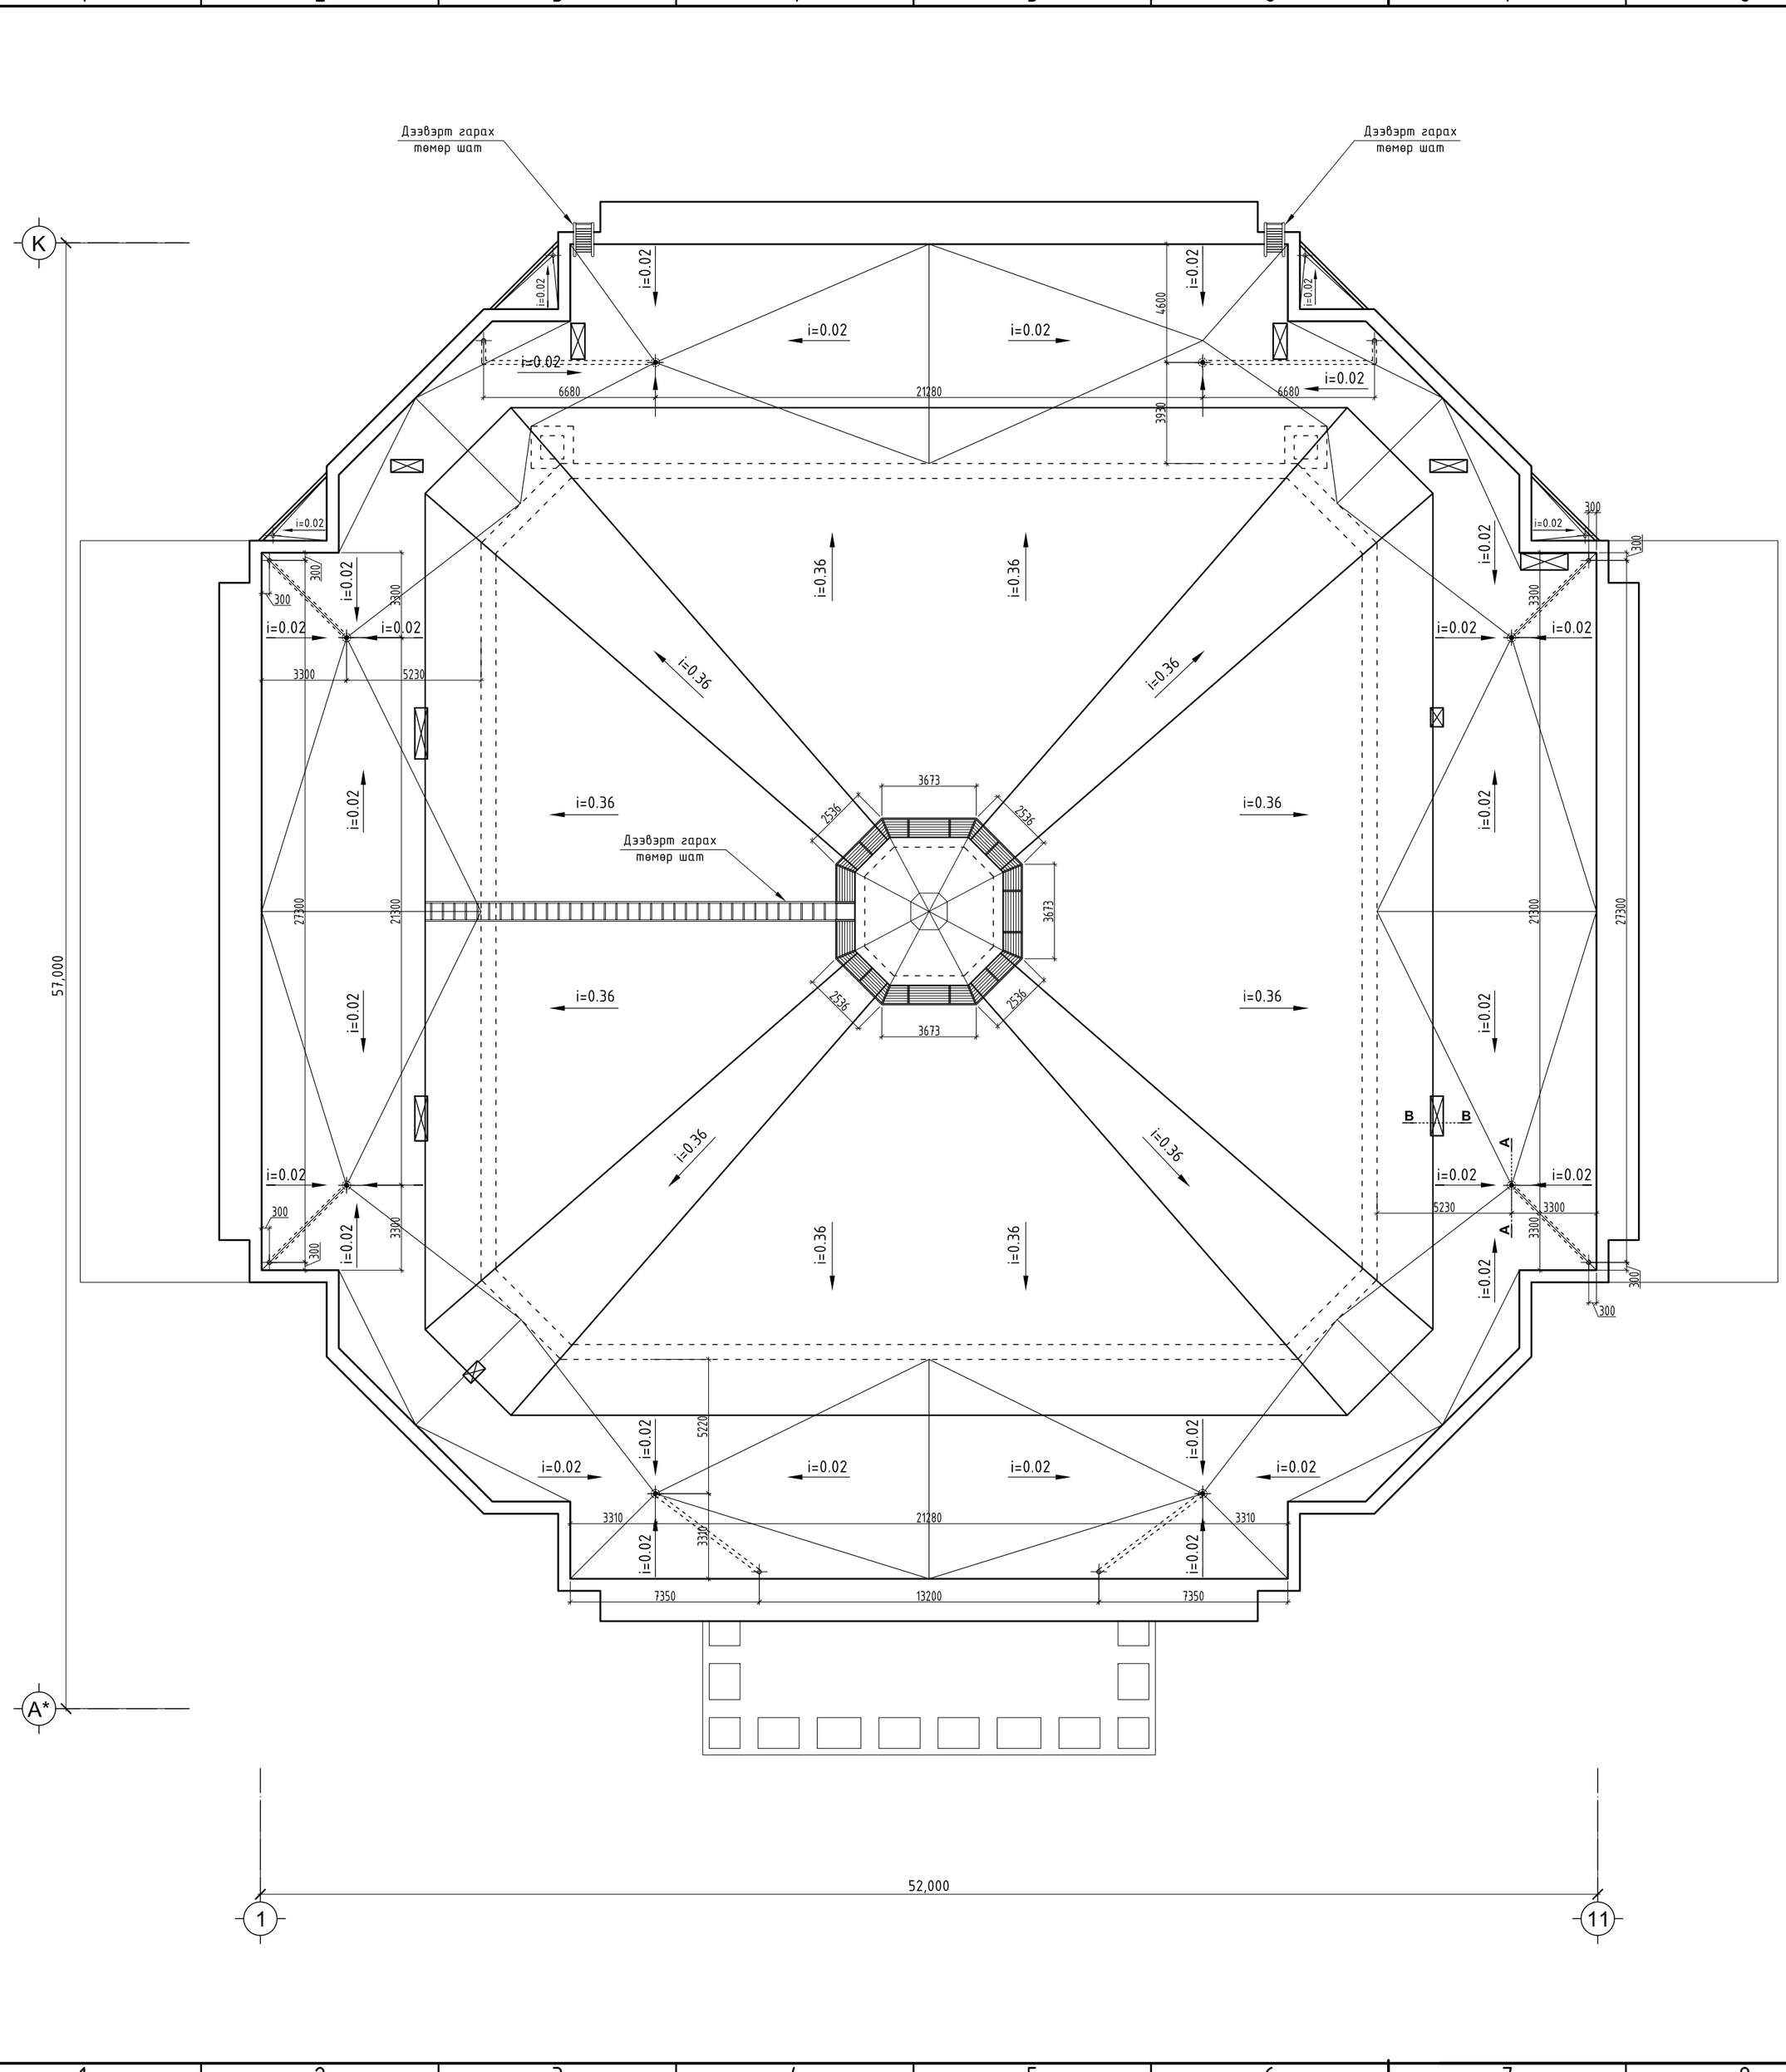

α=22° 00′ 00″

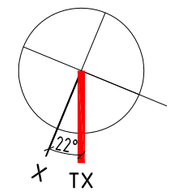

Огтлол **A-A** M1:10 /alwitra/

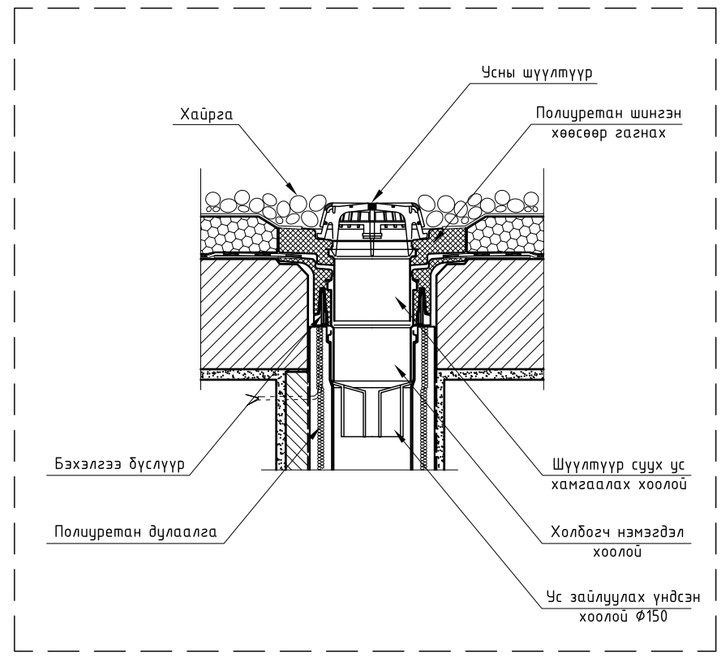

Огтлол **B-B** M1:25

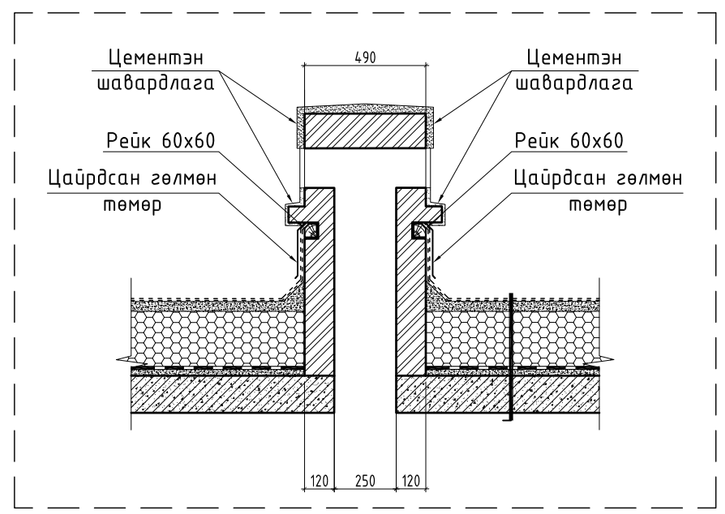

ТАЙЛБАР:

МАТЕРИАЛЫН ТЭМДЭГЛЭГЭЭ

- Төмөр бетон
- Хөнгөн блок
- Тоосгон хана
- Хөвсөнцөр дулаалга

Д/д	Огноо	Засвар өөрчлөлт

Үе шат: АЖЛЫН ЗУРАГ

BALDAN'S XXK
БАРИЛГЫН ЗУРАГ
ТӨСЛИЙН КОМПАНИ
Хаяг: Баянгол дүүрэг 19-р хороо
Дилав хутагт Жамсранжавын
гудамж"ОЙМОН ОФИС" 401 тоот

АРХИТЕКТОР		Ө.ЦЭРЭНБАЗАР
ГҮЙЦЭТГЭСЭН		Ө.ЦЭРЭНБАЗАР
ШАЛГАСАН		Д.БАЛДАН

1000 ХҮНИЙ СУУДАЛТАЙ СОЁЛ
СПОРТЫН ЦОГЦОЛБОР
байршил: Дорноговь аймаг, Сайншанд сум, 2-р баг

ДЭЭВРИЙН БАЙГУУЛАЛТ

Масштаб:	Зургийн дугаар:	Хуудас:
M1:200	БА-7	34
ЕГ Шифр:	ТГ Шифр:	Огноо:
B'S-203/19-01	-	2019/03/06

A2