


1	2	3	4	5	6	7	8	9	10	11	12
---	---	---	---	---	---	---	---	---	----	----	----

A	B	C	D	E	F	G	H
---	---	---	---	---	---	---	---

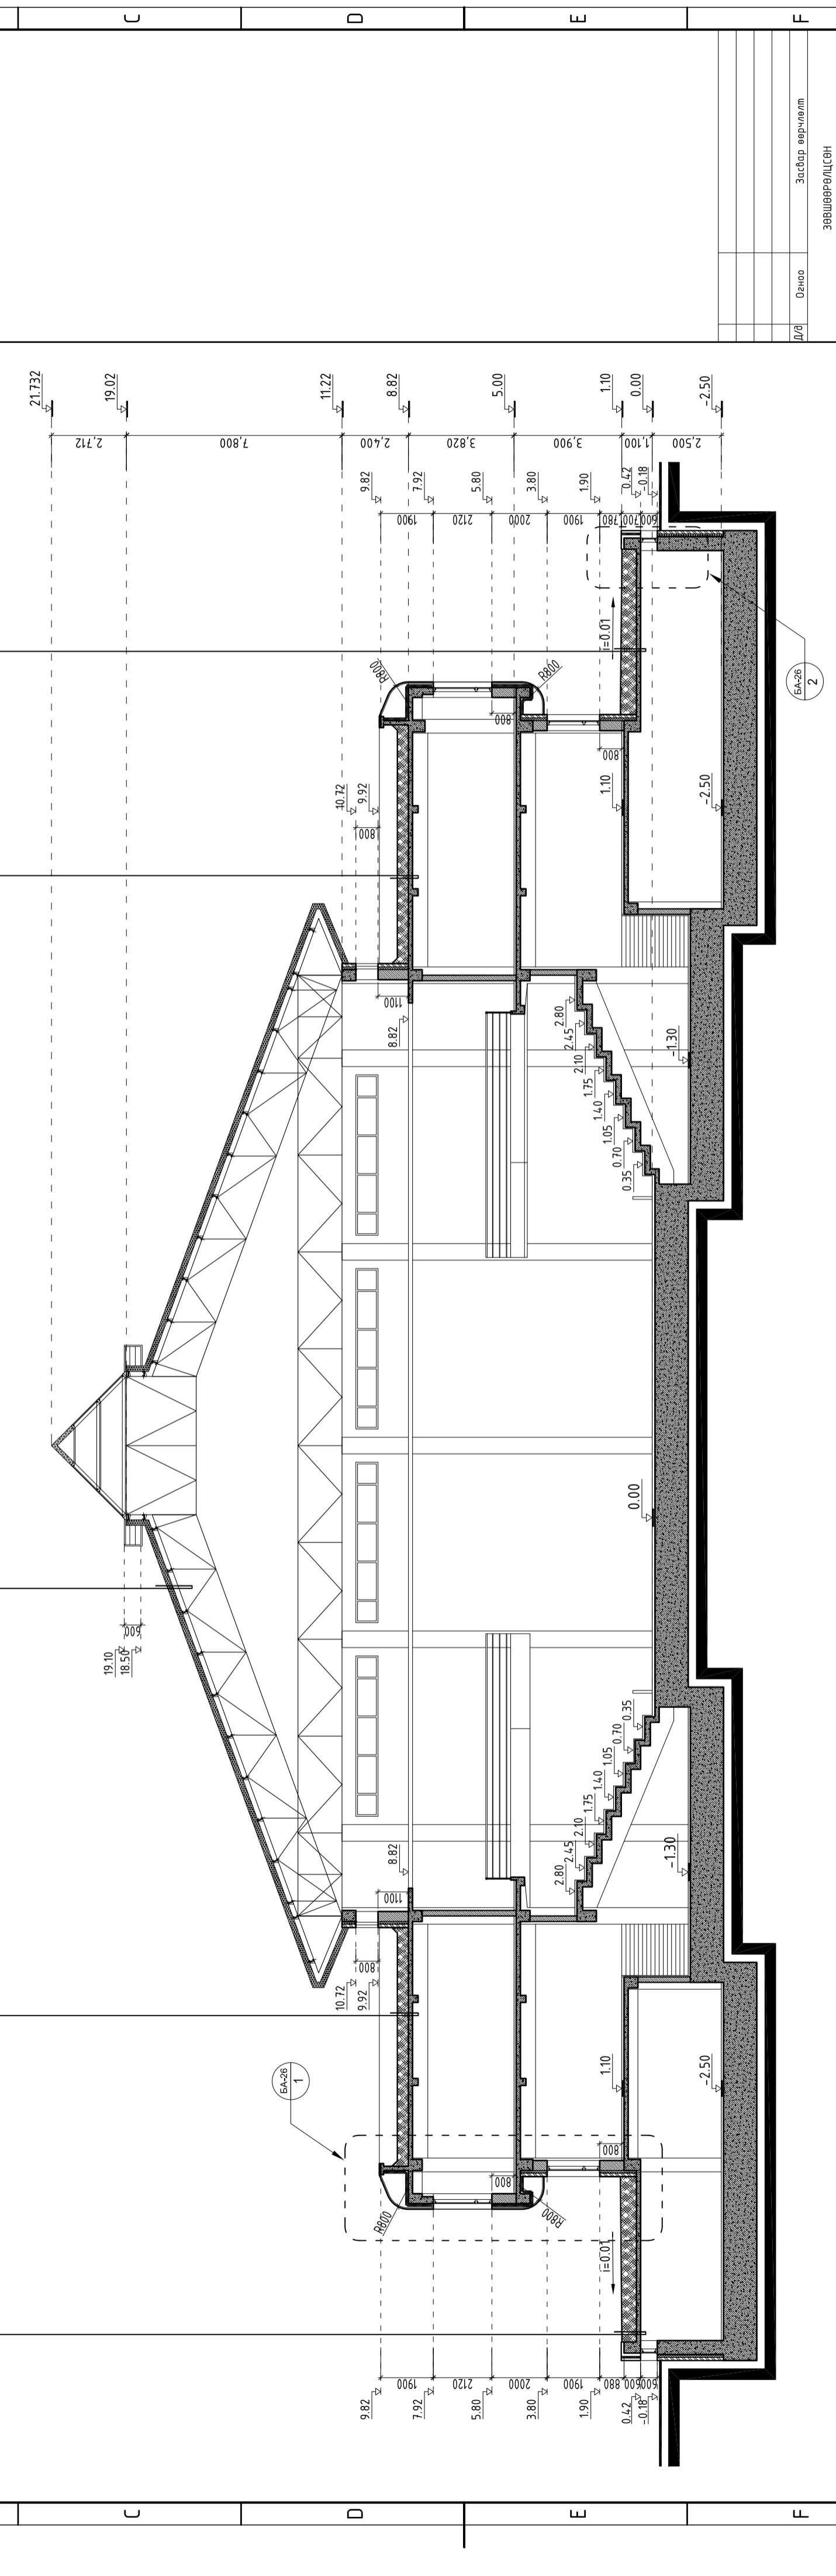

МАТЕРИАЛЫН ТЭМДЭГ/ЛЭГЭЭ	
Бетон	Бетон
Төмөр бетон	Төмөр бетон
Хөнгөн блок	Хөнгөн блок
Тоосгон өрлөг	Тоосгон өрлөг
Эрбэс хөвөн дуулалга	Эрбэс хөвөн дуулалга

ТАЙЛБАР:	
МАТЕРИАЛЫН ТЭМДЭГ/ЛЭГЭЭ	
Бетон	Бетон
Төмөр бетон	Төмөр бетон
Хөнгөн блок	Хөнгөн блок
Тоосгон өрлөг	Тоосгон өрлөг
Эрбэс хөвөн дуулалга	Эрбэс хөвөн дуулалга

Гарын үсэг	Нэр
ББ	Г.Амарзаяа
ХАС	Э.Доржпалорж
ЦБЗ	Ц.Энх-Ор
ХТ.ДГ	Б.Бям-Эрбэнэ
ХД	Ц.Жавхлалмагэс
Үе шам:	АЖ/ЫН ЗУРАГ

Зөвшөөрөгдсөн	Засвар өөрчлөлт
Огноо	

Архитектор	ВЦЭРЭНБАЗАР
Гүйцэтгэсэн	ВЦЭРЭНБАЗАР
Шалтсан	ДБАЛДАН

BALDANS ХХК	
БАРИЛГЫН ЗҮРАГ	
ТӨСЛИЙН КОМПАНИ	
Хаяг: Баянгол дүүрэг 19-р хороо	
Далай хүтээгч Жамсранжавын	
сүдэмж "ОЙМОН ОУИС" 401 тоом	

1000 ХУНИЙ СУУДАЛТАЙ СОЁЛ	
СПОРТЫН ЦОГЦОЛБОР	
Бойршил: Дорнод аймаг, Сайшанд сүм, 2-р баг	
ОГТЛОЛ 1-1	

Масштаб:	М:1:50	Хугацаа:	34
ЕГ Шифр:	BS-203/19-01	Огноо:	2019/03/06