


ТАЙЛБАР:	
МАТЕРИАЛЫН ТЭМДЭГ/ЛЭГЭЭ	
<ul style="list-style-type: none"> Бетон Төмөр бетон Хөнгөн блок Тоосгон өрлөг Эрбэс хөвөн дүлалгаа 	
<table border="1" style="width: 100%; border-collapse: collapse;"> <tr> <td colspan="12">ЗӨВШӨӨРӨЛЦӨН</td> </tr> <tr> <td>И/Ө</td> <td>Огноо</td> <td colspan="10">Засвар ажиллам</td> </tr> <tr> <td>ББ</td> <td>Гарын үсэг</td> <td colspan="10">Нэр</td> </tr> <tr> <td>ХАС</td> <td></td> <td colspan="10">Г.Амрагзаяа</td> </tr> <tr> <td>ЦБЗ</td> <td></td> <td colspan="10">Э.Доржсүрэн</td> </tr> <tr> <td>ХТ.ДГ</td> <td></td> <td colspan="10">Ц.Энх-Ор</td> </tr> <tr> <td>ХД</td> <td></td> <td colspan="10">Б.Бям-Эрбэнэ</td> </tr> <tr> <td>ХД</td> <td></td> <td colspan="10">Ц.Жавхлалмаг</td> </tr> <tr> <td colspan="12">Үе шам: АЖ/ЫН ЗУРАГ</td> </tr> <tr> <td colspan="12"> BALDANS XXK БАРИЛГЫН ЗҮРАГ ТӨСЛИЙН КОМПАНИ Хаяа: Баянгол дүүрэг 19-р хороо Далай хүтээгч Жамсранжавын гудамж "ОЙМОН ОФИС" 401 тоот </td> </tr> <tr> <td colspan="12"> АРХИТЕКТОР: ӨЦЭРЭНБАЗАР ГҮЙЦЭТГЭСЭН: ӨЦЭРЭНБАЗАР ШАЛГАСАН: ДБАЛДАН </td> </tr> <tr> <td colspan="12"> 1000 ХУНИЙ СУУДАЛТАЙ СОЁЛ СПОРТЫН ЦОГЦОЛБОР байршил: Дорнодговь аймэг, Сайншанд сум, 2-р баг </td> </tr> <tr> <td colspan="12">ОГТ/ЛОЛ 3-3</td> </tr> <tr> <td>Масштаб:</td> <td>М1:150</td> <td colspan="10">Хурдас: 34</td> </tr> <tr> <td>ЕГ Шифр:</td> <td>BS-203/19-01</td> <td colspan="10">Огноо: 2019/03/06</td> </tr> </table>												ЗӨВШӨӨРӨЛЦӨН												И/Ө	Огноо	Засвар ажиллам										ББ	Гарын үсэг	Нэр										ХАС		Г.Амрагзаяа										ЦБЗ		Э.Доржсүрэн										ХТ.ДГ		Ц.Энх-Ор										ХД		Б.Бям-Эрбэнэ										ХД		Ц.Жавхлалмаг										Үе шам: АЖ/ЫН ЗУРАГ												BALDANS XXK БАРИЛГЫН ЗҮРАГ ТӨСЛИЙН КОМПАНИ Хаяа: Баянгол дүүрэг 19-р хороо Далай хүтээгч Жамсранжавын гудамж "ОЙМОН ОФИС" 401 тоот												АРХИТЕКТОР: ӨЦЭРЭНБАЗАР ГҮЙЦЭТГЭСЭН: ӨЦЭРЭНБАЗАР ШАЛГАСАН: ДБАЛДАН												1000 ХУНИЙ СУУДАЛТАЙ СОЁЛ СПОРТЫН ЦОГЦОЛБОР байршил: Дорнодговь аймэг, Сайншанд сум, 2-р баг												ОГТ/ЛОЛ 3-3												Масштаб:	М1:150	Хурдас: 34										ЕГ Шифр:	BS-203/19-01	Огноо: 2019/03/06									
ЗӨВШӨӨРӨЛЦӨН	
И/Ө	Огноо	Засвар ажиллам	
ББ	Гарын үсэг	Нэр	
ХАС		Г.Амрагзаяа	
ЦБЗ		Э.Доржсүрэн	
ХТ.ДГ		Ц.Энх-Ор	
ХД		Б.Бям-Эрбэнэ	
ХД		Ц.Жавхлалмаг	
Үе шам: АЖ/ЫН ЗУРАГ	
BALDANS XXK БАРИЛГЫН ЗҮРАГ ТӨСЛИЙН КОМПАНИ Хаяа: Баянгол дүүрэг 19-р хороо Далай хүтээгч Жамсранжавын гудамж "ОЙМОН ОФИС" 401 тоот	
АРХИТЕКТОР: ӨЦЭРЭНБАЗАР ГҮЙЦЭТГЭСЭН: ӨЦЭРЭНБАЗАР ШАЛГАСАН: ДБАЛДАН	
1000 ХУНИЙ СУУДАЛТАЙ СОЁЛ СПОРТЫН ЦОГЦОЛБОР байршил: Дорнодговь аймэг, Сайншанд сум, 2-р баг	
ОГТ/ЛОЛ 3-3	
Масштаб:	М1:150	Хурдас: 34	
ЕГ Шифр:	BS-203/19-01	Огноо: 2019/03/06	

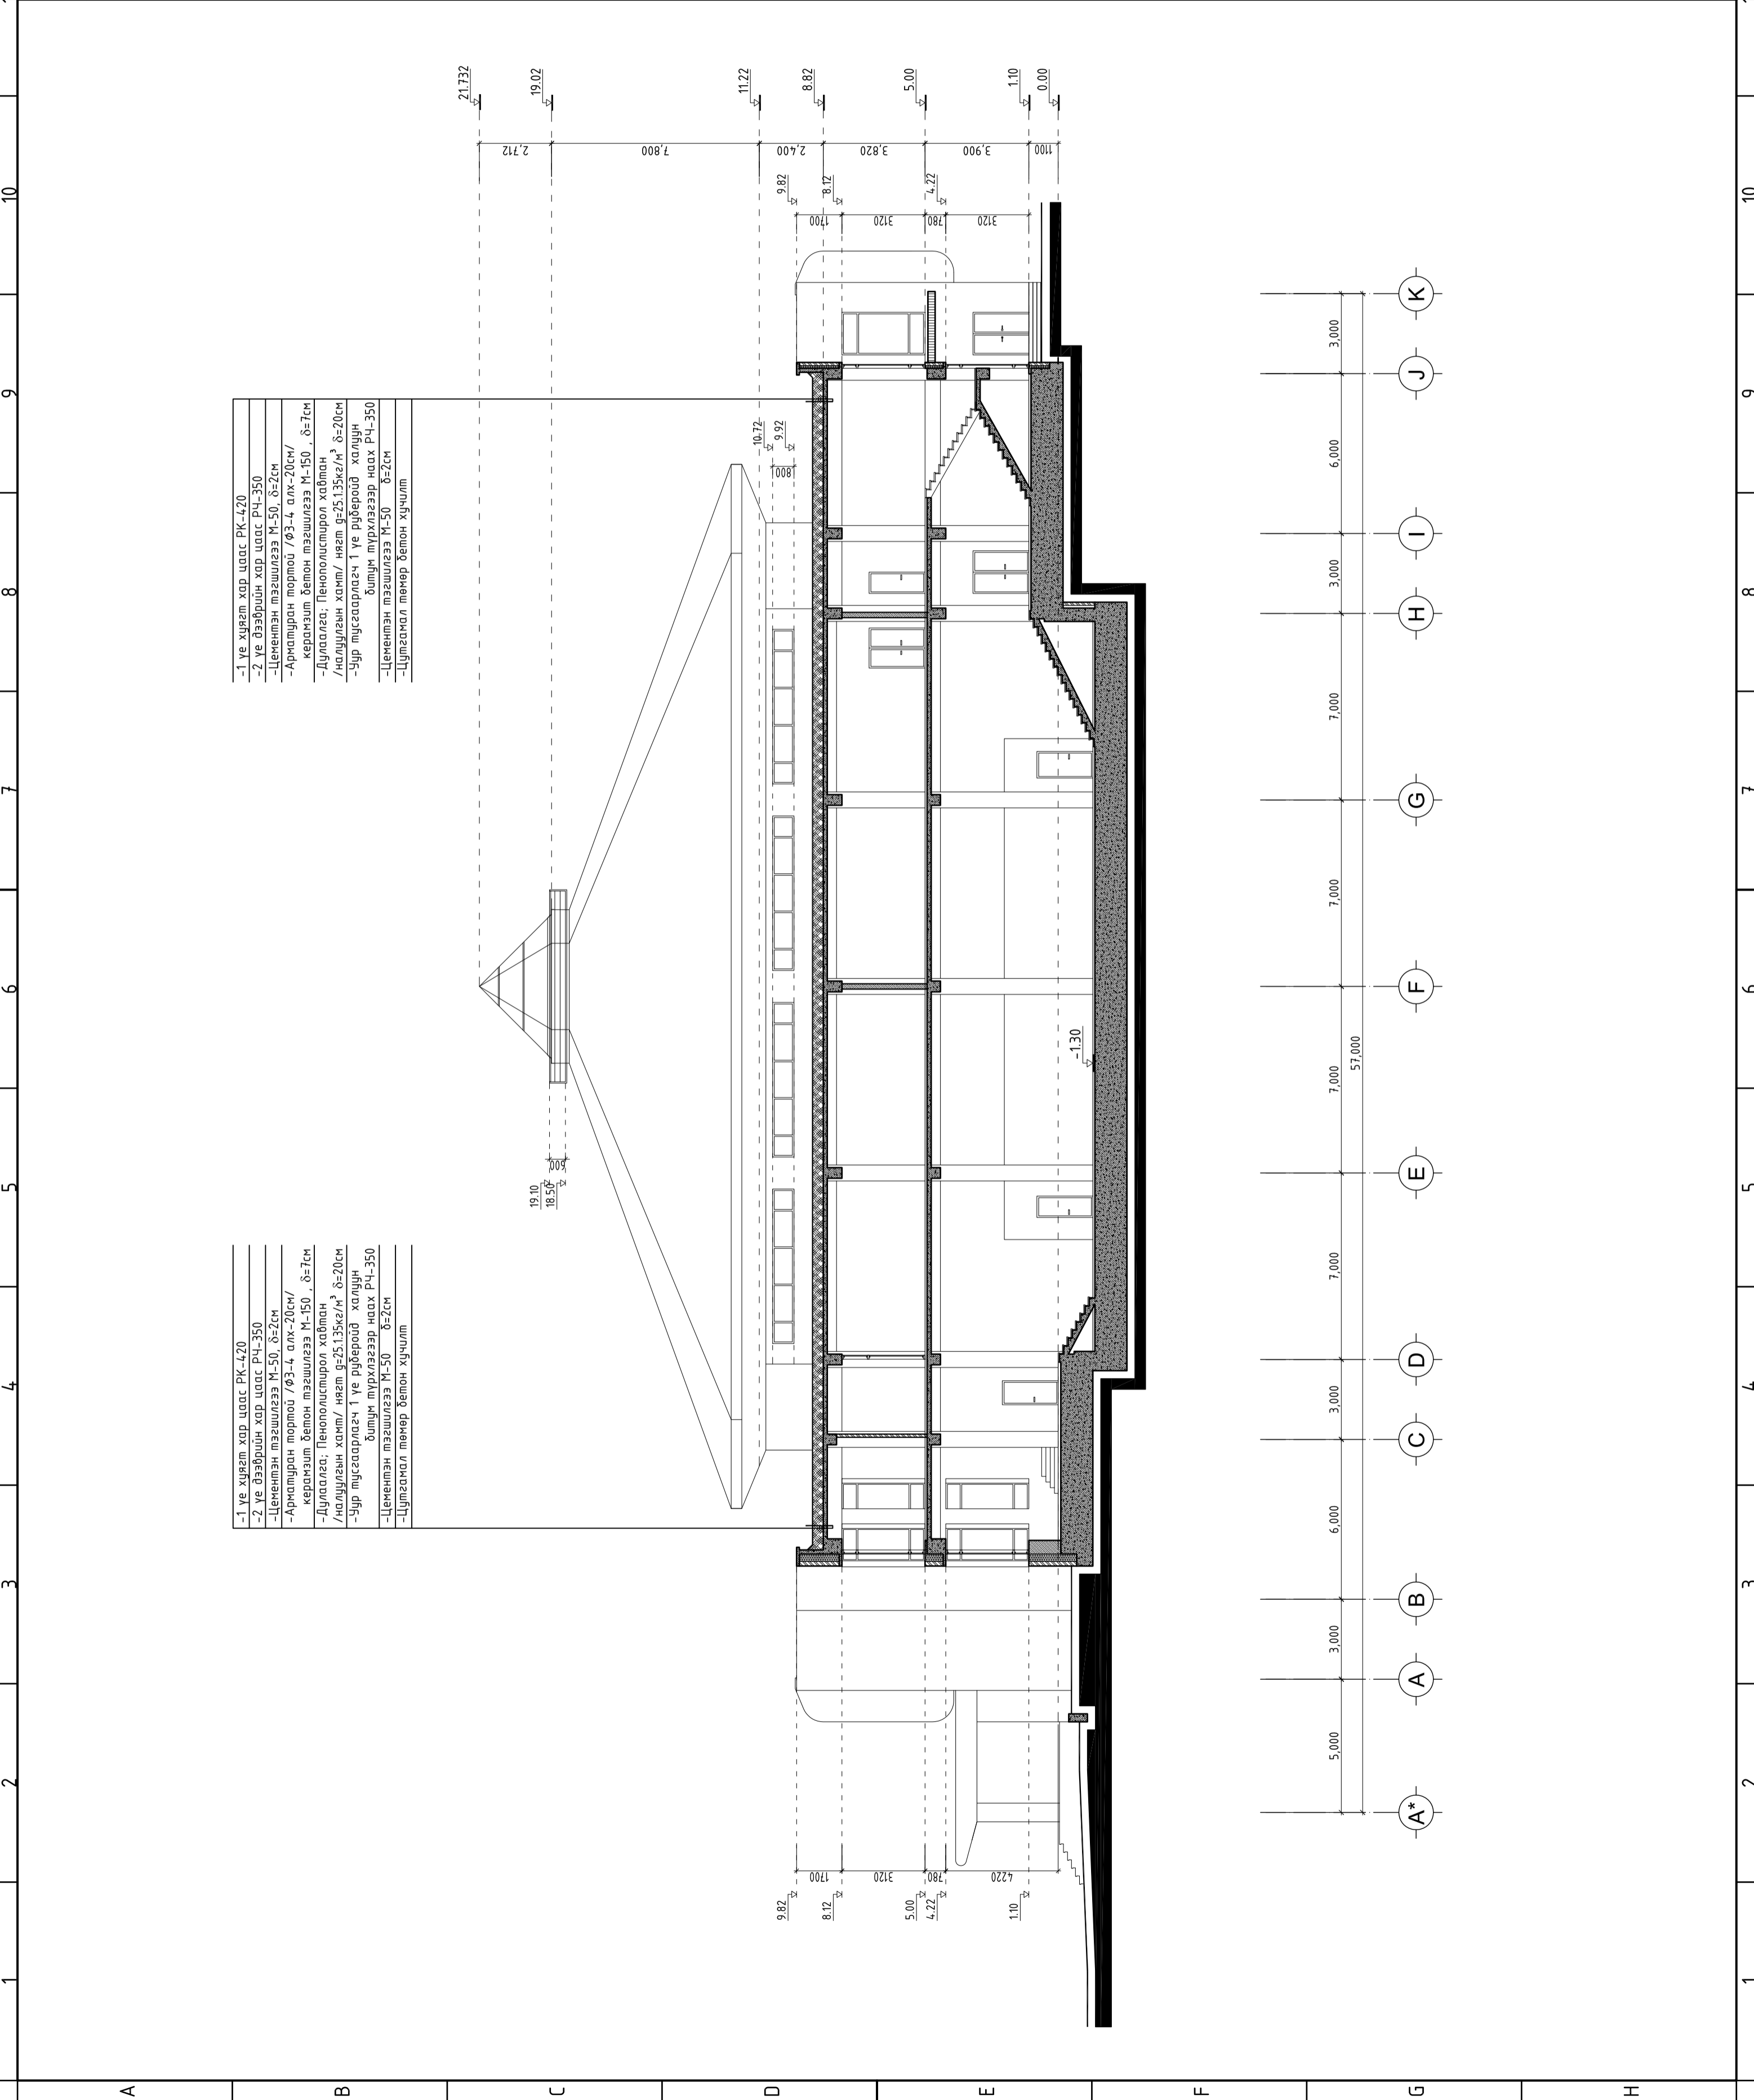

- 1 үе хурагч хар цаас РК-420
- 2 үе дээрх хар цаас РЧ-350
- Цементэн мазшлээ М-50, δ=2см
- Арматуран портлой /Ф3-4, алх-20см/ керамзит бетон мазшлээ М-150, δ=7см
- Дулаалаг; Пеностирол хайван /налуулын хамт/ нягт g=25.13кг/м³, δ=20см
- Уур тусгаарлагч 1 үе риберойд халуун дүүлч мухлагээр наах РЧ-350
- Цементэн мазшлээ М-50, δ=2см
- Цугамал төмөр бетон хучилт

- 1 үе хурагч хар цаас РК-420
- 2 үе дээрх хар цаас РЧ-350
- Цементэн мазшлээ М-50, δ=2см
- Арматуран портлой /Ф3-4, алх-20см/ керамзит бетон мазшлээ М-150, δ=7см
- Дулаалаг; Пеностирол хайван /налуулын хамт/ нягт g=25.13кг/м³, δ=20см
- Уур тусгаарлагч 1 үе риберойд халуун дүүлч мухлагээр наах РЧ-350
- Цементэн мазшлээ М-50, δ=2см
- Цугамал төмөр бетон хучилт