


1	2	3	4	5	6	7	8	9	10	11	12
---	---	---	---	---	---	---	---	---	----	----	----

ТАЙЛБАР:


-Дулаан тусгаарлалт сайтай димүүмжлэгдсэн 2 давхар шилэн пакет бүхий хувцанцар жазтай байна.
 -Дулаан дамжуулалтын эсэргүүцэл R=0.7 м2. град/ватт-аас багагүй байх шаардлагатай.
 -Цонхны тавцанг гантмиг члуугаар захиалж хийлгэнэ.

№	Эвлэхүүний нэр	Марк	поо ширхэг			Нийлм
			-1F	1F	2F	
1		Ц-1/0.6-16/	2	-	-	2
2		Ц-2/27-16/	-	4	-	4
3		Ц-3/19-16/	-	22	-	22
4		Ц-4/31.2-16/	-	14	18	32
5	ЦОНХ	Ц-5/21.2-44/	-	-	16	16
6		Ц-6/0.8-58/	-	-	16	16
7		Ц-7/0.66-16/	-	2	-	2
8	ШИЛЭН ХАНА	ШХ-1				

ЦОНХНЫ ТОДОРХОЙЛОЛТ

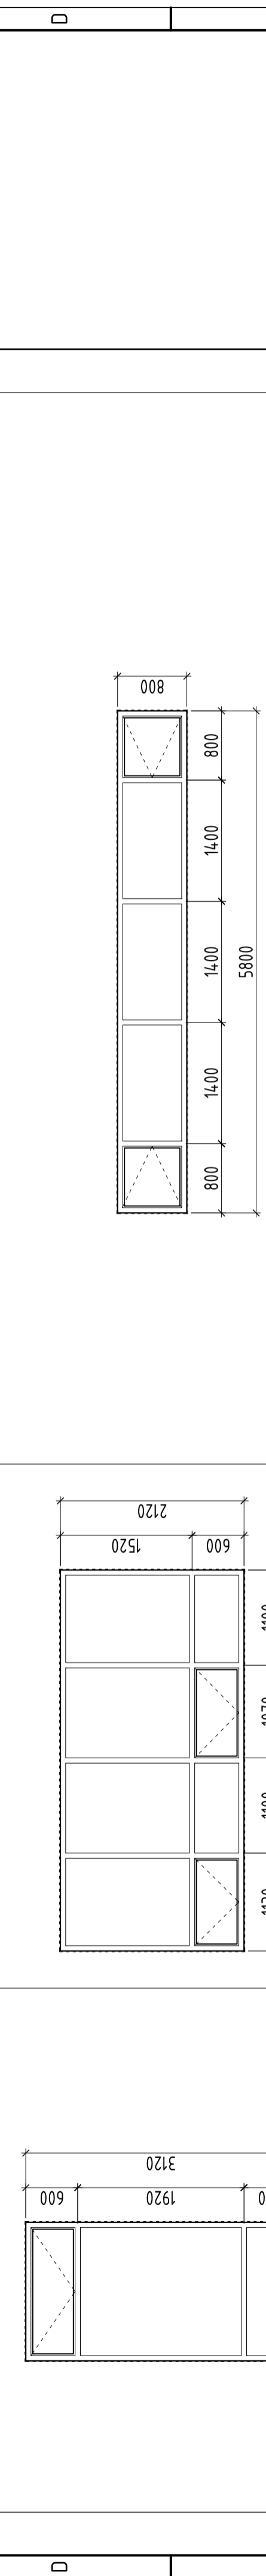

Рам	Хувцанцар	Рам	Хувцанцар	Рам	Хувцанцар	Рам	Хувцанцар
Хавтас	хувцанцар жааз /вакумжуулсан 2 давхар шил/	Хавтас	хувцанцар жааз /вакумжуулсан 2 давхар шил/	Хавтас	хувцанцар жааз /вакумжуулсан 2 давхар шил/	Хавтас	хувцанцар жааз /вакумжуулсан 2 давхар шил/
Тоноглол	баруул, түгжээ, нугас, сараалж, усны хаялга	Тоноглол	баруул, түгжээ, нугас, сараалж, усны хаялга	Тоноглол	баруул, түгжээ, нугас, сараалж, усны хаялга	Тоноглол	баруул, түгжээ, нугас, сараалж, усны хаялга

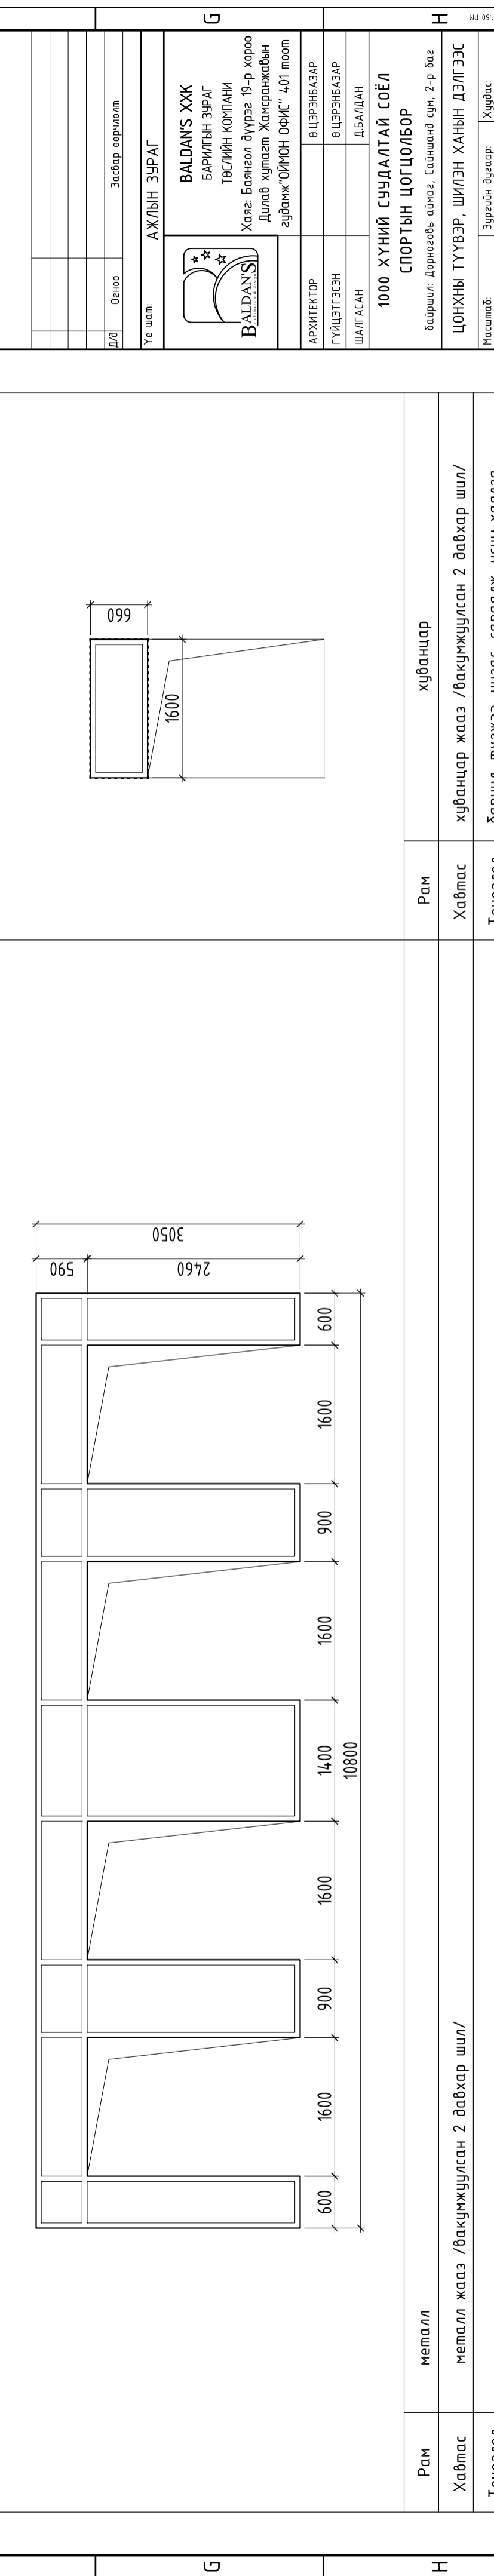

Рам	Хувцанцар	Рам	Хувцанцар
Хавтас	хувцанцар жааз /вакумжуулсан 2 давхар шил/	Хавтас	хувцанцар жааз /вакумжуулсан 2 давхар шил/
Тоноглол	баруул, түгжээ, нугас, сараалж, усны хаялга	Тоноглол	баруул, түгжээ, нугас, сараалж, усны хаялга

Масштаб: М1:50
 Эргэлтийн өндөр: БА-17
 ТГ Шифр: В S-203/19-01
 Хувцас: 34
 Огноо: 2019/03/06

АЖ/ЫН ЗУРАГ


Огноо

Эсвэр өөрчлөлт

Уг шил:

ARCHITECTOR: ВЦЭРЭНБАЗАР
 ГҮЙЦЭГТЭСЭН: ВЦЭРЭНБАЗАР
 ШИЛГАСАН: ДБАЛДАН


1000 ХҮНИЙ СУУДАЛТАЙ СОЁЛ СПОРТЫН ЦОГЦОЛБОР


ЦОНХНЫ ТҮҮВЭР, ШИЛЭН ХАНЫН ДЭЛЭЭС


Масштаб: М1:50
 Эргэлтийн өндөр: БА-17
 ТГ Шифр: В S-203/19-01
 Хувцас: 34
 Огноо: 2019/03/06