

2-р давхрын хананд гарах нүх 800х500 мм
таазнаас нүхний дээд твшин хүртэл 540мм
нүхний дээд твшин дамнурууны твшинд

2-р давхрын хананд гарах нүх 600х300 мм
таазнаас нүхний дээд твшин хүртэл 540мм
нүхний дээд твшин дамнурууны твшинд

2-р давхарт сэнс байрлах хэсэгт
дуу наймагчтай тааз төлөвлөх
Сэнсний доод твшин таазнаас
1200мм-т



2-р давхрын хананд гарах нүх 350х300 мм
таазнаас нүхний дээд твшин хүртэл 200мм

2-Р ДАВХРЫН БАЙГУУЛАЛТ

Твшин /±0.00/ М1:100

ӨРӨӨНИЙ ТОДОРХОЙЛОЛТ

№	ӨРӨӨНИЙ НЭР	ТАЛБАЙ ШАЛ	
		М2	ШАЛ
1	Проекторын өрөө	10.77	9
2	Увэрлийн танхим	19.11	7
3	Кафе	78.87	7
4	Автомат тоглоомын хэсэг	60.23	9
5	Хүлээлийн заал	34.71	6
Нийт		303.7	

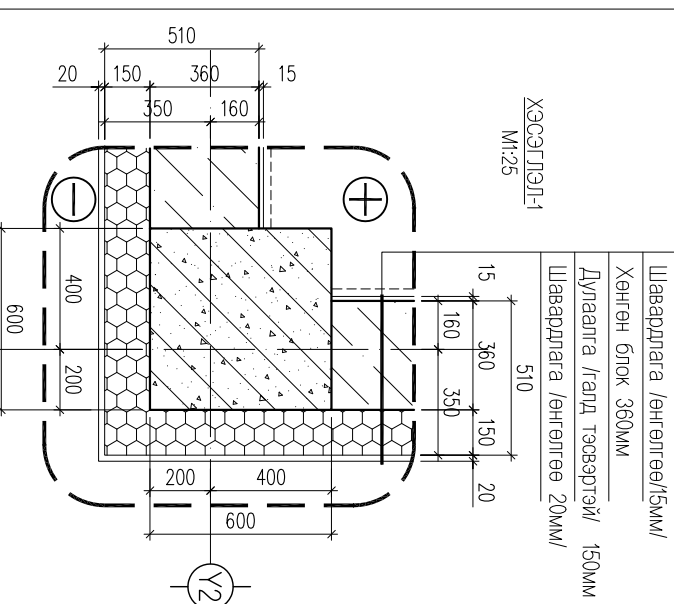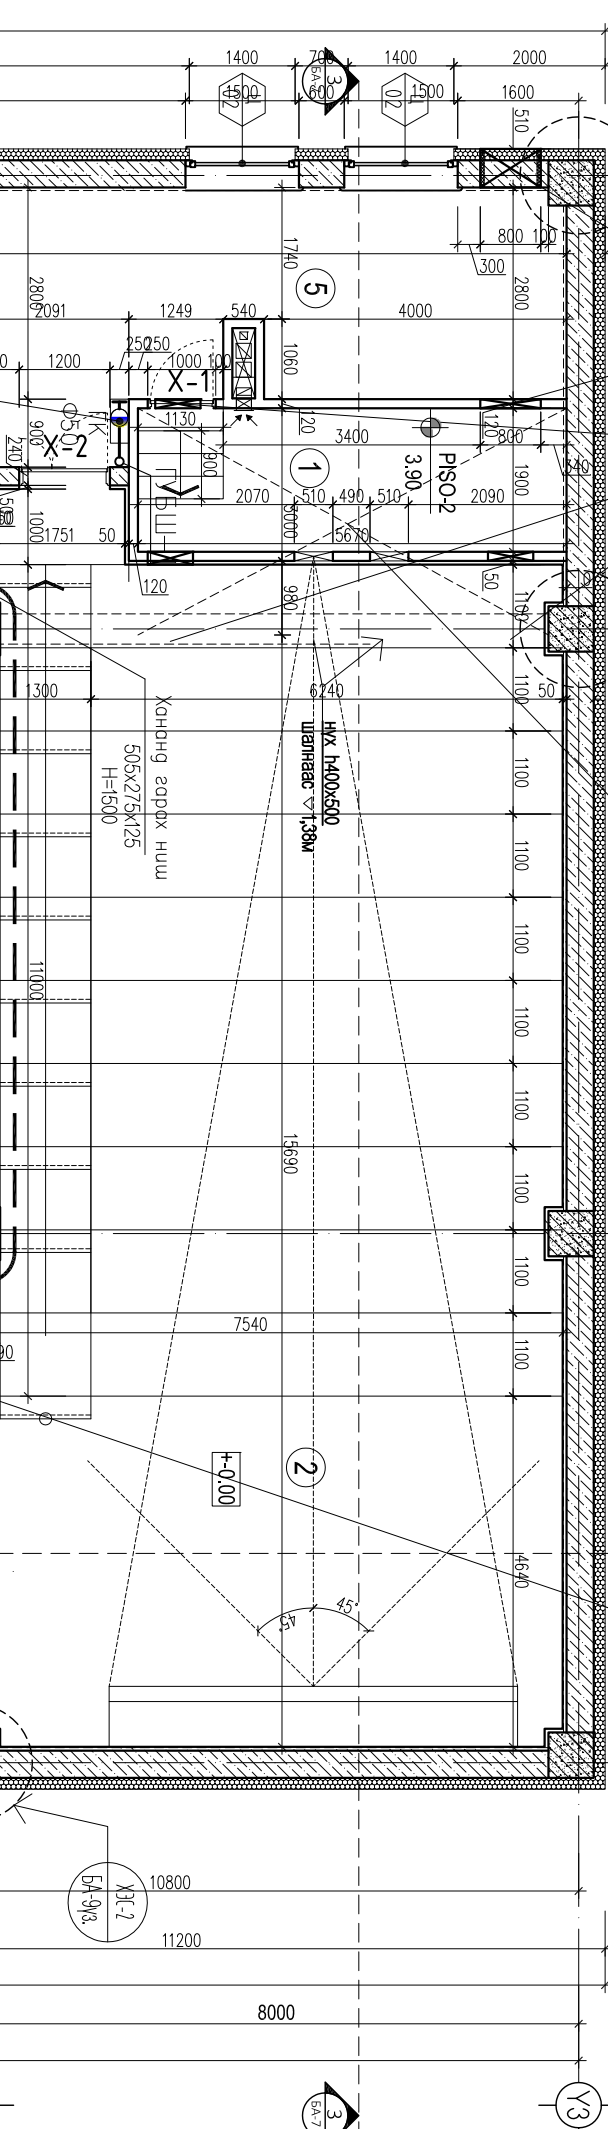


2-р давхрын хананд гарах нүх 500х300 мм
таазнаас нүхний дээд твшин хүртэл 540мм
нүхний дээд твшин дамнурууны твшинд

2-р давхарт сэнс байрлах хэсэгт
дуу наймагчтай тааз төлөвлөх
Сэнсний доод твшин таазнаас
900мм-т

2-р давхрын хананд гарах нүх 500х300 мм
таазнаас нүхний дээд твшин хүртэл 200мм

2-р давхрын хананд гарах нүх 350х300 мм
таазнаас нүхний дээд твшин хүртэл 200мм

ТАЙЛБАР
- Отлол 1-1, 2-2, 3-3г БА-5,6,7-д үз.
- Шал болгон дотор засаглал ажлыг хийхээс өмнө сангтехник, цахилгааны угсралтын ажлыг хийж дуусгасан байх шаардлагатай. Шалны бүтэц, тодорхойлолтыг БА-23-д үз.
- Цонх, цуц хаалганы /ХБ/ загвар хэмжээ, нэгдсэн түврийг БА-5-д үз.
- Хангын бүтцийг БА-09д үз. хангын хооронд хэмжээнд шаардлагыг оруулаагүй болно.
- Дотор шатны хайрс-1-г БА-17-д үз.
- Уг зургийг бусад холбогдох зургуудтай хамтатган үзэж ажлыг гүйцэтгэнэ.

Зөвшөөрөгдсөн	
ББ	Д/Тайлбар
ХАС	Б/Учирдах
ЦБУ	Б/Завяагч
ХТ, ДГ	Б/Зардлага
ХД	Ш/Батардагч
ГА	



2-р давхрын байгуулалт, хангын хэсэглэл			
Дорноговь аймэг, Сайшид сум, 3-р баг	Архитектор	Б/Г.эрэлчүүлүн	Огноо
"КИНО ТЕАТР"-ын барилга	Гүйцэтгэсэн	Б/Г.эрэлчүүлүн	2019.02
	Шалгасан	О.Төгөлдөр	Хуудас: 26