


 "ЦЭСДА" ХХК	Баянхонгор аймаг, Баянхонгор сум, 3-р баг, Эрдэнэмандал ахлах сургуулийн гадна тохижилт				Үе шат: АЗ
	Ерөнхий харагдах байдал				
	Архитектор Гүйцэтгэсэн Шалгасан	Т. Болор-Эрдэнэ Т. Болор-Эрдэнэ Ц Орхонтамир	ЕГ Шифр: ЦЭ-11-19/19 ТГ Шифр: -	Масштаб: Зургийн дугаар: ЕТ-25	Огноо: 2019.03 сар Хуудас: ЕТ-35

ЭЛСНИЙ ГАР БӨМБӨГИЙН ТАЛБАЙН ТӨМӨР ТОРОН ХАШАА

1 : 25

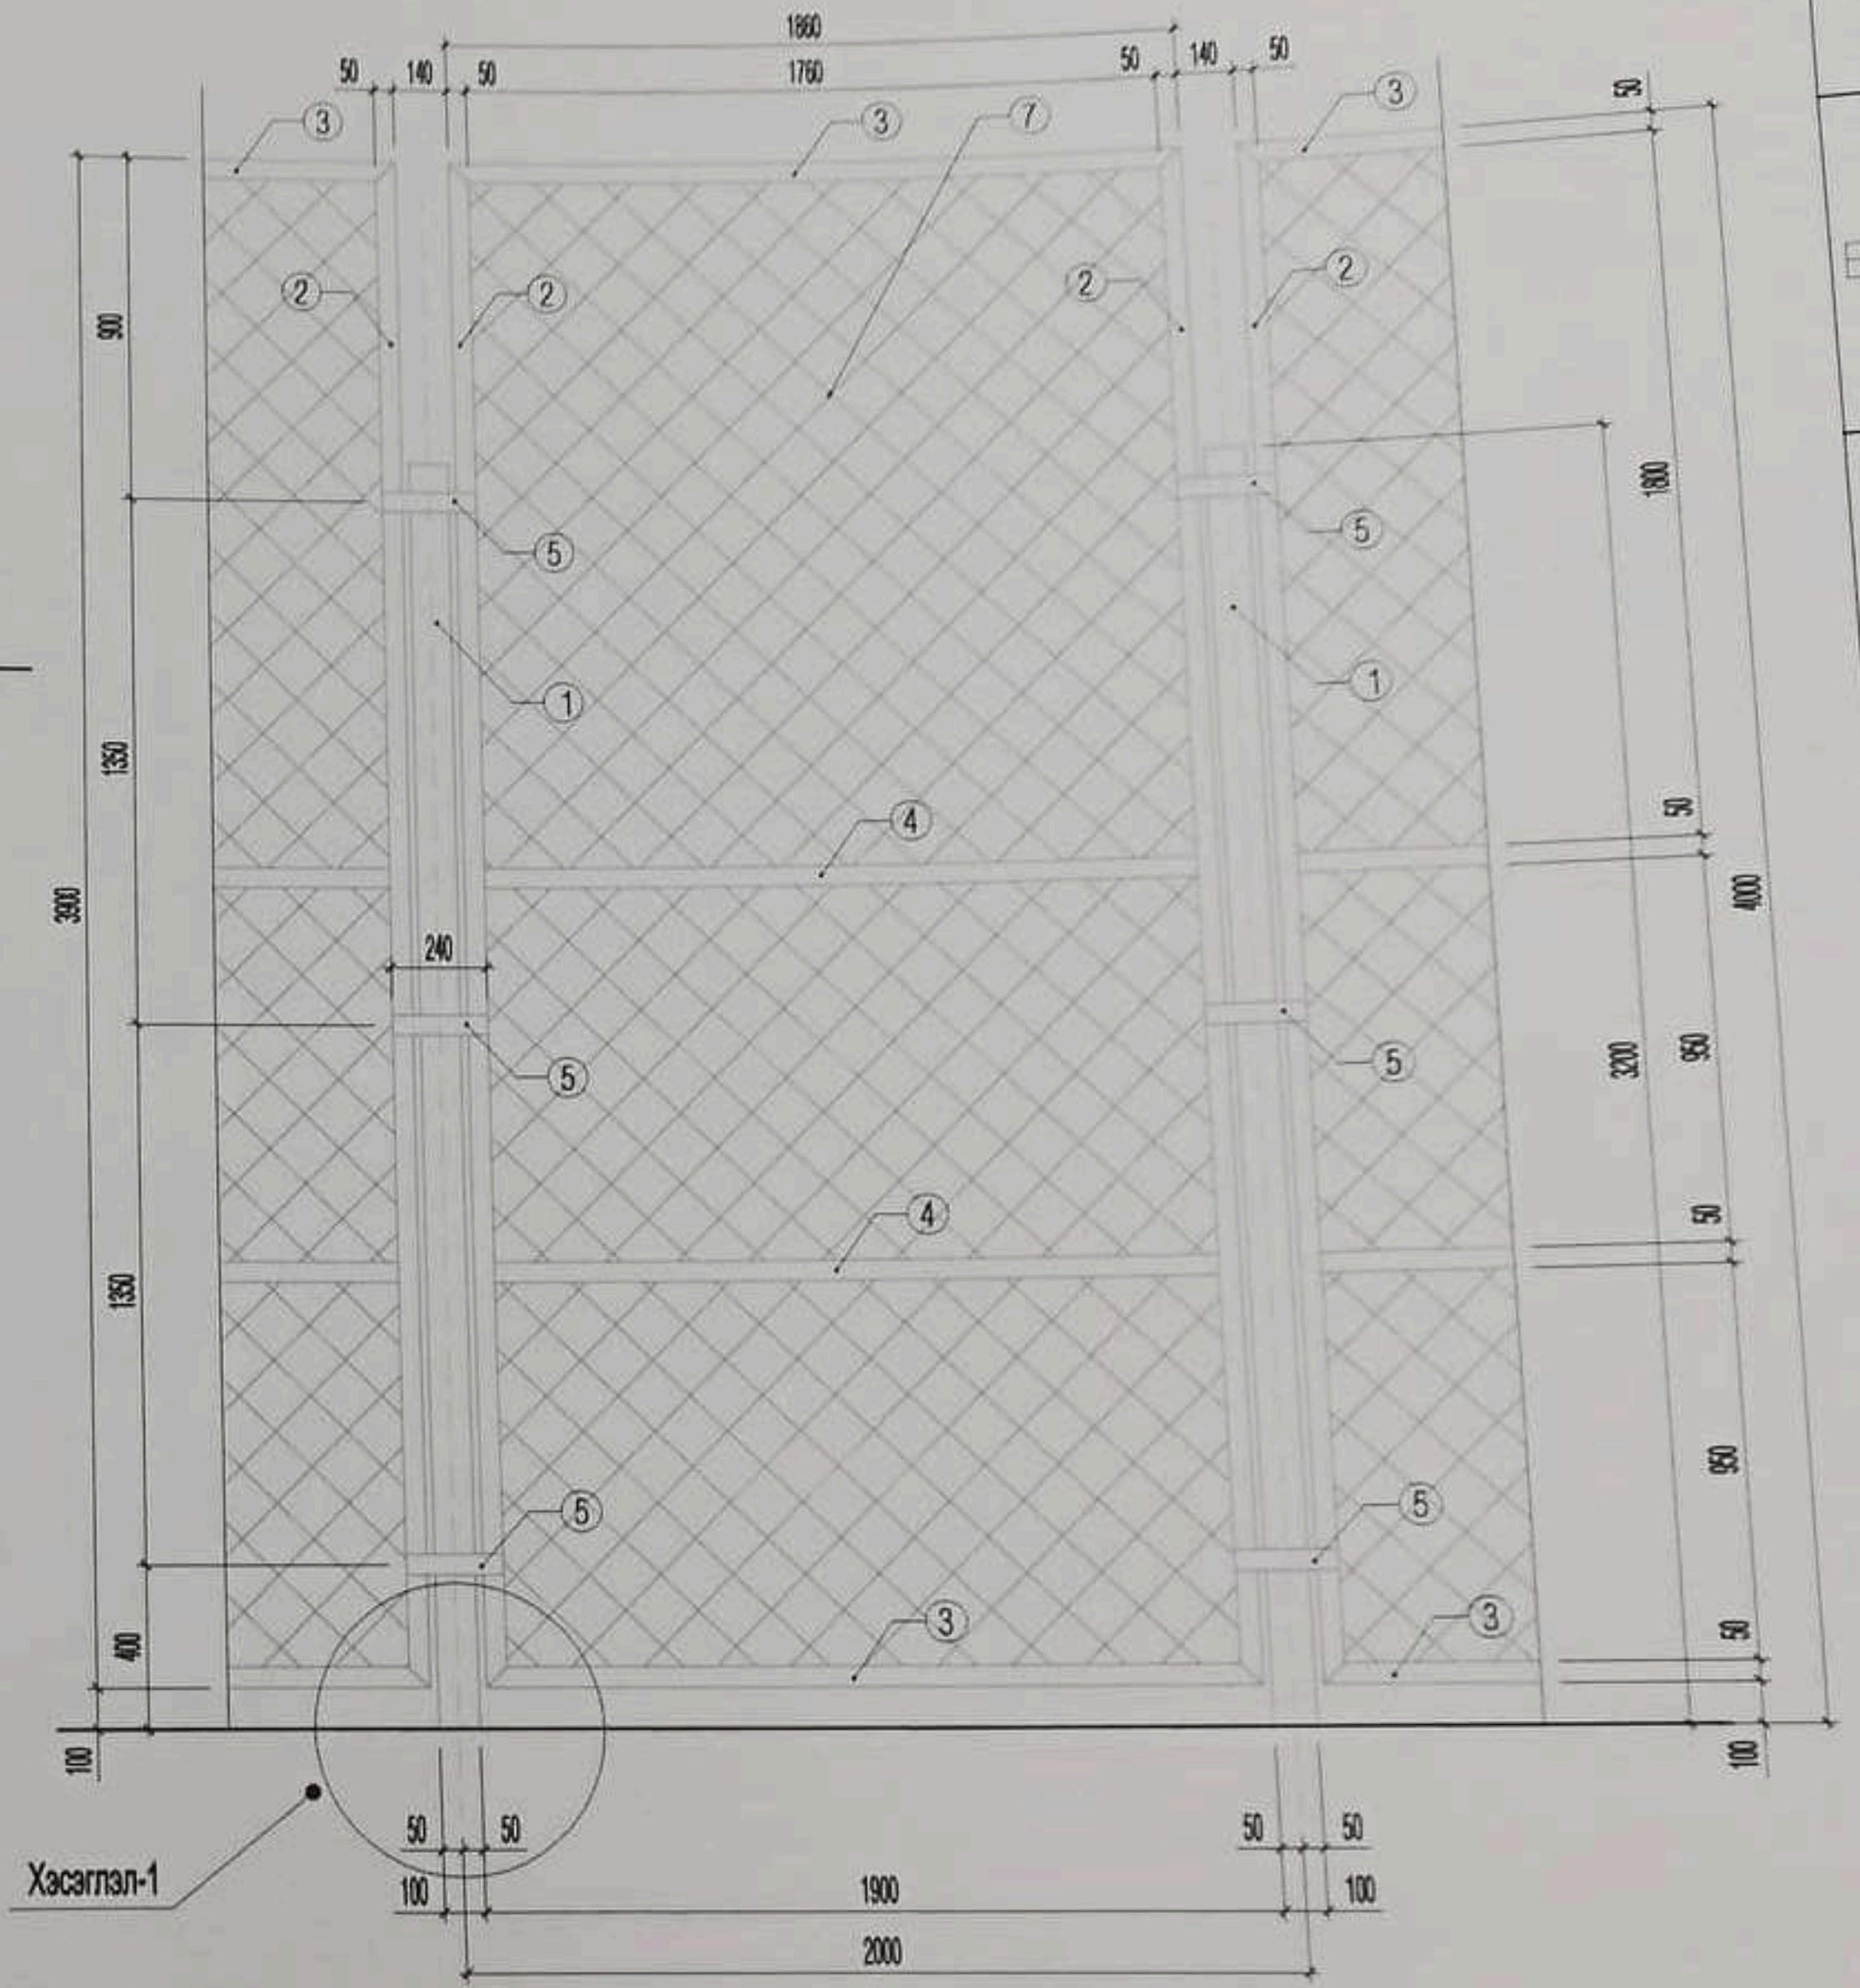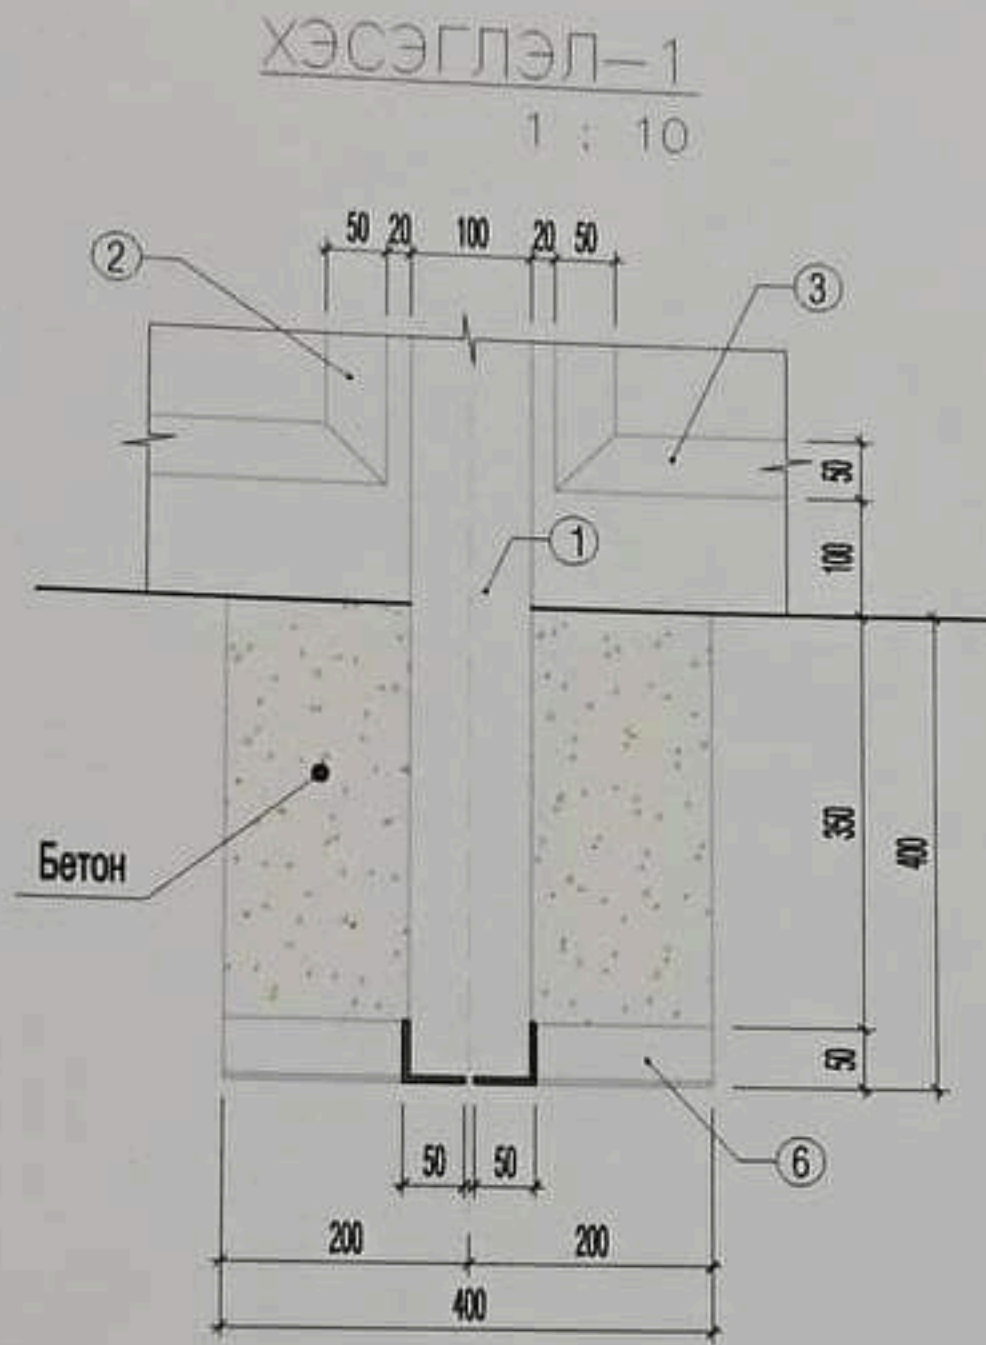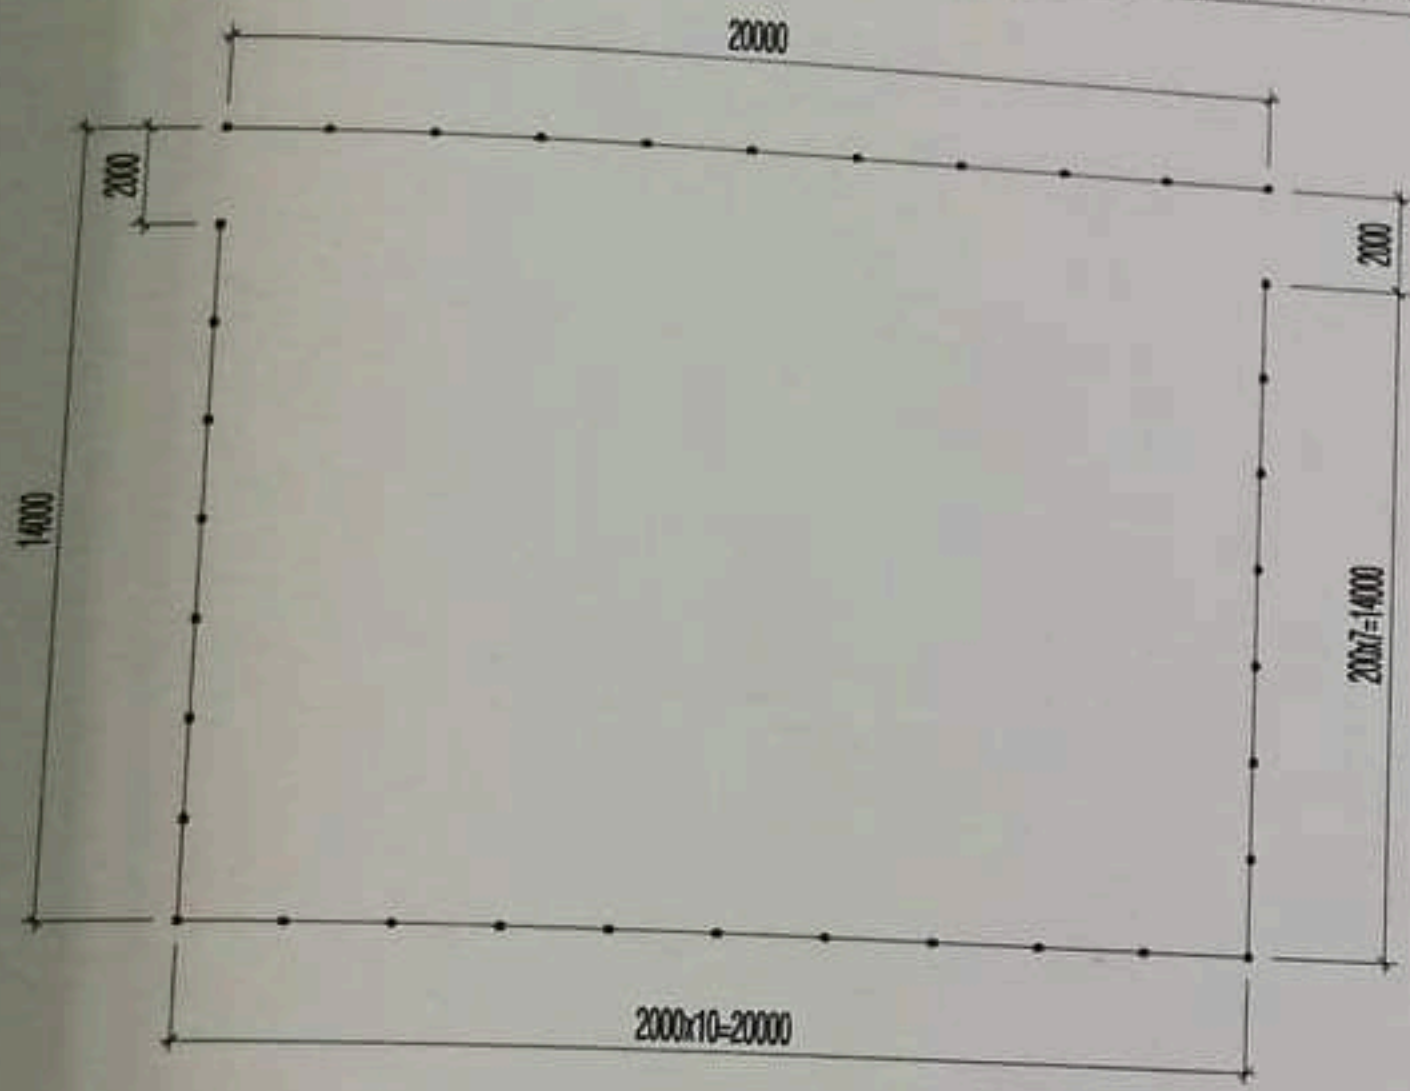

ТАЙЛБАР

- Төмөр эдэлхүүнүүдийг электрод Э42-р гагнана. Гагнаасны өндөр h=6 мм
- Хашааны төмөр эдэлхүүнийг төмрийн хар ногоон будгаар 2 дахин будна.
- Хашааны шонг газар суулгахдаа зургийн дагуу хийх бөгөөд хайрга чигжэж бетоноор цутгана.
- Хашааны төмөр торыг захиалагч ашиглагч байгууллага газар дээр сонгон захиална.
- Уг зургийг бусад холбогдох хуудастай хамтатган үзэж ажлыг гүйцэтгэнэ.

ТӨМӨР ТОРОН ХАШАА ТӨМӨР ЭДЭЛХҮҮНИЙ ТҮҮВЭР

Поз	Тэмдэглэгээ	Нэр	Хэмжих нэгж	Нэгж тоо	Нэгж жин /кг/	Бүгд жин /кг/	Тайлбар
1	L=3600	Хашааны шон □ 100x100x4.5 мм	ш	36	47.088	1695.17	
2	L=3900	Торны рам □ 50x50x3 мм	ш	68	16.575	1127.10	
3	L=1860	Торны рам □ 50x50x3 мм	ш	68	7.905	537.54	
4	L=1760	Торны рам □ 50x50x3 мм	ш	68	7.48	508.64	
5	L=240	Торны рам тогтоогч төмөр 50x3 мм	ш	108	0.2808	30.33	
6	L=400	Суурийн угольник төмөр 50x50x3 мм	ш	144	0.928	133.63	
7		Хашааны төмөр тор	м2	36	6.69	240.84 м2	
8		Бетон	м3	36	0.064	2.30 м3	
Нийт жин					4032.41 кг		



"ЦЭСДА" ХХК

Баянхонгор аймаг, Баянхонгор сум, 3-р баг.
Эрдэнэмандал ахлах сургуулийн гадна тохижилт




Элсний гар бөмбөгийн талбайн төмөр торон хашаа

Үе шат:
А3

Архитектор	Г.Болор-Эргэнэ	ЕГ Шифр:	ЦЭ-11-19/19	Масштаб:	М1: 25/10	Огноо:	2019.03 сар
Гүйцэтгэсэн	Г.Болор-Эргэнэ	ТГ Шифр:		Зургийн дугаар:	ЕТ-11	Хуудас:	ЕТ-35
Шалгасан	Ц.Орхонтамир						

ЭЛСНИЙ ГАР БӨМБӨГИЙН ТАЛБАЙН ТӨМӨР ТОРОН ХАШААНЫ ХААЛГА

1 : 25

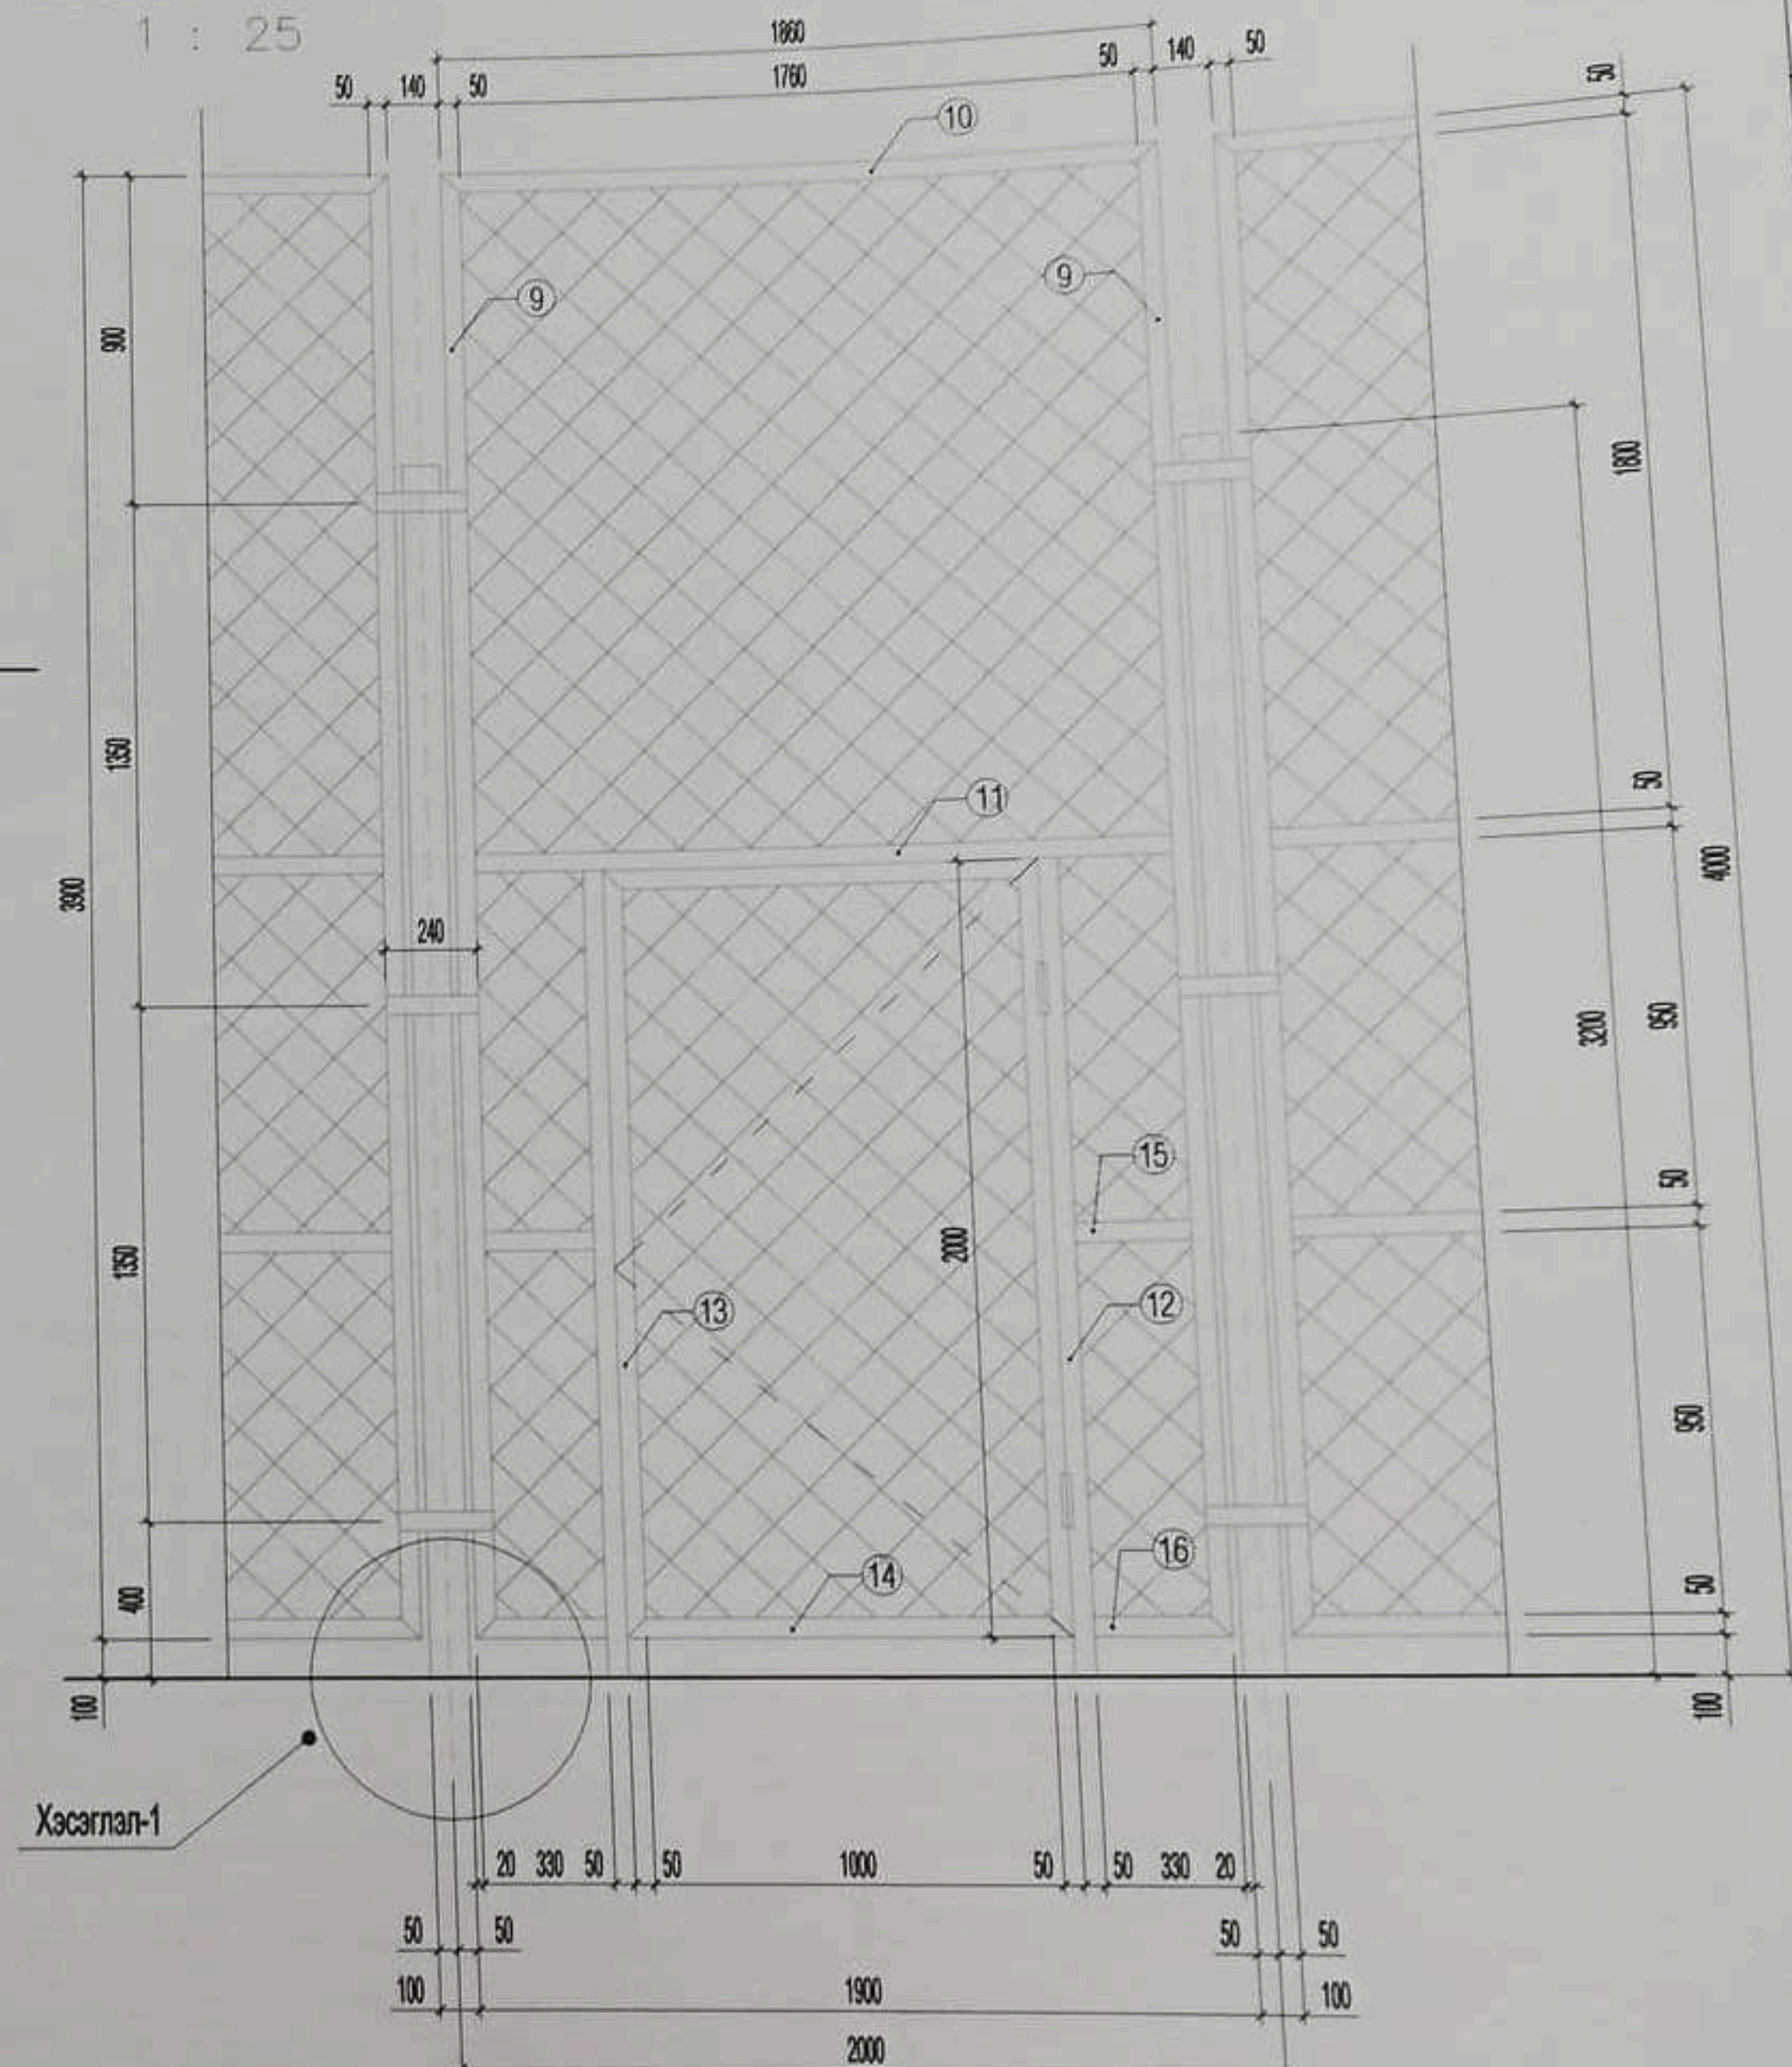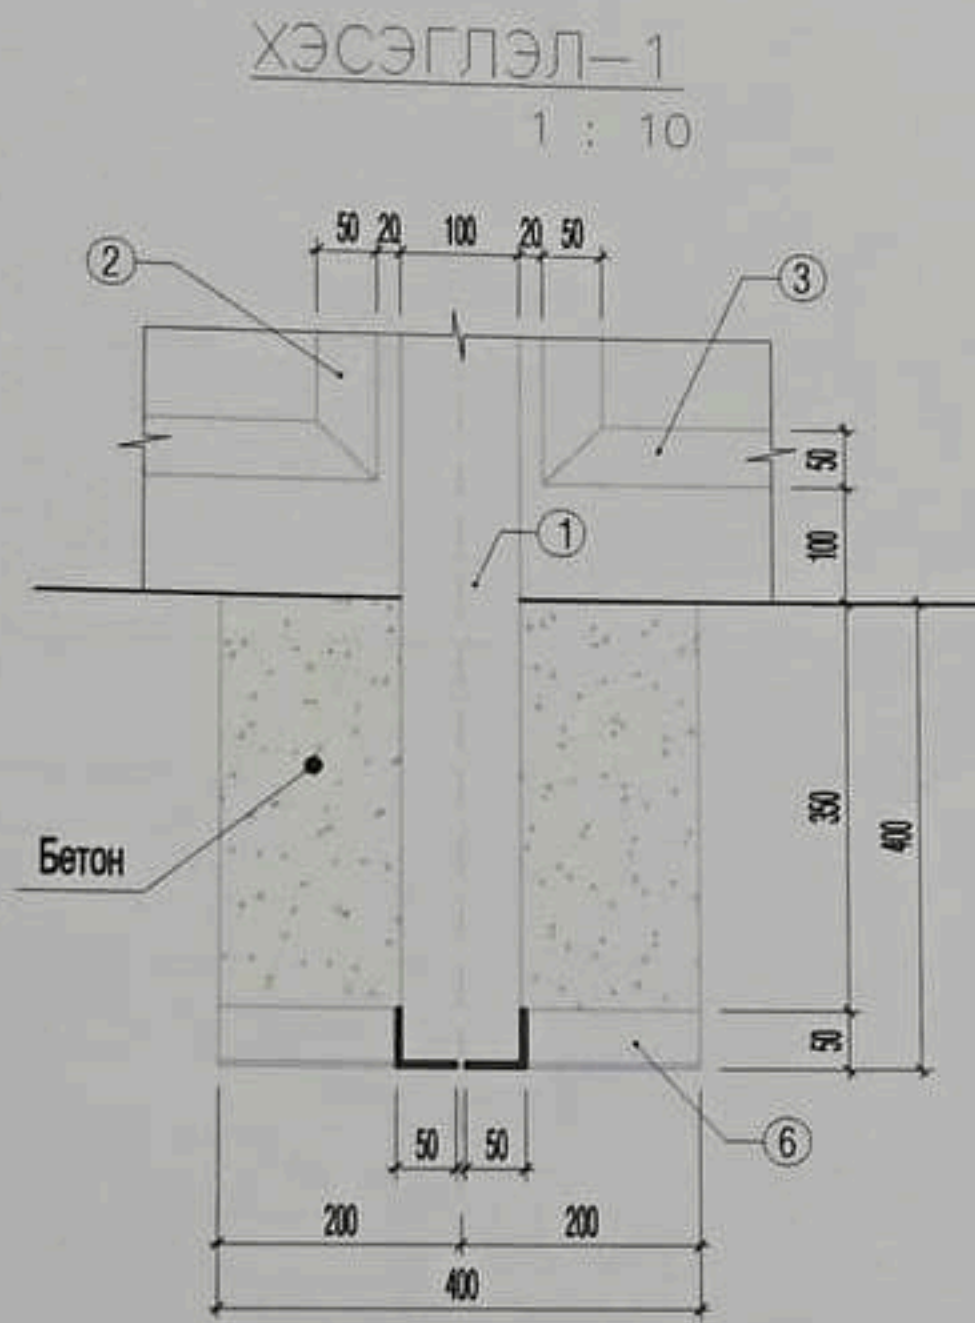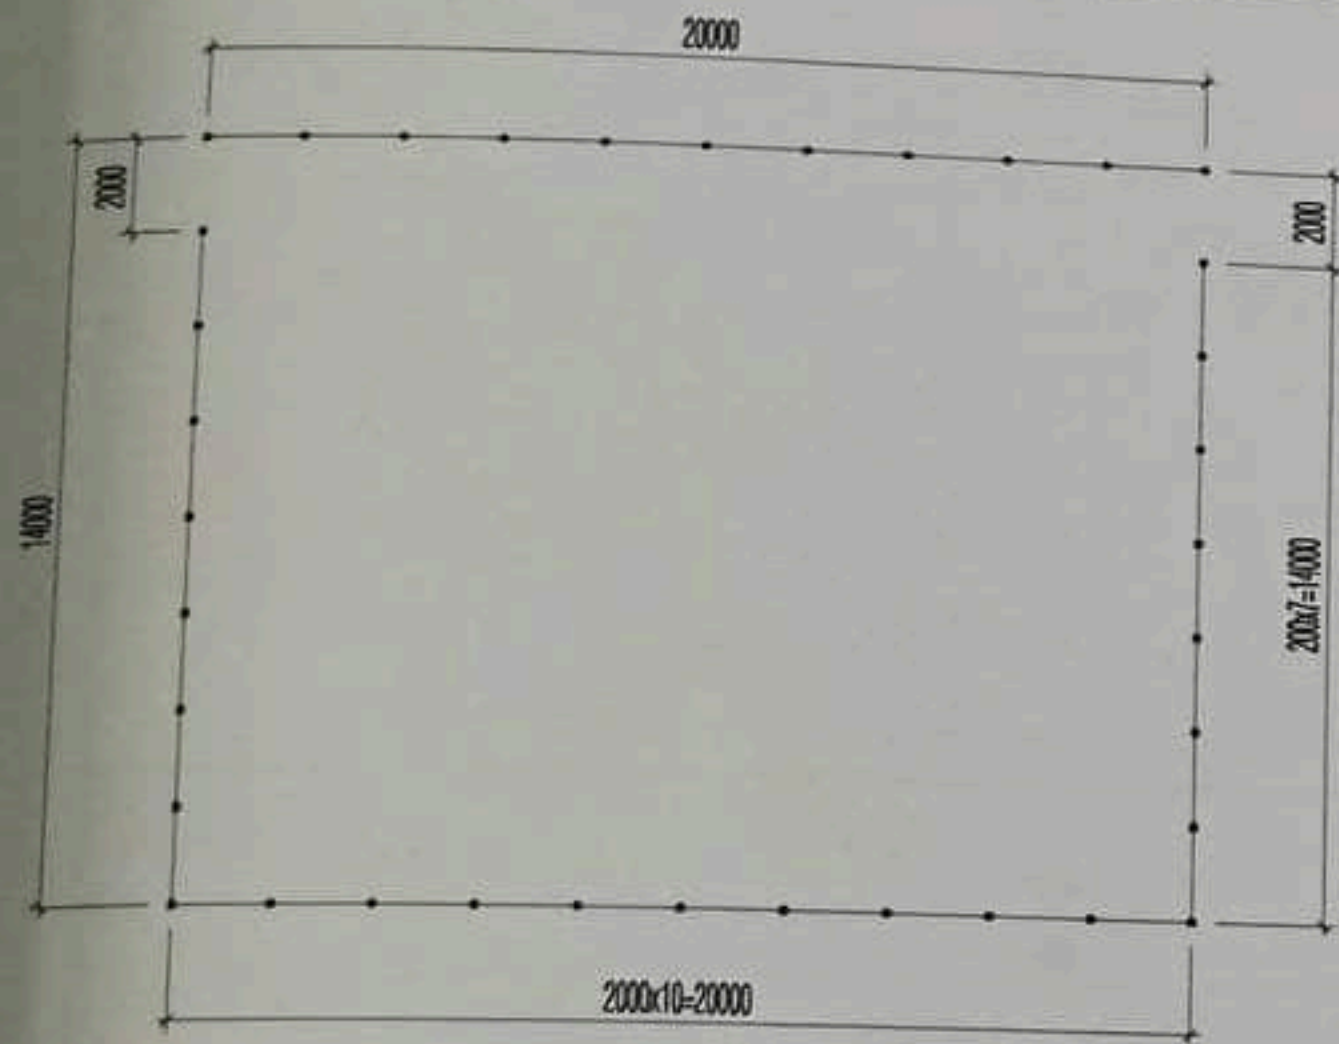

ТАЙЛБАР

- Төмөр эдэлхүүнүүдийг электрод Э42-р гагнана. Гагнаасны өндөр h=6 мм
- Хашааны төмөр эдэлхүүнийг төмрийн хар ногоон будгаар 2 дахин будна.
- Хашааны шонг газар суулгахдаа зургийн дагуу хийх бөгөөд хайрга чигжэж бетоноор цутгана.
- Хашааны төмөр торыг захиалагч ашиглагч байгууллага газар дээр сонгон захиална.
- Уг зургийг бусад холбогдох хуудастай хамтатган үзэж ажлыг гүйцэтгэнэ.

ТӨМӨР ТОРОН ХАШАА ХААЛГАНЫ ТӨМӨР ЭДЭЛХҮҮНИЙ ТҮҮВЭР

Поз	Тэмдэглэгээ	Нэр	Хэмжих нэгж	Нэгж тоо	Нэгж жин /кг/	Бүгд жин /кг/	Тайлбар
9	L=3900	Торны рам □ 50x50x3 мм	ш	4	16.575	66.30	
10	L=1860	Торны рам □ 50x50x3 мм	ш	2	7.905	15.81	
11	L=1760	Торны рам □ 50x50x3 мм	ш	2	7.48	14.96	
12	L=2400	Хаалганы рам □ 50x50x3 мм	ш	4	10.20	20.40	
13	L=2000	Хаалганы рам □ 50x50x3 мм	ш	4	8.50	34.00	
14	L=1100	Хаалганы рам □ 50x50x3 мм	ш	4	4.675	18.70	
15	L=280	Торны рам □ 50x50x3 мм	ш	4	1.19	4.76	
16	L=330	Торны рам □ 50x50x3 мм	ш	4	1.4025	5.61	
Нийт жин						180.54 кг	




"ЦЭСДА" ХХК

Баянхонгор аймаг, Баянхонгор сум, 3-р баг. Эрдэнэмандал ахлах сургуулийн гадна тохижилт				
Элсний гар бөмбөгийн талбайн төмөр торон хашааны хаалга				Үе шат: А3
Архитектор	<i>T. Jolly</i>	Г.Болор-Эрдэнэ	ЕГ Шифр: ЦЭ-11-19/19	Масштаб: М1: 25/10
Гүйцэтгэсэн	<i>Б.Орхонтамир</i>	Г.Болор-Эрдэнэ	ТГ Шифр: -	Зургийн дугаар: ЕТ-12
Шалгасан		Ц.Орхонтамир		Огноо: 2019.03 сар
				Хуугас ЕТ-35


ЕРӨНХИЙ ХАРАГДАХ БАЙДАЛ




Баянхонгор аймаг, Баянхонгор сум, 3-р баг,
Эрдэнэмандал ахлах сургуулийн гадна тохиолт

 "ЦЭСДА" ХХК	Архитектор	Г.Бадар-Эурэн	ET Шилр ЦЭ-11-19/19	Масштаб	Үе шэл A3
	Гүйцэтгэсэн	Г.Бадар-Эурэн	Г.Шилр	Зургийн дугаар	Сэнхэр 2019.03 сар
	Шалгарсан	Ц.Орхонтөмөр	—	ET-22	Хугацаа ET-35
	8	9	10	11	12

ЕРӨНХИЙ ХАРАГДАХ БАЙДАЛ

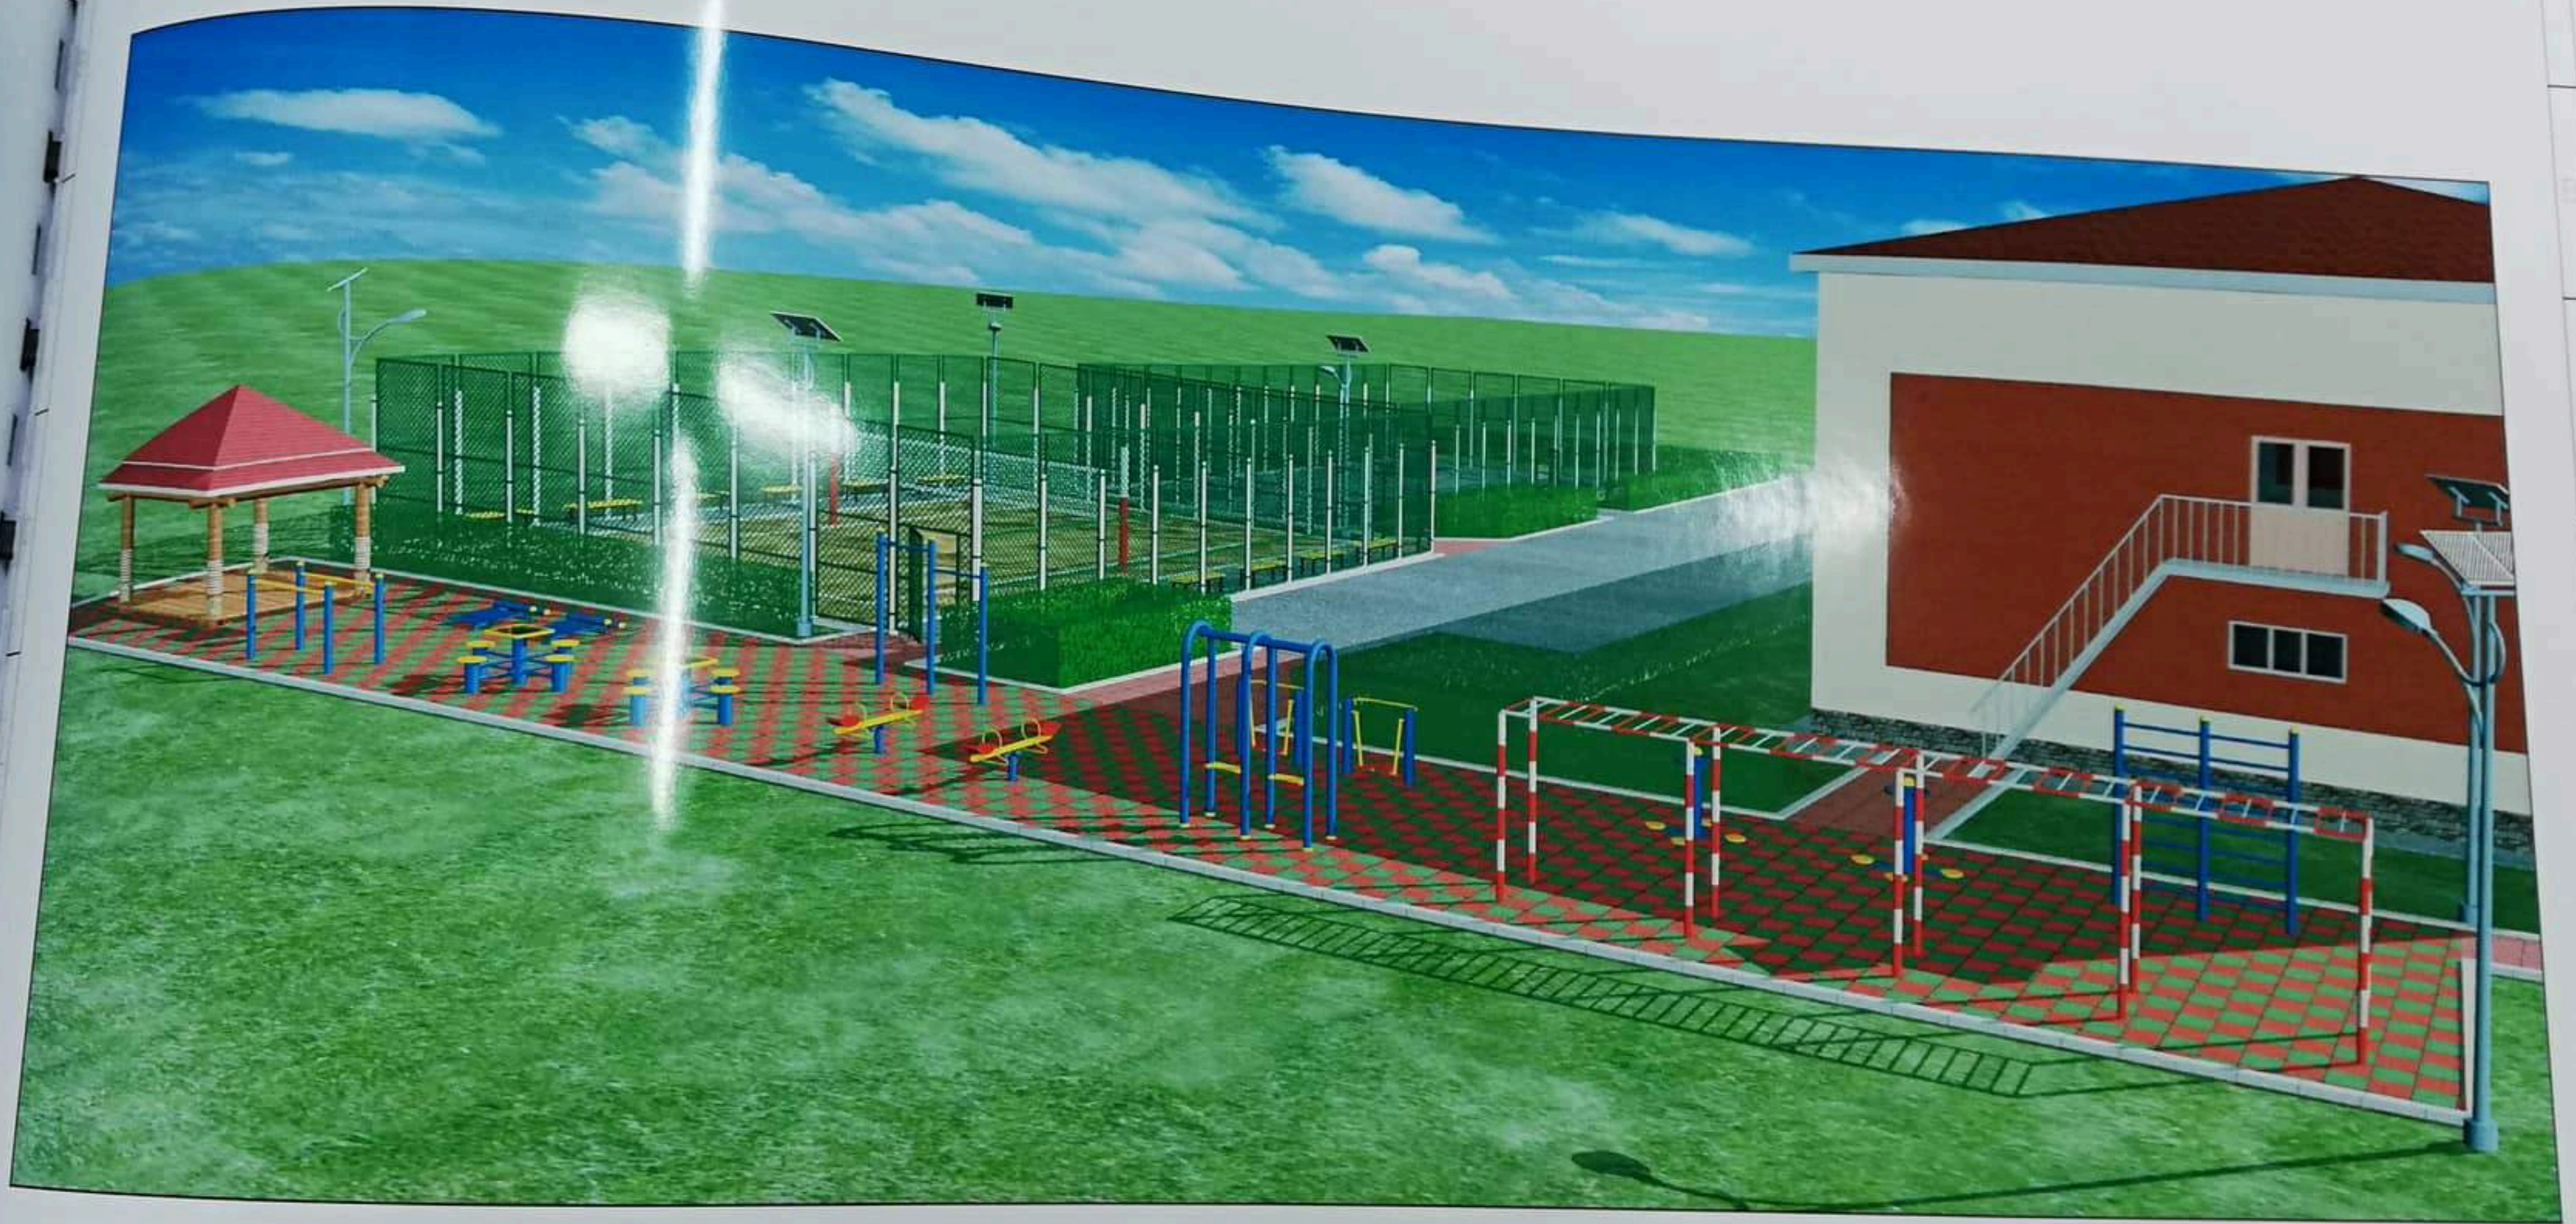

 "ЦЭСДА" ХХК	Баянхонгор аймаг, Баянхонгор сум, 3-р баг. Эрдэнэмандал ахлах сургуулийн гадна тохижилт					Үе шат: А3
	Ерөнхий харагдах байдал					Огноо: 2019.03 сар
	Архитектор <i>Т. Болор</i>	Г.Болор-Эрдэнэ	ET Шифр: ЦЭ-11-19/19	Масштаб:		
Гүйцэтгэсэн <i>Т. Болор</i>	Г.Болор-Эрдэнэ	ТГ Шифр:	Зургийн дугаар: ET-33	Хууцаг: ET-35		
Шалвасан	Ц Орхонтамир					

Сэнгийн сайдын 2015 оны 12 дугаар сарын 10-ны өдрийн 330 тушаал 1 дүгээр хавсралт

ТОХИЖИЛТЫН ЕРӨНХИЙ ТӨЛӨВЛӨГӨӨ

1 : 500



Д/г	Барилга байгууламжийн нэр	Тайлбар
1	Хөл бөмбөгийн талбай	Төлөөлж буй
2	Уртан харайлтын зам	Төлөөлж буй
3	Элсний гар бөмбөгийн талбай	Төлөөлж буй
4	Спорт тоглоомын талбай	Төлөөлж буй
5	Сэгсэн бөмбөгийн талбай	Төлөөлж буй
6	Эрдэнэмандал өвхлөх сургуулийн барилга	Одоо байгаа
7	Сургуулийн спорт заалны барилга	Одоо байгаа
8	100 хүүхдийн дотуур байрны барилга	Төлөөлөгдөн

- ТАНИХ ТЭМДЭГ**
- Төлөөлөгдөн барилга
 - Одоо байгаа барилга
 - Одоо байгаа бетон талбай
 - Бохир усны шугам
 - Дулааны шугам
 - Цэвэр усны шугам
 - Цахилгааны шугам
 - Төлөөлж буй халбамбгийн талбай
 - Төлөөлж буй элсний гар бөмбөгийн талбай
 - Төлөөлж буй уртан харайлтын зам
 - Төлөөлж буй явган замын өнгөт хэвтэн зам талбай
 - Төлөөлж буй тоглоомын талбайн рөмбөн хэвтэн талбай
 - Төлөөлж буй бетон талбай
 - Төлөөлж буй ногоон байгууламж
 - Төлөөлж буй сүдрэн
 - Төлөөлж буй саяаг
 - Төлөөлж буй талгуурт
 - Төлөөлж буй хөл бөмбөгийн газар
 - Дамжуурга /ш /одоо байгаа чух тавьсан
 - Авирдаг турнеж /ш /одоо байгаа чух тавьсан
 - Хөвдрийн дасгалын төхөөрөмж 2ш /одоо байгааг зөвж тавьсан/
 - Сута савлуур /ш /одоо байгааг зөвж тавьсан
 - Турнеж /ш /одоо байгааг зөвж тавьсан/
 - Шатар, даамын ширээ сандал 2ш /төлөөлж буй/
 - Гар, цэвэр хөвдөгний төхөөрөмж 2ш /төлөөлж буй/
 - Хөлийн хөвдөгний төхөөрөмж 2ш /төлөөлж буй/
 - Бусгалтын хөвдөгний төхөөрөмж 2ш /төлөөлж буй/
 - Савлуур /ш /төлөөлж буй/

ТАЙЛБАР:


- Уг ерөнхий төлөвлөгөөний зургийг Банкхонгор өмгийн Засаг даргын 2018 оны 07-р сарын 19-ний өдрийн №1532 тоот шийдвэрээр олгосон 2548м² талбайд ажиллагаа, ашиглагч байгууллагын зургийг Банкхонгор сумын 3-р багийн нутаг дэвсгэрт Банкхонгор өмгийн Эрдэнэмандал өвхлөх сургуулийн барилгын урд хойд талын гадна талбайг "ЦЭСДА" ХХК-ийн 2019 оны 03-р сард боловсруулсан дэсгээ зургийг дээр боловсруулав.

- Уг зургийг ЕТ маркын хуудруудтай хамтатган үзэж ажлыг гүйцэтгэх шаардлагатай.




ТОХИЖИЛТЫН ЕРӨНХИЙ ТӨЛӨВЛӨГӨӨ		Масштаб	Тайлбар
Ажилтан	Г.Батбаяр	1:500	2019.07.30
Гүйцэтгэл	Ц.Батбаяр	1:500	2019.07.30
Шалбар	Ц.Батбаяр	1:500	2019.07.30



 "ЦЭСДА" ХХК	Баянхонгор аймаг, Баянхонгор сум, 3-р баг. Эрдэнэмандал ахлах сургуулийн гадна тохижилт				№ шат: А3
	Ерөнхий харагдах байдал				Өгөнө: 2019.03 сар
	Архитектор Гүйцэтгэсэн Шалгарсан	Г.Балор-Эрдэнэ Г.Балор-Эрдэнэ Ц.Орхонтөмөр	ӨГ Шифр: ЦЭ-11-19/19 ТГ Шифр: -	Масштаб: Зураачийн зураал: ET-21	Мугас: ET-35




Баянхонгор аймаг, Баянхонгор сум, 3-р баг.
Эрдэнэмандал ахлах сургуулийн гадна тохижилт

 "ЦЭСДА" ХХК	Ерөнхий харагдах байдал			Үе шат: А3	
	Архитектор <i>[Signature]</i>	Г.Балор-Эрдэнэ	ЕГ Шифр: ЦЭ-11-19/19	Масштаб: 2019.03 сар	
	Гүйцэтгэсэн <i>[Signature]</i>	Г.Балор-Эрдэнэ	ТГ Шифр: -	Зургийн дугаар: ЕТ-22 Хуугас: ЕТ-35	
Шалгасан <i>[Signature]</i>	Ц Орхонтамир	9	10	11	12

Нэг. Уртыг Алб Алт Ар

ТОХИЖИЛТЫН ЗАЙ ХЭМЖЭЭ-1

1 : 300

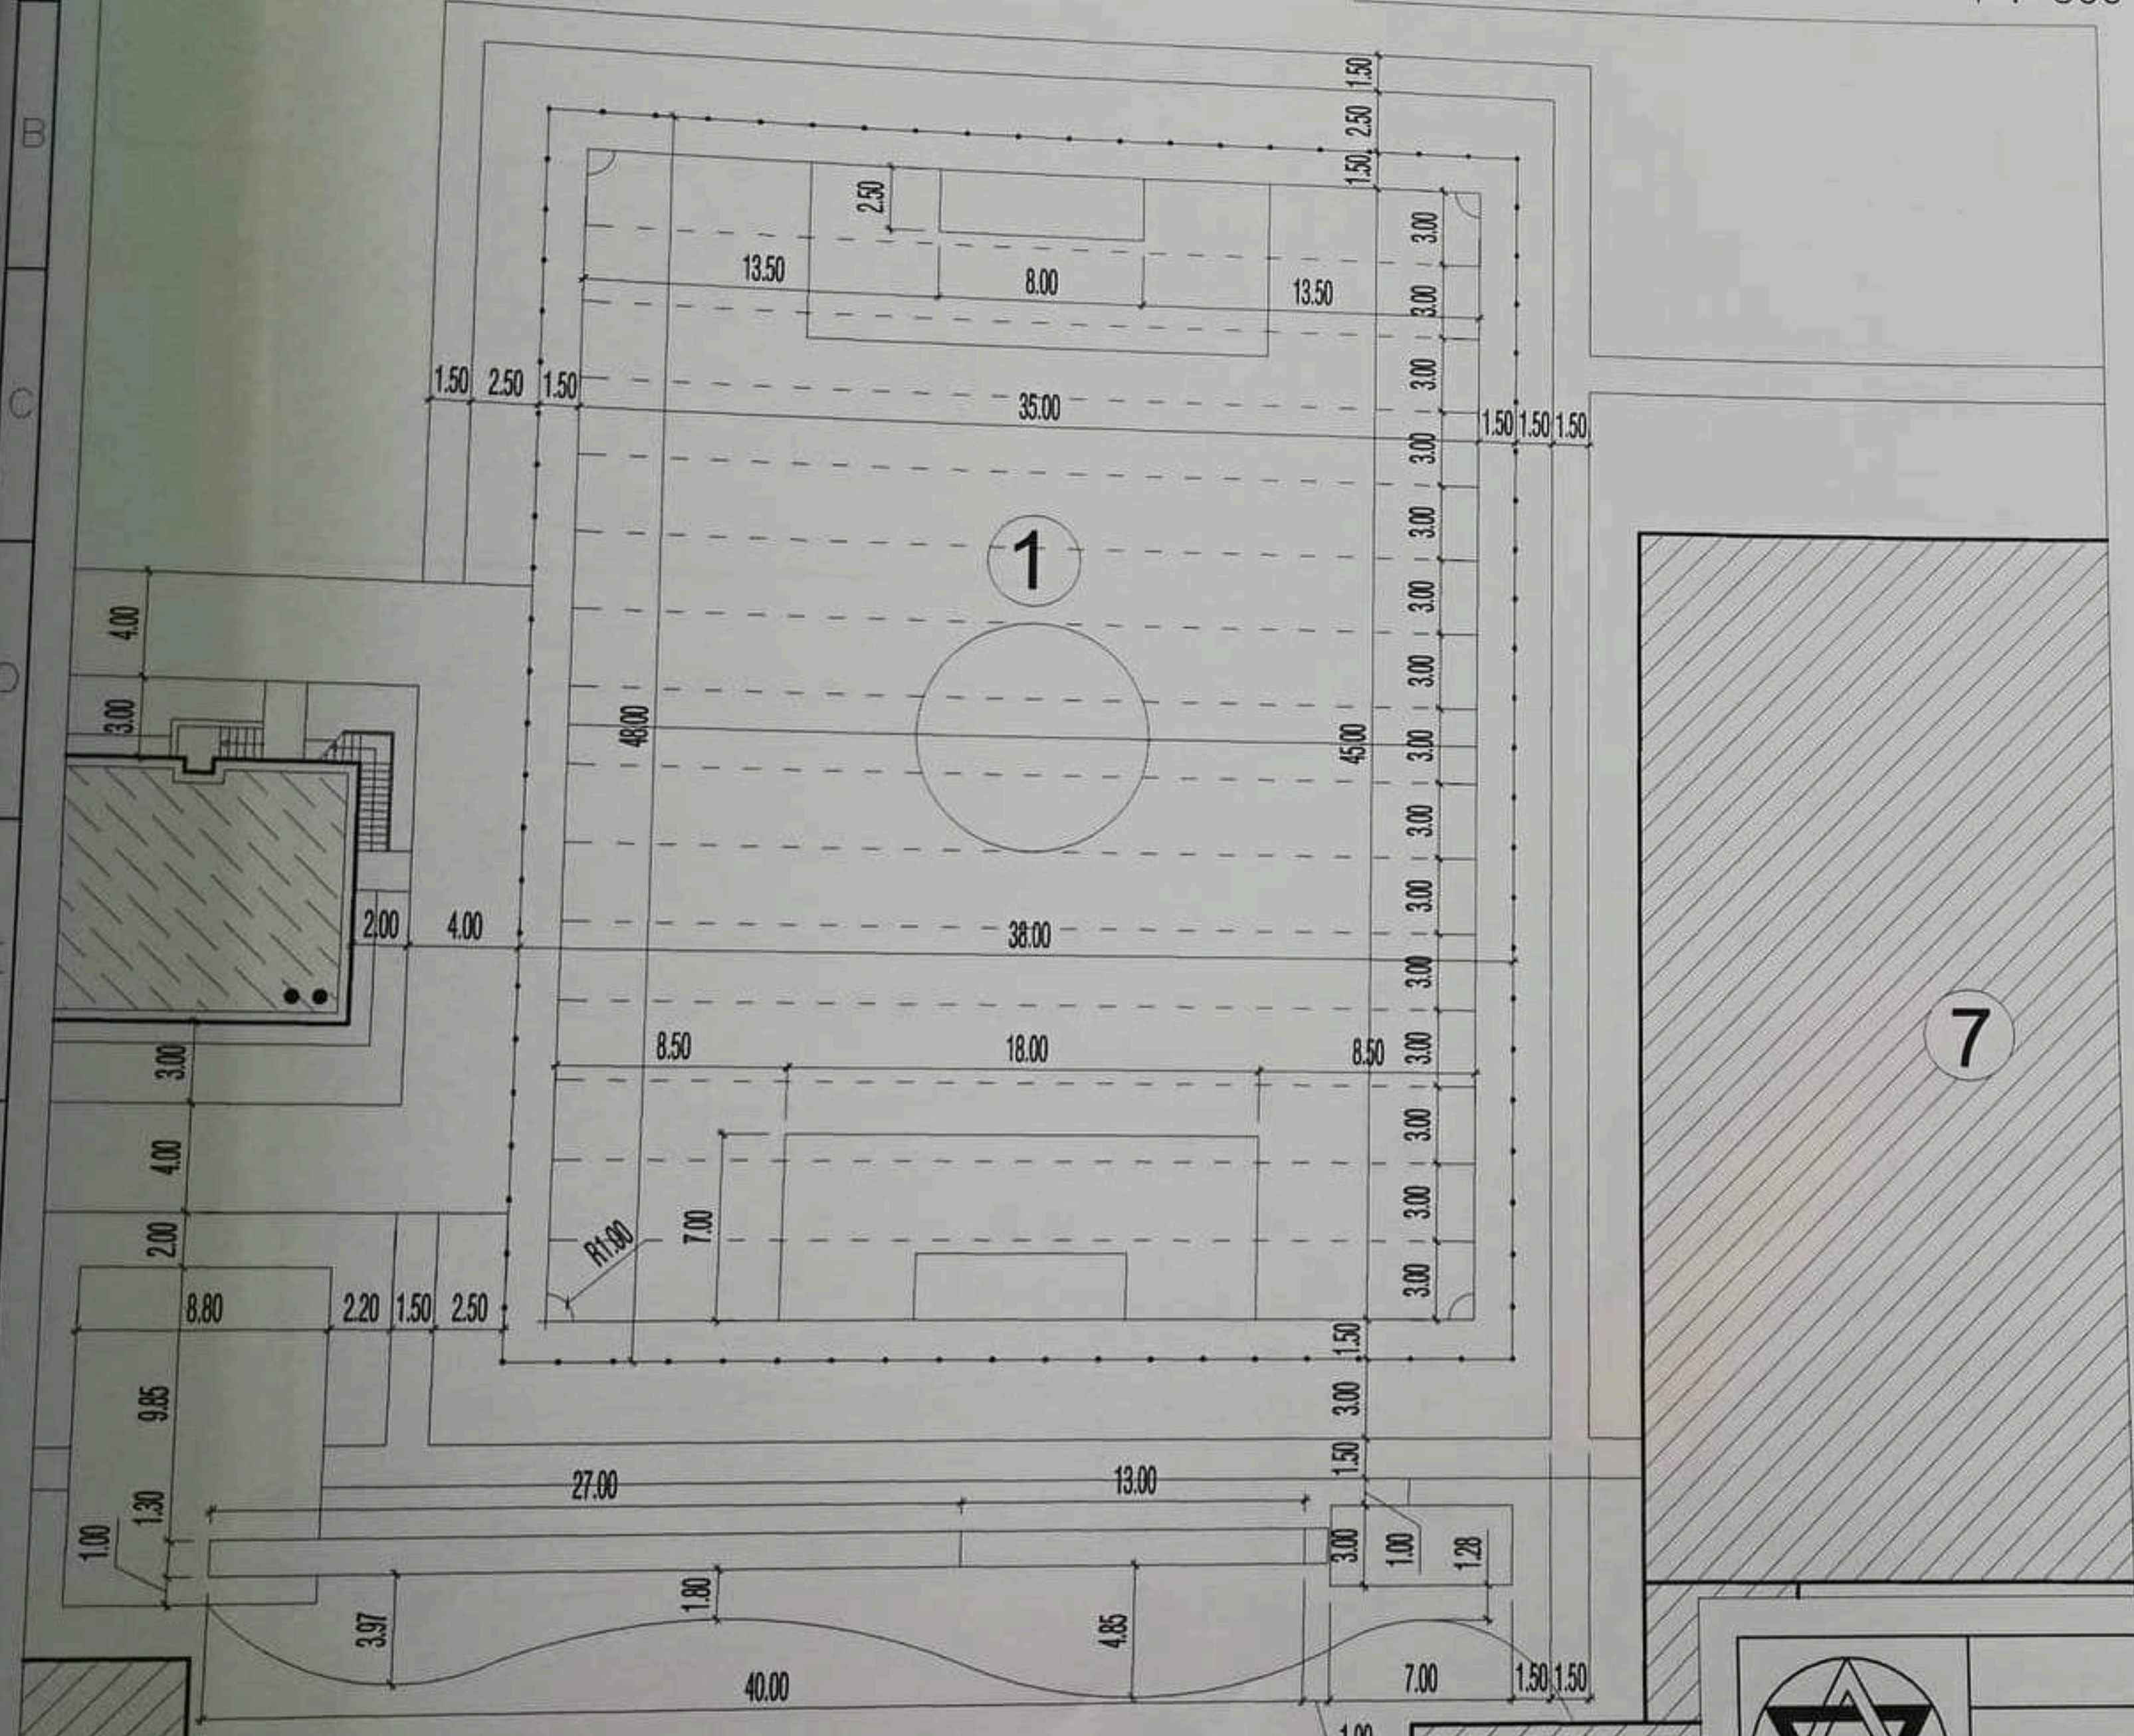

Д/г	Барилга байгууламжийн нэр	Тайлбар
1.	Хөл бөмбөгийн талбай	Төлөвлөж буй
2.	Уртын хараалтын зам	Төлөвлөж буй
3.	Элсний гар бөмбөгийн талбай	Төлөвлөж буй
4.	Спорт тоглоомын талбай	Одоо байгаа
5.	Сагсан бөмбөгийн талбай	Одоо байгаа
6.	Эрдэнэмандал ахлах сургуулийн барилга	Одоо байгаа
7.	Сургуулийн спорт заалны барилга	Одоо байгаа
8.	100 хүүхдийн дотуур байрны барилга	Төлөвлөгдсөн


ТАНИХ ТЭМДЭГ

- Төлөвлөгдсөн барилга
- Одоо байгаа барилга
- Төлөвлөж буй хөлбөмбөгийн талбай
- Төлөвлөж буй элсний гар бөмбөгийн талбай
- Төлөвлөж буй уртын хараалтын зам
- Төлөвлөж буй явган замын өнгөт хавтан зам талбай
- Төлөвлөж буй тоглоомын талбайн резинэн хавтан талбай
- Төлөвлөж буй бетон талбай
- Төлөвлөж буй ногоон байгууламж

ТАЙЛБАР:

- Уг тохижилтын зай хэмжээний зургийг Баянхонгор аймгийн Засаг даргын 2018 оны 07-р сарын 19-ний өдрийн №1/532 тоот шийдвэрээр олгосон тоот шийдвэрээр олгосон 25418m² газар олголт, захиалагч, ашиглагч байгууллагын зураг төсөл боловсруулах даалгавруудыг үндэслэн боловсруулав.
 - Барилгын хэмжээг тэнхлэгээр нь, зай хэмжээний илэрхийллийг метрээр өгөв.
 - Уг зургийг ET маркын хуудсуудтай хамтатган үзэж ажлыг гүйцэтгэх шаардлагатай.

1/3	Огноо	Засвар өөрчлөлт



"ЦЭСДА" ХХК

Баянхонгор аймаг, Баянхонгор сум, 3-р баг,
Эрдэнэмандал ахлах сургуулийн гадна тохижилт

Тохижилтын зай хэмжээ-1


Ye шат:
A3

Архитектор	Г.Балор-Эрдэнэ	ET Шилрх	Масштаб:	Огноо
Гүйцэтгэсэн	Г.Балор-Эрдэнэ	ЦЭ-11-19/19	M1: 300	2019.03 сар
Шалвасан	Ц.Орхонтөмөр	ТТ Шилрх	Зурвийн гуаар:	Хуудас
		-	ET-3	ET-35

1 2 3 4 5 6 7 8 10 11 12

ЭРӨНХИЙ ХАРАГДАХ БАЙДАЛ



 "ЦЭСДА" ХХК	Баянхонгор аймаг, Баянхонгор сум, 3-р баг, Эрдэнэмандал ахлах сургуулийн гадна тохижилт.				Үе шат: А3
	Эрөнхий харагдах байдал				
	Архитектор	<i>[Signature]</i> Г.Болор-Эрдэнэ	БГ Шифр: ЦЭ-11-19/19	Масштаб:	Болоо: 2019.03 сар
	Гүйцэтгэсэн	<i>[Signature]</i> Г.Болор-Эрдэнэ	ТГ Шифр:	Зургийн дугаар: ЕТ-19	Хуудас: ЕТ-35
Шалгасан	<i>[Signature]</i> Ц.Орхонтомир	—			