
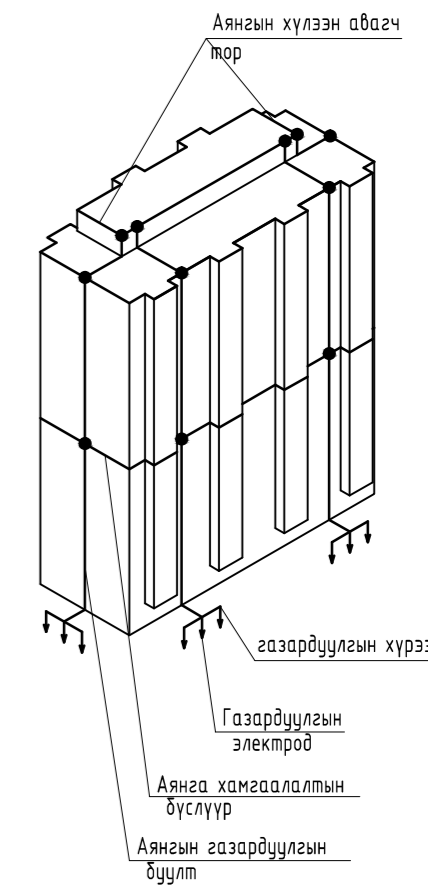



АЯНГА ХАМГААЛАЛТ, ГАЗАРДУУЛГЫН БАЙГУУЛАЛТ М1:100

ТАЙЛААР:

1. Энэхүү хуудсыг ХТ-8-9, ХТ-13-14-ын хамт үзнэ үү.

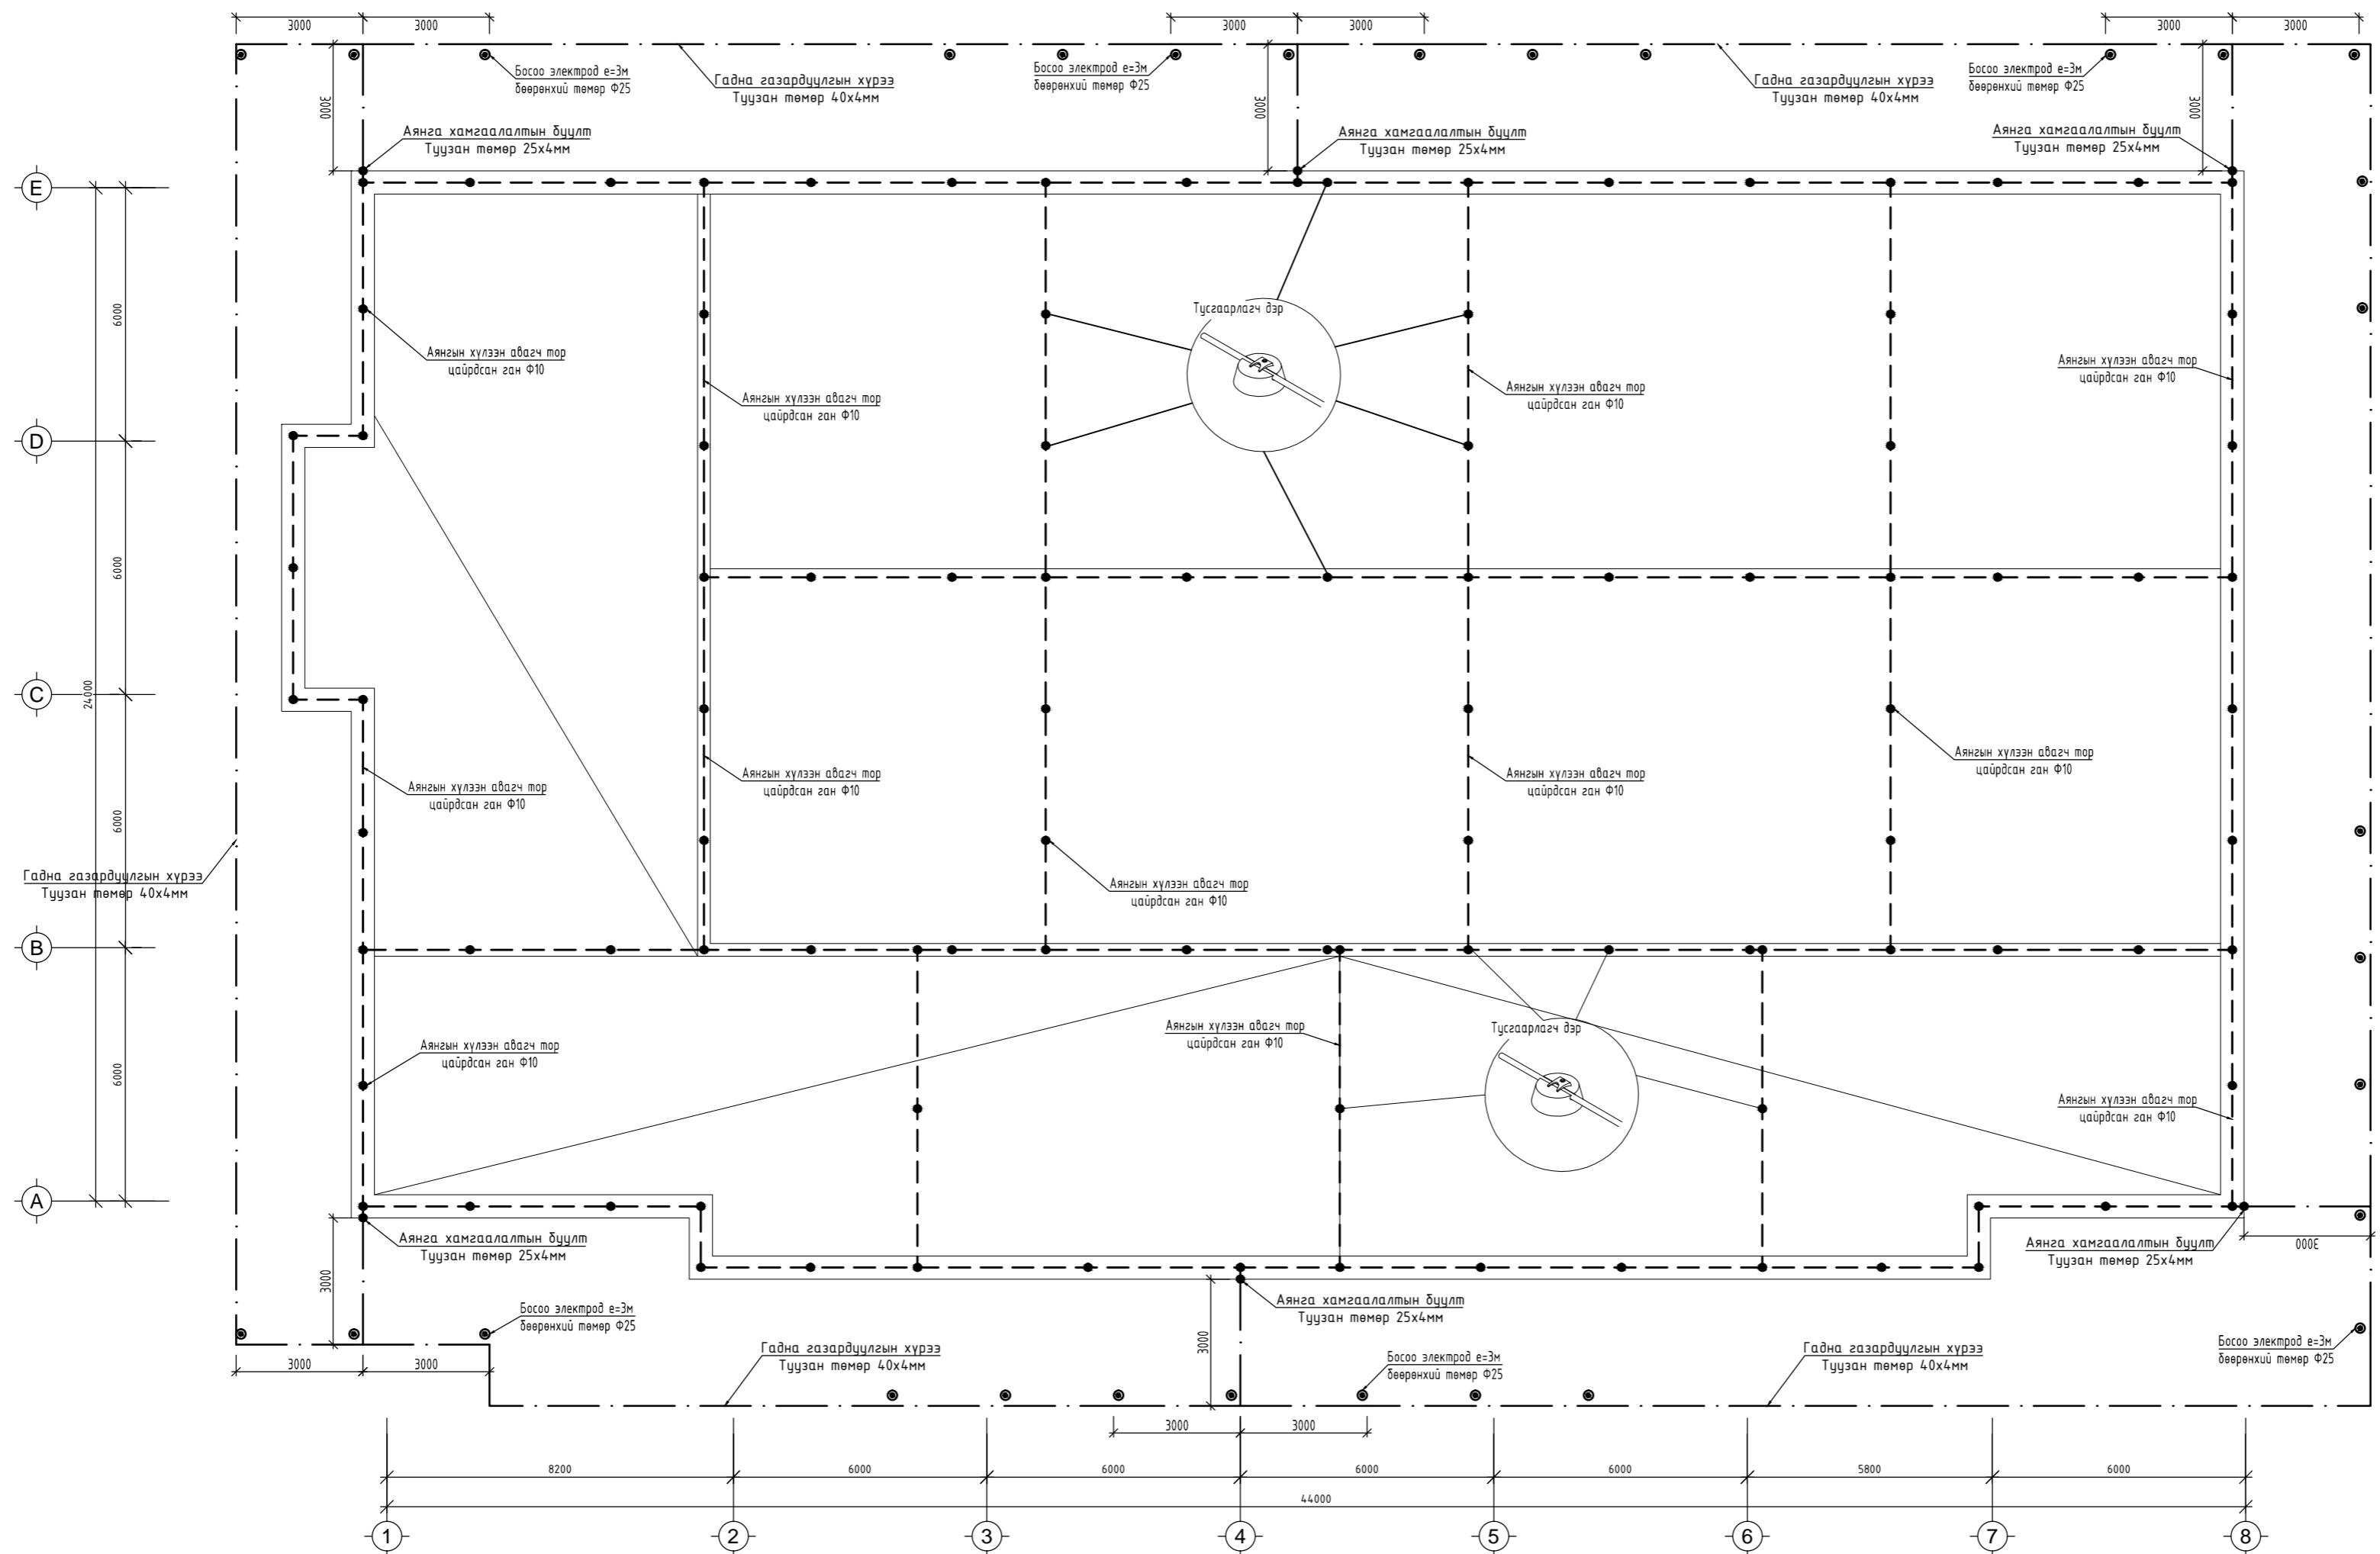

Д/а	Огноо	Засвар өөрчлөлт
ЗӨВШӨӨРӨЦСӨН		
БА	Гарин үсэг	Нэр
ББ		Б.Батнасан
ХАС		Ж.Тццл
ЦБЭ		Э.Мөнхтүлээ
ХД		Ц.Булганчимээ
		Б.Дэлгэрцэцэг
Ге шалт: АЖЛЫН ЗУРАГ		
 "КРИАТИВ МОНГОЛИА" ХХК БАРИЛГЫН ИЖ БҮРЭН ЗУРАГ ТӨСЛИЙН КОМПАНИ Улаанбаатар хот, Баянзүрх дүүрэг, 26-р хороо, Их монгол улсын гудамж, "Санто Смарт Оффис" 2-207 тоот		
Инженер		Б.Төрбат
Гүйцэтгэсэн		Б.Төрбат
Шалгасан		С.Амаржаргал
"ЗАЛУУЧУУДЫН СОЁЛЫН ОРДОНЫ БАРИЛГА" Байршил: Орхон аймаг, Баян-Өндөр сум, Цагаанчулуут баг		
Аянга хамгаалалт, газардуулгын байгуулалт		
Масштаб:	Зургийн дугаар:	Хуудас:
М 1:100	ХТ-13	13
ЕГ Шифр:	ТГ Шифр:	Огноо:
КМ-19-21-292		2019.04 он