



# АЯНГА ХАМГААЛАЛТ, ГАЗАРДУУЛГЫН ХЭСЭГЛЭЛ

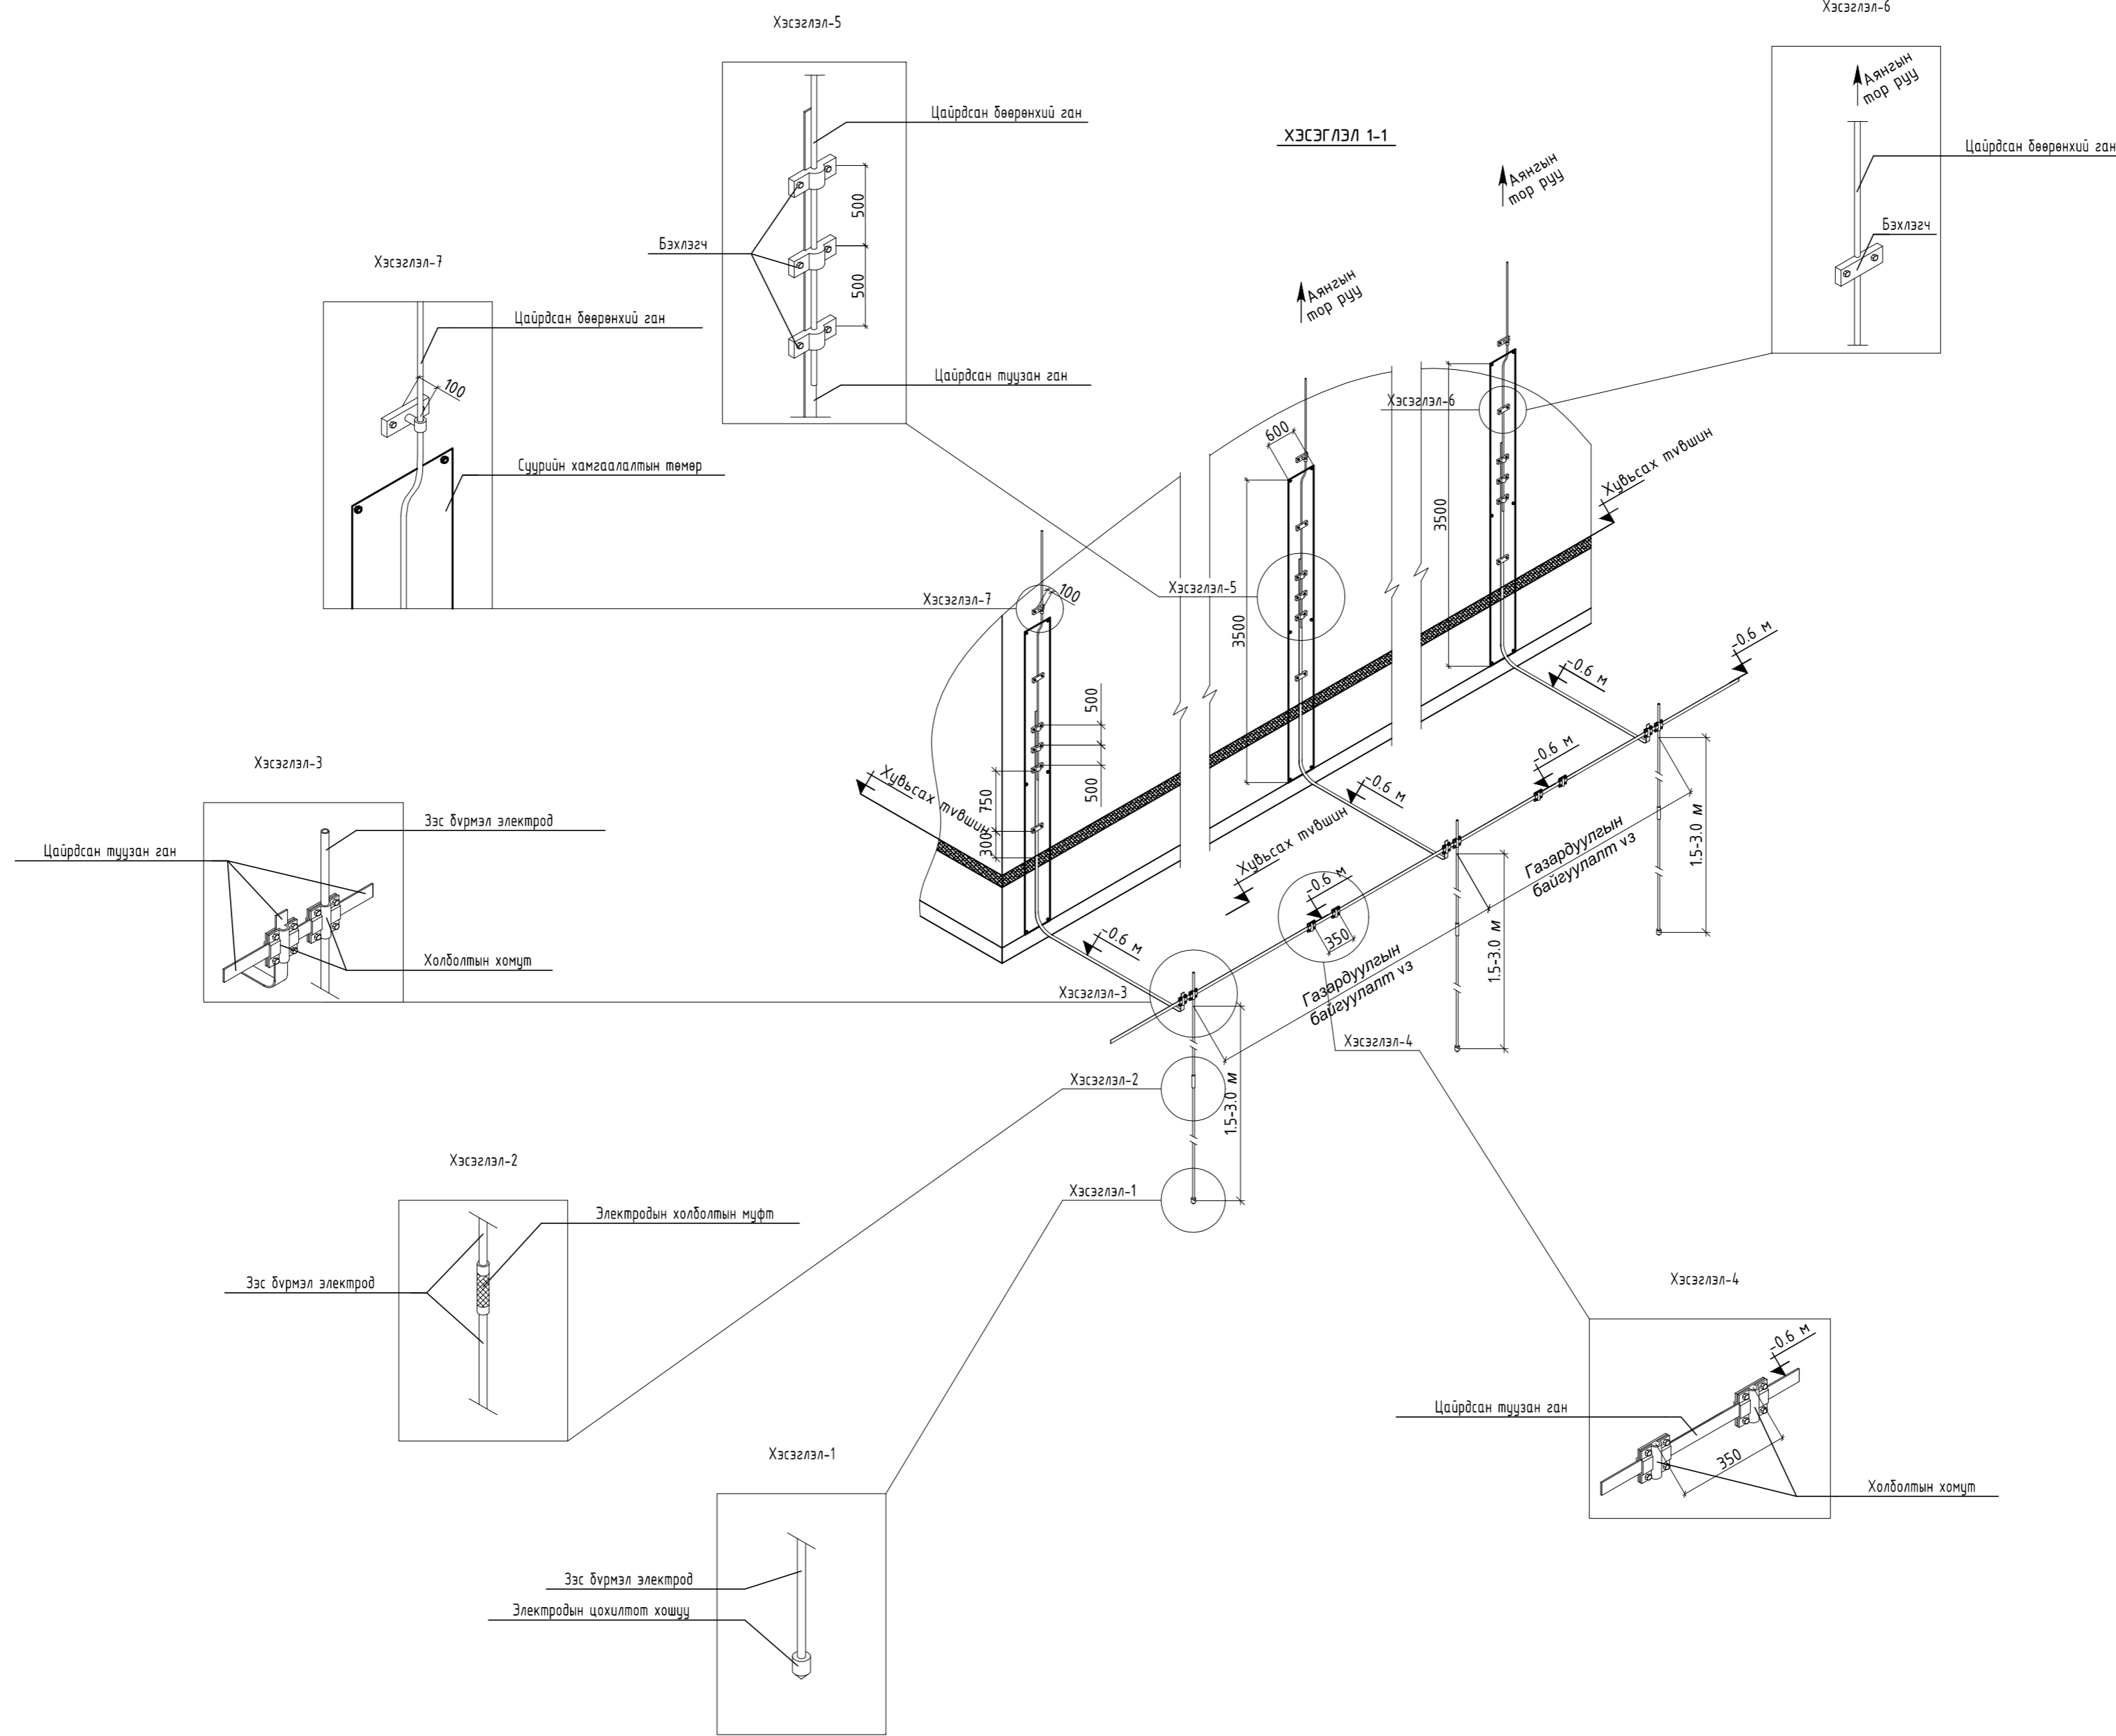

ТАЙЛААР:

1. Энэхүү хуудсыг ХТ-8-9, ХТ-13-14-ын хамт үзнэ үү.

Д/а	Огноо	Засвар өөрчлөлт
ЗӨВШӨӨРӨЛЦСӨН		
Гарин үсэг	Нэр	
БА	Б.Батнасан	
ББ	Ж.Тццл	
ХАС	Э.Мөнхтүвшээ	
ЦБЧ	Ц.Булсанчимээ	
ХД	Б.Дэлгэрцэцэг	
Ге шалт: АЖЛЫН ЗУРАГ		
 <p><b>"КРИТИВ МОНГОЛИА" ХХК</b>                  БАРИЛГЫН ИЖ БҮРЭН ЗУРАГ ТӨСЛИЙН КОМПАНИ                  Улаанбаатар хот, Баянзүрх дүүрэг, 26-р хороо, Их монгол улсын гудамж, "Санто Смарт Оффис" 2-207 тоот</p>		
Инженер	Б.Төрбат	
Гүйцэтгэсэн	Б.Төрбат	
Шалгасан	С.Амаржаргал	
"ЗАЛУУЧУУДЫН СОЁЛЫН ОРДОНЫ БАРИЛГА" Бэйршил: Орхон аймаг, Баян-Өндөр сум, Цагаанчулуут баг		
Аянга хамгаалалт, газардуулгын хэсэглэл		
Масштаб:	Зургийн дугаар:	Хуудас:
	ХТ-14	14
ЕГ Шифр:	ТГ Шифр:	Огноо:
КМ-19-21-292		2019.04 он