



МОНГОЛ УЛСЫН ЗАСГИЙН ГАЗРЫН ХЭРЭГЖҮҮЛЭГЧ АГЕНТЛАГ

**ТӨРИЙН ӨМЧИЙН БОДЛОГО,  
ЗОХИЦУУЛАЛТЫН ГАЗАР**

13381 Улаанбаатар хот, Баянзүрх дүүрэг,  
Энхтайвны өргөн чөлөө 16, Засгийн газрын IX байр,  
Утас/Факс: (976-51) 26 23 50, И-мэйл: info@pcsp.gov.mn,  
Вэбсайт: www.pcsp.gov.mn

2019.06.21 № А-2/1905

танай \_\_\_\_\_-ны № \_\_\_\_\_-т

**Тендерийн баримт бичгийн  
тухай**

Төрийн өмчийн бодлого, зохицуулалтын газраас зарласан XVII.1.32 Түлхүүр гардуулах гэрээний нөхцөлтэй “Нэгдсэн эмнэлгийн барилга, 100 ор /Баян-Өлгий, Өлгий сум/” төсөл, арга хэмжээний гүйцэтгэгчийг сонгон шалгаруулах тендерт захиалагч Эрүүл мэндийн яамнаас Зураг төсөл боловсруулах ажлын даалгаварт нэмэлт, өөрчлөлт оруулсантай холбоотой тендерийн баримт бичигт дараах өөрчлөлтийг оруулж байна. Үүнд:

1. ТООЗ 6.3 (а)-д Сүүлийн 3 жил буюу 2016, 2017, 2018 онууд. Сүүлийн 3 жил буюу 2016, 2017, 2018 онуудын борлуулалтын орлогын дундаж хэмжээ нь батлагдсан төсөвт өртгийн 30 хувиас багагүй байна.
2. ТООЗ 6.3 (б)-д Ижил төстэй ажлыг доод тал нь нэг удаа гүйцэтгэсэн байвал зохих хугацаа: Сүүлийн 3 жил буюу 2016, 2017, 2018 оны аль нэг жилд доод тал нь нэг удаа батлагдсан төсөвт өртгийн үнийн дүнгийн 30 хувиас доошгүй хэмжээний ижил төстэй барилга угсралтын ажлын гэрээ байгуулж үндсэн гүйцэтгэгчээр ажилласан байна. Ажил гүйцэтгэх гэрээ, ажил хүлээлгэж өгсөн улсын комиссын акт, захиалагчийн тодорхойлолт эсвэл захиалагчийн дүгнэлтийг ирүүлнэ.
3. ТООЗ 21.1-д **Тендерийн баталгааны хүчинтэй хугацаа:** 2019 оны 09 дүгээр сарын 12-ны өдрийг дуустал.
4. ТООЗ 23.1-д **Тендер хүлээн авах эцсийн хугацаа:** 2019 оны 07 дугаар сарын 01-ний өдрийн 11.00 цагт.
5. ТООЗ 26.1-д **Тендерийн нээлт хийх огноо цаг нь:** 2019 оны 07 дугаар сарын 01-ний өдрийн 11.30 цагт.

Барилга байгууламжийн зураг төсөл боловсруулах даалгаварын нэмэлт өөрчлөлтийг хавсаргав.

Хавсралт: ..... хуудастай.

ДЭД ДАРГА

А.ДАГВАДОРЖ




2019.06.14 № 2/2703

танай \_\_\_\_\_-ны № \_\_\_\_\_-т

ТӨРИЙН ӨМЧИЙН БОДЛОГО  
ЗОХИЦУУЛАЛТЫН ГАЗАРТ

Монгол Улсын 2019 оны төсвийн тухай хуулийн 2 дугаар хавсралтаар батлагдсан XVII.1.32 Нэгдсэн эмнэлгийн барилга, 100 ор /Баян-Өлгий, Өлгий сум/-ын төсөл арга хэмжээний ажлын тоо хэмжээнд өөрчлөлт оруулах болсон тул тендерийн нээлтийг тодорхойгүй хугацаагаар хойшлуулж өгнө үү.

ТӨРИЙН НАРИЙН  
БИЧГИЙН ДАРГА

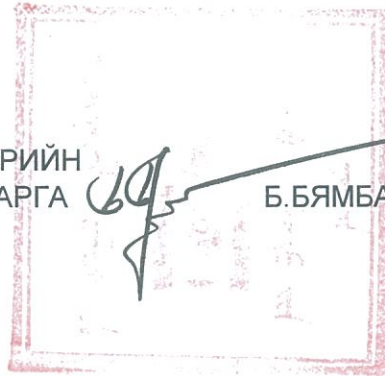

Б.БЯМБАДОРЖ



ЭРҮҮЛ МЭНДИЙН ДЭД САЙД  
Л.БЯМБАСҮРЭН ТАНАА

МОНГОЛ УЛС  
БАЯН-ӨЛГИЙ АЙМГИЙН  
ЗАСАГ ДАРГА

83129 Өлгий, Баян-Өлгий аймаг  
Утас: (976) 7042-2483 Факс: (976) 7042-3603  
E-mail: gulyumkhan@gmail.com  
http://баян-олгой.gov.mn

2019.06.17 № 1-01/739  
Тайлбар

Зургийн даалгавар хүргүүлэх  
тухай

Монгол Улсын 2019 оны төсвийн тухай хуулийн 2 дугаар хавсралтаар батлагдсан тус аймгийн нэгдсэн эмнэлгийн барилгыг Төрийн өмчийн бодлого зохицуулалтын газраас 2019 оны 04 дүгээр сарын 16-нд нээлттэй тендер зарласан боловч анх зургийн даалгаварт өгсөн тоо хэмжээ нь батлагдсан төсөвт өртөгт багтахгүй байгаа учраас тендерт нэг ч оролцогч оролцоогүй байна. Аймгаас анх зургийн даалгавар боловсруулахдаа 250 ортой нэгдсэн эмнэлгийн барилгын загвар зургаар өрөө тасалгааны тоо хэмжээг гарган баталж яаманд хүргүүлсэн.


Гэвч төсөв батлахдаа дээрх хүчин чадлыг бууруулж 100 ортой байхаар оруулж төсөвт өртгийг 8,752.9 сая төгрөгөөр баталсан нь энэхүү тендер амжилтгүй болоход хүргэсэн байна. Нэгэнт загвар зураг төсөл нь 250 ортой эмнэлгийн хүчин чадлаар хийгдэж бэлэн болсон тул 2019 оны төсвийн тухай хуулиар батлагдсан 8,752,9 сая төгрөгт багтаан аймгийн ерөнхий архитекторын баталсан 250 ортой эмнэлгийн загвар зургийн ерөнхий төлөвлөгөөнд орсон Поликлиник / А блок / , Хүлээн авах мэс засал хэвтэн эмчлүүлэх тасаг / В / блок, Эмгэг анатомийн барилга / С блок / зэрэг 3 блок барилгын зөвхөн "В" блокийг гадна тохижилт, авто зогсоол, лифт, гадна шугам сүлжээний хамт барьж байгуулах саналтай байна.

Харин А болон С блокийн барилгуудыг 2020 оны улсын төсвийн хөрөнгө оруулалтад тусган хэрэгжүүлэх шаардлагатай.

Иймд В блокийн барилгыг талбайн тохижилт, авто зогсоол, лифт, гадна шугам сүлжээний хамт барих зургийн даалгаврыг хүргүүлж байгаа тул судлан үзэж шийдвэрлэж өгөхийг хүсье.

Нэмэлт өөрчлөлт оруулсан "В" блокийн зургийн даалгавар, загвар /эскиз / зургийг тус тус хавсаргав.


ЗАСАГ ДАРГА

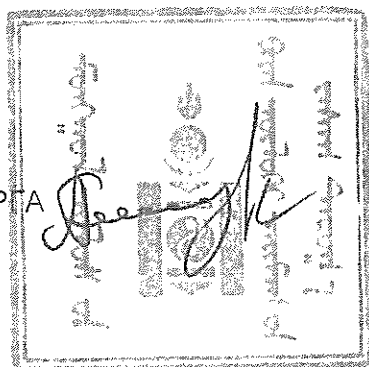

А.ГЫЛЫМХАН

0104190610

БАТЛАВ. БАЯН-ӨЛГИЙ АЙМГИЙН ЗАСАГ ДАРГА

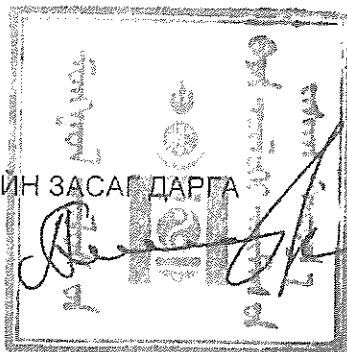

/А.ГЫЛЫМХАН/

**ЗД/Э/-01/2019 ТООТ БАРИЛГА БАЙГУУЛАМЖИЙН ЗУРАГ ТӨСӨЛ  
БОЛОВСРУУЛАХ ДААЛГАВАРЫН НЭМЭЛТ ӨӨРЧЛӨЛТ**

2019 оны 06-р сарын 10-ны өдөр

Дугаар: ЗД/Э/-01/2019-01

1. Зураг төсөл боловсруулах үндэслэл	Монгол улсын төсвийн хөрөнгөөр 2019 онд санхүүжүүлэх хөрөнгө оруулалтын төсөл, арга хэмжээ, барилга байгууламжийн жагсаалт,  Монгол улсын төсвийн тухай хууль
2. А. Газар эзэмшиж, ашиглах захирамжийн дугаар, газрын хэмжээ  Б. Барилга байгууламжийн байршил	А. Аймгийн засаг даргын 2012 оны 05-р сарын 15-ны өдрийн 280 тоот газар олгох тухай захирамж. Эдэлбэр газрын хэмжээ -29200 м <sup>2</sup>  Б. Баян-Өлгий аймаг, Өлгий сум, 11-р баг
3. Зориулалт, хүчин чадал (бүтээгдэхүүн үйлчилгээний нэр төрлөөр)	Нэгдсэн эмнэлгийн барилга 100 ортой Зориулалт: Эмнэлгийн <ul style="list-style-type: none"><li>- Хүлээн авах, мэс засал, хэвтэн эмчлүүлэх тасаг – зоорийн давхартай, 4 давхар /Батлагдсан ерөнхий төлөвлөгөөний "В" блок/,</li><li>-</li></ul> Дээрхи барилгын бүрэлдэхүүн тус бүрийн өрөө тасалгааны талбайн хэмжээ, тодорхойлолтыг Баян-Өлгий аймгийн ерөнхий архитекторын баталсан эскиз зургаар зураг төсөлд тусгах шаардлагатай.  Барилгын эскиз зургийг зургийн даалгаварт хавсаргав.

<p>4. Үйлдвэрийн технологи (үйлдвэрийн барилгад – Техник технологийн дэвшилтэд болон байгаль экологийн тэнцвэрийг хадгалах, хаягдалгүй технологи ашиглах зэрэг шаардлага нөхцөл)</p>	<p>Барилга байгууламжийн зураг төсөл нь “Барилгын тухай хууль”-д заасан шаардлагуудыг хангахаас гадна доорхи нөхцөл шаардлагуудыг хангасан байна. Тухайлбал,</p> <p>-Хөдөлмөрийн хамгаалал, техникийн аюулгүй ажиллагаа, орчны эрүүл ахуйн байдалд тавигдах стандарт</p> <p>- Техник технологийн дэвшил, байгаль экологийн тэнцвэрийг хадгалах, хаягдалгүй технологи ашиглах зэрэг болно</p>			
<p>5. Үйлдвэр аж ахуйн газар, барилга байгууламжийн бүрэлдэхүүн</p>	<ul style="list-style-type: none"> <li>- Нэгдсэн эмнэлгийн поликлиникийн барилга</li> <li>- Хүлээн авах, мэс засал, хэвтэн эмчлүүлэх тасаг</li> <li>- Эмгэг анатомын барилга</li> </ul>			
<p>6. Барилгы үндсэн бүтээц, материал</p>	<p>Инженер геологийн судалгаа хийх даалгавар</p>		<p>Тайлбар: “Алтайн хөрс” ХХК-ний дүгнэлтийг үзэх</p>	
	<p>Суурь</p>	<p>Суурь хөрсний төрөл</p>		
	<p>Даацын үндсэн бүтээц</p>	<p>Суурь</p>	<p>А</p>	<p>Цутгамал бетон шугаман суурьтай</p>
		<p>Гадна хана</p>	<p>А</p>	<p>Тоосго, ханын бетон болон сийрэг бетон гулдмай ханатай, MNS 138 MNS 6054:2009</p>

				MNS 0831:2001
			Б	Цутгамал төмөр бүтээцтэй /цутгамал төмөр бетон араг бүтээцтэй төлөвлөсөн үед хүрмэн болон сийрэг бетон гулдмайгаар дүүргэгч хийх боломжтой/  MNS 6054:2009  MNS 0831:2001
	Гадна ус хангамж, ариутгах татуурга	Төвлөрсөн хангамжтай	2017.08.14	Олгодсон өдрөөс эхлэн 2 жил
	Гадна цахилгаан хангамж	ЦШСГазраас	2017.08.14	Олгодсон өдрөөс эхлэн 2 жил
	Гадна холбоо	Мэдээлэл холбоо сүлжээний газар	2017.08.14	Олгодсон өдрөөс эхлэн 1 жил
9. Үйлдвэрлэл үйлчилгээний зориулаттай зам, тээвэр /кран, лифт гэх мэт/	Үйлдвэрийн барилга байгууламжийг шинээр барих, өргөтгөх, шинэчлэх үед бүтээгдэхүүний чанар, стандартын талаар тавих шаардлагыг бичнэ. Тухайлбал, краны даац, ачааны лифтний техникийн үзүүлэлт гэх мэт			
10. Зураг төслийн бүрдэл /Байр зүйн дэвсгэр зураг, инженер-геологийн дүгнэлт, байгаль экологийн зэрэг тухайн барилгын төлөвлөлтийн	Зураг төсөл боловсруулах бэлтгэл ажил буюу зураг төслийн бүрдэл нь дараах зүйлсийг багтаасан байна. Үүнд: <ul style="list-style-type: none"> <li>• Байр зүйн дэвсгэрт зураг – 1%</li> <li>• Байршлын схем /Барилга байгууламжийн байршил, орчны барилгажилт, зам, инженерийн шугам сүлжээний бүдүүвч зураг – 1%</li> <li>• Магадлал хийгдсэн инженер-геологийн дүгнэлт</li> <li>• Аймаг нийслэлийн хот байгуулалтын алба</li> </ul>			

<p>онцлогтой уялдсан бусад дүгнэлт судалгаа, төсөв зэргийн зургийн бүрдэлд хамрагдах ажлыг бичнэ/</p>	<p>боловсруулж, ерөнхий архитектор баталсан барилгын байршлын бүдүүвч зураг болон архитектур төлөвлөлтийн даалгавар – 1%</p> <ul style="list-style-type: none"> <li>• Барилга байгууламжийн зураг төсөл боловсруулах даалгавар – 1%</li> <li>• Иж бүрэн зураг төсөл /Захиалагчид 2 хувь актаар хүлээлгэн өгөх/</li> <li>• Магадлалд оруулсан дүгнэлт</li> <li>• Нэгдсэн төсөв</li> </ul>
<p>11. Зураг төсөл зохиох үе шат, хугацаа</p>	<p>2 үе шаттай:</p> <ol style="list-style-type: none"> <li>1. “В” блокийн барилгын зураг төсөл /2019 оны 07-р сарын 25-нд дуусгах/,</li> <li>2. “А”, “С” блокийн блокуудын барилгын зураг төсөл /2019 оны 09 дүгээр сарын 15-ний дотор дуусгах/</li> </ol>
<p>12. Зураг төслийн байгууллага</p>	<p>“ЭЗТ” ХХК</p>
<p>13. Хөрөнгө оруулагч /Захиалагч байгууллага/</p>	<p>ЭМЯам, Баян-Өлгийн аймгийн Засаг даргын Тамгын газар</p>
<p>14. Батлагдсан төсөвт өртөг /төг/</p>	<p>Зураг төслийн үнэ: ЗД/Э/-01/2019 тоот зургийн даалгаварт тусгасан 180 000 000 ₮-ийн үнийг хувилж гаргана</p>
<p>15. Санхүүжилтийн эх үүсвэр</p>	<p>Улсын төсөв</p>

**Б. Хүлээн авах, мэс засал, хэвтэн эмчлүүлэх тасгийн хүчин чадал**  
**/Блок В/**

**1. Давхрын зохион байгуулалт**

Цоколийн давхарт	Эмнэлэгийн материал хадгалах өрөө, ажилчдын хувцас солих өрөө, агуулах, техникийн өрөөнүүд, угаалга, хог хаягдлын хэсэг: Тэргэнцэрийн өрөө, Халдваргүй хог хаягдлын өрөө, Хог хаягдлыг түр хадгалах өрөө, Бохир хүлээн авах өрөө, Угаалгын өрөө, Хатаах индүүдэх өрөө, Цэвэр агуулах, Түгээх өрөө, Ажилчдын хувцас солих өрөө, Техникийн өрөө, Архив, Дулааны үзель, Цахилгааны өрөө, Холбооны өрөө
Нэгдүгээр давхарт	Яаралтай хүлээн авах, эргэлт оруулах хэсэг, гал тогоо, тусгаарлах хэсэгт: Лавлагаа мэдээлийн өрөө, Хүлээн авах үзлэгийн өрөө, Яаралтай тусламжийн өрөө /3 ортой/, Яаралтай тусламжийн өрөө /5 ортой/, Санпропусник, Хувцас солих өрөө, Ар гэрийнхэнд зориулагдсан өрөө, Тусгаарлах өрөө /2 ортой/, Дуудлага хүлээн авах, Алжаал тайлах өрөө, Яаралтай шинжилгээ хийх өрөө, Хувцас солих өрөө, агуулах, гал тогоо, бэлтгэлийн өрөө
Хоёрдугаар давхарт	Мэс засал, төвлөрсөн ариутгал, хэвтэх тасагт: Эмчийн өрөө, Яаралтай шинжилгээний өрөө, Ахлах сувилагчийн өрөө, Мэс засалд бэлтгэх өрөө, Хувцас солих өрөө, Цэвэр агуулах, Бохир агуулах, Мэс заслын өрөө, Мэс заслын бохир багаж, Төвлөрсөн ариутгал, Цэвэр агуулах, Цэвэр түгээх өрөө, Мэс заслын багаж хэрэгсэл шалгах өрөө, Мэс заслын багаж хэрэгсэл ялгах, угаах, хатаах өрөө, Боолтын материал бэлтгэх, мэс заслын даавуу савлах өрөө, Идээт боолтын өрөө
Гуравдугаар давхарт	30 ортой дотрын тасаг, 10 ортой гэмтлийн тасаг, 6 ортой чих хамар хоолойн тасагт: 1 ортой өрөө, 2 ортой өрөө, 3 ортой өрөө, Эмчийн өрөө, Сувилагчийн өрөө, Тарианы өрөө, Идээт боолтын өрөө, Цэвэр боолтын өрөө, Амрах өрөө, Буфет
Дөрөвдүгээр давхарт	30 ортой мэдрэлийн тасаг, 20 ортой уламжлалт эмчилгээний тасаг, 5 ортой нүдний тасагт: 1 ортой өрөө, 2 ортой өрөө, 3 ортой өрөө, Эмчийн өрөө, Сувилагчийн өрөө, Тарианы өрөө, Уламжлалт эмчилгээний өрөө, Ажилбарын өрөө, Буфет, эмчилгээний өрөө



## 2. Цоколийн давхар

Эмнэлэгийн материал хадгалах өрөө, ажилчдын хувцас солих өрөө, агуулах, техникийн өрөөнүүд, угаалга, хог хаягдлын хэсэг байна.

№	Өрөө	Өрөөний тоо	Талбай /м <sup>2</sup> /	Нийт талбай
1	Тэргэнцэрийн өрөө	1	13	13
2	Халдваргүй хог хаягдлын өрөө	1	14	14
3	Хог хаягдлыг түрхадгалах өрөө	1	14	14
4	Бохир хүлээн авах өрөө	1	9	9
5	Угаалгын өрөө	1	33	33
6	Хатаах индүүдэх өрөө	1	30	30
7	Цэвэр агуулах	1	20	20
8	Түгээх өрөө	1	16	16
9	Ажилчдын хувцас солих өрөө	1	5	5
10	00-ийн өрөө	1	3	3
11	Техникийн өрөө		93	
12	Архив		63	63
13	Дулааны үзель		61,2	61,2
14	Цахилгааны өрөө		13	13
15	Холбооны өрөө		18,3	18,3

### 3. Нэгдүгээр давхар

Яаралтай хүлээн авах, эргэлт оруулах хэсэг, гал тогоо, тусгаарлах хэсэгт 7 эмч, 7 сувилагч байна.

№	Өрөө	Өрөөний тоо	Талбай /м <sup>2</sup> /	Нийт талбай
1	Лавлагаа мэдээллийн өрөө	1	33	33
2	Хүлээн авах үзлэгийн өрөө	4	21	84
3	Яаралтай тусламжийн өрөө 3 ортой	1	34	34
4	Яаралтай тусламжийн өрөө 5 ортой	1	65	65
5	Санпропусник	1	21	21
6	Хувцас солих өрөө	1	21	21
7	Ар гэрийнхэнд зориулагдсан өрөө	1	21	21
8	Тугаарлах өрөө 2 ортой	4	17	68
9	Дуудлага хүлээн авах	1	15	15
10	Алжаал тайлах өрөө	1	15	15
11	Яаралтай шинжилгээ хийх өрөө	1	17	17
12	Хувцас солих өрөө	2	10	10
13	Ногооны агуулах	1	14	14
14	Махны агуулах	1	14	14
15	Хүнсний агуулах	1	14	14
16	Хоол бэлтгэл	2	16	32
17	Гал тогоо, угаалга	1	63	63
18	Цэвэрлэгчийн өрөө	1	3,6	3,6
19	00-ийн өрөө	6	6	36

20	Онош тодруулах	1	14,5	14,5
21	Эргэлт оруулах	1	44,5	44,5

#### 4. Хоёрдугаар давхар

Мэс засал, төвөрсөн ариутгал, хэвтэх тасагт 11 эмч, 15 сувилагч байна.

№	Өрөө	Өрөөний тоо	Талбай /м²/	Нийт талбай
1	Эмчийн өрөө	1	21	21
2	Яаралтай шинжилгээний өрөө	1	21	21
3	Ахлах сувилагчийн өрөө	1	21	21
4	Мэс засалд бэлтгэх өрөө	1	37	37
5	Хувцас солих өрөө	2	13	26
6	Цэвэр агуулах	1	8	8
7	Бохир агуулах	1	8	8
8	Мэс заслын өрөө	3	38	114
9	Мэс заслын бохир багаж	1	12	12
10	Бохир хэсэг	1	21	21
11	Төвлөрсөн ариутгал	1	16	16
12	Цэвэр агуулах	1	16	16
13	Цэвэр түгээх өрөө	1	17	17
14	Мэс заслын багаж хэрэгсэл шалгах өрөө	1	16	16
15	Мэс заслын багаж хэрэгсэл ялгах, угаах, хатаах өрөө	1	21	21
16	Боолтын материал бэлтгэх, мэс заслын даавуу савлах өрөө	1	21	21

17	Мэс заслын багаж хэрэгсэл угаах өрөө	1	14	14
18	Идээт боолтын өрөө	1	21	21
19	Цэвэрлэгчийн өрөө	1	3,6	
20	00-ийн өрөө	2	8	16

## 5. Гуравдугаар давхар

30 ортой дотрын тасаг, 10 ортой гэмтлийн тасаг, 6 ортой чих хамар хоолойн тасагт 4эмч, 8 сувилагч байна.

№	Өрөө	Өрөөний тоо	Талбай /м <sup>2</sup> /	Нийт талбай
1	1 ортой өрөө	1	13	13
2	2 ортой өрөө	9	14	124
3	3 ортой өрөө	9	21	189
4	Эмчийн өрөө	4	21	84
5	Сувилагчийн өрөө	5	21	105
6	Тарианы өрөө	1	9	9
7	Идээт боолтын өрөө	1	21	21
8	Цэвэр боолтын өрөө	1	21	21
9	Амрах өрөө	1	19	19
10	Буфет	1	21	21
11	00-ийн өрөө	3	8	24

6. Дөрөвдүгээр давхар

30 ортой мэдрэлийн тасаг, 20 ортой уламжлалт эмчилгээний тасаг, 5 ортой нүдний тасагт 4 эмч, 5 сувилагч байна.

№	Өрөө	Өрөөний тоо	Талбай /м²/	Нийт талбай
1	1 ортой өрөө	2	13	26
2	2 ортой өрөө	10	14	140
3	3 ортой өрөө	11	21	231
4	Уламжлалт эмчилгээний өрөө	1	19	19
5	Эмчийн өрөө	3	21	63
6	Сувилагчийн өрөө	4	14	56
7	Тарианы өрөө	1	9	9
8	Ажилбарын өрөө	1	19	19
9	Эмчилгээний өрөө	1	21	21
10	Буфет	1	11	11
11	00-ийн өрөө	3	8	24

ХЯНАСАН

Аймгийн ЗДТГазрын ХОХБТХэлтсийн дарга

З.Болат

Аймгийн ГХБХБГазрын дарга

К.Болат

Аймгийн Ерөнхий архитектор

Г.Мандат

БОЛОВСРУУДСАН


Аймгийн нэгдсэн эмнэлгийн дарга

Т.Серикжан


2013.04.31 140300

ЕРӨНХИЙ ТӨЛӨВЛӨГӨӨ М1:1000

БАЙРСЫН СХЕМ М1:5000

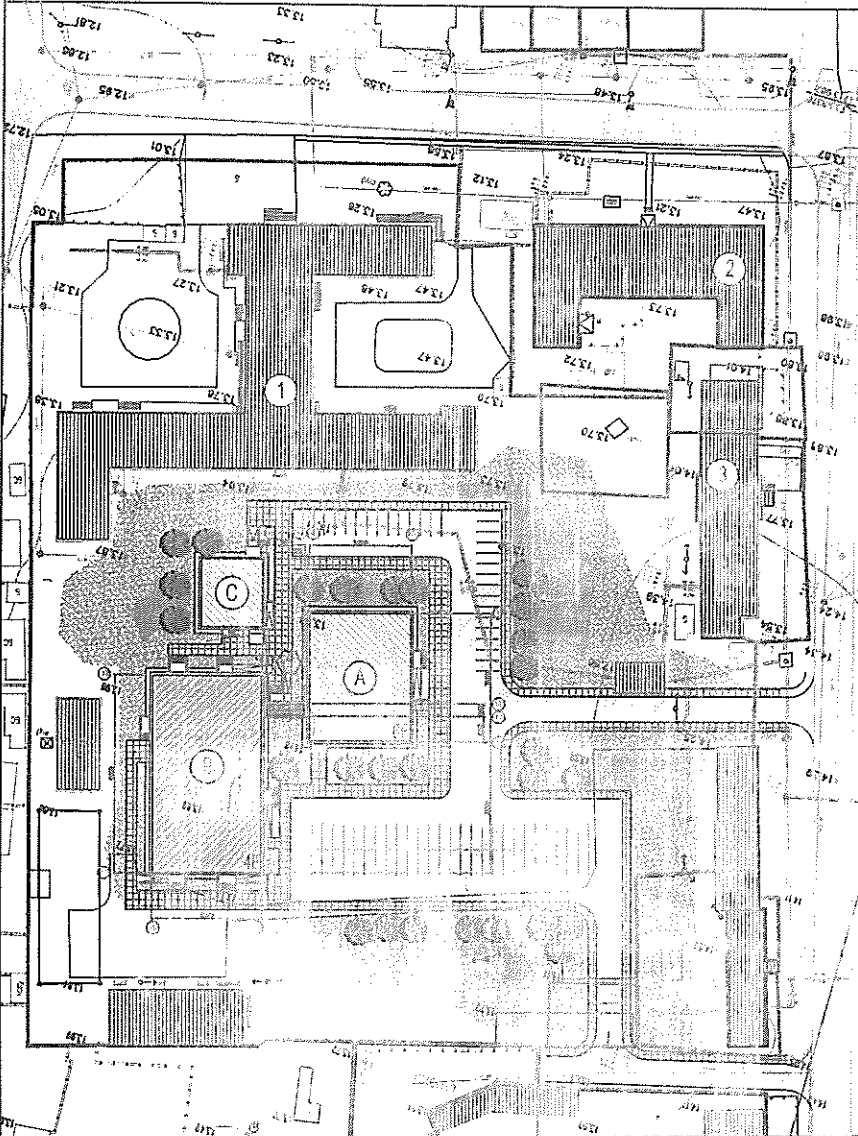

АЙМГИЙН ТӨВ ТАЛБАЙ  
ЭМНЭЛГИЙН ЭЗЭМШИЛ ГАЗАР

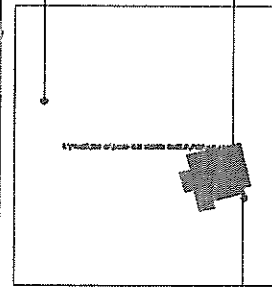

АЙМГИЙН НЭГДСЭН ЭМНЭЛЭГ



ТАНАХ ТЭМЛЭГ

- Төлөвлөх буй барилга /2019 онд/
- Төлөвлөх буй барилга /2020 онд/












ЦОКОЛИЙН ДАВХРЫН БАЙГУУЛАЛТ

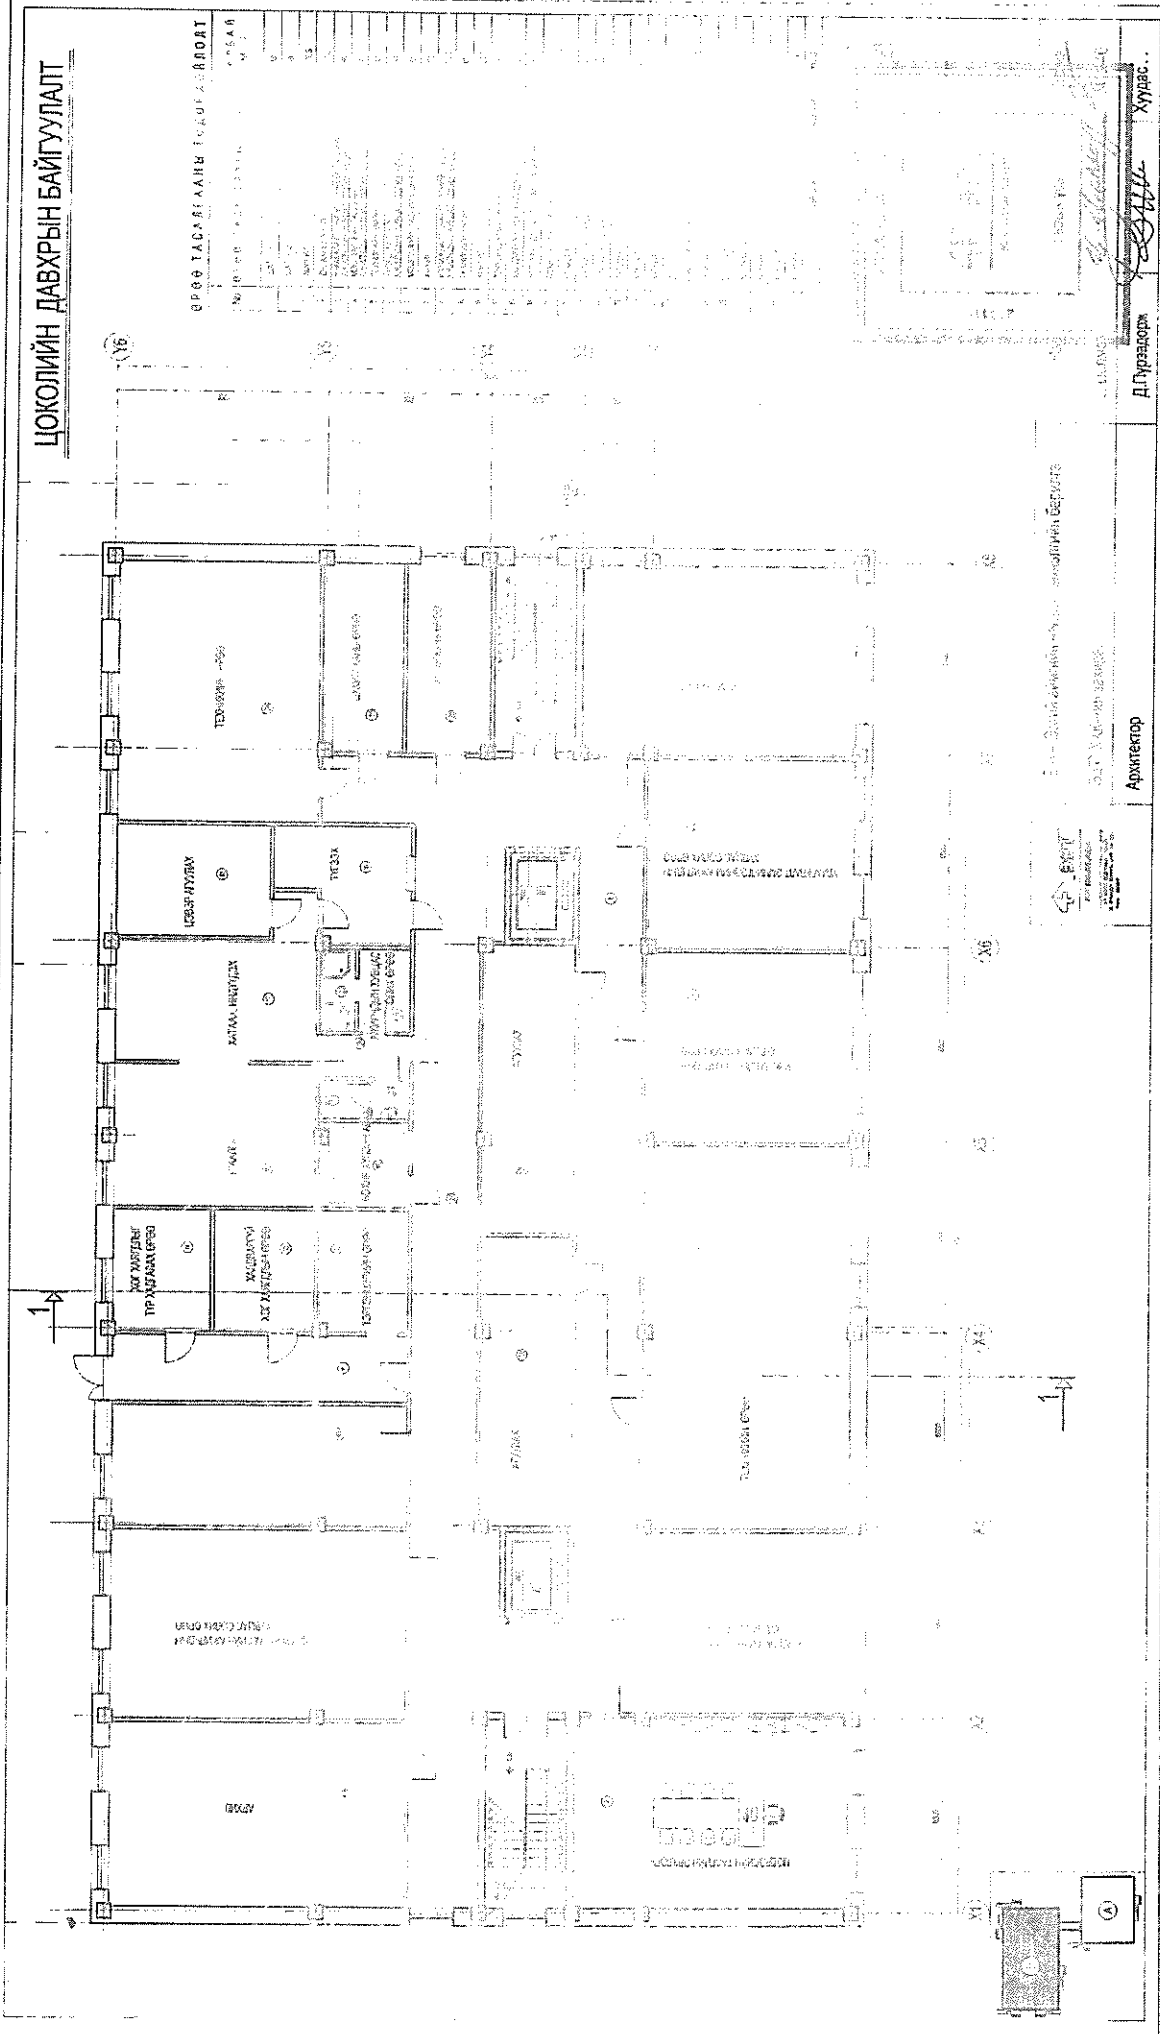

БЭРЭГ ТАВАГААНЫ ТӨГӨГ АШИГАТ

№	ТӨГӨГ	ТАВАГАА	ТАВАГААНЫ ТӨГӨГ АШИГ




БНУ - ДЭГЭЭНИЙ ХАМРААГ

БНУ - ДЭГЭЭНИЙ ХАМРААГ

Архитектор

Д.Пурзасор

Хураас

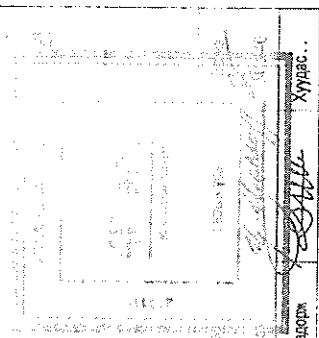




# НЭГ ДҮГЭЭР ДАВХРЫН БАЙГУУЛАЛТ

## ОРВО ТАСААГАНИ ТООХРООН

№	Төрөл	Тайлбар
1	БНТ	
2	БНТ	
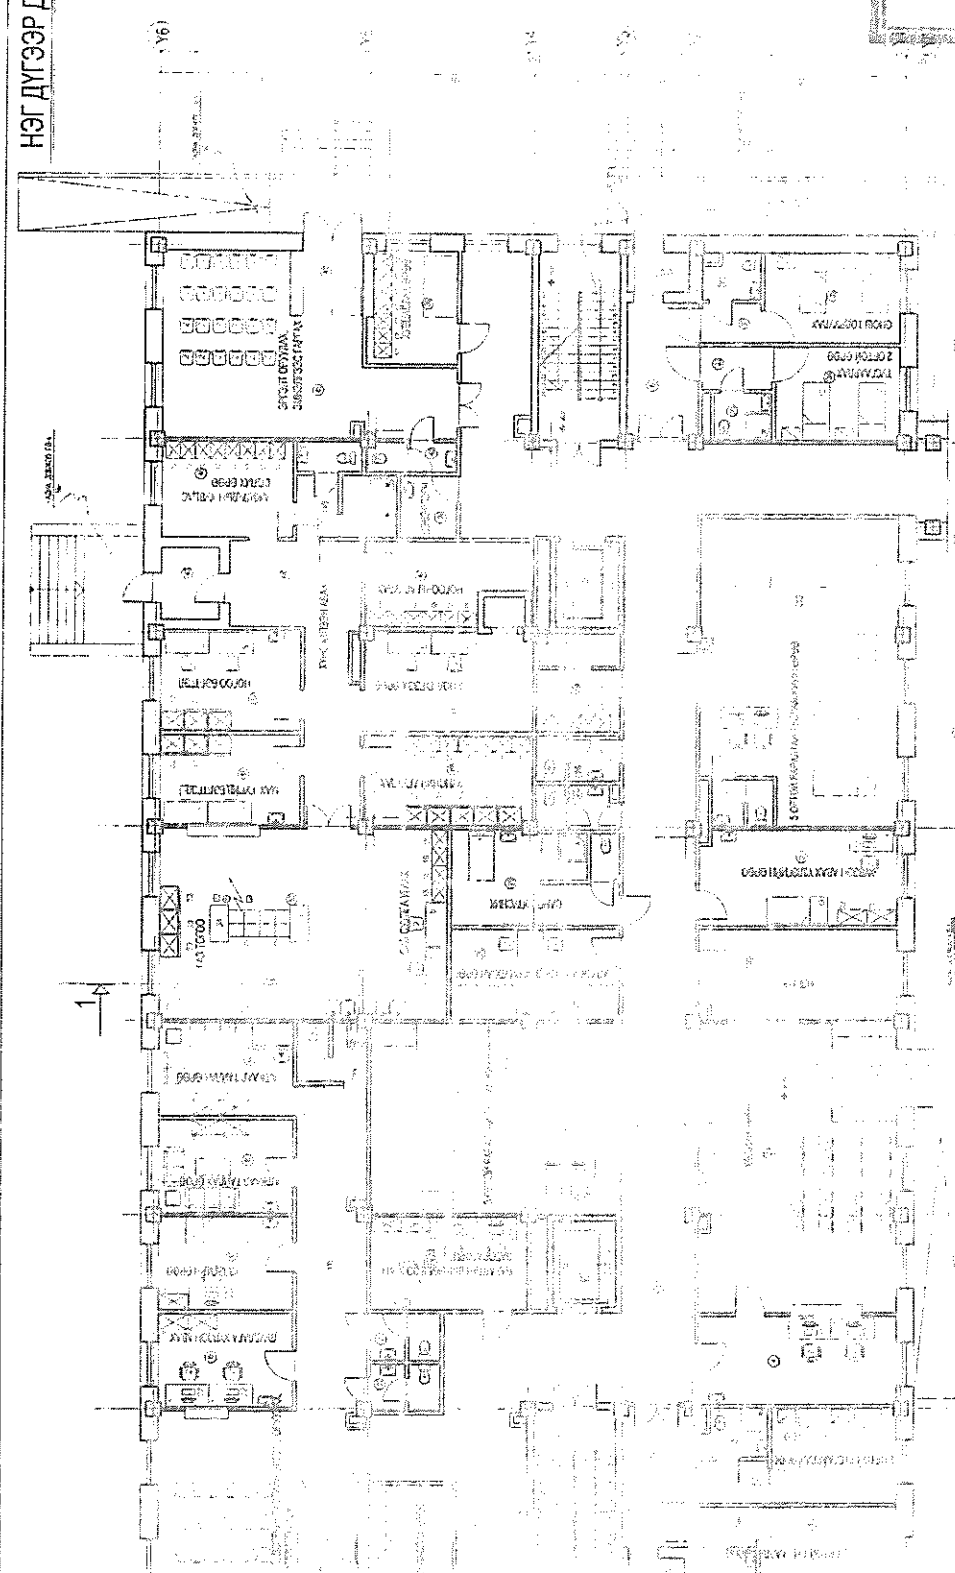











33Т ХХ-ийн зөвсгөл

Архитектор




# З ДУГААР ДАВХРЫН БАЙГУУЛАЛТ


ОРОО ТАЛАГЛАЛЫН ТОДОРХОЛДОЛТ


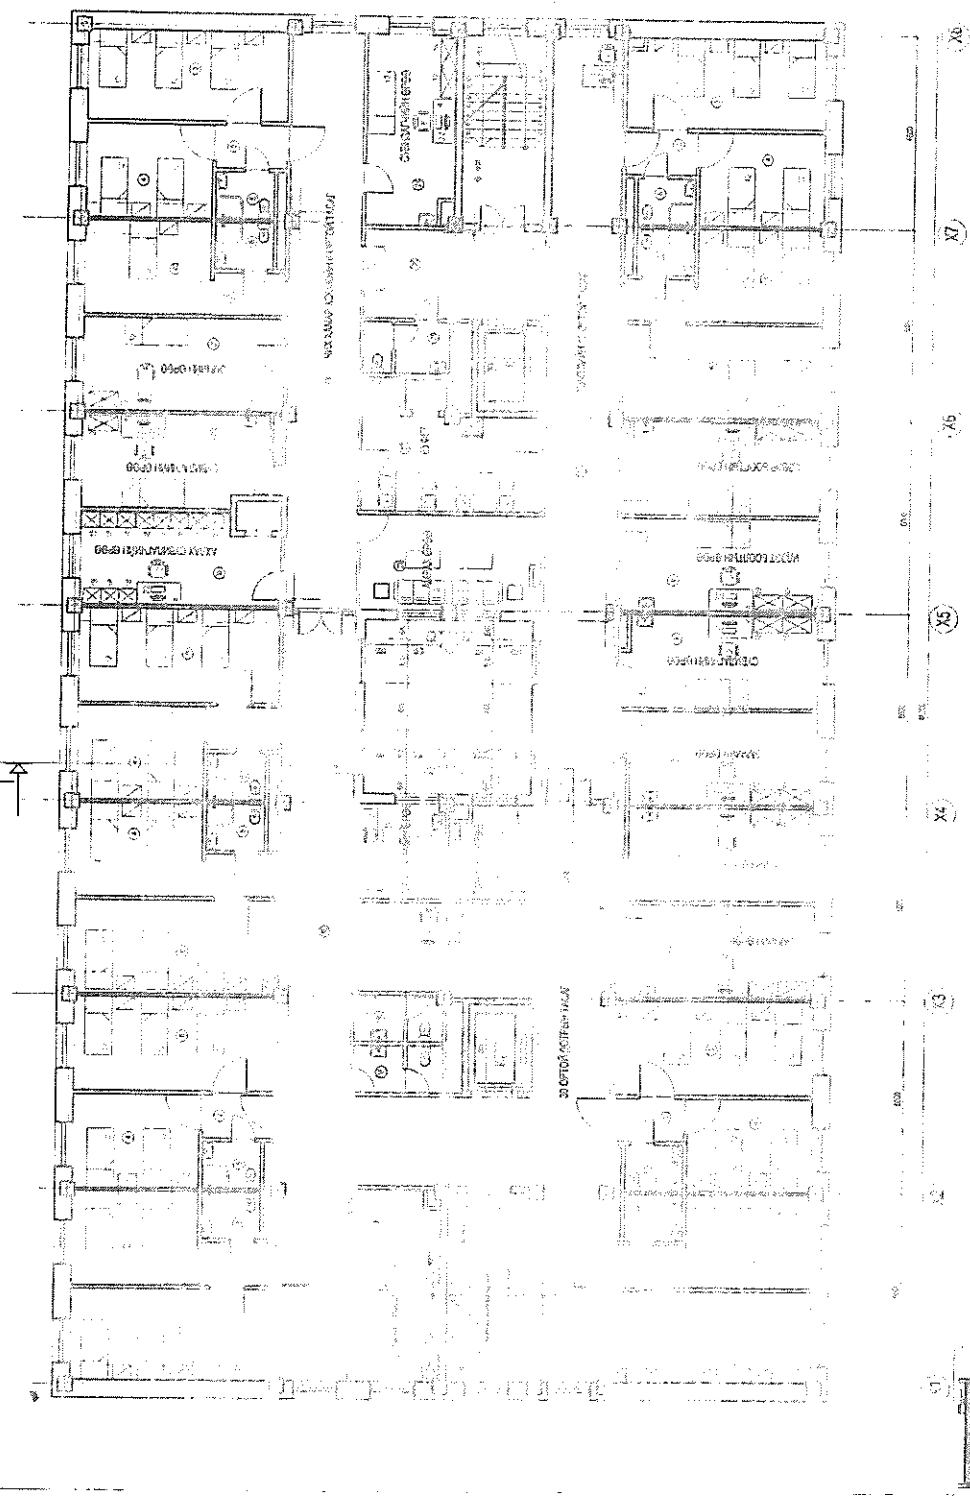


ЗЭТ ХХ-ний захирал  
Архитектор

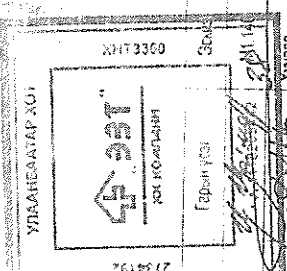

Хуудас  
Д. Пүрэвдорж

# 4 ДҮГЭЭР ДАВХРЫН БАЙГУУЛАЛТ

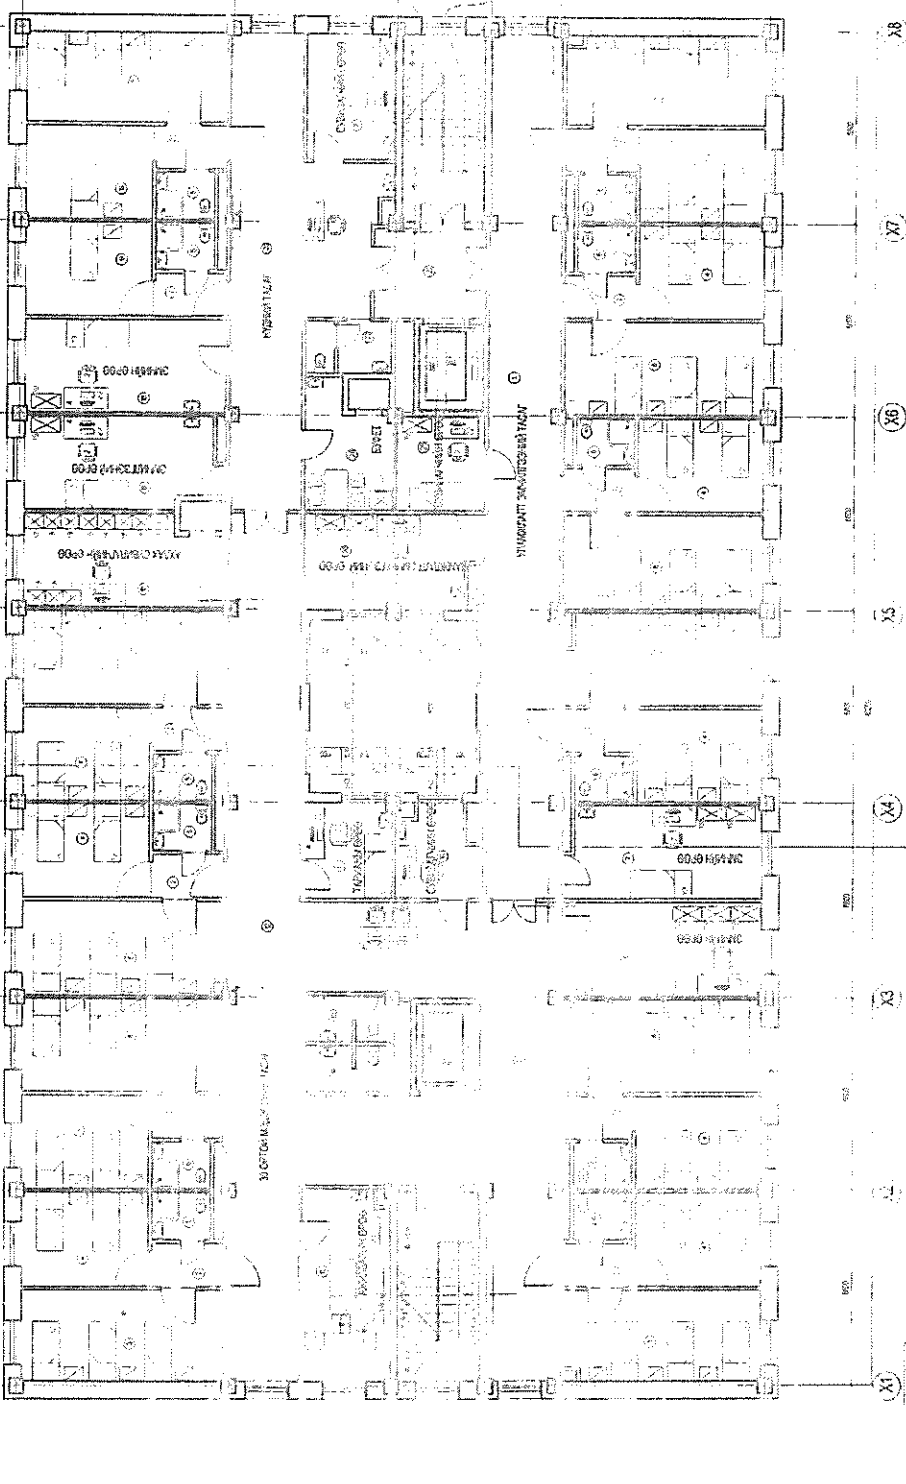

ӨРӨӨ ТАСАЛГАНЫ Г. ДУРДЭВЬЛАЛТ

ХНТ 13360

27.34.7



ХТЗХХ-ийн захирал

Г. Дорнод

Хураас

Д. Пурвдорж

ХТЗХХ-ийн захирал

Архитектор

ХТЗХХ-ийн захирал

Архитектор

