


37-р жагсаалтын Набивка АС 80x105-н тодруулга

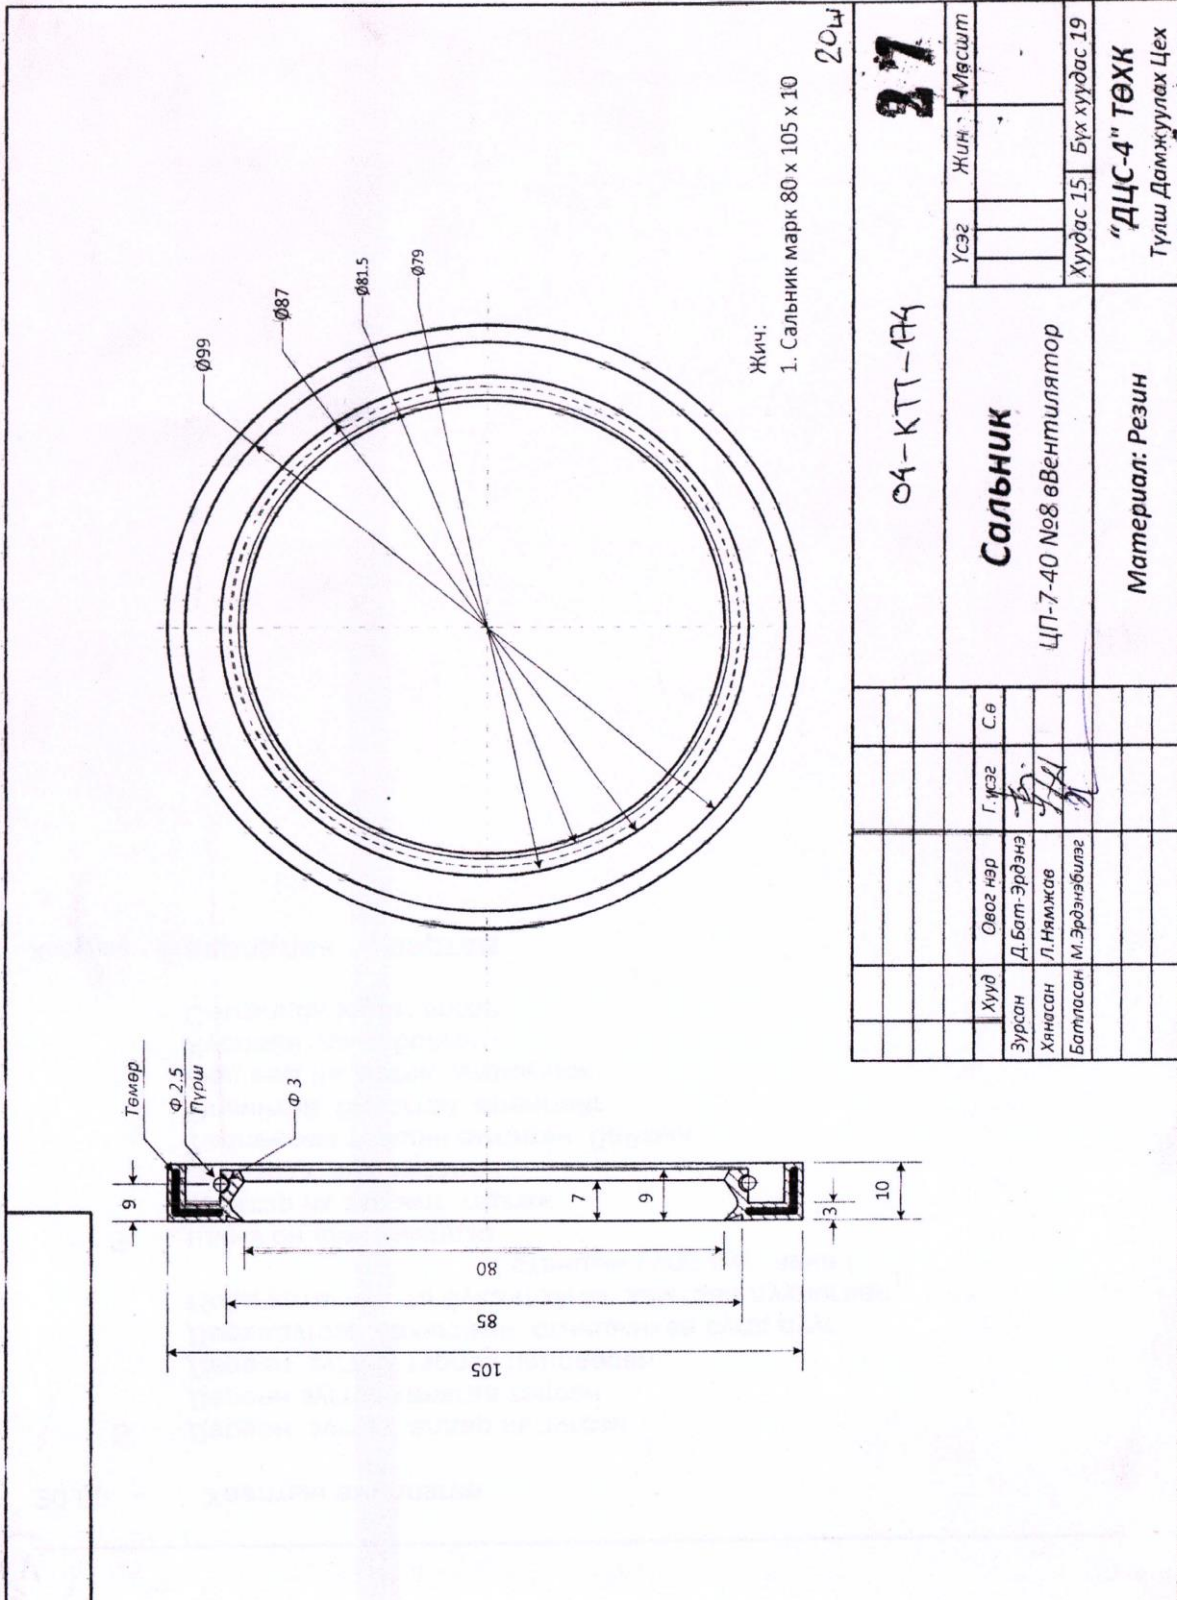

04-КТТ-АК		27		Үсэг	Жин	Мөсөшт
Сальник		ЦП-7-40 №8 вентилилятор		Хуудас 15	Бүх хуудас 19	
Хууд		Овог нэр	Г.жээг	С.в		
Зурсан	Д.Бат-Эрдэнэ					
Хянасан	Л.Нямжав					
Батласан	М.Эрдэнэбилэг					
Материал: Резин		"ДЦС-4" ТӨХК Түлш Дамжуулах Цех				