Хавсралт 1

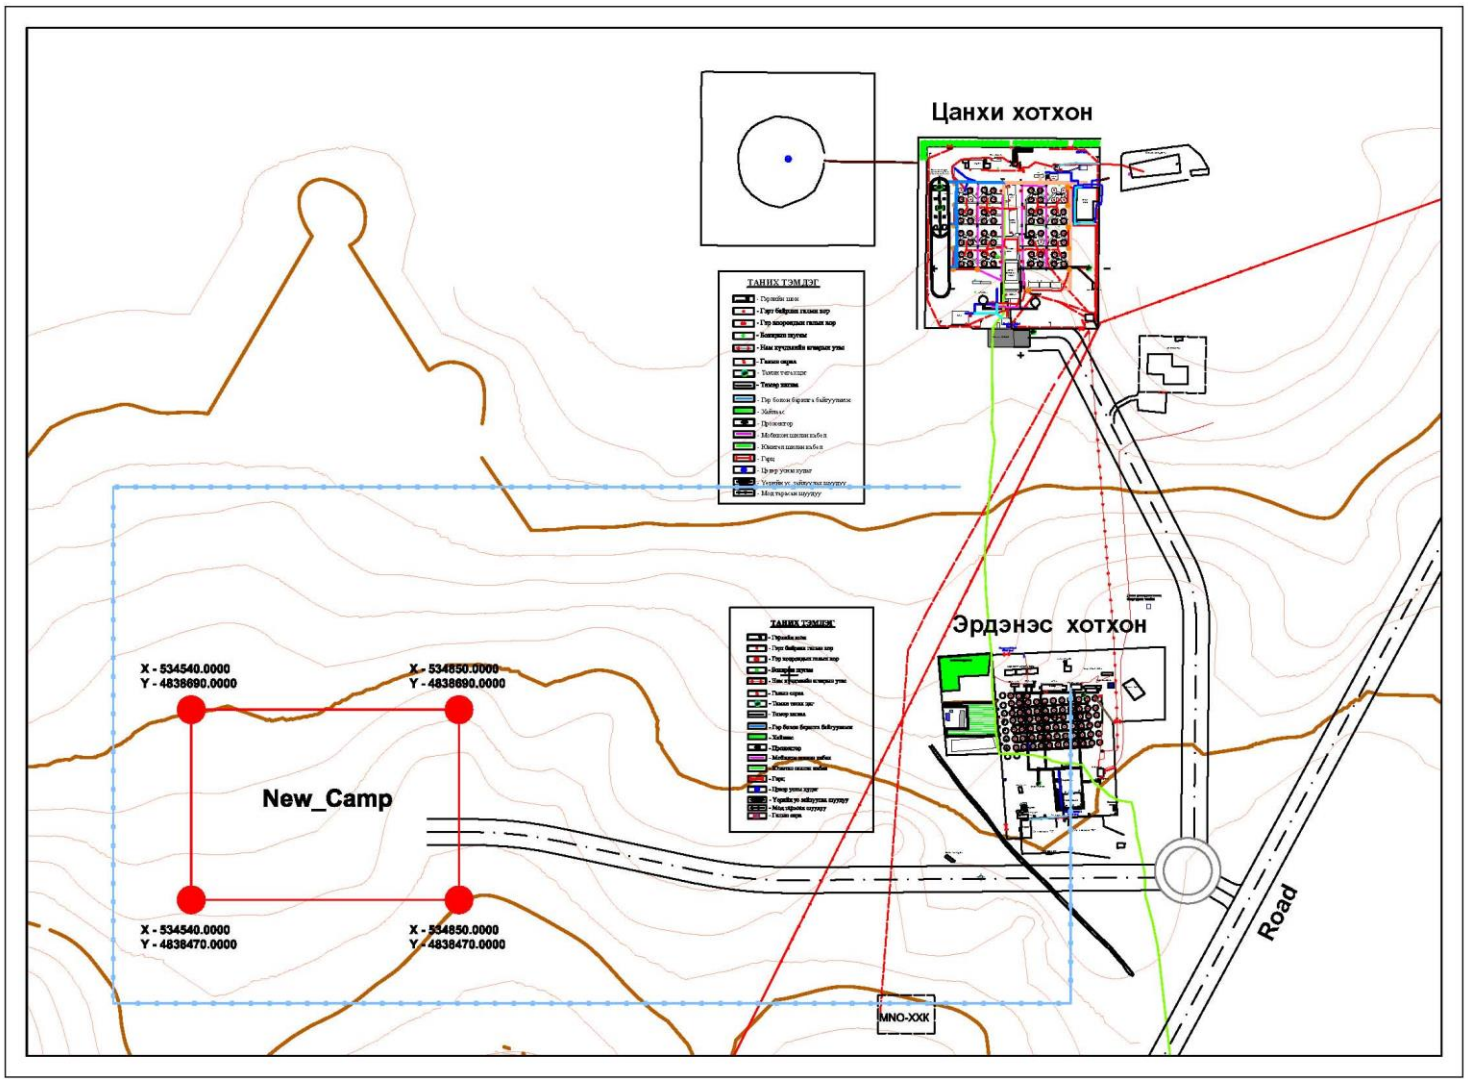
Цанхи хотхон
Эрдэнэс хотхон
New_Camp
X - 534540.0000
Y - 4838690.0000
X - 534850.0000
Y - 4838690.0000
X - 534540.0000
Y - 4838470.0000
X - 534850.0000
Y - 4838470.0000
Road
MNO-XXX