

**БАТЛАВ**  
 ЗАСАГ ДАРГЫН ТАМГЫН ГАЗРЫН  
 ДАРГА *[Signature]* Д.ХҮРЛЭЭ  
*[Signature]* оньсарын *[Signature]* ны өдөр  
 ТБАГ  
 ХТҮ4975 1122060814 9043061

**ХҮҮХДИЙН ТОГЛООМЫН ТАЛБАЙ ЗАСВАРЛАХ**  
**ШИНЭЭР ХИЙХ АЖЛЫН ДААЛГАВАР**

д/д	Ажлын нэр	нэгж	Тоо хэмжээ
1	Явган хүний замын суурийг элс-хайрганы хольцоор хийх 6 20мм	1м3	18.84
2	Явган хүний замын хучилтыг өнгөт хавтангаар хийх (1м2-д 16-50ш хавтан)	1м2	94.21
3	Хашлага тавих шуудууг гараар ухах	м3	8.25
4	Явган хүний замын хашлага тавих	1у/м	136.17
5	Зуурмаг бэлтгэх м-50	м3	8.745
6	54/80 морины хүчтэй бульдозероор 3-р зэргийн хөрсийг дараагийн 10 м зайд түрэх	м3	12.45
7	Бетон талбай цутгаж өнгөлөх В15 140мм	м3	19.26
8	LEGO хавтангаар тоглоомын талбайн шалыг хийх	м2	192.62
9	Гадна талбайд төмөр хөлтэй модон тавцантай түшлэгтэй 1.5*09*0.5 хэмжээтэй сандал суурилуулах	ш	4
10	Гулсууртай тоглоом	ш	1
11	Дүүжин даажин тоглоом	ш	1
12	Савлуурт тоглоом	ш	1
13	Пүрштэй тоглоом	ш	3
14	2 Ангилалтай хогийн сав угсрах 850*460*850	ш	2
15	Суурийн нүх гараар ухах	м3	2.56
16	Суурийн хажуугаар хөрсөөр эргүүлж булах	м3	1.28
17	Гэрэлтүүлгийн шонгийн бетон суурь цутгах м100	м3	1.28
18	Гадна талбайн нарны панелтэй гэрэлтүүлэгч угсрах өндөр 2.5м	ком	5

Жич: Хүүхдэд зориулагдсан аюулгүй ажиллагааны шаардлага хангасан зориулалтын стандартад нийцсэн бат бөх материалаар хийж гүйцэтгэнэ.




Өмнөговь аймаг, Хүрмэн сум

# "ХҮҮХДИЙН ТОГЛООМЫН ТАЛБАЙ"

(АЖЛЫН ЗУРАГ)

ЗӨВШӨӨРСӨН:

БОЛОВСРУУЛСАН:

Гүйцэтгэгч		Гарын үсэг	
	Албан тушаал	Нэр	Гарын үсэг
	"Аркерс" ХХК-ийн захирал	Б.Чинбаяр	
Захиалагч		Нэр	Гарын үсэг
	Албан тушаал	Д.Хүрлээ	
	Хүрмэн сумын ЗДТГ-ын дарга		



Өмнөговь аймаг

2024 он

ЗҮРГИЙН ЖАГСААЛТ

ТАЙЛААР

Төрөл	Тайлбар
ЕТ	
БА	
БА-01	
БА-02	
БА-03	
БА-04	
БА-05	
БА-06	
БА-07	
БА-08	

ЕРВНХИЙ ХЭСЭГ:

- Өнөөдөр, өдгөө, Хүрэн сум нутаг дэвсгэрт баригдах "Тоглоомын тоглоом" зурга төсвийн Хүрэн сумын ЭДТГ/2023/064 дугаартай зургааг 2024 оны 04 сард Аржерс-03/2024 шифртай ажлын зургааг боловсруулах.
- ЕРВНХИЙ ТӨЛӨВЛӨГӨӨ:
- Ерөнхий төлөвлөгөөнд өдгөө зөм талбай, ногоон байгууламж, цэвэрлэгч шалтгай тогтоомын талбайг төлөвлөсөн.
- НОГООН БАЙГУУЛАЖ
- Ногоон байгууламж шилээр 26.56м2 талбайд ногоон байгууламж төлөвлөсөн. 7ш мод суулгана.
- САНДАЛ
- Зориулалтын гудамж талбайн санхүүг сургуулима.Хэрбээ сандамг хийх тохиолдолд зургааг БА-06-р хуудаснаас үзнэ үү.
- ГЭРЭЛТҮҮЛЭГ
- Өвөртөө нарын эрчим хүч хураах хавтантай н=2.5м өндөртэй 7ш гэрэлтүүлэгээг сургуулима.
- ХОТЫН САВ
- Хөг ангилалх ялгах хөлийн сав 3ш байна.




Өнөөдөр, өдгөө, Хүрэн сум  
ТОГЛООМЫН ТАЙЛААР

ЗҮРГИЙН ЖАГСААЛТ, ТАЙЛААР БИЧИГ

Архитектор	Э.Балжинням	ЕТ Шифр:	Аржерс-08-2023	Масштаб:	1:1000	Огноо:	2024/04
Гүйцэтгэсэн	Э.Балжинням	Т.Шифр:	МН-А3-23-004	Зургийн дугаар:	01	Хуудас:	07
Шалсан	Э.Цэндсүрэн						



# Байгуулалт

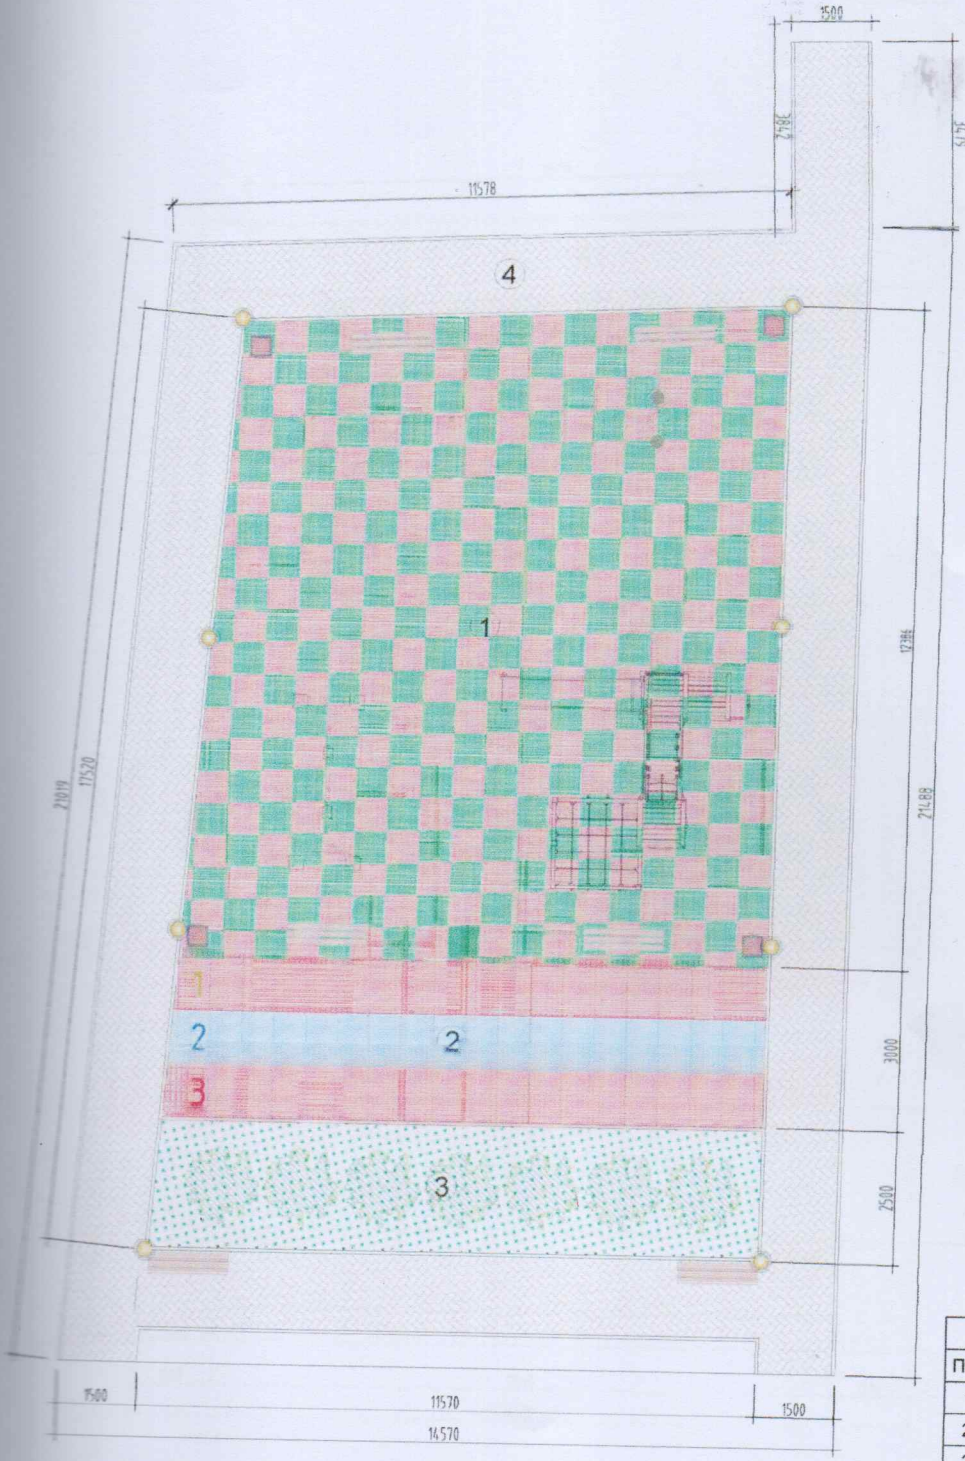

- ТАНИХ ТЭМДЭГ
- Явган зам талбай
  - LEGO хавтан
  - Ногоон байгууламж

ТАЛБAYН ТОДОРХОЙЛОЛТ		
Поз	Талбайн нэр	Талбай м <sup>2</sup>
1	Төлөвлөж буй талбай	6.69
2	Хүүхдийн гүйлтийн хэсэг	29.37
3	Ногоон байгууламж	26.96
4	Явган зам	3.29

ШИНЭЭР ХИЙХ ЗАМ ТАЛБAYН АЖЛЫН МАТЕРИАЛЫН ТҮҮВЭР				
Өрөөний дугаар	Талбайн эдлэгдэхүүний нэр	Хэмжих нэгж црт (м)	Тоо хэмжээ(м <sup>2</sup> )	Тайлбар
1	Явган замын хавтан	-	94.21	Бетон талбайн гадна талаар хүрээлж явган зам хийнэ.
2	Бетон талбай	-	192.6200	Резинэн хавтан дэвсэх хэсгийг 100мм зузаантай цутгах
3	Ногоон байгууламж	-	26.96	Хөрсийг тэгшиж 7ш мод, зүлэг суулгах
4	LEGO хавтан	-	192.62	Хүүхдийн тоглоом суулгах хэсэгт дэвсэж бэхлэнэ.
5	Бродур 100мм	136.17	-	Явган замын хавтангын хашлага

Өмнөговь аймаг Хүрмэн сум  
ТОГЛОМЫН ТАЛБAY

**Байгуулалт**


	Архитектор	Э.Балжинням	ЕГ Шифр: Аркерс-08-2023	Масштаб: М1:100	Огноо: 2024/04
	Гүйцэтгэсэн	Э.Балжинням	ТГ Шифр: МЛ-А3-23-004	Зургийн дугаар: БА-01	Хуудас: 07
"Аркерс" ХХК	Шалгасан	Э.Цэндсүрэн			









САВЛУУР БАЙГУУЛАЛТ М1:25

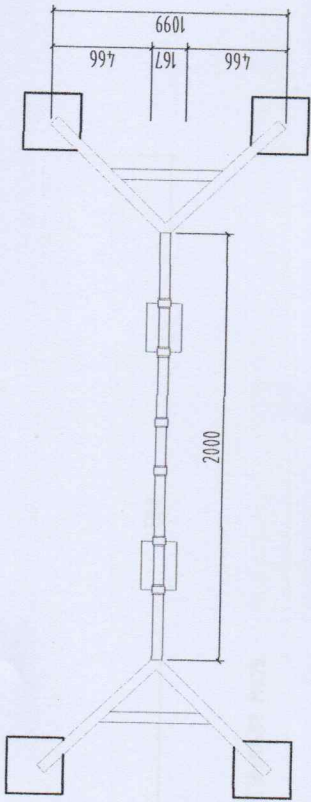

САВЛУУР ХАРАГДАХ БАЙДАЛ

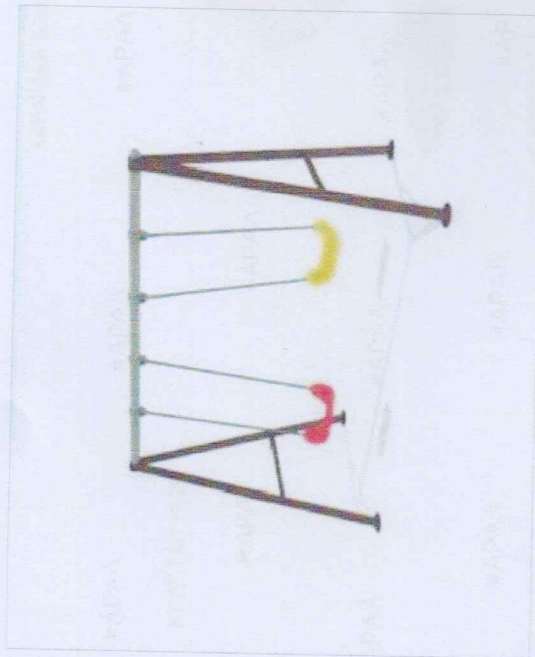


ХЭСЭГЛЭЛ М1:25

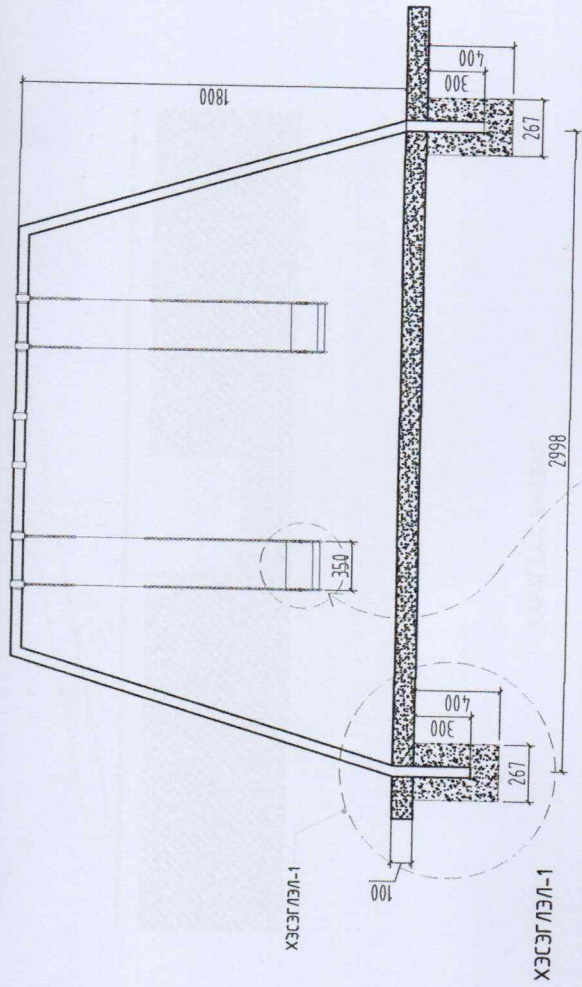

Анкер боолт


Төмөр лист

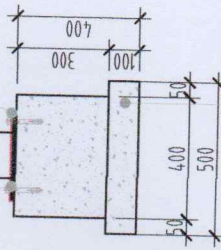


Бетон

Тайлбар:

1. Байгуулалт, өгмөлд БА-03-05-р хийгдсэн үз.
2. Нуур палуудыг БА-08-11-р хийгдсэн үз.
3. Габна, дотор ханын дутац БА-25 хийгдсэн үз.
4. Халла цонхны булз, нуувэрийг БА-19-20-р хийгдсэн үз.
5. Шалны дутацыг БА-26-р хийгдсэн үз.
6. Хэвэллэг БА-27-30-р хийгдсэн үз.
7. Габна гойно элэктрүүдийг БА-19-р хийгдсэн үз.
8. Габна дотоо, сарагчны байгуулалтыг БА-13-14-р хийгдсэн үз.
9. Дотор шал хэвэвчлэн байгуулалтыг БА-12-р хийгдсэн үз.


 "Аркерс" ХХК		Өнөговь аймаг Хурман сум ТОГЛОМЫН ТАЛБAY		ЭБалжинням ЭБалжинням ЭЦэндсүрэн		EG Шифр: Аркес: 08-2023 ТГ Шифр: МЛ-АЭ-ЭЗ-004		Масштаб: М1:25 Зургийн дугаар: 03		Огноо: 2024/04 Хуудас: 07	
		ХЭСЭГЛЭЛ /ГЧЛСҮУР/ Архитектор Гүйцэтгэсэн Шалсан		6		7		8		8	

БАЙГУУЛАЛТ М1:25

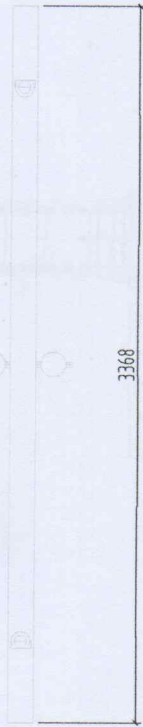


3368


БАЙГУУЛАЛТ М1:25

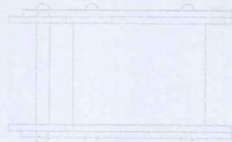


НҮҮР ТАЛ М1:25

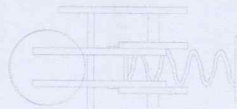


ХАРАГДАХ БАЙДАЛ

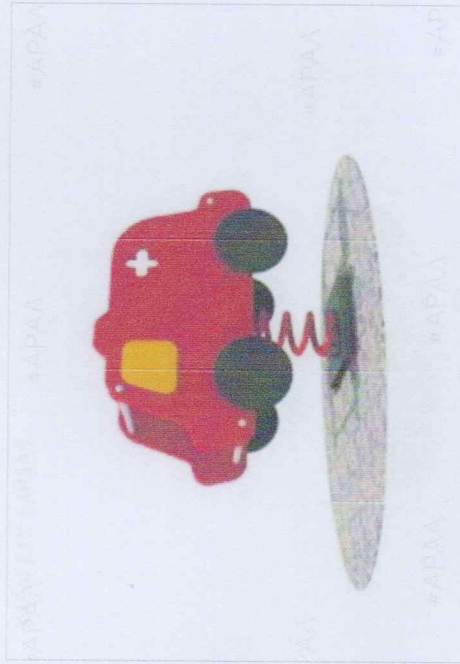

НҮҮР ТАЛ М1:25

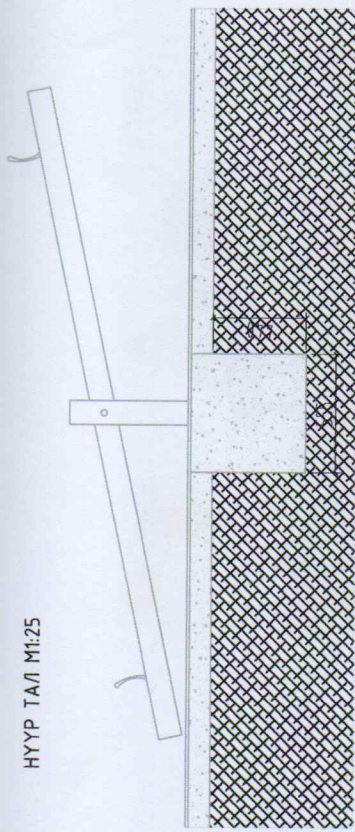

ХАРАГДАХ БАЙДАЛ

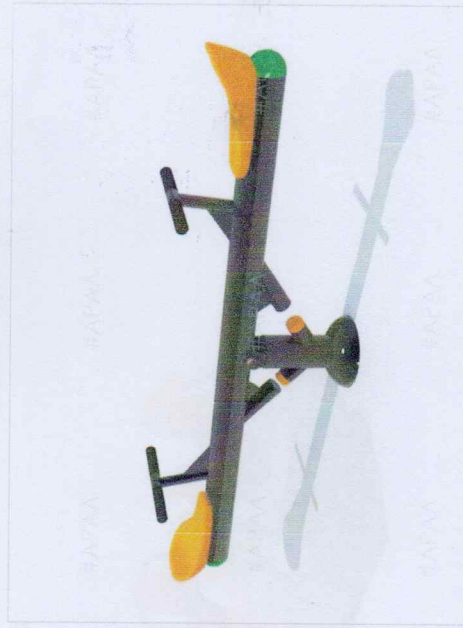

Тайлбар:  
 1. Байгуулалт, автлол БА-03-05-р хийгдсэнээс үз.  
 2. Нүүр талуудыг БА-08-11-р хийгдсэнээс үз.  
 3. Гадна, дотор хэсгийн бүтэц БА-25 хийгдсэнээс үз.  
 4. Хаалга, цонхны бүтэц, нүүрвэрийг БА-19-20-р хийгдсэнээс үз.  
 5. Шалны бүтэцийг БА-26-р хийгдсэнээс үз.  
 6. Хэзгэлэл-г БА-27-30-р хийгдсэнээс үз.  
 7. Гадна доошны элементүүдийг БА-19-р хийгдсэнээс үз.  
 8. Гадна доошны, сарагчны байгуулалтыг БА-13-14-р хийгдсэнээс үз.  
 9. Дотор шат хэвгэжүүлсэн байгуулалтыг БА-12-р хийгдсэнээс үз.



"Аркерс" ХХК

Өнөөговь, аймга, Хүрмэн сум  
 ТОГЛООМЫН ТАЛБАЙ

ХЭСЭГ/ЭЛ 1-2

Архитектор	Э.Балжинням	ЕГ Шифр:	Архерс: 08-2023	Масштаб:	М1:25	Огноо:	2024/04
Гүйцэтгэсэн	Э.Балжинням	ТГ Шифр:	МЛ-А3-23-004	Зургийн дугаар:	04	Хийгдсэн:	07
Шалсан	Э.Цэндсүрэн						

6 7 8




БАЙГУУЧЛАЛТ М1:25




3368


БАЙГУУЧЛАЛТ М1:25

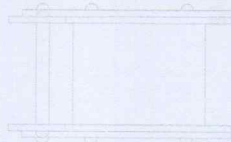

ХАРАГДАХ БАЙДАЛ

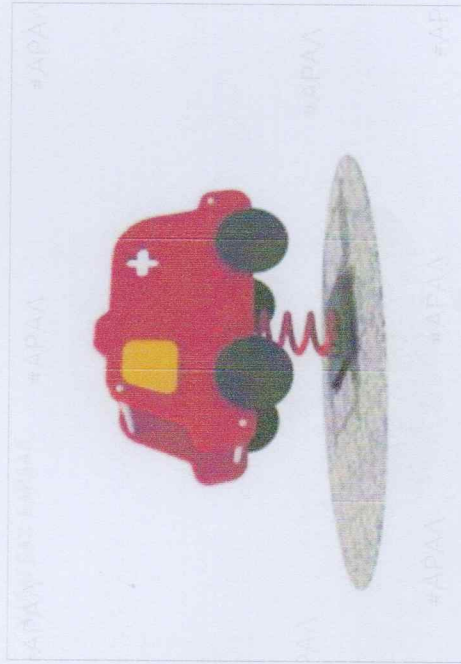


НУУР ТАЛ М1:25

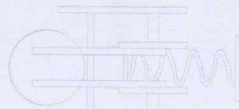

ХАРАГДАХ БАЙДАЛ



НУУР ТАЛ М1:25

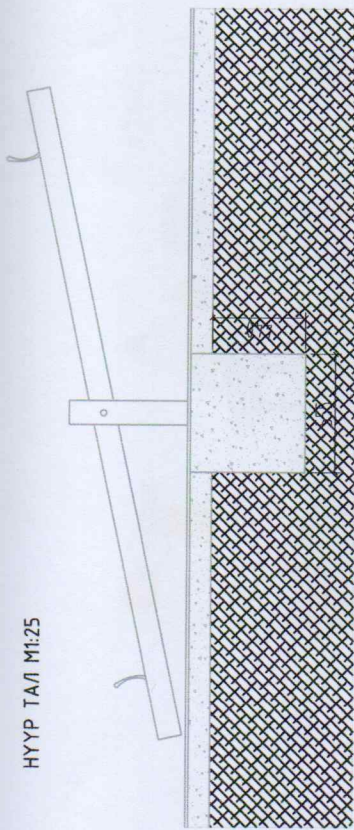

- Тайлбар:
1. Байгуулалт, автлол БА-03-05-р хийгдсэнээс үз.
  2. Нуур талуурыг БА-08-11-р хийгдсэнээс үз.
  3. Гадна, дотор хэсгэн дүмэгц БА-25 хийгдсэнээс үз.
  4. Халга, дотор хэсгэн дүмэгц, мүүбэрийг БА-19-20-р хийгдсэнээс үз.
  5. Халга дүмэгц БА-26-р хийгдсэнээс үз.
  6. Хэвэлэл-г БА-27-30-р хийгдсэнээс үз.
  7. Гадна дотор хэсгэн дүмэгц БА-19-р хийгдсэнээс үз.
  8. Гадна дотор хэсгэн дүмэгц БА-13-14-р хийгдсэнээс үз.
  9. Дотор шат хэвэлэлсэн байгуулалтыг БА-12-р хийгдсэнээс үз.




Өнөөдөр, аймаг, Хүрмэн сум ТОГЛООМЫН ТАЛБАЙ			
ХЭСЭГ/ЭЛ 1-2	Э Балжинням	ЕГ Шифр: Аркэрс: 08-2023	Масштаб: М1:25
Архитектор	Э Балжинням	ТГ Шифр: МЛ-А3-23-004	Эргэлийн дугаар: 04
Гүйцэтгэсэн	ЭЦэндсүрэн		Хуудас: 07
Шалгасан			

1 2 3 4 5 6 7 8



ХАРАГДАХ БАЙДАЛ

БАЙГУУЛАЛТ

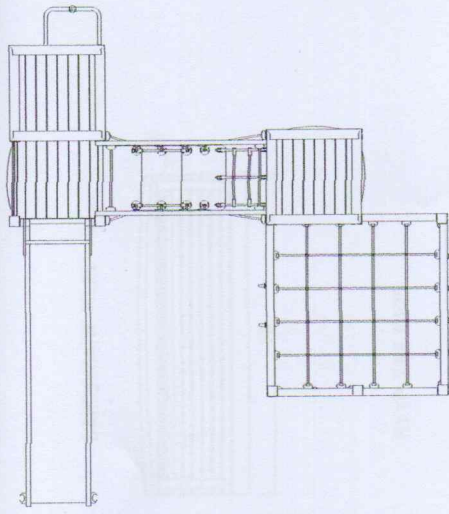


#7621



БАЙГУУЛАЛТ




НУУР ТАЛ

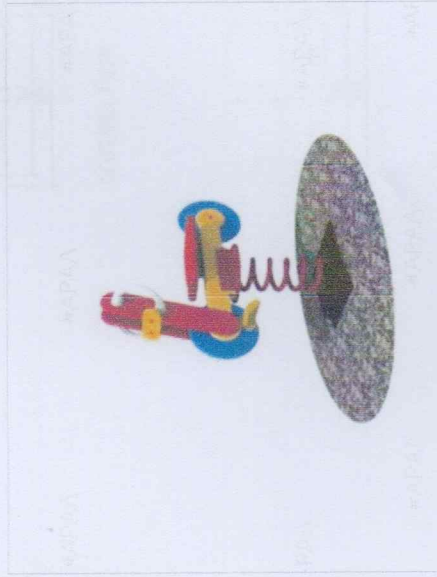

ХАРАГДАХ БАЙДАЛ

ХАРАГДАХ БАЙДАЛ




 "Аркерс" ХХК		ШИЛЭН ХАНА БҮТЭЦ ТҮҮВЭР-5-8 Архитектор Гүйцэтгэгч Шалгагч			Өмнөговь аймаг, Хүрмэн сум ТОГЛОМЫН ТАЛБАЙ		
		Э.Балжинням	Э.Балжинням	Э.Цэндсүрэн	ЭГ Шифр: Аркерс-08-2023	ТГ Шифр: МГ-А3-23-004	Масштаб: М1:50
1	2	3	4	5	6	7	8
						Зургийн дугаар:	Хуудас:
						05	07




ХОГЫН САВНЫ ХАРАГДАХ БАЙДАЛ




БАЙГУУЛАЛТ М1:25

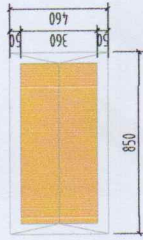


БАЙГУУЛАЛТ М1:25

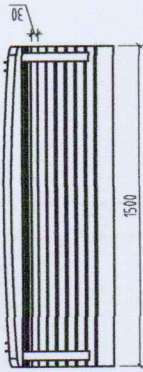


НҮҮР ТАЛ М1:25

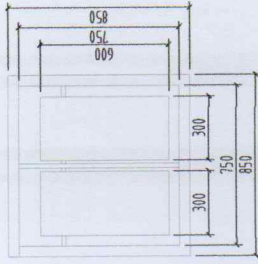

НҮҮР ТАЛ М1:25

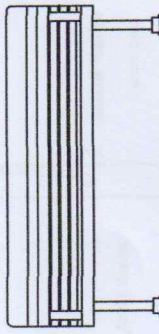


ОГТЛОЛ 1-1 М1:25

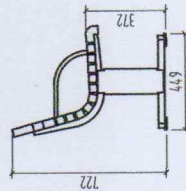

САНДАЛНЫ ХАРАГДАХ БАЙДАЛ



ОГТЛОЛ М1:25

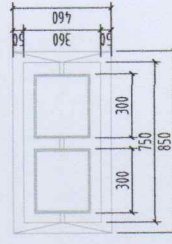

- Тайлбар:
1. Байгуулалт БА-03-05-р хуудаснаас үз.
  2. Савны талбайн хэсэгчилсэн байгуулалтыг БА- хуудаснаас үз.
  3. Хашааны засварын ажлын зургийг БА- хуудаснаас үз.
  4. Гадна шинээр хийж төхөөрөмжлэн ажлыг БА- хуудаснаас үз.
  5. 1.5М-н урттай сандал би нэмж суурьшуулна.





"Аркерс" ХХК

Өмнөговь аймаг Хүрмэн сум  
ТОГЛОМЫН ТАЛБАЙ


САНДАЛ, ХОГЫН САВНЫ ХЭСЭГ/ЭЛ

Архитектор	Э.Балжинням	ЕГ Шифр:	Аркерс-08-2023	Масштаб:	М1:25	Огноо:	2024/04
Гүйцэтгэсэн	Э.Балжинням	ТГ Шифр:	МЛ-А3-23-004	Зургийн дугаар:	06	Хуудас:	07
Шалгасан	Э.Цэндсүрэн						



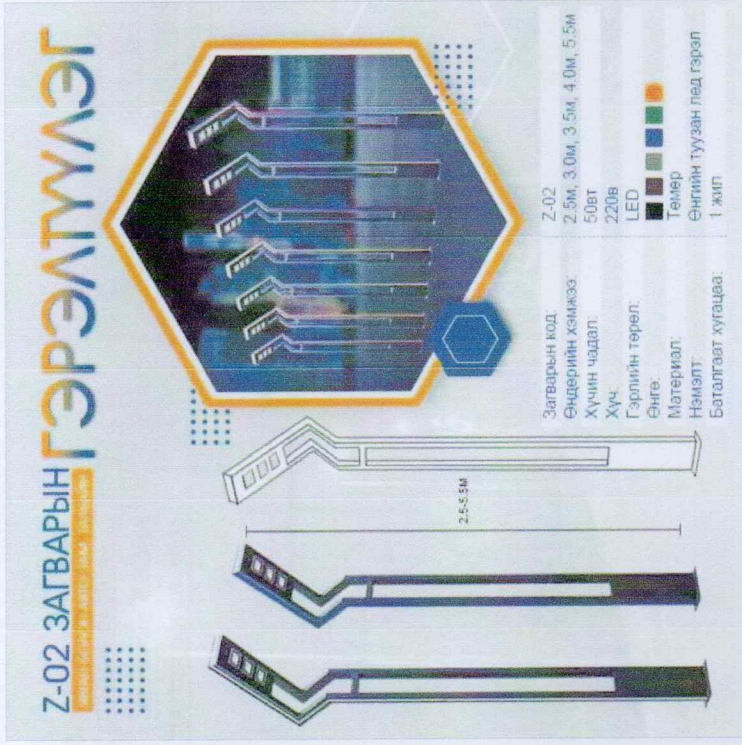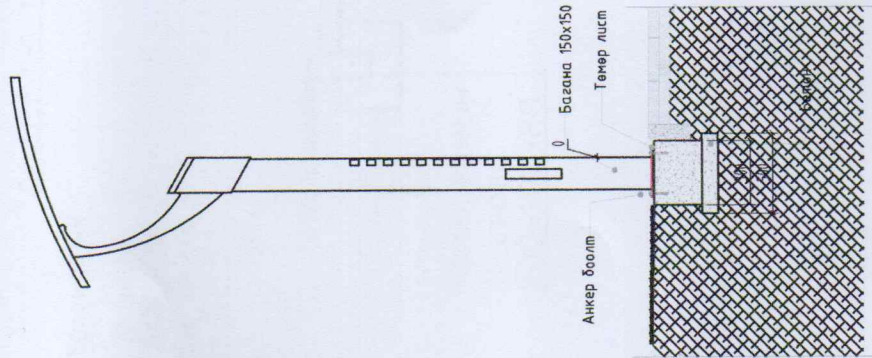


Тайлбар:  
 1.Байгуулалт БА-03-05-р хуудаснаас үз.  
 2.Саясны талбайн хэсэгчилсэн байгуулалтыг БА- хуудаснаас үз.  
 3.Хашааны засварын ажлын зурвцаг БА- хуудаснаас үз.  
 4.Гагна шүнээр хийх төхөөрөмжийн ажлыг БА- хуудаснаас үз.  
 5.1.5м-н цортой сандал бш намж суурь/уулина.

 "Аркерс" ХХК		Өмнөговь аймаг, Хүрмэн сум ТОГ/ЛООНЫН ТАЛБАЙ									
		ЯВГАН ЗАМЫН ГЭРЭЛТҮҮЛЭГ ХЭСЭГ/ЭЛ		ЭЗБолжигчин ЭЗБолжигчин		ЭГ Шурф: Аркерс: 08-2023		Масштаб: М1:25 Зургийн дугаар: 07		Огноо: 2024/04	
Архитектор		Гүйцэтгэсэн		Шалгагсан		ТГ Шурф: М/Л-А.З-23-004		Зургийн дугаар: 07		Хуудас: 07	
								6		7	
										8	




Огтлол 1-1 М1:25

Ургаман үе  
Элсэн үе  
δ=10-20мм  
Хар шороон  
үе δ=200мм  
Хөрс

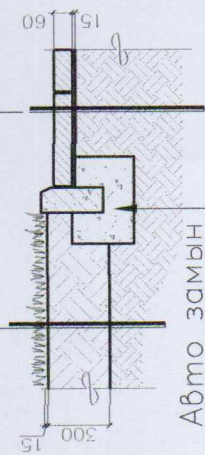


Авто замын  
хашлага  
200x100x80

Явган замын хашлага М1:25

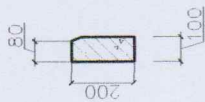

Огтлол 2-2 М1:25

Явган замын өнгөт  
хавтан δ=60мм  
Элсэн үе δ=10мм  
Нягтруулсан хөрс

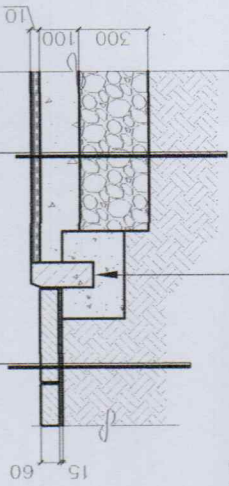

Авто замын  
хашлага  
200x100x80

LEGO хавтан б=150мм  
Бетонон талбай б=150мм  
Нягтруулсан хөрс б=200мм  
Хөлөлтөөс хамгаалах үе б=300мм



"Аркерс" ХХК

Өмнөговь аймаг, Хүрэн сум  
ТОГООМЫН ТАЛБАЙ

ЯВГАН ЗАМЫН ГЭРЭЛТҮҮЛЭГ ХЭСЭГЛЭЛ

Архитектор	Э.Болжиннян	ЕГ Шарф:	М1:25	Огноо:	2024/04
Гүйцэтгэсэн	Э.Болжиннян	Аркерс:	08-2023	Хуудас:	07
Шалгасан	Э.Цэндсүрэн	ТГ Шарф:	М/Л-А3-23-004	Зургийн дугаар:	07