


110/35/10кВ 2*25МВА чадалтай "СИЙРСТ" дэд станцын ерөнхий бүдүүвч

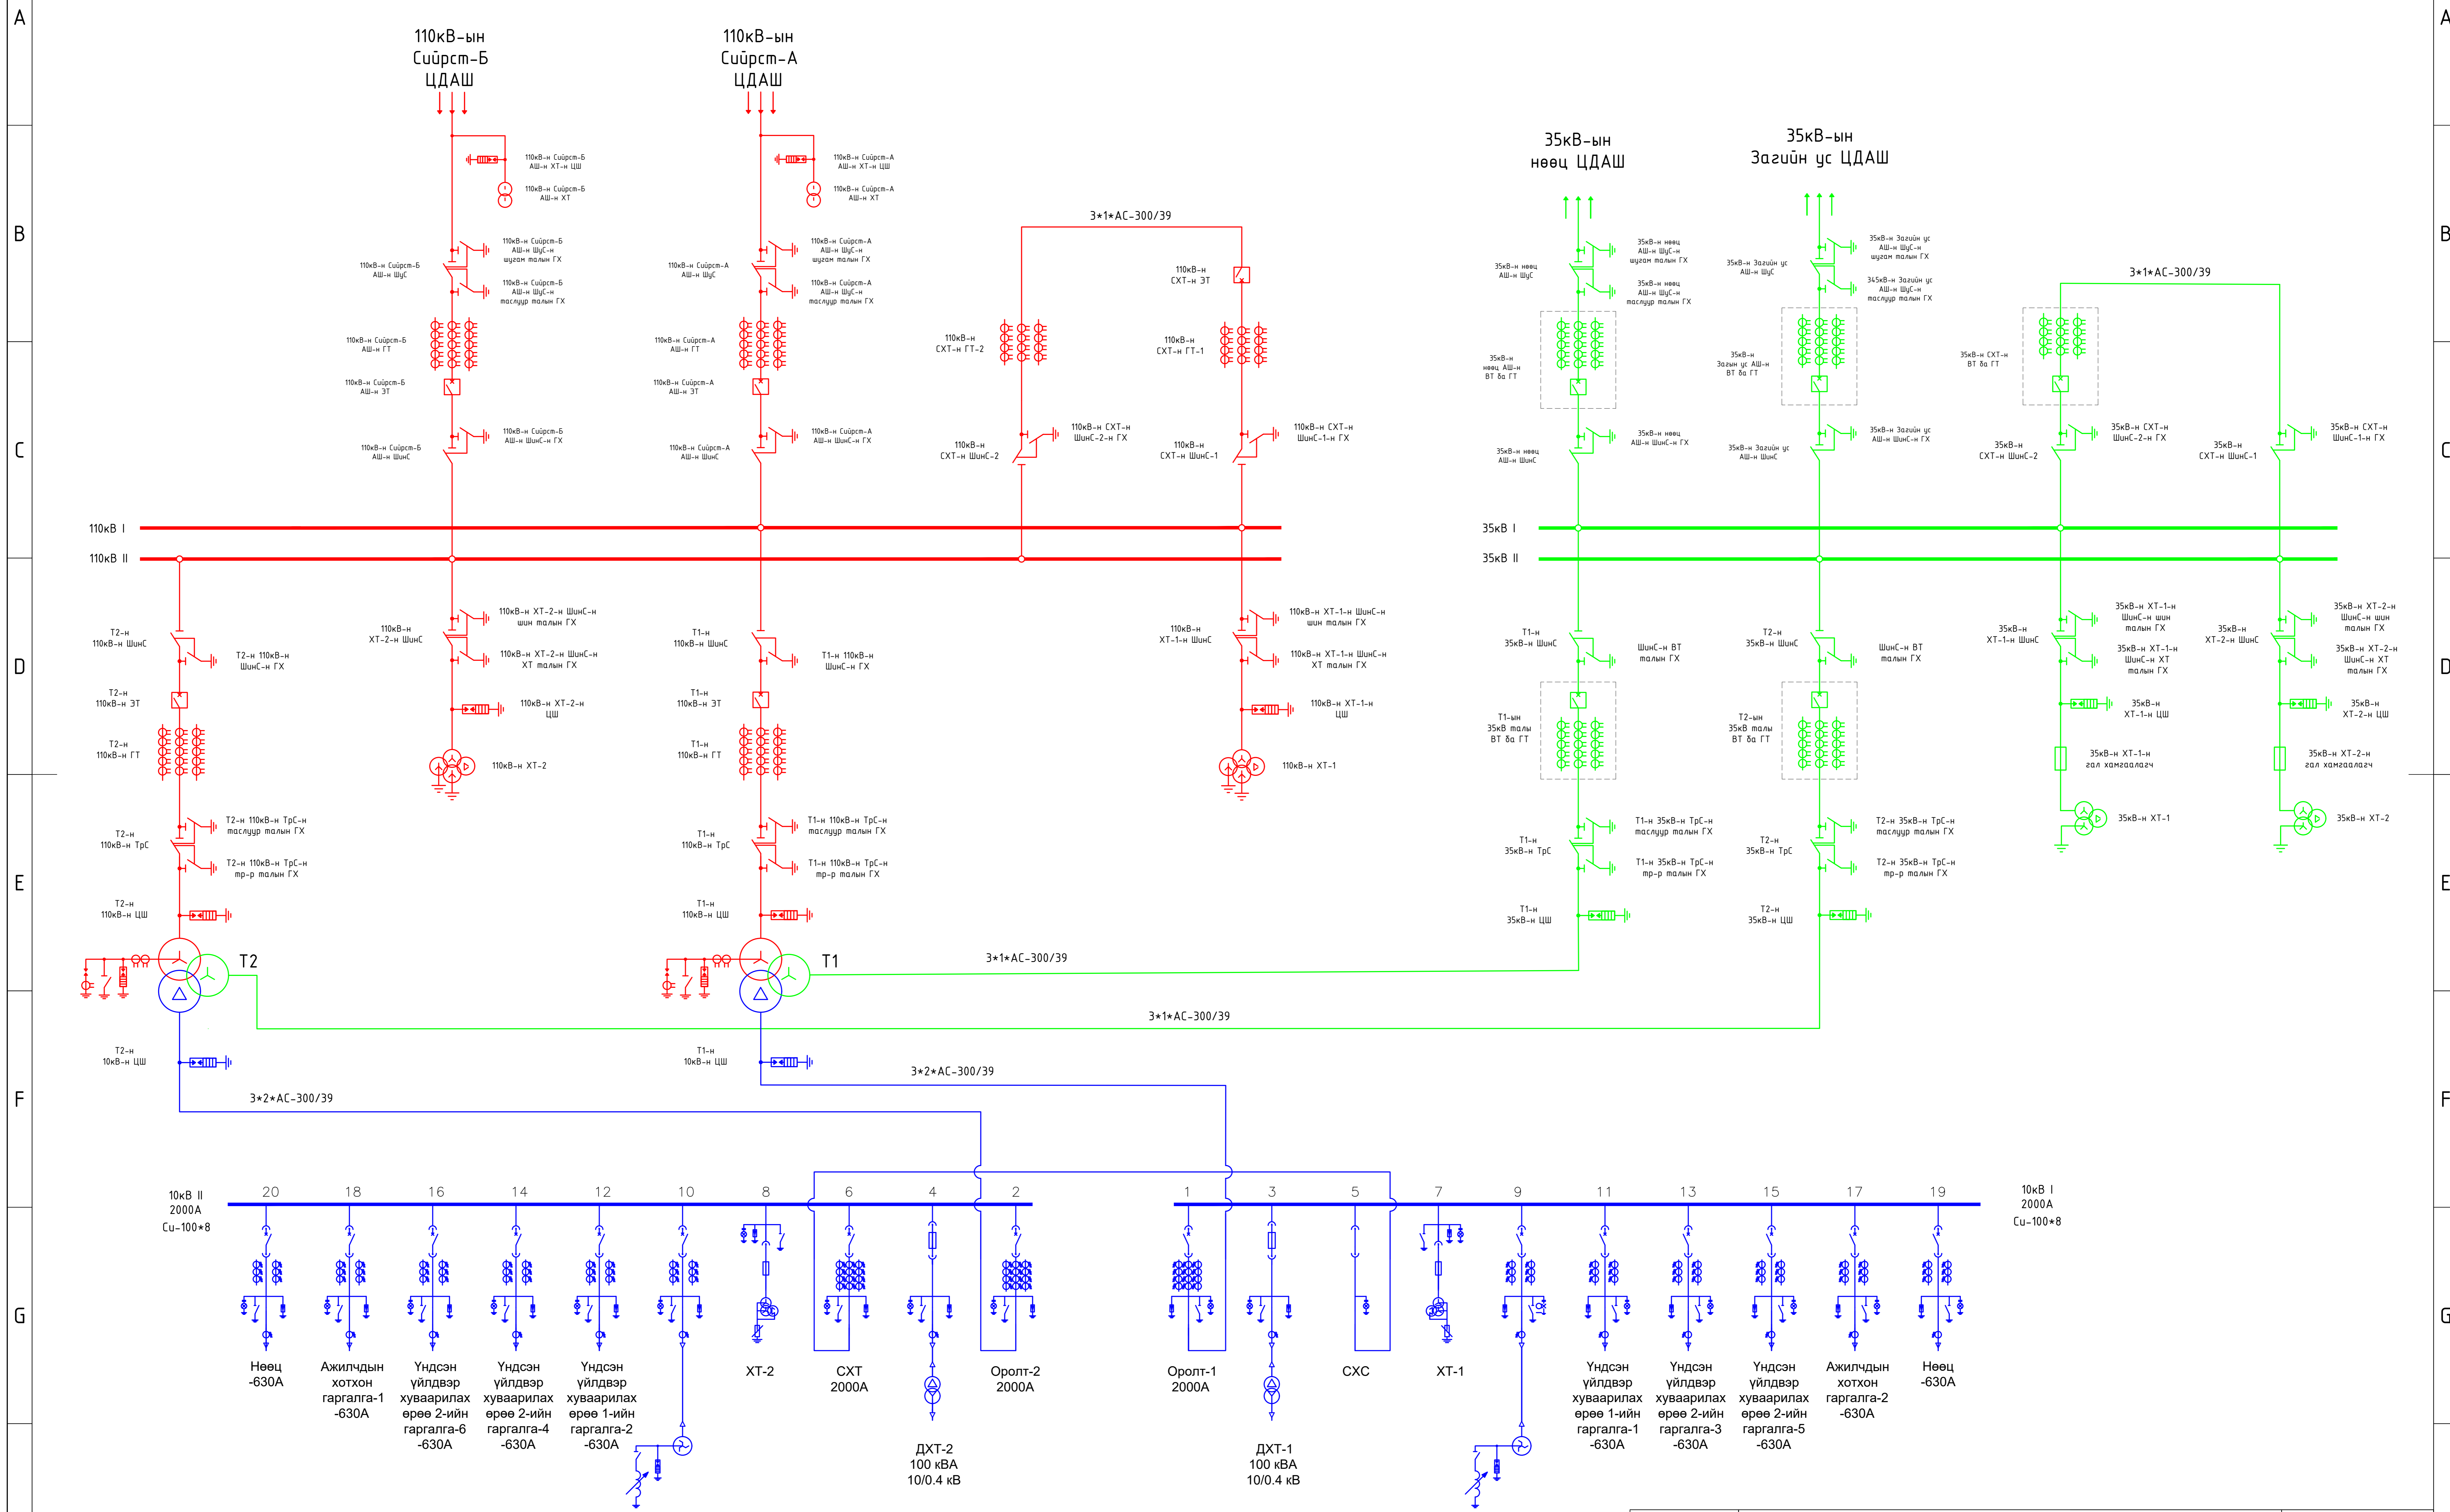

		Өмнөговь аймгийн Цогтцэций сумын нутаг дахь ЭРДЭНЭС ТАВАНТОЛГОЙ ХК-ийн НҮҮРС БАЯЖУУЛАХ ҮЙЛДВЭРИЙН гадна цахилгаан хангамж		ГЦ
Захирал	Н.Төмөрчулуун	Ерөнхий бүдүүвч		М: 1:...
Шалгасан	Н.Төмөрчулуун	Инженер	А.Галхүү	Үе шалт Хуудас
Инженер	А.Галхүү	Инженер	Г.Батдэлэг	2 55
		ЕГ шифр: СӨК-2022-02-02		2024-02
		ТГ шифр:		