


2-2

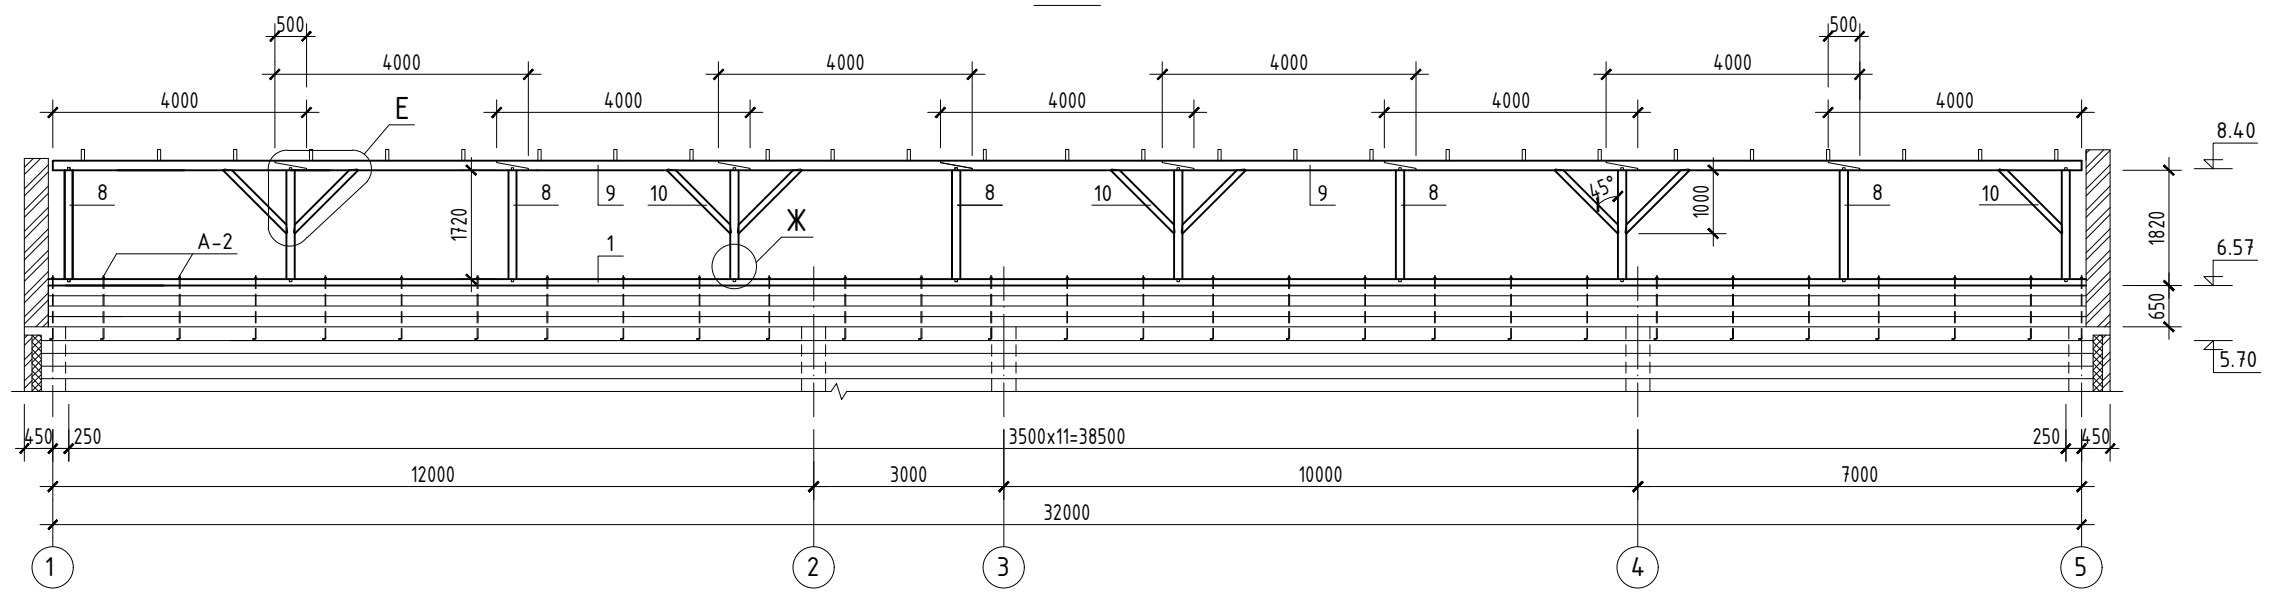

1. Хэсэглэл А ~ Д-г хуудас ББ-26-д үз.