ЦЭВЭР УСНЫ СИСТЕМИЙН ТОЙМ

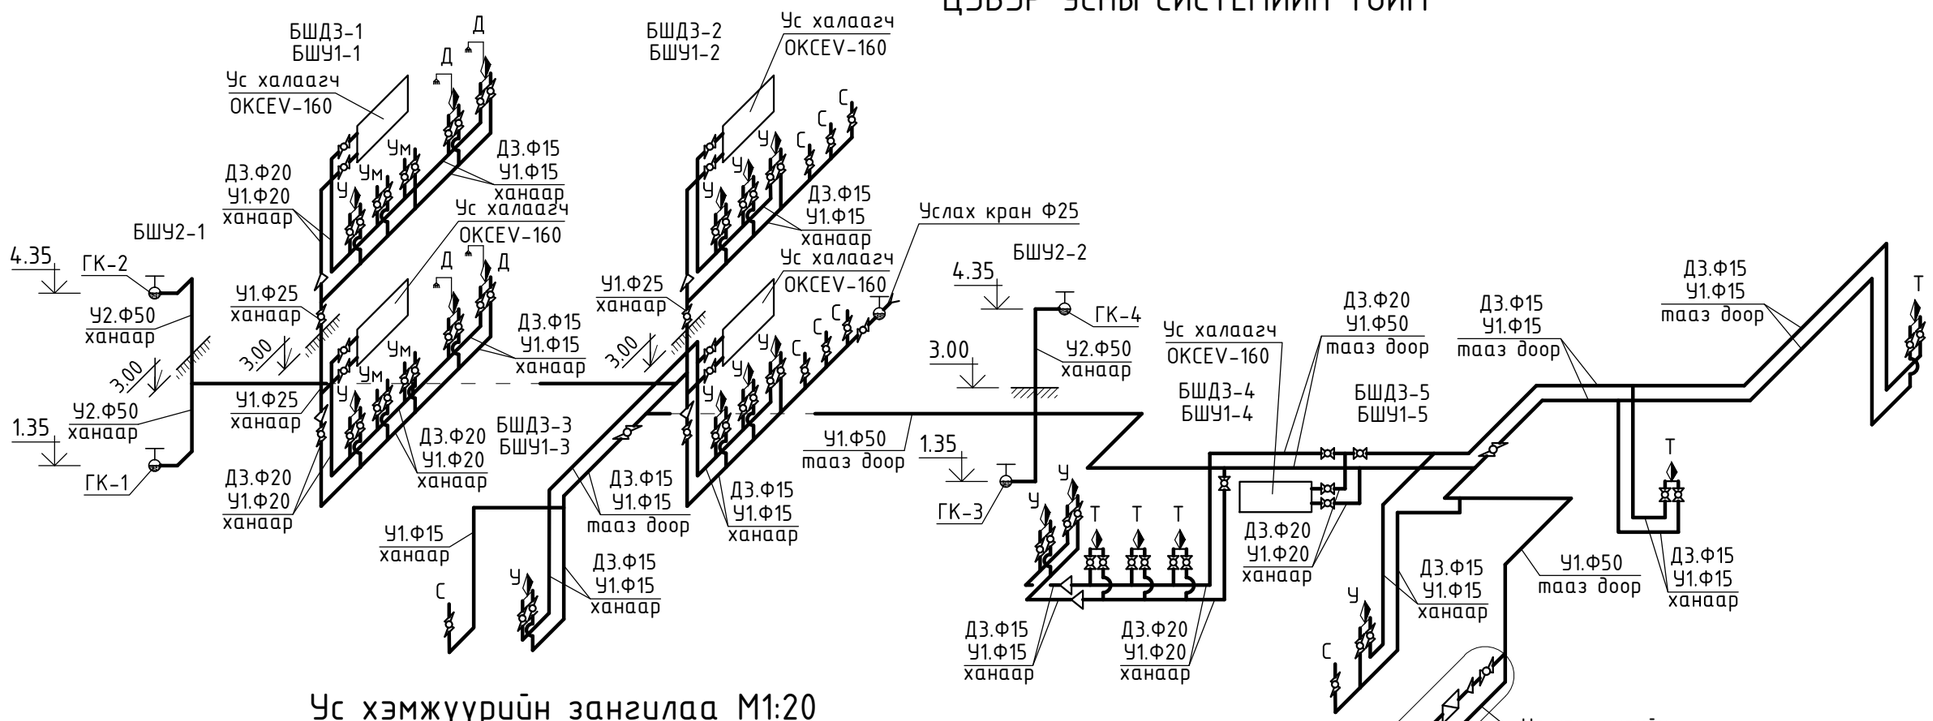

Ус хэмжүүрийн зангилаа М1:20

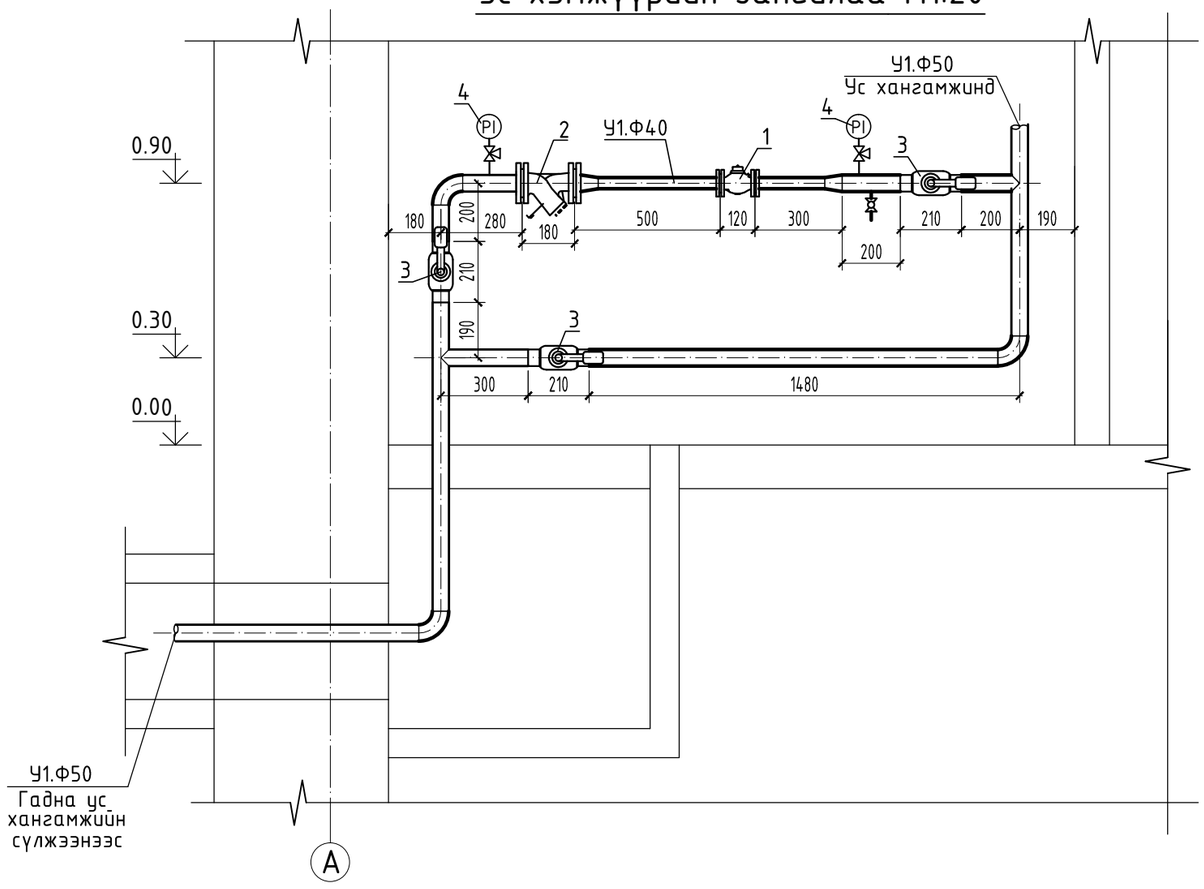

Ус хэмжүүрийн зангилааны тоног төхөөрөмжийн тодорхойлолт

д/д	Тоног төхөөрөмжийн нэр	Тоо хэм-жээ	Төрөл марк	Нэгжин /кг/
1	Хүйтэн усны тоолуур Ф40	1		1.8
2	Бохир шүүгч Ф50	1		2.2
3	Бөмбөлгөн хаалт Ф50	3		3.0
4	Манометр	2	ОБМ-100	0.6
5	Ус буулгагч хаалт Ф15	1		0.8