

Цахилгаан, холбооны зураг төсөл, угсралт, сүүрилүүлэлтын
"АРБЭЛ_АЛТАЙ" ХХК


Зургийн шифр АБ_А 12/4-19-ГХ

Улаанбаатар хот. Чингэлтэй дүүрэг. 5-р хороо


**ЧИНГЭЛТЭЙ ДҮҮРГИЙН НУТАГ ДЭВСГЭРТ ХЯНАЛТЫН КАМЕР
СҮҮРИЛҮЧЛАХ АЖИЛ /5-Р ХОРОО/**

ГАДНА ХОЛБОО

ЗӨВШӨӨРСӨН:

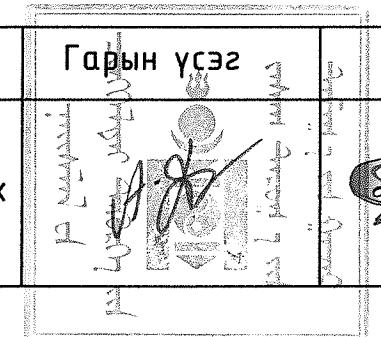Албан тушаал	Нэр	Гарын үсэг
Чингэлтэй дүүргийн Засаг даргын Тамгын газрын дарга	А.Дамцагдорж	

БОЛОВСРУЧУЛСАН:

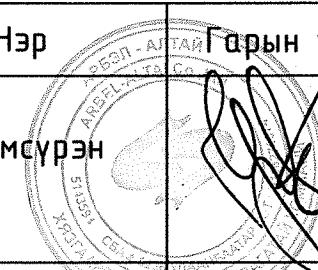Албан тушаал	Нэр	Гарын үсэг
"АРБЭЛ-АЛТАЙ" ХХК-ний захирал	Ц.Нямсүрэн	
"АРБЭЛ-АЛТАЙ" ХХК-ний инженер	С.Энхмөнх	

Улаанбаатар хот 2019 он

ГАДНА ХОЛБООНЫ ЗУРГИЙН ИЖ БҮРДЛИЙН ЖАГСААЛТ

ХЧЧДАС	Нэр	Тайлбар
ГХ-1	Зургийн иж бүрдлийн жагсаалт, таних тэсдэг, материалын түүвэр	
ГХ-2	Тайлбар	
ГХ-3	Трассын тоём зураг	M1:4000
ГХ-4	Төлөвлөж бүй трассын дайгүүлэлт-1	M1:500
ГХ-5	Кабелын тархалтын зураг	
ГХ-6	Хяналтын камерын шон болон холболтын хайрцгийн сүүрилүүлэлтийн зураг	
ГХ-7	Нэг чиглэлтэй камерын сүүрилүүлэлтийн зураг	

ТАНИХ ТЭМДЭГ

	Төлөвлөж бүй холболтын хайрцагтай хяналтын камерын шон
	Төлөвлөж бүй хяналтын камерын шон
	Төлөвлөж бүй шон /кабел дамжуулах зориулалттай/
	Төлөвлөж бүй хяналтын камерын шон Төлөвлөж бүй сувагчлалын урт Агаараар
	Одоо байгаа холбооны худаг
	Одоо байгаа сувагчлалын урт PVC -110мм яндан PVC -65мм яндан Одоо байгаа холбооны PVC яндантай сувагчлал

МАТЕРИАЛЫН ТҮҮВЭР

№	Материалын нэр	Материалын төрөл	Хэмжих нэгж	Тоо хэмжээ
1	Шилэн кабел	Сувагчлалын 12 кор	м	150
2	Шилэн кабел	Сувагчлалын 8 кор	м	200
3	Шилэн кабел	Сувагчлалын 4 кор	м	150
4	Гадна эориулаалтын сүлжээний кабел	STP-Cat.6	м	20
5	Нэг чигийн камер	6MP(3072x2048)	иж бүрэн	5
6	Хяналтын камерын санах ойн SD карт	128GB	ш	5
7	Жампер кабель	1 м	ш	5
8	Холболтын хайрцааг	500x400x300 мм /8мм/	ш	3
9	Хамгаалалтын хоолой	PVC-75 мм	м	55
10	Камерын шон	Төмөр шон 6 метр /1ш нь мөртэй/	ш	3
11	Камерын шонгийн сүүрь /бетон цутгамал /	1000x1000x1300 мм	ш	3
12	Аянга сарниулагч сүмбэ		ш	3
13	Аянга газардуулагч гадас	1500 мм	ш	24
14	Полса төмөр	40x4 мм	м	105
15	Газардуулгын самбар		ш	3
16	Газардуулгын кабел	2.5x1 мм	м	24
17	SFP-тэй свитч	24 порт	ш	1
18	SFP-тэй свитч	4 порт	ш	3
19	SFP модуль	2 кор	ш	4
20	Шилэн кабелын төгсгөлийн төхөөрөмж	FDF-24 кор	ш	1
21	Шилэн кабелын төгсгөлийн төхөөрөмж	FDF-4 кор	ш	3
22	Тэжээлийн розетка	3 гаралттай 16 А	ш	3
23	Шүүгээ	22U рак	ш	1
24	Газар шорооны ухлага		мз	30.3
25	Тохижуулсан талбай сэргээх	Хавтган	м2	60
26	RJ 45 толгой		ш	10
27	Үл тасалдах тэжээлийн блок	1000VA	ш	3
28	Үл тасалдах тэжээлийн блок	3000VA	ш	1

Цахилгаан, холбооны зураг
төсөл, угсралт,
сүүрилүүлэлтийн

"АРБЭЛ_АЛТАЙ" ХХК
Баяншид аймаг 4-р хороо 40-66 н
E-mail: arbel.altai@gmail.com
Улсын: 9901435 1435668

Чингэлтэй дүүргийн нутаг дэвсгэрт хяналтын КАМЕР СҮҮРИЛҮҮЛАХ АХИЛ /5-Р ХОРЛОО/ "-ын ожлын зураг					
Зургийн иж бүрдлийн жагсаалт, таних тэмдэг, материалын түүвэр					
Инженер		С.Энхчимэх	С.Энхчимэх	ЕГ Шифр:	Маштасд:
				АБ_А 12/4-19-ГХ	Огноо:
Гүйцэтгэсэн			С.Энхчимэх	ТГ Шифр:	2019 он 07 сар
Шалгасан			Д.Доржсүрэн	Хүүдас:	Бүх хүүдас
				ГХ-1	7

Тайлбар

1. Зураг төсөл боловсруулах үндэслэл

- 1.1. Улаанбаатар хот. Чингэлтэй дүүрэг. 5-р хороонд Чингэлтэй дүүргийн засаг даргын тамгийн газрын захиалгаар хяналтын камер сууринууахаа угсралтын ажлын зүргийг "МХС" ТӨХК-ийн 2019 оны 04-р сарын 30-ны өдрийн ТН-А249/2019 тоот техникийн нөхцөл, Чингэлтэй дүүргийн засаг даргын тамгын газрын 2019.07.01-ны өдрийн хяналтын камер сууринуулах ажлын даалгавар болон холбооны Монгол улсад мөрдөгдөх бүй БНБД 30.01.04 стандарт, дүрмийг баримтлан боловсруулав.

2. Зурагт тусгассан үндсэн шийдвэр

2.1. Шилэн кабелын сүлжээний төлөвлөлт:

- Чингэлтэй дүүргийн 5-р хороонд шинээр төлөвлөж буй хяналтын камерын шилэн кабелыг одоо баагаа ХШ 3203-ийн хүрээний Р-В 11-16, Р-С 3-1, L4T 3-1-1, L4T 3-1-2, S-D 3-1-3, S-C 3-1-4, S-D 3-1-5, S-C 3-1-6 худаг, сууринчлалаар дамжуулан холбогт хийхээр төлөвлөв.
- Чингэлтэй дүүргийн 5-р хорооны барилгад 24 портын SFP-24 портын свитч, 24 корын шилэн кабелын төгөсгөлийн төхөөрөмж байрлуулна.
- Чингэлтэй дүүргийн 5-р хорооны барилгасас төлөвлөж буй хяналтын камерын цэг-1 (5-5), цэг-2 (5-6,7), цэг-3 (5-3,4) тус дүр 4 корын шилэн кабел татаж, шинэ баагаа, хяналтын камер, холболтын хайрцгийн хамгаалалтууд холбогт хийнэ. Нэг цэгт 2 ширхэг хяналтын камер баих хэсгүүдэд холбогт хийхдээ камер тус дүрийг гадна сүлжээний зориулалтын STP-Cat.6 кабел ашиглана.
- Хяналт нь Чингэлтэй дүүргийн Цагдаагийн 1 дүгээр хэлтэсд холбогдоно. Энэ эз одоо баагаа шилэн кабелыг ашиглахаар төлөвлөв.

2.2. Хяналтын камерын системийн шаардлага:

- Барилга, орон сууц, гудамж талбайд тавих хяналтын камер. Ерөнхий шаардлага тнс 6423:2013 стандарт
- Монгол Улсын стандарт MNS 5207:2011 Шилэн кабелын сууринуулалт, Техникийн шаардлага
- MNS 62262 Гаднын механик нөлөөллийн эсрэг цахилгаан тоног төхөөрөмж ИК кодын хамгаалалтын зэрэг
- NEMA стандарт
- ONVIF стандарт
- MNS 2361: 1977 Дамжуулан нэвтрүүлэх радио зангилааны станц болон утсан холбооны суурин төхөөрөмжийн газардуулга

2.3. Тоног төхөөрөмжийн үзүүлэлт, шаардлага, сууринуулалт:

Хяналтын төв:

- Хяналтын нэгдсэн төв нь Чингэлтэй дүүргийн "Цагдаагийн 1-р хэлтэс"-д байрлана.
- Нэгдсэн төв дэх серверийн өрөөг цагдаагийн баигууллын мэдээлэл холбоо, технологийн бодлого журмын 401,20-д зассан стандартын дагуу тохиижуулна.
- "Цагдаагийн 1-р хэлтэс"-ийн хяналтын хэсэгт нэмэлтээр сууринуулах төхөөрөмжүүдийг Чингэлтэй дүүргийн 7-р хорооны ажлын зурсийн материалын түүвшрэг оруулсан болно.

Хяналтын камерын шон, холболтын хайрцаг:

- Байшин хороолол буюу Чингэлтэй дүүргийн 1-6 дугаар хорооны нутаг дэвсгэрт 6м өндөртэй 1.5 м урт гар дээр сууринуулсан байна.
- Төхөөрөмжийн хайрцаг нь 500*400*300мм /8 мм/ зузаантай төмөр хийц бүхий тоос шороо, ус чийгийн хамгаалалттай зориулалтын хайрцаг байна.
- Сүлжээний үндсэн төхөөрөмжүүд нь 100/1000 mbps ethernet сүлжээний төхөөрөмжүүд байна.

Хяналтын камер:

- Хөдөлгөөнгүй камер баийн. /HIKVISION DS-2CD2665G0-IZS үүцэхүйц/
- Дүрсний мэдрэгч 1/2.4* 6 мегапиксель CMOS баийн.
 - Дүрсний нягтрал 6MP(3072x2048) баийн.
 - Секундэд авах кадрын тоо нь дүрсний бүх хэмжээст 25-30 кадр баийн.
 - 2.8-8мм эсвэл түүнээс дээш, 80-34 харах чадвартай, автомат DC-Iris, камерын фокусыг хяналтын төвөөс тохируулах боломжтой баийн.
 - Байгалийн гэрлийн орчинд тохирч ажиллах, өдөр шөнийн автомат функцтэй баийн.
 - Хэм улаан гэрэл (IR-infra Red) дэмждэг, линзэндээ хэм улаан гэрлийн автомат хөшигтэй баийн.

- IR RANGE 50M баийна.

- Маш баагаа гэрлийн орчинд ажиллах бүрэн чадвартай баийн. Ажиллах хамгийн баагаа гэрлийн орчин нь: Хар цагаан горимд - 0.008 люкс, өнгөт горимд - 0.05 люкс эсвэл түүнээс дээш баийн.
- Харанхуй орчинд дүргийг сайн таних, хөдөлгөөнд ямар нэгэн сарнил баихгүй баийн. Хамгийн баагадаа 0.008 люкс гэрлийн орчинд хөдөлгөөнийг мэдэрч ямар нэг сарнил, гацаалт, хөдөлгөөний зууралт үүсэхгүй баийн.
- Дүрс хубиргаж сүлжээнд дамжуулах шахалтын горим нь H.264, Motion JPEG (MJPEG) баийн.

- IPv4/v6, HTTP, HTTPS, QoS болон бусад сүлжээний протоколуудыг дэмжих ажилладаг баийн.
- Хэрэглэгчийн нүүц үг, IP хаягийн хязгаарлалт, HTTPS encryptiон болон IP 67, IK10 гэх мэд хамгаалалттай баийн.
- Өөр дээрээ санах ойтой баийн.

Сүлжээний шаардлага:

Сүлжээний үндсэн төхөөрөмжүүд нь 100/1000 mbps ethernet сүлжээний төхөөрөмжүүд баийн. Шилэн кабелын интерфейс нь 100 Мбит/сек –ээс дэагүй баийн.

Хяналтын камерын системийн сүлжээг Чингэлтэй дүүргийн Засаг даргын Тамгын газар болон Цагдаагийн 1 дүгээр хэлтэс хооронд 40000 mbps сүлжээ үүсгэн Цагдаагийн хэлтсүүдийн хяналтын төвд холбооюр сүлжээний шийллийг боловсруулна.

Хяналтын камерын сүлжээ нь өргөтгөл, шинэчлэл, үйлчилгээ хийхдээ тасалдал, саатал гарахгүй баихаар хяналтын камерын цэг дүр дээр баагадаа 2 шөрөөний нөөц сүлжээтэй баихаар зохион баийгуулна.

Цахилгаан төжээлийн шаардлага:

- Хяналтын камерын системийн тоног төхөөрөжүүд нь хувьсах 220/240V AC, 50Hz, нэг фазын цахилгаан төжээлээр ажилдана.
- Бүх тоног төхөөрөмж, хяналтын камерын цэг, сервер нь газардуулгын системд холбосон баийн. Хяналтын камер сууринуулах шон нь аянга заилуулагчтай баийн.

2.4. Хяналтын камерын кабелин холболт:

- Төлөвлөж буй кабелын холболтуудыг зориулалтын хайрцгандаа хийж холбондо. ГХ-5 хуудаснаас харах.
- Холболтын хайрцаг дотор дараах баийллаар төхөөрөмжүүдийн холболт хийгдэнэ. FDF-SW/SEP/POE свитч-ССТВ
- Төлөвлөж буй шилэн кабелын холболтыг хяналтын цэг дүрт 1 коре ашигалах ба үлдсэн 3 коре-ыг нөөцөнд аваа.

3. Угсралтанд мөрдөгдөх нөхцөл шаардлагууд:

- Угсралтын ажлын бусад инженериийн баигууламжийн шугам сүлжээ гэмтээхээс сэргийлж ашиглалтын ба мэргэжилийн хяналтын баигуулалтын ИТА-нуудын хяналтан дор Монгол улсад мөрдөгдөж баагаа доорх стандартын баримтлан гүйцэтгэх шаардлагатай.
- Шилэн кабелын сууринуулалт. Техникийн шаардлага MNS 5207:2011
- Барилгын ажил бүрэн дүүссэнэ дараа хотын мэдээллийн санд инженериийн шугам сүлжээний зураг төслийг нэгтгэн өгч баигуулж, баталгаажуулна.
- Кабел шугам сүлжээний угсралтын ажлыг тусгай зөвшөөрөлтэй баигууллагатай.
- Холбооны кабелин угсралтын ажлыг хийж гүйцэтгэхдээ Монгол улсад мөрдөгдөж баагаа хөдөлмөрийн аюулгүй ажиллагааны дүрэм журмыг нарийн чанд баримталж ажиллах шаардлагатай.

4. Угсралтын явцад анхаарах технологийн нэмэлт шаардлагууд:


- Газар шорооны ажлын үед бусад инженериийн шугам сүлжээ гэмтээхээс сэргийлж хамгаалах арга хэмжээг авч ажиллах.

Цахилгаан, холбооны зураг төсөл, угсралт, сууринуулалт	Улаанбаатар хот. Чингэлтэй дүүрэг. 5-р хороо "ЧИНГЭЛТЭЙ ДҮҮРГИЙН НУТАГ ДЭВСГЭРТ ХЯНАЛТЫН КАМЕР СУУРИЛУУЛАХ АЖИЛ /5-Р ХОРОО/ "-ын ажлын зураг				
	Тайлбар		Үе шат: А3		
Инженер	С.Энхчиргэл	С.Энхмөнх	ЕГ Шифр:	Машстад:	Огноо:
"АРБЭЛ_АЛТАЙ" ХХК	Гүйцэтгэсэн	С.Энхчиргэл	АБ_А 12/4-19-ГХ		2019 он 07 сар
Бажынхүүгийн 4-р хороо 40-66 тоо Email: arbel.altaay@gmail.com 9100-911455 1145668	Шалгасан	Д.Доржсүрэн	ТГ Шифр:	Хүүдас:	Бүх хүүдас
				ГХ-2	7

1 2 3 4 5 6 7 8

 Баруун дөрвөн зам

Члсын их дэлгүүр

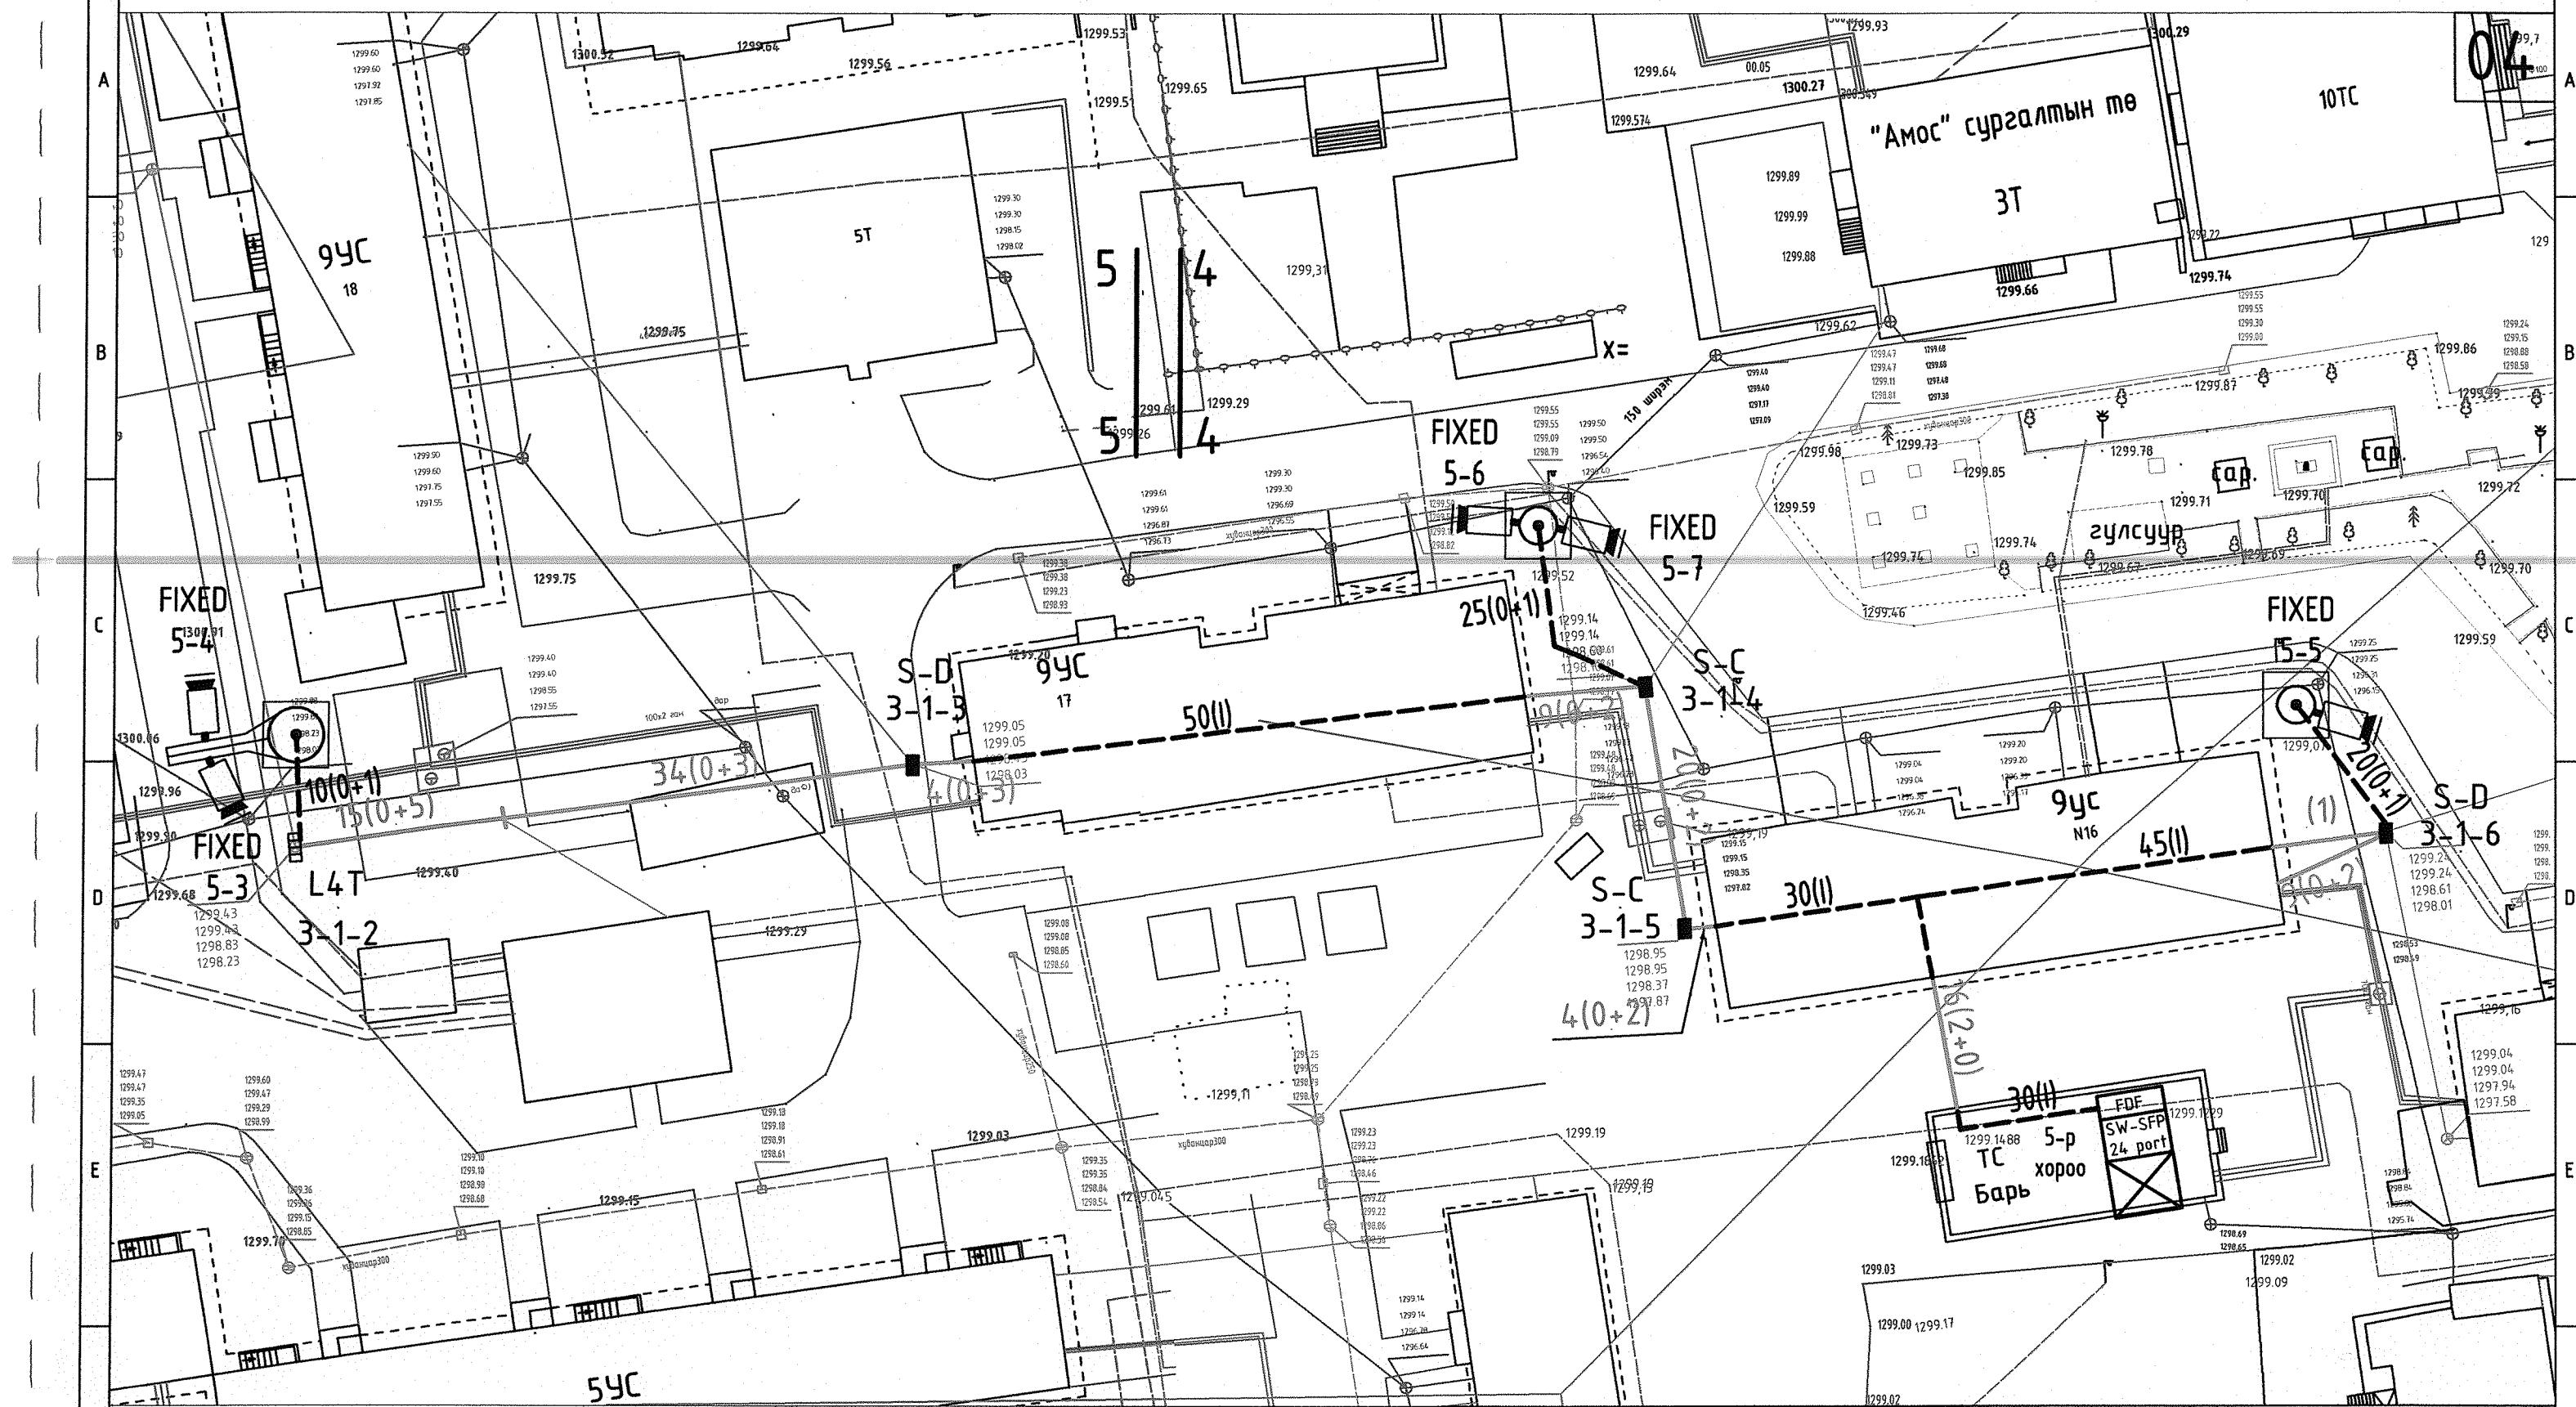

Блок схем:

ТАНИХ ТЭМДЭГ

 ОДОО БАЙГАА ХОЛБООНЫ ХУДАГ ДУГААР		БОХИРЫН ШУГАМ		ОДОО БАЙГАА ЗАМ		ХАШАА БАЙШИН
 ДУЛААНЫ ШУГАМ		ЦАХИЛГААНЫ ШУГАМ		ТӨЛӨВЛӨЖ БҮЙ АВТО ЗАМ		ДУЛААНЫ ШУГАМ
 ХОЛБООНЫ ХУДАГ СУВАГЧИАЛ		ЦЭВЭР ЧСЫН ШУГАМ		ТӨЛӨВЛӨЖ БҮЙ ЯВГАН ЗАМ		ХОЛБООНЫ ХУДАГ СУВАГЧИАЛ
 ХОЛБООНЫ АГААРЫН БАГАНА		ГЭРЛИЙН ШОН		БАРИЛГА БАЙШИН		ХОЛБООНЫ АГАА БАГАНА

Цахилгаан, холбооны зураг
Фотод: Н.СРСДАЛТ



"АРБЭЛ А/ТАЙ" ХХК
Бийнхүүг дүүрэг 4-р хороо 40-06 м
E-mail холбогдуулсан: arbelaitai@gmail.com

Улаанбаатар хот. Чингэлтэйн дүүрэг. 5-р хороо

"ЧИНГЭЛТЭЙ ДҮҮРГИЙН НУТАГ ДЭВСГЭРТ ХЯНАЛТЫН КАМЕР СЧУРИЛЧУЛАХ АЖИЛ /5-Р ХОРДО/ "-ын ажлын зураг

Ye sham: A3


АБ А 12/4-19-ГХ 1-500 2019 он 07 сар

Гүйцэтгэсэн С.Энхмөнх Т.Б.Шиффер Хийдээс Бүх хийдээс


Шалгасан Д.Доржсүрэн Нийт шаард. ГХ-04 3

8

• 100 •

КАБЕЛЫН ТАРХАЛТЫН ЗУРАГ

Төлөвлөж буй хяналтын камерын цэгийн холболтын
хайрцаг дотор хийгдэх холболтын зураг

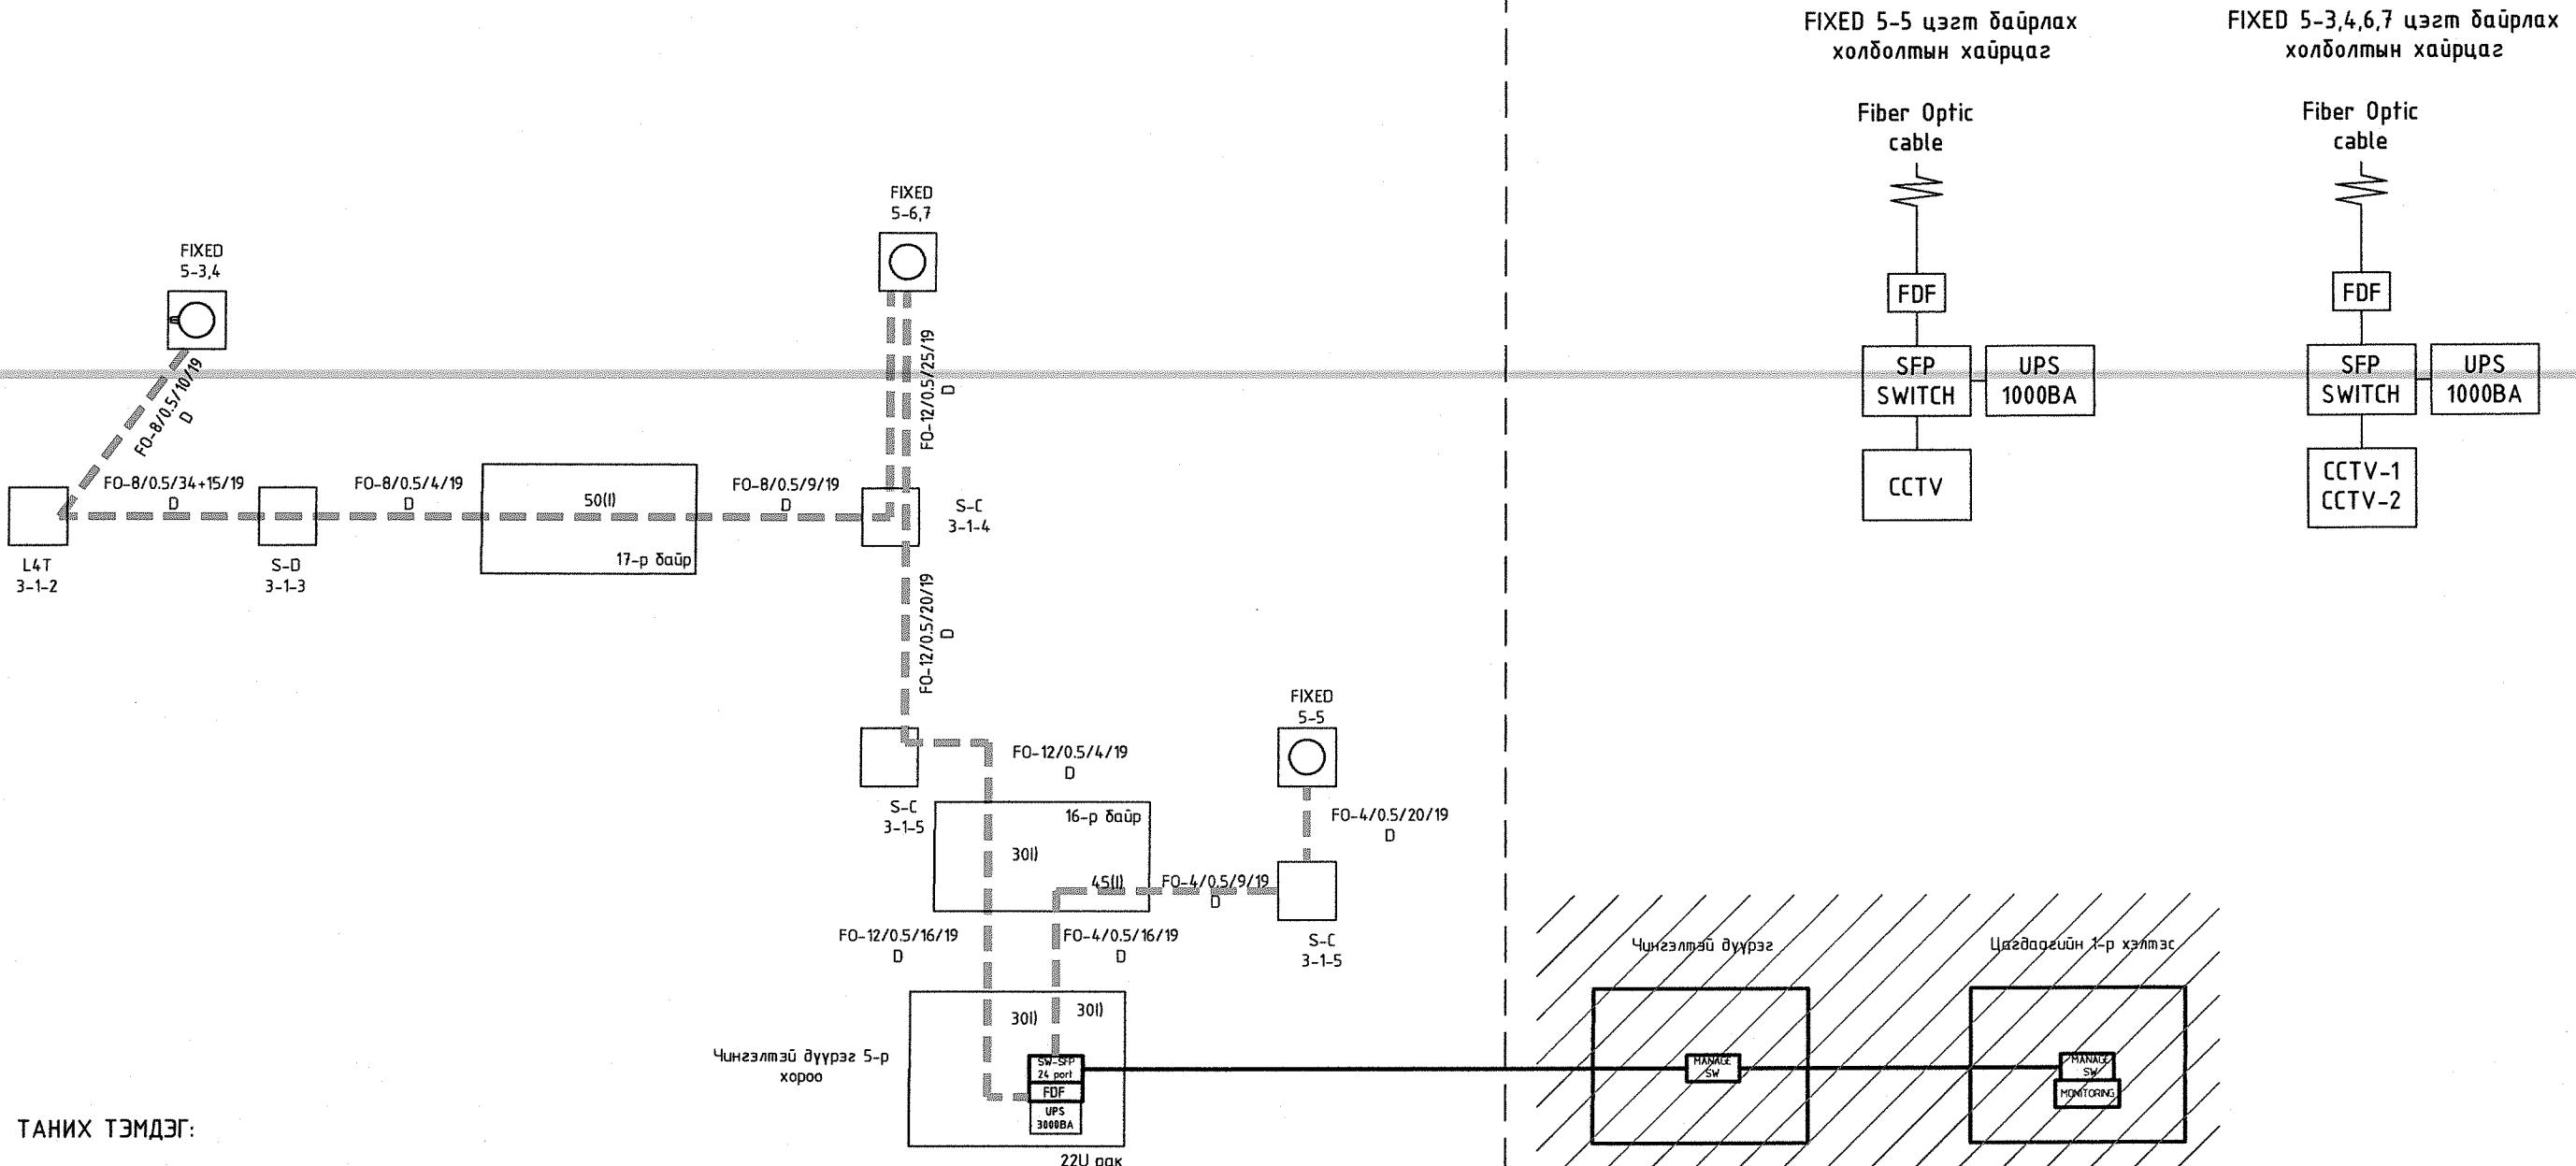

ТАНИХ ТЭМДЭГ:

FIXED
5-5

Хяналтын камер, дугаар

Хяналтын камерын шон /мөргүй/


FIXED
5-5Холболтын хайрцаг
баирлах цэгS-C
25-3-1

Одоо баиггаа холбооны худаг, дугаар


FO кабел

 Цахилгаан, холбооны зураг төсөл, угсралт, сүүрийн узлын	Чингэлтэй дүүргийн нутаг дэвсгэрт хяналтын камер сүчирлиүүлах ажил /5-р хороо/ "ын ажлын зураг				
	Кабелын тархалтын зураг	Ye шат: А3			
Инженер		С.Энхмөнх	EГ Шифр:	Маштаб:	Огноо:
Гүйцэтгэсэн		С.Энхмөнх	АБ_А 12/4-19-ГХ		2019 он 07 сар
Шалгасан		Д.Доржсүрэн	ТГ Шифр:	Хүүдас:	Бүх хүүдас
				ГХ-5	7

ХЯАЛТЫН КАМЕРЫН ШОН БОЛОН ХОЛБОЛТЫН ХАЙРЦАГ СҮЧРИЛЧУЛАХ ЗУРАГ

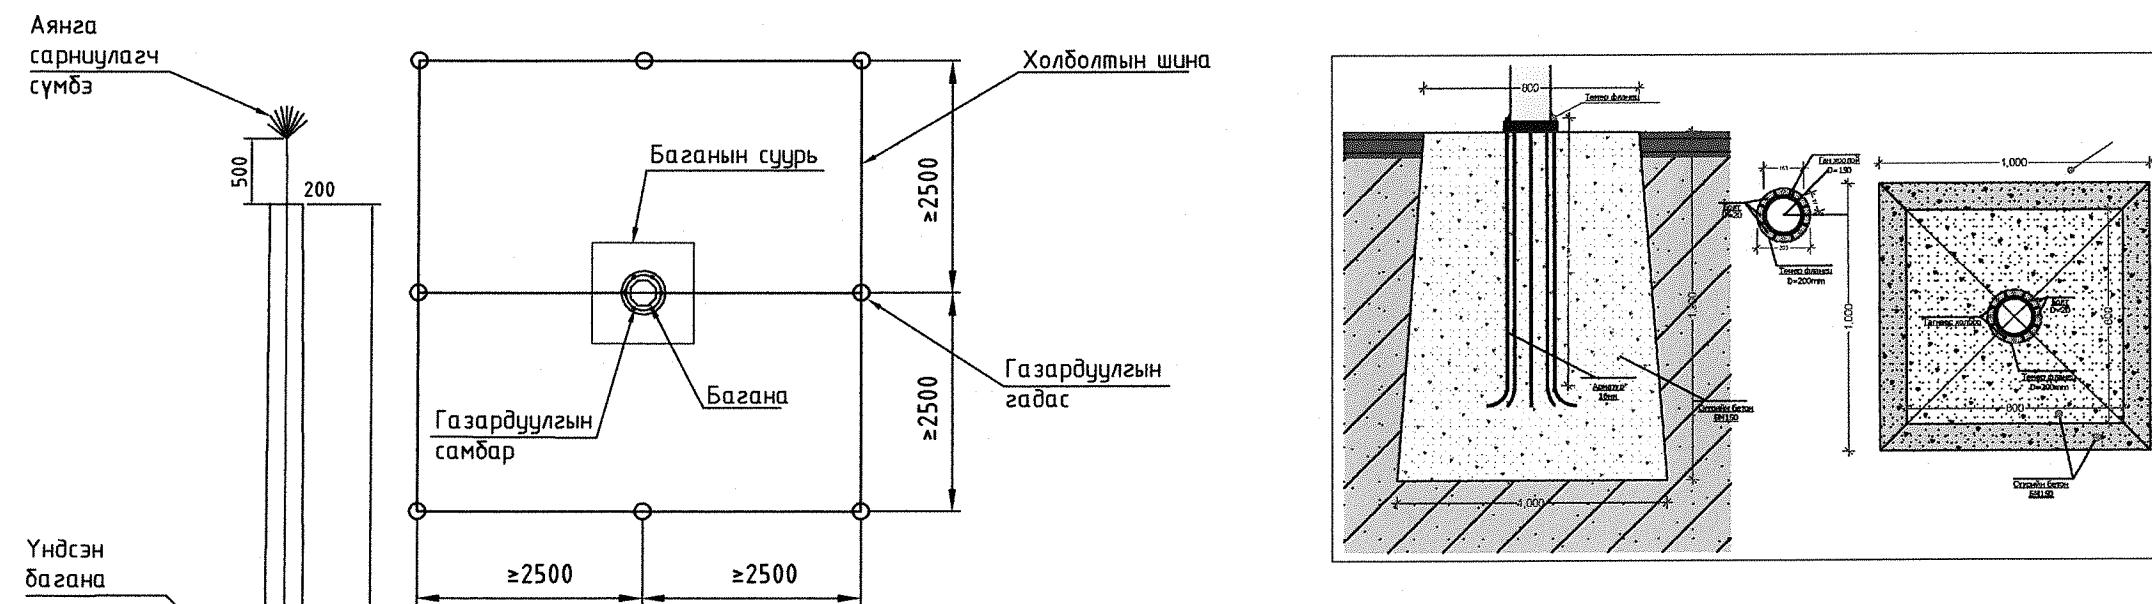


ХОЛБОЛТЫН ХАЙРЦАГ СҮҮРИЛЧУЛАТЫН ЗУРАГ

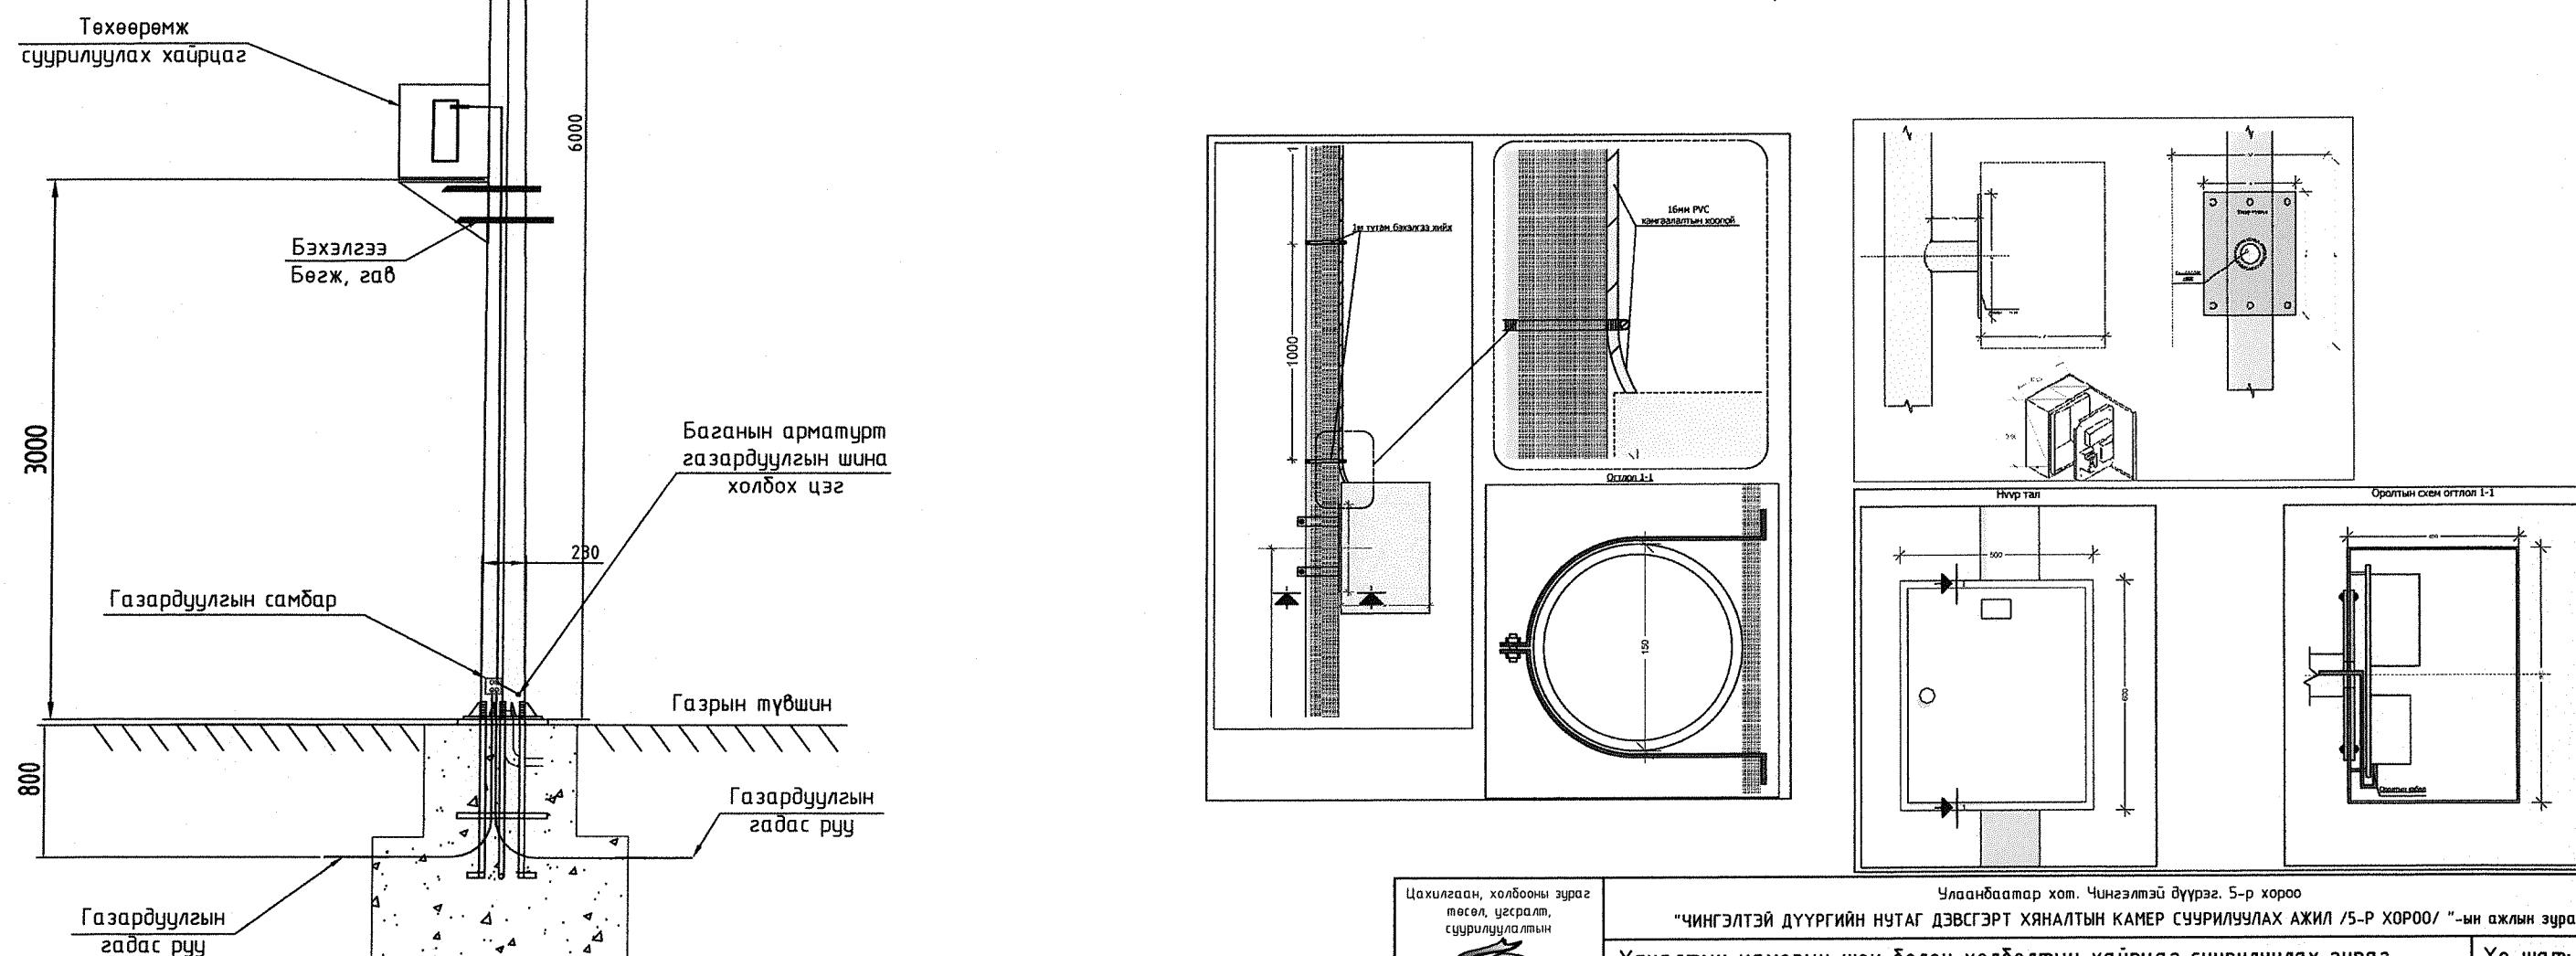

Цахилгаан, холбооны эзлэх
төсөл, угсралт,
сүүрилчлалтын

Цахилгаан, холбооны зураг төсөл, угсралт, сууринуулалтын 	Улаанбаатар хот. Чингэлтэй дүүрэг. 5-р хороо "ЧИНГЭЛТЭЙ ДҮҮРГИЙН НУТАГ ДЭВСГЭРТ ХЯНАЛТЫН КАМЕР СУУРИЛУУЛАХ АЖИЛ /5-Р ХОРРОО/ "-ын ажлын зураг					
	Хяналтын камерын шон болон холбоолтын хайрцаг сууринуулалх зураг					
Инженер	<u>С.Энхчолт</u>	С.Энхмөнх	ЕГ Шифр:	Маштаб:	Огноо:	Ye шат: A3
Гүйцэтгэсэн	<u>С.Энхчолт</u>	С.Энхмөнх	АБ_А 12/4-19-ГХ		2019 он 07 сар	
Шалгасан		Д.Доржсүрэн	ТГ Шифр:	Хүүдас:	Бүх хүүдас	
				ГХ-6		7

НЭГ ЧИГЛЭЛТЭЙ КАМЕР СҮҮРИЛЧУУЛАЛТЫН ЗУРАГ

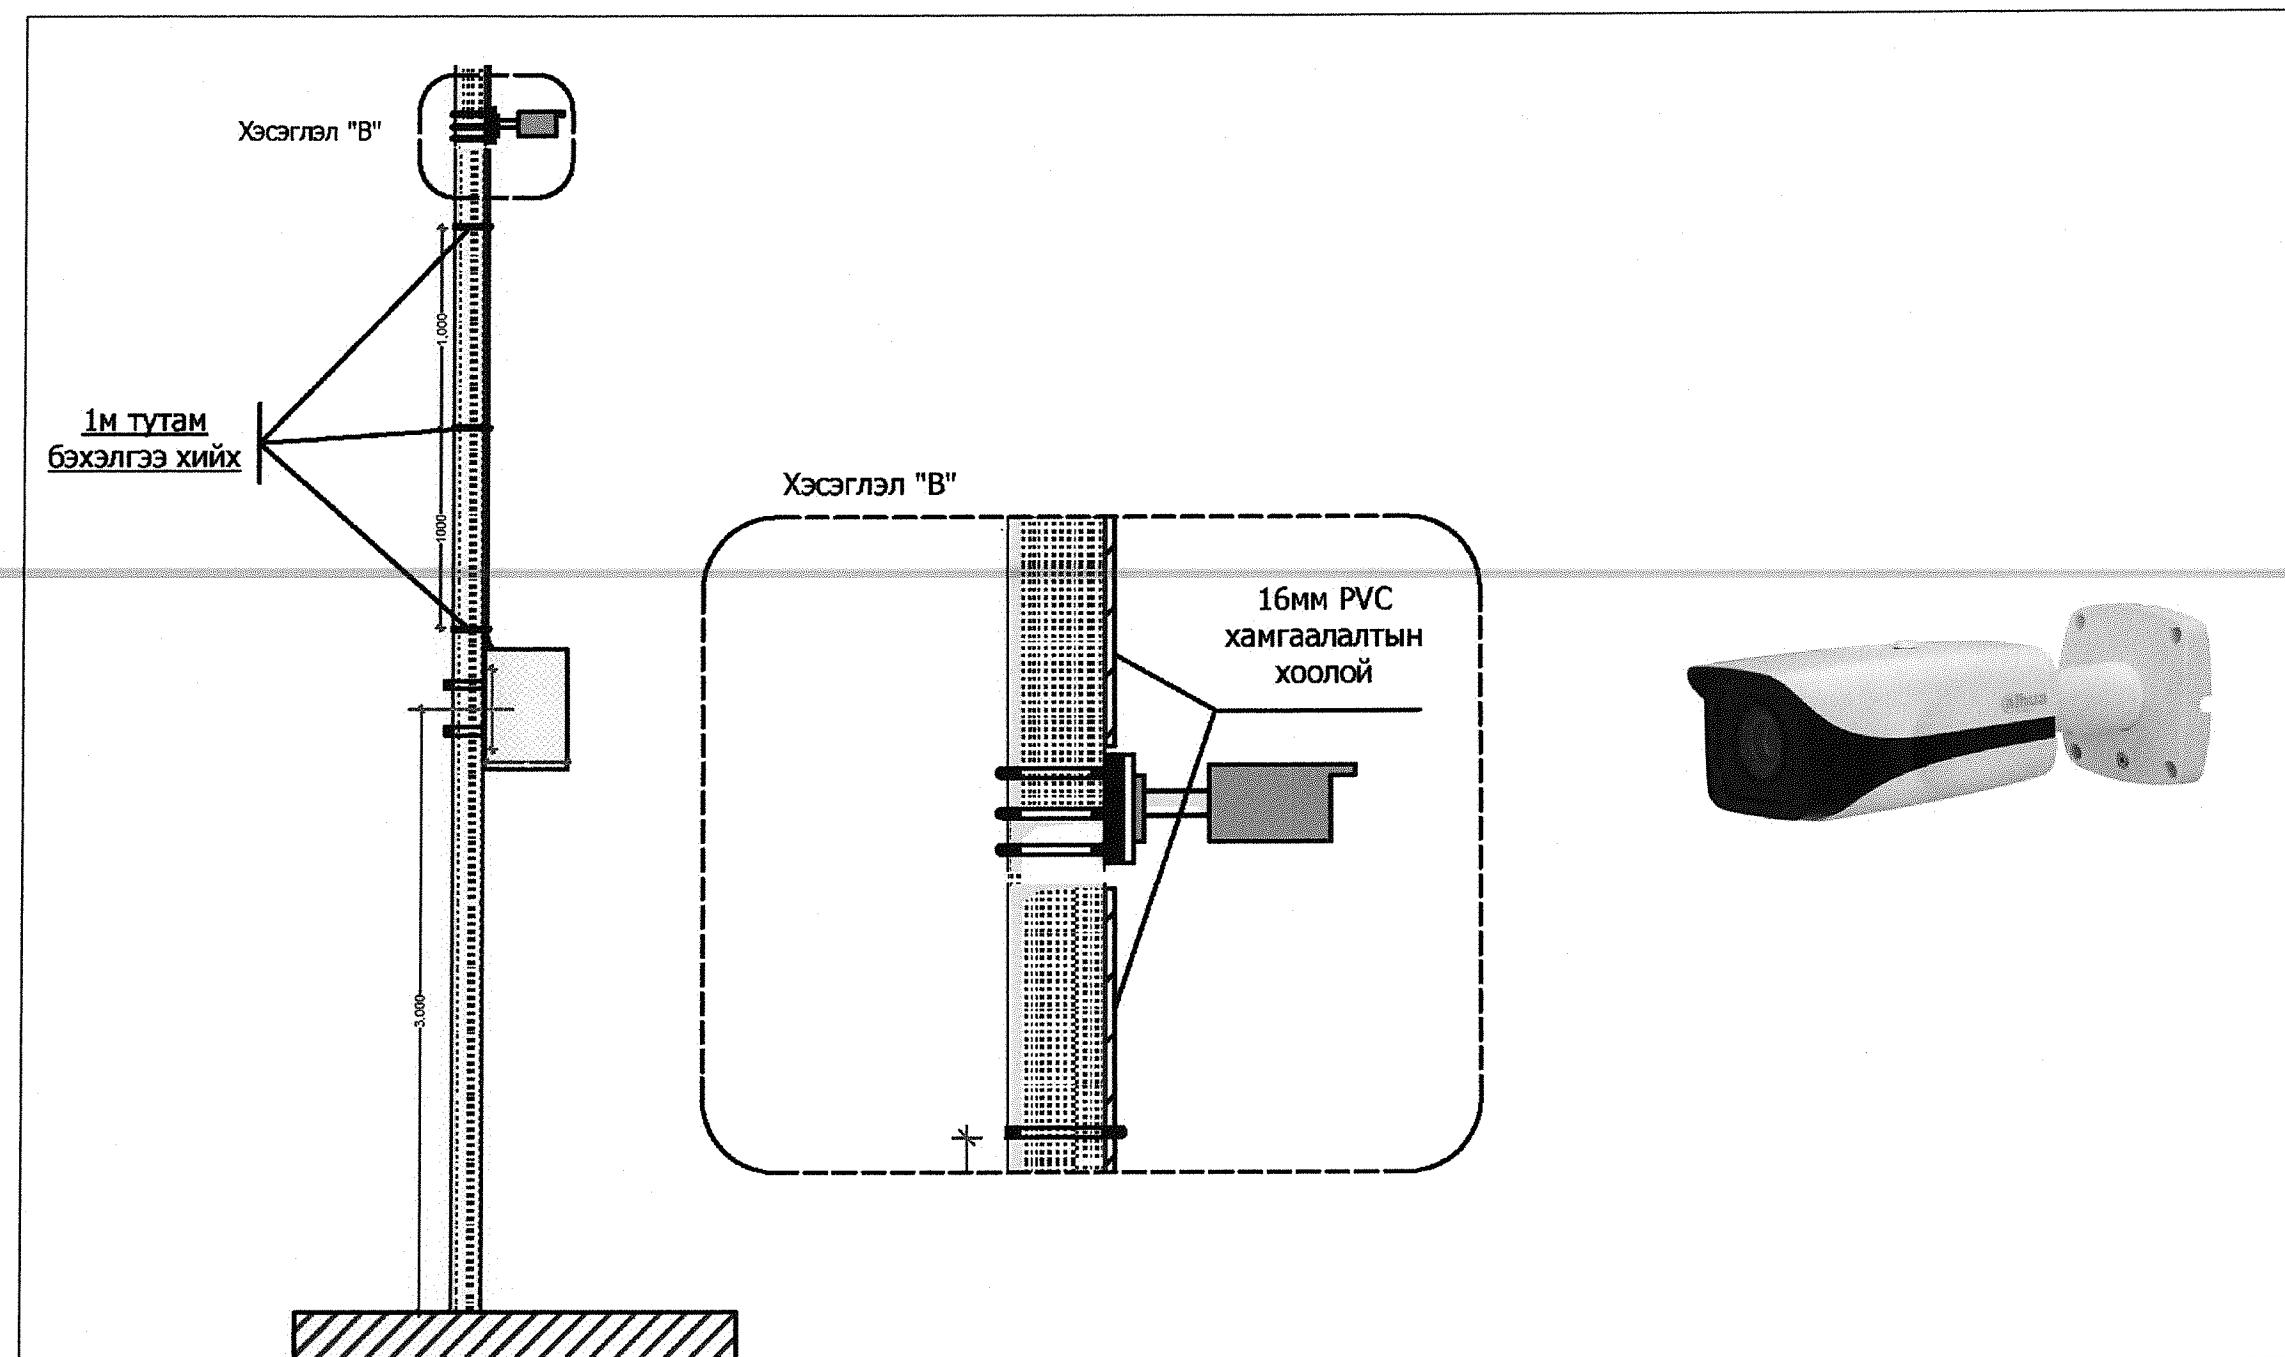

Цахилгаан, холбооны зураг
төсөл, узгромж,
сүүрилчүүлэлийн

"АРБЭЛ_АЛТАЙ" ХХК
Баянзүрх дүүрэг 4-р хороо 40-66 н
Email: arbel.alтай@gmail.com
Улсын: 9511455 1145566

Члаадбаатар хот. Чингэлтэй дүүрэг. 5-р хороо "ЧИНГЭЛТЭЙ ДҮҮРГИЙН НУТАГ ДЭВСГЭРТ ХЯНАЛТЫН КАМЕР СҮҮРИЛЧУУЛАХ АЖИЛ /5-Р ХОРОО/ "-ын ажлын зураг					
Нэг чиглэлтэй камер сүүрилчүүлэлтийн зураг					Үе шат: А3
Инженер	<i>С.Энхмөнх</i>	С.Энхмөнх	ЕГ Шифр:	Маштаб:	Огноо:
Гүйцэтгэсэн		С.Энхмөнх	АБ_А 12/4-19-ГХ		2019 он 07 сар
Шалгасан		Д.Доржсүрэн	ТГ Шифр:	Хүүдэс:	Бүх хүүдэс
				ГХ-7	7