




Дулааны худаа: ЮХ-1
Озмол 1-1
М 1:50

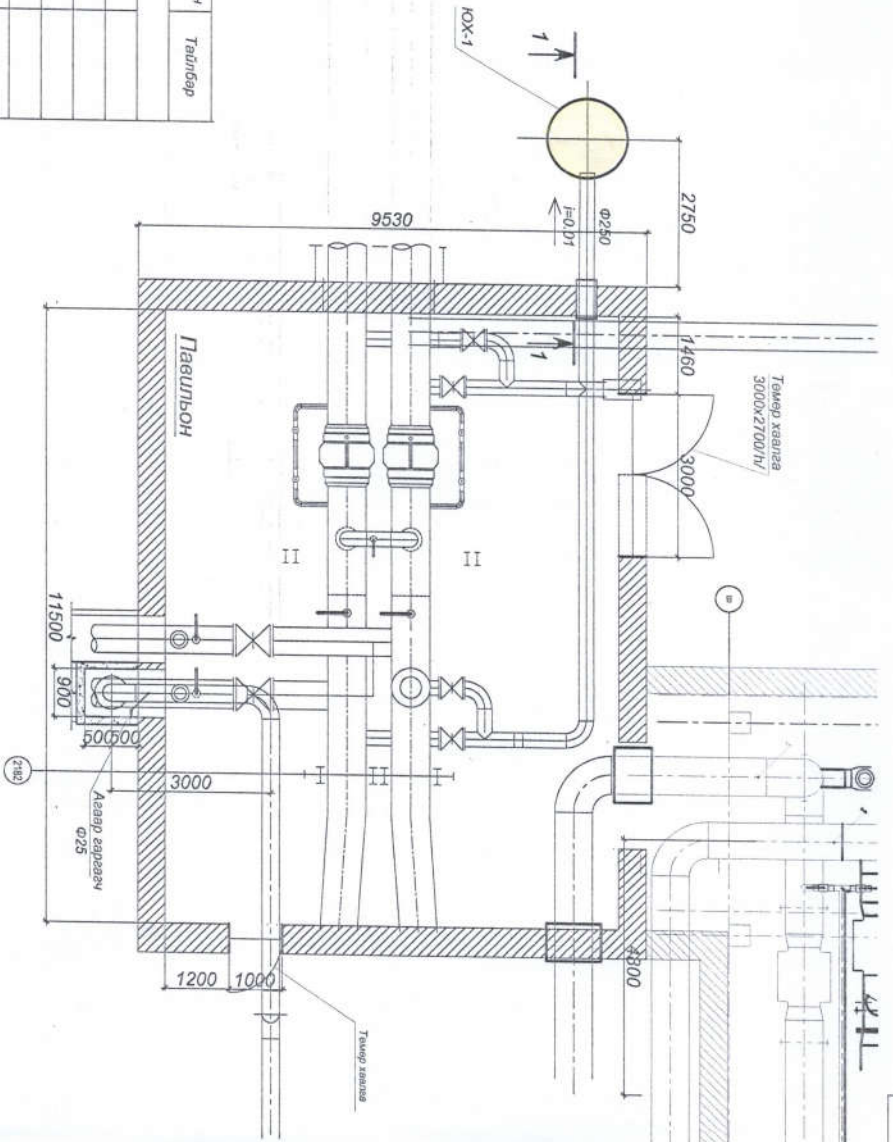

Q/O	Тэмдэглэсээ	Нэр	Хэмжих нэгж	Тоо хэмжээ	Нэгж жил м	Тайлбар
1		Төмөр хавлага 3000x2700/IV	шр	1		
2		Төмөр хавлага 1000x2000/IV	шр	1		
3		Тоосгон ханц	м³	3.1		
4		Бетон талбай	м²	110.0		
5		Тоосгон хана буулгах	м³	4.0		
6		Бетон талбай буулгах	м²	147.0		
7						
Ус буулгах худаа: ЮХ-1						
1		Дутгамал бетон ханц	м³	1.76		
2		Бетон В12.5 (М150)	м³	0.255		
3		Бетон багнсал				
4		Бетон В7.5 (М100)				
5		Худайн ханц цацраг КС 10/600/	шр	2		
6		Нүхтэй дугуй хөвтөн ПЛП 10	шр	1		
7		Хүзүүн цацраг КС 7/500/	шр	1		
8		Тааны цацраг Ко 7	шр	1		
9		Ширхэн маа	шр	1		
10		Хүснэгт гадна гадаргуу халуун булчмаар будах ган гульз Ф350 L=400	м²	9.9		2 дахин будна
11		Шалтны гүшгүүр төмөр Ф18 А1 L=750	шр	13		1.5

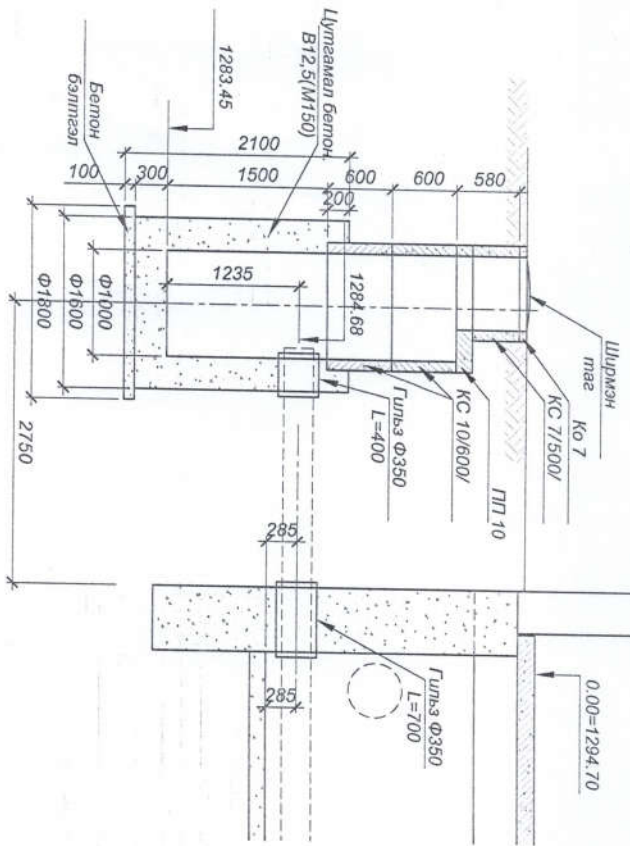

Бэлтгэсэн: Э.Жавхланын
Урьдчилсан: Ц.Жавхланын
"Аватор" ХХК

Насос станци №9-ийг өгөх болон буцах шугамын даралтыг өргөхөөр өөрчлөн өргөлтөх

Масштаб: үе шат хуудас бүр
А.3 17
2018.06 сар

Завчрал: С.Цамбал

Инженер: Ц.Жавхланын

Гүйцэтгэсэн: Ц.Жавхланын

Шалгасан: С.Цамбал

Төвшлөхчн: Э.Жавхланын
худаа: ЮХ-1
Б-шдир А 01-2018

ИТ: шдир А 01/2018

Зөвшөөрсөн:


УБДС ТӨЖ-ий ерөнхий инженер

Б.Батбаяр

Үйлдвэрлэл, хөгжлийн хэлтсийн дарга

Э.Батмөнх

Паевильон болон хүдсийн байгуулалт

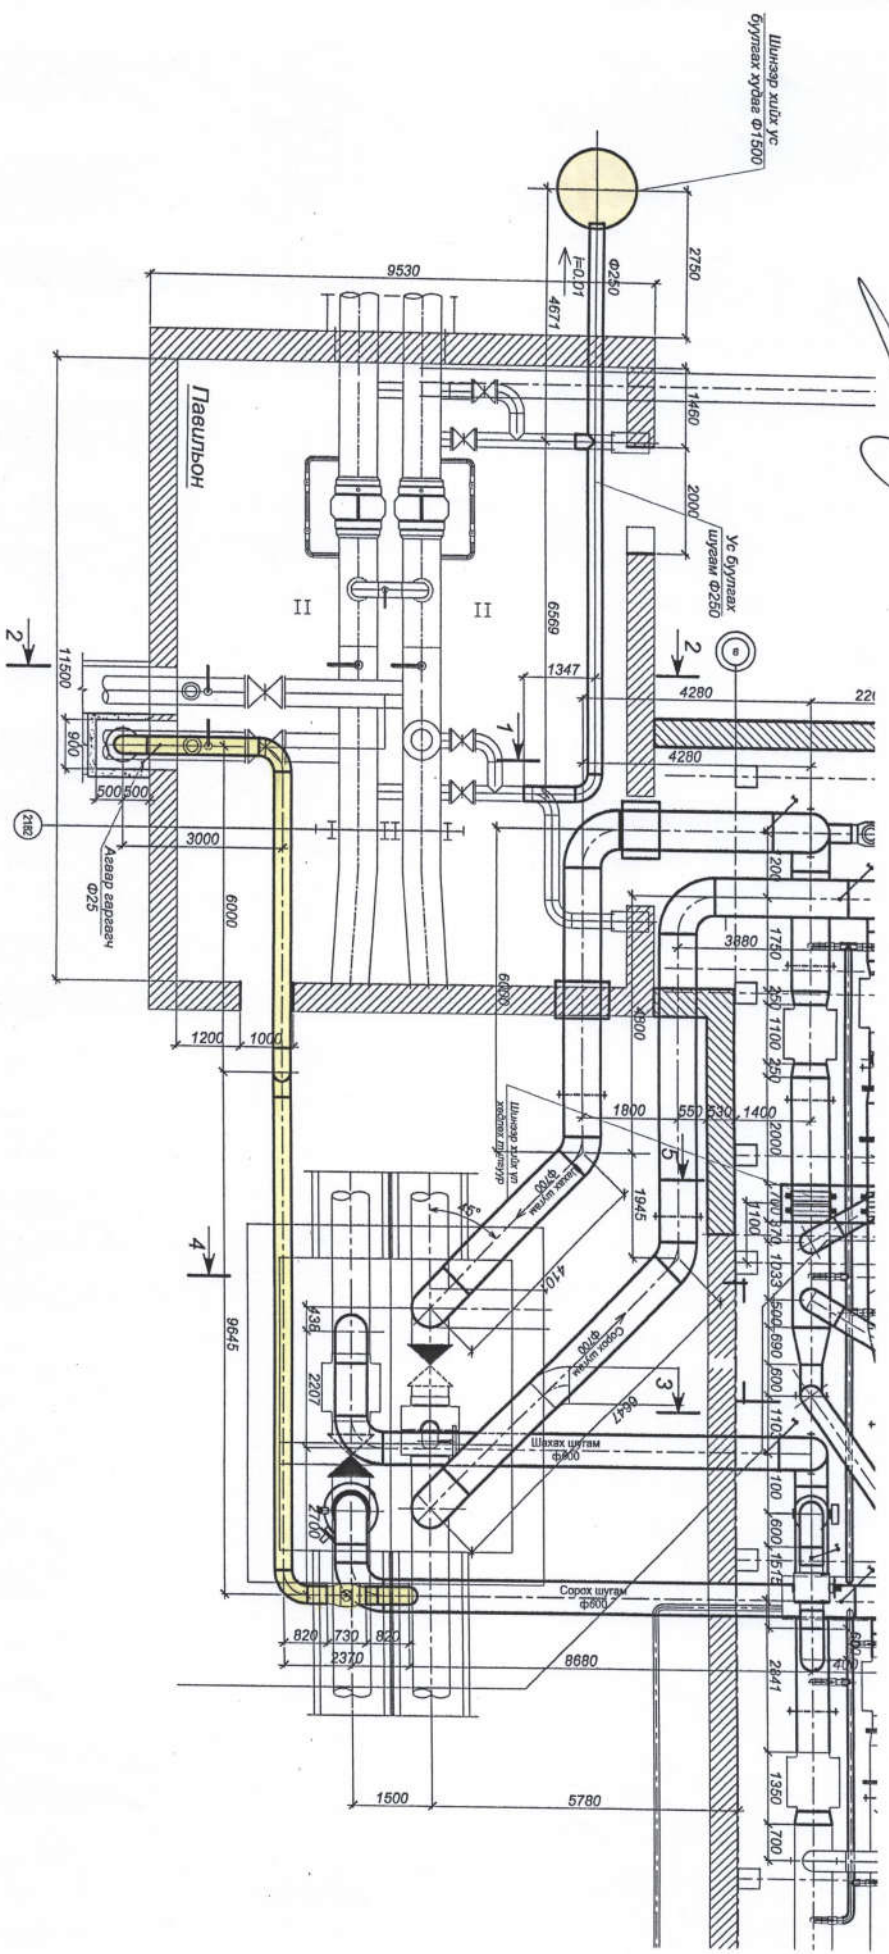

Хянасан:

Үйлдвэрлэл, хөгжлийн хэлтсийн хяналтын инженер

У.Наранхшица

Зөхрөл	Б.Пурвээ	Гүйцэтгэсэн	П.Эрдэнэтайван	Паевильон болон хүдсийн байгуулалт	
Инженер	Б.Пурвээ	Урьдчилсан	Э.Батмөнх	ӨГ-шидр ОТ 01-2018	
Шалгаан	Б.Пурвээ	Шалгаан	Э.Батмөнх	ТГ-шидр	

Зөвшөөрсөн:

УБДС ТЭХК-ий ерөнхий инженер



Б.Батбаяр

Үйлдвэрлэл, хөгжлийн хэлтсийн дарга
Э.Балтмөнх

Насос станцын ерөнхий тойм

Төлөөлөлт/
М.Уяуү

Танхуу тэмдэг

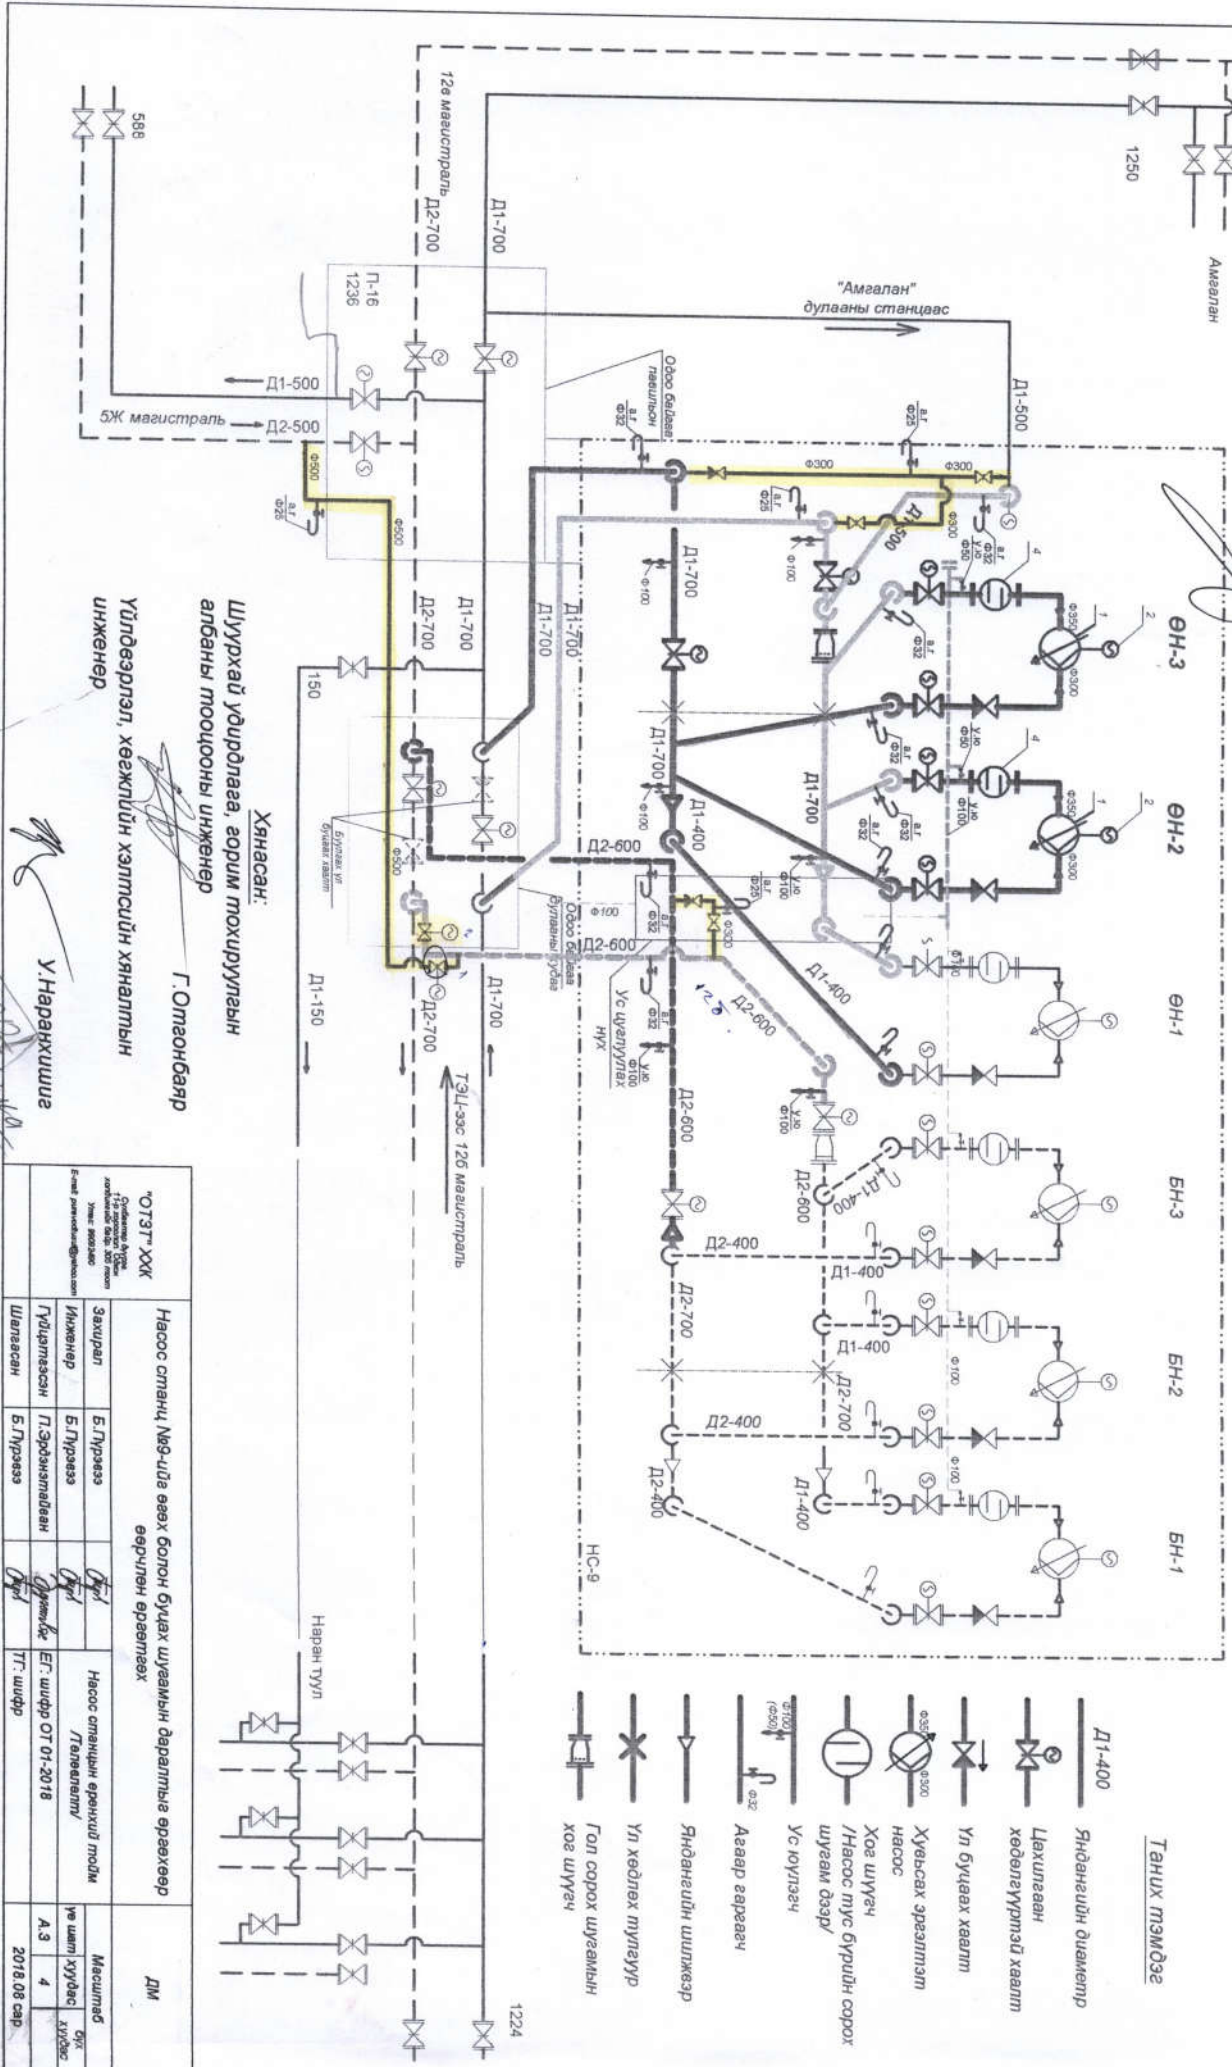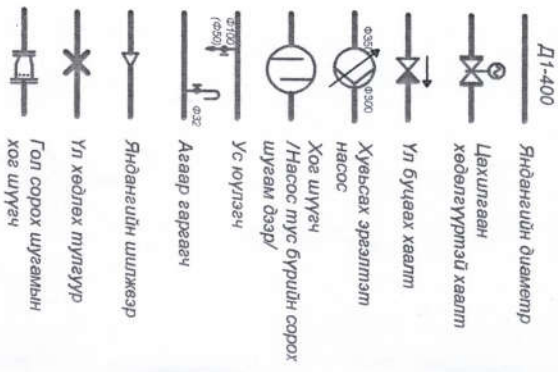

Шуурхай удирдлага, сорим тохируулгын албаны тлоцооны инженер

Г.Отгонбаяр

Үйлдвэрлэл, хөгжлийн хэлтсийн хяналтын инженер

У.Наранхушица

Захирагч	Б.Пурвээ	Насос станцийн ерөнхий тойм	Төлөөлөлт	4
Инженер	Б.Пурвээ			
Гүйцэтгэсэн	П.Эрэнзэглэвэн			
Шалгагч	Б.Пурвээ			
		ТГ-шдфр		2018.08 сар