

УЛААНБААТАР ХОТ БАЯНЗҮРХ ДҮҮРГИЙН 6-Р ХОРОО


1-Р СУРГУУЛИЙН БАРИЛГА /БУУЛГАЛТЫН ЗУРАГ/

/ажлын зураг/

Барилга архитектурын хэсэг

ЗӨВШӨӨРӨЛЦӨН:

Албан тушаал	Нэр	Гарын үсэг	Гүйцэтгэч
			 "Нарлаг хөхий" ХХКний захираг
Захиалагч			Б.МОНХБАТ
			Гарын үсэг
			Х.АЛТАНЦЭЦЭГ

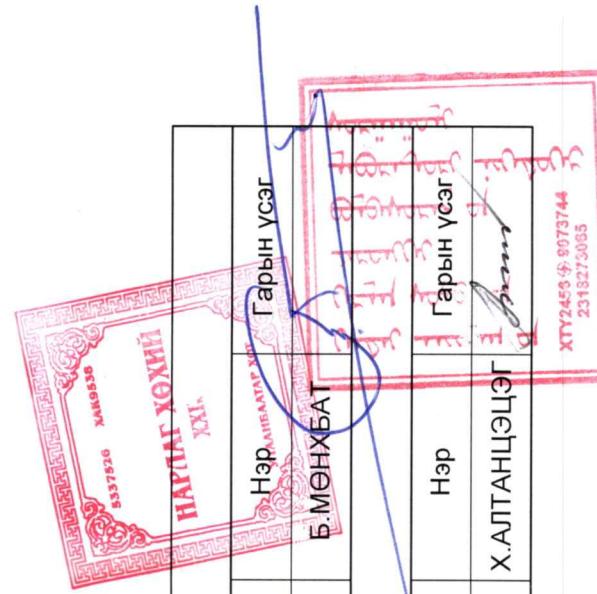

Улаанбаатар хот
2019 он



Барилгын зураг төслийн
"НАРЛАГ ХӨХИЙ" ХХК
ЗТ19-2130/17
Утас: 99999629

ЕГ Шифр: НХ-026/2019

УЛААНБААТАР ХОТ БАЯНЗУРХ ДҮҮРГИЙН 6-Р ХОРОО

1-Р СҮРГҮҮЛИЙН БАРИЛГА /БУУЛГАЛТЫН ЗУРАГ/

/ажлын зураг/

БАРИЛГА АРХИТЕКТУРЫН ХЭСЭГ - БА

Захирал /Б.Мөнхбат/
Архитектор /Ж.Пүнсал/

Улаанбаатар хот
2019 он

1-Р СУРГУУЛИЙН БАРИЛГА / БУУЛГАЛТЫН ЗУРАГ /

ТАЙЛБАР БИЧИГ, ЗУРГИЙН ЖАГСААЛТ

ТАЙЛБАР БИЧИГ

Үндэслэл: Нийслэлийн засаг даргын 2017 оны 05-р сарын 24-ны өдрийн А/329 дугаар захирамж, Нийслэлийн хөрөнгө оруулалтын газартай 2017 оны 10-р сарын 02-ны өдөр байгуулсан зураг төсөв боловсруулах аж ахуйн гэрээ, батлагдсан зургийн даалгаварыг үндэслээн "Нарлаг хөхий" ХХК-д уг буулгалтын ажлын зураг төслийг 2017 оны 12-р сард боловсруулан гаргав.

Байршил: Тус барилга нь Хэнтий аймаг, Хэрлэн сумын 6-р хорооны нутаг дэвсгэрт байрлана.

Одоогийн төлөв байдал: Уг барилга нь сургалт хүмүүжлийн зориулалтаар баригдсан ерөнхий боловсролын 1-р сургуулийн барилга юм. Барилтын гадна хана 640мм даацын тоосгон хана, дотор хана 380мм даацын тоосгон хана багеед хамар хана нь 120Мм тоосгон ханатай байна. Мен модон хүчилттай, шууу нуруун темер дээвэртэй 3 давхар барилга юм. Барилтын усны хаялага болон ус зайлтуулах хоолойн цорго, дотор заслал болох модон хаалга, шал, тааз, сантехник, цахилгааны шугам хэрэгсэлтүүд нь их хэмжээгээр муудсан тул бугд дахин ашиглагдахгүй болно. Харин сургуулийн гадна бүх модон цонхнуудыг сүүлд шинэчилж шинээр вакум цонхтой болсон байна. Барилтын одоо байгаа байдлыг фото зурагас үзнэ юу.

Барилтын үндсэн хийц, техникийн үзүүлэлт:

- Барилтын хэмжээ 82.0x49.2
- Барилтын давхрын өндөр 3.6м
- Барилтын талбай 3699.06м²
- Барилтын хийцлэл:
 - Дотор, гадна хана тоосгон өрлөг
 - Хучилт модон хүчилттай шувуу нуруун төмөр дээвэр
 - Шал плита, худаас 60х60см дүүжин тааз
 - Гааз метапл гүйтэй угсармал төмөр бетон шавардлага, тосон будаг
 - Шат - Дотор заслал
 - Гадна заслал
- Барилтын тоног төхөөрөмж
 - Хаалга 1 ширхэг шилэн хаалга, 1 ширхэг төмөр хаалга, 80 ширхэг модон хаалга
 - Цонх 146 ширхэг хуванцар рамтай вакум цонх, 5 ширхэг шилэн блокон цонх
 - Радиатор 168 ширхэг
 - Шаазан угасалтуур 8 ширхэг
 - Шаазан жорлон 9 ширхэг
 - Ханын хөтөвч 9 ширхэг
 - Өдрийн гэрэл 640 ширхэг
 - Халаалтын шугам 1200м
 - Ус хангамжийн шугам 1800м
 - Гэрэлтүүлэгч 6 ширхэг

Инженерийн хангамж: Төвийн шугамнаас халаалт, цэвэр ус, цахилгаан хэргэлдэг. Бодир ус нь төвийн шугаманд холбогдсон.

Буулгах ажил: Одоо байгаа ерөнхий боловсролын 21-р сургуулийг буулгаж шинээр хүчин чадлыг нэмж 1500 хүүхдийн багтаамжтай сургууль барихаар төлөвлөж байна.


Д/Д	Зурагийн нэр	Хуудасын マーク
1	Нүүр хуудас	БА-1
2	Зурагийн жагсаалт, ТЭЗҮ Тайлбар бичиг	БА-2
3	1-р давхрын одоогийн байдал	БА-3
4	1-р давхрын одоогийн байдал	БА-4
5	2-р давхрын одоогийн байдал	БА-5
6	3-р давхрын одоогийн байдал	БА-6
7	Гадна одоогийн байдал	БА-7
8	Нэгдүгээр давхрын хэмжилтийн байгуулалт	БА-8
9	Хоёрдугаар давхрын хэмжилтийн байгуулалт	БА-9
10	Гуравдугаар давхрын хэмжилтийн байгуулалт	БА-10
11	Огтолол А-А	БА-11
12	Огтолол Б-Б	БА-12
13	Огтолол В-В	БА-13
14	Огтолол Г-Г	БА-14
15	Огтолол Д-Д	БА-15
16	Нүүр тал тэнхлэг 1-6	БА-16
17	Нүүр тал тэнхлэг А-Ж	БА-17
18	Нүүр тал тэнхлэг 8-1	БА-18
19	Нүүр тал тэнхлэг Ж-А	БА-19
20	Хаалганных схем, түүвэр	БА-20
20	Хаалга, цонхны схем, түүвэр	БА-21
20	Цонхны схем, түүвэр	БА-18,3

N.KH	Хэнтий аймаг. Хэрлэн сум. 6-р хороо 1-р сургуулийн барилга		
	Архитектор	Ж.Гунсан	Тайлбар бичиг
Гүйцэтгэсэн	Ж.Гунсан	М.Ж. НХ-028/2019	Масштаб: 1:500
Барилгын зураг тестлийн	Шалгасан	Г.Д. Зурагийн дугаар: 1	Хуудас: 1
"НАРЛАГ ХӨХИЙ" ХХК	Б. Мэнхбат	С.Д. 21	Үе шат: А3

1-Р ДАВХРЫН ОДООГИЙН БАЙДАЛ М1:300



Коридор одоогийн байдал

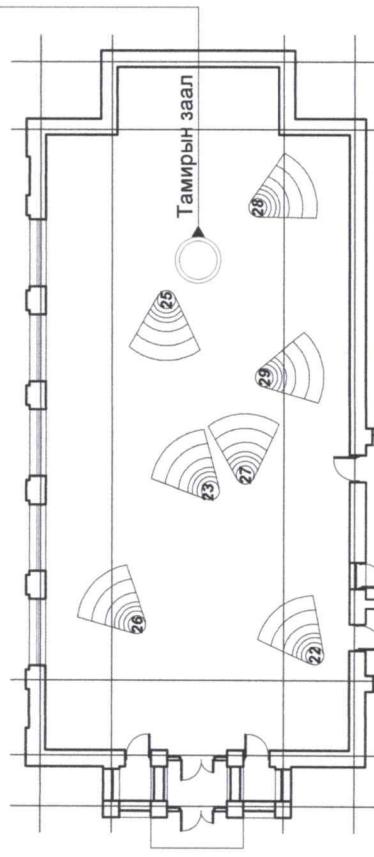


Коридор одоогийн байдал

1-р зураг одоогийн байдал



Коридор одоогийн байдал

11-р зураг одоогийн байдал

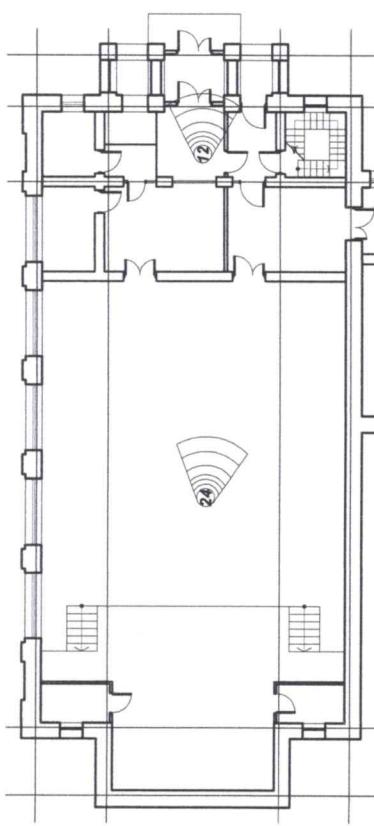

1-р зураг одоогийн байдал

2-р зураг одоогийн байдал



3-р зураг одоогийн байдал



4-р зураг одоогийн байдал



5-р зураг одоогийн байдал



6-р зураг одоогийн байдал



7-р зураг одоогийн байдал




Таних тэмдэг:

- 1
- 2

Хэнтэй аймаг. Хэрэлэн сум. 6-р хороо


1-р сургуулийн барилга

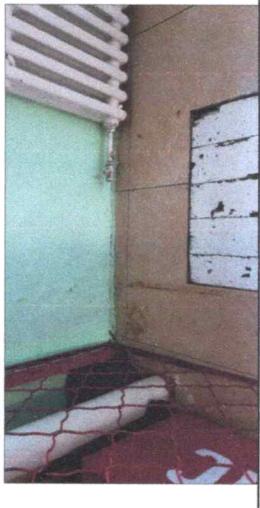

9-р зураг одоогийн байдал



8-р зураг одоогийн байдал

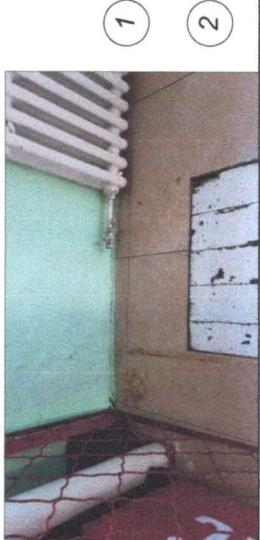

10-р зураг одоогийн байдал



3119-2130/17
narlagkhukhii@yahoo.com
Барилгын зураг төслийн
"НАРЛАГ ХӨХИЙ" ХХК

Хөвөөний камерын цэг

Коридорын камерын цэг

Архитектор	Ж.Пунсал	М. Й.	ЕГ Шифр: НХ-028/2019	Масштаб: М1:300	Уе шат: А3
Гүйцэтгэсэн	Ж.Пунсал	М. Й.	ПГ Шифр: ГЗ	Зургийн дугаар: 2	Отноо: 2019 он 7 сар Худас: 21
Шалгасан	Б. Мянхбат				

1-Р ДАВХРЫН ОДООГИЙН БАЙДАЛ

12-р зураг одоогийн байдал



14-р зураг одоогийн байдал



15-р зураг одоогийн байдал



16-р зураг одоогийн байдал




17-р зураг одоогийн байдал



18-р зураг одоогийн байдал



19-р зураг одоогийн байдал

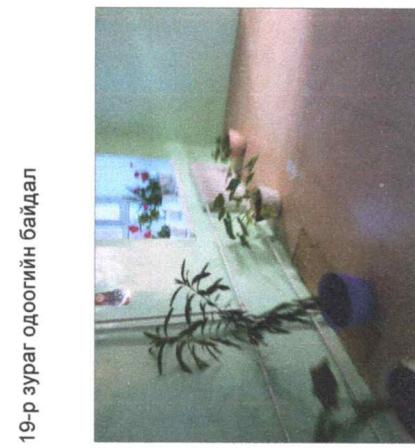


20-р зураг одоогийн байдал



21-р зураг одоогийн байдал




22-р зураг одоогийн байдал

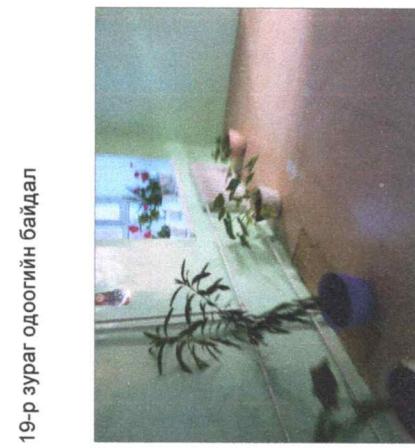


23-р зураг одоогийн байдал



24-р зураг одоогийн байдал

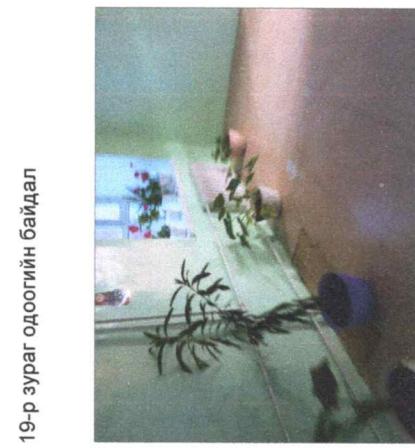


25-р зураг одоогийн байдал

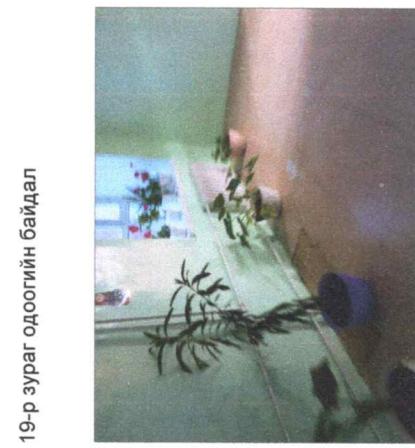


26-р зураг одоогийн байдал




27-р зураг одоогийн байдал

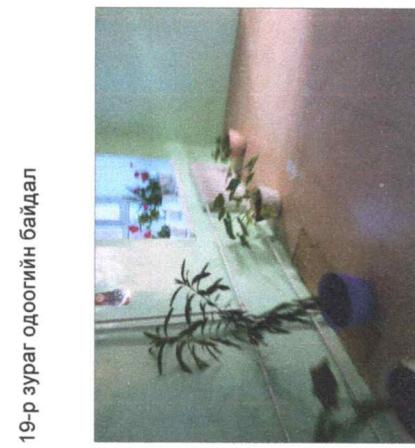


28-р зураг одоогийн байдал

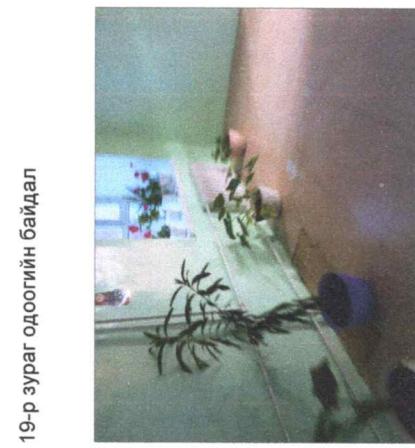

29-р зураг одоогийн байдал

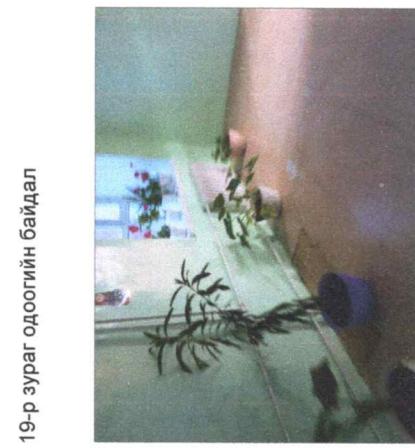


26-р зураг одоогийн байдал

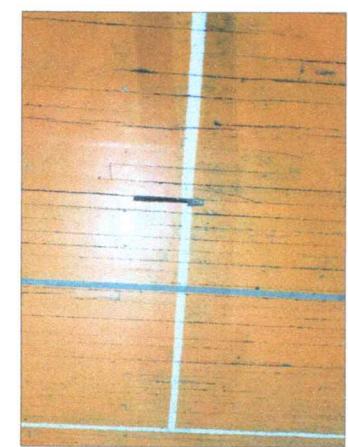


27-р зураг одоогийн байдал



28-р зураг одоогийн байдал

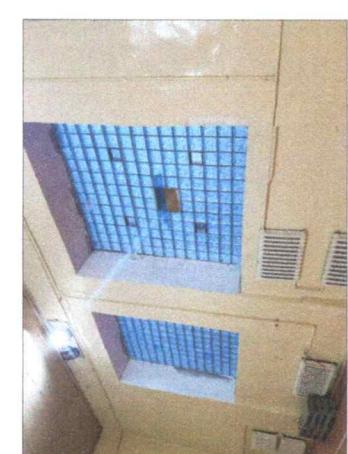


29-р зураг одоогийн байдал

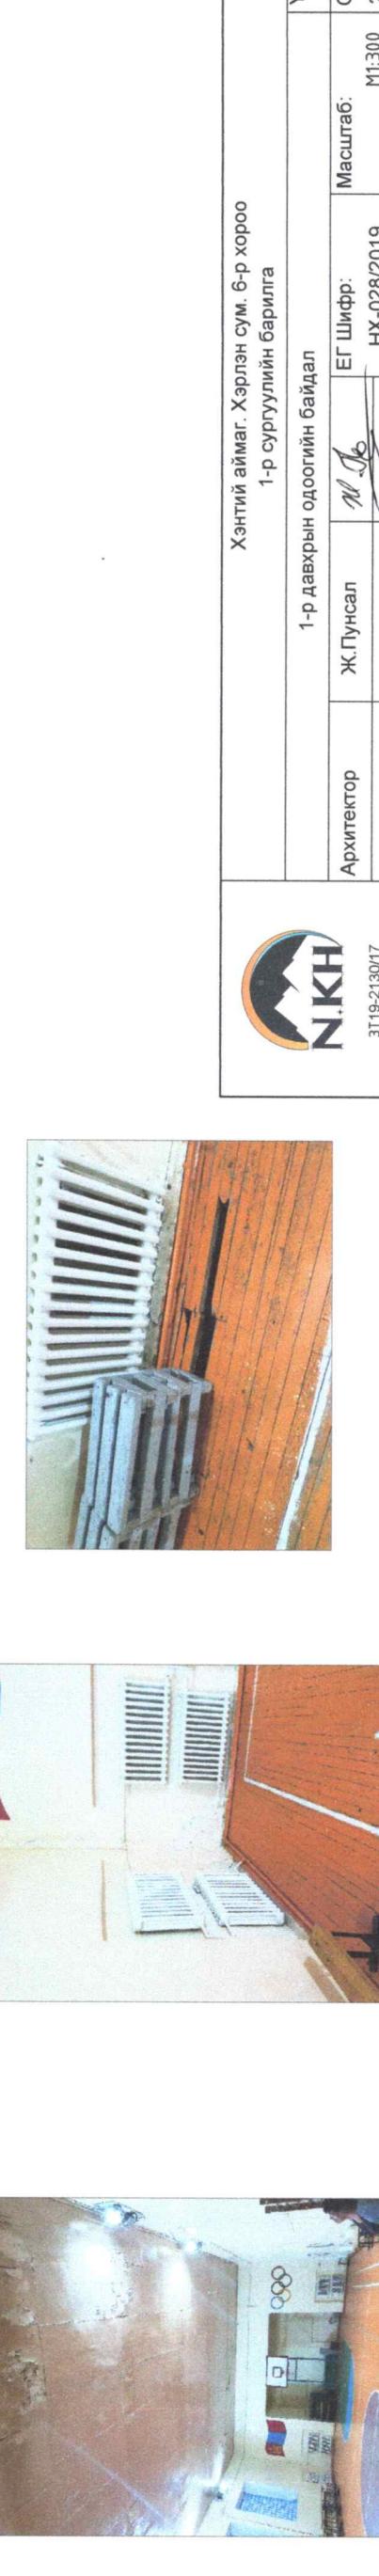


Хэнтий аймаг. Хэрлэн сум. 6-р хороо
1-р сургуулийн барилга

Архитектор	Ж.Пүнсэл	М.Дж.	ЕГ Шифр:	Масштаб:	Ye шат:
Гүйцэтгэсэн	Ж.Пүнсэл	М.Дж.	НХ-028/2019	M:1:300	A3
Барилгын зураг төслийн	Шалгасан	Б.Мөнхбат	НГ-шифр:	2019 он 7 сар	Огноо:
"НАРЛАГ ХӨХИЙН" ХХК				3	Худас:

2-Р ДАВХРЫН ОДООГИЙН БАЙДАЛ М1:300

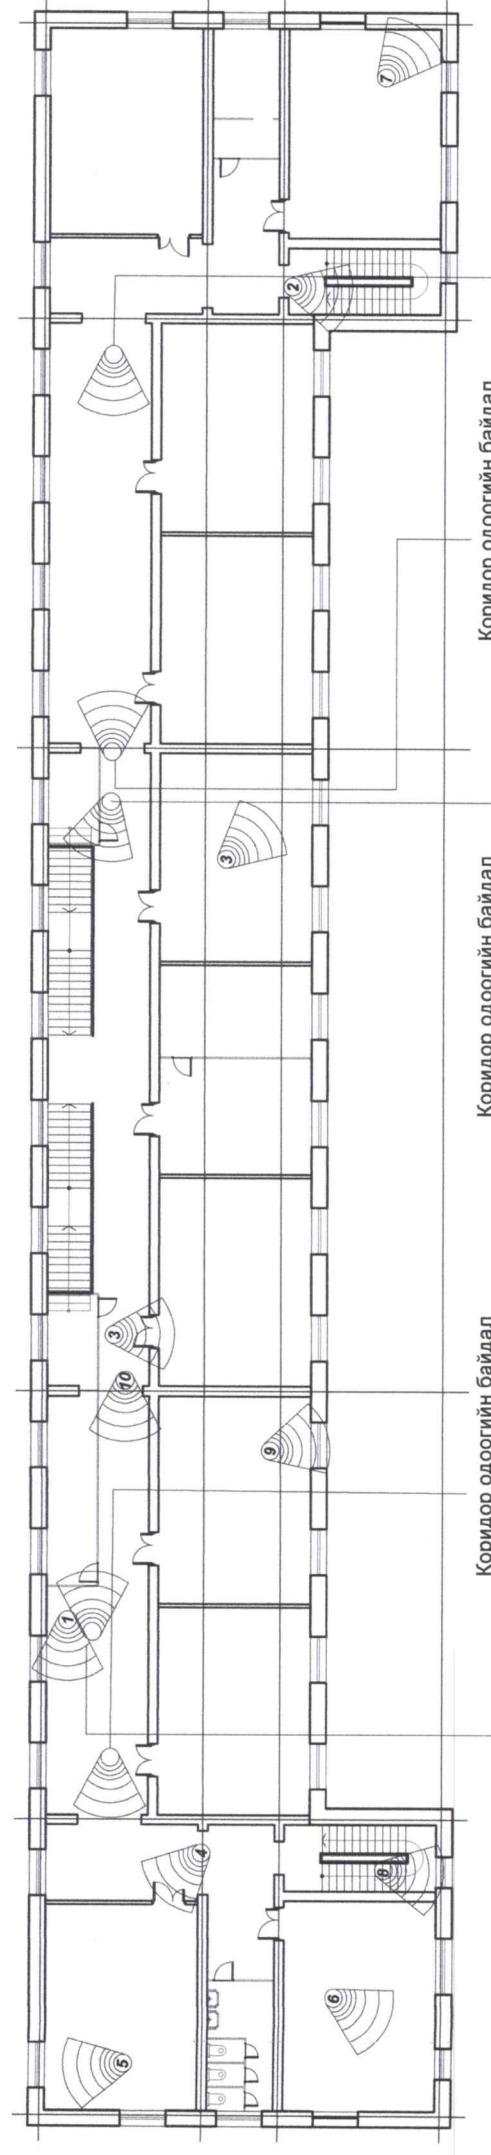

1-р зураг одоогийн байдал

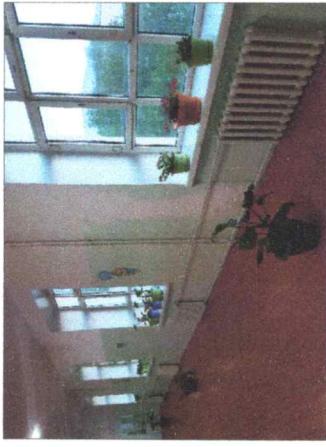

2-р зураг одоогийн байдал



5-р зураг одоогийн байдал




6-р зураг одоогийн байдал



10-р зураг одоогийн байдал



7-р зураг одоогийн байдал

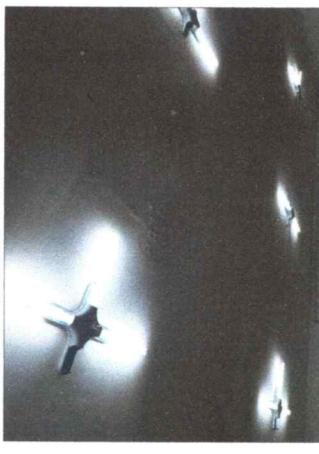

11-р зураг одоогийн байдал



4-р зураг одоогийн байдал



9-р зураг одоогийн байдал



8-р зураг одоогийн байдал



3-р зураг одоогийн байдал



2-р зураг одоогийн байдал



Таних тэмдэг:

- 1 Коридорын камерын цэг
- 2 Эрөөний камерын цэг

Хэнтий аймаг. Хэрлэн сум. б-р хороо
1-р сургуулийн барилга


Архитектор	Ж.Пүнсэл	М. Аж	ЕГ Шифр: НХ-028/2019	Масштаб: М1:300	Огноо: 2019 он 7 сар
Гүйцэтгэсэн	Ж.Пүнсэл	М. Аж	ТГ Шифр: -		Худас: 4
Барилгын зураг төслийн "НАРЛАГ ХӨХИЙН ХХК	Шалгасан	Б. Мөнхбат			



ЗТ19-2130/17
nailagkhukhii@yahoo.com
Барилгын зураг төслийн
"НАРЛАГ ХӨХИЙН ХХК

Үе шат:
А3

З-Р ДАВХРЫН ОДООГИЙН БАЙДАЛ М1:300

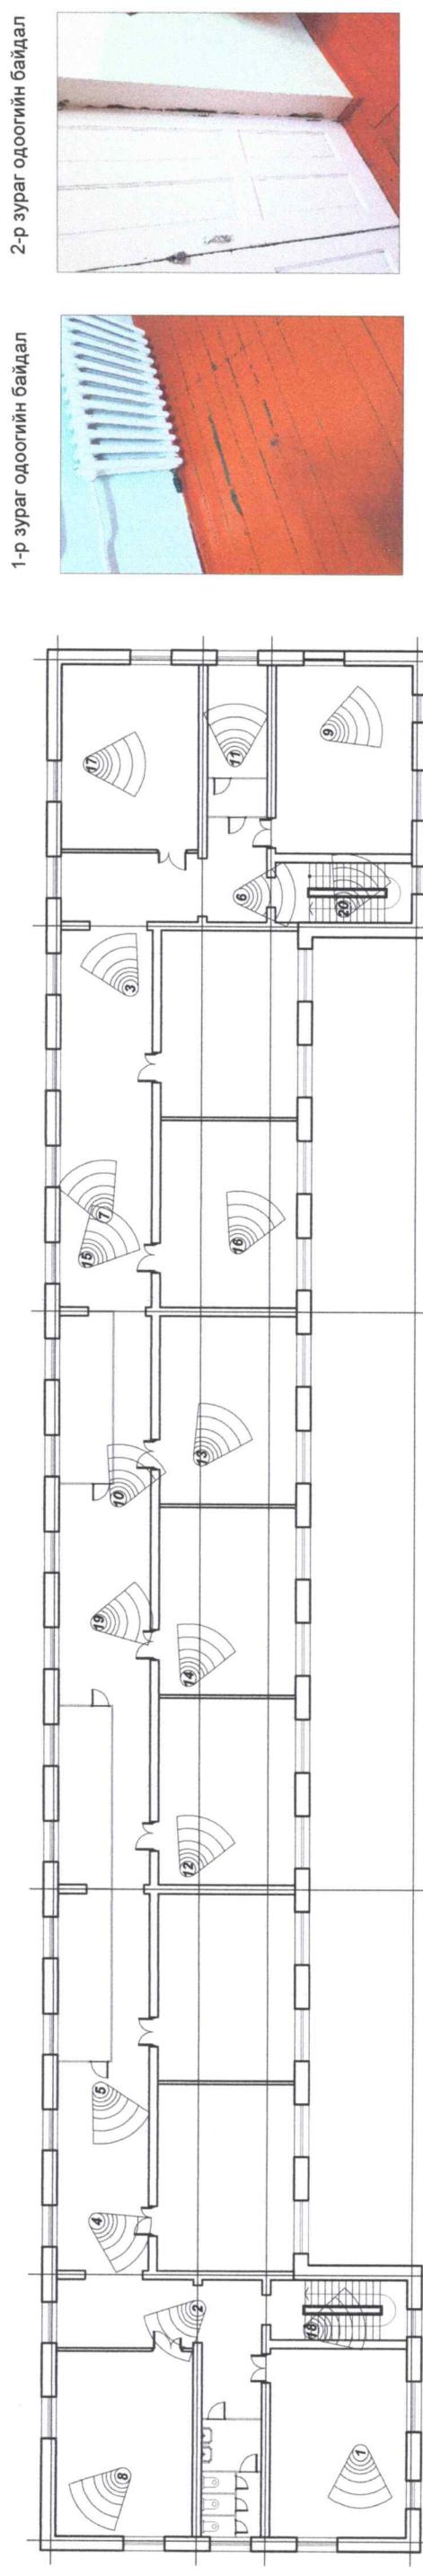

1-р зураг одоогийн байдал



2-р зураг одоогийн байдал



3-р зураг одоогийн байдал



4-р зураг одоогийн байдал



5-р зураг одоогийн байдал



6-р зураг одоогийн байдал



7-р зураг одоогийн байдал



8-р зураг одоогийн байдал



9-р зураг одоогийн байдал



10-р зураг одоогийн байдал



11-р зураг одоогийн байдал



12-р зураг одоогийн байдал



13-р зураг одоогийн байдал



14-р зураг одоогийн байдал



15-р зураг одоогийн байдал



16-р зураг одоогийн байдал



17-р зураг одоогийн байдал



18-р зураг одоогийн байдал



19-р зураг одоогийн байдал




20-р зураг одоогийн байдал







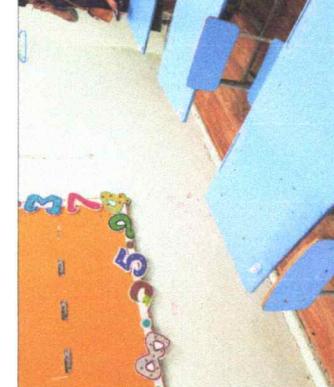















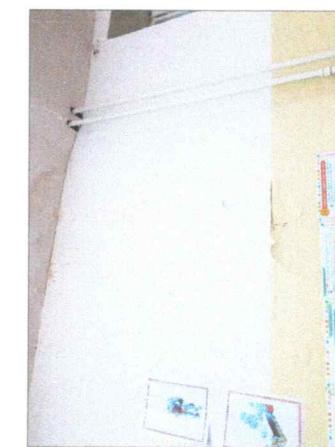



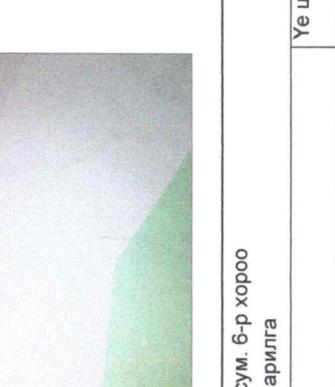



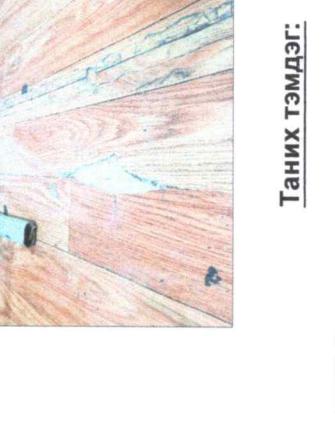


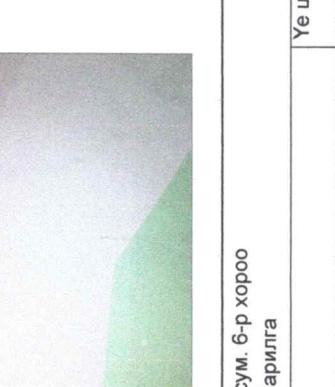


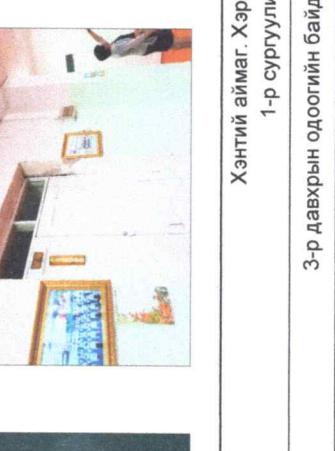




Таних тэмдэг:

- Коридорын камерын цэг
- Ороөний камерын цэг
- 1
- 2
- 3

Хэнтий аймаг. Хэрлэн сум. 6-р хороо
1-р сургуулийн барилга

3-р давхрын одоогийн байдал

Үе шаг: А3



Огноо: 2019 он 7 сар

Худас: 5


Барилгын зураг төслийн
"НАРЛАГ ХӨХИЙН" ХХК

21

ГАДНА ОДООГИЙН БАЙДАЛ М1:400

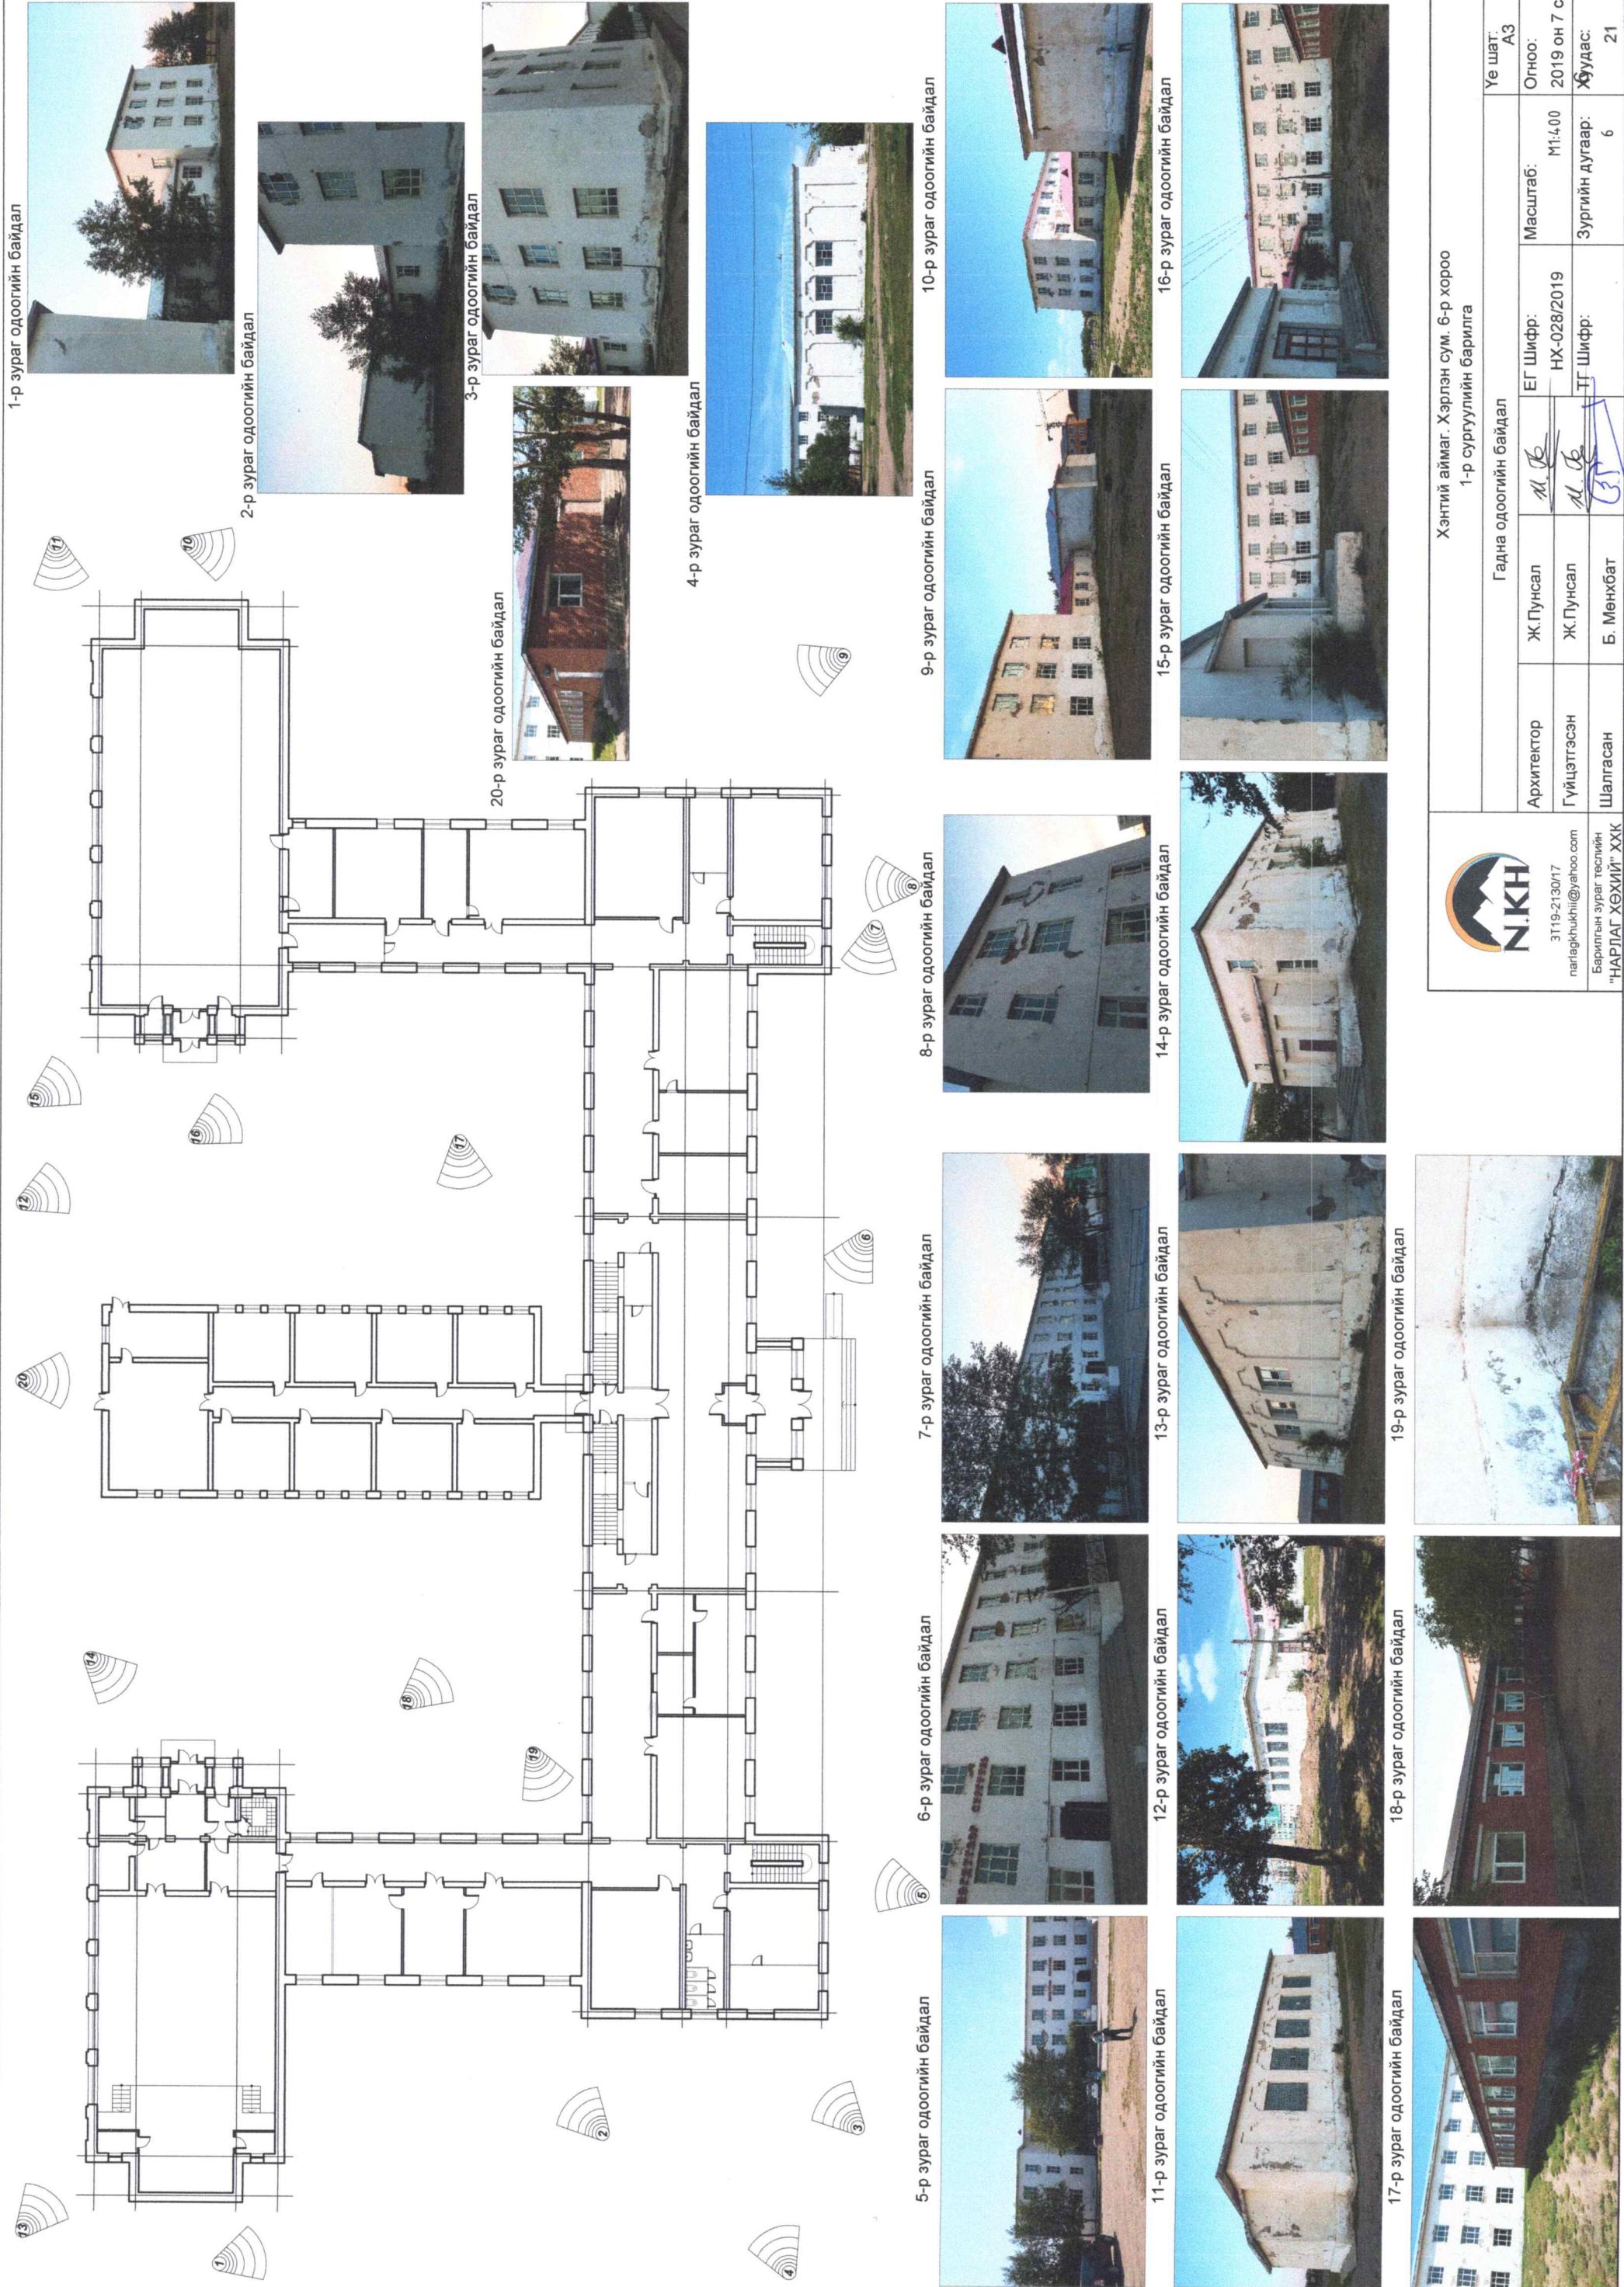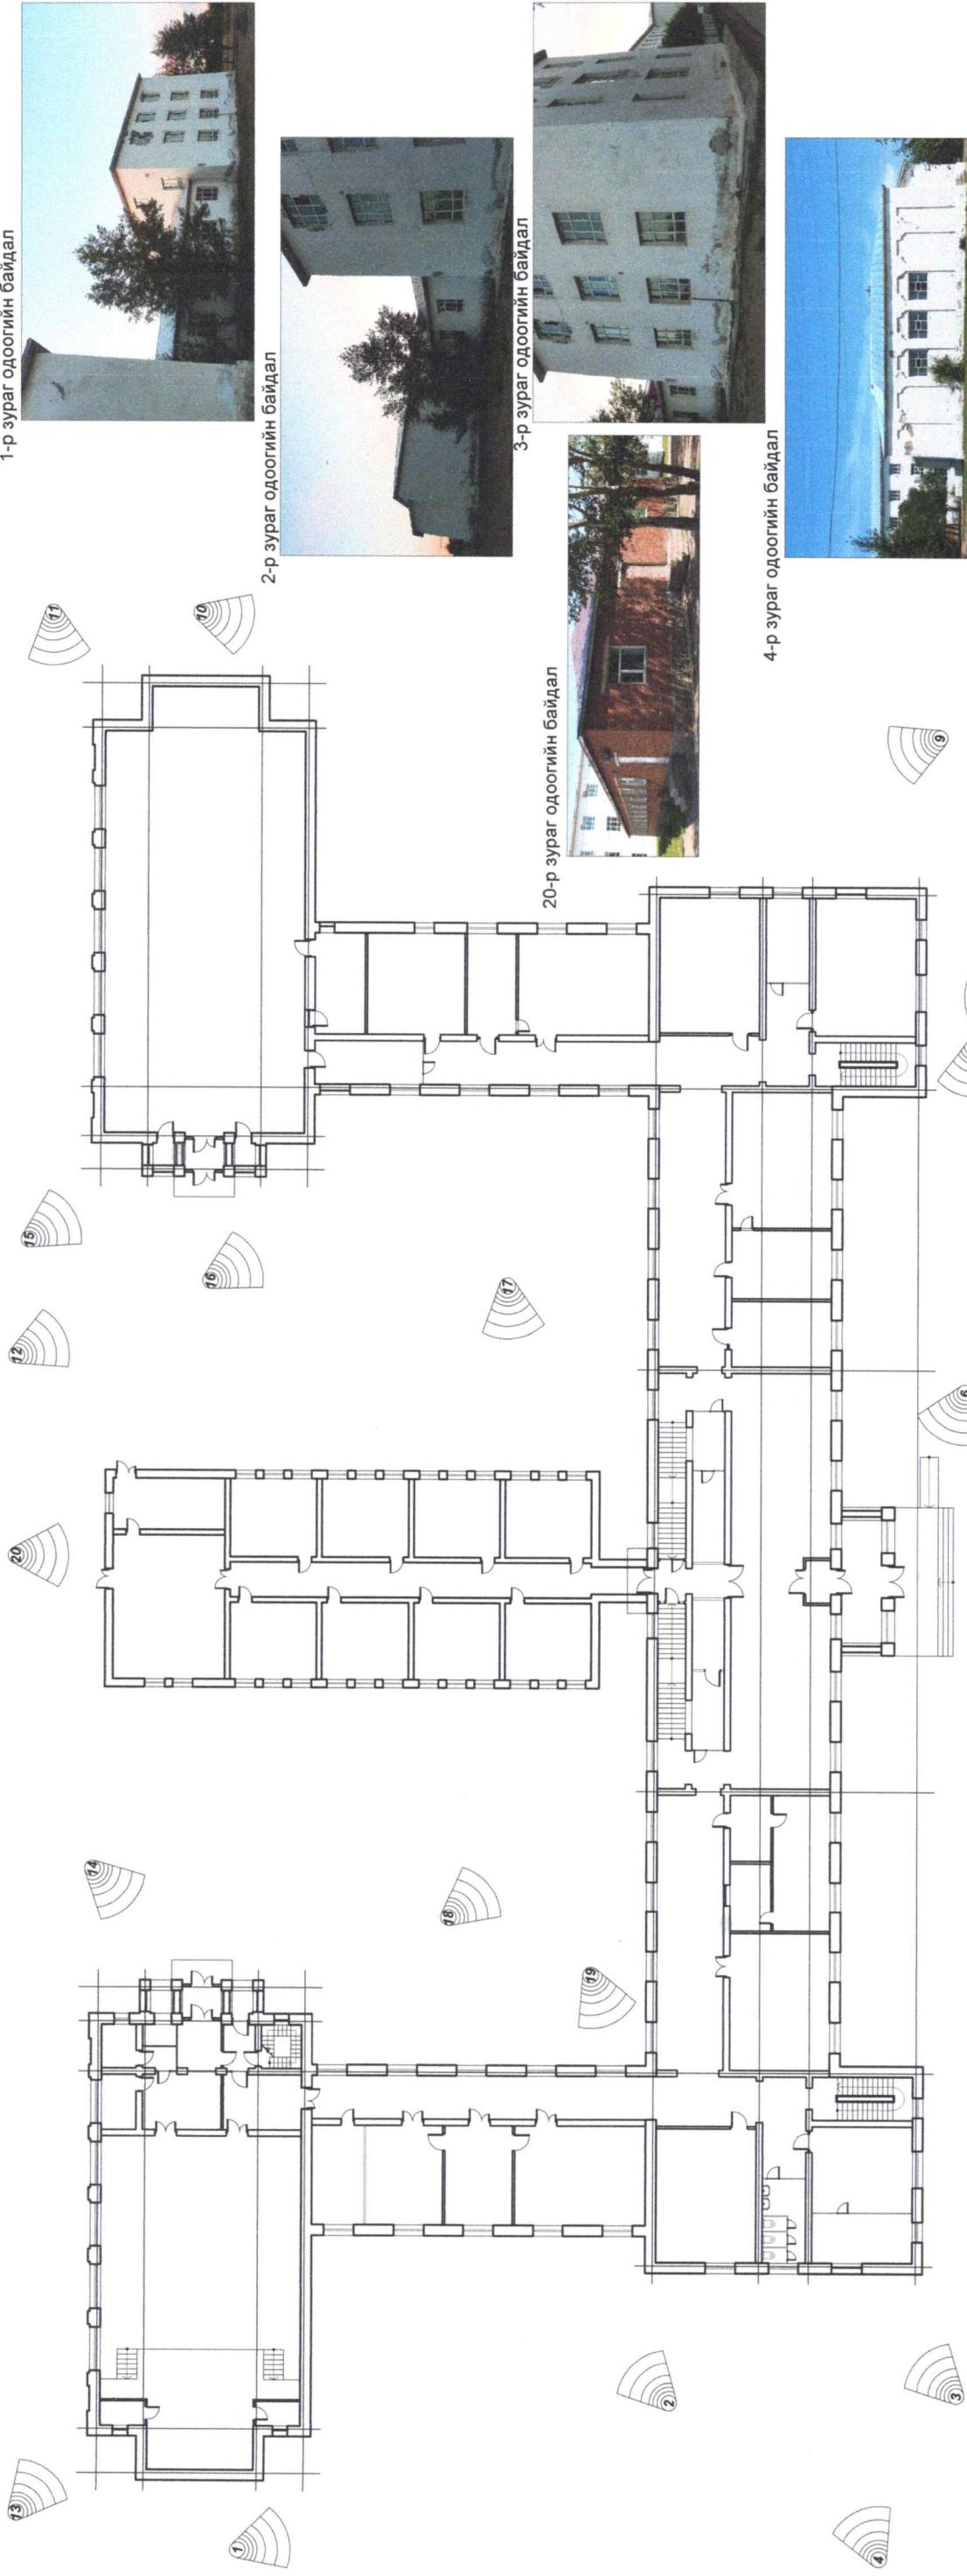

Хэнтэй аймаг. Хэрлэн сум. 6-р хороо 1-р сургуулийн барилга	
Гадна одоогийн байдал	
Архитектор	Ж.Пүнсэл
Гүйцэтгэсэн	Ж.Пүнсэл
Барилгын зураг төслийн	Шалгасан
"НАРЛАГ" ХХК	Б.Мэнхбат
ЕГШифр: НХ-028/2019	Масштаб: M1:400
ТГШифр: М.Ча	Зургийн дугаар: 6
Худас:	21

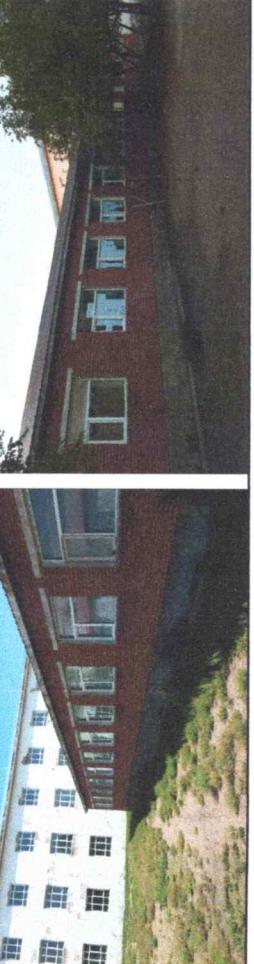

Үе шаг:
Аз
Огноо:
2019 он 7 сар
Худас:
21