

ДД	Өрөөний нэр	Талбай м²	Шалны төрөл	
1	Гонх	18.92	Керамик плитка	7	Шатны хонгил	19.28	Бетон/ будаг	12	Дулааны ууль	10.46	Керамик плитка	18	Технологийн өрөө /ар/	31.32	Хулдаас	24	Технологийн өрөө /ам/	28.14	Хулдаас	30	Коридор	16.61	Модон шал	36	Өрөө	7.53	-	42	107. Анги танхим	49.19	Хулдаас	48	102. Мэдээлэлгүй кабинет	35.53	Паркет	51	Агуулах	2.04	Бетон
2	Коридор	4.42	Керамик плитка	8	Шатны хонгил	15.93	Бетон/ будаг	14	Архив, бичиг хэргэ	9.91	Керамик плитка	20	Архив цэвэрлэн өрөө /ар.ам/	13.25	Керамик плитка	26	Коридор	16.5	Хулдаас	32	Склад	5.44	Хулдаас	38	Склад	2.04	Бетон/ будаг	44	Архив	13.25	-	50	Спорт заал	306.96	Модон шал	52	Гонх	4.58	Бетон

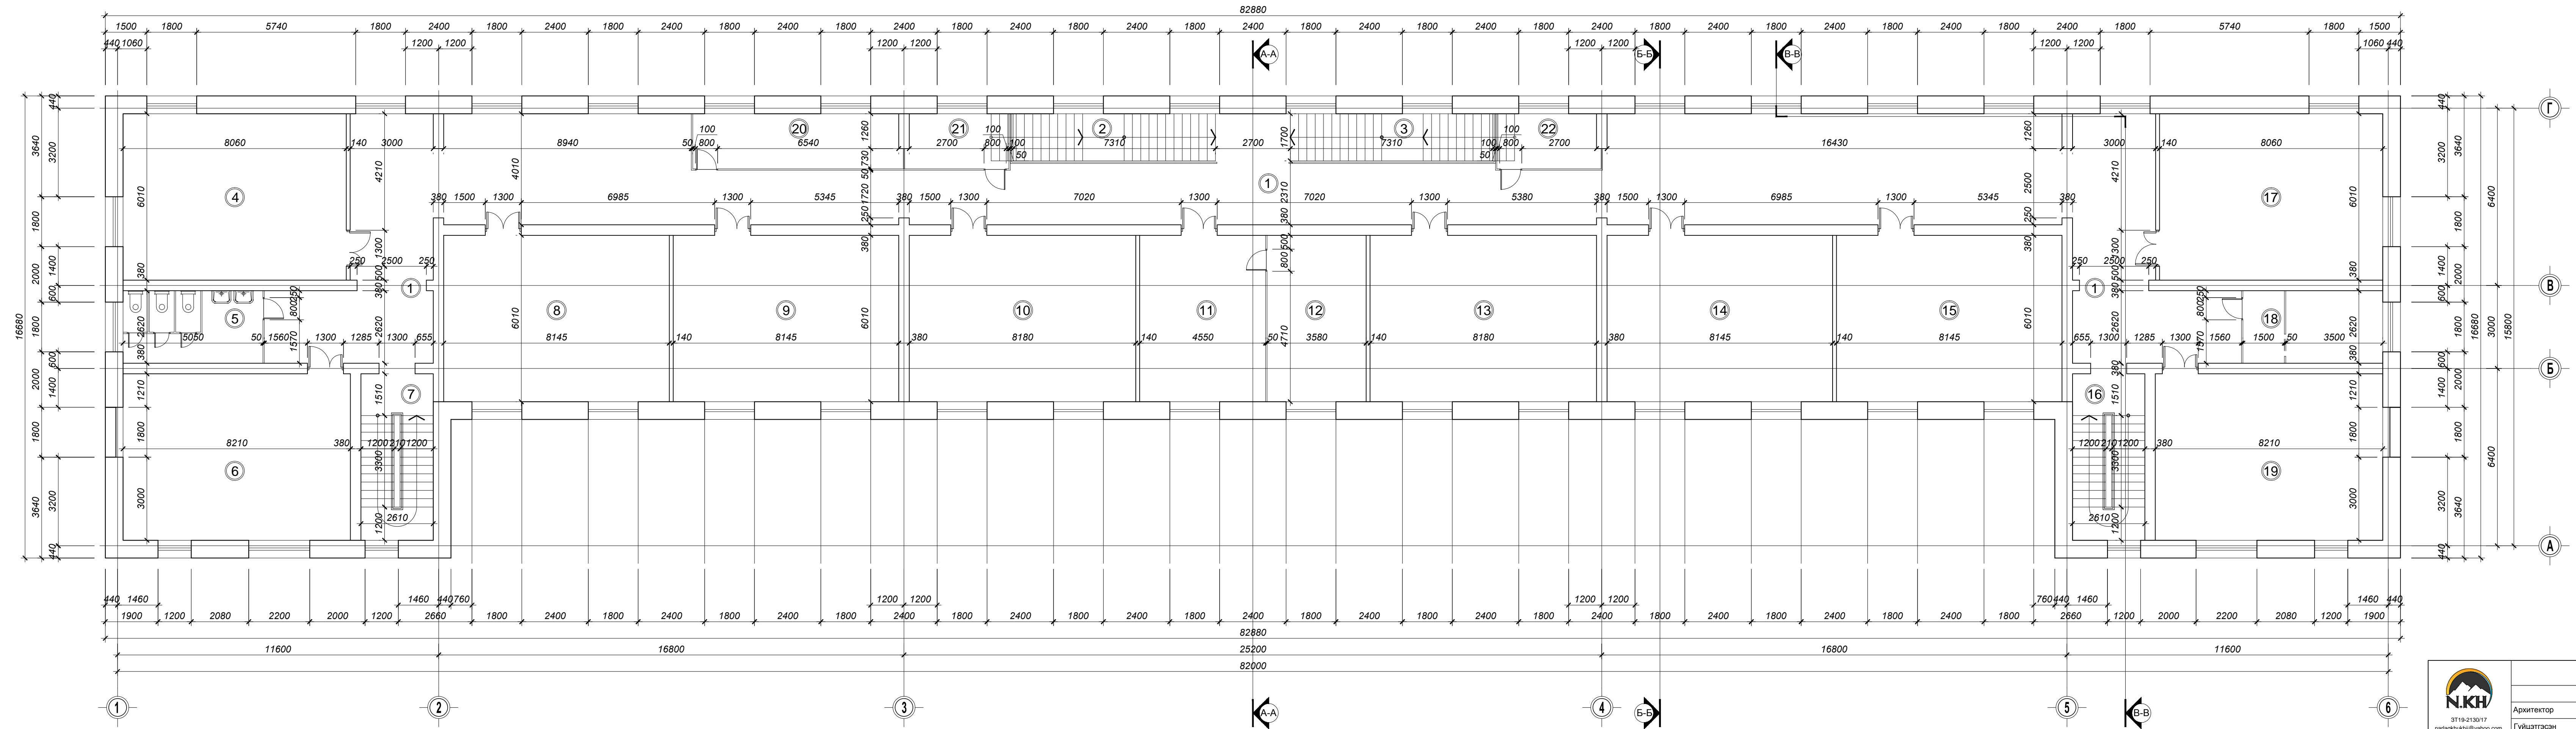
Хэргийн алба: Хэрлэн сум, Бр хороо  
1-р давхрын элементийн байгуулалт

Архитектор: Ж.Пунсал  
Гүйцэтгэсэн: Ж.Пунсал  
Шалтсан: Б.Мөнхбат

Масштаб: 1:100  
Огноо: 2019-07-09  
Эргийн дугаар: 1

Үе шал: АЗ  
Хуудас: 21

ХОЁРДУГААР ДАВХРЫН ХЭМЖИЛТИЙН БАЙГУУЛАЛТ М1:100



Өрөө тасалгааны тодорхойлолт

Д/Д	Өрөөний нэрс	Шал	
		Талбай м <sup>2</sup>	Шалны төрөл
1	Коридор	252.13	Хулдаас
2	Шат	12.42	Бетон/ будаг
3	Шат	12.42	Бетон/ будаг
4	211. Анги танхим	48.53	Хулдаас
5	Ариун цэврийн өрөө /эр, эм/	13.25	Керамик плита
6	210. Анги танхим	49.58	Хулдаас
7	Шатны хонгил	15.93	Бетон/ будаг
8	209. Анги танхим	49.19	Хулдаас
9	208. Анги танхим	49.19	Хулдаас
10	207. Анги танхим	49.4	Хулдаас
11	206. Багш нарын өрөө	27.62	Хулдаас
12	Багш нарын өрөө	21.54	Хулдаас
13	205. Анги танхим	49.4	Хулдаас
14	204. Анги танхим	49.19	Хулдаас
15	203. Анги танхим	49.19	Хулдаас
16	Шатны хонгил	15.93	Бетон/ будаг
17	201. Анги танхим	48.53	Хулдаас
18	Эмчийн өрөө	13.25	Хулдаас
19	202. Анги танхим	49.58	Хулдаас
20	Кабинет	14.92	Хулдаас
21	Кабинет	7.28	Хулдаас
22	Кабинет	7.28	Хулдаас
Нийт талбай		905.75	

Хэнтий аймаг, Хэрлэн сум, 6-р хороо  
1-р сургуулийн барилга

2-р давхрын хэмжилтийн байгуулалт

Үе шат: АЗ


Архитектор: Ж.Пунсал | ЕГ Шифр: НХ-028/2019 | Масштаб: М1:100 | Огноо: 2019 он 7 сар

Гүйцэтгэсэн: Ж.Пунсал | ТГ Шифр: | Хуудас: 8

Барилгын зураг төслийн "НАРЛАГ ХӨХИЙ" ХХК | Шалгасан: Б.Мөнхбат

3119-213017  
narlagkhukhi@yahoo.com

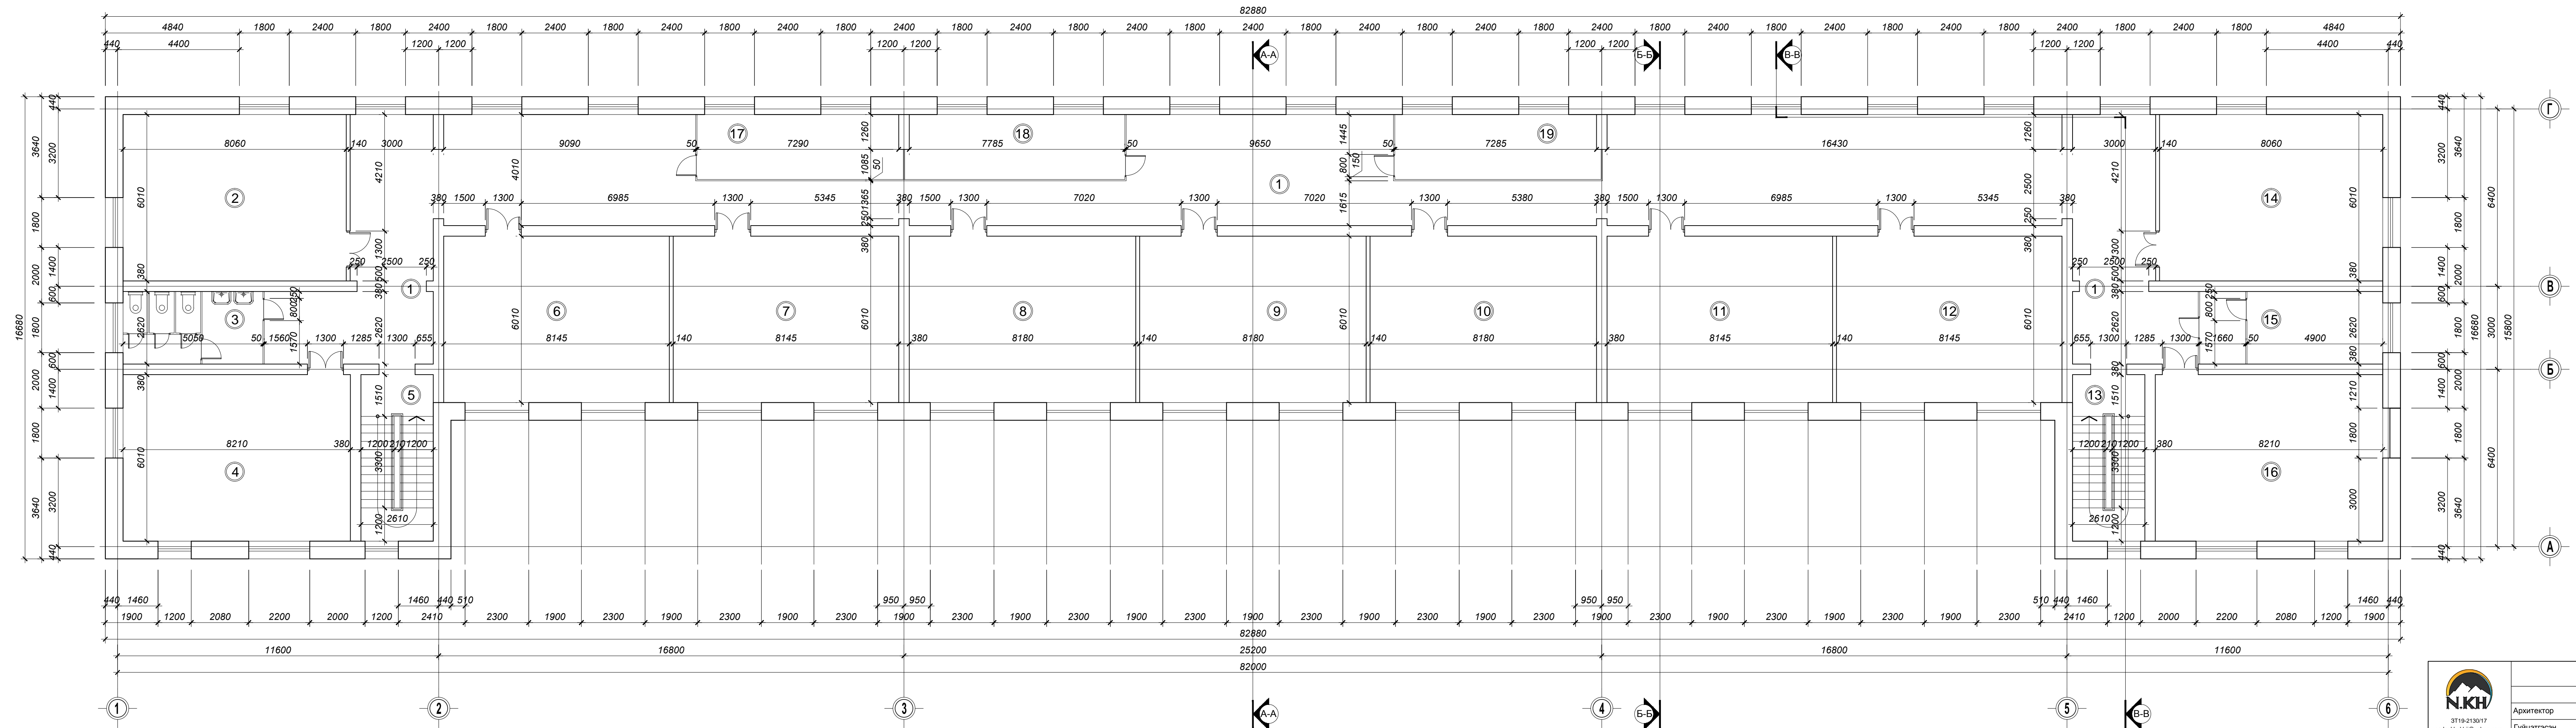ГУРАВДУГААР ДАВХРЫН ХЭМЖИЛТИЙН БАЙГУУЛАЛТ М1:100



Өрөө тасалгааны тодорхойлолт

Д/Д	Өрөөний нэрс	Шал	
		Талбай м <sup>2</sup>	Шалны төрөл
1	Коридор	249.29	Хулдаас
2	311. Анги танхим	48.53	Хулдаас
3	Ариун цэврийн өрөө /эр, эм/	13.25	Керамик плита
4	310. Анги танхим	49.58	Хулдаас
5	Шатны хонгил	15.93	Бетон/ будаг
6	309. Анги танхим	49.19	Хулдаас
7	308. Анги танхим	49.19	Хулдаас
8	307. Анги танхим	49.4	Хулдаас
9	306. Анги танхим	49.4	Хулдаас
10	305. Анги танхим	49.4	Хулдаас
11	304. Анги танхим	49.19	Хулдаас
12	303. Анги танхим	49.19	Хулдаас
13	Шатны хонгил	15.93	Бетон/ будаг
14	301. Анги танхим	48.53	Хулдаас
15	Химийн кабинет	17.33	Паркет
16	302. Анги танхим	49.58	Хулдаас
17	Давтлага	17.26	Хулдаас
18	Англи хэлний кабинет	18.43	Хулдаас
19	Англи хэлний кабинет	17.26	Хулдаас
Нийт талбай		905.86	


Хэнтий аймаг, Хэрлэн сум, 6-р хороо  
1-р сургуулийн барилга

3-р давхрын хэмжилтийн байгуулалт

Үе шат: АЗ

Архитектор	Ж.Пунсал	ЕГ Шифр:	Масштаб:	Огноо:
Гүйцэтгэсэн	Ж.Пунсал	НХ-028/2019	М1:100	2019 он 7 сар
Барилгын зураг төслийн "НАРЛАГ ХӨХИЙ" ХХК	Шалгасан	ТГ Шифр:	Зургийн дугаар:	Хуудас:
	Б.Мөнхбат		9	21

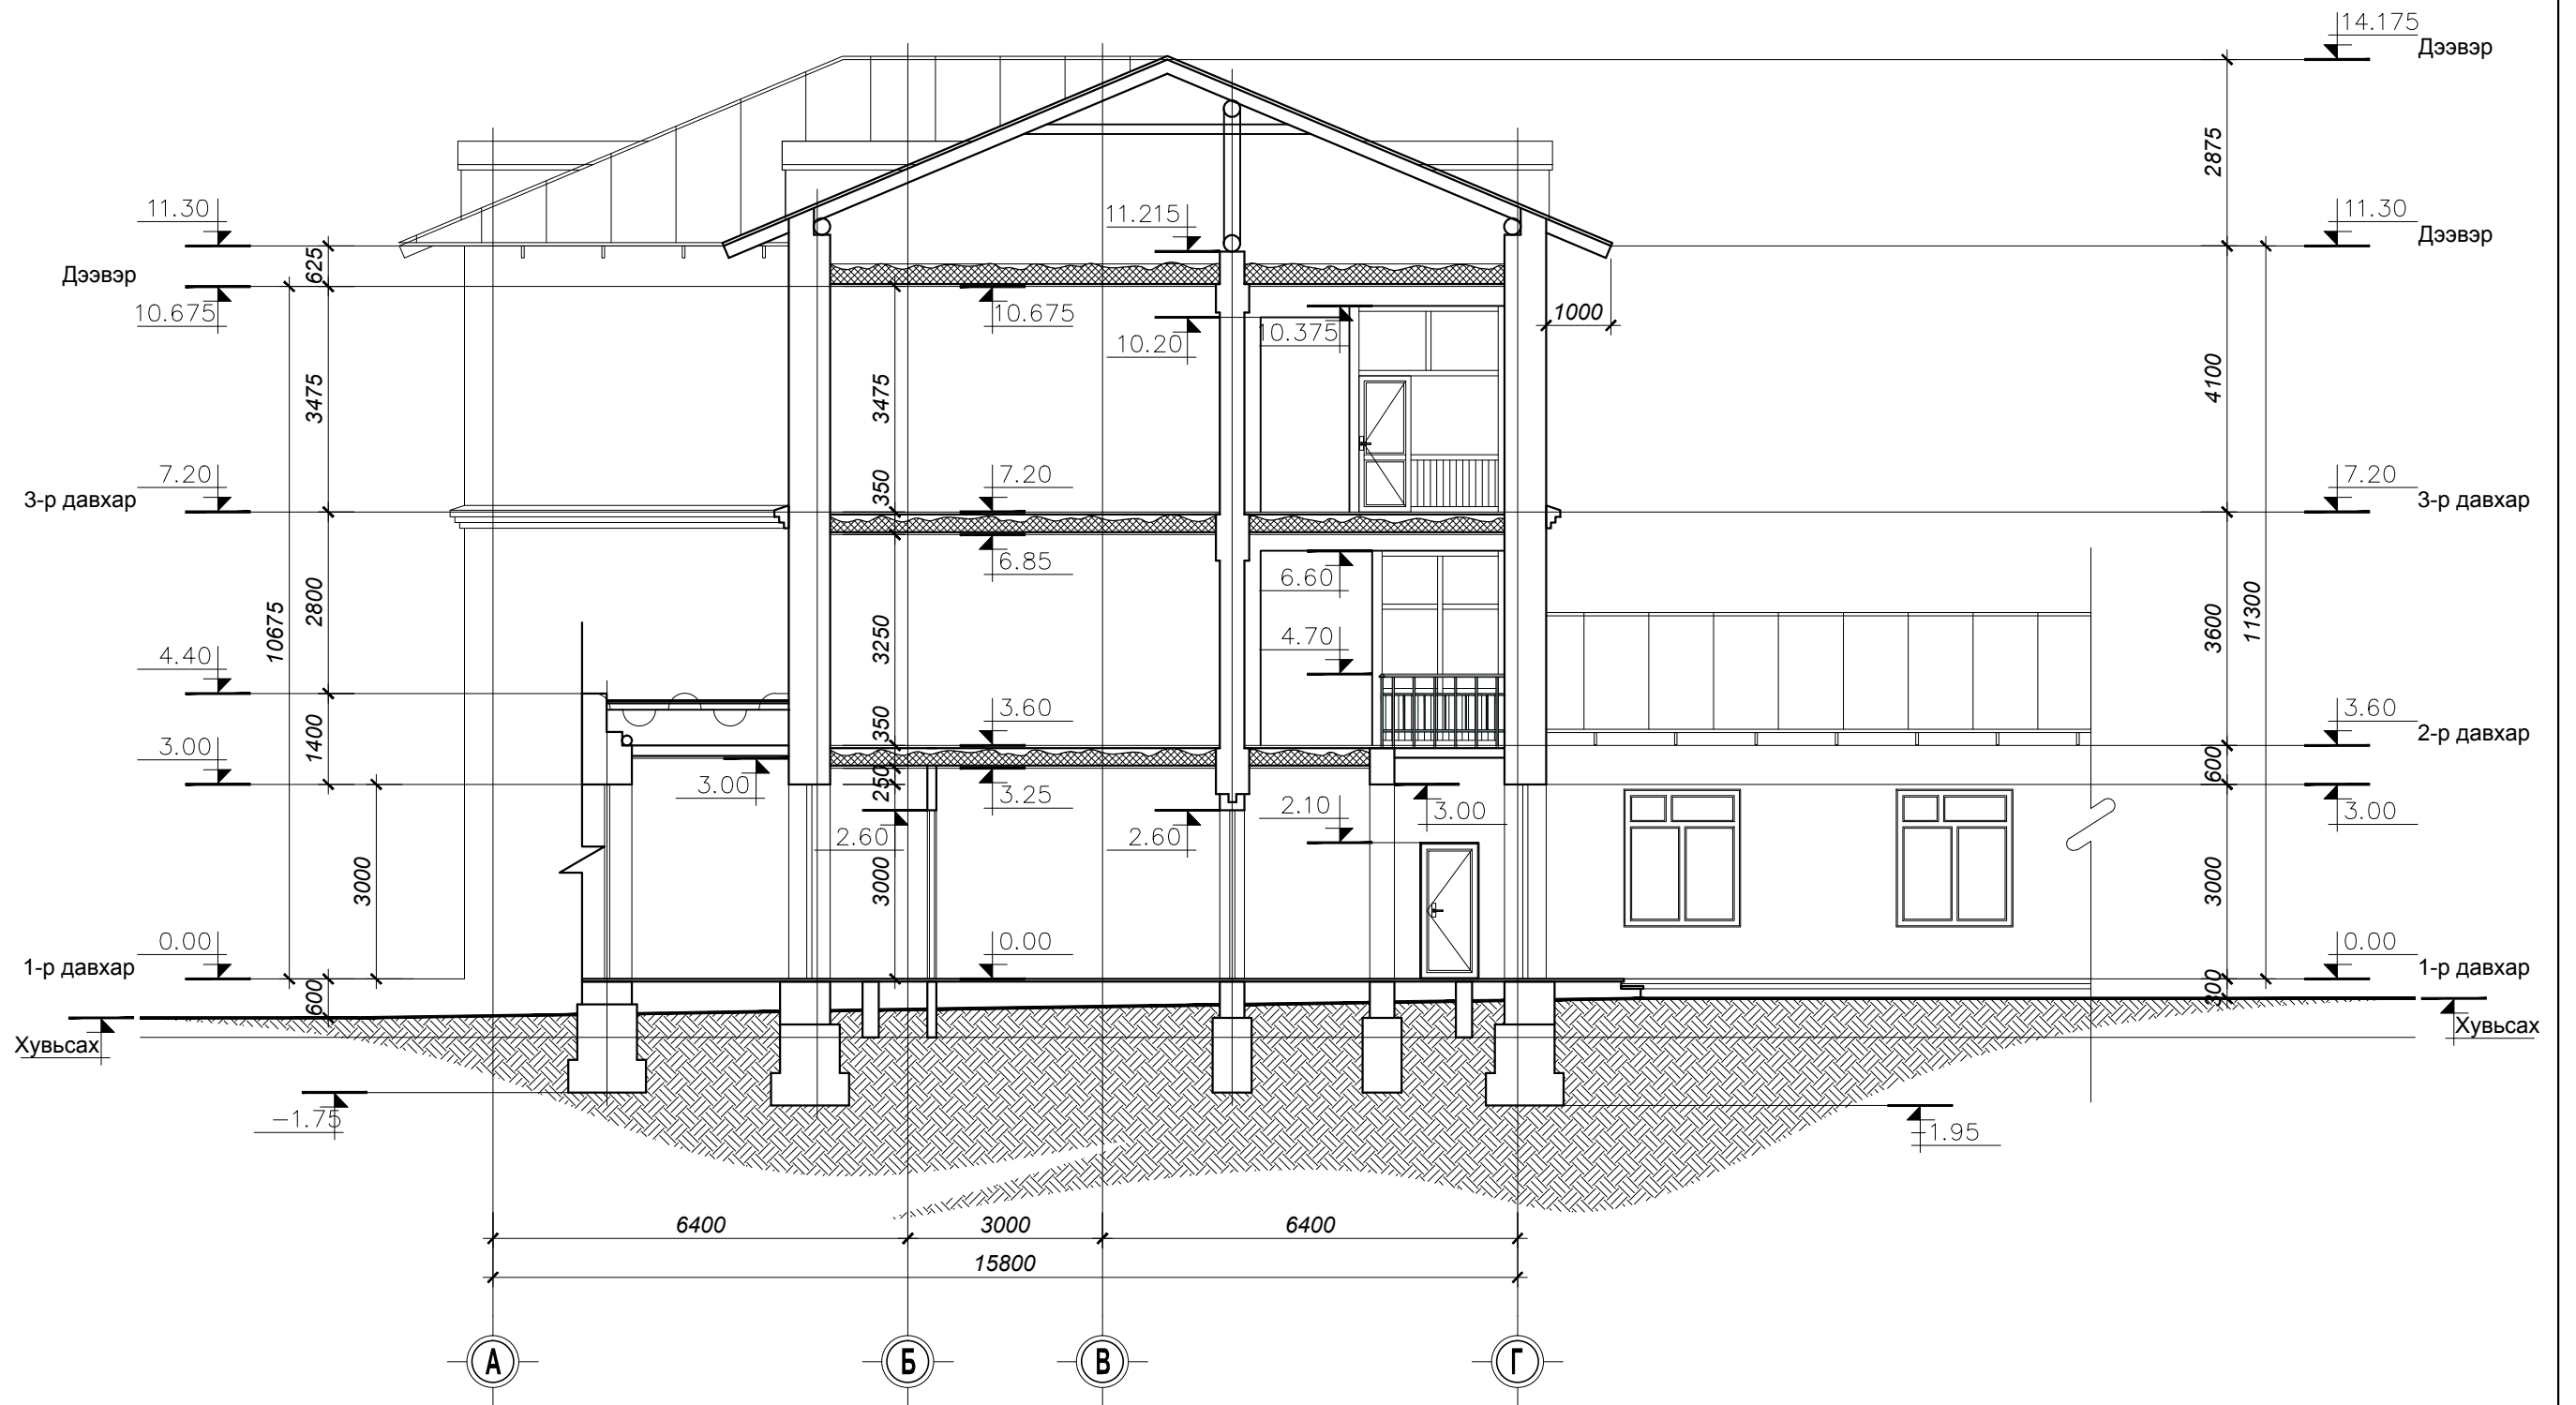ОГТЛОЛ А-А М1:100




Хэнтий аймаг. Хэрлэн сум. 6-р хороо 1-р сургуулийн барилга				
Огтлол А-А				Үе шат: А3
Архитектор	Ж.Пунсал	ЕГ Шифр:	Масштаб:	Огноо:
Гүйцэтгэсэн	Ж.Пунсал	НХ-028/2019	М1:100	2019 он 7 сар
Шалгасан	Б. Мөнхбат	ТГ Шифр:	Зургийн дугаар:	Хуудас:
			10	21



3Т19-2130/17  
narlagkhukhii@yahoo.com  
Барилгын зураг төслийн  
"НАРЛАГ ХӨХИЙ" ХХК

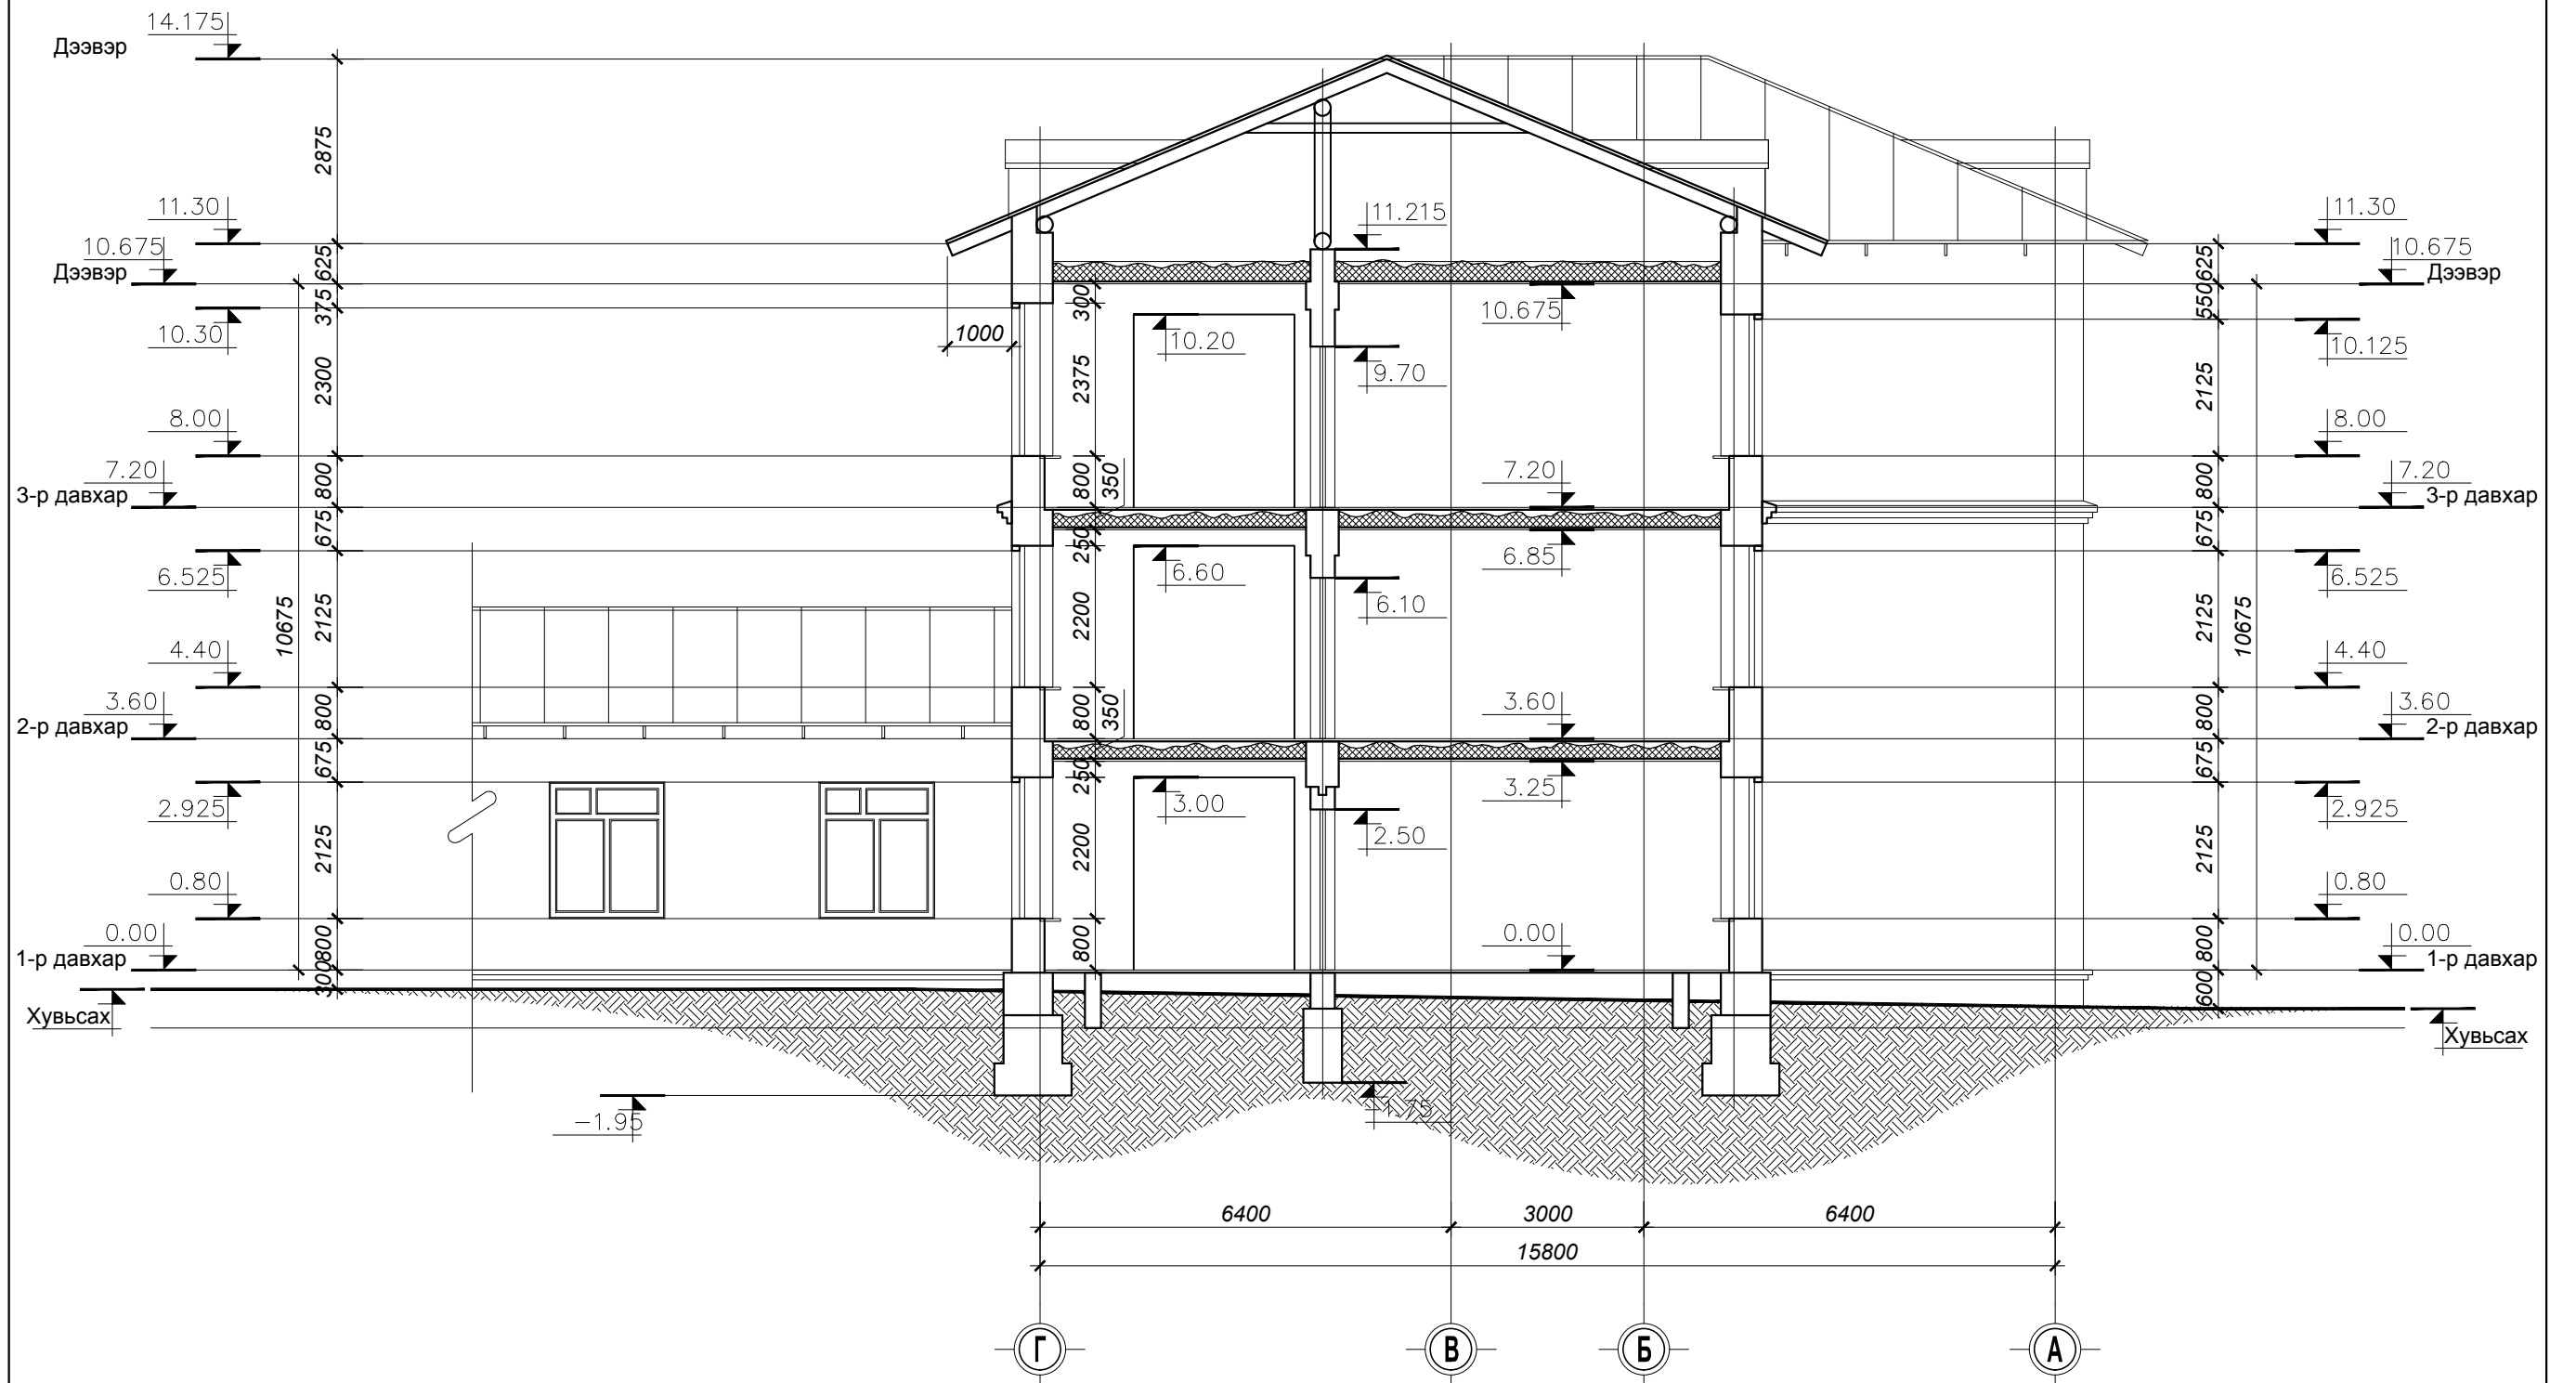
ОГТЛОЛ Б-Б М1:100



Хэнтий аймаг. Хэрлэн сум. 6-р хороо 1-р сургуулийн барилга				
Огтлол Б-Б				Үе шат: А3
Архитектор	Ж.Пунсал	ЕГ Шифр:	Масштаб:	Огноо:
Гүйцэтгэсэн	Ж.Пунсал	НХ-028/2019	М1:100	2019 он 7 сар
Шалгасан	Б. Мөнхбат	ТГ Шифр:	Зургийн дугаар:	Хуудас:
			11	21

  
 3Т19-2130/17  
 narlagkhukhii@yahoo.com  
 Барилгын зураг төслийн  
 "НАРЛАГ ХӨХИЙ" ХХК

**ОГТЛОЛ В-В М1:100**

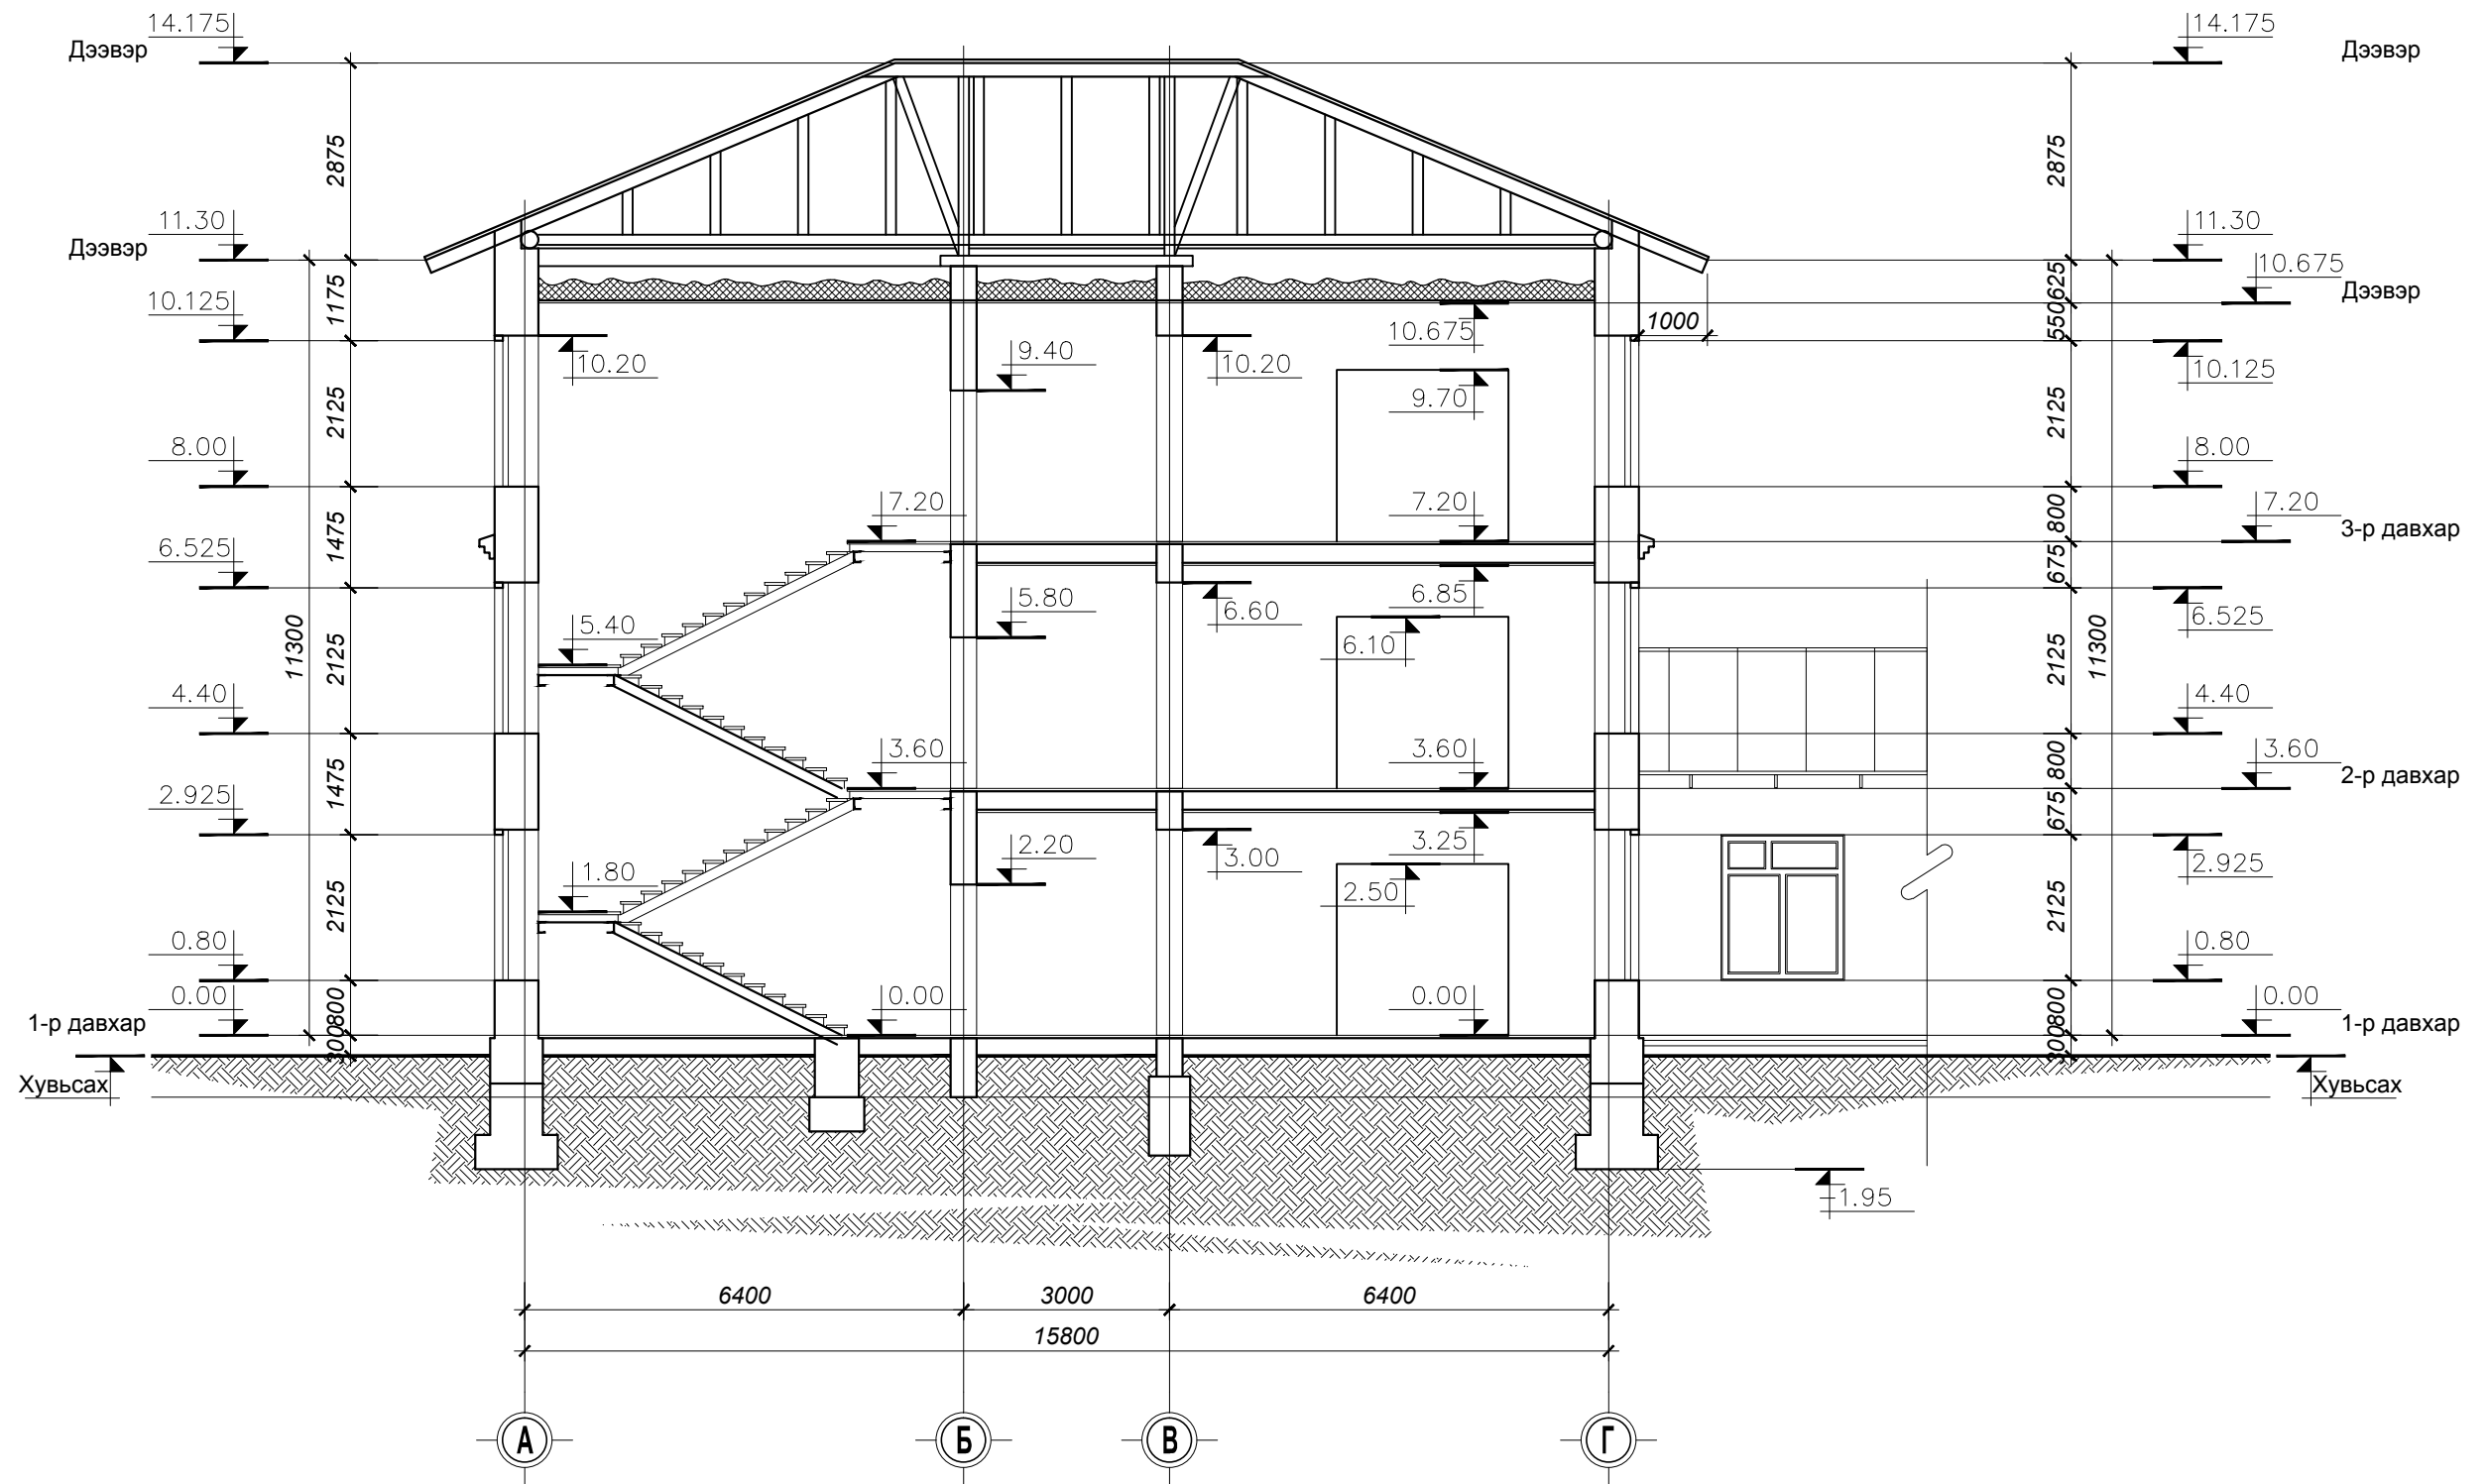



Хэнтий аймаг. Хэрлэн сум. 6-р хороо 1-р сургуулийн барилга				
Огтлол В-В				Үе шат: А3
Архитектор	Ж.Пунсал	ЕГ Шифр:	Масштаб:	Огноо:
Гүйцэтгэсэн	Ж.Пунсал	НХ-028/2019	М1:100	2019 он 7 сар
Шалгасан	Б. Мөнхбат	ТГ Шифр:	Зургийн дугаар:	Хуудас:
			12	21




3Т19-2130/17  
narlagkhukhii@yahoo.com  
Барилгын зураг төслийн  
"НАРЛАГ ХӨХИЙ" ХХК

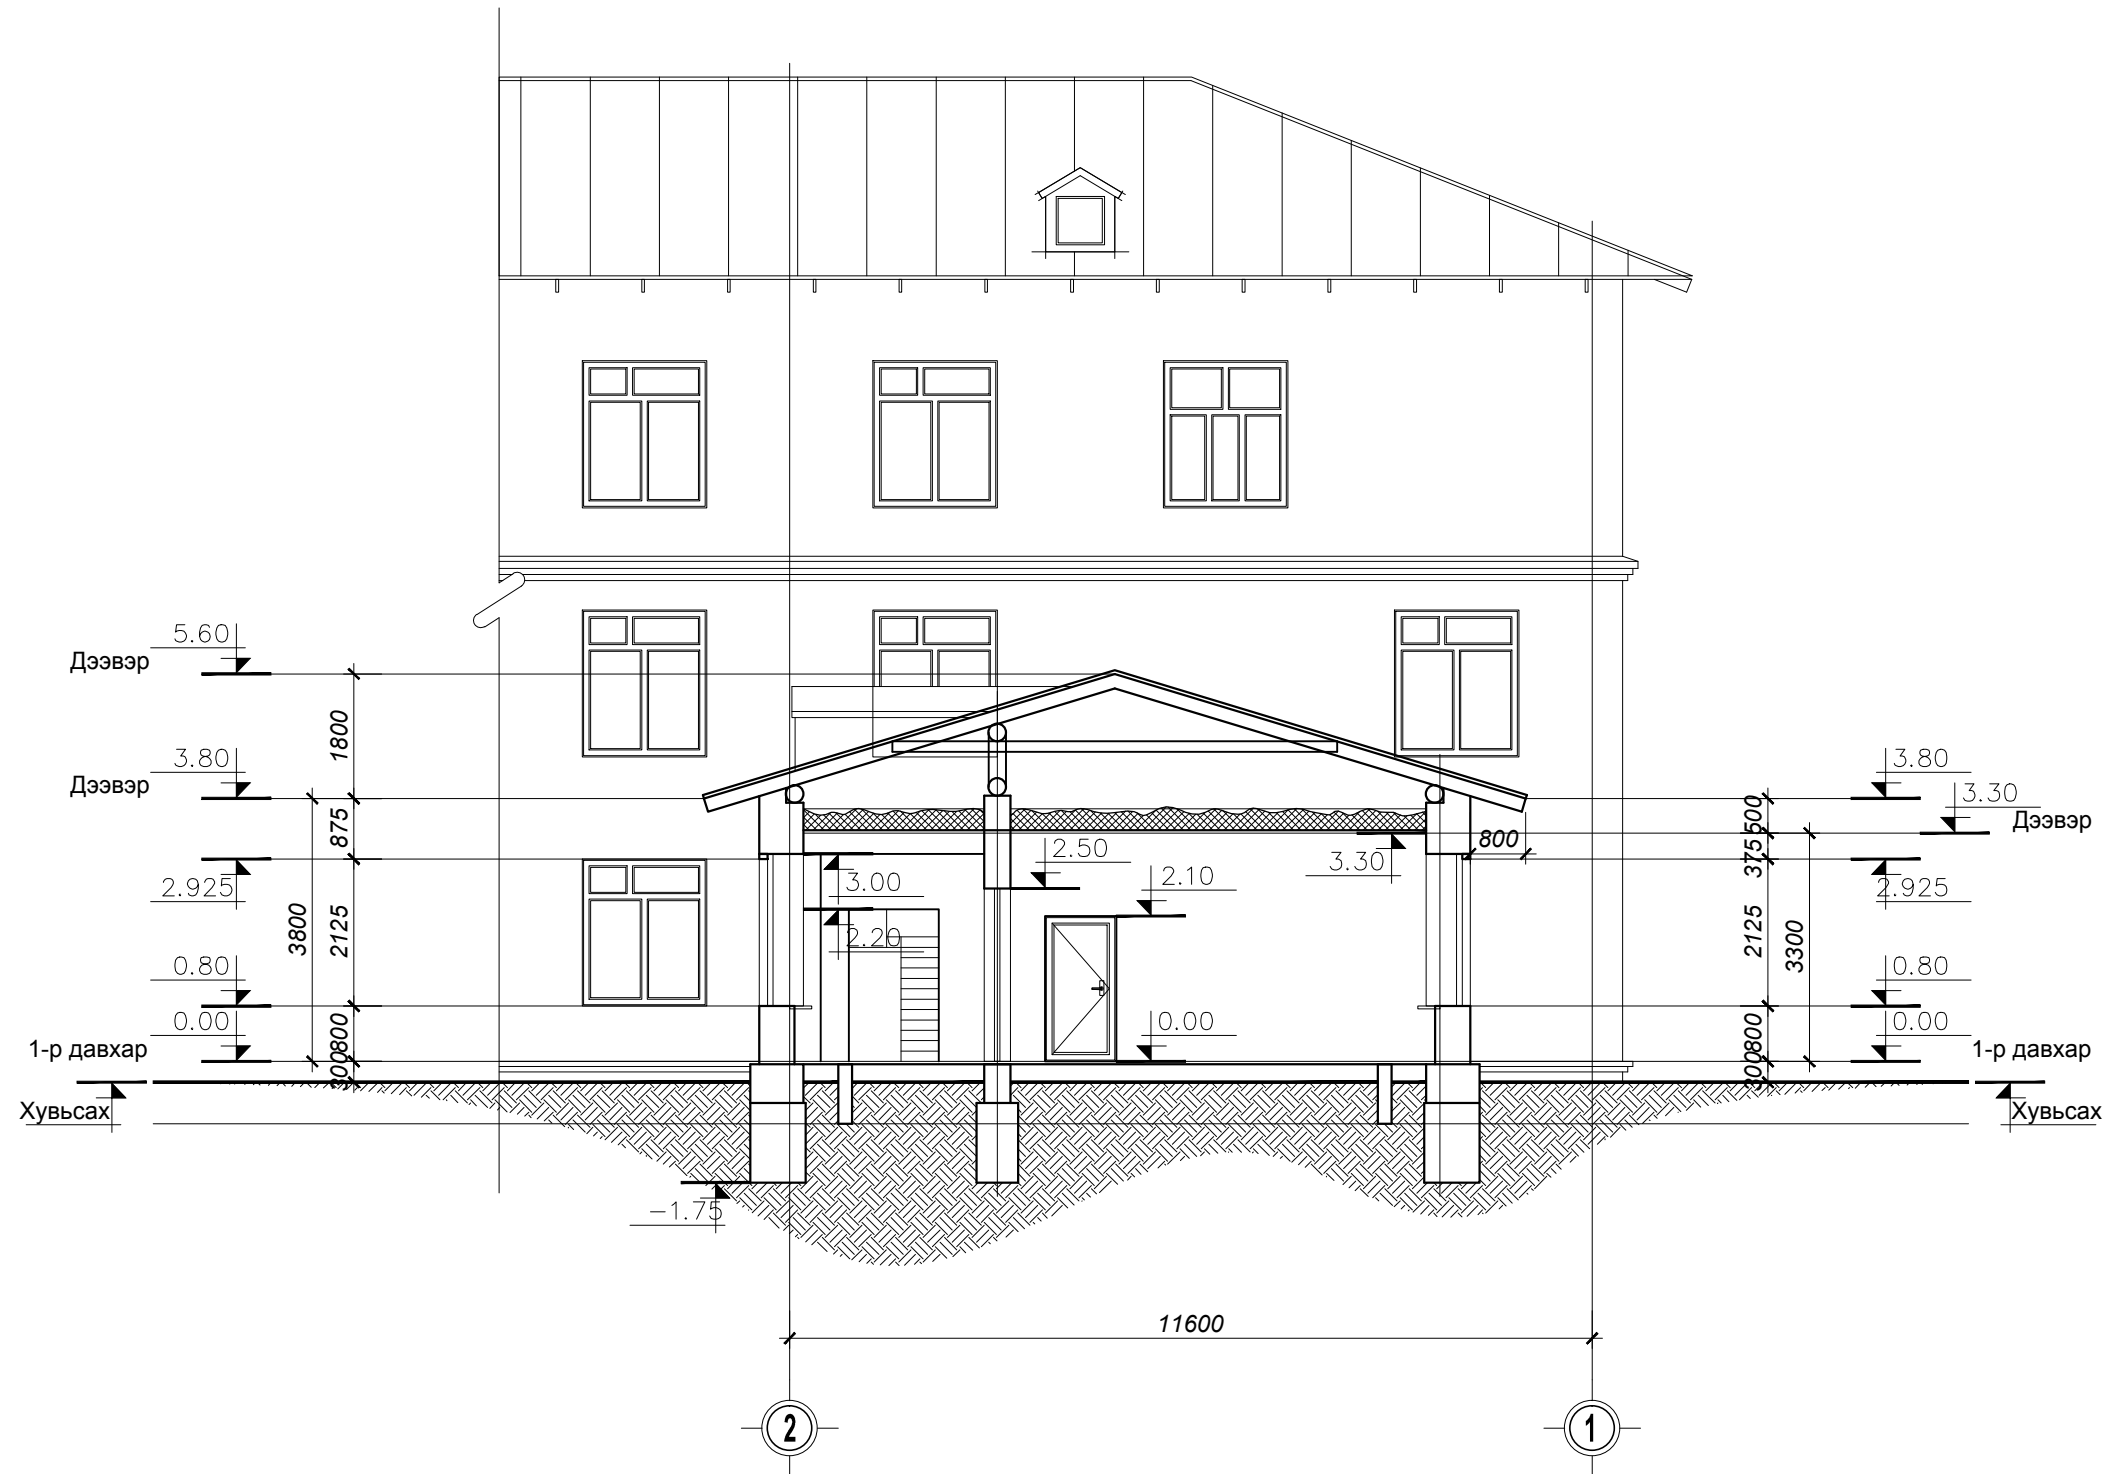
ОГТЛОЛ Г-Г М1:100



 3Т19-2130/17 narlagkhukhii@yahoo.com Барилгын зураг төслийн "НАРЛАГ ХӨХИЙ" ХХК	Хэнтий аймаг, Хэрлэн сум, 6-р хороо 1-р сургуулийн барилга				Үе шат: А3
	Огтлол Г-Г				Огноо: 2019 он 7 сар
	Архитектор	Ж.Пунсал	ЕГ Шифр:	Масштаб:	Хуудас:
	Гүйцэтгэсэн	Ж.Пунсал	НХ-028/2019	М1:100	21
Шалгасан	Б. Мөнхбат	ТГ Шифр:	Зургийн дугаар:		
			13		

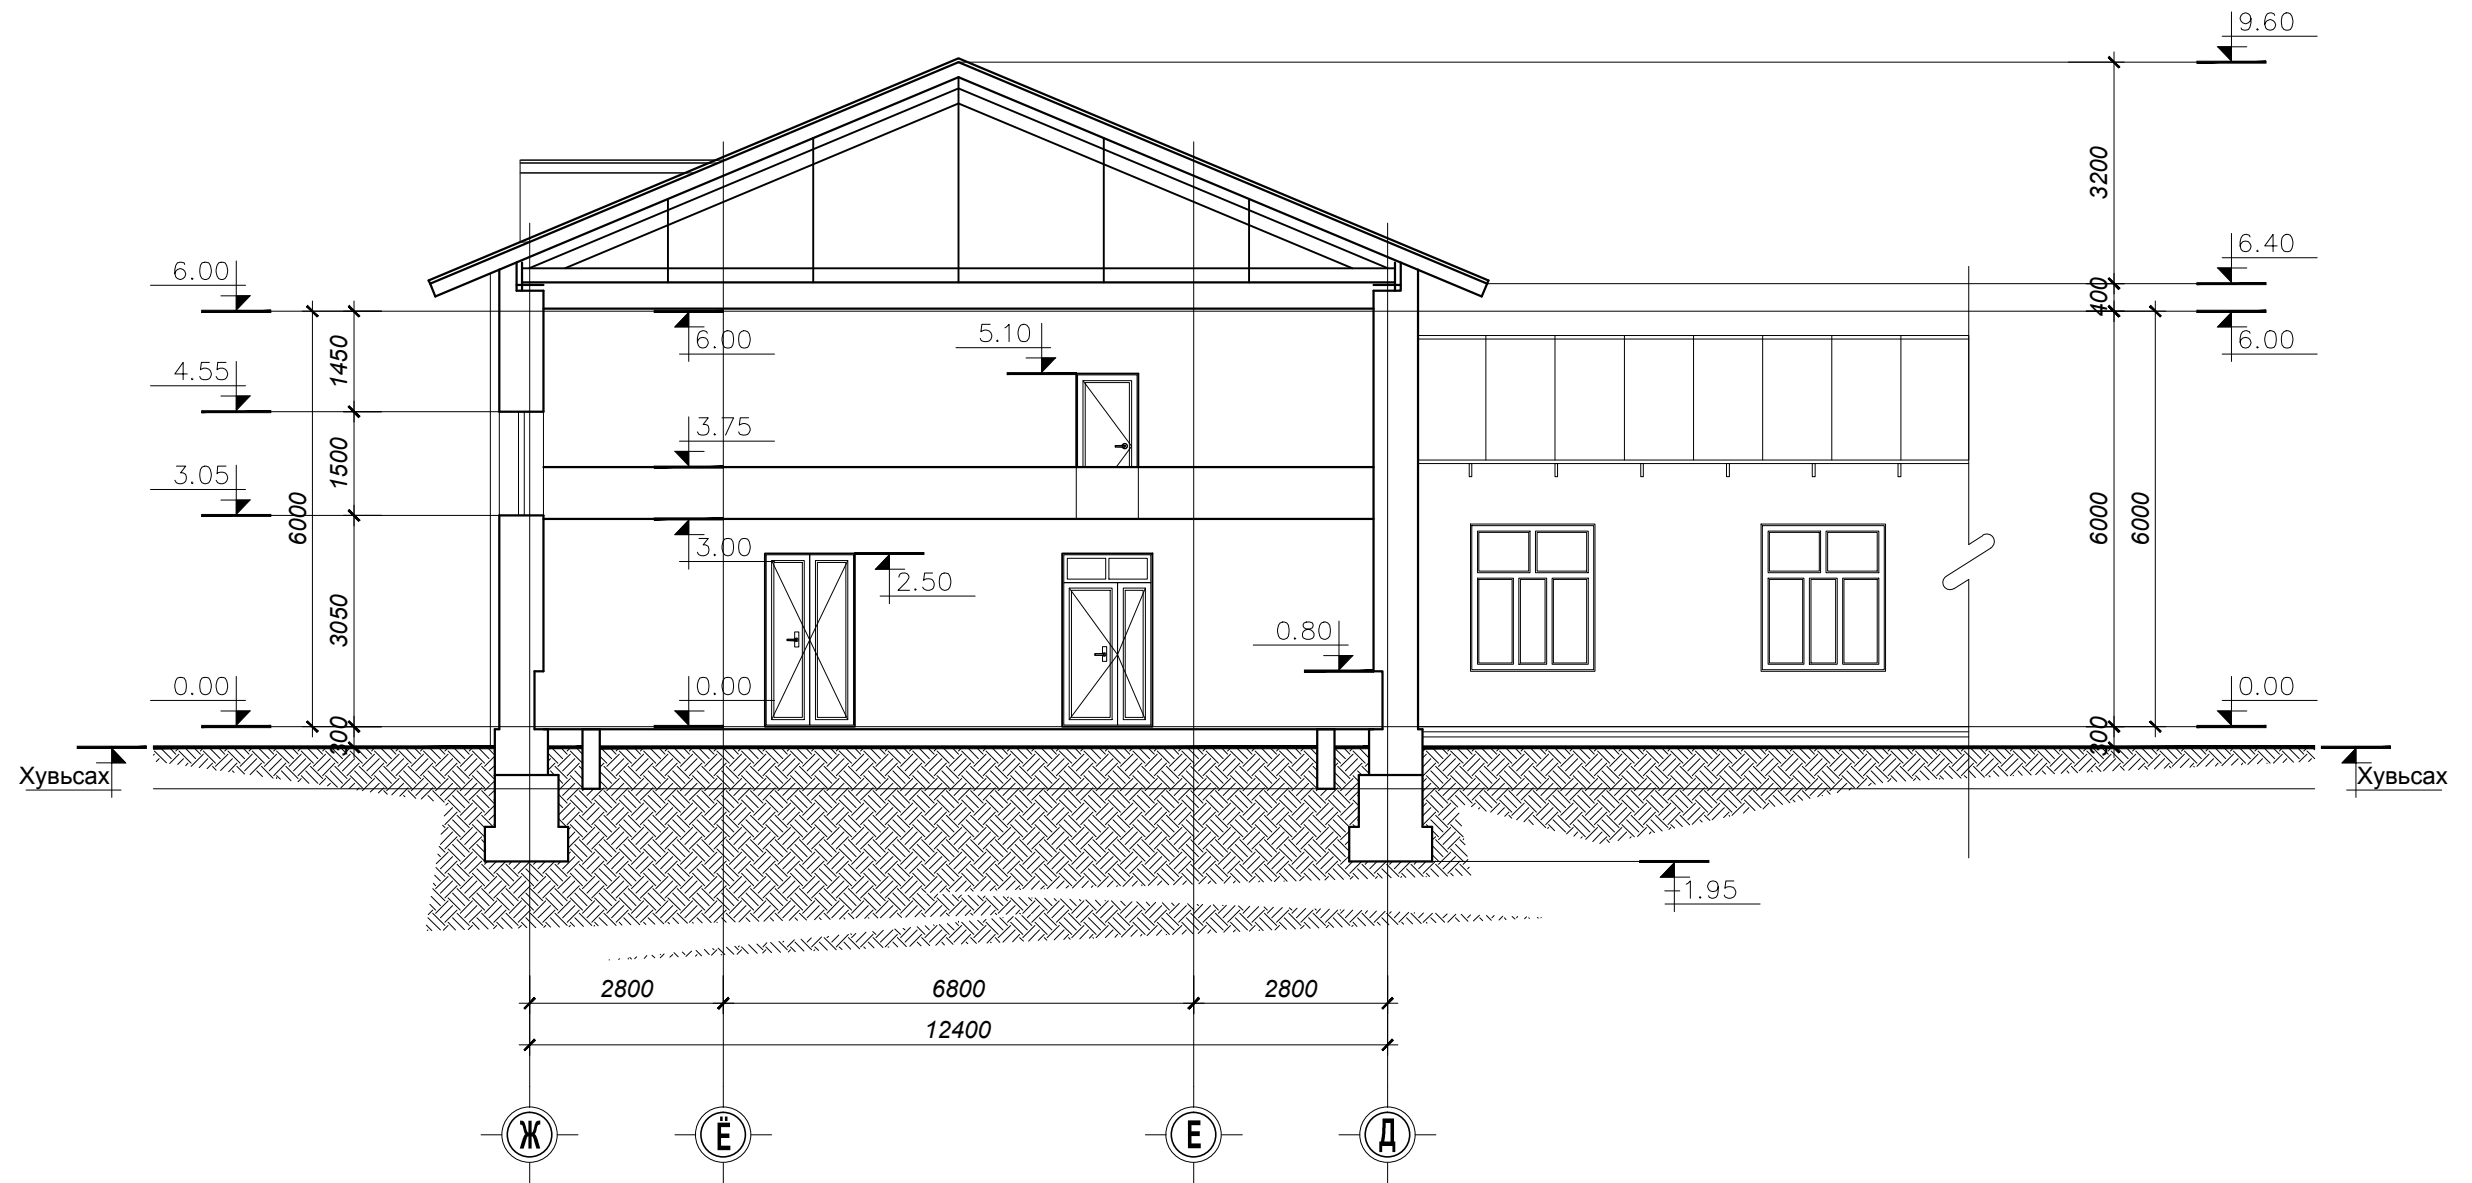
ОГТЛОЛ Д-Д М1:100




	Хэнтий аймаг. Хэрлэн сум. 6-р хороо 1-р сургуулийн барилга				
	Огтлол Д-Д				Үе шат: А3
	Архитектор	Ж.Пунсал	ЕГ Шифр:	Масштаб:	Огноо:
	Гүйцэтгэсэн	Ж.Пунсал	НХ-028/2019	М1:100	2019 он 7 сар
Шалгасан	Б. Мөнхбат	ТГ Шифр:	Зургийн дугаар:	Хуудас:	
			14	21	




**ОГТЛОЛ Е-Е М1:100**

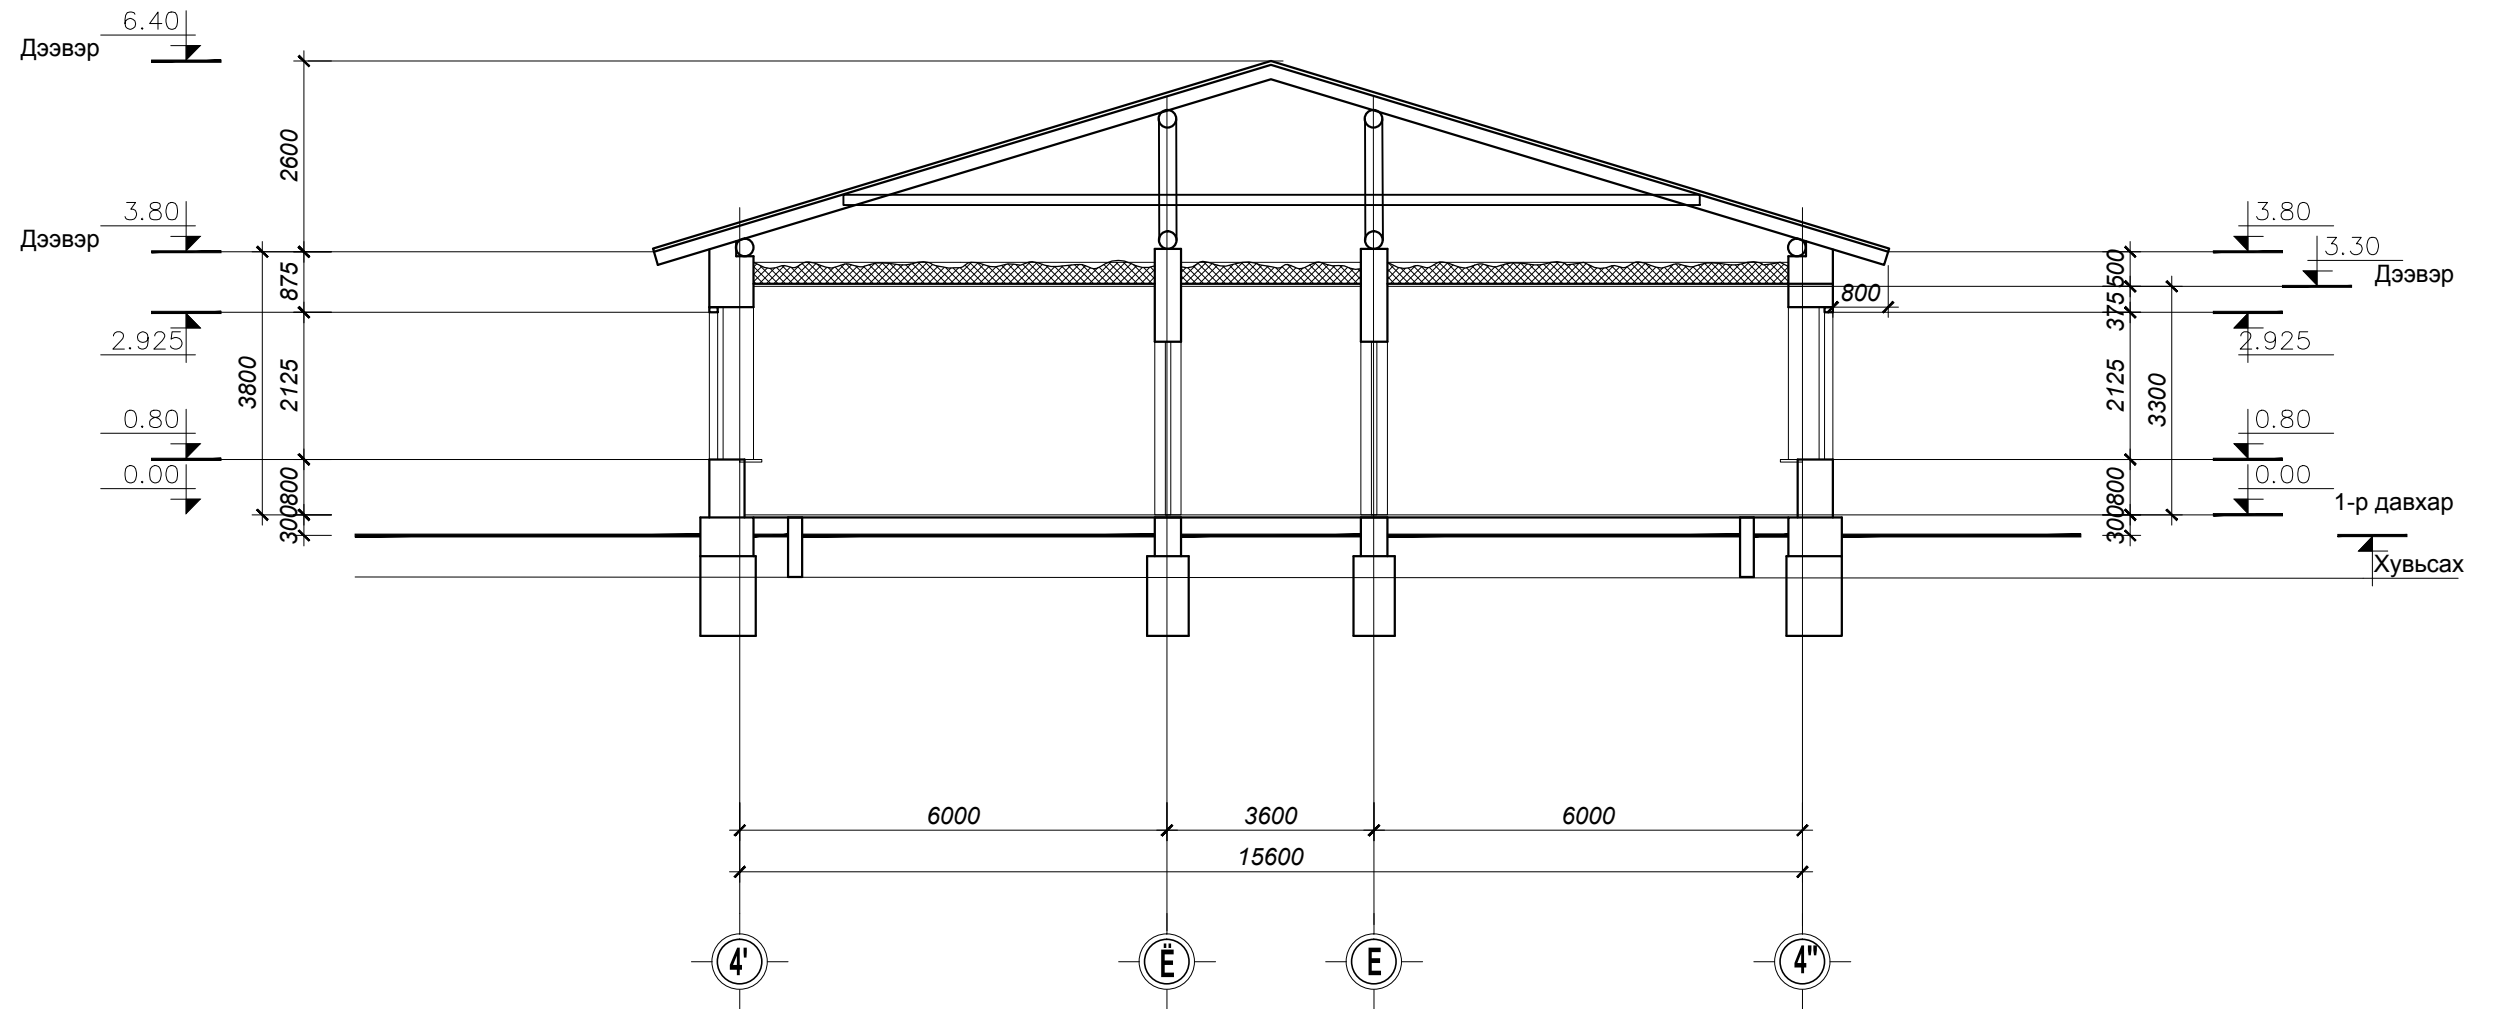


	Хэнтий аймаг. Хэрлэн сум. 6-р хороо 1-р сургуулийн барилга				Үе шат: А3
	Огтлол Д-Д				Огноо: 2019 он 7 сар
	Архитектор	Ж.Пунсал	ЕГ Шифр:	Масштаб:	Хуудас:
	Гүйцэтгэсэн	Ж.Пунсал	НХ-028/2019	М1:100	21
Шалгасан	Б. Мөнхбат	ТГ Шифр:	Зургийн дугаар:	14	

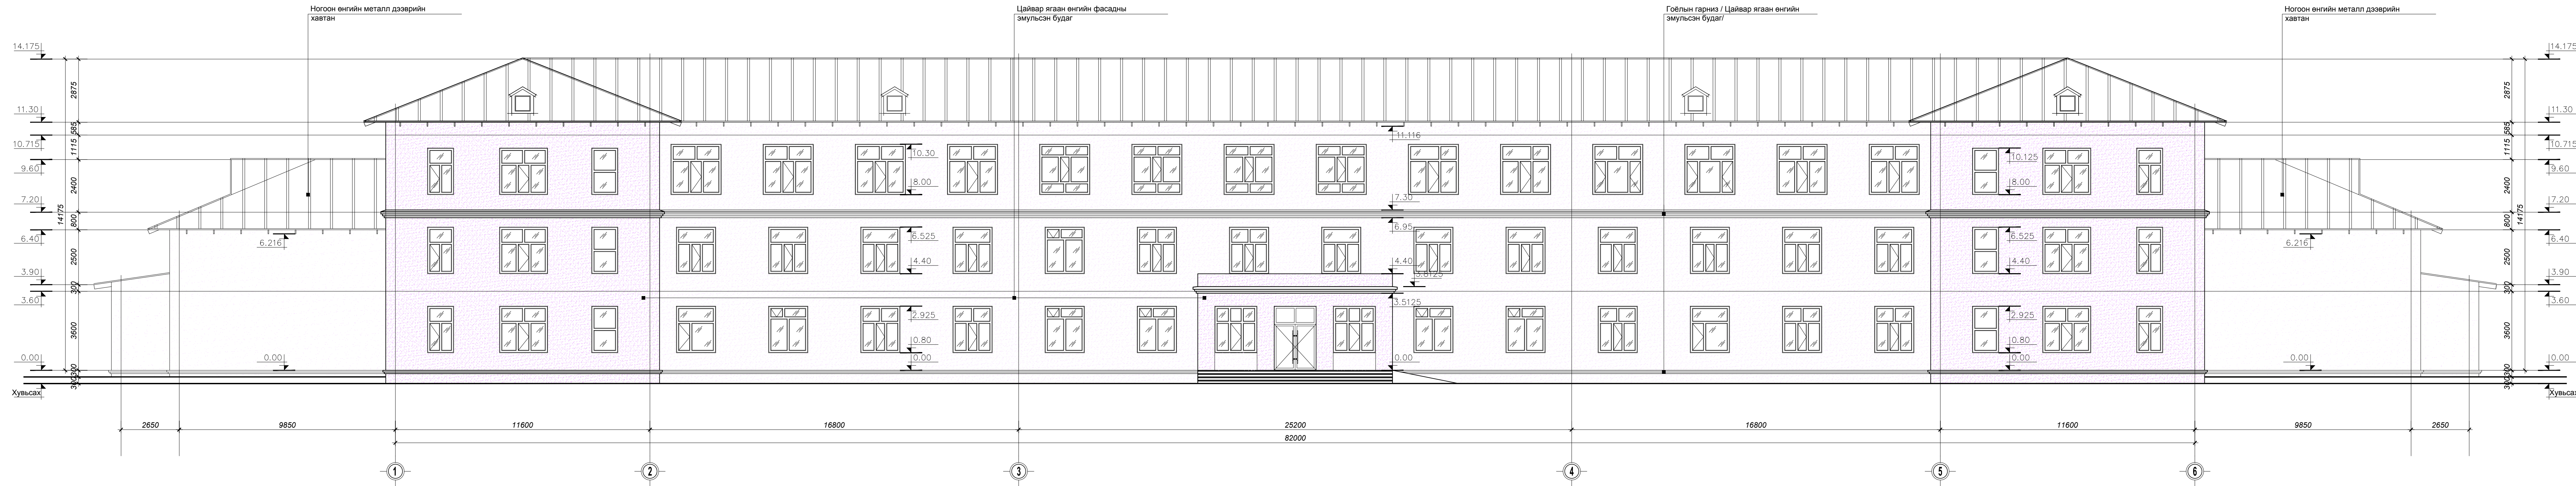
НҮҮР ТАЛ ТЭНХЛЭГ 1-6 М1:100




Хэнтий аймаг, Хэрлэн сум, 6-р хороо			
1-р сургуулийн барилга			
Нүүр тал тэнхлэг 1-6			
Архитектор	Ж.Пунсал	ЕГ Шифр:	Масштаб:
Гүйцэтгэсэн	Ж.Пунсал	НХ-028/2019	M1:100
Барилгын зургийг төслийн "НАРЛАГ ХӨХИЙ" ХХК	Шалгасан	ТГ Шифр:	Зургийн дугаар:
	Б. Мөнхбат	15	15
			Хуудас:
			21
			Үе шат:
			АЗ
			Огноо:
			2019 он 7 сар

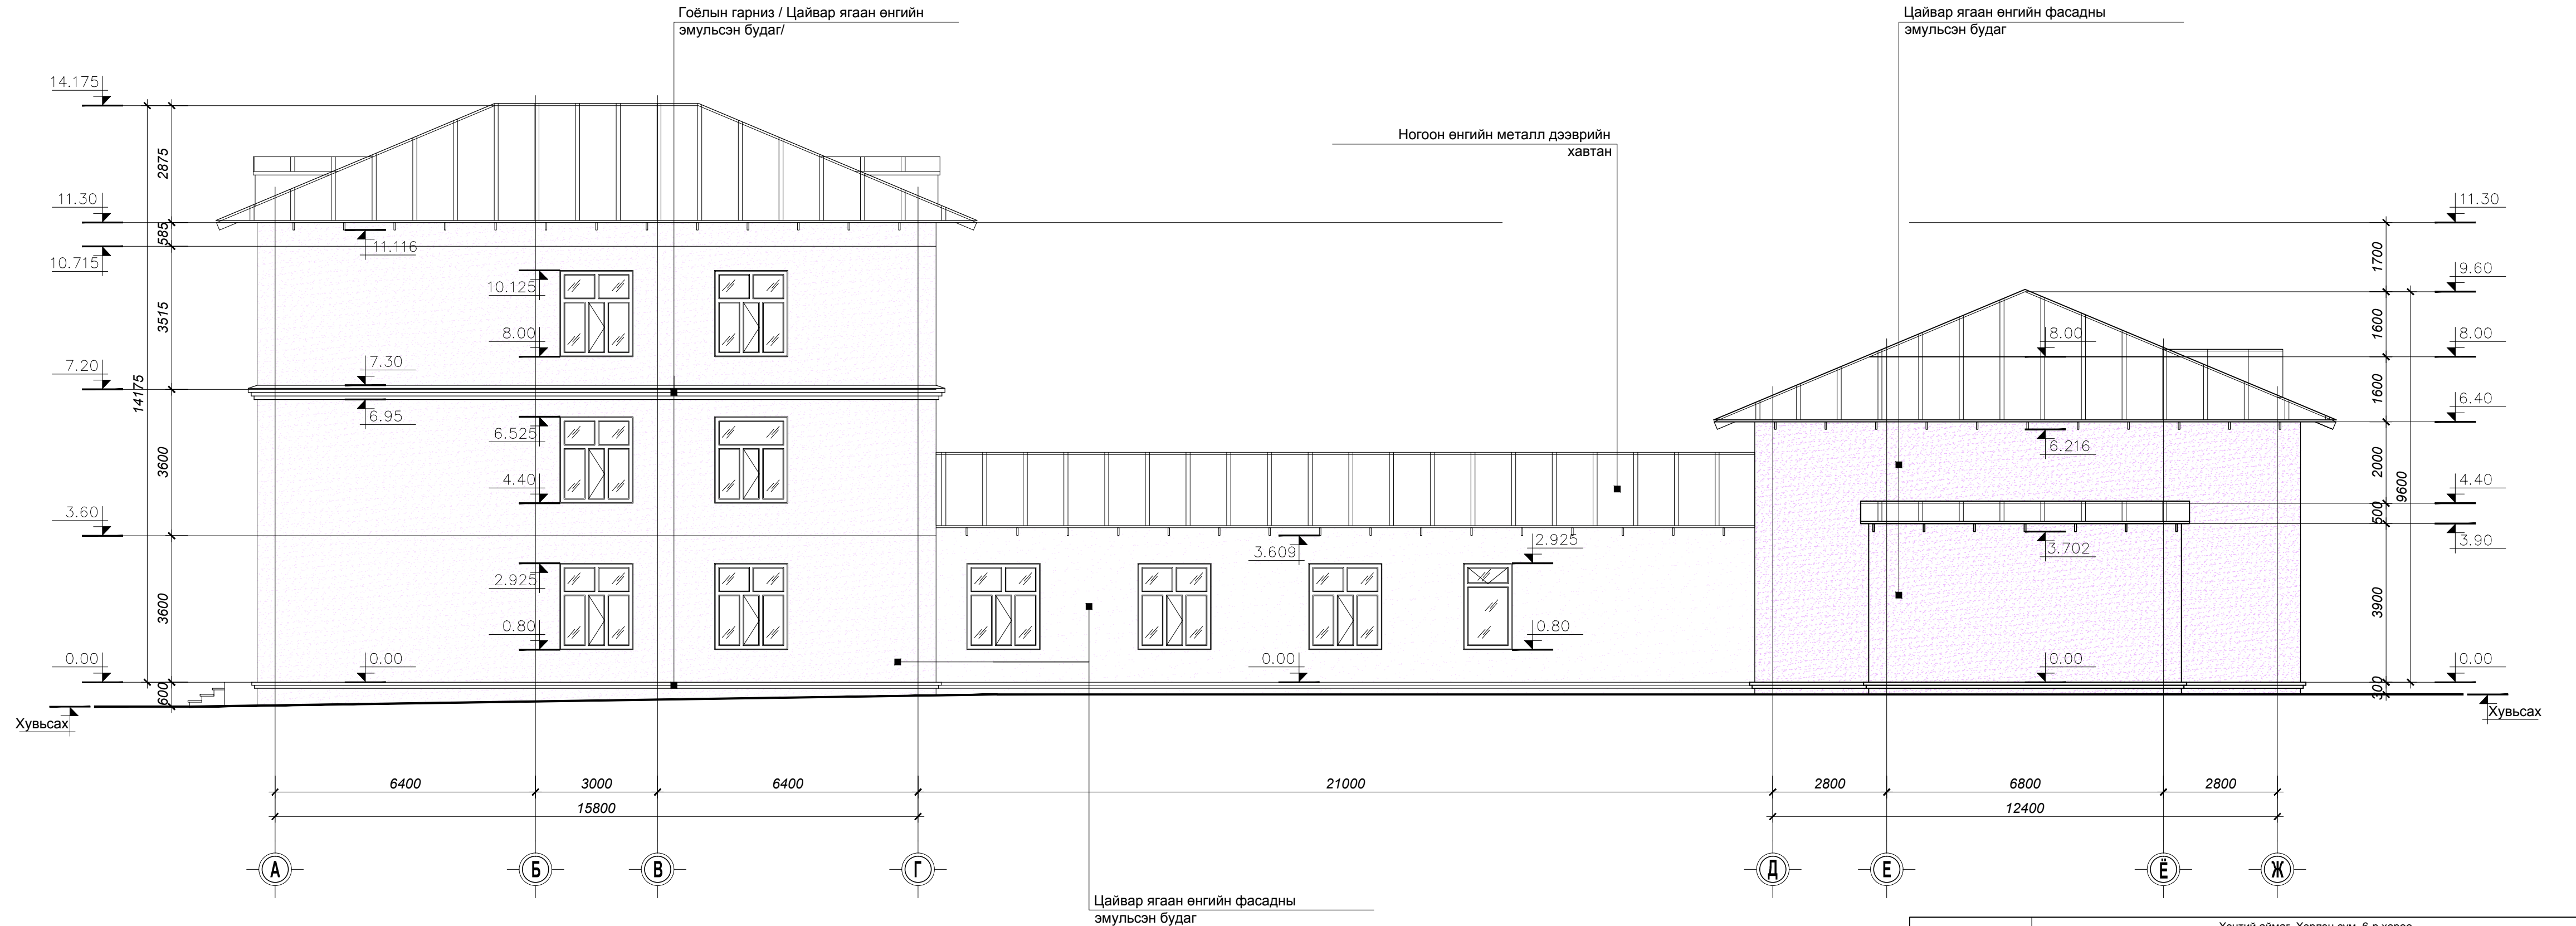
НҮҮР ТАЛ ТЭНХЛЭГ А-Ж М1:100




Хэнтий аймаг, Хэрлэн сум, 6-р хороо 1-р сургуулийн барилга					
Нүүр тал тэнхлэг А-Ж				Үе шат: А3	
 3Т19-2130/17 narlagkhukhii@yahoo.com Барилгын зураг төслийн "НАРЛАГ ХӨХИЙ" ХХК	Архитектор	Ж.Пунсал	ЕГ Шифр: НХ-028/2019	Масштаб: М1:100	Огноо: 2019 он 7 сар
	Гүйцэтгэсэн	Ж.Пунсал	ТГ Шифр:	Зургийн дугаар: 16	Хуудас: 21
	Шалгасан	Б. Мөнхбат			

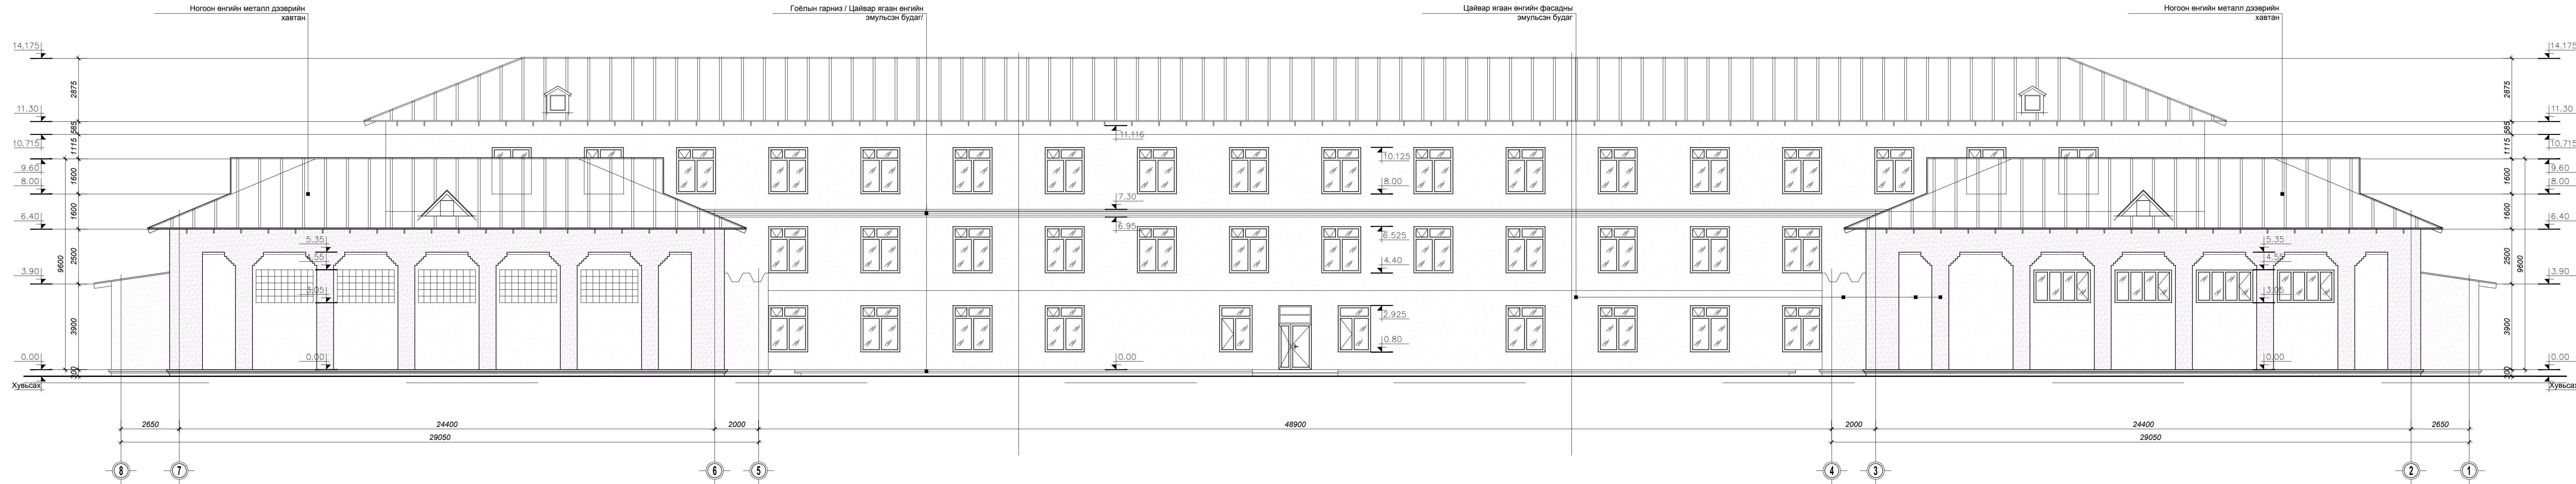НҮҮР ТАЛ ТЭНХЛЭГ 8-1 М1:100









 Хэнтий аймаг, Хэрлэн сум, 6-р хороо 1-р сургуулийн барилга Нүүр тал тэнхлэг 8-1				Үе шат: А3
Архитектор	Ж.Пунсал	ЕГ Шифр: НХ-028/2019	Масштаб: М1:100	Огноо: 2019 он 7 сар
Гүйцэтгэсэн	Ж.Пунсал	ТГ Шифр:	Зургийн дугаар: 17	Хуудас: 21
Барилгын зураг төслийн "НАРЛАГ ХӨХИЙ" ХХК	Шалгалсан	Б. Мөнхбат		

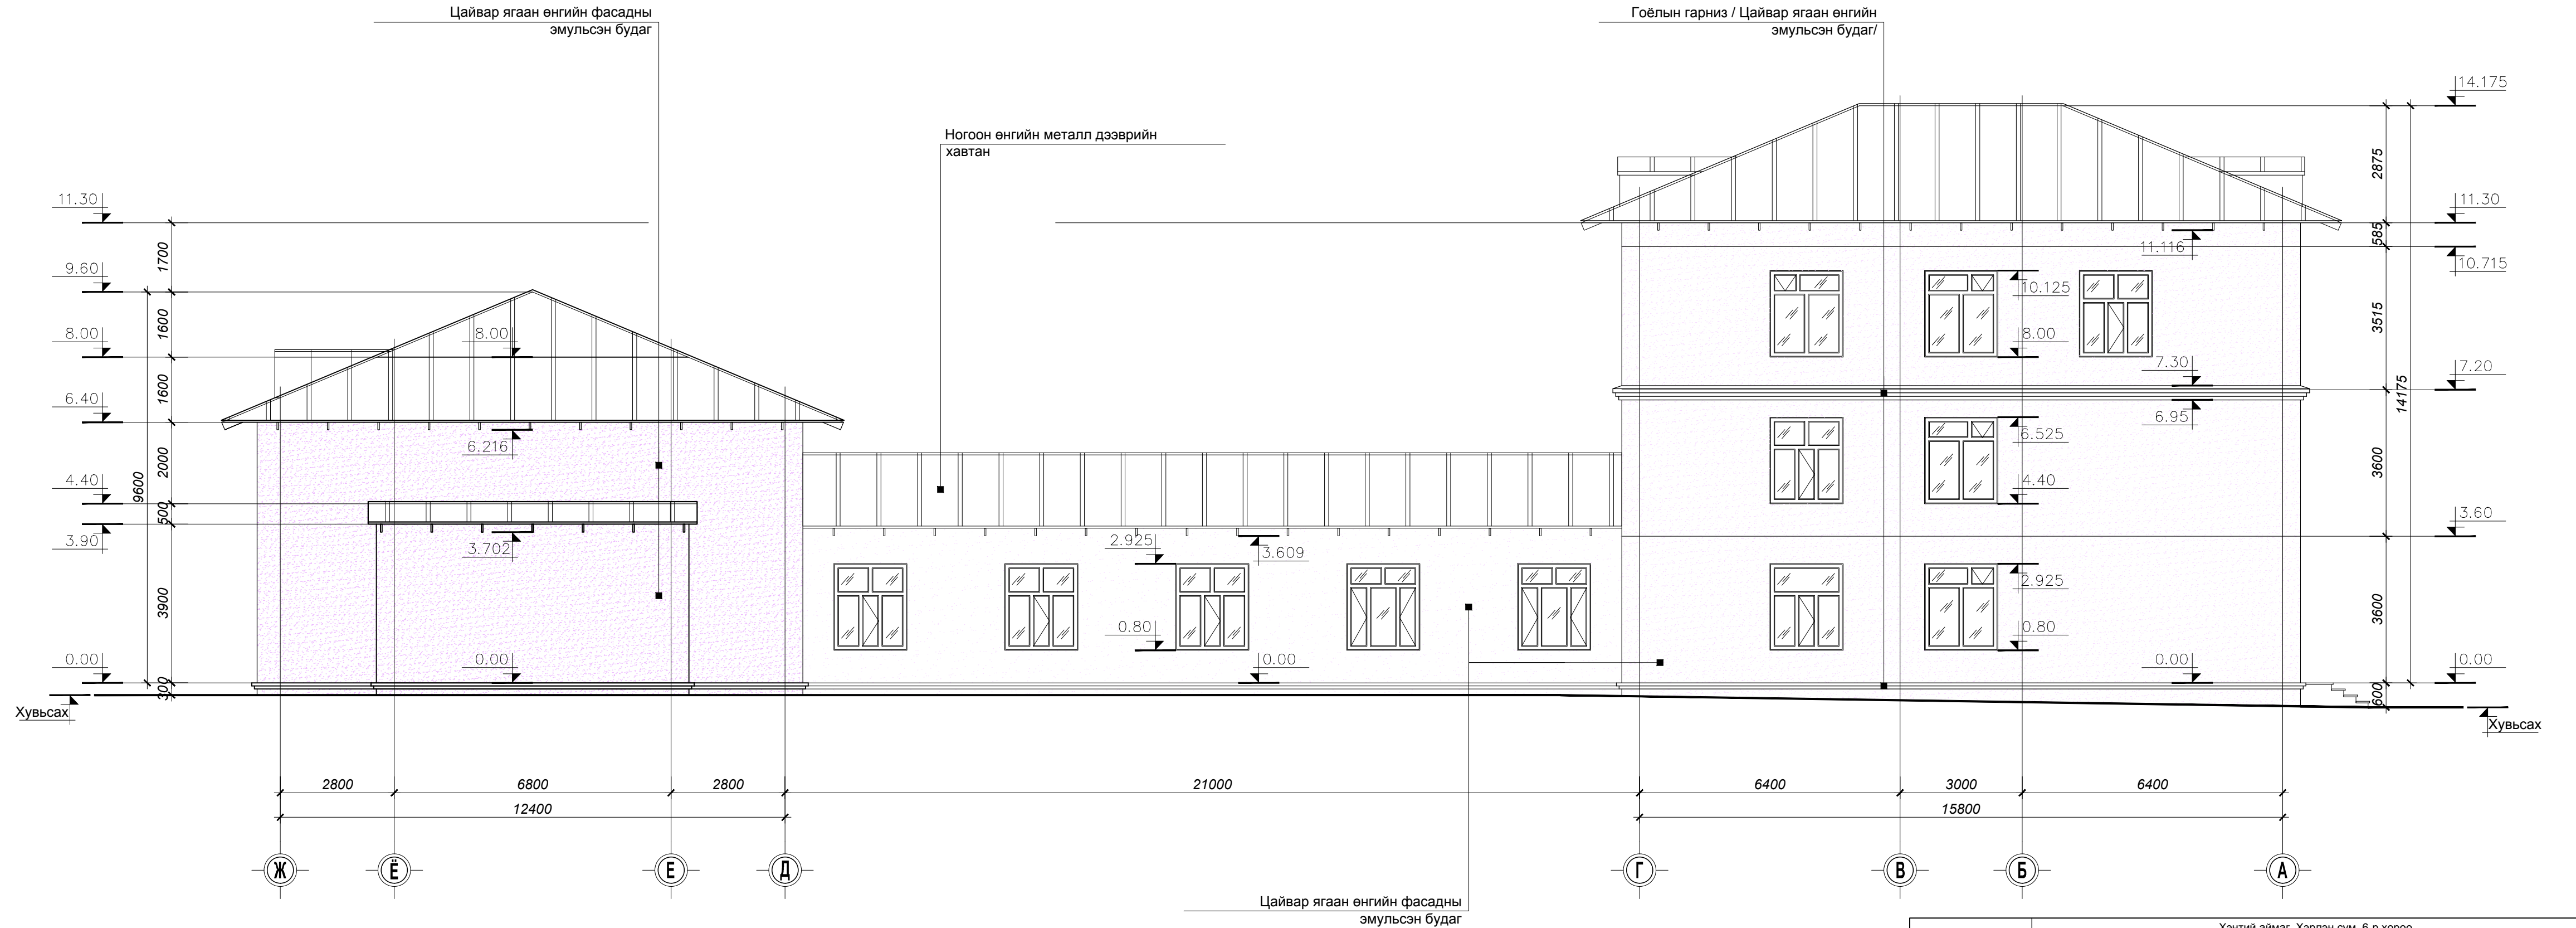НҮҮР ТАЛ ТЭНХЛЭГ Ж-А М1:100



<p>3Т19-2130/17 narlagkhkhii@yahoo.com Барилгын зураг төслийн "НАРЛАГ ХӨХИЙ" ХХК</p>	Хэнтий аймаг, Хэрлэн сум, 6-р хороо 1-р сургуулийн барилга				Үе шат: А3
	Нүүр тал тэнхлэг Ж-А				Огноо: 2019 он 7 сар
	Архитектор	Ж.Пунсал	ЕГ Шифр: НХ-028/2019	Масштаб: М1:100	Хуудас: 18
	Гүйцэтгэсэн	Ж.Пунсал	ТГ Шифр:	Зургийн дугаар: 18	21
Шалгасан	Б. Мөнхбат				

**БУУЛГАХ ХААЛГАНЫ СХЕМ, ТҮҮВЭР М1:50**

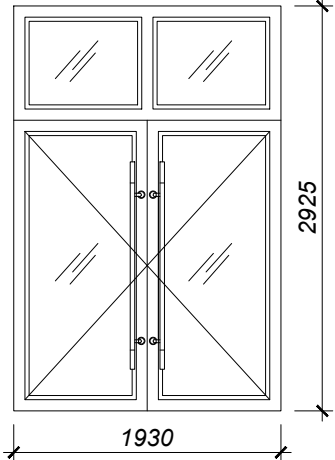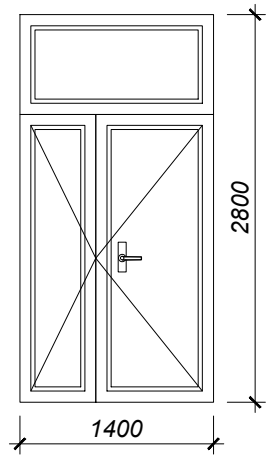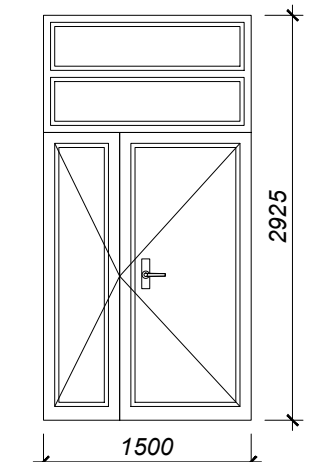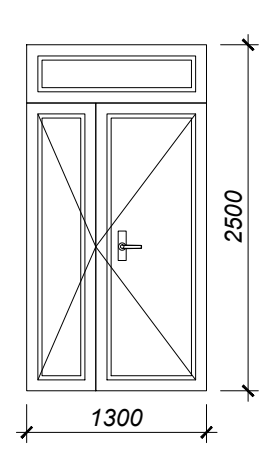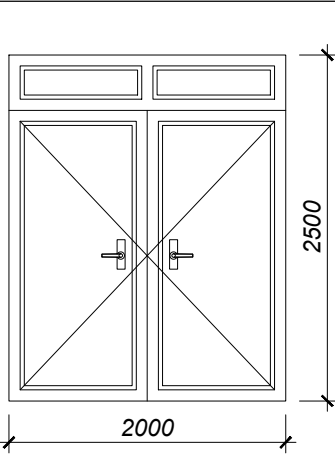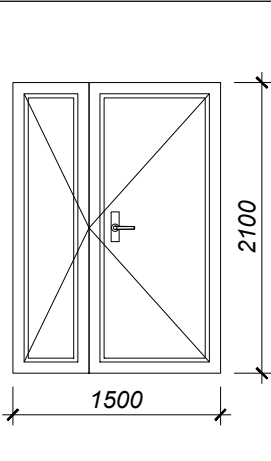Хаалганы марк	Хаалганы төрөл	Загвар	Хайрцагны хэмжээ мм		1-р давхар	2-р давхар	3-р давхар	Нийт тоо	Хаалганы марк	Хаалганы төрөл	Загвар	Хайрцагны хэмжээ мм		1-р давхар	2-р давхар	3-р давхар	Нийт тоо
			өргөн	өндөр								өргөн	өндөр				
1	2	3	4	5	6	7	8	9	1	2	3	4	5	6	7	8	9
X-1	Металл рамтай шилэн хаалга		1930	2925	1	-	-	1	X-4	Битүү самбартай модон рамтай модон хаалга		1400	2800	4	-	-	4
X-2	Битүү самбартай металл рамтай төмөр хаалга		1500	2925	1	-	-	1	X-5	Битүү самбартай модон рамтай модон хаалга		1300	2500	3	-	-	3
X-3	Битүү самбартай модон рамтай модон хаалга		2000	2500	1	-	-	1	X-6	Битүү самбартай модон рамтай модон хаалга		1500	2100	2	-	-	2

Тайлбар

- Одоо байгаа хаалга нь эвдэрч муудсан модон хаалга байна.
- Бүх хаалгыг задалж буулгана.



3Т19-2130/17  
narlagkhukhii@yahoo.com  
Барилгын зураг төслийн  
"НАРЛАГ ХӨХИЙ" ХХК

Хэнтий аймаг. Хэрлэн сум. 6-р хороо  
1-р сургуулийн барилга







Буулгах хаалганы схем, түүвэр

Архитектор	Ж.Пунсал	ЕГ Шифр:	НХ-028/2019	Масштаб:	M1:50	Огноо:	2019 он 7 сар
Гүйцэтгэсэн	Ж.Пунсал	ТГ Шифр:		Зургийн дугаар:	19	Хуудас:	21
Шалгасан	Б. Мөнхбат						

Үе шат:  
А3

**БУУЛГАХ ХААЛГАНЫ СХЕМ, ТҮҮВЭР М1:50**

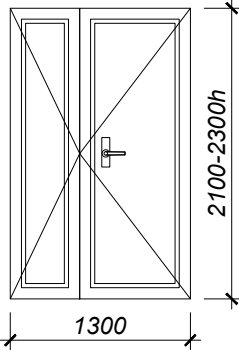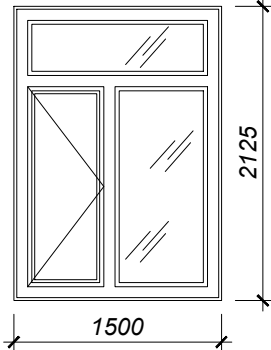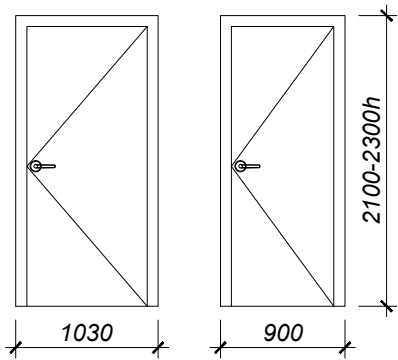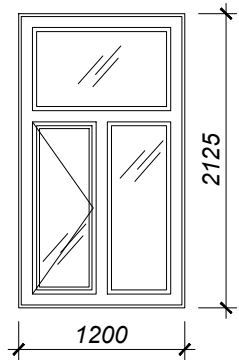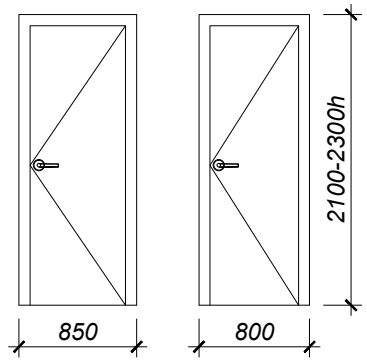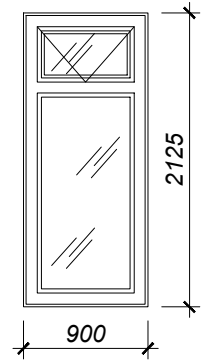**БУУЛГАХ ЦОНХНЫ СХЕМ, ТҮҮВЭР М1:50**

Хаалганы марк	Хаалганы төрөл	Загвар	Хайрцагны хэмжээ мм		1-р давхар	2-р давхар	3-р давхар	Нийт тоо	Цонхны марк	Цонхны төрөл	Загвар	Хайрцагны хэмжээ мм		1-р давхар	2-р давхар	3-р давхар	Нийт тоо
			өргөн	өндөр								өргөн	өндөр				
1	2	3	4	5	6	7	8	9	1	2	3	4	5	6	7	8	9
X-7	Битүү самбартай модон рамтай модон хаалга		1300	2100-2300h	6	11	11	28	Ц-1	Хуванцар рамтай вакум шиллэгээтэй цонх		1500	2125	4	-	-	4
X-8	Битүү самбартай модон рамтай модон хаалга		1030	2100-2300h	16	-	-	16	Ц-2	Хуванцар рамтай вакум шиллэгээтэй цонх		1200	2125	5	4	4	13
X-9			900	2100-2300h	8	-	-	8									
X-10	Битүү самбартай модон рамтай модон хаалга		850	2100-2300h	2	-	-	2	Ц-3	Хуванцар рамтай вакум шиллэгээтэй цонх		900	2125	1	-	-	1
X-11			800	2100-2300h	11	2	3	16									

**Тайлбар**

- Одоо байгаа хаалга нь эвдэрч муудсан модон хаалга байна.
- Одоо байгаа цонх нь дахин ашиглагдах боломжтой цонхнууд байна.
- Бүх хаалга, цонхыг задалж буулгана.



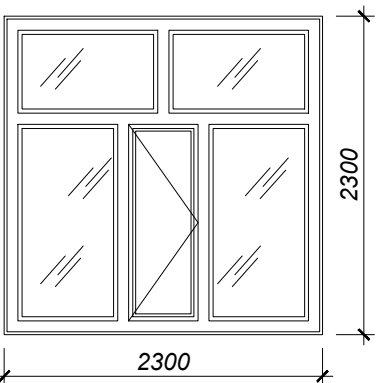
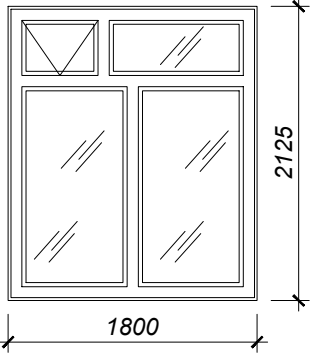
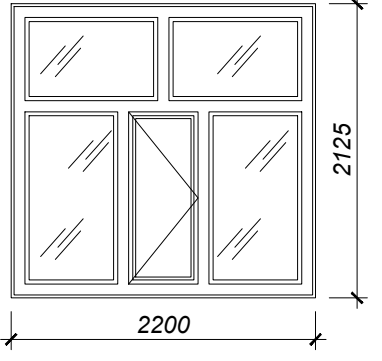
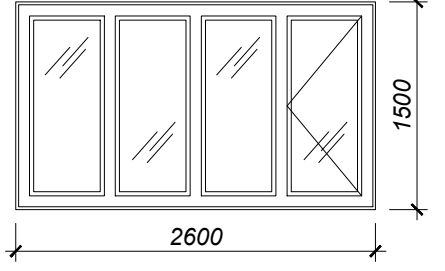
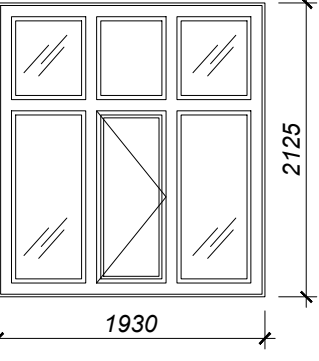
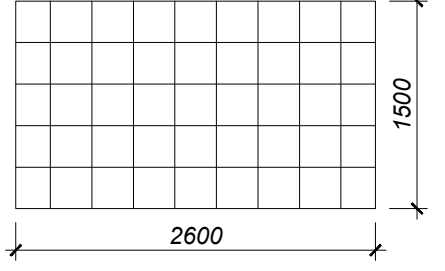
3Т19-2130/17  
narlagkhukhii@yahoo.com  
Барилгын зураг төслийн  
"НАРЛАГ ХӨХИЙ" ХХК

Хэнтий аймаг. Хэрлэн сум. 6-р хороо  
1-р сургуулийн барилга

Буулгах хаалга, цонхны схем түүвэр

Архитектор	Ж.Пунсал	ЕГ Шифр:	Масштаб:	Үе шат:
Гүйцэтгэсэн	Ж.Пунсал	НХ-028/2019	M1:50	А3
Шалгасан	Б. Мөнхбат	ТГ Шифр:	Зургийн дугаар:	Огноо:
			20	2019 он 7 сар
				Хуудас:
				21

**БУУЛГАХ ЦОНХНЫ СХЕМ, ТҮҮВЭР M1:50**

Цонхны марк	Цонхны төрөл	Загвар	Хайрцагны хэмжээ мм		1-р давхар	2-р давхар	3-р давхар	Нийт тоо	Цонхны марк	Цонхны төрөл	Загвар	Хайрцагны хэмжээ мм		1-р давхар	2-р давхар	3-р давхар	Нийт тоо
			өргөн	өндөр								өргөн	өндөр				
1	2	3	4	5	6	7	8	9	1	2	3	4	5	6	7	8	9
Ц-4	Хуванцар рамтай вакум шиллэгээтэй цонх		2300	2300	-	-	14	14	Ц-7	Хуванцар рамтай вакум шиллэгээтэй цонх		1800	2125	43	36	23	102
Ц-5	Хуванцар рамтай вакум шиллэгээтэй цонх		2200	2125	2	2	2	6	Ц-8	Хуванцар рамтай вакум шиллэгээтэй цонх		2600	1500	4	-	-	4
Ц-6	Хуванцар рамтай вакум шиллэгээтэй цонх		1930	2125	2	-	-	2	Ц-9	Өнгөгүй хээтэй шилэн блок		2600	1500	5	-	-	5

**Тайлбар**

- Одоо байгаа цонх нь дахин ашиглагдах боломжтой цонхнууд байна.
- Бүх цонхыг задалж буулгана.



3Т19-2130/17  
narlagkhukhii@yahoo.com  
Барилгын зураг төслийн  
"НАРЛАГ ХӨХИЙ" ХХК

Хэнтий аймаг. Хэрлэн сум. 6-р хороо  
1-р сургуулийн барилга

Буулгах цонхны схем, түүвэр

Архитектор	Ж.Пунсал	ЕГ Шифр:	Масштаб:	Үе шат:
Гүйцэтгэсэн	Ж.Пунсал	НХ-028/2019	M1:50	А3
Шалгасан	Б. Мөнхбат	ТГ Шифр:	Зургийн дугаар:	Огноо:
			21	2019 он 7 сар
				Хуудас:
				21