


НЭГ ДҮГЭЭР ДАВХРЫН БАЙГУУЛАЛТ

10

1:100

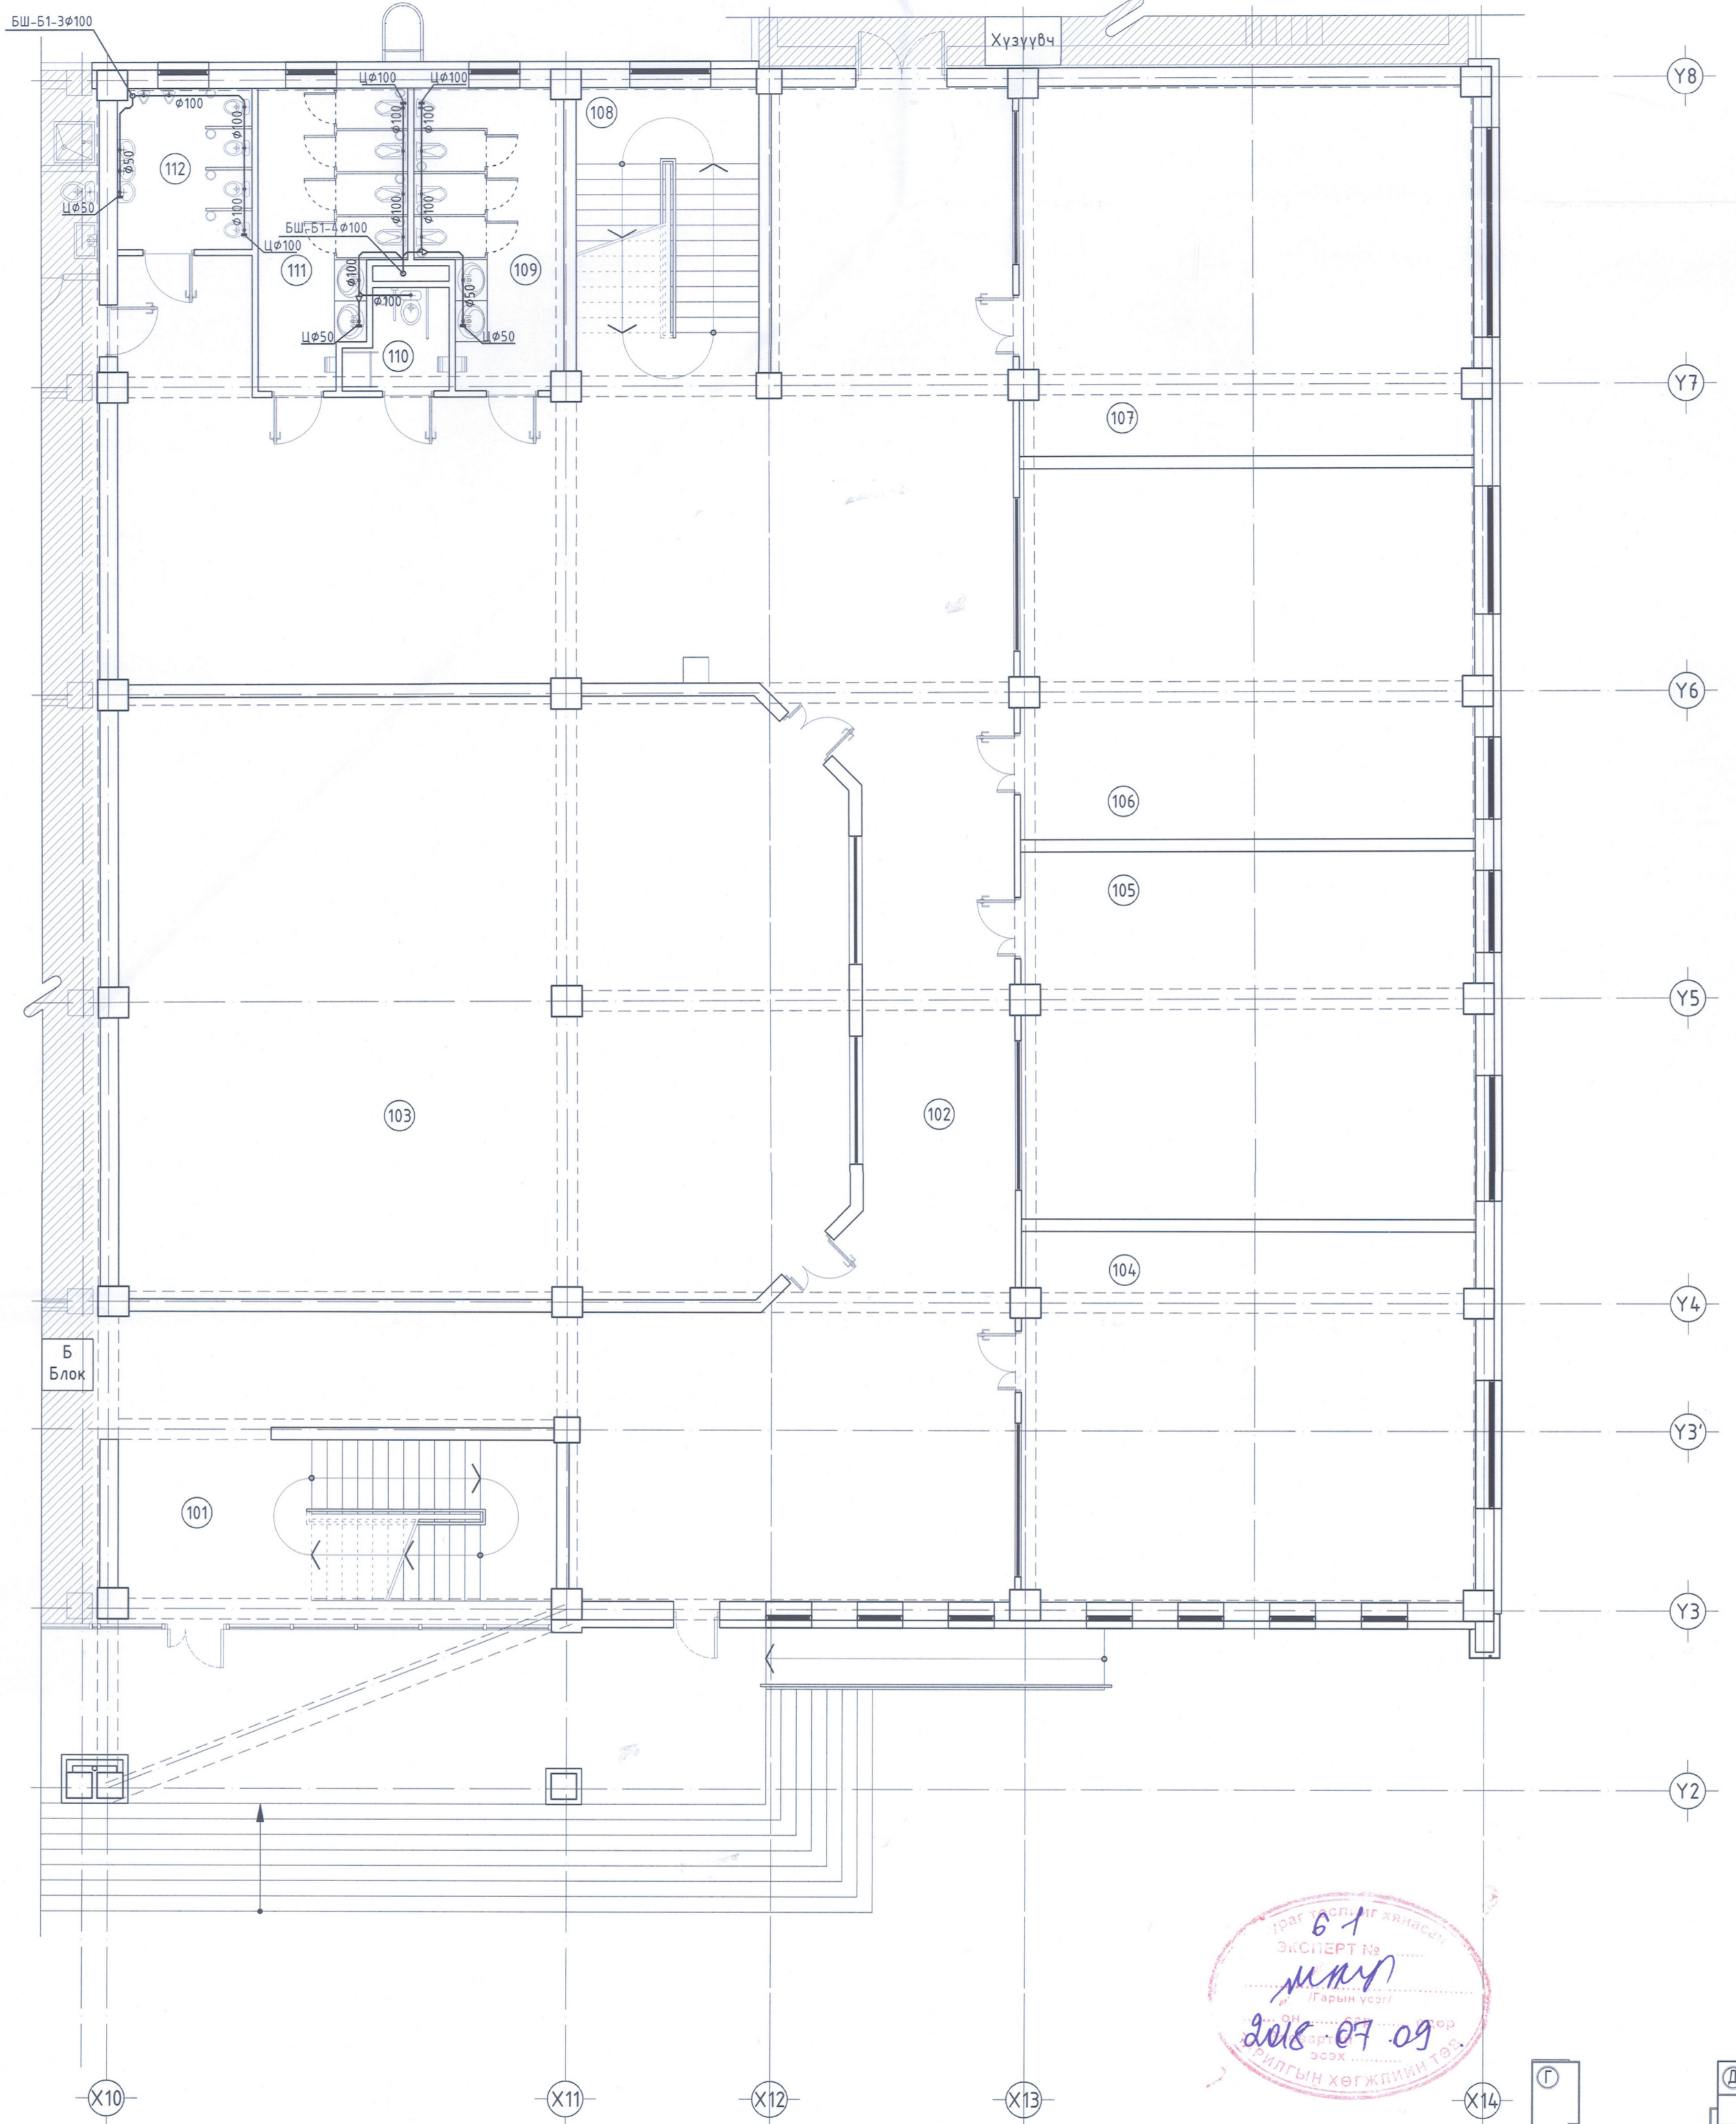

Өрөө тасалгааны тодорхойлолт


Д/Д	Өрөөний нэрс	Талбай м ²	Шал	103	104	105	106	107	108	109	110	111	112
				Ардын зан заншлын өргөө	168.89	Плита	Анги танхим	64.13	Хулдаас	Ариун цэврийн өрөө /эм/	14.93	Плита	
				Анги танхим	64.13	Хулдаас	Шатны хонгил	21.93	Чулуу	Ариун цэврийн өрөө /бага/	8.44	Плита	
101	Шатны хонгил	27.37	Чулуу	Анги танхим	64.28	Хулдаас	Ариун цэврийн өрөө /эр/	15.32	Плита				
102	Коридор	244.6	Хулдаас	Анги танхим	64.28	Хулдаас	Ариун цэврийн өрөө /Х.Б./	3.66	Плита				

ЗӨВШӨӨРӨЛЦСӨН



Нэр	Гарын үсэг
БА Н.Лхагвасүрэн	
ББ Б.Мөнгөнсүх	
ХС Б.Оджаргал	
ХТ, ДГ Д.Майцэцэг	
ХД С.Энхжин	



УЛААНБААТАР ХОТ, БАЯНЗҮРХ ДҮҮРЭГ 6-Р ХОРОО			
1500 хүүхдийн суудалтай 21-р сургуулийн барилга			
В Блокын 1-р давхрын бохир сугамын байгуулалт			
Инженер	Б.Доржрагчаа	Е.Г.Шифр: НХ-002/2018	Масштаб: М1:100
Гүйцэтгэсэн	Б.Доржрагчаа	Т.Г.Шифр: JP-18-А3-05	Огноо: 2018-04
Шалгасан	Т.Чимэд-очир	Зургийн дугаар: ЦБУ-33	Хуудас: 38

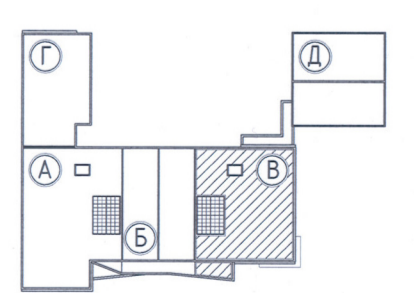

1:100

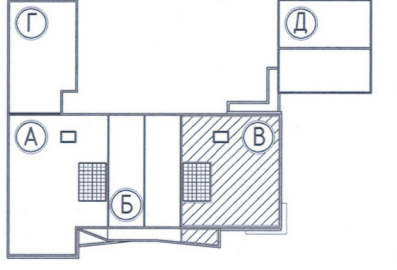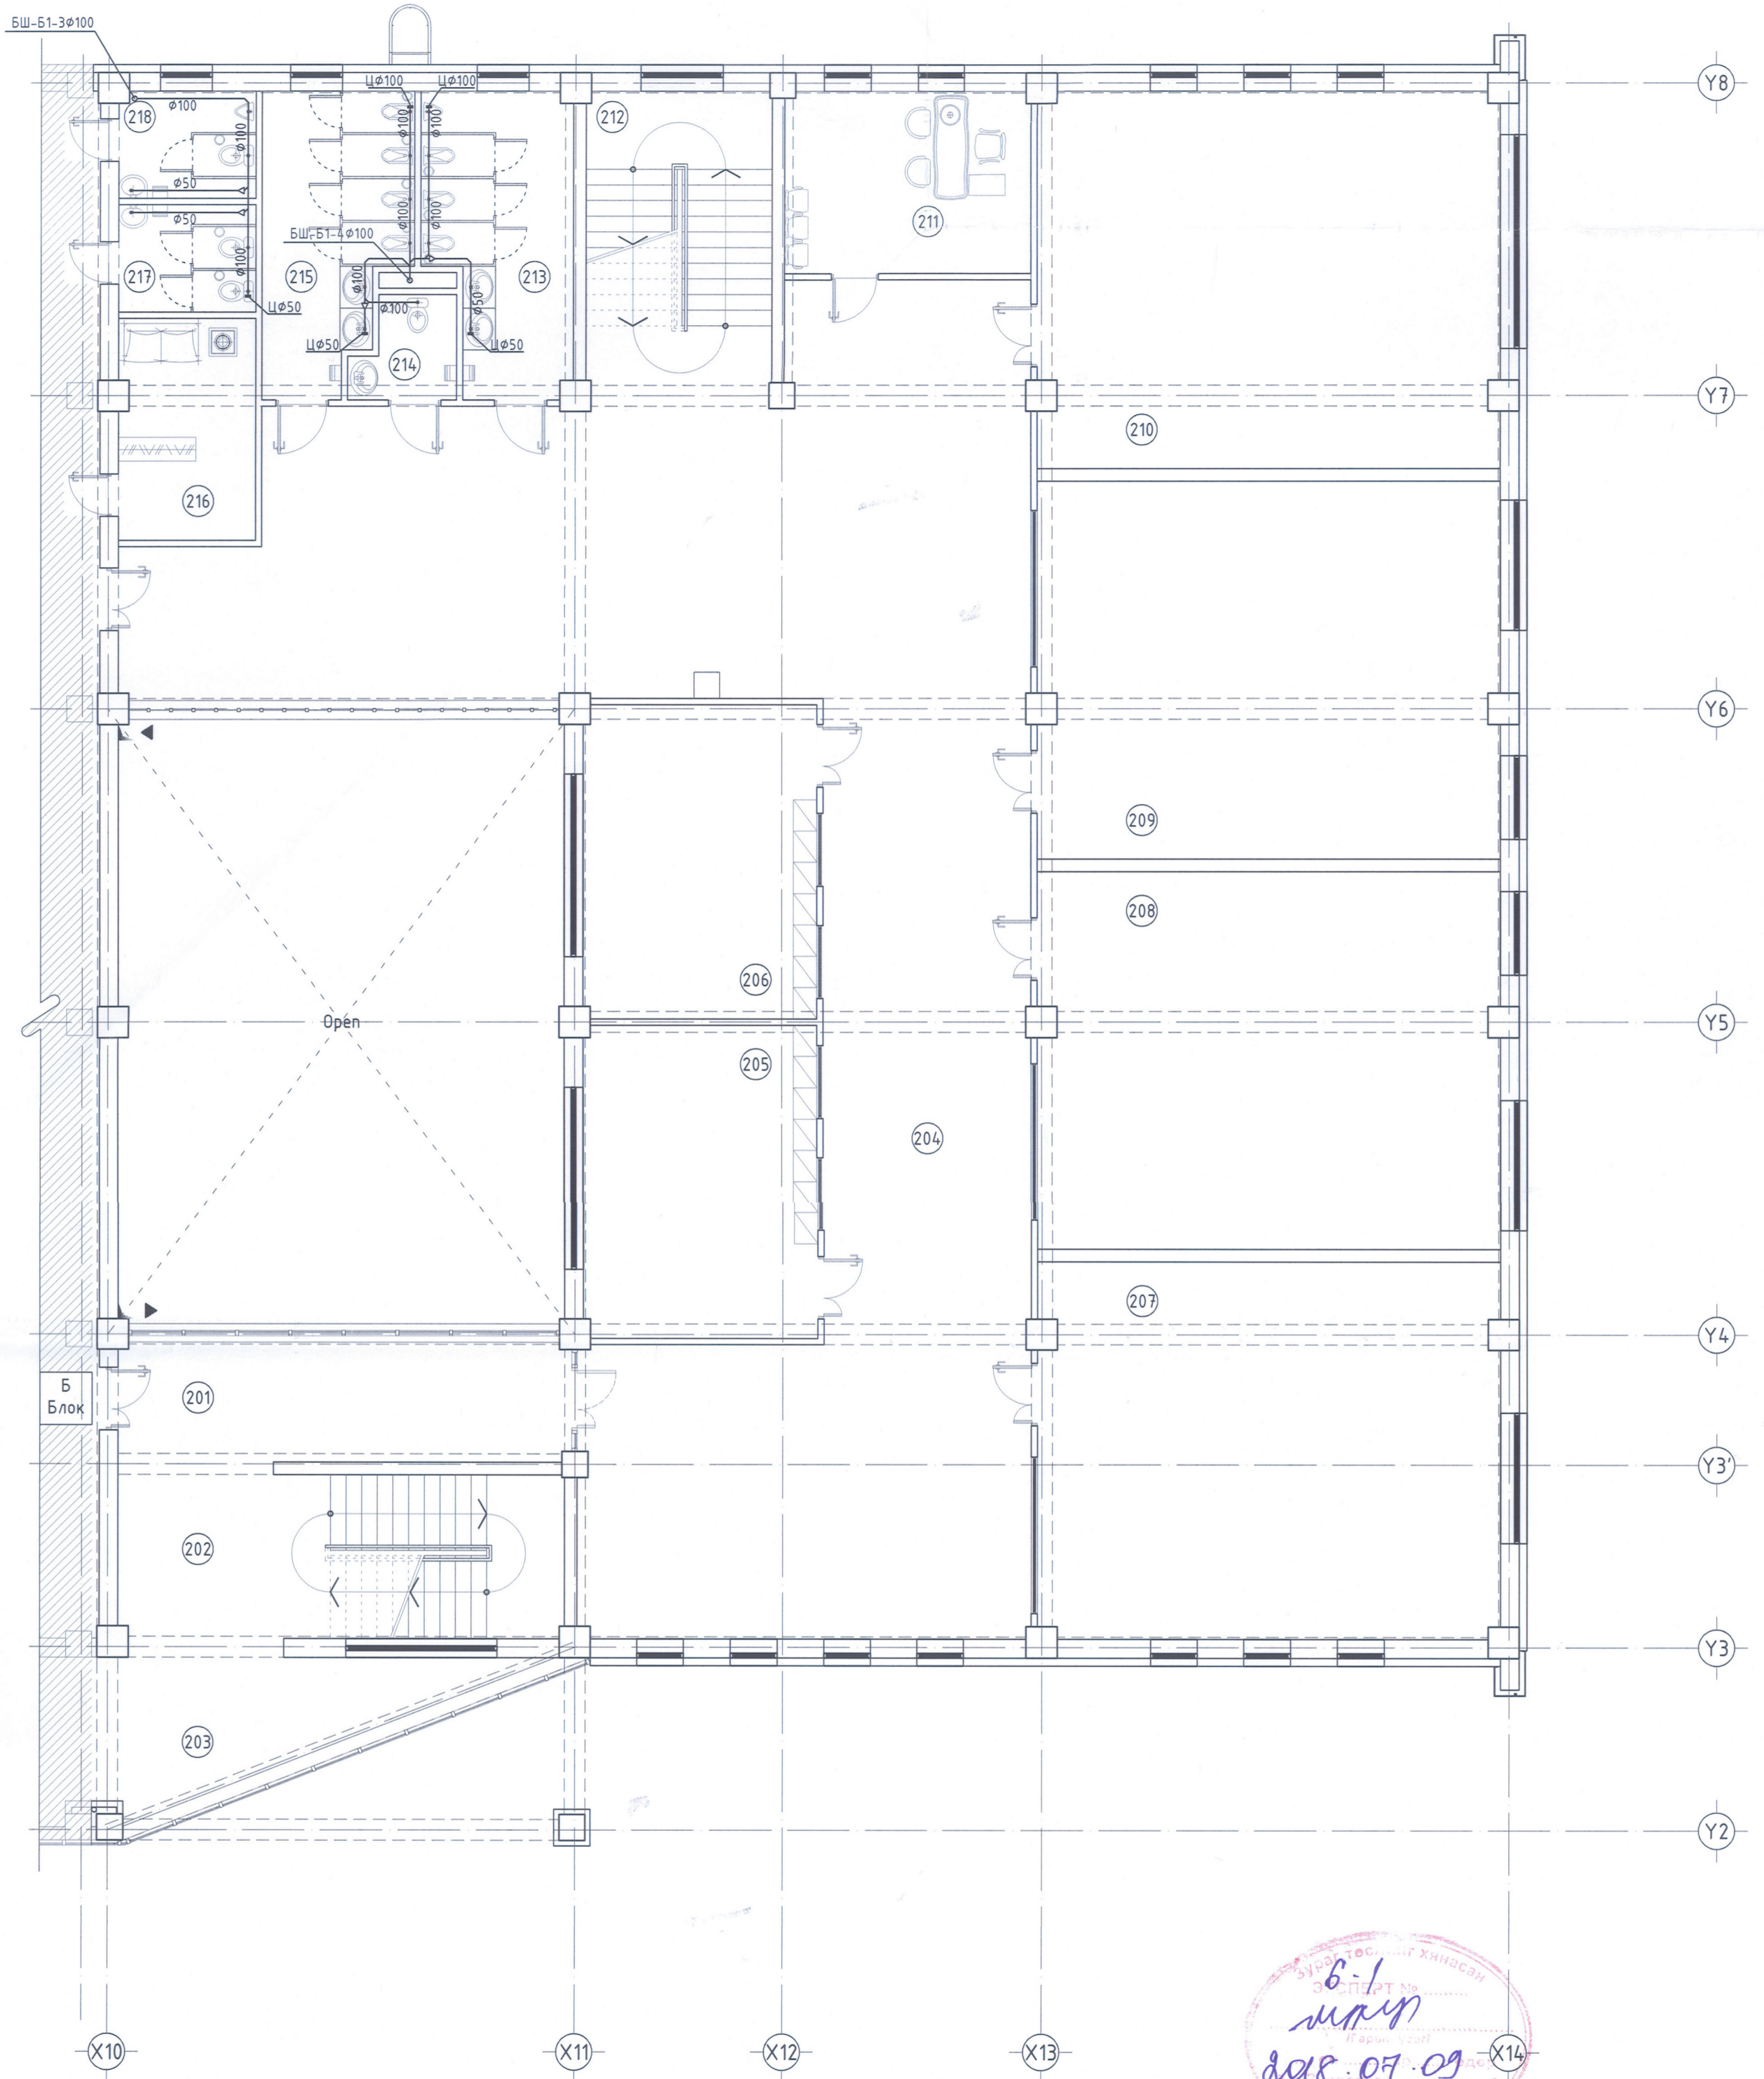


Өрөө тасалгааны тодорхойлолт

Д/Д	Өрөөний нэрс	Талбай м ²	Шал	203 Коридор	13.97	Плита	207 Анги танхим	64.13	Хулдаас	211 Няравын өрөө	16.62	Паркет	215 Ариун цэврийн өрөө /эм/	14.93	Плита
				204 Коридор	200.49	Хулдаас	208 Анги танхим	64.28	Хулдаас	212 Шатны хонгил	21.93	Чулуу	216 Хувцас солих өрөө /эм/	11.39	Паркет
201	Коридор	21.35	Хулдаас	205 Багш нарын өрөө	27.41	Паркет	209 Анги танхим	64.28	Хулдаас	213 Ариун цэврийн өрөө /эр/	15.32	Плита	217 Ариун цэврийн өрөө /эм/	5.66	Плита
202	Шатны хонгил	670.47 27.91	Чулуу	206 Багш нарын өрөө	27.41	Паркет	210 Анги танхим	64.13	Хулдаас	214 А.Ц.Ө /багш нарын/	3.66	Плита	218 Ариун цэврийн өрөө /эр/	5.6	Плита

ЗӨВШӨӨРӨЛЦСӨН

Нэр	Гарын үсэг
БА Н.Лхагвасүрэн	
ББ Б.Мөнгөнсүх	
ХС Б.Оджаргал	
ХТ, ДГ Д.Майцэцэг	
ХД С.Энхжин	

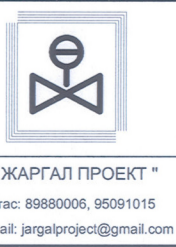


1500 хүүхдийн суудалтай 21-р сургуулийн барилга			
В Блокийн 2-р давхрын бохир усны шугамын байгуулалт			
Инженер	Б.Доржрагчаа	Е.Г.Шифр: НХ-002/2018	Масштаб: М1:100
Гүйцэтгэсэн	Б.Доржрагчаа	Т.Г.Шифр: JP-18-A3-05	Огноо: 2018-04
Шалгасан	Т.Чимэд-очир	Зургийн дугаар: ЦБУ-34	Хуудас: 38

УЛААНБААТАР ХОТ. БАЯНЗҮРХ ДҮҮРЭГ 6-Р ХОРОО

ГУРАВДУГААР ДАВХРЫН БАЙГУУЛАЛТ

1:100

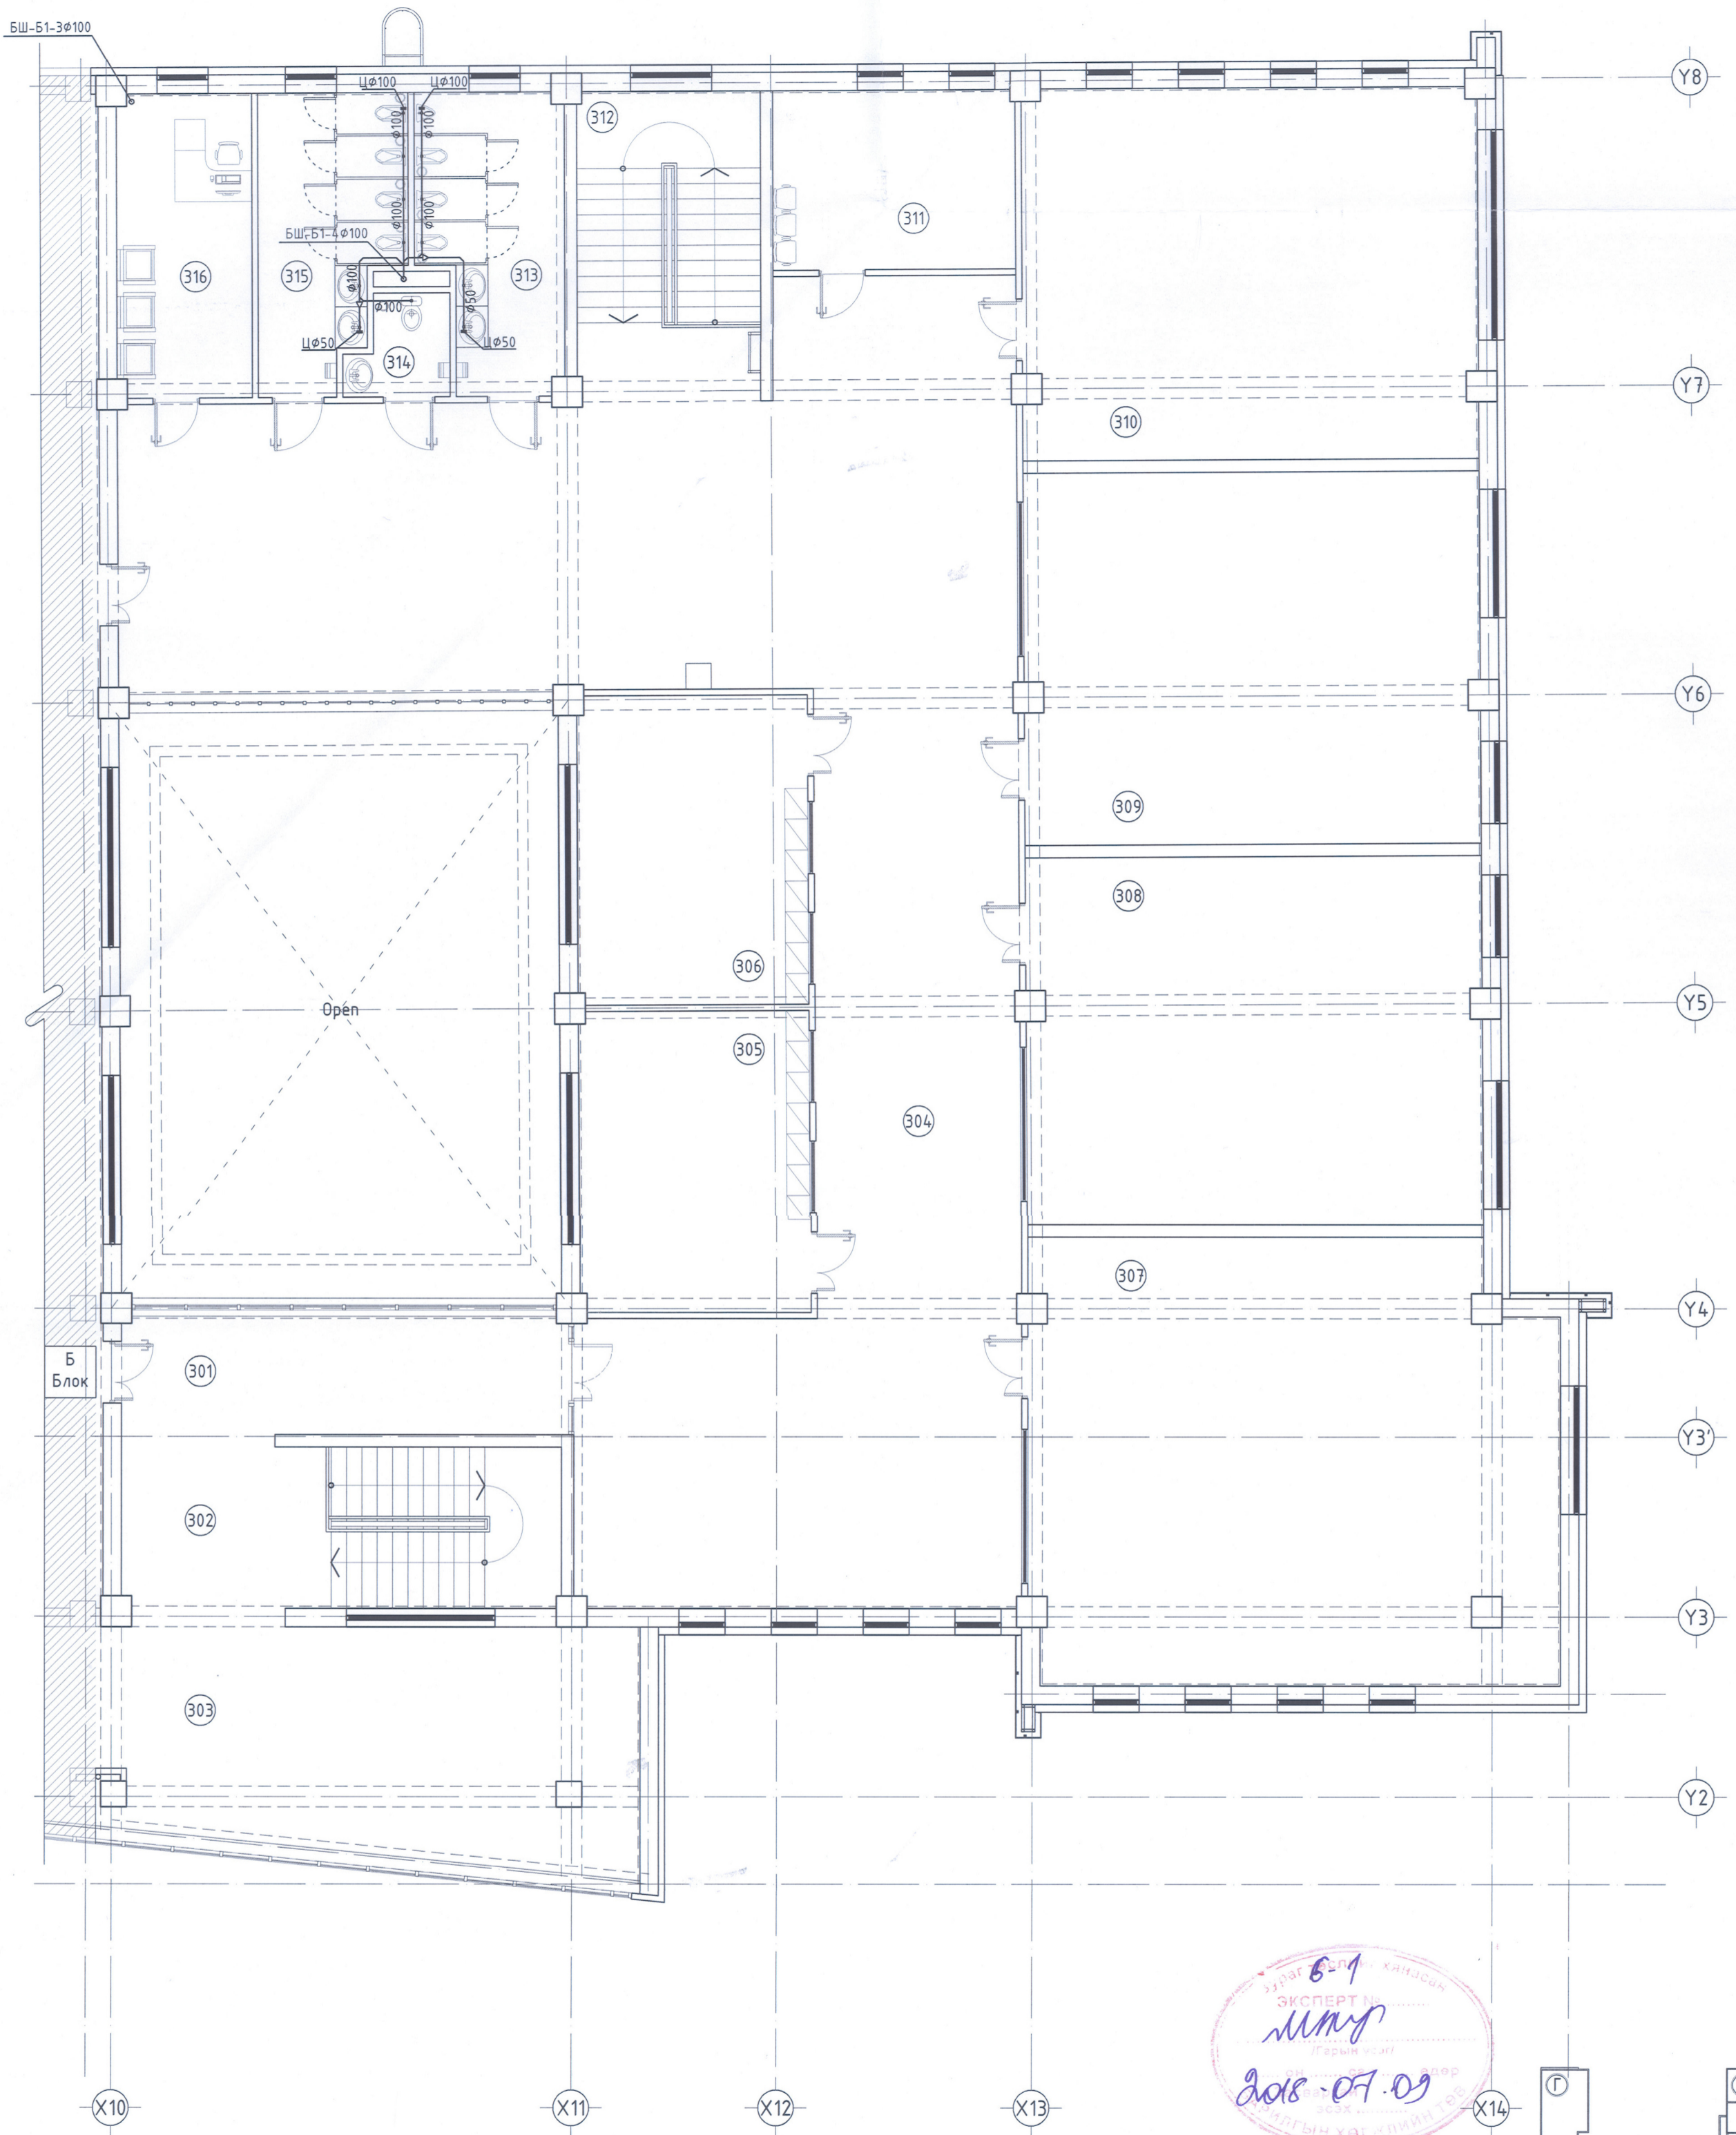


Өрөө тасалгааны тодорхойлолт

Д/Д	Өрөөний нэрс	Талбай м ²	Шал	303 Коридор	44.36	Плита	307 Анги танхим	87.92	Хулдаас	311 Няравын өрөө	16.62	Паркет	315 Ариун цэврийн өрөө /эм/	14.93	Плита
				304 Коридор	208.68	Хулдаас	308 Анги танхим	64.28	Хулдаас	312 Шатны хонгил	21.93	Чулуу	316 Ажлын өрөө	15.89	Паркет
301	Коридор	21.35	Хулдаас	305 Багш нарын өрөө	27.41	Паркет	309 Анги танхим	64.28	Хулдаас	313 Ариун цэврийн өрөө /эр/	15.32	Плита			
302	Шатны хонгил	27.91	Чулуу	306 Багш нарын өрөө	27.41	Паркет	310 Анги танхим	64.13	Хулдаас	314 А.Ц.Ө /багш нарын/	3.66	Плита			


зөвшөөрөлцсөн

Нэр	Гарын үсэг
БА Н.Лхагвасүрэн	
ББ Б.Мөнгөнсүх	
ХС Б.Оджаргал	
ХТ, ДГ Д.Майцэцэг	
ХД С.Энжжин	

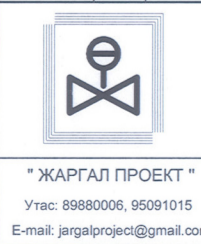

1500 хүүхдийн суудалтай 21-р сургуулийн барилга
В Блоктын 3-р давхрын бохир усны шугамын байгуулалт


Инженер	Б.Доржрагчаа	Е.Г.Шифр: НХ-002/2018	Масштаб: М1:100	Огноо: 2018-04
Гүйцэтгэсэн	Б.Доржрагчаа	Т.Г.Шифр: JP-18-A3-05	Зургийн дугаар: ЦБУ-35	Хуудас: 38
Шалгасан	Т.Чимэд-очир			

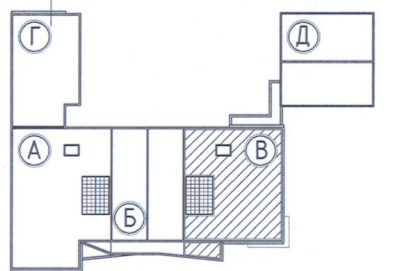

НЭГДҮГЭЭР ДАВХРЫН БАЙГУУЛАЛТ


10

1:100

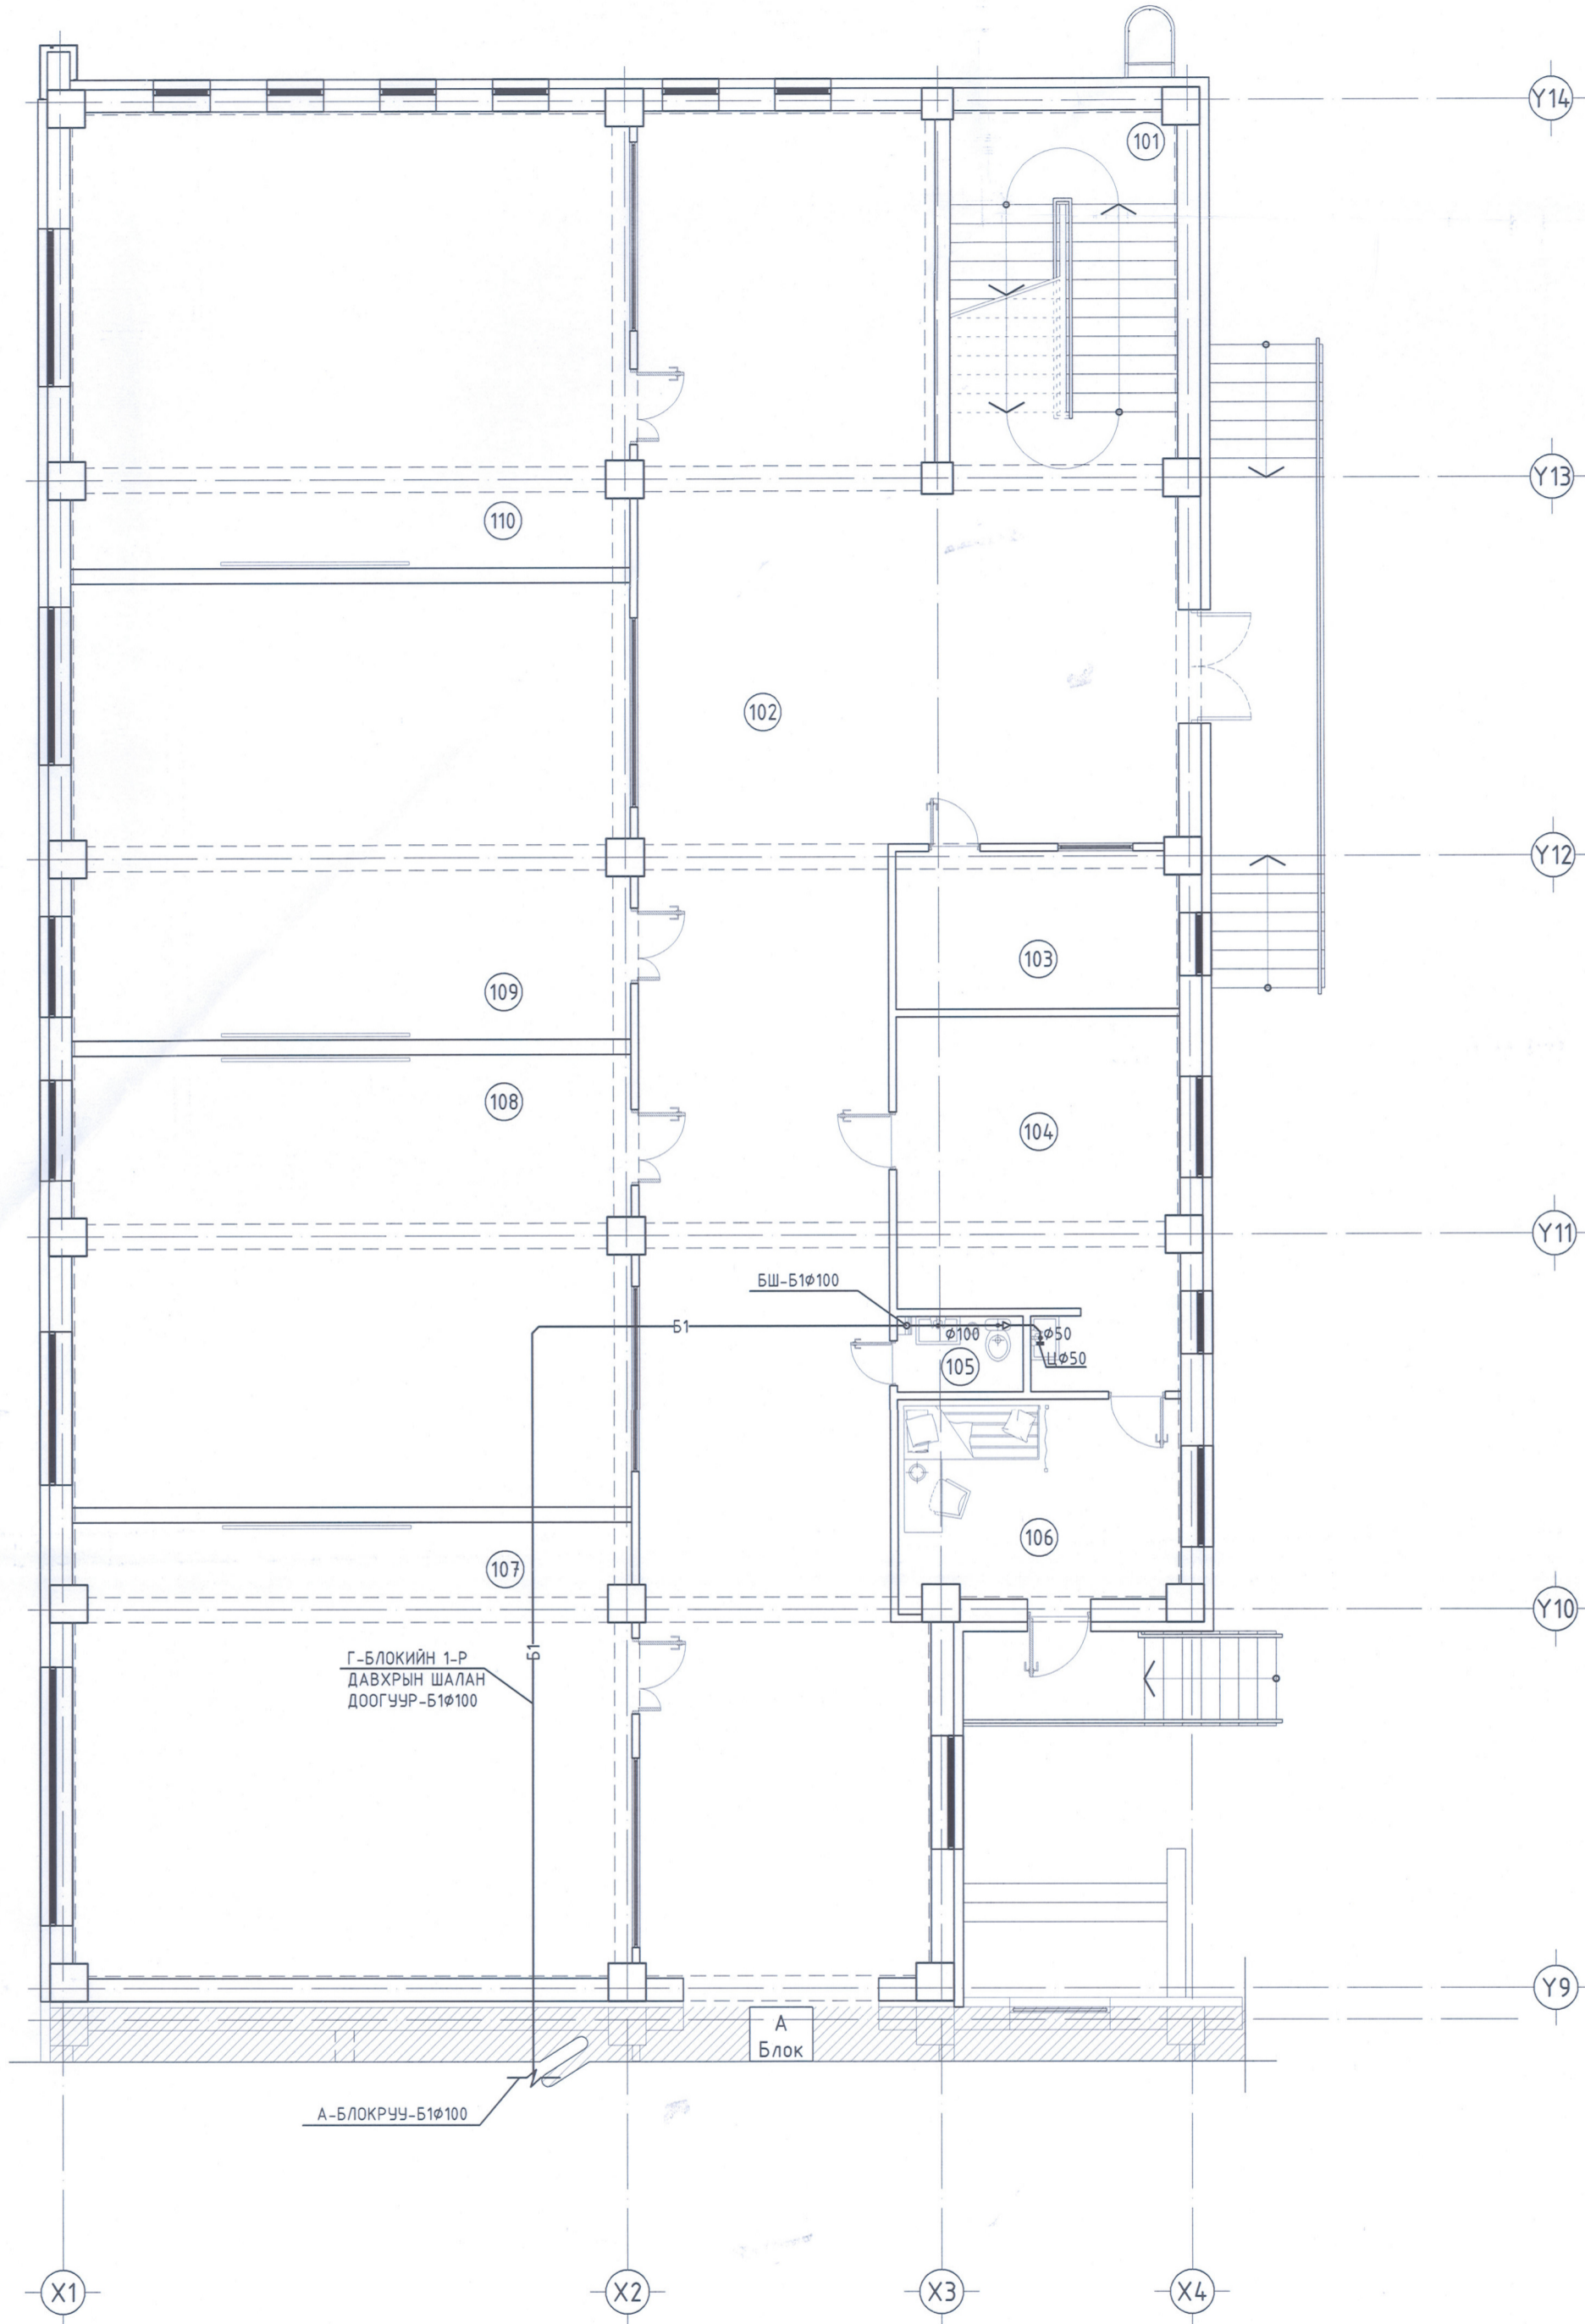

Г-БЛОКТИЙН 1-Р
ДАВХРЫН ШАЛАН
ДООГУУР-51φ100

А-БЛОКРУУ-51φ100

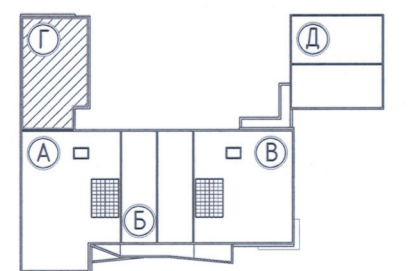

Өрөө тасалгааны тодорхойлолт			
Д/Д	Өрөөний нэрс	Талбай м ²	Шал
101	Шатны хонгил	22.14	Чулуу
102	Коридор	153.78	Хулдаас
103	Үйлчлэгчийн өрөө	11.24	Паркет
104	Эмч, сэтгэлзүйчийн өрөө	24.19	Хулдаас
105	Ариун цэврийн өрөө	2.44	Плита

Өрөө тасалгааны тодорхойлолт			
Д/Д	Өрөөний нэрс	Талбай м ²	Шал
106	Тусгаарлах өрөө	14.77	Хулдаас
107	Анги танхим	64.13	Хулдаас
108	Анги танхим	64.28	Хулдаас
109	Анги танхим	64.28	Хулдаас
110	Анги танхим	64.13	Хулдаас

ЗӨВШӨӨРӨЛЦСӨН		
	Нэр	Гарын үсэг
БА	Н.Лхагвасүрэн	
ББ	Б.Мөнгөнсүх	
ХС	Б.Оджаргал	
ХТ, ДГ	Д.Майцэцэг	
ХД	С.Энхжин	

УЛААНБААТАР ХОТ, БАЯНЗҮРХ ДҮҮРЭГ 6-Р ХОРОО

1500 хүүхдийн суудалтай 21-р сургуулийн барилга


Г Блоктын 1-р давхрын бохир усны шугамын байгуулалт

Инженер	Б.Доржрагчаа	Е.Г.Шифр:	Масштаб:	Огноо:
Гүйцэтгэсэн	Б.Доржрагчаа	НХ-002/2018	М1:100	2018-04
Шалгасан	Т.Чимэд-очир	Т.Г.Шифр:	Зургийн дугаар:	Хуудас:
		ЖР-18-А3-05	ЦБУ-36	38



* ЖАРГАЛ ПРОЕКТ *
Улс: 89880006, 95091015
E-mail: jargalproject@gmail.com

БОХИР УСНЫ ШУГАМЫН АКСОНОМЕТРИЙН ТОЙМ - 1

Босоо шугамаас хэвтээ шугам луу шилжих цэвэрлэгээтэй шугамыг доорх зургийн дагуу гүйцэтгэнэ.

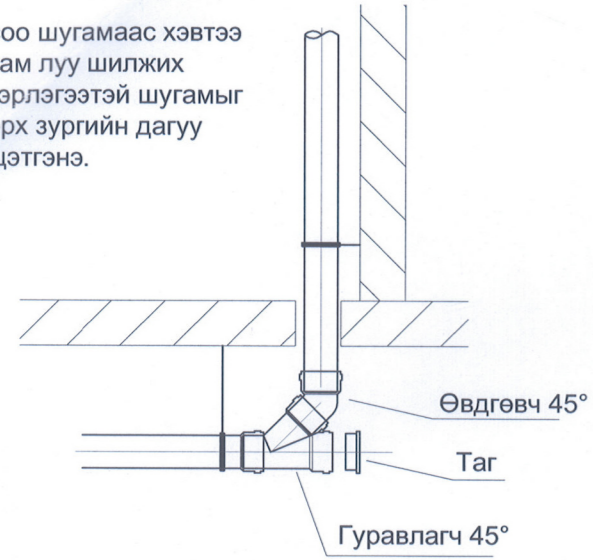

Босоо шугамаас хэвтээ шугам луу шилжих цэвэрлэгээгүй шугамыг доорх зургийн дагуу гүйцэтгэнэ.

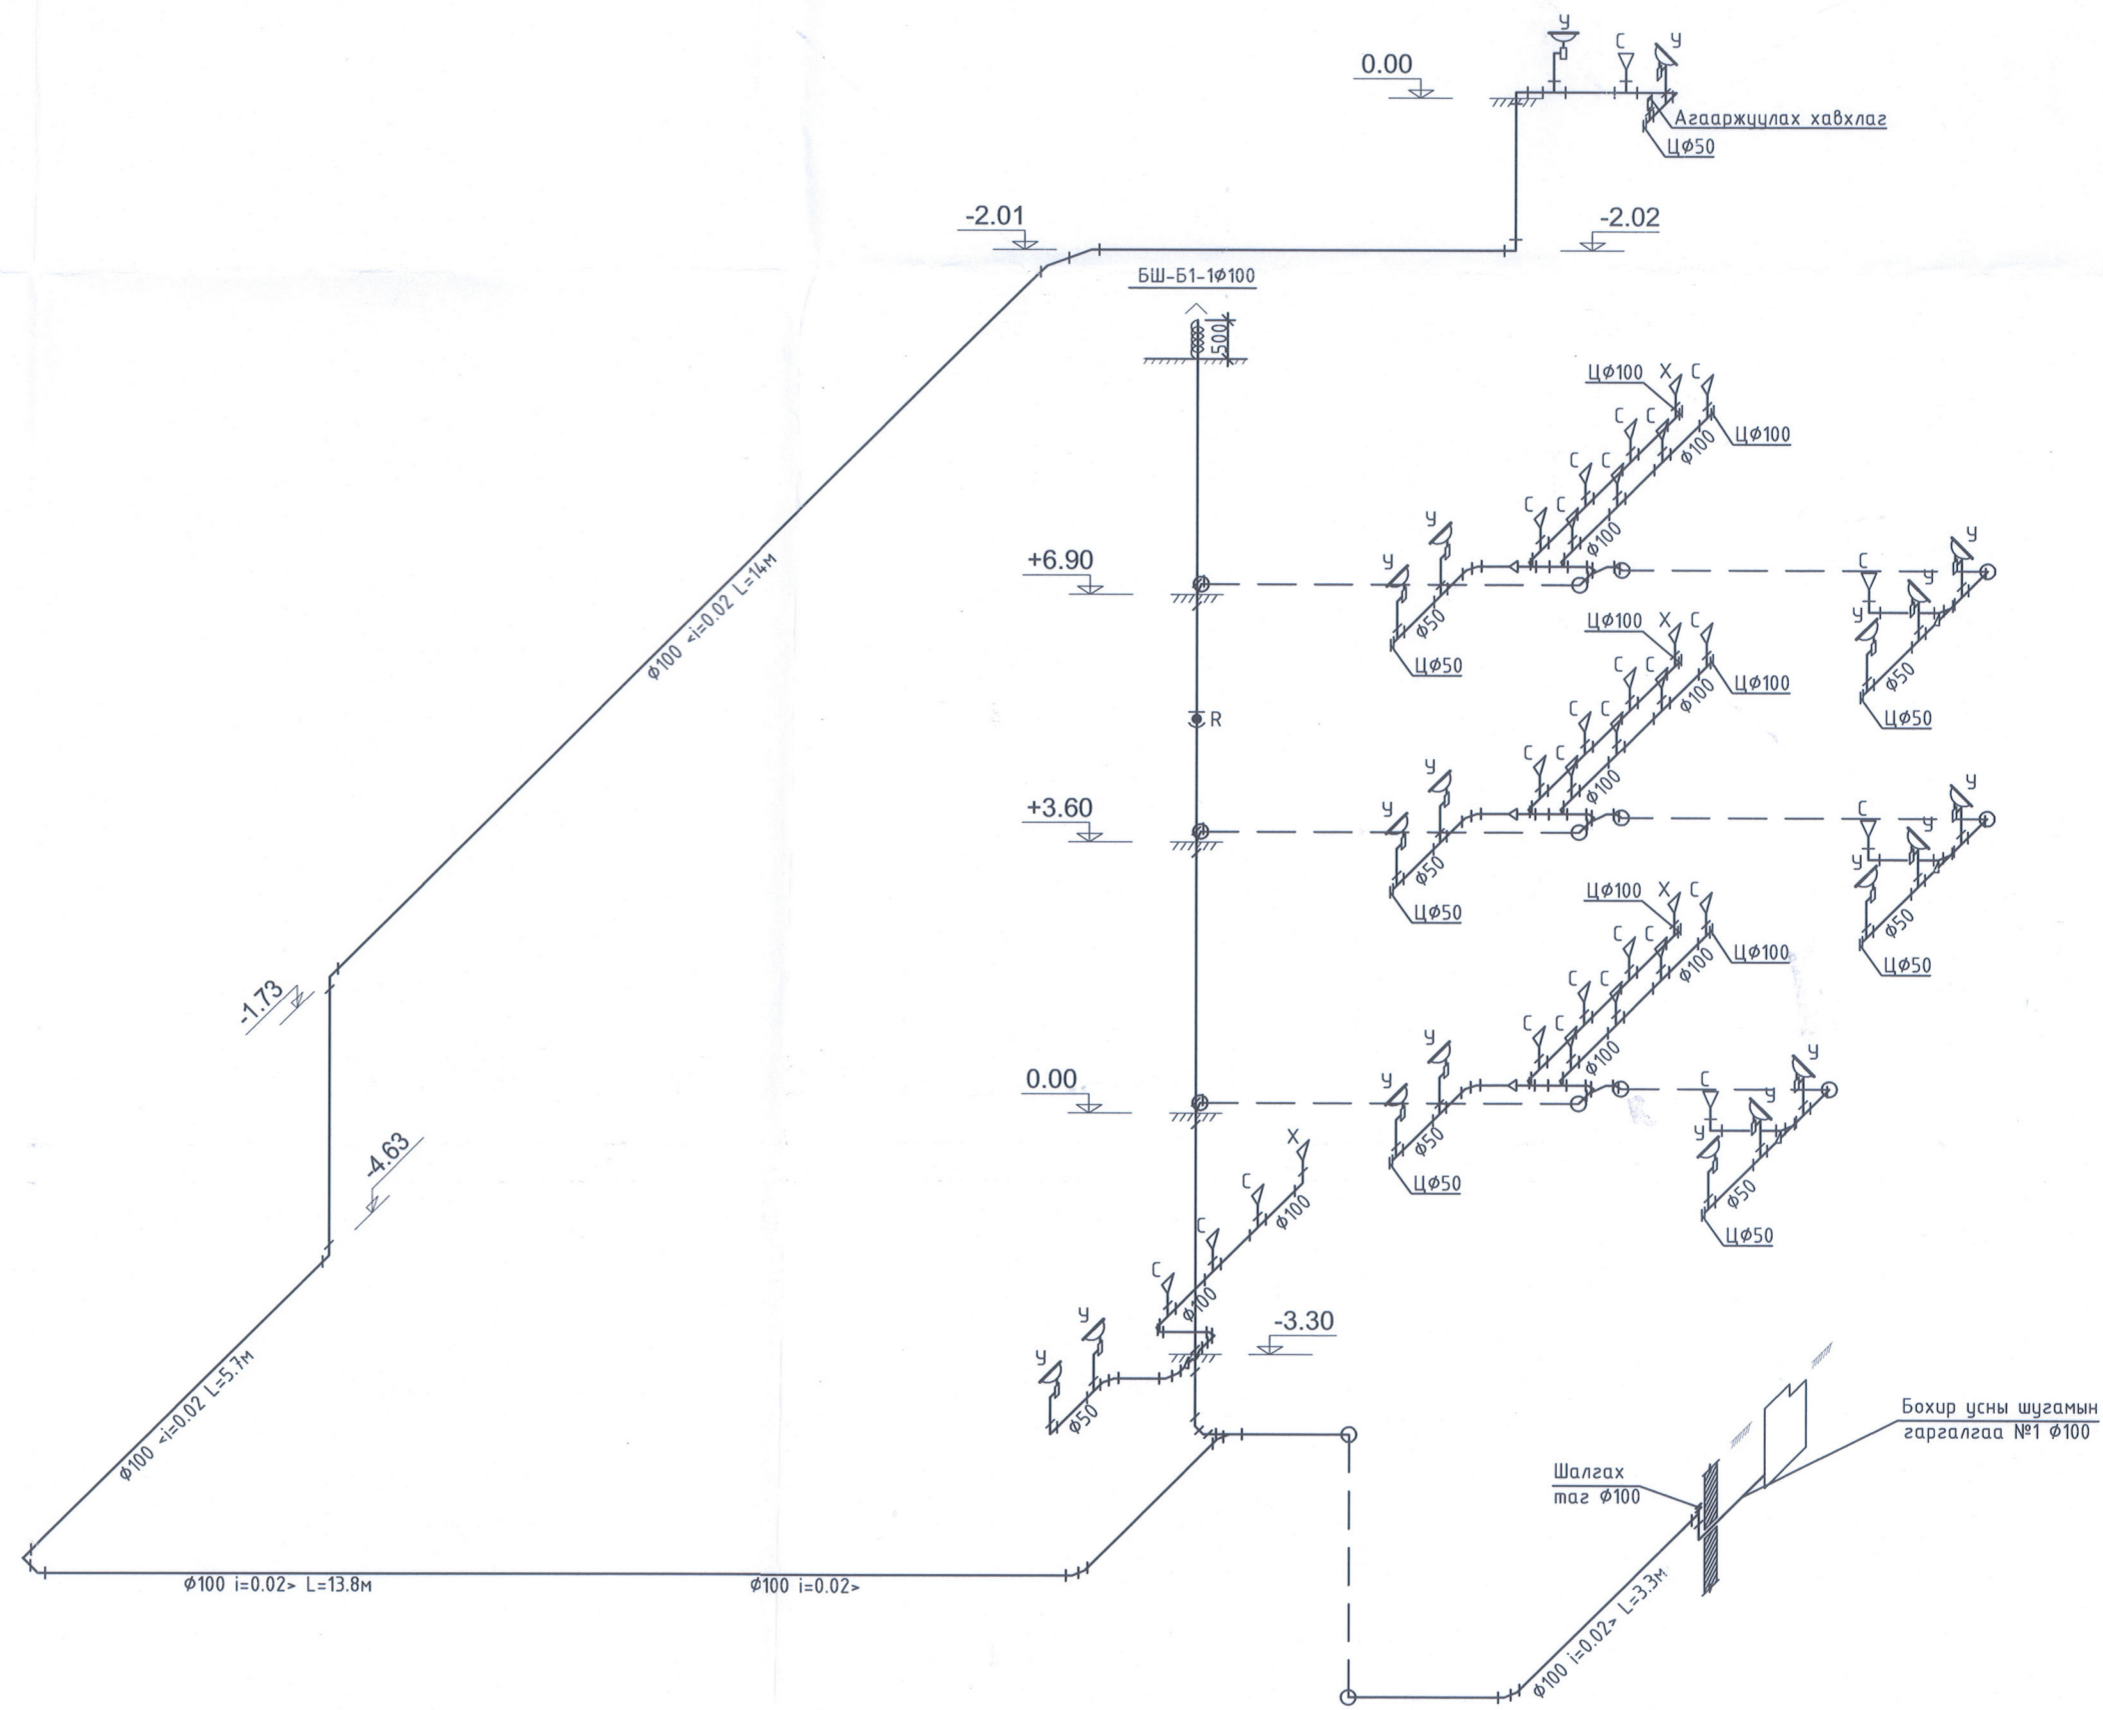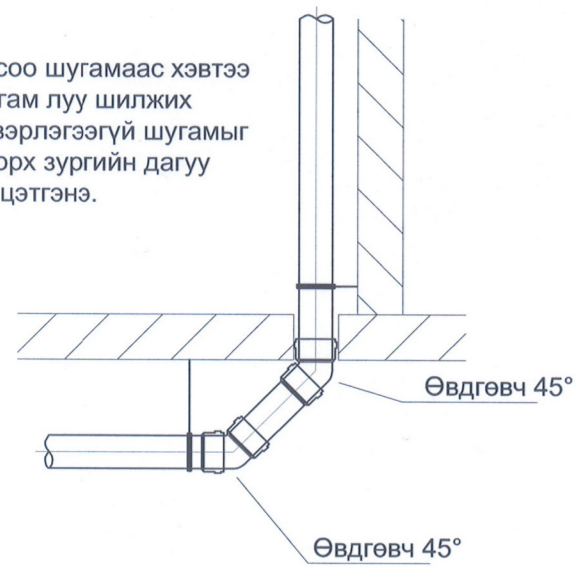

УЛААНБААТАР ХОТ, БАЯНЗҮРХ ДҮҮРЭГ 6-Р ХОРОО					
1500 хүүхдийн суудалтай 21-р сургуулийн барилга					
БОХИР УСНЫ ШУГАМЫН АКСОНОМЕТРИЙН ТОЙМ - 1					
Инженер	<i>[Signature]</i>	Б.Доржрагчаа	Е.Г.Шифр: НХ-002/2018	Масштаб: М1:100	Огноо: 2018-04
Гүйцэтгэсэн		Б.Доржрагчаа	Т.Г.Шифр: ЖР-18-А3-05	Зургийн дугаар: ЦБУ-37	Хуудас: 38
Шалгасан		Т.Чимэд-очир			



"ЖАРГАЛ ПРОЕКТ"
Утас: 89880006, 95091015
E-mail: jarгалproject@gmail.com

1

2

3

4

5

6

7


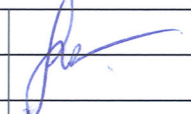
8

Материалын түүвэр

Д/д	Материалын тэмдэглэгээ	Материалын нэр	Тоо шир	Нэгж	Тайлбар
Халуун, хүйтэн галын ус					
1	P=1.6мПа	Цайрдсан ган хоолой Ф125	28		у/м
2	P=1.6мПа	Цайрдсан ган хоолой Ф90	12.5		у/м
3	P=1.6мПа	Цайрдсан ган хоолой Ф80	11		у/м
4	P=1.6мПа	Цайрдсан ган хоолой Ф70	231.75		у/м
5	P=1.6мПа	Цайрдсан ган хоолой Ф50	154.54		у/м
6	P=1.6мПа	Цайрдсан ган хоолой Ф40	26.9		у/м
7	P=1.6мПа	Цайрдсан ган хоолой Ф32	30		у/м
8	P=1.6мПа	Цайрдсан ган хоолой Ф25	18.12		у/м
9	P=1.6мПа	Цайрдсан ган хоолой Ф20	91		у/м
10	P=1.6мПа	Цайрдсан ган хоолой Ф15	171.58		у/м
11	P=1.6мПа	Отвод 90 Ф125	9		ш
12	P=1.6мПа	Отвод 90 Ф90	2		ш
13	P=1.6мПа	Отвод 90 Ф70	20		ш
14	P=1.6мПа	Отвод 90 Ф50	40		ш
15	P=1.6мПа	Отвод 90 Ф40	4		ш
16	P=1.6мПа	Отвод 90 Ф32	2		ш
17	P=1.6мПа	Отвод 90 Ф25	10		ш
18	P=1.6мПа	Отвод 90 Ф20	30		ш
19	P=1.6мПа	Отвод 90 Ф15	105		ш
20	P=1.6мПа	Гуравлагч Ф15/15/15	124		ш
21	P=1.6мПа	Гуравлагч Ф20/15/20	50		ш
22	P=1.6мПа	Гуравлагч Ф25/15/25	8		ш
23	P=1.6мПа	Гуравлагч Ф25/25/25	2		ш
24	P=1.6мПа	Гуравлагч Ф70/70/70	12		ш
25	P=1.6мПа	Гуравлагч Ф50/40/50	4		ш
26	P=1.6мПа	Гуравлагч Ф90/50/90	4		ш
27	P=1.6мПа	Хаалт Ф15	179		ш
28	P=1.6мПа	Хаалт Ф70	6		ш
29	P=1.6мПа	Хаалт Ф80	4		ш
30	P=1.6мПа	Хаалт Ф125	4		ш
31	P=1.6мПа	Хөвүүр бүхий хаалт Ф125	1		ш
32	P=1.6мПа	Ус буулгагч Ф125	2		ш
33	P=1.6мПа	Ус буулгагч Ф80	2		ш
34	P=1.6мПа	Ус буулгагч Ф70	2		ш

Материалын түүвэр

Д/д	Материалын тэмдэглэгээ	Материалын нэр	Тоо шир	Нэгж	Тайлбар
Халуун, хүйтэн галын ус					
35		Угаагуурын холигч	35		ш
36		Шүршүүрийн холигч	2		ш
37		Тосгуурын холигч	5		ш
38		Угаагуурын уян хоолой	35		ш
39		Шүршүүрийн уян хоолой	2		ш
40		Тосгуурын уян хоолой	5		ш
41		Хүүхдийн угаагуурын холигч	3		ш
42		Хүүхдийн угаагуурын уян хоолой	3		ш
43		Суултуурын уян хоолой	61		ш
44		Хүүхдийн суултуурын уян хоолой	4		ш
45		Хүйтэн усны насос COR-1 MWISE 803GE	1		ш
46		Галын усны насос HELIX EXCEL 2202-3/16/E/KS	2		ш
47		Галын кран Ф50	31		ш
48		Шланг L=25м	31		ш
49		Шүрших хошуу холбох гайкны хамт	31		ш
50		Үл буцаах хаалт Ф125	2		ш
51		Үл буцаах хаалт Ф80	1		ш
52		Үл буцаах хаалт Ф70	1		ш
53		Усан сан V=36м3	1		ш
54	$\Delta=0.05\text{Вм/м}^\circ\text{C}$	Хоолойн дулаалга Ф90	12.5		у/м
55	$\Delta=0.05\text{Вм/м}^\circ\text{C}$	Хоолойн дулаалга Ф80	11		у/м
56	$\Delta=0.05\text{Вм/м}^\circ\text{C}$	Хоолойн дулаалга Ф70	231.75		у/м
57	$\Delta=0.05\text{Вм/м}^\circ\text{C}$	Хоолойн дулаалга Ф50	154.54		у/м
58	$\Delta=0.05\text{Вм/м}^\circ\text{C}$	Хоолойн дулаалга Ф40	26.9		у/м

	УЛААНБААТАР ХОТ. БАЯНЗҮРХ ДҮҮРЭГ 6-Р ХОРОО				
	1500 хүүхдийн суудалтай 21-р сургуулийн барилга				
	Материалын түүвэр				
Инженер		Б.Доржрагчаа	Е.Г.Шифр: НХ-002/2018	Масштаб: М1:1	Огноо: 2018-04
Гүйцэтгэсэн		Б.Доржрагчаа	Т.Г.Шифр: JP-18-A3-05	Зургийн дугаар: ЦБУ-03	Хуудас: 38
Шалгасан		Т.Чимэд-очир			

1

2

3

4

5

6

7

8

1

2

3

4

5

6

7


8

Материалын түүвэр

Д/д	Материалын тэмдэглэгээ	Материалын нэр	Тоо шир	Нэгж	Тайлбар
Ерөнхий ус хэмжигчийн узель					
1		Ус хэмжигч Ф125	1		ш
2		Ус хэмжигч Ф80	1		ш
3		Ус хэмжигч Ф70	1		ш
4		Хаалт Ф125	2		ш
5		Хаалт Ф80	2		ш
6		Хаалт Ф70	2		ш
7		Шилжвэр Ф125/100	2		ш
8		Шилжвэр Ф80/70	2		ш
9		Шилжвэр Ф70/50	2		ш
10		Хог шүүгч	3		ш
11		Фланц Ф125	2		ш
12		Фланц Ф80	2		ш
13		Фланц Ф70	2		ш
14		Үл буцаах хаалт Ф125	2		ш
15		Үл буцаах хаалт Ф80	2		ш
16		Үл буцаах хаалт Ф70	2		ш
17		Манометр	3		ш

Материалын түүвэр

Д/д	Материалын тэмдэглэгээ	Материалын нэр	Тоо шир	Нэгж	Тайлбар
Бохир ус					
1	OSMA HT-System PP	Бохирын хуванцар хоолой Ф100	223.2		у/м
2	OSMA HT-System PP	Бохирын хуванцар хоолой Ф50	32.5		у/м
3	OSMA HT-System PP	Отвод 90 Ф100	21		ш
4	OSMA HT-System PP	Отвод 90 Ф50	6		ш
5	OSMA HT-System PP	Отвод 45 Ф100	38		ш
6	OSMA HT-System PP	Отвод 45 Ф50	6		ш
7	OSMA HT-System PP	Шулуун гуравлагч Ф100	86		ш
8	OSMA HT-System PP	Шулуун гуравлагч Ф50	10		ш
9	OSMA HT-System PP	Ташуу гуравлагч Ф150	9		ш
10	OSMA HT-System PP	Ташуу гуравлагч Ф100	25		ш
11	OSMA HT-System PP	Шилжвэр Ф100/50	20		ш
12	OSMA HT-System PP	Цэвэрлэгээ Ф100	17		ш
13	OSMA HT-System PP	Цэвэрлэгээ Ф50	20		ш
14	OSMA HT-System PP	Ревизь Ф100	3		ш
15	OSMA HT-System PP	Угаагуур сифоны хамт	35		ш
16		Гал тогооны угаагуур сифоны хамт	5		ш
17		Хүүхдийн угаагуур сифоны хамт	3		ш
18		Шүршүүрийн тосгуур сифоны хамт	2		ш
19		Суултуур сифоны хамт	61		ш
20		Хүүхдийн суултуур сифоны хамт	4		ш
21		Хөтөвч сифоны хамт	8		ш
22		Хүүхдийн хөтөвч сифоны хамт	2		ш

	УЛААНБААТАР ХОТ. БАЯНЗҮРХ ДҮҮРЭГ 6-Р ХОРОО				
	1500 хүүхдийн суудалтай 21-р сургуулийн барилга				
	Материалын түүвэр				
Инженер		Б.Доржрагчаа	Е.Г.Шифр: НХ-002/2018	Масштаб: М1:1	Огноо: 2018-04
Гүйцэтгэсэн		Б.Доржрагчаа	Т.Г.Шифр: JP-18-A3-05	Зургийн дугаар: ЦБУ-04	Хуудас: 38
Шалгасан		Т.Чимэд-очир			

1

2

3




4

5

6

7


8

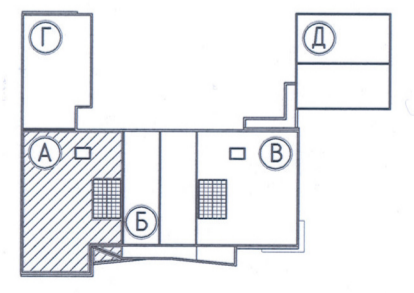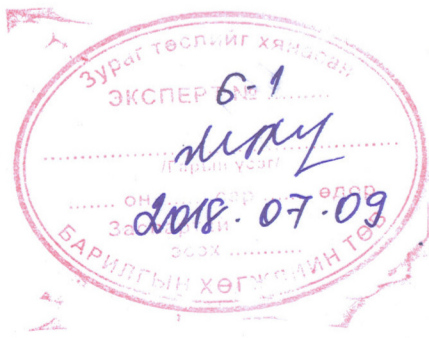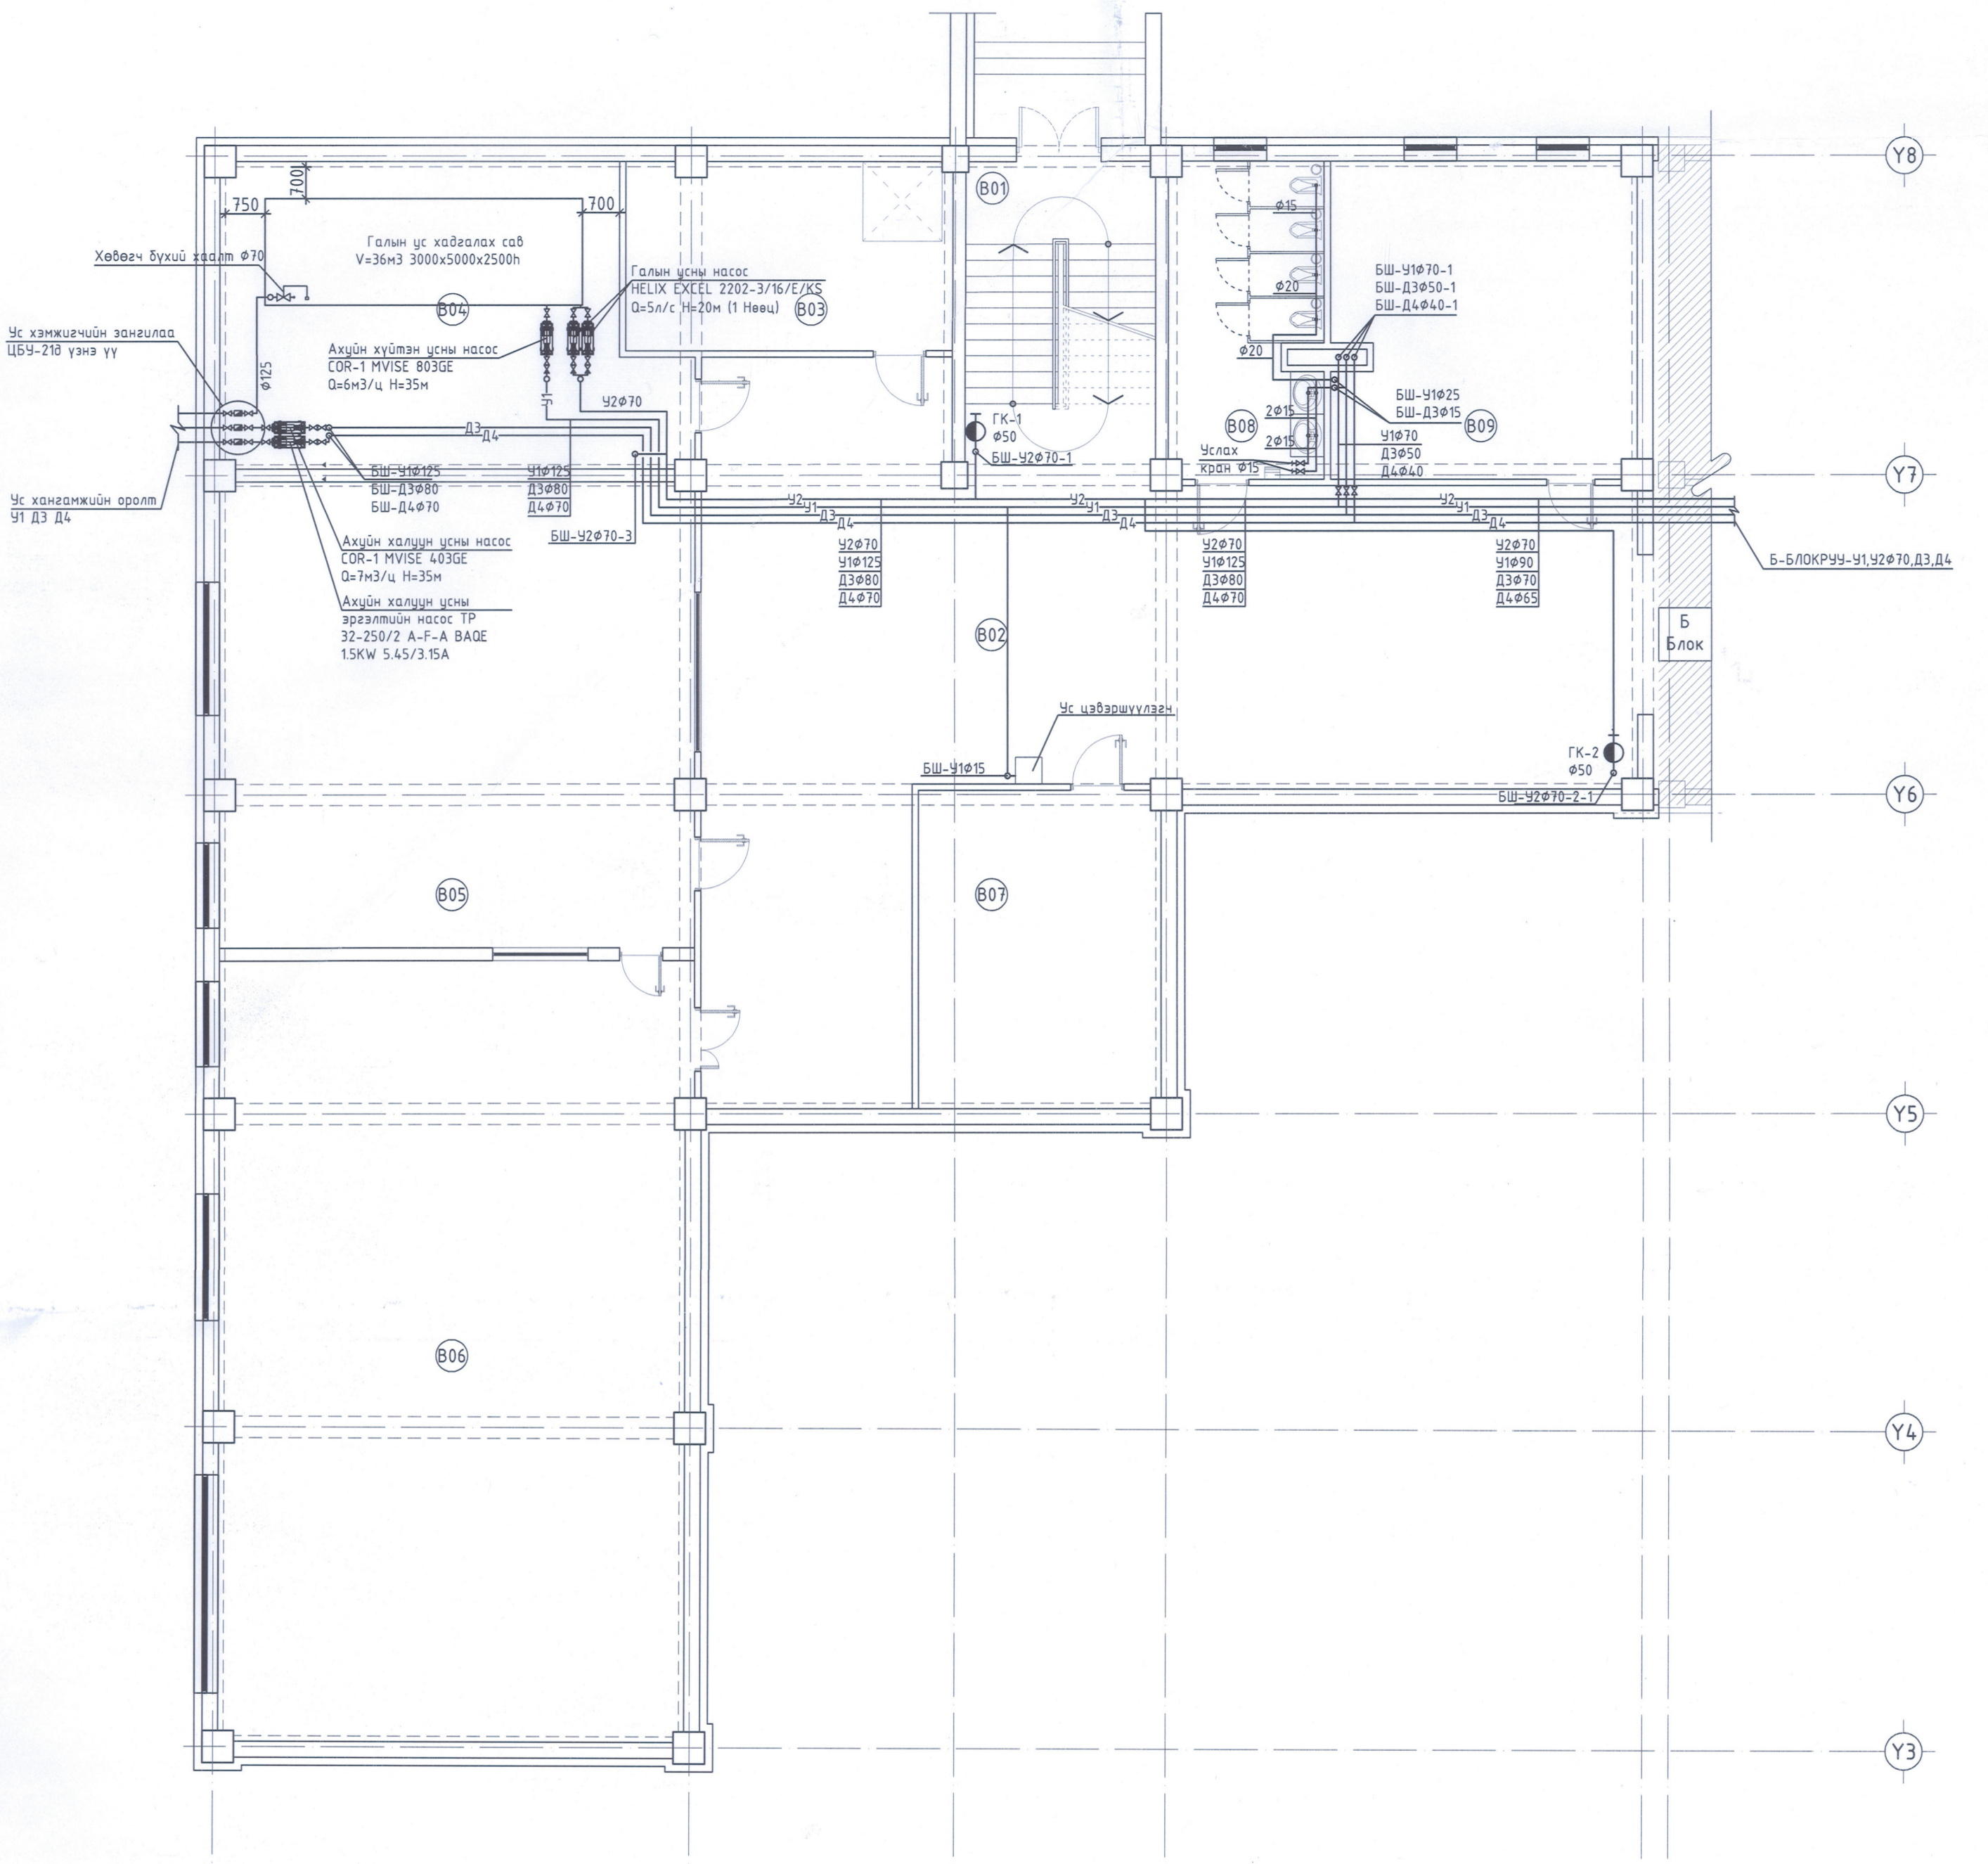

Д/Д	Өрөөний нэрс	Талбай м ²	Шал
01	Шатны хонгил	22.14	Чулуу
02	Коридор	135.83	Хулдаас
03	Цахилгааны өрөө	21.8	Бетон/буаг
04	Дулааны узель	46.49	Бетон/буаг
05	Номын фондны өрөө	78.29	Хулдаас

Д/Д	Өрөөний нэрс	Талбай м ²	Шал
06	Номын сан	129.94	Хулдаас
07	Агуулах	27.7	Бетон/буаг
08	Ариун цэврийн өрөө /эм/	17.23	Плита
09	Архивийн өрөө	34.37	Хулдаас

<p>зөвшөөрөлцсөн</p> <table border="1"> <tr> <th>Нэр</th> <th>Гарын үсэг</th> </tr> <tr> <td>БА Н.Лхагвасүрэн</td> <td></td> </tr> <tr> <td>ББ Б.Мөнгөнсүх</td> <td></td> </tr> <tr> <td>ХС Б.Оджаргал</td> <td></td> </tr> <tr> <td>ХТ, ДГ Д.Майцэцэг</td> <td></td> </tr> <tr> <td>ХД С.Энхжин</td> <td></td> </tr> </table>			Нэр	Гарын үсэг	БА Н.Лхагвасүрэн		ББ Б.Мөнгөнсүх		ХС Б.Оджаргал		ХТ, ДГ Д.Майцэцэг		ХД С.Энхжин			<p>УЛААНБААТАР ХОТ, БАЯНЗҮРХ ДҮҮРЭГ 6-Р ХОРОО</p> <p>1500 хүүхдийн суудалтай 21-р сургуулийн барилга</p> <p>А Блоккийн зоорийн давхрын халуун, хүйтэн, галын усны шугамын байгуулалт</p> <table border="1"> <tr> <td>Инженер</td> <td>Б.Доржрагчаа</td> <td>Е.Г.Шифр:</td> <td>НХ-002/2018</td> <td>Масштаб:</td> <td>M1:100</td> <td>Огноо:</td> <td>2018-04</td> </tr> <tr> <td>Гүйцэтгэсэн</td> <td>Б.Доржрагчаа</td> <td>Т.Г.Шифр:</td> <td>JP-18-A3-05</td> <td>Зургийн дугаар:</td> <td>ЦБУ-05</td> <td>Хуудас:</td> <td>38</td> </tr> <tr> <td>Шалгасан</td> <td>Т.Чимэд-очир</td> <td></td> <td></td> <td></td> <td></td> <td></td> <td></td> </tr> </table>	Инженер	Б.Доржрагчаа	Е.Г.Шифр:	НХ-002/2018	Масштаб:	M1:100	Огноо:	2018-04	Гүйцэтгэсэн	Б.Доржрагчаа	Т.Г.Шифр:	JP-18-A3-05	Зургийн дугаар:	ЦБУ-05	Хуудас:	38	Шалгасан	Т.Чимэд-очир						
Нэр	Гарын үсэг																																							
БА Н.Лхагвасүрэн	
ББ Б.Мөнгөнсүх	
ХС Б.Оджаргал	
ХТ, ДГ Д.Майцэцэг	
ХД С.Энхжин	
Инженер	Б.Доржрагчаа	Е.Г.Шифр:	НХ-002/2018	Масштаб:	M1:100	Огноо:	2018-04																																	
Гүйцэтгэсэн	Б.Доржрагчаа	Т.Г.Шифр:	JP-18-A3-05	Зургийн дугаар:	ЦБУ-05	Хуудас:	38																																	
Шалгасан	Т.Чимэд-очир																																							

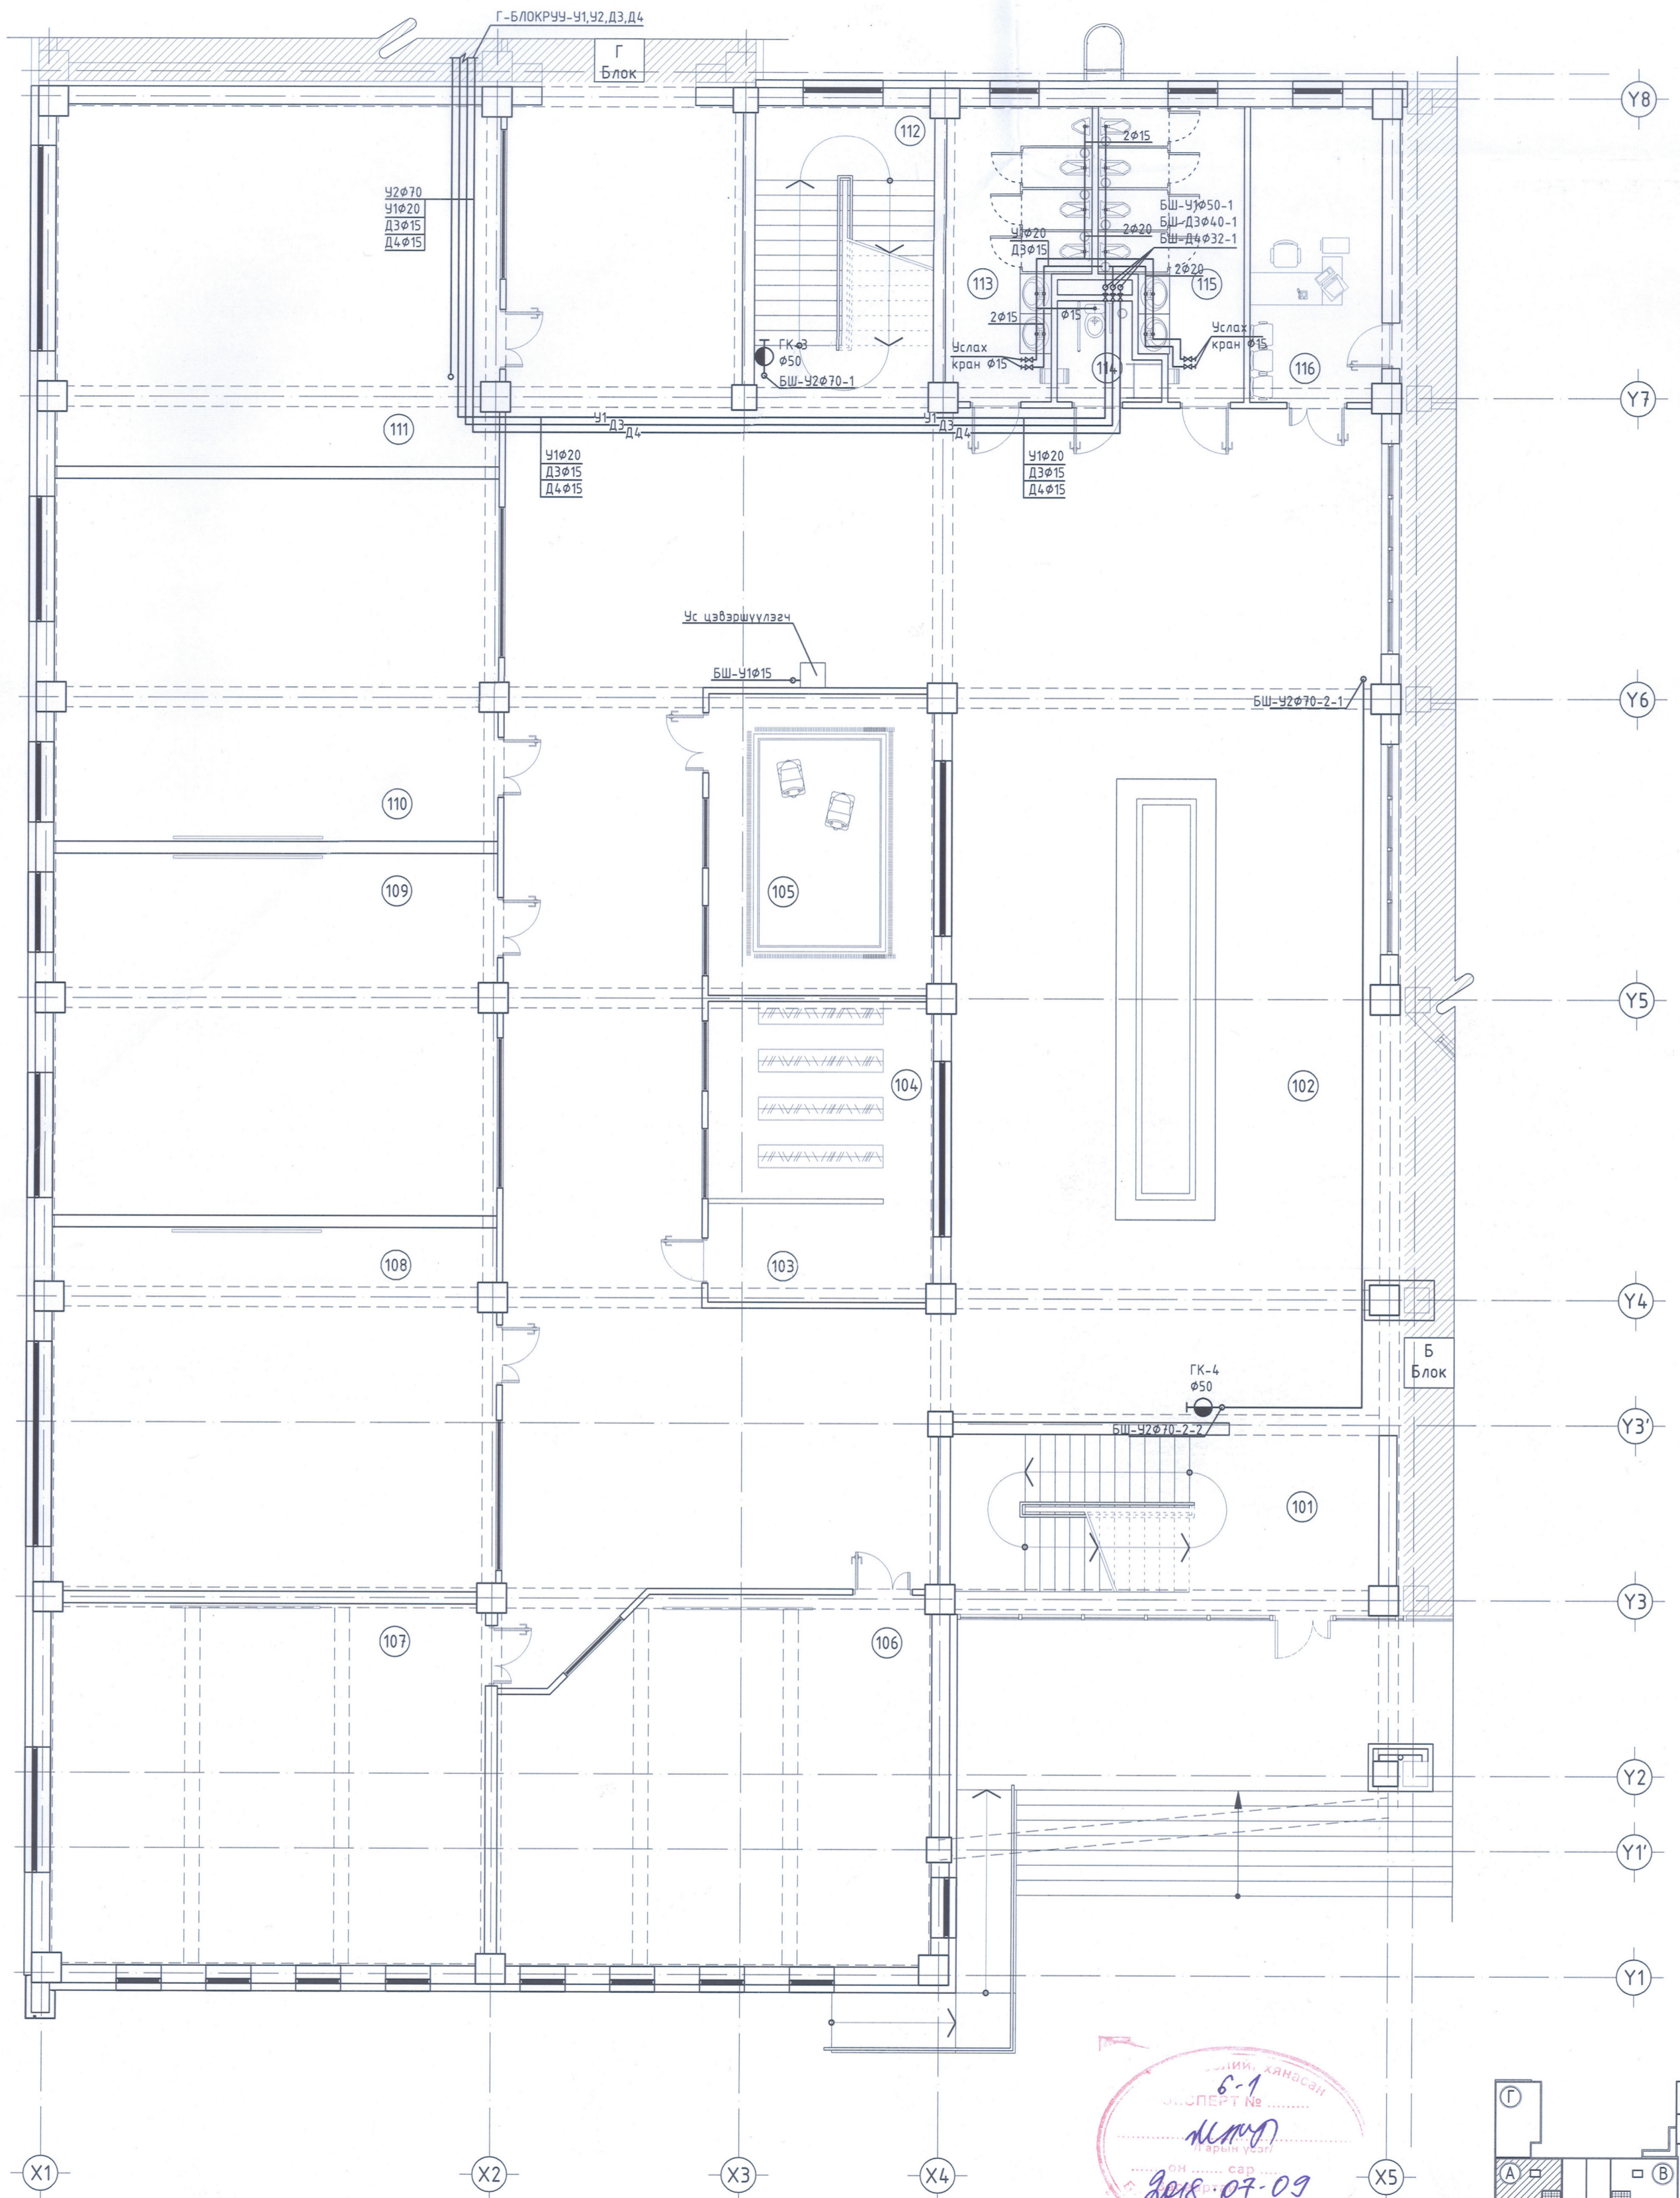

Өрөө тасалгааны тодорхойлолт

Д/Д	Өрөөний нэрс	Талбай м ²	Шал	103 Үйлчлэгчийн өрөө	9.06	Паркет	107 Анги танхим	63.3	Хулдаас	111 Анги танхим	64.13	Хулдаас	115 Ариун цэврийн өрөө /эм/	14.93	Плита
				104 Өлгүүр	17.85	Плита	108 Анги танхим	64.13	Хулдаас	112 Шатны хонгил	21.93	Чулуу	116 Нарийн бичгийн өрөө	16.07	Паркет
101	Шатны хонгил	27.4	Чулуу	105 Хүүхэд саатуулах өрөө	27.34	Хулдаас	109 Анги танхим	64.28	Хулдаас	113 Ариун цэврийн өрөө /эр/	15.39	Плита			
102	Коридор	357.72	Хулдаас	106 Анги танхим	61.28	Хулдаас	110 Анги танхим	64.28	Хулдаас	114 Ариун цэврийн өрөө /Х.Б/	3.66	Плита			

ЗӨВШӨӨРӨЛЦСӨН				УЛААНБААТАР ХОТ. БАЯНЗҮРХ ДҮҮРЭГ 6-Р ХОРОО															
				1500 хүүхдийн суудалтай 21-р сургуулийн барилга															
				А Блокийн 1-р давхрын халуун, хүйтэн, галын усны шугамын байгуулалт															
Инженер		Б.Доржрагчаа		Е.Г.Шифр: НХ-002/2018		Масштаб: М1:100													
Гүйцэтгэсэн		Б.Доржрагчаа		Т.Г.Шифр: ЖР-18-А3-05		Огноо: 2018-04													
Шалгасан		Т.Чимэд-очир		Зургийн дугаар: ЦБУ-06		Хуудас: 38													
<table border="1"> <tr> <th>Нэр</th> <th>Гарын үсэг</th> </tr> <tr> <td>БА Н.Лхагвасүрэн</td> <td></td> </tr> <tr> <td>ББ Б.Мөнгөнсүх</td> <td></td> </tr> <tr> <td>ХС Б.Одждагдал</td> <td></td> </tr> <tr> <td>ХТ, ДГ Д.Майцаг</td> <td></td> </tr> <tr> <td>ХД С.Энхжин</td> <td></td> </tr> </table>				Нэр	Гарын үсэг	БА Н.Лхагвасүрэн		ББ Б.Мөнгөнсүх		ХС Б.Одждагдал		ХТ, ДГ Д.Майцаг		ХД С.Энхжин		<p>* ЖАРГАЛ ПРОЕКТ *</p> <p>Утас: 89880006, 95091015</p> <p>E-mail: jargalproject@gmail.com</p>			
Нэр	Гарын үсэг																		
БА Н.Лхагвасүрэн																			
ББ Б.Мөнгөнсүх																			
ХС Б.Одждагдал																			
ХТ, ДГ Д.Майцаг																			
ХД С.Энхжин																			