



“ДОРНОД АЙМАГ ЗДТГ



АВТО ЗАМ, ГҮҮРИЙН ЗУРАГ ТӨСӨЛ,
ЗӨВЛӨХ ҮЙЛЧИЛГЭЭНИЙ
“МОНГОЛИАН НЭЙШЛ ХАЙВЭЙ” ХХК

Шифр:23/2020

**ДОРНОД АЙМАГ ХЭРЛЭН СУМ 9-Р БАГИЙН 15, 16-Р БАЙРНУУДЫН ДУНДАХ 330М ЯВГАН ХҮНИЙ
ЗАМЫН ЗУРАГ ТӨСӨЛ**

ЗАХИРАЛ:



Т.ОЧИРДОРЖ

ЧОЙБАЛСАН ХОТ. 2020 ОН

ЗУРГИЙН ЖАГЖААЛТ


Д/Д	ЗУРГИЙН НЭР	ХУУДАС
1.	БАЙРШЛЫН ТОЙМ ЗУРАГ	01
2	ДЭВСГЭР ЗУРАГ	02
3.	ХУЧИЛТЫН БҮТЭЭЦ, НЭГ МАЯГИЙН ОГТЛОЛ	03-04
4.	ДАГУУ ОГТЛОЛ	05-07
5.	ХӨНДЛӨН ОГТЛОЛ	08-15
6.	АЖЛЫН ТОО ХЭМЖЭЭ	16

ЯВГАН ЗАМЫН БАЙРШЛЫН ТОЙМ ЗУРАГ

M1:2000



ЗАХИАЛАГЧ:

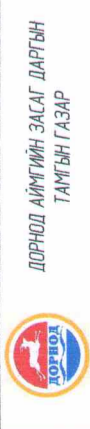

ЗУРАГ ТӨСЛИЙН ЗӨВЛӨХ:

АВТО ЗАМ, ГҮҮР, АЭРОПОРТЫН ЗУРАГ
ТӨСӨЛ, ЗӨВЛӨХ ҮЙЧИЛГЭЭНИЙ "МОНГОЛИАН НЕЙШНУ
ХАЙВЕЙ" ХХК

ТӨСЛИЙН НЭР:

ДОРНОД АЙМАГ ХЭРЛЭН СУМ 6-Р БАГИЙН 24,25-Р БАЙРНЫ УРД ТАЛЫН
031км ЯВГАН ХҮНИЙ ЗАМЫН ЗУРАГ ТӨСӨЛ

Уураг

Зургийн инженер
Гүйцэтгэгч
Шалгасан инженер

Овог, нэр

Ц.Зоригтбаатар
Ж.Бандондорж
Г.Батжаргал

Гарын үсэг

Ц.Зоригтбаатар
Ж.Бандондорж
Г.Батжаргал


БАЙРШЛЫН ТОЙМ
ЗУРАГ

ХУУДАС

Масштаб:

1:2000

1

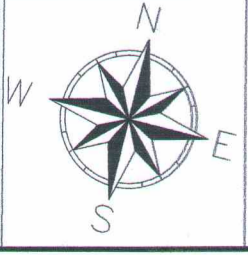


АВТО ЗАМЫН ДЭВСГЭР ЗУРАГ
M1:750




15-р байрны явган замын координат

ПК	X, м	Y, м	Z, м
0+00.000	5327542.108	315793.615	745.702
0+10.000	5327532.222	315795.117	745.67
0+20.000	5327522.326	315796.562	745.594
0+30.000	5327512.432	315798.01	745.473
0+40.000	5327504.856	315802.469	745.163
0+50.000	5327502.39	315812.16	744.799
0+60.000	5327502.717	315822.063	744.707
0+70.000	5327503.82	315832.001	744.573
0+80.000	5327503.854	315841.961	744.41
0+90.000	5327500.791	315851.396	744.485
1+00.000	5327501.892	315861.335	744.428
1+10.000	5327503.502	315871.2	744.355
1+20.000	5327504.816	315881.113	744.262
1+30.000	5327505.963	315891.045	744.215
1+40.000	5327507.481	315900.928	744.151
1+50.000	5327511.611	315909.423	744.049
1+60.000	5327521.446	315909.212	744.151
1+70.000	5327531.376	315908.033	744.196
1+75.948	5327537.292	315907.413	744.201

16-р байрны явган замын координат

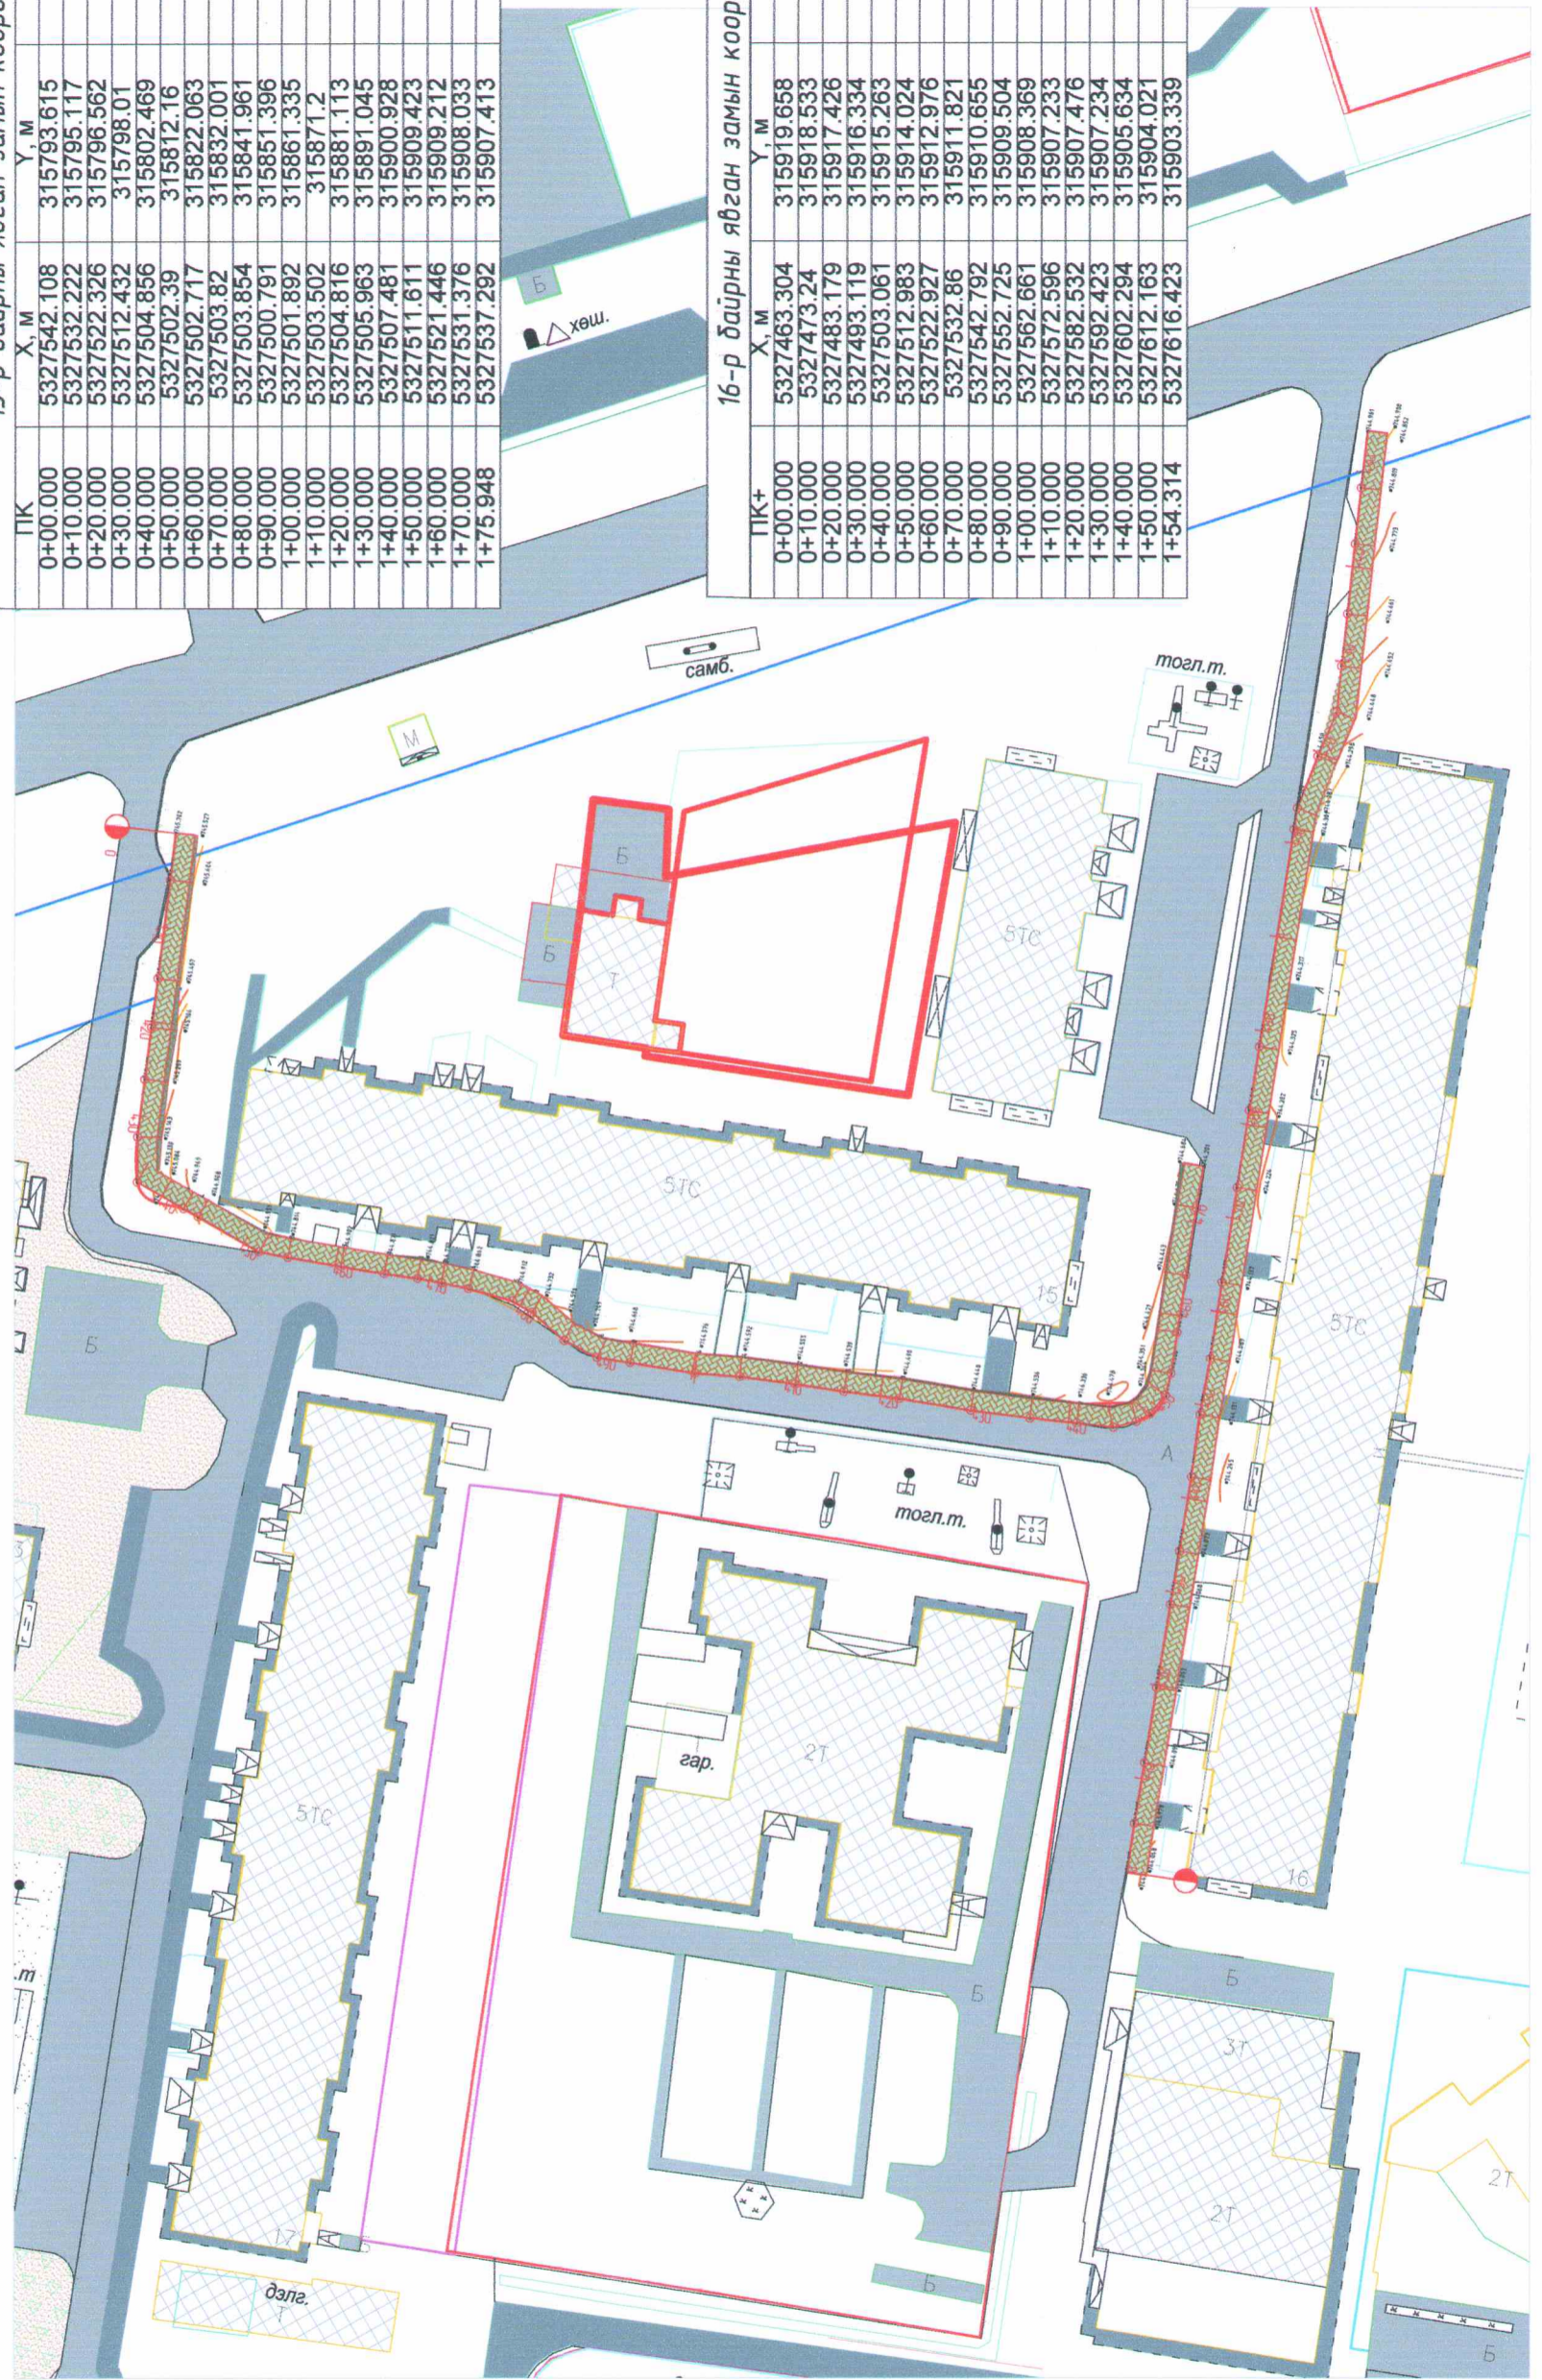
ПК+	X, м	Y, м	Z, м
0+00.000	5327463.304	315919.658	743.915
0+10.000	5327473.24	315918.533	743.982
0+20.000	5327483.179	315917.426	743.962
0+30.000	5327493.119	315916.334	744.064
0+40.000	5327503.061	315915.263	744.04
0+50.000	5327512.983	315914.024	744.015
0+60.000	5327522.927	315912.976	744.061
0+70.000	5327532.86	315911.821	744.126
0+80.000	5327542.792	315910.655	744.147
0+90.000	5327552.725	315909.504	744.251
1+00.000	5327562.661	315908.369	744.264
1+10.000	5327572.596	315907.233	744.276
1+20.000	5327582.532	315907.476	744.458
1+30.000	5327592.423	315907.234	744.667
1+40.000	5327602.294	315905.634	744.848
1+50.000	5327612.163	315904.021	744.924
1+54.314	5327616.423	315903.339	744.961

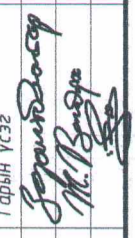

ЗАХИАЛАГЧ: ДОРНОД АЙМГИЙН ЗАСАГ ДАРГЫН ТАМГЫН ГАЗАР			ЗУРАГ ТӨСЛИЙН ЗӨВЛӨХ: АВТО ЗАМ, ГҮҮР, АЗОРДОРНЫ ЗУРАГ ТӨСӨЛ, ЗӨВЛӨХ ҮЙЛЧИЛГЭЭНИЙ "МОНГОЛИАН НЭЙШЛ ХАМБЭЙ" ХХК	ТӨСЛИЙН НЭР: ДОРНОД АЙМАГ ХЭРЛЭН СҮМ 9-Р БАГИЙН 15,16-Р БАЙРНЫ ҮРД ТАЛЫН 0.33км ЯВГАН ХУНИЙ ЗАМЫН ЗУРАГ ТӨСӨЛ	Үүрэг Зургийн инженер Гүйцэтгэсэн Шалгасан инженер	Овог, нэр Ц.Зоригтбаяр Ж.Бандандорж Г.Балжаргал	Гарын үсэг 	ДЭВСГЭР ЗУРАГ ХУЧДАС	Масштаб: 1:750
									2

ЯВГАН ХҮНИЙ ЗАМЫН 100 x 200 x 60 -Н ХАВТАНГ БАЙРЛУУЛАХ НЭГ МАЯГИЙН ЗУРАГ

2.0м өргөн явган замтай хэсэгт хийх өрөлт
Масштаб: 1:25

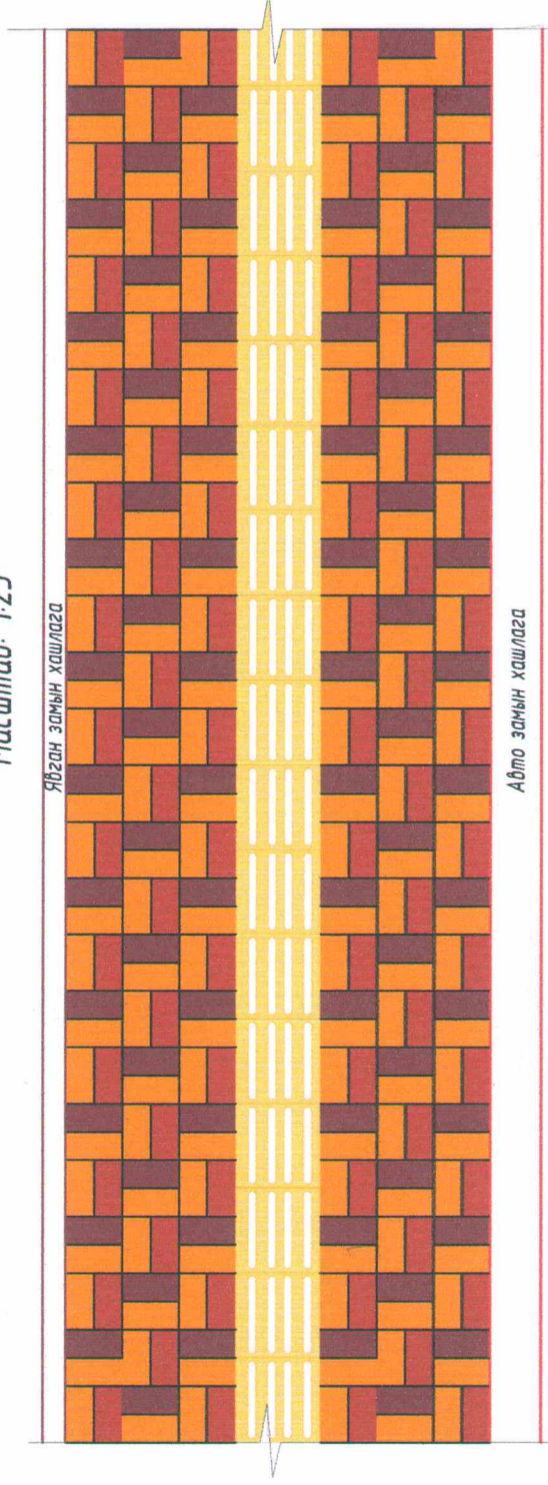

Өрөлтийн байрлал


Хүрэн

Улаан хүрэн

Цайвар шар

Явган замын хавтан В-22.5

Явган замын хавтан

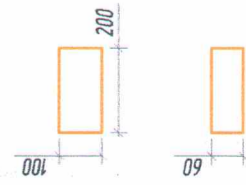


Хүрэн




Цайвар шар




Улаан хүрэн

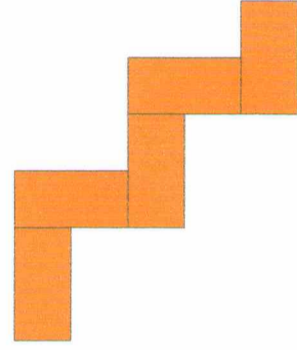

Хөтөч хавтан

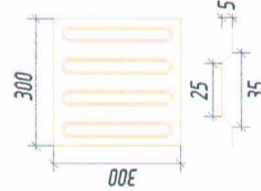

Анхааруулах хавтан

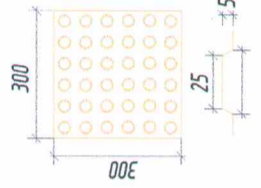

ЗАХИАЛАГЧ:

ДОРНОД АЙМГИЙН ЗАСАГ ДАРГЫН
ТАМГЫН ГАЗАР



ЗУРАГ ТӨСЛИЙН ЗӨВЛӨХ:

АВТО ЗАМ, ГҮҮР, АЭРОДРОМЫН ЗУРАГ
ЭСВЛ, ЗӨВЛӨХ ҮЙЛЧИЛГЭЭНИЙ "МОНГОЛИАН НЭЙШЛ
ХАМБЭЙ" ХХК



ТӨСЛИЙН НЭР:

ДОРНОД АЙМАГ ХЭРЛЭН СҮМ 6-Р БАГИЙН 2.4.25-Р БАЙРНЫ УРД ТАЛЫН 0.31КМ
ЯВГАН ХҮНИЙ ЗАМЫН ЗУРАГ ТӨСӨЛ

Үүрэг

Зургийн инженер
Гүйцэтгэсэн
Шалгасан инженер

Овог, нэр

Ц.Зоригтбаатар
Ж.Бандандорж
Г.Батжаргал

Гарын үсэг

Ц.Зоригтбаатар
Ж.Бандандорж
Г.Батжаргал


Явган замын хавтан
байрлуулах зураг

Хуудас

Масштаб:

M150
03

ЯВГАН ЗАМЫН БҮТЭЭЦ

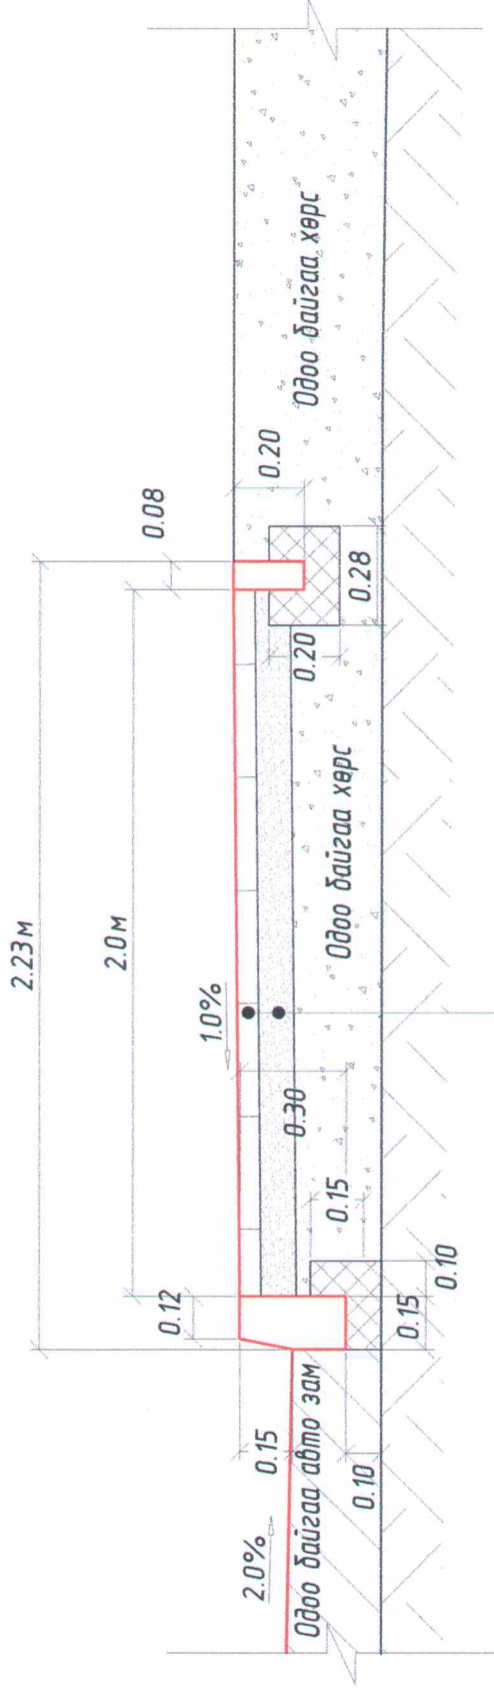

Явган замын хавтан бсм
Элс, цементэн дэвсгэр 10см

<p>ЗАХИАЛАГЧ:</p> <p>ДОРНОД АЙМГИЙН ЗАСАГ ДАРГЫН ТАМГЫН ГАЗАР</p>	<p>ЗУРАГ ТӨСЛИЙН ЗӨВЛӨХ:</p> <p>АВТО ЗАМ, ГҮҮР, АЭРОДРОМЫН ЗУРАГ ТӨСӨЛ, ЗӨВЛӨХ ҮЙЛЧИЛГЭЭНИЙ "МОНГОЛИАН НЭЙШЛ ХАЙВЭЙ" ХХК</p>	<p>ТӨСЛИЙН НЭР:</p> <p>ДОРНОД АЙМАГ ХЭРЛЭН СҮМ 6-Р БАГИЙН 2.4.25-Р БАЙРНЫ УРД ТАЛЫН 0.31КМ ЯВГАН ХҮНИЙ ЗАМЫН ЗУРАГ ТӨСӨЛ</p>	<p>Үүрэг</p> <p>Зургийн инженер Гүйцэтгэсэн Шалгасан инженер</p>	<p>Овог, нэр</p> <p>Ц.Зоригтбаатар Ж.Бандандорж Г.Батжаргал</p>	<p>Гарын үсэг</p> <p><i>Зоригтбаатар</i> <i>Ж.Бандорж</i></p>	<p>Нэг мясгийн хөндлөн өгсгөлийн хэлбэр</p> <p>Хуудас</p>	<p>Масштаб:</p> <p>M1:50</p>	<p>04</p>
---	--	--	--	---	---	---	------------------------------	-----------



М 1:500 - хэвлээ
М 1:100 - босоо

Төрөл	Төгсгөл	Төгсгөл	Төгсгөл	Төгсгөл	Төгсгөл	Төгсгөл	Төгсгөл	Төгсгөл	Төгсгөл
Төсвийн	744.003	744.060	744.141	744.151	744.177	744.201	744.201	744.201	75.95
Бодит	744.003	744.060	744.141	744.151	744.177	744.201	744.201	744.201	75.95

ЗАХИАЛАГЧ:



ЗУРАГ ТӨСВИЙН ЗӨВЛӨХ:
АВТО ЗАМ, ГҮҮР, АЭРОДРОМЫН ЗУРАГ
ТӨСВИ, ЗӨВЛӨХ ҮЙЛЧИЛГЭЭНИЙ "МОНГОЛИАН НЭЙШИЛ
ХАЙВЭЙ" ХХК

ТӨСВИЙН НЭР:

ДОРНОД АЙМАГ ХЭРЛЭН СҮМ 9-Р БАГИЙН 15, 16-Р БАЙРНУУДЫН ДЭНДАХ
330м ЯВАН ХҮНИЙ ЗАМЫН ЗУРАГ ТӨСВИ

Үүрэг

Эзргийн инженер
Гүйцэтгэгч
Шалгагч инженер

Обьект нэр

Ц.Зоригтболгол
Ж.Бондандорж
Г.Батжаргал

Гарын үсэг










Сүхбаатар
М.Бондандорж
Г.Батжаргал

15-р байр үрэг тал
ДАГУУ ОГТ/ОЛ


Хуудас

Масштаб:


М 1:500 - хэвлээ
М 1:100 - босоо

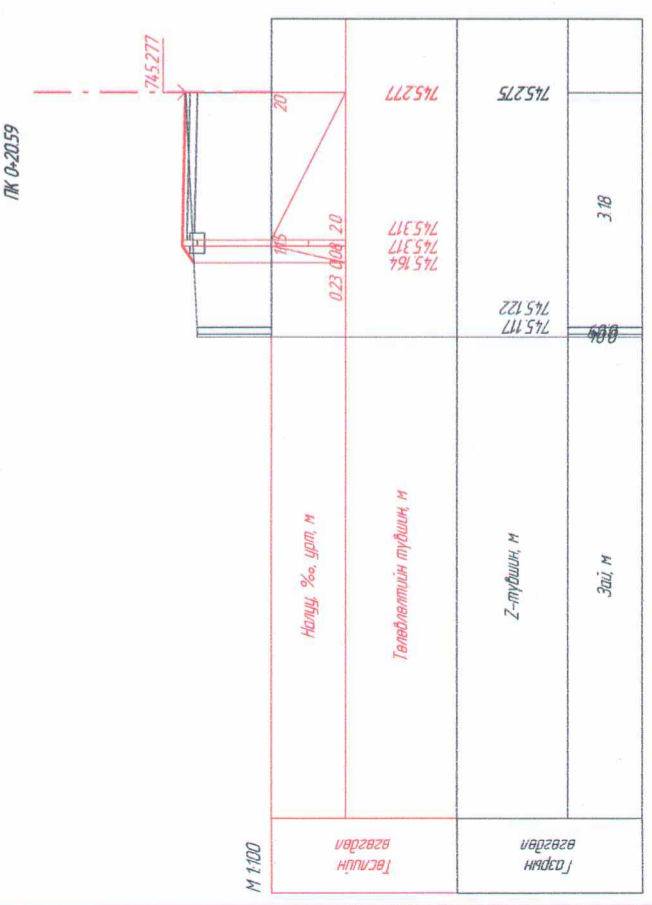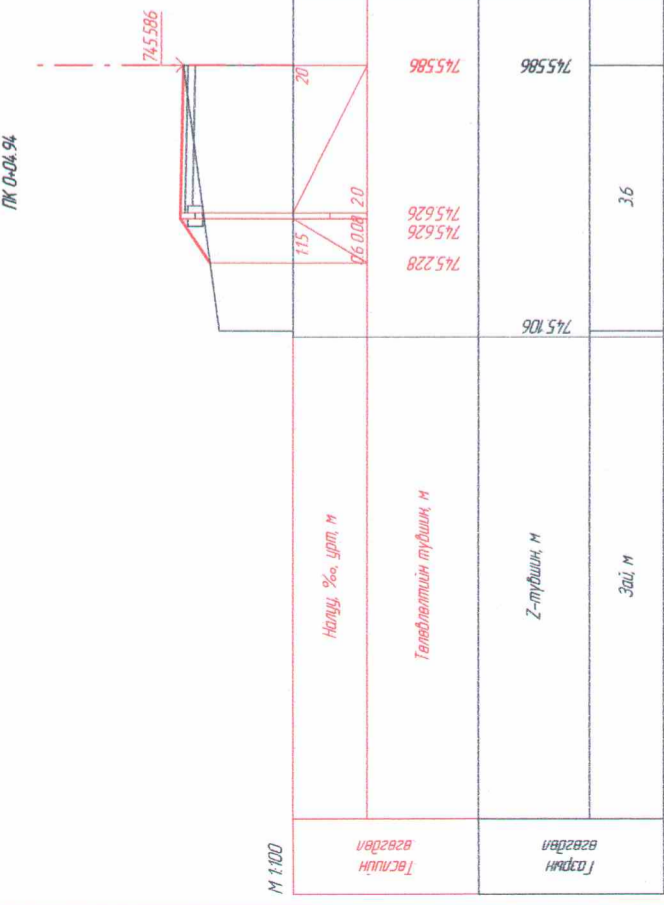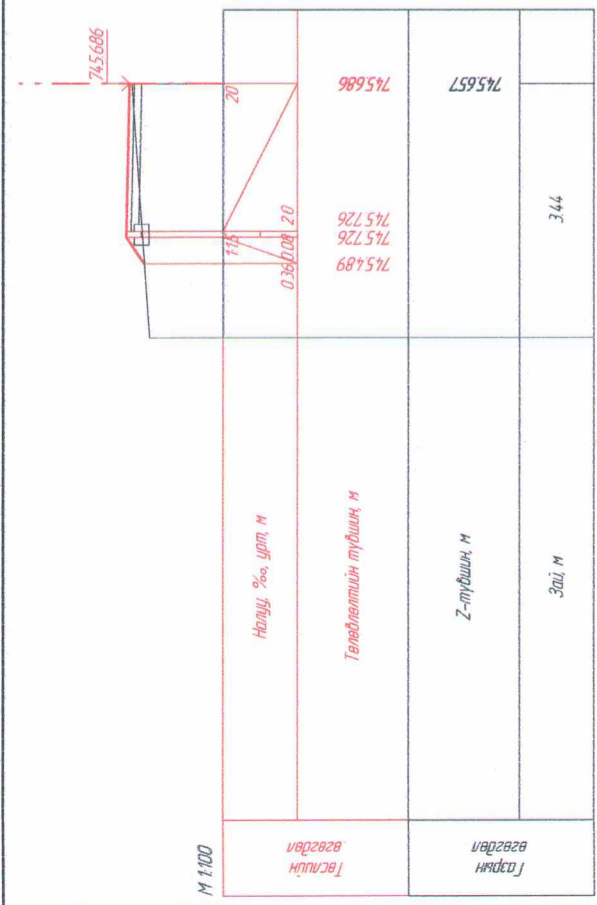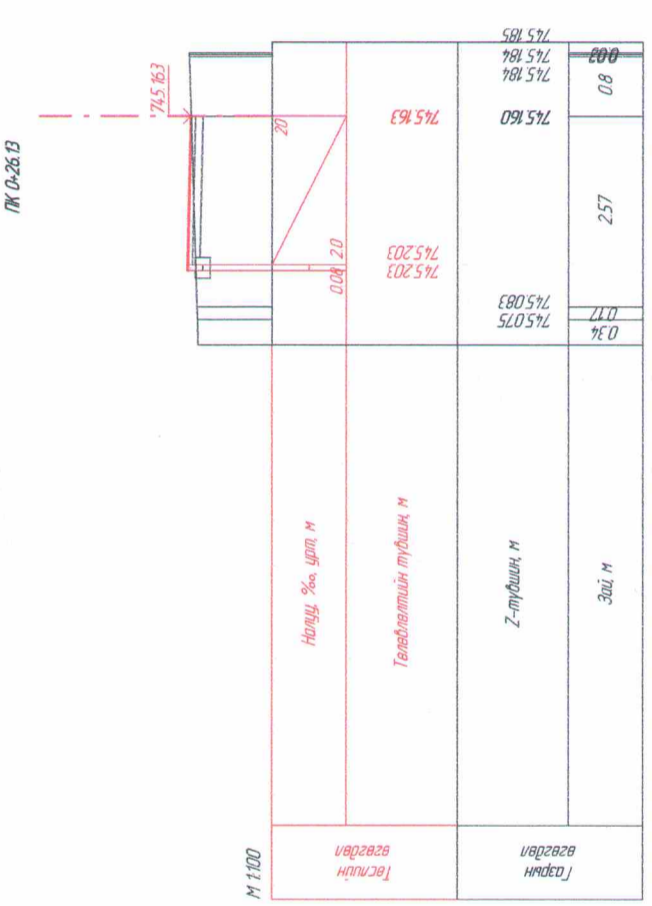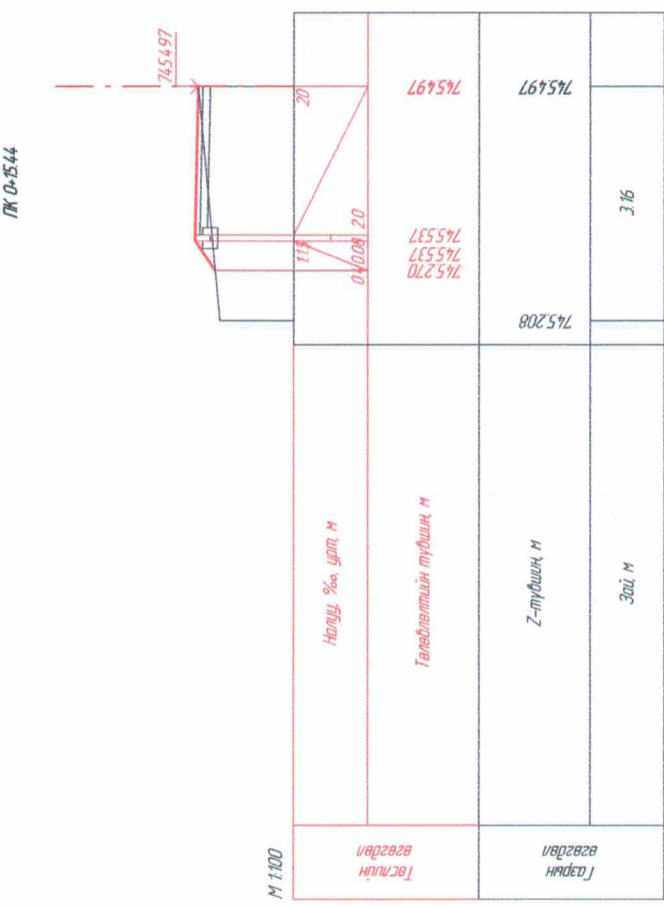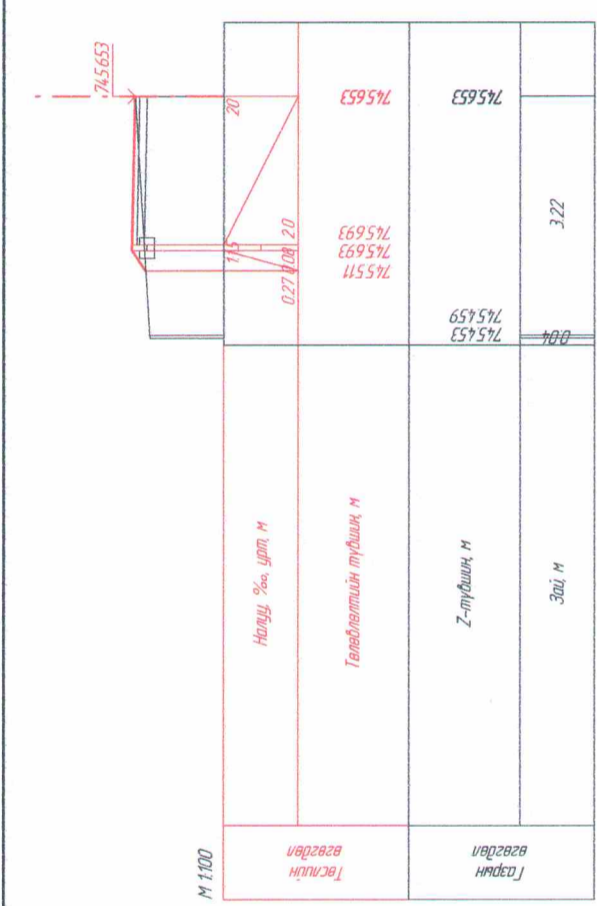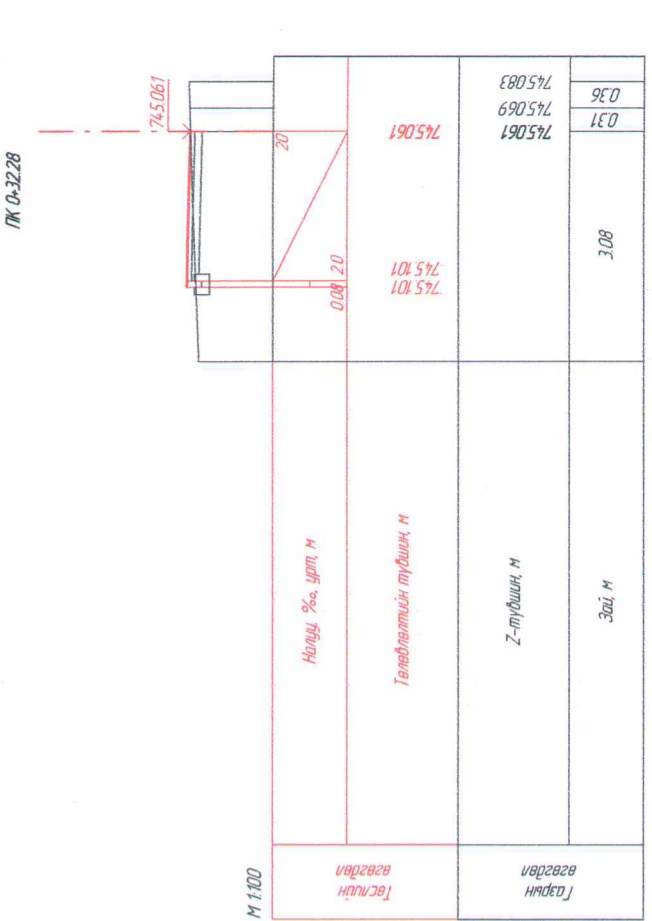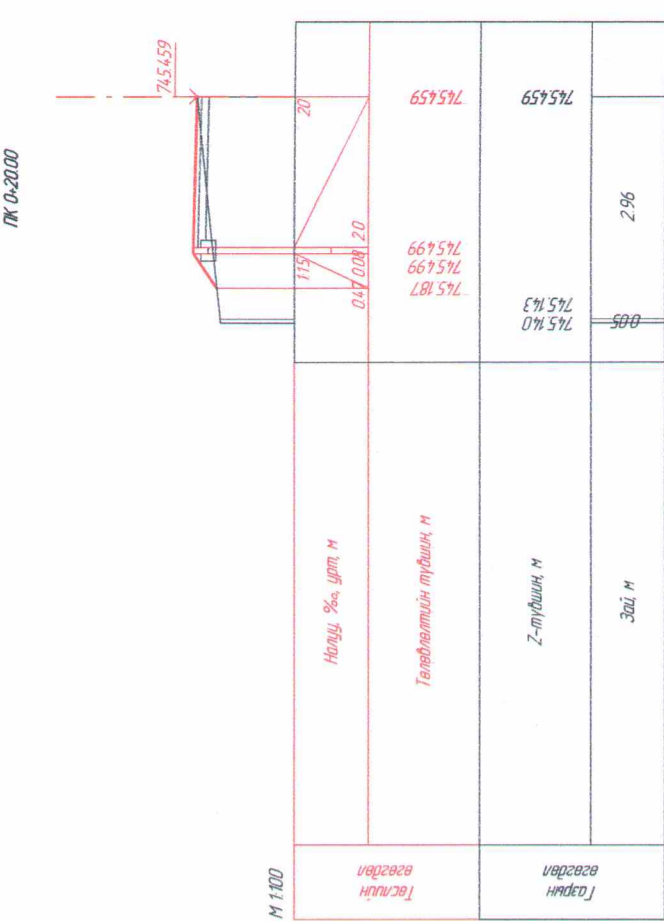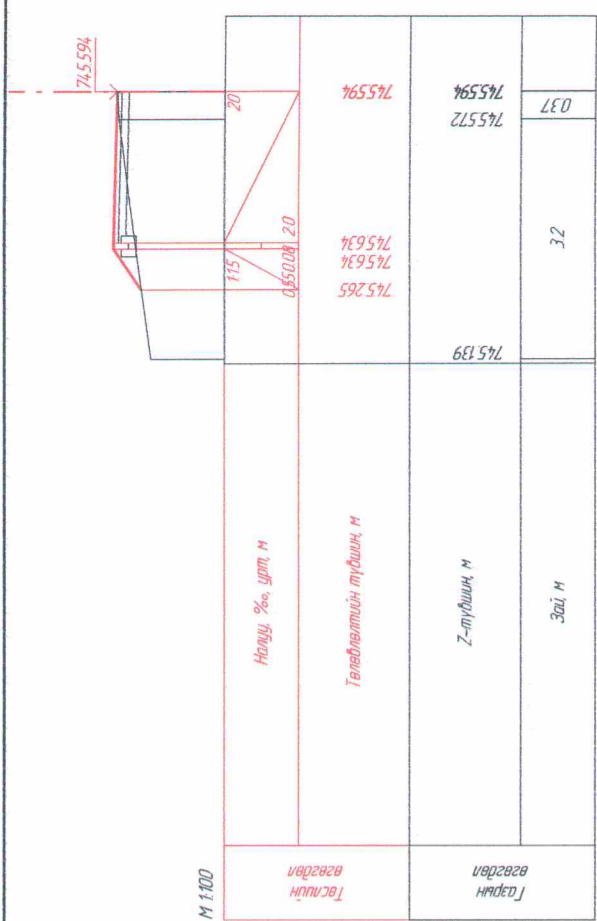


 ДОРНОД АЙМГИЙН ЗАСАГ ДАРГЫН ТАМГЫН ГАЗАР	ЗАХИАЛГАГЧ:	 МОНГОЛИЙН НЭЙШЛ ТӨСВЛ, ЗӨВЛӨХ ҮЙЛЧИЛЭЭНИЙ "МОНГОЛИЙН НЭЙШЛ ХАМБЭЙ" ХХК	ЗУРАГ ТӨСЛИЙН ЗӨВЛӨХ: АВТО ЗАМ, ГҮҮР, АЭРОДРОМЫН ЗУРАГ ТӨСВЛ, ЗӨВЛӨХ ҮЙЛЧИЛЭЭНИЙ "МОНГОЛИЙН НЭЙШЛ ХАМБЭЙ" ХХК	ТӨСЛИЙН НЭР: ДОРНОД АЙМАГ ХЭРЛЭН СУМ 9-Р БАГИЙН 15, 16-Р БАЙРНУУДЫН ДЫНДАХ ЗЭОМ ЯВАН ХҮНИЙ ЗАМЫН ЗУРАГ ТӨСӨЛ	Үүрэг:	Обос, нэр:	Гарын үсэг:	Масштаб:
					Зургийн инженер Гүйцэтгэсэн Шалсан инженер	Ц.Зоригтболтар Ж.Баяндорж	С.Сүрэнболор Н.П.Баярцэцэг	15-р байрны явган замын ХӨНДЛӨН 07/10/1

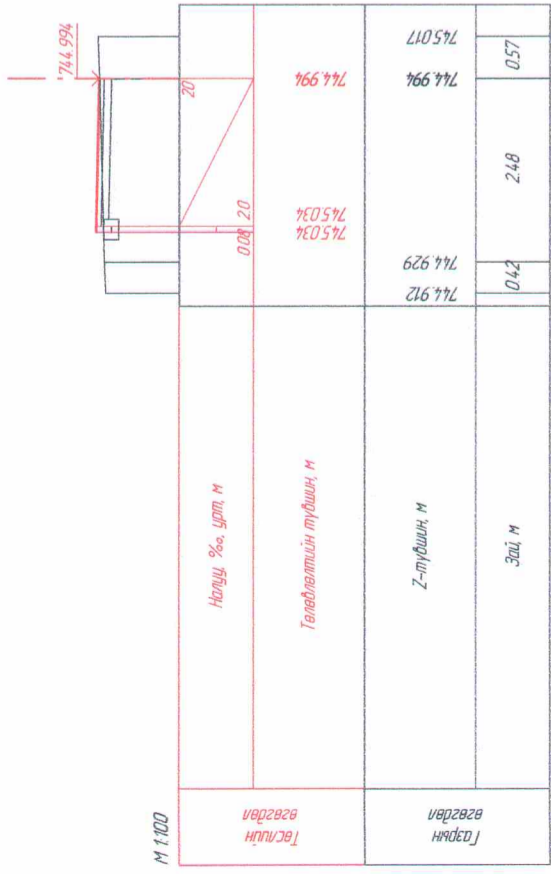


ТК 0-44.42

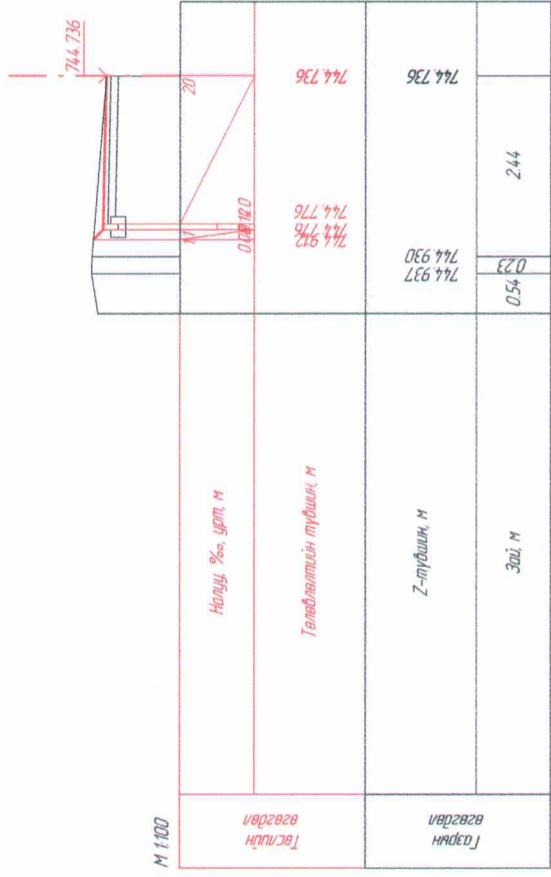


ТК 0-5180

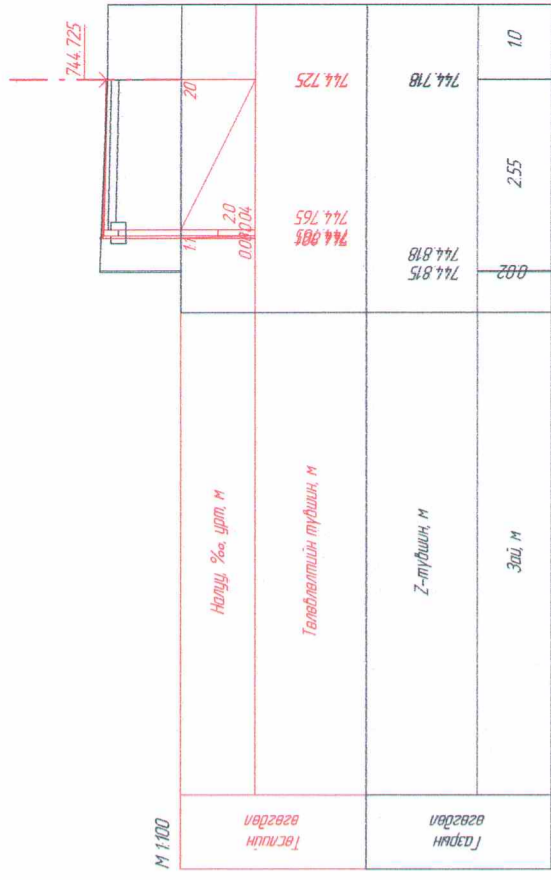


ТК 0-54.91

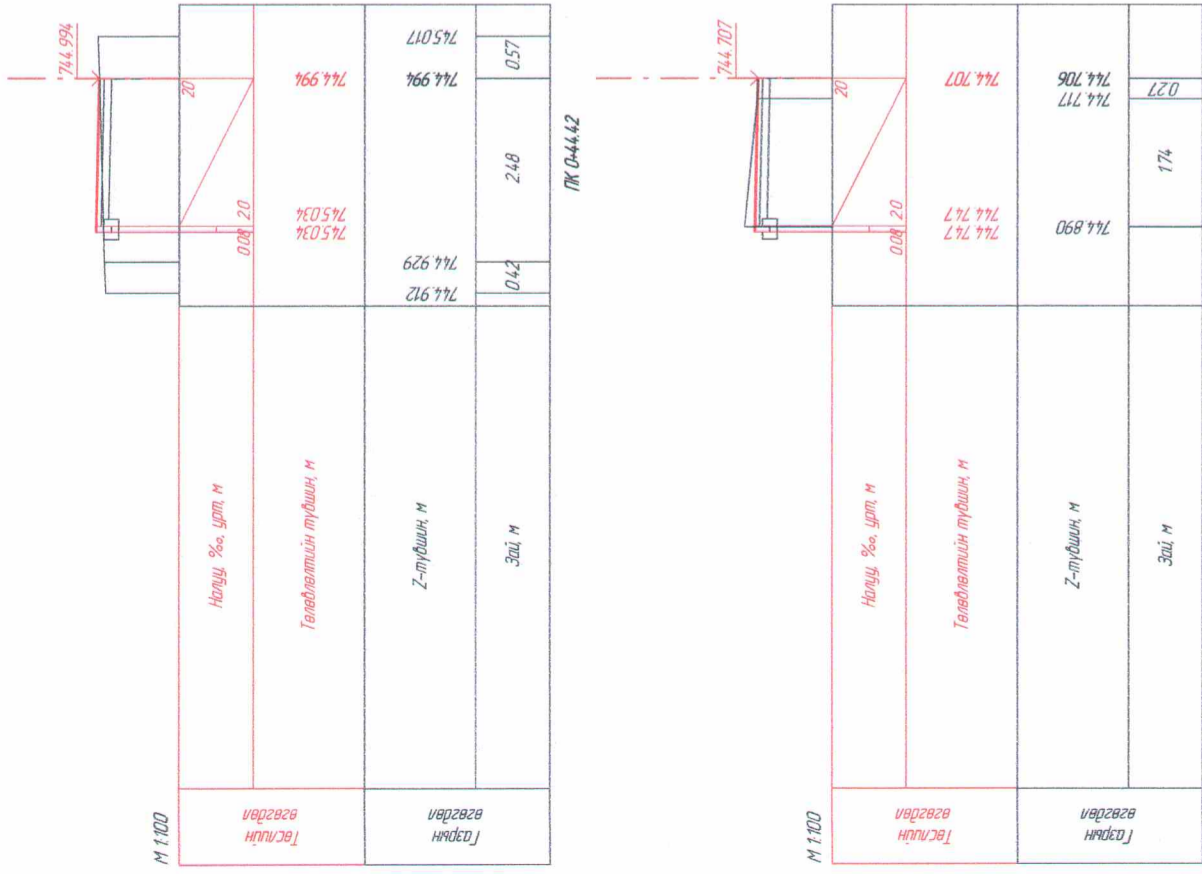

ТК 0-60.00

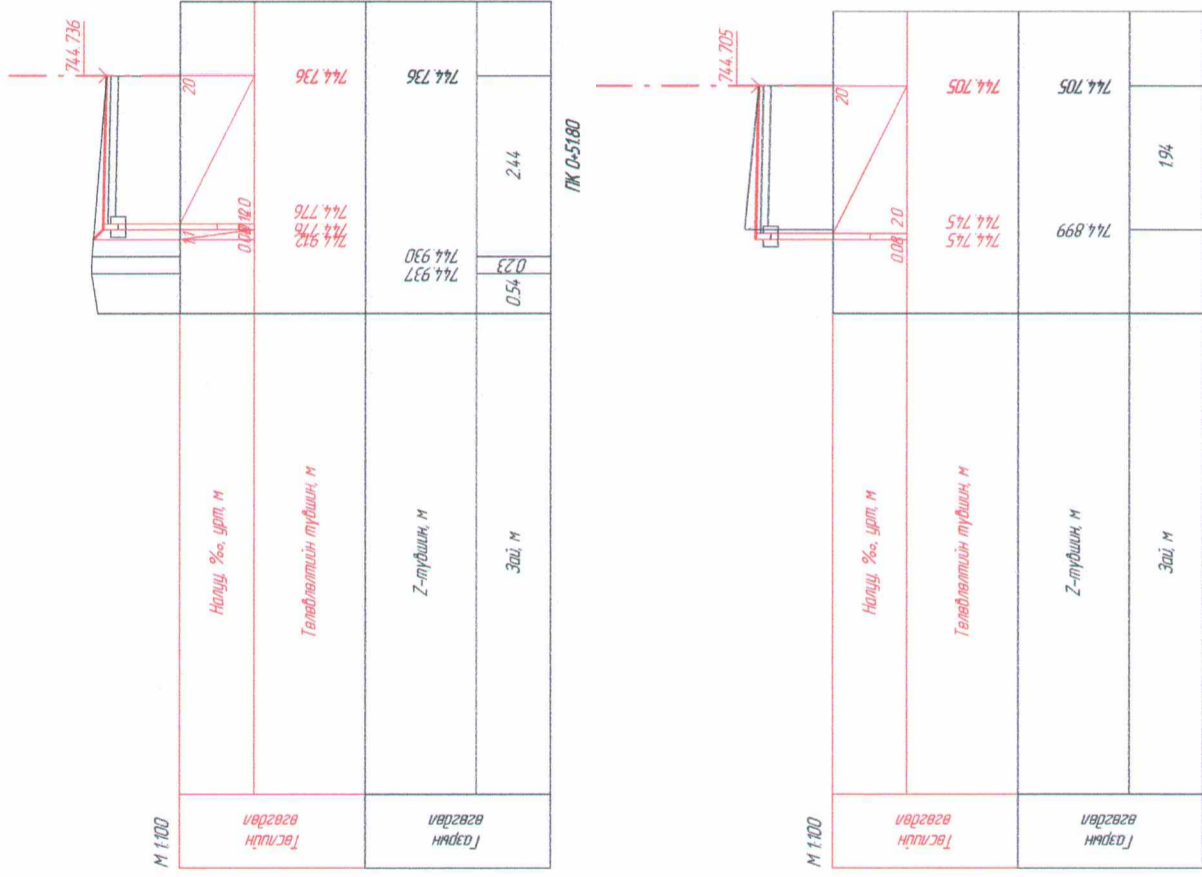

ТК 0-60.60

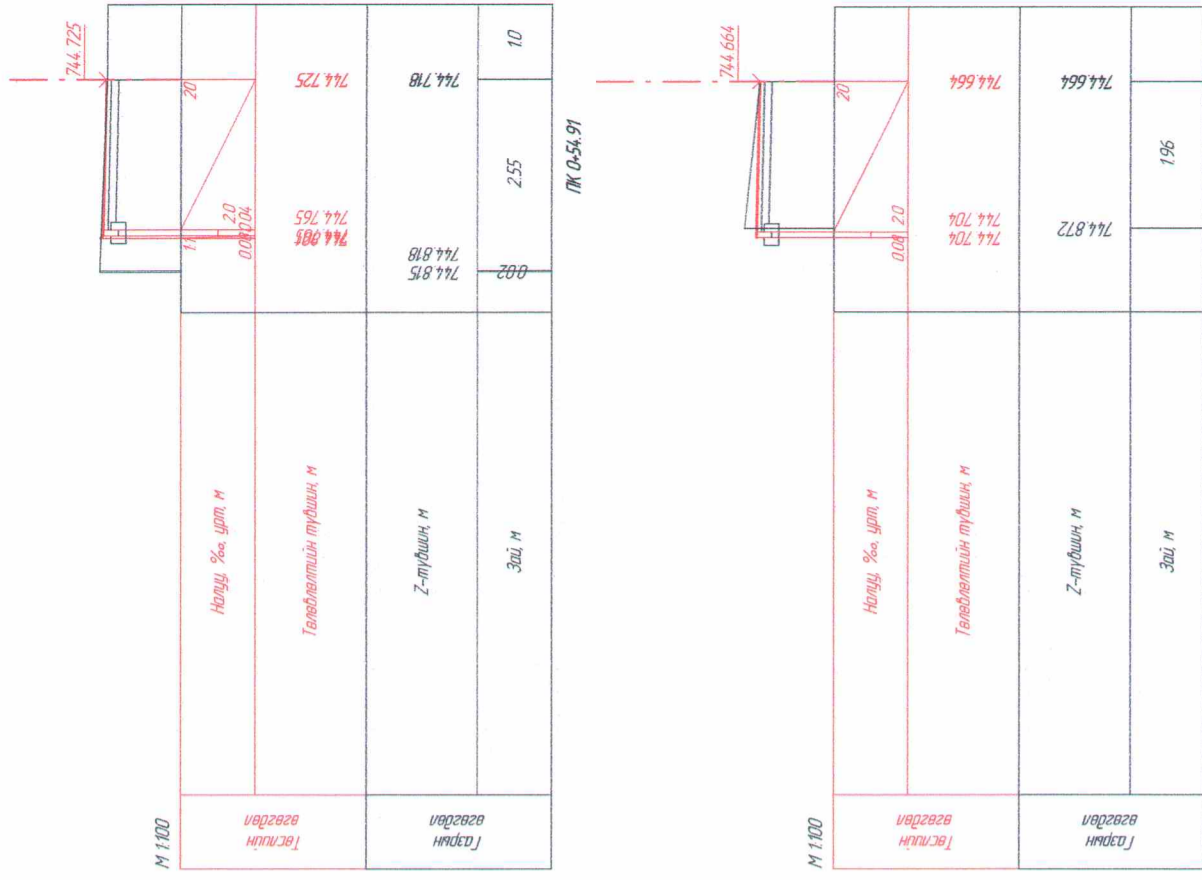


ТК 0-65.26



ТК 0-68.77



ТК 0-71.33

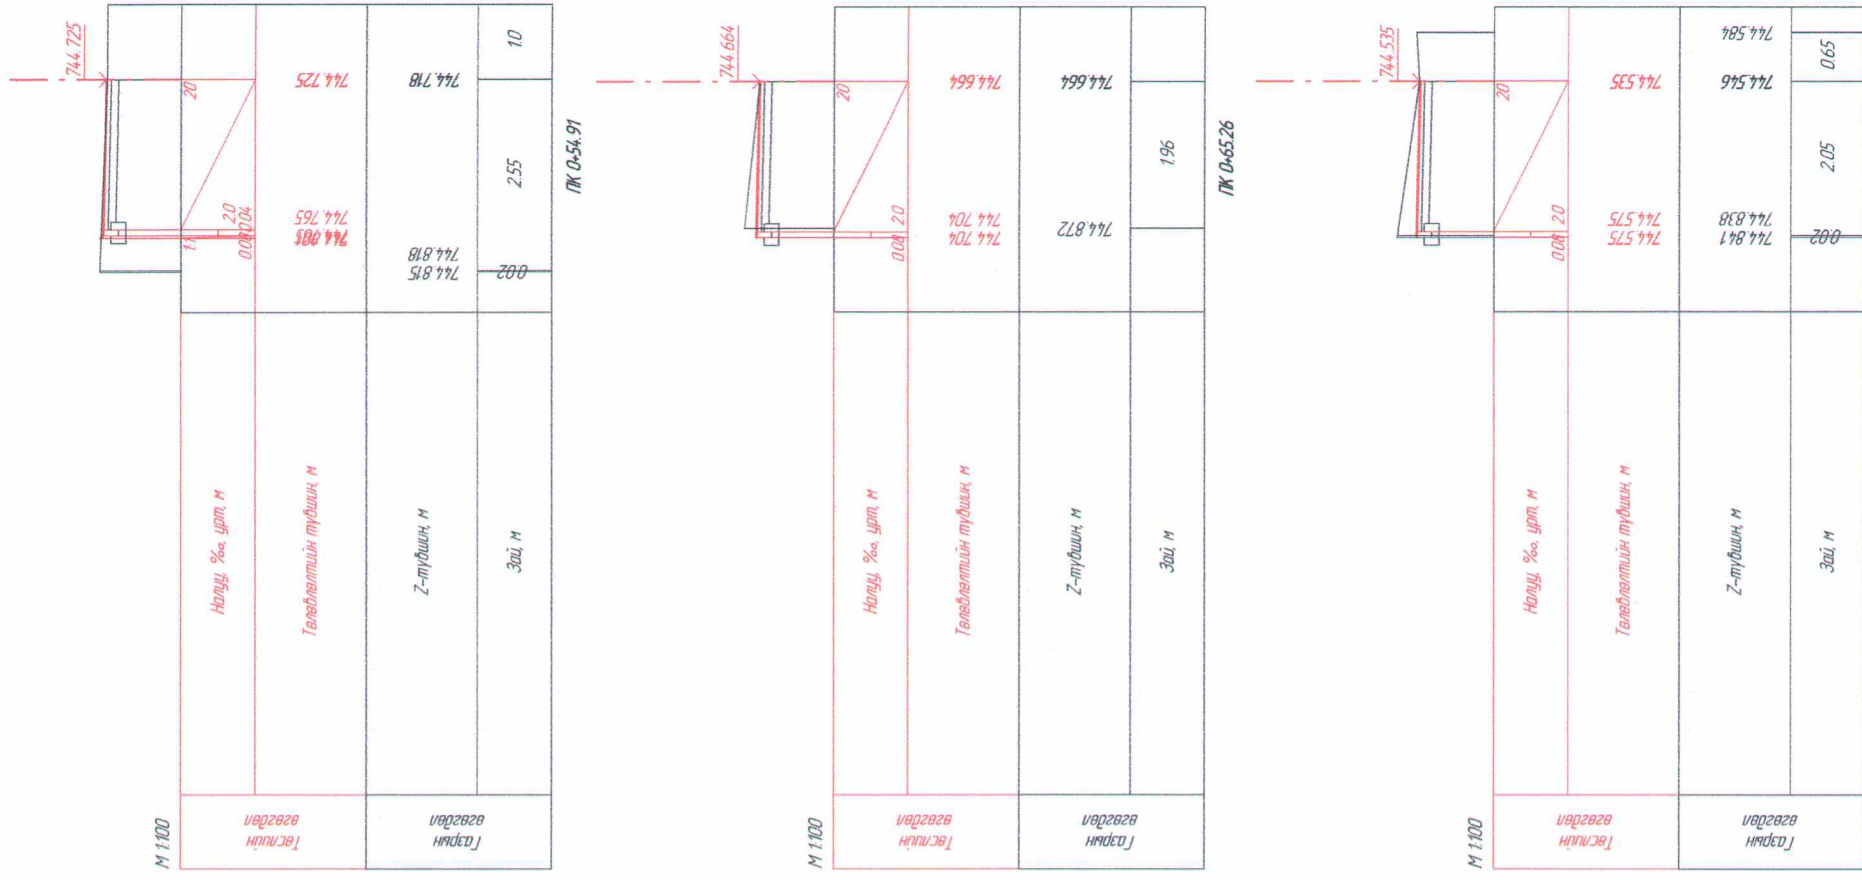

ТК 0-74.27

ЗАХИЛАГЧ:

ДОРНОД АЙМГИЙН ЗАСАГ ДАРГЫН
ТАМГЫН ГАЗАР

ЗУРАГ ТӨСЛИЙН ЗӨВЛӨХ:

АВТО ЗАМ, ГҮҮР, АЭРОДРОМЫН ЗУРАГ
ТӨСӨЛ, ЗӨВЛӨХ ҮЙЛЧИЛЭЭНИЙ "МОНГОЛИАН НЭЙШЛ
ХАМБЭЙ" ХХК



ТӨСЛИЙН НЭР:

ДОРНОД АЙМАГ ХЭРЛЭН СУМ 9-Р БАГИЙН 15, 16-Р БАЙРНУУДЫН ДЭНДЭХ
ЗЭОМ ЯВАН ХҮНИЙ ЗАМЫН ЗУРАГ ТӨСӨЛ

Үүрэг

Зургийн инженер
Гүндэгзэвч
Шөлгөсөн инженер

Обоо, нэр

Ц.Зоригтболтар
Ж.Бондандорж
Г.Батжаргал

Газрын үсэг










Зоригтболтар
Ж.Бондандорж
Г.Батжаргал

15-р байрны
явган замын
ХҮВИЙН ДТ/ЛОЛ










Хуудас

Масштаб:










М 1:100

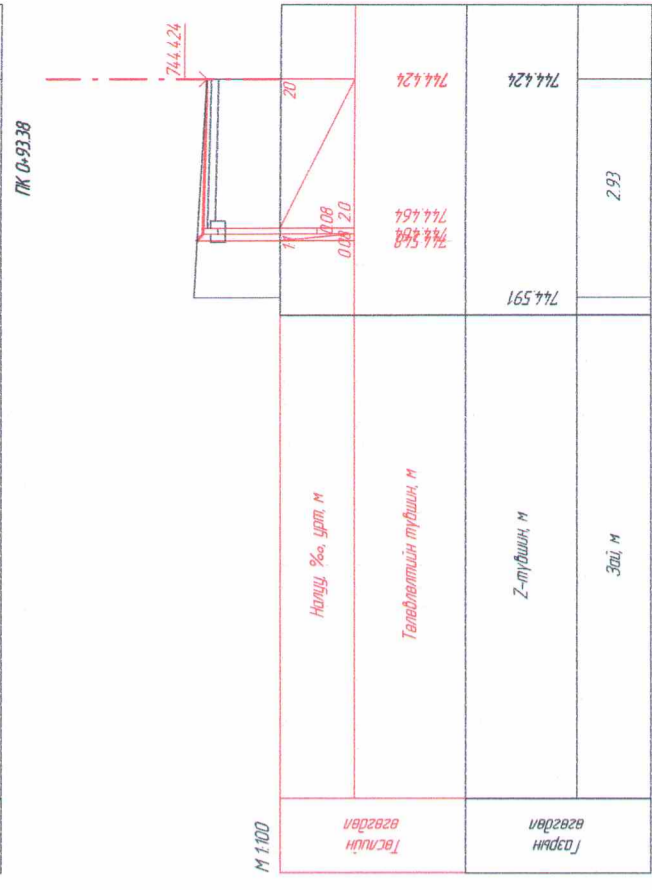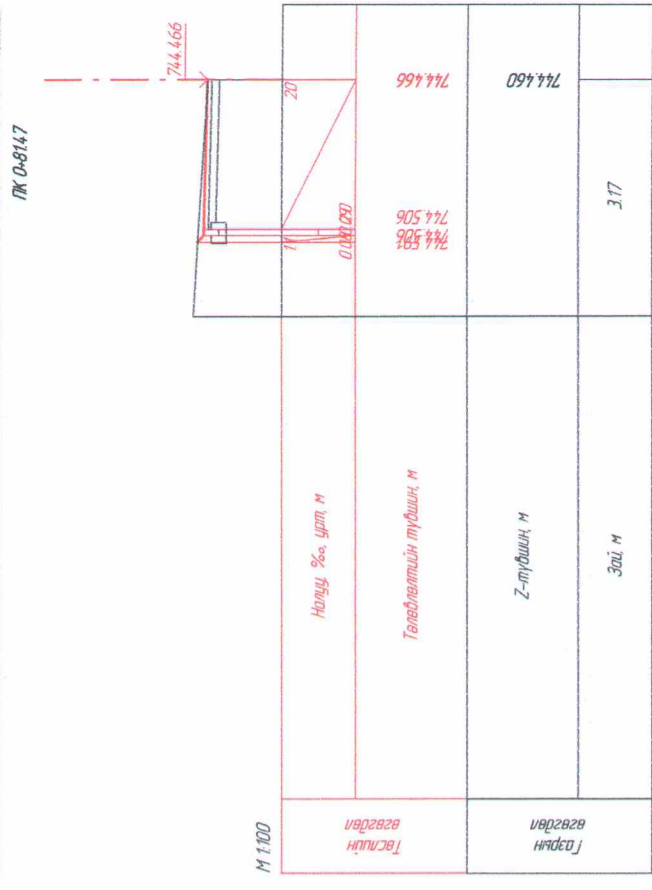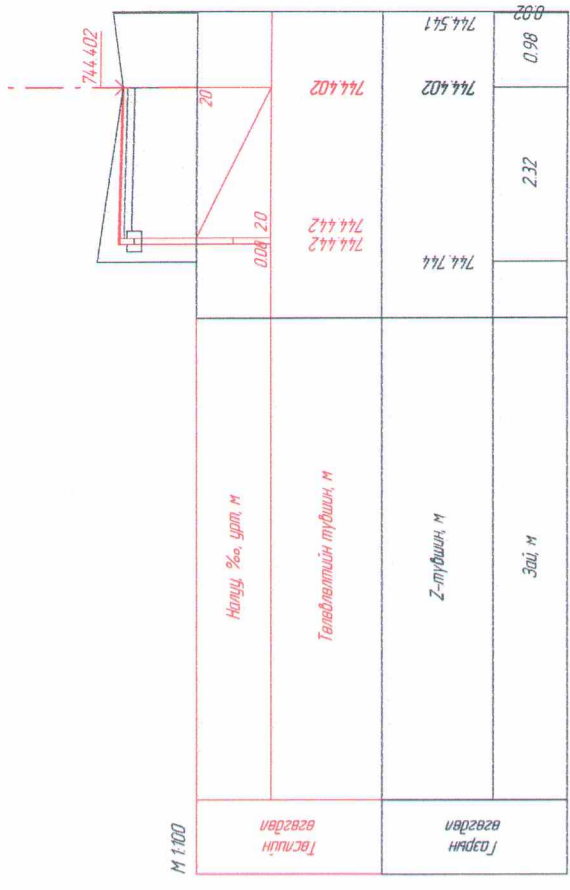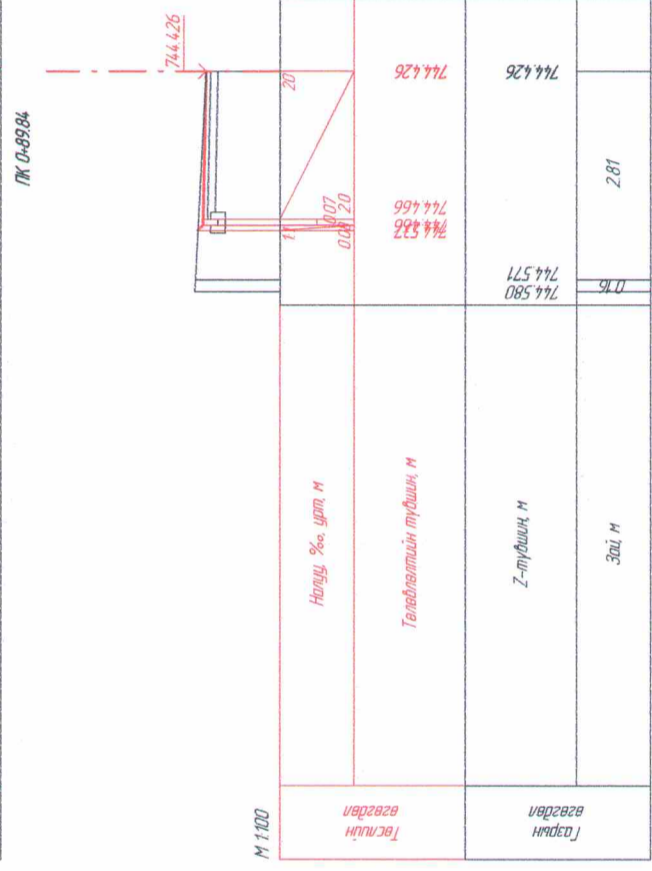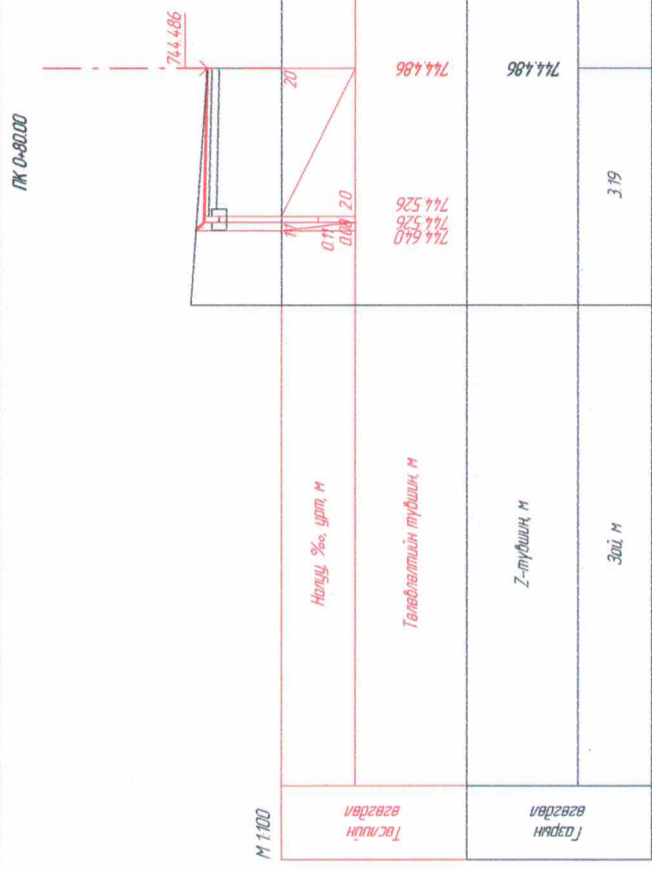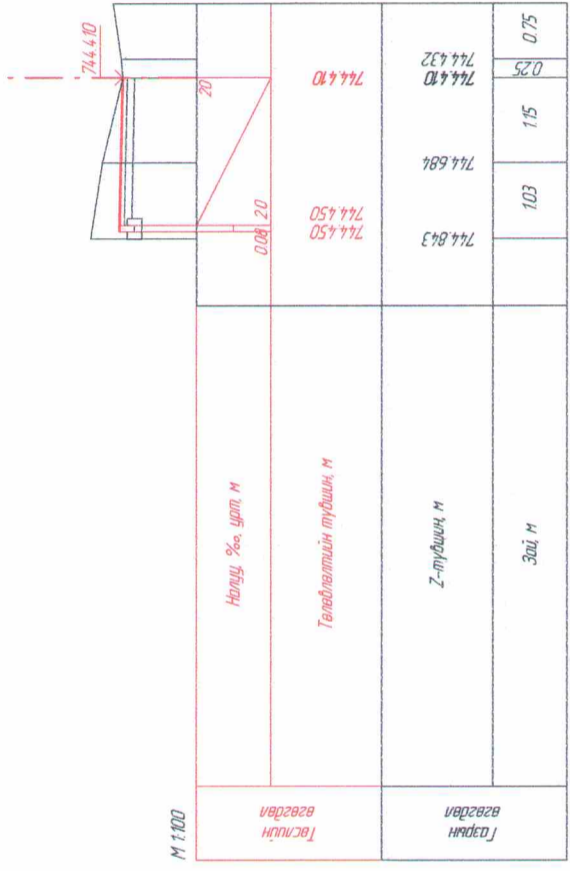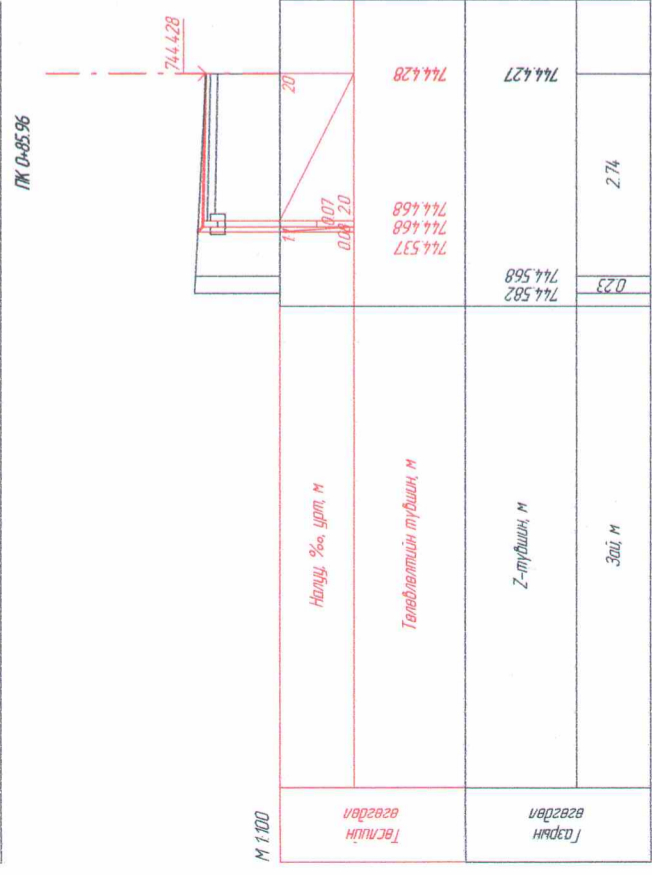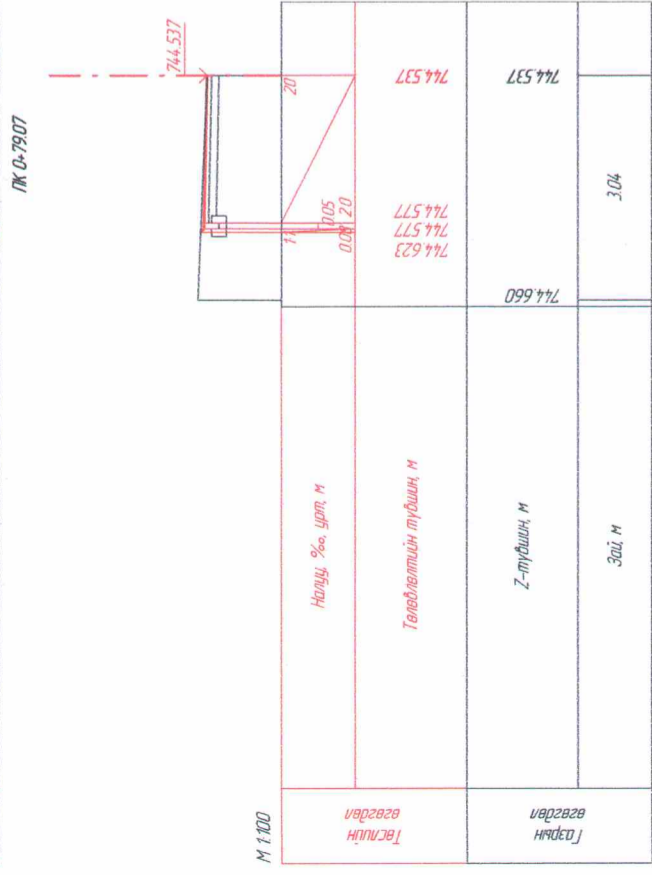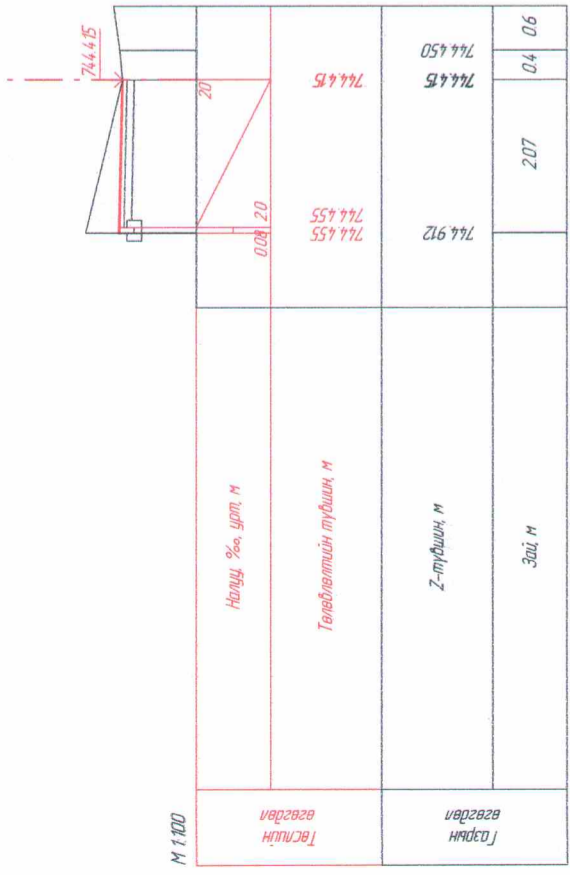










ЗАХИЛАЛГЧ:	ДОРНОД АЙМГИЙН ЗАСАГ ДАРГЫН ТАМГЫН ГАЗАР	МНН	ЗУРАГ ТӨСЛИЙН ЗӨВЛӨХ: АВТО ЗАМ, ГҮҮР, АЭРОДРОМЫН ЗУРАГ ТӨСӨЛ, ЗӨВЛӨХ ҮЙЛЧИЛГЭЭНИЙ "МОНГОЛИАН НЭЙШИЛ ХАЙВЭЙ" ХХК	ТӨСЛИЙН НЭР: ДОРНОД АЙМАГ ХЭРЛЭН СҮМ 9-Р БАГИЙН 15, 16-Р БАЙРНУУДЫН ДИНДАХ 330м ЯВАН ХҮНИЙ ЗАМЫН ЗУРАГ ТӨСӨЛ	Үүрэг	Обоз. нэр	Гарын үсэг	15-р байрны явган замын ХӨНДЛӨН ОГТ/ЛОЛ	Масштаб: М 1:100
					Зургийн инженер Гүйцэтгэгчэн Шалгалсан инженер	Ц.Зоригтдалар Ж.Бондандорж Г.Батжаргал	Хуудас	10	

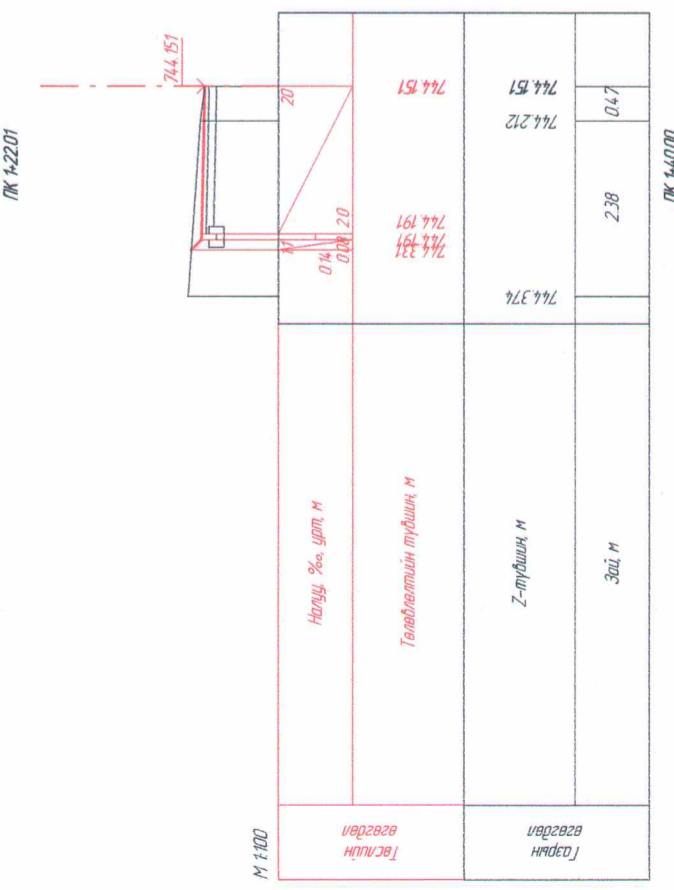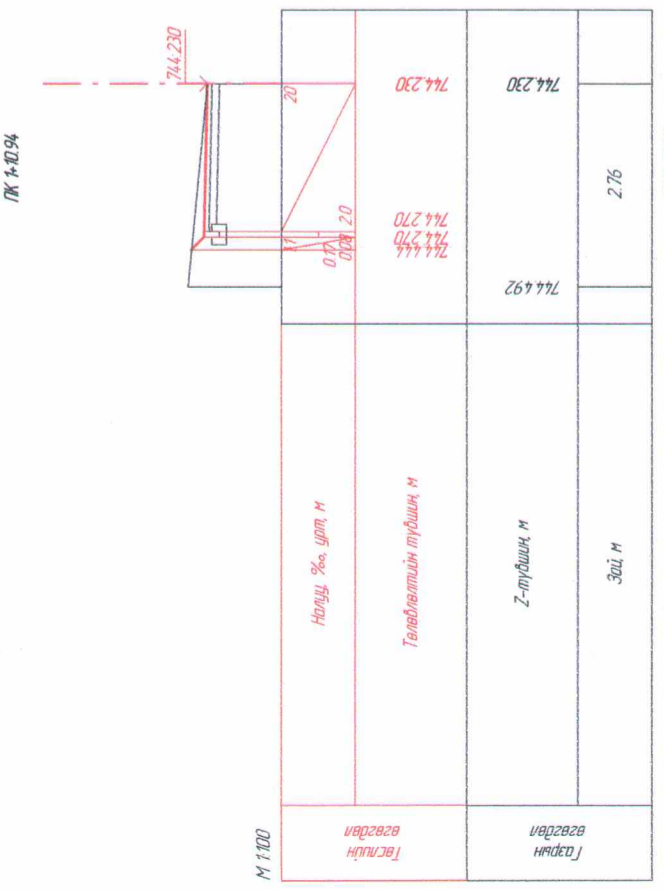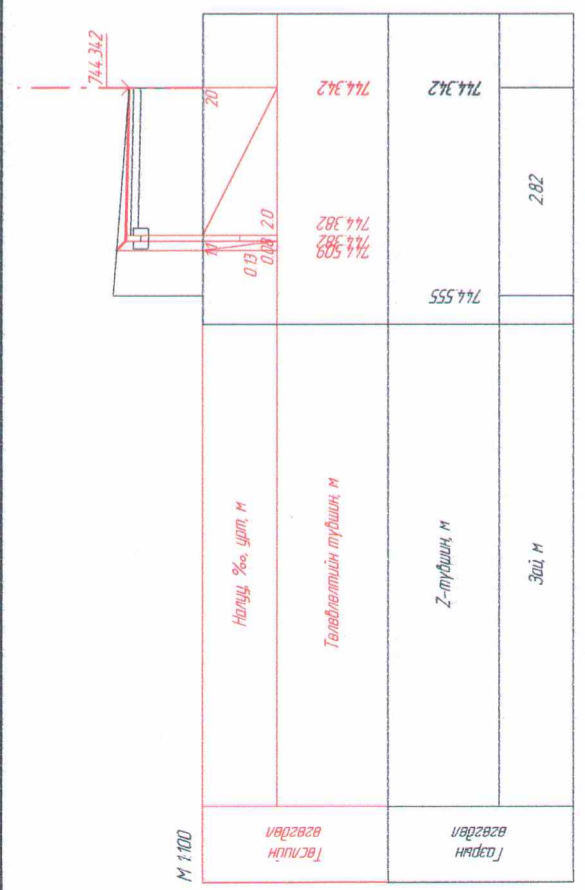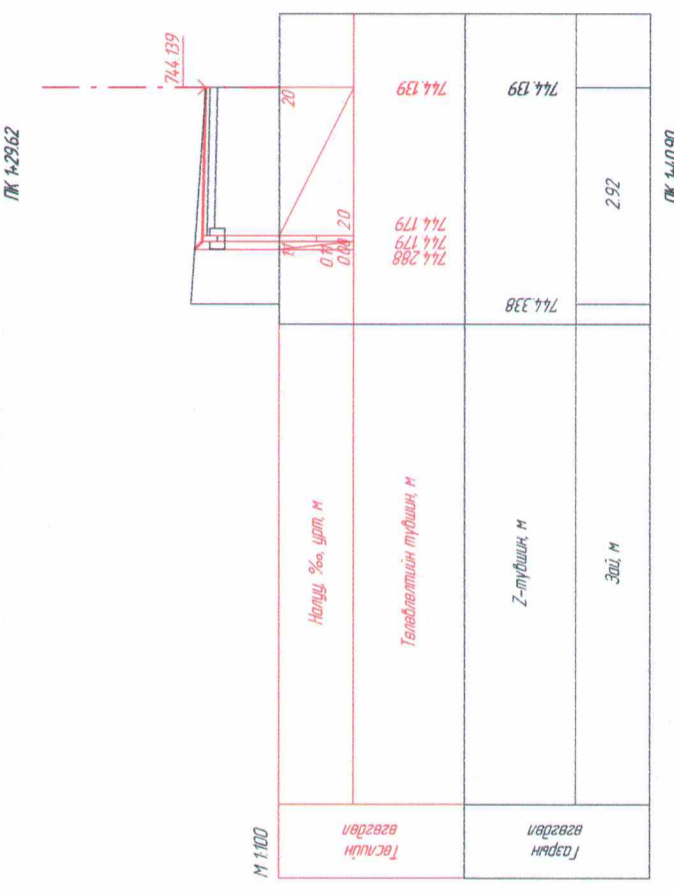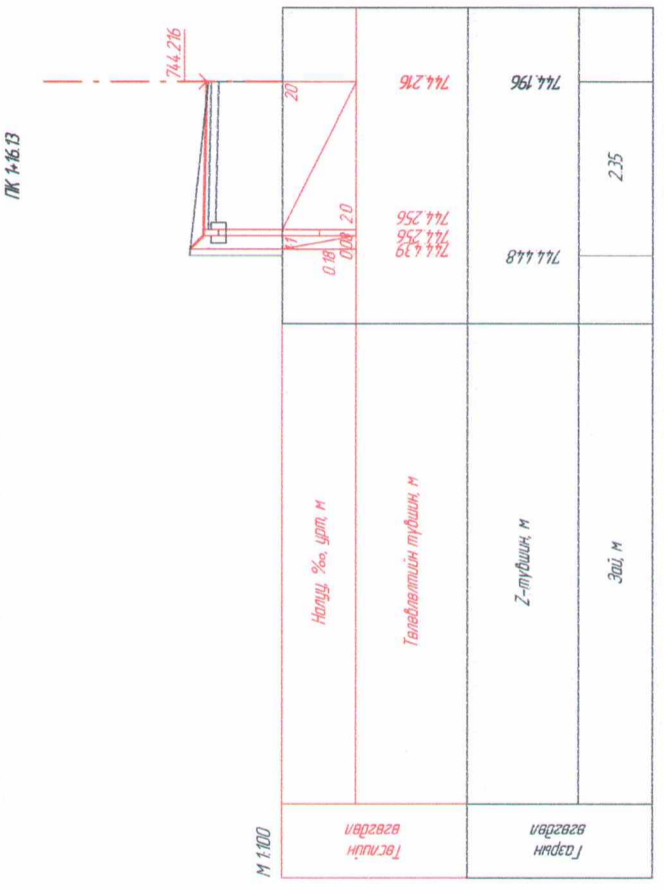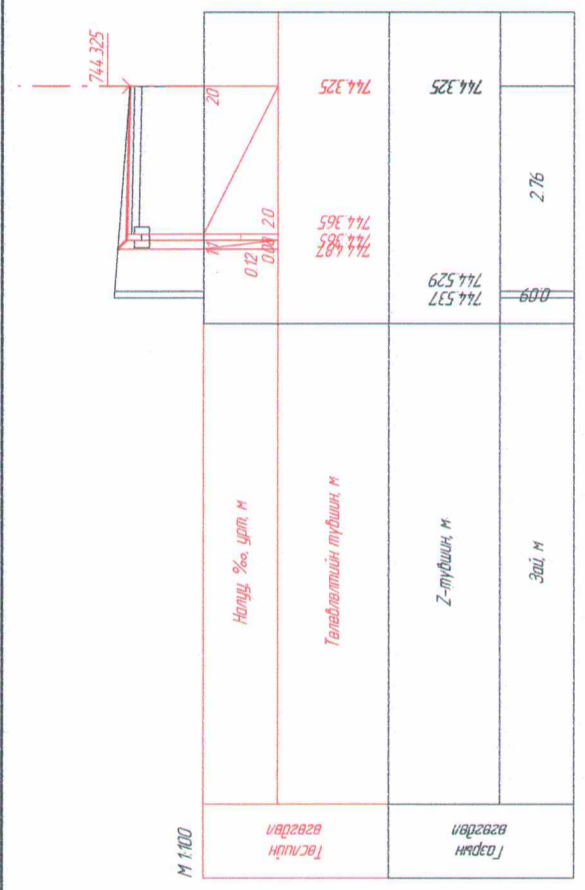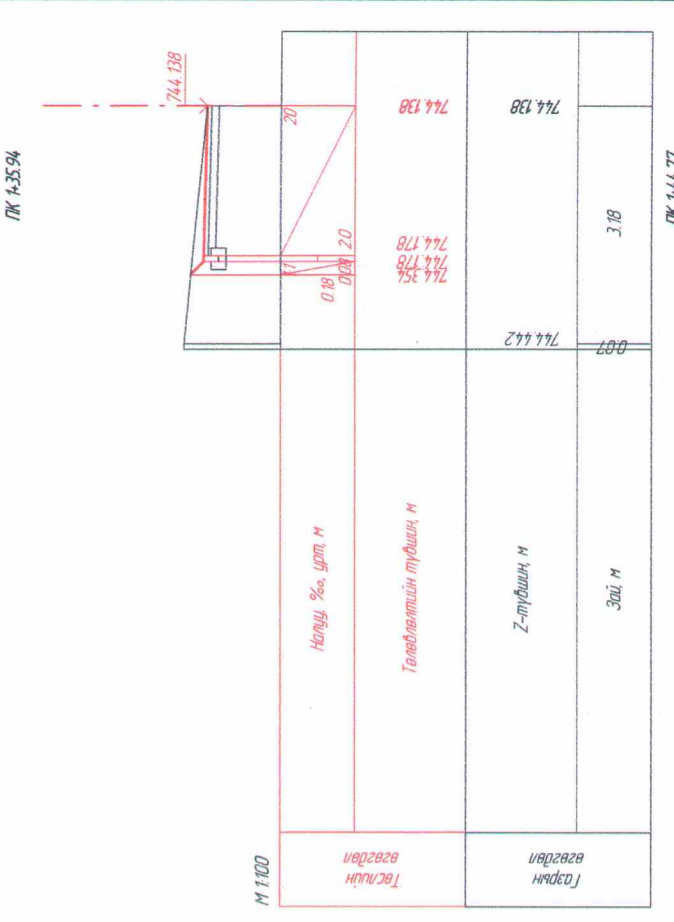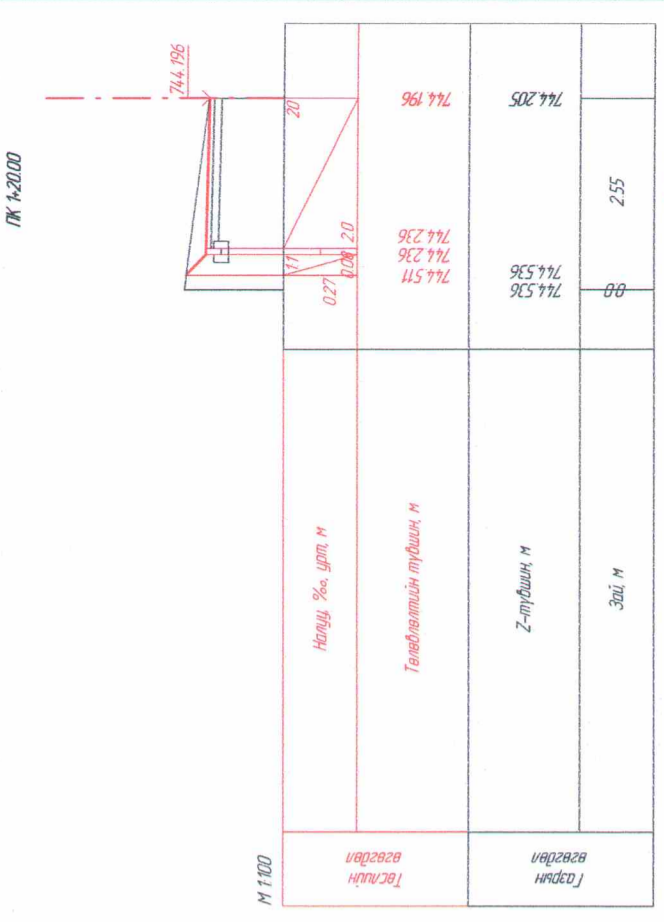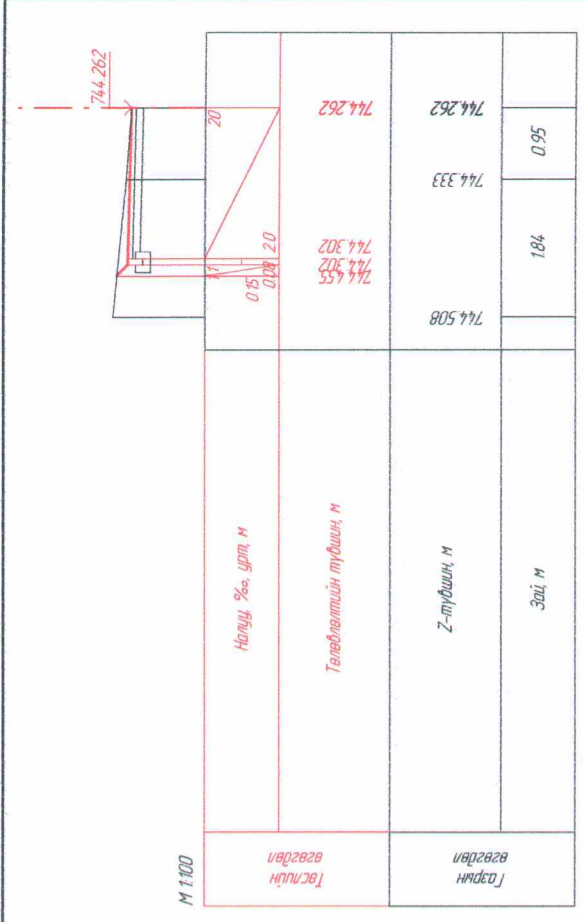









ДОРНОД АЙМГИЙН ЗАСАГ ДАРГЫН ТАМГЫН ГАЗАР	ЗУРАГ ТӨСЛИЙН ЗӨВЛӨХ: АВТО ЗАМ, ГҮҮР, АЗОРДОРЫН ЗУРАГ ТӨСӨЛ, ЗӨВЛӨХ ҮЙЛЧИЛЭЭНИЙ "МОНГОЛИАН НЭШИЛ ХАМБЭИ" ХХК	ТӨСЛИЙН НЭР: ДОРНОД АЙМАГ ХЭРЛЭН СҮМ 9-Р БАГИЙН 15, 16-Р БАЙРНУУДЫН ДУНДАХ 330М ЯВАН ХҮНИЙ ЗАМЫН ЗУРАГ ТӨСӨЛ	Үүрэг Зургийн инженер Гүйцэтгэгчэн Шагасан инженер	Обог нэр Ц.Зоригтболтар Ж.Бандиборж Г.Батжаргал	Гарын үсэг 	15-р байрны явган замын ХӨНДЛӨВ ОГТ/ОЛ	Масштаб: М 1:100	11
			Үүрэг Зургийн инженер Гүйцэтгэгчэн Шагасан инженер	Обог нэр Ц.Зоригтболтар Ж.Бандиборж Г.Батжаргал	Гарын үсэг 	15-р байрны явган замын ХӨНДЛӨВ ОГТ/ОЛ	Масштаб: М 1:100	11

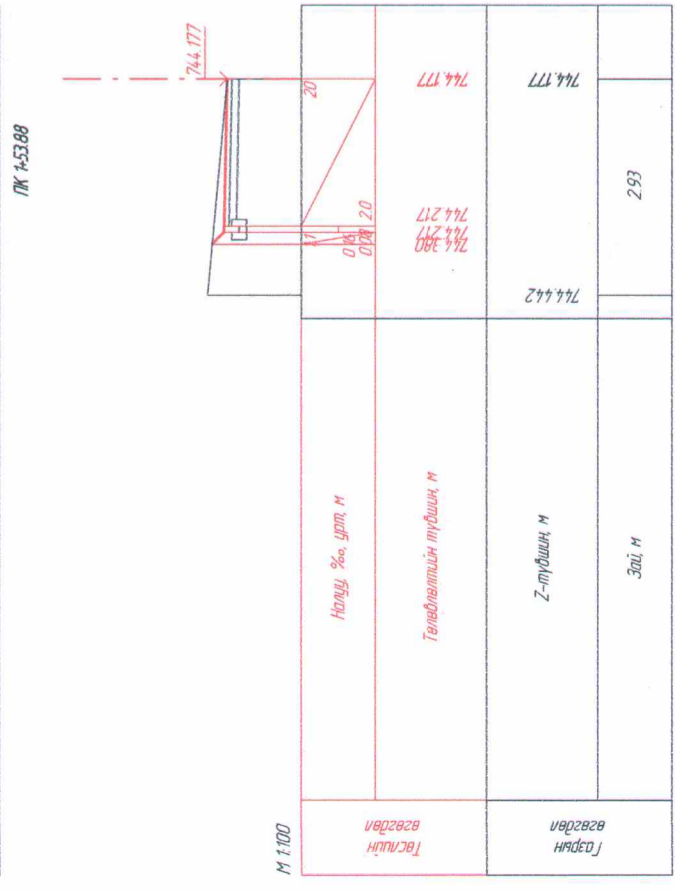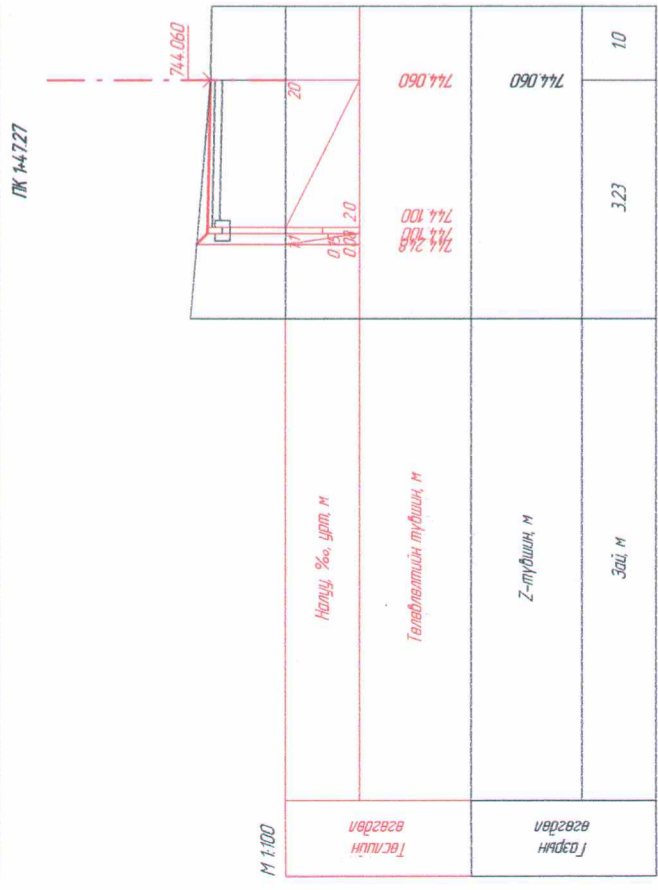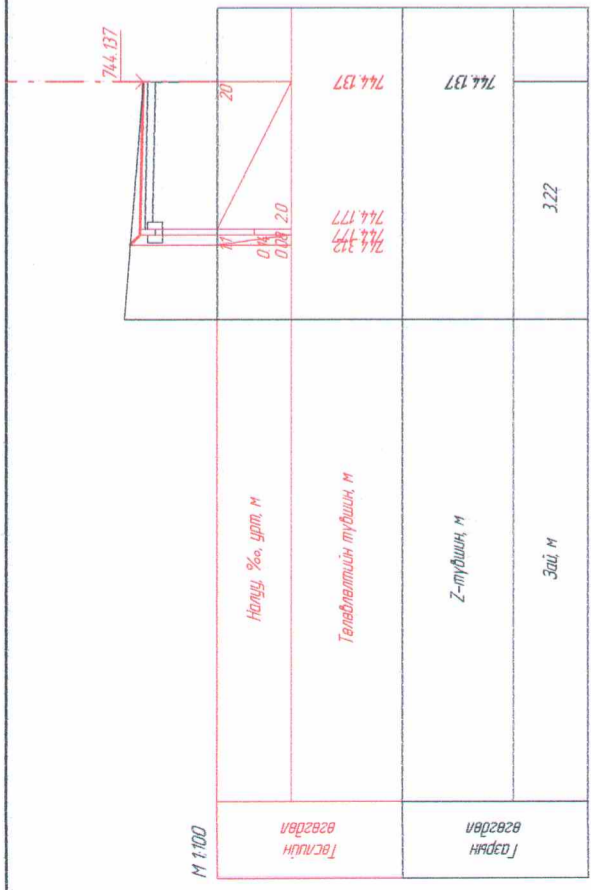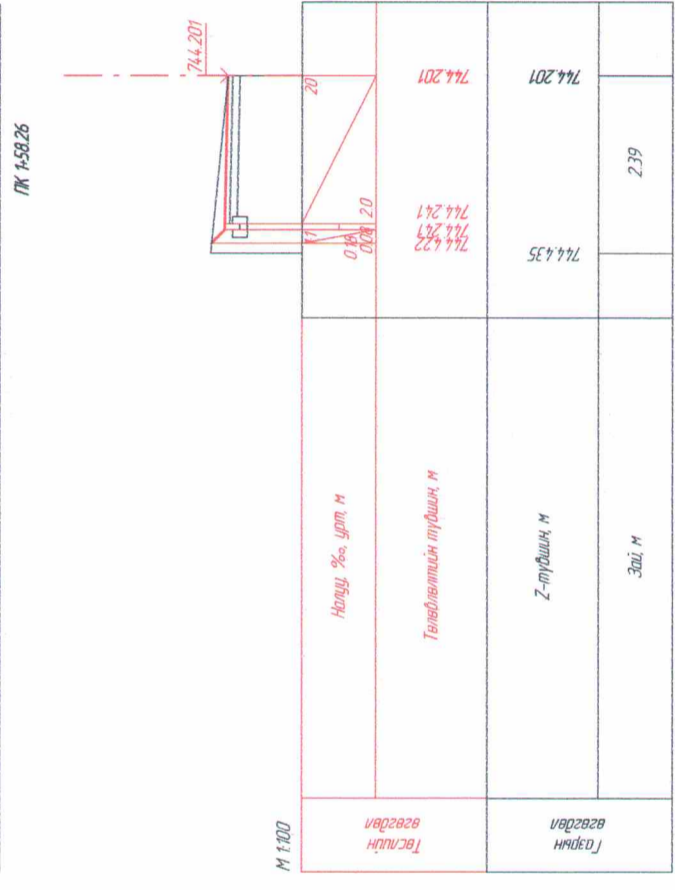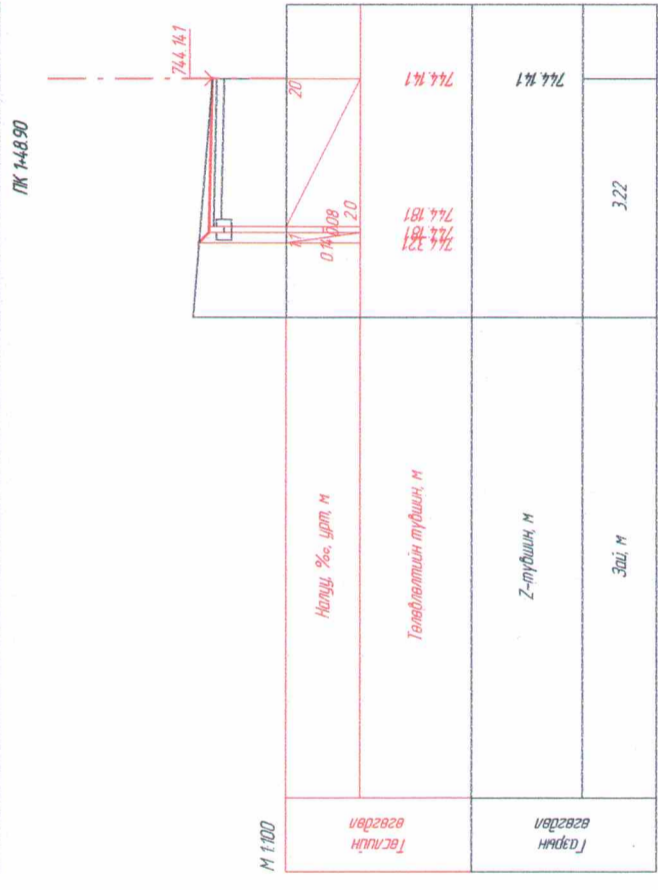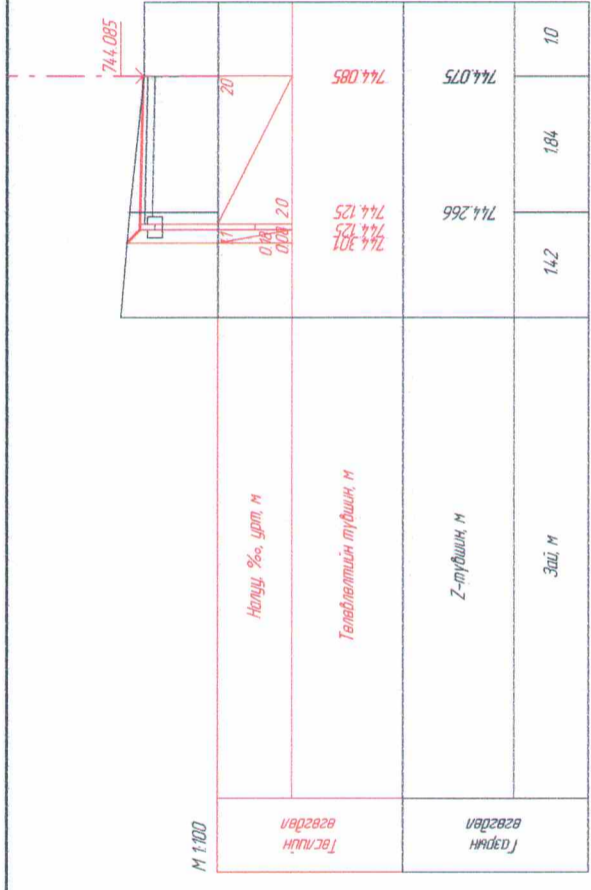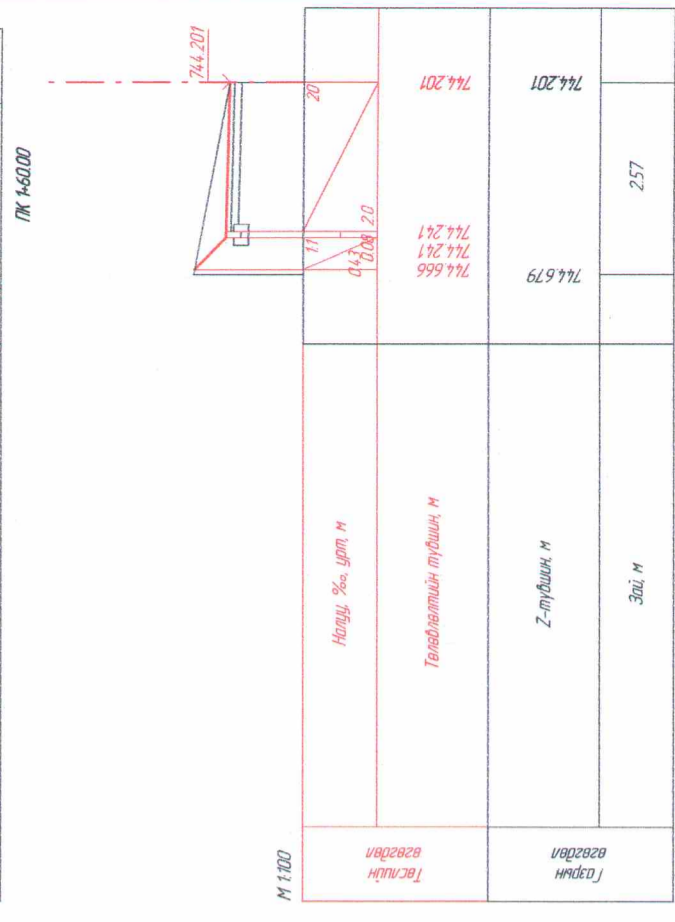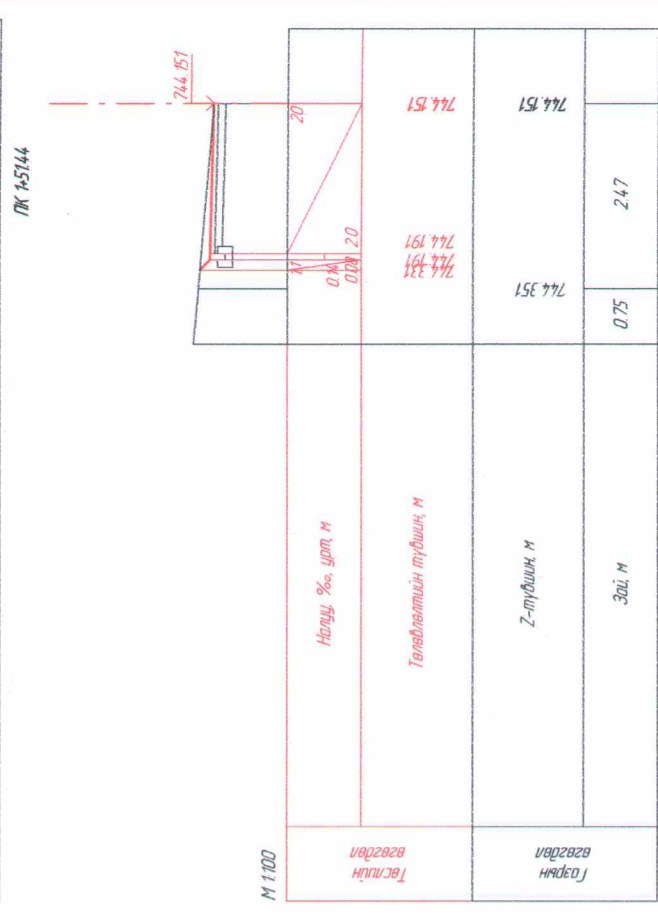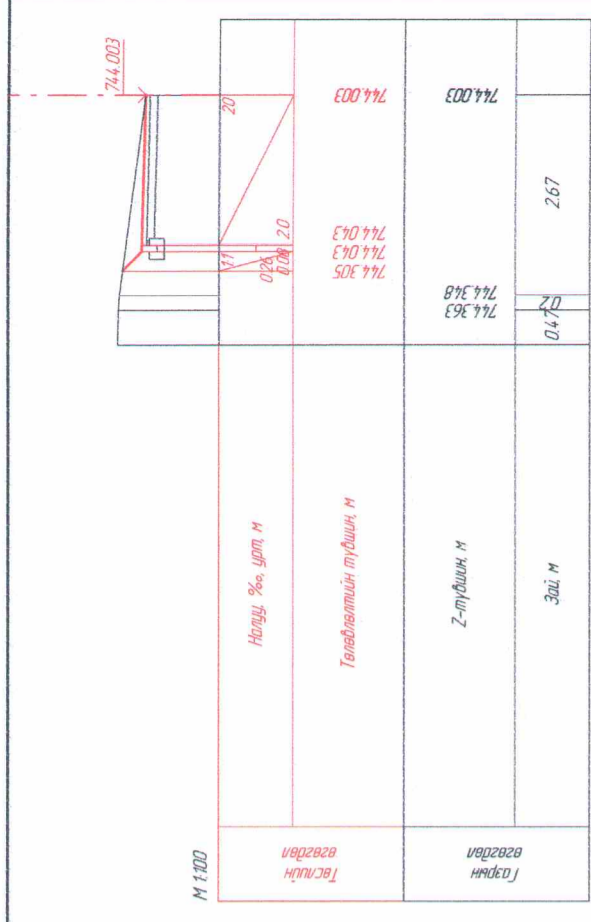










	Масштаб:	М 1:100
	15-р байрны явган замын ХУВИЛДЫН АГТ/ТООЛ	Хуудас
	Газрын үсэг	
	Обос, нэр	
	Ц.Зоригтболгол	
	Ж.Баяндорж	
	Г.Батжаргал	
	Уурзэг	Зургийн инженер
	ТӨСЛИЙН НЭР:	Гүйцэтгэсэн
	ДОРНОД АЙМАГ ХЭРЛЭН СҮМ 9-Р БАГИЙН 15, 16-Р БАЙРНУУДЫН ДУНДАХ 330м ЯВАН ХҮНИЙ ЗАМЫН ЗУРАГ ТӨСӨЛ	Шалгасан инженер
	ЗУРАГ ТӨСЛИЙН ЗӨВЛӨХ: АВТО ЗАМ, ГҮҮР, АЭРОДРОМЫН ЗУРАГ ТӨСӨЛ, ЗӨВЛӨХ ҮЙЛЧИЛГЭЭНИЙ "МОНГОЛИАН НЭЙШЛ ХАМБЭЙ" ХХК	
	ЗАХИАЛИАГЧ: ДОРНОД АЙМГИЙН ЗАСАГ ДАРГЫН ТАМГЫН ГАЗАР	

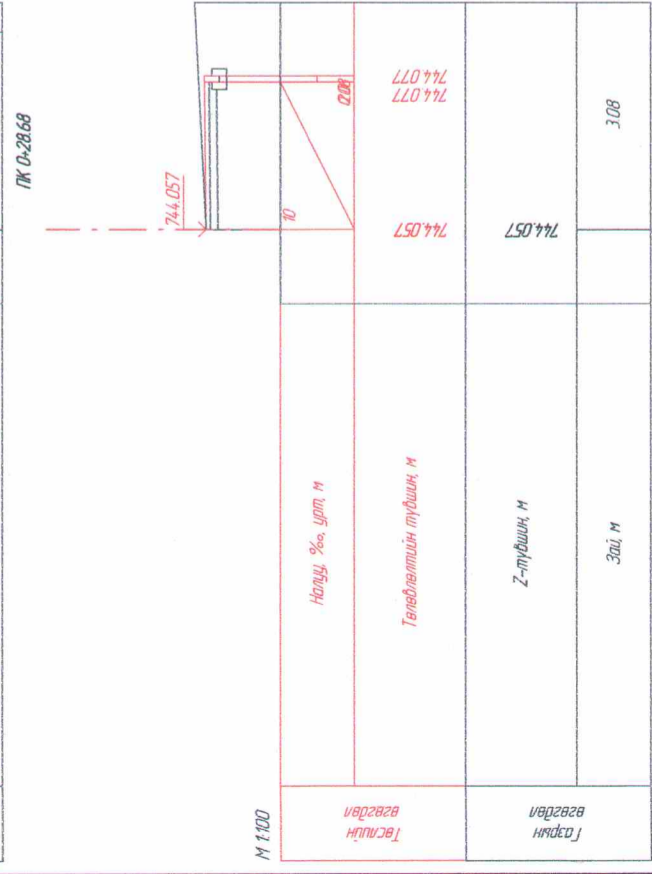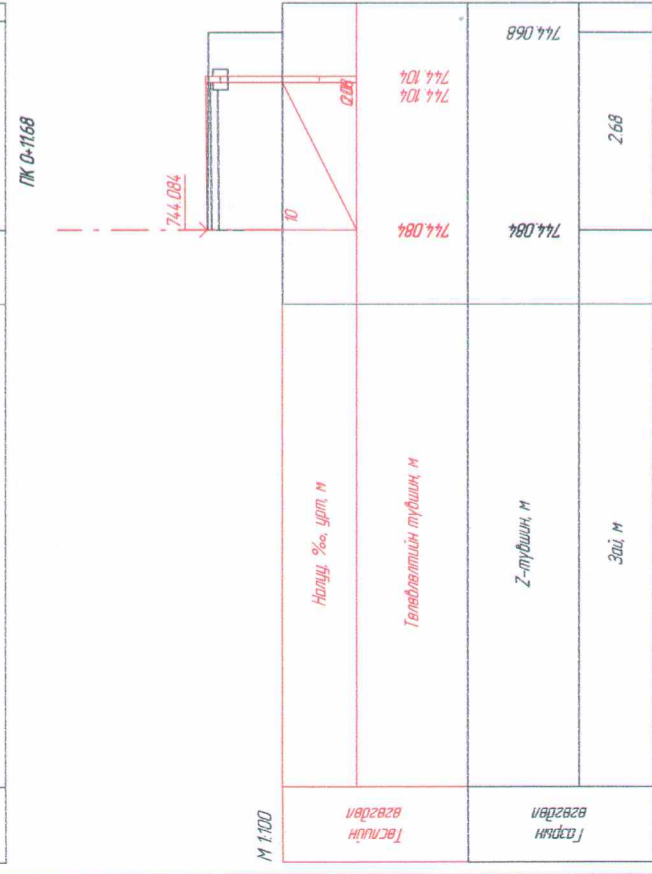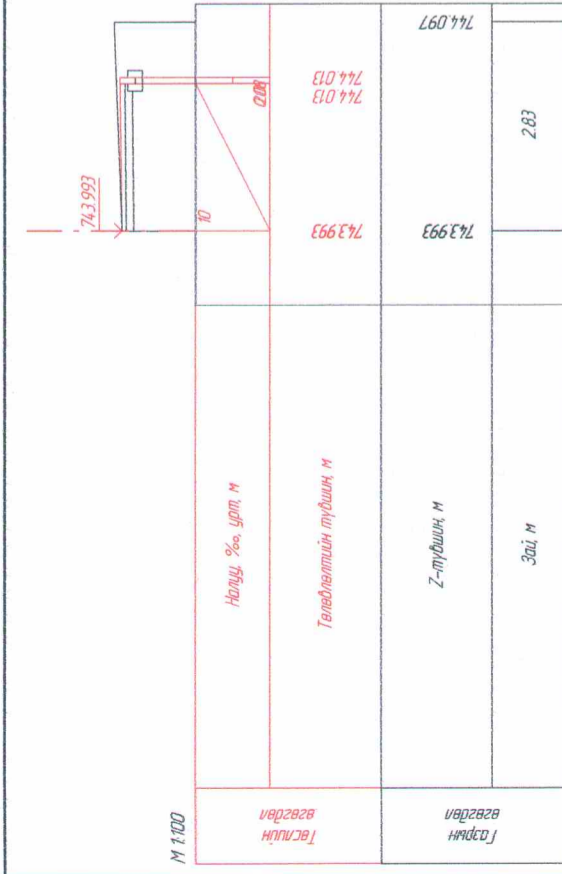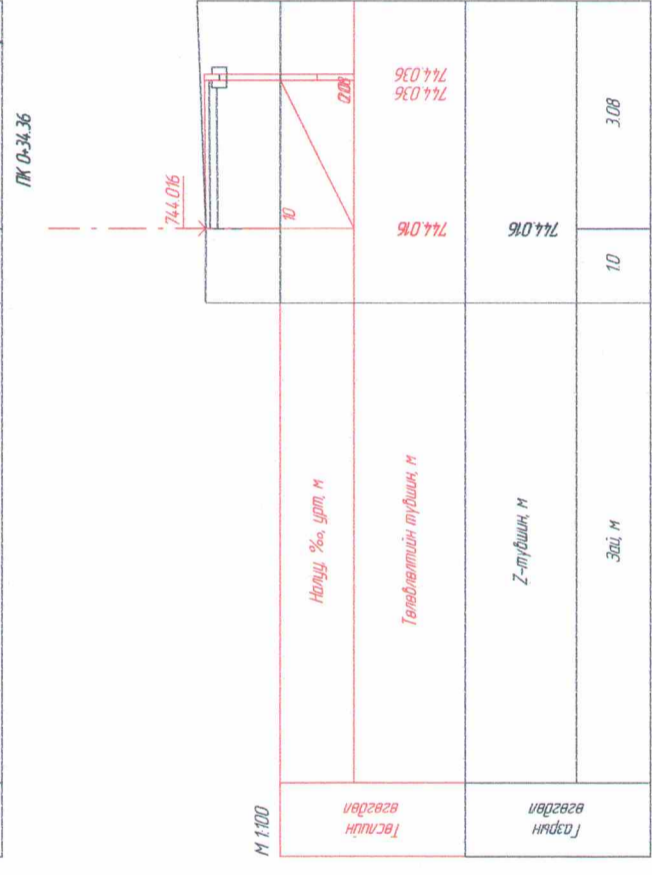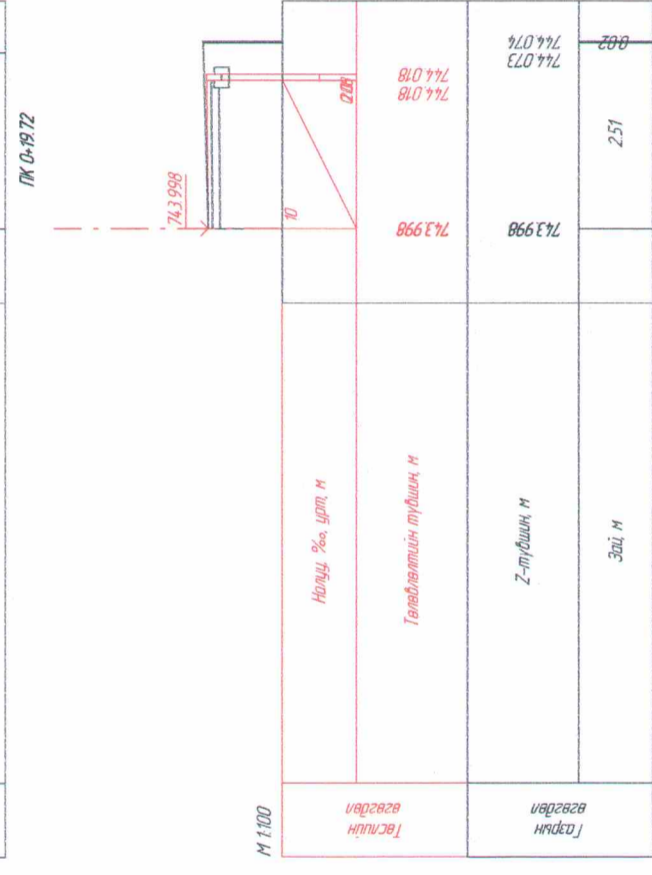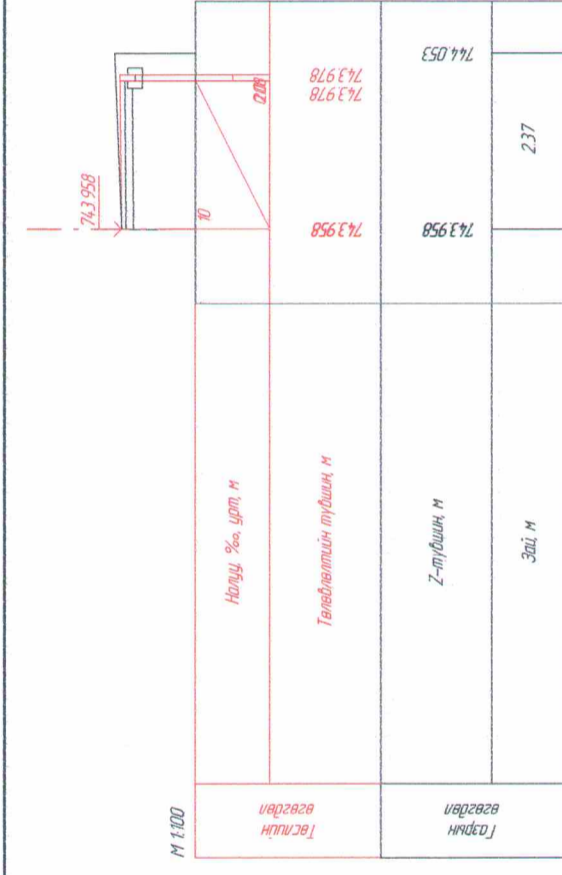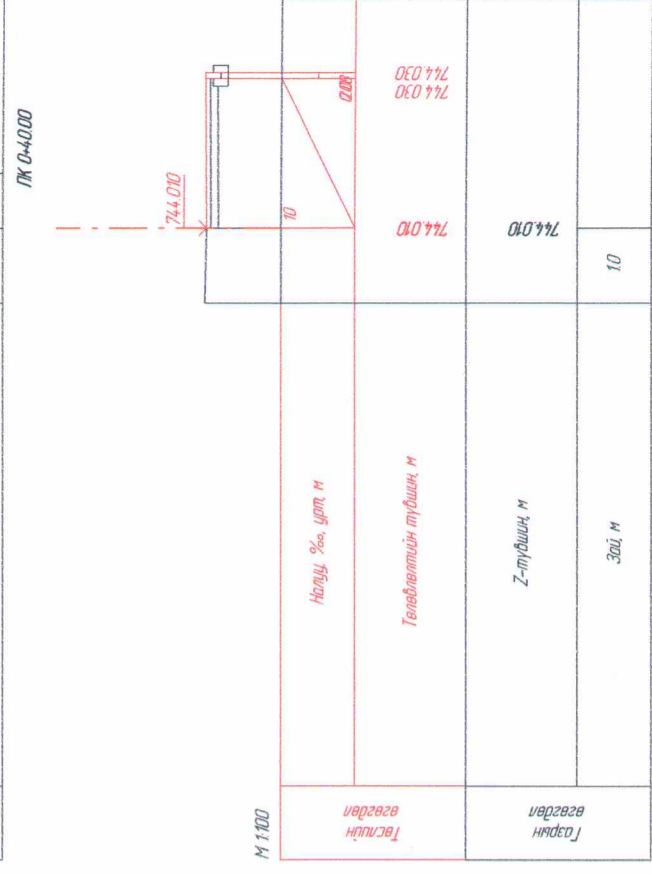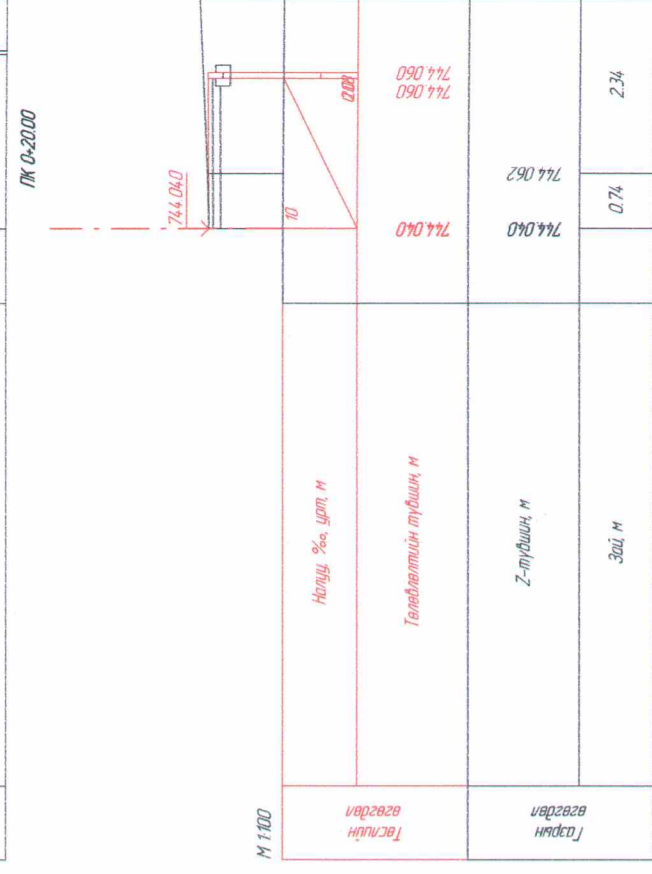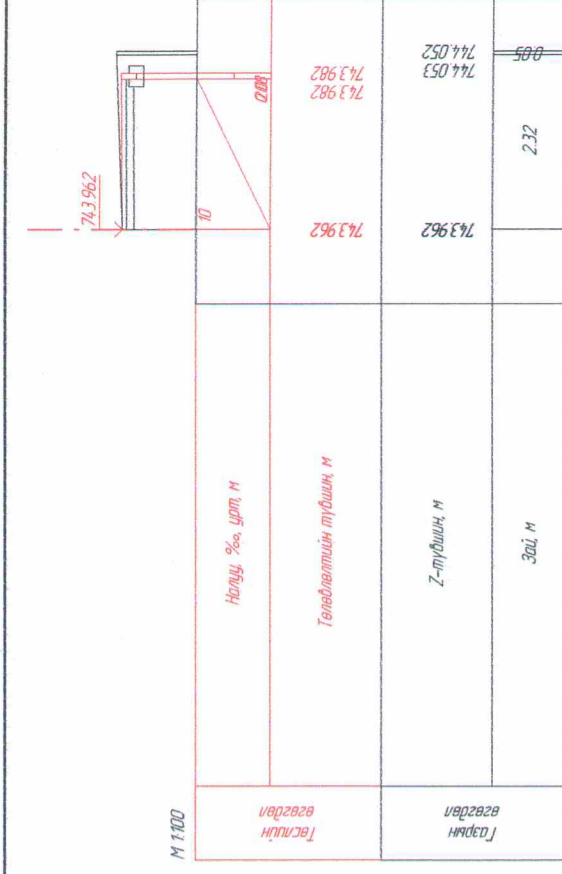

 ДОРНОД АЙМГИЙН ЗАСАГ ДАРГЫН ТАМГЫН ГАЗАР	 ЗУРАГ ТӨСЛИЙН ЗӨВЛӨХ АВТО ЗАМ, ГҮҮР, АЭРОПОРТЫН ЗУРАГ ТӨСӨЛ, ЗӨВЛӨХ ҮЙЧИЛГЭЭНИЙ "МОНГОЛИАН НЭШИЛ ХАМБЭЙ" ХХК	ТӨСЛИЙН НЭР: ДОРНОД АЙМАГ ХЭРЛЭН СҮМ 9-Р БАГИЙН 15, 16-Р БАЙРНУУДЫН ДУНДАХ 330М ЯВАН ХҮНИЙ ЗАМЫН ЗУРАГ ТӨСӨЛ	Үүрэг Зүрхлэн инженер Гүйцэтгэсэн Шалсан инженер	Обоз, нэр Ц.Зоригтбалар Ж.Бондандорх Г.Батмаргал	Гарын үсэг 	16-р байрны явган замын ХӨНДИЙН ОГТ/ЛОЛ Хуудас	Масштаб: М 1:100
			13				

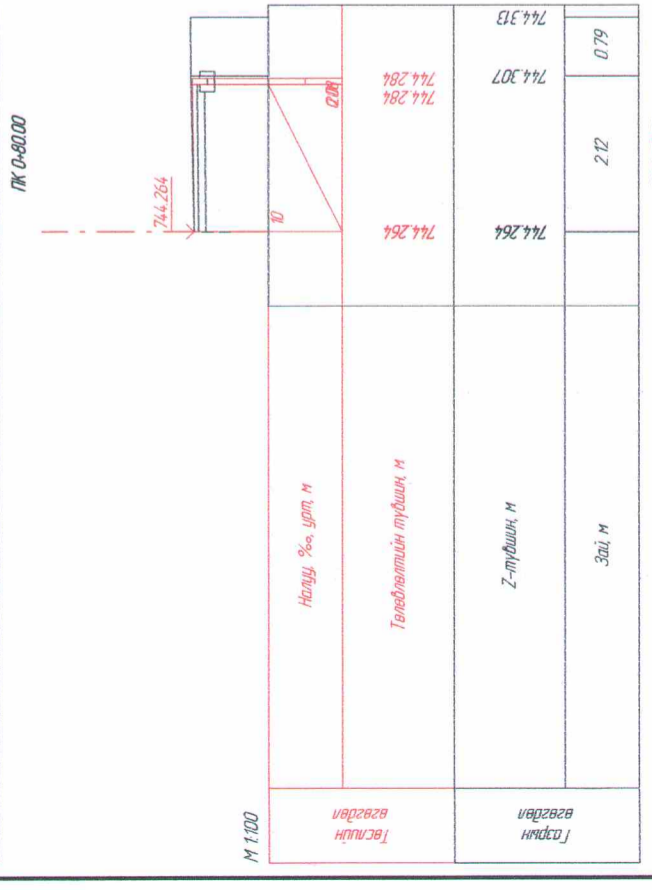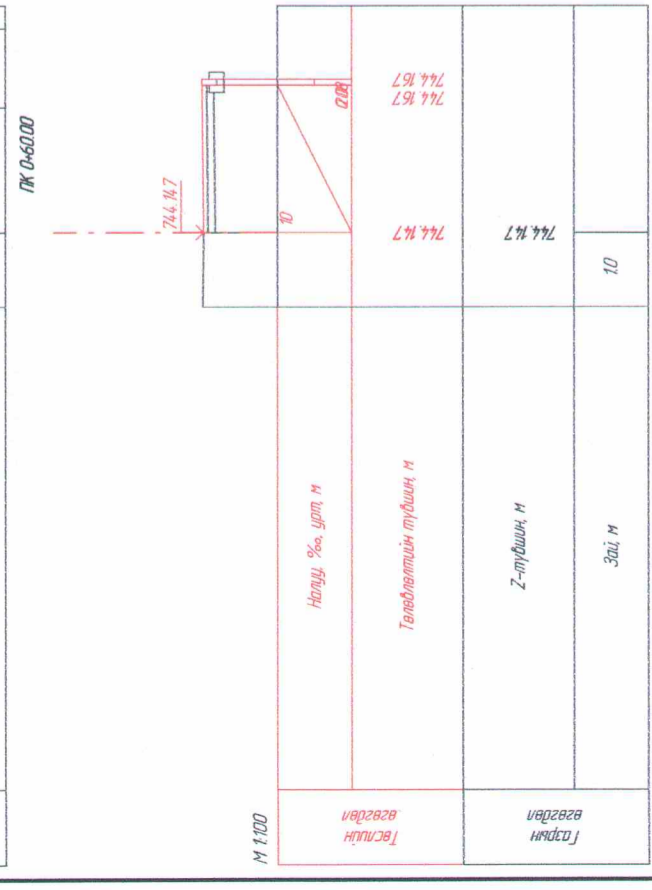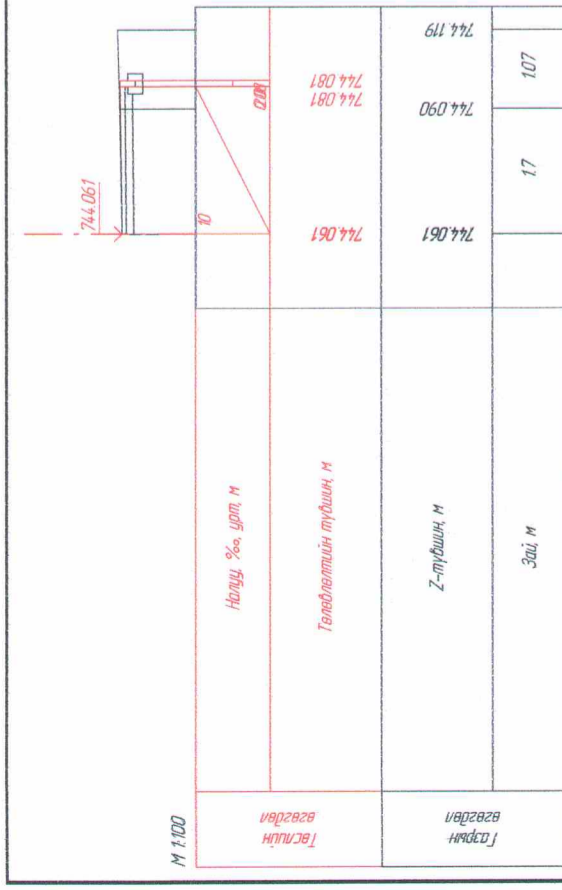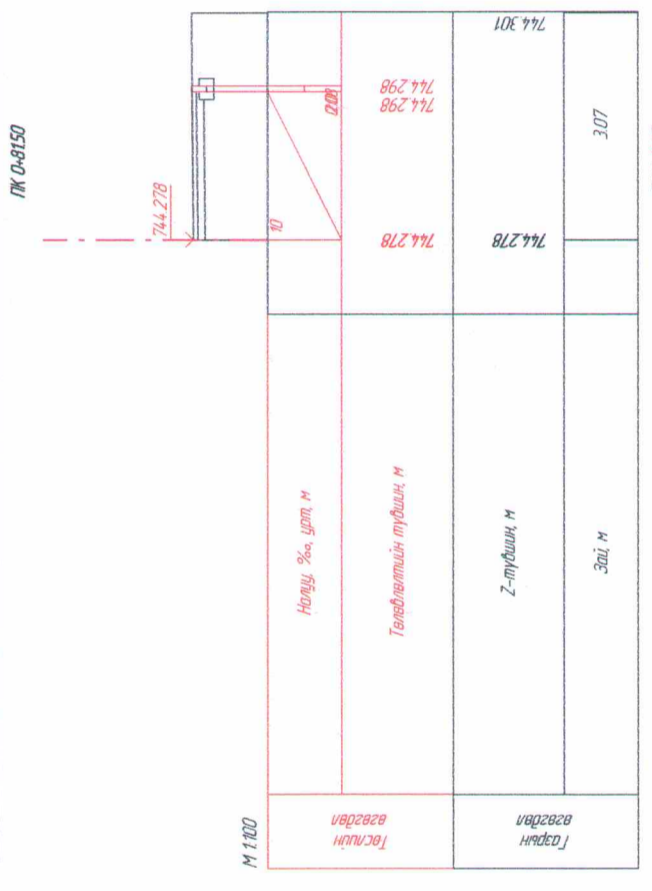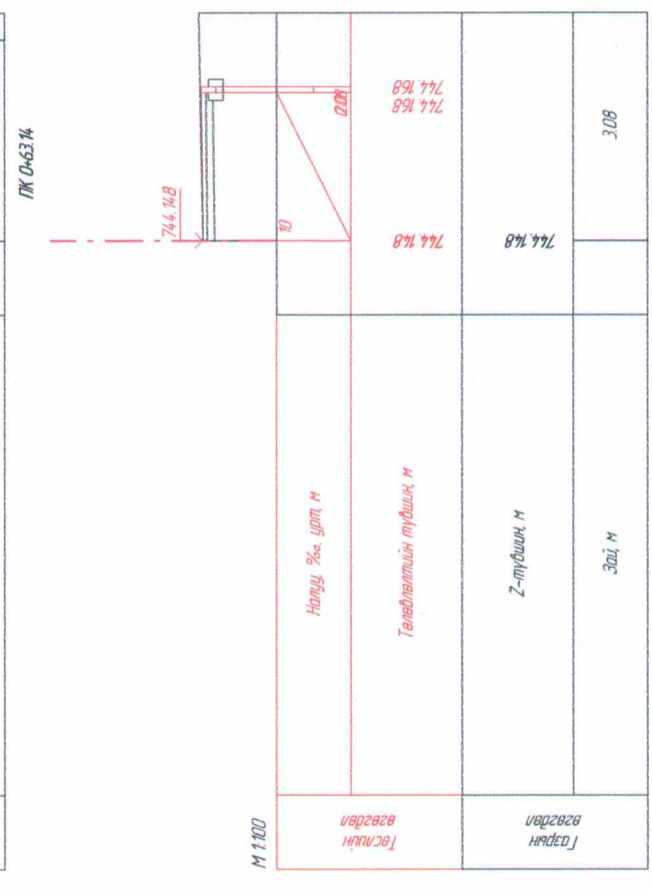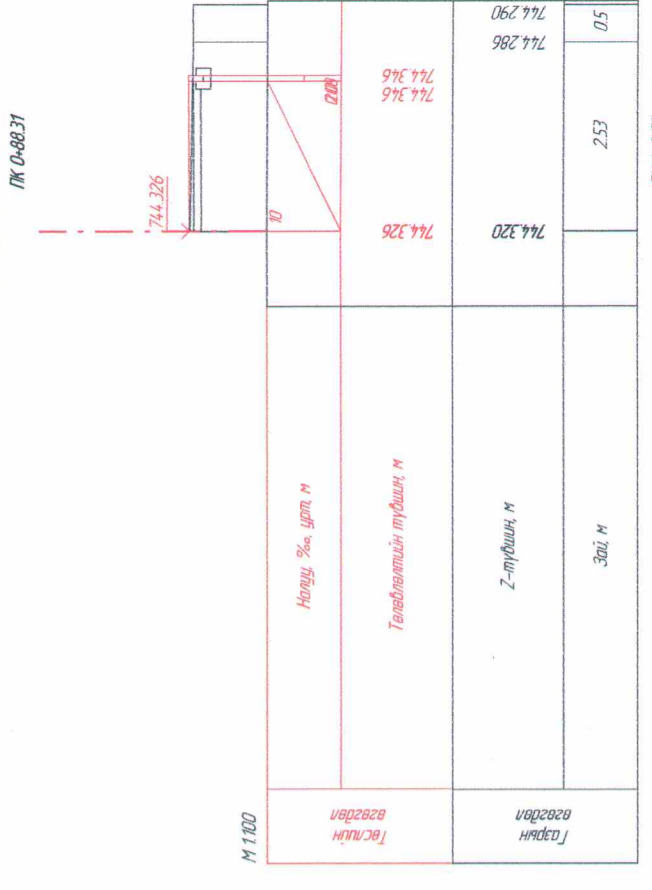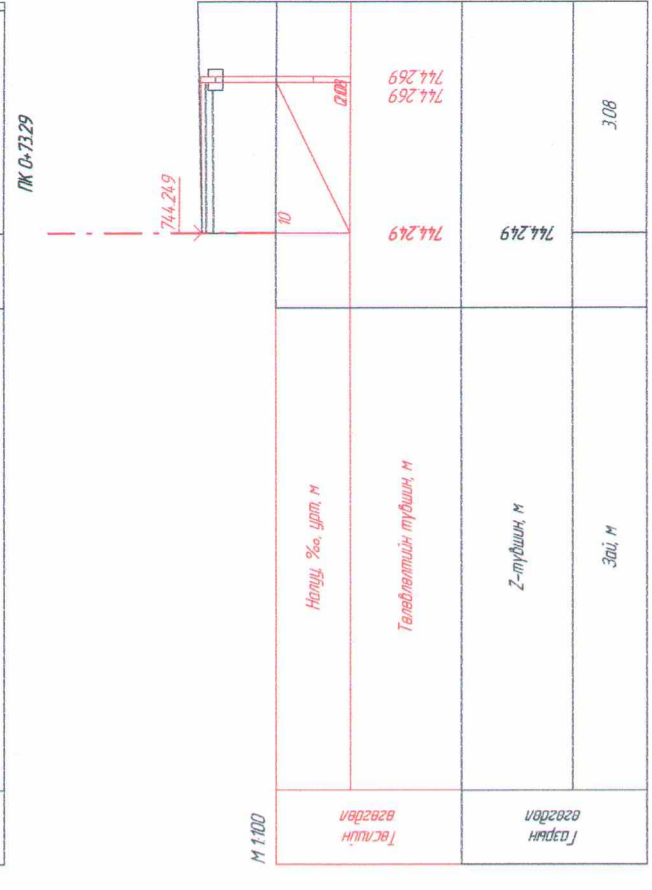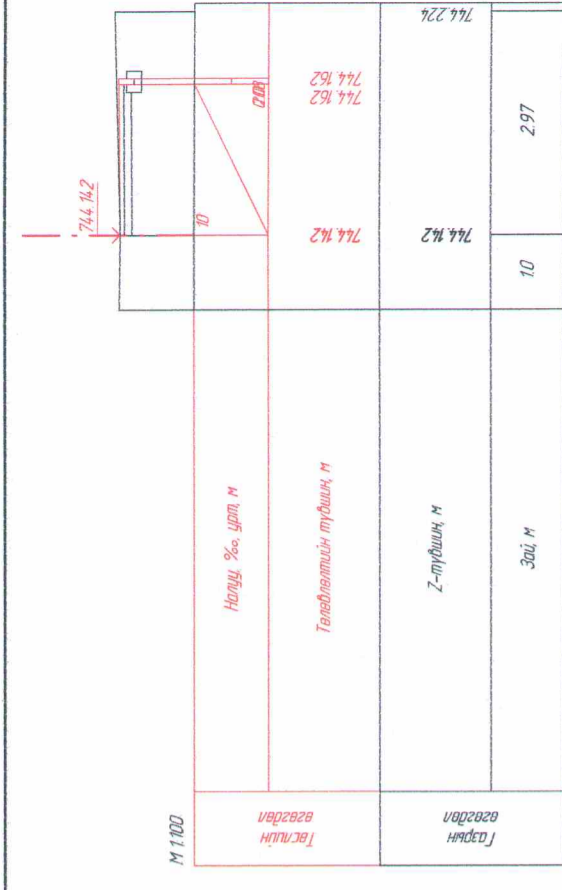

<p>ДОРНОД АЙМГИЙН ЗАСАГ ДАРГЫН ТАМГЫН ГАЗАР</p>	<p>ЗАХИЛАГЧ:</p>	<p>ЗУРАГ ТӨСЛИЙН ЗӨВЛӨХ: АВТО ЗАМ, ГҮҮР, АЭРОДРОМЫН ЗУРАГ ТӨСӨЛ, ЗӨВЛӨХ ҮЙЛЧИЛГЭЭНИЙ "МОНГОЛЫН НЭЙШИЛ ХАМБЭЙ" ХХК</p>	<p>ТӨСЛИЙН НЭР: ДОРНОД АЙМАГ ХЭРЛЭН СҮМ 9-Р БАГИЙН 15, 16-Р БАЙРНУУДЫН ДЯНДАХ 330М ЯВГАН ХҮНИЙ ЗАМЫН ЗУРАГ ТӨСӨЛ</p>	<p>Үүрэг</p> <p>Зургийн инженер Гүйцэтгэгч Шилгэсэн инженер</p>	<p>Овог, нэр</p> <p>Ц.Зоригтдалар Ж.Баяндорж Г.Батмаргал</p>	<p>Гарын үсэг</p> <p><i>Зоригтдалар</i> <i>Ж.Баяндорж</i> <i>Г.Батмаргал</i></p>	<p>16-р байрны явган замын ХҮНИЙН ОГТЛОЛ</p> <p>Хуудас</p>	<p>Масштаб: М 1:100</p> <p>14</p>
				<p>Масштаб: М 1:100</p>				

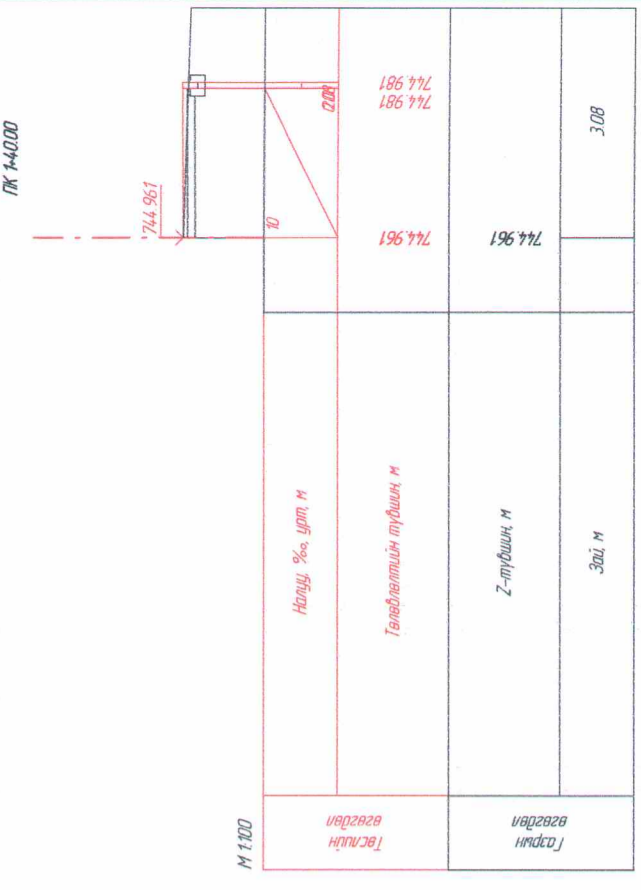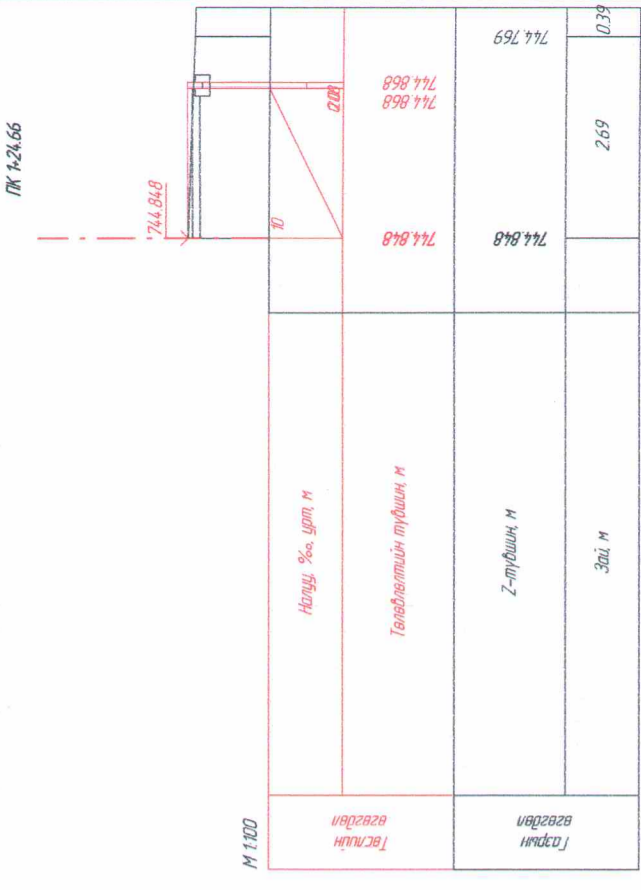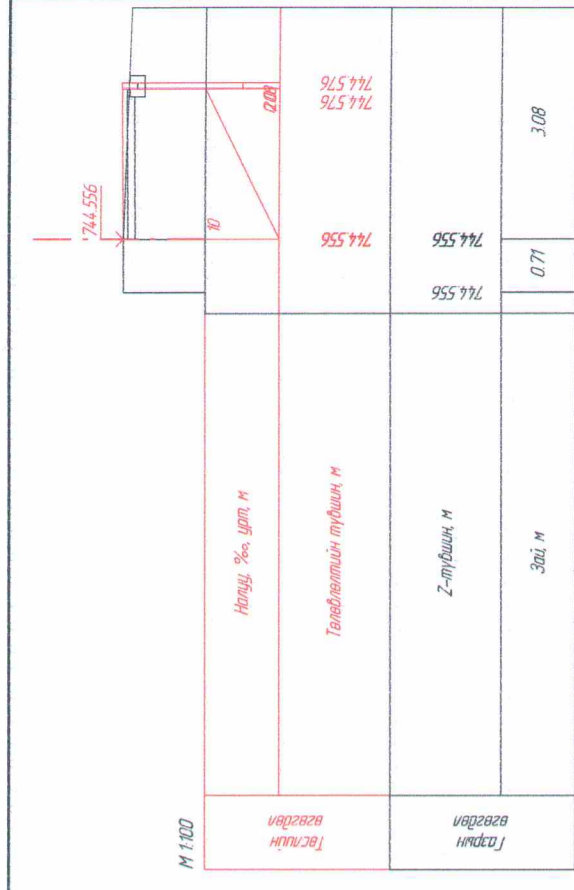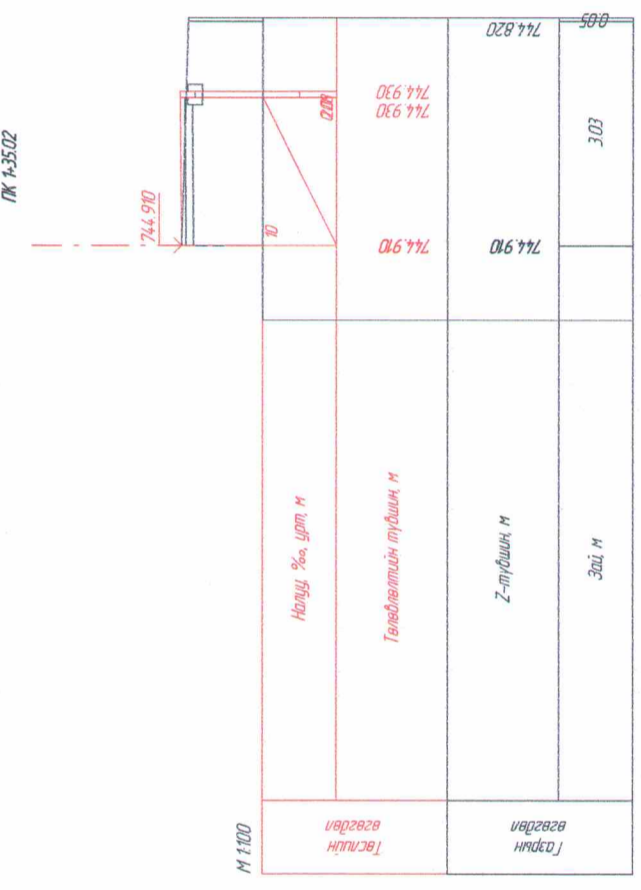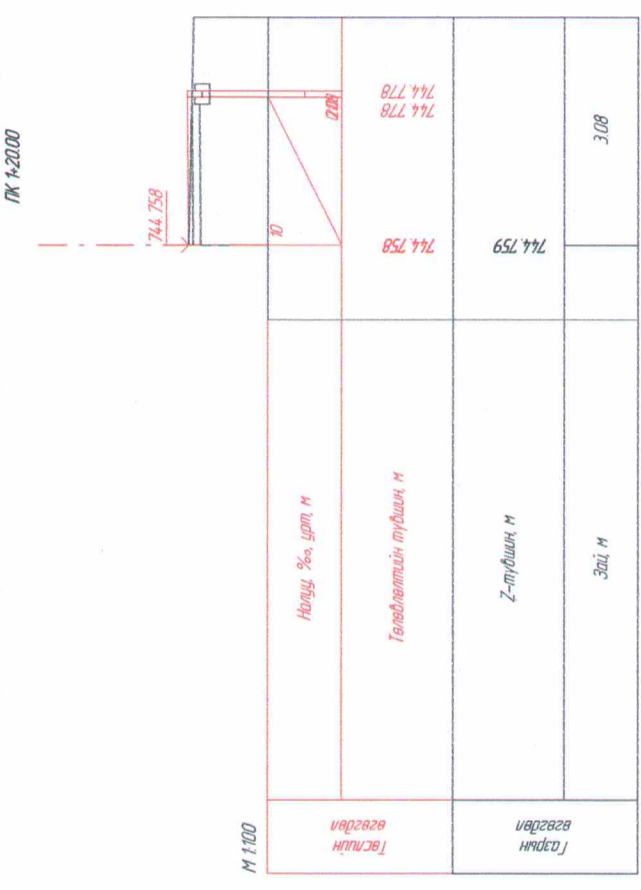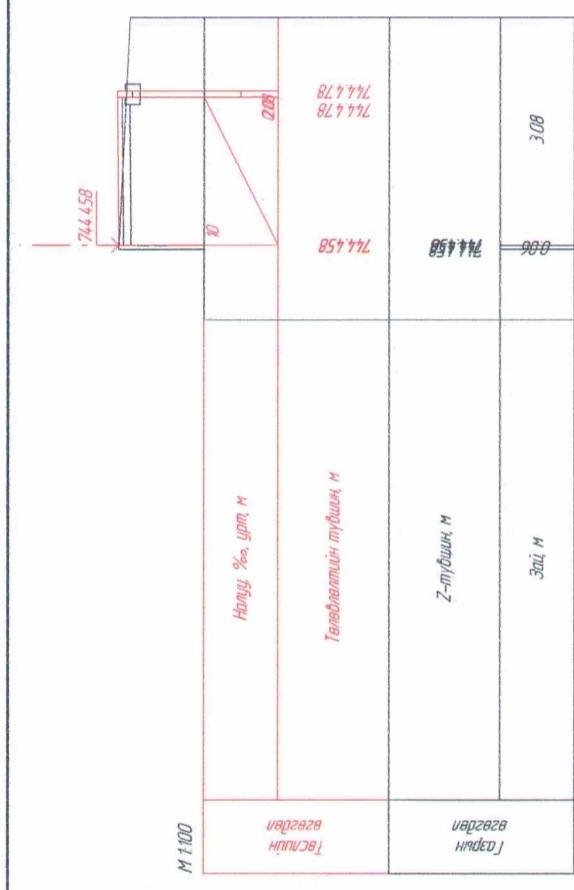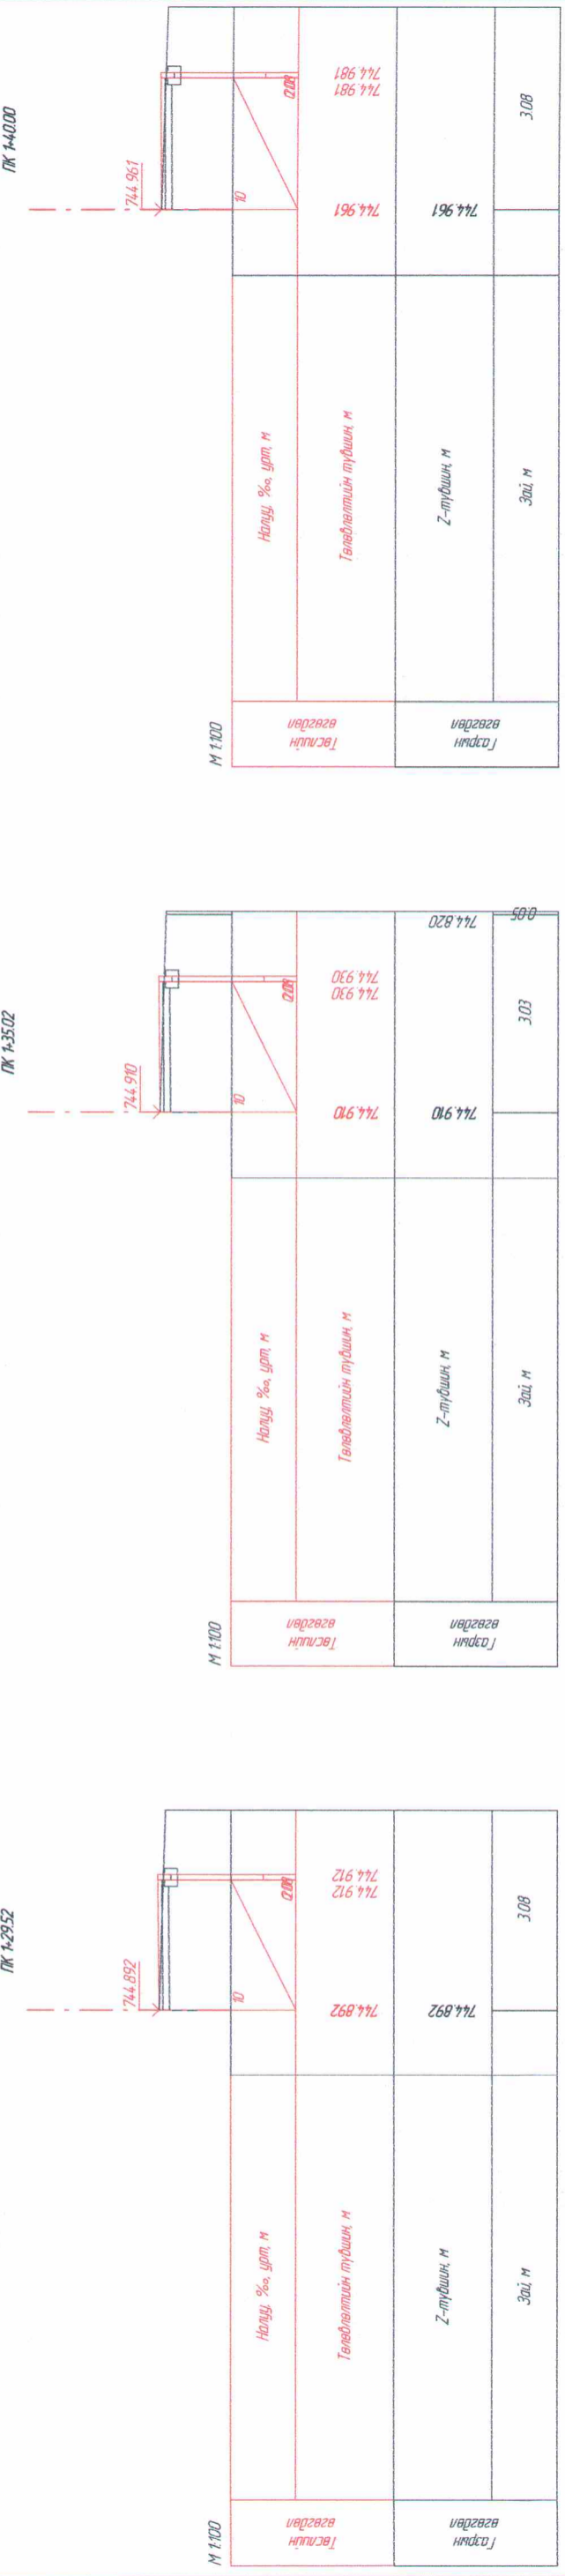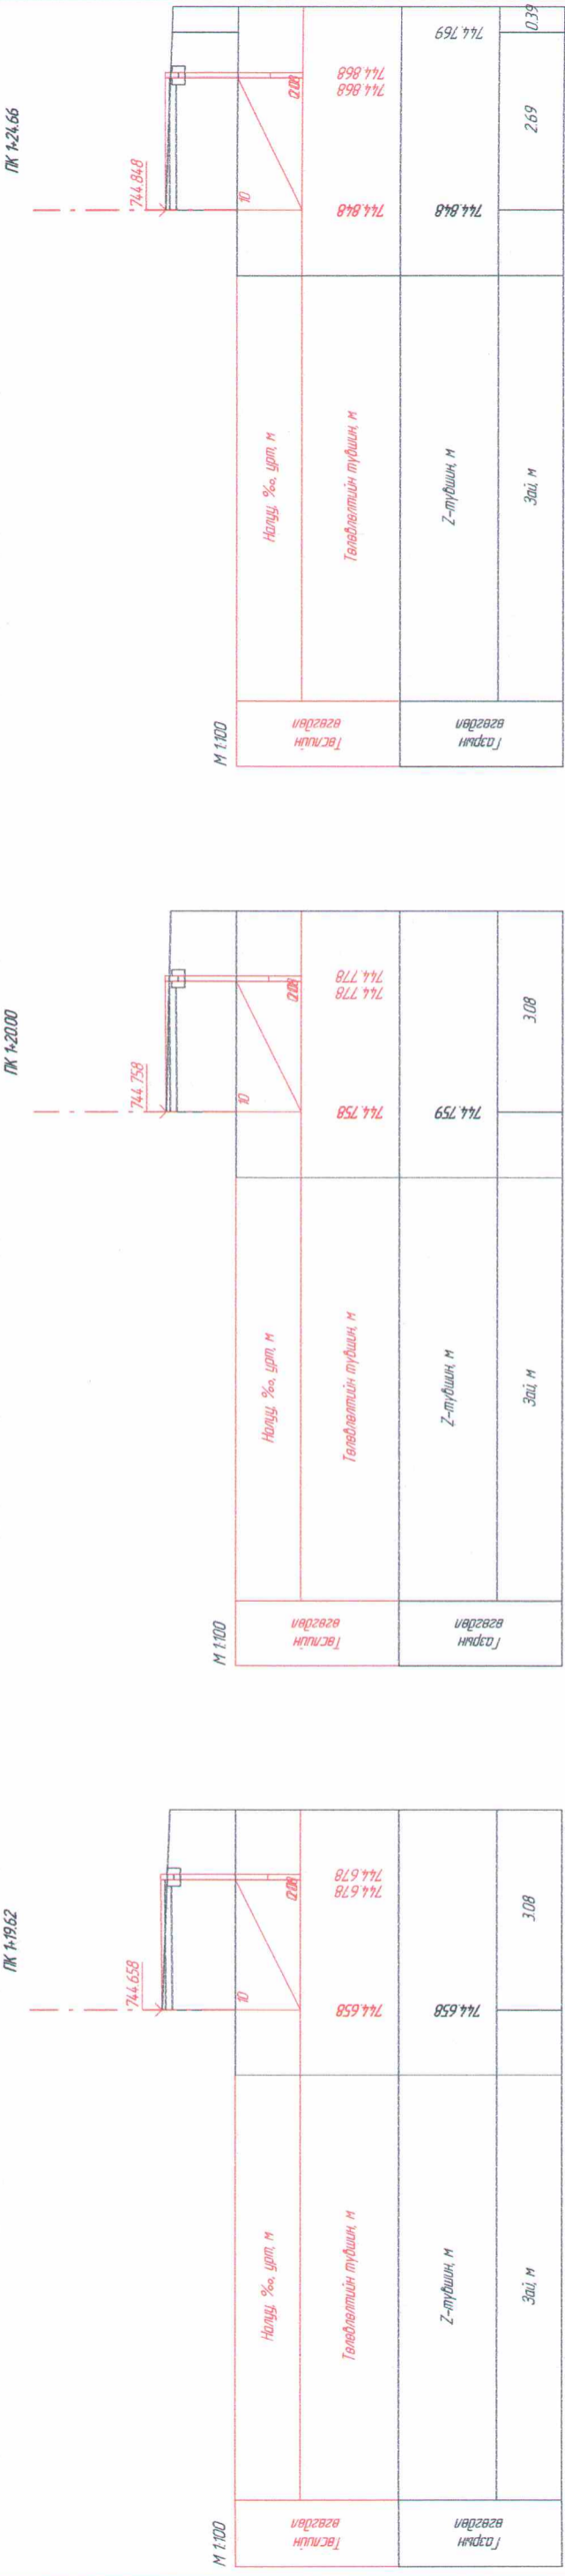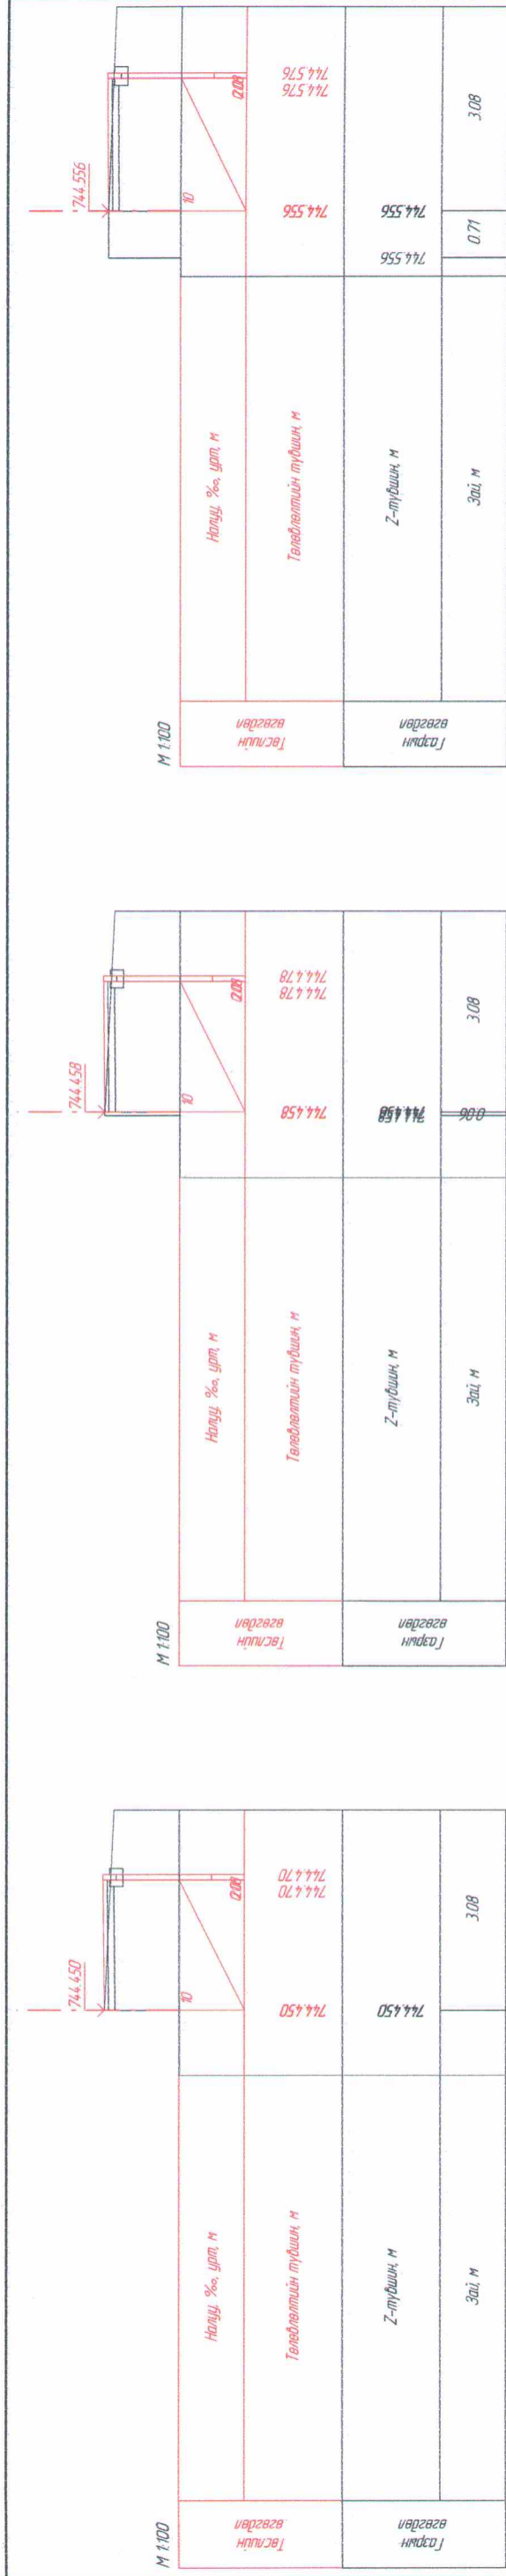

<p>ДОРНОД АЙМГИЙН ЗАСАГ ДАРХЫ ТАМГЫН ГАЗАР</p>	<p>ЗУРАГ ТӨСЛИЙН ЗӨВЛӨХ: АВТО ЗАМ, ГҮҮР, АЭРОДРОМЫН ЗУРАГ ТӨСӨЛ, ЗӨВЛӨХ ҮЙЛЧИЛГЭЭНИЙ "МОНГОЛИАН НЭЙШИЛ" ХАМБЭЙ" ХХК</p>	<p>ТӨСЛИЙН НЭР: ДОРНОД АЙМАГ ХЭРЛЭН СҮМ 9-Р БАГИЙН 15, 16-Р БАЙРНУУДЫН ДЭНДАХ 330М ЯВАН ХҮНИЙ ЗАМЫН ЗУРАГ ТӨСӨЛ</p>	<p>Үүрэг</p> <p>Зургийн инженер</p> <p>Гүйцэтгэгч</p> <p>Шалгалсан инженер</p>	<p>Обоз. нэр</p> <p>Ц.Зоригтбалар</p> <p>Ж.Баяндорж</p> <p>Г.Батжаргал</p>	<p>Гарын үсэг</p> <p>Зоригтбалар</p> <p>Б.Баяндорж</p>	<p>16-р байрны явган замын ХВНДЛӨН ДТ/10/1</p> <p>Хуудас</p>	<p>Масштаб:</p> <p>М 1:100</p>	<p>75</p>
			<p>ЗАХИЛАГЧ:</p>	<p>Гарын үсэг</p>	<p>Масштаб:</p> <p>М 1:100</p>			

ТОО ХЭМЖЭЭ

№	ҮНДЭСЛЭЛ	АЖЛЫН НЭР	ХЭМЖИХ НЭГЖ	ТОО ХЭМЖЭЭ
1		ЗАМЫН ЧИГ СЭРГЭЭХ		
1.1	25-02-01	Замын чигийг сэргээх	1км	0.33
2		ГАЗАР ШОРООНЫ АЖИЛ		
2.1	25-04-65	Эзскаватороор ухмал байгуулах	1м3	135
2.2	25-20-01	Ул хөрсийг нягтруулах	1м2	686.94
3		ЯВГАН ЗАМЫН АЖИЛ		
3.1	25-07-20	Явган хүний замын суурийг элс-хайрганы хольцоор хийх	1м3	68.69
3.2	25-07-22	Явган хүний замын хучилтийг өнгөт хавтангаар хийх / 1м2-д 16-50ш хавтан/	1м2	660.52
3.3	25-12-01	Явган хүний замын хашлага тавих	1у/м	330.26

ЗАХИАЛАГЧ:

ДОРНОД АЙМГИЙН ЗАСАГ ДАРГЫН
ТАМГЫН ГАЗАР



ЗУРАГ ТӨСЛИЙН ЗӨВЛӨХ:

АВТО ЗАМ, ГҮҮР, АЭРОДРОМЫН ЗУРАГ
ТӨСӨЛ, ЗӨВЛӨХ ҮЙЛЧИЛГЭЭНИЙ "МОНГОЛИАН
НЭЙШНИ ХАЙВЭЙ" ХХК

ТӨСЛИЙН НЭР:

ДОРНОД АЙМГИЙН ХЭРЛЭН СУМЫН 9-Р БАГЫН 15, 16-Р БАЙРНЫ ҮРД ТАЛЫН
ЯВГАН ХҮНИЙ ЗАМ

Үүрэг

Зургийн инженер
Гүйцэтгэгч
Шалгасан инженер

Овог, нэр

Ц.Зоригтбаатар
Ж.Бандандорж
Г.Батжаргал

Гарын үсэг

Ц.Зоригтбаатар
Ж.Бандандорж
Г.Батжаргал

ТОО ХЭМЖЭЭ

Хуудас

Масштаб:

М1:100
16