



"НУТАГ КОНСАЛТИНГ" ХХК

ХОТ БАЙГУУЛАЛТ, БАРИЛГЫН ЗУРАГ ТӨСӨЛ

Тусгай зөвшөөрлийн дугаар: ЗТ17-425/18

ЕГ Шифр: НК-2020/21

УЛААНБААТАР ХОТ, ХАН-УУЛ ДҮҮРЭГ 20-Р ХОРОО ШАРАВЫН ГУДАМЖ

"ХУУЧИН ЦАГААН ХААЛГА"-ЫН ЗАСВАРЫН АЖИЛ

(ажлын зураг)

ЗӨВШӨӨРСӨН:

БОЛОВСРУУДСАН:


ЗӨВШӨӨРСӨН:			БОЛОВСРУУДСАН:				
	Албан тушаал	Нэр	Гарын үсэг	Гүйцэтгэгч	Албан тушаал	Нэр	Гарын үсэг
	Хан-уул дүүргийн Засаг даргын тамгын газрын дарга	Б.Энхболд		 	"Нутаг консалтинг" ХХК-ийн захирал	Н.Шинэболд	
	Эдийн засаг төлөвлөлтийн хэлтсийн даргын албан үүргийг түр орлон гүйцэтгэгч	Л.Отгонбаяр					
	Хан-уул дүүргийн тохижилт нийтийн аж ахуйн хэлтсийн дарга	Б.Байн-Эрдэнэ					

УЛААНБААТАР ХОТ
2020 ОН

ТАЙЛБАР БИЧИГ

1. Үндэслэл
- Хан-уул дүүргийн Иргэдийн төлөөлөгчдийн хурлын 2019 оны 12 дугаар сарын 10-ны өдрийн 04 дүгээр тогтоол
2. Байршил
- Хан-уул дүүрэг 20-р хороо Эрүүл мэндийн төвийн дэвэрийн засварын ажил
3. Дэвэрийн засварын ажлын шийдэл

БАЙРШЛЫН СХЕМ:


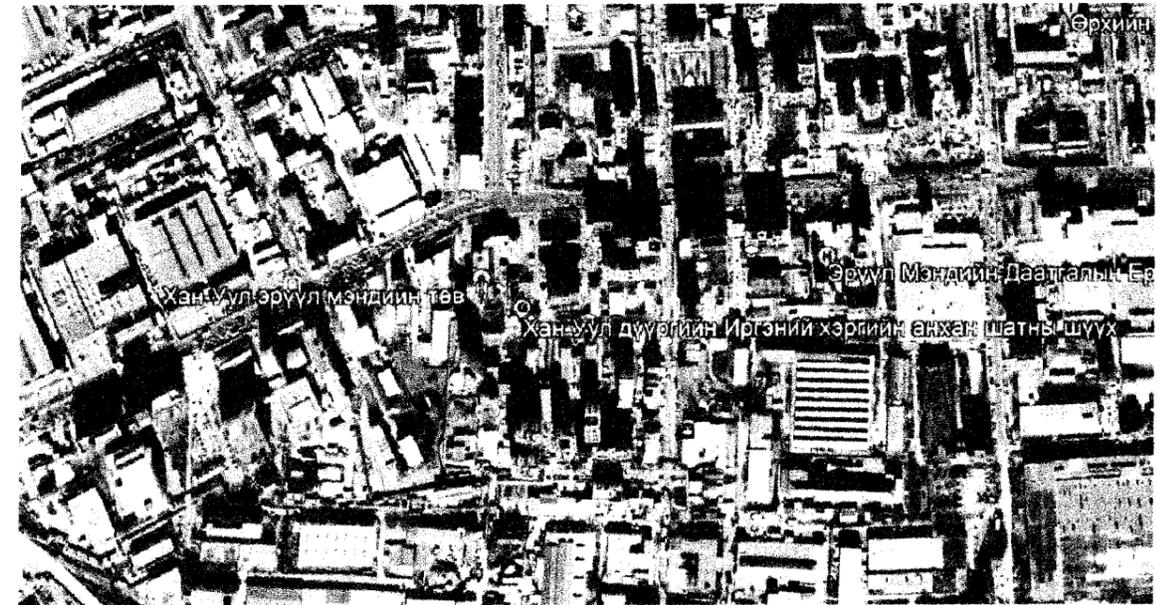


ЗУРГИЙН ЖАГСААЛТ

№	ЗУРГИЙН ЖАГСААЛТ	ЗУРГИЙН МАРК	ХУЧДАС
1	Тайлбар бичиг, зургийн жагсаалт	БА-1	01
2	Одоогийн байдал	БА-2	02
3	Хэмжилтийн байгуулалт	БА-3	03

	Улаанбаатар хот Хануул дүүрэг, 20-р хороо "ХУУЧИН ЦАГААН ХААЛГА"-ЫН ЗАСВАРЫН АЖИЛ					
	Тайлбар бичиг					
	Архитектор	<i>Б.Эр</i>	Б. Эрдэнэ-Очир	Е.Г.Шифр НК-2020/22	Масштаб:	Үе шат: А.3
	Гүйцэтгэсэн	<i>Б.Эр</i>	Б. Эрдэнэ-Очир	Т.Г.Шифр	Зургийн дугаар:	Огноо: 2020.04
Шалгасан	<i>Н.Ш</i>	Н. Шинэболд		Зургийн дугаар: БА-1	Бүх хуудас: 4	



ОДООГИЙН БАЙДАЛ:

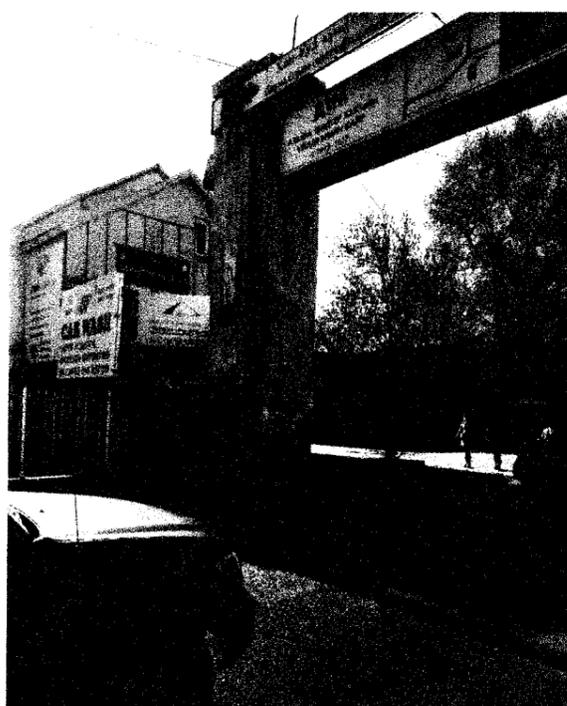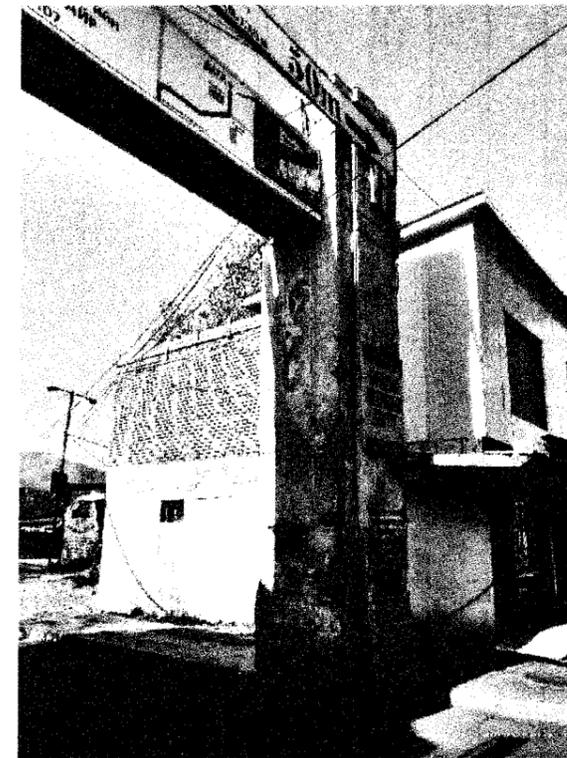

	Улаанбаатар хот Хануул дүүрэг, 20-р хороо "ХУУЧИН ЦАГААН ХААЛГА"-ЫН ЗАСВАРЫН АЖИЛ			
	Одоогийн байдал			Тө шарт: А.3
	Архитектор	Б. Эрдэнэ-Очир	Т.г Шилэр	Мессинаб: 2020.04
	Гүйцэтгэсэн	Б. Эрдэнэ-Очир	Т.г Шилэр	Зургийн дугаар: Бүх хуудас 3
Шалгасан	Н. Шинэболд	БА-2	3	

НҮҮР ТАЛ М1:100




АР ТАЛ М1:100

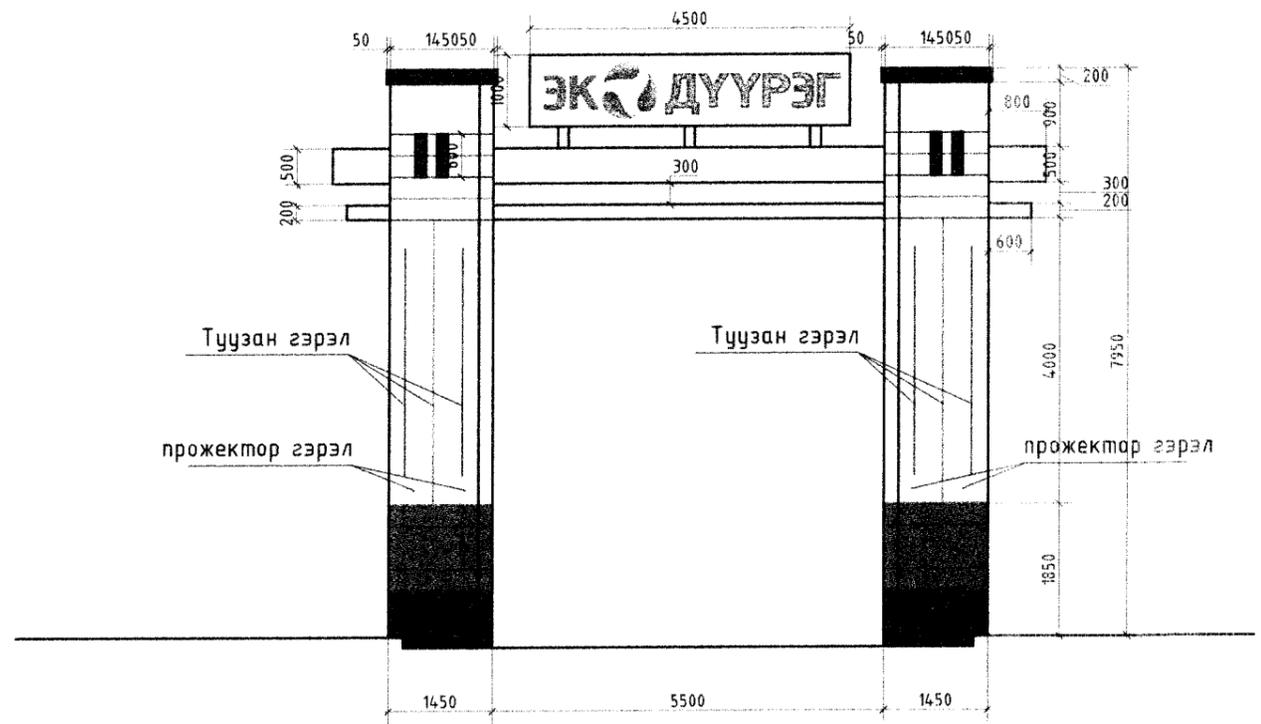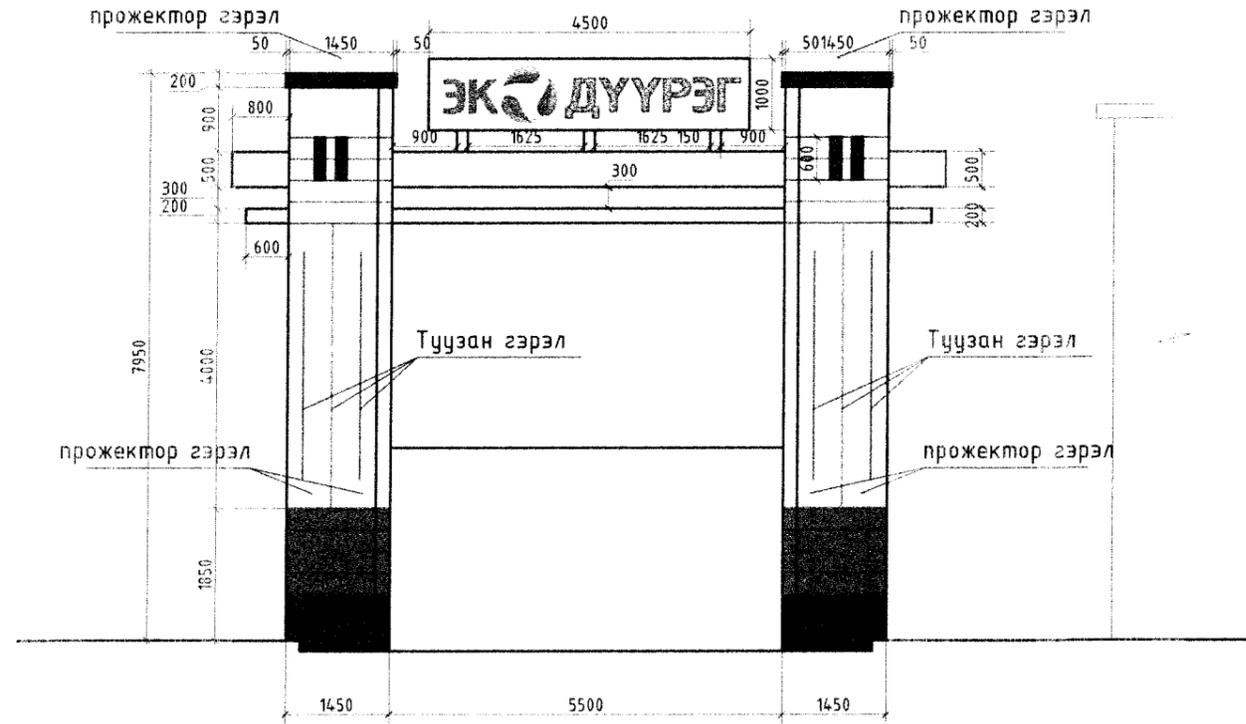

ХАЖУУ ТАЛ М1:100

ХАЖУУ ТАЛ М1:100

ХАЖУУ ТАЛ М1:100

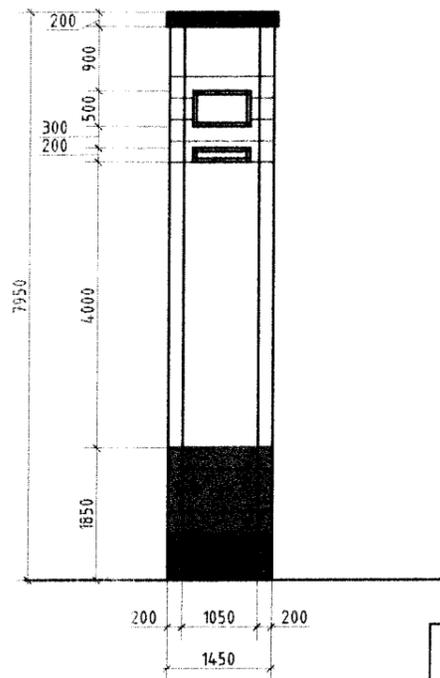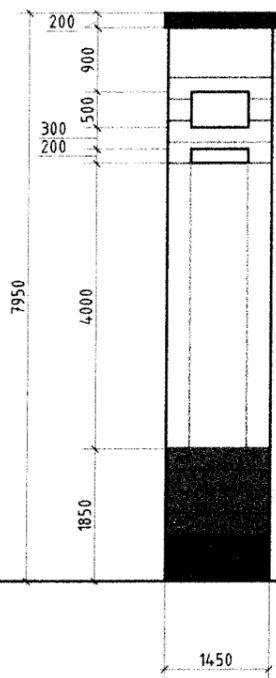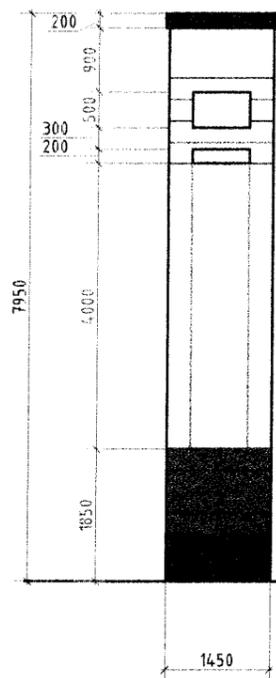

Материалын түүвэр			
Д/д	Ажлын нэр	Хэмжих нэгж	Талбай /м ² /
1	Хусаж цэвэрлэх	м ²	134.2
2	Гадаргуун тэгшилгээ шавардлага	м ²	134.2
3	Эмульс будаг	м ²	134.2
4	Гэрэлт Самбар /2ш/	м ²	4.5x2
5	Прожектор гэрэл	Ш	10
6	Туузан гэрэл	Ш	12
7	Кабель утас	М	50

Таних тэмдэг

- 1 Эмульс будаг RGB (R25, G128, B58)
- 2 Эмульс будаг RGB (R102, G104, B107)
- 2 Эмульс будаг RGB (R58, G58, B59)

Тайлбар бичиг :
 -Хуучирч муудсан шаврыг ховлдох, шавраар нөхөөс хийх
 -Гэрэлтүүлгийн угсралт хийх
 -Ус чийгэнд тэсвэртэй будгаар будах




Улаанбаатар хот
Хануул дүүрэг, 20-р хороо

“ХУУЧИН ЦАГААН ХААЛГА”-ЫН ЗАСВАРЫН АЖИЛ

Нүүр талар тал , хажуу талууд

Архитектор	<i>[Signature]</i> Б. Эрдэнэ-Очир	Е.Г.Шифр НК-2020/21	Масштаб: М1:100	Үе шал: А.3
Гүйцэтгэсэн	<i>[Signature]</i> Б. Эрдэнэ-Очир	Т.Г.Шифр	Зургийн дугаар: БА-3	Огноо: 2020.04
Шалгасан	Н. Шинэболд		Бүх хийгдэл:	3

ХАРАГДАХ БАЙДАЛ

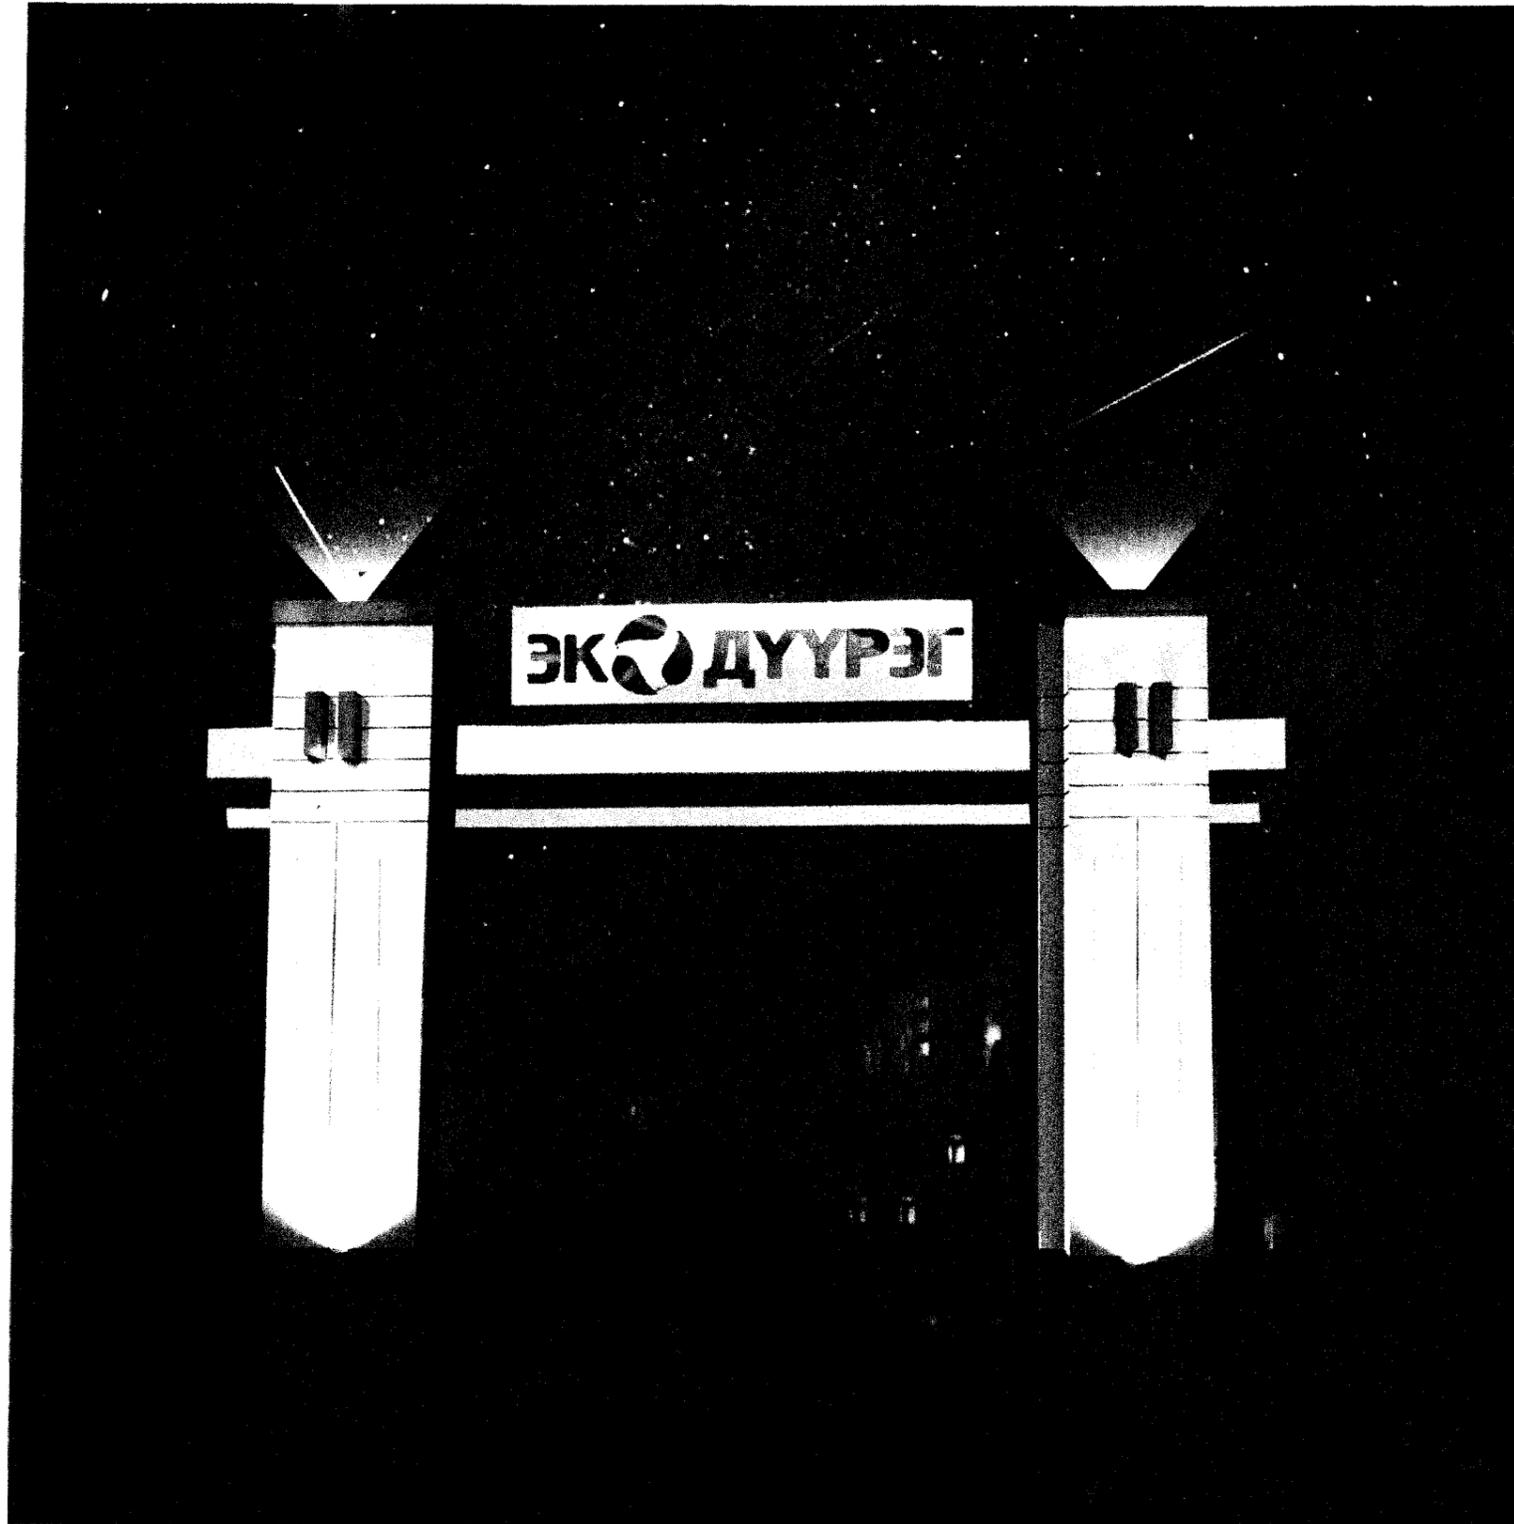

	Улаанбаатар хот Хануул дүүрэг, 20-р хороо "ХҮҮЧИН ЦАГААН ХААЛГА"-ЫН ЗАСВАРЫН АЖИЛ				
	Харагдах байдал				
	Архитектор	<i>Б. Эрдэнэ-Очир</i>	Б. Эрдэнэ-Очир	ЕГ Шифр НК-2020/21	Масштаб: 2020.04
	Гүйцэтгэсэн	<i>Б. Эрдэнэ-Очир</i>	Б. Эрдэнэ-Очир	ТГ Шифр	Зургийн дугаар: БА-5
Шалгасан		Н. Шинэболд		Бүх хуудас: 3	