


"ХЭЭРИЙН ДАДЛАГА СУРГАЛТЫН ТӨВ" СУРГАЛТЫН  
ТӨВ БАЙР

# ӨВӨРХАНГАЙ АЙМГИЙН ЦАГДААГИЙН ГАЗРЫН ХЭЭРИЙН ДАДЛАГА СУРГАЛТЫН ТӨВ 1-Р ДАВХРЫН БАЙГУУЛАЛТ масштаб М1:75 @А3

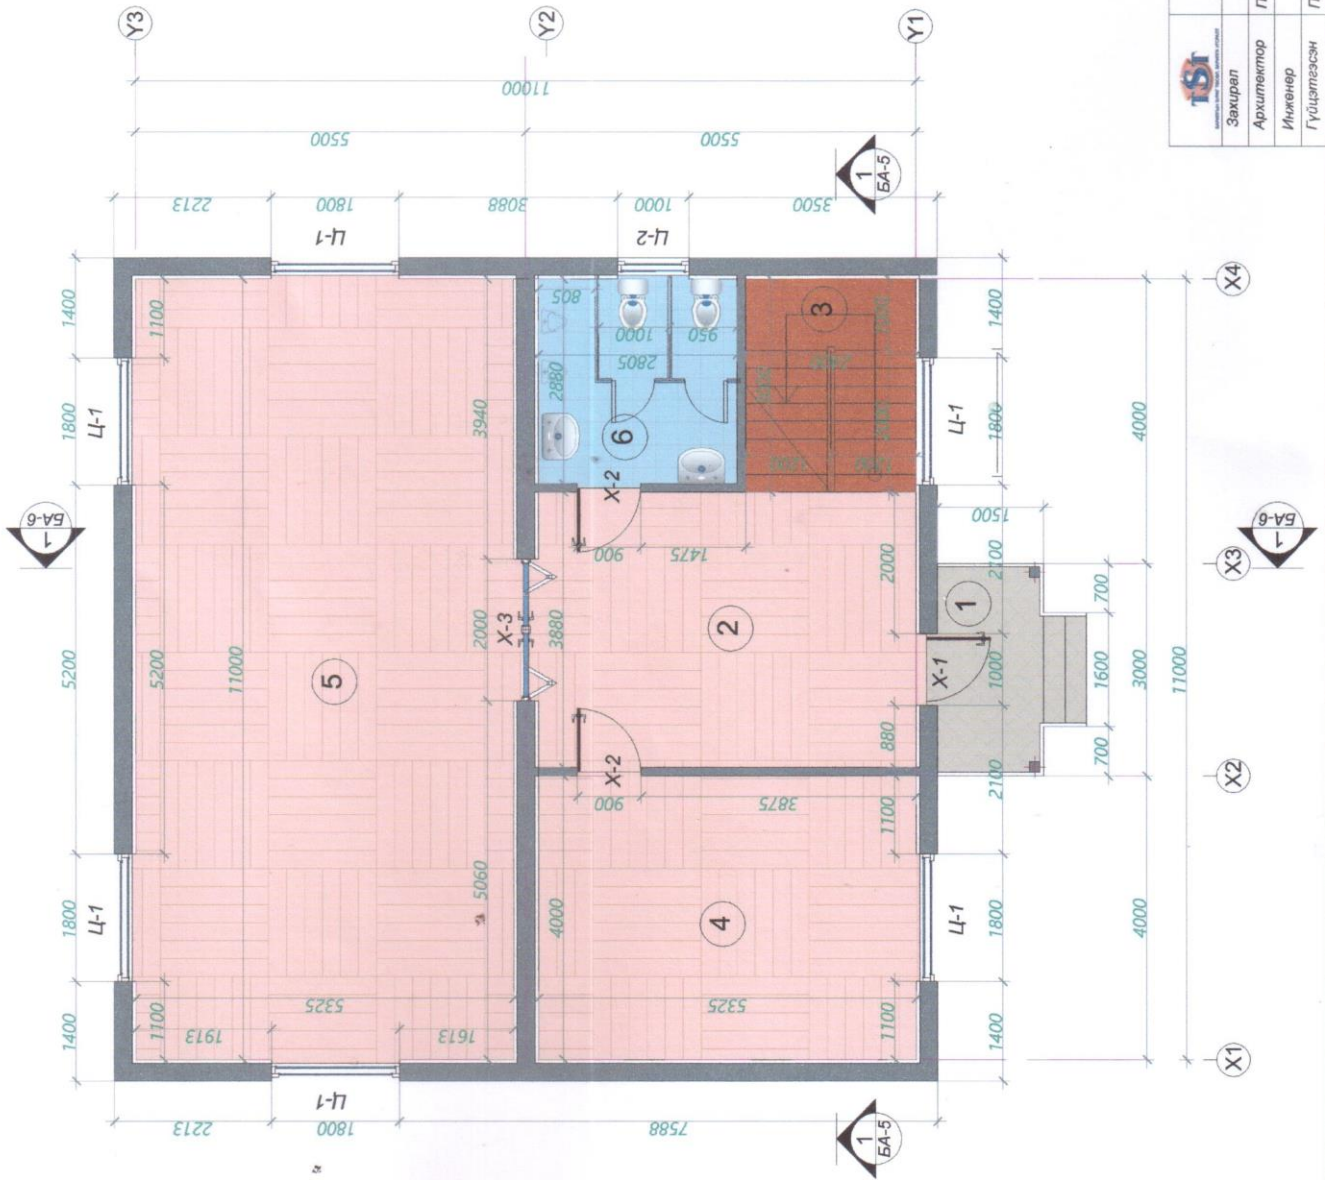


## ТОДОХОЙЛОЛТ

Дэс дугаар	Өрөөний тодорхойлолт	Талбай
1	Үүдний тавцан	/4.7м/
2	Коридор	20.66м
3	Шагны хэсэг	7.20м
4	Өрөө №1	21.30м
5	Өрөө №2 /хурлын танхим/	58.57м
6	Ариун цэврийн өрөө	8.78м
<b>НИЙТ ТАЛБАЙ</b>		<b>116.51</b>

## БАРИЛГЫН 1-Р ДАВХРЫН ХААЛГА, ХААЛТ, ЦОНХНЫ ТҮҮВЭР


№	Нэр	Хэмжээ	Хэмжих нэгж	Тоо	Тайлбар
<b>ЦОНХ</b>					
1	Ц-1	1800x1600	ш	6	Вакум цонх
2	Ц-2	1000x1600	ш	1	Вакум цонх
<b>ХААЛГА</b>					
1	Х-1	900x2100	ш	1	Төмөр хаалга
2	Х-2	900x2100	ш	2	Модон хаалга
3	Х-3	2000x2100	ш	1	Модон хаалга

## Таних тэмдэг

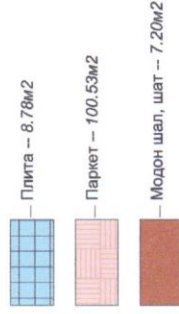

ӨВӨРХАНГАЙ АЙМГИЙН ЦАГДААГИЙН ГАЗРЫН ХЭЭРИЙН ДАДЛАГА СУРГАЛТЫН ТӨВ		БА-2	
Зажирал	П.Ганцроч	Масштаб: М1:75	Зур.шат
Архитектор	П.Ганцроч	Хуудас	Бух ху
Инженер	П.Ганцроч	А3	5
Гүйцэтгэсэн	П.Ганцроч	ТГ шифр:	20
		ТГ шифр:	Огноо: 2017.06сар

**ӨВӨРХАНГАЙ АЙМГИЙН ЦАГДААГИЙН ГАЗРЫН ХЭЭРИЙН ДАДЛАГА СУРГАЛТЫН ТӨВ**  
**2-Р ДАВХРЫН БАЙГУУЛАЛТ** масштаб М1:75 @А3

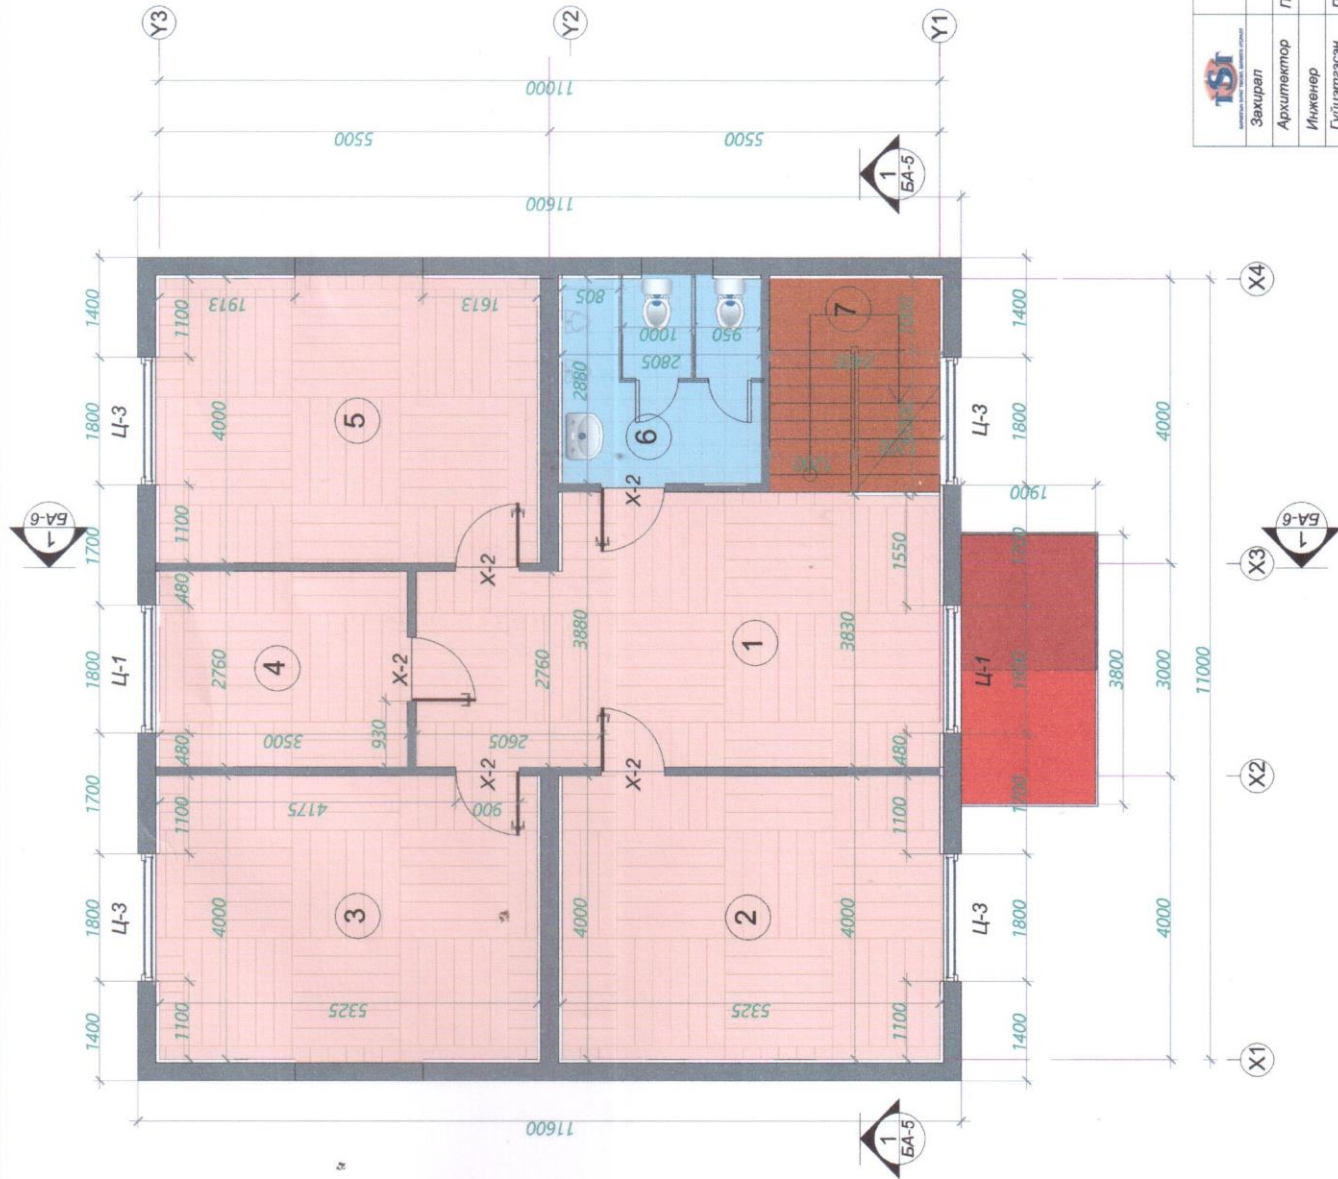


**ТОДОХОЙЛОЛТ**

Дэс дугаар	Өрөөний тодорхойлолт	Талбай,
1	Коридор	26.33м
2	Өрөө №3	21.30м
3	Өрөө №4	21.30м
4	Өрөө №5	9.66м
5	Өрөө №6	21.30м
6	Ариун цэврийн өрөө	8.78м
7	Шатны хэсэг	7.20м
<b>НИЙТ ТАЛБАЙ</b>		<b>115.871</b>

**БАРИЛТЫН 2-Р ДАВХРЫН ХААЛГА, ХААЛТ,  
ЦОНХНЫ ТҮҮВЭР**


№	Нэр	Хэмжээ	Хэмжих нэгж	Тоо	Тайлбар
<b>ЦОНХ</b>					
1	Ц-1	1800x1200	ш	2	Вакум цонх
2	Ц-2	1000x1600	ш		Вакум цонх
2	Ц-3	1800x1200	ш	4	Вакум цонх
<b>ХААЛГА</b>					
1	Х-1	900x2100	ш		Төмөр хаалга
2	Х-2	900x2100	ш	5	Модон хаалга
3	Х-3	2000x2100	ш		Модон хаалга

**Таних тэмдэг**

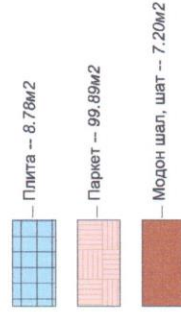


<b>ӨВӨРХАНГАЙ АЙМГИЙН ЦАГДААГИЙН ГАЗРЫН ХЭЭРИЙН ДАДЛАГА СУРГАЛТЫН ТӨВ</b>		<b>БА-3</b>	
Зөвлөл	Л.Ганцсоя	Масштаб: М1:75	Хуудас
Архитектор	Л.Ганцсоя	Зур.шат	Бүх хуу
Инженер	Л.Ганцсоя	А3	6
Гүйцэтгэсэн	Л.Ганцсоя	Өг.шдфр:	20
		Тг.шдфр:	Өгмжс. 2017.06сар

**ӨВӨРХАНГАЙ АЙМГИЙН ЦАГДААГИЙН ГАЗРЫН ХЭЭРИЙН ДАДЛАГА СУРГАЛТЫН ТӨВ  
НҮҮР ТАЛ маштаб М1:75 @А3**

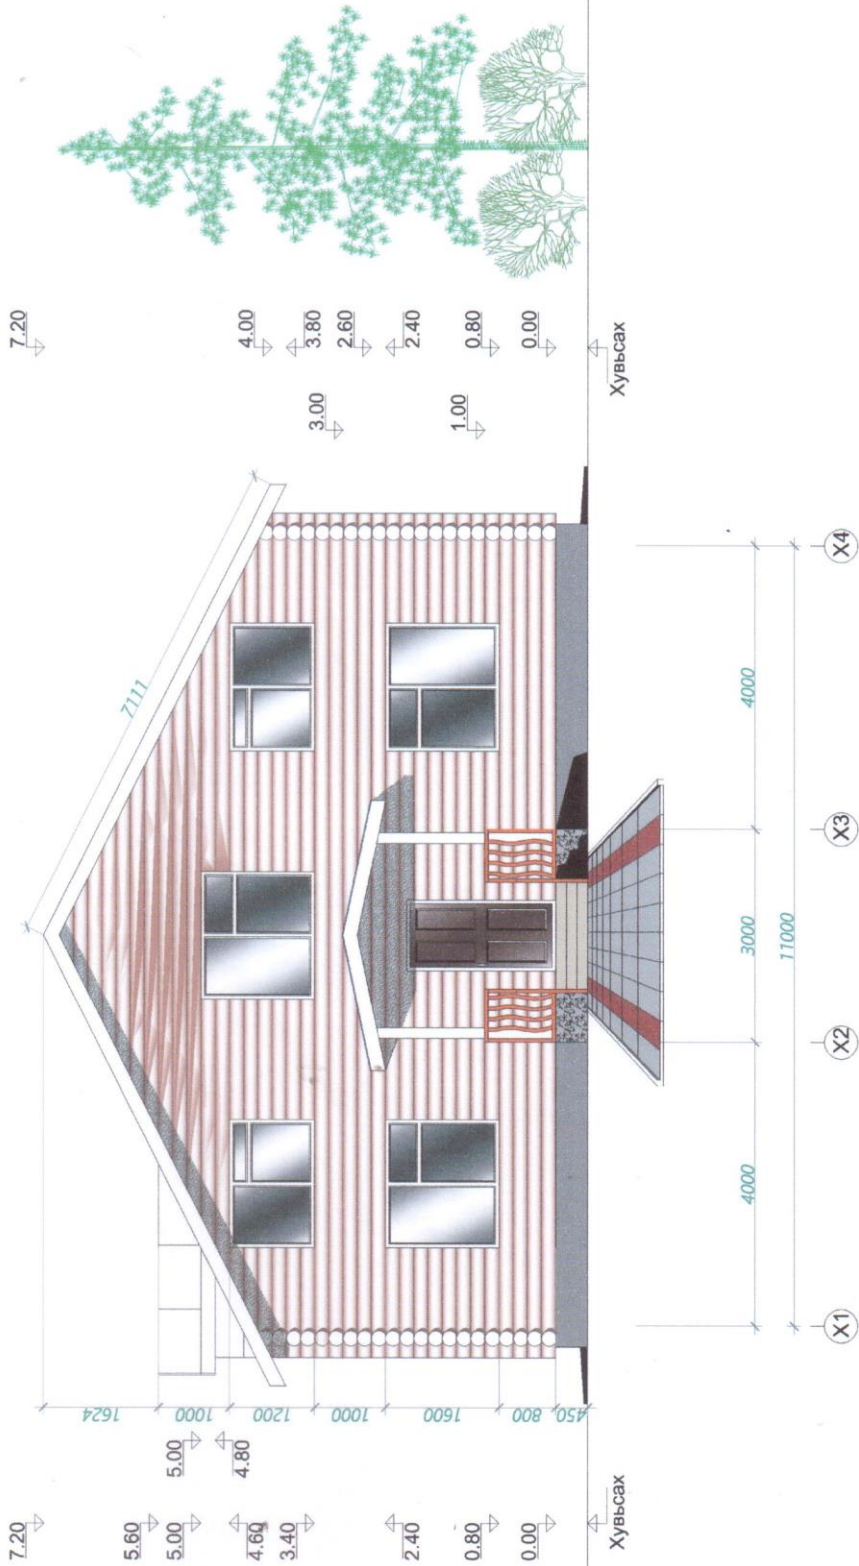

ӨВӨРХАНГАЙ АЙМГИЙН ЦАГДААГИЙН ГАЗРЫН ХЭЭРИЙН ДАДЛАГА СУРГАЛТЫН ТӨВ		БА-4	
Масштаб: М1:75	Зурьшлал	Хуудас	Бүх хууд
А3	7	20	
ЭГ шифр:		Огноо: 2017.06сар	
ТГ шифр:			
Захирагч	П.Ганцроч	НҮҮР ТАЛ	
Архитектор	П.Ганцроч		
Инженер	П.Ганцроч		
Гүйцэтгэсэн	П.Ганцроч		

**ӨВӨРХАНГАЙ АЙМГИЙН ЦАГДААГИЙН ГАЗРЫН ХЭЭРИЙН ДАДЛАГА СУРГАЛТЫН ТӨВ  
ХАЖУУ ТАЛ масштаб М1:75 @А3**

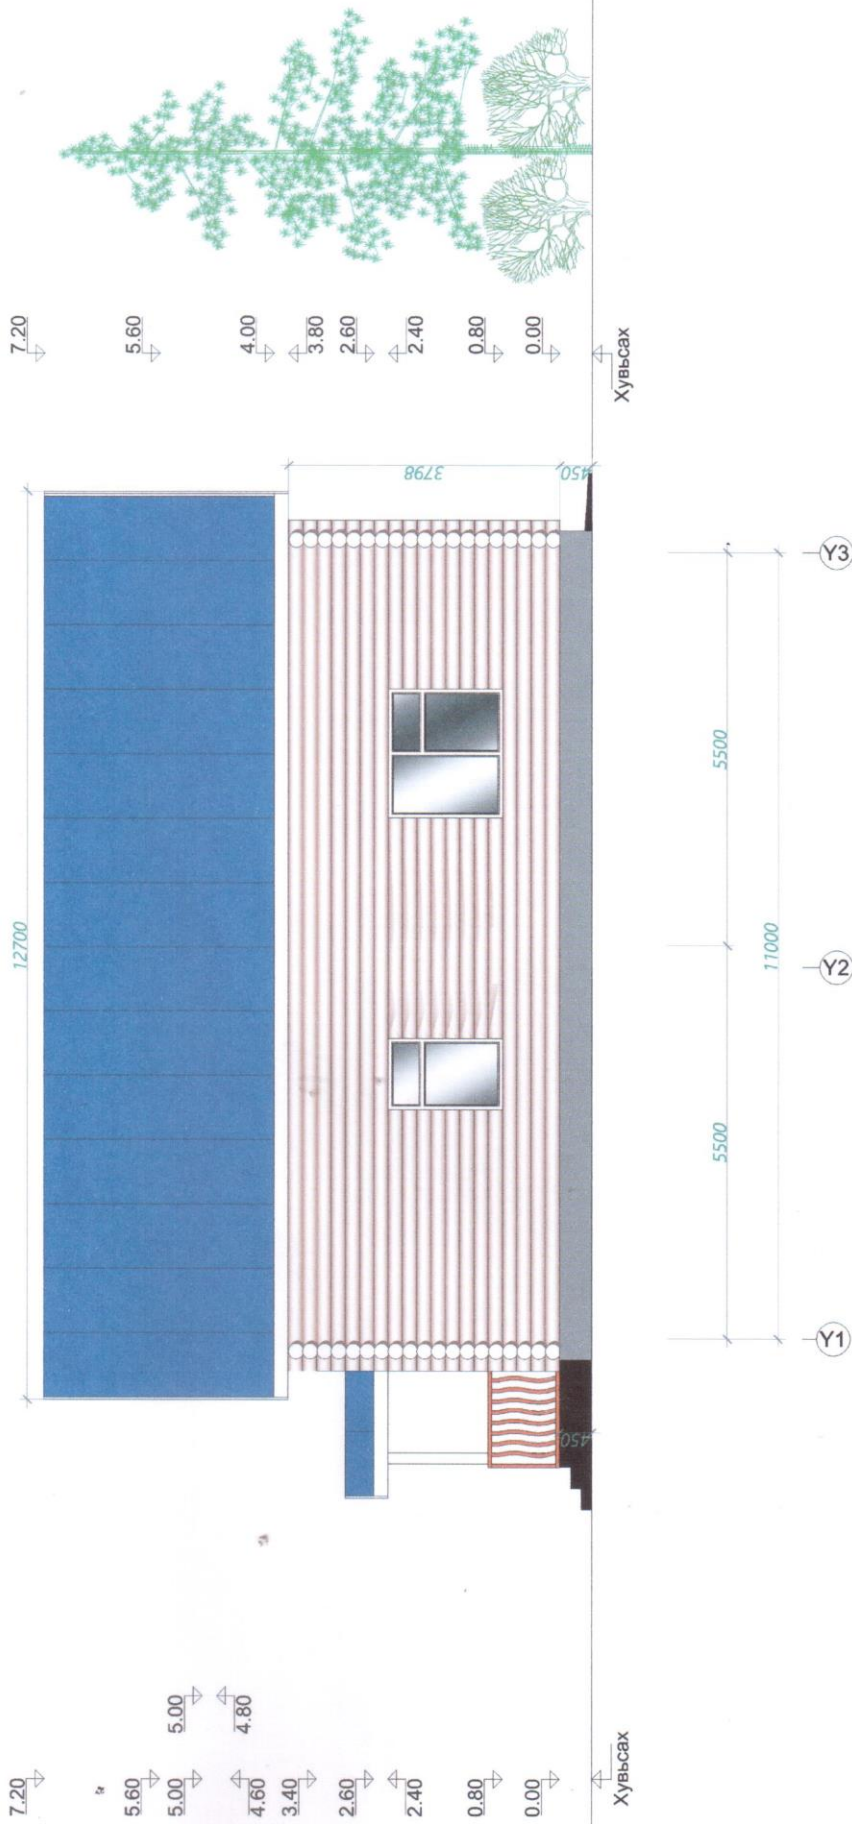


 Захираг Архитектор Инженер Гүйцэтгэгчэн	П.Ганцоож П.Ганцоож	<b>ӨВӨРХАНГАЙ АЙМГИЙН ЦАГДААГИЙН ГАЗРЫН ХЭЭРИЙН ДАДЛАГА СУРГАЛТЫН ТӨВ</b>		<b>БА-5</b> Масштаб: М1:75 Зуршил   Хувьс   Бүх хуу А3   8   20 Огноо: 2017.06сар
		<b>ХАЖУУ ТАЛ</b>		
Гүйцэтгэгчэн: П.Ганцоож		ЕГ шифр:		ТГ шифр:

# ӨВӨРХАНГАЙ АЙМГИЙН ЦАГДААГИЙН ГАЗРЫН ХЭЭРИЙН ДАДЛАГА СУРГАЛТЫН ТӨВ ОГТЛОЛ 1-1 маск/таб М1:75 @А3



Хэвэлмэл дээрхийн төмөр 10,7мм-с багаагүй!  
Баянз 30мм  
Шууруу нуруу  
Торлойд шавирмалаа 20мм М100  
Шилэн хөвөн хөөтөн 100мм  
Пергамин 1 үе Аур тусгаарлагч П-350  
Модон бамбай 50мм  
OSB хавтан 12мм

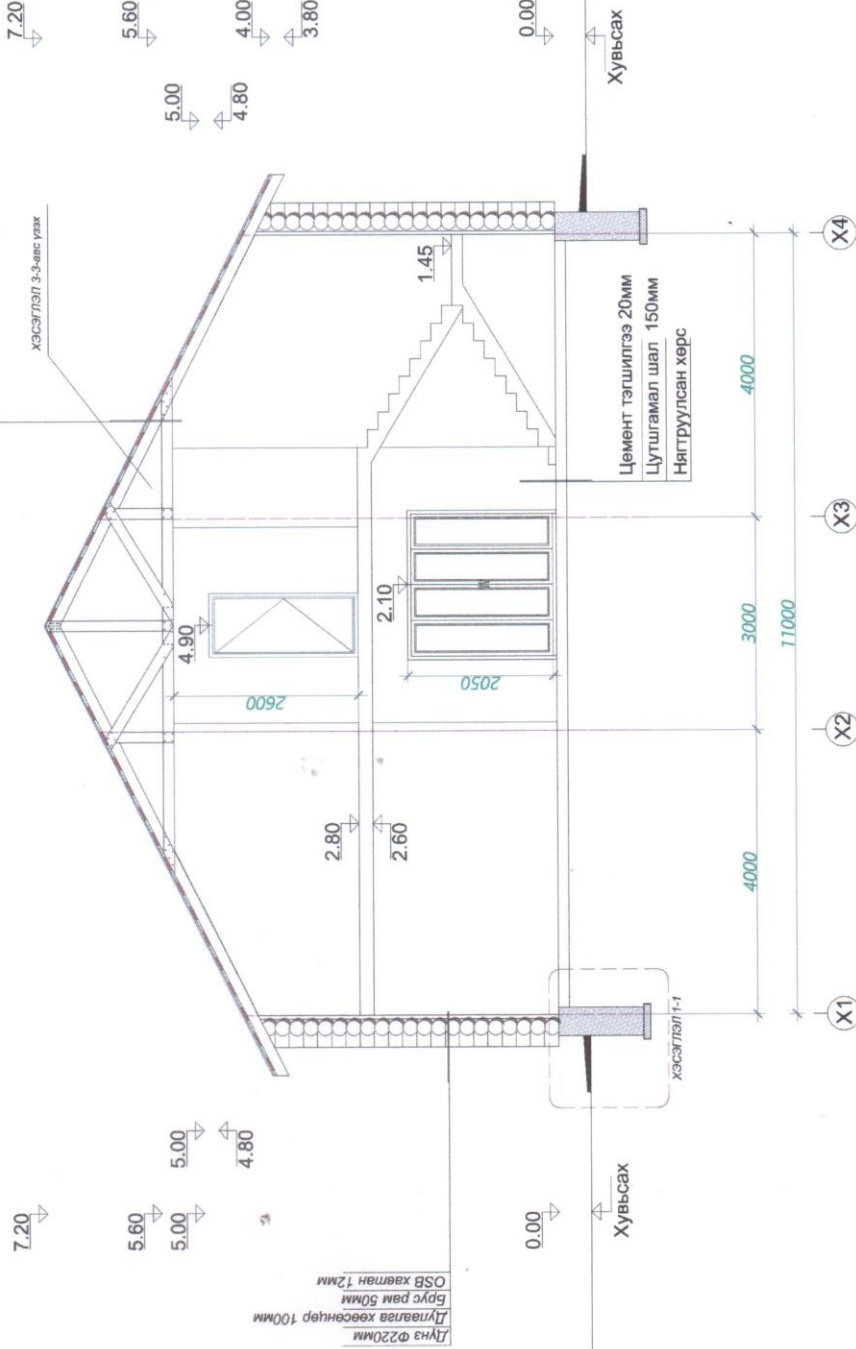

Дүгнэ Ф220мм  
Дулаалаа хөөсөнцөр 100мм  
Брус рям 50мм  
OSB хавтан 12мм

		<b>ӨВӨРХАНГАЙ АЙМГИЙН ЦАГДААГИЙН ГАЗРЫН ХЭЭРИЙН ДАДЛАГА СУРГАЛТЫН ТӨВ</b>		<b>БА-6</b>	
Экхирэл	П.Ганцоож	ОГТЛОЛ 1-1	Масштаб: М1:75	Зур. шат	Бүх хууч
Архитектор	П.Ганцоож	ЕГ шифр:	А3	9	20
Инженер	П.Ганцоож	ТГ шифр:	Огноо: 2017.06сар		
Гүйцэтгэсэн	П.Ганцоож				

# ӨВӨРХАНГАЙ АЙМГИЙН ЦАГДААГИЙН ГАЗРЫН ХЭЭРИЙН ДАДЛАГА СУРГАЛТЫН ТӨВ

## ОГТЛОЛ 2-2 масштаб М1:75 @A3



Хэвэлмэл Өзвэрийн төмөр /0.7мм-с багааруй/  
 Баяз 30мм  
 Шүүгүү нуруу  
 Торттой шавардлага 20мм М100  
 Шилэн хөвөн хавтан 100мм  
 Гергамин Т үе /уур тусгаарлагч П-350/  
 Мобон бамбад 50мм  
 OSB хавтан 12мм



7.20

0.00

0.00

0.00

Дүгнэ Φ220мм  
 Дугаарга хөвсөнчөр 100мм  
 Бус рям 50мм  
 OSB хавтан 12мм

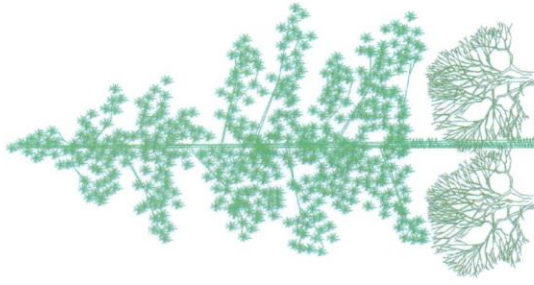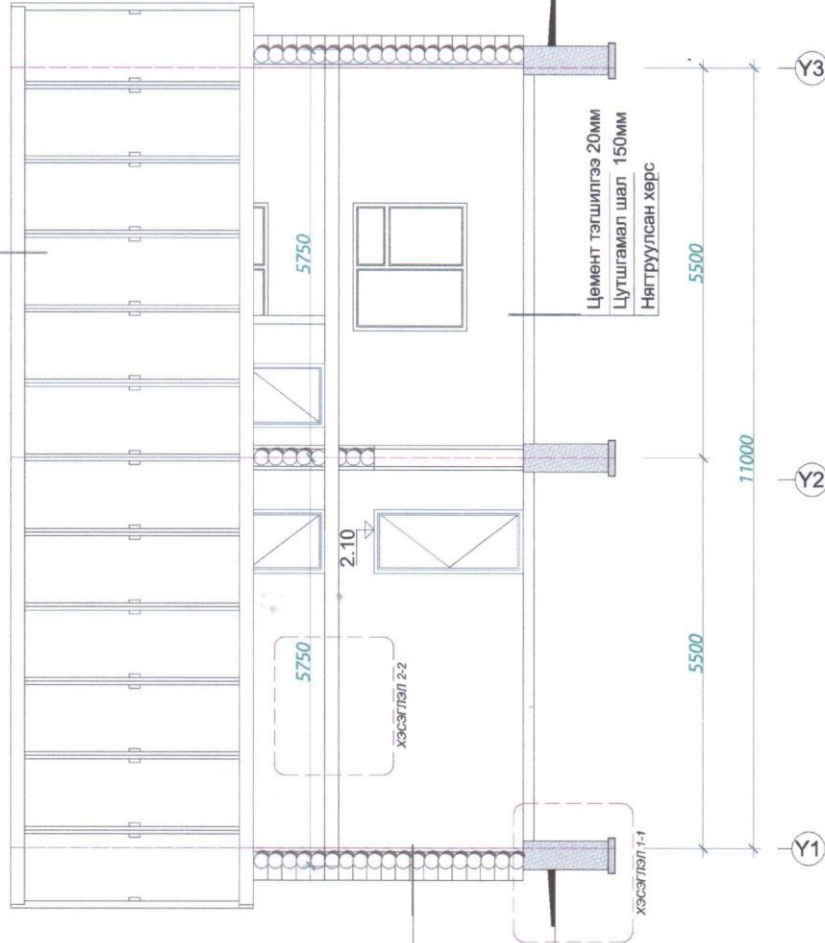

Хувьсах

Цемент тэгшилгээ 20мм  
 Цутгамал шал 150мм  
 Нягтруулсан хөрс

5500

5500

11000

Y3

Y2


Y1

	ӨВӨРХАНГАЙ АЙМГИЙН ЦАГДААГИЙН ГАЗРЫН ХЭЭРИЙН ДАДЛАГА СУРГАЛТЫН ТӨВ		БА-7		
	Закрал	П.Ганцоож	Масштаб: М1:75	Зур. шат	Бүх хуу
Архитектор	П.Ганцоож	ОГТЛОЛ 2-2	А3	10	20
Инженер	П.Ганцоож	ЕГ шифр:			
Гүйцэтгэсэн	П.Ганцоож	ТГ шифр:			
			Огноо: 2017.06сар		


# ӨВӨРХАНГАЙ АЙМГИЙН ЦАГДААГИЙН ГАЗРЫН ХЭЭРИЙН ДАДЛАГА СУРГАЛТЫН ТӨВ

ХЭСЭГЛЭЛЭД *мат.штаб М1:25 @А3*


## ХЭСЭГЛЭЛ "2-2"

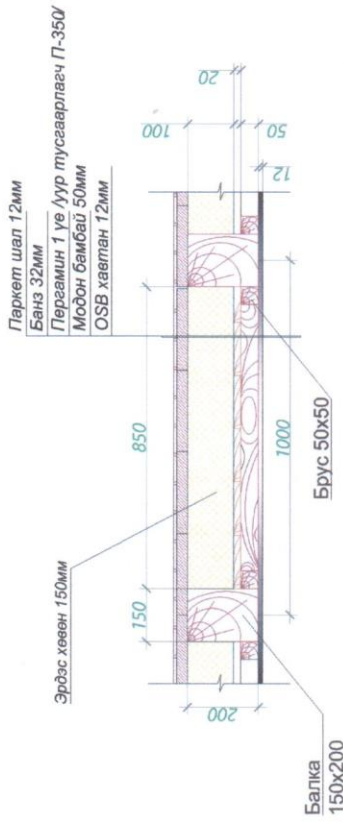

## ХЭСЭГЛЭЛ "3-3"

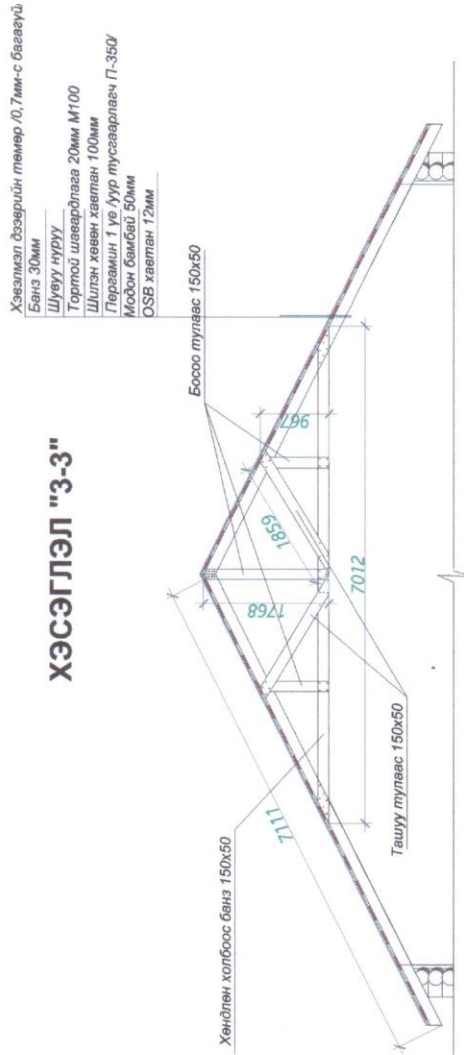

## ХЭСЭГЛЭЛ "1-1"

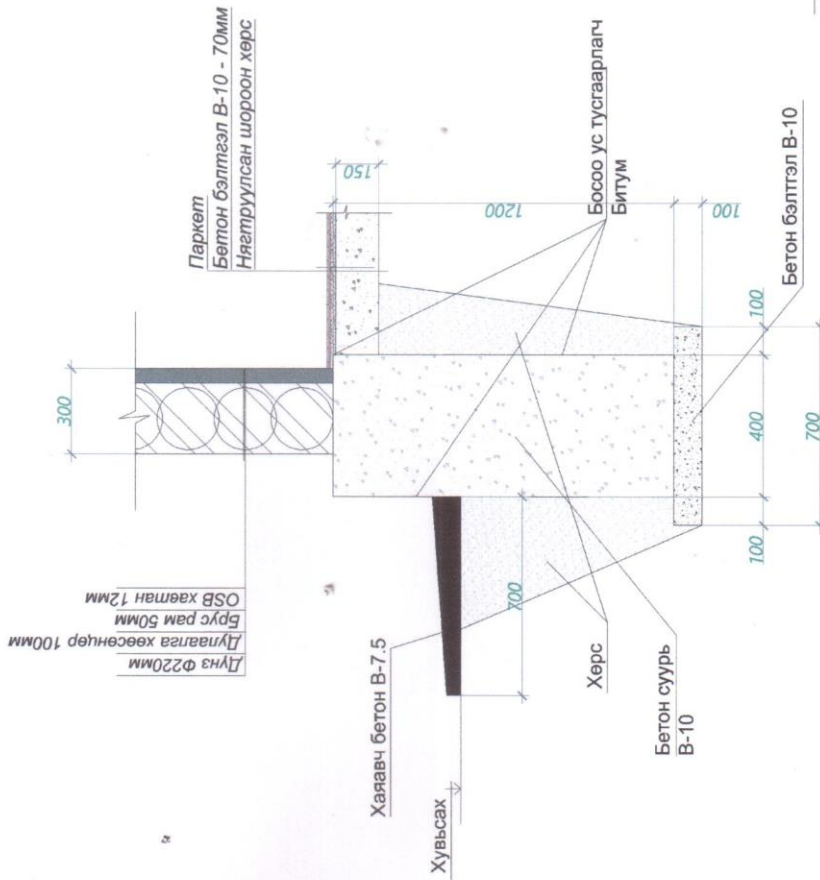

ӨВӨРХАНГАЙ АЙМГИЙН ЦАГДААГИЙН ГАЗРЫН ХЭЭРИЙН ДАДЛАГА СУРГАЛТЫН ТӨВ

Захирагч	Л.Ганцсоя
Архитектор	И.Мөнх
Гүйцэтгэсэн	Л.Ганцсоя

ХЭСЭГЛЭЛЭД


ЕГ шифр:  
ТГ шифр:

БА-8

Масштаб: М1:25	Хуудас	Бүх хуу
Зур. шат	А3	11 20
Огноо: 2017.08сар		



**ӨВӨРХАНГАЙ АЙМГИЙН ЦАГДААГИЙН ГАЗРЫН ХЭЭРИЙН ДАДЛАГА СУРГАЛТЫН ТӨВ  
1-Р ДАВХРЫН ТГ:ХНОЛОГИЙН БАЙГУУЛАЛТ масштаб 1:1.75 @A3**

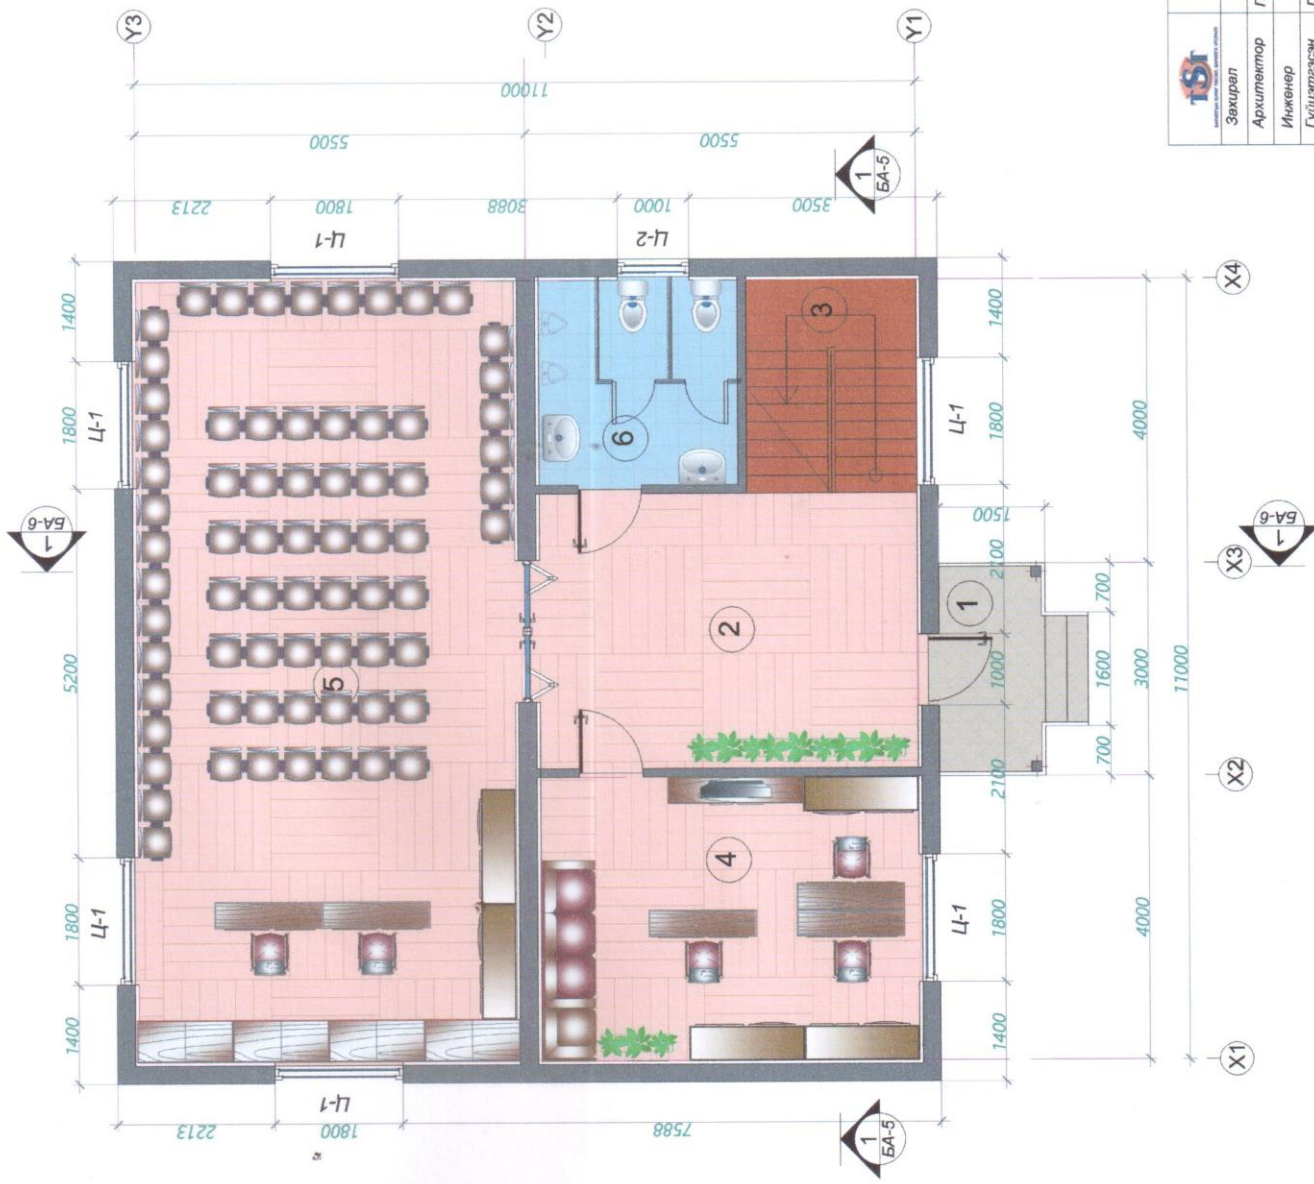


**ТОДОХОЙЛОЛТ**

Дэс дугаар	Өрөөний тодорхойлолт	Талбай /м
1	Үндий тавцан	/ 4.7м2 /
2	Коридор	20.66м2
3	Шагны хэсэг	7.20м2
4	Өрөө №1	21.30м2
5	Өрөө №2 /хурлын танхим/	58.57м2
6	Ариун цэврийн өрөө	8.78м2
	<b>НИЙТ ТАЛБАЙ</b>	<b>116.51м.</b>

Захирагч Архитектор Инженер Гүйцэтгэгчэн	П.Гэнцрээж П.Гэнцрээж	ӨВӨРХАНГАЙ АЙМГИЙН ЦАГДААГИЙН ГАЗРЫН ХЭЭРИЙН ДАДЛАГА СУРГАЛТЫН ТӨВ  <b>1-Р ДАВХРЫН          ТЕХНОЛОГИЙН БАЙГУУЛАЛТ</b>	<b>ТХ-1</b>  Масштаб: М1:75 Зуршил Хуудас Бүх хуус А3 12 20 Өг шифр: ТГ шифр: Огноо: 2017.06сар

**ӨВӨРХАНГАЙ АЙМГИЙН ЦАГДААГИЙН ГАЗРЫН ХЭЭРИЙН ДАДЛАГА СУРГАЛТЫН ТӨВ  
2-Р ДАВХРЫН ТЕХНОЛОГИЙН БАЙГУУЛАЛТ масштаб 1:175 @A3**

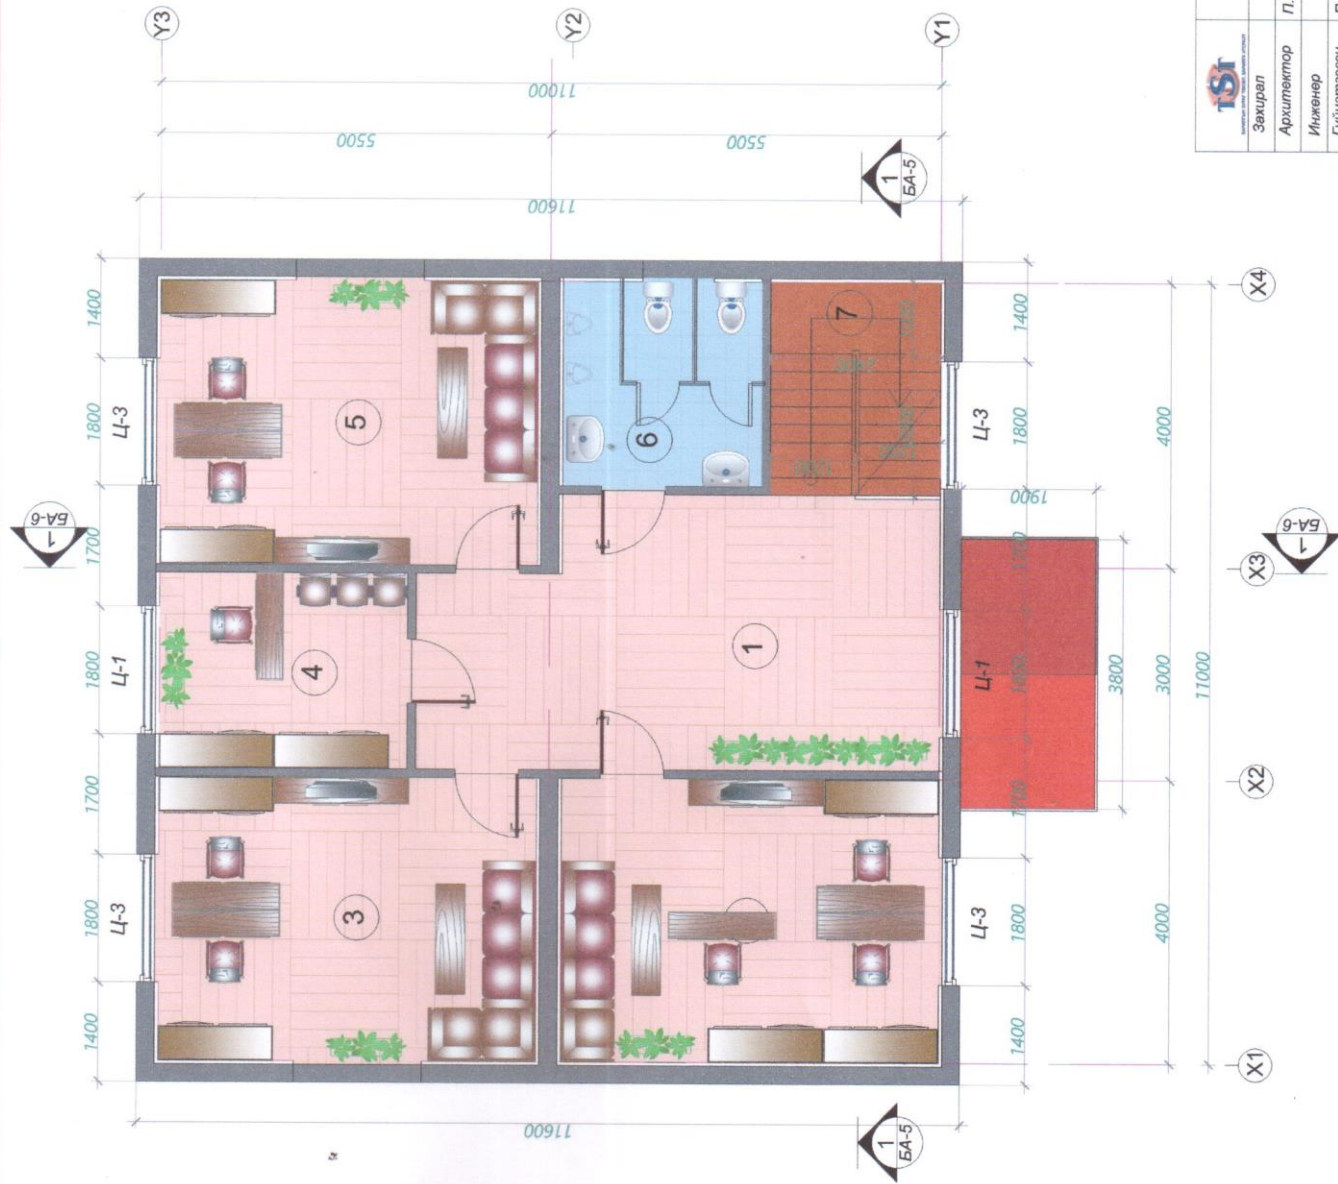

**ТОДОХОЙЛОЛТ**

Дэс дугаар	Өрөөний тодорхойлолт	Талбай /м
1	Коридор	26.33м2
2	Өрөө №3	21.30м2
3	Өрөө №4	21.30м2
4	Өрөө №5	9.66м2
5	Өрөө №6	21.30м2
6	Ариун цэврийн өрөө	8.78м2
7	Шагны хэсэг	7.20м2
<b>НИЙТ ТАЛБАЙ</b>		<b>115.87м</b>

Захирагч Архитектор Инженер Гүйцэтгэсэн	П.Ганцоож П.Ганцоож	<b>ӨВӨРХАНГАЙ АЙМГИЙН ЦАГДААГИЙН ГАЗРЫН ХЭЭРИЙН ДАДЛАГА СУРГАЛТЫН ТӨВ</b>		<b>ТХ-2</b> Масштаб: М1:75
		<b>2-Р ДАВХРЫН ТЕХНОЛОГИЙН БАЙГУУЛАЛТ</b>		
ЕГ шифр: _____ ТГ шифр: _____		Зур.шат А3	Бүх хуудс 13	Огноо: 2017.06сар