


УВС АЙМАГ БАРИЛГЫН ЗУРАГ ТӨСЛИЙН
"БАРИЛГЫН ИНЖЕНЕРҮҮД" ХХК

БАТЛАВ.

Увс аймгийн ерөнхий архитектор

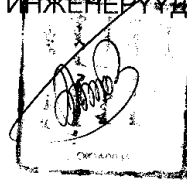

Б.Батболд

ЗУРГИЙН ШИФР: БИ -253/20
ТӨСВИЙН ШИФР: БИ - /20

УВС АЙМАГ УЛААНГОМ СУМЫН НААДМЫН ТАЛБАЙН ГАДНА ТОХИЖИЛТ, ЗАСВАРЫН
АЖЛЫН ЗУРАГ

БОЛОВСРУУЛСАН:

Захирал

Л. Рагчаадорж

Ерөнхий инженер

Б. Батмөнх



ЗӨВШӨӨРӨЛЦСӨН:


Увс аймгийн ГХБХБГ-ын дарга

Увс аймгийн Онцгой байдлын дарга

Гал түймрийн улсын хяналтын байцаагч

Ахлах дэслэгч


Н.Норовсүрэн

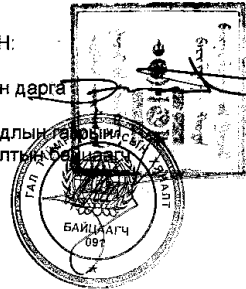


ЗАХИАЛАГЧ:


Увс аймгийн Улаангом сумын засаг дарга

Ц.Пүрэвжав

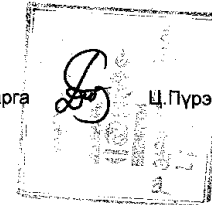

Улаангом 2020 он

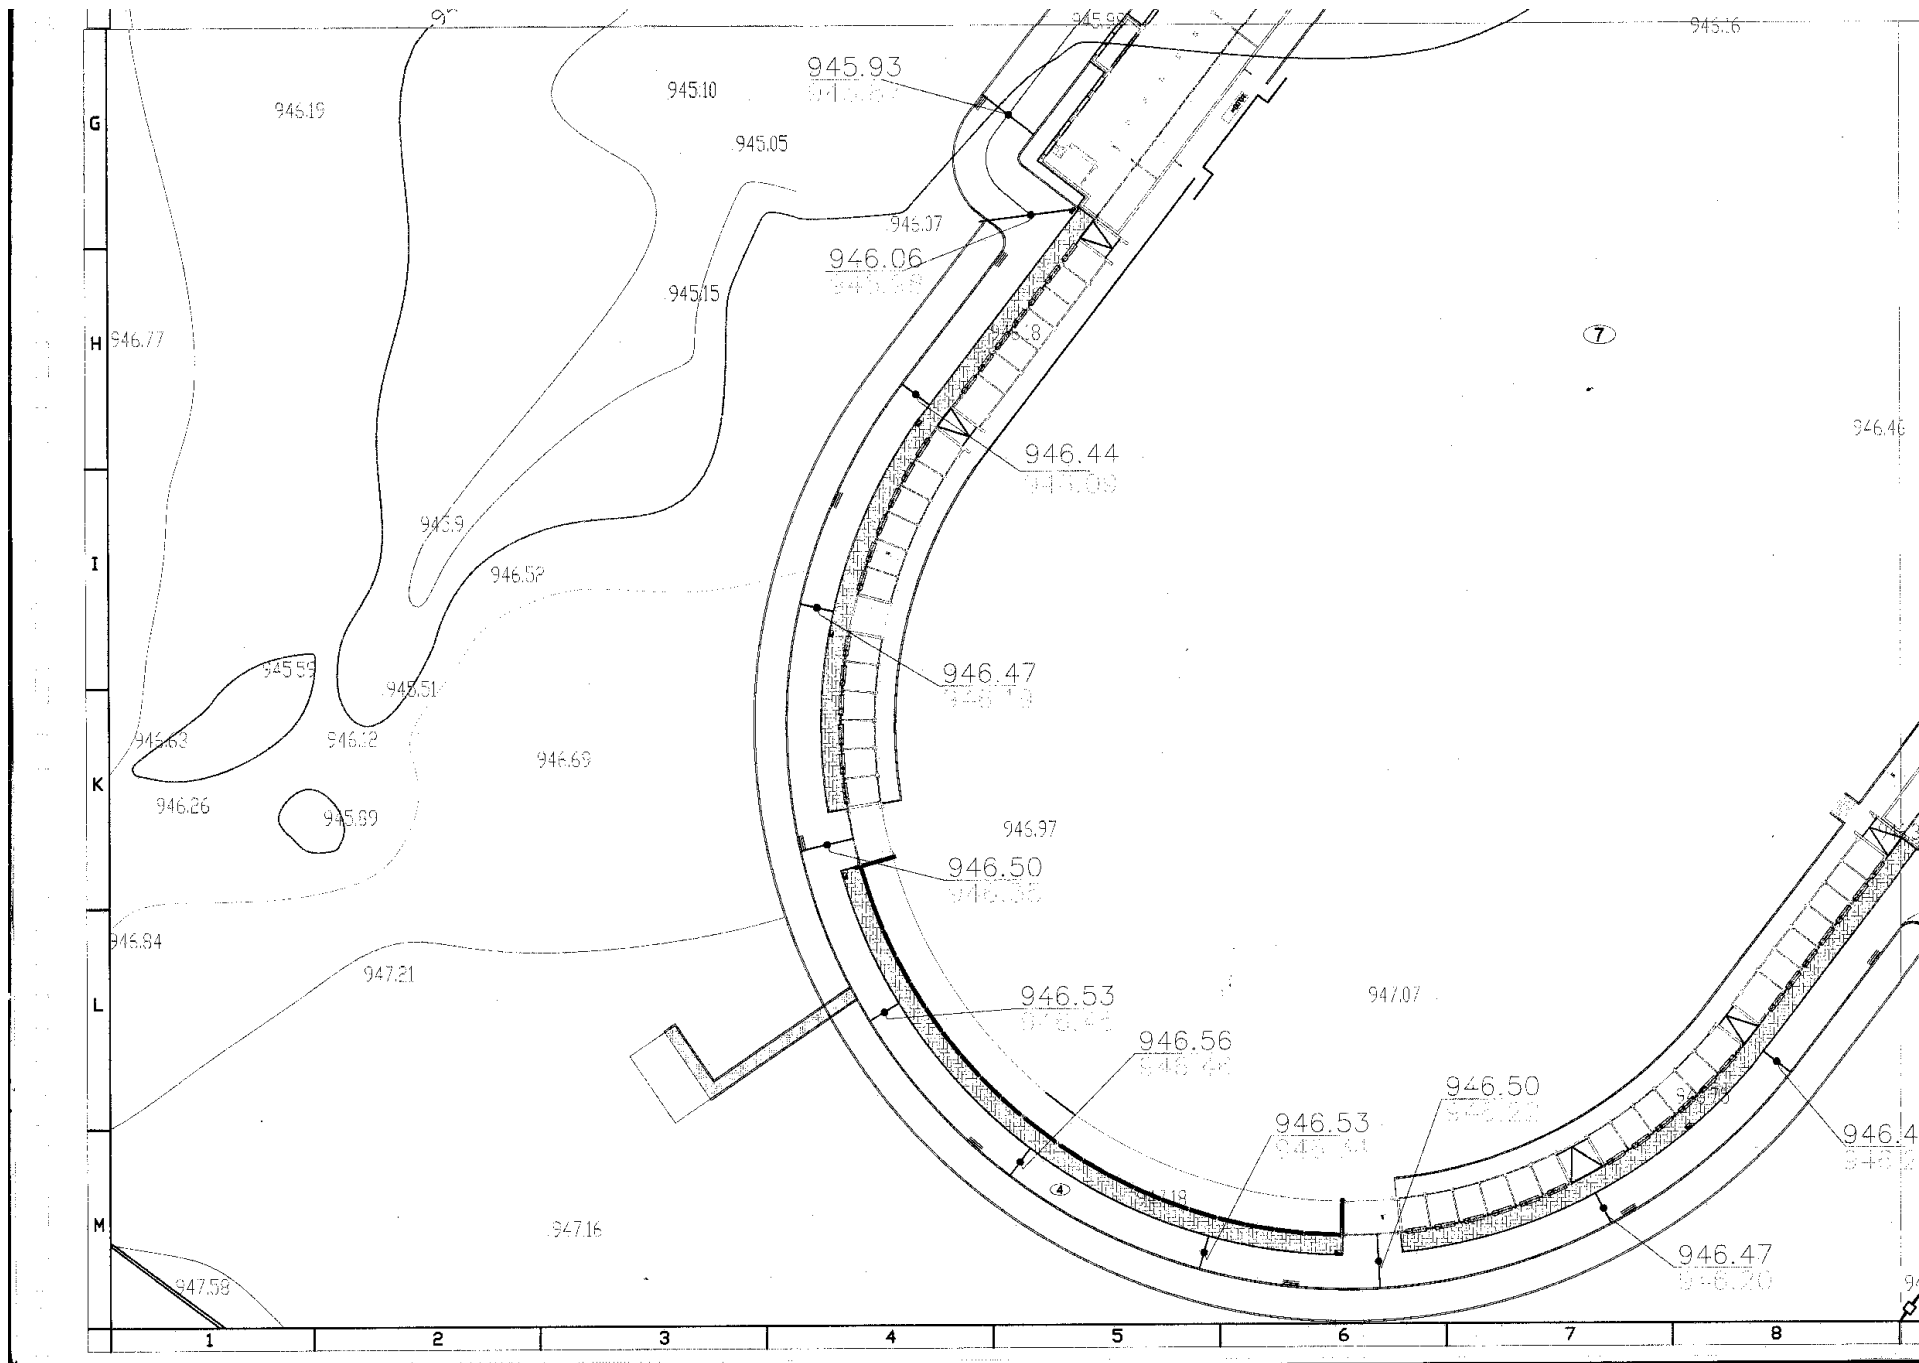

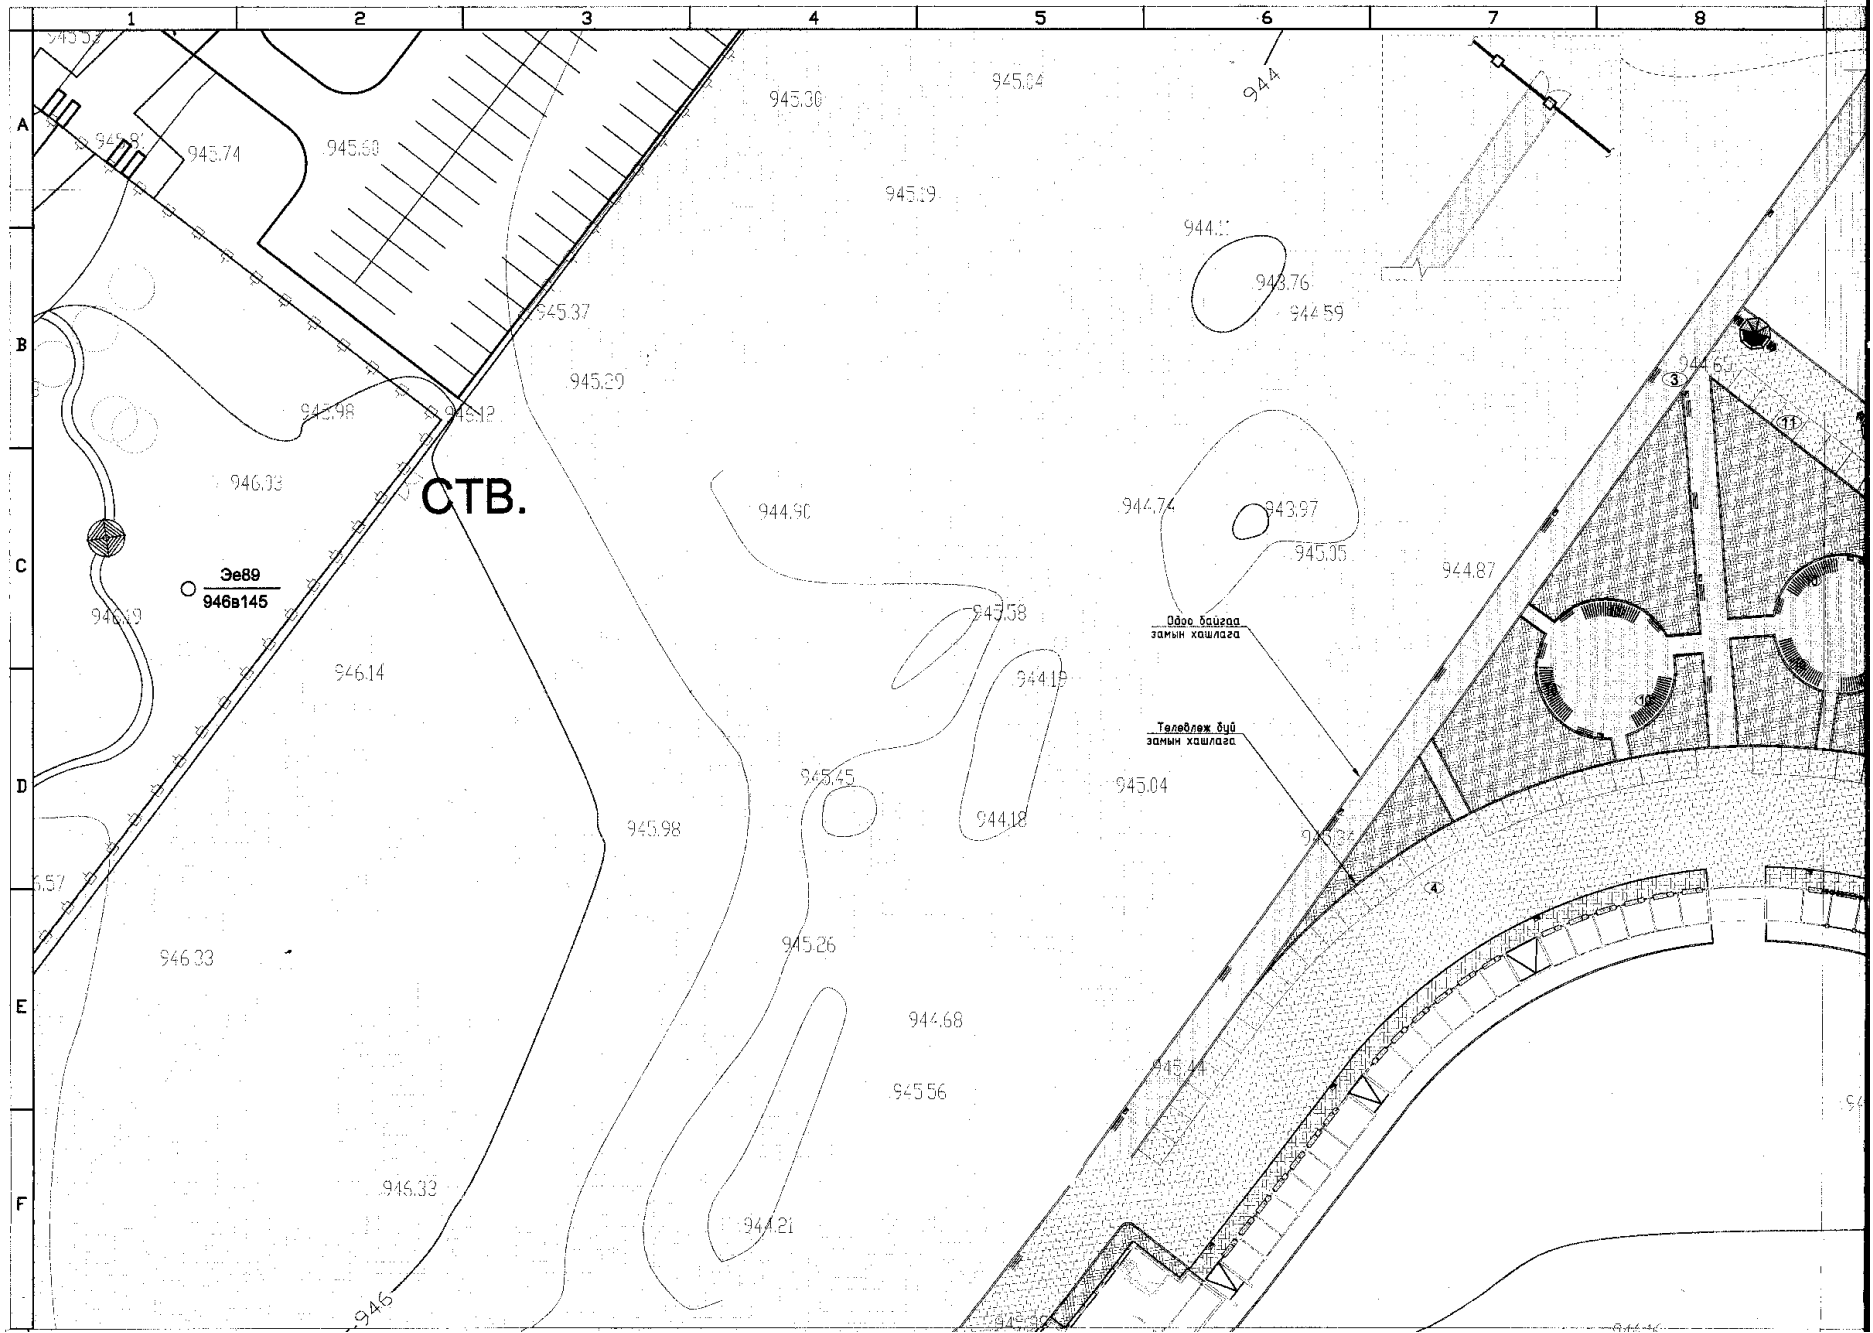


СТВ.

Эе89
946в145

замин хашлага

Төлвөлж буй
замин хашлага

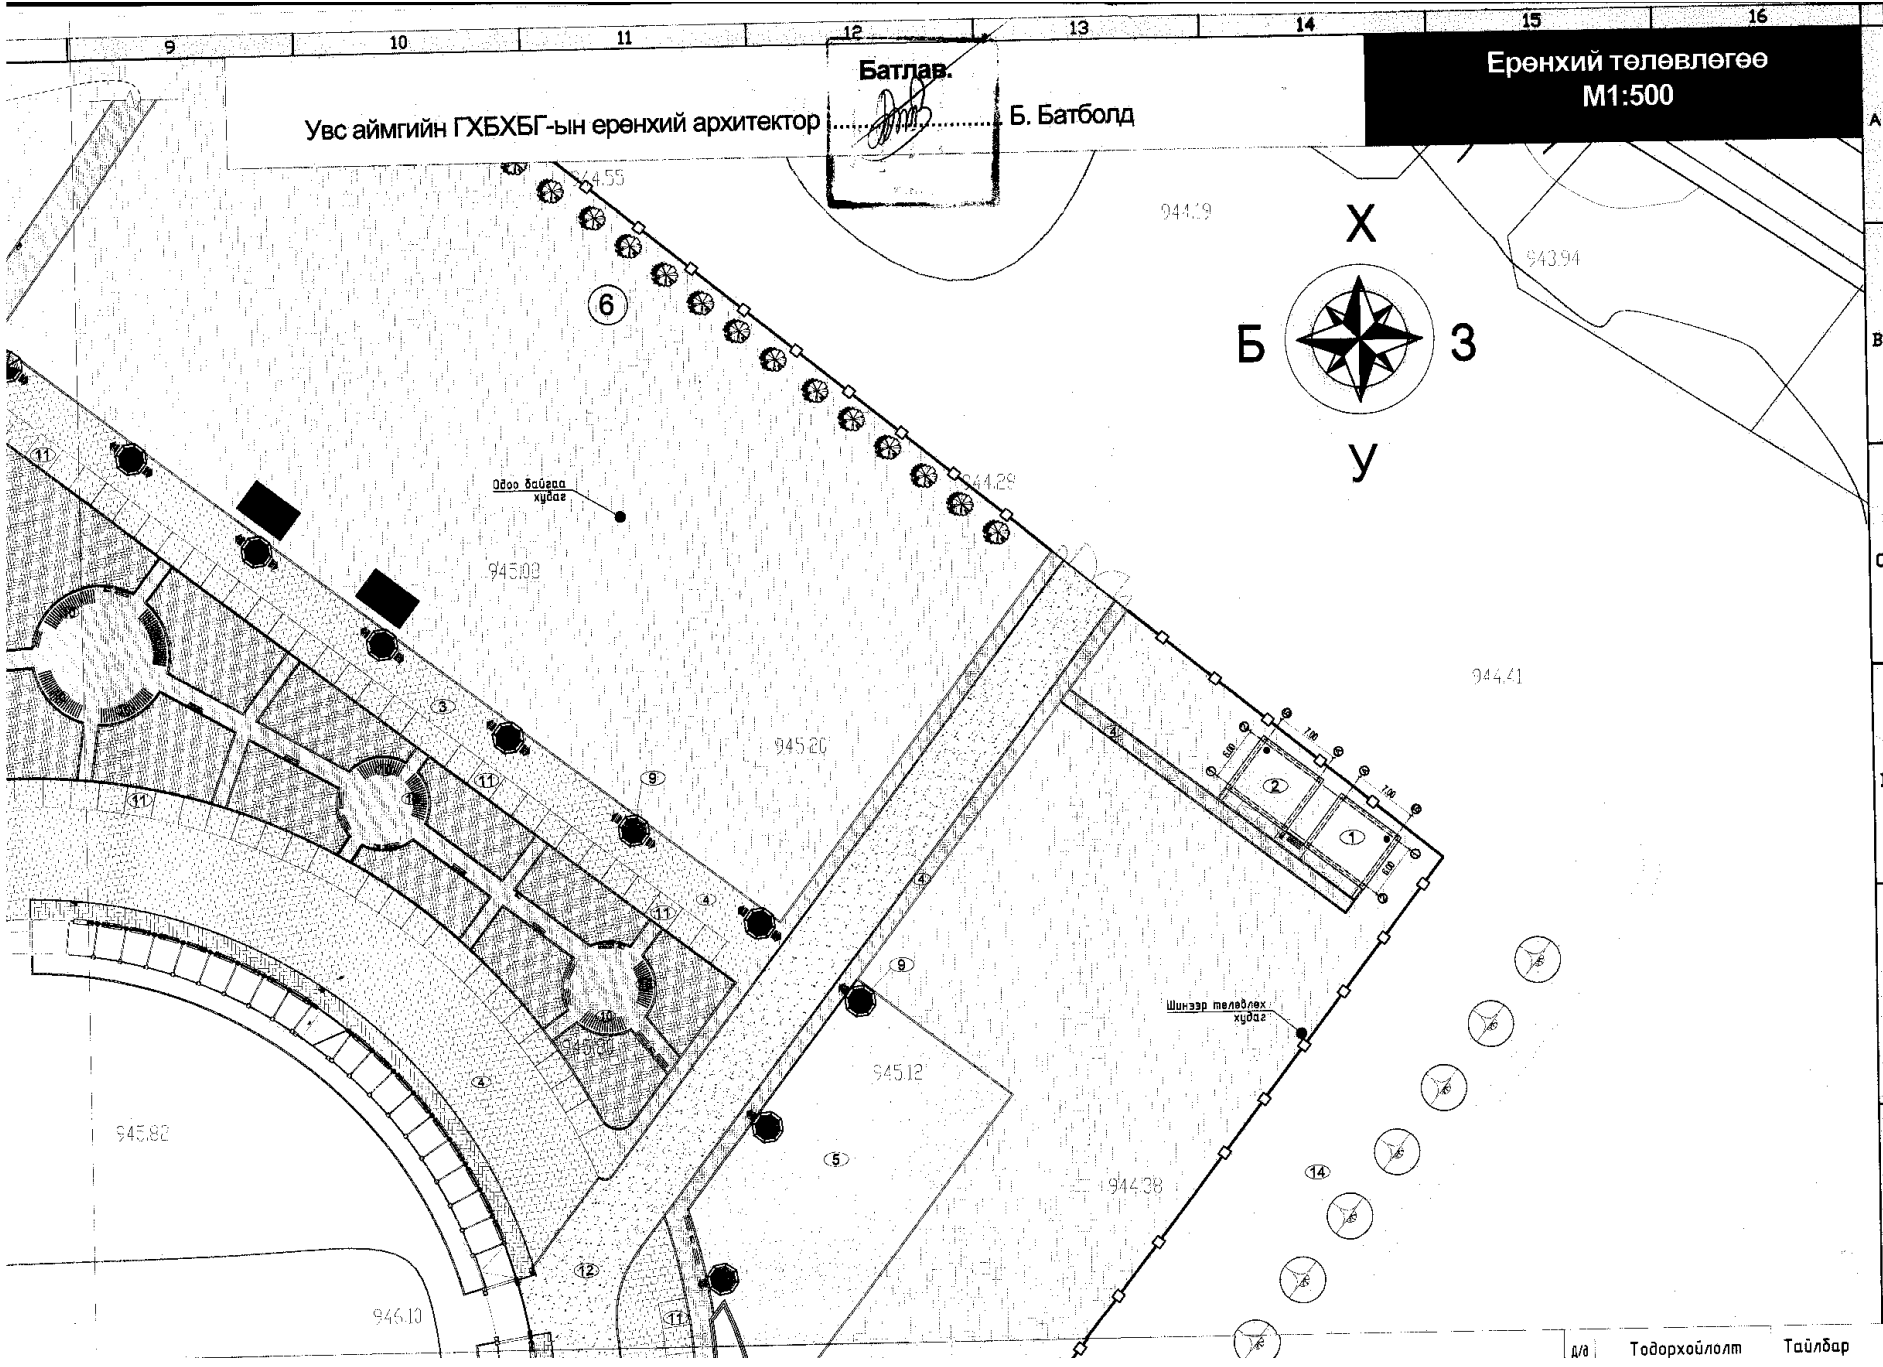


Увс аймгийн ГХБХБГ-ын ерөнхий архитектор

Батлав.
[Signature]


Б. Батболд

Ерөнхий төлөвлөгөө
M1:500

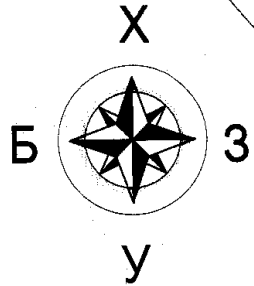






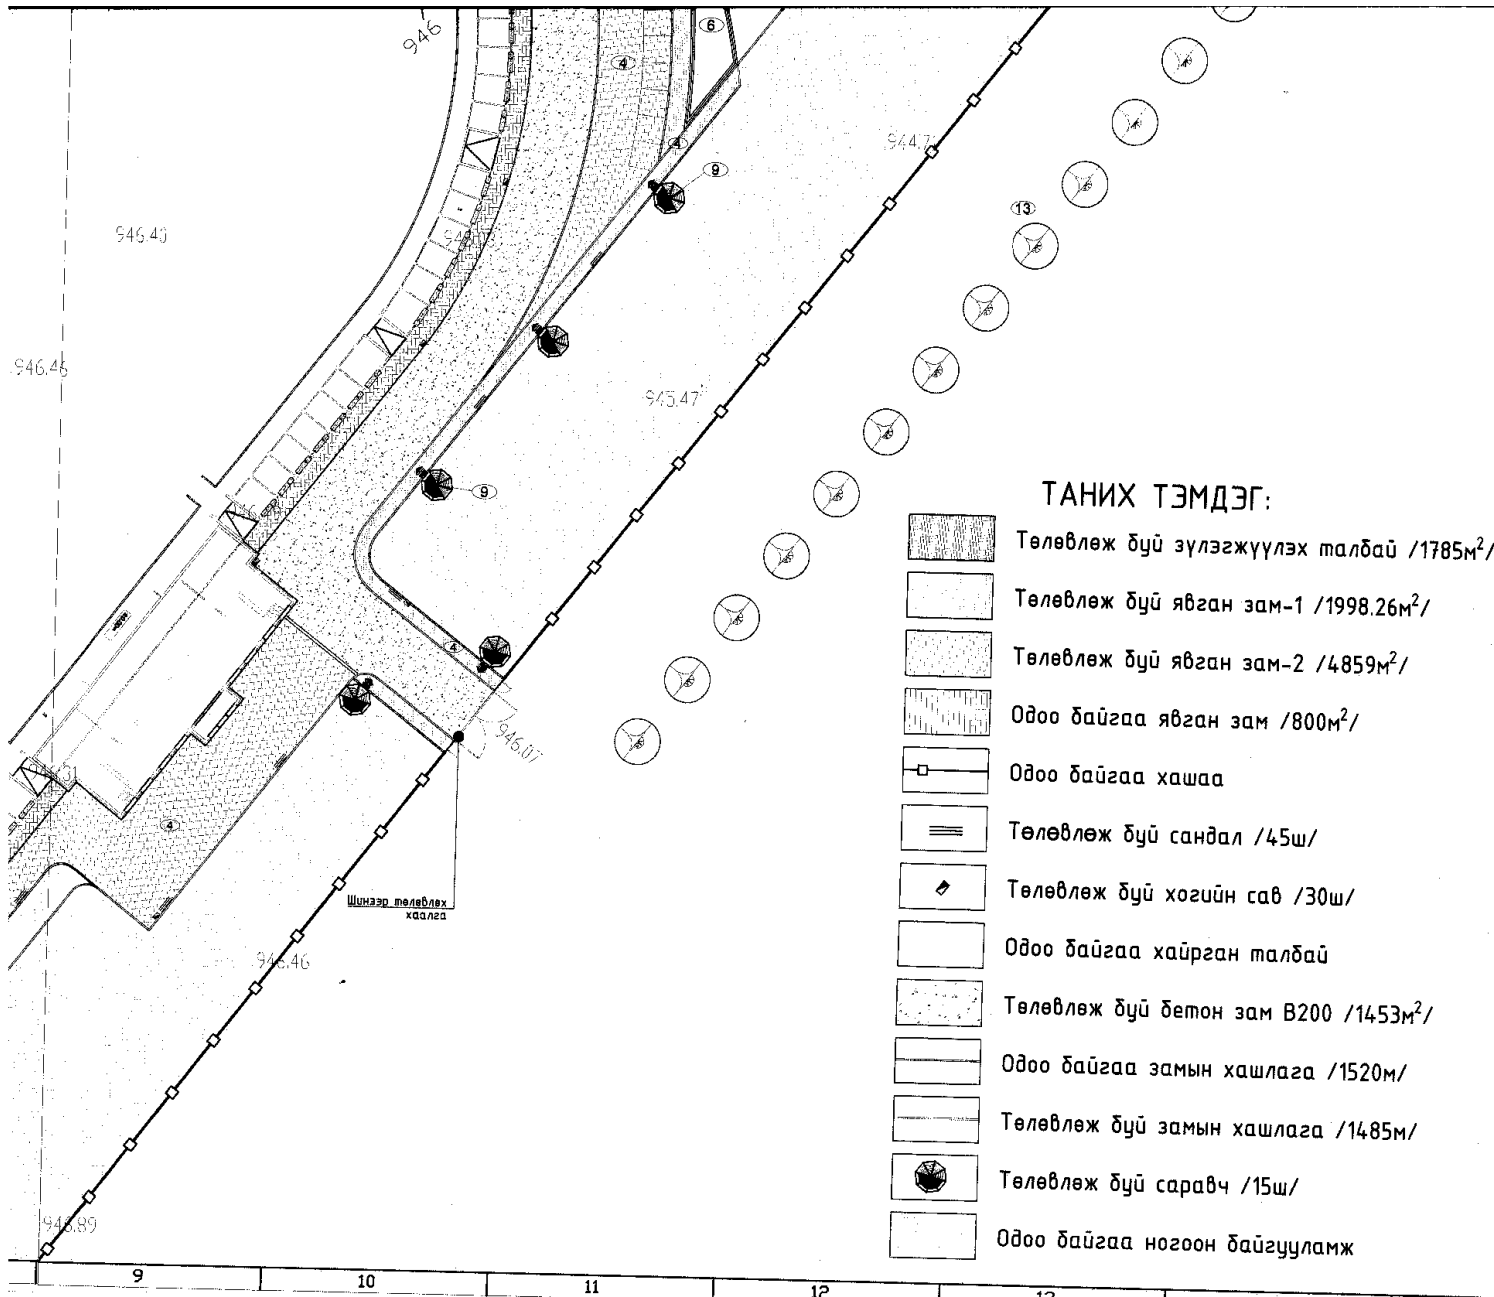





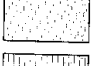


Шинээр төлөвлөх худаг




ТАНИХ ТЭМДЭГ:

-  Төлөвлөж дүй зүлэгжүүлэх талбай /1785м²/
-  Төлөвлөж дүй явган зам-1 /1998.26м²/
-  Төлөвлөж дүй явган зам-2 /4859м²/
-  Одоо байгаа явган зам /800м²/
-  Одоо байгаа хашаа
-  Төлөвлөж дүй сандал /45ш/
-  Төлөвлөж дүй хогийн сав /30ш/
-  Одоо байгаа хайрган талбай
-  Төлөвлөж дүй бетон зам В200 /1453м²/
-  Одоо байгаа замын хашлага /1520м/
-  Төлөвлөж дүй замын хашлага /1485м/
-  Төлөвлөж дүй саравч /15ш/
-  Одоо байгаа ногоон байгууламж

Д/А	Тодорхойлолт	Тайлбар
1	Эрэгтэй 00	Төлөвлөх
2	Эмэгтэй 00	Төлөвлөх
3	Одоо байгаа 00	Одоо байгаа
4	Явган замын хайтан талбай	Төлөвлөх
5	Одоо байгаа хайрган талбай	Одоо байгаа
6	Элсэн талбай	Төлөвлөх
7	Цэнгэлдэх	Одоо байгаа
8	Саравч 1	Одоо байгаа
9	Саравч 2	Төлөвлөх
10	Сүүдэрвч	Төлөвлөх
11	Павилионы хэсэг	Төлөвлөх
12	Бетон зам	Төлөвлөх
13	Хуушуурын гэрүүд	

БАЙРШЛЫН СХЕМ М1:10000







Увс Улаангом сум 3-р баг 3-р 60 айл 19 тоот
Утас: 70452033

Архитектор	Б.Уянга
Гүйцэтгэсэн	Б.Хишигжаргал
Шалгасан	Д.Оюун


Увс аймгийн Улаангом сумын Наадмын талбайн гадна тохижилт, засварын ажлын зураг

Ерөнхий төлөвлөгөө		
Масштаб: М1:500	Зургийн дугаар: ET-01	Хуудас: 04
ЕГ шифр: БИ-253/20	ТГ шифр:	Огноо: 2020 он

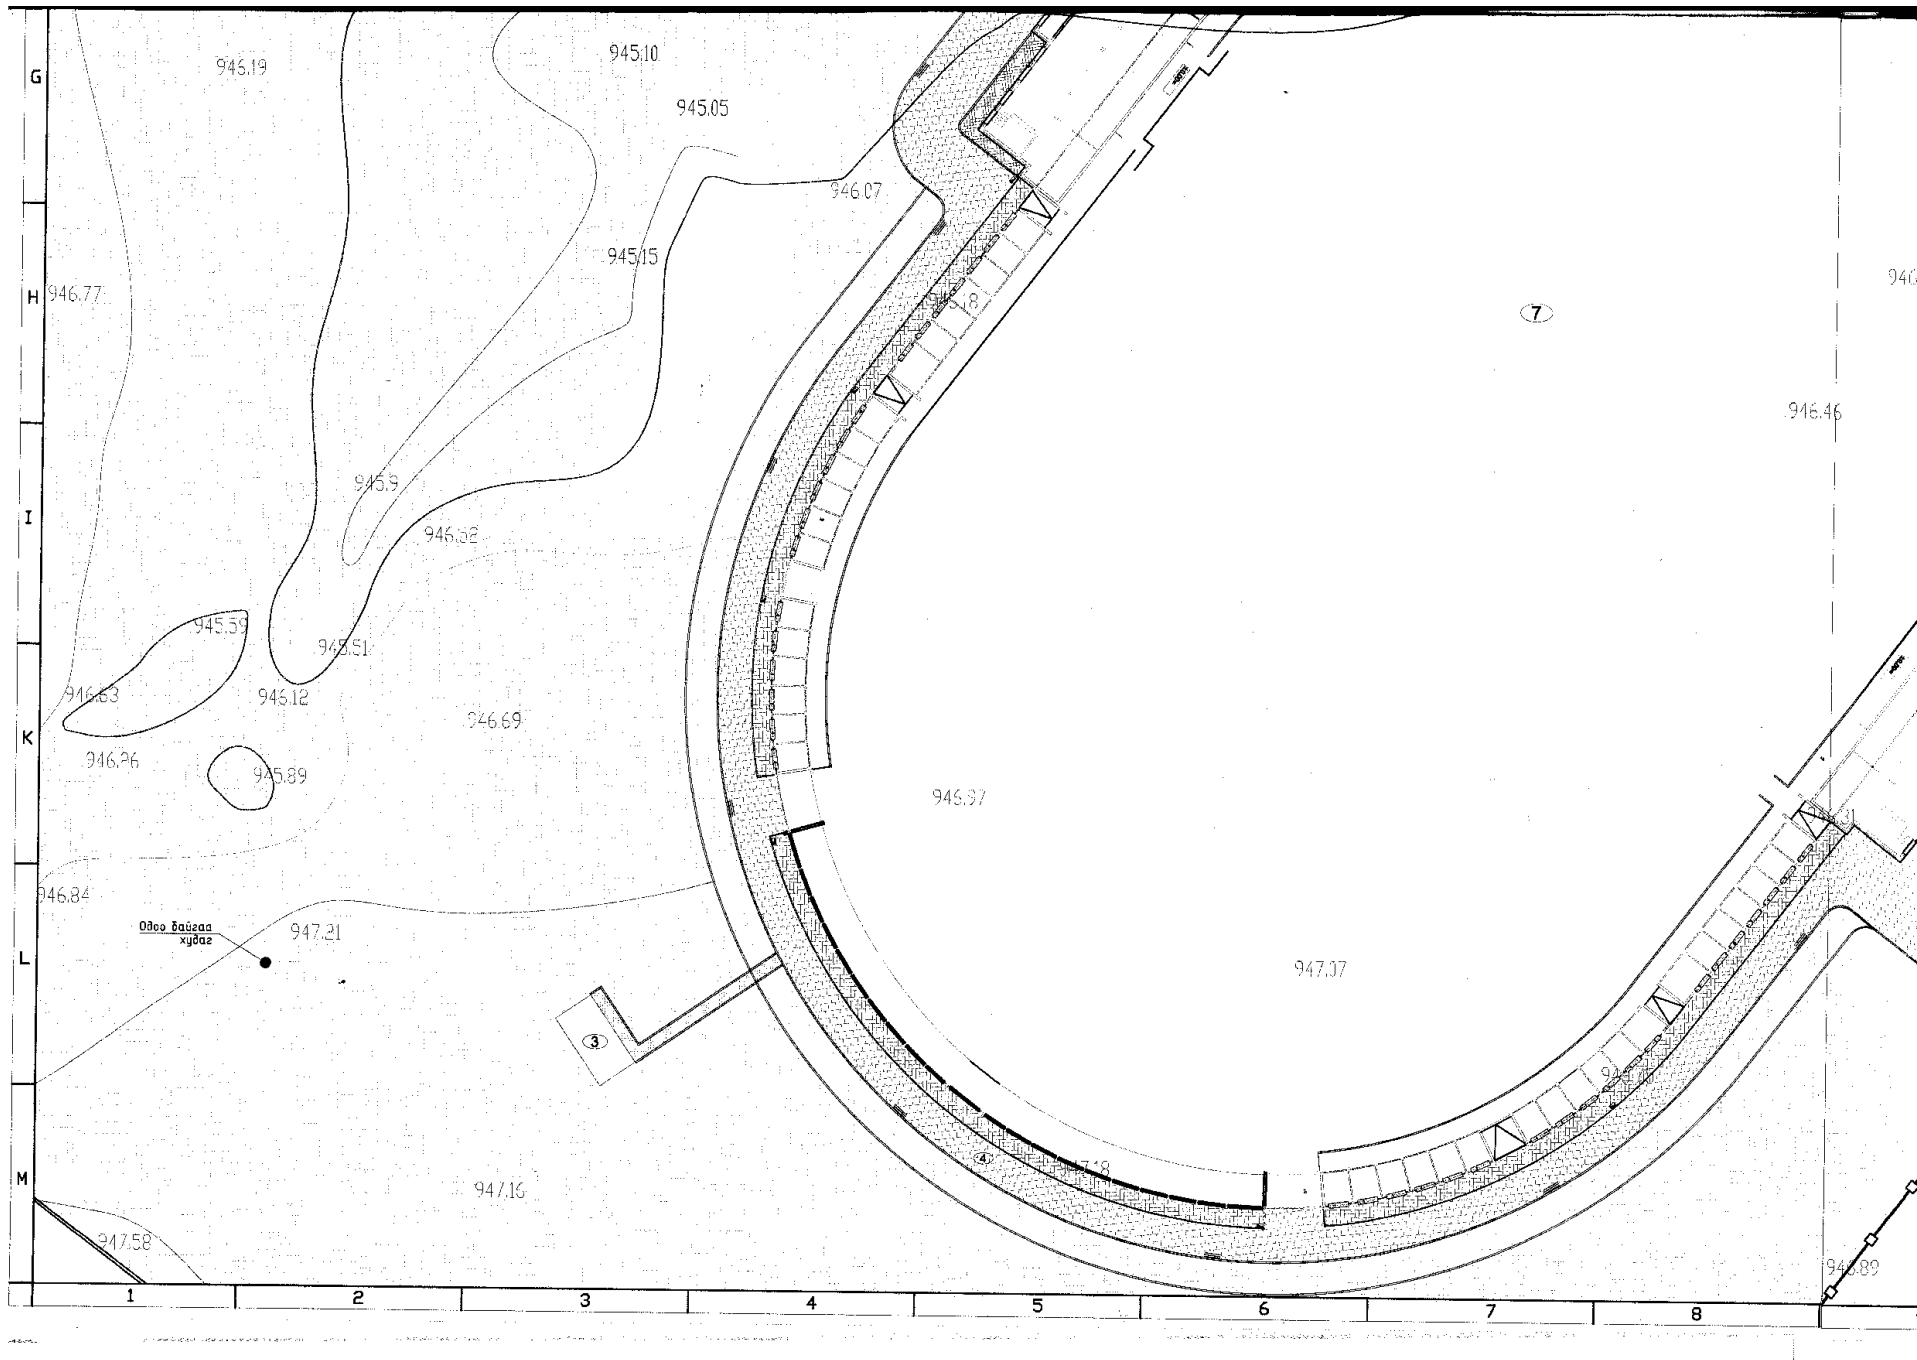

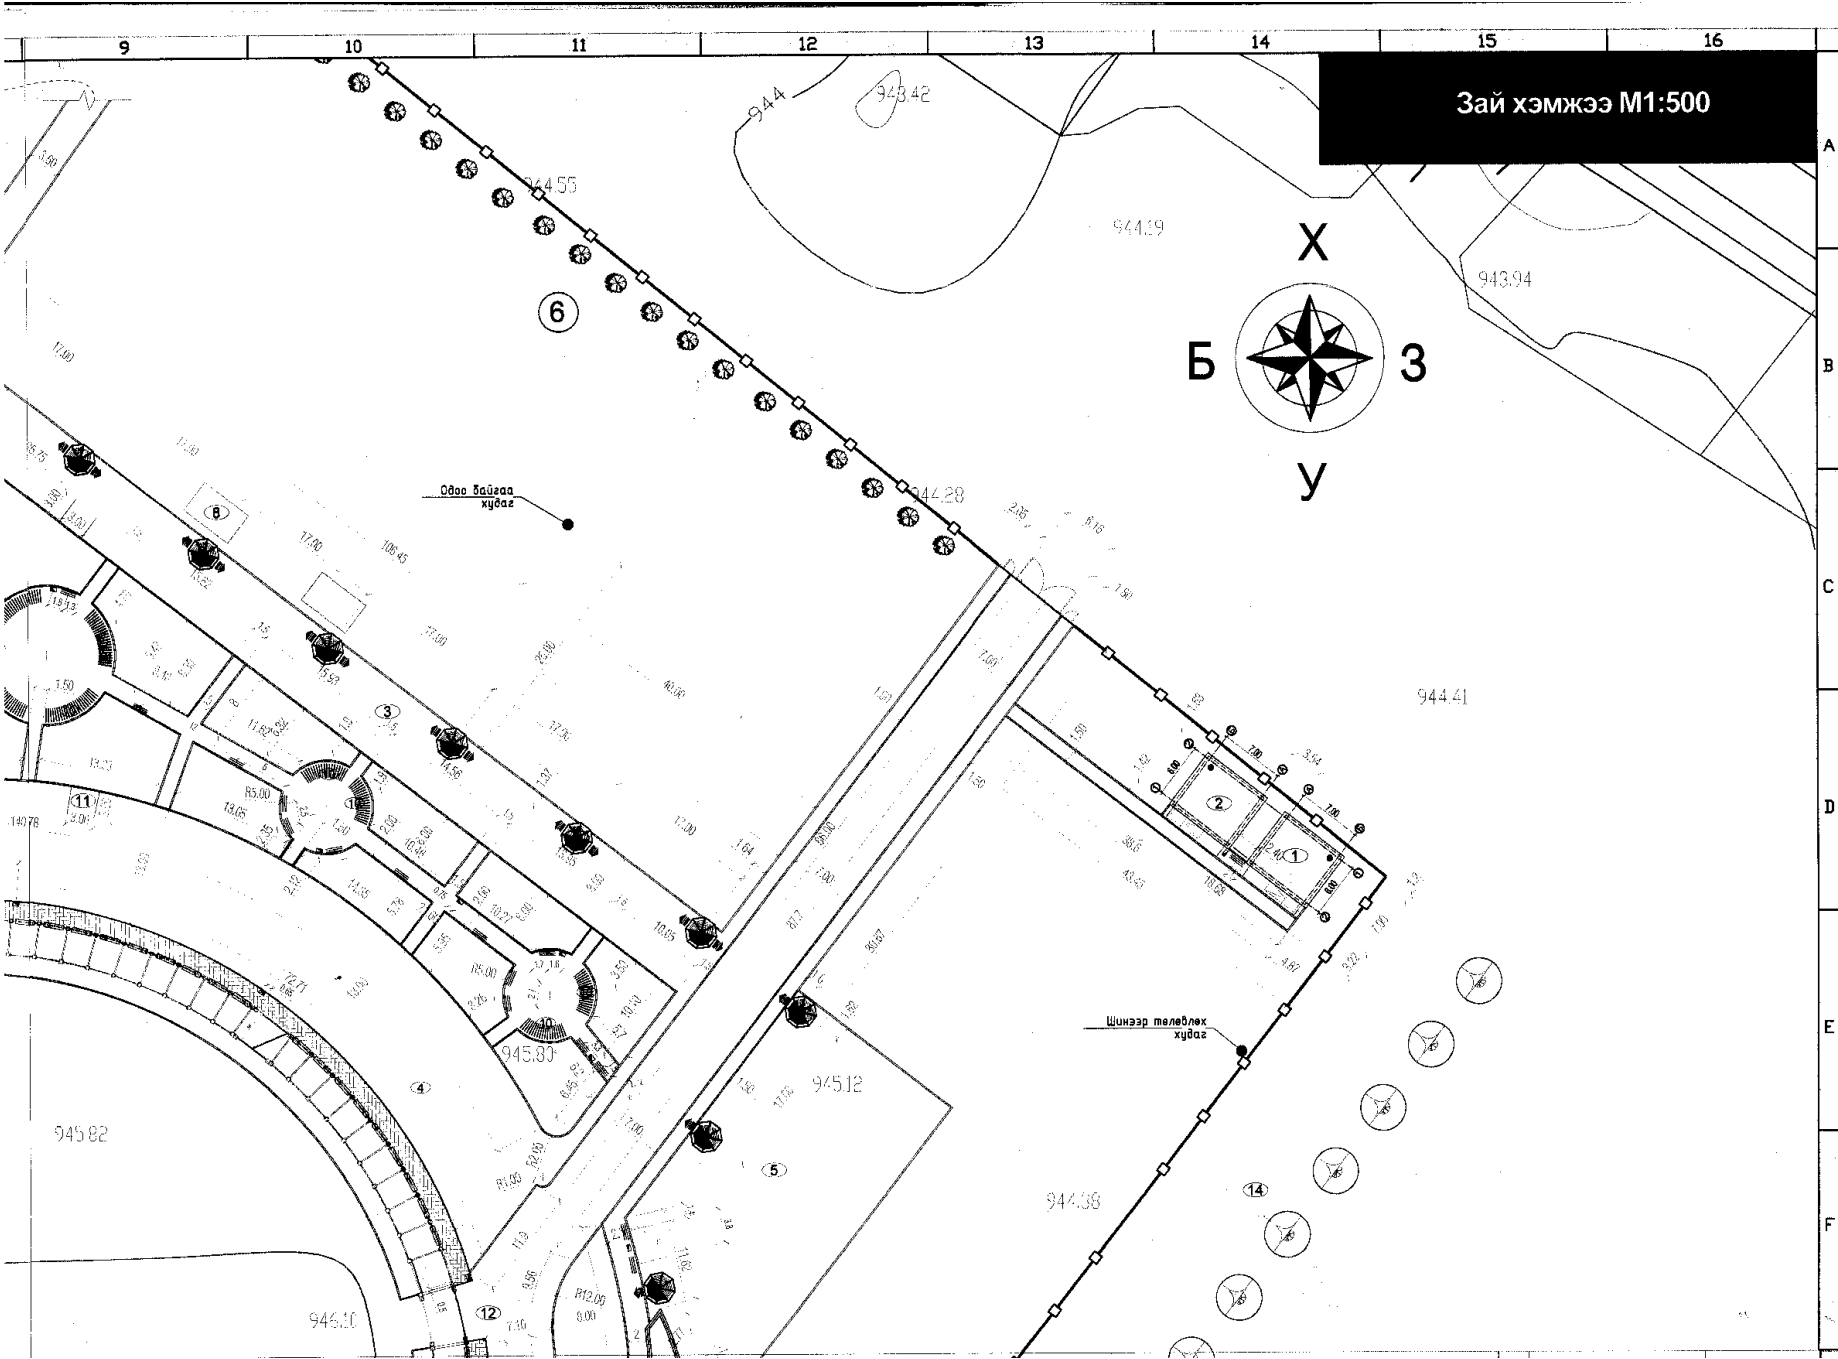

Зай хэмжээ М1:500

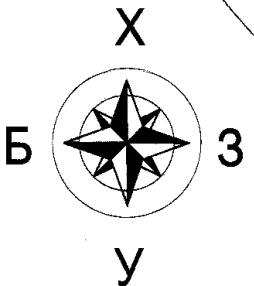

Одоо байгаа худаг

Шинээр төлөвлөх худаг

9 10 11 12 13 14 15 16

A
B
C
D
E
F

6

5

5

14

945.82

945.10

12

8.00

11.9

8.96

24.10

8.46












































































































































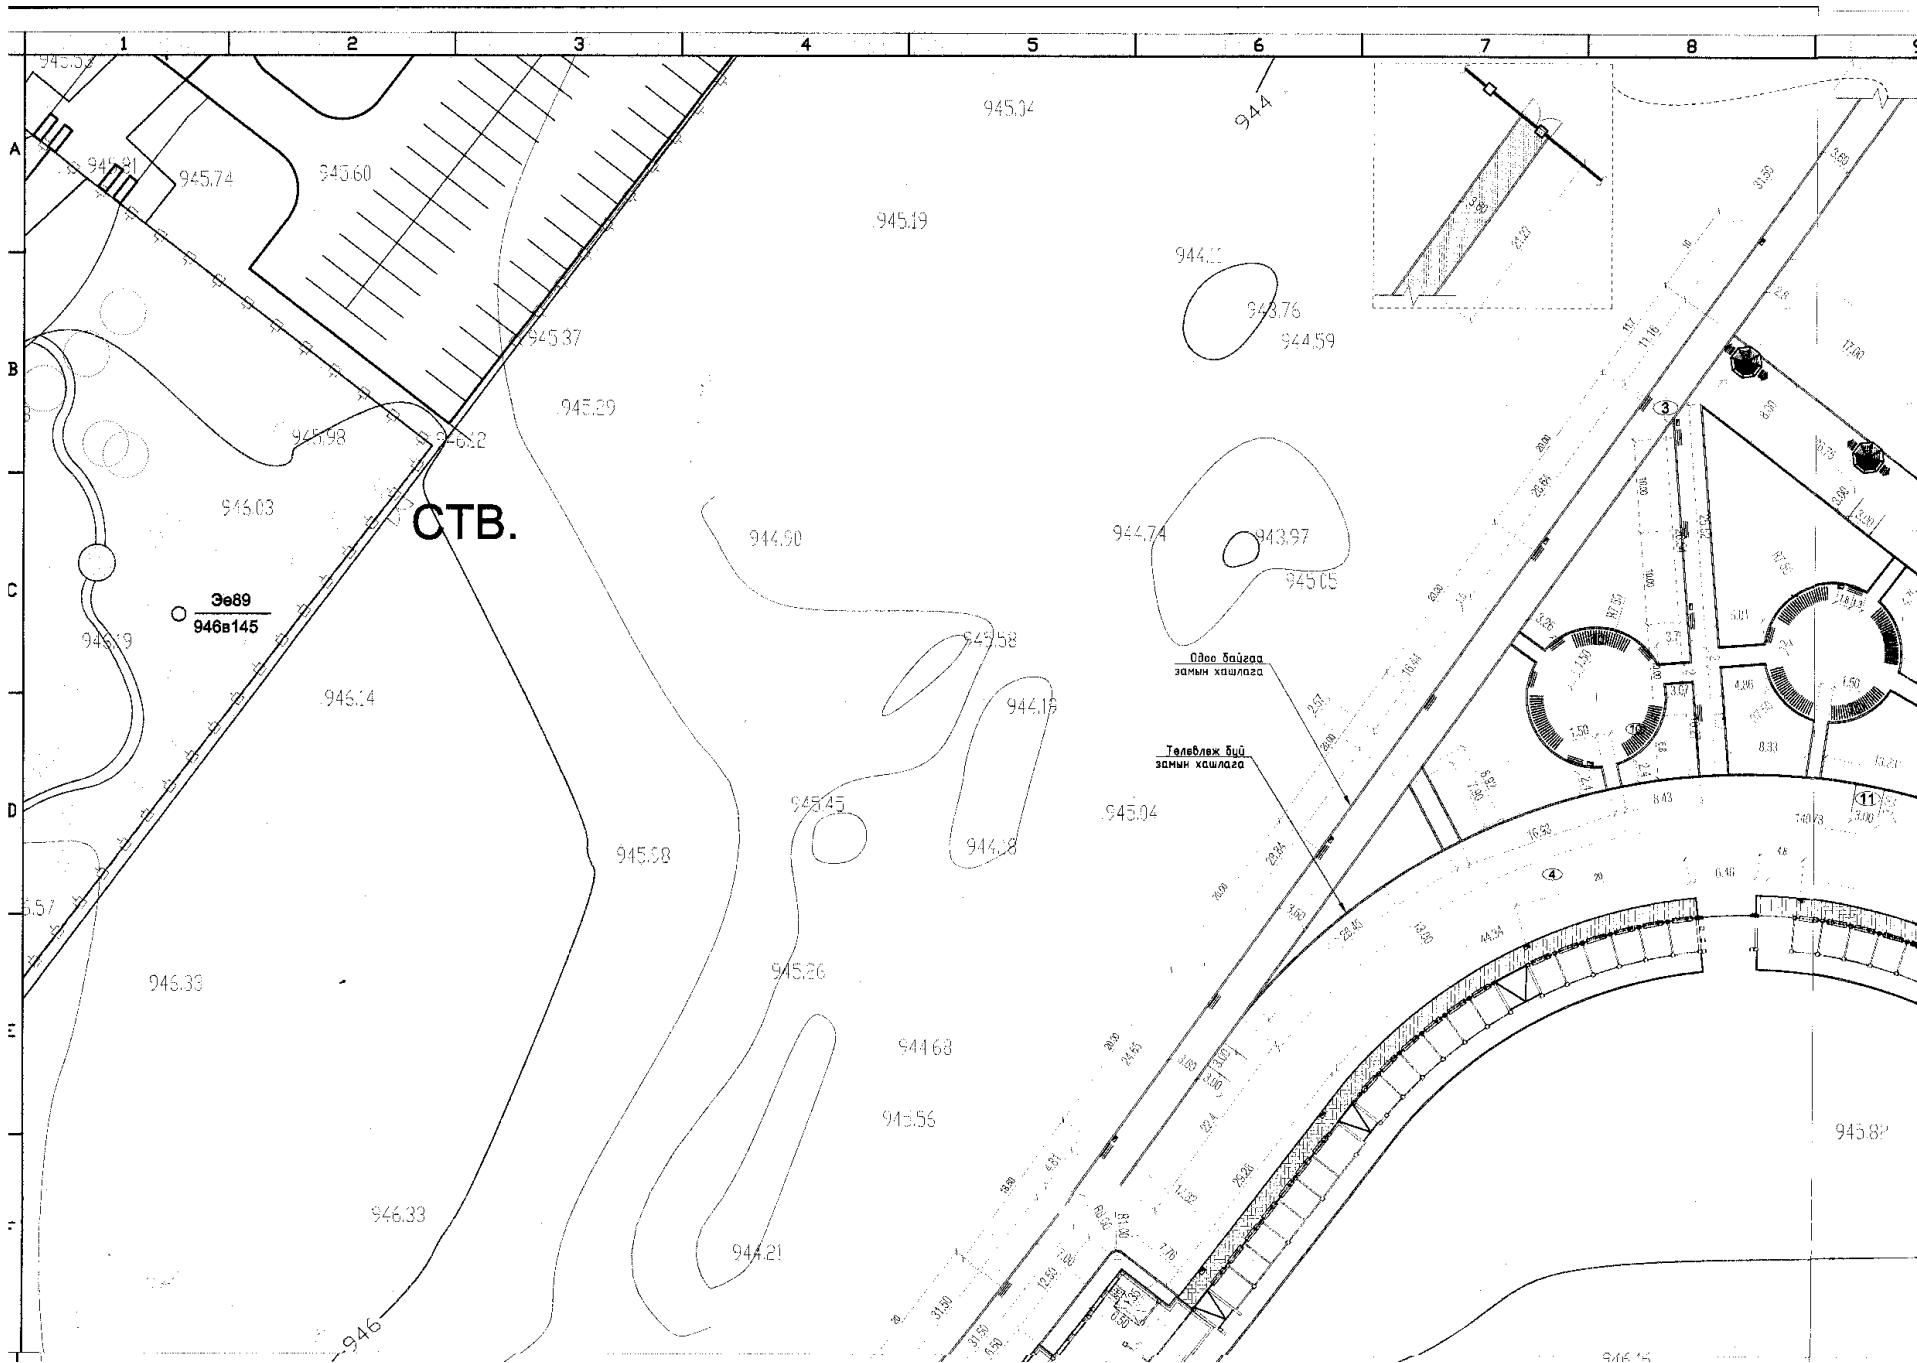


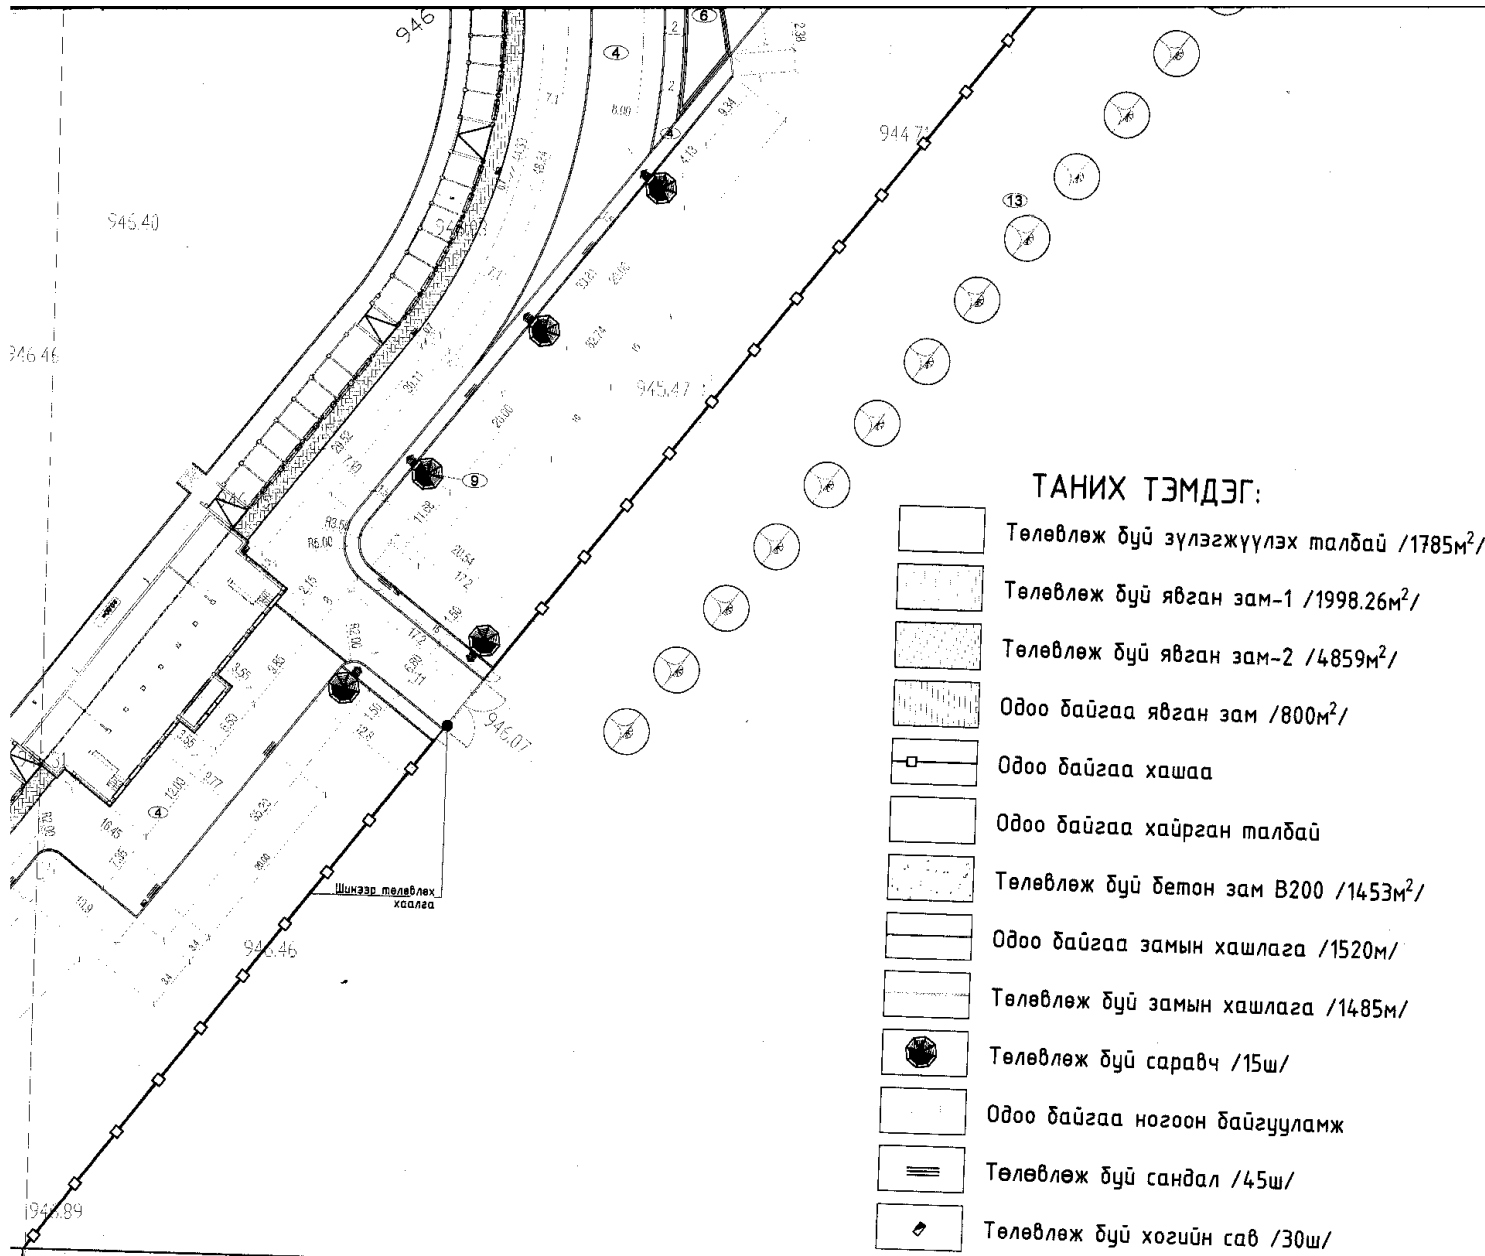
 
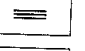
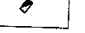







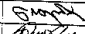
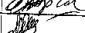
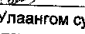


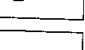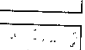ТАНИХ ТЭМДЭГ:


-  Төлөвлөж буй зүлэгжүүлэх талбай /1785м²/
-  Төлөвлөж буй явган зам-1 /1998.26м²/
-  Төлөвлөж буй явган зам-2 /4859м²/
-  Одоо байгаа явган зам /800м²/
-  Одоо байгаа хашаа
-  Одоо байгаа хайрган талбай
-  Төлөвлөж буй бетон зам В200 /1453м²/
-  Одоо байгаа замын хашлага /1520м/
-  Төлөвлөж буй замын хашлага /1485м/
-  Төлөвлөж буй саравч /15ш/
-  Одоо байгаа ногоон байгууламж
-  Төлөвлөж буй сандал /45ш/
-  Төлөвлөж буй хогийн сав /30ш/

Д/а	Тодорхойлолт	Тайлбар
1	Эрэгтэй 00	Төлөвлөх
2	Эмэгтэй 00	Төлөвлөх
3	Одоо байгаа 00	Одоо байгаа
4	Явган замын хайрган талбай	Төлөвлөх
5	Одоо байгаа хайрган талбай	Одоо байгаа
6	Элсэн талбай	Төлөвлөх
7	Цэнгэлдэх	Одоо байгаа
8	Саравч 1	Одоо байгаа
9	Саравч 2	Төлөвлөх
10	Сүүдрэвч	Төлөвлөх
11	Павилоны хэсэг	Төлөвлөх
12	Бетон зам	Төлөвлөх
13	Хуушуурын гэрүүд	


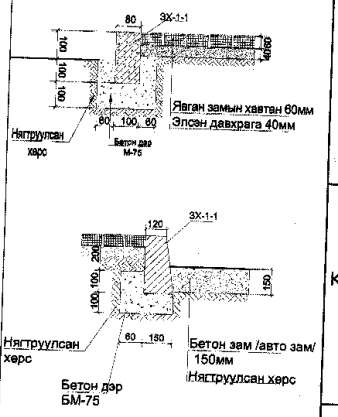



	Увс Улаангом сум 3-р баг 3-р 60 айл 19 тоот Утас: 70452033	
	"Барилгын инженерүүд" ХХК	
Архитектор		Б.Уянга
Гүйцэтгэсэн		Б.Хишигжаргал
Шалгасан		Д.Оюун
Увс аймгийн Улаангом сумын Наадмын талбайн гадна тохижилт, засварын ажлын зураг		


Зай хэмжээн		
Масштаб: М1:500	Зургийн дугаар: ET-02	Хуудас: 04
ЕГ шифр: БН-253/20	ТГ шифр:	Огноо: 2020 он

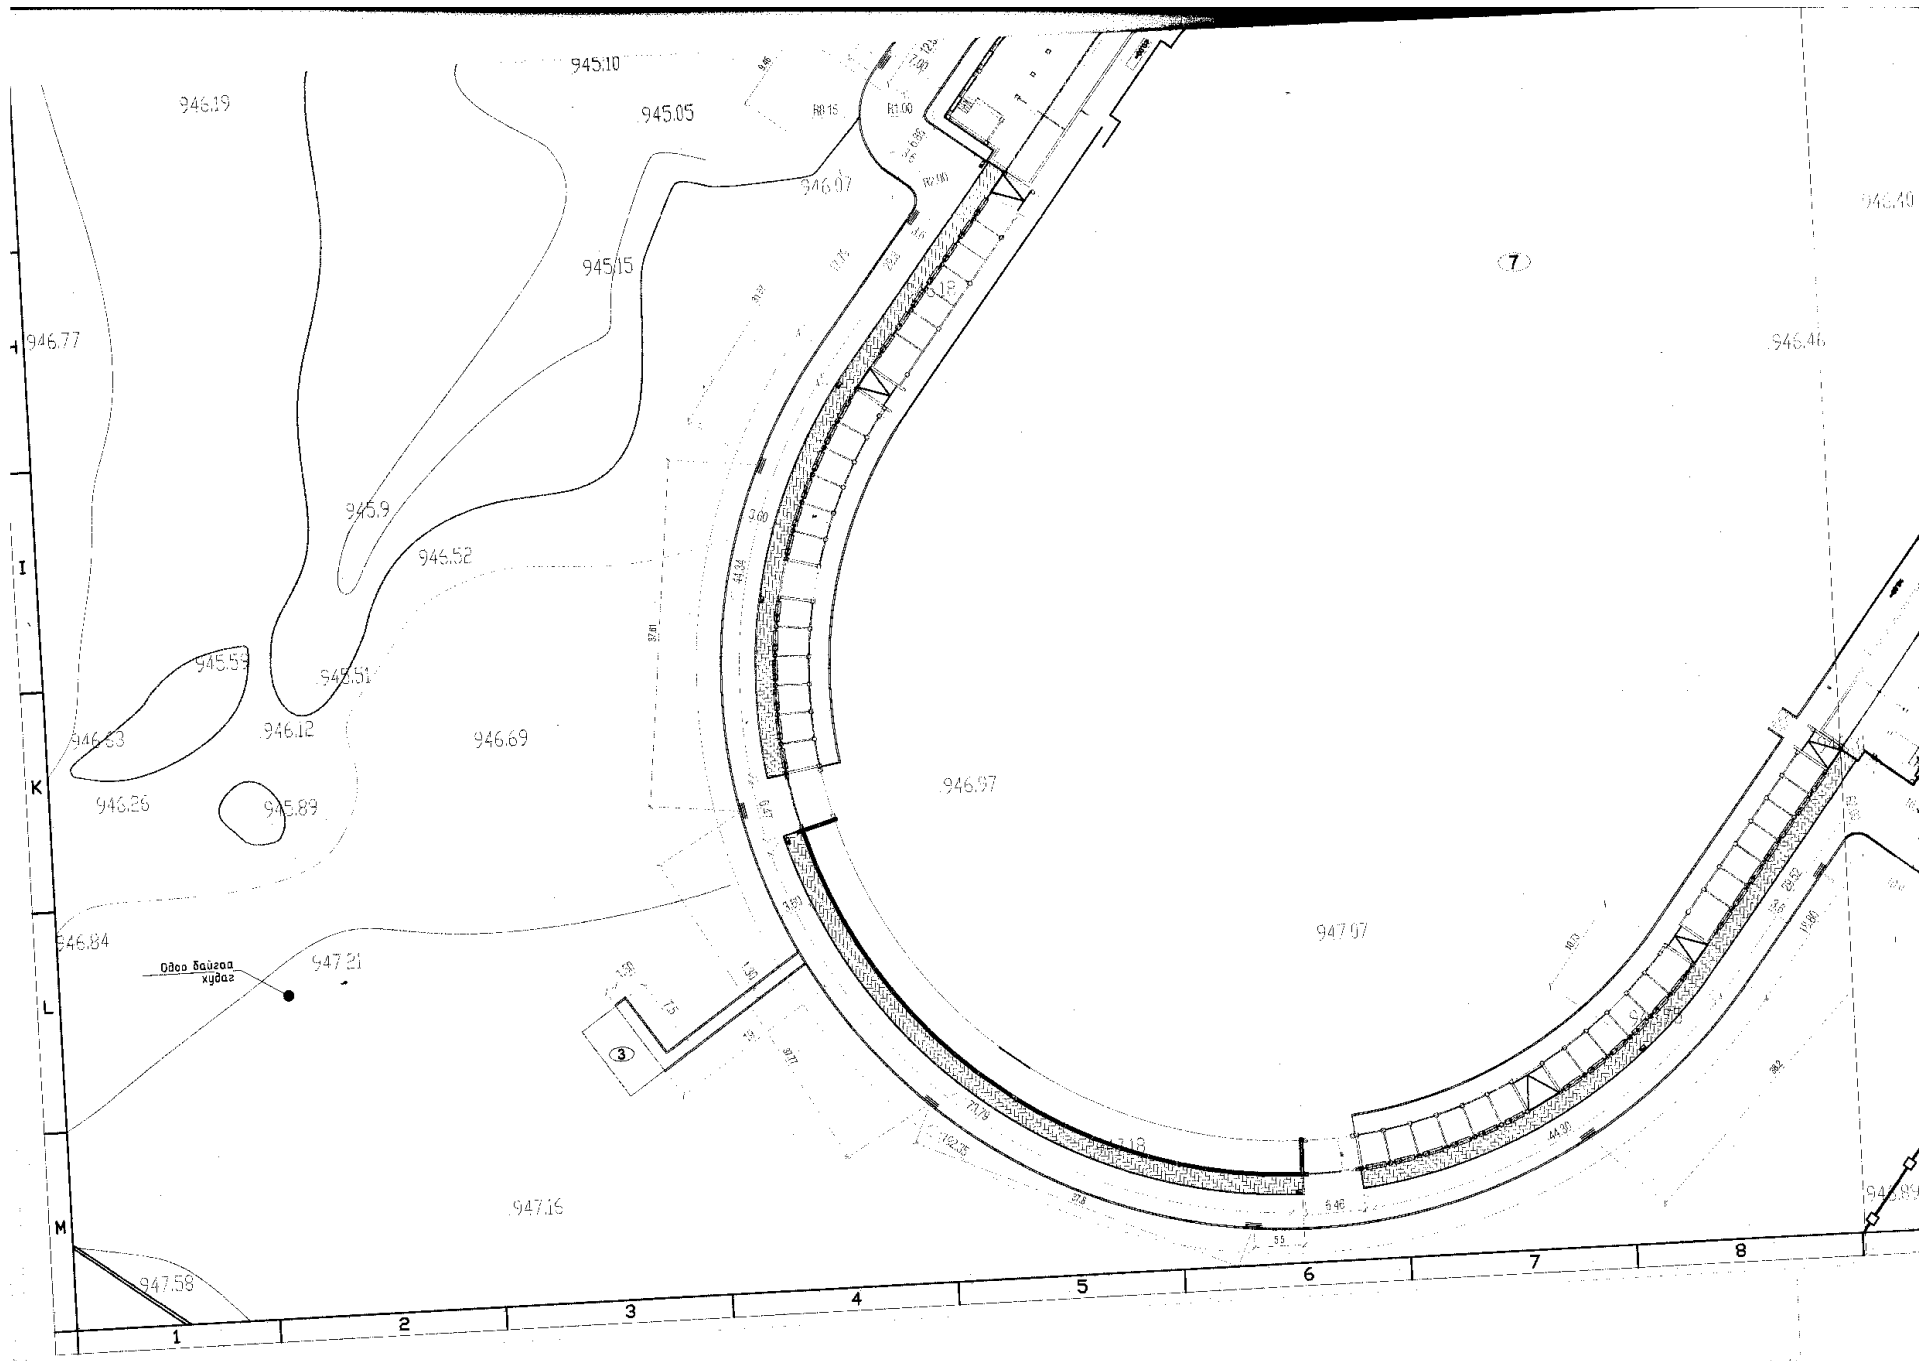

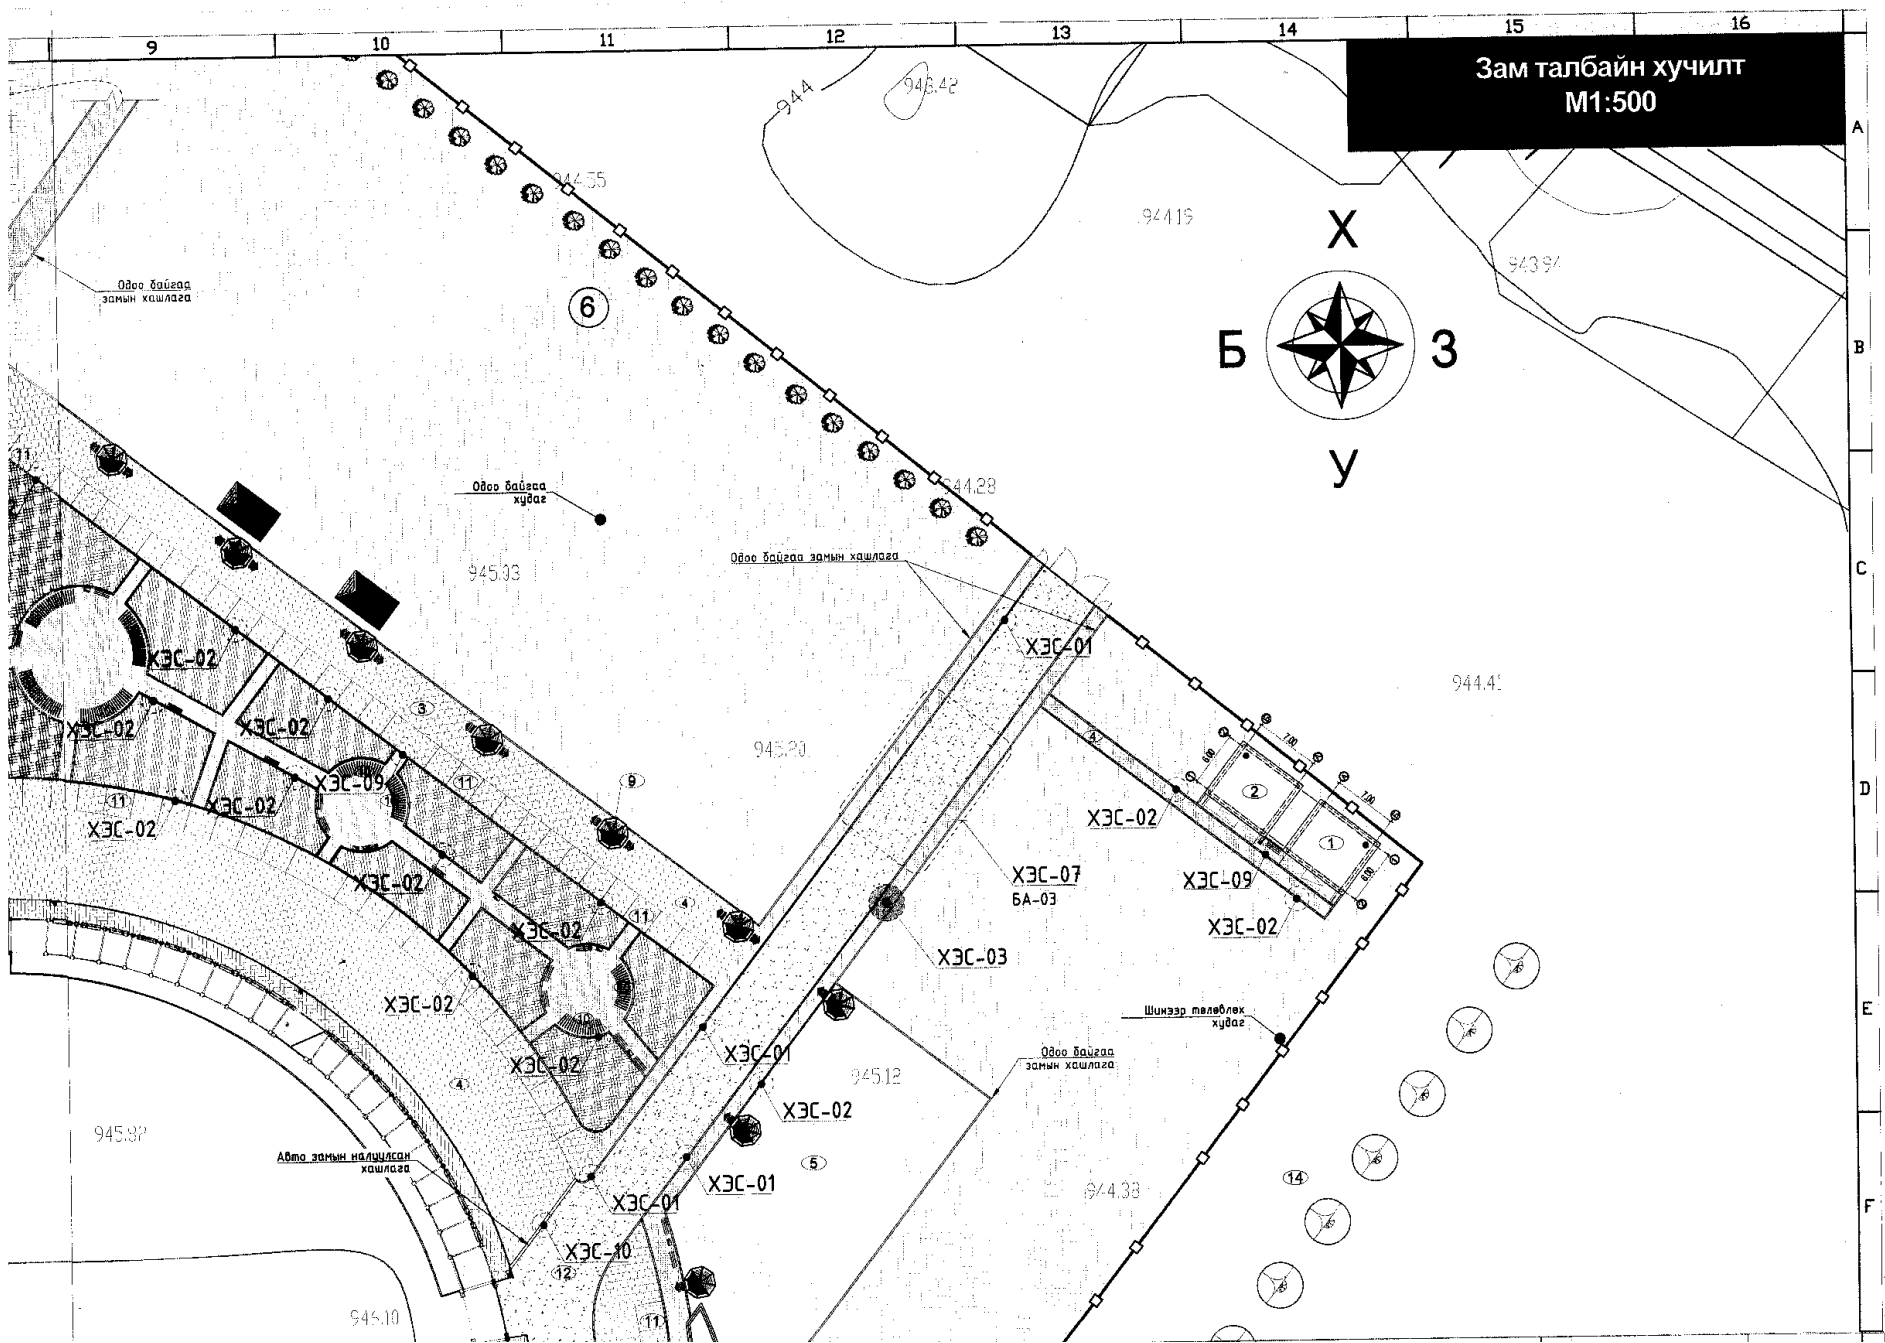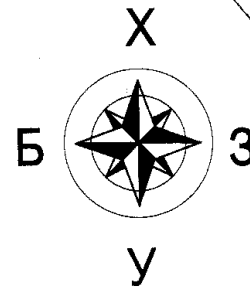



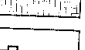
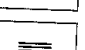
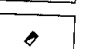


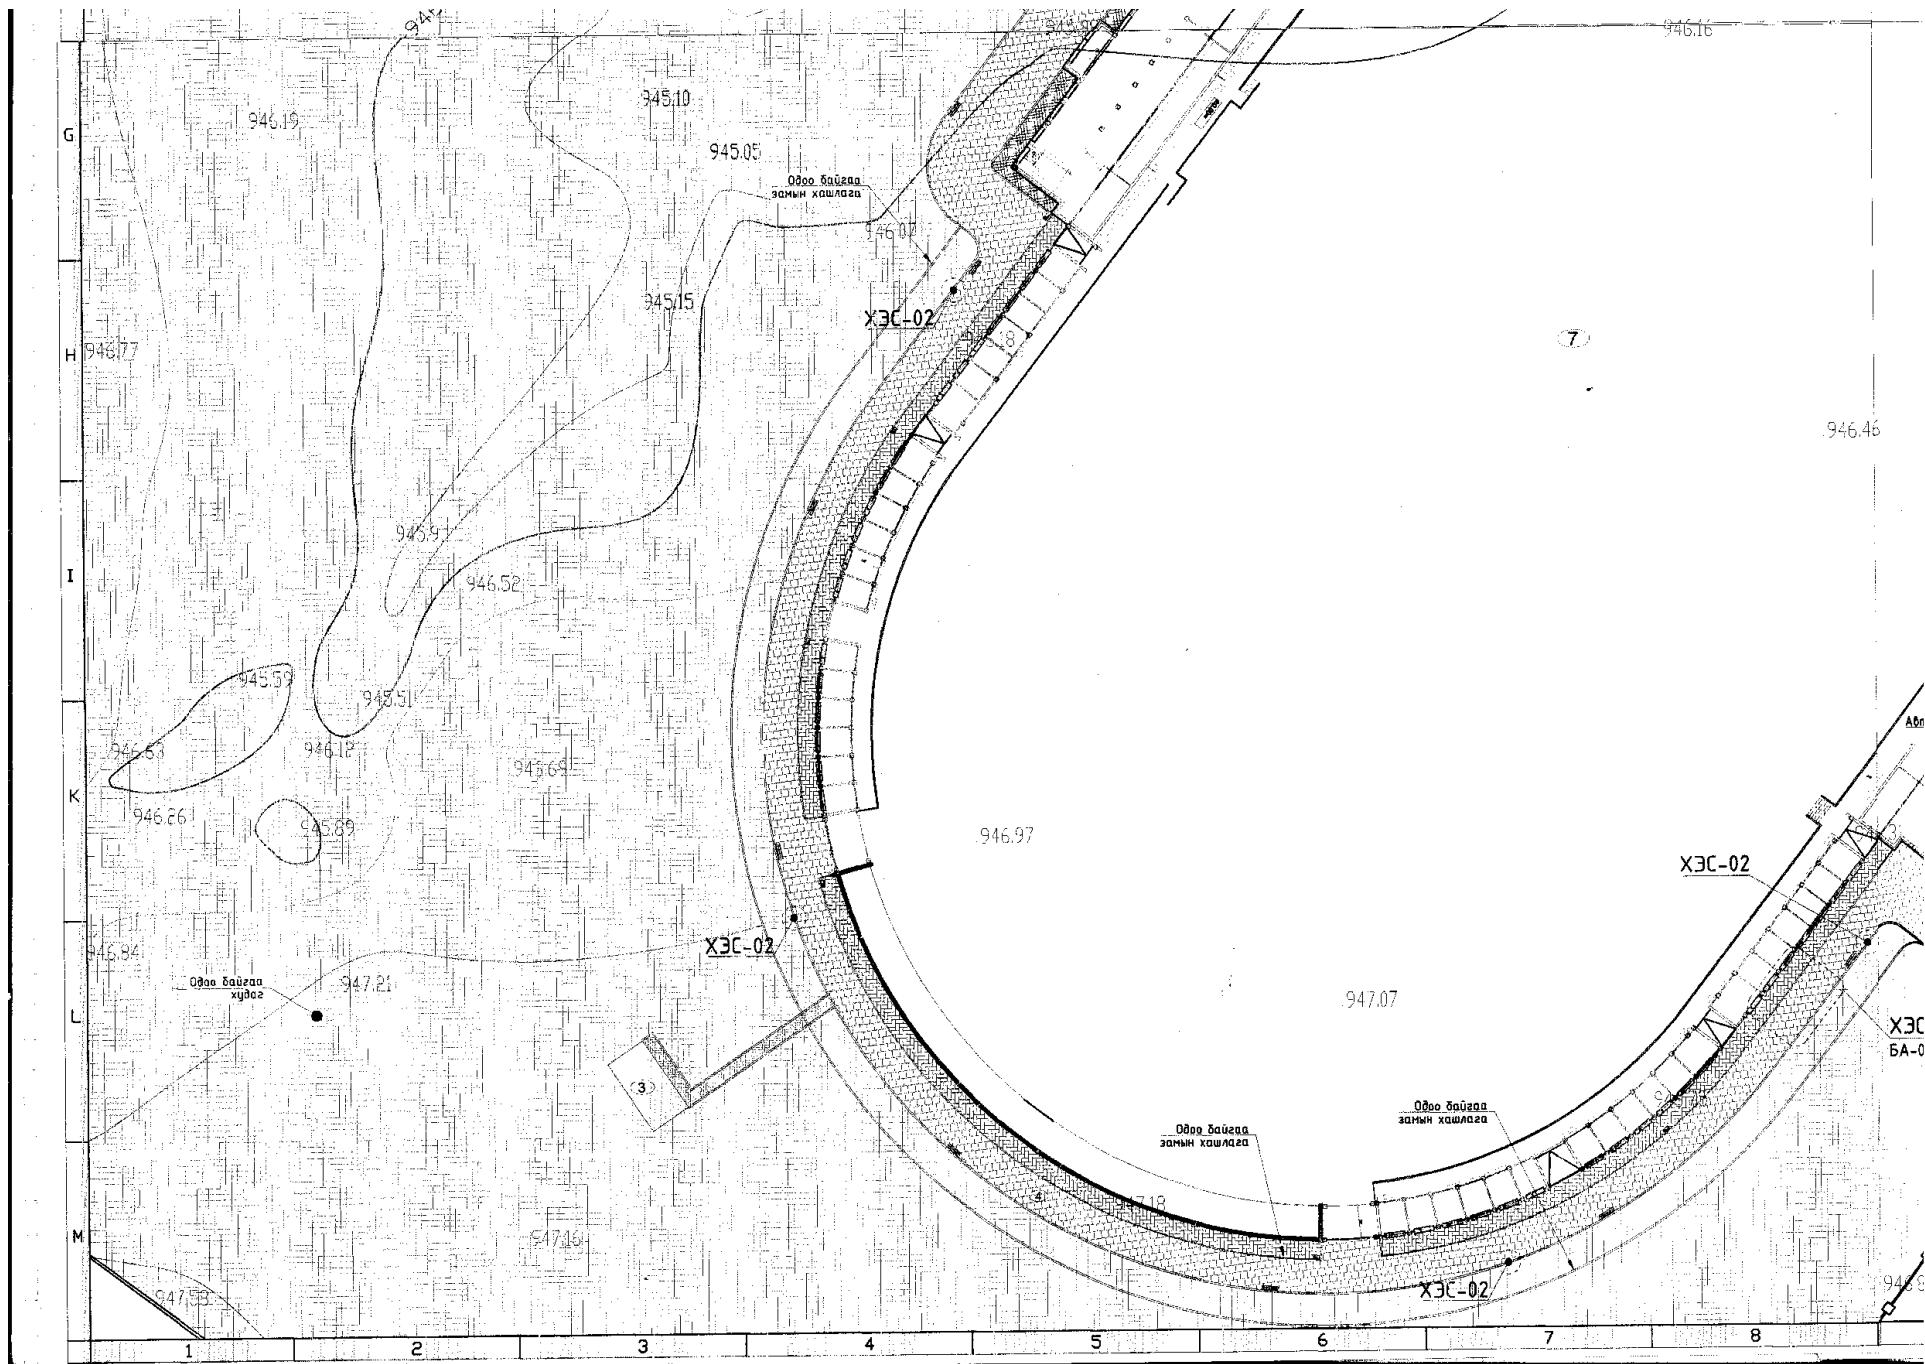

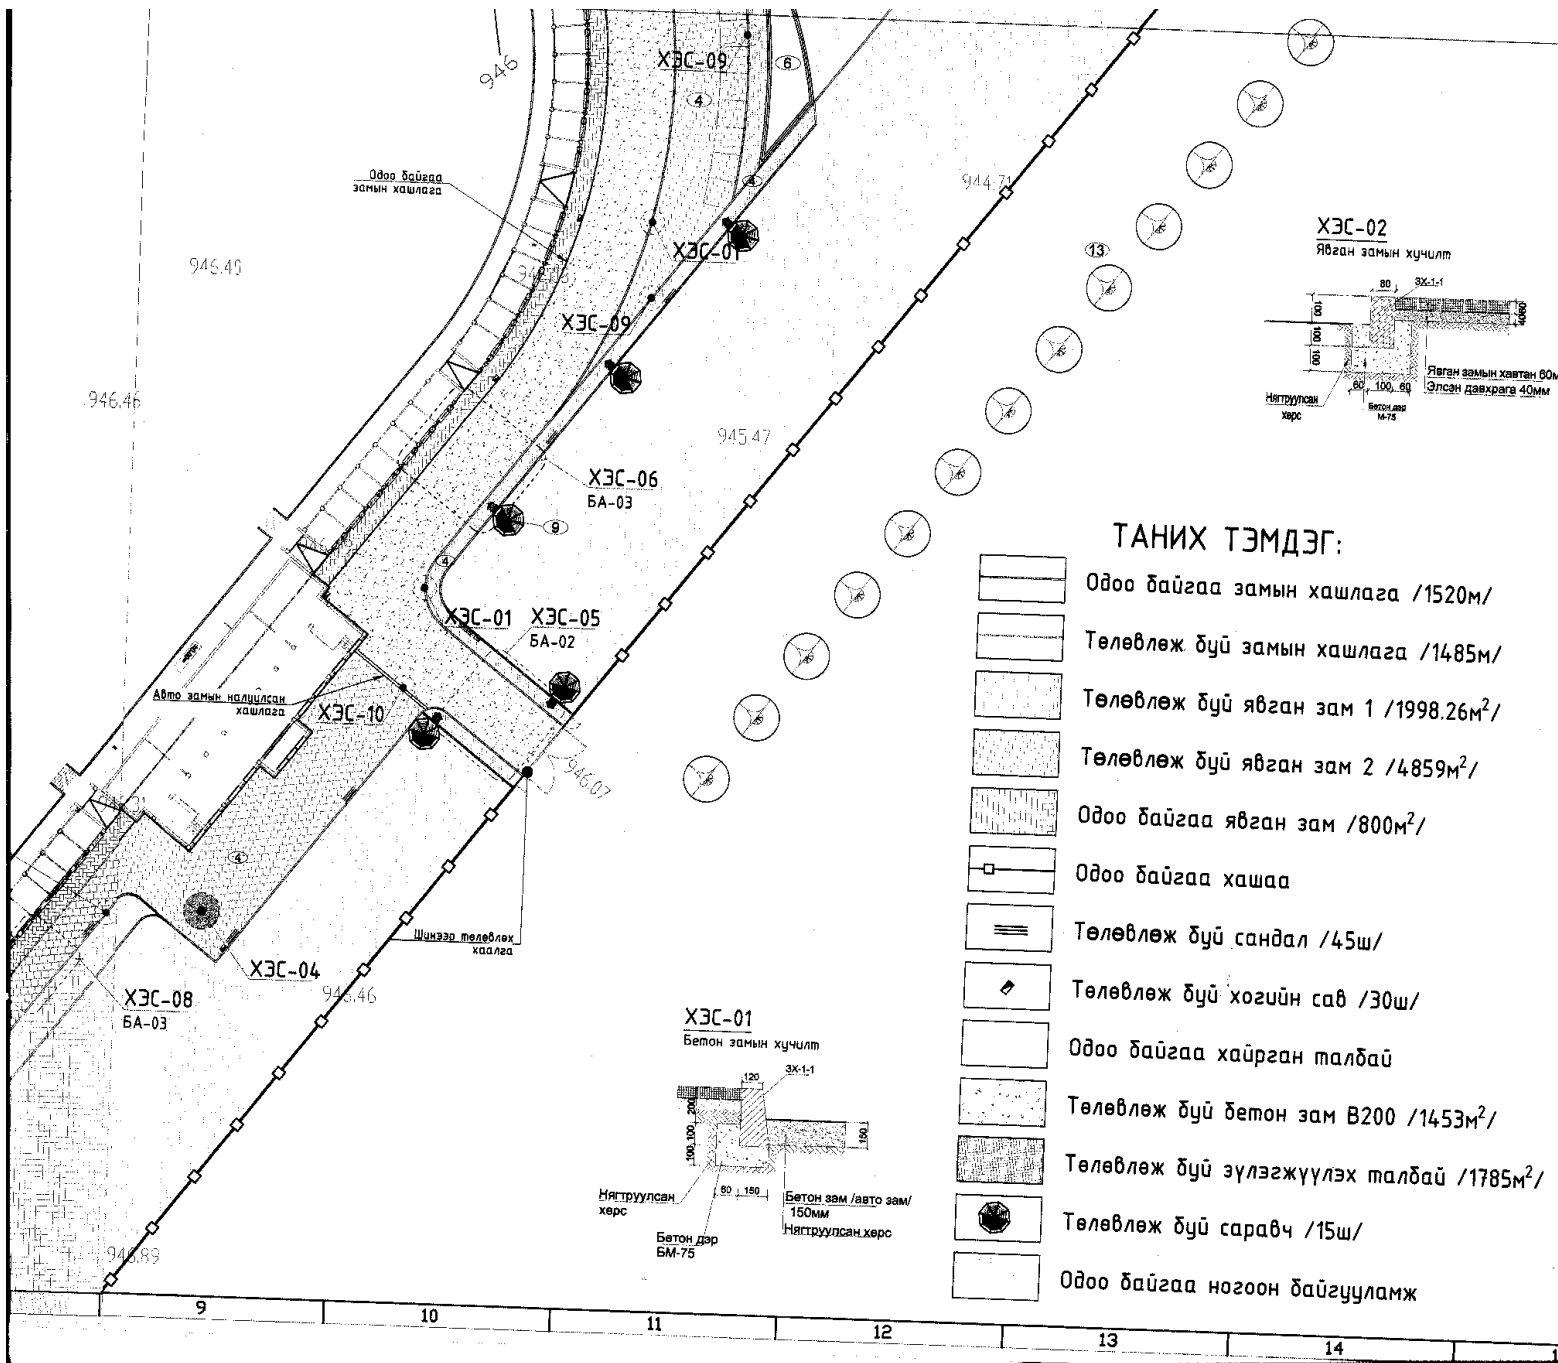

Зам талбайн хучилт
М1:500





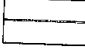





ТАНИХ ТЭМДЭГ:

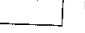-  Одоо байгаа замын хашлага /1520м/
-  Төлөвлөж дүй замын хашлага /1485м/
-  Төлөвлөж дүй явган зам 1 /1998.26м²/
-  Төлөвлөж дүй явган зам 2 /4859м²/
-  Одоо байгаа явган зам /800м²/
-  Одоо байгаа хашаа
-  Төлөвлөж дүй сандал /45ш/
-  Төлөвлөж дүй хогийн сав /30ш/
-  Одоо байгаа хайрган талбай
-  Төлөвлөж дүй бетон зам В200 /1453м²/
-  Төлөвлөж дүй зүлэгжүүлэх талбай /1785м²/
-  Төлөвлөж дүй саравч /15ш/
-  Одоо байгаа ногоон байгууламж

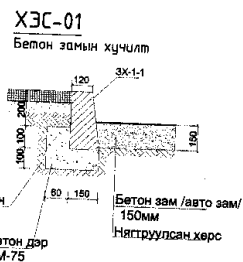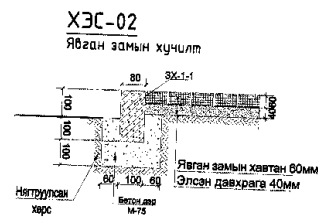


Д/А	Тодорхойлолт	Тайлбар
1	Эрэгтэй 00	Төлөвлөх
2	Эмэгтэй 00	Төлөвлөх
3	Одоо байгаа 00	Одоо байгаа
4	Явган замын хавтан	Төлөвлөх
5	Одоо байгаа хайрган талбай	Одоо байгаа
6	Элсэн талбай	Төлөвлөх
7	Цэнгэлдэх	Одоо байгаа
8	Саравч 1	Одоо байгаа
9	Саравч 2	Төлөвлөх
10	Сүүдрэвч	Төлөвлөх
11	Павилионы хэсэг	Төлөвлөх
12	Бетон зам	Төлөвлөх
13	Хуушуурын гэрүүд	

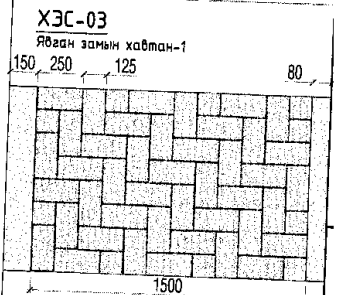


	Увс Улаангом сум 3-р баг 3-р 60 айл 19 тоот Утас: 70452033	
	Архитектор	Б.Уянга
Гүйцэтгэсэн	Б.Хишигжаргал	
Шалгасан	Д.Оюун	
Увс аймгийн Улаангом сумын Наадмын талбайн гадна тохижилт, засварын ажлын зураг		


Зам талбайн хучилт		
Масштаб: М1:500	Зургийн дугаар: ЕТ-03	Хуудас: 04
ЕГ шифр: БИ-253/20	ТГ шифр:	Огноо: 2020 он

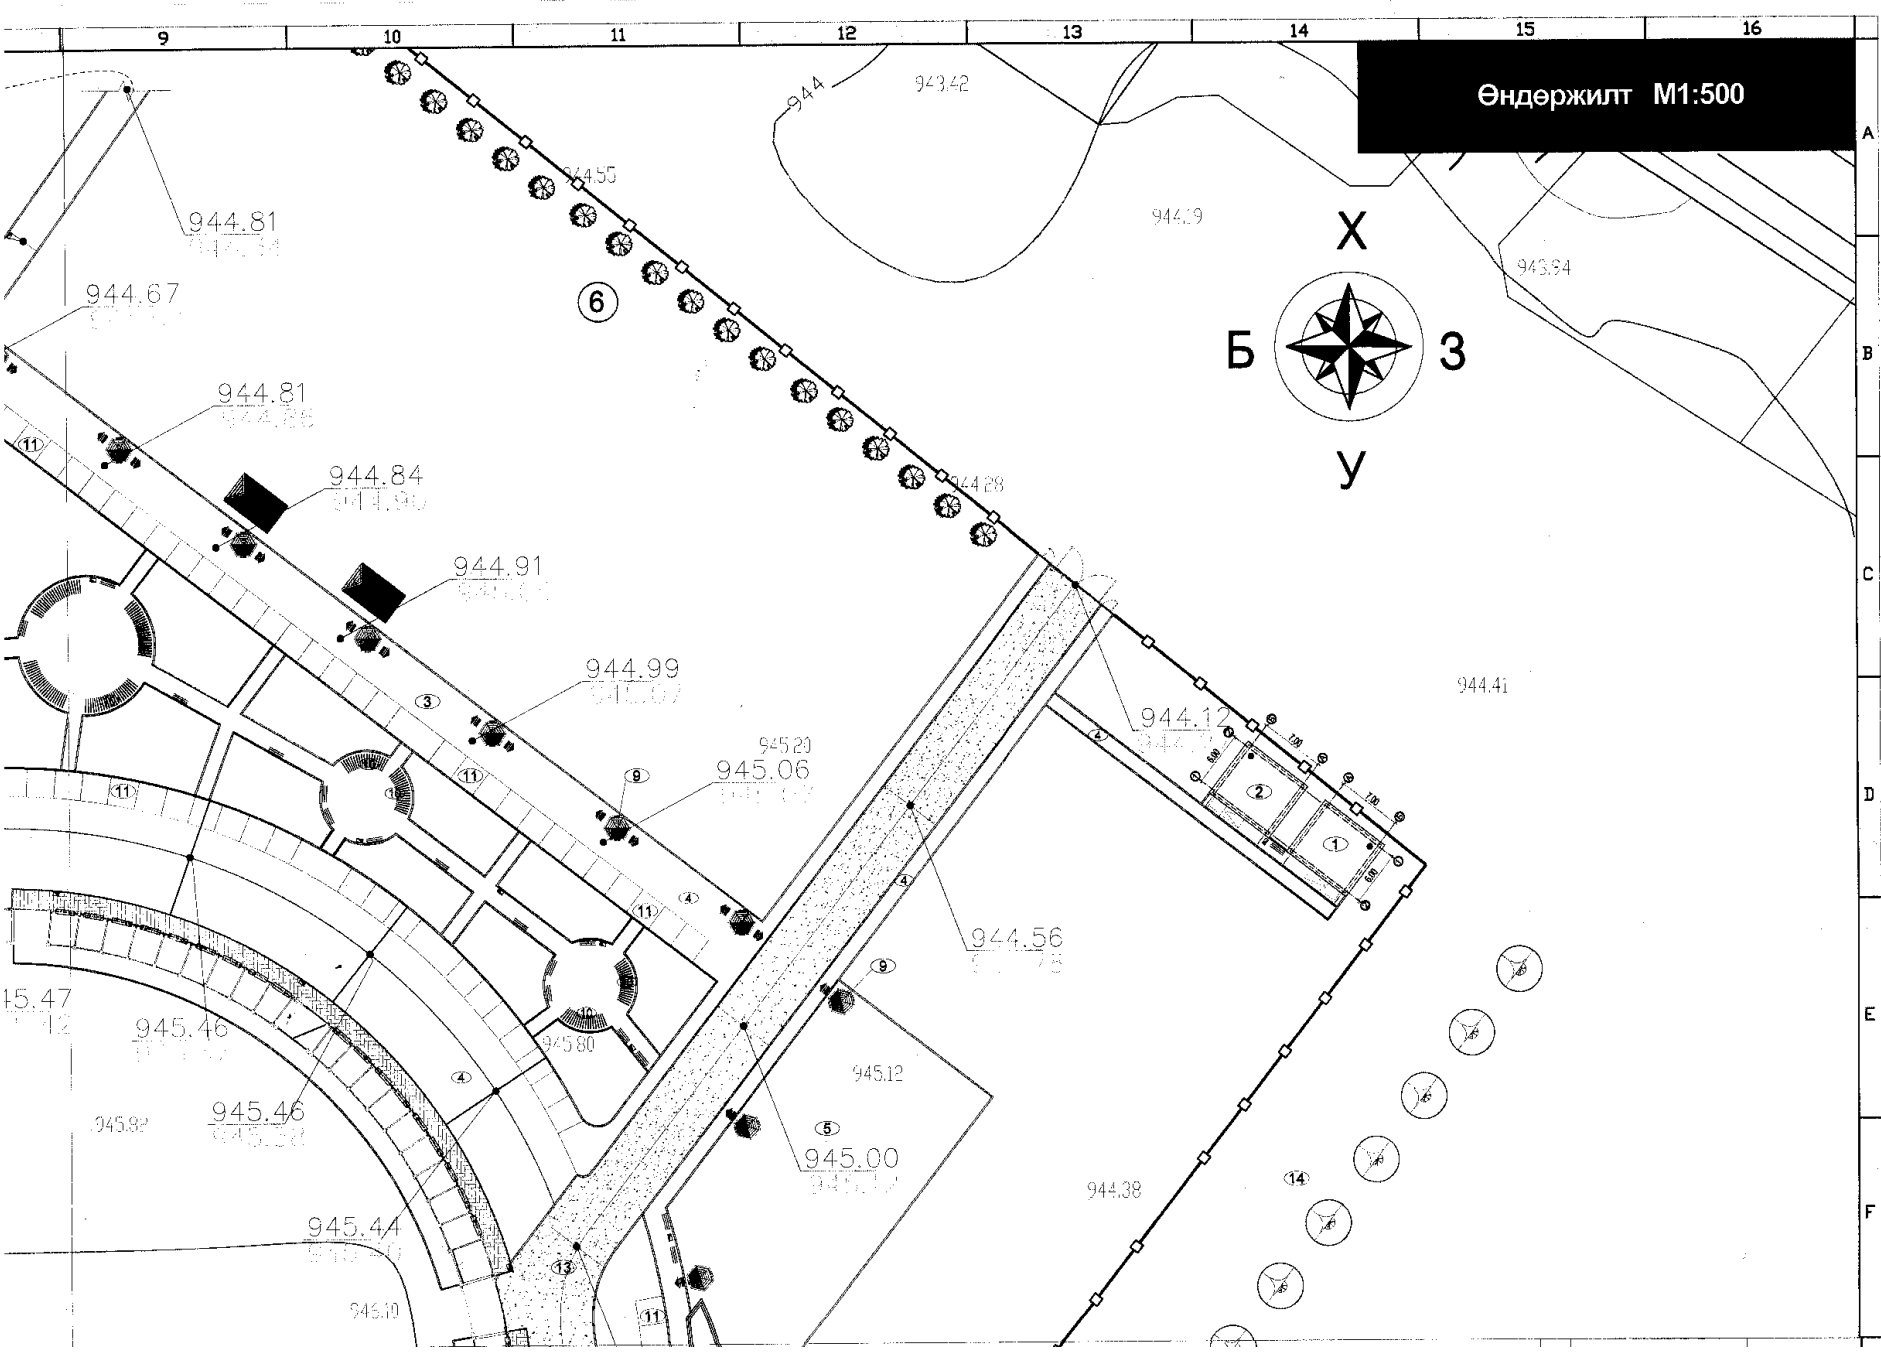





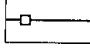

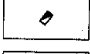


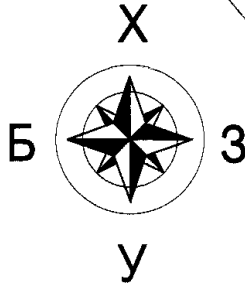


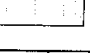
Өндөржилт М1:500

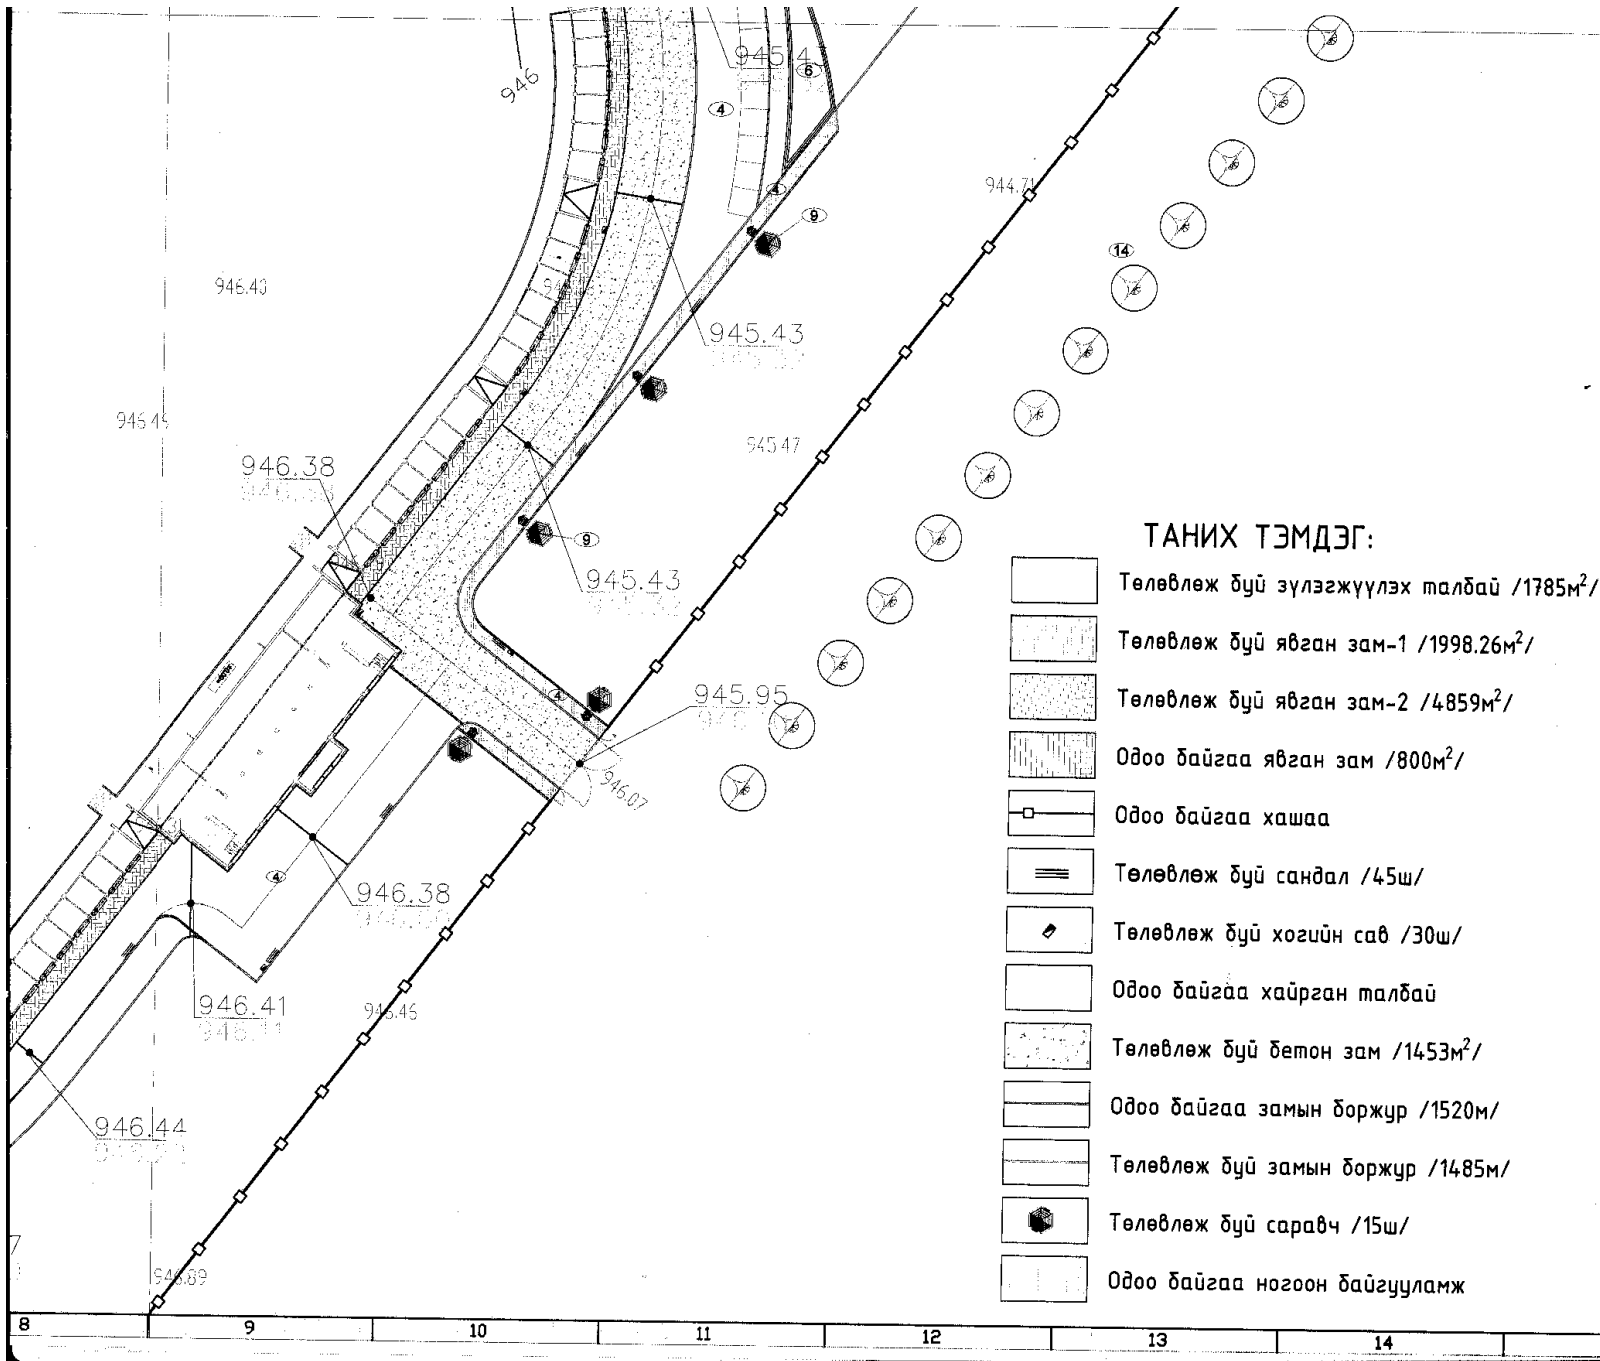

A
B
C
D
E
F

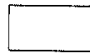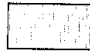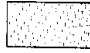


ТАНИХ ТЭМДЭГ:

-  Төлөвлөж буй зүлэгжүүлэх талбай /1785м²/
-  Төлөвлөж буй явган зам-1 /1998.26м²/
-  Төлөвлөж буй явган зам-2 /4859м²/
-  Одоо байгаа явган зам /800м²/
-  Одоо байгаа хашаа
-  Төлөвлөж буй сандал /45ш/
-  Төлөвлөж буй хогийн сав /30ш/
-  Одоо байгаа хайрган талбай
-  Төлөвлөж буй бетон зам /1453м²/
-  Одоо байгаа замын боржур /1520м/
-  Төлөвлөж буй замын боржур /1485м/
-  Төлөвлөж буй саравч /15ш/
-  Одоо байгаа ногоон байгууламж

№	Тодорхойлолт	Тайлбар
1	Эрэгтэй 00	Төлөвлө:
2	Эмэгтэй 00	Төлөвлө:
3	Одоо байгаа 00	Одоо бай
4	Явгана замын хайрган талбай	Төлөвлө:
5	Одоо байгаа хайрган талбай	Одоо бай
6	Элсэн талбай	Төлөвлө:
7	Цэнгэлдэх	Одоо бай
8	Саравч 1	Одоо бай
9	Саравч 2	Төлөвлө:
10	Сүүдрэвч	Төлөвлө:
11	Павилоны хэсэг	Төлөвлө:
12	Бетон зам	Төлөвлө:
13	Хуушуурын гэрүүд	

944.56 Төлөвлөж буй өндөр
944.78 Одоо байгаа өндөр

i=0.05 → Налуу /%/Урсах чиг,
30 Холын зай /м/

		Увс Улаангом сум 3-р баг 3-р 60 айл 19 тоот Утас: 70452033	
		Архитектор	Б.Уянга
"Барилгын инженерүүд" ХХК		Гүйцэтгэсэн	Б.Уянга
		Шалгасан	Д.Оюун
Увс аймгийн Улаангом сумын Наадмы талбайн гадна тохижилт, засварын ажлыг зураг			
Өндөржилт			
Масштаб: М1:500	Зургийн дугаар: ET-04	Хуудас: 0	
ЕГ шифр: БИ-253/20	ТГ шифр:	Огноо: 2020 г	