

11-Р БАЙРНЫ ГАДНА ФАСАДНЫ ЗАСВАРЫН АЖИЛ

УЛААНБААТАР ХОТ СУХБААТАР ДҮҮРГИЙН 5-Р ХОРОО

ЗҮРГИЙН ШИФР: НС-12.10.20/34

АЖЛЫН ЗҮРАГ

УЛААНБААТАР ХОТ 2020 ОН

МОНГОЛ УЛС
 БАРИЛГА, ХОТ БАЙГУУЛАЛТЫН ЯАМ
 БАРИЛГЫН ХОЛЖИМ ТӨВ
 Мараганын нэвтрүүлэгчид
 Дугаар: 005/2020
 МАГАЛГАЛ ХИМГИЙН
 Мараганы харилцаа
 Хэлтсийн дарга
 Гэрэн үсэг
 20 оны 10 сарын 18 өдөр

Зөвшөөрөгсөн



Албан тушаал
 СУХБААТАР ДҮҮРГИЙН ЗАСАГ ДАРГЫН
 ТАМГЫН ГАЗРЫН ДАРГА

Н.ЭНХБОЛД
 Нар

Гэрэн үсэг



Албан тушаал
 "НЬЮ СИНДКАТ" ХХК-н захирал

Ц.ИХБАЯР
 Нар

Гэрэн үсэг

УЛААНБААТАР ХОТ
 ХХК
 "НЬЮ СИНДКАТ"
 6142709 ХАК1037

БОЛОВСРУУЛГАН.

Red official stamp with handwritten signature and date.

Технологийн дараалал

Дулаалгын ажлыг хийх цаг агаарын нөхцөл шаардлага:

Агаарын чийглэл 80%-иас их хувь бороотой болон гадна температур 0 градусаас бага үед засварын ажлыг гүйцэтгэхийг хориглоно. Гадна заслын бүдэглэг татсанаас хойш 72 цагийн дараа хаталт нь гүйцэтгэх тул цаг агаарын байдлыг ажигч босоо орохгүй өдрүүдээр ажлыг гүйцэтгэнэ. Энэ хүү нөхцөл шаардлага нь хөөсөн хавтан болон тортой шавардлага хийх үед адил мөрдөгдөнө.

Технологийн дараалал

Хөөсөнцөр хавтан нь цахилгааны болон дулааны зардалыг бууруулж, дуу чимээгээс тусгаарлах, засвар үйлчилгээний зардалыг бууруулдаг гээд таны тав тухтай орчинг бүрдүүлэхэд ихээхэн үр ашгтай тусгаарлагч материал бөгөөд үүнийг манай улсад ч өргөнөөр ашигладаг билээ. Хөөсөнцөр хавтан нь дулааны эсэргүүцэл маш өндөр (5R). Энэ нь өвлийн хүйтэн шөнө халаалтын зардалыг 50 хувь хүртэл хэмнэх ач холбогдолтой.

Хөөсөнцөр хавтанг сонгоходоо гад тэсвэртэй нягтрал /28кг/м³/ сайтайг сонгоно. Учир хөөсөнцөрийг 1м³-д хэдэн кг жинтэй байгаар нь нягтралын хэмжээг тогтоодог. Жишээ нь: 1м³-16кг аас эхлээд 1м³ 38кг хүртэл жин дарагд байна. Мөн хөөсөнцөр хавтаннын зузааныг дурын хэмжээгээр зүсүүлэн авах боломжтой байдаг.

Хөөсөнцөр хавтанг суулгахын өмнө дараах зүйлсийг бэлдсэн байх шаардлагатай. Үүнд:

1. Бэлтгэл ажил
 - Хөөсөнцөр хавтан, Цавуут зурмаг/хар замаска/, Дюбель /Тэлэгчтэй шрул, Булангийн тор, Хөдөлмөрийн аюулгүй байдлын бакаж хэрэгсэл
- Бакаж, хэрэгсэл:
 - Резинэн алх, Хавтан зүсэх хөрөө, Өрмийн машин, Өрмийн холигч, Тэгш ус, Харандаа, Шат, Хувин, Булан гаргач ниви, Шүдэт ниви, Ган ниви /татагч/, Цохилттой ерөм, Цохилттой ерөмний хошуу, Шавар зуурагч, Тэлэгчтэй шрул боох дриль, Өргөн багс, өнхрүүлш

Дулаалгын ажлыг гүйцэтгэхдээ бэлтгэл ажил буюу дулаалах хана, бүтэцийн гадаргууг тэгшлэх нь хамгийн чухал. Хөөсөнцөр хавтанг суулгахасаа өмнө ханын гадаргууг сайтар цэвэрлэх, шавар болон бусад зүйлсийг хусгах ёстой. Мөн жигд бус гадаргууг зориулалтын зурмагаар тэгшлэх арга хэмжээг авна.

2. Цавуут зурмаг түрхэх/Хар замаска/

Зурмагийг үйлдвэрийн аргаар бэлтгэж, хуурай байдалаар савласан байдаг. Цавуут зурмагийг сонгоходоо гадна, эсвэл дотор хэрэглэдэг зурмаг эсэхийг анхаараарай. Гадна талд хэрэглэдэг зурмаг нь гадна агаартай шууд харьцдаг учраас төмөрлүүрэн болон чийгийн нөлөөлөлд илүү тэсвэртэй бөгөөд дотор хэрэглэдэг зурмагийг бодвол илүү үнэтэй. Энэ үед та ниви, болон бакаж, хэрэгсэлүүдээ ашиглан цавуут зурмагаа 1-2.5 см түрхэнэ. Наах явцад үүссэн хавтанный ирмэг хэсгийн зай завсраар хүйтэн агаарын урсгал үе үүсч чанталт, хөрлөлт үүсэх тул сайтар шалгаарай.

Технологийн дараалал

3. Хөөсөнцөр хавтанг суулгах буюу хананд бэхлэх

Хавтан суулгах бүрт үр ашггүй материал зарахгүйн үүднээс ажлын явцад байнга тэгш ус ашиглах хэрэгтэй. Угсрахдаа ам дарах хэлбэрээр угсарна. Гадна өнцөг ба дотор буланд хавтангуудыг наахдаа ам дарж наах нь илүү тогтвортой бөгөөд борооны ус нэвтрэхгүй байх нөхцөлийг хангадаг.

4. Булан ба цонх хаалганы ирмэгт хамгаалалт наах

Хөөсөнцөрийг бэхлэхний дараа хаалга, цонхны эргэн тойрон болон барилгын хурц ирмэгтэй хэсгүүдэд зориулалтын хуванцар, металлтай булангийн тор хийнэ. Ингэхдээ ирмэгийн тор наах хэмжээг авч бэлтгэнэ. Дотор булангийн торыг хийсний дараа цонхны булангийн хэсгийг нэлэнхийд нь цавуудна. Дараа нь торыг шавартаа сайтар суулгах маягаар дулаалгын хавтанд хургахгүй байшуулна. Хавтанг суулгаж байх явцад 5м-ээс бага зай гарвал завсраар нь өргөн хэрэглээний дулаалгын шахмал нөхөж болно. Харин том хэмжээтэй завсрыг өөрөөр нь нөхөж замаар хийж гүйцэтгэнэ.

5. Бэхлэгч тэлэгчтэй шрулаар бэхлэх


Бэхлэгч шрулны урт нь /улаан тоосго/ хандаа 10см орох ба шрул хоорондын хэмжээ 40см, дулаалгын захаас 10см байна.

6. Тор нааж

Тор нааж цавуут жигд түрхсэнээр гадаргууг тэгшлэх хавтангуудыг хооронд нь холбох нь ус чийгээс хамгаалах, дараагийн үеийг тогтоох бэлтгэл ажил болдог. Булангийн торыг наасантай ижил зурмаганд сайн суулгах замаар хавтанд хургахгүйгээр тогтооно. Ингэхдээ гадны мөхөнгүй үйлчлэлээр тор хуурын унахаас сэргийлж, 10см-ээс багалигээр зөрүүлж наана.

7. Дулаалгын гадна өнгөлгөө хийх

Тор нааж, цавуут хатсаны дараа хөржүүлэгч хийнэ. Эцэст нь та өөрийн хүссэн өнгөөр будах буюу шавардлагад бэлэн болно.

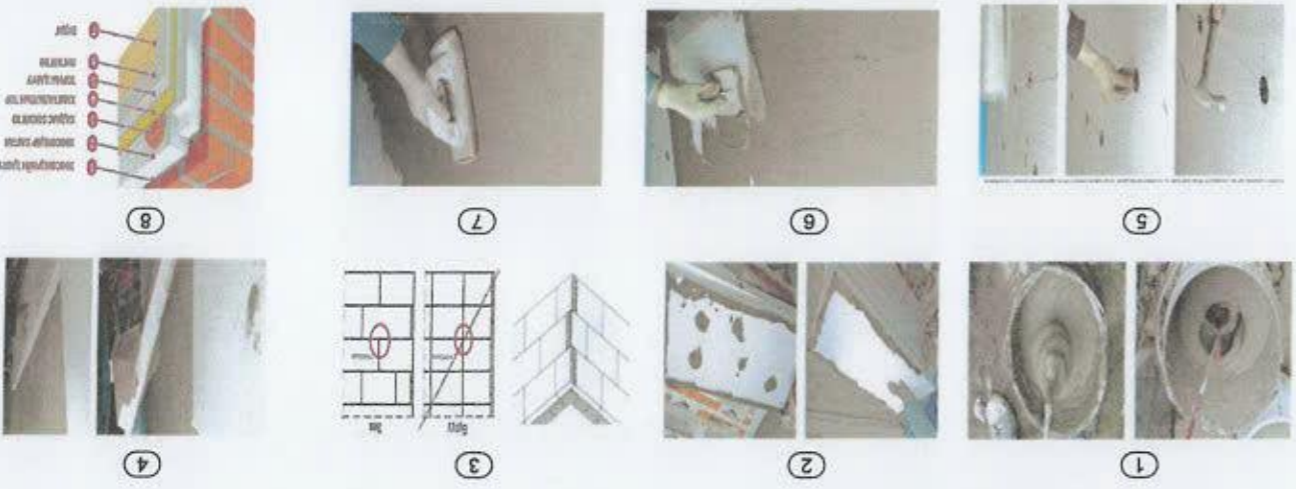

		Шалгагч: Ц.Нямсүрэн Гүйцэтгэсэн: Б.Батболд Архитектор: Ц.Нямсүрэн Захирагч: Ц.Ихбаяр	ТТ шифр: НС-12.10.20/34 ЭГ шифр: НС-12.10.20/34	2020 он 12 1-3 АЗ
ОБЪЕКТ НЭР БАЙШИЛ: УЛАНБААТАР ХОТ, СУХБААТАР ДУРСАГ, 5-Р ХОРОО, 11-Р БАЙР		Тайлбар бичиг	2020 он	12


2020 он		HC-12.10.20/34		ТТ шифр:	Ц.Нямсүрэн	
12	2	А3	HC-12.10.20/34	ЕГ шифр:	Б.Батболд	
Масштаб М:100		Нүүр талын хэмжээний байгуулалт "1"		Архитектор М.Мөнхцэцэг		
Ба		Улаанбаатар хот, Сүхбаатар дүүрэг, 5-р хороо, 11-р байр		Захирагч Ц.Ихбаяр		



Нүүр талын хэмжээний байгуулалт "1" М1:100

2020 он		HC-12.10.20/34		ТТ шифр:		Ц.Нямсүрэн		Шалтсан		
12		HC-12.10.20/34		ЕГ шифр:		Б.Батболд		Гүйцэтгэсэн		
Масштаб М1:100		Нүүр тал "1"				Ц.Ихбаяр		Захиран		
BA		УЛААНБААТАР ХОТ, СУХБААТАР ДУУРАГ, 5-Р ХОРОО, 11-Р БАЙР				М.Мөнхцогж		Архитектор		

Тайлбар: Чуллуут өнгөлгөөний гадна заслын будлин кодыг сонгохдоо КСС color bank 2017 каталог-оос сонгов. Агаарын чийглэмэл 80%- нас их хувьд Бүтээгдэхүүнийг татсанаас хойш 72 цагийн дараа хаталт нь гүйцэнэ. Агаарын чийглэмэл 80%- нас их хувьд бороотой болон гадна температур 0 градусаас бага үед хэрэглэхийг хориглоно. Цоолиний давхаргыг сайтар шавардаж, шавардлага хатсаны дараа будна.

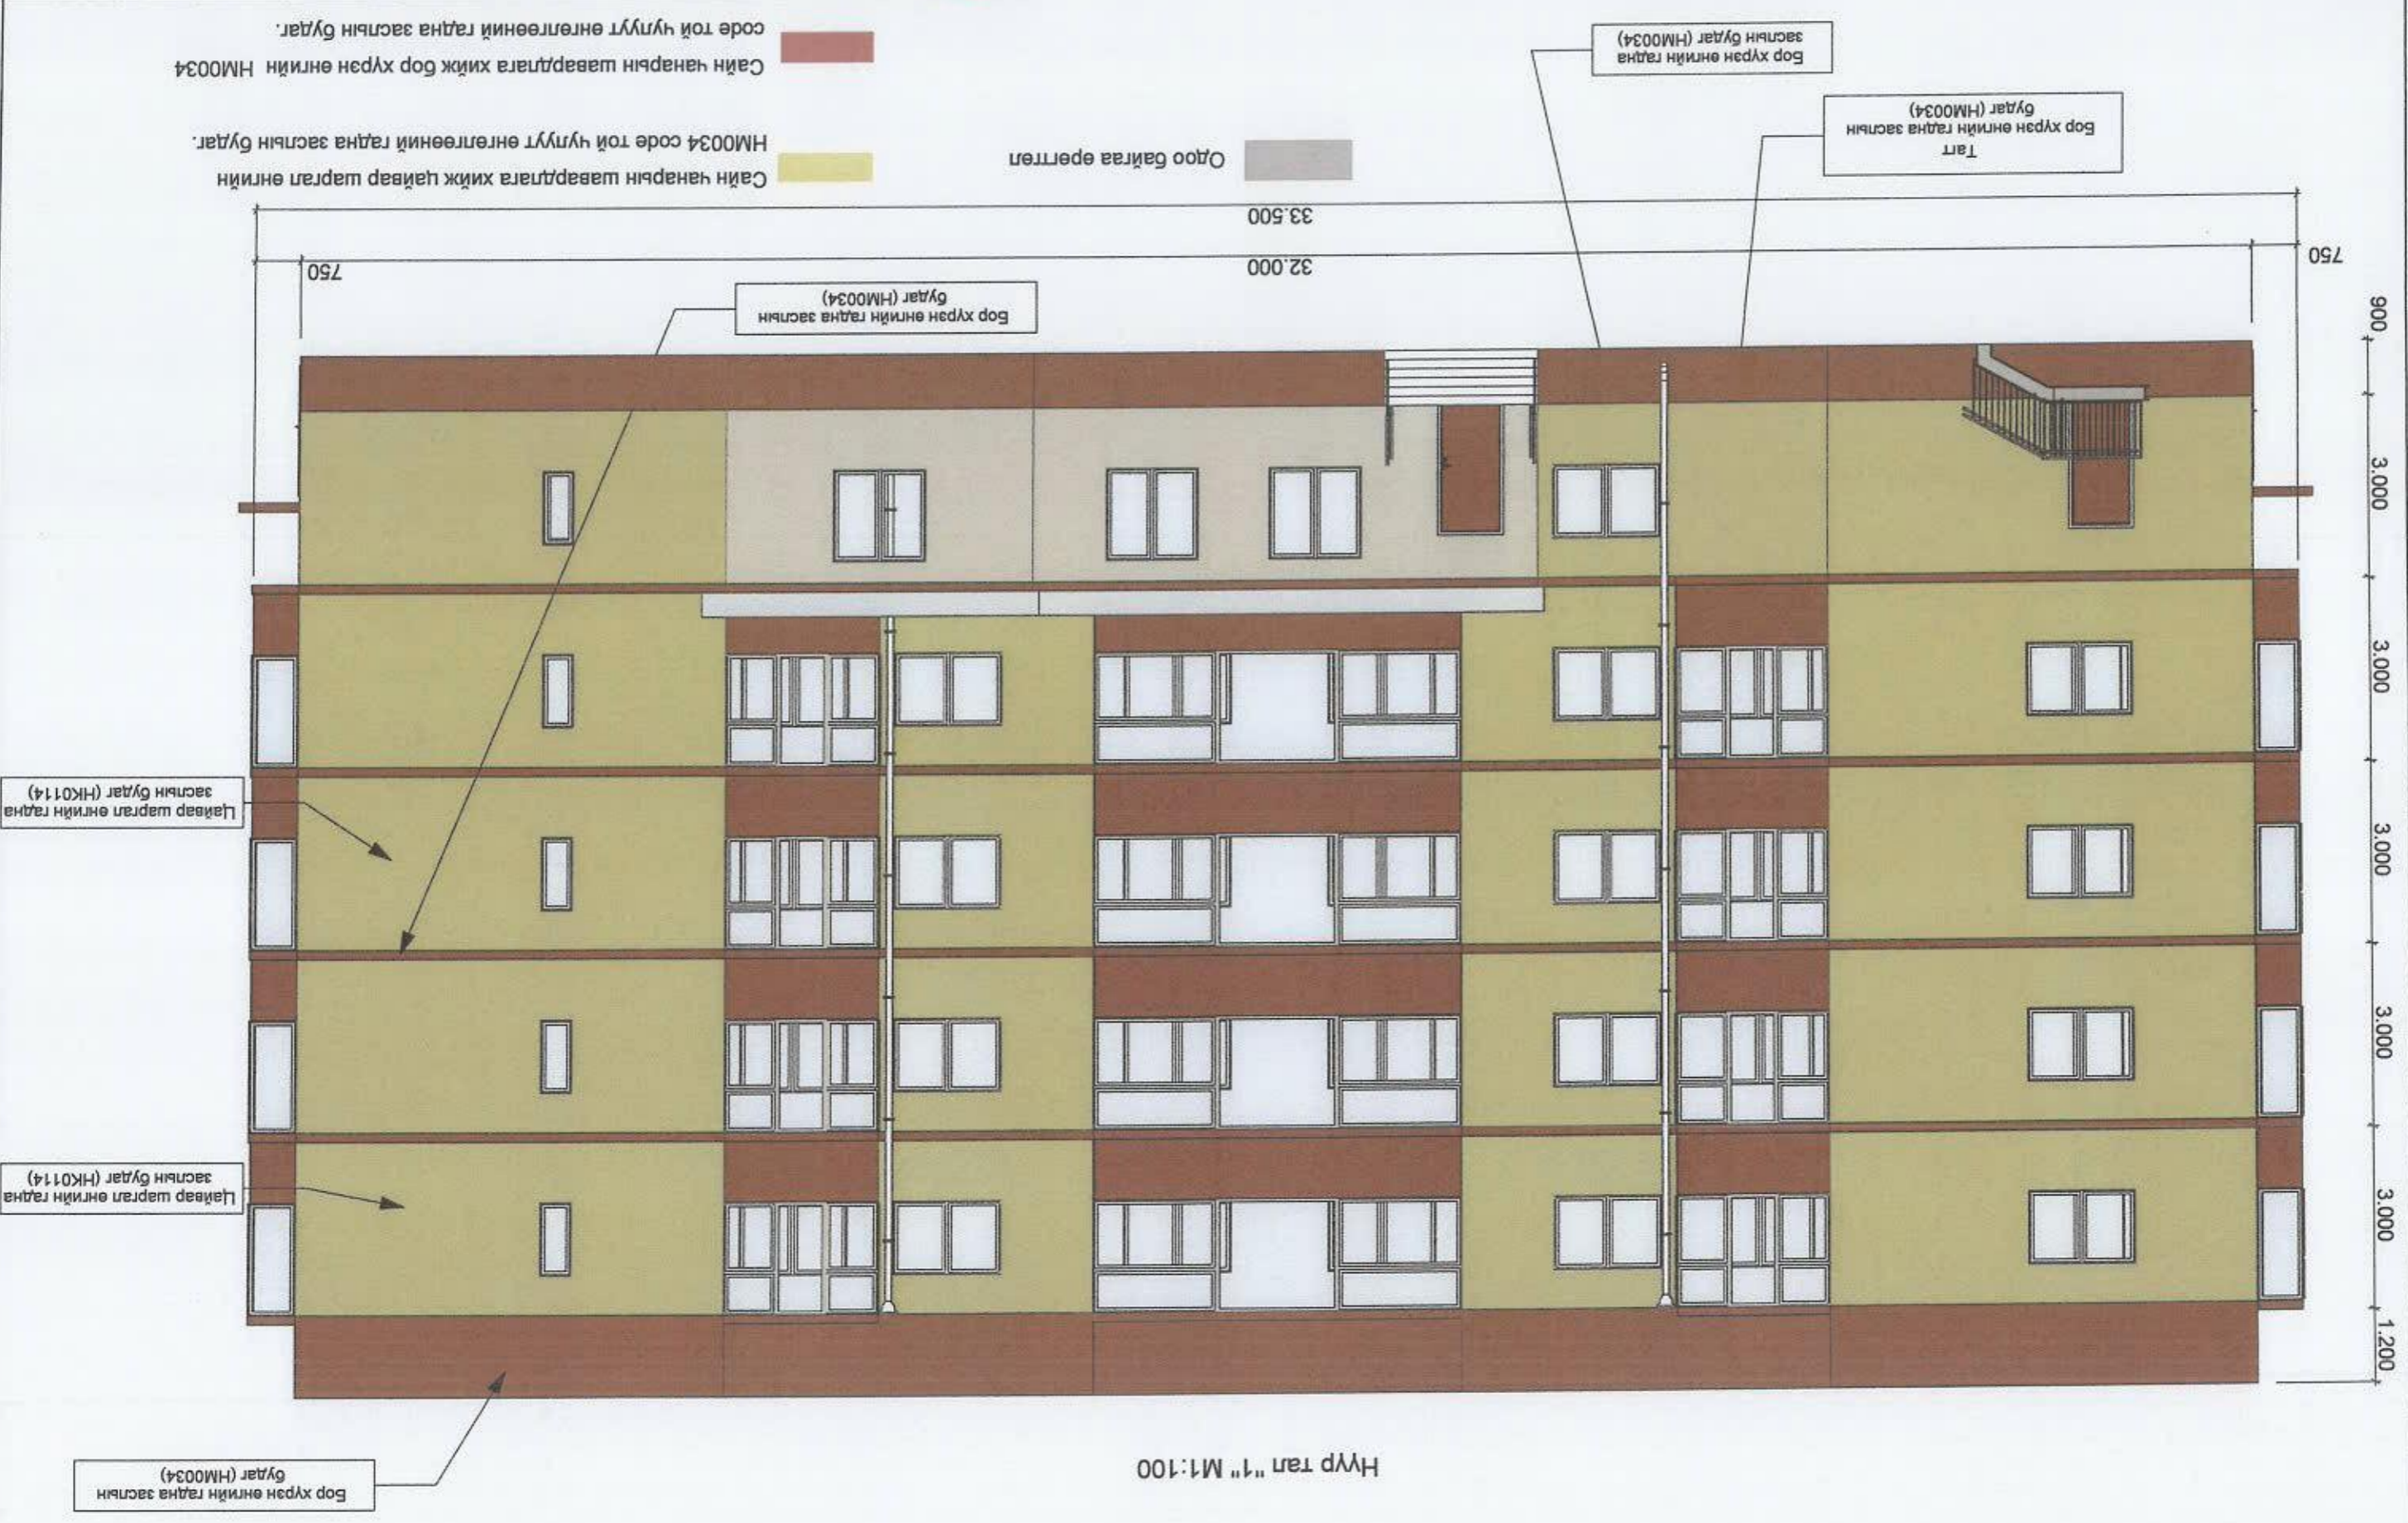

2020 он		НС-12.10.20/34		ТТ шифр:	Ц.Нянсүрэн	Шалсан	Утас: 7008491 Телефон: 97700900.com
АЗ 4 12		НС-12.10.20/34		ЕГ шифр:	Б.Батолд	Гүйцэтгэсэн	
Масштаб М1:100		байгуулалт "2"		М.Мунгуун	М.Мөнхпooж	Архитектор	
Үе шат Хууль Бүх хууль		Нүүр талын хэмжээний			Ц.Ихбаяр	Захирагч	
БА		УЛААНБААТАР ХОТ, СУХБААТАР ДҮҮРГ, 5-Р ХОРОО, 11-Р БАЙР		ОБЪЕКТ НЭР БАЙРШИЛ:			




Нүүр талын хэмжээний байгуулалт "2" М1:100


2020 он		HC-12.10.20/34		IT шифр:		Ц.Нямсүрэн		Шалгасан	
12		HC-12.10.20/34		ET шифр:		Б.Батболд		Гүйцэтгэсэн	
А3						М.Мөнхцэцэг		Архитектор	
Хуудас		"Нүүр тал 2"				Ц.Ихбаяр		Захирагч	
Бүх хуудас									
Масштаб М1:100									
БА		УЛААНБААТАР ХОТ, СУХБААТАР ДУУРАГ, 5-р ХОРОО, 11-р БАЙР		OBJEKT НЭР БАЙРШИЛ:					




Тайлбар:
 Чүлүүт өнгөлөөний гадна заслын бүлгийн кодыг сонгохдоо КСС color bank 2017 каталог-оос сонгов.
 Бүтээгдэхүүнийг татсанаас хойш 72 цагийн дараа хаталт нь гүйцэнэ. Агаарын чийгшил 80%-иас их хувь
 Бүтээгдэхүүнийг татсанаас бага үед харгалзахийг хориглоно. Цоколийн давхаргыг сайтар
 боротой болон гадна температур 0 градусаас бага үед харгалзахийг хориглоно. Цоколийн давхаргыг сайтар
 шавардаж, шавардлага хатсаны дараа будна.

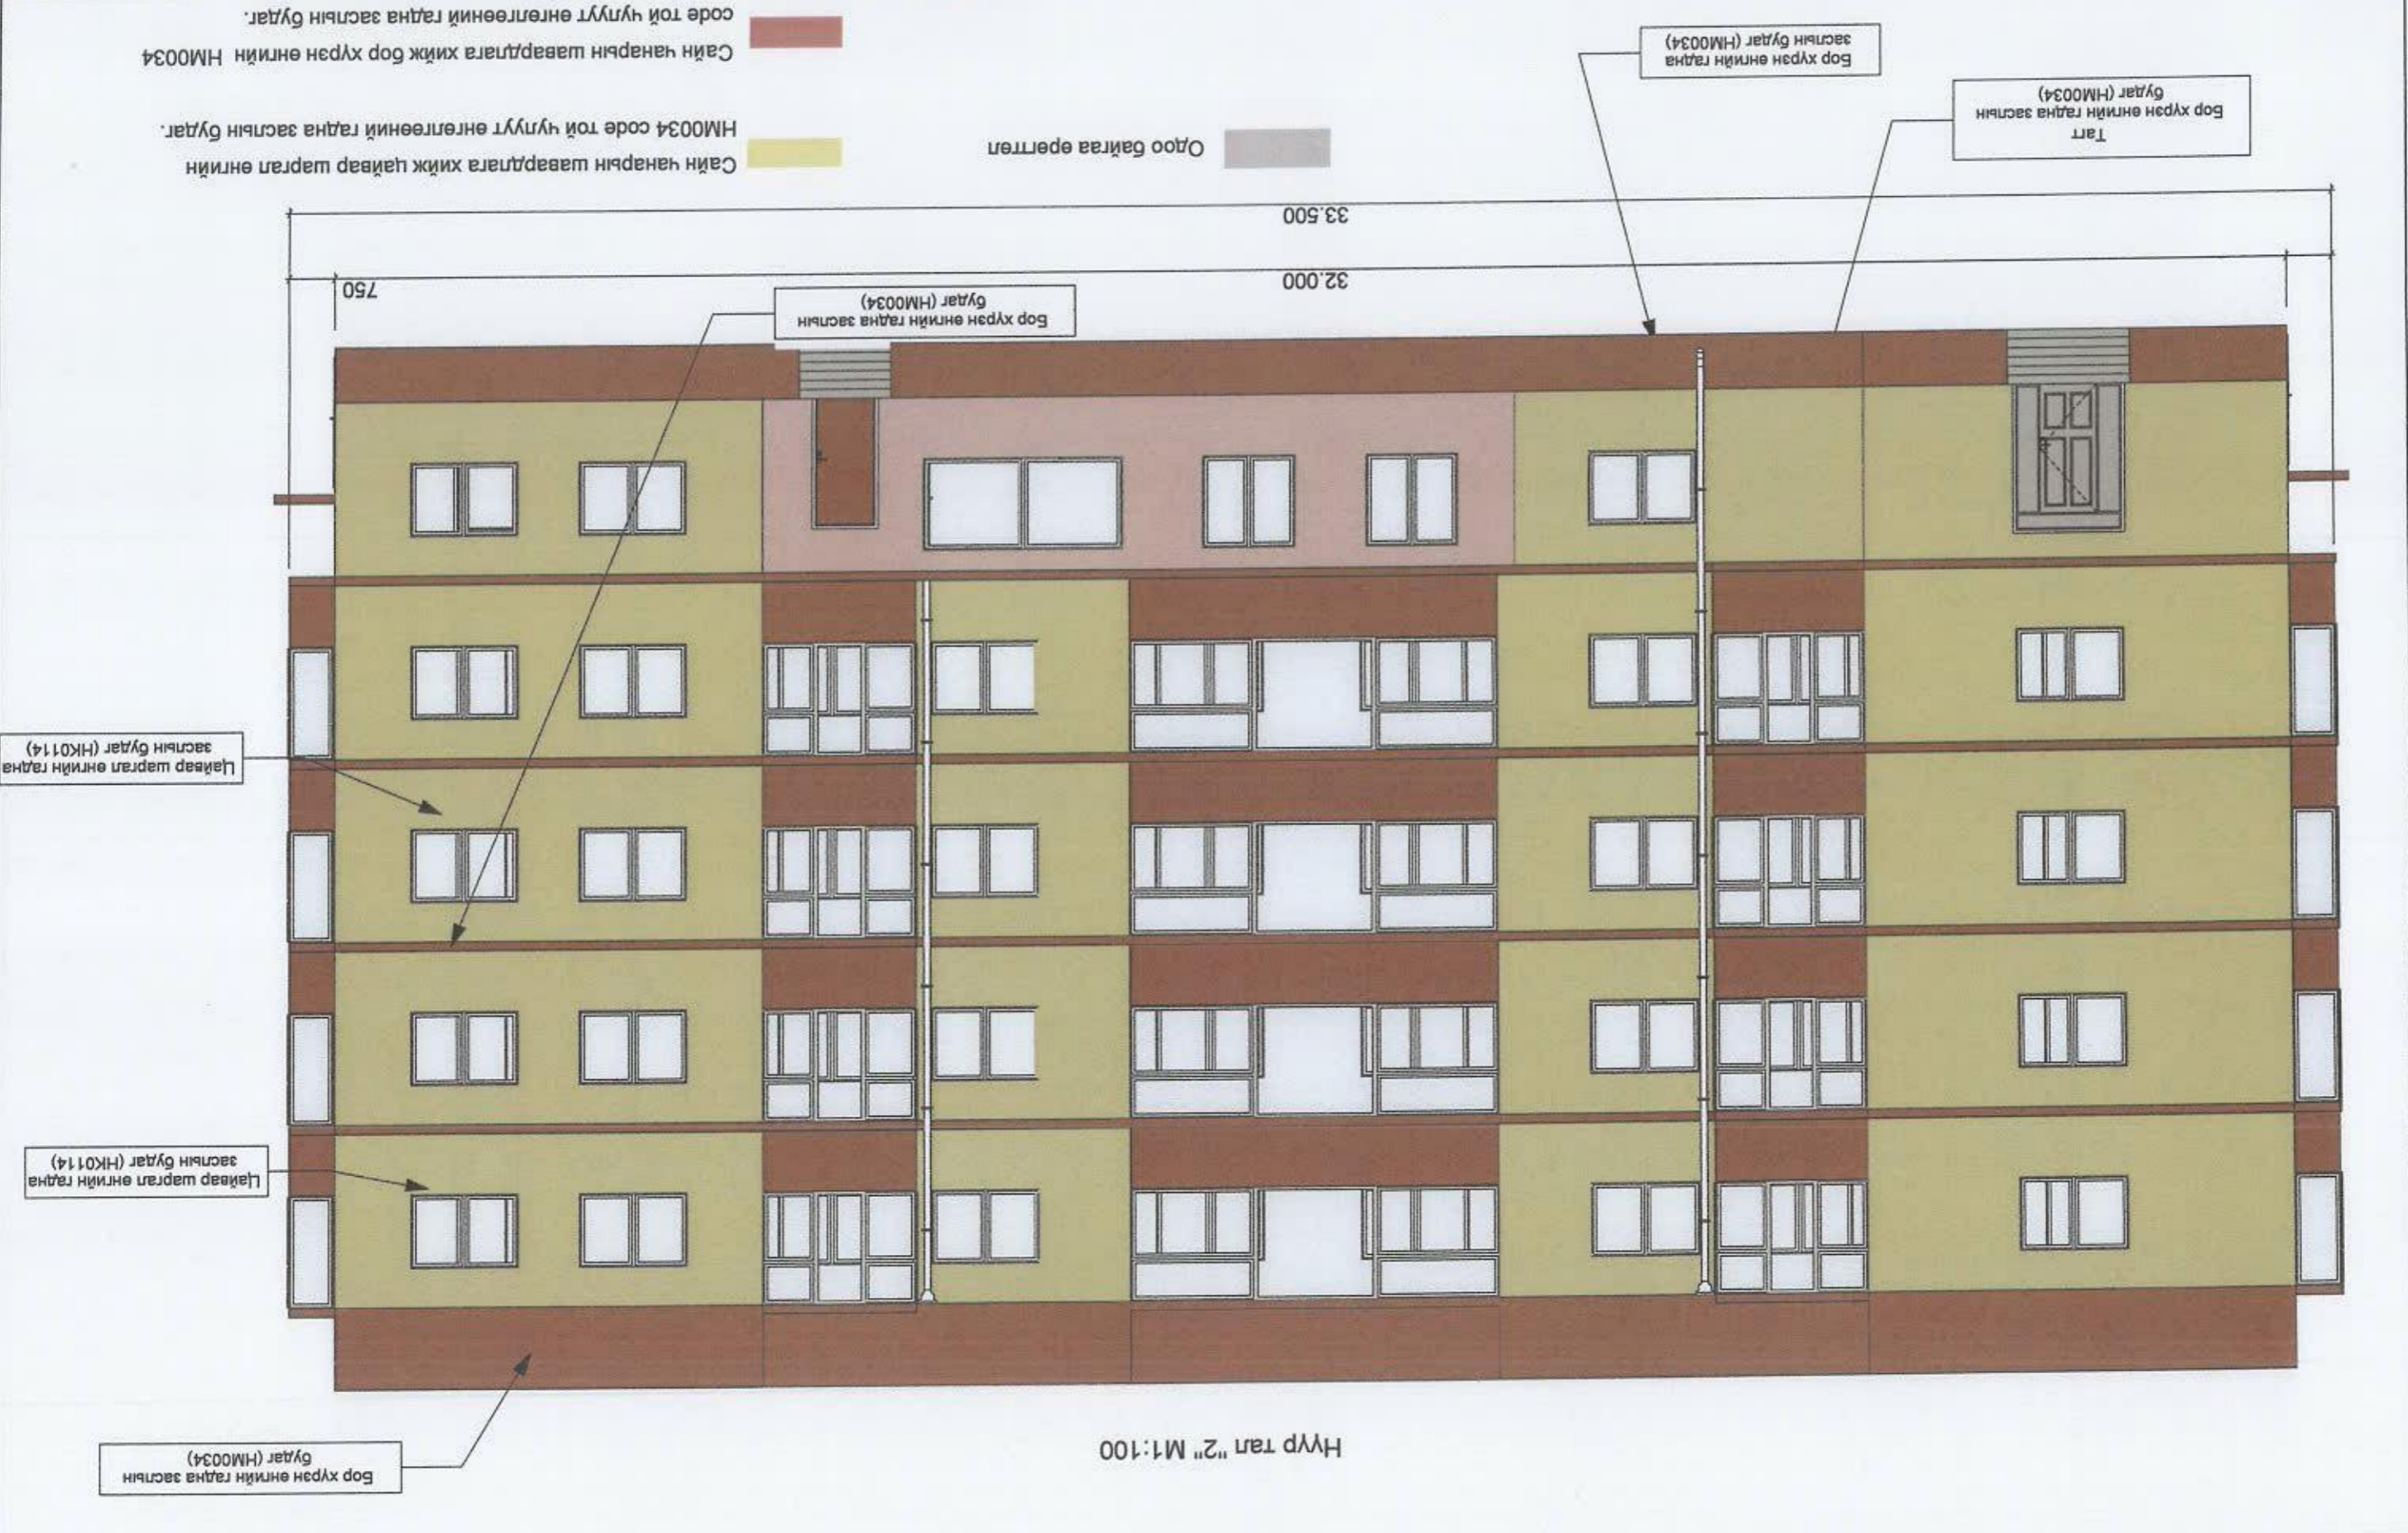

2020 он			HC-12.10.20/34		ТТ шифр:	Ц.Нямсүрэн	Шалсан	Улаанбаатар хот, Сүхбаатар дүүрэг
12			HC-12.10.20/34		ЕГ шифр:	Б.Батолд	Гүйцэтгэн	Улаанбаатар хот, Сүхбаатар дүүрэг
А3			байгуулалт "3-4"		М.Мөнхцогж	Архитектор	М.Мөнхцогж	Улаанбаатар хот, Сүхбаатар дүүрэг
Хуудас Бүх хуудас			Нүүр талын хэмжээний		Ц.Ихбаяр	Захиран	Ц.Ихбаяр	Улаанбаатар хот, Сүхбаатар дүүрэг
Масштаб М1:50					5-р ХОРОО, 11-р БАЙР			
BA			УЛААНБААТАР ХОТ, СҮХБААТАР ДҮҮРЭГ,		ОБЪЕКТ НЭР БАЙРШИЛ:			

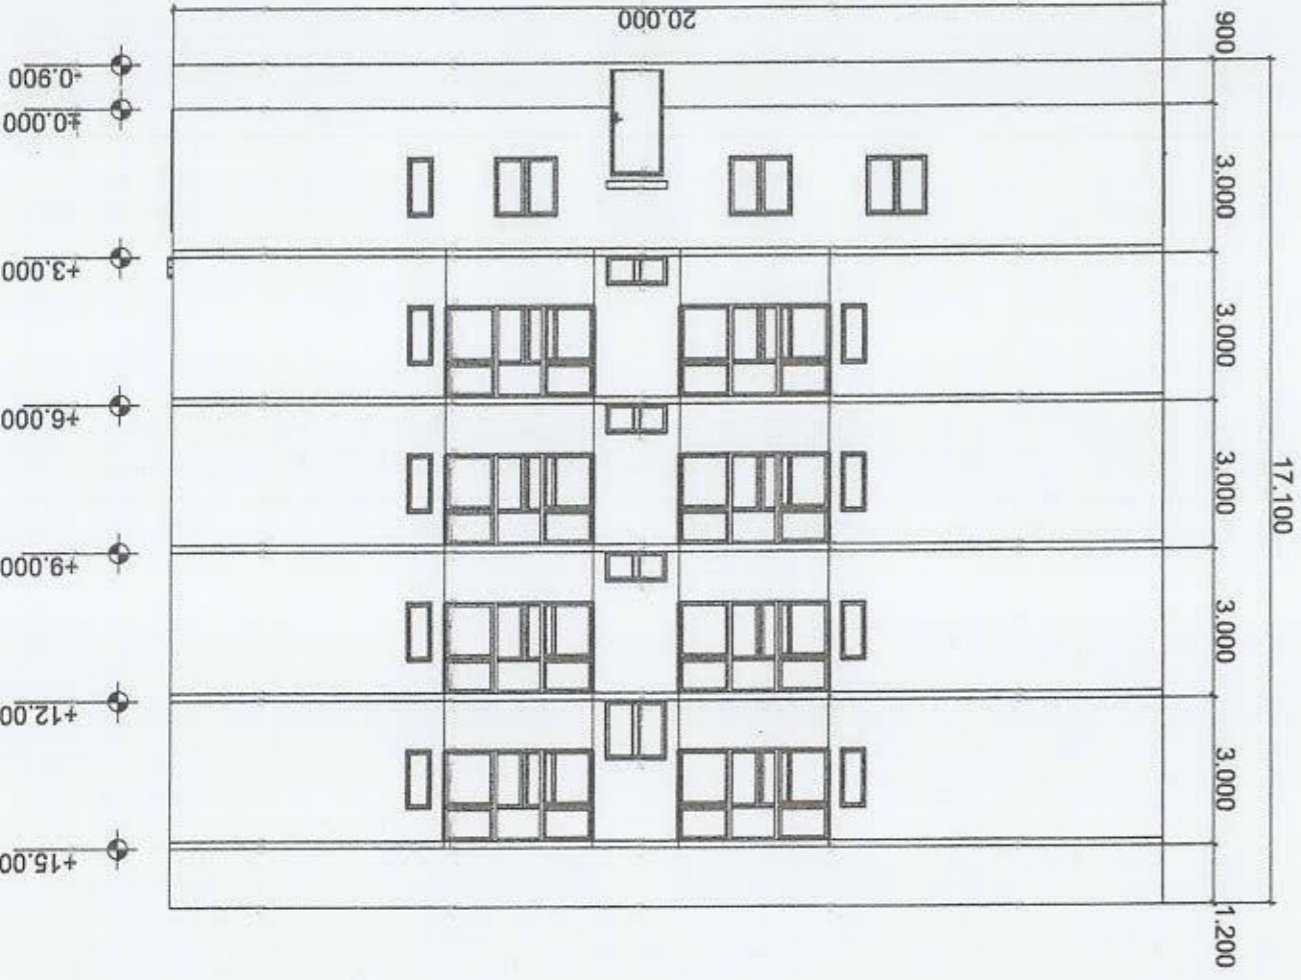


Нүүр талын хэмжээний байгуулалт "3" М1:50

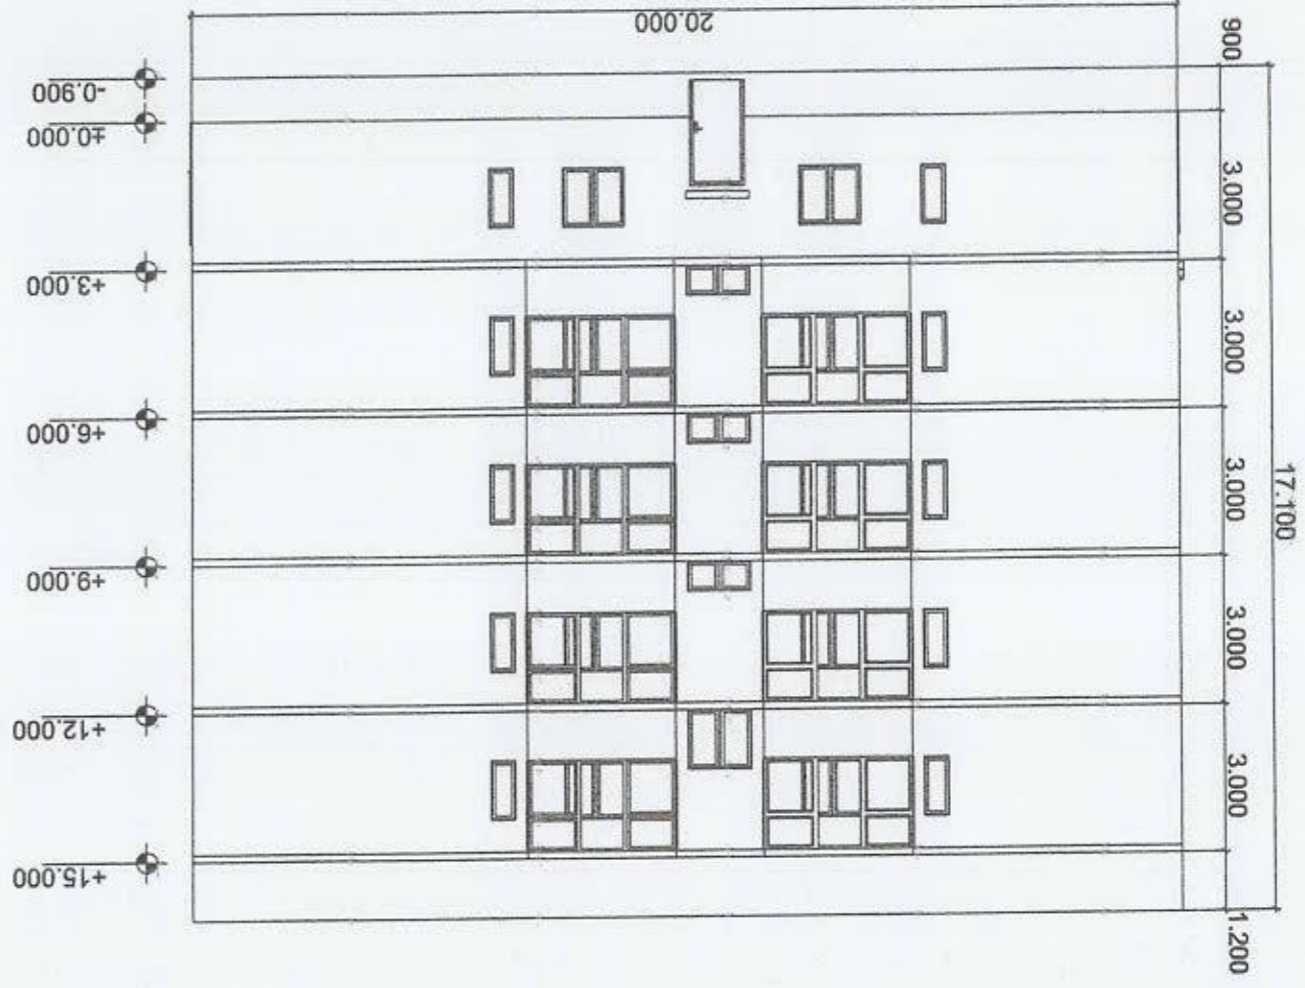


Нүүр талын хэмжээний байгуулалт "3" М1:50


Тайлбар: Чүлүүт өнгөлөөний гадна заслын бүдгийн кодыг сонгохдоо КСС color bank 2017 каталог-оос сонгов. Бүтээгдэхүүний татсанаас хойш 72 цагийн дараа хаталт нь гүйцнэ. Агаарын чийгшил 80%- нас их хувь бороотой болон гадна температур 0 градусаас бага үед хэрэглэхийг хориглоно. Цоколийн давхаргыг сайтар шавардаж, шавардлага хатсаны дараа будна.

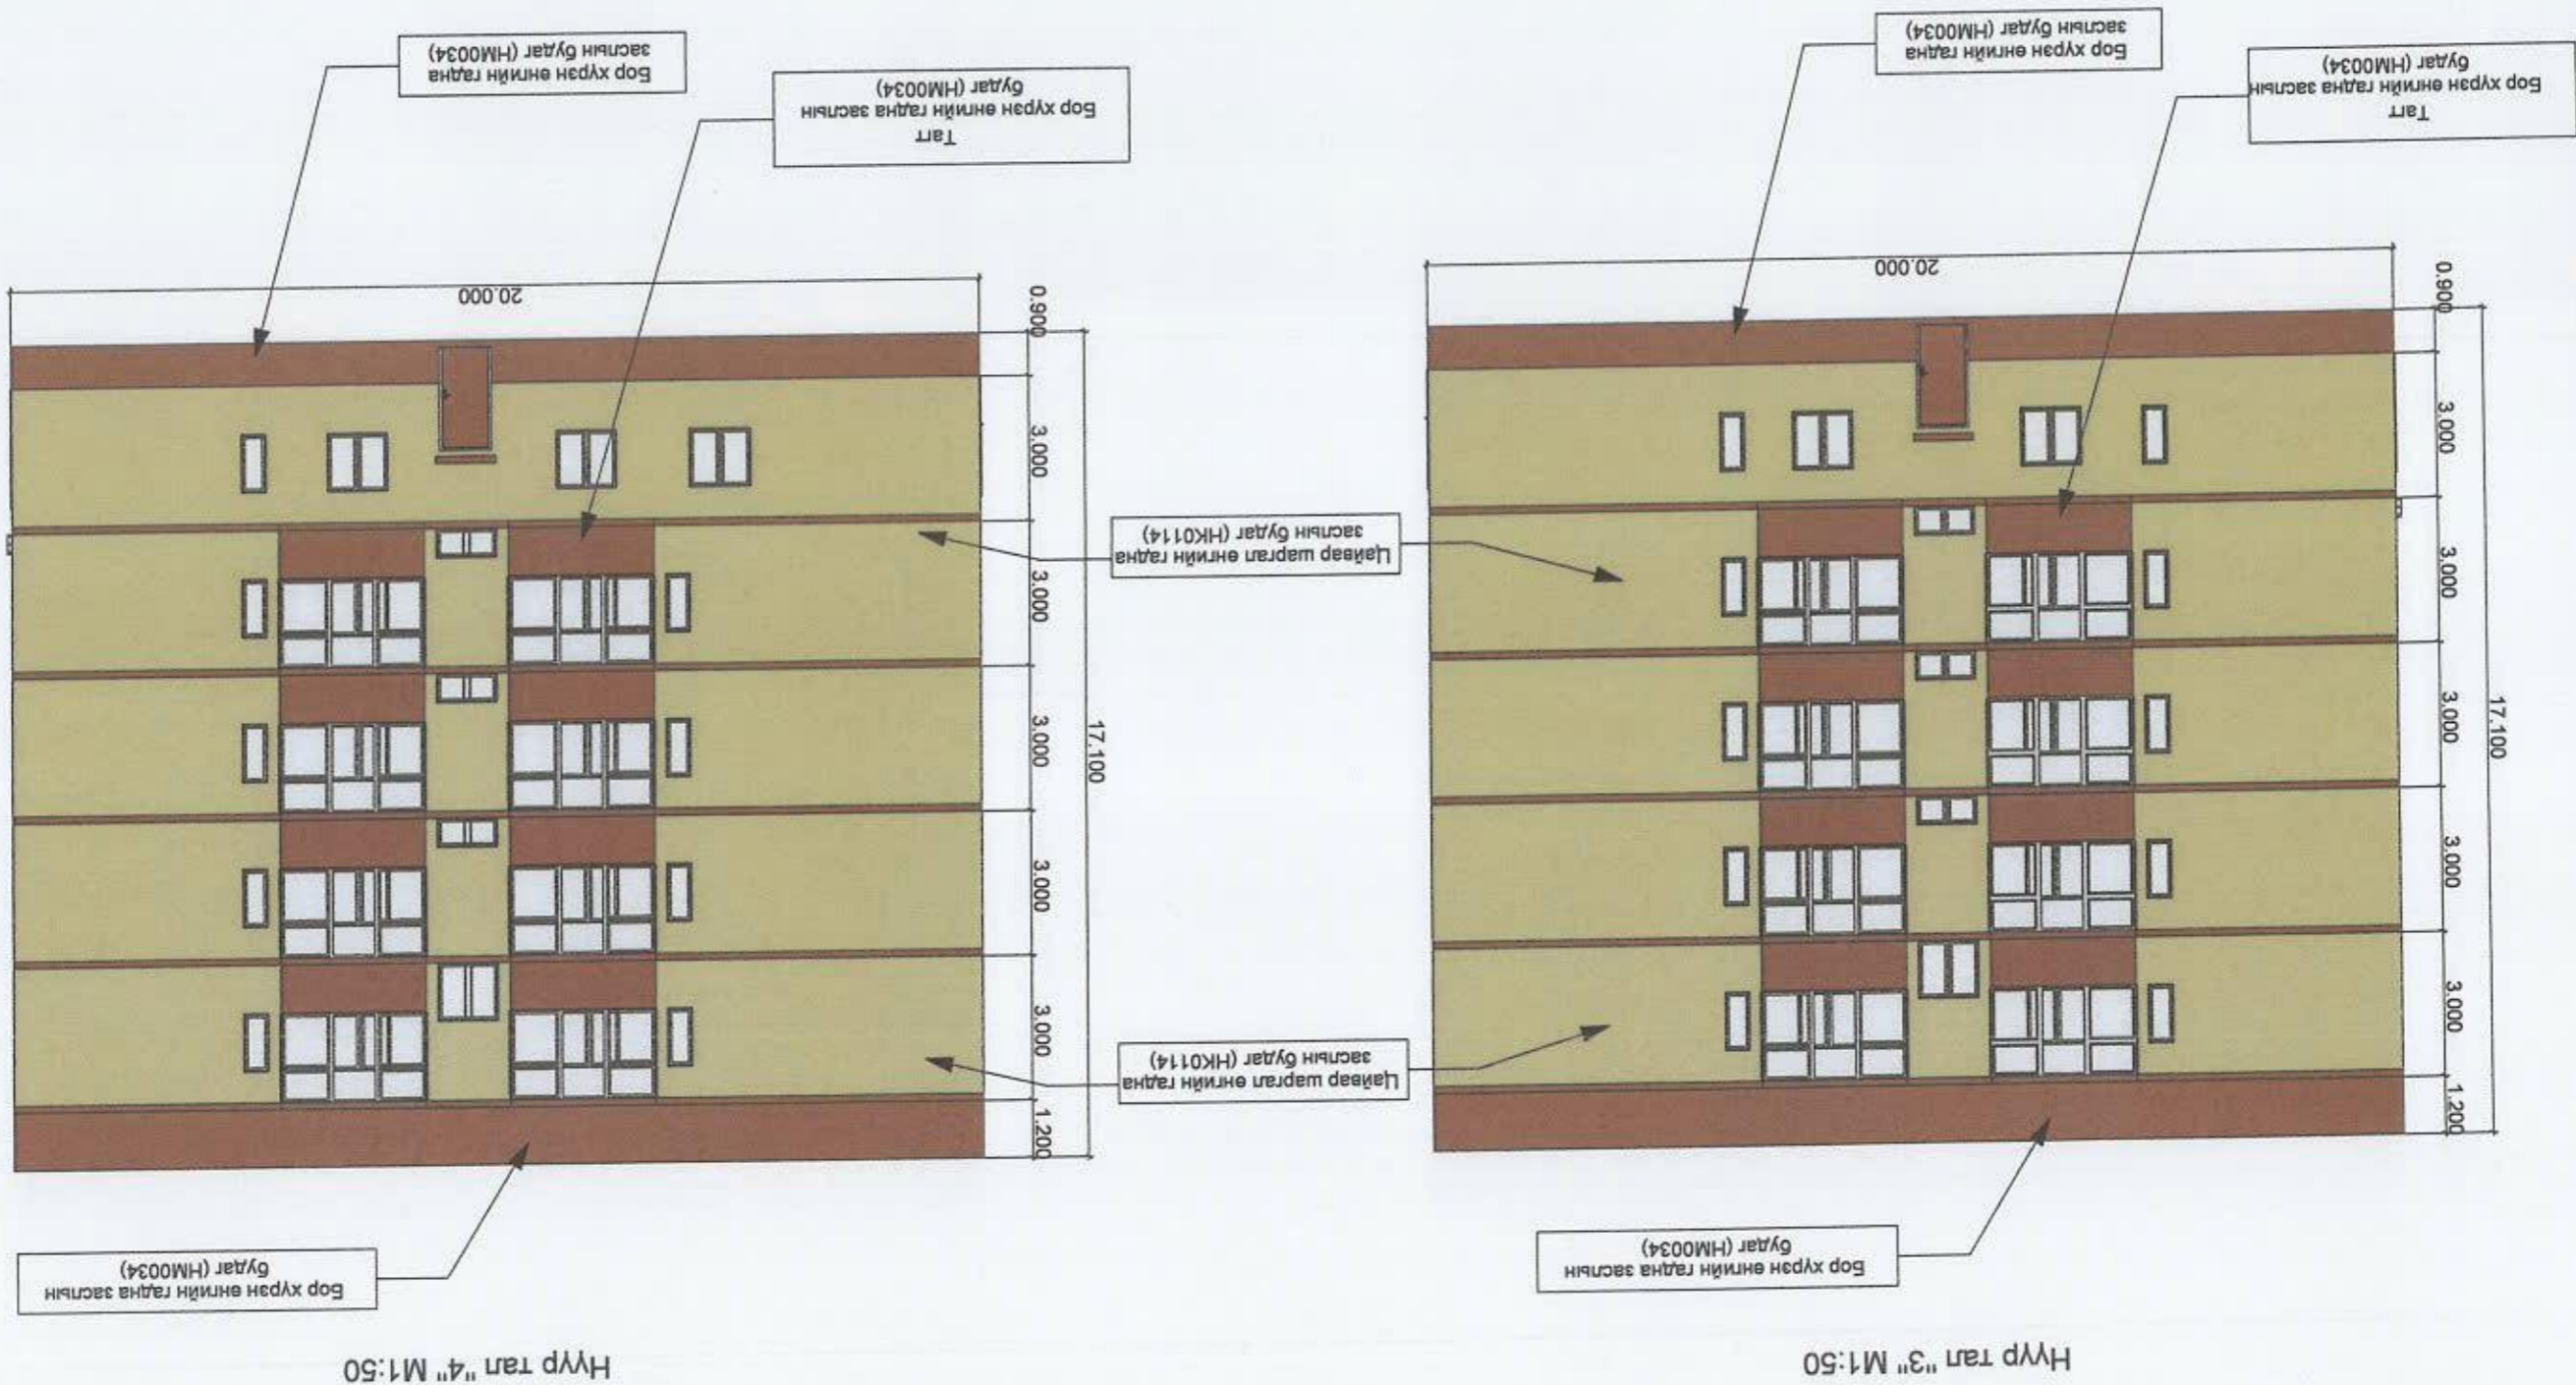


УЛААНБААТАР ХОТ, СУХБААТАР Дүүрэг, 5-р хороо, 11-р байр		ОБЪЕКТ НЭР БАЙШИЛ:		МОНГОЛ УЛААНБААТАР	
Масштаб M1:50		Захиран	Ц.Ихбаяр	Архитектор	М.Мөнхцэцэг
Хуульч		Гүйцэтгэсэн	Б.Батболд	ТТ шифр:	НС-12.10.20/34
Бүх хуулаас		Шалгасан	Ц.Нямсүрэн	ЭТ шифр:	НС-12.10.20/34
2020 он					

2020 он		HC-12.10.20/34		Ц.Нямсүрэн		
12		HC-12.10.20/34		Б.Батболд		
8		EГ шифр:		М.Мөнхцогж		Объект НЭР, Байршил: УЛААНБААТАР ХОТ, СУХБААТАР ДҮҮРЭГ, 5-Р ХОРОО, 11-Р БАЙР
12		ТГ шифр:		Ц.Ихбаяр		
А3		Хэсэглэл "1-2"		Захирагч		Масштаб М1:25
8		Хуудас		Архитектор		
2020 он		HC-12.10.20/34		Ц.Нямсүрэн		


- Дулаалганд ашиглах полистрол / ISO стандарт хангасан, гал дамждаггүй / хавтангийн нягт нь 28 кг/м³ нягт дулаан дамжуулалтын итгэлцүүртэй) - ээс багтай үзүүлэлтийг хангасан материалыг ашиглах. Дулаалганы ажлыг хийхдээ дулаалах ханын гадаргууг сайтар цэвэрлэж, хөржүүлэлт хийж, зориулалтын талээр бэхлэж тогтооно.
- Дулаалах гадаргуу дээр полистрол хавтанг бэхлэхээс өмнө хавтанд анкер (хадасны) нүхийг урьдчилан цоолж гаргасан байх ба нүхийг хаваж эсвэл хэвшүүлэгч прессерээр нүхийн ханыг хайлуулж өгнө. Хананд гаргасан нүхэндэх тоос шороо дарагтай хийгээр үлээлгэж цэвэрлэсэн байна.
- Полистрол хавтангийн хэмжээ нь 500x1000мм байх бөгөөд ханын гадаргуутай наалдах норматив үзүүлэлтийг хангахын тулд 7-9 ширхэг талчар тогтоож өгнө.
- Барилгын захын хана буюу булангийн хэсгийн хавтангуудыг бэхлэн талчартай тоо өрдийн ханын хавтангийн талчартай тооноос илүү байна.
- Полистрол хавтангуудыг технологийн дагуу бэхлж өгсөний дараа тортой шаварлага хийж өгнө. Шаварлагын торыг барилгын дээд ирмэгээс тасралтгүйгээр үргэлжлүүлж дараагийн тор нь өмнөх торны ам даруулж үргэлжилсэн байна.
- Барилгын хуучин бетон хаявчыг буулгаж газрын гадаргуугаас доош ухаж ХРС хавтангаар дулаалга хийж өгсөний дараа шинээр хаявч хийж өгнө.

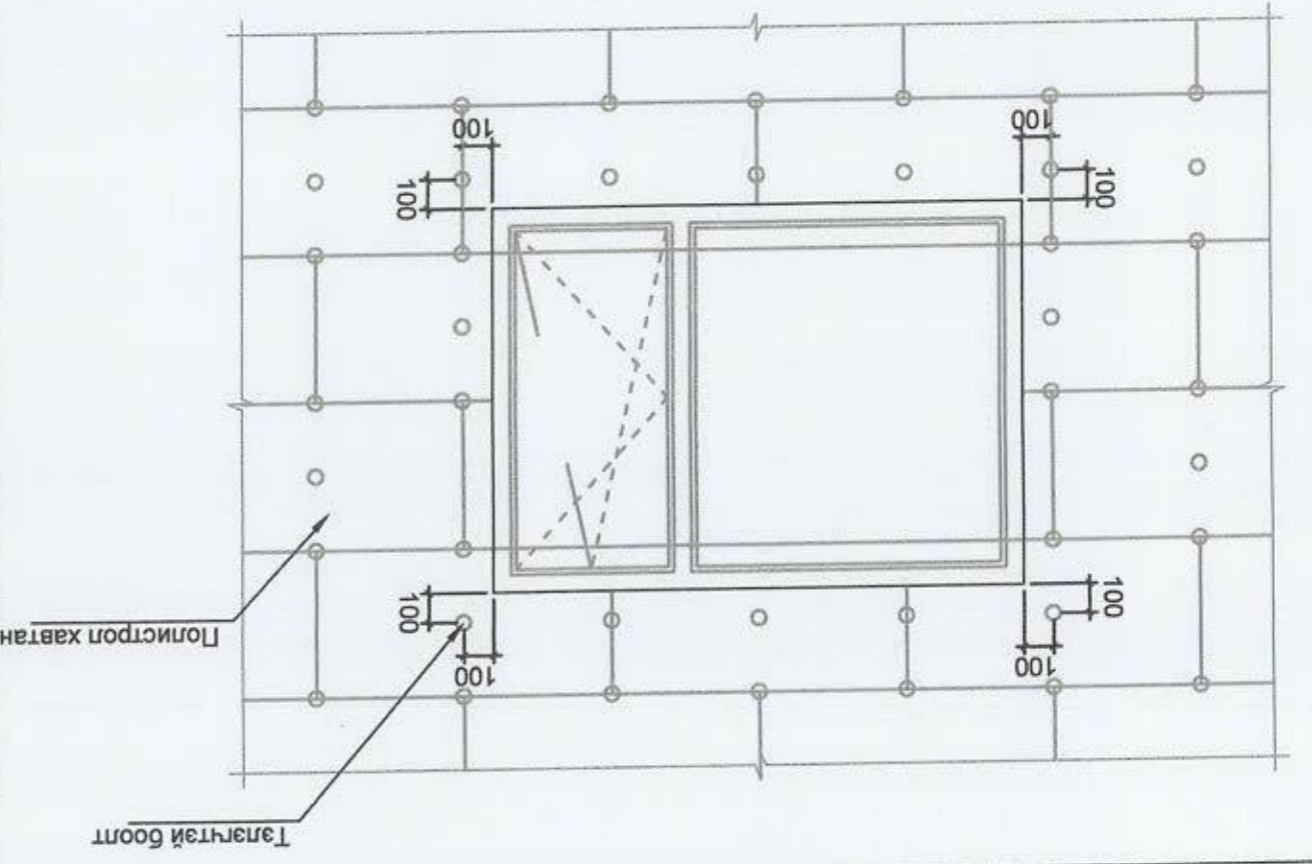

Хэсэглэл "2" M1:25

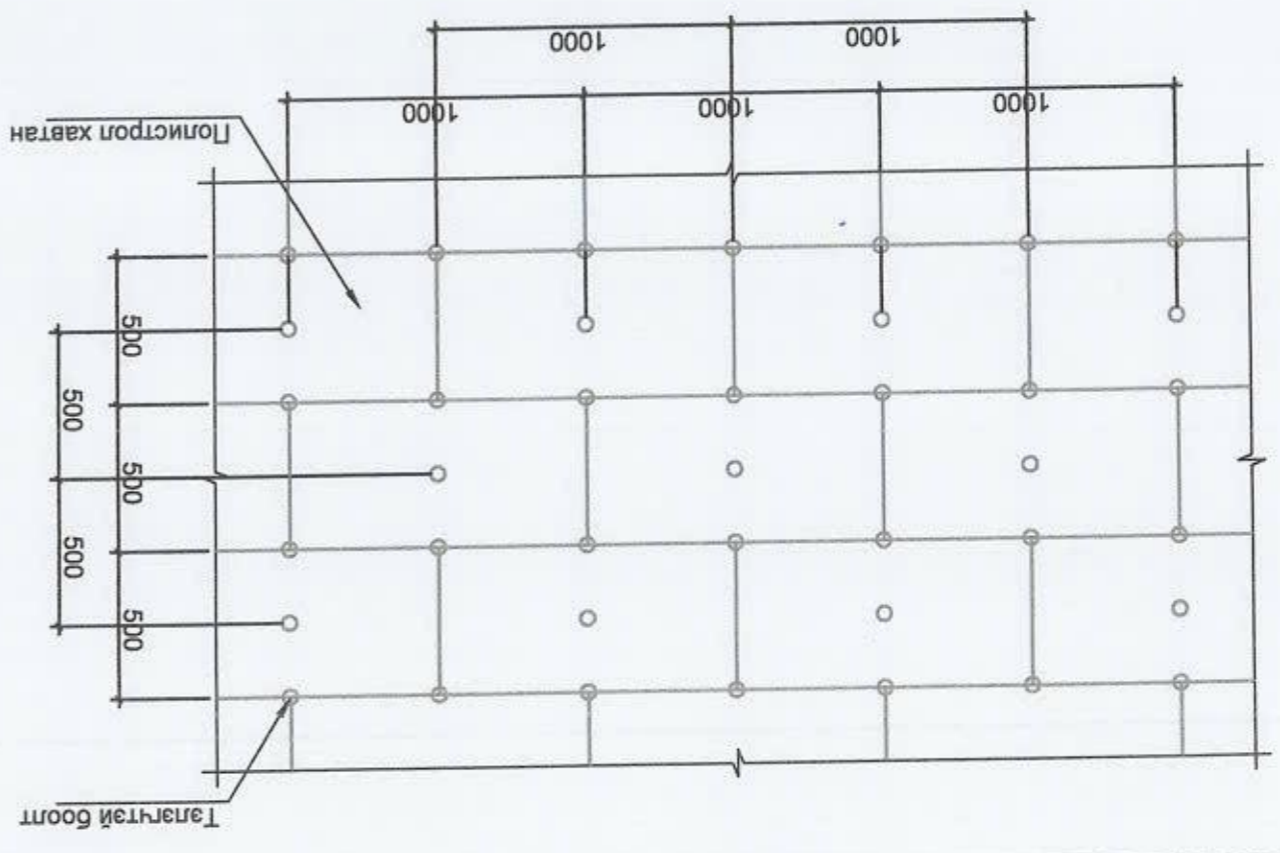

Хэсэглэл "1" M1:25

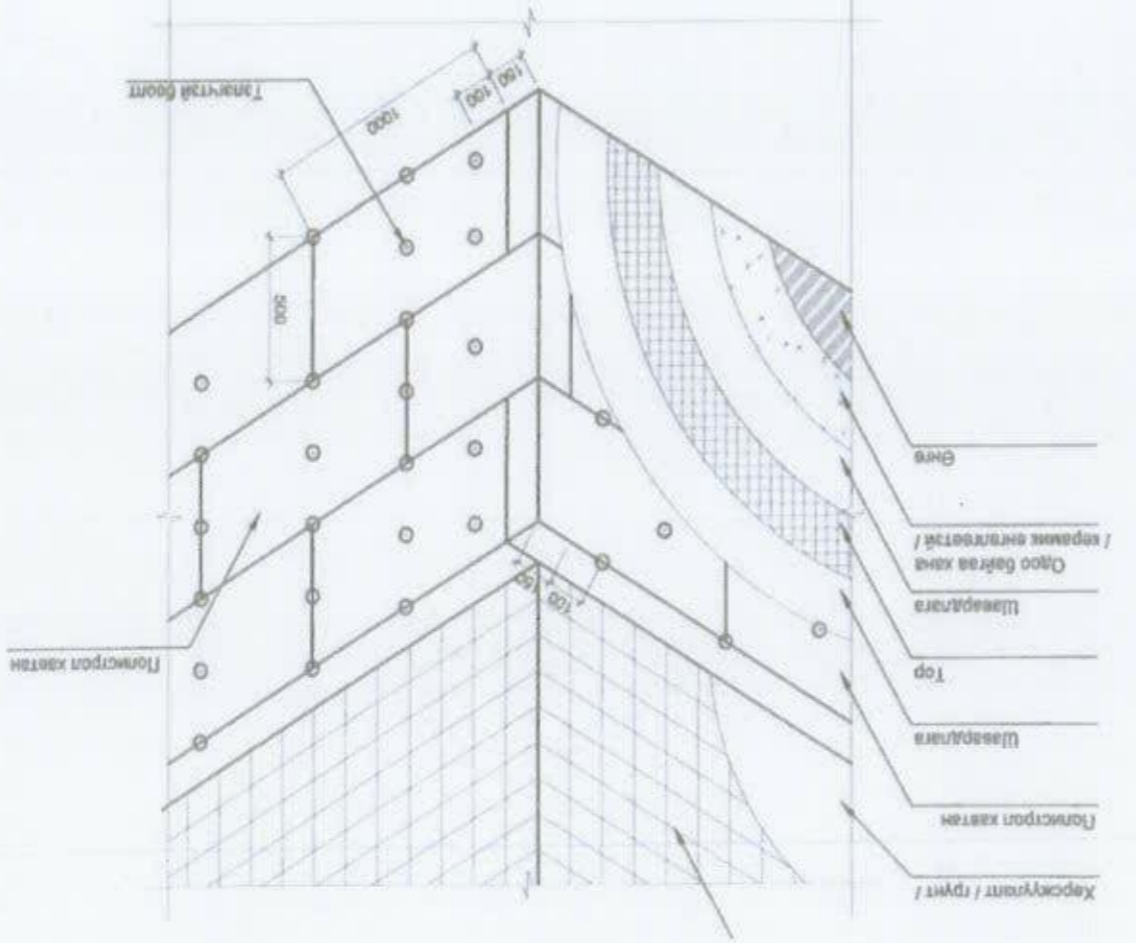

M1:25

2020 он		HC-12.10.20/34		ТТ шифр:	Ц.Нямсүрэн	Шалсан	
A3 10 12		HC-12.10.20/34		ЕГ шифр:	Б.Баронд	Гүйцэтгэн	
Ye шат Хуудас Бүх хуудас		Харгалзах байдал			М.Мөнхцогж	Архитектор	
BA		УЛААНБААТАР ХОТ, СҮХБААТАР ДҮҮРЭГ, 5-р ХОРОО, 11-р БАЙР			Ц.Ихбаяр	Захиран	




Харгалзах байдал "1"

2020 он			HC-12.10.20/34	ТТ шифр:	Ц.Нямсүрэн	Шалсан	Улаанбаатар хот, Сүхбаатар дүүрэг, 5-р хороо, 11-р байр	
12	11	A3	HC-12.10.20/34	ЕГ шифр:	Б.Батболд	Гүйцэтгэн	Объект нэр байршил: Улаанбаатар хот, Сүхбаатар дүүрэг, 5-р хороо, 11-р байр	
Хуудас Бүх хуудас			Харгалзах байдла		М.Мөнхцогж	Архитектор		
...			...		Ц.Ихбаяр	Захиран		
BA								



Харгалзах байдла "2"

2020 он		ТТ шифр: НС-12.10.20/34		Шалсан Ц.Нямсүрэн	
12	А3	ЕТ шифр: НС-12.10.20/34		Гүйцэтгэсэн Б.Батболд	
Харгалзах байдал		Мэдээлэл		Архитектор М.Мөнхцэцэг	ОБЪЕКТ НЭР БАЙРШИЛ: УЛААНБААТАР ХОТ, СУХБААТАР ДҮҮРЭГ, 5-Р ХОРОО, 11-Р БАЙР
BA				Захирагч Ц.Ихбаяр	

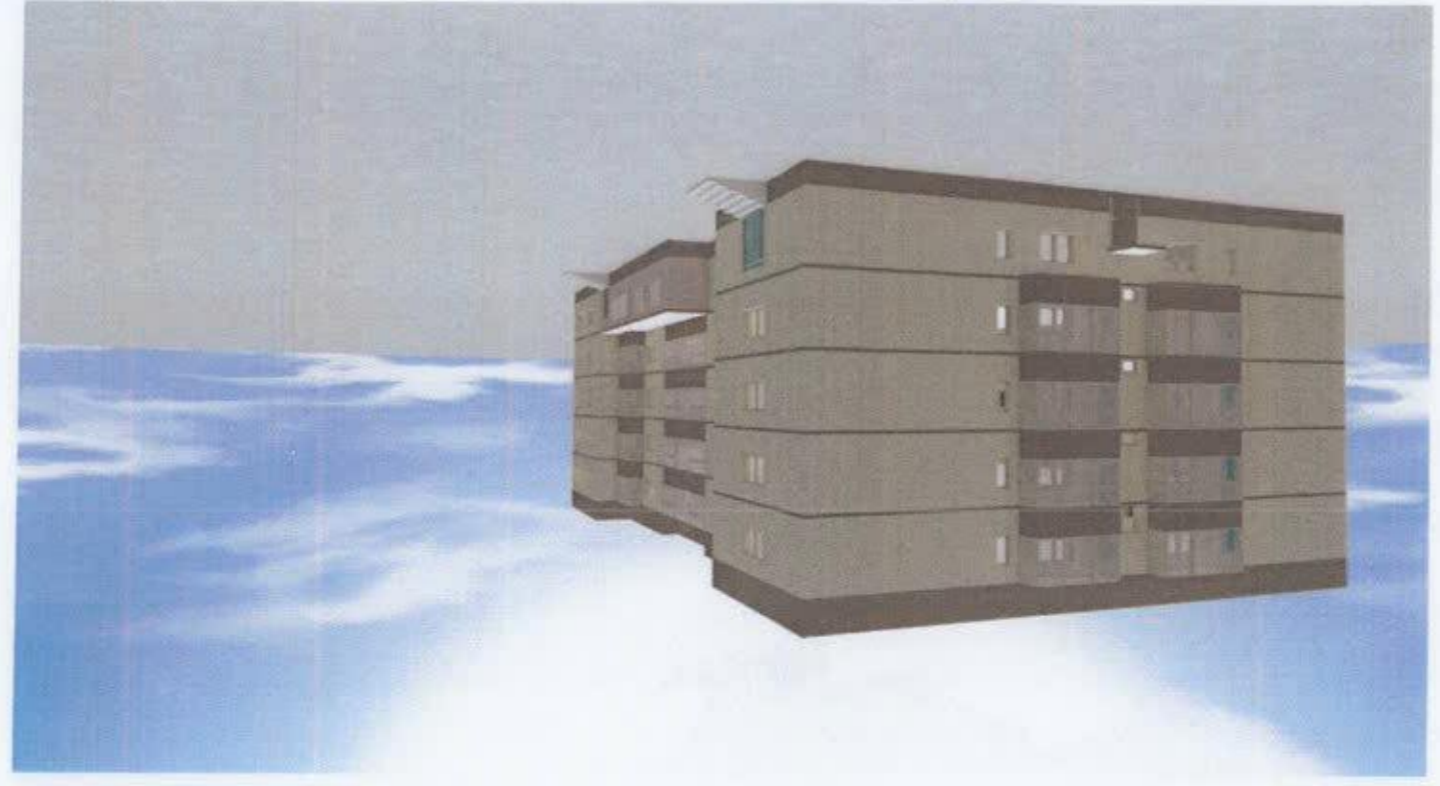

Харгалзах байдал "3"