

# 32Б БАЙРНЫ ГАДНА ФАСАД ЗАСВАРЫН АЖИЛ

АЖЛЫН ЗУРАГ

ЗУРГИЙН ШИФР: НС-15.10.20/39

УЛААНБААТАР ХОТ СУХБААТАР ДҮҮРЭГ 10-Р ХОРОО


ЗӨВШӨӨРӨЛЦӨН

Захиалагч



Албан тушаал  
СУХБААТАР ДҮҮРГИЙН ЗАСАГ ДАРГЫН  
ТАМГИЙН ГАЗРЫН ДАРГА

Нэр  
Н.Энхболд

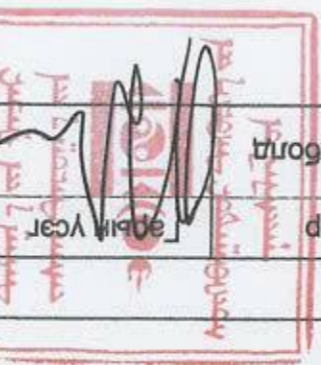


Албан тушаал  
Аргын үсэг



Албан тушаал  
"НЬОСИНДИКАТ" ХХК-н захирал

Нэр  
Ц.Ихбаяр

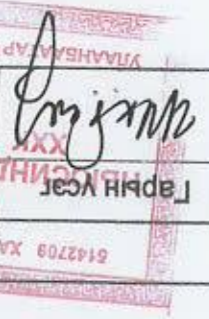

Албан тушаал  
"НЬОСИНДИКАТ" ХХК-н захирал



МОНГОЛ УЛС  
2015 оны 12 сарын 18-нд

Барилгын зурал төсөл Утас: 7608781, 6916194		Гүйцэтгэсэн Ц.Данцаабаатар	ТТ хийгч ЭТ шифр: <i>[signature]</i>	МС-15.10.20/39	А3	...	11
Улаанбаатар хот, Сүхбаатар дүүрэг 10-р хороо, байршил: 325 байрны гадна фасыг засварын ажил		Зөхирөл Ц.Нхбаяр	Архитектор Ц.Нямсүрэн	Байршлын схем			
Масштаб 1:100		Үе шилт Хууль Бүх хууль					



Төлвлөж байгаа талбайн хязгаар



БАЙРШЛЫН СХЕМ

"BA" МАРКЫН ЗҮРГИЙН ЖАГСААЛТ

д/д	Зургийн нэр	Тайлбар
1	Зургийн жагсаалт тайлбар бичиг	BA-1
2	Одоогын байдал-1 /фото/	BA-2
3	Одоогын байдал-2 /фото/	BA-3
4	Нүүр талын хэмжилтийн байгуулалт "1"	BA-4
5	Нүүр талын хэмжилтийн байгуулалт "2"	BA-5
6	Нүүр талын хэмжилтийн байгуулалт "3"	BA-6
7	Нүүр талын хэмжилтийн байгуулалт "4"	BA-7
8	Нүүр талын хэмжилтийн байгуулалт "5"	BA-8
9	Нүүр талын хэмжилтийн байгуулалт "6"	BA-9
10	Хэсэглэл 1-2	BA-10
11	Хэсэглэл 3-5	BA-11

Хийгдэх ажлын тоо хэмжээ

Ажлын нэр	Хэмжих нэгж	Тоо хэмжээ
Гадна ханыг хусаж цэвэрлэх	M <sup>2</sup>	2521.42
Гадна ханын гадаргууд тэгшилгээ нөхөөс хийх	%	100%
Хөржүүлэлт /грунт/	M <sup>2</sup>	2521.42
Полистрол хавтан /б=150мм, нягт 28кг/м3/	M <sup>2</sup>	2521.42
Нэг үе тортой шавардлага	M <sup>2</sup>	2521.42
Шарги цацах	M <sup>2</sup>	2521.42
Эмulsion будаг /цайвар шаргал/	M <sup>2</sup>	1923.55
Эмulsion будаг /чулуутай бор хүрэн/	M <sup>2</sup>	597.87
Цонхны амалгаа /шавардлага/	M <sup>2</sup>	276.36
Гадна ханын цонхны тавцан төмөр	M <sup>2</sup>	92.12
Прагет хананы малгай төмөр	M <sup>2</sup>	56.88
XPS хавтан /б=150мм/	M <sup>2</sup>	100
Хаявч бетон	M <sup>2</sup>	192.14

АРХИТЕКТУР ТӨЛӨВЛӨЛТИЙН ШИЙДЭЛ

- Гадна ханын гадаргууд тэгшилгээ нөхөөс хийх
- Гадна гадаргууг жигдлэн нөхөж зургаг үзүүлсний даруу гүйцэтгэх
- Гадна хана хөөсөндөр хавтангаар дулаалах
- Бүх цонхны даруу шавардаж амалгаа хийх
- Гадна ханын гадаргууг чулуутай эмulsion будагаар будах
- Барилгын хааявчийг засварлаж бетоноор цутгах.
- Цонхны гадна талын барилгын хийцийг үснээс хамгаалах хөнгөн цагаан тавцан хийх
- Прагет хананы үснээс хамгаалах төмөр малгай хийх
- Хаалгыг солих шинээр засварлах /Ашир/

Тайлбар бичиг

Үндэслэл  
 Үгсэмэл орон сууцны барилгыг дулаалах ажлын зургаг төсвийг Сүхбаатар дүүргийн ЗДТГ - тай байгуулсан гэрээ, зургийн даалгавар дээр үндэслэн 2020 оны 10 дугаар сард "Нью Синдкат" ХХК-д зургаг төсвийг хийж гүйцэтгэв. 2020 оны 9-р сарын 16-ны өдөр байршил дээрх судалгааг хийв.

Барилгын ерөнхий төлөв байдал

Барилгын одоогийн байдал:  
 Орон сууцны 326 байр нь орон зайн төлөвлөлтийн хувьд тэгш өнцөгт хэлбэртэй, даацын тоосгон ханатай, хар цаасан хучлага бүхий хавтгай дэвсгэртэй, зoorьтой 5 давхар орон сууцны барилга.

Барилгын гадна фасадны өнгөлгөө хэсэг газруудад олон жилийн үс чийгийн үлмаас өмхөрч шавардлага хуульран унасан, өнгө будаг гандаж халгарсан. Ашиглалтын явцад урсгал болон их засвар хийгдээгүйн үлмаас барилгын гадна хааявч суултад орсон хэсэг газарт авдурч, барилгын суурь, буурь хөрө рүү үс навчдаг болсон.

Барилга угсралтын бүх ажлуудыг гүйцэтгэхэд шаардагдах материал эдэлхүүн, түүхий эд нь Монгол улсад хүчин төгөлдөр мөрдөгдөж буй MNS стандартын шаардлагыг бүрэн хангасан байх ёстой. Үүнд:

MNS 6318 : 2012

/Хөөсөн полистирол (EPS) дулаалгатай бетонол хавтан./

MNS EN 13164 : 2011

/Барилгын дулаан тусгаарлах материал. Хөөсөн шахмал полистирол (XPS) бүтээгдэхүүн/ (Энэ хүү стандартад нийцүүлэн Хөөсөн полистирол хавтангийн нягтыг 28кг/м3-ээр сонгов)

Байгаль цаг уурын ерөнхий нөхцөл:

Гадна агаарын жилийн температурын дундаж утга "-0.50C"

Гадна агаарын үнэмлэхүй хамгийн их температураг "33.80C"

Гадна агаарын үнэмлэхүй хамгийн бага температураг "-36.00C"

Гадна агаарын тооцооны температураг утга :  
 Хамгийн халуун үеийн нэг хоногийн "26.40C"

Хур тунадасны жилийн дундаж хэмжээ "233.1 мм"

Салхины жилийн дундаж хурд "1.3м/с"

Хөрсний гадаргын жилийн дундаж температураг утга "0.30C"

Хоногийн дундаж температурагын хазайлт "11.20C"

Салхины даралтын нормчилсон утга "35кг/см2"

Хамгийн хүйтэн 3 сарын салхины дундаж хурд "0.9м/с"

"50кг/м2"

Барилгад хэрэглэх уур амьсгал ба геофизикийн үзүүлэлт БНД 23-01-09-ын заалтаар Улаанбаатар хотын МУИС-ийн цаг уурын станцын үзүүлэлтээр өглөө.



Шалгасан	Ц.Нямсүрэн	Т.шифр:	HC-15.10.20/39	2020 он
Гүйцэтгэсэн	Д.Данцаабаяр	Э.шифр:	HC-15.10.20/39	11
Архитектор	Ц.Нямсүрэн	Тайлбар бичиг	А3	1
Захирагч	Ц.Ихбаяр	Тайлбар бичиг	А3	1
Улаанбаатар хот, Сүхбаатар дүүрг, 10-р хороо, 326 байр				
ОБЪЕКТ НЭР БАЙРШИЛ:				BA

Дулаалгын ажлыг хийх цаг агаарын нөхцөл шаардлага:

Агаарын чийгшил 80%-иас их хувь бороотой болон гадна температур 0 градусаас бага үед засварын ажлыг гүйцэтгэхийг хориглоно. Гадна заслын будааг татсанаас хойш 72 цагийн дараа хаталт нь гүйцэтгэх тул цаг агаарын байдал ажиг бороо орохгүй өдрүүдээр ажлыг гүйцэтгэнэ. Энэ хүү нөхцөл шаардлага нь хөөсөн хавтан болон тортой шавардлага хийх үед адил мөрдөгдөнө.

Технологийн дараалал

Хөөсөнцөр хавтан нь цахилгааны зардалыг бууруулж, дуу чимээг тусгаарлах, засвар үйлчилгээний зардалыг бууруулдаг гээд таны тав тухтай орчинг бүрдүүлэхэд ихээхэн үр ашгтай тусгаарлагч материал бөгөөд үүнийг манай улсад ч өргөнөөр ашигладаг билээ. Хөөсөнцөр хавтан нь дулааныг эсрүүлж маш өндөр (5R). Энэ нь өвлийн хүйтэн шөнө халаалтын зардалыг 50 хувь хүртэл хэмнэх ач холбогдолтой.

Хөөсөнцөр хавтан сонгохдоо галд тэсвэртэй нягтрал /28кг/м<sup>3</sup>/ сайтай сонгоно. Учир хөөсөнцөрийг 1м<sup>3</sup>-д хэдэн кг жинтэй байгаагаар нь нягтралын хэмжээг тогтоодог. Жишээ нь: 1м<sup>3</sup>-16кг аас эхлээд 1м<sup>3</sup> 38кг хүртэл жин дарагд байна. Мөн хөөсөнцөр хавтаныг дурын хэмжээгээр зусуулан авах боломжтой байдаг.

Хөөсөнцөр хавтанг суулахын өмнө дараах зүйлсийг бэлдсэн байх шаардлагатай. Үнд:

1. Бэлтгэл ажил
  - Хөөсөнцөр хавтан, Цавуут зуурмаг/хар замаска/, Дюбель /Тэгшчтэй шрул, Булангийн тор, Хөдөлмөрийн аюулгүй байдлын багаж хэрэгсэл
  - Резинэн алх, Хавтан зүсэх хөрөө, Өрмийн машин, Өрмийн хонигч, Тэгш ус, Харандаа, Цат, Хувин, Булан гаргач ниви, Шүдэт ниви, Ган ниви /татагч/, Цохилттой ерэм, Цохилттой ерөмний хошуу, Шавар зуурал, Тэгшчтэй шрул боох дриль, Өргөн барс, өнхрүүлш

Дулаалгын ажлыг гүйцэтгэхдээ бэлтгэл ажил буюу дулаалах хана, бүтээцийн гадаргууг тэгшлэх нь хамгийн чухал. Хөөсөнцөр хавтанг суулаххаасаа өмнө ханын гадаргууг сайтар цэвэрлэх, шавар болон будааг зүйлсийг хусгах ёстой. Мөн жинд бус гадаргууг зориулалтын зуурмагаар тэгшлэх арга хэмжээг авна.

2. Цавуут зуурмаг түрхэх/Хар замаска/

Зуурмагийг үйлдвэрийн аргаар бэлтгэж, хуурай байдалаар савласан байдаг. Цавуут зуурмагийг сонгохдоо гадна, эсвэл дотор хэрэглэдэг зуурмаг эсэхийг анхаараарай. Гадна талд хэрэглэдэг зуурмаг нь гадна агаартай шууд харьцдаг учраас төмпературын болон чийгийн нөлөөнд илүү тэсвэртэй бөгөөд дотор хэрэглэдэг зуурмагийг бодвол илүү үнэтэй. Энэ үед та ниви, болон багаж, хэрэгсэлүүдээ ашиглан цавуут зуурмагаа 1-2.5 см түрхэнэ. Наах явцад үүссэн хавтангийн ирмэг хэсгийн зай завсраар хүйтэн агаарын урсгал үе үеэс чангалт, хөдрөлт үүсэх тул сайтар шалгаарай.

3. Хөөсөнцөр хавтанг суулах буюу хананд бэхлэх

Хавтан суулах бүрт үр ашггүй материал зарахгүйн үүднээс ажлын явцад байнга тэгш ус ашиглах хэрэгтэй. Угсахдаа ам дарах хэлбэрээр урсарна. Гадна өнцөг ба дотор буланд хавтангуудыг наахдаа ам дарж наах нь илүү тогтвортой бөгөөд борооны ус нэвтрэхгүй байх нөхцөлийг хангадаг.

4. Булан ба цонх хаалганы ирмэгт камгалалт наах

Хөөсөнцөрийг бэхлэсний дараа хаалга, цонхны эргэн тойрон болон барилгын хүрц ирмэгтэй хэсгүүдэд зориулалтын хуванцар, металлтай булангийн тор хийсний Ингэхдээ ирмэгийн тор наах хэмжээг авч бэлтгэнэ. Дотор булангийн торыг хийсний дараа цонхны булангийн хэсгийг нэлэнхийд нь цавуулана. Дараа нь торыг шавартаа сайтар суулах маягаар дулаалгын хавтанд хургахгүй байршуулна. Хавтанг суулаж байх явцад 5мм-ээс бага зай гарвал завсраар нь өргөн хэрэглээний дулаалгын шахмал нөхөж болно. Харин том хэмжээтэй завсрыг өөрөөр нь нөхөж замаар хийж гүйцэтгэнэ.

5. Бэхлэгч тэгшчтэй шрулээр бэхлэх


Бэхлэгч шрулын үрт нь /царууц тоосгон/ ханадаа 12 см орох ба шрул хоорондын хэмжээ 40см, дулаалгын захаас 10см байна.


6. Тор наах


Тор наах цавуут жинд түрхсэнээр гадаргууг тэгшлэх хавтангуудыг хооронд нь холбох нь ус чийгээс хамгаалах, дараагийн үеийг тогтоох бэлтгэл ажил болдог. Булангийн торыг наасантай ижил зуурмагтаа сайн суулах замаар хавтанд хургахгүйгээр тогтооно. Ингэхдээ гадны механик үйлчлэлээр тор хуурыг унахаас сэргийлж, 10см-ээс багалийгээр зөрүүлж наана.

7. Дулаалгын гадна өнгөлгөө хийх

Тор нааж, цавуут хатсаны дараа хөрсжүүлэгч хийнэ. Эцэст нь та өөрийн хүссэн өнгөөр будах буюу шавардахад бэлэн болно.

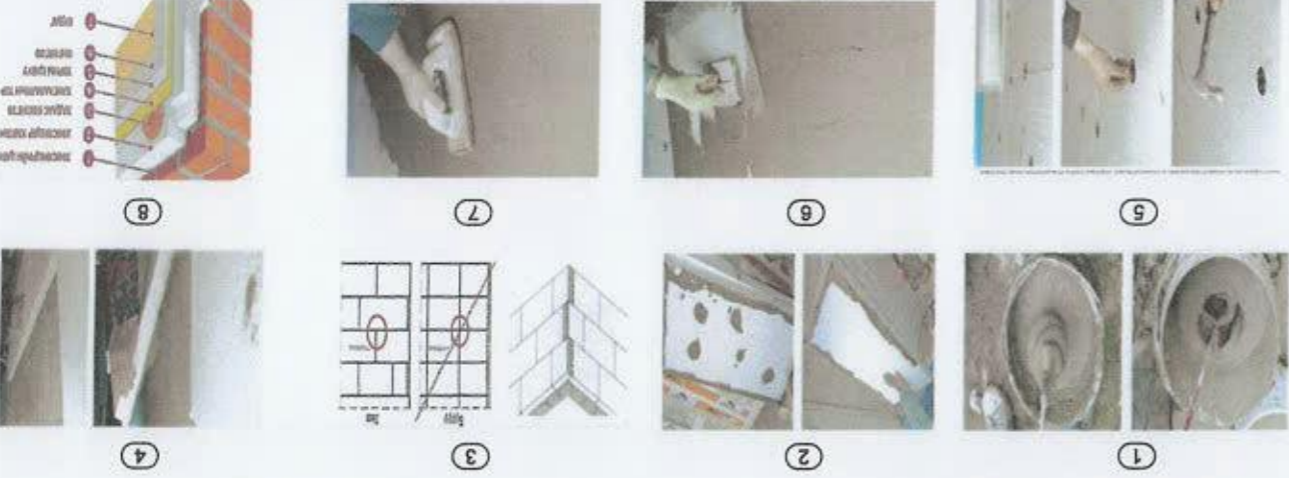


		Шалгарсан Л.Нямсүрэн	ТТ шифр: HC-15.10.20/39	2020 он
Гүйцэтгэсэн Д.Дандаабаяр	ET шифр: HC-15.10.20/39	АЗ 1-2 11	2020 он	2020 он
Архитектор Л.Нямсүрэн	Тайлбар бичиг	Үе шат Хууцаг Бүх хууцаг	Объект нэр байршил: УЛААНБААТАР ХОТ, СҮХБААТАР ДҮҮРЭГ, 10-Р ХОРОО, 32Б БАЙР	БА

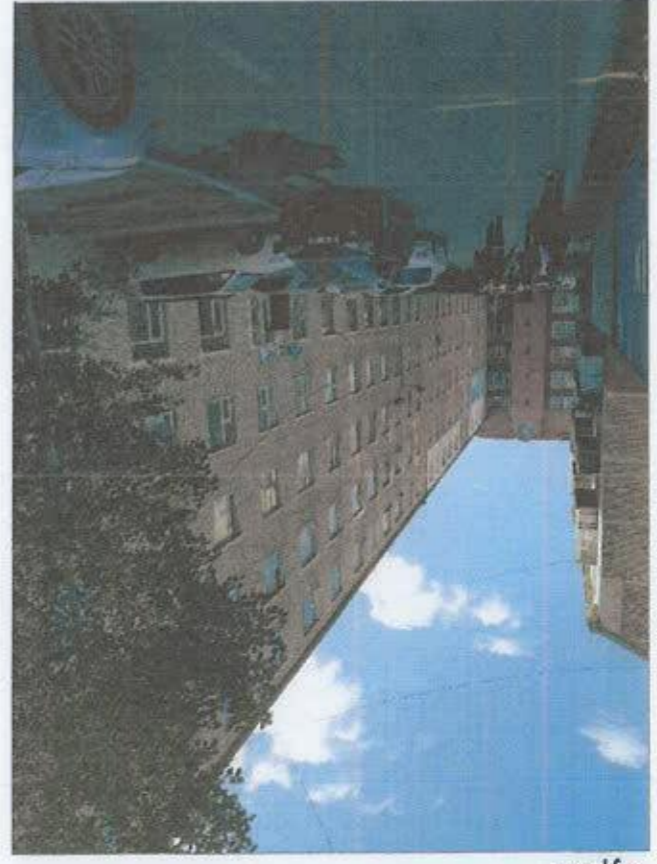

Зураг-1



Зураг-4

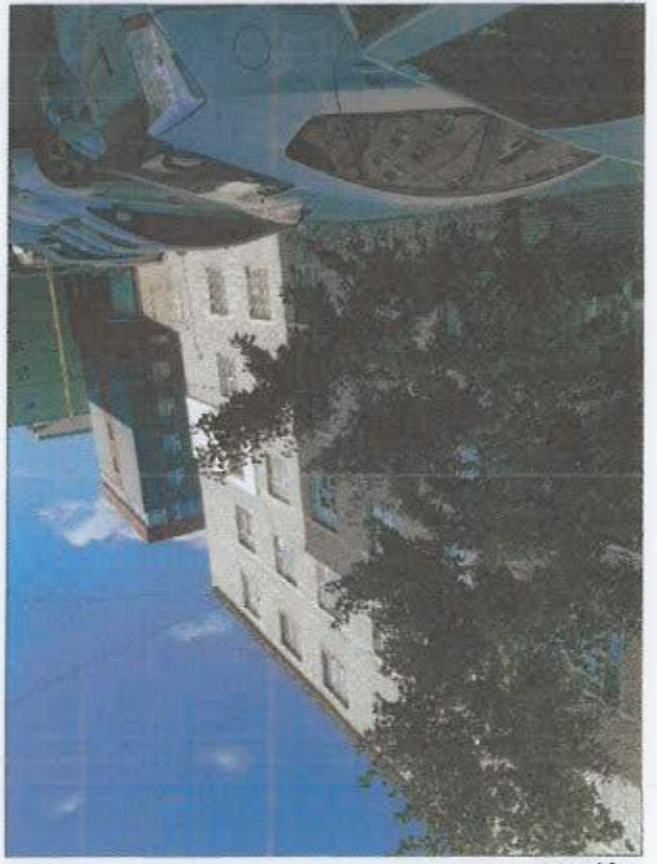

Зураг-2



Зураг-5



Зураг-3



Зураг-6



Барилгын зураг төсөл  
Утас: 76098781, 99154948  
Имэйл: barilgin.zurag.tosol@nuu.mn

Объект нэр,  
байршил:

УЛАНБААТАР ХОТ, СУХБААТАР ДУУРАГ 10-Р ХОРОО,  
32Б БАЙРНЫ ГАДНА ФАСАД ЗАСВАРЫН АЖИЛ

Зөхиурал Ц.Ихбаяр

Архитектор Ц.Нямсүрэн

Гүйцэтгэсэн Д.Данчандаабаяр

Шалсан Ц.Нямсүрэн

ET шифр:

НС-16.10.20/39

IT шифр:

НС-16.10.20/39

Масштаб 1:100

Үе шат Хуудас Бүт хуудас

A3 02 11

2020 он

2020/01/11

F

Г

D

C

B

A

F

Г

D

C

B


A




Зураг-7



Зураг-8

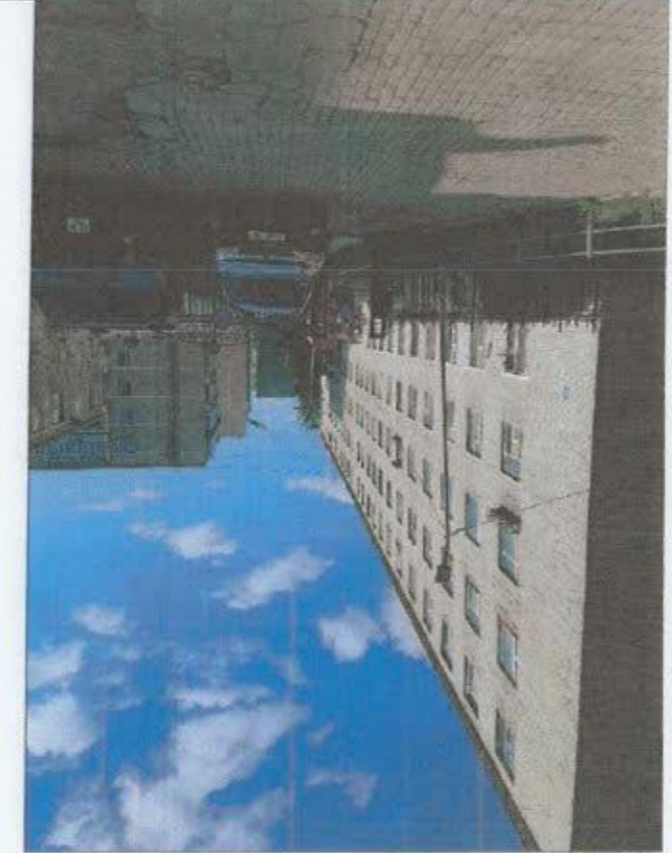

Зураг-9

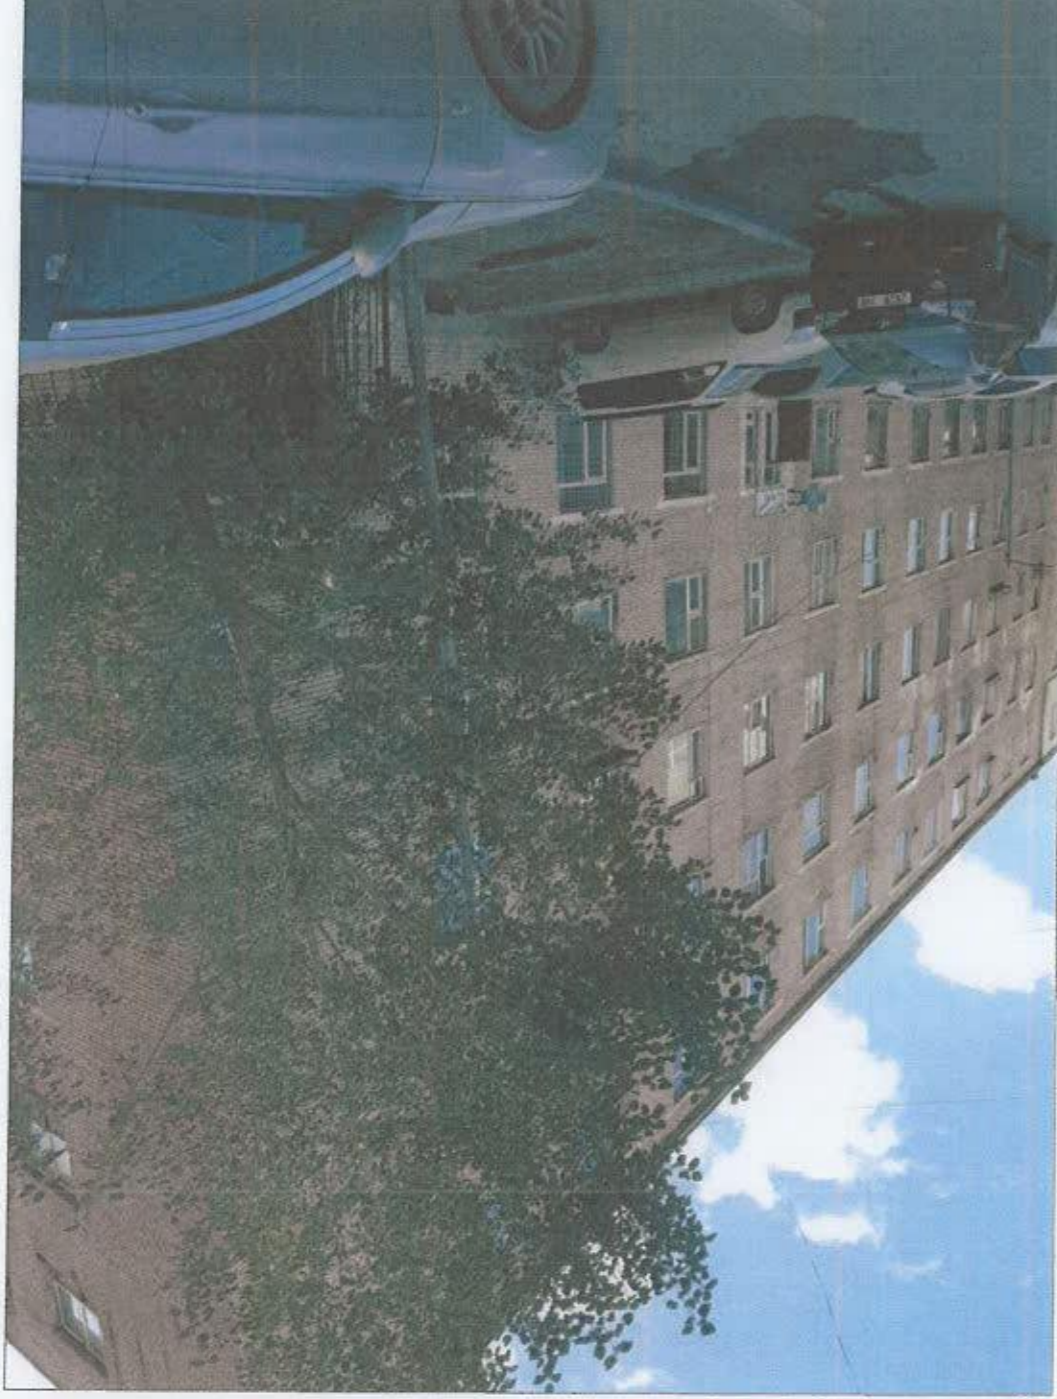

Зураг-10



Барилгын зураг төсөл  
Утас: 7808781, 8818488  
И-мэйл: kshay, kshay@nkhzkh.mn

Объект нэр,  
байршил:  
УЛААНБААТАР ХОТ, СУХБААТАР ДУУРАГ 10-Р ХОРОО,  
325 БАЙРНЫ ГАЛНА ФАСАД ЗАСВАРЫН АЖИЛ

Засрагч  
Ц.Нямсүрэн

Архитектор  
Ц.Нямсүрэн

Гүйцэтгэсэн  
Д.Данцаабаатар

Шалсан  
Ц.Нямсүрэн


ТТ шифр:  
НХ-15.10.20/39

ЕТ шифр:  
НХ-15.10.20/39

Одоогийн байдал - 2

Масштаб 1:100  
Төрөл: Хууль  
Бүлэг: Хууль  
2020 он

- Танх тэмдэг:
- Суурь барзгар чулуу-21.00м2
  - Шаргал өнгийн фасадны будаг-355.90м2 КСС НА802
  - Хуран өнгийн фасадны будаг-92.63м2 КСС JM0084

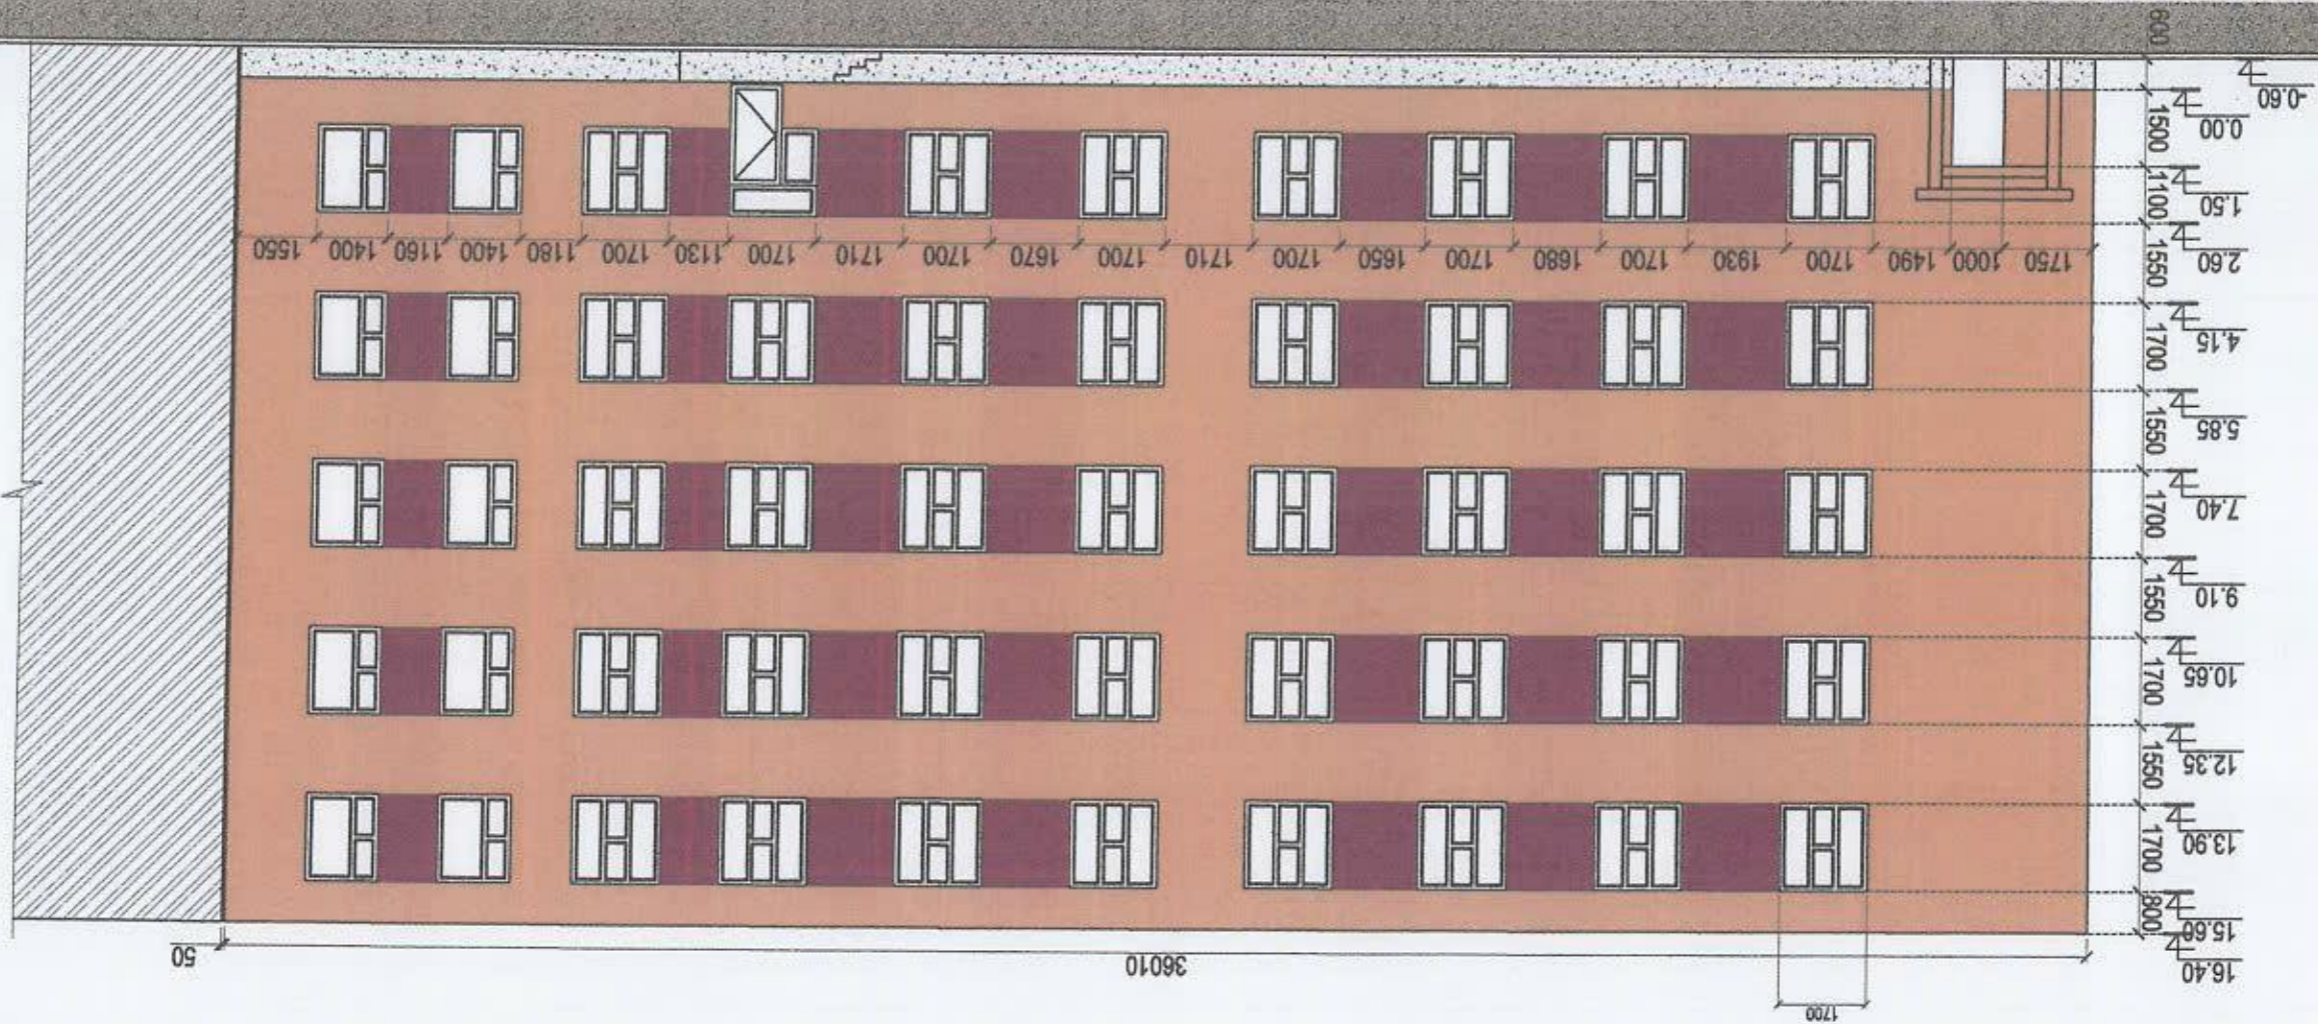


Объект нэр, Байршил:  
 УЛААНБААТАР ХОТ, СУХБААТАР ДУУРАГ 10-Р ХОРОО,  
 32Б БАЙРНЫ ГАДНА ФАСАД ЗАСВАРЫН АЖИЛ



Барилгын зургийг төсөл  
 Утас: 78098791, 891541948  

Шалтсан	Ц.Нянсүрэн	ТТ шифр:	НС-16.10.20/39
Гүйцэтгэсэн	Д.Данцаабагар	ЕГ шифр:	НС-16.10.20/39
Архитектор	Ц.Нянсүрэн	Нүүр тал хэмжээний байгуулалт-1	
Засварч	Ц.Ихбаяр	Масштаб 1:150	
Масштаб 1:150		Хувиас	2020 он
		Хувиас	04
		Хувиас	11

НҮР ТАЛ ХЭМЖЛИЙН БАЙГУУЛАТ-2

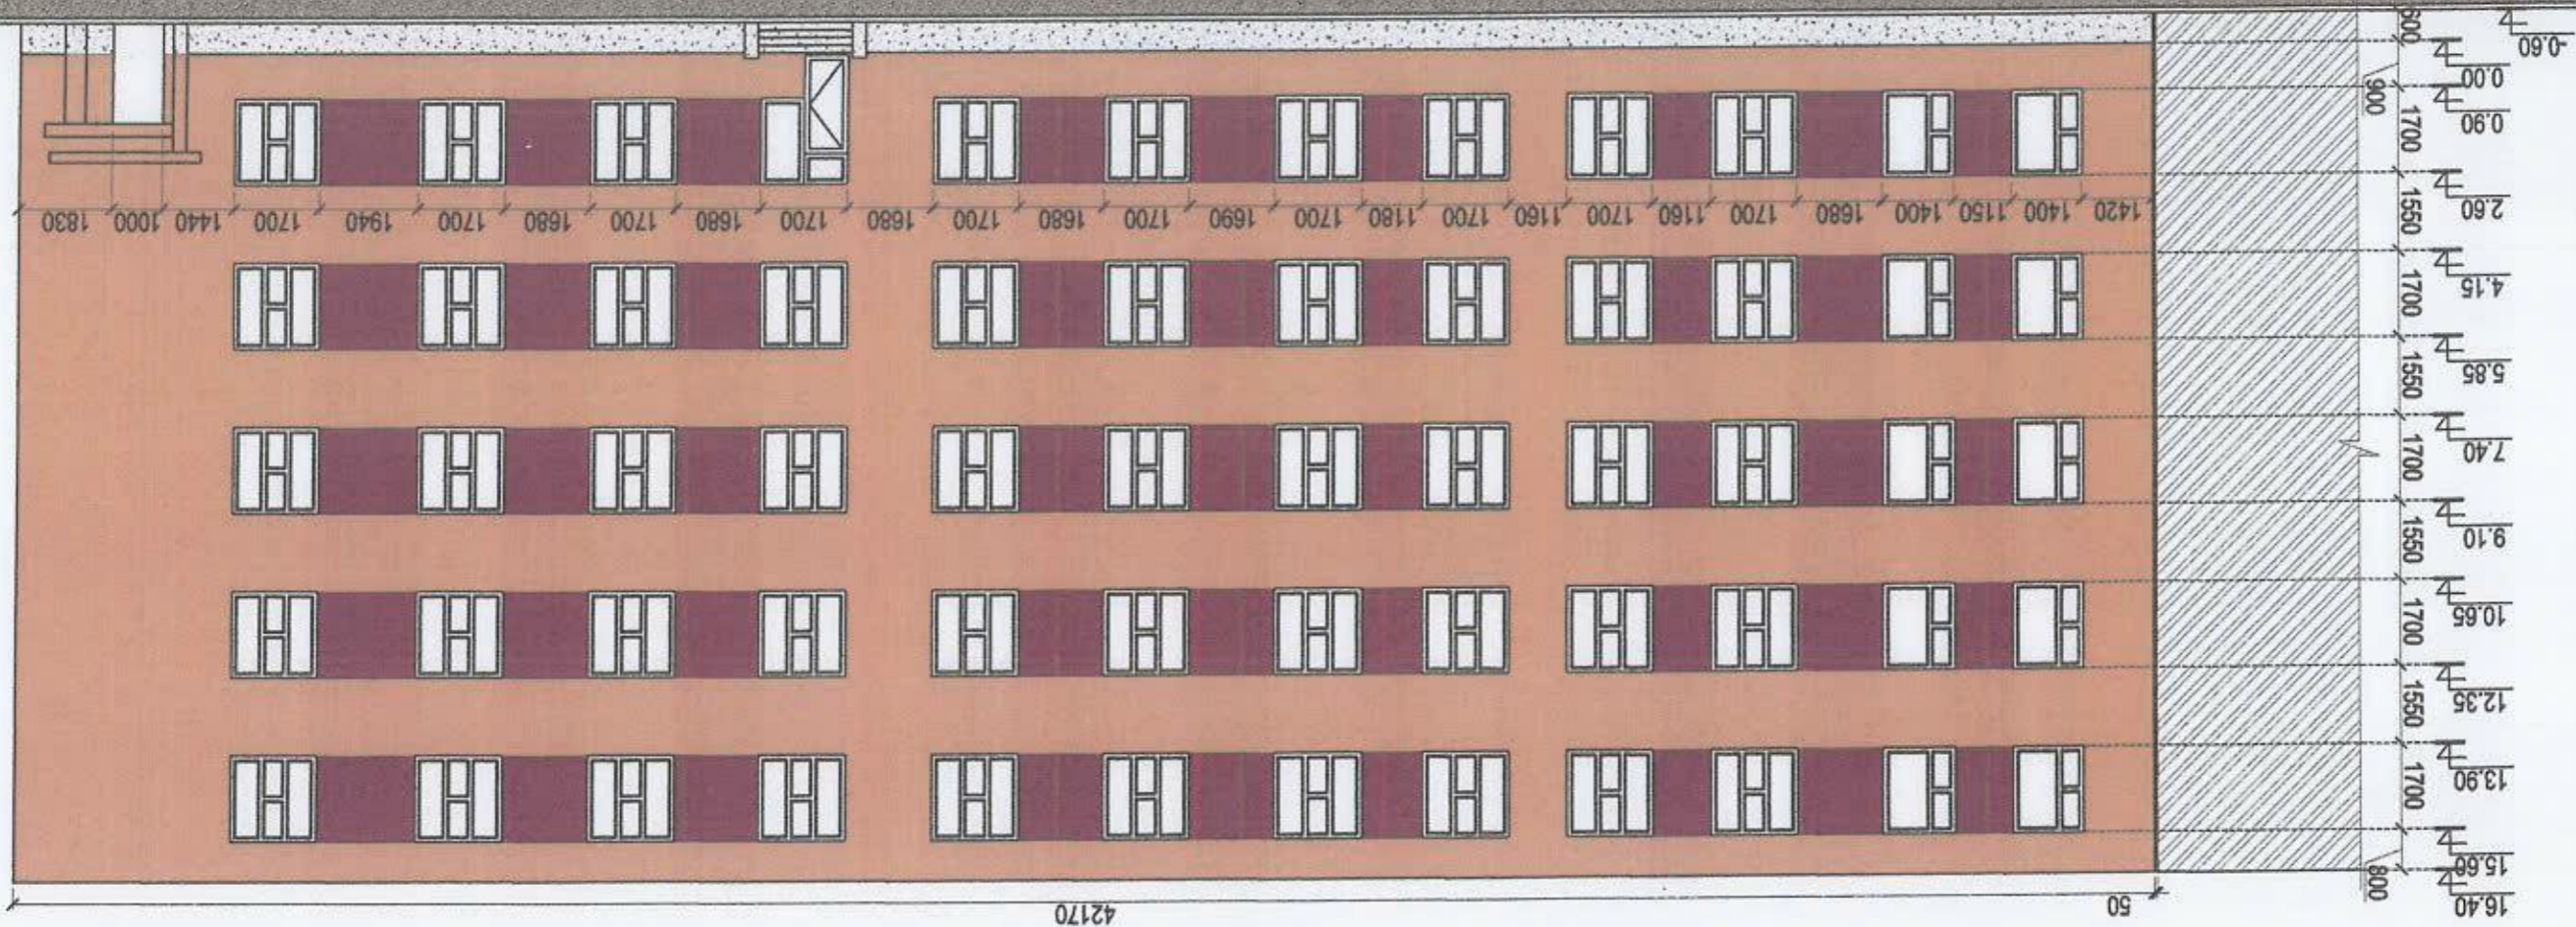

- Таних тэмдэг:
- Суурь багавар чулуу-24.75м2
  - Шаргал өнгийн фасадны будаг-403.49м2 КСС НА802
  - Хүрэн өнгийн фасадны будаг-117.64м2 КСС JM0084




Барилгын зураг төсөл  
Утас: 7699791, 9916498  

Объект нэр, бейшилт:	УЛААНБААТАР ХОТ, СУХБААТАР ДҮҮРЭГ 10-Р ХОРОО, 32Б БАЙРНЫ ГАДНА ФАСАД ЗАСВАРЫН АЖИЛ	
Захираг	Ц.Икбаяр	НҮР ТАЛ ХЭМЖЛИЙН Байгуулалт-2
Гүйцэтгэсэн	Д.Ланцавбаяр	Масштаб 1:150
Шалтсан	Ц.Нямсүрэн	ТТ шифр:
Шалтсан	Ц.Нямсүрэн	ЕТ шифр:
Тогтоогч	Н.С-16.10.20/39	А3
Тогтоогч	Н.С-15.10.20/39	05
Тогтоогч	Н.С-15.10.20/39	11
Тогтоогч	Н.С-15.10.20/39	2020 он



- Суурь баратар чүлү-9.53м2
- Шаргал өнгийн фасадны будар-178.40м2 КСС НА802
- Хүрэн өнгийн фасадны будар-38.81м2 КСС JM0084

Таних тэмдэг:

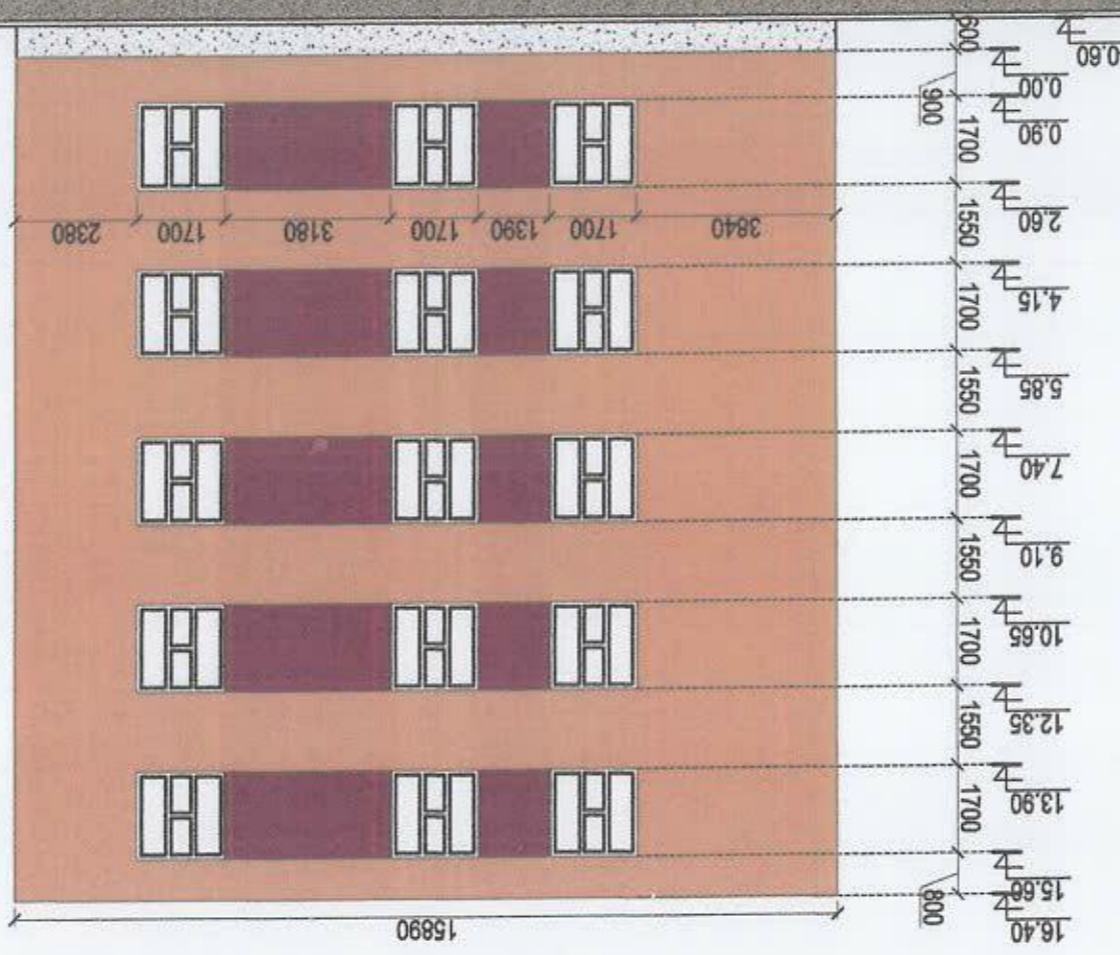

Барилгын зурал төсөл Утас: 76098791, 9916498 Номер: 61074, 61075, 61076, 61077		Шалтсан Ц.Нямсүрэн	ТТ шифр: HC-16.10.20/39	2020 он
Объект нэр, байршил: УЛАНБААТАР ХОТ, СУХБААТАР ДҮҮРЭГ 10-Р ХОРОО, 32Б БАЙРНЫ ГАДНА ФАСАД ЗАСВАРЫН АЖИЛ				



НҮҮР ТАЛ ХЭМЖИЛТИЙН БАЙГУУЛАЛТ-3


- Танх тэмдэг:
- Хуран өнгийн фасадны будаг-13.59м2 КСС JM0084
  - Шаргал өнгийн фасадны будаг-412.69м2 КСС HA802
  - Суурь барзгар чулуу-24.72м2



Барилгын зураг төсөл  
Утас: 7808791, 9916498  

Зөхирөл	Ц.Ихбаяр	Нүүр тал хэмжээний Нүүр тал хэмжээний байгуулалт-4	Архитектор: Цэнхүүрэн	ЕГ шифр: HC-15.10.20/39	А3 07 11

А3 2020/07/11 Т 07 11

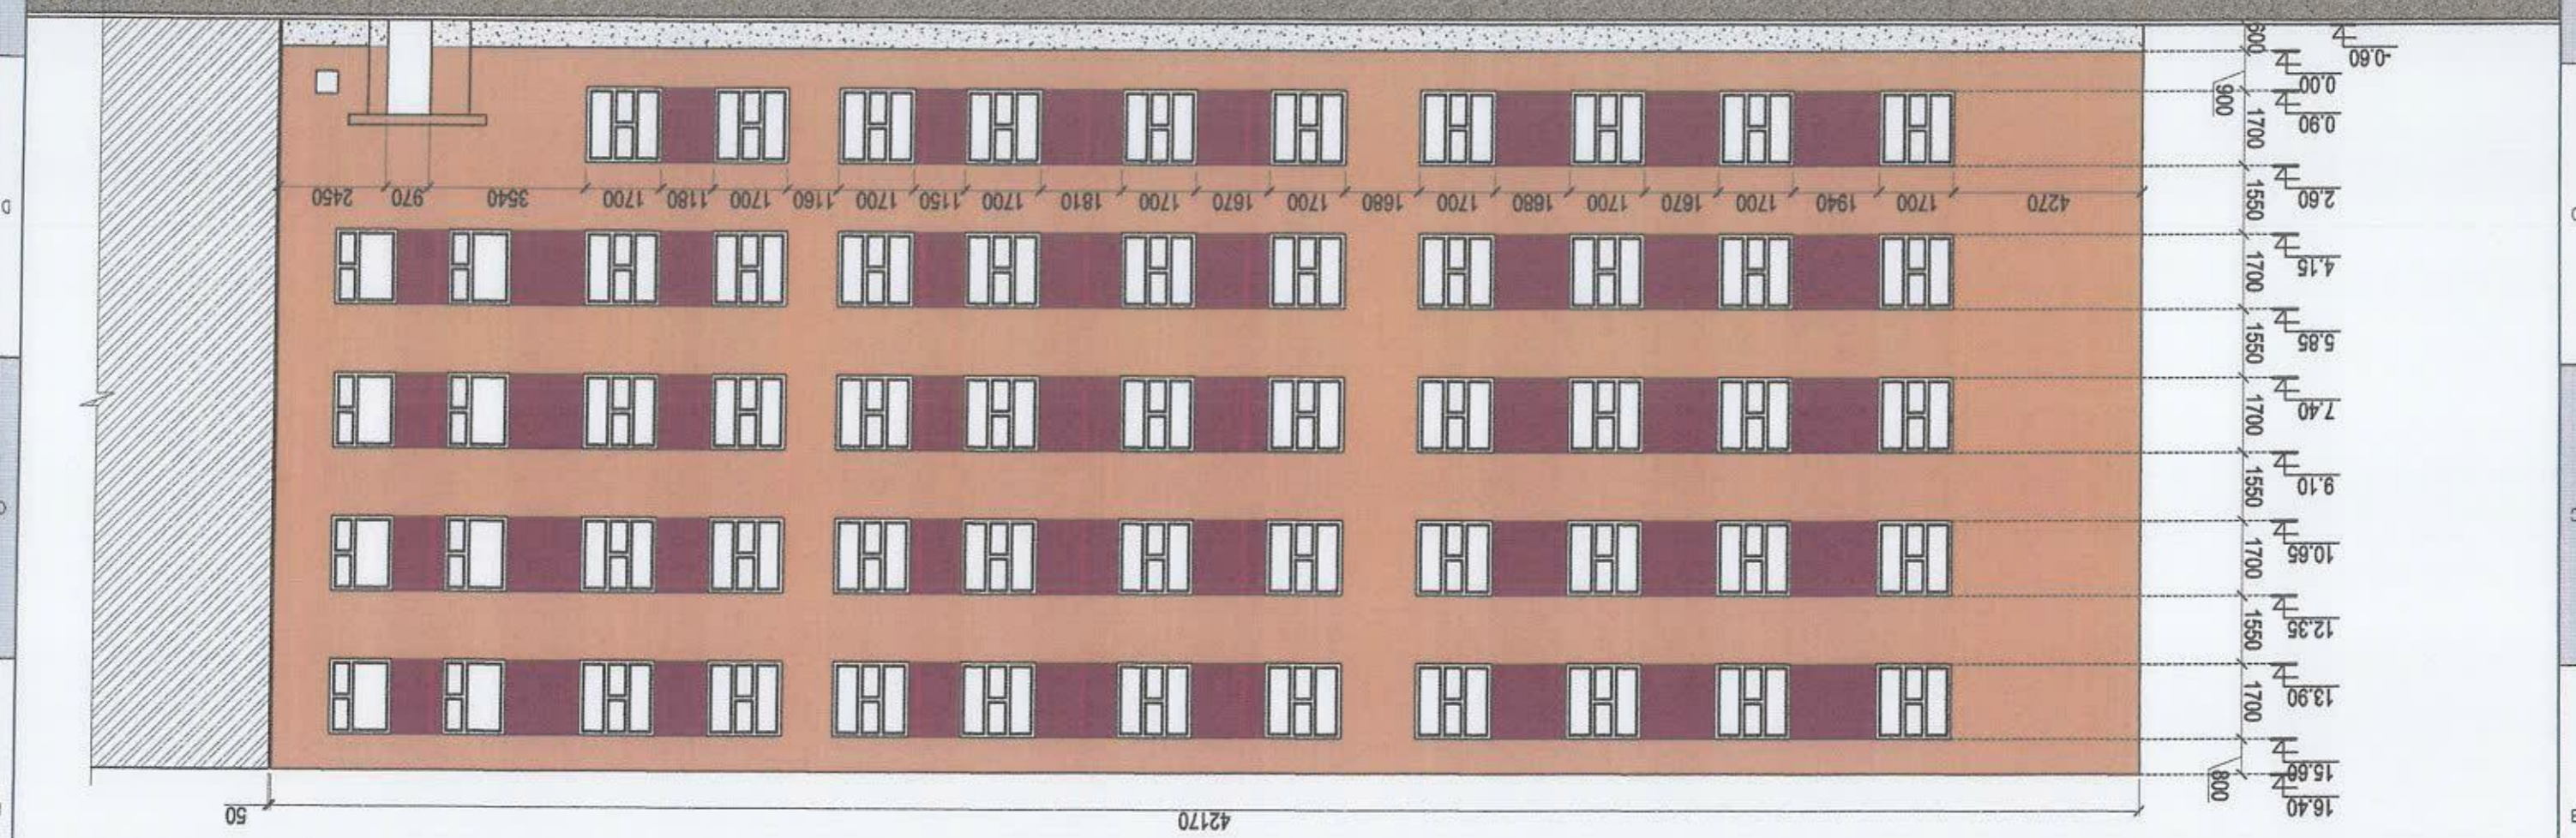

НҮҮР ТАЛ ХЭМЖИЛТИЙН БАЙГУУЛАЛТ-4

1 2 3 4 5 6 7 8


НҮҮР ТАЛ ХЭМЖИЛТИЙН БАЙГУУЛАЛТ-5

- Танх тэмдэг:
- Хуран өнгийн фасадны будаг-89.16м2 КСС JM0094
  - Шаргал өнгийн фасадны будаг-385.87м2 КСС НА802
  - Суурь баргаар чулуу-25.84м2



Барилгын зурга төсөл  
Утас: 76098791, 99161918  


Шалсан	Ц.Нямсүрэн	ТТ шифр:	НС-15.10.20/39
Гүйцэтгэсэн	Ц.Данцавбаяр	ЕТ шифр:	НС-15.10.20/39
Архитектор	Ц.Нямсүрэн	Нүүр тал хэмжээний байгуулалт-5	
Захирагч	Ц.Ихбаяр	Нүүр тал хэмжээний байгуулалт-5	
Байршил:	УЛАНБААТАР ХОТ, СУХБААТАР ДҮҮРЭГ 10-Р ХОРОО, 326 БАЙРНЫ ГАДИН АСАД ЗАСВАРЫН АЖИЛ		

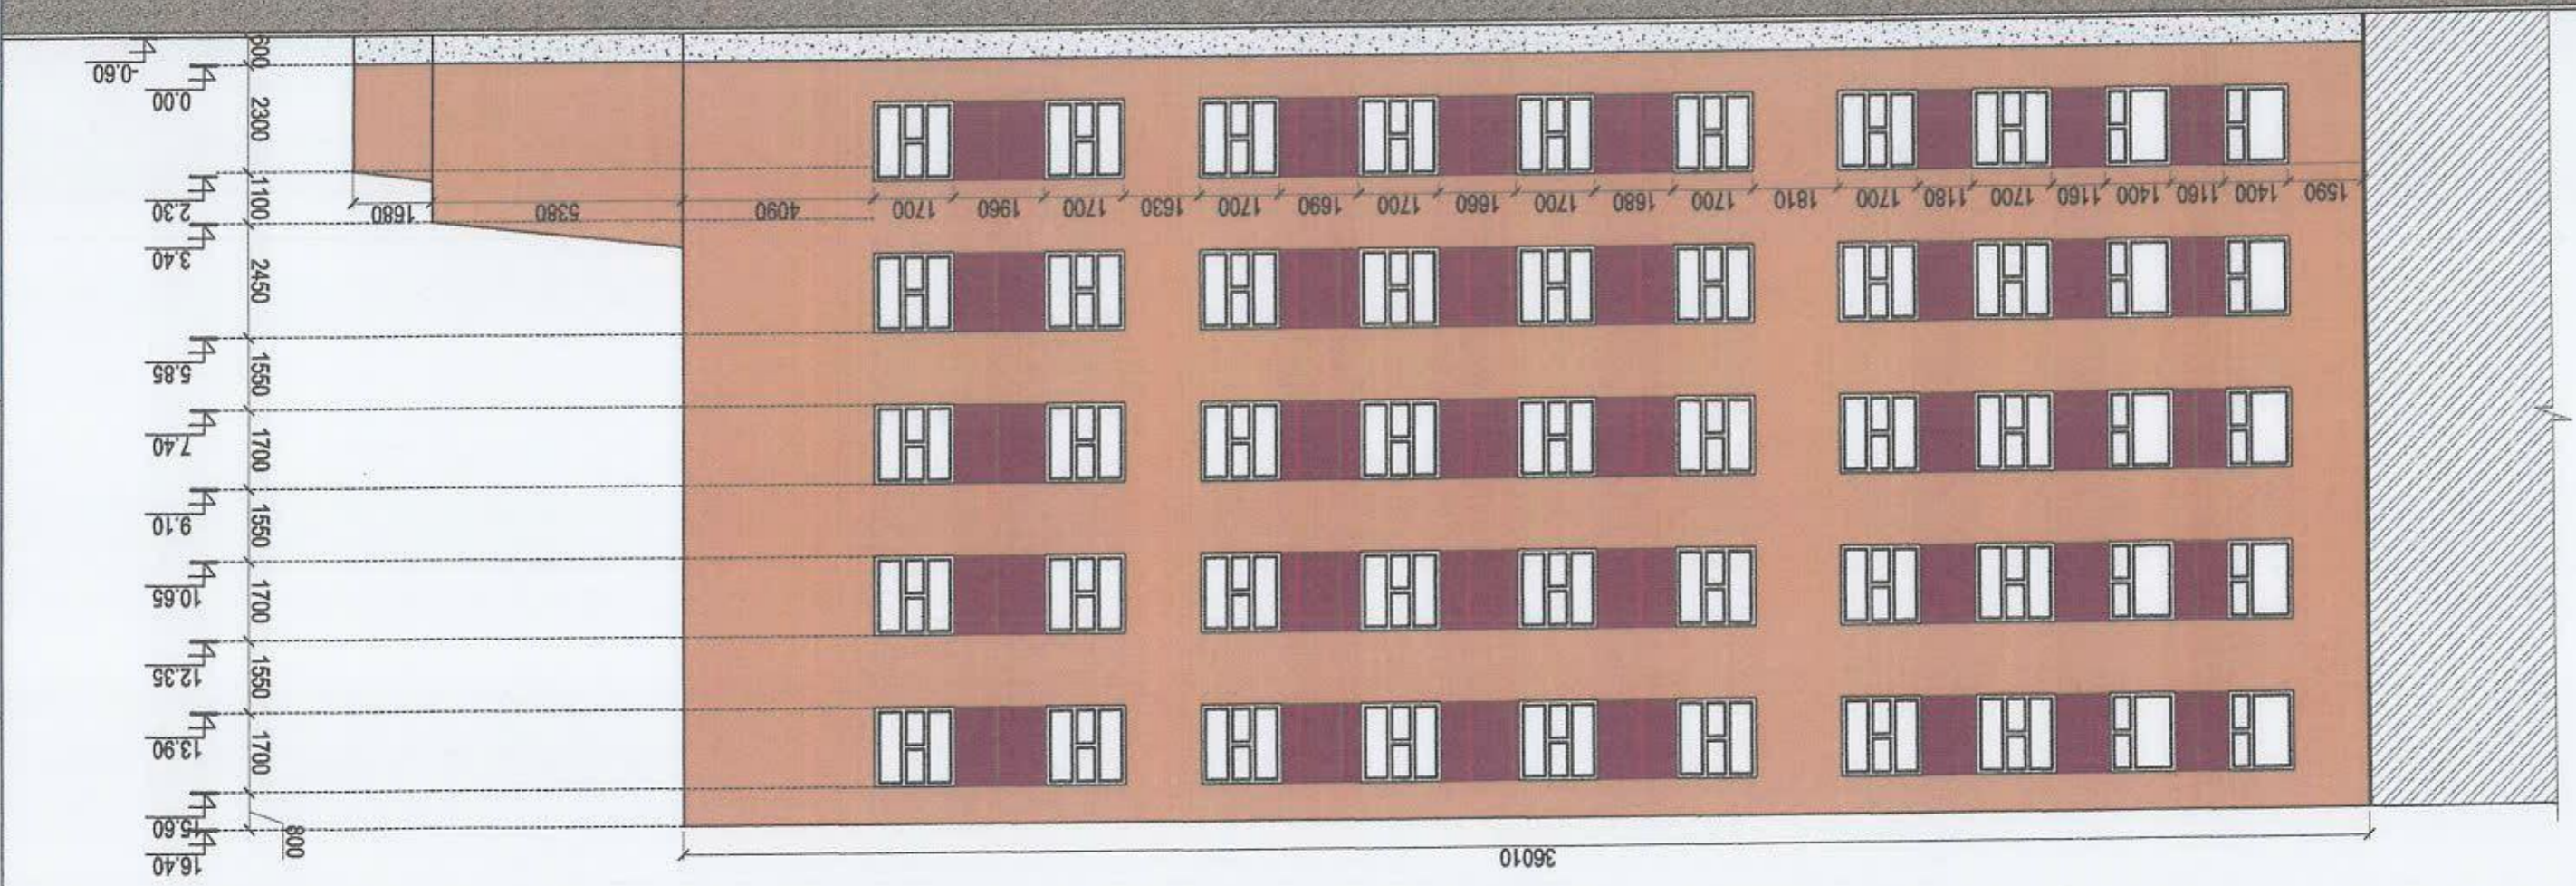

А1  
2020/III  
т  
г  
D  
C  
B  
A  
8  
7  
6  
5  
4  
3  
2  
1

НҮҮР ТАЛ ХЭМЖИЛТИЙН БАЙГУУЛАЛТ-6

- Танх тэмдэг:
- Хурь бартар чүлүү-9.13м2
  - Шаргал өнгийн фасадны будаг-187.20м2 КСС НА802
  - Хурь өнгийн фасадны будаг-31.07м2 КСС JM0084

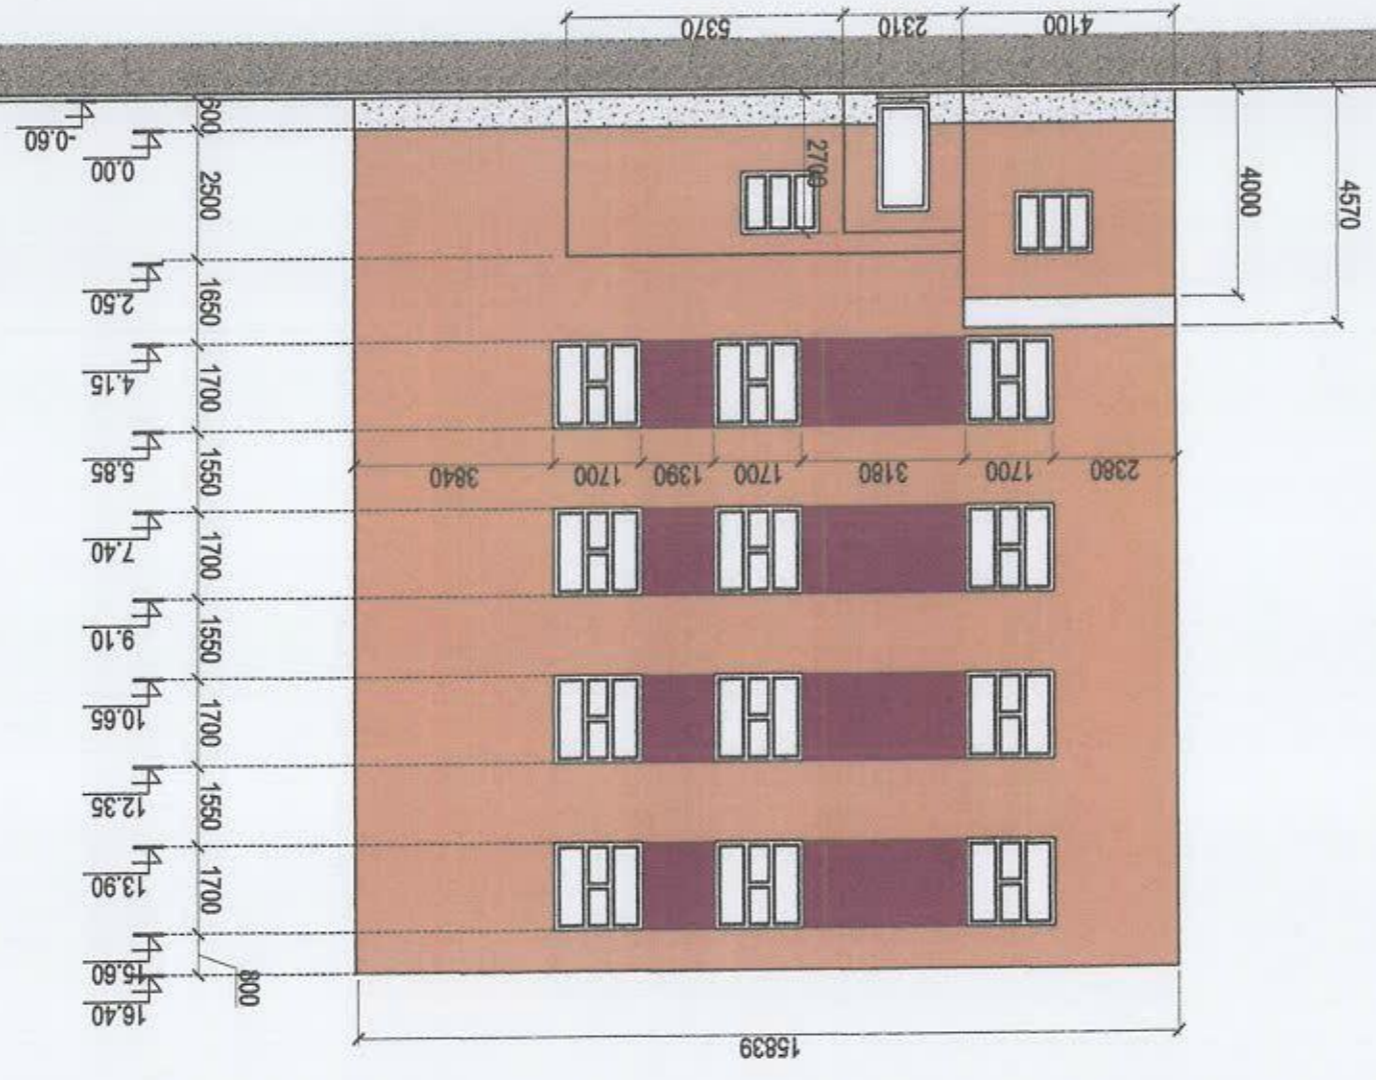

Барилгын зураг төсөл  
Утас: 78098781, 9915498  
Мэдээлэл: info@nkhzkh.mn


Шалгасан	Ц.Нямсүрэн	IT шифр:	HC-15.10.20/39
Гүйцэтгэсэн	Д.Ланцаабаяр	ET шифр:	HC-15.10.20/39
Архитектор	Ц.Нямсүрэн	НҮҮР ТАЛ ХЭМЖИЛТИЙН БАЙГУУЛАЛТ-6	
Зөхиол	Ц.Ихбаяр	НҮҮР ТАЛ ХЭМЖИЛТИЙН БАЙГУУЛАЛТ-6	
Объект нэр, байршил:	УЛААНБААТАР ХОТ, СҮХБААТАР ДҮҮРЭГ 10-Р ХОРОО, 32Б БАЙРНЫ ТАЛНА ФАСАД ЗАСВАРЫН АЖИЛ		

Масштаб 1:150	Хувиас	Хувиас	2020 он
11	09	A3	


2020 он		HC-15.10.20/39		IT шифр:	Ц.Нямсүрэн	Шалгасан
11		HC-15.10.20/39		ET шифр:	Д.Данцаабаяр	Гүйцэтгэсэн
10					Ц.Нямсүрэн	Архитектор
А3		Хэсэглэл "1-2"			Ц.Ихбаяр	Засгийн дарга
10 шат						
Хуудас						
Бүх хуудас						
Масштаб М1:25						
BA		УЛААНБААТАР ХОТ, СУХБААТАР ДҮҮРГ, 10-Р ХОРОО, 32Б БАЙР		ОБЪЕКТ НЭР, БАЙРШИЛ:		




- Дулаалганд ашиглах полистрол / ISO стандарт хангасан, гал дамждаггүй / хавтангийн нягт нь 28 кг/м³-нягт дулаан дамжуулалтын итгэлцүүртэй) -ээс багтай үзүүлэлтийг хангасан материалыг ашиглах. Дулаалгын ажлыг хийхдээ дулаалах ханын гадаргууг сайтар цэвэрлэж, хөржүүлэлт хийж, зориулалтын талчээр бэхлэх тогтооно.
- Дулаалах гадаргуу дээр полистрол хавтанг бэхлэхээс өмнө хавтанд анкер (хадаасны) нүхийг урьдчилан цоолж гаргасан байх ба нүхийг хавтаж эсвэл хавшуулсныг прессерээр нүхний ханыг хайлуулж өгнө. Хананд гаргасан нүхэндэх тоос шороог даралттай хийгээр үлээлгэж цэвэрлэсэн байна.
- Полистрол хавтангийн хэмжээ нь 500x1000мм байх бөгөөд ханын гадаргуутай наалдах норматив үзүүлэлтийг хангахын тулд 7-9 ширхэг талчээр тогтоож өгнө.
- Барилгын захын хана буюу булангийн хэсгийн хавтангуудыг бэхлэн талчтай тоо ердийн ханын хавтангийн талчтай тооноос илүү байна.
- Полистрол хавтангуудыг технологийн дагуу бэхлэх өрсөний даараа тогтой шавардлага хийж өгнө. Шавардлагын торыг барилгын дээд ирмэгээс тасралтгүйгээр үргэлжлүүлж дараагийн тор нь өмнөх торны ам даруулж үргэлжилсэн байна.
- Барилгын хуучин бетон хаявчыг буулгаж газрын гадаргуугаас доош ухаж XPS хавтангаар дулаалах хийж өрсөний даараа шинээр хаявч хийж өгнө.

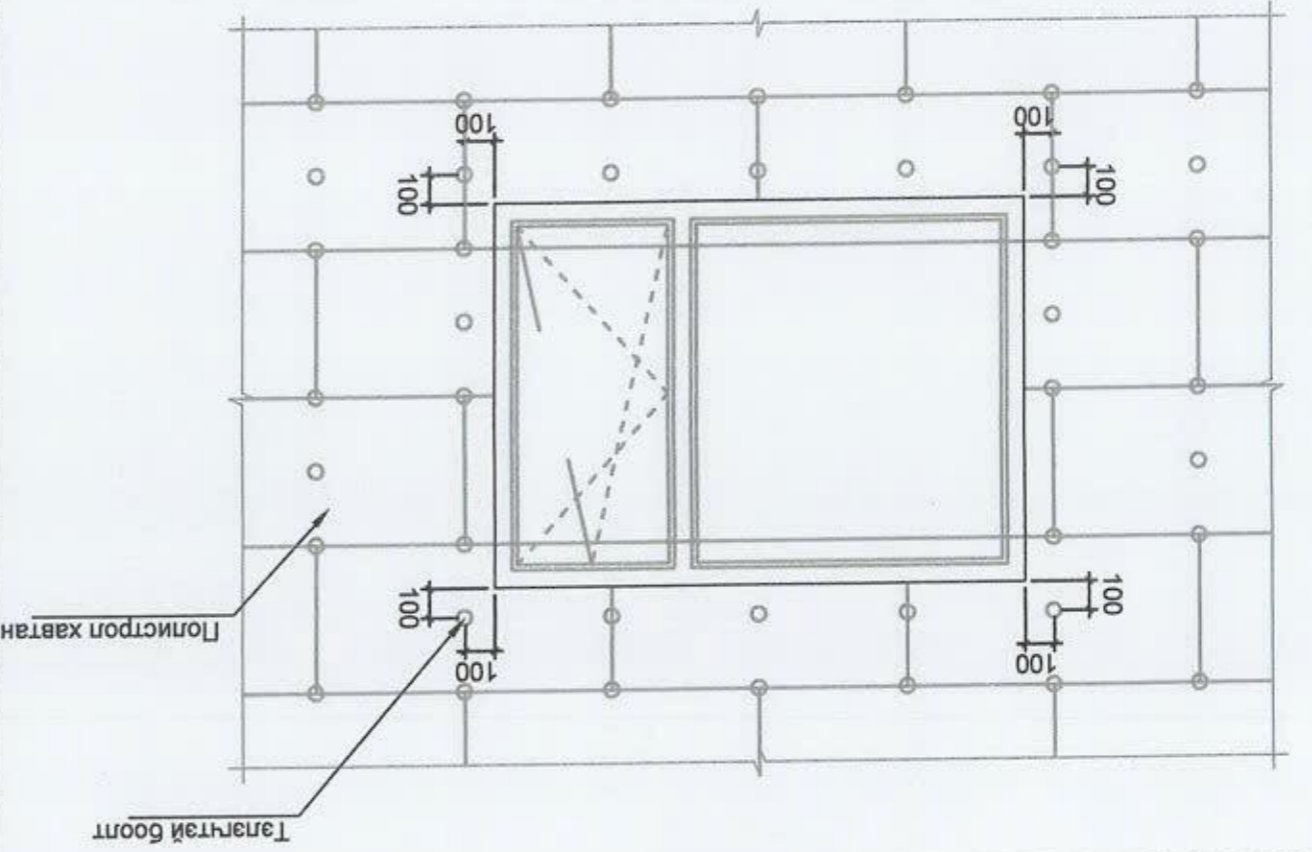

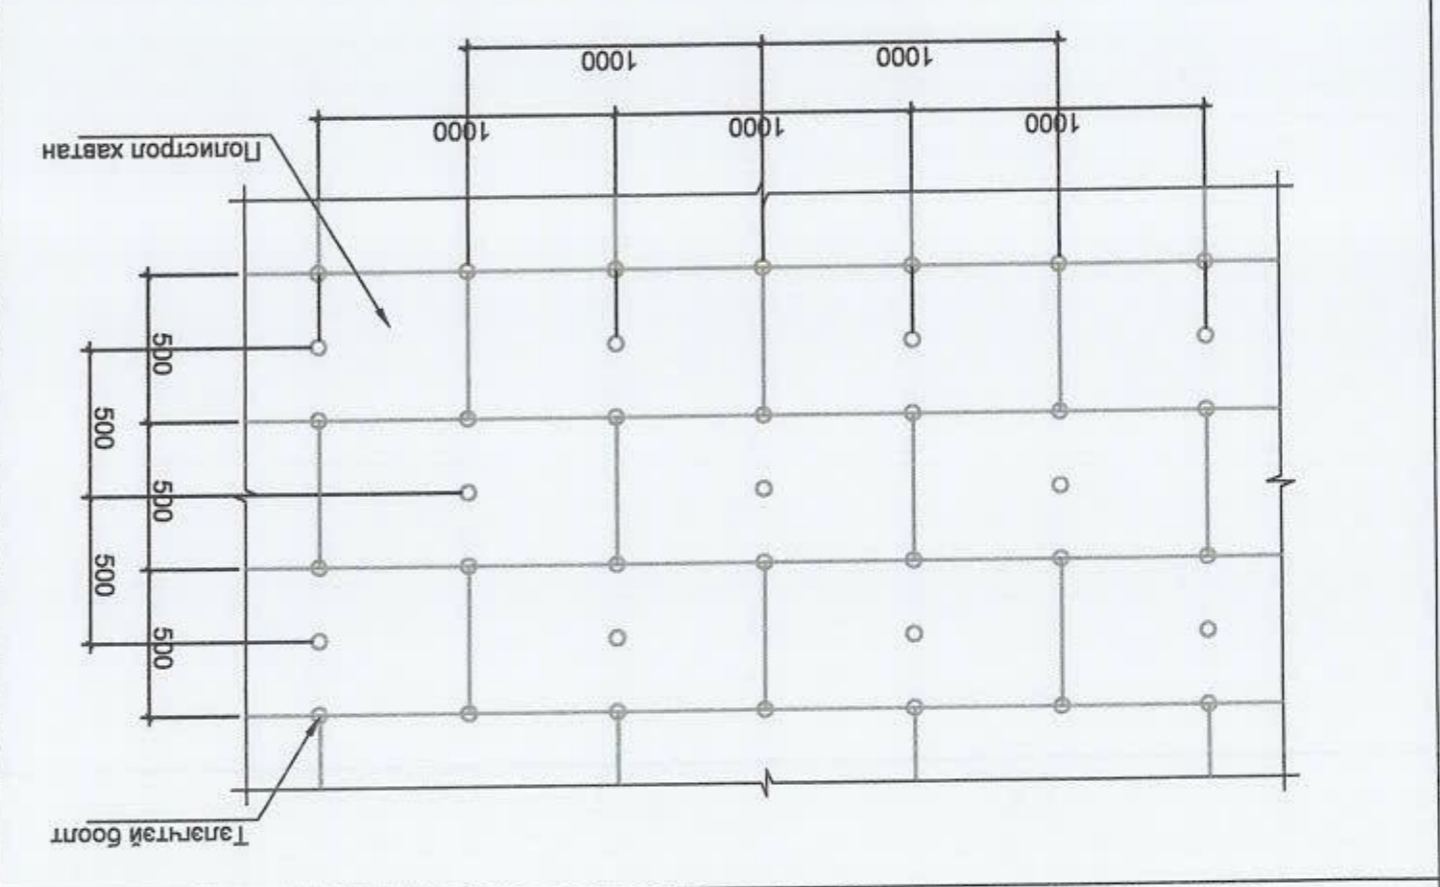

Хэсэглэл "2" M1:25

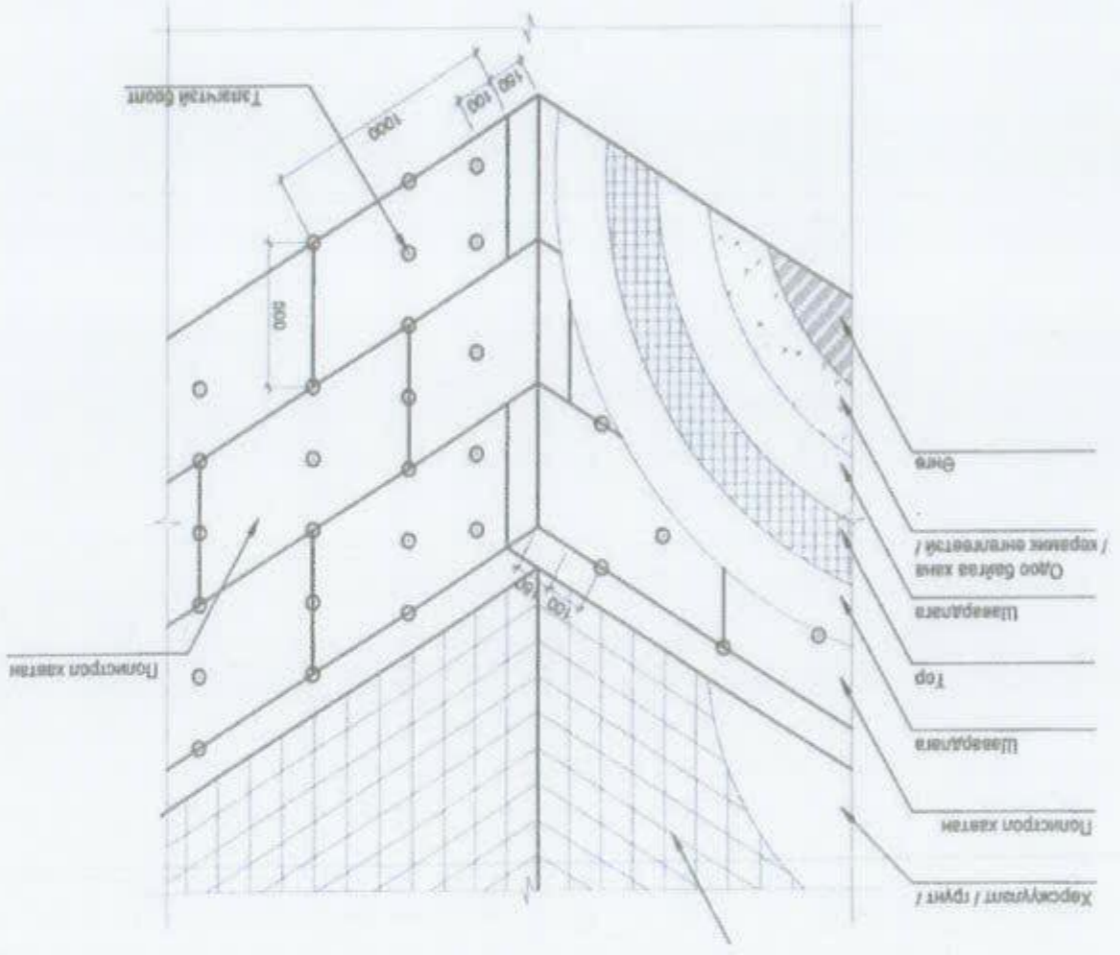


Хэсэглэл "1" M1:25




M1:25

2020 он			HC-15.10.20/39			ТГ шифр:			Ц.Нямсүрэн			
11			HC-15.10.20/39			ЕГ шифр:			Ц.Данцаабаяр			
11			HC-15.10.20/39			ТГ шифр:			Ц.Нямсүрэн			
Масштаб М1:25			Хэсэглэл "3-5"			Архитектор			Ц.Нямсүрэн			
BA			УЛААНБААТАР ХОТ, СУХБААТАР ДҮҮРЭГ, 10-Р ХОРОО, 32Б БАЙР			Захирагч			Ц.Ихбаяр			


Тайлбар бичиг  
 Цонхны тавтцанг бэхлэхдээ резин жийртэй шуруулар ундсан барилгын хийцэнд ус нэвтрүүлэхгүй байхаар бэхлэнэ. Оршин суугчдын цонхны амлганаас хамааран тавтцангын хэмжээ өөр байхыг анхаарна уу.

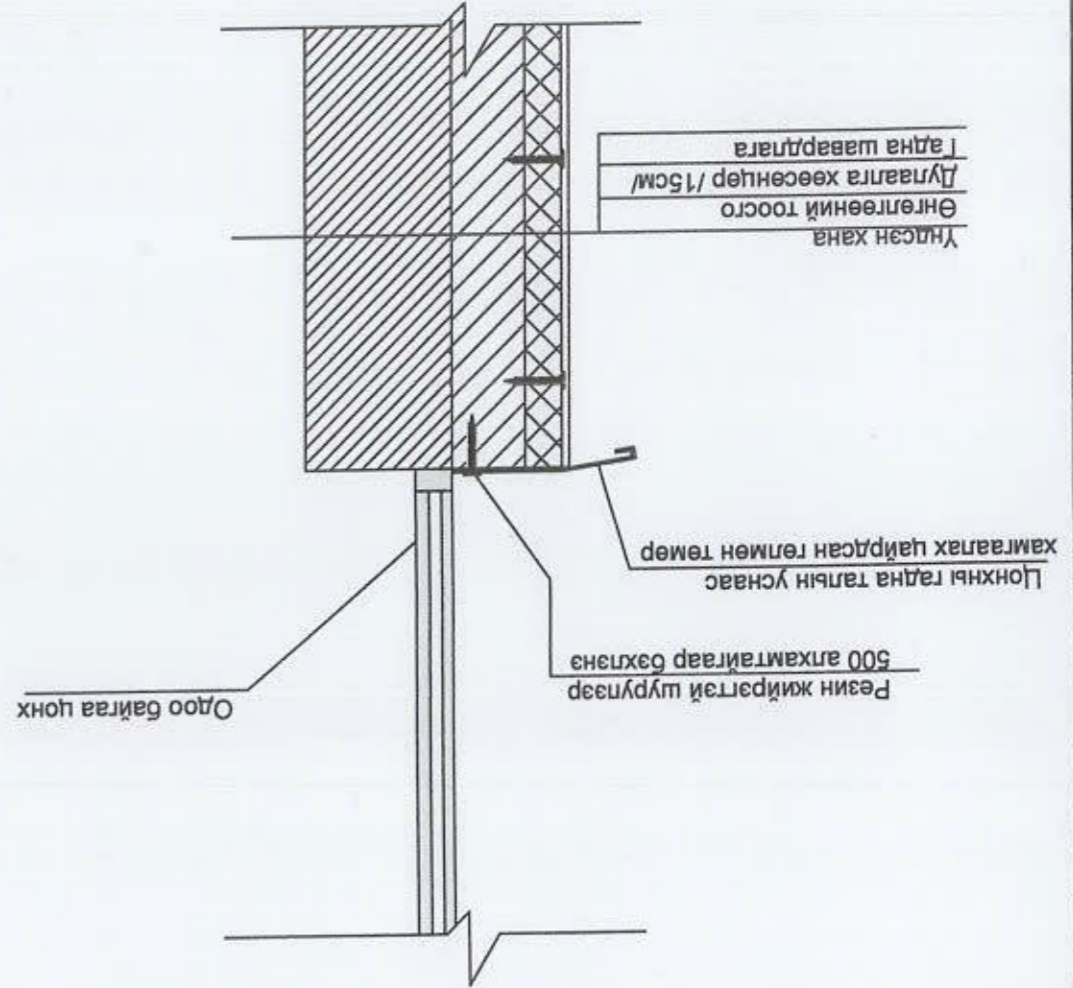

Хэсэглэл "4" /Цонхны тавтцан/

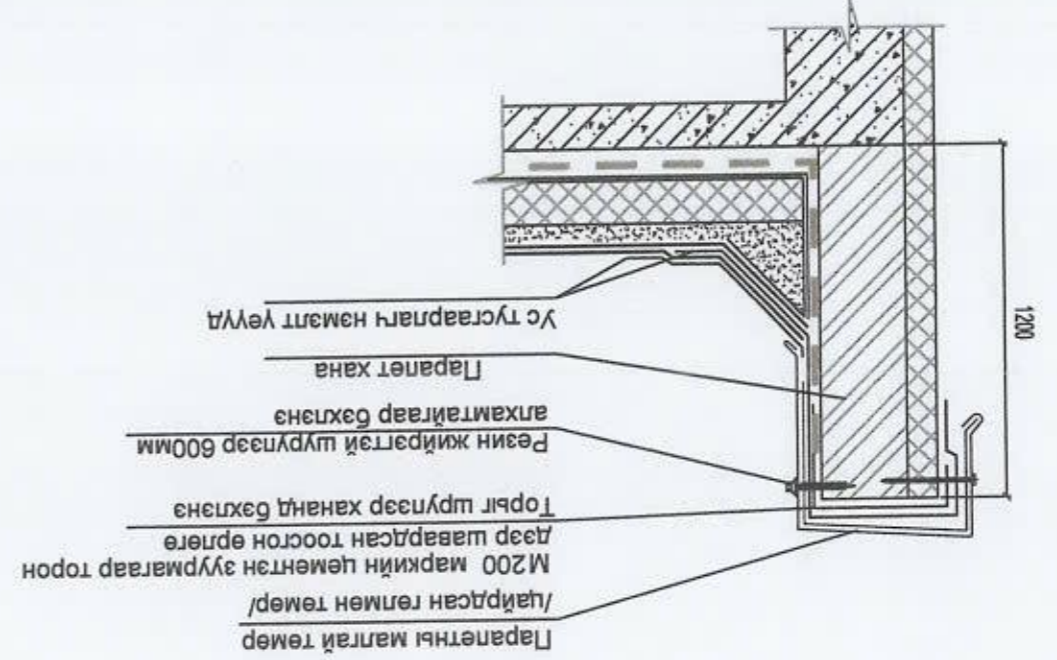

Хэсэглэл "3" /Парапетны малгай төмөр/

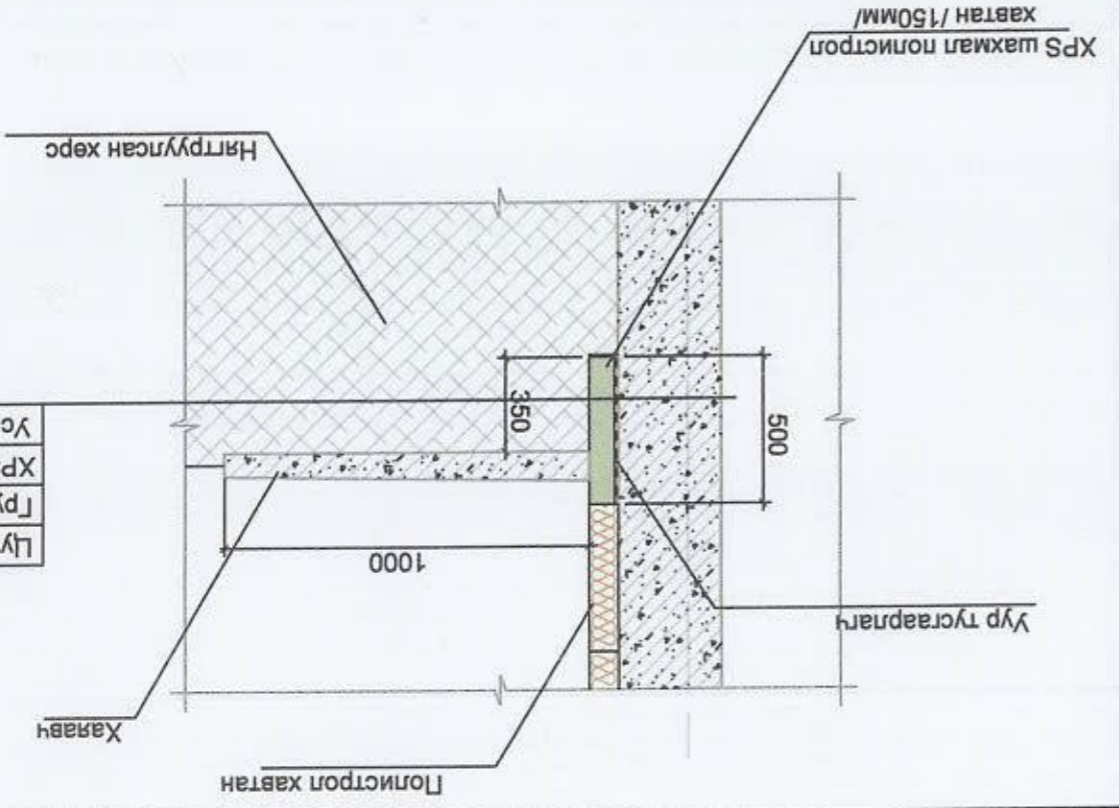

Хэсэглэл "5" /Цоколийн давхар/

M1:25

M1:25

M1:25

M1:25