

Захиалагч: Төв аймгийн Батсүмбэр сумын Засаг даргын тамгын газар



ЗАМ, ТЭЭВРИЙН ЯАМ
ЗАМ, ТЭЭВРИЙН ХӨГЖЛИЙН ТӨВ
Марадлалын ерөнхий тугалтийн
дугаар... 317/...
МАГАДЛАЛ ХИЙГДСЭН
Марадлал харуулсан
Хэлтсийн дарга... гарын үсэг
20 22 оны 08 сарын 29 өдөр

ТӨВ АЙМГИЙН БАТСҮМБЭР СУМАС АХМАД НАСТНЫ ҮНДЭСНИЙ ТӨВ ХҮРТЭЛХ
АВТО ЗАМ, БАЯНГОЛ ДЭЭРХ ТӨМӨРБЕТОН ГҮРИЙН ИНЖЕНЕРИЙН
НАРИЙВЧИЛСАН ЗУРАГ ТӨСӨЛ

Шифр: 04/22
БОТЬ - II



Улаанбаатар
2022 он



Гүйцэтгэгч: "Ростов" ХХК




Захрал	Я.Баярхүү
Зур.Инж	С.Номундалай
Гүйцэтгэсэн	С.Номундалай
Шалгаан	Я.Баярхүү

Төв аймгийн Батсүмбэр суманд Ажмад настны үндэсний төв хүрмэлцэвэр, барилга бээр төсөрдөмөн гүүрний ижэнгэрийн нэвтрүүлснээр зурас төсөл.


Х0

МАСШТАБ: 1:200	
Үе шат	Худас
Бүх хуудас	70
2022.08.11	


ЛК 5+04.287

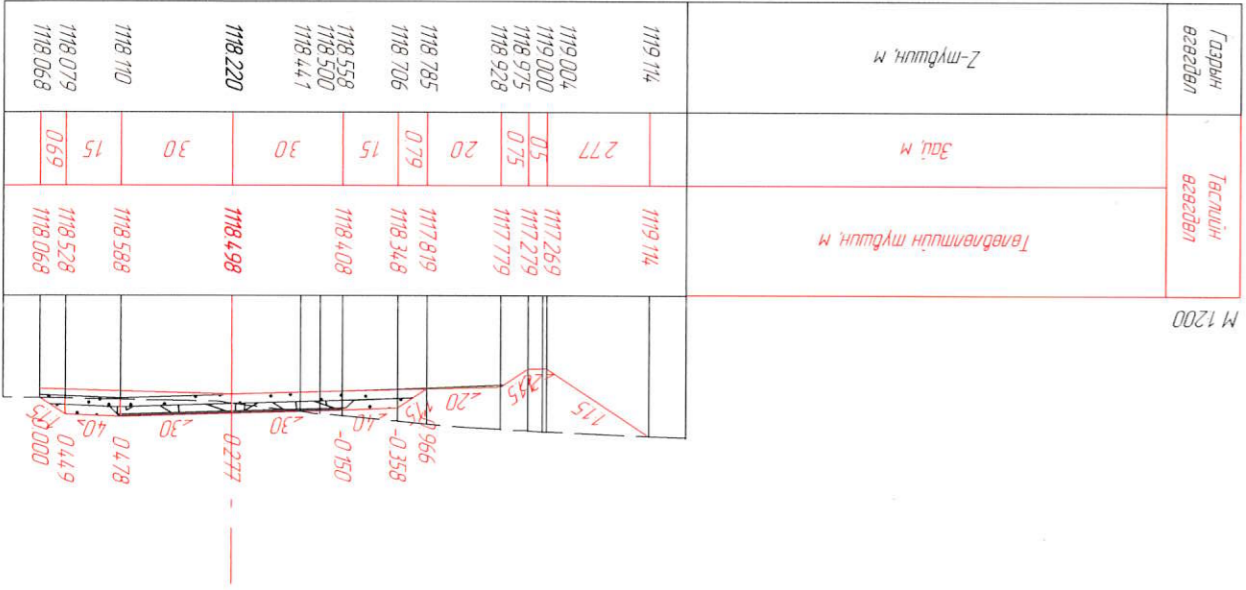


ЛК 5+020.00

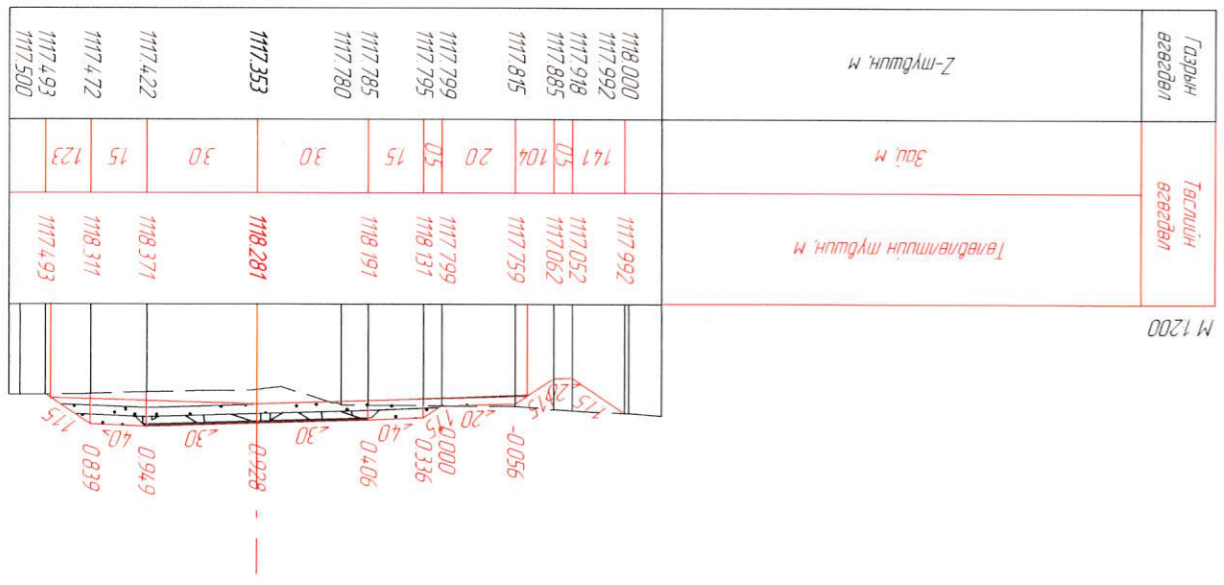

ЛК 5+04.000

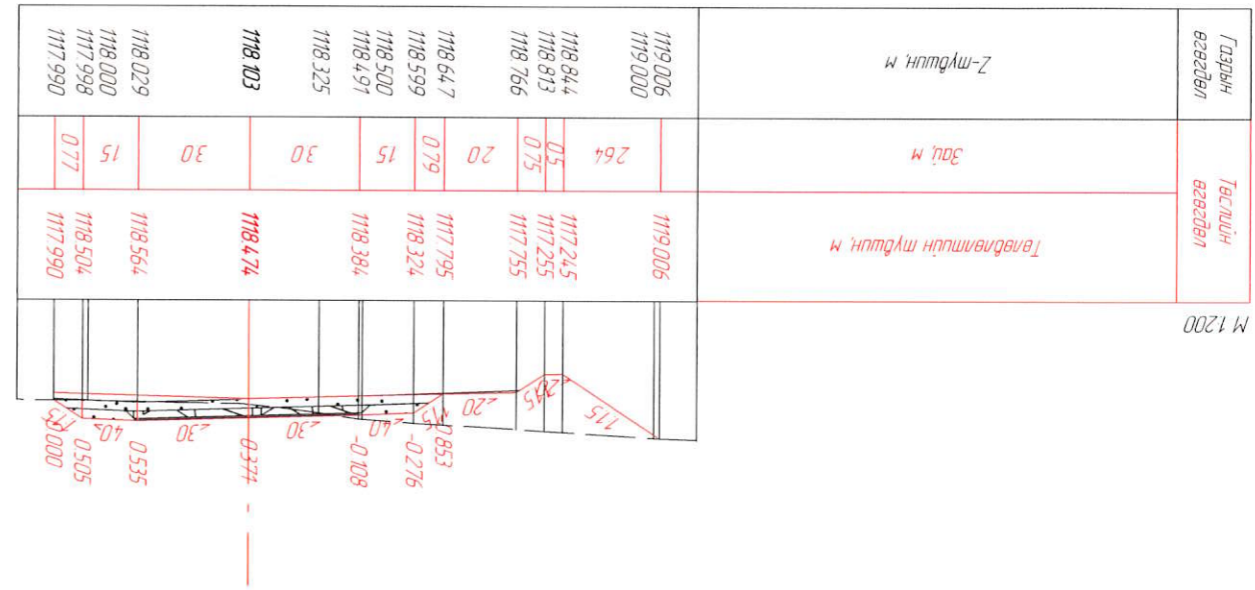

ЛК 5+000.00

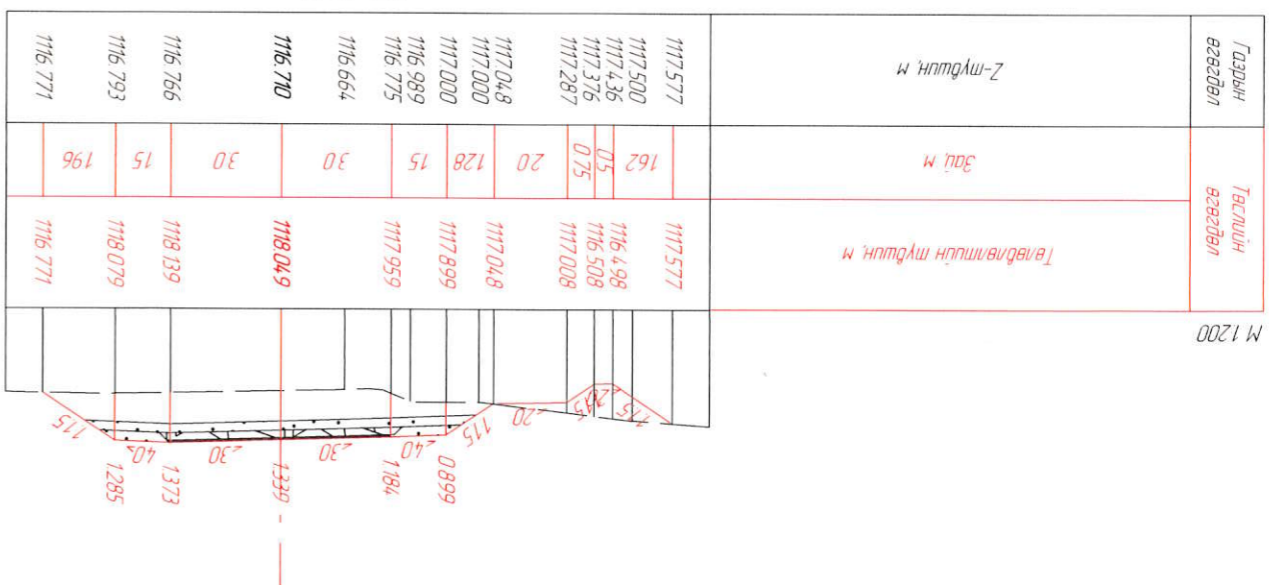




Захрал	Я.Баярхүү
Зур.Инж	С.Номундалай
Гүйцэтгэсэн	С.Номундалай
Шалгарсан	Я.Баярхүү


Хөндлөн огтлол		ШИФР: 04/22	
Үе шам	Хурдас	72	150
МАСШТАБ: 1:200			

Төв аймгийн Батсүмбэр сумдас Ахмад настны үндэсний төв хуртлах авто зам, Баянгол дээрх төсөрдөтөм нүүдэл ижэвэрүйн нэрлүүдчилсэн зурас төсөл


НК 5+200.00

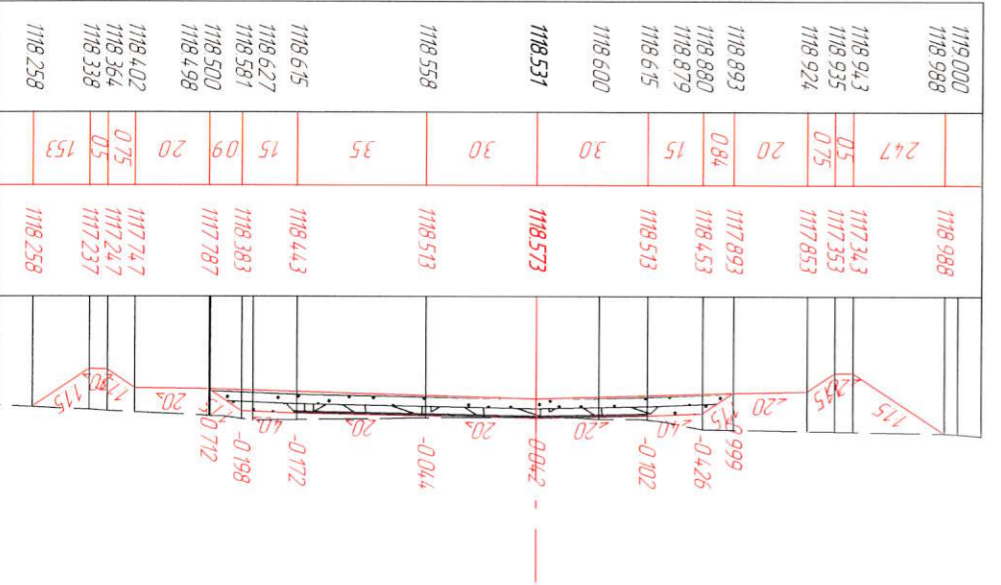


НК 5+180.00

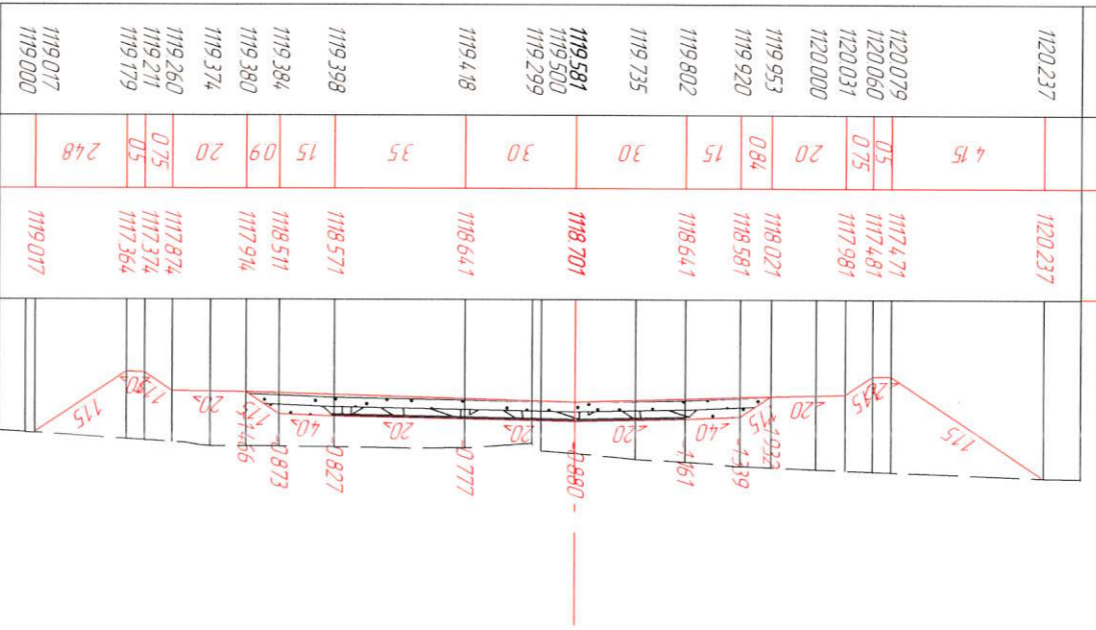

НК 5+160.00

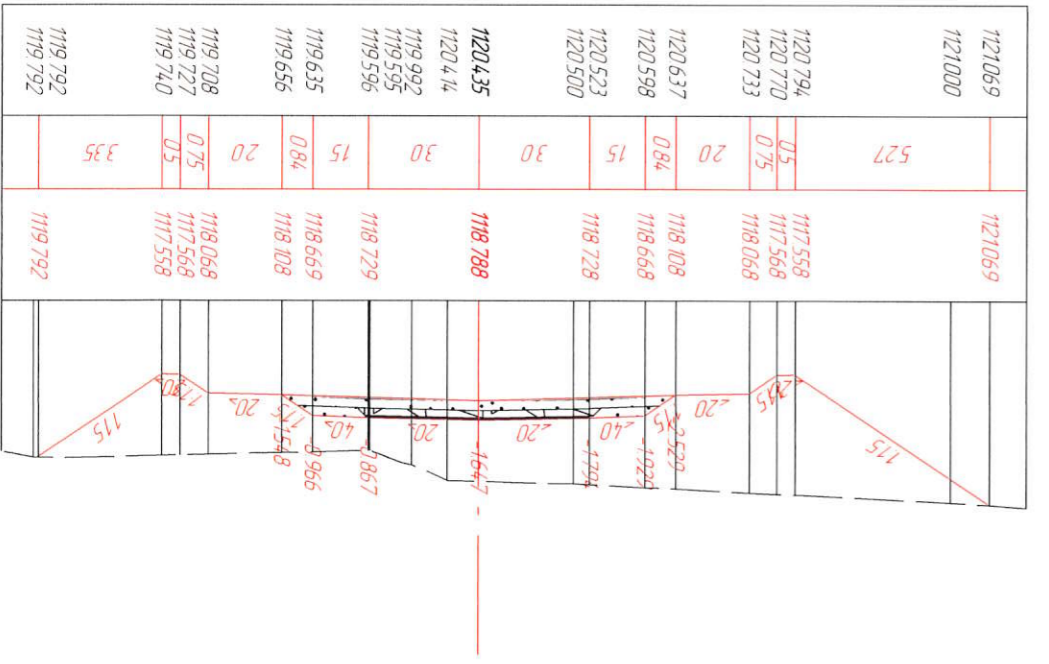

НК 5+140.00




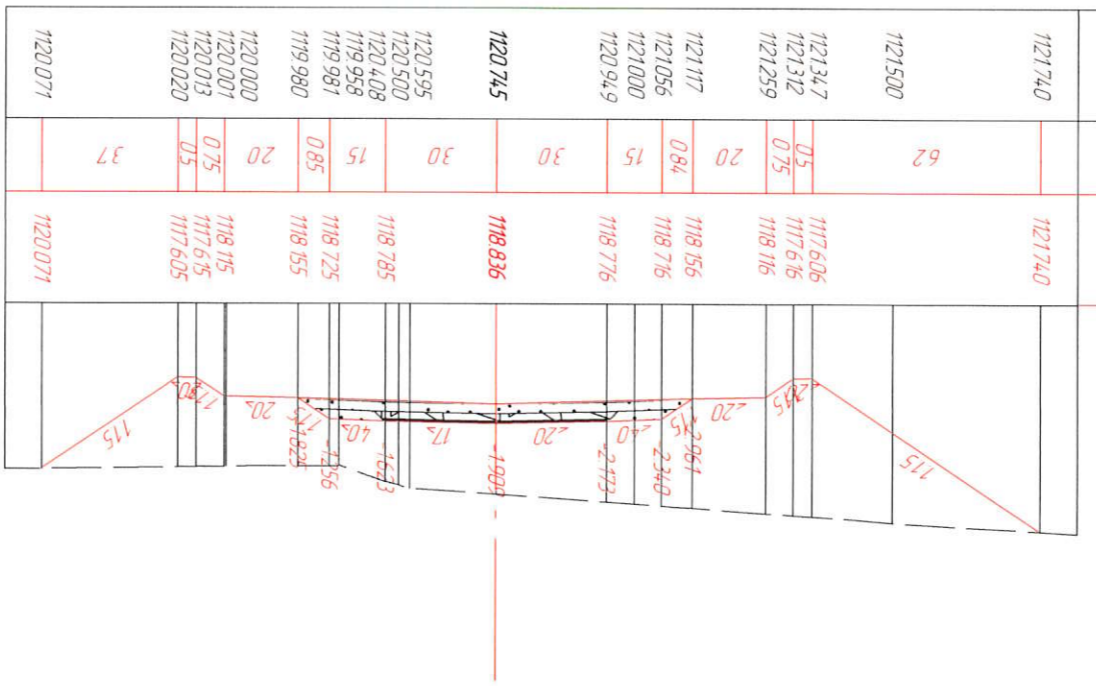




Захрал	Я.Бархүү
Зур.Инж	С.Номгундалай
Гүйцэтгэсэн	С.Номгундалай

Төв аймгийн Батсүмбэр сумгаас Ахмад настайн үндэсний төв хурмалх аймгаас, Баянгол дээрх төөрбөтөм гүүрүүд ичкөнөрүүд нарвүүдчилсан зургаас төсөл, Хөндлөн огтлол

Шалсан	Я.Бархүү
ШИФР: 04/22	
Хувиар	73
Хурал	150
МАСШТАБ: 1:200	
Х0	
2022.08.11	

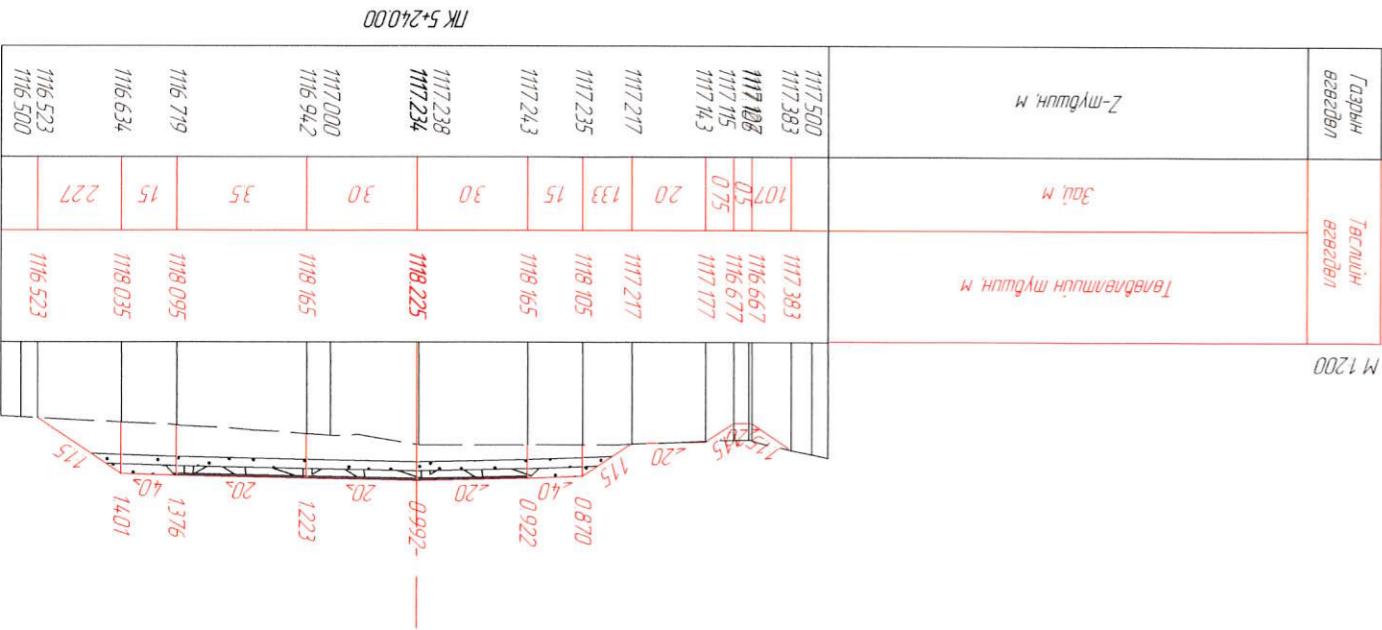
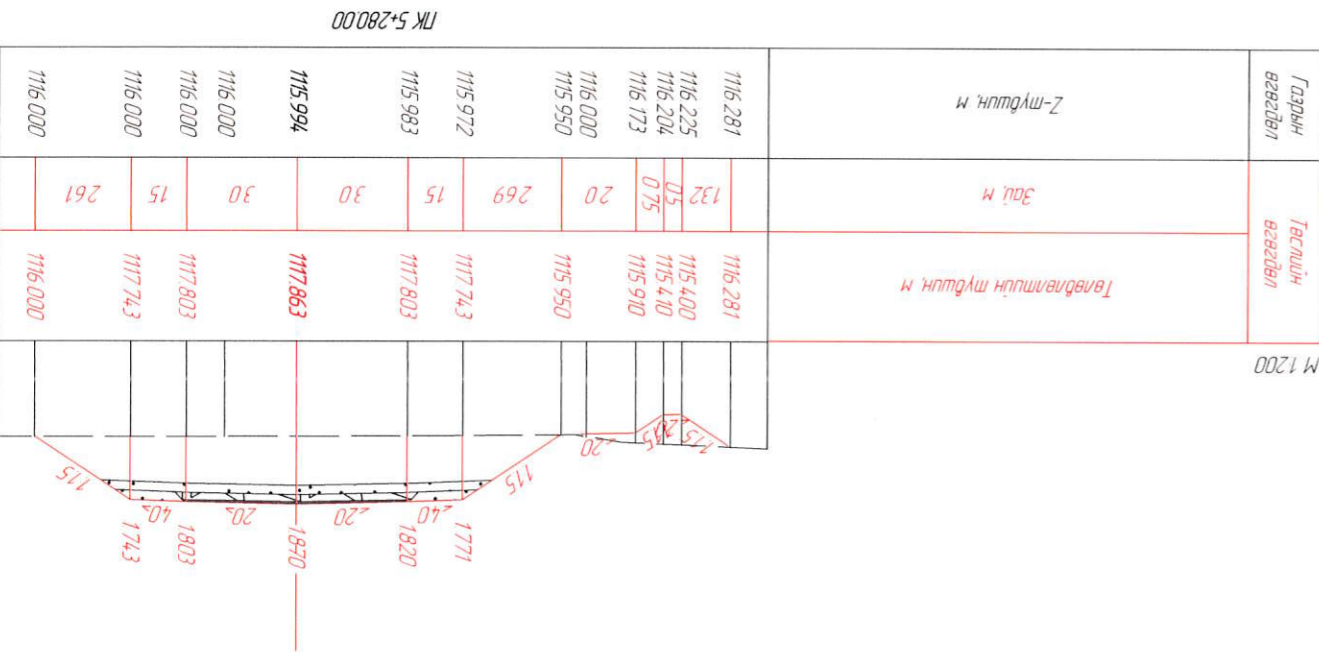
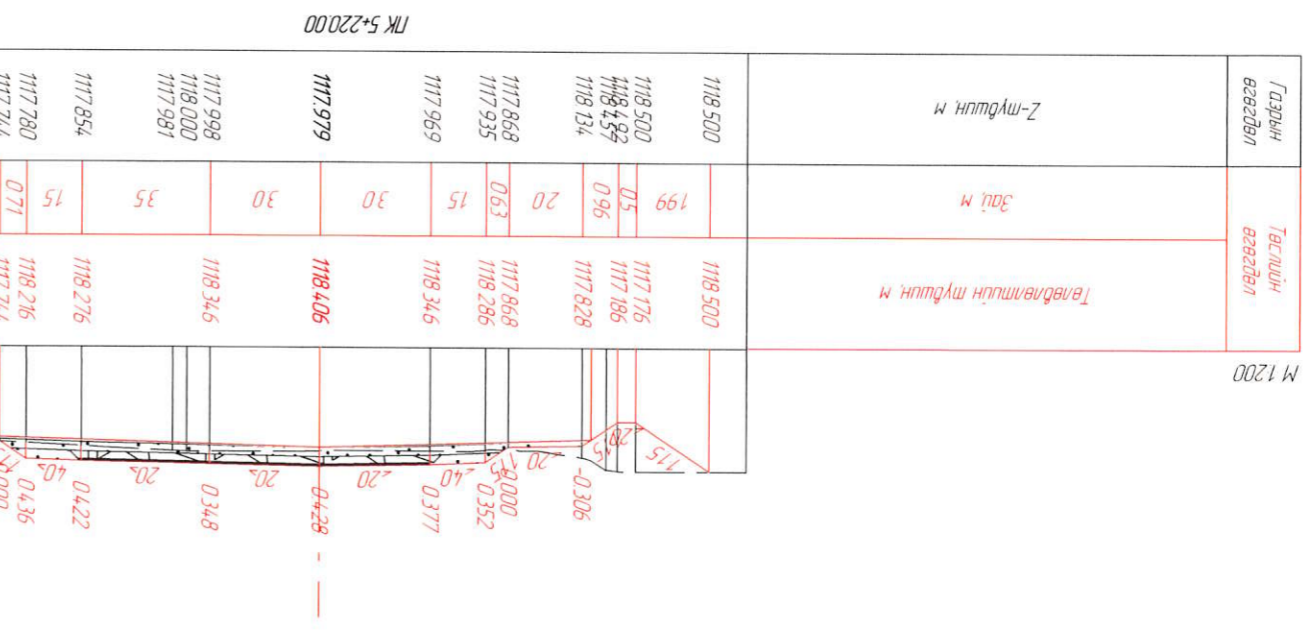
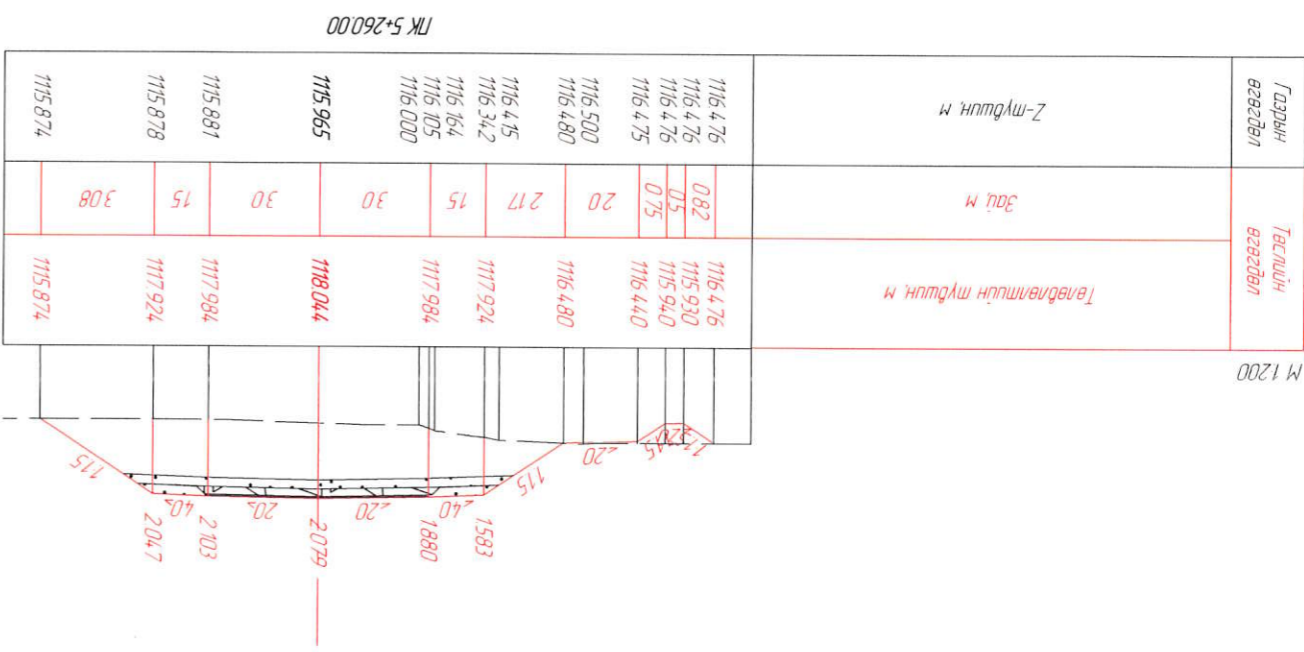




Захрал	Я.Баярхүү
Зур Инж	С.Номгундалай
Гүйцэтгэгч	С.Номгундалай
Шалгарсан	Я.Баярхүү

Төв аймгийн Батсүмбэр сумдас Ахмад настны үндэсний төв хүртэлх авто зам, Баянгол дээрх төсөрдөмөн гүүрчин ижнээрүйн нарийвчилсан зургас төсөл

Хөндлөн огтлол		ШИФР: 04/22	
МАСШТАБ: 1:200	Хугацаа	74	2022.08.11
Хөндлөн огтлол	Бүх хувьдас	150	

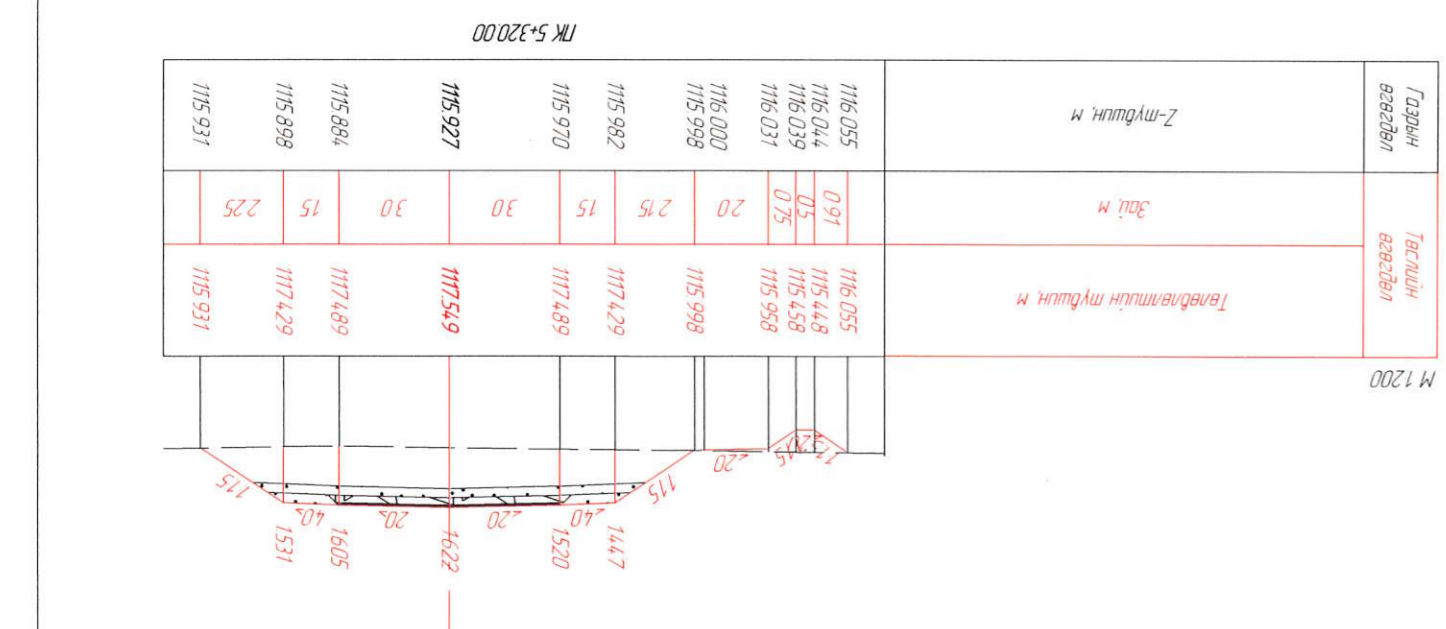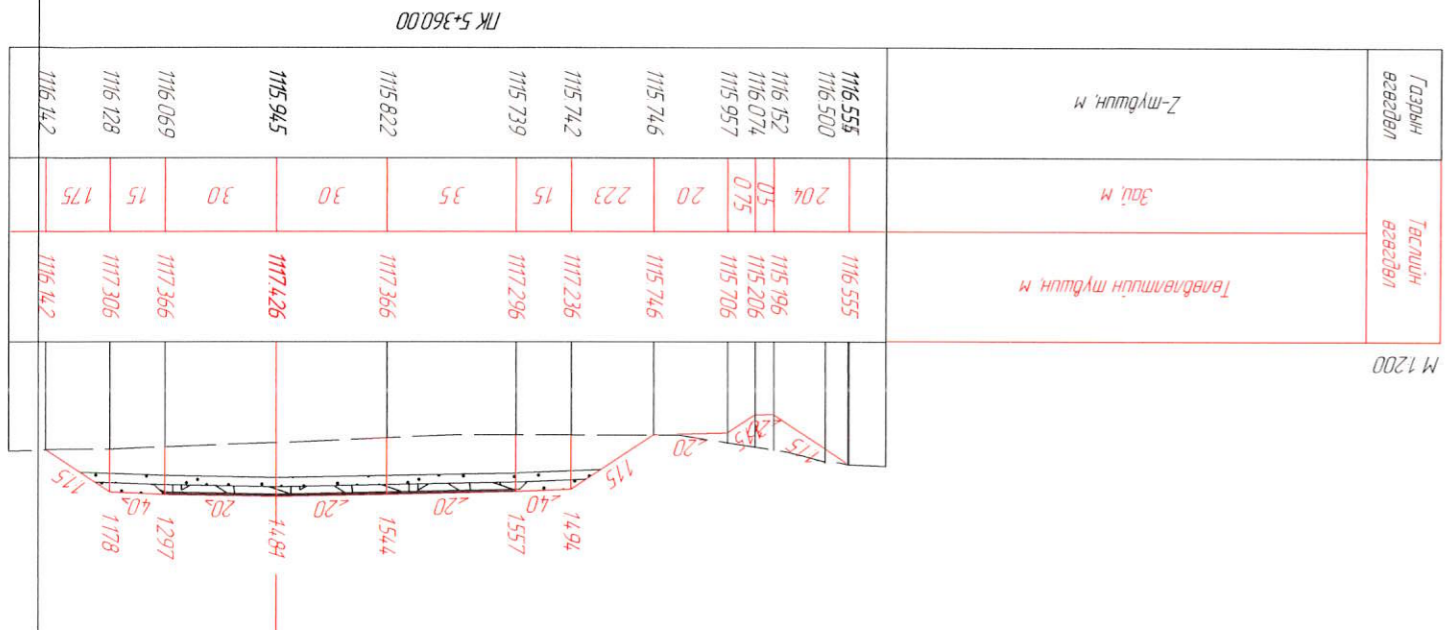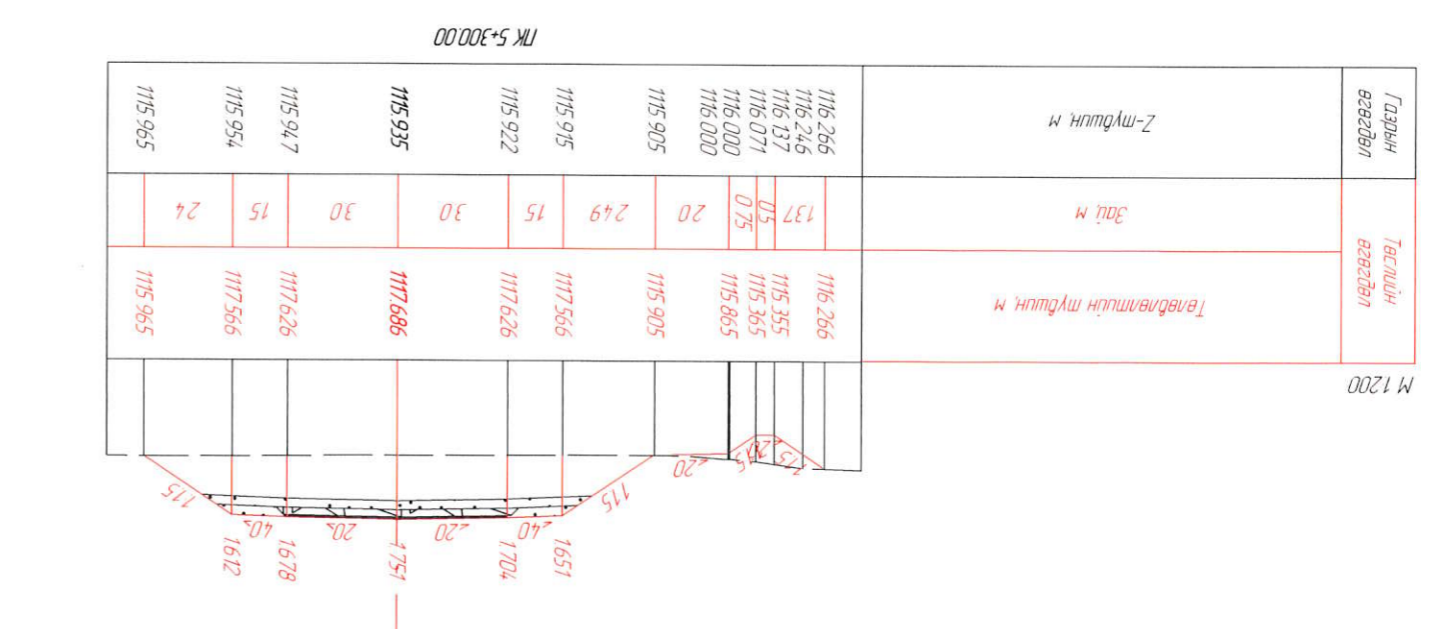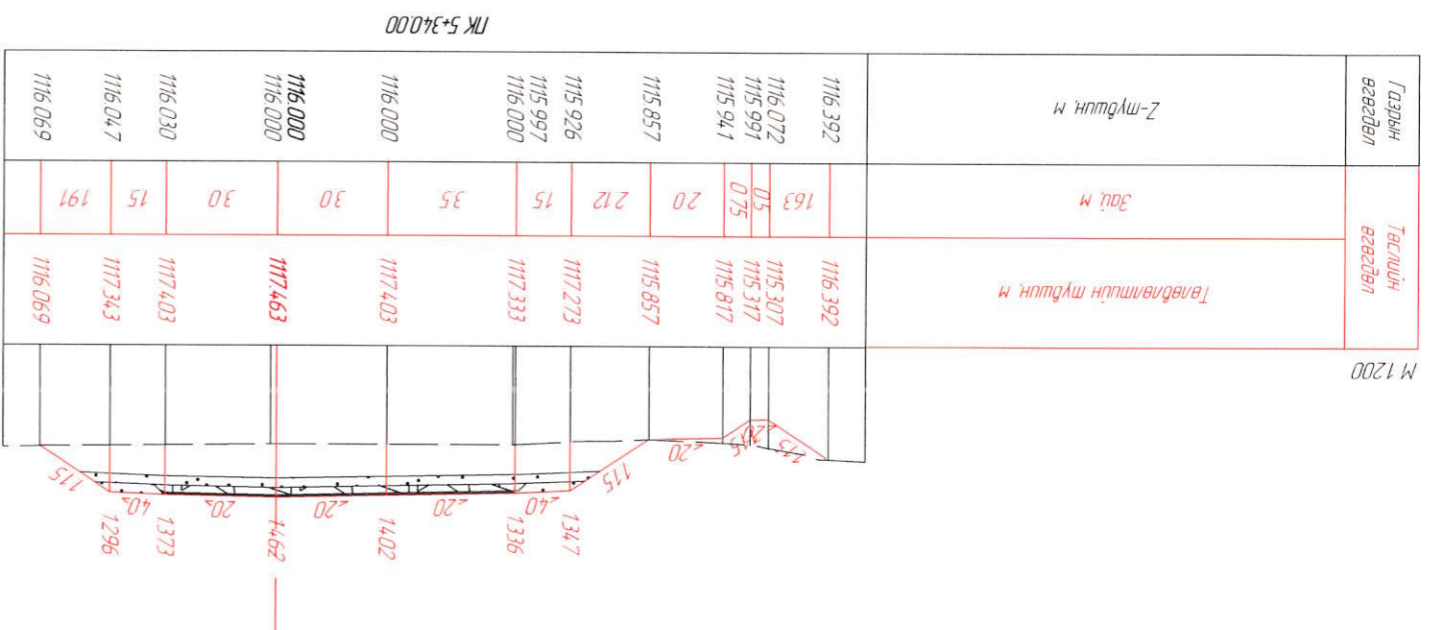



Захрал	Явархүү
Зүр.Инж	С.Номгундалай
Гүйцэтгэсэн	С.Номгундалай
Шалсан	Явархүү




Хөндлөн осолон
ШИФР: 04/22

МАСШТАБ: 1:200	
Хүндэт	Бүх хүндэт
75	150


Төв аймгийн Батсүмбэр суманд Ахмад настны үндэсний төв хүртэлх авто зам, Баянгол дэрх төсөрдөмөн зүүлийн ижнэрийн нарийвчилсан зураг төсөл

ХО


ЛК 5+440.00

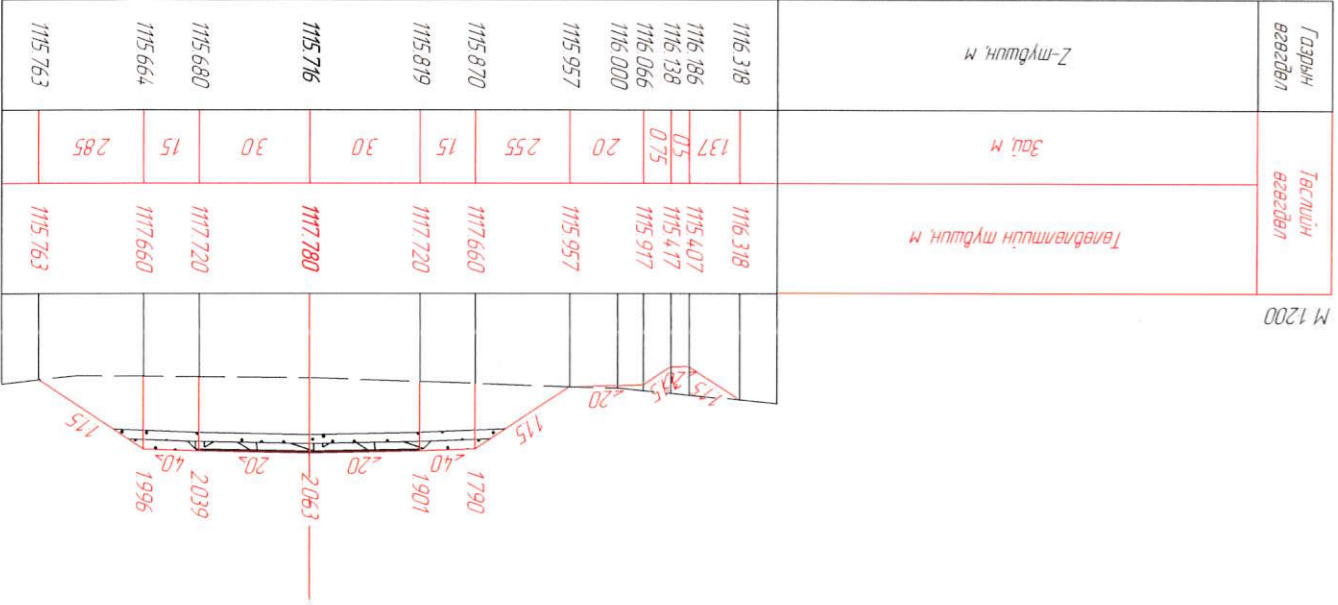


ЛК 5+420.00

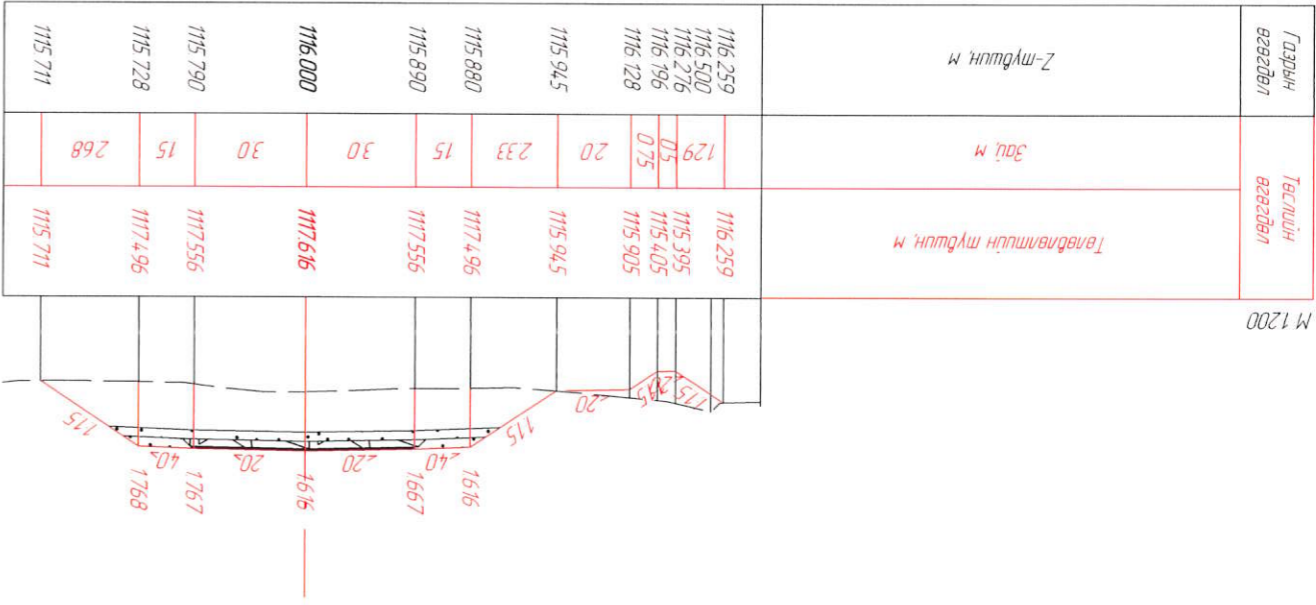

ЛК 5+400.00

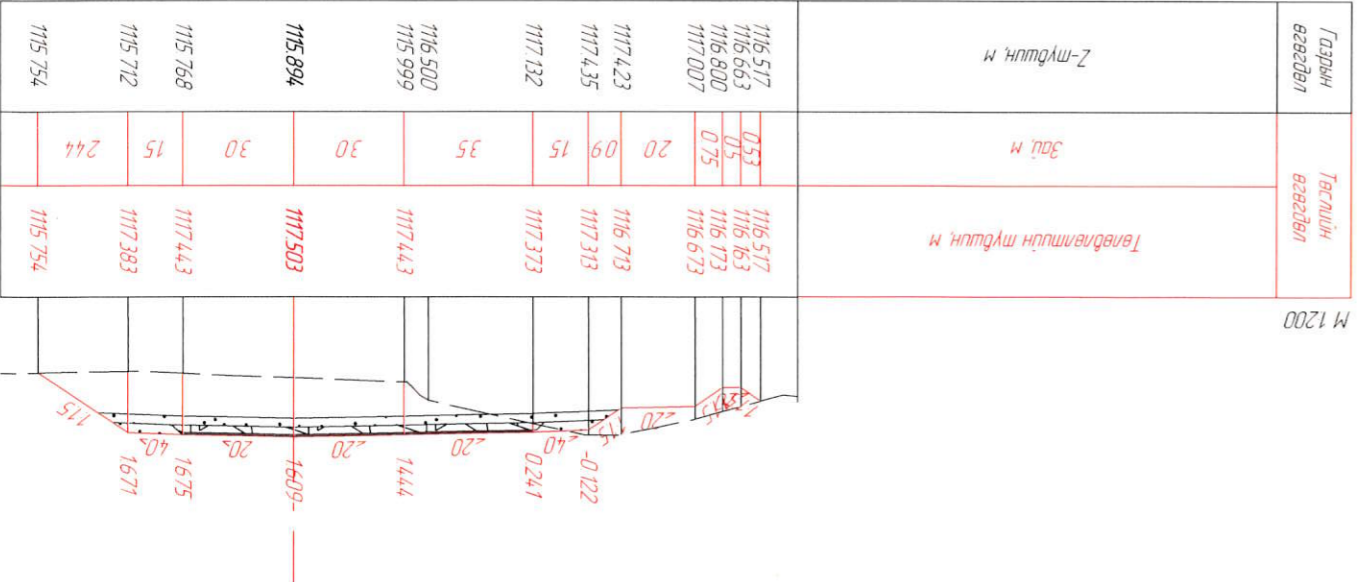

ЛК 5+380.00

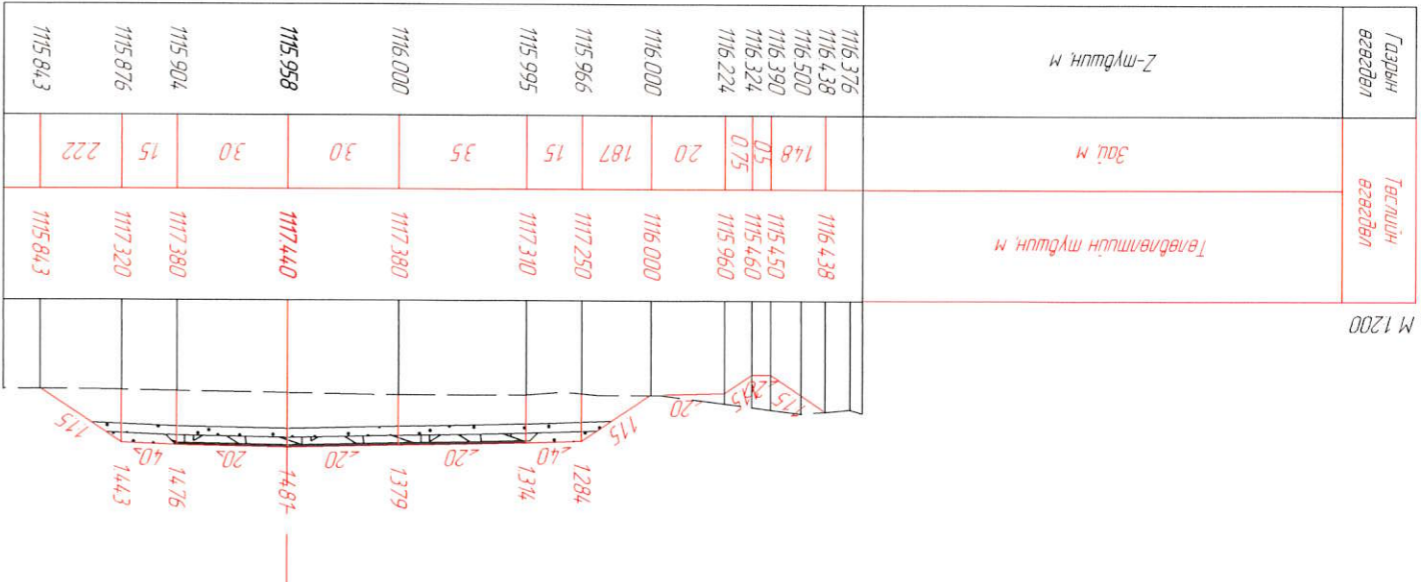



Захрал	Я.Баярхүү
Зур.Инж	С.Номгундалай
Гүйцэтгэсэн	С.Номгундалай
Шалгасан	Я.Баярхүү

Хөдөлнөсгмэл





ШИФР: 04/22

Худалс	76
Бүх хугаца	150

МАСШТАБ: 1:200


X0

Төв аймгийн Батсүмбэр сумдас Ахмад настны үндэсний төв хурмалх авто зам, Баянгол дээрх төсөрөөтөм зүүлийн ижэвхний нарийвчилсан зураг төсөл

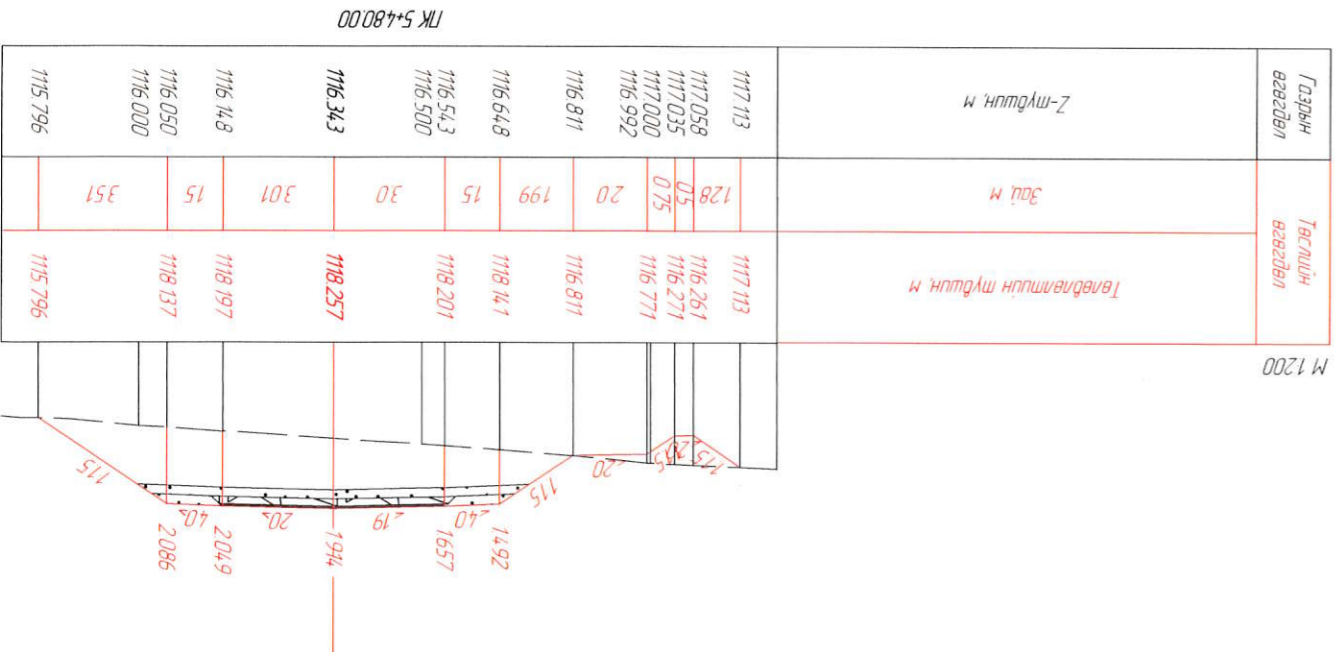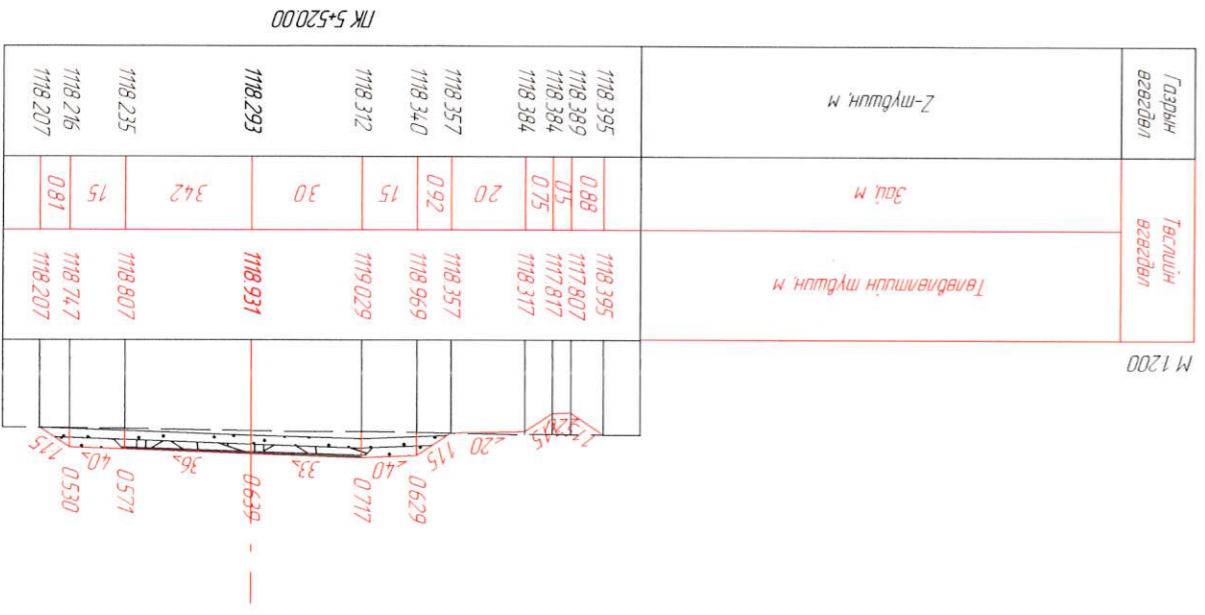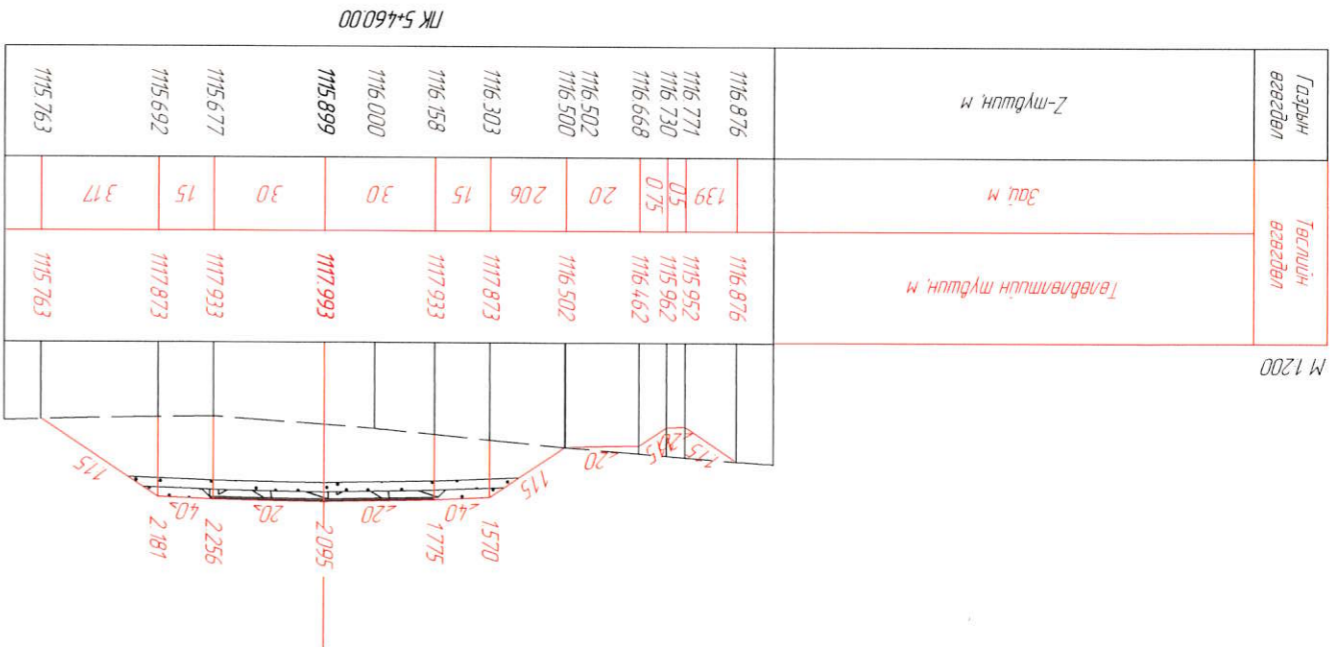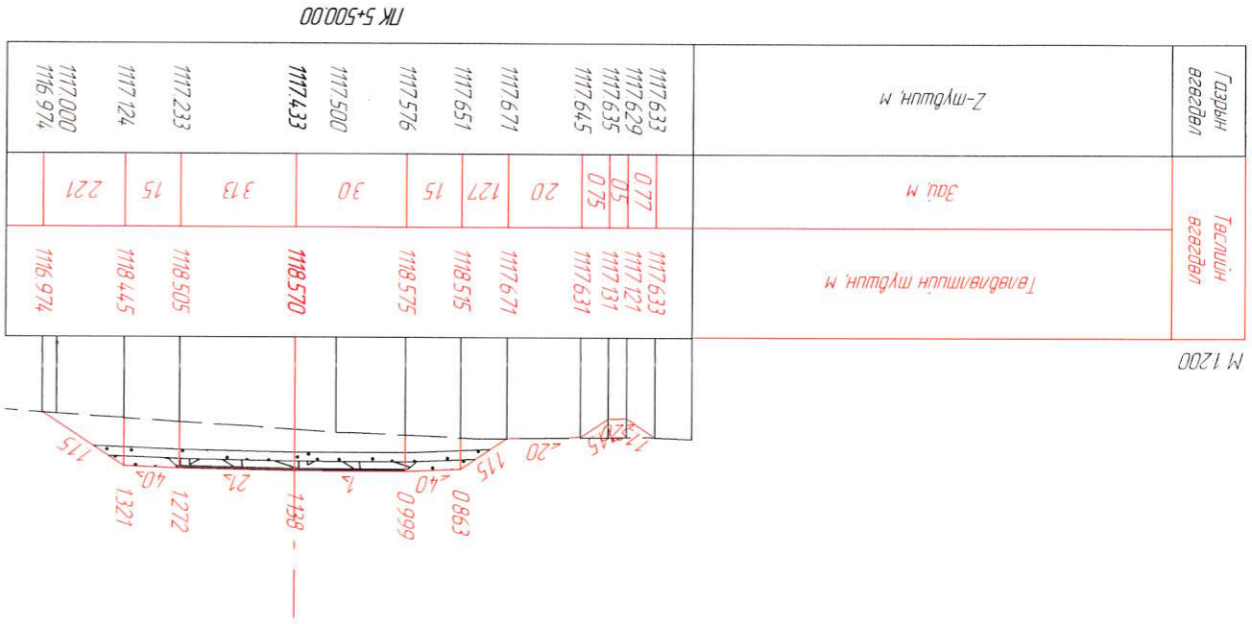



Захирал	Я.Баярхүү
Зур.Инж	С.Номгундалай
Гүйцэтгэгч	С.Номгундалай
Шалгарсан	Я.Баярхүү




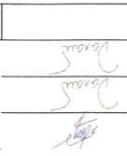


Хөндлөн огтлол

ШИФР: 04/22


МАСШТАБ: 1:200	Хүндэт	79
	Бүх хүндэт	150

Төв аймгийн Батсүмбэр сумгаас Ахмад настны үндэсний төв хүрээлэнг зургаас төсөл, баянгол дээрх төсөрөөсөн гүүрний инженерийн нарийвчилсан зураг төсөл, ХО

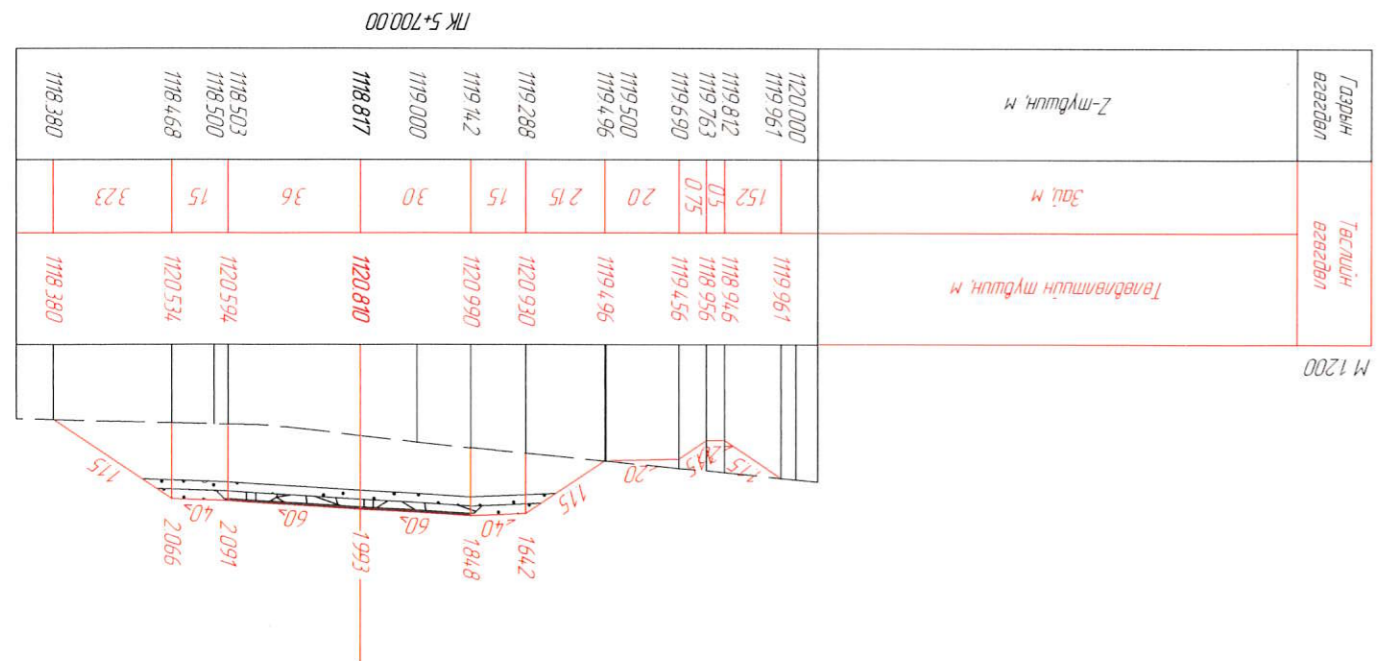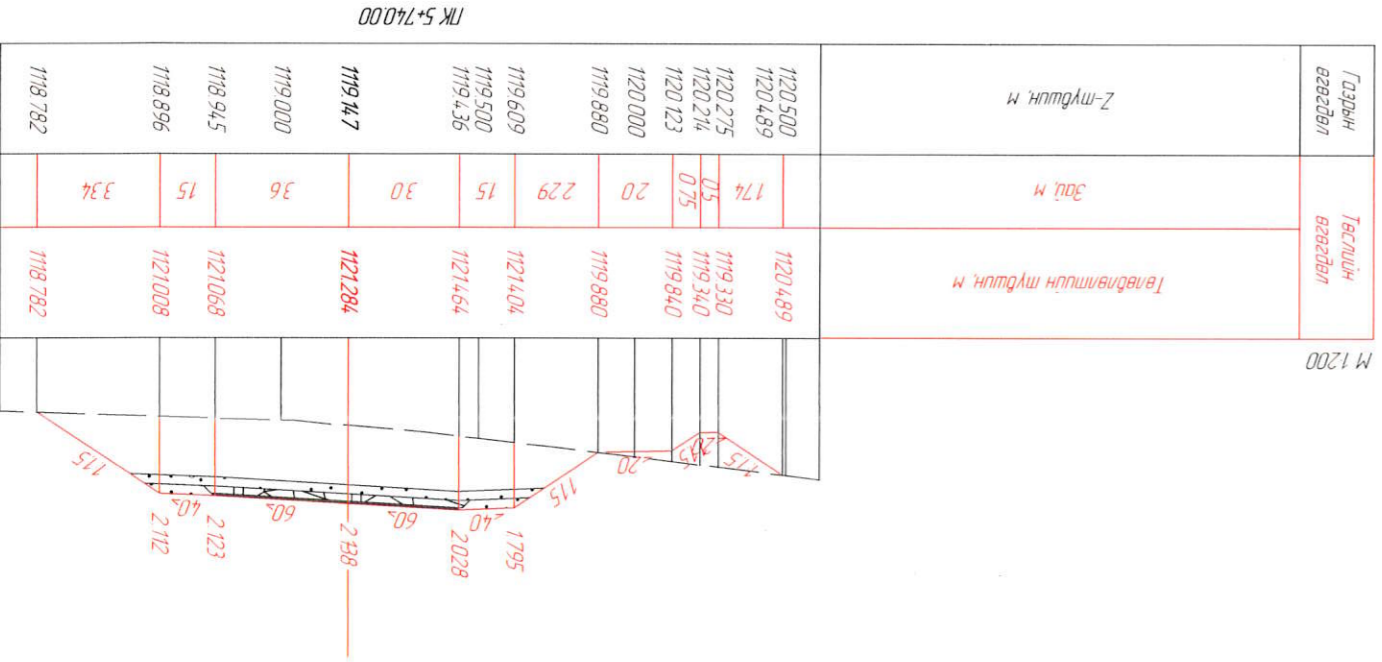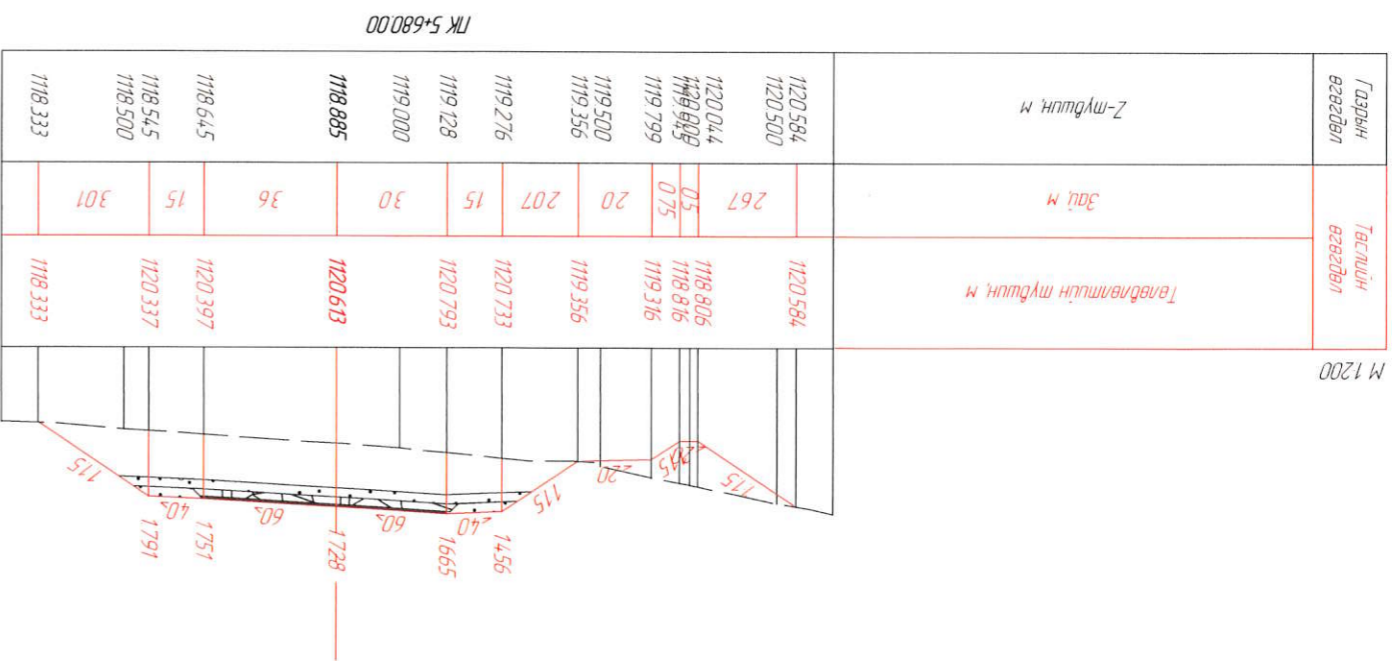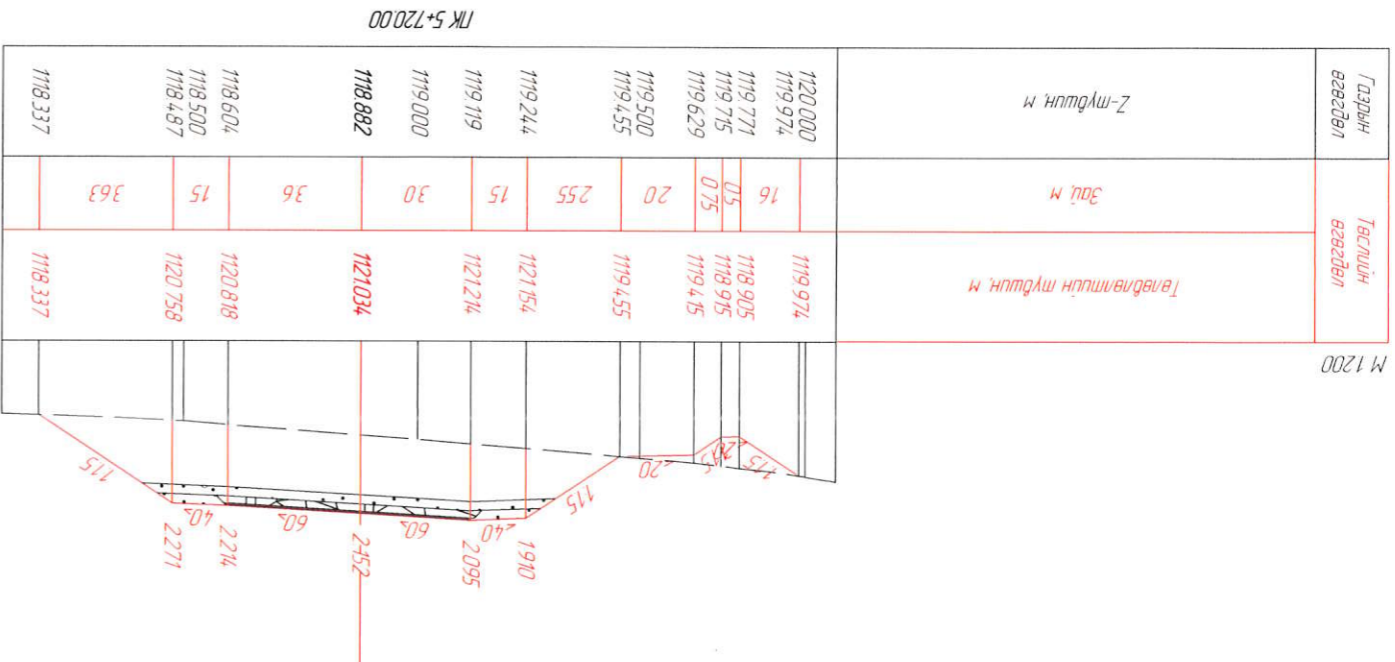



Захрал	Я.Баярхүү
Зур.Инж	С.Номундагдал
Гүйцэтгэгч	С.Номундагдал
Шалгарсан	Я.Баярхүү

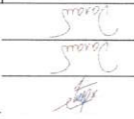

Хөндлөн осолон


ШИФР: 04/22

МАСШТАБ: 1:200	
Хүндэтгэсэн	80
Бүх хуудас	150


Төв аймгийн Батсүмбэр сумгаас Ахмад настны үндэсний төв хурталхуу ажлаар дамжин баянгол дээрх төсөрөөтөм гүүрчин ижжээрүүн нарийвчилсан зураг төсөл

ХО


ЛК 5-800.73

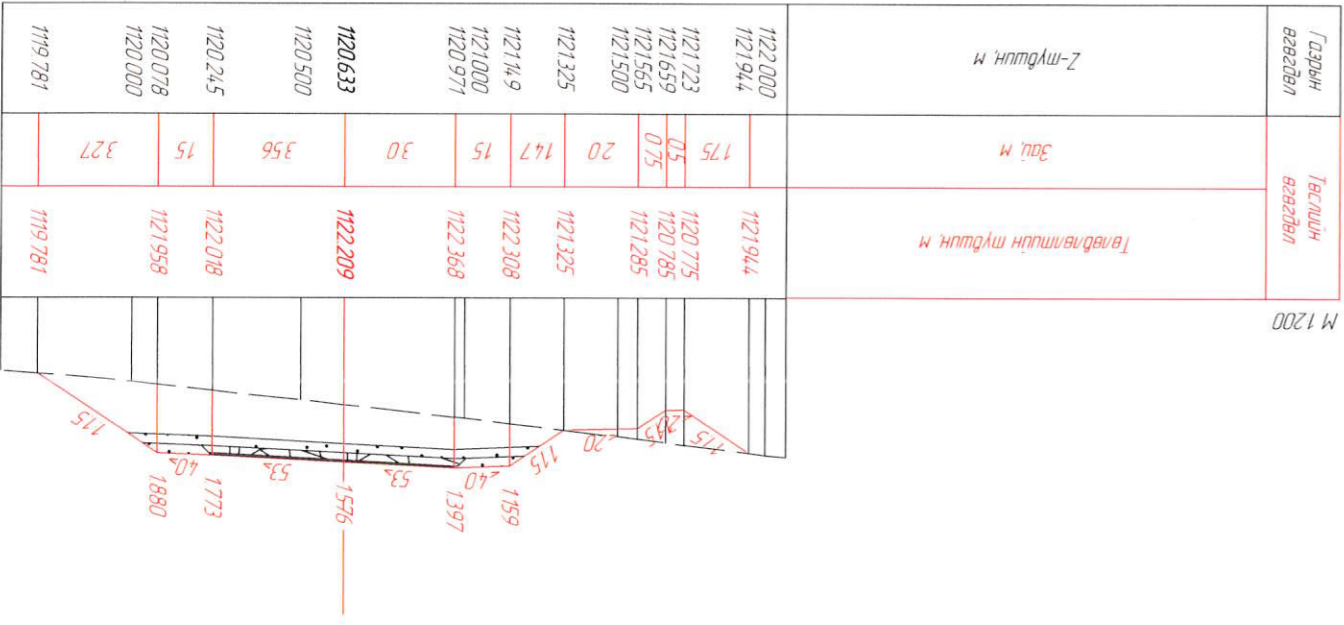


ЛК 5-780.00

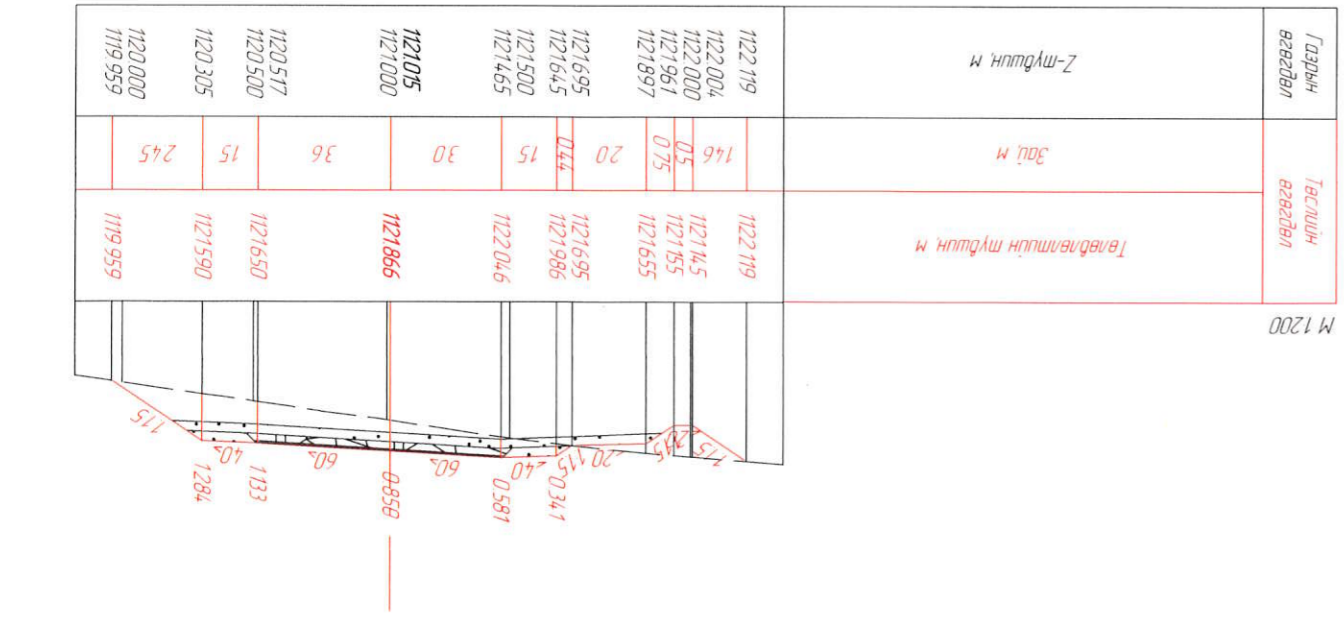

ЛК 5-800.00

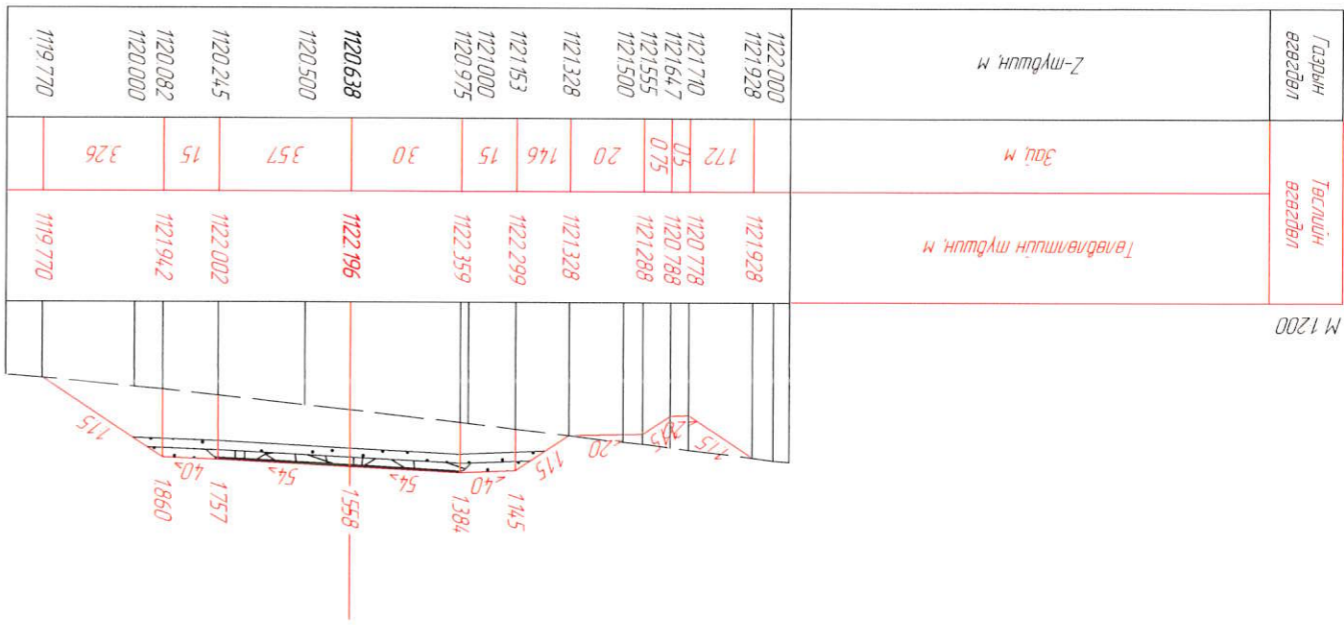

ЛК 5-760.00

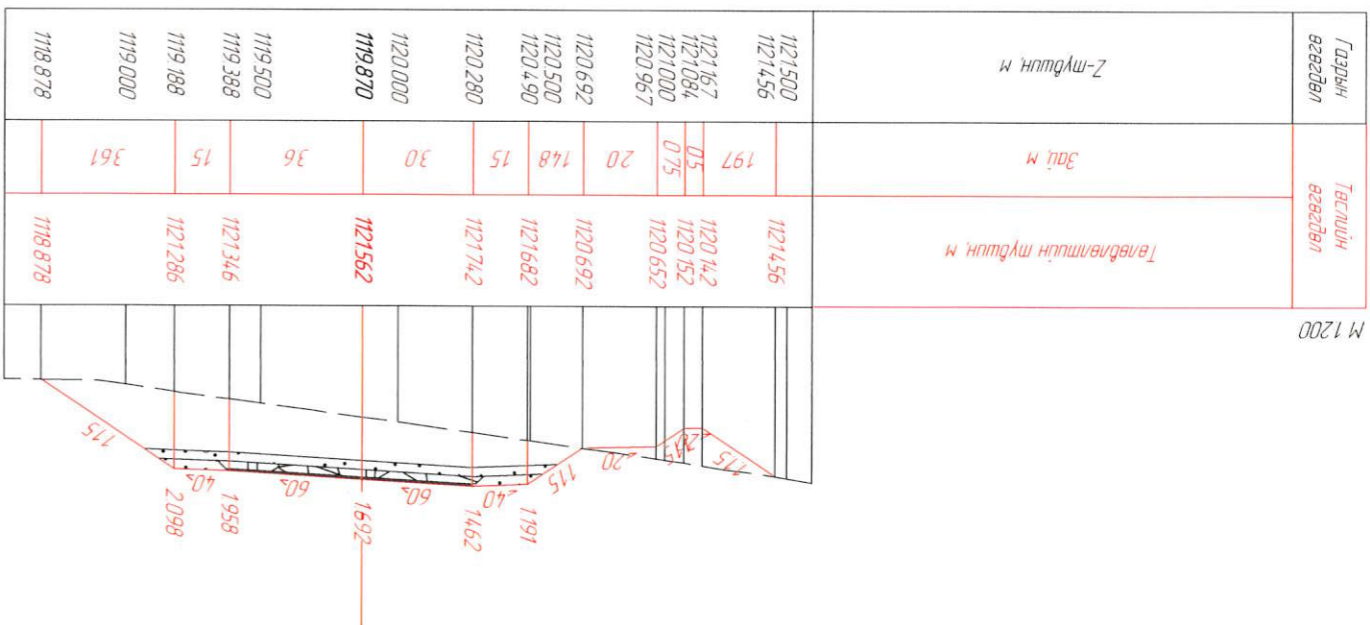



Захрал	Я.Баярхүү
ЗурИнж	С.Номгундалай
Гүйцэтгэгч	С.Номгундалай
Шалгарсан	Я.Баярхүү





Хөндлөн огтлол

ШИФР: 04/22

2022.08.11	81	150
МАСШТАБ: 1:200	Хүндэтгэж	Бүх хуудас

Төв аймгийн Батмүбэр сумдас Ахмад настны үндэсний төв хуралх авто зам, баянгол дээрх төсөрбөтөм гүүрний ижэвхтэй нарийвчилсан зургас төсөл.

ХО

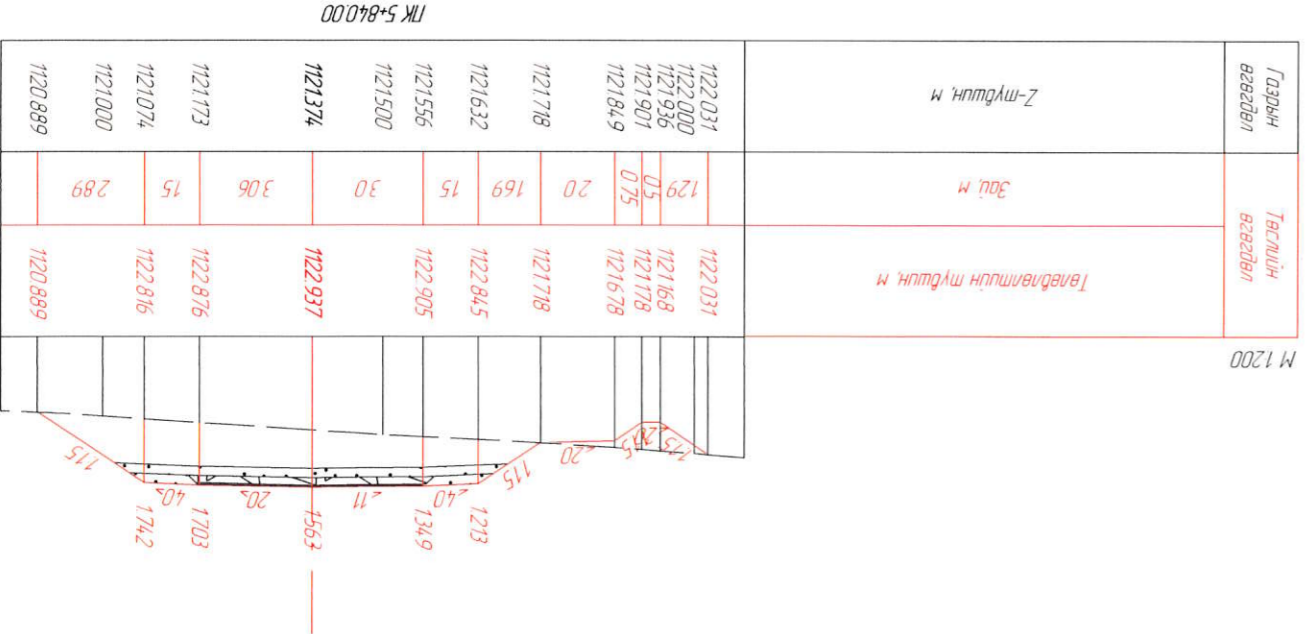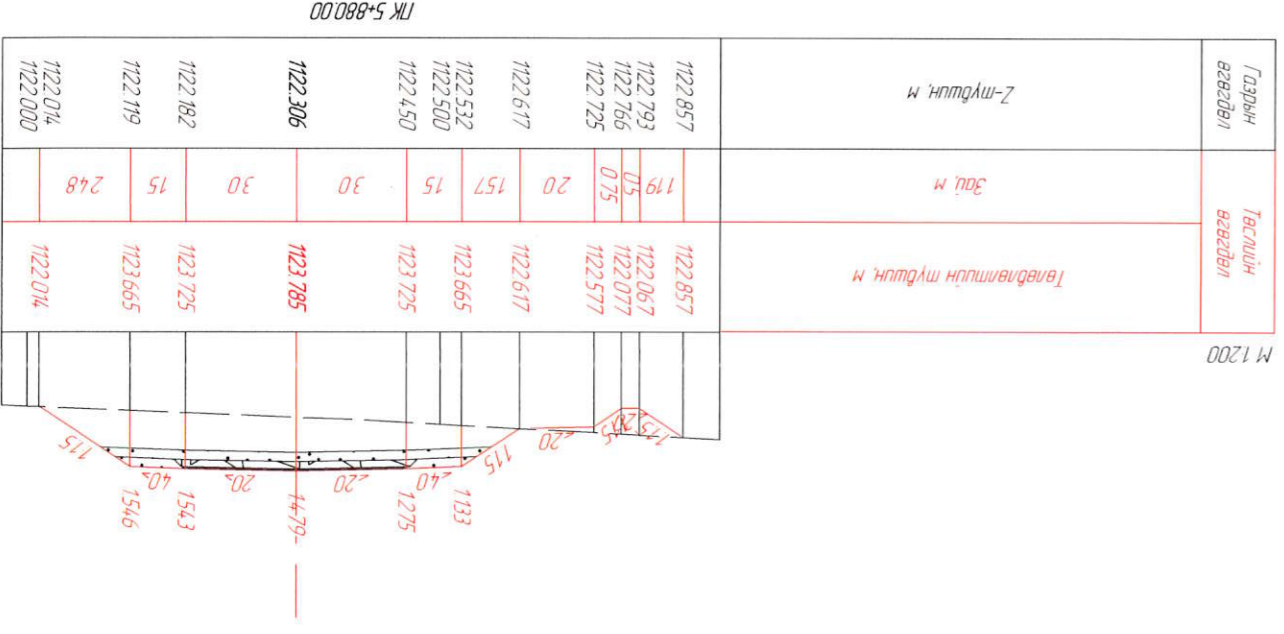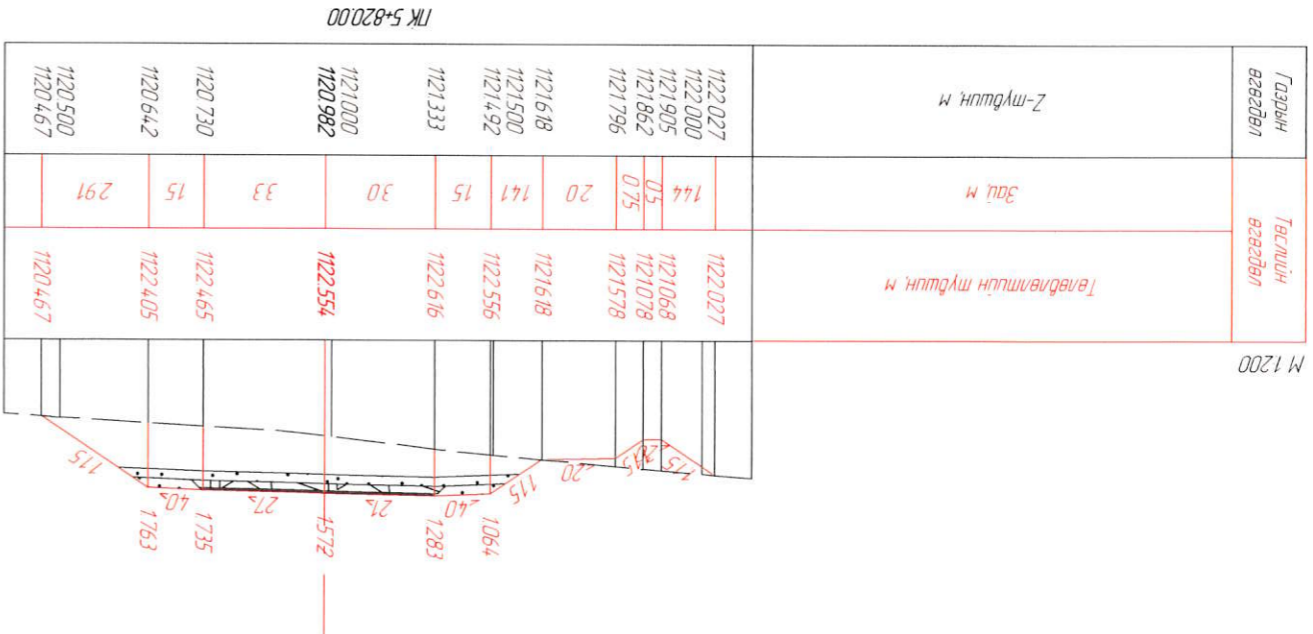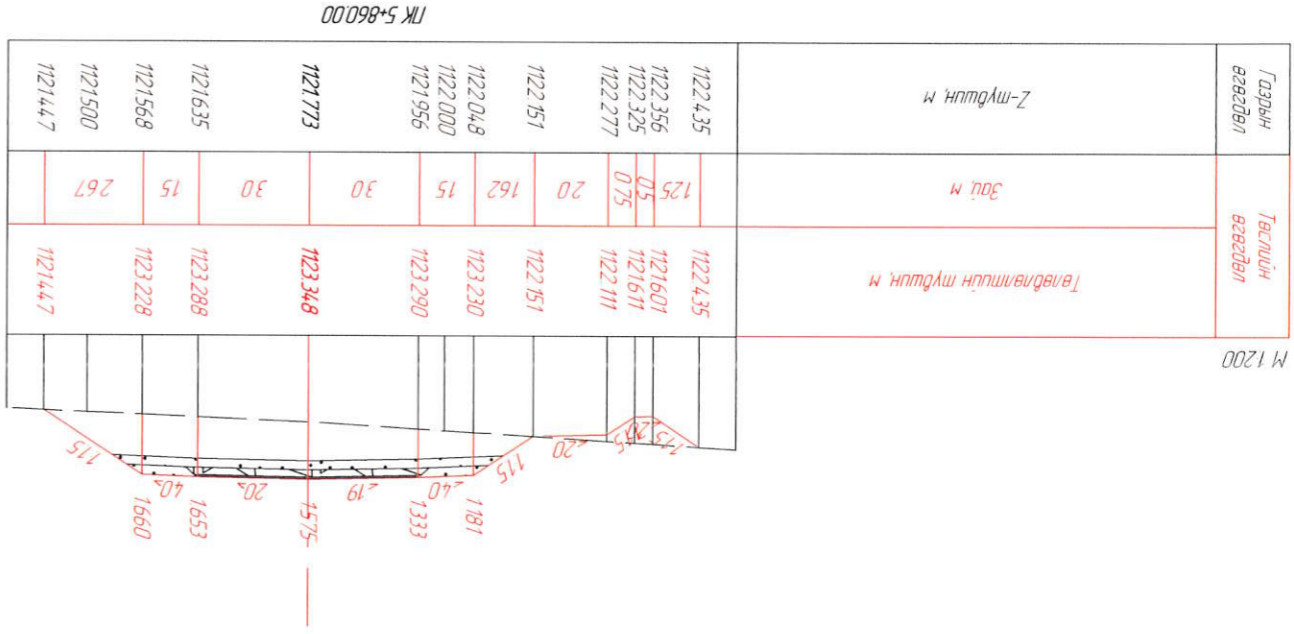




Захрал	Я.Баярхүү	Хөндлөн ослол	МАСШТАБ: 1:200
Зур.Инж	С.Номгундалай	Хөндлөн ослол	Хүндэс Бүх хүүдэс
Гүйцэтгэгч	С.Номгундалай		83
Шалгарсан	Я.Баярхүү		2022.08.11

Төв аймгийн Батсүмбэр сумгаас Ахмад настны үндэсний төв хуртлах авто зам, Баянгол дээрх төөрөгдөмөг зүүрийн ижэнэрийн нарийвчилсан зураг төсөл


ЛК 6+000.00

Газрын өвгөдөл	Тасгийн өвгөдөл	Зай м	Төвдөлтийн туйш м
1128.000	1127.994		
1127.994	1127.994	4.33	
1127.500	1125.108	0.5	
1127.421	1125.118	0.75	
1127.361	1125.618	2.0	
1127.271	1125.658	0.85	
1127.037	1126.224	1.5	
1127.000	1126.284	3.0	
1126.902	1126.284	3.0	
1126.652	1126.104	6.22	
1126.500			
1126.382			
1126.000			
1125.926			
1125.761			
1125.74.9			

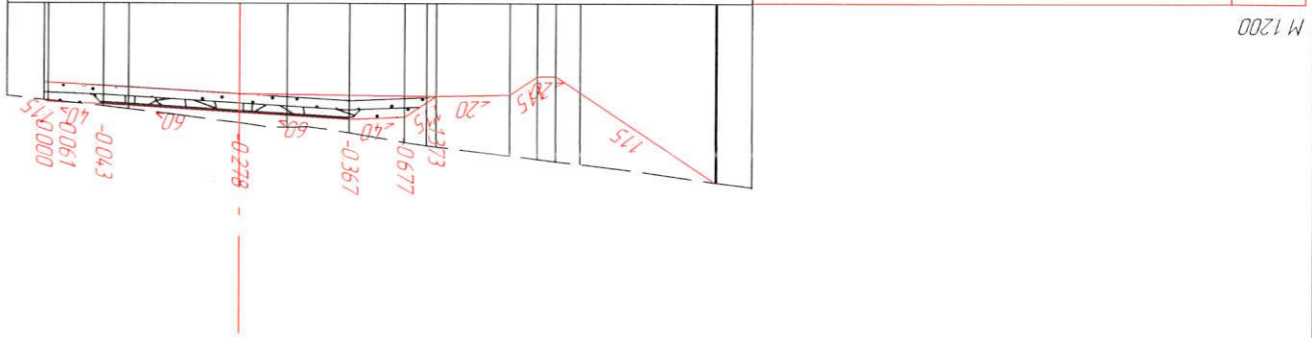


ЛК 6+020.00

Газрын өвгөдөл	Тасгийн өвгөдөл	Зай м	Төвдөлтийн туйш м
1129.500	1129.481		
1129.481	1129.481	6.22	
1128.528	1125.333	0.5	
1128.508	1125.343	0.75	
1128.345	1125.843	2.0	
1128.054	1125.883	0.85	
1128.000	1126.450	1.5	
1127.929	1126.450	3.0	
1127.726	1126.510	3.0	
1127.500	1126.330	3.7	
1127.000	1126.108	1.5	
1126.818	1126.108	0.87	
1126.610	1126.048	2.0	
1126.500	1125.165	0.75	
1126.489	1125.425	0.5	
1126.214	1124.925	1.39	
1126.111	1124.915		
1126.000	1125.844		
1125.844			

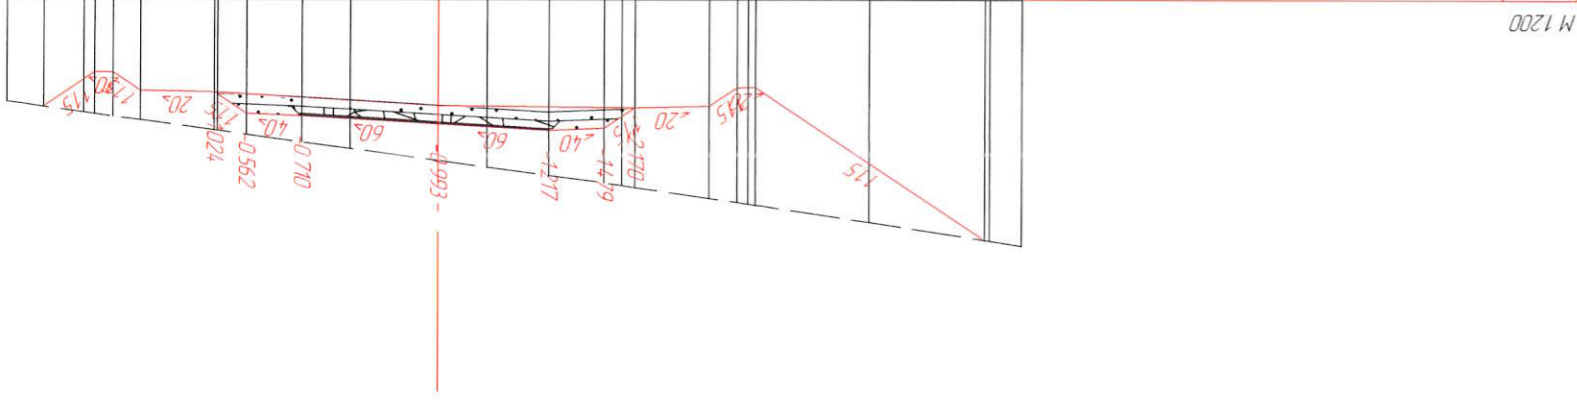


ЛК 5+980.00

Газрын өвгөдөл	Тасгийн өвгөдөл	Зай м	Төвдөлтийн туйш м
1126.74.3	1126.74.3		
1126.500	1124.776	2.95	
1126.361	1124.786	0.5	
1126.301	1125.286	0.75	
1126.211	1125.326	2.0	
1126.000	1125.977	0.82	
1125.977	1125.870	1.5	
1125.885	1125.930	3.0	
1125.687	1125.826	3.51	
1125.500			
1125.321			
1125.000			
1124.936			
1124.758			
1124.570			
1124.500			

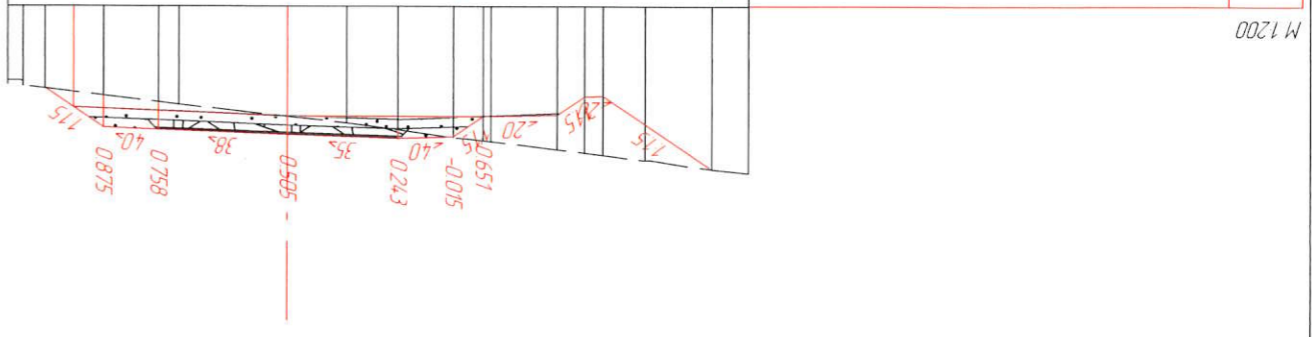

ЛК 5+995.29

Газрын өвгөдөл	Тасгийн өвгөдөл	Зай м	Төвдөлтийн туйш м
1127.719	1127.719		
1127.500	1125.04.7	4.01	
1127.165	1125.057	0.5	
1127.106	1125.557	0.75	
1127.016	1125.597	2.0	
1127.000	1126.164	0.85	
1126.731	1126.224	1.5	
1126.602	1126.224	3.0	
1126.500	1126.044	3.7	
1126.490	1125.822	1.5	
1126.120	1125.762	0.44	
1126.000	1125.171		
1125.710			
1125.524			
1125.524			
1125.524			

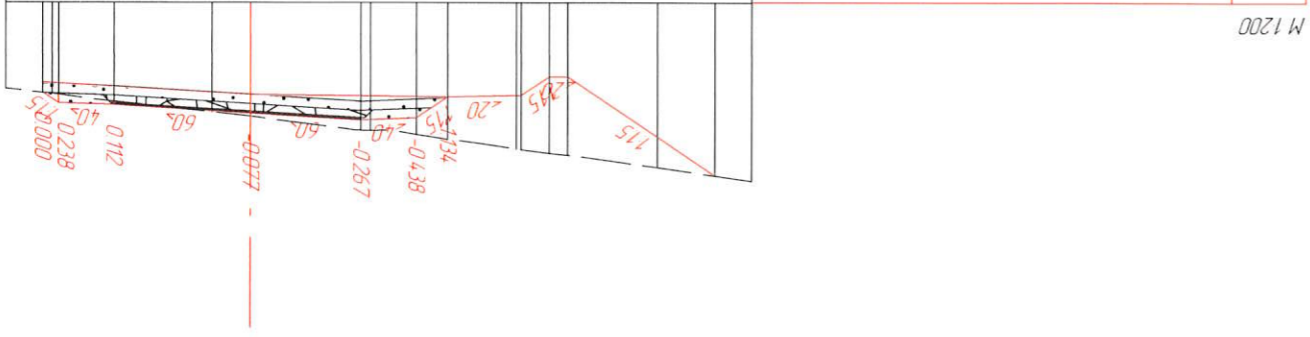



Захрал	Я.Баярхүү
Зур.Инж	С.Номгундалай
Гүйцэтгэсэн	С.Номгундалай
Шалгасан	Я.Баярхүү

Төв аймгийн Батсүмбэр сумгаас Ахмад настны үндэсний төв хуртлах авто зам, баянгол дээрх төсөрбөтөм гүүрчин ижэнгэрийн нарийвчилсан зураг төсөл.





Хөндлөн огтлол

ШИФР: 04/22

МАСШТАБ: 1:200

ХО

2022.08.11

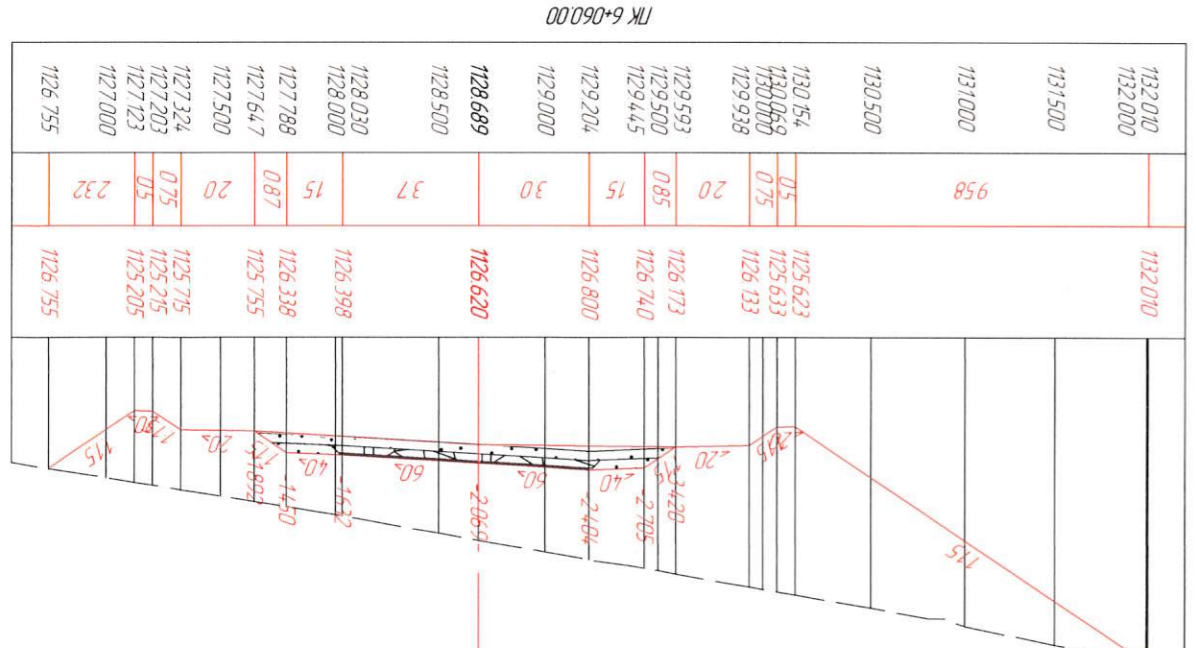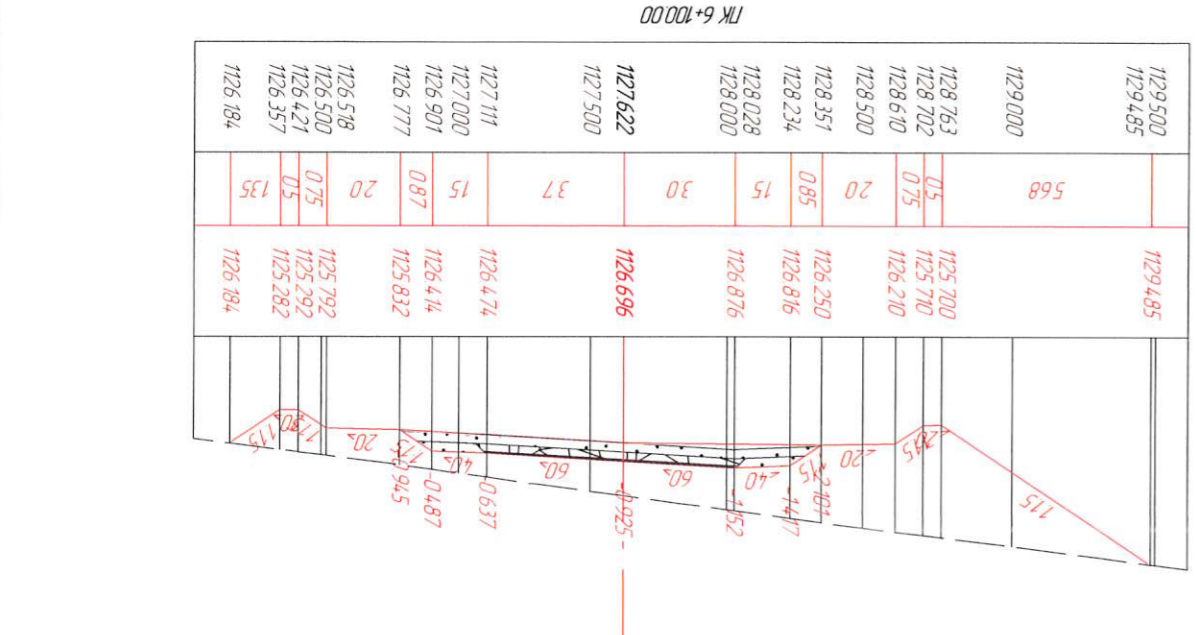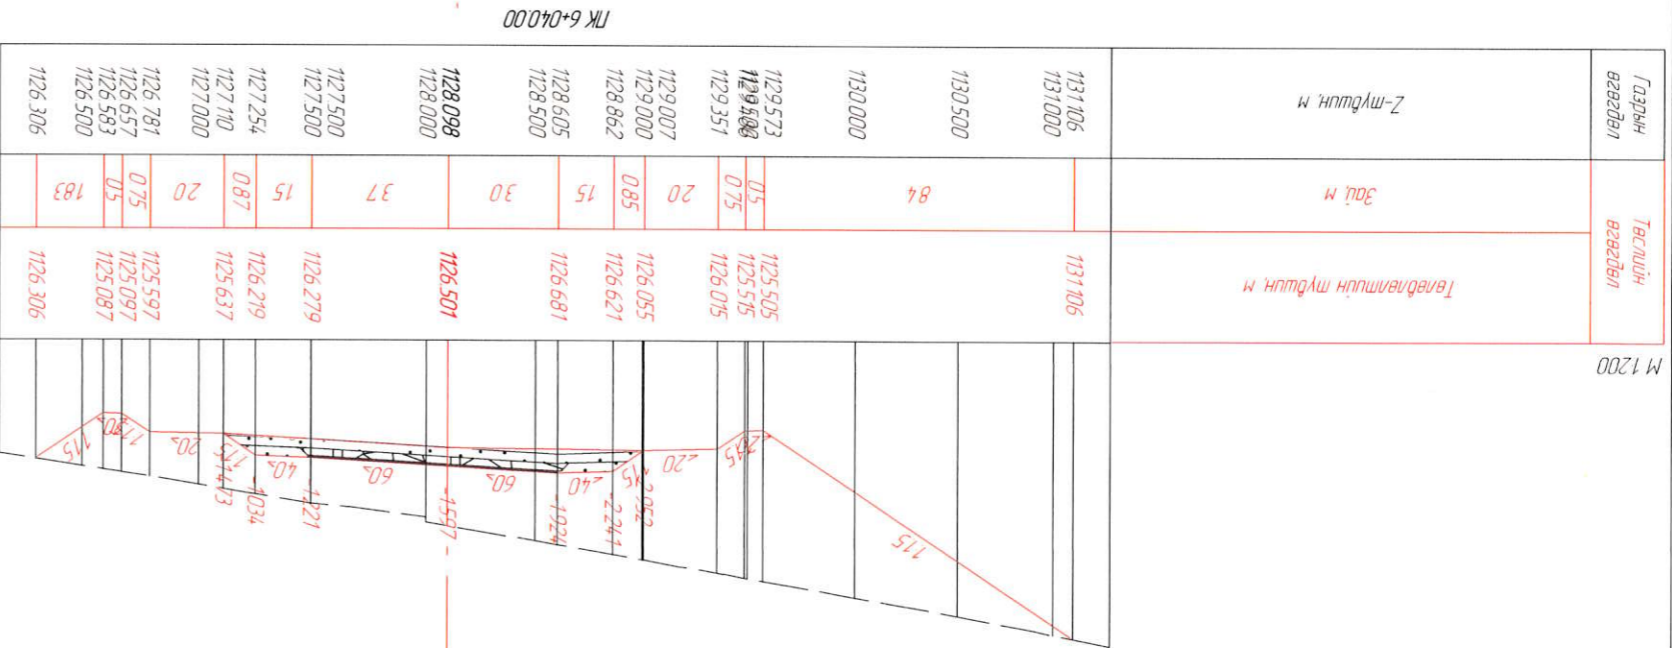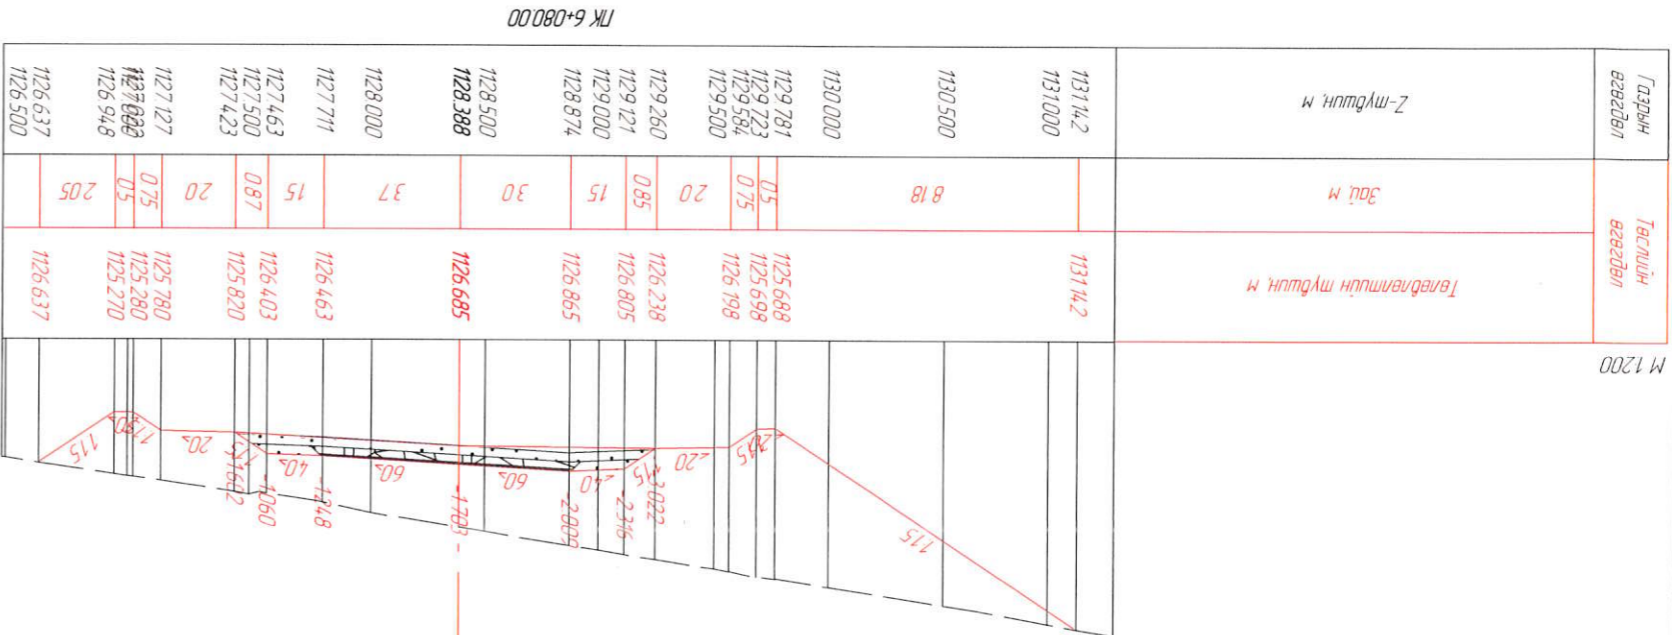



Захрал	Я.Баярхүү
Зур.Инж	С.Номгундалай
Гүйцэтгэсэн	С.Номгундалай
Шалгасан	Я.Баярхүү







Хөндлөн осолон

ШИФР: 04/22

МАСШТАБ: 1:200	
Хүндэтгэсэн	85
Бүтээгч	150

Төв аймгийн Батсүмбэр сумгаас Ахмад настны үндэсний төв хурталхуу эвчлэлийн барилдлын төлөвлөгөөний зураг төсөл
 Баянгол дээрх төсөрдөтөм зүүлийн ижэнхрийн нарийвчилсан зураг төсөл
 ХО

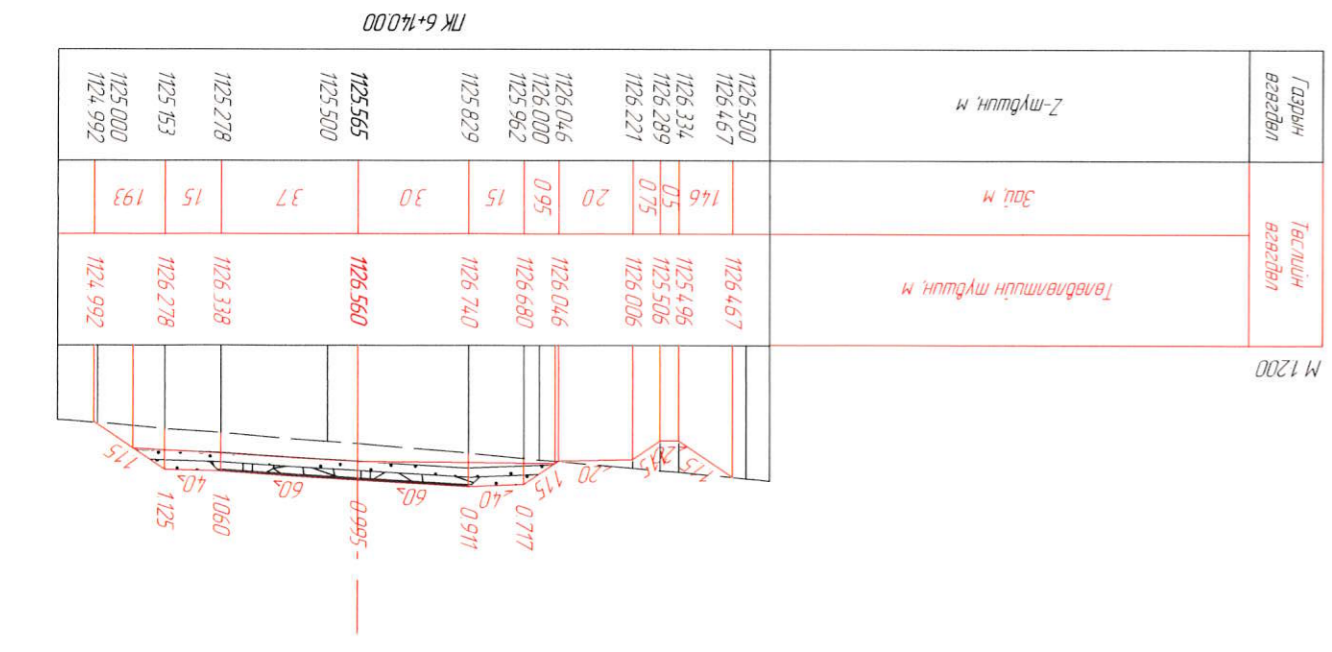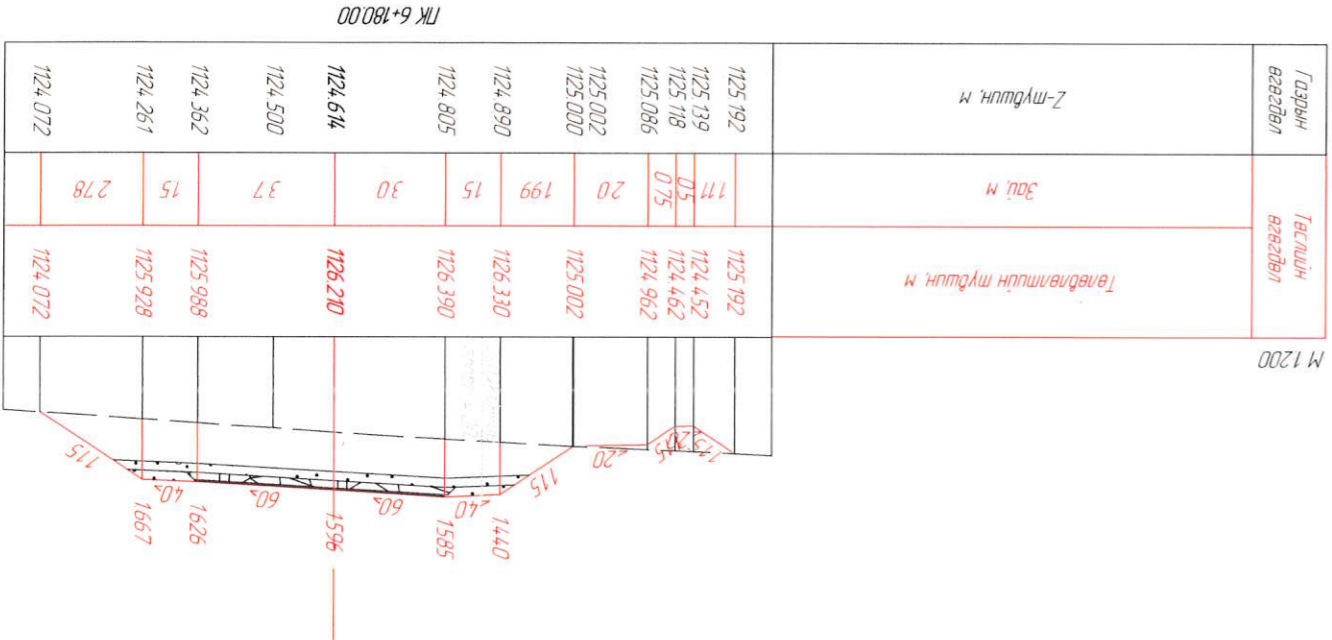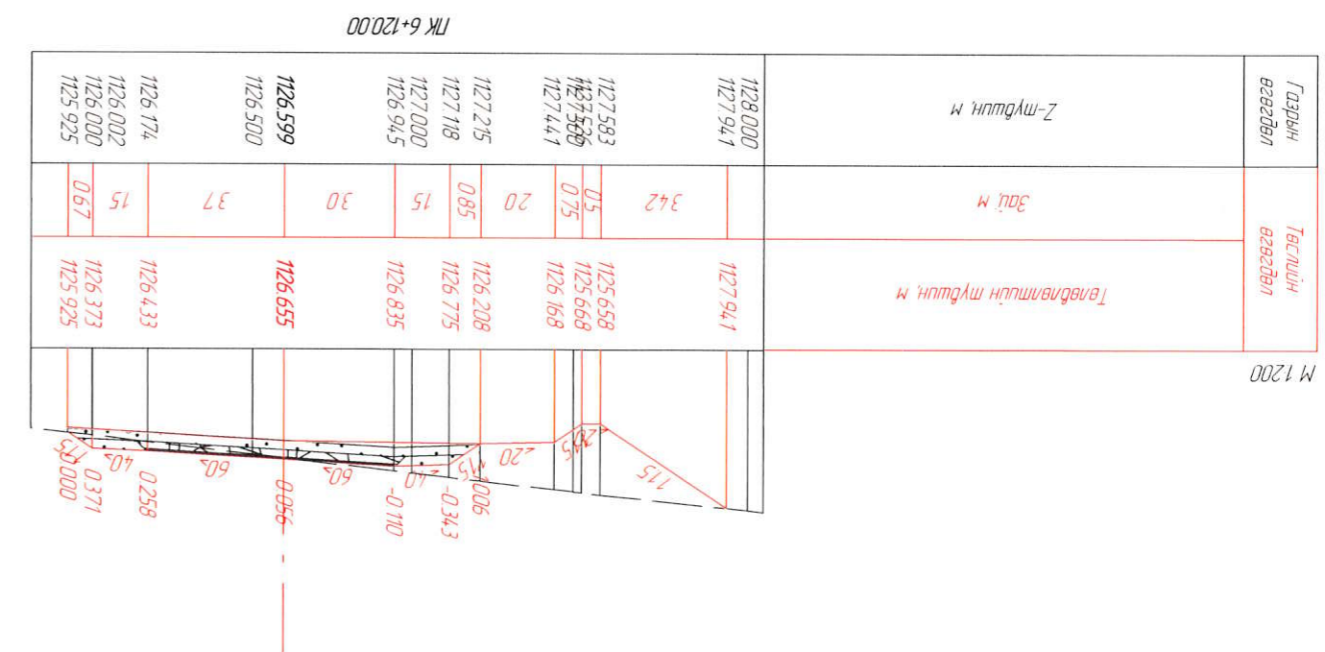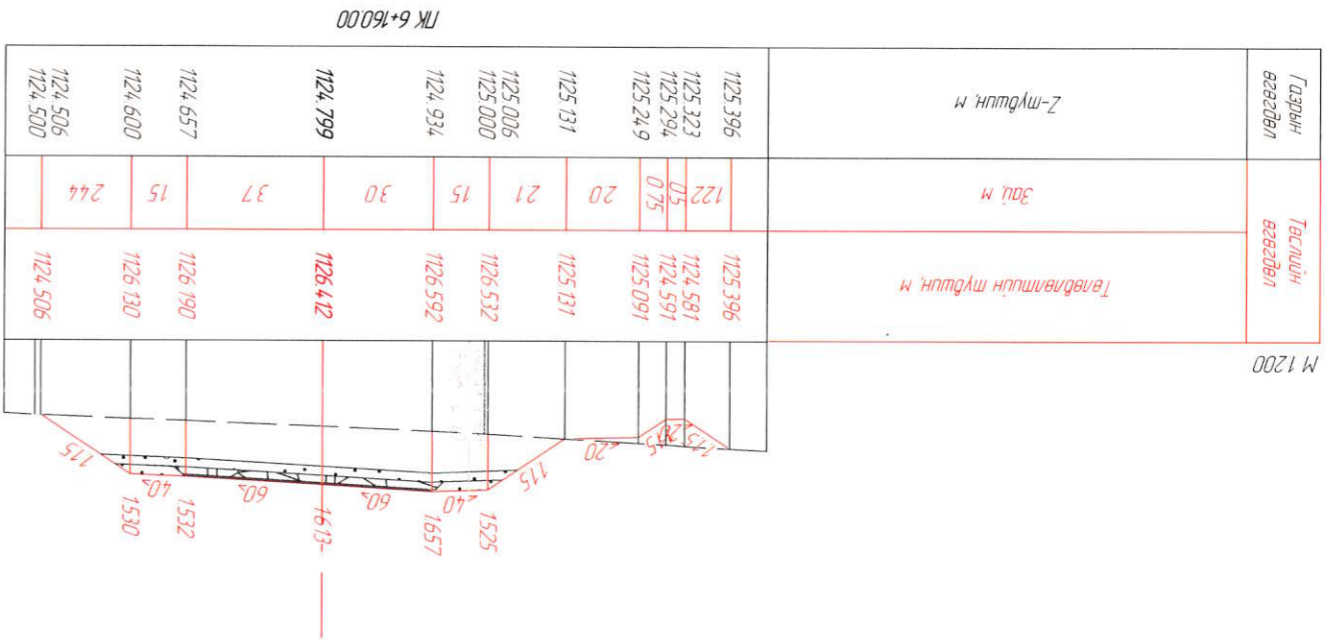



Захрал	Я.Бархүү
Зур.Инж	С.Номгундалай
Гүйцэтгэгч	С.Номгундалай
Шалгарсан	Я.Бархүү





Хөндлөн ослол

ШИФР: 04/22

МАСШТАБ: 1:200	Хүндэтгэсэн	86	2022.08.11
	Хуудас	150	

Төв аймгийн Батсүмбэр сумгаас Ахмад настныг үндэсний төв хүрээлэх авто зам, Баянгол дээрх төсөрөөсөм гүүрүүд ижвөнөрүн нэрлүүдчилсэн зураг төсөл

ХО

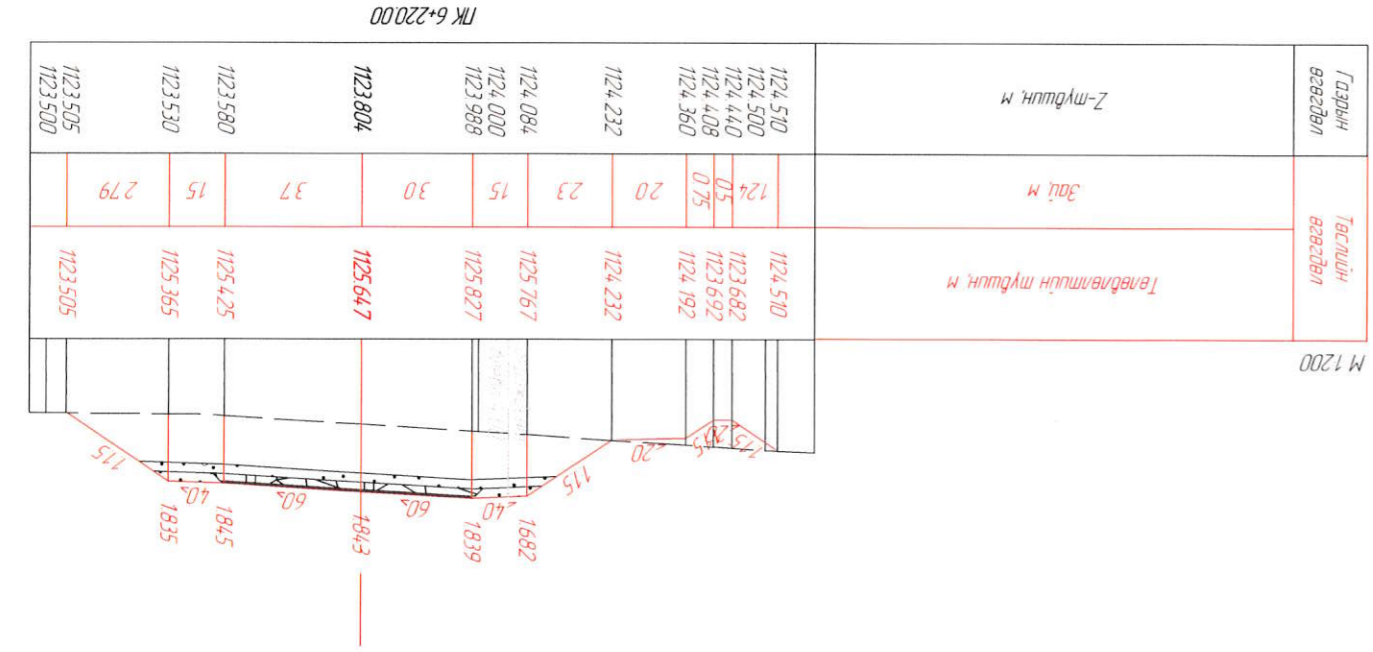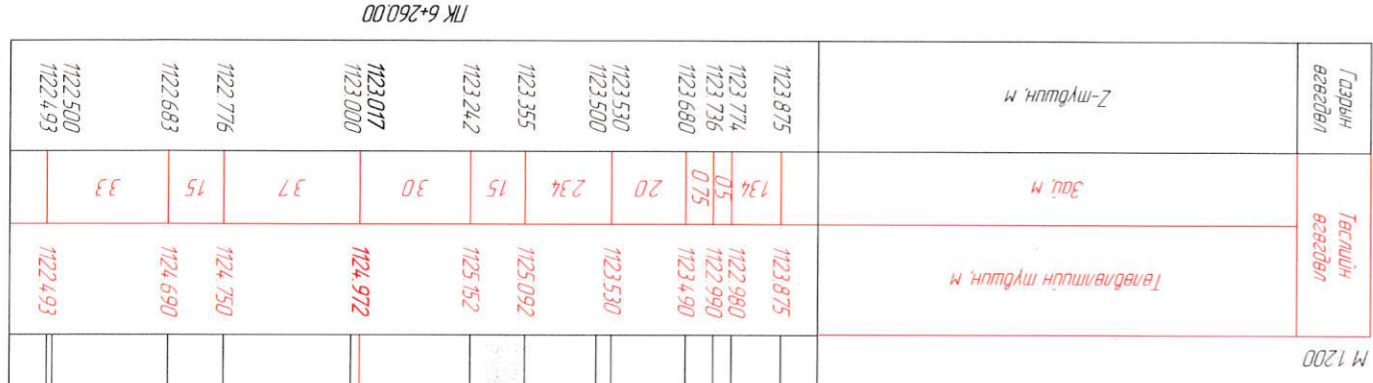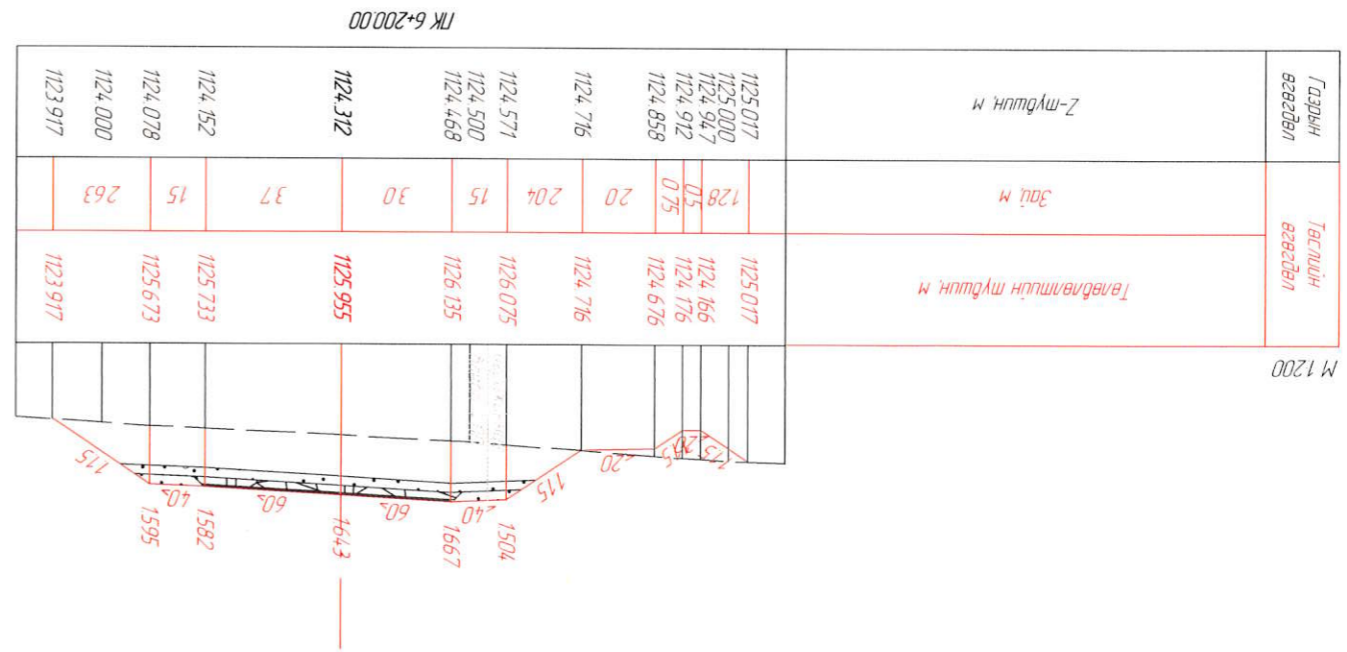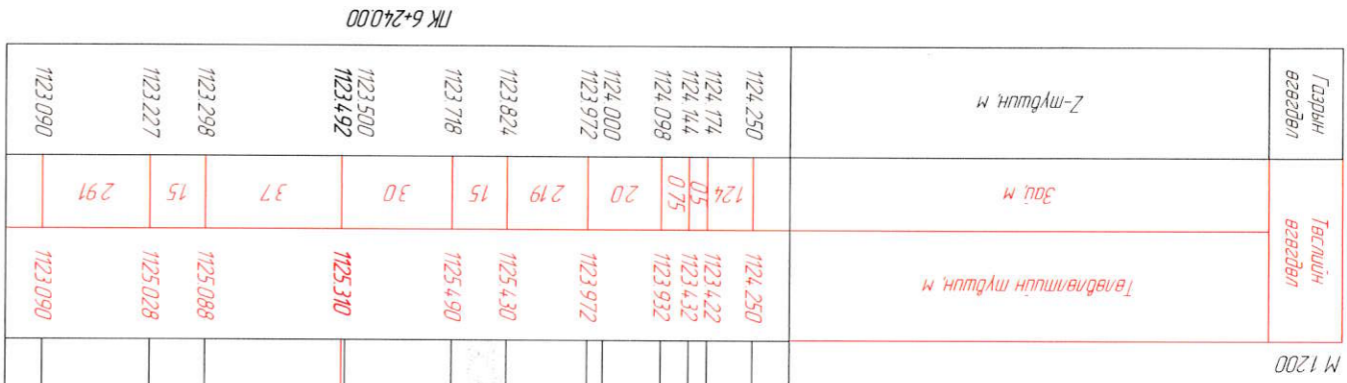



Захрал	Я.Баярхүү
Зур.Иж	С.Номгундалай
Гүйцэтгэсэн	С.Номгундалай
Шалгарсан	Я.Баярхүү







Хөндлөн ослол

ШИФР: 04/22

МАСШТАБ: 1:200	Хүндэтгэсэн	Хүндэтгэгч	87	150
Х0	2022.08.11			

Төв аймгийн Батсүмбэр сумгаас Ахмад настны үндэсний төв хүртэлх авто зам, баянгол дэрх төсөрсөмөө гүүрчин ижжээрүүн нарийвчилсан зураг төсөл

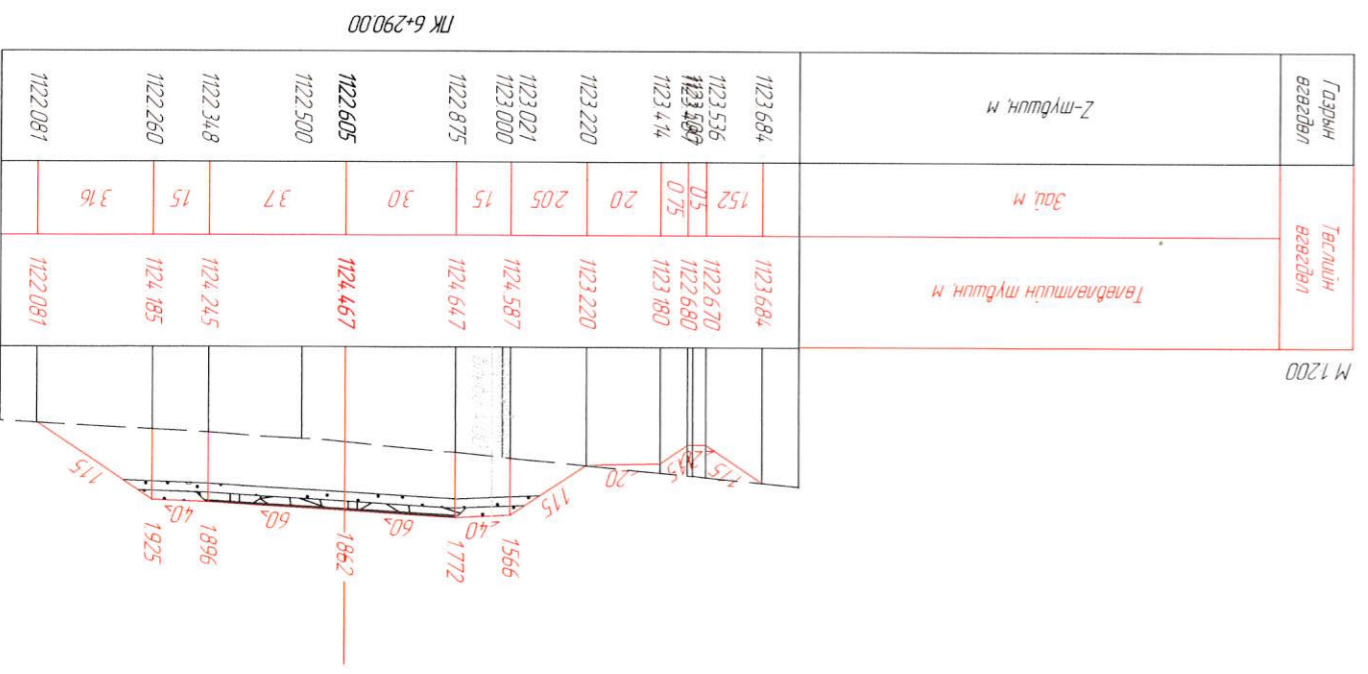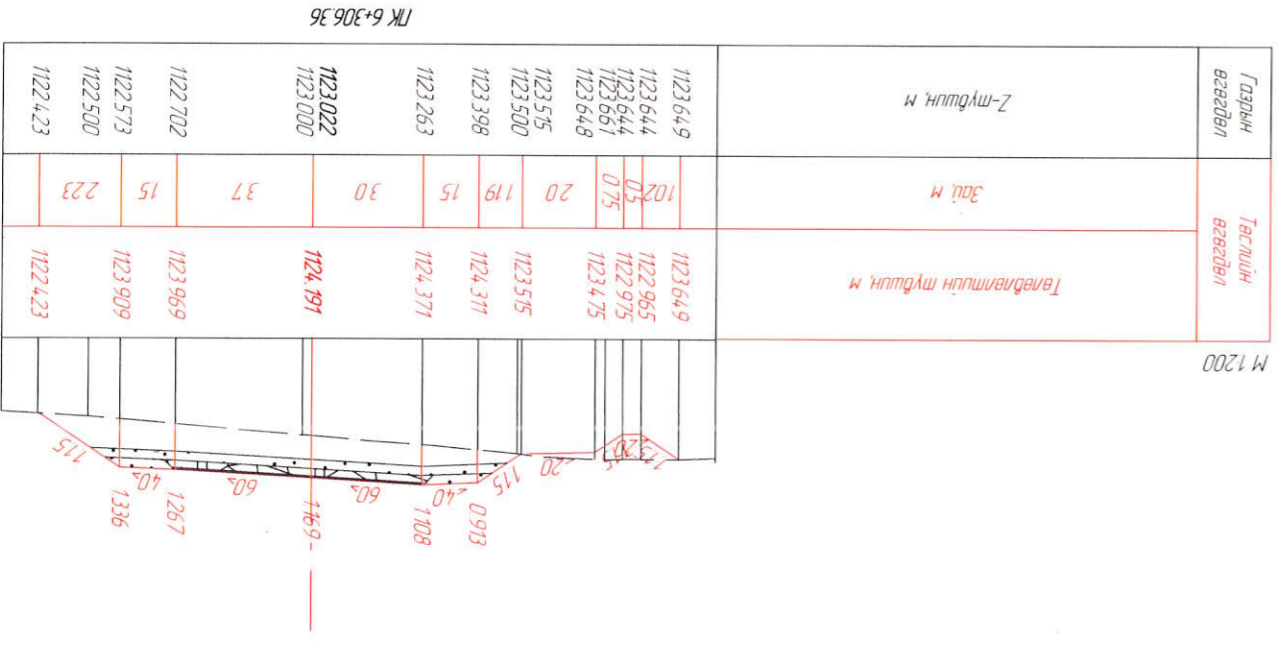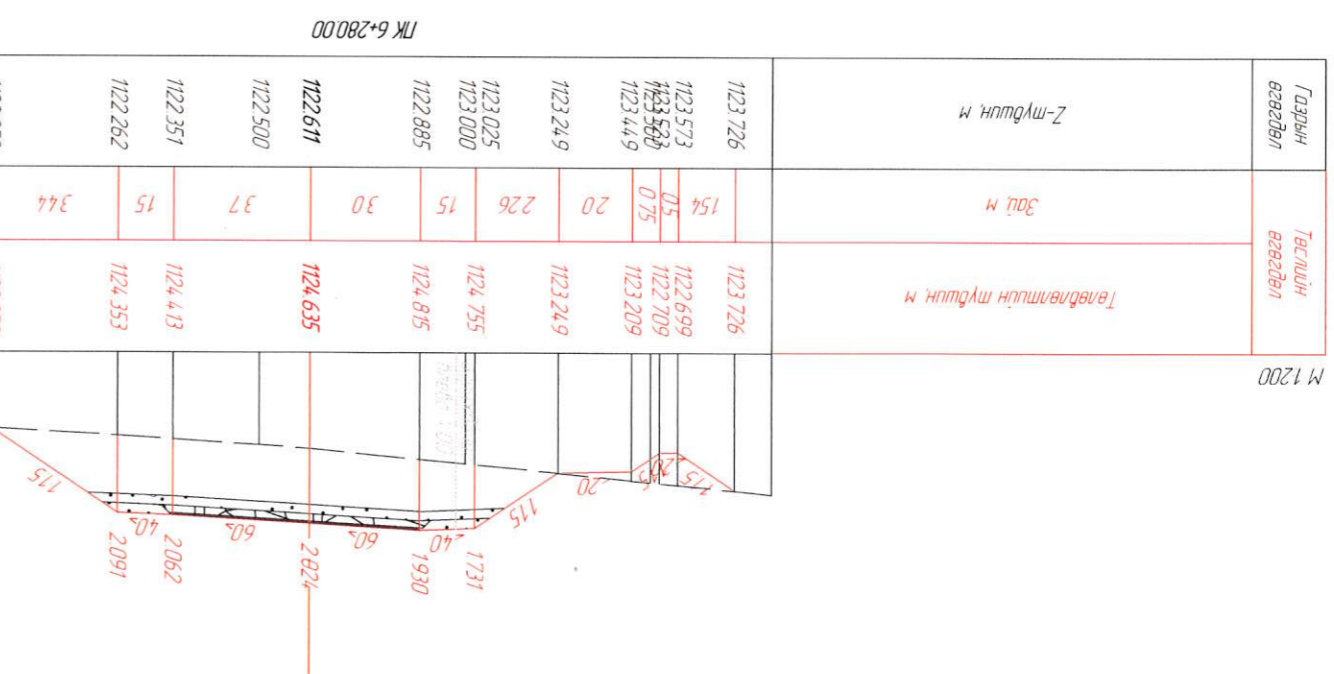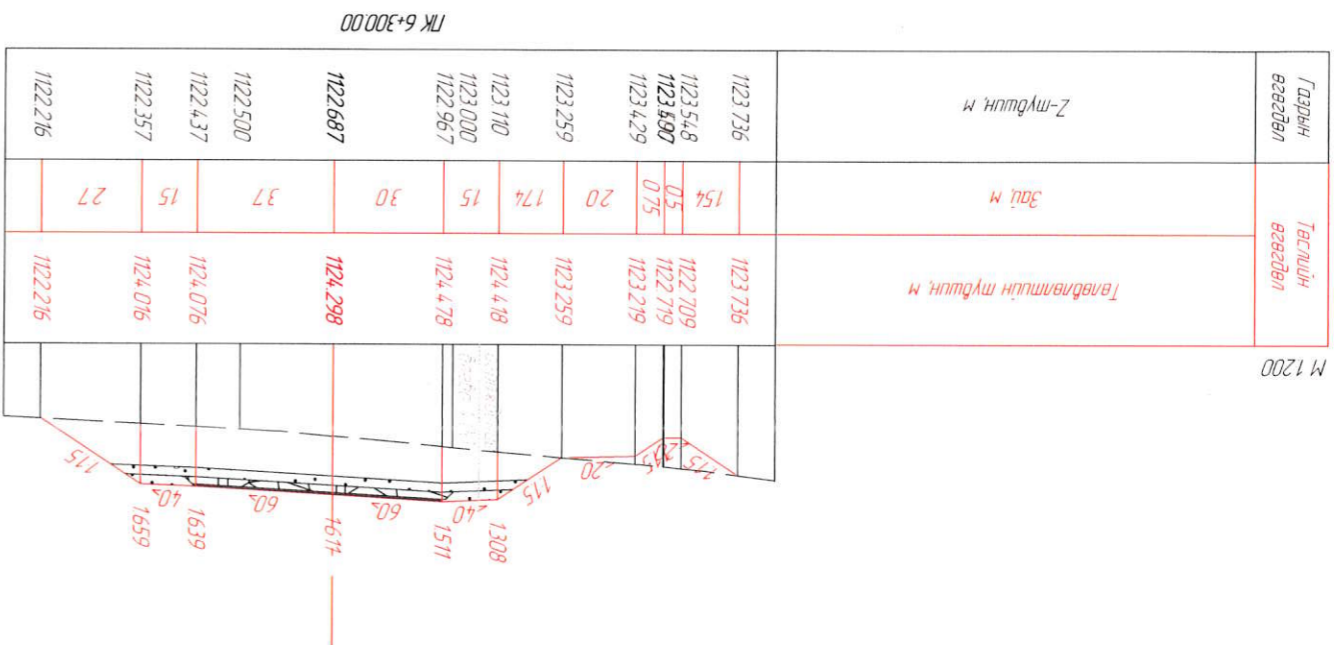



Захрал	Я.Баярхүү
Зур.Инж	С.Номгундалай
Гүйцэтгэсэн	С.Номгундалай
Шагсаан	Я.Баярхүү

Хөндлөн огтлол

ШИФР: 04/22

2022.08.11

Ye шом	Худгал	Бүх худгал
88		150

МАСШТАБ: 1:200


ХО

Төв аймгийн Батмүдэр сумдас Ахмад настны үндэсний шөв хуртлах авто зам, Баянгол дээрх төсөрдөмөг зүүлийн ижэвхрийн нэрлүүцлэсэ зүрэг мөсөл


Гадрын өгөөдөл	Төслийн өгөөдөл
----------------	-----------------

М 1:200

ЛК 6+360.00

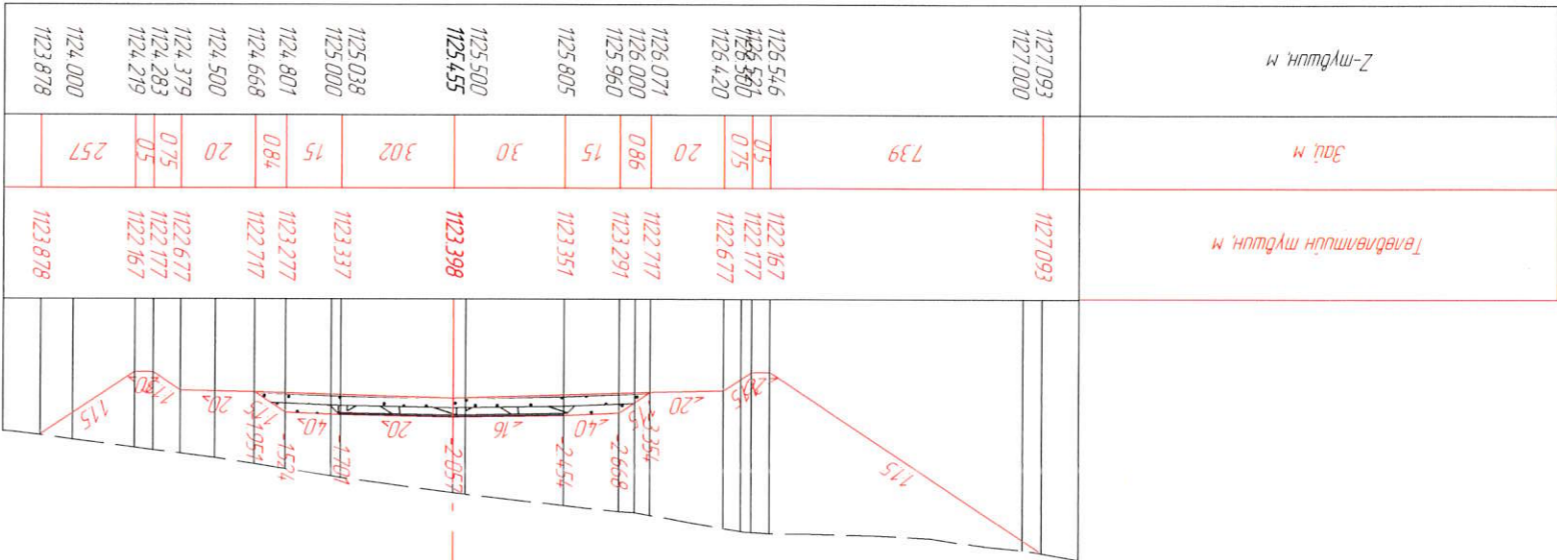


ЛК 6+380.00

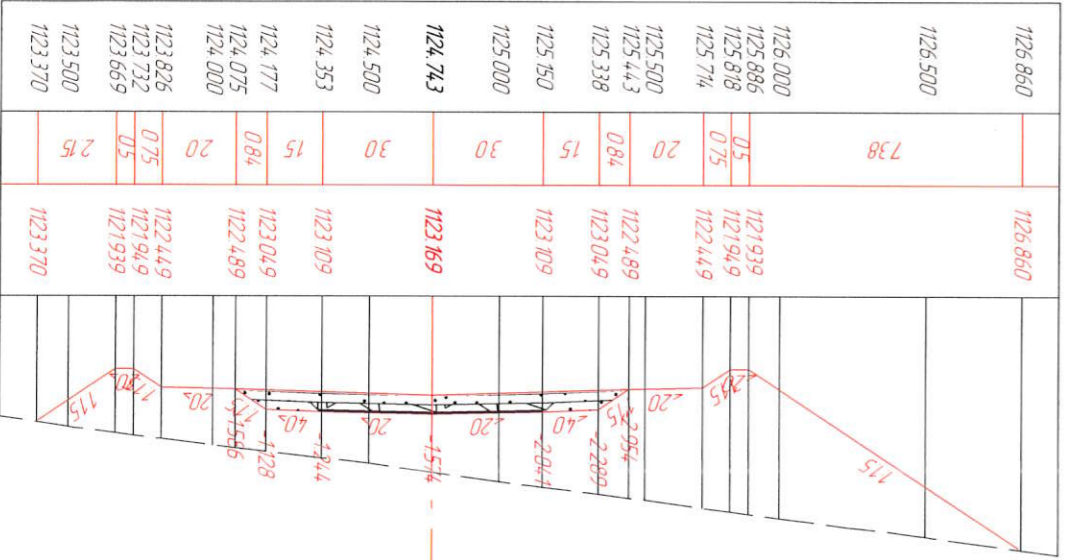


Гадрын өгөөдөл	Төслийн өгөөдөл
----------------	-----------------

М 1:200

ЛК 6+320.00

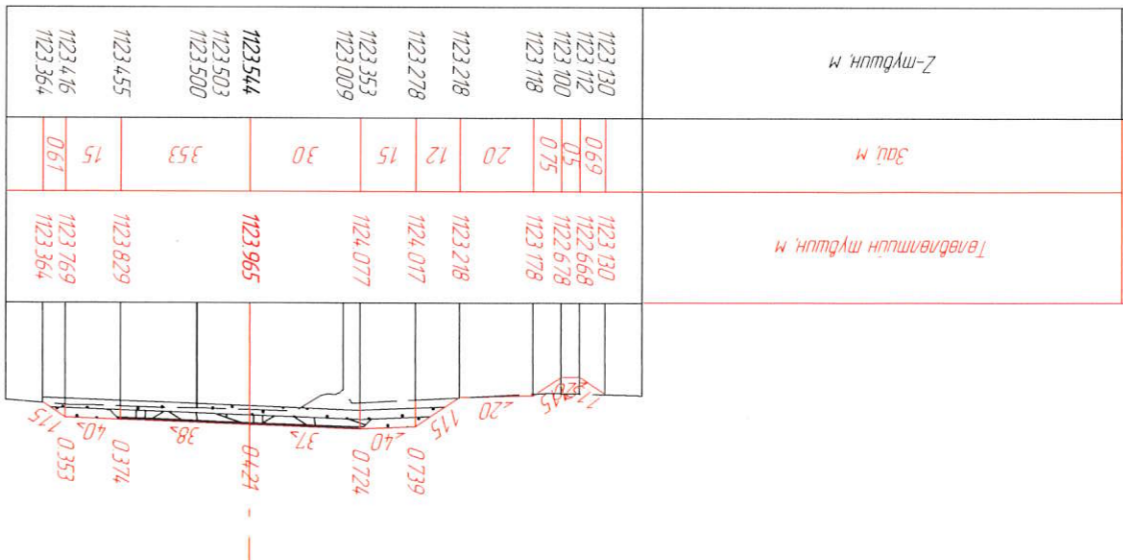

ЛК 6+340.00

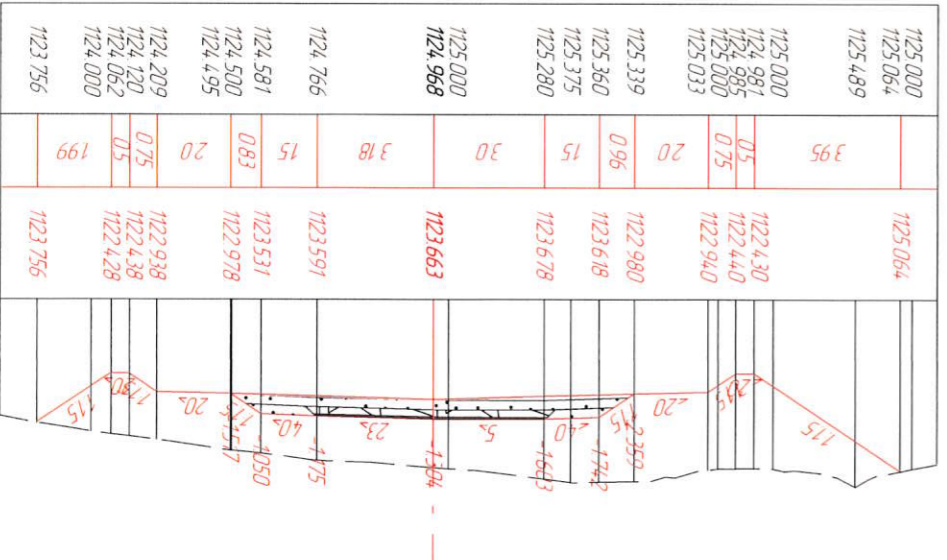



Захрал	Ябархүү
Зур.Инж	С.Номгундалай
Гүйцэтгэсэн	С.Номгундалай
Шалсан	Ябархүү







Хөндлөн ослол

ШИФР: 04/22

МАСШТАБ: 1:200	Хүндэтгэсэн	Хүндэтгэгч	90	150
ХО	2022.08.11			

Төв аймгийн Батсүмбэр сумгаас Ахмад настны урьдчилсан төв хүрээлэх авто зам, баянгол дээрх төсөрбөмбөг зүүлийн ижтэйгээр үндэслэлтэй төв хүрээлэх авто зам, ХО

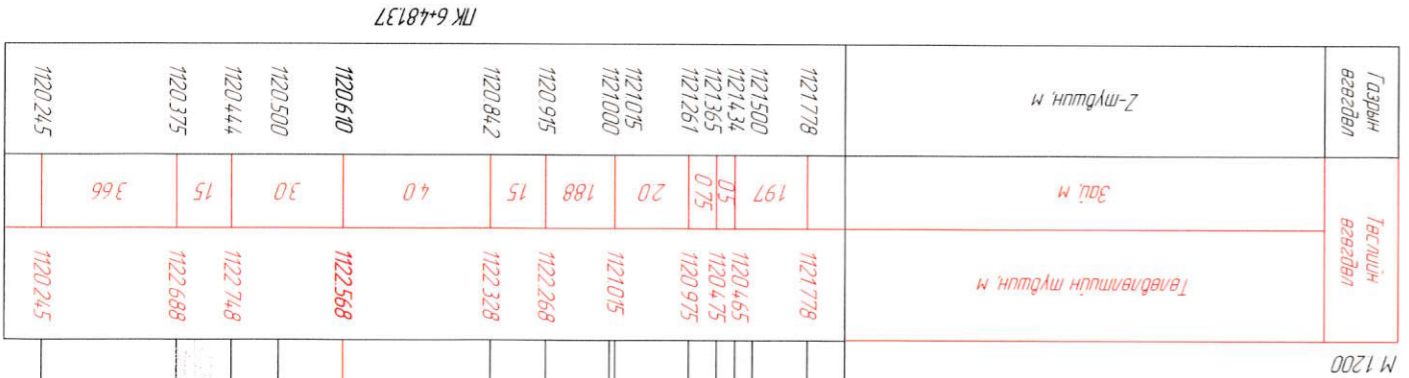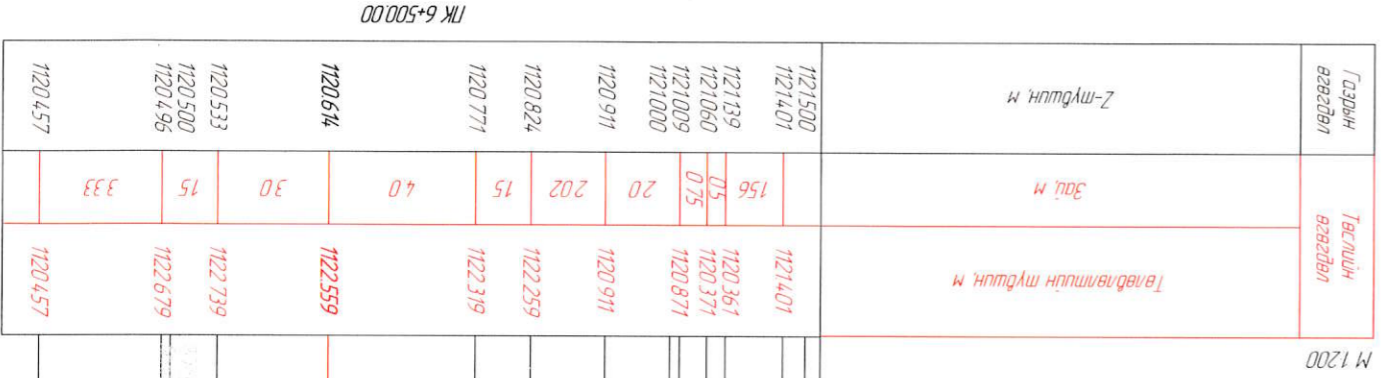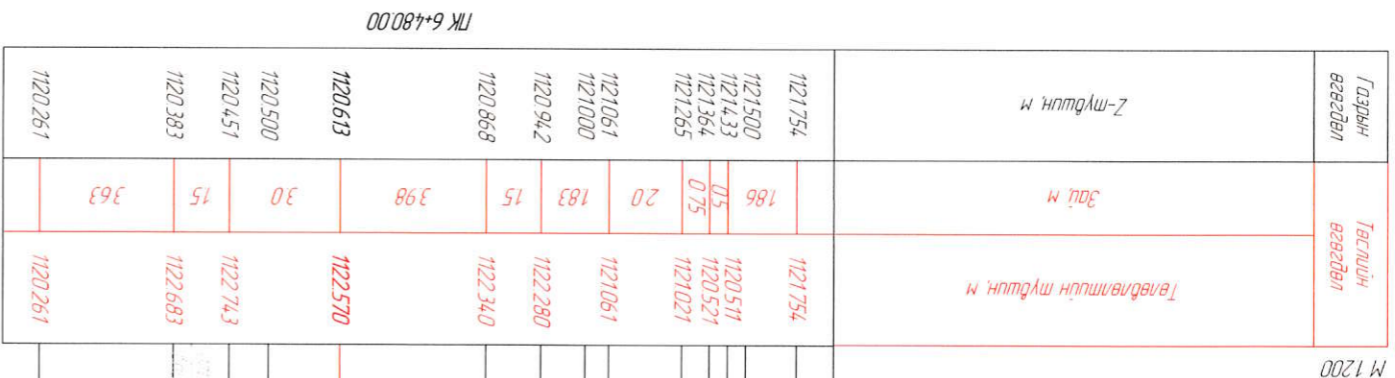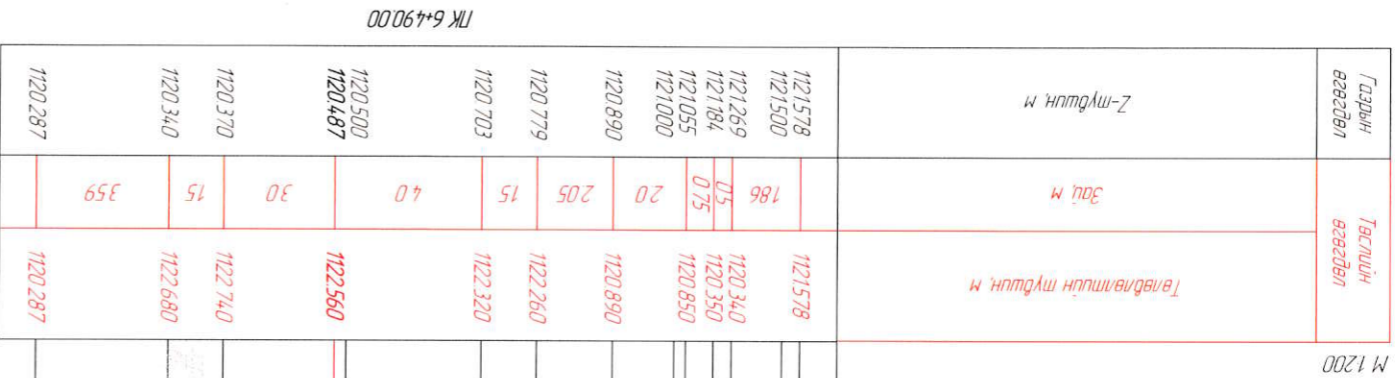



Захрал Я.Баярхүү
 Зур.Инж С.Номундалай
 Гүйцэтгэсэн С.Номундалай
 Шагссан Я.Баярхүү

Хөндлөн ослол





ШИФР: 04/22

Худалц Бүх хуудас 91
 150

МАСШТАБ: 1:200

ХО

Төв аймгийн Батсүмбэр сумгаас Ахмад настны үндэсний төв хурталхууны төв хурталхууны барилгын барилгын зураг төсөл

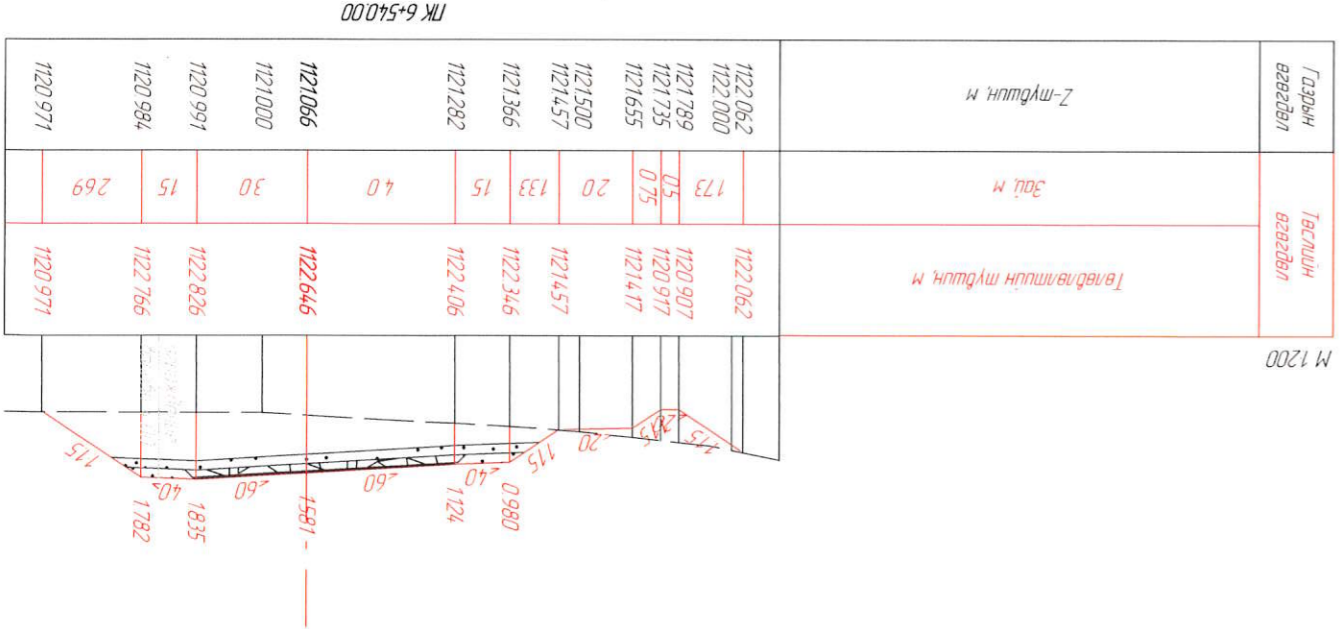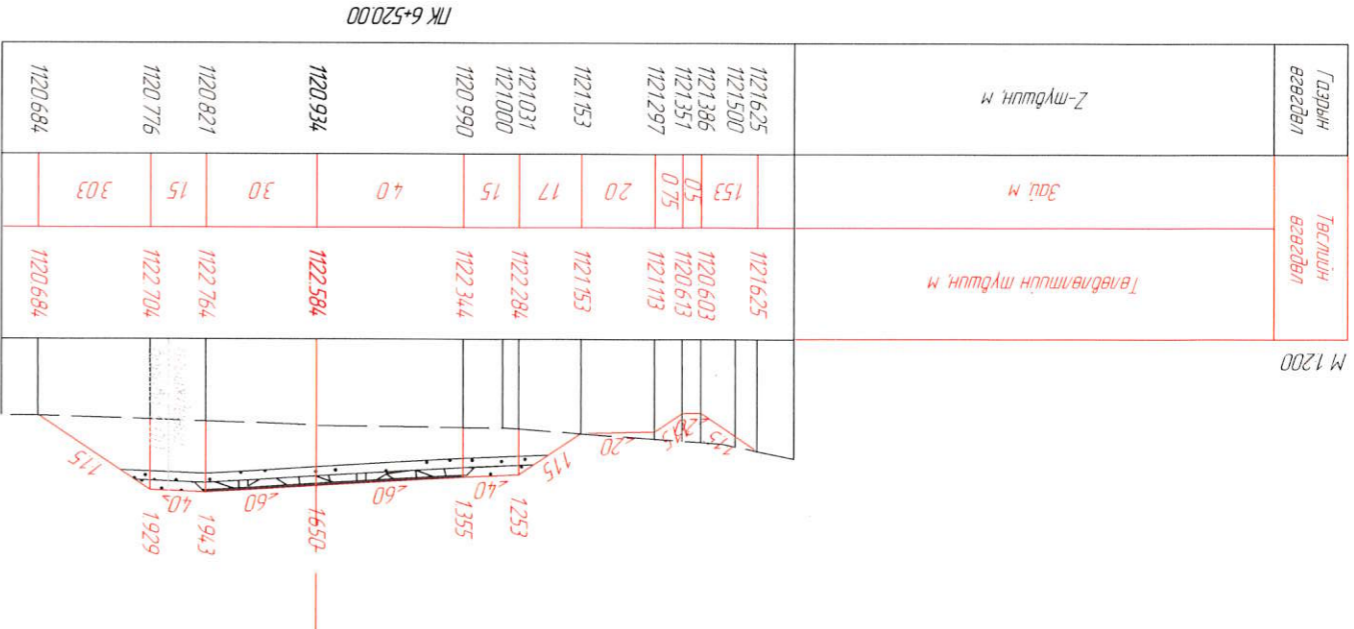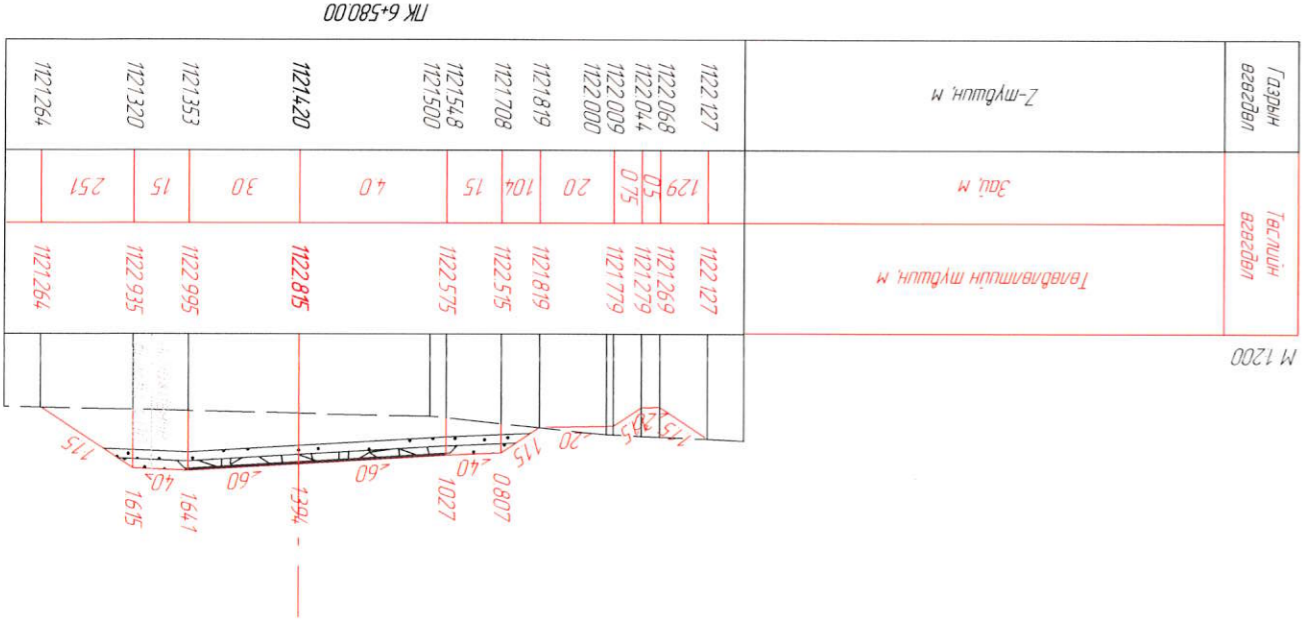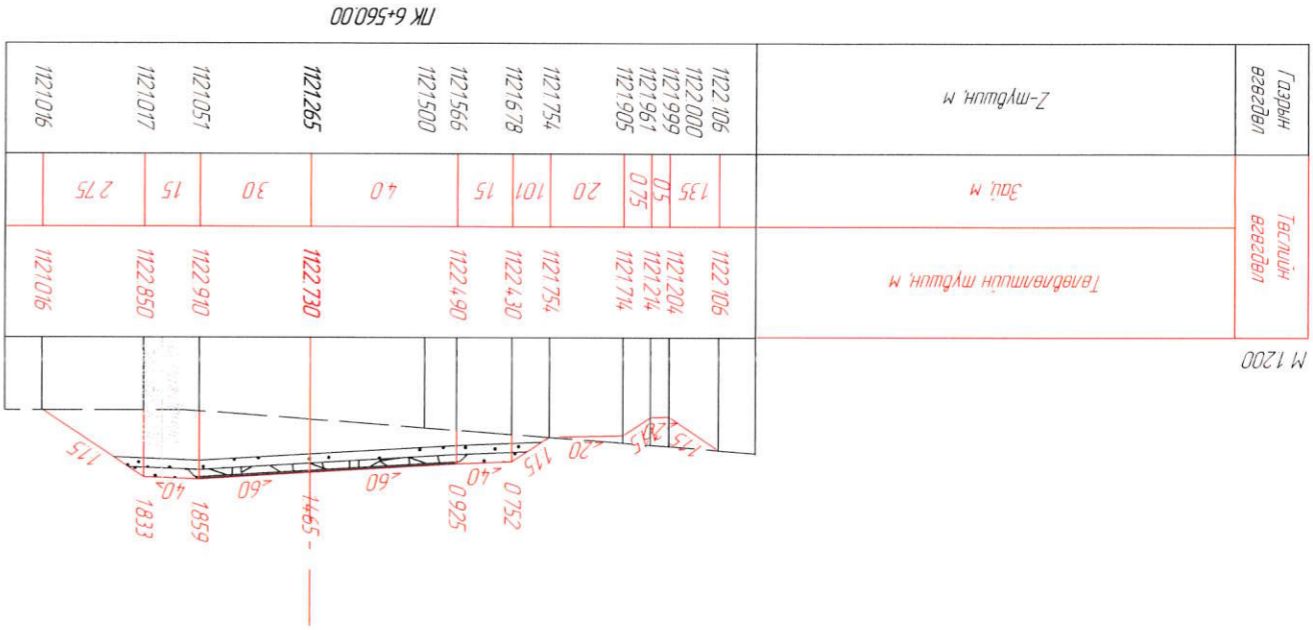




"РОСТОВ" ХХК

Захрал	Я.Баярхүү	Хөндлөн огтлол	МАСШТАБ: 1:200	Х0
Зур.Инж	С.Номгундалай	Худгал	Хуудас	
Гүйцэтгэсэн	С.Номгундалай	Ширээ	93	2022.08.11
Шалгагсан	Я.Баярхүү	ШИР: 04/22	150	


Төв аймгийн Батмүбэр сумдас Ахмад настайны үндэсний шөв хуртлах авто зам, Баянгол дээрх төсөрбөтөмөг агуурууц ижэвэрүйц нарруудычисаг зүгээс эмсэ, Баянгол дээрх төсөрбөтөмөг агуурууц ижэвэрүйц нарруудычисаг зүгээс эмсэ,

М 1:200

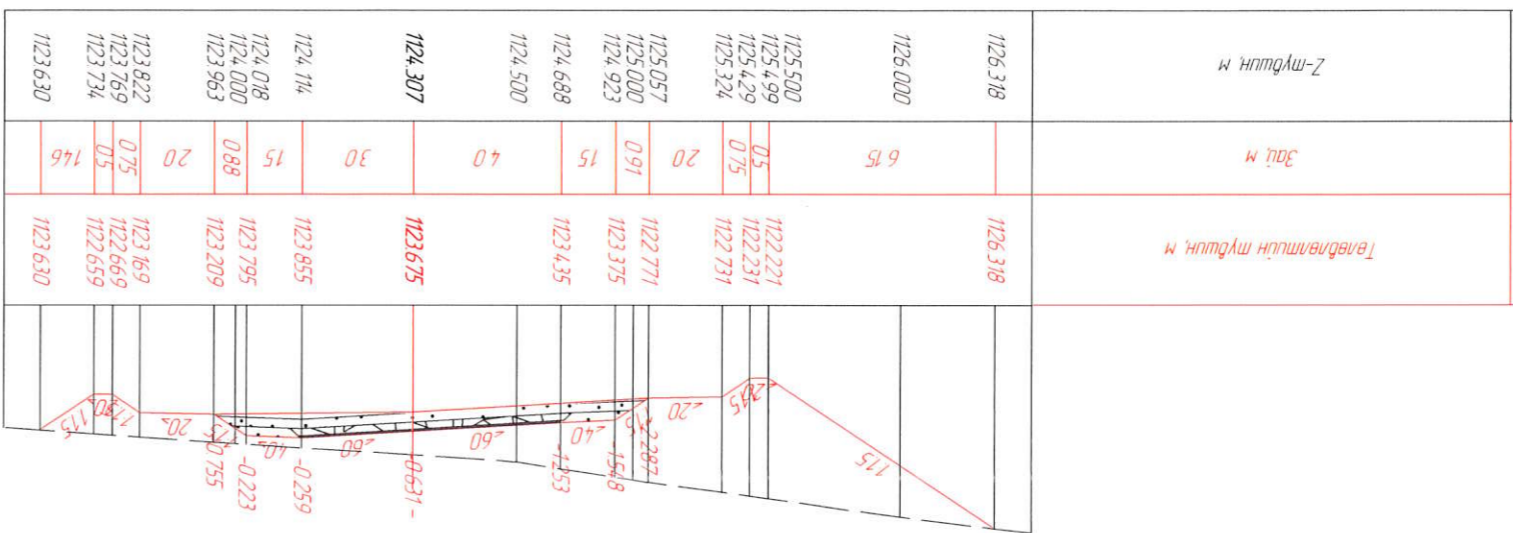


PK 6+709.13

М 1:200

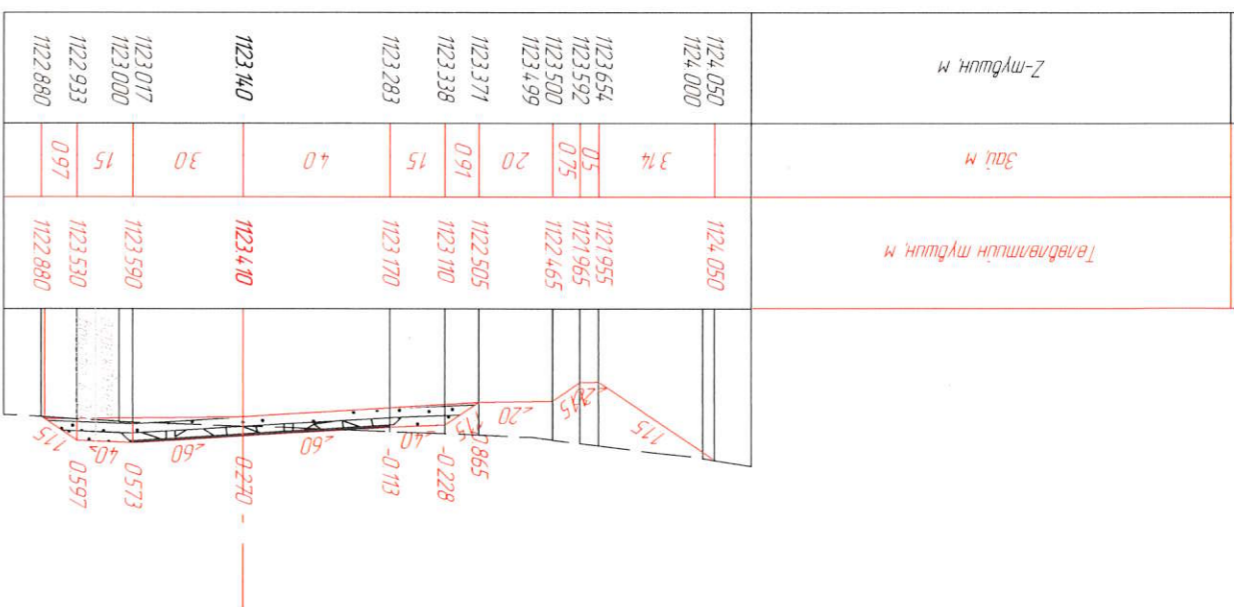


PK 6+680.00

PK 6+720.00

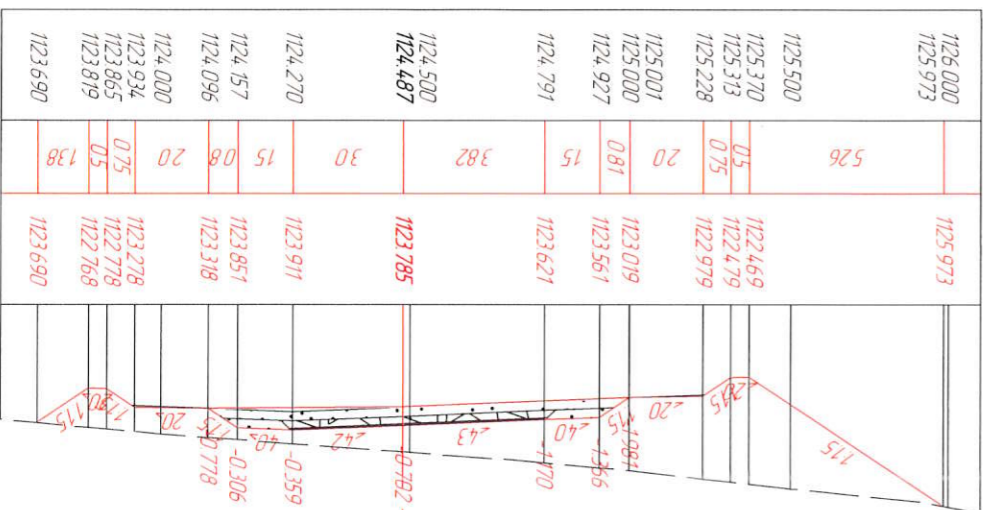

PK 6+700.00

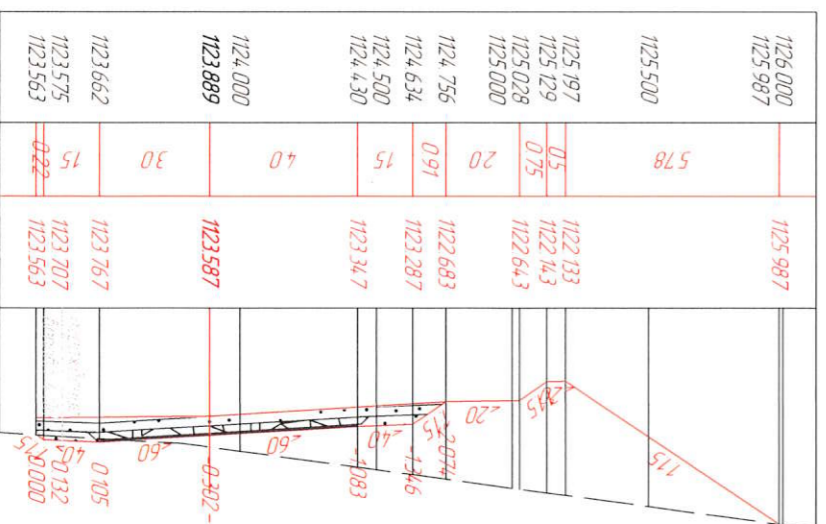



Захрал	Я.Баярхүү
Зур.Инж	С.Номгундалай
Гүйцэтгэгч	С.Номгундалай
Шалсан	Я.Баярхүү

Хөндлөн огтлол





ШИФР: 04/22

Хүдсэг	Хүдсэг	Хүдсэг	Хүдсэг
150	94	94	150

МАСШТАБ: 1:200

ХО

Төв аймгийн Батсүмбэр сумдас Ахмад настны үндэсний төв хурталхуу эрэг тосгон дээрх төөрөгөтсөн гүүрний ижэнгэний нарийвчилсан зураг төсөл

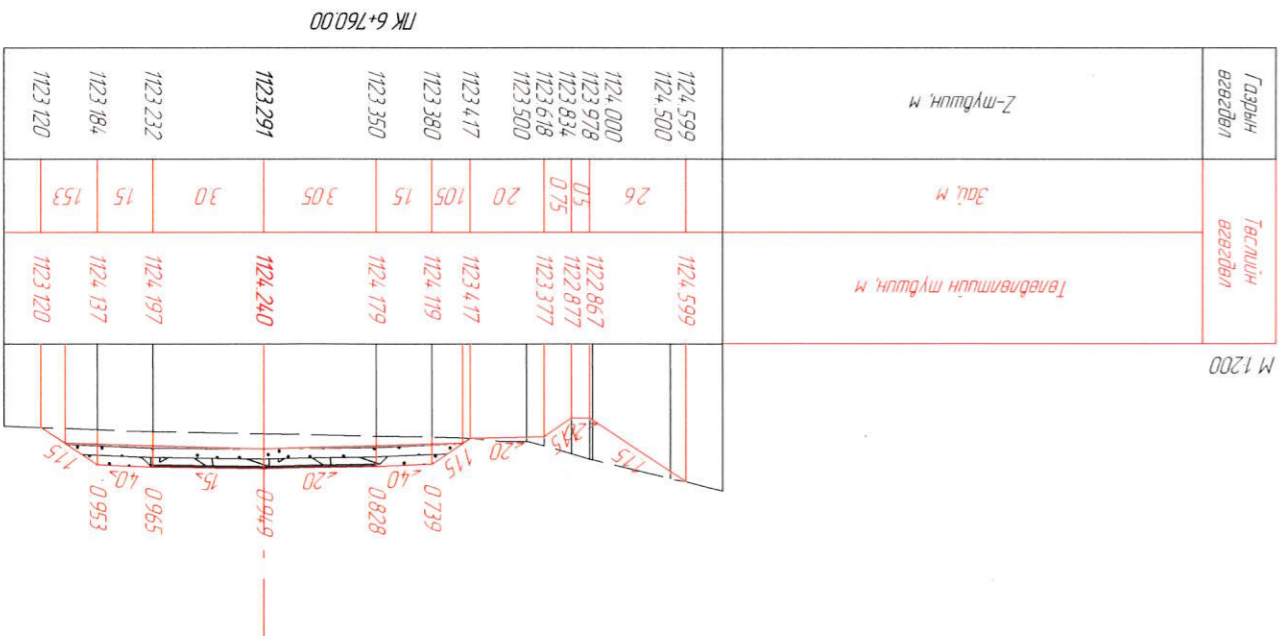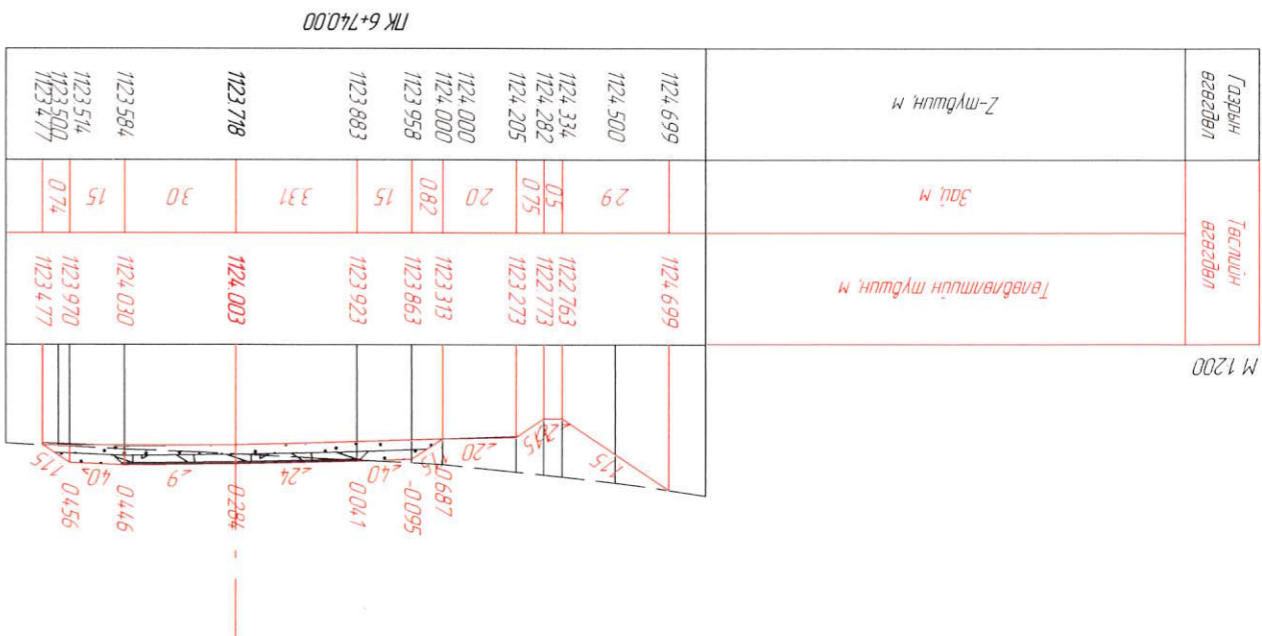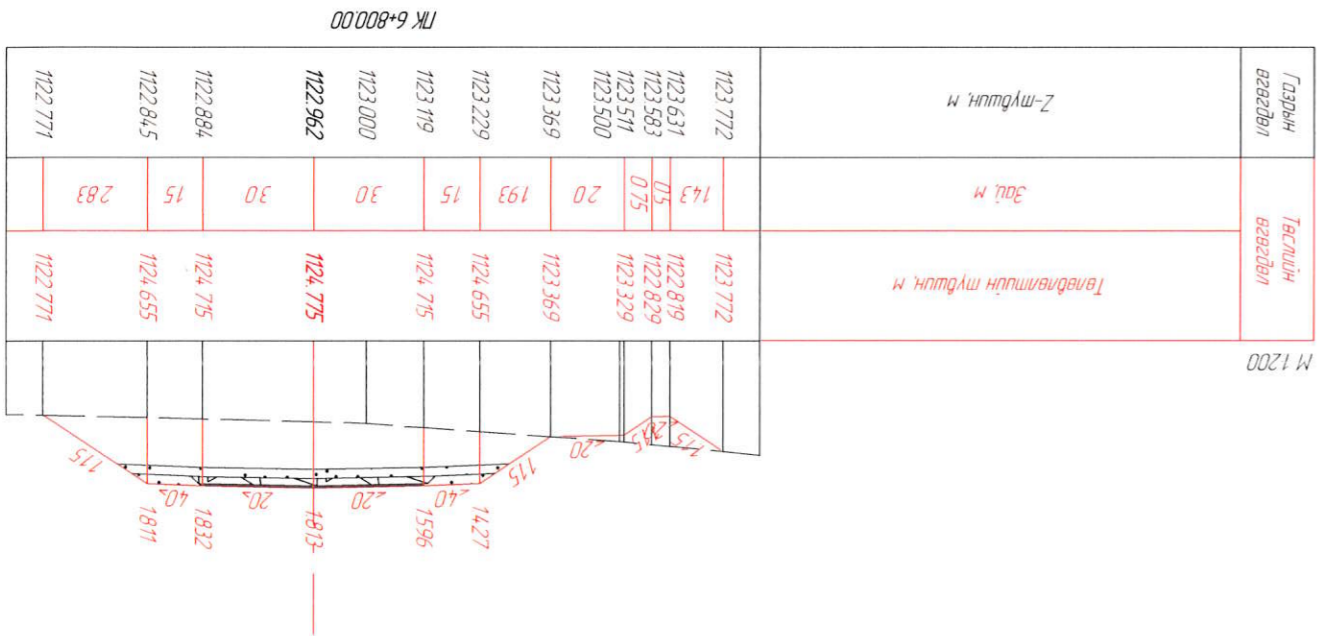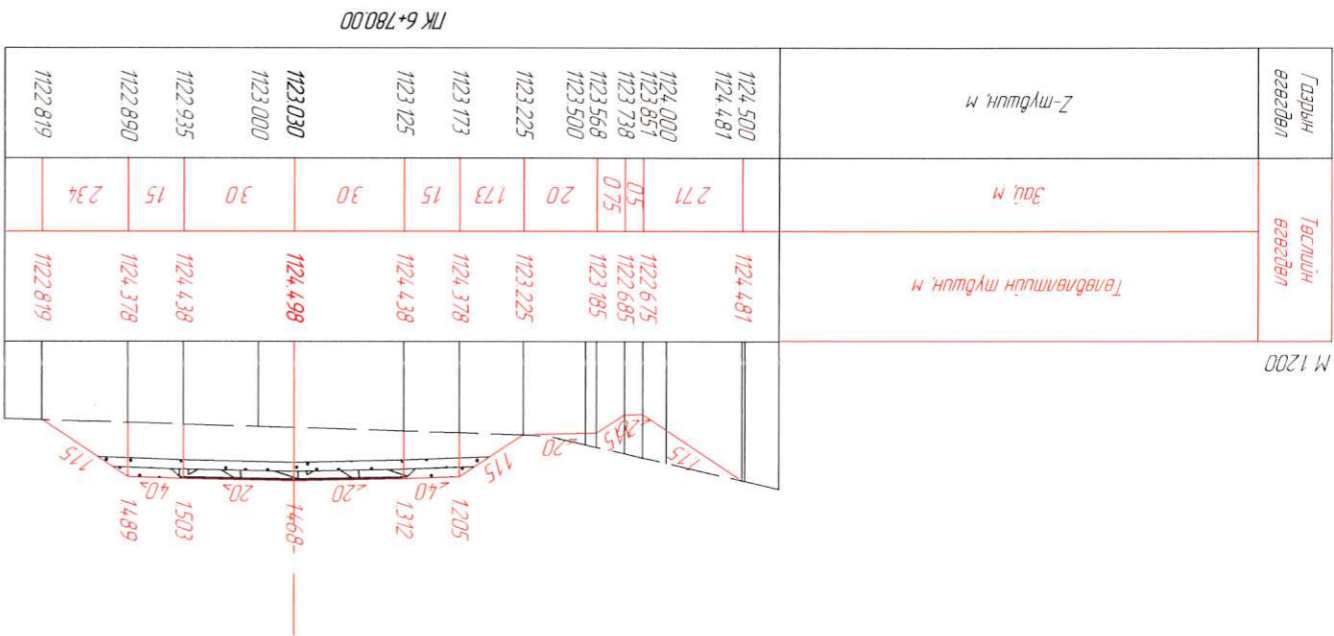




Захрал	Я.Баярхүү
Зур.Инж	С.Номгундалай
Гүйцэтгэсэн	С.Номгундалай
Шалгаан	Я.Баярхүү

Хөндлөн огтлол		ШИФР: 04/22	
Үе шам	Хувьдас	Хувьдас	Бүх хувьдас
95	95	150	150

Төв аймгийн Батсүмбэр сумдас Ахмад настны үндэсний шөв хуртлах аймаг зам, Баянгол дээрх төсөрбөмбөг зүүрцүү ижэнхрийн нарийвчлалсан зураг төсөл, ХО


ЛК 6+800.00

Газрын өвгөдөл	Төслийн өвгөдөл	Зай м	Төлбөвлөлтүүн түүшүн м
1124.120	1124.120	125	1123.286
1124.033	1123.286	0.75	1123.296
1123.989	1123.296	0.75	1123.796
1123.94.9	1123.796	20	1123.836
1123.836	1123.836	259	1123.836
1123.74.2	1125.560	15	1125.560
1123.687	1125.620	30	1125.620
1123.572	1125.680	30	1125.680
1123.500	1125.620	30	1125.620
1123.472	1125.620	15	1125.560
1123.437	1125.560	3.33	1123.34.1
1123.34.1	1123.34.1		

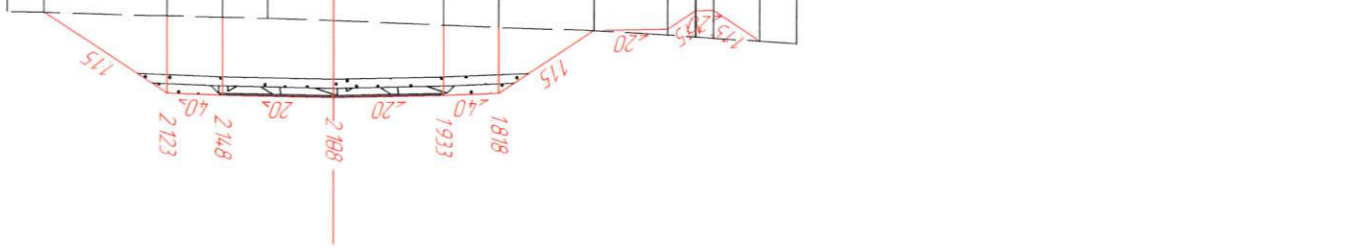


ЛК 6+820.00

Газрын өвгөдөл	Төслийн өвгөдөл	Зай м	Төлбөвлөлтүүн түүшүн м
1123.831	1123.831	14.3	1122.876
1123.711	1122.876	0.5	1122.886
1123.669	1123.886	0.75	1123.386
1123.606	1123.386	20	1123.426
1123.500	1123.426	2.29	1123.426
1123.246	1124.953	15	1124.953
1123.128	1125.013	30	1125.013
1123.000	1125.013	30	1125.013
1122.966	1125.073	30	1125.073
1122.894	1125.013	15	1125.013
1122.854	1124.953	3.28	1122.769
1122.769	1122.769		

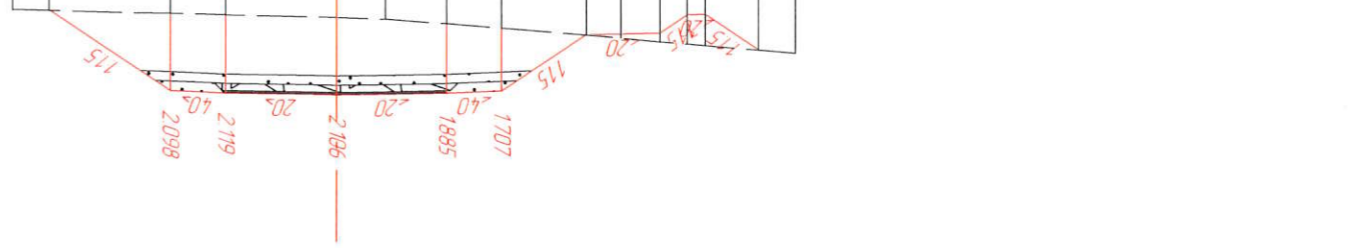


ЛК 6+880.00

Газрын өвгөдөл	Төслийн өвгөдөл	Зай м	Төлбөвлөлтүүн түүшүн м
1124.670	1124.670	127	1123.826
1124.544	1123.826	0.75	1123.836
1124.508	1124.336	0.75	1124.336
1124.464	1124.336	20	1124.376
1124.376	1124.376	2.23	1124.376
1124.278	1125.864	15	1125.864
1124.273	1125.924	30	1125.924
1124.087	1125.984	30	1125.984
1124.000	1125.924	15	1125.924
1123.951	1125.864	3.19	1123.737
1123.876	1125.864		
1123.737	1123.737		

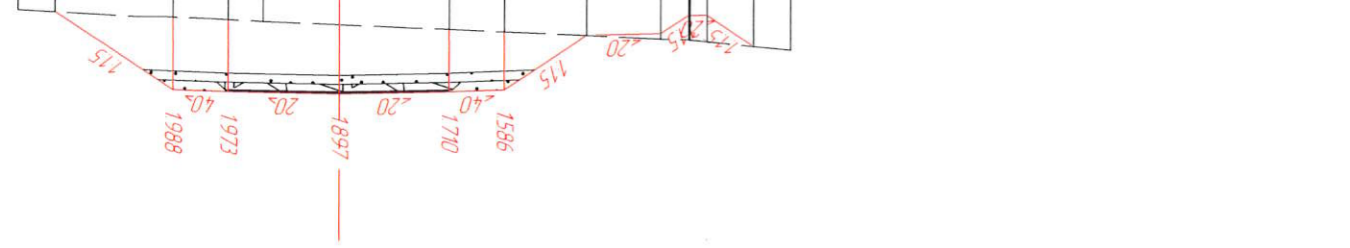

ЛК 6+840.00

Газрын өвгөдөл	Төслийн өвгөдөл	Зай м	Төлбөвлөлтүүн түүшүн м
1124.075	1124.075	174	1122.916
1124.000	1122.916	0.5	1122.926
1123.755	1123.661	0.75	1123.426
1123.661	1123.521	20	1123.521
1123.521	1123.500	269	1123.466
1123.466	1123.466	15	1123.256
1123.418	1125.256	30	1125.256
1123.392	1125.316	15	1125.316
1123.329	1125.376	30	1125.376
1123.226	1125.316	30	1125.316
1123.166	1125.256	3.33	1123.034
1123.034	1123.034		

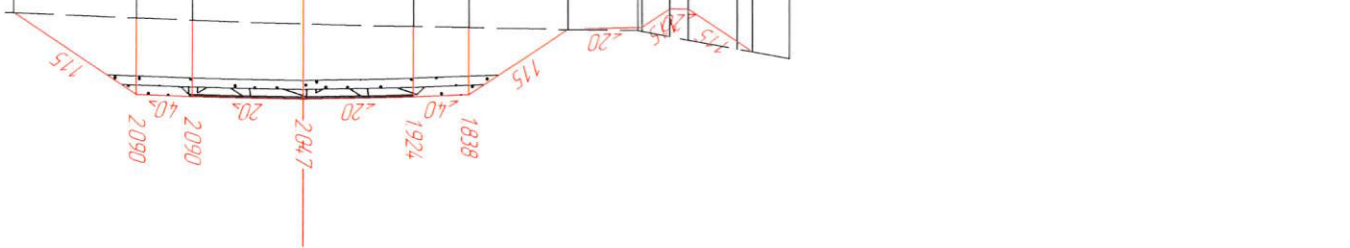







Захрал
Я.Барякүү
ЗурИнж
С.Номгундалай
Гүцэмгэсэн
С.Номгундалай
Шалсаан
Я.Барякүү

Хөндлөн осолон

Төв аймгийн Батцэцэр сумдас Ахмад настнын үндэсний төв хуртлах авто зам, барьсан дээрх төсөрбөтөн нүүлгэн ижвэрийн нэрвэлчилсэн зураг төсөл


ХО

МАСШТАБ: 1:200
Хуудас бүх хуудас
96
150
2022.08.11

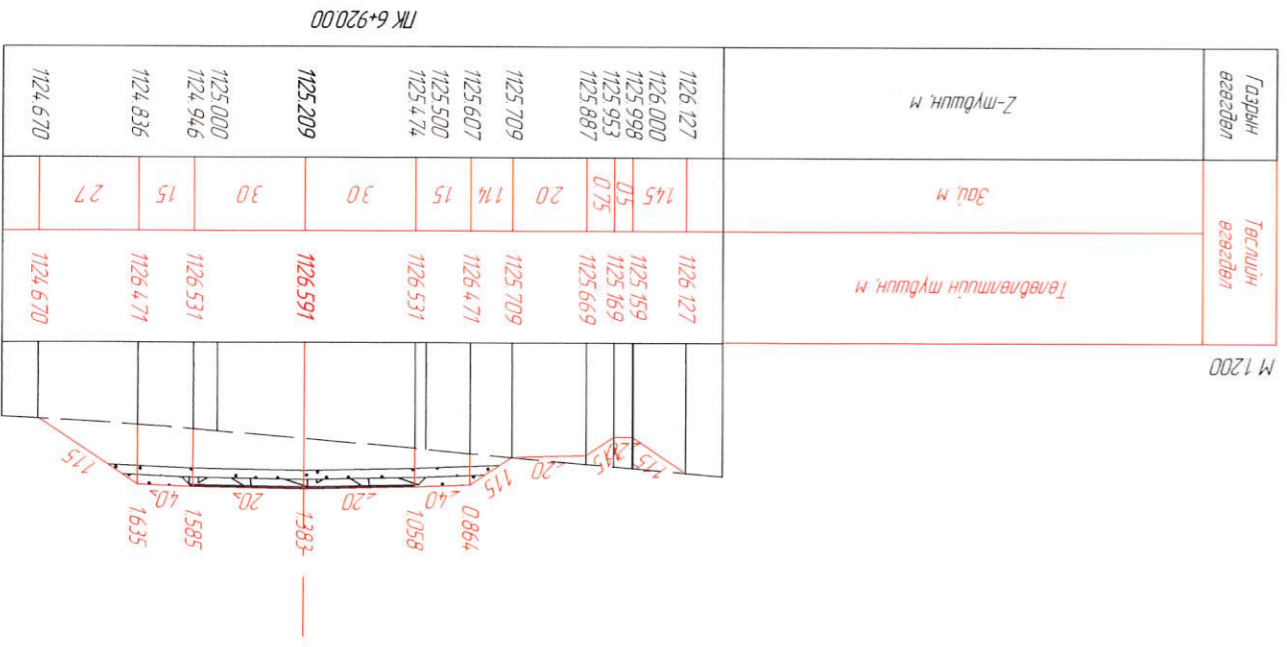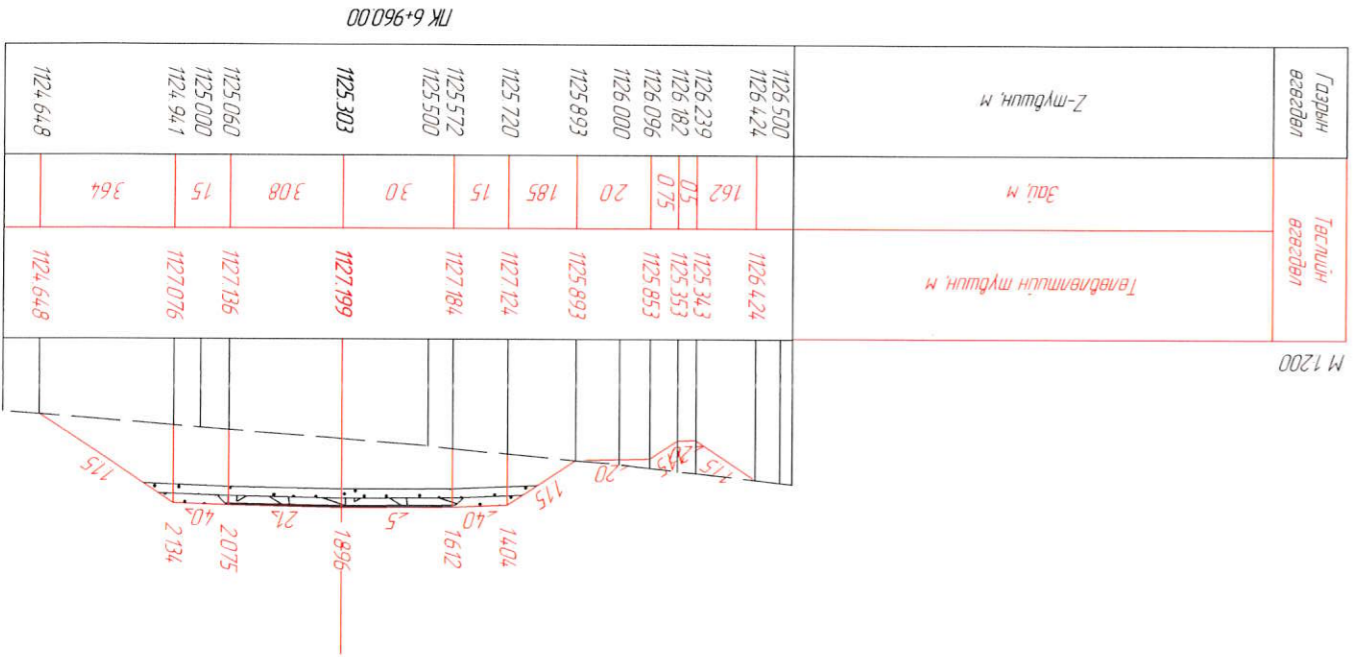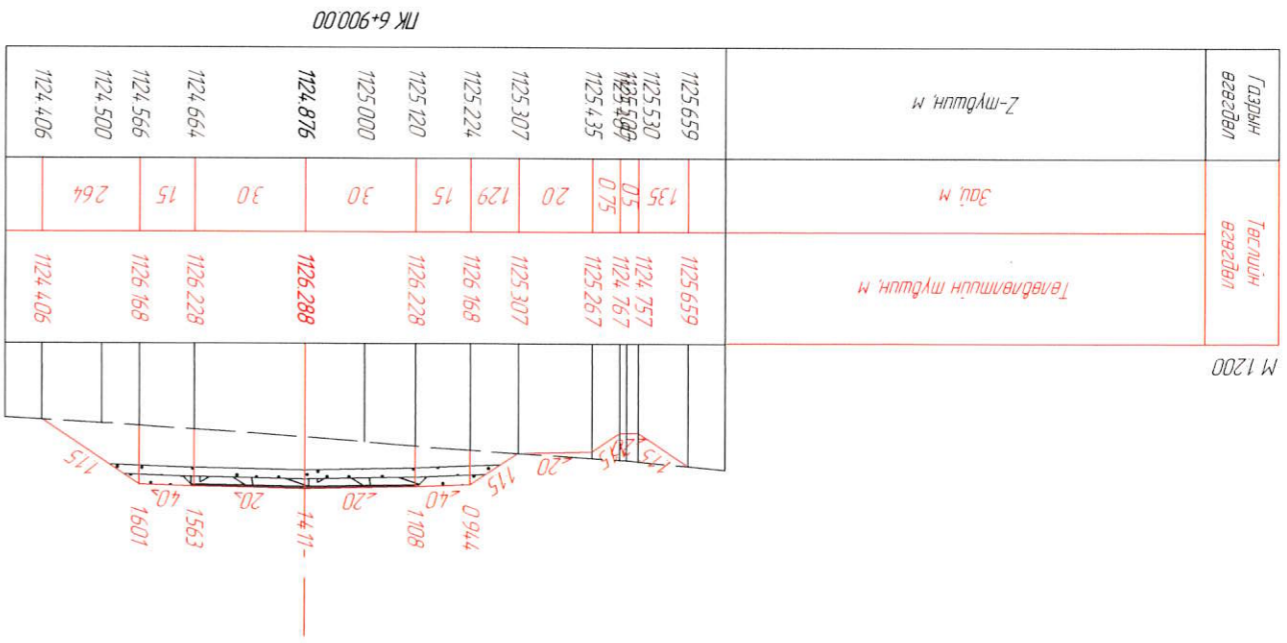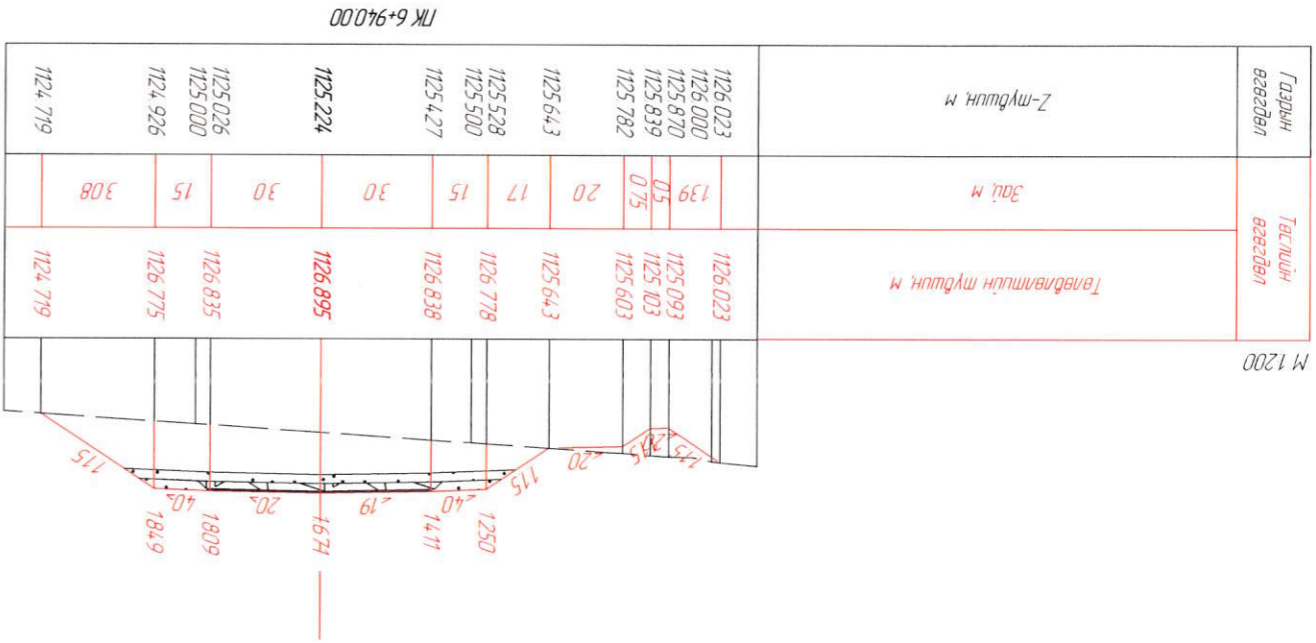



Захрал	Я.Баярхүү
Зүр.Инж	С.Номгундалай
Гүйцэтгэгч	С.Номгундалай
Шалсан	Я.Баярхүү




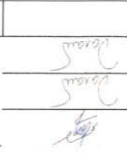


Хөндлөн огтлол

ШИФР: 04/22

МАСШТАБ: 1:200	Хүндэтгэсэн	Хүндэтгэгч	97	150
ХӨ	2022.08.11			

Төв аймгийн Батсүмбэр сумгаас Ахмад настны үндэсний төв хүртэлх авто зам, Баянгол дээрх төсөрөөсөм гүүрчин ижнээрүйн нарийвчилсан зураг төсөл

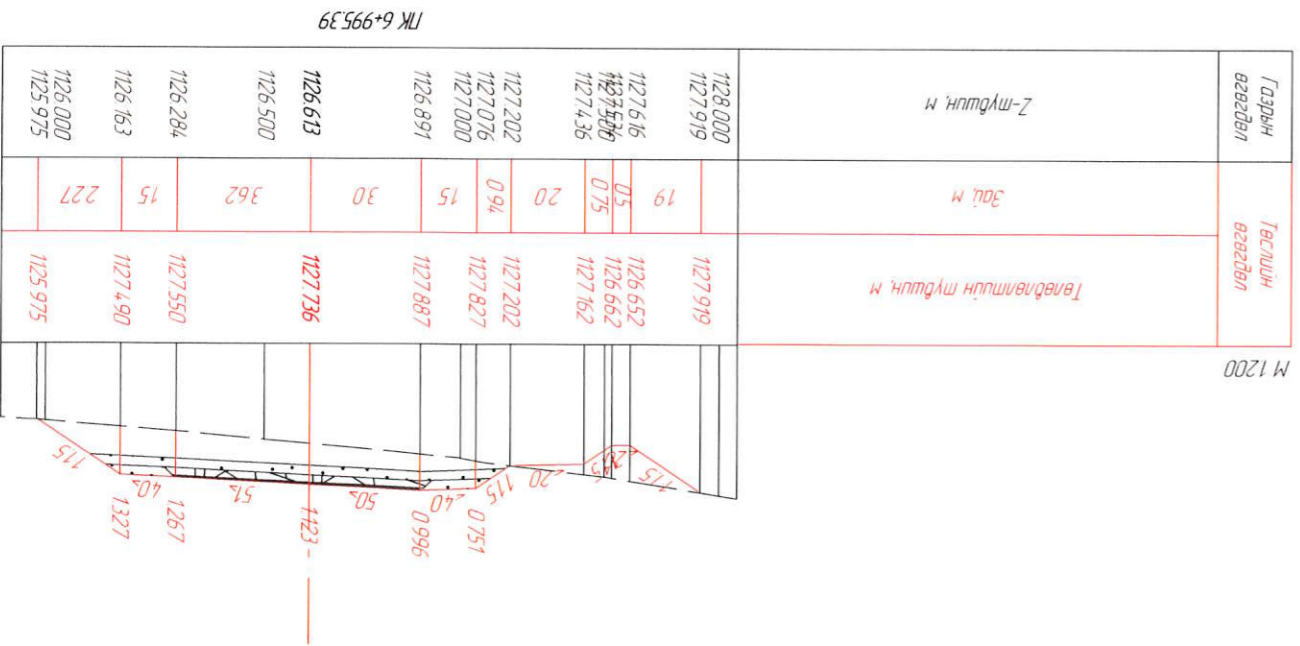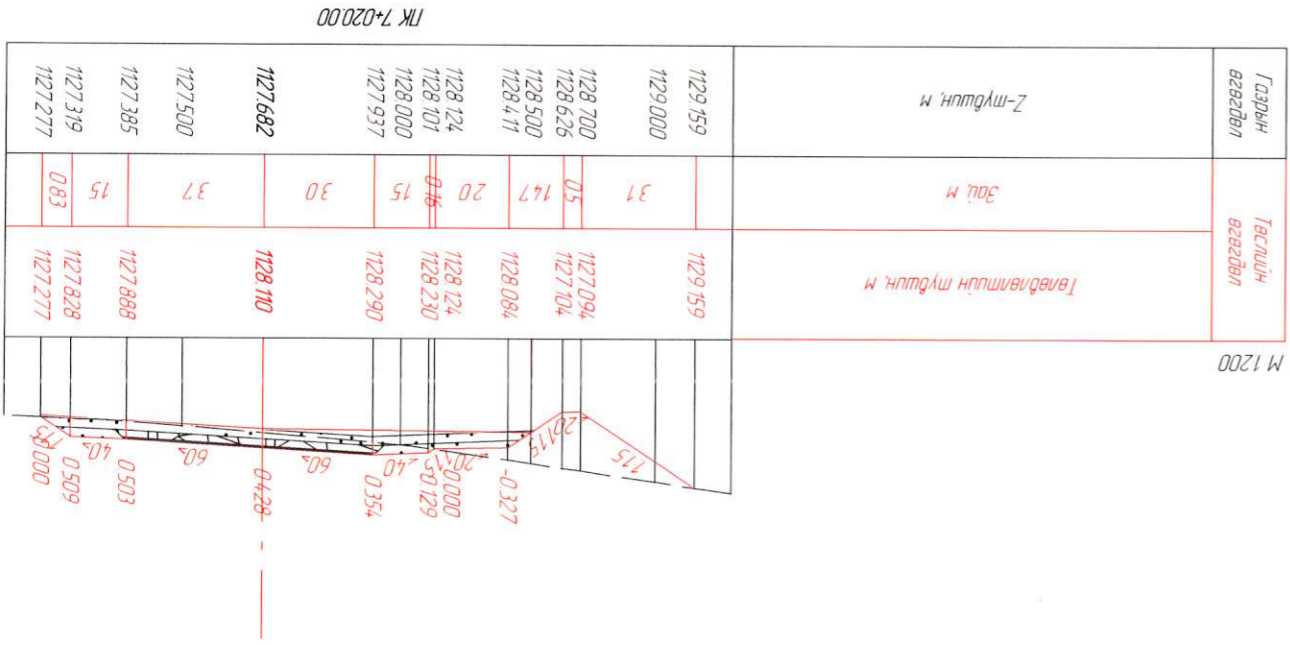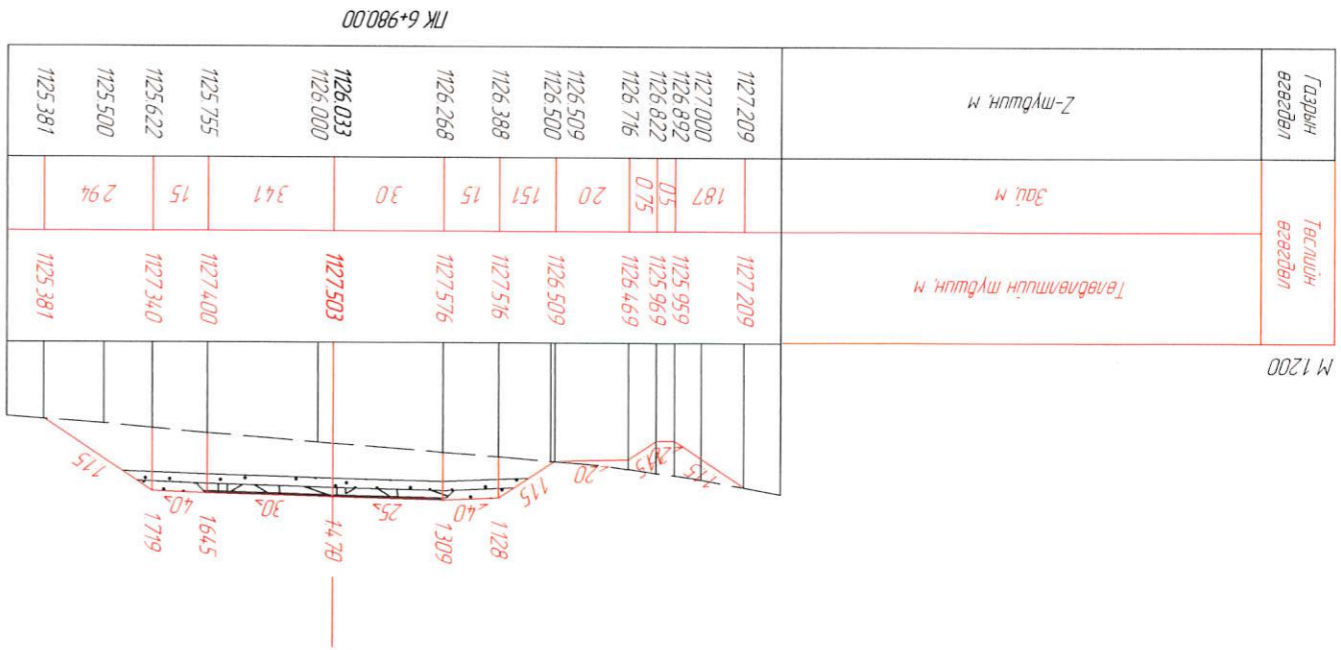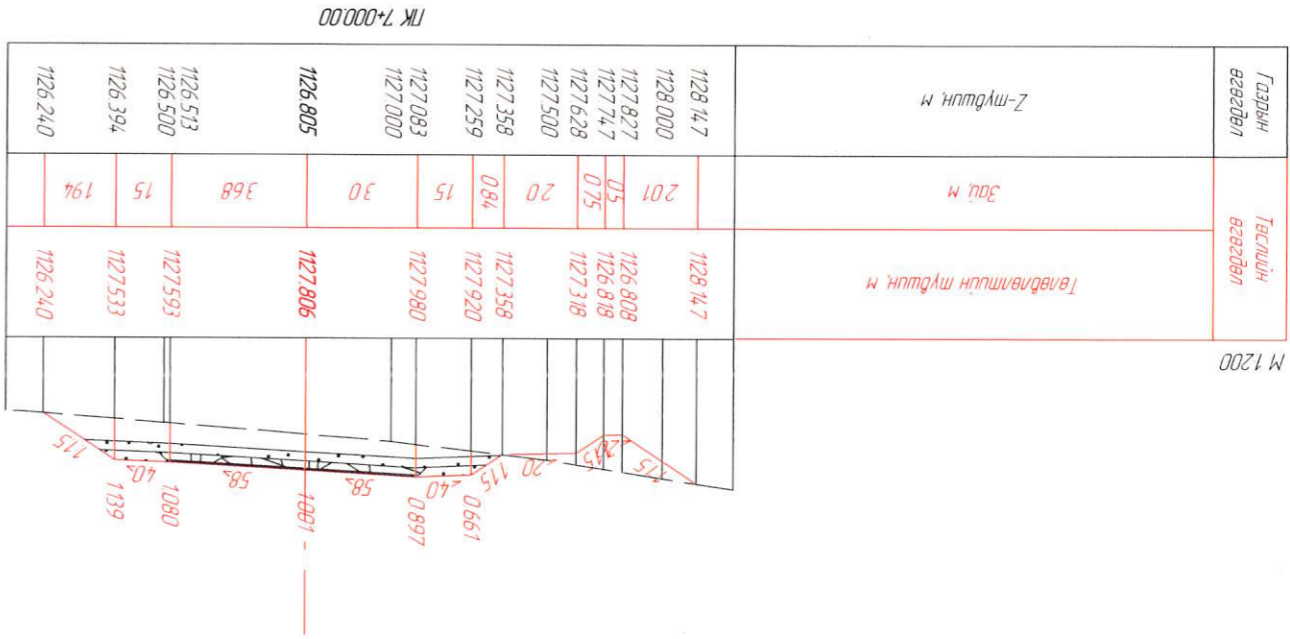



Захрал	Я.Бархүү
Зур.Инж	С.Номгундалай
Гүйцэтгэсэн	С.Номгундалай
Шалгарсан	Я.Бархүү



Хөндлөн огтлол

ШИФР: 04/22

2022.08.11


МАСШТАБ: 1:200	Хүндэт	98	150
	Бүх хуудас		

ХО

Төв аймгийн Батсүмбэр сумгаас Ахмад настны үндэсний төв хурталхууны төв хурталхууны барилгын барилгын төлөвлөгөөний зураг төсө.


ГК 7+080.00

Газрын өргөдөл	Төслийн өргөдөл	Зай м	Төвлөлтийн түвшин м
1130 109	1130 109		
1130 000	34.2		1127 827
1129 879	0.5		1127 837
1129 845	0.75		1128 337
1129 794	2.0		
1129 659	0.88		1128 377
1129 599	1.5		1128 963
1129 500	3.0		1129 023
1129 498			
1129 307	1128 84.3		
1129 077	3.7		1128 621
1129 000	1.5		1128 561
1128 980	0.91		1127 957
1128 919	2.0		
1128 784	0.75		1127 917
1128 733	0.5		1127 417
1128 699	1.76		1127 407
1128 580			1128 580

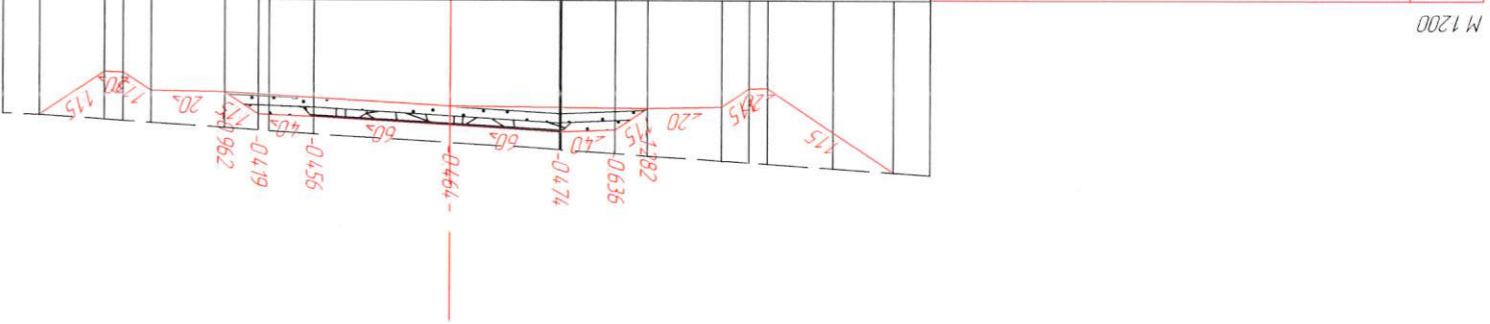


ГК 7+040.00

Газрын өргөдөл	Төслийн өргөдөл	Зай м	Төвлөлтийн түвшин м
1130 035	1130 035		
1130 000	3.98		1127 378
1129 500	0.5		1127 388
1129 468	0.75		1127 888
1129 337	2.0		
1129 127	0.88		1127 928
1129 021	1.5		1128 515
1129 000	3.0		1128 957
1128 957			
1128 623	1128 39.5		
1128 500	3.7		1128 173
1128 405	1.5		1128 112
1128 316	0.91		1127 508
1128 263	2.0		
1128 144	0.75		1127 468
1128 100	0.5		1126 968
1128 070	1.53		1126 958
1128 000			1127 980
1127 980			

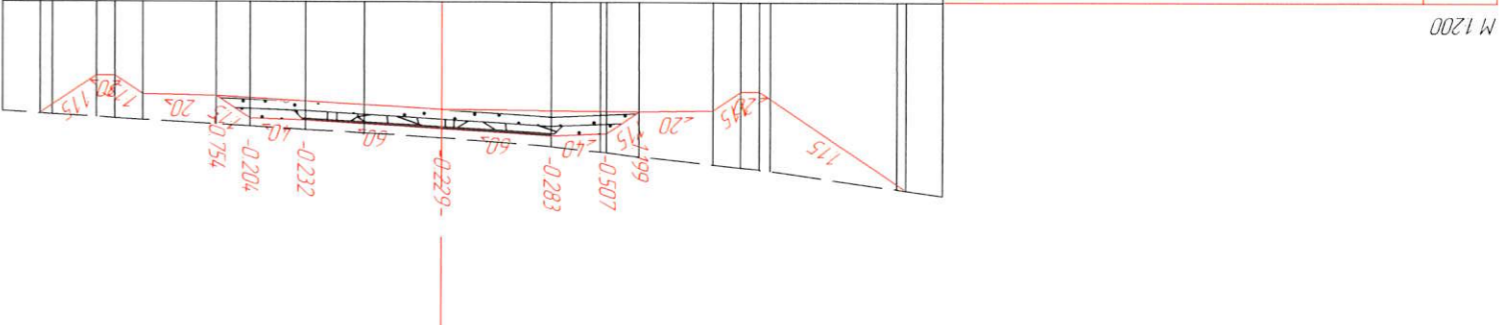

ГК 7+100.00

Газрын өргөдөл	Төслийн өргөдөл	Зай м	Төвлөлтийн түвшин м
1129 000	1128 961		
1128 961	14.5		1127 991
1128 882	0.5		1128 001
1128 857	1.01		1128 674
1128 807	2.0		
1128 714	0.62		1128 714
1128 686	1.5		1129 128
1128 604	3.0		1129 188
1128 500	1129 008		
1128 423	3.7		1128 786
1128 289	1.5		1128 726
1128 224	0.8		1128 189
1128 189			

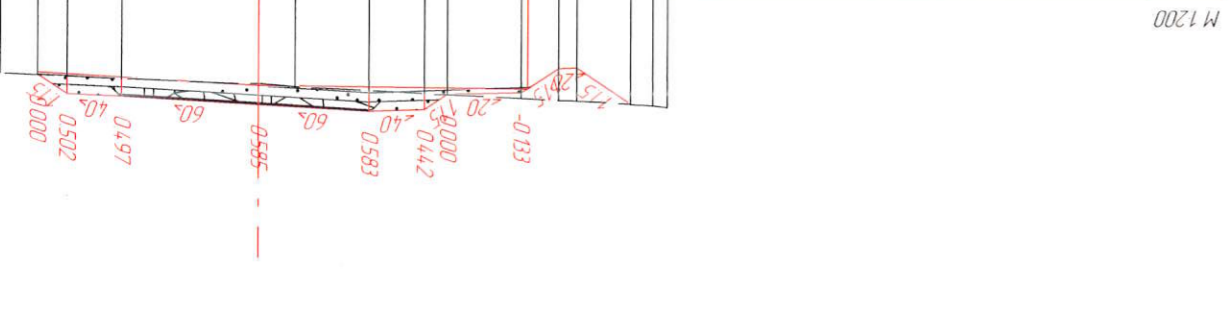





ГК 7+060.00

Газрын өргөдөл	Төслийн өргөдөл	Зай м	Төвлөлтийн түвшин м
1130 390	1130 390		
1129 029	4.15		1127 623
1128 940	0.5		1127 633
1129 94.1	0.75		1128 133
	2.0		
1129 811	0.88		1128 173
1129 754	1.5		1128 759
1129 654	3.0		1128 819
1129 500	1128 63.9		
1129 437	3.7		1128 417
1129 169	1.5		1128 357
1129 104	0.91		1127 752
1129 046	2.0		
1129 000	0.75		1127 712
1128 917	0.5		1127 212
1128 869	1.5		1127 202
1128 837	2.24		
1128 696			1128 696





Захрал Ябархүү	Ц.Номгундагд	Хөндлөн огтлол	ШИФР: 04/22	2022.08.11
	С.Номгундагд			
Зүр.Инж Ябархүү	С.Номгундагд	Хөндлөн огтлол	ШИФР: 04/22	2022.08.11
Гүцэмсээн С.Номгундагд	С.Номгундагд			
Төв аймгийн Батсүмдэр сумдас Ахмад настмын үндэсний төрийн хөгжлийн үйлчилгээний төв хурталхууны барилгын дээрх төсөрбөмбөг зүүлийн үндэсний барилгын зураг төсөл			ХО	
Хөндлөн огтлол			МАШТАБ: 1:200	
Хүснэгт			99	
Хүндэтгэсэн			150	

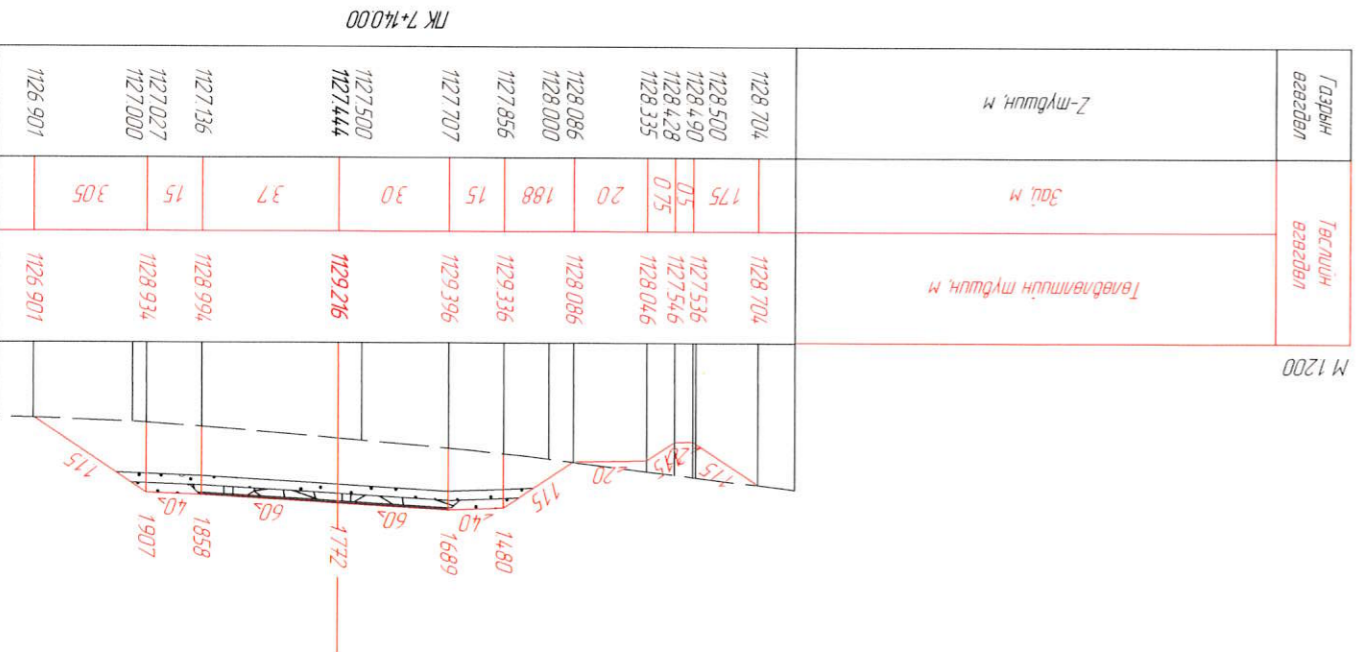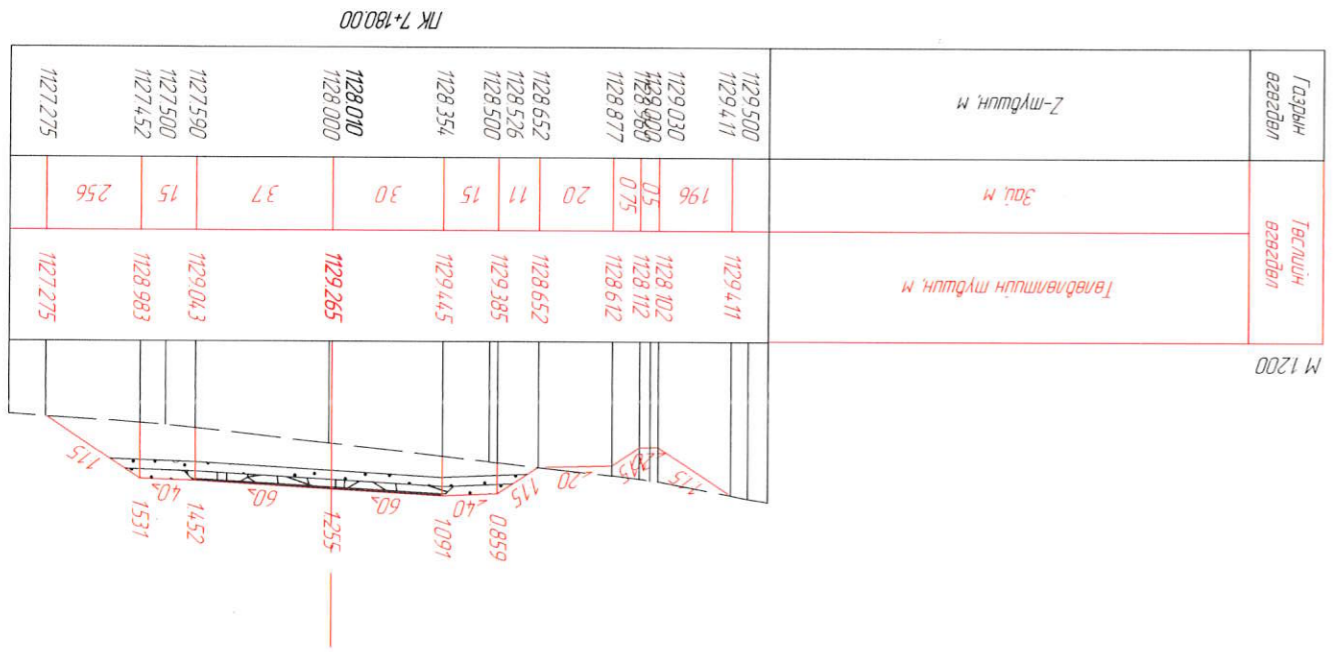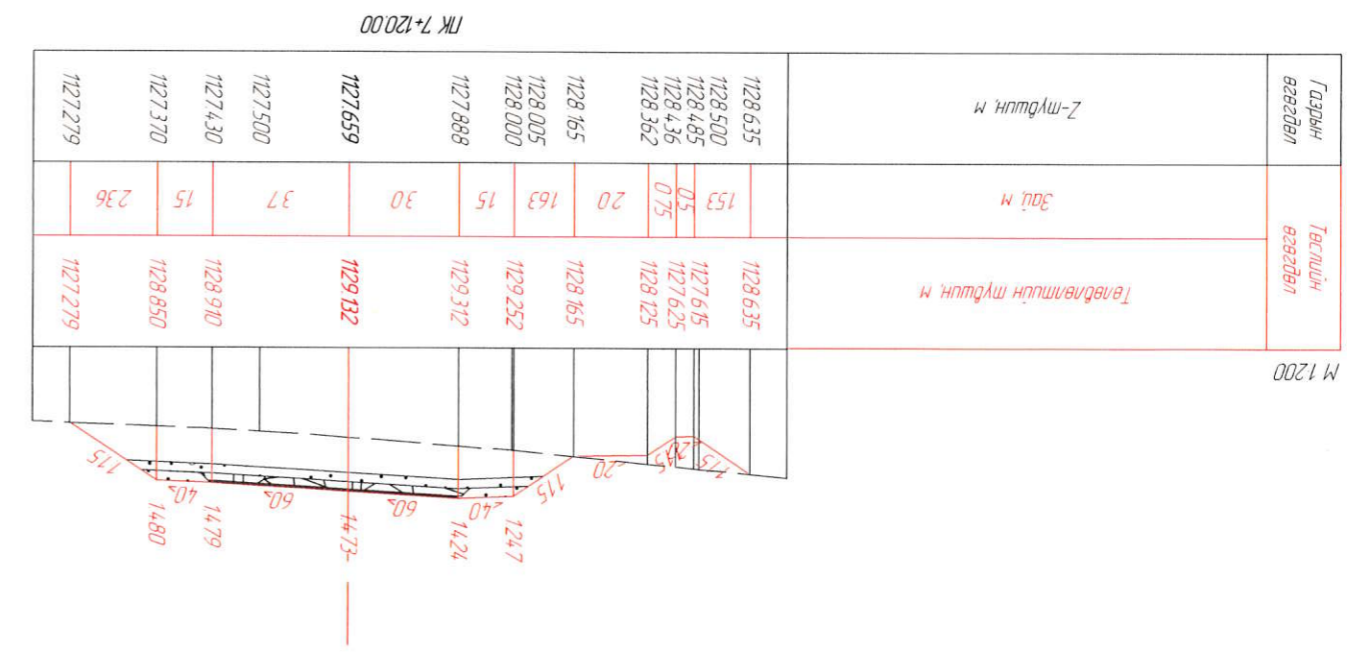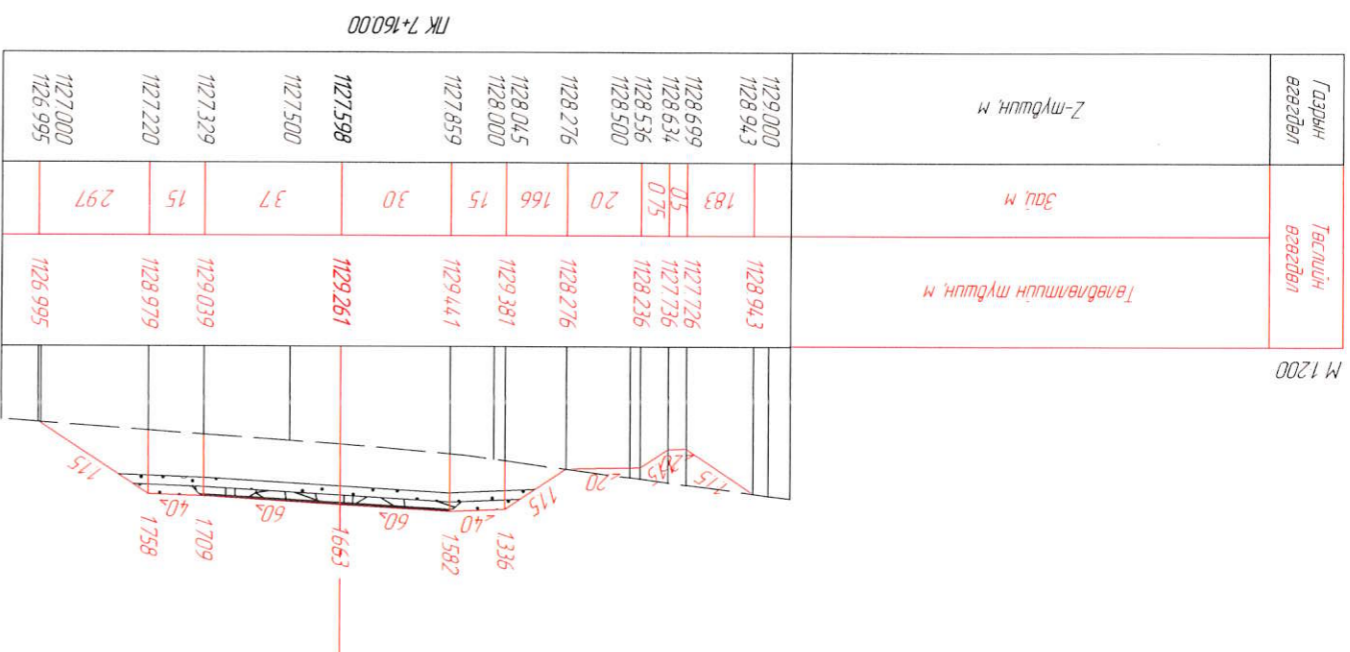



Захрал	Я.Баярхүү
Зур.Инж	С.Номгундалай
Гүйцэтгэсэн	С.Номгундалай
Шалгасан	Я.Баярхүү





Төв аймгийн Батсүмбэр сумгаас Ахмад настны үндэсний төв хурталхуу амьт, баянгол дээрх төсөрдөмөг зүүрүүд ижжээрүүд нарүүдүүлсн зүрэг төсөл.

Хөндлөн ослол

ШИФР: 04/22

МАСШТАБ: 1:200	Хүмүүжил	100
	Бүх хүмүүжил	150

ХО

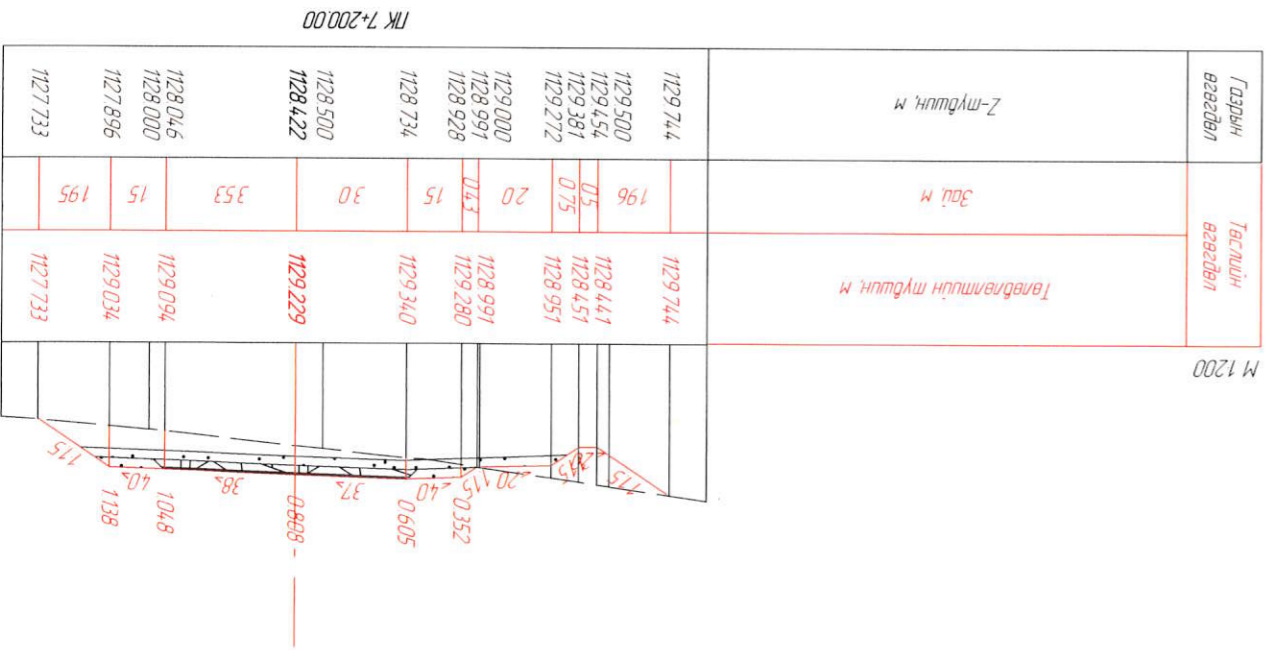
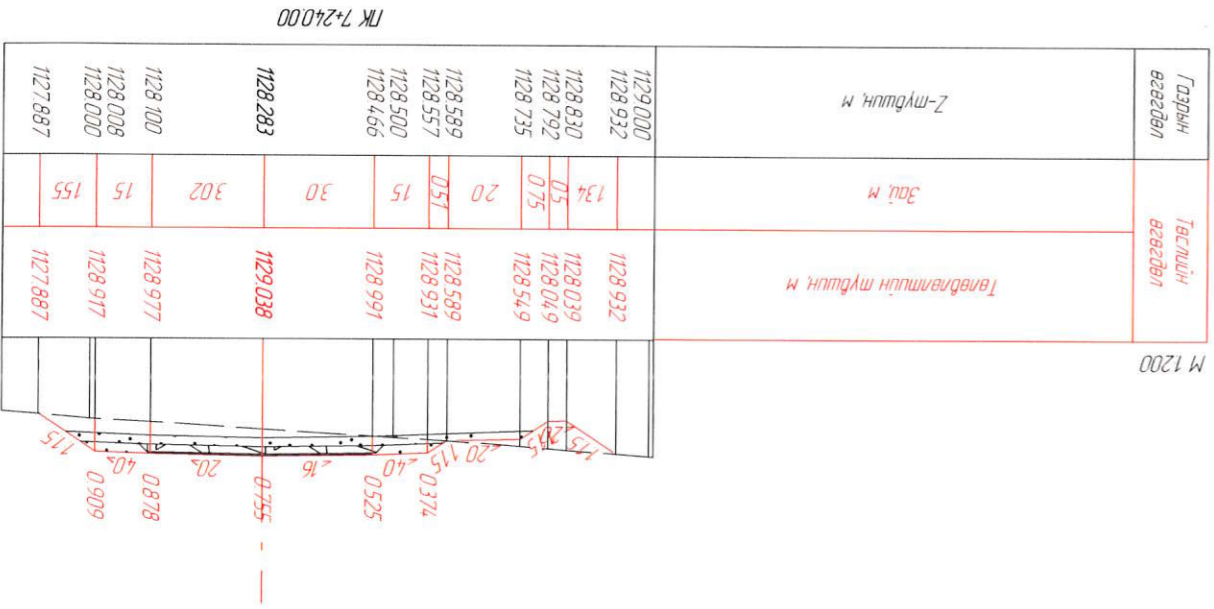
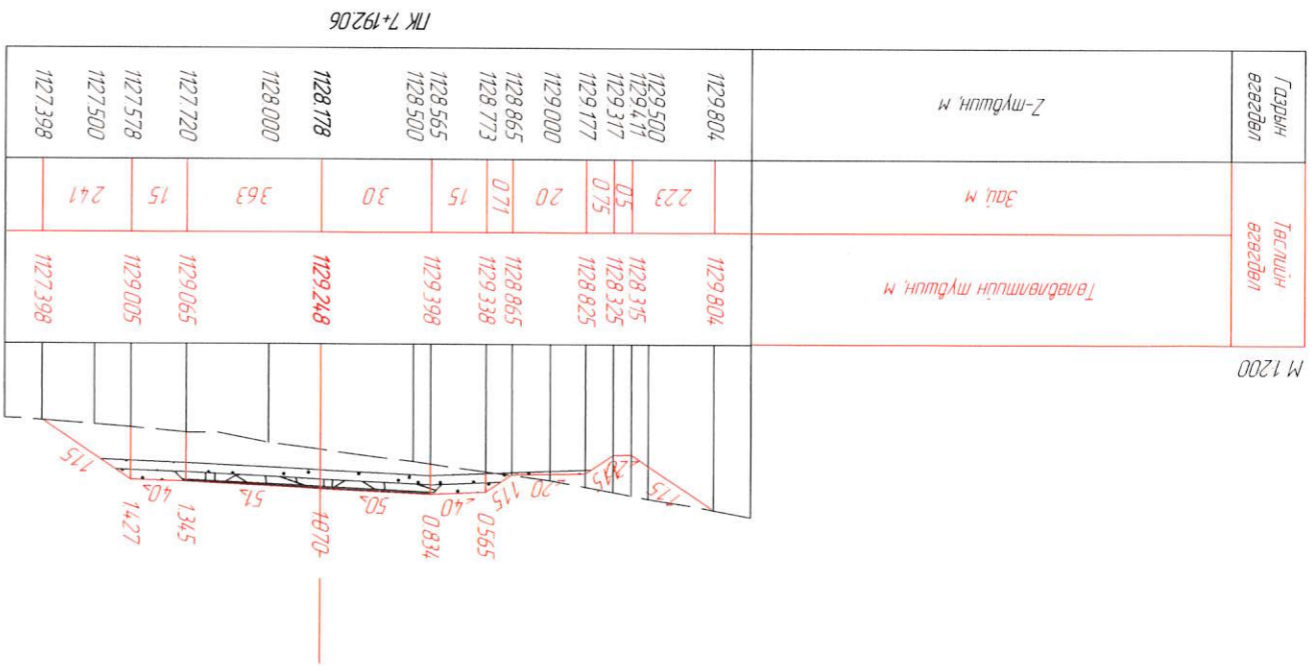
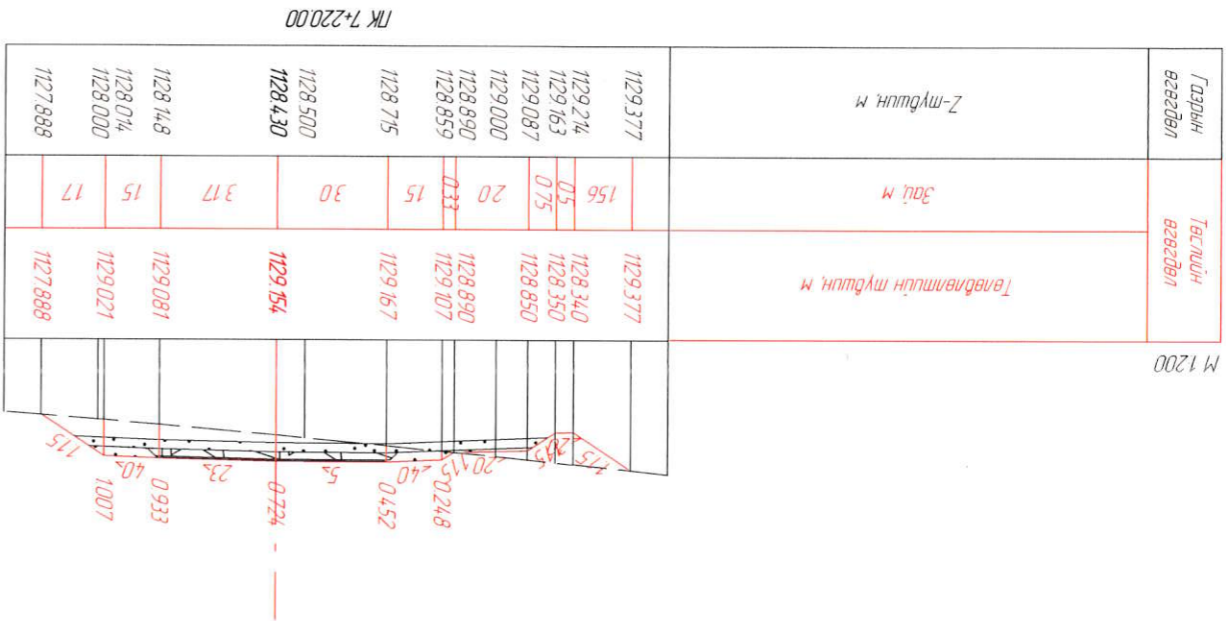




Захрал	Я.Баярхүү
Зур.Инж	С.Номгундалай
Гүйцэтгэгч	С.Номгундалай
Шалгарсан	Я.Баярхүү





Төв аймгийн Батсүмбэр сумгаас Ахмад настны үндэсний төв хүртэлх авто зам, баянгол дээрх төөрөгдөмөг агууруулж ижтэйгээр үндэсний төв хүртэлх авто зам, Хөндлөн ослол

МАСШТАБ: 1:200	Хүндэтгэсэн	Хүндэтгэгч	101	150
Хөндлөн ослол	Хүндэтгэсэн	Хүндэтгэгч	101	150
ШИФР: 04/22	2022.08.11			

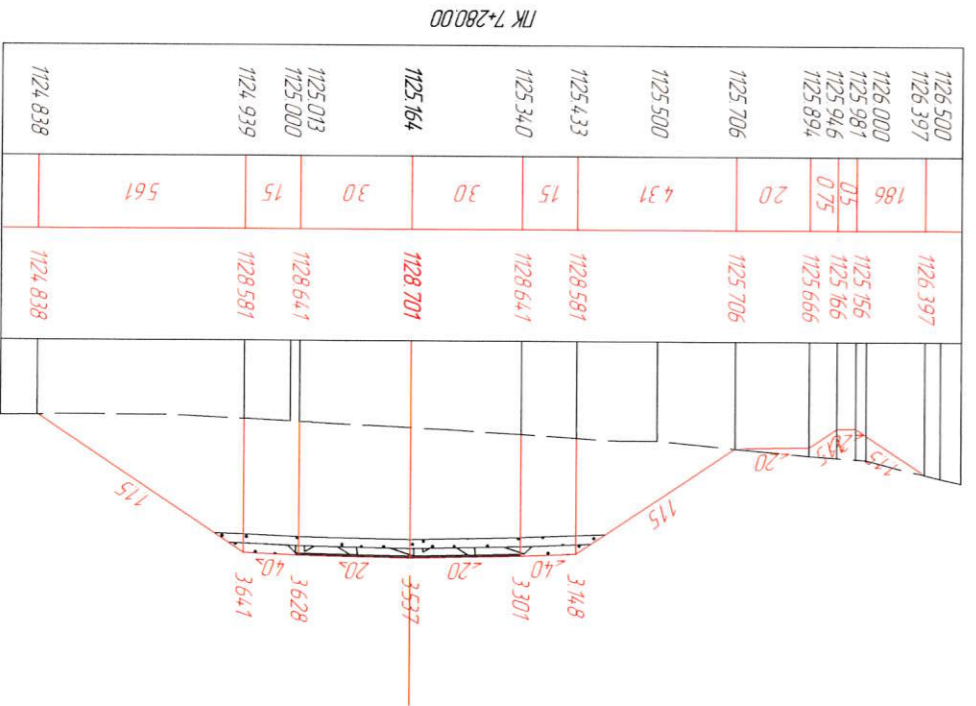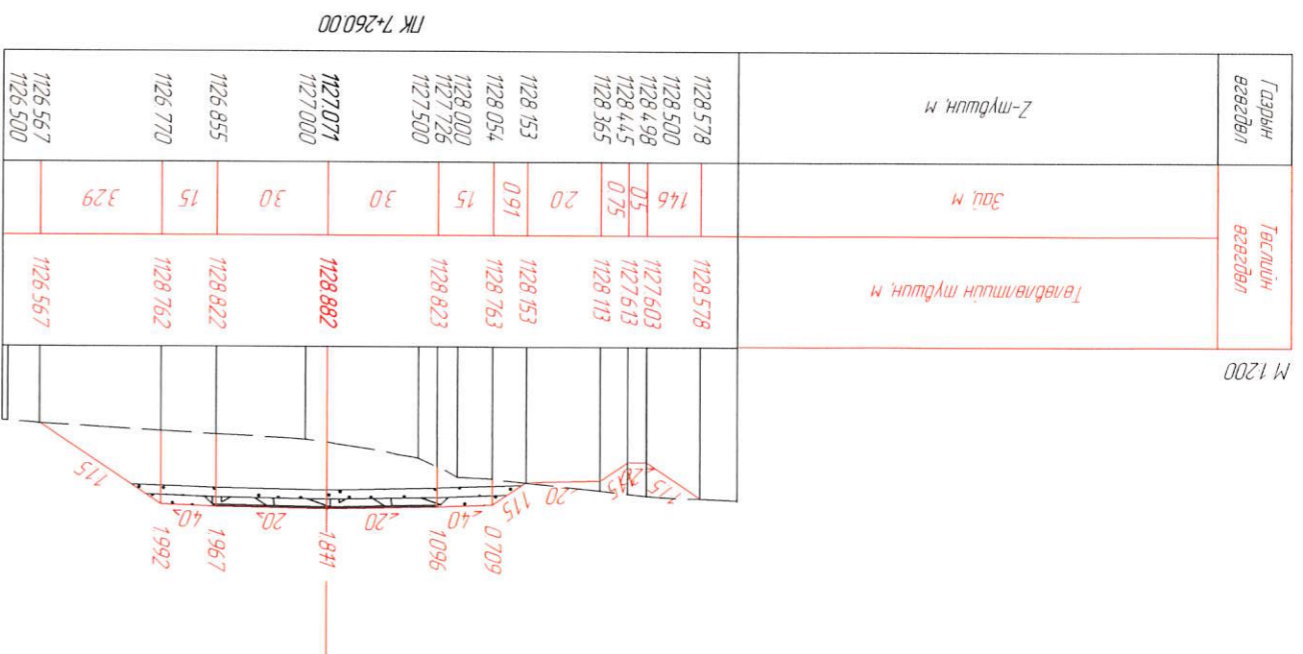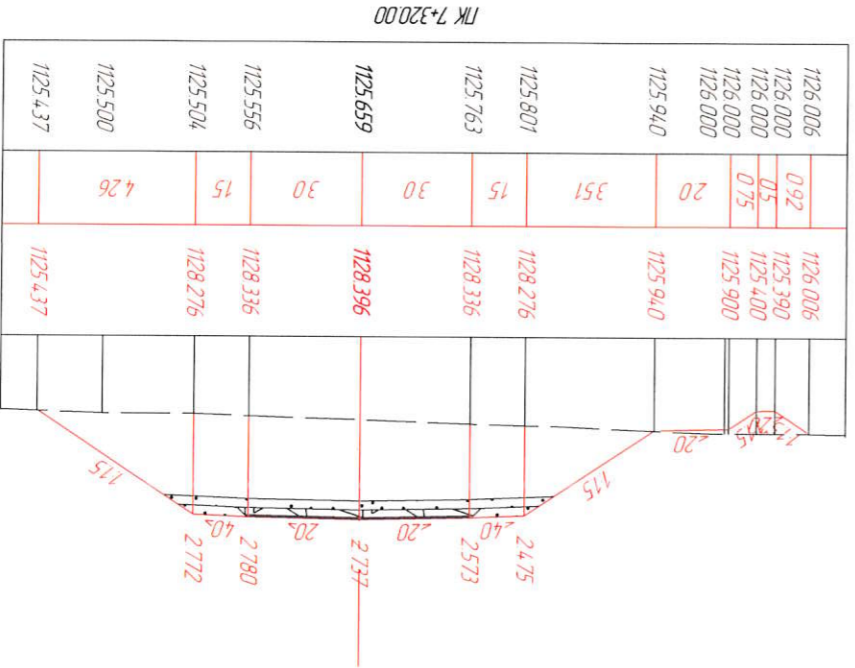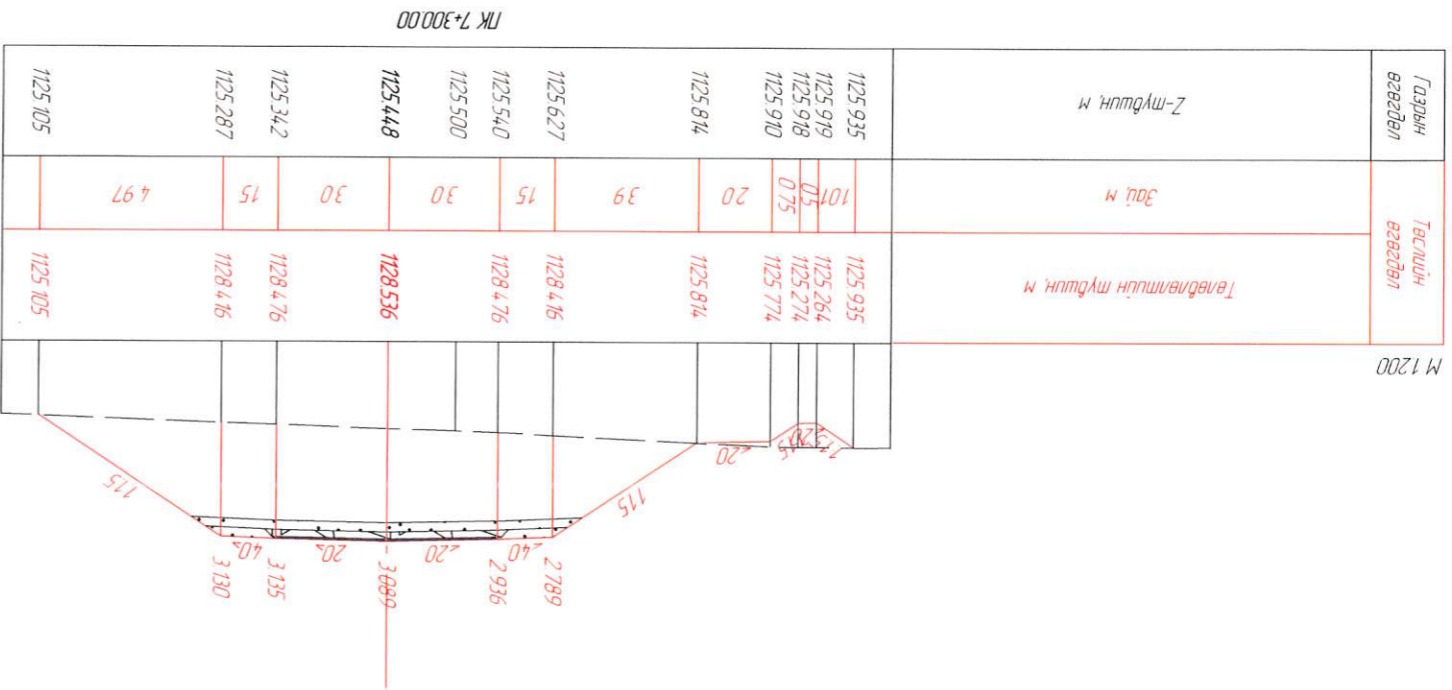




Захирал	Я.Баярхүү	Хөндлөн огтлол	Хөндлөн огтлол	ШИФР: 04/22	2022.08.11
Зүр.Инж	С.Номгундалай	Хөндлөн огтлол			
Гүйцэтгэгч	С.Номгундалай				
Шалгарсан	Я.Баярхүү				
Төв аймгийн Баянтүвшин сумдас Аймаг настмны үндэсний төв хуртамал аото зам, Баянтүвшин дээрх төсөрбөтөм агууруул ижнээрүйн нарийвчлалсан зургас төсөл			ХО	МАСШТАБ: 1:200	Хүндэс Бүх хуудас 102 150

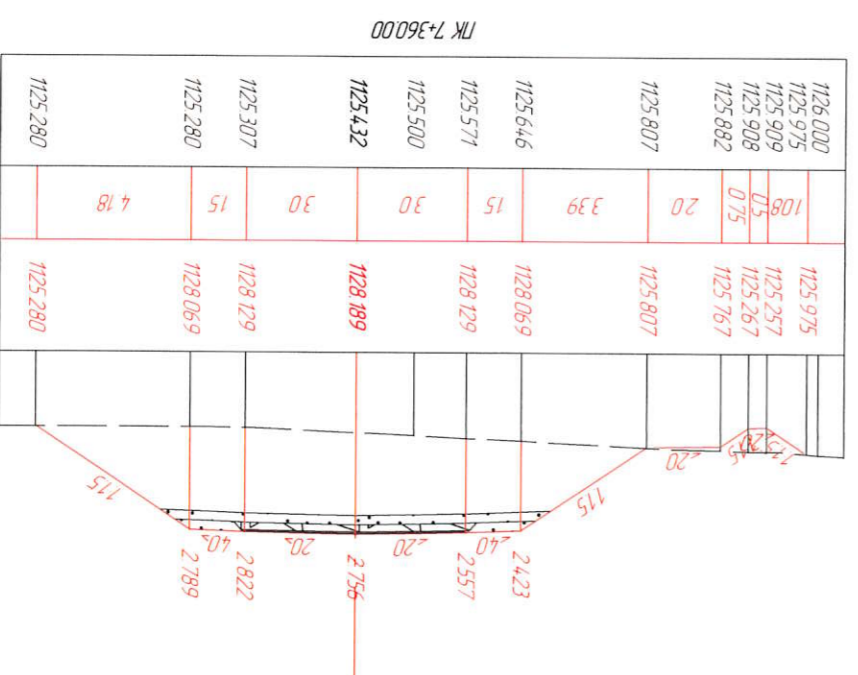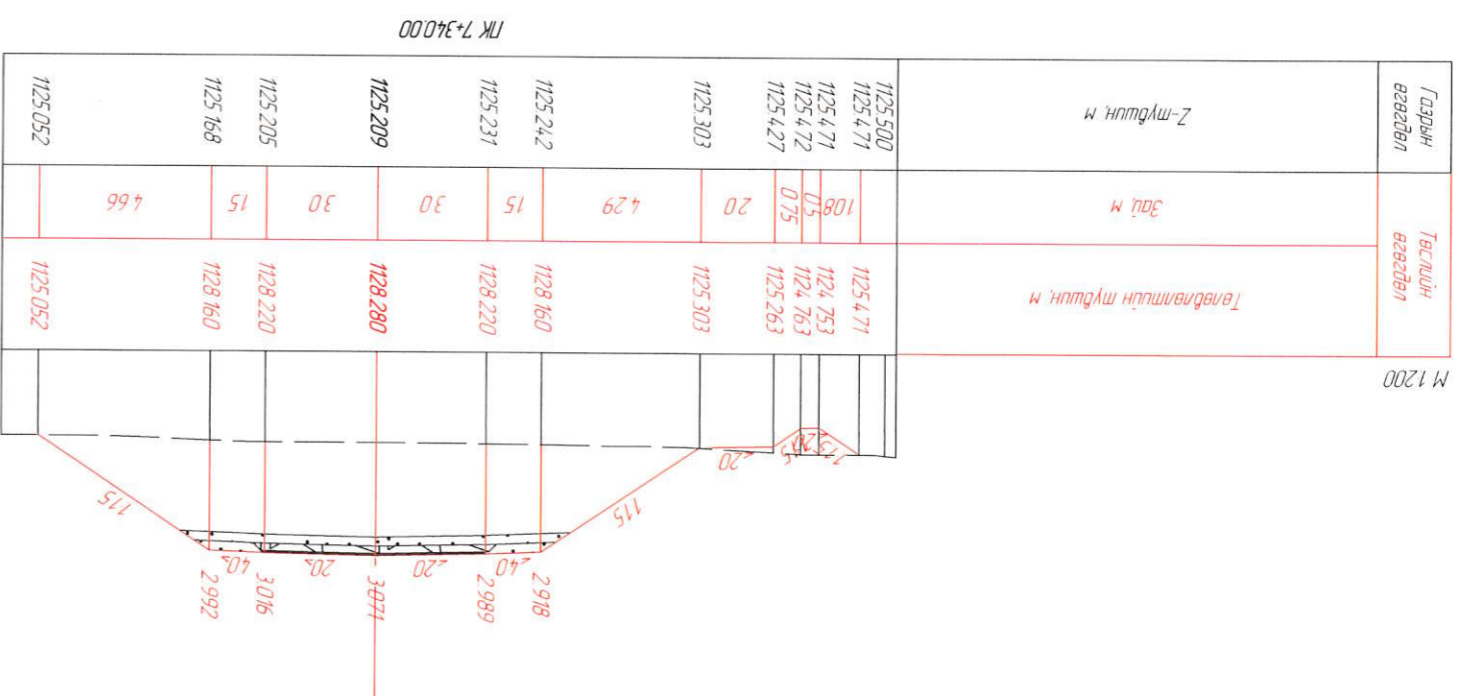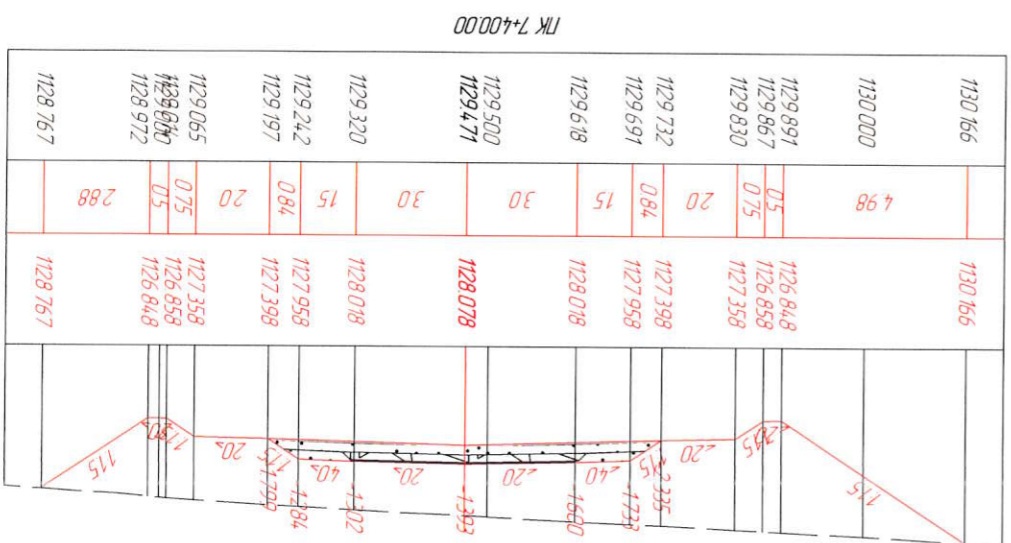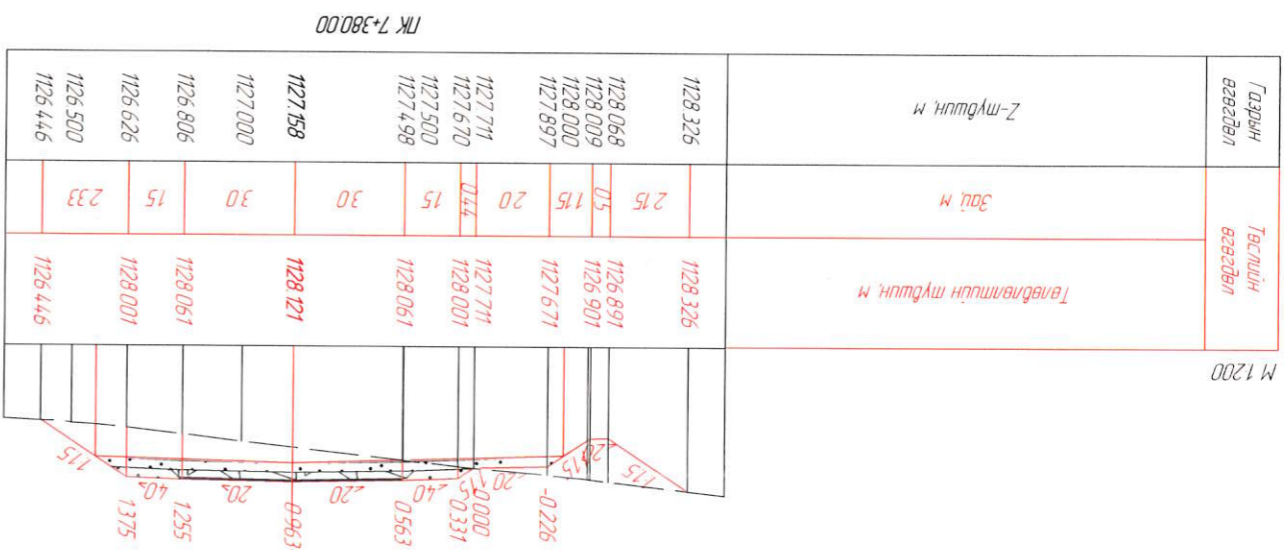




Захрал		Я.Баярхүү	Хөндлөн огтлол	Шалсан Г.Цамгэсэн	Я.Баярхүү	ШИФР: 04/22	2022.08.11
Зур.Иж		С.Номгундалай	Хөндлөн огтлол				
МАСШТАБ: 1:200		Хүрээтэй байх хувьцаа	103	150			
Төв аймгийн Батсүмбэр сумдас Ахмад настны үндэсний төв хурталхууны төв хэсэгт байрлах авто зам, баянгол дээрх төрөөрмөш гүүрүүд ижтэй үндэсний нарийвчлалсан зураг төсөл							

М 1:200

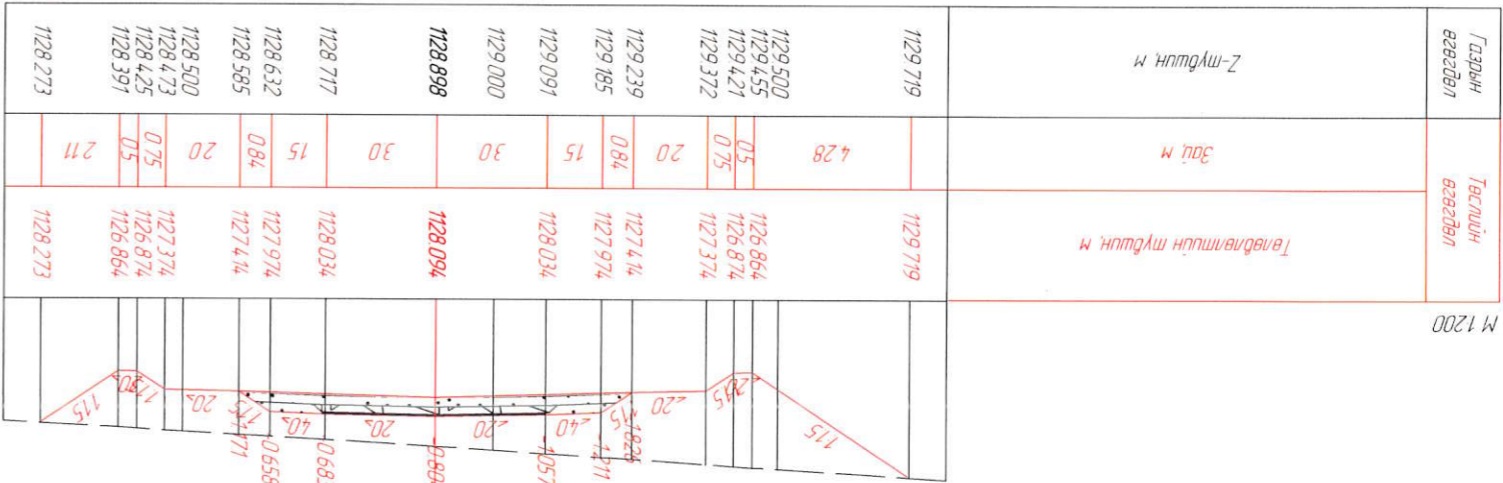


ПК 7+60.00

М 1:200

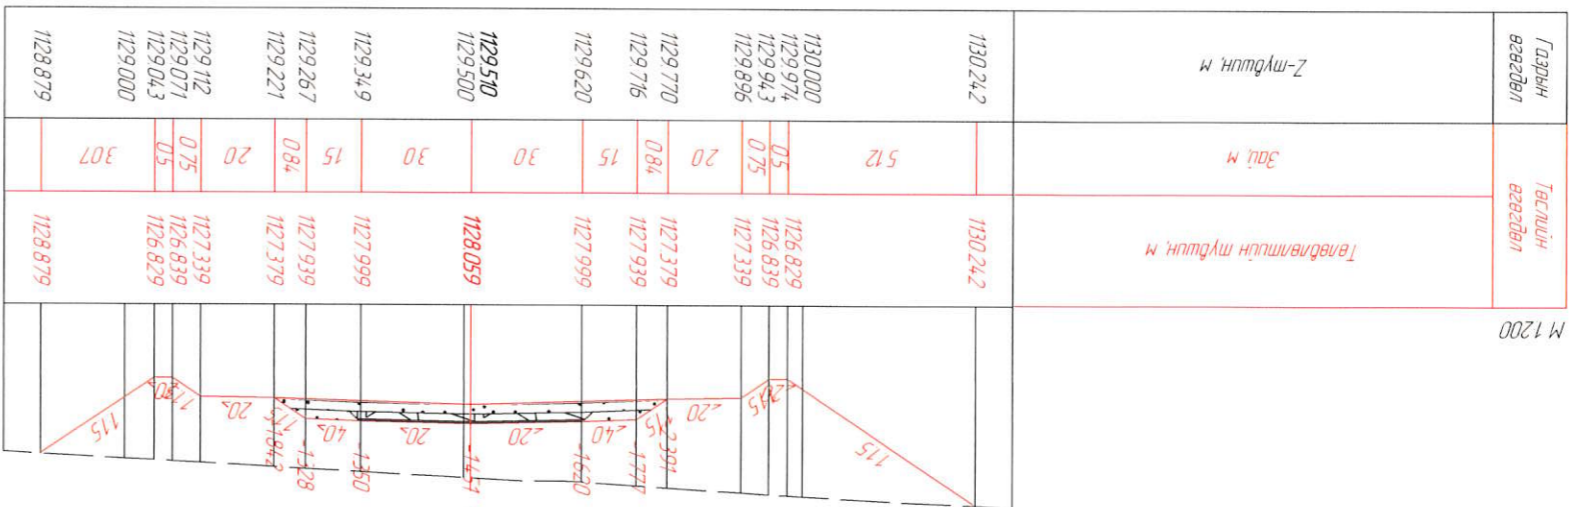


ПК 7+420.00

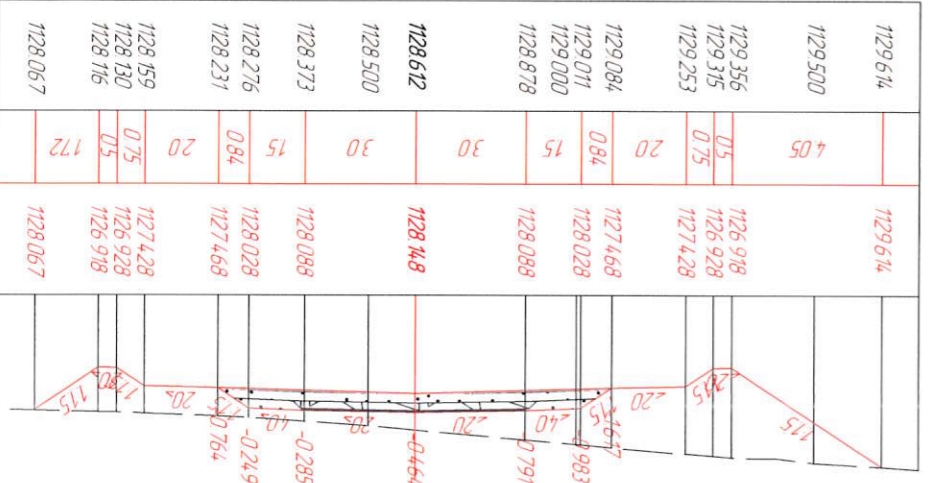

ПК 7+80.00

ПК 7+440.00

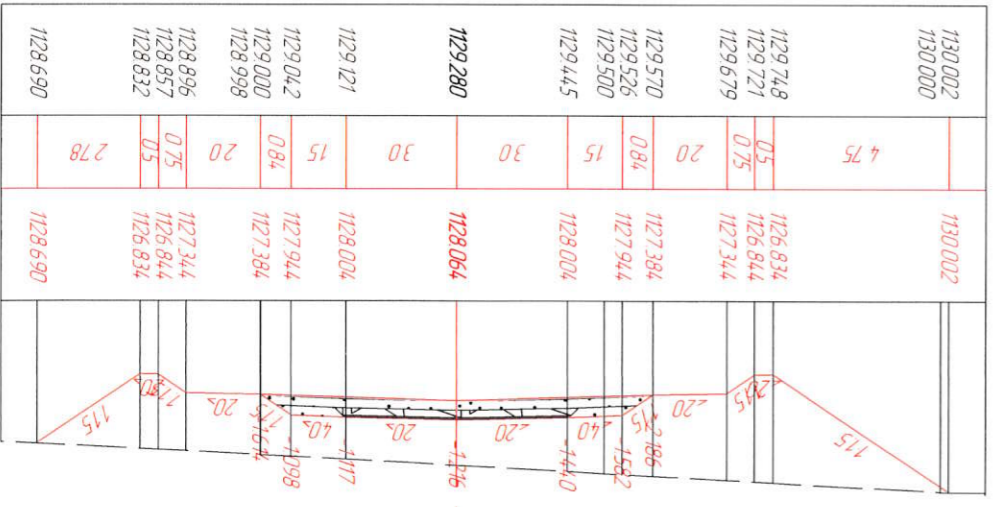







Захрал	Ябархүү	Хөндлөн ослол	Хөндлөн ослол	ШИФР: 04/22	2022.08.11
Зур.Инж	С.Номгундалай	Хүрээтэй			
Гүйцэтгэсэн	С.Номгундалай	Хүрээтэй	104	150	
Шалсан	Ябархүү				

Төв аймгийн Батмүр сумаас Ахмад настны үндэсний төв хүрээлэнг барих төслийн гүйцэтгэлийн үндэсний төв хүрээлэнг зургаас мөсөл, баянгол дээрх төсөрөөсөм зүүлийн ижнээрүүн нарийвчилсан зургаас мөсөл.

Х0

МАСШТАБ: 1:200

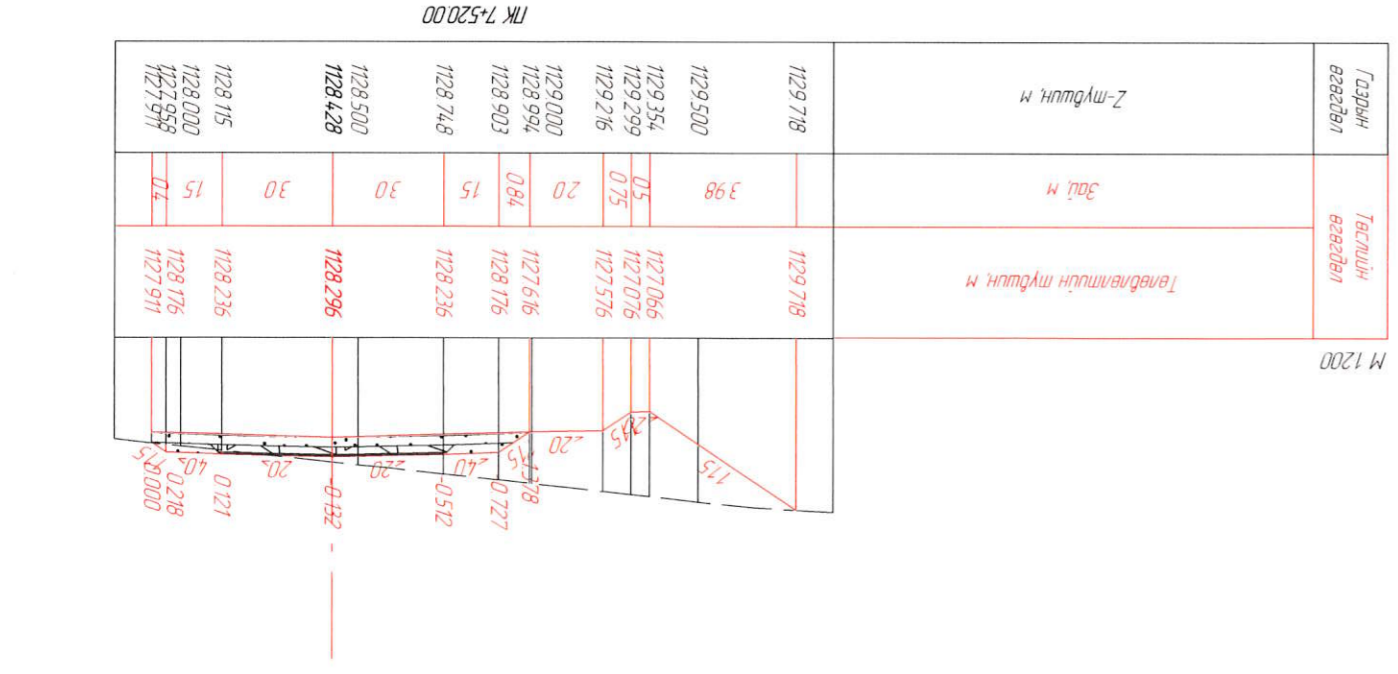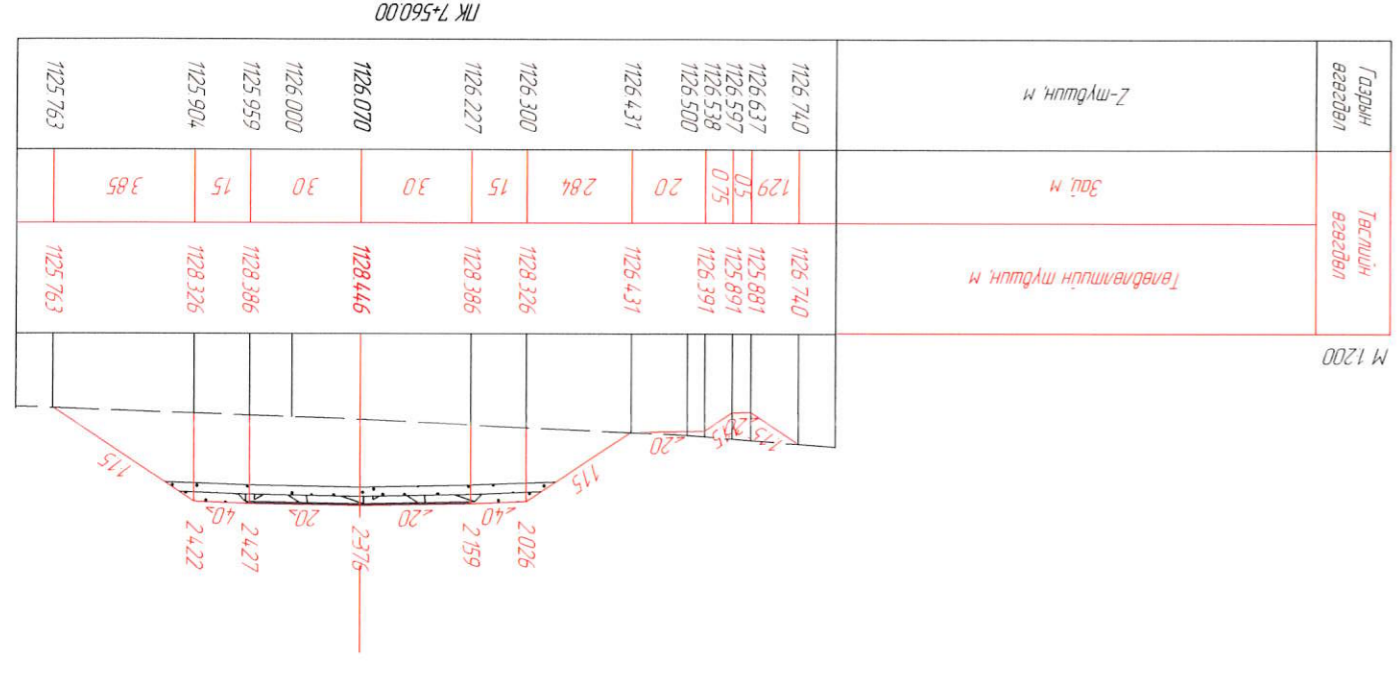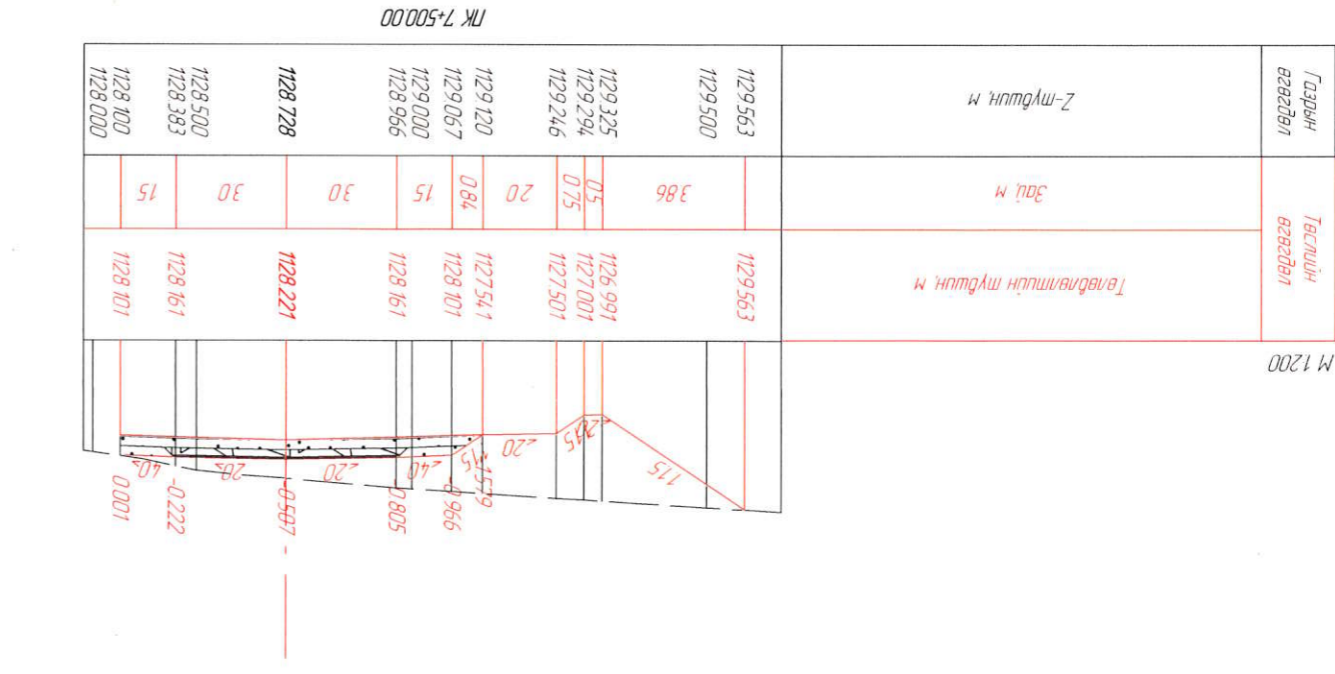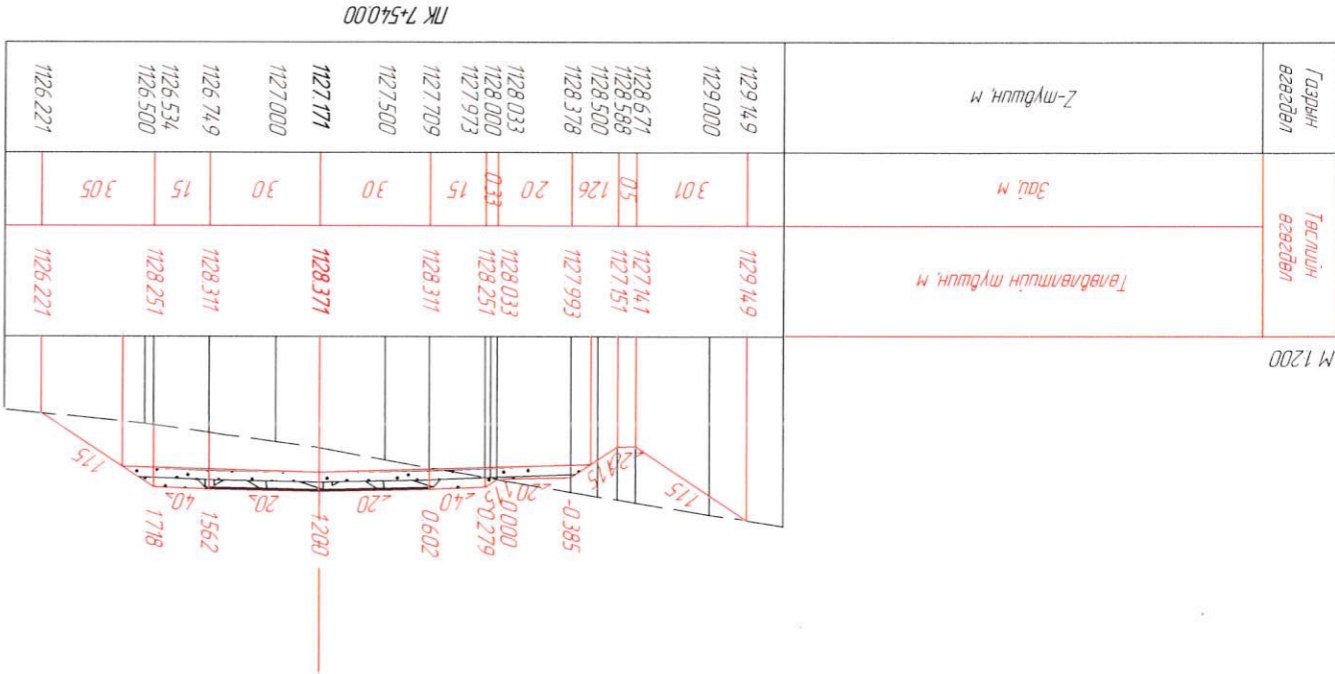



Захрал	Я.Баярхүү
Зур.Инж	С.Номгундалай
Гүйцэтгэсэн	С.Номгундалай
Шалгарсан	Я.Баярхүү

Хөндлөн огтлол

ШИФР: 04/22


МАСШТАБ: 1:200	Худгал	105
Хөндлөн огтлол	Бүх хувьдас	150

Төв аймгийн Батсүмбэр сумгаас Ахмад настны үндэсний шөв хуртлах авто зам, Баянгол дээрх төөрөгдөмөг зүүлийн ижэнхрийн нарийвчлалсан зураг төсөл.

ХО


ГК 7+620.00

Газрын өвгөрдөл	Төслийн өвгөрдөл	Төвөгдлийн түүвшин, м	Зай, м	Төслийн өвгөрдөл	Газрын өвгөрдөл
1126.436	1126.436	1126.436	102	1126.436	1126.436
1126.405	1125.754	1125.754	05	1125.754	1126.405
1126.389	1125.764	1125.764	075	1126.264	1126.389
1126.366	1126.264	1126.264	20	1126.304	1126.366
1126.304	1126.304	1126.304	20	1126.274	1126.304
1126.274	1128.551	1128.551	337	1128.551	1126.274
1126.296	1128.611	1128.611	15	1128.611	1126.296
1126.346	1128.671	1128.671	30	1128.671	1126.346
1126.375	1128.611	1128.611	30	1128.611	1126.375
1126.390	1128.551	1128.551	15	1128.551	1126.390
1126.419	1126.419	1126.419	32	1126.419	1126.419

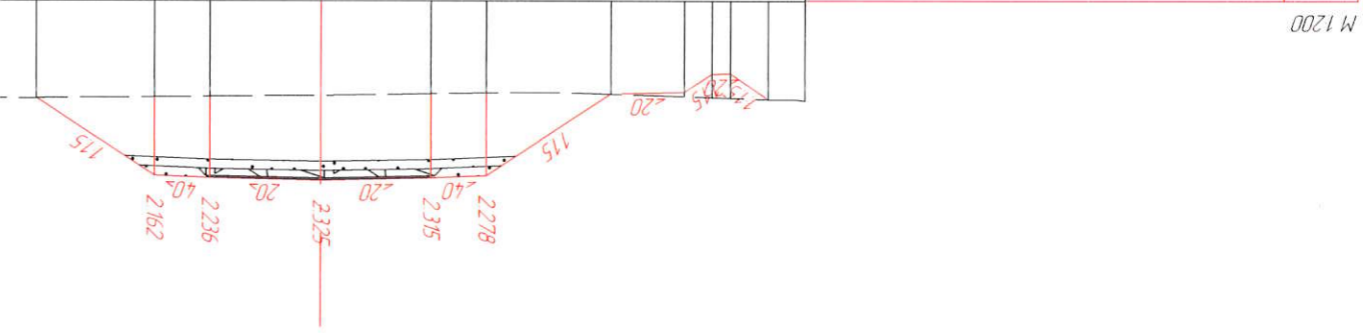


ГК 7+580.00

Газрын өвгөрдөл	Төслийн өвгөрдөл	Төвөгдлийн түүвшин, м	Зай, м	Төслийн өвгөрдөл	Газрын өвгөрдөл
1126.500	1126.491	1126.491	103	1126.491	1126.500
1126.491	1125.802	1125.802	05	1125.802	1126.491
1126.453	1125.812	1125.812	075	1126.312	1126.453
1126.438	1126.312	1126.312	20	1126.352	1126.438
1126.415	1126.352	1126.352	20	1126.251	1126.415
1126.352	1128.401	1128.401	307	1128.401	1126.352
1126.251	1128.461	1128.461	15	1128.461	1126.251
1126.202	1128.461	1128.461	30	1128.461	1126.202
1126.103	1128.521	1128.521	30	1128.521	1126.103
1126.005	1128.461	1128.461	15	1128.461	1126.005
1126.000	1128.401	1128.401	36	1128.401	1126.000
1126.000	1126.000	1126.000	36	1126.000	1126.000

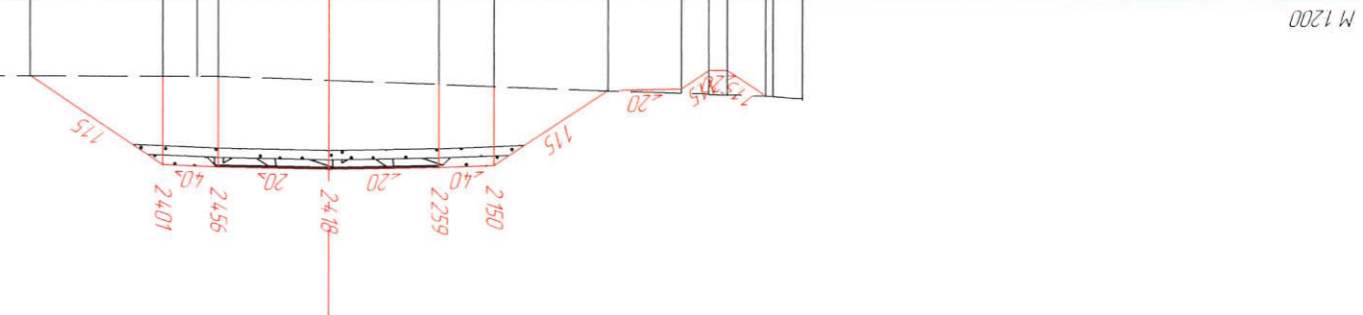


ГК 7+640.00

Газрын өвгөрдөл	Төслийн өвгөрдөл	Төвөгдлийн түүвшин, м	Зай, м	Төслийн өвгөрдөл	Газрын өвгөрдөл
1126.560	1126.560	1126.560	083	1126.560	1126.560
1126.560	1126.007	1126.007	05	1126.017	1126.560
1126.559	1126.017	1126.017	075	1126.517	1126.559
1126.560	1126.517	1126.517	20	1126.557	1126.560
1126.557	1126.557	1126.557	20	1126.552	1126.557
1126.552	1128.626	1128.626	31	1128.626	1126.552
1126.549	1128.686	1128.686	15	1128.686	1126.549
1126.546	1128.746	1128.746	30	1128.746	1126.546
1126.520	1128.686	1128.686	30	1128.686	1126.520
1126.507	1128.626	1128.626	15	1128.626	1126.507
1126.500	1126.500	1126.500	319	1126.500	1126.500

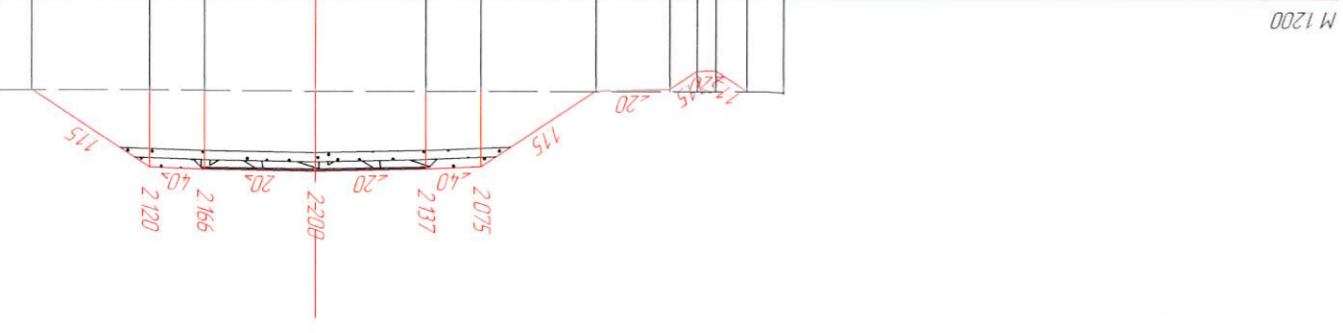

ГК 7+600.00

Газрын өвгөрдөл	Төслийн өвгөрдөл	Төвөгдлийн түүвшин, м	Зай, м	Төслийн өвгөрдөл	Газрын өвгөрдөл
1126.409	1126.409	1126.409	174	1126.409	1126.409
1126.351	1125.646	1125.646	05	1125.656	1126.351
1126.326	1125.656	1125.656	075	1126.156	1126.326
1126.290	1126.156	1126.156	20	1126.196	1126.290
1126.196	1126.196	1126.196	20	1128.476	1126.196
1126.035	1128.476	1128.476	342	1128.476	1126.035
1126.000	1128.536	1128.536	15	1128.536	1126.000
1126.000	1128.596	1128.596	30	1128.596	1126.000
1126.000	1128.536	1128.536	30	1128.536	1126.000
1126.059	1128.536	1128.536	15	1128.536	1126.059
1126.108	1128.476	1128.476	342	1128.476	1126.108
1126.196	1126.196	1126.196	342	1126.196	1126.196




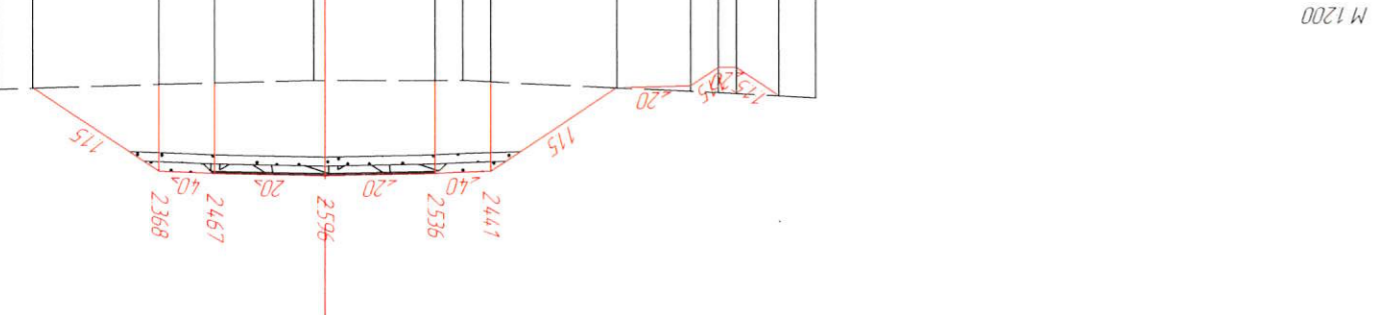




Захрал		Я.Барялхуу
Зур.Инж		С.Номундараал
Гүйцэтгэсэн		С.Номундараал
Шалгаан		Я.Барялхуу
Хөндлөн огтлол		
ШИФР: 04/22		
2022.08.11		

Төв аймгийн Батсүмбэр сумдас Ахмад настайны үндэсний шөв хурмаха дамо зам,
 Баряна дээр төсөрбөтөн нийгмийн үйлдвэрлэлийн нэгжүүдийн харилцааны зурга төсөл

ХО

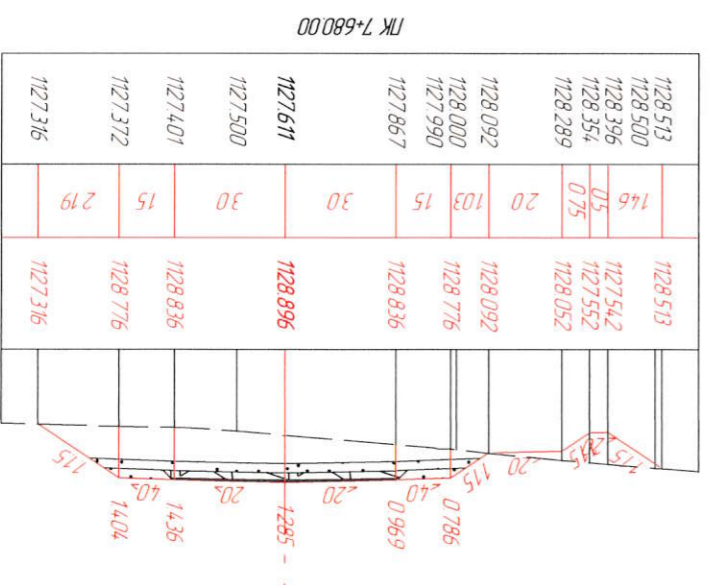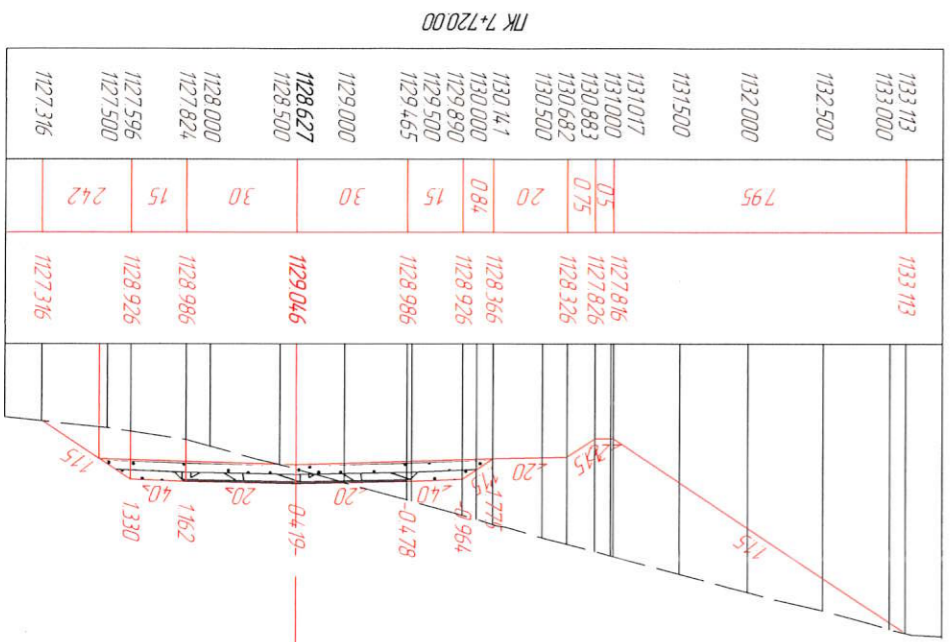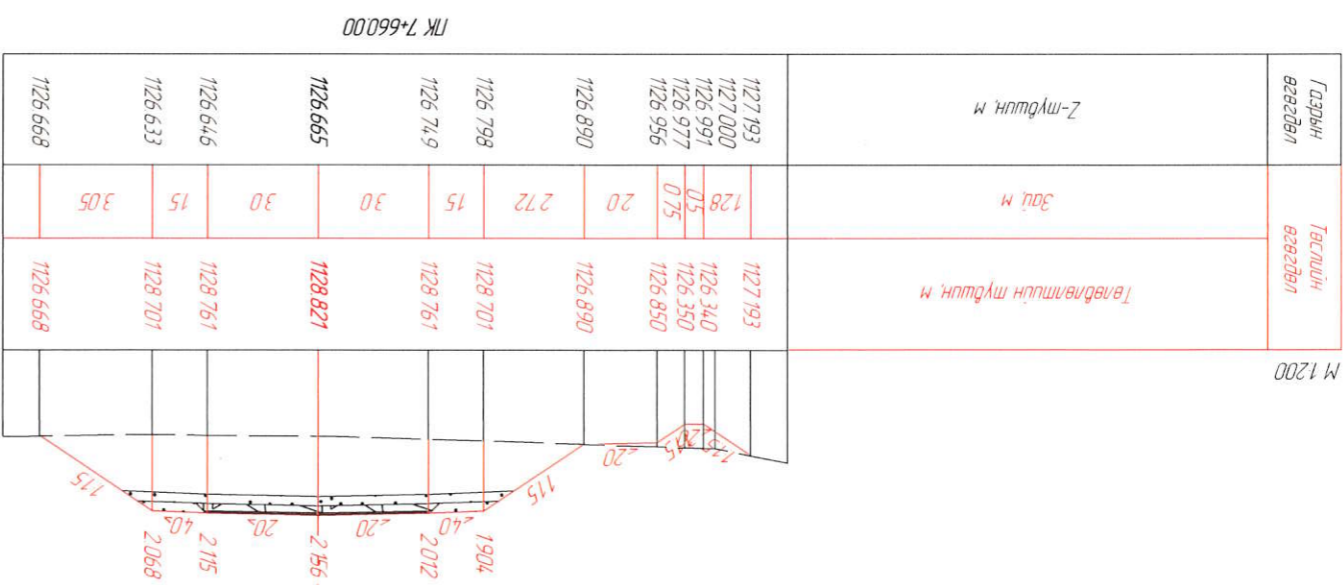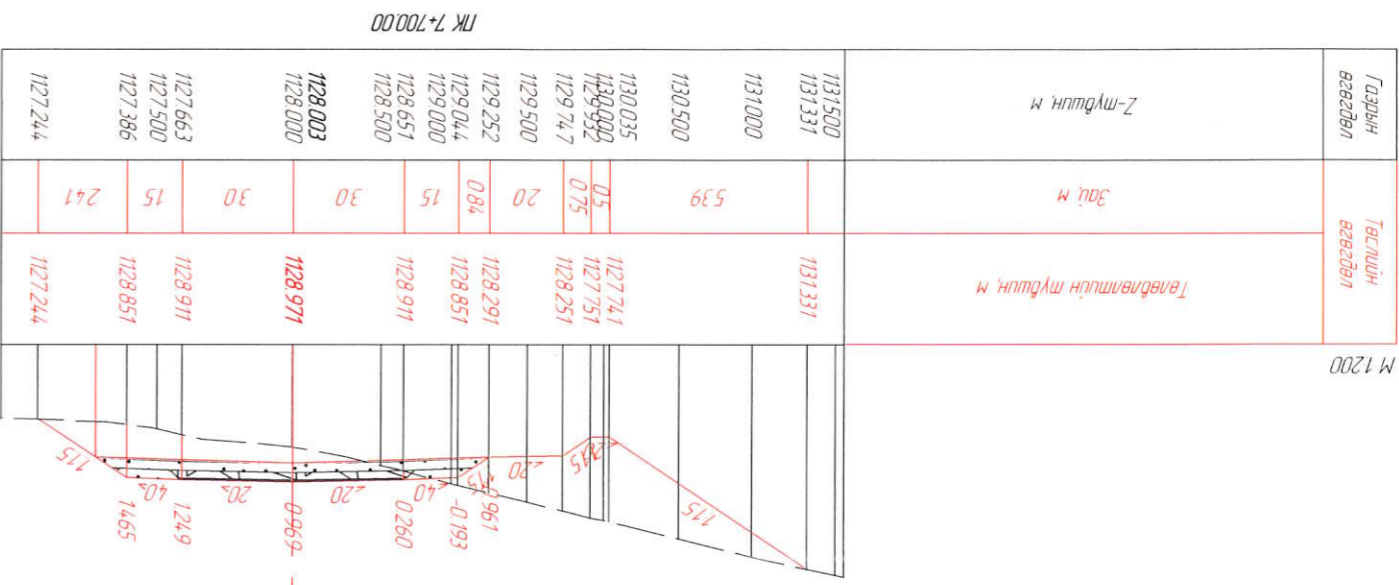



Захрал	Я.Баярхүү
Зур.Инж	С.Номгундалай
Гүйцэтгэсэн	С.Номгундалай
Шалгаасан	Я.Баярхүү

Хөндлөн ослол

ШИФР: 04/22

2022.08.11


Хүдэс	107
Бүх хүдэс	150

МАСШТАБ: 1:200

ХО


Төв аймгийн Батсүмбэр сумдас Ахмад настны үндэсний төв хурталхууны төв хурталхууны барилгын барилгын төлөвлөгөөний зураг төсө.

М 1:200

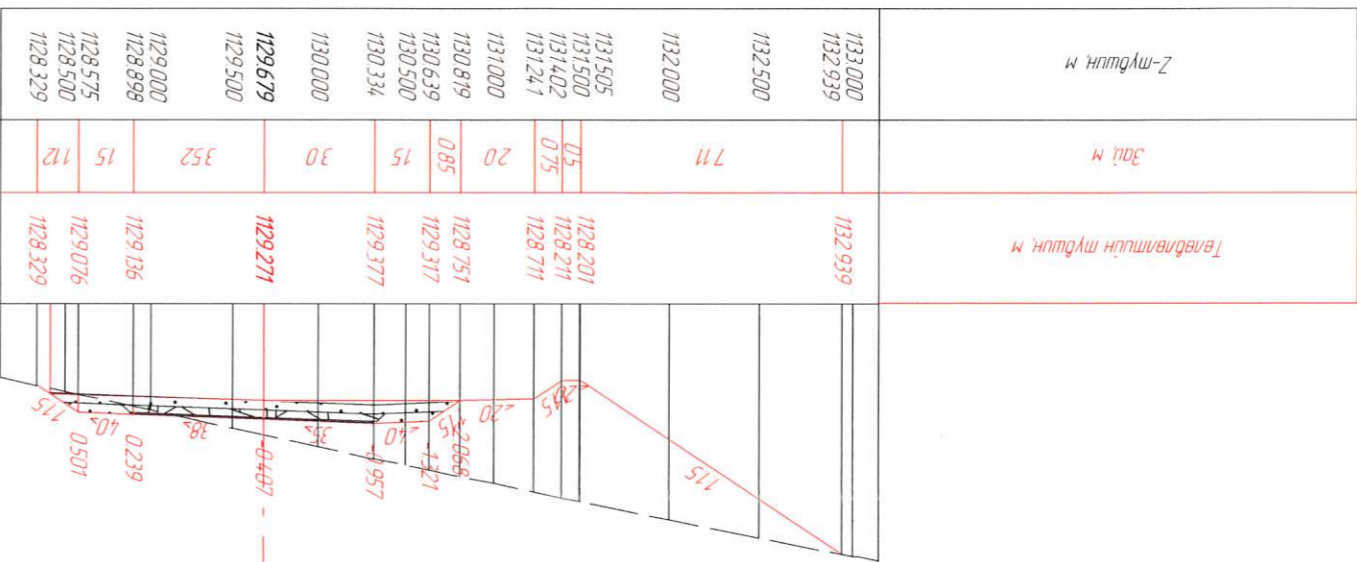


НК 7+780.00

М 1:200

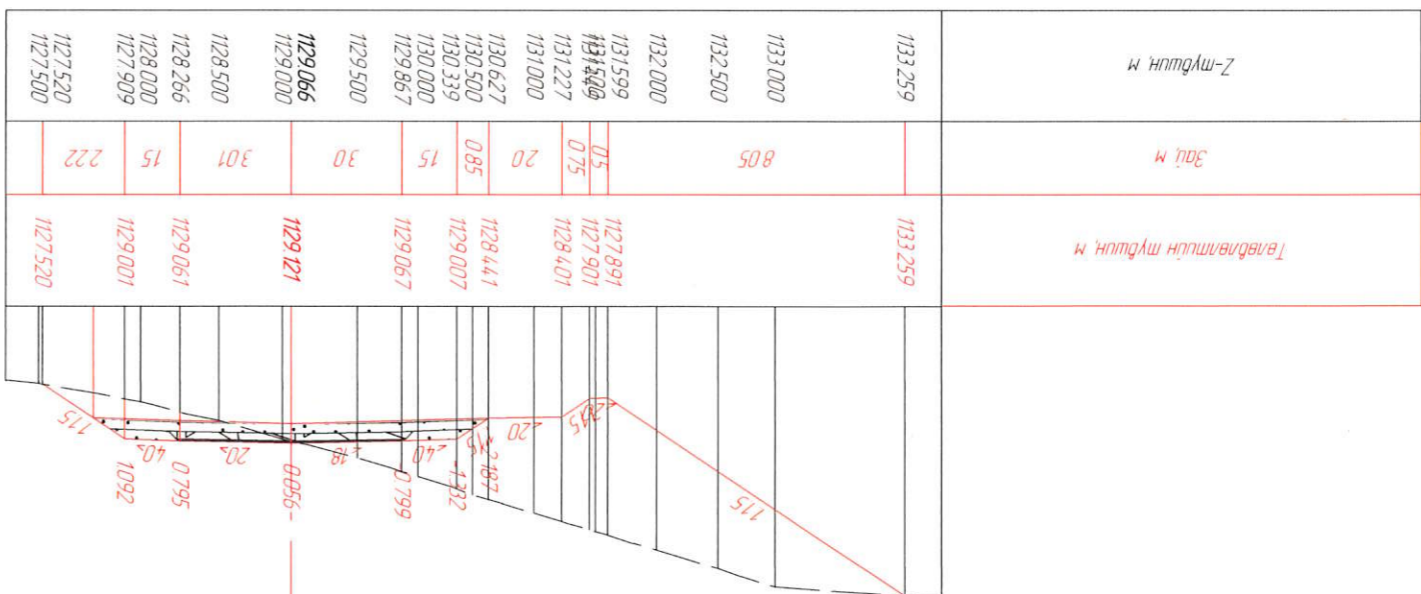


НК 7+740.00

М 1:200

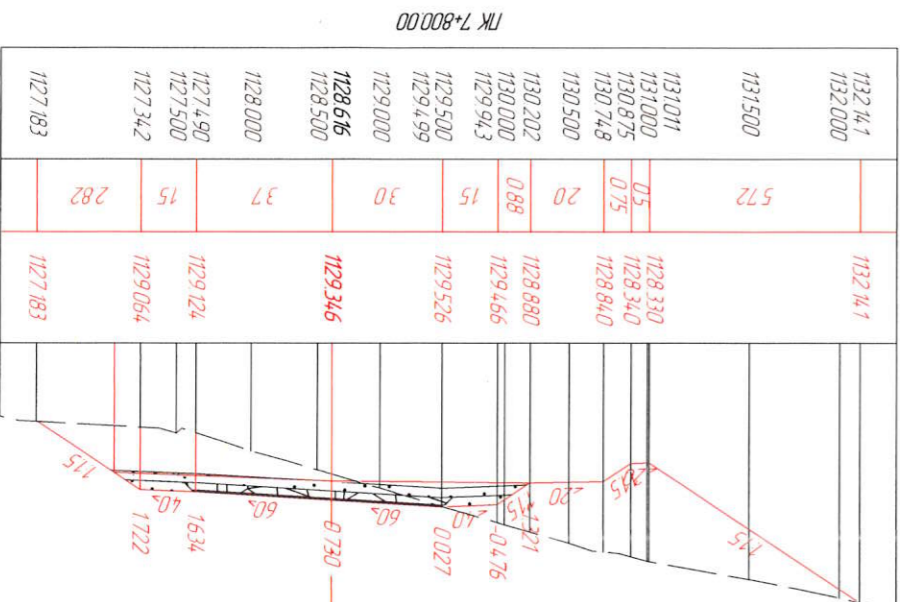

НК 7+800.00

М 1:200

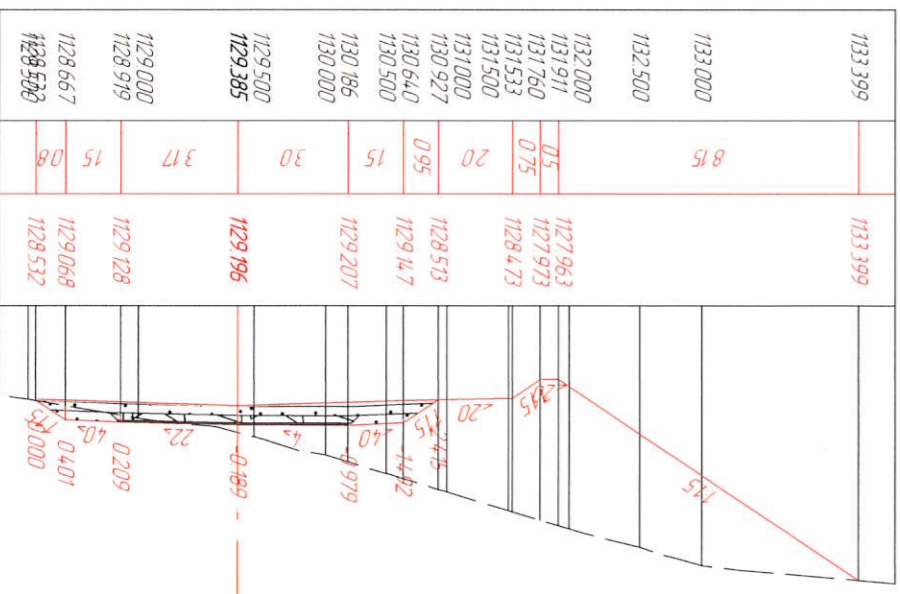

НК 7+760.00



Захрал	Я.Бархүү
Зур.Инж	С.Номгундалай
Гүйцэтгэсэн	С.Номгундалай
Шалсан	Я.Бархүү

Хөндлөн огтлол

ШИФР: 04/22

2022.08.11


Хүдсэ	108
Бүх хүүдэс	150

МАСШТАБ: 1:200

ХО


Төв аймгийн Батсүмбэр сумдас Ахмад настны үндэсний төв хурталхуу элсэх замын барьгын дээрх төсөрбөмбөг зүүлийн ижнэрийн нэрвэлдүүлсэн зураг мөсөл

М 1200

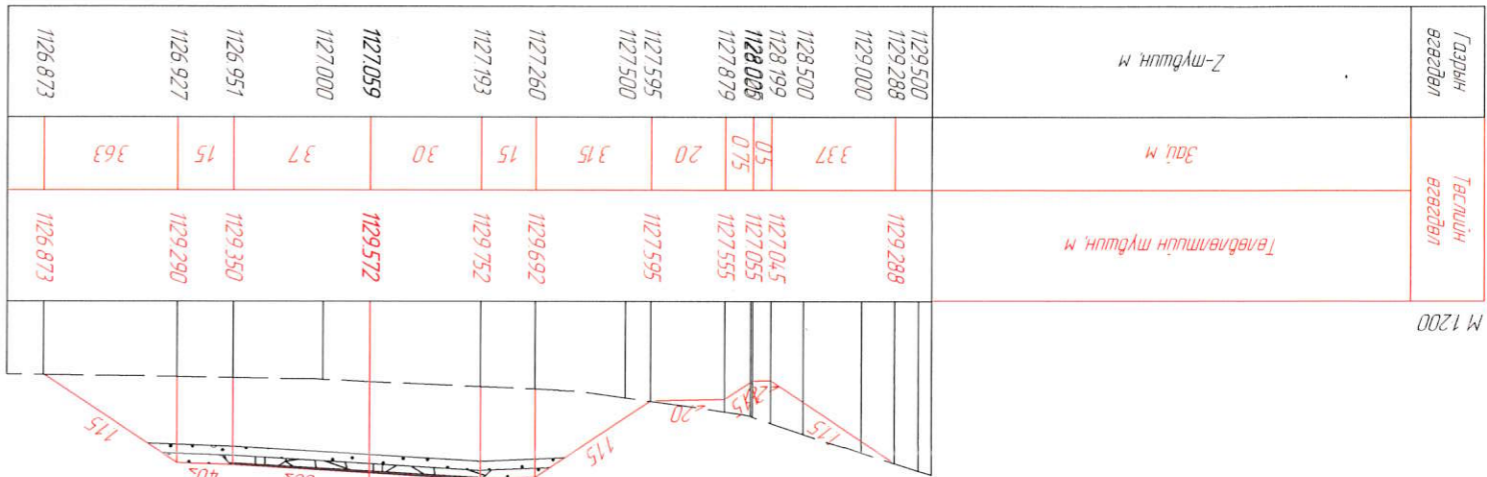


ПК 7+860.00

М 1200

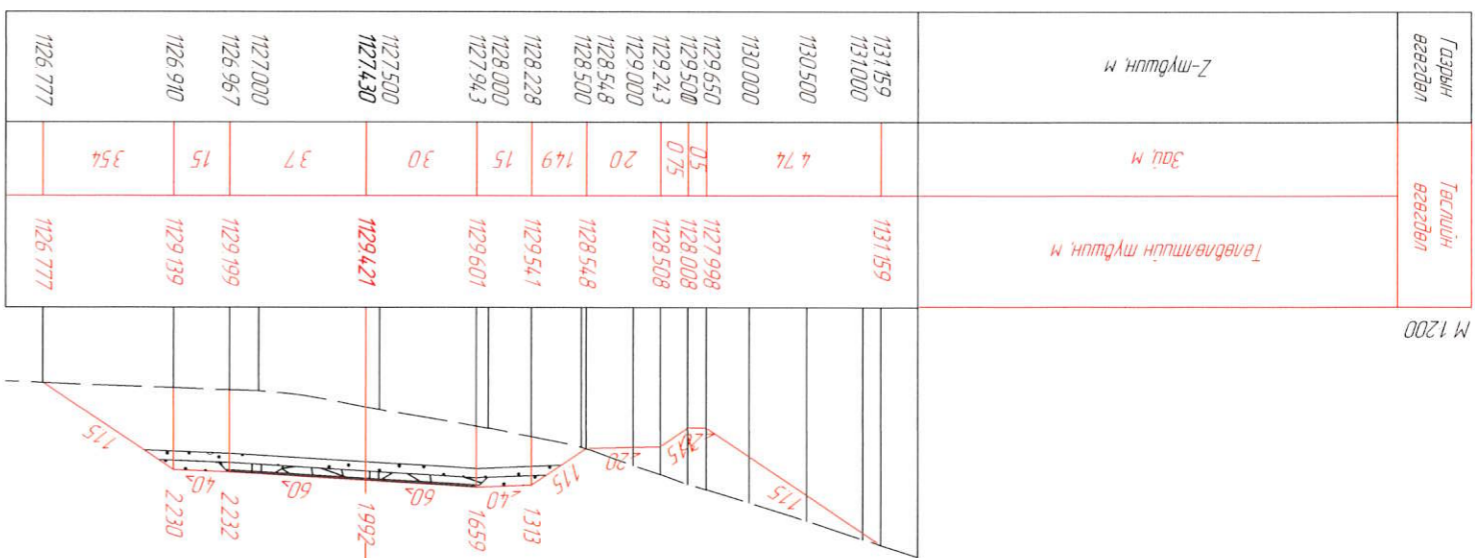


ПК 7+820.00

ПК 7+862.54

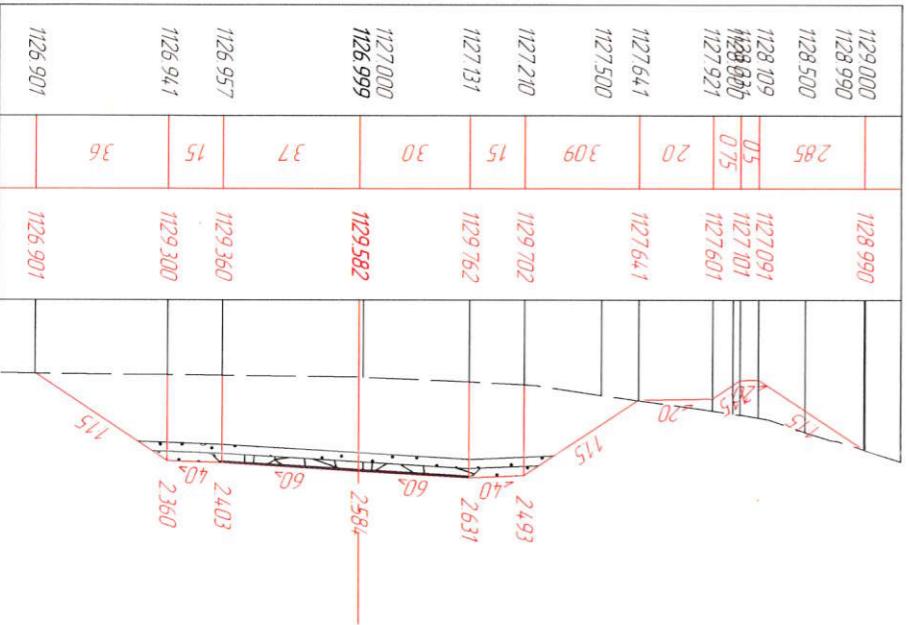

ПК 7+840.00




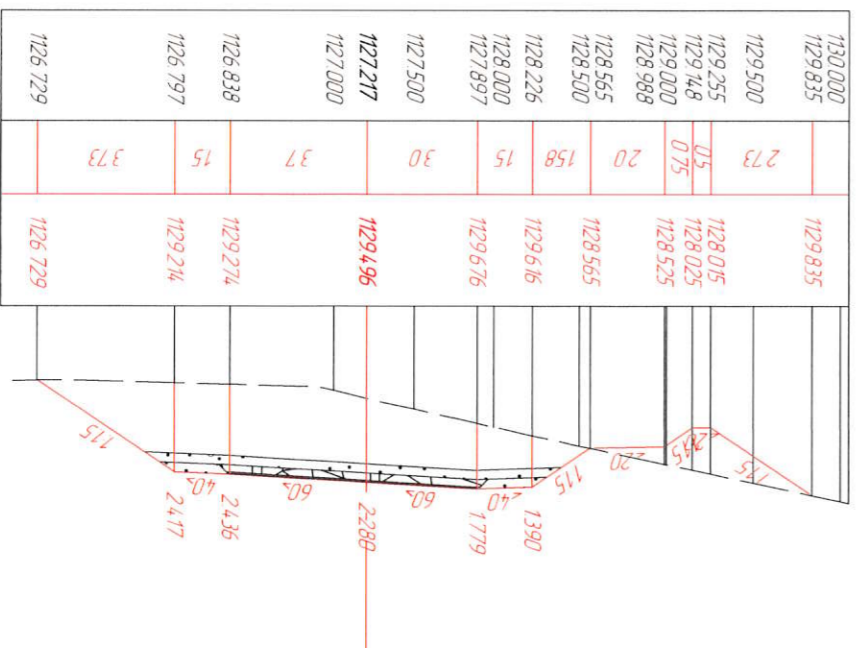




Захирал	Я.Баярхүү
Зүр.Инж	С.Номгундалай
Гүйцэтгэгч	С.Номгундалай
Шалгарсан	Я.Баярхүү

Төв аймгийн Баянхонгор сумдас Ахмад настны үндэсний төв хуртамал өвчтөм, баянгол дэрх төсөрдөмөн зүүрүүлж ижвэрүүдийг нарийвчилсан зургаас төсөл, ХО

Хөндлөн огтлол	ШИФР: 04/22	2022.08.11
МАСШТАБ: 1:200	109	150
Хүндэс	Бүх хуудас	

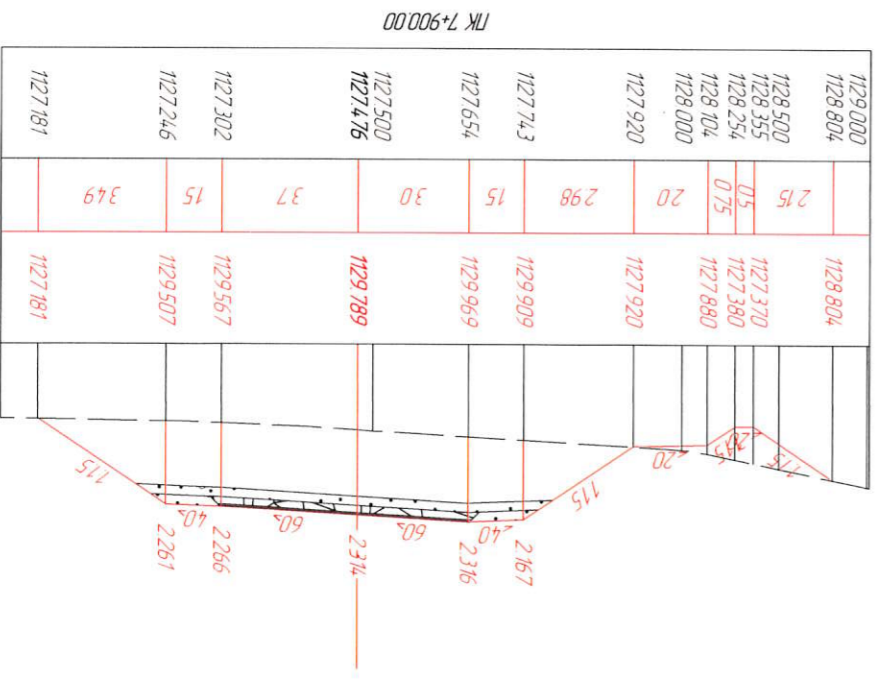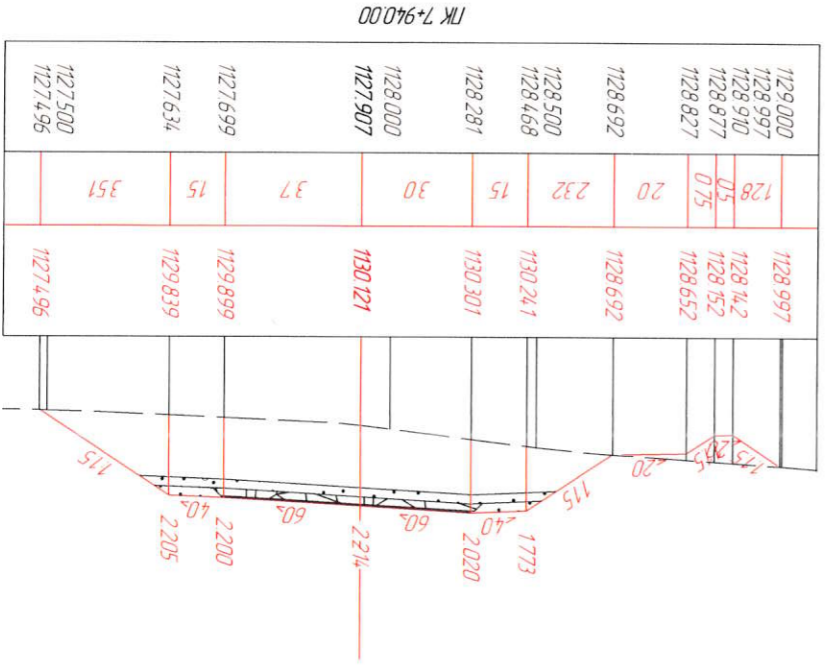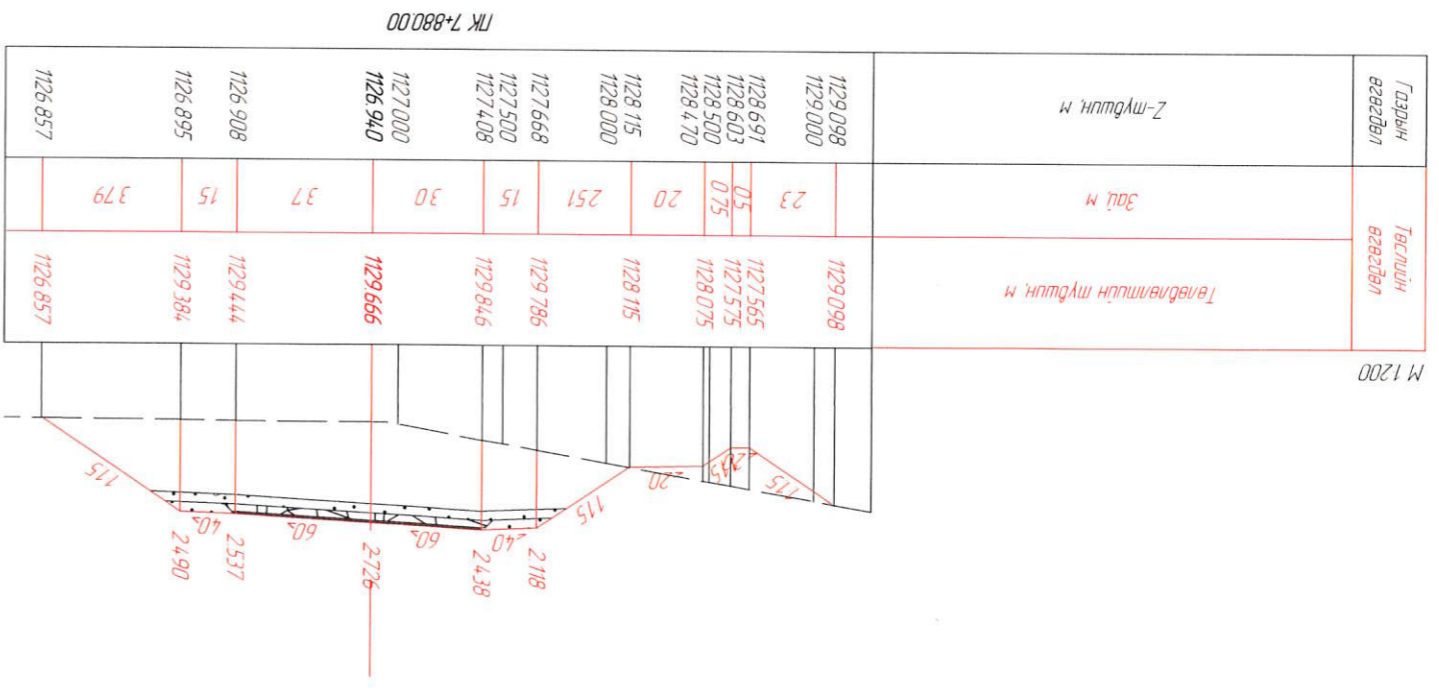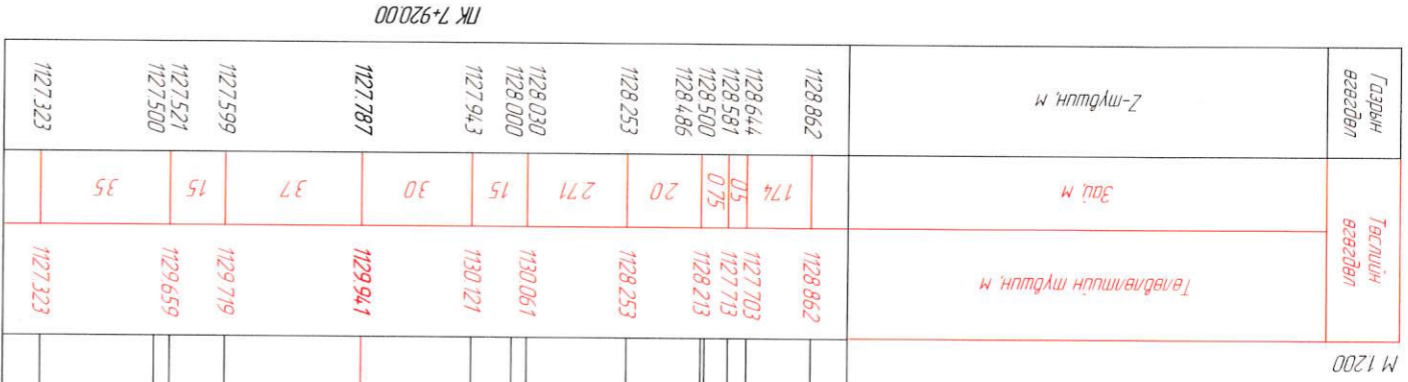



Захрал	Я.Бархүү
Зур.Инж	С.Номундалай
Гуцмгэсэн	С.Номундалай
Шалсан	Я.Бархүү

Хөндлөн ослол


ШИФР: 04/22

МАСШТАБ: 1:200	Хүмүүжил	Хүндэтгэсэн	Хүндэтгэгч
	ХХК	110	150

Төв аймгийн Батцэцэр сумдас Ахмад настныг үндэсний төв хурмалх алба зам, Баянгол дээрх төөрөгдөмөл зүүрүү ижжээрүүд нардуудын агаар зургаас мөсөл


ХХ

М 1:200

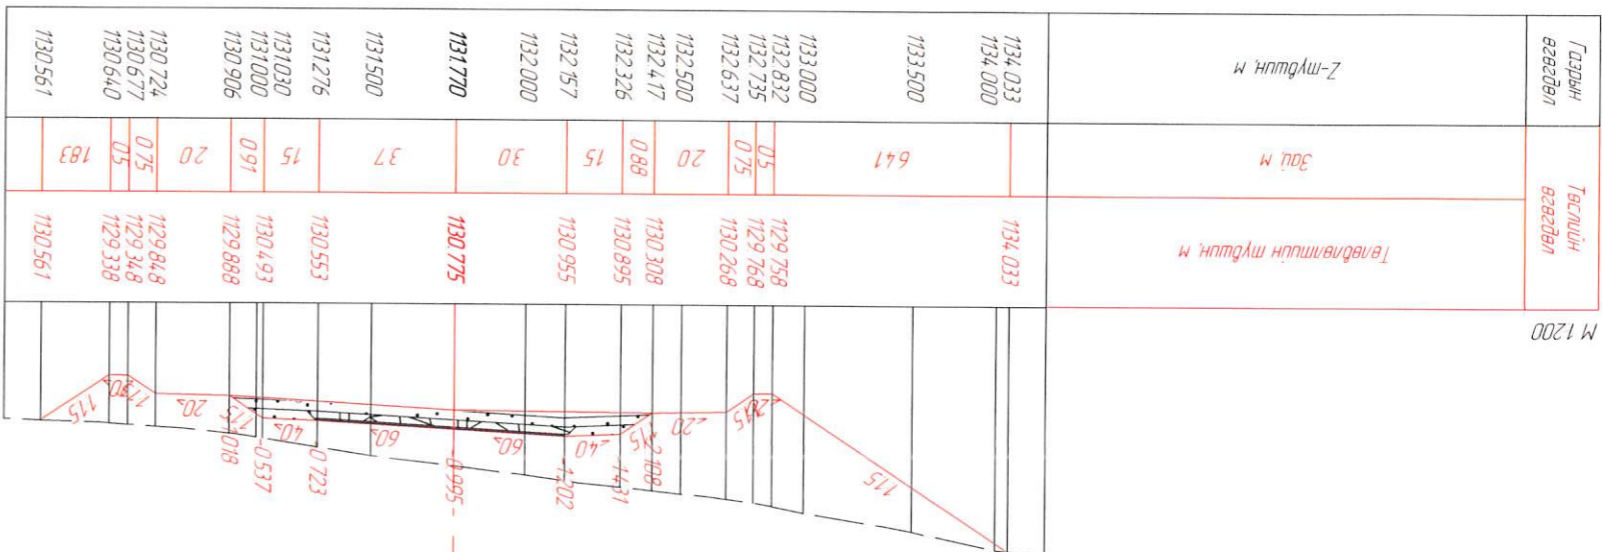


ПК 8+000.00

М 1:200

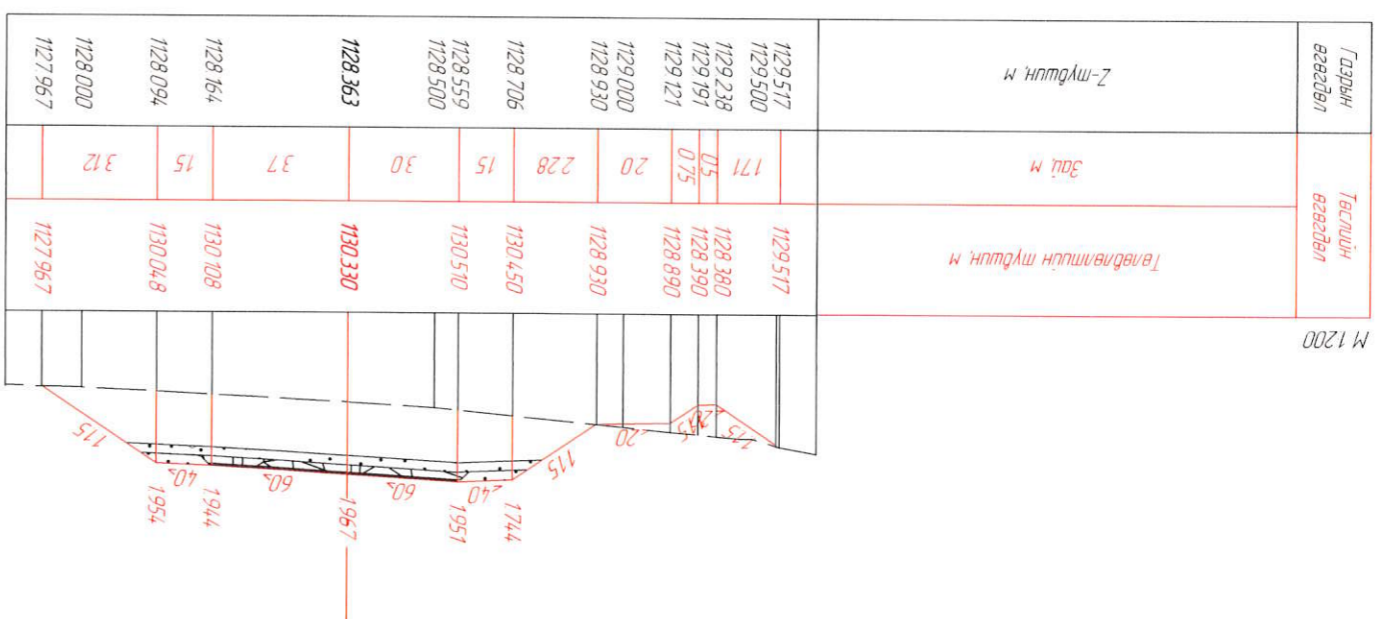


ПК 7+960.00

ПК 8+020.00

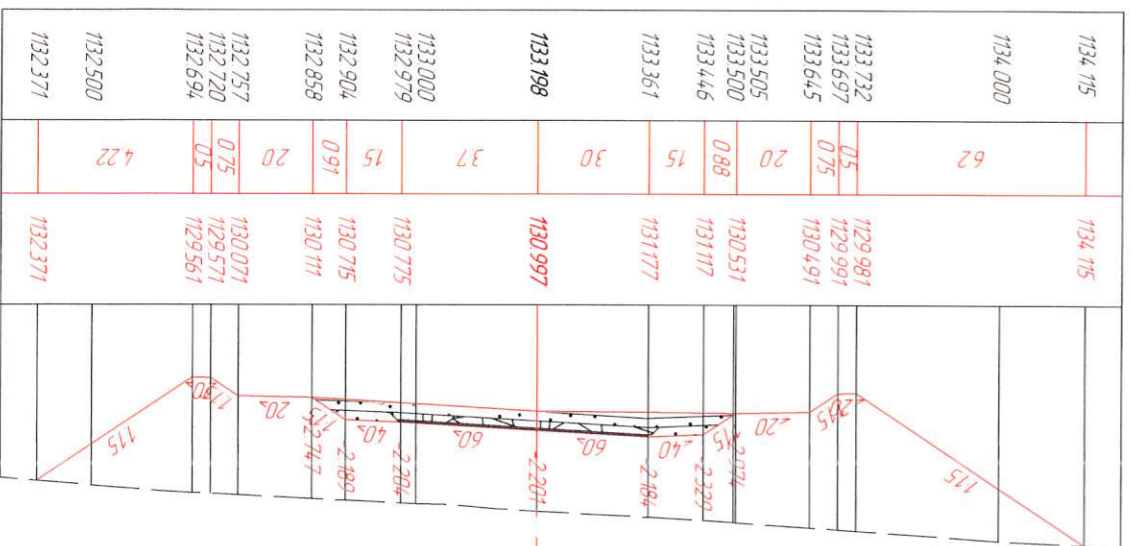

ПК 7+980.00

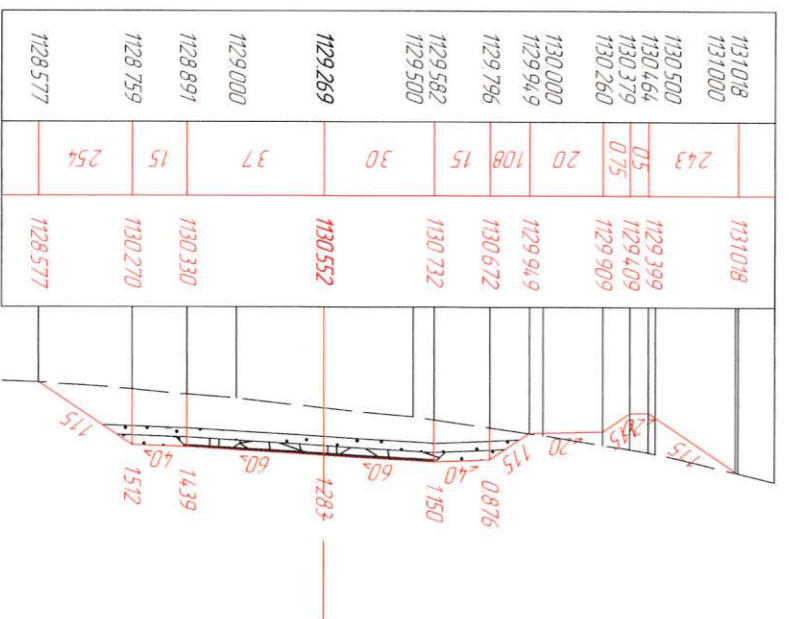







Захрал	Я.Баярхүү
Зур.Инж	С.Номгундалай
Гүйцэтгэгч	С.Номгундалай
Шалгарсан	Я.Баярхүү

Хөндлөн огтлол

ШИФР: 04/22

МАСШТАБ: 1:200	Хугацаа	112	150
Хөндлөн огтлол		112	150
Хугацаа		112	150
Хугацаа		112	150

Төв аймгийн Батцэнхэр сумдас Ахмад настны үндэсний төв хуралх агно зам, Бансан дээрх төсөрөөсөмөн агуурун ижнээрүн нарбууцисаг зурас төсөл.

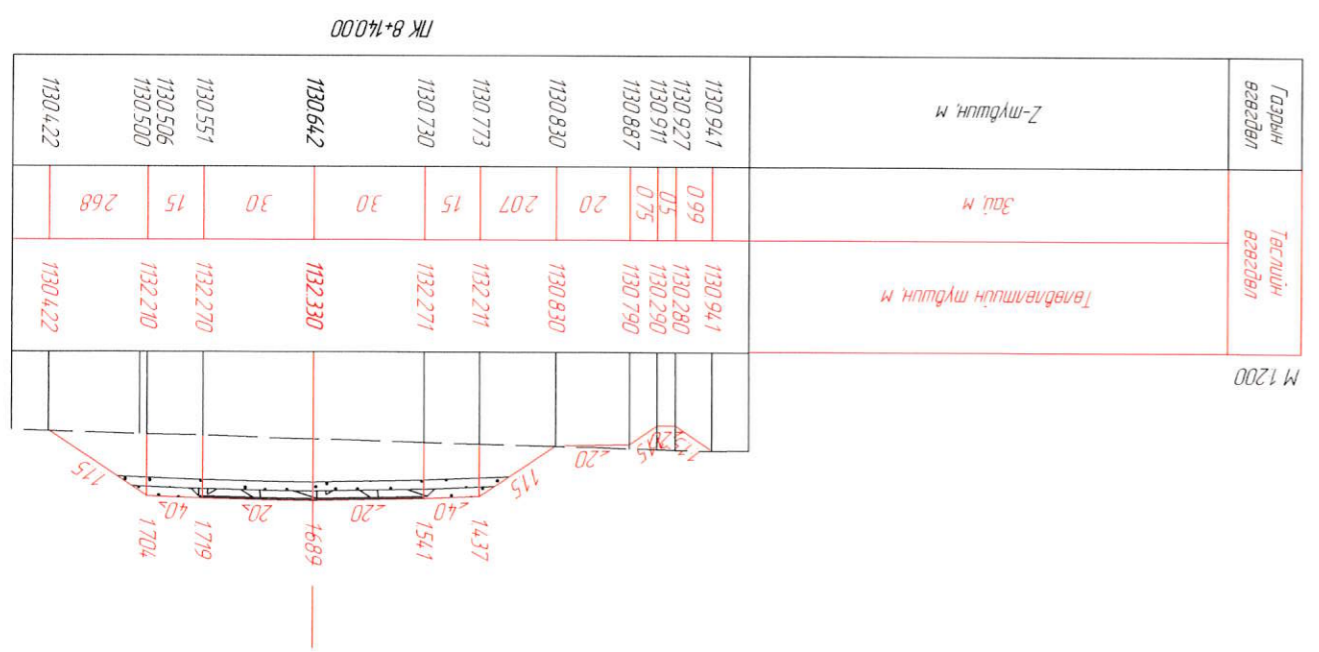
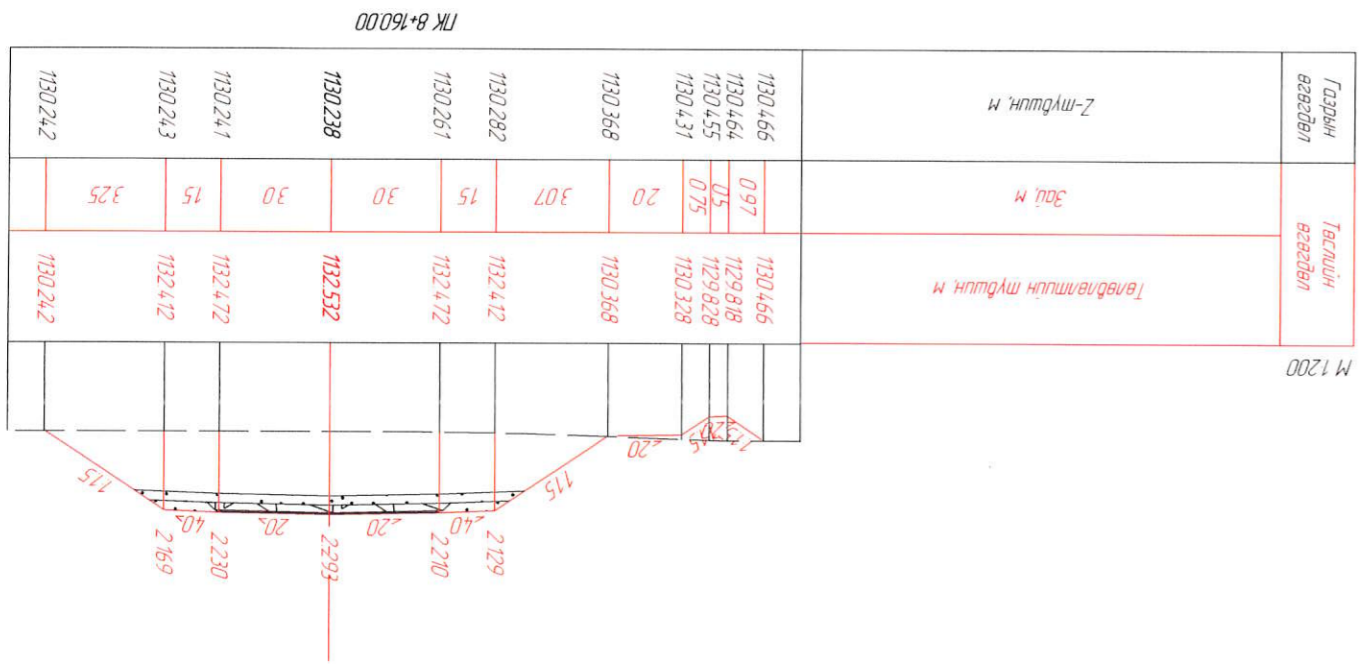
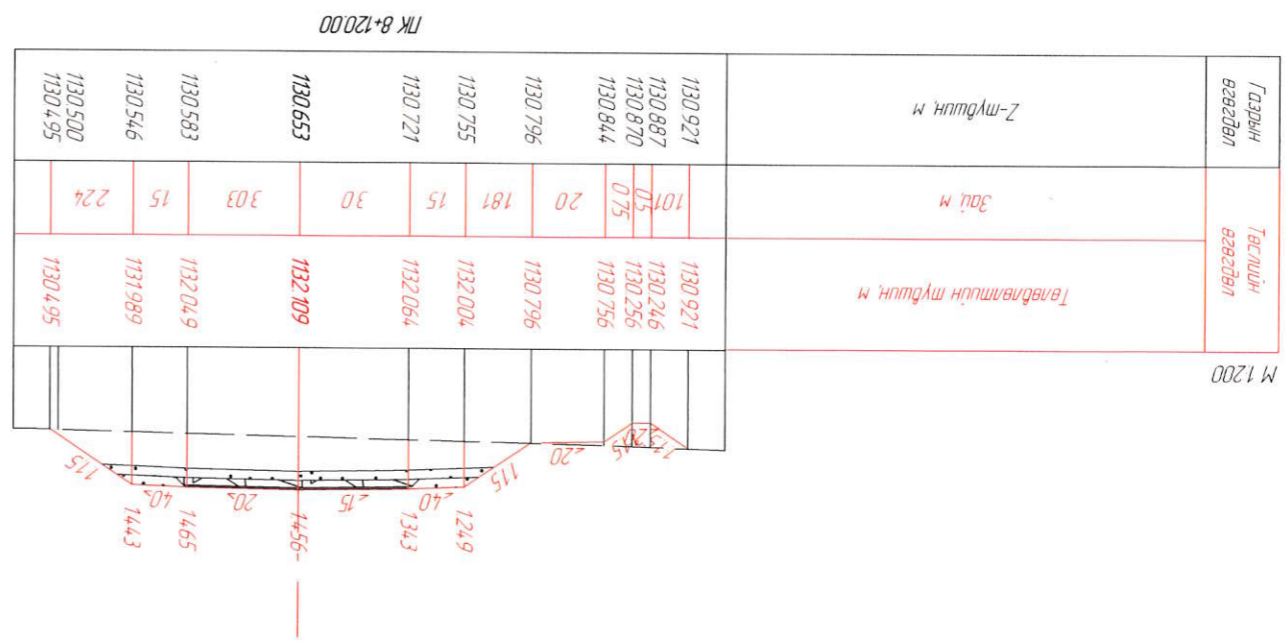
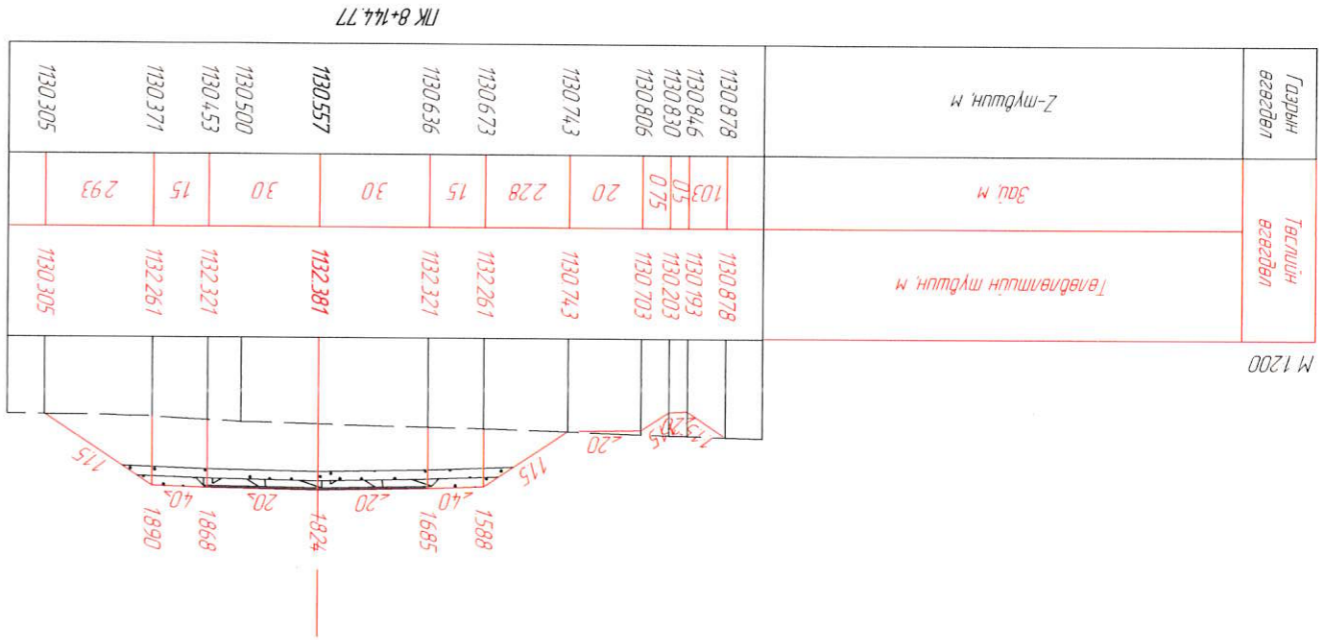




Захрал	Я.Баярхүү
Зүр.Иж	С.Номгундалай
Гүйцэтгэсэн	С.Номгундалай
Шалссан	Я.Баярхүү

Төв аймгийн Батмүрэд сумгаас Ахмад настны үндэсний төв хурмалх аймгад, Баянгол дээрх төсөрбөтөн зүүрцэн ижжээрүүднэрийн нэрлүүлсэн зургаас төсөл.

Хөндлөн ослол		ШИФР: 04/22	2022.08.11
МАСШТАБ: 1:200	Хүндэтгэсэн	113	150
ХО	Хүндэтгэсэн	113	150

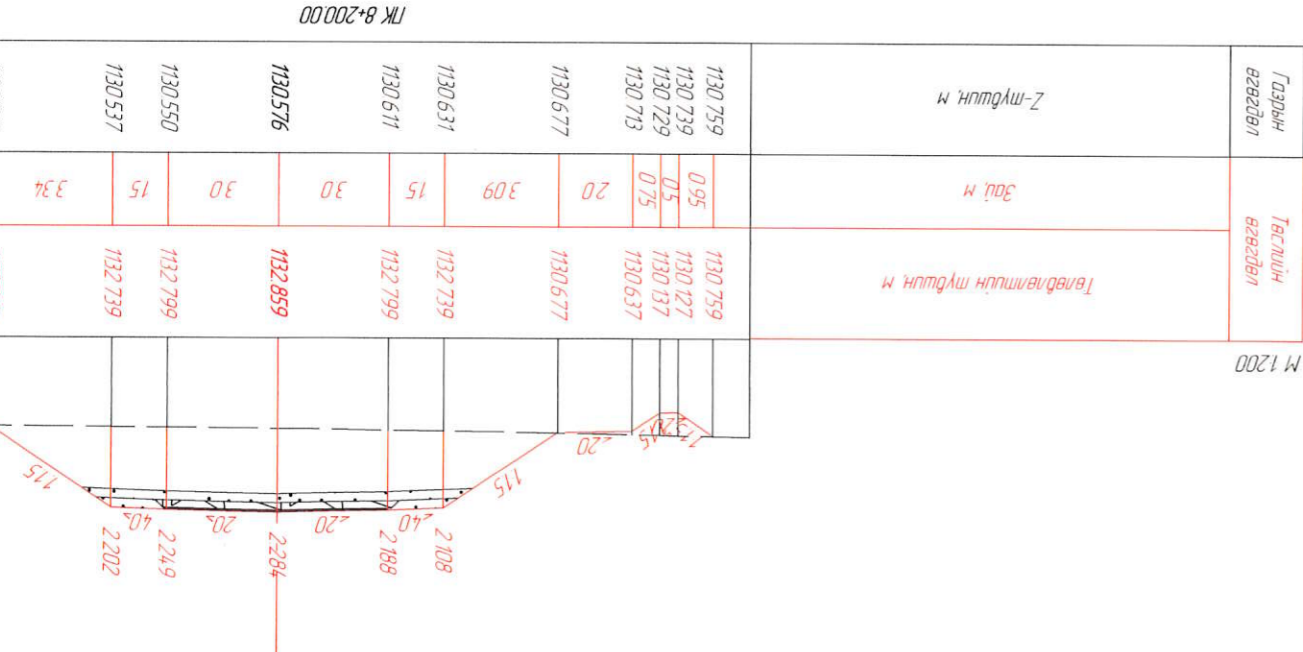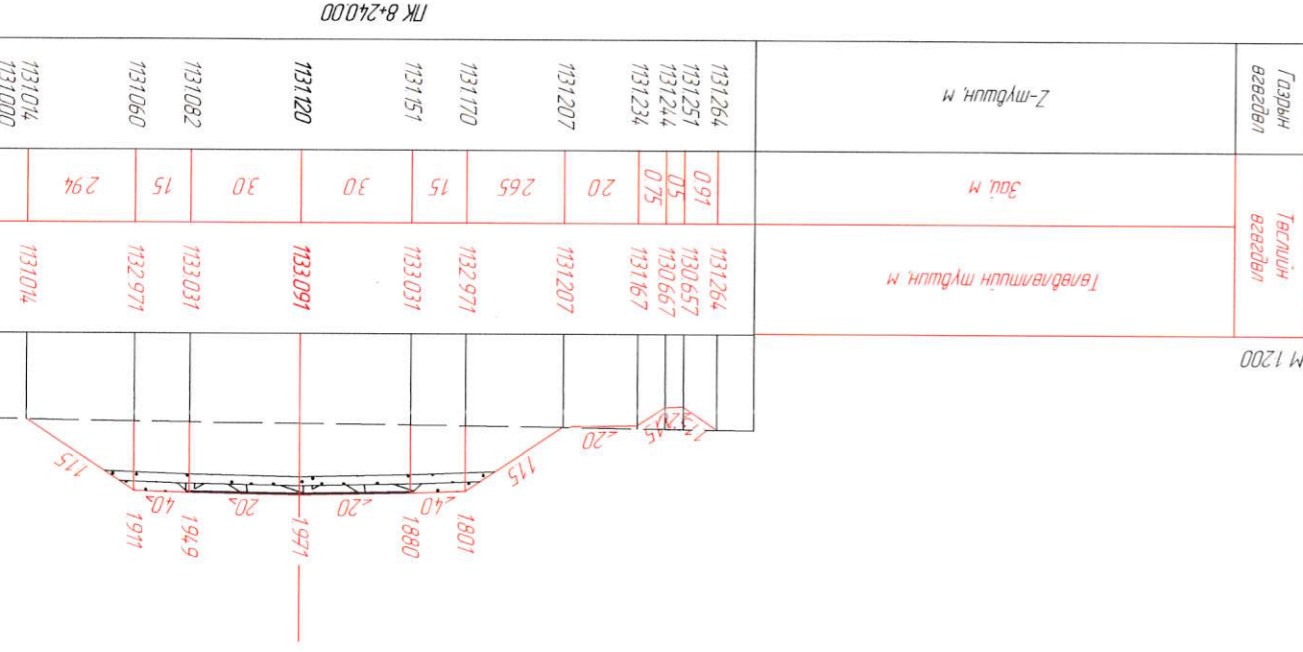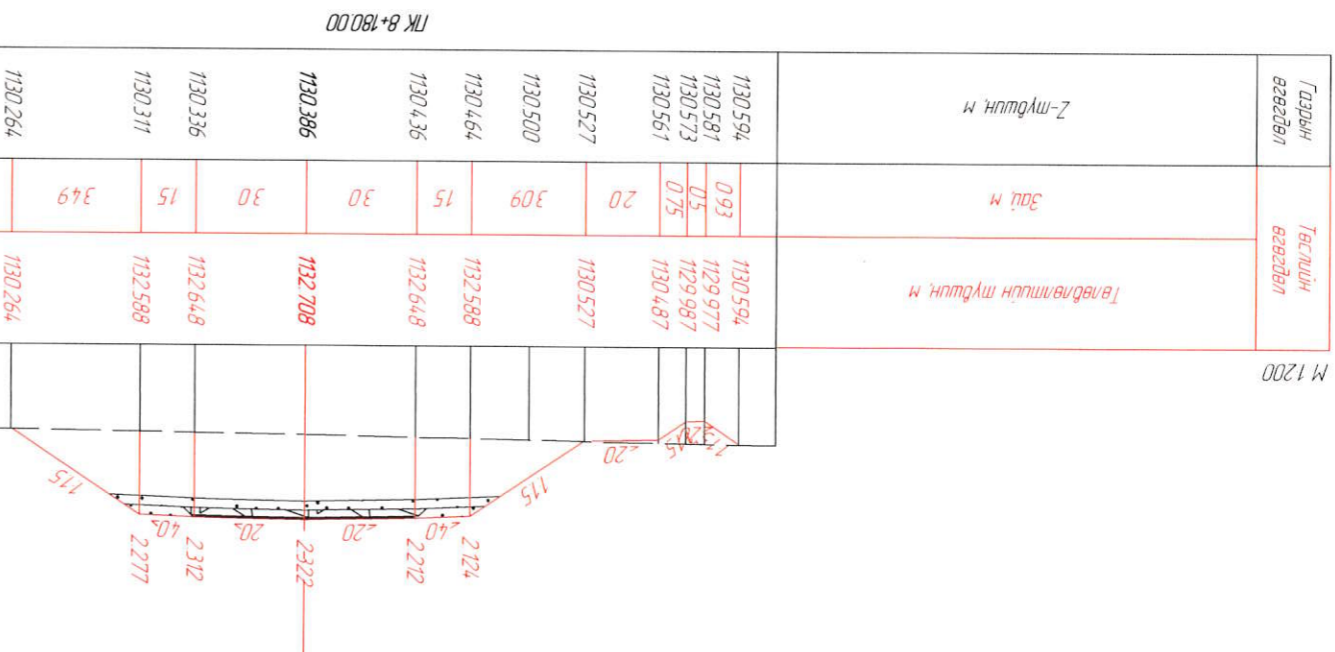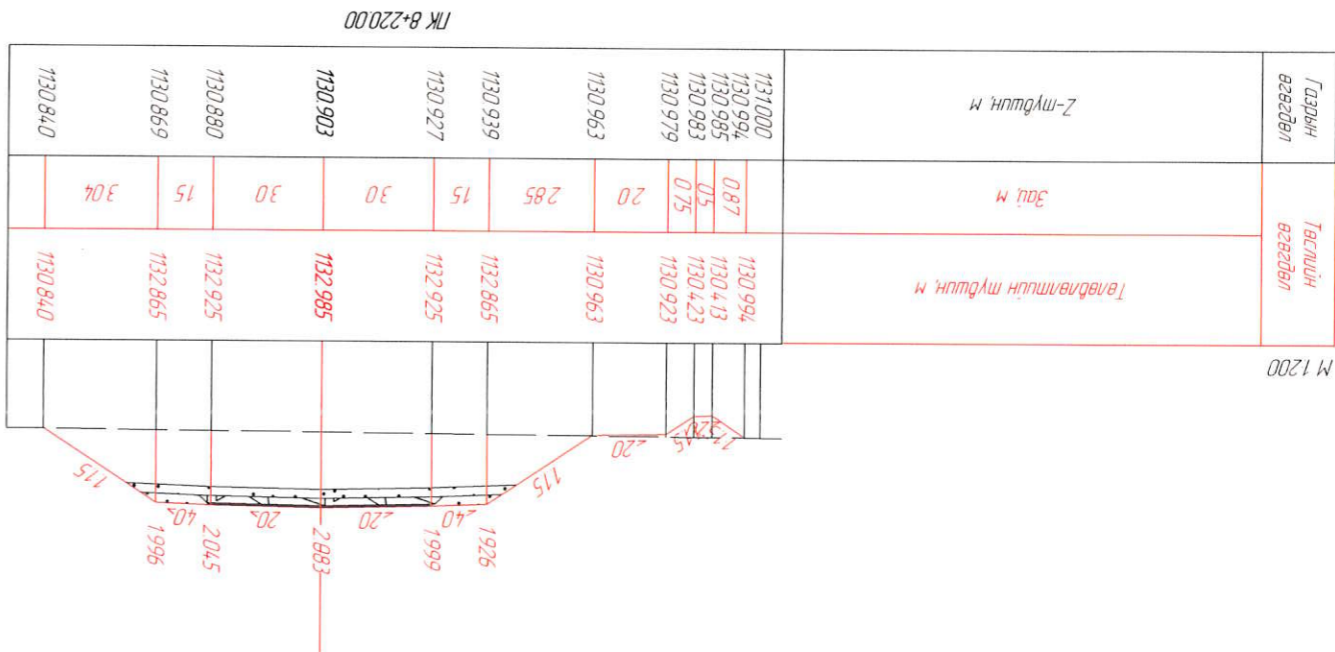



Захрал	Я.Баярхүү
Зүр.Инж	С.Номгундалай
Гүйцэтгэгч	С.Номгундалай
Шарсан	Я.Баярхүү





Хөндлөн огтлол

ШИФР: 04/22

МАСШТАБ: 1:200	
Үе шам	Хүндэтгэж
114	150

Төв аймгийн Батсүмбэр сумдас Ахмад настны үндэсний төв хурталхууны зам, Баянгол дэрх төсөрдөмөн зүүлийн икжээрүйн нарүйдчүйсан зүграс төсөл

ХО

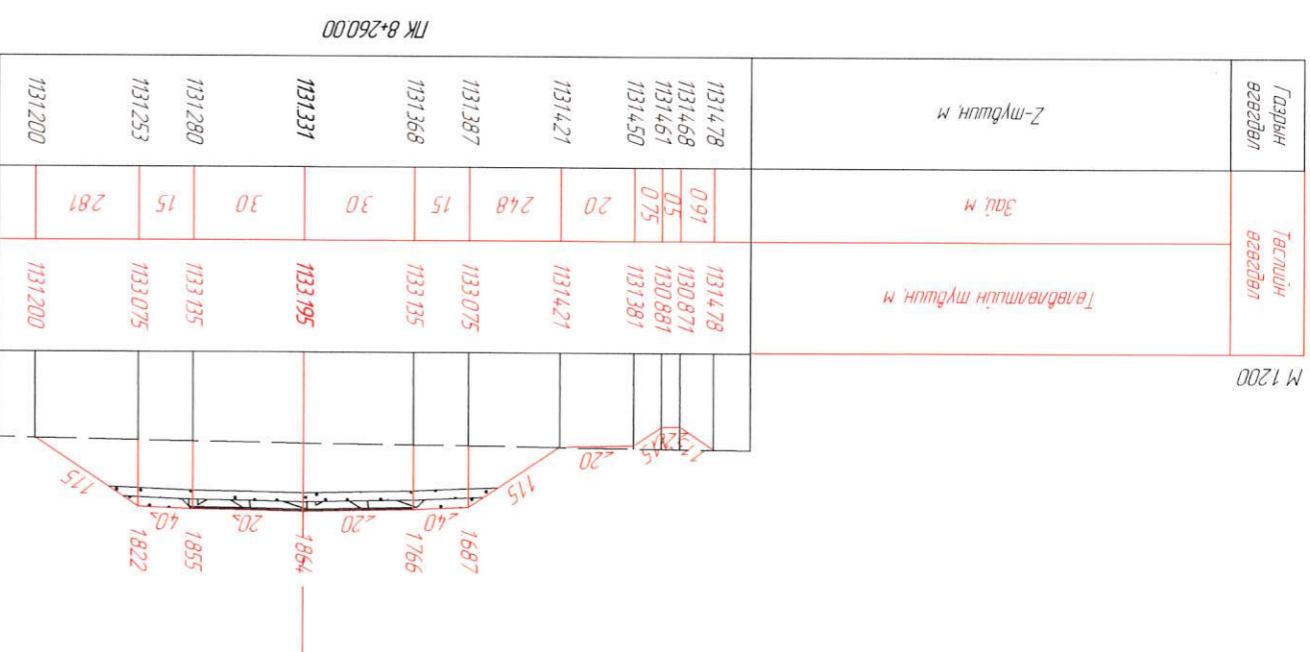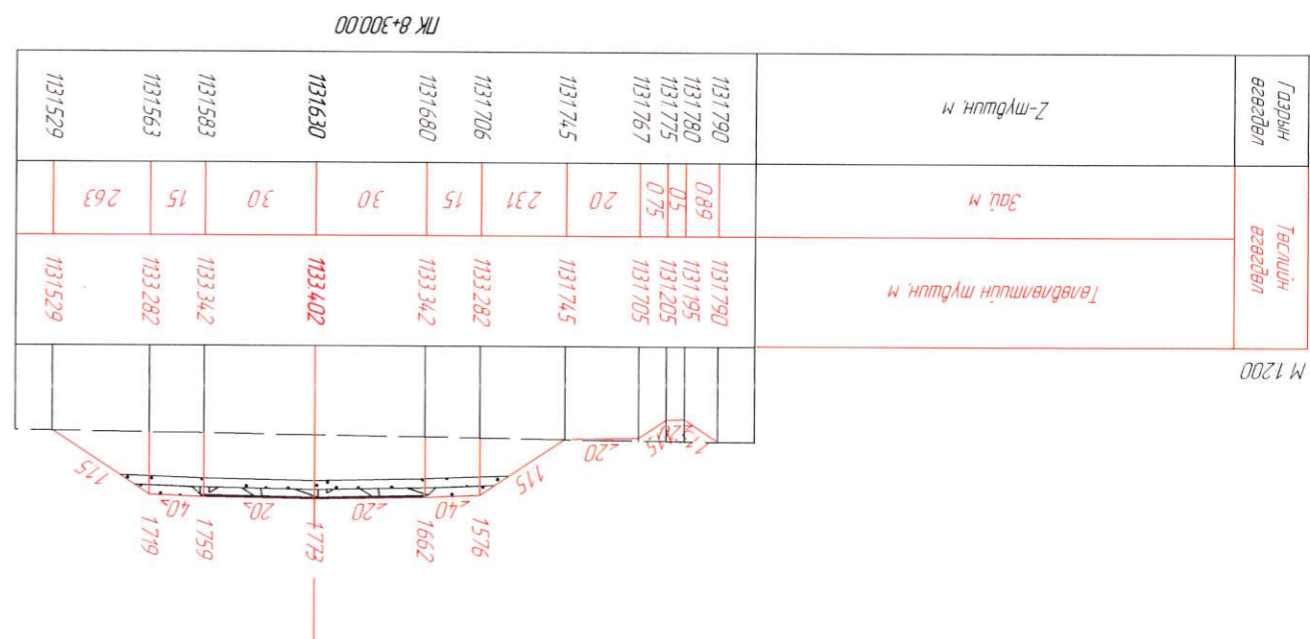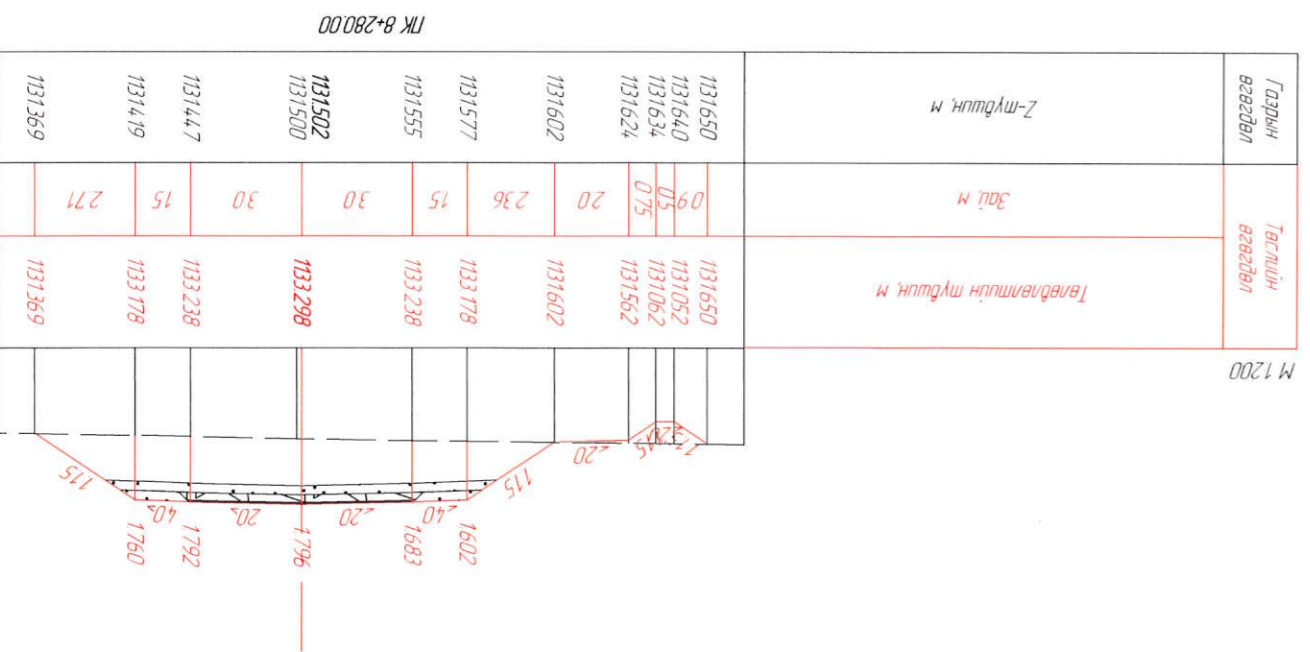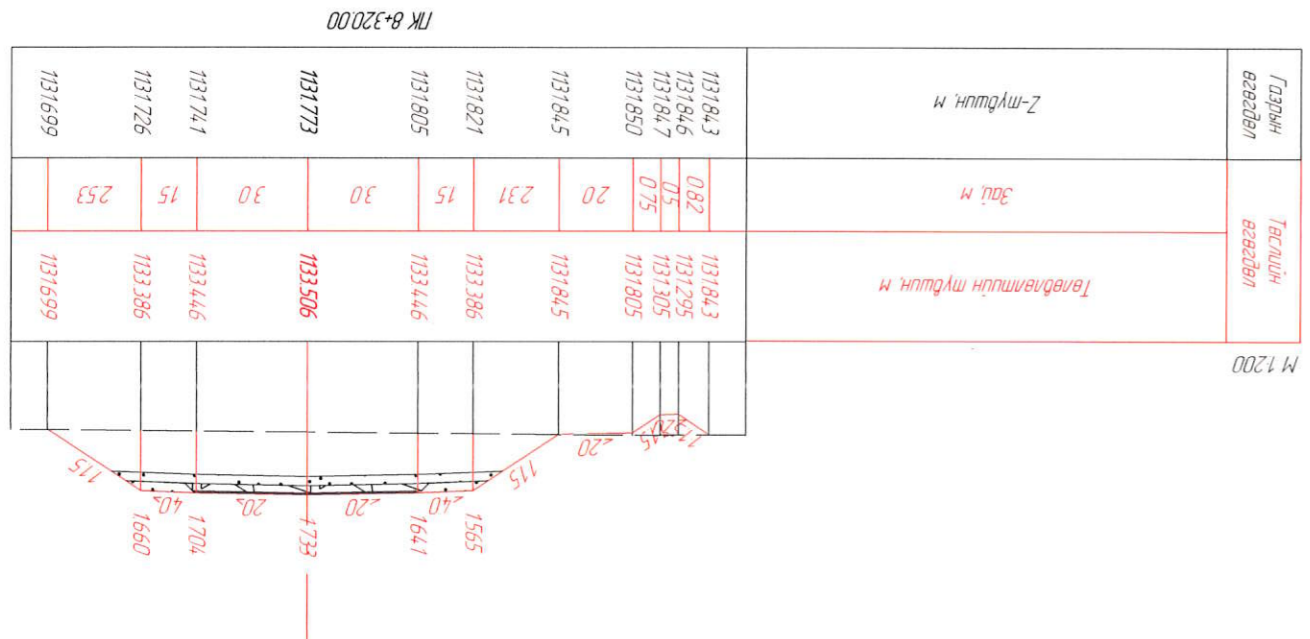



Захрал	Я.Баярхүү
Зур.Инж	С.Номгундалай
Гүйцэтгэсэн	С.Номгундалай
Шалсан	Я.Баярхүү





Хөндлөн огтлол

ШИФР: 04/22

МАСШТАБ: 1:200	
Үе шам	Хүндэт
115	150

Төв аймгийн Батсүмбэр сумдас Ахмад настны үндэсний төв хуртлах авто зам, Баянгол дээрх төөрөгөтөм гүүрчин ижэвчлэлийн нарийвчлалсан зураг төсөл.

ХО

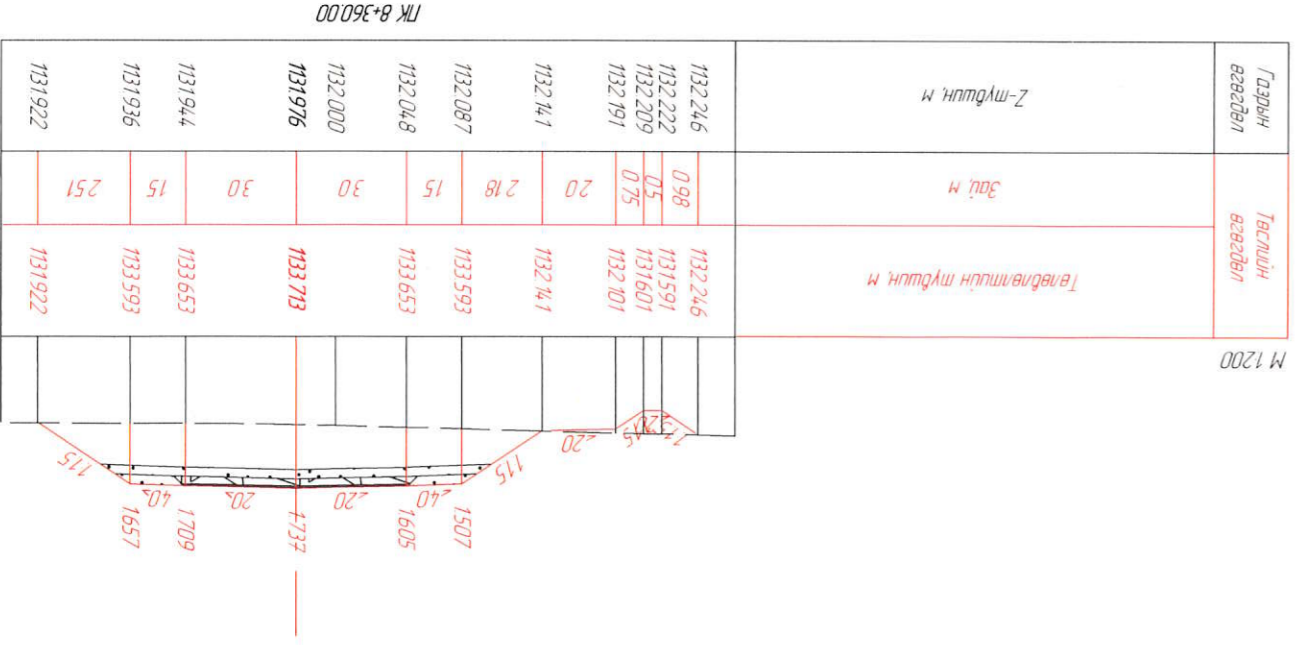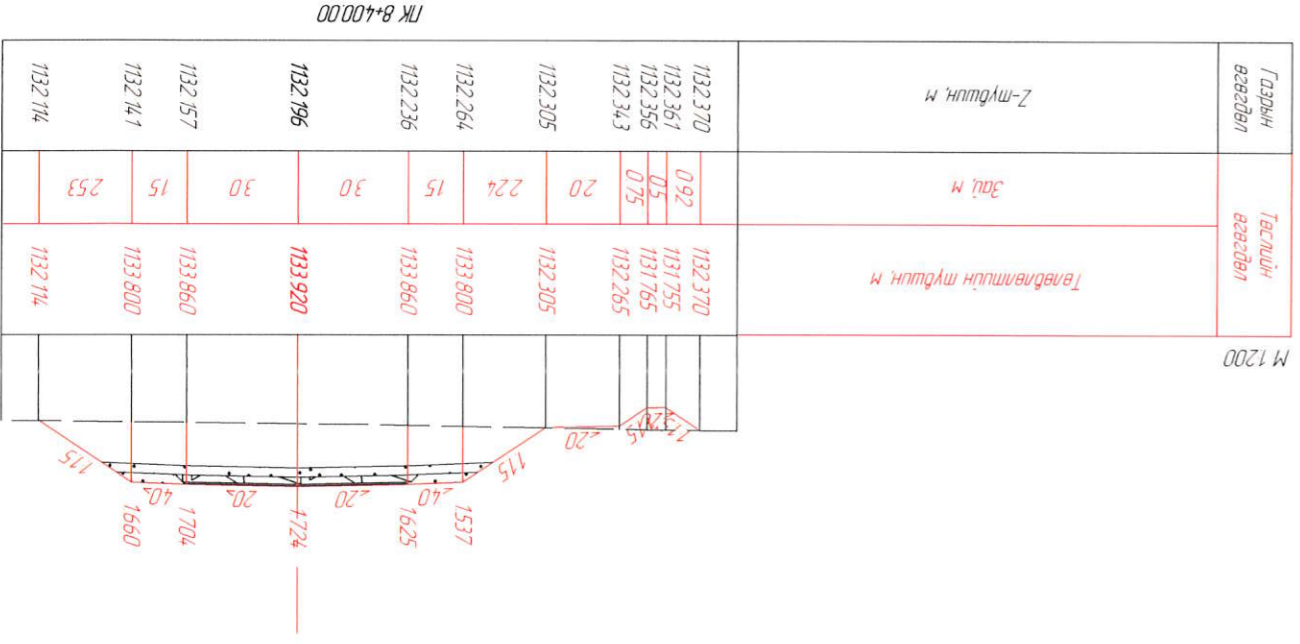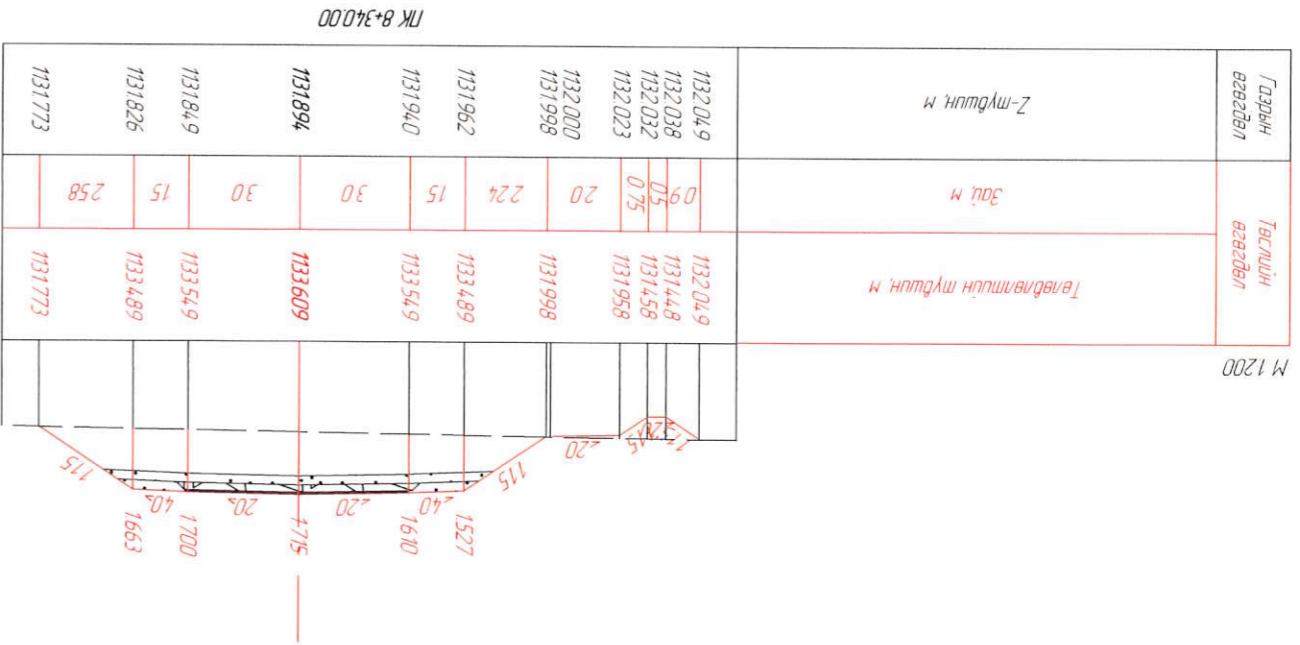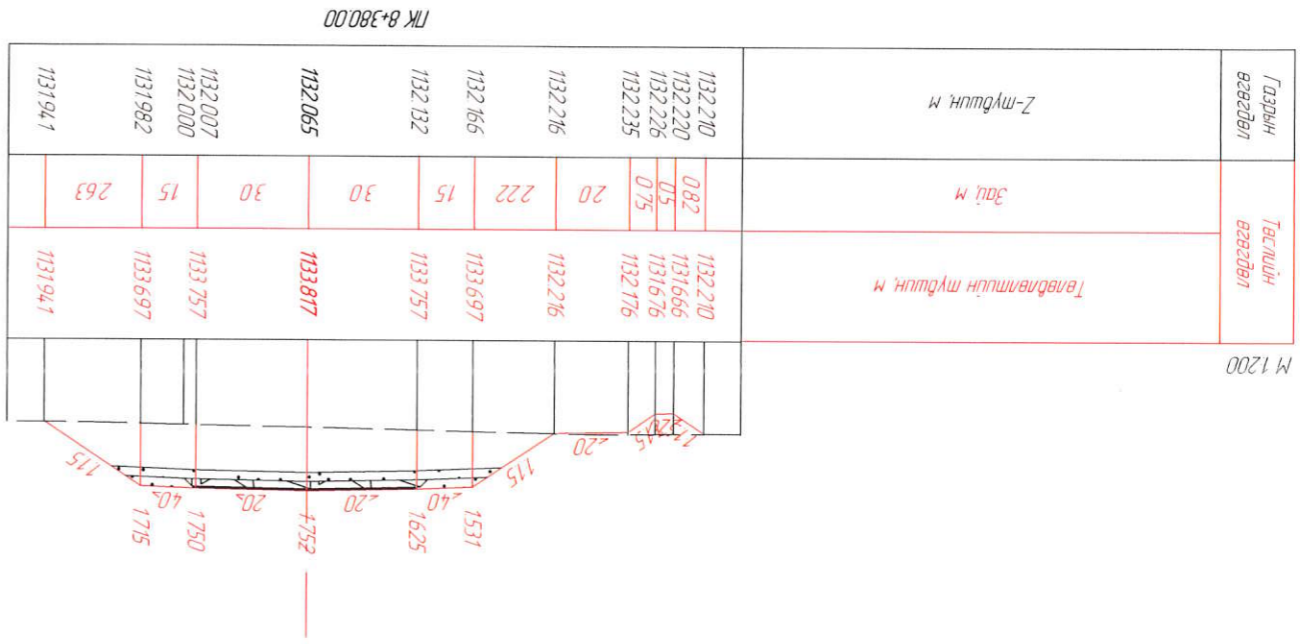



Захрал	Я.Баярхүү
Зур.Инж	С.Номгундалай
Гүйцэтгэсэн	С.Номгундалай
Шалсан	Я.Баярхүү

Төв аймгийн Батсүмбэр сумдас Ахмад настны үндэсний төв хурталхуу эрхтэй төсөл, Баянгол дээрх төсөрбөмбөг зүүлийн ижтэй үндэсний төв хурталхуу эрхтэй төсөл.

Хөндлөн огтлол

ШИФР: 04/22

2022.08.11





МАСШТАБ: 1:200

Хүшээгдэж байгаа хуудас

116

150

ХО

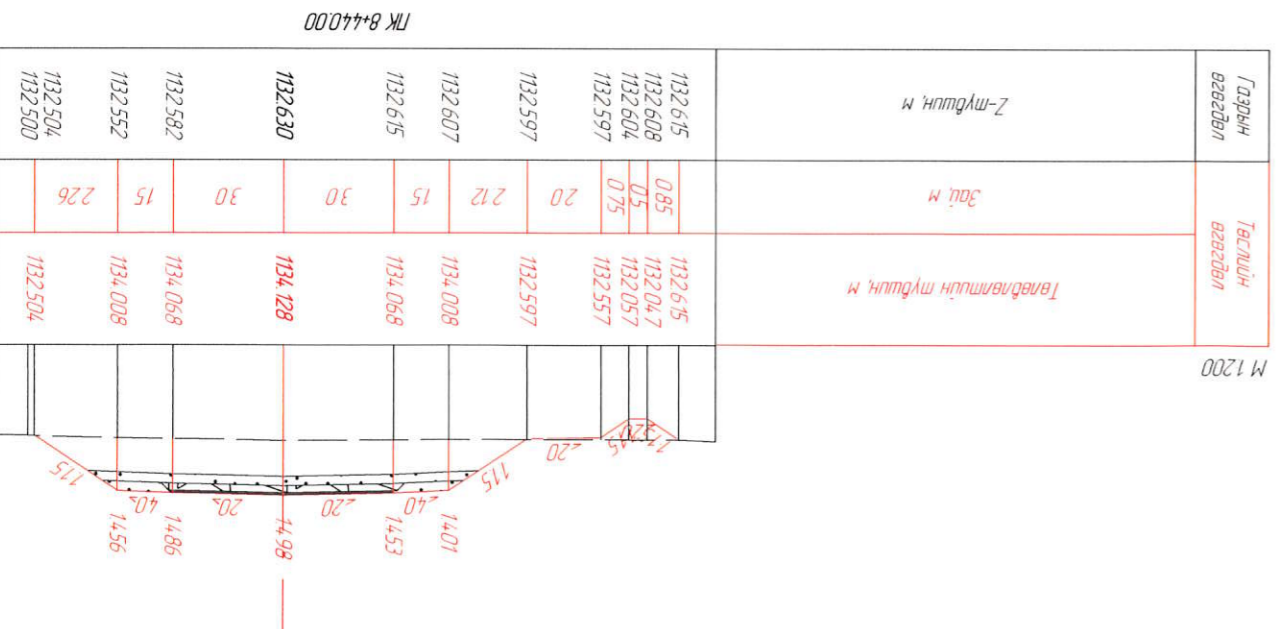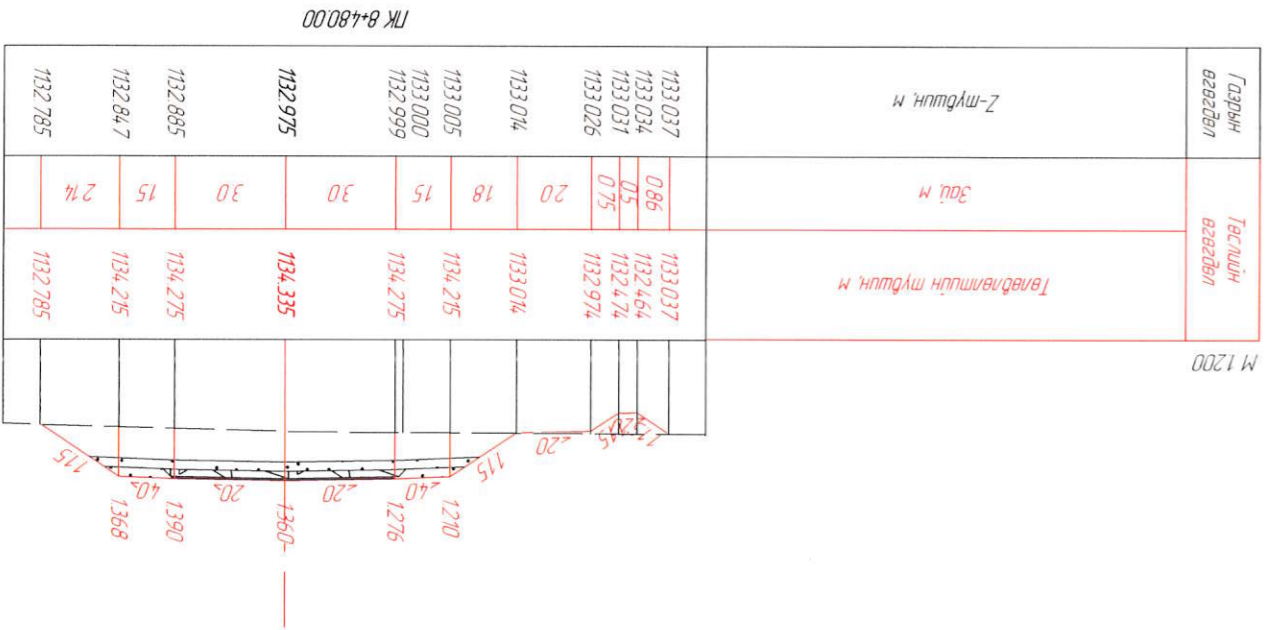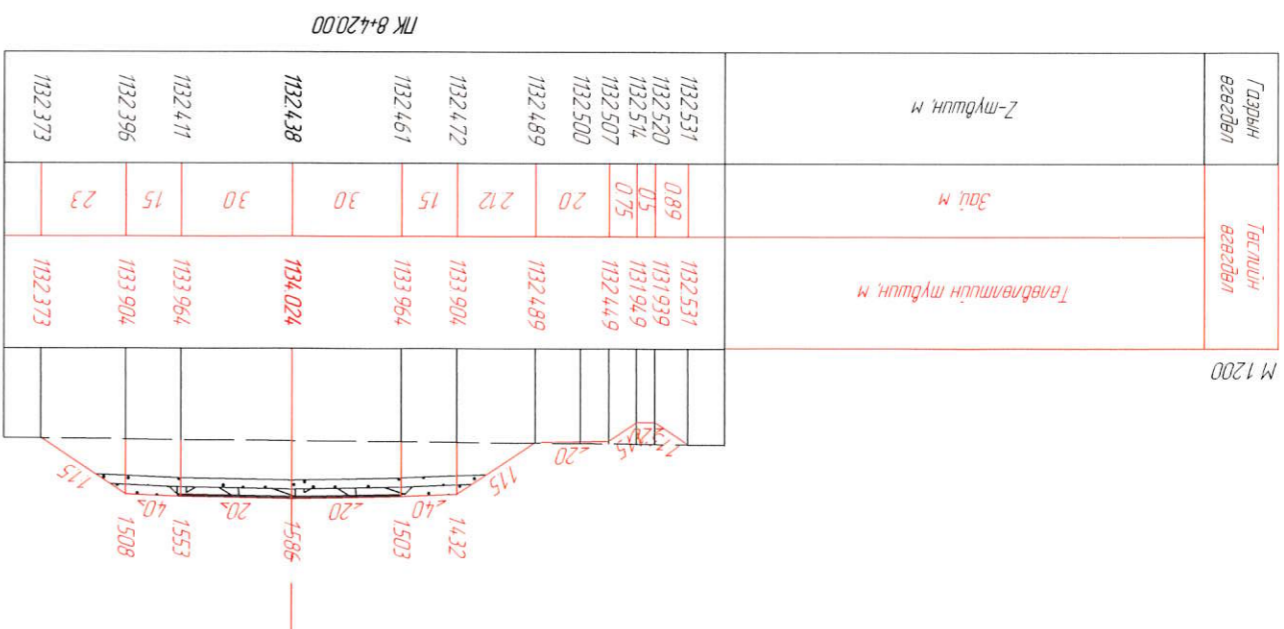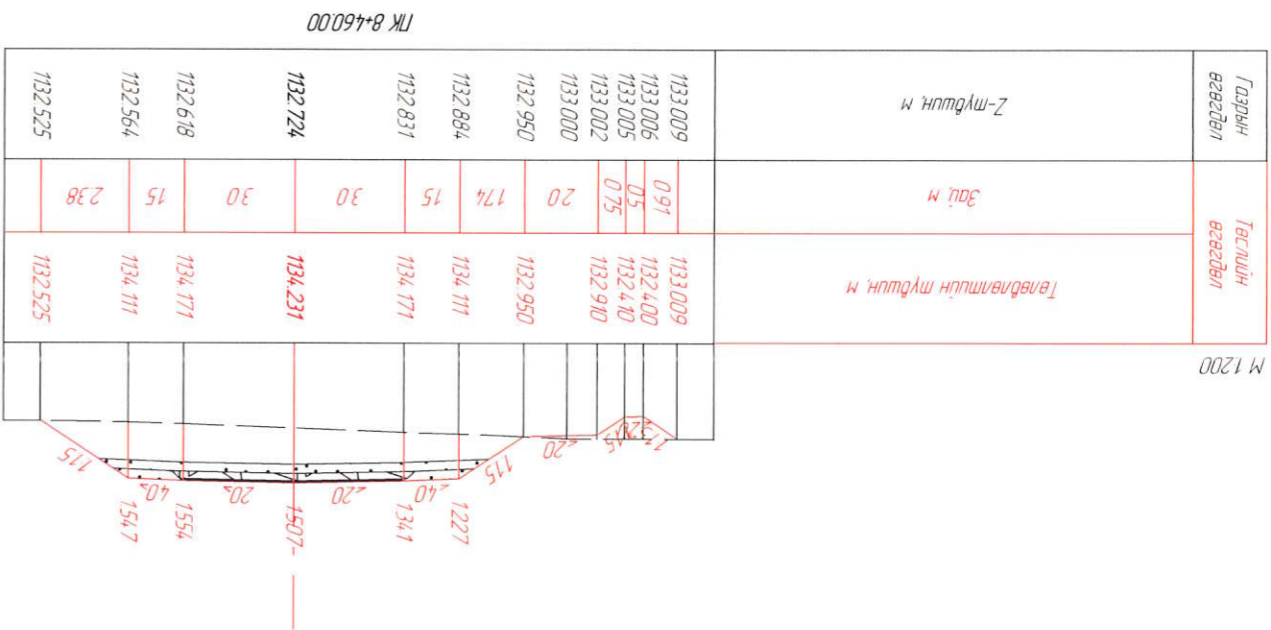







"РОСТОВ" ХХК
 Зур иж
 С. Номундааи
 С. Номундааи
 В. Бархуу
 Шассан
 нсэсэсэс

Хөндлөн осолон	Хөндлөн осолон
Хөндлөн осолон	Хөндлөн осолон
Хөндлөн осолон	Хөндлөн осолон


Төв аймгийн Батсүмбэр сумдас Ахмад настны үндэсний төв хүртэлх авто зам,
 Баянгол дээрх төсөрлөмөг зүүлийн ижвэрийн нарийвчилсан зураг төсөл.

ХО		МАСШТАБ: 1:200	
18	150	Хүндэтгэгч	Бүх хуудас
2022.08.11			

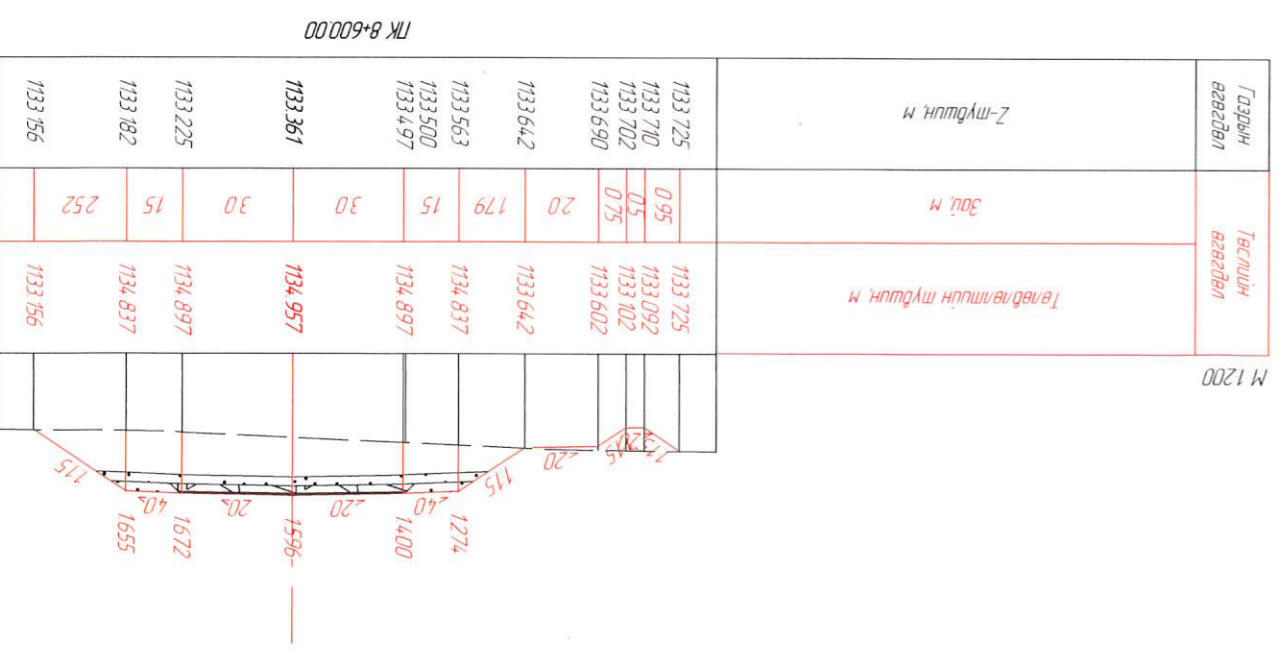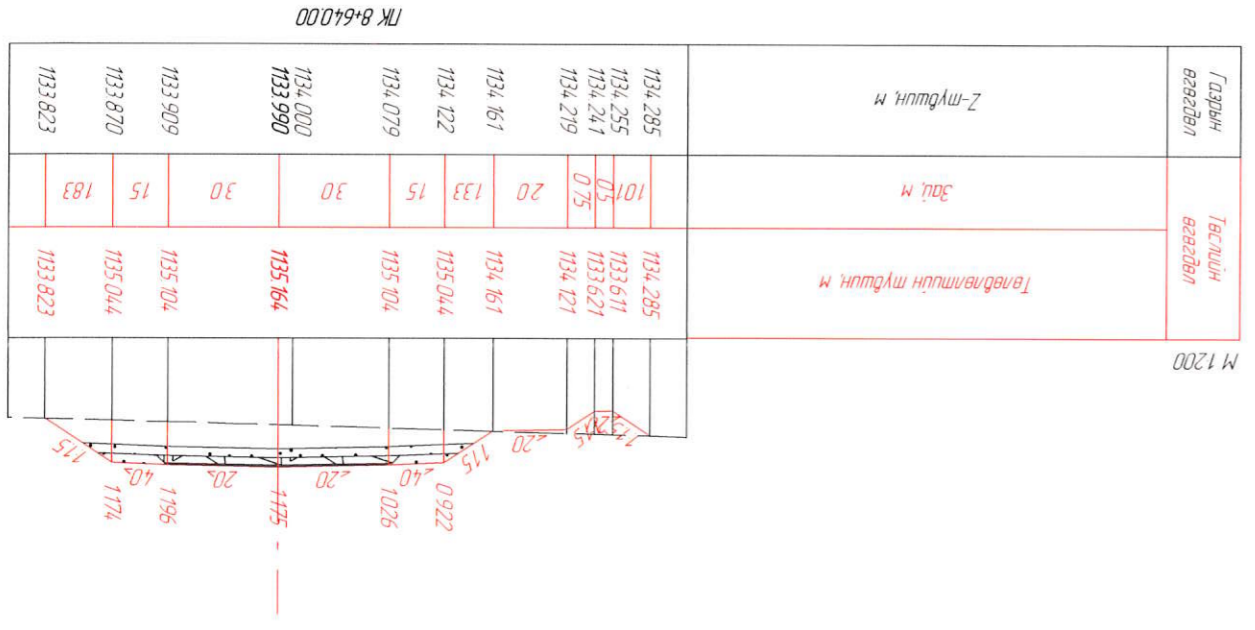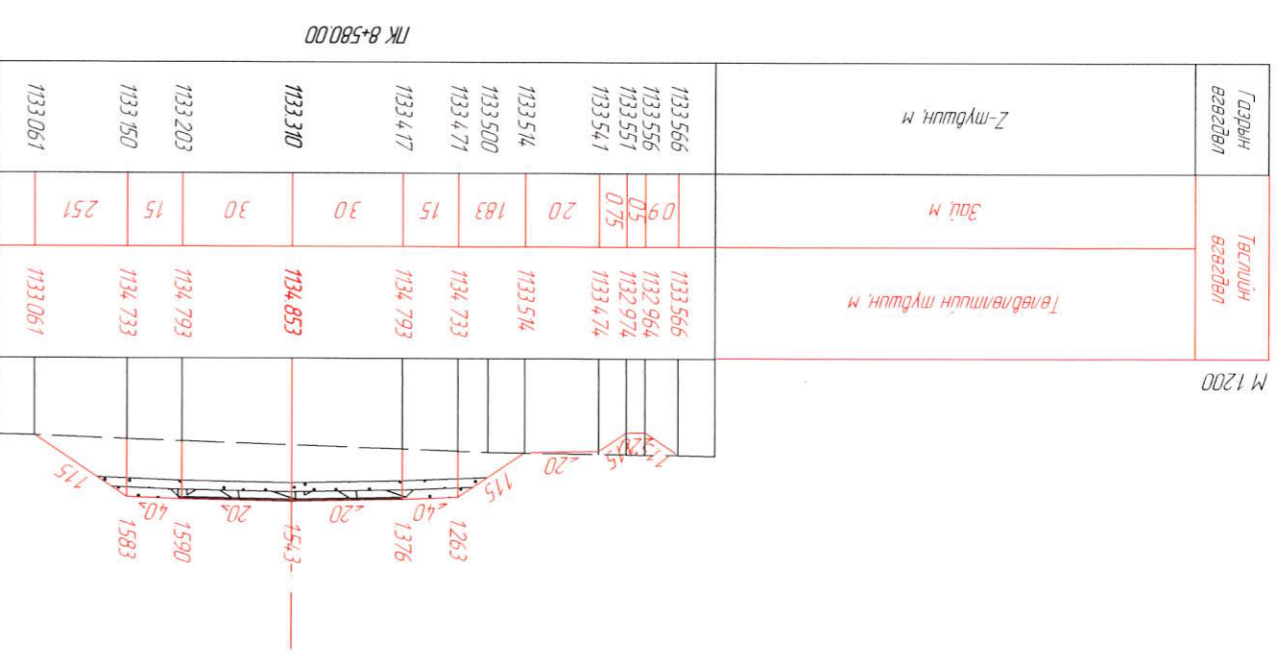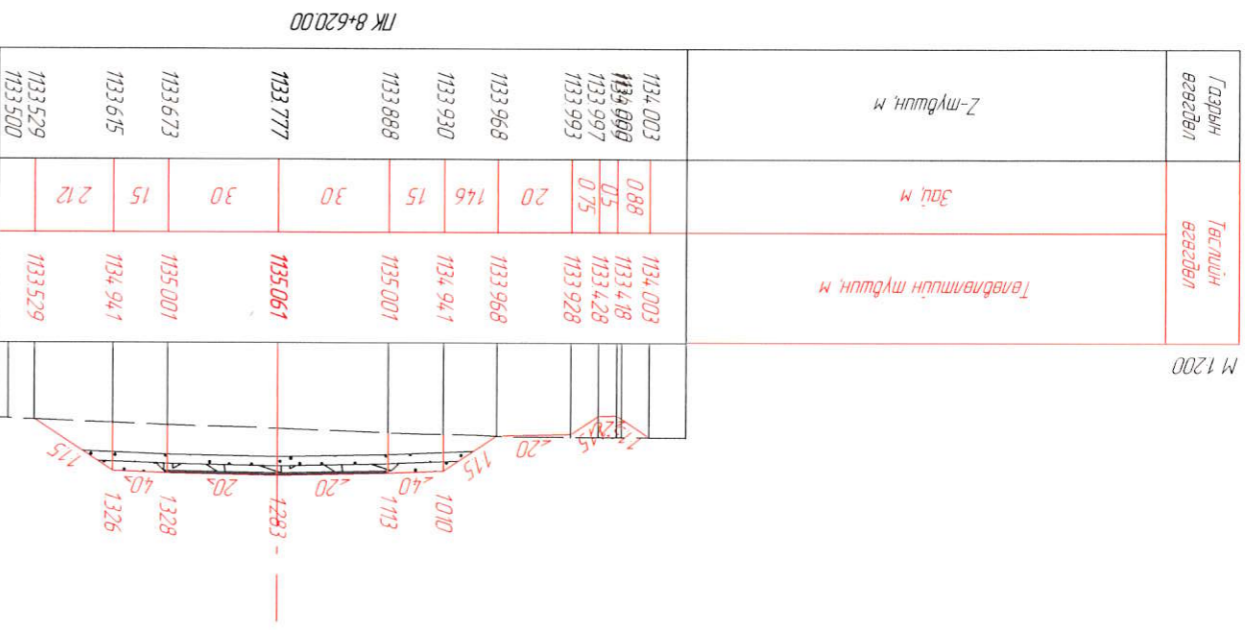



Захрал	Я.Баярхүү
Эзр.Игнж	С.Номгундалай
Гүйцэтгэгч	С.Номгундалай
Шалбарсан	Я.Баярхүү

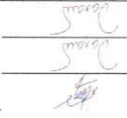





Хөндлөн осолон

ШИФР: 04/22

МАСШТАБ: 1:200	Хүмүүжил	119	150
Хөндлөн осолон	Хүмүүжил	119	150


ХО

Төв аймгийн Батсүмбэр сумгаас Ахмад настны үндэсний төв хүрээлэн ажлаар зөвхөн дээрх төсөрсөмөгч гүүрчин ижэнхүүрчин нарийвчилсан зураг төсөл

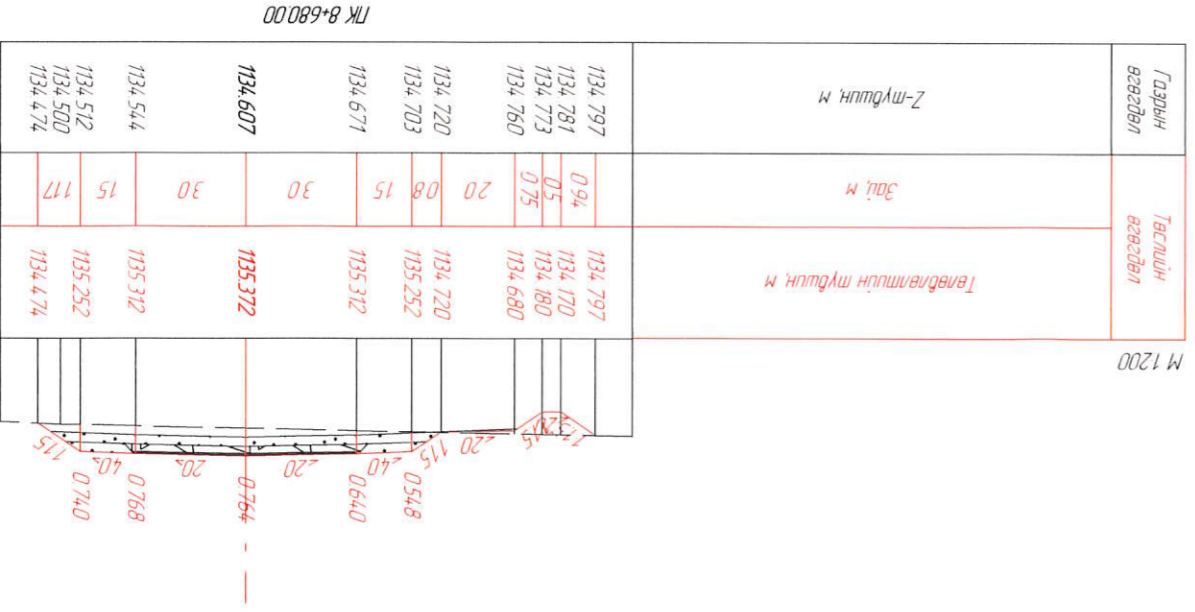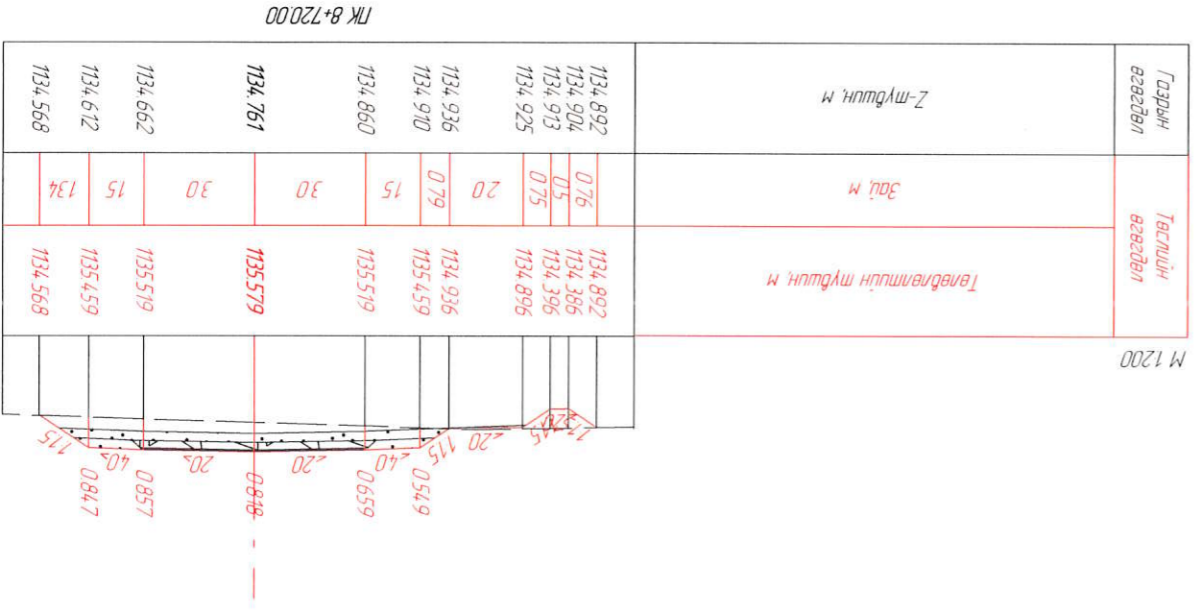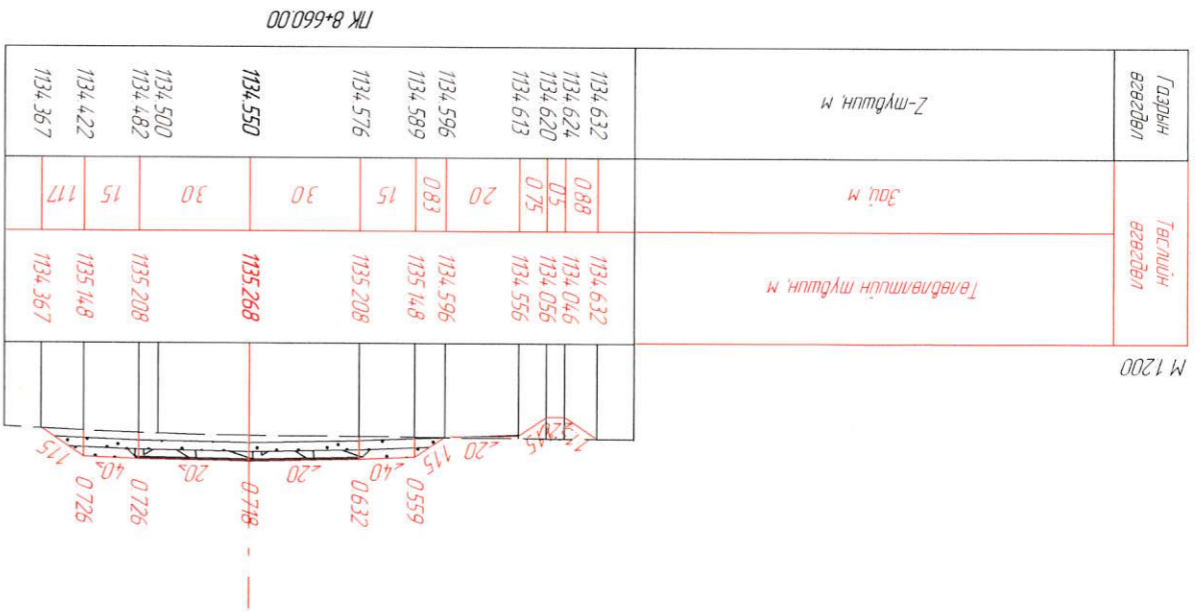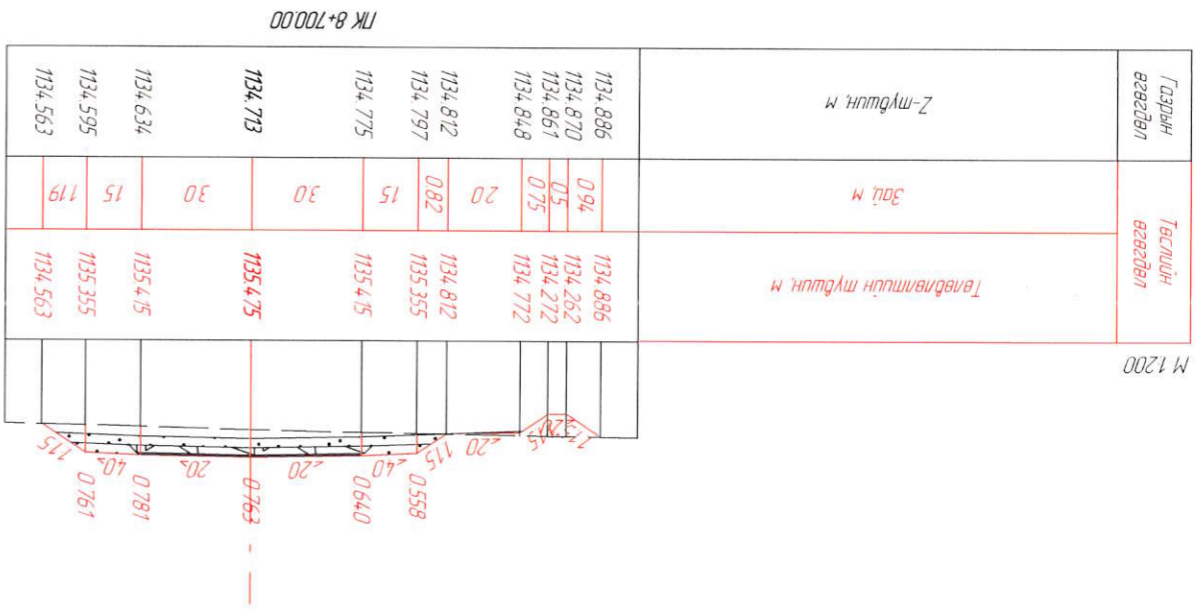



Захрал	Я.Баярхүү
Зур.Инж	С.Номгундалай
Гүйцэтгэсэн	С.Номгундалай
Шалгарсан	Я.Баярхүү

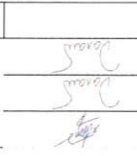

Хөндлөн огтлол


ШИФР: 04/22

МАСШТАБ: 1:200	Хүмүүжил	Хүндэтгэсэн	2022.08.11
	Хүндэтгэсэн	Хүмүүжил	
	Хүндэтгэсэн	Хүмүүжил	


Төв аймгийн Батсүмбэр сумгаас Ахмад настны үндэсний төв хүрээлэх ойро зам, баянгол дээрх төсөрдөмөг зүүлийн ижтэйгээр барилдсан зураг төсөл.

ХО


Газрын өгөгдөл	Тасгийн өгөгдөл	Төлбөмтлийн туйвшин, м
Зай м		
1135.480	0.84	1135.480
1135.479	0.5	1134.918
1135.478	0.75	1134.928
1135.477	20	1135.428
1135.468	339	1135.468
1135.405	15	1137.730
1135.376	30	1137.790
1135.332	37	1137.610
1135.367	15	1137.388
1135.381	288	1137.328
1135.408		1135.408

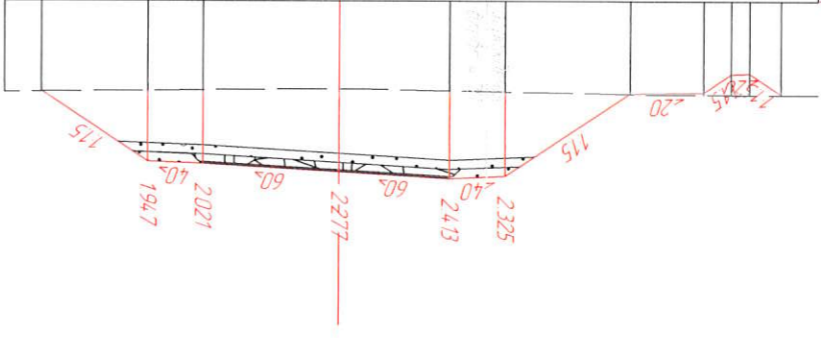


Газрын өгөгдөл	Тасгийн өгөгдөл	Төлбөмтлийн туйвшин, м
Зай м		
1135.34.2	0.92	1135.34.2
1135.328	0.5	1134.729
1135.321	0.75	1134.739
1135.309	20	1135.239
1135.279	349	1135.279
1135.24.9	15	1137.606
1135.239	30	1137.666
1135.223	37	1137.486
1135.205	15	1137.264
1135.197	303	1137.204
1135.182		1135.182

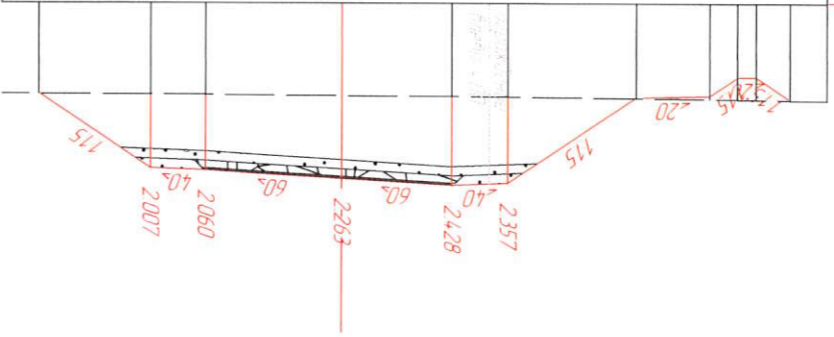

Газрын өгөгдөл	Тасгийн өгөгдөл	Төлбөмтлийн туйвшин, м
Зай м		
1135.354	0.83	1135.354
1135.34.5	0.5	1134.802
1135.34.1	0.75	1134.812
1135.335	20	1135.312
1135.352	364	1135.352
1135.383	15	1137.778
1135.394	30	1137.838
1135.415	37	1137.658
1135.44.2	15	1137.436
1135.453	285	1137.376
1135.473		1135.473

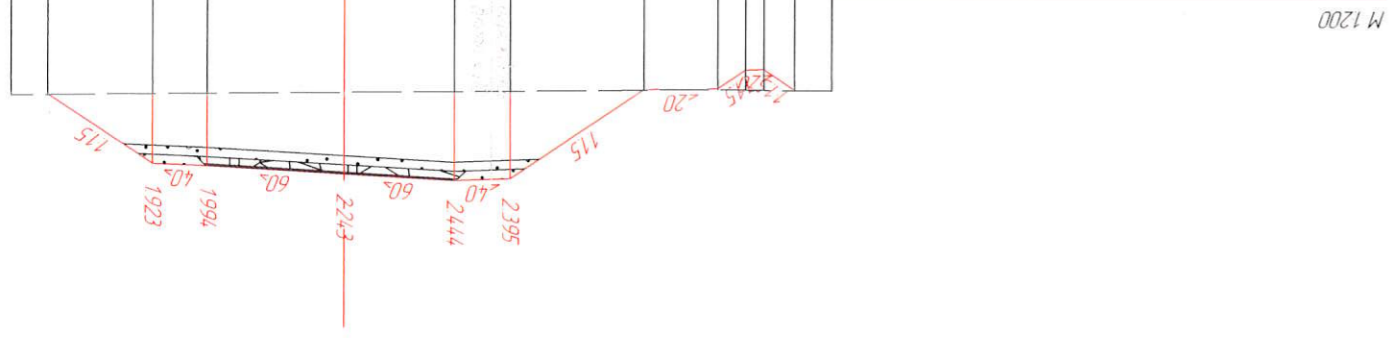

Газрын өгөгдөл	Тасгийн өгөгдөл	Төлбөмтлийн туйвшин, м
Зай м		
1135.404	0.89	1135.404
1135.395	0.5	1134.814
1135.390	0.75	1134.824
1135.383	20	1135.324
1135.364	346	1135.364
1135.330	15	1137.672
1135.316	30	1137.732
1135.304	37	1137.552
1135.320	15	1137.330
1135.327	288	1137.270
1135.34.9		1135.34.9

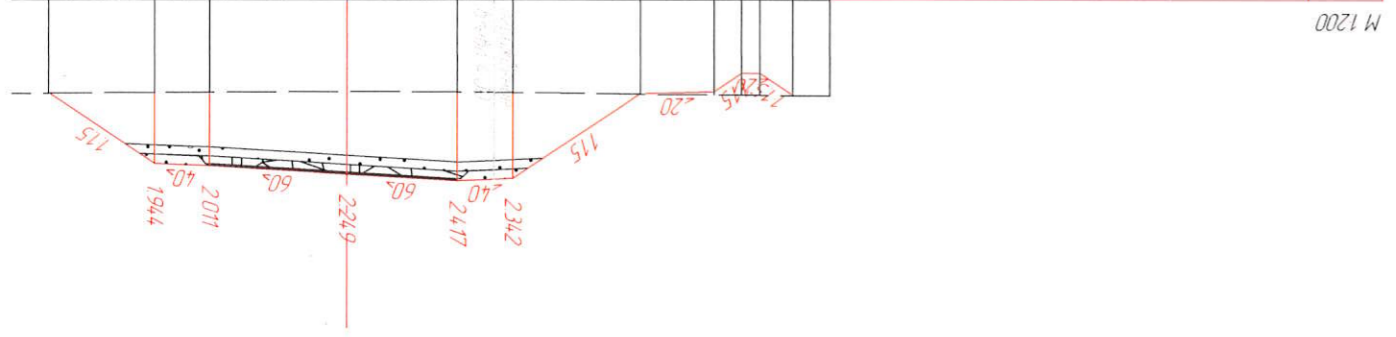



Захрал Я.Баярхүү
Зур, Инж С.Номундалай
Гүйцэтгэгчэн С.Номундалай
Шалгаан Я.Баярхүү

Төв аймгийн Батшмэдр сумгаас Ахмад настанын үндэсний шөв хуртлах даото зам, Баягол дээрх төсөрхөгжөөг агуулах илчлэлийн барилдлын төлөвлөгөөний зураг төсөл

Хөндлөн огтлол

ШИФР: 04/22

2022.08.11


Ye шам Худгал Бүх хувьцаг

МАСШТАБ: 1:200

XO


ЛК 9+220.00

Газрын өвгөдөл	Тасгийн өвгөдөл	Төлбөлгөөний түүшүн, м	Зай, м
1135 711	0 91	1135 711	
1135 706	0 5	1135 105	
1135 703	0 75	1135 715	
1135 696	2 0	1135 615	
1135 655		1135 655	
1135 611	1 5	1137 917	
1135 621	3 0	1137 977	
1135 743	3 7	1137 797	
1135 843	1 5	1137 575	
1135 879	2 37	1137 515	
1135 936		1135 936	

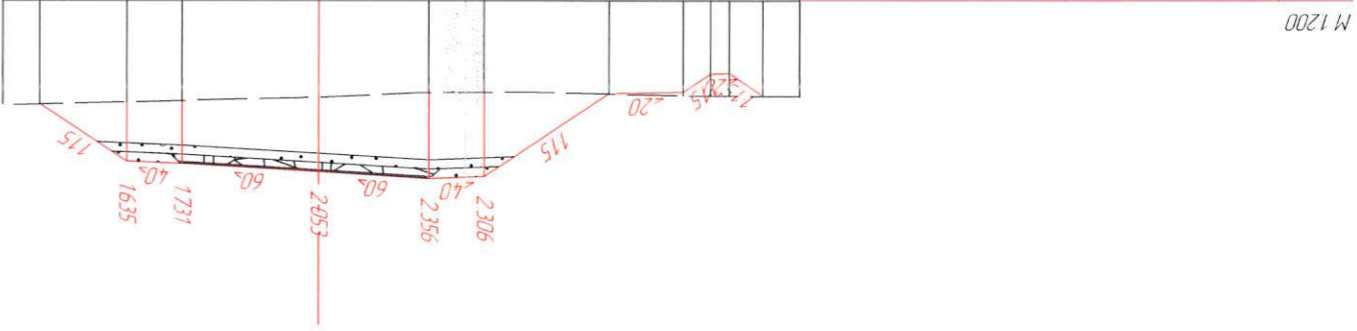


ЛК 9+180.00

Газрын өвгөдөл	Тасгийн өвгөдөл	Төлбөлгөөний түүшүн, м	Зай, м
1135 500	0 85	1135 500	
1135 495	0 5	1134 935	
1135 494	0 75	1134 945	
1135 491	2 0	1135 445	
1135 485		1135 485	
1135 474	1 5	1137 824	
1135 470	3 0	1137 884	
1135 460	3 7	1137 704	
1135 449	1 5	1137 482	
1135 444	2 98	1137 422	
1135 435		1135 435	

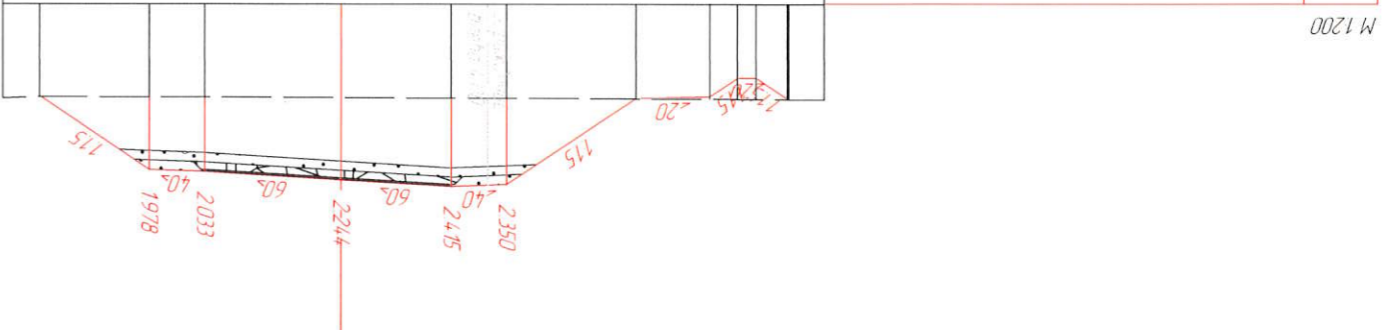


ЛК 9+240.00

Газрын өвгөдөл	Тасгийн өвгөдөл	Төлбөлгөөний түүшүн, м	Зай, м
1135 674	0 58	1135 674	
1135 691	0 5	1135 222	
1135 703	0 75	1135 232	
1135 722	2 0	1135 732	
1135 772		1135 772	
1135 819	1 5	1137 963	
1135 809	3 0	1138 023	
1135 789	3 7	1137 843	
1135 815	1 5	1137 621	
1135 837	2 53	1137 561	
1135 876		1135 875	

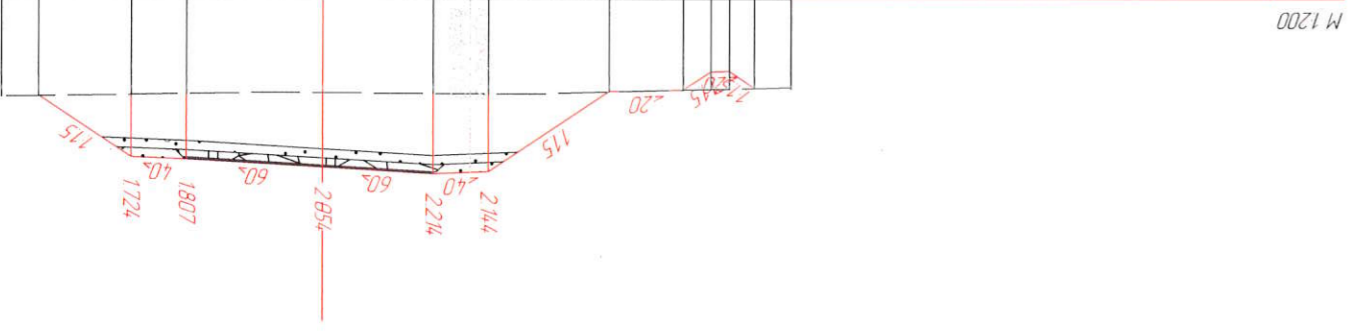

ЛК 9+200.00

Газрын өвгөдөл	Тасгийн өвгөдөл	Төлбөлгөөний түүшүн, м	Зай, м
1135 584	0 85	1135 584	
1135 569	0 5	1135 016	
1135 561	0 75	1135 026	
1135 562	2 0	1135 526	
1135 566		1135 566	
1135 573	1 5	1137 871	
1135 576	3 0	1137 931	
1135 584	3 7	1137 751	
1135 601	1 5	1137 529	
1135 654	2 58	1137 469	
1135 751		1135 751	

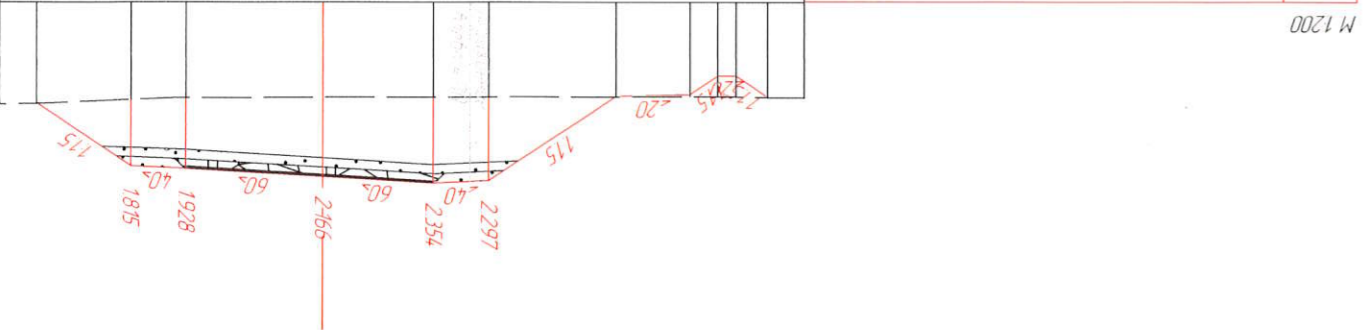



Захрал	Я.Баярхүү
Зур.Инж	С.Номундалай
Гүйцэтгэсэн	С.Номундалай
Шалгарсан	Я.Баярхүү





Төв аймгийн Батсүмбэр сумдас Ахмад настны үндэсний төв хуртах өдөө зам, Баянгол дээрх төсөрдөмөг зүүлийн ижэнхрийн нэрлүүлжигдсэн зураг төсөв.

ХО

МАСШТАБ: 1:200	
Хүндэт	127
Бүх хуудас	150

Хөндлөн огтлол

ШИФР: 04/22

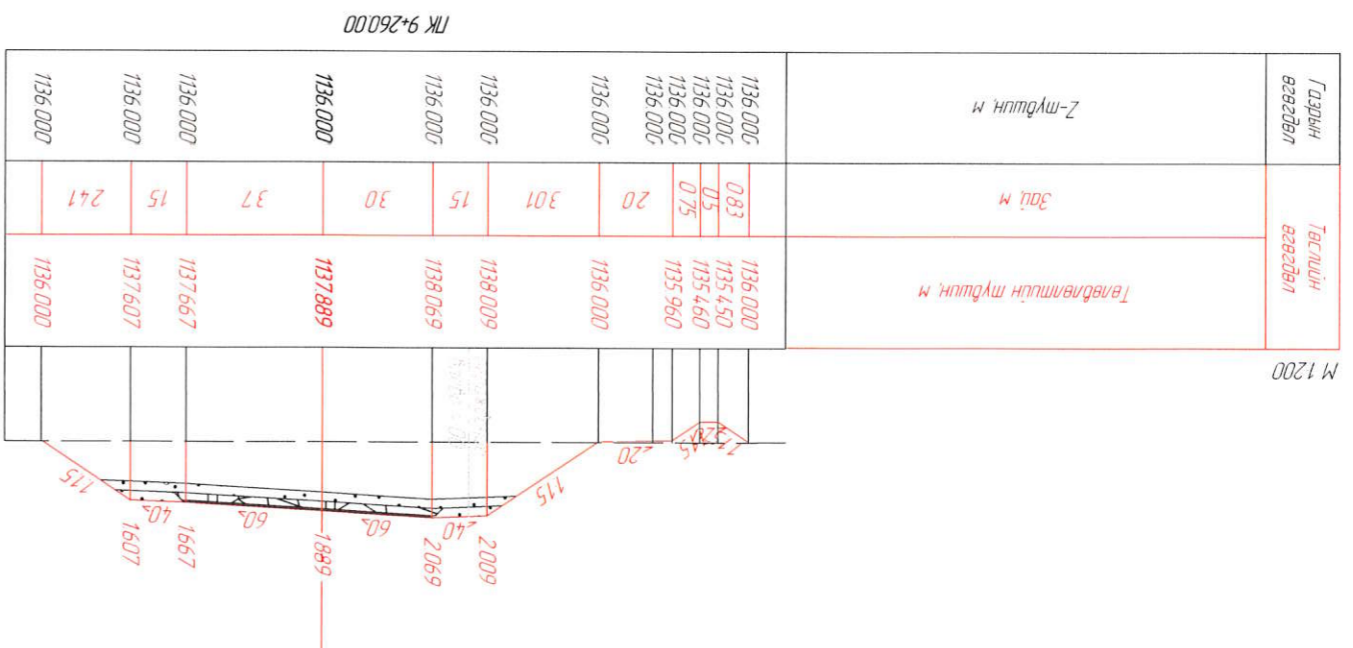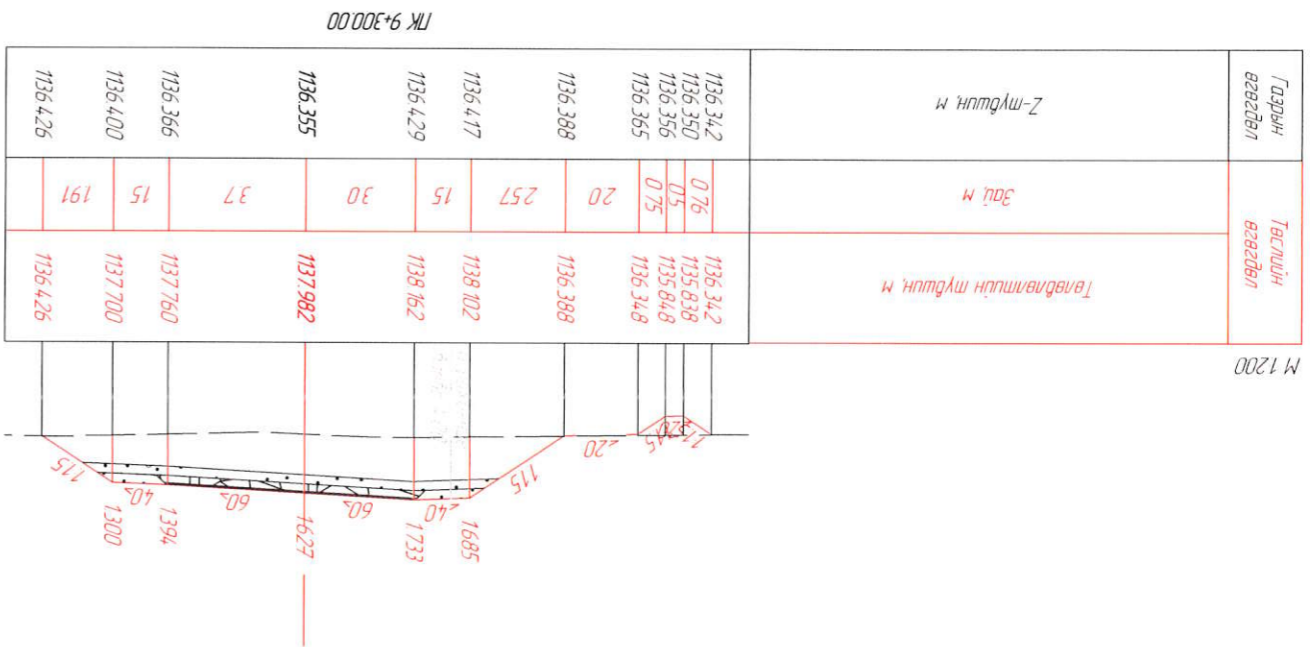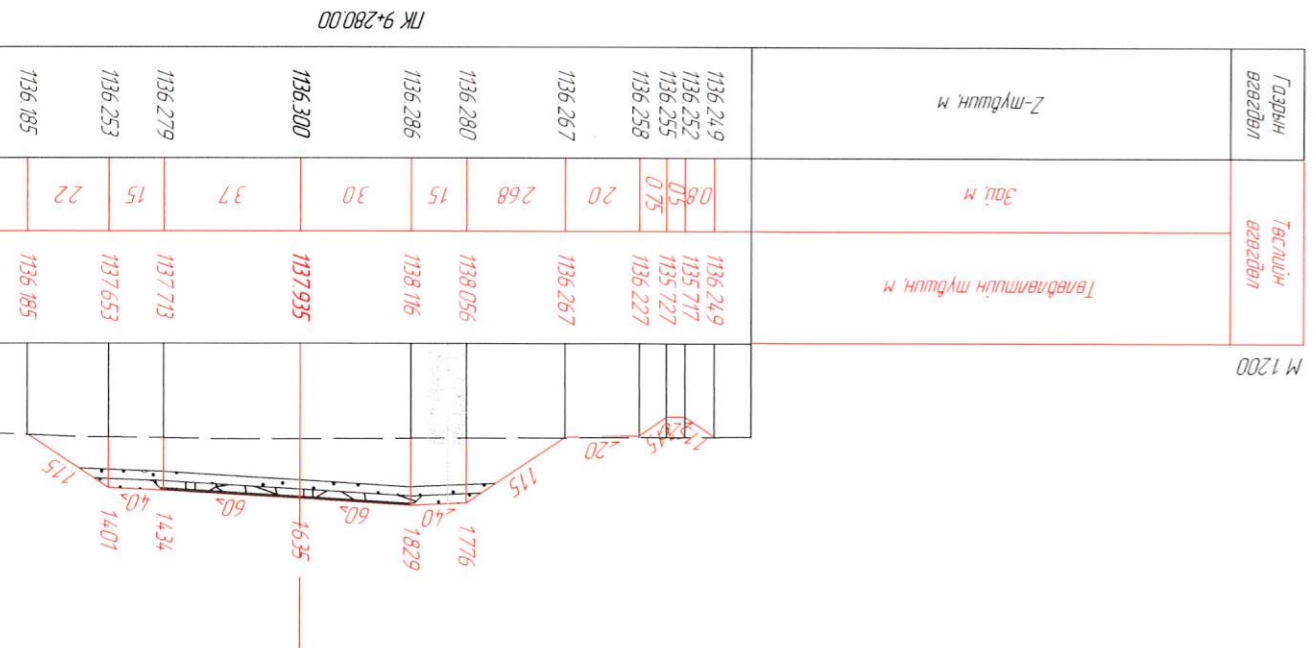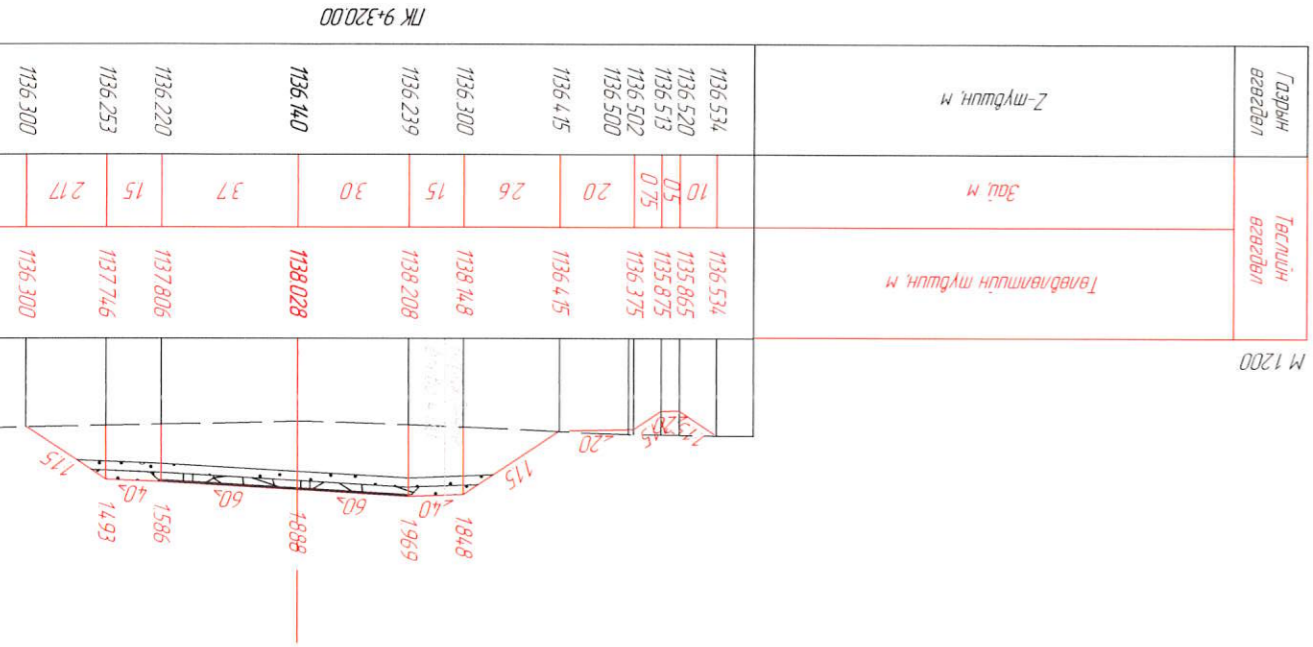



Захрал	Я.Баярхүү
Зур.Инж	С.Номгундалай
Гүйцэтгэсэн	С.Номгундалай
Шалгарсан	Я.Баярхүү


Хөндлөн огтлол			
Үе шал	Худгалс		
128	150		

Төб аймгийн Батсүмбэр сумдас Ахмад настны үндэсний төв хурталханы зам, Баянгол дээрх төсөрбөтөн аглуудын ижэнгэний нарийвчлалсан зураг төсөл.

МАСШТАБ: 1:200		
2022.08.11		


Газрын өвгөдөл	Төслийн өвгөдөл	Төвлөлтийн туйлын м	Зой м
1136 965	1136 965	Төвлөлтийн туйлын м	Зой м
1136 936	1136 293		
1136 922	1136 303		
1136 900	1136 803		
1136 843	1136 843		
1136 787	1138 137		
1136 743	1138 197		
1136 660	1138 142		
1136 634	1138 051		
1136 646	1137 991		
1136 662	1136 662		

ЛК 9+36923

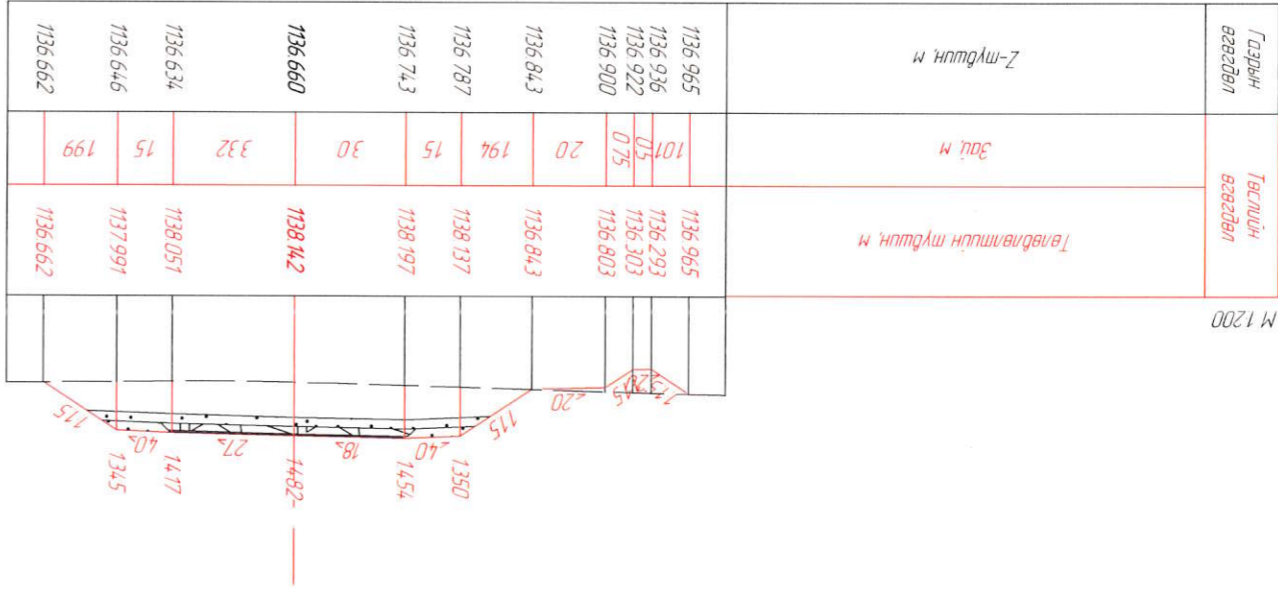


Газрын өвгөдөл	Төслийн өвгөдөл	Төвлөлтийн туйлын м	Зой м
1136 846	1136 846	Төвлөлтийн туйлын м	Зой м
1136 834	1136 267		
1136 829	1136 277		
1136 826	1136 777		
1136 817	1136 817		
1136 791	1138 194		
1136 773	1138 254		
1136 735	1138 074		
1136 690	1137 852		
1136 671	1137 792		
1136 650	1136 650		

ЛК 9+34000

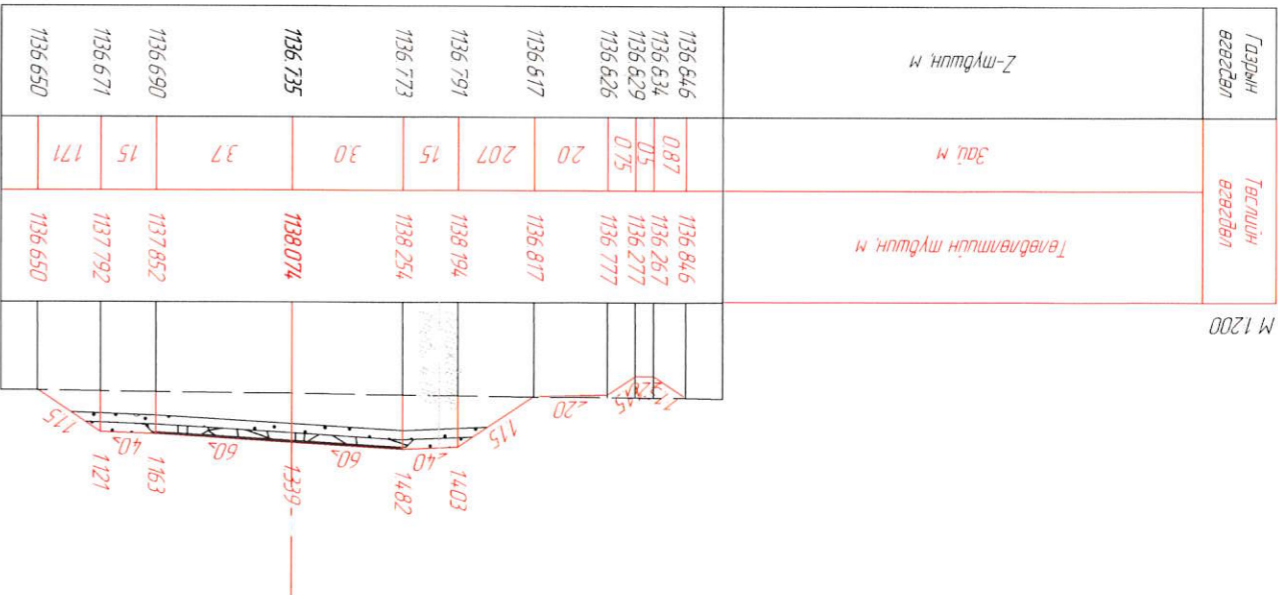


Газрын өвгөдөл	Төслийн өвгөдөл	Төвлөлтийн туйлын м	Зой м
1136 955	1136 955	Төвлөлтийн туйлын м	Зой м
1136 946	1136 335		
1136 941	1136 345		
1136 934	1136 845		
1136 885	1136 885		
1136 839	1138 115		
1136 802	1138 175		
1136 754	1138 167		
1136 779	1138 093		
1136 791	1138 033		
1136 806	1136 806		

ЛК 9+38000

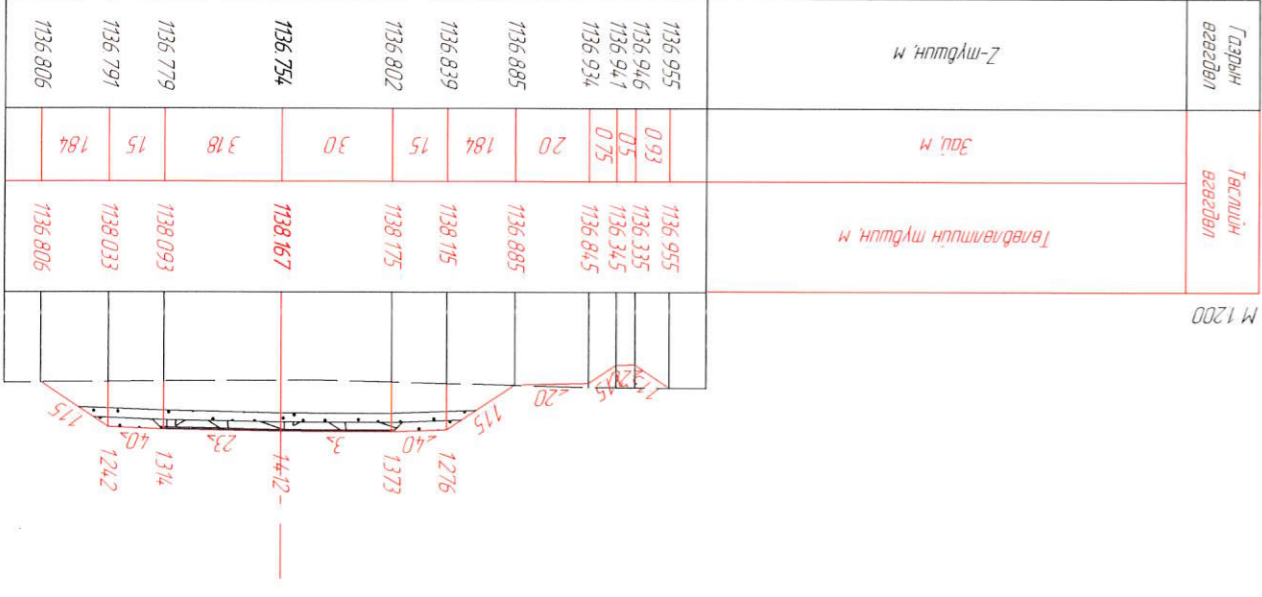

Газрын өвгөдөл	Төслийн өвгөдөл	Төвлөлтийн туйлын м	Зой м
1136 932	1136 932	Төвлөлтийн туйлын м	Зой м
1136 895	1136 231		
1136 878	1136 241		
1136 852	1136 741		
1136 781	1136 781		
1136 741	1138 162		
1136 724	1138 222		
1136 689	1138 120		
1136 649	1137 986		
1136 632	1137 926		
1136 609	1136 609		


ЛК 9+36000

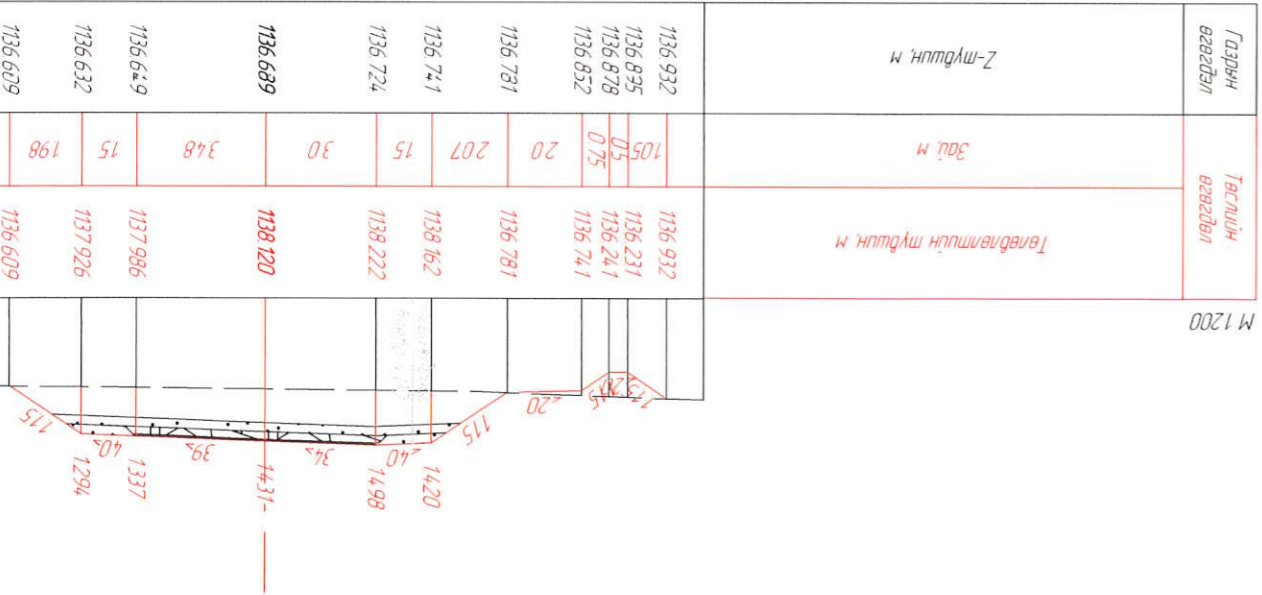




Төв аймгийн Батсүмбэр суманд Ахмад настны үндэсний төв хуртлах авто зам, Баянгол дэрх төсөрдөшөөн зүүлийн ижнерийн нарийвчилсан зураг төсөл		Захирал	Я.Баярхүү
		Зүр.Иж	С.Номгундалай
		Гүйцэтгэсэн	С.Номгундалай
		Шалгарсан	Я.Баярхүү
Хөндлөн огтлол			
МАСШТАБ: 1:200		ШИФР: 04/22	
Х0		2022.08.11	


ЛК 9+440.00

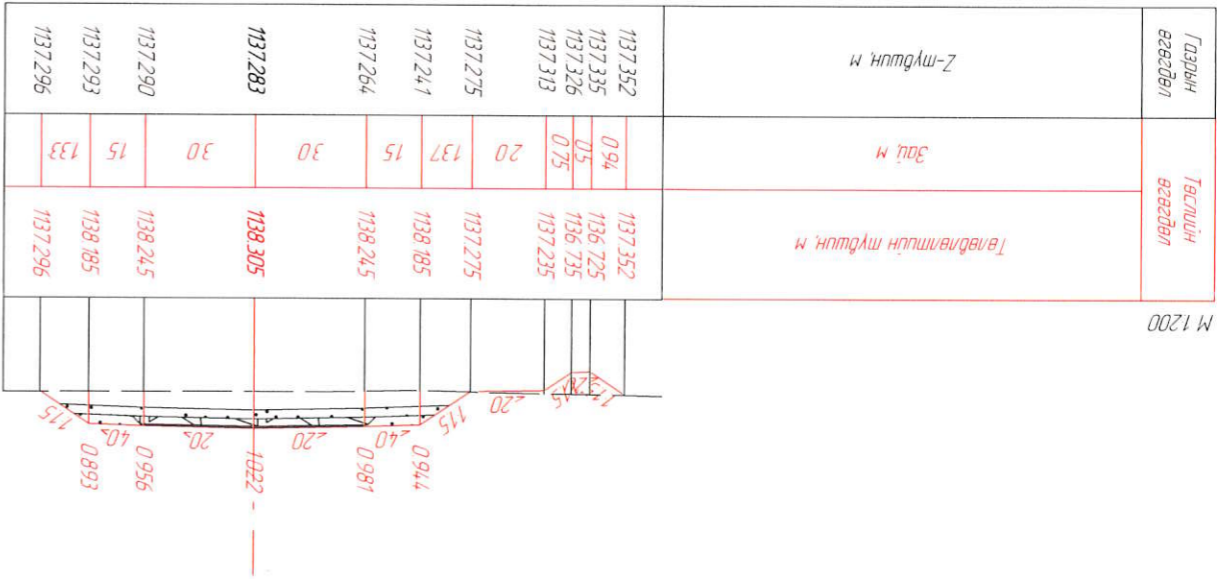


ЛК 9+400.00

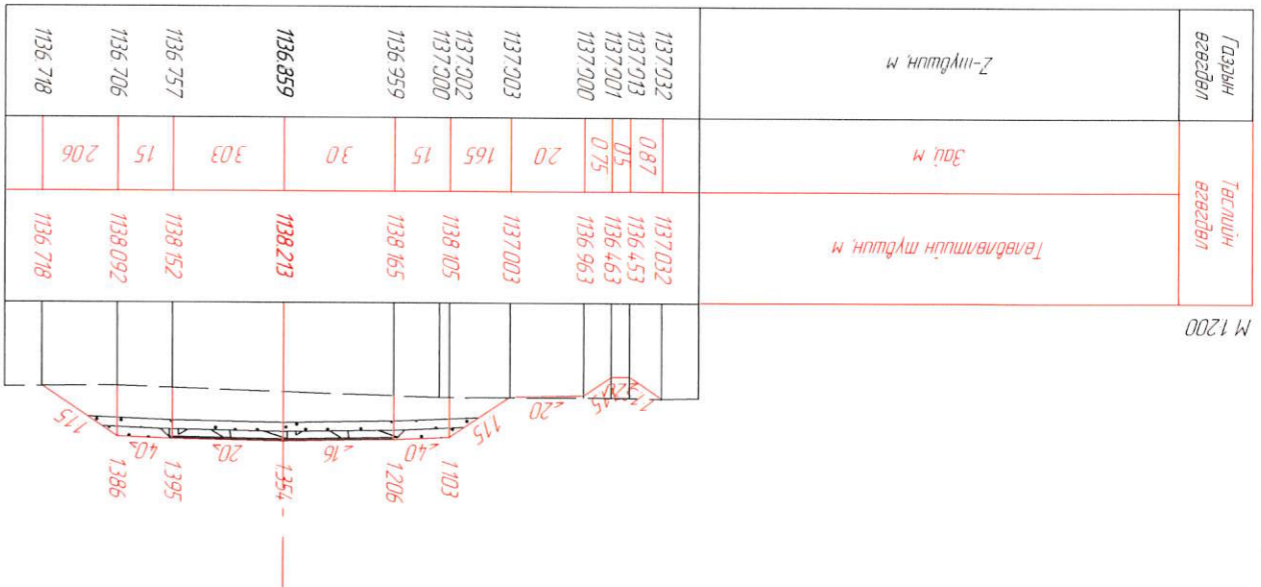

ЛК 9+460.00

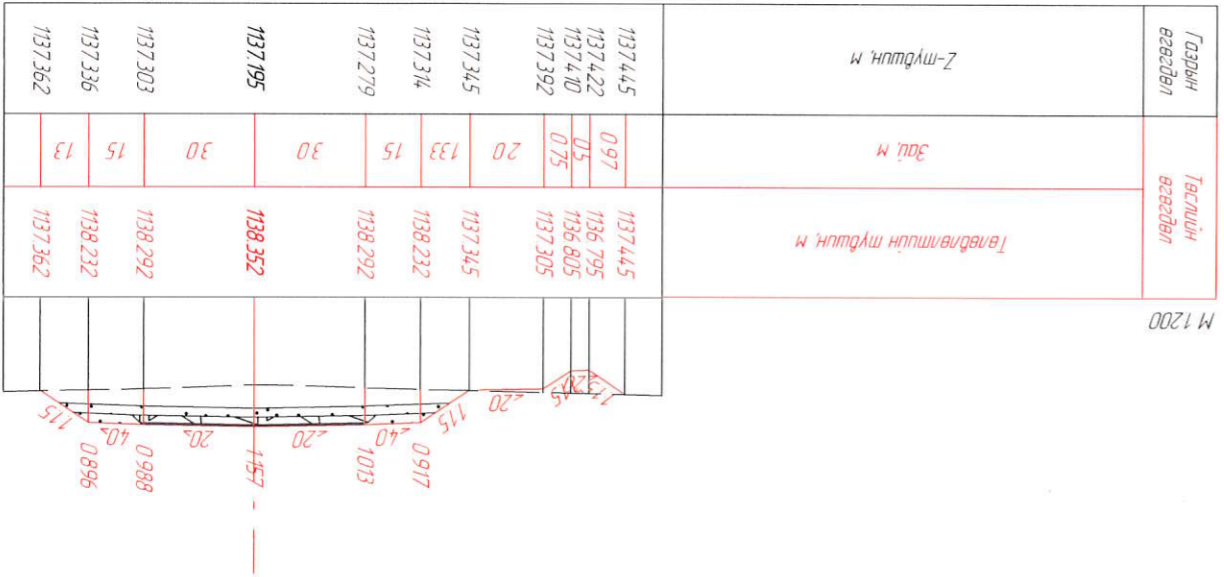

ЛК 9+420.00

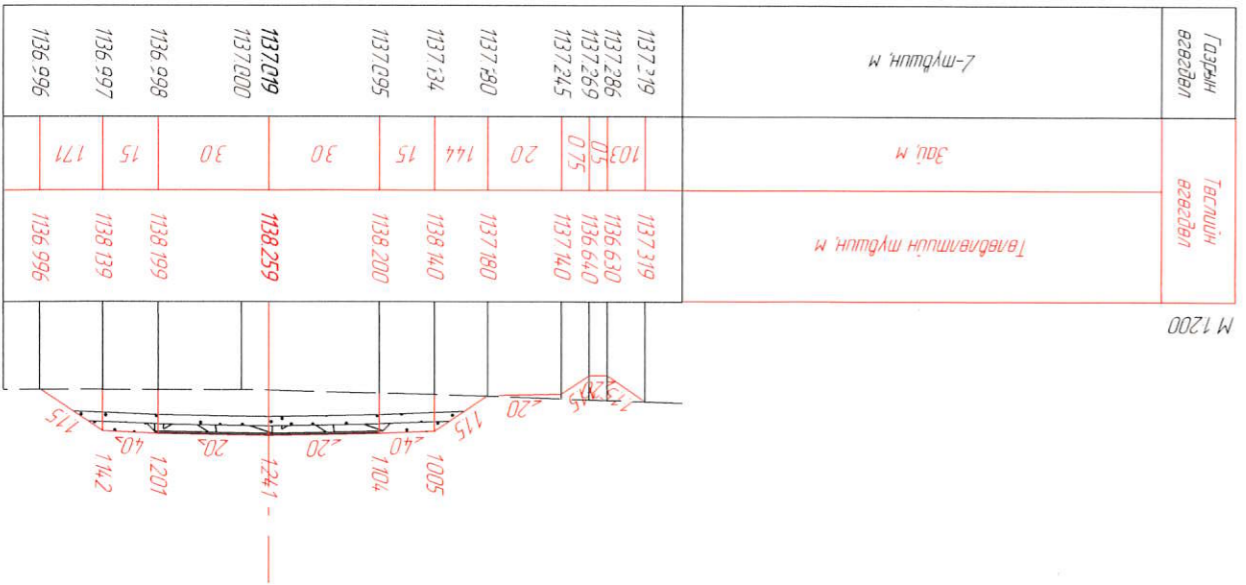



Захрал	Я.Баярхүү
Зүр.Игнж	С.Номгундалай
Гүйцэтгэгч	С.Номгундалай
Шалгарсан	Я.Баярхүү





Хөндлөн осолон

ШИФР: 04/22

МАСШТАБ: 1:200	
Хувьдас	Бүх хувьдас
130	150

Төв аймгийн Батсүмбэр сумгаас Ахмад настныя үндэсний төв хуртлах авто зам, баянгол дээрх төсөрдөшөөн гүүрчин ижжээрүүнчид нарүүдчлалсаа зүраг төсөөл

ХО

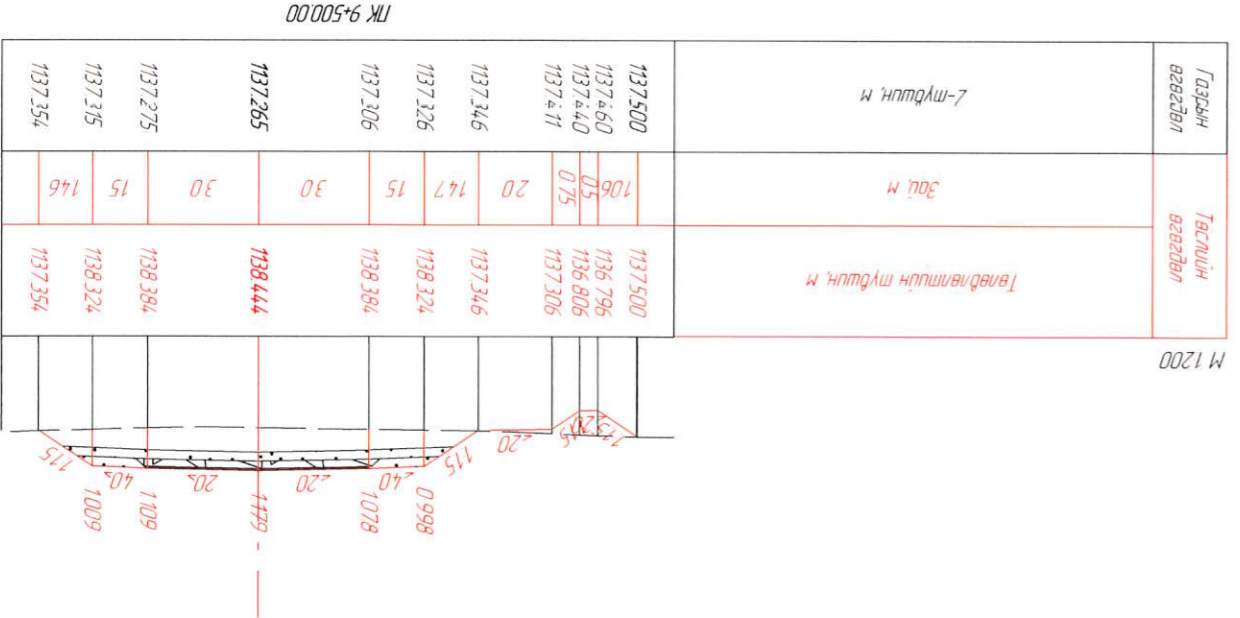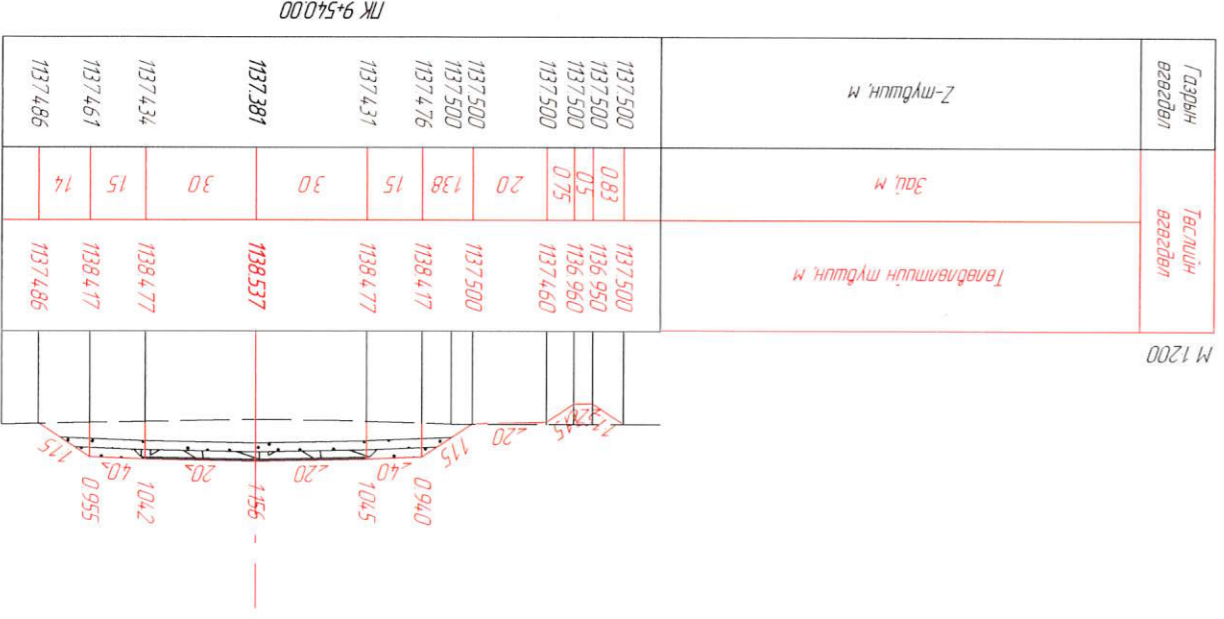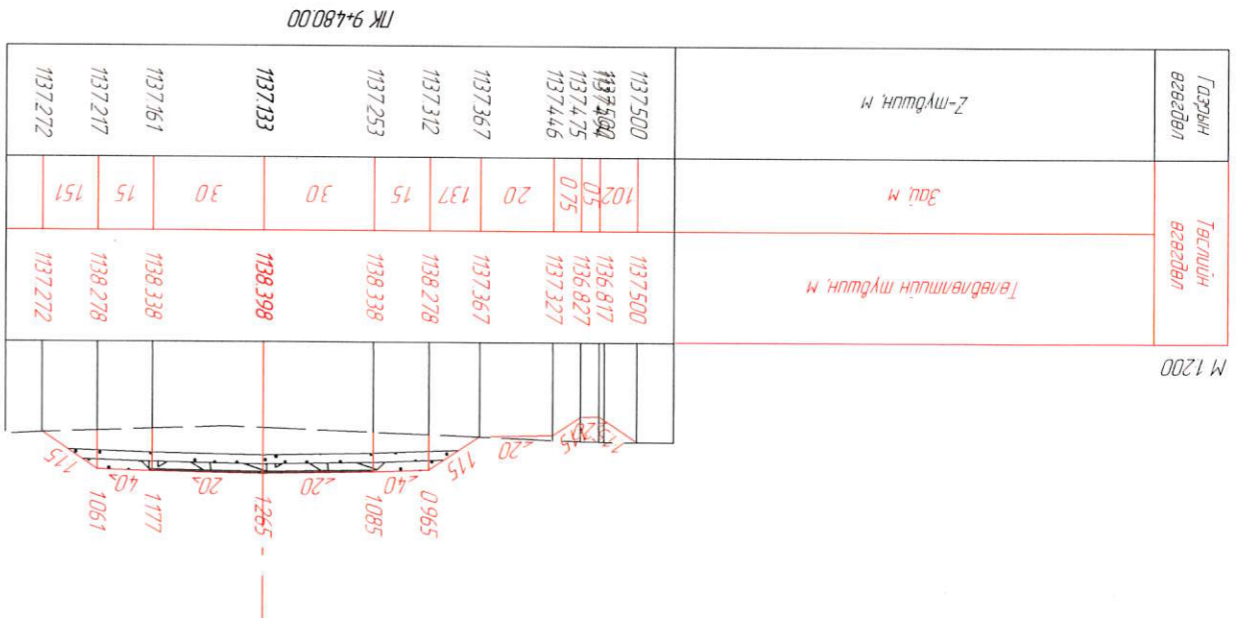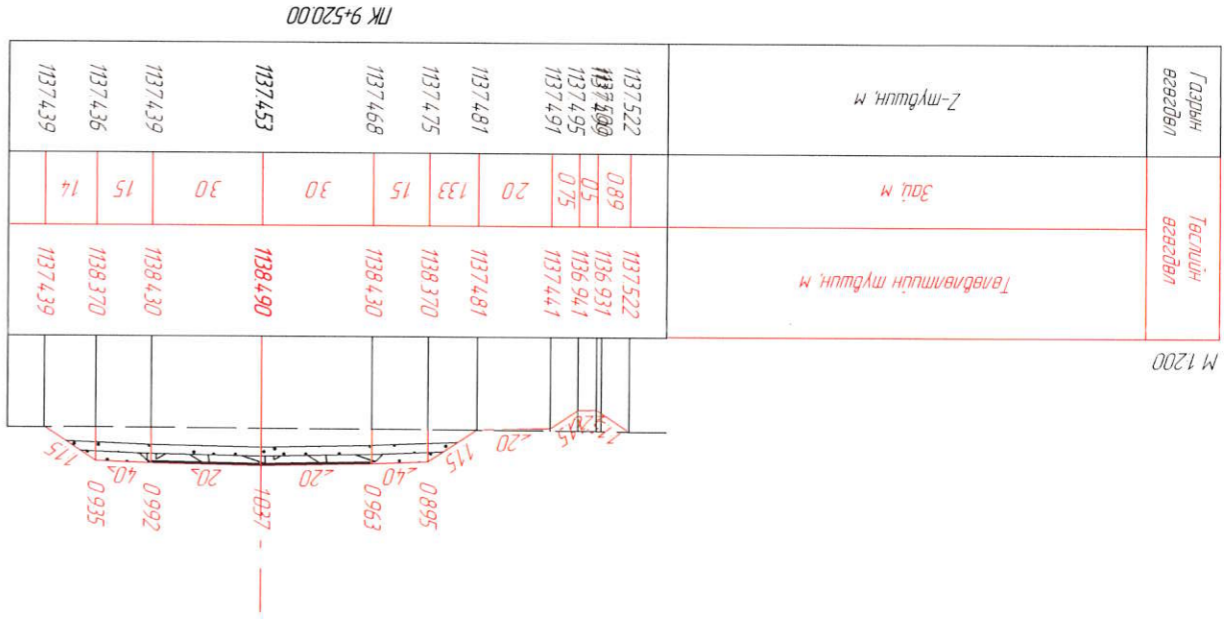



Захрал
Я.Баярхүү
ЗурИнж
С.Номгундалай
Гуцэмгээн
нэгээн
Шалсан
Я.Баярхүү

Хөндлөн огтлол

ШИФР: 04/22





2022.08.11

Хүдэс
Бүх хүдэс
131
150

МАСШТАБ: 1:200

ХО

Төв аймгийн Батсүмбэр сумдас Ахмад настангийн үндэстний төв хуралх агно зам,
баянгол дээрх төсөрбөдөр төмөр зүүлийн ижэвхээрүүн нарийвчлалтай зураг төсөө.

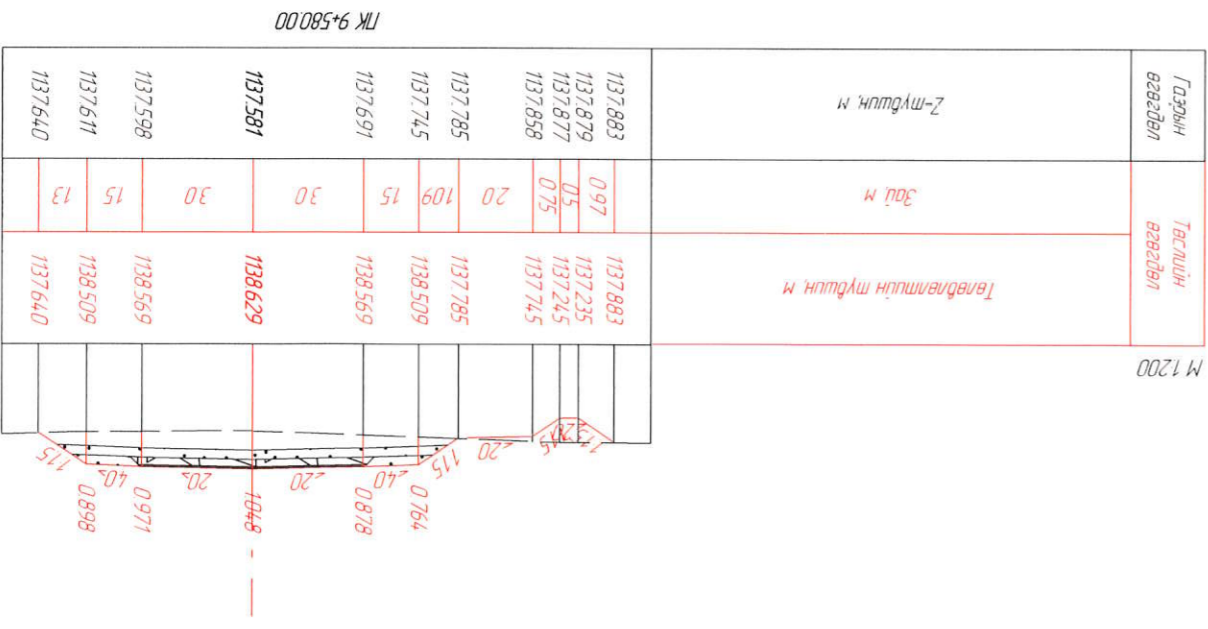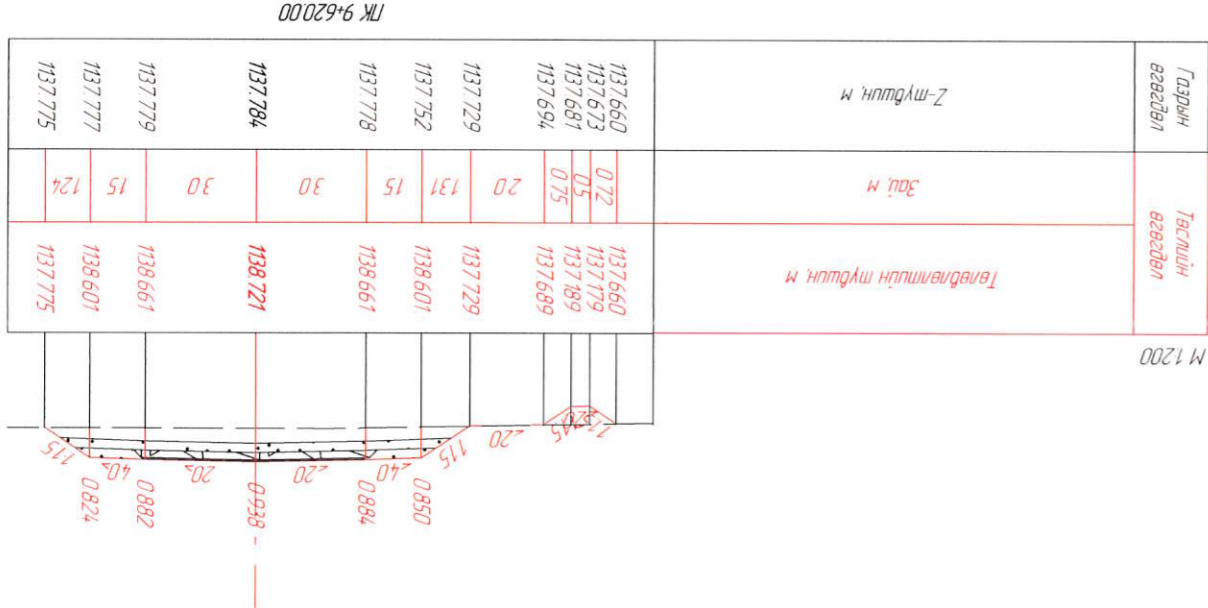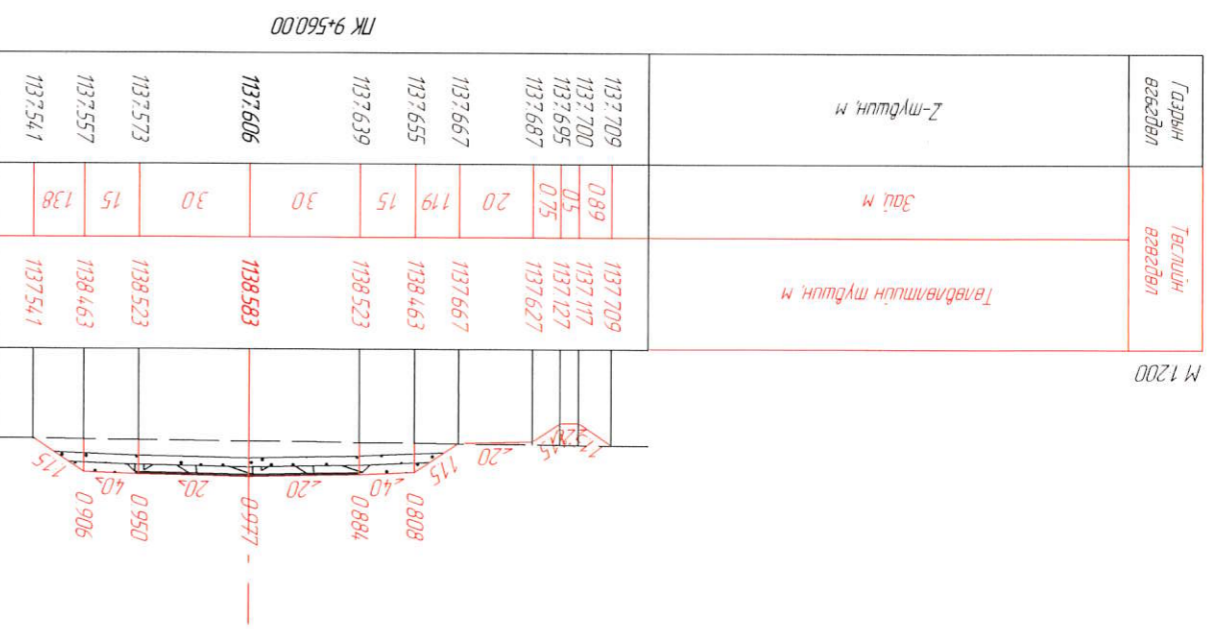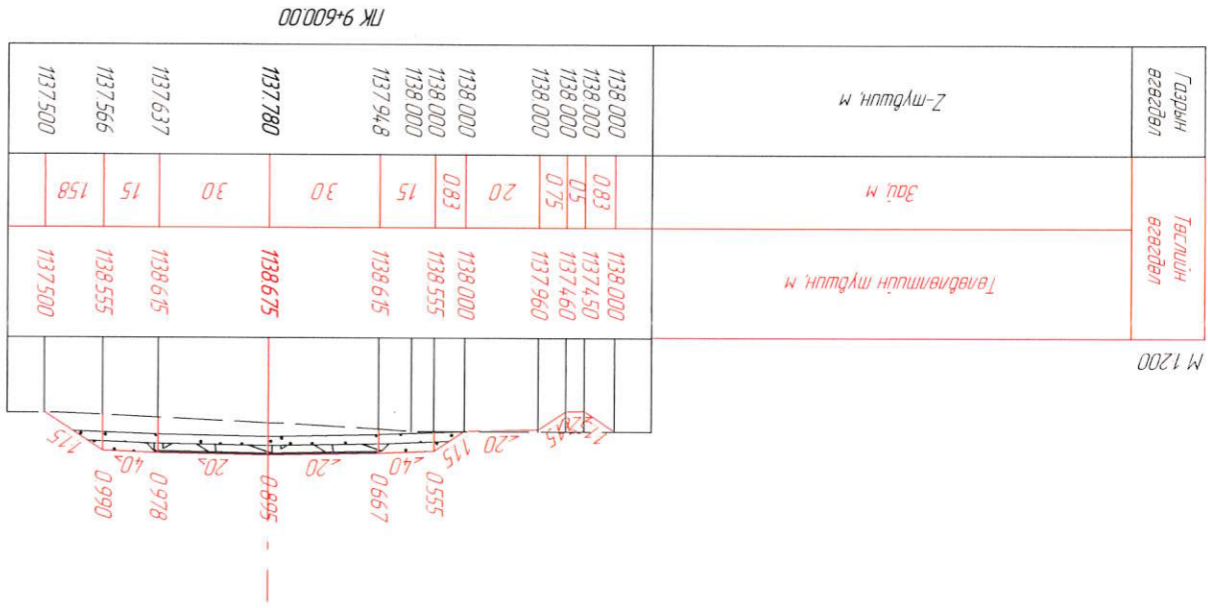



Захрал Я.Баярхүү
Зур.Инж С.Номундалай
Гүйцэтгэсэн С.Номундалай
Шалгарсан Я.Баярхүү

Хөндлөн огтлол

ШИФР: 04/22

2022.08.11
132
150


МАСШТАБ: 1:200

ХО

Төв аймгийн Батшмьдэр сумгаас Ахмад настайны үндэстний төв хүрмэлх аймгад, Баянгол дээрх төсөрсөргөмөл нийслэлийн нийслэлийн тусгай зориулалтын газар төсөл


ЛК 9+680.00

Газрын өвгөдөл	Төслийн өвгөдөл	Төвлөлтөийн түүшүн, м	Зой, м	Газрын өвгөдөл	
1137.763	1137.763	Төвлөлтөийн түүшүн, м	Зой, м	1137.763	
1137.730	1136.992			116	1137.730
1137.701	1137.002			0.75	1137.701
1137.657	1137.502			20	1137.657
1137.542	1137.542			175	1137.542
1137.500	1138.710			15	1137.500
1137.500	1138.770			30	1137.500
1137.500	1138.830			30	1137.500
1137.442	1138.770			15	1137.442
1137.412	1138.710			15	1137.412
1137.420	1137.420	193	1137.420		

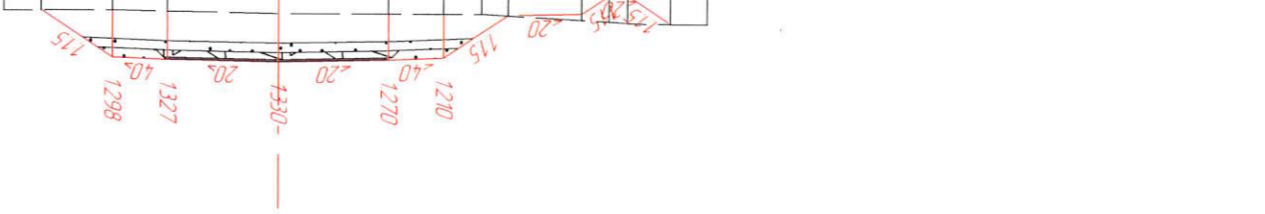


ЛК 9+640.00

Газрын өвгөдөл	Төслийн өвгөдөл	Төвлөлтөийн түүшүн, м	Зой, м	Газрын өвгөдөл	
1137.469	1137.469	Төвлөлтөийн түүшүн, м	Зой, м	1137.469	
1137.437	1136.784			103	1137.437
1137.421	1136.794			0.75	1137.421
1137.397	1137.294			20	1137.397
1137.334	1137.334			197	1137.334
1137.309	1138.648			15	1137.309
1137.314	1138.708			30	1137.314
1137.332	1138.768			30	1137.332
1137.353	1138.708			15	1137.353
1137.371	1138.648			15	1137.371
1137.414	1137.414	185	1137.414		

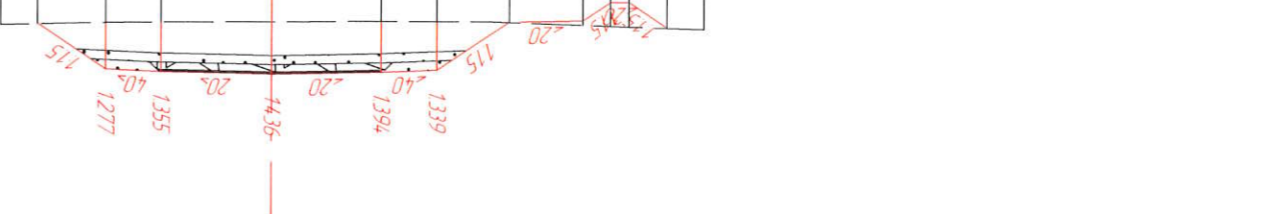


ЛК 9+700.00

Газрын өвгөдөл	Төслийн өвгөдөл	Төвлөлтөийн түүшүн, м	Зой, м	Газрын өвгөдөл	
1137.508	1137.508	Төвлөлтөийн түүшүн, м	Зой, м	1137.508	
1137.470	1136.845			0.99	1137.470
1137.449	1136.855			0.5	1137.449
1137.415	1137.355			0.75	1137.415
1137.395	1137.395			20	1137.395
1137.395	1138.715			198	1137.395
1137.395	1138.775			15	1137.395
1137.395	1138.775			30	1137.395
1137.290	1138.775			30	1137.290
1137.297	1138.715			15	1137.297
1137.309	1137.309	211	1137.309		

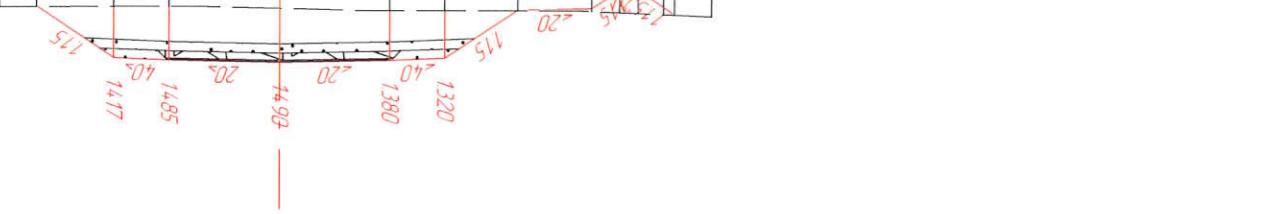

ЛК 9+660.00



Газрын өвгөдөл	Төслийн өвгөдөл	Төвлөлтөийн түүшүн, м	Зой, м	Газрын өвгөдөл	
1137.497	1137.497	Төвлөлтөийн түүшүн, м	Зой, м	1137.497	
1137.500	1136.950			0.82	1137.500
1137.500	1136.950			0.5	1137.500
1137.500	1137.450			0.75	1137.500
1137.500	1137.500			20	1137.500
1137.500	1138.687			178	1137.500
1137.504	1138.687			15	1137.504
1137.551	1138.717			30	1137.551
1137.595	1138.807			30	1137.595
1137.742	1138.717			15	1137.742
1137.816	1138.687	15	1137.816		
1137.876	1137.876	122	1137.876		

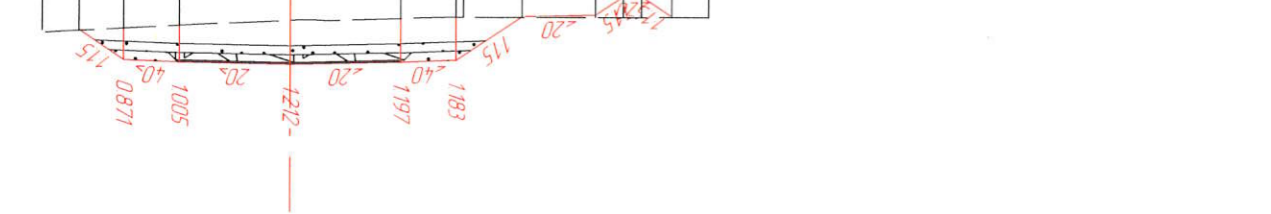



Захрал		Я.Баярхүү	Хөндлөн огтлол	ХИФР: 04/22	2022.08.11
Зур.Инж	С.Номгундалай	С.Номгундалай	Хөндлөн огтлол		
Гүйцэтгэгч	С.Номгундалай	Я.Баярхүү	Шалгарсан		

Төв аймгийн Батсүмбэр сумдас Ахмад рдсстны үндэстний төв хүрмэлх рдто зам, Баянгол дээрх мөсөрбөмөн нднүүдг ннжнрүүдн рддүүднчлсрзг шөсөл, ХО

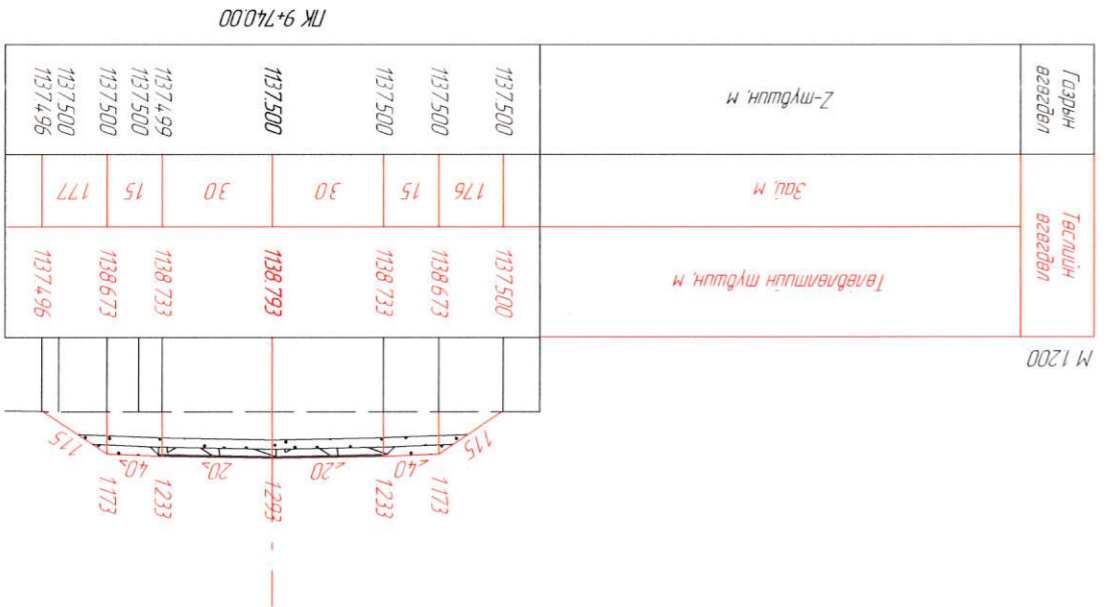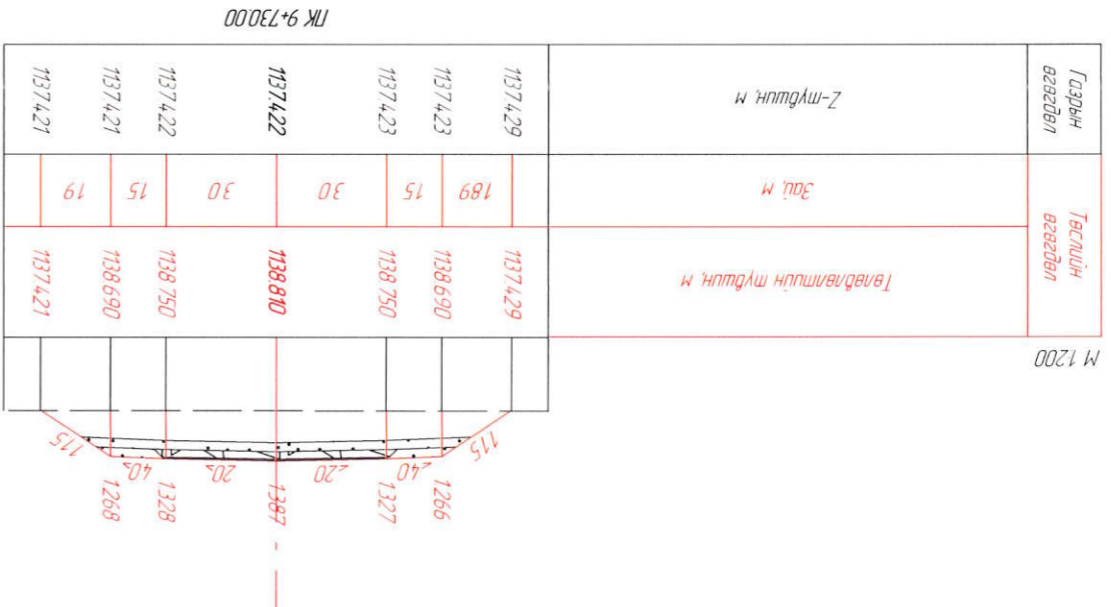




Захрал		Я.Баярхүү	Хөндлөн огтлол	Хөндлөн огтлол	ШИФР: 04/22	2022.08.11
Зур Инж		С.Номгундалай	Хүдсэц			
Гүйцэтгэсэн		С.Номгундалай	Бүх хуудас	134	150	
Шалгарсан		Я.Баярхүү				


Төв аймгийн Батсүмбэр сумгаас Ахмад настныг үндэсний төв хүрээлэнгээр шөвөрчөмөн гүүрний ижтэйгээр илэрхийлсэн зураг төсөл. Баянгол дээрх шөвөрчөмөн гүүрний ижтэйгээр илэрхийлсэн зураг төсөл.

ХО


ЛК 9+800.00

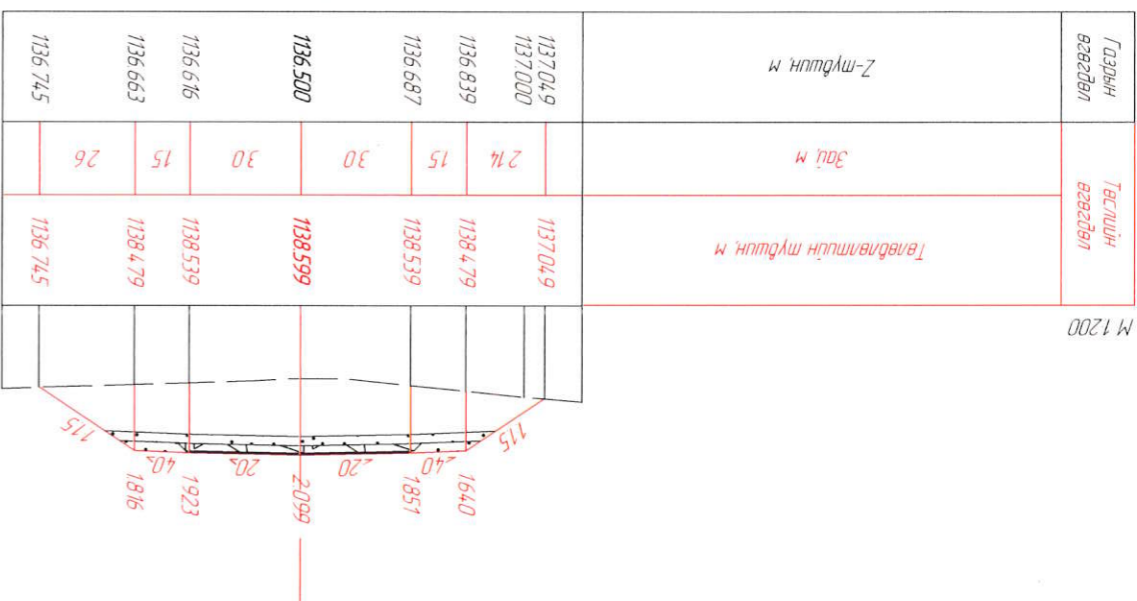


ЛК 9+760.00

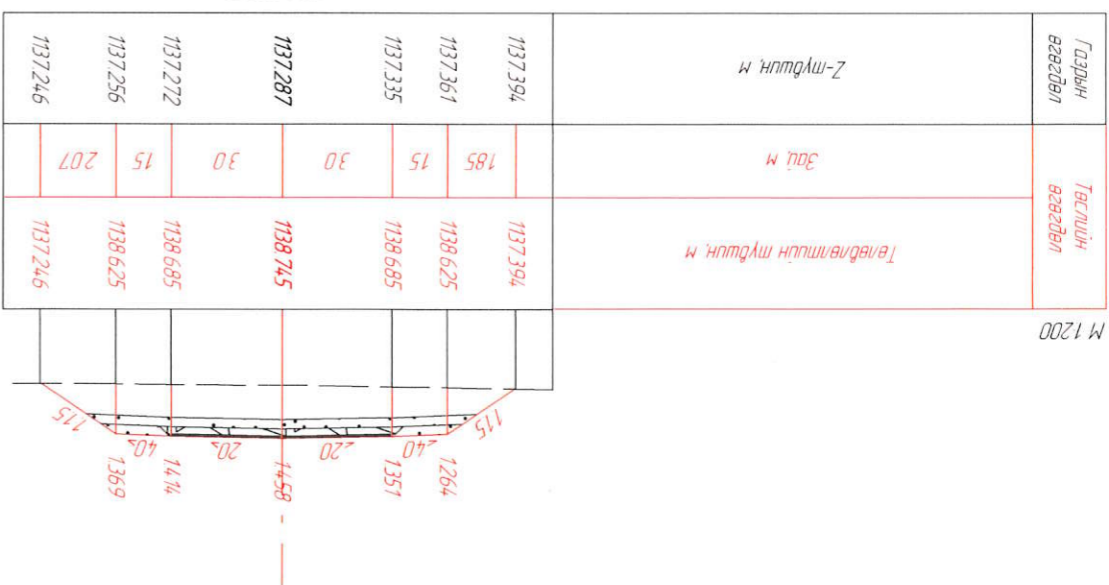

ЛК 9+820.00

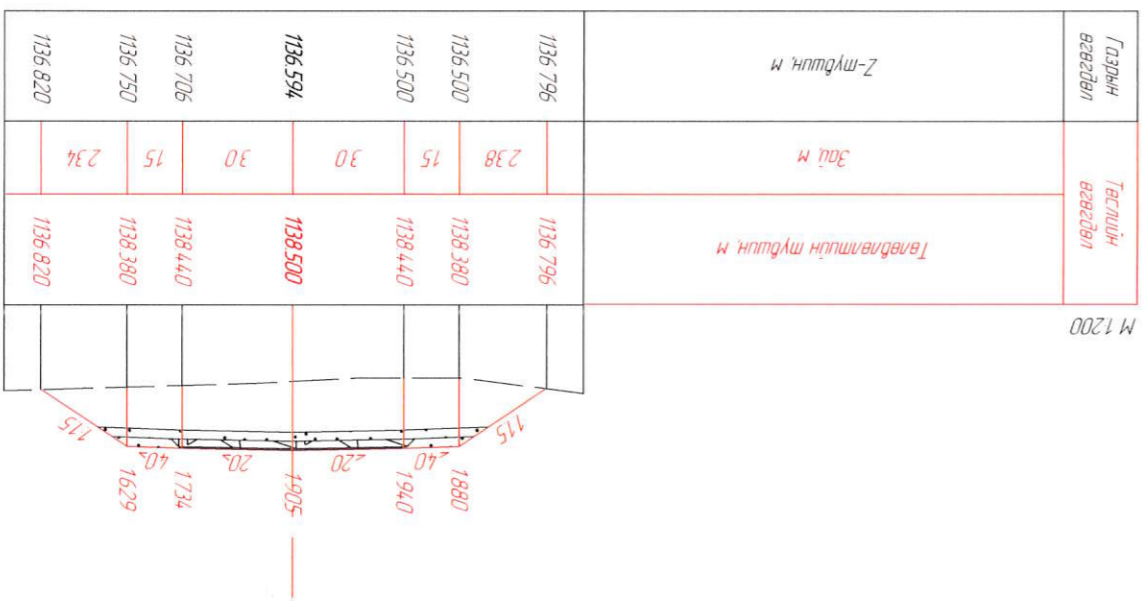

ЛК 9+780.00

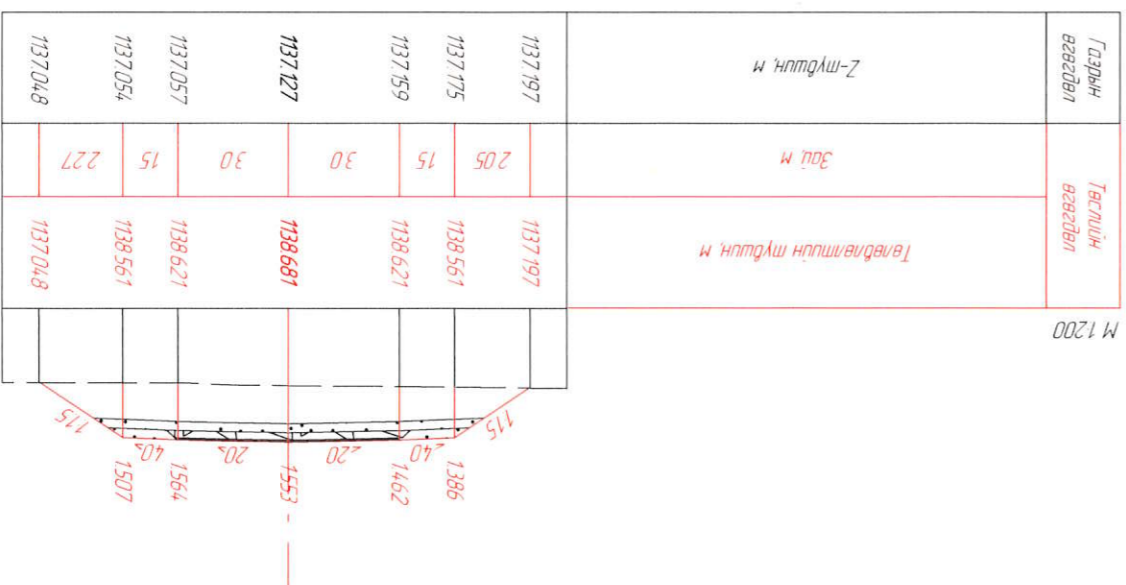



Захрал	Я.Баярхүү
Зур, Инж	С.Номгундалай
Гүйцэтгэсэн	С.Номгундалай
Шалгасан	Я.Баярхүү

Хөндлөн огтлол


ШИФР: 04/122

МАСШТАБ: 1:200	Худалс	136	2022.08.11
	Бүх хувьдас	150	


Төв аймгийн Батсүмбэр сумдас Ахмад настны үндэсний төв хурмаха авто зам, Баянгол дээрх төсөрдөмөг зүүрцэг ижэнэрийн нарийвчлалсан зураг төсөл,

ХО





ЛК 9+2000

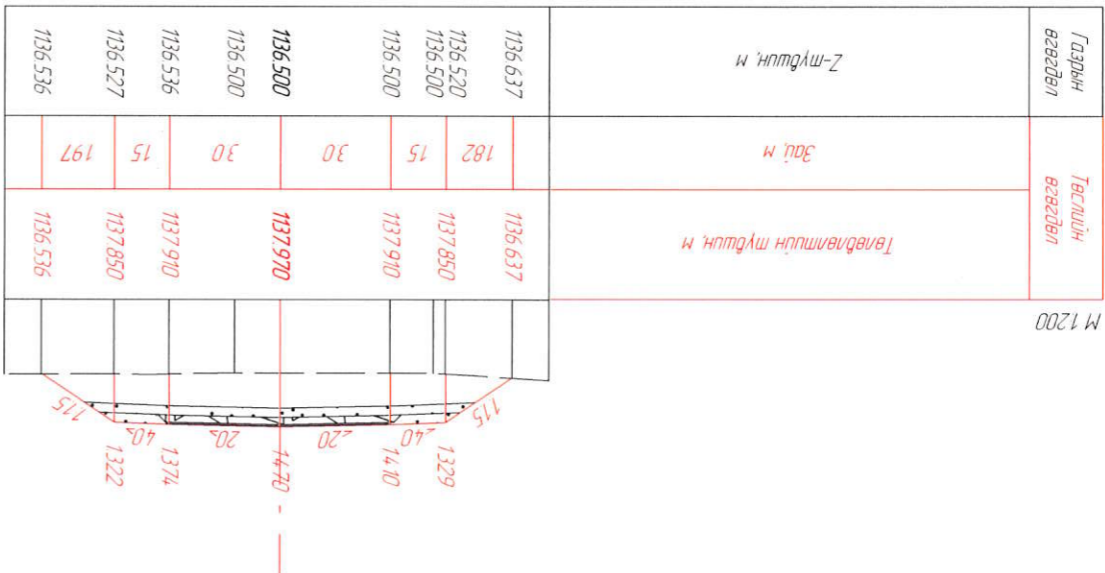

ЛК 9+94000

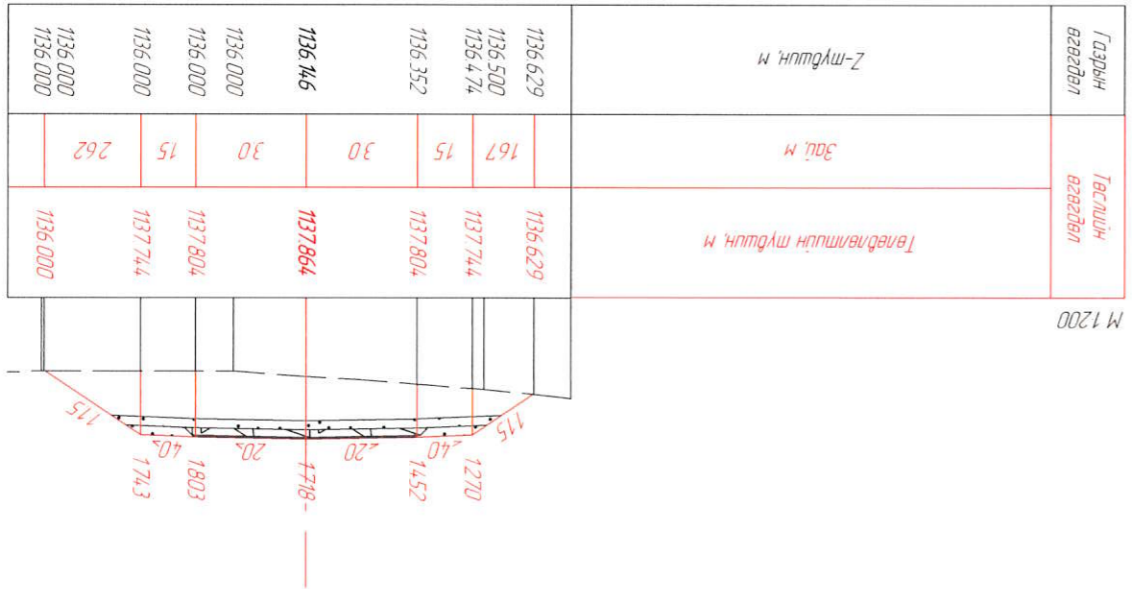

Төв аймгийн Баянхонгор сумгаас Ахмад настангийн үндэсний төв хүрмэл хөшөө зам, Баянгол дээрх төсөрдөмөр шонгононгийн үндэсний төв хүрмэл хөшөө зам,			Захрал Я.Баярхүү		Зур.Инж С.Номгундала		Гүйцэтгэсэн С.Номгундала		Шагасан Я.Баярхүү	
			МАСШТАБ: 1:200		Хөндлөн огтлол		ШИФР: 04/22		2022.08.11	
ХО		Хувиас 137		Бүх хувьдас 150						

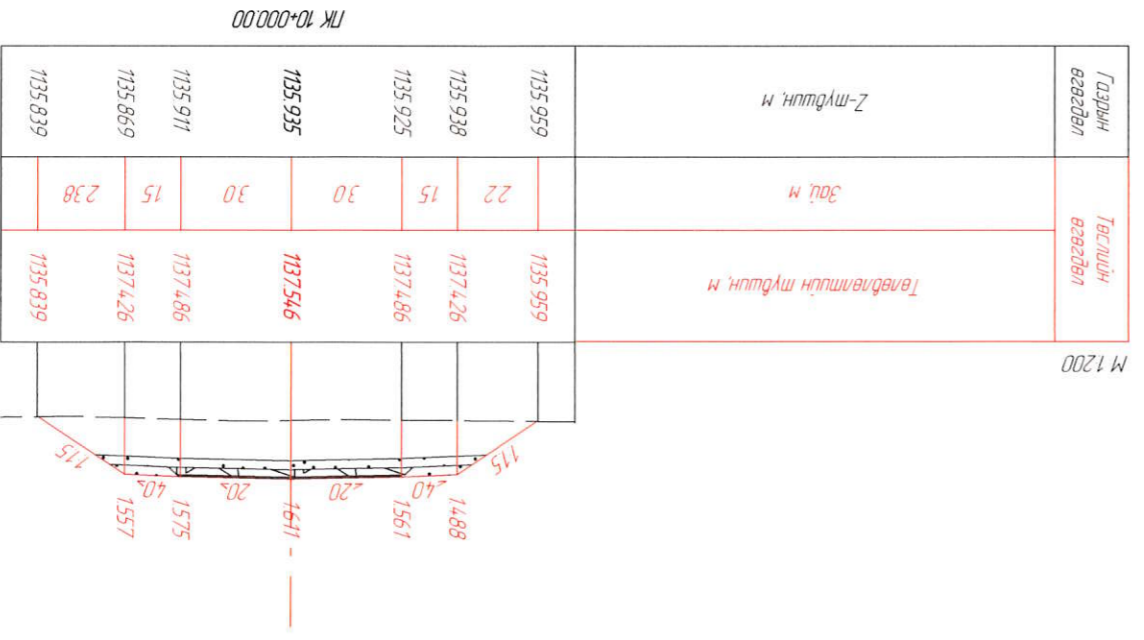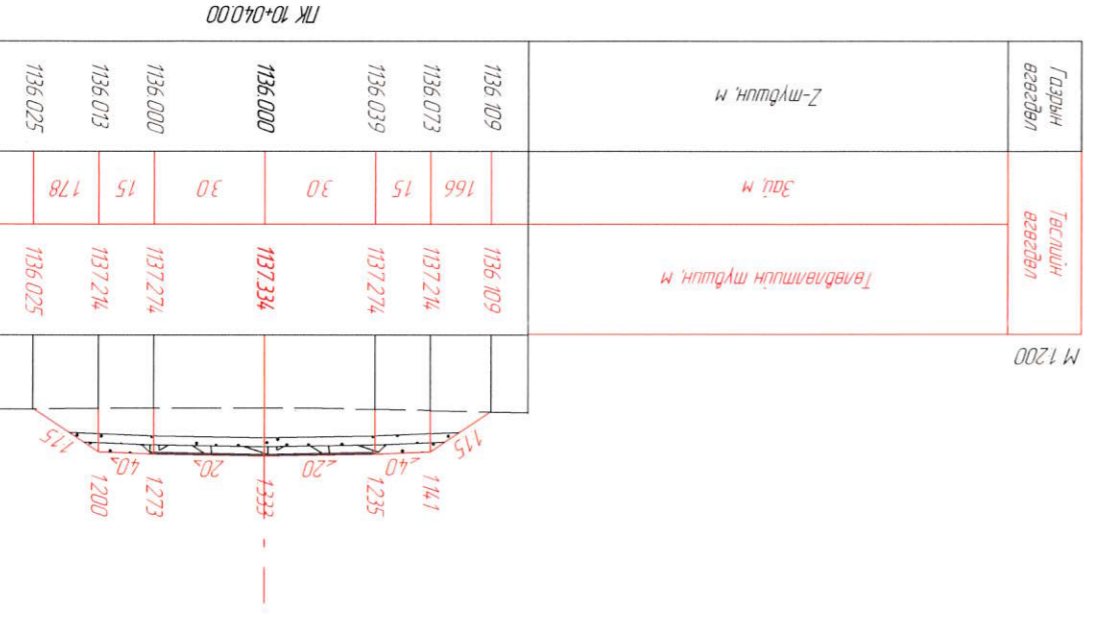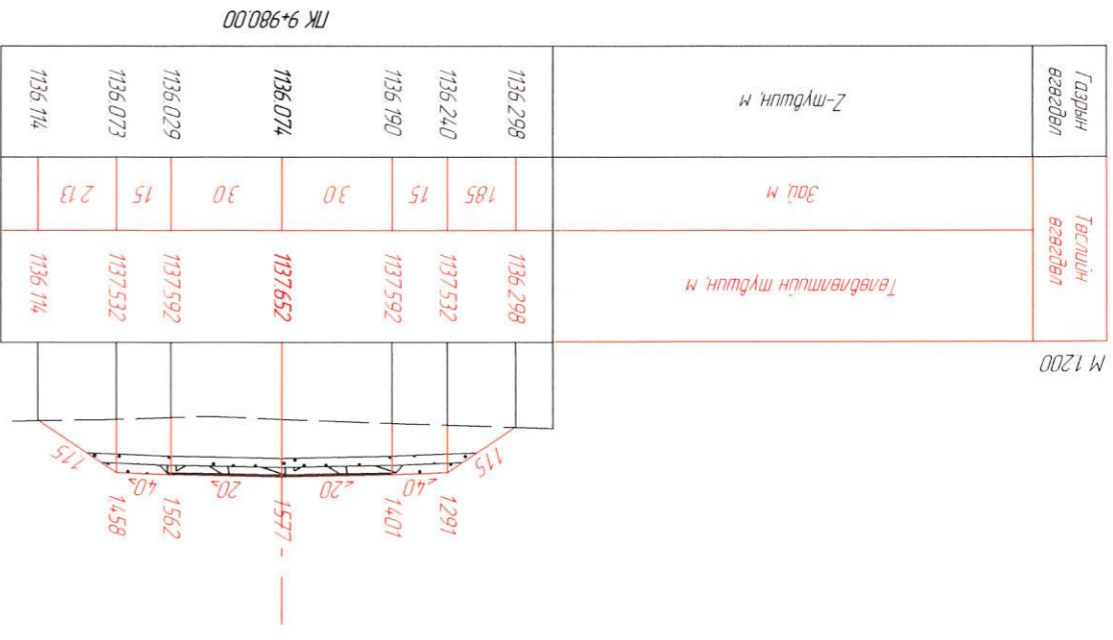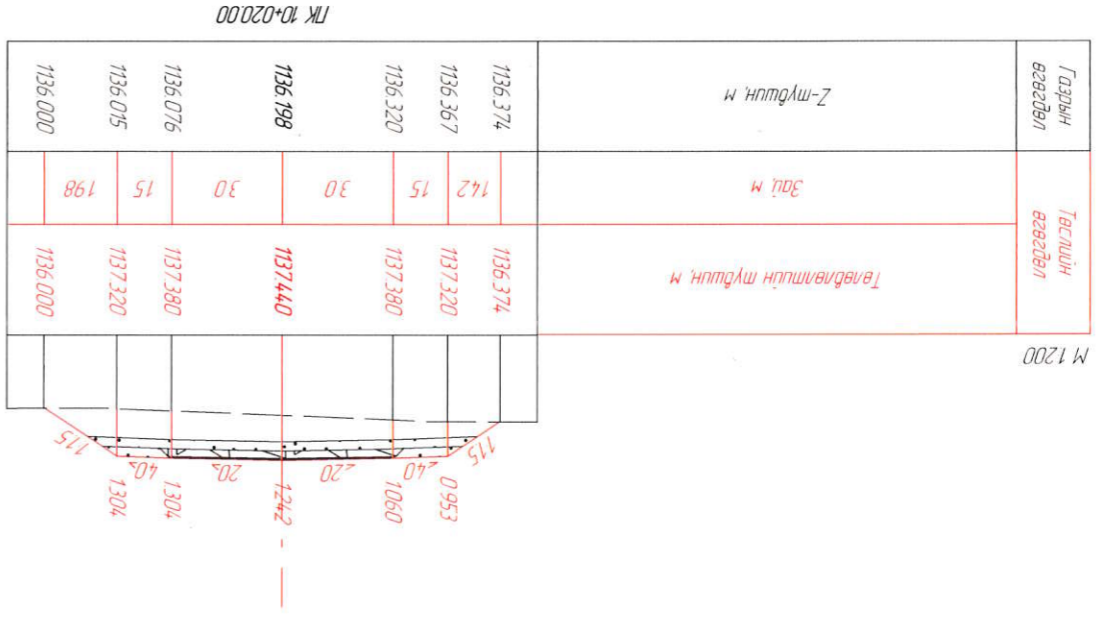



Захрал
Я.Баярхүү

Зур.Инж
С.Номундалай

Гүйцэтгэсэн
С.Номундалай

Шалгагсан
Я.Баярхүү

Хөндлөн огтлол

ШИФР: 04/22

2022.08.11

МАСШТАБ: 1:200


Хөндлөн огтлол

Х0

Төв аймгийн Батмутаг сумд Ахмад настайн үндэсний төв хурмаха авто зам, Баянгол дээрх төсөрдөмөг агууриуц илчлэгийн нэрлүүдийг зарга мөсөл


ЛК 10+100.00

Газрын өсгөдөл	Төслийн өсгөдөл	Зай м
1136.266	1136.266	122
1136.152	1137.076	15
1136.012	1137.136	30
1136.000	1137.196	30
1136.000	1137.136	15
1136.000	1137.076	161
1136.000	1136.000	

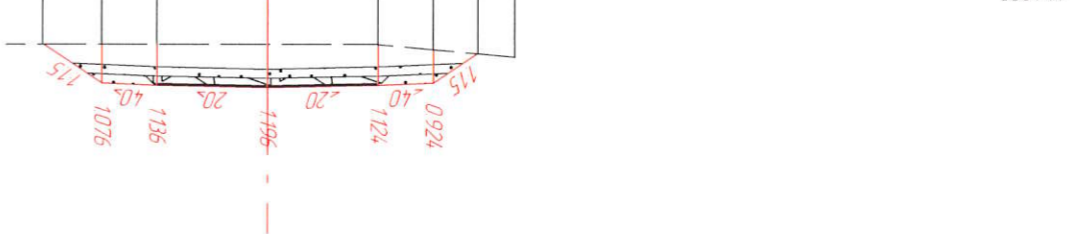


ЛК 10+060.00

Газрын өсгөдөл	Төслийн өсгөдөл	Зай м
1136.135	1136.135	146
1136.083	1137.108	15
1136.031	1137.168	30
1136.000	1137.228	30
1136.000	1137.168	15
1136.000	1137.108	166
1136.000	1136.000	

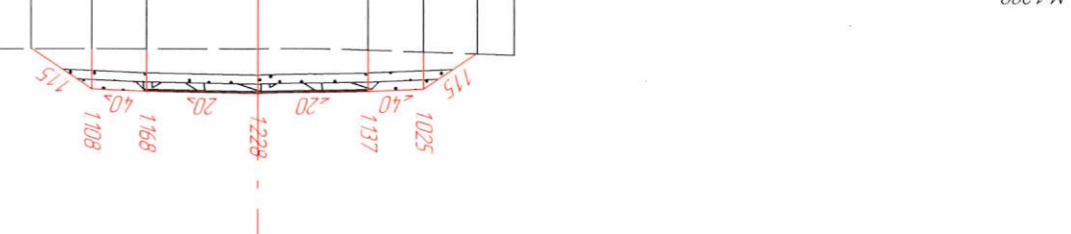


ЛК 10+110.00

Газрын өсгөдөл	Төслийн өсгөдөл	Зай м
1135.984	1135.984	17
1135.806	1137.118	15
1135.699	1137.178	30
1135.734	1137.238	30
1135.879	1137.178	15
1135.966	1137.118	158
1136.067	1136.067	

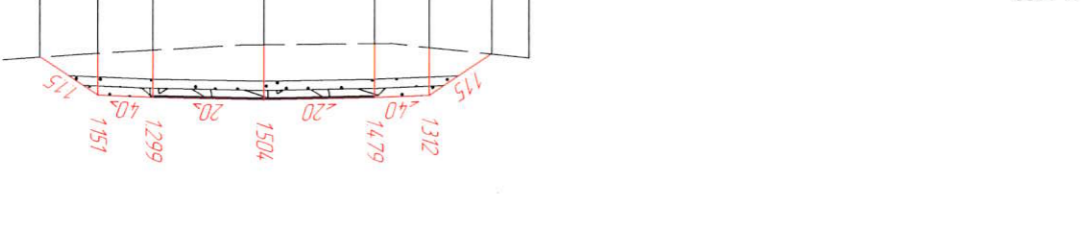

ЛК 10+080.00

Газрын өсгөдөл	Төслийн өсгөдөл	Зай м
1136.713	1136.713	0.57
1136.688	1137.052	15
1136.614	1137.112	30
1136.500	1137.172	30
1136.14.2	1137.112	15
1136.000	1137.052	158
1136.000	1136.000	

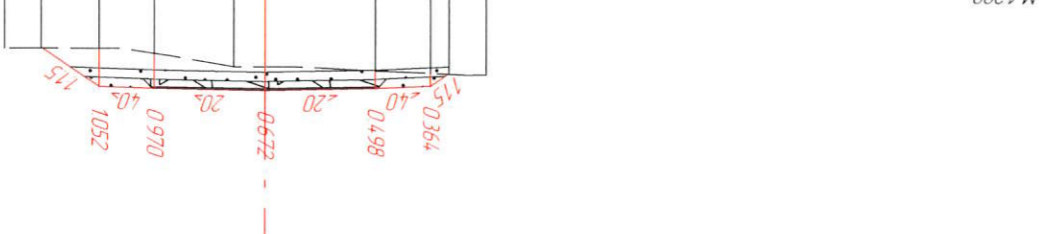



Шагсан	Я.Баярхүү
Гүйцэтгэсэн	С.Номгундалай
Зур.Инж	С.Номгундалай
Захирал	Я.Баярхүү

Хөндлөн огтлол

Төв аймгийн Батсүмбэр сумдас Ахмад настны үндэсний төв хүрээлэх авто зам,
Баянгол дээрх төсөрбөмбөг зүүрийн ижэнхрийн нарийвчилсан зураг мөсөл





ШИФР: 04/22

2022.08.11

Үе шам	Хувдас	Бүх хувдас
139		150


МАСШТАБ: 1:200

ХО

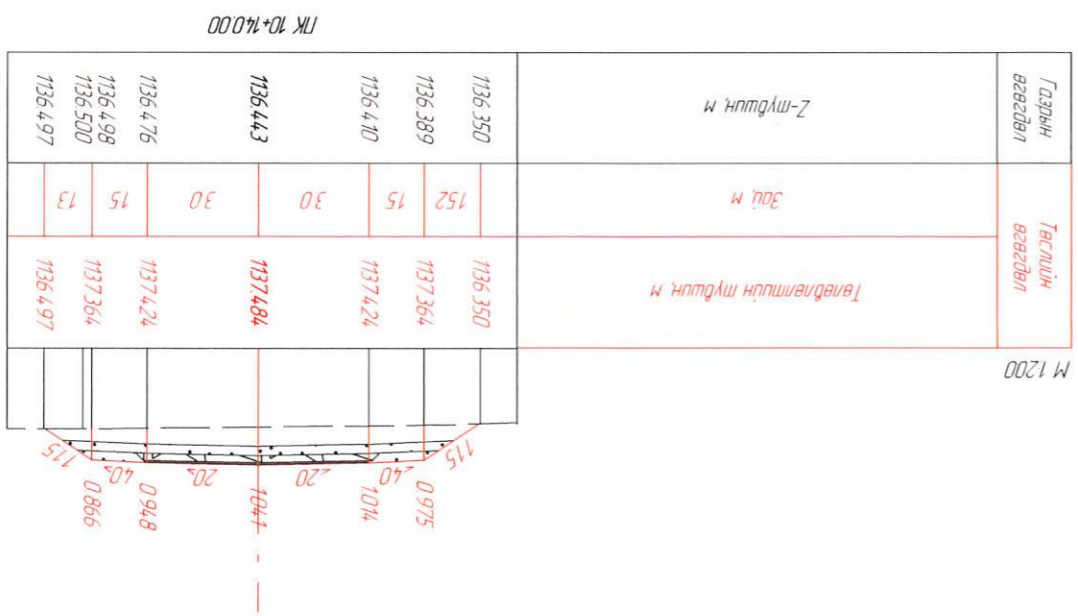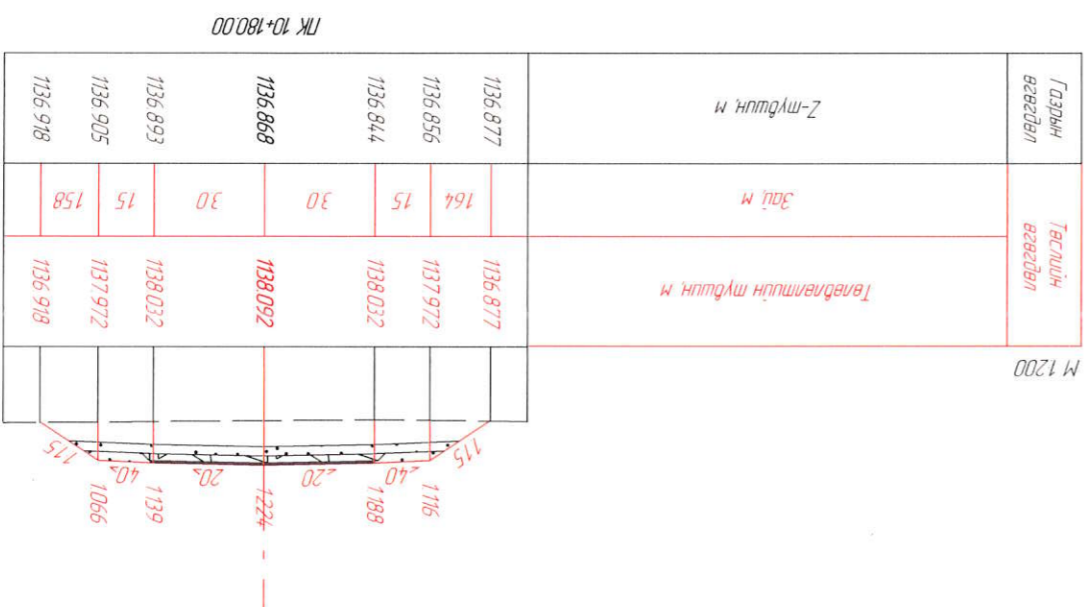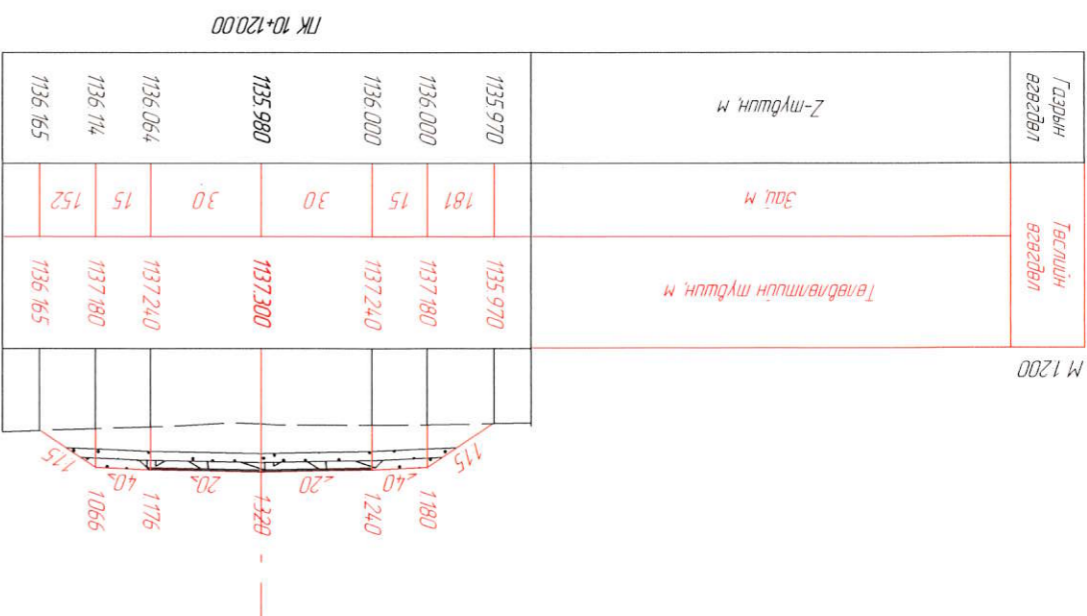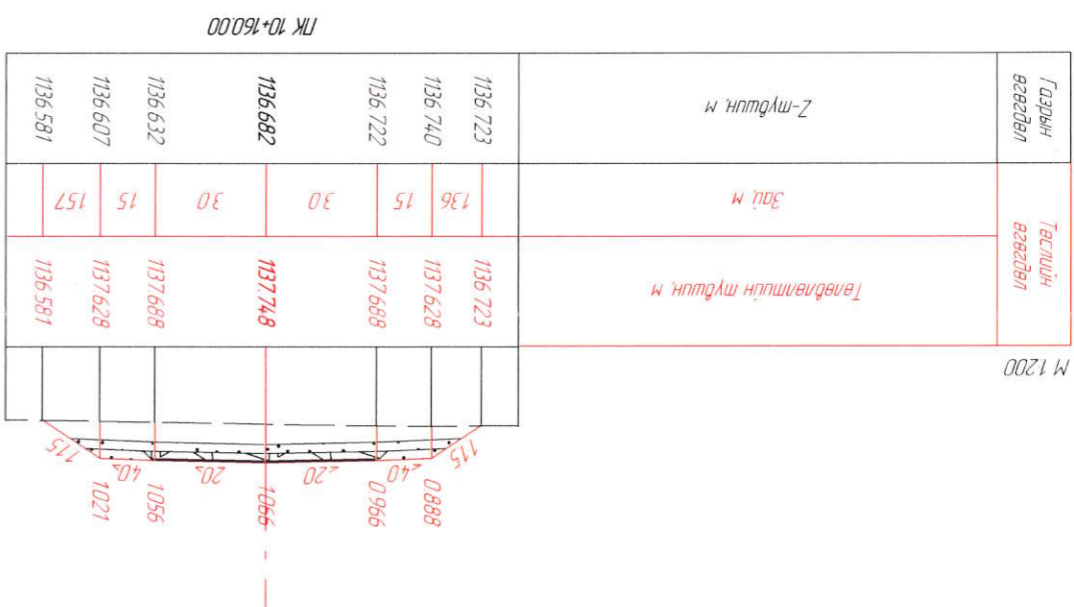



Захрал	Я.Баярхүү
Зур.Инж	С.Номгундалай
Гүйцэтгэсэн	С.Номгундалай
Шалсан	Я.Баярхүү

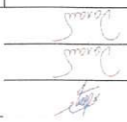





Хөндлөн огтлол

ШИФР: 04/22

Хүмүүжил	140
	150
Хүндэтгэсэн	Б.Х.Хүндэтгэсэн
МАСШТАБ:	1:200

Х0

Төв аймгийн Баянтүвшин сумд Ахмад настны үндэсний төв хурталхууны барилгын барилгын өргөтгөл хөндлөн огтлол зураг төсөл.

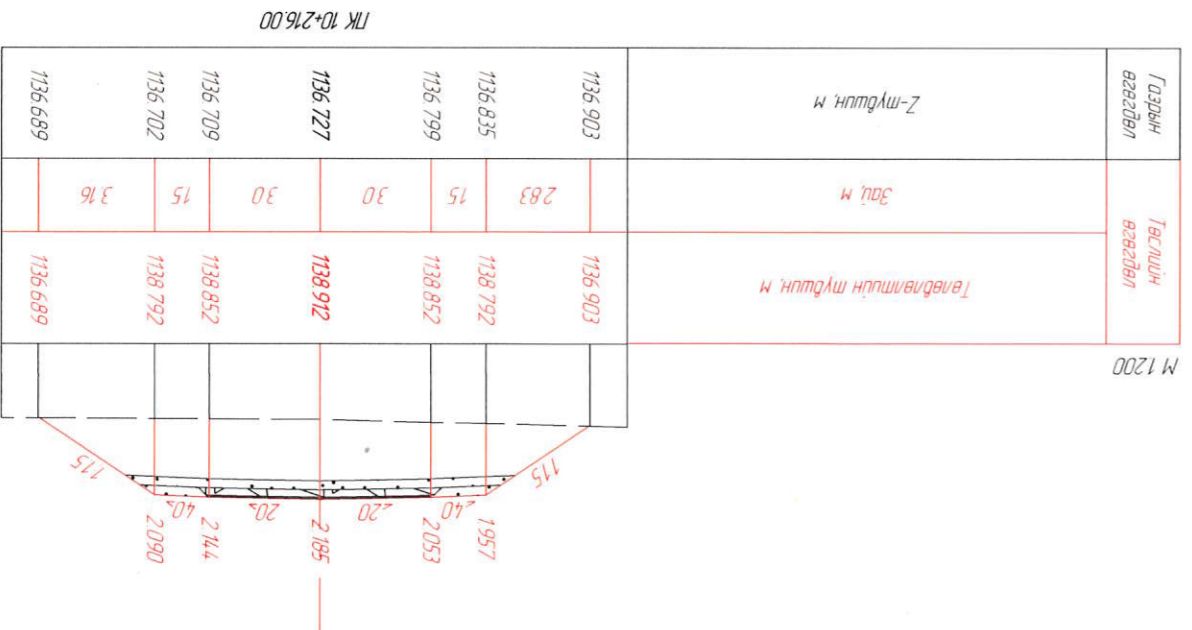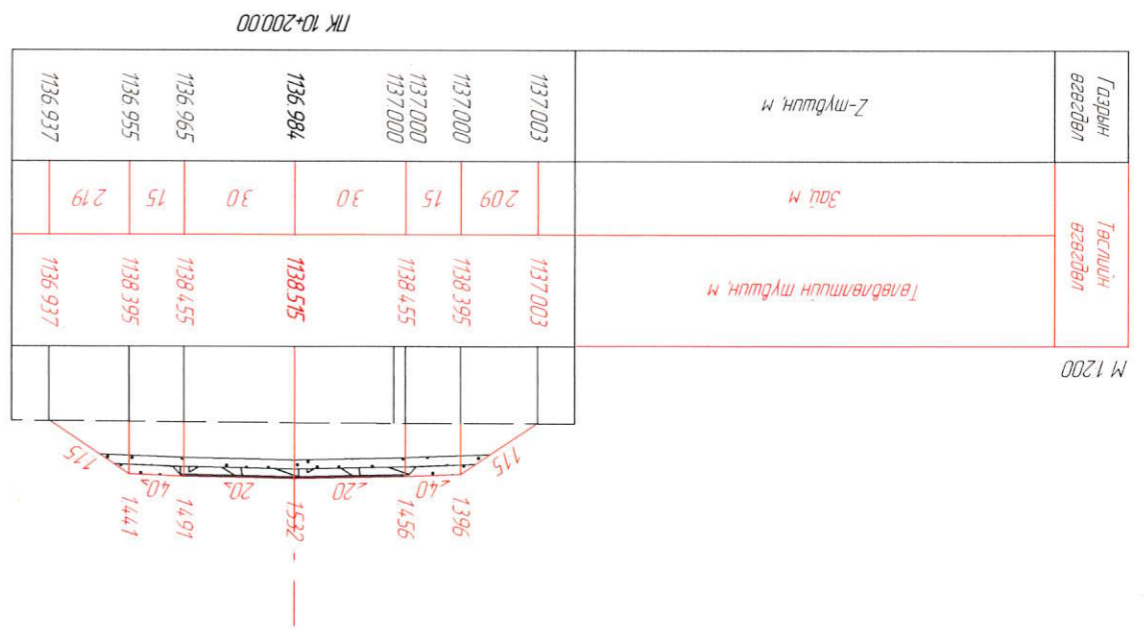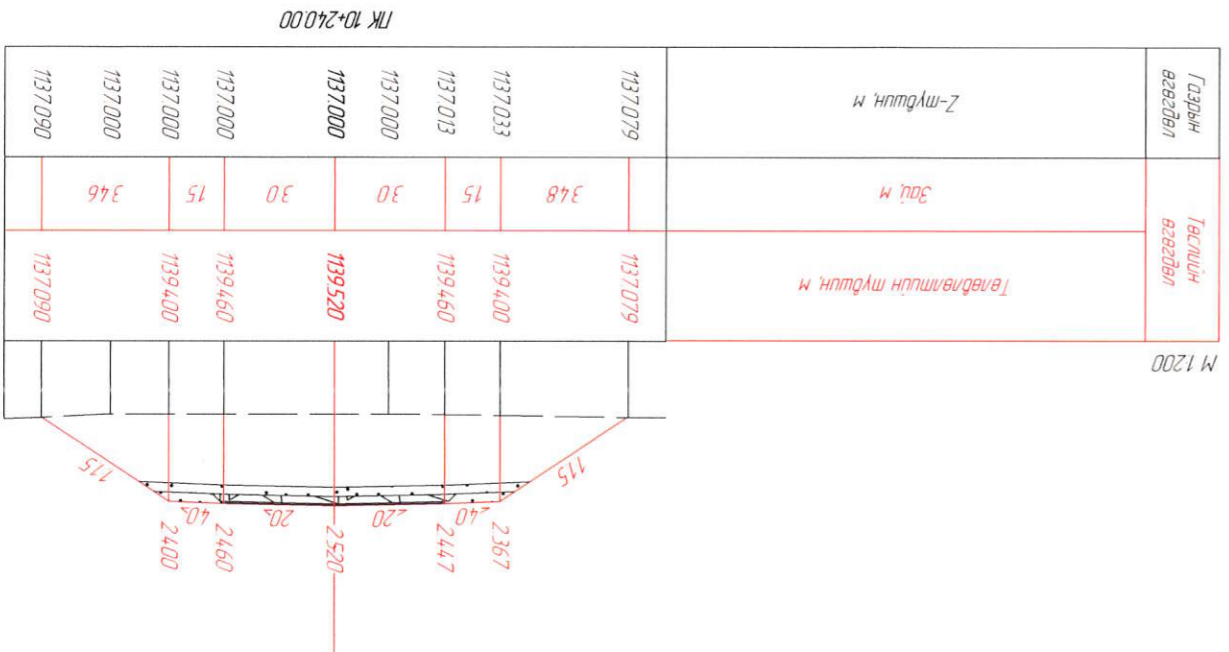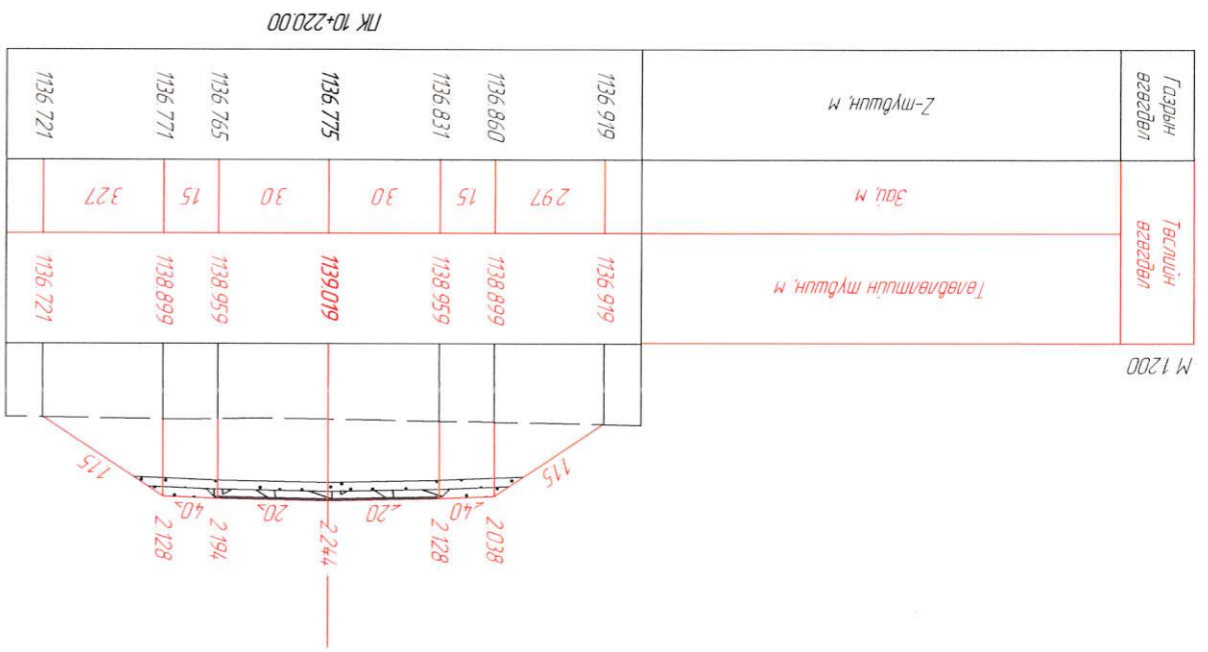



Захрал	Я.Баярхүү
Зур.Инж	С.Номундалай
Гүйцэтгэгч	С.Номундалай
Шалгарсан	Я.Баярхүү




Хөндлөн огтлол

ШИФР: 04/22

2022.08.11

Хугацаа	141	150
МАСШТАБ:	1:200	

Төв аймгийн Батсүмбэр сумдас Ахмад настны үндэсний шөв хурман агмо зам, Баянгол дээрх төсөрбөтөм гүүрний нийгэмлэгийн нийгэмлэгийн хурман агмо зам, ХО

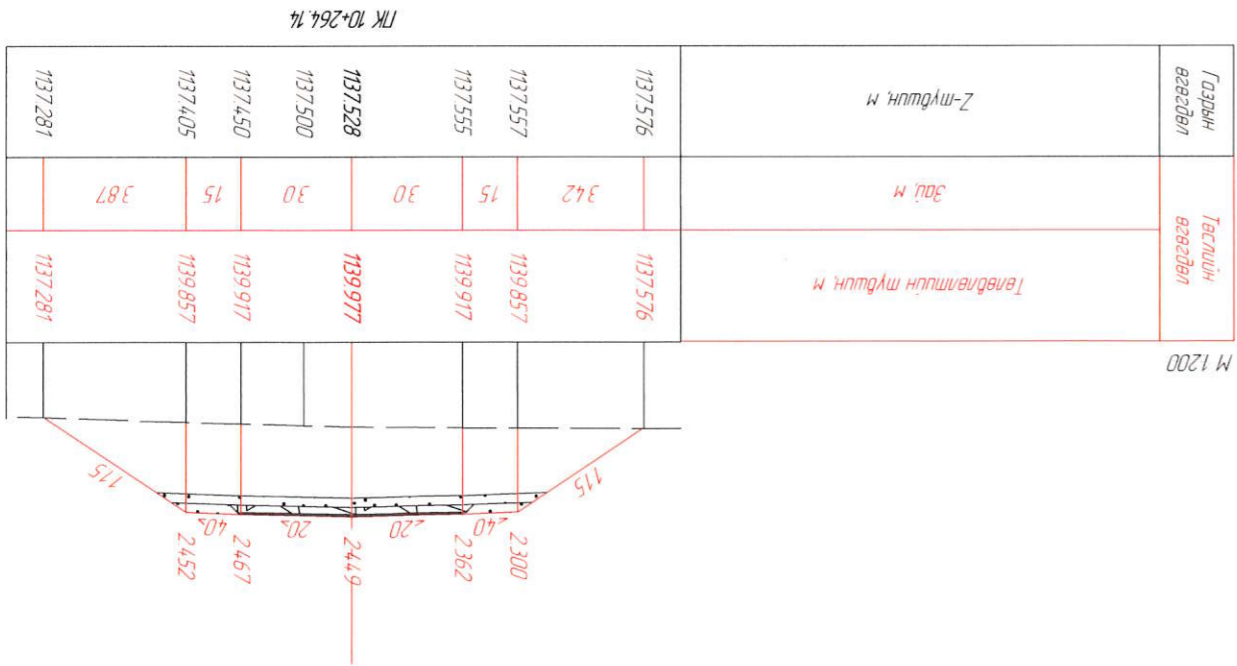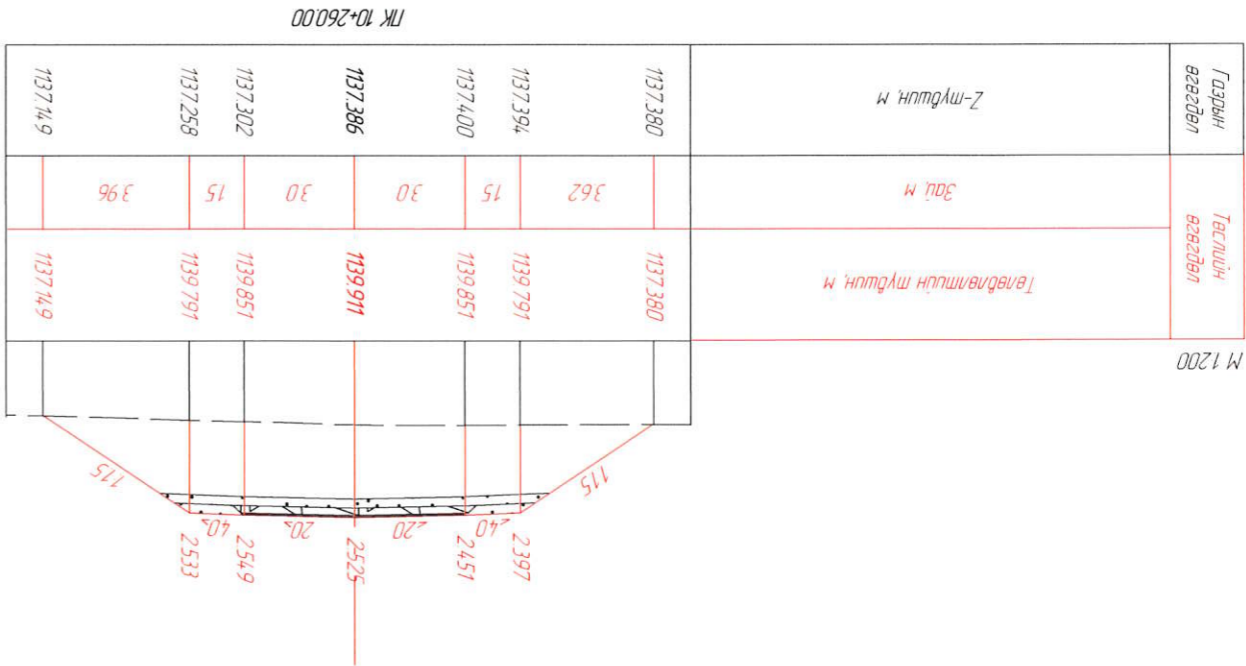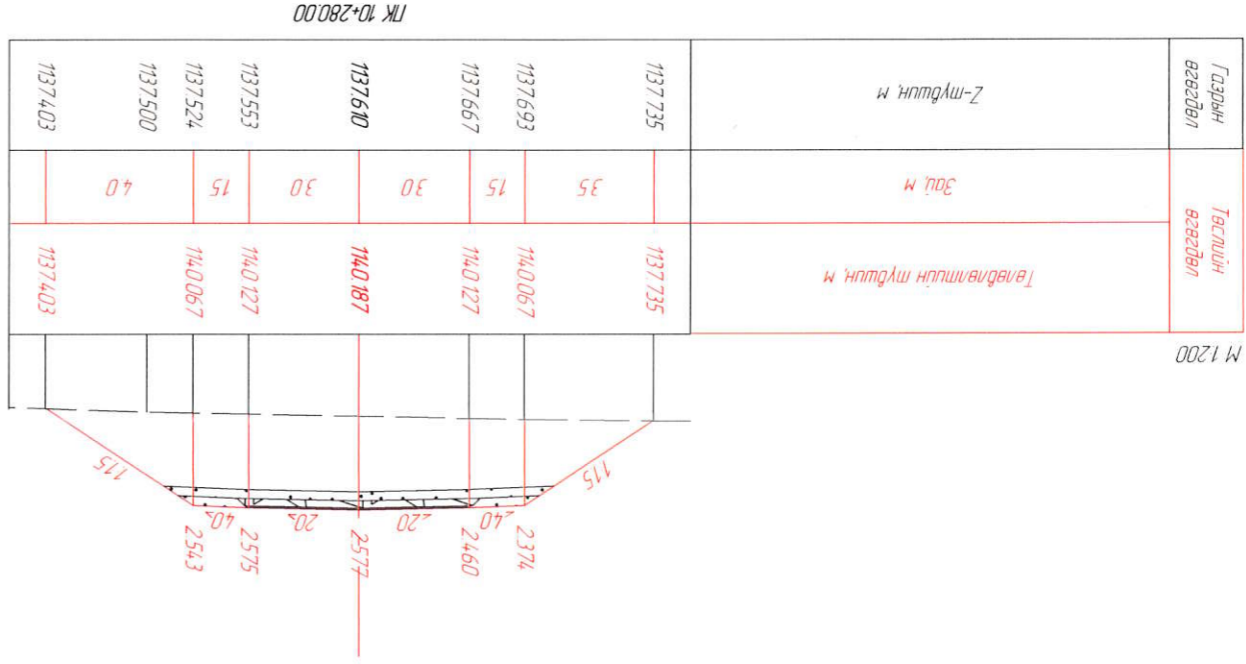



Захрал	Ябаярхуу
Эзр Инж	С.Номгундалай
Гүйцэтгэгч	С.Номгундалай
Шалгарсан	Ябаярхуу



Хөндлөн ослол

ШИФР: 04/22

МАСШТАБ: 1:200	
Үе шам	Хийгэгч
14.2	Бүх хийгэгч
150	

Төв аймгийн Батмүрэг сумд Ахмад настмын үндэсний төв хүрмэлх авто зам, Баянгол дээрх төсөрбөмөн гүүрийн инженерийн нарийвчилсан зургас мөсөл

ХО

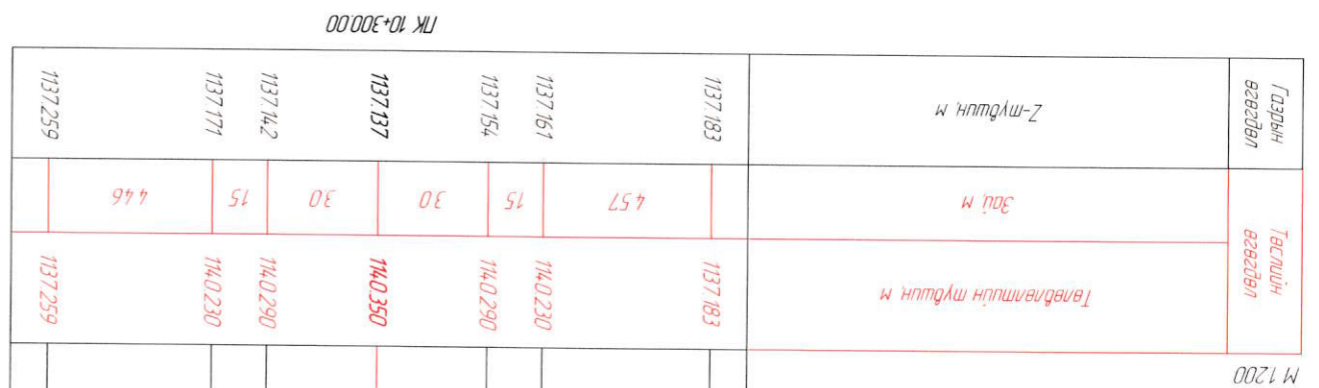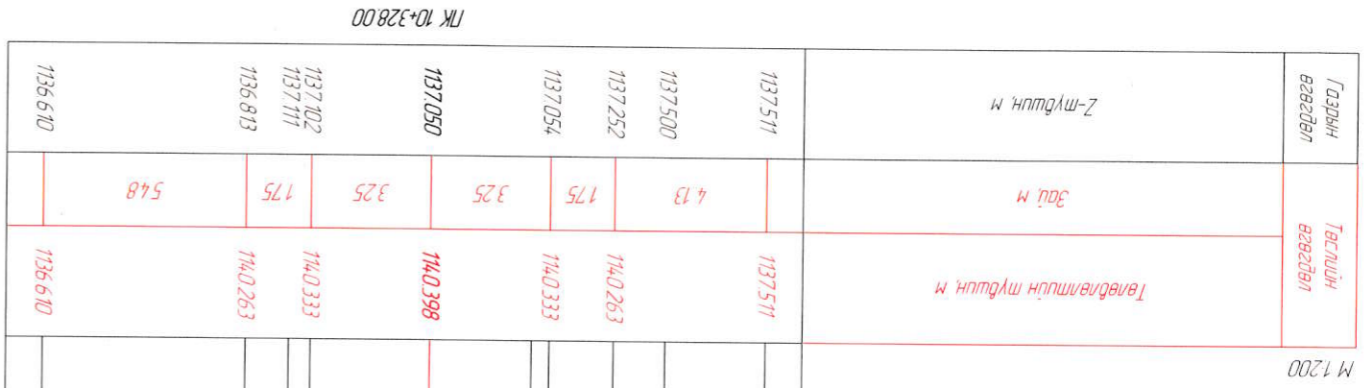






Захрал	Вархүү
ЗурИнж	С.Номгундалаи
Гүйцэтгэсэн	С.Номгундалаи
Шалсан	Вархүү

Хөндлөн ослол

ШИФР: 04/22

МАСШТАБ: 1:200	Хүдс	143
	Бүх хуудас	150

Төв аймгийн Батцүмбэр сумгаас Ахмад настныг үндэсний төв хүрмэлх адгш зам, Баянгол дэрх төсөрбөмөн гзүүрийн ижнээрүйн нарийвчилсан зураг төсөл.

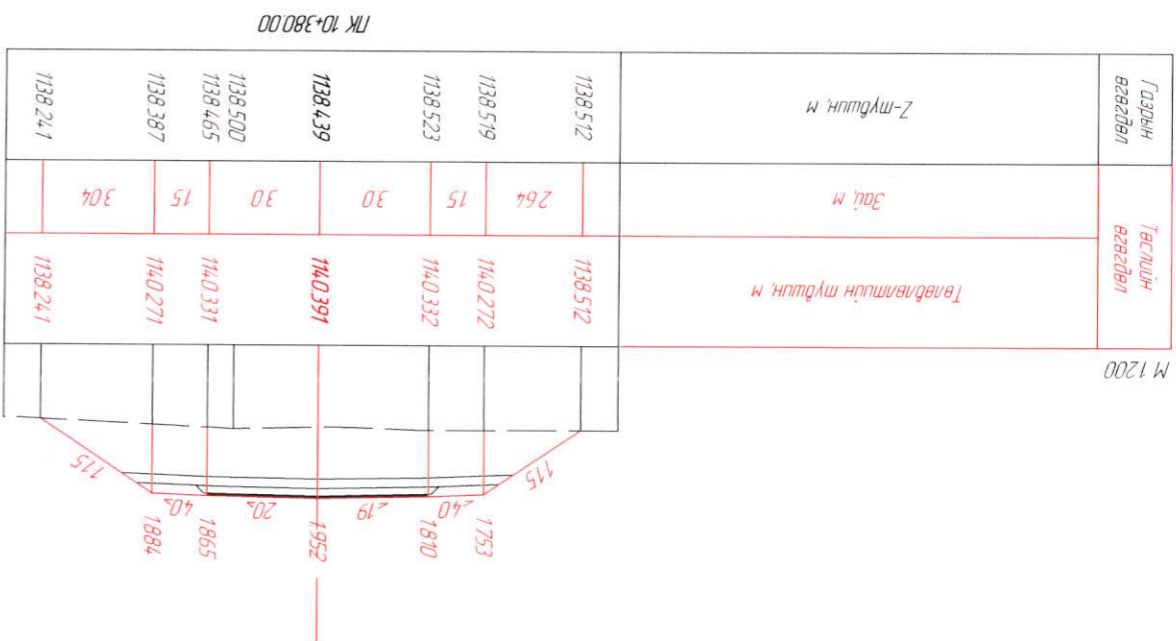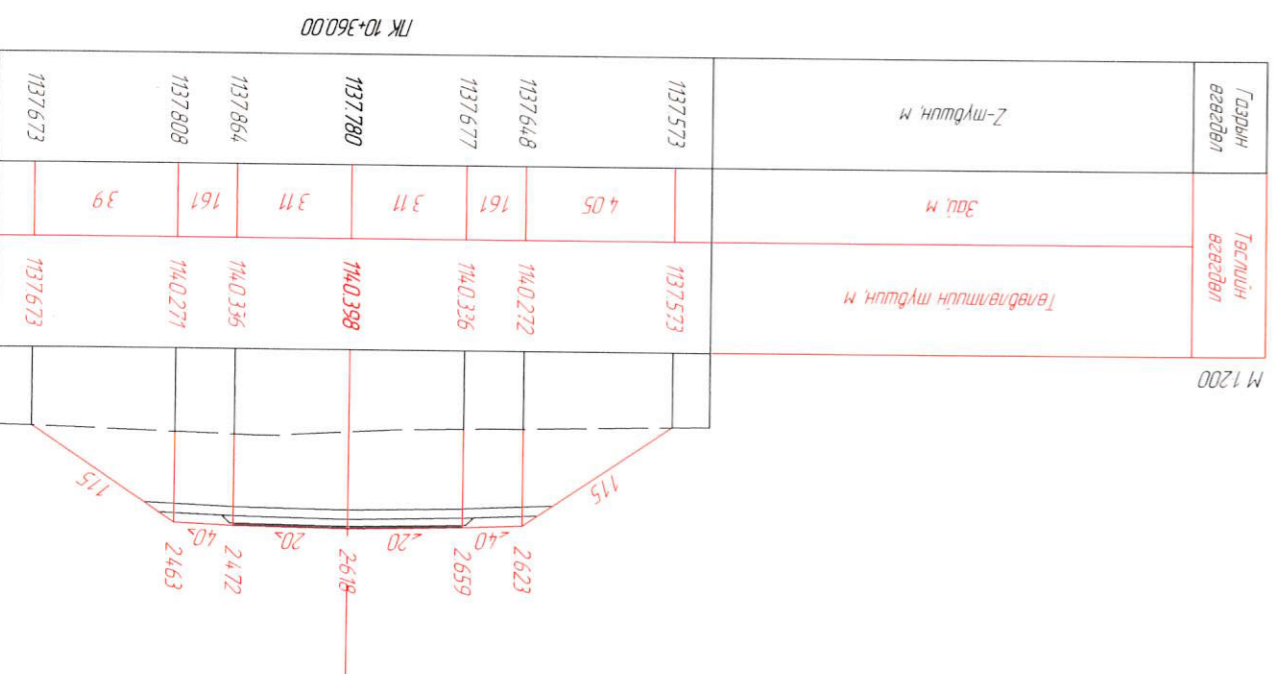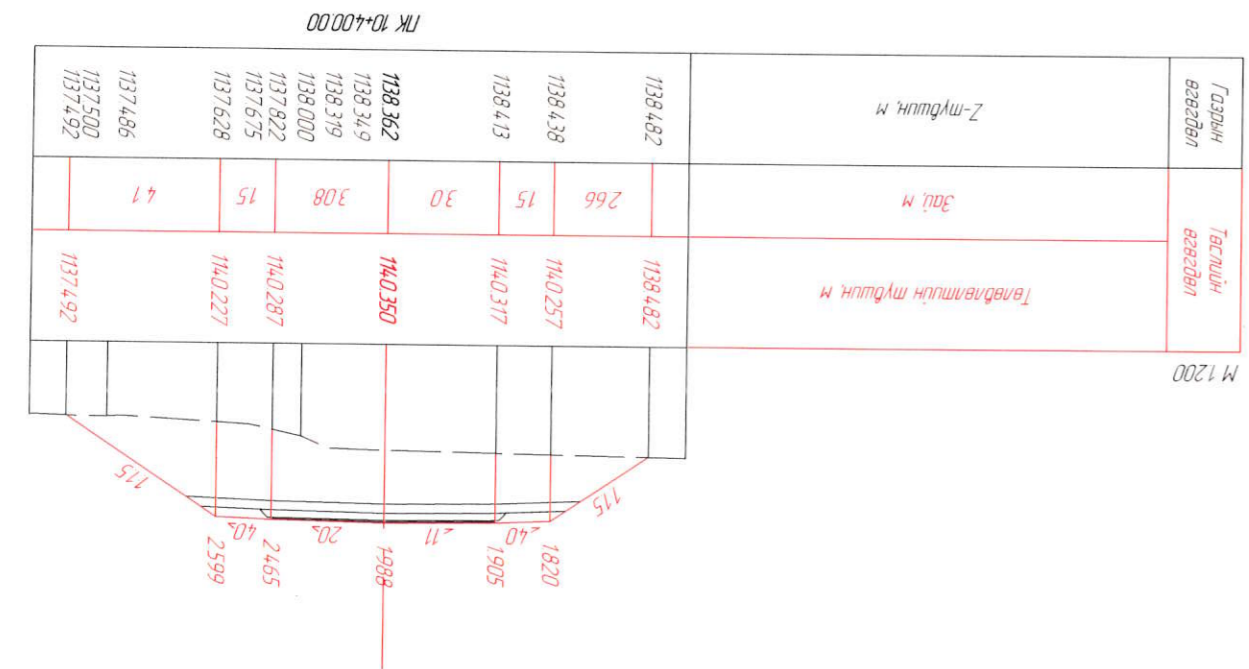



Захрал	Я.Бархүү
Зур.Инж	С.Номгундалай
Гүйцэтгэгч	С.Номгундалай
Шалсан	Я.Бархүү

Хөндлөн огтлол

ШИФР: 04/22

2022.08.11

МАСШТАБ: 1:200	Үе шам	Хугаца	Бүх хувьдас	144	150
----------------	--------	--------	-------------	-----	-----

Төв аймгийн Батсүмбэр сумгаас Ахмад настныг үндэсний төв хүрмэлх аймгаас, Баянгол дээрх төсөрбөмбөг агууриг ижнээрүүднэрийн нэрлүүдчигдсэн зураг төсөл


ХО

ЛК 10+49.52



М 1:200

ЛК 10+42.00

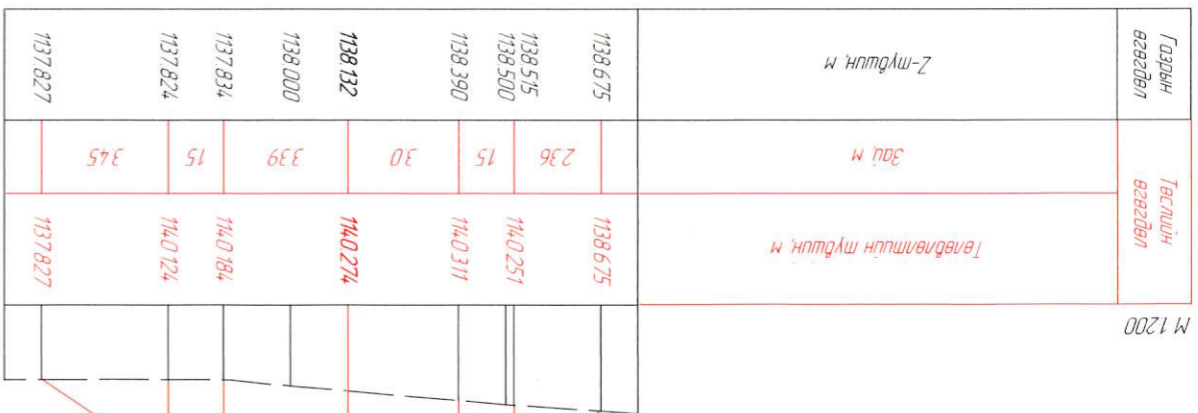


М 1:200

ЛК 10+60.00



М 1:200

ЛК 10+44.00

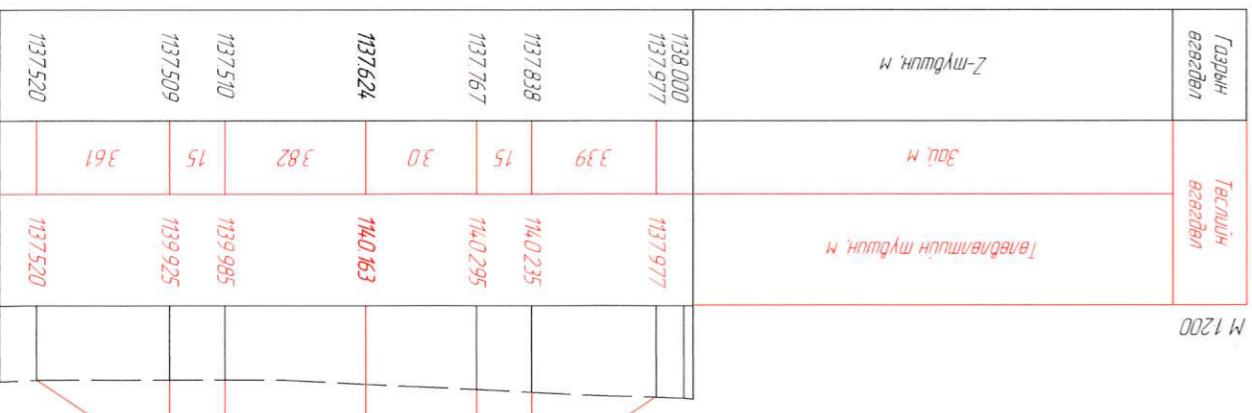

М 1:200



Захрал	Я.Бархүү
Зур.Инж	С.Номгундалай
Гүйцэтгэсэн	С.Номгундалай
Шагасан	Я.Бархүү

Хөндлөн огтлол

ШИФР: 04/22

2022.08.11


Үе шат	Худас	Бүх хугаца
145	150	150

МАСШТАБ: 1:200


ХО

Төв аймгийн Батсүмбэр сумдас Ахмад настны үндэсний мөб хуртах арга зам, Баянгол дээрх төсөрбөмбөг зүүрийн икнжнэрийн нарийвчилсан зураг төсөл.


ЛК 10+520.01

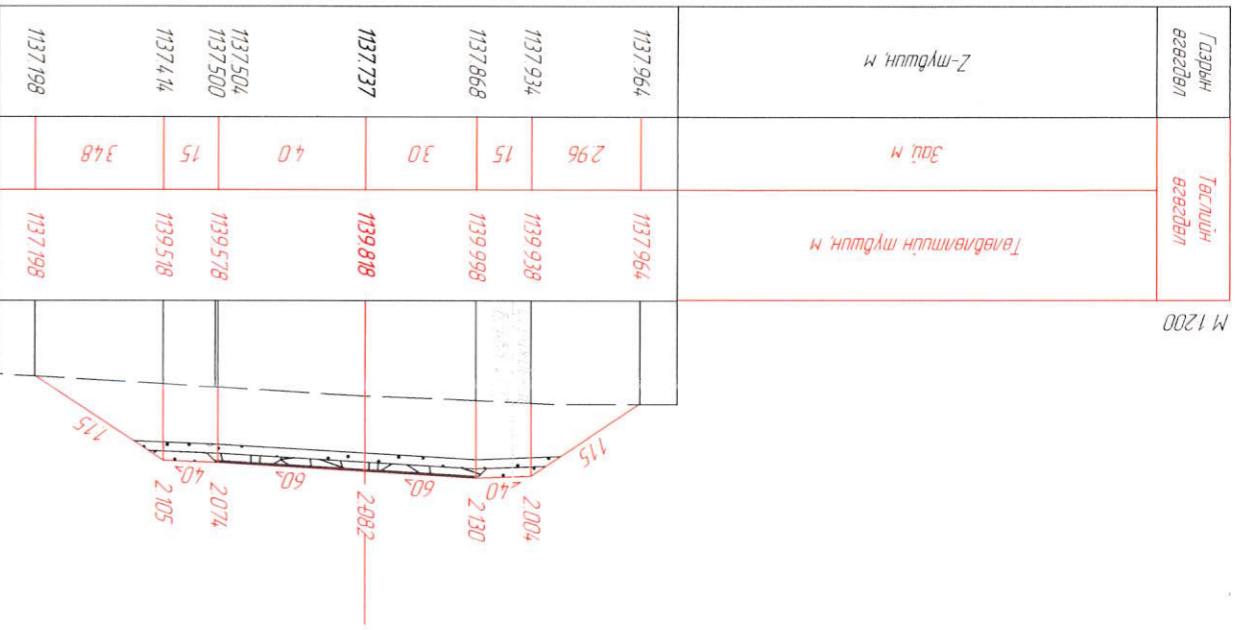


ЛК 10+480.00

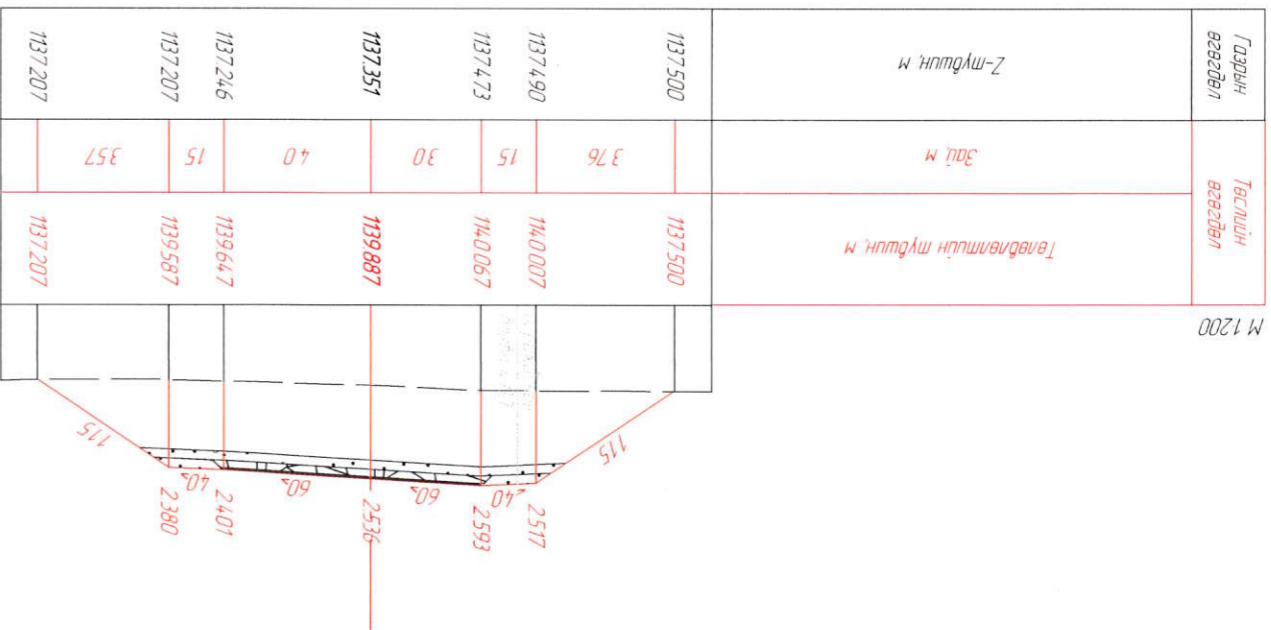

ЛК 10+540.02

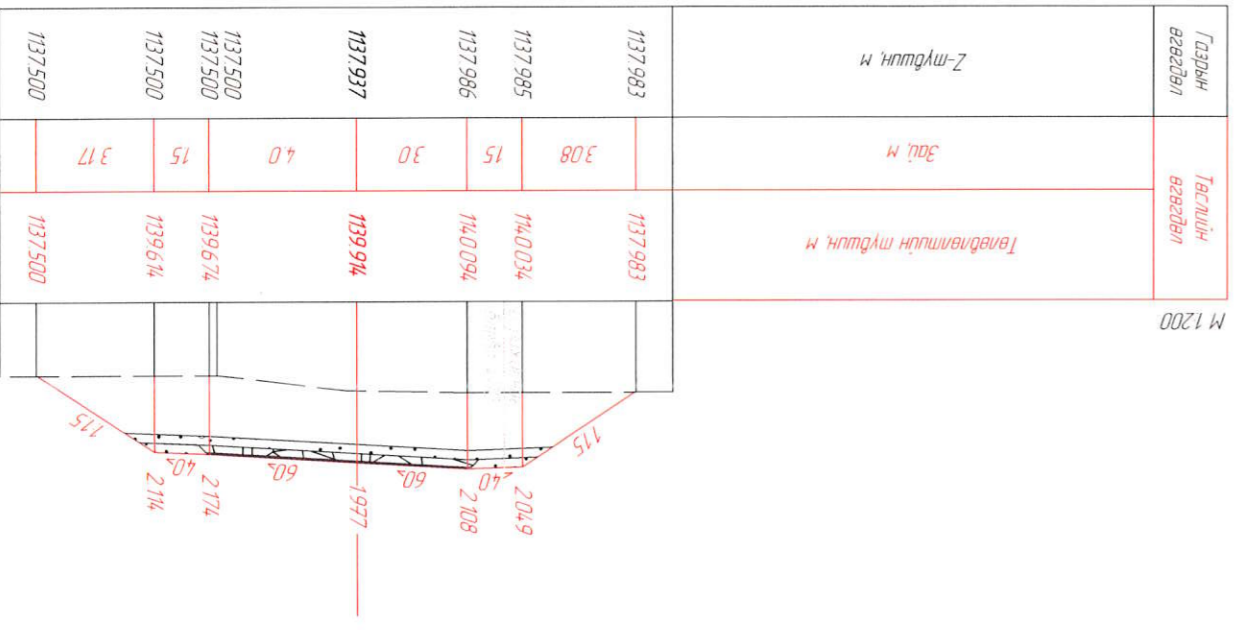

ЛК 10+500.01

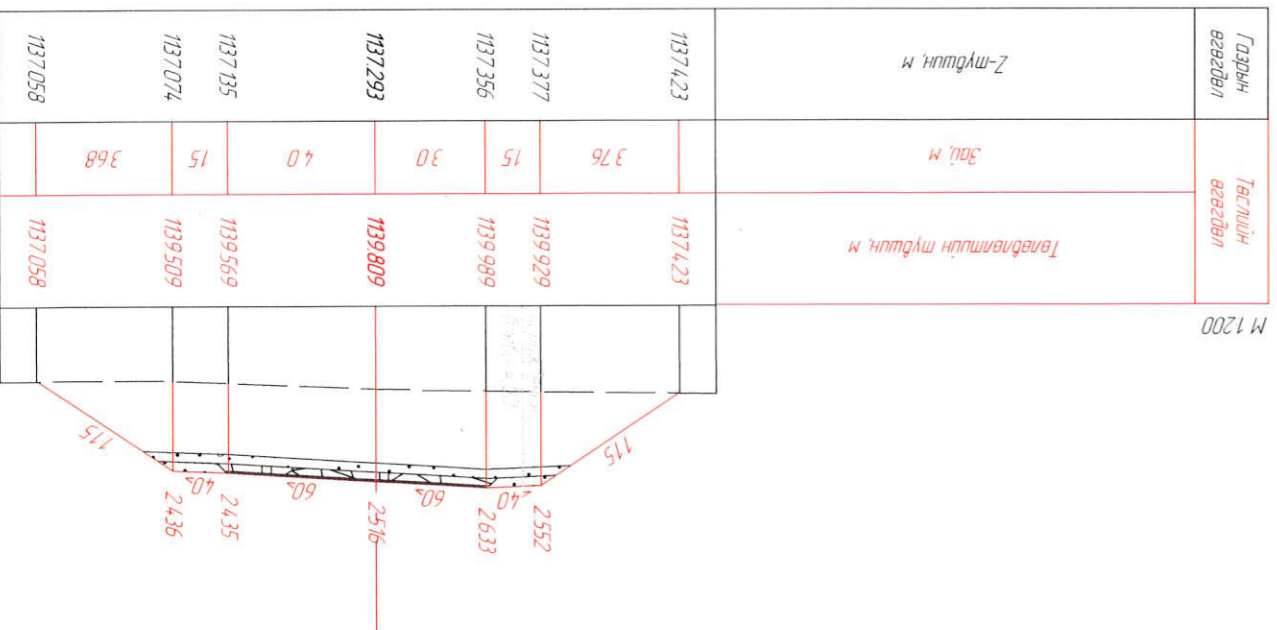




Захрал		Я.Баярхүү
Зур.Инж		С.Номгундалай
Гүйцэтгэсэн		С.Номгундалай
Шалгарсан		
Я.Баярхүү		
Хөндлөн огтлол		
ШИФР: 04/22		
Хувиар		146
Хурдаг		150
МАСШТАБ: 1:200		
2022.08.11		

Төв аймгийн Батмүбэр сумдас Ахмад настны үндэний шөв хурмак авто зам, Баянгол дээрх төөрбөмөг гүүрцүц ижнээрүцн нарүүдчүлсн зүрэг шөвөг зам,


ЛК 10.600.05

Газрын өвгөдөл	Төслийн өвгөдөл	Төвөгдөл	Зай м
1137980	1137980	1137980	4.29
1137909	1140837	1140837	15
1137881	1140897	1140897	30
1137824	1140777	1140777	4.0
1137748	1140477	1140477	15
1137720	1140417	1140417	3.86
1137844	1137844	1137844	

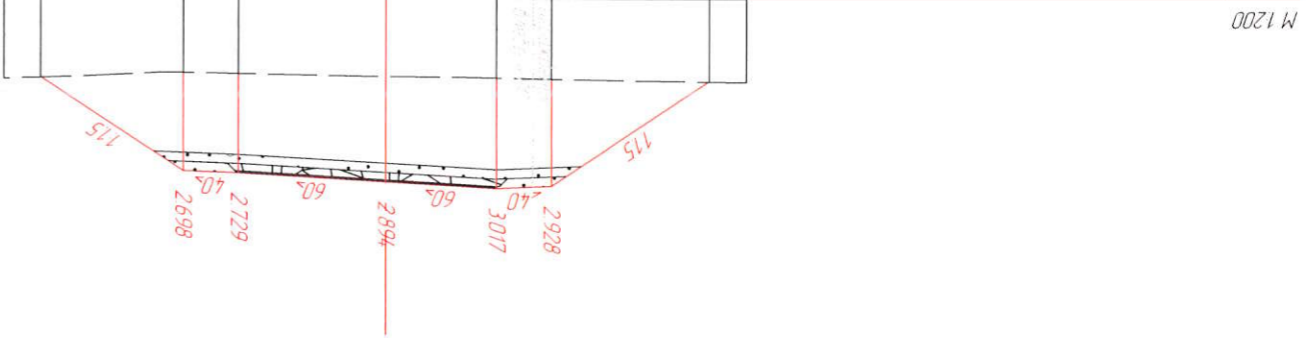


ЛК 10.560.03

Газрын өвгөдөл	Төслийн өвгөдөл	Төвөгдөл	Зай м
1137699	1137699	1137699	3.77
1137546	1140215	1140215	15
1137502	1140275	1140275	30
1137500	1140095	1140095	4.0
1137398	1139855	1139855	15
1137376	1139795	1139795	3.56
1137419	1137419	1137419	

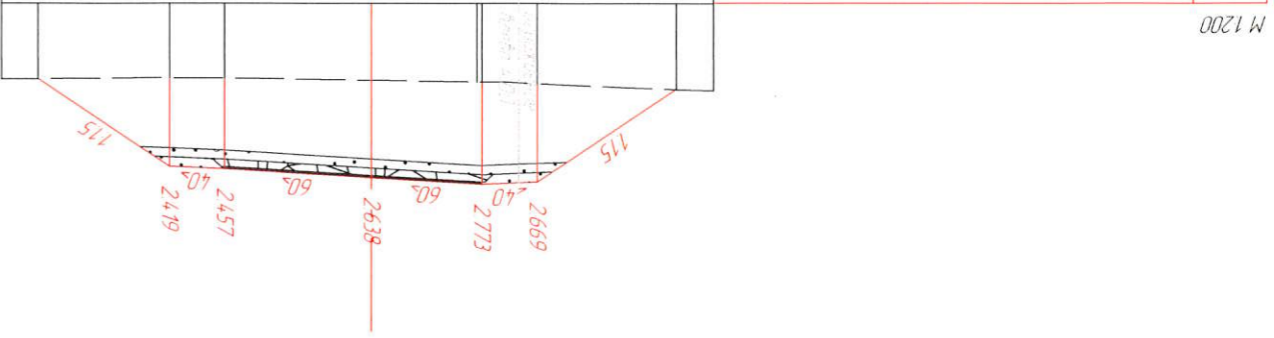


ЛК 10.620.06

Газрын өвгөдөл	Төслийн өвгөдөл	Төвөгдөл	Зай м
1139145	1139145	1139145	3.2
1139000	1141276	1141276	15
1138630	1141336	1141336	30
1138692	114158	114158	4.0
1138344	1140921	1140921	15
1138288	1140861	1140861	4.05
1138161	1138161	1138161	

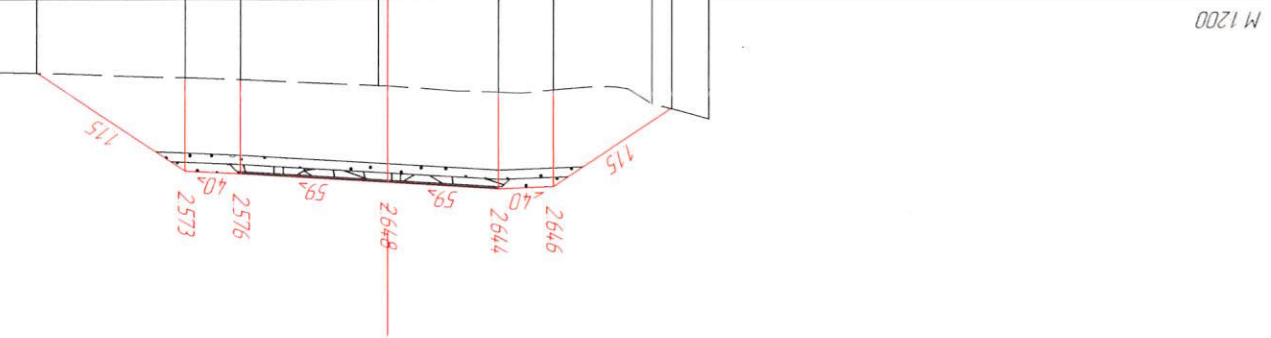

ЛК 10.580.04

Газрын өвгөдөл	Төслийн өвгөдөл	Төвөгдөл	Зай м
1137719	1137719	1137719	4.15
1137640	1140483	1140483	15
1137621	1140543	1140543	30
1137603	1140363	1140363	4.0
1137598	1140123	1140123	15
1137641	1140063	1140063	3.47
1137749	1137749	1137749	

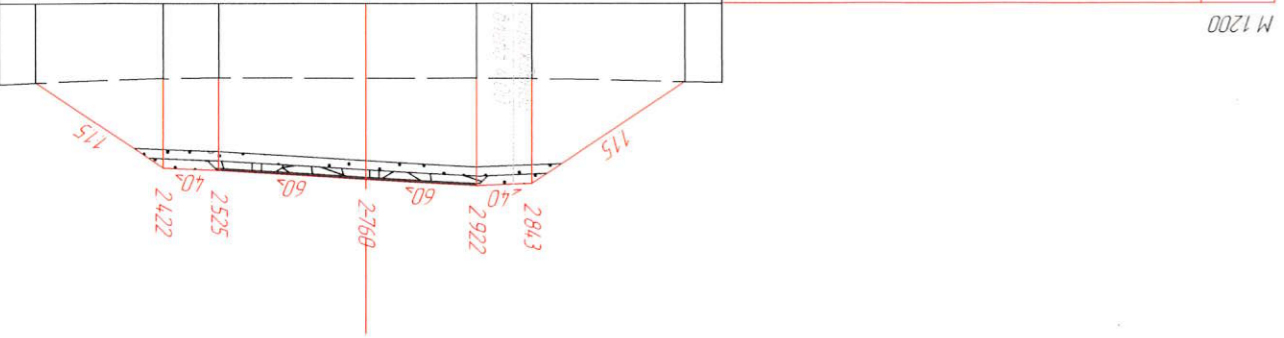



Захрал	Я.Баярхүү
ЗурИнж	С.Номгундалай
Гүйцэтгэгч	С.Номгундалай
Шалгалсан	Я.Баярхүү

Хөндлөн ослол





ШИФР: 04/22

Хүндэтгэсэн	Хуучирсан	Хуучирсан
148	150	150

МАСШТАБ: 1:200

Төв аймгийн Батсүмбэр сумдас Ахмад настмын үндэсний мөв хүрмэлх авто зам,
 Баянгол дээрх төсөрдөшөөр нэмэгдүүлж ижжээрүүдүн нэрлүүдүүлхисан зураг мөсөл

ХО

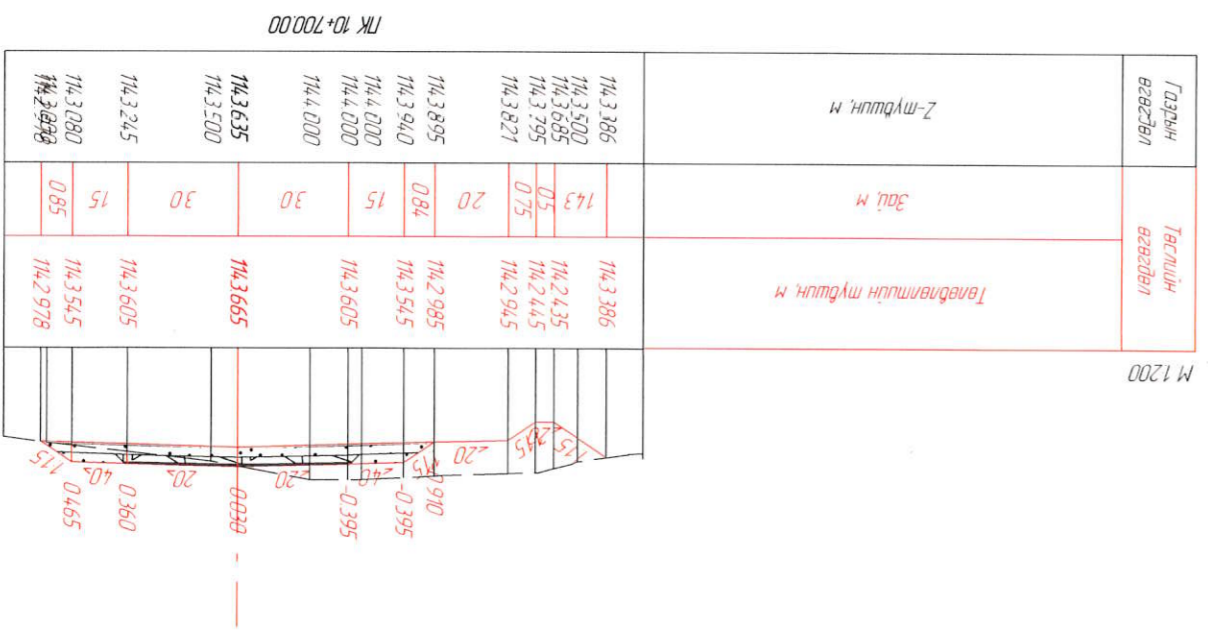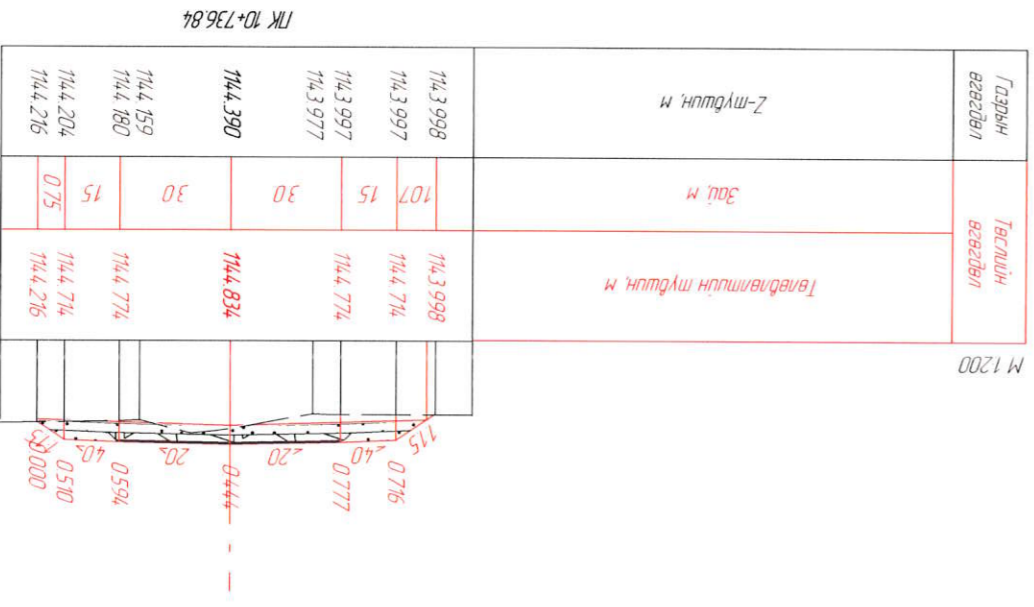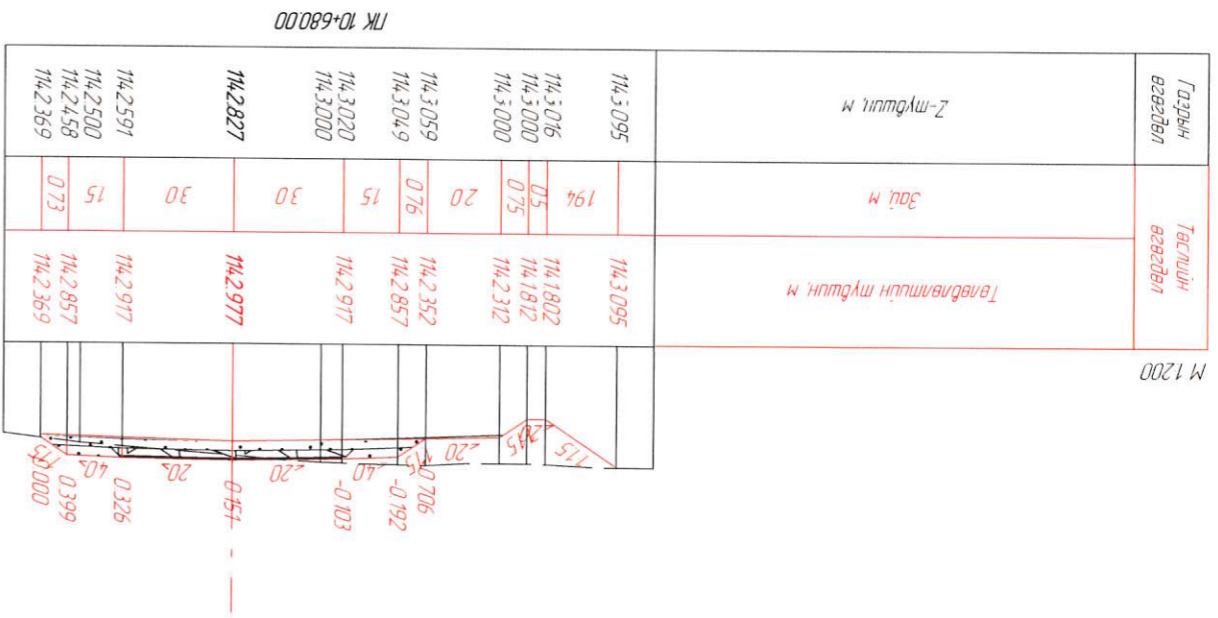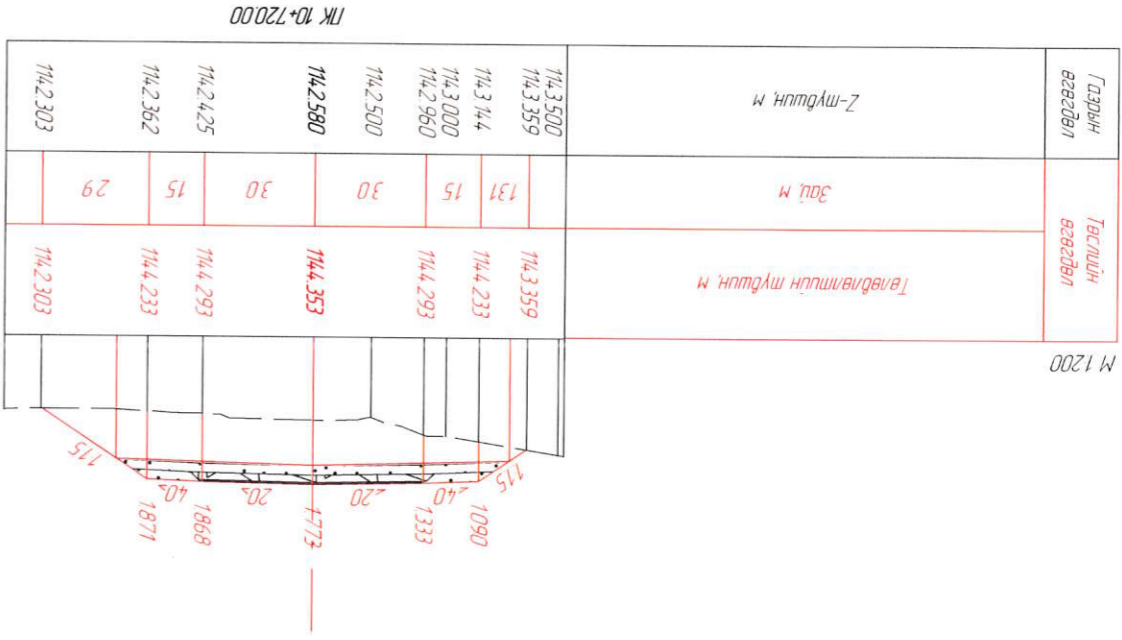




Захрал	Я.Баярхүү
Зүр.Инж	С.Номгундалай
Гүйцэтгэгч	С.Номгундалай
Шалгарсан	Я.Баярхүү

Төв аймгийн Батмүрээ сумд Ахмад настны үндэсний төв хүртэлх авто зам, Баянгол дээрх төсөрдөшөөн зүүрлийн ижэнхний нарийвчилсан зураг төсөл





Хөндлөн ослол		ШИФР: 04/22	2022.08.11
МАСШТАБ: 1:200	Хөндлөн ослол	Хүдас	150
ХО	Хөндлөн ослол	Үе шэм	150
		Бүх хуудас	150

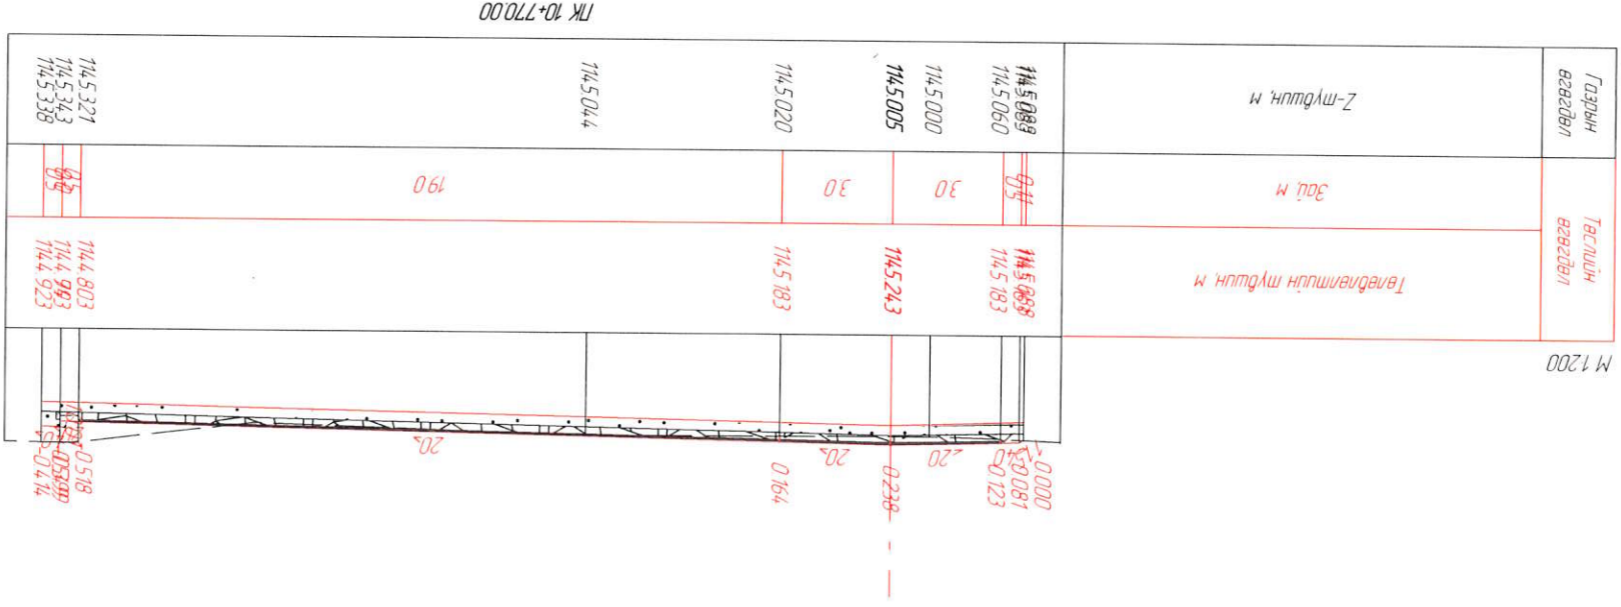

АЖЛЫН ЗҮРГИЙН БҮРЭЛДЭХҮҮН

№	ГАРЧИЛ
1	НҮР ХҮҮДАС
2	АЖЛЫН ЗҮРГИЙН БҮРЭЛДЭХҮҮН
3	БҮЛЭГ VIII - ХӨНДЛӨН ОТЛОЛҮҮД

Хөндөн огтлол				Шалсан Я.Баярхүү					
								Зургийн Я.Баярхүү	
								Гүйцэтгэсэн С.Номгундалай	
Төв аймгийн Батсүмбэр сумдас Ахмад настны үндэсний шөв хуртлах аймо зам, Баянгол дээрх төөрөгөтөм гүүрлийн ижтгэлийн нарийвчлалын зураг төсөл				ХА					
МАСШТАБ: 1:200		Хүмүүжил Хүндэс 1		ШИФР: 04/22		2022.08.11			

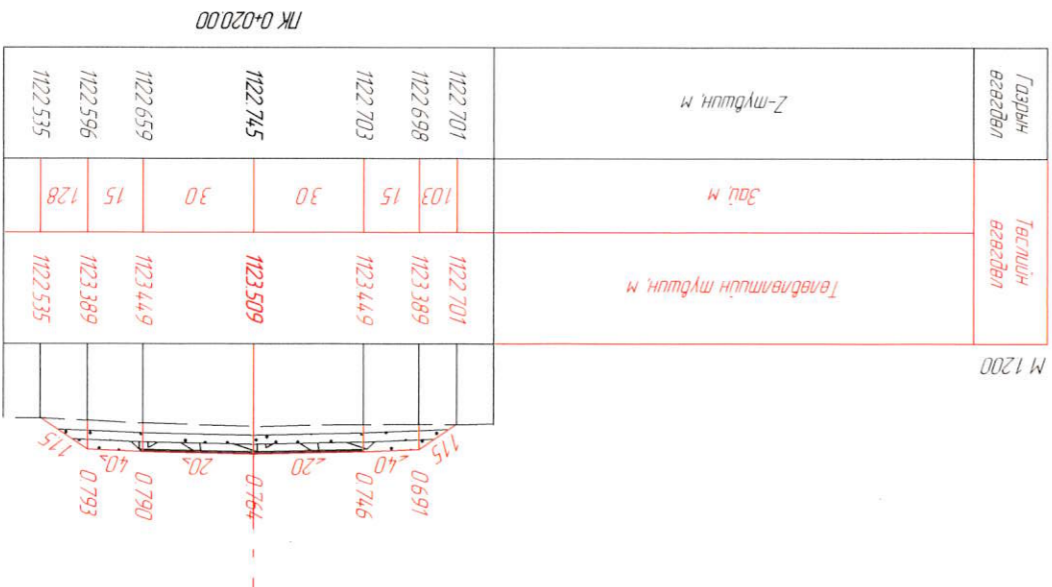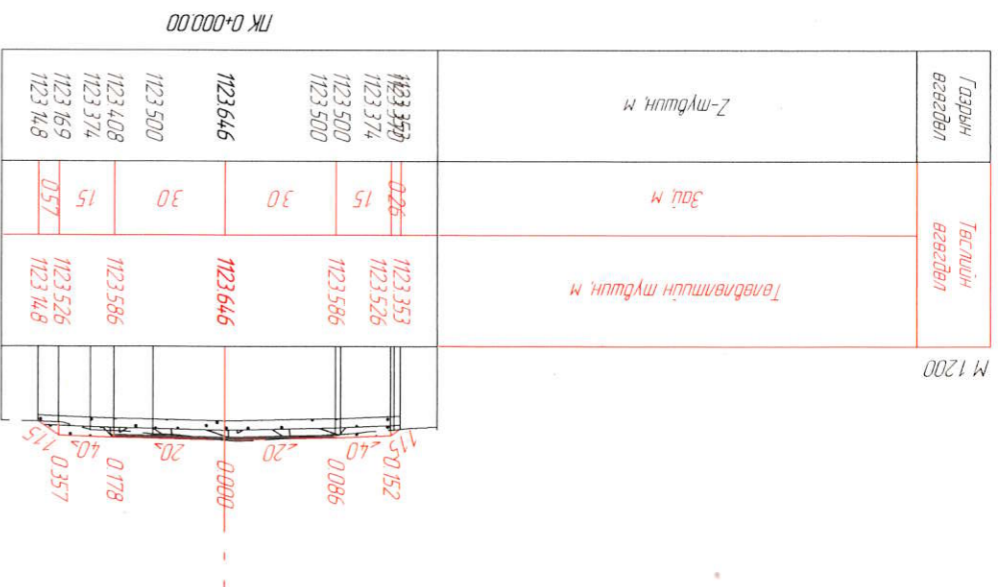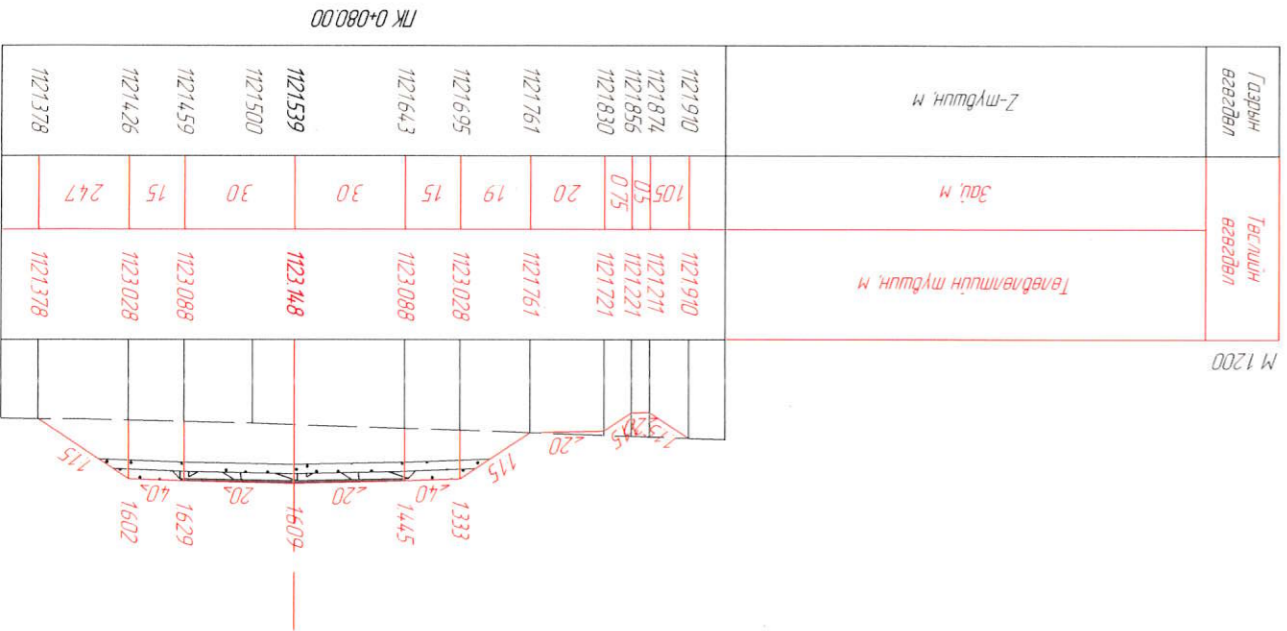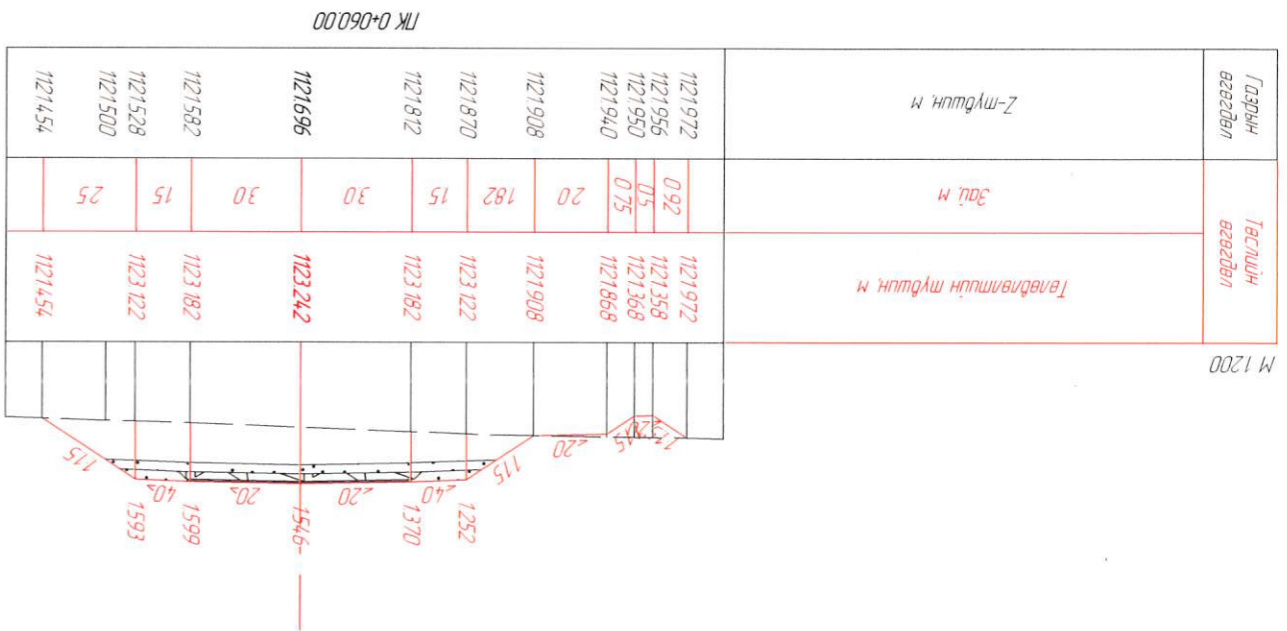



Шагсан нэгж	С.Номгундалай
Зургийн нэгж	С.Номгундалай
Заруулагч	Я.Баярхүү

Хөндлөн огтлол


ШИФР: 04/22

Хүснэгт	2	150
Хүндэтгэсэн		
МАСШТАБ:	1:200	


Төв аймгийн Батсүмбэр сумгаас Ахмад настны үндэсний төв хуртлах авто зам, Баянгол дээрх төөрөгдөмөг зүүлийн илчлэлийн нарийвчлал заргас төсөл.

ХО

ЛК 0-1200.00

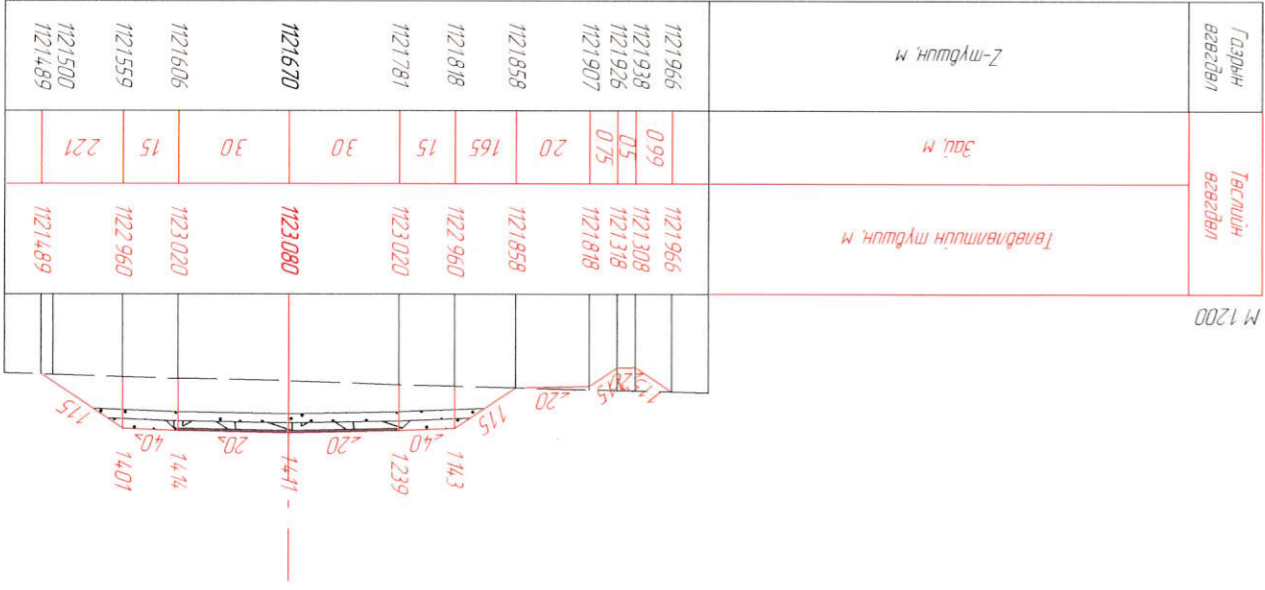

ЛК 0-1000.00

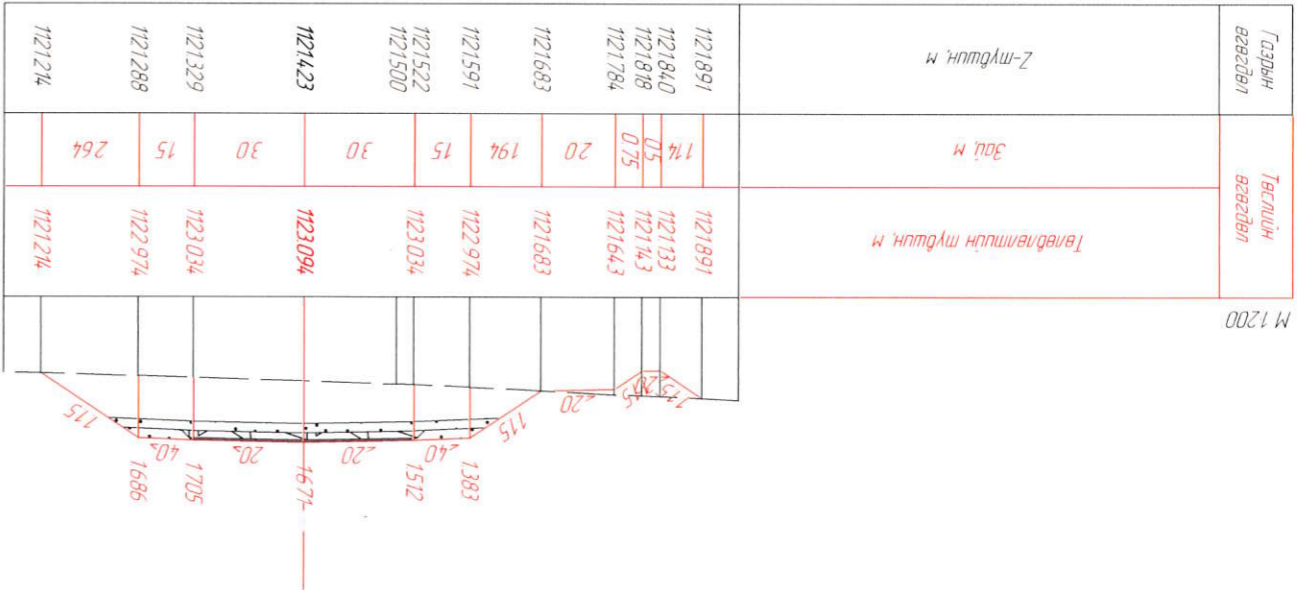







Шагасан
Гүцэмгэсэн
Зур.Инж
Захрал

Я.Баряхүү
С.Номгундалай
С.Номгундалай
Я.Баряхүү

Хөндлөн огтлол
ШИФР: 04/22





Хөндлөн огтлол
МАСШТАБ: 1:200
Хуудас Бүх хувьдас
3
150
2022.08.11

Төв аймгийн Баянхонгор сумд сүмтээс Ахмад настайны үндэсний шөв хурмак авто зам, Баянгол дээрх төрөөрөмж зүүрц илчлэлийн барилдлын ажлаар төсөл

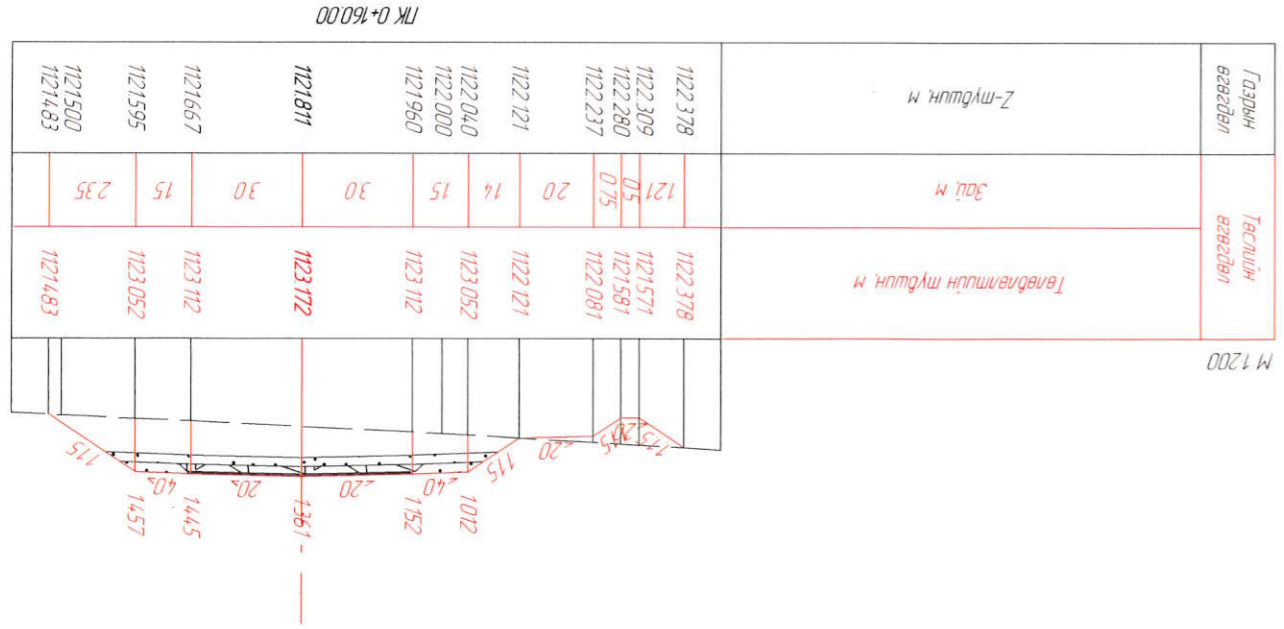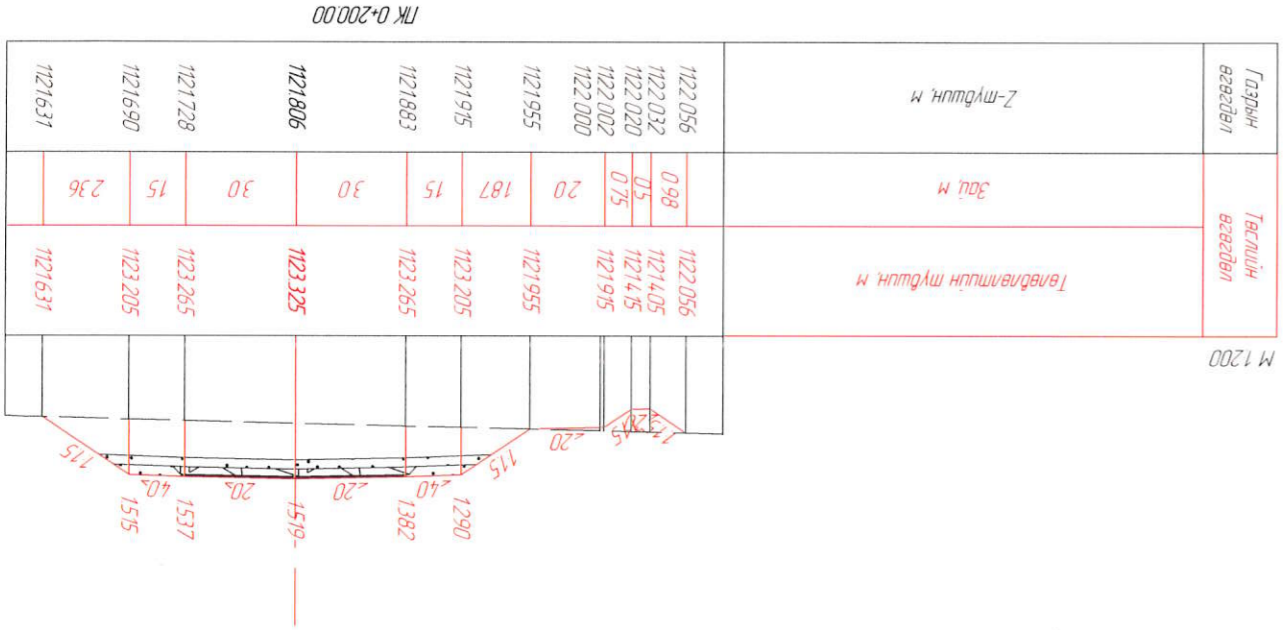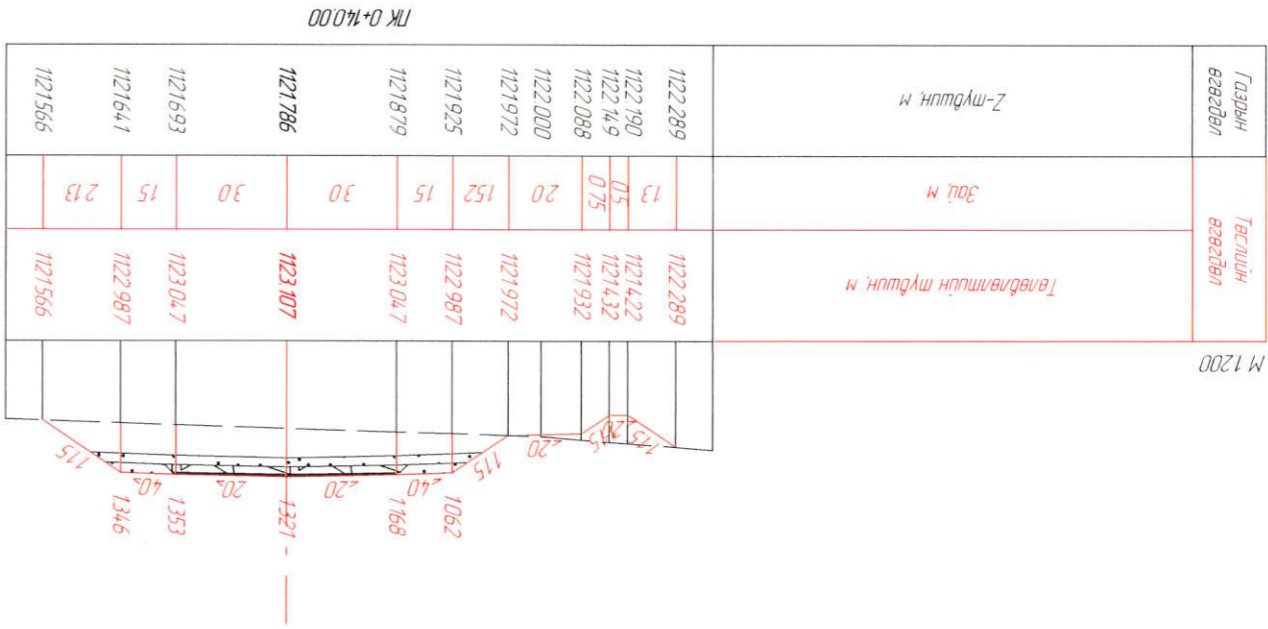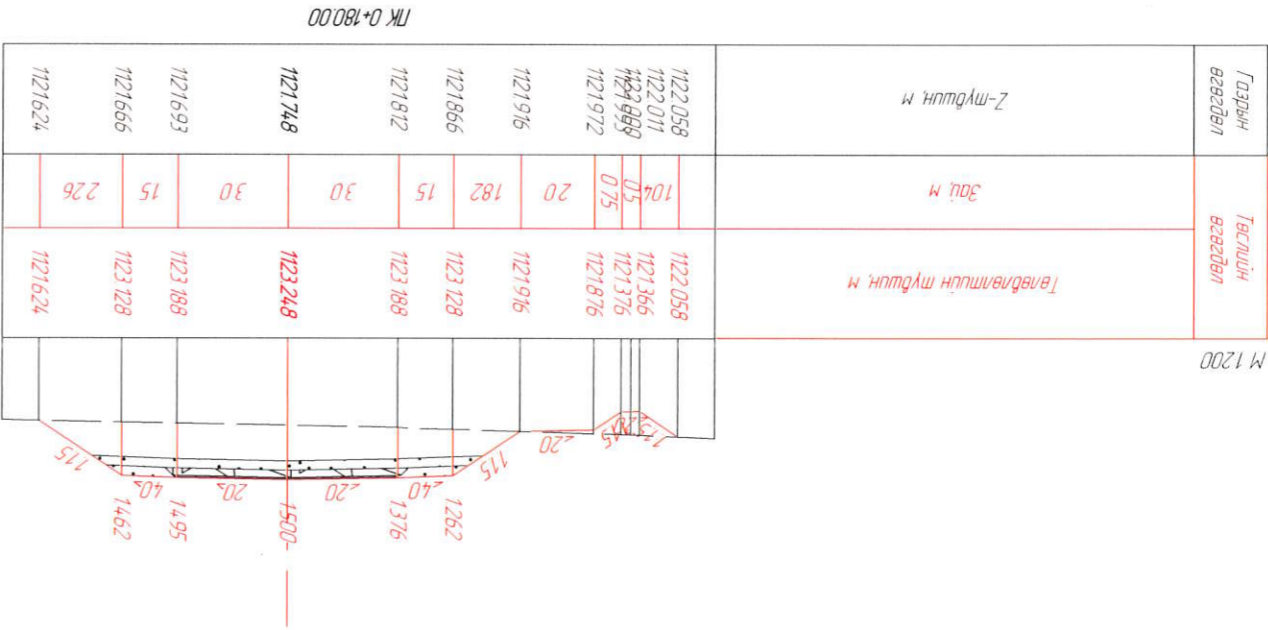



Захрал		Я.Баярхүү
Зур.Инж		С.Номгундалай
Гүйцэтгэсэн		С.Номгундалай
Шалсан		Я.Баярхүү
Хөндлөн огтлол		
Төв аймгийн Батсүмбэр сумдас Ахмад настны үндэсний мөв хуртах аймаг, Баянгол дээрх төсөрбөмбөг зүүрүүн ижэнгэрийн нэрлүүдчилсэн зураг мөсөл, ХО		
МАСШТАБ: 1:200 Үе шам Хуудас Бүх хуудас 4 150		ШИФР: 04/22
		2022.08.11

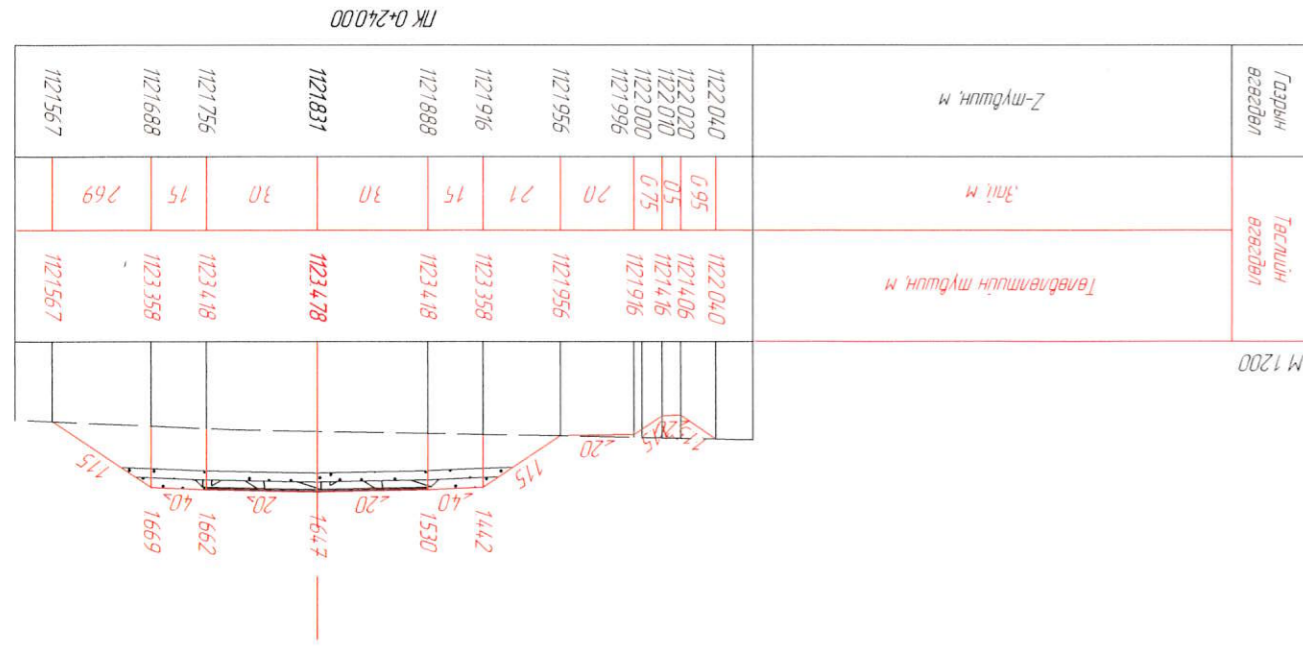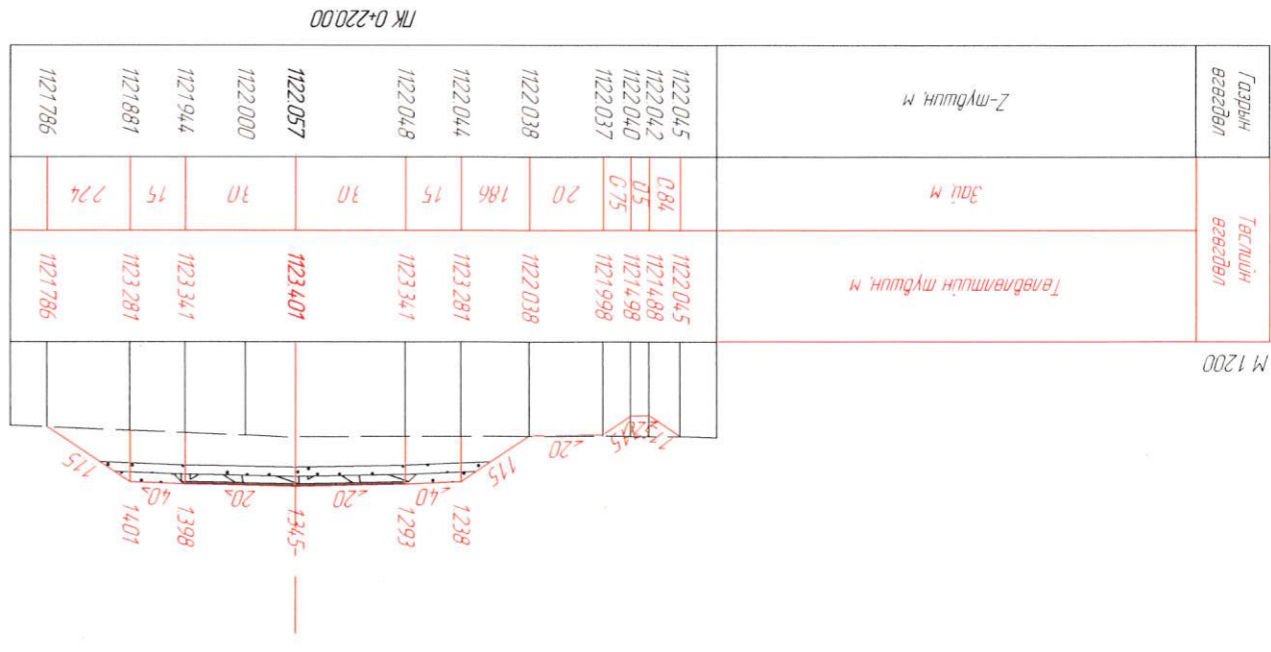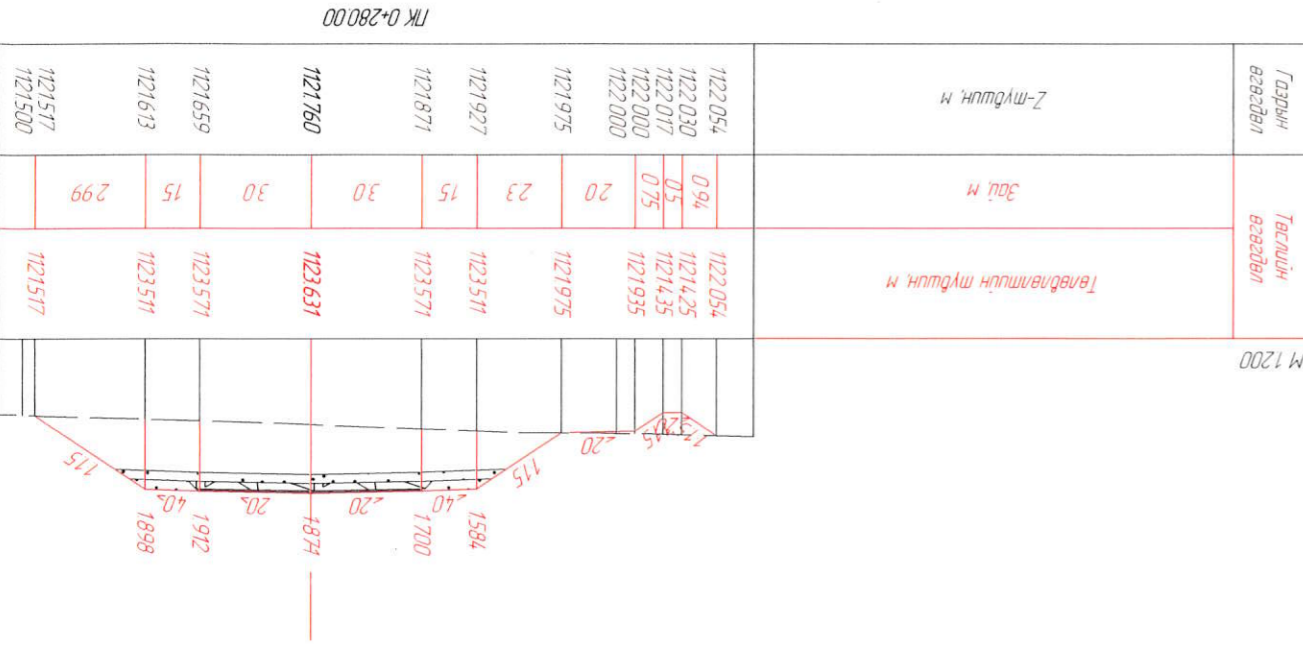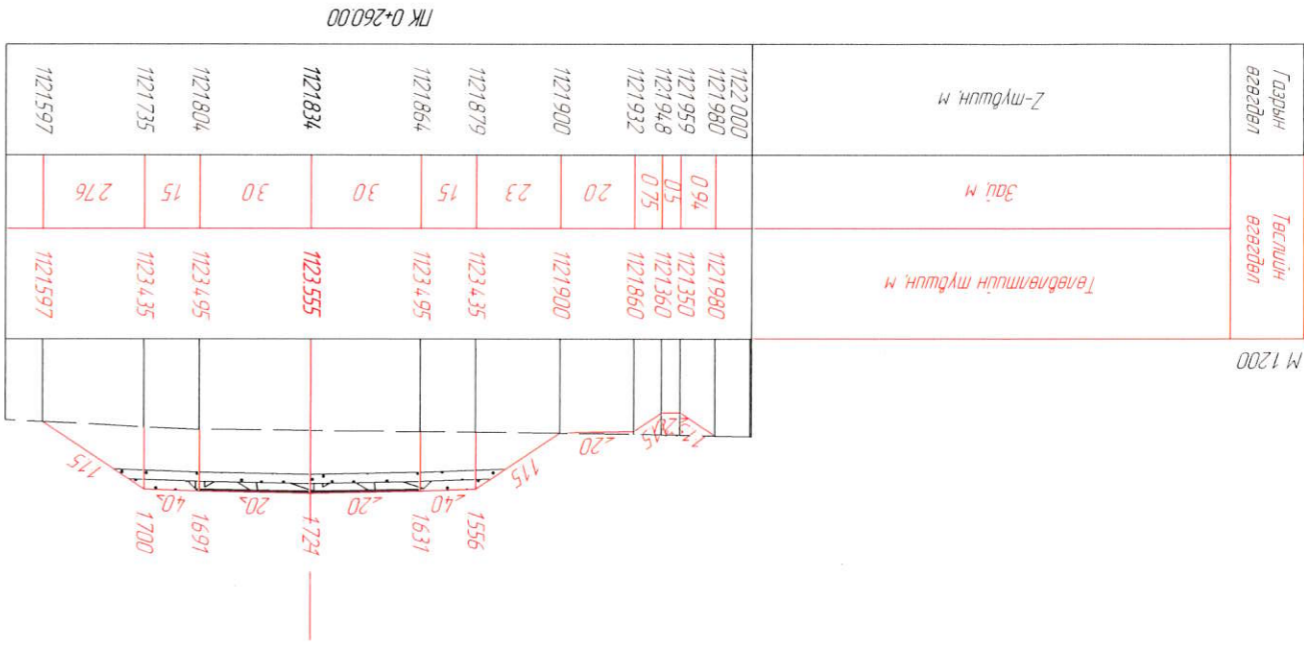



Захрал	Я.Баярхүү
Зур.Иж	С.Номгундалай
Гүйцэтгэсэн	С.Номгундалай
Шалгарсан	Я.Баярхүү


Хөндлөн ослол

ШИФР: 04/22


МАСШТАБ: 1:200	Хүндэтгэсэн	Хүндэтгэгч	7	150
----------------	-------------	------------	---	-----

Төв аймгийн Батсүмбэр сумгаас Ахмад настны үндэсний төв хүрээлэнгийн зургаан зураг төсөл
 Баянгол дээрх төсөрбөтөн гүүрчин илжээрүүн нарийвчилсан зураг төсөл
 ХО





ЛК 0+500.00

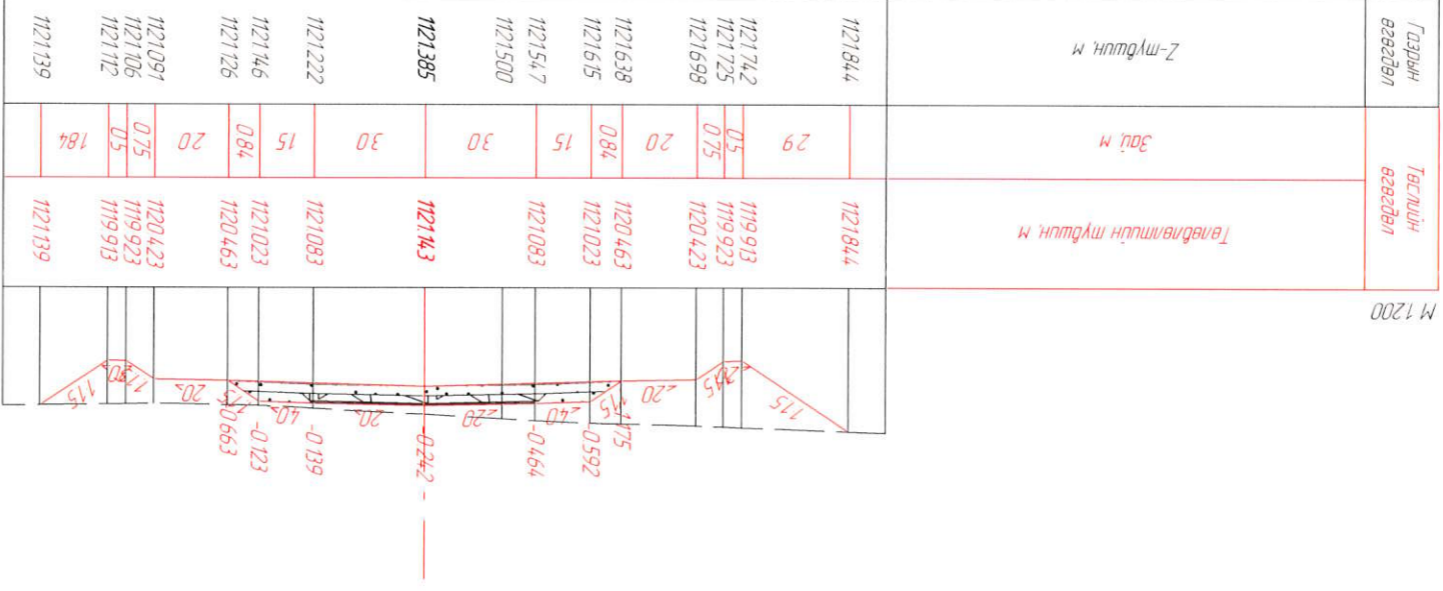


ЛК 0+480.00


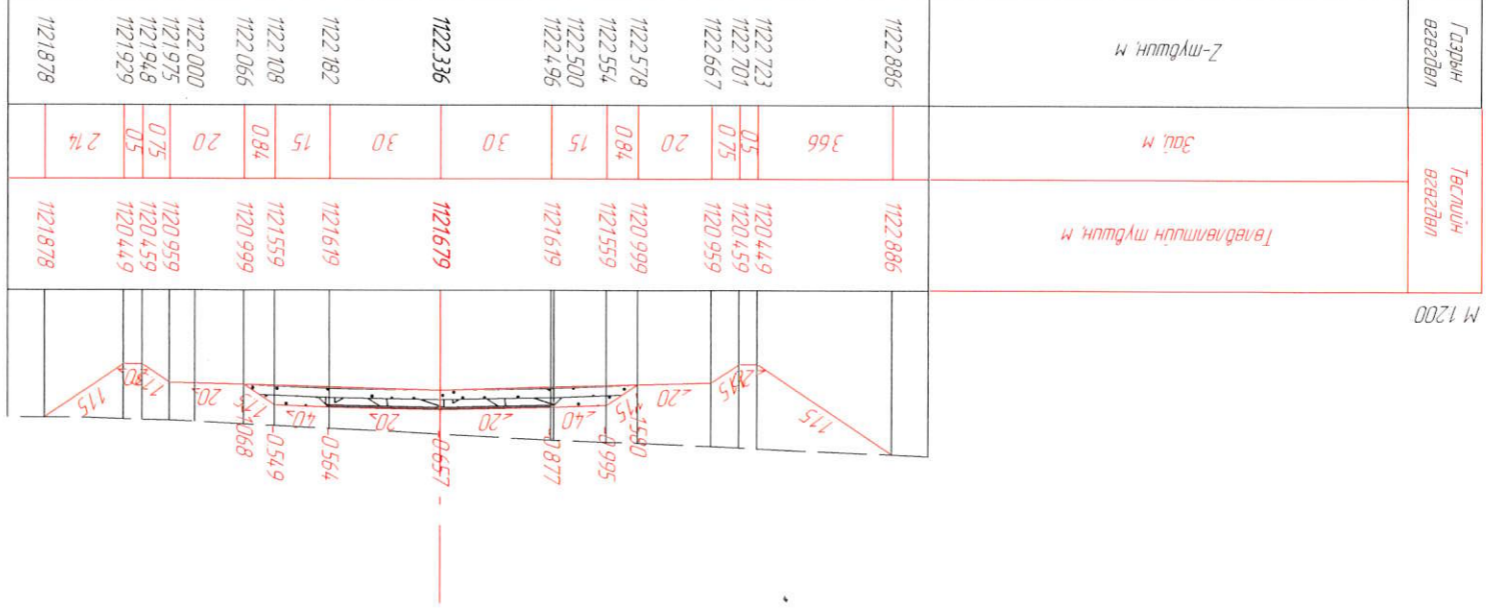


Төв аймгийн Батсүмбэр сумдас Ахмад настны үндэсний шөв хуртлах авто зам, Баянгол дээрх төрөөрөмөг агуулцг ижнээрнүн нарлбдхилсан зуграг төсөл.		Харил	Я.Баярхүү
		Зур.Иж	С.Номгундалай
Хөндлөн огтлол		Гүйцэтгэсэн	С.Номгундалай
		Шалсан	Я.Баярхүү
МАСШТАБ: 1:200	Худалц	Хүмүүжил	8
	Хувиар	Хувиар	150
2022.08.11			

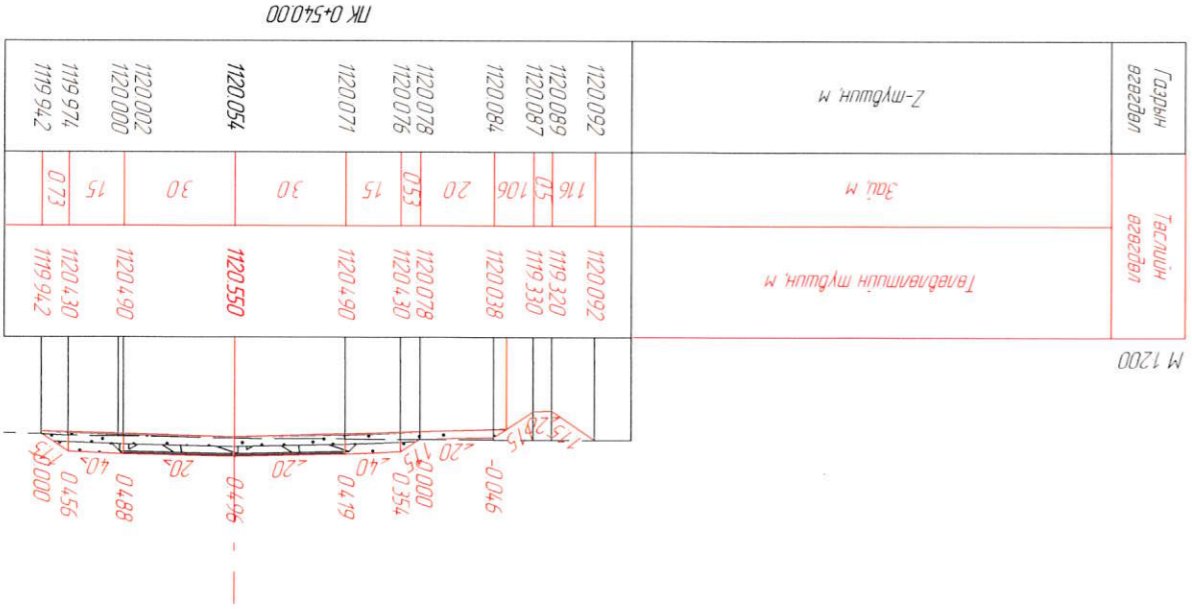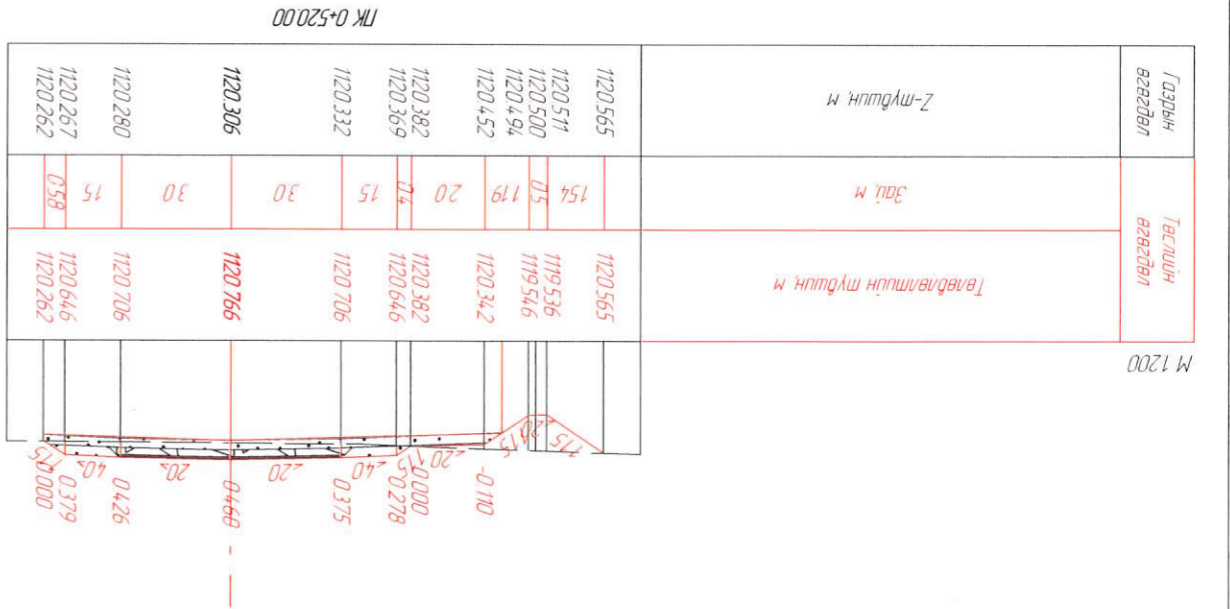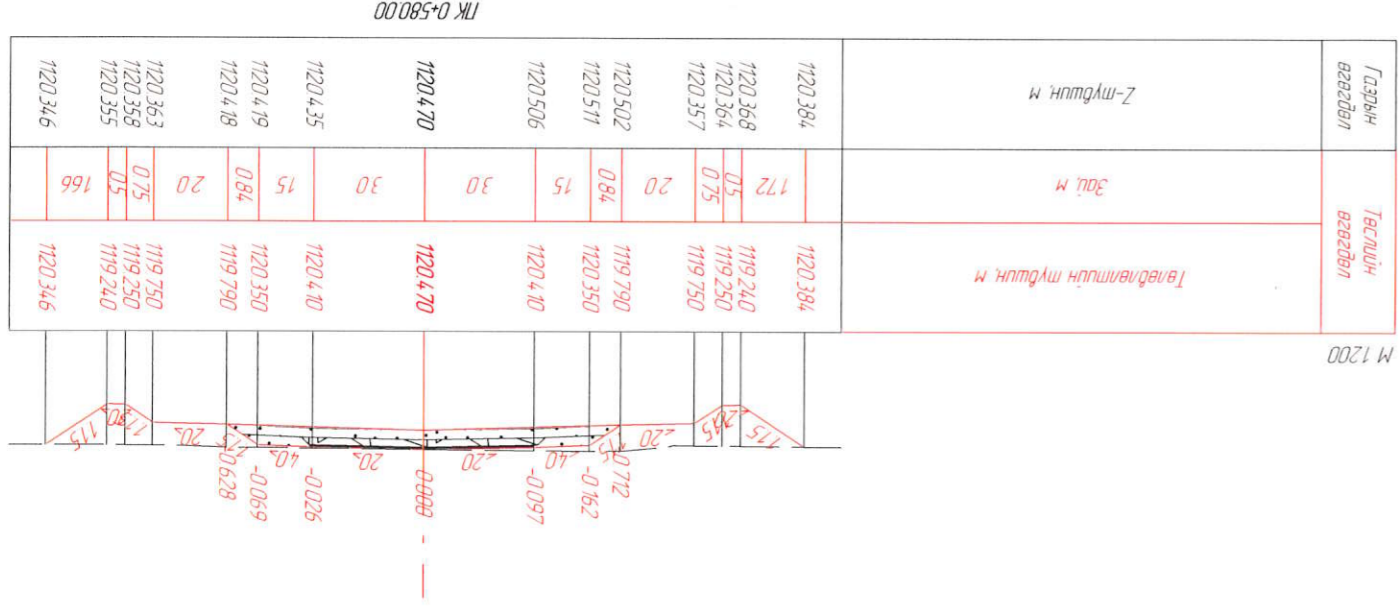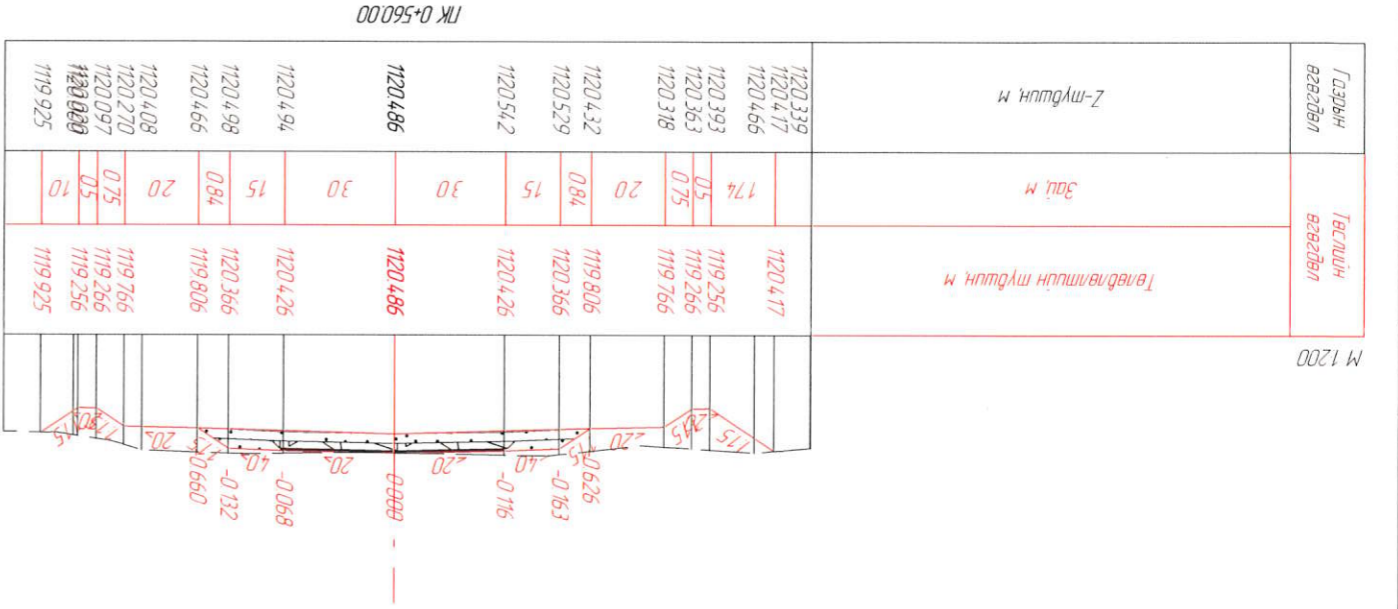

2022.08.11			ШИФР: 04/22		Хөндөн огтлол		Я.Бархүү	Шагасан	"РОСТОВ" ХХК 
МАСШТАБ: 1:200			Хүдэс		Я.Бархүү	Зур.Инж	С.Номгундалай	Гүйцэтгэсэн	
ХО			Хүдэс		Хөндөн огтлол		С.Номгундалай	С.Номгундалай	
			Хүдэс		Хөндөн огтлол		Я.Бархүү	Шагасан	

Төв аймгийн Батсүмбэр сумдас Ахмад настны үндэсний шөв хуртлах авто зам,
 Баянгол дээрх төсөрбөтөн гүүрүүд ижнээрүүд нардуудыгасан зүрэг төсөл

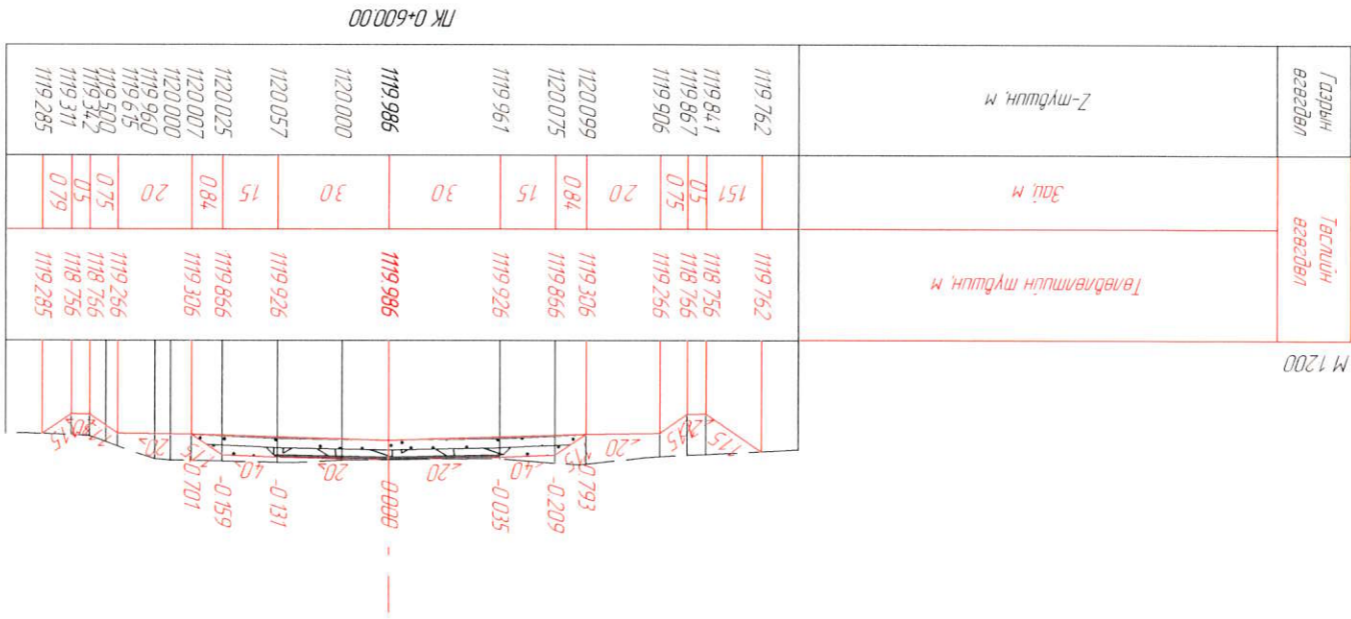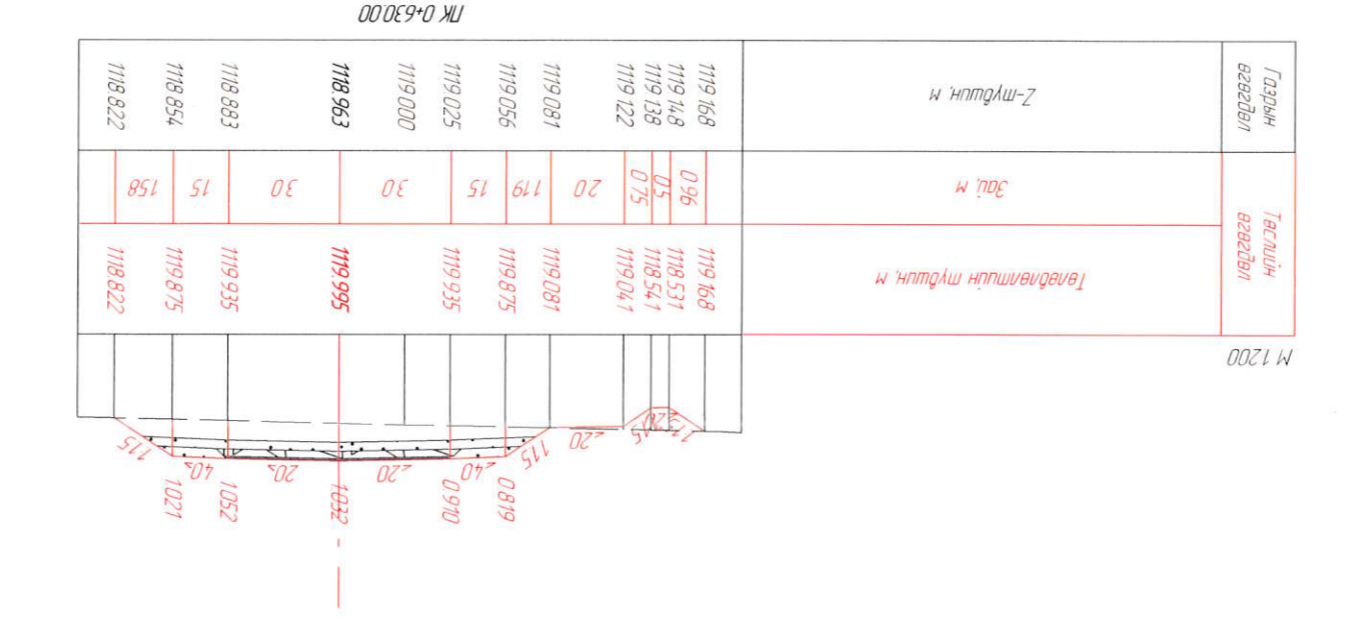







«РОСТОВ» ХХК
 Эхирал Ябархүү
 Зур.Инж Ц.Номгундалай
 Үүцэмсээн Ц.Номгундалай
 Шалсан Ябархүү

Төв аймгийн Батсүмбэр сумдас Ахмад настны үндэсний төв хүрмэлх аймо зам,
 Баянгол дээрх төсөрөөмөг зүүрүн ижвэрүүн нэрийдүүлсэн зүрхас мөсөл

ХО

Хөндлөн огтлол
 Үе шам Хугдас Бүх хугдас
 10 150
 ШИФР: 04/22
 2022.08.11

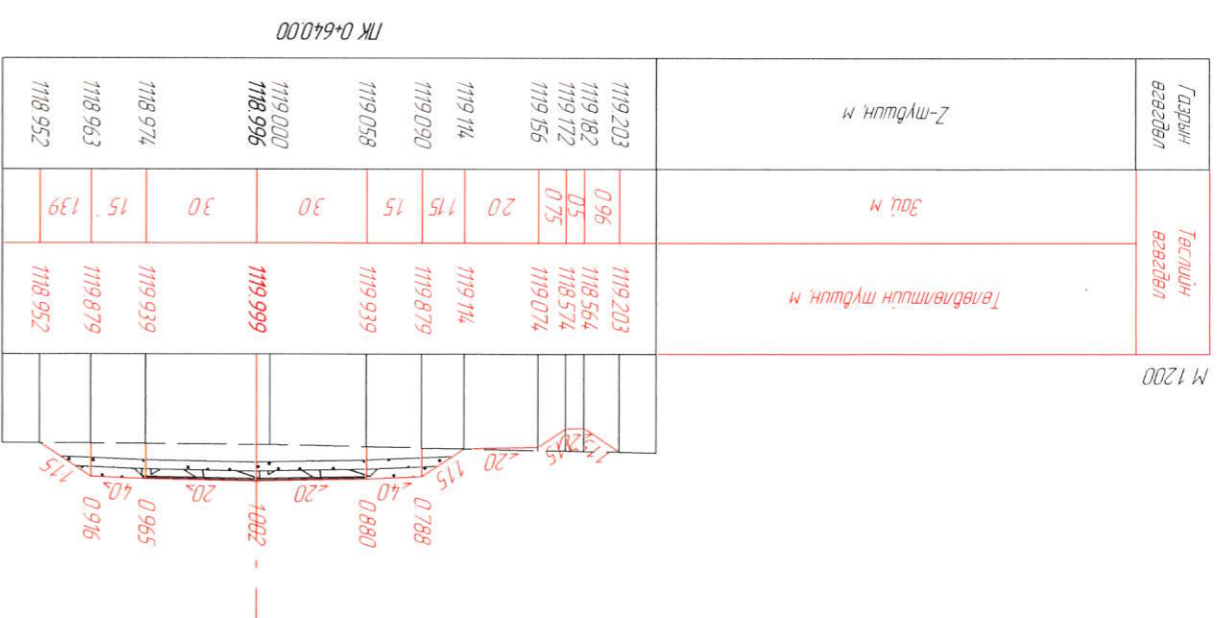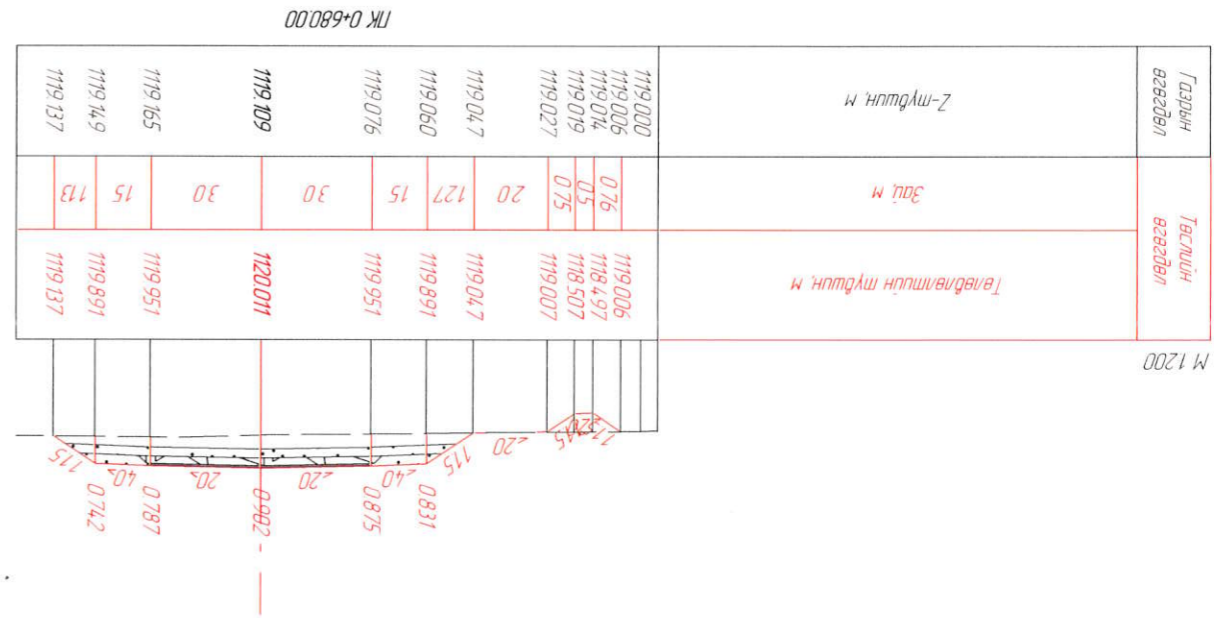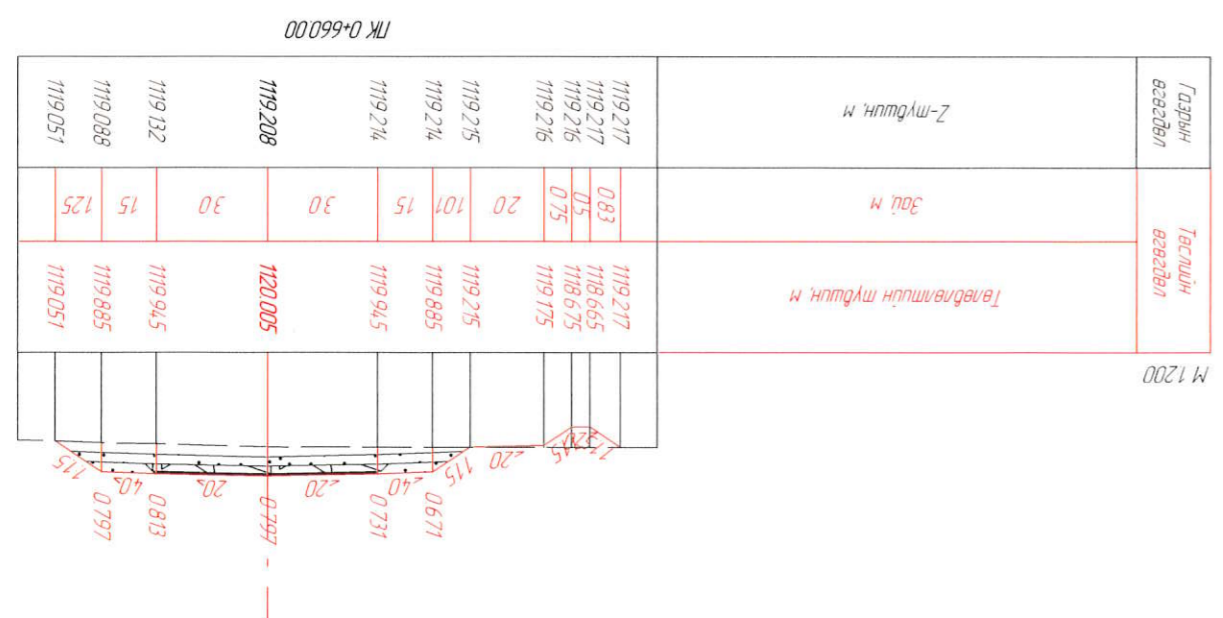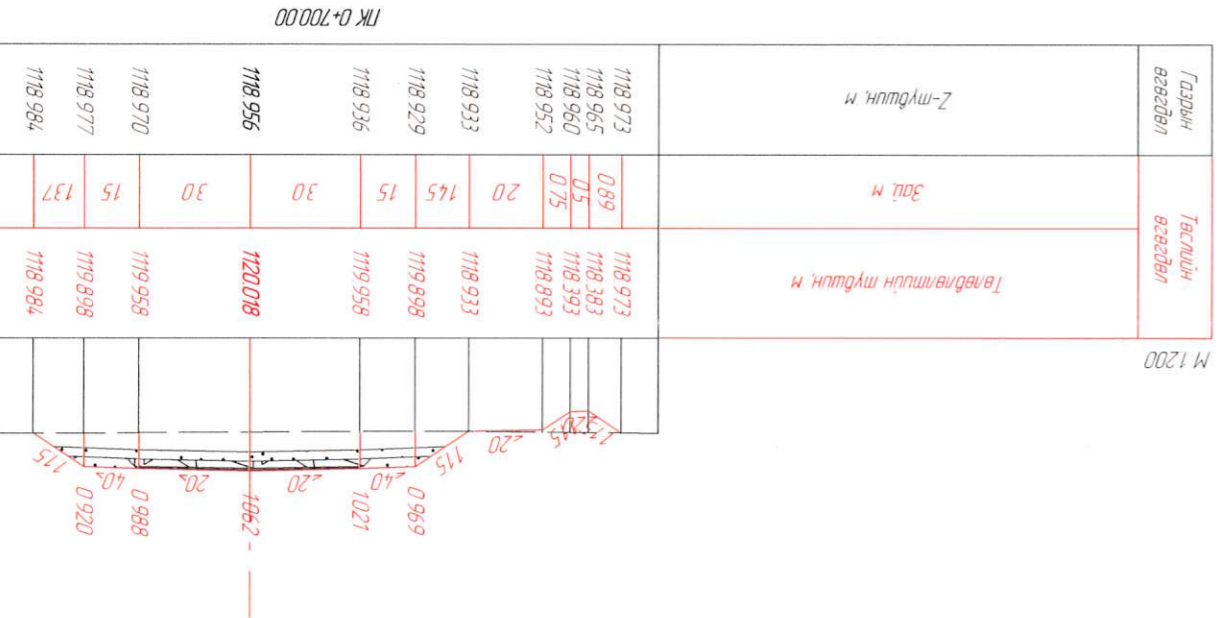



Захрал	Я.Баярхүү
Зур.Инж	С.Номгондалай
Гүцэмгэсэн	С.Номгондалай
Шалгарсан	Я.Баярхүү

МАСШТАБ: 1:200	
Үе шям	Хүйдэс
11	150
2022.08.11	


Төв аймгийн Батсүмбэр сумдас Ахмад настны үндэсний төв хурталхуу ажмо зам, Баянгол дээрх төсөрлөмөг зүүлийн ижнегрийн нарийвчлалсан зураг төсөл

Хөндлөн ослом


ШИФР: 04/22




Газрын өвгөдөл	Тасгийн өвгөдөл	Төвдөлмөлийн түүвшин м
1119.000	1118.993	1118.993
1118.993	1118.974	1118.974
1118.980	1118.984	1118.984
1118.972	1118.894	1118.894
1118.961		
1118.924	1118.924	1118.924
1118.898	1119.735	1119.735
1118.867	1119.795	1119.795
1118.803	1119.854	1119.854
1118.740	1119.795	1119.795
1118.718	1119.735	1119.735
1118.711	1118.711	1118.711

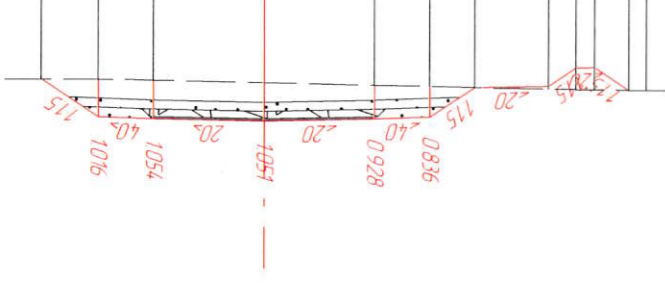


Газрын өвгөдөл	Тасгийн өвгөдөл	Төвдөлмөлийн түүвшин м
1119.000	1118.986	1118.986
1118.986	1118.296	1118.296
1118.954	1118.306	1118.306
1118.938	1118.806	1118.806
1118.913		
1118.846	1118.846	1118.846
1118.797	1119.819	1119.819
1118.754	1119.879	1119.879
1118.711	1119.939	1119.939
1118.784	1119.879	1119.879
1118.790	1119.819	1119.819
1118.795	1118.795	1118.795

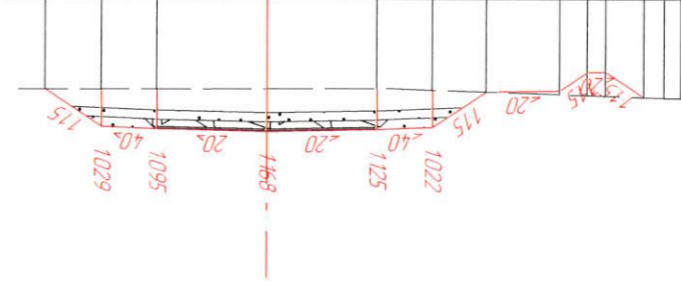

Газрын өвгөдөл	Тасгийн өвгөдөл	Төвдөлмөлийн түүвшин м
1119.058	1119.058	1119.058
1119.037	1118.444	1118.444
1119.025	1118.454	1118.454
1119.007	1118.954	1118.954
1119.000		
1118.994	1118.994	1118.994
1118.990	1119.874	1119.874
1118.985	1119.934	1119.934
1118.977	1119.994	1119.994
1118.972	1119.934	1119.934
1118.970	1119.874	1119.874
1118.968	1119.968	1119.968

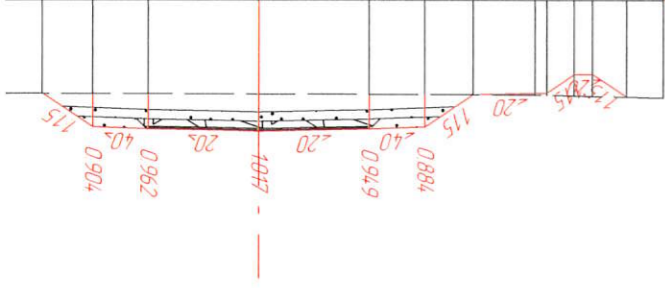





Газрын өвгөдөл	Тасгийн өвгөдөл	Төвдөлмөлийн түүвшин м
1119.038	1119.038	1119.038
1119.026	1118.432	1118.432
1119.020	1118.442	1118.442
1119.010	1118.942	1118.942
1119.000		
1118.982	1118.982	1118.982
1118.983	1119.899	1119.899
1118.990	1119.959	1119.959
1119.000	1120.019	1120.019
1119.000	1119.959	1119.959
1119.001	1119.899	1119.899
1119.005	1119.005	1119.005

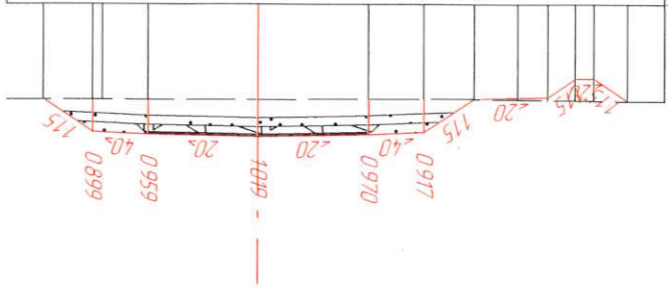



Захрал	Баярхүү	Хөндлөн ослол	ШИФР: 04/22	2022.08.11		
Зур.Ииж	С.Номгундалай					
Малгасан	С.Номгундалай			12	150	
Худас	Бүх худас					
МАСШТАБ: 1:200						

Төв аймгийн Баянхонгор суманд Ахмад настны үндэсний төв хүрээлэн байгуулагдах үйлдвэрийн барилдсан төсөл
 Баянхонгор дээр төсөрөөсөн 2 үйлдвэрийн үндэсний төв хүрээлэн байгуулагдах төсөл

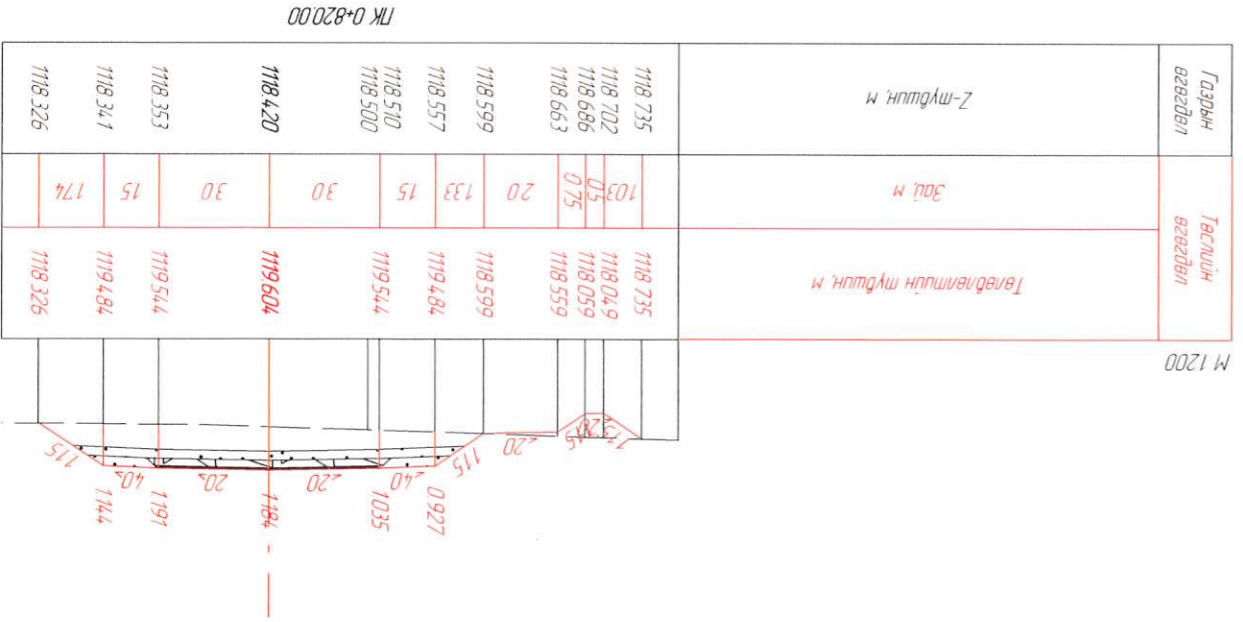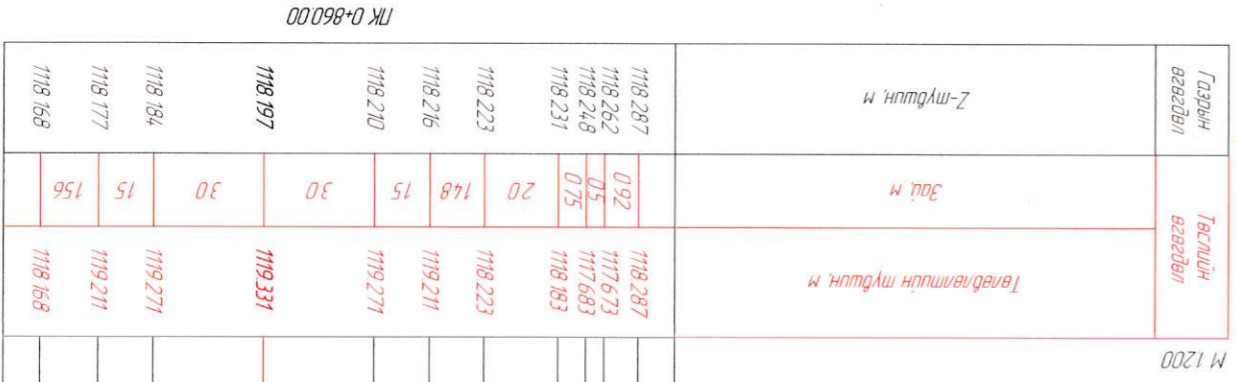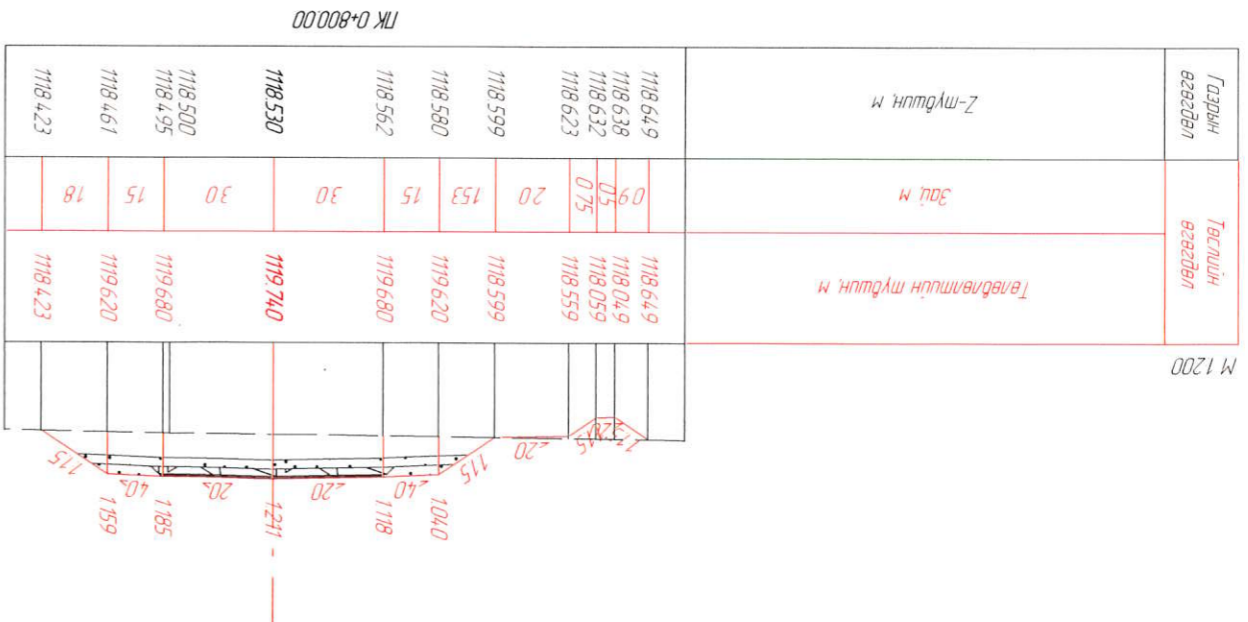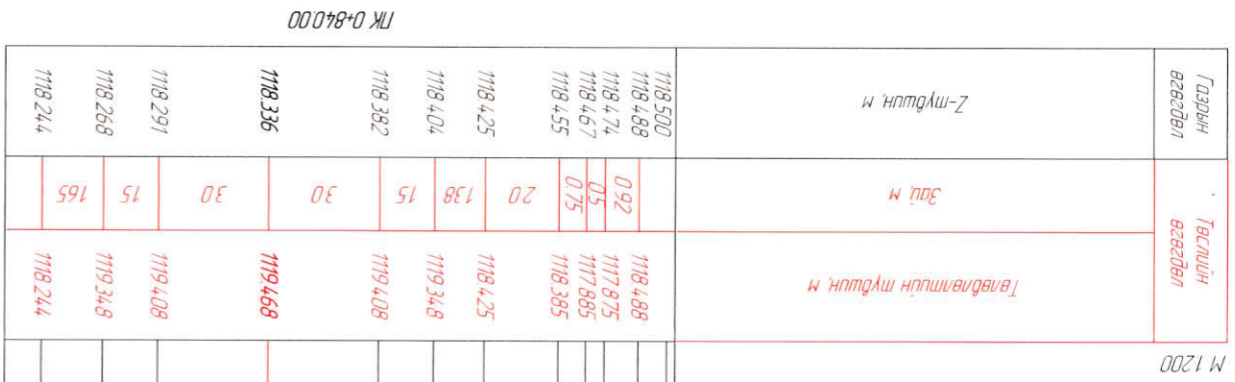



Захрал	Явархүү
Зур.Инж	С.Номундалай
Гүйцэтгэсэн	С.Номундалай
Шалсан	Я.Баярхүү

Хөндлөн ослол





ШИФР: 04/22

Хүдсэг	13
Бүх хүдсэг	150

2022.08.11

Төв аймгийн Батсүмбэр сумдас Ахмад насны үндэсний төв хурталхууны барилгын барилгын төлөвлөгөөний зураг төсөл, барилгын барилгын төлөвлөгөөний зураг төсөл, барилгын барилгын төлөвлөгөөний зураг төсөл.

ХО

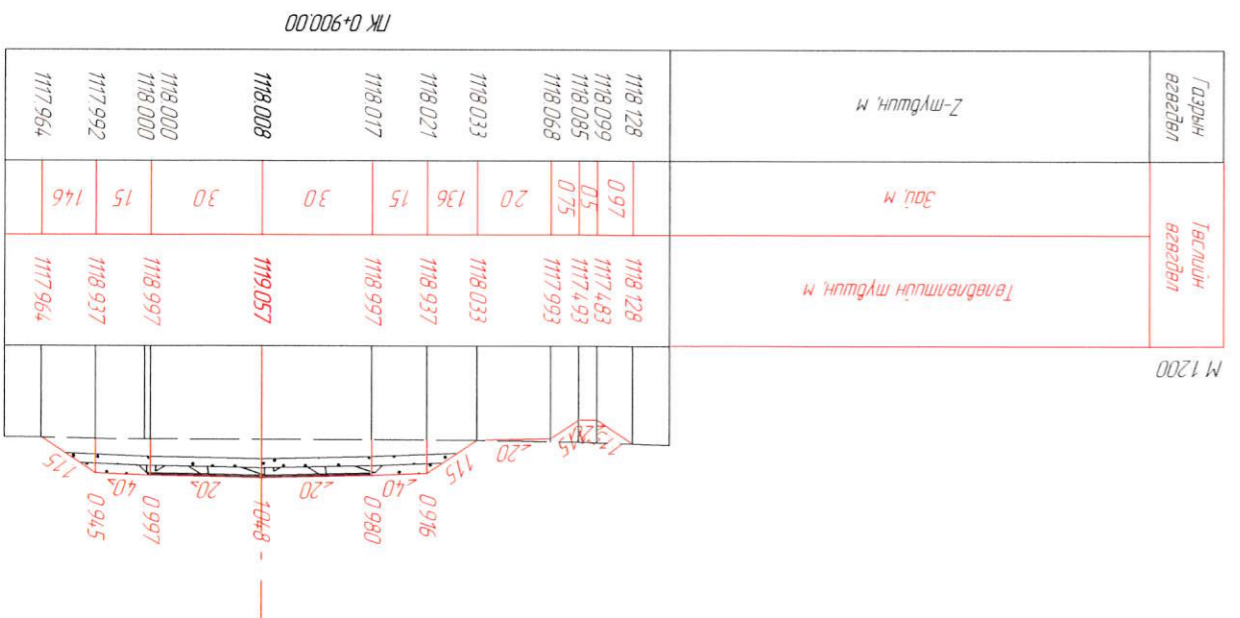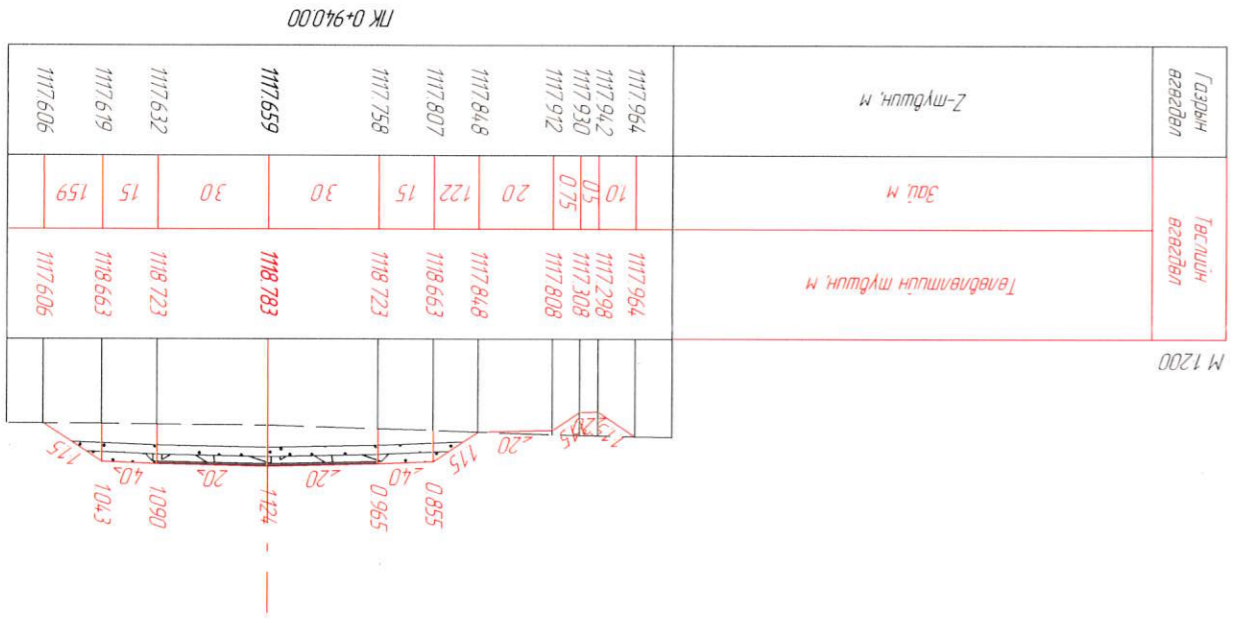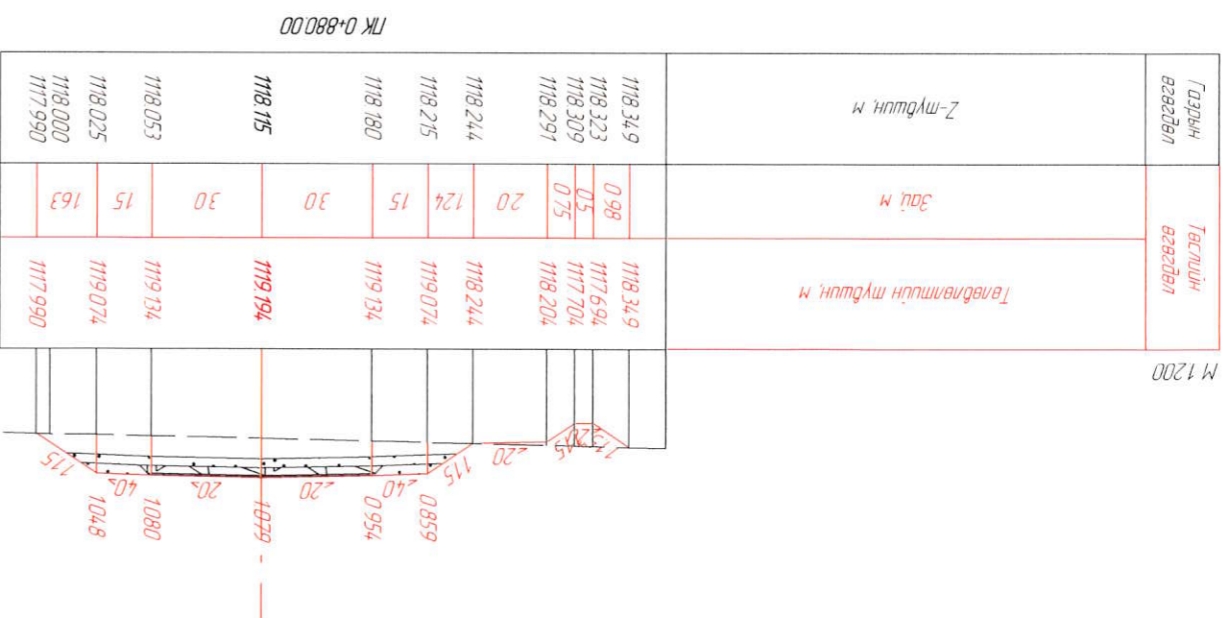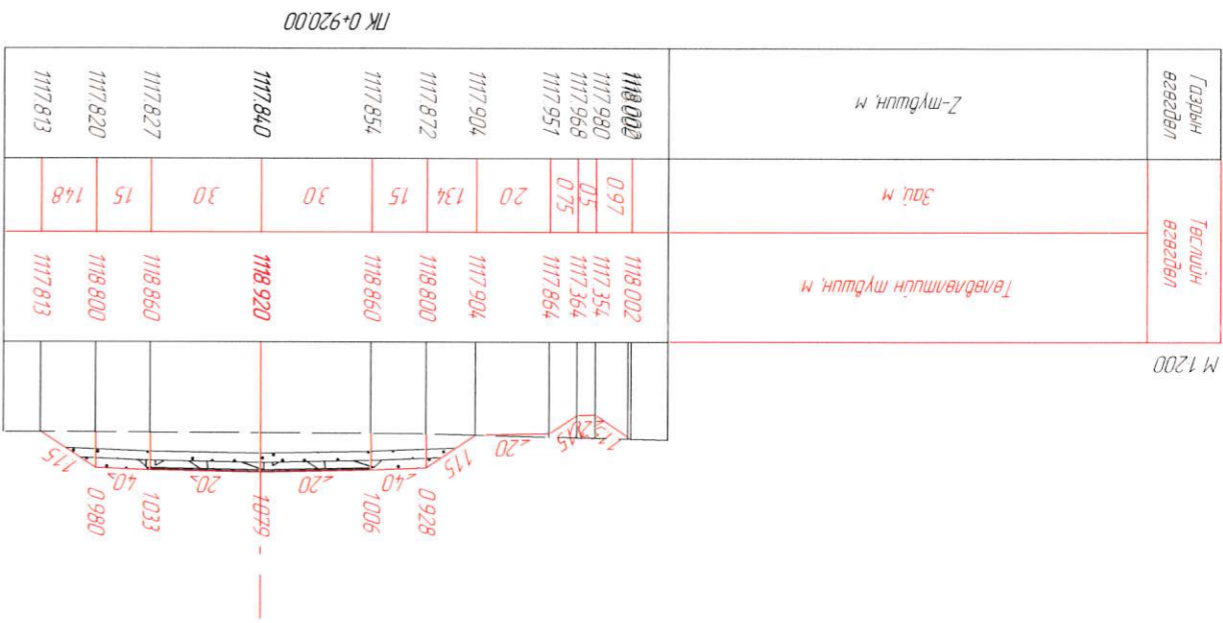



Захрал	Я.Баярхүү
ЗурИнж	С.Номгундалай
Гүйцэтгэсэн	С.Номгундалай
Шалгасан	Я.Баярхүү

Төв аймгийн Батсүмбэр сумгаас Ахмад настны үндэсний төв хурталхуу төв хурталхуу барих төсөргөмөш зүүлийн ижвэрийн нэрлүүдчилсэн зураг төсөл,
Хөндлөн огтлол





ШИФР: 04/22

Хүдсэг	Хүдсэг	Хүдсэг	Хүдсэг
14	14	14	150

МАСШТАБ: 1:200

ХО

2022.08.11

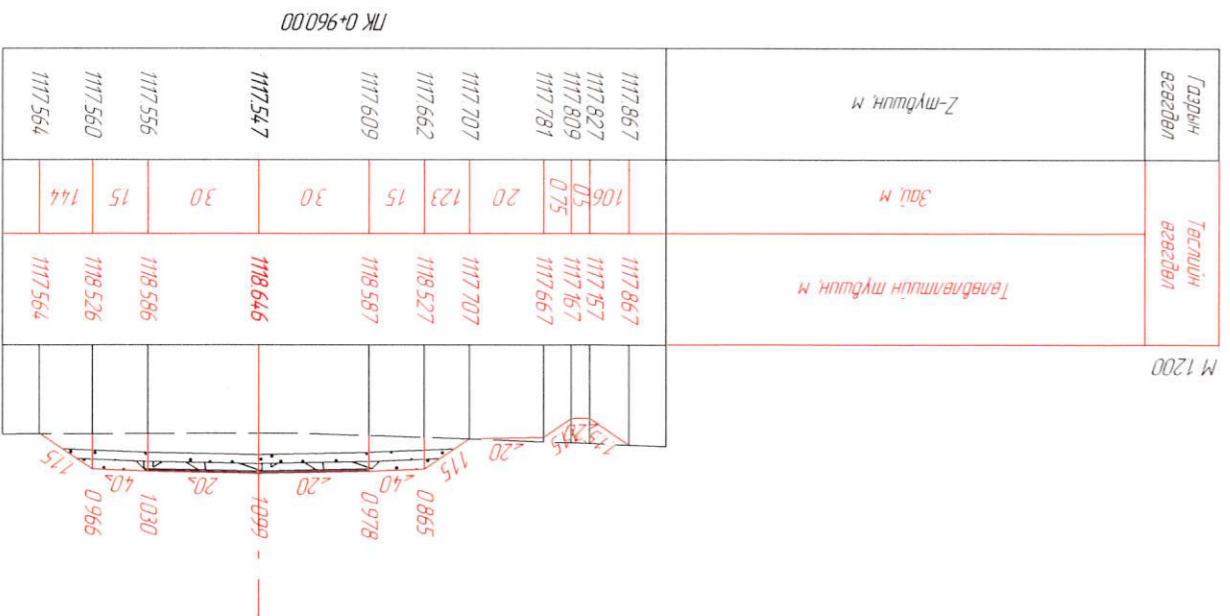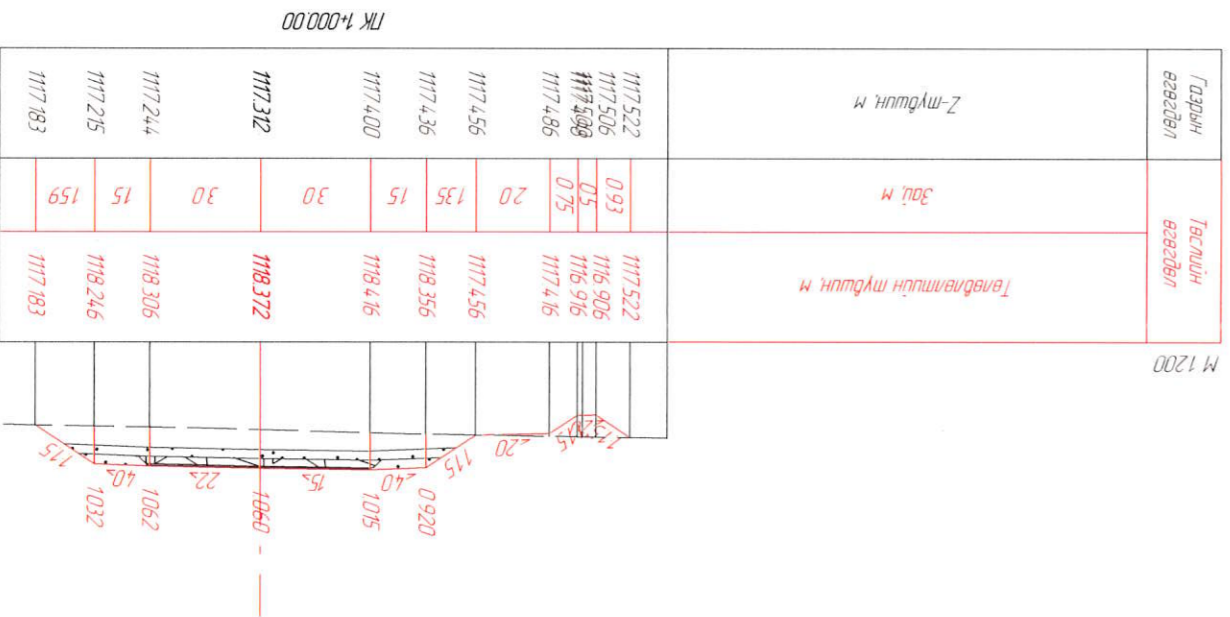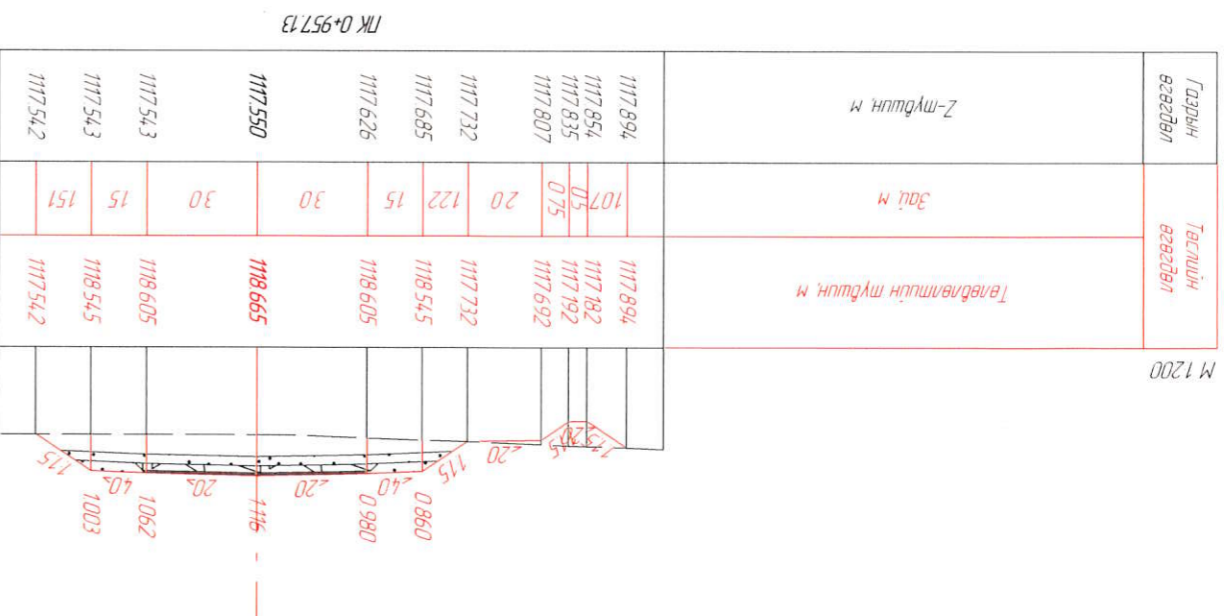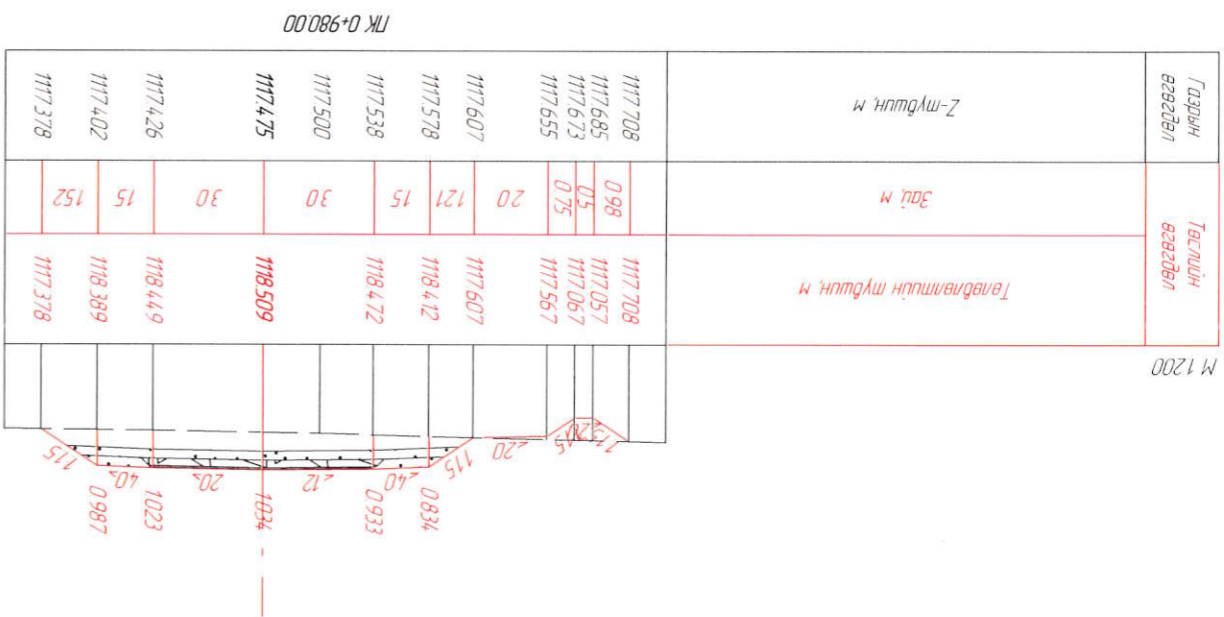



Захрал	Я.Бархүү
Зур.Инж	С.Номгундалай
Гүйцэтгэсэн	С.Номгундалай
Шалсан	Я.Бархүү

Хөндлөн огтлол

ШИФР: 04/22





2022.08.11

Хүдсэг	17
Бүх хүдсэг	150

МАСШТАБ: 1:200

Төв аймгийн Батсүмбэр сумдас Ахмад настны үндэсний төв хурталхууны төв хурталхууны барилгын дээрх төсөрлөмөг зүүлийн ижнэрийн нарийвчлалсан зураг мөсөл

ХО

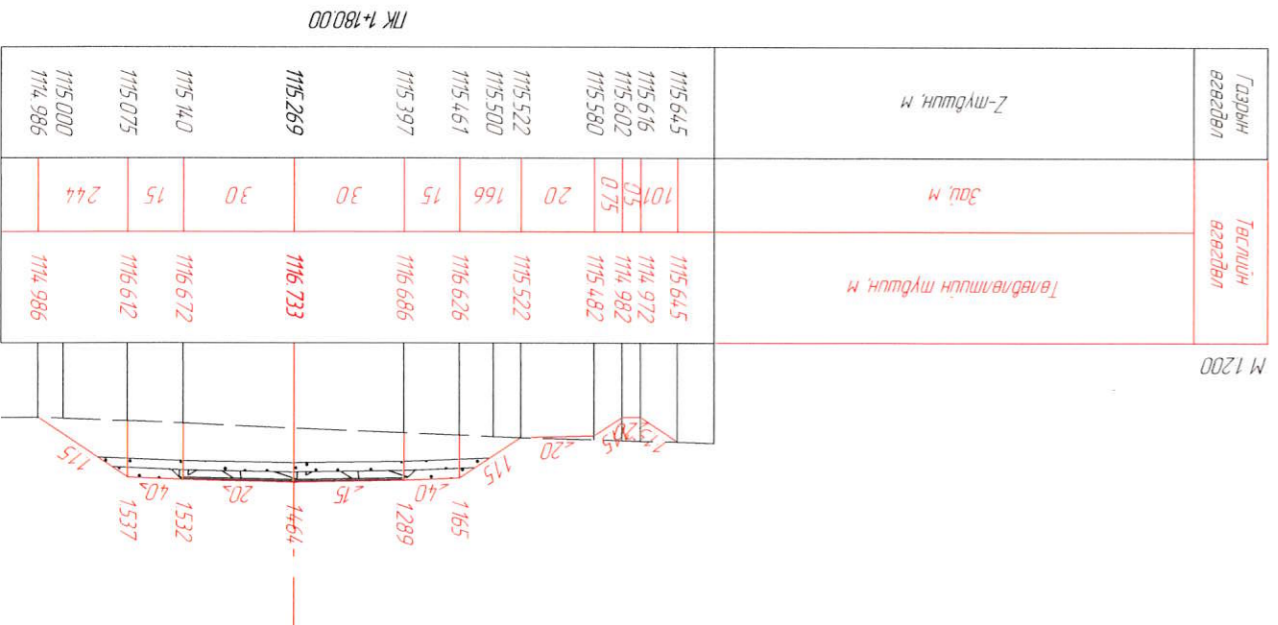
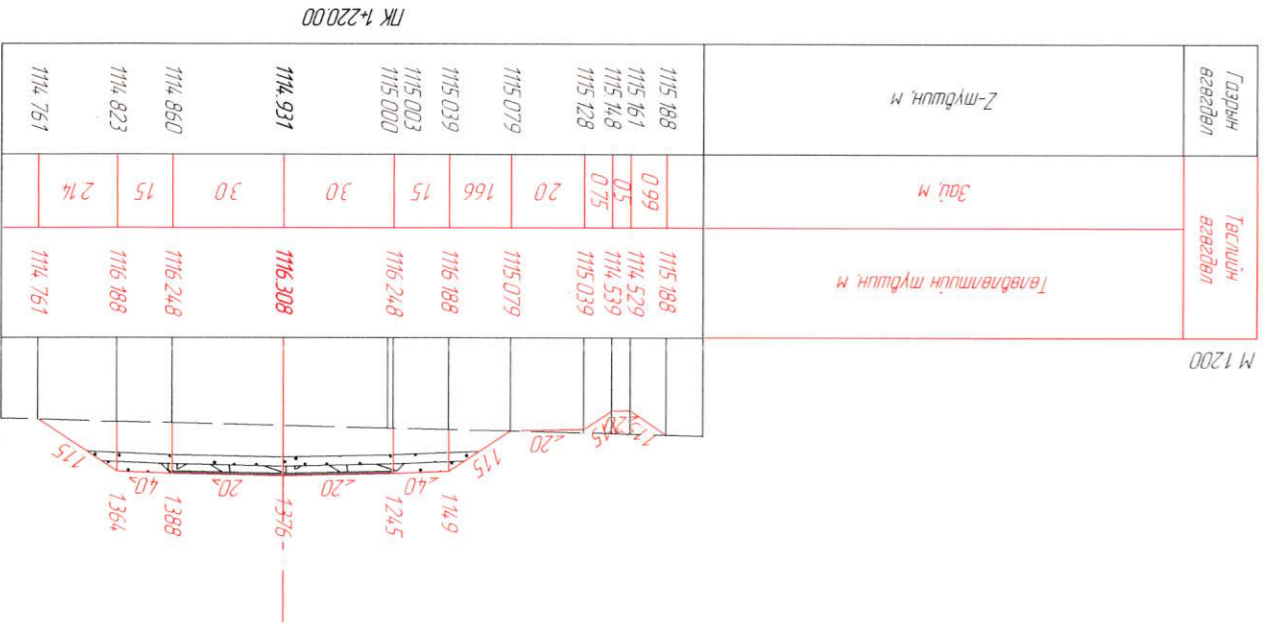
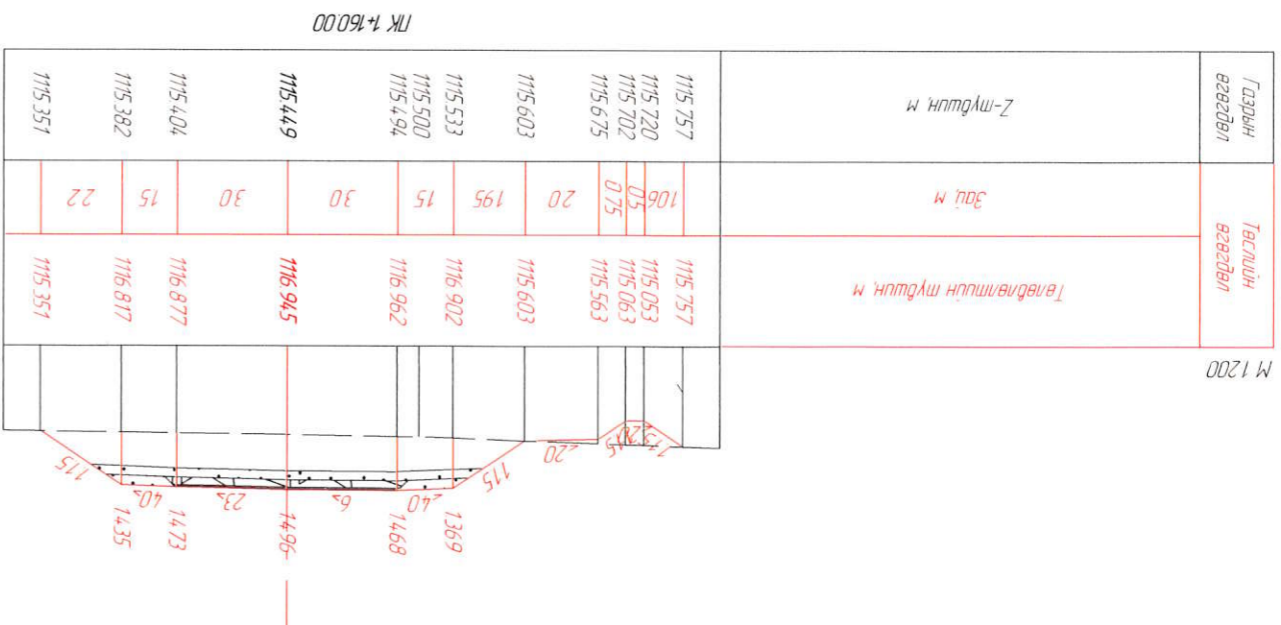
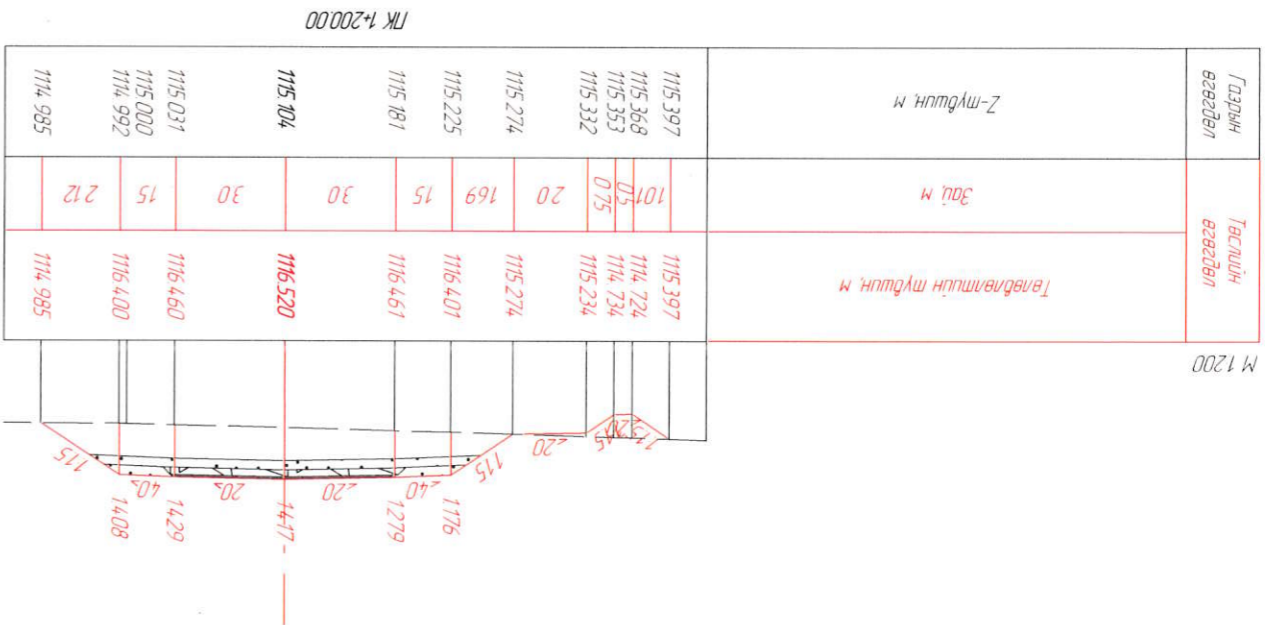




Захрал	Я.Бархүү
Зур.Инж	С.Номгундалай
Гүйцэтгэгч	С.Номгундалай
Шалгарсан	Я.Бархүү

Хөндлөн огтлол			Шифр: 04/22
Үе шаш	Хугацаг	Бүх хуудас	2022.08.11
МАСШТАБ: 1:200			18
ХО			150

Төв аймгийн Батсүмбэр сумдас Ахмад настны үндэсний төв хурталхууны төв хурталхууны барилгын дээрх төсөрбөтөм нүүдэллэн ирж буй тусгай зориулалтын газрын төлөвлөгөөний зураг төсө.

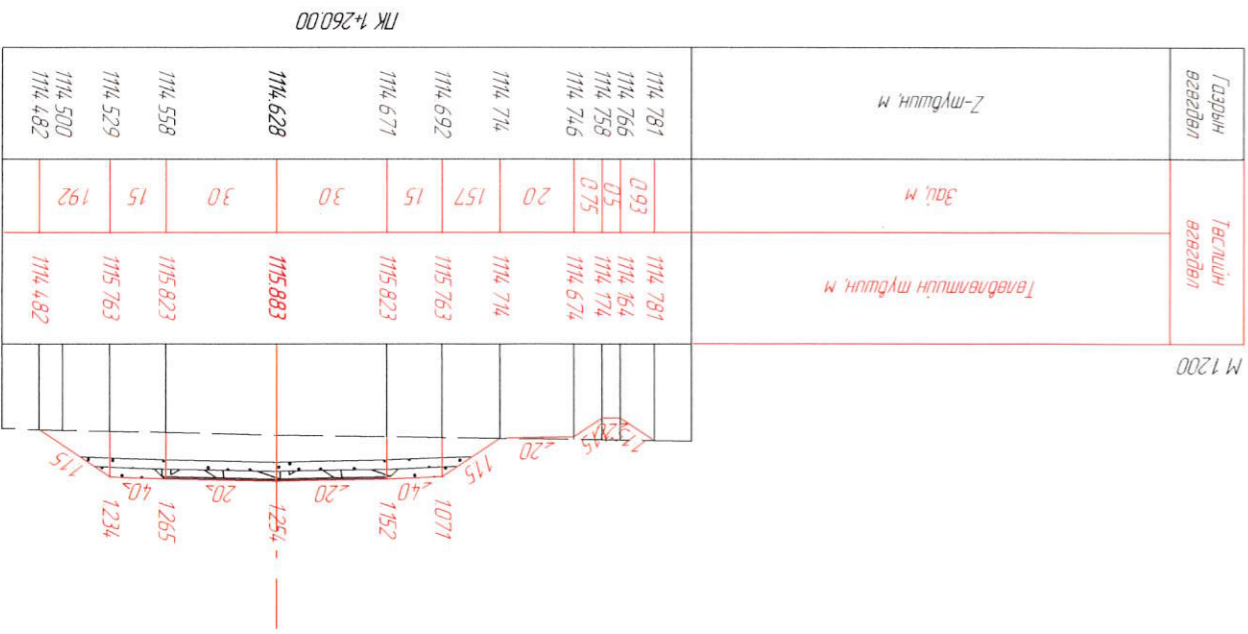
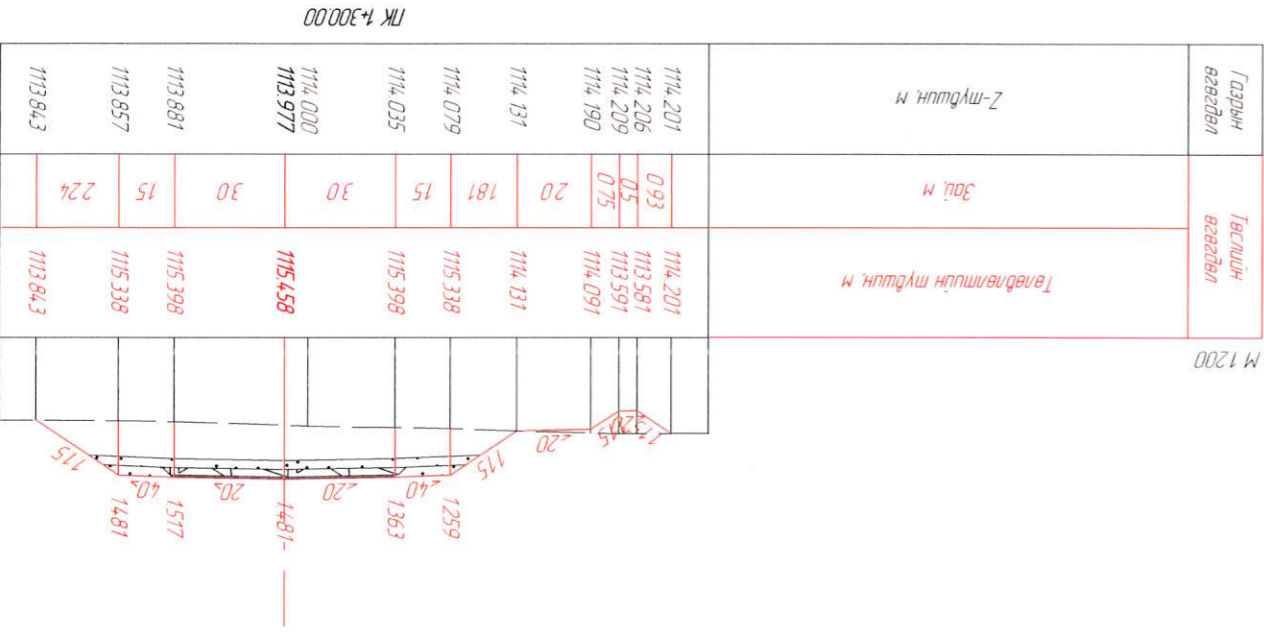
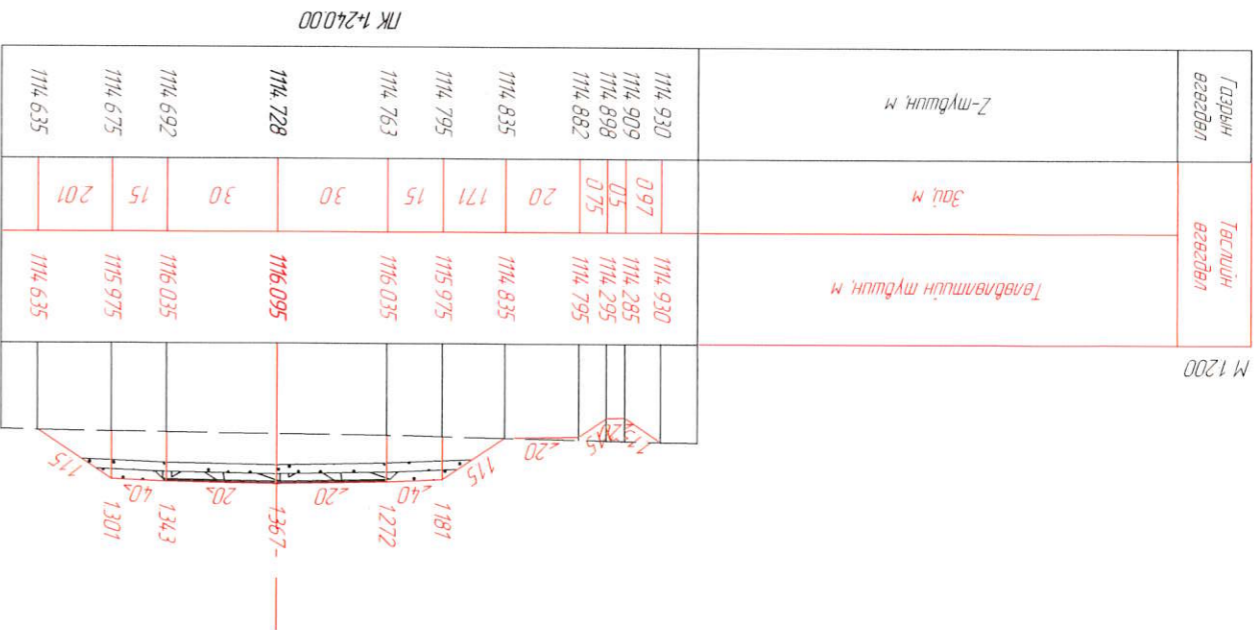
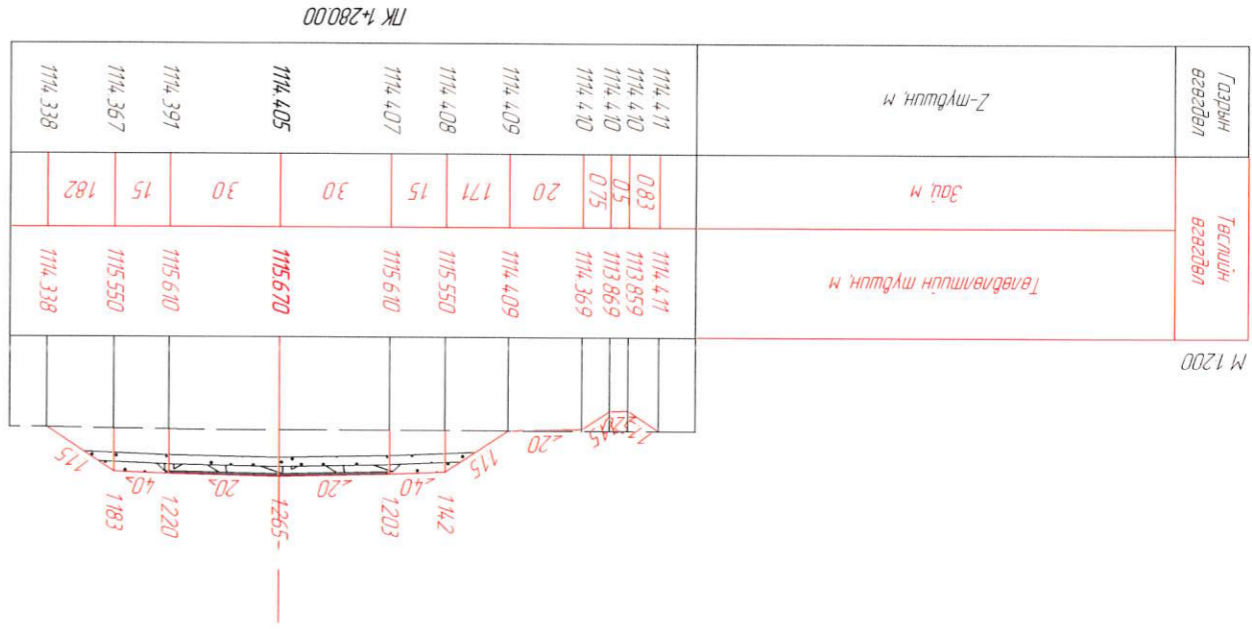




Захрал	Я.Баярхүү
Зур.Инж	С.Номгундалай
Гүйцэтгэсэн	С.Номгундалай
Шалгасан	Я.Баярхүү

Хөндлөн огтлол			ШИФР: 04/22		
Хувиас	Хувиас	19			
Бүх хугацаа	Бүх хугацаа	150			
МАСШТАБ: 1:200			2022.08.11		

Төв аймгийн Батсүмбэр сумдас Ахмад настайны үндэсний төв хурмаха авто зам, Баянгол дээрх төсөрбөмбөг зүүрцүү ижэнхрийн нарийвчлалсан зураг төсөл.

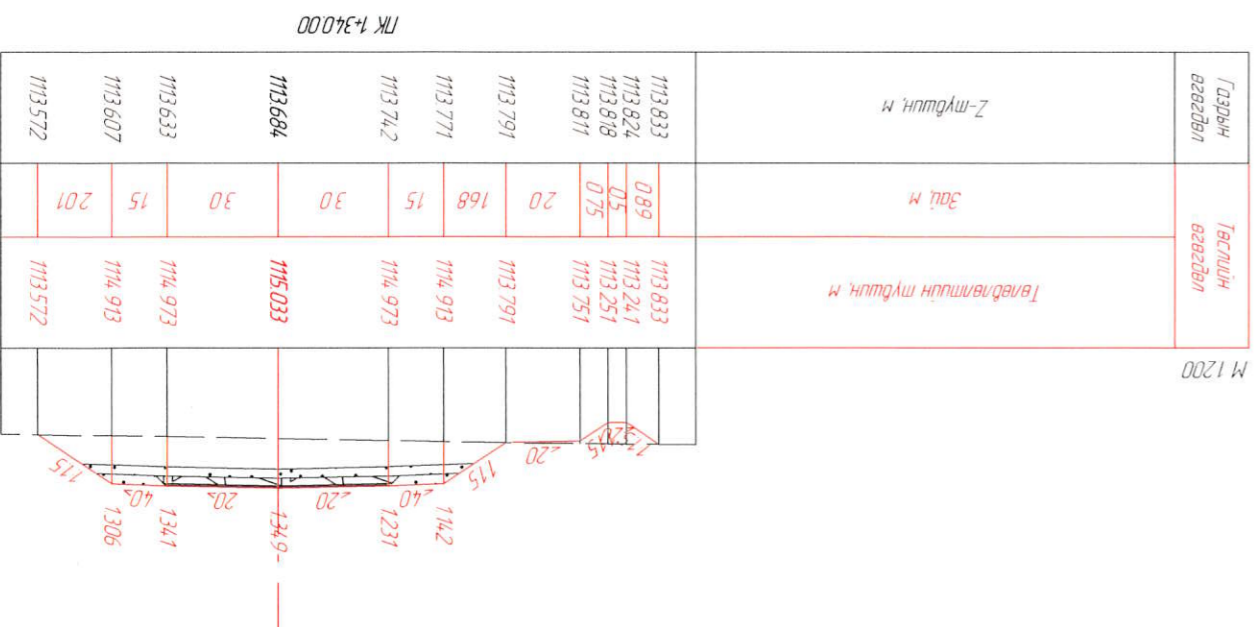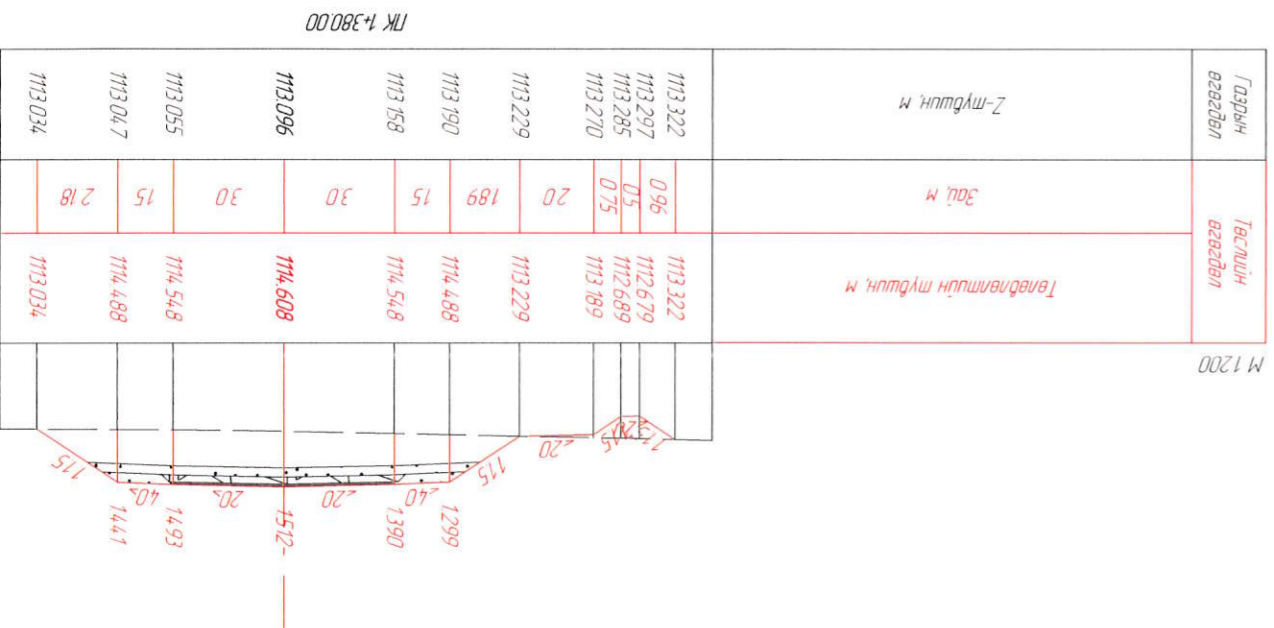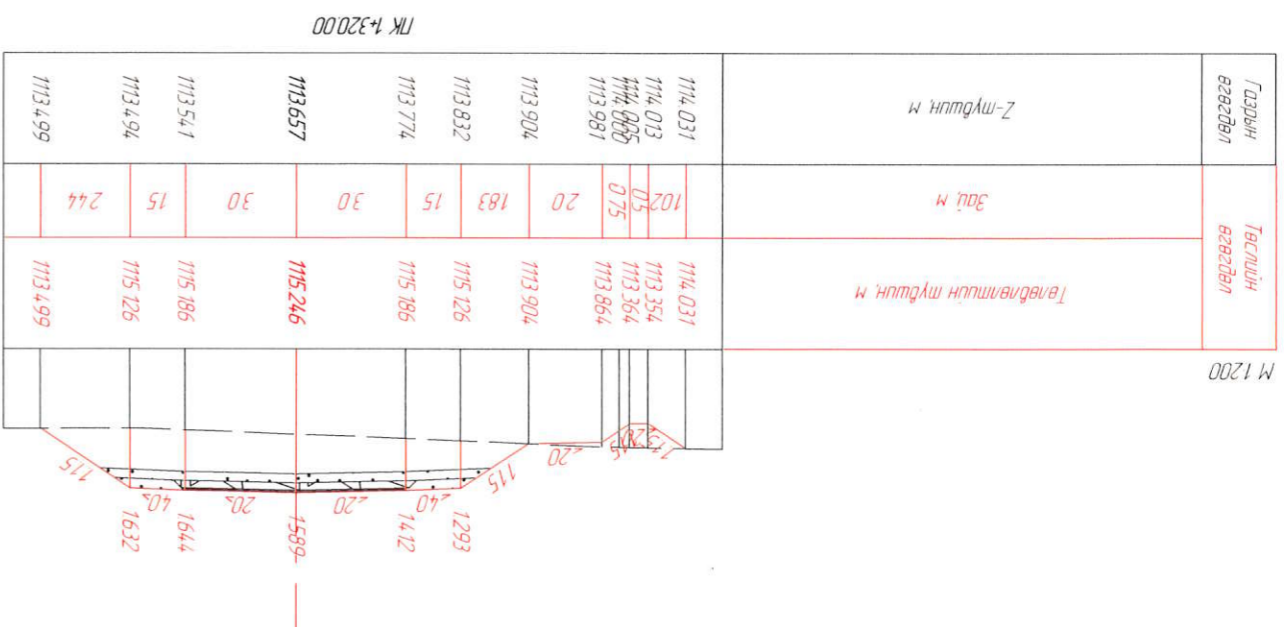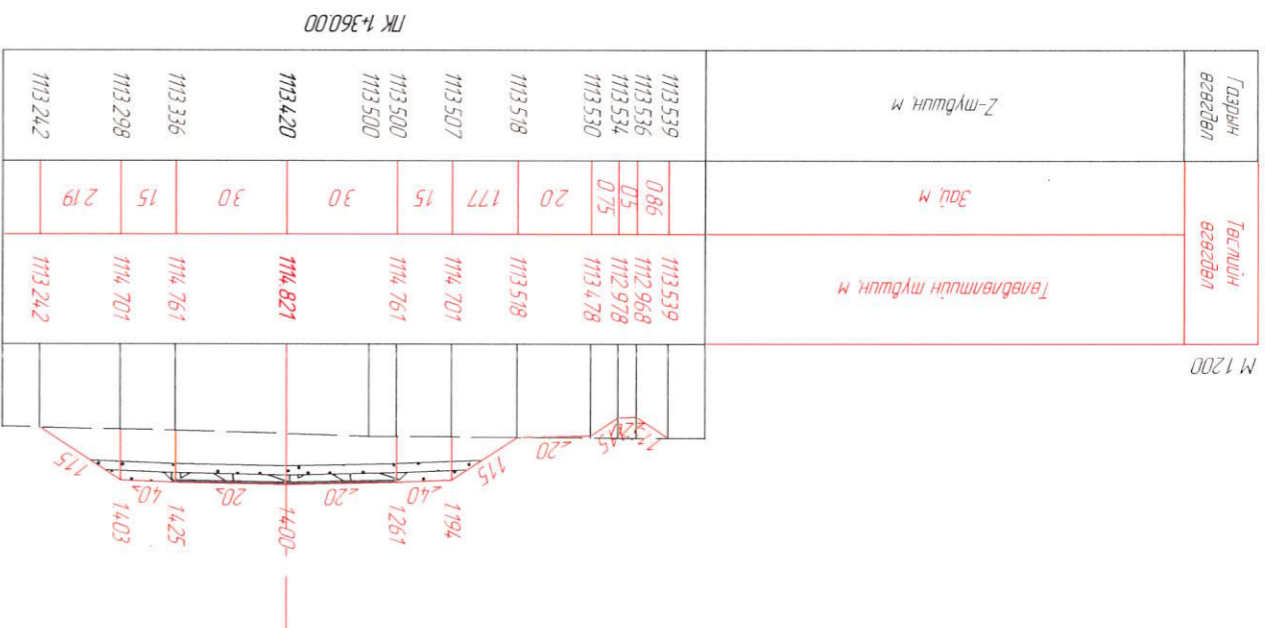




Захрал	Я.Баярхүү
Зүр.Инж	С.Номгундалай
Гүйцэтгэгч	С.Номгундалай
Шалсан	Я.Баярхүү


Төв аймгийн Батсүмбэр сумгаас Ахмад настны үндэсний төв хүртэлх авто зам,
Баянгол дэрх төсөрдөшөн зүүлийн ижвэрийн нарийвчилсан зураг төсөл

Хөндлөн ослол	
Үе шам	Хугацаа
20	150
МАСШТАБ: 1:200	


ЛК 1:460.00

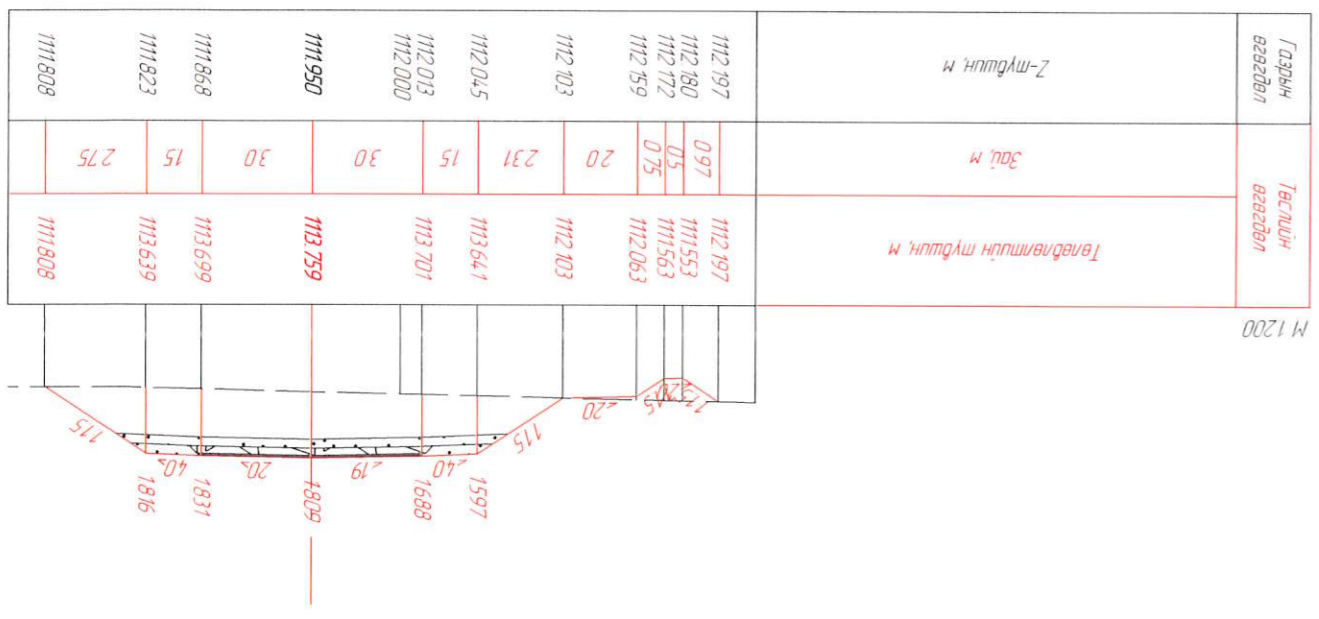


ЛК 1:440.00

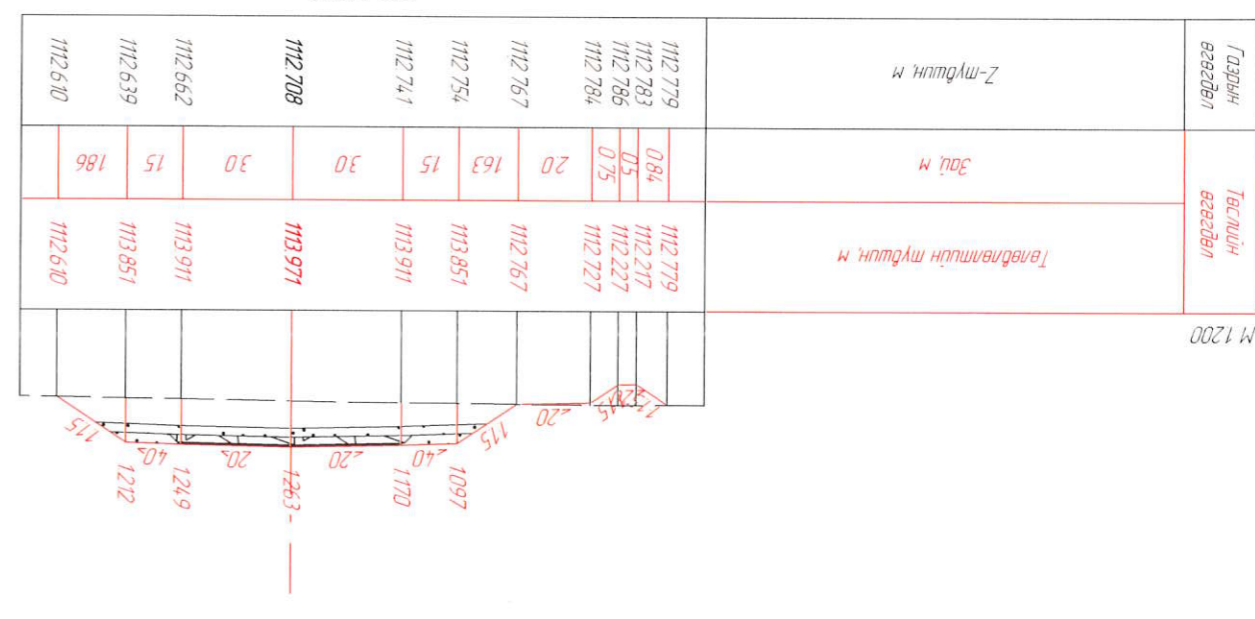

ЛК 1:420.00

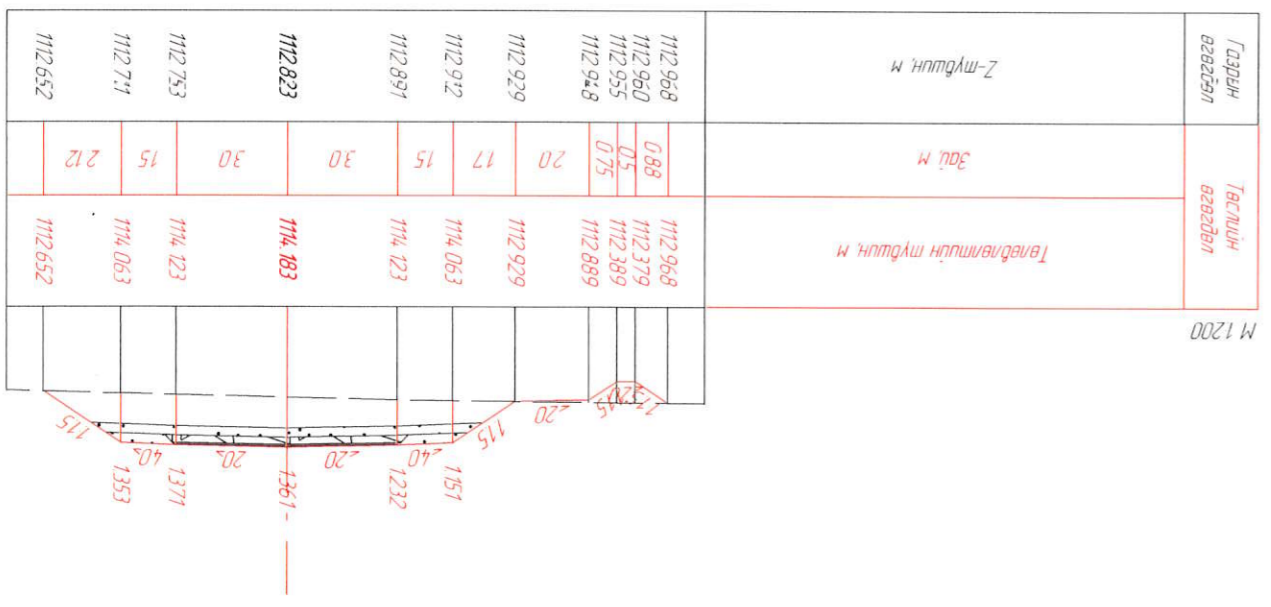


ЛК 1:400.00

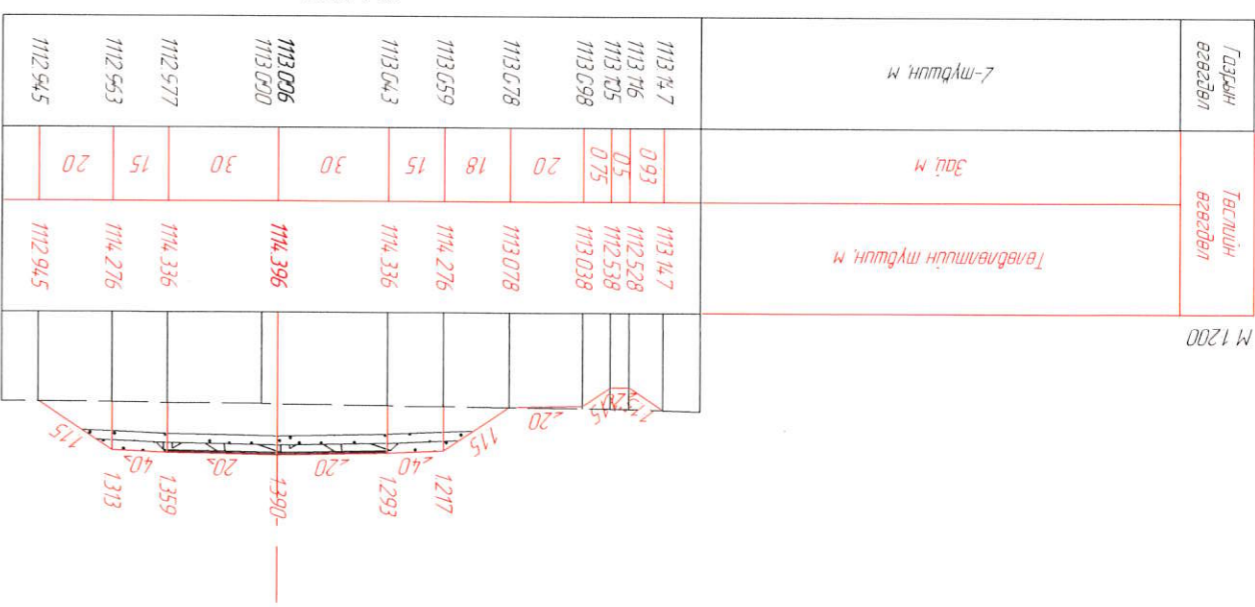




Захрал		Я.Баярхүү
Зур.Инж		С.Номундалай
Гүйцэтгэсэн		С.Номундалай
Шалсан		Я.Баярхүү
Төв аймгийн Батсүмбэр сумгаас Ахмад настныг үндэсний төв хурталхуу амьт зам, баянгол дээрх төөрөгдөмөг зүүлийн ижтэйгээр барилдсан зураг төсөл.		
Хөндлөн огтлол		Хөндлөн огтлол
МАСШТАБ: 1:200	Хүмүүжил	Хүмүүжил
Х0	21	150
2022.08.11		ШИФР: 04/22


Газрын өгөгдөл	Төслийн өгөгдөл	Төслийн өгөгдөл
Z-түвшин м	Зай м	Төвлөлтийн түвшин м
1111630	085	1111630
1111627	05	1111065
1111625	075	1111075
1111623	20	1111575
1111615	258	1111615
1111598	15	1113338
1111580	30	1113398
1111544	30	1113308
1111507	15	1113218
1111500	257	1113158
1111489		1111444
1111444		1111444

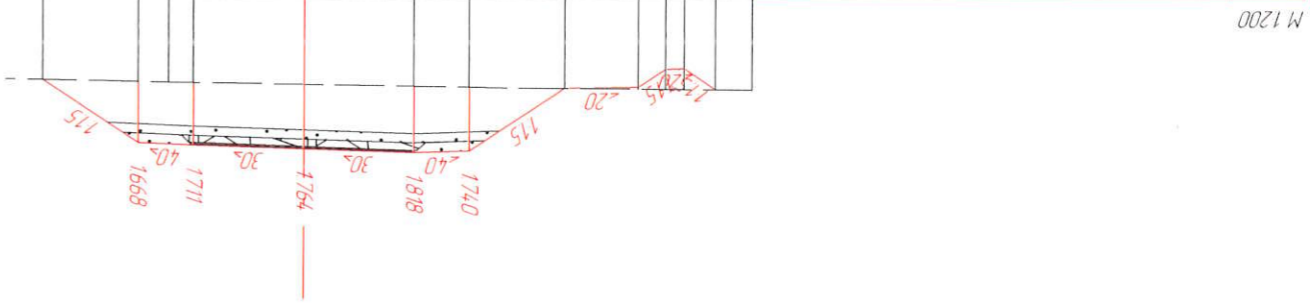


Газрын өгөгдөл	Төслийн өгөгдөл	Төслийн өгөгдөл
Z-түвшин м	Зай м	Төвлөлтийн түвшин м
1112000	097	1111984
1111984	05	1111336
1111955	075	1111346
1111945	20	1111846
1111896	238	1111886
1111835	15	1113475
1111803	30	1113535
1111737	30	1113546
1111666	15	1113484
1111629	278	1113424
1111572		1111572

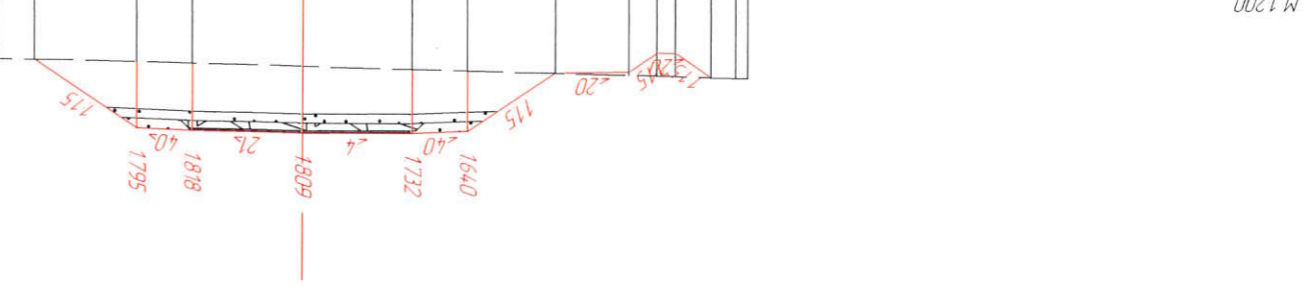

Газрын өгөгдөл	Төслийн өгөгдөл	Төслийн өгөгдөл
Z-түвшин м	Зай м	Төвлөлтийн түвшин м
1111538	089	1111538
1111529	05	1110948
1111524	075	1110958
1111516	20	1111458
1111500	249	1111498
1111498	15	1113159
1111482	30	1113219
1111480	30	1113229
1111476	15	1113039
1111469	232	1112979
1111455		1111430
1111430		1111430

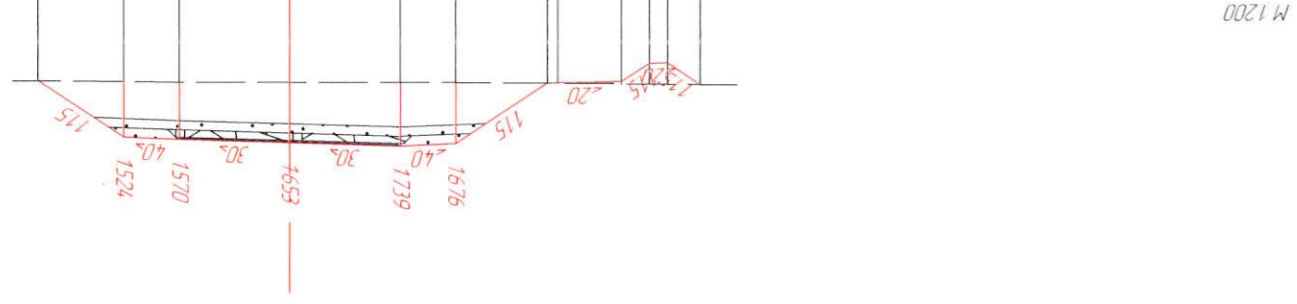

Газрын өгөгдөл	Төслийн өгөгдөл	Төслийн өгөгдөл
Z-түвшин м	Зай м	Төвлөлтийн түвшин м
1111622	085	1111622
1111619	05	1111057
1111617	075	1111067
1111614	20	1111567
1111607	262	1111607
1111597	15	1113352
1111579	30	1113412
1111543	30	1113334
1111508	15	1113248
1111500	26	1113188
1111490		1111455
1111455		1111455

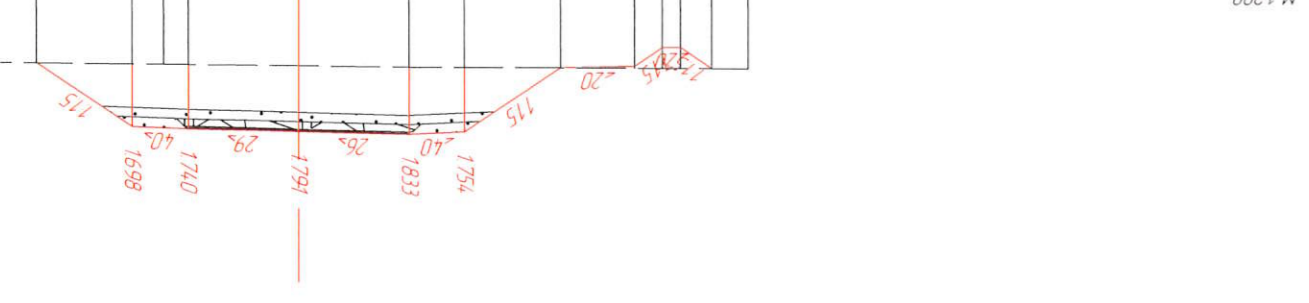



Захрал
Я.Баярхүү

Зур.Инж
С.Номгундалай

Шалсан
Я.Баярхүү

Хөндлөн огтлол

ШИФР: 04/22





2022.08.11

Хүснэгт
Хүндэтгэсэн

МАСШТАБ: 1:200

Х0

Төв аймгийн Батсүмбэр сумгаас Ахмад настнын үндэсний төв хурталхууны төв хурталхууны барилгын барилгын төлөвлөгөөний зураг төсөл.
Баянгол дээрх төлөвлөгөөний зураг төсөл.

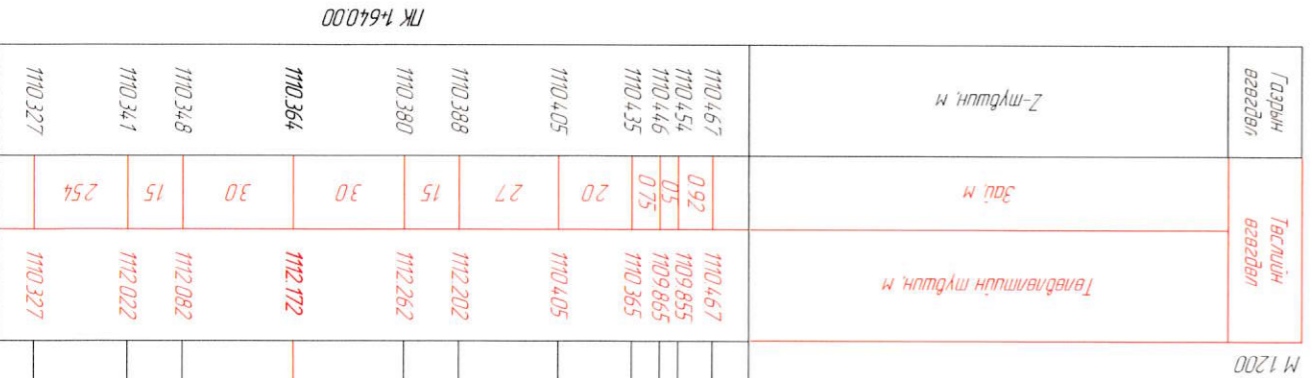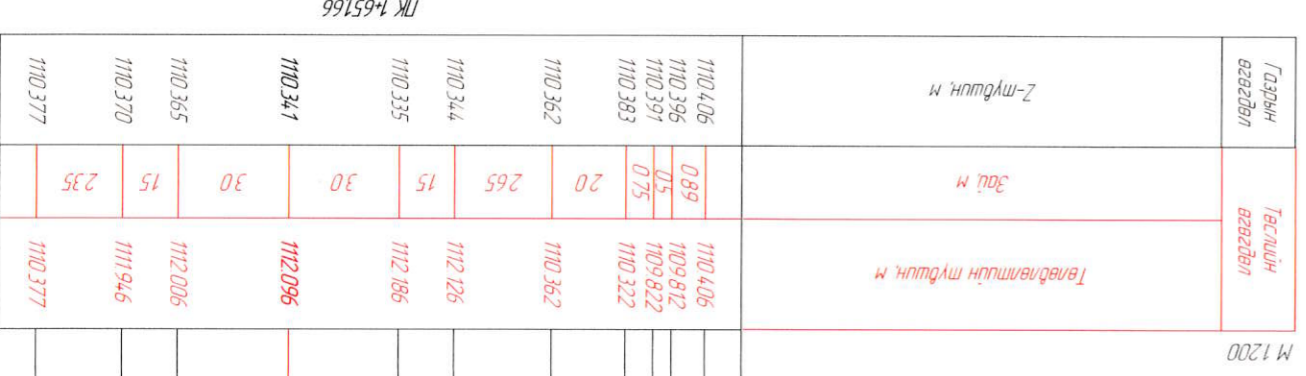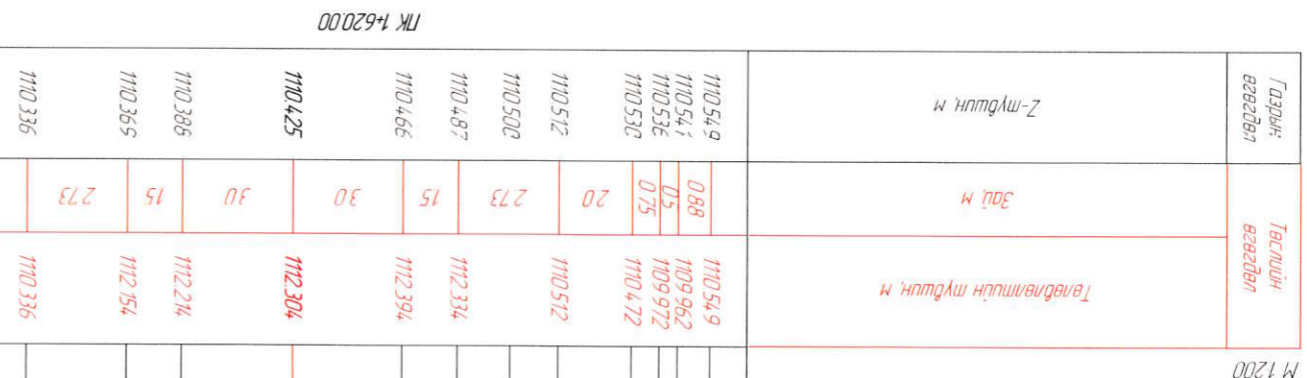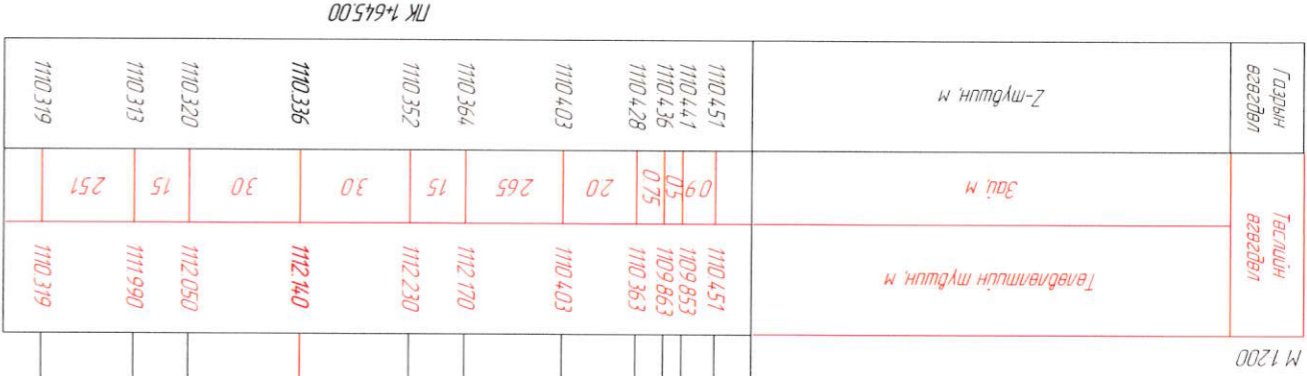







Захрал
Ябархүү
Зур.Инж
С.Номгундалай
Гүйцэтгэсэн
С.Номгундалай
Шалсан
Ябархүү

Хөндлөн огтлол

ШИФР: 04/22

МАСШТАБ: 1:200
Хөдөлгөөний зураг
Хүндэтгэсэн
Хуучин
28
150
2022.08.11

Төв аймгийн Баянхонгор сумд Ахмад настай үндэстний төв хурталханы ажлын зураг төсвийн зураг
Хөдөлгөөний зураг төсвийн зураг

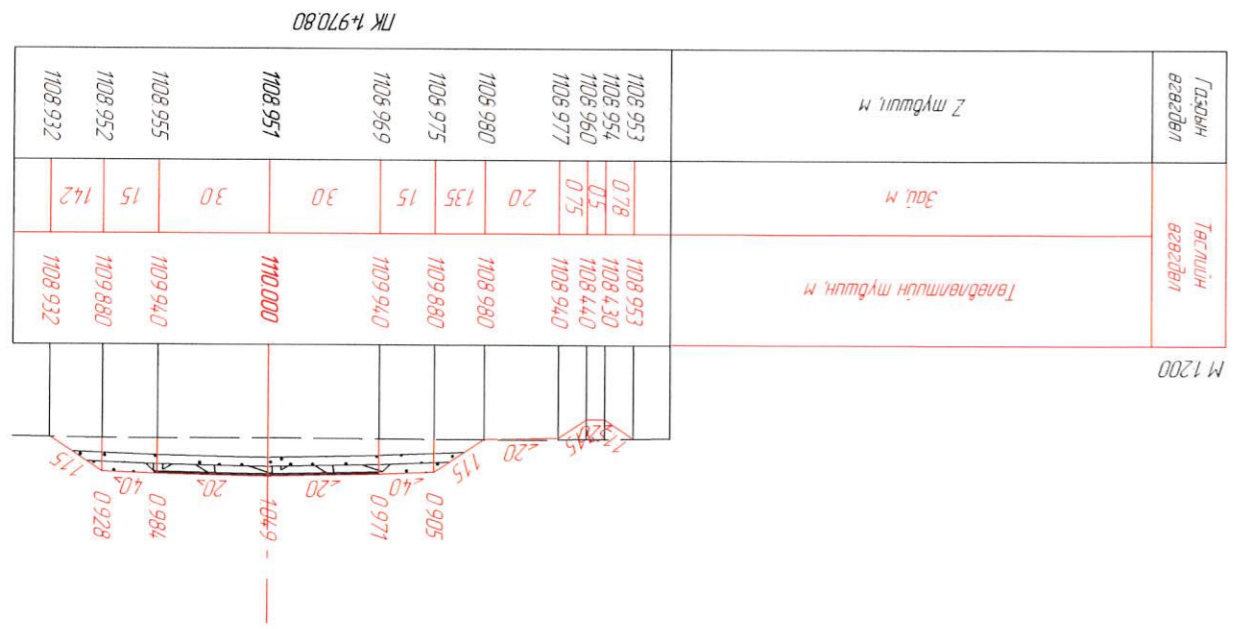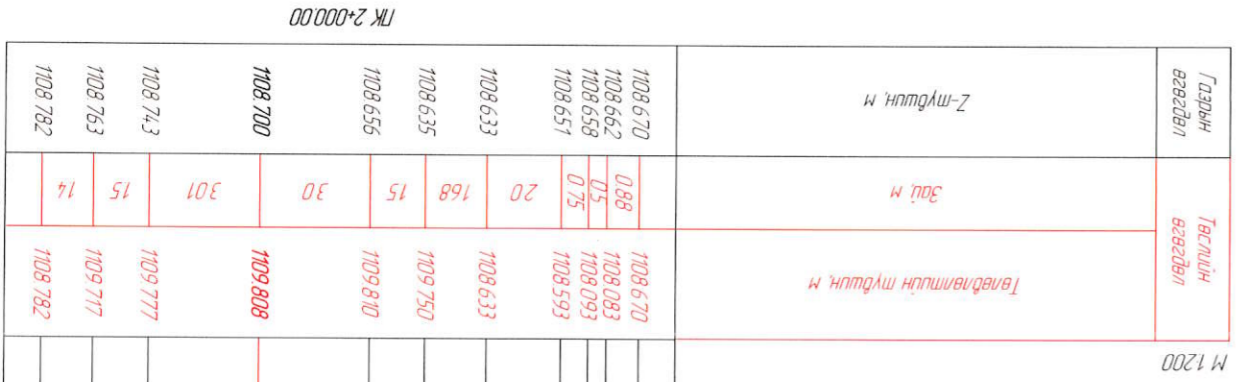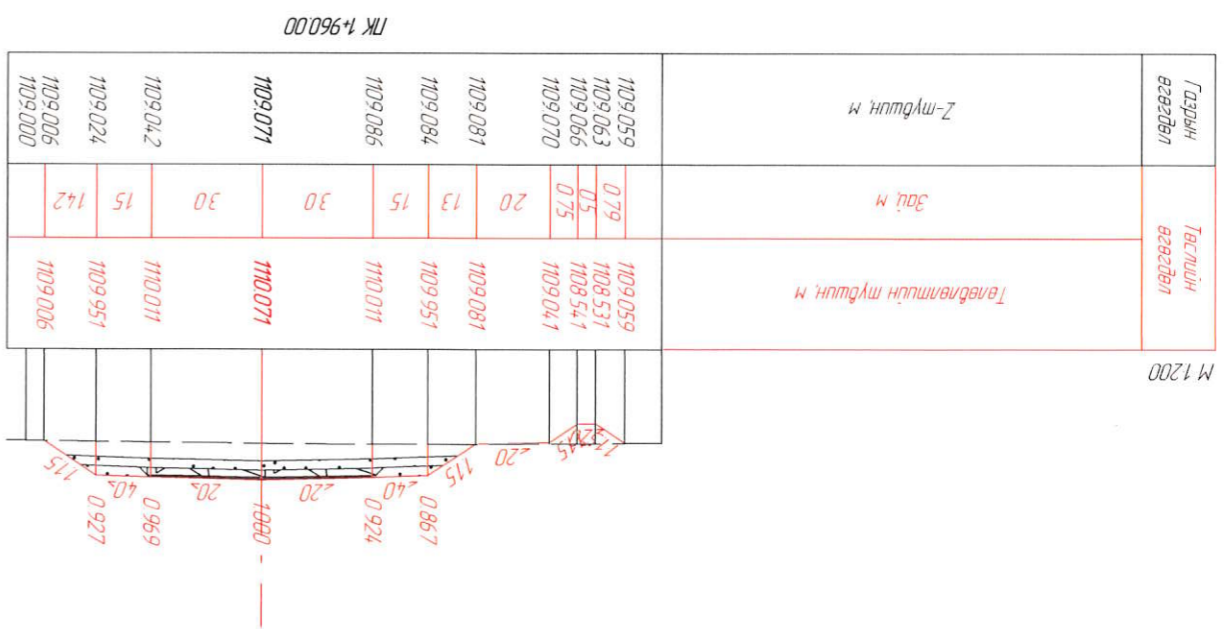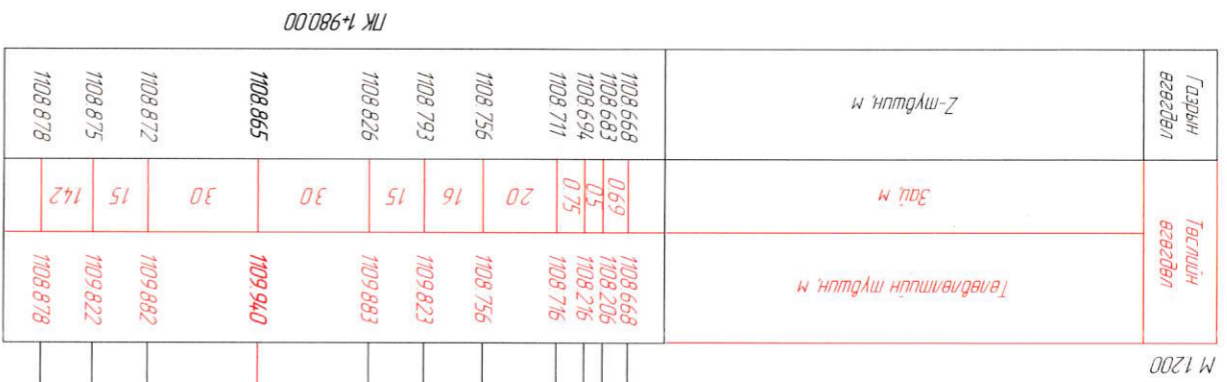



Захрал
Я.Баярхүү

Зүр Инж
С.Номгундагд

Гүйцэтгэсэн
С.Номгундагд

Шалсан
Я.Баярхүү

Хөндлөн огтлол

ШИФР: 04/22





2022.08.11

Хүмүүжил
Хүндэтгэсэн
Бүх хуудас

29

150

Төв аймгийн Батсүмбэр сумдас Ахмад настайн үндэсний төдийнхөнөрийн нарийвчлалсан зураг төсөл,
Баянгол дээрх төсөрөөмөг зүүлийнхөнөрийн нарийвчлалсан зураг төсөл,
ХО

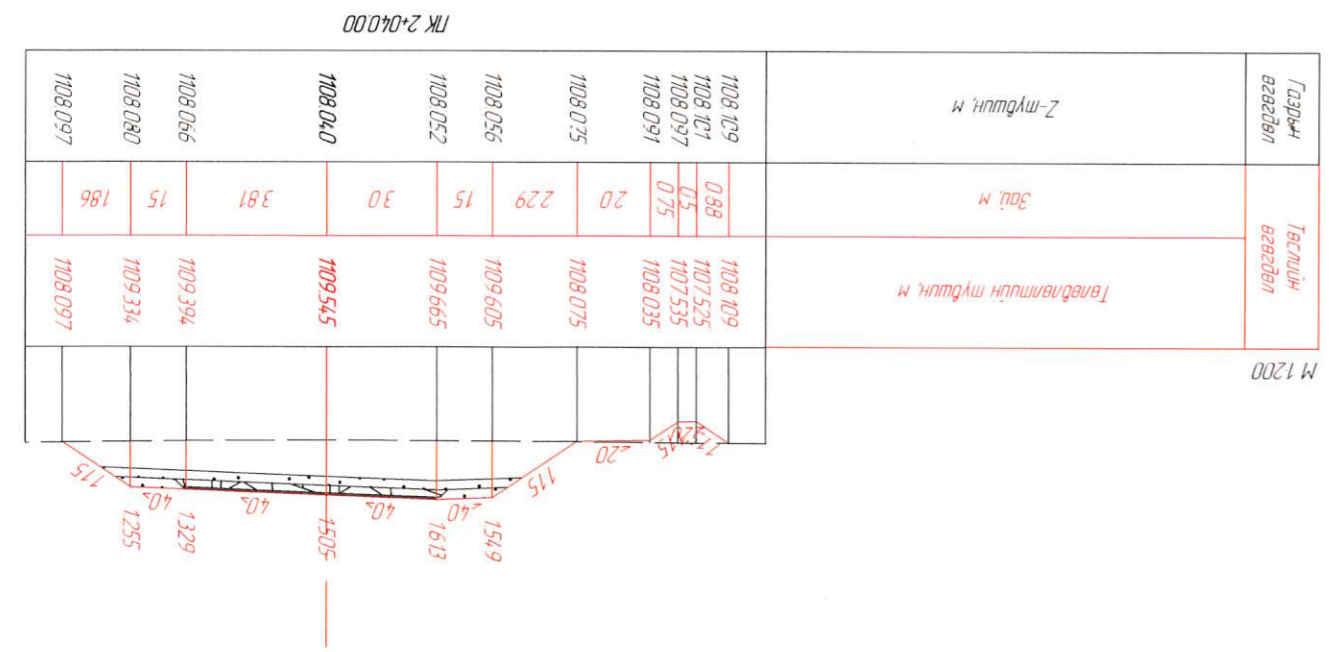
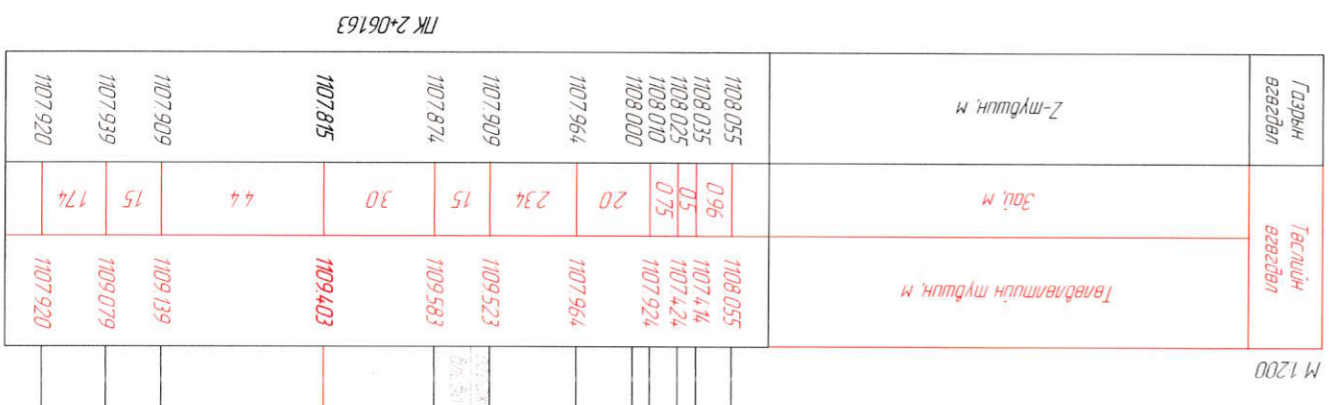
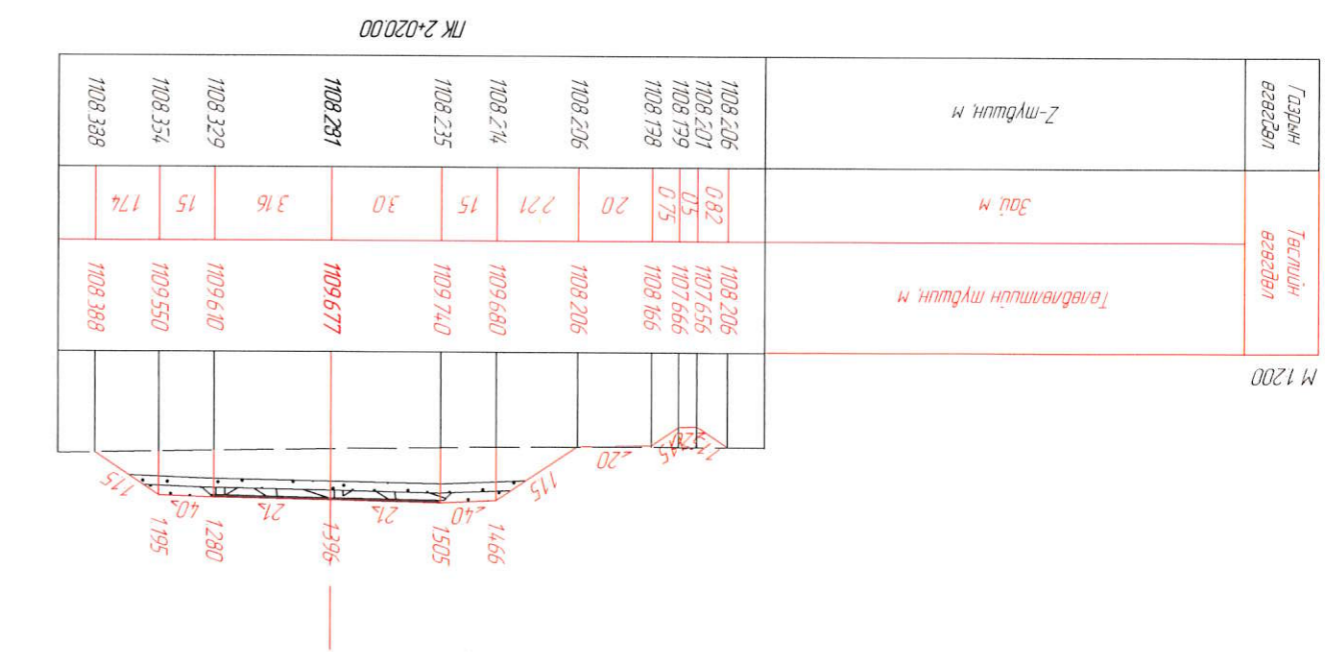
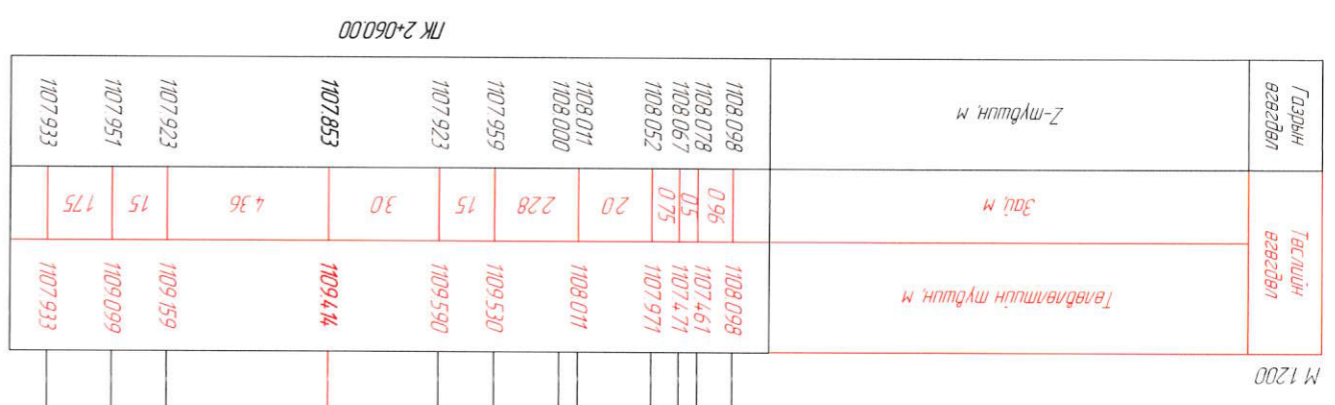




Захрал	Я.Баярхүү
Зур.Инж	С.Номгундалай
Гүйцэтгэсэн	С.Номгундалай
Шалгарсан	Я.Баярхүү

Хөндлөн огтлол		ШИФР: 04/22	
Үе шам	Хувьдас	Бүх хувьдас	ЭО
МАСШТАБ: 1:200		2022.08.11	

Төв аймгийн Батсүмбэр сумдас Ахмад настны үндэсний төв хурталхууны зам, Баянгол дээрх төсөрдөтөмш гүүрцүүг ижэнхрийн нарийвчилсан зураг төсөл.

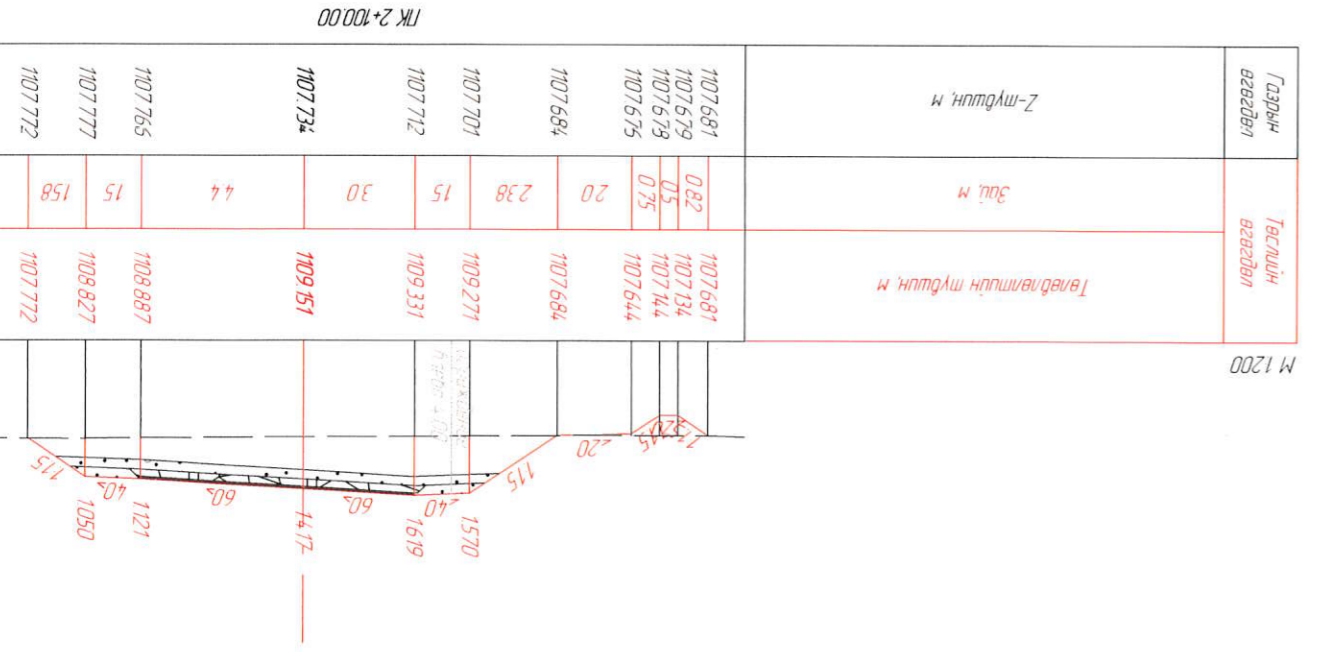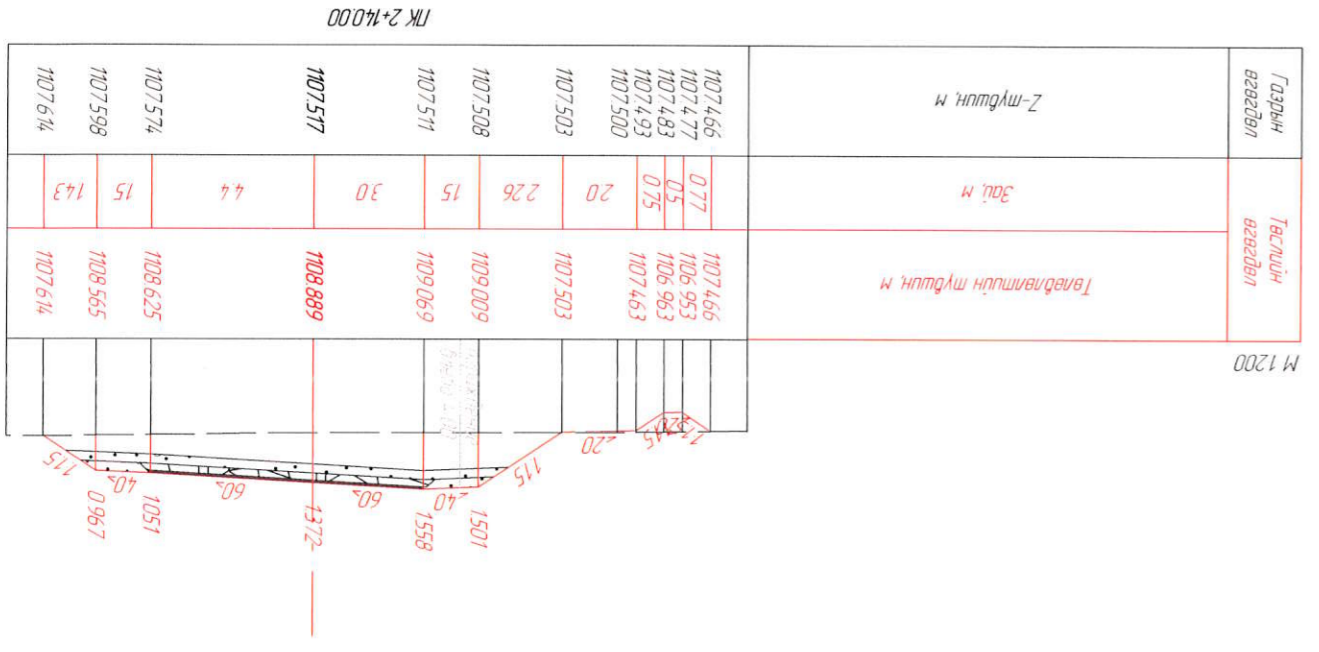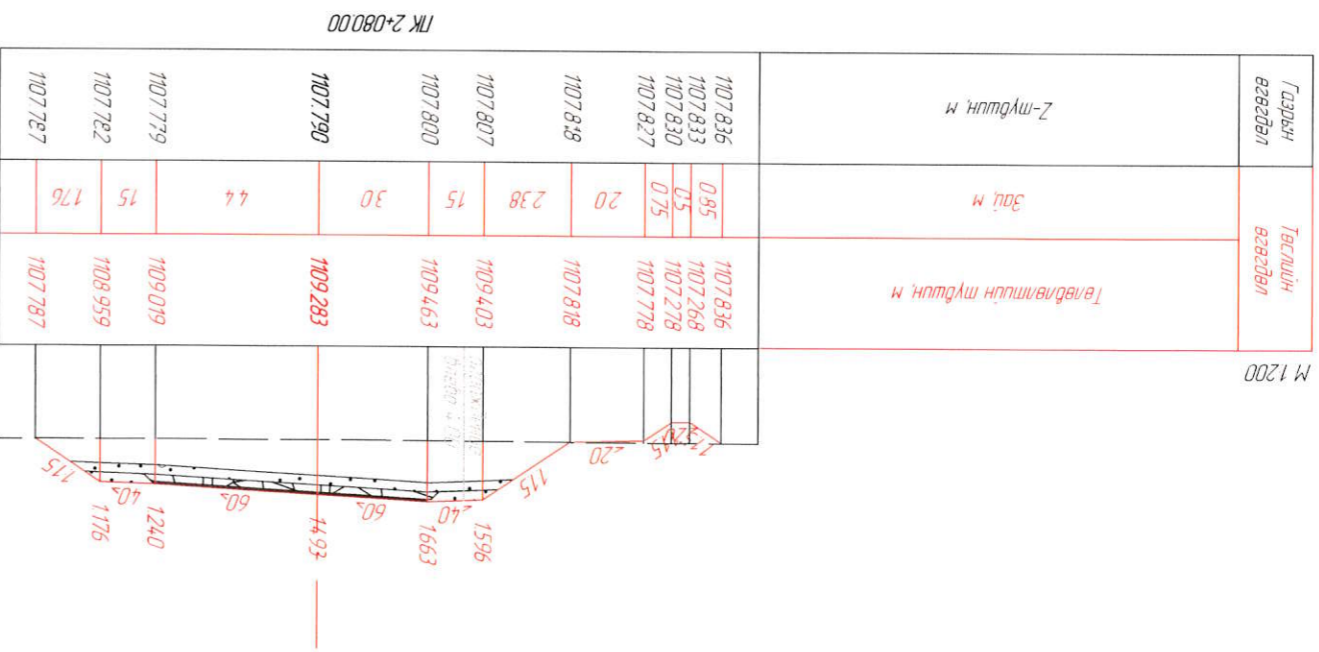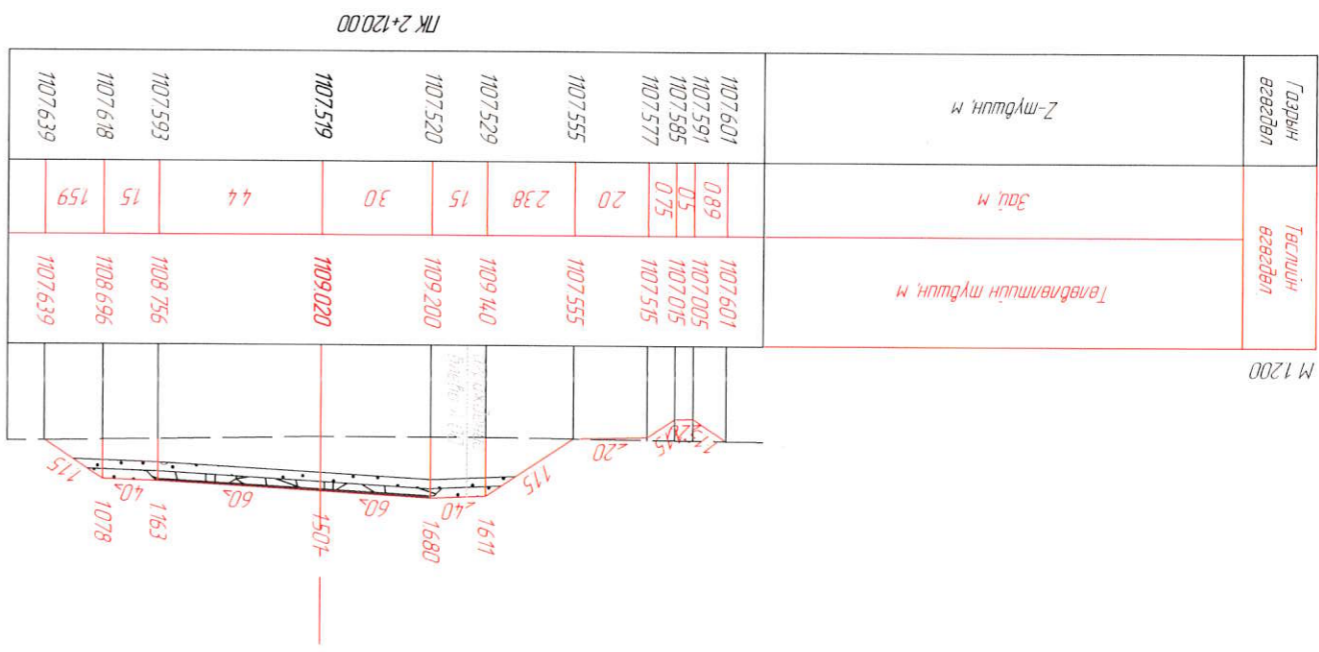



Захрал	Я.Баярхүү
Зур.Инж	С.Номгундалай
Гүйцэтгэсэн	С.Номгундалай
Шалгарсан	Я.Баярхүү





Хөндлөн огтлол

ШИФР: 04/22

МАСШТАБ: 1:200	Хүндэтгэсэн	Хуудас	31	150
Хөндлөн огтлол				

Төв аймгийн Батсүмбэр сумгаас Ахмад настнын үндэсний шөв хуртлах авто зам, Баянгол дээрх төсөрбөмбөг зүүрийн ижэнгэрийн нарийвчилсан зураг төсөл.

ХО

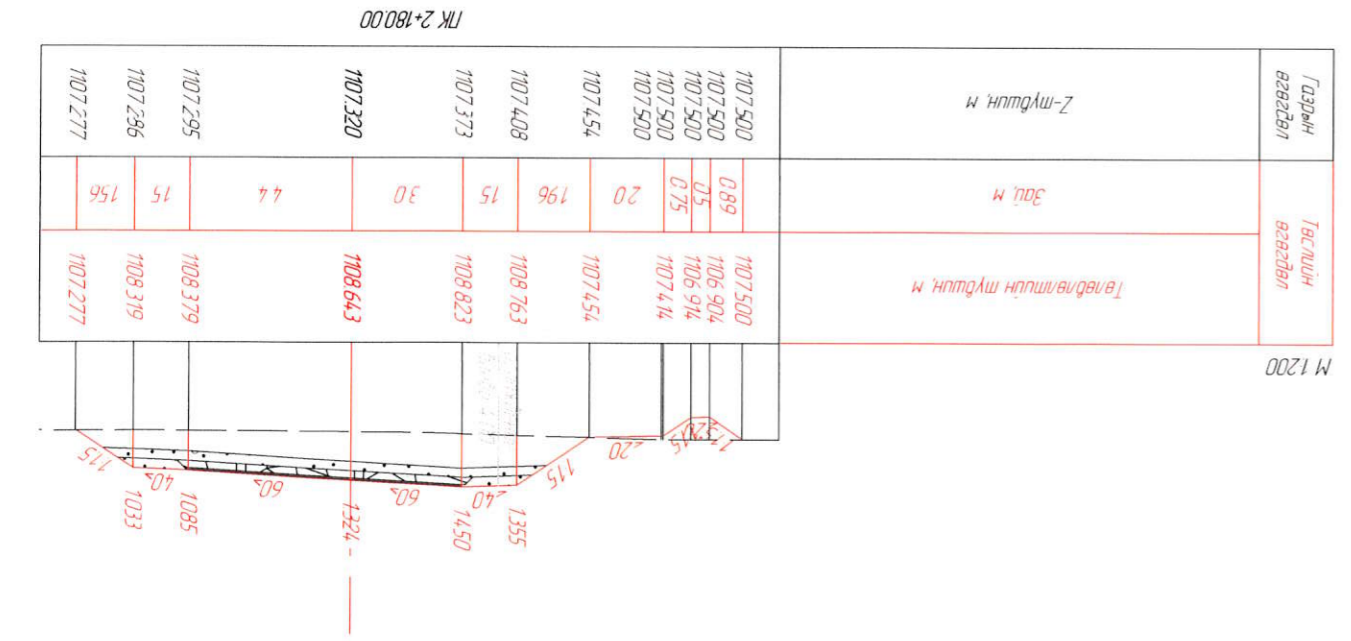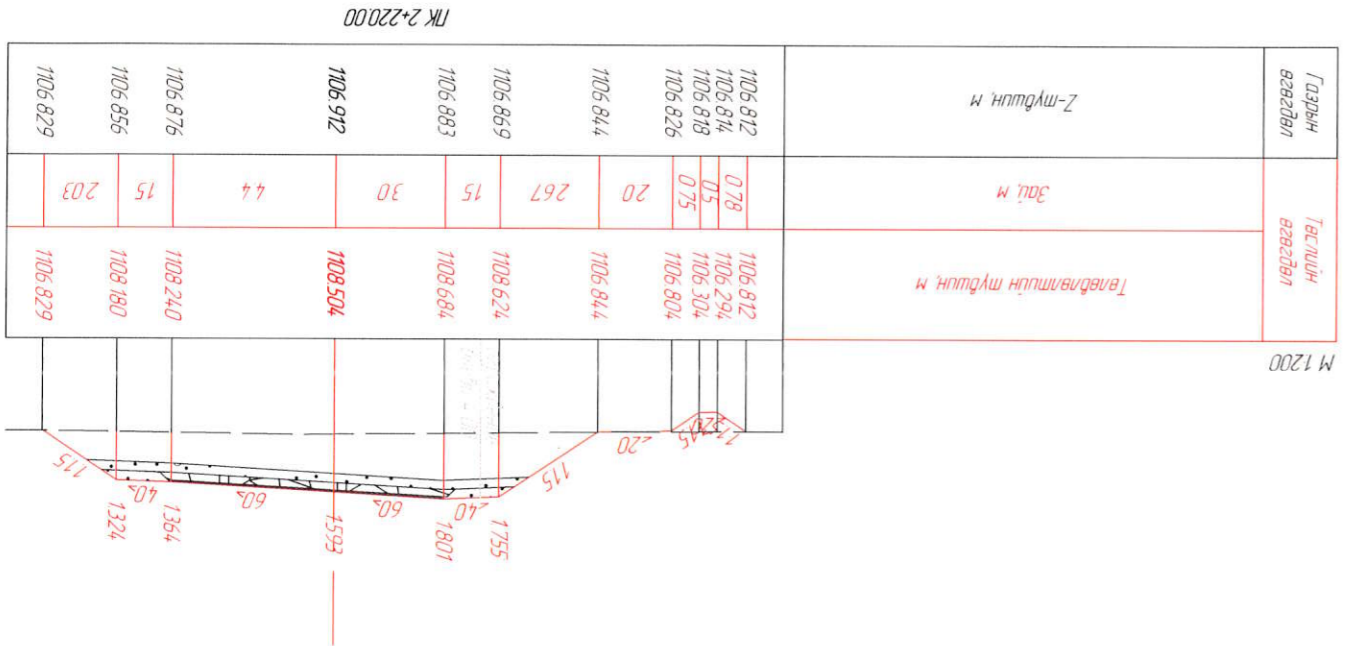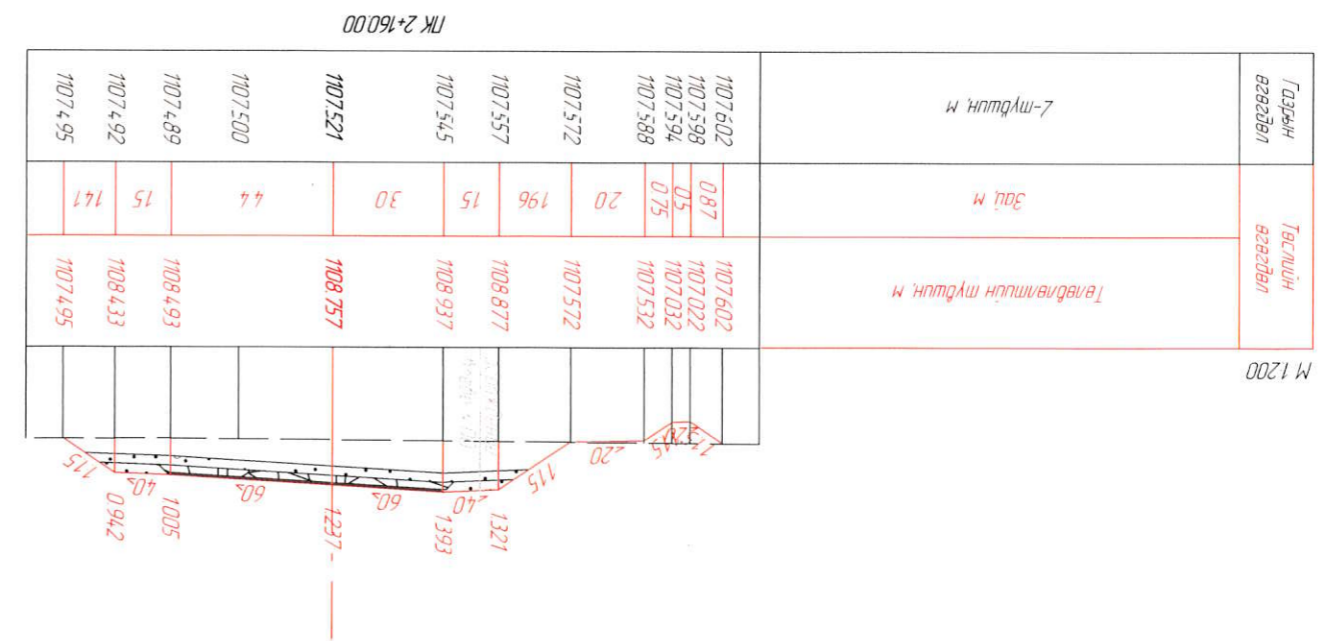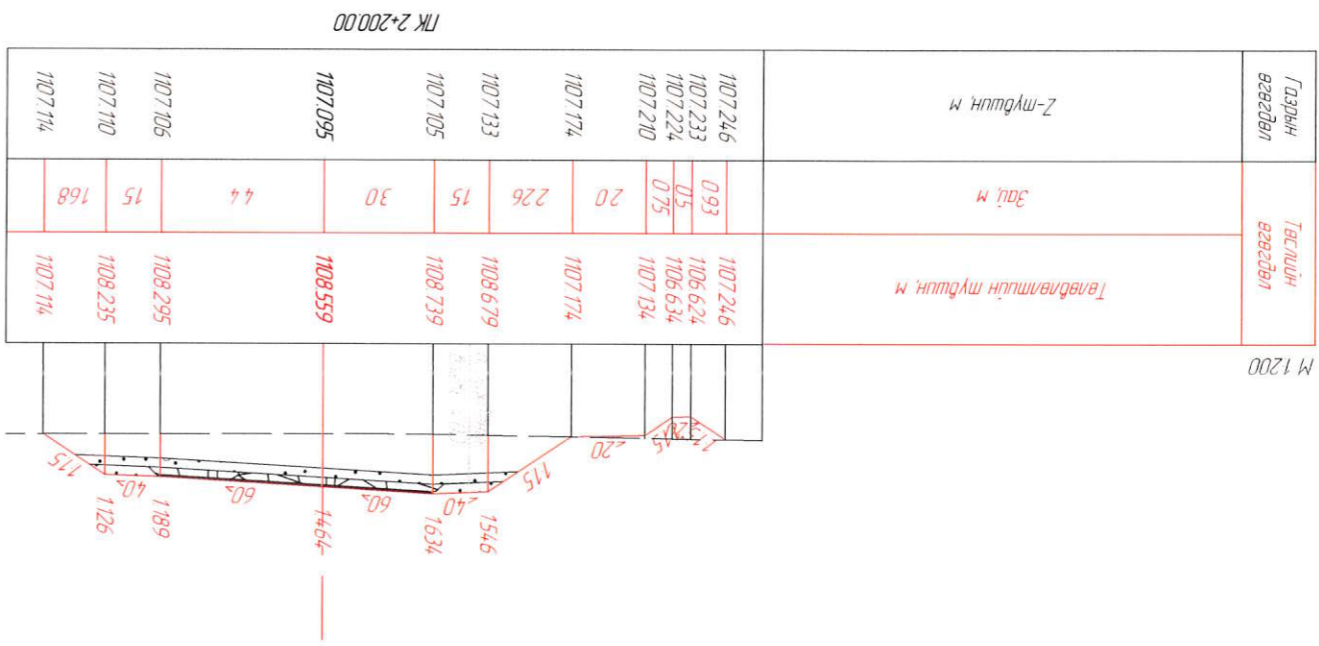



Захрал	Я.Баярхүү
Зур.Инж	С.Номгундалай
Гүйцэтгэсэн	С.Номгундалай
Шагасан	Я.Баярхүү

Хөндлөн огтлол

ШИФР: 04/22

Хүдсэг
Хүдсэг
Хүдсэг


МАСШТАБ: 1:200

ХО

Төв аймгийн Батсүмбэр сумдас Ахмад настны үндэсний шөв хуртлах авто зам, Баянгол дээрх төсөрбөтөм гүүрийн ижэнгэний нарийвчлалсан зураг төсөл.


ПК 2+260.00

Газрын өвгөдөл	Төвлөн өвгөдөл	Төвлөлтийн туйвшин, м	Зол, м	Z-туйвшин, м
1106 874	1106 874	1108 518	0.88	1106 823
1106 873	1106 340	1108 233	0.5	1106 814
1106 872	1106 350	1108 243	0.75	1106 809
	1106 850	1108 743	2.0	1106 801
1106 890	1108 890	1106 783	2.59	1106 783
	1108 508	1108 508	1.5	1106 850
	1108 568	1108 568	1.5	1106 973
	1108 465	1108 508	3.0	1106 977
	1108 405	1108 508	3.74	1106 980
	1108 891	1108 518	1.5	1106 969
			2.27	1106 968
				1106 976
				1106 891
				1106 887

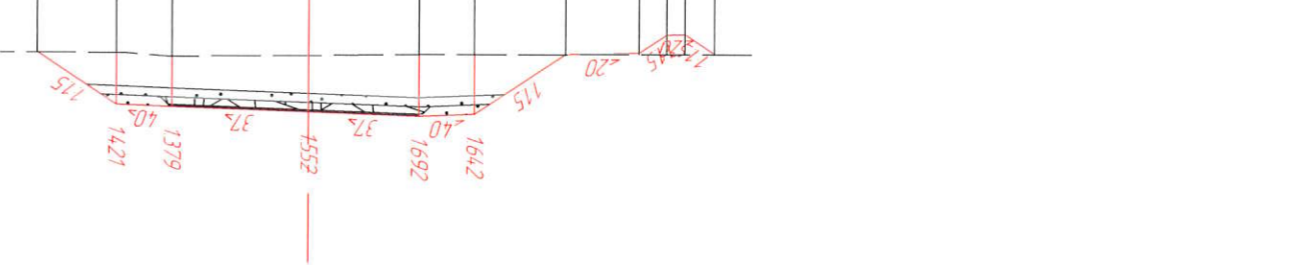


ПК 2+236.79

Газрын өвгөдөл	Төвлөн өвгөдөл	Төвлөлтийн туйвшин, м	Зол, м	Z-туйвшин, м
1106 646	1106 646	1108 479	0.76	1106 619
1106 654	1106 141	1108 121	0.5	1106 627
1106 660	1106 151	1108 131	0.75	1106 633
1106 668	1106 651	1108 631	2.0	1106 641
1106 691	1108 691	1106 671	2.88	1106 671
	1108 501	1108 590	1.5	1106 725
	1108 561	1108 550	3.0	1106 753
	1108 481	1108 550	4.34	1106 810
		1108 479	1.5	1106 822
			2.26	1106 672
				1106 670
				1106 669

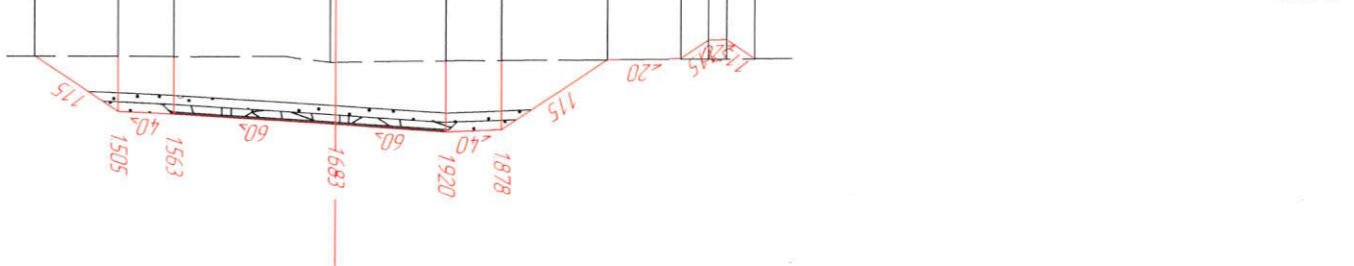


ПК 2+280.00

Газрын өвгөдөл	Төвлөн өвгөдөл	Төвлөлтийн туйвшин, м	Зол, м	Z-туйвшин, м
1106 823	1106 823	1108 518	0.88	1106 823
1106 814	1106 233	1108 233	0.5	1106 814
1106 809	1106 243	1108 243	0.75	1106 809
1106 801	1108 743	1108 743	2.0	1106 801
1106 783	1106 783	1106 783	2.59	1106 783
1106 850	1108 508	1108 508	1.5	1106 850
1106 973	1108 568	1108 568	1.5	1106 973
1106 977	1108 465	1108 508	3.0	1106 977
1106 980	1108 405	1108 508	3.74	1106 980
	1108 891	1108 518	1.5	1106 969
			2.27	1106 968
				1106 976
				1106 891
				1106 887

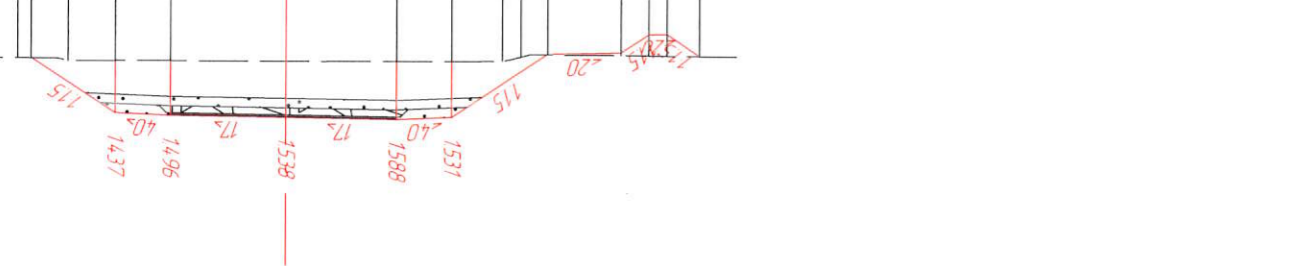

ПК 2+240.00

Газрын өвгөдөл	Төвлөн өвгөдөл	Төвлөлтийн туйвшин, м	Зол, м	Z-туйвшин, м
1106 619	1106 619	1108 479	0.75	1106 619
1106 627	1106 121	1108 121	0.5	1106 627
1106 633	1106 131	1108 131	0.75	1106 633
1106 641	1108 631	1108 631	2.0	1106 641
1106 671	1108 671	1106 671	2.88	1106 671
1106 725	1108 590	1108 590	1.5	1106 725
1106 753	1108 550	1108 550	3.0	1106 753
1106 810	1108 479	1108 479	4.34	1106 810
1106 822			1.5	1106 822
1106 672	1108 233	1108 233	1.5	1106 672
1106 670	1108 173	1108 173	2.26	1106 670
1106 669	1108 669	1108 669		1106 669

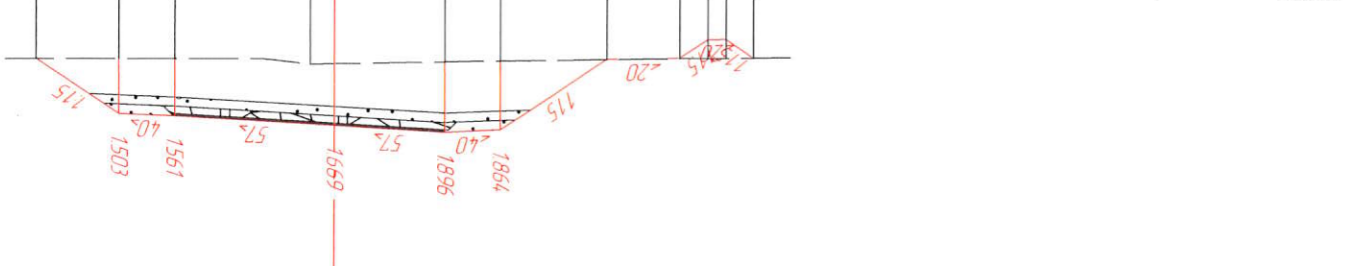



Захрал	Я.Баярхүү
Зүр.Инж	С.Номгундалай
Гүйцэтгэсэн	С.Номгундалай
Шалгарсан	Я.Баярхүү


Хөндлөн огтлол

ШИФР: 04/22


МАСШТАБ: 1:200	Хүндэтгэсэн	Хуучиргал	33	150
----------------	-------------	-----------	----	-----

Төв аймгийн Батсүмбэр сумгаас Ахмад настмын үндэсний төв хүрээлэнг зургаан метр, Баянгол дээрх төсөргөмөл зүүлийн ижтэйгээр үндэсний нарийвчилсан зургаан метр, ХО


ЛК 2-320.00

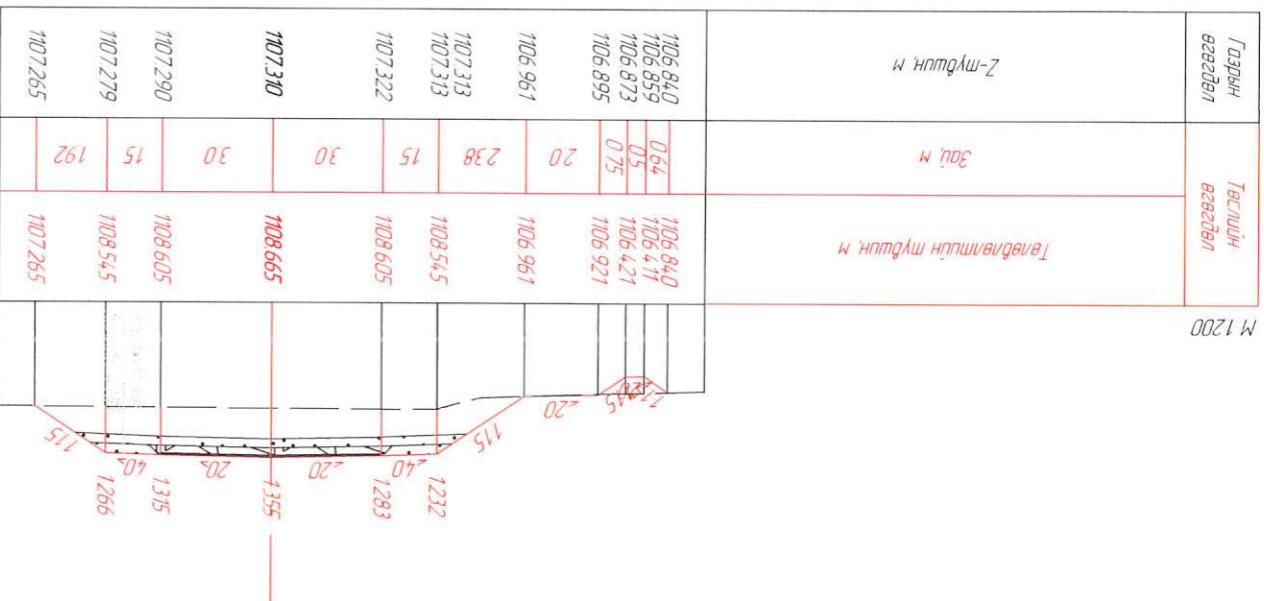


ЛК 2-340.00

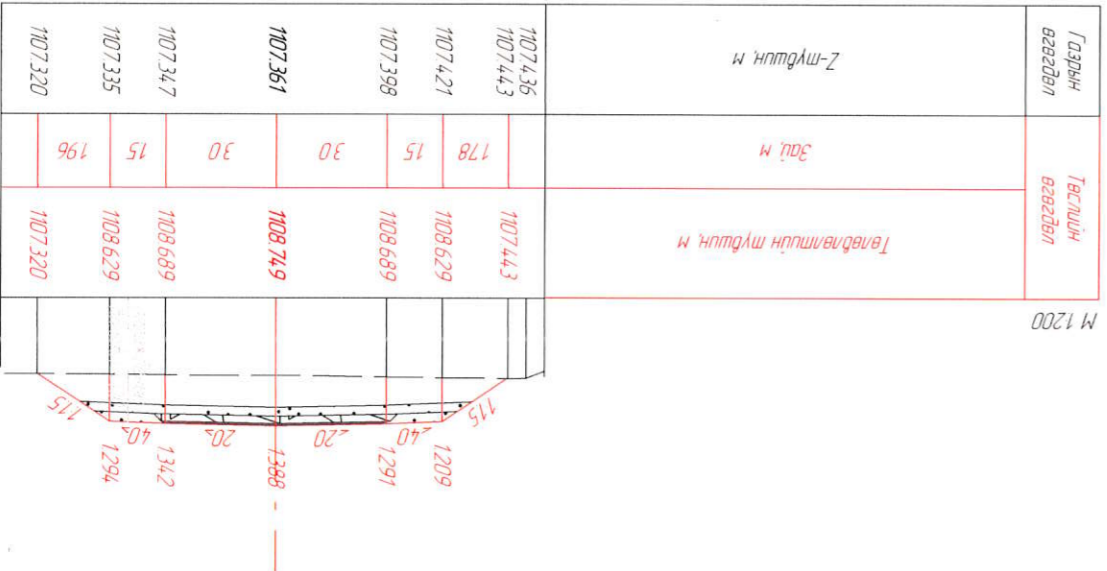

ЛК 2-300.00

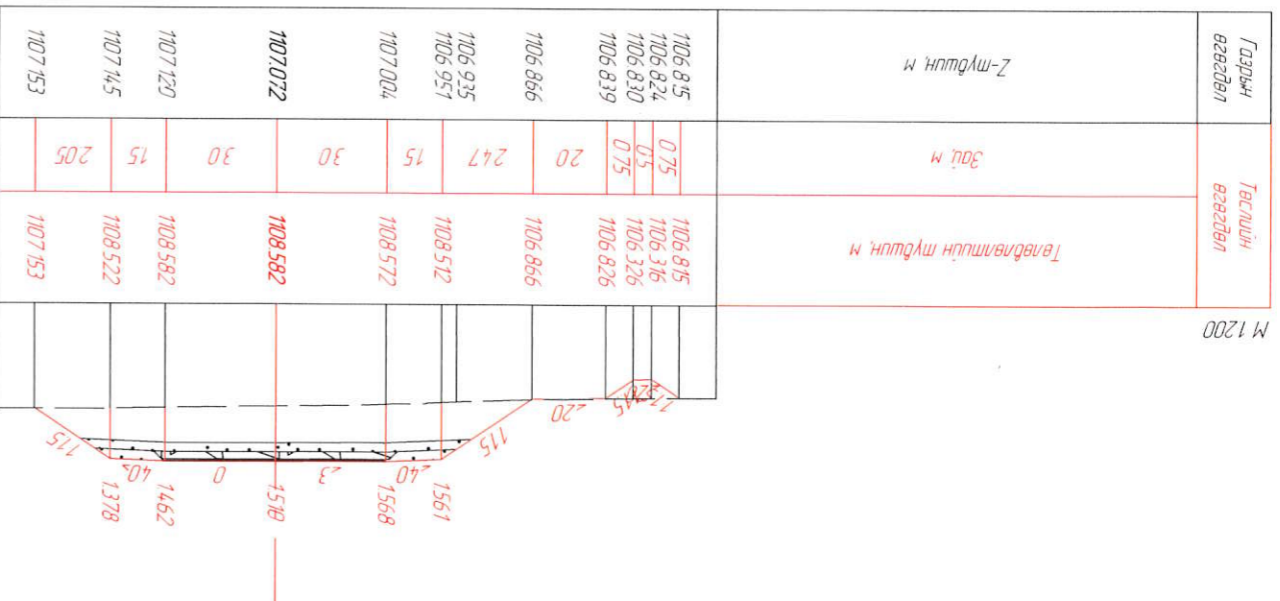


ЛК 2-317.03

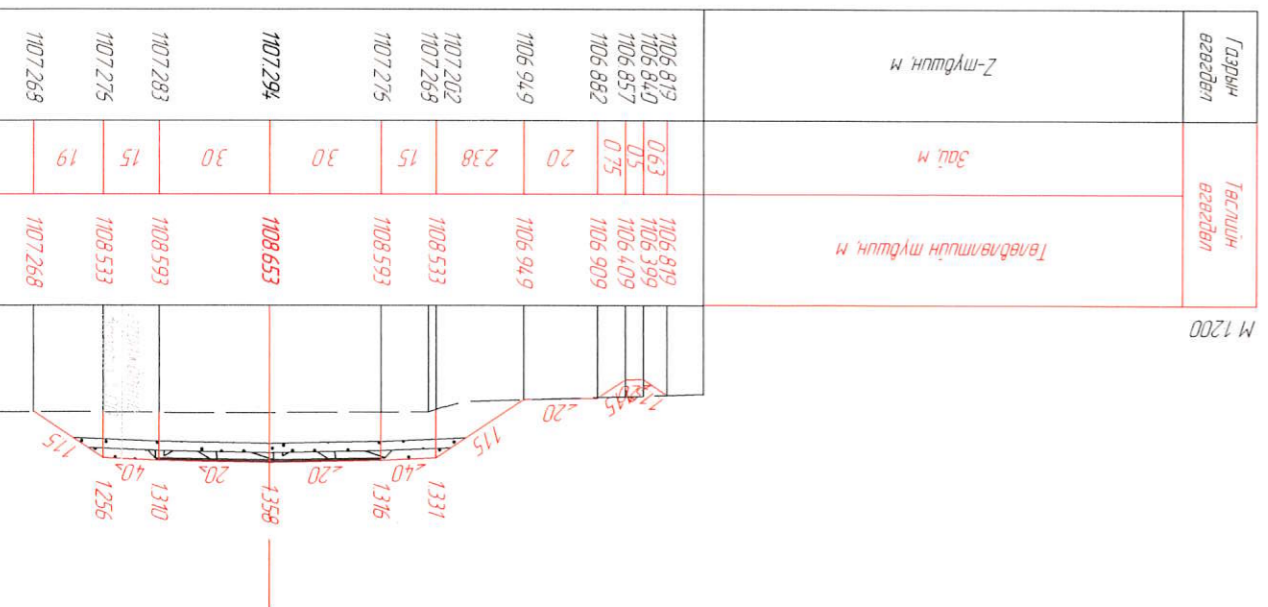





ПК 2+403.53

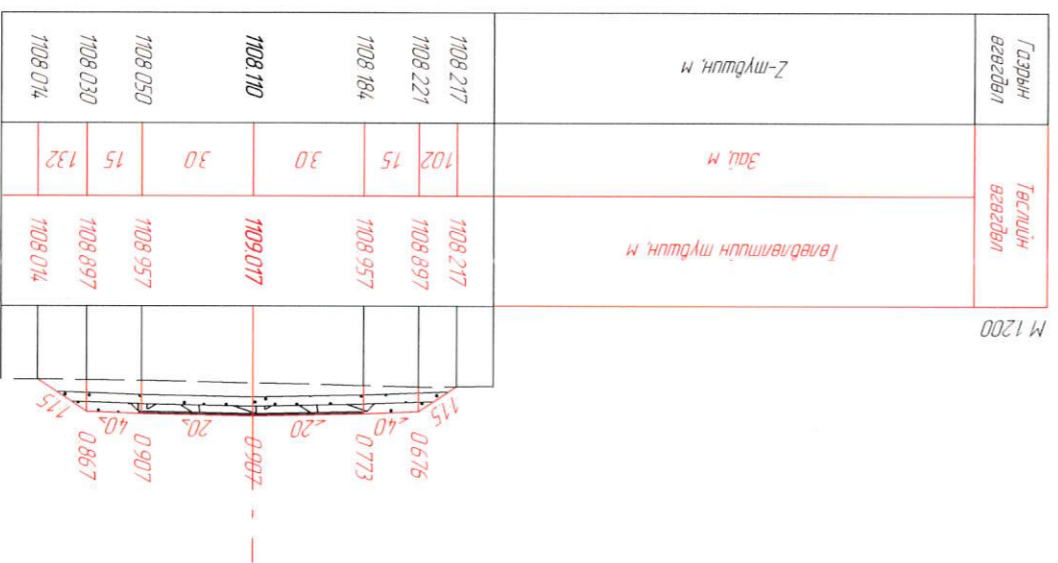


ПК 2+400.00

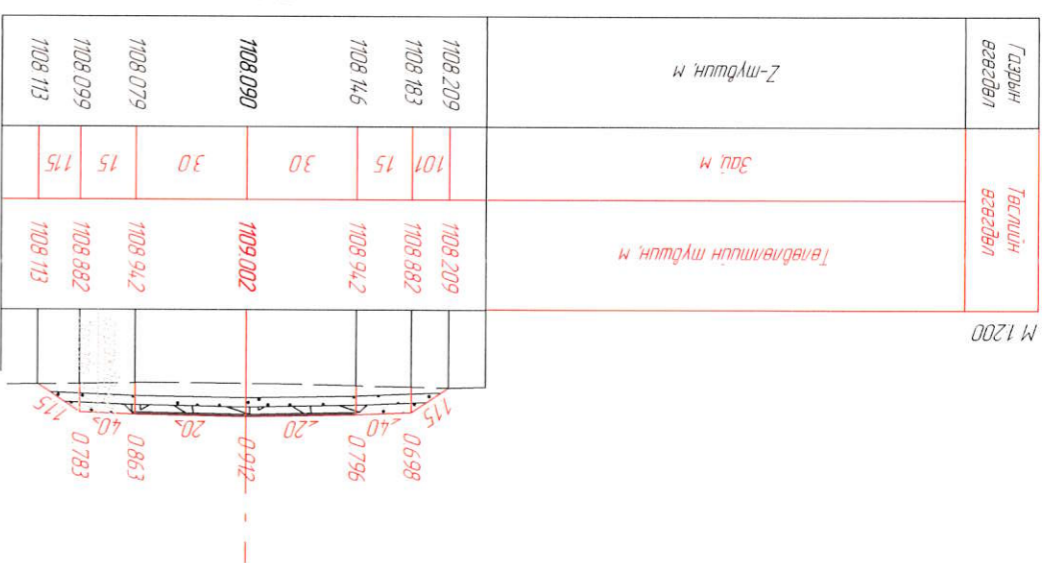

ПК 2+360.00

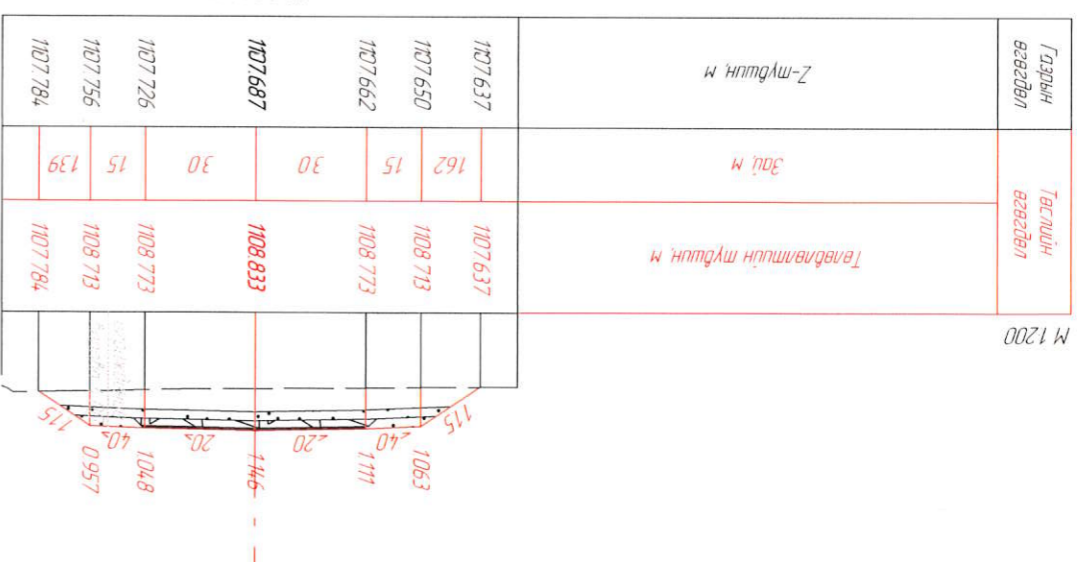

ПК 2+380.00

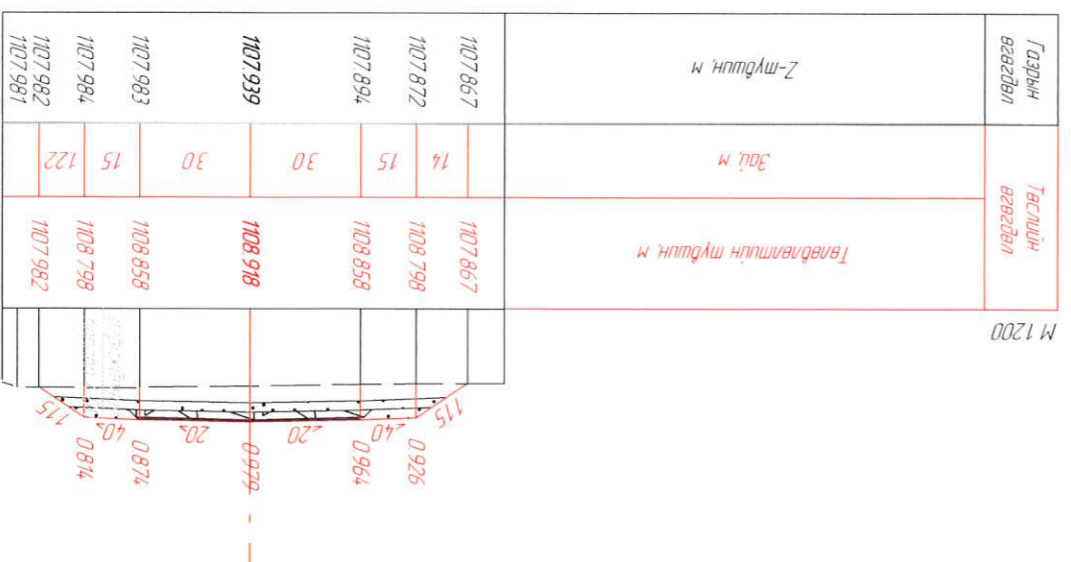

Төв аймгийн Батмүбэр сумд Ахмад настай үндэсний төв хуртал олно зам, барьсан дээрх төсөрбөмөг зүүлийн ижнэрийн нарийвчилсан зураг мөвөл.

ХО

Харгал		Я.Баярхүү
Зур.Иж		С.Номгундалай
Гүйцэтгэсэн		С.Номгундалай
Шалсан		Я.Баярхүү

Хөндлөн огтлол

ШИФР: 04/22

МАСШТАБ: 1:200

Үе шам	Хуудас	Бүх хуудас
34	150	

2022.08.11



Захрал	Я.Баярхүү
Зур.Инж	С.Номгундалай
Гүйцэтгэсэн	С.Номгундалай
Шалгарсан	Я.Баярхүү



Төв аймгийн Батсүмбэр сумгаас Ахмад настны үндэсний шөв хурмалх авто зам, Баянгол дээрх төсөрбөшмөл зүүлийн ижэнгэрийн нарийвчилсан зураг төсөл.

Хөндлөн огтлол

ШИФР: 04/22

МАСШТАБ: 1:200		
Үе шаш	Худбал	Бүх хувьдас
35		150
2022.08.11		

ХО

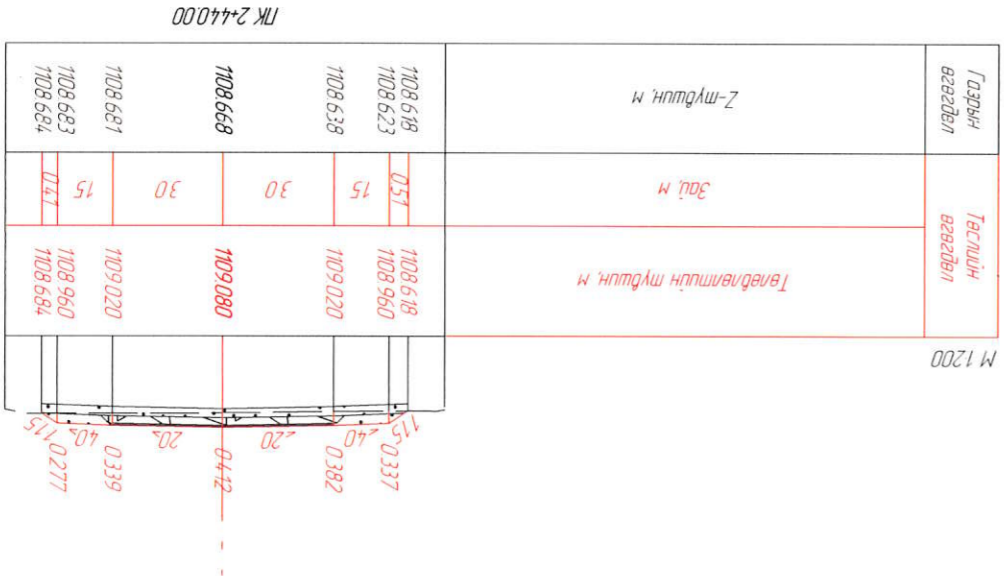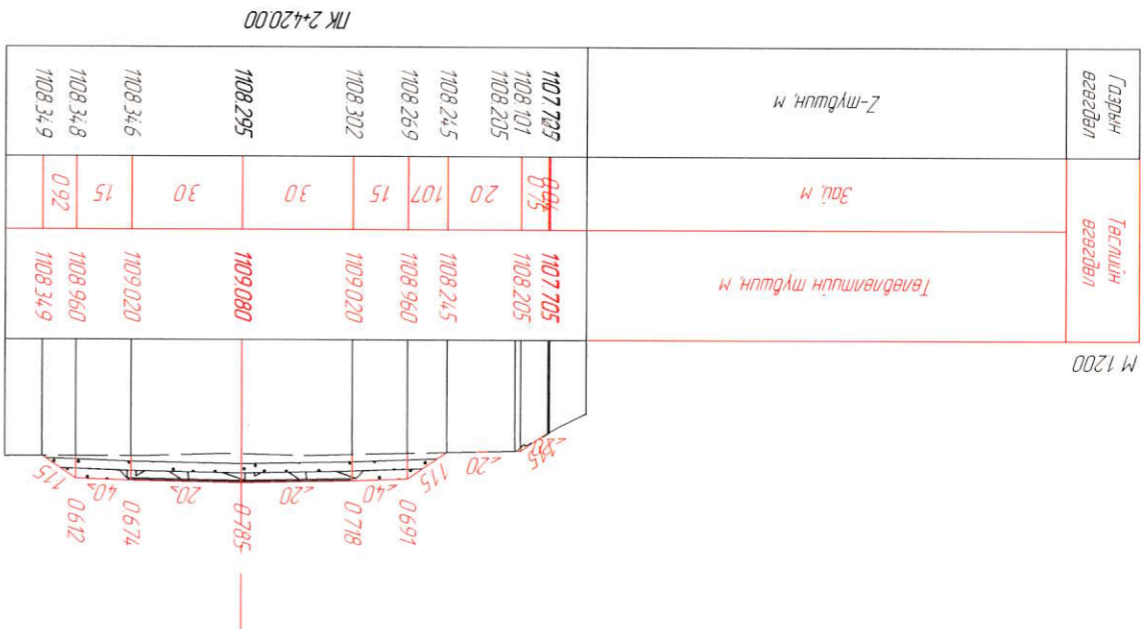



Захрал	Я.Баярхүү
Зур.Инж	С.Номгундалай
Гүйцэтгэсэн	С.Номгундалай
Шалгарсан	Я.Баярхүү





Хөндлөн огтлол

ШИФР: 04/22

МАСШТАБ: 1:200	Худалц	36	150
2022.08.11			

Төв аймгийн Батсүмбэр сумдас Ахмад настны үндэсний шөв хурмлах авто зам, Баянгол дээрх төсөрдөмөг зүүлийн ижэвхний нарийвчилсан зураг төсөл.

ХО

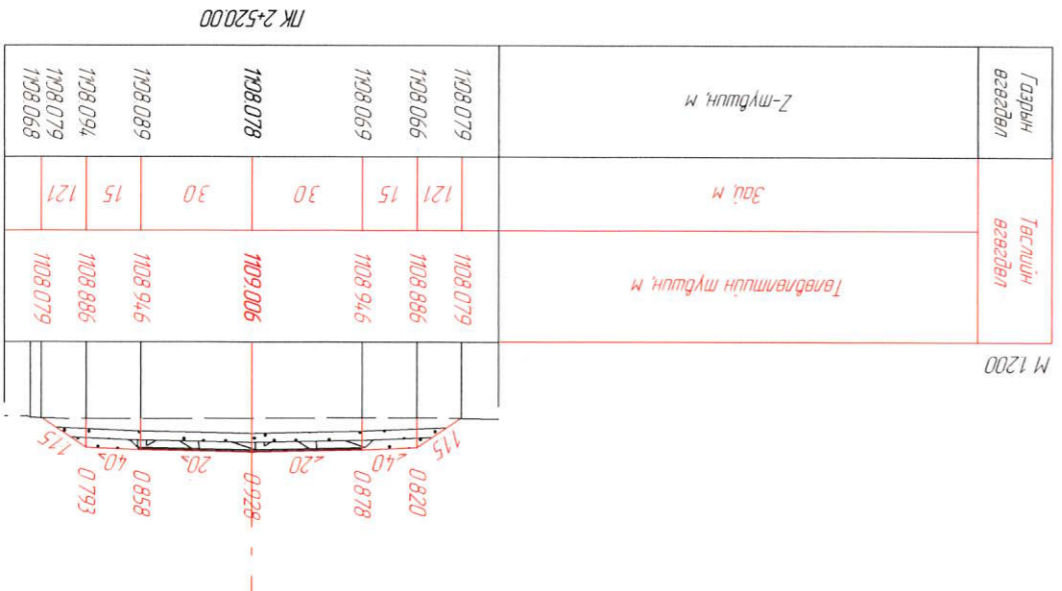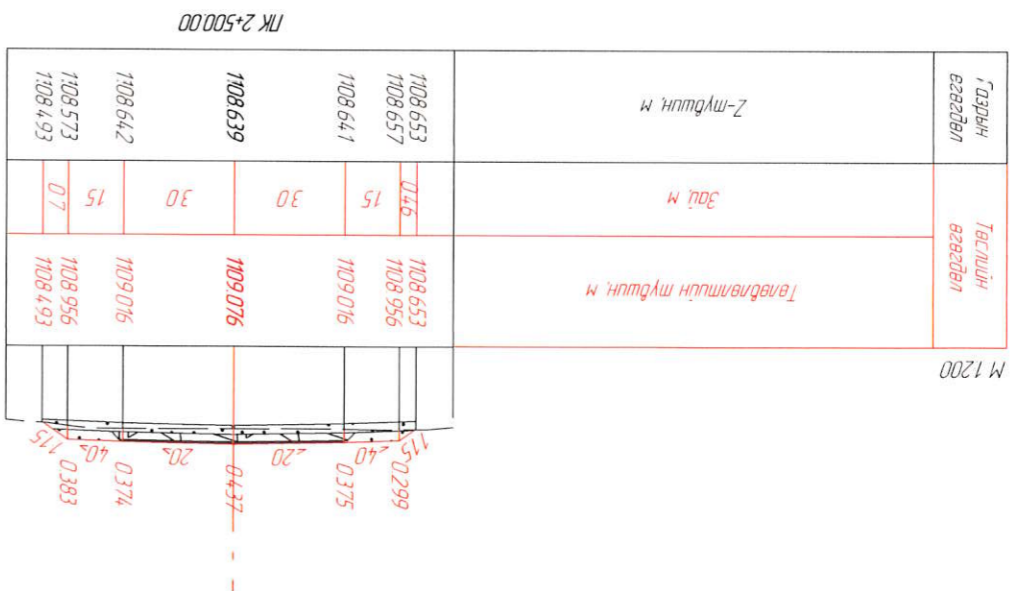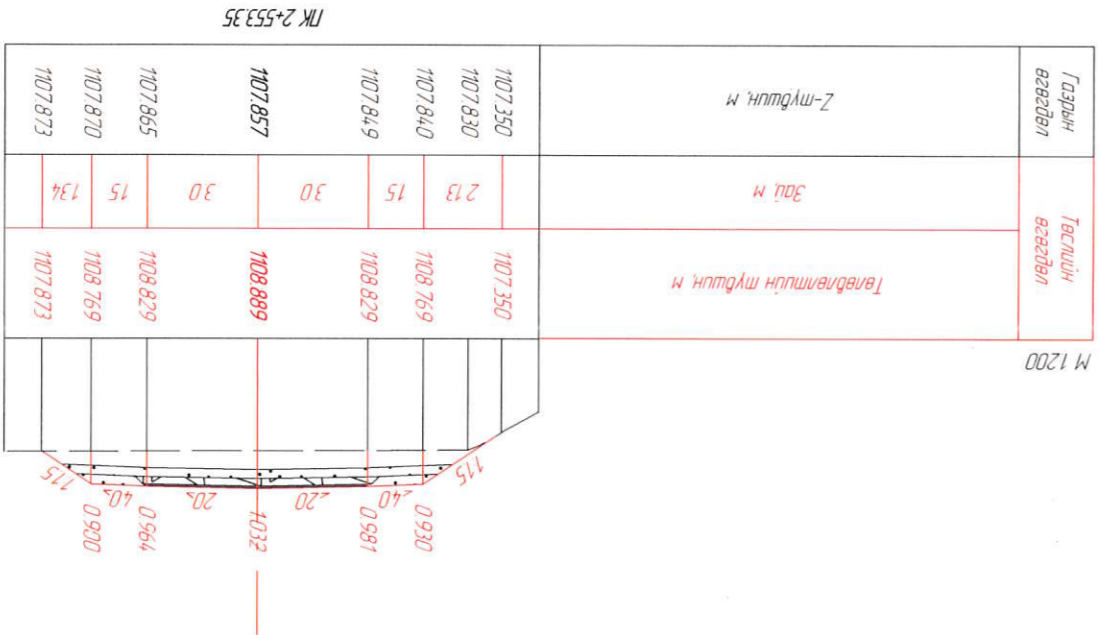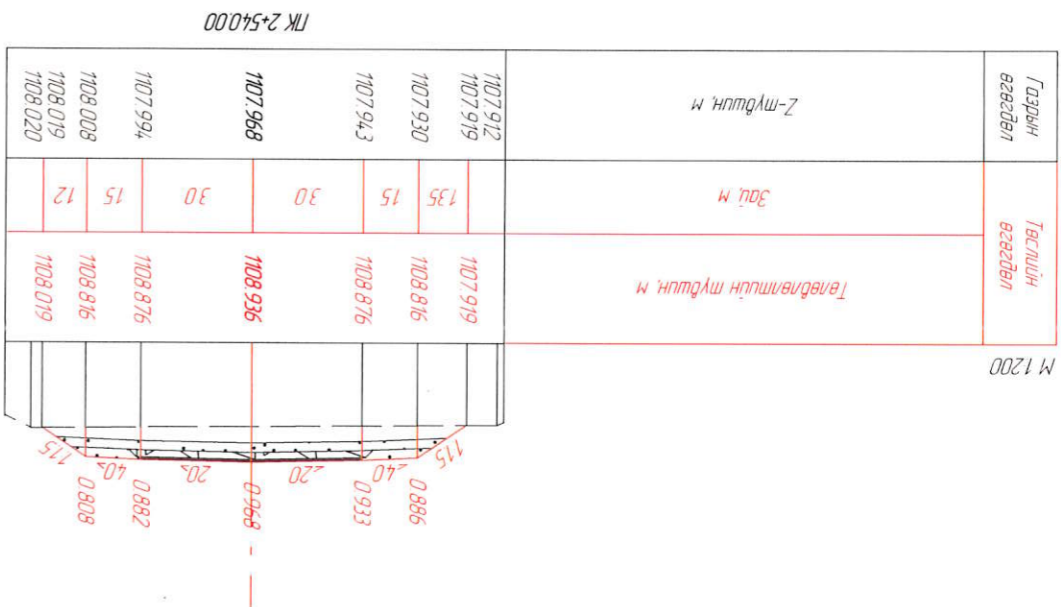



"РОСТОВ" ХХК

Захрал
Я.Баярхүү

Зур.Инж
С.Номгундалай

Гүйцэтгэсэн
С.Номгундалай

Шалсан
Я.Баярхүү

Хөндлөн огтлол
(Handwritten signature)

Хөндлөн огтлол


ШИФР: 04/22

МАСШТАБ: 1:200
Хүшээгдсэн
Хүндэтгэсэн
Хөндлөн огтлол


Төв аймгийн Батсүмбэр сумын Ахмад настны үндэсний шөв хурмаг авто зам,
Баянгол дээрх төсөрбөтөн агуу тн энгэрийн нэрлүүдчилсэн зүгжээг төсөл.

ХО


ЛК 2-600.00

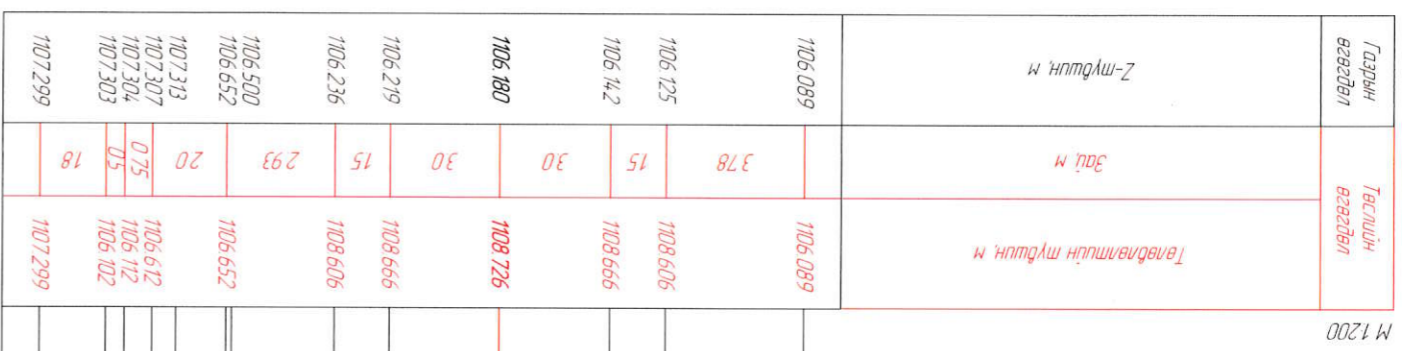


ЛК 2-620.00

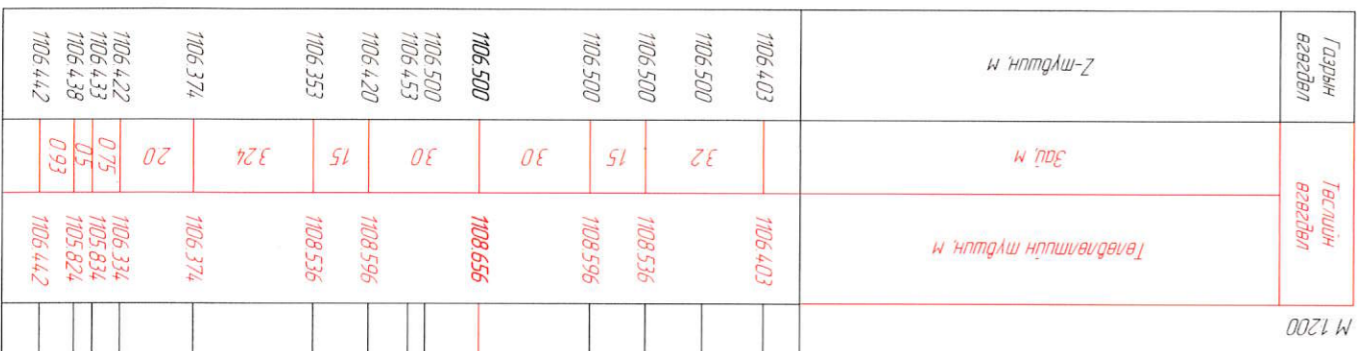

ЛК 2-560.00

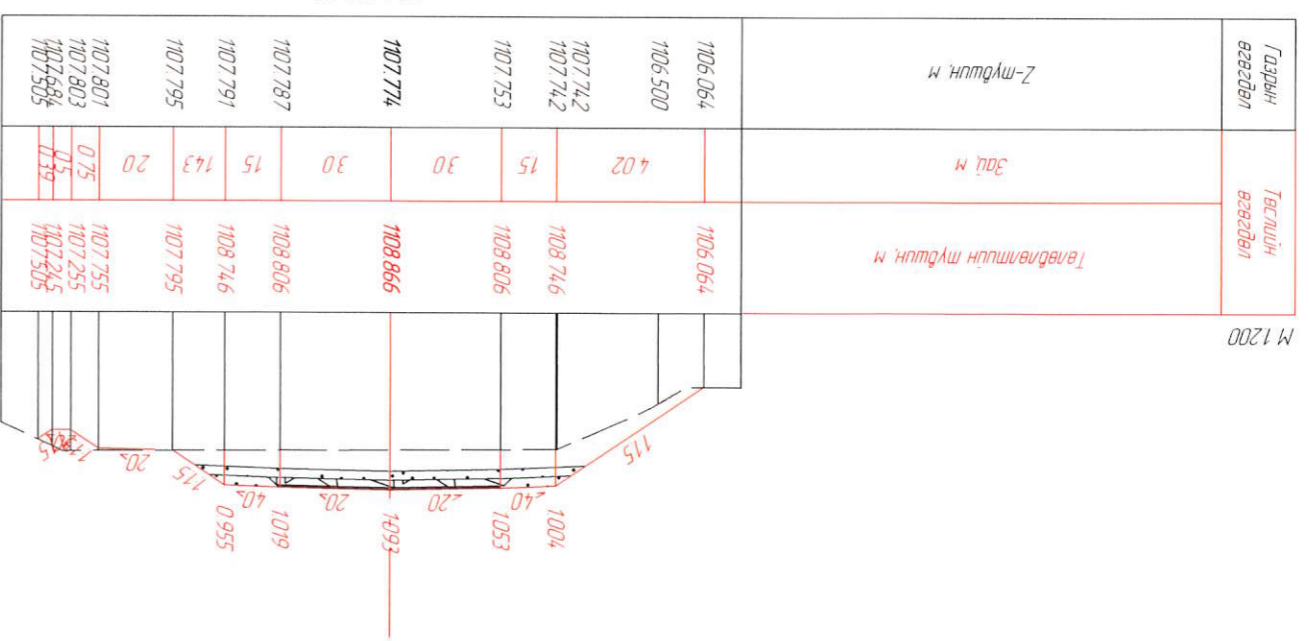

ЛК 2-580.00

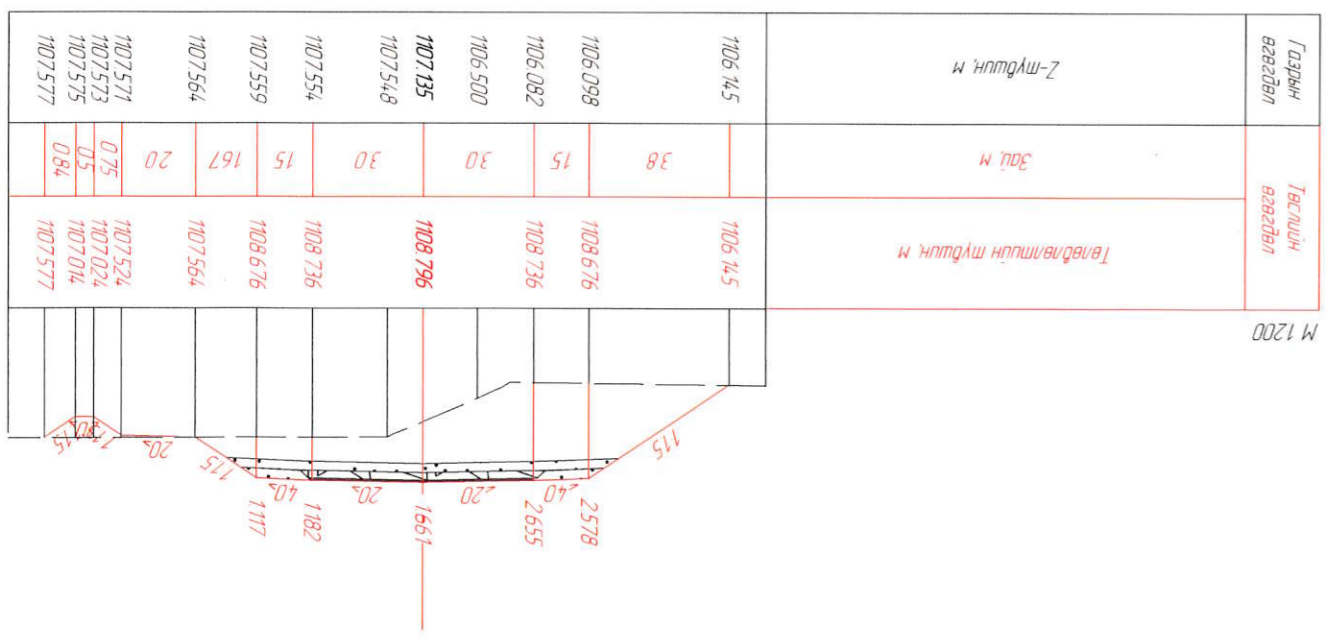







Шарсан	Явсархүү
Гүйцэтгэсэн	С.Номгундалай
Зур.Инж	С.Номгундалай
Эхчурал	Я.Баярхүү

Төв аймгийн Батсүмбэр сумгаас Ахмад настны үндэсний төв хурталхуу эвч зам, Баянгол дэрх төсөрбөмбөг нонд агууламж ижтэй үндэсний нарийвчлалсан зураг төсөл.

Хөндлөн огтлол	ШИФР: 04/22	
Үе шаш	38	
Бүх хурдас	150	
МАСШТАБ: 1:200		

ХО

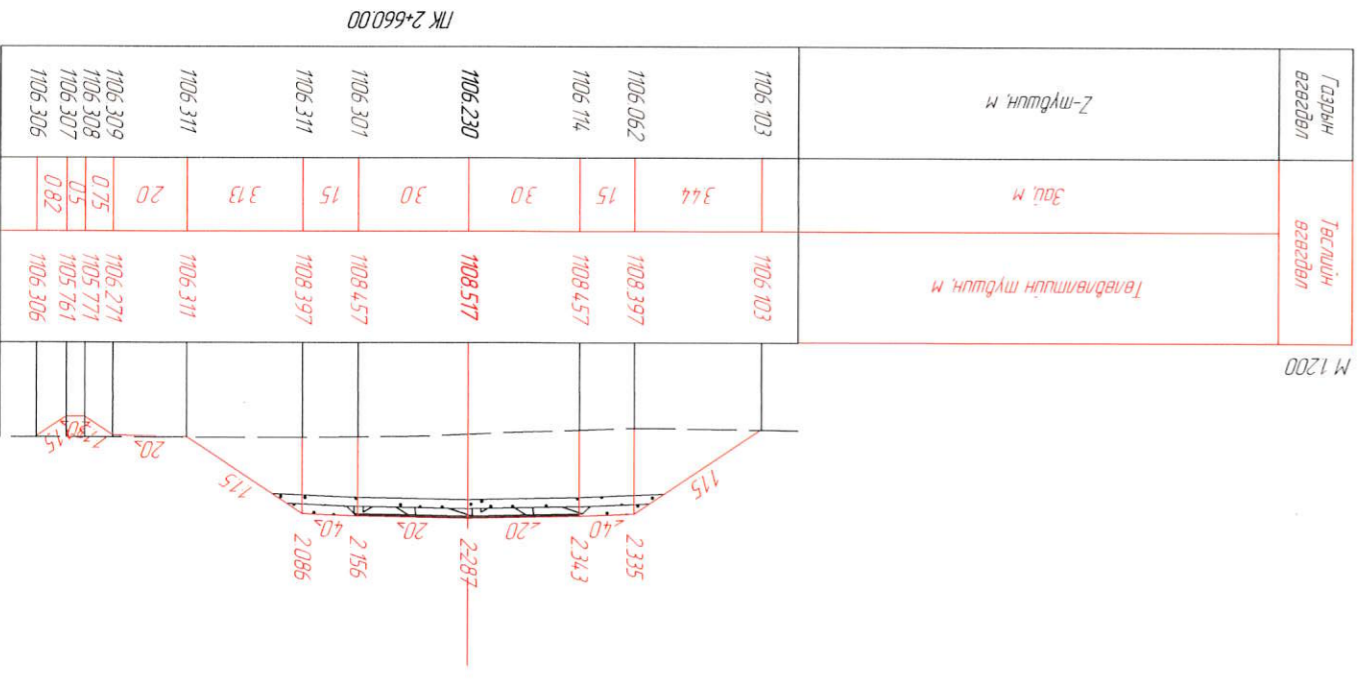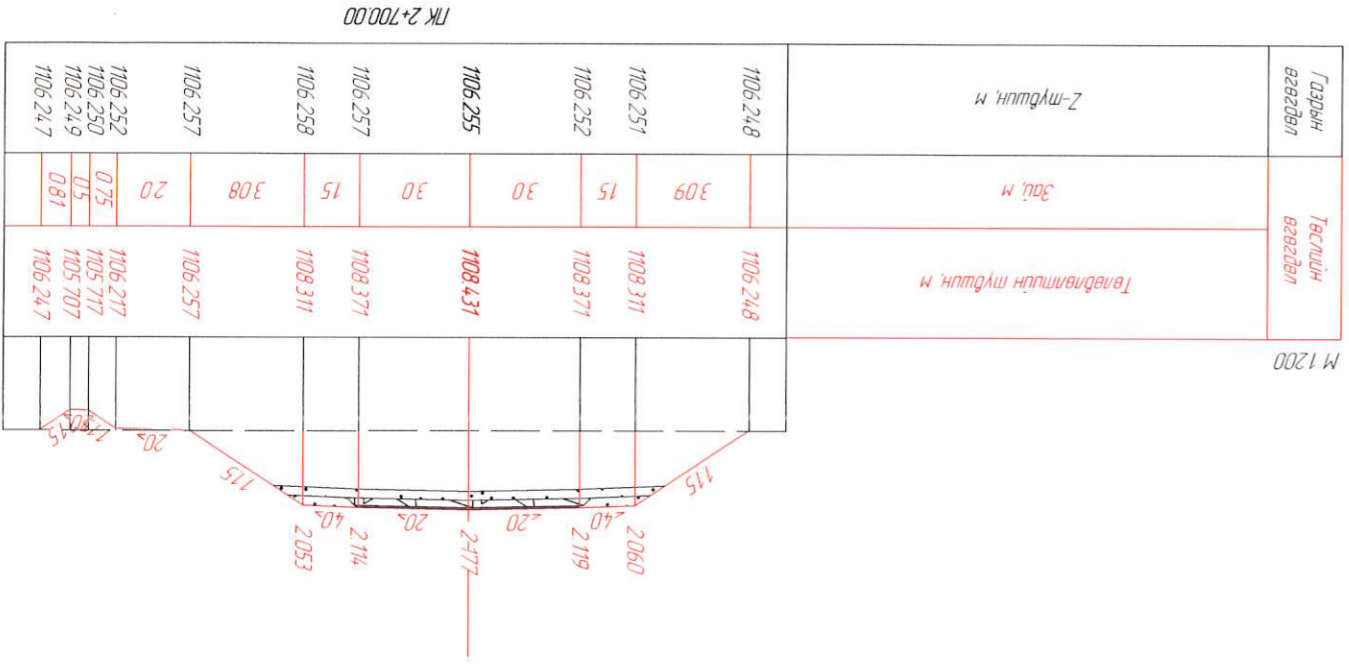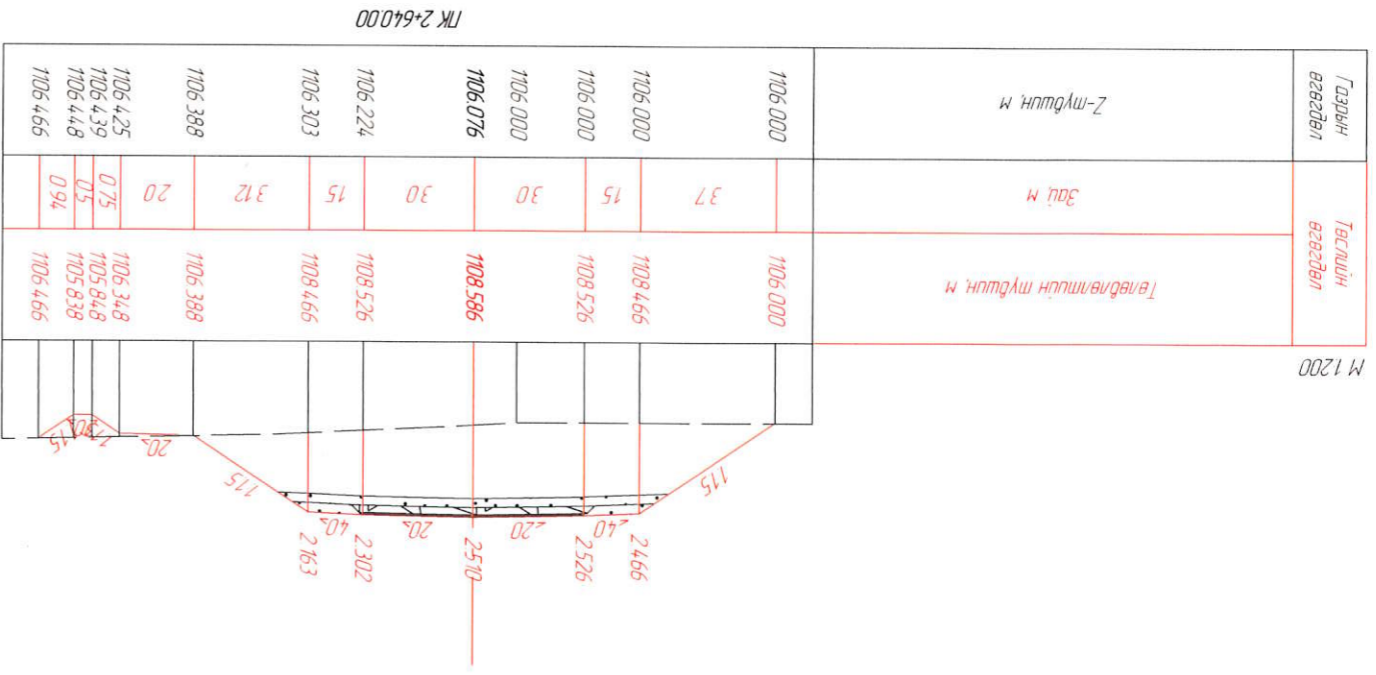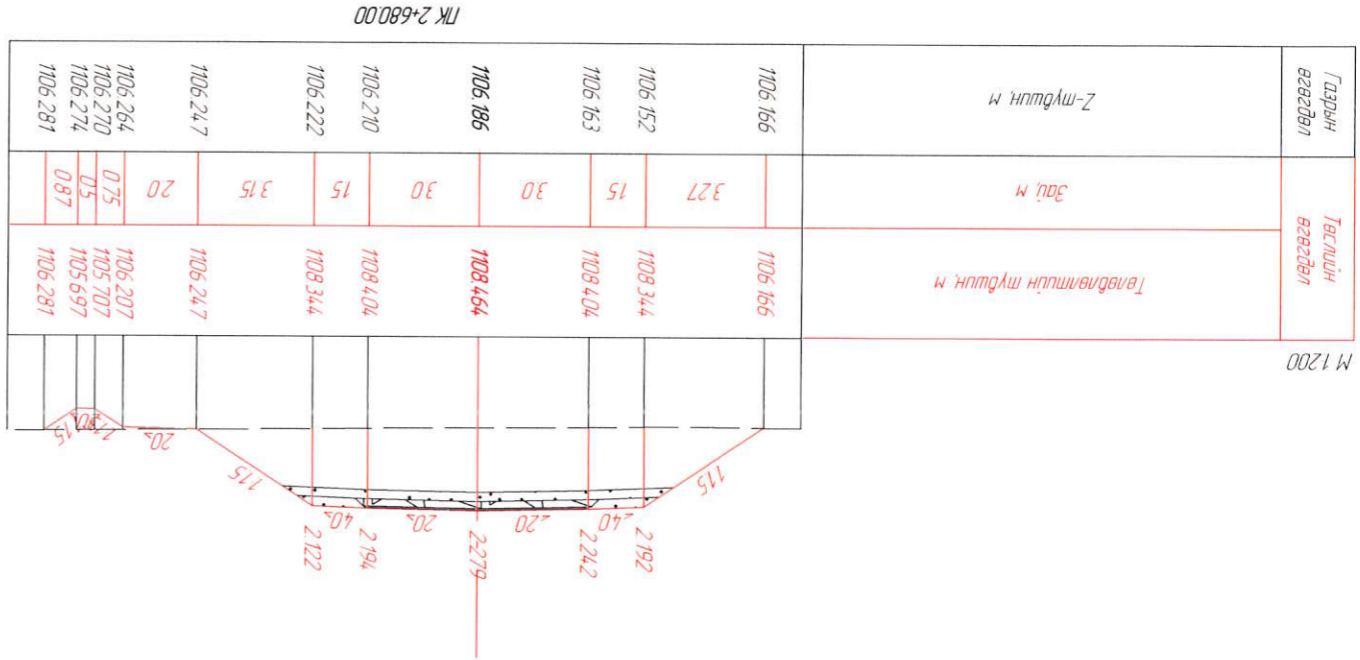



Захрал	Я.Баярхүү
Зүр.Инж	С.Номгундалай
Гүйцэтгэсэн	С.Номгундалай
Шалгарсан	Я.Баярхүү





Хөндлөн огтлол

Хөндлөн огтлол
 ШИФР: 04/22

МАСШТАБ: 1:200	Хүндэтгэсэн	Хүндэтгэгч	39	150
	Бүх хуудас			





Төв аймгийн Батсүмбэр сумдас Ахмад настныг үндэсний төв хурталхуу эрхтэй төв хурталхууны барилдлын төлөвлөгөөний зураг төсөл
 Баянгол дээрх төсөрдөмөж эгүүрийн ижэнэрийн барилдлын зураг төсөл

ХО

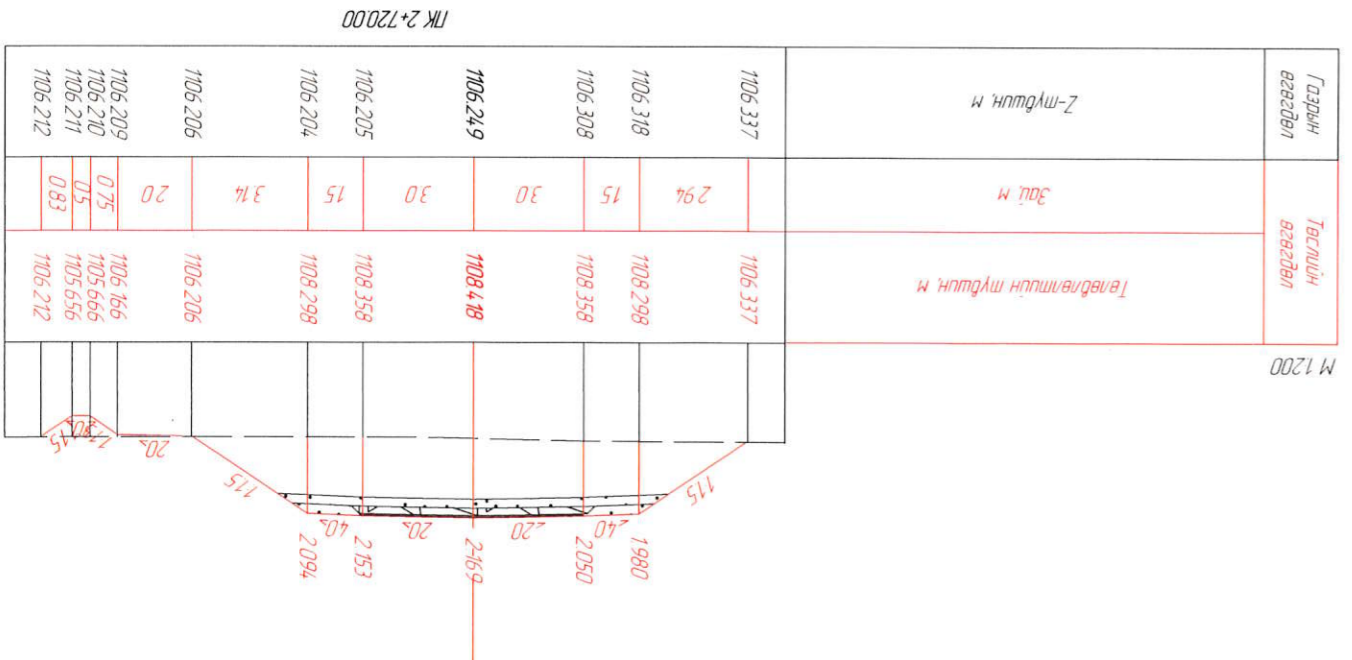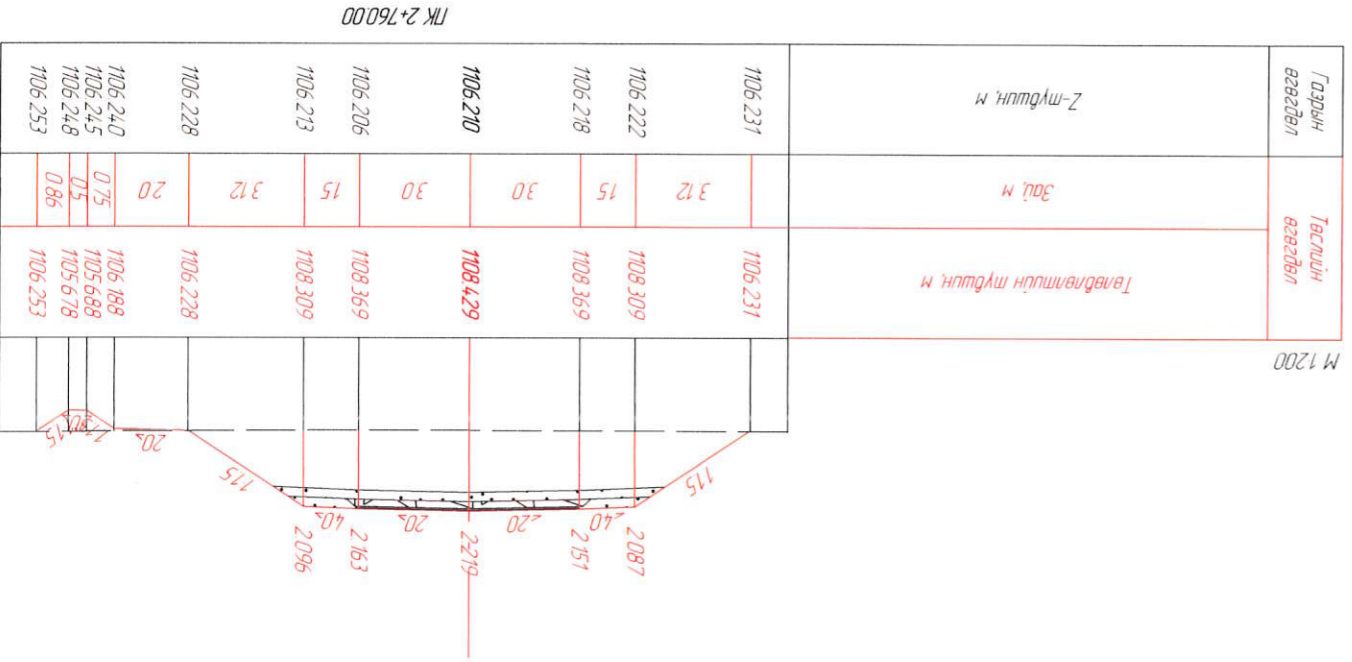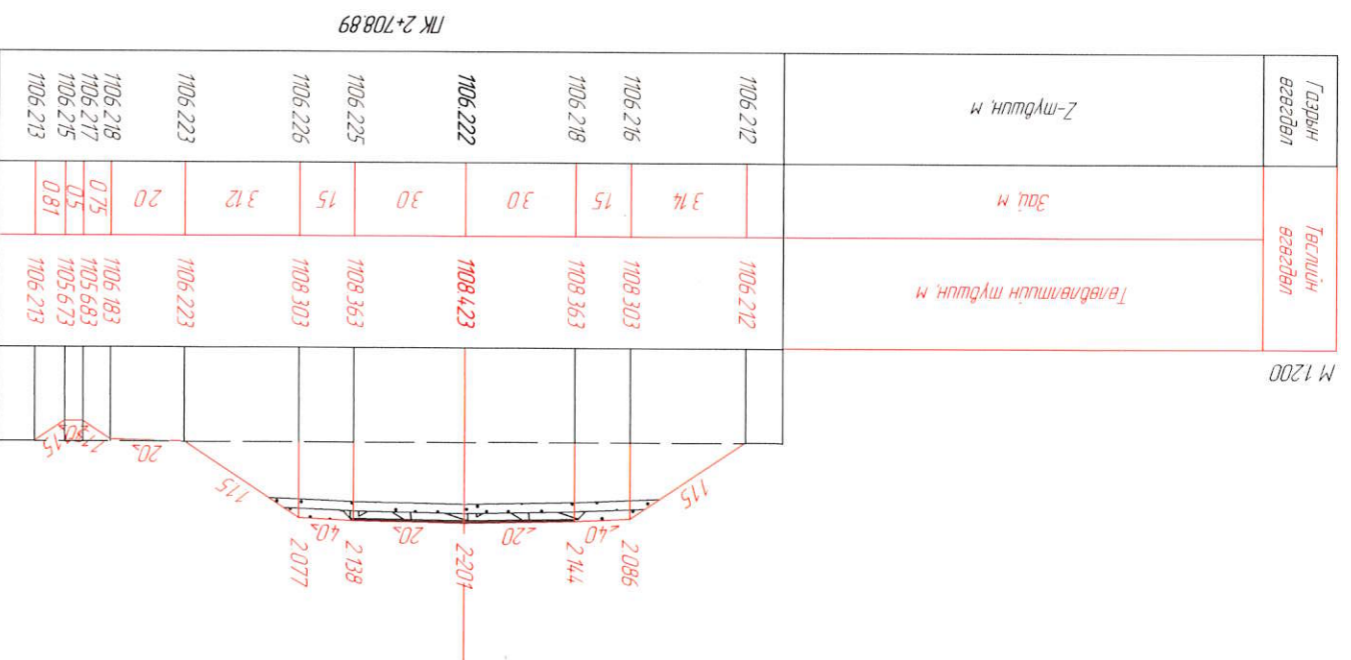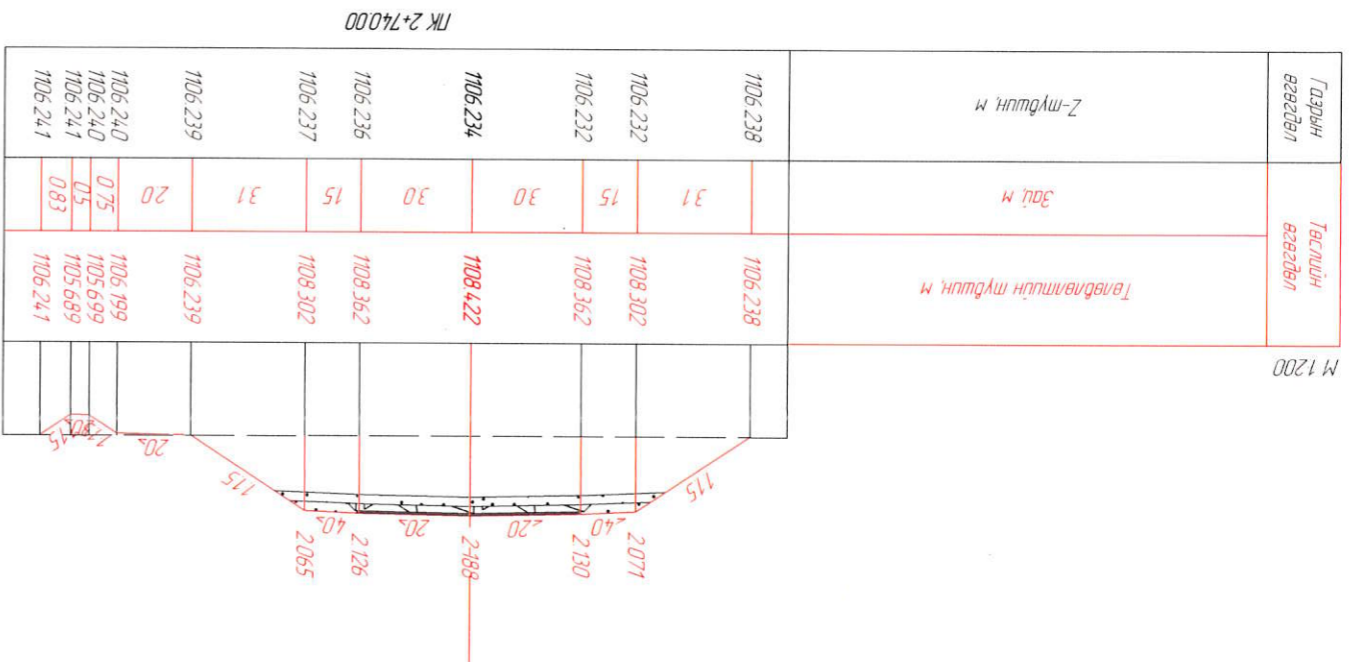




Захрал Я.Баярхүү	Зур.Инж С.Номгундалай		Хөндлөн огтлол	Шифр: 04/22	2022.08.11	
	МАСШТАБ: 1:200				Хүндэт Бүх хуудаст 40 150	
Төв аймгийн Батсүмдэр сумгаас Ахмад настны үндэсний төв хуртлах авто зам, Баянгол дээрх төсөрөөтөм гүүрчин ижэнхрийн нарийвчлалсан зураг төсөл.				ХО		

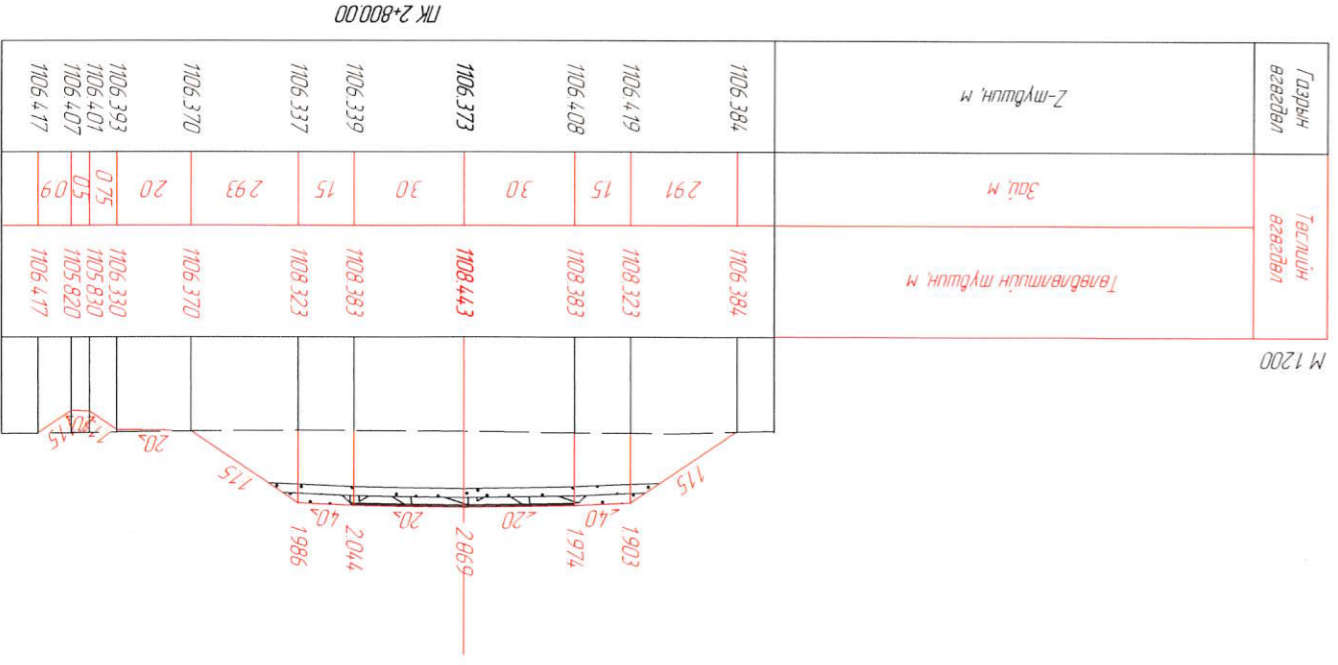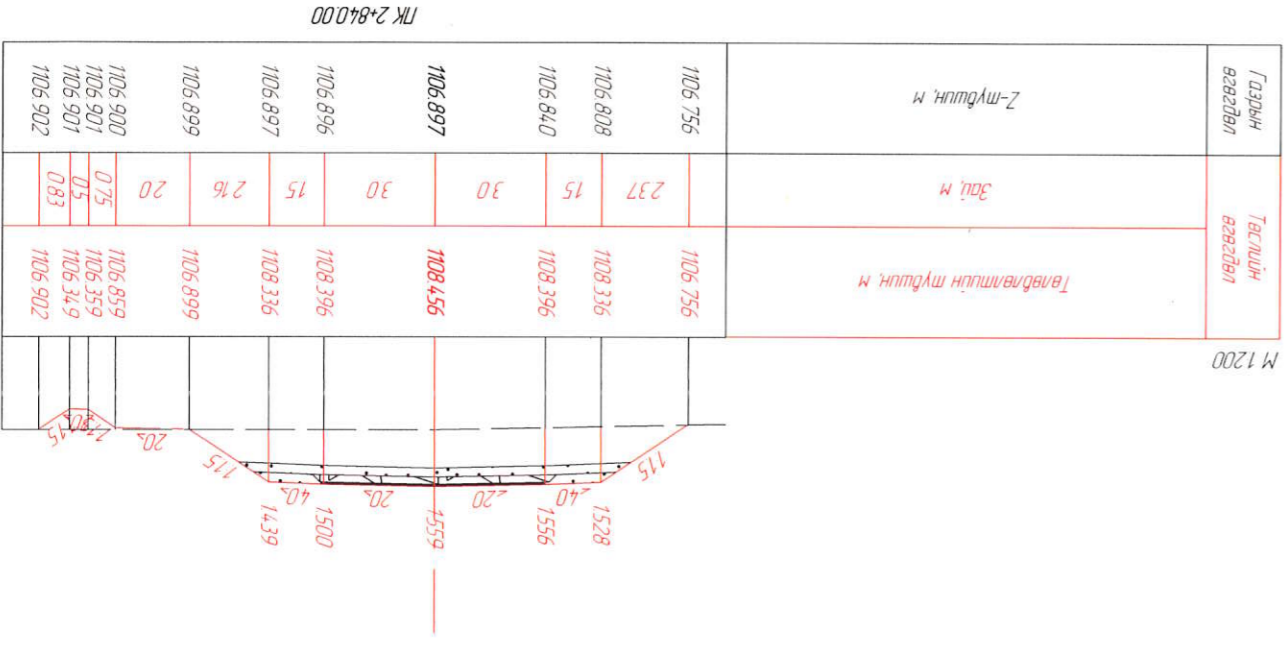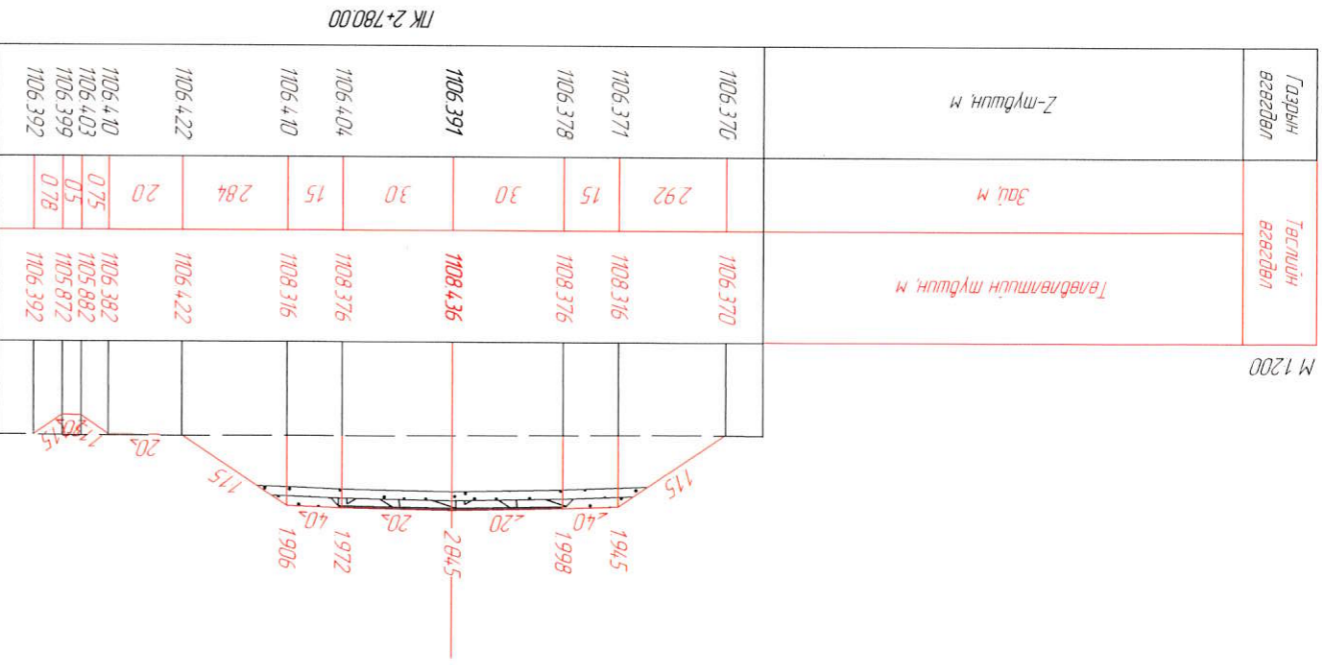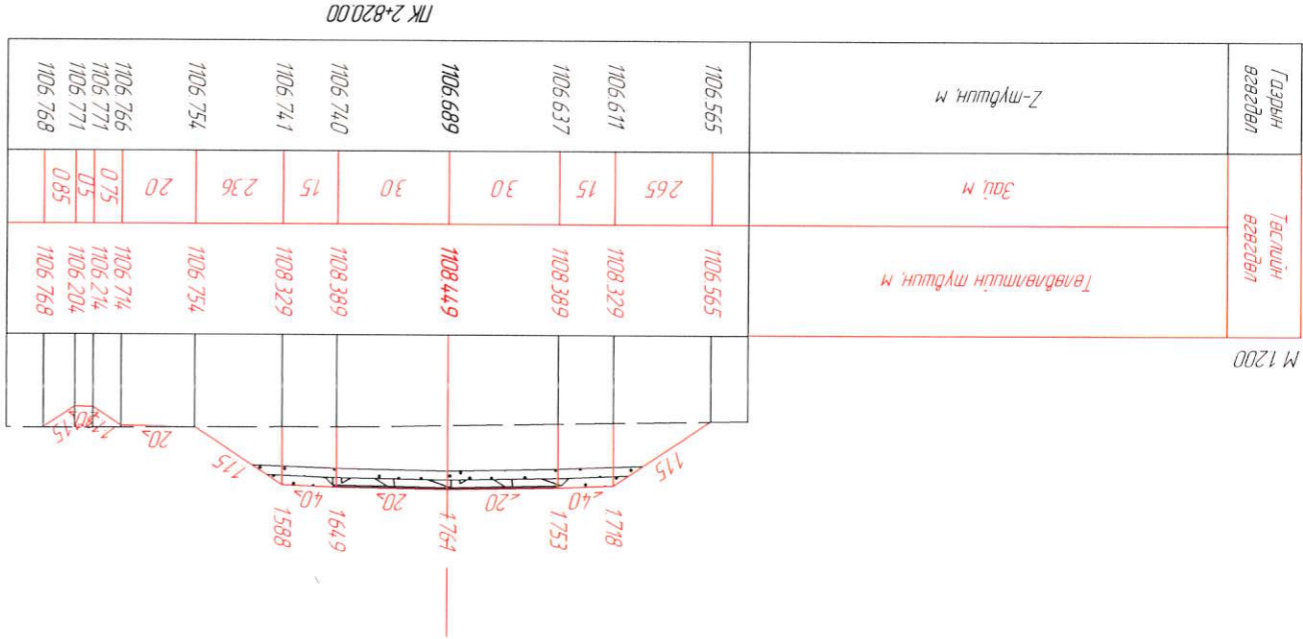



Захрал	Я.Баярхүү
Зур.Иж	С.Номгундалай
Гүйцэтгэсэн	С.Номгундалай
Шалсан	Я.Баярхүү

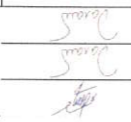





Хөндлөн ослол

ШИФР: 04/22

МАСШТАБ: 1:200	Үе шам	Хүндэтгэсэн	Бүх хувьцаа
	41	150	

ХО

Төв аймгийн Батсүмбэр сумгаас Ахмад настны үндэсний төв хүртэлх авто зам, Баянгол дээрх төсөрсөмөн гүүрчин ижэнгэрийн нарийвчилсан зураг төсөл

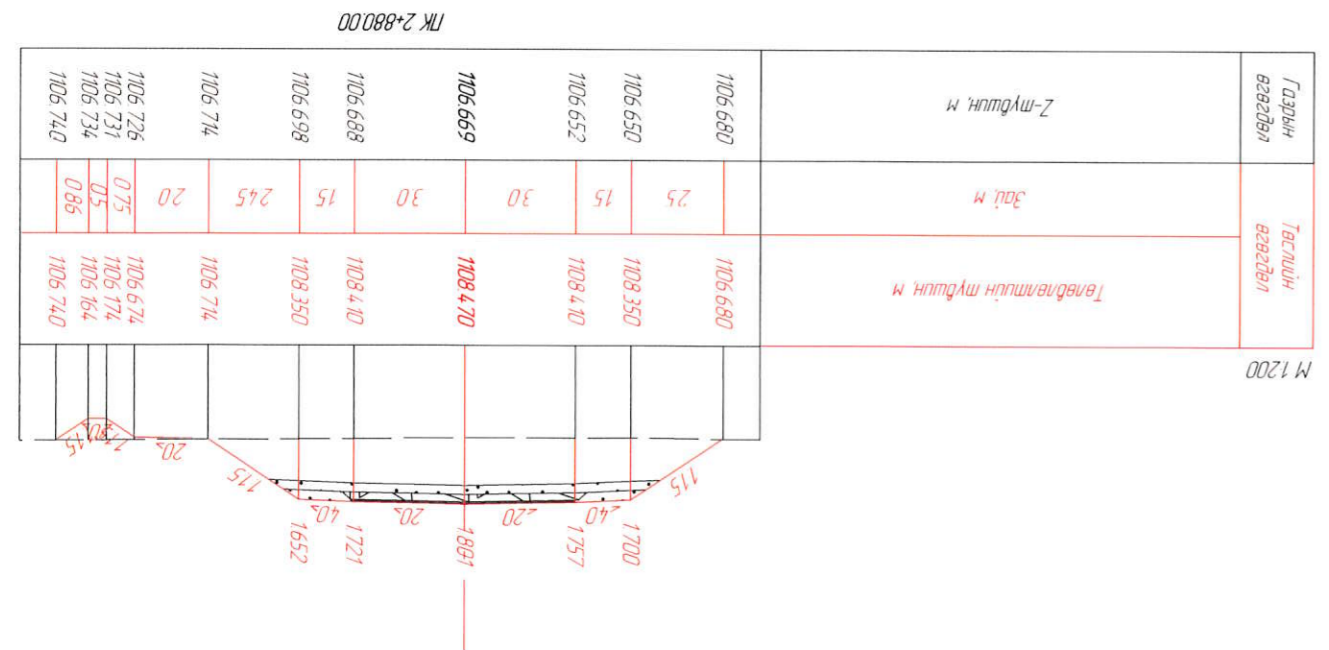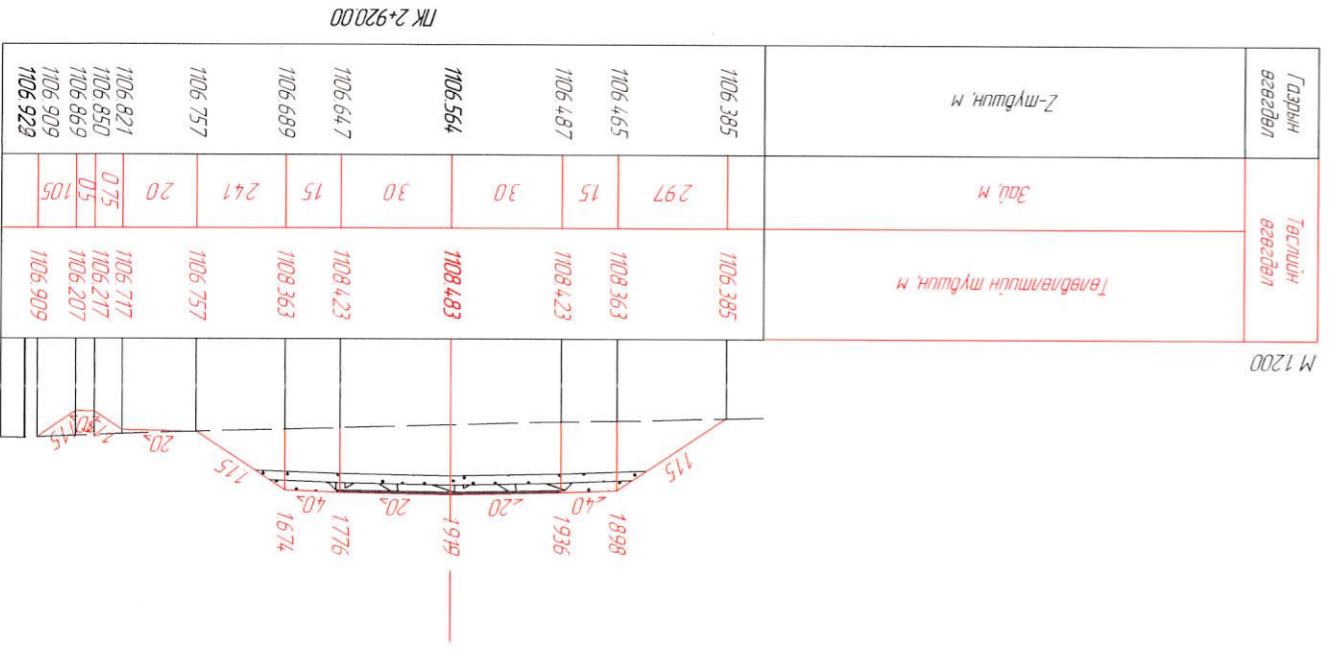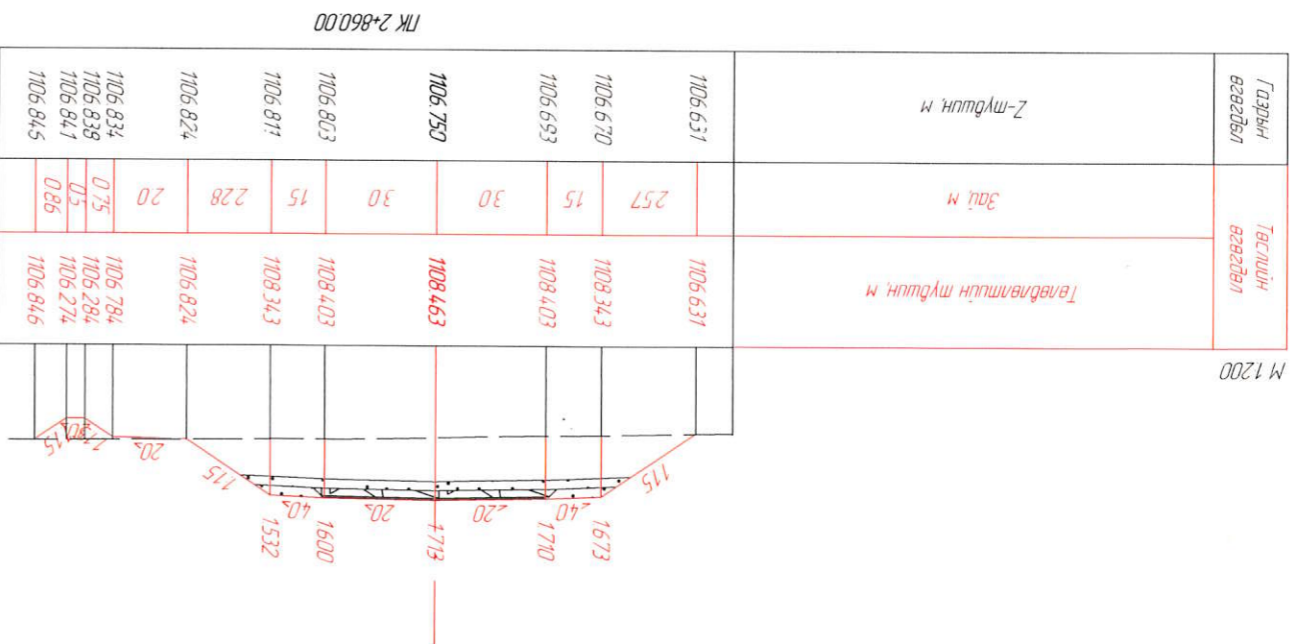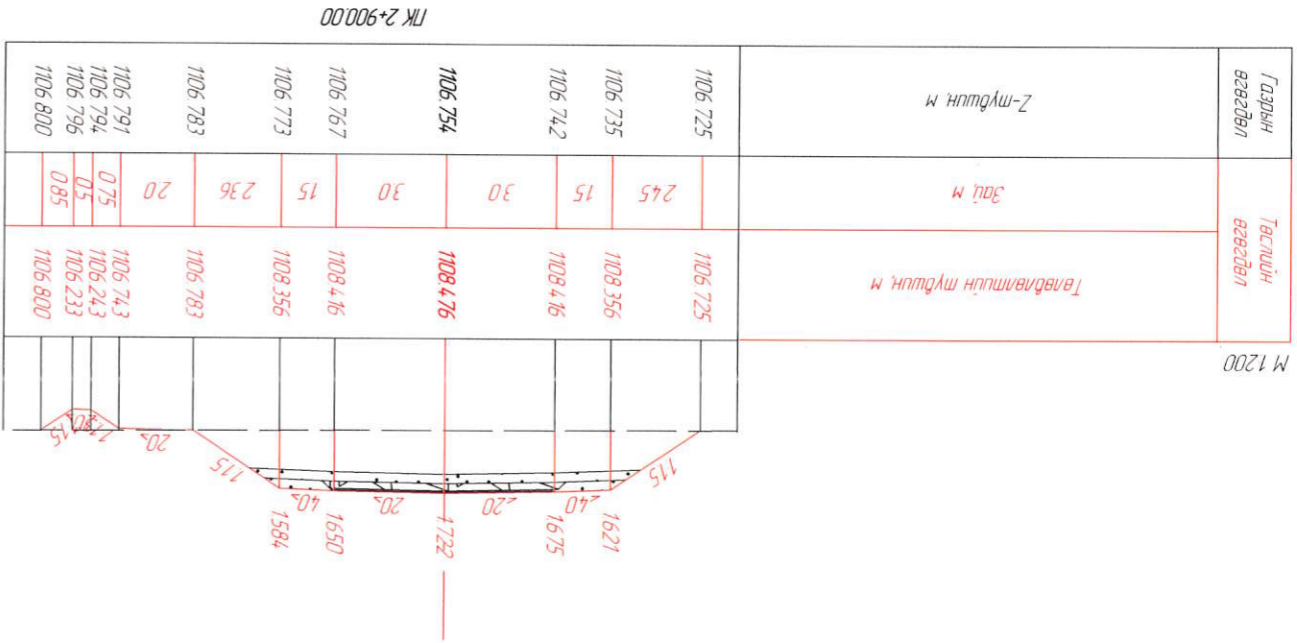



Захрал
Я.Баярхүү

Зур.Инж
С.Номундалай

Гүйцэтгэсэн
С.Номундалай

Шалсан
Я.Баярхүү

Төв аймгийн Батсүмбэр сумдас Ахмад настайны үндэсний төв хурмаж авто зам,
Баруунд дээрх төсөрдөмөг агуулиг илчлэлийн зарцуулсан зураг төсөл

ХО


МАСШТАБ: 1:200
Хөндлөн огтлол

Үе шал
Худалц
Бүх хуудас

42
150


2022.08.11

ЛК 2-980.00

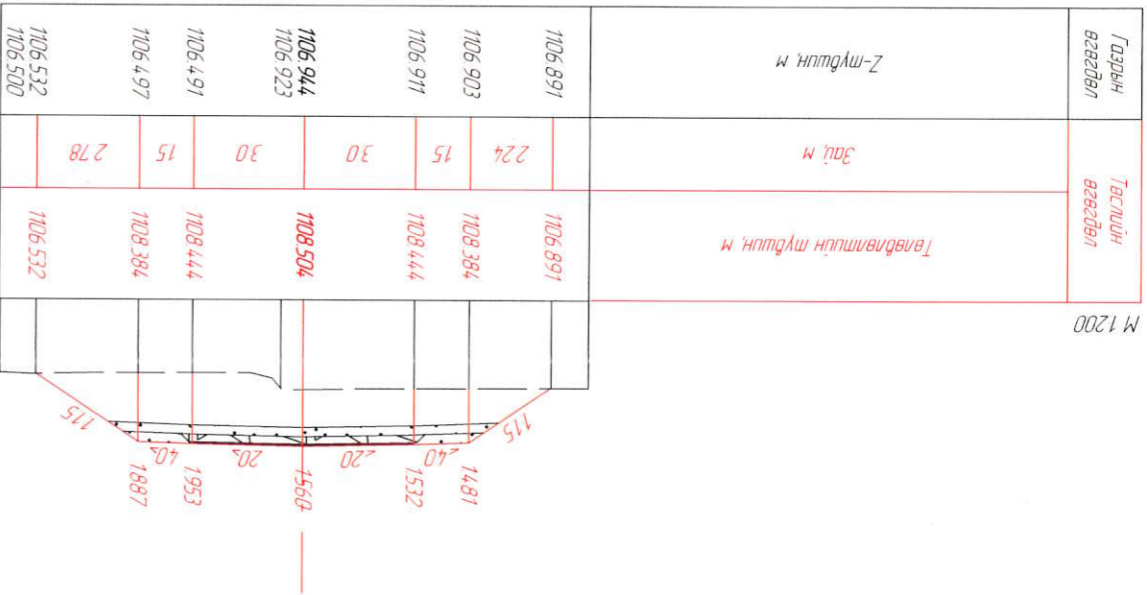


М 1200

ЛК 2-940.00

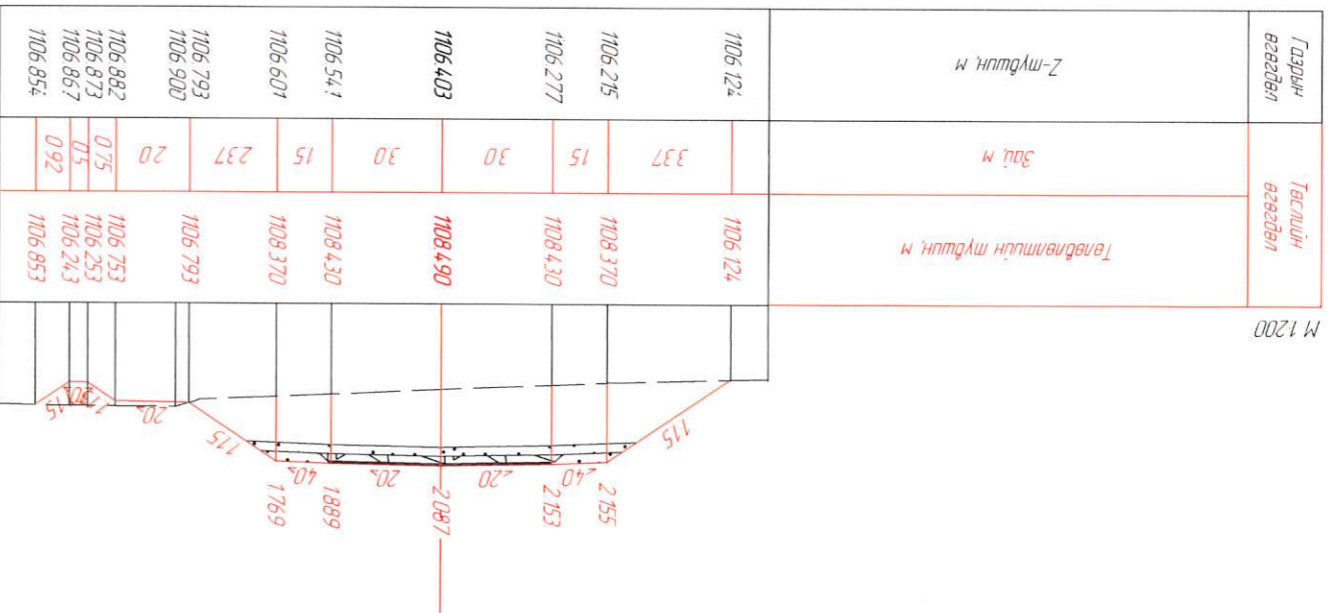


М 1200

ЛК 3-000.00

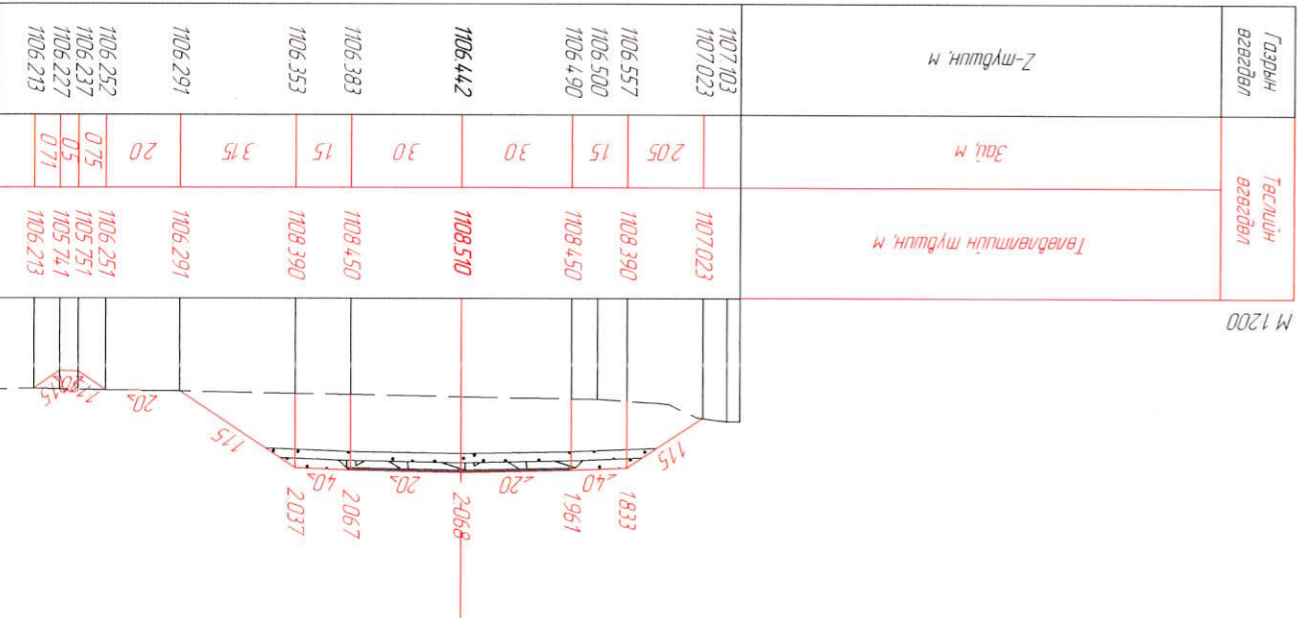


М 1200

ЛК 2-960.00

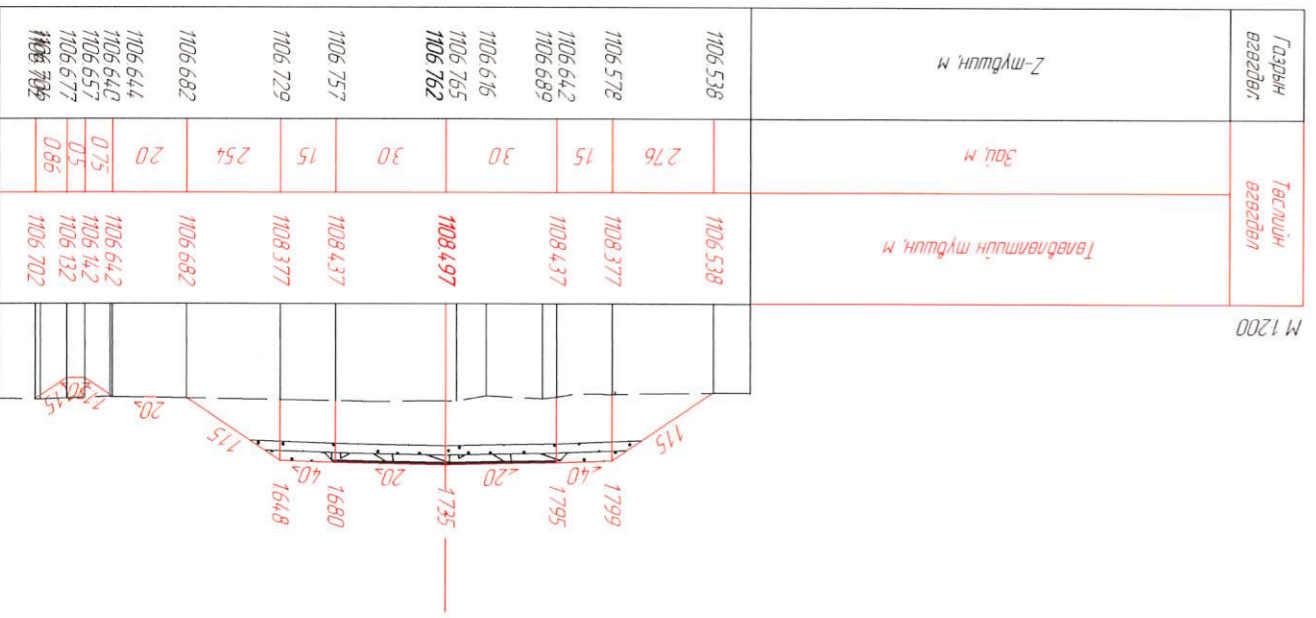


М 1200


Газрын өгөгдөл	Төслийн өгөгдөл	Төвлөлтийн твшин, м
Z-твшин, м	Зай, м	
1106 871	267	1106 871
1106 848	15	1108 651
1106 835	30	1108 711
1106 810	30	1108 771
1106 784	15	1108 771
1106 771	286	1108 651
1106 746	20	1106 746
1106 729	0.75	1106 706
1106 733	0.5	1106 206
1106 740	0.84	1106 196
1106 755		1106 755

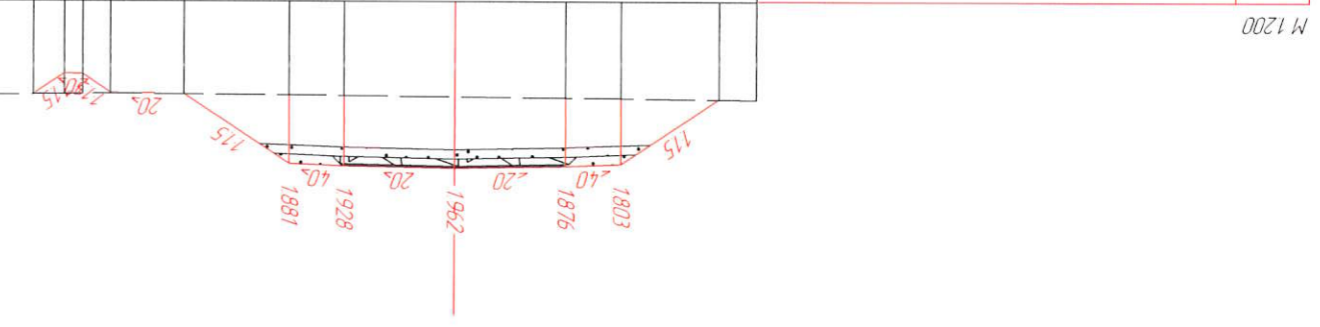


Газрын өгөгдөл	Төслийн өгөгдөл	Төвлөлтийн твшин, м
Z-твшин, м	Зай, м	
1106 666	273	1106 666
1106 641	15	1108 483
1106 627	30	1108 543
1106 599	30	1108 603
1106 598	15	1108 543
1106 609	275	1108 483
1106 648	20	1106 648
1106 676	0.75	1106 608
1106 687	0.5	1106 108
1106 694	0.91	1106 098
1106 707		1106 707

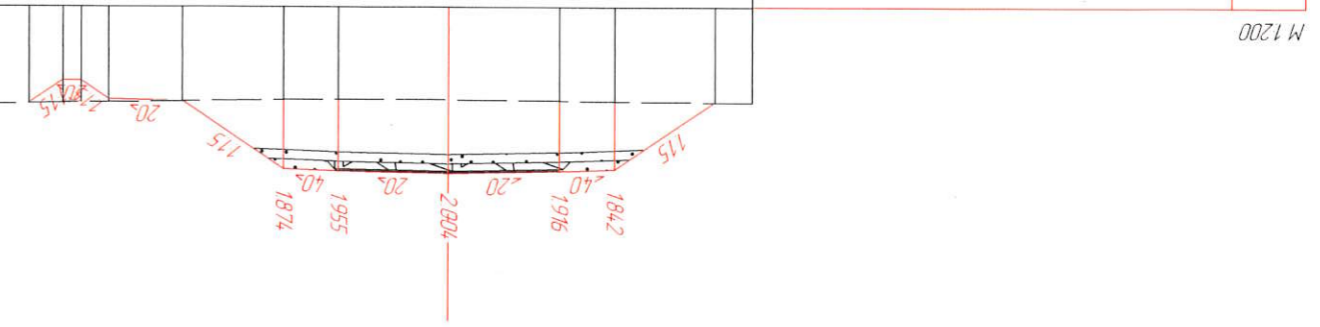

Газрын өгөгдөл	Төслийн өгөгдөл	Төвлөлтийн твшин, м
Z-твшин, м	Зай, м	
1107 000	275	1106 937
1106 937	15	1108 772
1106 913	30	1108 832
1106 903	30	1108 832
1106 882	30	1108 892
1106 861	15	1108 832
1106 851	291	1108 772
1106 830	20	1106 830
1106 816	0.75	1106 790
1106 811	0.5	1106 290
1106 808	0.79	1106 280
1106 806		1106 806

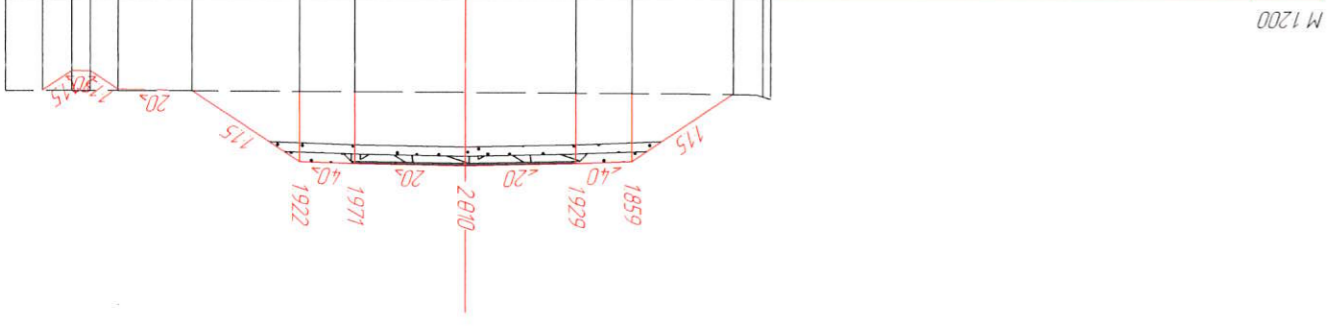

Газрын өгөгдөл	Төслийн өгөгдөл	Төвлөлтийн твшин, м
Z-твшин, м	Зай, м	
1106 701	278	1106 701
1106 700	15	1108 555
1106 699	30	1108 615
1106 699	30	1108 615
1106 699	30	1108 675
1106 681	15	1108 615
1106 670	286	1108 555
1106 649	20	1106 649
1106 634	0.75	1106 609
1106 631	0.5	1106 109
1106 636	0.82	1106 099
1106 644		1106 644

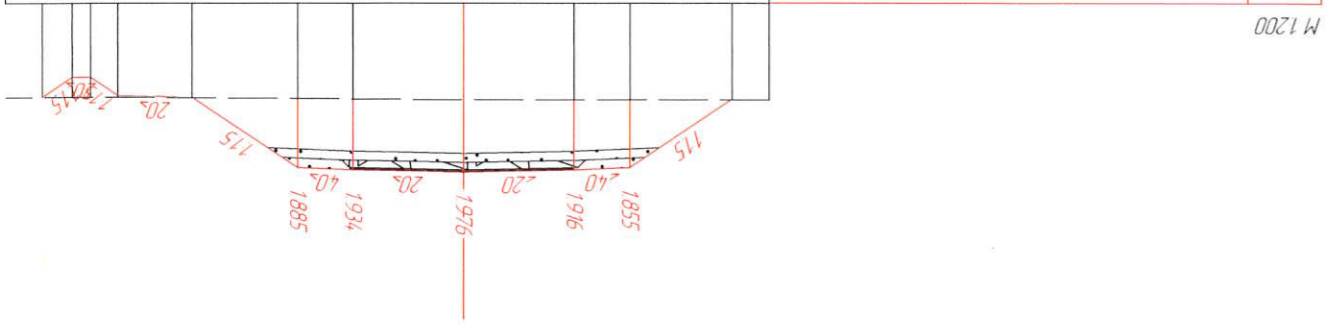

Захрал	Я.Баярхүү
Зур.Инж	С.Номгундалай
Гүйцэтгэсэн	С.Номгундалай
Шалбарсан	Я.Баярхүү

Төв аймгийн Батмүдэр сумгаас Ахмад настныг үндэсний төв хүрээлэх авто зам, Баянгол дэрх төсөрдөмөг агуулах инженерийн нарийвчилсан зураг төсөл.

Хөндлөн огтлол

ШИФР: 04/22

2022.08.11

МАСШТАБ: 1:200	Хүндэтгэсэн	44
	Зур.Инж	150

ХО



Шагсан	Я.Баярхүү
Гүйцэтгэсэн	С.Номгундалай
Зур.Инж	С.Номгундалай
Захирал	Я.Баярхүү

(Handwritten signatures)

Хөндлөн огтлол

ШИФР: 04/22



2022.08.11

Үе шам	Худалц	Бүх хувьцаа
45		150

МАСШТАБ: 1:200

ХО

Төв аймгийн Батсүмбэр сумдас Ахмад настны үндэсний төв хурталхууны төв хурталхууны барилгын барилгын төлөвлөгөөний зураг төсө, барилгын дээрх төлөвлөгөөний зураг төсө, барилгын дээрх төлөвлөгөөний зураг төсө.

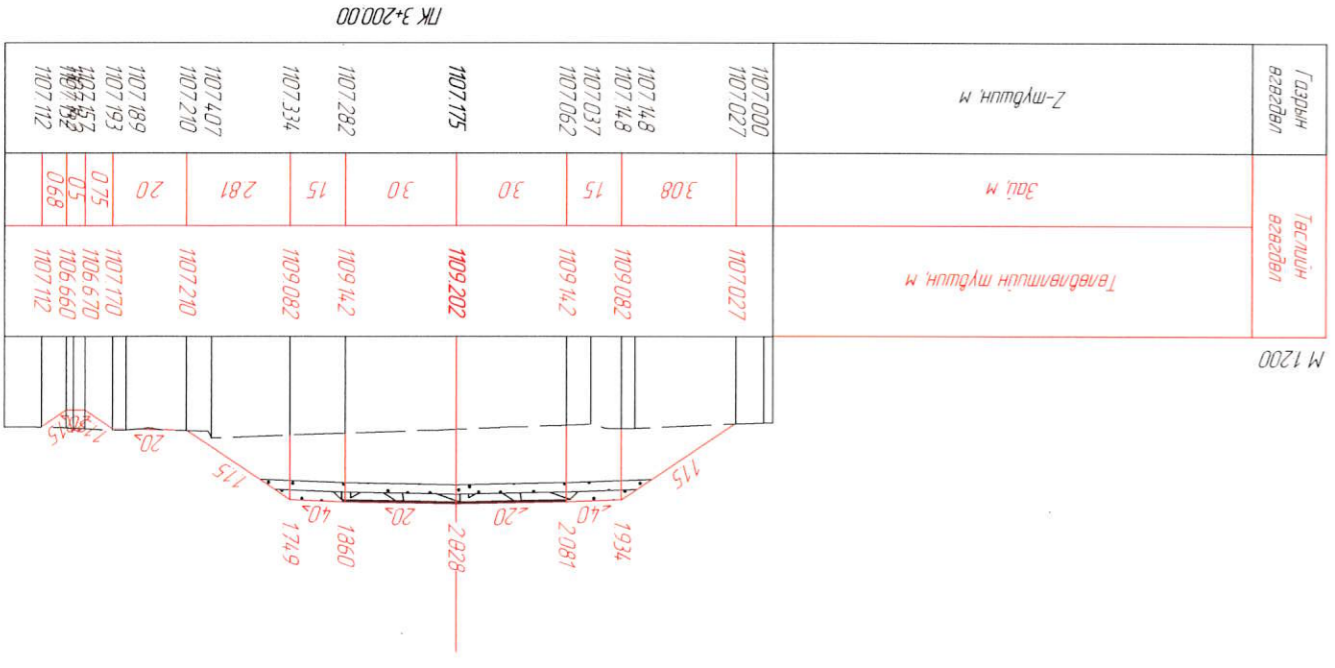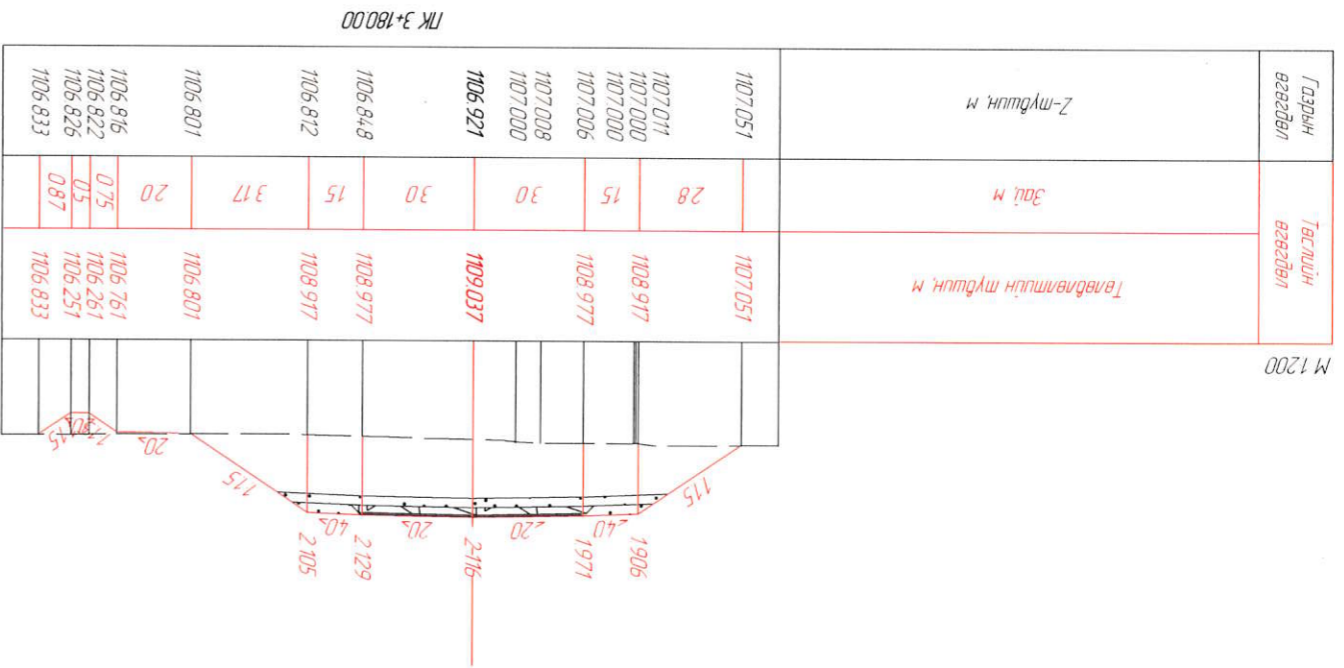



Захрал	Я.Баярхүү
Зур.Инж	С.Номгундалай
Гүйцэтгэсэн	С.Номгундалай
Шагсаан	Я.Баярхүү

Хөндлөн огтлол


ШИФР: 04/22

МАСШТАБ: 1:200	Худгал	Үе шам	46	150
ХО				

Төв аймгийн Батсүмбэр сумдас Ахмад насны үндэсний төв хурмак авто зам, Баянгол дээрх төсөрбөмбөг зүүлийн илэрхийлэл гаргасан үндэсний төв хурмак авто зам,

ЛК 3+280.00

Газрын өвгөдөл	Тасгийн өвгөдөл	Төвдөлтийн туйвшин, м	Зай, м	Газрын өвгөдөл
1109 94.7	1109 94.7	1109 94.7	292	1107 500
1109 828	1108 004	1108 004	0.5	1107 482
1109 781	1108 014	1108 014	0.75	
1109 500	1108 514	1108 514	20	
1109 326			177	
1109 000	1108 554	1108 554	20	
1108 554			177	
1108 500			15	
1108 311			327	
1108 286	1109 734	1109 734	15	
1108 238	1109 794	1109 794	30	
1108 110	1109 873	1109 873	357	
1108 000				
1107 980	1109 923	1109 923		
1107 906				
1107 850	1109 863	1109 863		
1107 738				

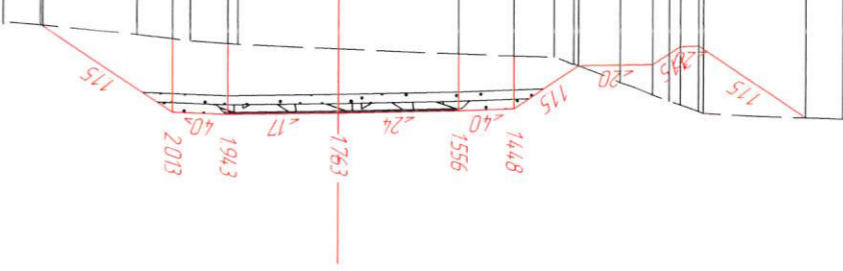


ЛК 3+260.00

Газрын өвгөдөл	Тасгийн өвгөдөл	Төвдөлтийн туйвшин, м	Зай, м	Газрын өвгөдөл
1109 333	1109 333	1109 333	151	1107 625
1109 230	1108 326	1108 326	0.5	1107 603
1109 318	1108 336	1108 336	0.75	
1109 449	1108 836	1108 836	20	
1109 000			106	
1108 876	1108 876	1108 876	15	
1108 500	1109 584	1109 584	303	
1108 499				
1108 021	1109 644	1109 644	30	
1108 000			15	
1107 942	1109 705	1109 705	301	
1107 817	1109 672	1109 672		
1107 750	1109 612	1109 612		
1107 625				
1107 603				



ЛК 3+300.00

Газрын өвгөдөл	Тасгийн өвгөдөл	Төвдөлтийн туйвшин, м	Зай, м	Газрын өвгөдөл
1110 732	1110 732	1110 732	388	1107 692
1110 500			0.5	
1110 000	1108 146	1108 146	0.5	
1108 846	1108 156	1108 156	0.75	
1108 500	1108 656	1108 656	20	
1109 331			166	
1109 000	1108 696	1108 696	15	
1108 665	1109 802	1109 802	354	
1108 632	1109 862	1109 862		
1108 558	1110 039	1110 039	30	
1108 500				
1108 490	1110 189	1110 189	15	
1108 341				
1108 000	1110 129	1110 129	366	
1107 944				
1107 692				




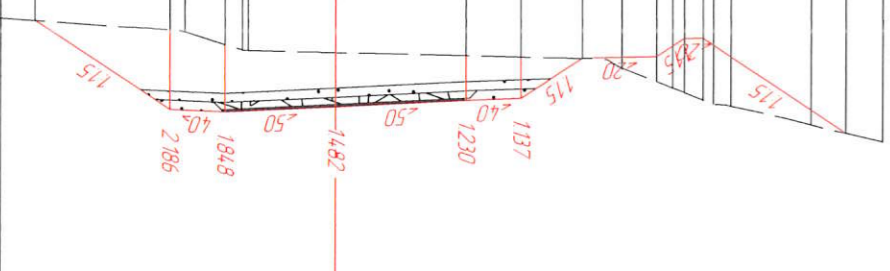




Захрал	Я.Баярхүү
Зур.Инж	С.Номгундалай
Гүйцэтгэсэн	С.Номгундалай
Шалгарсан	Я.Баярхүү


Хөндлөн огтлол			ШИФР: 04/22		
МАСШТАБ: 1:200			Худгалт	47	150
Хөндлөн огтлол			Худгалт	47	150

Төв аймгийн Батсүмбэр сумдас Ахмад настайны үндэсний шөв хуртах авто зам, Баянгол дээрх төсөрдөмөг зүүлийн үнэмлэлийн нэвдэлийг ангуулан зургаас шөвөг.

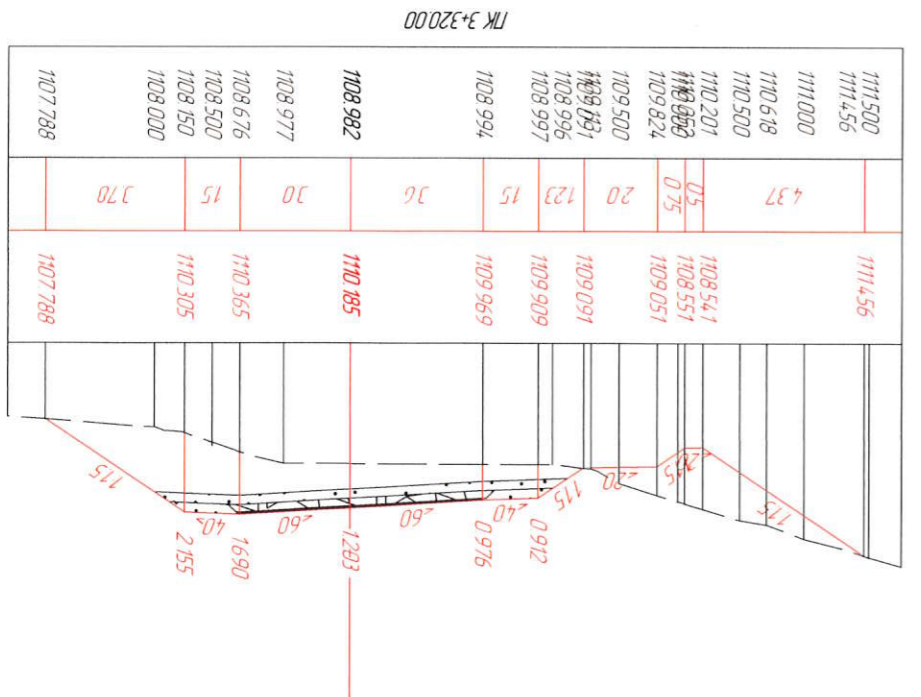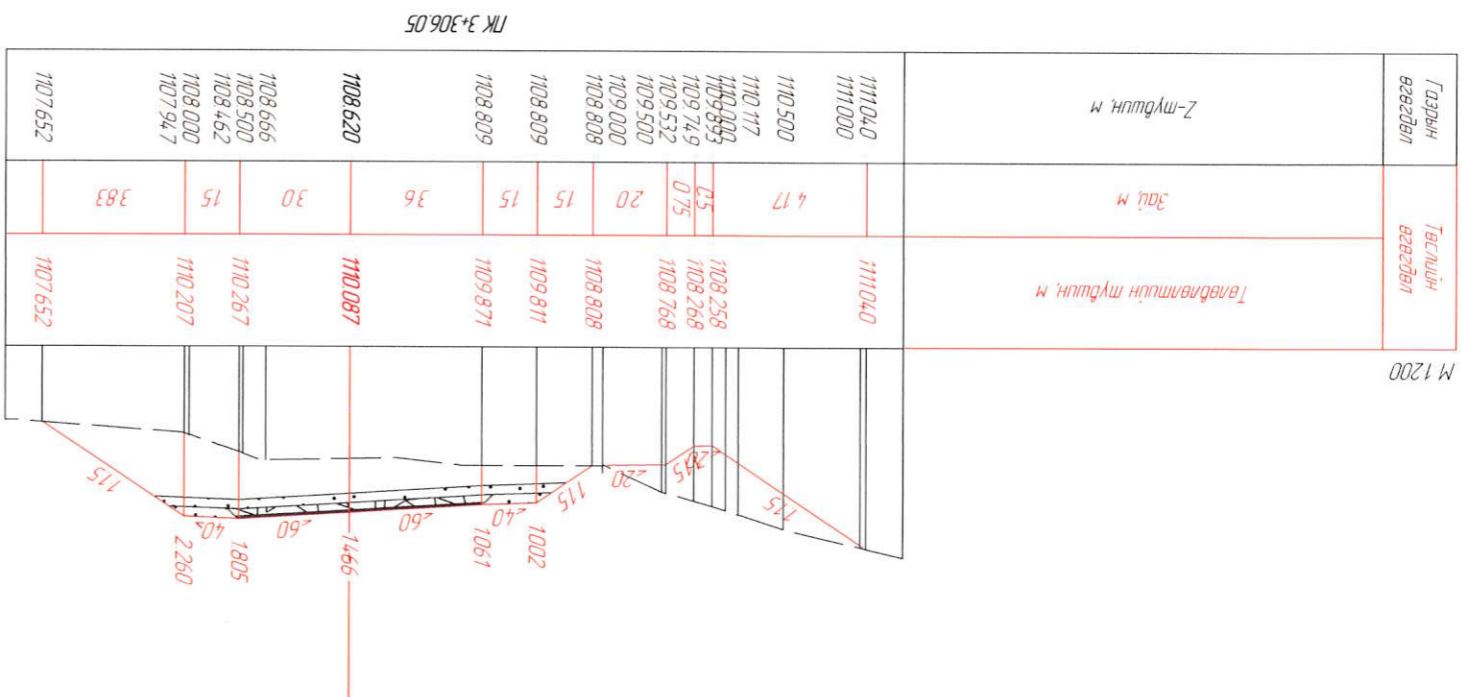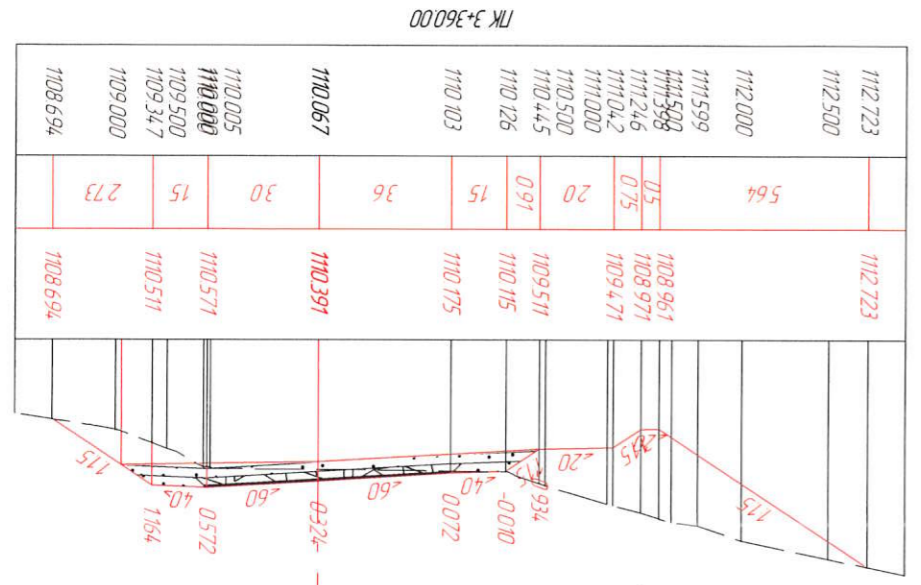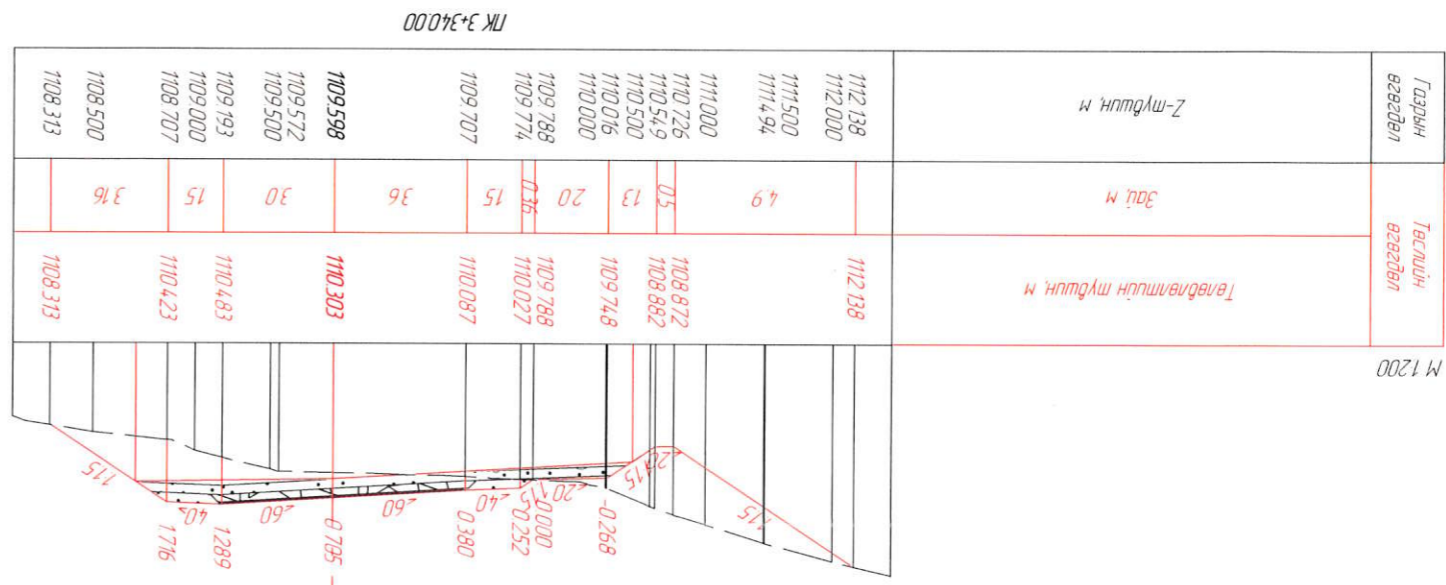



Захрал	Я.Баярхүү
Зүр.Инж	С.Номгундалай
Гүйцэтгэсэн	С.Номгундалай
Шалсан	Я.Баярхүү

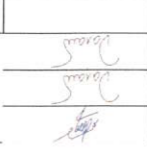

Хөндлөн огтлол

ШИФР: 04/22


МАСШТАБ: 1:200	Хүдсэг	48
	Бүх хүдсэг	150

ХО

Төв аймгийн Батсүмбэр сумдас Ахмад настныг үндэсний төв хурталхуу арга зам, баянгол дэрх төсөрдөмөг агуулин икжээрүйн нарйбдчйгисаа зүрлэг мөсөл


Газрын вагцдөл	Төслийн вагцдөл
-------------------	--------------------

Z-түвшин м	Зай м	Төвлөмлийн түвшин м
------------	-------	---------------------

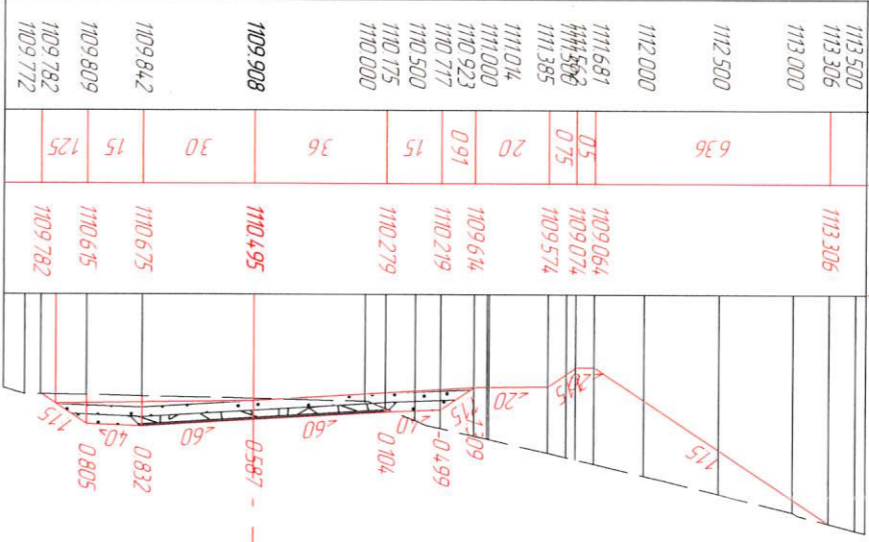


Газрын вагцдөл	Төслийн вагцдөл
-------------------	--------------------


Z-түвшин м	Зай м	Төвлөмлийн түвшин м
------------	-------	---------------------

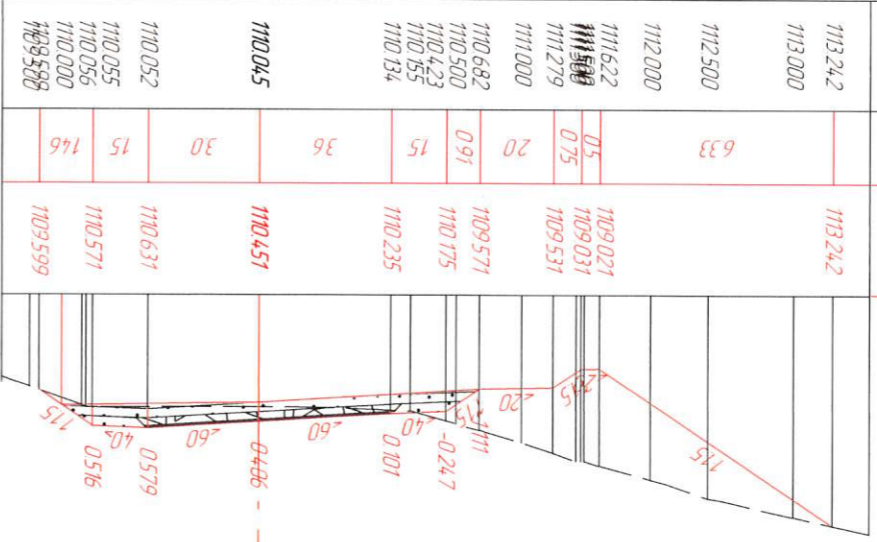

PK 3+400.00

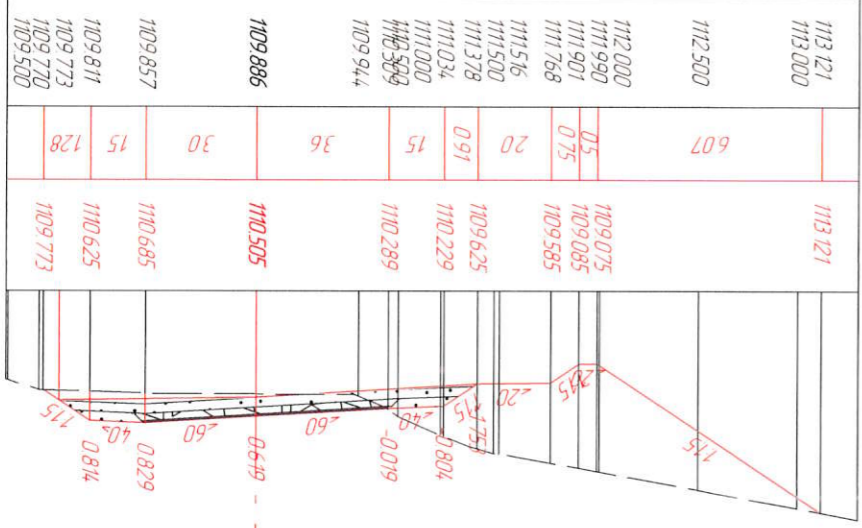

PK 3+400.00

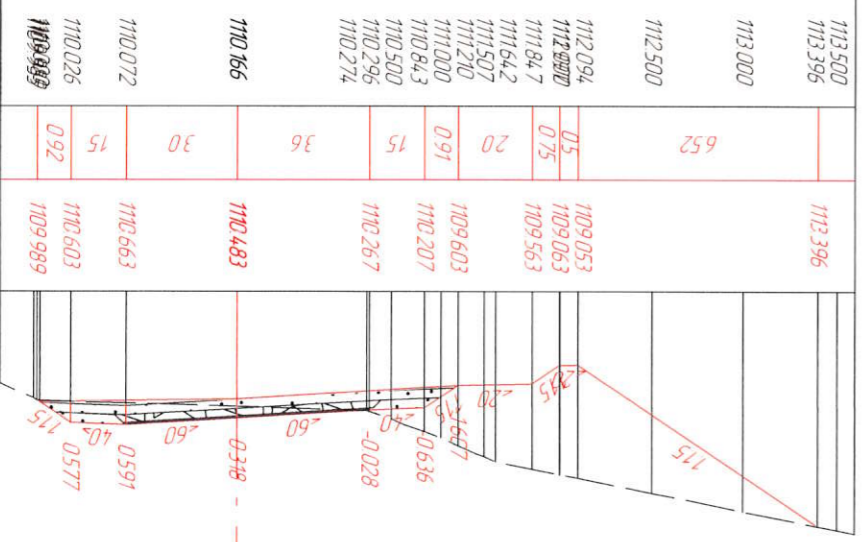







Захрал	Ябархүү
Зүр.Иж	С.Номгундалай
Гүйцэтгэсэн	С.Номгундалай
Шалсан	Ябархүү

Төв аймгийн Батмүдэр сумдас Ахмад настныг үндэсний төв хүртэлх авто зам, Баянгол дээрх төсөрдөмөн эгүүрийн ижнээрүйн нарийвчилсан зураг төсөл.

Хөндлөн ослол	
Хүдас	49
Бүх хүдас	150

МАСШТАБ: 1:200
ХД

2022.08.11

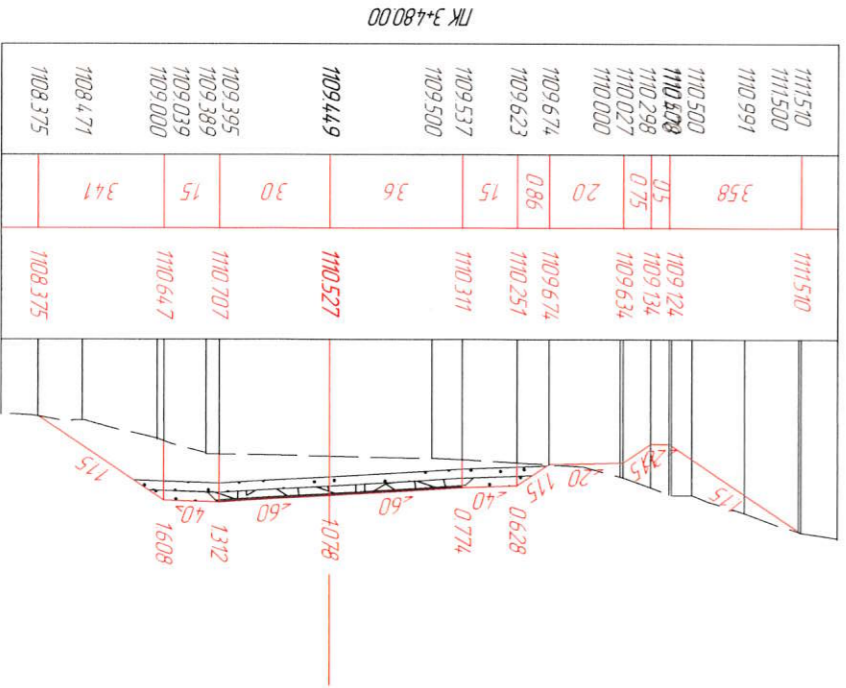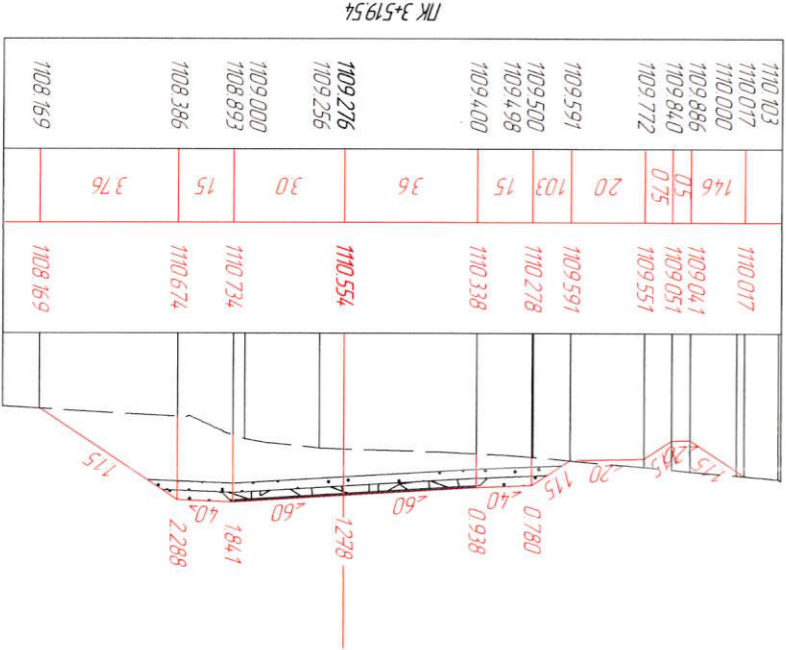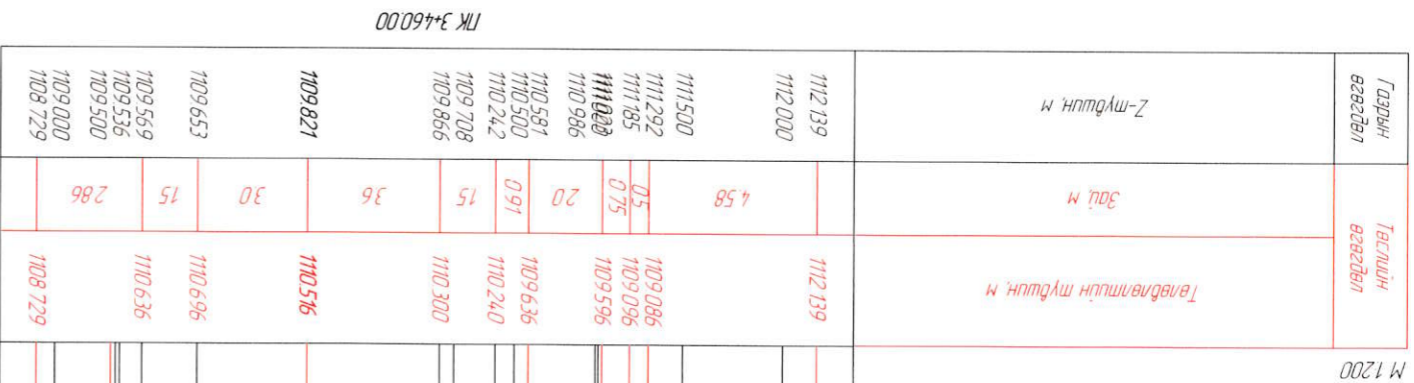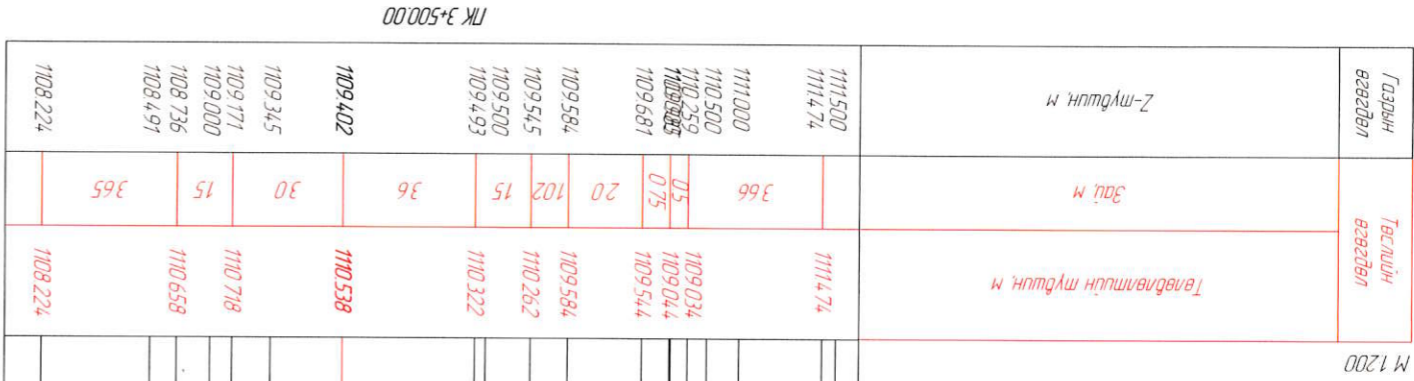



Захрал	Я.Баярхүү
Зур.Инж	С.Номгундалай
Гүйцэтгэсэн	С.Номгундалай
Шалсан	Я.Баярхүү



Хөндлөн огтлол





ШИФР: 04/22

Хүндэтгэсэн	Хүндэтгэгч	Хүндэтгэгчийн амьдрал
50	50	150

2022.08.11





ХО

Төв аймгийн Баянгол сумд зургаан сүмтэй хамтатгалдсан 10 км-ийн хатуу гэрээтэй авто замыг барих ажлын гүйцэтгэлийн баримт зургийн хөндлөн огтлолын зураг төсөл.

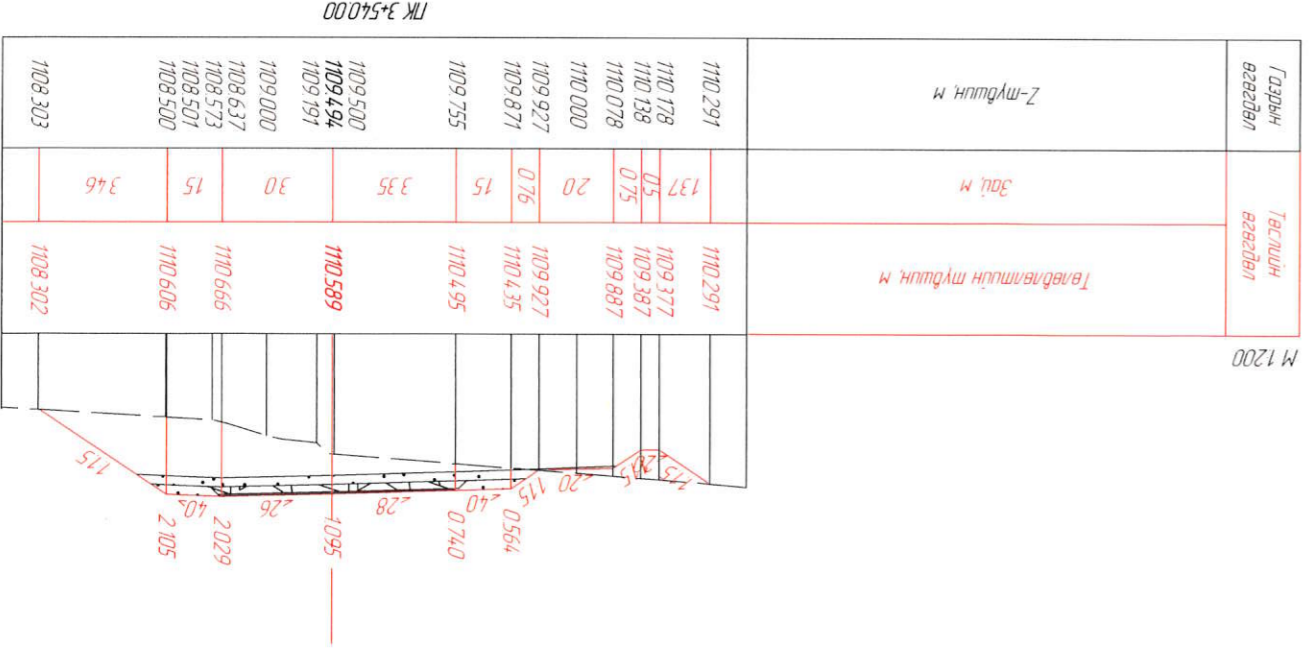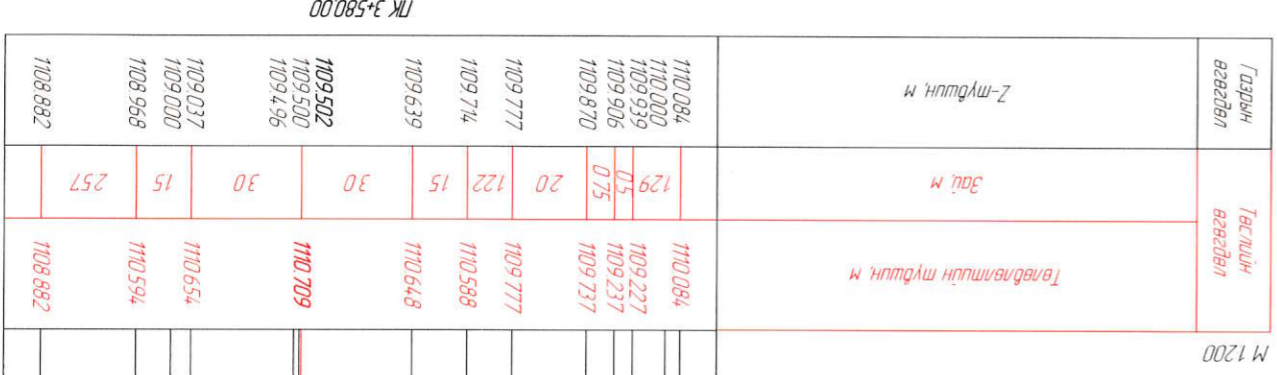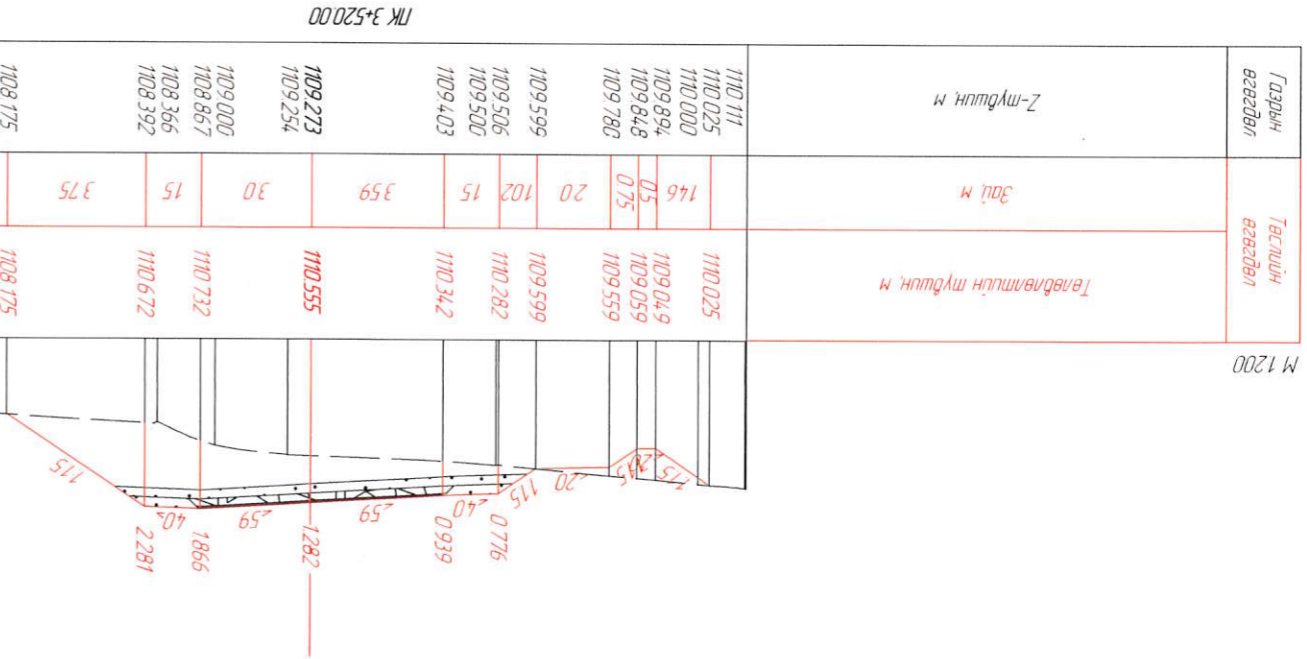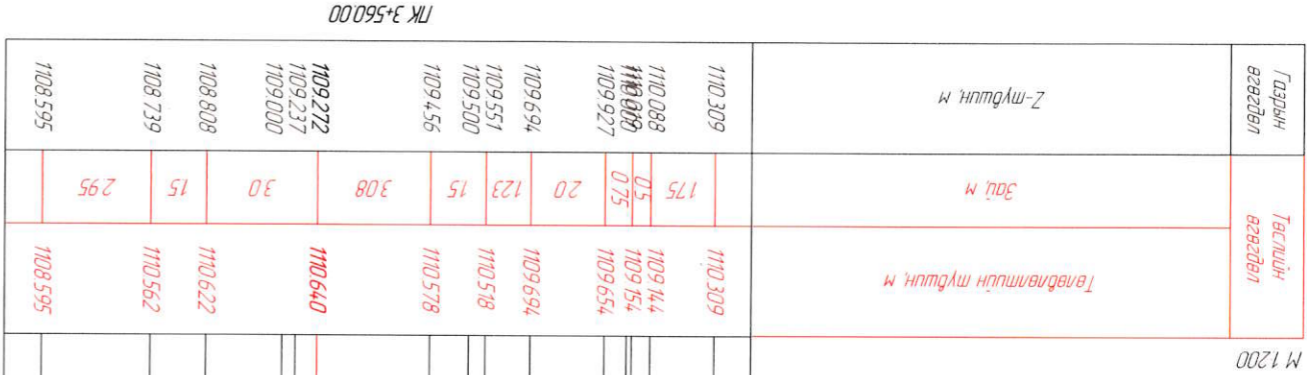







Төв аймгийн Батсүмбэр сумдас Ахмад настны үндэсний төв хуртах авто зам, Баянгол дээрх төсөрдөтөм зүүлийн ижэвхний нарийвчлсан зураг төсөл			Захирагч Я.Баярхүү	Зургийнж С.Номгундалай	Гүйцэтгэгч С.Номгундалай	Шалсан Я.Баярхүү
Хөндлөн огтлол			Шифр: 04/22			
МАСШТАБ: 1:200			Үе шат	Хурдас	Бүх хурдас	2022.08.11
ХО			52			
			150			

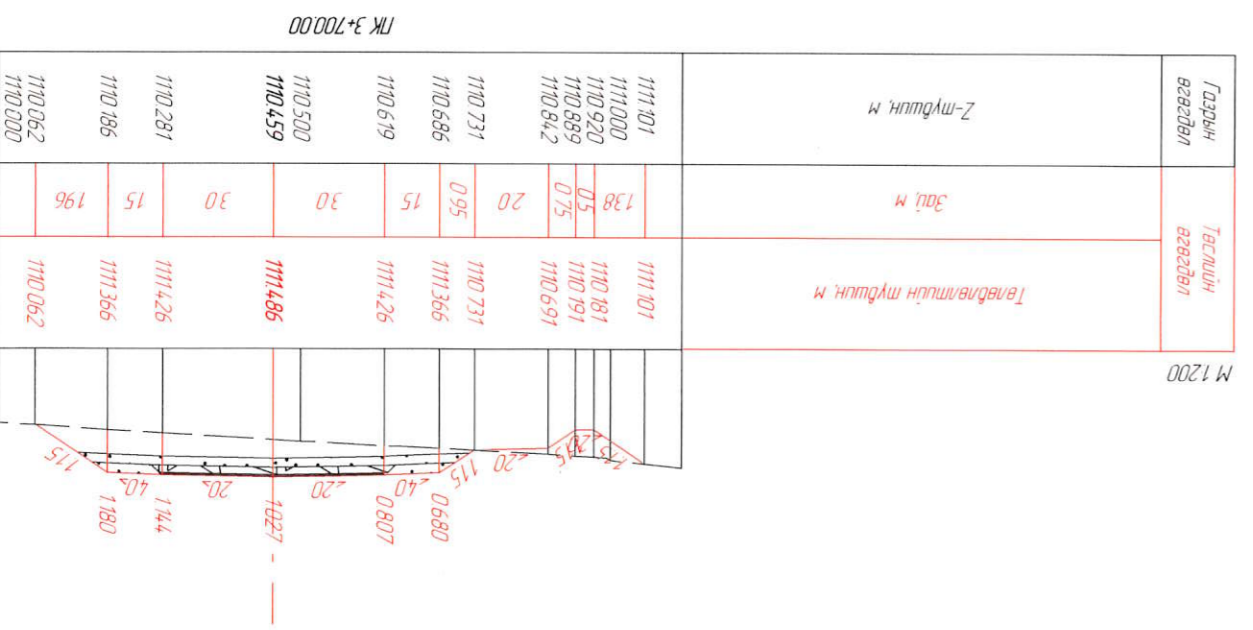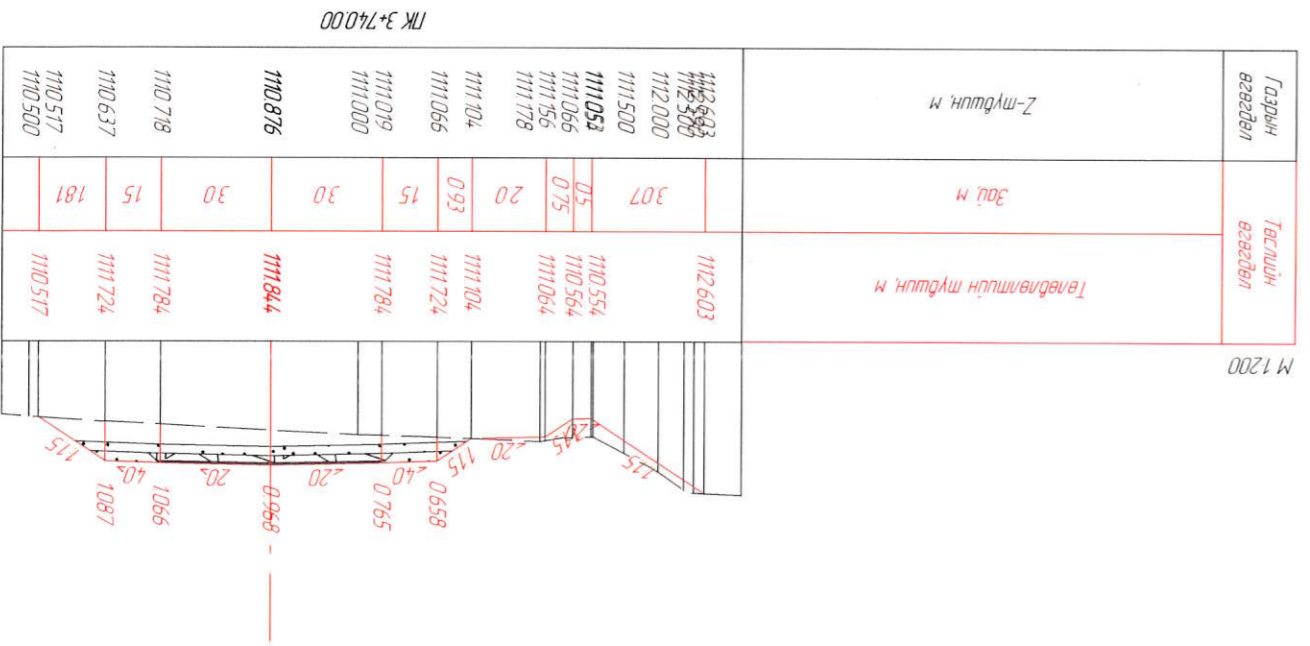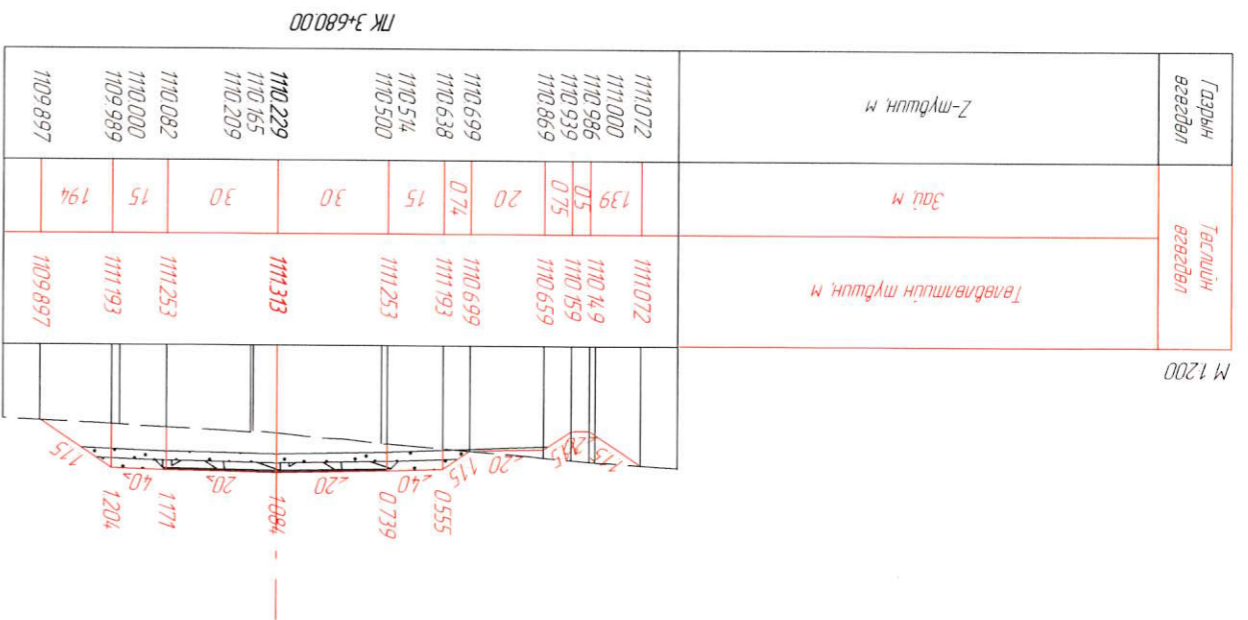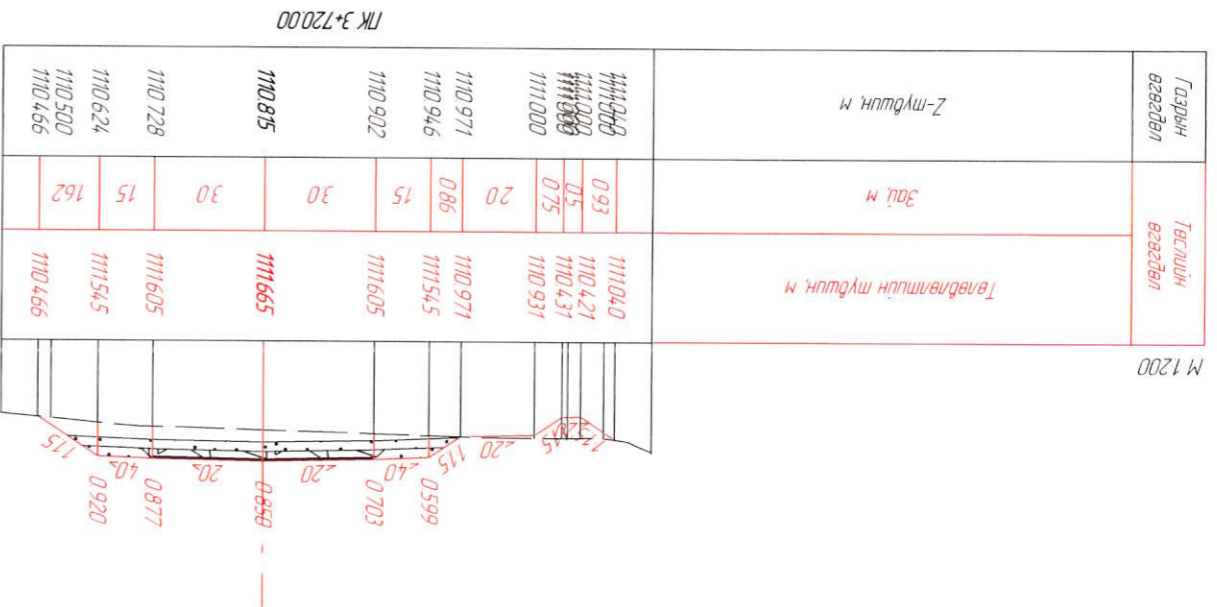



Захрал		Я.Бархүү	Хөндлөн огтлол	Хөндлөн огтлол	ШИФР: 04/22	2022.08.11
Зур.Инж		С.Номгундалай	Хөндлөн огтлол			
Шалсан		С.Номгундалай				
Төв аймгийн Батмүрэг сумд Ахмад настай үндэсний төв хуртлах авто зам, Баянгол дэрх төсөрлөмөг зүүлийн ижтэй үндэсний нарийвчилсан зургас төсөл,						
МАСШТАБ: 1:200						
ХО						

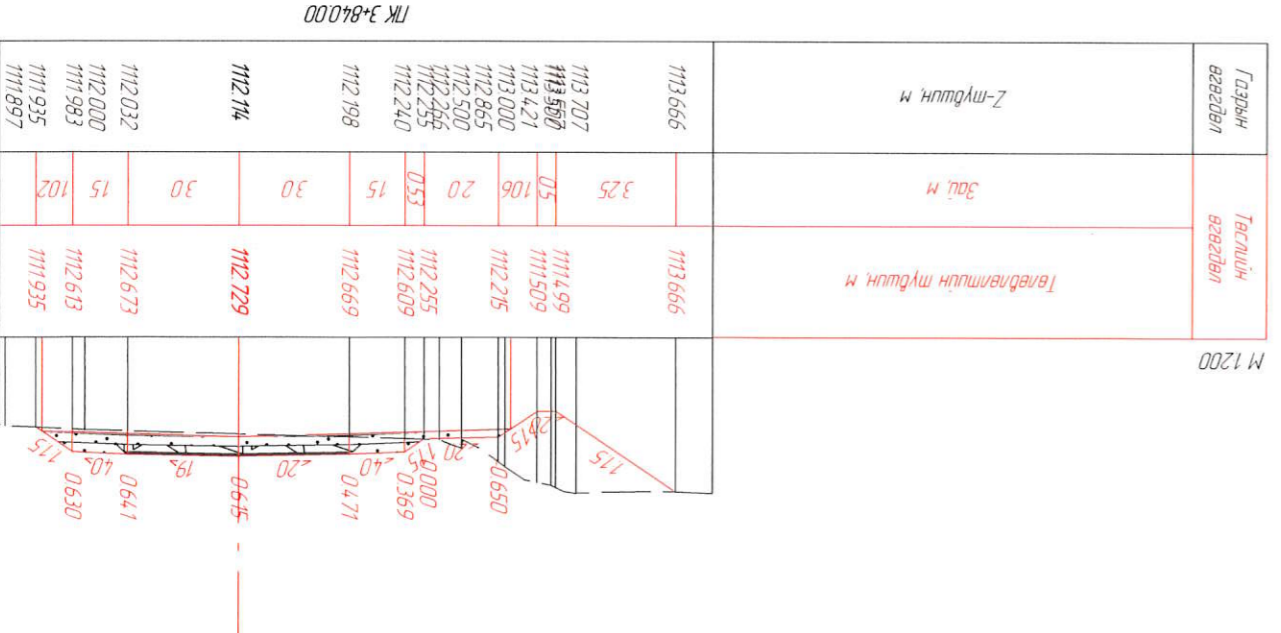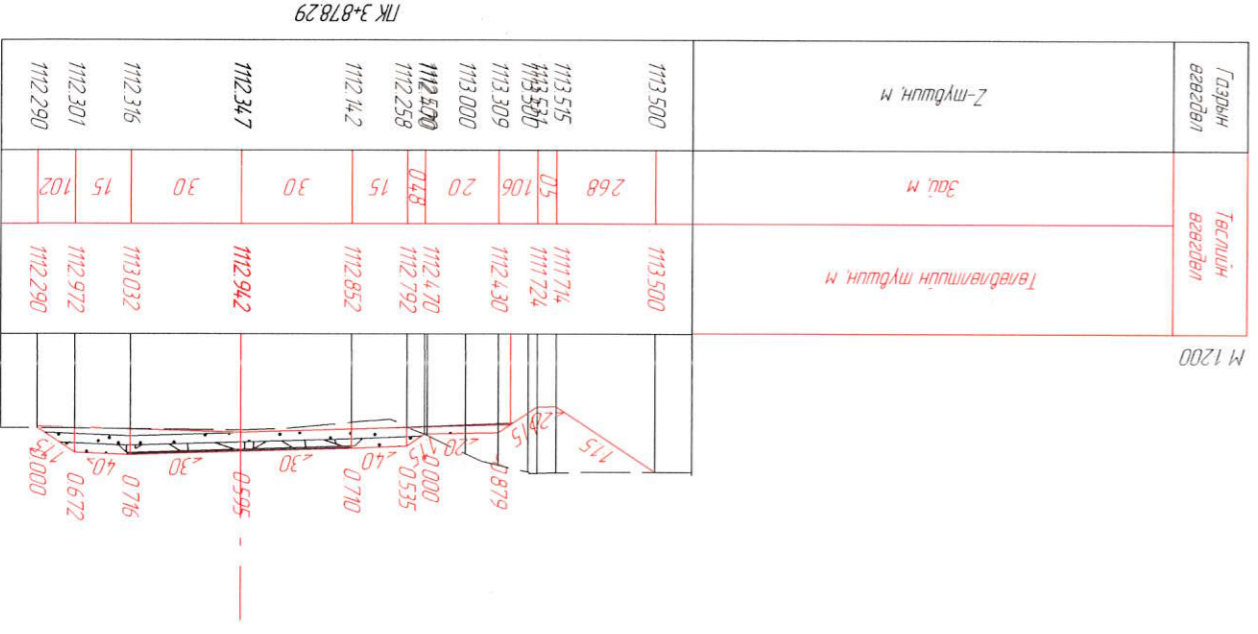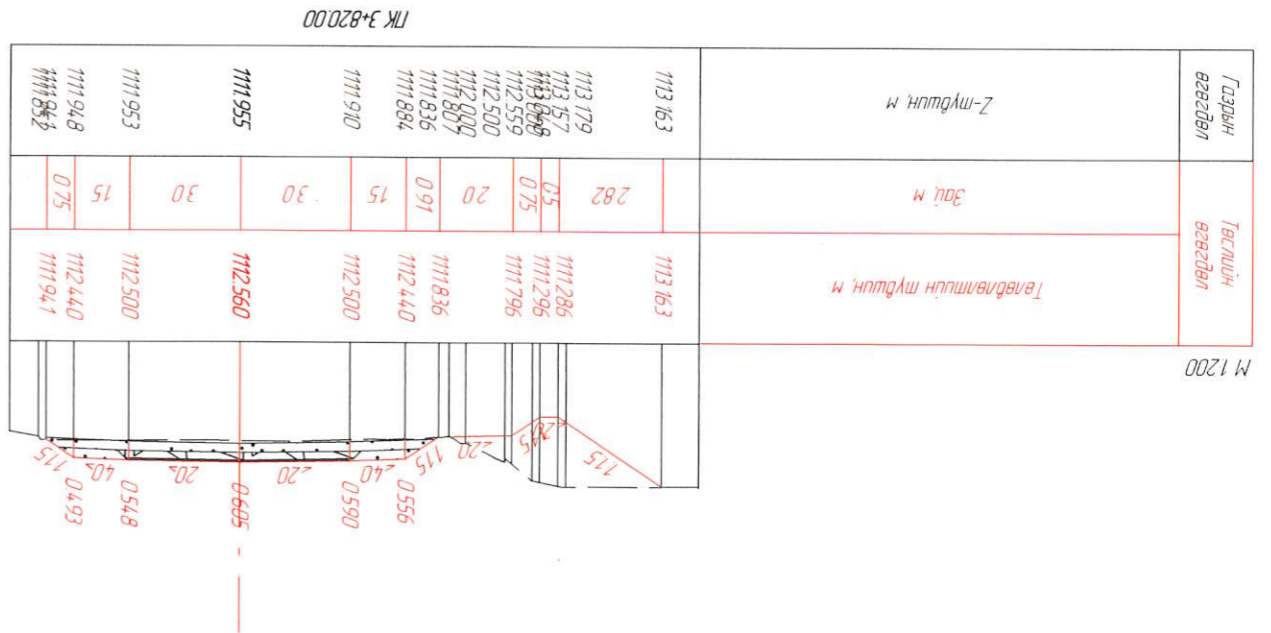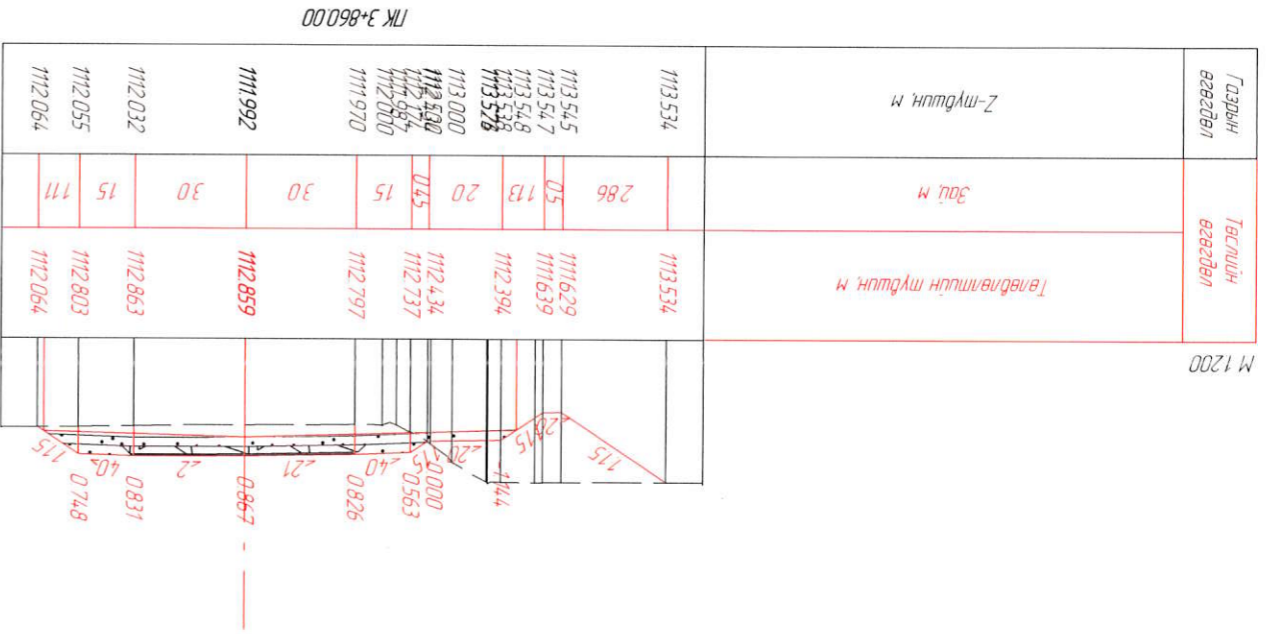



Захрал	Я.Бархүү
Зур.Инж	С.Номгундалай
Гүйцэтгэгч	С.Номгундалай
Шалгарсан	Я.Бархүү

Хөндлөн огтлол





ШИФР: 04/22

Хүдсэг	Бүх хүдсэг
№ шам	55
Хүдсэг	150

МАСШТАБ: 1:200

Төв аймгийн Батсүмбэр сумдас Ахмад настнын үндэсний төв хуртлах авто зам, Баянгол дээрх төсөрбөтөм зүүлийн ижэнхрийн нарийвчилсан зураг төсөл, ХО

2022.08.11

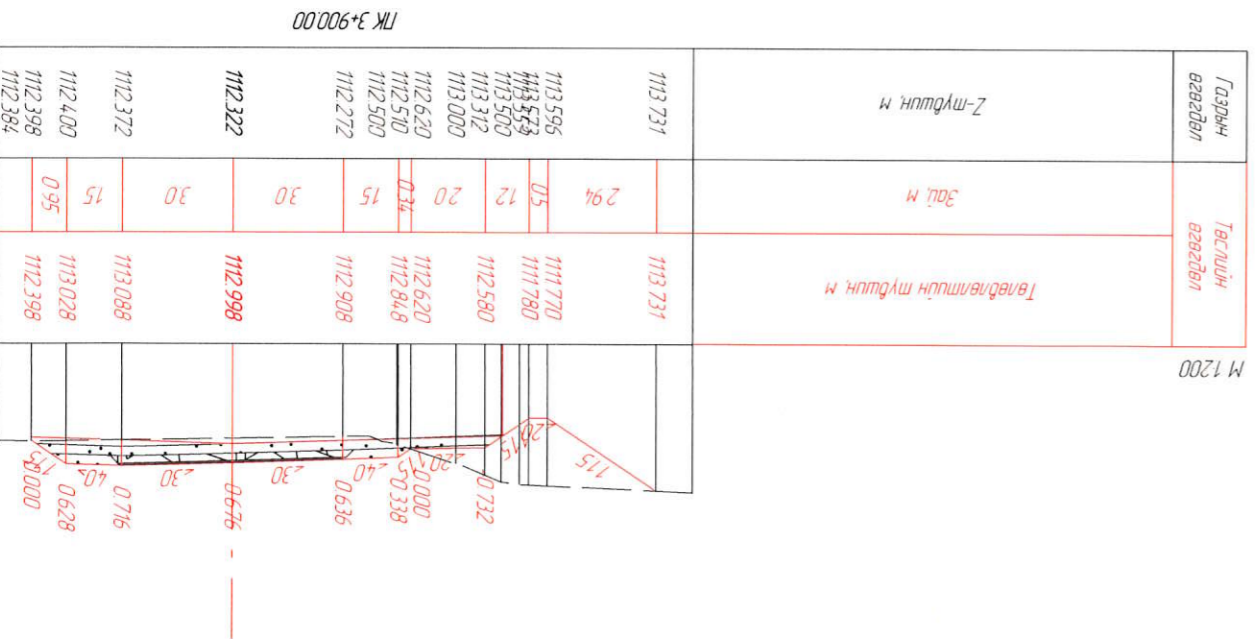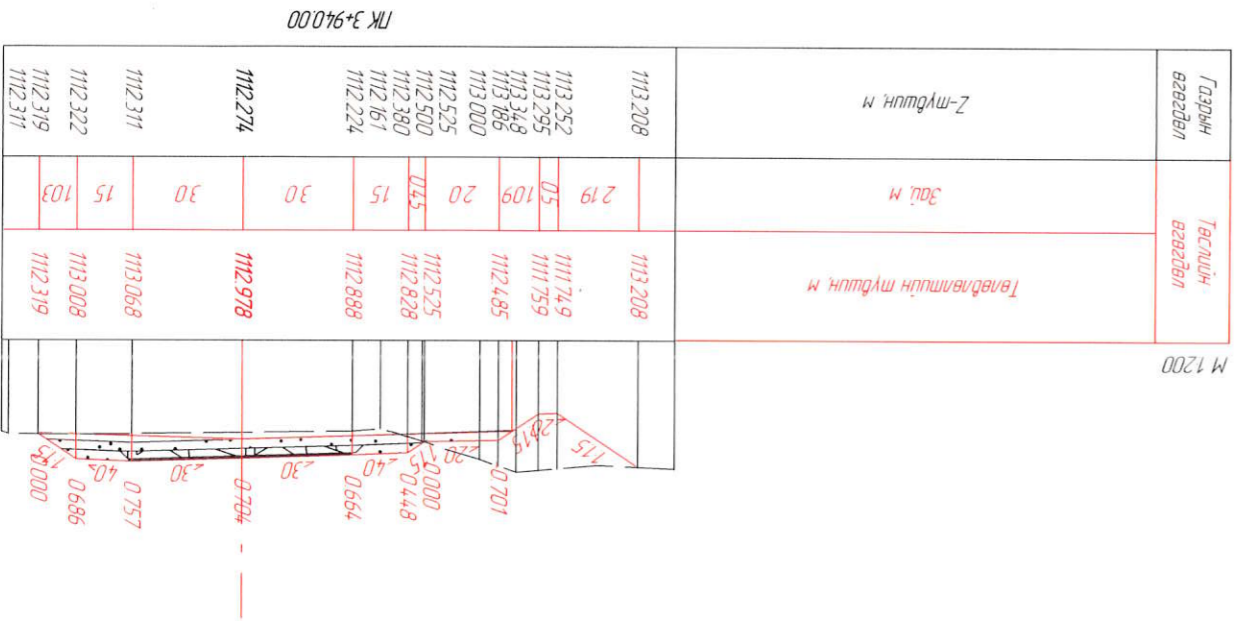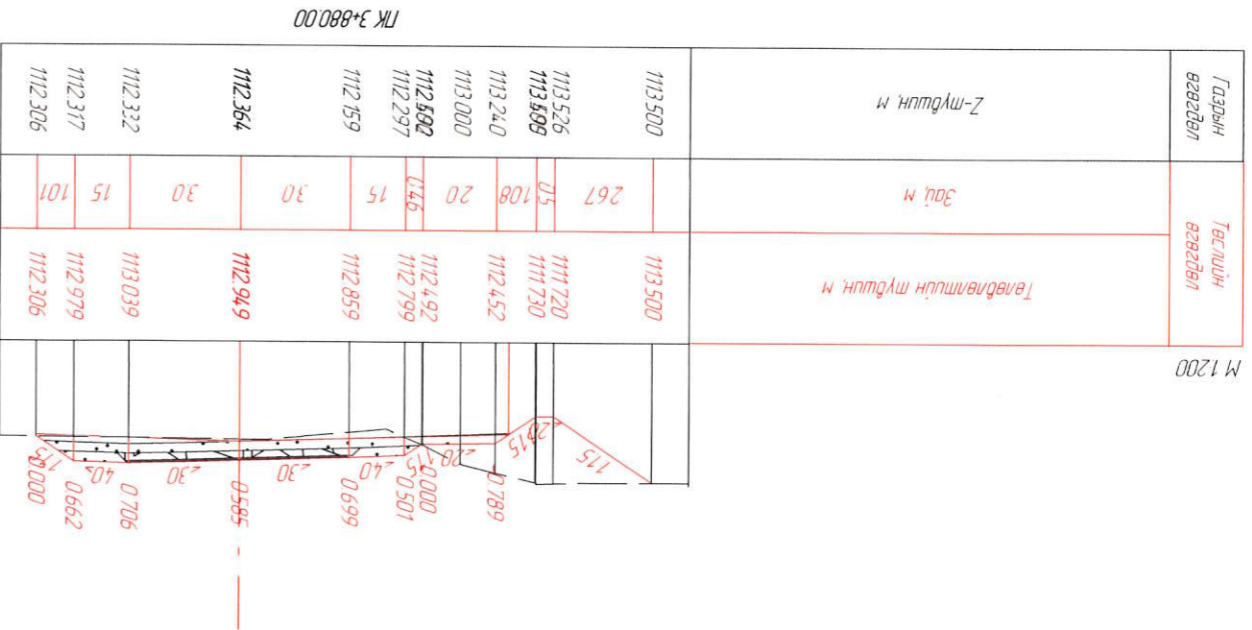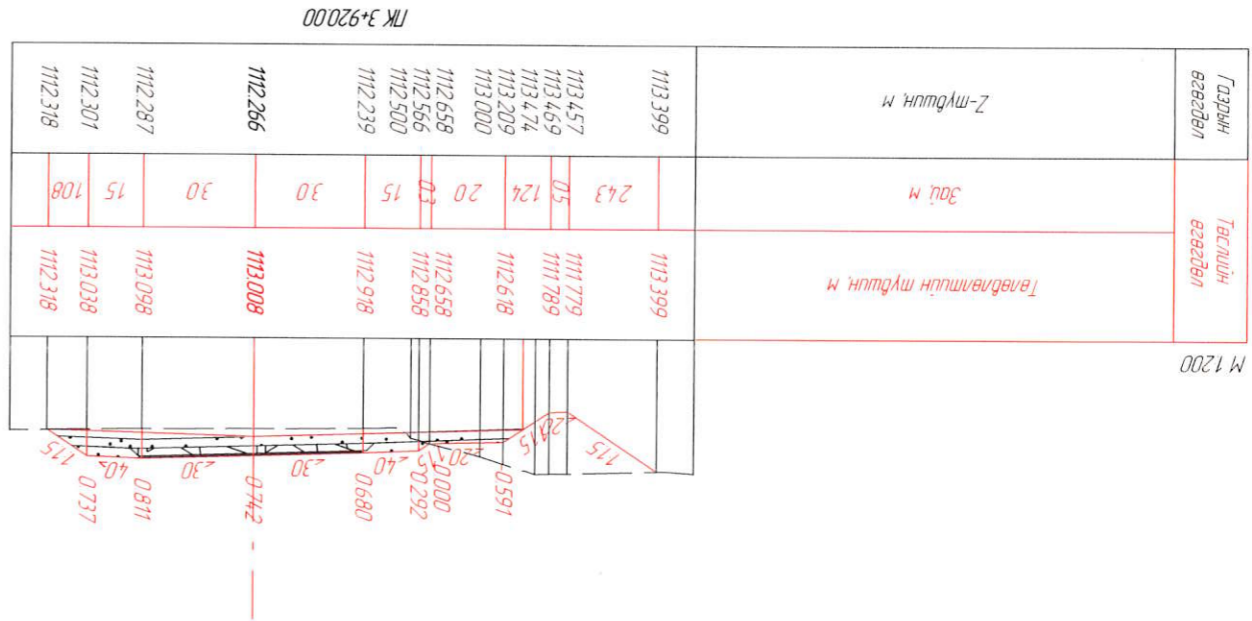



Захрал Я.Баярхүү
ЗурИнж С.Номундалай
Гуцмгэсэн С.Номундалай
Шалгасан Я.Баярхүү

Хөндлөн огтлол


Төв аймгийн Батсүмбэр сумдас Ахмад настны үндэсний төв хуртлах авто зам,
баянгол дээрх төсөрбөтөм гүүрний ижэнгэний нарийвчилсан зураг төсөл

МАСШТАБ: 1:200
Хувьдас 56
Бүх хувьдас 150


Х0

2022.08.11


ШИФР: 04/22

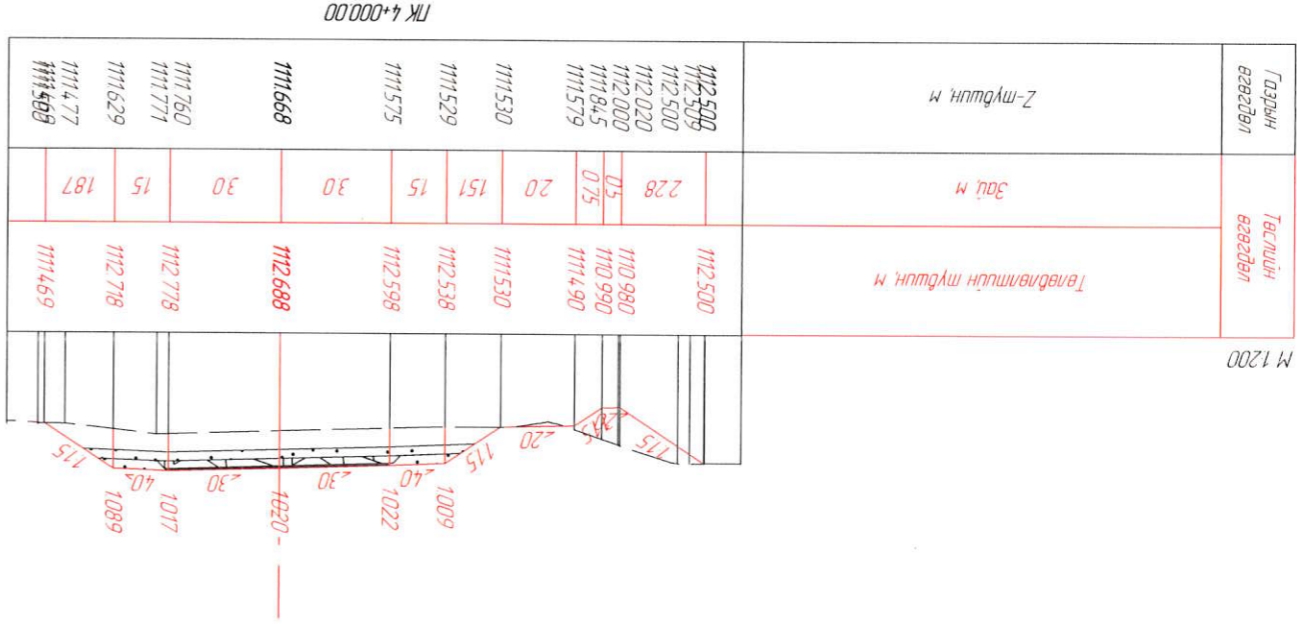


PK 4+000.00

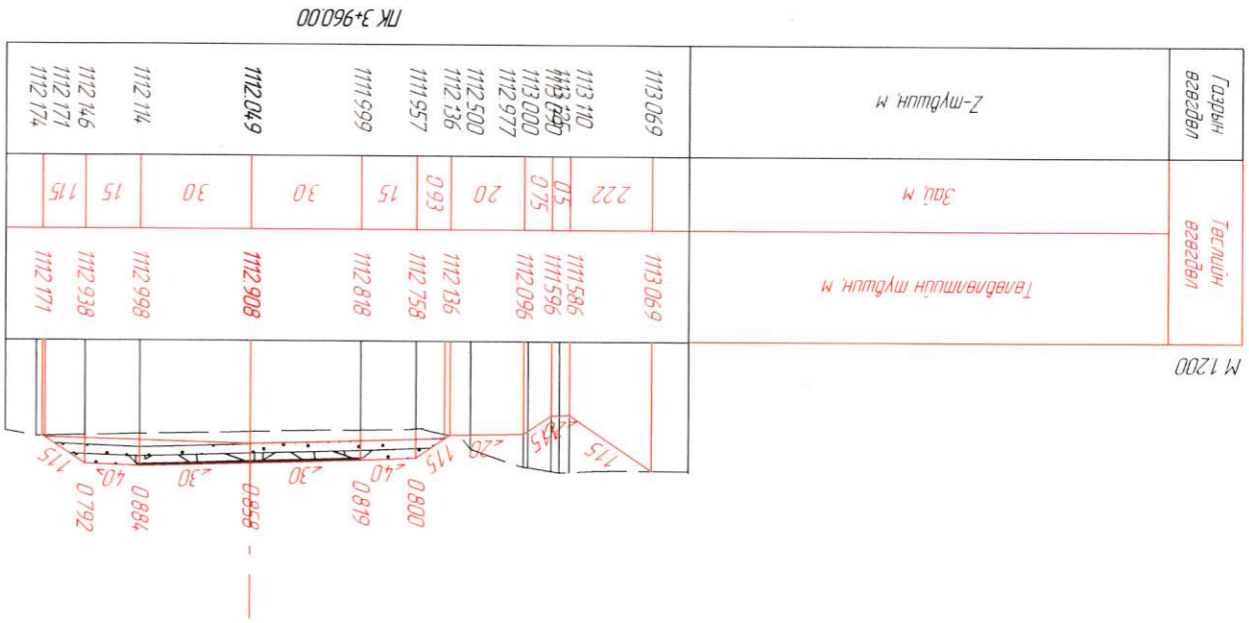

PK 3+960.00

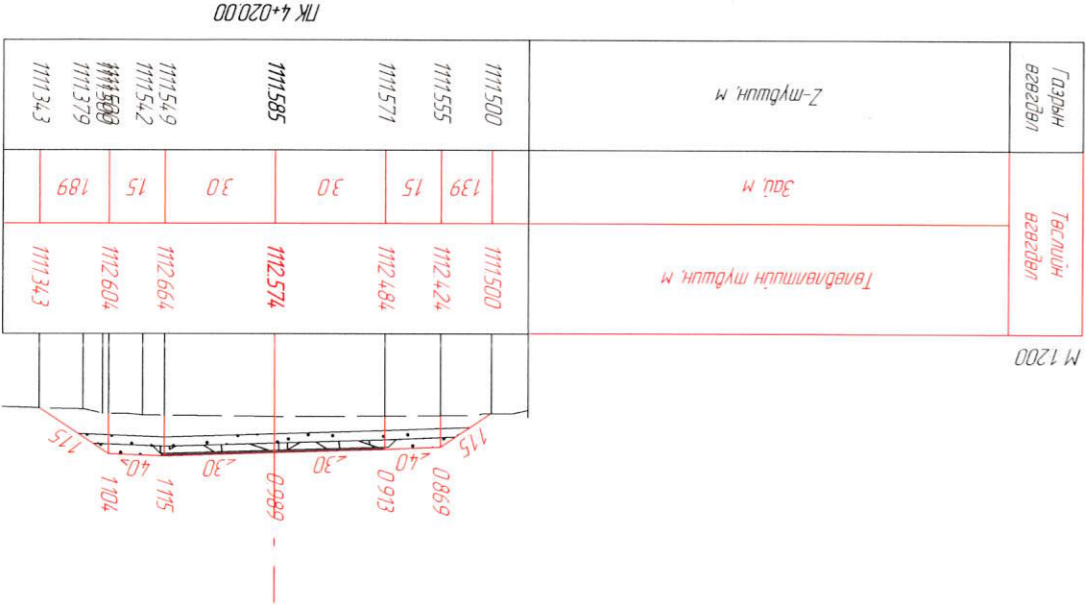

PK 4+020.00

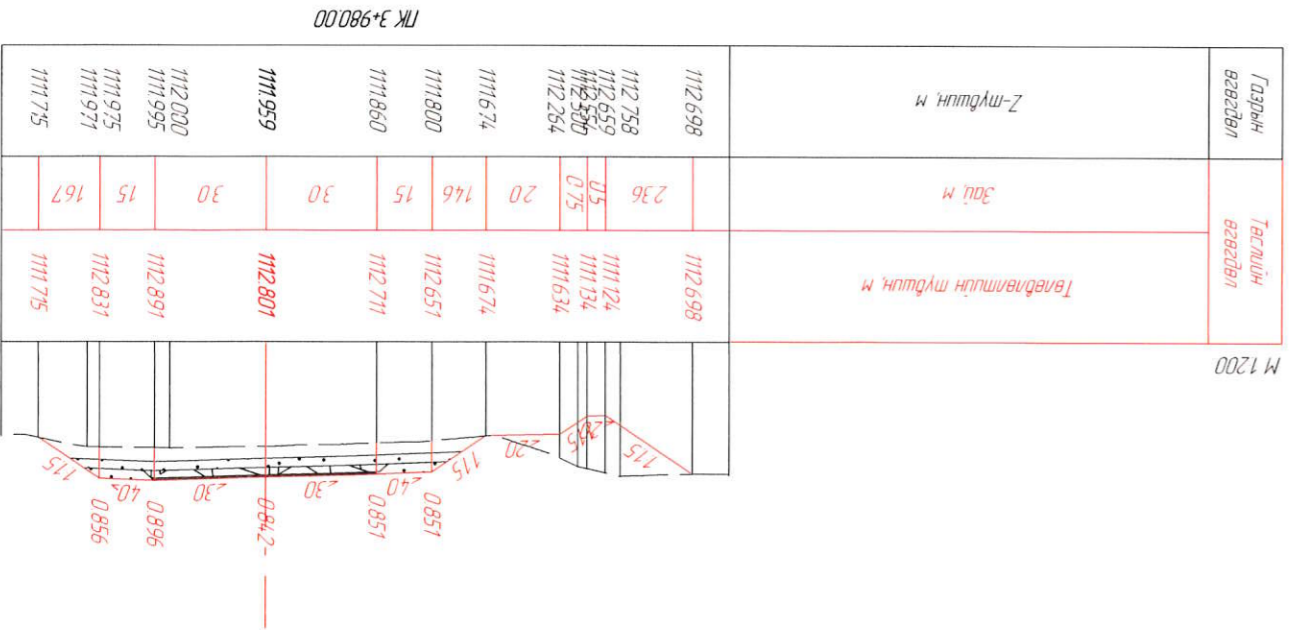

PK 3+980.00



Захрал
Я.Баярхүү

Зур.Инж
С.Нонгундалай

Гуцмгээгч
С.Нонгундалай

Шагсагч
Я.Баярхүү

Төв аймгийн Батмхэдэр сумдас Ахмад настайн үндэсний төв хүрмэлх аймгад ам,
Баянгол дээрх төсөрдөмөн агууригч ижэвэрүүдч нарийвчлалтаа зургаг төсөөл

Хөндлөн ослол

Хүрээ: 04/22

ШИФР: 04/22





2022.08.11

ХО

МАСШТАБ: 1:200





Хүрээ: 57

Хүрээ: 150

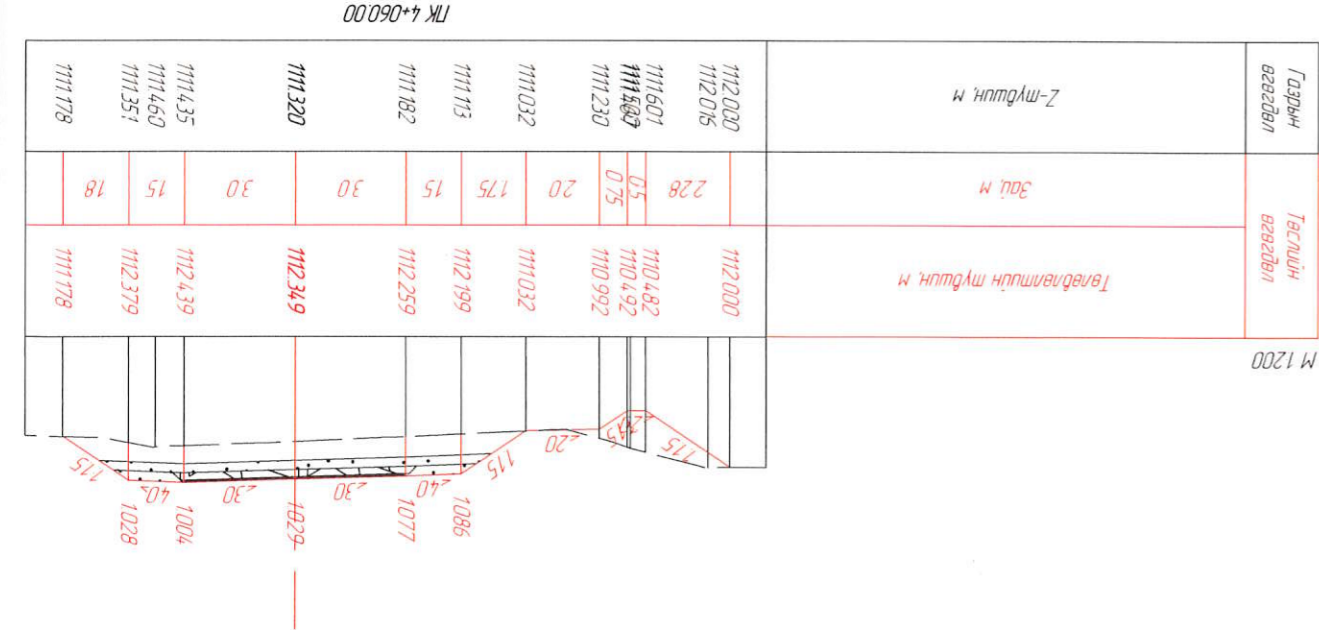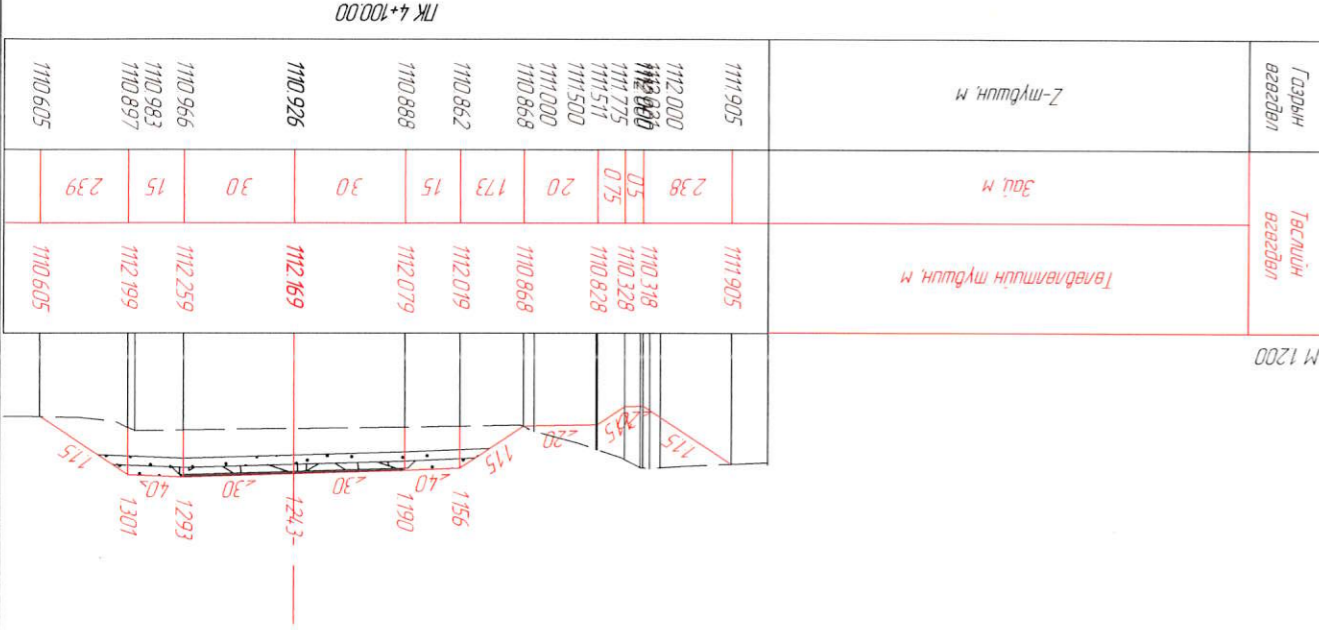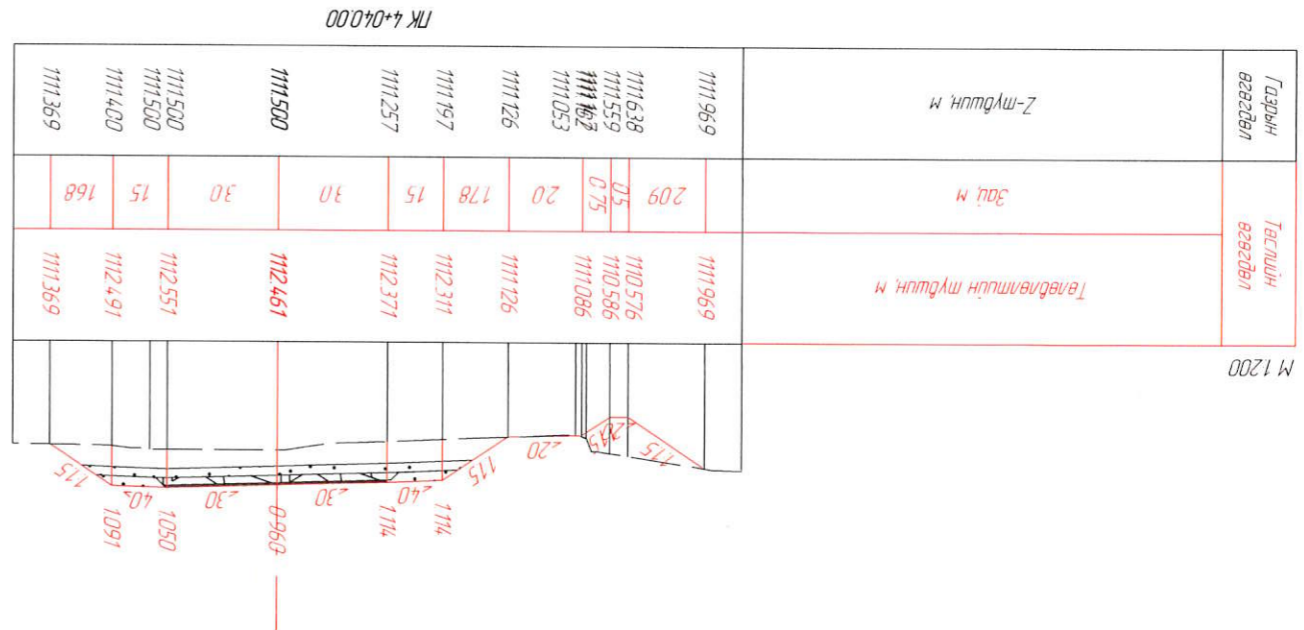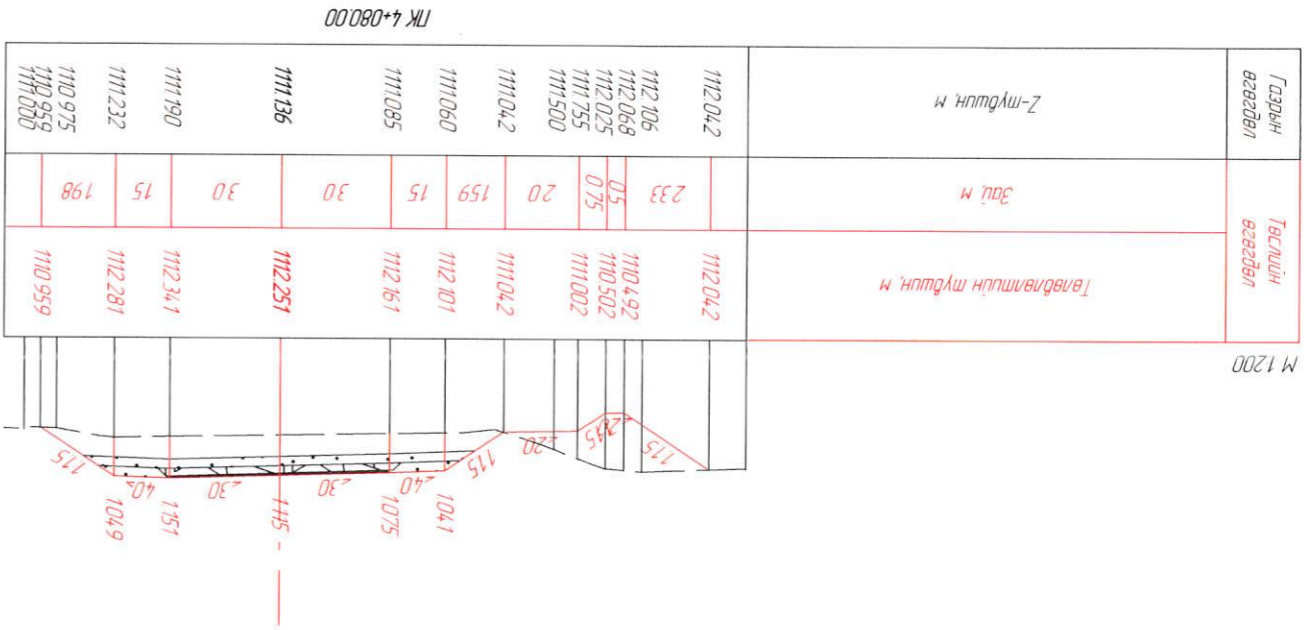




Төв аймгийн Батсүмбэр суманд Ахмад настмын үндэсний төв хурталхуу эвч зам, Баянгол дэрх төсөрдөмөн зүүлдүн ижнерүүдн нарйрйичулсан зургаг төсөл.		Захирал	Я.Баярхүү	Хөндлөн ослол	Хөндлөн ослол	Хүр.Ийнж	С.Номгундалай	С.Номгундалай	Шалгарсан	Я.Баярхүү	Шалгарсан	2022.08.11
ХО		МАСШТАБ: 1:200		Хүрээлэн		Хүрээлэн		Хүрээлэн		Хүрээлэн		58
												150

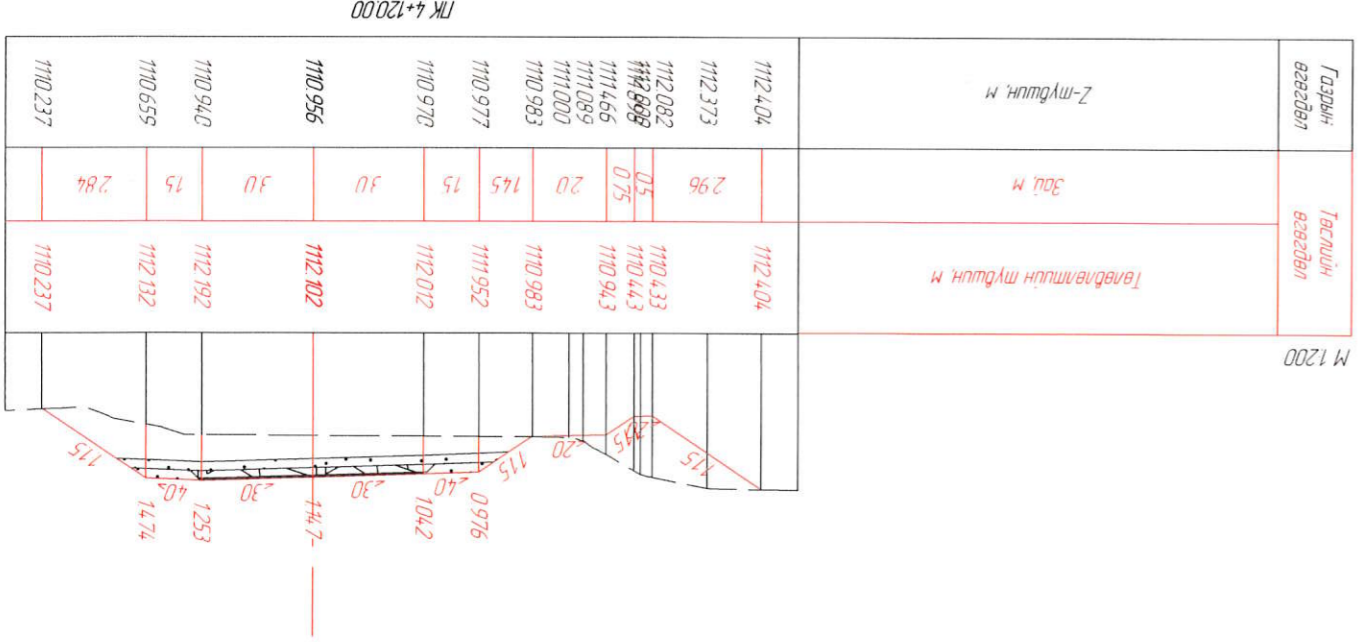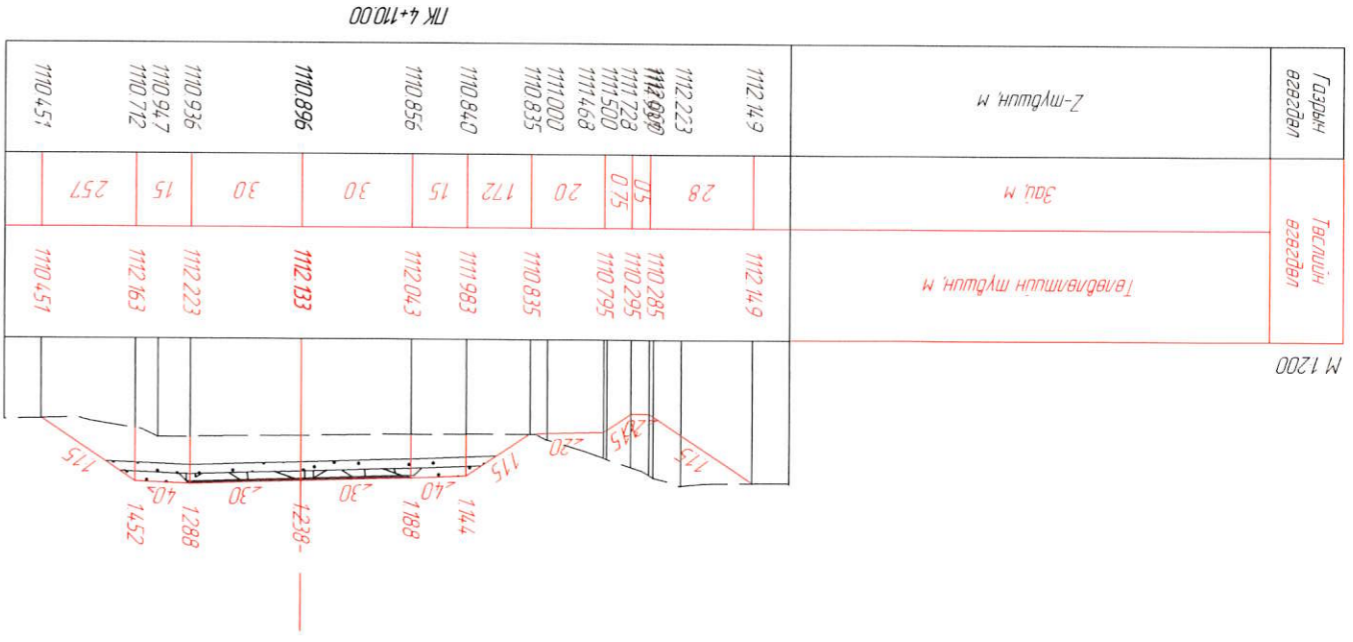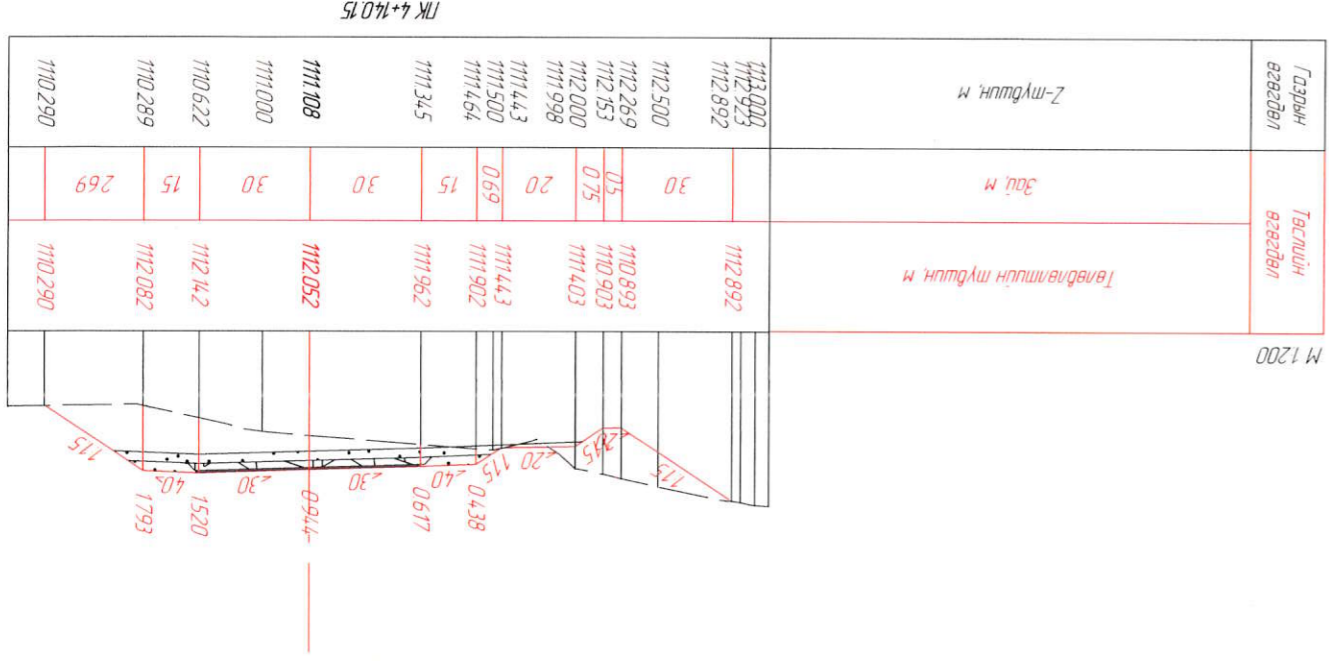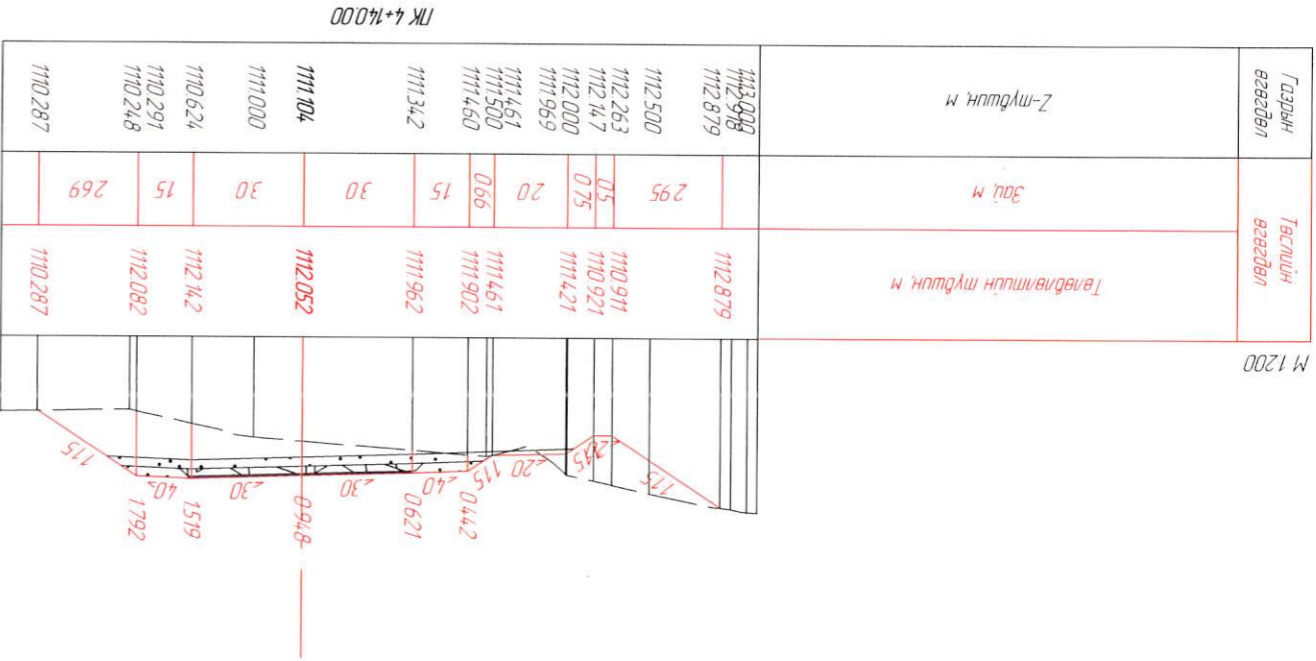



Захрал	Я.Бархүү
Зур.Иж	С.Номгундалай
Гүйцэтгэсэн	С.Номгундалай
Шалгарсан	Я.Бархүү

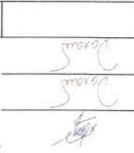





Хөндлөн ослол

ШИФР: 04/22

МАСШТАБ: 1:200	Үе шам	Хугацаа	Бүх хугацаа
	60	150	


ХО

Төв аймгийн Батсүмбэр сумгаас Ахмад настны үндэсний төв хүрээлэнг төв хуртлах авто зам, баянгол дээрх төсөрбөмбөг гүүрчин ижжээрүүднэрийн нарийвчлалсан зураг төсөл

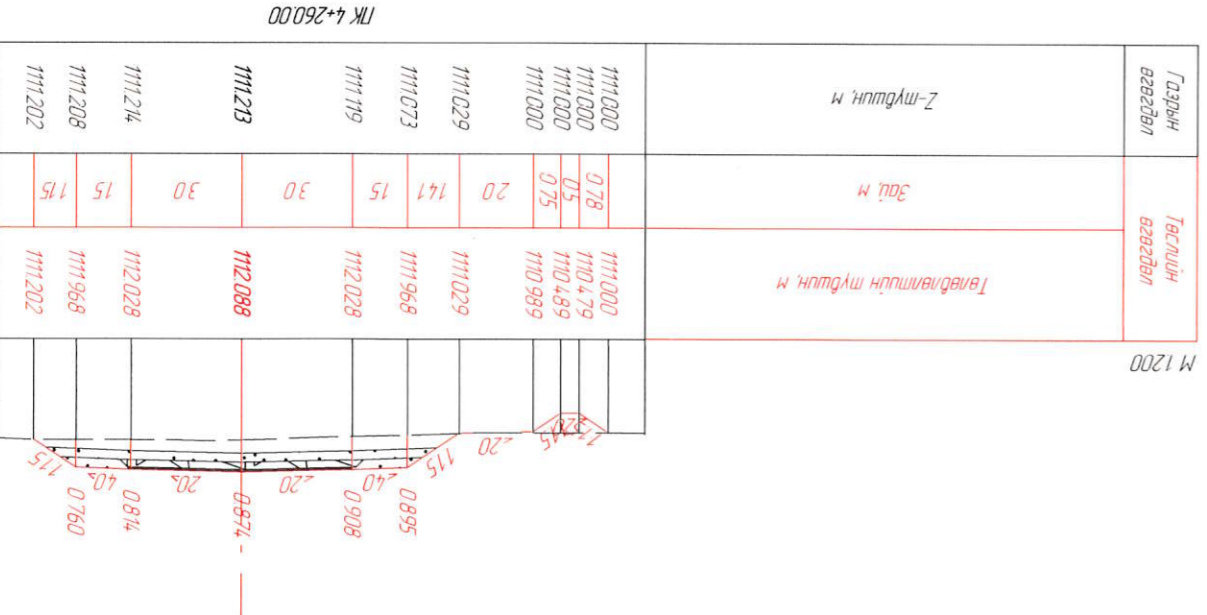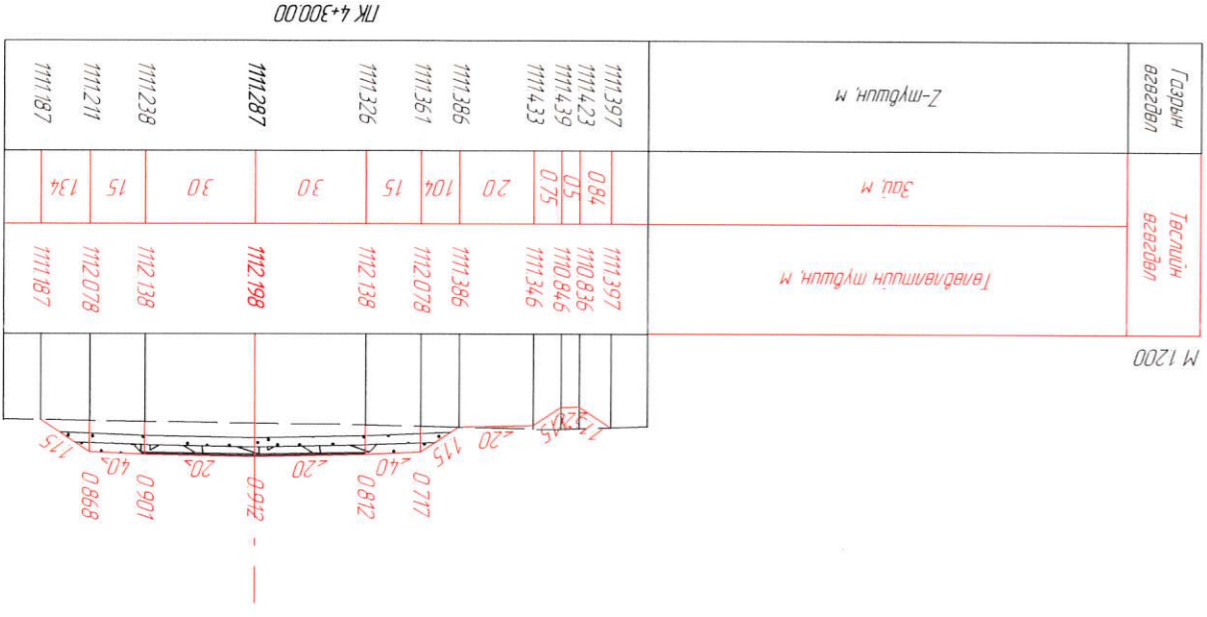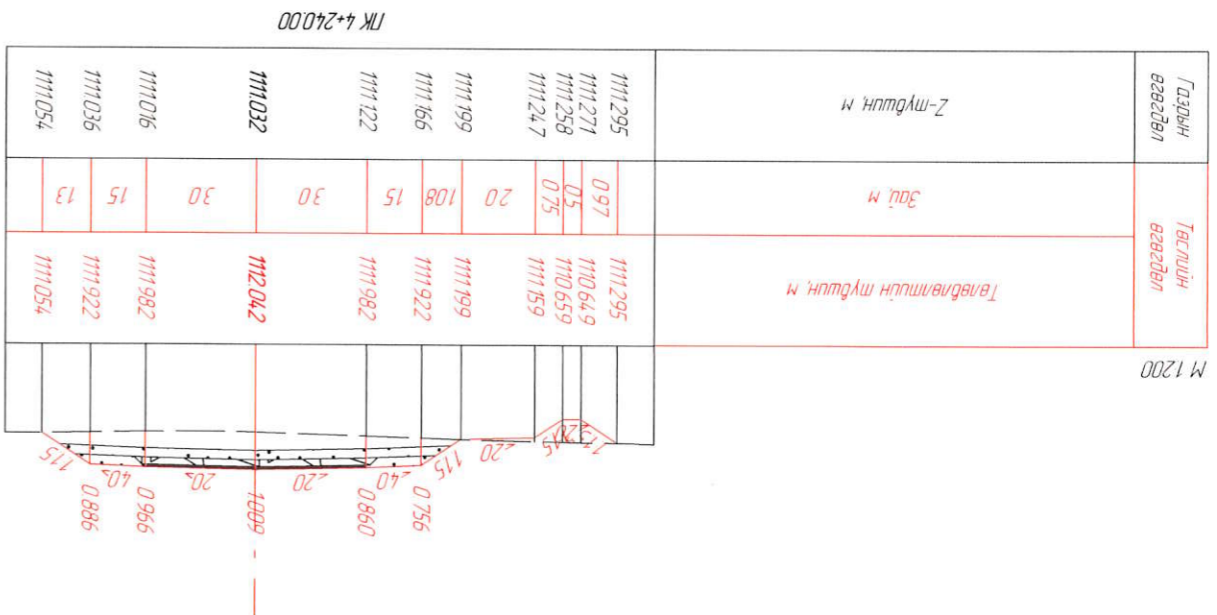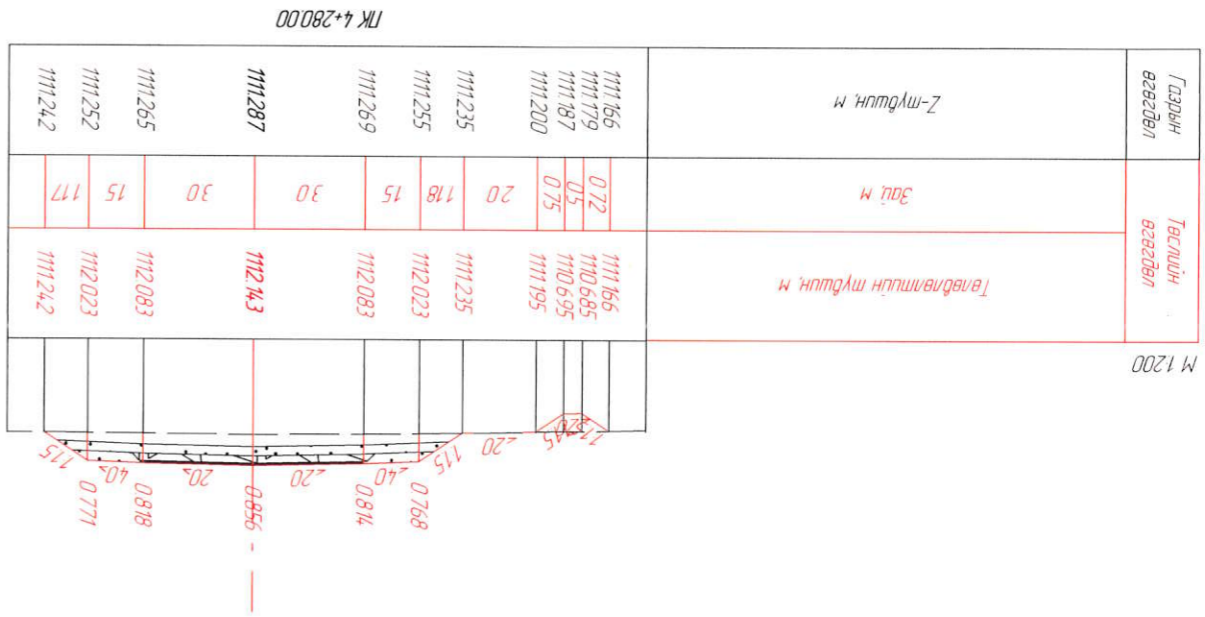



Захрал	Я.Баярхүү
Зур.Инж	С.Номгундалай
Лүцэмгэсэн	С.Номгундалай
Шалгасан	Я.Баярхүү

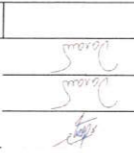





Хөндлөн ослол

ШИФР: 04/22

МАСШТАБ: 1:200	
Хүндэтгэсэн	Хүндэтгэгч
61	150

ХО

Төв аймгийн Батсүмбэр сумгаас Ахмад настны үндэсний төв хүртэлх авто зам, баянгол дээрх төсөрдөмөг зүүрцэн ижнэрийн нарийвчилсан зураг төсөл

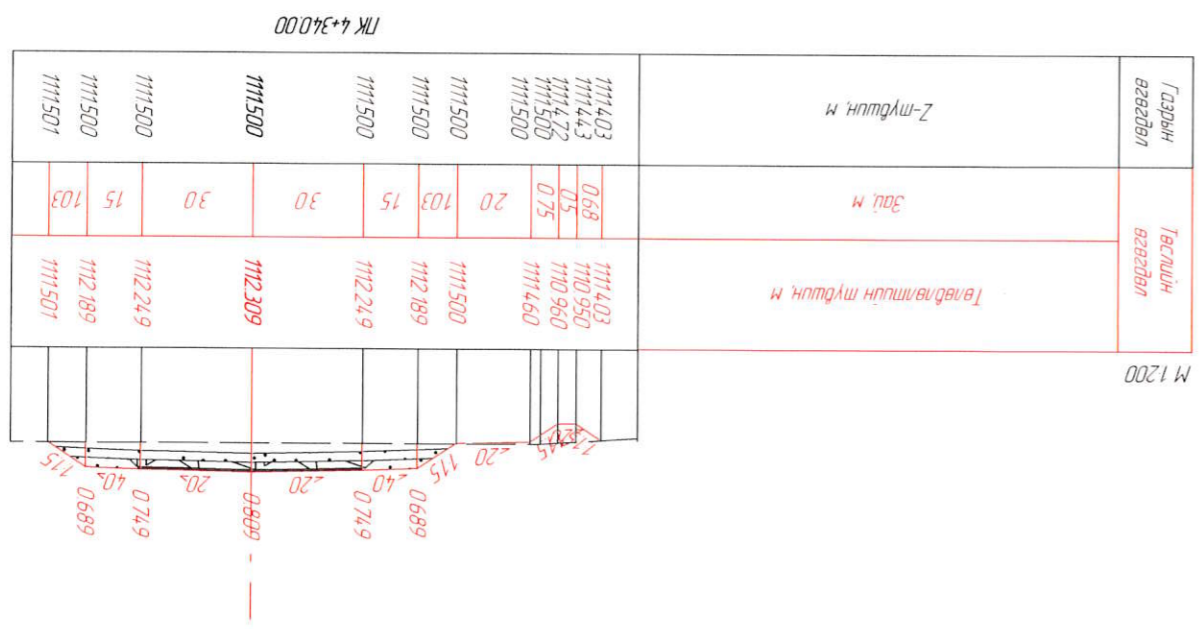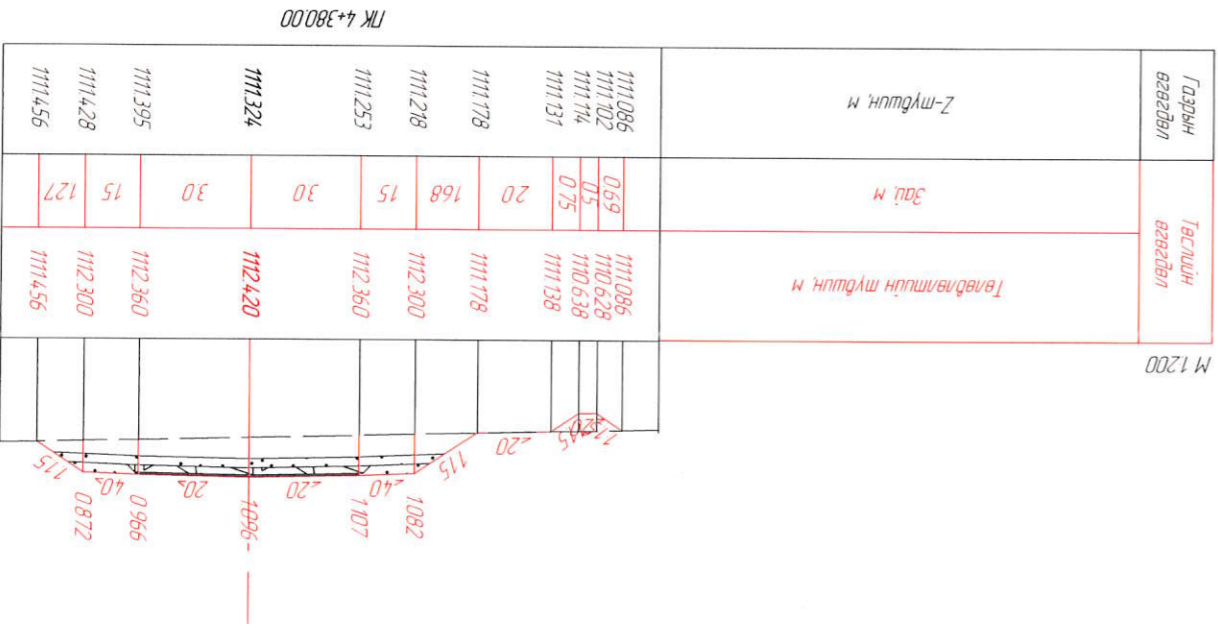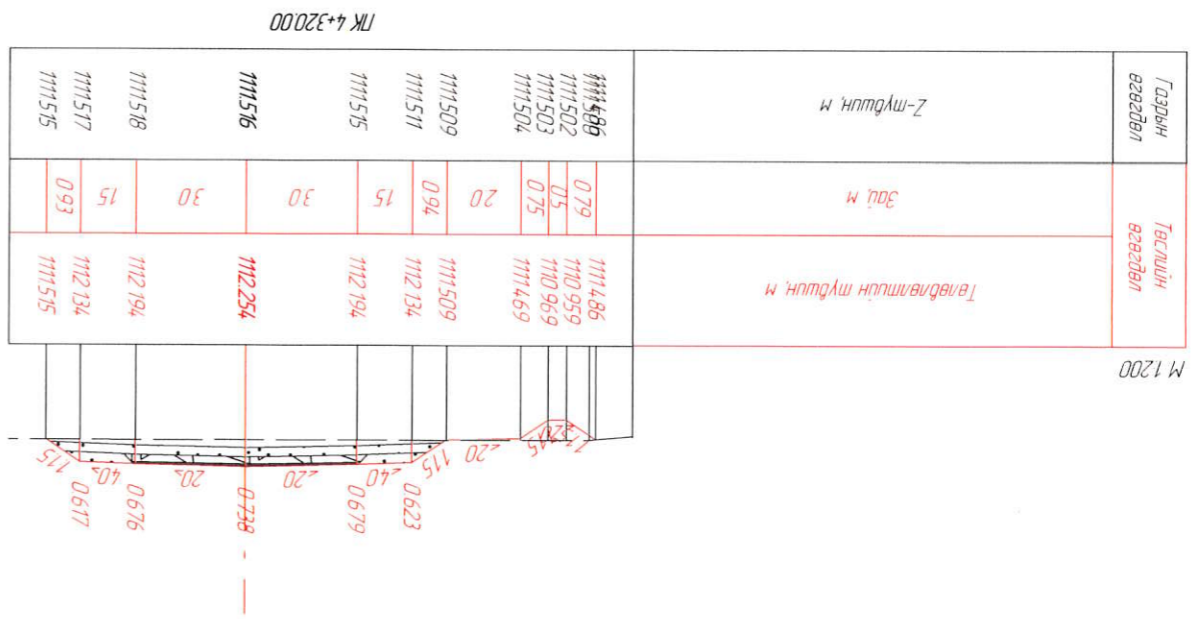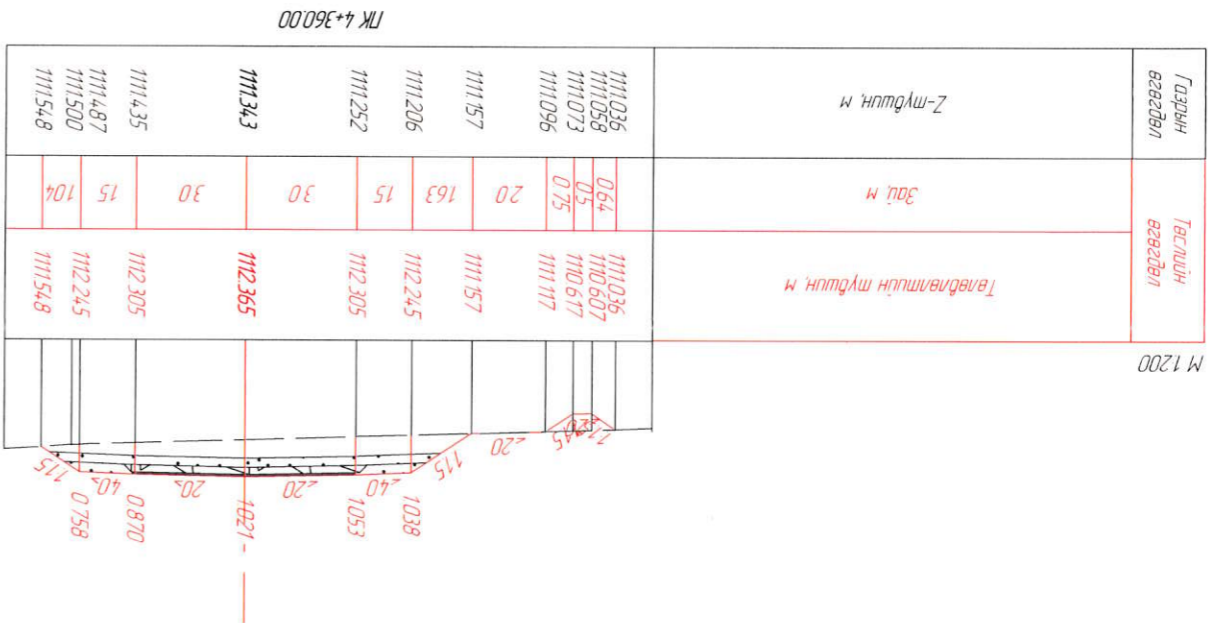



Захрал
Я.Бархүү

Зур.Иж
С.Номгундалай

Гүйцэтгээн
С.Номгундалай





Хөндлөн ослол
ШИФР: 04/22

МАСШТАБ: 1:200
Хүндэтгэсэн
Бүх хуудас

Төв аймгийн Батсүмбэр сумгаас Ахмад настнын үндэсний төв хурталхуу амьт, баянгол дээрх төсөрбөтөн гүүрчин ижтөвний нарийвчилсан зураг төсөл

ХО

2022.08.11
63
150

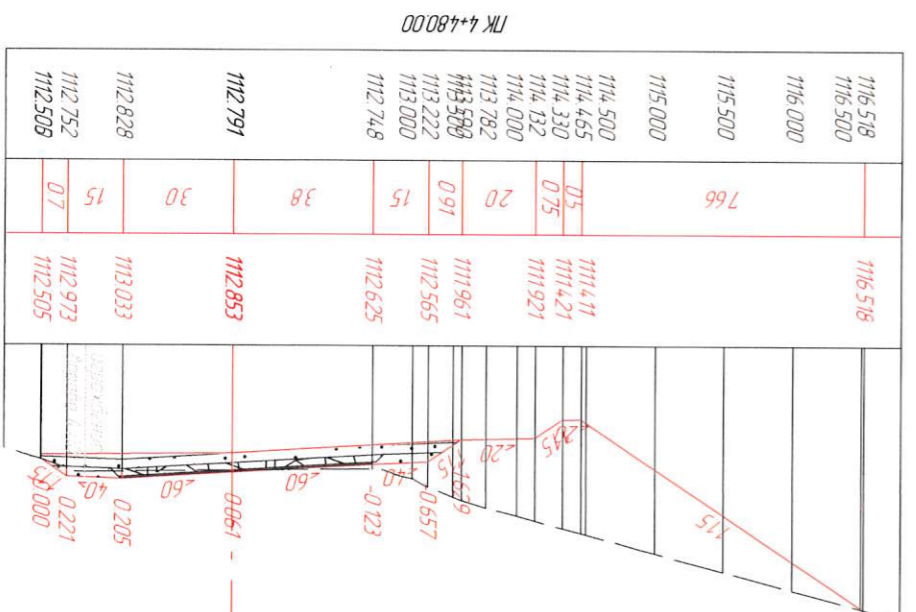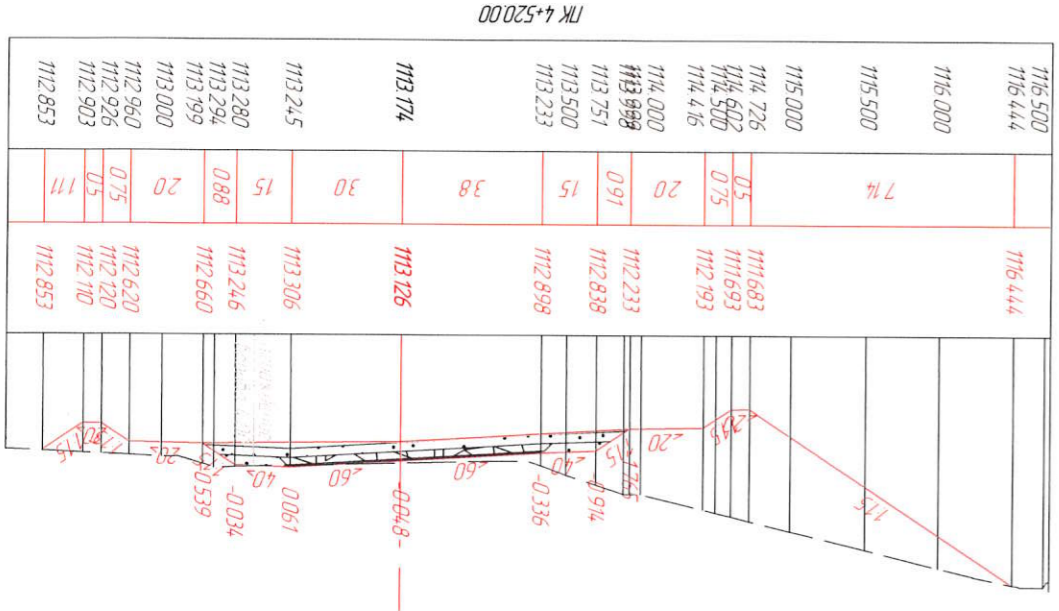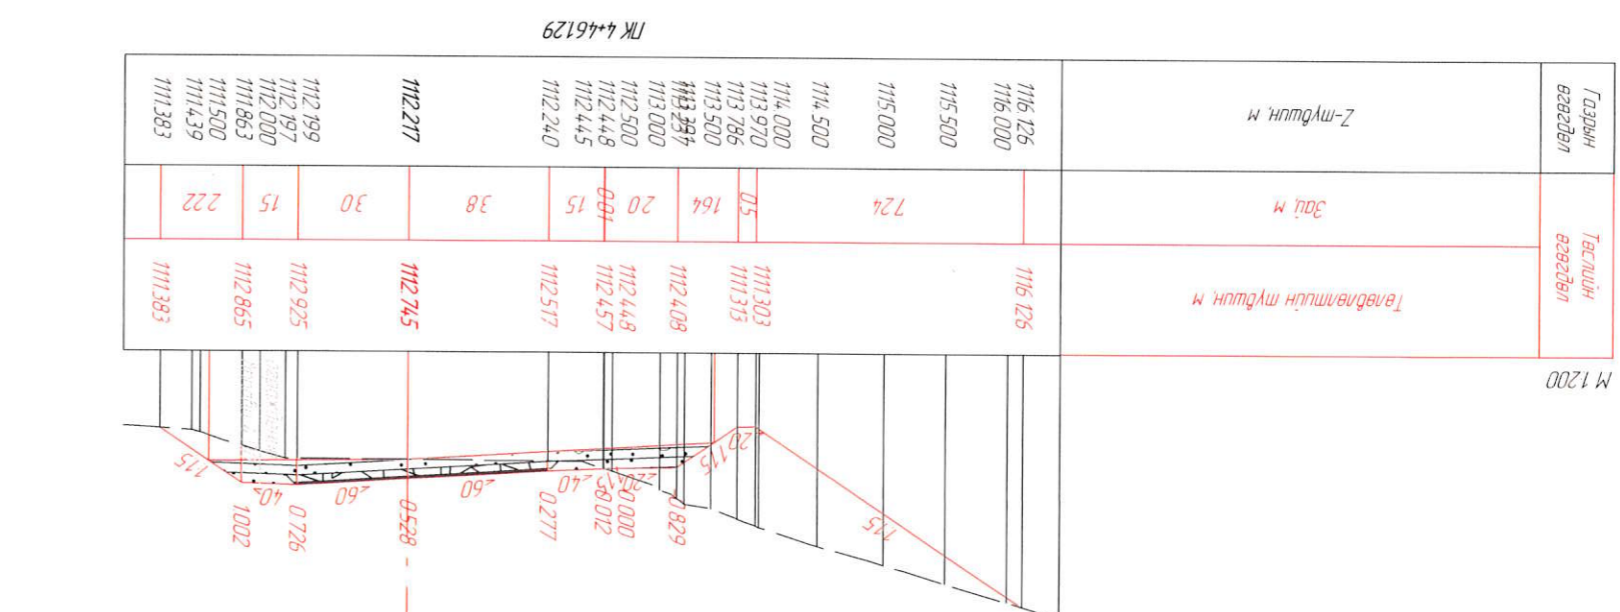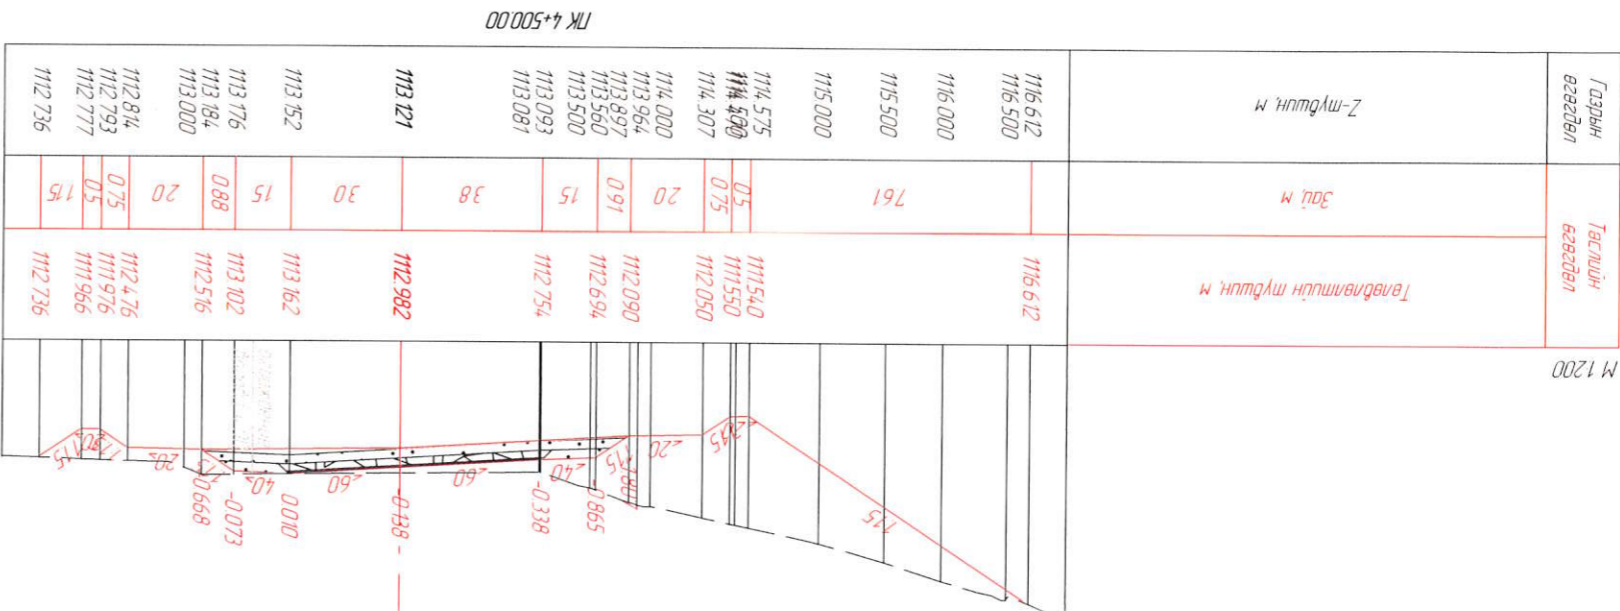



Захрал	Я.Бархлуу
Зүр.Игнж	С.Номгундалай
Гүйцэтгэгч	С.Номгундалай
Шалгарсан	Я.Бархлуу

Хөндлөн осмол

ШИФР: 04/22

МАСШТАБ: 1:200	Хүдсэг	64
Хөндлөн осмол	Бүх хүдсэг	150

Төв аймгийн Батсүмбэр сумгаас Ахмад настны үндэсний төв хурталхуу арга зам, Баянгол дэрх төсөрдөмөн агуулгын ижнэрийн нарийвчилсан зураг мөсөл

ХО

2022.08.11

Газрын өгөгдөл	Тасгийн өгөгдөл	Тасгийн өгөгдөл	М 1200
1114.037 1114.000	Зай м	1114.037	
1113.638 1113.507 1113.226			
1113.039 1113.040	38	1113.593	
1113.032 1113.012 1113.000 1112.918 1112.899 1112.853			

PK 4+580.00

Газрын өгөгдөл	Тасгийн өгөгдөл	Тасгийн өгөгдөл	М 1200
1113.607 1113.522	Зай м	1113.607	
1113.198 1113.072			
1113.025	38	1113.749	
1113.036 1113.044			
1113.062	30	1113.869	
1113.081 1113.000			
1112.910	15	1112.783	
1112.849 1112.783			

PK 4+600.00

Газрын өгөгдөл	Тасгийн өгөгдөл	Тасгийн өгөгдөл	М 1200
1116.112 1116.000	Зай м	1116.112	
1115.500			
1115.000 1114.796 1114.691 1114.534 1114.500	38	1113.281	
1114.102 1114.000 1113.814 1113.500 1113.250			
1113.244 1113.367 1113.371 1113.279	30	1113.461	
1113.194			


PK 4+540.00

Газрын өгөгдөл	Тасгийн өгөгдөл	Тасгийн өгөгдөл	М 1200
1115.000 1114.975	Зай м	1114.975	
1114.500			
1114.149 1114.000 1113.851 1113.674 1113.500	38	1113.437	
1113.129 1113.122 1113.067 1113.059			
1113.062 1113.066 1113.062 1113.060	30	1113.517	
1113.062			

PK 4+560.00



Захрал	Я.Баярхүү
Зур.Инж	С.Номгундалай
Гүйцэтгэсэн	С.Номгундалай
Шалгарсан	Я.Баярхүү

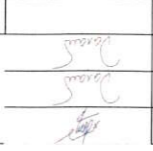





Хөндлөн ослол

ШИФР: 04/22

МАСШТАБ: 1:200	Хүндэтгэсэн	Хүндэтгэгч	Бүх хуудас	65	150
----------------	-------------	------------	------------	----	-----

Төв аймгийн Батсүмбэр сумдас Ахмад настны үндэсний төв хурталхуулийн барилгын төлөвлөгөөний зураг төсөв

ХО

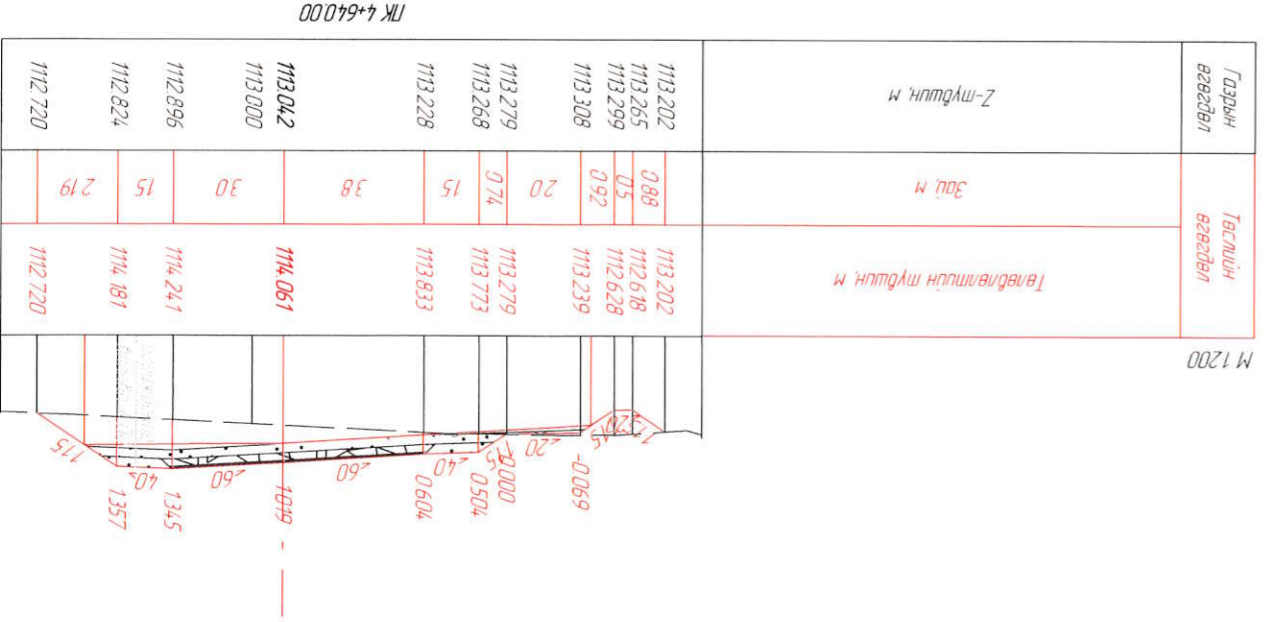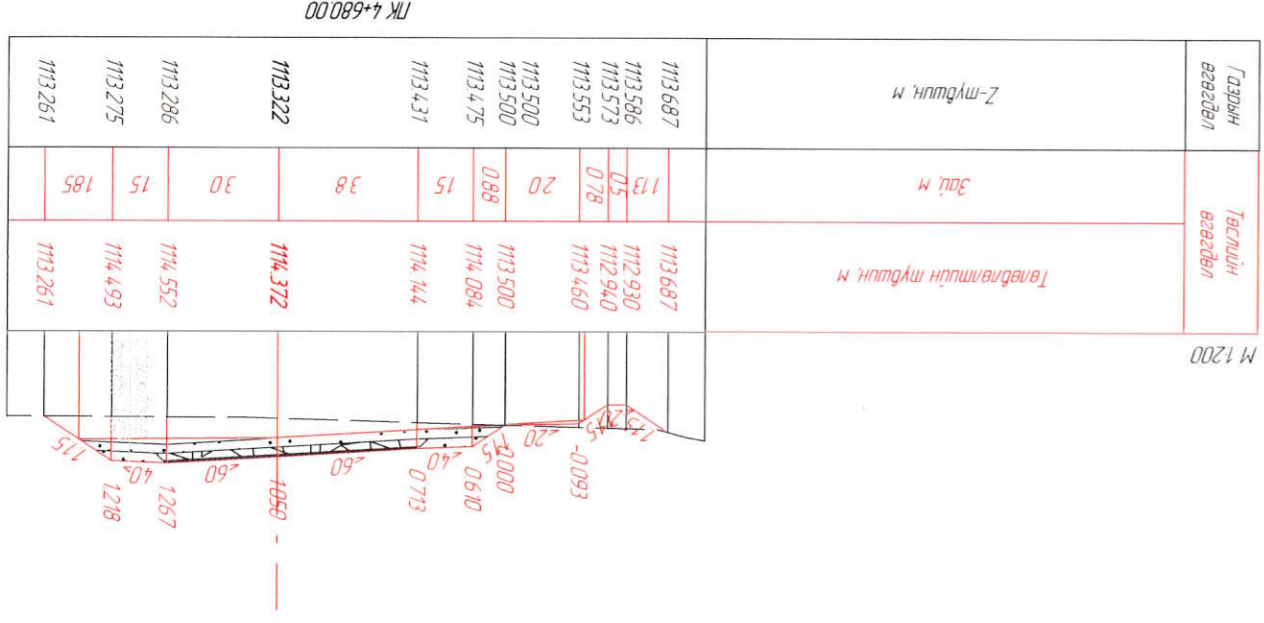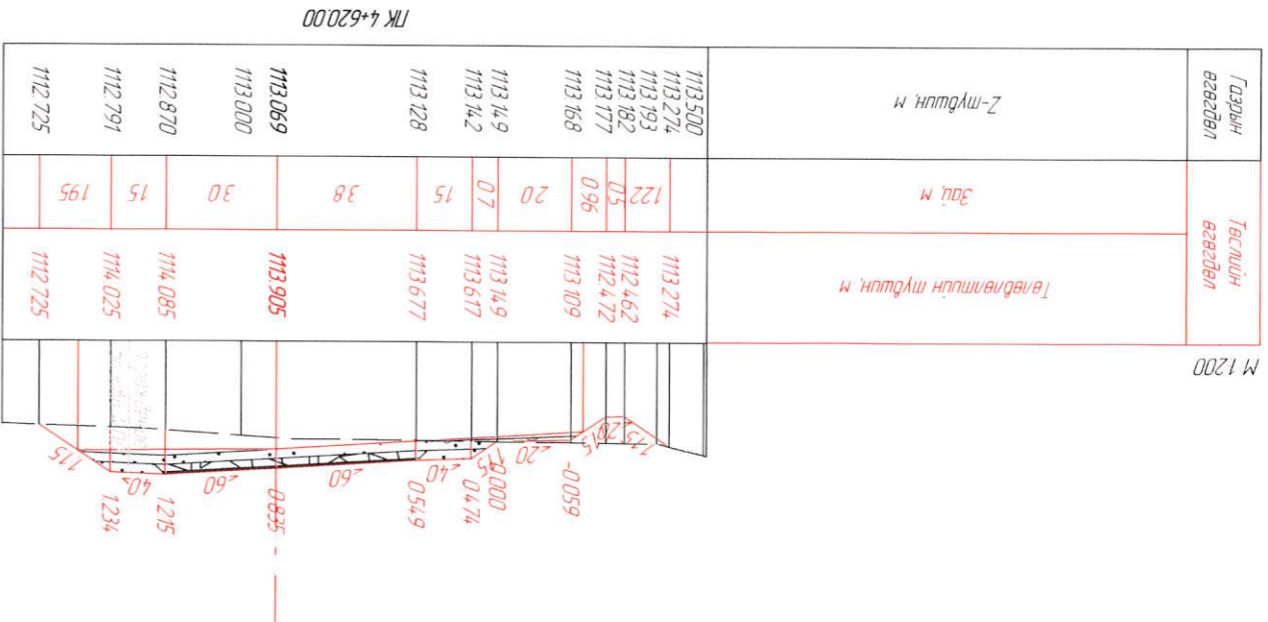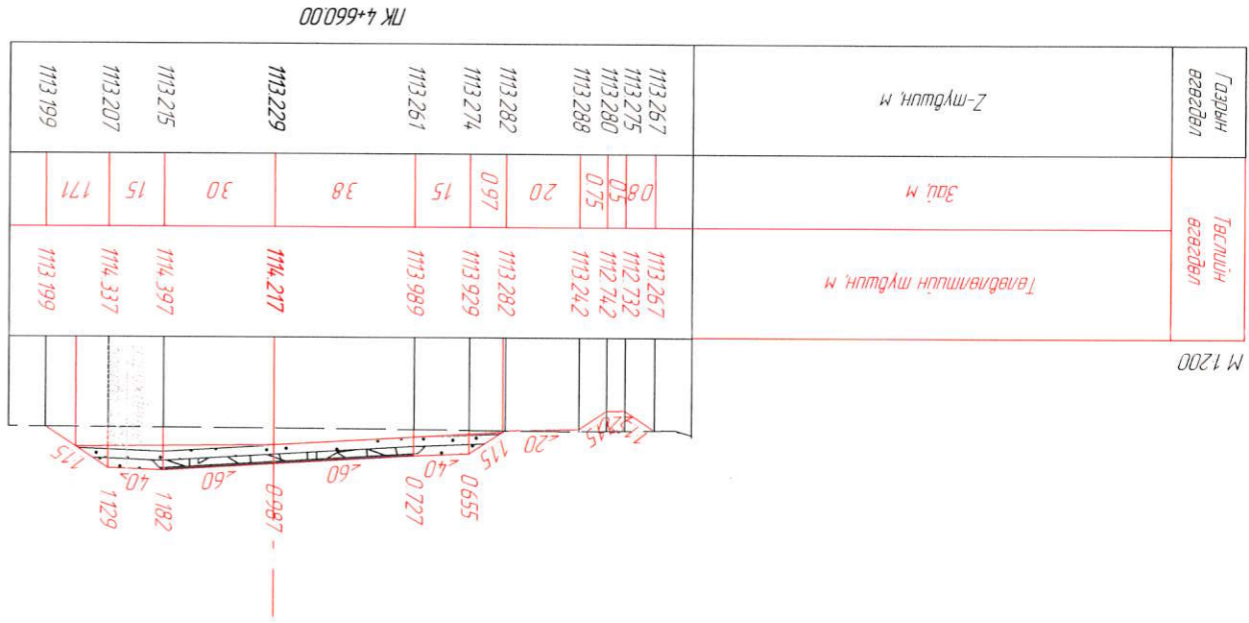



Захрал	Я.Бархүү
Зүр.Инж	С.Номгундалай
Гүйцэтгэгч	С.Номгундалай
Шалгарсан	Я.Бархүү

Хөндлөн ослол

Хөндлөн ослол


ШИФР: 04/22

МАСШТАБ: 1:200	Хүндэтгэсэн	68	2022.08.11
	Хүндэтгэсэн	150	


Төв аймгийн Батсүмбэр сумгаас Ахмад настныг үндэсний төв хурмалж аймгаас, Баянгол дээрх төсөрсөтөм зүүрүүд ижжөнөрүүд нардуудчилсан зургаг төсөл

XO


ПК 4+880.00

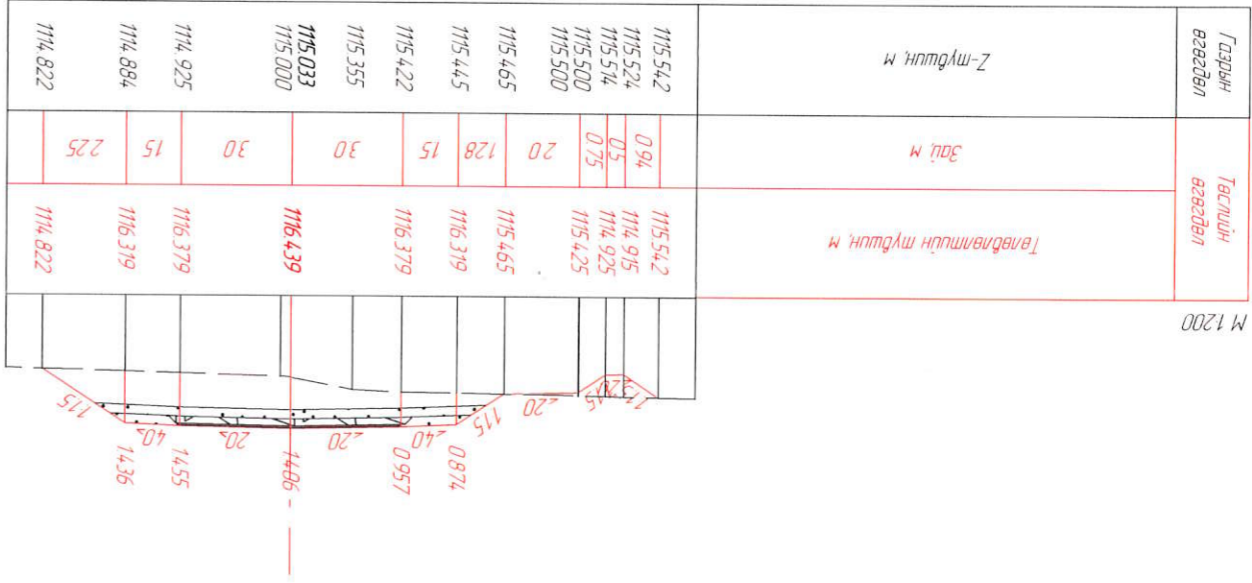


ПК 4+840.00

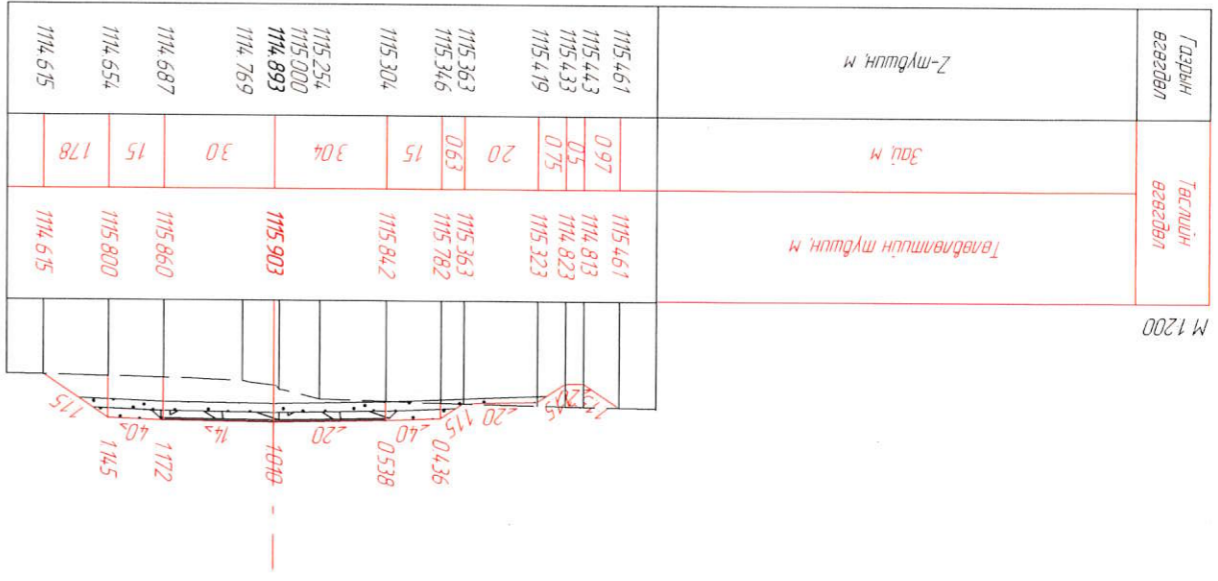

ПК 4+900.00

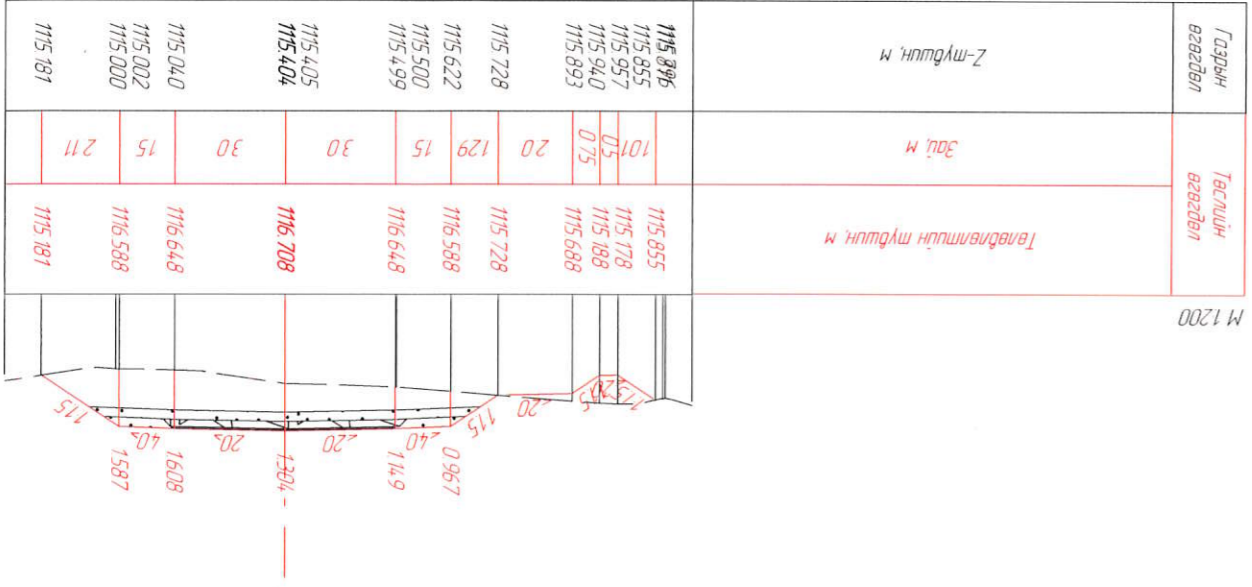

ПК 4+860.00

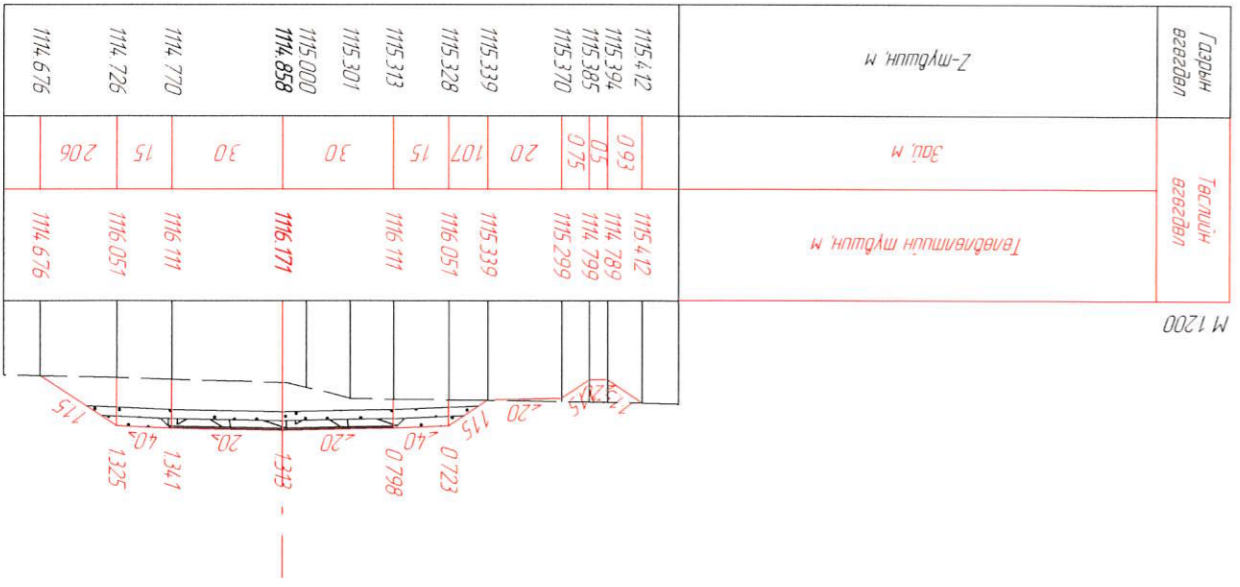



Захрал		Явяхүү	Хөндлөн огтлол	Хөндлөн огтлол	ШИФР: 04/22	2022.08.11
Зур. Инж		С.Номгундалай	С.Номгундалай			
Лүүцмэгсэн		С.Номгундалай				
Шагасан		Явяхүү				
Төв аймгийн Батмүдэр сумгаас Ахмад настны үндэсний нарийвчлалсан зургаас авч ирж, барилга дээрх төсөрбөмбөг зургуудын ижэнгэний нарийвчлалсан зургаас авч ирж, ХО						
МАСШТАБ: 1:200						
Хүндэтгэсэн		Хүндэтгэсэн				69
Бүтээгч		Бүтээгч				150

