

Барилга зураг төслийн "Бил Даваа" ХХК

Төв аймаг Лүн сум

НААДМЫН ТАЛБАЙН ЗАСВАР ТОХИЖИЛТЫН АЖИЛ



Гүйцэтгэгч	Албан тушаал	Нэр	Гарын үсэг
Захирагч	Захирагч	Д.Наранцэцэг	
Захиалагч	Албан тушаал /иргэн/	Нэр	Гарын үсэг
	Төв аймаг Лүн сумын засаг дарга	С.Даваахүү	

Улаанбаатар хот 2022 он

Тайлбар бичиг

Төв аймгийн ЛҮН сумын "НААДМЫН ТАЛБАЙ"-н засвар тохижилтын ажлын зургийг 2022 оны 11 сарын 08-ын өдрийн албан захиалга сумын засаг дарга сумын удирдлагуудын өгсөн зөвлөгөө саналыг үндэслэн гүйцэтгэв.

Асрын засварын төлөвлөлт

Уг наадмын талбайн Төв асрын дээврийн засвар, 1,2-р Багын асрын дээврийн засвар, Үзэгчдийн асрыг шинээр хийхээр төлөвлөв
Наадмын талбайн ханын засварын төлөвлөлт
 Талбайн гадна ханын ховхорч унасан шавардлага замаскыг хусаж цэвэрлэн замаск таягин эмүүлсэн будгаар 2 үе будна. Гаднаас орох, гарах төв хаалга 1, Жижиг хаалга 2-г шинээр хийж засварлахаар төлөвлөв.

Тугны суурийн засварын төлөвлөлт

Наадмын талбайн тугны суурийн гадаргууг хусаж зүлгүүрдэж цэвэрлэнэ Цэвэрлэсэн гадаргууд замаскан тэгшилгээ хийж эмүүлсэн будгаар 2 үе будна. Тугны шонг Ф50мм-н ган трубагаар хийж өнгө гарган 2 удаа будна

Авто зогсоол, уяачдын засвар

Авто зогсоолд хайрга дайрга дэвсэн хашлага хайсыг тосон будгаар 2 үе будна Морь барих цамхагын хашлагыг өргөн болгож хашааг тосо будгаар 2 үе будна

Агуулахын барилгын төлөвлөлт


Агуулахын барилгын суурь шугаман суурь бүхий блокон өрлөг байхаар төлөвлөв Агуулахын дээвэр налуу байх бөгөөд төмөр карказтай өнгөт хэвлэмэл төлмөн төмөр байна Шаланд бетон бэлтгэлийг М-150 бетоноор 100мм цутгаж 200мм-н зузаантай цементэн тэгшилгээ хийнэ Гадна дотор хананд шавардлага хийж замаскан тэгшилгээ хийн 2 үе өнгө гаргасан эмүүлсэн будгаар будна Хананд ялуу угсарч вакуум цонх угсарч металл хаалга суулгана

Талбайн гэрэлтүүлгийн ажил

Наадмын талбайд 9м-н өндөр төмөр шонтой өндөр хүчин чадалтай ЛЕД маягын гэрэлтүүлэгч суурьлуулна Гэрэлтүүлгийн шонг угсрахаас өмнө тосон будгаар будна. Гэрэлтүүлгийн шонгын нухийг 1500мм- гүнтэйгээр ухаж М150 маркын бетоноор чигжиж цутгана Шонг бетоноор цутгахаас өмнө гэрэлтүүлгийн цахилгааны утас сувлэж угсарсан байна Гэрэлтүүлгийн ажилыг мэргэжлийн цахилгаанчнаар гүйцэтгүүлэх шаардлагатай Гэрэлтүүлгийн цахилгааны утсыг шуудуунд элсэн дэвсгэр дээр тоосгоор хучина


Үндсэн иж бүрэн "БА" марктай ажлын зургийн жагсаалт

№	Зургийн нэр	Марк
1	Нүүр хуудас	
2	Зургийн бүрдэл тайлбар бичиг	БА-1
3	Ерөнхий толошлого байршил	ЕТ-1
4	Ерөнхий төлөвлөгөө	ЕТ-2
5	НААДМЫН ТАЛБАЙН ЗАЙ ХЭМЖЭЭ	ЕТ-3
6	НААДМЫН ТАЛБАЙН ТОХИЖИЛТ	ЕТ-4
7	Наадмын талбайн байгуулалт	БА-2
8	Төв асрын байгуулалт	БА-3
9	Бөхийн асрын байгуулалт	БА-4
10	Төв асрын огтлол А-А	БА-5
11	Бөхийн асрын огтлол А-А	БА-6
12	Төв асрын дээврийн байгуулалт	БА-7
13	Бөхийн асрын дээврийн байгуулалт	БА-8
14	Төв асрын дам нурууны байгуулалт	БА-9
15	Бөхийн асрын дам нурууны байгуулалт	БА-10
16	Төв асрын налуу нурууны байгуулалт	БА-11
17	Бөхийн асрын налуу нурууны байгуулалт	БА-12
18	Төв асрын налуу нурууны хийцлэл, огтлол 1-1	БА-13
19	Бөхийн асрын налуу нурууны хийцлэл, огтлол 1-1	БА-14
20	Төв асрын болон үзэгчдийн модон сандлын байгуулалт	БА-15
21	Төв хаалганы хасгалал, хийцлэл	БА-16
22	Жижиг хаалганы хасгалал, хийцлэл	БА-17
23	Хаалганы хэсгэлэлүүд	
24	Наадмын талбайн суурийн байгуулалт	БА-18

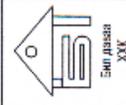 Бүтээгч ЗХХ	Архитектор Т.Батбаяр	15-2441 НААДМЫН ТАЛБАЙН ЗАСВАР ТОХИЖИЛТЫН АЖИЛ	БА
	Шалбар З.Орхон	2022.09.08 СУРГИЙН ЖАГСААЛТ ТАЙЛБАР БИЧИГ	
2022 он		ШМЭР-46-63202	2022 он

Наадмын талбайн ЕРӨНХИЙ ТӨЛӨВЛӨЛТ М1:1000

9

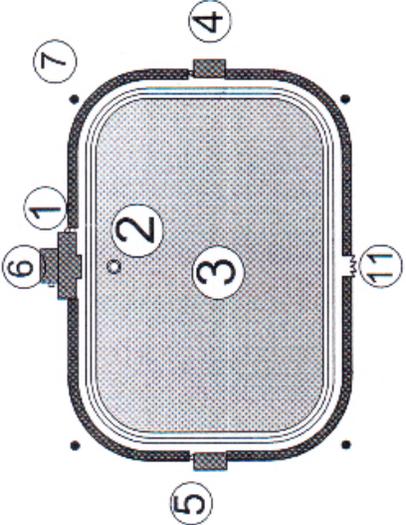

Д/Д	Тодорхойлолт	Тайлбар
1	Наадмын төв асар	Засвар хийгдэх
2	Тугны суурь	Засвар хийгдэх
3	Наадмын талбай	Засвар хийгдэх
4	Төв асар	Засвар хийгдэх
5	1ба 2-р багын асар	Засвар хийгдэх
6	Наадмын агуулах	Шинээр хийгдэнэ
7	Талбайн гэрэлтүүлэн шон	Шинээр хийгдэнэ
8	Морь барих цамхаг	Засвар хийгдэх
9	Морины уяачдын хүрээ	Шинээр хийгдэнэ
10	Наадмын төв хаалга	Шинээр хийгдэнэ
11	Наадмын автомашины зогсоол	Шинээр хийгдэнэ
12	Нийтийн бие засах газар (эр)	Засвар хийгдэх
13	Нийтийн бие засах газар (эм)	Засвар хийгдэх

12




13




Бил даваа XXX		ХОНГОЛ УЛС Төв аймаг / Төв сум НААДМЫН ТАЛБAYН ЗАСВАР ТООРХИЛТЫН АЖИП		ET

НААДМЫН ТАЛБAYН ТOXИЖИЛТ M1:500

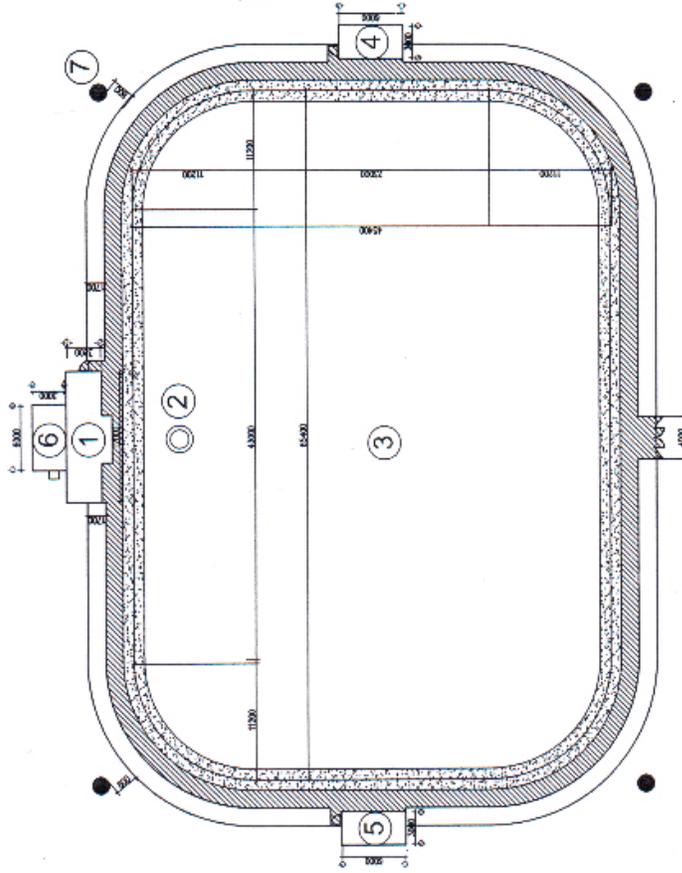

Д/Д	Тодорхойлолт	Тайлбар
1	Наадмын төв асар	Засвар хийгдэх
2	Тугны суурь	Засвар хийгдэх
3	Наадмын талбай	Засвар хийгдэх
4	Бөхчүүдийн асар	Засвар хийгдэх
5	Шагай харваачдын асар	Засвар хийгдэх
6	Наадмын агуулах	Шинээр хийгдэнэ
7	Талбайн гэрэлтүүлгэн шон	Шинээр хийгдэнэ

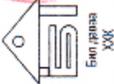

Бил дагавар
ХХХ

МОНГОЛ УЛС

Төрийн захиргаа

15-244

НААДМЫН ТАЛБAYН ЗАСВАР ТOXИЖИЛТЭН-АЖИП

ET

Мэргэжл 15/00


Угсар 4

Бичлэг 4

2022.06

Адресаар	У.Баяр	НААДМЫН ТАЛБAYН ТOXИЖИЛТ
Гүйцэтгэх	У.Сэлэнгэ	Шифр ЧЕ-45/0122
Шалсан	У.Сэлэнгэ	Шифр ТТ

НААДМЫН ТАЛБАЙН ЗАЙ ХЭМЖЭЭ М1:500

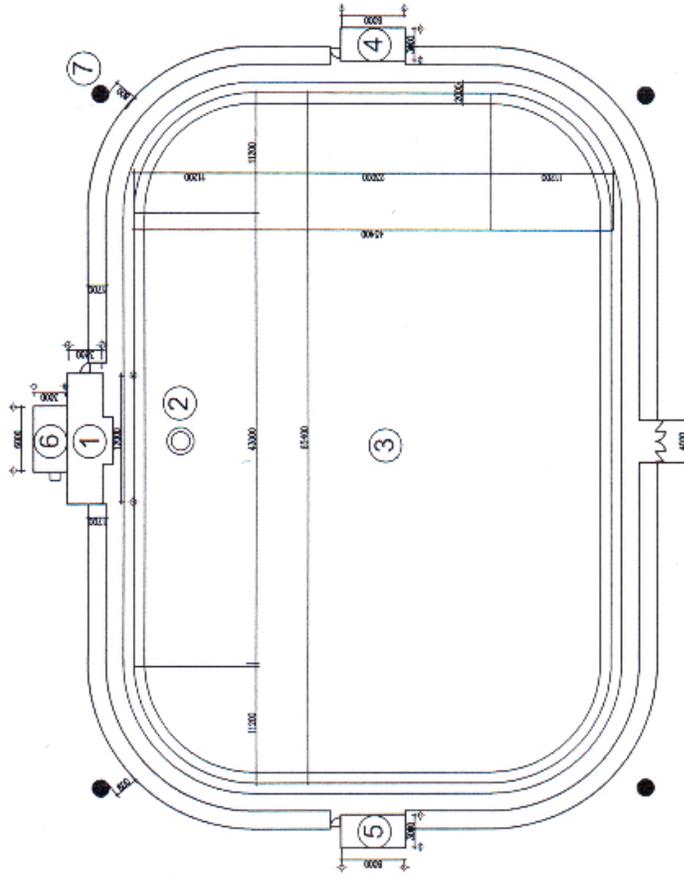

Д/Д	Тодорхойлолт	Тайлбар
1	Наадмын төв асар	Засвар хийгдэх
2	Тугны суурь	Засвар хийгдэх
3	Наадмын талбай	Засвар хийгдэх
4	Бөхчүүдийн асар	Засвар хийгдэх
5	Шагай харваачдын асар	Засвар хийгдэх
6	Наадмын агуулах	Шинээр хийгдэнэ
7	Талбайн гэрэлтүүлэн шон	Шинээр хийгдэнэ




Боловсролын
ХХК

Адрес: Улаанбаатар	Төрийн захирлын орон	Тайлбар
Түргэлтэн: Ц.Батсүх	НААДМЫН ТАЛБАЙН ЗАСВАР ТОХИЖИЛТЫН АЖИЛ	Масштаб: 1:500
Шалгах: Ц.Батсүх	НААДМЫН ТАЛБАЙН ЗАЙ ХЭМЖЭЭ	Тусгай зөвшөөрөл

ЕТ

НААДМЫН ТАЛБАЙН ЗАСВАР ТОХИЖИЛТЫН ТӨЛЗӨВЛӨГӨӨ М1:500

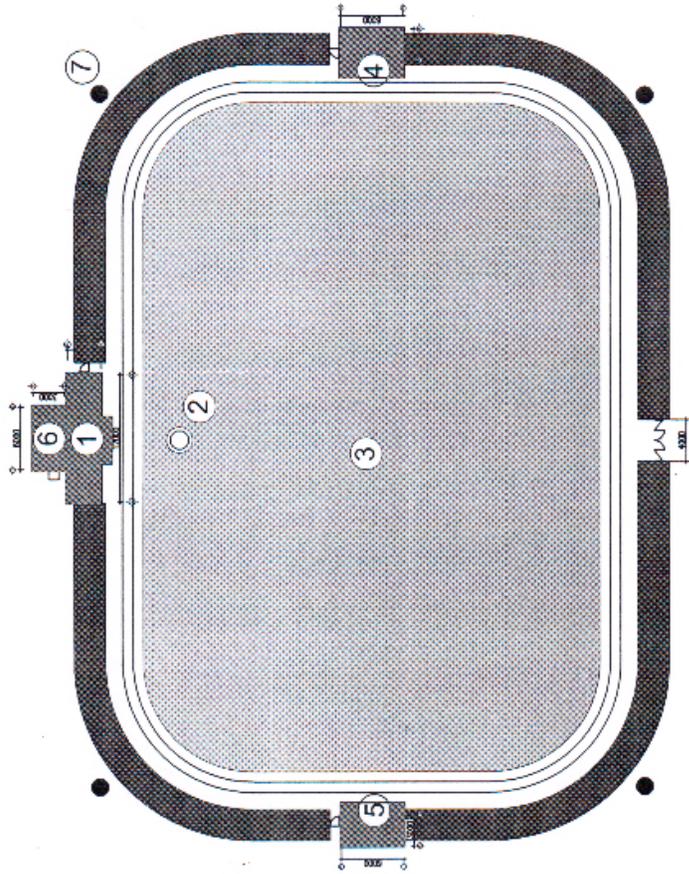

Д/Д	Тодорхойлолт	Тайлбар
1	Наадмын төв асар	Засвар хийгдэх
2	Тугны суурь	Засвар хийгдэх
3	Наадмын талбай	Засвар хийгдэх
4	1-р багын асар	Засвар хийгдэх
5	2-р багын асар	Засвар хийгдэх
6	Наадмын агуулах	Шинээр хийгдэнэ
7	Талбайн гэрэлтүүлгэн шон	Шинээр хийгдэнэ

Тайлбар бичиг

Наадмын талбайн засвар тохижилтын төлөвлөлтөнд үзэгч наадамчдын асарыг шинээр барих 6"эхэмжээтэй агуулахын барилга, 9 метрийн өндөртэй 2 толгойтой шонтой гэрэлтүүлэгч, голын 1 хаалга 2 жижиг хаалга шинээр хийгдэхээр тусгагдлаа


Бил даваа
XXX

МОНГОЛ УЛС

Ажилтны нэр	Ц.Батсүх	Ерэмбийн төлөөлөгч	Масштаб 1:500
Гүйцэтгэл	И.Батсүх	Урьдчилсан	№ ут
Шинэчин	Ж.Доржиев	Ш.Морь-УЕ-452022	Ажлаа
		Ш.Морь-УТ	2
			4
			2022 он


ЕТ

ТӨВ АСАРЫН БАЙГУУЛАЛТ М1:50

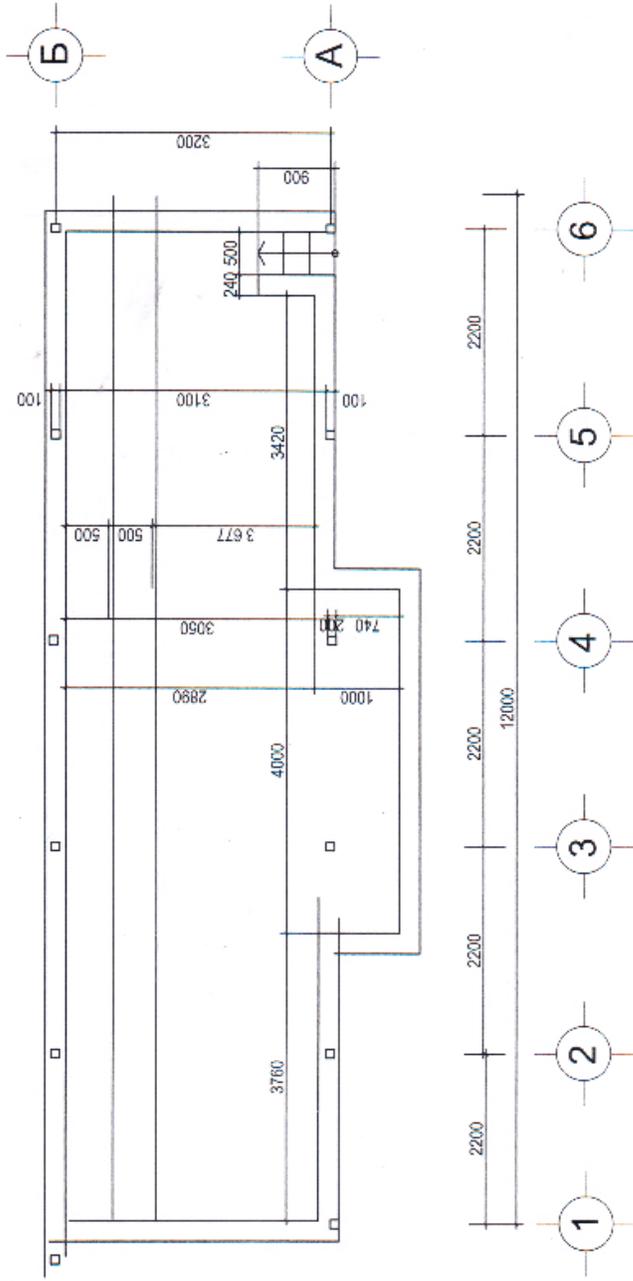


ТӨВ АСРЫН БАЙГУУЛАЛТЫН ОГТЛОЛ 1-1 М1:50

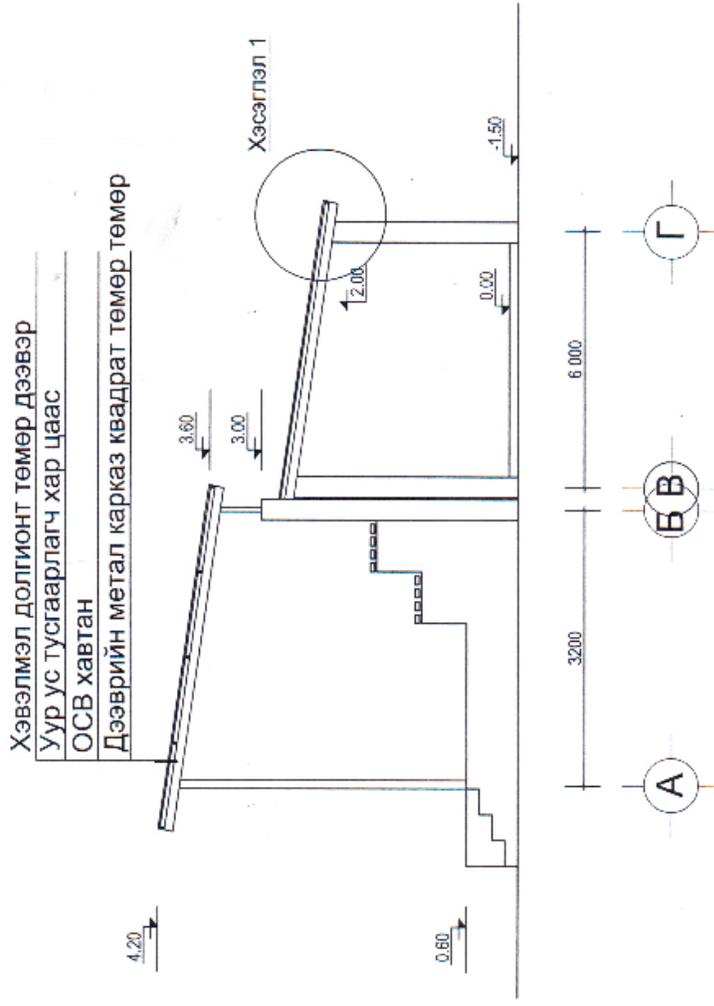


- Хэвэлмэл долгионт төмөр дээвэр
- Уур ус тусгаарлагч хар цаас
- ОСВ хавтан
- Дээврийн метал карказ квадрат төмөр төмөр

Тайлбар:
 -Шугаман суурийн газартай харьцах бүххэсэгт 2-3-н үе хар тосон түрхлэг хийж өгнө.
 -Котлованаас гарсан шороо нь овойлт үүсгэх шаварлаг хөрс байвал барилгын талбайгаас зайлуулах шаардлагатай. Суурийн хажуугаар овойлт үүсгэхгүй хөрс буюу хайрган хөрс хийж сайтар нягтруулна. Агуулахын шалны доорхи хөрсийг сайтар нягтруулах шаардлагатай.

		МОНГОЛ УЛС Төв асрын байгуулалтын огтлол 1-1		БА
15-2441 Төв асрын байгуулалтын огтлол 1-1	

ТӨВ АСАРЫН НҮҮР ТАЛ М1:50

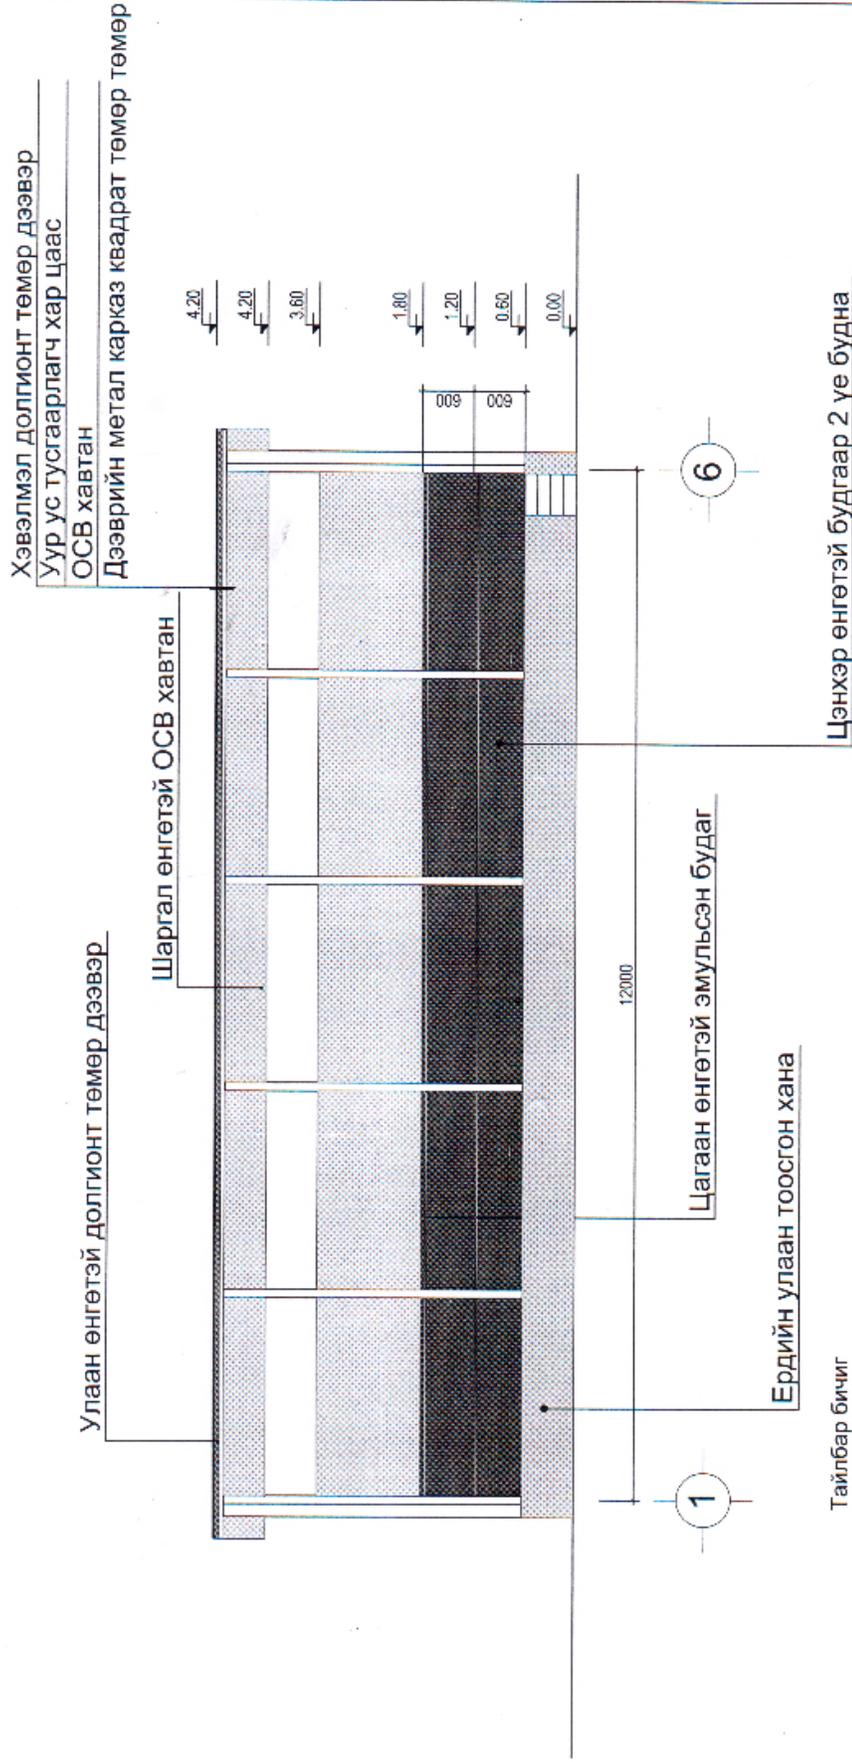

