



БУЛГАН АЙМГИЙН ДАШИНЧИЛЭН СУМЫН ТӨВИЙН ХӨГЖЛИЙН ЕРӨНХИЙ ТӨЛӨВЛӨГӨӨ  
УСАН ХАНГАМЖ , АРИУТГАХ ТАТУУРГАМ 1:5000

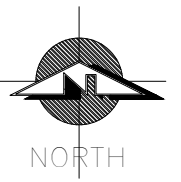

Цэвэрлэх байгууламж  
хот хоорондын авто замаас  
хойш 750 м

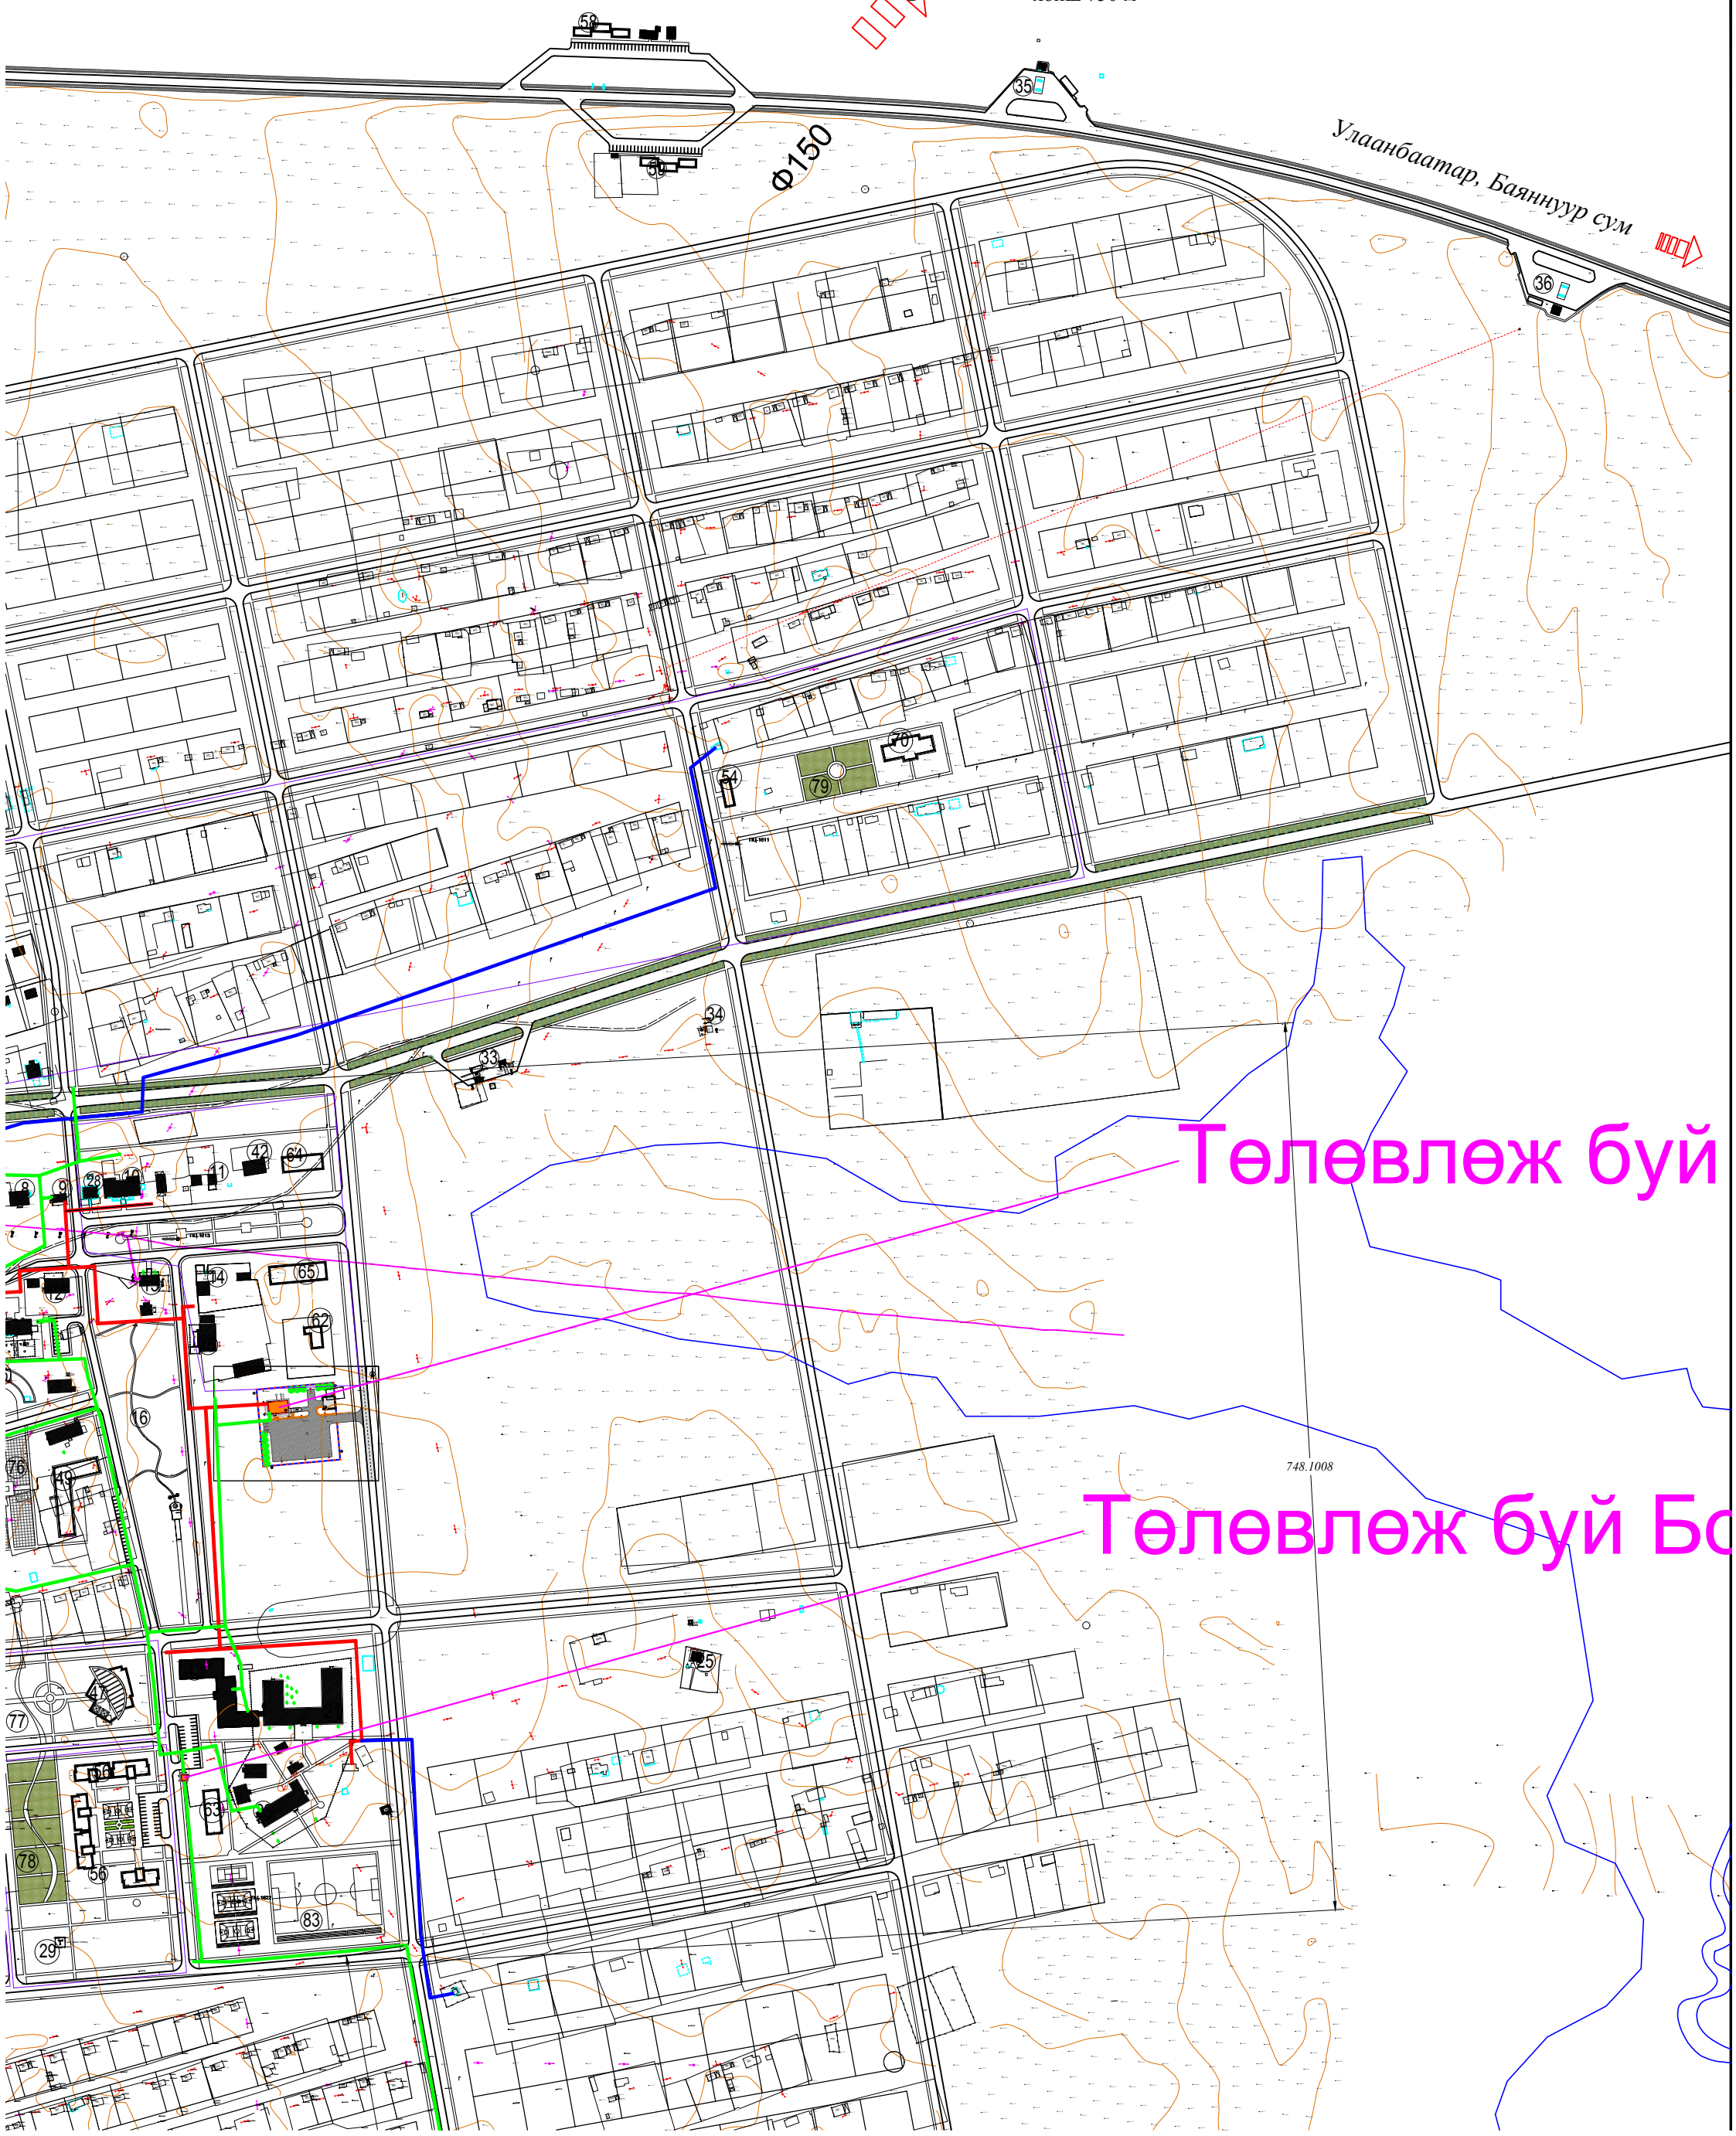

Улаанбаатар, Баяннуур сум

Төлөвлөж буй

Төлөвлөж буй Бс

748.1008