




Монгол Улс, Улаанбаатар хот,
Баянгол дүүрэг, 18-р хороо,
4-р хороолол, 47а, 3 тоот
Утас: +976-9900-8721;

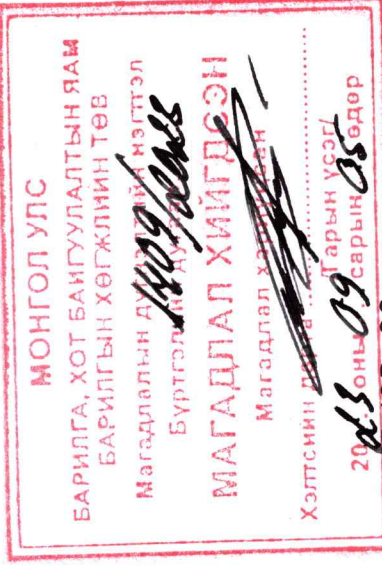

ЕГ шифр: JP723-29

(Байршил: Хэнтий аймаг, Өмнөдэлгэр сум)

“ЦЭВЭРЛЭХ БАЙГУУЛАМЖНЫ БАРИЛГА”



БАРИЛГА АРХИТЕКТУРЫН ХЭСЭГ -БА

БОЛОВСРУУЛСАН:


Захирагч.....Л.Дулам

ЗӨВШӨӨРӨЛЦСӨН:

Хэнтий аймгийн ерөнхий архитектор /Ш.Ариунболор/
Хэнтий аймгийн ГХБХБГ-ын даргын түр /Б.Сунгээ/
орлон гүйцэтгэгч /Ж.Эрдэнэбат/
Хэнтий аймгийн ОБГ-ын дарга, хурандаа /Б.Энхболор/
Эрүүл мэндийн газрын ЭАХХ-н хяналтын
улсын байцаагч



Улаанбаатар хот
2023 он

1	2	3	4	5	6	7	8	
ЗУРГИЙН ЖАГСААЛ, ТАЙЛБАР БИЧИГ	
A	<p style="text-align: center;">Барилга архитектурын зургийн жагсаалт</p> <table border="1" data-bbox="336 385 1008 2849"> <thead> <tr> <th>Д/д</th> <th>Хуудасны нэр</th> <th>Хуудасны марк</th> </tr> </thead> <tbody> <tr> <td colspan="3" style="text-align: center;">ЕТ марктай зургийн жагсаалт</td> </tr> <tr> <td>1</td> <td>Ерөнхий төлөвлөгөө</td> <td>ЕТ-1</td> </tr> <tr> <td colspan="3" style="text-align: center;">БА марктай зургийн жагсаалт</td> </tr> <tr> <td>2</td> <td>Зургийн жагсаалт, тайлбар бичиг</td> <td>БА-1</td> </tr> <tr> <td>3</td> <td>-3.00 түвшиний байгуулалт</td> <td>БА-2</td> </tr> <tr> <td>4</td> <td>1-р давхрын байгуулалт</td> <td>БА-3</td> </tr> <tr> <td>5</td> <td>Дээврийн байгуулалт</td> <td>БА-4</td> </tr> <tr> <td>6</td> <td>Огтлол 1-1, 2-2</td> <td>БА-5</td> </tr> <tr> <td>7</td> <td>Нүүр тал 1-2, 2-1</td> <td>БА-6</td> </tr> <tr> <td>8</td> <td>Нүүр тал А-В, В-А</td> <td>БА-7</td> </tr> <tr> <td>9</td> <td>Гадна хана, дотор ханын хэсэглэл</td> <td>БА-8</td> </tr> <tr> <td>10</td> <td>Цонх хаалганы дэлгээс, уулзварын хэсэглэл, шалны модорхойлолт</td> <td>БА-9</td> </tr> <tr> <td>11</td> <td>Гадна довтооны хэсэглэл, дэлгээс</td> <td>БА-10</td> </tr> <tr> <td>12</td> <td>Парапед, хаявч хэсэглэл</td> <td>БА-11</td> </tr> </tbody> </table>							Д/д	Хуудасны нэр	Хуудасны марк	ЕТ марктай зургийн жагсаалт			1	Ерөнхий төлөвлөгөө	ЕТ-1	БА марктай зургийн жагсаалт			2	Зургийн жагсаалт, тайлбар бичиг	БА-1	3	-3.00 түвшиний байгуулалт	БА-2	4	1-р давхрын байгуулалт	БА-3	5	Дээврийн байгуулалт	БА-4	6	Огтлол 1-1, 2-2	БА-5	7	Нүүр тал 1-2, 2-1	БА-6	8	Нүүр тал А-В, В-А	БА-7	9	Гадна хана, дотор ханын хэсэглэл	БА-8	10	Цонх хаалганы дэлгээс, уулзварын хэсэглэл, шалны модорхойлолт	БА-9	11	Гадна довтооны хэсэглэл, дэлгээс	БА-10	12	Парапед, хаявч хэсэглэл	БА-11
Д/д	Хуудасны нэр	Хуудасны марк	
ЕТ марктай зургийн жагсаалт	
1	Ерөнхий төлөвлөгөө	ЕТ-1	
БА марктай зургийн жагсаалт	
2	Зургийн жагсаалт, тайлбар бичиг	БА-1	
3	-3.00 түвшиний байгуулалт	БА-2	
4	1-р давхрын байгуулалт	БА-3	
5	Дээврийн байгуулалт	БА-4	
6	Огтлол 1-1, 2-2	БА-5	
7	Нүүр тал 1-2, 2-1	БА-6	
8	Нүүр тал А-В, В-А	БА-7	
9	Гадна хана, дотор ханын хэсэглэл	БА-8	
10	Цонх хаалганы дэлгээс, уулзварын хэсэглэл, шалны модорхойлолт	БА-9	
11	Гадна довтооны хэсэглэл, дэлгээс	БА-10	
12	Парапед, хаявч хэсэглэл	БА-11	
B	<p style="text-align: center;">АРХИТЕКТУР ТӨЛӨВЛӨГӨӨ</p> <p>Тус барилгын төлөвлөлтийн шийдлийг Захиалгыгч байгууллагын зураг төсөл зохиох даалгаврыг үндэслэн төлөвлөв. Тус барилгад цэвэрлэх моног төхөөрөмжийн яам, халдваргүйжүүлэх сав, үзлэгийн өрөө тус тус төлөвлөв.</p> <p style="text-align: center;">ДОТОР ЗАСАЛ</p> <p>Дотор заслын ажлын модорхойлолтыг хуудас БА-1 Ө үзнэ.</p> <p>ХАНА</p> <p>Үзлэгийн өрөөнд тэгшилгээ замаска сайтар хийх шалнаас 2.7 м өндөрт цацвар ногоон өнгийн ус чийгт тэсвэртэй эмульсэн будгаар 2үе будна. Үлдэх хэсгийг цагаан өнгийн эмульс будгаар будна.</p> <p style="text-align: center;">ШАЛ</p> <p>Өрөөн тасалгааны шалны бетон дэлтгээл дээр тэгшилгээ бетон өнгөлгөө хийнэ. Шалны модорхойлолтыг БА-9-д үзнэ.</p> <p style="text-align: center;">ТААЗ</p> <p>Үзлэгийн өрөөний тазанд тэгшилгээ замаска хийж цагаан өнгийн эмульсэн будгаар 2 үе будна.</p> <p style="text-align: center;">ГАДНА ЗАСАЛ</p> <p>ФАСАД</p> <p>Гадна фасадыг зурагт үзүүлсний дагуу М100 маркийн улаан тоосгоор өнгөлнө.</p> <p>ДОВЖОО ПАНДУС</p> <p>Барилгын гадна довтоо, дандусанд бетон өнгөлгөө хийнэ</p> <p style="text-align: center;">ДЭЭВЭР</p> <p>Дээвэр нь хавтгай байх ба зурагт үзүүлсний дагуу усыг зайлуулна. Дээврийн ажлыг хуурай нөхцөлд хийж гүйцэтгэх ба хур тунадастай үед дулаалгын материалыг чийгнээс хамгаалах арга хэмжээ авна. Дулаалгын материал нь MNS EN 1362:2011 стандартын шаардлаг хангасан М100 маркийн галд шатдаггүй чулуун хөвөн хавтан байна. Дээврийн ажлыг технологийн норм дүрмийг хатуу баримтлан хийх хэрэгтэй. Ус уур тусгаарлах материал нь MNS 6303:2016 стандартын шаардлага хангасан байна. Дээврийн байгуулалт, огтлолыг БА-04 үз.</p> <p>ХАЯАВЧ</p> <p>Барилгын эргэн тойронд нягтруулсан хөрсөн дээр 800 өргөн i=0.02 налуутай бетон хаявч хийж элс цементэн зуурмагаар өнгөлнө.</p> <p style="text-align: center;">МЕТАЛ ШАТ</p> <p>Цэвэрлэх байгууламж, халдваргүйжүүлэх өрөөнд металл шат, сараалж хийх бөгөөд эзбрэлтээс хамгаалах будгаар 2үе будна.</p> <p style="text-align: center;">ГАДНА ХАНЫН БҮТЭЦ</p> <p>3бсм зузаан даацын блок, М100 марктай 10см чулуун хөвөнгөөр дулаалж MNS EN 1362:2011 /Basaltwood/, 12см М100 маркийн тоосгоор өнгөлнө.</p> <p style="text-align: center;">БУСАД</p>	
C	<p>ЦОНХ</p> <p>Цонхыг зураг схемийн дагуу манай орны цаг уурын нөхцөлд тохирсон MNS 5874:2008 стандартын шаардлага хангасан 4мм доошгүй зузаантай 2 давхар шилгээтэй хуванцар пан нь 7-с доошгүй сүвэгчлэлтэй голдоо гулзайхаас хамгаалсан П хэлбэрийн металл профилтой байна. Цонхонд борооны ус зайлуулах хялага хийнэ. Цонхыг ус зайлуулах хялага сүүх ховилтой байхаар захиална. Цонхны гадна ханатай харьцах хэсгийг шингэн хөвсөн дулаалгаар сайтар чигжиж амалгаа шаардлага хангасан хийнэ. Цонхны дэлгээс уулзварын хэсэглэлийг хуудас БА-09 үз.</p> <p style="text-align: center;">ХААЛГА</p> <p>Гадна хаалга нь дулаалгатай тоос шорооноос хамгаалагдсан, дүгүүмжлэл сайтай ГОСТ31173-2003 стандартын шаардлага хангасан ган хаалга байна.</p> <p>ЖИЧ: Цонх хаалга, хаалганы нүхийг өрлөг хийсний дараа дахин хэмжих шалгах ба цонх хаалгыг захиална.</p>	
D	<p>Үе шат: АЖЛЫН ЗУРАГ</p> <div data-bbox="525 385 735 742" style="text-align: center;">  <p>“ЖОДИ ПРОЖЕКТ” ХХК БАРИЛГЫН ИХ БҮРЭН ЗУРАГ ТӨСЛИЙН КОМПАНИ Мөнгол улс, Улаанбаатар хот, Баянгол дүүрэг, 16-р хороо, Амгаснагийн гудамж, Орхон-1р гудамж, Нөвдүс төвийн 305 тоот</p> </div> <p>Архитектор: Б.Дэлгэрцогт Гүйцэтгэгсэн: Б.Дэлгэрцогт Шалгасан: М.Одгэрэл</p> <p style="text-align: center;">СУМЫН ТӨВИЙН АРИУТГАХ ТАТУУРГА, ЦЭВЭРЛЭХ БАЙГУУЛАМЖ</p> <p>Байршил: Хэнтий аймаг, Өмнөдэлгэр сум</p> <p>ЗУРГИЙН ЖАГСААЛТ ТАЙЛБАР БИЧИГ</p> <p>Масштаб: Дугаар: Хуудас: М1:100 БА-01 15 ЕГ Шифр: ТГ Шифр: Огноо: JP/23-29 2023/07</p>	
E	<table border="1" data-bbox="525 385 735 742"> <thead> <tr> <th>№</th> <th>Тайлбар</th> <th>тоо</th> <th>2</th> </tr> </thead> <tbody> <tr> <td>1</td> <td>Давхарын тоо</td> <td>тоо</td> <td>2</td> </tr> <tr> <td>2</td> <td>Хүчин чадал</td> <td>Тонног</td> <td>2</td> </tr> <tr> <td>3</td> <td>Барилгын эзэлхүүн</td> <td>м³</td> <td>287.28</td> </tr> <tr> <td>4</td> <td>Барилгажих талбай</td> <td>м²</td> <td>14.97</td> </tr> <tr> <td>5</td> <td>Ашигтай талбай</td> <td>м²</td> <td>43.8</td> </tr> <tr> <td>6</td> <td>Ажлын талбай</td> <td>м²</td> <td>50.4</td> </tr> <tr> <td>7</td> <td>коэф. K1 Saw/Saw</td> <td>-</td> <td>1.41</td> </tr> <tr> <td>9</td> <td>коэф. K2 V/Saw</td> <td>-</td> <td>4.33</td> </tr> </tbody> </table>							№	Тайлбар	тоо	2	1	Давхарын тоо	тоо	2	2	Хүчин чадал	Тонног	2	3	Барилгын эзэлхүүн	м ³	287.28	4	Барилгажих талбай	м ²	14.97	5	Ашигтай талбай	м ²	43.8	6	Ажлын талбай	м ²	50.4	7	коэф. K1 Saw/Saw	-	1.41	9	коэф. K2 V/Saw	-	4.33									
№	Тайлбар	тоо	2	
1	Давхарын тоо	тоо	2	
2	Хүчин чадал	Тонног	2	
3	Барилгын эзэлхүүн	м ³	287.28	
4	Барилгажих талбай	м ²	14.97	
5	Ашигтай талбай	м ²	43.8	
6	Ажлын талбай	м ²	50.4	
7	коэф. K1 Saw/Saw	-	1.41	
9	коэф. K2 V/Saw	-	4.33	
F	<p>1</p>	



ЕРӨНХИЙ ТӨЛӨВЛӨГӨӨ М1:500

1

2

3

4

5

6



7

8

ТАЙЛАГ

ТӨДРӨСБИЛЭЛТ	
1	Ажлын бүтээгдэхүүн
2	Төлөвлөгөөний үндэсний зураг
3	Төлөвлөгөөний үндэсний зураг
4	Төлөвлөгөөний үндэсний зураг
5	Төлөвлөгөөний үндэсний зураг

БАРШЛЫН СХЕМ М1:5000

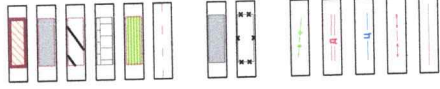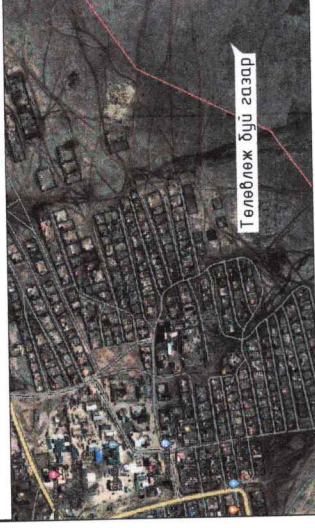

Үе шам:

АЖЛЫН ЗУРАГ



"ЖОДИ ПРОЕКТ" ХХК
 БАРИЛГЫН ИЖ БҮРЭН ЗУРАГ
 ТӨСЛИЙН КОМПАНИ
 Монгол улс, Улаанбаатар хот,
 Баянгол дүүрэг, 16-р хороо,
 Ангарсангайн гудамж, Орхон-1р
 гудамж, Нобус төвийн 305 тоот

Архитектор
 Гүйцэтгэгч
 Шалгасан

Б.Дэлгэрцогт
 Б.Дэлгэрцогт
 М.Одгэрэл

СҮМЫН ТӨВИЙН АРИУНГАХ ТАТУУРГА,
 ЦЭВЭРЛЭХ БАЙГУУЛАМЖ

Байршил: Хэнтий аймаг, Өмнөдэлгэр сум

ЕРӨНХИЙ ТӨЛӨВЛӨГӨӨ

Масштаб: Дугаар: Хуудас:
 1:1 1-1
 ЕГ Шуфр: ТГ Шуфр: Өгнөө:
 JP/23-29 2023/07



1

2

3

4


5

6

7

8

A3

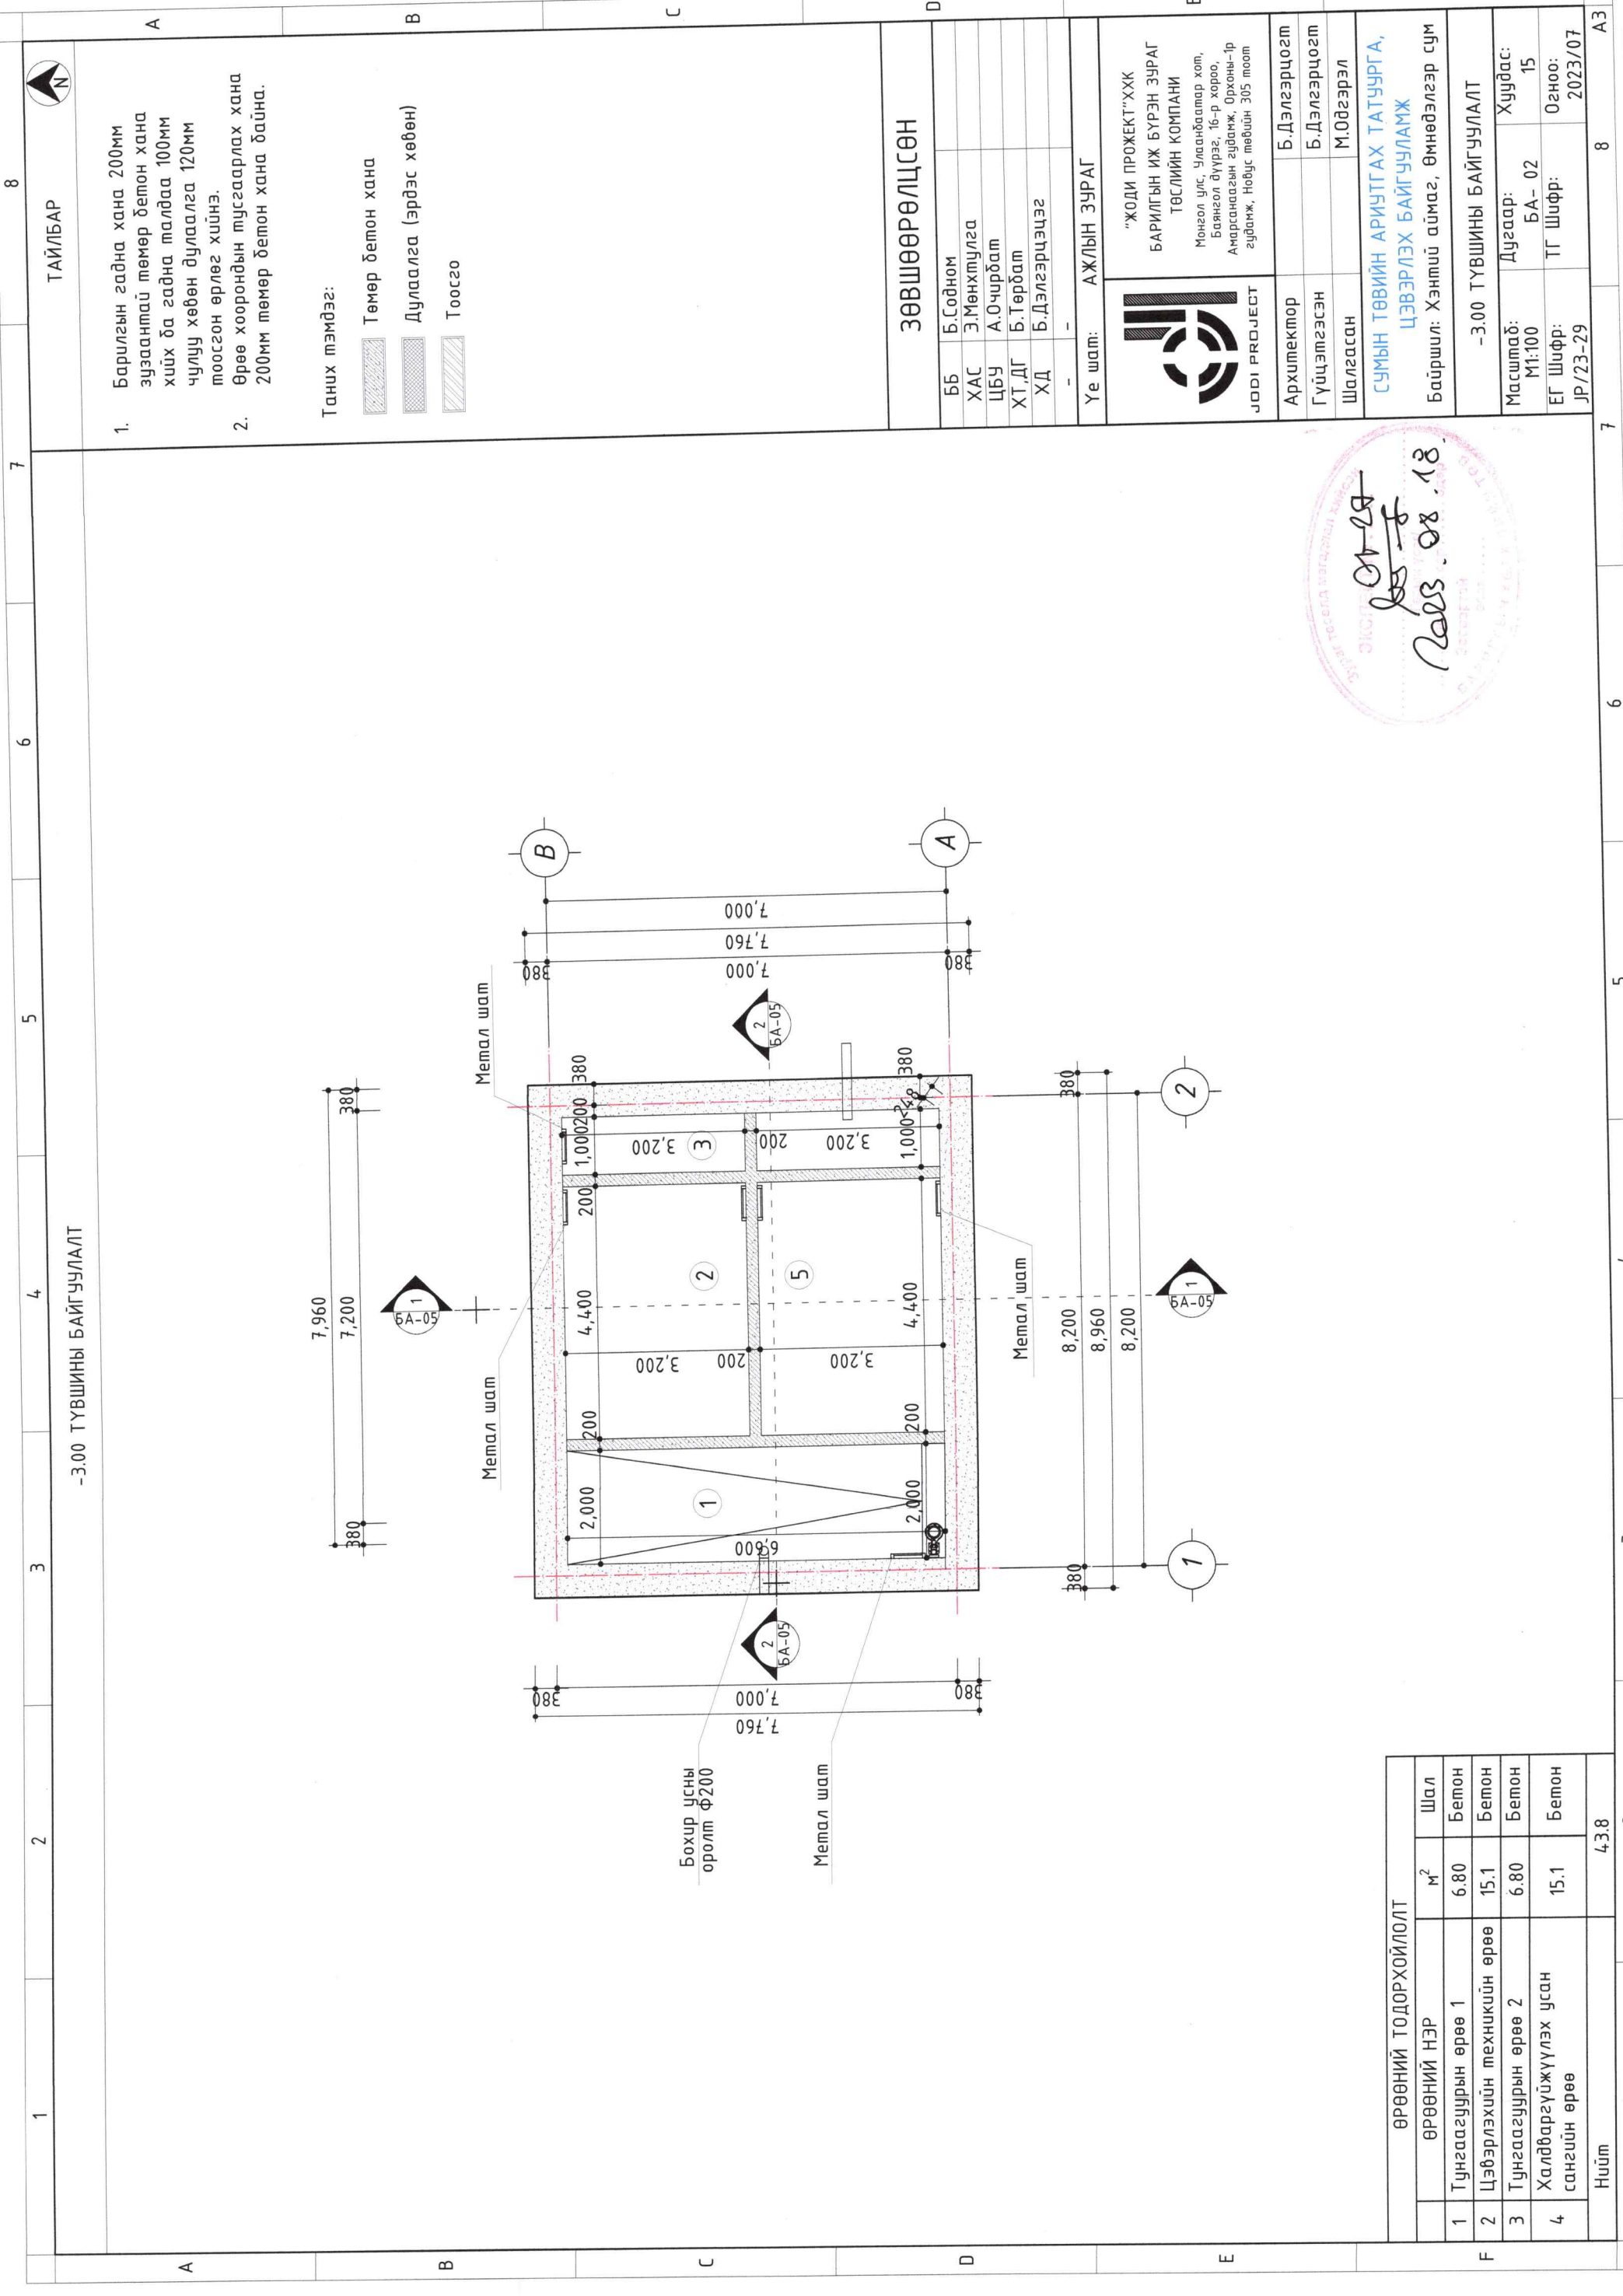

-3.00 ТҮВШИНЫ БАЙГУУЛАЛТ

ТАЙЛБАР

1. Барилгын гадна хана 200мм зузаантай төмөр бетон хана хийх ба гадна талдаа 100мм чулуу хөвөн дулаалга 120мм тоосгон өрлөг хийнэ.
2. Өрөө хоорондын тусгаарлах хана 200мм төмөр бетон хана байна.

Таних тэмдэг:

- Төмөр бетон хана
- Дулаалга (эрдэс хөвөн)
- Тоосго

ЗӨВШӨӨРӨЛЦСӨН

ББ	Б.Содном
ХАС	Э.Мөнхтулга
ЦБУ	А.Очирбат
ХТ,ДГ	Б.Төрбат
ХД	Б.Дэлгэрцэцэг
-	-

Үе шам: АЖЛЫН ЗУРАГ



"ЖОДИ ПРОЕКТ" ХХК
 БАРИЛГЫН ИЖ БҮРЭН ЗУРАГ
 ТӨСЛИЙН КОМПАНИ
 Монгол улс, Улаанбаатар хот,
 Баянгол дүүрэг, 16-р хороо,
 Андрангайн гудамж, Орхоны-1р
 гудамж, Навус төвийн 305 тал


Архитектор	Б.Дэлгэрцэцэг
Гүйцэтгэгч	Б.Дэлгэрцэцэг
Шалгасан	М.Одгэрэл


СУМЫН ТӨВИЙН АРИУТГАХ ТАТУУРГА,
 ЦЭВЭРЛЭХ БАЙГУУЛАМЖ

Байршил: Хэнтий аймаг, Өмнөдэлгэр сум

-3.00 ТҮВШИНЫ БАЙГУУЛАЛТ	
Масштаб: М1:100	Дугаар: БА-02
Хуудас: 15	
ЕГ Шифр: JP/23-29	ТГ Шифр: 2023/07
Огноо: 2023/07	

ӨРӨВНИЙ ТОДОРХОЙЛОЛТ			
ӨРӨВНИЙ НЭР	м ²	Шал	
1 Тунгаагуурын өрөө 1	6.80	Бетон	
2 Цэвэрлэхийн техникийн өрөө	15.1	Бетон	
3 Тунгаагуурын өрөө 2	6.80	Бетон	
4 Халдваргүйжүүлэх усан сангийн өрөө	15.1	Бетон	
Нийт	43.8		

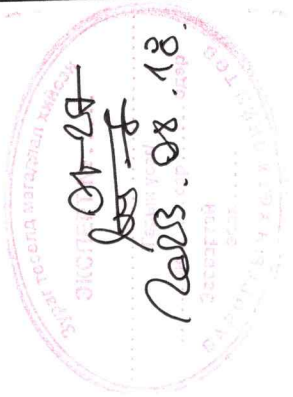

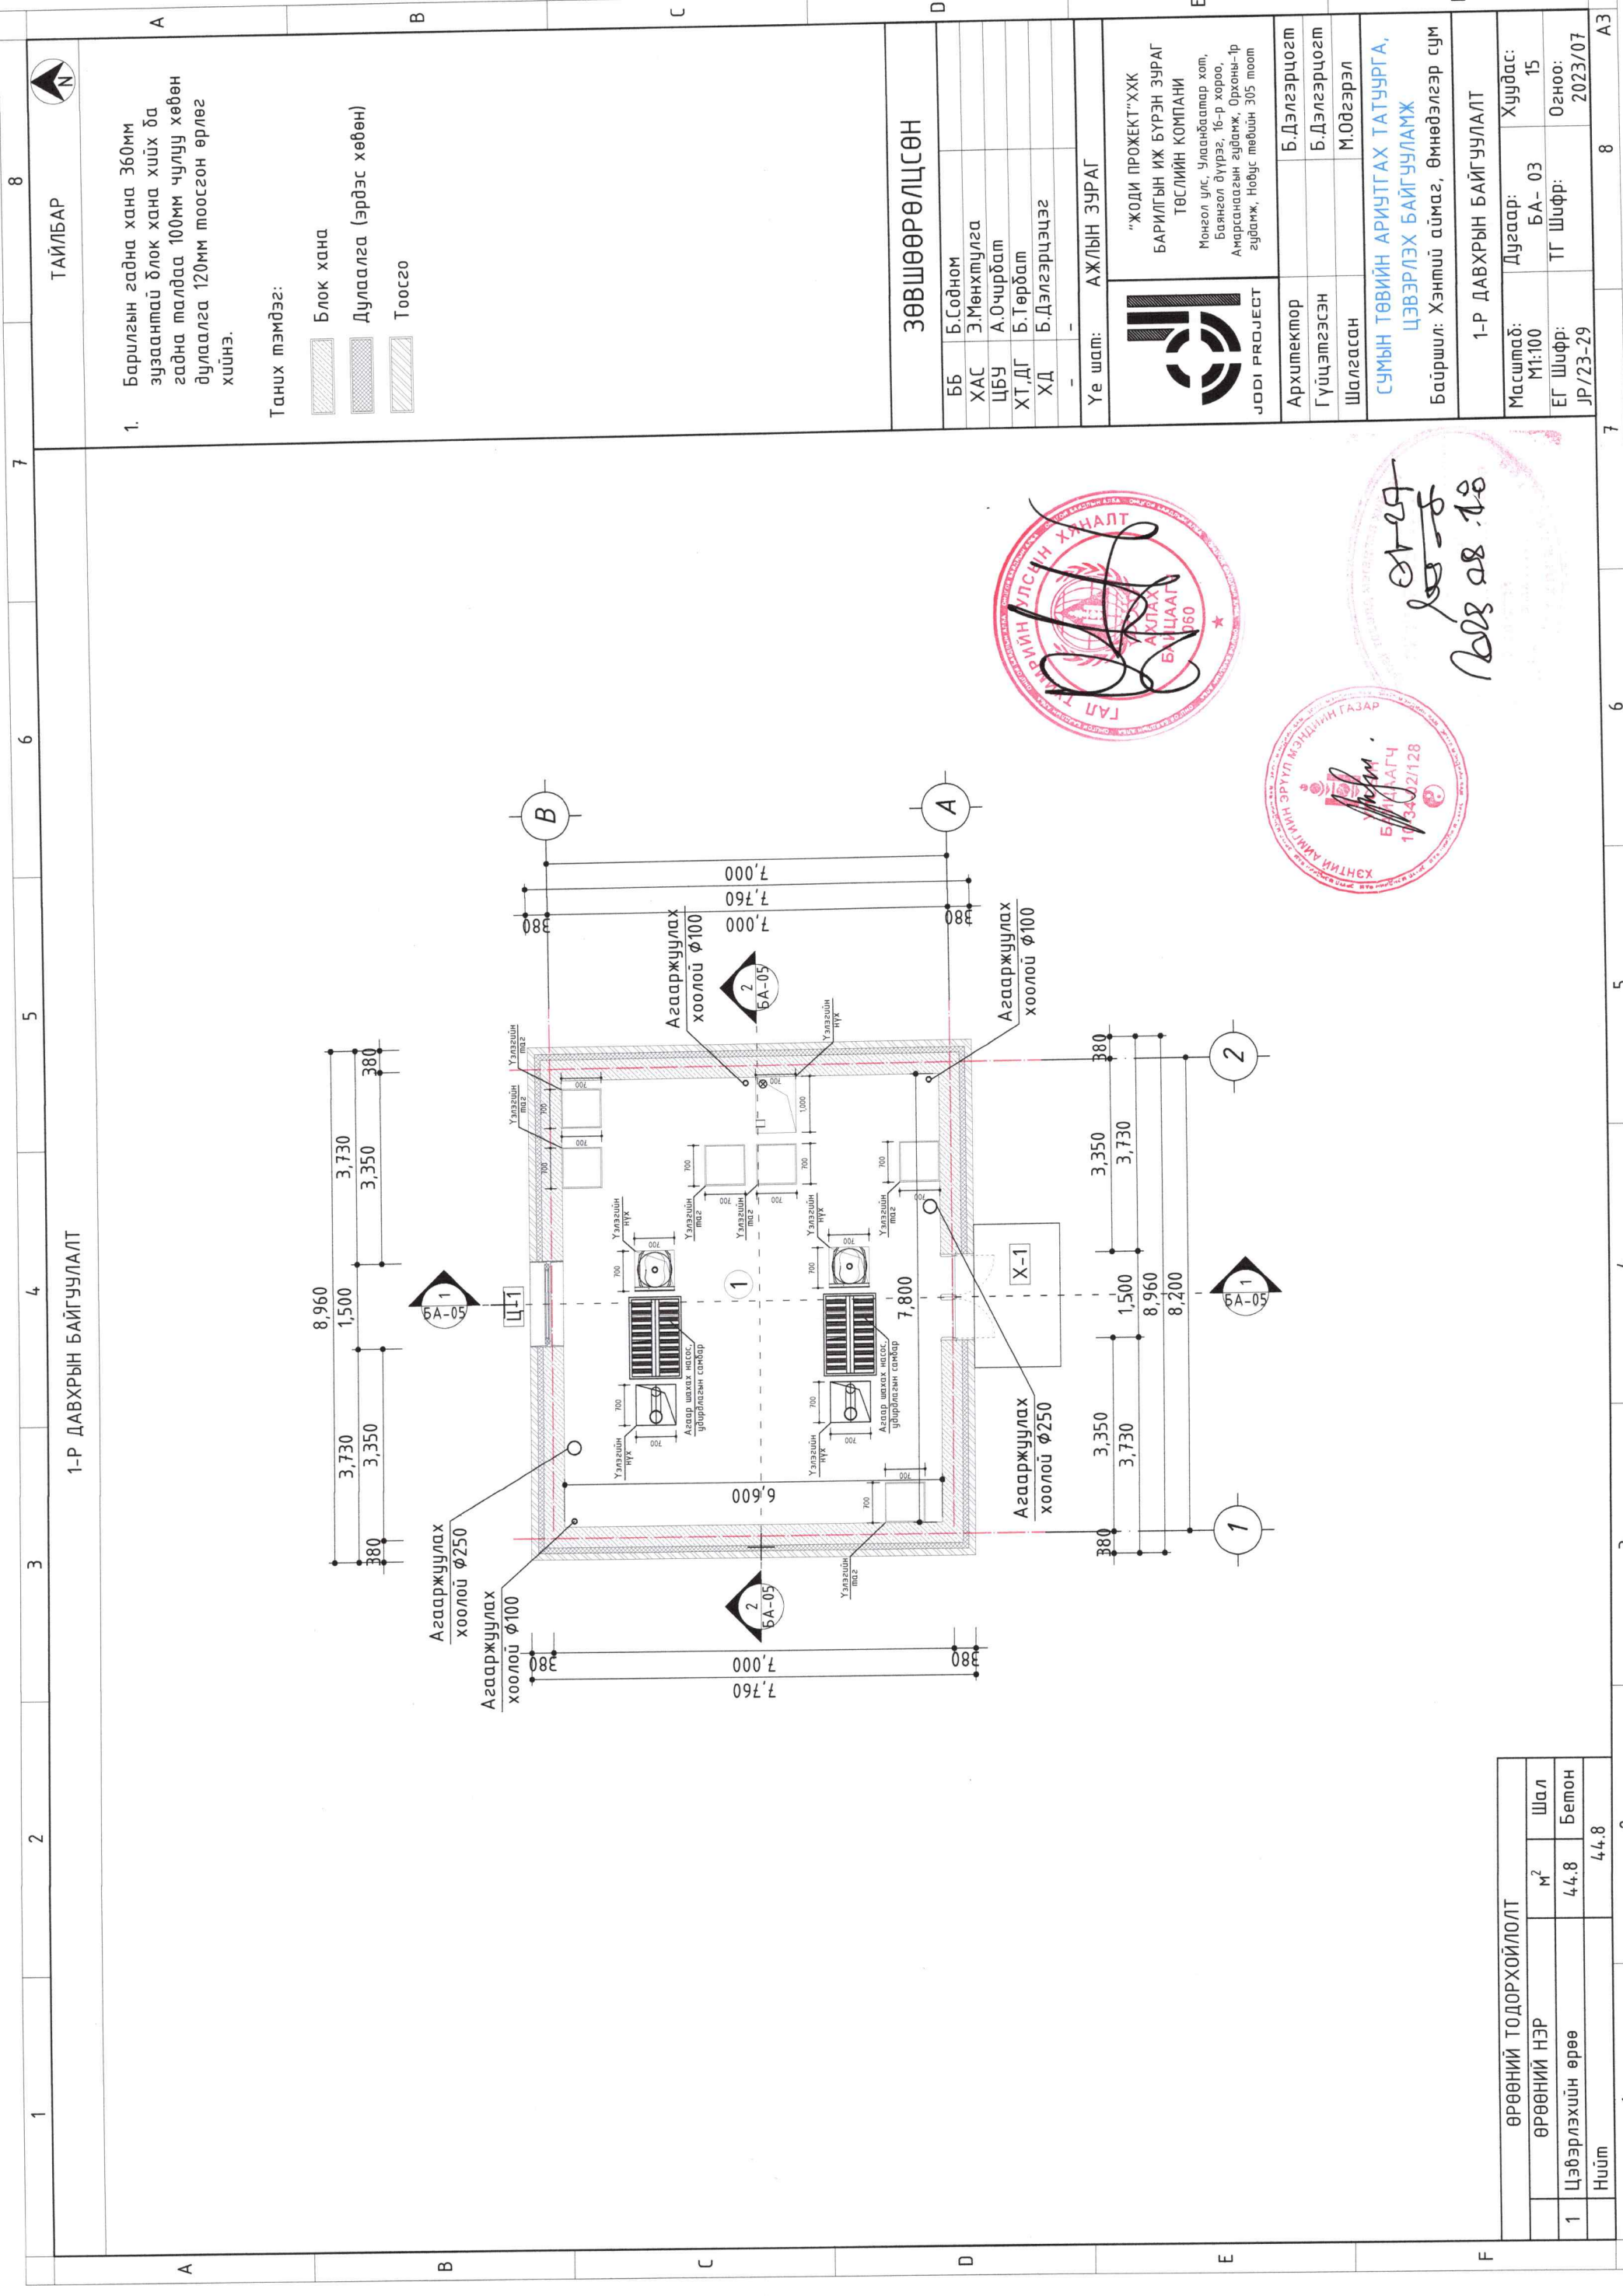




1-Р ДАВХРЫН БАЙГУУЛАЛТ

ТАЙЛБАР

1. Барилгын гадна хана 360мм зузаантай блок хана хийх ба гадна талдаа 100мм чулуу хөвөн дулаалга 120мм тоосгон өрлөг хийнэ.

Таних тэмдэг:

-  Блок хана
-  Дулаалга (эрдэс хөвөн)
-  Тоосго

ЗӨВШӨӨРӨЛЦӨН

ББ	Б.Содном
ХАС	Э.Мөнхмулга
ЦБУ	А.Очирбат
ХТ,ДГ	Б.Төрбат
ХД	Б.Дэлгэрцэцэг

Үе шат: АЖЛЫН ЗУРАГ



"ЖОДИ ПРОЕКТ" ХХК
 БАРИЛГЫН ИЖ БҮРЭН ЗУРАГ
 ТӨСЛИЙН КОМПАНИ
 Монгол улс, Улаанбаатар хот,
 Баянгол буураг, 16-р хороо,
 Ажарнагааны гудамж, Орхон-1р
 гудамж, Новдус төвийн 305 тоот

Архитектор	Б.Дэлгэрцэцэг
Гүйцэтгэгч	Б.Дэлгэрцэцэг
Шалгасан	М.Одгэрэл

Сумын төвийн ариутгах татчурга,
 цэвэрлэх байгууламж

Байршил: Хэнтий аймаг, Өмнөдэлгэр сум


1-Р ДАВХРЫН БАЙГУУЛАЛТ

Масштаб:	Дугаар:	Хуудас:
М1:100	БА-03	15
ЕГ Шифр:	ТГ Шифр:	Огноо:
JP/23-29		2023/07




Handwritten signature and date: 2023.08.18

ӨРӨӨНИЙ ТОДОРХОЙЛОЛТ		
ӨРӨӨНИЙ НЭР	м ²	Шал
1 Цэвэрлэхийн өрөө	44.8	Бетон
Нийт	44.8	

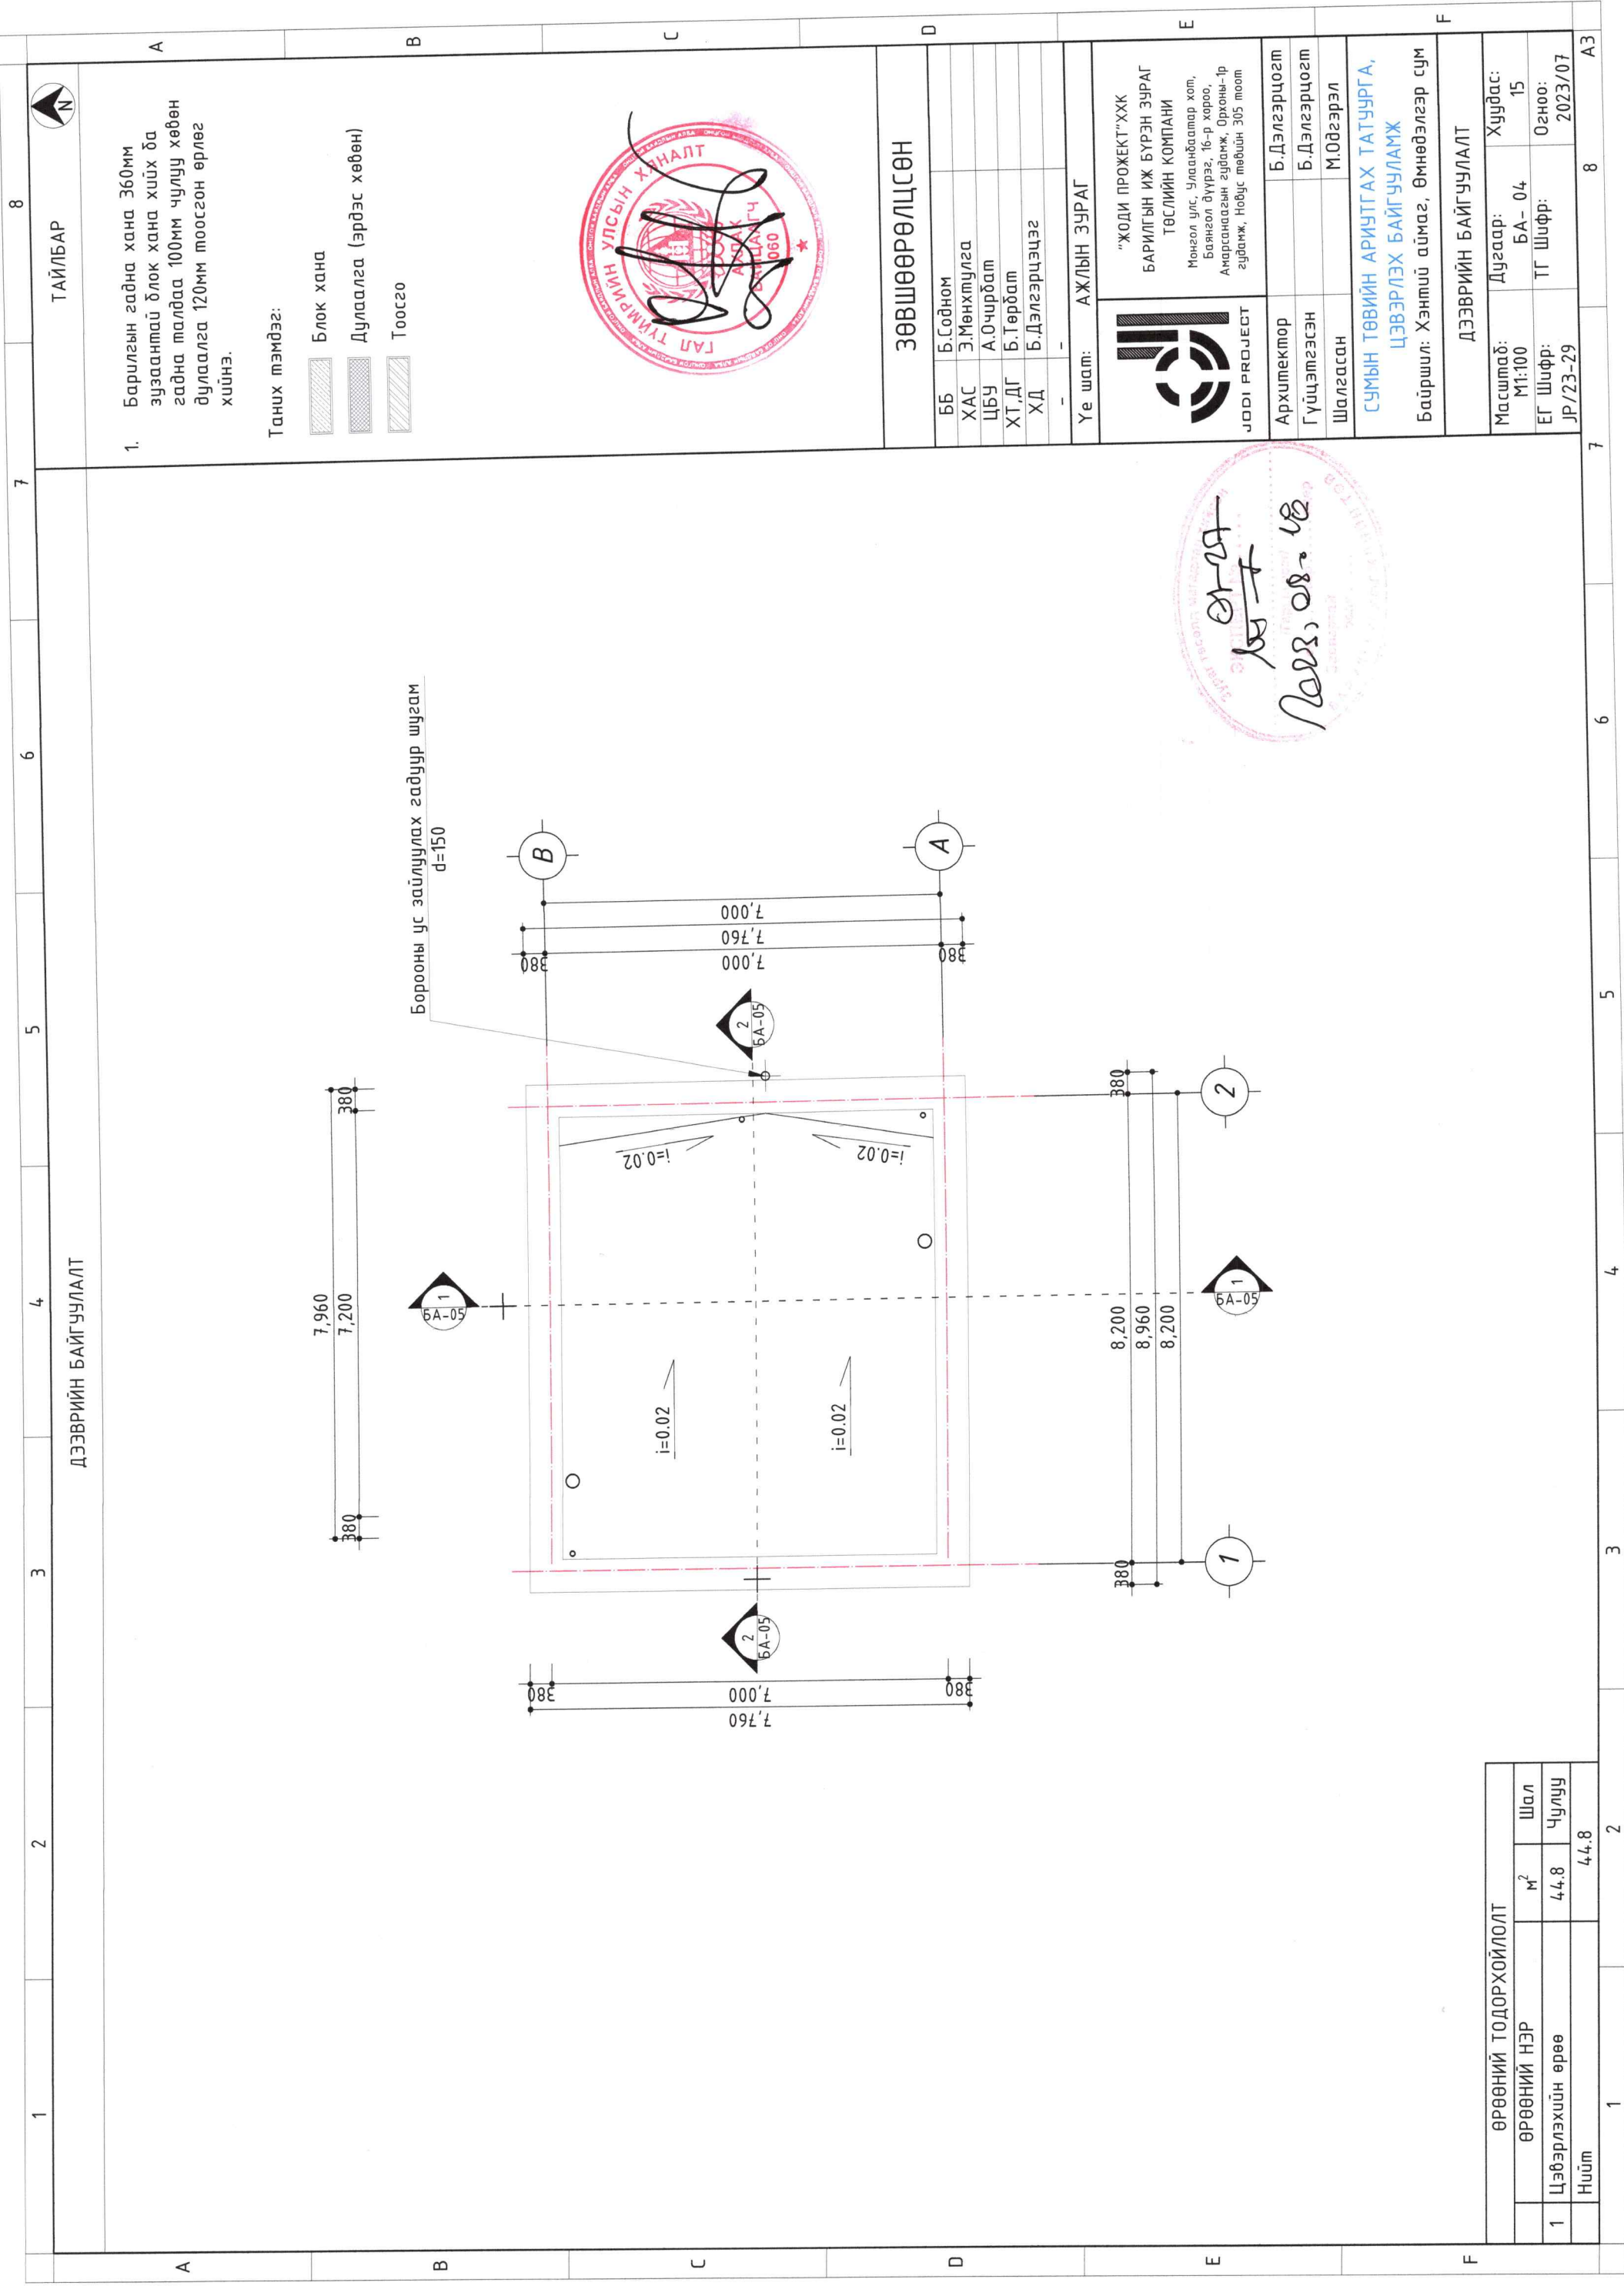

Борооны ус зайлуулах габуур шугам
d=150

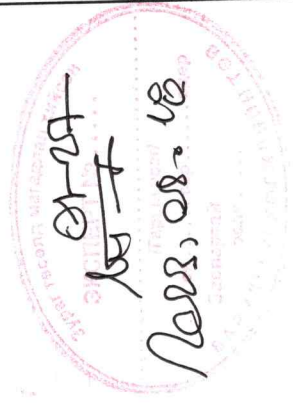

ЗӨВШӨӨРӨЛЦӨН

ББ	Б.Содном
ХАС	Э.Мөнхтүлгэ
ЦБУ	А.Очирбат
ХТ,ДГ	Б.Төрбат
ХД	Б.Дэлгэрцэцэг
-	-

Үе шат: АЖЛЫН ЗУРАГ



"ЖОДИ ПРОЕКТ" ХХК
БАРИЛГЫН ИЖ БҮРЭН ЗУРАГ
ТӨСЛИЙН КОМПАНИ
Монгол Улс, Улаанбаатар хот,
Баянгол дүүрэг, 16-р хороо,
Амарсангааны гудамж, Орхон-1р
гудамж, Нөвсүг төвийн 305 тоот

Архитектор	Б.Дэлгэрцэцэг
Гүйцэтгэгч	Б.Дэлгэрцэцэг
Шалгасан	М.Одгэрэл

**СҮМЫН ТӨВИЙН АРИУТГАХ ТАТУУРГА,
ЦЭВЭРЛЭХ БАЙГУУЛАМЖ**

Байршил: Хэнтий аймаг, Өмнөдэлгэр сум

ДЭЭВРИЙН БАЙГУУЛАЛТ

Масштад: М1:100	Дугаар: БА-04	Хуудас: 15
ЕГ Шифр: JP/23-29	ТГ Шифр:	Огноо: 2023/07

ДЭЭВРИЙН БАЙГУУЛАЛТ


ТАЙЛБАР

1. Барилгын гадна хана 360мм зузаантай блок хана хийх ба гадна талдаа 100мм чулуу хөвөн дулаалга 120мм тоосгон өрлөг хийнэ.

Танчих тэмдэг:

- Блок хана
- Дулаалга (эрдэс хөвөн)
- Тоосго

ӨРӨВНИЙ ТОДОРХОЙЛОЛТ			
ӨРӨВНИЙ НЭР	м ²	Шал	
1 Цэвэрлэхийн өрөө	44.8	Чулуу	
Нийт	44.8		

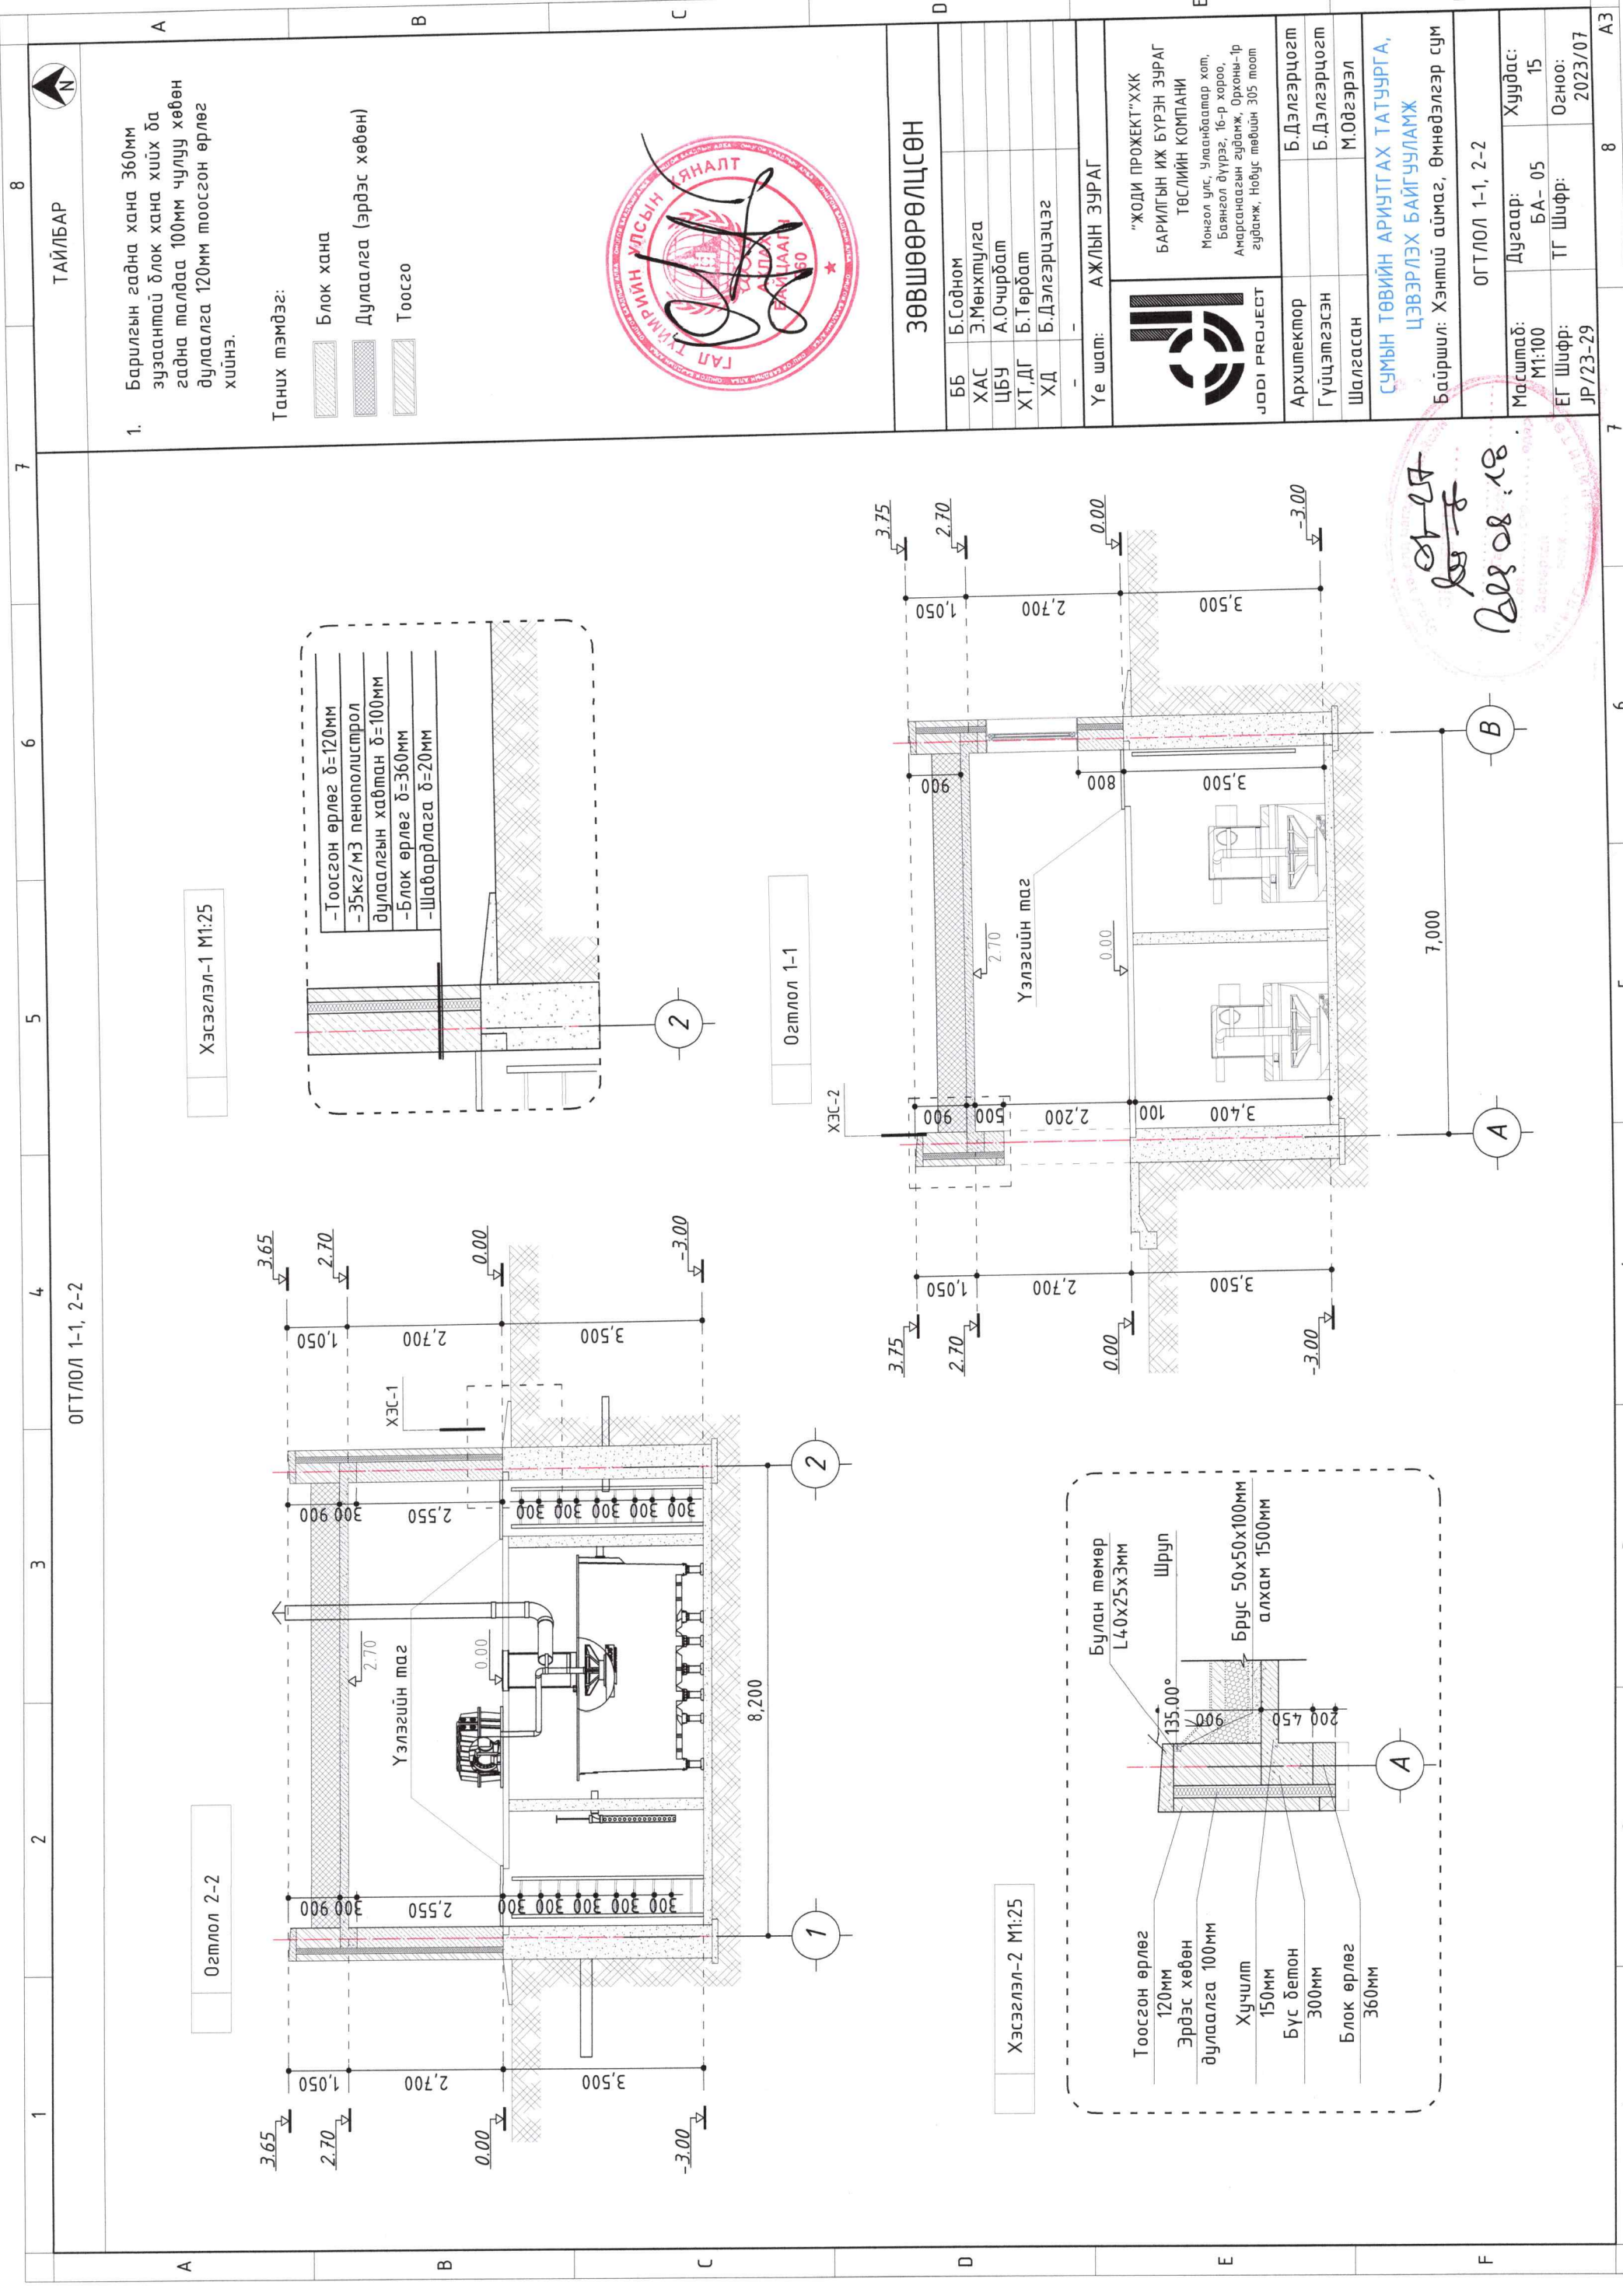

ОГТЛОЛ 1-1, 2-2

Хэсэглэл-1 М1:25




Огтлол 2-2


Хэсэглэл-2 М1:25

ТАЙЛБАР

1. Барилгын гадна хана 360мм зузаантай блок хана хийх ба гадна талдаа 100мм чулуу хөвөн дулаалга 120мм тоосгон өрлөг хийнэ.

Танхих тэмдэг:

-  Блок хана
-  Дулаалга (эрдэс хөвөн)
-  Тоосго

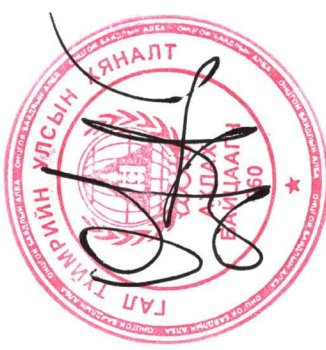

ЗӨВШӨӨРӨЛЦСӨН

ББ	Б.Содном
ХАС	Э.Мөнхмулга
ЦБУ	А.Очирдам
ХТ,ДГ	Б.Төрбат
ХД	Б.Дэлгэрцэцэг

Үе шам: АЖЛЫН ЗУРАГ



"ЖОДИ ПРОЕКТ" ХХК
 БАРИЛГЫН ИХ БҮРЭН ЗУРАГ
 ТӨСЛИЙН КОМПАНИ
 Мангол улс, Улаанбаатар хот,
 Баянгол дүүрэг, 16-р хороо,
 Анарсанагийн гудамж, Орхони-йр
 гудамж, Новус лэвшин 305 тоот

Архитектор	Б.Дэлгэрцогт
Гүйцэтгэгч	Б.Дэлгэрцогт
Шалгасан	М.Одгэрэл

Сумын төвийн ариутгах татуурга,
 цэвэрлэх байгууламж

Байршил: Хэнтий аймаг, Өмнөдэлгэр сум

ОГТЛОЛ 1-1, 2-2	
Масштаб: М1:100	Дугаар: БА-05
Хуудас: 15	
ЕГ Шифр: JP/23-29	ТГ Шифр: 2023/07
Огноо: 2023/07	

Handwritten signature and date: 2023.08.18




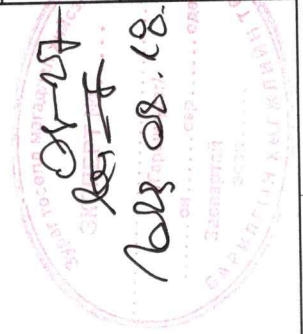
НҮҮР ТАЛ/мэнхлэг/ 1-2


НҮҮР ТАЛ/мэнхлэг/ 2-1

ТАЙЛБАР



Үе шам: АЖЛЫН ЗУРАГ		
 JODI PROJECT	"ЖОДИ ПРОЕКТ" ХХК БАРИЛГЫН ИЖ БҮРЭН ЗУРАГ ТӨСЛИЙН КОМПАНИ Монгол улс, Улаанбаатар хот, Баянгол дүүрэг, 16-р хороо, Амгалангийн гудамж, Орхон-1р гудамж, Новус төвийн 305 тоот	
	Архитектор	Б.Дэлгэрцогт
	Гүйцэтгэсэн	Б.Дэлгэрцогт
Шалгасан	М.Одгэрэл	
СҮМЫН ТӨВИЙН АРИУТГАХ ТАТУУРГА, ЦЭВЭРЛЭХ БАЙГУУЛАМЖ Байршил: Хэнтий аймаг, Өмнөдэлгэр сум		
НҮҮР ТАЛ /1-2,2-1/		
Масштаб: М1:100	Дугаар: Хуудас: БА-06 15	
ЕГ Шифр: JP/23-29	ТГ Шифр: Огноо: 2023/07	


 2023.08.18
 Цэвэрлэх байгууламж

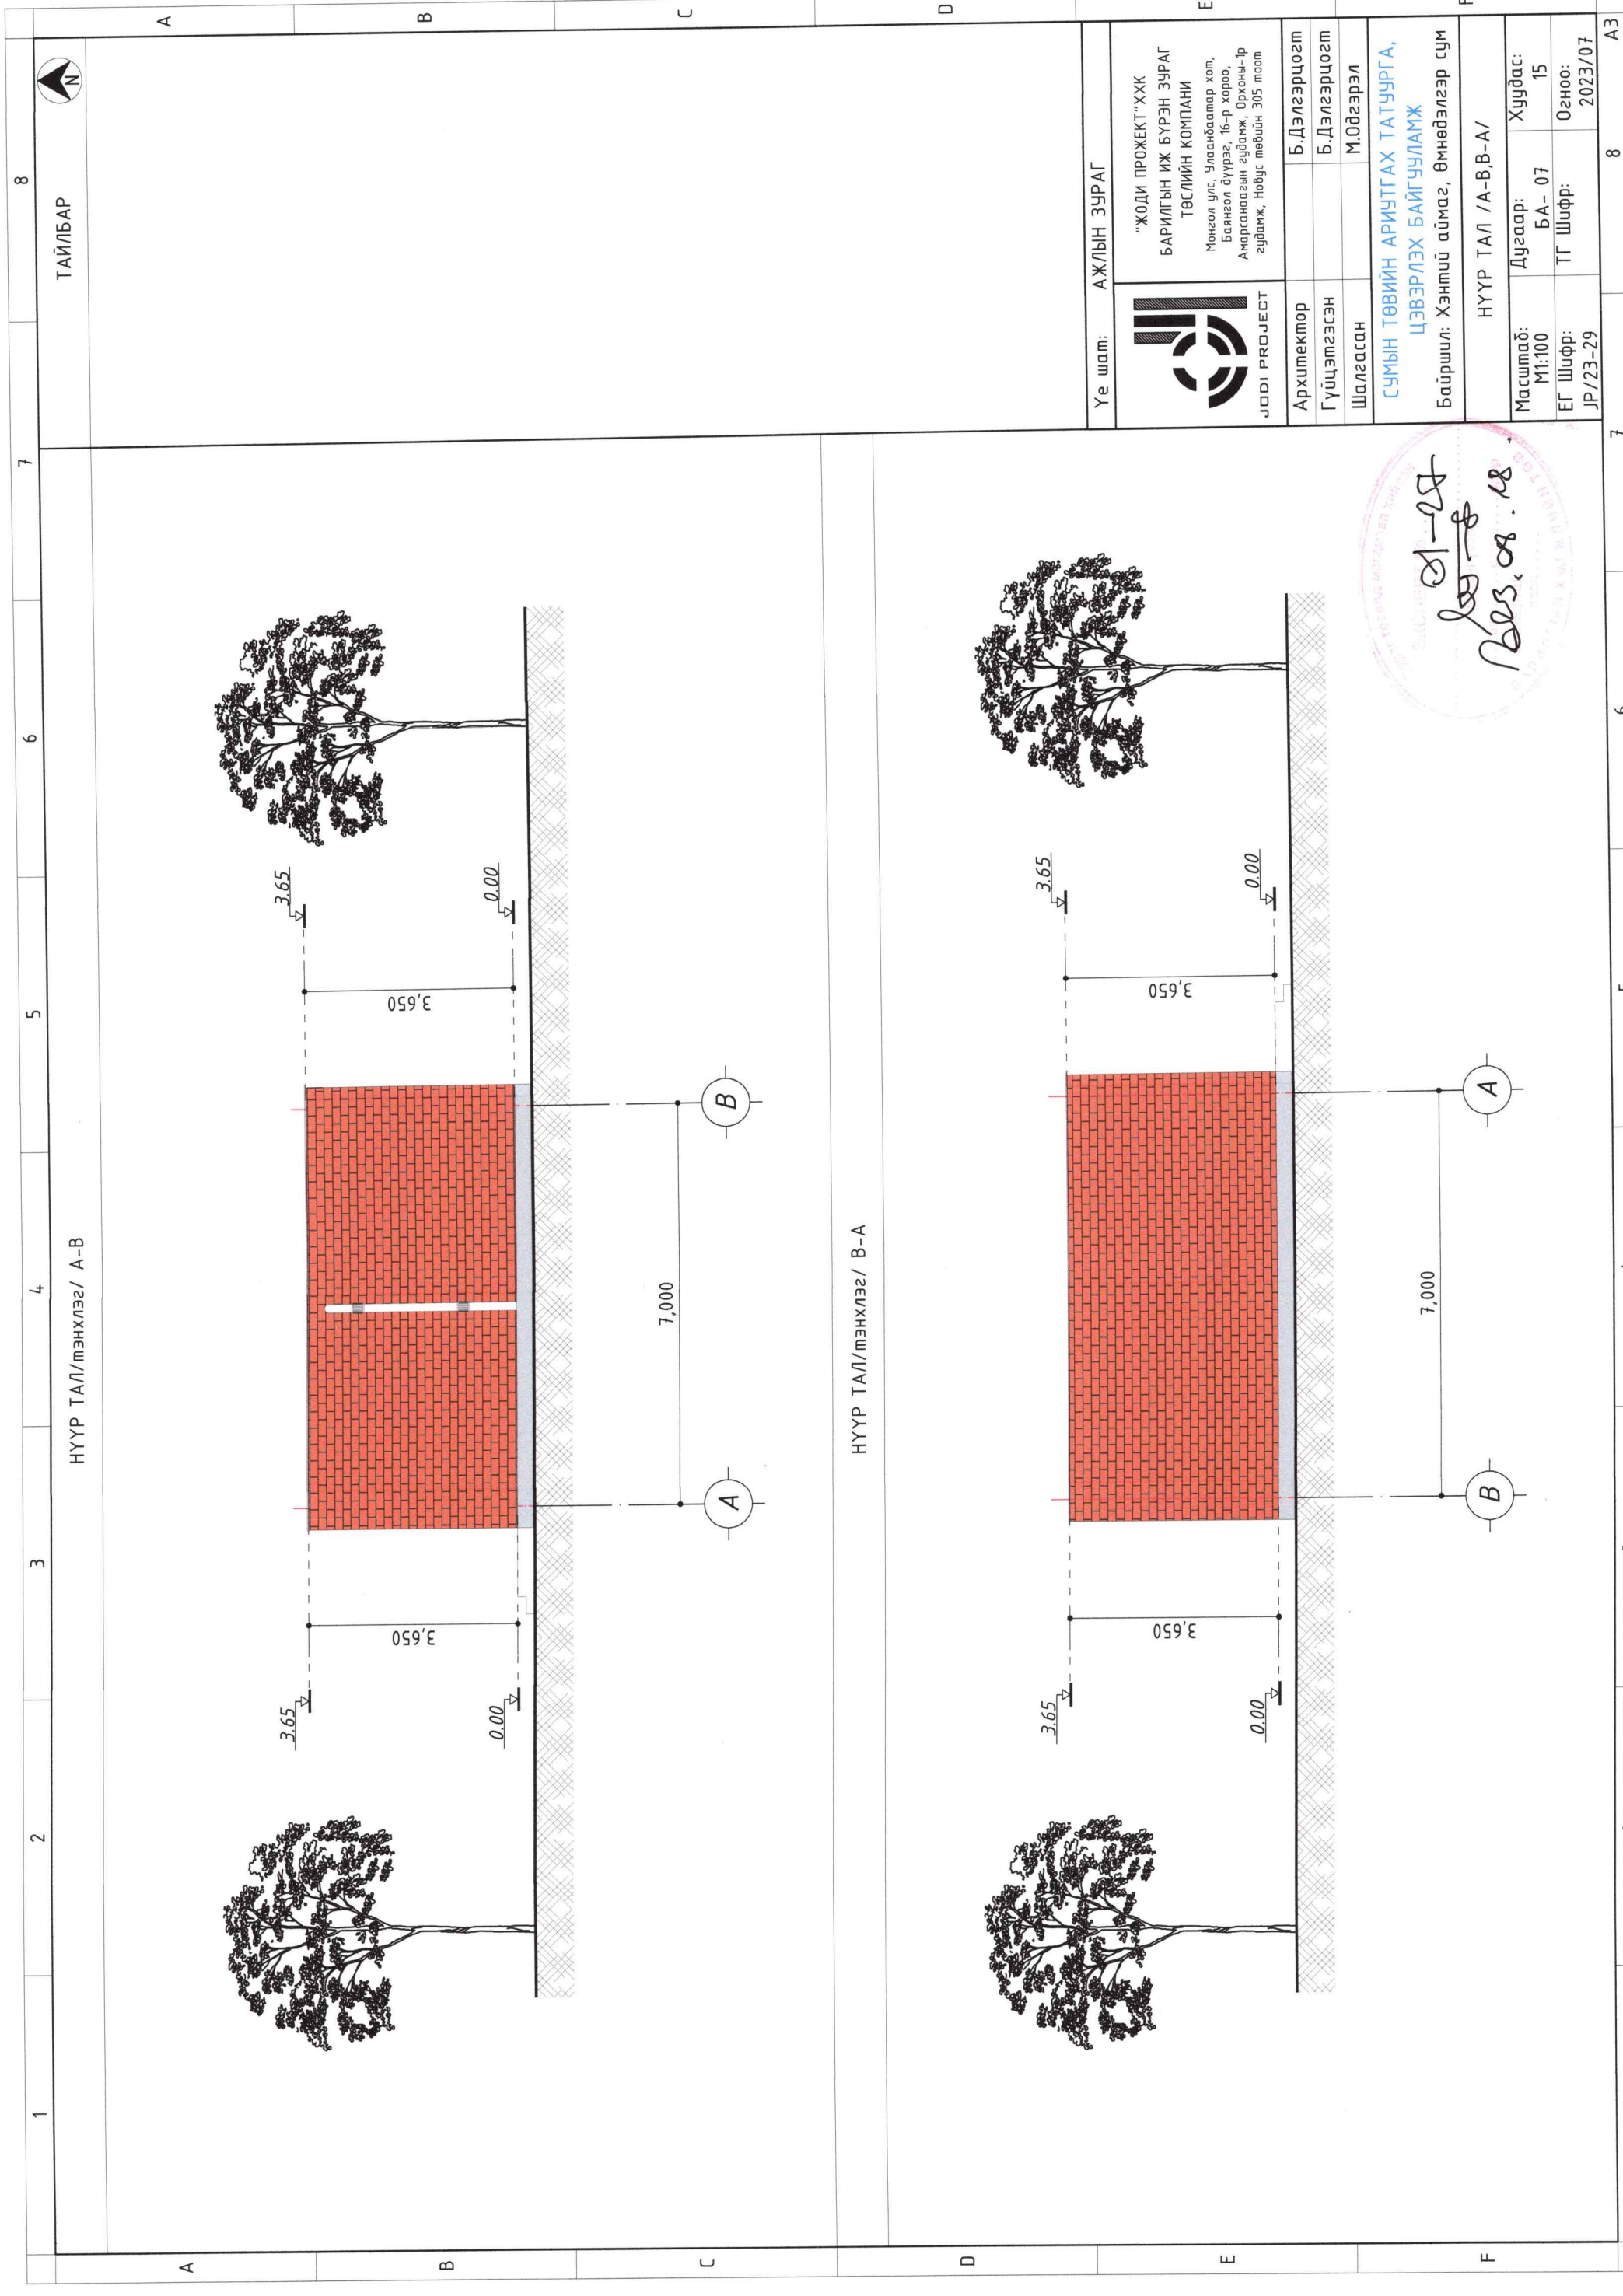

НҮҮР ТАЛ/мэнхлэг/ А-В


НҮҮР ТАЛ/мэнхлэг/ В-А

ТАЙЛБАР



Үе шам: АЖЛЫН ЗУРАГ	
 JODI PROJECT	"ЖОДИ ПРОЕКТ" ХХК БАРИЛГЫН ИЖ БҮРЭН ЗУРАГ ТӨСЛИЙН КОМПАНИ Монгол улс, Улаанбаатар хот, Баянгол дүүрэг, 16-р хороо, Амгаснаагийн гудамж, Орхон-1р гудамж, Новбүс төвийн 305 тоот
	Архитектор
	Гүйцэтгэсэн
Шалгасан	М.Одгэрэл
Б.Дэлгэрцогт	Б.Дэлгэрцогт
Б.Дэлгэрцогт	М.Одгэрэл
Сумын төвийн ариутгах татуурга, цэвэрлэх байгууламж Байршил: Хэнтий аймаг, Өмнөдэлгэр сум	
НҮҮР ТАЛ / А-В, В-А/	
Масштаб: М1:100	Хуудас: 15
ЕГ Шифр: JP/23-29	ТГ Шифр: БА-07
	Огноо: 2023/07



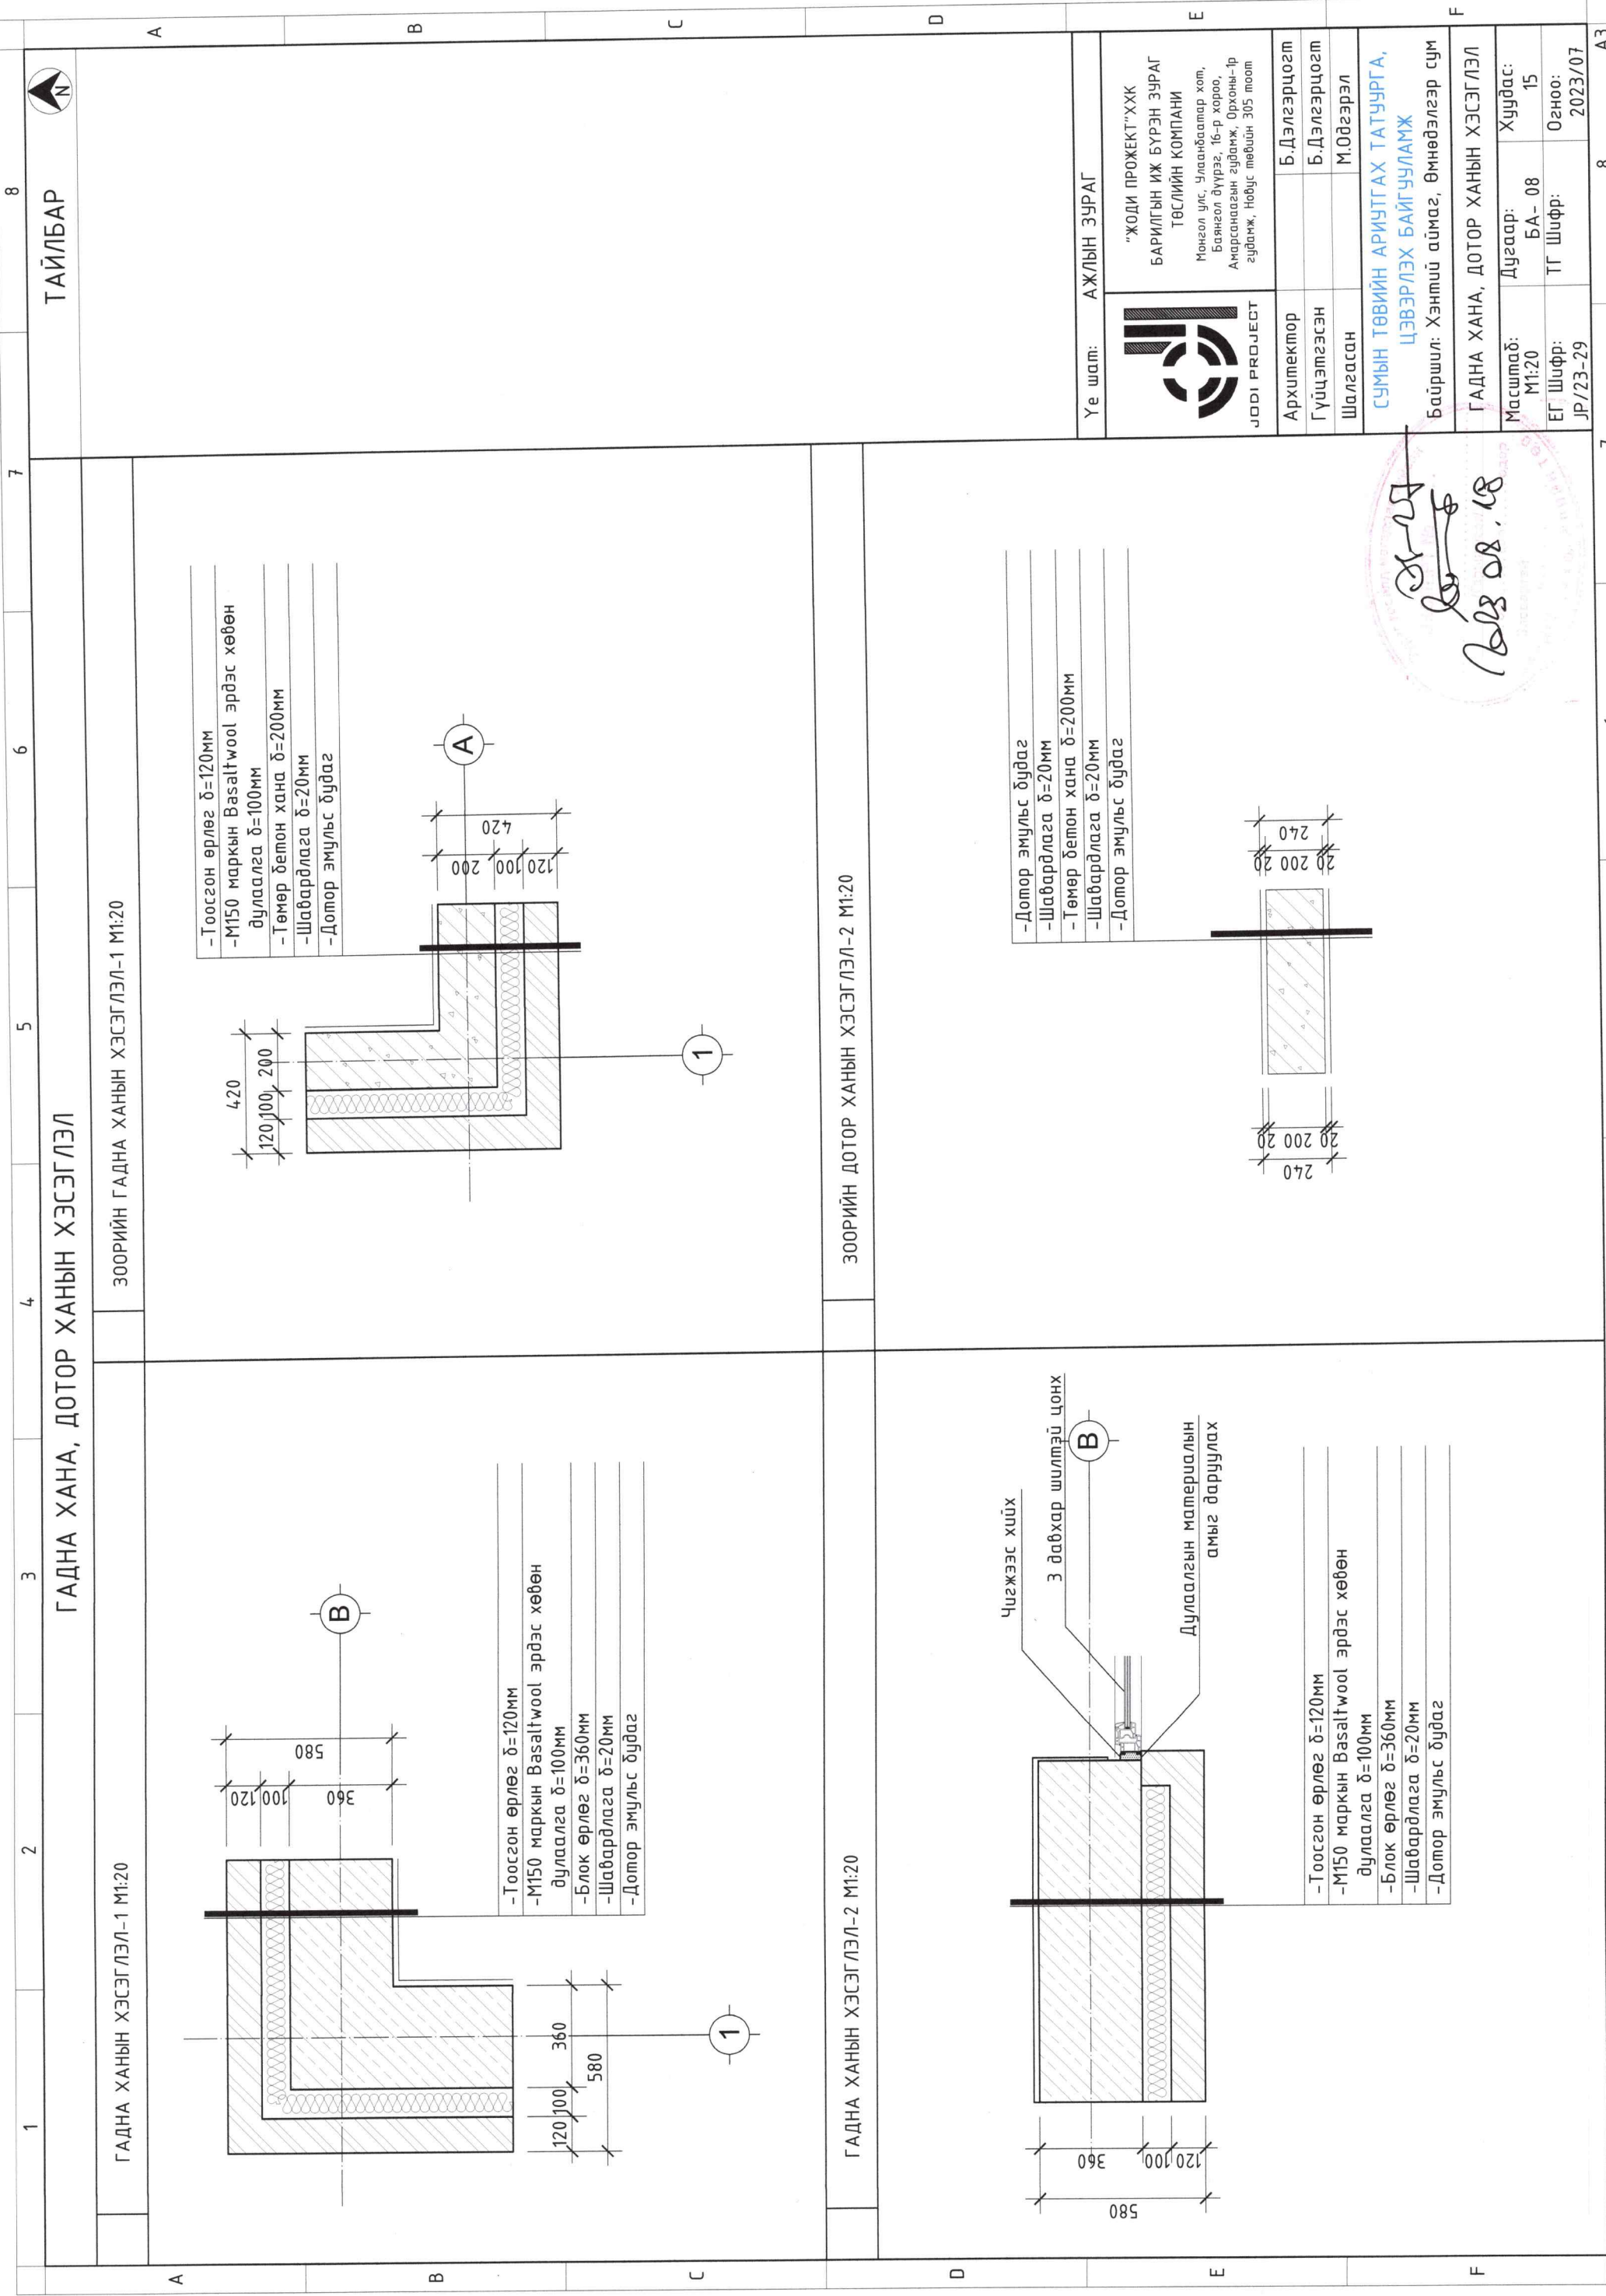

ТАЙЛБАР

ГАДНА ХАНА, ДОТОР ХАНЫН ХЭСЭГЛЭЛ

ГАДНА ХАНЫН ХЭСЭГЛЭЛ-1 М1:20


ЗООРИЙН ГАДНА ХАНЫН ХЭСЭГЛЭЛ-1 М1:20


- Тоосгон өрлөг $\delta=120\text{мм}$
- M150 маркын Basalt wool эрдэс хөвөн дулаалга $\delta=100\text{мм}$
- Төмөр бетон хана $\delta=200\text{мм}$
- Шавардлага $\delta=20\text{мм}$
- Дотор эмүүльс будаг


- Тоосгон өрлөг $\delta=120\text{мм}$
- M150 маркын Basalt wool эрдэс хөвөн дулаалга $\delta=100\text{мм}$
- Блок өрлөг $\delta=360\text{мм}$
- Шавардлага $\delta=20\text{мм}$
- Дотор эмүүльс будаг

- Дотор эмүүльс будаг
- Шавардлага $\delta=20\text{мм}$
- Төмөр бетон хана $\delta=200\text{мм}$
- Шавардлага $\delta=20\text{мм}$
- Дотор эмүүльс будаг

- Тоосгон өрлөг $\delta=120\text{мм}$
- M150 маркын Basalt wool эрдэс хөвөн дулаалга $\delta=100\text{мм}$
- Блок өрлөг $\delta=360\text{мм}$
- Шавардлага $\delta=20\text{мм}$
- Дотор эмүүльс будаг

Үе шат:	АЖЛЫН ЗУРАГ
 JODI PROJECT	"ЖОДИ ПРОЕКТ" ХХК БАРИЛГЫН ИЖ БҮРЭН ЗУРАГ ТӨСЛИЙН КОМПАНИ Монгол улс, Улаанбаатар хот, Баянгол дүүрэг, 16-р хороо, Амарсанаагийн гудамж, Орхони-1р гудамж, Новус төвийн 305 тоот
	Архитектор: Б.Дэлгэрцогт Гүйцэтгэгсэн: Б.Дэлгэрцогт Шалгасан: М.Одгэрэл
	СҮМЫН ТӨВИЙН АРИУТГАХ ТАТУУРГА, ЦЭВЭРЛЭХ БАЙГУУЛАМЖ Байршил: Хэнтий аймаг, Өмнөдэлгэр сум
Масштаб: М1:20 ЕГ Шифр: JP/23-29	Дугаар: БА-08 ТГ Шифр: 15
Масштаб: М1:20 ЕГ Шифр: JP/23-29	Хуудас: 15 Огноо: 2023/07

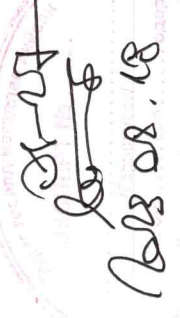
 2023.08.18

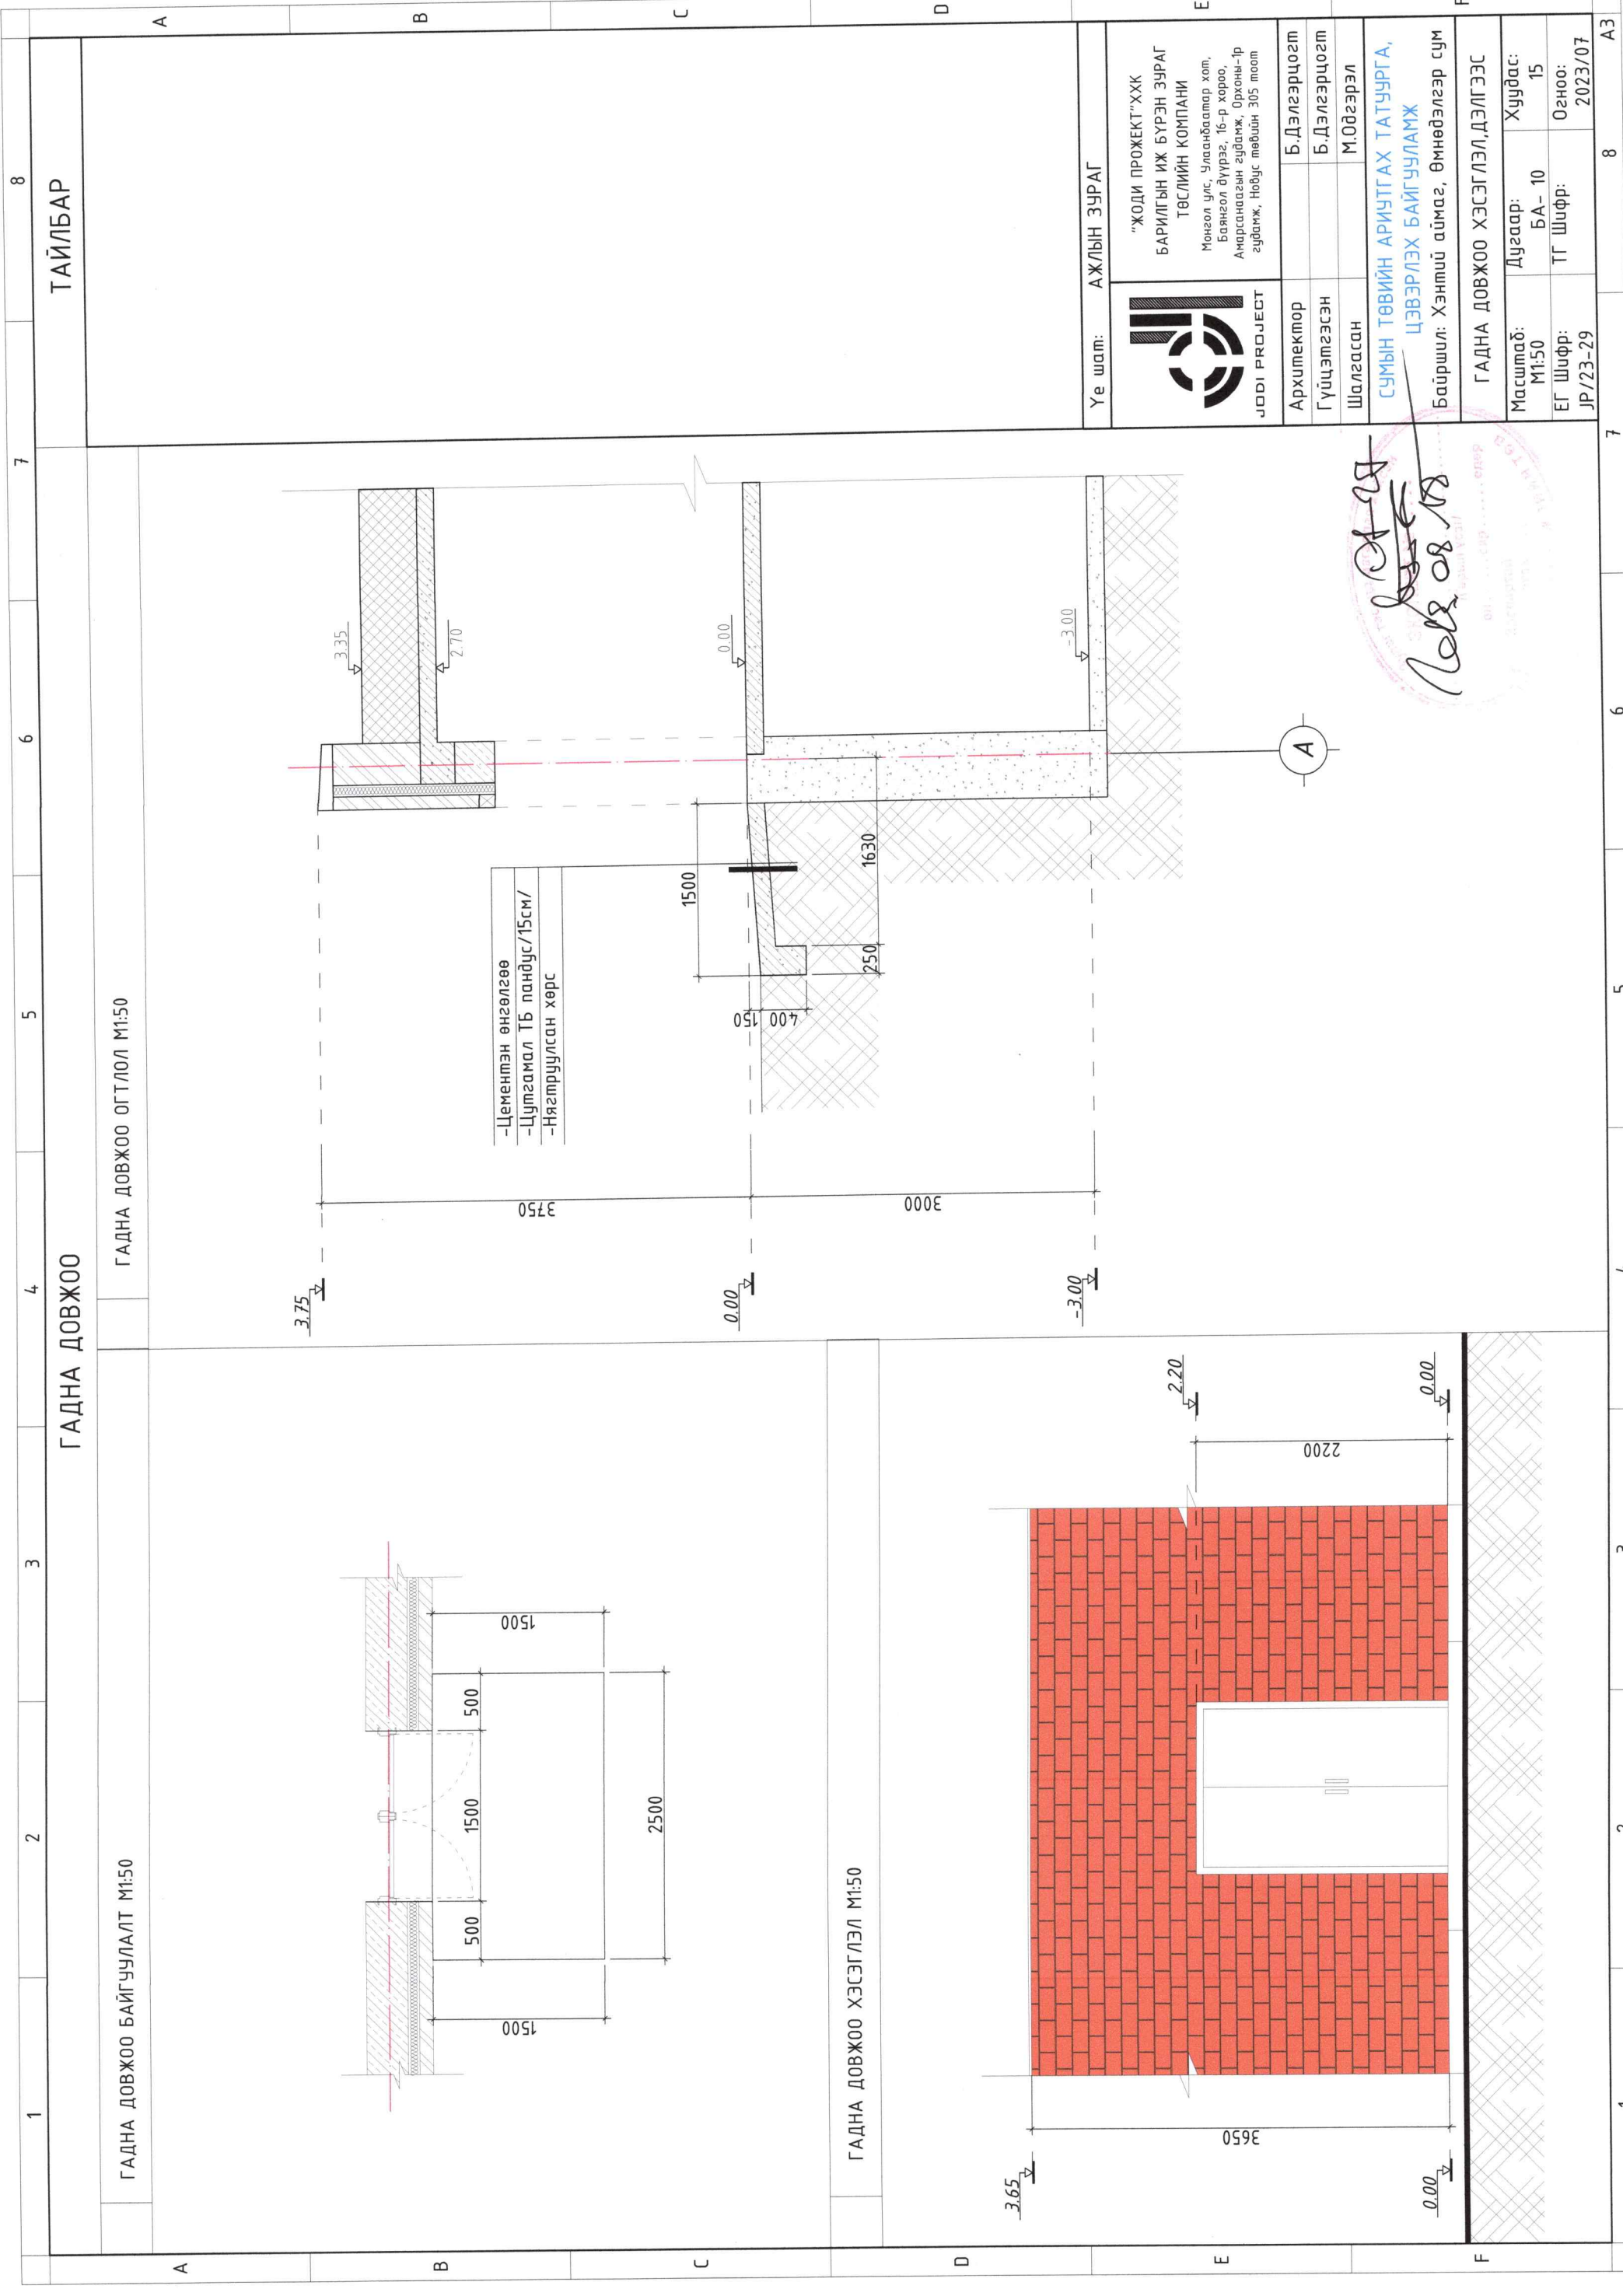


ГАДНА ДОВЖОО БАЙГУУЛАЛТ М1:50


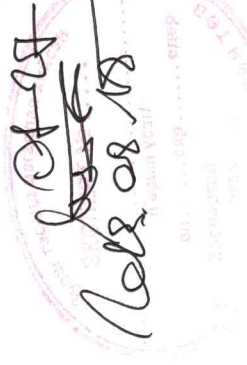
ГАДНА ДОВЖОО ОГТЛОЛ М1:50


ГАДНА ДОВЖОО ХЭСЭГЛЭЛ М1:50

ГАДНА ДОВЖОО

ТАЙЛБАР

Үе шам: АЖЛЫН ЗУРАГ  "ЖОДИ ПРОЕКТ" ХХК БАРИЛТЫН ИЖ БҮРЭН ЗУРАГ ТӨСЛИЙН КОМПАНИ Монгол улс, Улаанбаатар хот, Баянгол дүүрэг, 16-р хороо, Амарсанаагийн гудамж, Орхон-1р гудамж, Новдус төвийн 305 тоот		Б.Дэлгэрцогт Б.Дэлгэрцогт М.Одгэрэл
Архитектор Гүйцэтгэгсэн Шалгасан	СУМЫН ТӨВИЙН АРИУТГАХ ТАТУУРГА, ЦЭВЭРЛЭХ БАЙГУУЛАМЖ Байршил: Хэнтий аймаг, Өмнөдэлгэр сум	
ГАДНА ДОВЖОО ХЭСЭГЛЭЛ, ДЭЛГЭЭС		
Масштаб: М1:50	Дугаар: БА-10	Хуудас: 15
ЕГ Шифр: ЈР/23-29	ТГ Шифр:	Огноо: 2023/07

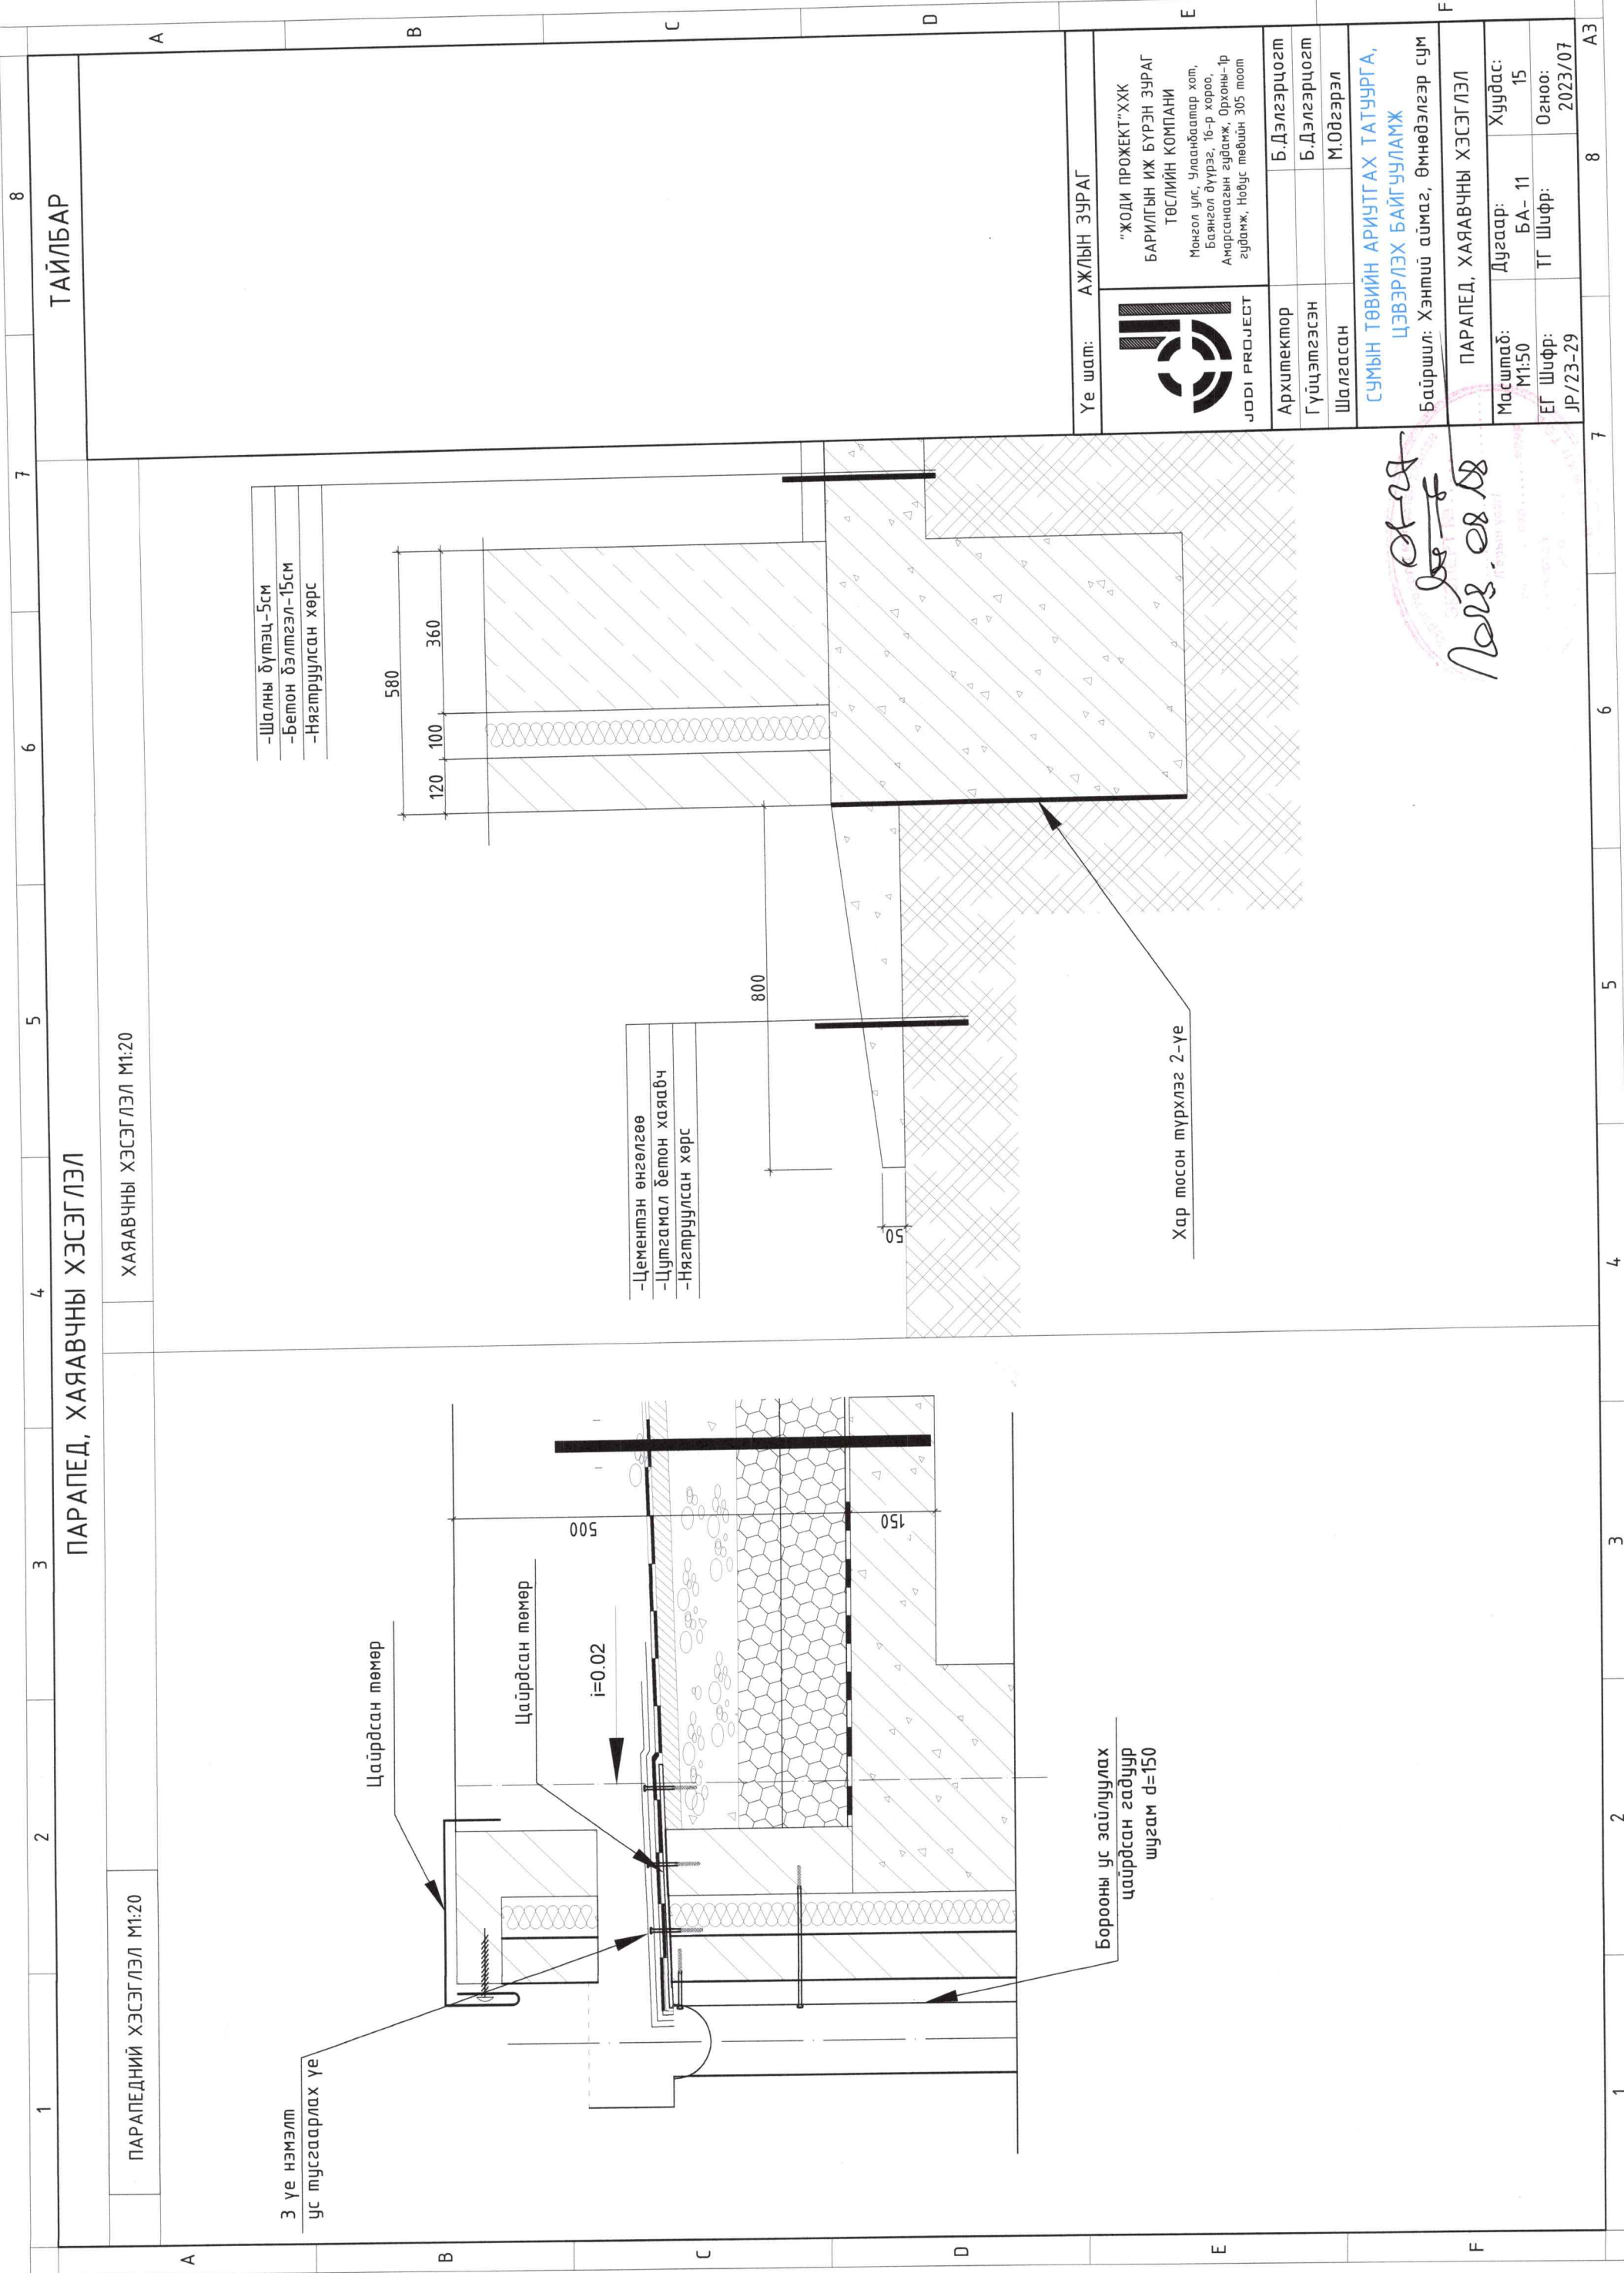

 2023.08.18



ПАРАПЕДНИЙ ХЭСЭГЛЭЛ М1:20

3 үе нэмэлт
ус тусгаарлах үе

Цайрдагсан төмөр

Цайрдагсан төмөр

$i=0.02$

Борооны ус зайлуулах
цайрдагсан гадуур
шугам $d=150$

ХАЯАВЧНЫ ХЭСЭГЛЭЛ М1:20

-Шалны бүтэц-5см
-Бетон бэлтгэл-15см
-Нягтруулсан хөрс

-Цементэн өнгөлгөө
-Цутгамал бетон хаяагч
-Нягтруулсан хөрс

Хар тосон түрхлэг 2-үе

ТАЙЛБАР

Үе шал: АЖЛЫН ЗУРАГ



JODI PROJECT

Архитектор

Гүйцэтгэгч

Шалгасан

"ЖОДИ ПРОЕКТ" ХХК
БАРИЛГЫН ИЖ БҮРЭН ЗУРАГ
ТӨСЛИЙН КОМПАНИ

Мангол улс, Улаанбаатар хот,
Баянгол дүүрэг, 16-р хороо,
Амгалангийн гудамж, Орхон-1р
зудамж, Нөвдүс төвийн 305 тоот

Б.Дэлгэрцогт

Б.Дэлгэрцогт

М.Одгэрэл

СҮМЫН ТӨВИЙН АРИУТГАХ ТАТУУРГА,
ЦЭВЭРЛЭХ БАЙГУУЛАМЖ

Байршил: Хэнтий аймаг, Өмнөдэлгэр сум

ПАРАПЕД, ХАЯАВЧНЫ ХЭСЭГЛЭЛ

Масштаб:

М1:50

ЕГ Шифр:

JP/23-29

Дугаар:

БА-11

ТГ Шифр:

2023/07

Хуудас:

15

Огноо:

2023/07

Handwritten signature and date: 2023.08.18