

ЗАХИАЛАГЧ:




БАРИЛГА ХОТ
БАЙГУУЛАЛТЫН
ЯАМ

ЗАХИАЛАГЧ:



ЗАМ, ТЭЭВРИЙН
ХӨГЖЛИЙН ЯАМ

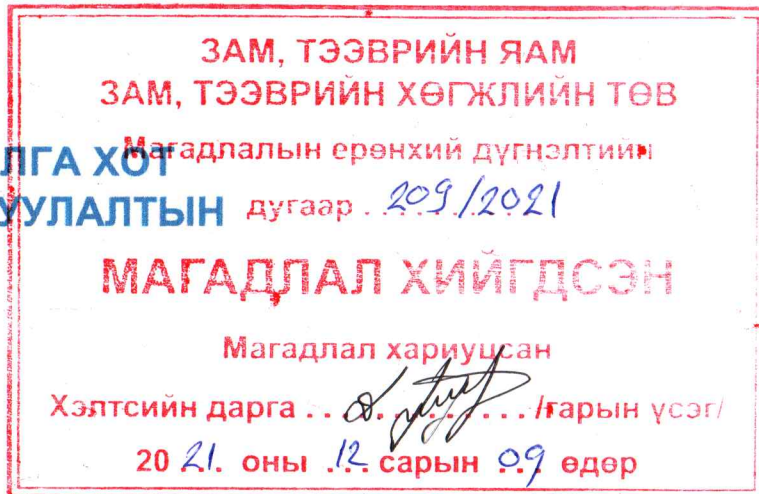

ЗУРАГ ТӨСЛИЙН ЗӨВЛӨХ:



ЗУРГИЙН ШИФР: КС 67/2021


“КАДСҮРВЭЙ” ХХК болон
“АВАРГА ЗАМ” ХХК-ний
ТҮНШЛЭЛ



ХИИ.4.2.46 “ХУЖИРТ-АРВАЙХЭЭР” ЧИГЛЭЛИЙН 43КМ ХАТУУ ХУЧИЛТТАЙ АВТО ЗАМЫН ИНЖЕНЕРИЙН НАРИЙВЧИЛСАН ЗУРАГ ТӨСӨЛ”


ДЭВТЭР – II

ТӨРӨЛ - I

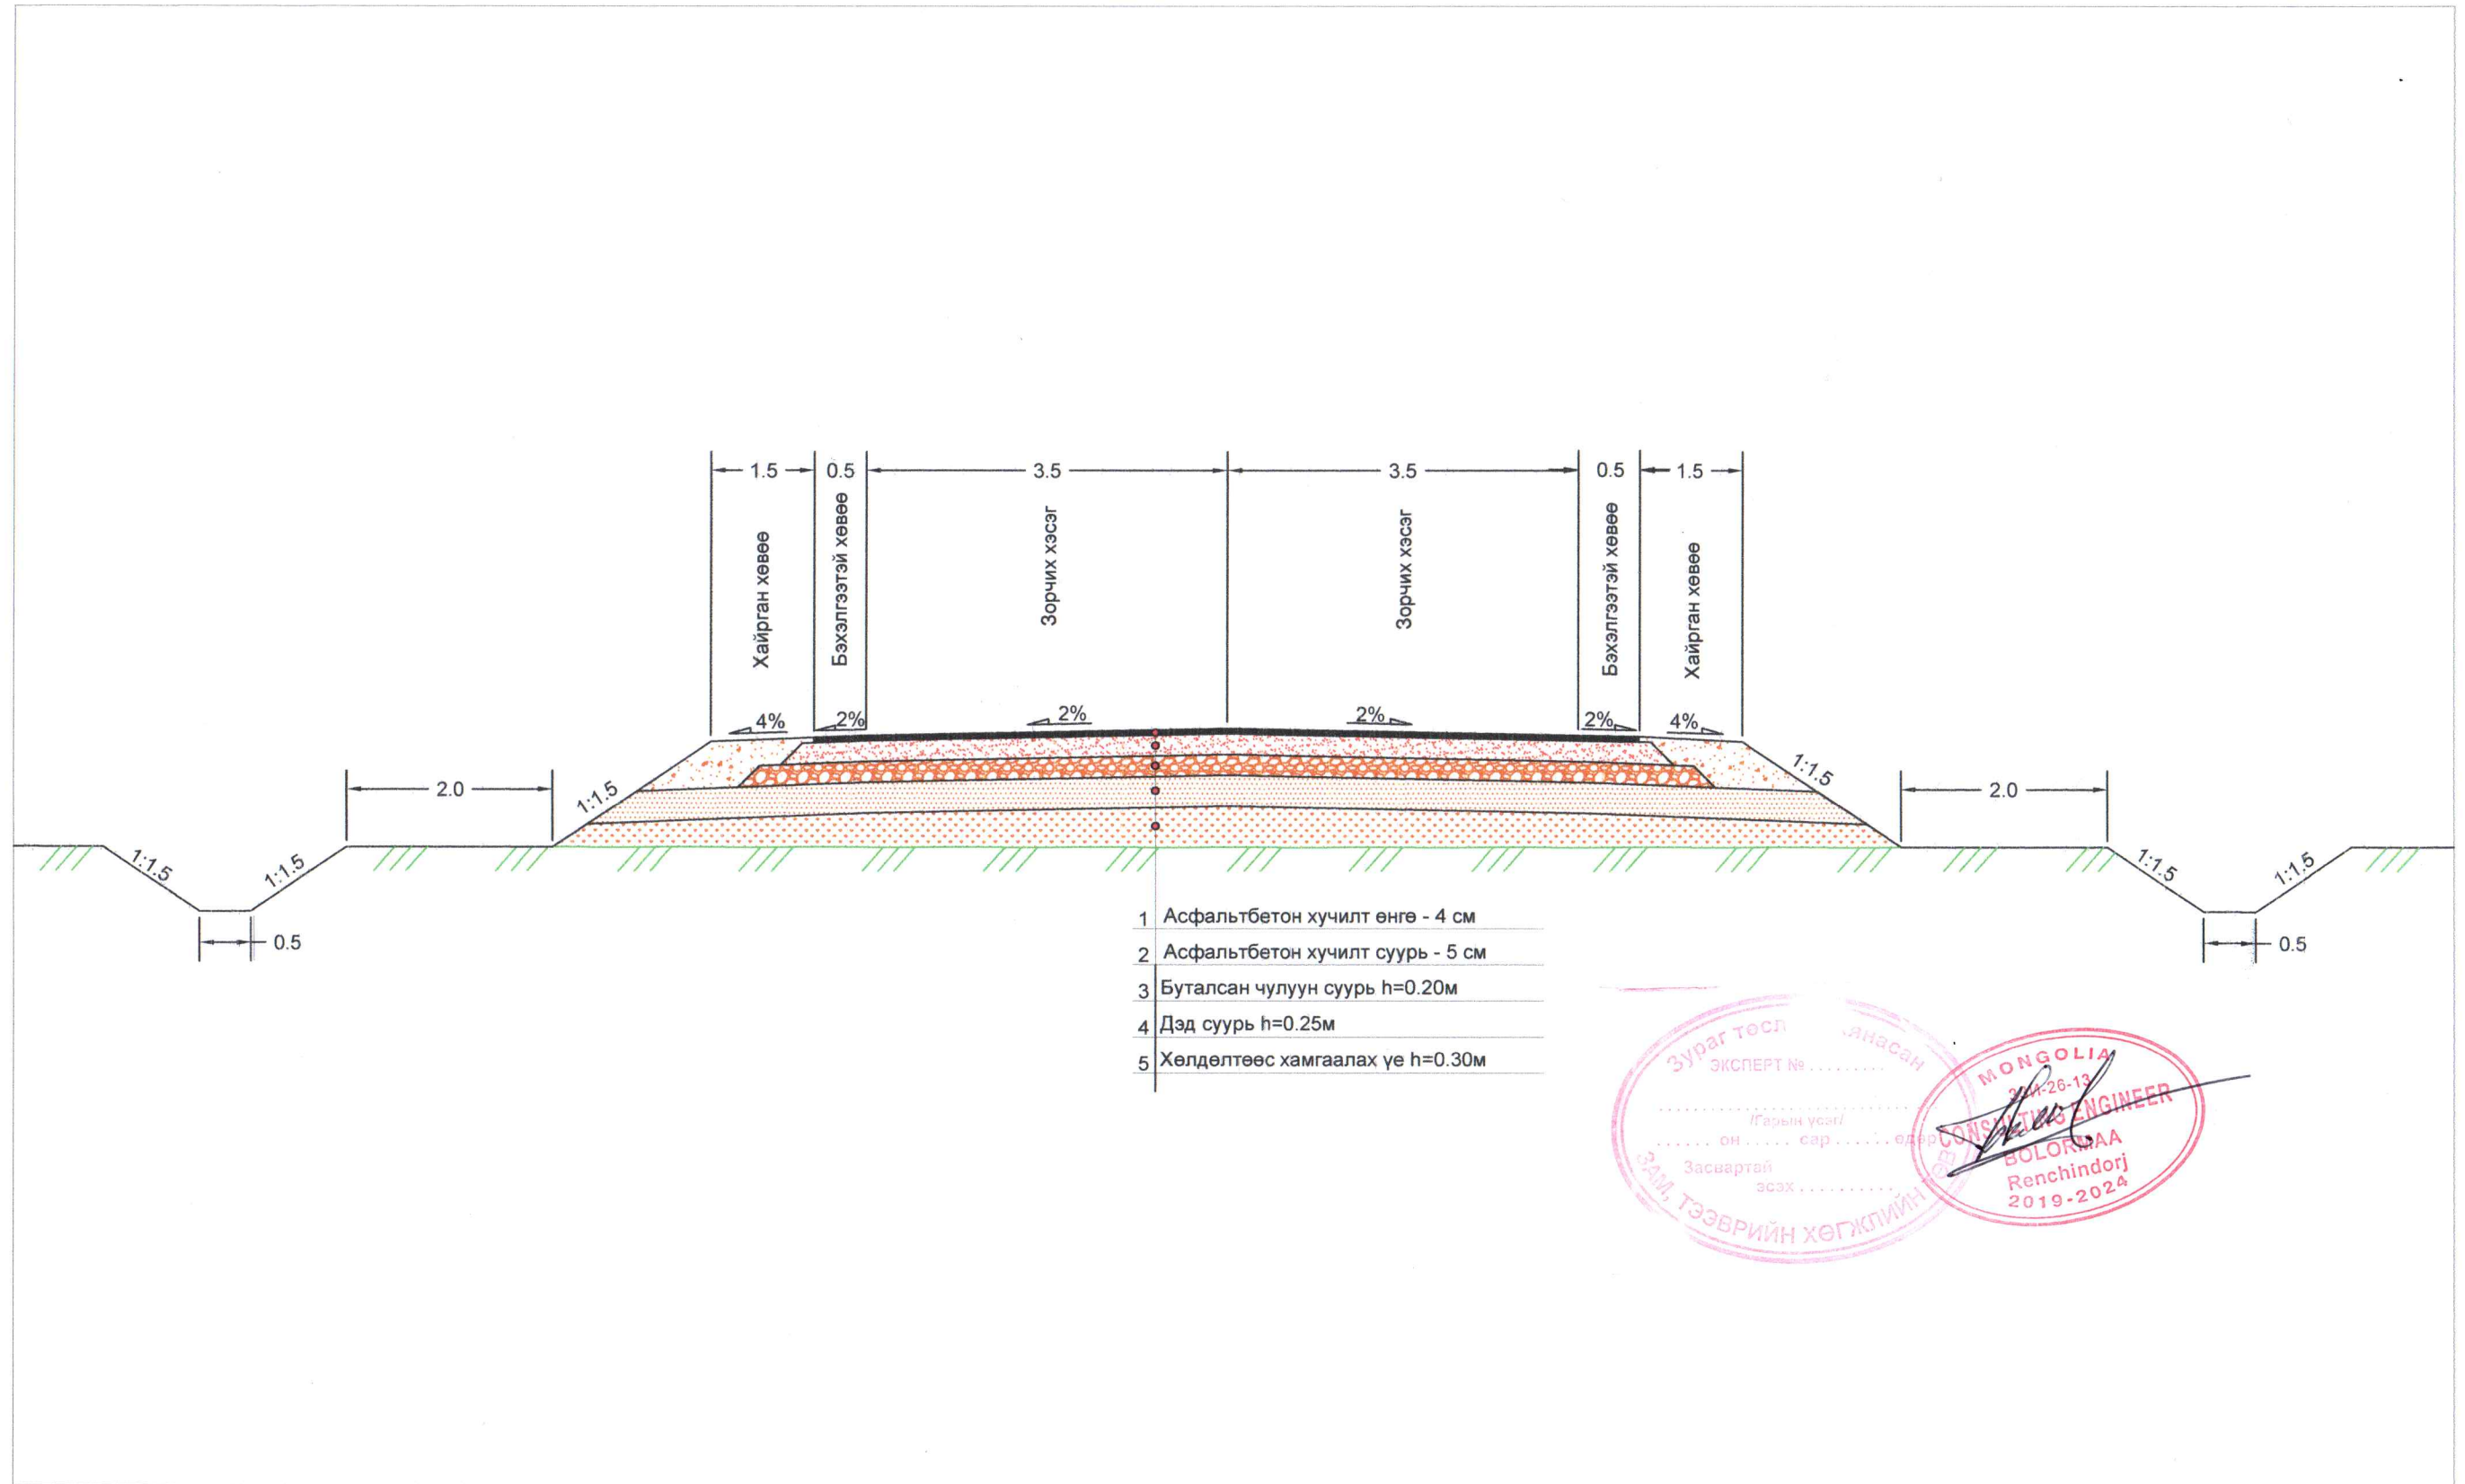



- 1 Асфальтбетон хучилт өнгө - 4 см
- 2 Асфальтбетон хучилт суурь - 5 см
- 3 Буталсан чулуун суурь h=0.20м
- 4 Дэд суурь h=0.25м
- 5 Хөлдөлтөөс хамгаалах үе h=0.30м

Зураг төсл
ЭКСПЕРТ №
Гарын үсэг
он сар өдөр
Засвартай эсэх
МОНГОЛЫН ТЭЭВРИЙН ХӨГЖЛИЙН
MONGOLIA
2019-2024
CONSULTING ENGINEER
BOLORMAA
Renchindorj
2019-2024


| | | | | |
|---|--|-----------------|----------------------|-------------------------|
|  УБ хот, СБД, 7-р хороолол, Алтайн гудамж, Хоймор оффис 407 тоот "Кадсүрвэй" ХХК | АРВАЙХЭЭР ХУЖИРТ ЧИГЛЭЛИЙН 43 КМ ХАТУУ ХУЧИЛТТАЙ АВТО ЗАМЫН ЗУРАГ ТӨСӨЛ | | | НМХО |
| | Зургийн Е.инж | Б.Мөнгөншагай | <i>Б.Мөнгөншагай</i> | Масштаб: 1:25 |
| | Гүйцэтгэсэн | Э.Билгүүнзаяа | <i>Э.Билгүүнзаяа</i> | Үе шат Хуудас Бүх. Хууд |
| | Зургийн инж | Б.Энхбат | <i>Б.Энхбат</i> | A3 1 2 |
| Шалгасан | Н.Сэмжид | <i>Н.Сэмжид</i> | ХУЧИЛТЫН ХИЙЦ | 2021/10 Сар |
| | | | Шифр: 67/21 | |

ТӨРӨЛ - II

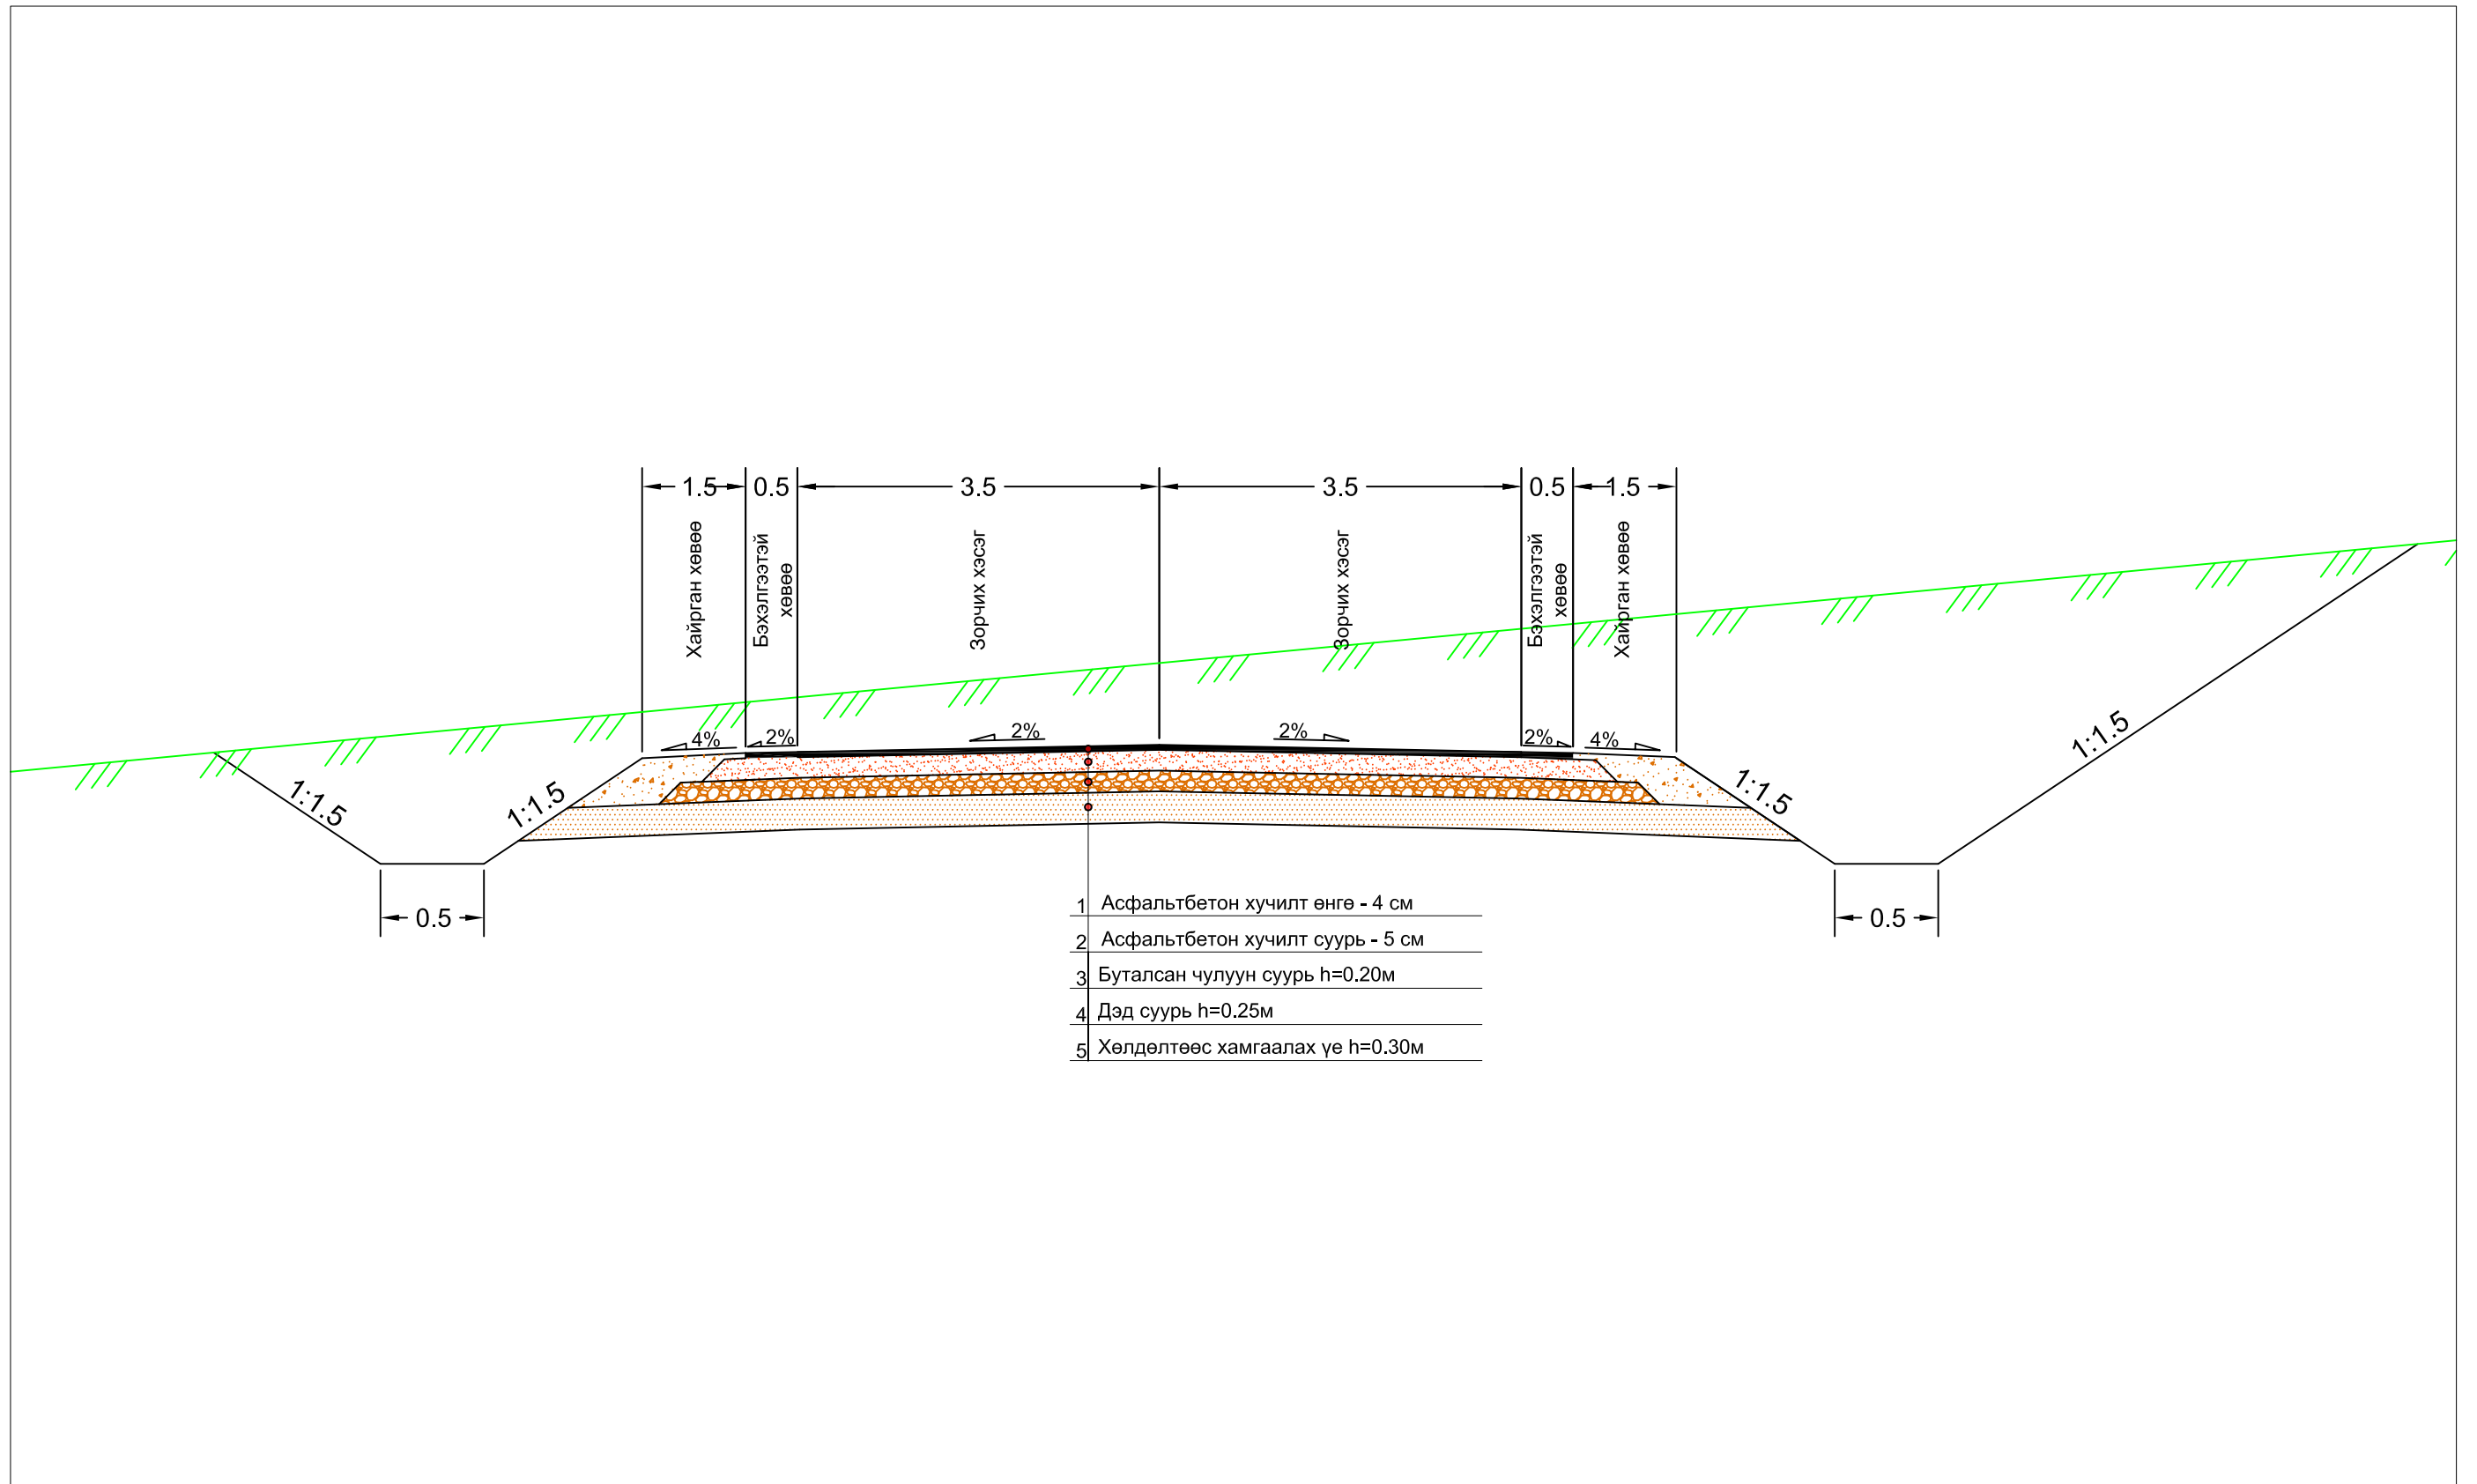

| | | | | | | | | |
|---|--|---------------|--------------------|---------------|--|------------|--------|-----------|
|  УБ хот, СБД, 7-р хороолол, Алтайн гудамж, Хоймор оффис 407 тоот "Кадсүрвэй" ХХК | АРВАЙХЭЭР ХУЖИРТ ЧИГЛЭЛИЙН 43 КМ ХАТУУ ХУЧИЛТТАЙ АВТО ЗАМЫН ЗУРАГ ТӨСӨЛ | | | НМХО | | | | |
| | Зургийн Е.инж | Б.Мөнгөншагай | <i>Мөнгөншагай</i> | ХУЧИЛТЫН ХИЙЦ | | Масштаб: - | | |
| | Гүйцэтгэсэн | Э.Билгүүнзаяа | <i>Билгүүнзаяа</i> | | | Үе шат | Хуудас | Бүх. Хууд |
| | Зургийн инж | Б.Энхбат | <i>Энхбат</i> | | | A3 | 2 | 2 |
| Шалгасан | Н.Сэмжид | <i>Сэмжид</i> | Шифр: 67/21 | 2021/10 Сар | | | | |


ТӨРӨЛ - III

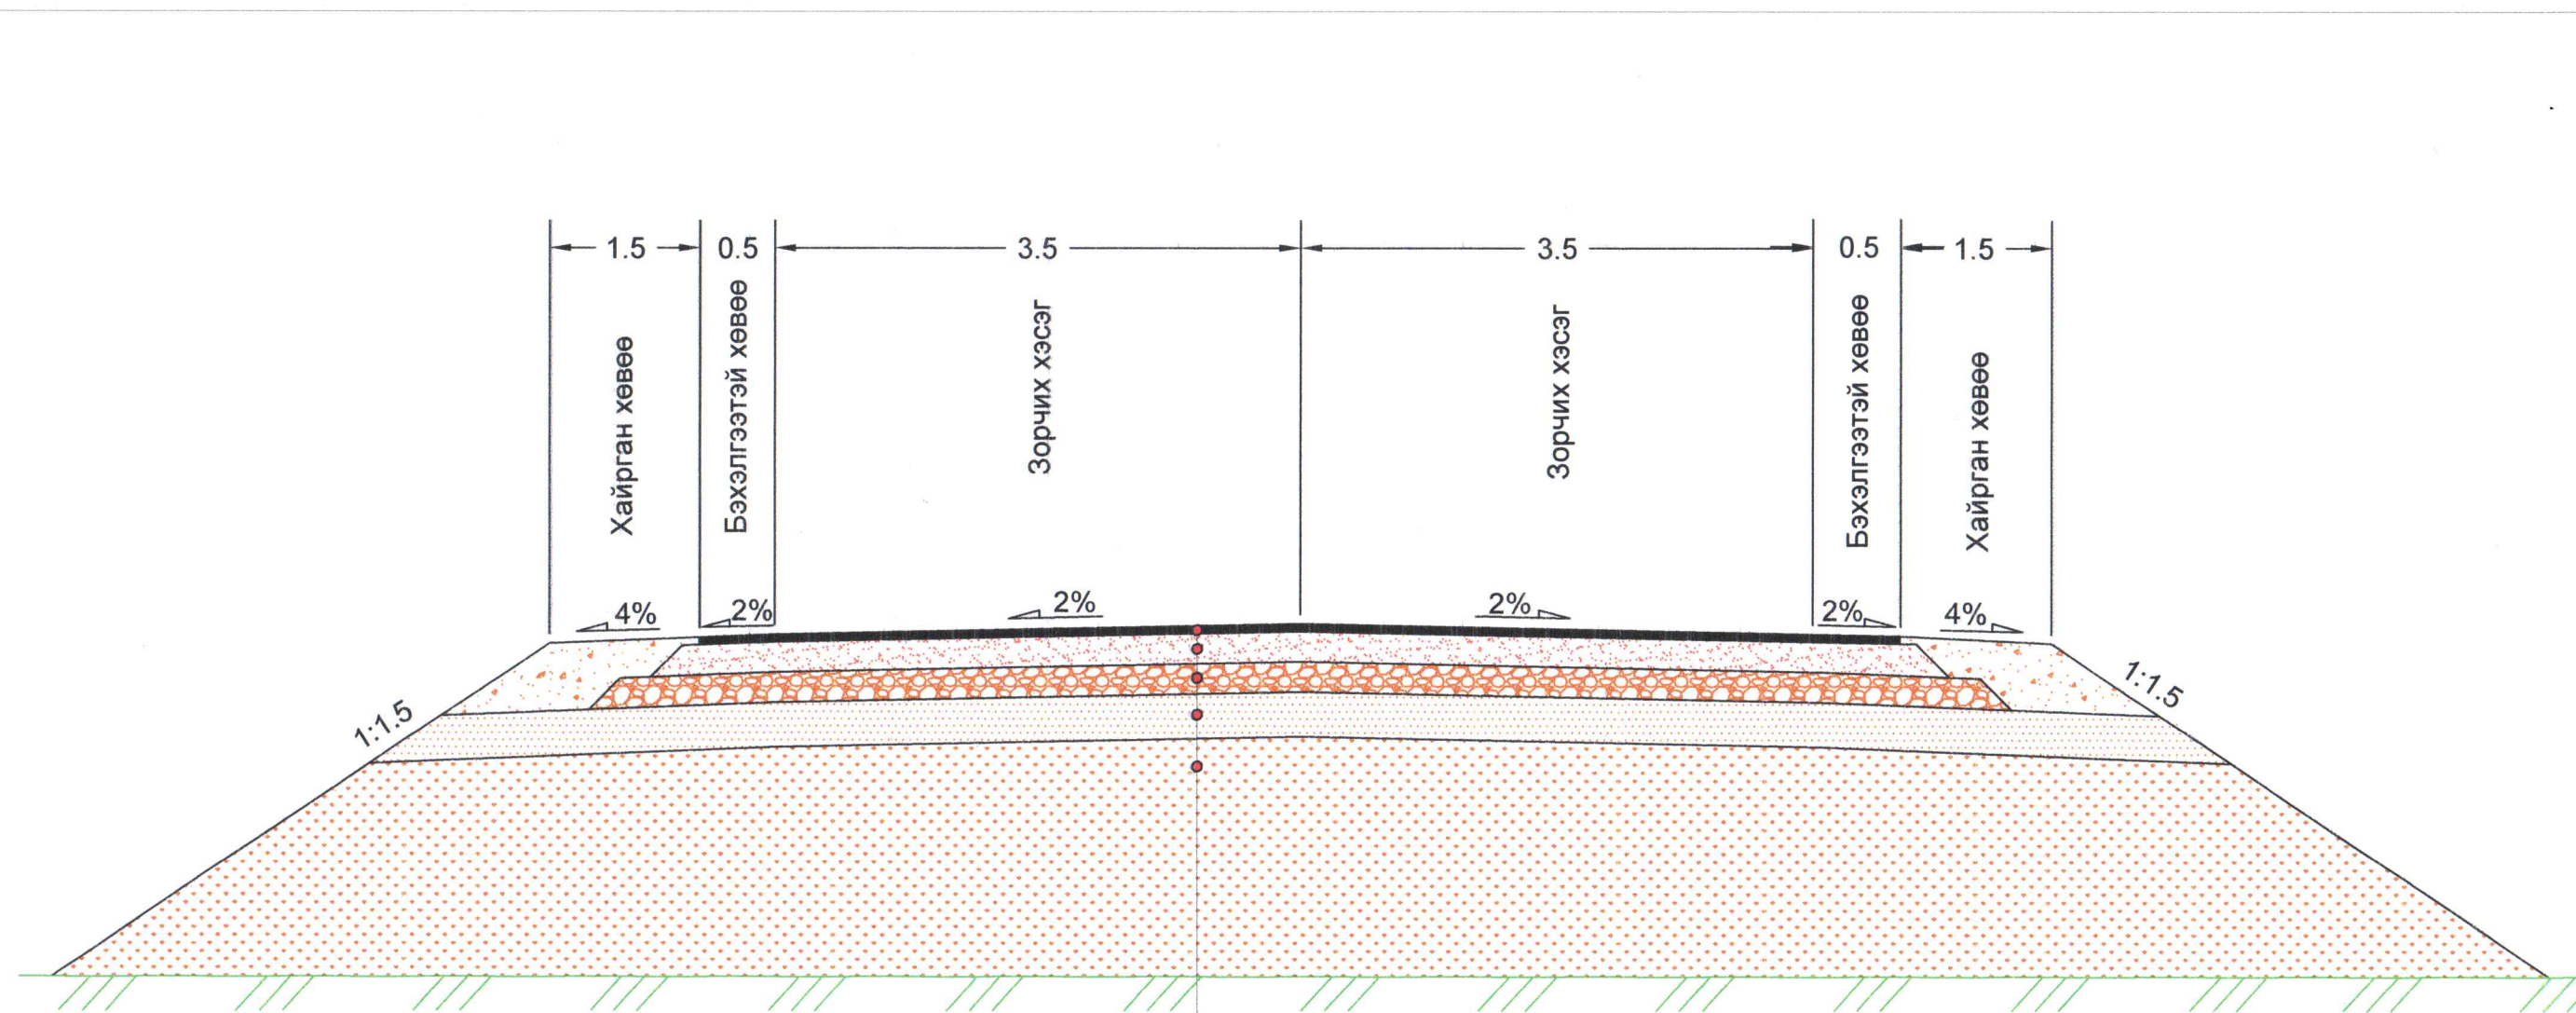


- 1 Асфальтбетон хучилт өнгө - 4 см
- 2 Асфальтбетон хучилт суурь - 5 см
- 3 Буталсан чулуун суурь h=0.20м
- 4 Дэд суурь h=0.25м
- 5 Хөлдөлтөөс хамгаалах үе h=0.30м
- 6 Далан h>1.5м

ТАЙЛБАР: Намгархаг газарт төлөвлөх даланд хөрс хуулахгүй болно.
 ТАЙЛБАР: ПК29+00.000 - ПК32+00.000 болон ПК89+00.000 - ПК93+40.000 хэсэгт хамаарна.



| | | | | | | | |
|---|--|-----------------|----------------------|---------------|--|---------------|--------|
|  УБ хот, СБД, 7-р хороолол, Алтайн гудамж, Хоймор оффис 407 тоот "Кадсүрвэй" ХХК | АРВАЙХЭЭР ХУЖИРТ ЧИГЛЭЛИЙН 43 КМ ХАТУУ ХУЧИЛТТАЙ АВТО ЗАМЫН ЗУРАГ ТӨСӨЛ | | | НМХО | | | |
| | Зургийн Е.инж | Б.Мөнгөншагай | <i>Б.Мөнгөншагай</i> | ХУЧИЛТЫН ХИЙЦ | | Масштаб: 1:25 | |
| | Гүйцэтгэсэн | Э.Билгүүнзаяа | <i>Э.Билгүүнзаяа</i> | | | Үе шат | Хуудас |
| | Зургийн инж | Б.Энхбат | <i>Б.Энхбат</i> | Шифр: 67/21 | | A3 | 1 |
| Шалгасан | Н.Сэмжид | <i>Н.Сэмжид</i> | | | | 2021/10 Сар | |


ТӨРӨЛ - IV






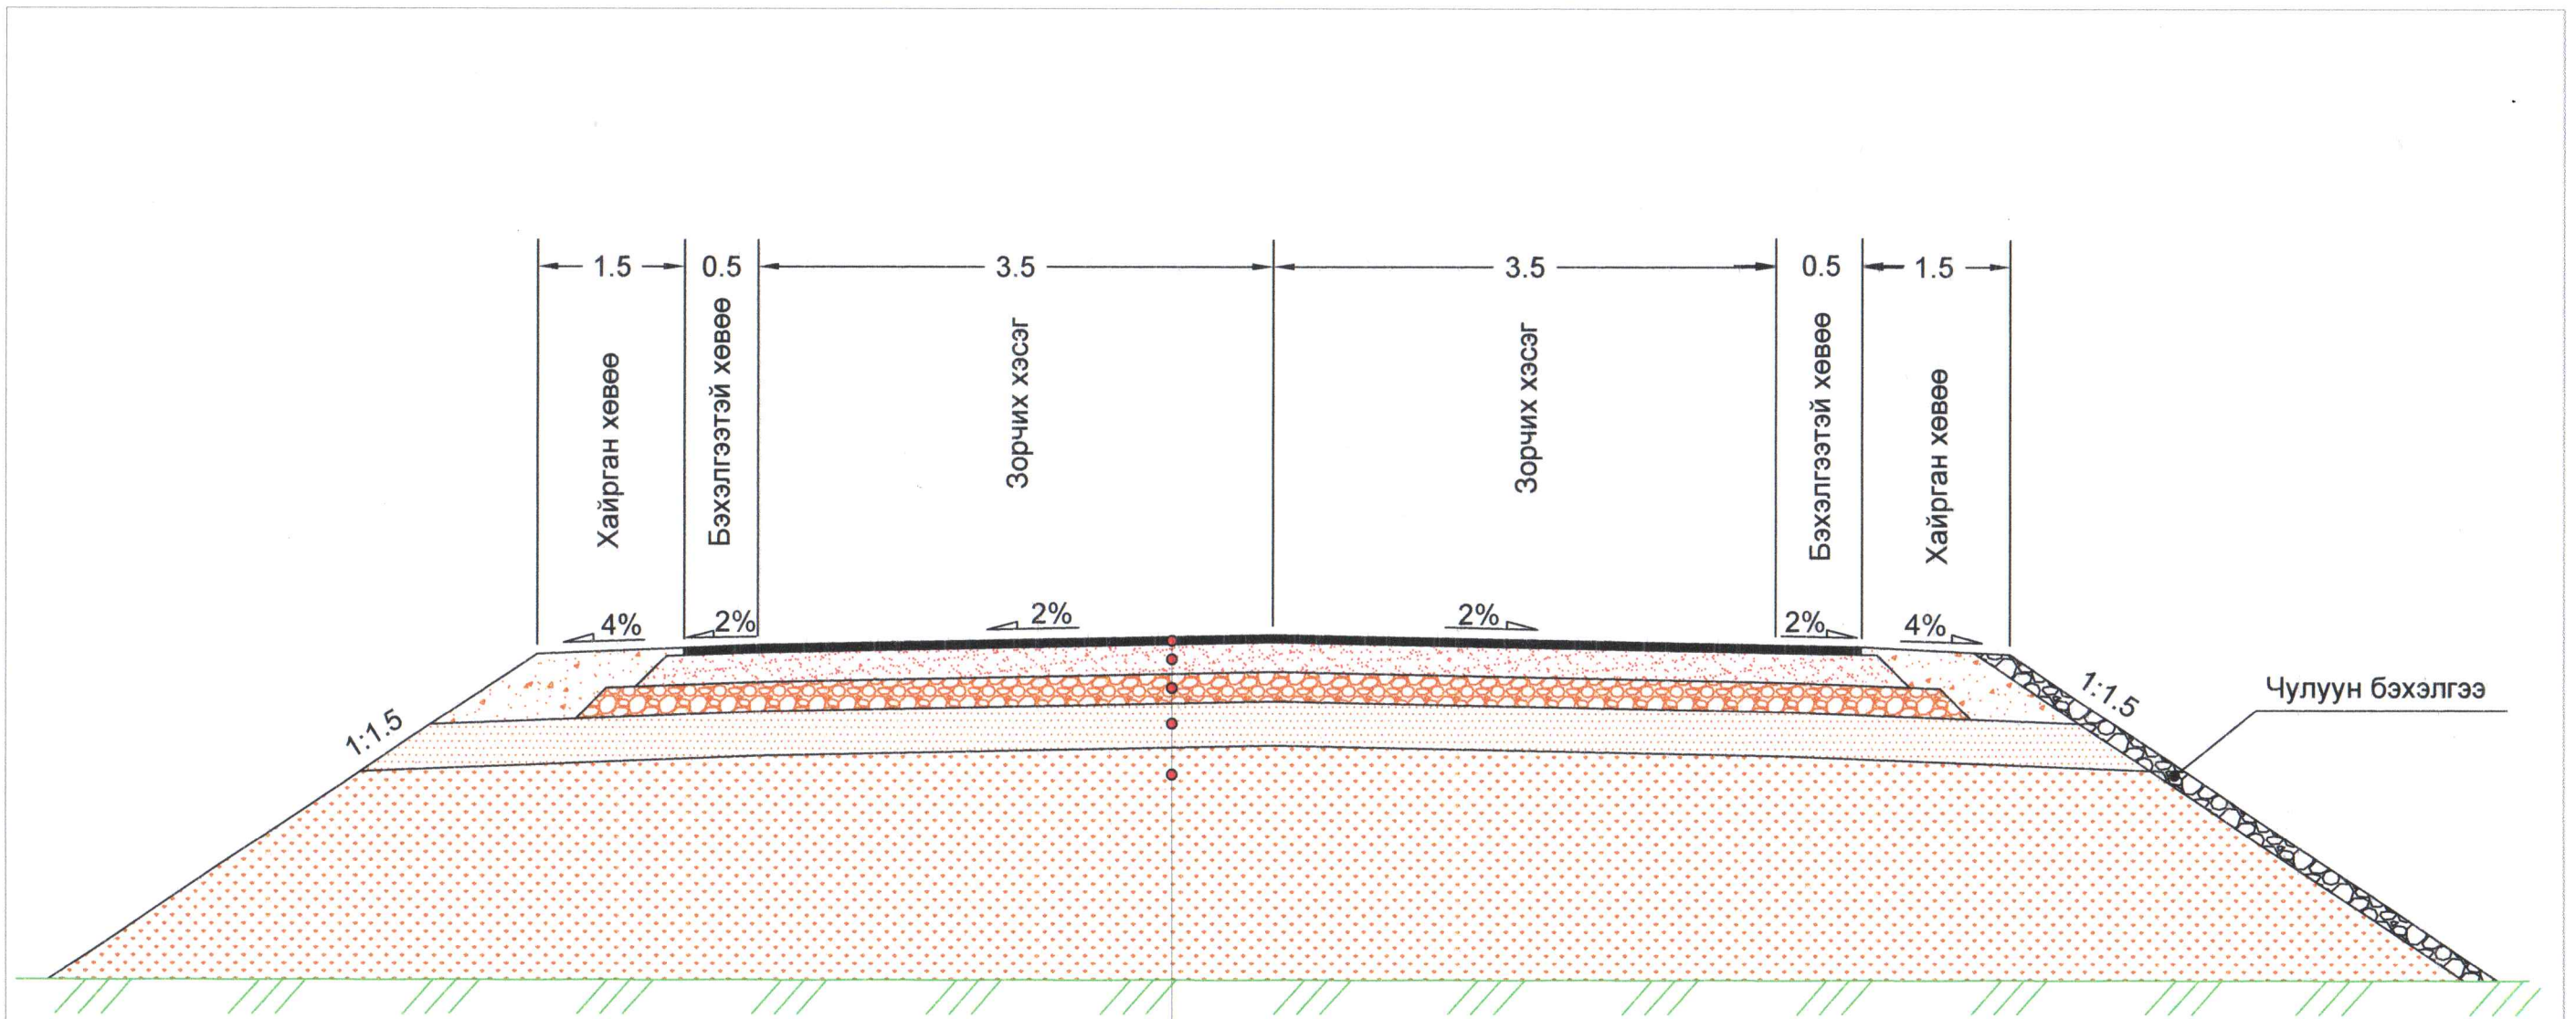







- 1 Асфальтбетон хучилт өнгө - 4 см
- 2 Асфальтбетон хучилт суурь - 5 см
- 3 Буталсан чулуун суурь h=0.20м
- 4 Дэд суурь h=0.25м
- 5 Хөлдөлтөөс хамгаалах үе h=0.30м









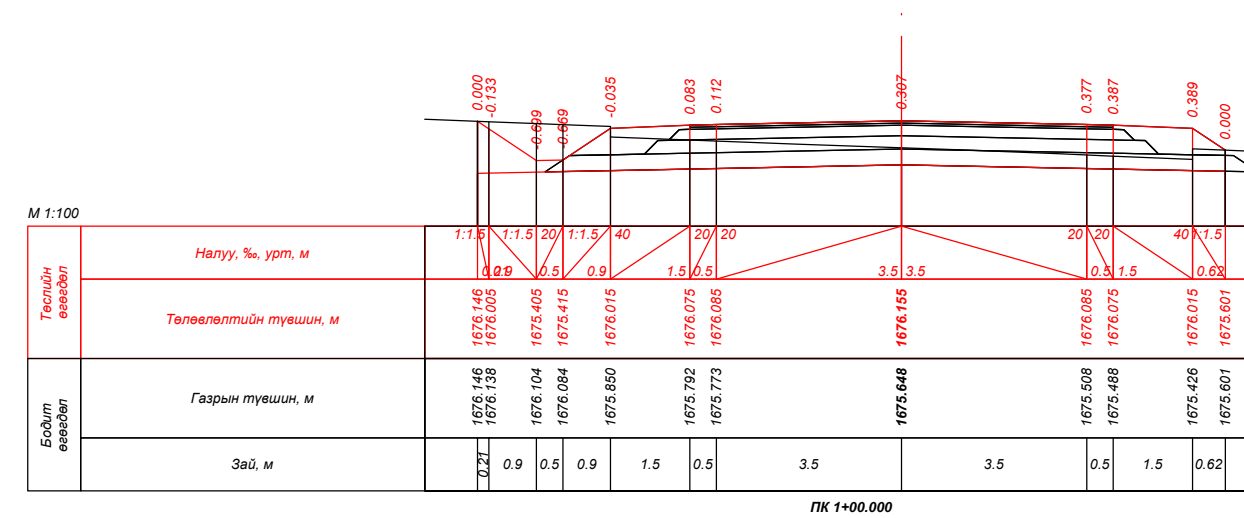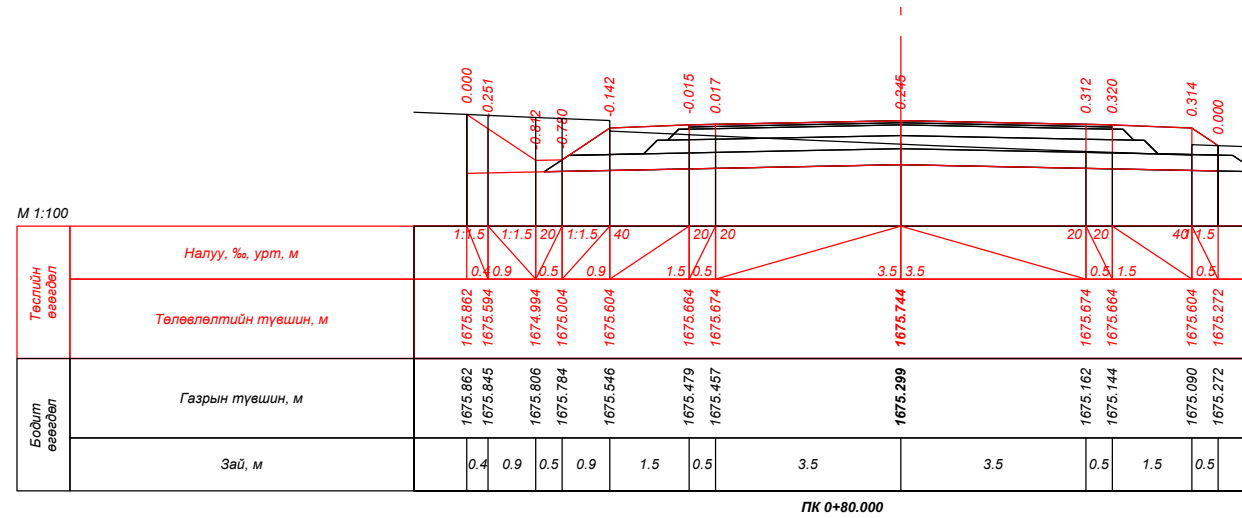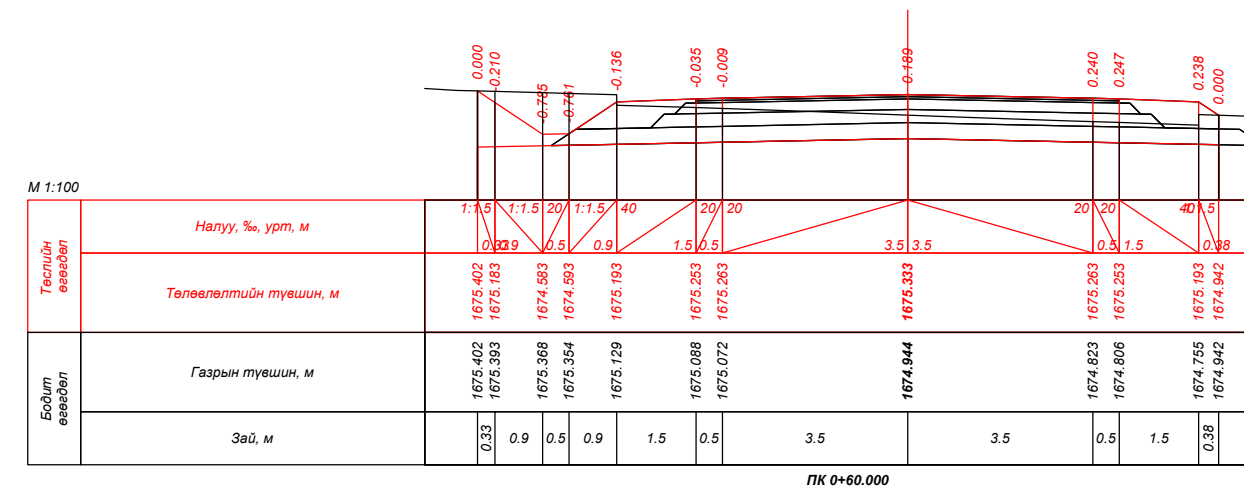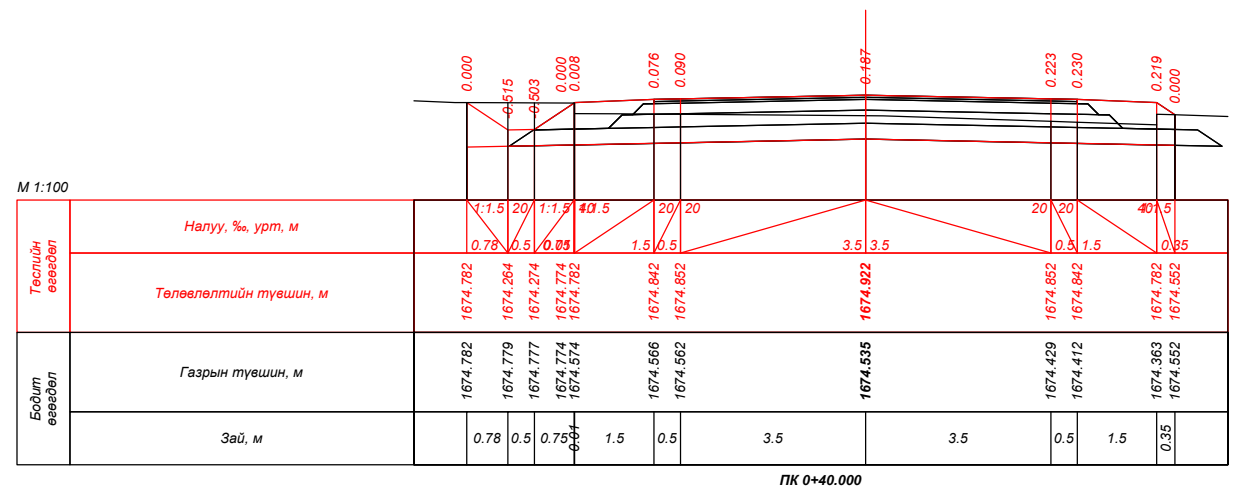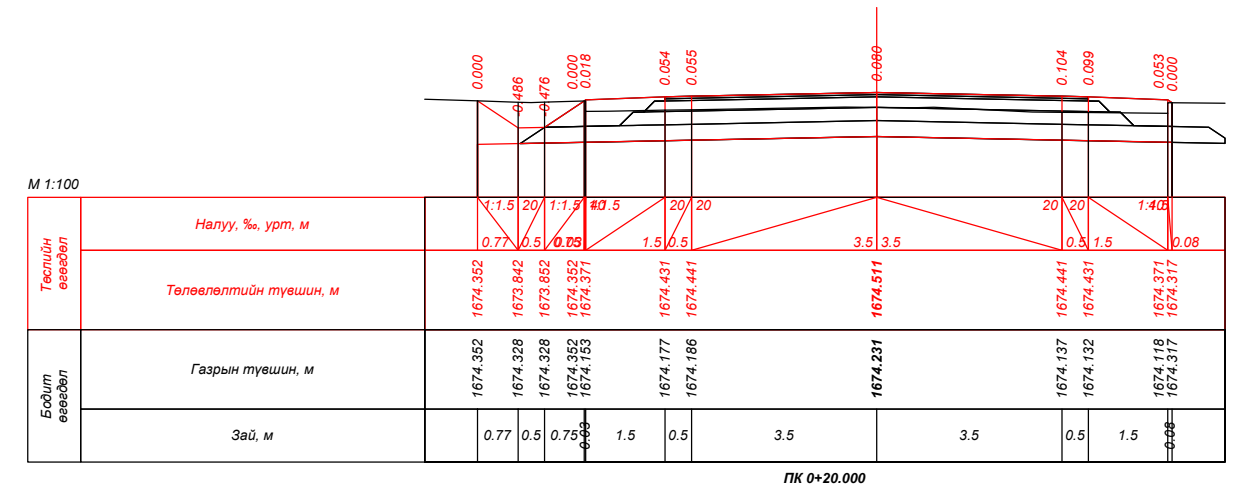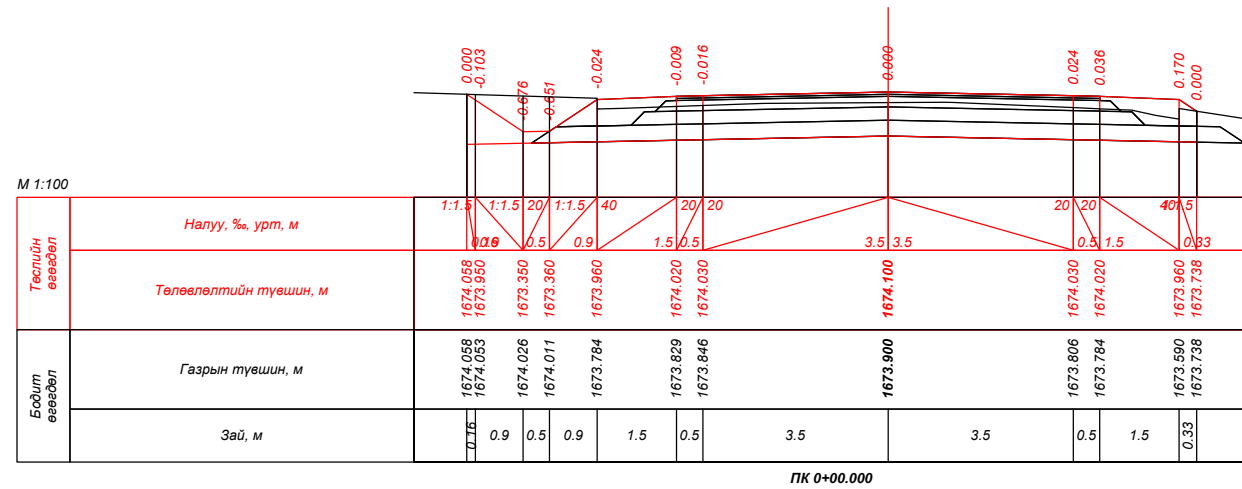




ТАЙЛБАР: ПК89+00.000 - ПК93+40.000 хэсэгт хамаарна.

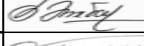
| | | | | | | | | |
|---|--|---------------|----------------------|---------------|-------------|---------------|--------|-----------|
|  УБ хот, СБД, 7-р хороолол, Алтайн гудамж, Хоймор оффис 407 тоот "Кадсүрвэй" ХХК | АРВАЙХЭЭР ХУЖИРТ ЧИГЛЭЛИЙН 43 КМ ХАТУУ ХУЧИЛТТАЙ АВТО ЗАМЫН ЗУРАГ ТӨСӨЛ | | | НМХО | | | | |
| | Зургийн Е.инж | Б.Мөнгөншагай | <i>Б.Мөнгөншагай</i> | ХУЧИЛТЫН ХИЙЦ | | Масштаб: 1:25 | | |
| | Гүйцэтгэсэн | Э.Билгүүнзаяа | <i>Э.Билгүүнзаяа</i> | | | Үе шат | Хуудас | Бүх. Хууд |
| | Зургийн инж | Б.Энхбат | <i>Б.Энхбат</i> | | | A3 | 2 | 2 |
| | Шалгасан | Н.Сэмжид | <i>Н.Сэмжид</i> | Шифр: 67/21 | 2021/10 Сар | | | |

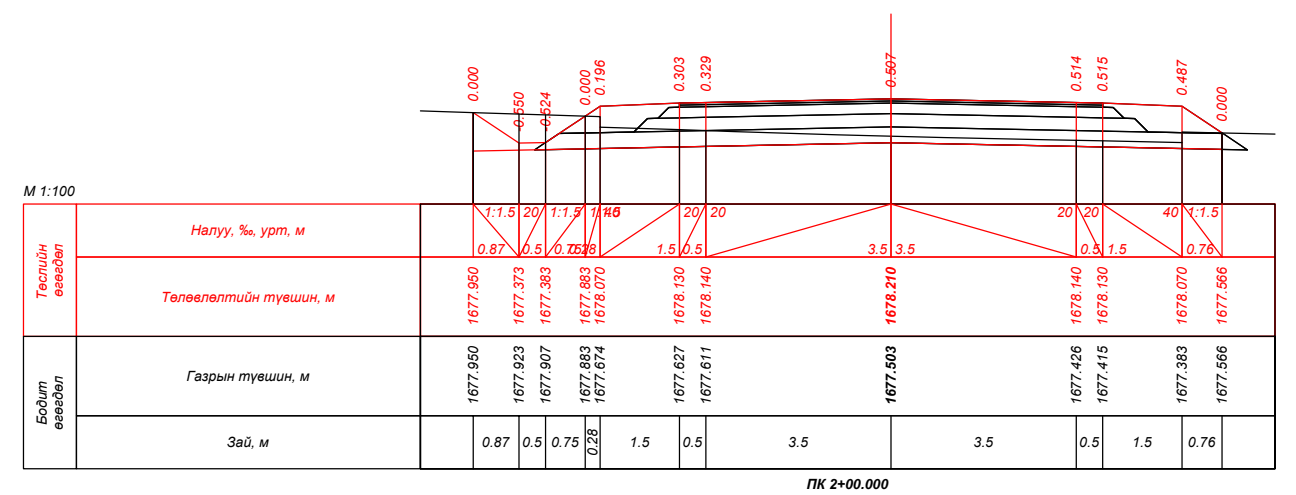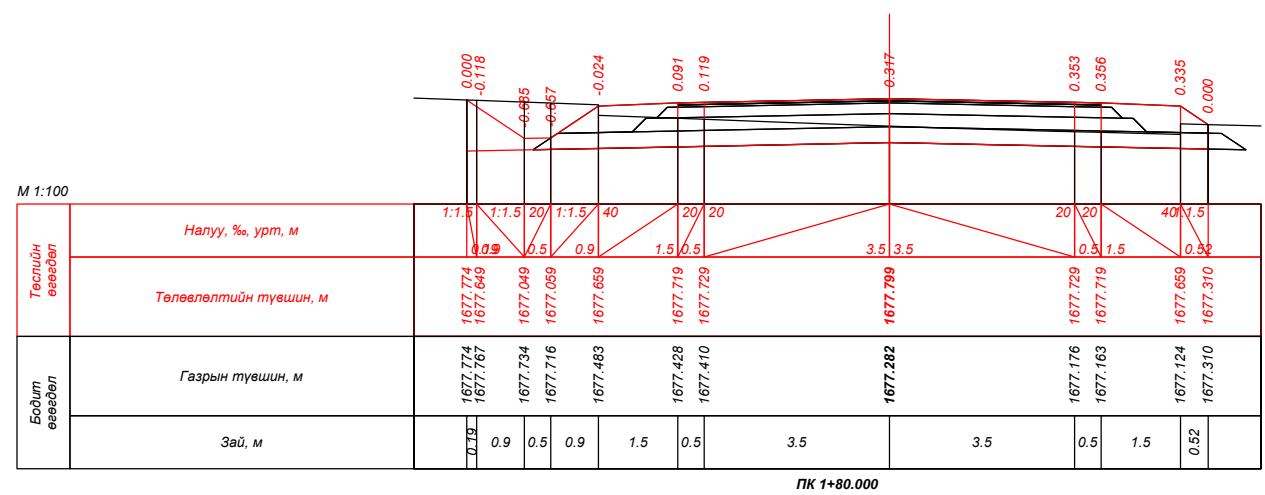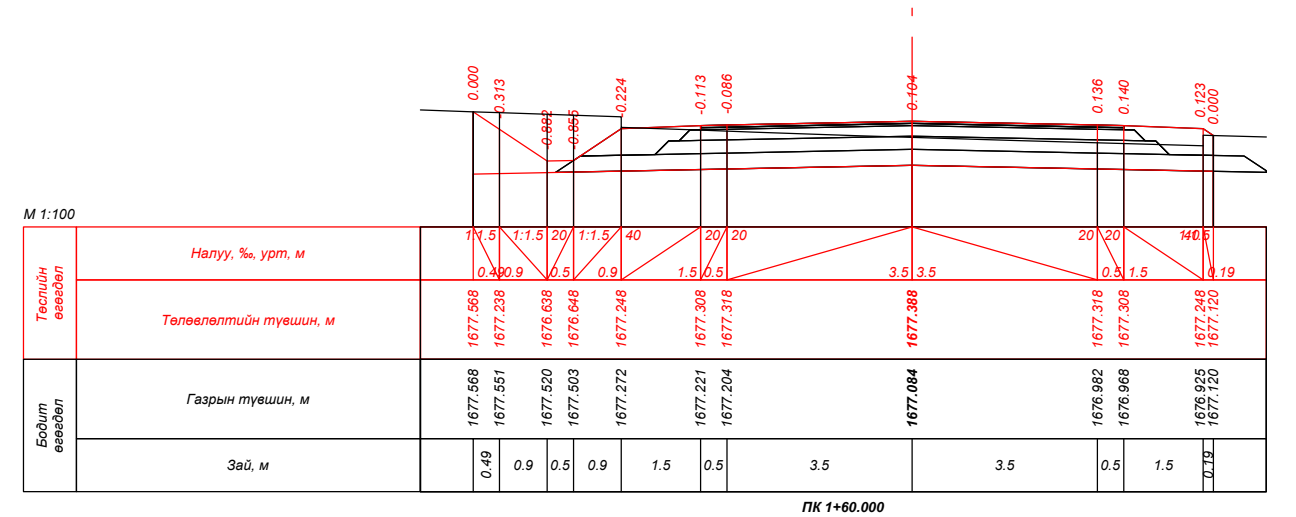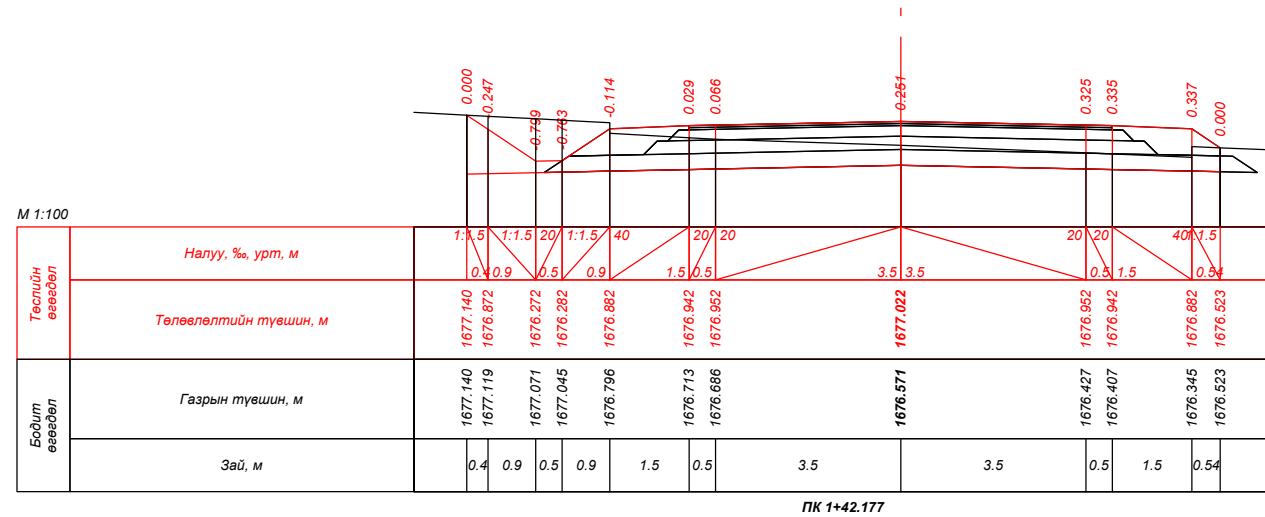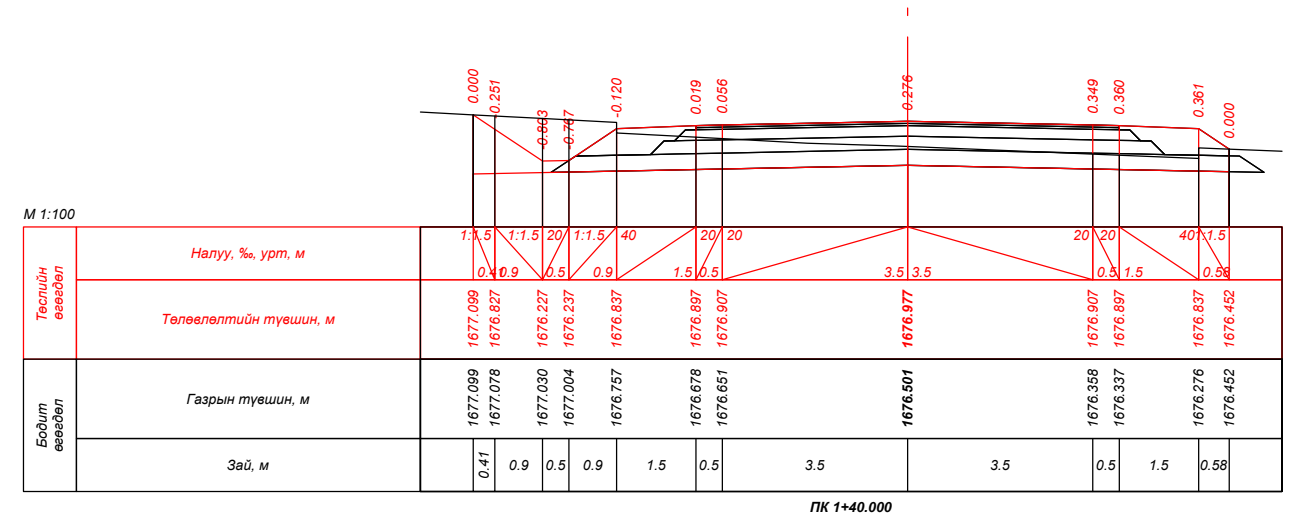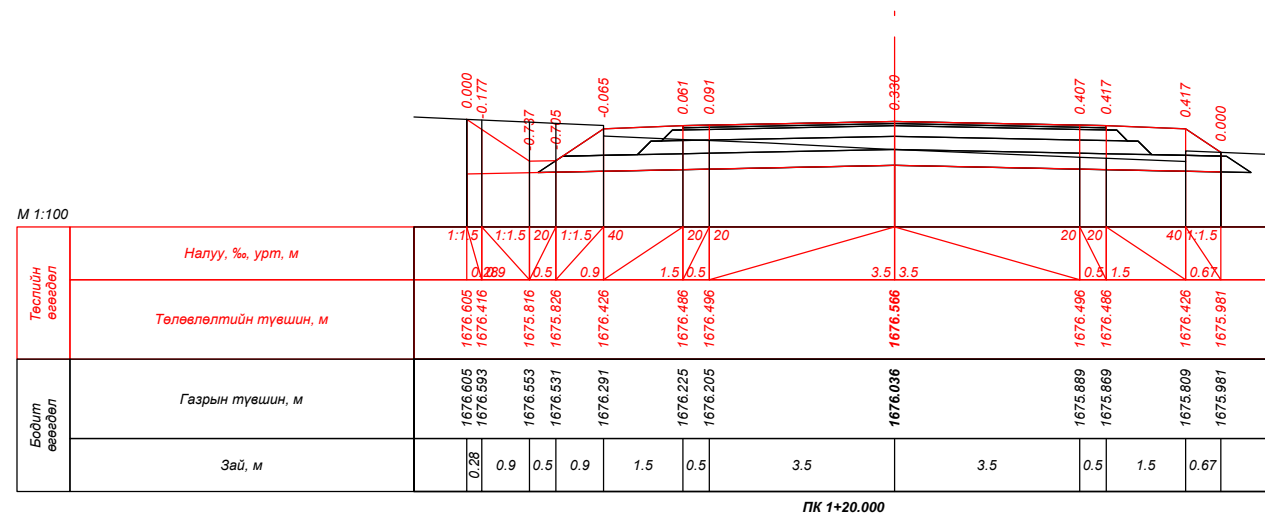


| | | | | | | |
|--|---|---|---|----------------|-----------|--|
|  УБ хот, СБД 9-р хороо, Алтайн гудамж, Хоймор оффис 407 тоот "Кадсүрвэй" ХХК | XII.4.2.46 "ХУЖИРТ-АРВАЙХЭЭР" ЧИГЛЭЛИЙН 43.3КМ ХАТУУ ХУЧИЛТТАЙ АВТО ЗАМЫН ИНЖЕНЕРИЙН НАРИЙВЧИЛСАН ЗУРАГ ТӨСӨЛ | | | ХО | | |
| | Зургийн Е/инж | Б.Мөнгөншагай |  | ХӨНДЛӨН ОГТЛОЛ | | |
| | Зургийн инж | Б.Энхбат |  | | | |
| | Гүйцэтгэсэн | Э.Билгүүнзаяа |  | Масштаб: | 1:100 | |
| Шалгасан | Н.Сэмжид |  | Үе шат | Хуудас | Бүх. Хууд | |
| | | | А3 | 1 | 384 | |
| | | | Шифр: 67/21 | 2021/10 Сар | | |

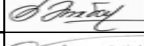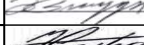


| | | | | | | |
|--|---|---|---|----------------|-------------|--|
|  УБ хот, СБД 9-р хороо, Алтайн гудамж, Хоймор оффис 407 тоот "Кадсүрвэй" ХХК | XII.4.2.46 "ХУЖИРТ-АРВАЙХЭЭР" ЧИГЛЭЛИЙН 43.3КМ ХАТУУ ХУЧИЛТТАЙ АВТО ЗАМЫН ИНЖЕНЕРИЙН НАРИЙВЧИЛСАН ЗУРАГ ТӨСӨЛ | | | ХО | | |
| | Зургийн Е/инж | Б.Мөнгөншагай |  | ХӨНДЛӨН ОГТЛОЛ | | |
| | Зургийн инж | Б.Энхбат |  | | | |
| | Гүйцэтгэсэн | Э.Билгүүнзаяа |  | Масштаб: | 1:100 | |
| Шалгасан | Н.Сэмжид |  | Үе шат | Хуудас | Бүх. Хууд | |
| | | | А3 | 2 | 384 | |
| | | | Шифр: 67/21 | | 2021/10 Сар | |

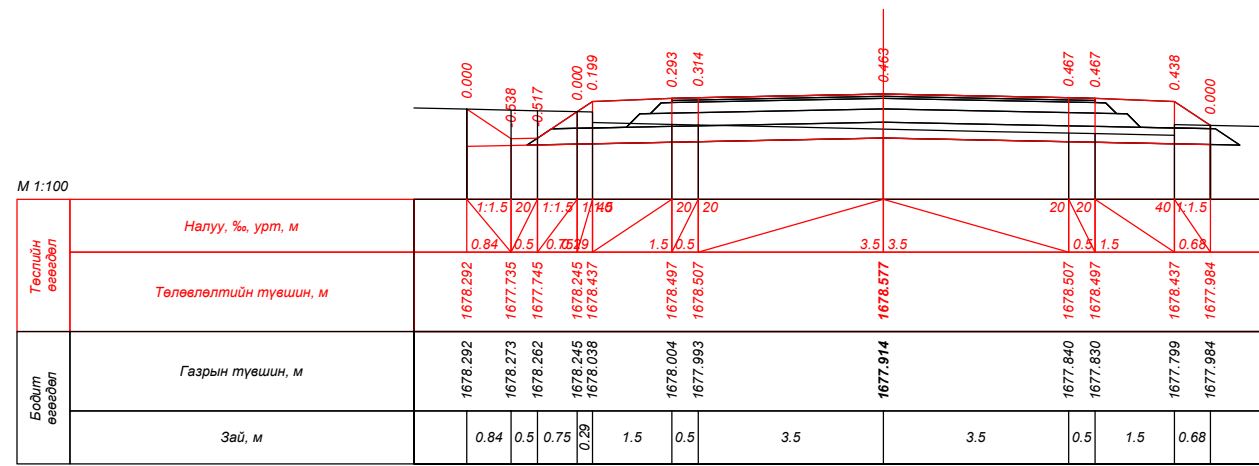


ПК 2+17.841

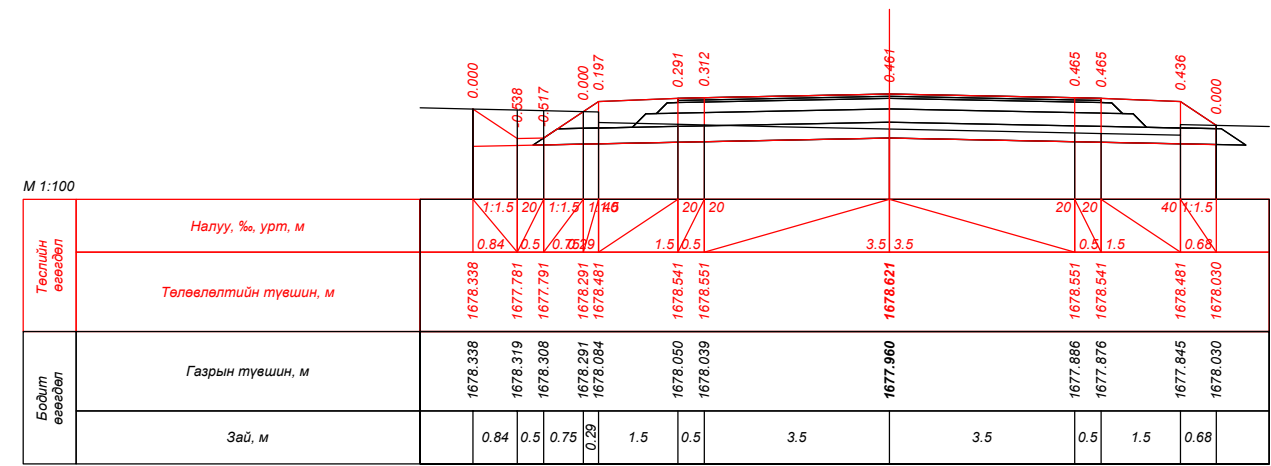


ПК 2+20.000

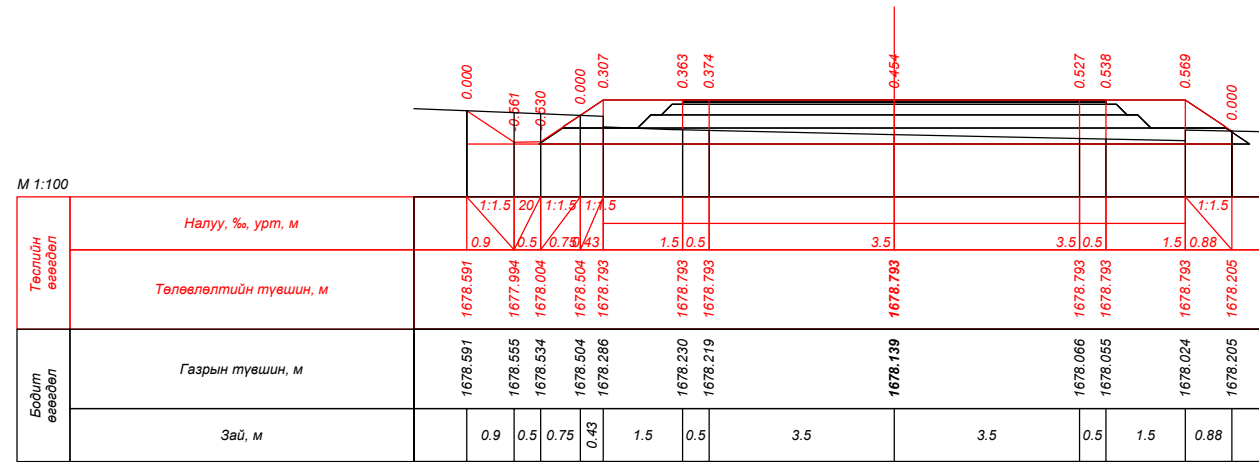


ПК 2+28.356

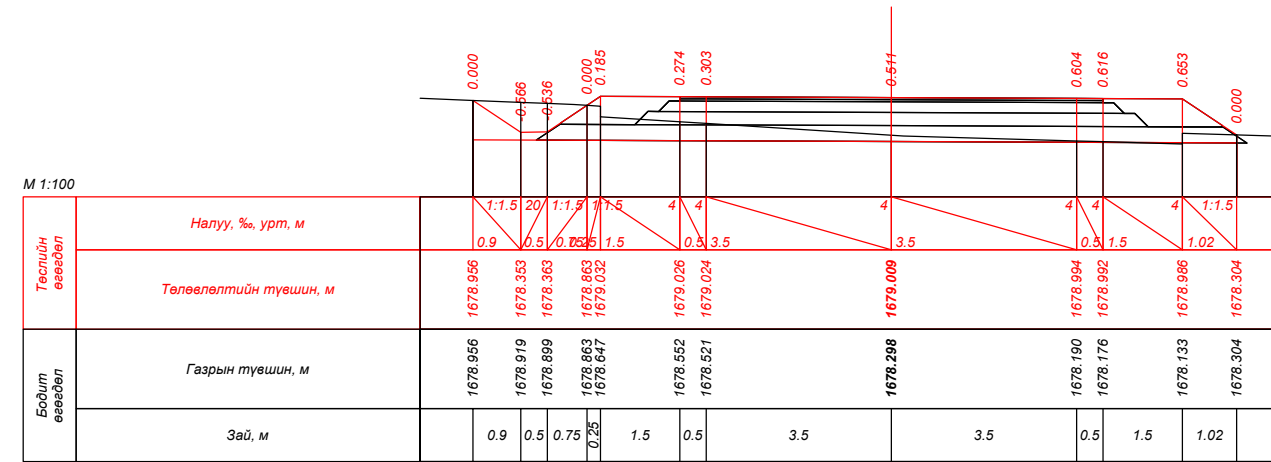


ПК 2+38.871

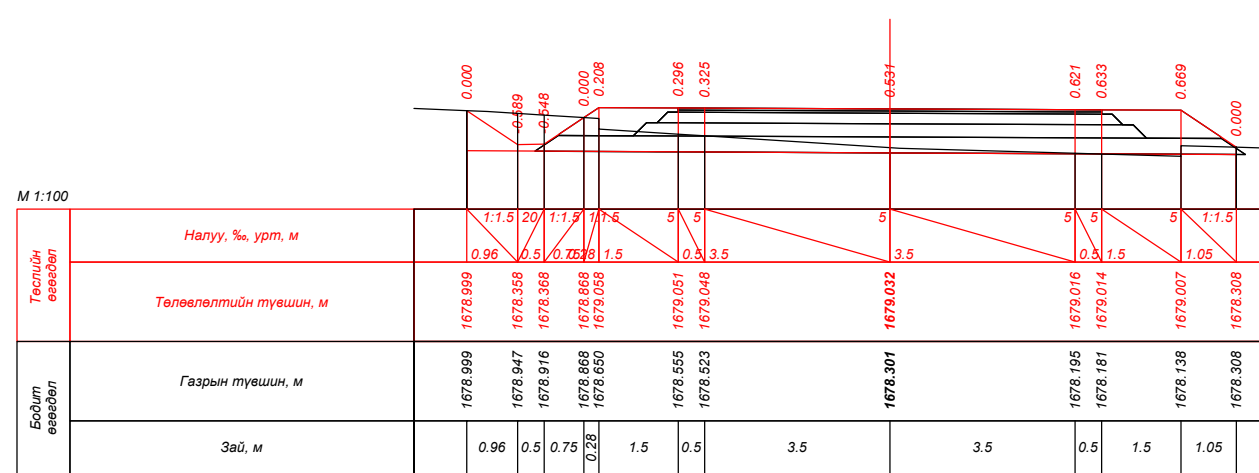


ПК 2+40.000

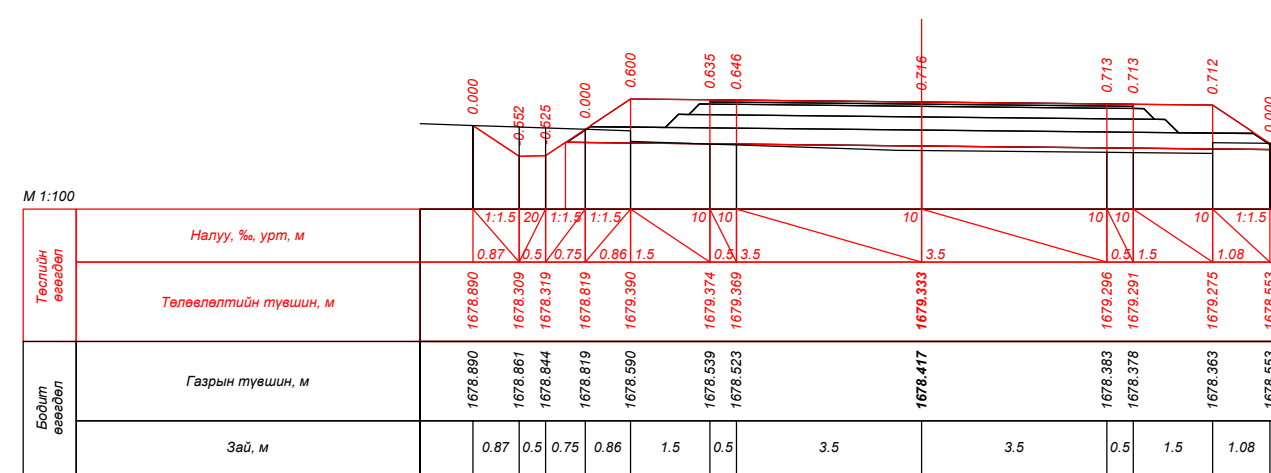


ПК 2+54.621


| | | | | | | |
|--|---|---------------|-----------------------|----------------|--------|-----------|
|  УБ хот, СБД 9-р хороо, Алтайн гудамж, Хоймор оффис 407 тоот "Кадсүрвэй" ХХК | XII.4.2.46 "ХУЖИРТ-АРВАЙХЭЭР" ЧИГЛЭЛИЙН 43.3КМ ХАТУУ ХУЧИЛТТАЙ АВТО ЗАМЫН ИНЖЕНЕРИЙН НАРИЙВЧИЛСАН ЗУРАГ ТӨСӨЛ | | ХО | | | |
| | Зургийн Е/инж | Б.Мөнгөншагай | ХӨНДЛӨН ОГТЛОЛ | Масштаб: 1:100 | | |
| | Зургийн инж | Б.Энхбат | | Үе шат | Хуудас | Бүх. Хууд |
| | Гүйцэтгэсэн | Э.Билгүүнзаяа | | A3 | 3 | 384 |
| Шалгасан | Н.Сэмжид | 2021/10 Сар | | | | |
| | | Шифр: 67/21 | | | | |

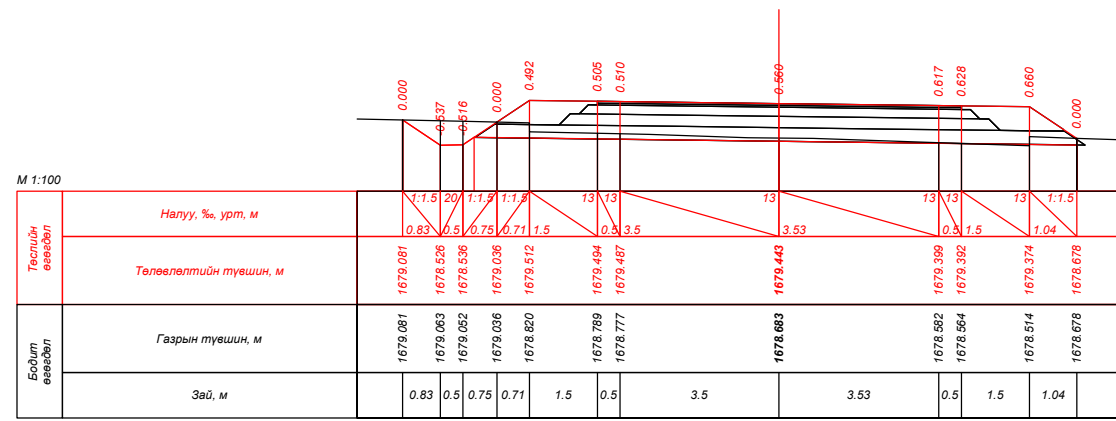


ПК 2+60.000

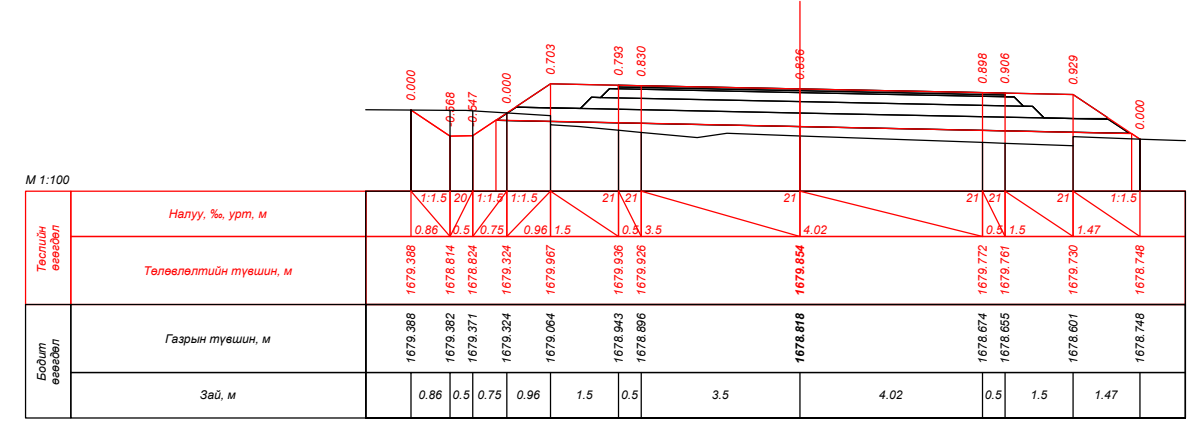


ПК 2+80.000

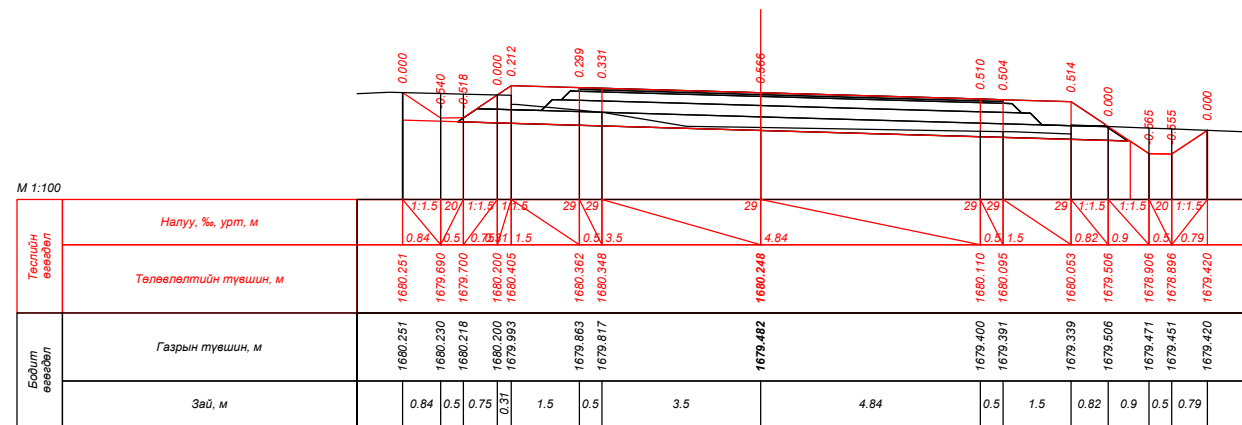


ПК 3+00.000

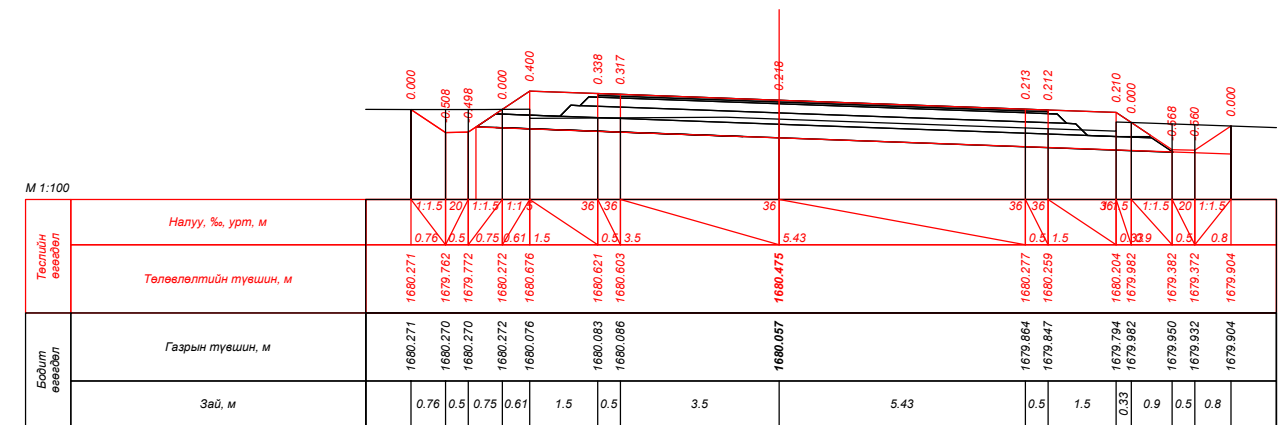

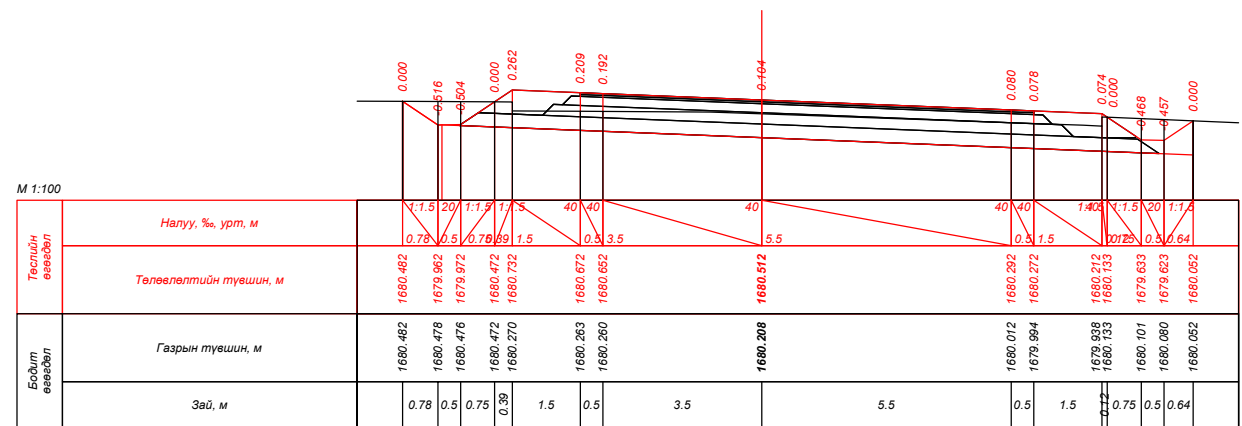


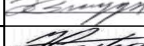

ПК 3+20.000









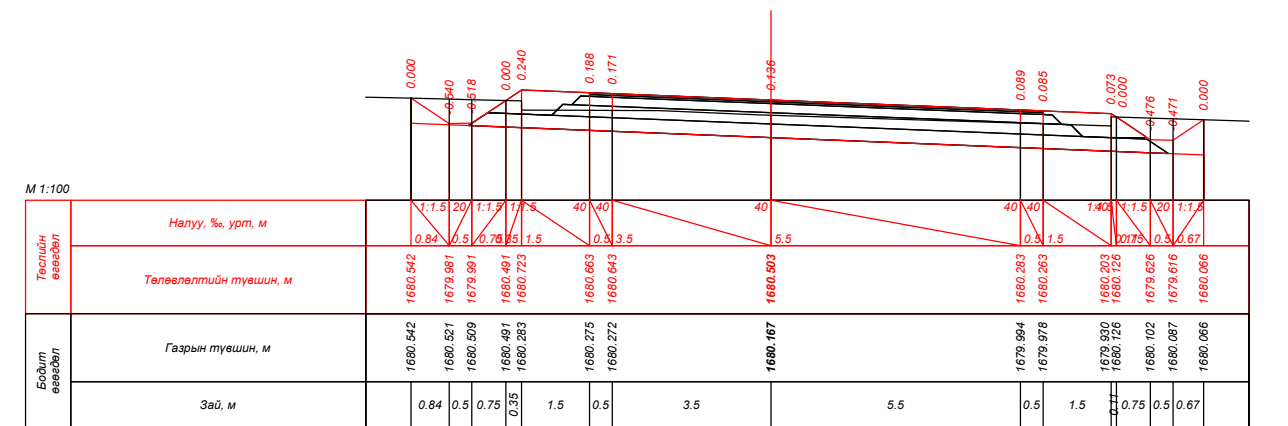


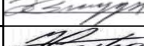

ПК 3+28.871









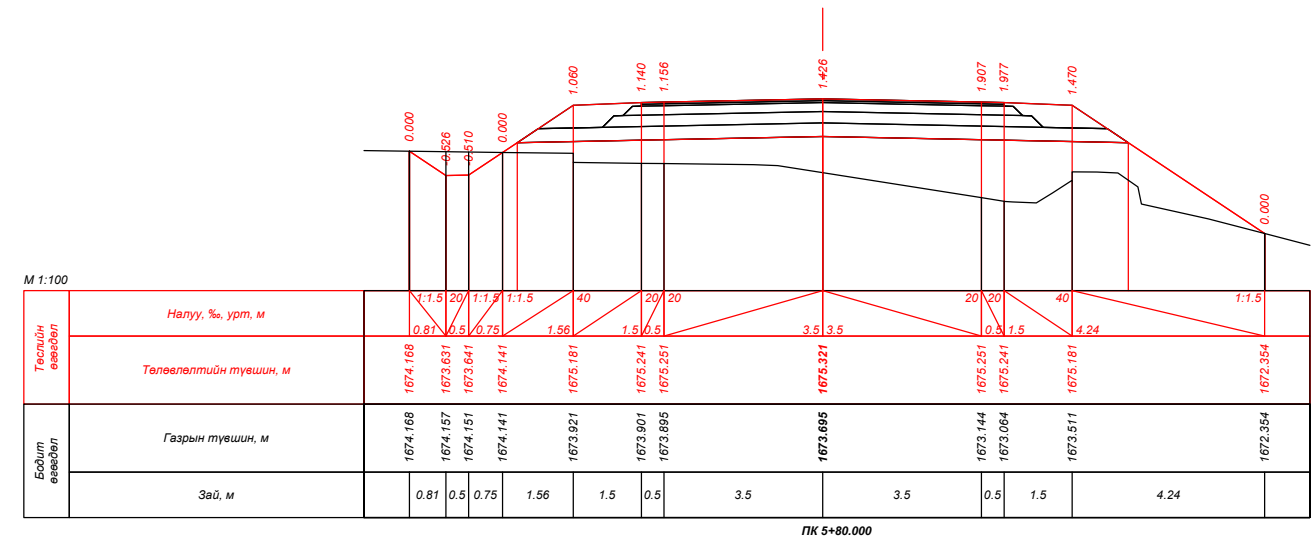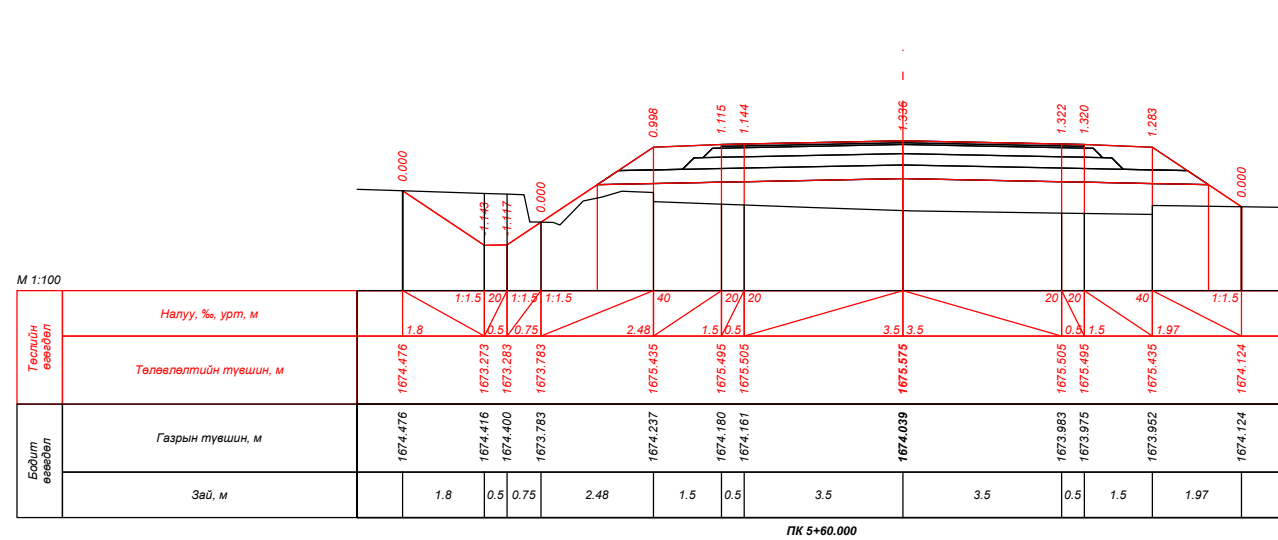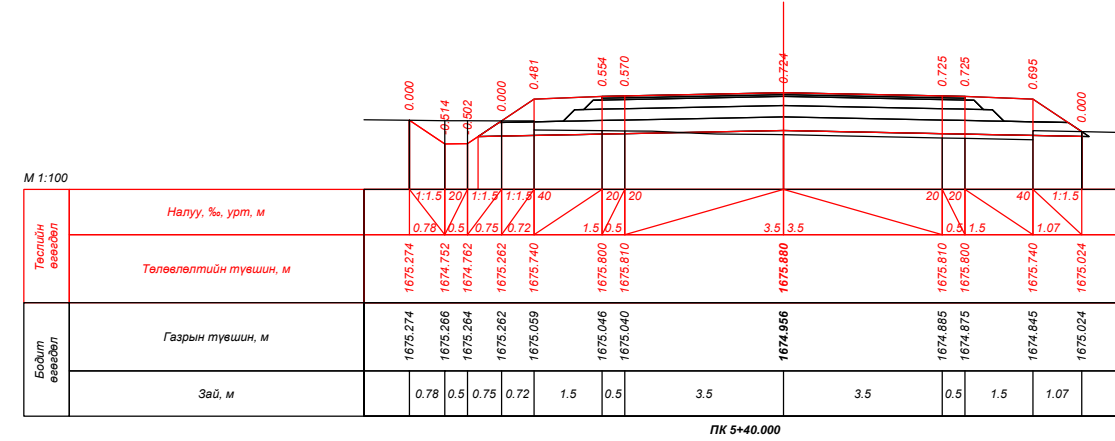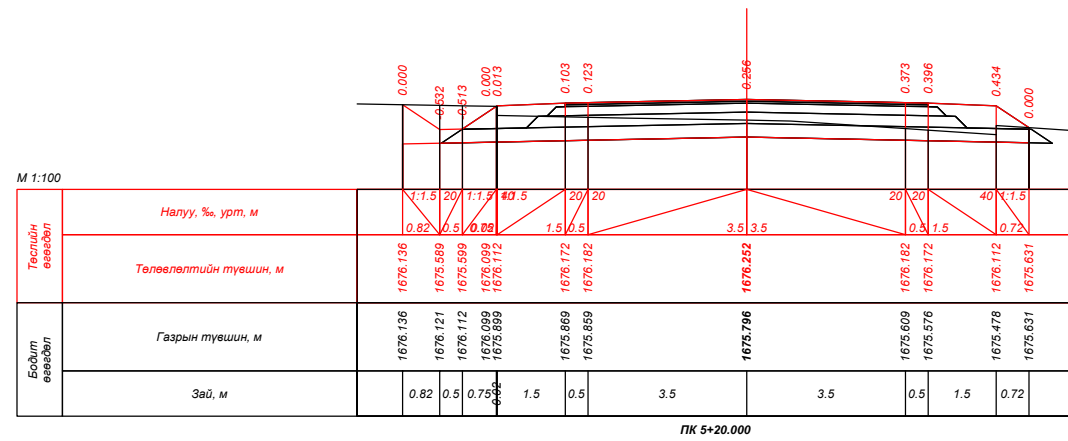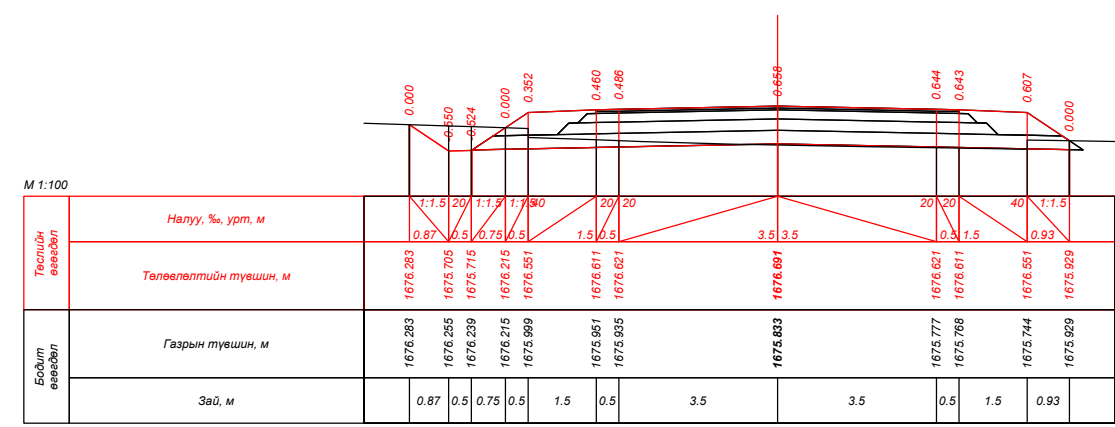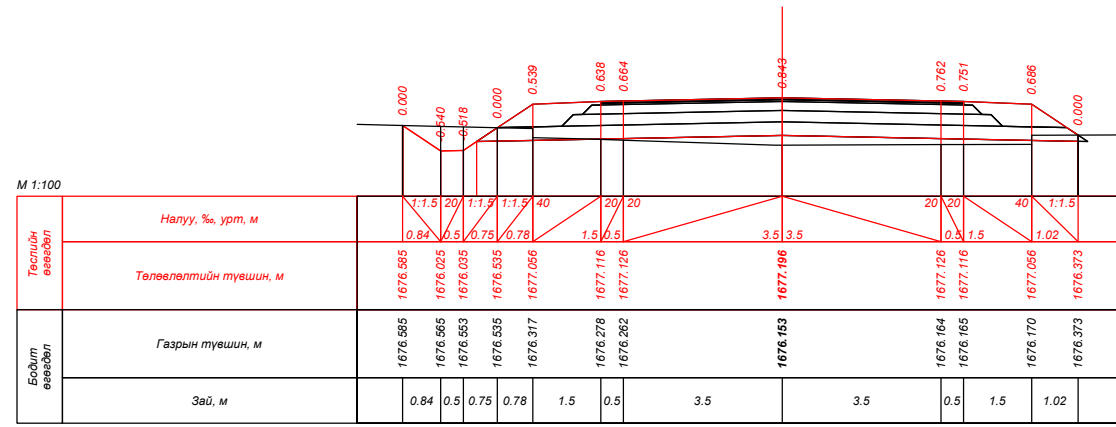


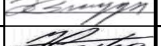

ПК 3+40.000







| | | | | | | |
|--|---|---|---|----------------|--------|-----------|
|  УБ хот, СБД 9-р хороо, Алтайн гудамж, Хоймор оффис 407 тоот "Кадсүрвэй" ХХК | XII.4.2.46 "ХУЖИРТ-АРВАЙХЭЭР" ЧИГЛЭЛИЙН 43.3KM ХАТУУ ХУЧИЛТТАЙ АВТО ЗАМЫН ИНЖЕНЕРИЙН НАРИЙВЧИЛСАН ЗУРАГ ТӨСӨЛ | | | ХО | | |
| | Зургийн Е/инж | Б.Мөнгөншагай |  | ХӨНДЛӨН ОГТЛОЛ | | |
| | Зургийн инж | Б.Энхбат |  | | | |
| | Гүйцэтгэсэн | Э.Билгүүнзаяа |  | | | |
| Шалгасан | Н.Сэмжид |  | Шифр: 67/21 | | | |
| | | | | Масштаб: 1:100 | | |
| | | | | Үе шат | Хуудас | Бүх. Хууд |
| | | | | A3 | 4 | 384 |
| | | | | 2021/10 Сар | | |



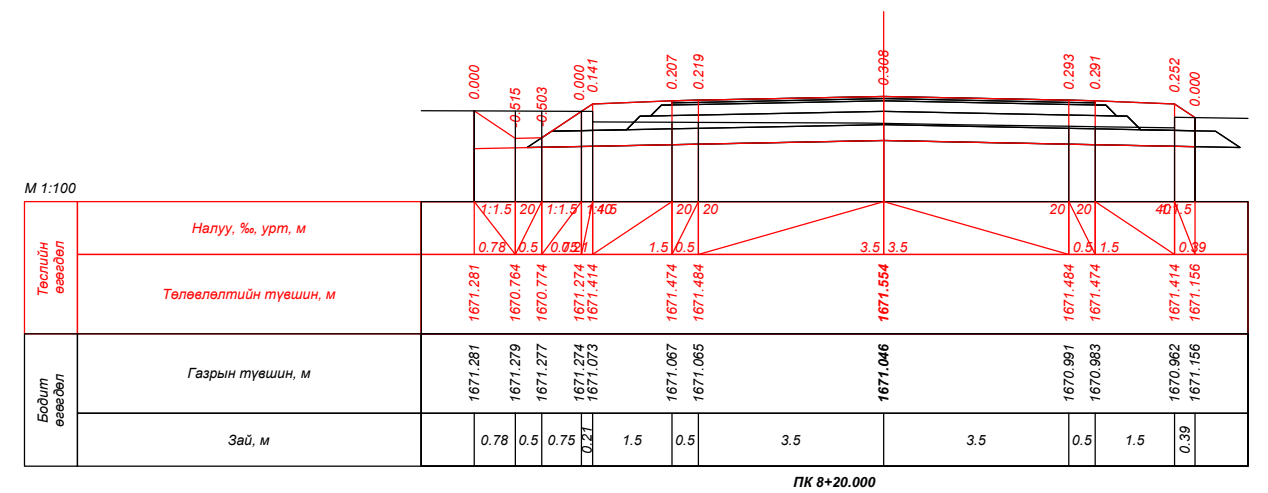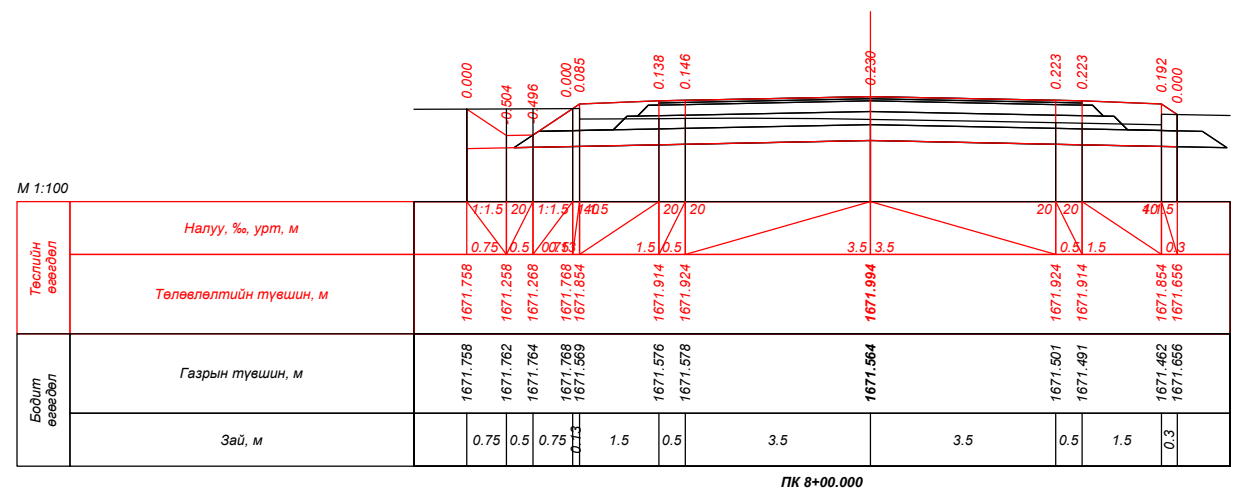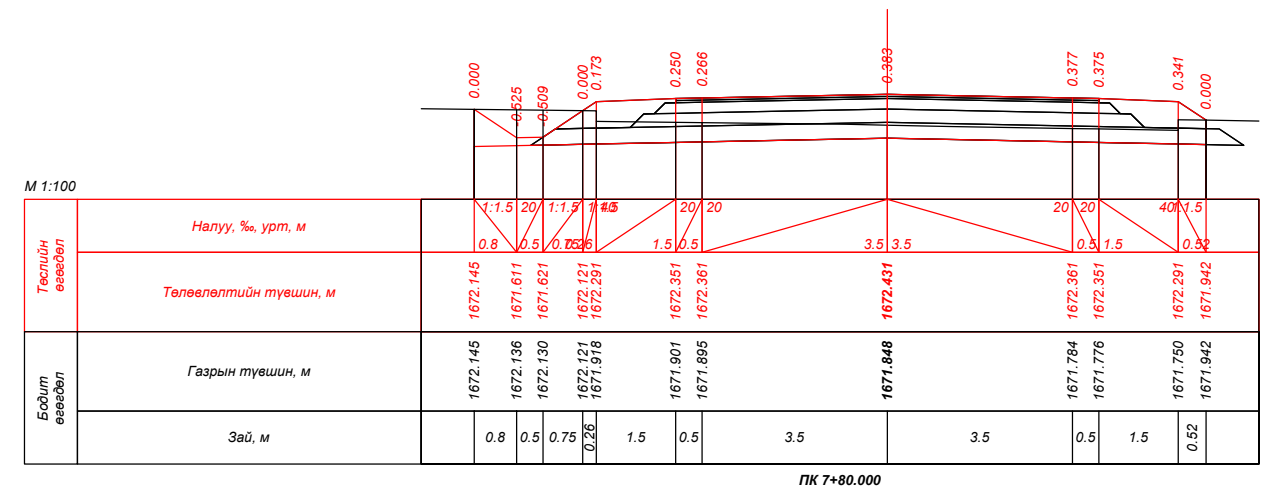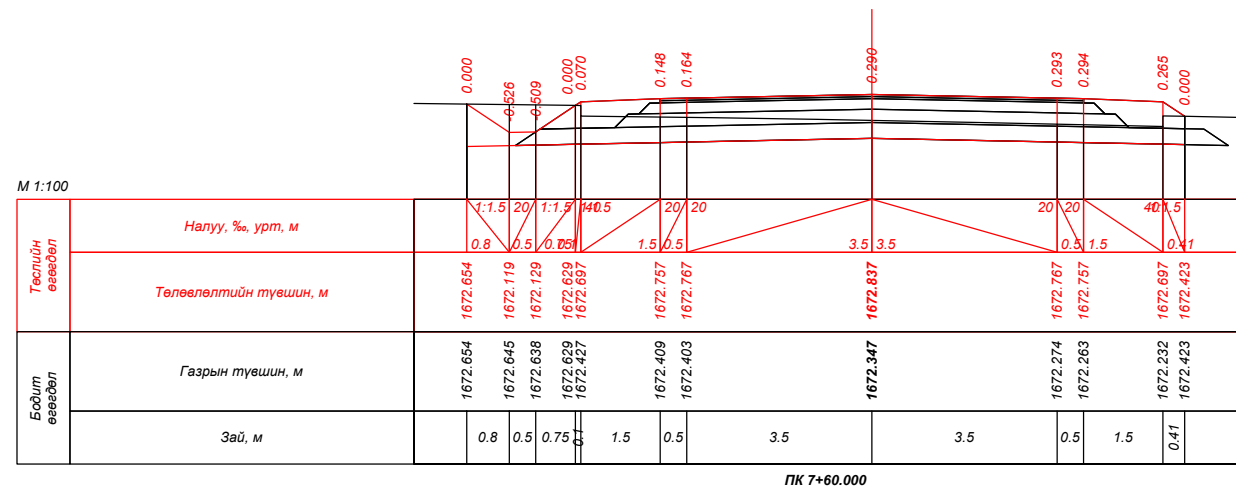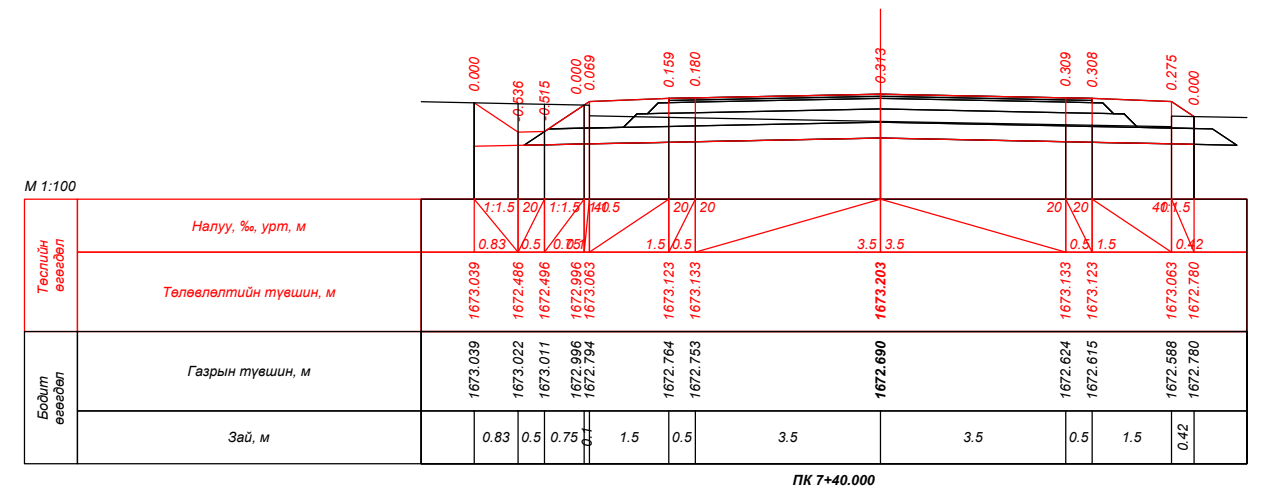
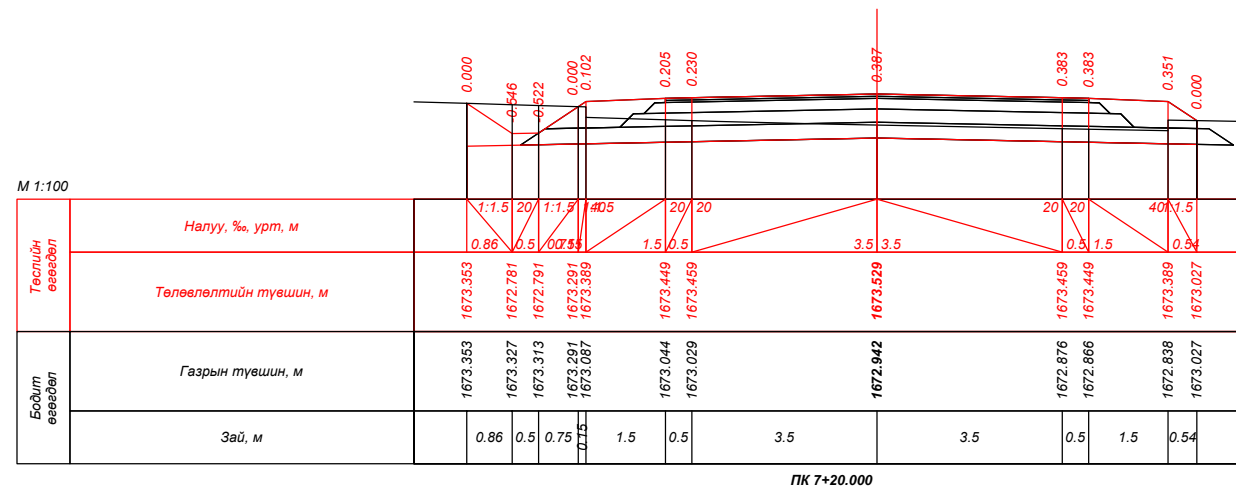



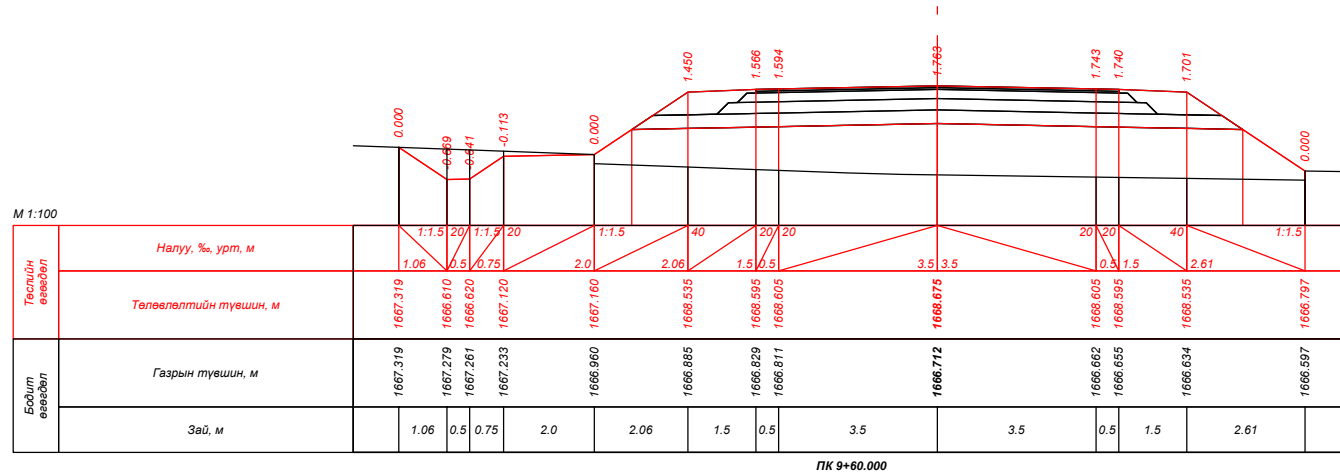
| | | | | | | |
|--|---|---|---|--|--|--|
|  УБ хот, СБД 9-р хороо, Алтайн гудамж, Хоймор оффис 407 тоот "Кадсүрвэй" ХХК | XII.4.2.46 "ХУЖИРТ-АРВАЙХЭЭР" ЧИГЛЭЛИЙН 43.3КМ ХАТУУ ХУЧИЛТТАЙ АВТО ЗАМЫН ИНЖЕНЕРИЙН НАРИЙВЧИЛСАН ЗУРАГ ТӨСӨЛ | | | ХО | | |
| | Зургийн Е/инж | Б.Мөнгөншагай |  | ХӨНДЛӨН ОГТЛОЛ | | |
| | Зургийн инж | Б.Энхбат |  | | | |
| | Гүйцэтгэсэн | Э.Билгүүнзаяа |  | | | |
| Шалгасан | Н.Сэмжид |  | Шифр: 67/21 | Масштаб: 1:100 Үе шат Хуудас Бүх. Хууд А3 7 384 2021/10 Сар | | |

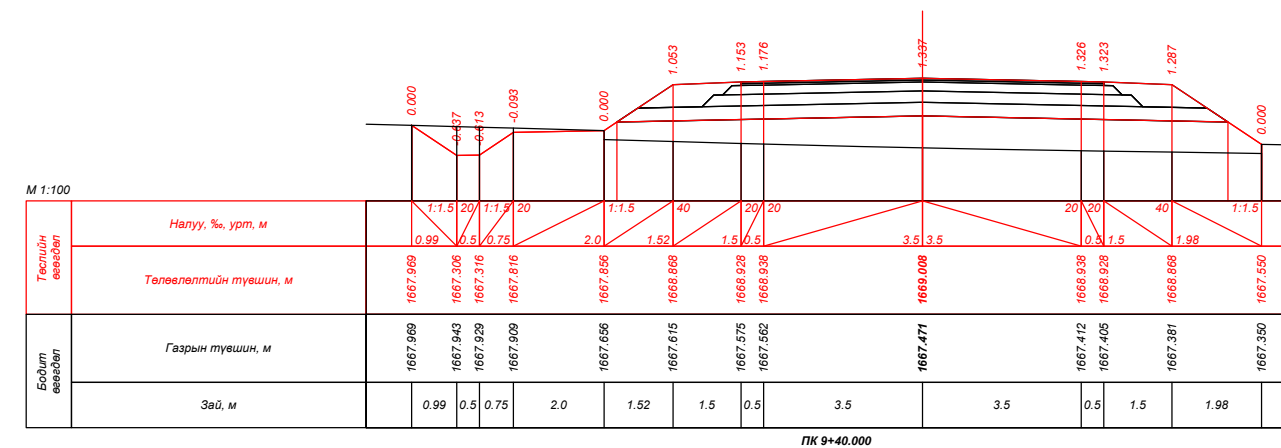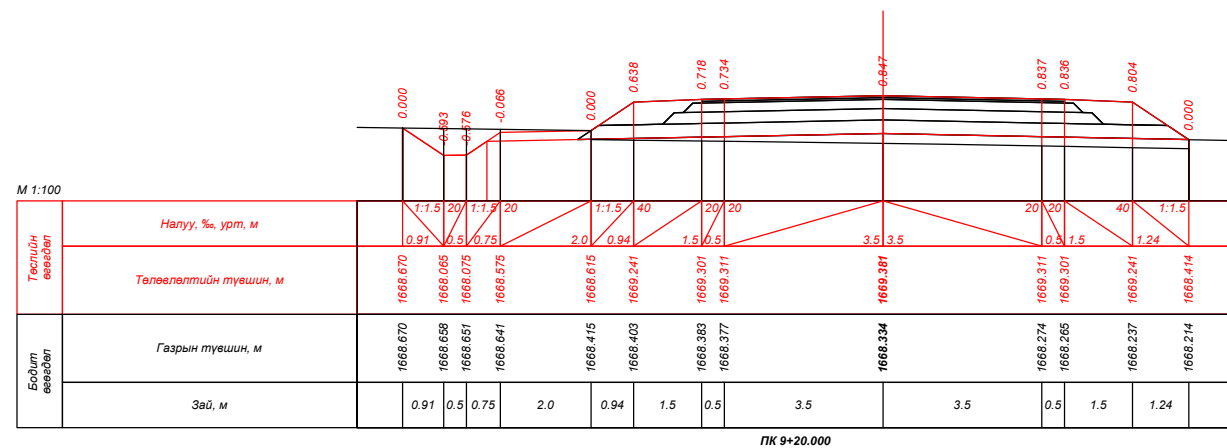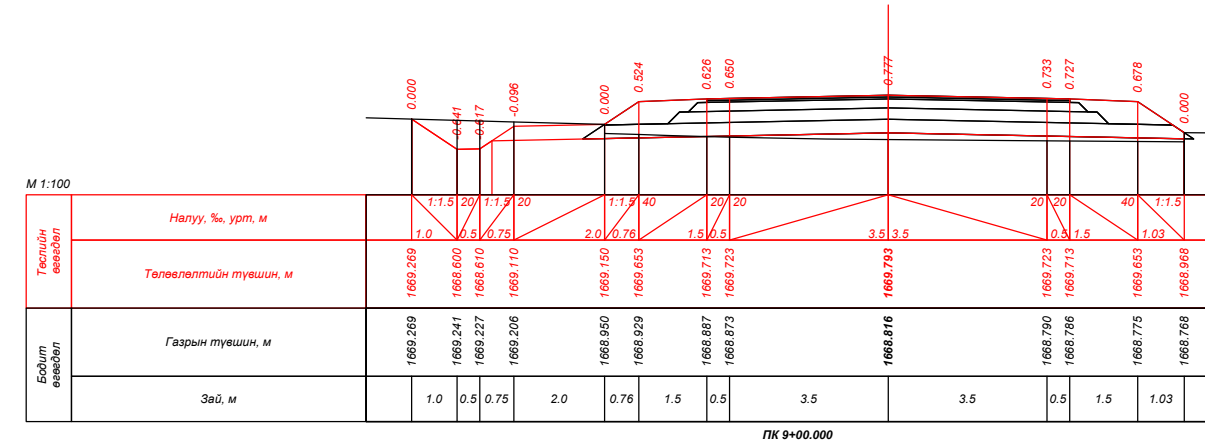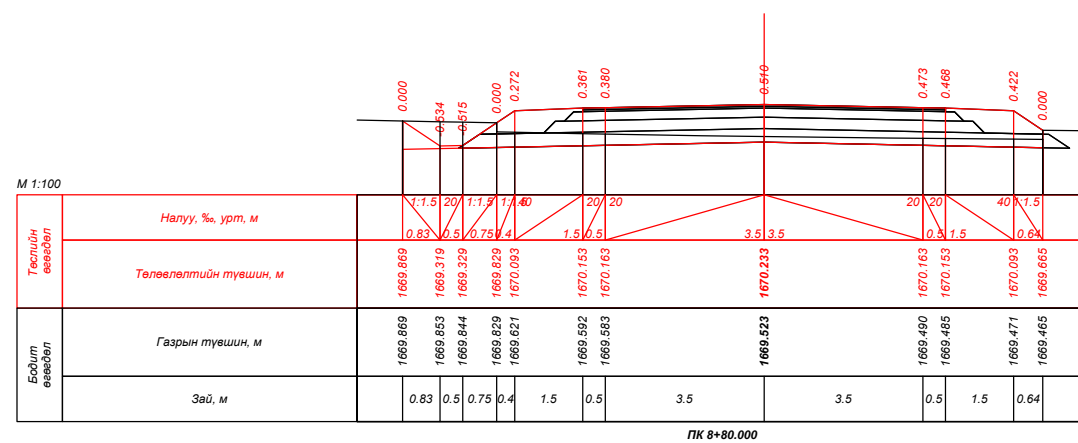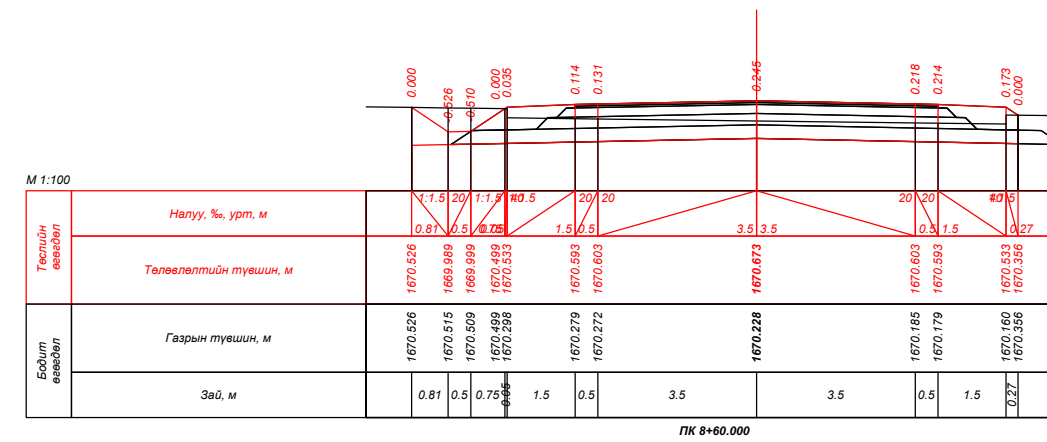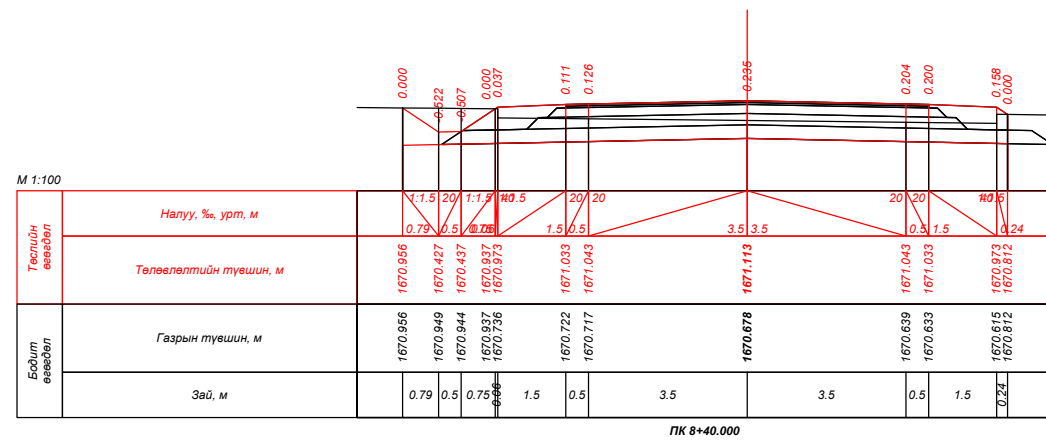


| | | | | | | |
|--|---|---|---|-----------------------|--------|--------|
|  УБ хот, СБД 9-р хороо, Алтайн гудамж, Хоймор оффис 407 тоот "Кадсүрвэй" ХХК | XII.4.2.46 "ХУЖИРТ-АРВАЙХЭЭР" ЧИГЛЭЛИЙН 43.3KM ХАТУУ ХУЧИЛТТАЙ АВТО ЗАМЫН ИНЖЕНЕРИЙН НАРИЙВЧИЛСАН ЗУРАГ ТӨСӨЛ | | | ХО | | |
| | Зургийн Е/инж | Б.Мөнгөншагай |  | ХӨНДЛӨН ОГТЛОЛ | | |
| | Зургийн инж | Б.Энхбат |  | | | |
| | Гүйцэтгэсэн | Э.Билгүүнзаяа |  | Масштаб: 1:100 | Үе шат | Хуудас |
| Шалгасан | Н.Сэмжид |  | А3 | 9 | 384 | |
| Шифр: 67/21 | | | 2021/10 Сар | | | |

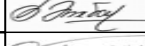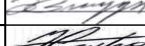


| | | | | | | |
|--|---|---|---|--|--|--|
|  УБ хот, СБД 9-р хороо, Алтайн гудамж, Хоймор оффис 407 тоот "Кадсүрвэй" ХХК | XII.4.2.46 "ХУЖИРТ-АРВАЙХЭЭР" ЧИГЛЭЛИЙН 43.3КМ ХАТУУ ХУЧИЛТТАЙ АВТО ЗАМЫН ИНЖЕНЕРИЙН НАРИЙВЧИЛСАН ЗУРАГ ТӨСӨЛ | | | ХО | | |
| | Зургийн Е/инж | Б.Мөнгөншагай |  | ХӨНДЛӨН ОГТЛОЛ Шифр: 67/21 | | |
| | Зургийн инж | Б.Энхбат |  | | | |
| | Гүйцэтгэсэн | Э.Билгүүнзаяа |  | | | |
| Шалгасан | Н.Сэмжид |  | Масштаб: 1:100 Үе шат Хуудас Бүх. Хууд А3 10 384 2021/10 Сар | | | |




ПК 9+60.000

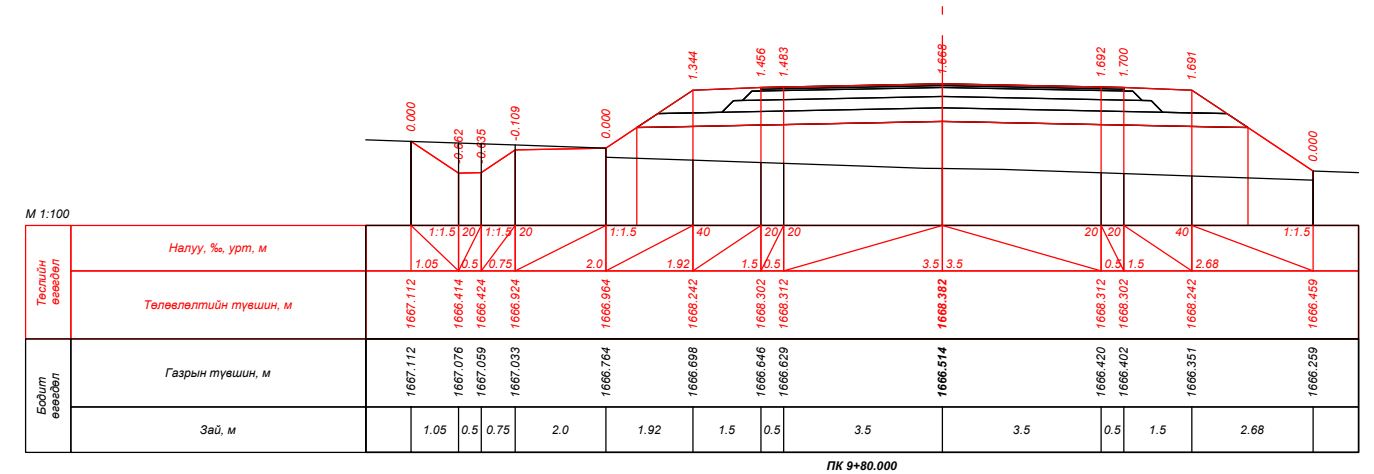


ПК 9+80.000

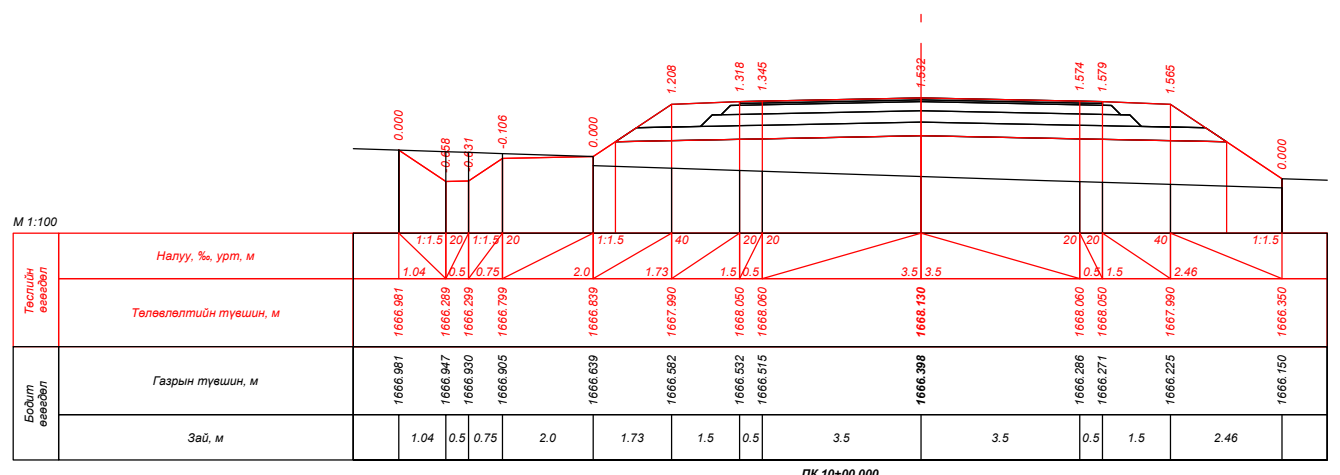


ПК 10+00.000

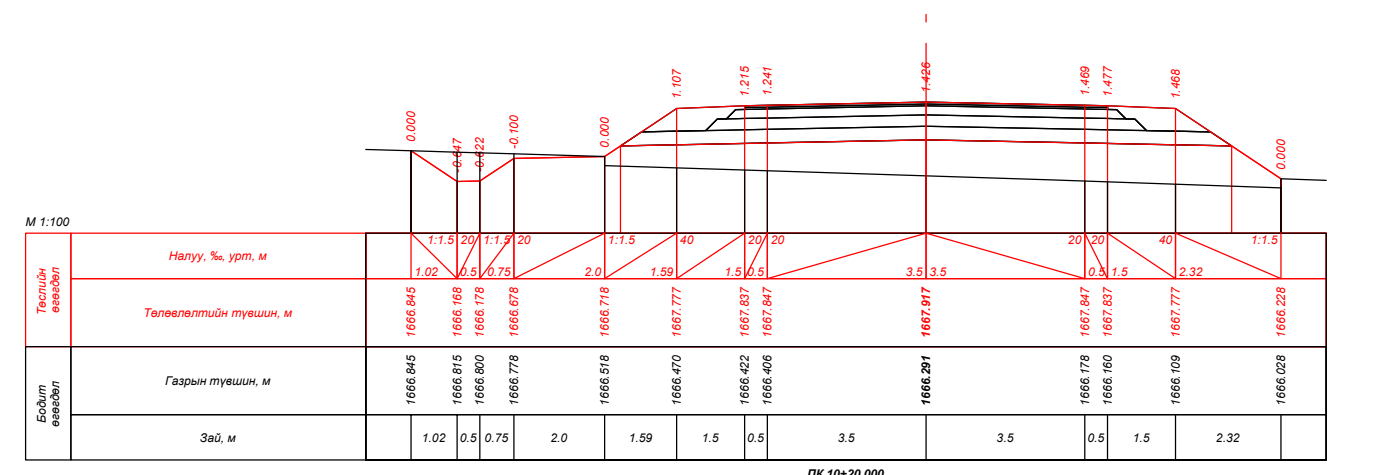

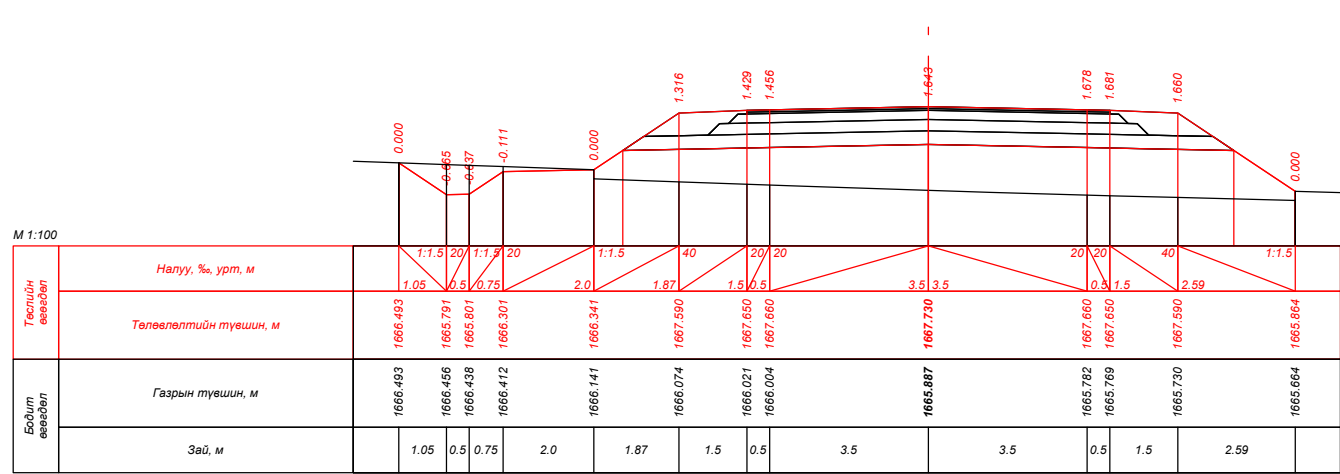




ПК 10+20.000

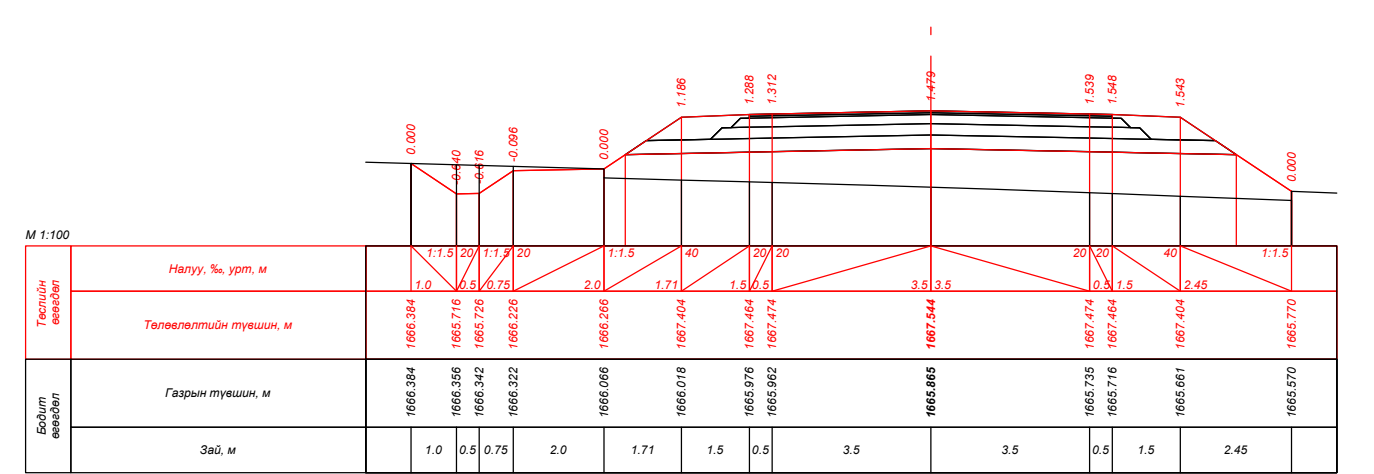


ПК 10+40.000




ПК 10+60.000

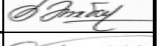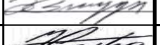
| | | | | | | | | | |
|--|---|---|---|-----------------------|--|--|----------------|--------|-----------|
|  УБ хот, СБД 9-р хороо, Алтайн гудамж, Хоймор оффис 407 тоот "Кадсүрвэй" ХХК | XII.4.2.46 "ХУЖИРТ-АРВАЙХЭЭР" ЧИГЛЭЛИЙН 43.3KM ХАТУУ ХУЧИЛТТАЙ АВТО ЗАМЫН ИНЖЕНЕРИЙН НАРИЙВЧИЛСАН ЗУРАГ ТӨСӨЛ | | | ХО | | | | | |
| | Зургийн Е/инж | Б.Мөнгөншагай |  | ХӨНДЛӨН ОГТЛОЛ | | | Масштаб: 1:100 | | |
| | Зургийн инж | Б.Энхбат |  | | | | Үе шат | Хуудас | Бүх. Хууд |
| | Гүйцэтгэсэн | Э.Билгүүнзаяа |  | Шифр: 67/21 | | | A3 | 11 | 384 |
| Шалгасан | Н.Сэмжид |  | 2021/10 Сар | | | | | | |

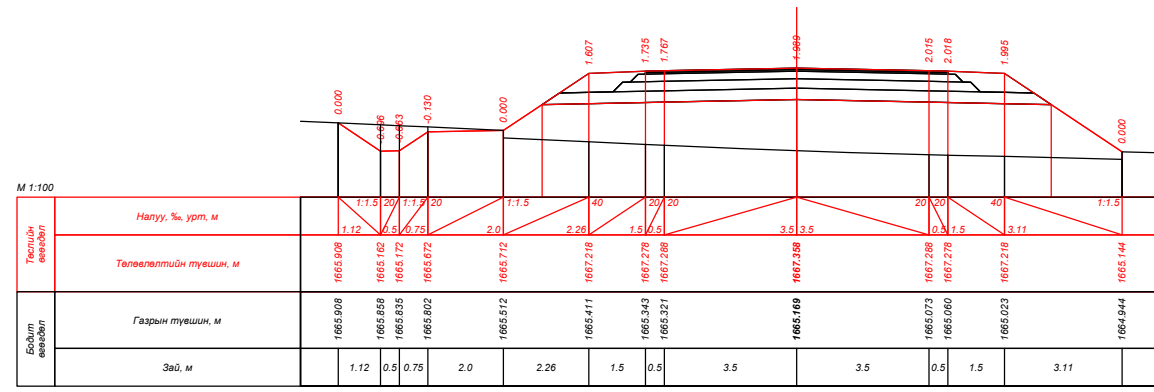


ПК 10+80.000

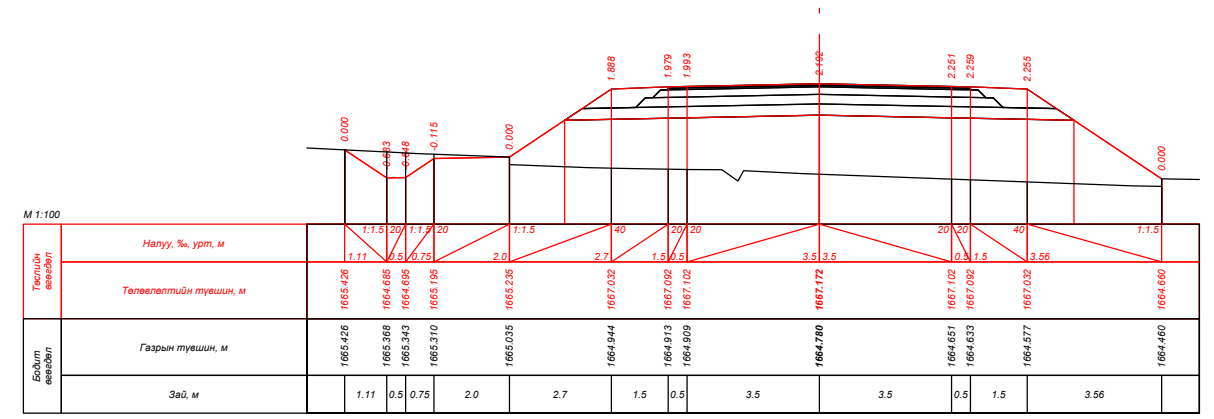


ПК 11+00.000

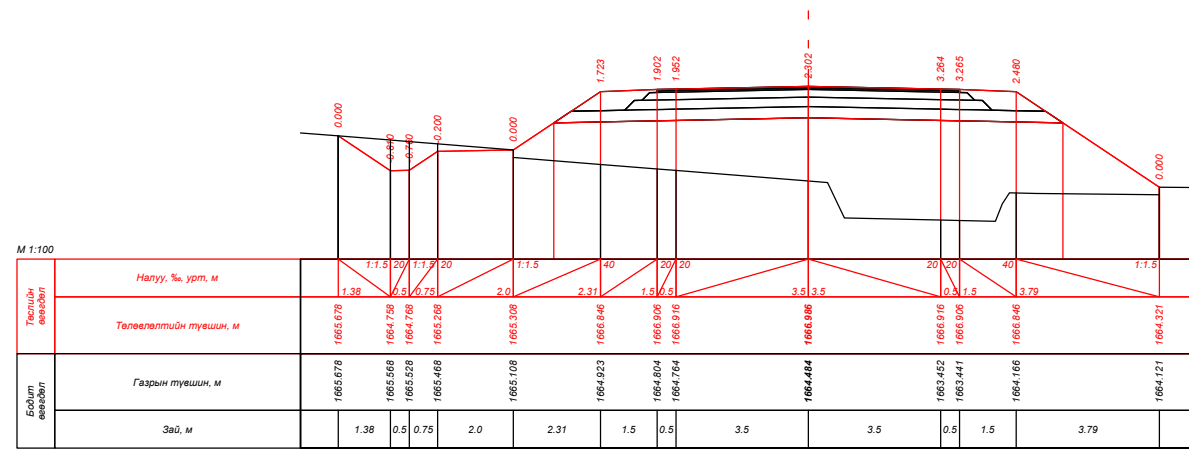


ПК 11+20.000

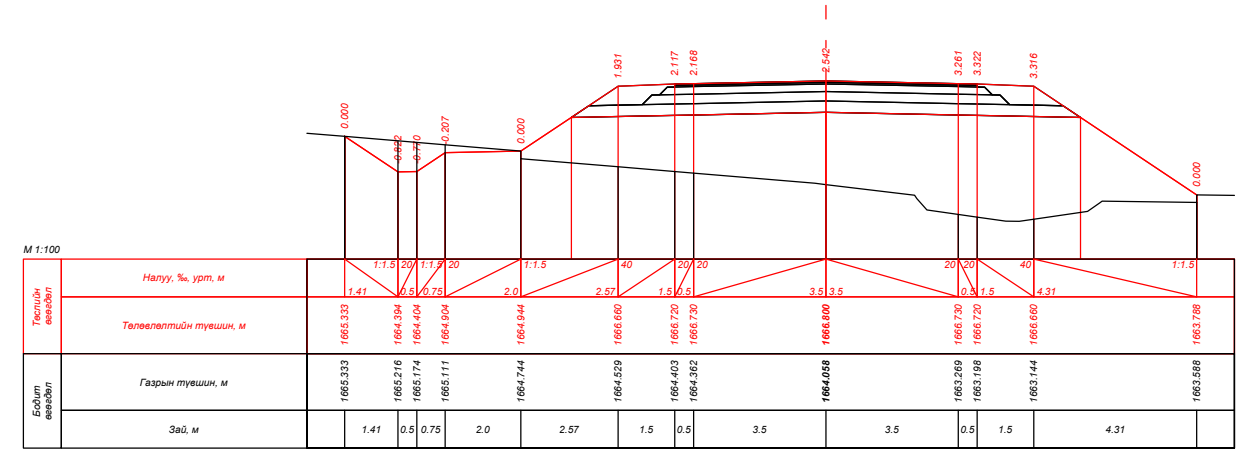



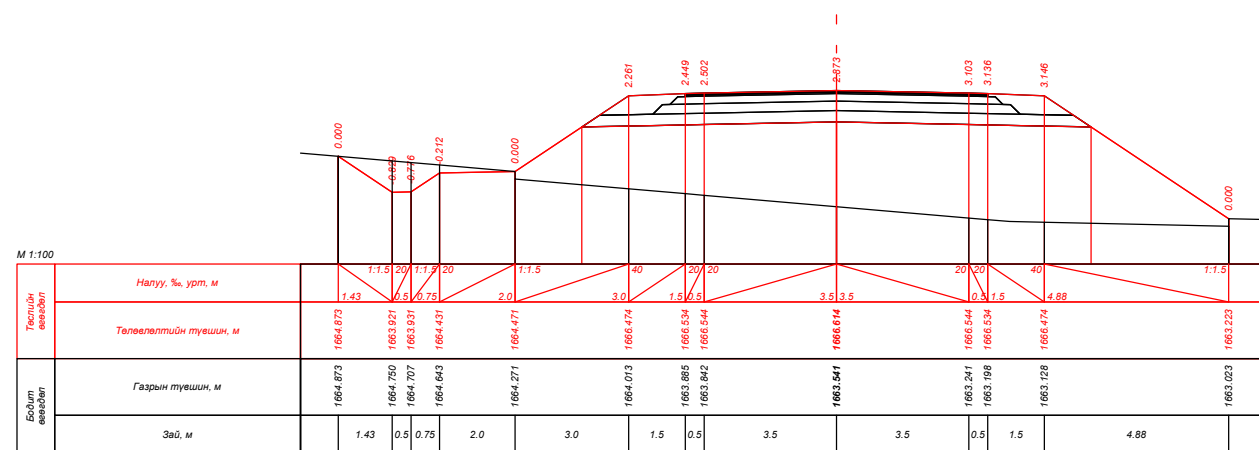


ПК 11+40.000






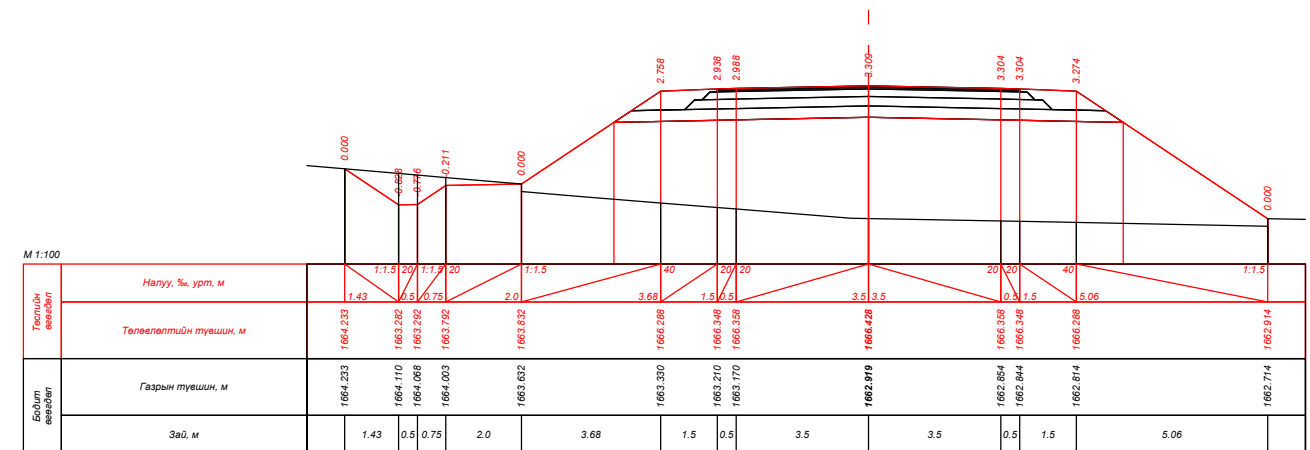







ПК 11+60.000

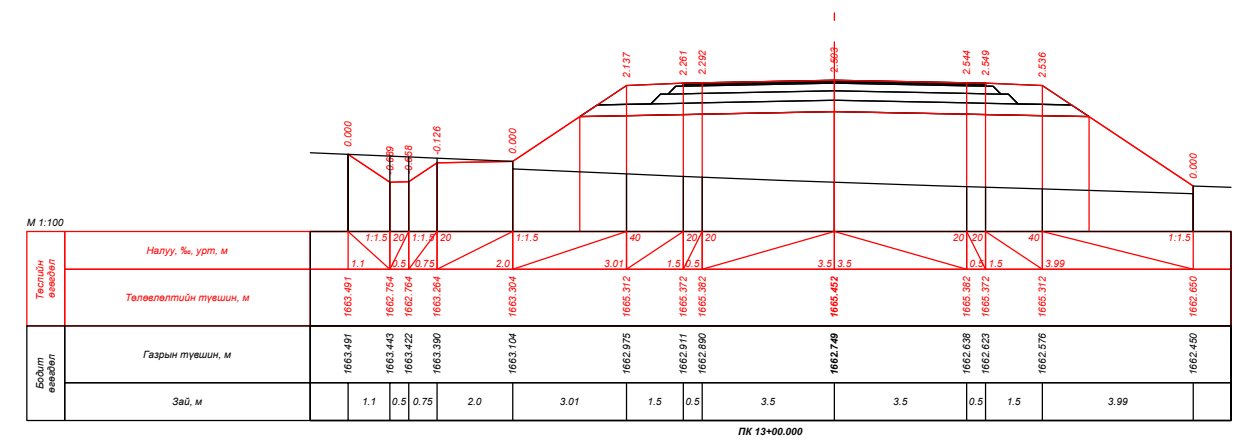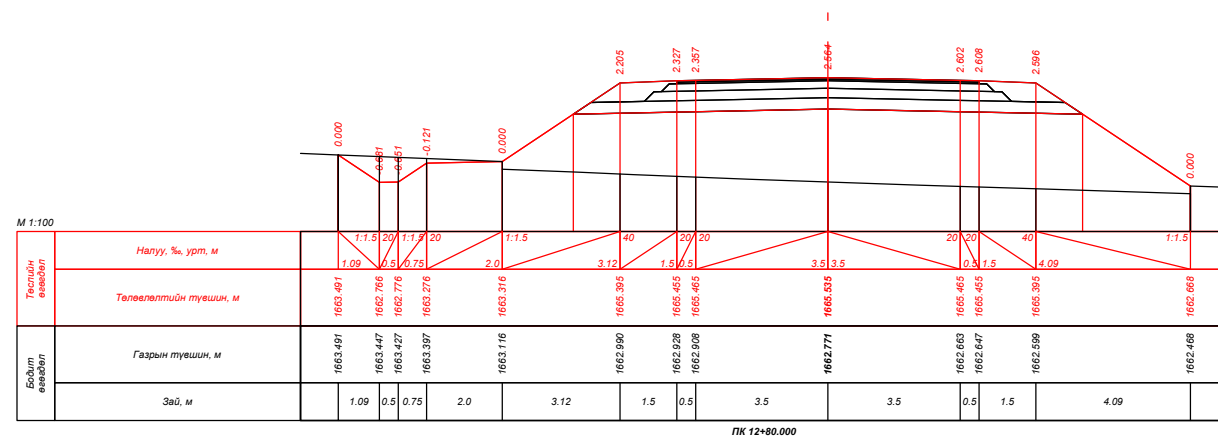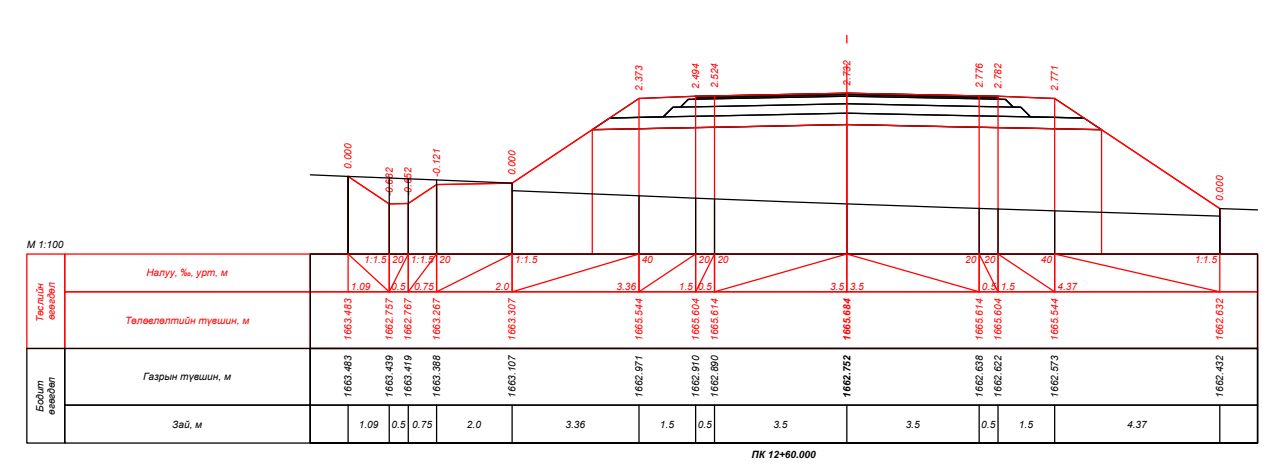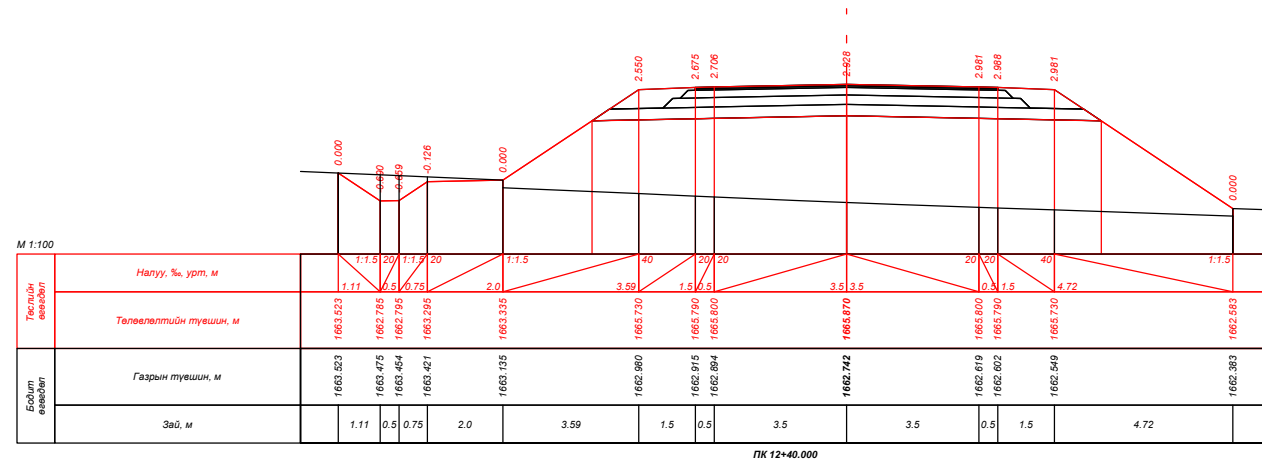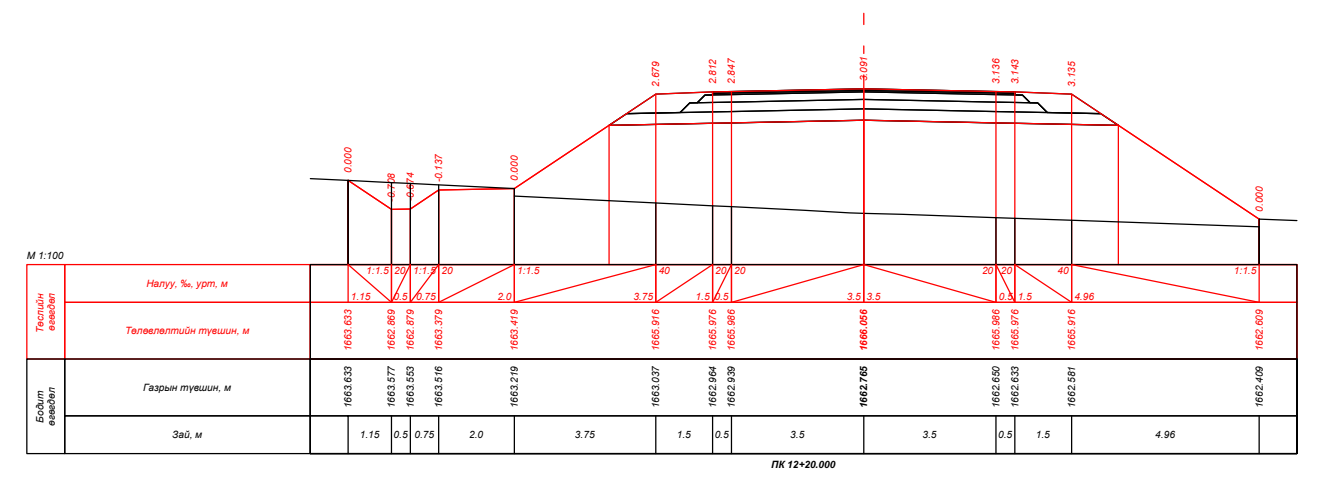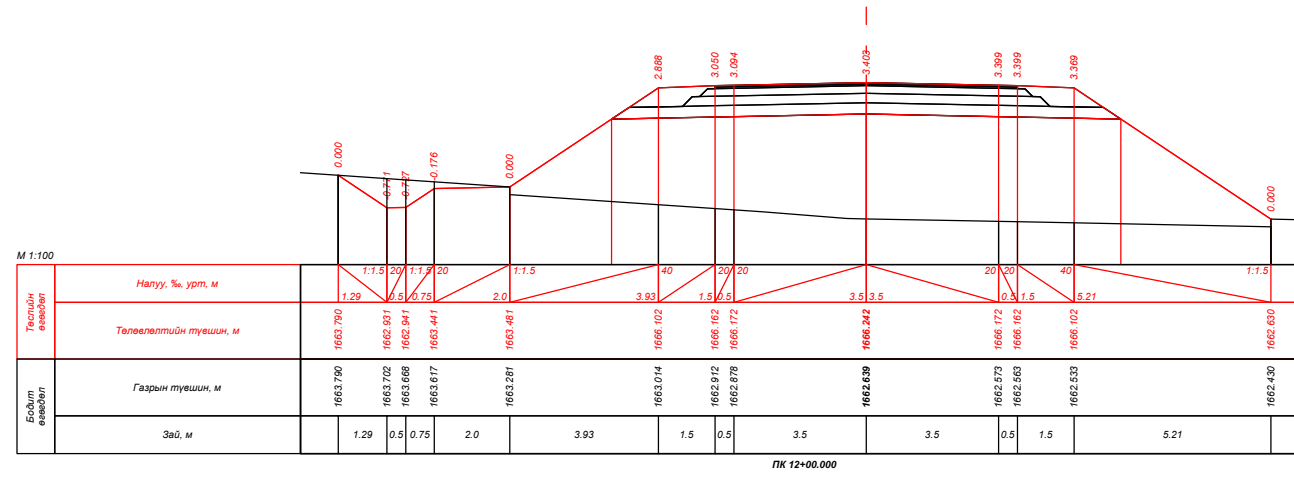


ПК 11+80.000


| | | | | | | |
|--|---|---|---|-----------------------|--|--|
|  УБ хот, СБД 9-р хороо, Алтайн гудамж, Хоймор оффис 407 тоот "Кадсүрвэй" ХХК | XII.4.2.46 "ХУЖИРТ-АРВАЙХЭЭР" ЧИГЛЭЛИЙН 43.3КМ ХАТУУ ХУЧИЛТТАЙ АВТО ЗАМЫН ИНЖЕНЕРИЙН НАРИЙВЧИЛСАН ЗУРАГ ТӨСӨЛ | | | ХО | | |
| | Зургийн Е/инж | Б.Мөнгөншагай |  | ХӨНДЛӨН ОГТЛОЛ | | |
| | Зургийн инж | Б.Энхбат |  | | | |
| | Гүйцэтгэсэн | Э.Билгүүнзаяа |  | | | |
| Шалгасан | Н.Сэмжид |  | Шифр: 67/21 | | | Масштаб: 1:100 Үе шат Хуудас Бүх. Хууд А3 12 384 |
| 2021/10 Сар | | | | | | |




| | | | | | | |
|--|---|---|---|-----------------------|--|--|
|  УБ хот, СБД 9-р хороо, Алтайн гудамж, Хоймор оффис 407 тоот "Кадсүрвэй" ХХК | XII.4.2.46 "ХУЖИРТ-АРВАЙХЭЭР" ЧИГЛЭЛИЙН 43.3КМ ХАТУУ ХУЧИЛТТАЙ АВТО ЗАМЫН ИНЖЕНЕРИЙН НАРИЙВЧИЛСАН ЗУРАГ ТӨСӨЛ | | | ХО | | |
| | Зургийн Е/инж | Б.Мөнгөншагай |  | ХӨНДЛӨН ОГТЛОЛ | | |
| | Зургийн инж | Б.Энхбат |  | | | |
| | Гүйцэтгэсэн | Э.Билгүүнзаяа |  | | | |
| Шалгасан | Н.Сэмжид |  | Шифр: 67/21 | | | Масштаб: 1:100 Үе шат: А3 Хуудас: 13 Бүх. Хууд: 384 |
| 2021/10 Сар | | | | | | |

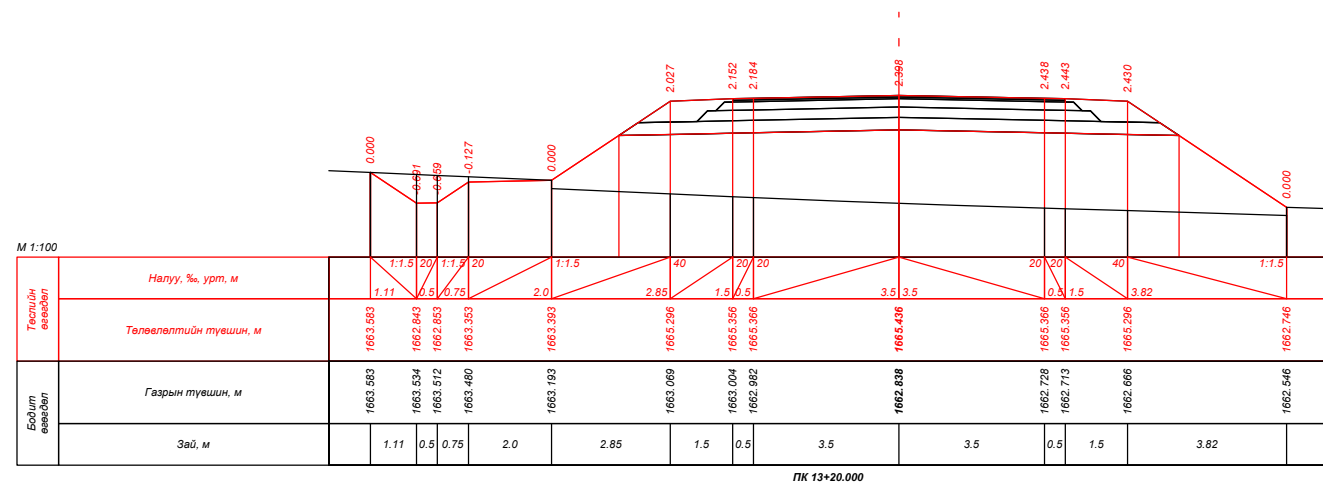


ПК 13+20.000

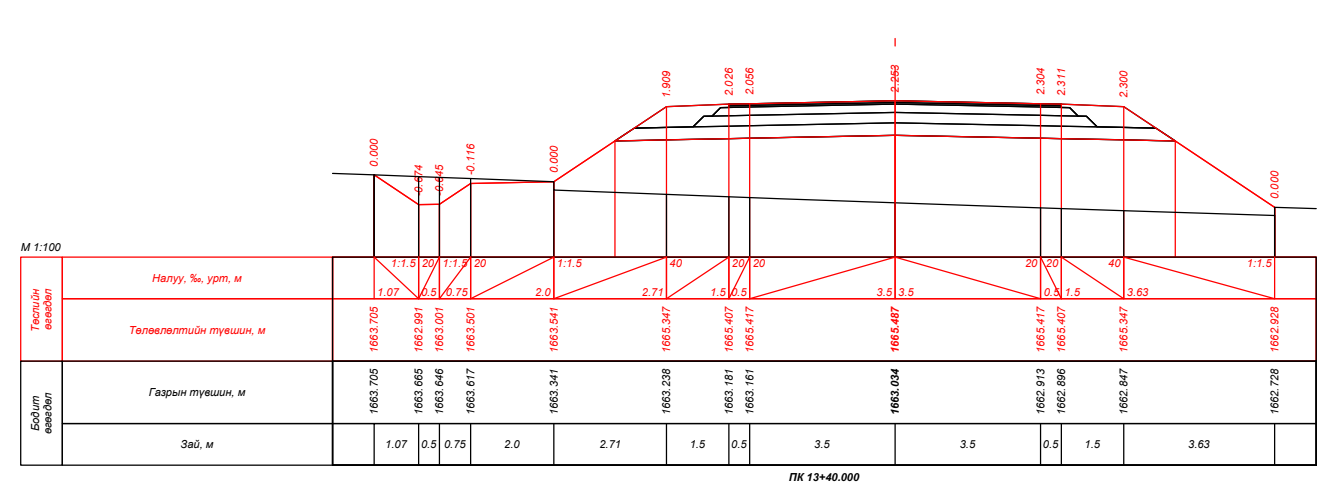


ПК 13+40.000

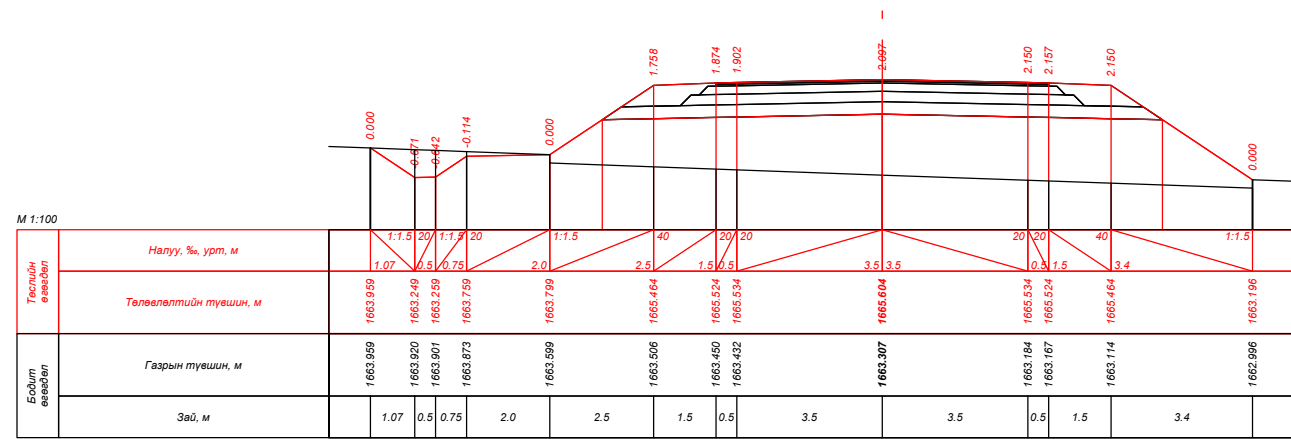


ПК 13+60.000

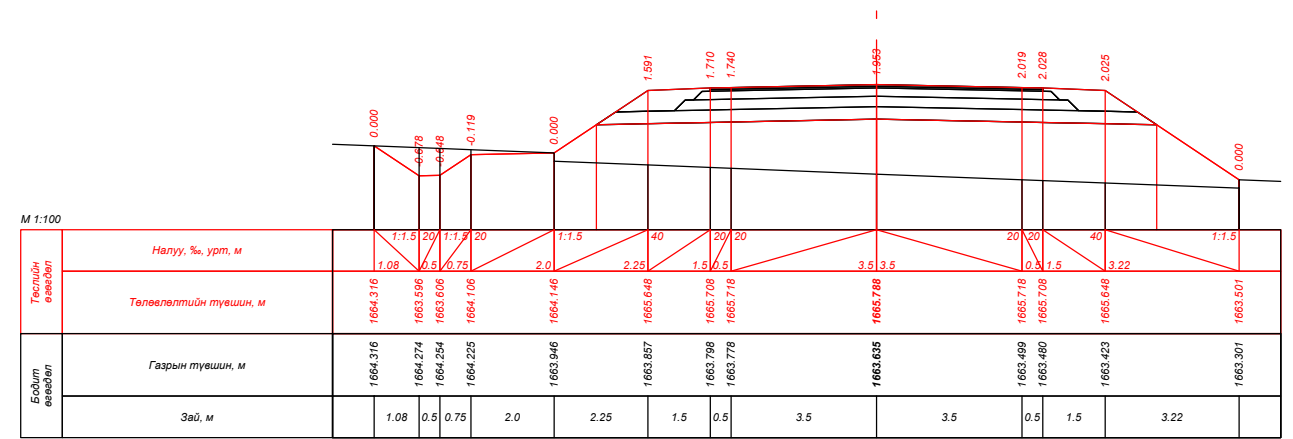

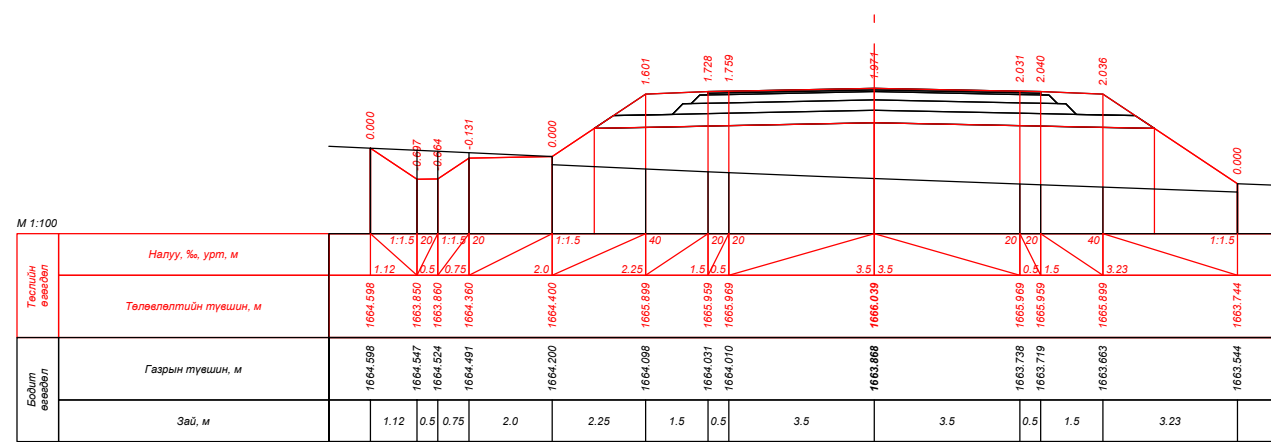


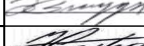

ПК 13+80.000

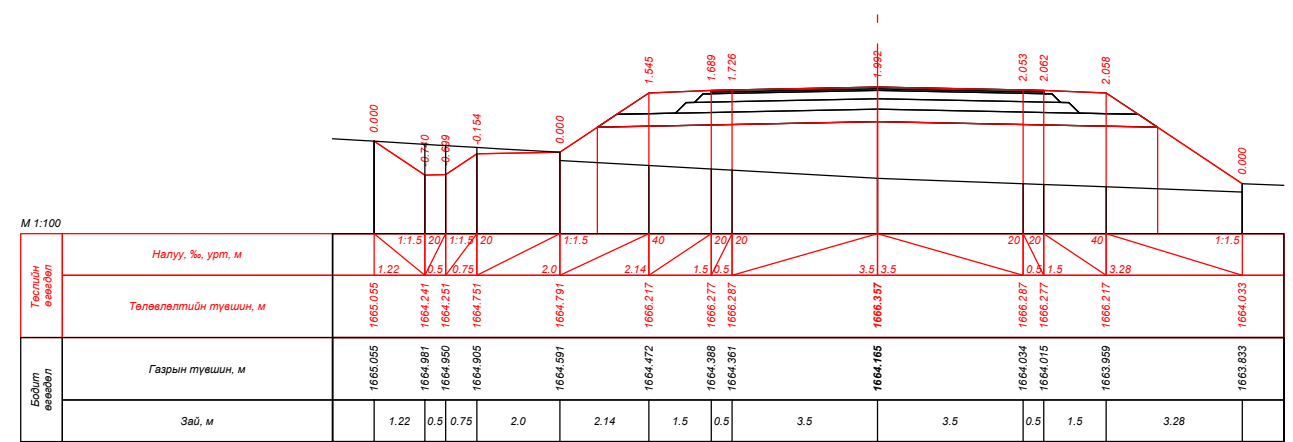


ПК 14+00.000




ПК 14+20.000


| | | | | | | |
|--|---|---|---|-----------------------|--------|-----------|
|  УБ хот, СБД 9-р хороо, Алтайн гудамж, Хоймор оффис 407 тоот "Кадсүрвэй" ХХК | XII.4.2.46 "ХУЖИРТ-АРВАЙХЭЭР" ЧИГЛЭЛИЙН 43.3КМ ХАТУУ ХУЧИЛТТАЙ АВТО ЗАМЫН ИНЖЕНЕРИЙН НАРИЙВЧИЛСАН ЗУРАГ ТӨСӨЛ | | | ХО | | |
| | Зургийн Е/инж | Б.Мөнгөншагай |  | ХӨНДЛӨН ОГТЛОЛ | | |
| | Зургийн инж | Б.Энхбат |  | | | |
| | Гүйцэтгэсэн | Э.Билгүүнзаяа |  | | | |
| Шалгасан | Н.Сэмжид |  | Шифр: 67/21 | | | |
| | | | | Масштаб: 1:100 | | |
| | | | | Үе шат | Хуудас | Бүх. Хууд |
| | | | | A3 | 14 | 384 |
| | | | | 2021/10 Сар | | |

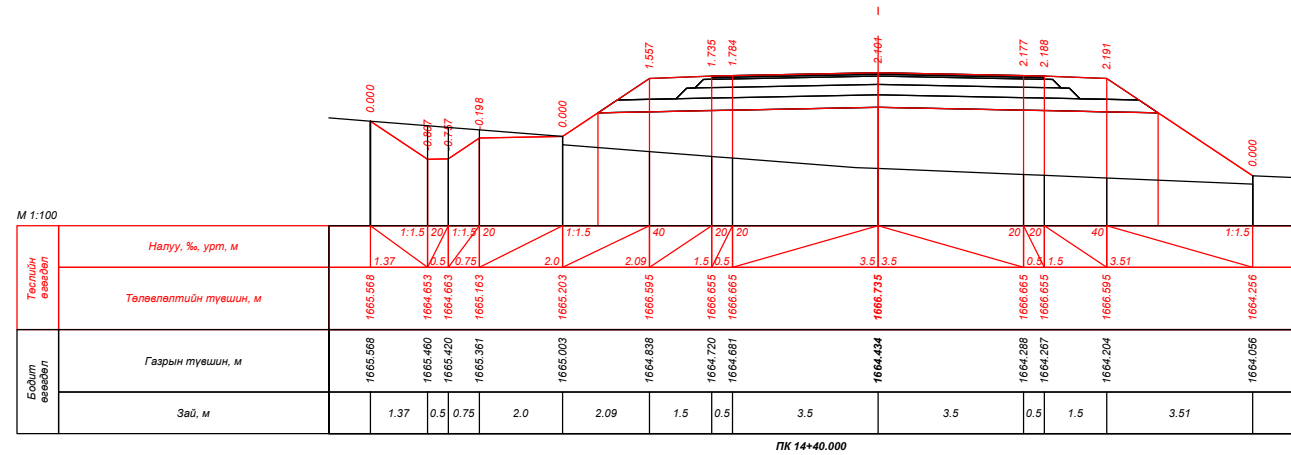


ПК 14+40.000

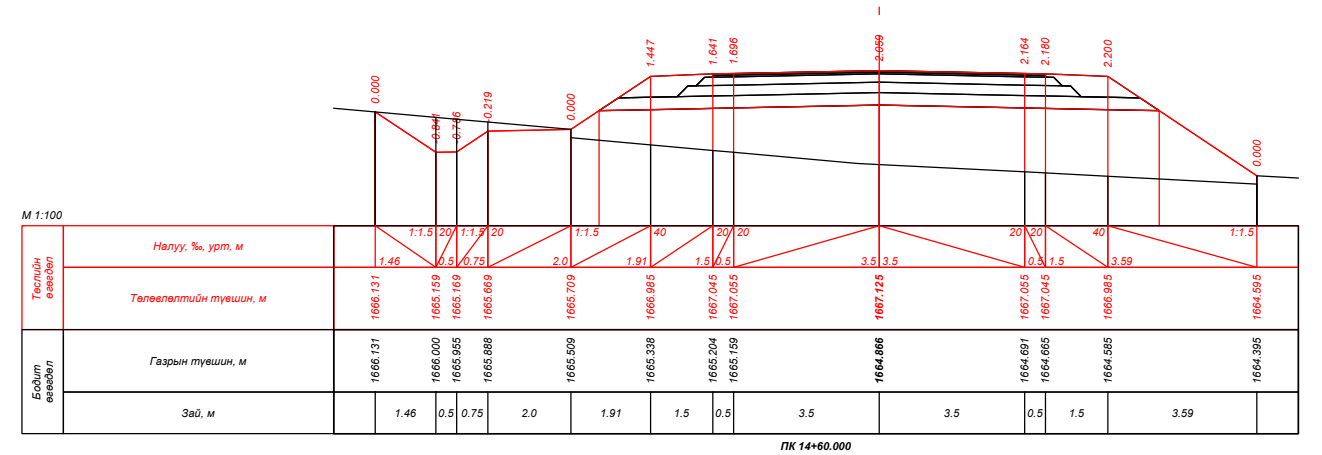


ПК 14+60.000

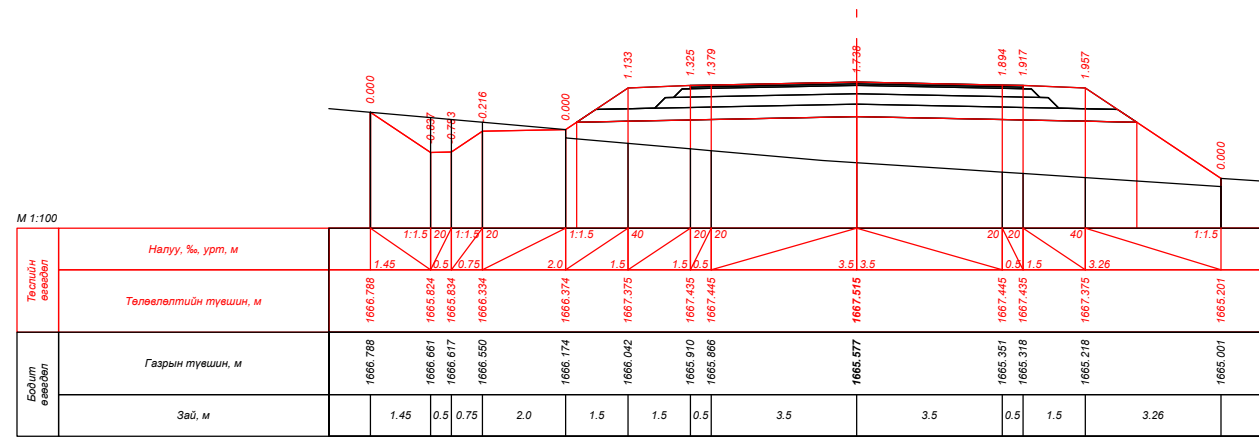


ПК 14+80.000

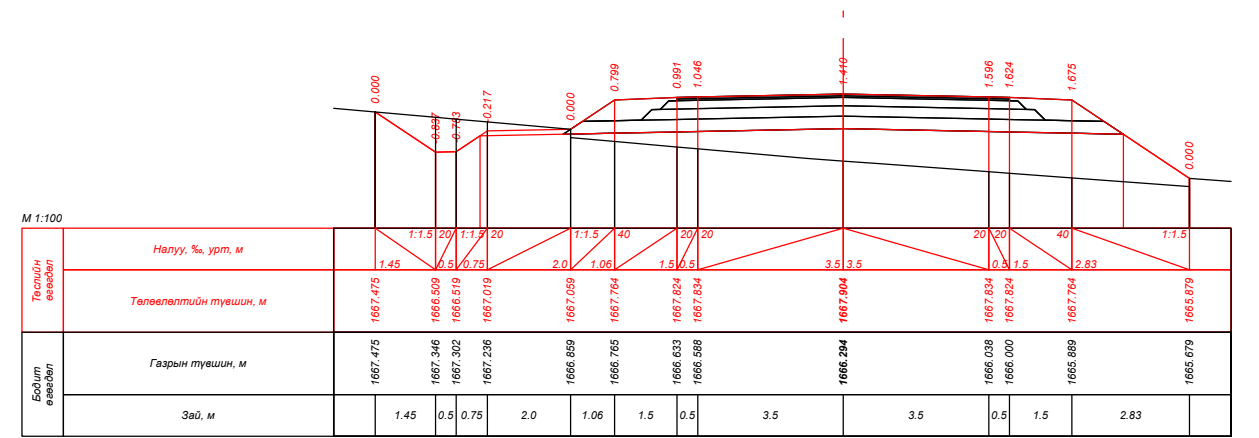

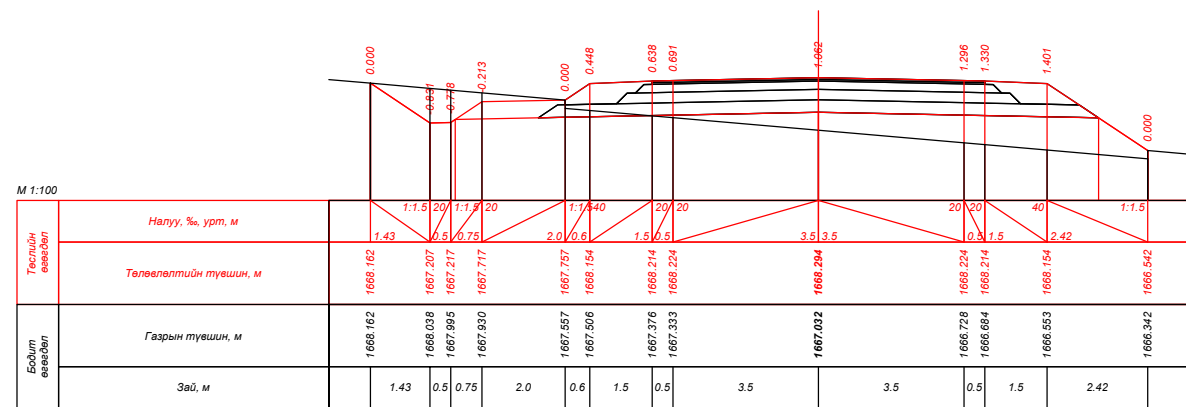




ПК 15+00.000

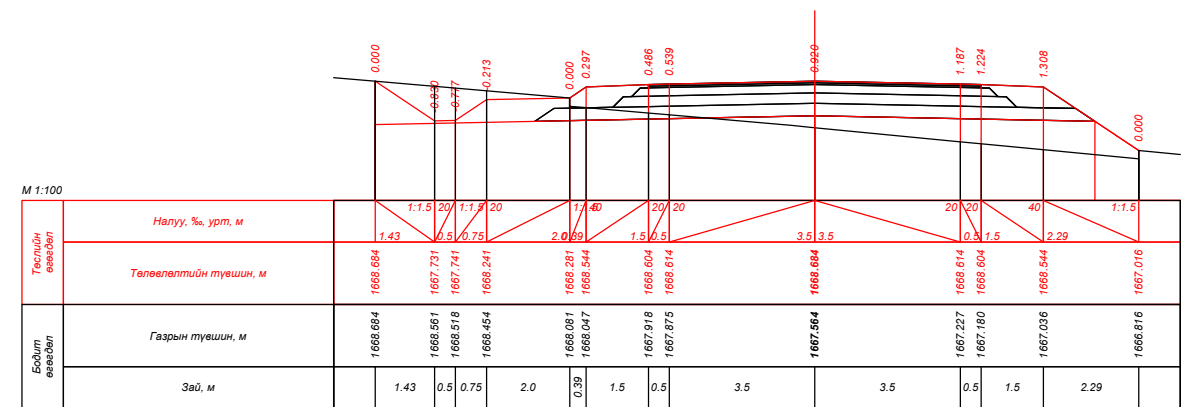


ПК 15+20.000




ПК 15+40.000

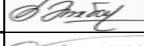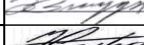
| | | | | | | |
|--|--|---|---|----------------|--|---|
|  УБ хот, СБД 9-р хороо, Алтайн гудамж, Хоймор оффис 407 тоот "Кадсүрвэй" ХХК | ХИ.4.2.46 "ХУЖИРТ-АРВАЙХЭЭР" ЧИГЛЭЛИЙН 43.3КМ ХАТУУ ХУЧИЛТТАЙ АВТО ЗАМЫН ИНЖЕНЕРИЙН НАРИЙВЧИЛСАН ЗУРАГ ТӨСӨЛ | | | ХО | | |
| | Зургийн Е/инж | Б.Мөнгөншагай |  | ХӨНДЛӨН ОГТЛОЛ | | |
| | Зургийн инж | Б.Энхбат |  | | | |
| Гүйцэтгэсэн | Э.Билгүүнзаяа |  | Шифр: 67/21 | | | |
| Шалгасан | Н.Сэмжид |  | | | | Масштаб: 1:100 Үе шат Хуудас Бүх. Хууд А3 15 384 2021/10 Сар |

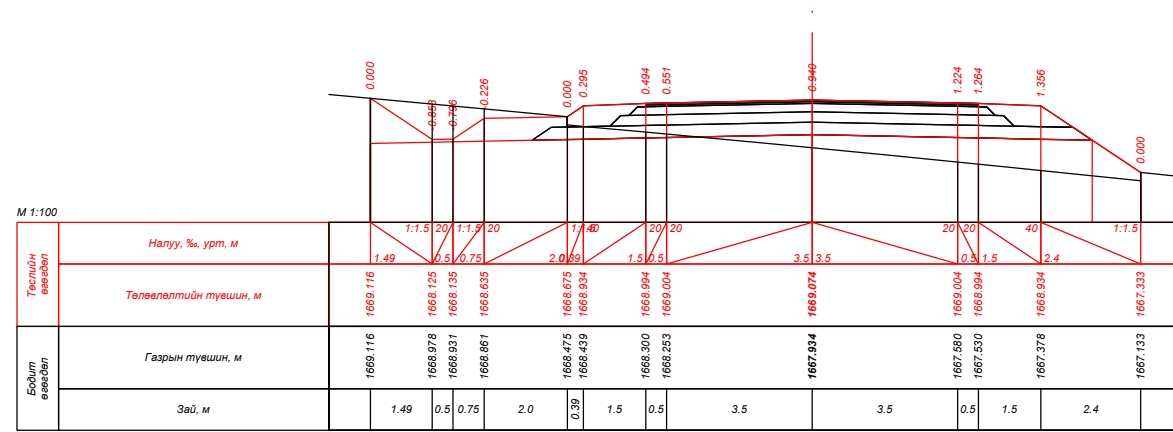


ПК 15+60.000

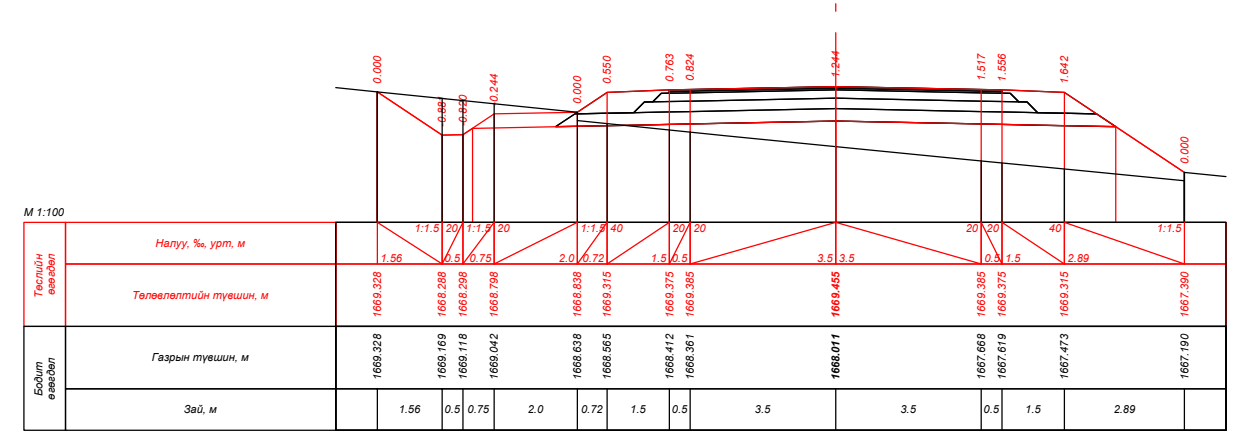


ПК 15+80.000

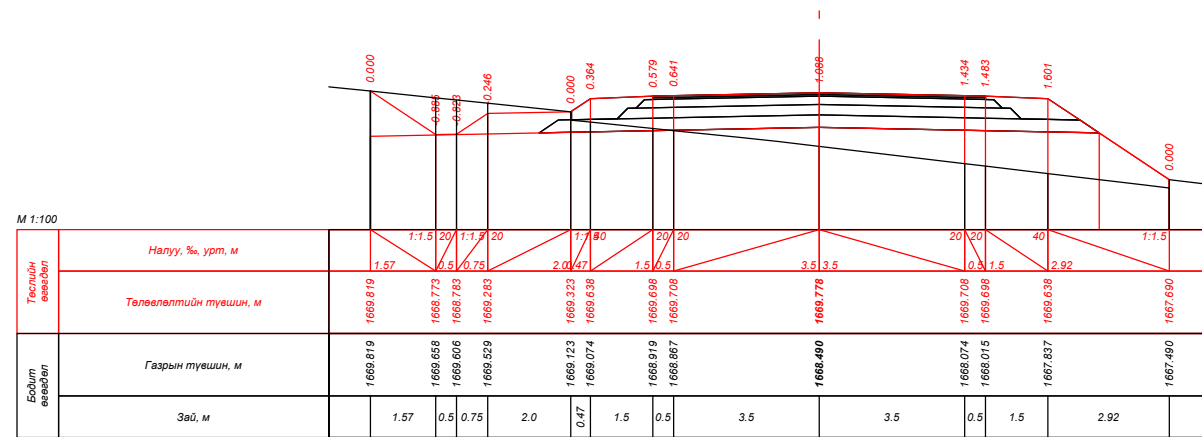


ПК 16+00.000

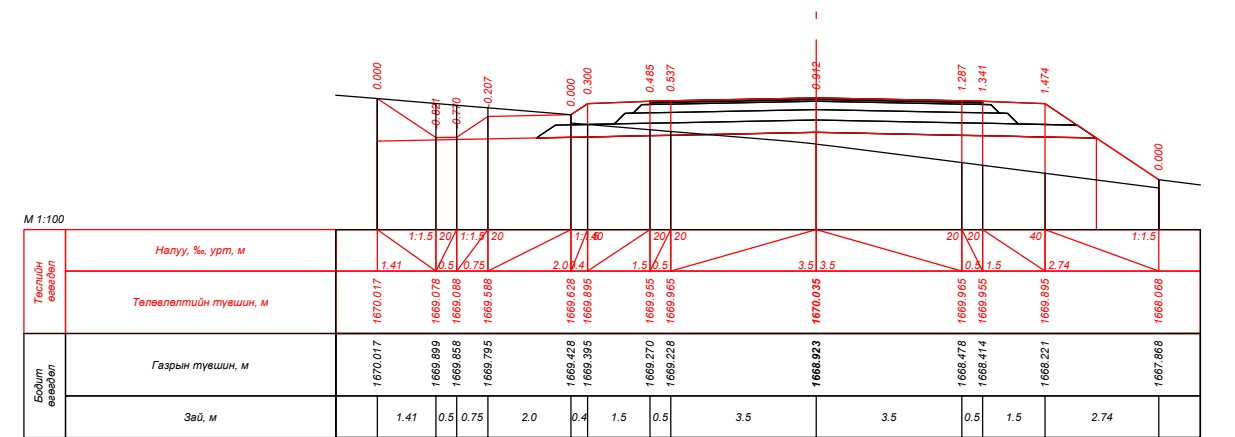

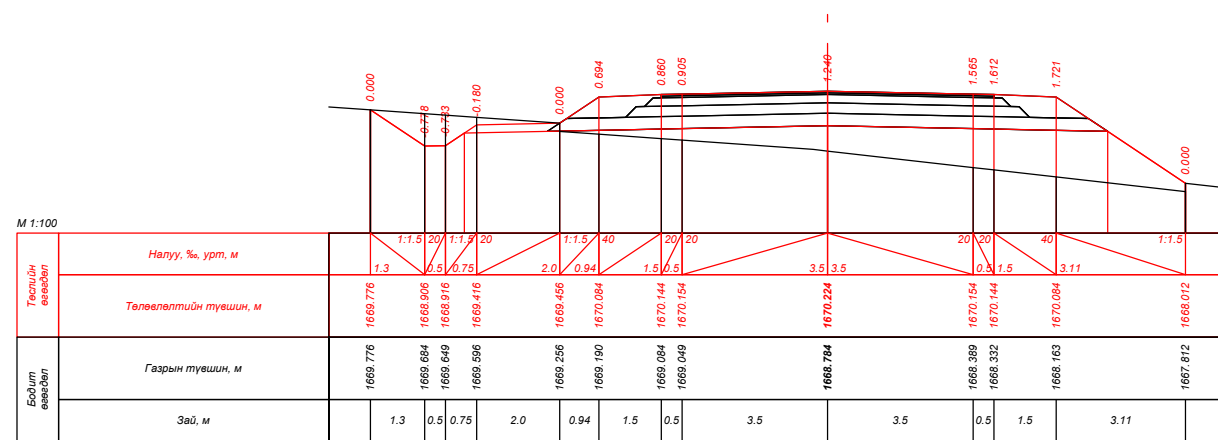


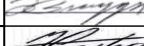

ПК 16+20.000









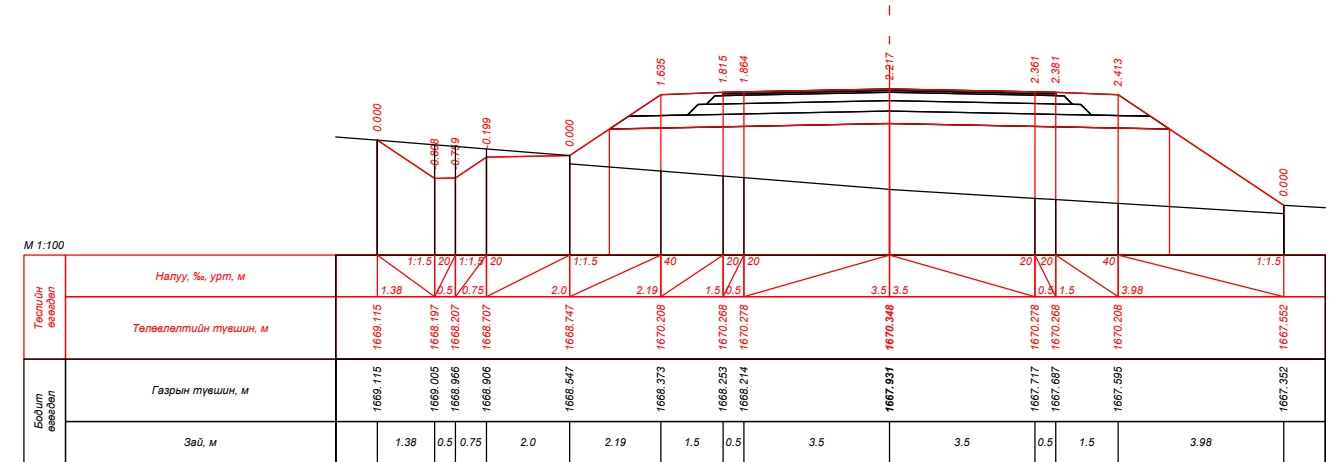


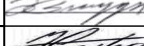

ПК 16+40.000









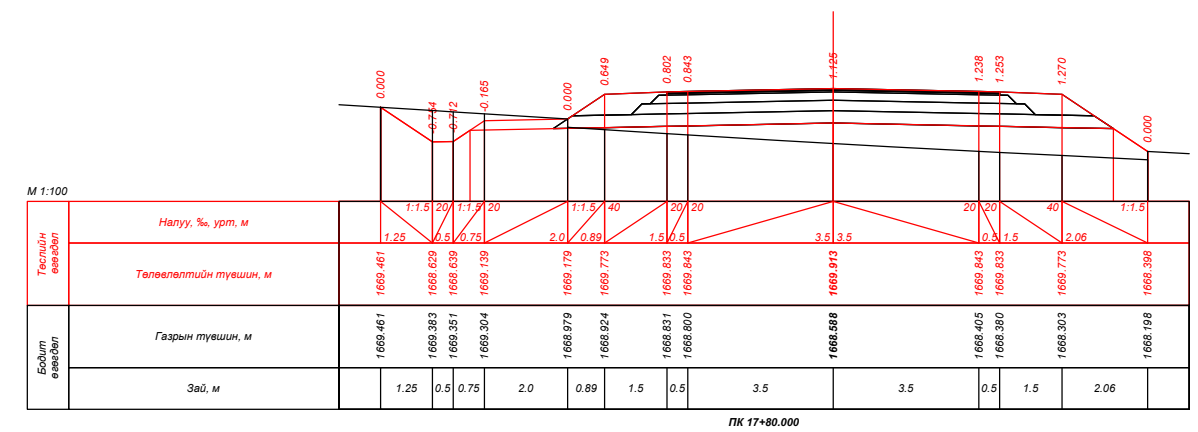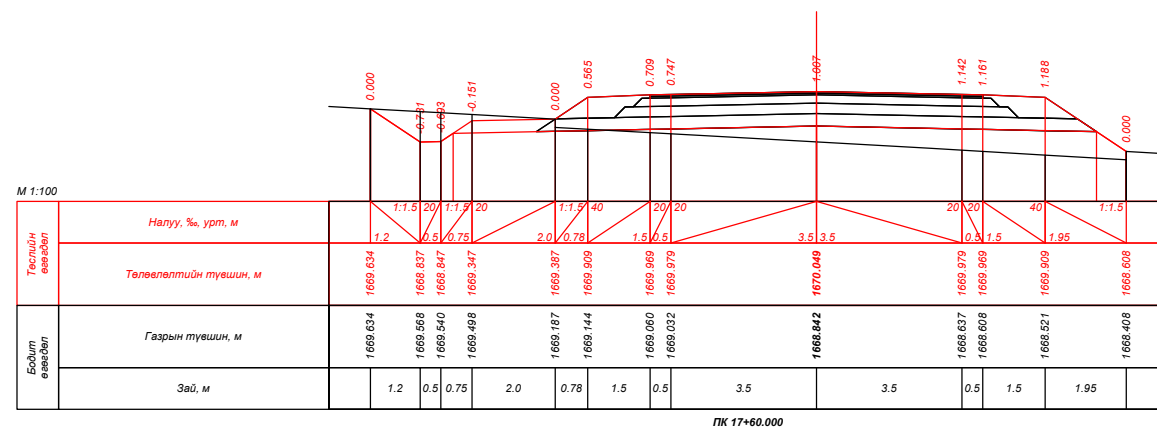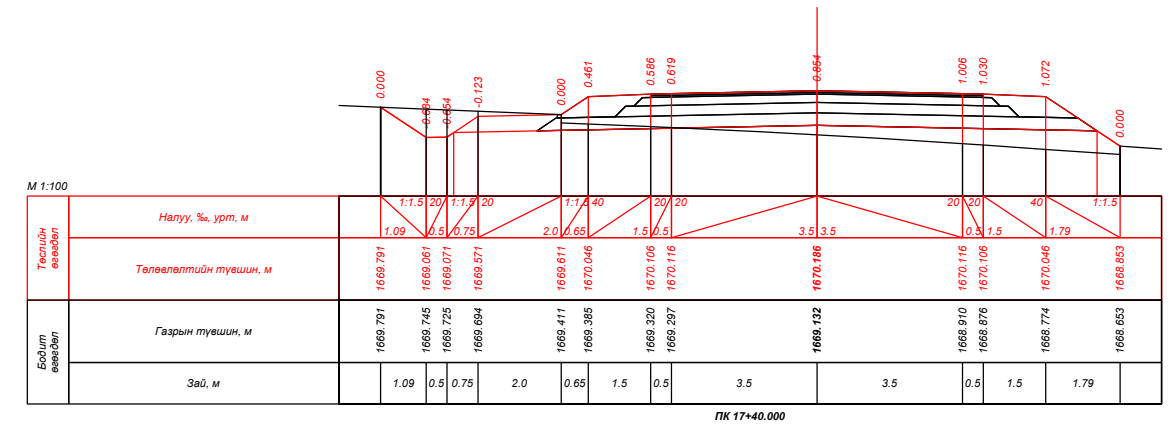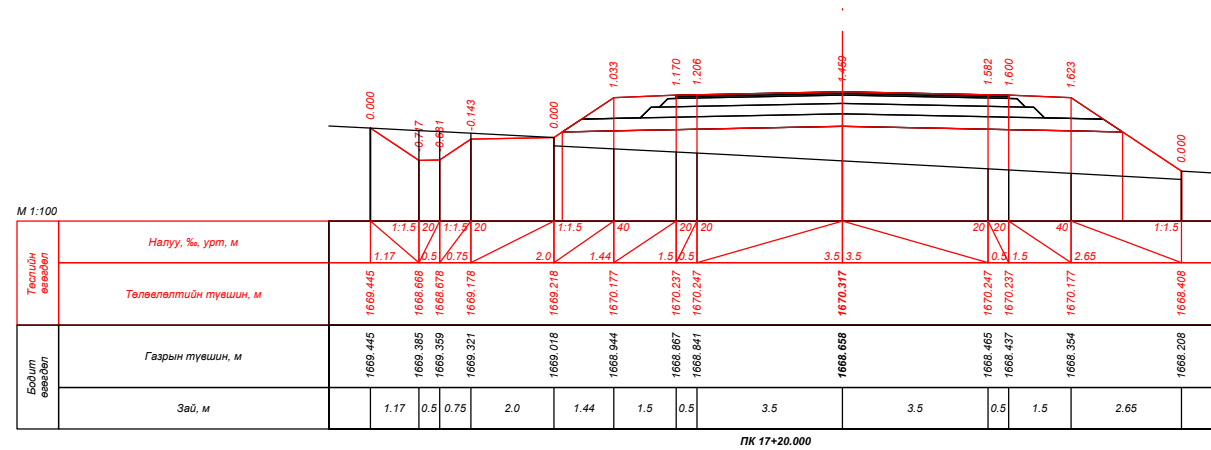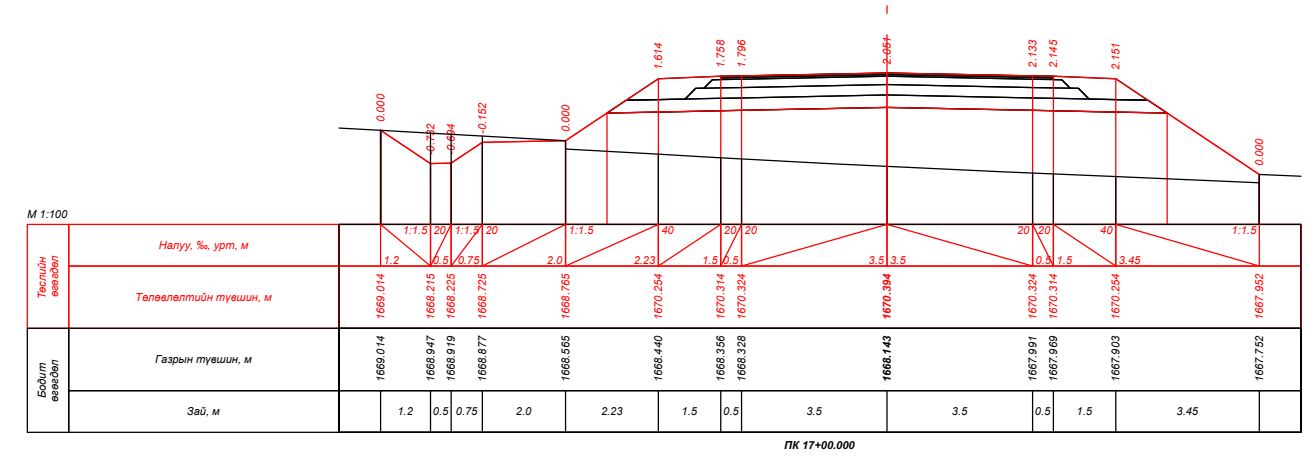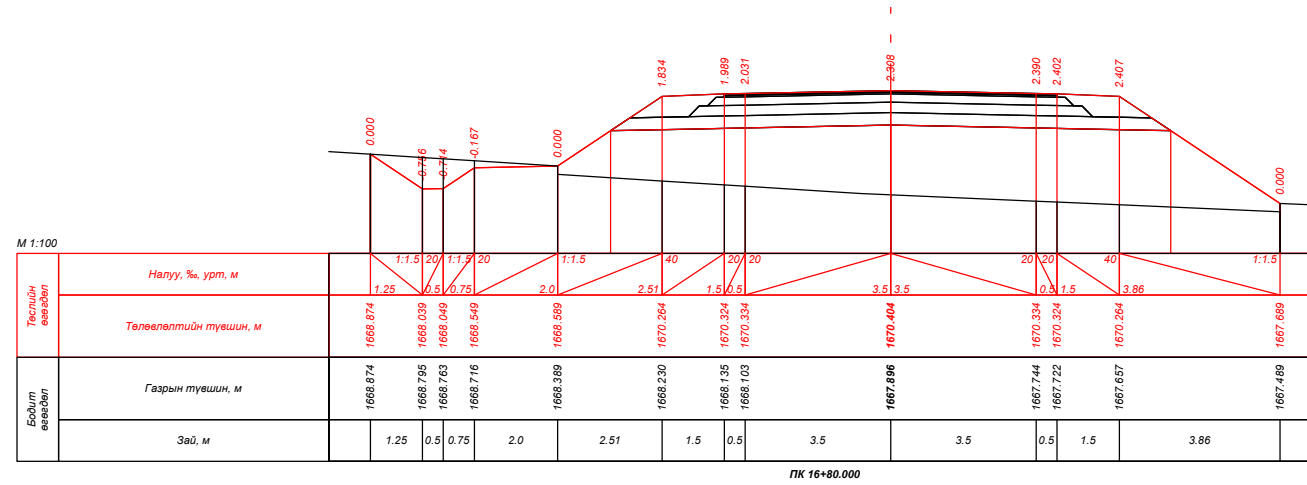


ПК 16+60.000


| | | | | | | |
|--|---|---|---|---|--|--|
|  УБ хот, СБД 9-р хороо, Алтайн гудамж, Хоймор оффис 407 тоот "Кадсүрвэй" ХХК | XII.4.2.46 "ХУЖИРТ-АРВАЙХЭЭР" ЧИГЛЭЛИЙН 43.3KM ХАТУУ ХУЧИЛТТАЙ АВТО ЗАМЫН ИНЖЕНЕРИЙН НАРИЙВЧИЛСАН ЗУРАГ ТӨСӨЛ | | | ХО | | |
| | Зургийн Е/инж | Б.Мөнгөншагай |  | ХӨНДЛӨН ОГТЛОЛ | | |
| | Зургийн инж | Б.Энхбат |  | | | |
| | Гүйцэтгэсэн | Э.Билгүүнзаяа |  | | | |
| Шалгасан | Н.Сэмжид |  | Шифр: 67/21 | Масштаб: 1:100 Үе шат Хуудас Бүх. Хууд А3 16 384 2021/10 Сар | | |

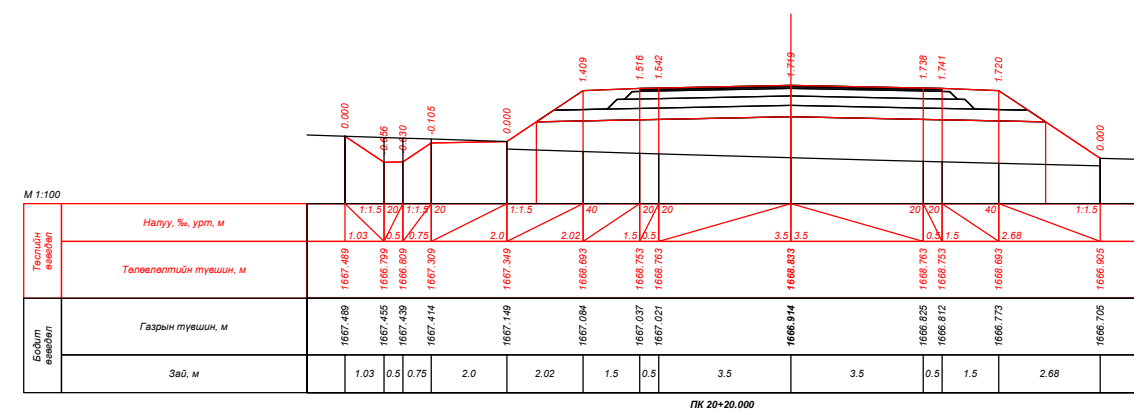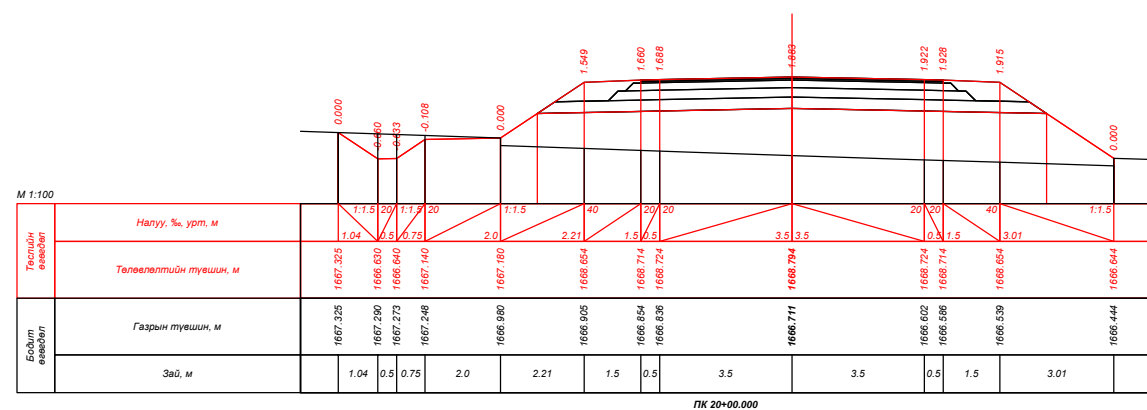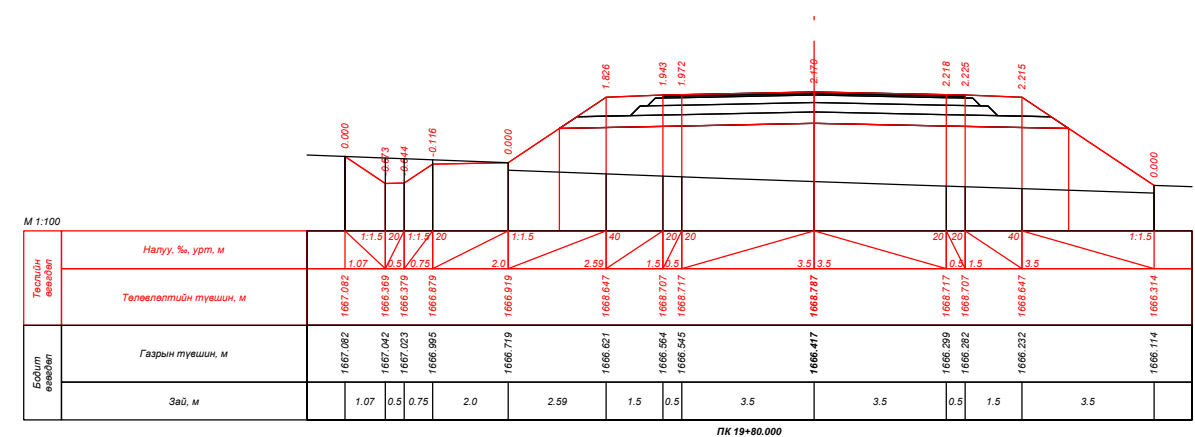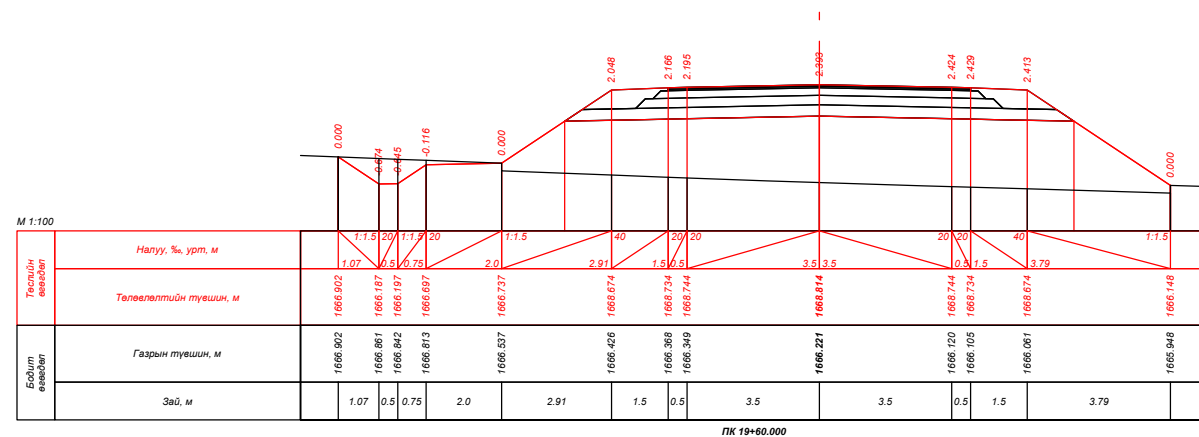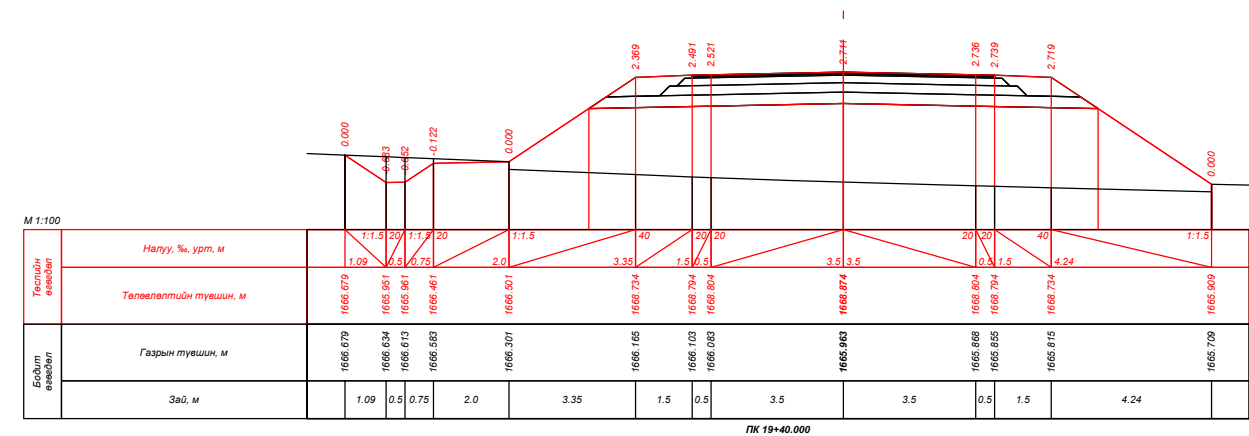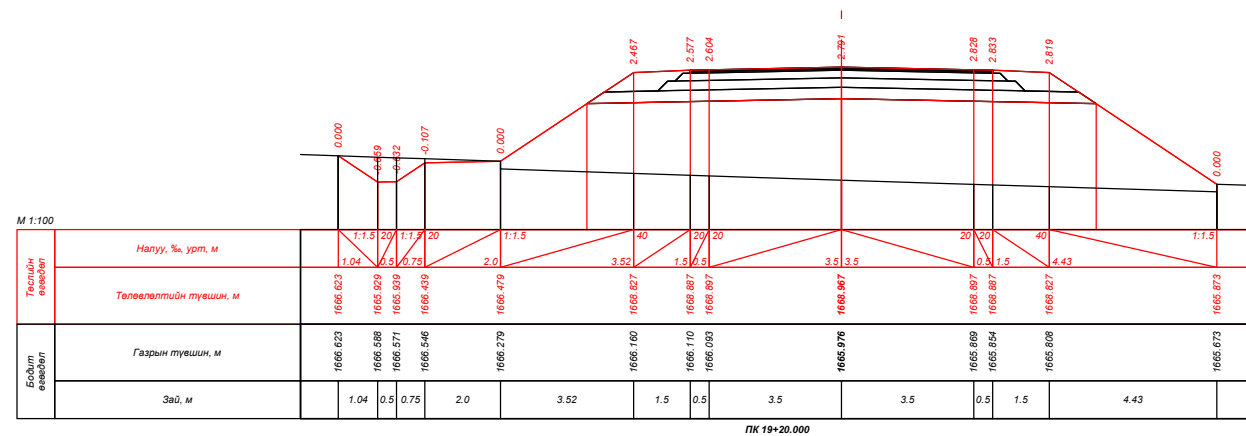


| | | | | | | |
|--|---|---|---|-----------------------|--------|-----------|
|  УБ хот, СБД 9-р хороо, Алтайн гудамж, Хоймор оффис 407 тоот "Кадсүрвэй" ХХК | XII.4.2.46 "ХУЖИРТ-АРВАЙХЭЭР" ЧИГЛЭЛИЙН 43.3КМ ХАТУУ ХУЧИЛТТАЙ АВТО ЗАМЫН ИНЖЕНЕРИЙН НАРИЙВЧИЛСАН ЗУРАГ ТӨСӨЛ | | | ХО | | |
| | Зургийн Е/инж | Б.Мөнгөншагай |  | ХӨНДЛӨН ОГТЛОЛ | | |
| | Зургийн инж | Б.Энхбат |  | | | |
| | Гүйцэтгэсэн | Э.Билгүүнзаяа |  | | | |
| Шалгасан | Н.Сэмжид |  | Шифр: 67/21 | | | |
| | | | | Масштаб: 1:100 | | |
| | | | | Үе шат | Хуудас | Бүх. Хууд |
| | | | | A3 | 17 | 384 |
| | | | | 2021/10 Сар | | |




| | | | | | | | | |
|--|---|---------------|---|-----------------------|-----------|--|----------------|--------|
|  УБ хот, СБД 9-р хороо, Алтайн гудамж, Хоймор оффис 407 тоот "Кадсүрвэй" ХХК | XII.4.2.46 "ХУЖИРТ-АРВАЙХЭЭР" ЧИГЛЭЛИЙН 43.3КМ ХАТУУ ХУЧИЛТТАЙ АВТО ЗАМЫН ИНЖЕНЕРИЙН НАРИЙВЧИЛСАН ЗУРАГ ТӨСӨЛ | | | | ХО | | | |
| | Зургийн Е/инж | Б.Мөнгөншагай |  | ХӨНДЛӨН ОГТЛОЛ | | | Масштаб: 1:100 | |
| | Зургийн инж | Б.Энхбат | | | | | Үе шат | Хуудас |
| | Гүйцэтгэсэн | Э.Билгүүнзаяа |  | Шифр: 67/21 | | | A3 | 19 |
| Шалгасан | Н.Сэмжид | 2021/10 Сар | | | | | | |

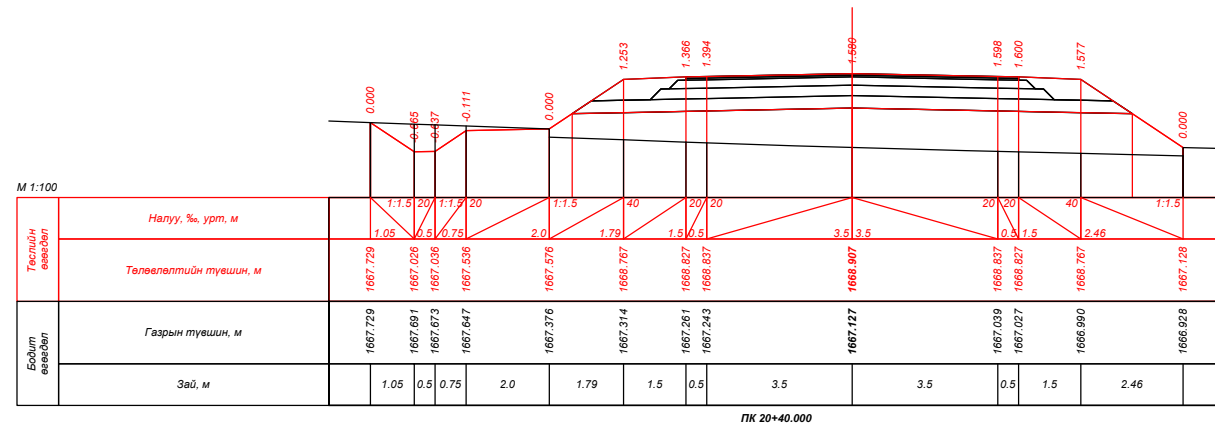


ПК 20+40.000

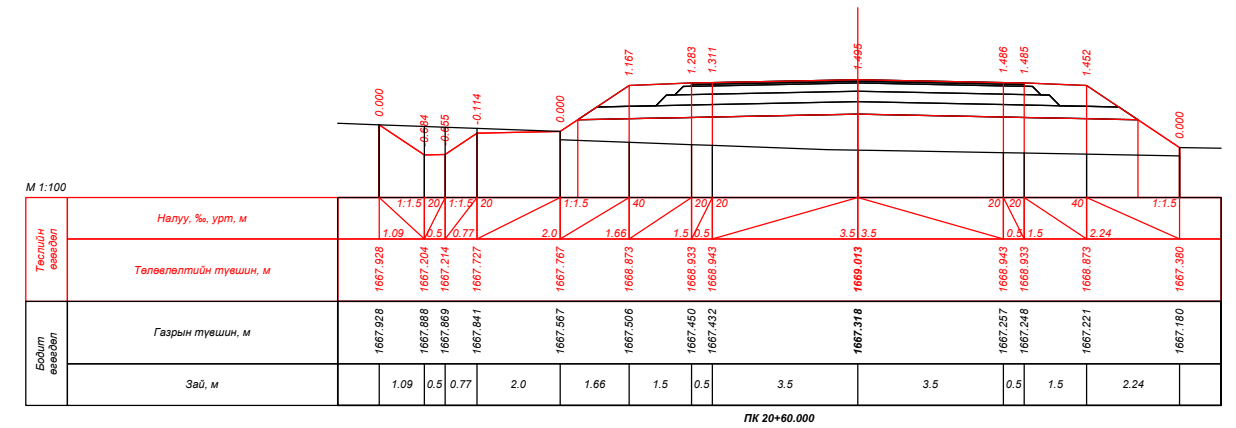


ПК 20+60.000

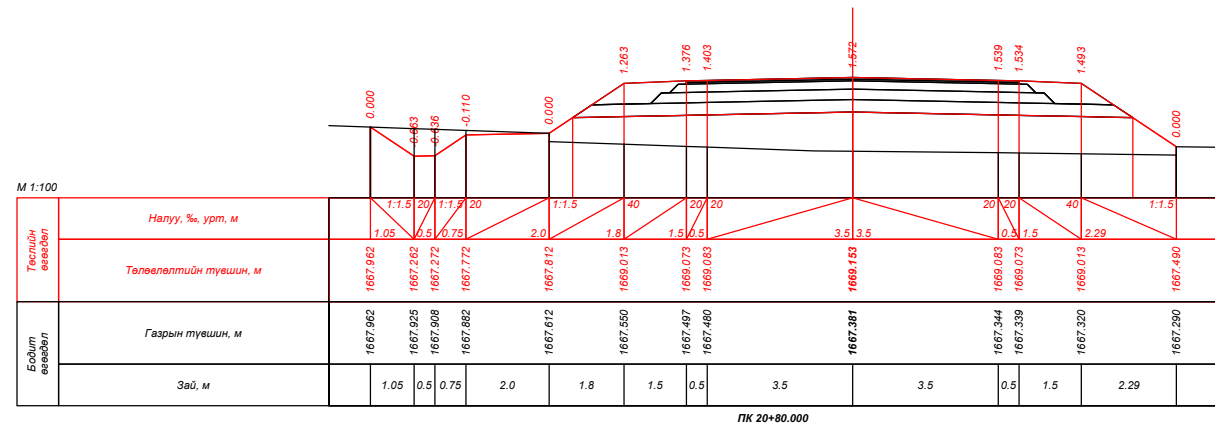


ПК 20+80.000

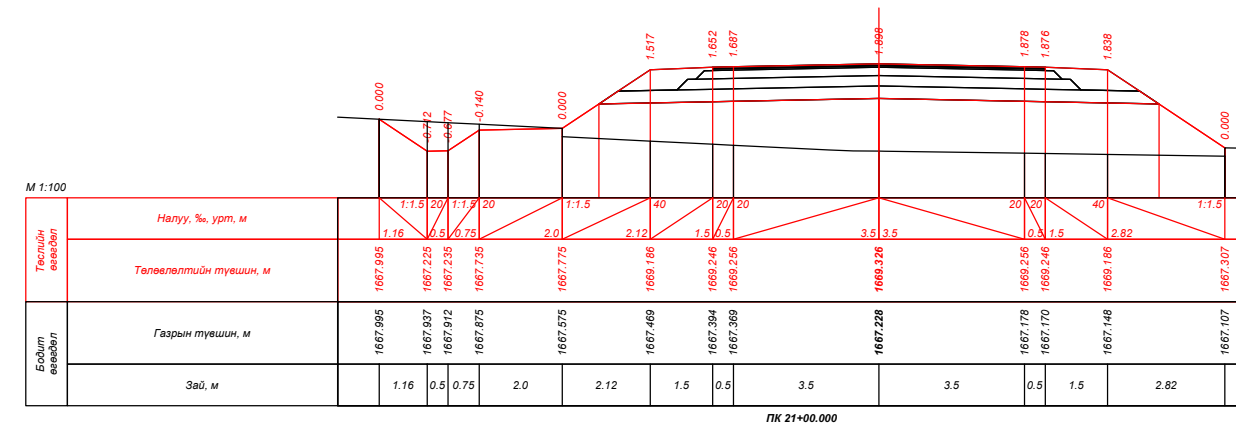

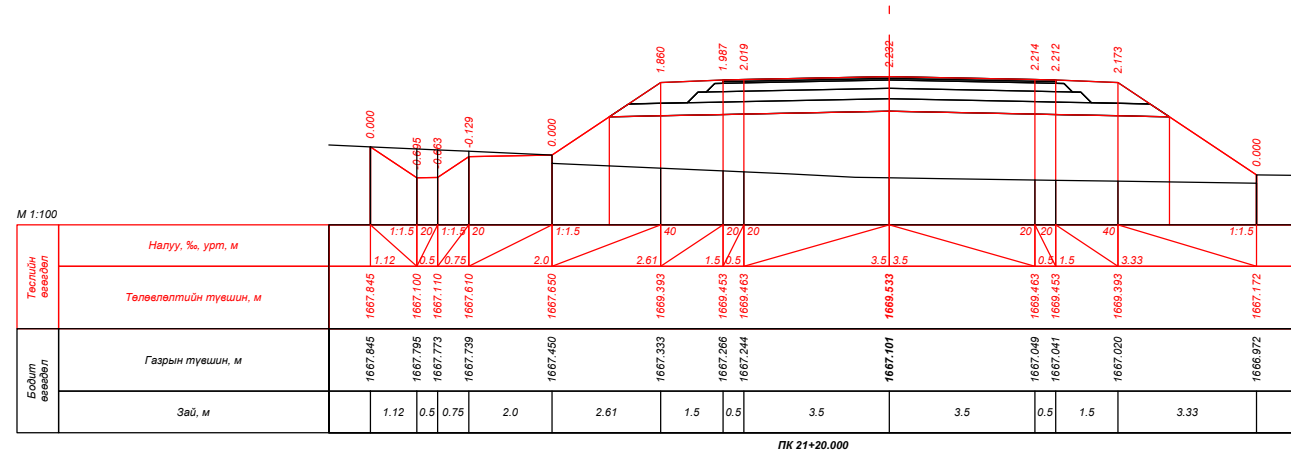


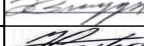

ПК 21+00.000

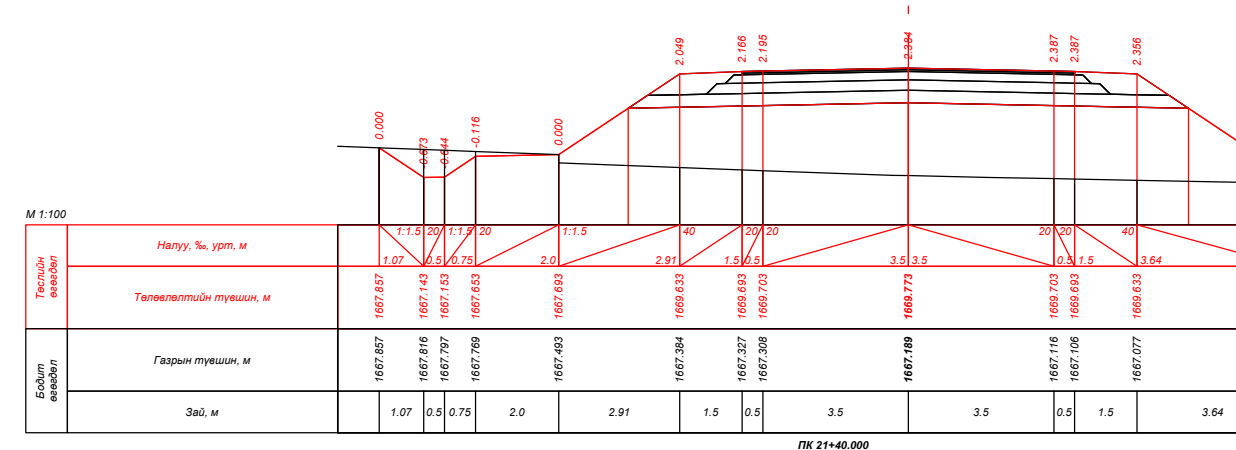


ПК 21+20.000




ПК 21+40.000


| | | | | | | |
|--|---|---|---|----------------|--|--|
|  УБ хот, СБД 9-р хороо, Алтайн гудамж, Хоймор оффис 407 тоот "Кадсүрвэй" ХХК | XII.4.2.46 "ХУЖИРТ-АРВАЙХЭЭР" ЧИГЛЭЛИЙН 43.3КМ ХАТУУ ХУЧИЛТТАЙ АВТО ЗАМЫН ИНЖЕНЕРИЙН НАРИЙВЧИЛСАН ЗУРАГ ТӨСӨЛ | | | ХО | | |
| | Зургийн Е/инж | Б.Мөнгөншагай |  | ХӨНДЛӨН ОГТЛОЛ | | |
| | Зургийн инж | Б.Энхбат |  | | | |
| | Гүйцэтгэсэн | Э.Билгүүнзаяа |  | Шифр: 67/21 | | |
| Шалгасан | Н.Сэмжид |  | Масштаб: 1:100 Үе шат Хуудас Бүх. Хууд А3 20 384 2021/10 Сар | | | |

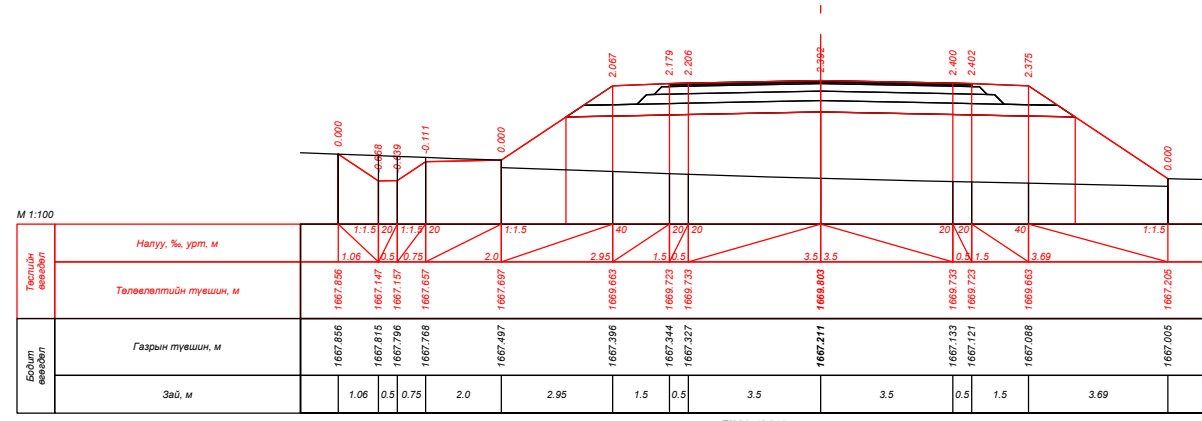


ПК 21+42.341

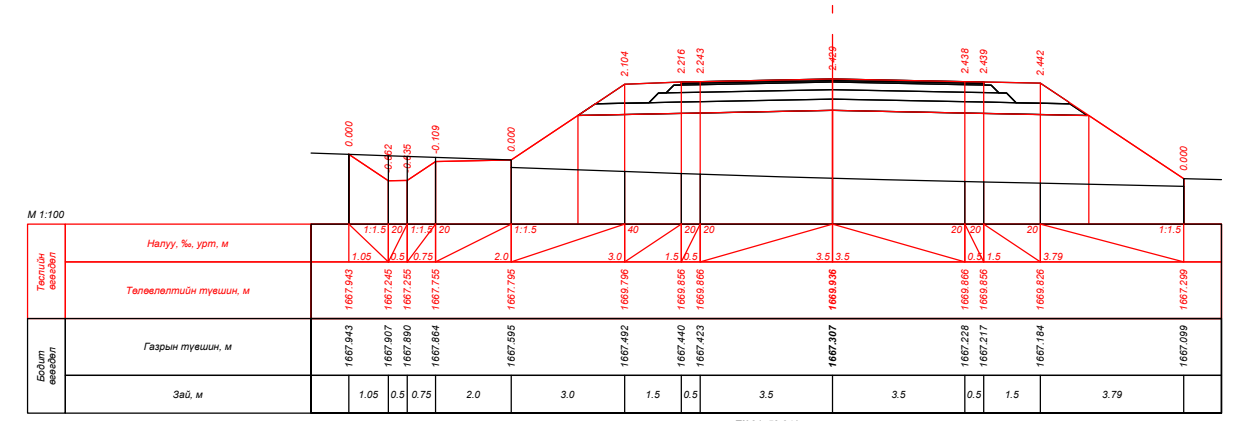


ПК 21+52.341

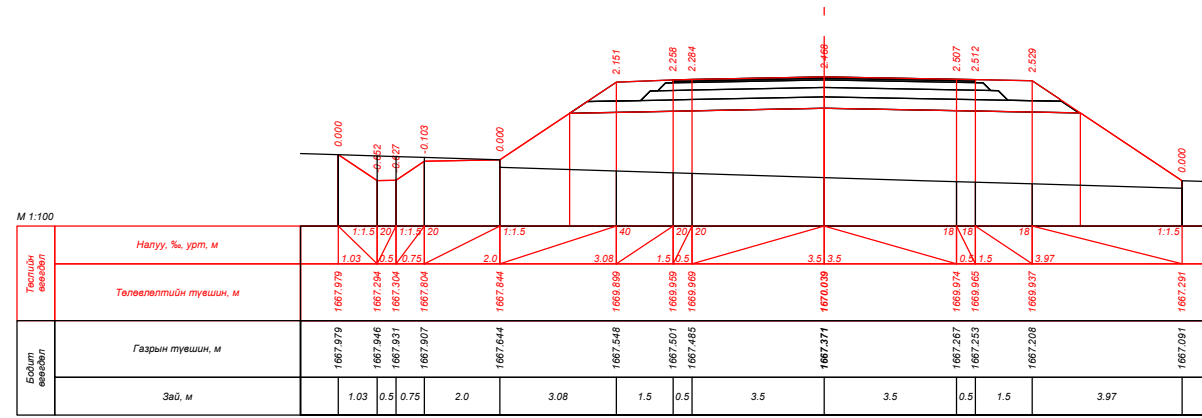


ПК 21+60.000

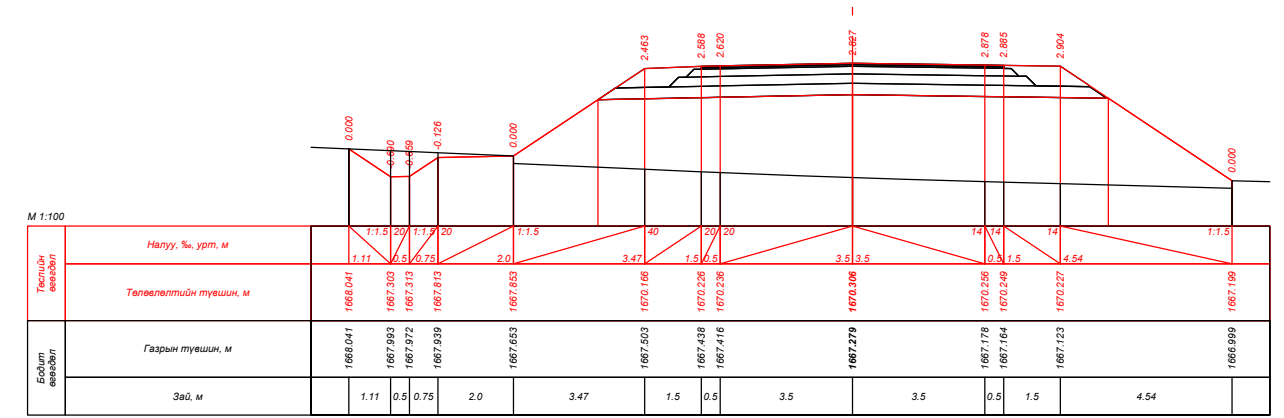

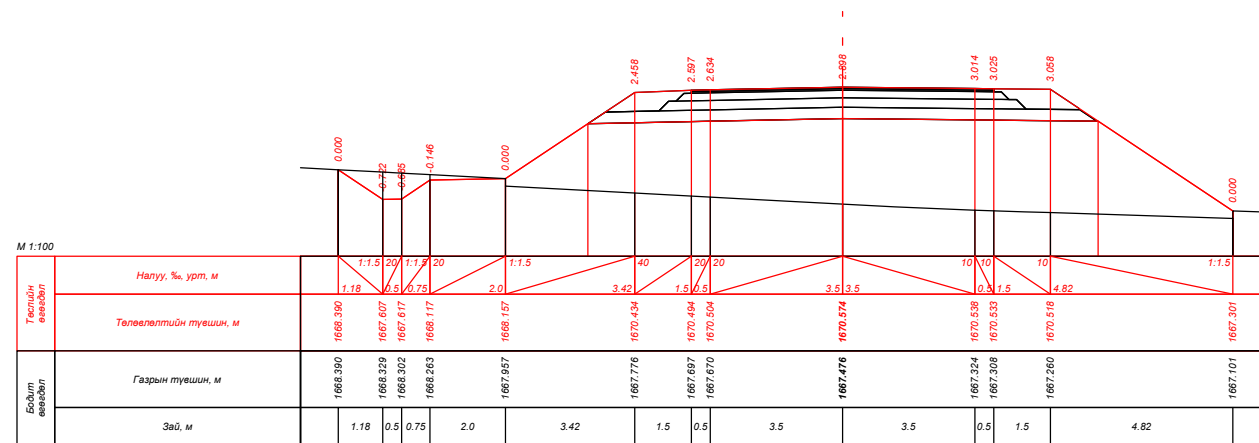




ПК 21+80.000






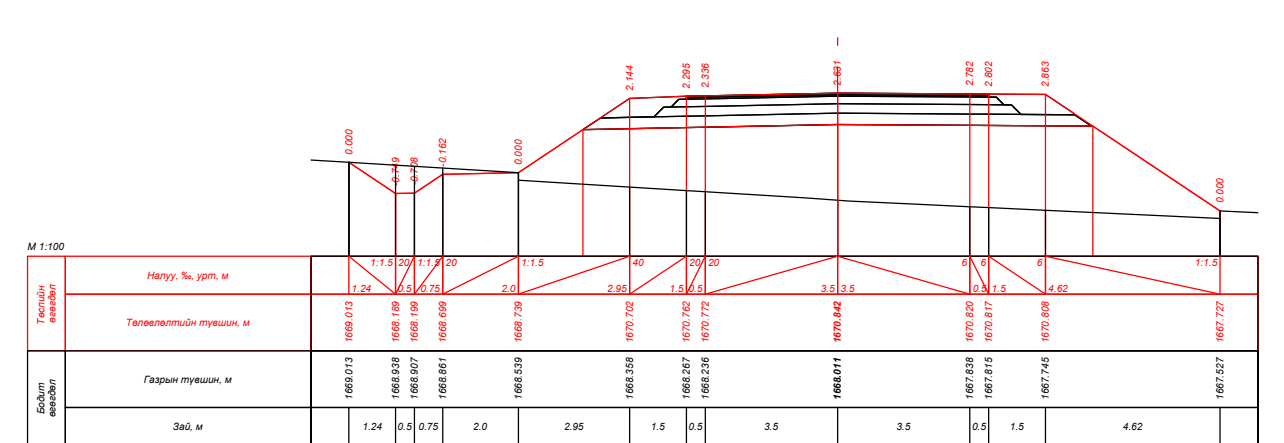


ПК 22+00.000









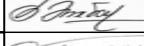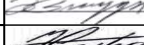


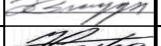

ПК 22+20.000

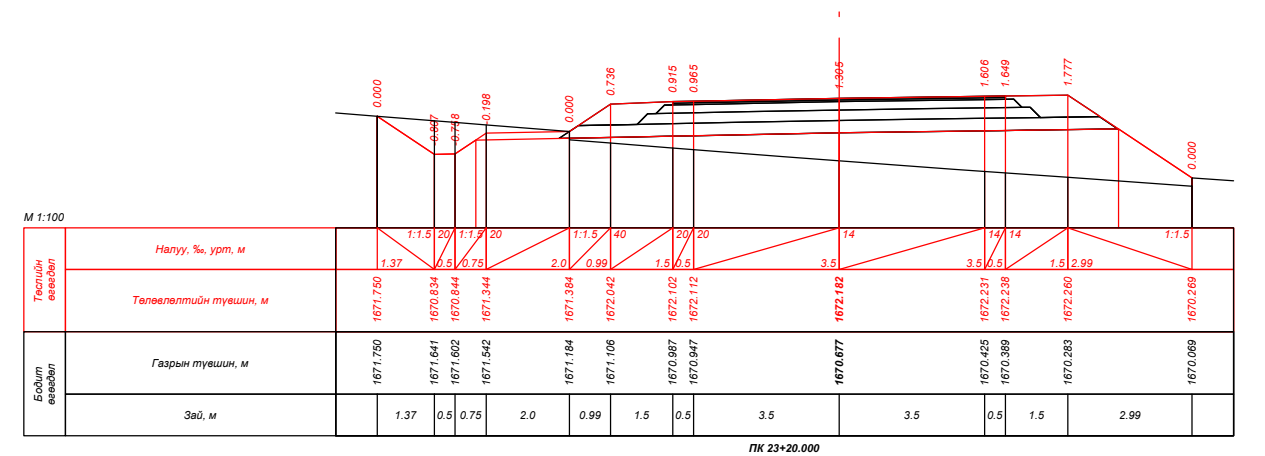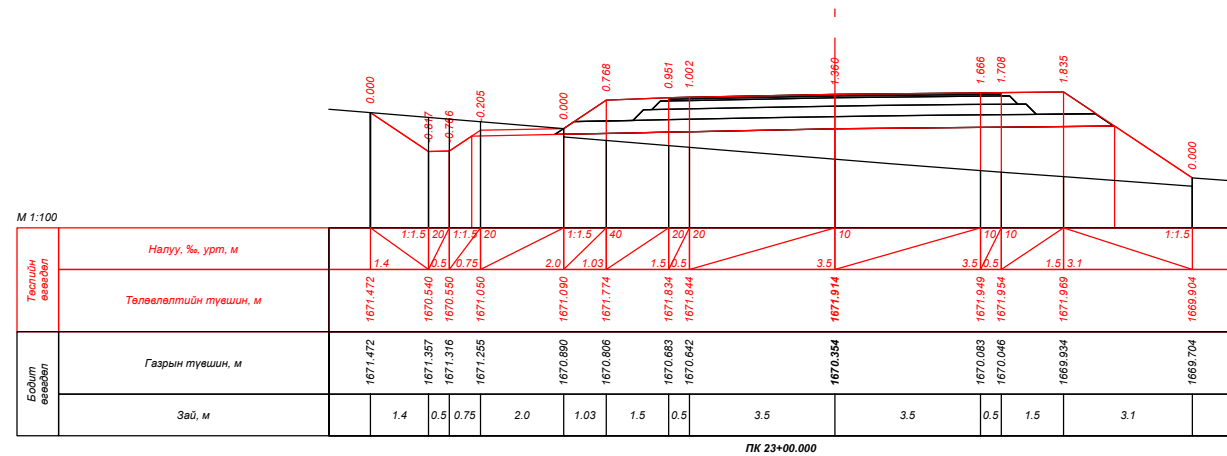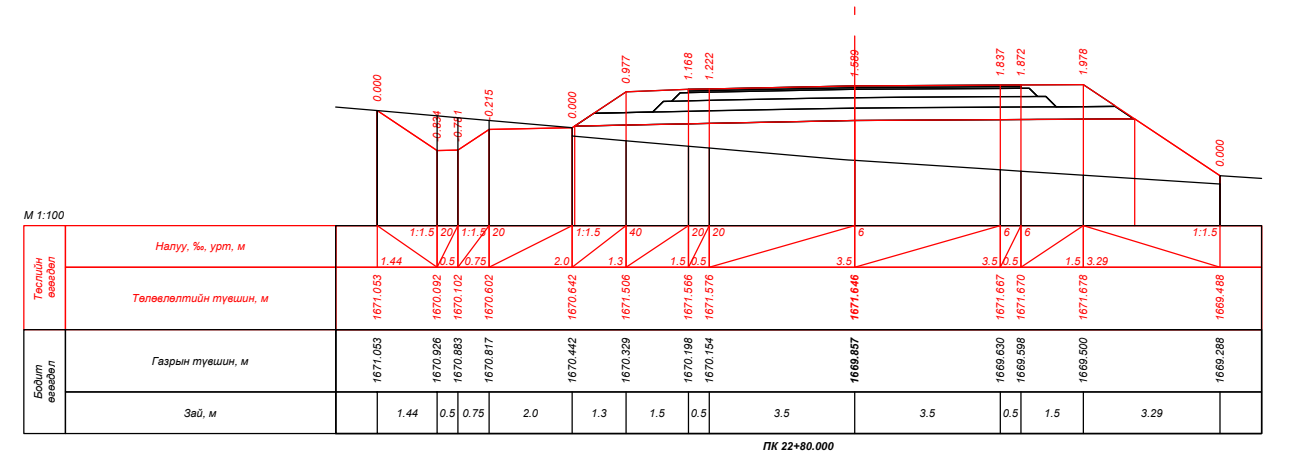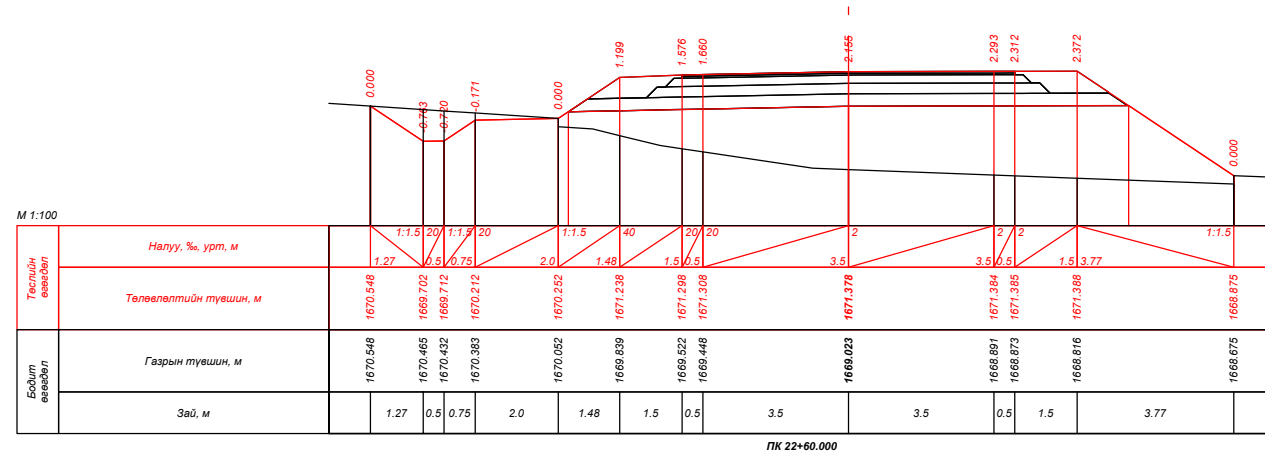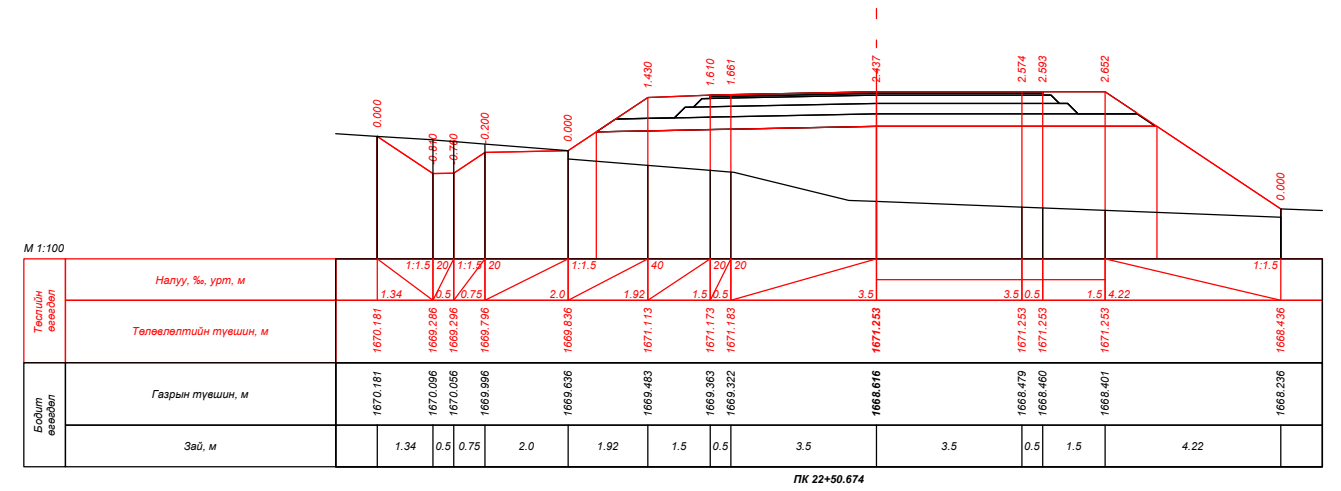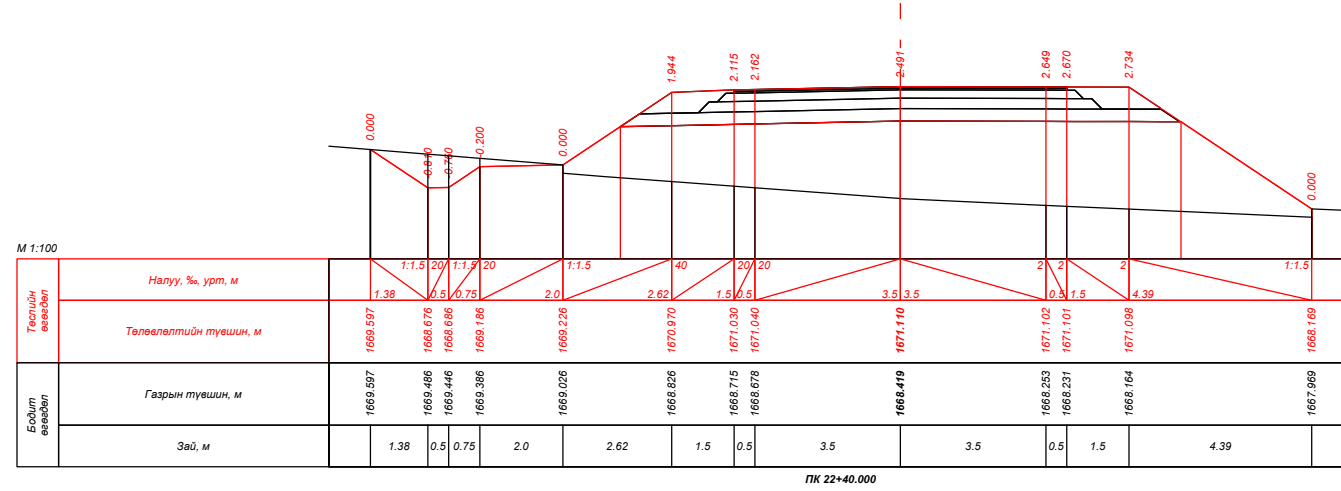
| | | | | | | |
|--|---|---|---|----------------|--------|-------------|
|  УБ хот, СБД 9-р хороо, Алтайн гудамж, Хоймор оффис 407 тоот "Кадсүрвэй" ХХК | XII.4.2.46 "ХУЖИРТ-АРВАЙХЭЭР" ЧИГЛЭЛИЙН 43.3КМ ХАТУУ ХУЧИЛТТАЙ АВТО ЗАМЫН ИНЖЕНЕРИЙН НАРИЙВЧИЛСАН ЗУРАГ ТӨСӨЛ | | | ХО | | |
| | Зургийн Е/инж | Б.Мөнгөншагай |  | ХӨНДЛӨН ОГТЛОЛ | | |
| | Зургийн инж | Б.Энхбат |  | | | |
| | Гүйцэтгэсэн | Э.Билгүүнзаяа |  | Масштаб: 1:100 | Үе шат | Хуудас |
| Шалгасан | Н.Сэмжид |  | Шифр: 67/21 | A3 | 21 | 384 |
| | | | | | | 2021/10 Сар |

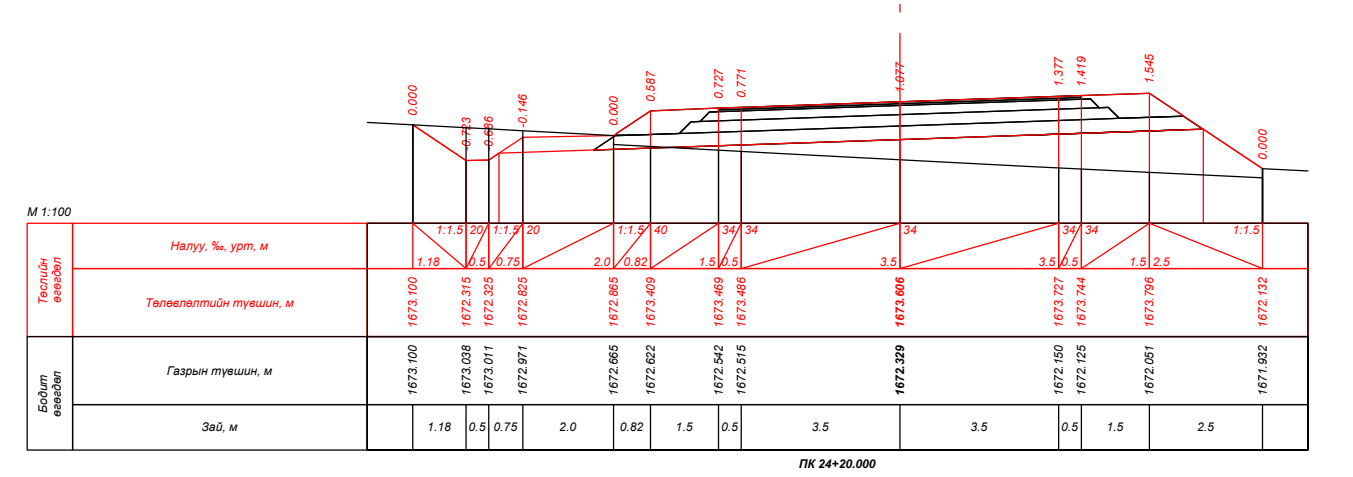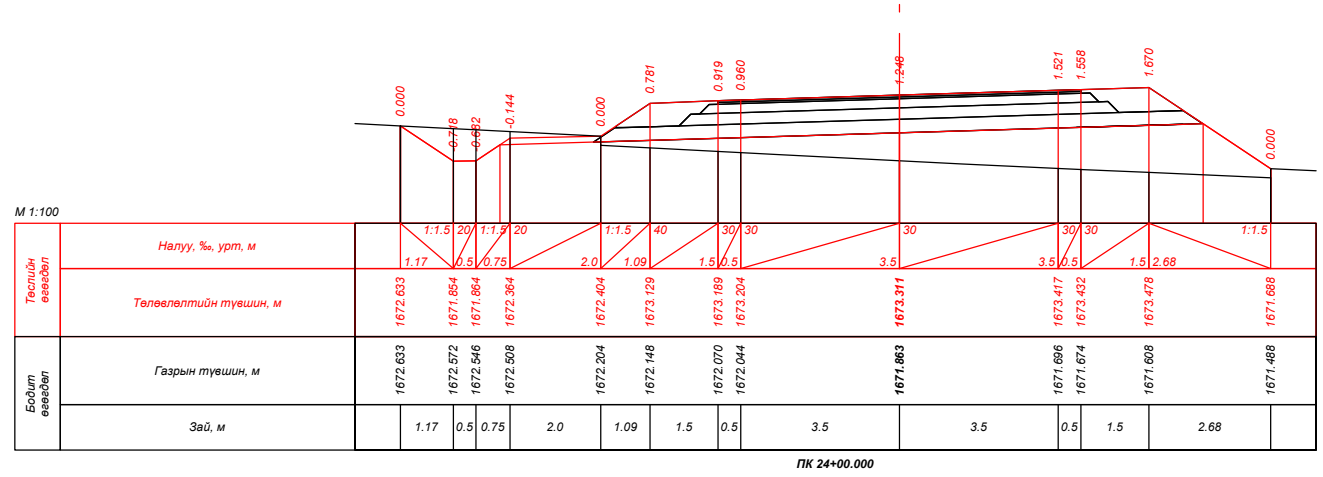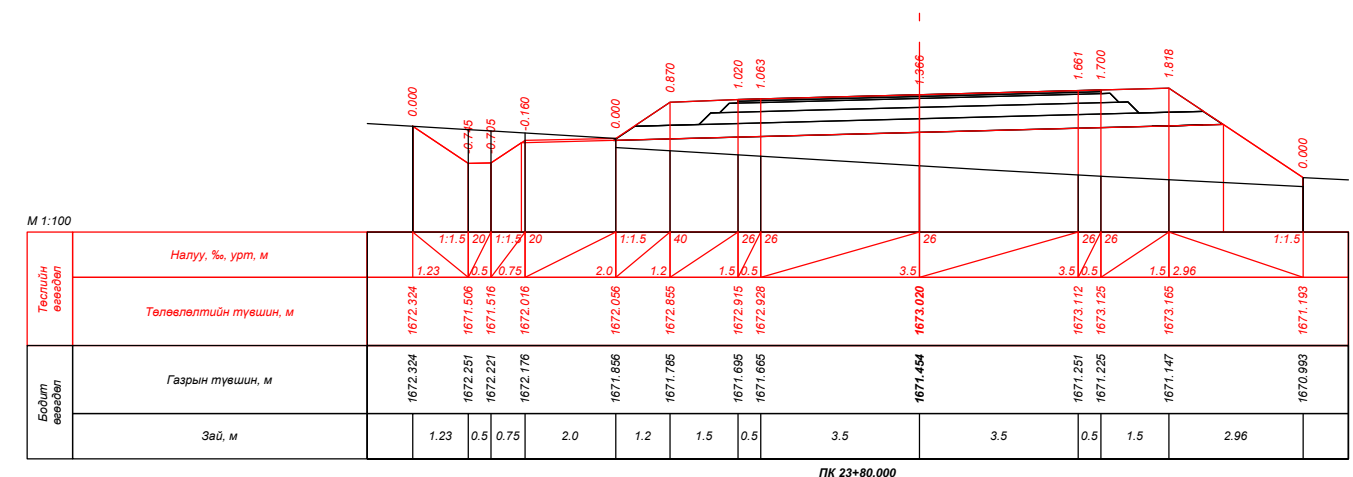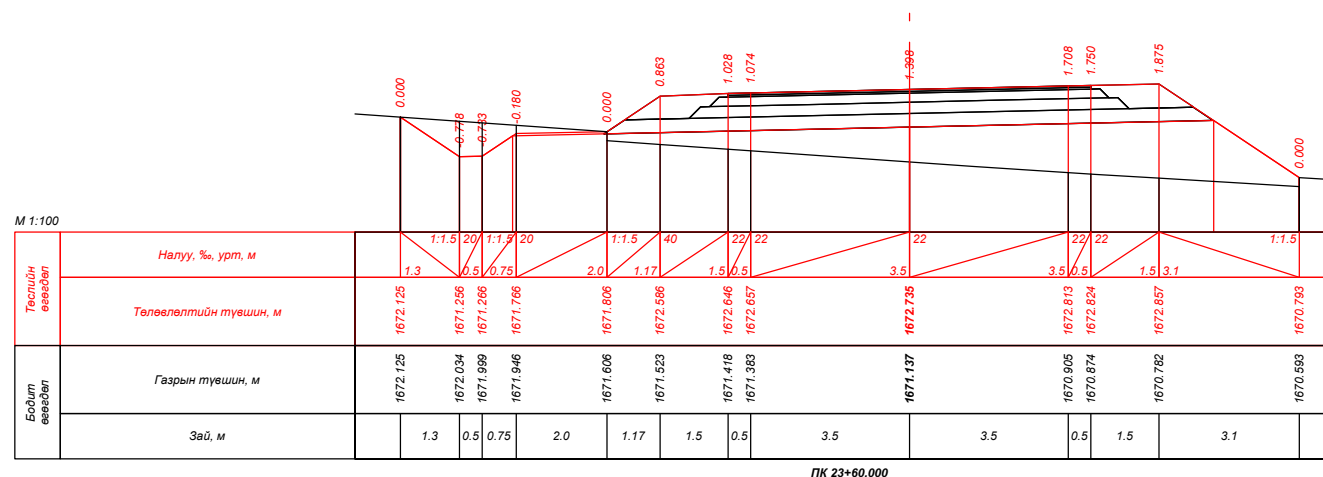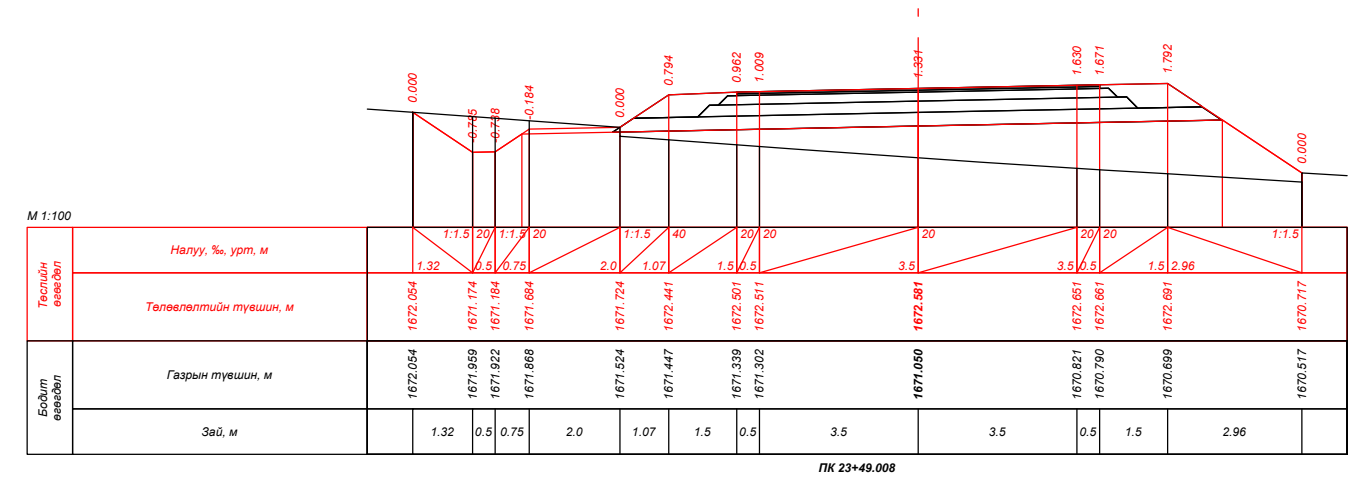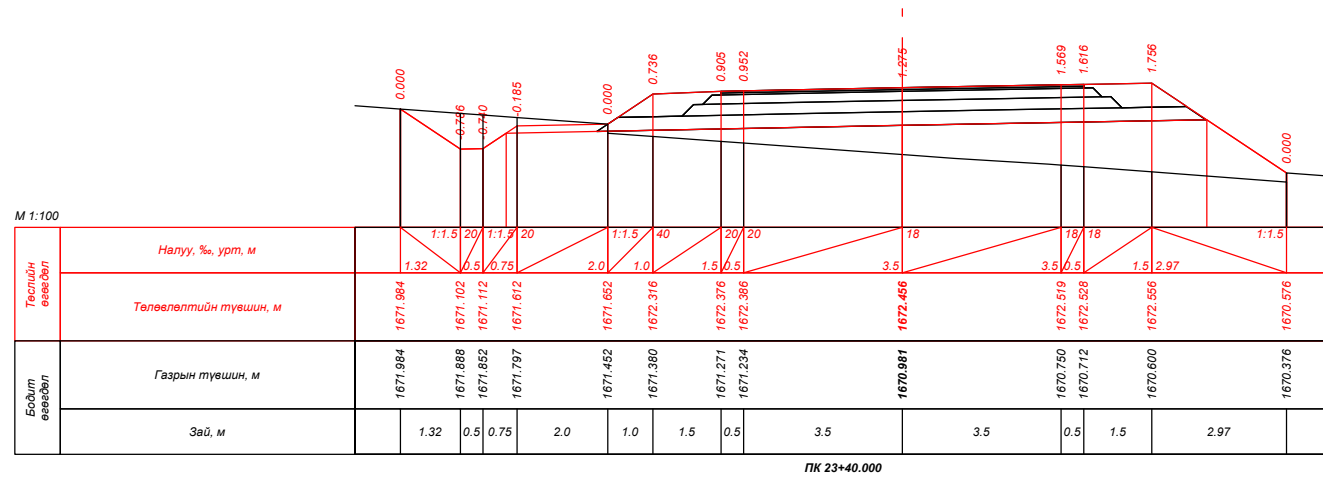


| | | | | | | |
|---|---|---------------|--|-----------------------|--------|-----------|
| УБ хот, СБД 9-р хороо, Алтайн гудамж, Хоймор оффис 407 тоот "Кадсүрвэй" ХХК | XII.4.2.46 "ХУЖИРТ-АРВАЙХЭЭР" ЧИГЛЭЛИЙН 43.3КМ ХАТУУ ХУЧИЛТТАЙ АВТО ЗАМЫН ИНЖЕНЕРИЙН НАРИЙВЧИЛСАН ЗУРАГ ТӨСӨЛ | | | ХО | | |
| | Зургийн Е/инж | Б.Мөнгөншагай | | ХӨНДЛӨН ОГТЛОЛ | | |
| | Зургийн инж | Б.Энхбат | | | | |
| | Гүйцэтгэсэн | Э.Билгүүнзаяа | | Шифр: 67/21 | | |
| Шалгасан | Н.Сэмжид | | | | | |
| | | | | Масштаб: 1:100 | | |
| | | | | Үе шат | Хуудас | Бүх. Хууд |
| | | | | A3 | 22 | 384 |
| | | | | 2021/10 Сар | | |




| | | | | | | |
|--|---|---|---|-----------------------|--------|--------|
|  УБ хот, СБД 9-р хороо, Алтайн гудамж, Хоймор оффис 407 тоот "Кадсүрвэй" ХХК | XII.4.2.46 "ХУЖИРТ-АРВАЙХЭЭР" ЧИГЛЭЛИЙН 43.3KM ХАТУУ ХУЧИЛТТАЙ АВТО ЗАМЫН ИНЖЕНЕРИЙН НАРИЙВЧИЛСАН ЗУРАГ ТӨСӨЛ | | | ХО | | |
| | Зургийн Е/инж | Б.Мөнгөншагай |  | ХӨНДЛӨН ОГТЛОЛ | | |
| | Зургийн инж | Б.Энхбат |  | | | |
| | Гүйцэтгэсэн | Э.Билгүүнзаяа |  | Масштаб: 1:100 | Үе шат | Хуудас |
| Шалгасан | Н.Сэмжид |  | Шифр: 67/21 | A3 | 23 | 384 |
| | | | 2021/10 Сар | | | |

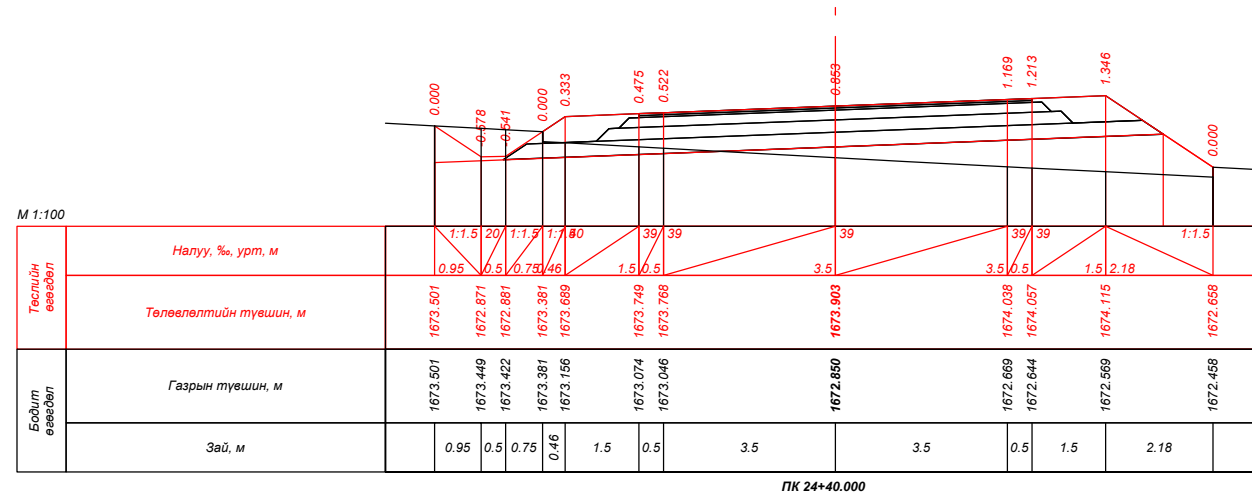


ПК 24+40.000

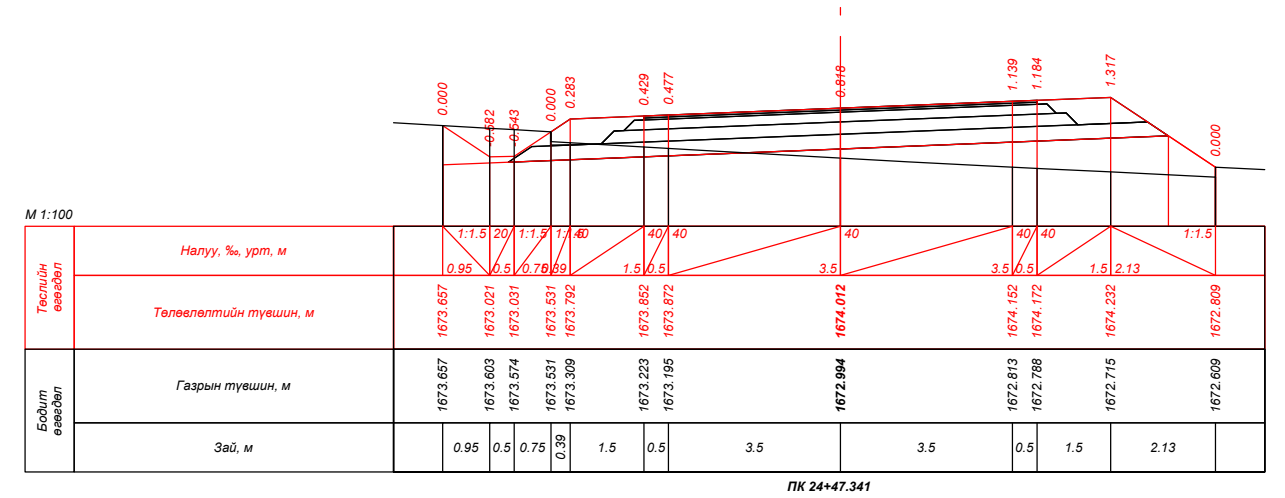


ПК 24+47.341

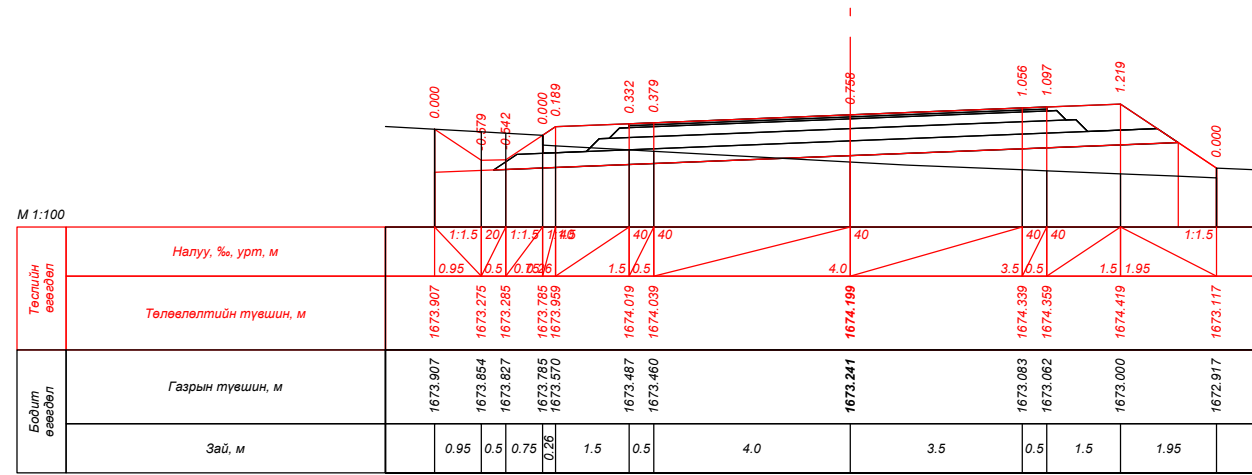


ПК 24+60.000

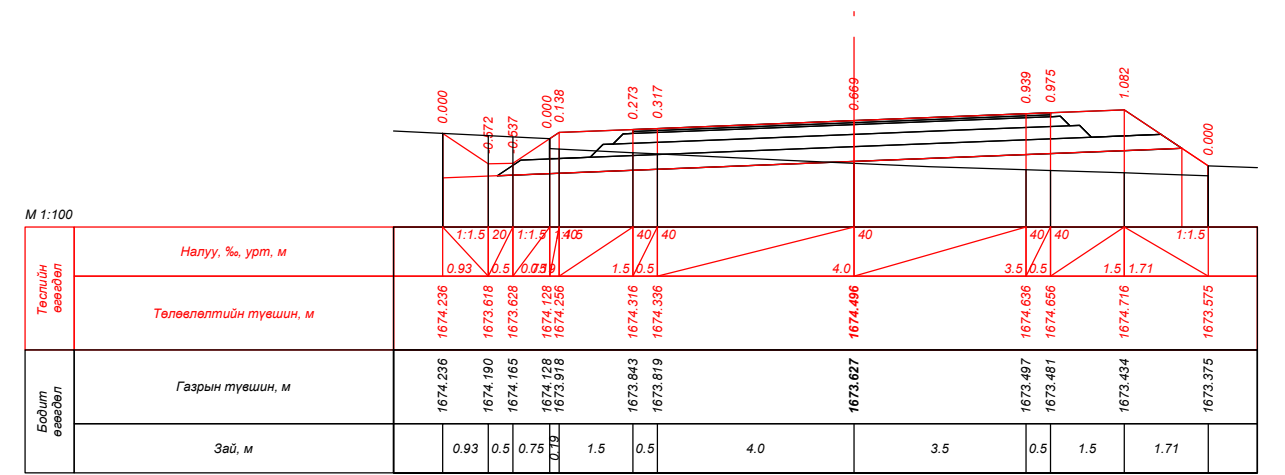

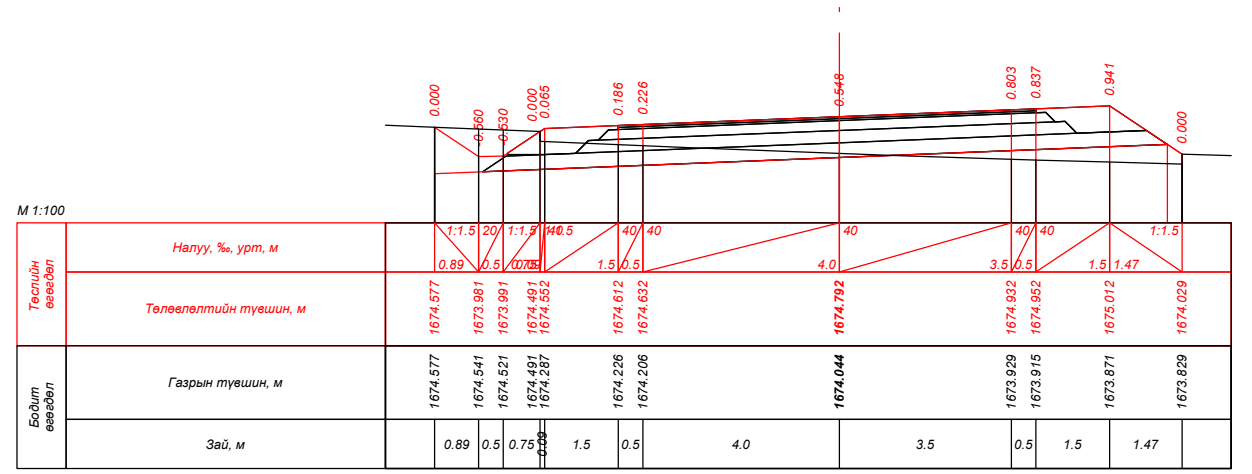


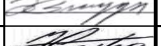

ПК 24+80.000









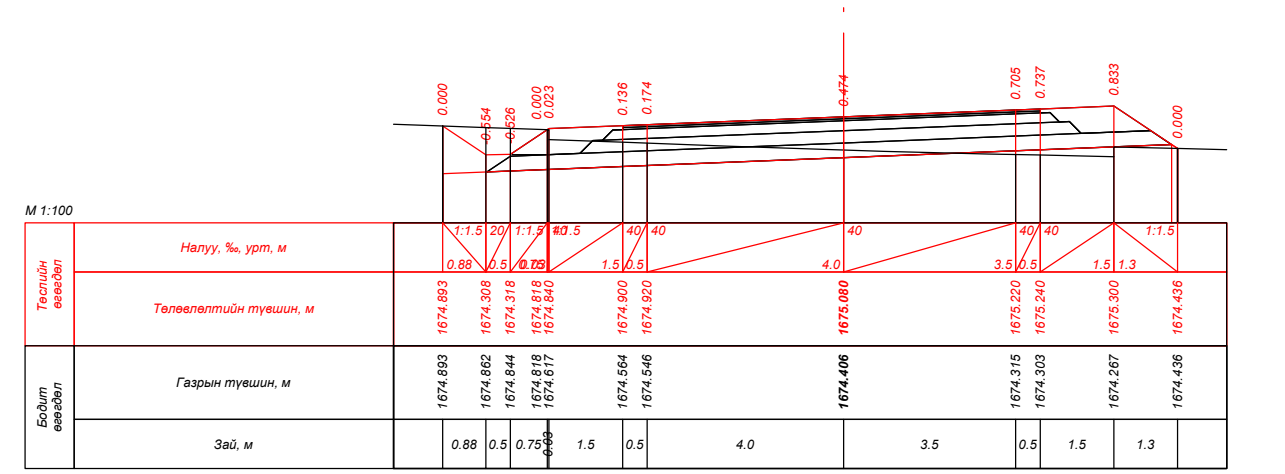




ПК 25+00.000











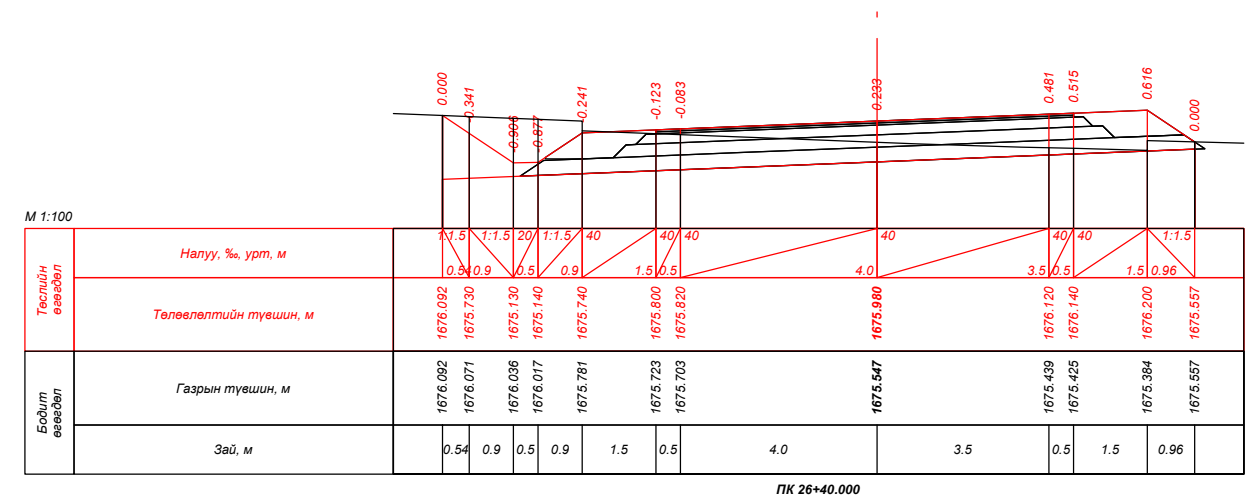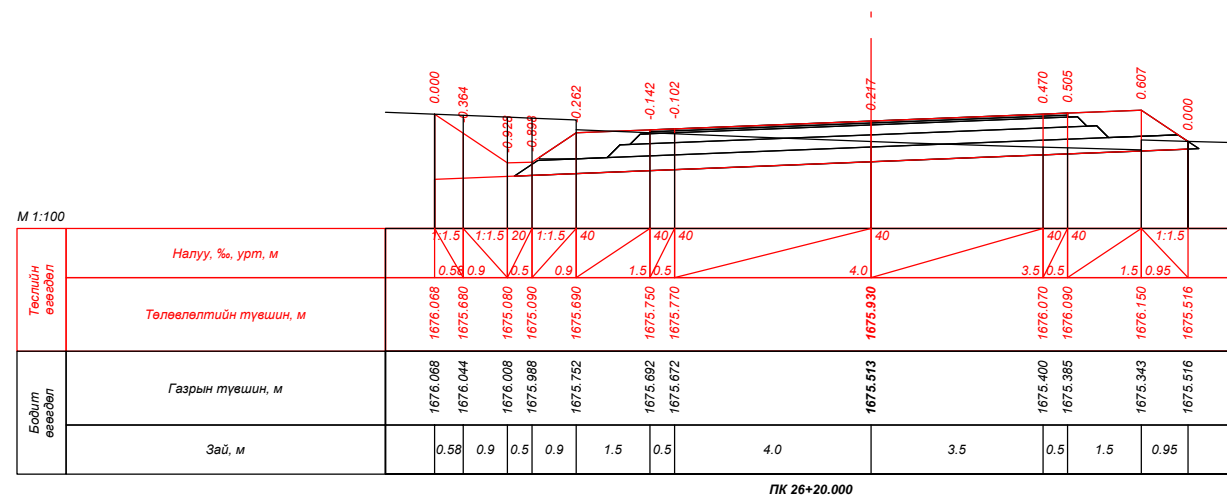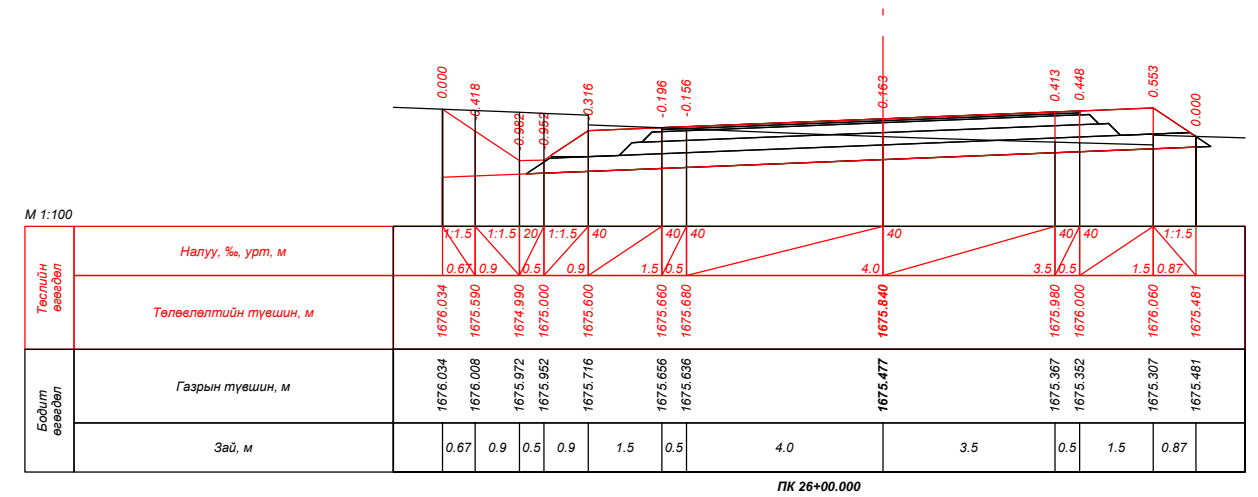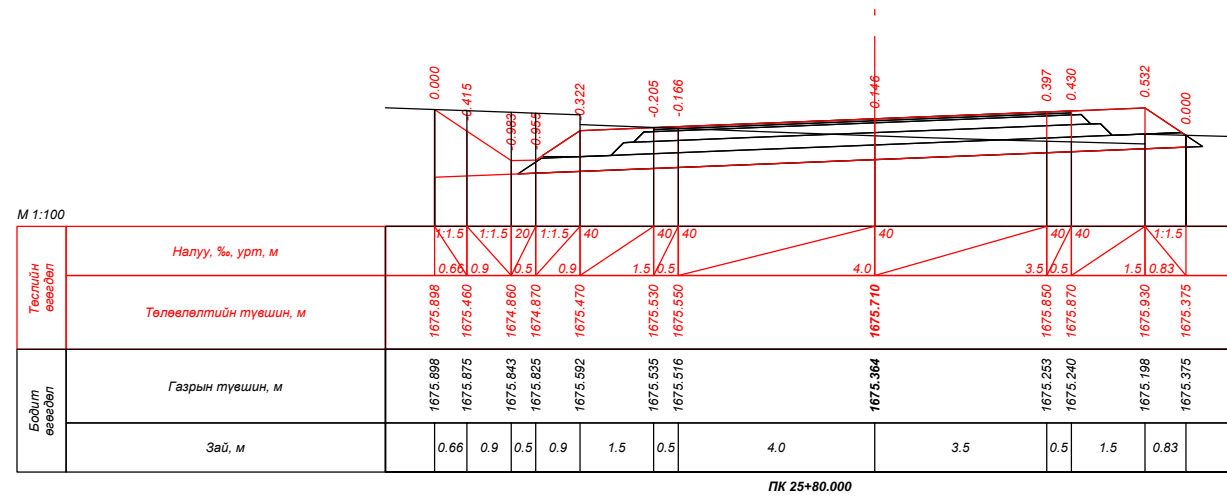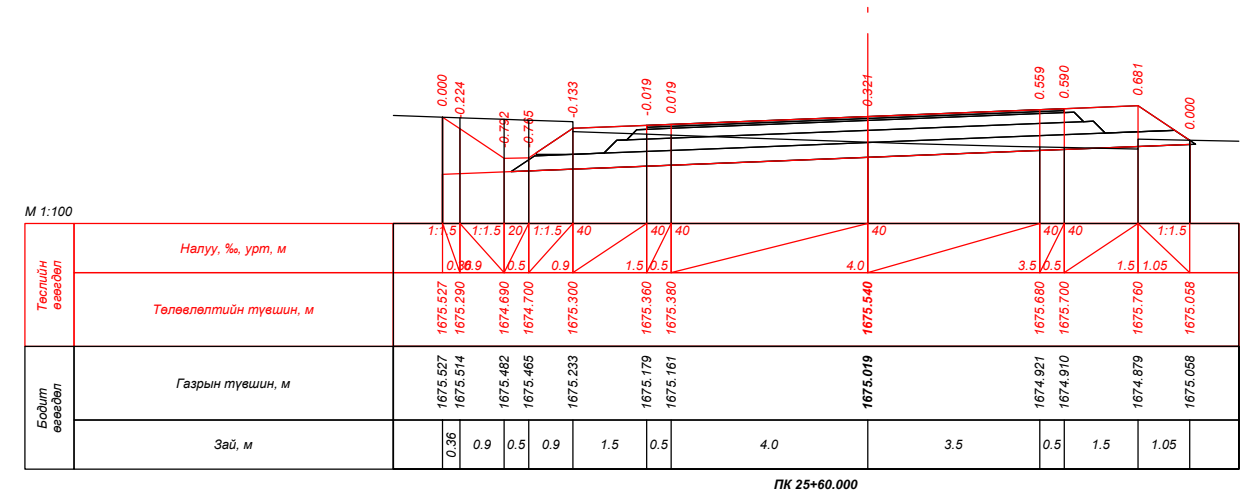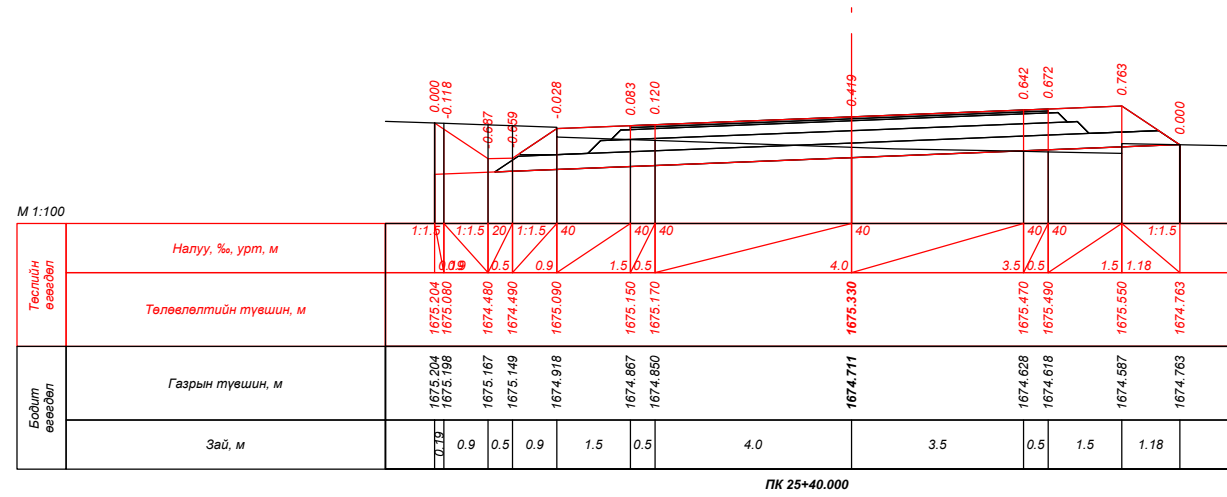


ПК 25+20.000





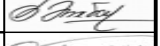
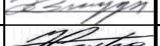
| | | | | | | |
|--|---|---|---|-----------------------|--------|--------|
|  УБ хот, СБД 9-р хороо, Алтайн гудамж, Хоймор оффис 407 тоот "Кадсүрвэй" ХХК | XII.4.2.46 "ХУЖИРТ-АРВАЙХЭЭР" ЧИГЛЭЛИЙН 43.3KM ХАТУУ ХУЧИЛТТАЙ АВТО ЗАМЫН ИНЖЕНЕРИЙН НАРИЙВЧИЛСАН ЗУРАГ ТӨСӨЛ | | | ХО | | |
| | Зургийн Е/инж | Б.Мөнгөншагай |  | ХӨНДЛӨН ОГТЛОЛ | | |
| | Зургийн инж | Б.Энхбат |  | | | |
| | Гүйцэтгэсэн | Э.Билгүүнзаяа |  | Масштаб: 1:100 | Үе шат | Хуудас |
| Шалгасан | Н.Сэмжид |  | А3 | 24 | 384 | |
| | | | Шифр: 67/21 | 2021/10 Сар | | |

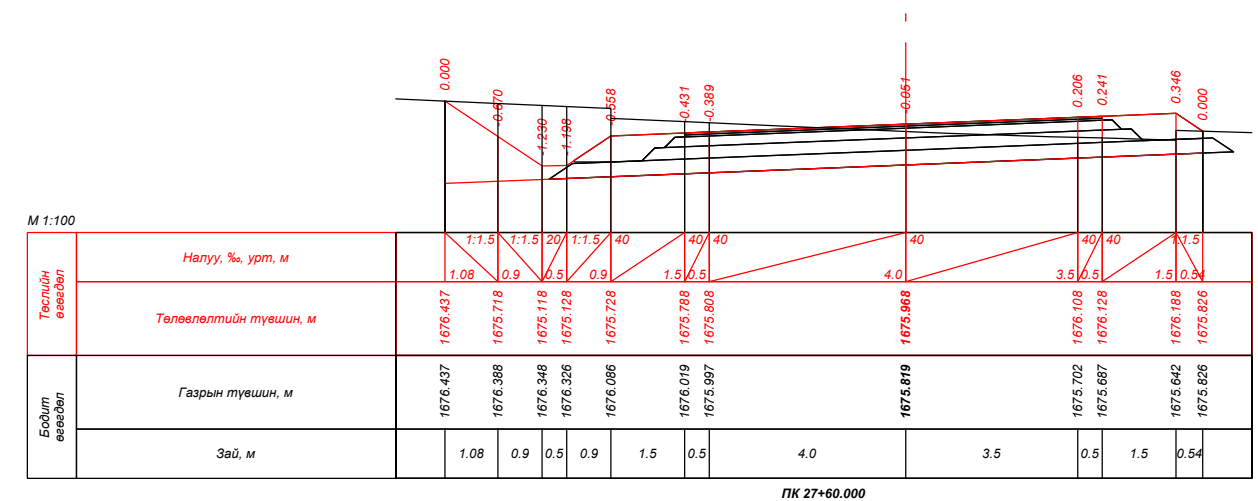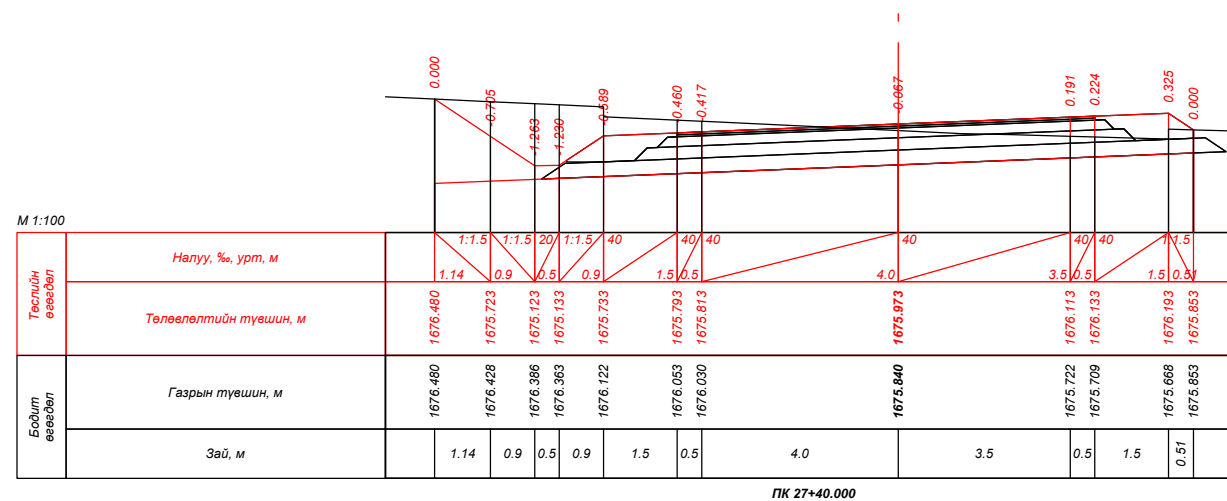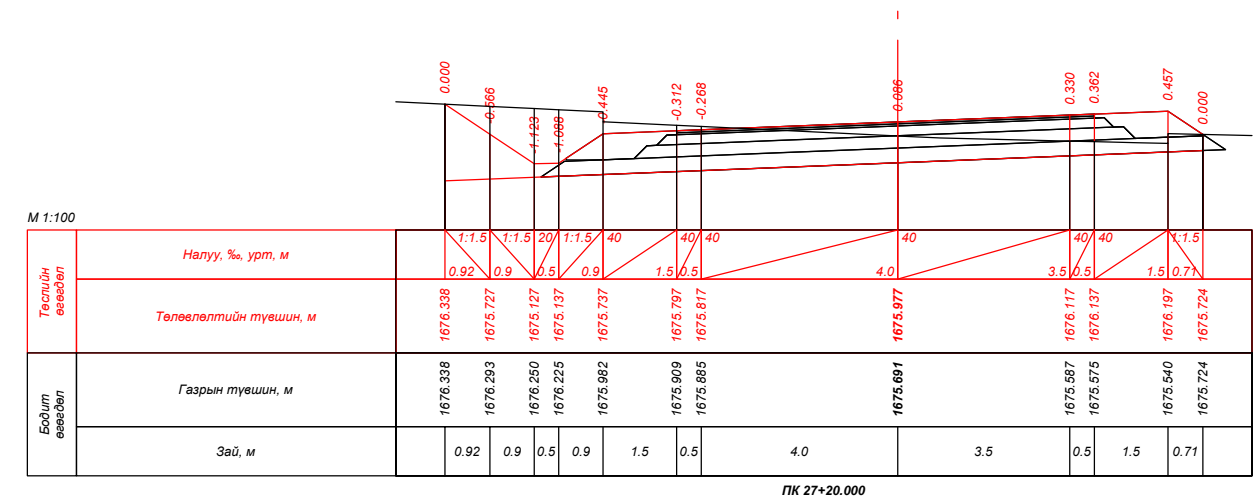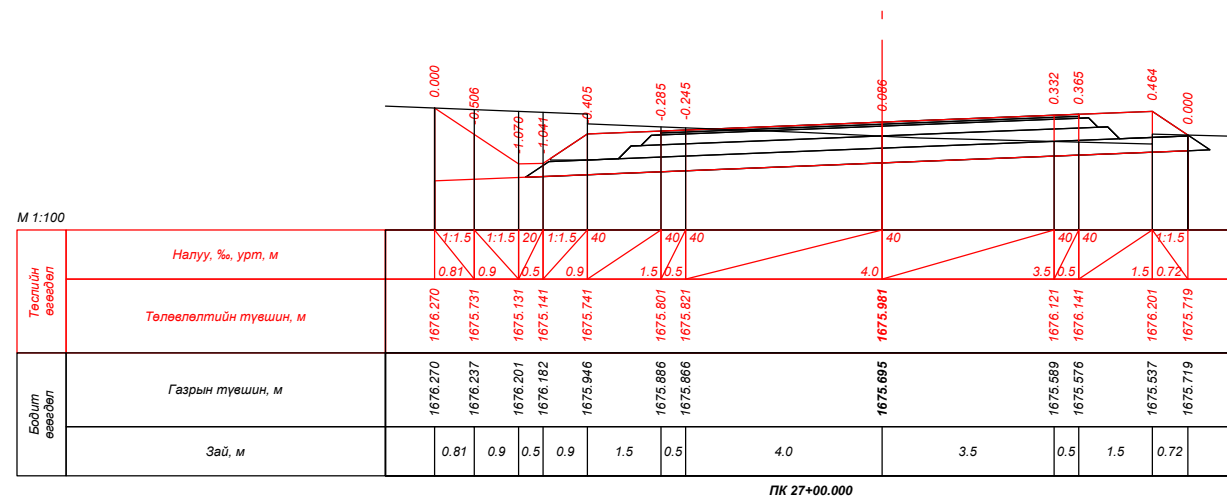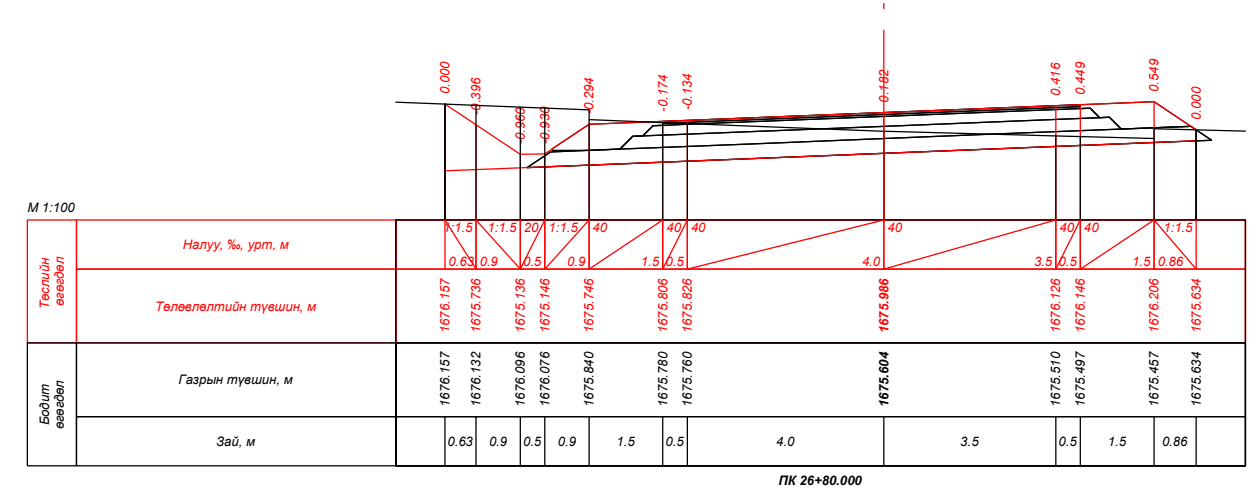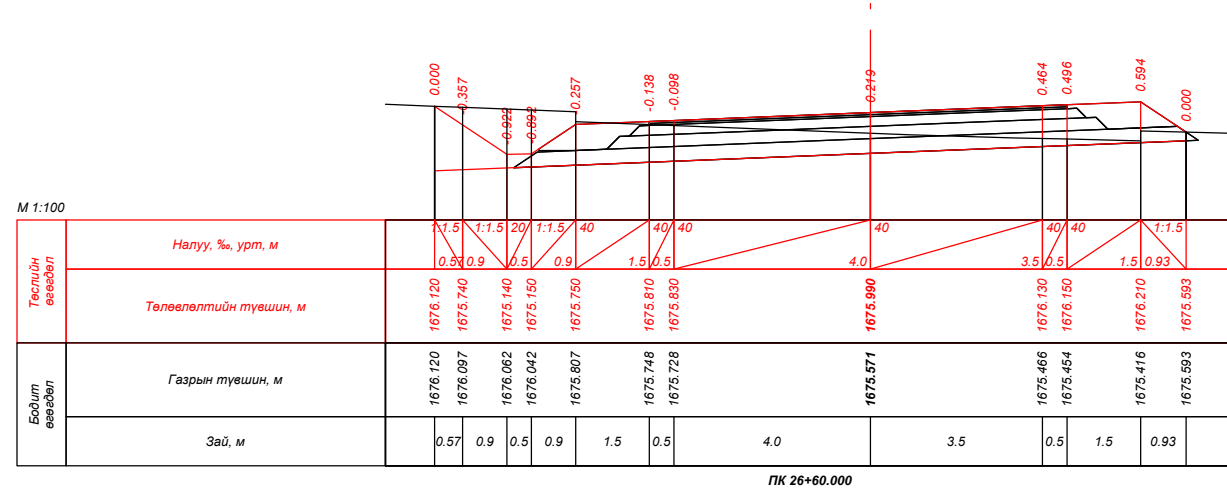






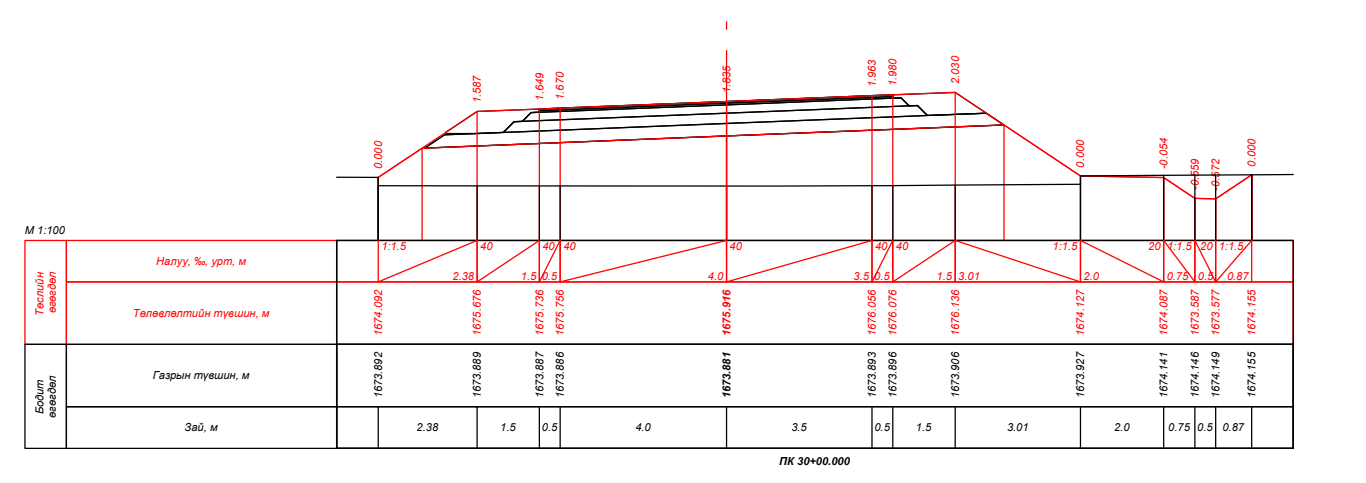
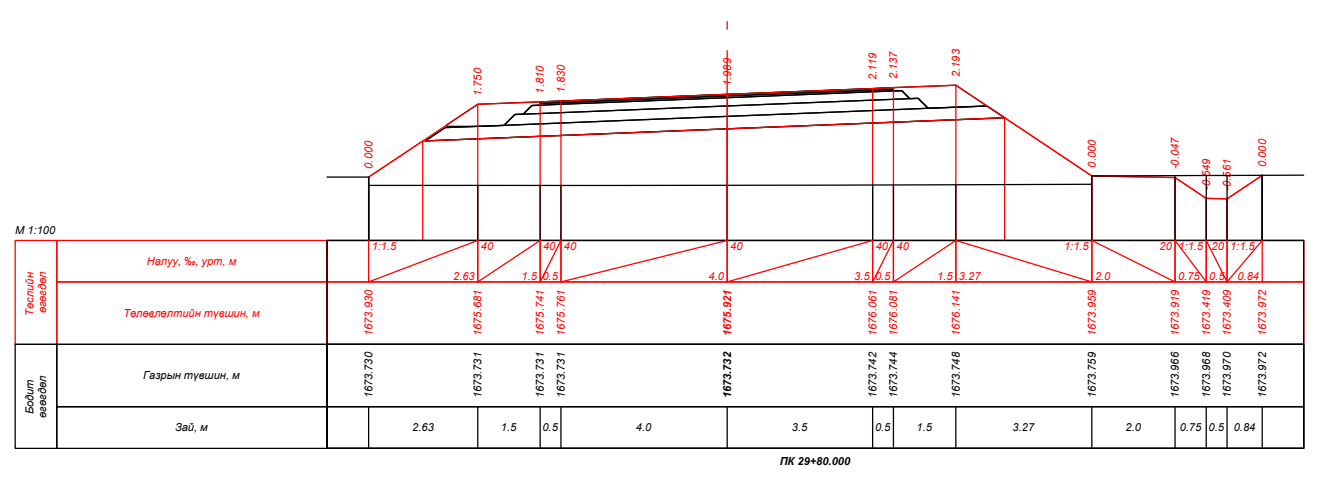
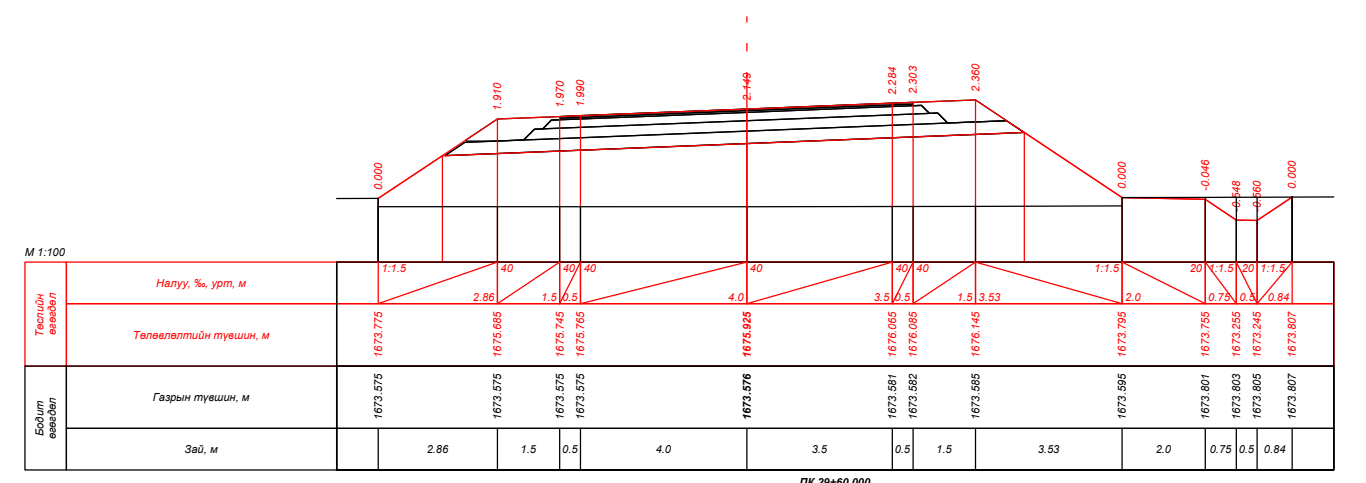
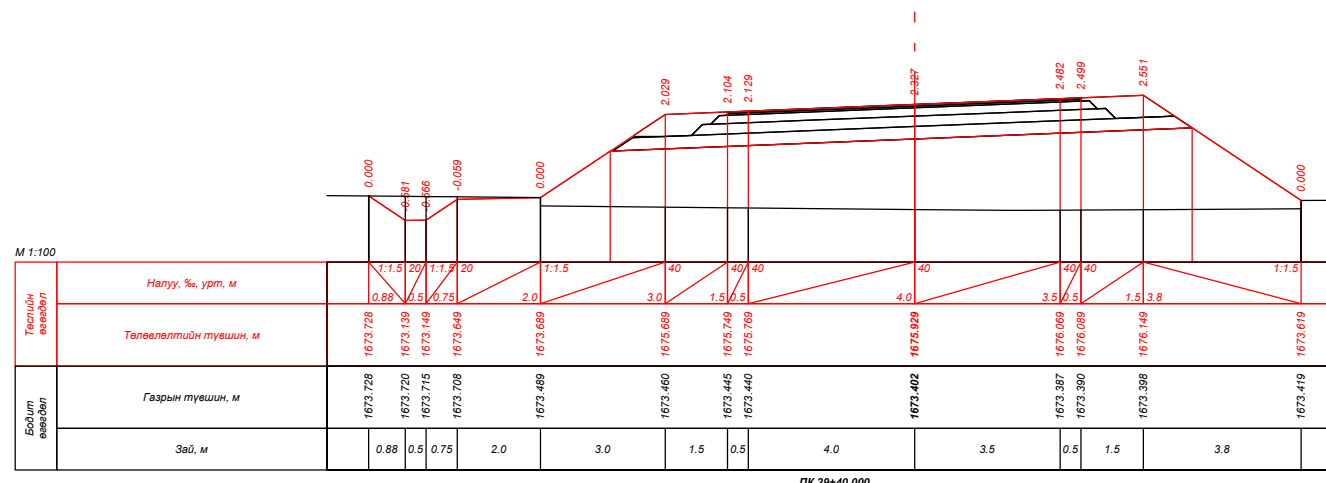
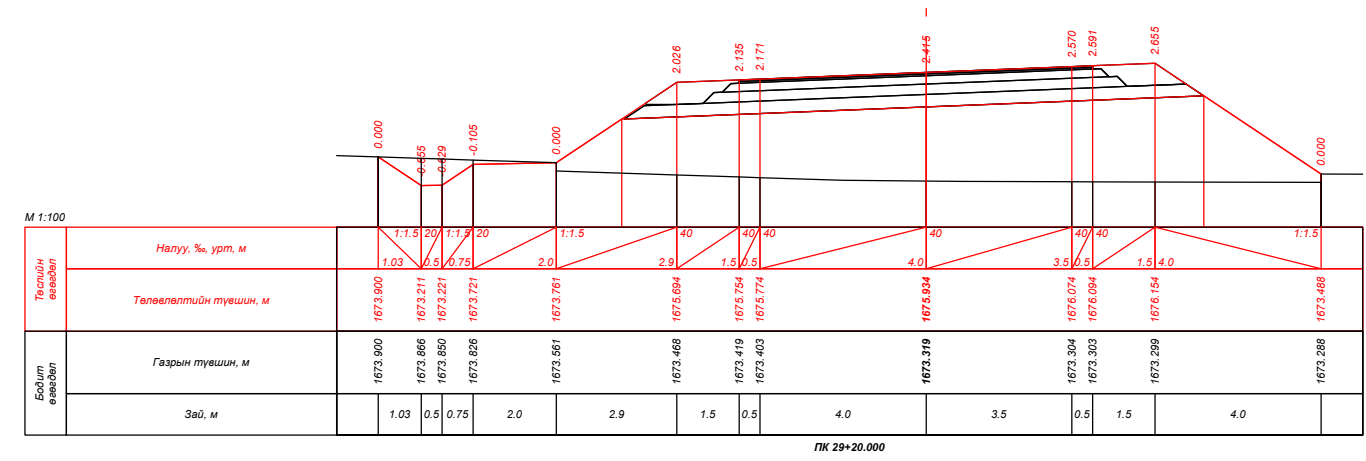
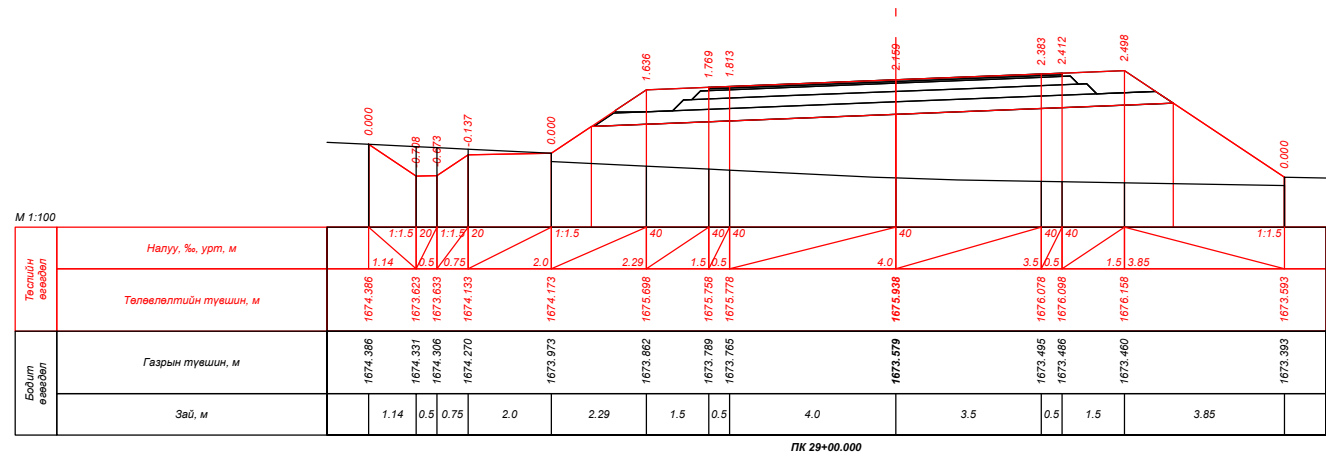
| | | | | | | |
|--|---|---|---|----------------|--------|--------|
|  УБ хот, СБД 9-р хороо, Алтайн гудамж, Хоймор оффис 407 тоот "Кадсүрвэй" ХХК | XII.4.2.46 "ХУЖИРТ-АРВАЙХЭЭР" ЧИГЛЭЛИЙН 43.3KM ХАТУУ ХУЧИЛТТАЙ АВТО ЗАМЫН ИНЖЕНЕРИЙН НАРИЙВЧИЛСАН ЗУРАГ ТӨСӨЛ | | | ХО | | |
| | Зургийн Е/инж | Б.Мөнгөншагай |  | ХӨНДЛӨН ОГТЛОЛ | | |
| | Зургийн инж | Б.Энхбат |  | | | |
| | Гүйцэтгэсэн | Э.Билгүүнзаяа |  | Масштаб: 1:100 | Үе шат | Хуудас |
| Шалгасан | Н.Сэмжид |  | Шифр: 67/21 | A3 | 25 | 384 |
| | | | | 2021/10 Сар | | |

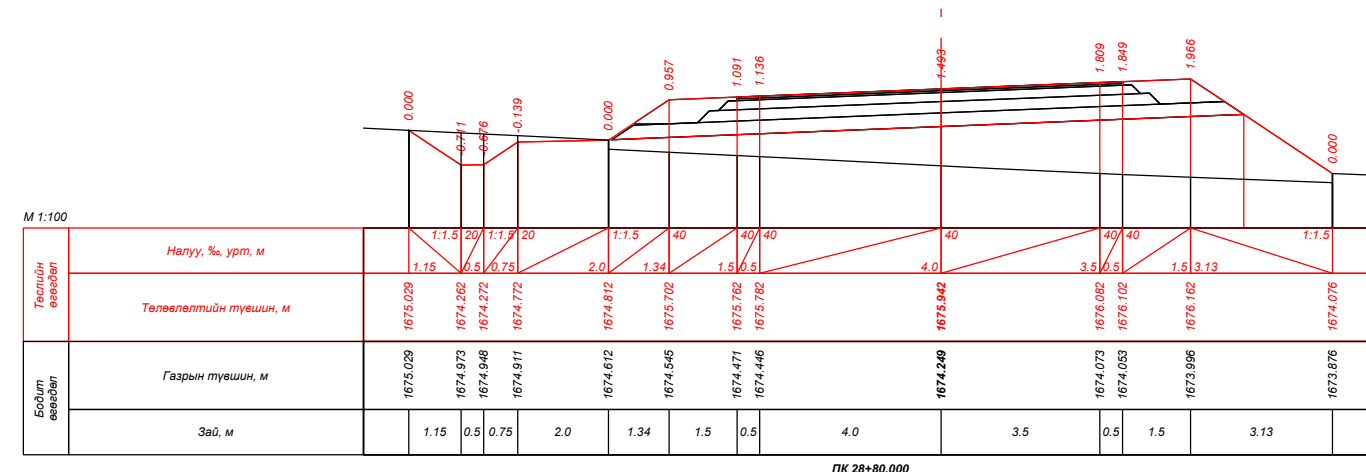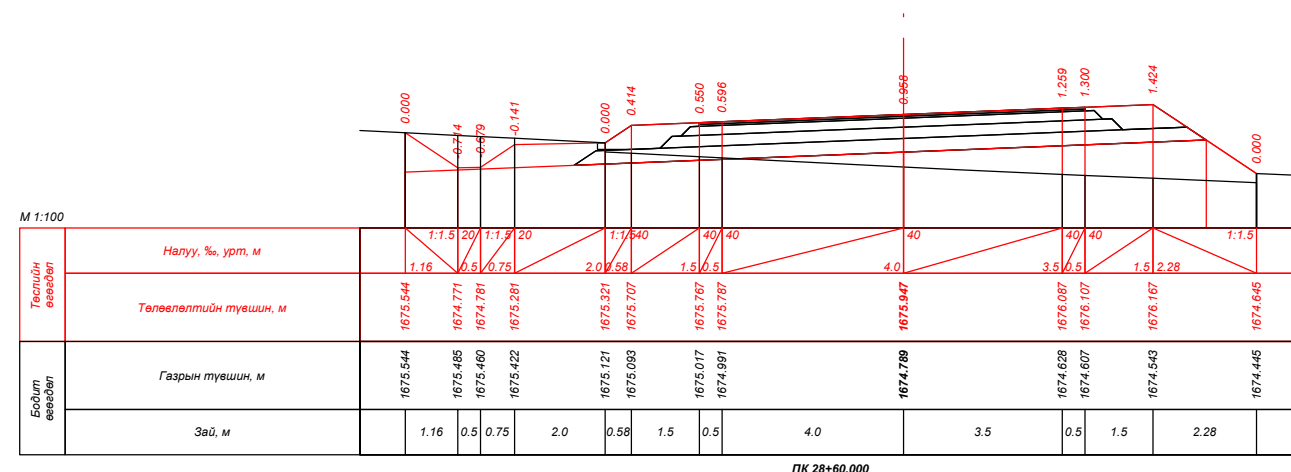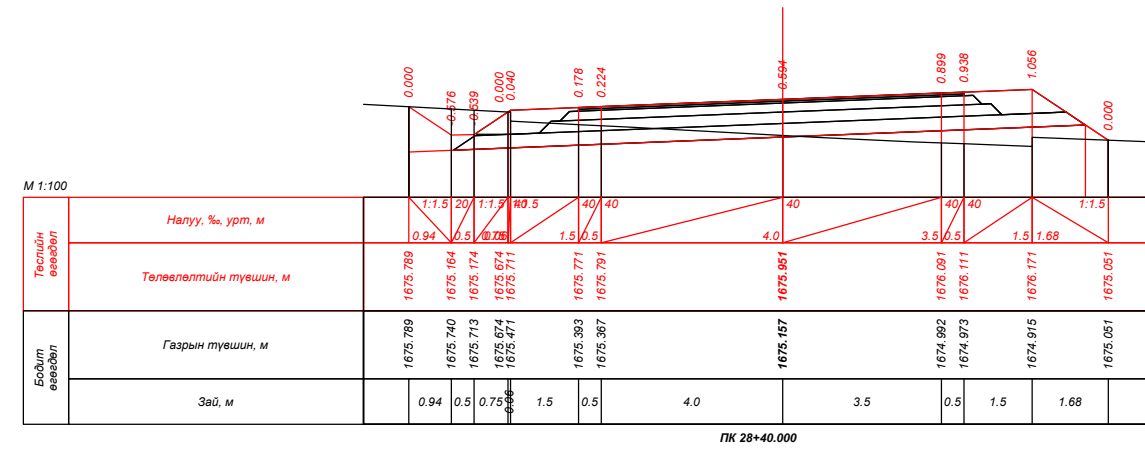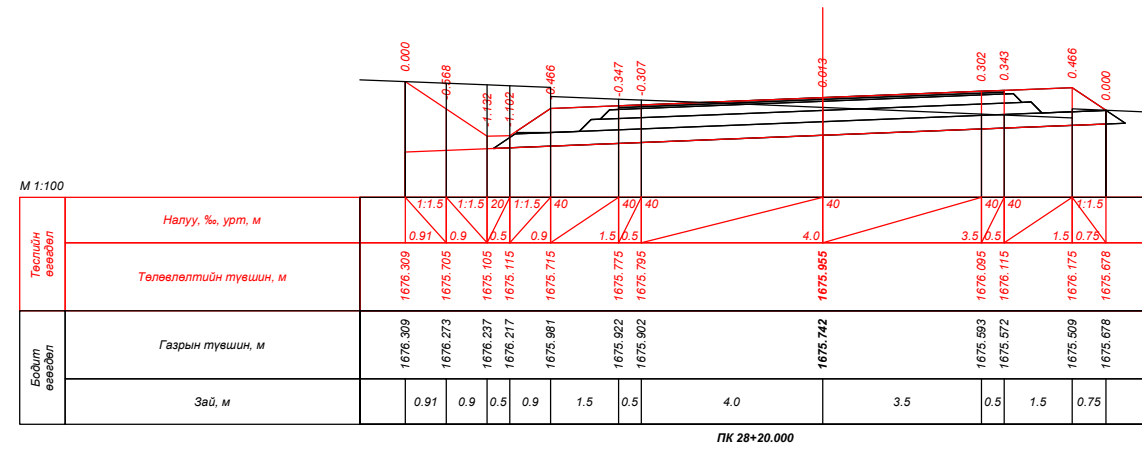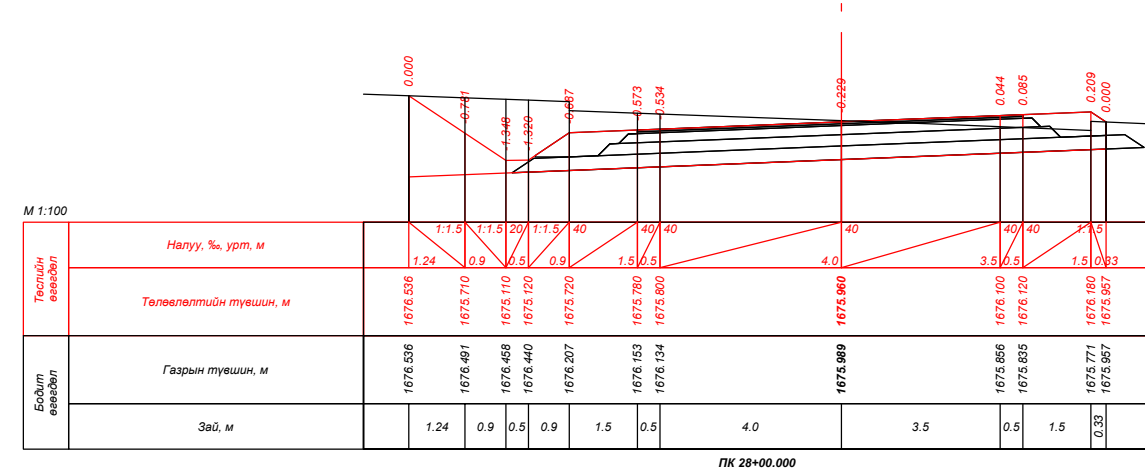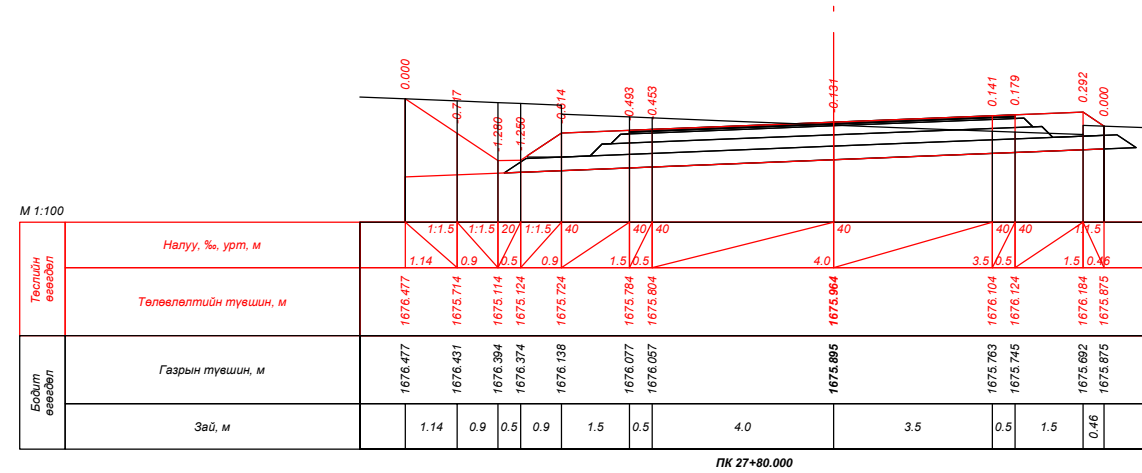







| | | | | | | |
|--|---|---|---|---|--|--|
|  УБ хот, СБД 9-р хороо, Алтайн гудамж, Хоймор оффис 407 тоот "Кадсүрвэй" ХХК | XII.4.2.46 "ХУЖИРТ-АРВАЙХЭЭР" ЧИГЛЭЛИЙН 43.3КМ ХАТУУ ХУЧИЛТТАЙ АВТО ЗАМЫН ИНЖЕНЕРИЙН НАРИЙВЧИЛСАН ЗУРАГ ТӨСӨЛ | | | ХО | | |
| | Зургийн Е/инж | Б.Мөнгөншагай |  | ХӨНДЛӨН ОГТЛОЛ | | |
| | Зургийн инж | Б.Энхбат |  | | | |
| | Гүйцэтгэсэн | Э.Билгүүнзаяа |  | | | |
| Шалгасан | Н.Сэмжид |  | Шифр: 67/21 | Масштаб: 1:100 Үе шат Хуудас Бүх. Хууд А3 26 384 2021/10 Сар | | |



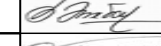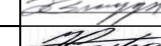




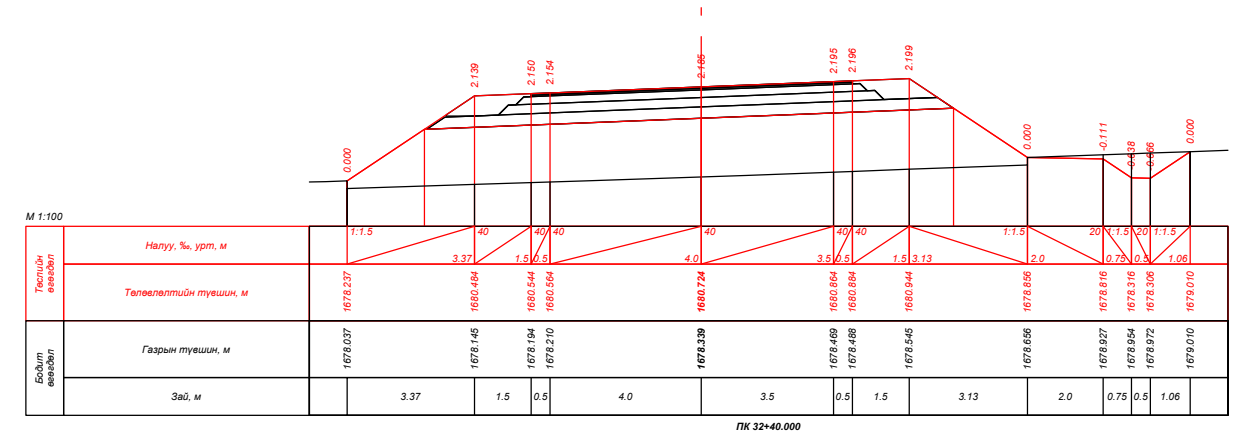
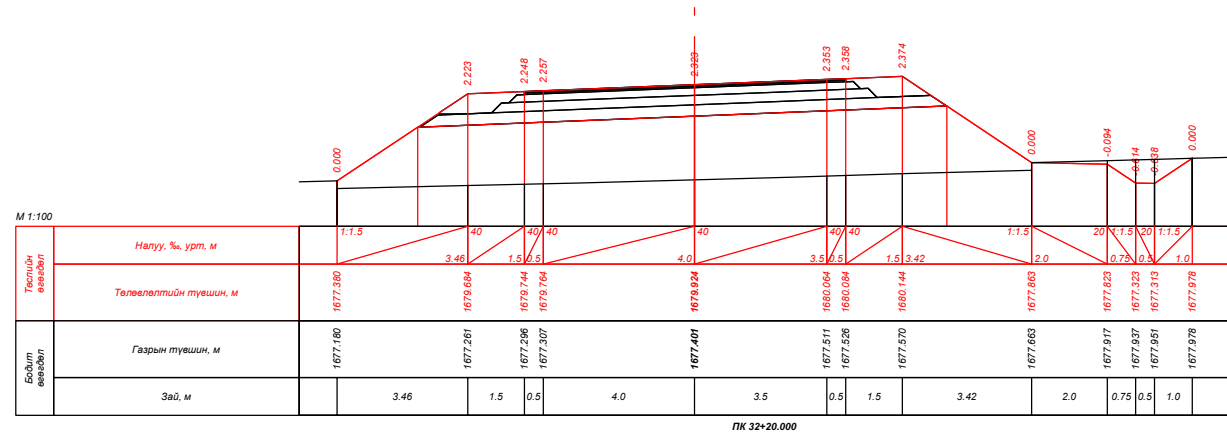
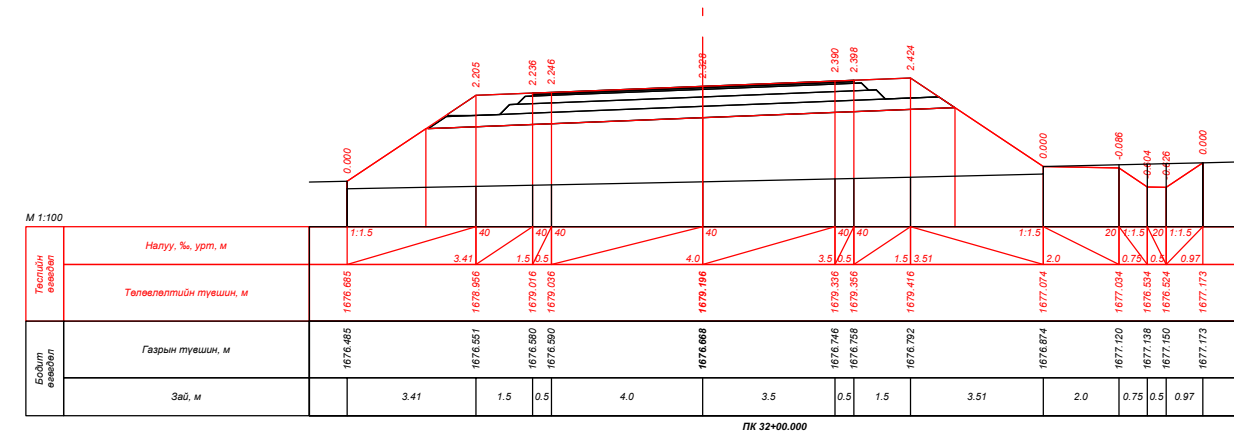
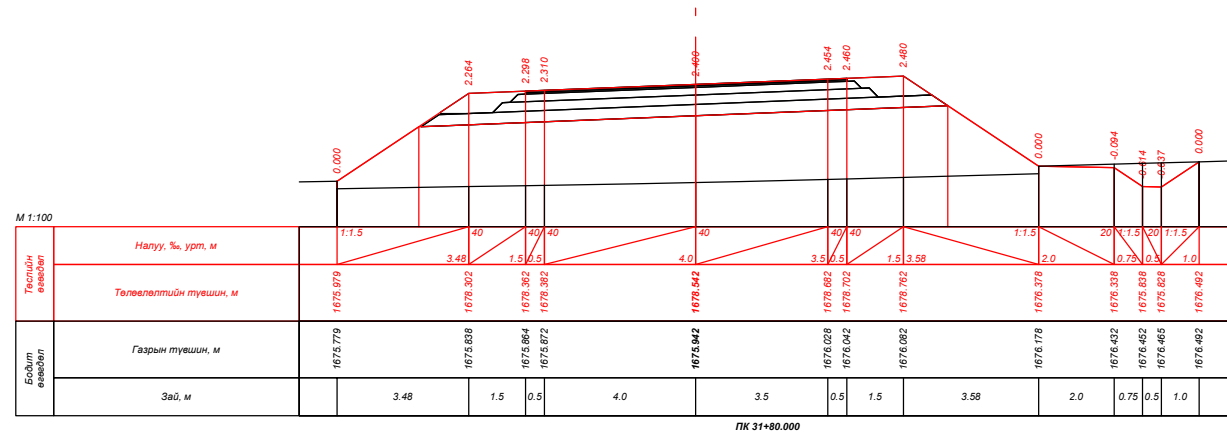
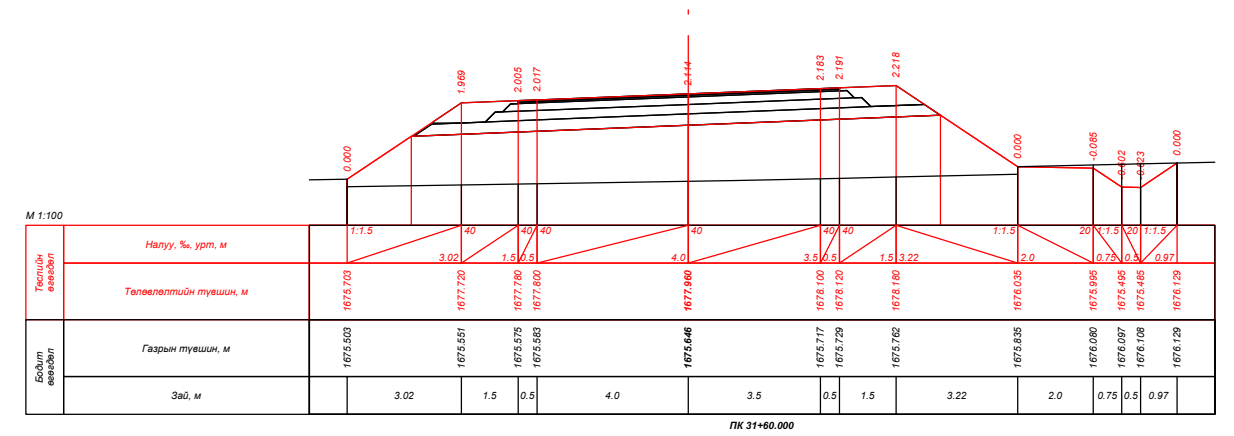
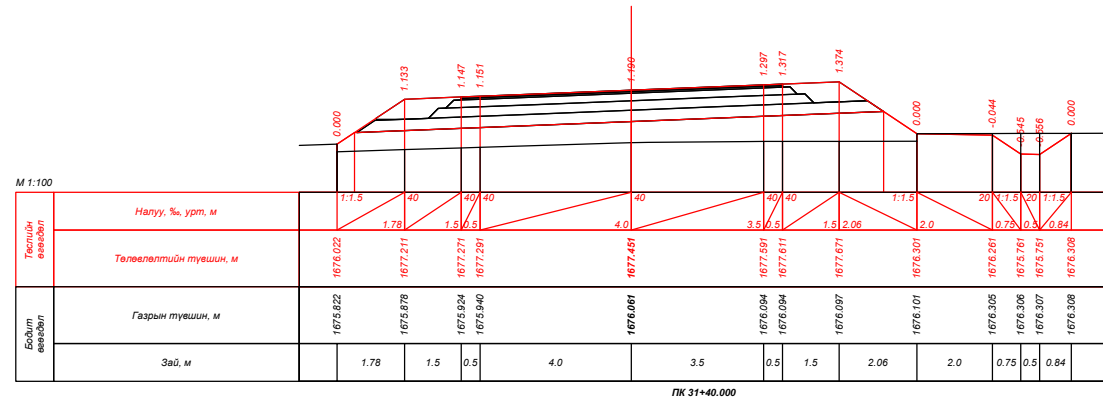
| | | | | | | |
|--|---|---|---|-----------------------|--------|--------|
|  УБ хот, СБД 9-р хороо, Алтайн гудамж, Хоймор оффис 407 тоот "Кадсүрвэй" ХХК | XII.4.2.46 "ХУЖИРТ-АРВАЙХЭЭР" ЧИГЛЭЛИЙН 43.3КМ ХАТУУ ХУЧИЛТТАЙ АВТО ЗАМЫН ИНЖЕНЕРИЙН НАРИЙВЧИЛСАН ЗУРАГ ТӨСӨЛ | | | ХО | | |
| | Зургийн Е/инж | Б.Мөнгөншагай |  | ХӨНДЛӨН ОГТЛОЛ | | |
| | Зургийн инж | Б.Энхбат |  | | | |
| | Гүйцэтгэсэн | Э.Билгүүнзаяа |  | Масштаб: 1:100 | Үе шат | Хуудас |
| Шалгасан | Н.Сэмжид |  | А3 | 27 | 384 | |
| | | | Шифр: 67/21 | 2021/10 Сар | | |

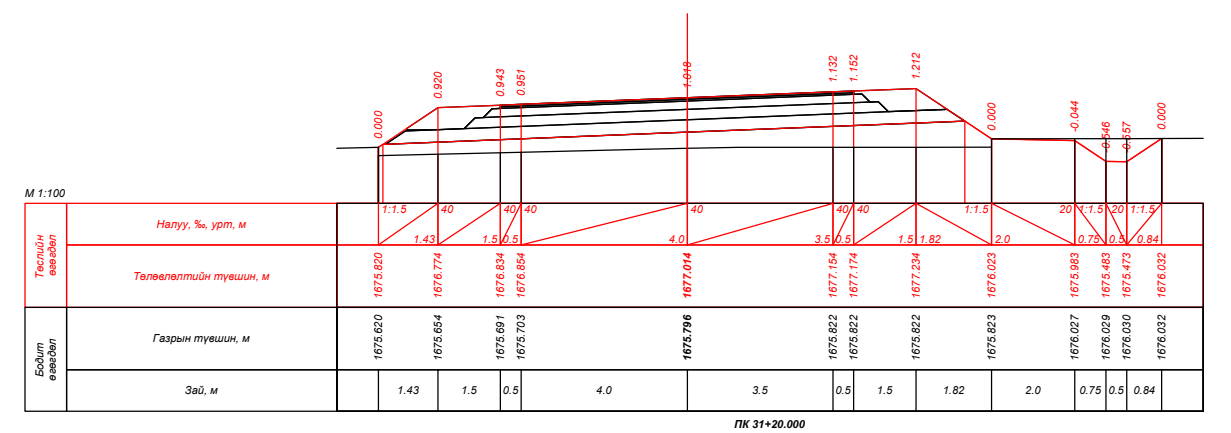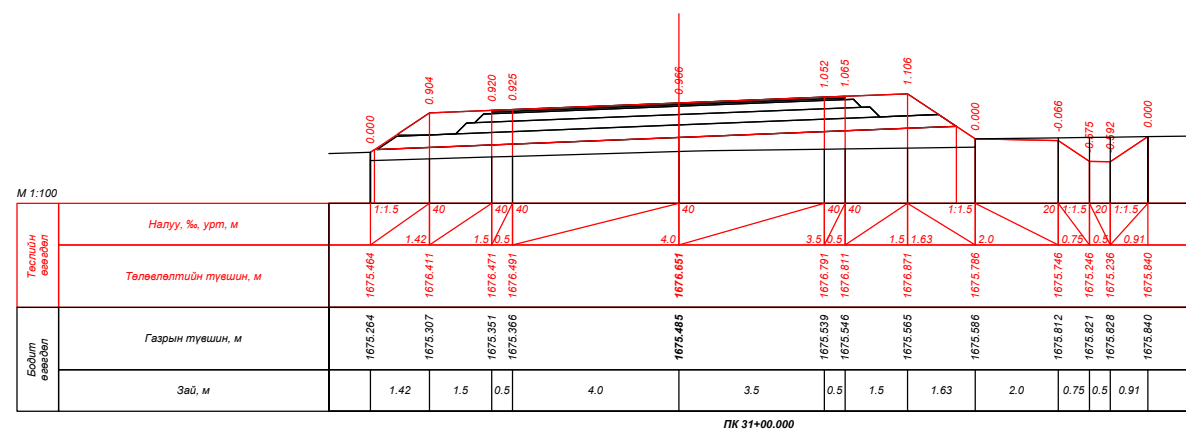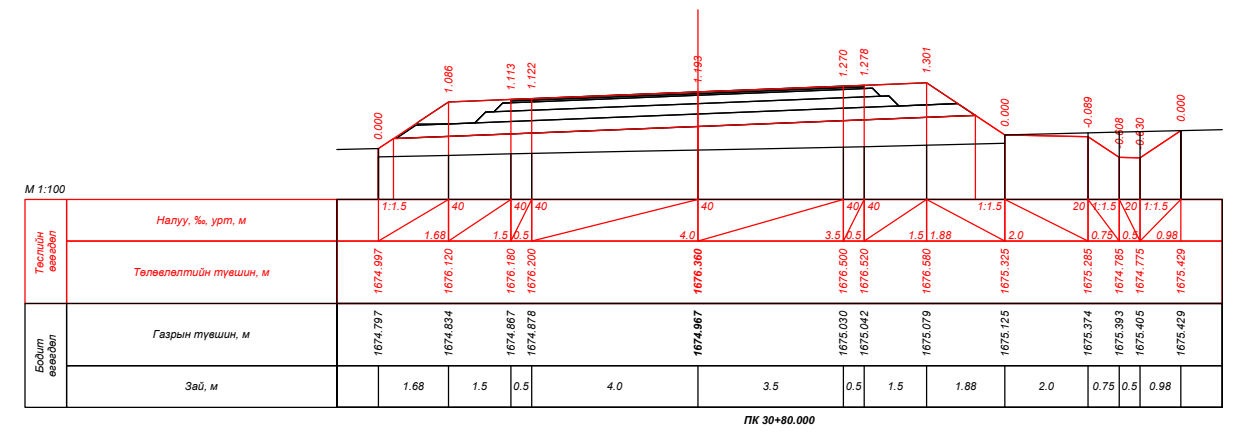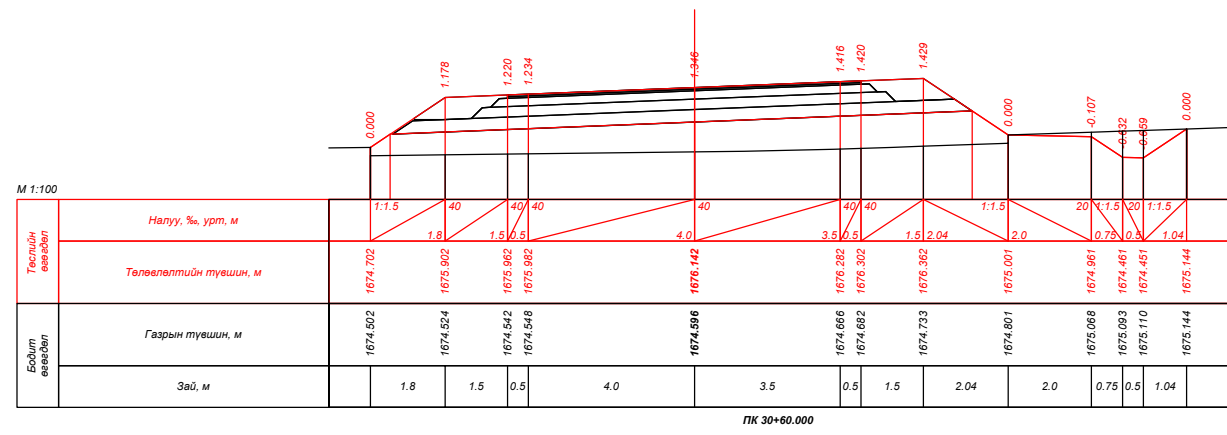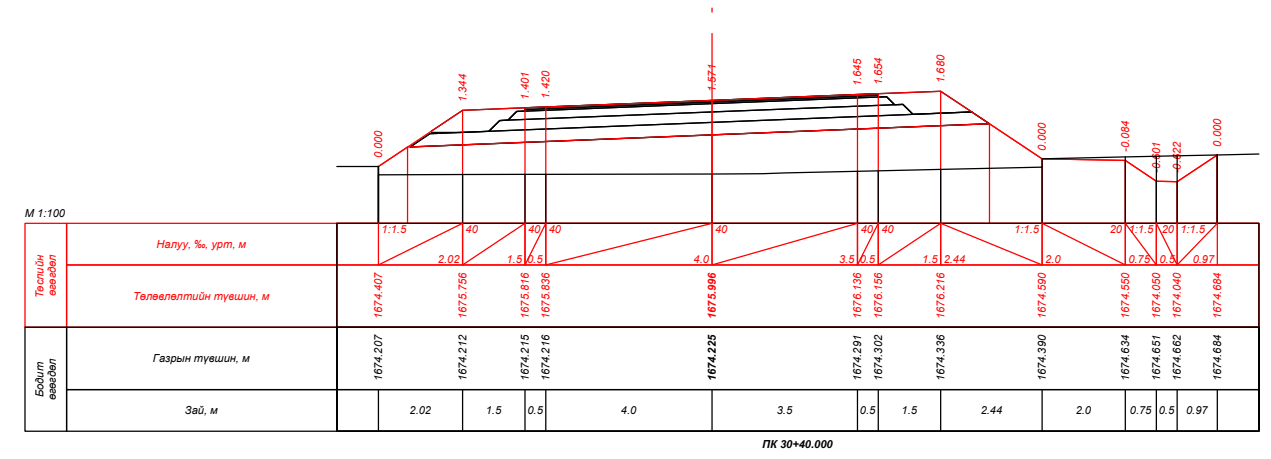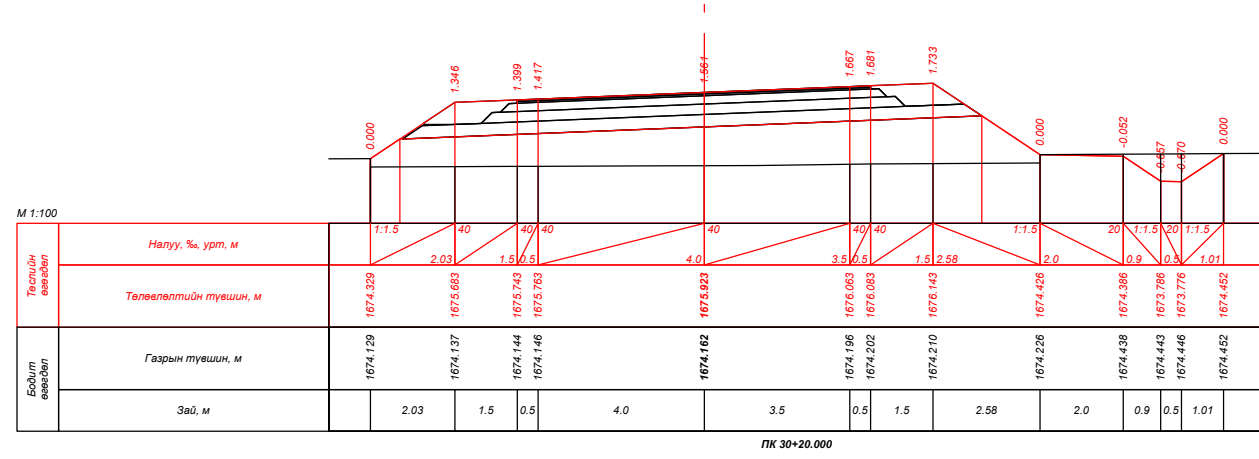






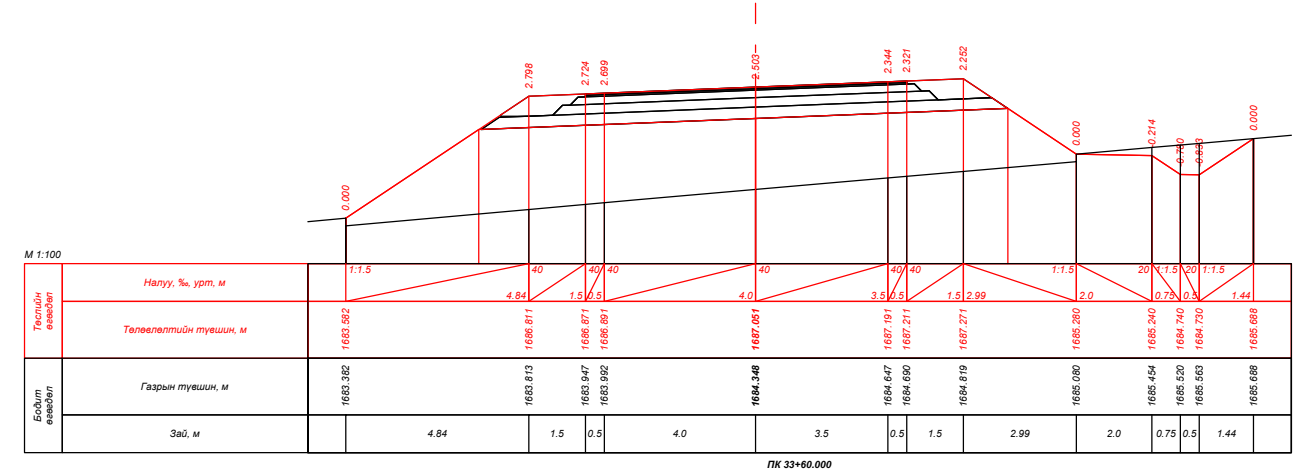
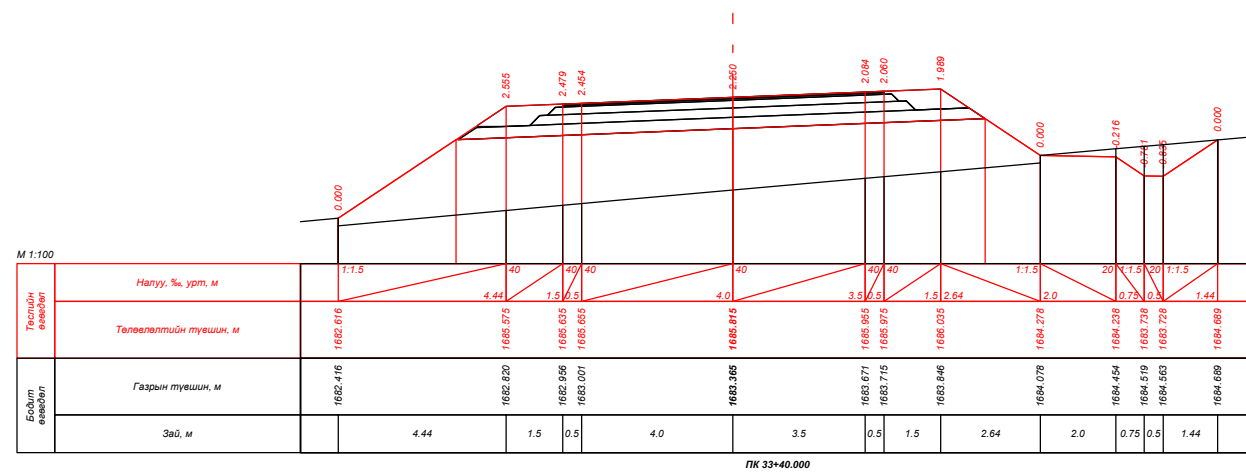
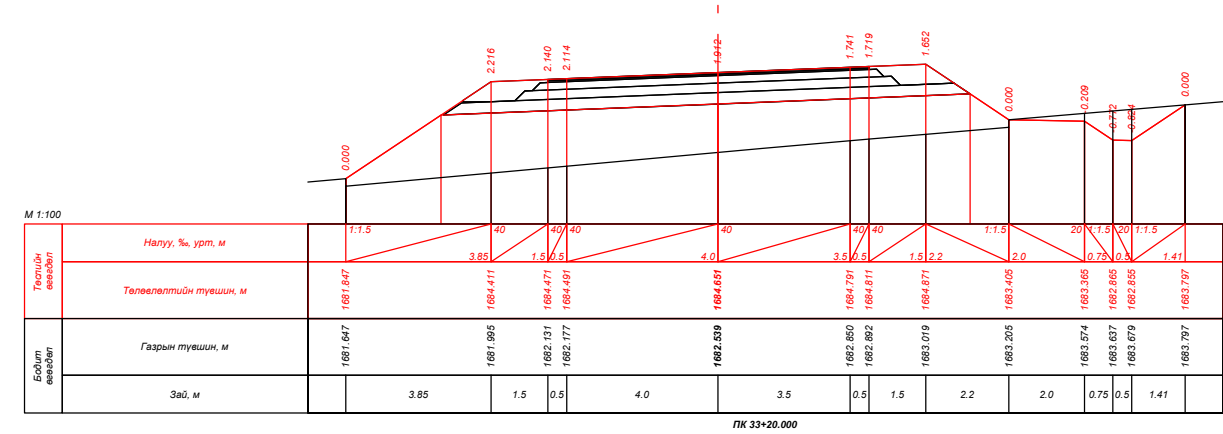
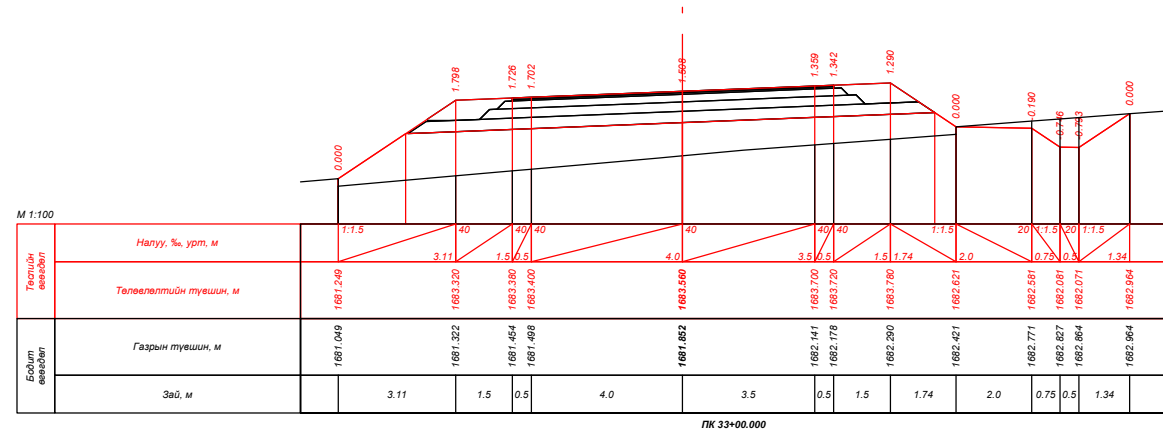
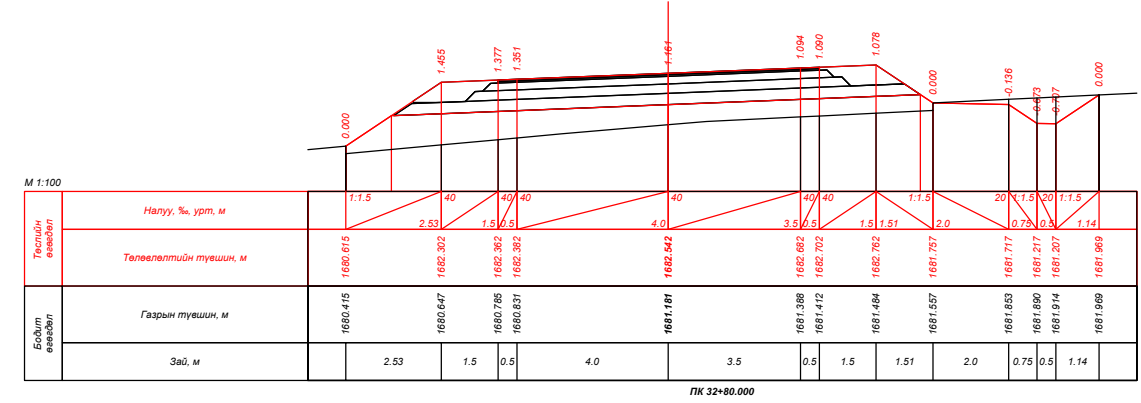
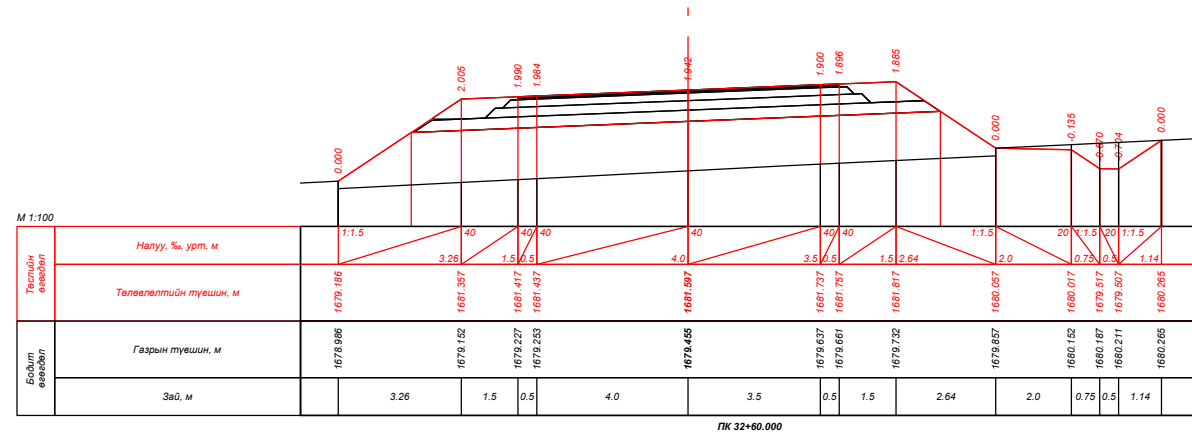
| | | | | | | |
|---|---|---------------|---|--------------------------------------|--|--|
| УБ хот, СБД 9-р хороо, Алтайн гудамж, Хоймор оффис 407 тоот "Кадсүрвэй" ХХК | XII.4.2.46 "ХУЖИРТ-АРВАЙХЭЭР" ЧИГЛЭЛИЙН 43.3КМ ХАТУУ ХУЧИЛТТАЙ АВТО ЗАМЫН ИНЖЕНЕРИЙН НАРИЙВЧИЛСАН ЗУРАГ ТӨСӨЛ | | | ХО | | |
| | Зургийн Е/инж | Б.Мөнгөншагай | | ХӨНДЛӨН ОГТЛОЛ Шифр: 67/21 | | |
| | Зургийн инж | Б.Энхбат | | | | |
| | Гүйцэтгэсэн | Э.Билгүүнзаяа | | | | |
| Шалгасан | Н.Сэмжид | | Масштаб: 1:100 Үе шат Хуудас Бүх. Хууд А3 28 384 2021/10 Сар | | | |








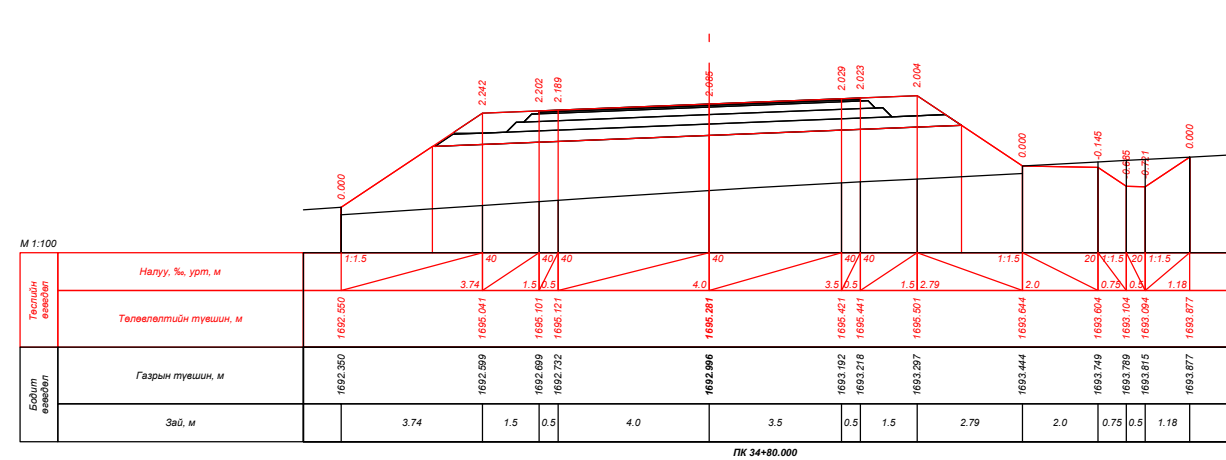
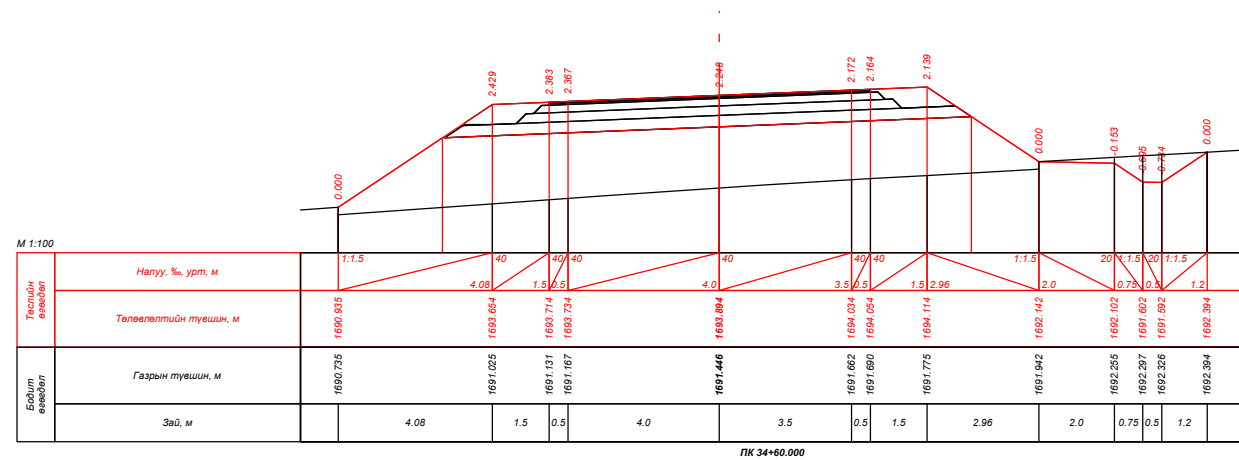
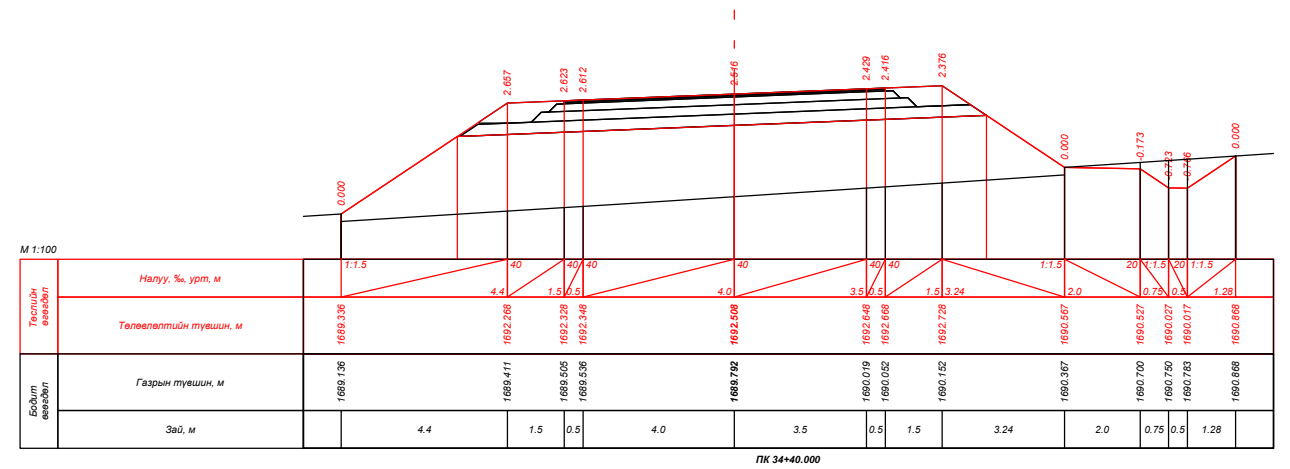
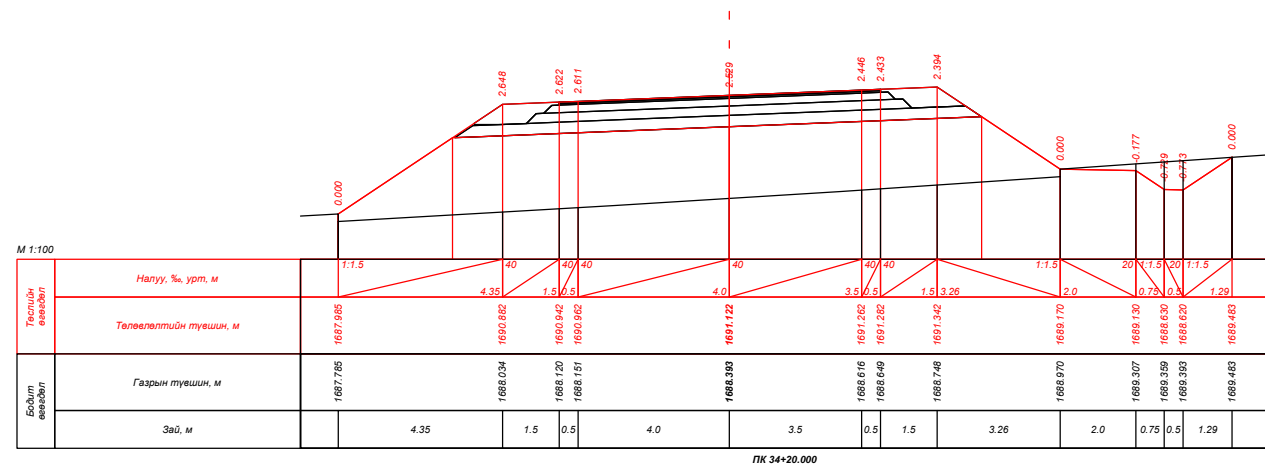
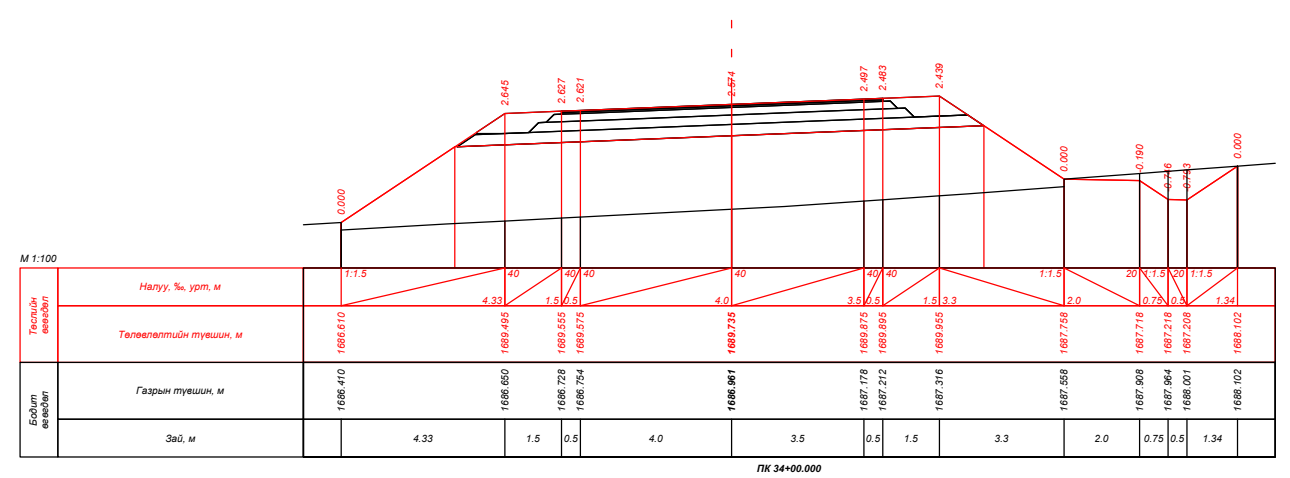
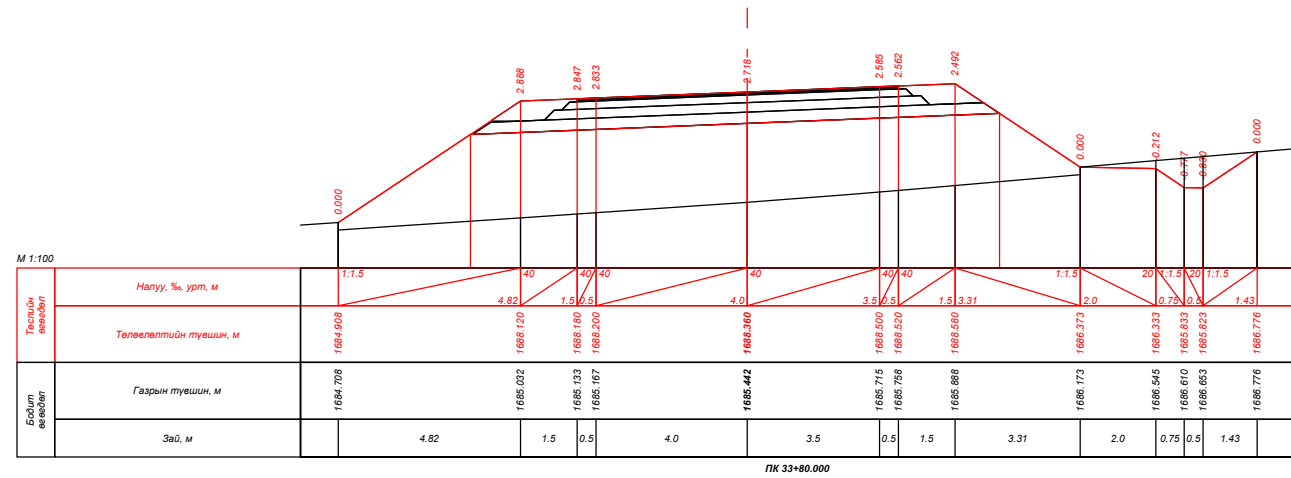
| | | | | | | |
|--|---|---|---|----------------|--|---|
|  УБ хот, СБД 9-р хороо, Алтайн гудамж, Хоймор оффис 407 тоот "Кадсүрвэй" ХХК | XII.4.2.46 "ХУЖИРТ-АРВАЙХЭЭР" ЧИГЛЭЛИЙН 43.3KM ХАТУУ ХУЧИЛТТАЙ АВТО ЗАМЫН ИНЖЕНЕРИЙН НАРИЙВЧИЛСАН ЗУРАГ ТӨСӨЛ | | | ХО | | |
| | Зургийн Е/инж | Б.Мөнгөншагай |  | ХӨНДЛӨН ОГТЛОЛ | | |
| | Зургийн инж | Б.Энхбат |  | | | |
| Гүйцэтгэсэн | Э.Билгүүнзаяа |  | Шифр: 67/21 | | | |
| Шалгасан | Н.Сэмжид |  | | | | Масштаб: 1:100 Үе шат Хуудас Бүх. Хууд А3 29 384 2021/10 Сар |

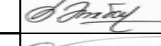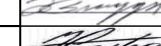



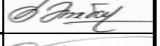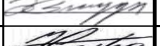


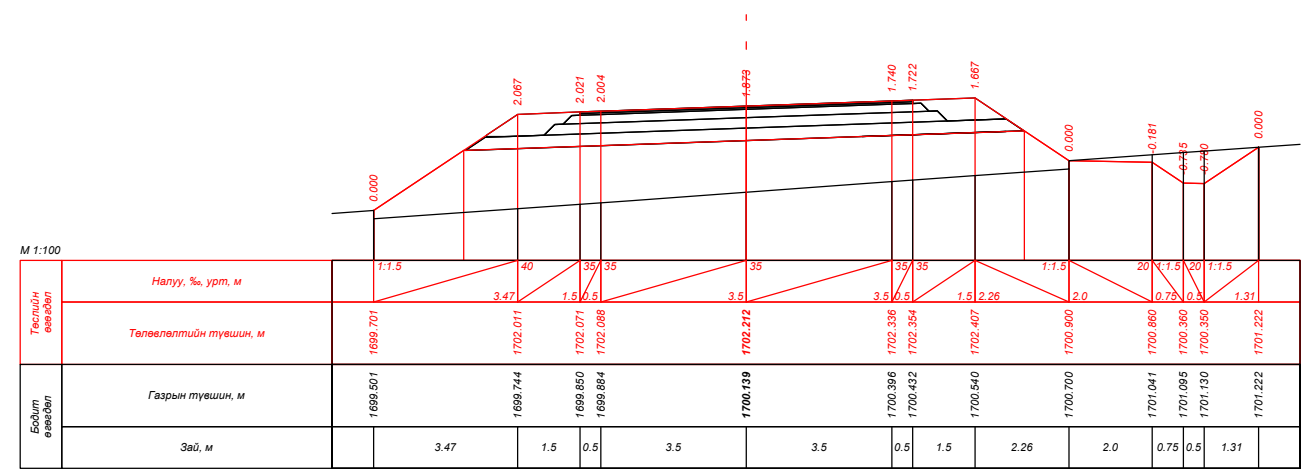
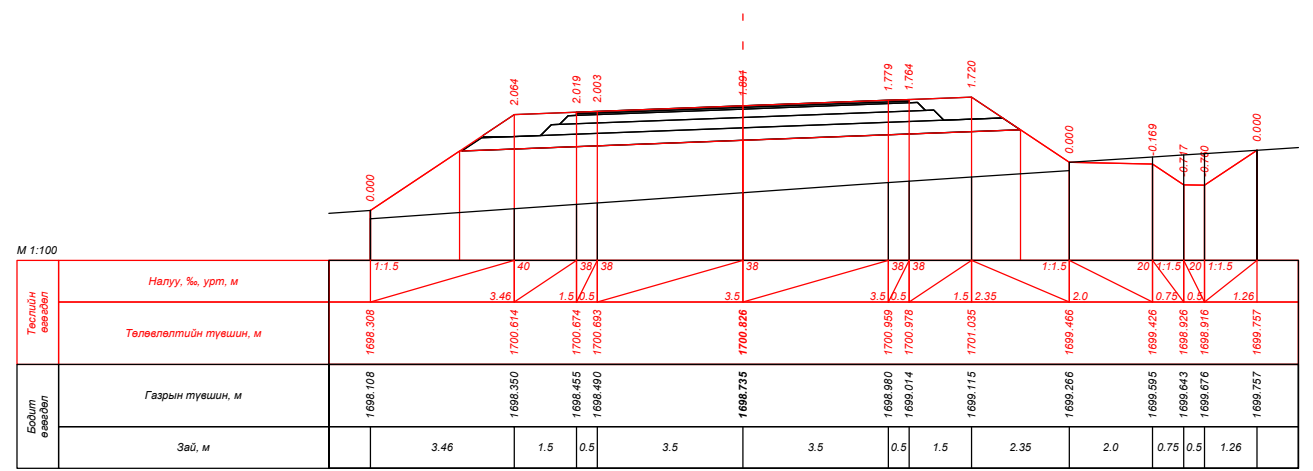
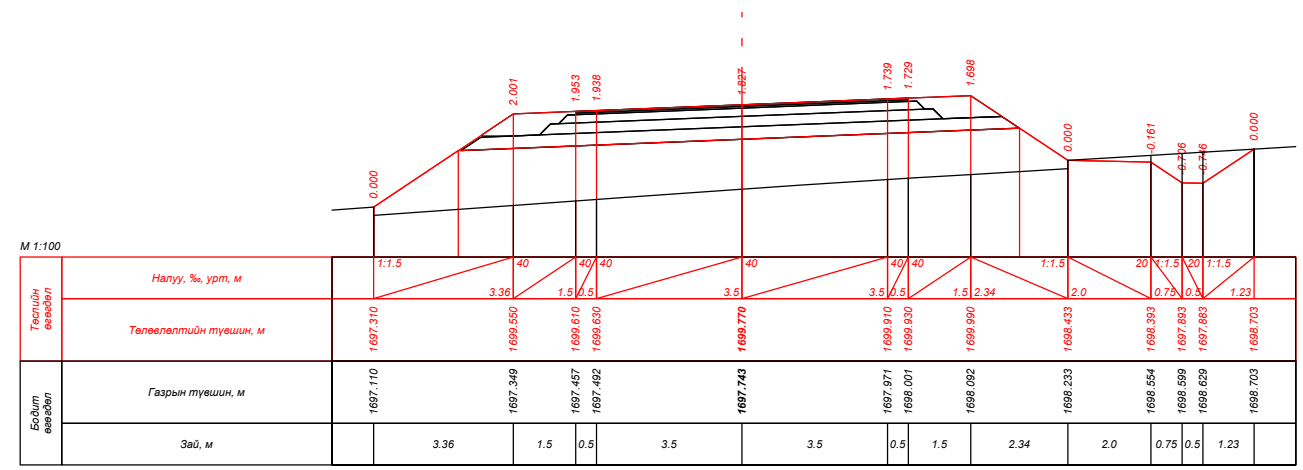
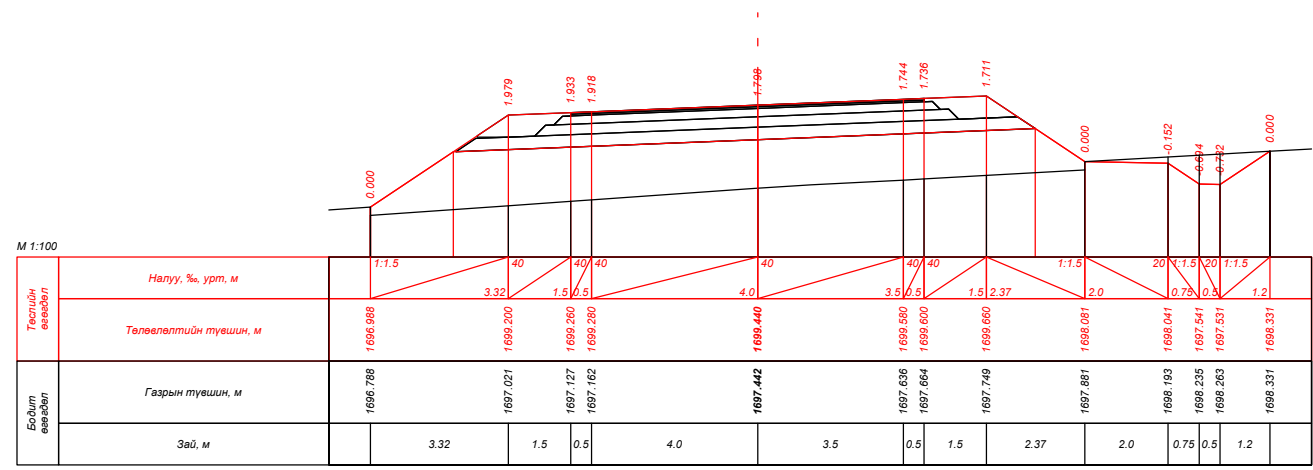
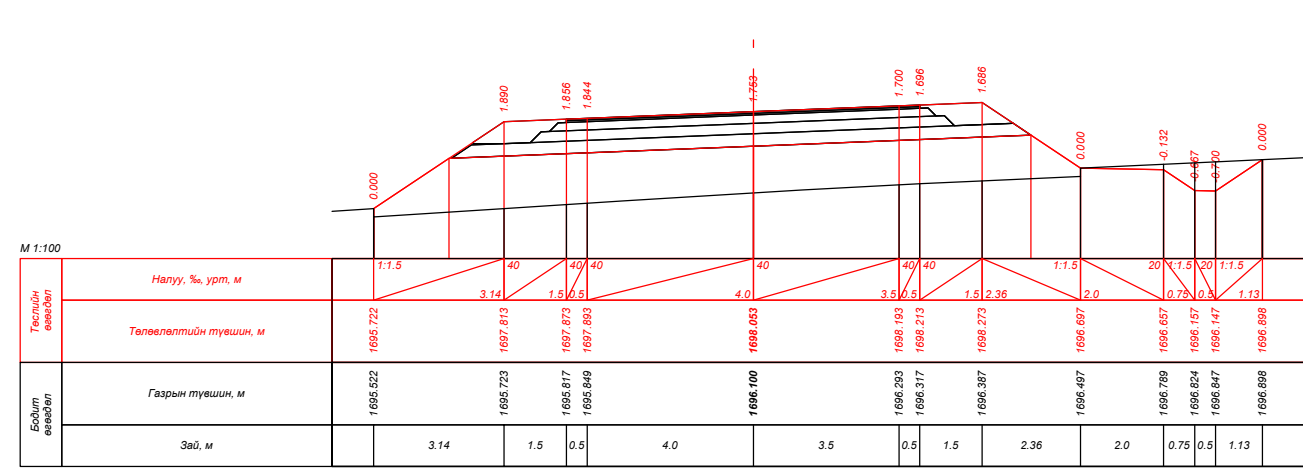
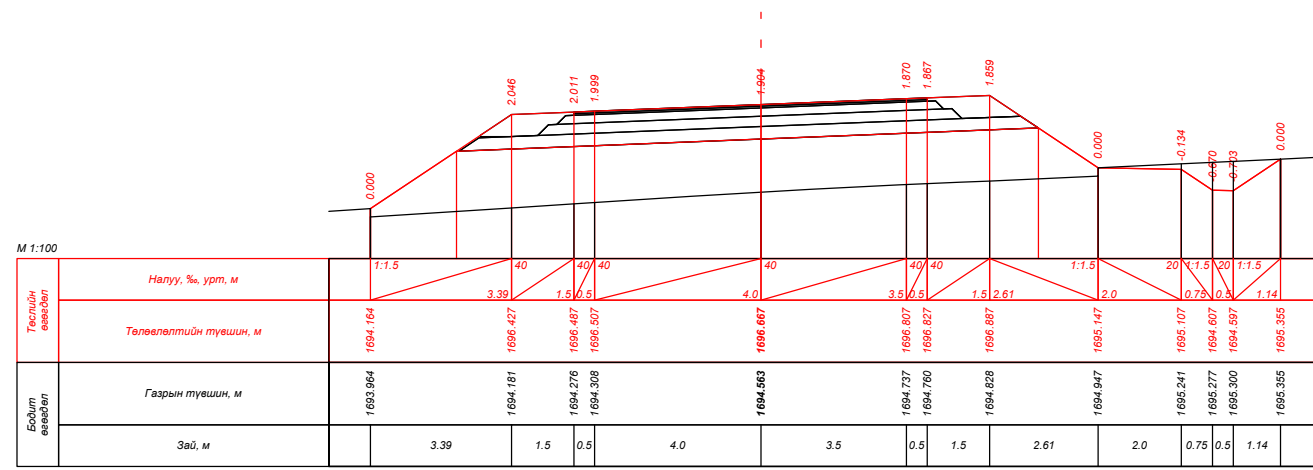
| | | | | | | |
|--|---|--|--|-----------------------|--|--|
|  УБ хот, СБД 9-р хороо, Алтайн гудамж, Хоймор оффис 407 тоот "Кадсүрвэй" ХХК | XII.4.2.46 "ХУЖИРТ-АРВАЙХЭЭР" ЧИГЛЭЛИЙН 43.3КМ ХАТУУ ХУЧИЛТТАЙ АВТО ЗАМЫН ИНЖЕНЕРИЙН НАРИЙВЧИЛСАН ЗУРАГ ТӨСӨЛ | | | ХО | | |
| | Зургийн Е/инж Зургийн инж Гүйцэтгэсэн Шалгасан | Б.Мөнгөншагай Б.Энхбат Э.Билгүүнзаяа Н.Сэмжид |     | ХӨНДЛӨН ОГТЛОЛ | | |
| Шифр: 67/21 | | | 2021/10 Сар | | | |








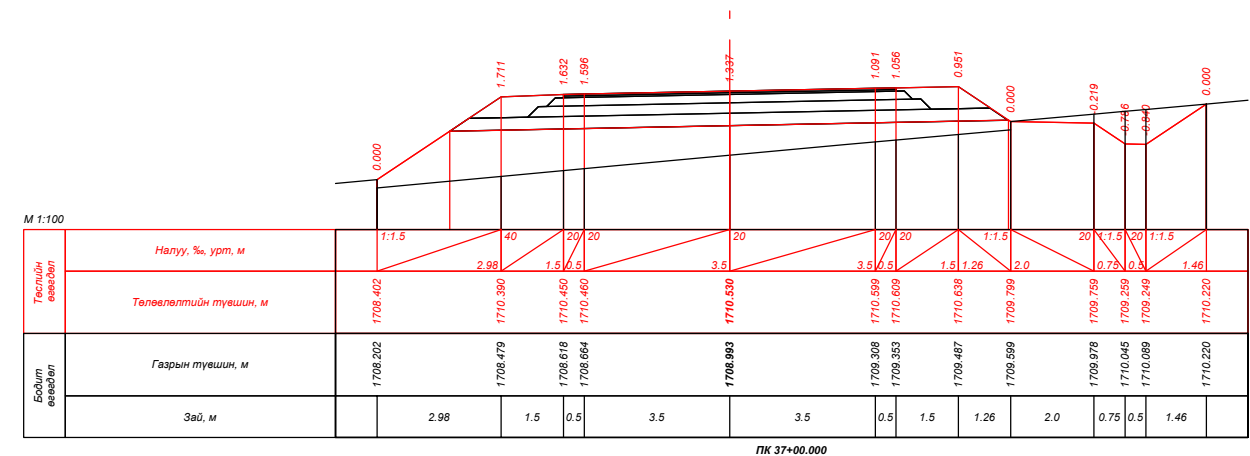
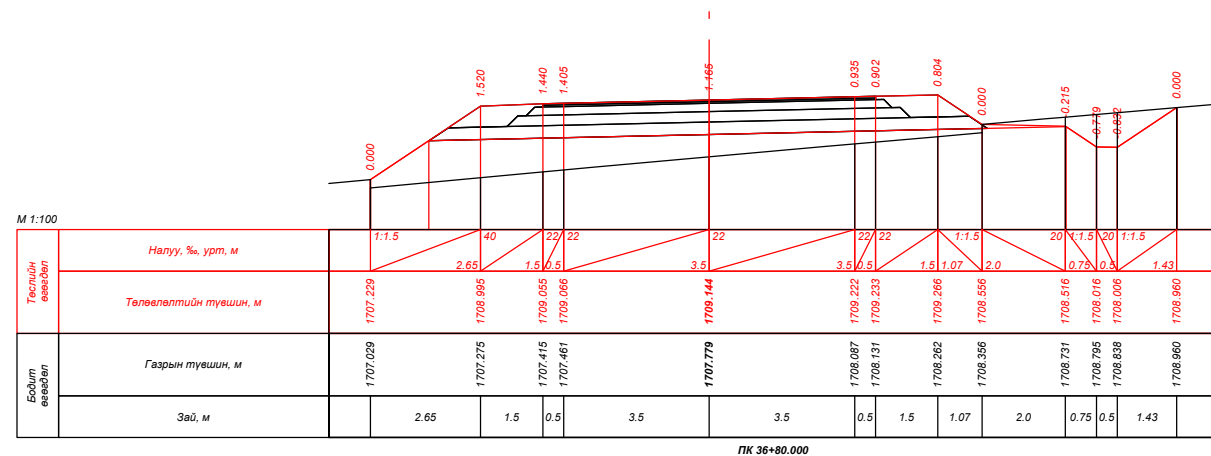
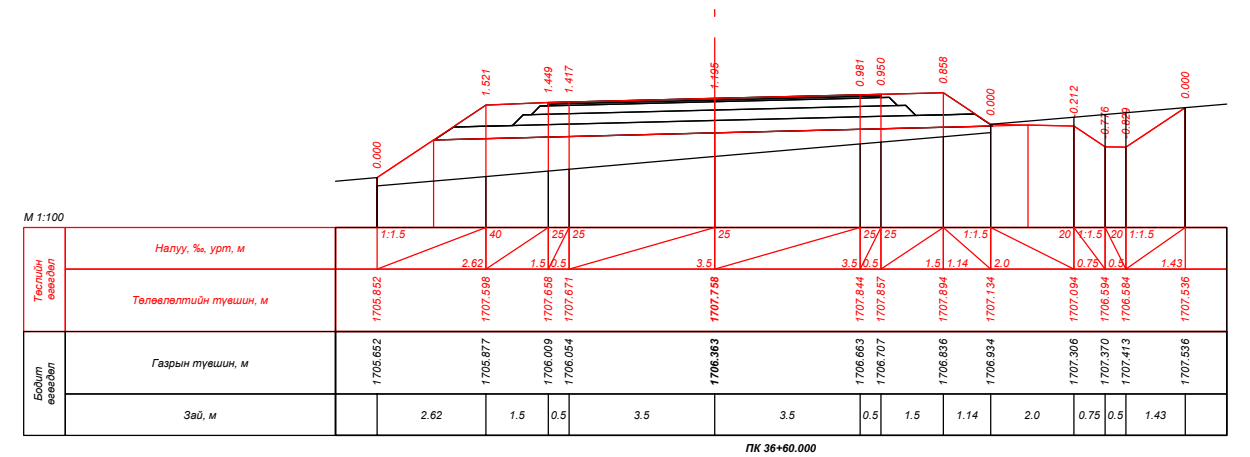
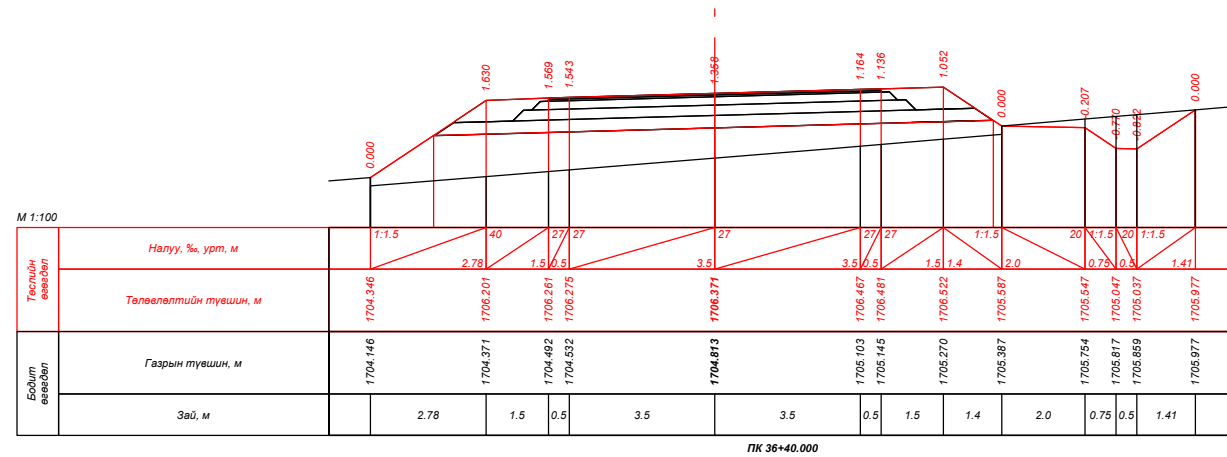
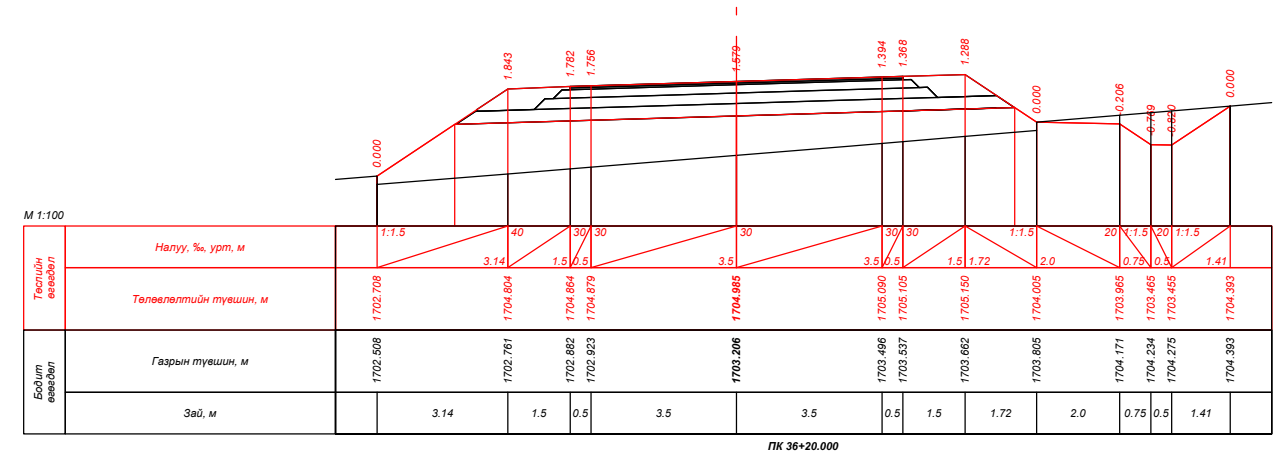
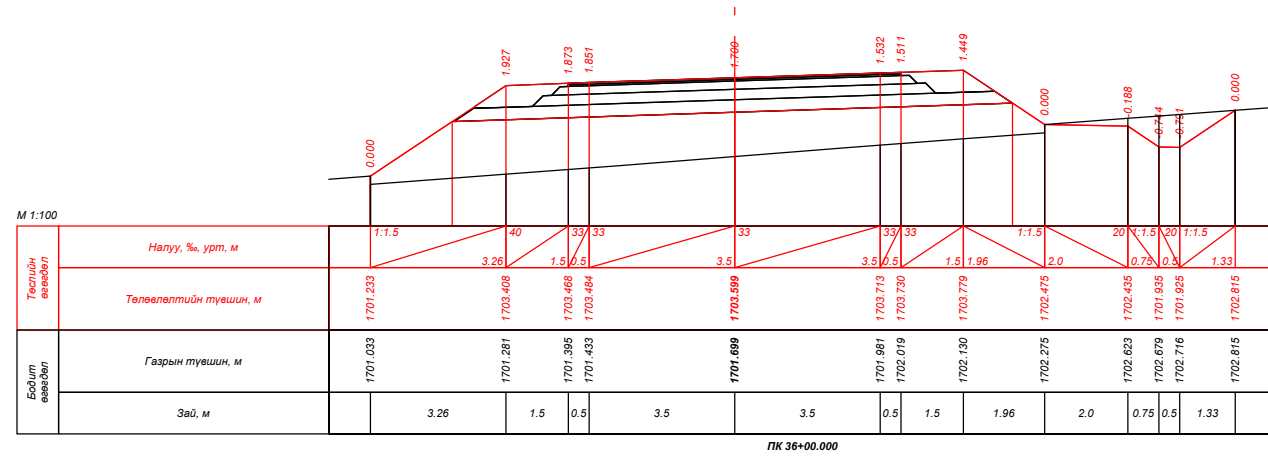
| | | | | | | |
|--|---|---|---|-----------------------|--|--------------|
|  УБ хот, СБД 9-р хороо, Алтайн гудамж, Хоймор оффис 407 тоот "Кадсүрвэй" ХХК | XII.4.2.46 "ХУЖИРТ-АРВАЙХЭЭР" ЧИГЛЭЛИЙН 43.3КМ ХАТУУ ХУЧИЛТТАЙ АВТО ЗАМЫН ИНЖЕНЕРИЙН НАРИЙВЧИЛСАН ЗУРАГ ТӨСӨЛ | | | ХО | | |
| | Зургийн Е/инж Зургийн инж Гүйцэтгэсэн | Б.Мөнгөншагай Б.Энхбат Э.Билгүүнзаяа |    | ХӨНДЛӨН ОГТЛОЛ | | |
| Шалгасан | Н.Сэмжид |  | Шифр: 67/21 | | | Үе шат А3 |
| | | | 2021/10 Сар | | | Хуудас 31 |
| | | | 384 | | | |




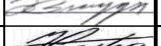



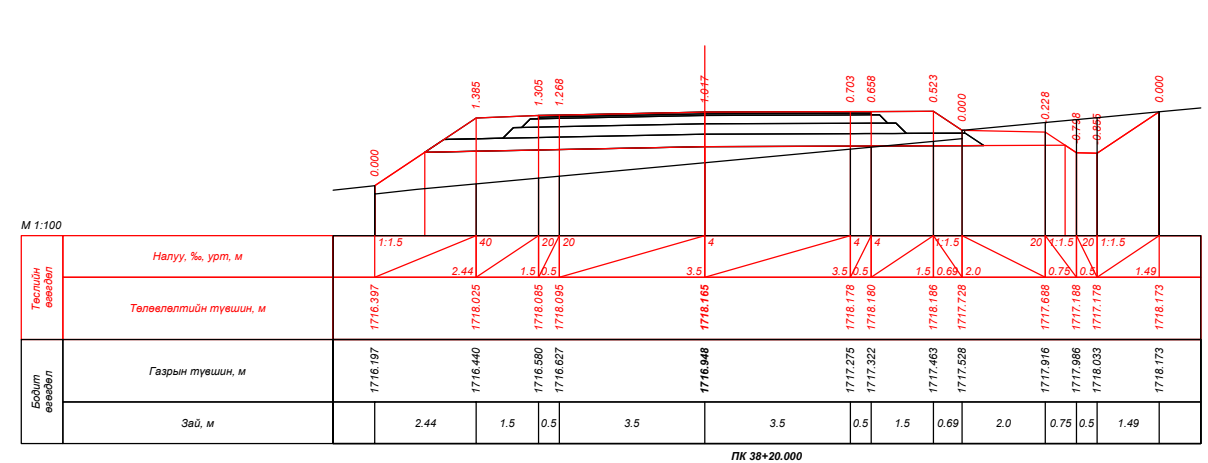
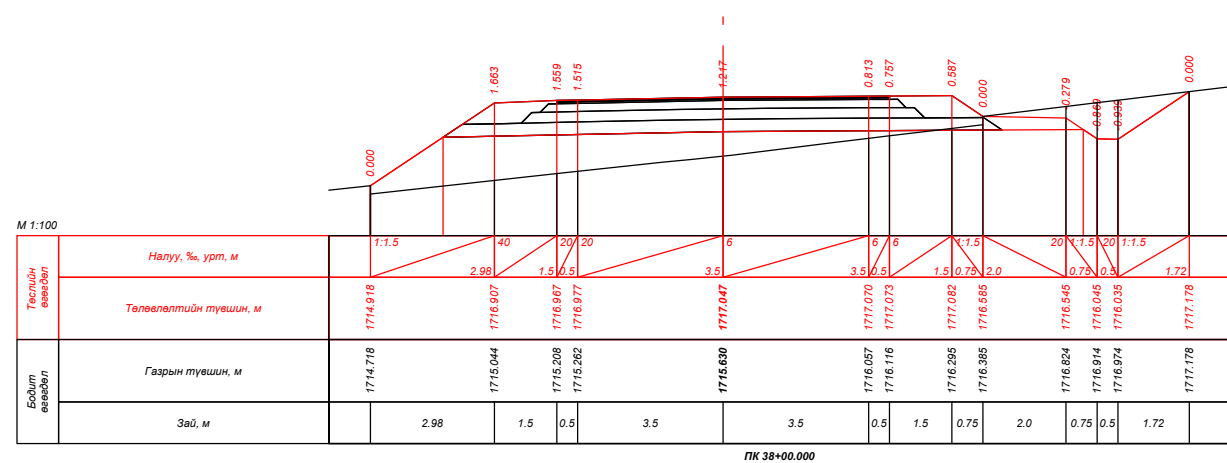
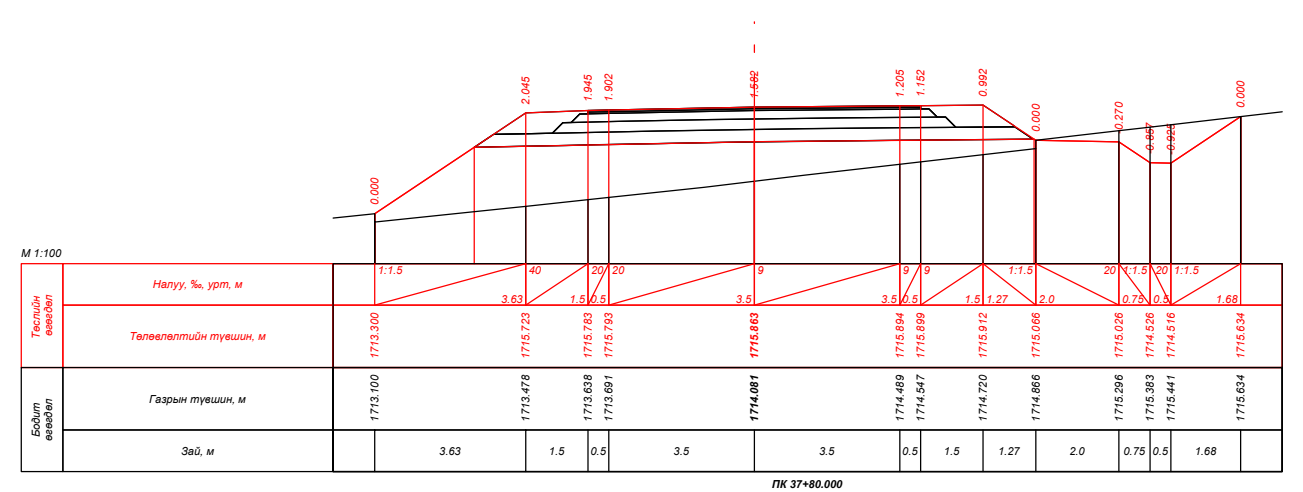
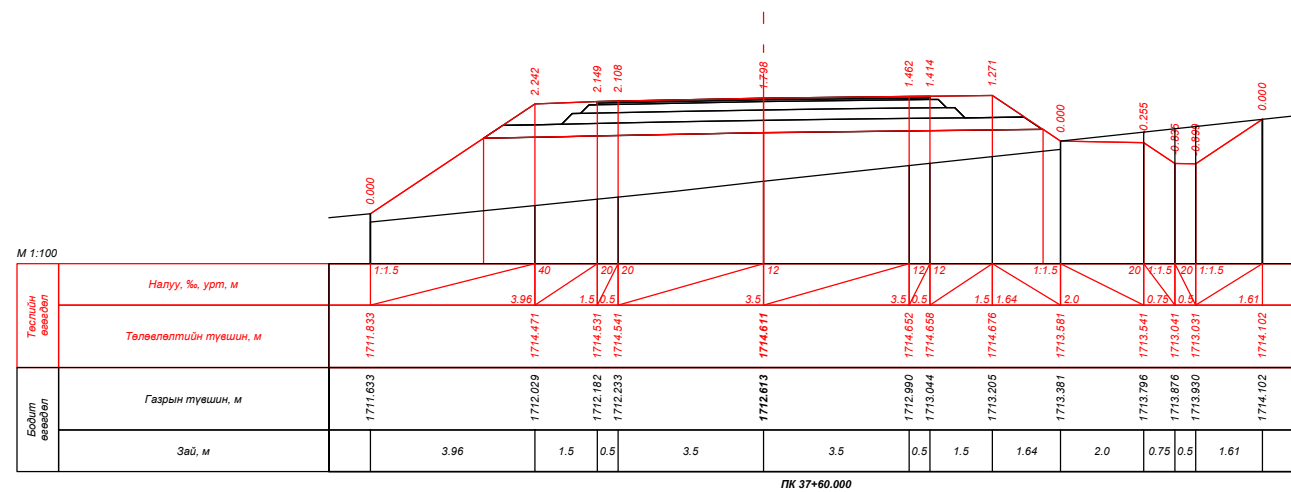
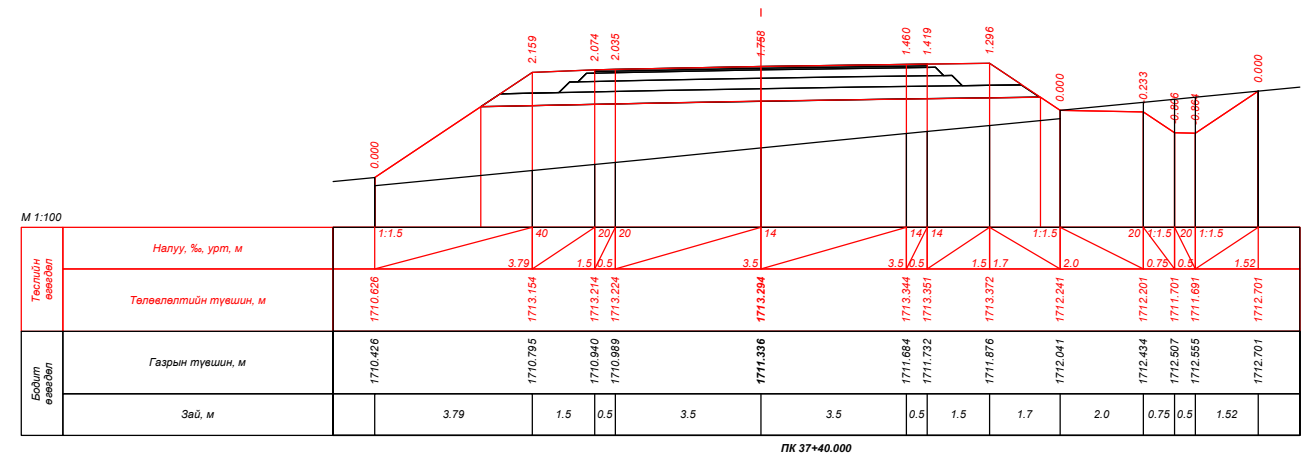
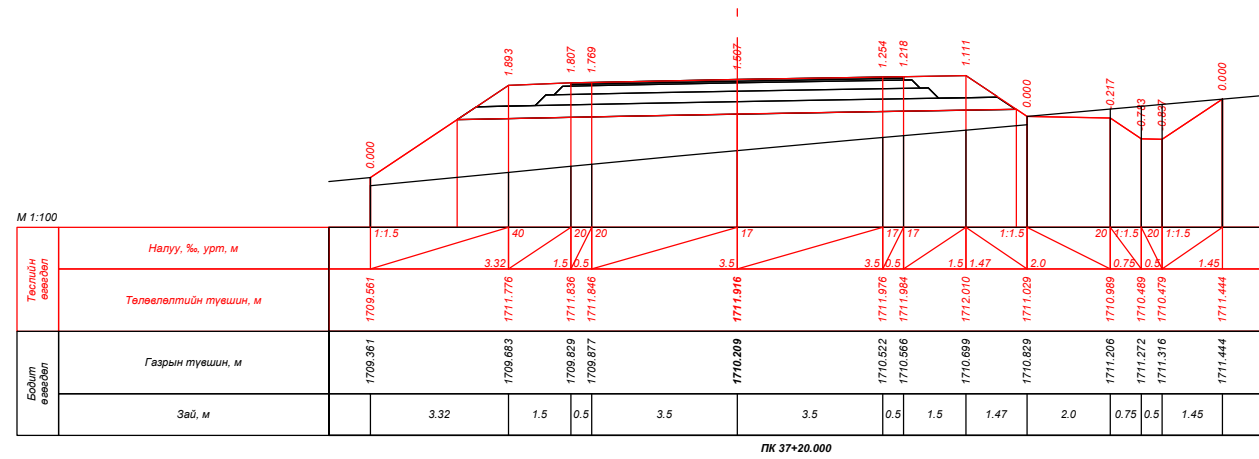
| | | | | | | |
|--|---|---|---|--------------------------------------|--|--|
|  УБ хот, СБД 9-р хороо, Алтайн гудамж, Хоймор оффис 407 тоот "Кадсүрвэй" ХХК | XII.4.2.46 "ХУЖИРТ-АРВАЙХЭЭР" ЧИГЛЭЛИЙН 43.3КМ ХАТУУ ХУЧИЛТТАЙ АВТО ЗАМЫН ИНЖЕНЕРИЙН НАРИЙВЧИЛСАН ЗУРАГ ТӨСӨЛ | | | ХО | | |
| | Зургийн Е/инж | Б.Мөнгөншагай |  | ХӨНДЛӨН ОГТЛОЛ Шифр: 67/21 | | |
| | Зургийн инж | Б.Энхбат |  | | | |
| | Гүйцэтгэсэн | Э.Билгүүнзаяа |  | | | |
| Шалгасан | Н.Сэмжид |  | Масштаб: 1:100 Үе шат Хуудас Бүх. Хууд А3 32 384 2021/10 Сар | | | |








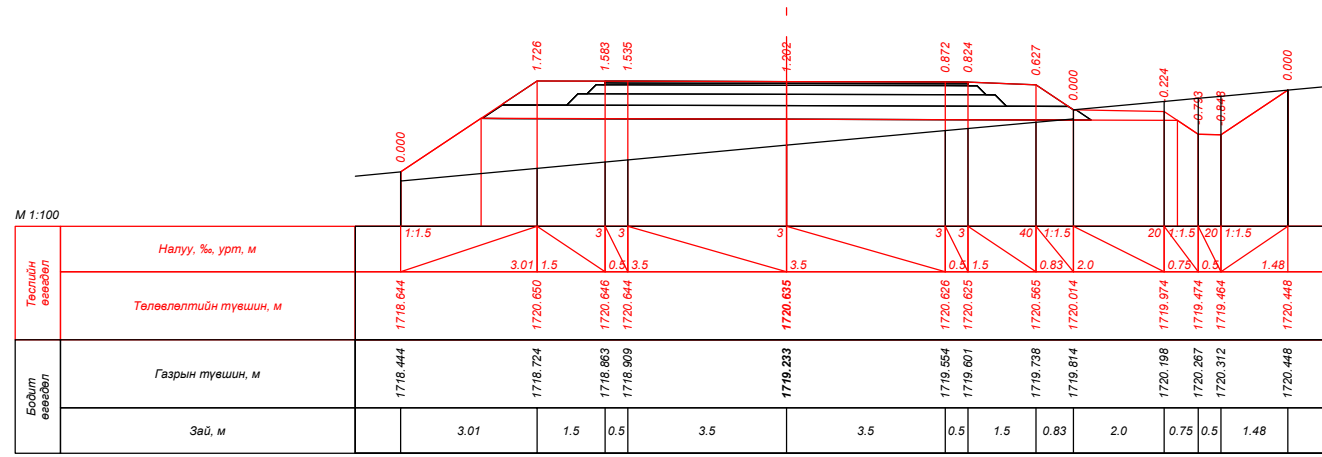
| | | | | | | |
|--|---|---|---|---|--|--|
|  УБ хот, СБД 9-р хороо, Алтайн гудамж, Хоймор оффис 407 тоот "Кадсүрвэй" ХХК | XII.4.2.46 "ХУЖИРТ-АРВАЙХЭЭР" ЧИГЛЭЛИЙН 43.3КМ ХАТУУ ХУЧИЛТТАЙ АВТО ЗАМЫН ИНЖЕНЕРИЙН НАРИЙВЧИЛСАН ЗУРАГ ТӨСӨЛ | | | ХО | | |
| | Зургийн Е/инж | Б.Мөнгөншагай |  | ХӨНДЛӨН ОГТЛОЛ | | |
| | Зургийн инж | Б.Энхбат |  | | | |
| | Гүйцэтгэсэн | Э.Билгүүнзаяа |  | | | |
| Шалгасан | Н.Сэмжид |  | Шифр: 67/21 | Масштаб: 1:100 Үе шат Хуудас Бүх. Хууд А3 33 384 2021/10 Сар | | |




| | | | | | | | | |
|--|---|---|---|-----------------------|--|---|--|--|
|  УБ хот, СБД 9-р хороо, Алтайн гудамж, Хоймор оффис 407 тоот "Кадсүрвэй" ХХК | XII.4.2.46 "ХУЖИРТ-АРВАЙХЭЭР" ЧИГЛЭЛИЙН 43.3КМ ХАТУУ ХУЧИЛТТАЙ АВТО ЗАМЫН ИНЖЕНЕРИЙН НАРИЙВЧИЛСАН ЗУРАГ ТӨСӨЛ | | | ХО | | | | |
| | Зургийн Е/инж | Б.Мөнгөншагай |  | ХӨНДЛӨН ОГТЛОЛ | | | | |
| | Зургийн инж | Б.Энхбат |  | | | | | |
| | Гүйцэтгэсэн | Э.Билгүүнзаяа |  | | | | | |
| Шалгасан | Н.Сэмжид |  | Шифр: 67/21 | | | Масштаб: 1:100 Үе шат Хуудас Бүх. Хууд А3 34 384 2021/10 Сар | | |

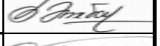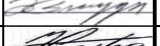


| | | | | | | | | | |
|--|---|---|---|-----------------------|--|--|----------------|--------|-----------|
|  УБ хот, СБД 9-р хороо, Алтайн гудамж, Хоймор оффис 407 тоот "Кадсүрвэй" ХХК | XII.4.2.46 "ХУЖИРТ-АРВАЙХЭЭР" ЧИГЛЭЛИЙН 43.3КМ ХАТУУ ХУЧИЛТТАЙ АВТО ЗАМЫН ИНЖЕНЕРИЙН НАРИЙВЧИЛСАН ЗУРАГ ТӨСӨЛ | | | ХО | | | | | |
| | Зургийн Е/инж | Б.Мөнгөншагай |  | ХӨНДЛӨН ОГТЛОЛ | | | Масштаб: 1:100 | | |
| | Зургийн инж | Б.Энхбат |  | | | | Үе шат | Хуудас | Бүх. Хууд |
| | Гүйцэтгэсэн | Э.Билгүүнзаяа |  | | | | A3 | 35 | 384 |
| Шалгасан | Н.Сэмжид |  | Шифр: 67/21 | 2021/10 Сар | | | | | |




ПК 38+69.294

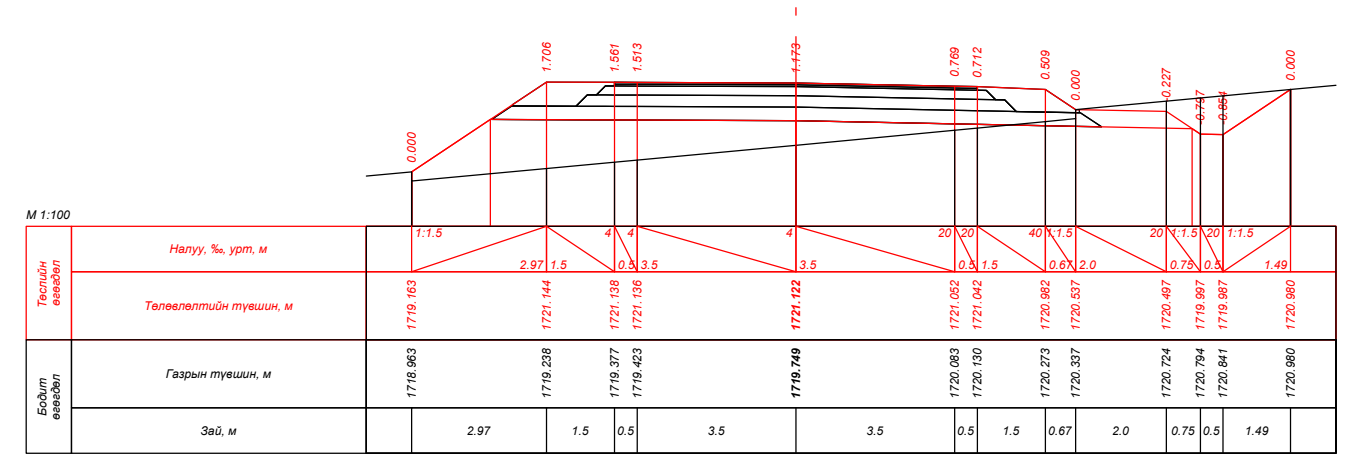


ПК 38+80.000

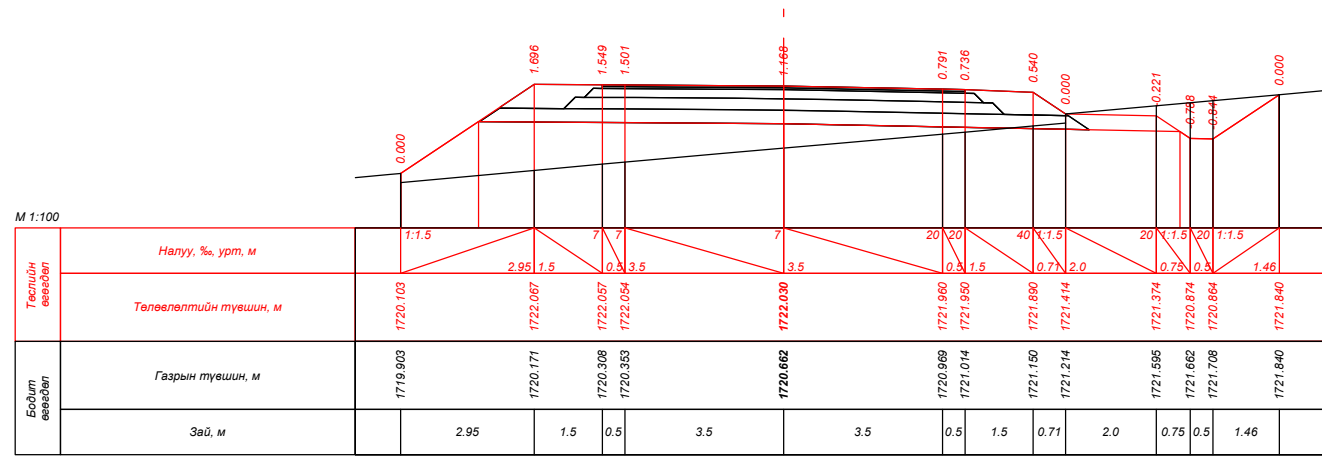


ПК 39+00.000

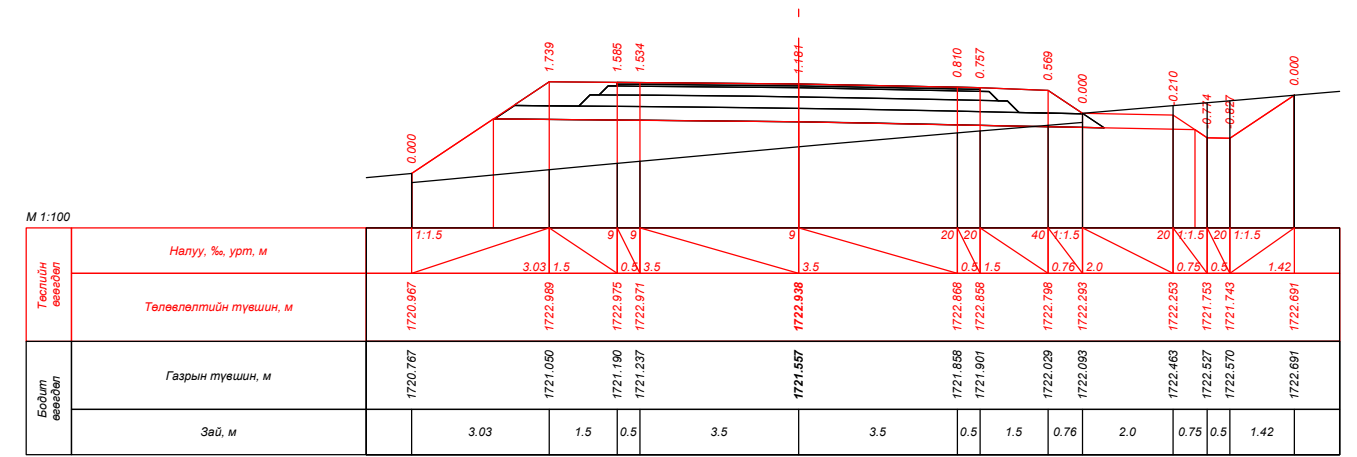

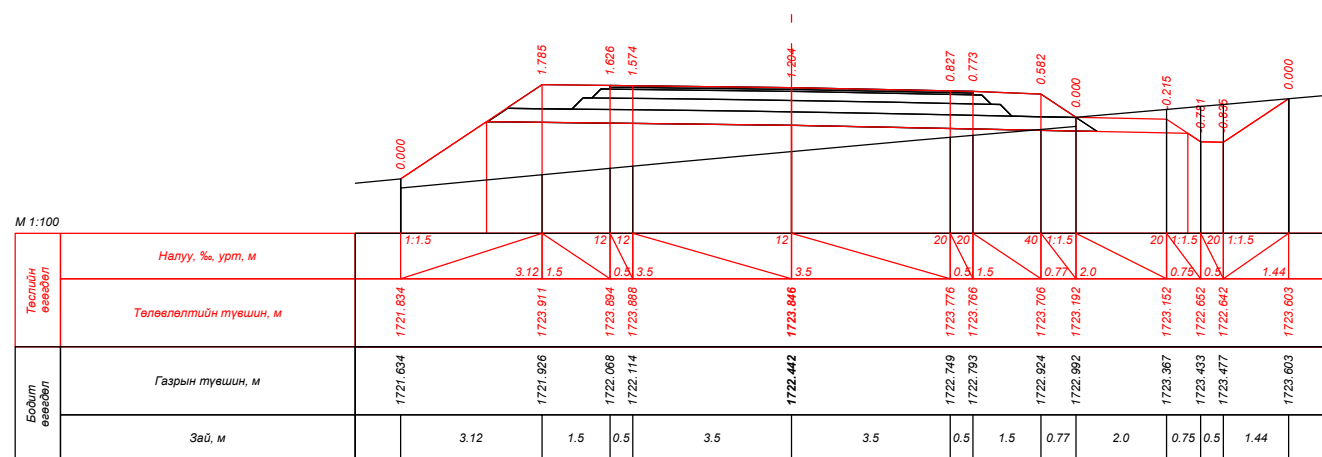


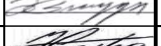

ПК 39+20.000









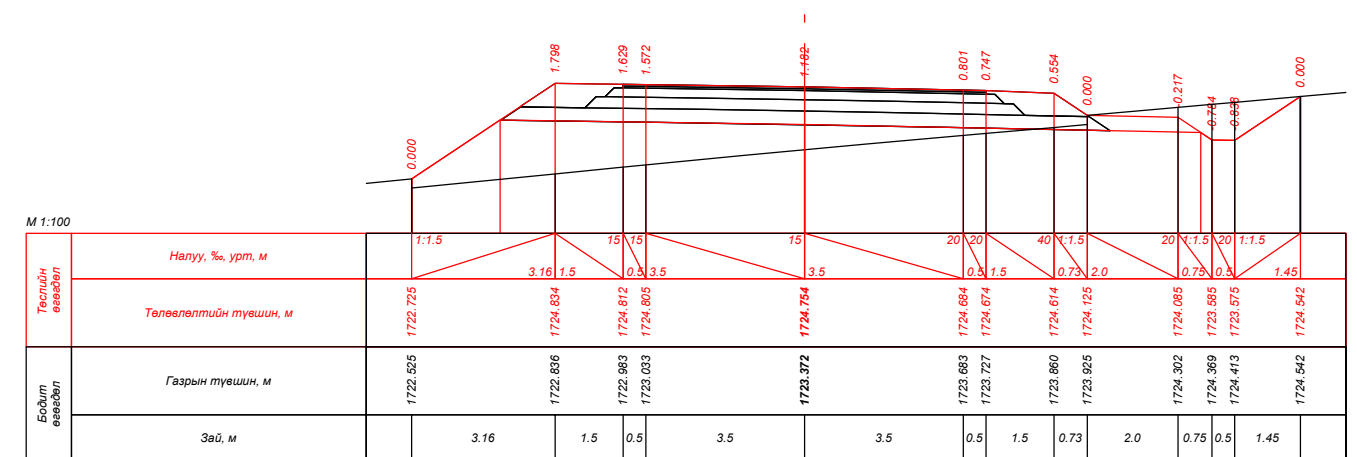


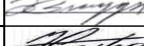

ПК 39+40.000









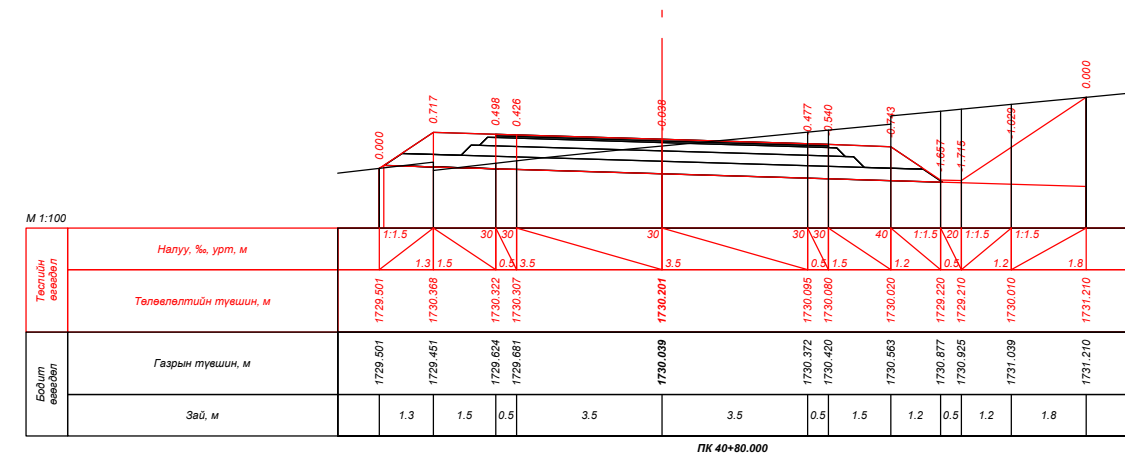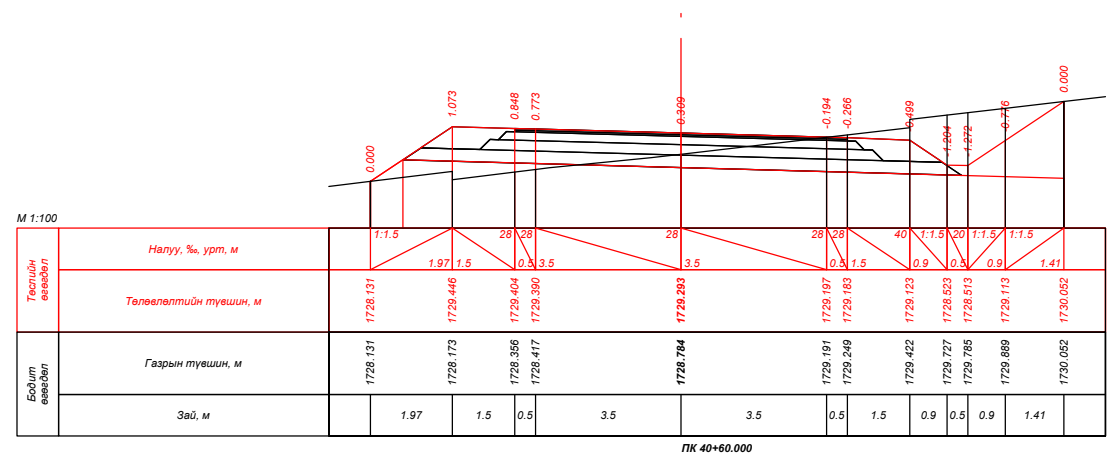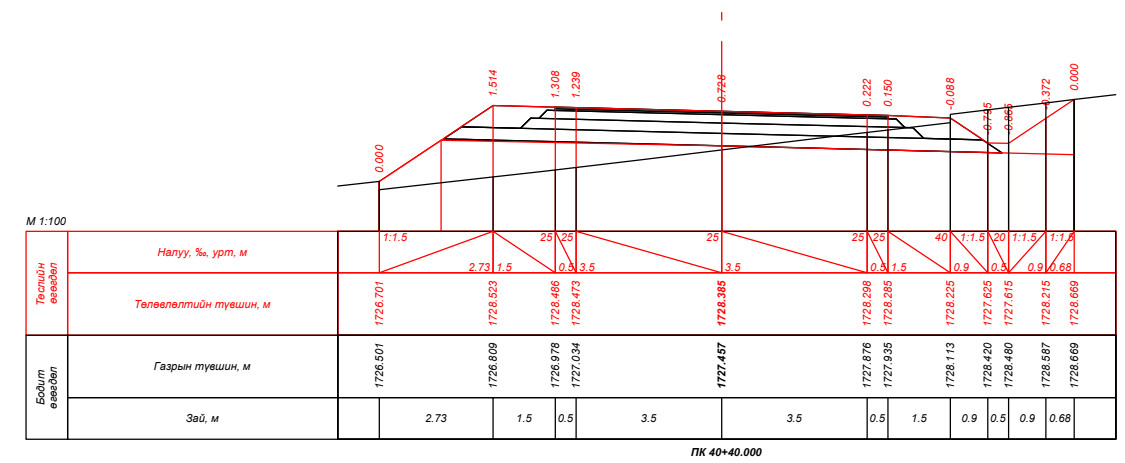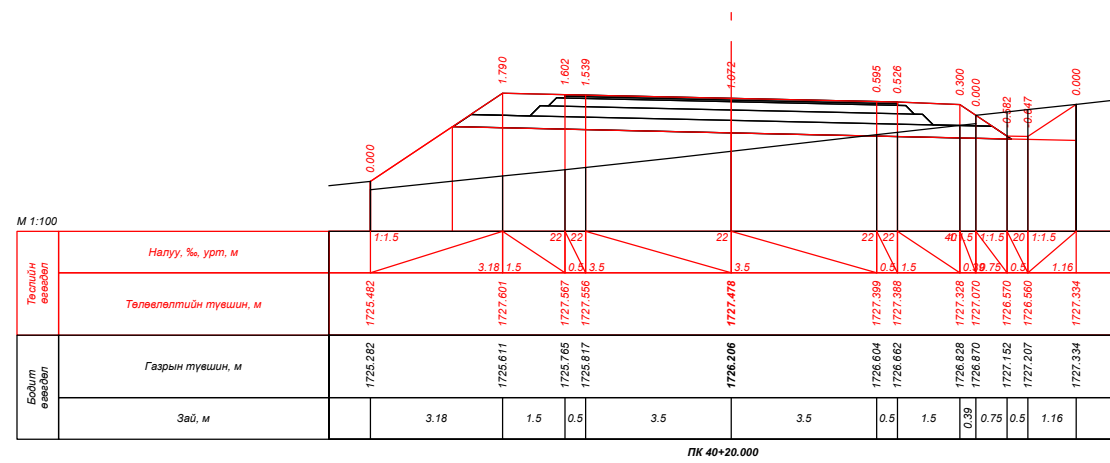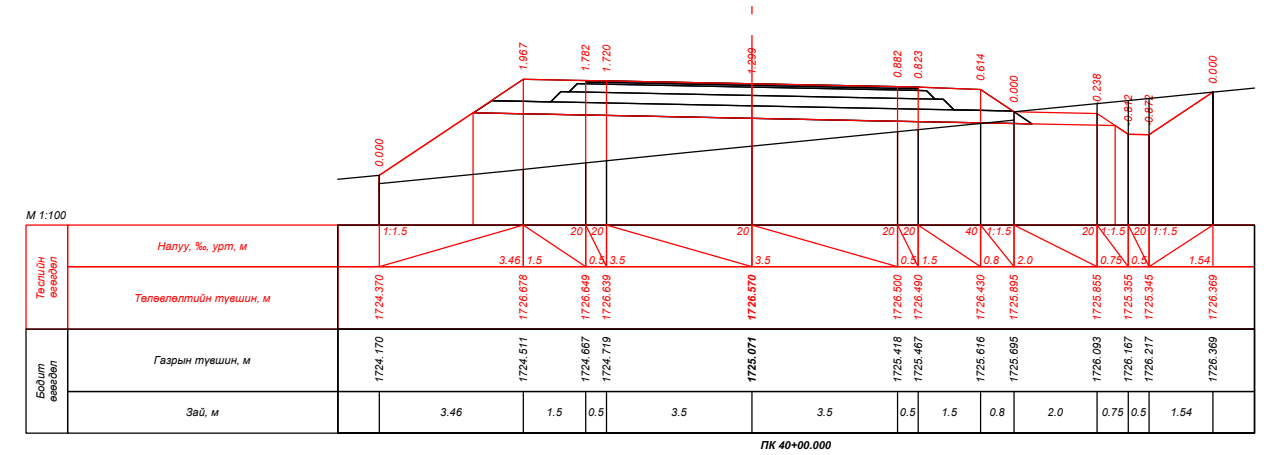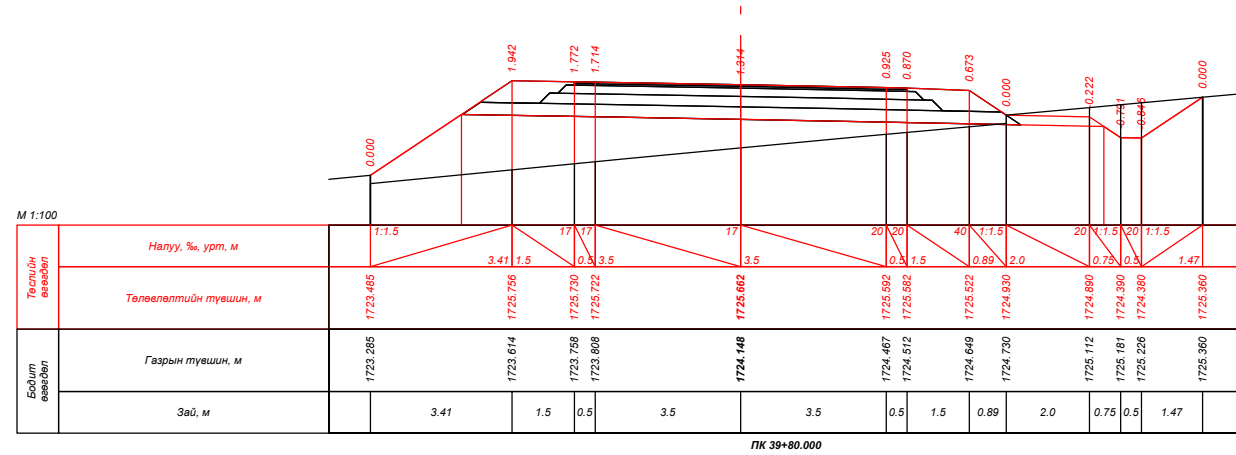


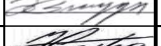

ПК 39+60.000







| | | | | | | | |
|--|---|---|---|-----------------------|--------|--------|-----------|
|  УБ хот, СБД 9-р хороо, Алтайн гудамж, Хоймор оффис 407 тоот "Кадсүрвэй" ХХК | XII.4.2.46 "ХУЖИРТ-АРВАЙХЭЭР" ЧИГЛЭЛИЙН 43.3КМ ХАТУУ ХУЧИЛТТАЙ АВТО ЗАМЫН ИНЖЕНЕРИЙН НАРИЙВЧИЛСАН ЗУРАГ ТӨСӨЛ | | | ХО | | | |
| | Зургийн Е/инж | Б.Мөнгөншагай |  | ХӨНДЛӨН ОГТЛОЛ | | | |
| | Зургийн инж | Б.Энхбат |  | | | | |
| | Гүйцэтгэсэн | Э.Билгүүнзаяа |  | Шифр: 67/21 | | | |
| Шалгасан | Н.Сэмжид |  | 2021/10 Сар | | | | |
| | | | | Масштаб: 1:100 | Үе шат | Хуудас | Бүх. Хууд |
| | | | | | A3 | 37 | 384 |

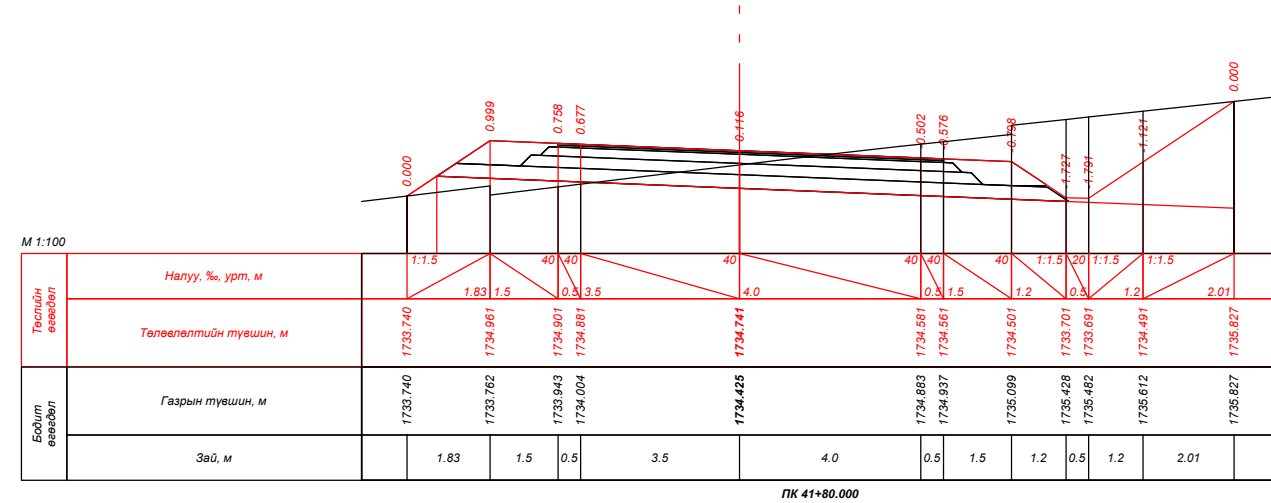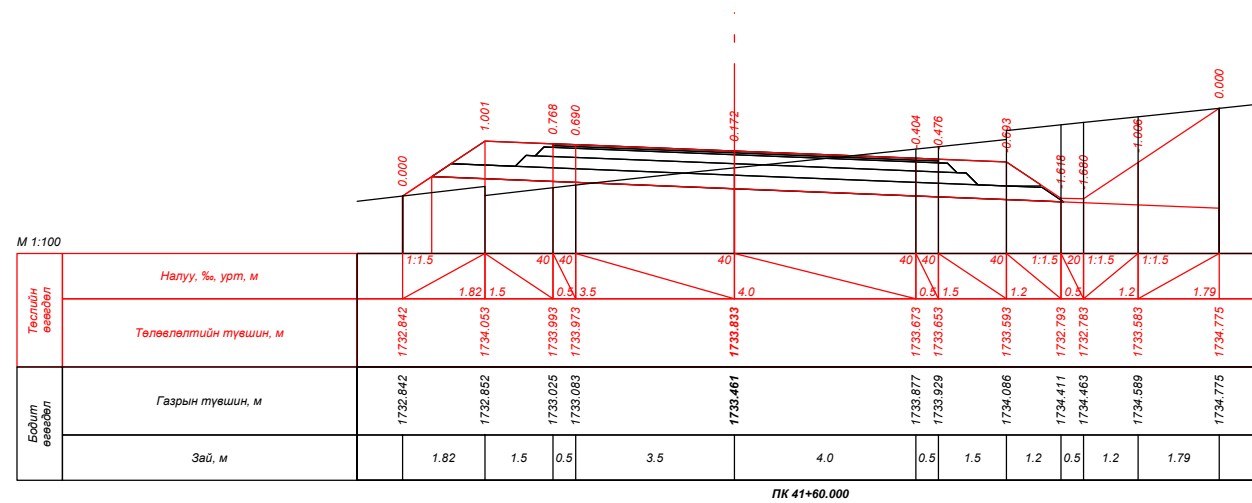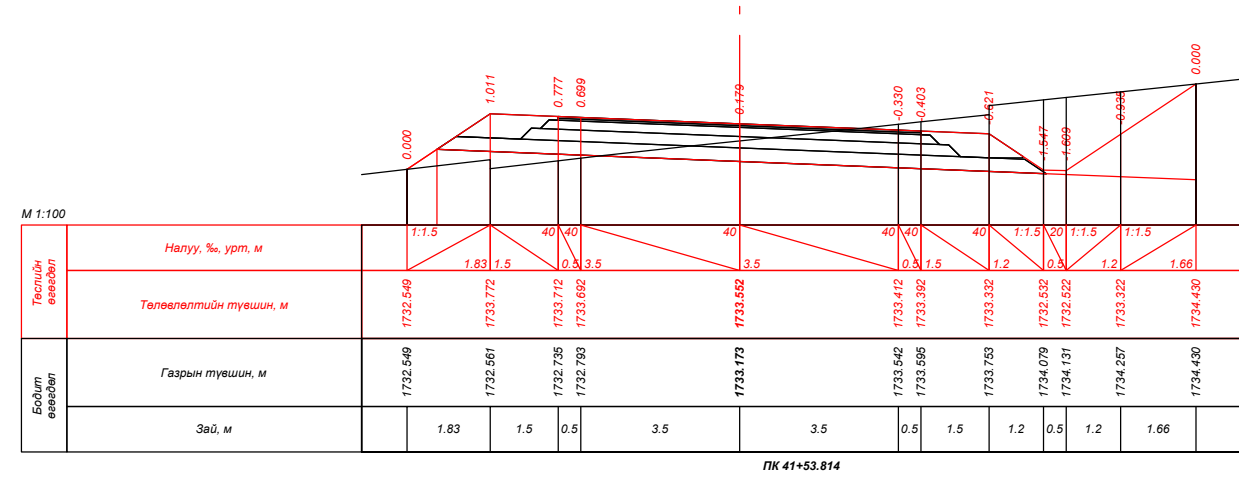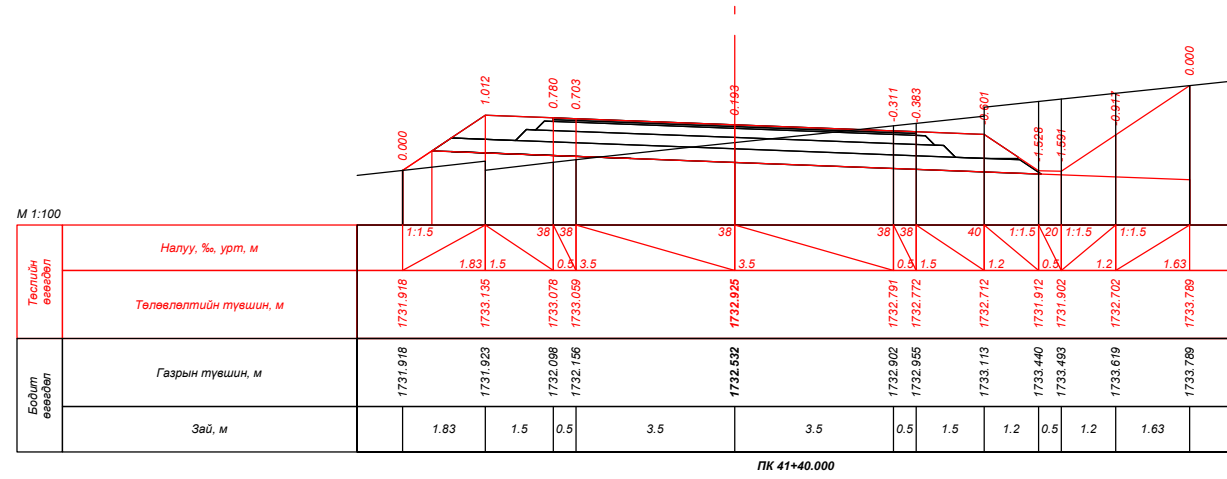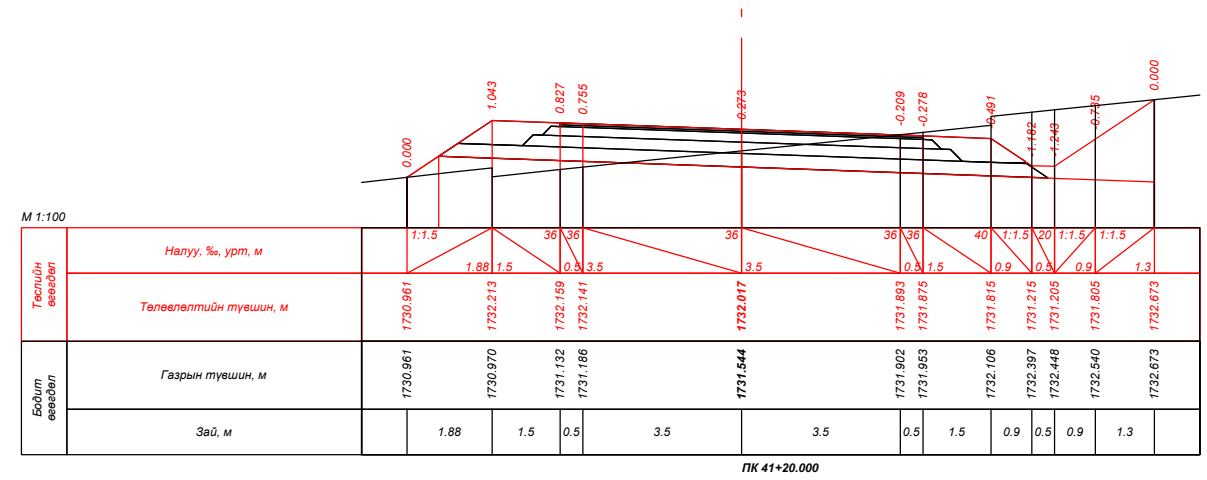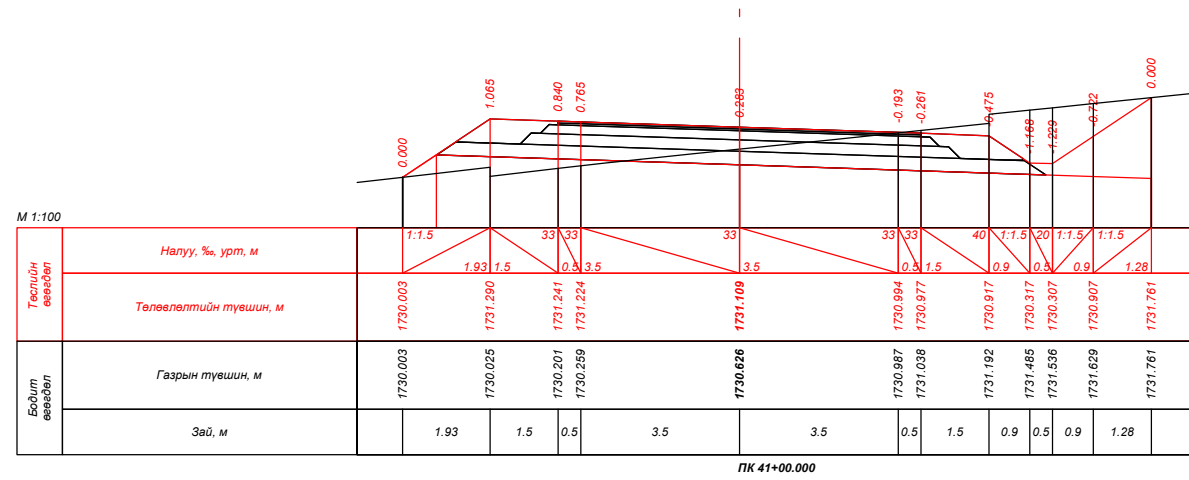







| | | | | | | |
|--|---|---|---|----------------|--------|-------------|
|  УБ хот, СБД 9-р хороо, Алтайн гудамж, Хоймор оффис 407 тоот "Кадсүрвэй" ХХК | XII.4.2.46 "ХУЖИРТ-АРВАЙХЭЭР" ЧИГЛЭЛИЙН 43.3КМ ХАТУУ ХУЧИЛТТАЙ АВТО ЗАМЫН ИНЖЕНЕРИЙН НАРИЙВЧИЛСАН ЗУРАГ ТӨСӨЛ | | | ХО | | |
| | Зургийн Е/инж | Б.Мөнгөншагай |  | ХӨНДЛӨН ОГТЛОЛ | | |
| | Зургийн инж | Б.Энхбат |  | | | |
| Гүйцэтгэсэн | Э.Билгүүнзаяа |  | Шифр: 67/21 | | | |
| Шалгасан | Н.Сэмжид |  | | | | 2021/10 Сар |
| | | | | Масштаб: 1:100 | | |
| | | | | Үе шат | Хуудас | Бүх. Хууд |
| | | | | A3 | 38 | 384 |





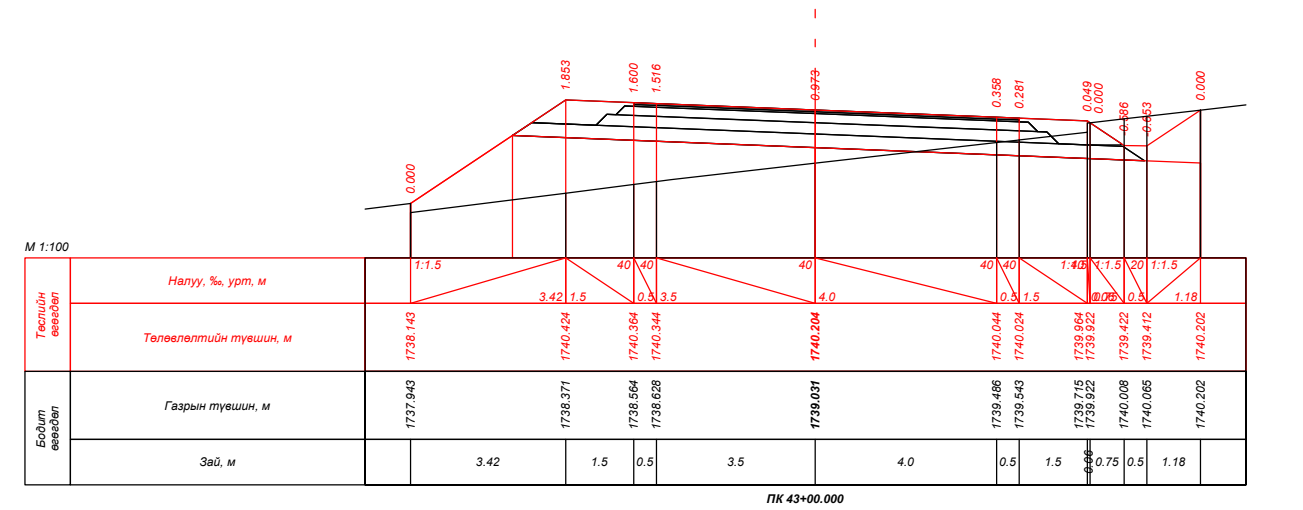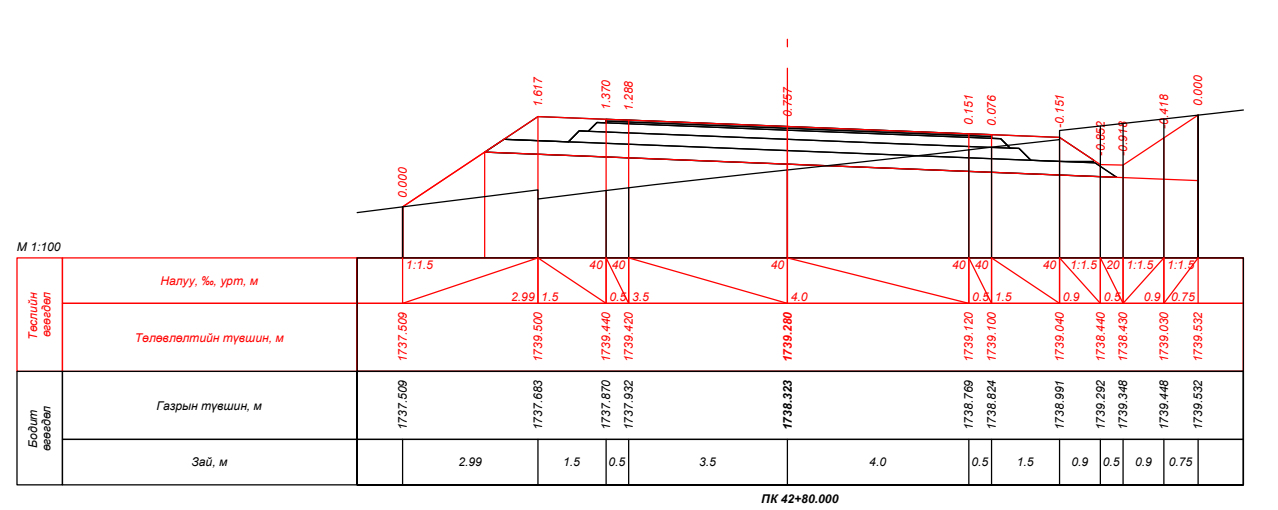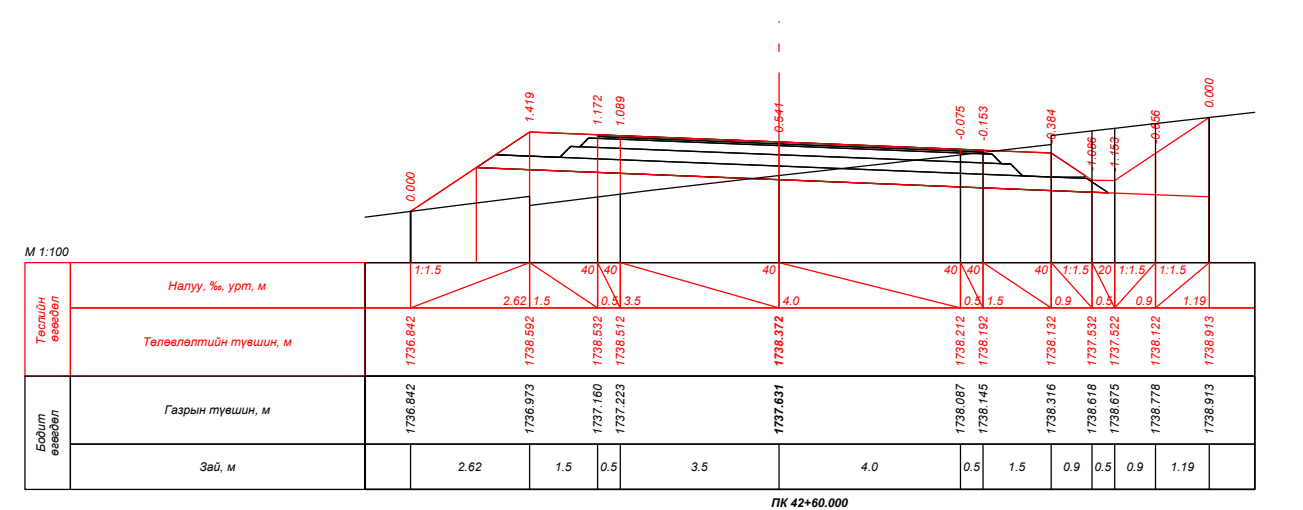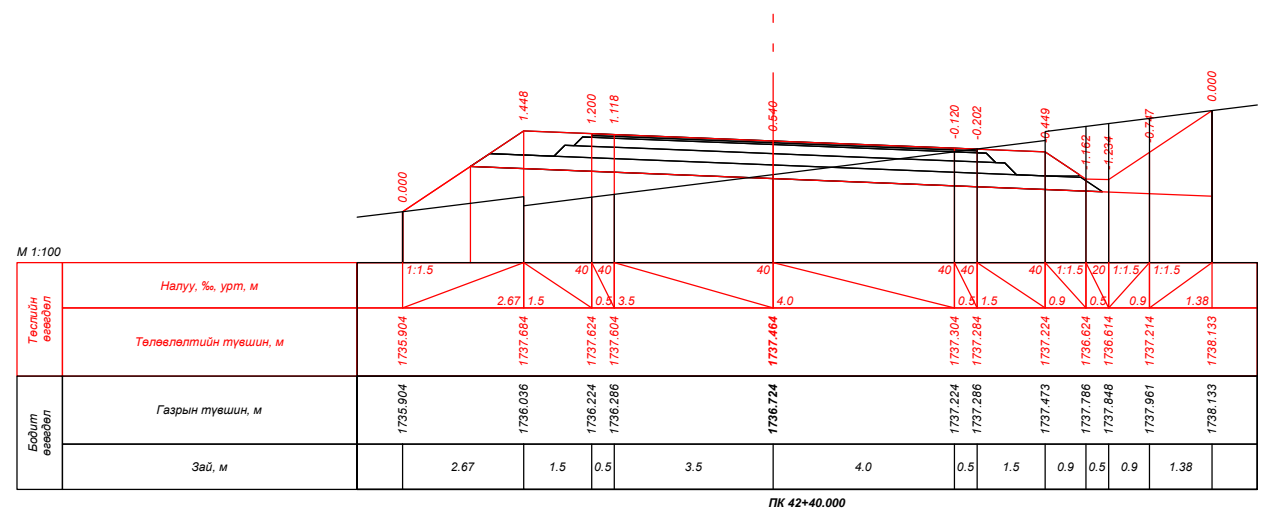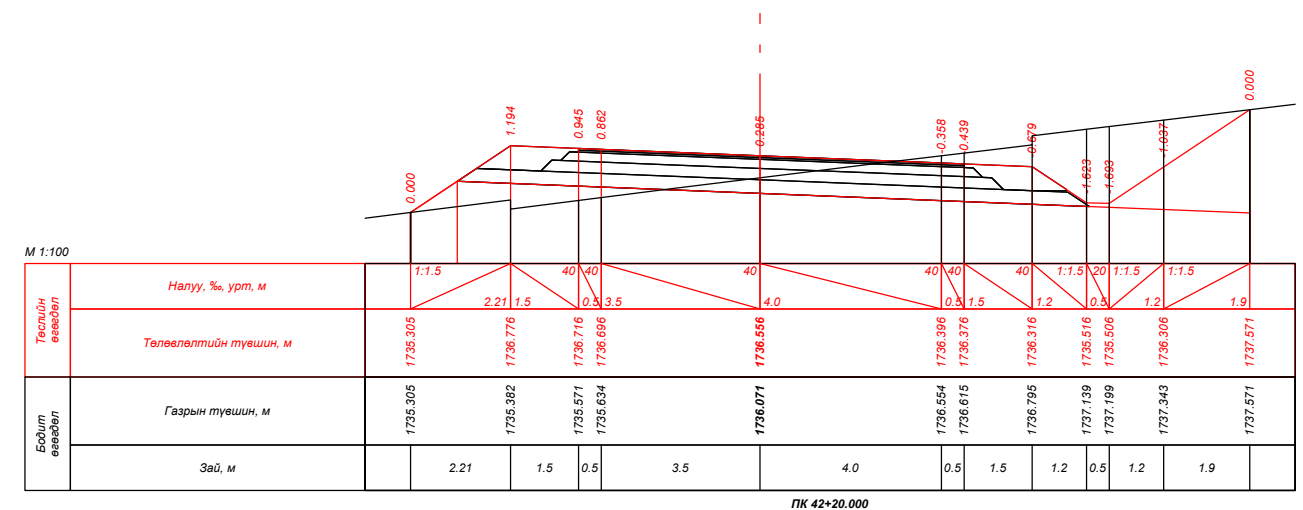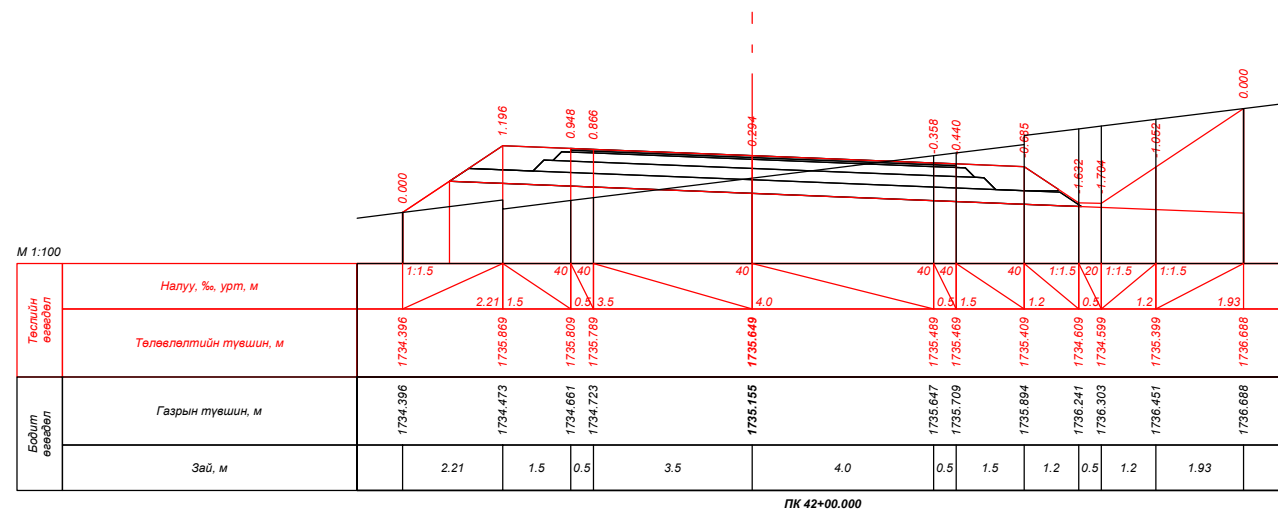


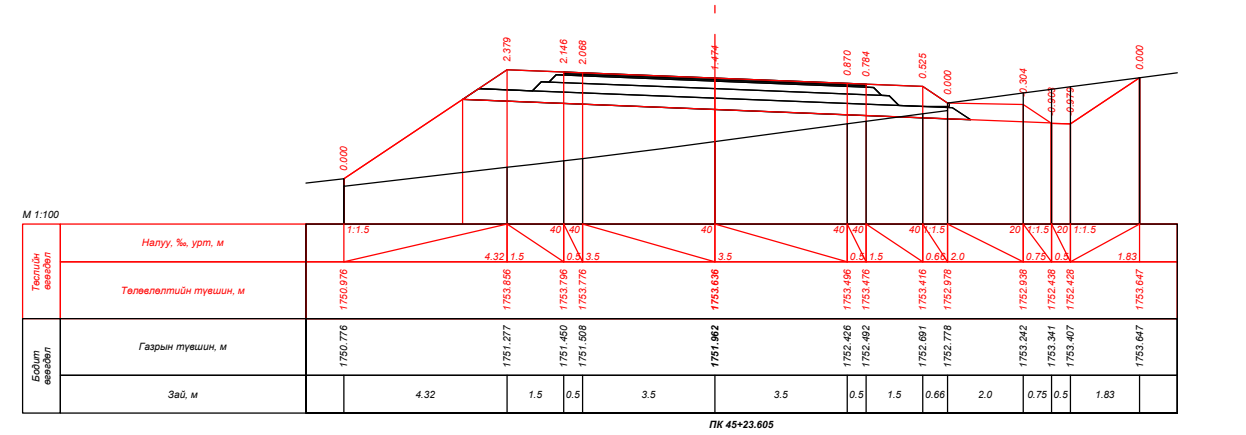
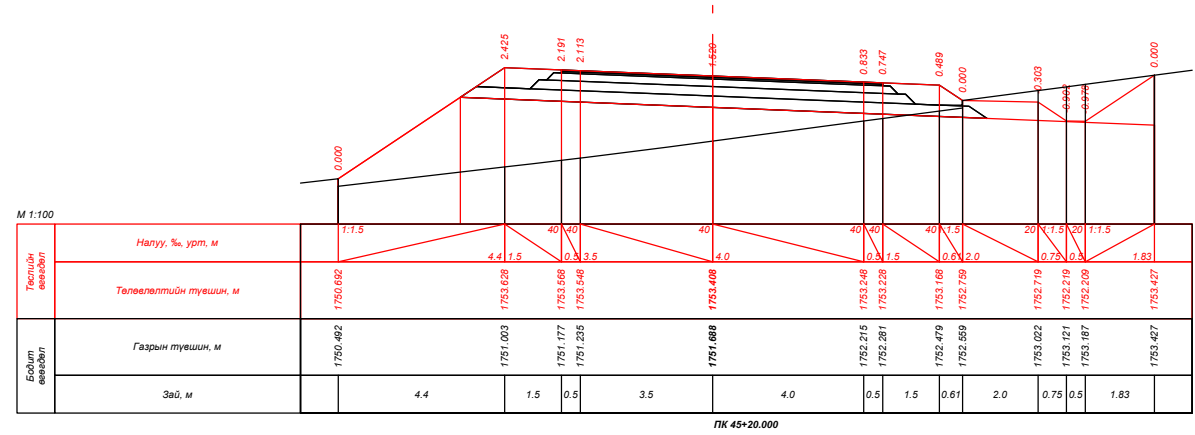
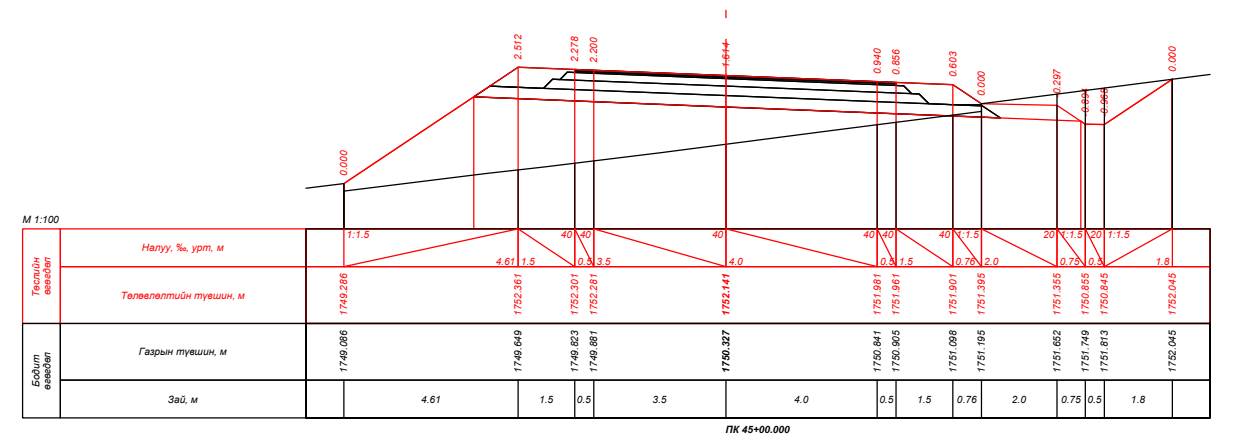
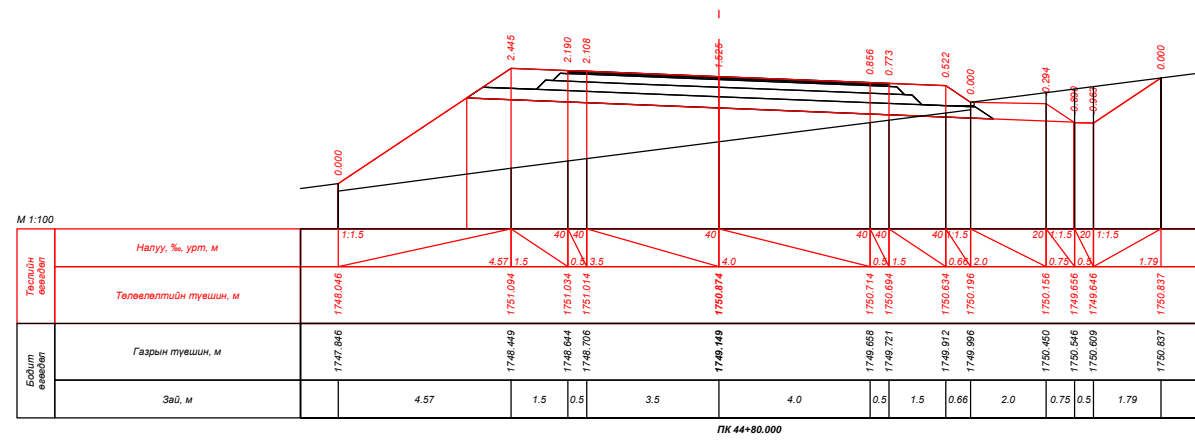
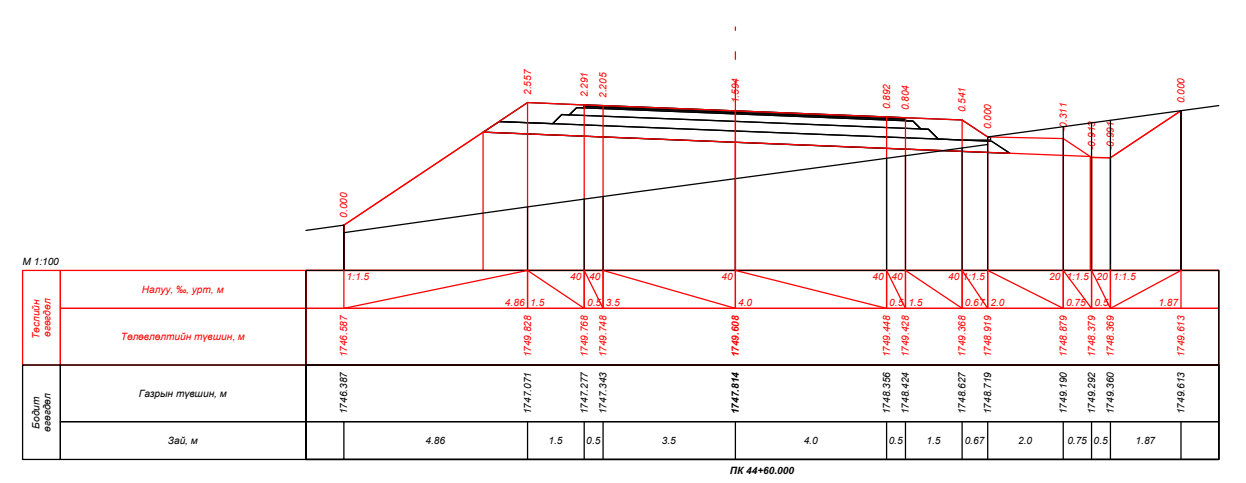
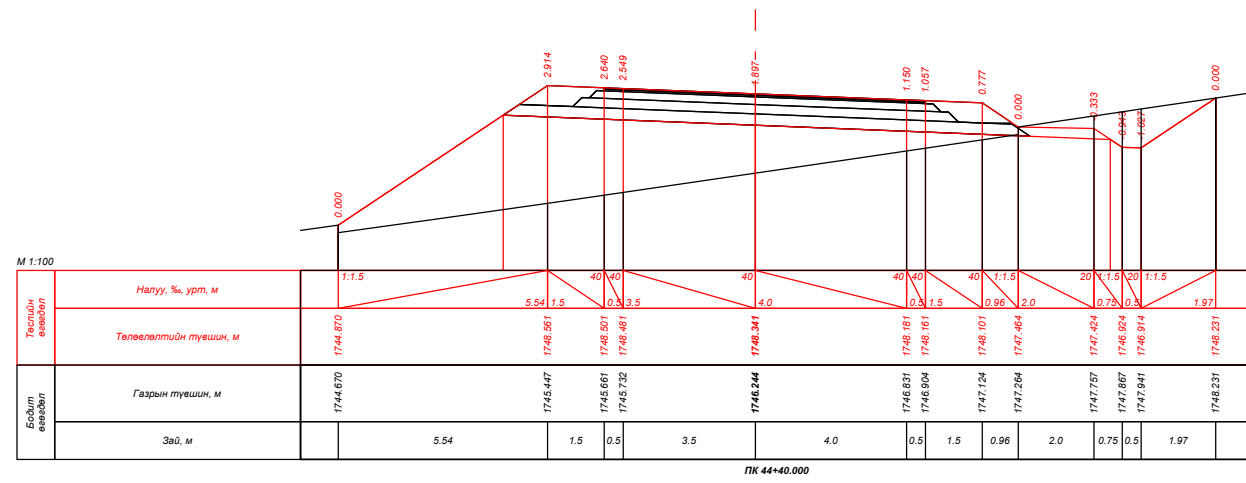
| | | | | | | |
|--|---|---|---|----------------|-----|-------------|
|  УБ хот, СБД 9-р хороо, Алтайн гудамж, Хоймор оффис 407 тоот "Кадсүрвэй" ХХК | XII.4.2.46 "ХУЖИРТ-АРВАЙХЭЭР" ЧИГЛЭЛИЙН 43.3KM ХАТУУ ХУЧИЛТТАЙ АВТО ЗАМЫН ИНЖЕНЕРИЙН НАРИЙВЧИЛСАН ЗУРАГ ТӨСӨЛ | | | ХО | | |
| | Зургийн Е/инж | Б.Мөнгөншагай |  | ХӨНДЛӨН ОГТЛОЛ | | |
| Зургийн инж | Б.Энхбат |  | Үе шат | | | |
| Гүйцэтгэсэн | Э.Билгүүнзаяа |  | А3 | 39 | 384 | |
| Шалгасан | Н.Сэмжид |  | Шифр: 67/21 | | | 2021/10 Сар |

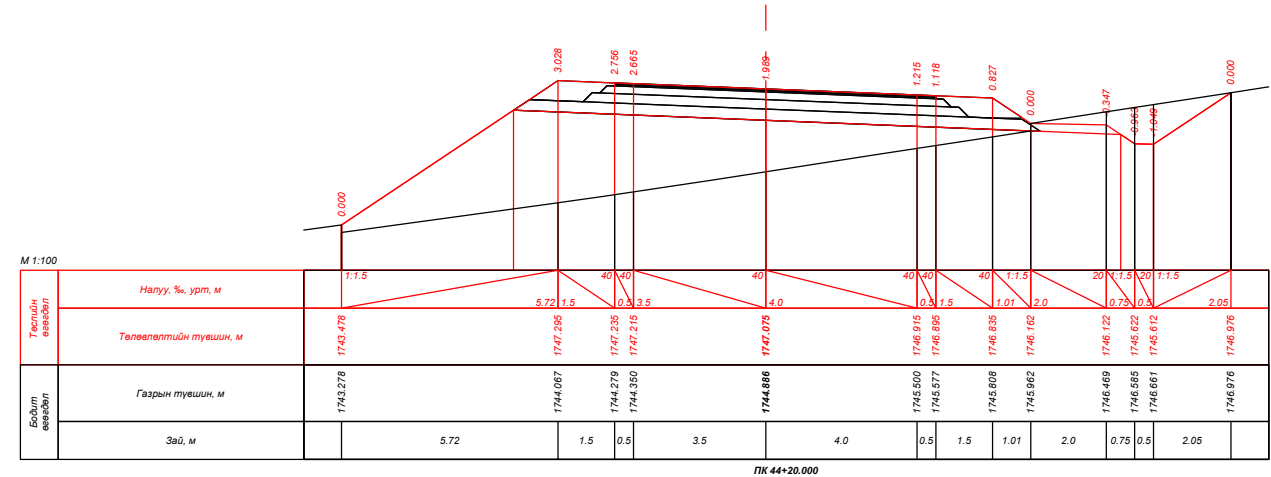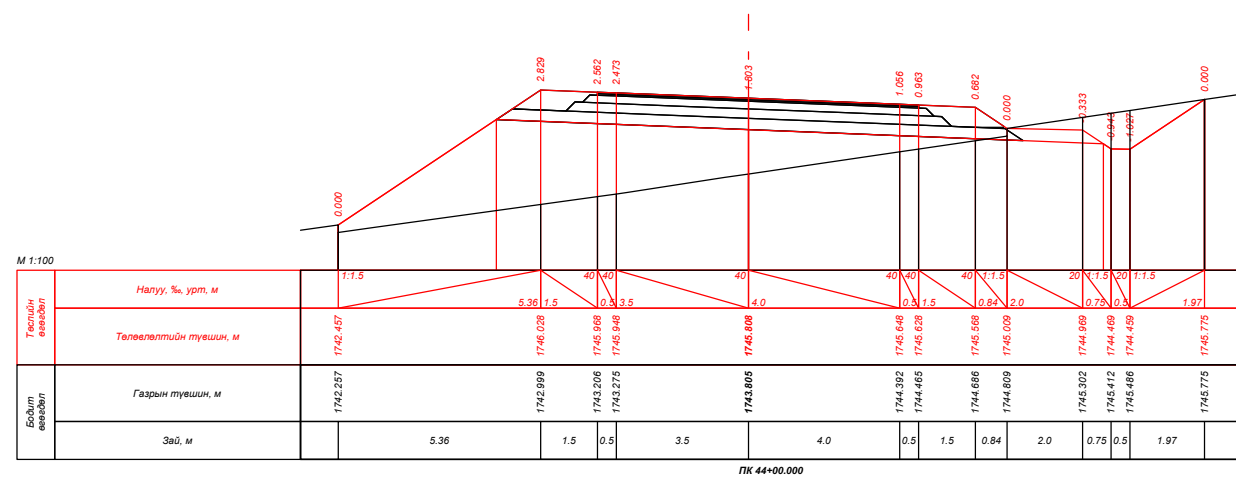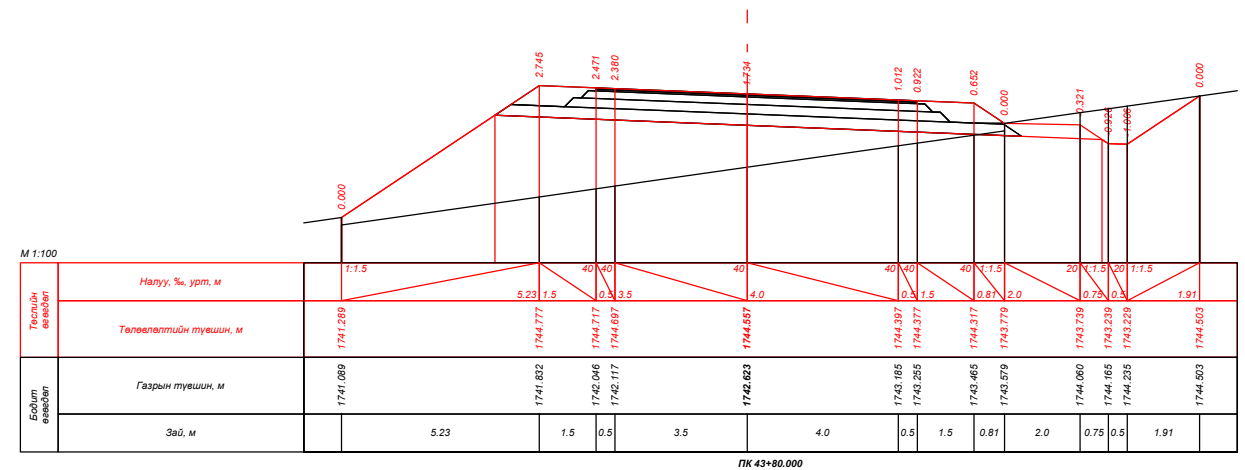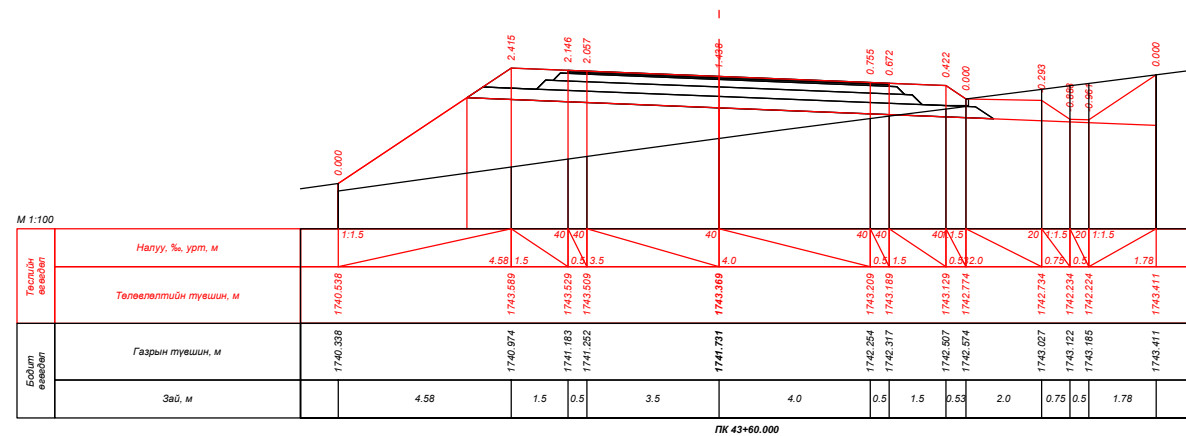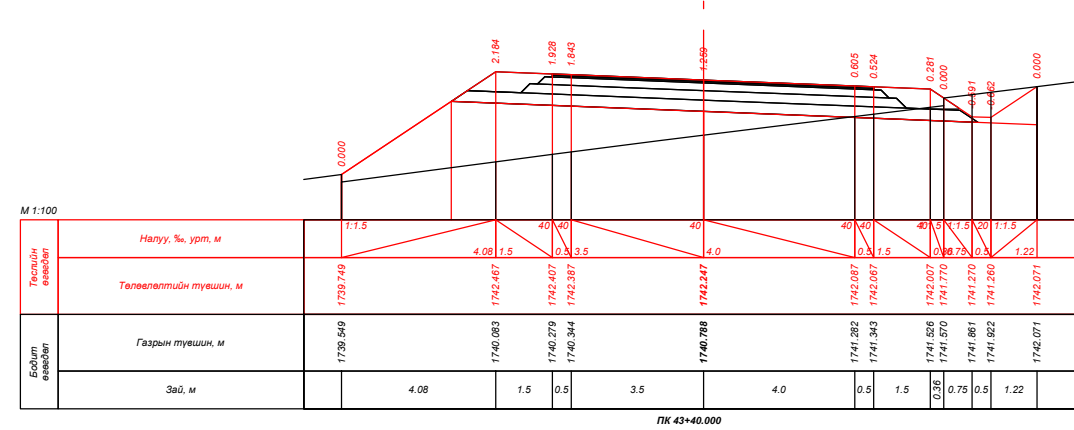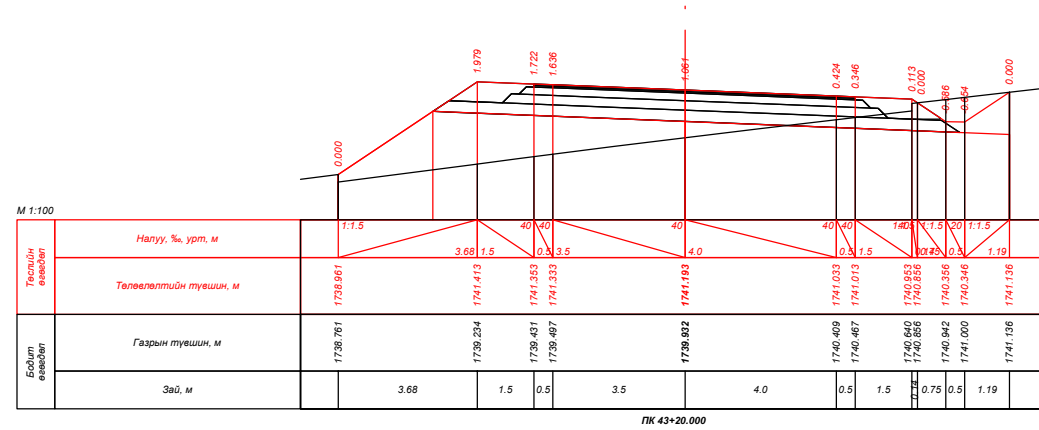






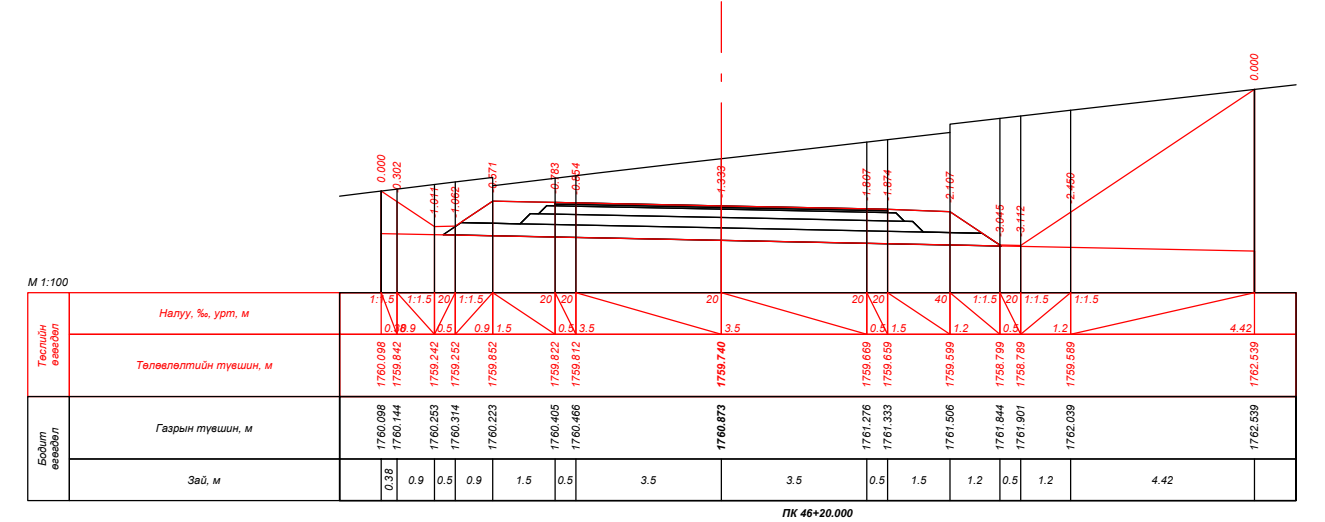
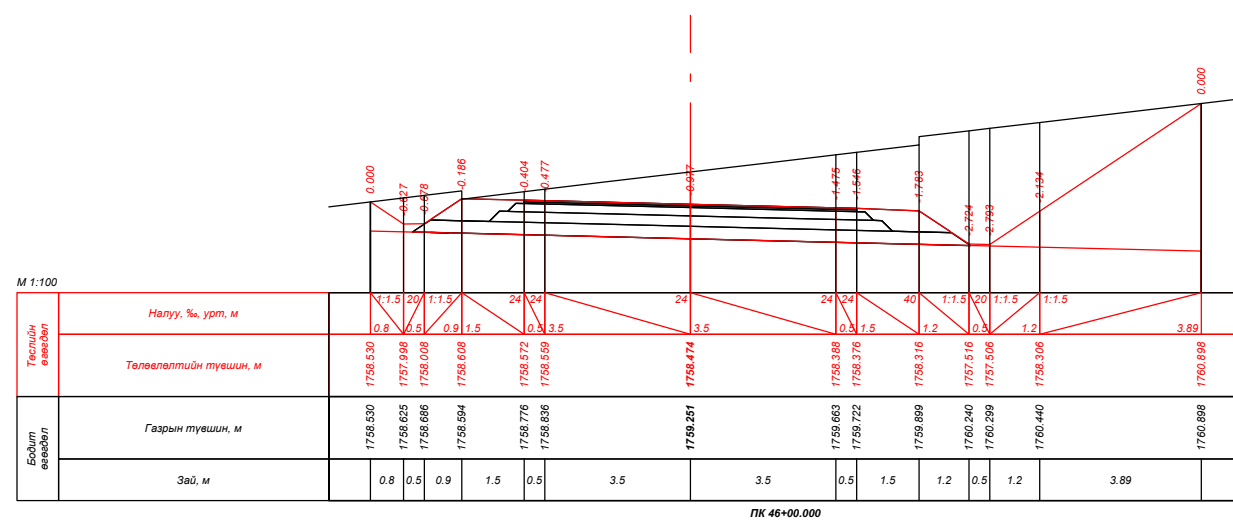
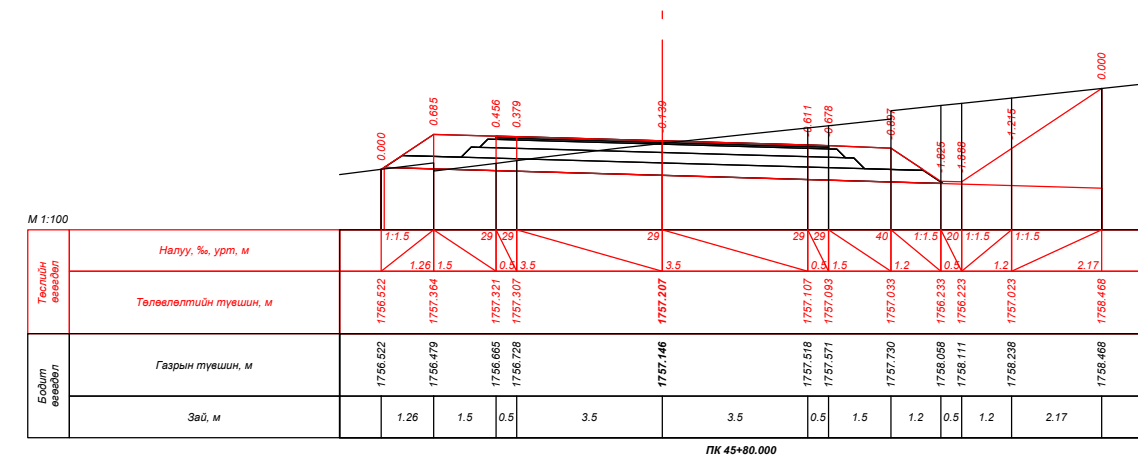
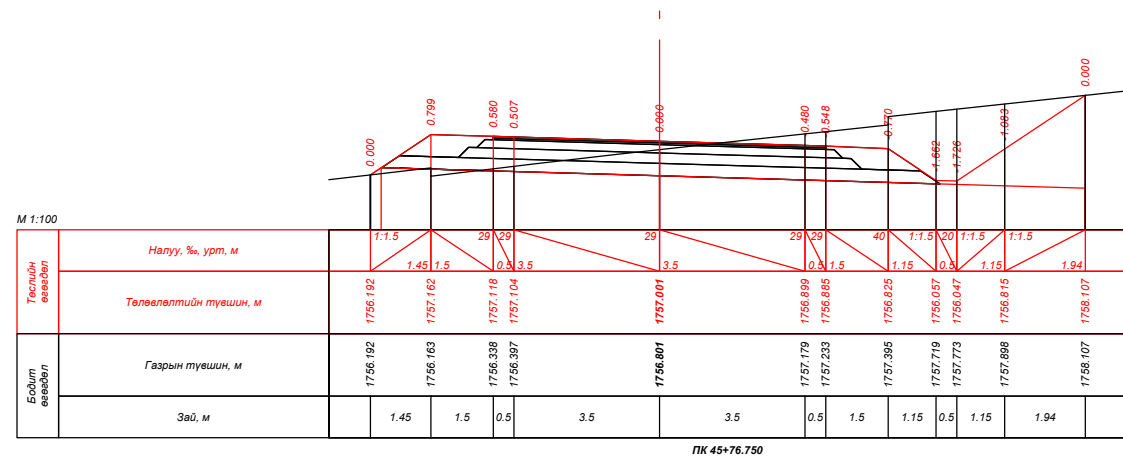
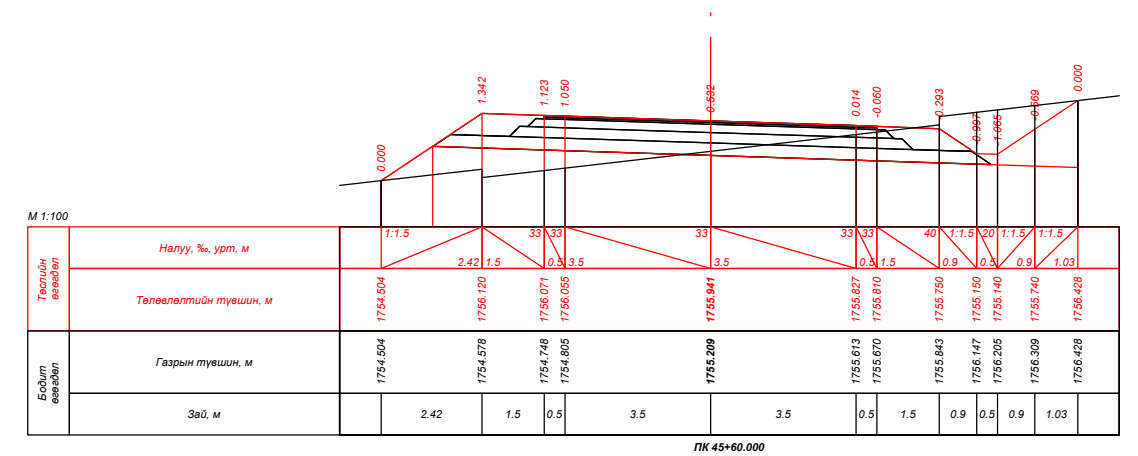
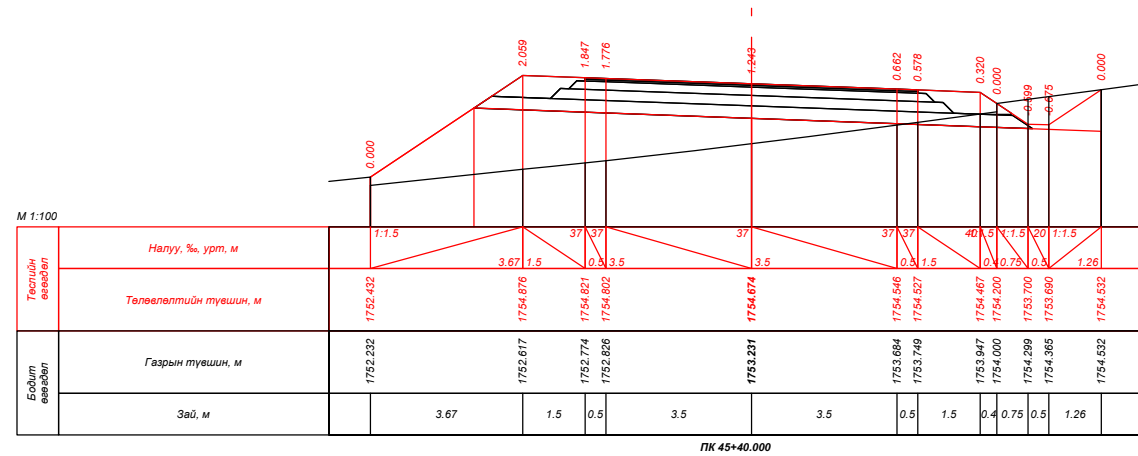
| | | | | | | |
|---|---|---------------|--|-----------------------|--------|-----------|
| УБ хот, СБД 9-р хороо, Алтайн гудамж, Хоймор оффис 407 тоот "Кадсүрвэй" ХХК | XII.4.2.46 "ХУЖИРТ-АРВАЙХЭЭР" ЧИГЛЭЛИЙН 43.3КМ ХАТУУ ХУЧИЛТТАЙ АВТО ЗАМЫН ИНЖЕНЕРИЙН НАРИЙВЧИЛСАН ЗУРАГ ТӨСӨЛ | | | ХО | | |
| | Зургийн Е/инж | Б.Мөнгөншагай | | ХӨНДЛӨН ОГТЛОЛ | | |
| | Зургийн инж | Б.Энхбат | | | | |
| | Гүйцэтгэсэн | Э.Билгүүнзаяа | | Шифр: 67/21 | | |
| Шалгасан | Н.Сэмжид | | | | | |
| | | | | Масштаб: 1:100 | | |
| | | | | Үе шат | Хуудас | Бүх. Хууд |
| | | | | A3 | 40 | 384 |
| | | | | 2021/10 Сар | | |




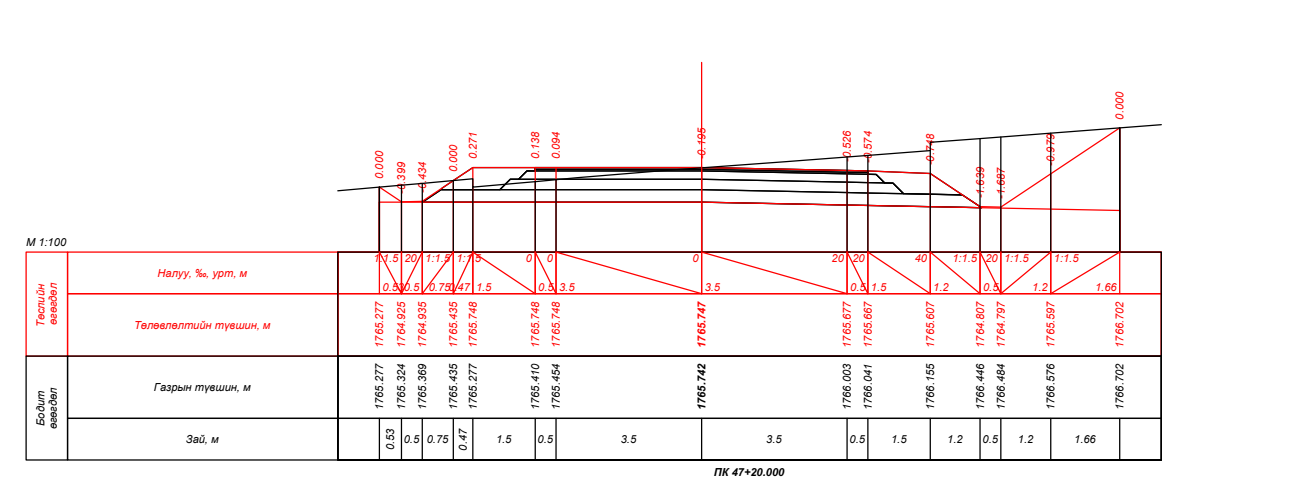
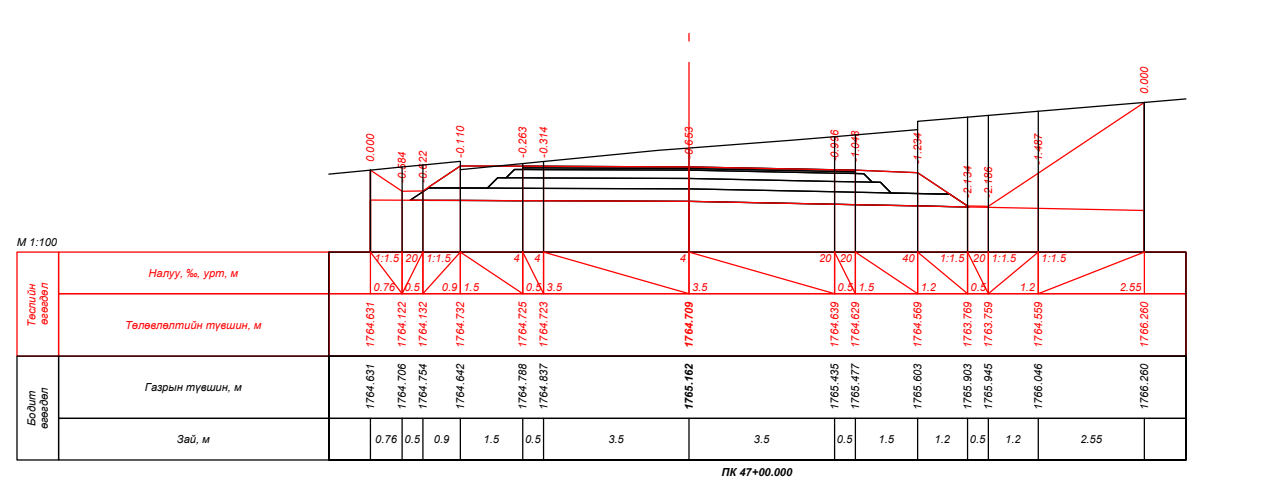
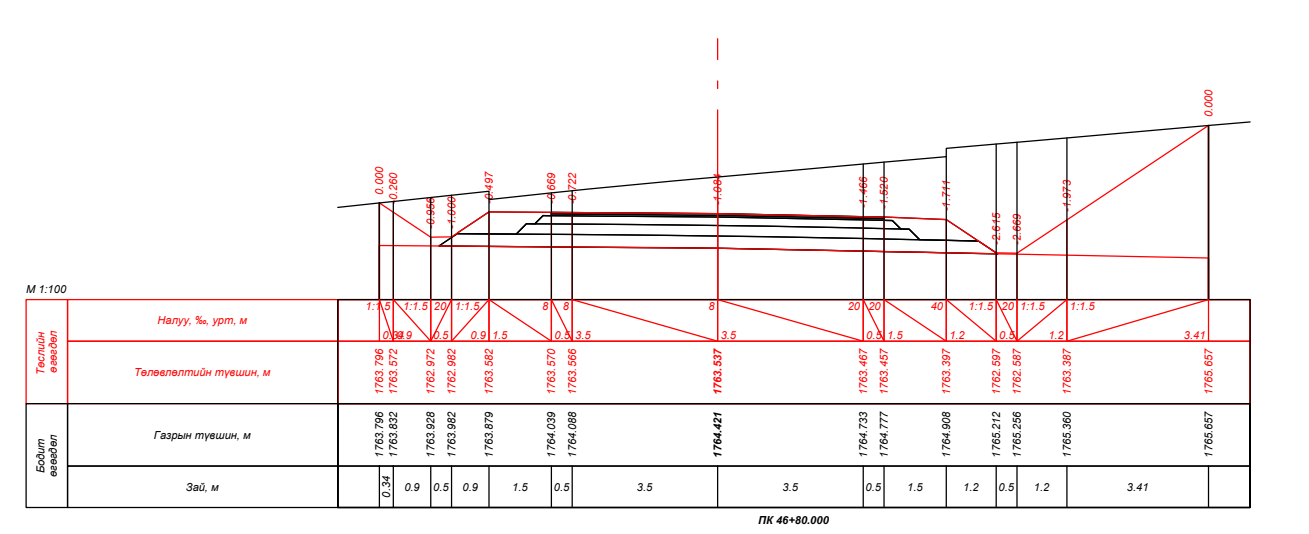
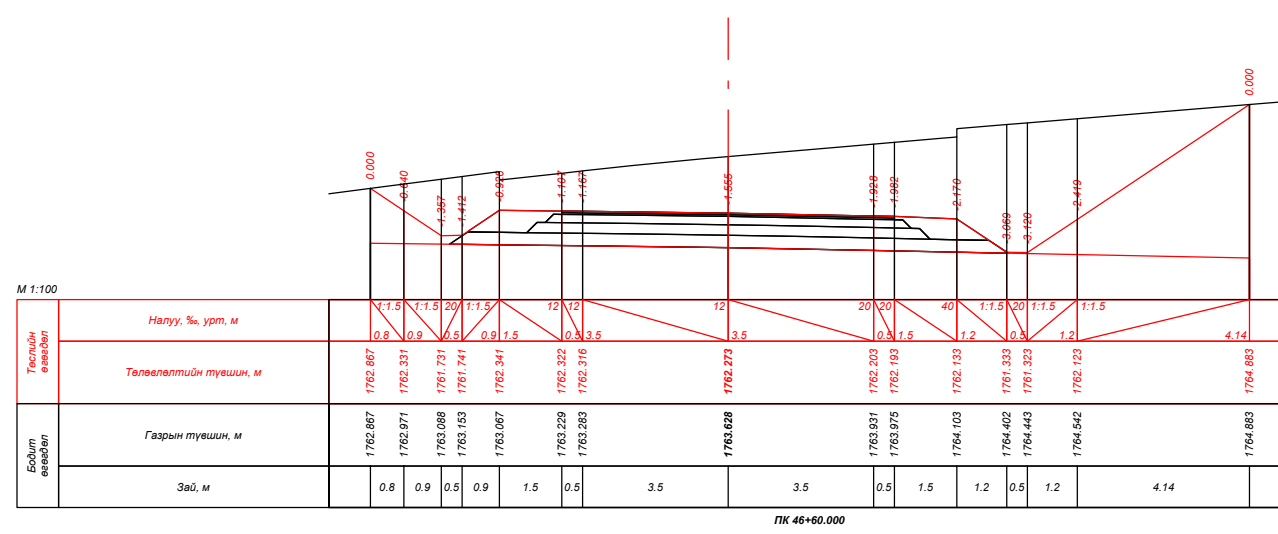
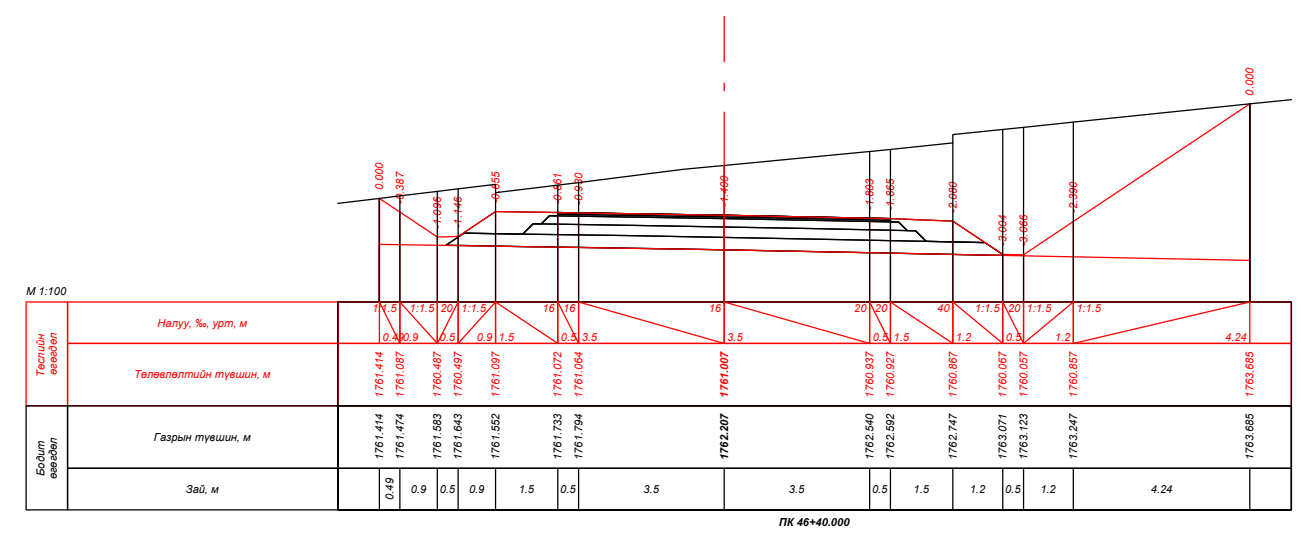
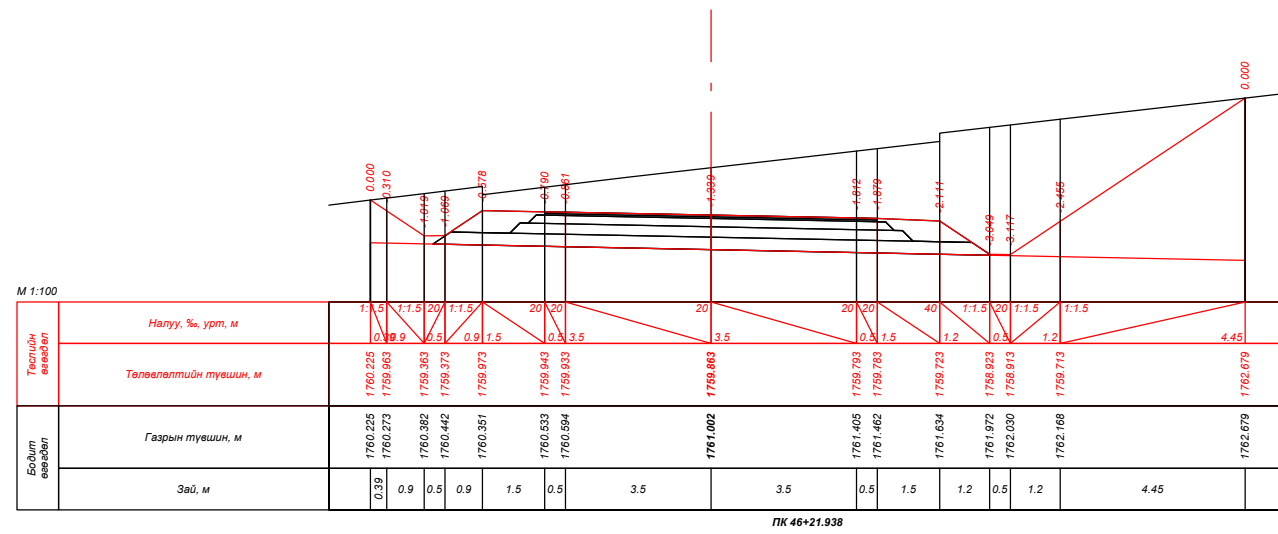
| | | | | | | | | |
|--|---|--|--|--------------------------------------|-----------|--|---|--|
|  УБ хот, СБД 9-р хороо, Алтайн гудамж, Хоймор оффис 407 тоот "Кадсүрвэй" ХХК | XII.4.2.46 "ХУЖИРТ-АРВАЙХЭЭР" ЧИГЛЭЛИЙН 43.3KM ХАТУУ ХУЧИЛТТАЙ АВТО ЗАМЫН ИНЖЕНЕРИЙН НАРИЙВЧИЛСАН ЗУРАГ ТӨСӨЛ | | | | ХО | | | |
| | Зургийн Е/инж Зургийн инж Гүйцэтгэсэн Шалгасан | Б.Мөнгөншагай Б.Энхбат Э.Билгүүнзаяа Н.Сэмжид |     | ХӨНДЛӨН ОГТЛОЛ Шифр: 67/21 | | | Масштаб: 1:100 Үе шат Хуудас Бүх. Хууд А3 41 384 2021/10 Сар | |

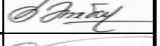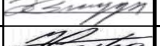







| | | | | | | |
|--|---|---|---|---|--|--|
|  УБ хот, СБД 9-р хороо, Алтайн гудамж, Хоймор оффис 407 тоот "Кадсүрвэй" ХХК | XII.4.2.46 "ХУЖИРТ-АРВАЙХЭЭР" ЧИГЛЭЛИЙН 43.3КМ ХАТУУ ХУЧИЛТТАЙ АВТО ЗАМЫН ИНЖЕНЕРИЙН НАРИЙВЧИЛСАН ЗУРАГ ТӨСӨЛ | | | ХО | | |
| | Зургийн Е/инж | Б.Мөнгөншагай |  | ХӨНДЛӨН ОГТЛОЛ | | |
| | Зургийн инж | Б.Энхбат |  | | | |
| | Гүйцэтгэсэн | Э.Билгүүнзаяа |  | | | |
| Шалгасан | Н.Сэмжид |  | Шифр: 67/21 | Масштаб: 1:100 Үе шат Хуудас Бүх. Хууд А3 42 384 2021/10 Cap | | |








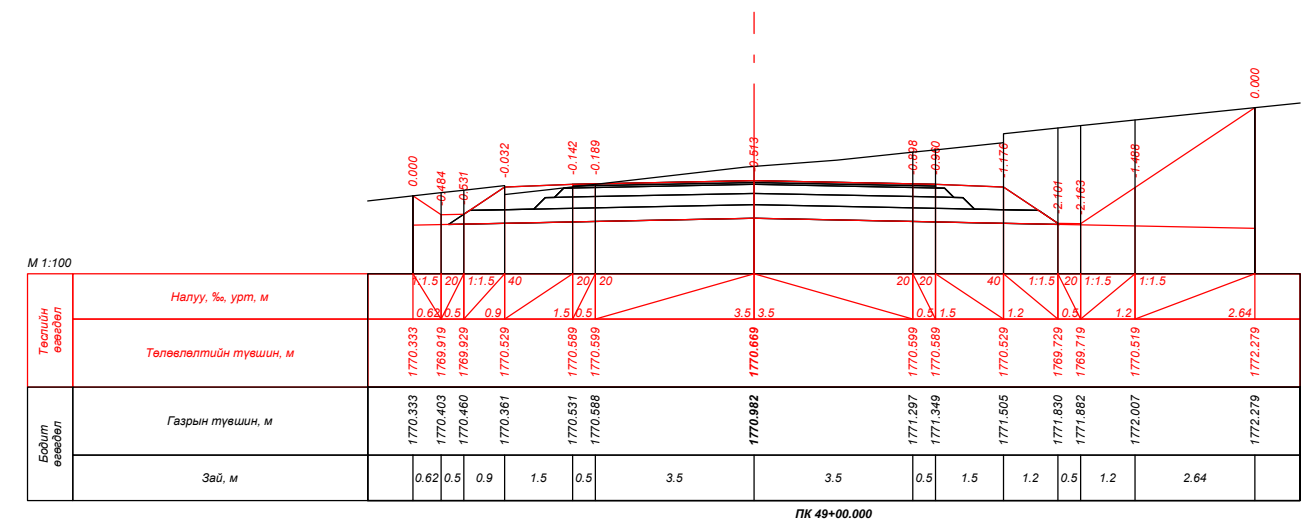
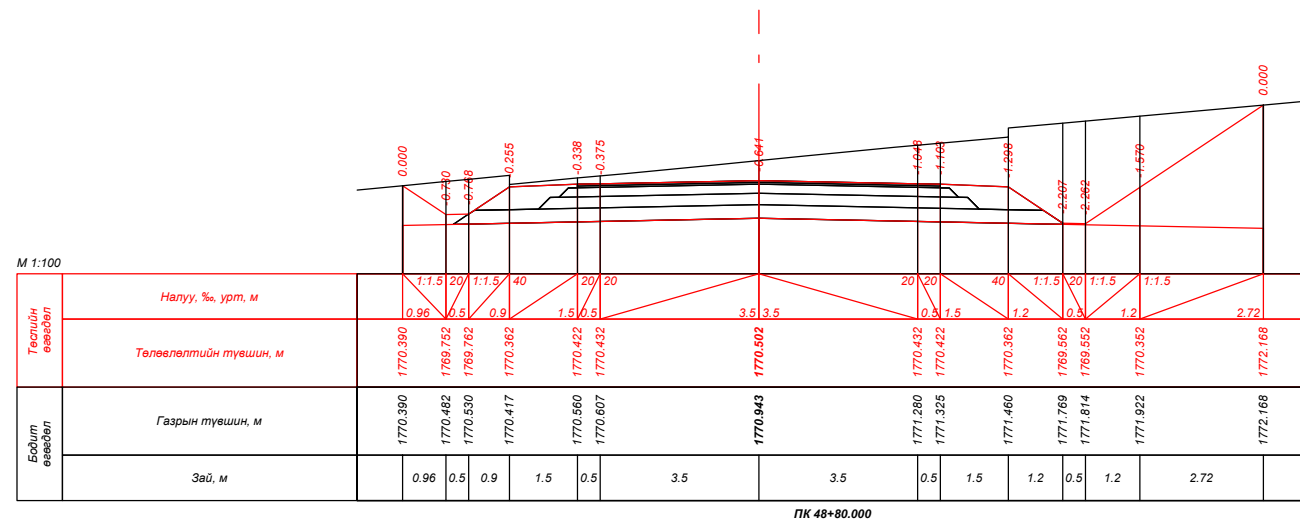
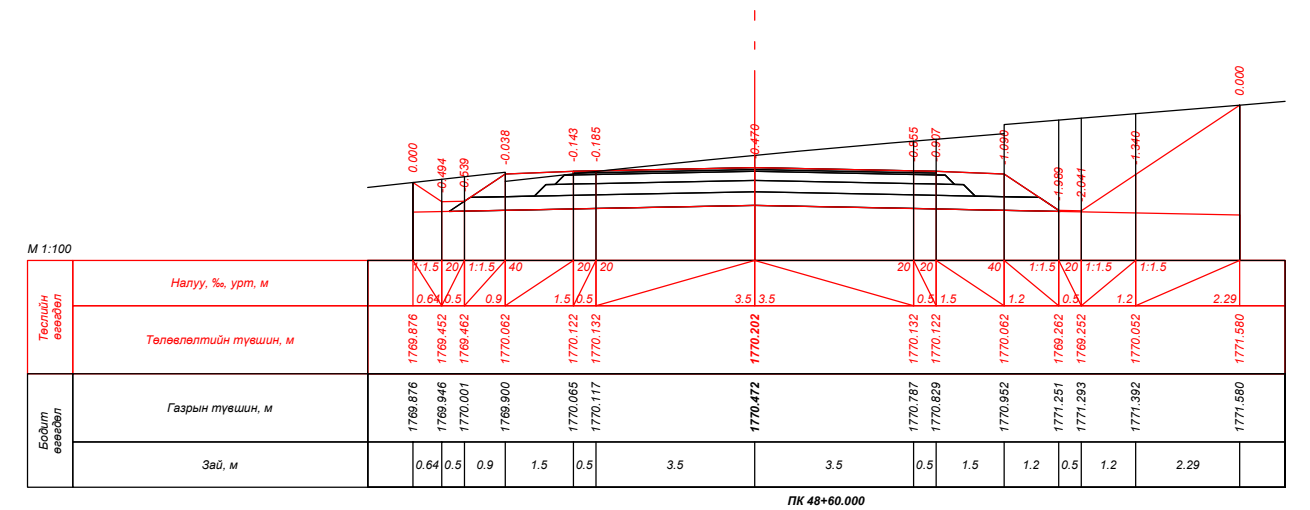
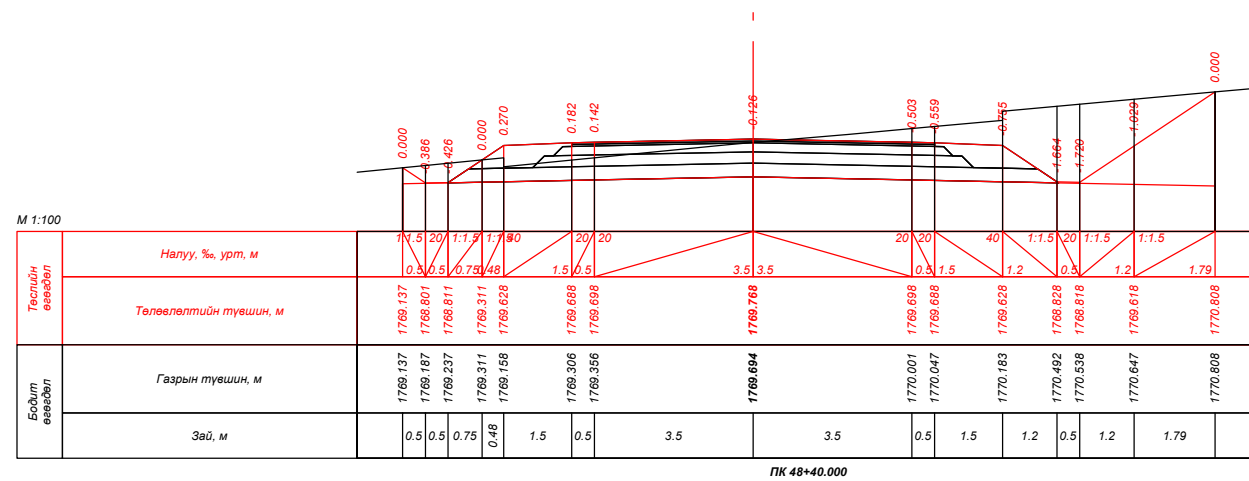
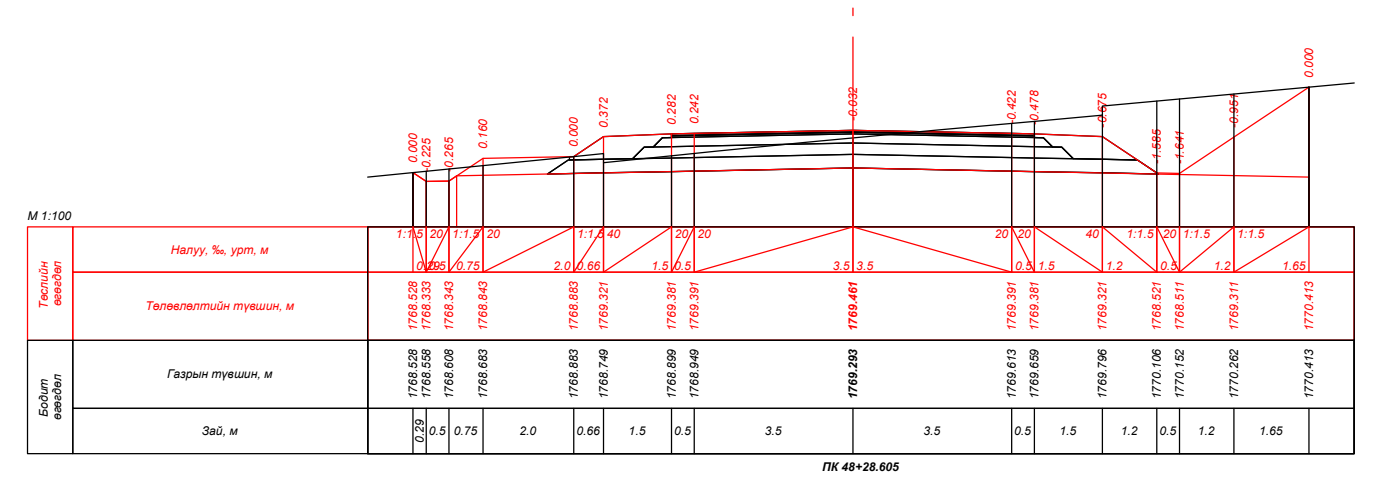
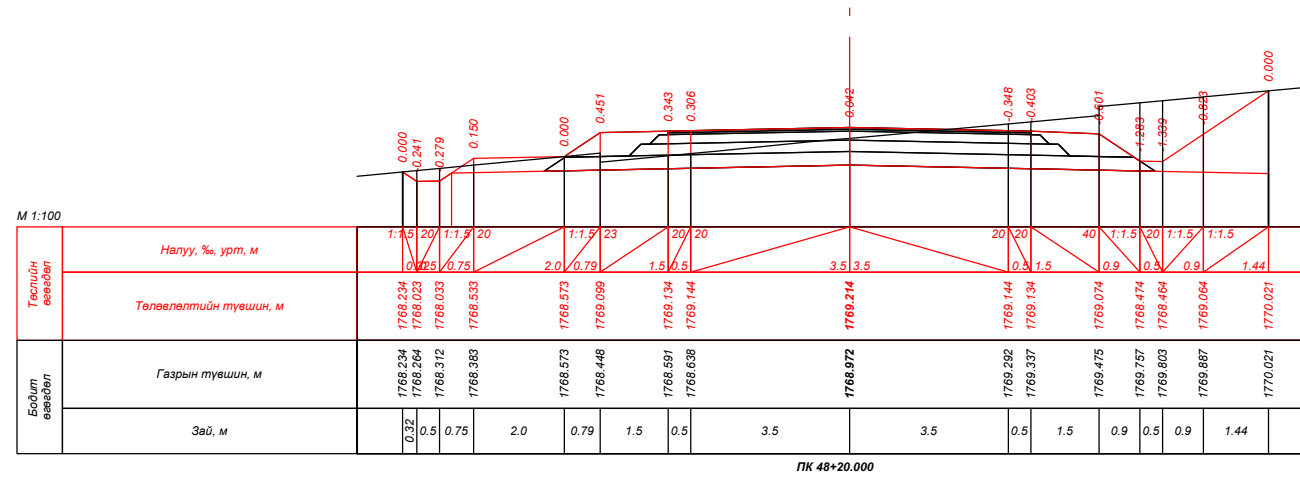
| | | | | |
|--|--|--|-------------------------------|-----|
|  УБ хот, СБД 9-р хороо, Алтайн гудамж, Хоймор оффис 407 тоот "Кадсүрвэй" ХХК | XII.4.2.46 "ХУЖИРТ-АРВАЙХЭЭР" ЧИГЛЭЛИЙН 43.3КМ ХАТУУ ХУЧИЛТТАЙ АВТО ЗАМЫН ИНЖЕНЕРИЙН НАРИЙВЧИЛСАН ЗУРАГ ТӨСӨЛ | | ХО | |
| | Зургийн Е/инж Зургийн инж Гүйцэтгэсэн Шалгасан | Б.Мөнгөншагай Б.Энхбат Э.Билгүүнзаяа Н.Сэмжид | ХӨНДЛӨН ОГТЛОЛ Шифр: 67/21 | |
| | | | Бүх. Хууд 43 | 384 |
| | | | 2021/10 Сар | |



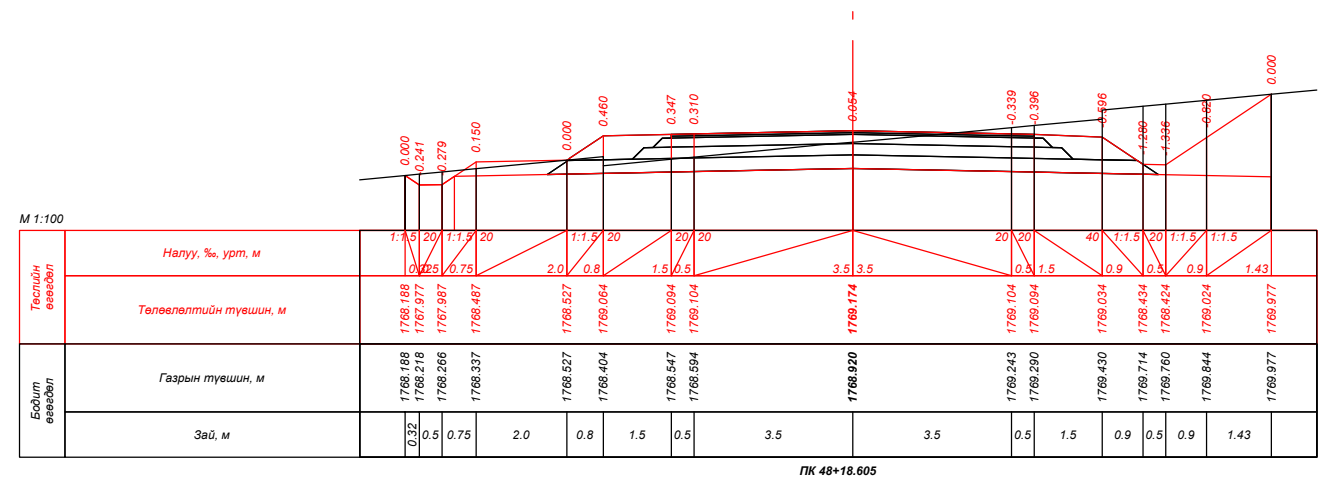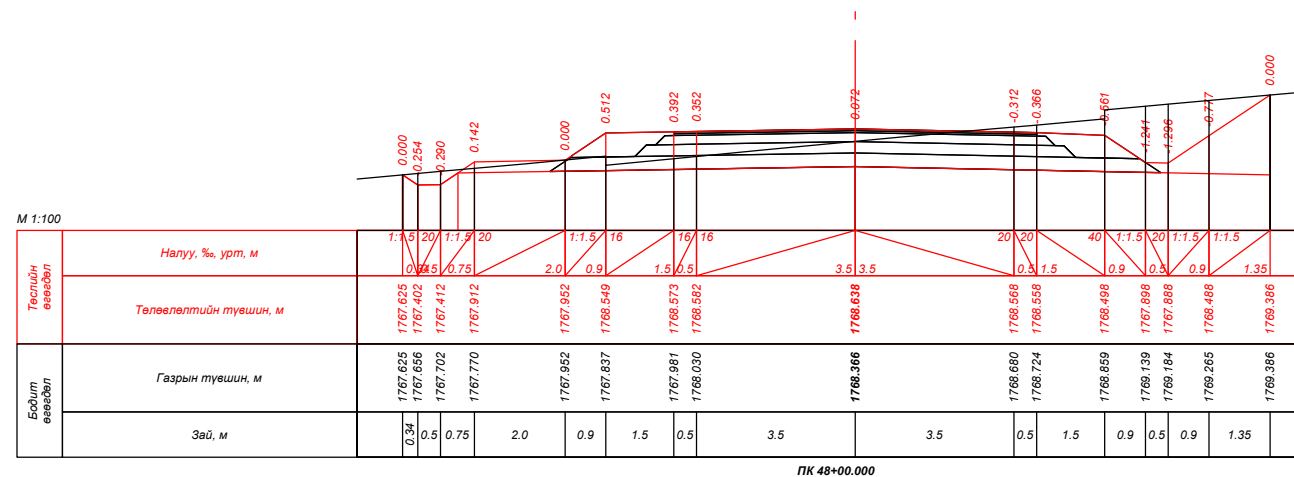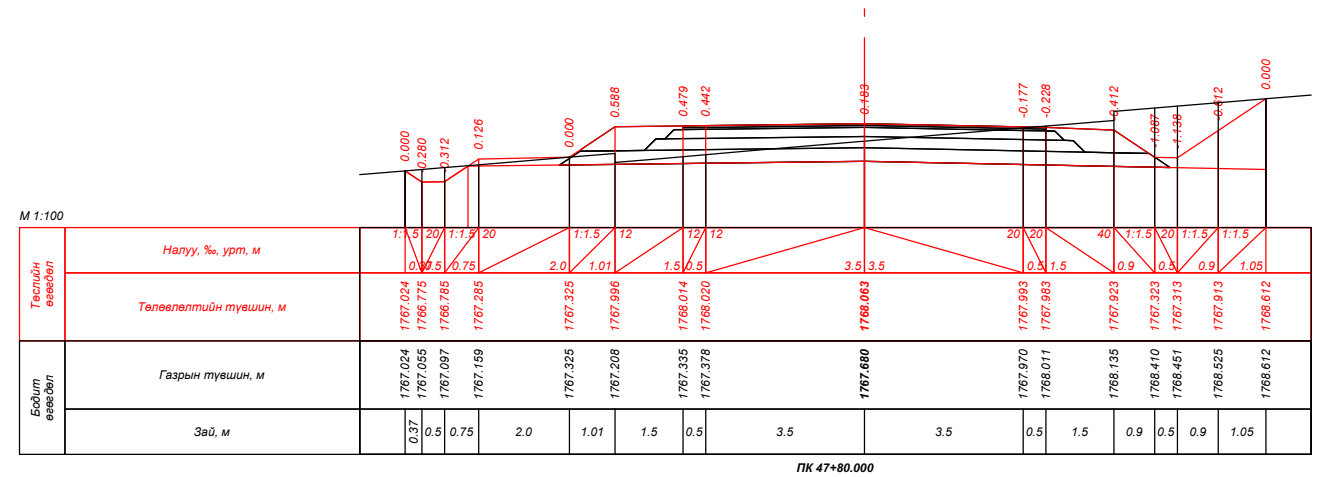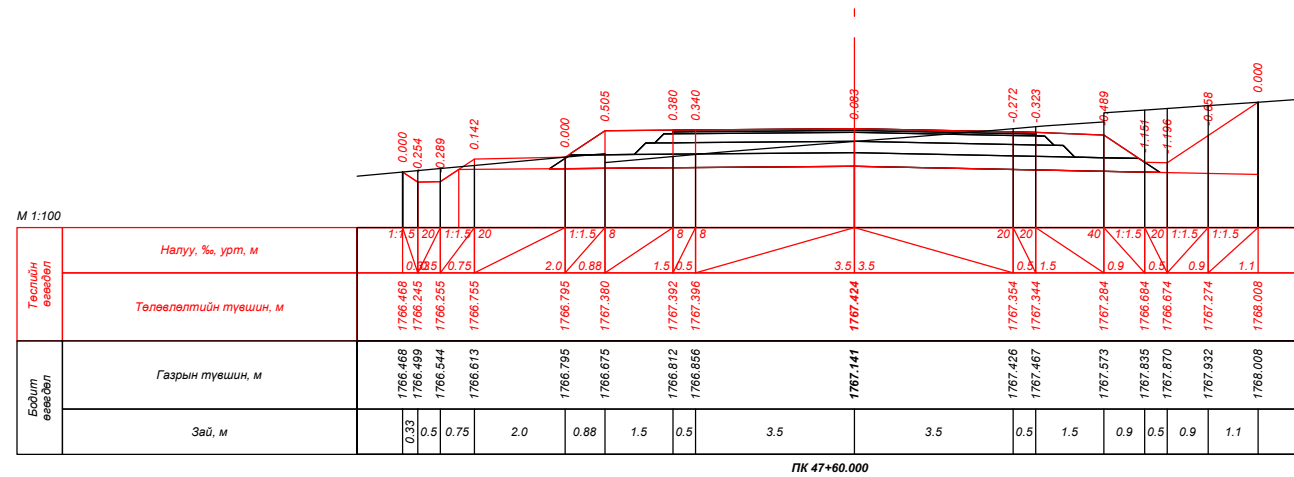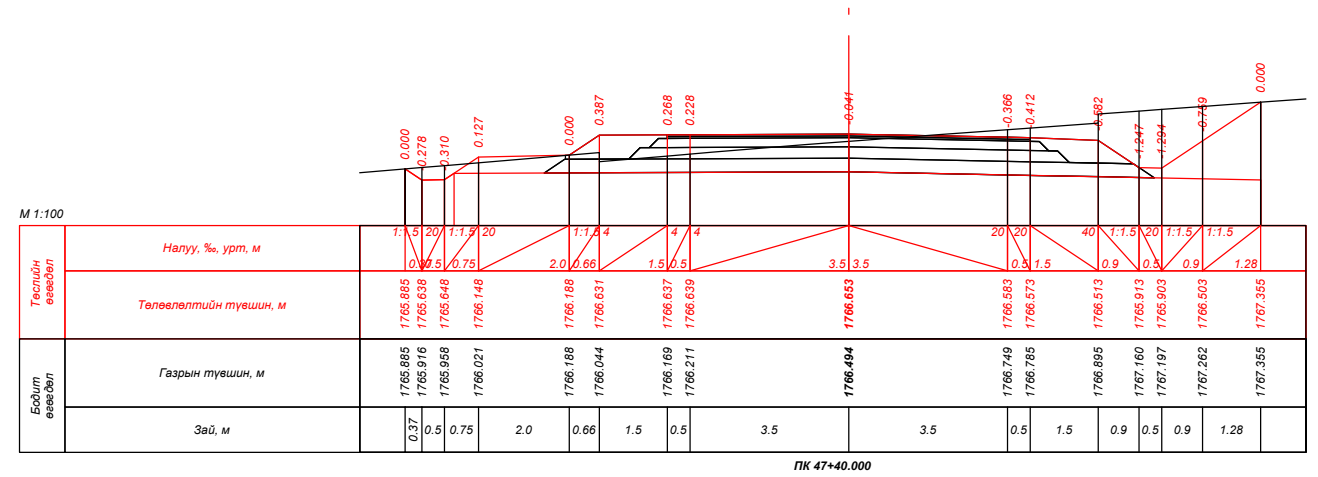
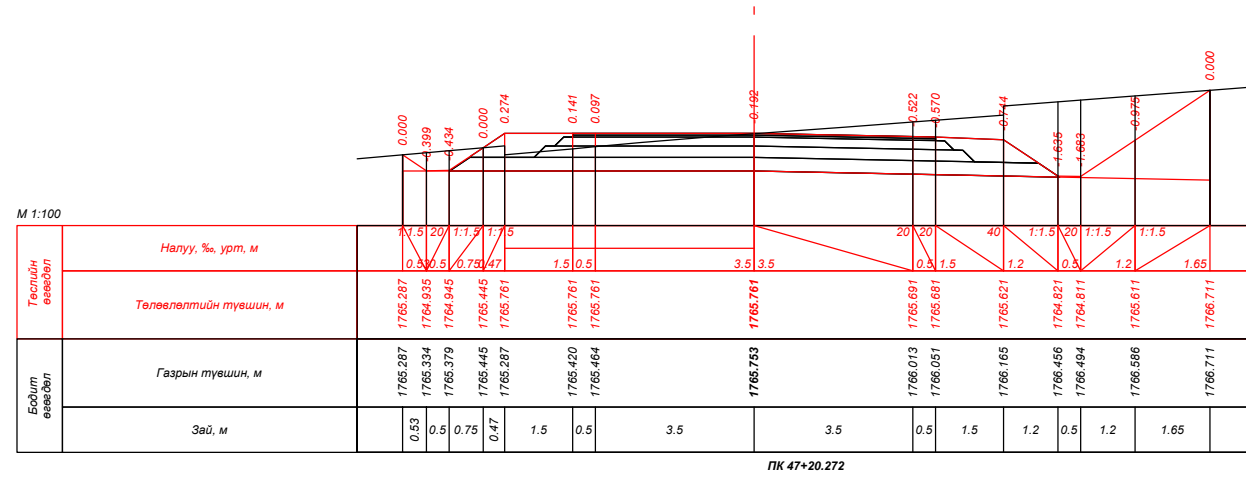



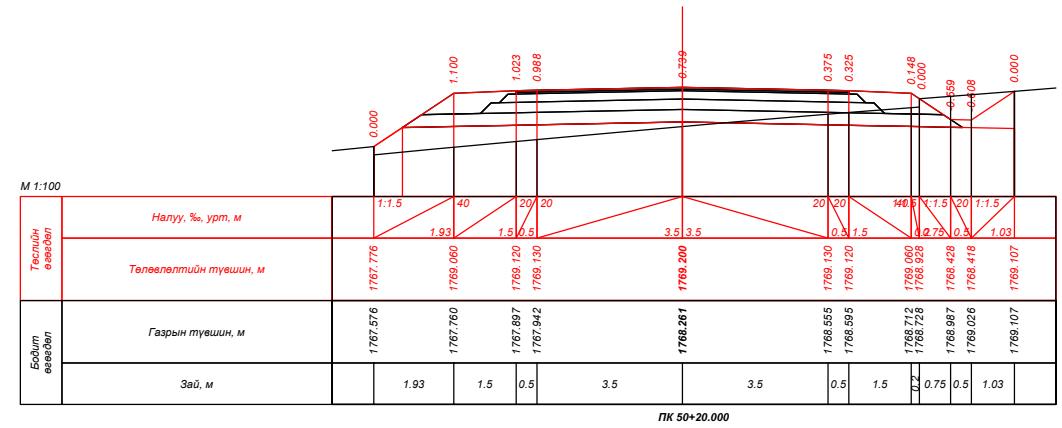
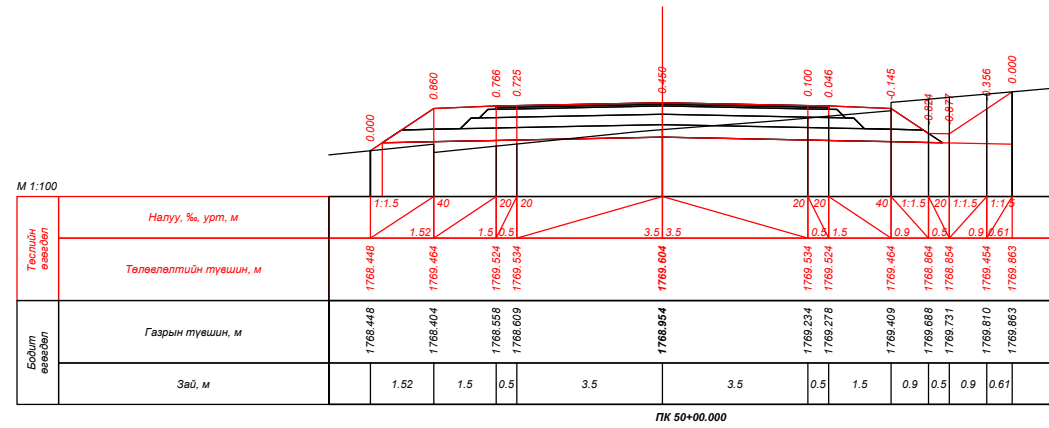
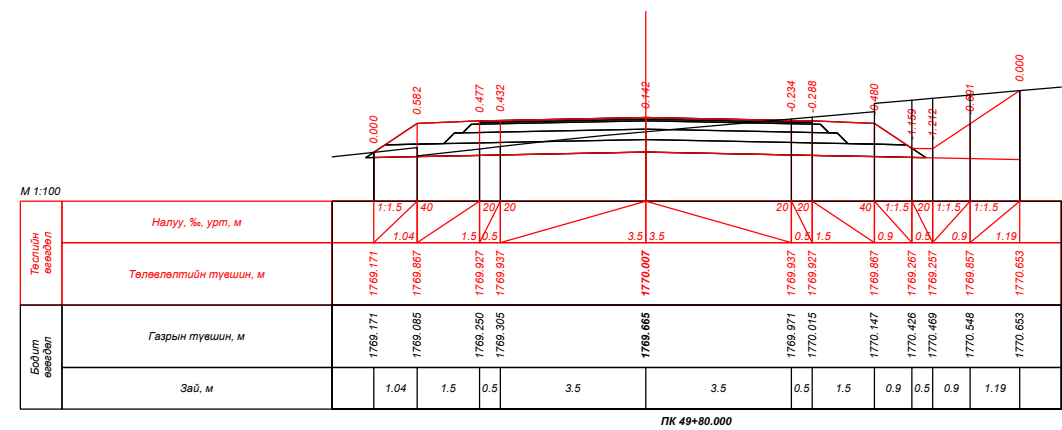
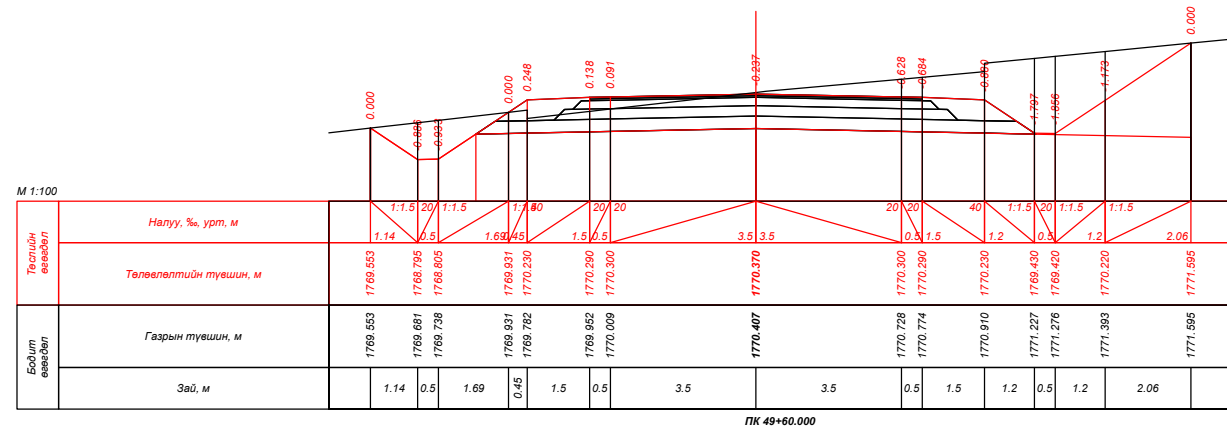
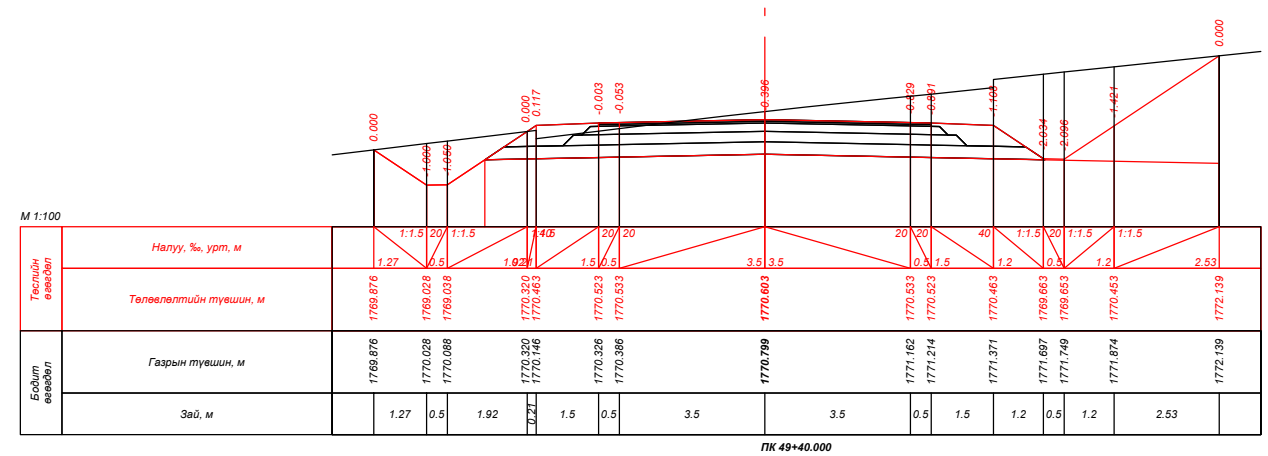
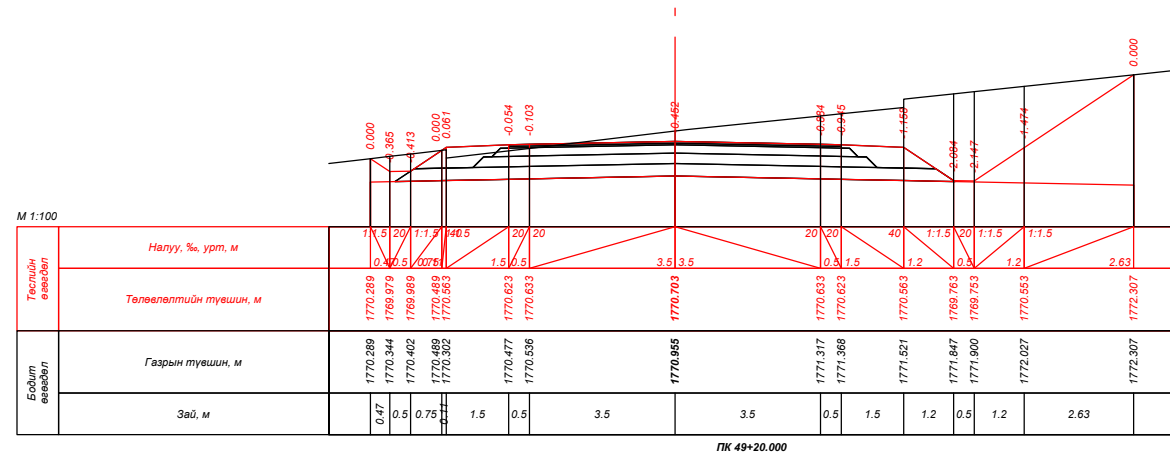
| | | | | | | |
|---|---|---------------|--|-----------------------|--------|-----------|
| УБ хот, СБД 9-р хороо, Алтайн гудамж, Хоймор оффис 407 тоот "Кадсүрвэй" ХХК | XII.4.2.46 "ХУЖИРТ-АРВАЙХЭЭР" ЧИГЛЭЛИЙН 43.3КМ ХАТУУ ХУЧИЛТТАЙ АВТО ЗАМЫН ИНЖЕНЕРИЙН НАРИЙВЧИЛСАН ЗУРАГ ТӨСӨЛ | | | ХО | | |
| | Зургийн Е/инж | Б.Мөнгөншагай | | ХӨНДЛӨН ОГТЛОЛ | | |
| | Зургийн инж | Б.Энхбат | | | | |
| | Гүйцэтгэсэн | Э.Билгүүнзаяа | | Шифр: 67/21 | | |
| Шалгасан | Н.Сэмжид | | | | | |
| | | | | Масштаб: 1:100 | | |
| | | | | Үе шат | Хуудас | Бүх. Хууд |
| | | | | A3 | 44 | 384 |
| | | | | 2021/10 Сар | | |

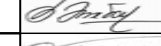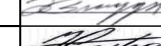


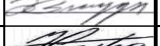



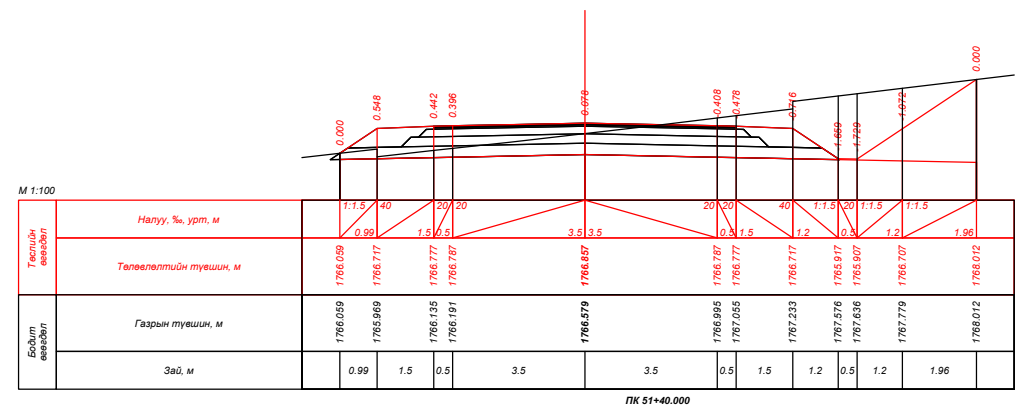
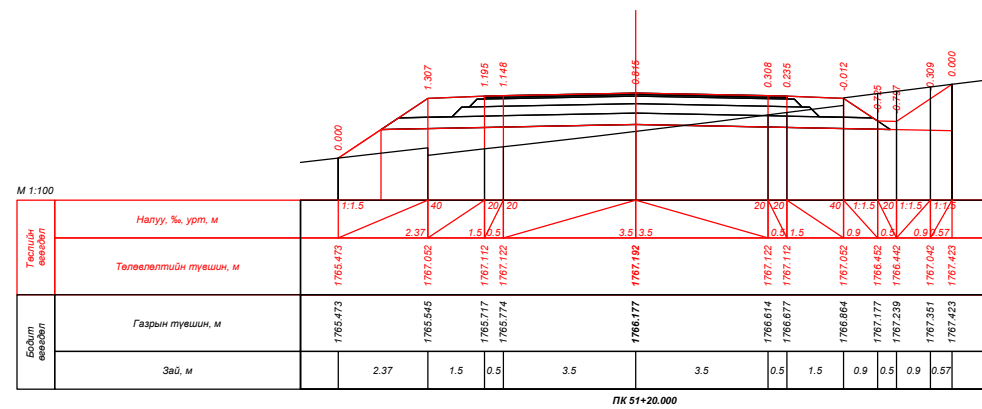
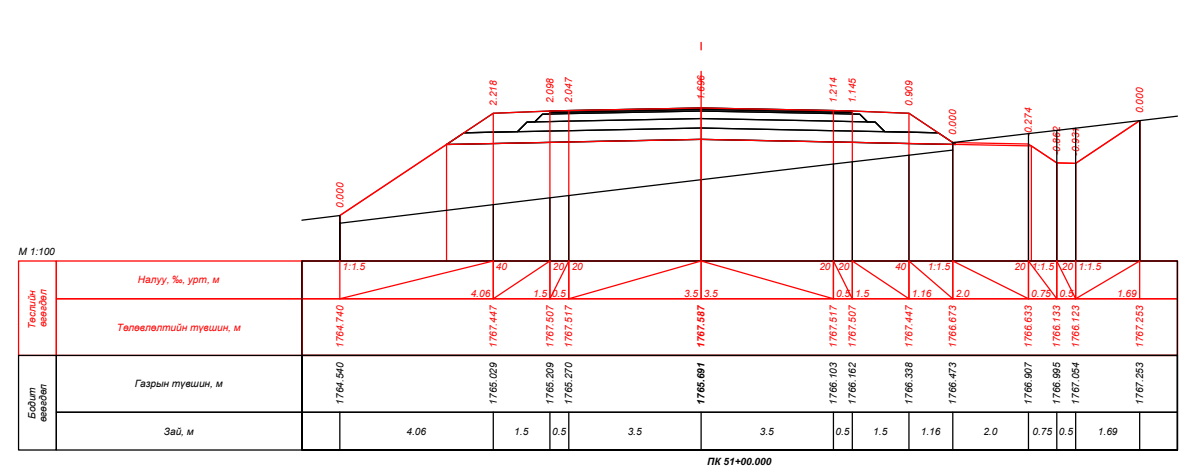
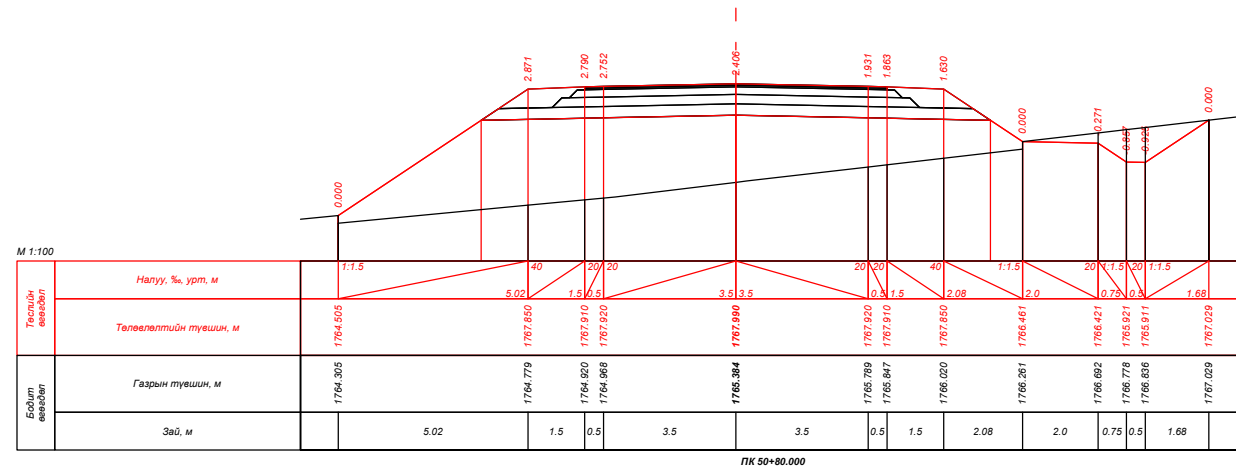
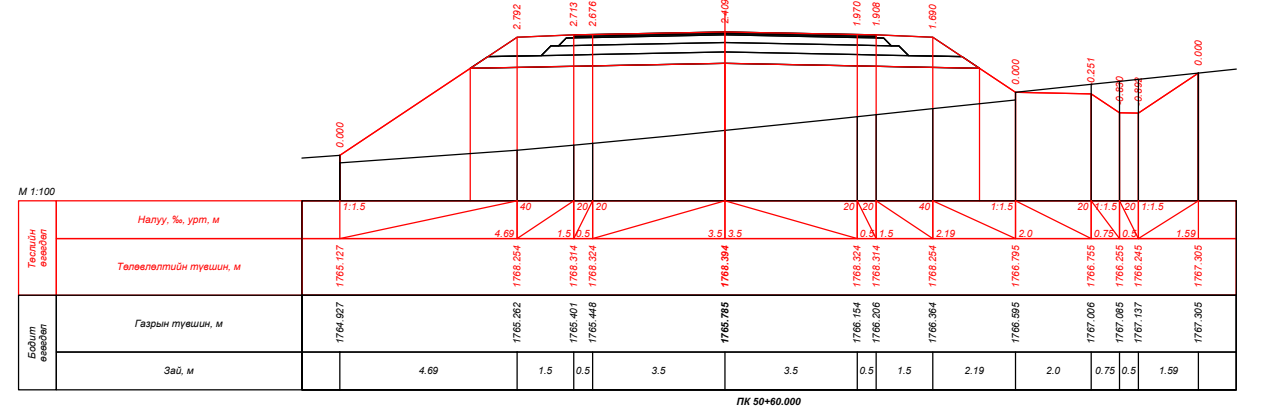
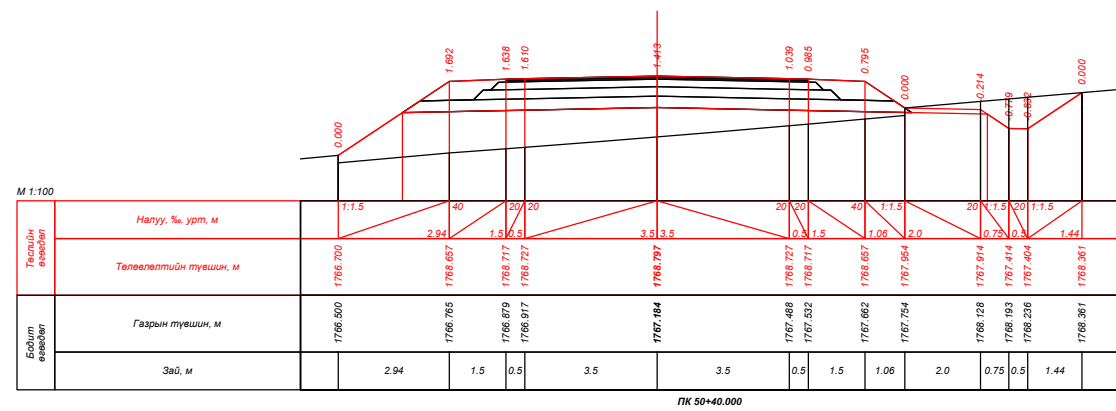
| | | | | | | |
|--|---|--|--|-----------------------|--|--|
|  УБ хот, СБД 9-р хороо, Алтайн гудамж, Хоймор оффис 407 тоот "Кадсүрвэй" ХХК | XII.4.2.46 "ХУЖИРТ-АРВАЙХЭЭР" ЧИГЛЭЛИЙН 43.3КМ ХАТУУ ХУЧИЛТТАЙ АВТО ЗАМЫН ИНЖЕНЕРИЙН НАРИЙВЧИЛСАН ЗУРАГ ТӨСӨЛ | | | ХО | | |
| | Зургийн Е/инж Зургийн инж Гүйцэтгэсэн Шалгасан | Б.Мөнгөншагай Б.Энхбат Э.Билгүүнзаяа Н.Сэмжид |     | ХӨНДЛӨН ОГТЛОЛ | | |
| Шифр: 67/21 | | | 2021/10 Сар | | | |

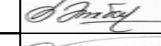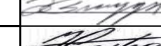






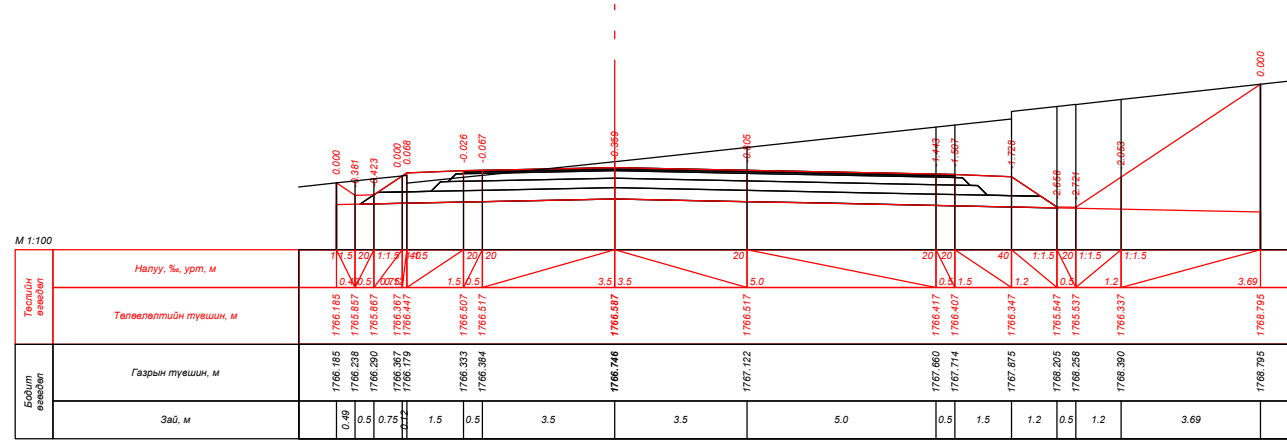
| | | | | | | |
|--|---|---|---|--------------------------------------|--|--|
|  УБ хот, СБД 9-р хороо, Алтайн гудамж, Хоймор оффис 407 тоот "Кадсүрвэй" ХХК | XII.4.2.46 "ХУЖИРТ-АРВАЙХЭЭР" ЧИГЛЭЛИЙН 43.3KM ХАТУУ ХУЧИЛТТАЙ АВТО ЗАМЫН ИНЖЕНЕРИЙН НАРИЙВЧИЛСАН ЗУРАГ ТӨСӨЛ | | | ХО | | |
| | Зургийн Е/инж | Б.Мөнгөншагай |  | ХӨНДЛӨН ОГТЛОЛ Шифр: 67/21 | | |
| | Зургийн инж | Б.Энхбат |  | | | |
| | Гүйцэтгэсэн | Э.Билгүүнзаяа |  | | | |
| Шалгасан | Н.Сэмжид |  | Масштаб: 1:100 Үе шат Хуудас Бүх. Хууд А3 46 384 2021/10 Сар | | | |




| | | | | | | |
|--|---|---|---|---|--|--|
|  УБ хот, СБД 9-р хороо, Алтайн гудамж, Хоймор оффис 407 тоот "Кадсүрвэй" ХХК | XII.4.2.46 "ХУЖИРТ-АРВАЙХЭЭР" ЧИГЛЭЛИЙН 43.3КМ ХАТУУ ХУЧИЛТТАЙ АВТО ЗАМЫН ИНЖЕНЕРИЙН НАРИЙВЧИЛСАН ЗУРАГ ТӨСӨЛ | | | ХО | | |
| | Зургийн Е/инж | Б.Мөнгөншагай |  | ХӨНДЛӨН ОГТЛОЛ | | |
| | Зургийн инж | Б.Энхбат |  | | | |
| | Гүйцэтгэсэн | Э.Билгүүнзаяа |  | | | |
| Шалгасан | Н.Сэмжид |  | Шифр: 67/21 | Масштаб: 1:100 Үе шат Хуудас Бүх. Хууд А3 47 384 2021/10 Сар | | |




| | | | | | | | | |
|--|---|--|--|-----------------------|--|--|--------------------------------|--------------|
|  УБ хот, СБД 9-р хороо, Алтайн гудамж, Хоймор оффис 407 тоот "Кадсүрвэй" ХХК | XII.4.2.46 "ХУЖИРТ-АРВАЙХЭЭР" ЧИГЛЭЛИЙН 43.3КМ ХАТУУ ХУЧИЛТТАЙ АВТО ЗАМЫН ИНЖЕНЕРИЙН НАРИЙВЧИЛСАН ЗУРАГ ТӨСӨЛ | | | ХО | | | | |
| | Зургийн Е/инж Зургийн инж Гүйцэтгэсэн Шалгасан | Б.Мөнгөншагай Б.Энхбат Э.Билгүүнзаяа Н.Сэмжид |     | ХӨНДЛӨН ОГТЛОЛ | | | Масштаб: 1:100 Үе шат А3 | Хуудас 48 |
| Шифр: 67/21 | | | 2021/10 Сар | | | | | |




ПК 51+60.000

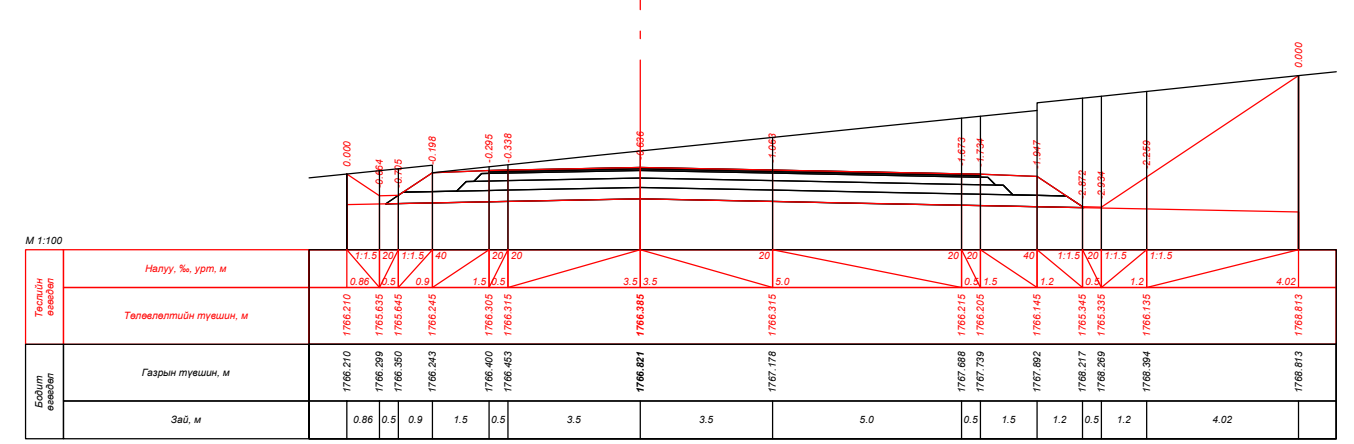


ПК 51+80.000

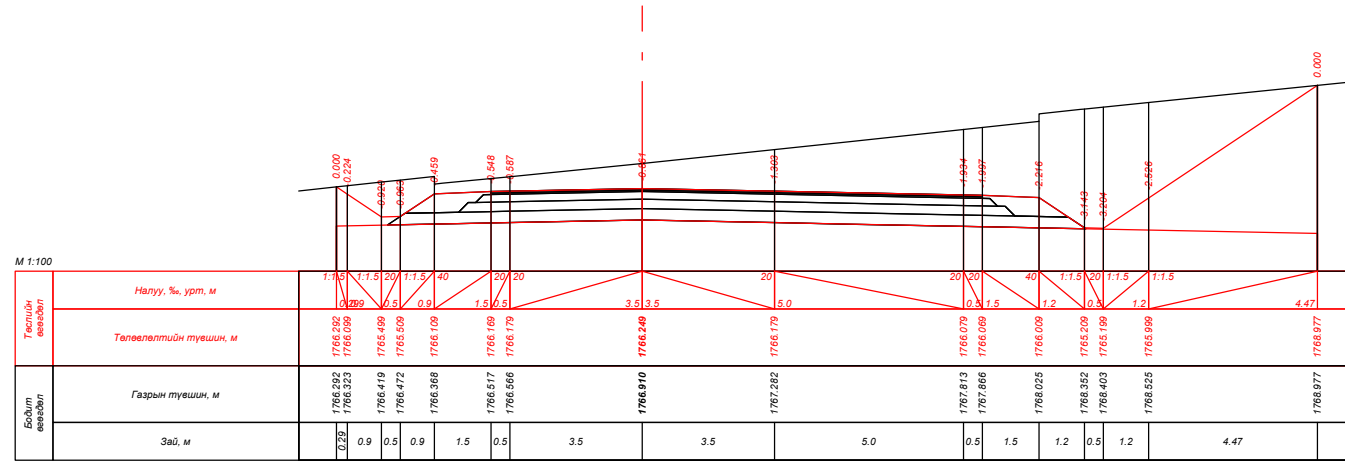


ПК 52+00.000

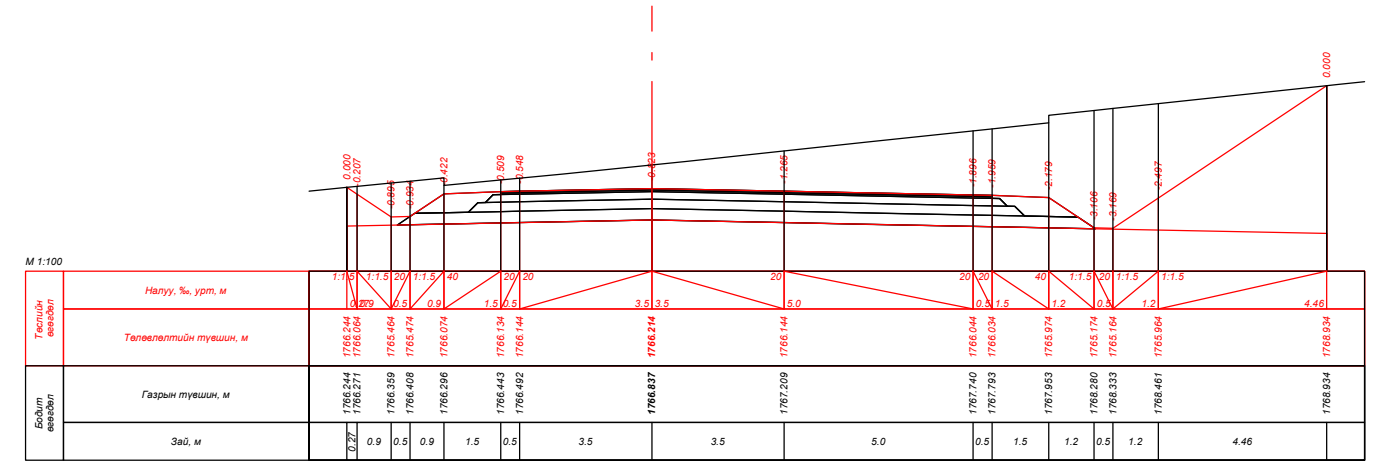

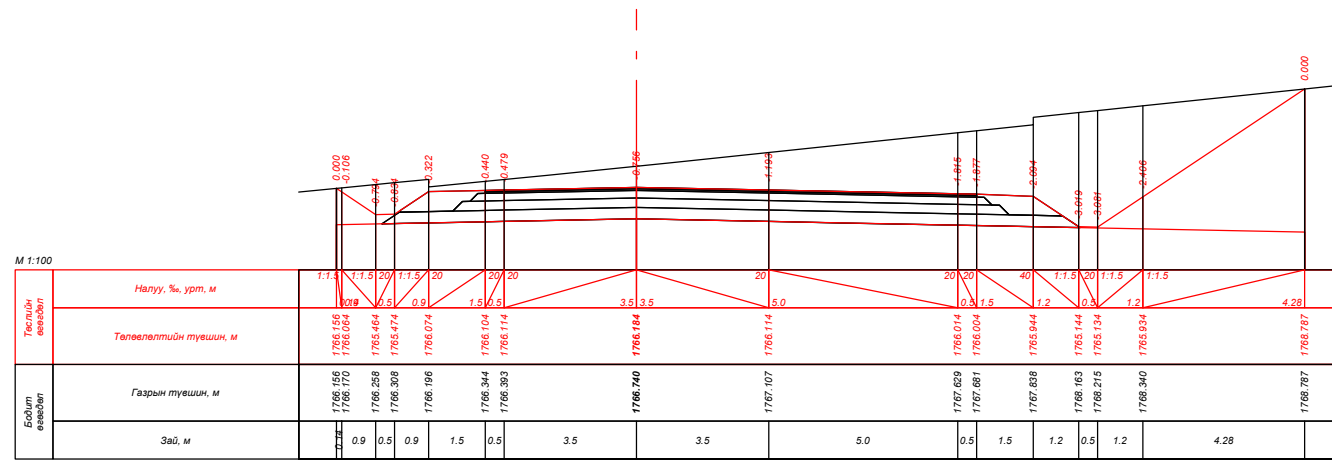


ПК 52+07.836

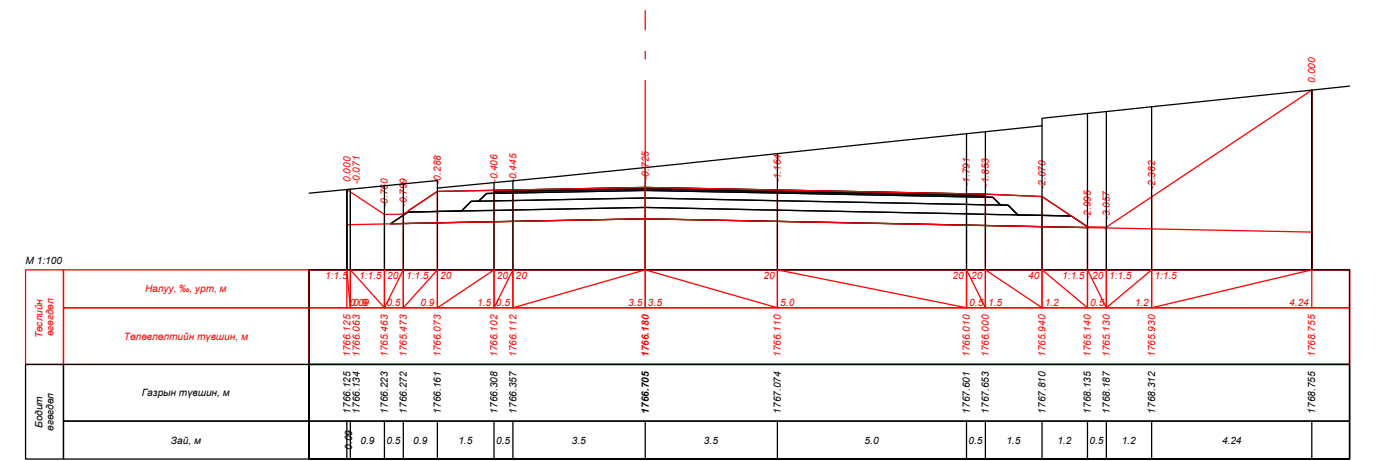








ПК 52+17.836




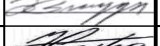


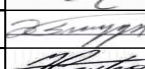
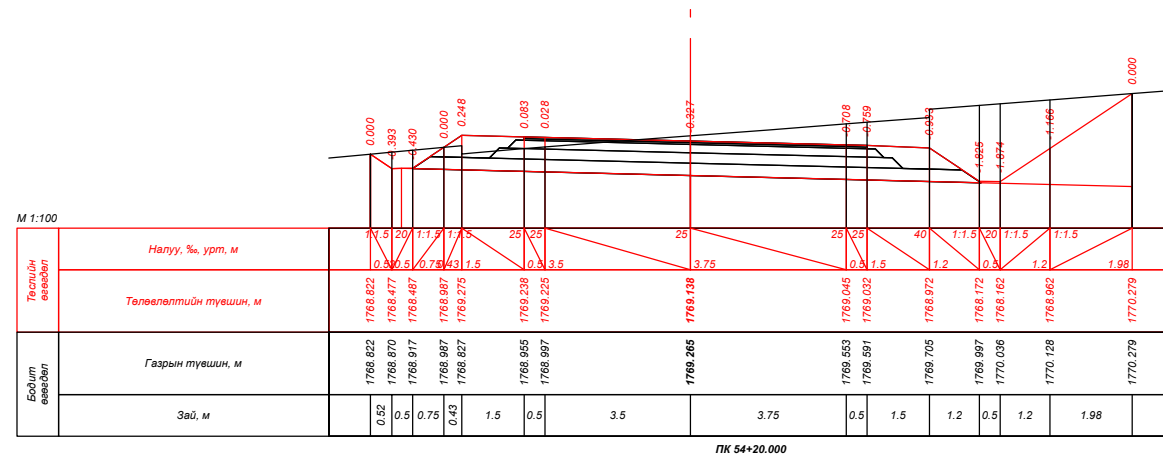
ПК 52+20.000
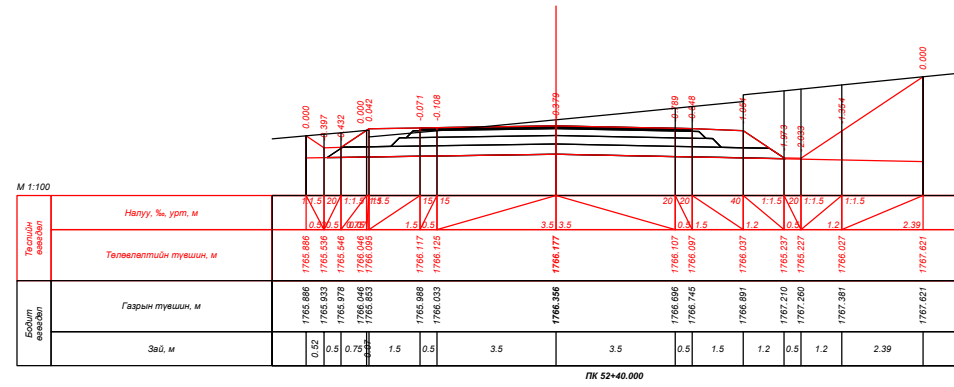
| | | | | | | | | |
|--|--|---------------|---|-----------------------|-----------|--|----------------|--------|
|  УБ хот, СБД 9-р хороо, Алтайн гудамж, Хоймор оффис 407 тоот "Кадсүрвэй" ХХК | XII.4.2.46 "ХУЖИРТ-АРВАЙХЭЭР" ЧИГЛЭЛИЙН 43.3КМ ХАТУУ ХУЧИЛТАЙ АВТО ЗАМЫН ИНЖЕНЕРИЙН НАРИЙВЧИЛСАН ЗУРАГ ТӨСӨЛ | | | | ХО | | | |
| | Зургийн Е/инж | Б.Мөнгөншагай |  | ХӨНДЛӨН ОГТЛОЛ | | | Масштаб: 1:100 | |
| | Зургийн инж | Б.Энхбат | | | | | Үе шат | Хуудас |
| | Гүйцэтгэсэн | Э.Билгүүнзаяа |  | Шифр: 67/21 | | | A3 | 49 |
| Шалгасан | Н.Сэмжид | 2021/10 Сар | | | | | | |

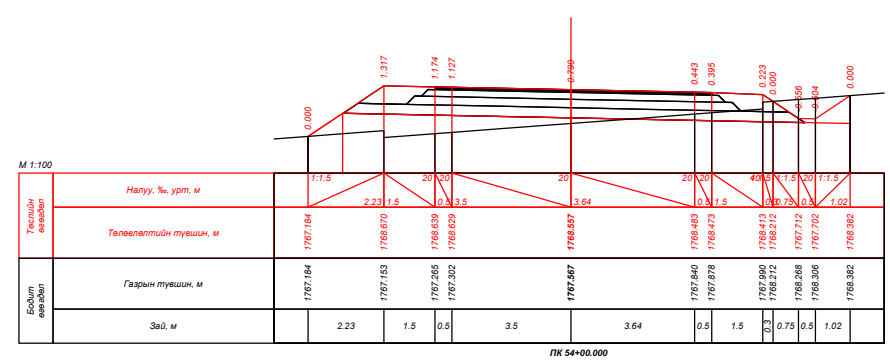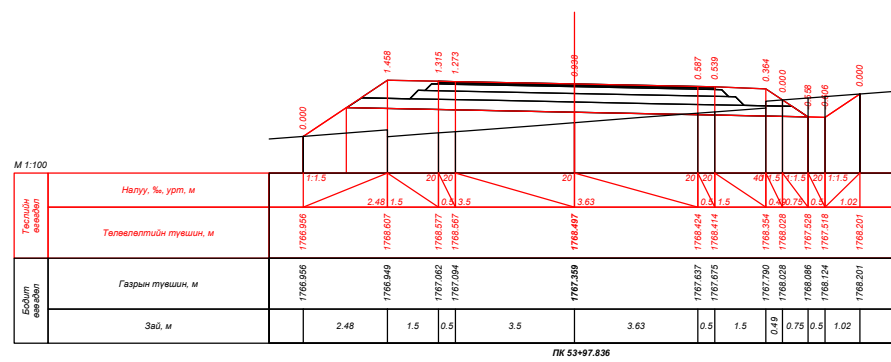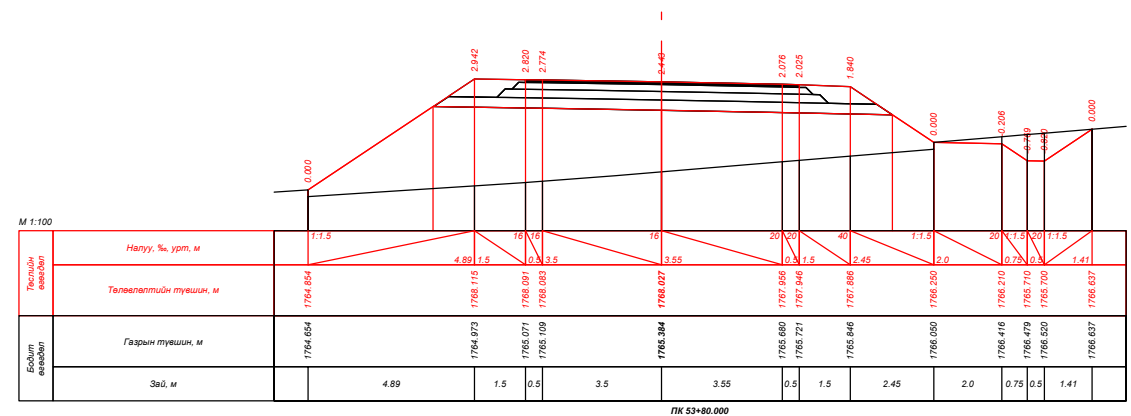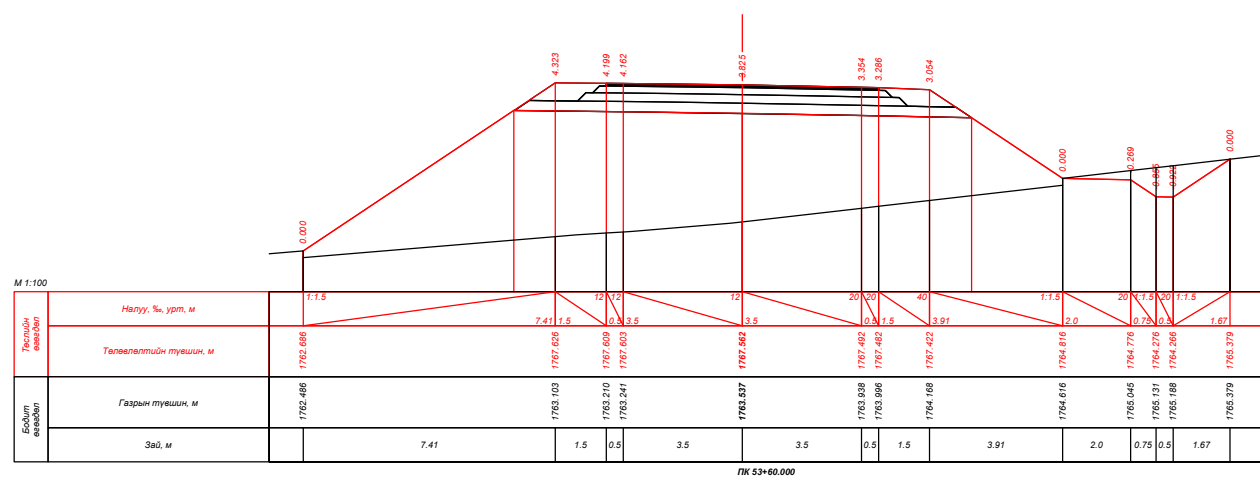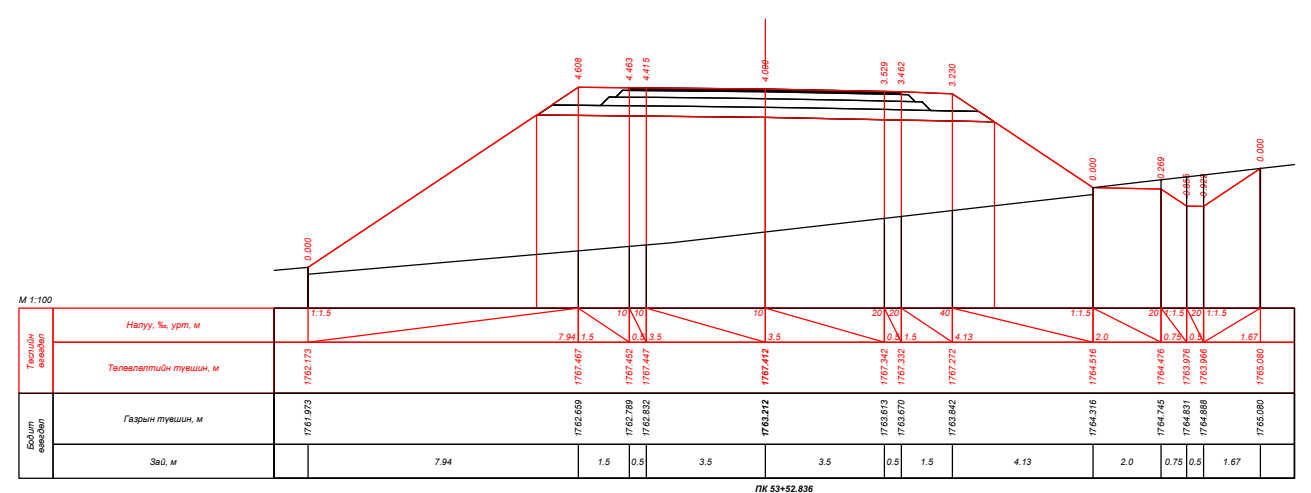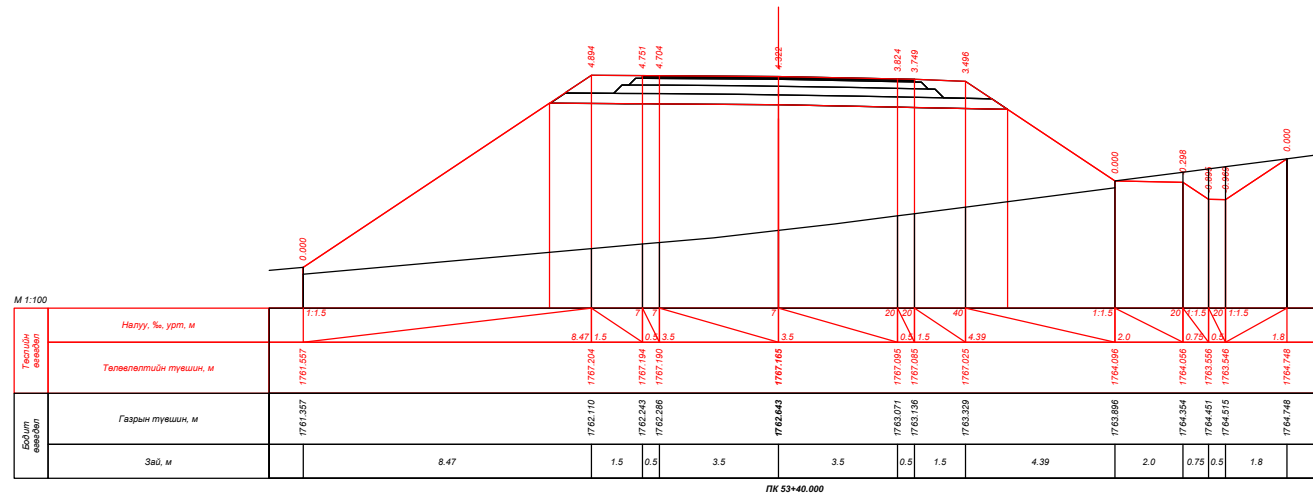





| | | | | | | |
|--|---|---|---|-----------------------|--|--|
|  УБ хот, СБД 9-р хороо, Алтайн гудамж, Хоймор оффис 407 тоот "Кадсүрвэй" ХХК | XII.4.2.46 "ХУЖИРТ-АРВАЙХЭЭР" ЧИГЛЭЛИЙН 43.3КМ ХАТУУ ХУЧИЛТТАЙ АВТО ЗАМЫН ИНЖЕНЕРИЙН НАРИЙВЧИЛСАН ЗУРАГ ТӨСӨЛ | | | ХО | | |
| | Зургийн Е/инж | Б.Мөнгөншагай |  | ХӨНДЛӨН ОГТЛОЛ | | |
| | Зургийн инж | Б.Энхбат |  | | | |
| | Гүйцэтгэсэн | Э.Билгүүнзаяа |  | | | |
| Шалгасан | Н.Сэмжид |  | Шифр: 67/21 | | | Масштаб: 1:100 Үе шат: А3 Хуудас: 51 Бүх. Хууд: 384 |
| 2021/10 Сар | | | | | | |




ПК 54+20.000

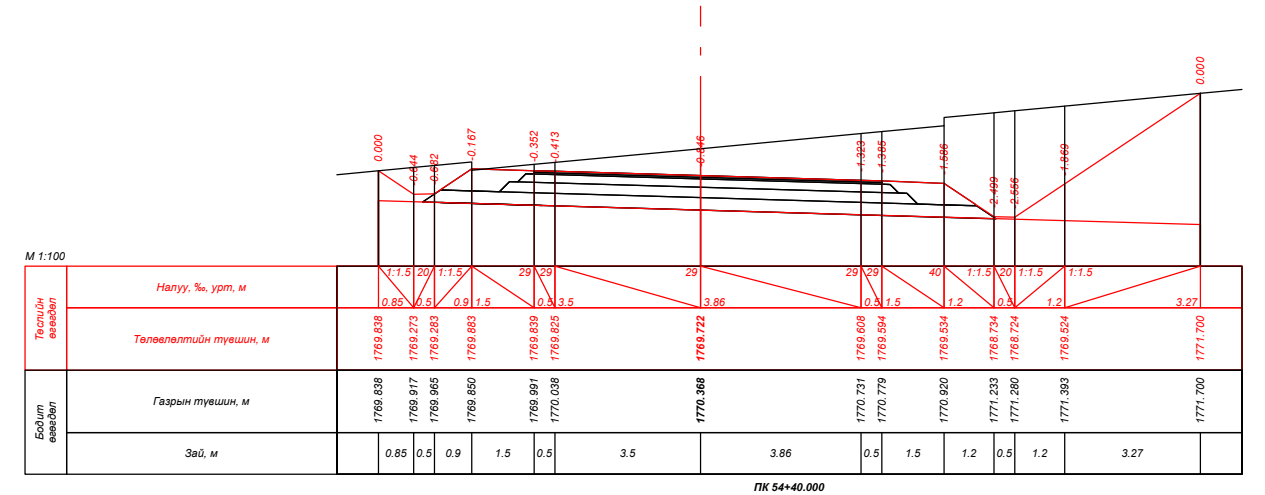


ПК 54+40.000

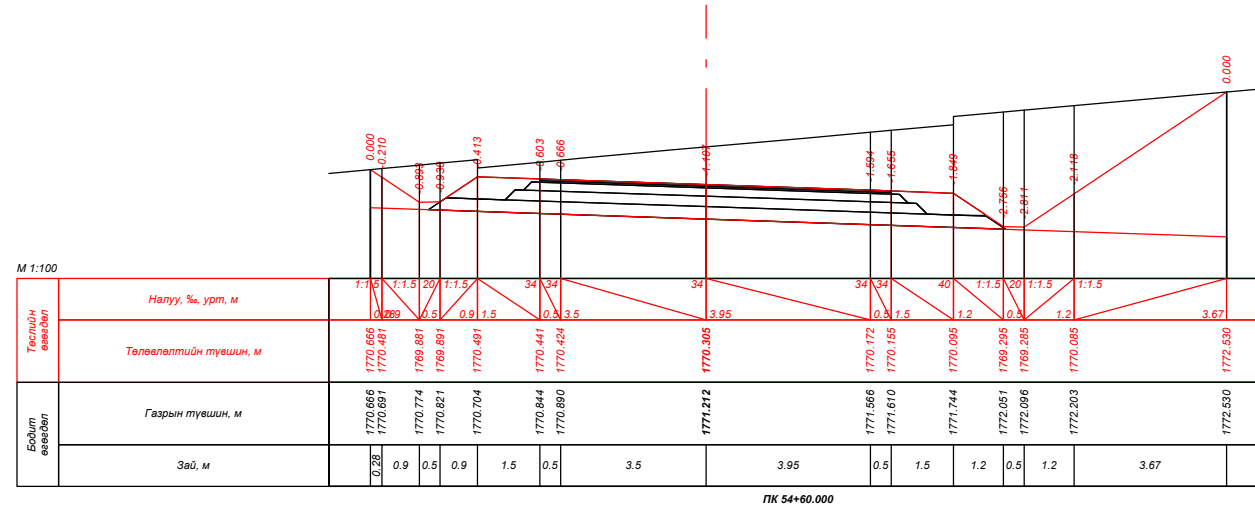


ПК 54+60.000

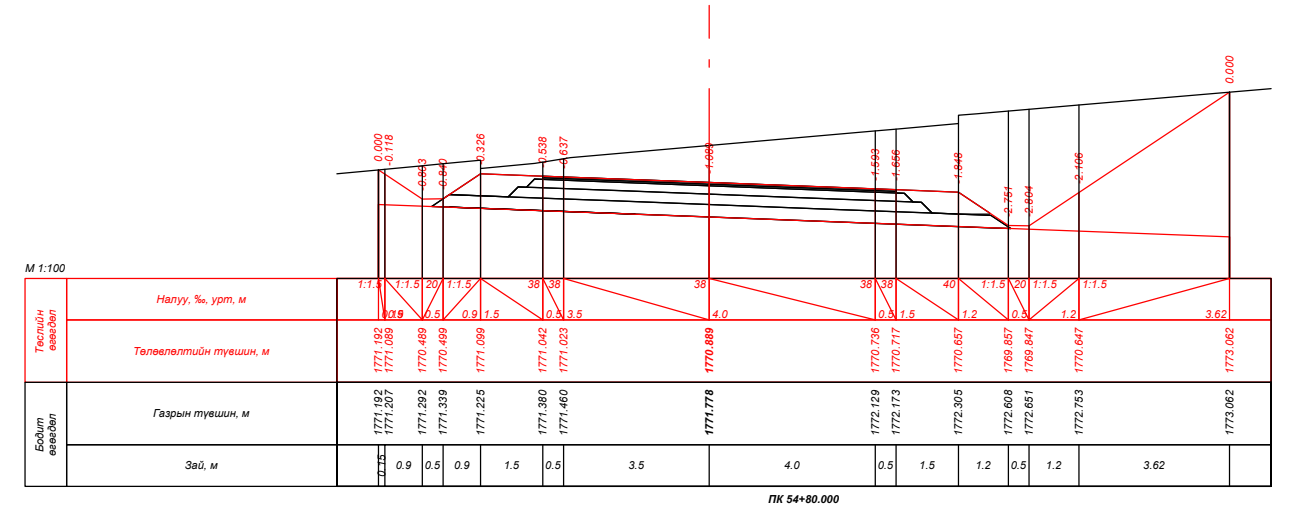

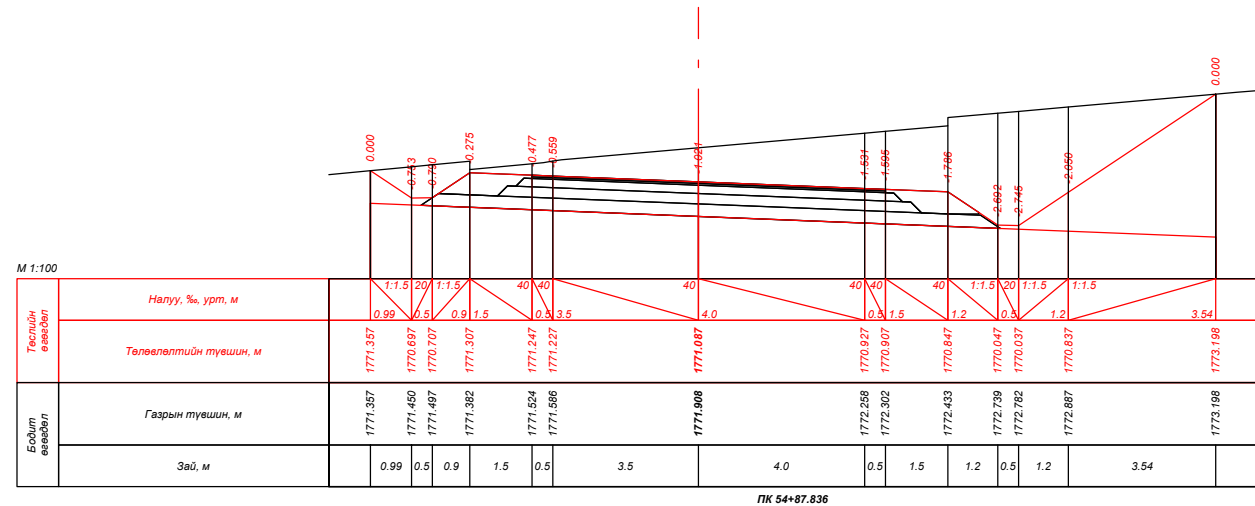




ПК 54+80.000









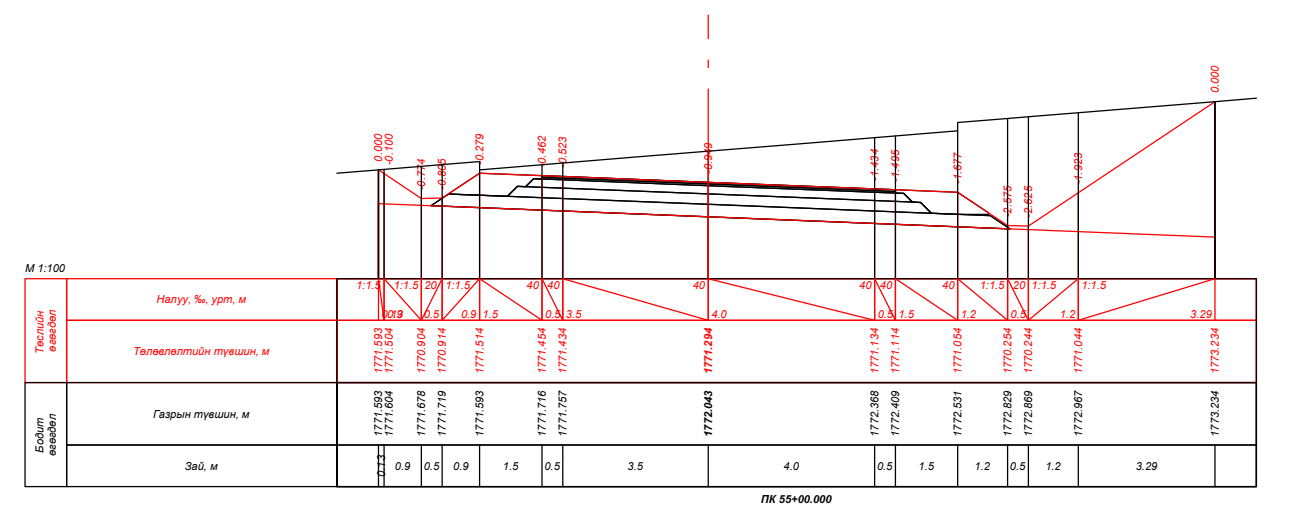




ПК 54+87.836









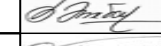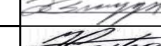

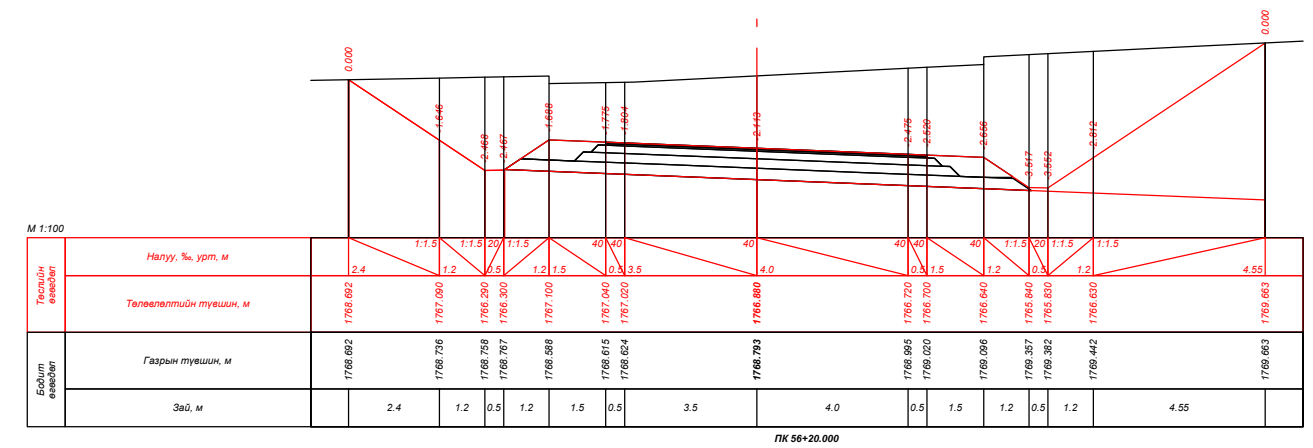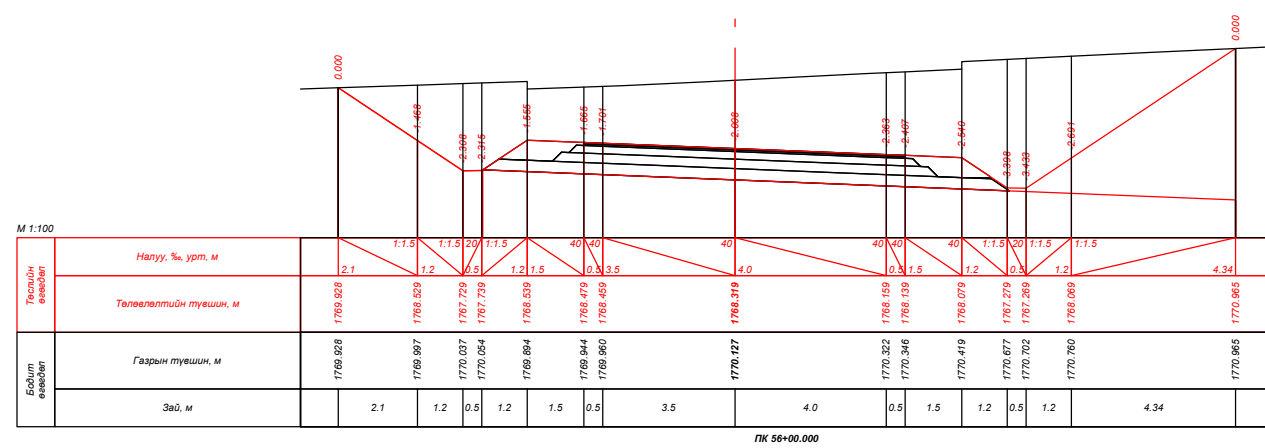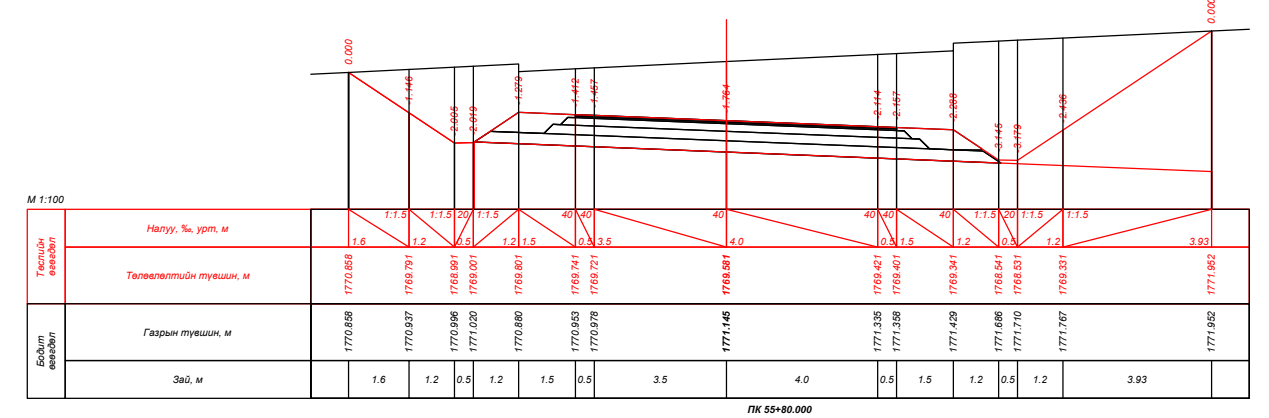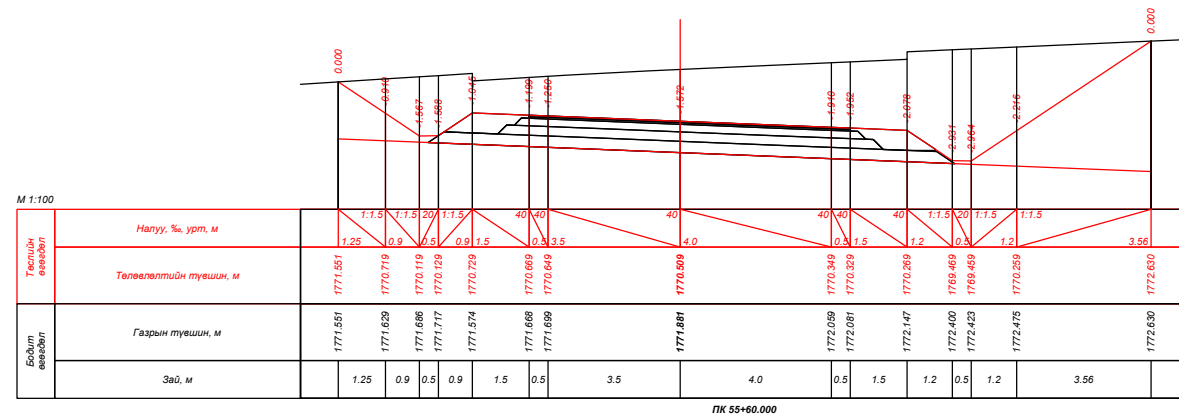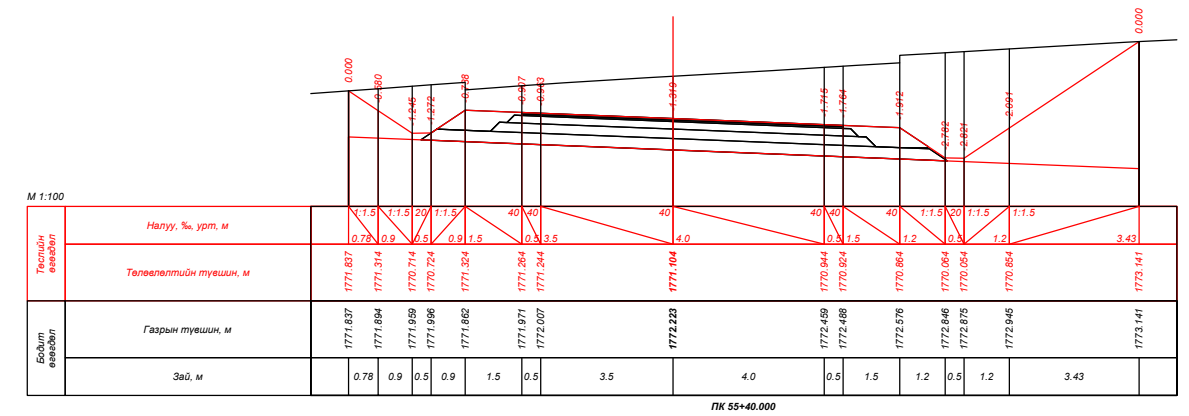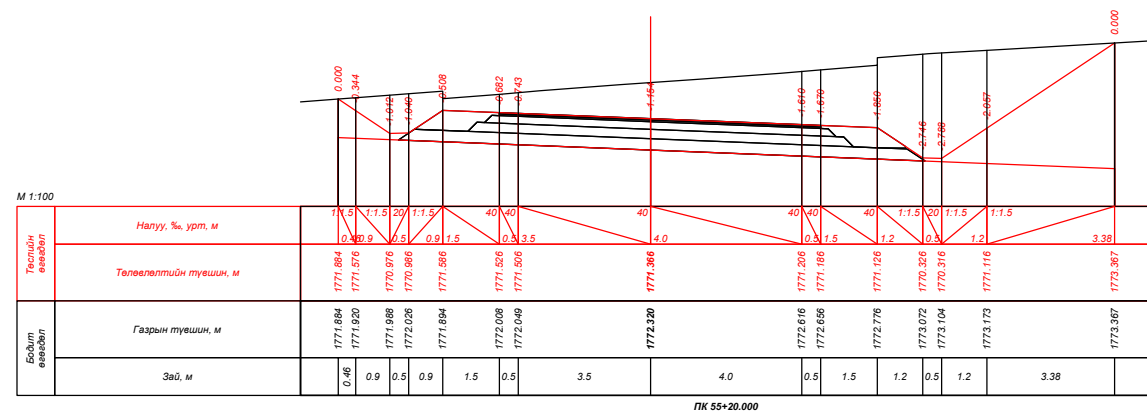


ПК 55+00.000





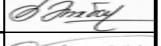
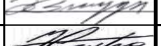
| | | | | | | |
|--|---|---|---|----------------|--|--|
|  УБ хот, СБД 9-р хороо, Алтайн гудамж, Хоймор оффис 407 тоот "Кадсүрвэй" ХХК | XII.4.2.46 "ХУЖИРТ-АРВАЙХЭЭР" ЧИГЛЭЛИЙН 43.3КМ ХАТУУ ХУЧИЛТТАЙ АВТО ЗАМЫН ИНЖЕНЕРИЙН НАРИЙВЧИЛСАН ЗУРАГ ТӨСӨЛ | | | ХО | | |
| | Зургийн Е/инж | Б.Мөнгөншагай |  | ХӨНДЛӨН ОГТЛОЛ | | |
| | Зургийн инж | Б.Энхбат |  | | | |
| | Гүйцэтгэсэн | Э.Билгүүнзаяа |  | Шифр: 67/21 | | |
| Шалгасан | Н.Сэмжид |  | Масштаб: 1:100 Үе шат Хуудас Бүх. Хууд А3 52 384 2021/10 Сар | | | |

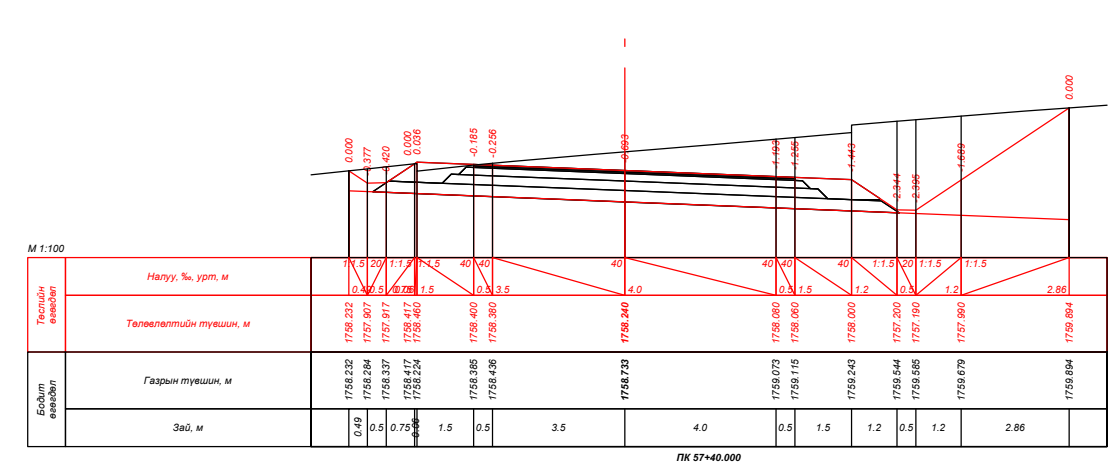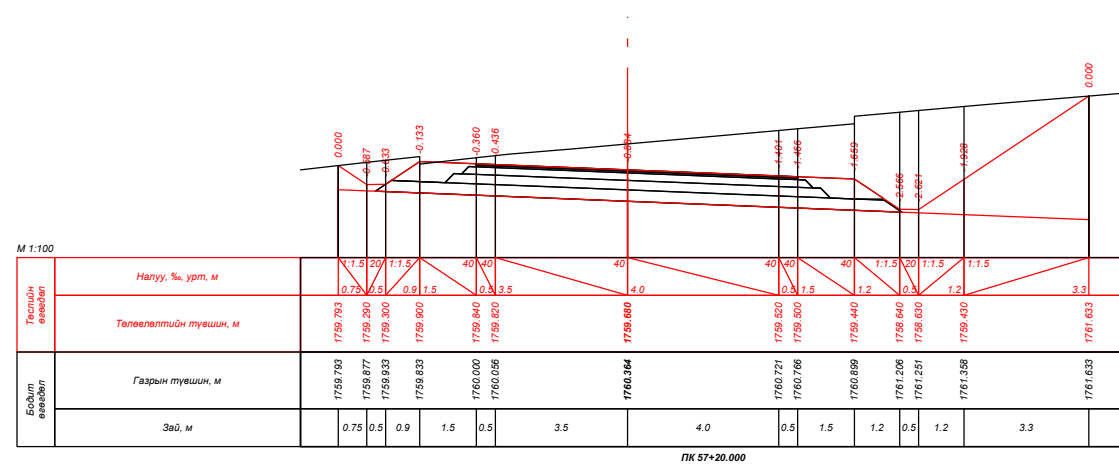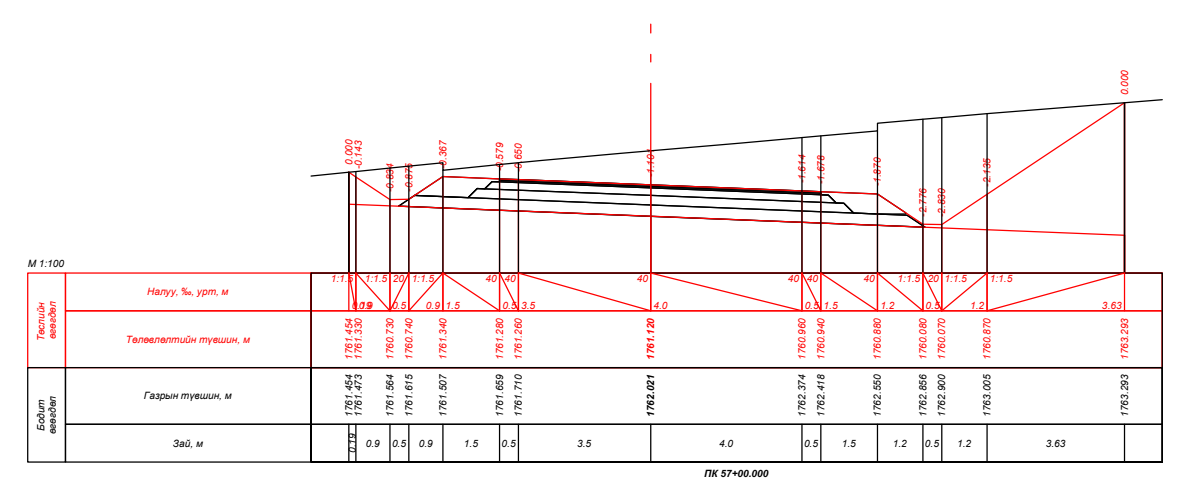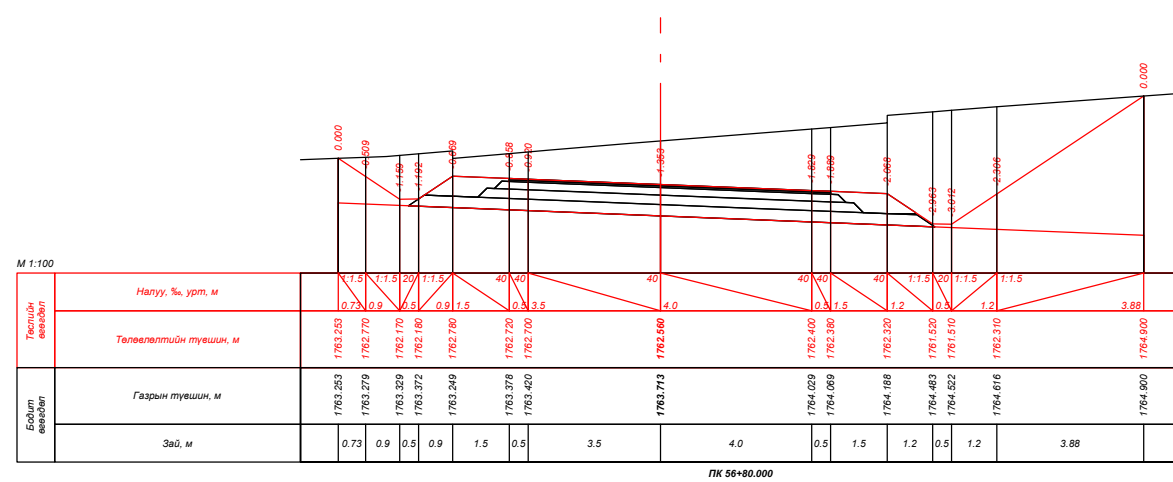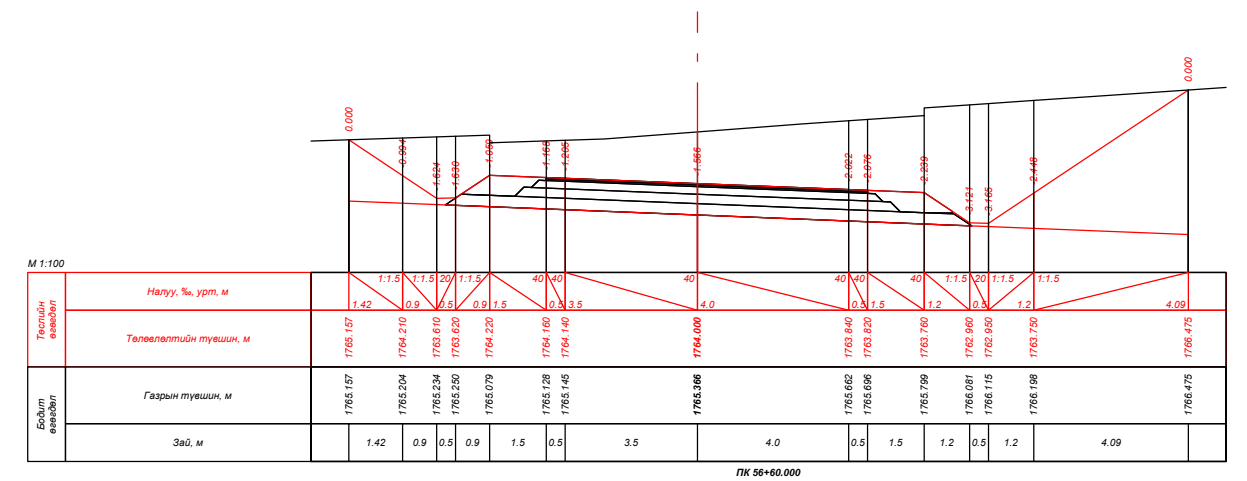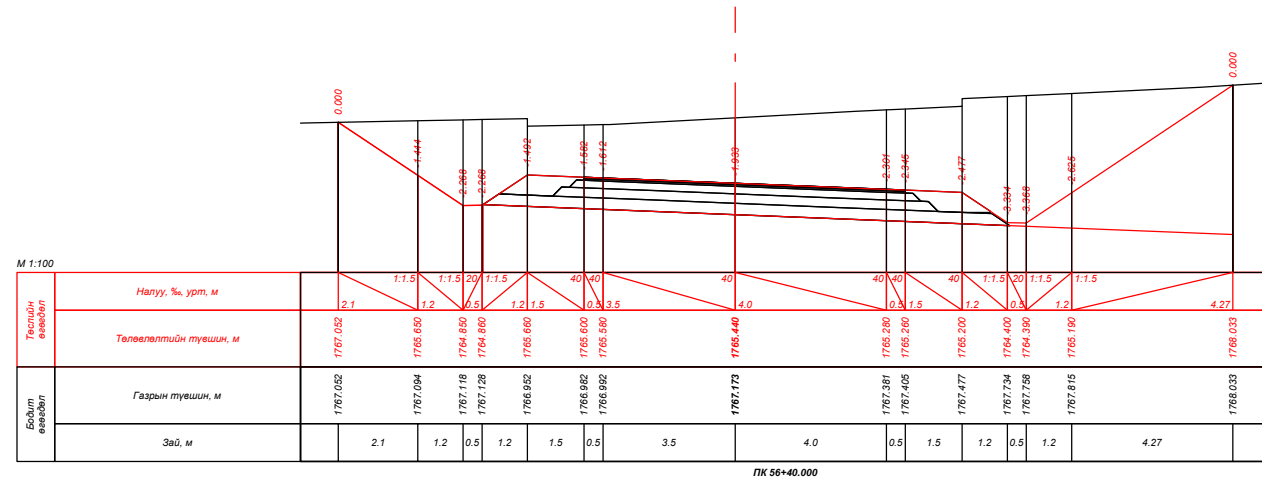






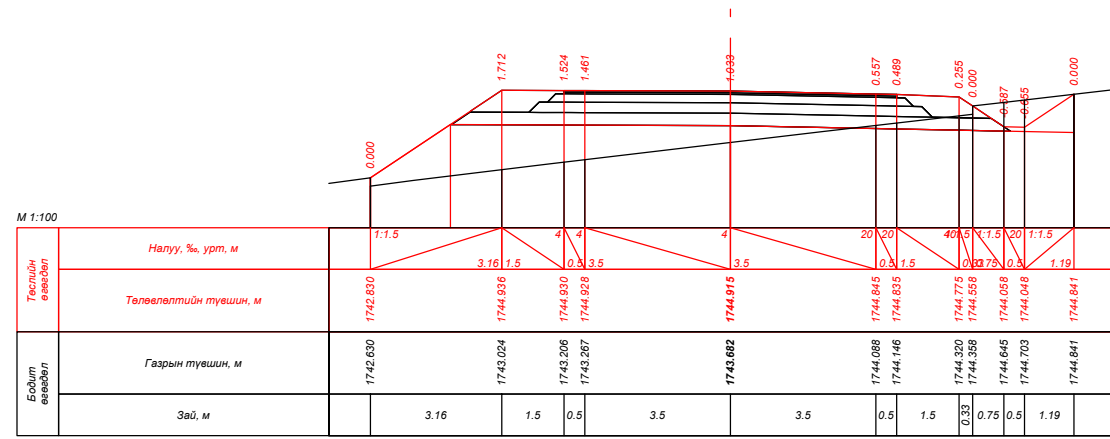
| | | | | | | |
|--|---|---|---|-----------------------|--------|-----------|
|  УБ хот, СБД 9-р хороо, Алтайн гудамж, Хоймор оффис 407 тоот "Кадсүрвэй" ХХК | XII.4.2.46 "ХУЖИРТ-АРВАЙХЭЭР" ЧИГЛЭЛИЙН 43.3KM ХАТУУ ХУЧИЛТТАЙ АВТО ЗАМЫН ИНЖЕНЕРИЙН НАРИЙВЧИЛСАН ЗУРАГ ТӨСӨЛ | | | ХО | | |
| | Зургийн Е/инж | Б.Мөнгөншагай |  | ХӨНДЛӨН ОГТЛОЛ | | |
| | Зургийн инж | Б.Энхбат |  | | | |
| | Гүйцэтгэсэн | Э.Билгүүнзаяа |  | | | |
| Шалгасан | Н.Сэмжид |  | Шифр: 67/21 | | | |
| | | | | Масштаб: 1:100 | | |
| | | | | Үе шат | Хуудас | Бүх. Хууд |
| | | | | A3 | 53 | 384 |
| | | | | 2021/10 Cap | | |

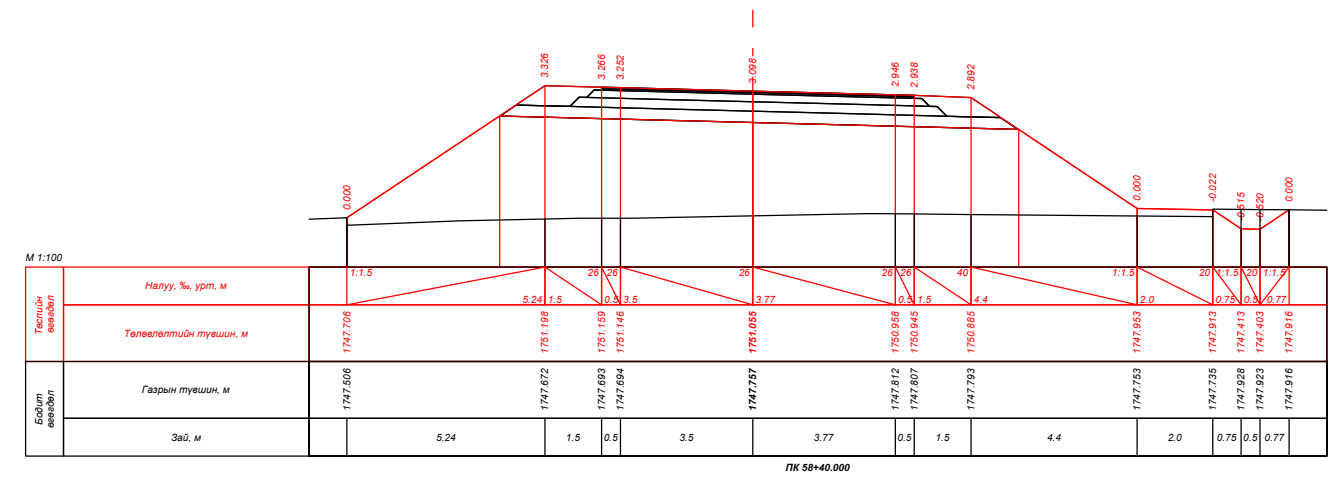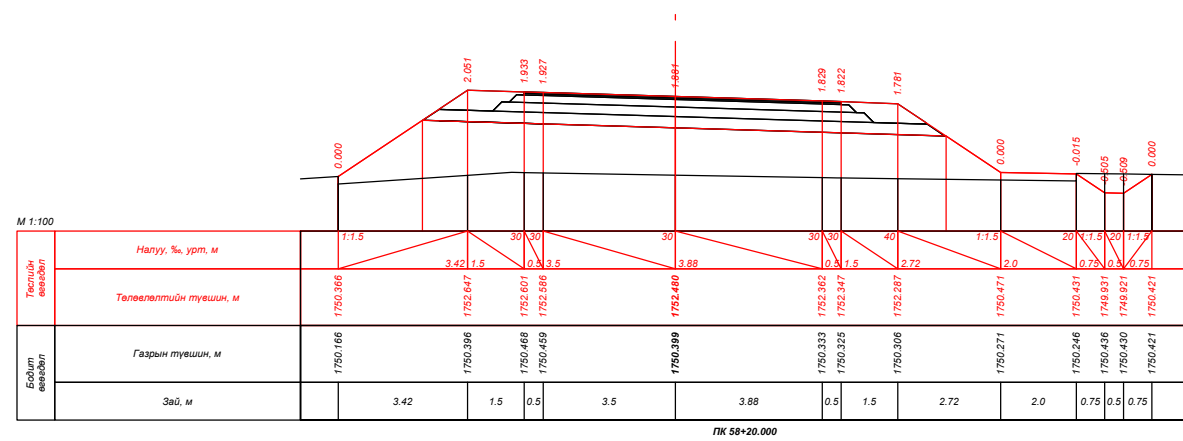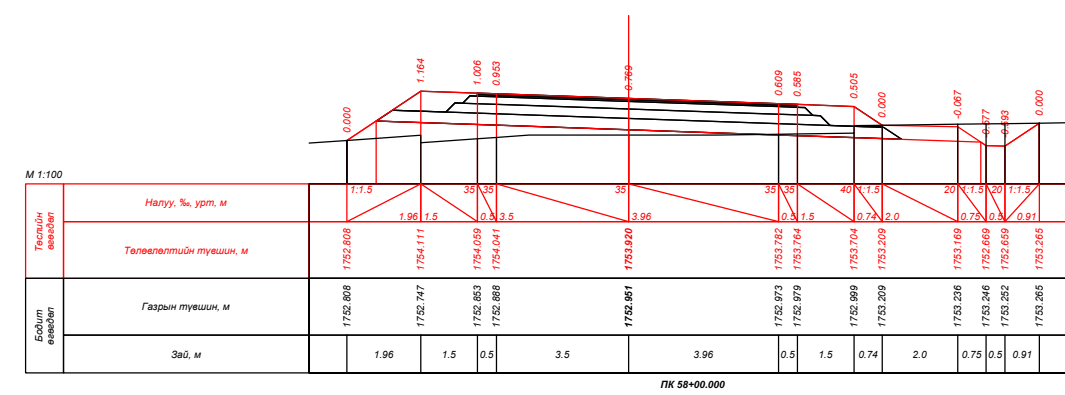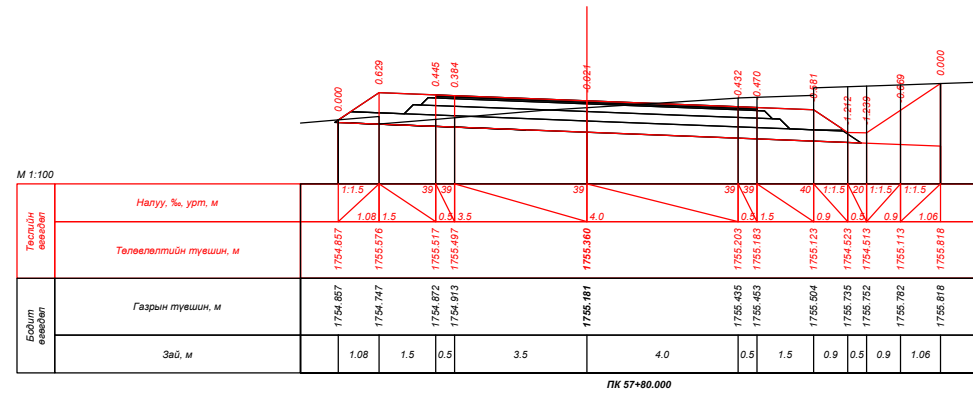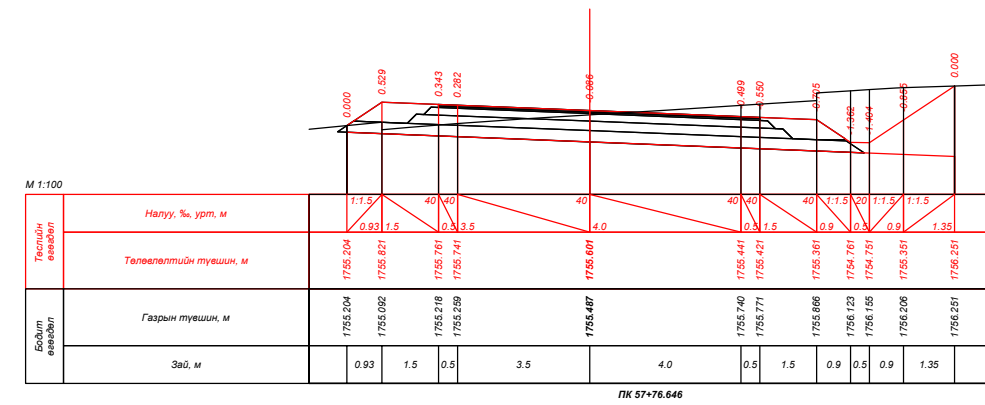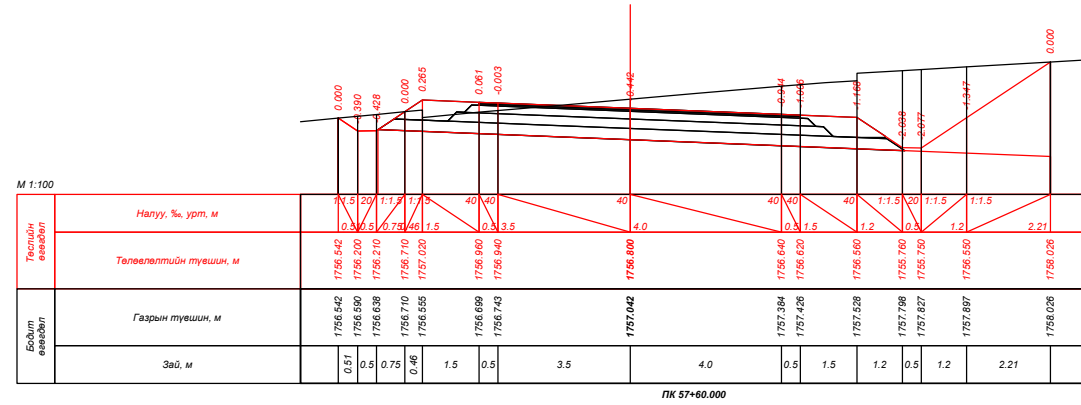


| | | | | | | | | | |
|--|---------------|---------------|--|--------------------------------------|----|-----|-----------------------------|--|--|
|  УБ хот, СБД 9-р хороо, Алтайн гудамж, Хоймор оффис 407 тоот "Кадсүрвэй" ХХК | Зургийн Е/инж | Б.Мөнгөншагай |     | ХӨНДЛӨН ОГТЛОЛ Шифр: 67/21 | | | ХО Масштаб: 1:100 | | |
| | Зургийн инж | Б.Энхбат | | | | | | | |
| Гүйцэтгэсэн | Э.Билгүүнзаяа | Шалгасан | Н.Сэмжид | A3 | 54 | 384 | 2021/10 Сар | | |




| | | | | | | |
|--|---|---|---|---|--|--|
|  УБ хот, СБД 9-р хороо, Алтайн гудамж, Хоймор оффис 407 тоот "Кадсүрвэй" ХХК | XII.4.2.46 "ХУЖИРТ-АРВАЙХЭЭР" ЧИГЛЭЛИЙН 43.3КМ ХАТУУ ХУЧИЛТТАЙ АВТО ЗАМЫН ИНЖЕНЕРИЙН НАРИЙВЧИЛСАН ЗУРАГ ТӨСӨЛ | | | ХО | | |
| | Зургийн Е/инж | Б.Мөнгөншагай |  | ХӨНДЛӨН ОГТЛОЛ | | |
| | Зургийн инж | Б.Энхбат |  | | | |
| | Гүйцэтгэсэн | Э.Билгүүнзаяа |  | | | |
| Шалгасан | Н.Сэмжид |  | Шифр: 67/21 | Масштаб: 1:100 Үе шат Хуудас Бүх. Хууд А3 55 384 2021/10 Сар | | |




ПК 59+40.000

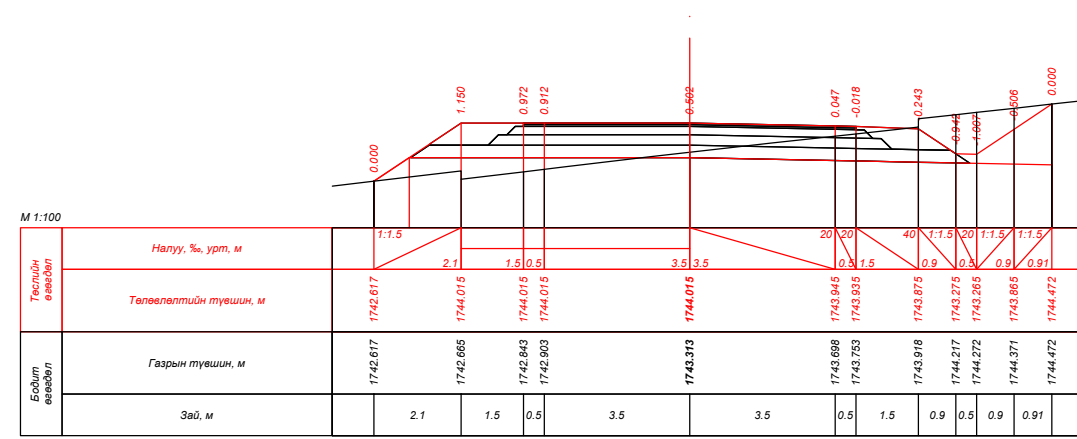


ПК 59+56.646

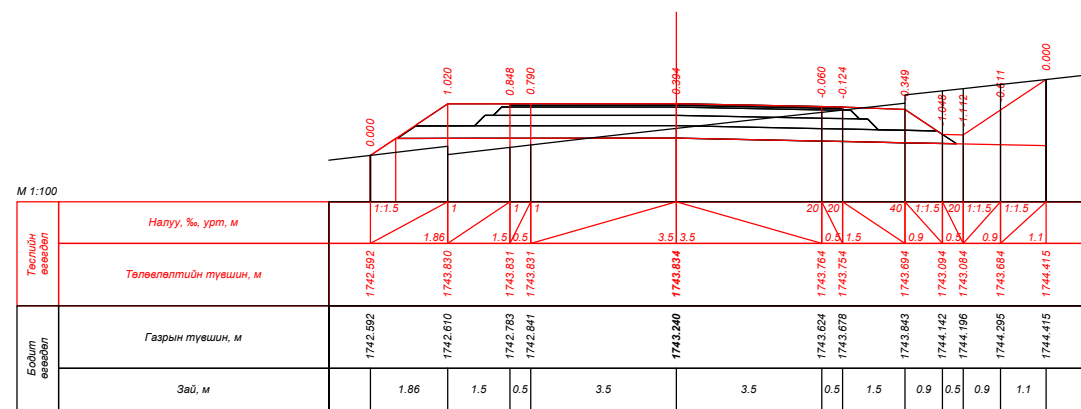


ПК 59+60.000

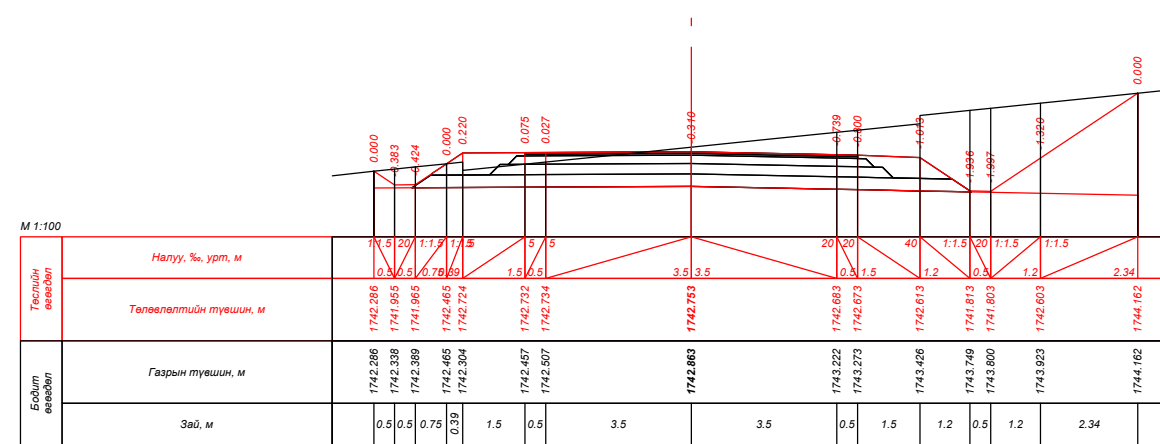

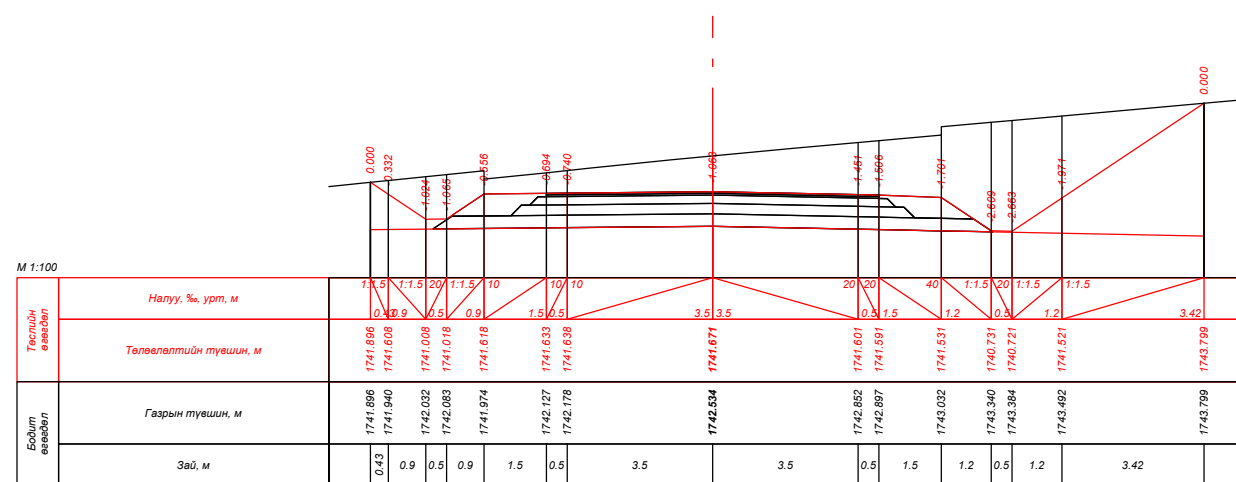


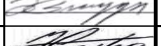

ПК 59+80.000









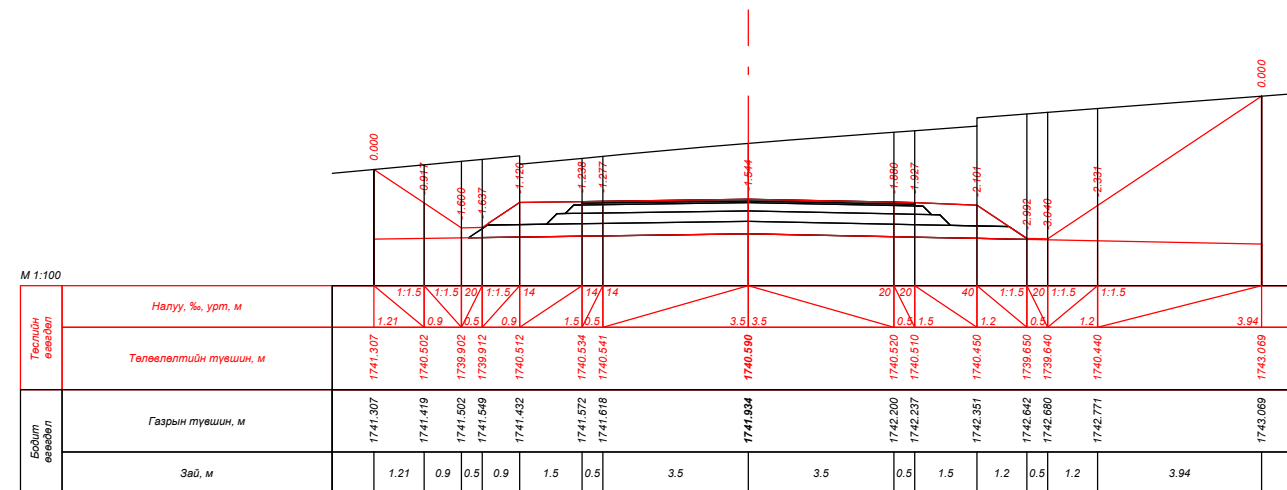


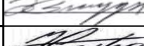

ПК 60+00.000




ПК 60+20.000

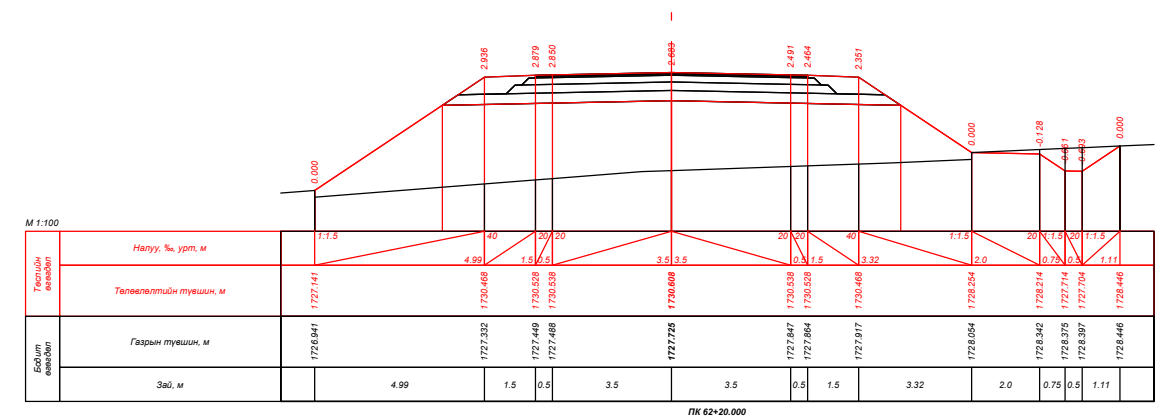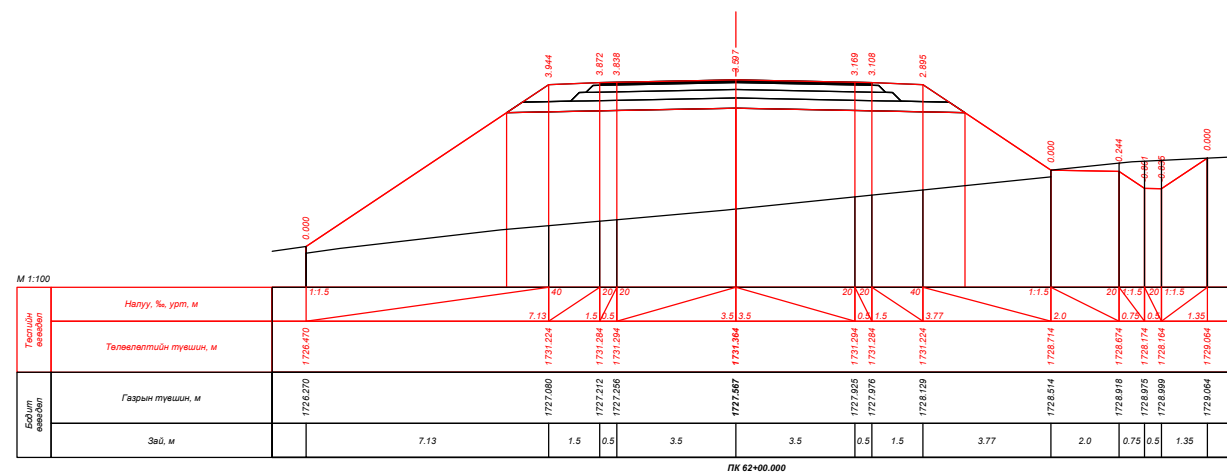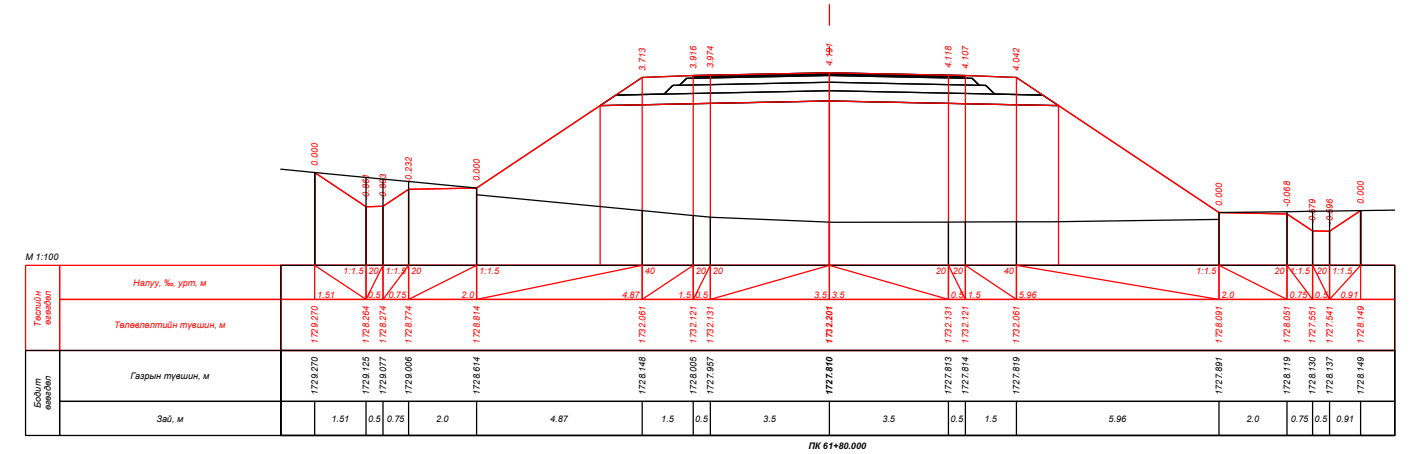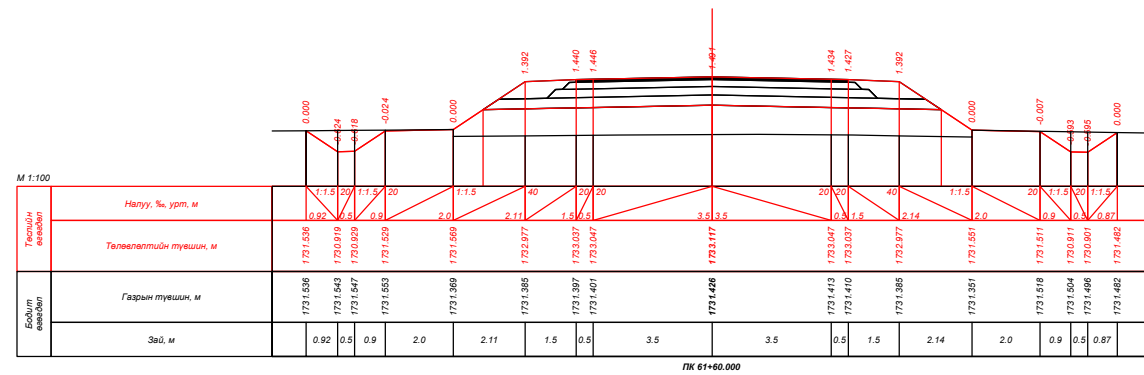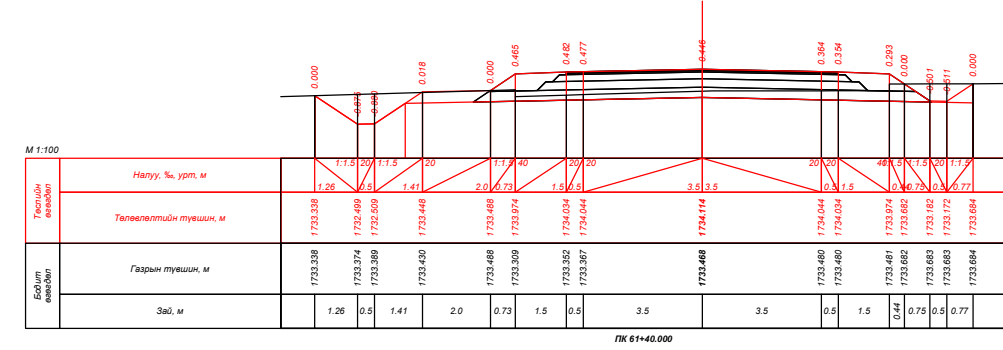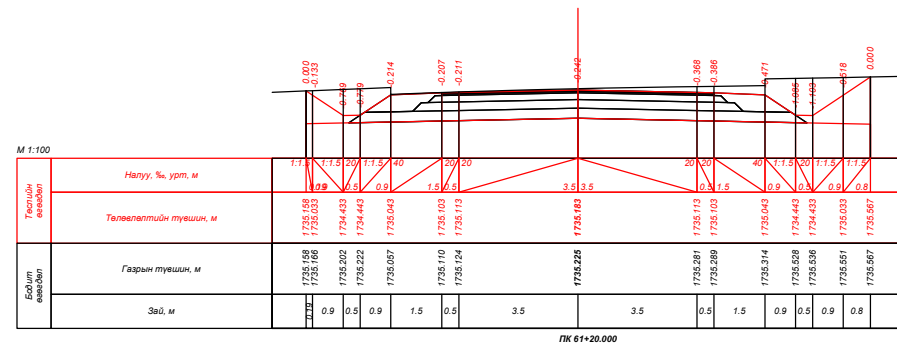
| | | | | | | |
|--|---|---|---|---|--|--|
|  УБ хот, СБД 9-р хороо, Алтайн гудамж, Хоймор оффис 407 тоот "Кадсүрвэй" ХХК | XII.4.2.46 "ХУЖИРТ-АРВАЙХЭЭР" ЧИГЛЭЛИЙН 43.3КМ ХАТУУ ХУЧИЛТТАЙ АВТО ЗАМЫН ИНЖЕНЕРИЙН НАРИЙВЧИЛСАН ЗУРАГ ТӨСӨЛ | | | ХО | | |
| | Зургийн Е/инж | Б.Мөнгөншагай |  | ХӨНДЛӨН ОГТЛОЛ | | |
| | Зургийн инж | Б.Энхбат |  | | | |
| | Гүйцэтгэсэн | Э.Билгүүнзаяа |  | | | |
| Шалгасан | Н.Сэмжид |  | Шифр: 67/21 | Масштаб: 1:100 Үе шат Хуудас Бүх. Хууд А3 57 384 2021/10 Сар | | |




| | | | | | | |
|--|---|---|---|---|--|--|
|  УБ хот, СБД 9-р хороо, Алтайн гудамж, Хоймор оффис 407 тоот "Кадсүрвэй" ХХК | XII.4.2.46 "ХУЖИРТ-АРВАЙХЭЭР" ЧИГЛЭЛИЙН 43.3КМ ХАТУУ ХУЧИЛТТАЙ АВТО ЗАМЫН ИНЖЕНЕРИЙН НАРИЙВЧИЛСАН ЗУРАГ ТӨСӨЛ | | | ХО | | |
| | Зургийн Е/инж | Б.Мөнгөншагай |  | ХӨНДЛӨН ОГТЛОЛ | | |
| | Зургийн инж | Б.Энхбат |  | | | |
| | Гүйцэтгэсэн | Э.Билгүүнзаяа |  | | | |
| Шалгасан | Н.Сэмжид |  | Шифр: 67/21 | Масштаб: 1:100 Үе шат Хуудас Бүх. Хууд А3 59 384 2021/10 Сар | | |

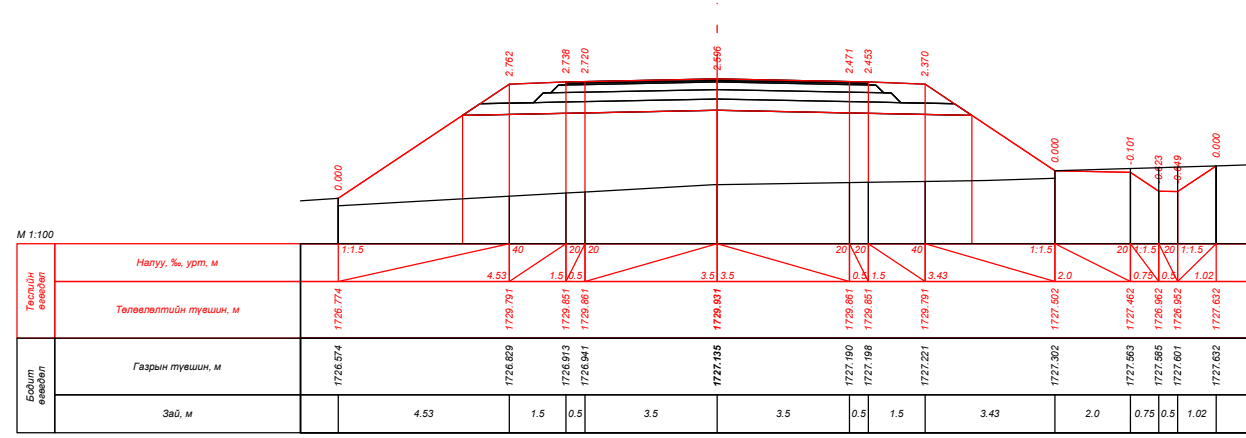


ПК 62+40.000

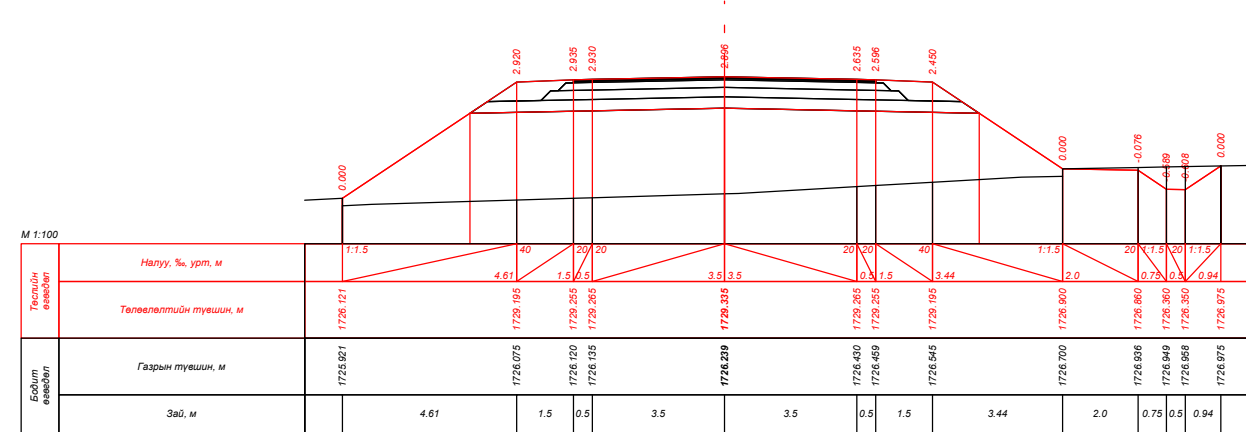


ПК 62+60.000

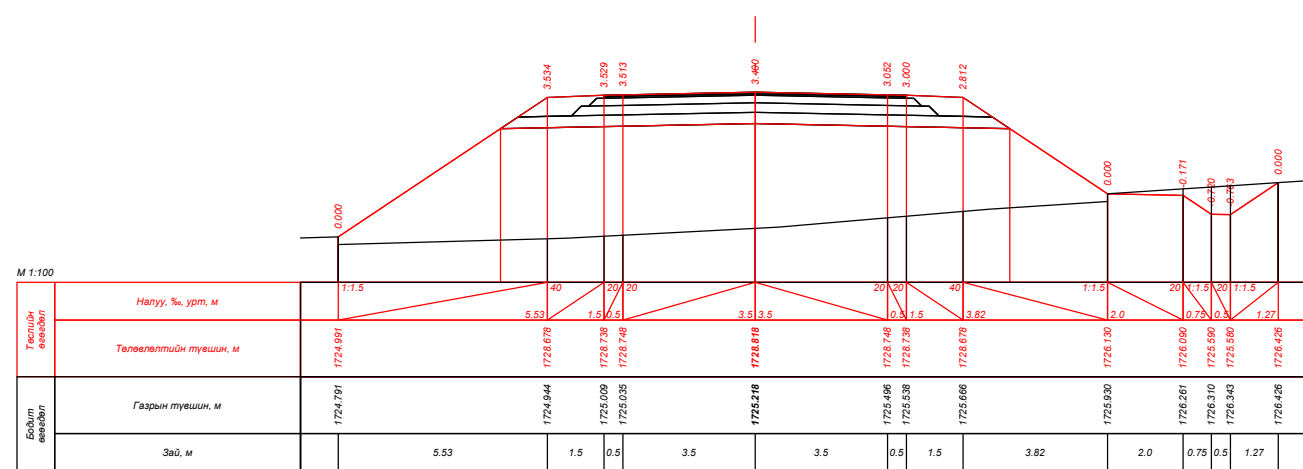


ПК 62+80.000

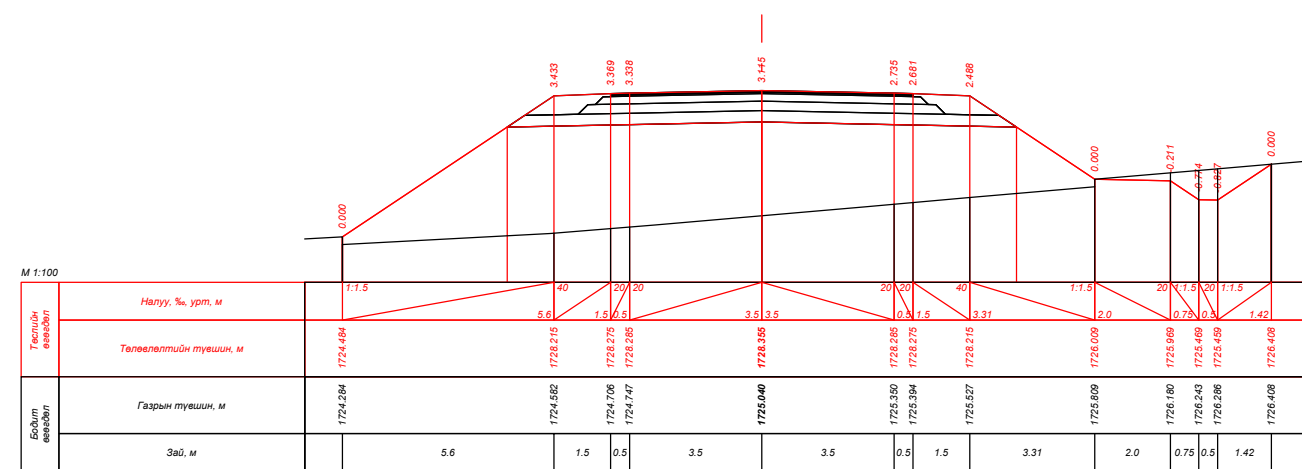


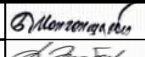
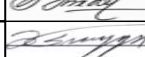


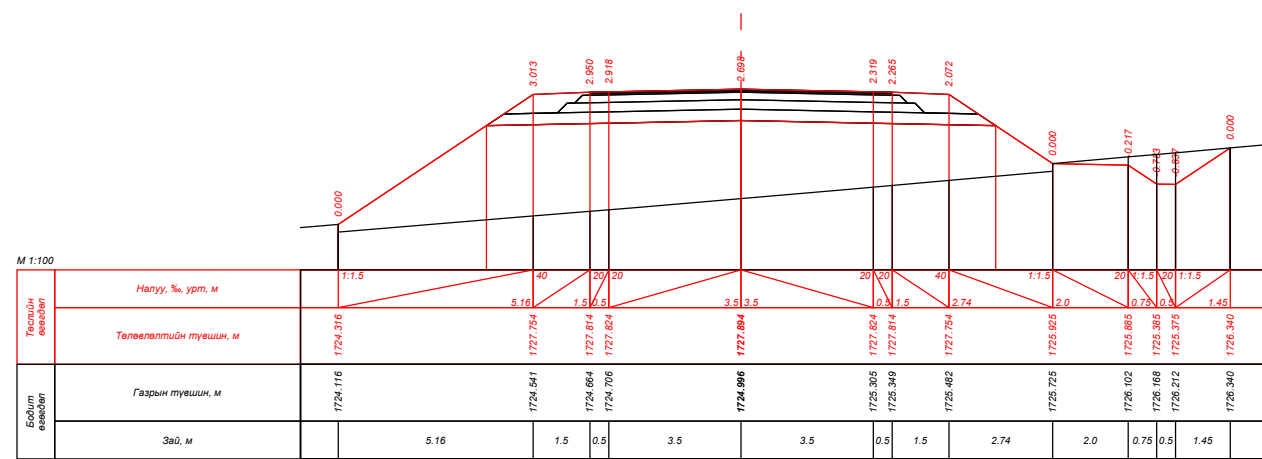ПК 63+00.000









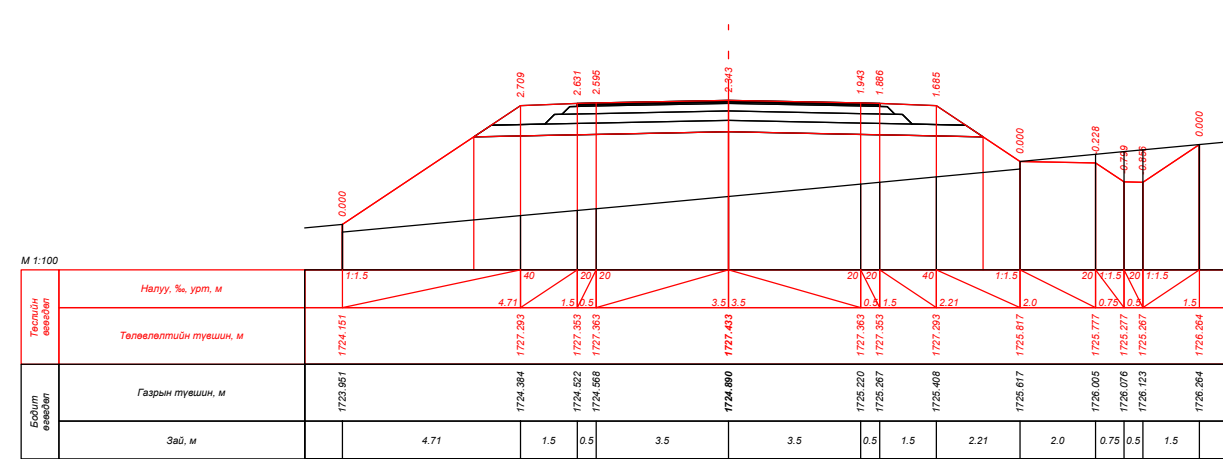




ПК 63+20.000









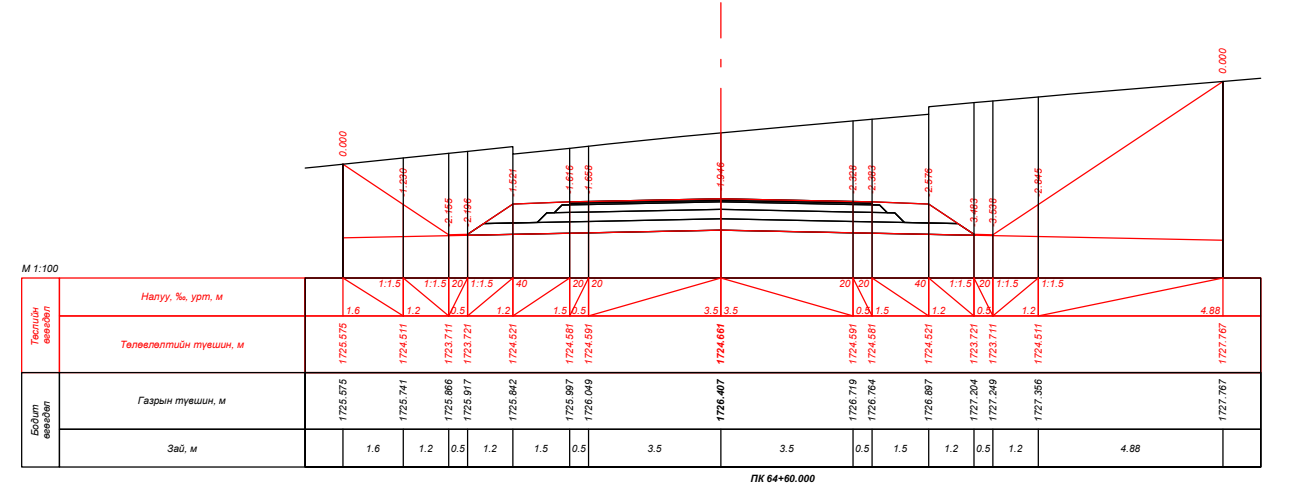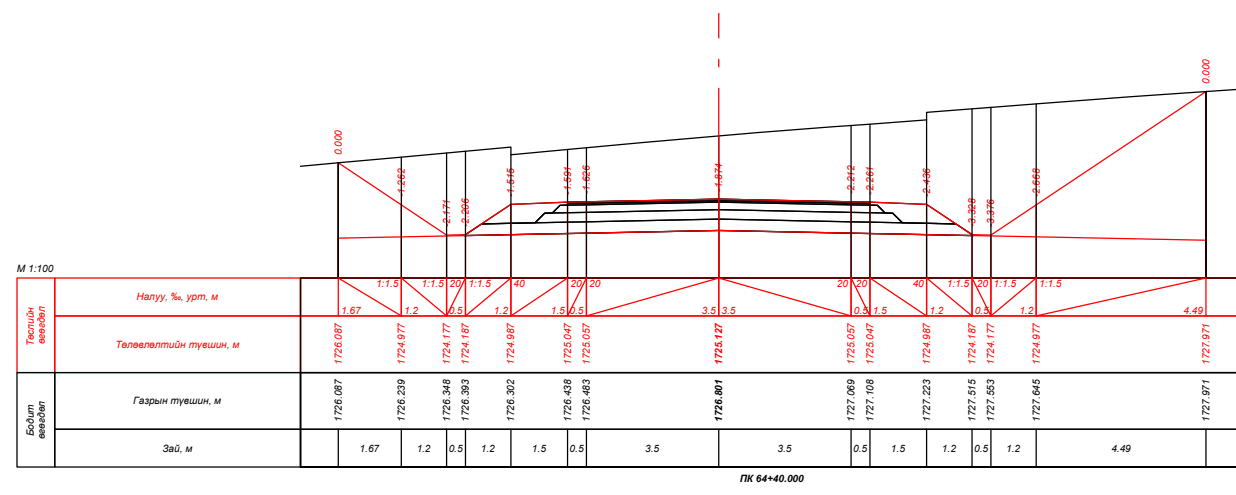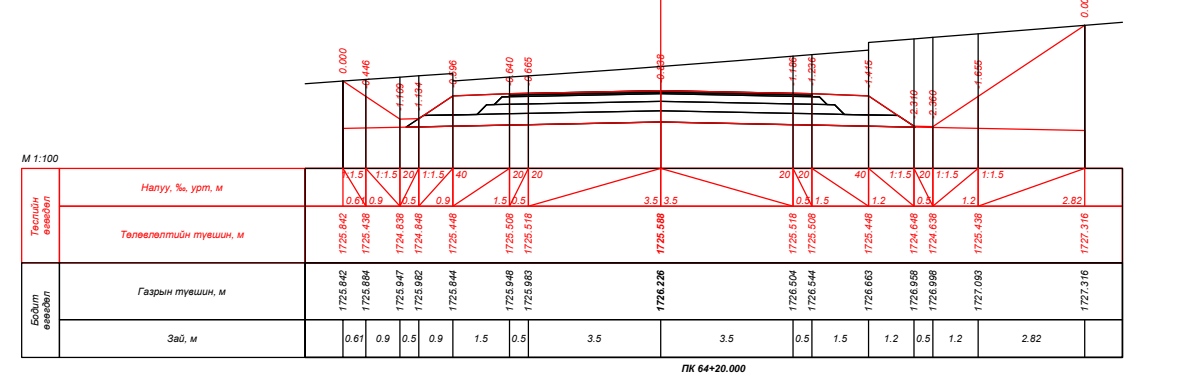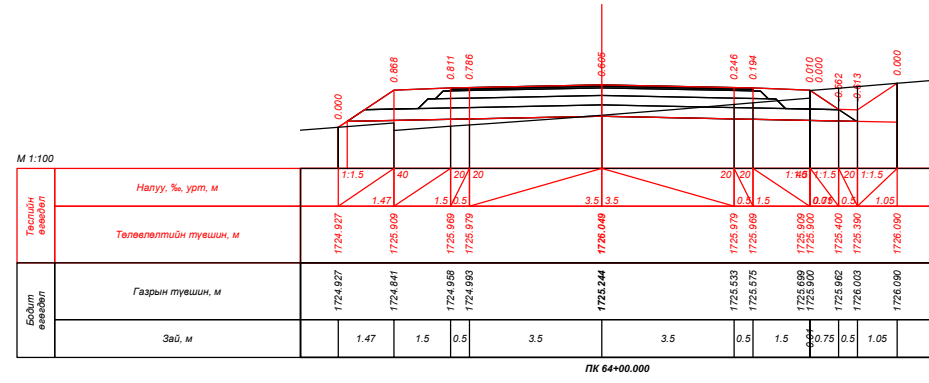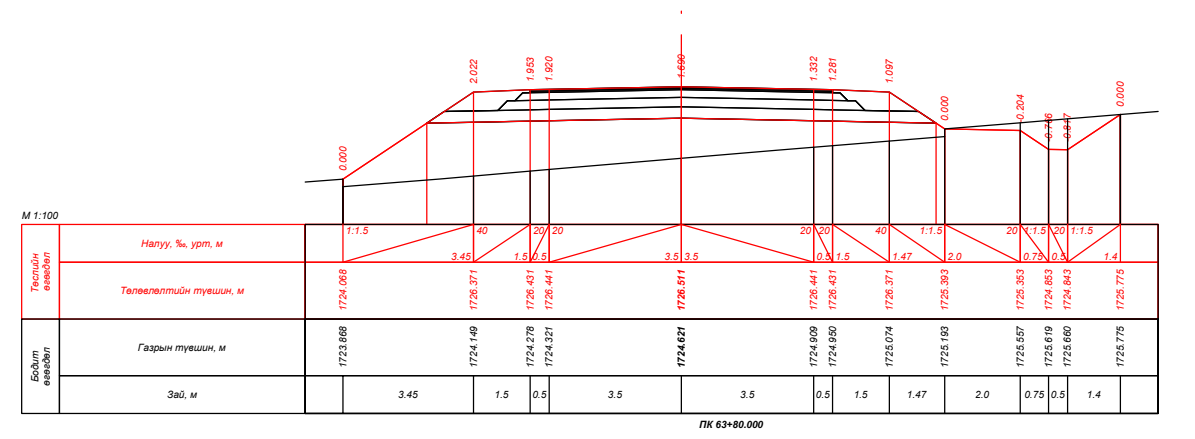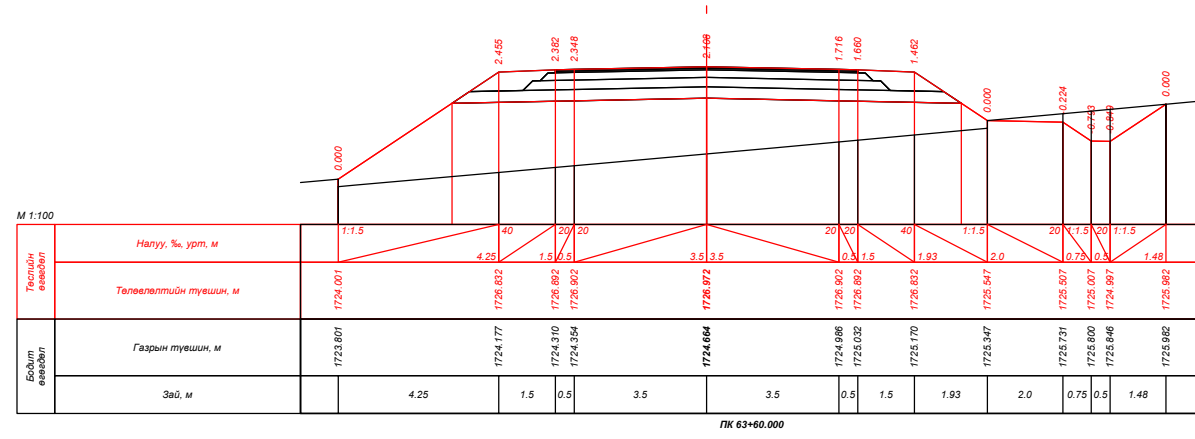




ПК 63+40.000







| | | | | | | | | | |
|--|---|---------------|--|-----------------------|-----------|--|----------------|--------|-----------|
|  УБ хот, СБД 9-р хороо, Алтайн гудамж, Хоймор оффис 407 тоот "Кадсүрвэй" ХХК | XII.4.2.46 "ХУЖИРТ-АРВАЙХЭЭР" ЧИГЛЭЛИЙН 43.3KM ХАТУУ ХУЧИЛТТАЙ АВТО ЗАМЫН ИНЖЕНЕРИЙН НАРИЙВЧИЛСАН ЗУРАГ ТӨСӨЛ | | | | ХО | | | | |
| | Зургийн Е/инж | Б.Мөнгөншагай |     | ХӨНДЛӨН ОГТЛОЛ | | | Масштаб: 1:100 | | |
| | Зургийн инж | Б.Энхбат | | | | | Үе шат | Хуудас | Бүх. Хууд |
| Гүйцэтгэсэн | Э.Билгүүнзаяа | Шалгасан | Н.Сэмжид | Шифр: 67/21 | | | А3 | 60 | 384 |
| | | | | | | | 2021/10 Сар | | |



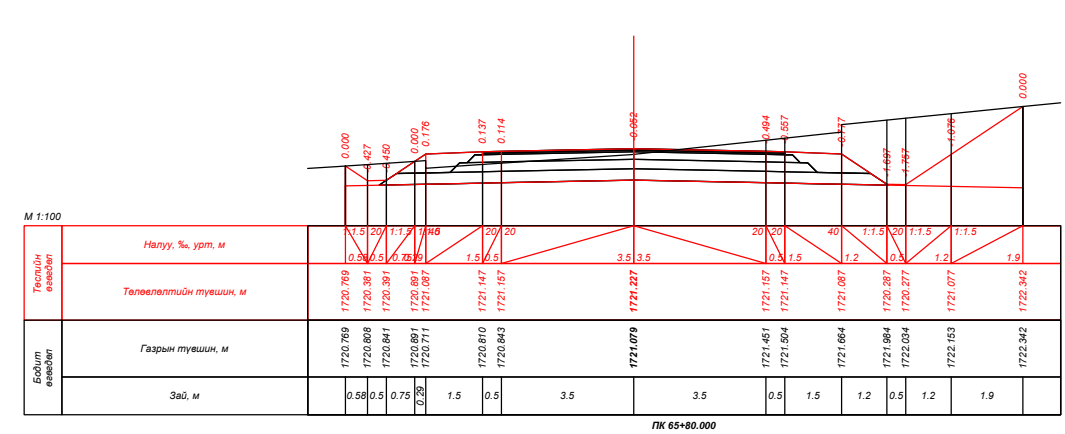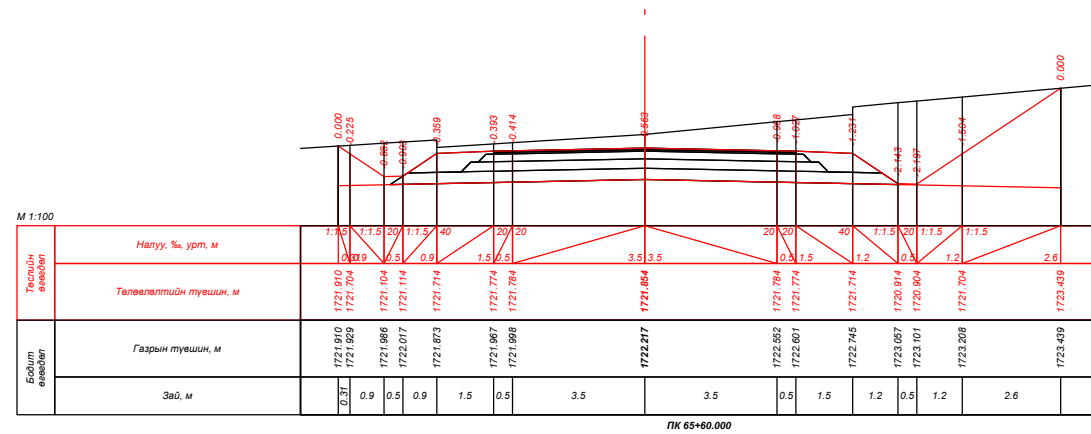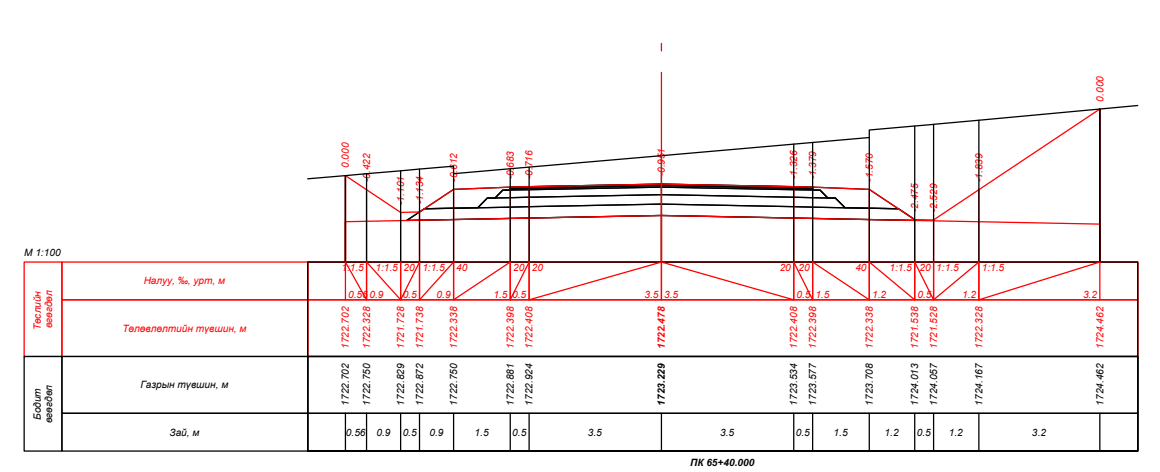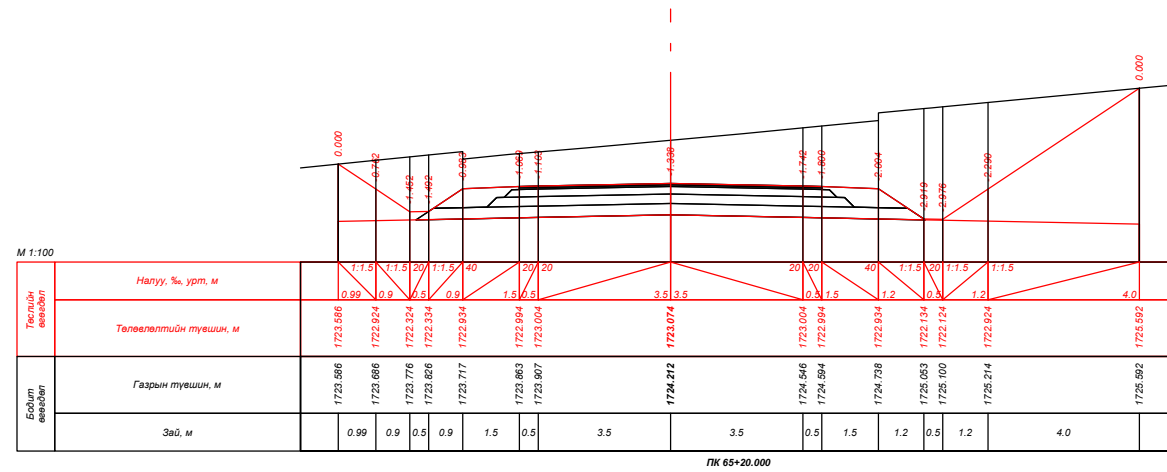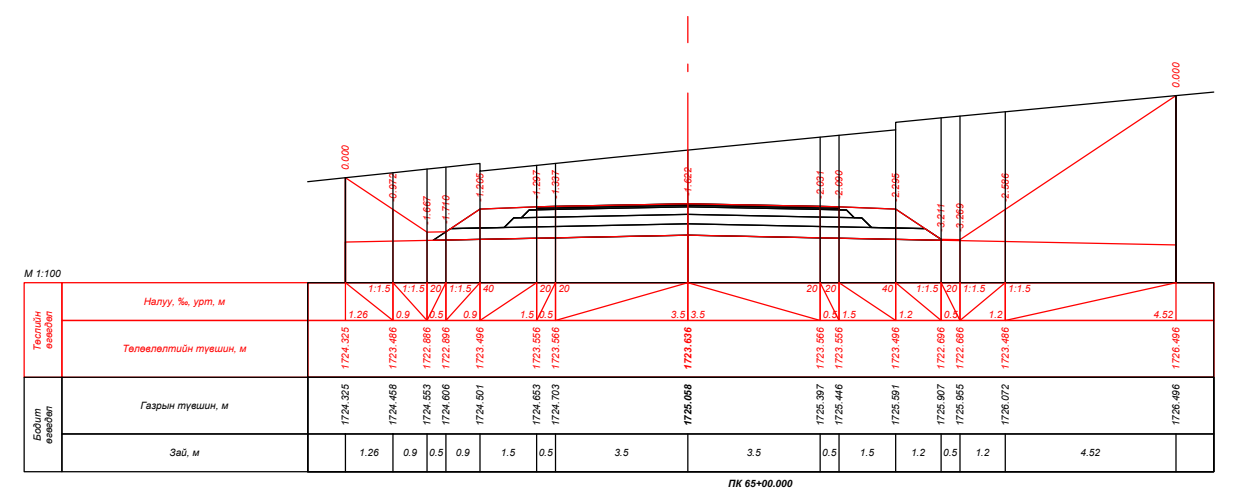
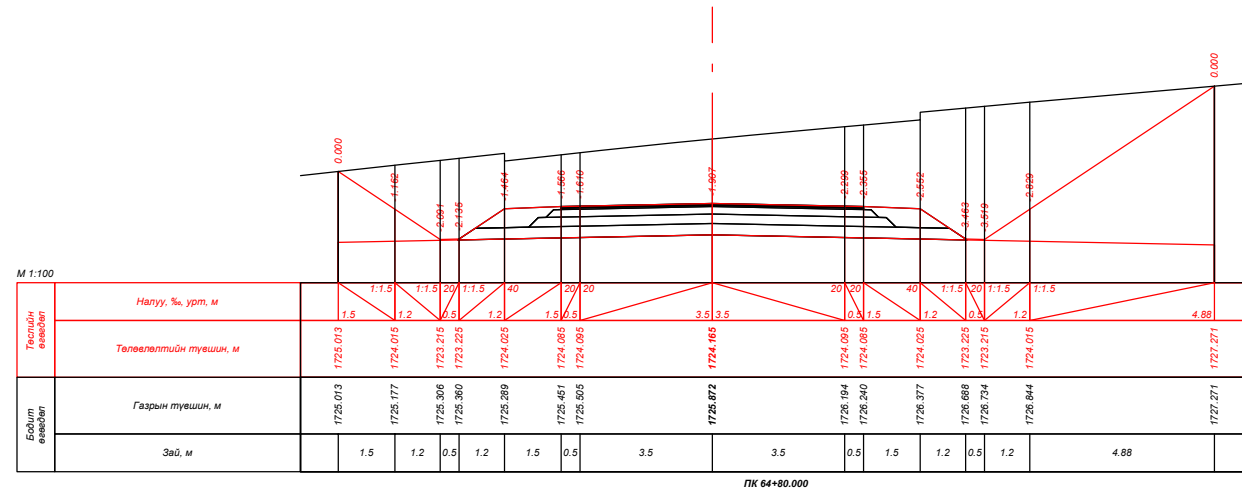



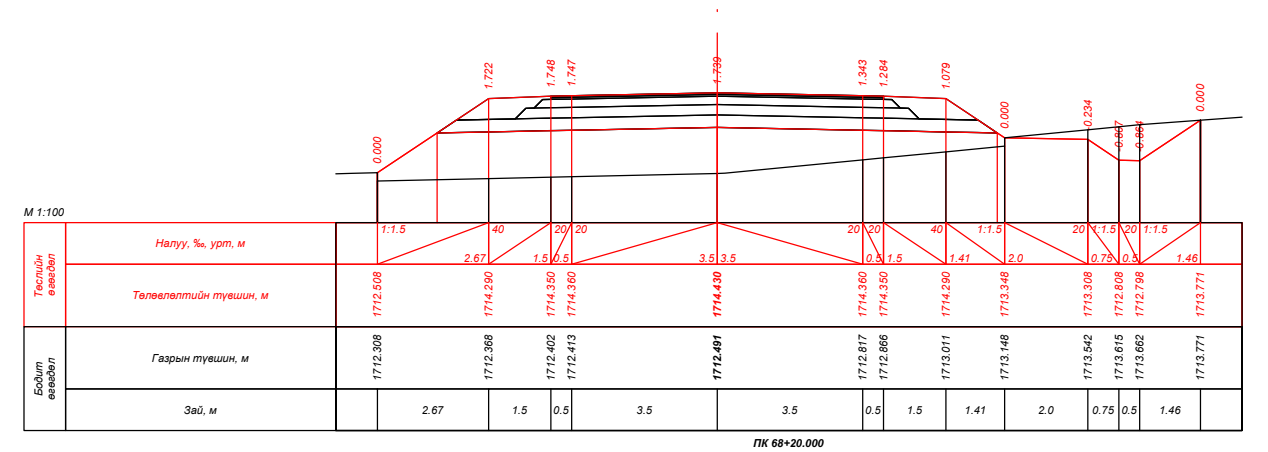
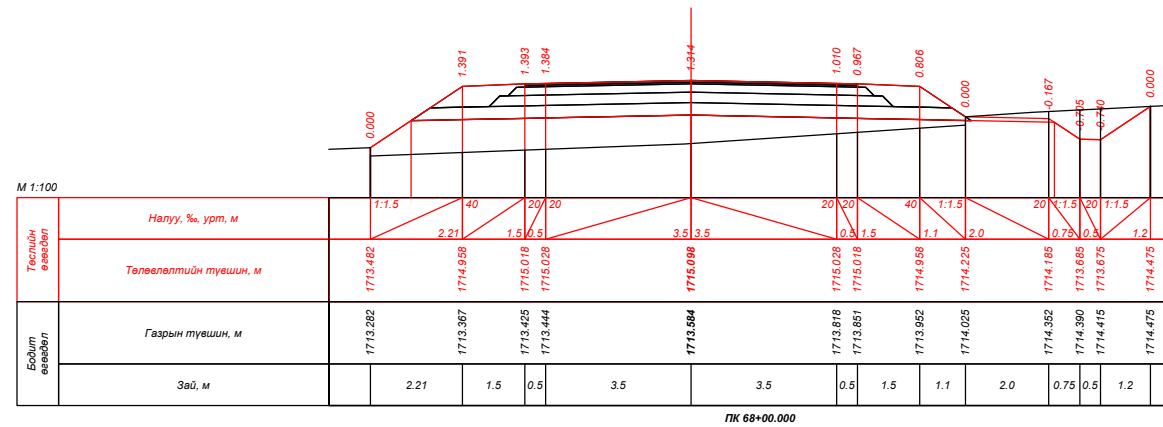
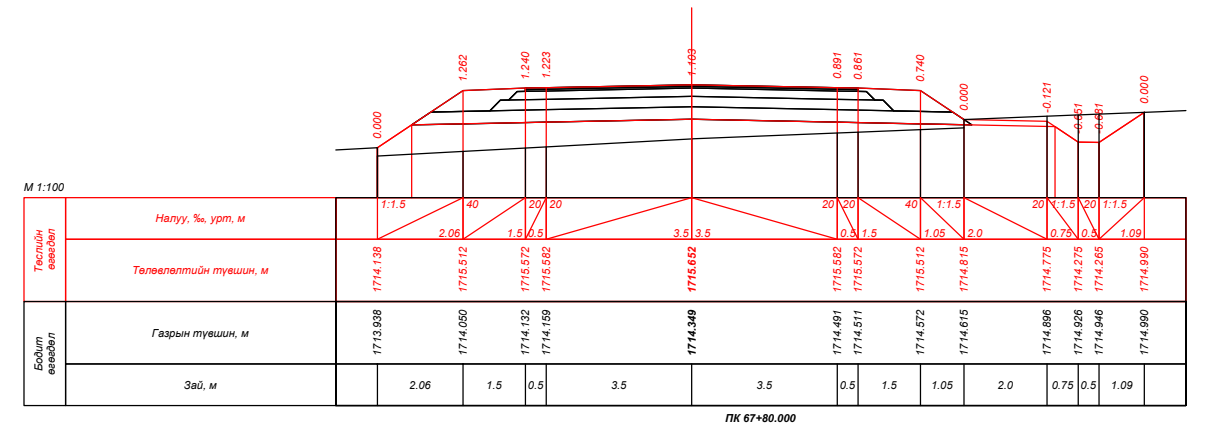
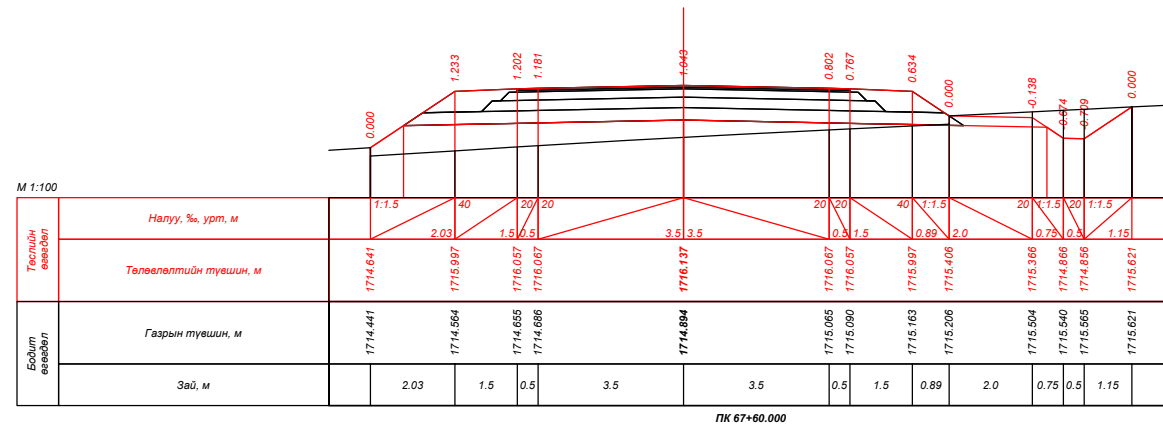
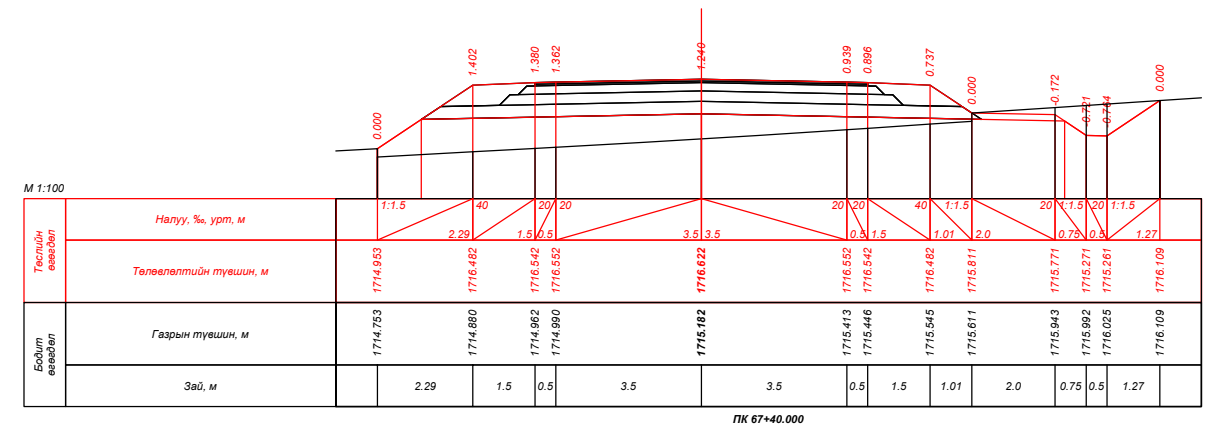
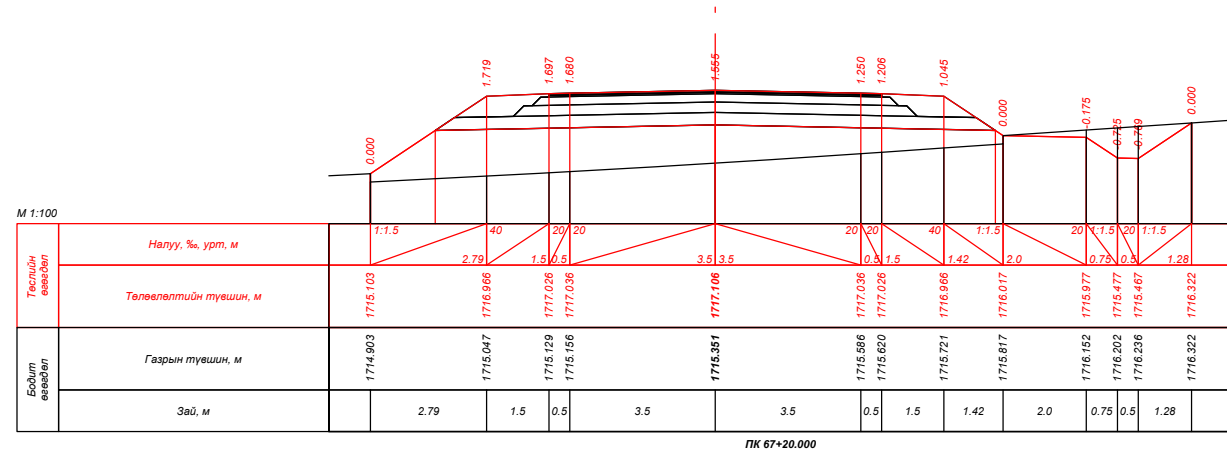
| | | | | | | |
|--|---|--|--|-----------------------|--|--|
|  УБ хот, СБД 9-р хороо, Алтайн гудамж, Хоймор оффис 407 тоот "Кадсүрвэй" ХХК | XII.4.2.46 "ХУЖИРТ-АРВАЙХЭЭР" ЧИГЛЭЛИЙН 43.3КМ ХАТУУ ХУЧИЛТТАЙ АВТО ЗАМЫН ИНЖЕНЕРИЙН НАРИЙВЧИЛСАН ЗУРАГ ТӨСӨЛ | | | ХО | | |
| | Зургийн Е/инж Зургийн инж Гүйцэтгэсэн Шалгасан | Б.Мөнгөншагай Б.Энхбат Э.Билгүүнзаяа Н.Сэмжид |     | ХӨНДЛӨН ОГТЛОЛ | | |
| Шифр: 67/21 | | | 2021/10 Сар | | | |

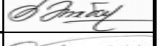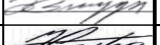
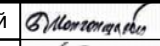
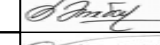
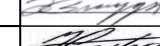


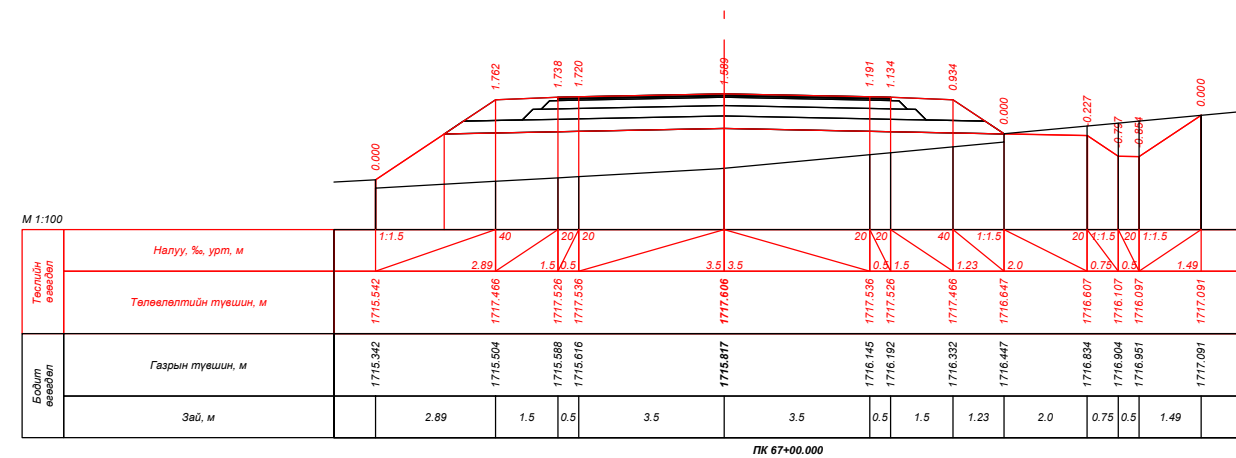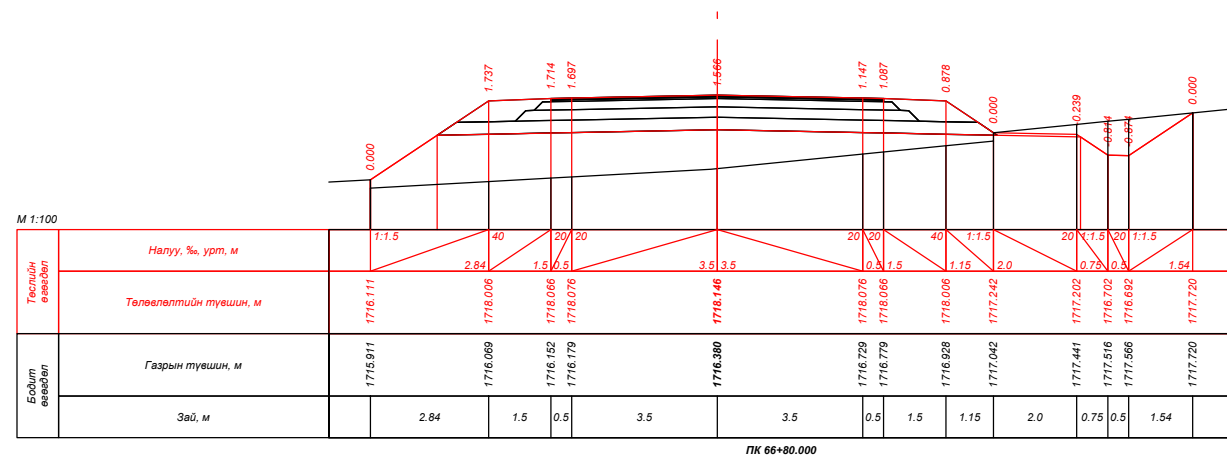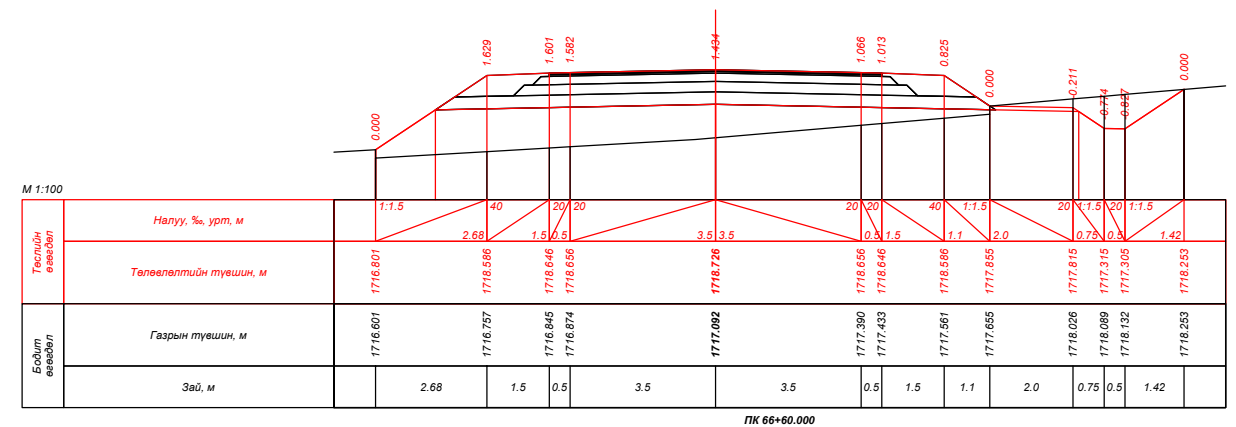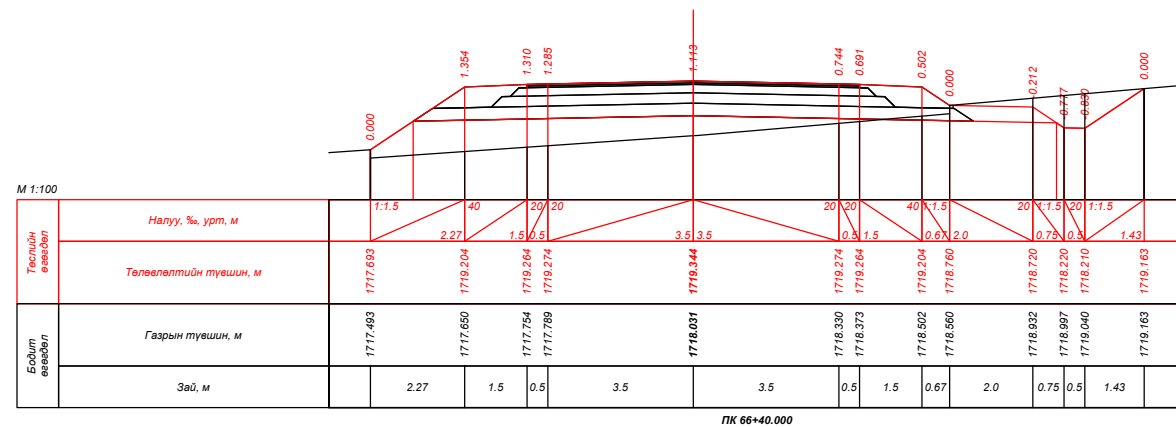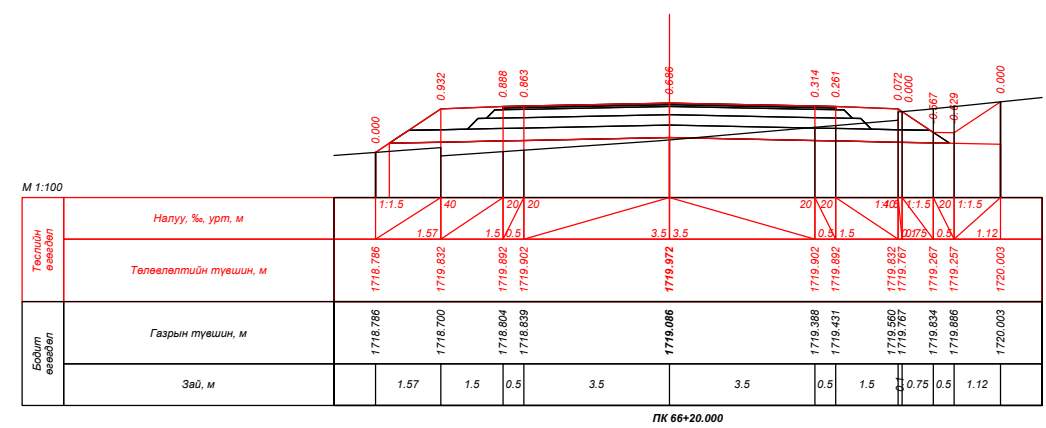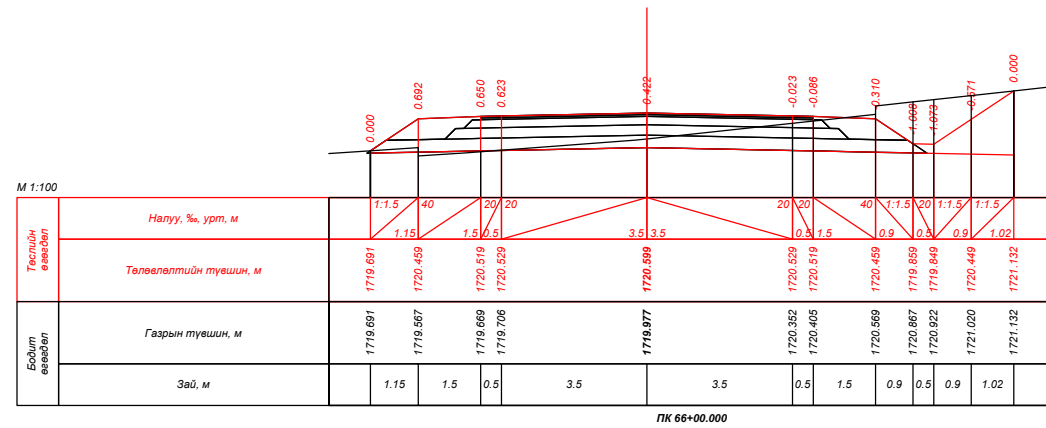
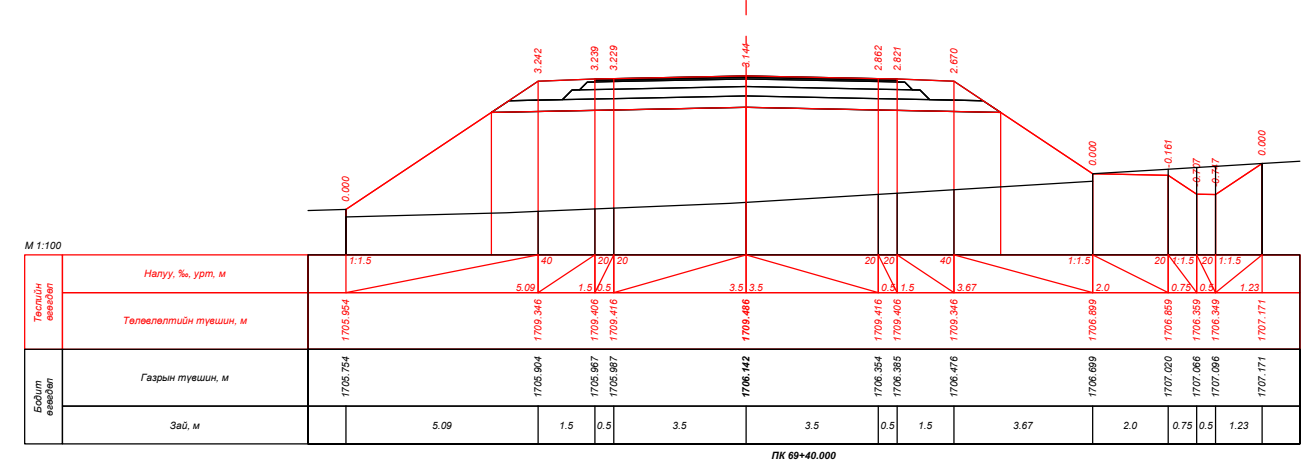
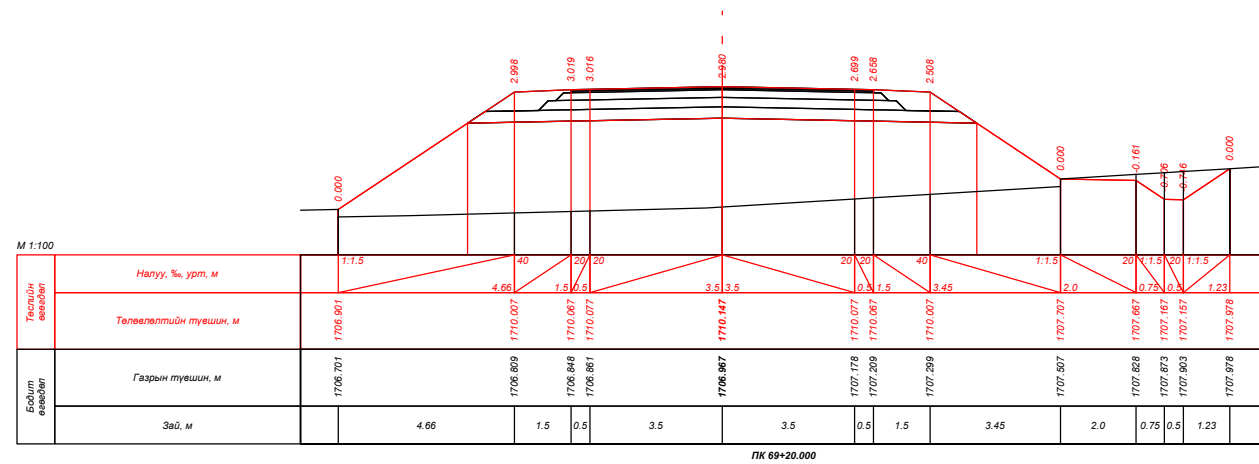
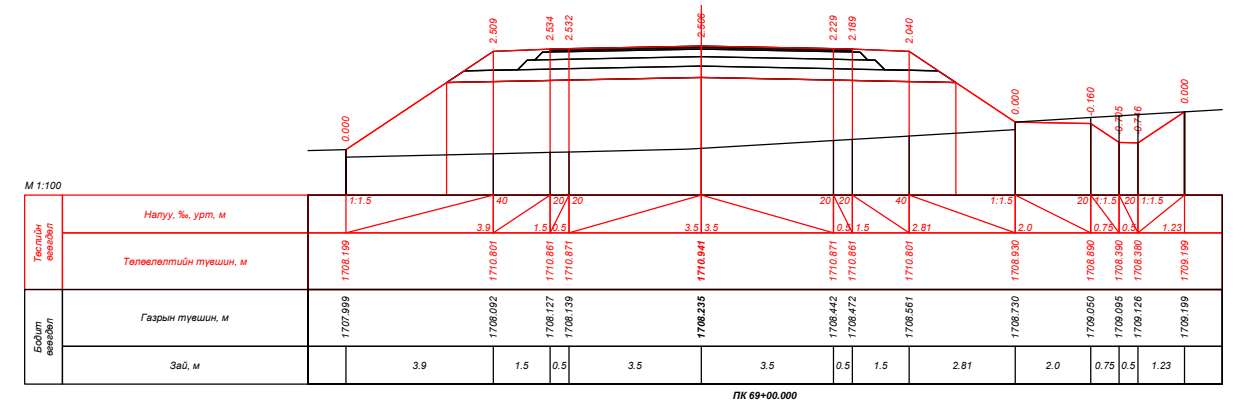
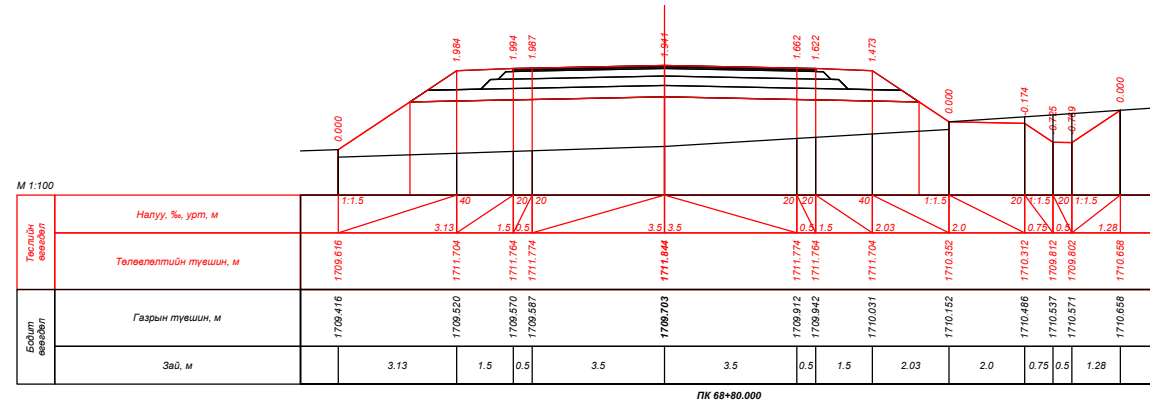
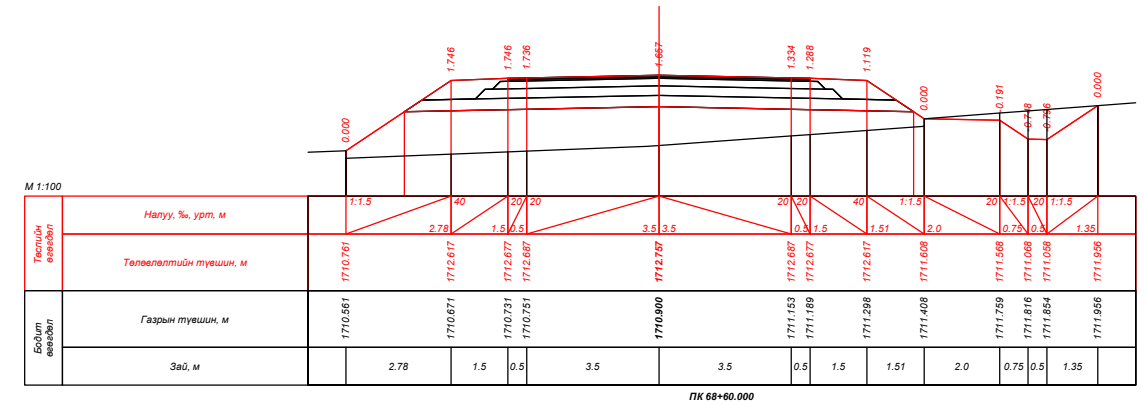
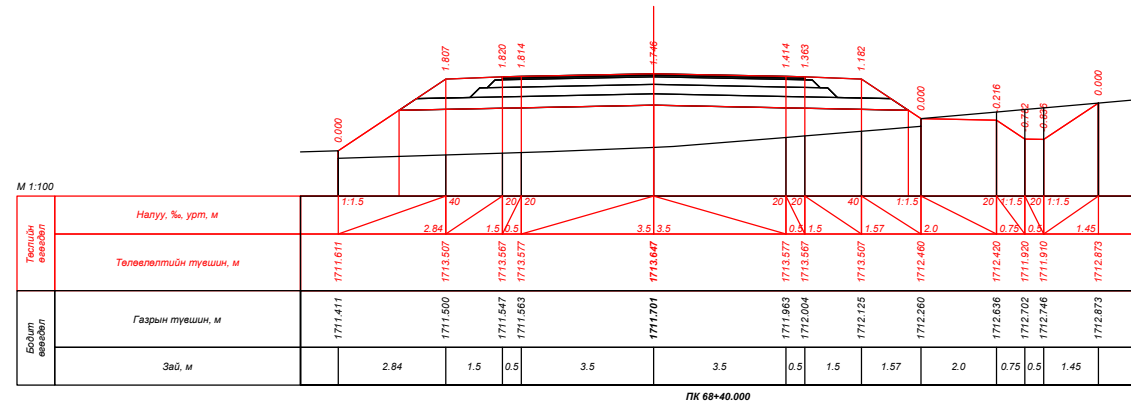
| | | | | | | |
|--|---|---|---|-------------------------------|--|--|
|  УБ хот, СБД 9-р хороо, Алтайн гудамж, Хоймор оффис 407 тоот "Кадсүрвэй" ХХК | XII.4.2.46 "ХУЖИРТ-АРВАЙХЭЭР" ЧИГЛЭЛИЙН 43.3КМ ХАТУУ ХУЧИЛТТАЙ АВТО ЗАМЫН ИНЖЕНЕРИЙН НАРИЙВЧИЛСАН ЗУРАГ ТӨСӨЛ | | | ХО | | |
| | Зургийн Е/инж | Б.Мөнгөншагай |  | ХӨНДЛӨН ОГТЛОЛ Шифр: 67/21 | | |
| | Зургийн инж | Б.Энхбат |  | | | |
| | Гүйцэтгэсэн | Э.Билгүүнзаяа |  | | | |
| Шалгасан | Н.Сэмжид |  | Масштаб: 1:100 Үе шат Хуудас Бүх. Хууд А3 62 384 2021/10 Сар | | | |



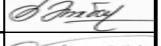
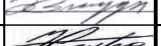



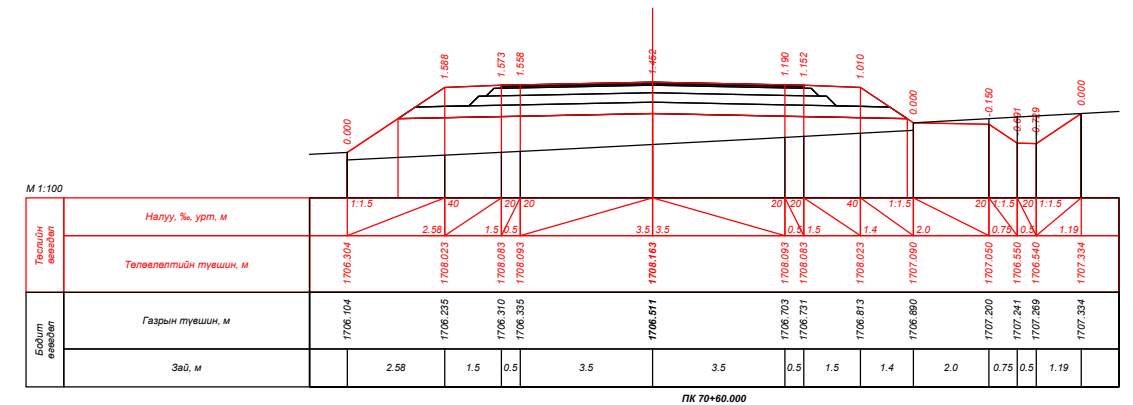
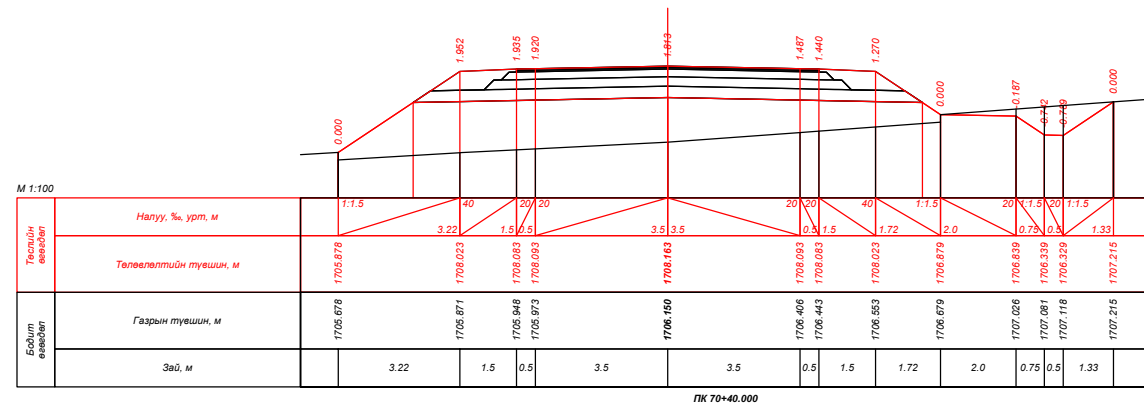
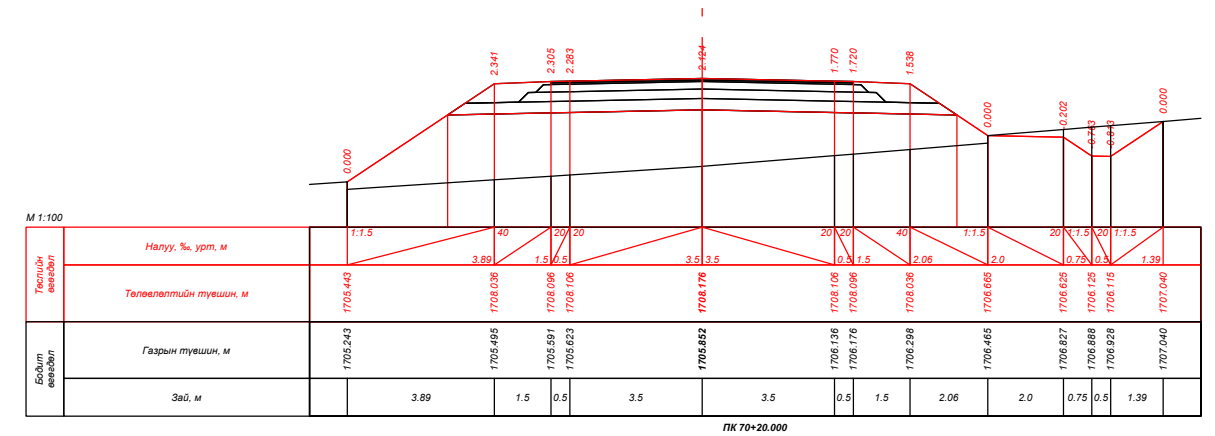
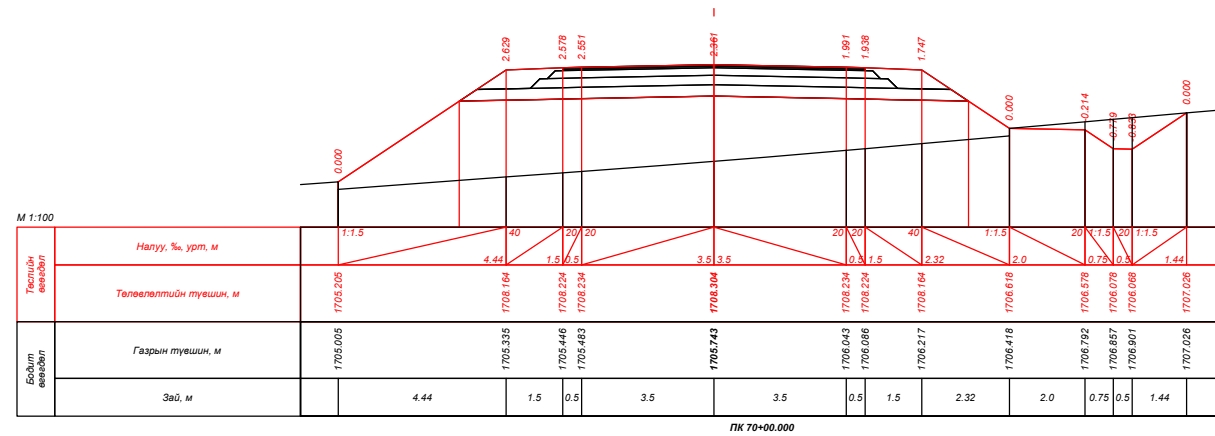
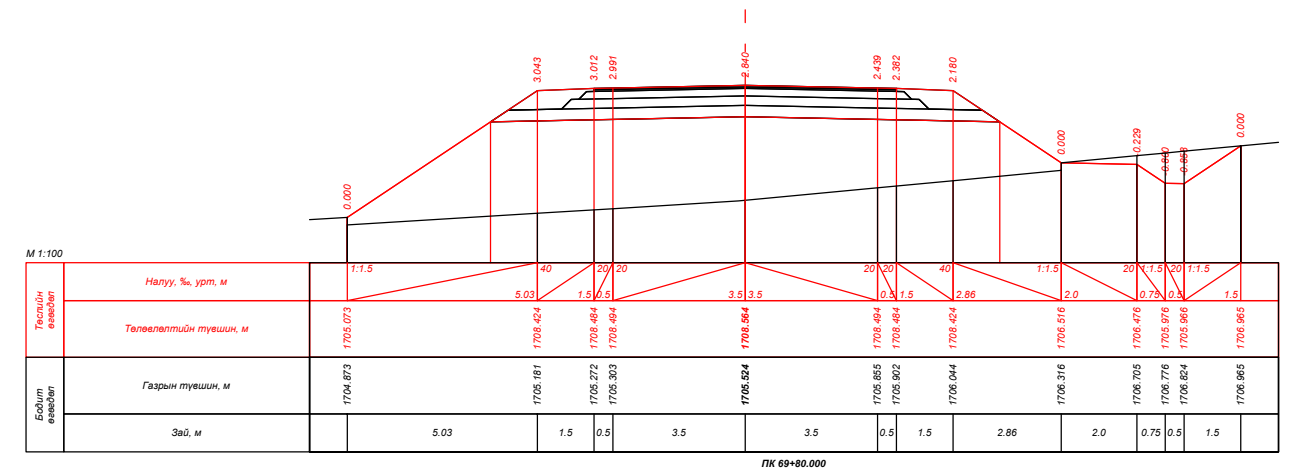
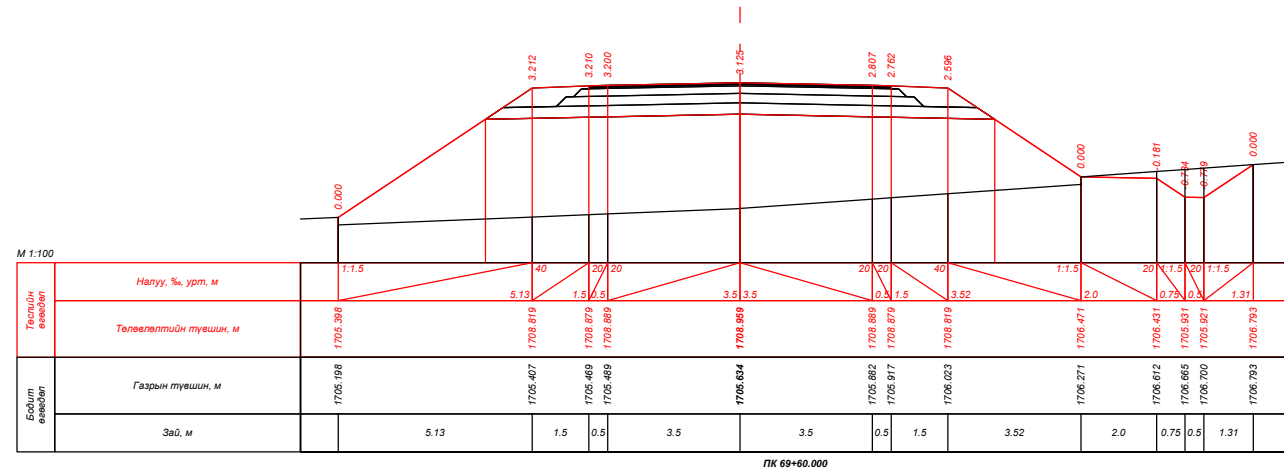
| | | | | | | |
|--|---|---|---|---|--|--|
|  УБ хот, СБД 9-р хороо, Алтайн гудамж, Хоймор оффис 407 тоот "Кадсүрвэй" ХХК | XII.4.2.46 "ХУЖИРТ-АРВАЙХЭЭР" ЧИГЛЭЛИЙН 43.3КМ ХАТУУ ХУЧИЛТТАЙ АВТО ЗАМЫН ИНЖЕНЕРИЙН НАРИЙВЧИЛСАН ЗУРАГ ТӨСӨЛ | | | ХО | | |
| | Зургийн Е/инж | Б.Мөнгөншагай |  | ХӨНДЛӨН ОГТЛОЛ | | |
| | Зургийн инж | Б.Энхбат |  | | | |
| | Гүйцэтгэсэн | Э.Билгүүнзаяа |  | | | |
| Шалгасан | Н.Сэмжид |  | Шифр: 67/21 | Масштаб: 1:100 Үе шат Хуудас Бүх. Хууд А3 63 384 2021/10 Сар | | |




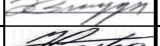



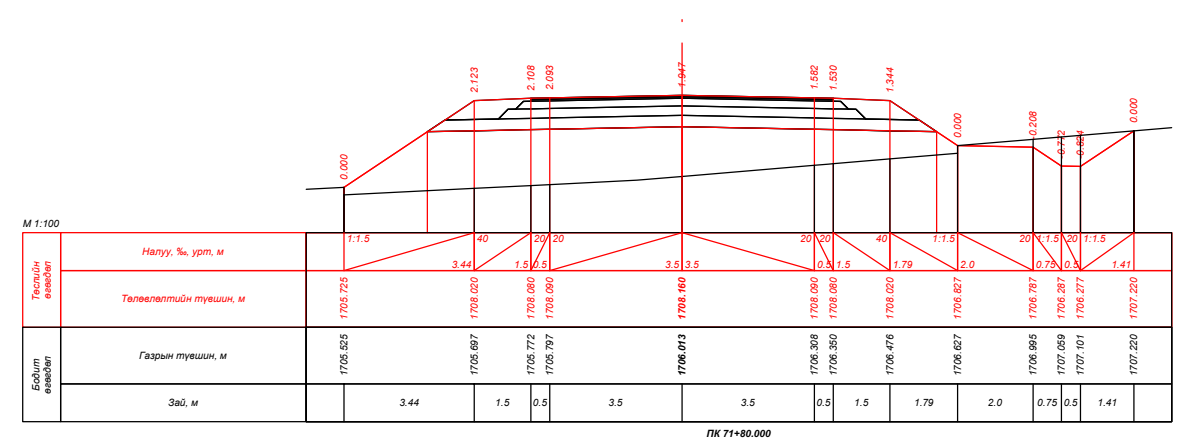
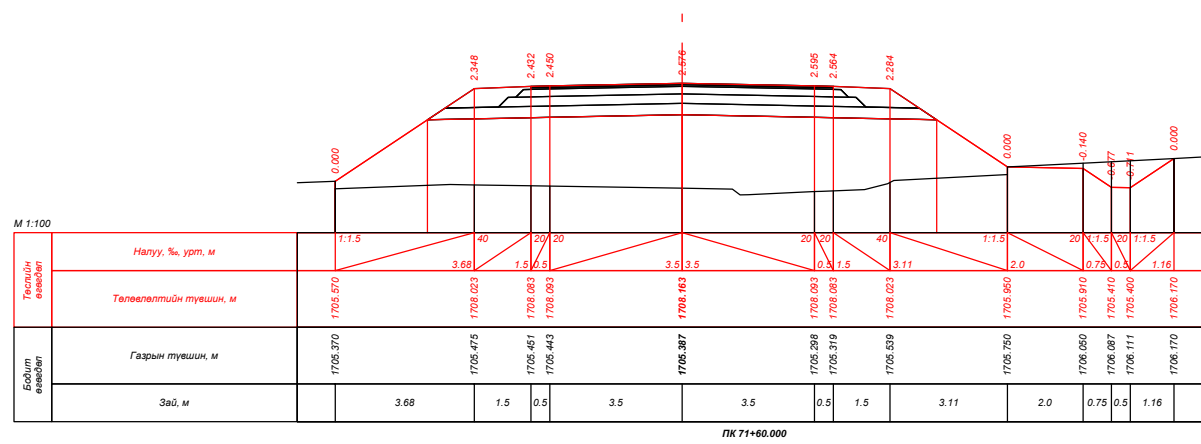
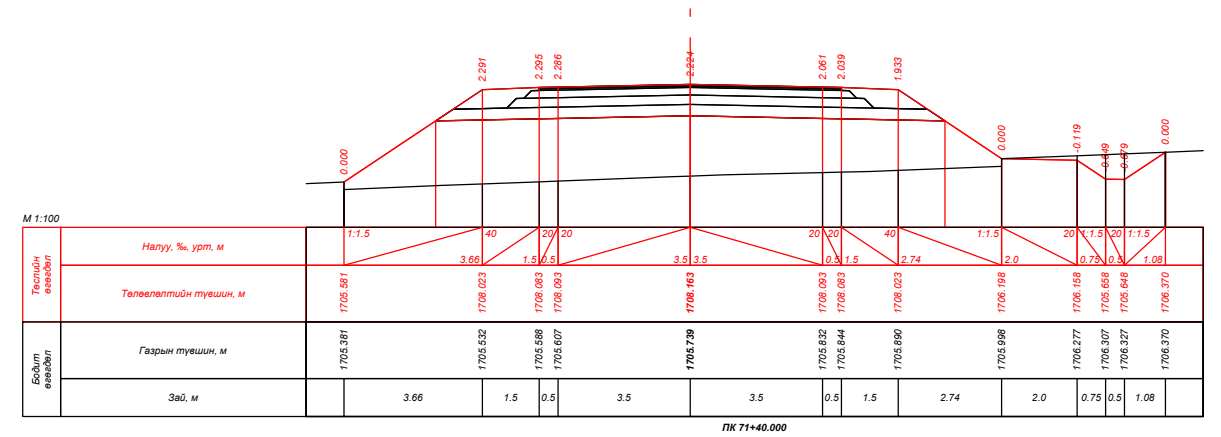
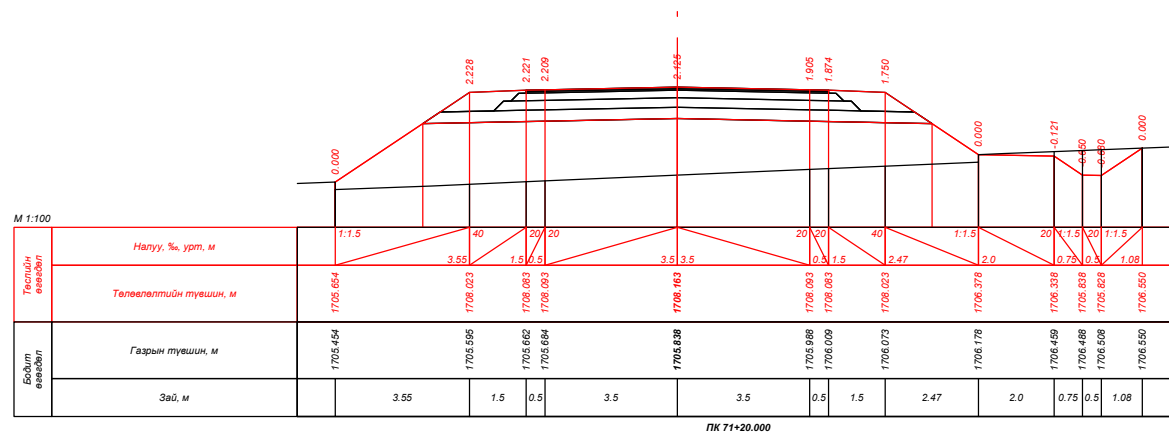
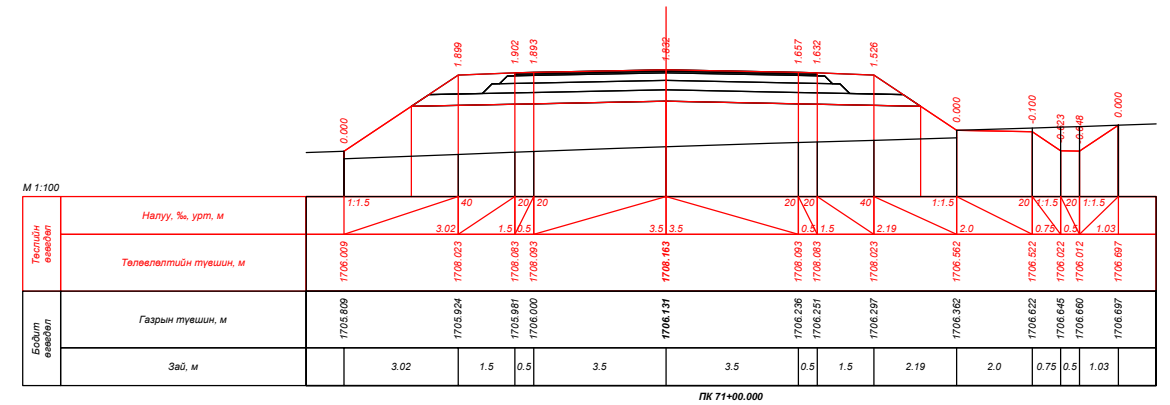
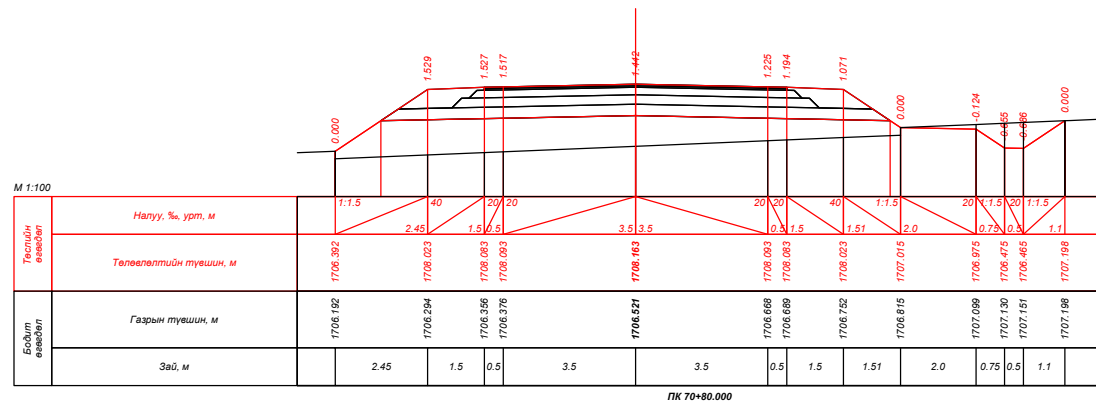
| | | | | | | | | |
|--|---|--|--|--------------------------------------|--|------------------------|--------------------------------|--|
|  УБ хот, СБД 9-р хороо, Алтайн гудамж, Хоймор оффис 407 тоот "Кадсүрвэй" ХХК | XII.4.2.46 "ХУЖИРТ-АРВАЙХЭЭР" ЧИГЛЭЛИЙН 43.3КМ ХАТУУ ХУЧИЛТТАЙ АВТО ЗАМЫН ИНЖЕНЕРИЙН НАРИЙВЧИЛСАН ЗУРАГ ТӨСӨЛ | | | ХО | | | | |
| | Зургийн Е/инж Зургийн инж Гүйцэтгэсэн Шалгасан | Б.Мөнгөншагай Б.Энхбат Э.Билгүүнзаяа Н.Сэмжид |     | ХӨНДЛӨН ОГТЛОЛ Шифр: 67/21 | | | Масштаб: 1:100 Үе шат А3 | |
| | | | | | | Бүх. Хууд 64 384 | | |
| | | | | | | 2021/10 Сар | | |

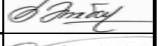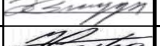







| | | | | | | |
|--|---|---|---|---|--|--|
|  УБ хот, СБД 9-р хороо, Алтайн гудамж, Хоймор оффис 407 тоот "Кадсүрвэй" ХХК | XII.4.2.46 "ХУЖИРТ-АРВАЙХЭЭР" ЧИГЛЭЛИЙН 43.3КМ ХАТУУ ХУЧИЛТТАЙ АВТО ЗАМЫН ИНЖЕНЕРИЙН НАРИЙВЧИЛСАН ЗУРАГ ТӨСӨЛ | | | ХО | | |
| | Зургийн Е/инж | Б.Мөнгөншагай |  | ХӨНДЛӨН ОГТЛОЛ | | |
| | Зургийн инж | Б.Энхбат |  | | | |
| | Гүйцэтгэсэн | Э.Билгүүнзаяа |  | | | |
| Шалгасан | Н.Сэмжид |  | Шифр: 67/21 | Масштаб: 1:100 Үе шат Хуудас Бүх. Хууд А3 65 384 2021/10 Сар | | |




| | | | | | | |
|--|---|---|---|----------------|--|---|
|  УБ хот, СБД 9-р хороо, Алтайн гудамж, Хоймор оффис 407 тоот "Кадсүрвэй" ХХК | XII.4.2.46 "ХУЖИРТ-АРВАЙХЭЭР" ЧИГЛЭЛИЙН 43.3КМ ХАТУУ ХУЧИЛТТАЙ АВТО ЗАМЫН ИНЖЕНЕРИЙН НАРИЙВЧИЛСАН ЗУРАГ ТӨСӨЛ | | | ХО | | |
| | Зургийн Е/инж | Б.Мөнгөншагай |  | ХӨНДЛӨН ОГТЛОЛ | | |
| | Зургийн инж | Б.Энхбат |  | | | |
| Гүйцэтгэсэн | Э.Билгүүнзаяа |  | Шифр: 67/21 | | | |
| Шалгасан | Н.Сэмжид |  | | | | Масштаб: 1:100 Үе шат Хуудас Бүх. Хууд А3 66 384 2021/10 Сар |

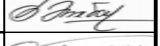


| | | | | | | |
|--|---|---|---|---|--|--|
|  УБ хот, СБД 9-р хороо, Алтайн гудамж, Хоймор оффис 407 тоот "Кадсүрвэй" ХХК | XII.4.2.46 "ХУЖИРТ-АРВАЙХЭЭР" ЧИГЛЭЛИЙН 43.3КМ ХАТУУ ХУЧИЛТТАЙ АВТО ЗАМЫН ИНЖЕНЕРИЙН НАРИЙВЧИЛСАН ЗУРАГ ТӨСӨЛ | | | ХО | | |
| | Зургийн Е/инж | Б.Мөнгөншагай |  | ХӨНДЛӨН ОГТЛОЛ | | |
| | Зургийн инж | Б.Энхбат |  | | | |
| | Гүйцэтгэсэн | Э.Билгүүнзаяа |  | | | |
| Шалгасан | Н.Сэмжид |  | Шифр: 67/21 | Масштаб: 1:100 Үе шат Хуудас Бүх. Хууд А3 67 384 2021/10 Сар | | |

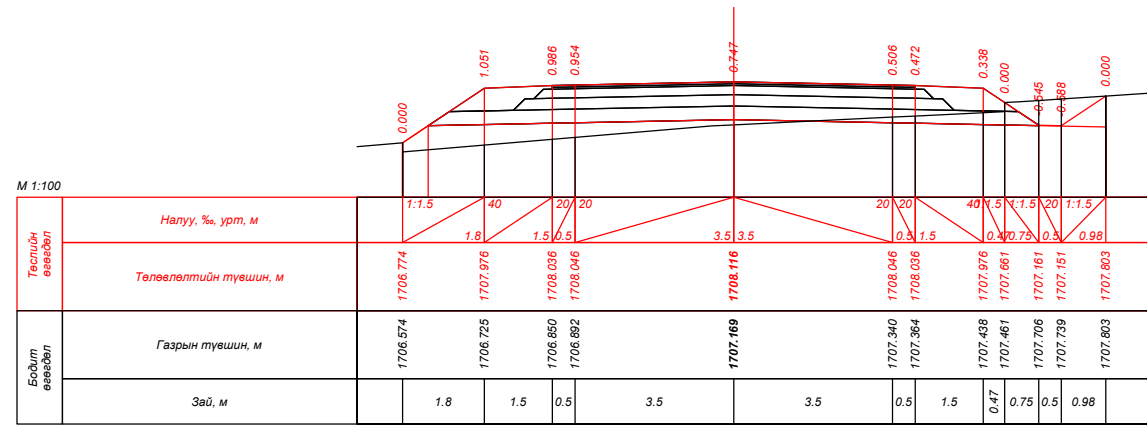


ПК 72+00.000

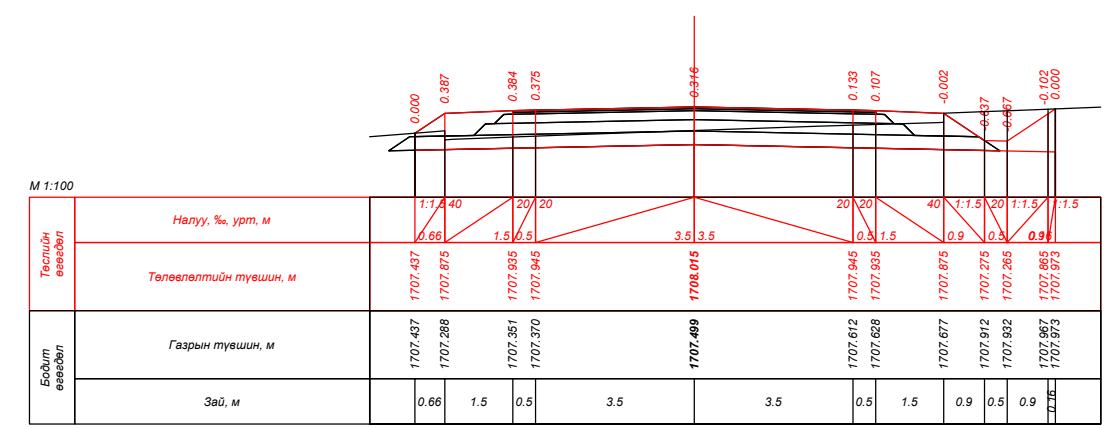


ПК 72+20.000

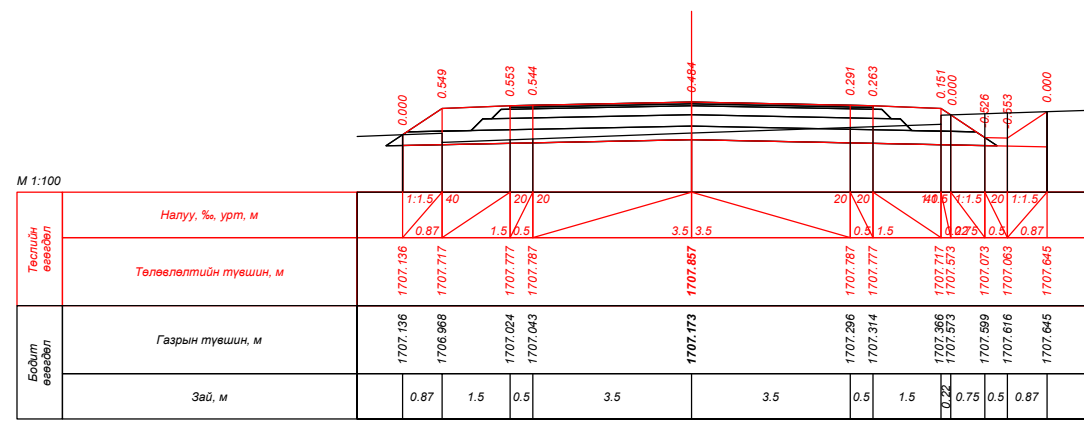


ПК 72+40.000

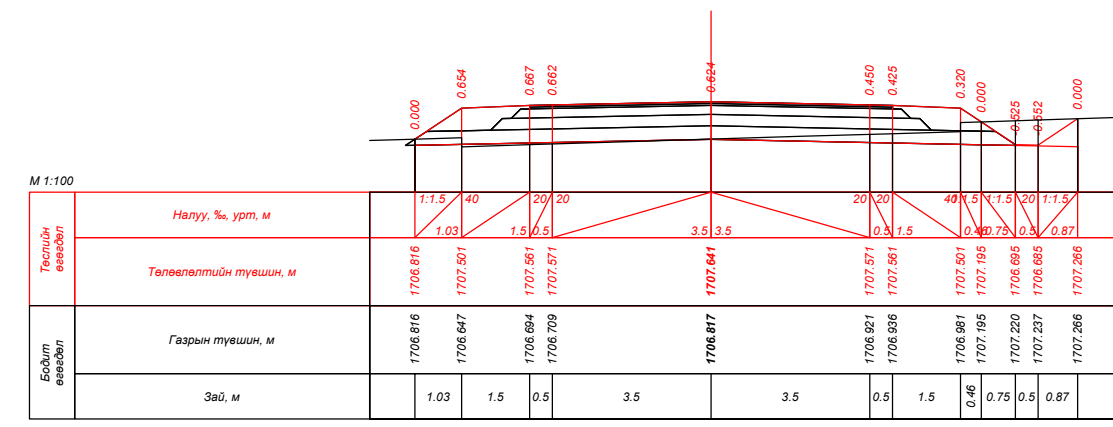



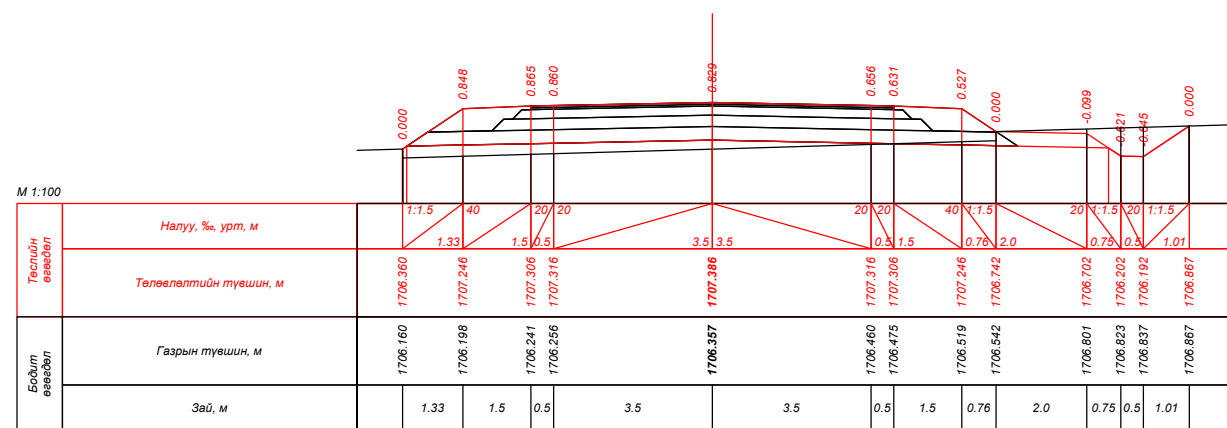


ПК 72+60.000






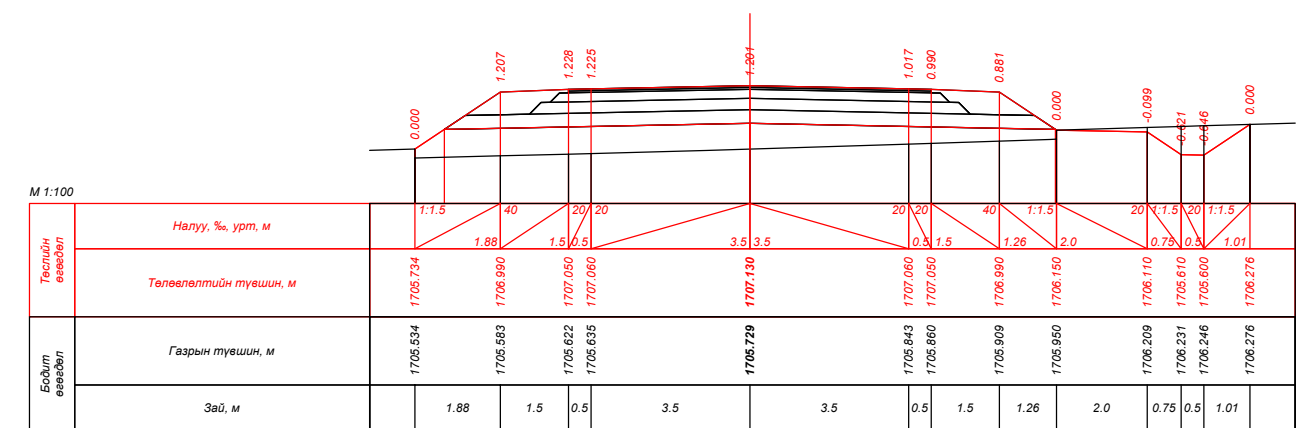







ПК 72+80.000




ПК 73+00.000

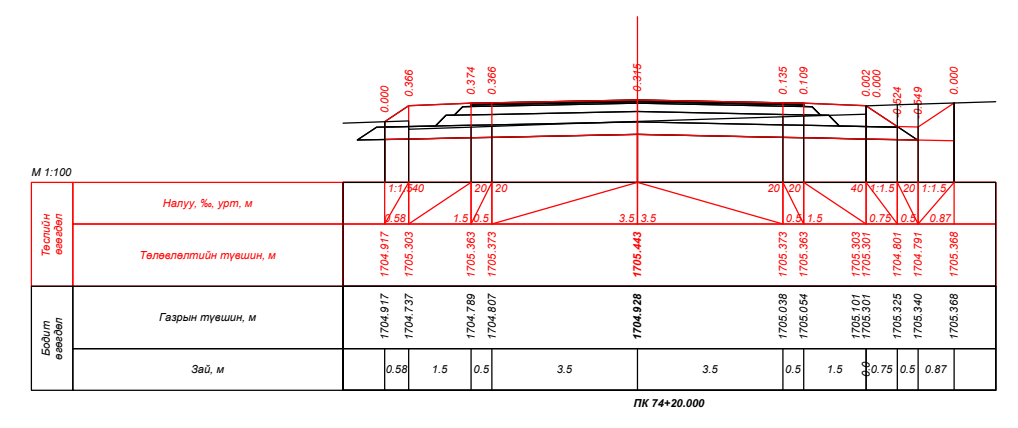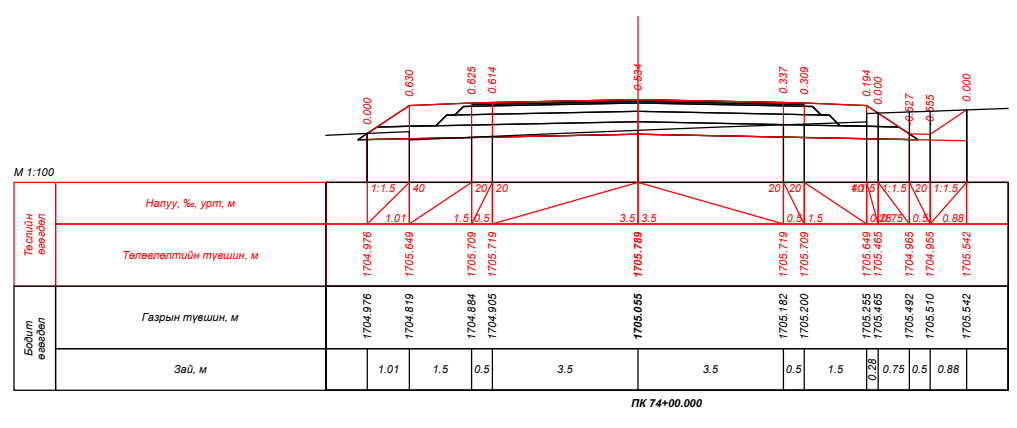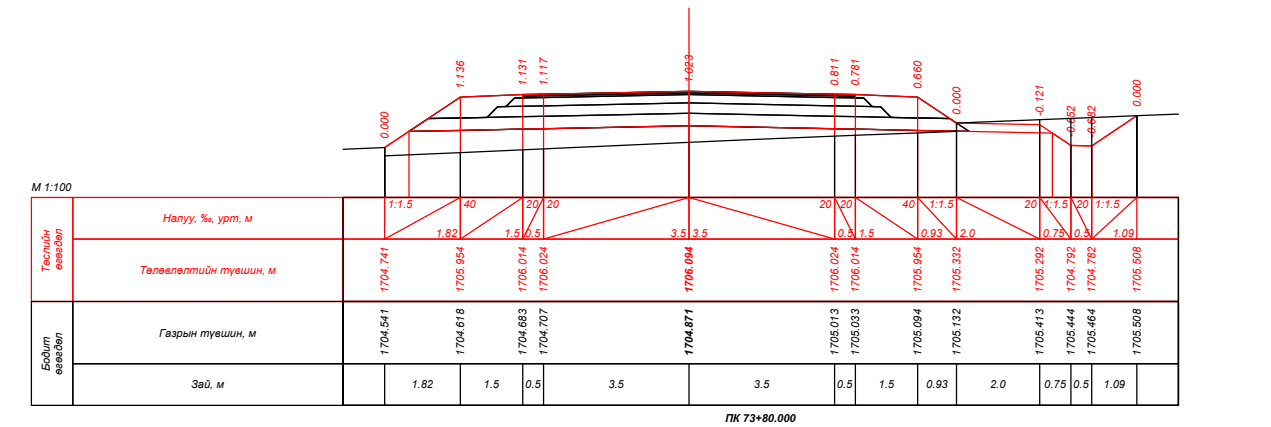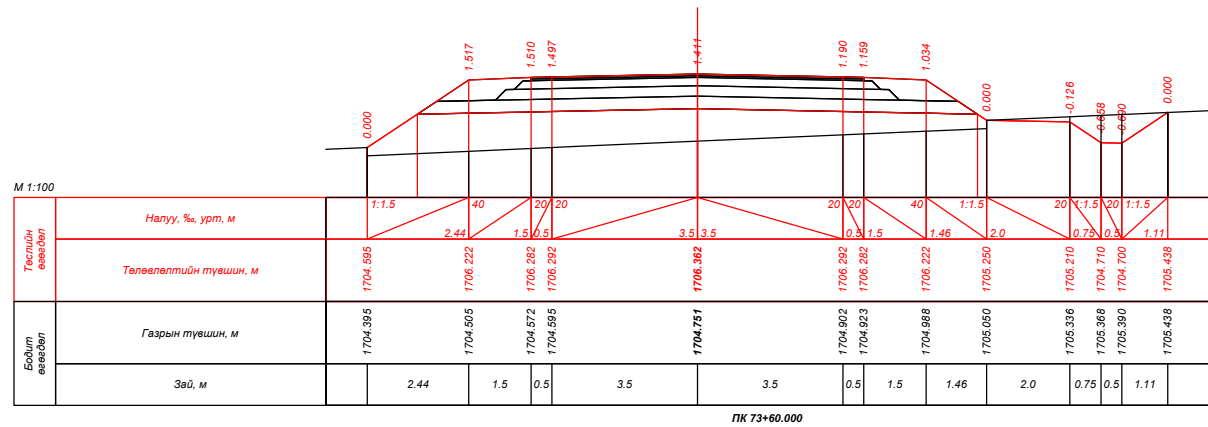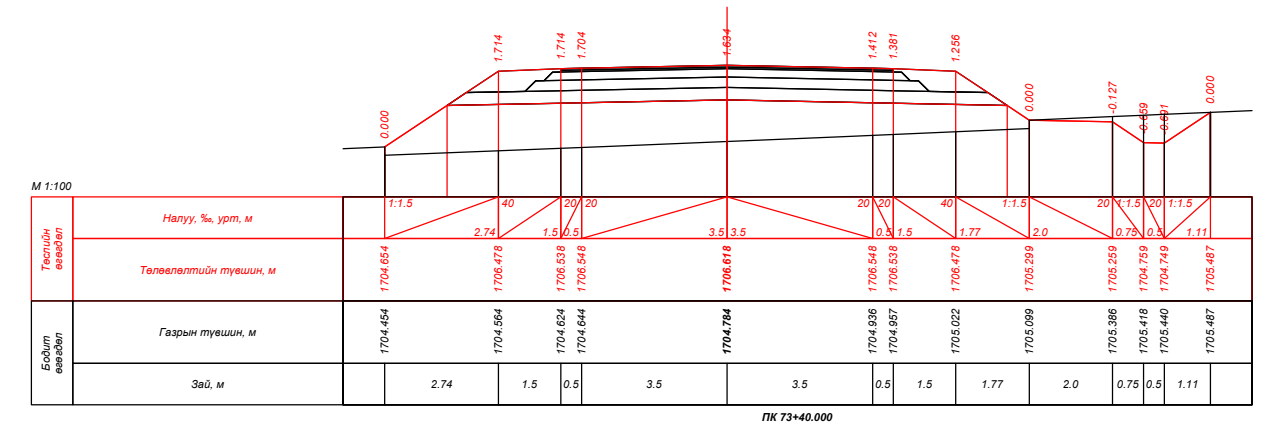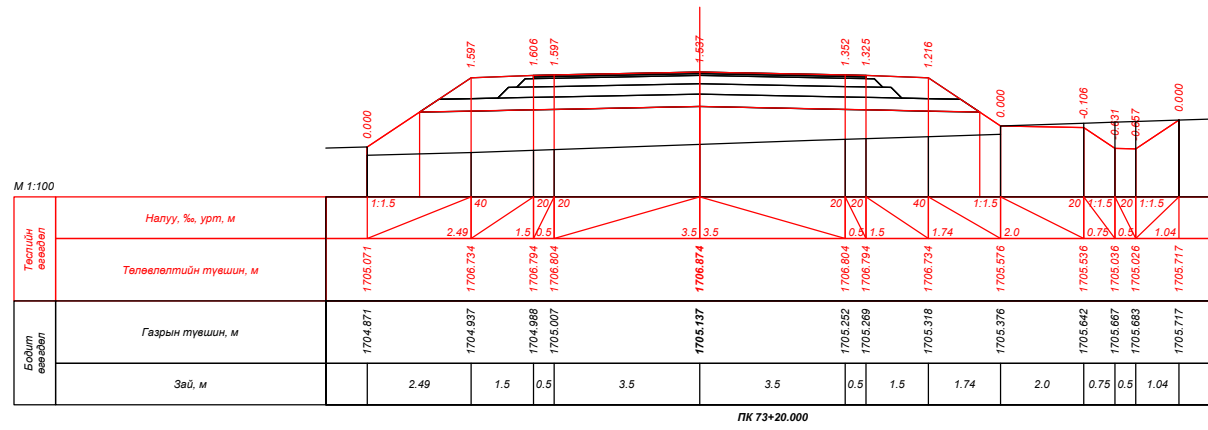
| | | | | | | |
|--|---|---|---|---|--|--|
|  УБ хот, СБД 9-р хороо, Алтайн гудамж, Хоймор оффис 407 тоот "Кадсүрвэй" ХХК | XII.4.2.46 "ХУЖИРТ-АРВАЙХЭЭР" ЧИГЛЭЛИЙН 43.3КМ ХАТУУ ХУЧИЛТТАЙ АВТО ЗАМЫН ИНЖЕНЕРИЙН НАРИЙВЧИЛСАН ЗУРАГ ТӨСӨЛ | | | ХО | | |
| | Зургийн Е/инж | Б.Мөнгөншагай |  | ХӨНДЛӨН ОГТЛОЛ | | |
| | Зургийн инж | Б.Энхбат |  | | | |
| | Гүйцэтгэсэн | Э.Билгүүнзаяа |  | | | |
| Шалгасан | Н.Сэмжид |  | Шифр: 67/21 | Масштаб: 1:100 Үе шат Хуудас Бүх. Хууд А3 68 384 2021/10 Сар | | |

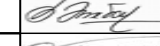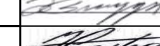


| | | | | | | |
|--|---|---|---|---|--|--|
|  УБ хот, СБД 9-р хороо, Алтайн гудамж, Хоймор оффис 407 тоот "Кадсүрвэй" ХХК | XII.4.2.46 "ХУЖИРТ-АРВАЙХЭЭР" ЧИГЛЭЛИЙН 43.3КМ ХАТУУ ХУЧИЛТТАЙ АВТО ЗАМЫН ИНЖЕНЕРИЙН НАРИЙВЧИЛСАН ЗУРАГ ТӨСӨЛ | | | ХО | | |
| | Зургийн Е/инж | Б.Мөнгөншагай |  | ХӨНДЛӨН ОГТЛОЛ | | |
| | Зургийн инж | Б.Энхбат |  | | | |
| | Гүйцэтгэсэн | Э.Билгүүнзаяа |  | | | |
| Шалгасан | Н.Сэмжид |  | Шифр: 67/21 | Масштаб: 1:100 Үе шат Хуудас Бүх. Хууд А3 69 384 2021/10 Сар | | |

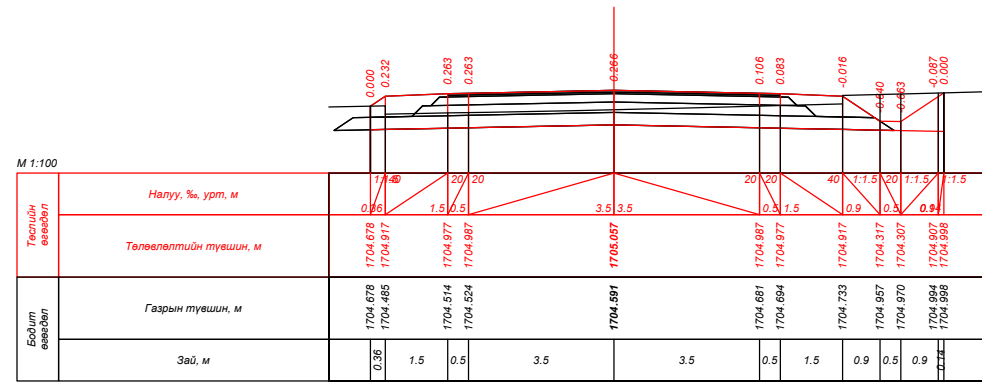


ПК 74+40.000

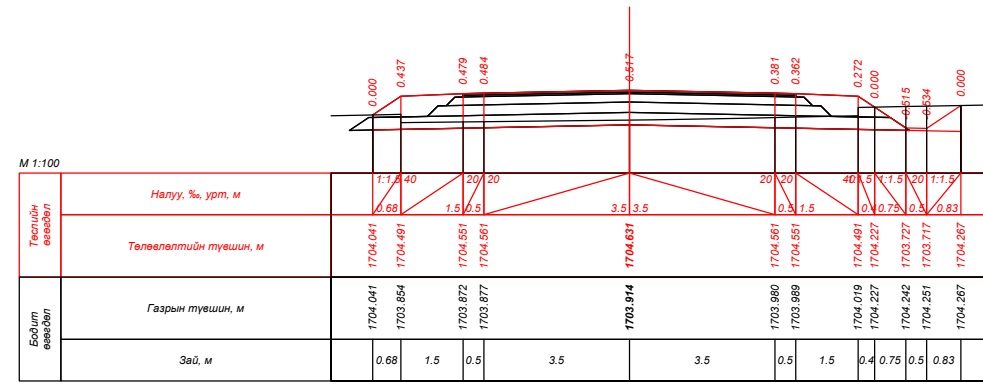


ПК 74+60.000

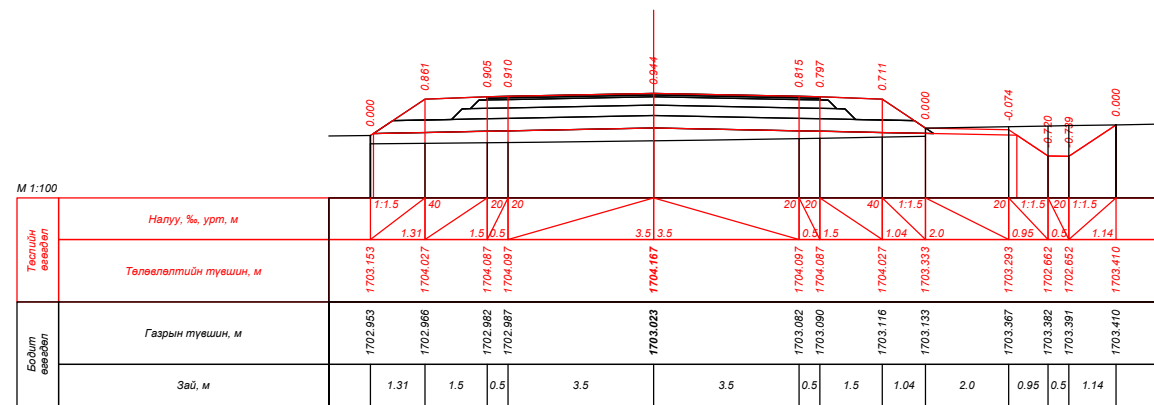


ПК 74+80.000

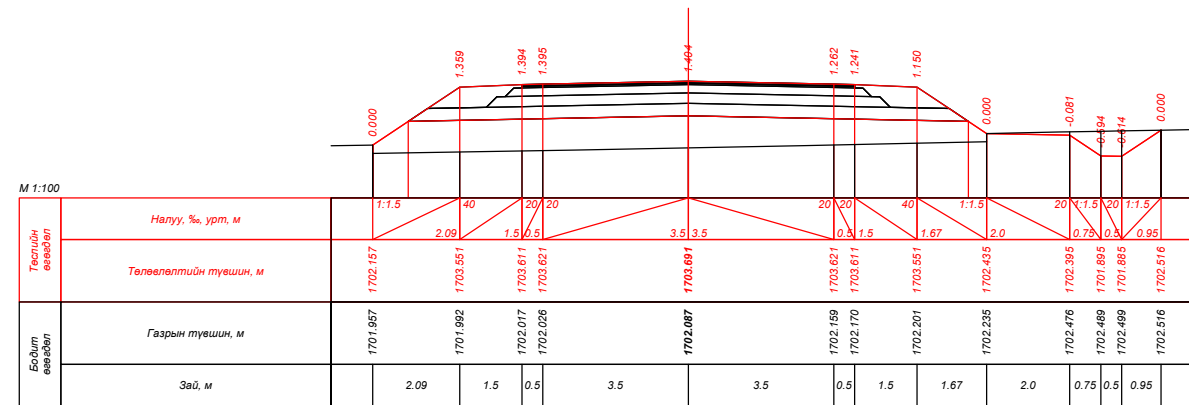

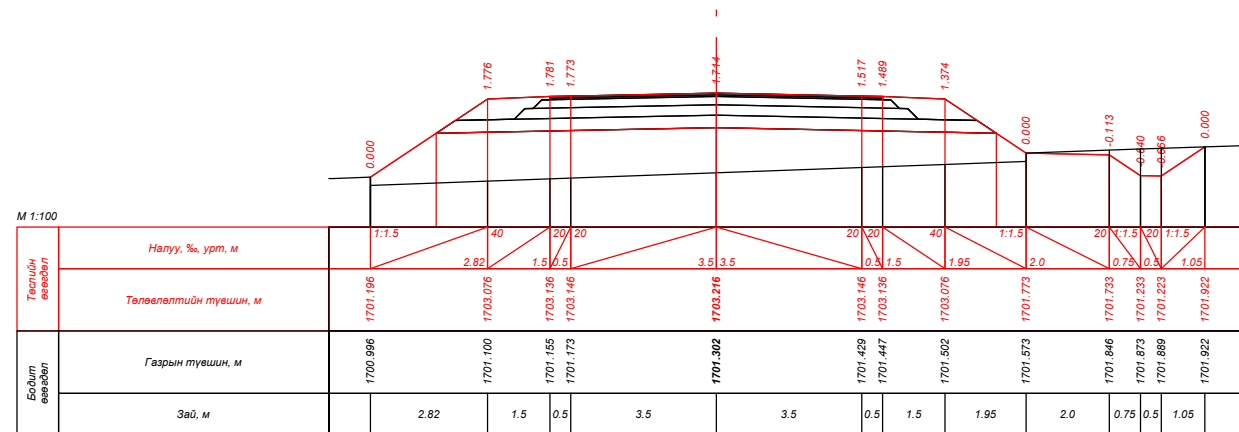


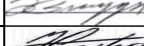

ПК 75+00.000









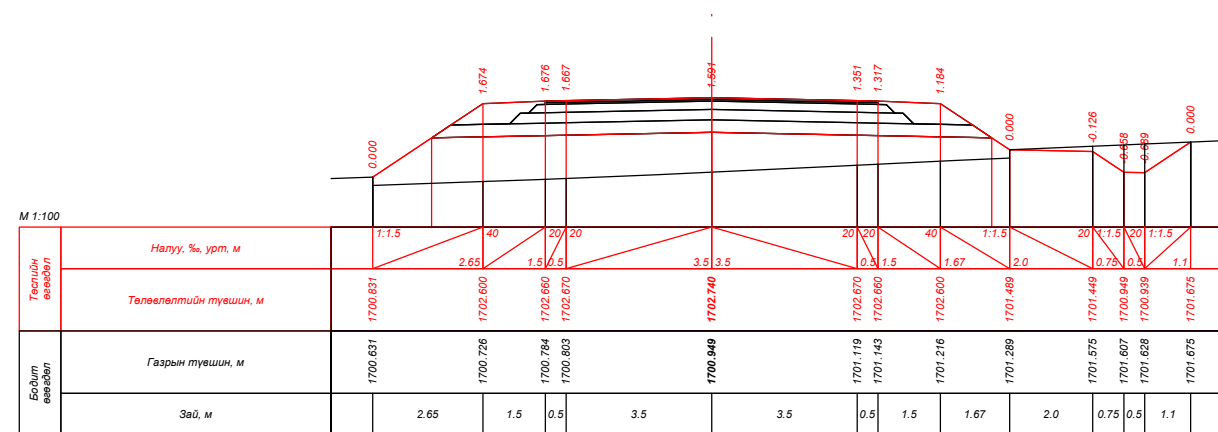




ПК 75+20.000

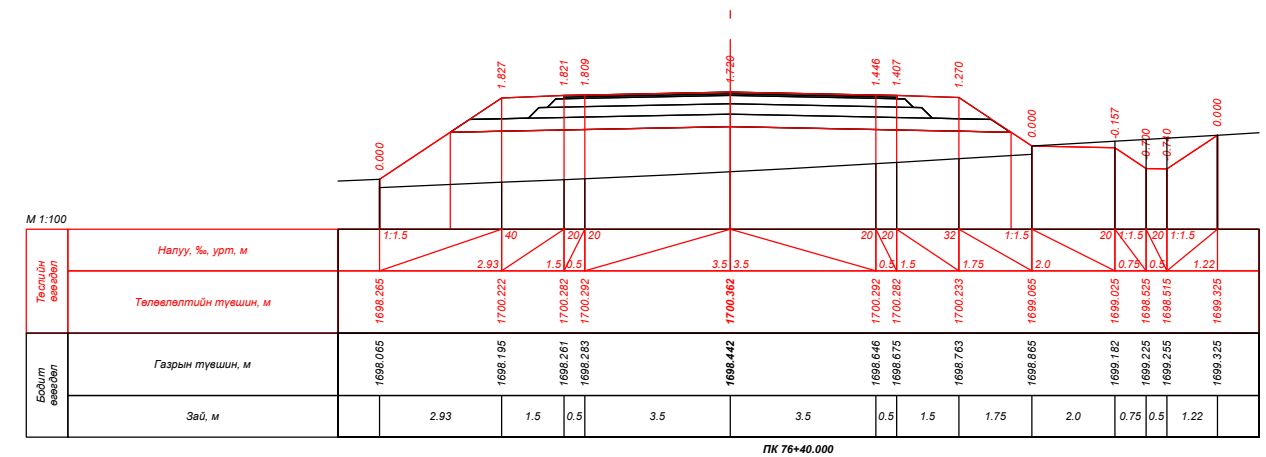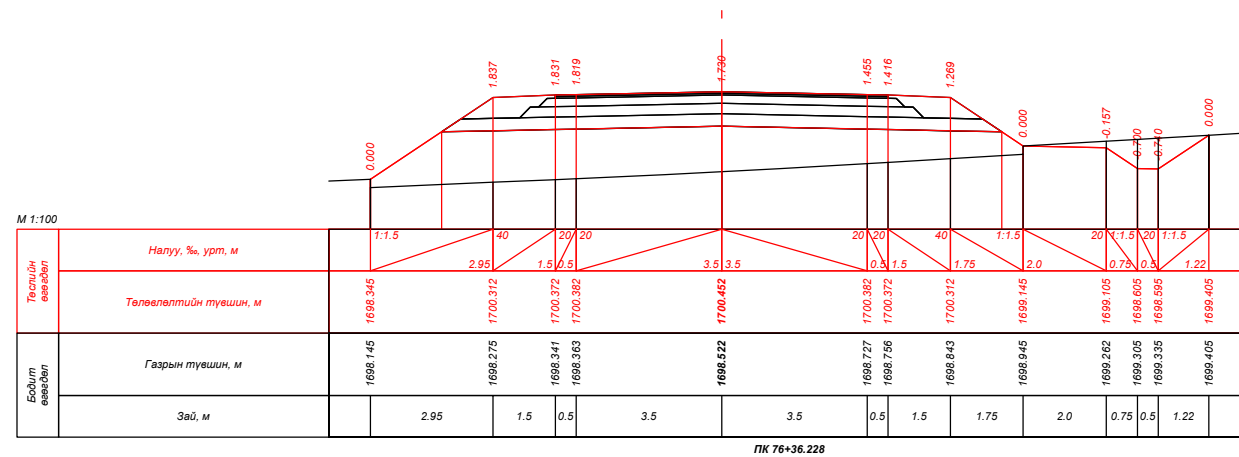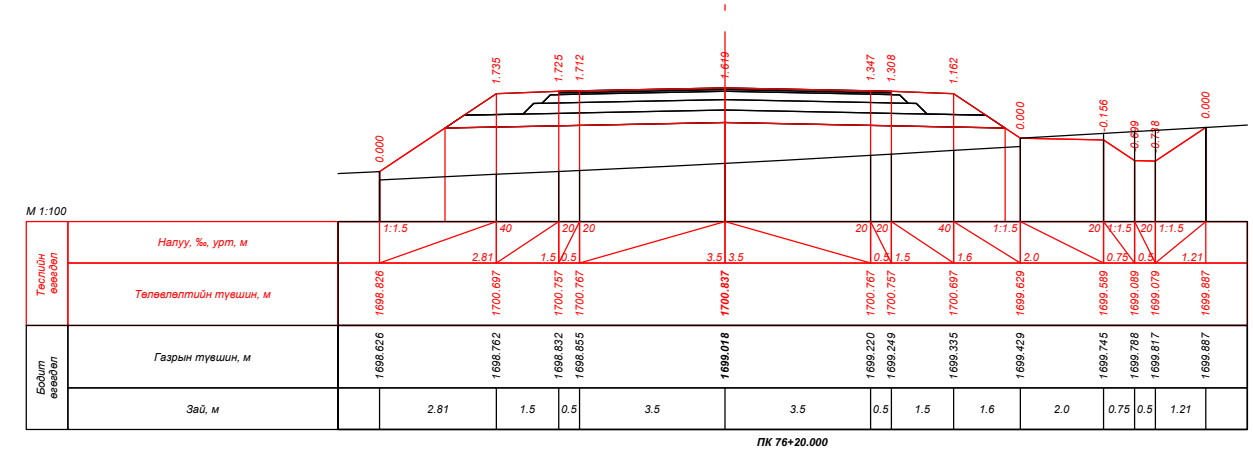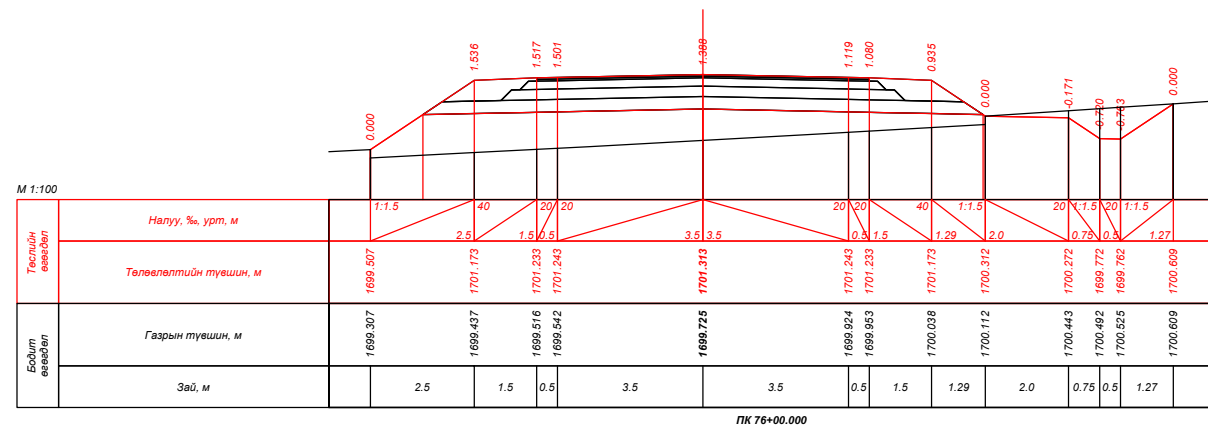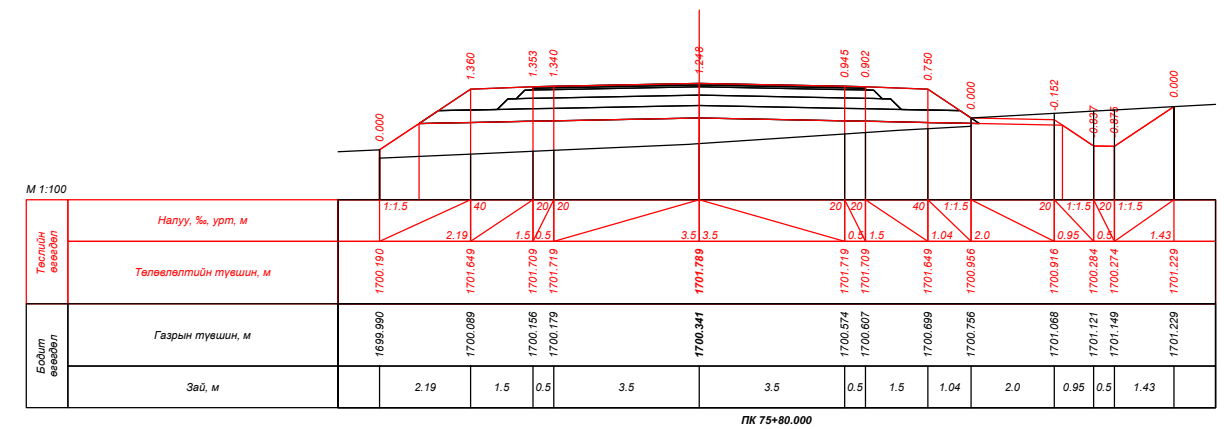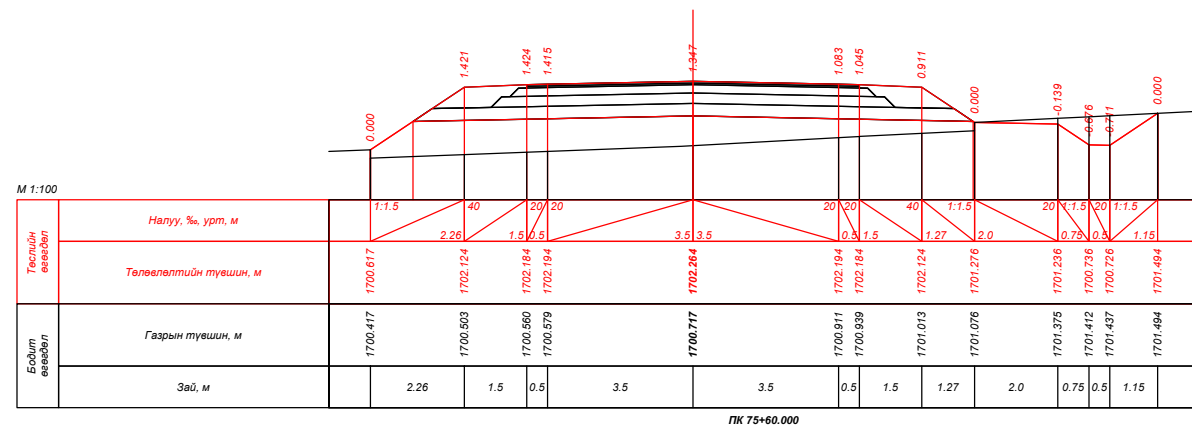


ПК 75+40.000


| | | | | | | |
|--|---|---|---|--|--|--|
|  УБ хот, СБД 9-р хороо, Алтайн гудамж, Хоймор оффис 407 тоот "Кадсүрвэй" ХХК | XII.4.2.46 "ХУЖИРТ-АРВАЙХЭЭР" ЧИГЛЭЛИЙН 43.3КМ ХАТУУ ХУЧИЛТТАЙ АВТО ЗАМЫН ИНЖЕНЕРИЙН НАРИЙВЧИЛСАН ЗУРАГ ТӨСӨЛ | | | ХО | | |
| | Зургийн Е/инж | Б.Мөнгөншагай |  | ХӨНДЛӨН ОГТЛОЛ | | |
| | Зургийн инж | Б.Энхбат |  | | | |
| | Гүйцэтгэсэн | Э.Билгүүнзаяа |  | Масштаб: 1:100 Үе шат: А3 Хуудас: 70 Бүх. Хууд: 384 | | |
| Шалгасан | Н.Сэмжид |  | Шифр: 67/21 2021/10 Сар | | | |




| | | | | | | |
|--|---|---|---|----------------|-----------|--|
|  УБ хот, СБД 9-р хороо, Алтайн гудамж, Хоймор оффис 407 тоот "Кадсүрвэй" ХХК | XII.4.2.46 "ХУЖИРТ-АРВАЙХЭЭР" ЧИГЛЭЛИЙН 43.3КМ ХАТУУ ХУЧИЛТТАЙ АВТО ЗАМЫН ИНЖЕНЕРИЙН НАРИЙВЧИЛСАН ЗУРАГ ТӨСӨЛ | | | ХО | | |
| | Зургийн Е/инж | Б.Мөнгөншагай |  | ХӨНДЛӨН ОГТЛОЛ | | |
| | Зургийн инж | Б.Энхбат |  | | | |
| | Гүйцэтгэсэн | Э.Билгүүнзаяа |  | Масштаб: | 1:100 | |
| Шалгасан | Н.Сэмжид |  | Үе шат | Хуудас | Бүх. Хууд | |
| | | | A3 | 71 | 384 | |
| | | | Шифр: 67/21 | 2021/10 Сар | | |

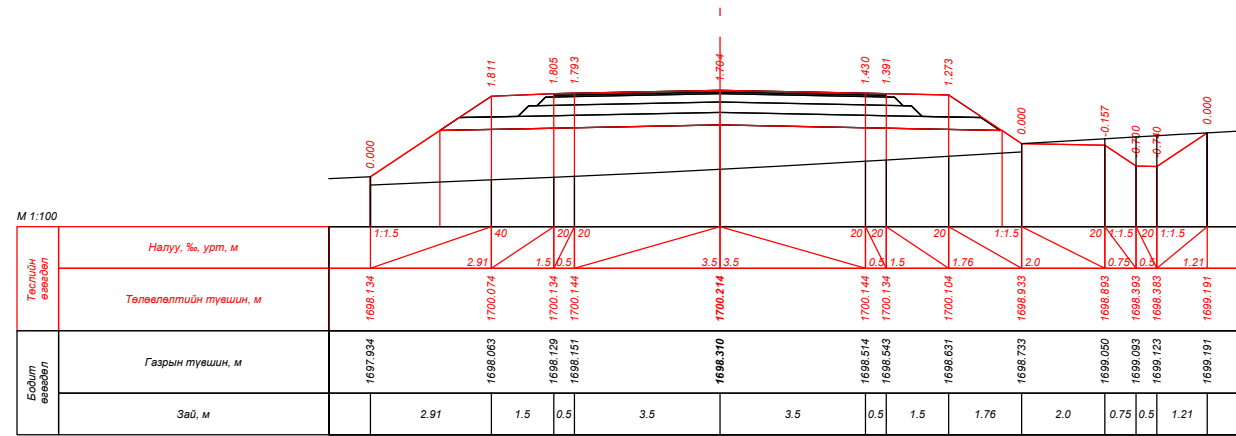


ПК 76+46.228

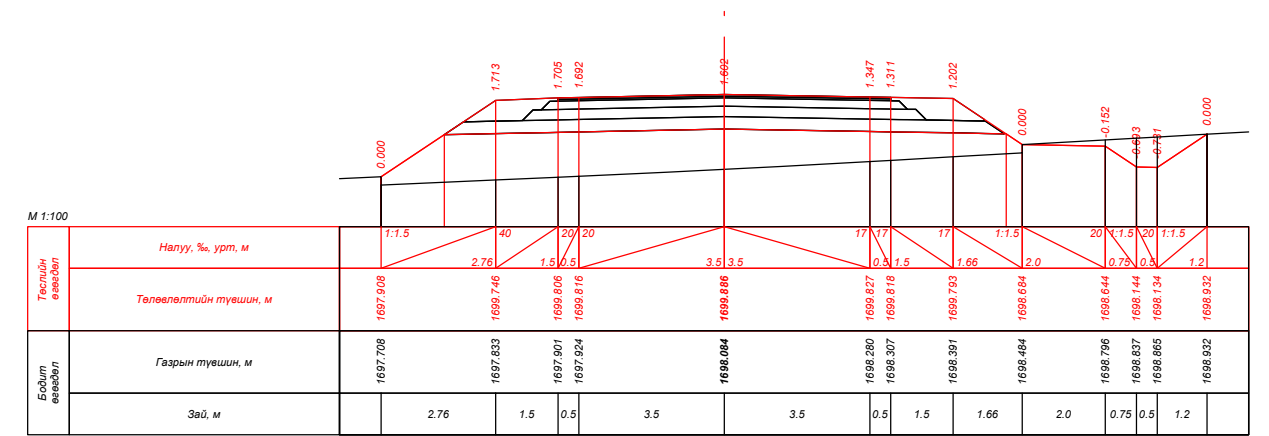


ПК 76+60.000

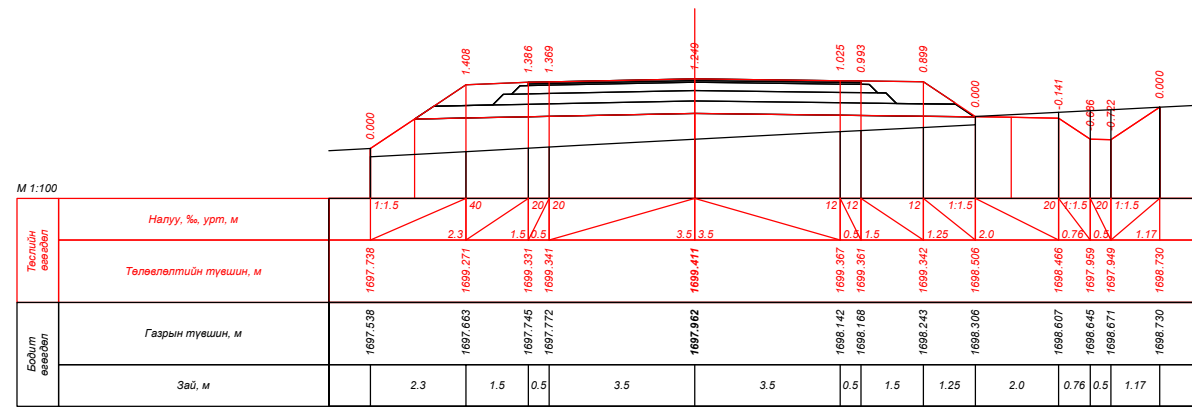


ПК 76+80.000

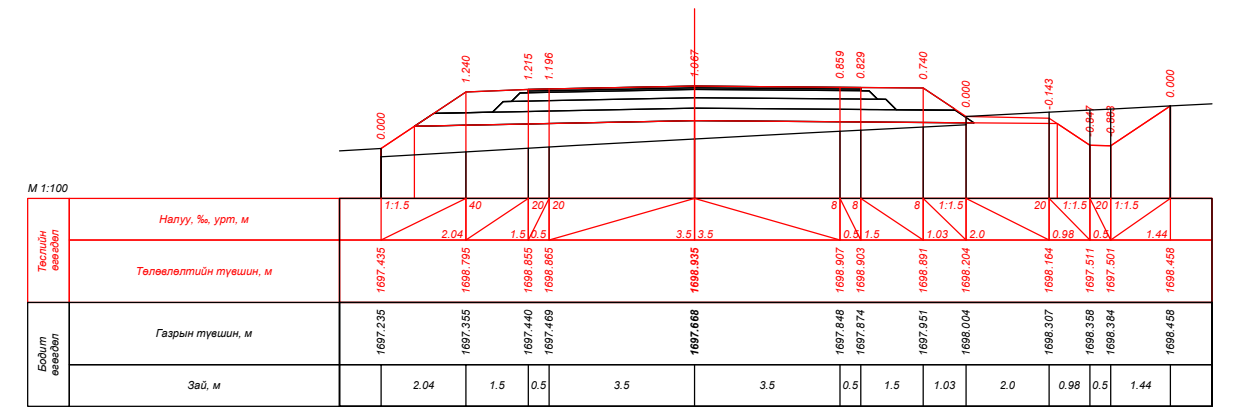

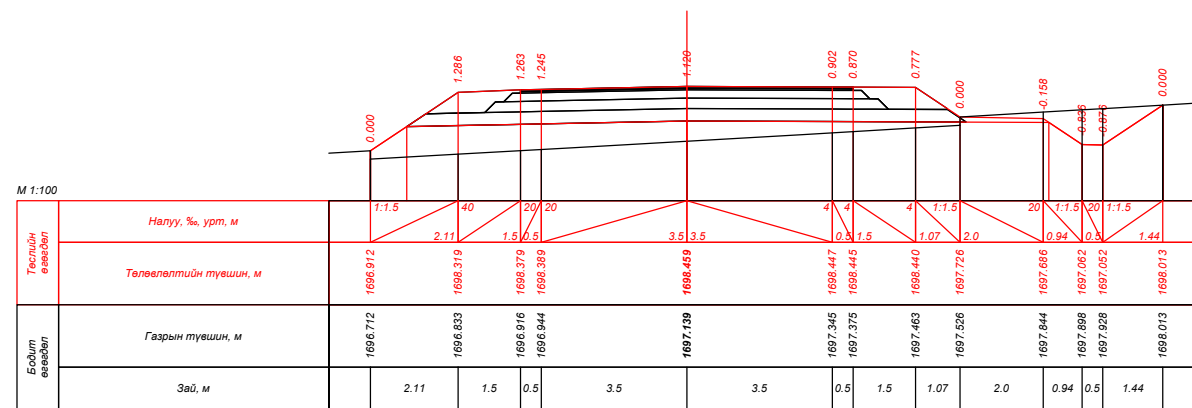


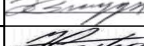

ПК 77+00.000









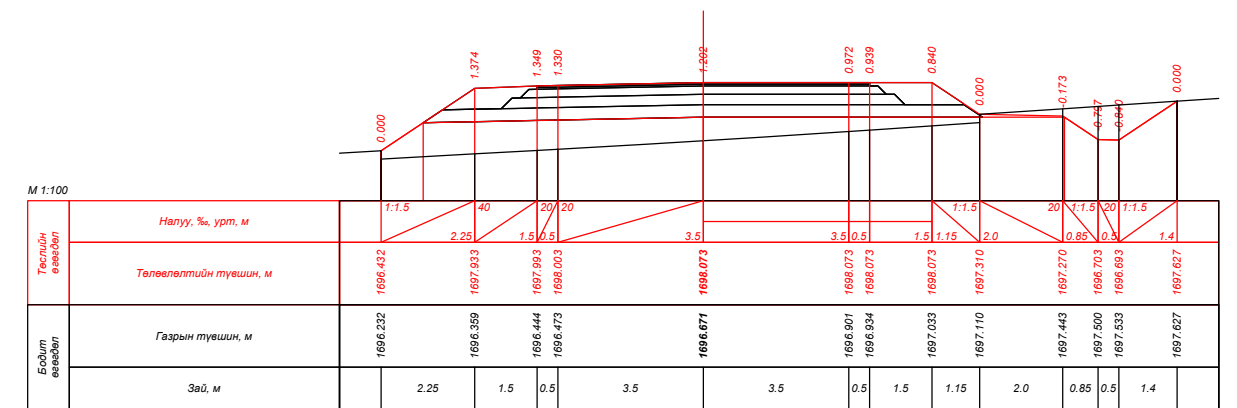


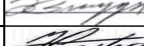

ПК 77+20.000









ПК 77+36.228

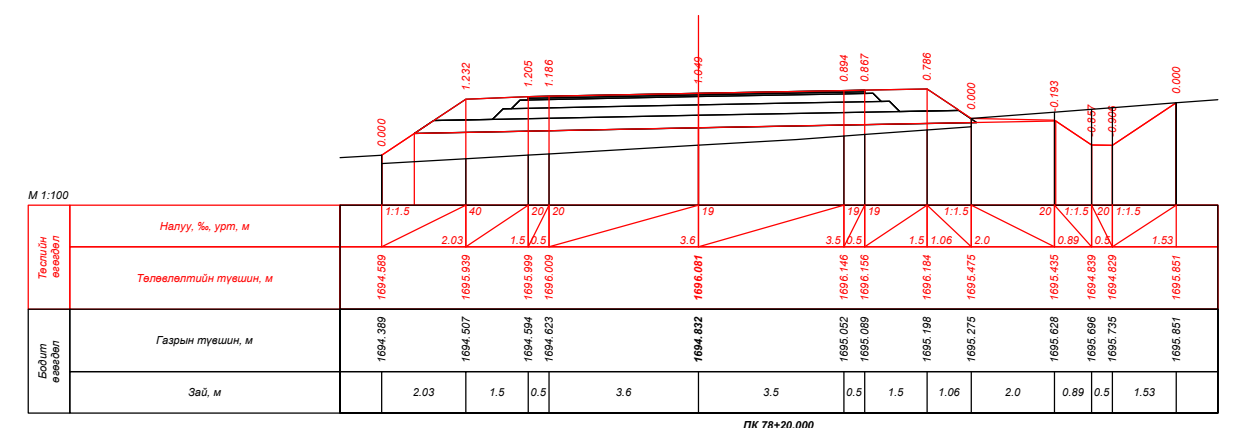
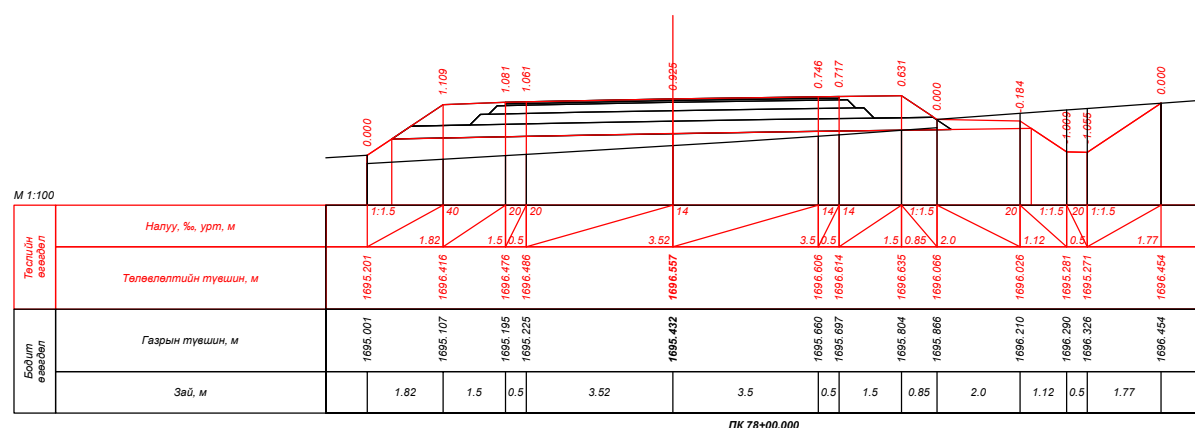
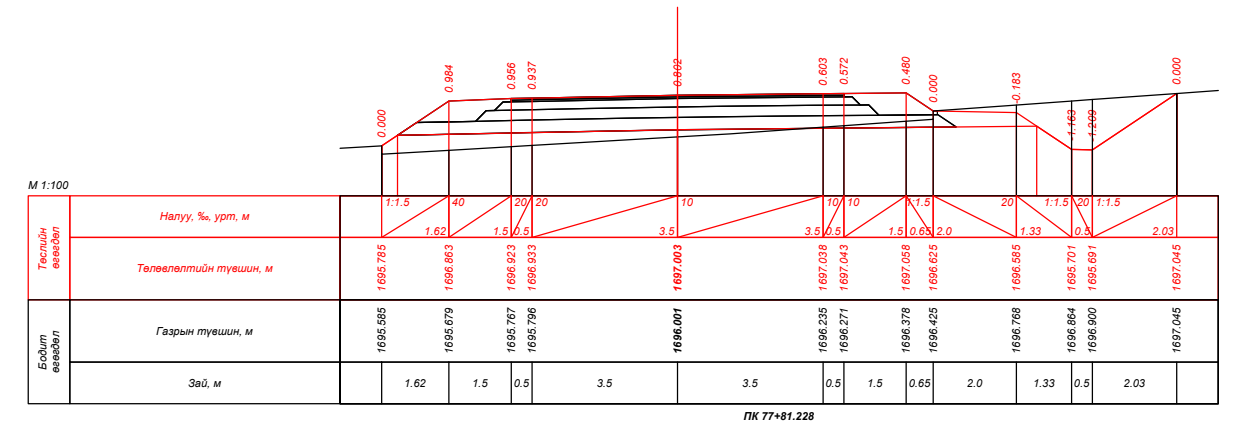
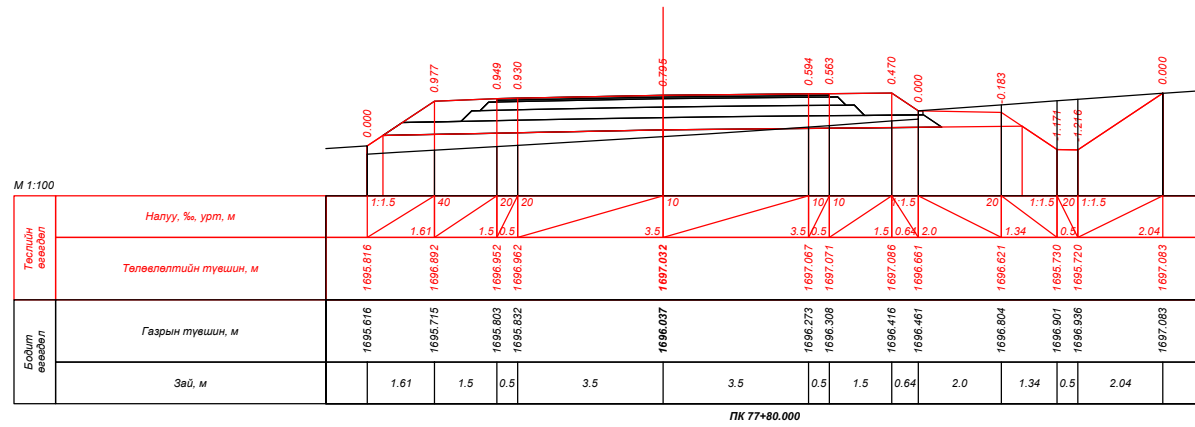
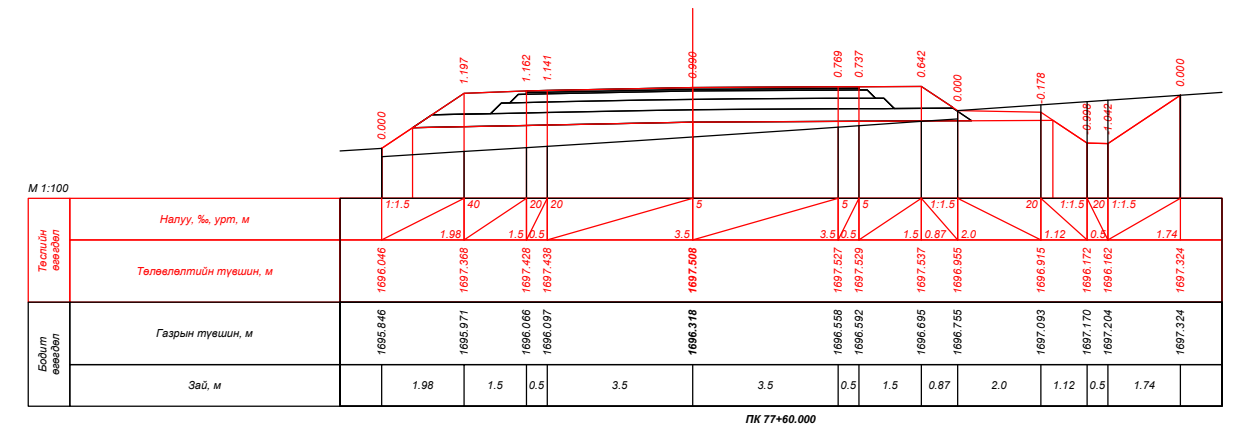
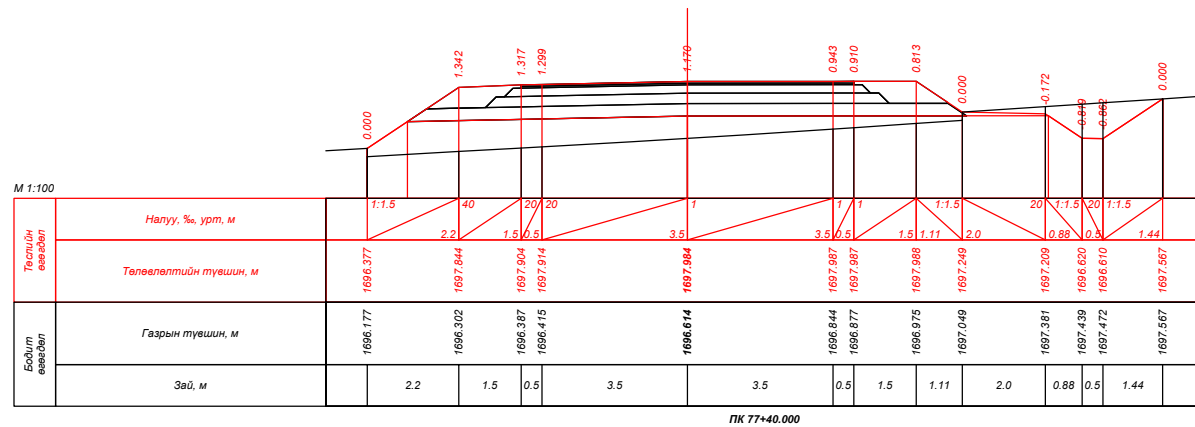
| | | | | | | |
|--|---|---|---|----------------|--|--|
|  УБ хот, СБД 9-р хороо, Алтайн гудамж, Хоймор оффис 407 тоот "Кадсүрвэй" ХХК | XII.4.2.46 "ХУЖИРТ-АРВАЙХЭЭР" ЧИГЛЭЛИЙН 43.3КМ ХАТУУ ХУЧИЛТТАЙ АВТО ЗАМЫН ИНЖЕНЕРИЙН НАРИЙВЧИЛСАН ЗУРАГ ТӨСӨЛ | | | ХО | | |
| | Зургийн Е/инж | Б.Мөнгөншагай |  | ХӨНДЛӨН ОГТЛОЛ | | |
| | Зургийн инж | Б.Энхбат |  | | | |
| | Гүйцэтгэсэн | Э.Билгүүнзаяа |  | Шифр: 67/21 | | |
| Шалгасан | Н.Сэмжид |  | Масштаб: 1:100 Үе шат Хуудас Бүх. Хууд А3 72 384 2021/10 Сар | | | |



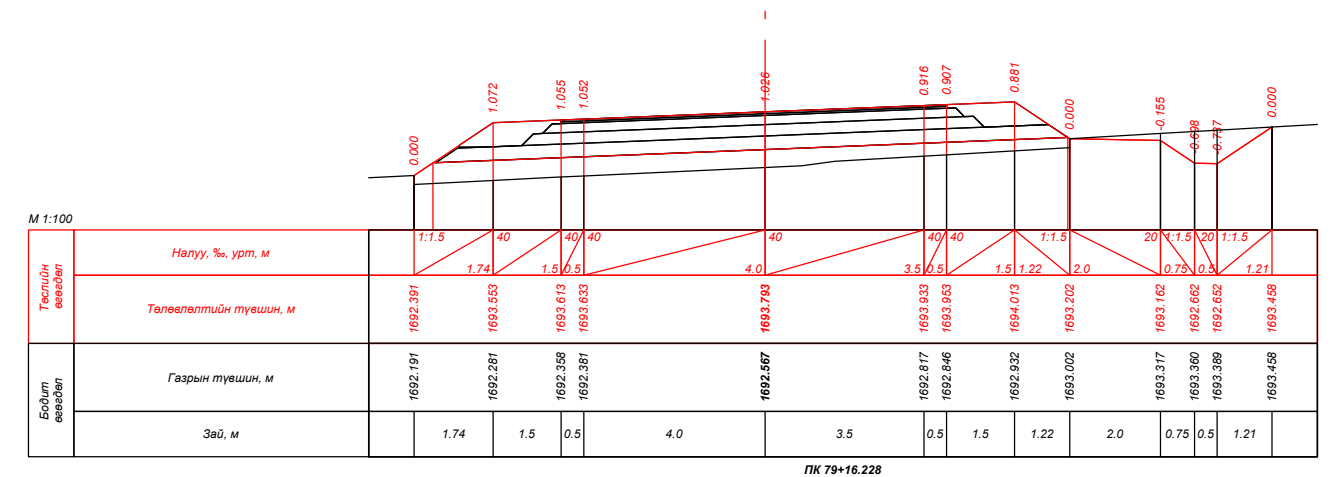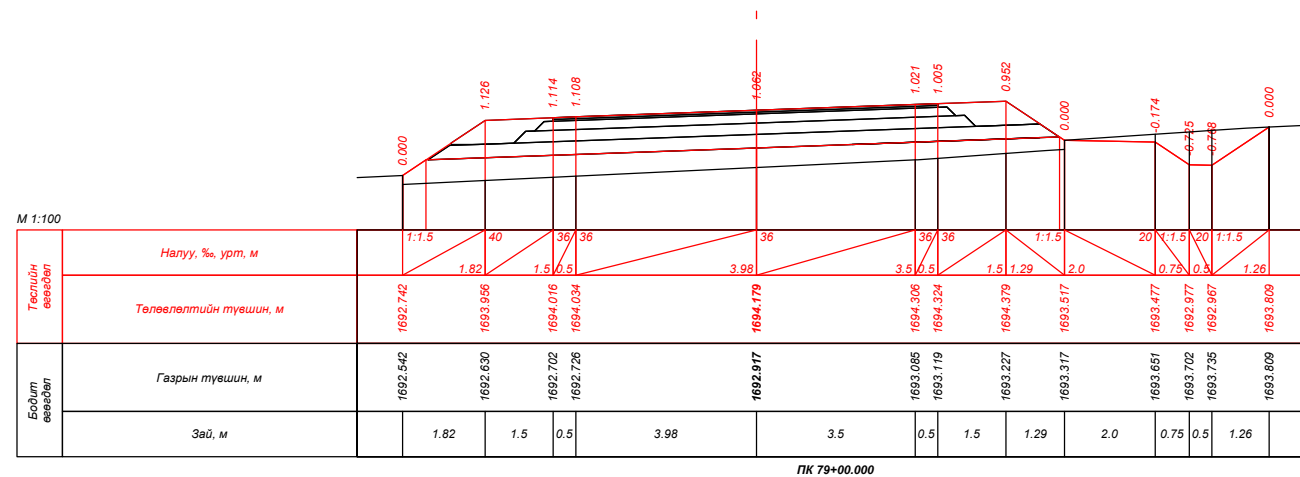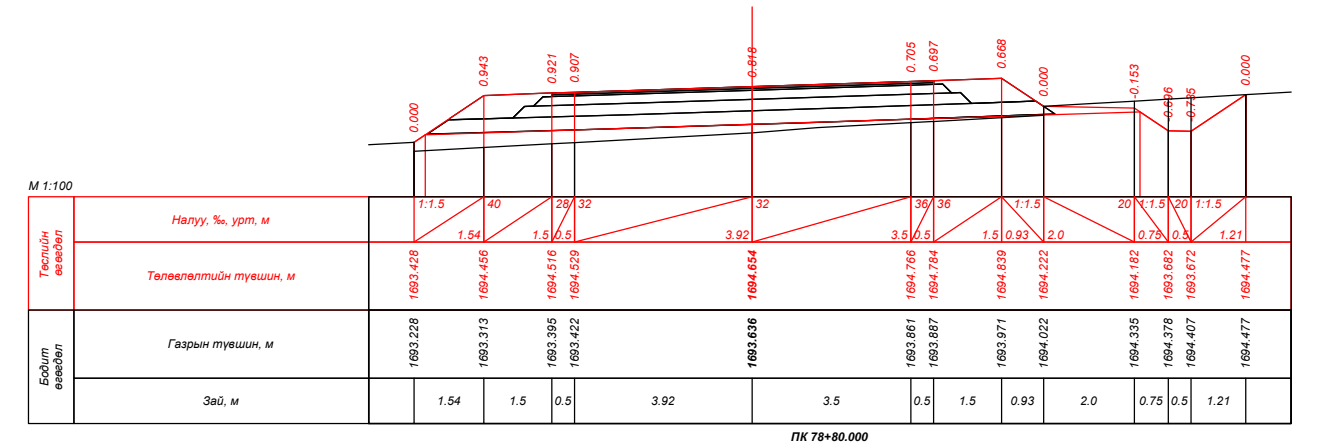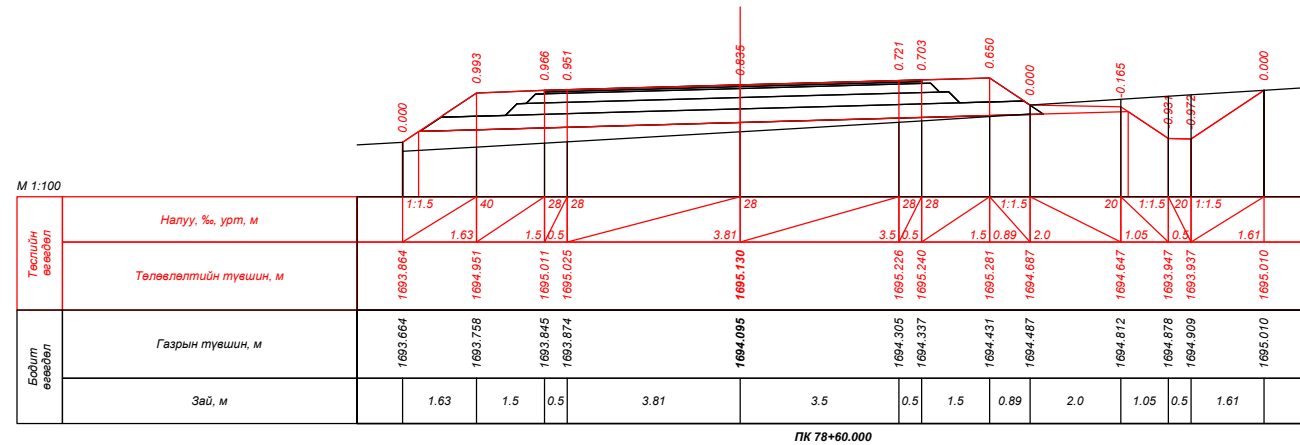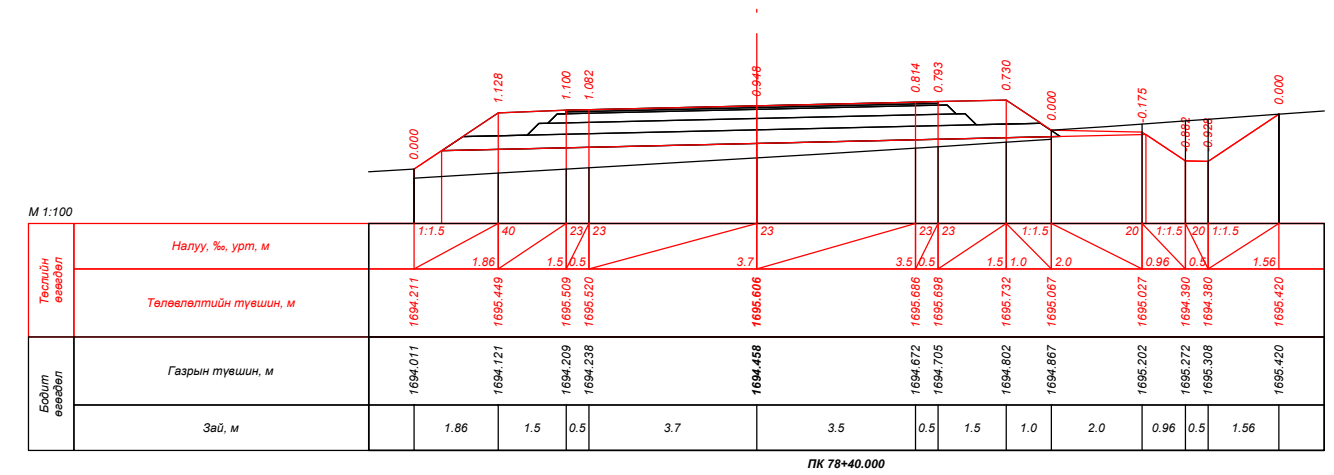
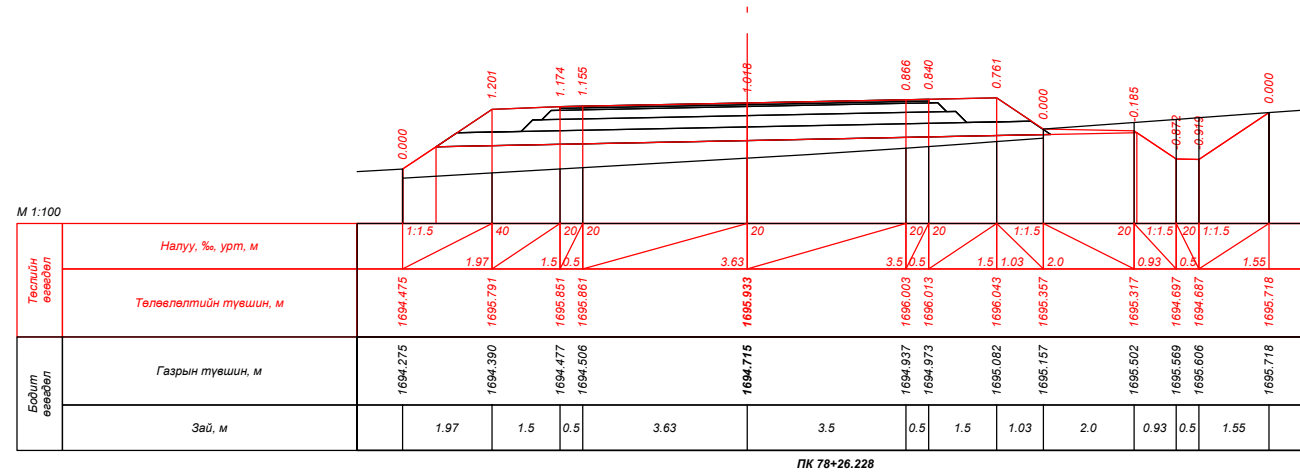



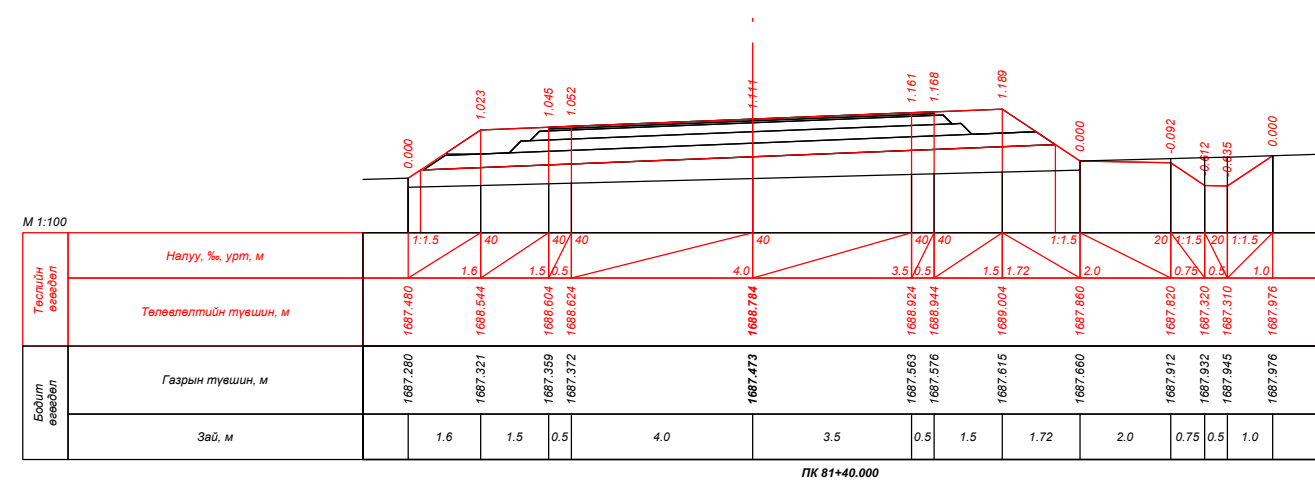
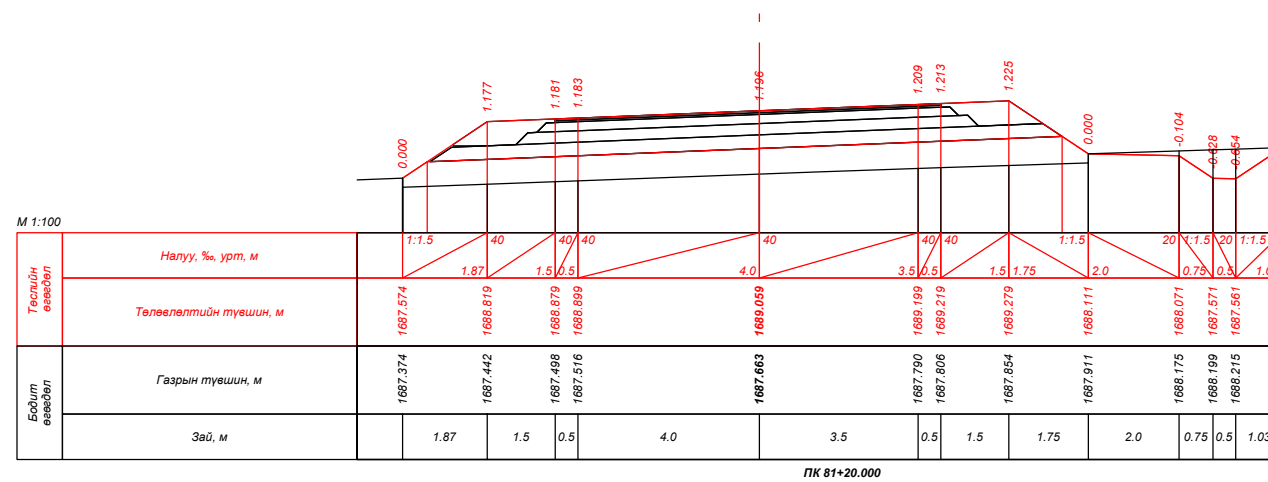
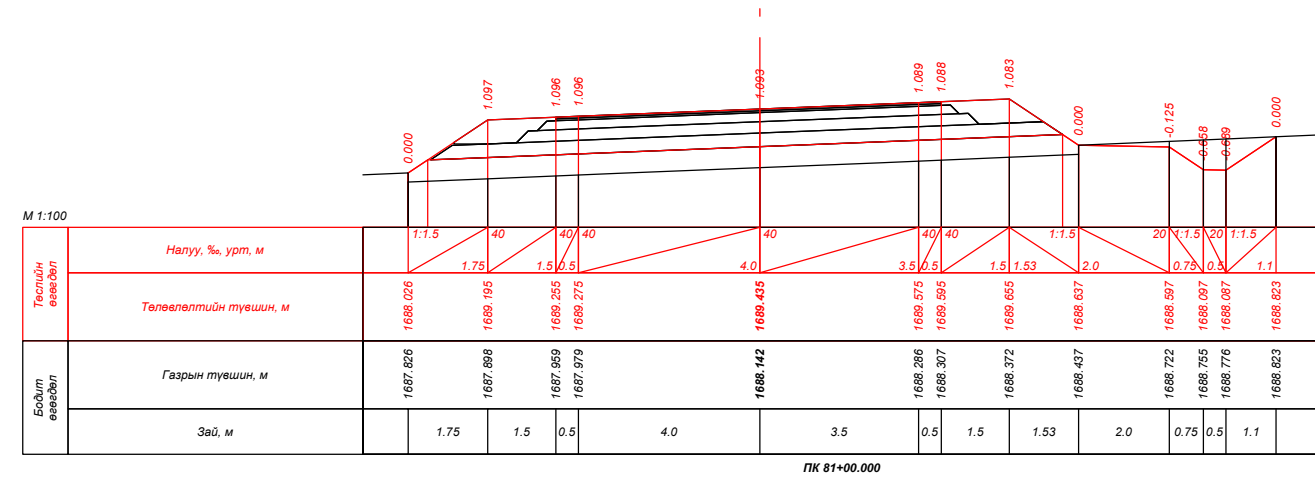
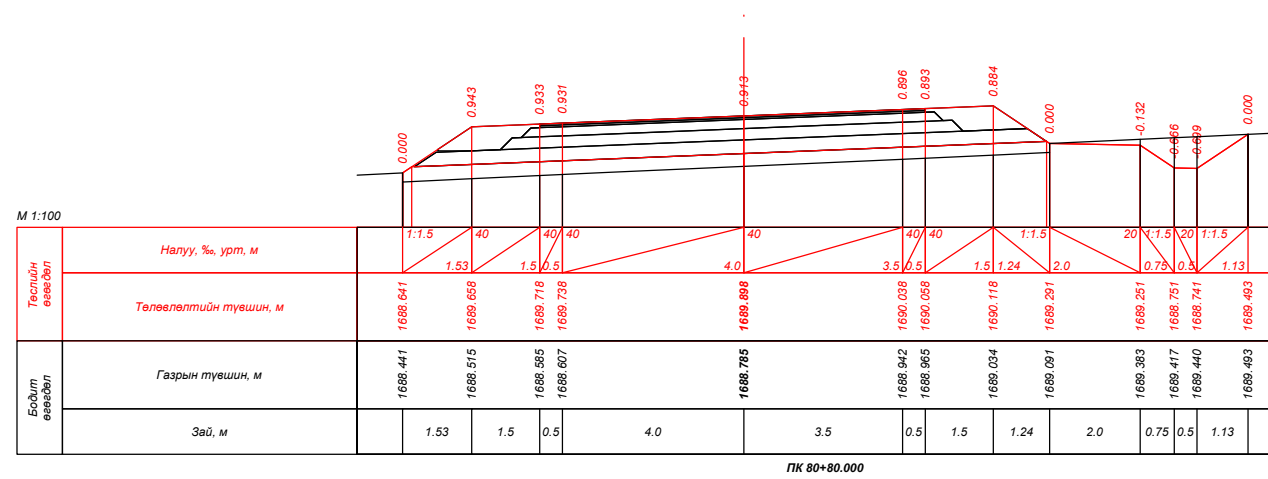
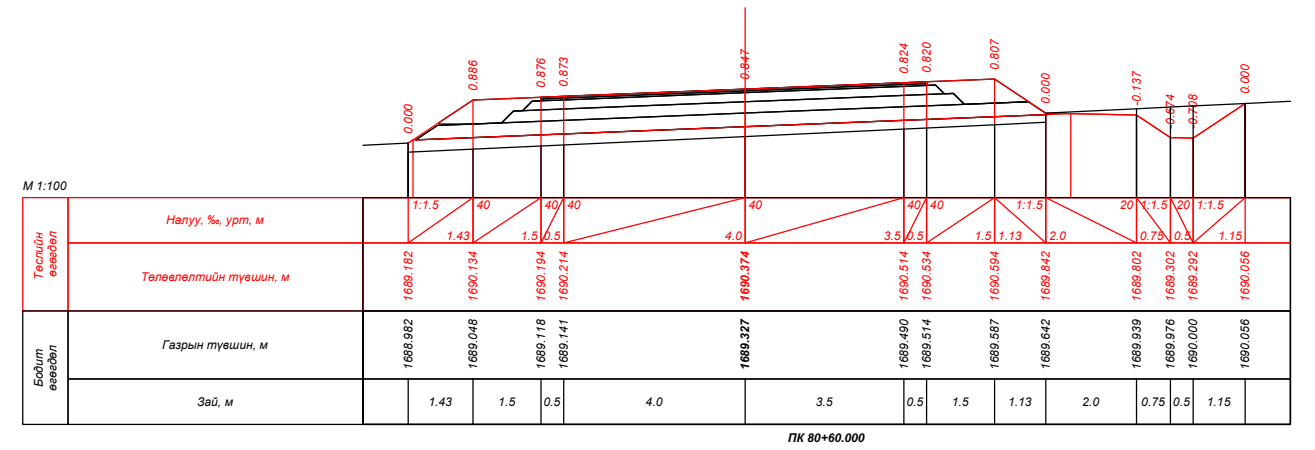
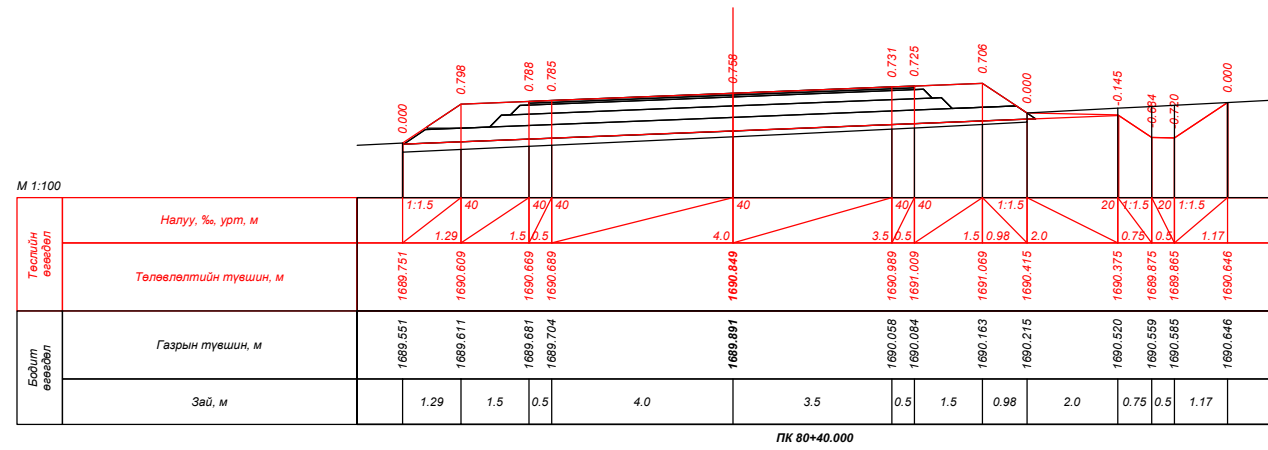
| | | | | | | | | |
|--|---|---|---|--|--|-------------|--|--|
|  УБ хот, СБД 9-р хороо, Алтайн гудамж, Хоймор оффис 407 тоот "Кадсүрвэй" ХХК | XII.4.2.46 "ХУЖИРТ-АРВАЙХЭЭР" ЧИГЛЭЛИЙН 43.3КМ ХАТУУ ХУЧИЛТТАЙ АВТО ЗАМЫН ИНЖЕНЕРИЙН НАРИЙВЧИЛСАН ЗУРАГ ТӨСӨЛ | | | ХО | | | | |
| | Зургийн Е/инж | Б.Мөнгөншагай |  | ХӨНДЛӨН ОГТЛОЛ | | | | |
| | Зургийн инж | Б.Энхбат |  | | | | | |
| | Гүйцэтгэсэн | Э.Билгүүнзаяа |  | Масштаб: 1:100 Үе шат Хуудас Бүх. Хууд А3 73 384 | | | | |
| Шалгасан | Н.Сэмжид |  | Шифр: 67/21 | | | 2021/10 Сар | | |

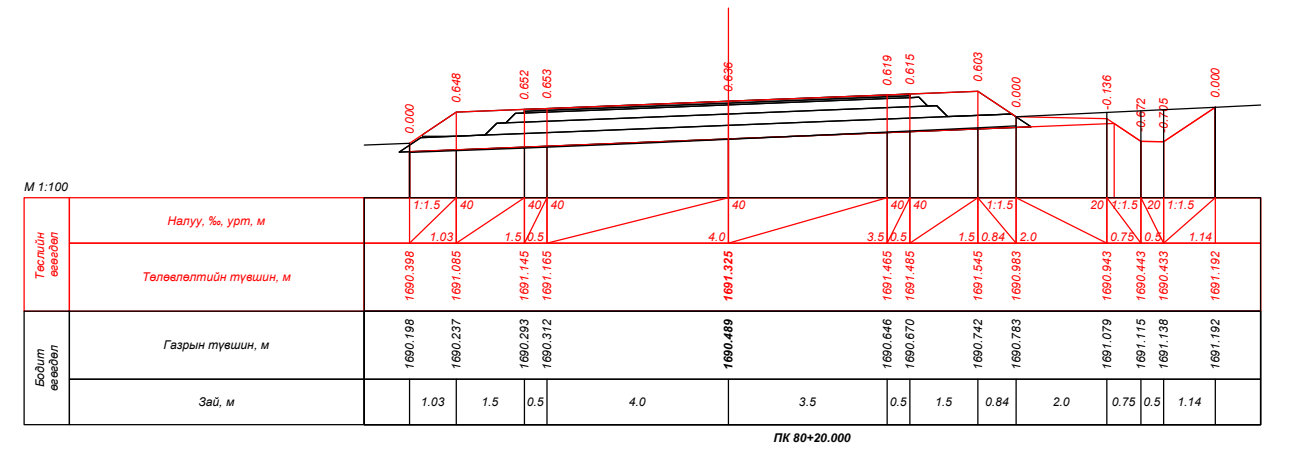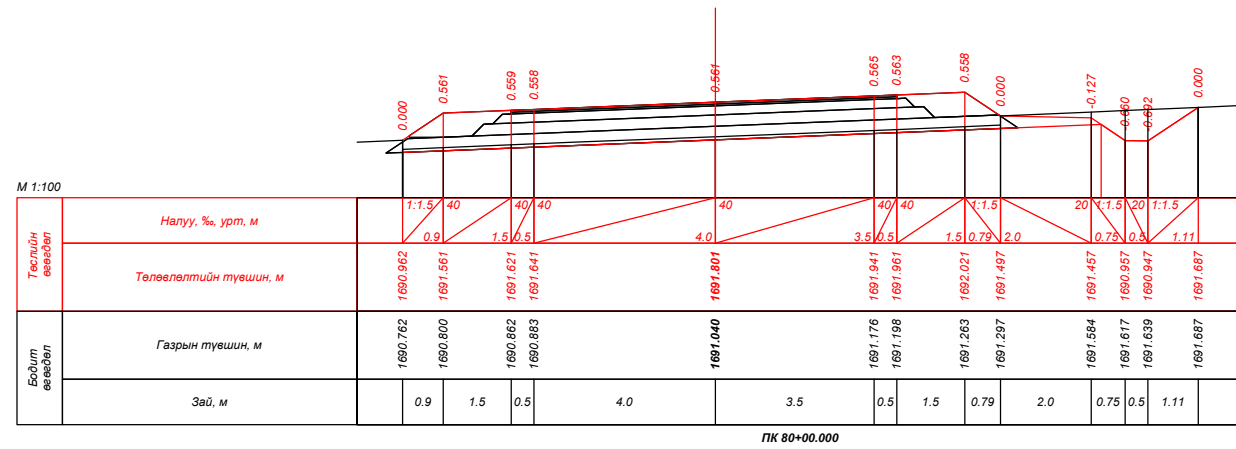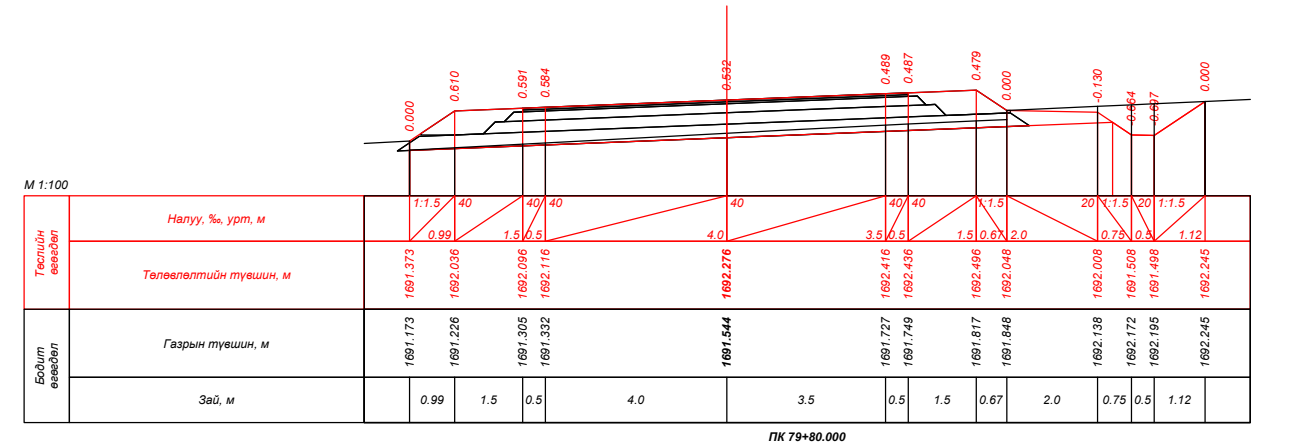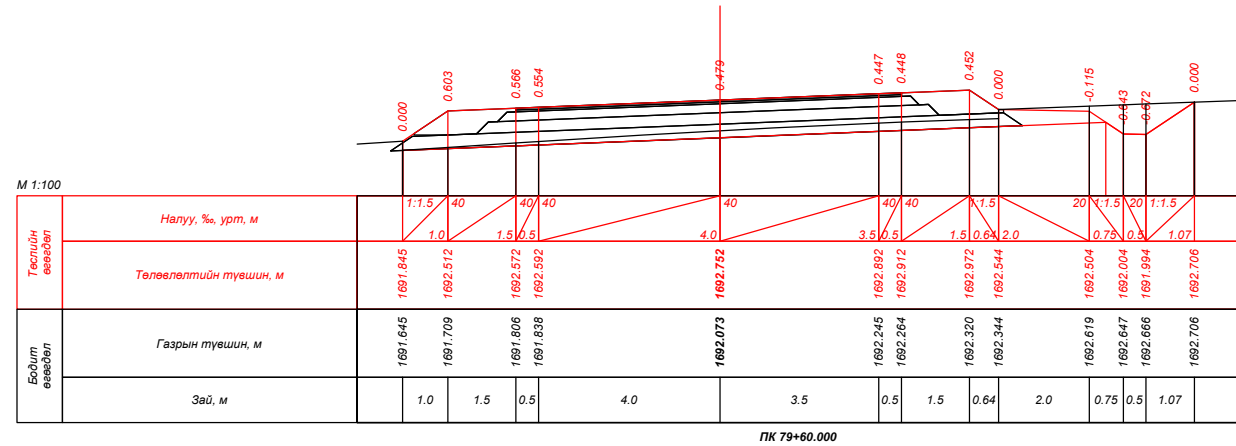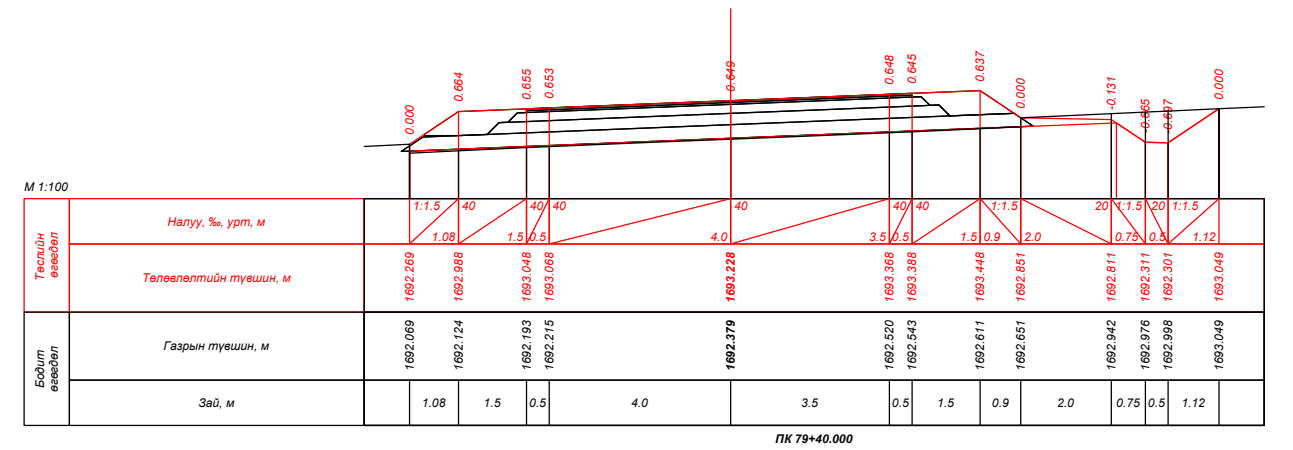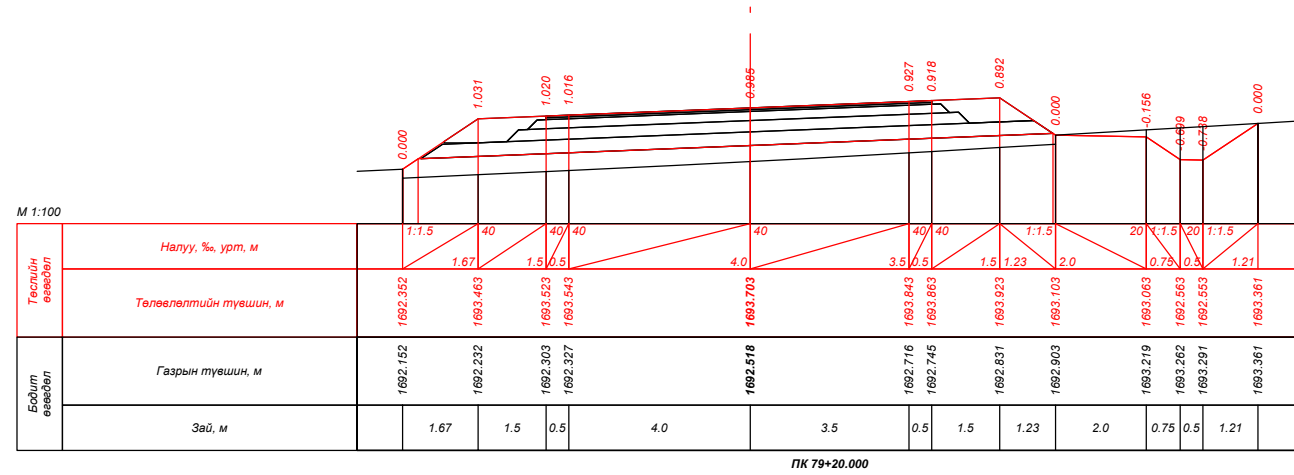


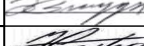



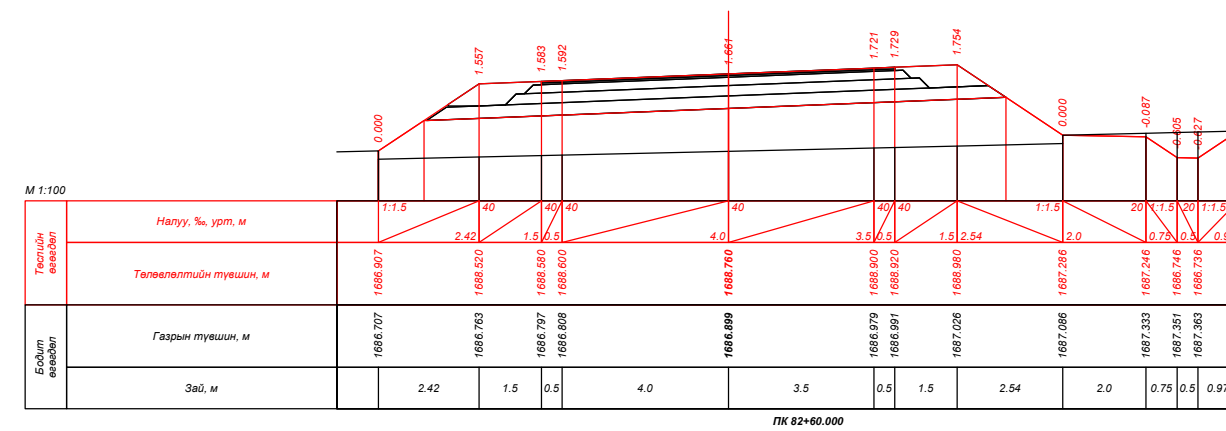
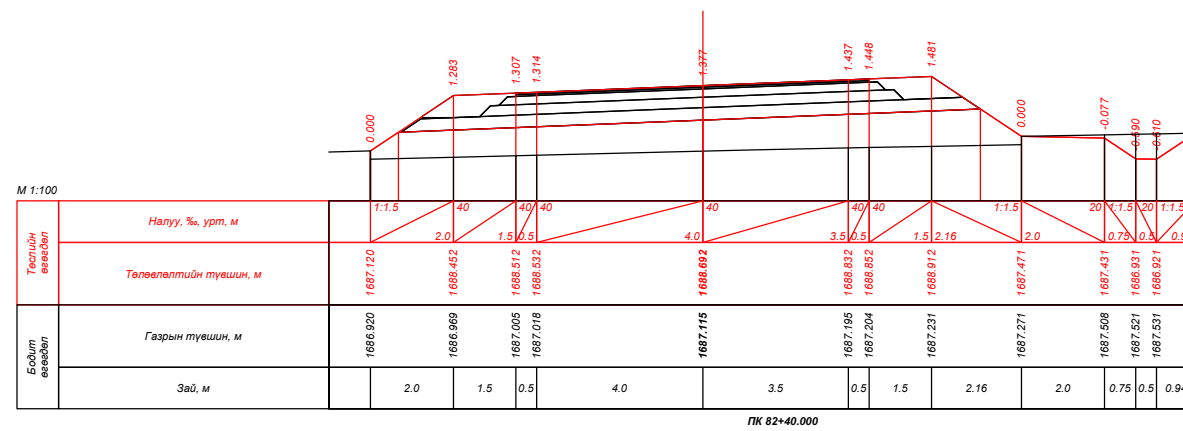
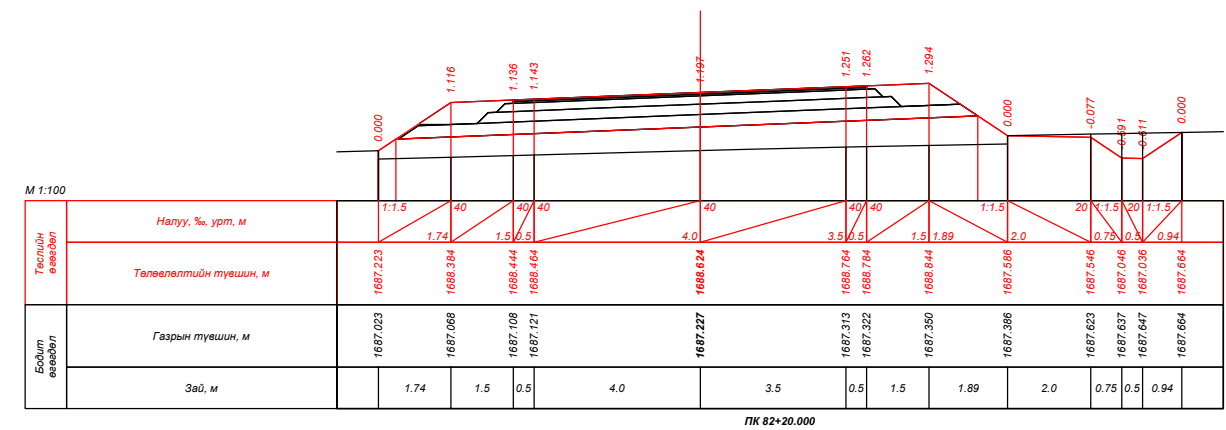
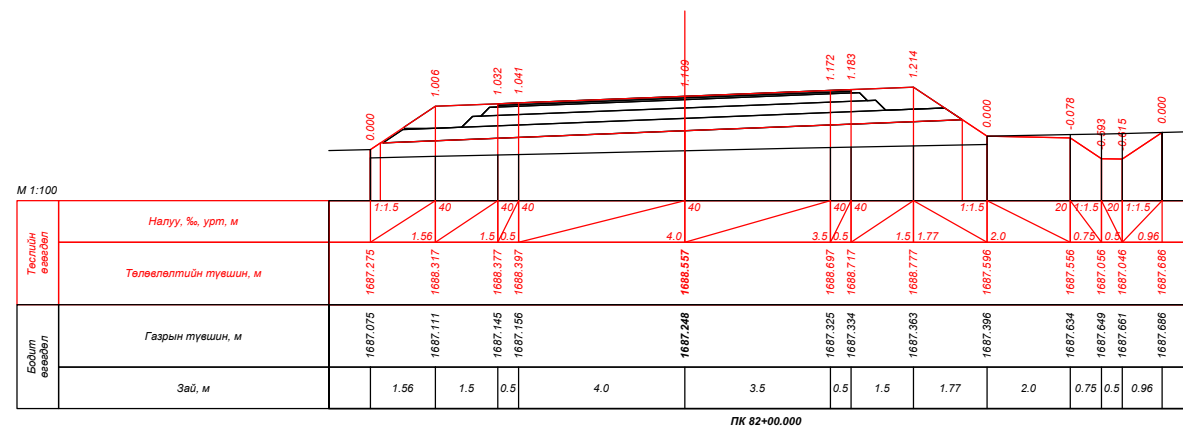
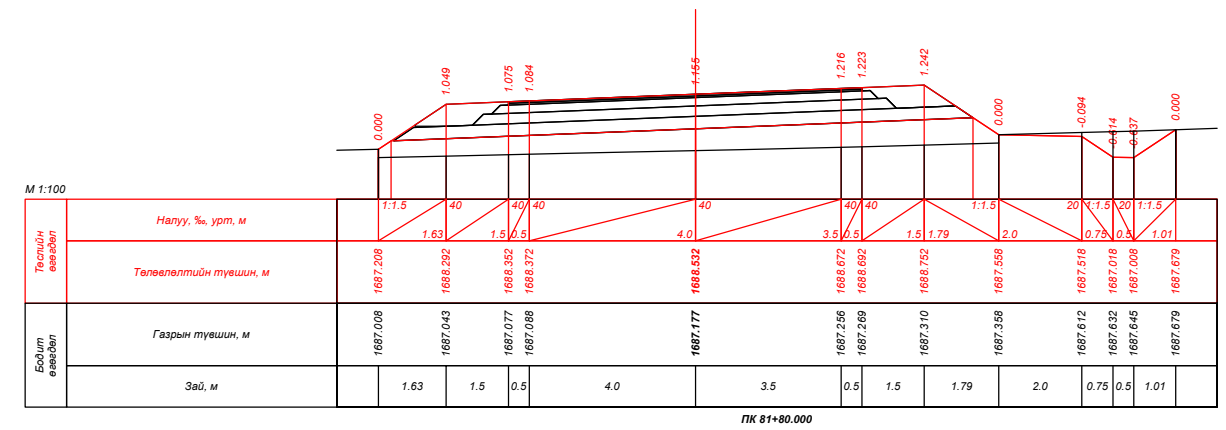
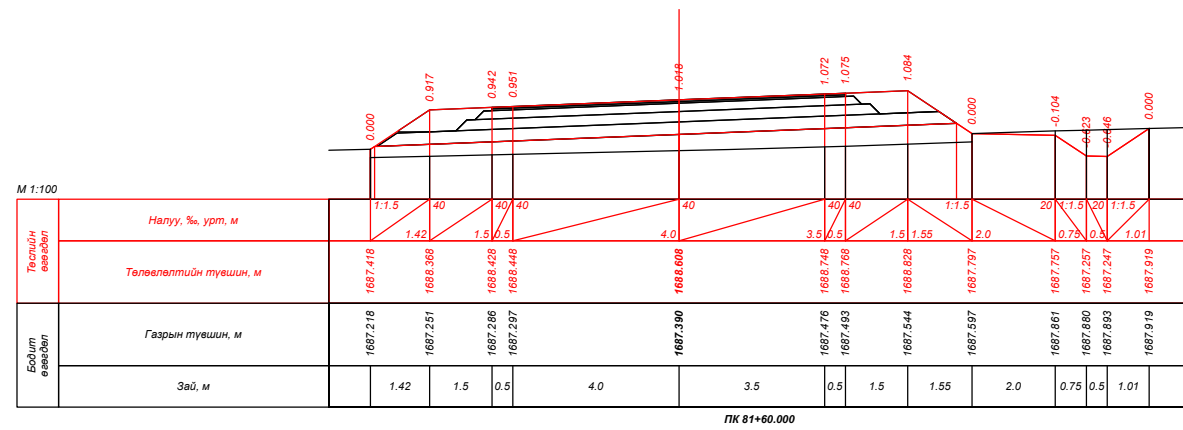
| | | | | | | |
|---|---|---------------|---|--------------------------------------|--|--|
| УБ хот, СБД 9-р хороо, Алтайн гудамж, Хоймор оффис 407 тоот "Кадсүрвэй" ХХК | XII.4.2.46 "ХУЖИРТ-АРВАЙХЭЭР" ЧИГЛЭЛИЙН 43.3KM ХАТУУ ХУЧИЛТТАЙ АВТО ЗАМЫН ИНЖЕНЕРИЙН НАРИЙВЧИЛСАН ЗУРАГ ТӨСӨЛ | | | ХО | | |
| | Зургийн Е/инж | Б.Мөнгөншагай | | ХӨНДЛӨН ОГТЛОЛ Шифр: 67/21 | | |
| | Зургийн инж | Б.Энхбат | | | | |
| | Гүйцэтгэсэн | Э.Билгүүнзаяа | | | | |
| Шалгасан | Н.Сэмжид | | Масштаб: 1:100 Үе шат: А3 Хуудас: 74 Бүх. Хууд: 384 2021/10 Сар | | | |

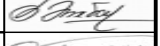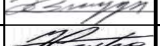






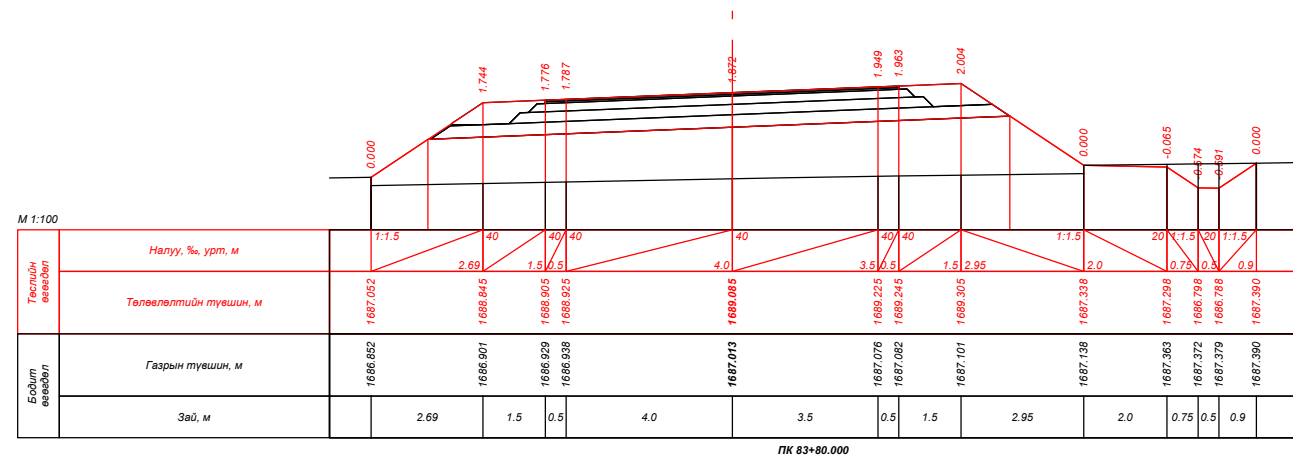
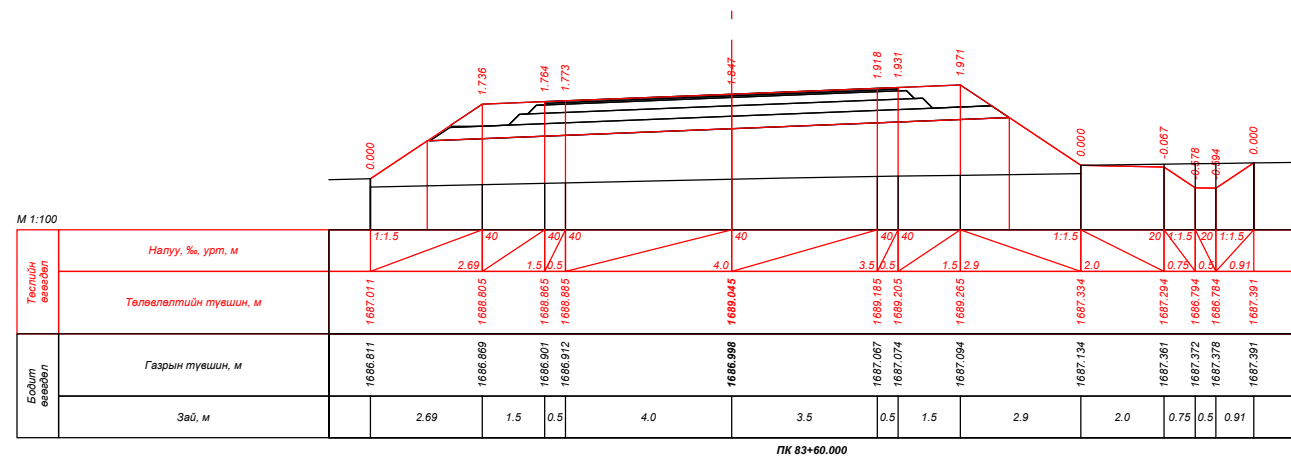
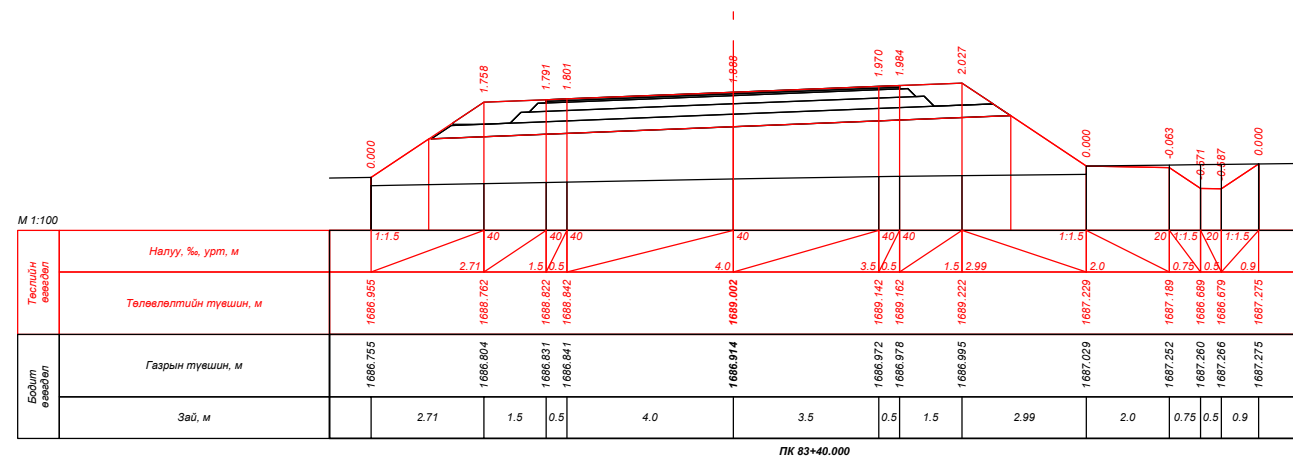
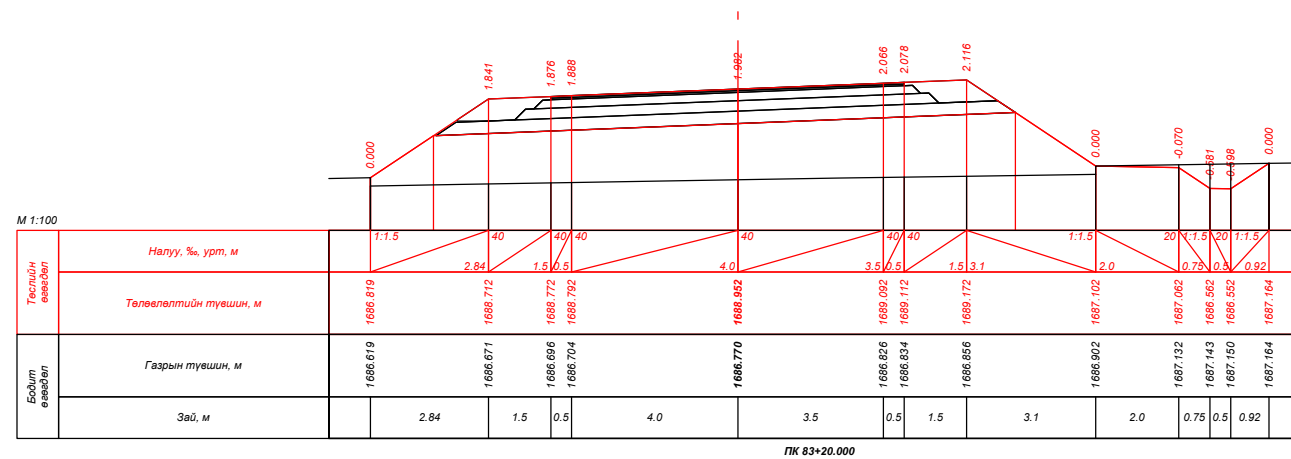
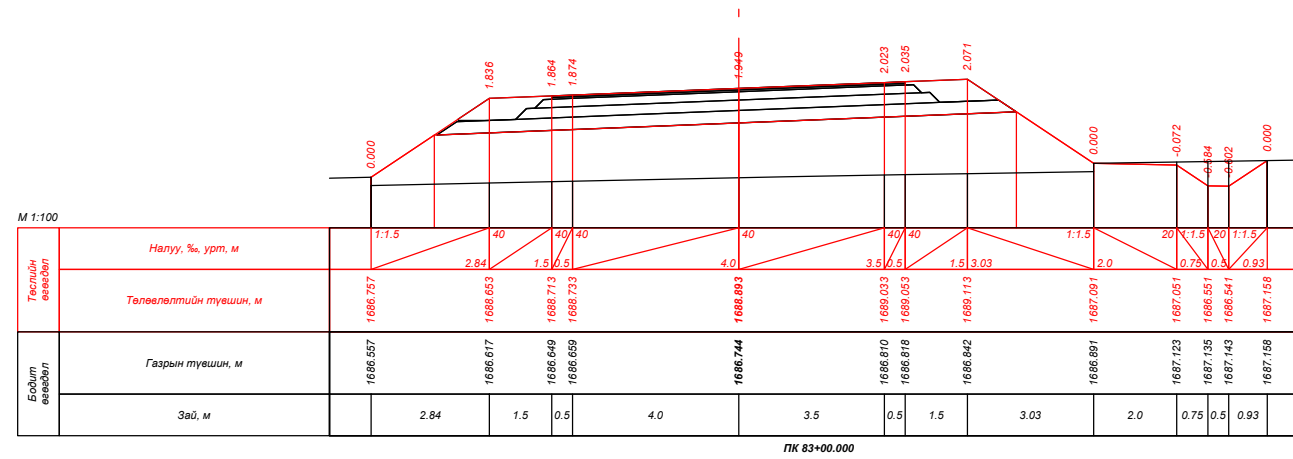
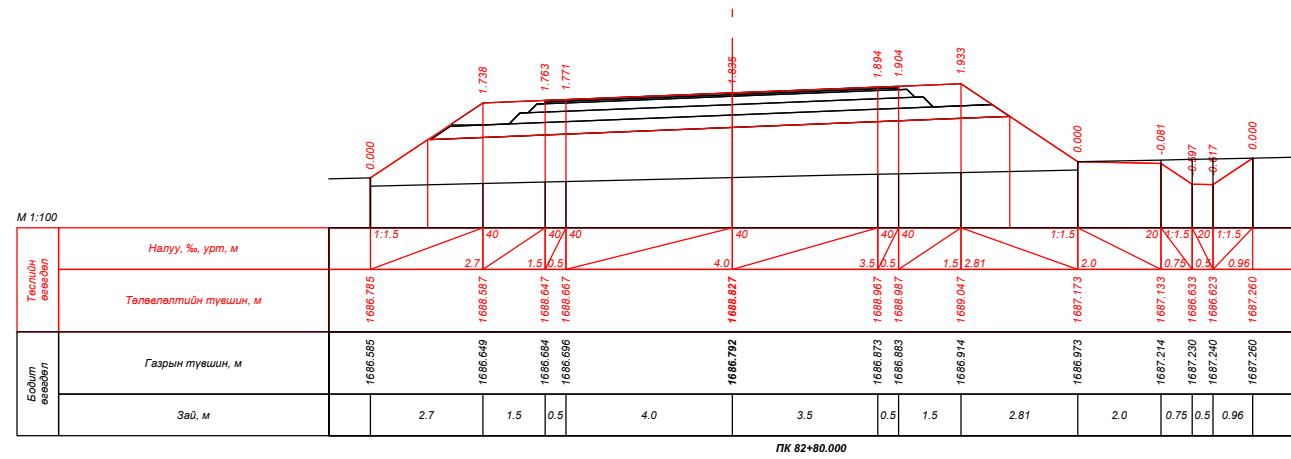
| | | | | | | | | |
|--|---|---|---|-----------------------|--|---|--|--|
|  УБ хот, СБД 9-р хороо, Алтайн гудамж, Хоймор оффис 407 тоот "Кадсүрвэй" ХХК | XII.4.2.46 "ХУЖИРТ-АРВАЙХЭЭР" ЧИГЛЭЛИЙН 43.3KM ХАТУУ ХУЧИЛТТАЙ АВТО ЗАМЫН ИНЖЕНЕРИЙН НАРИЙВЧИЛСАН ЗУРАГ ТӨСӨЛ | | | ХО | | | | |
| | Зургийн Е/инж | Б.Мөнгөншагай |  | ХӨНДЛӨН ОГТЛОЛ | | | | |
| | Зургийн инж | Б.Энхбат |  | | | | | |
| | Гүйцэтгэсэн | Э.Билгүүнзаяа |  | | | | | |
| Шалгасан | Н.Сэмжид |  | Шифр: 67/21 | | | Масштаб: 1:100 Үе шат Хуудас Бүх. Хууд А3 75 384 2021/10 Сар | | |








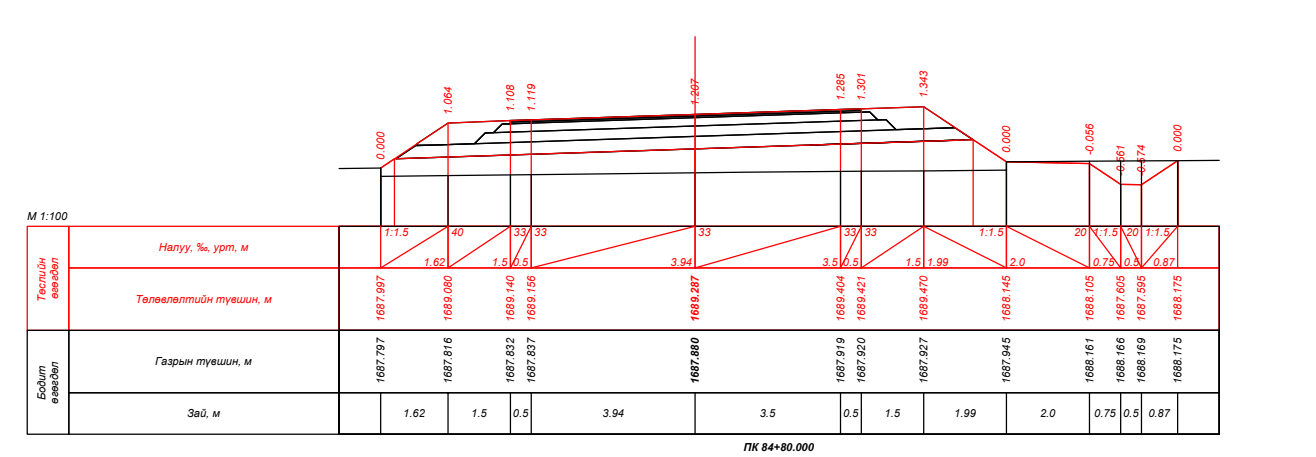
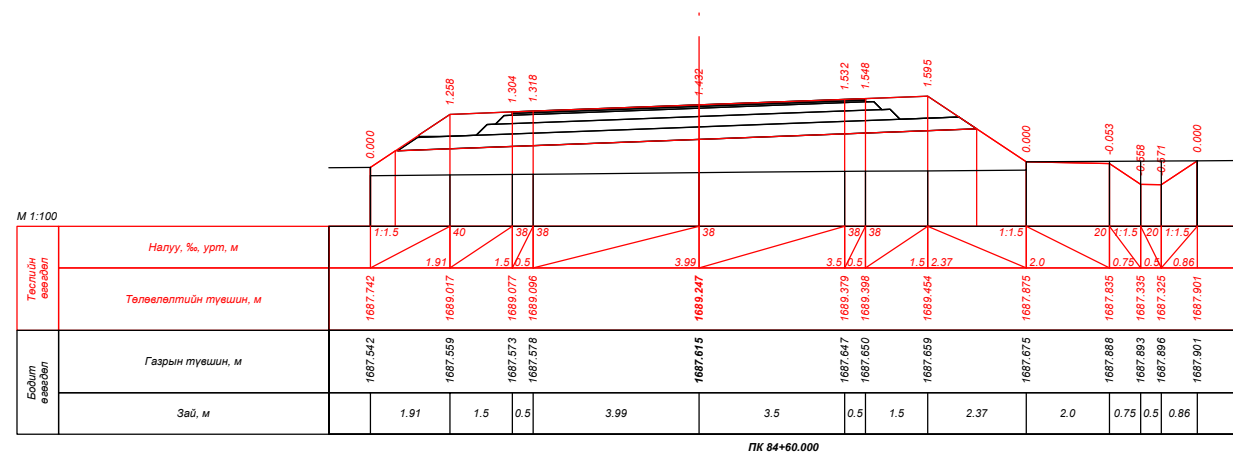
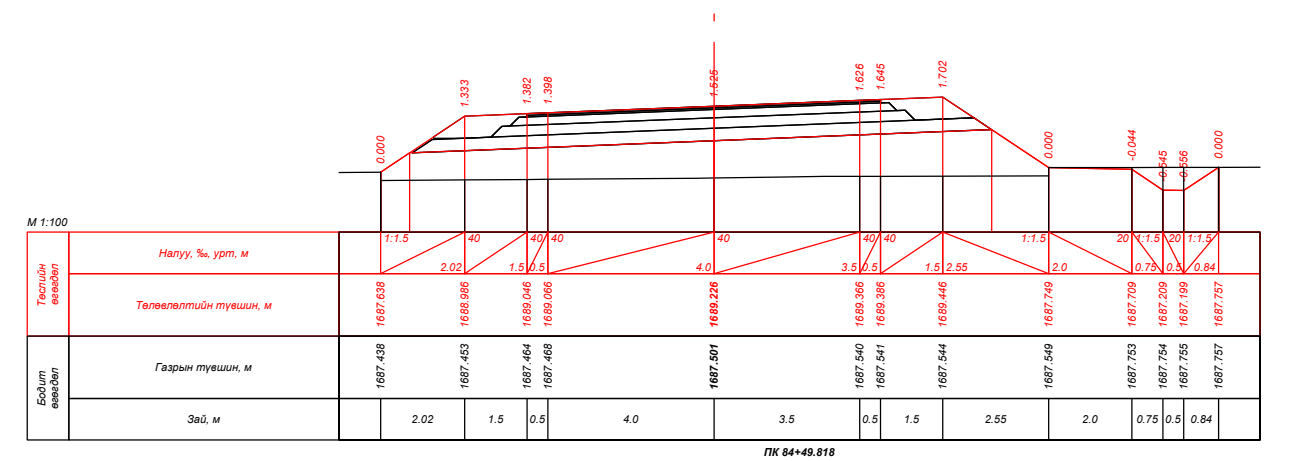
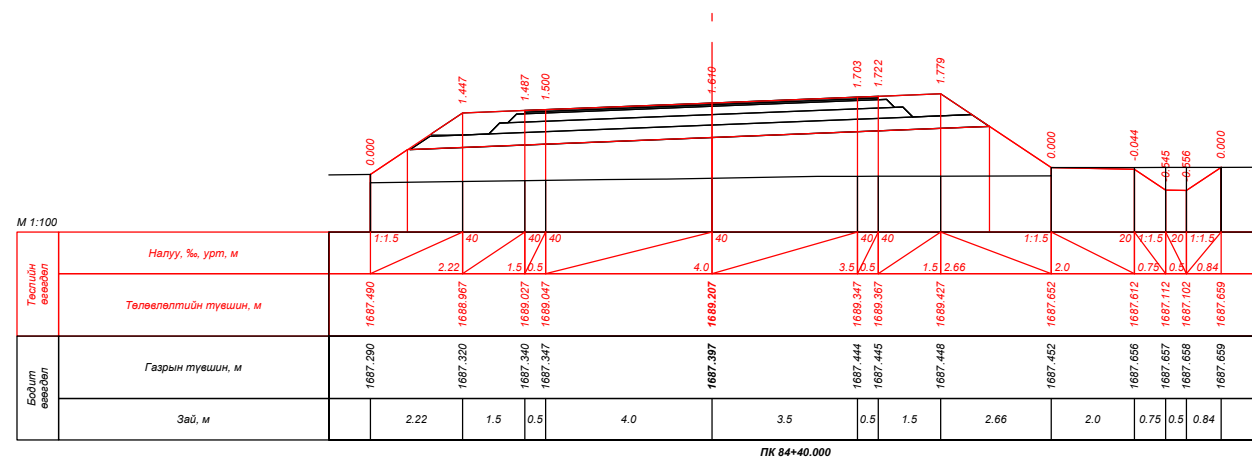
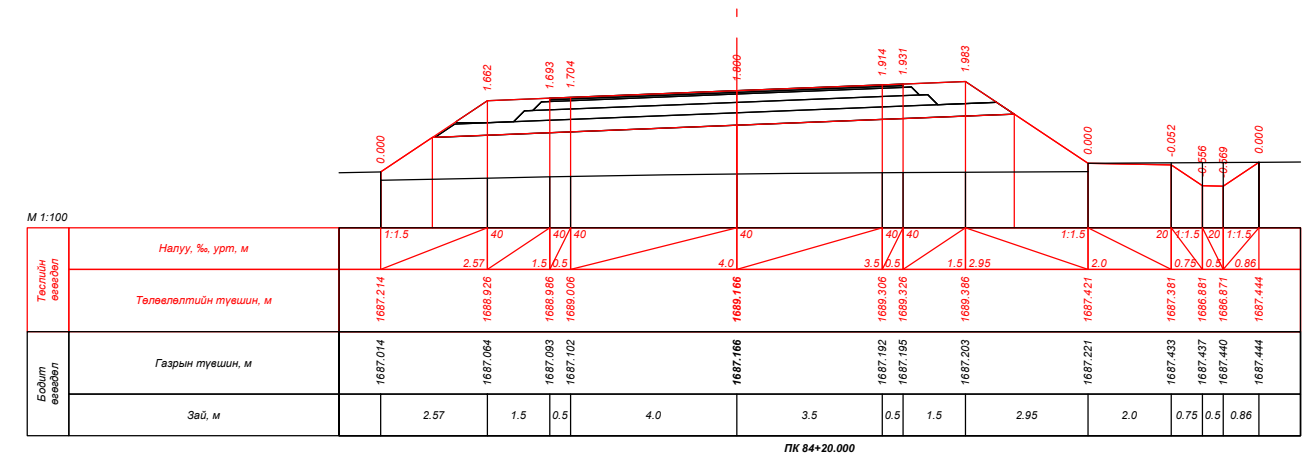
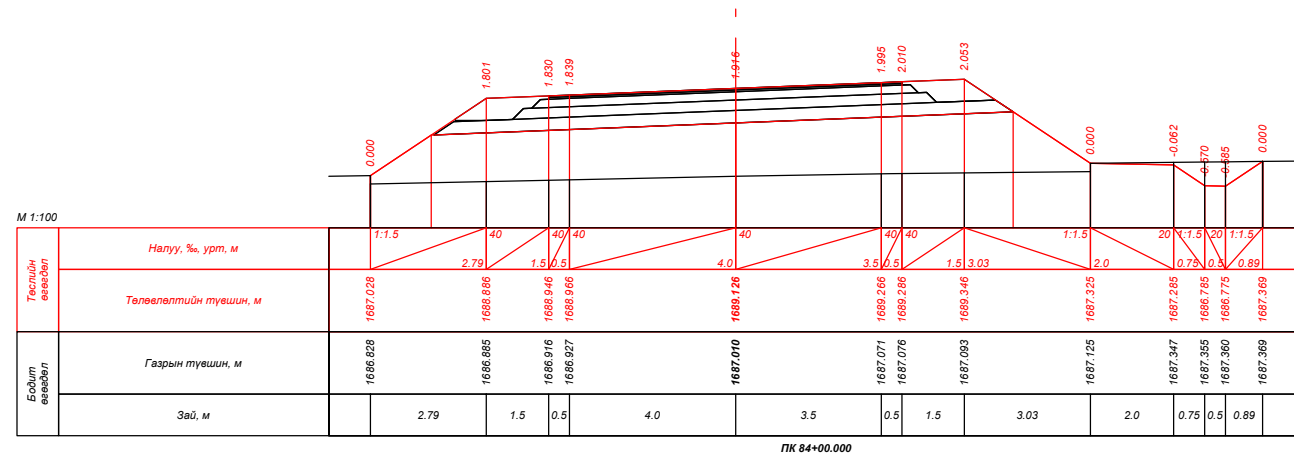
| | | | | | | | | |
|--|---|--|--|--------------------------------------|--|--|--------------------------------|--------------|
|  УБ хот, СБД 9-р хороо, Алтайн гудамж, Хоймор оффис 407 тоот "Кадсүрвэй" ХХК | XII.4.2.46 "ХУЖИРТ-АРВАЙХЭЭР" ЧИГЛЭЛИЙН 43.3КМ ХАТУУ ХУЧИЛТТАЙ АВТО ЗАМЫН ИНЖЕНЕРИЙН НАРИЙВЧИЛСАН ЗУРАГ ТӨСӨЛ | | | ХО | | | | |
| | Зургийн Е/инж Зургийн инж Гүйцэтгэсэн Шалгасан | Б.Мөнгөншагай Б.Энхбат Э.Билгүүнзаяа Н.Сэмжид |     | ХӨНДЛӨН ОГТЛОЛ Шифр: 67/21 | | | Масштаб: 1:100 Үе шат А3 | Хуудас 76 |
| 2021/10 Сар | | | | | | | | |








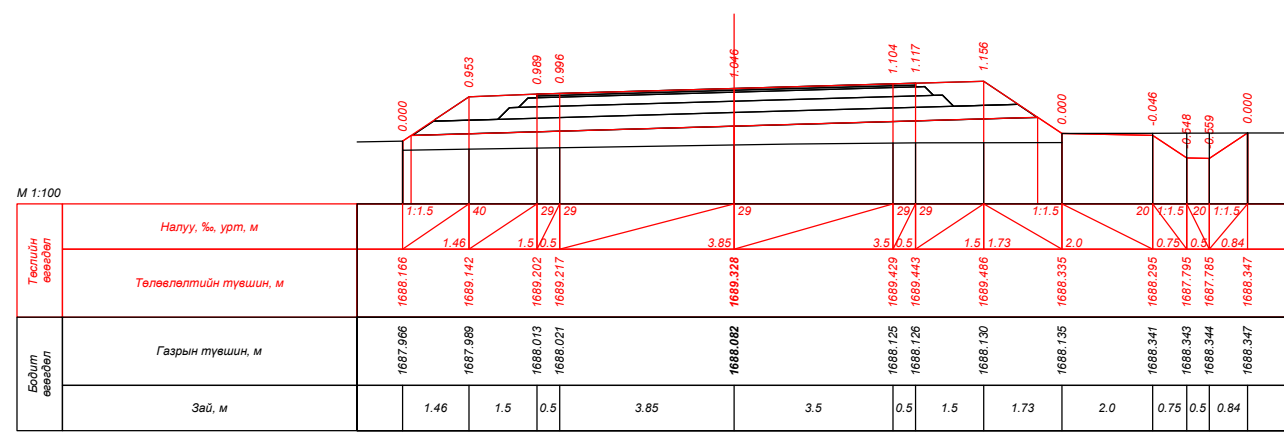
| | | | | | | | |
|--|---|---|---|-----------------------|--------|--------|-----------|
|  УБ хот, СБД 9-р хороо, Алтайн гудамж, Хоймор оффис 407 тоот "Кадсүрвэй" ХХК | XII.4.2.46 "ХУЖИРТ-АРВАЙХЭЭР" ЧИГЛЭЛИЙН 43.3КМ ХАТУУ ХУЧИЛТТАЙ АВТО ЗАМЫН ИНЖЕНЕРИЙН НАРИЙВЧИЛСАН ЗУРАГ ТӨСӨЛ | | | ХО | | | |
| | Зургийн Е/инж | Б.Мөнгөншагай |  | ХӨНДЛӨН ОГТЛОЛ | | | |
| | Зургийн инж | Б.Энхбат |  | | | | |
| | Гүйцэтгэсэн | Э.Билгүүнзаяа |  | | | | |
| Шалгасан | Н.Сэмжид |  | Шифр: 67/21 | Масштаб: 1:100 | Үе шат | Хуудас | Бүх. Хууд |
| | | | | 2021/10 | Cap | 77 | 384 |




| | | | | | | |
|--|---|---|---|-------------------------------|--------|-------------|
|  УБ хот, СБД 9-р хороо, Алтайн гудамж, Хоймор оффис 407 тоот "Кадсүрвэй" ХХК | XII.4.2.46 "ХУЖИРТ-АРВАЙХЭЭР" ЧИГЛЭЛИЙН 43.3КМ ХАТУУ ХУЧИЛТТАЙ АВТО ЗАМЫН ИНЖЕНЕРИЙН НАРИЙВЧИЛСАН ЗУРАГ ТӨСӨЛ | | | ХО | | |
| | Зургийн Е/инж | Б.Мөнгөншагай |  | ХӨНДЛӨН ОГТЛОЛ Шифр: 67/21 | | |
| | Зургийн инж | Б.Энхбат |  | | | |
| | Гүйцэтгэсэн | Э.Билгүүнзаяа |  | Масштаб: 1:100 | Үе шат | Хуудас |
| Шалгасан | Н.Сэмжид |  | А3 | 78 | 384 | 2021/10 Сар |




| | | | | | | |
|--|---|---|---|--------------------------------------|--|--|
|  УБ хот, СБД 9-р хороо, Алтайн гудамж, Хоймор оффис 407 тоот "Кадсүрвэй" ХХК | XII.4.2.46 "ХУЖИРТ-АРВАЙХЭЭР" ЧИГЛЭЛИЙН 43.3КМ ХАТУУ ХУЧИЛТТАЙ АВТО ЗАМЫН ИНЖЕНЕРИЙН НАРИЙВЧИЛСАН ЗУРАГ ТӨСӨЛ | | | ХО | | |
| | Зургийн Е/инж | Б.Мөнгөншагай |  | ХӨНДЛӨН ОГТЛОЛ Шифр: 67/21 | | |
| | Зургийн инж | Б.Энхбат |  | | | |
| | Гүйцэтгэсэн | Э.Билгүүнзаяа |  | | | |
| Шалгасан | Н.Сэмжид |  | Масштаб: 1:100 Үе шат Хуудас Бүх. Хууд А3 79 384 2021/10 Сар | | | |




ПК 85+00.000

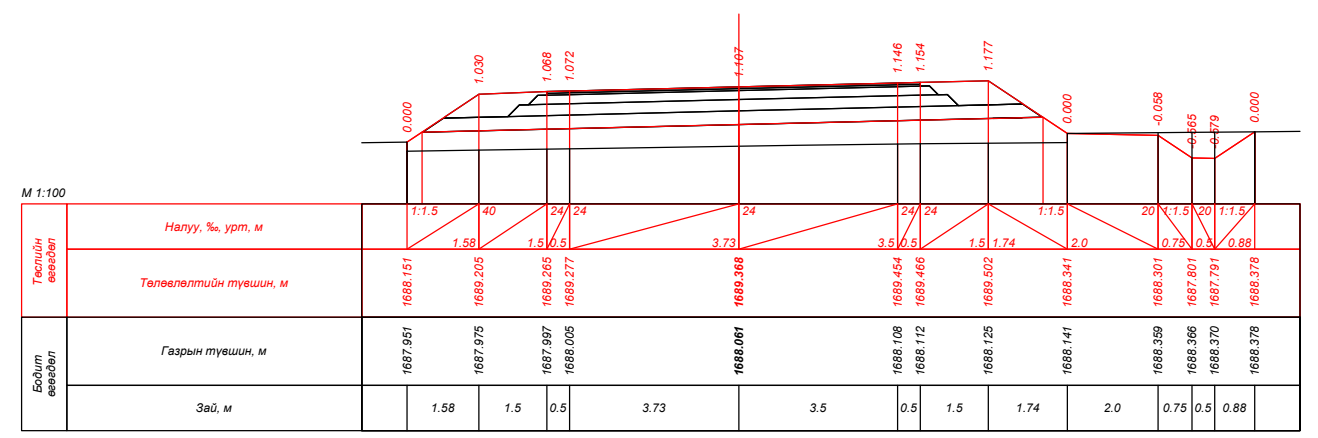


ПК 85+20.000

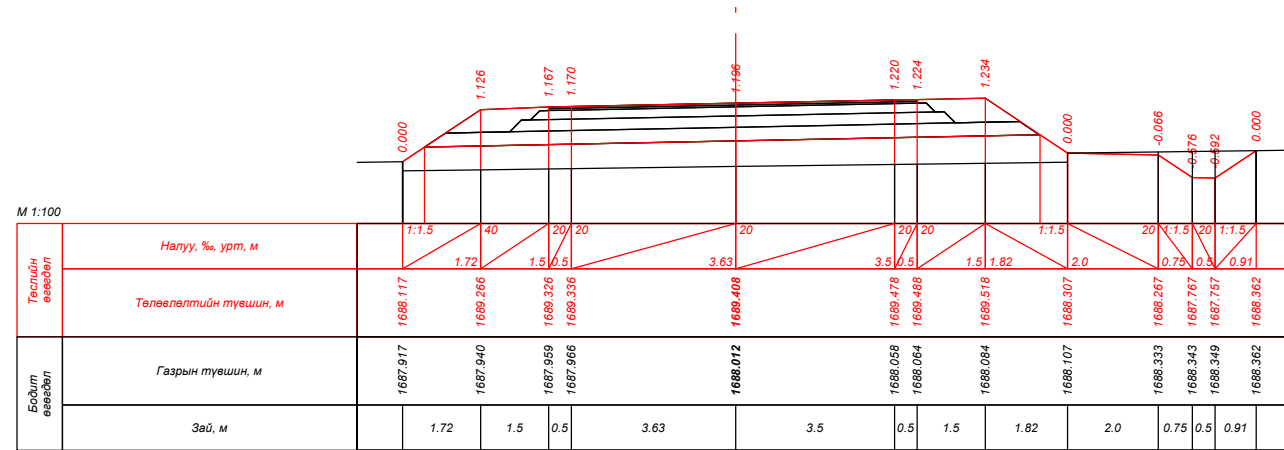


ПК 85+39.818

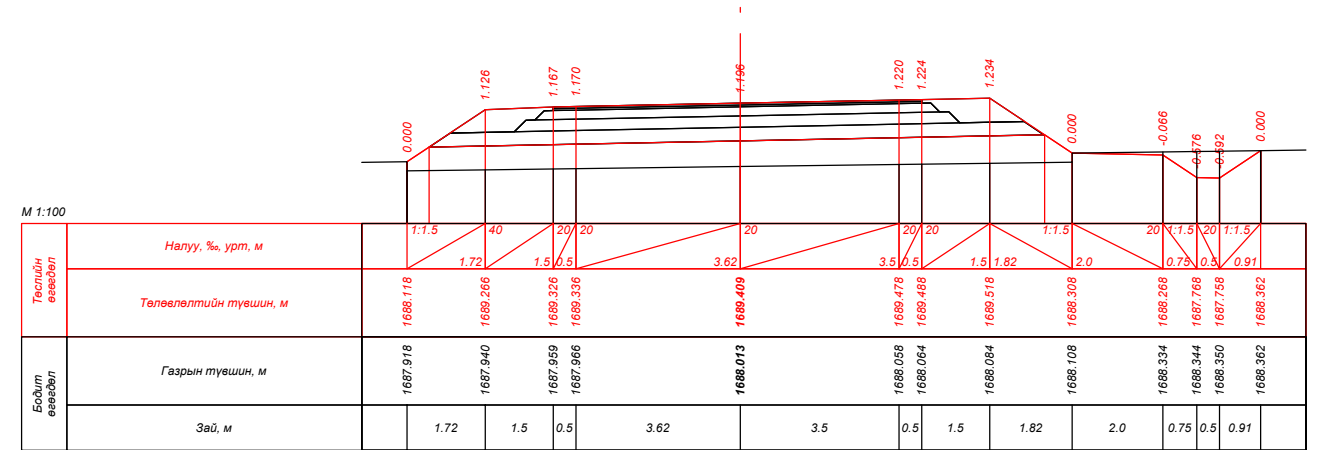

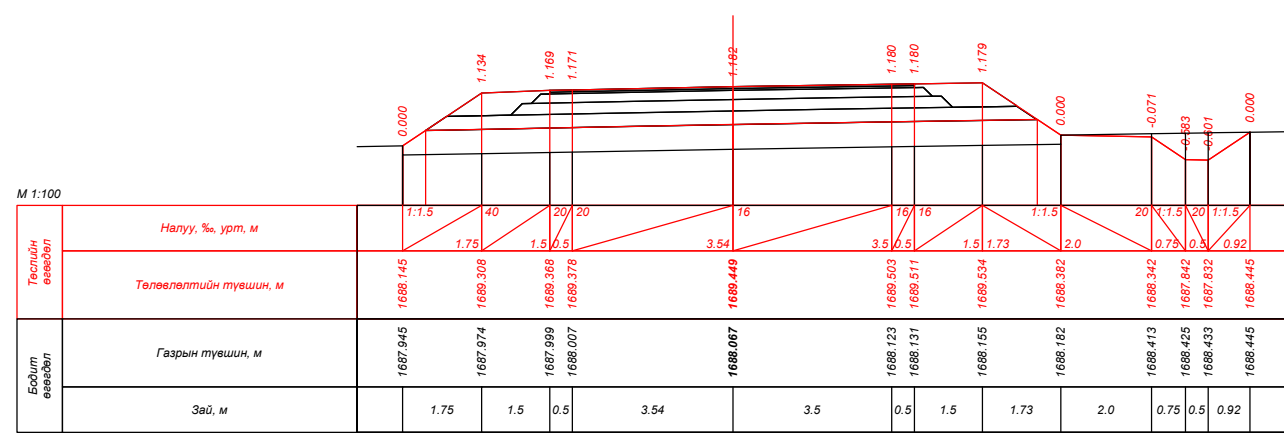


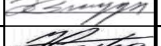

ПК 85+40.000

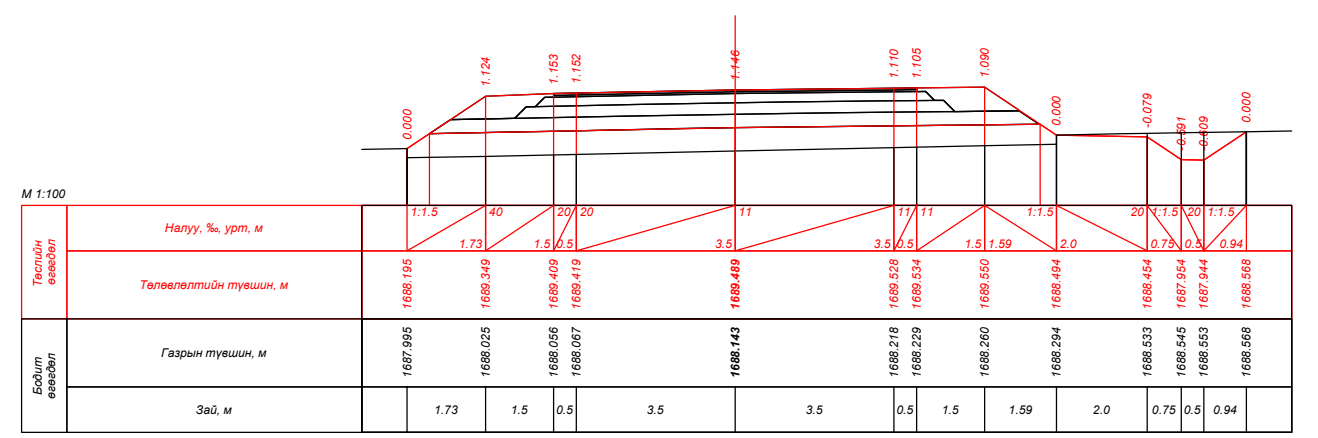


ПК 85+60.000




ПК 85+80.000


| | | | | | | | | |
|--|---|---|---|-----------------------|--|--|--|--|
|  УБ хот, СБД 9-р хороо, Алтайн гудамж, Хоймор оффис 407 тоот "Кадсүрвэй" ХХК | XII.4.2.46 "ХУЖИРТ-АРВАЙХЭЭР" ЧИГЛЭЛИЙН 43.3KM ХАТУУ ХУЧИЛТТАЙ АВТО ЗАМЫН ИНЖЕНЕРИЙН НАРИЙВЧИЛСАН ЗУРАГ ТӨСӨЛ | | | ХО | | | | |
| | Зургийн Е/инж | Б.Мөнгөншагай |  | ХӨНДЛӨН ОГТЛОЛ | | | | |
| | Зургийн инж | Б.Энхбат |  | | | | | |
| | Гүйцэтгэсэн | Э.Билгүүнзаяа |  | | | | | |
| Шалгасан | Н.Сэмжид |  | Шифр: 67/21 | | | Масштаб: 1:100 Үе шат Хуудас Бүх. Хууд А3 80 384 | | |
| 2021/10 Сар | | | | | | | | |

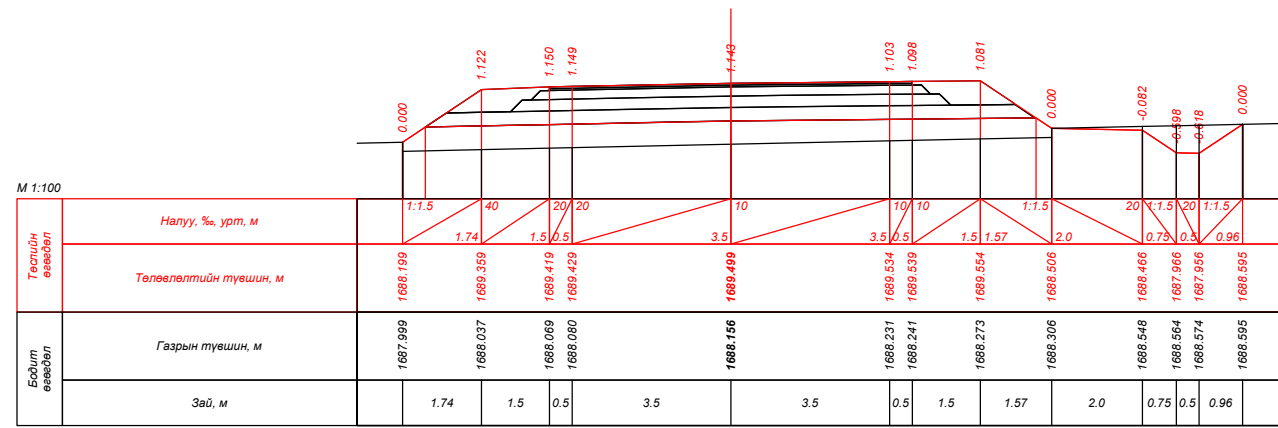


ПК 85+84.818

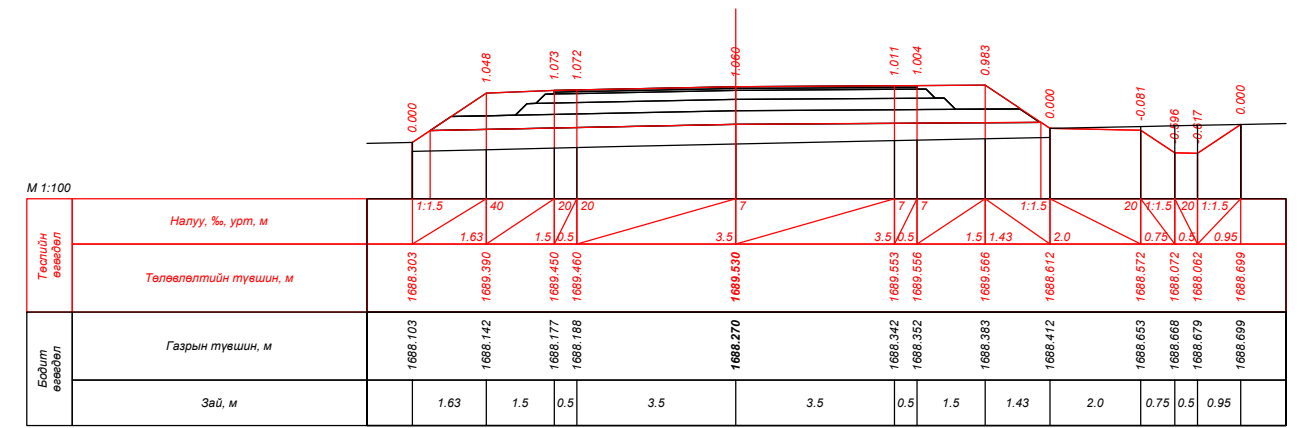


ПК 86+00.000

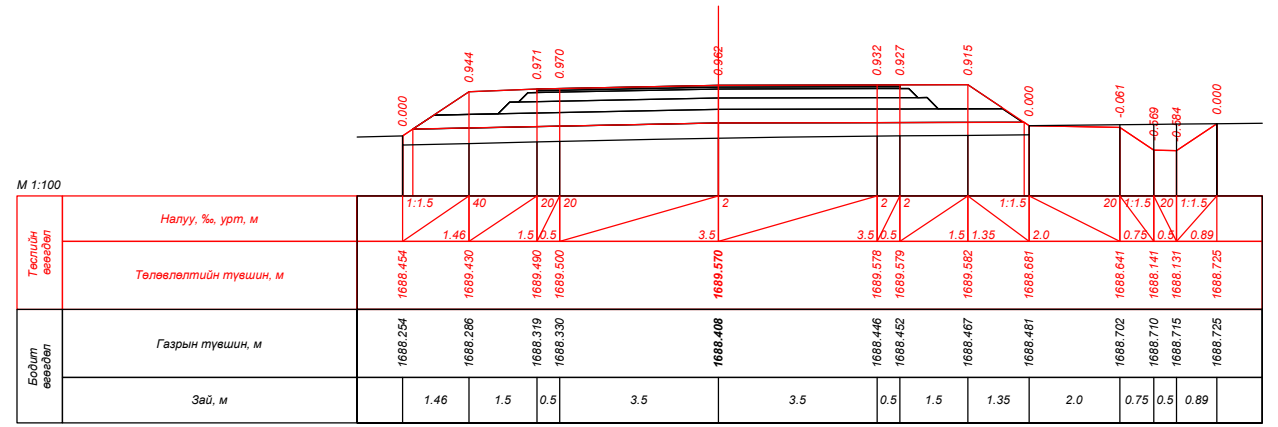


ПК 86+20.000

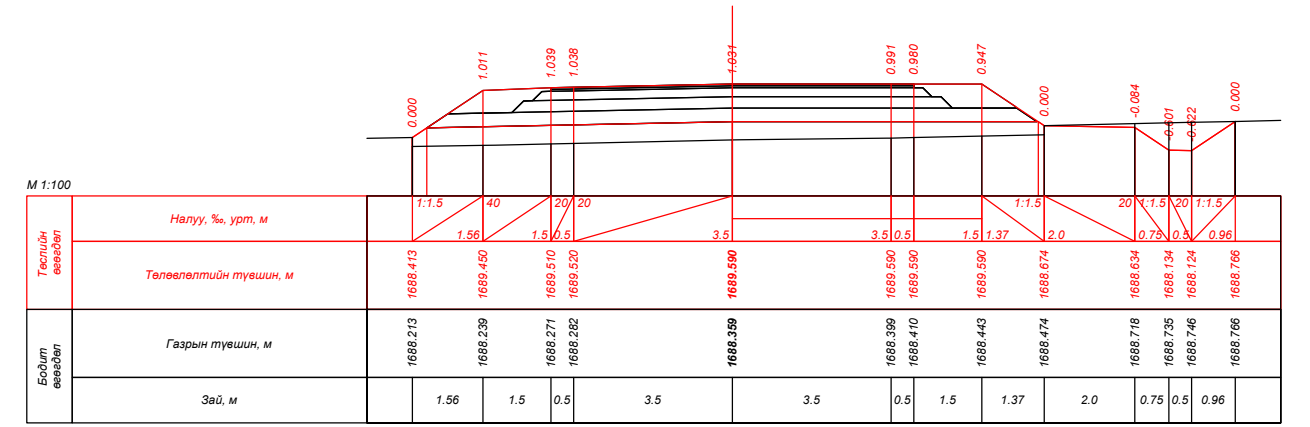

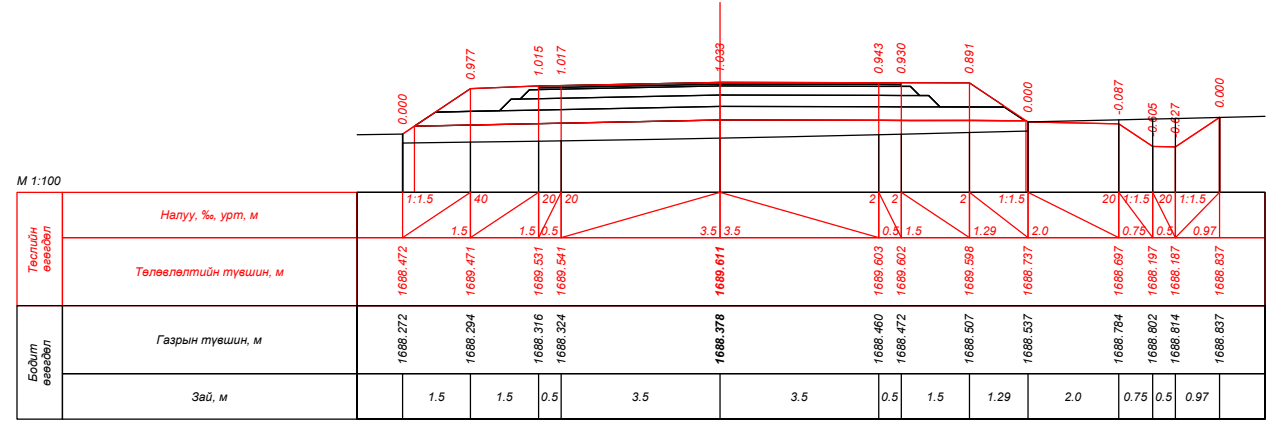


ПК 86+29.818









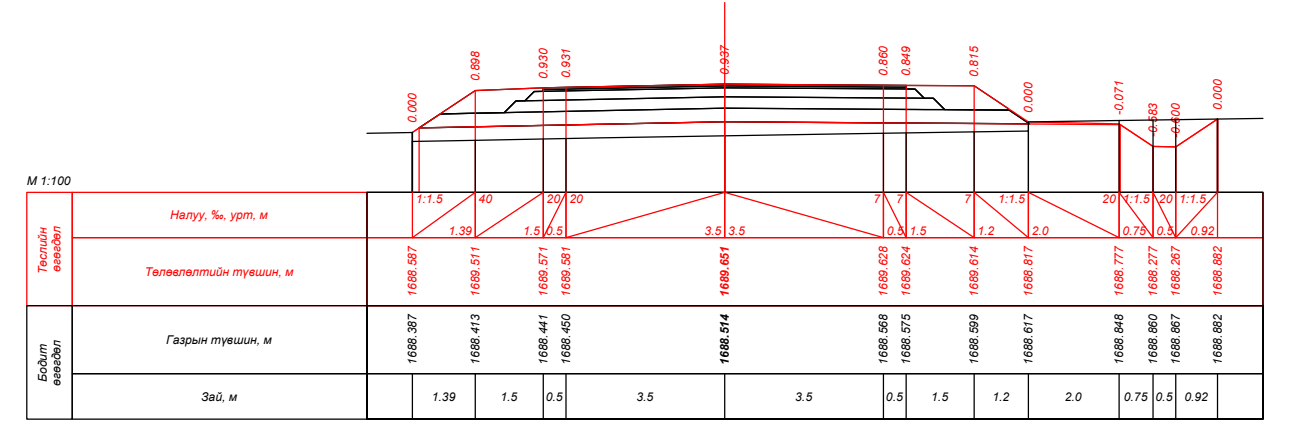




ПК 86+40.000









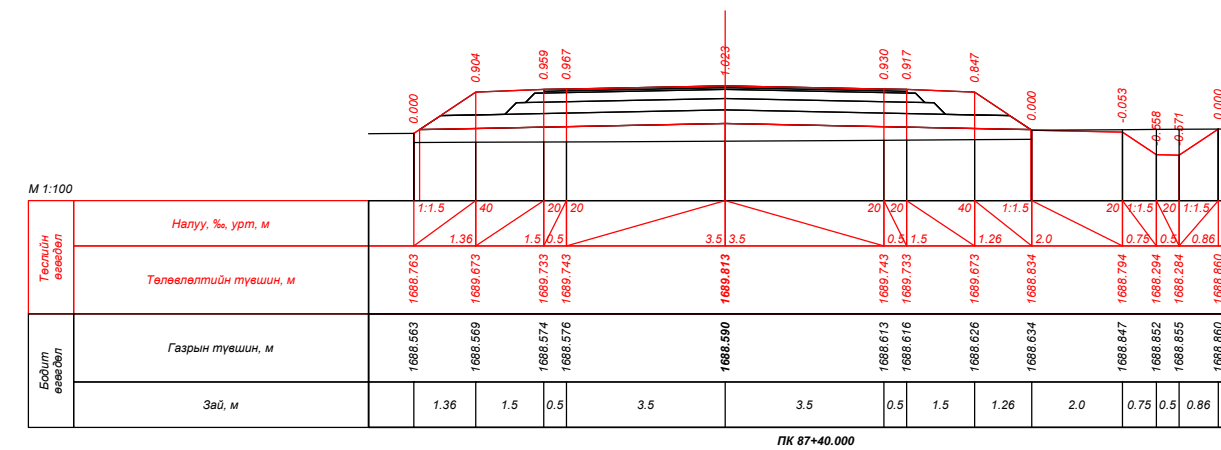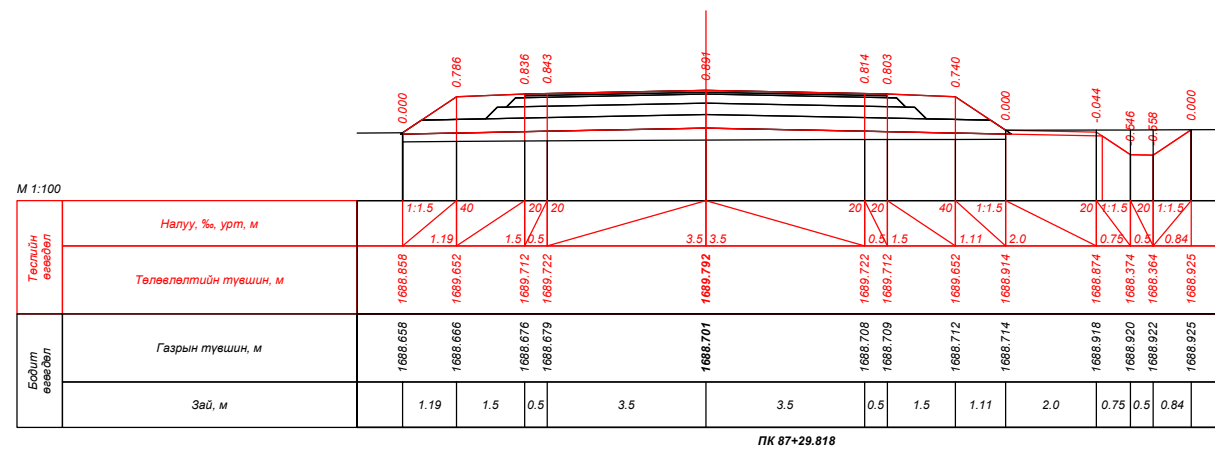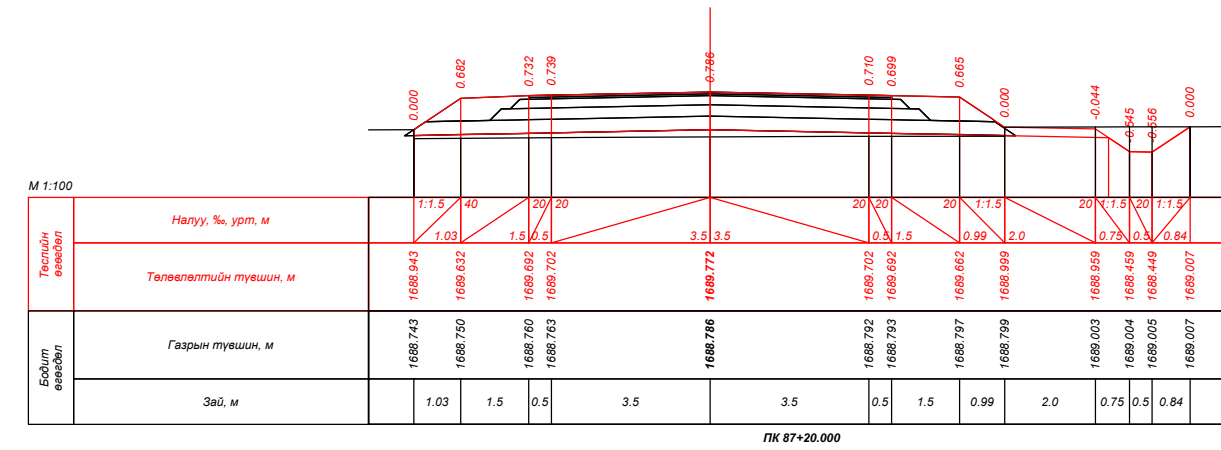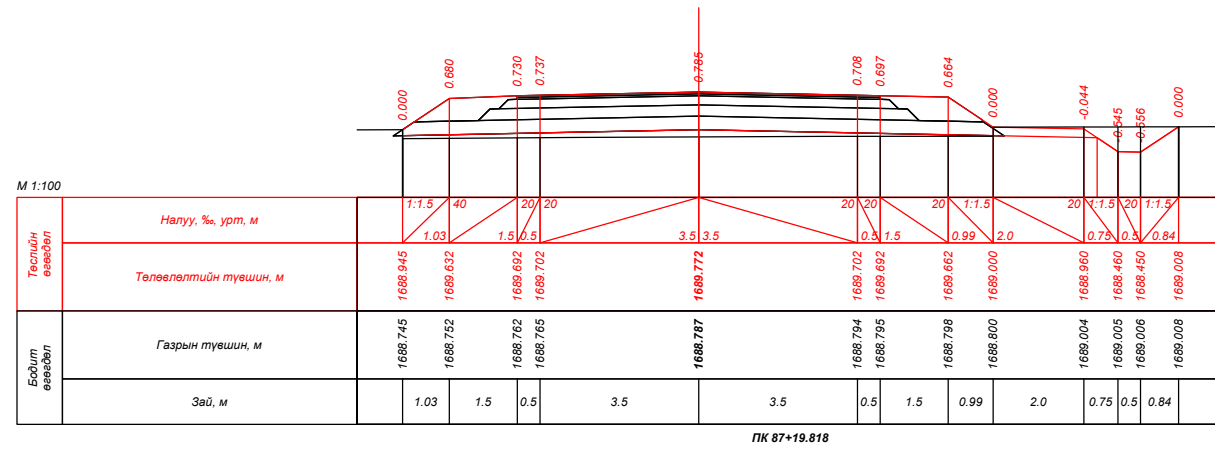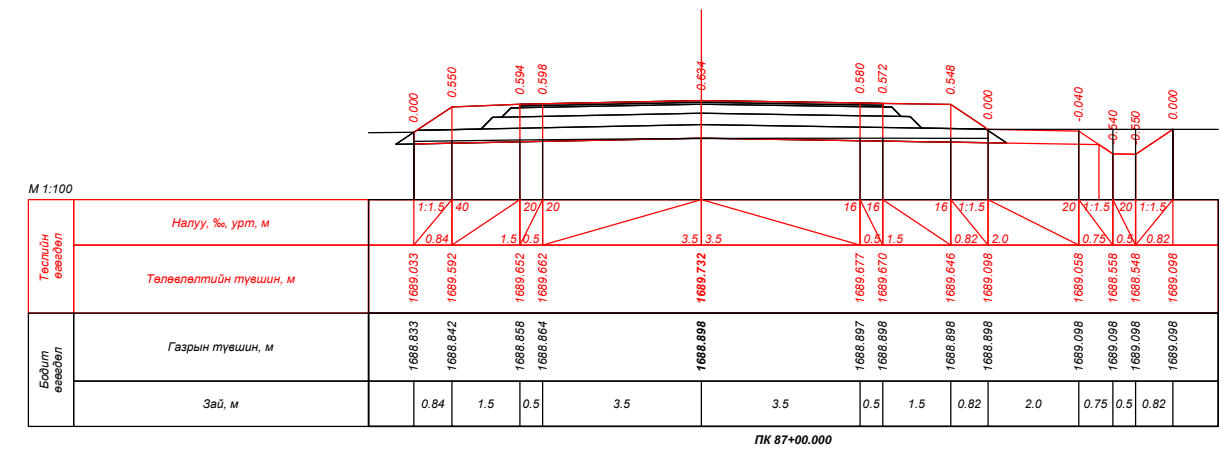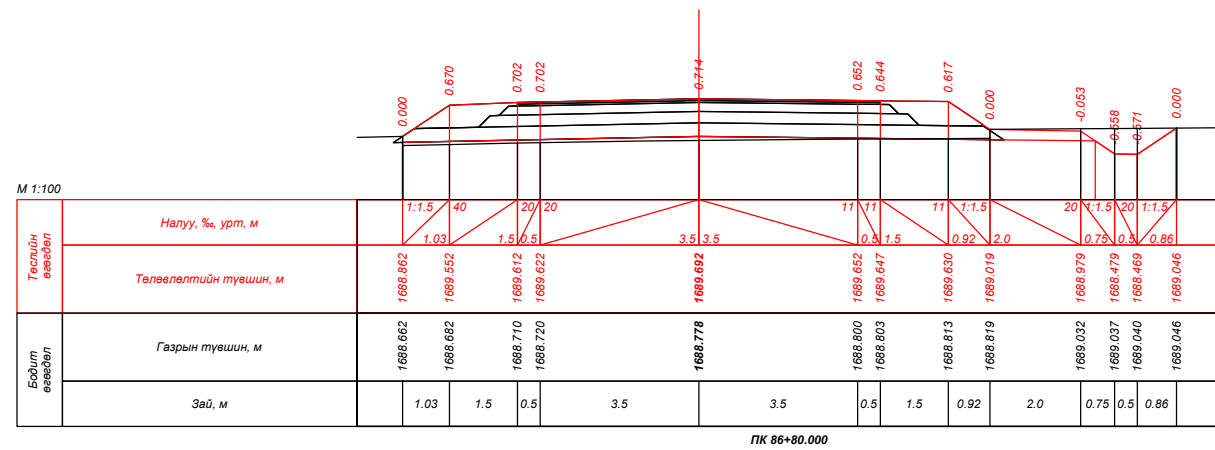


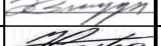

ПК 86+60.000







| | | | | | | | | |
|--|---|---------------|---|-----------------------|-----------|--|----------------|--------|
|  УБ хот, СБД 9-р хороо, Алтайн гудамж, Хоймор оффис 407 тоот "Кадсүрвэй" ХХК | XII.4.2.46 "ХУЖИРТ-АРВАЙХЭЭР" ЧИГЛЭЛИЙН 43.3KM ХАТУУ ХУЧИЛТТАЙ АВТО ЗАМЫН ИНЖЕНЕРИЙН НАРИЙВЧИЛСАН ЗУРАГ ТӨСӨЛ | | | | ХО | | | |
| | Зургийн Е/инж | Б.Мөнгөншагай |  | ХӨНДЛӨН ОГТЛОЛ | | | Масштаб: 1:100 | |
| | Зургийн инж | Б.Энхбат | | | | | Үе шат | Хуудас |
| | Гүйцэтгэсэн | Э.Билгүүнзаяа |  | Шифр: 67/21 | | | А3 | 81 |
| Шалгасан | Н.Сэмжид | 2021/10 Сар | | | | | | |

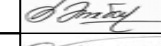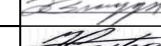

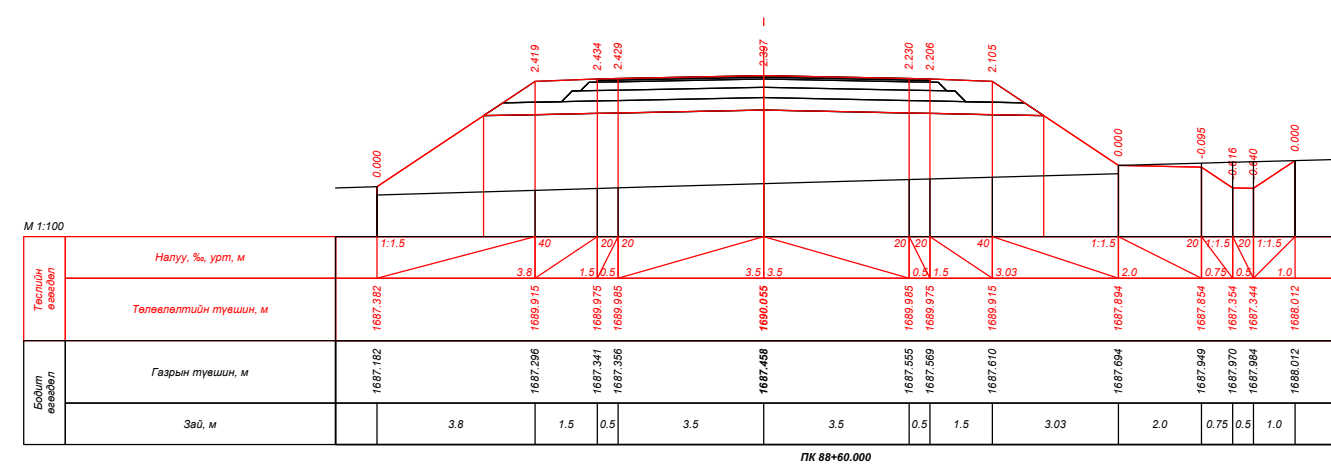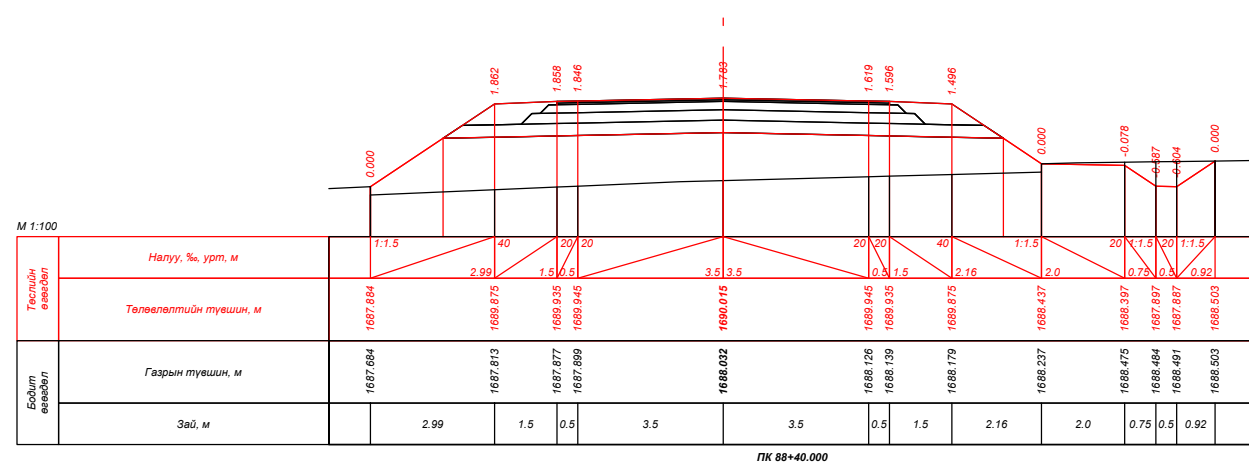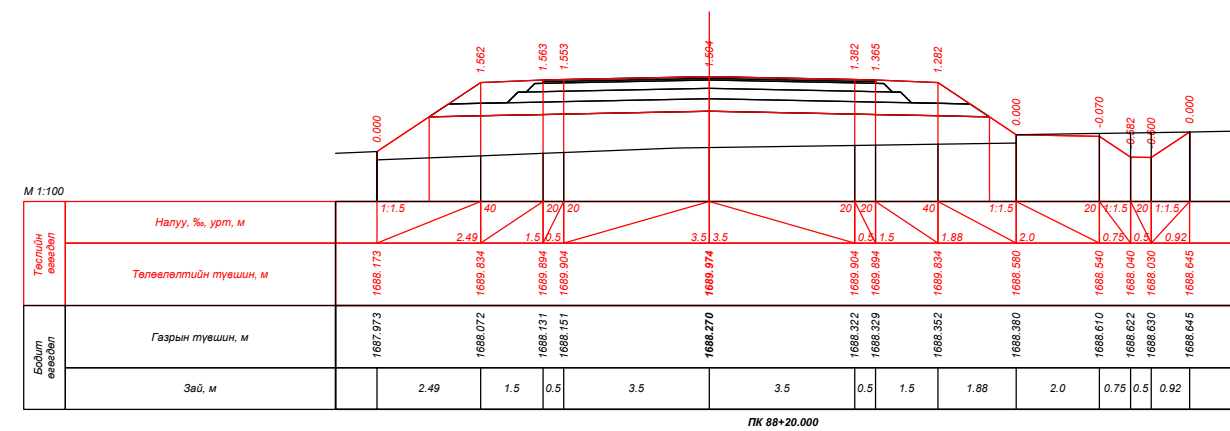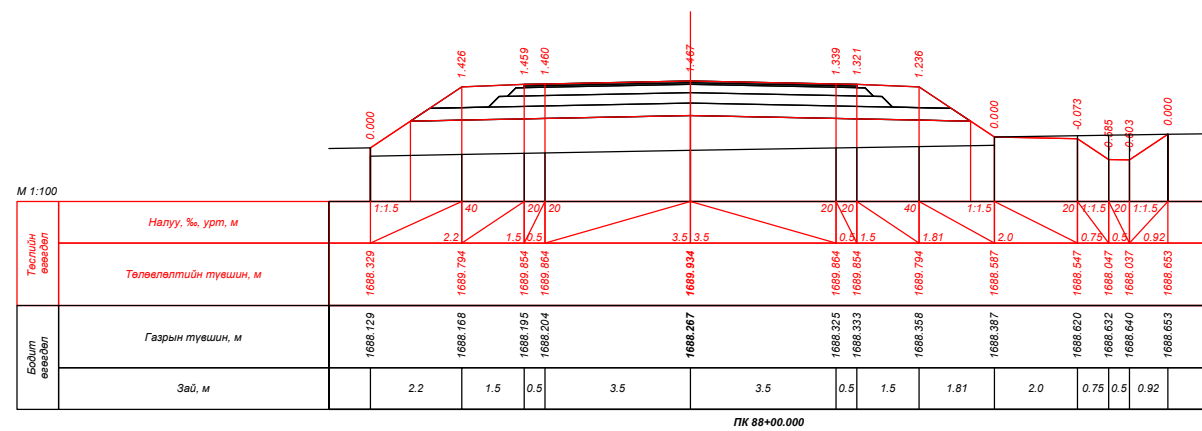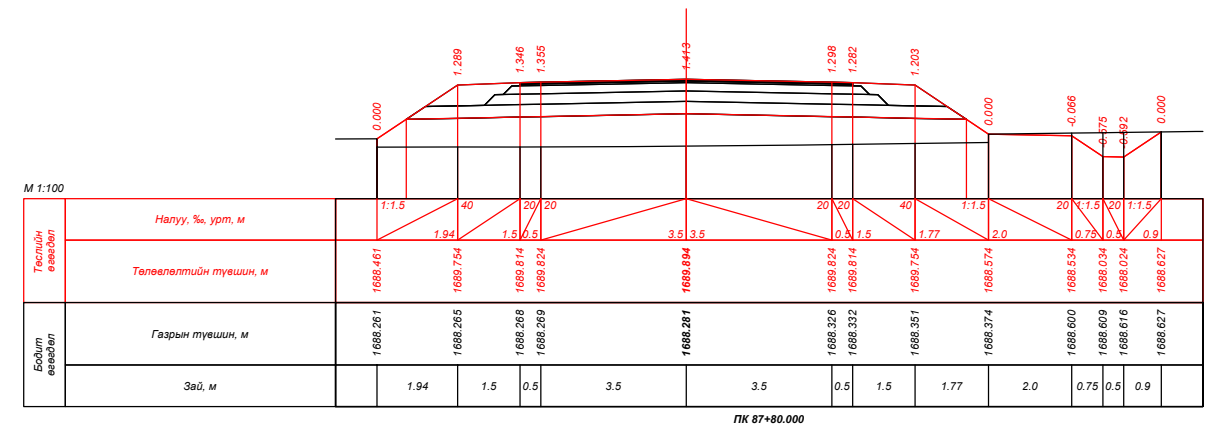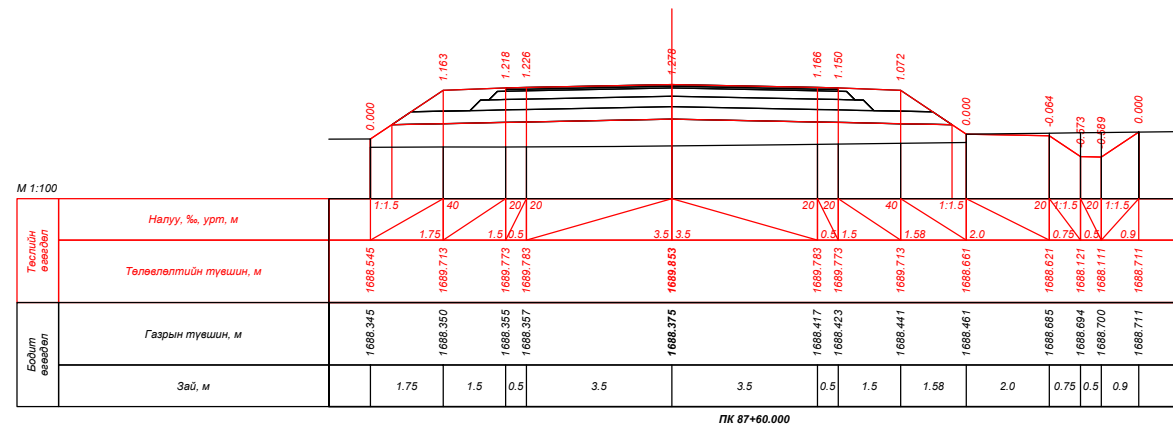
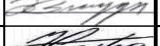



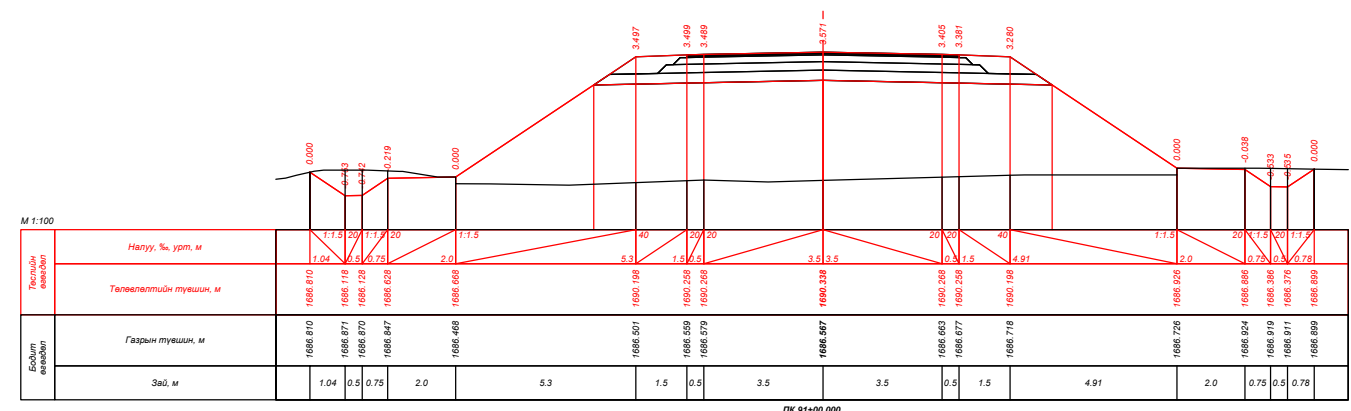
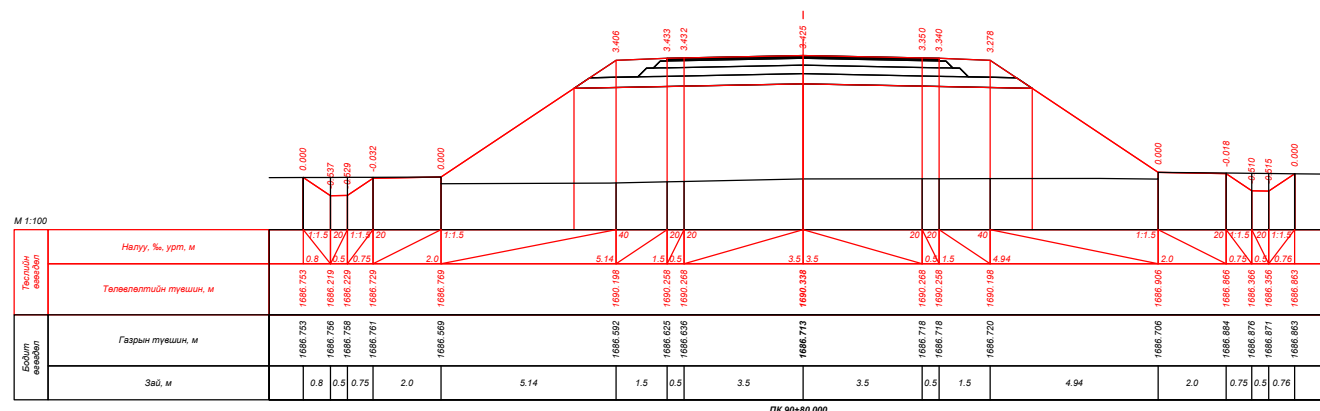
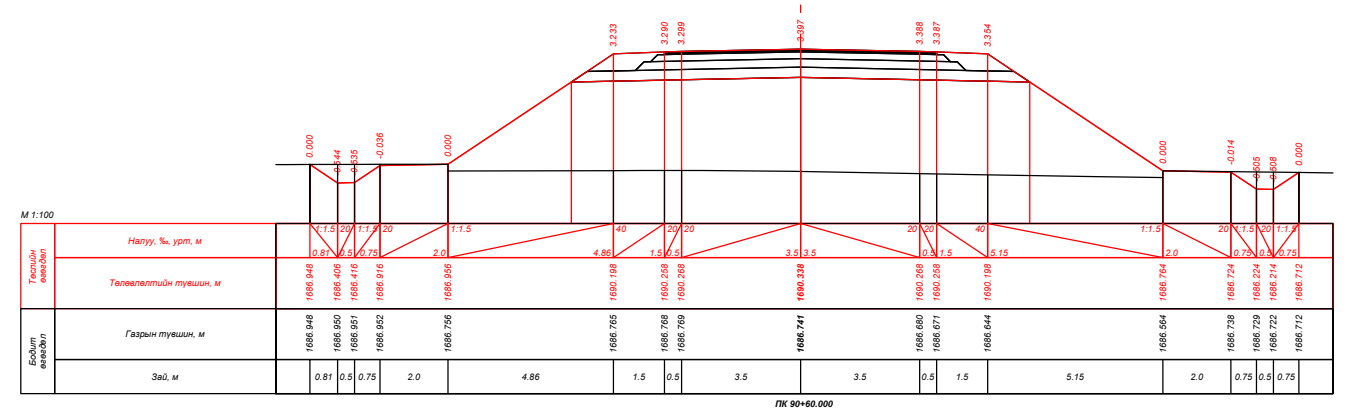
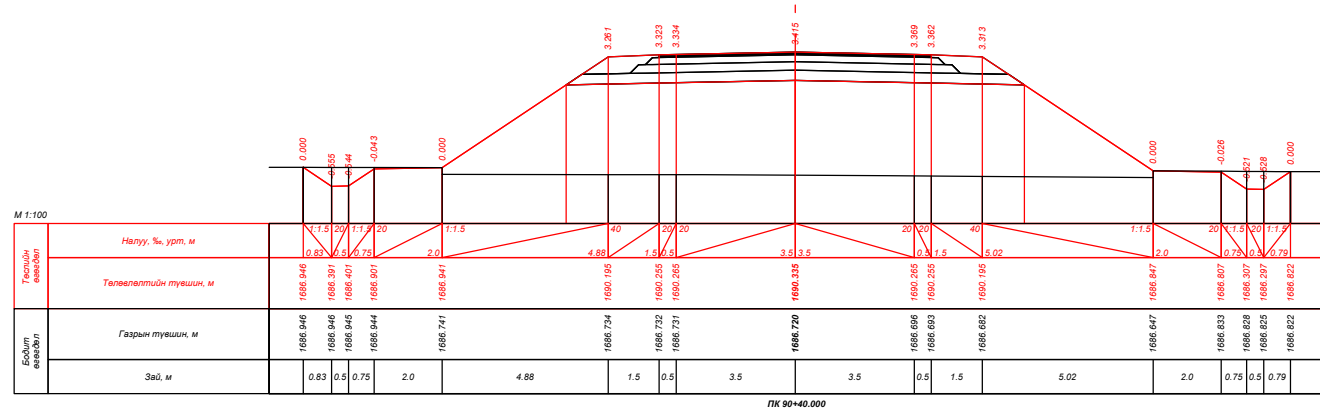
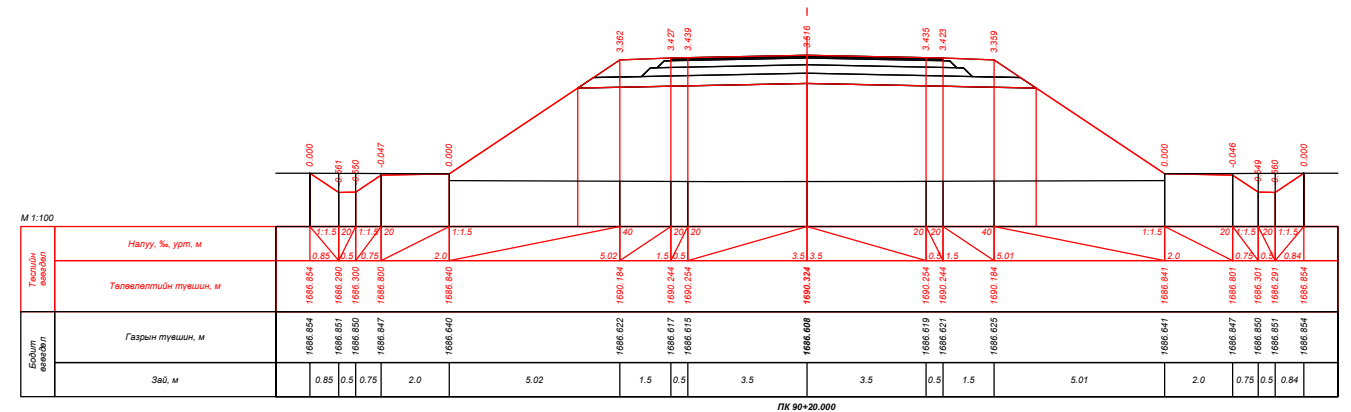
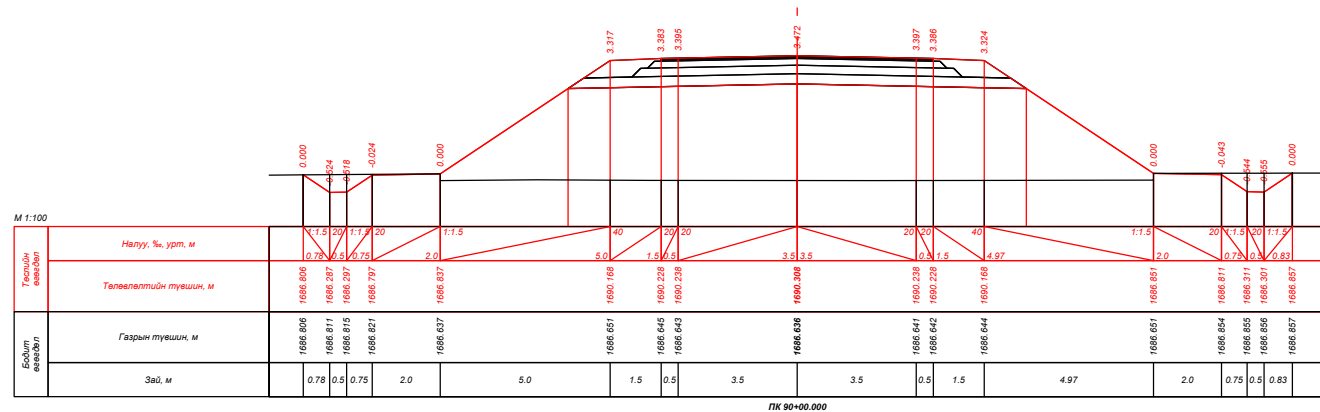
| | | | | | | |
|--|---|---|---|---|--|--|
|  УБ хот, СБД 9-р хороо, Алтайн гудамж, Хоймор оффис 407 тоот "Кадсүрвэй" ХХК | XII.4.2.46 "ХУЖИРТ-АРВАЙХЭЭР" ЧИГЛЭЛИЙН 43.3КМ ХАТУУ ХУЧИЛТТАЙ АВТО ЗАМЫН ИНЖЕНЕРИЙН НАРИЙВЧИЛСАН ЗУРАГ ТӨСӨЛ | | | ХО | | |
| | Зургийн Е/инж | Б.Мөнгөншагай |  | ХӨНДЛӨН ОГТЛОЛ | | |
| | Зургийн инж | Б.Энхбат |  | | | |
| | Гүйцэтгэсэн | Э.Билгүүнзаяа |  | | | |
| Шалгасан | Н.Сэмжид |  | Шифр: 67/21 | Масштаб: 1:100 Үе шат Хуудас Бүх. Хууд А3 82 384 2021/10 Сар | | |

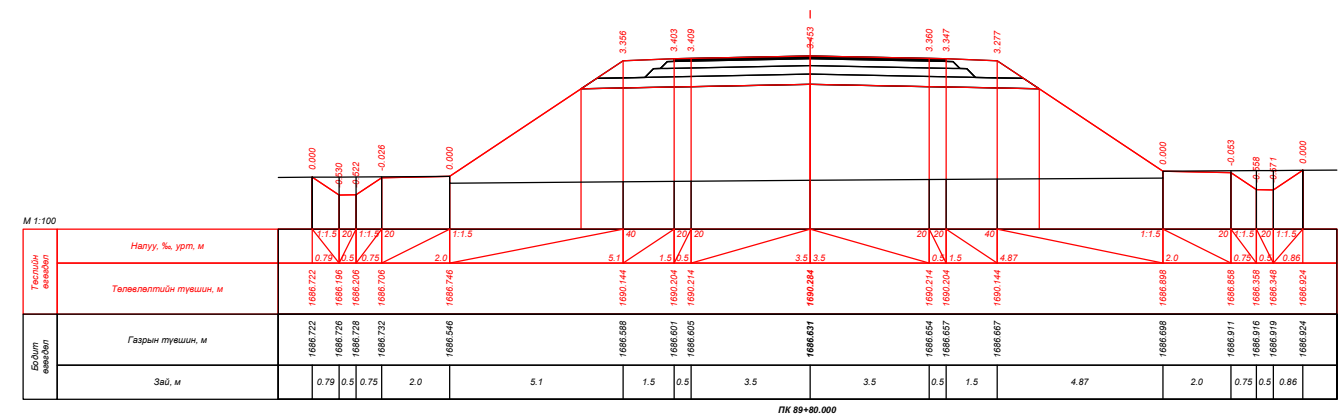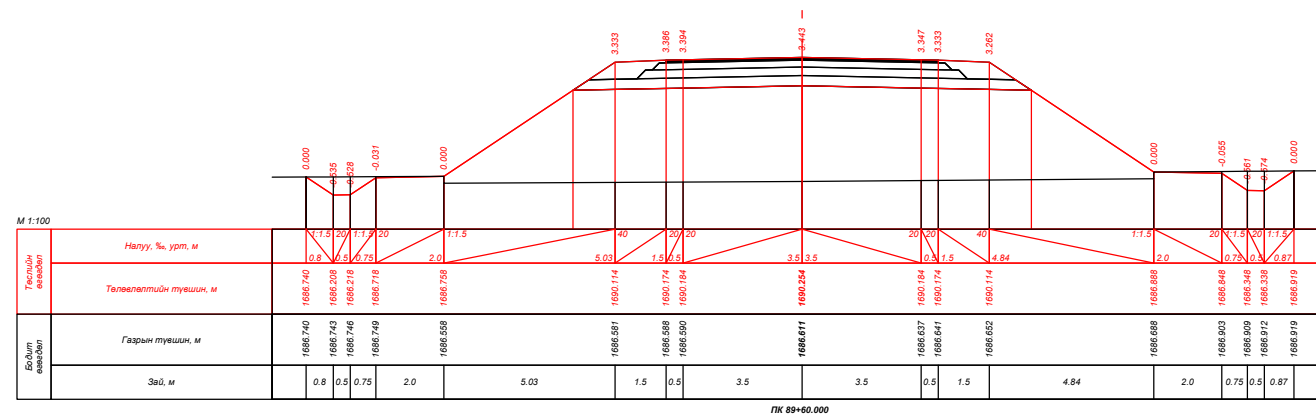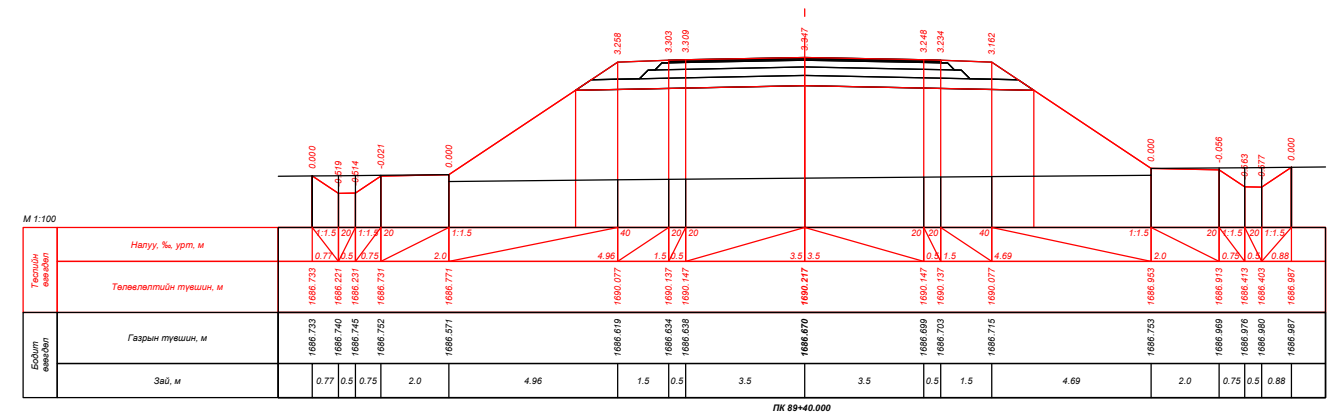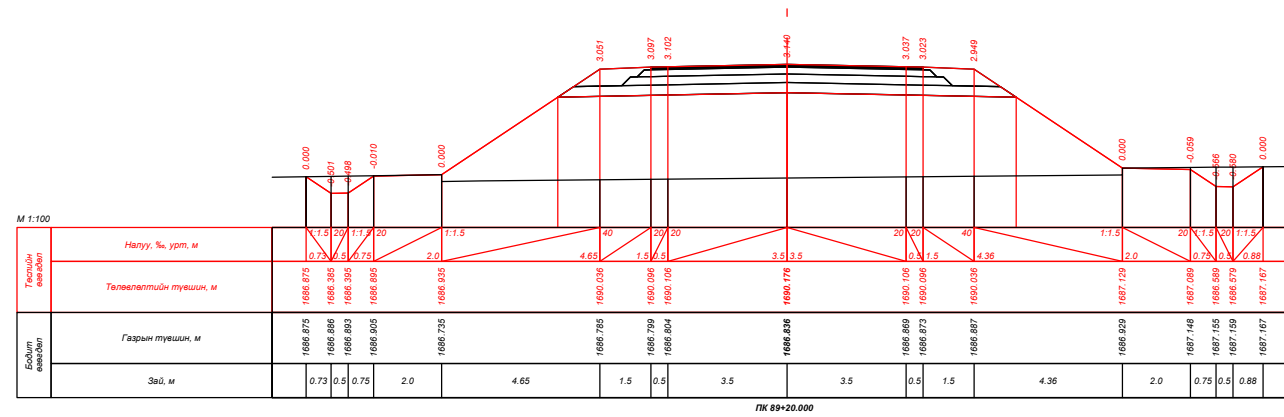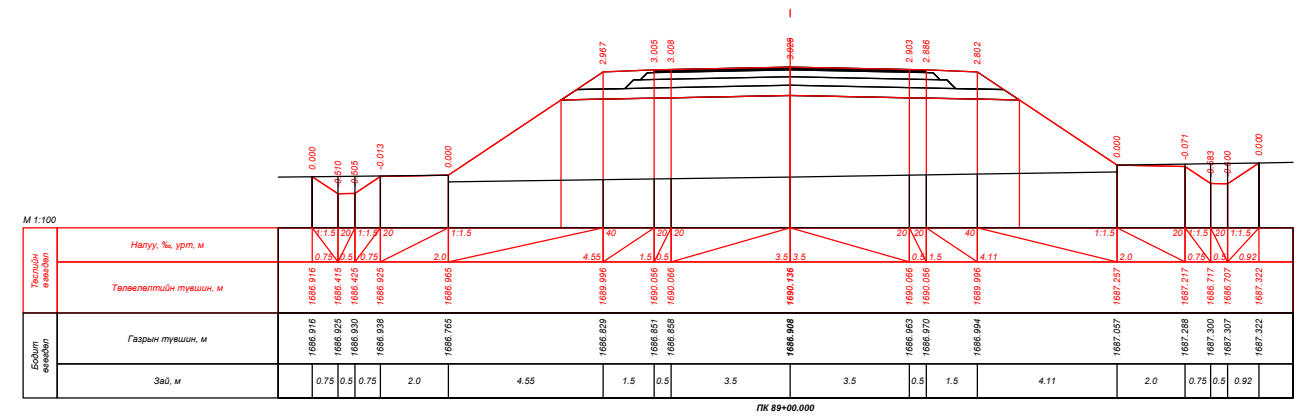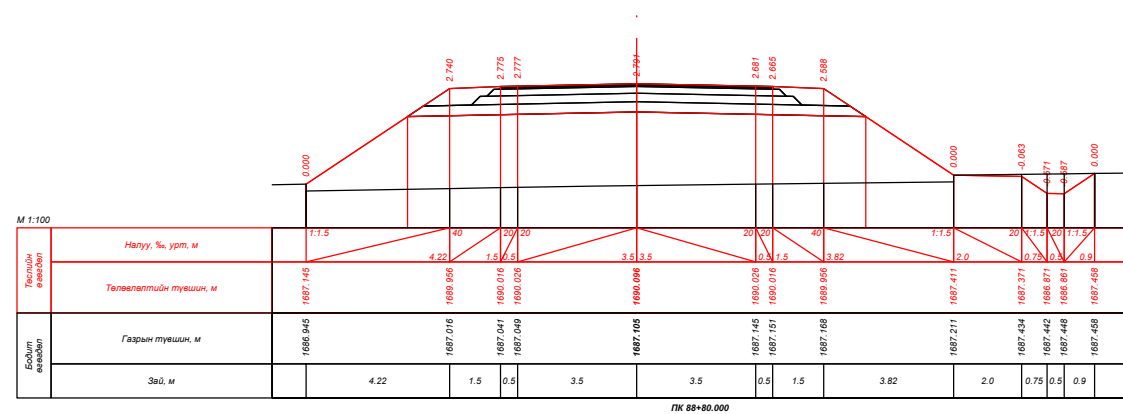


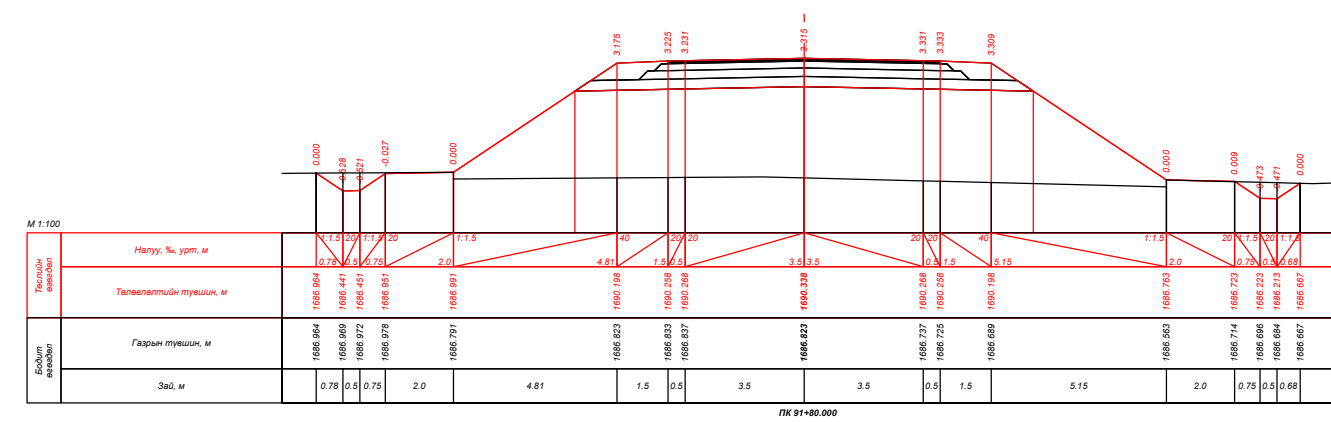
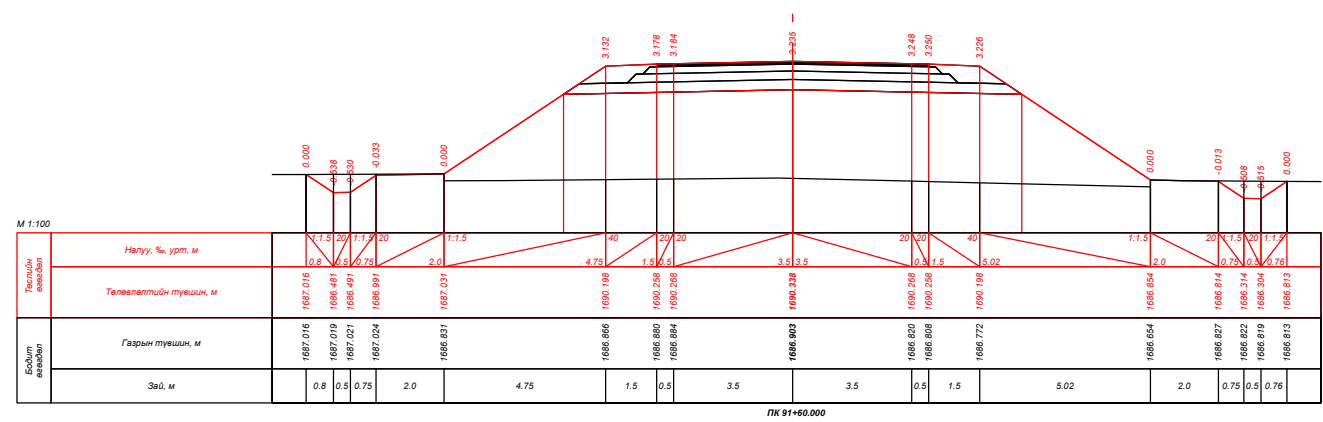
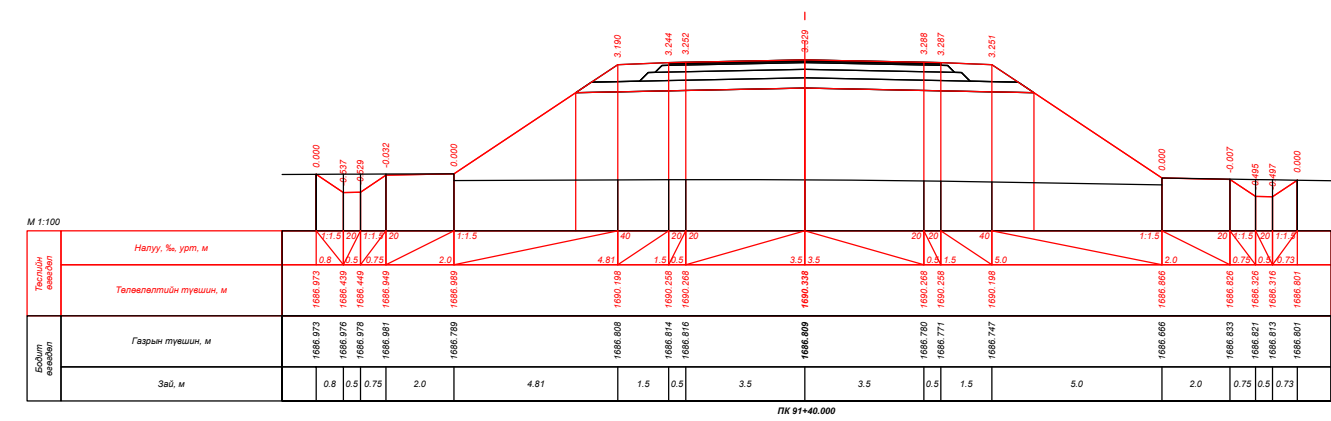
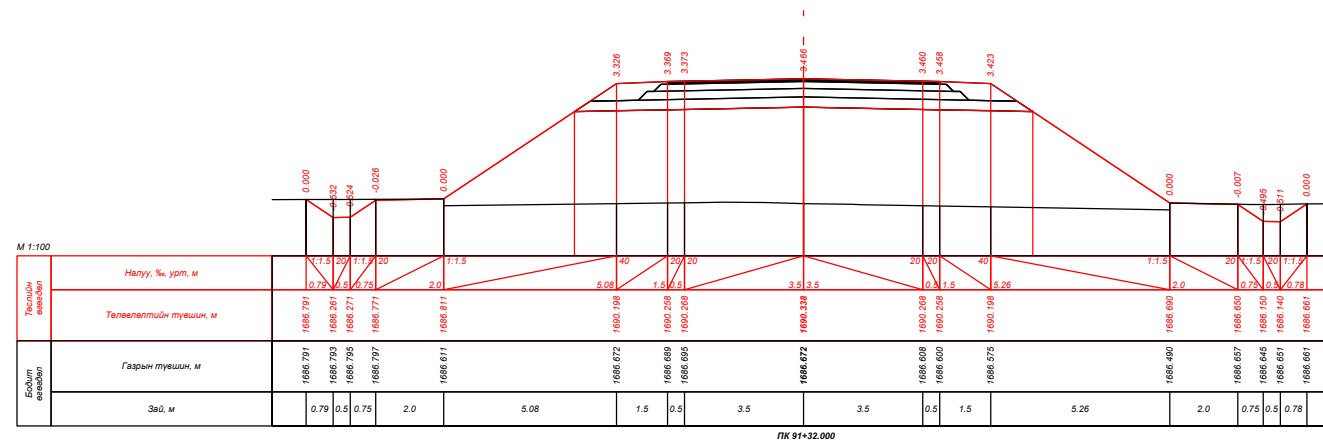
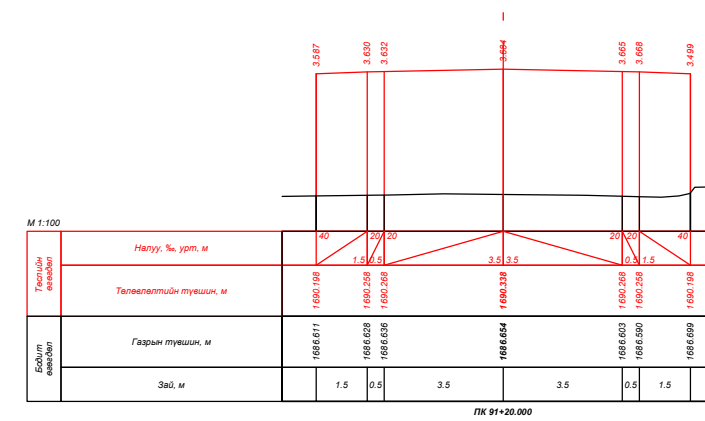
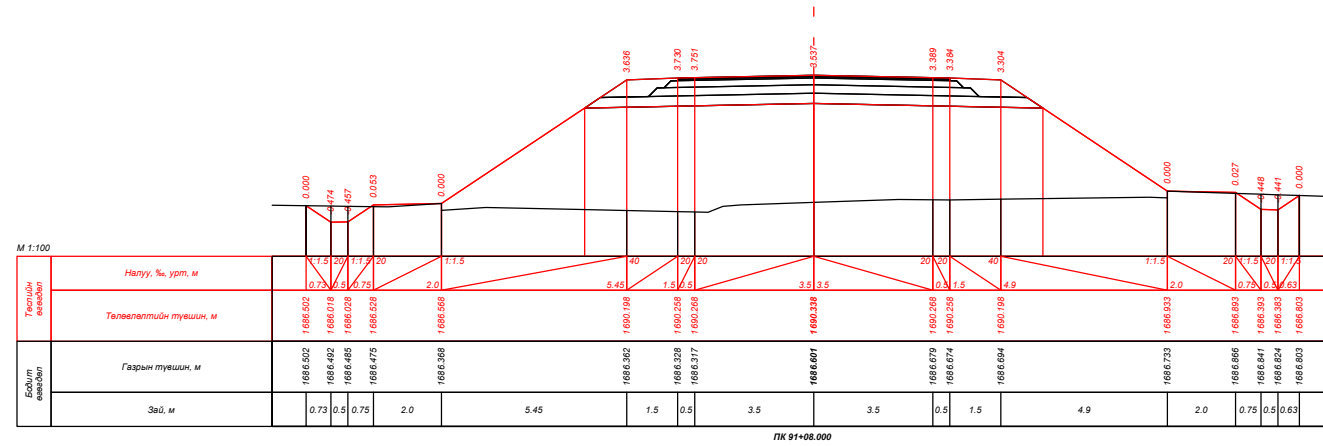
| | | | | | | |
|--|---|---|---|---|--|--|
|  УБ хот, СБД 9-р хороо, Алтайн гудамж, Хоймор оффис 407 тоот "Кадсүрвэй" ХХК | XII.4.2.46 "ХУЖИРТ-АРВАЙХЭЭР" ЧИГЛЭЛИЙН 43.3КМ ХАТУУ ХУЧИЛТТАЙ АВТО ЗАМЫН ИНЖЕНЕРИЙН НАРИЙВЧИЛСАН ЗУРАГ ТӨСӨЛ | | | ХО | | |
| | Зургийн Е/инж | Б.Мөнгөншагай |  | ХӨНДЛӨН ОГТЛОЛ | | |
| | Зургийн инж | Б.Энхбат |  | | | |
| | Гүйцэтгэсэн | Э.Билгүүнзаяа |  | | | |
| Шалгасан | Н.Сэмжид |  | Шифр: 67/21 | Масштаб: 1:100 Үе шат Хуудас Бүх. Хууд А3 83 384 2021/10 Сар | | |








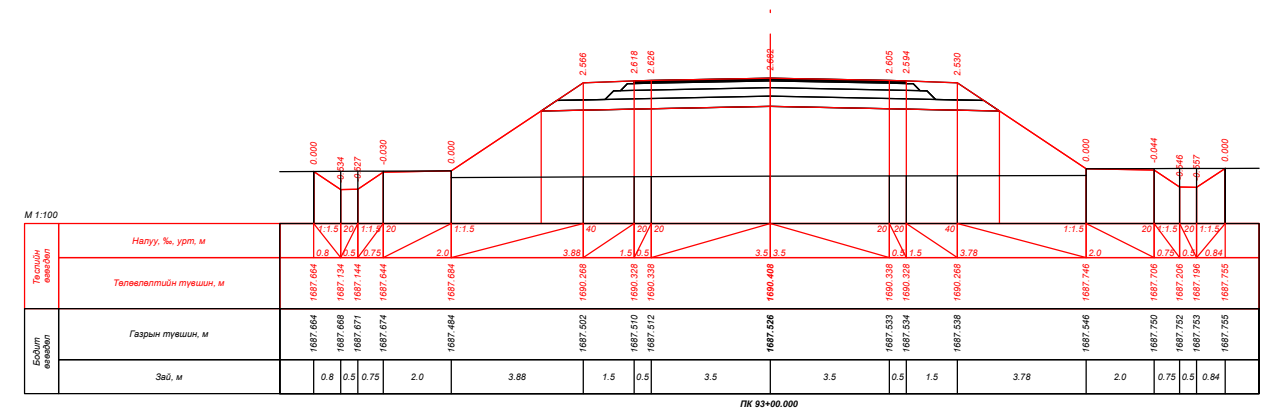
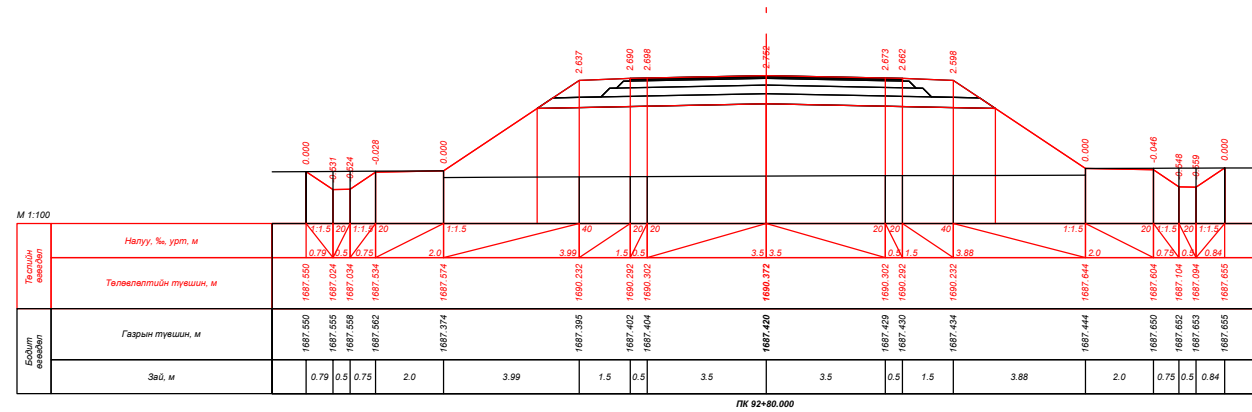
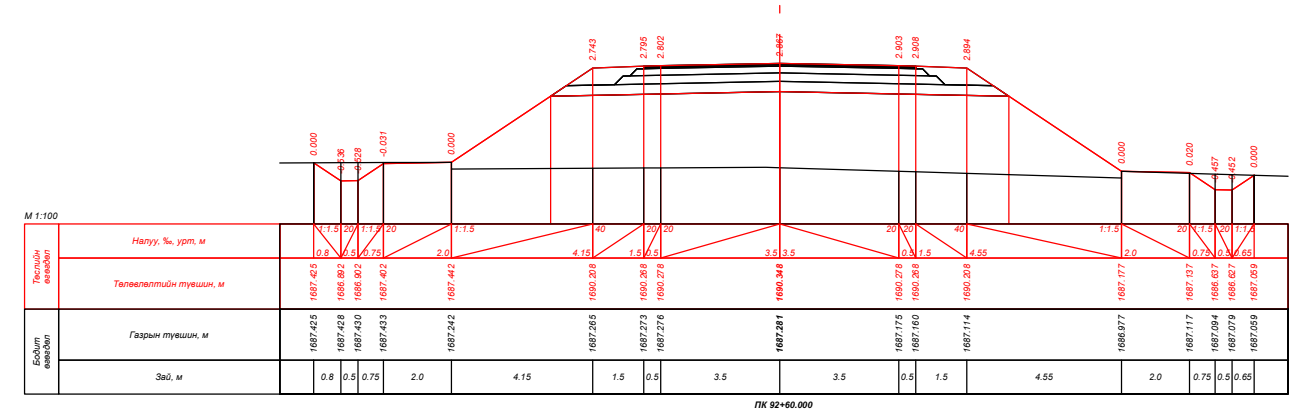
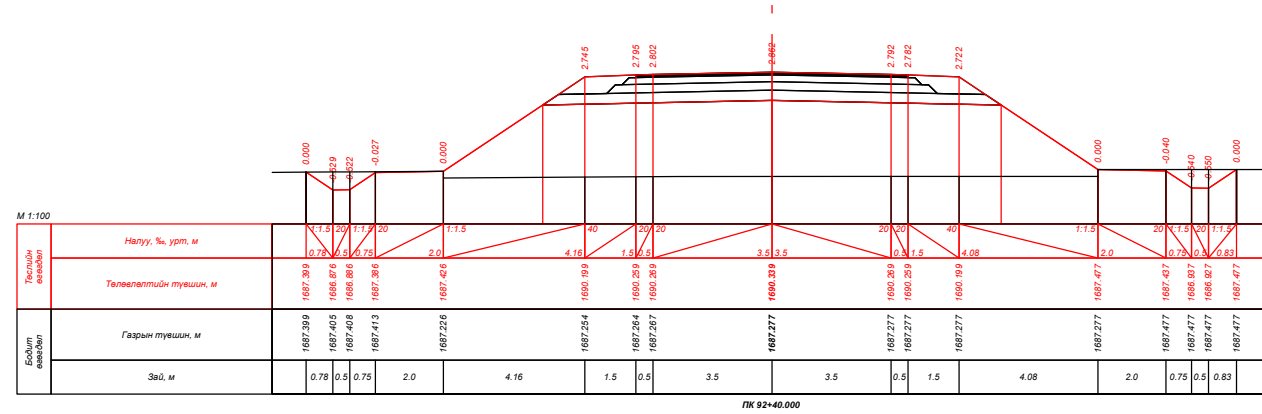
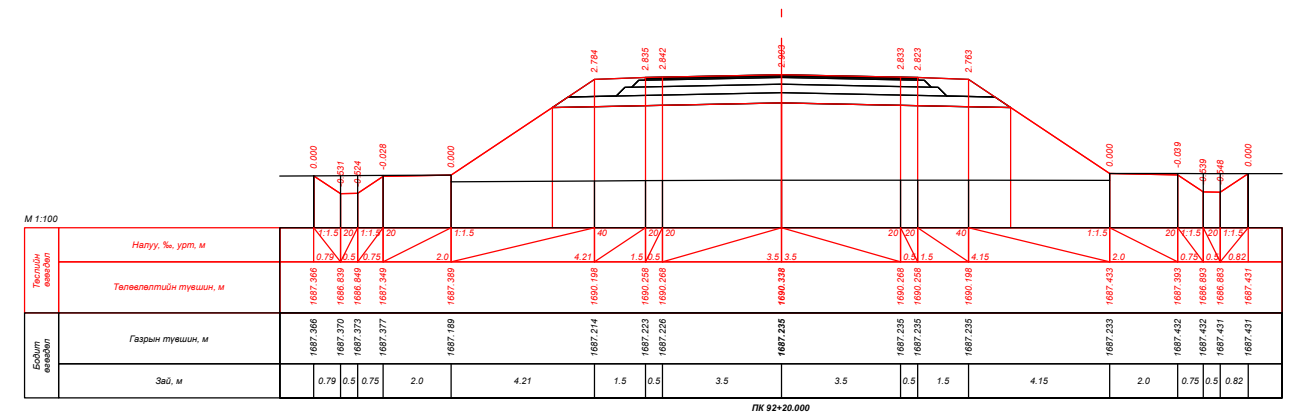
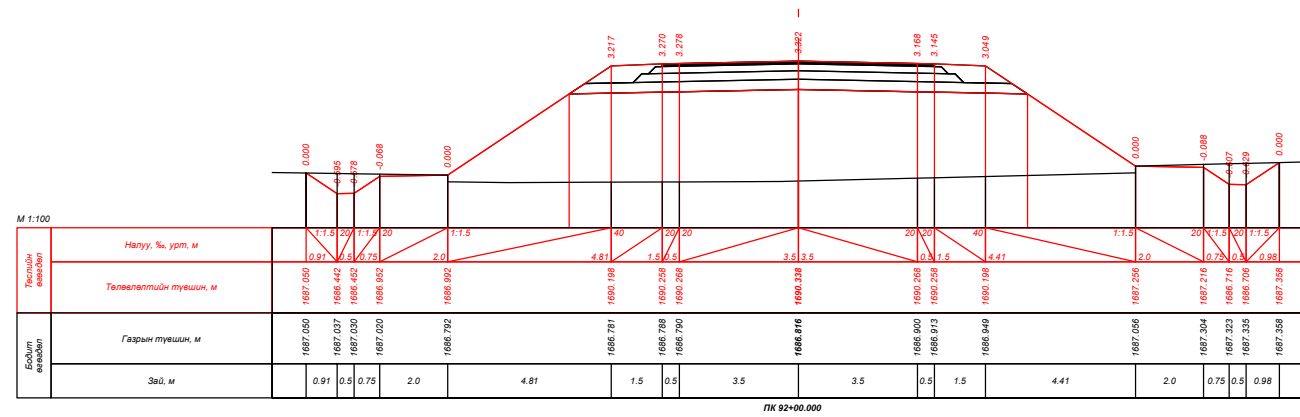
| | | | | | | |
|--|---|---|---|-----------------------------------|--|--|
|  УБ хот, СБД 9-р хороо, Алтайн гудамж, Хоймор оффис 407 тоот "Кадсүрвэй" ХХК | XII.4.2.46 "ХУЖИРТ-АРВАЙХЭЭР" ЧИГЛЭЛИЙН 43.3КМ ХАТУУ ХУЧИЛТТАЙ АВТО ЗАМЫН ИНЖЕНЕРИЙН НАРИЙВЧИЛСАН ЗУРАГ ТӨСӨЛ | | | ХО | | |
| | Зургийн Е/инж | Б.Мөнгөншагай |  | ХӨНДЛӨН ОГТЛОЛ Шифр: 67/21 | | |
| | Зургийн инж | Б.Энхбат |  | | | |
| | Гүйцэтгэсэн | Э.Билгүүнзаяа |  | | | |
| Шалгасан | Н.Сэмжид |  | Масштаб: 1:100 Үе шат Хуудас Бүх. Хууд А3 84 384 2021/10 Сар | | | |





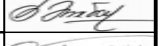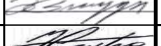


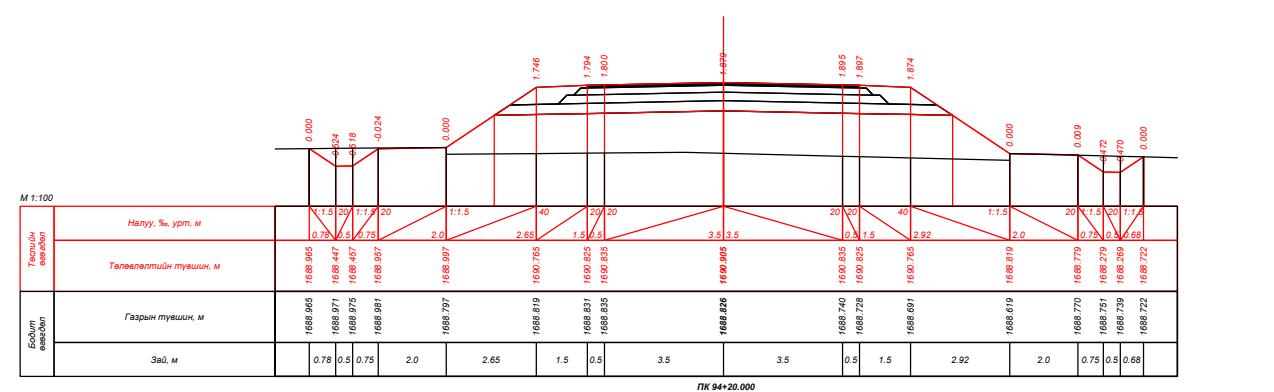
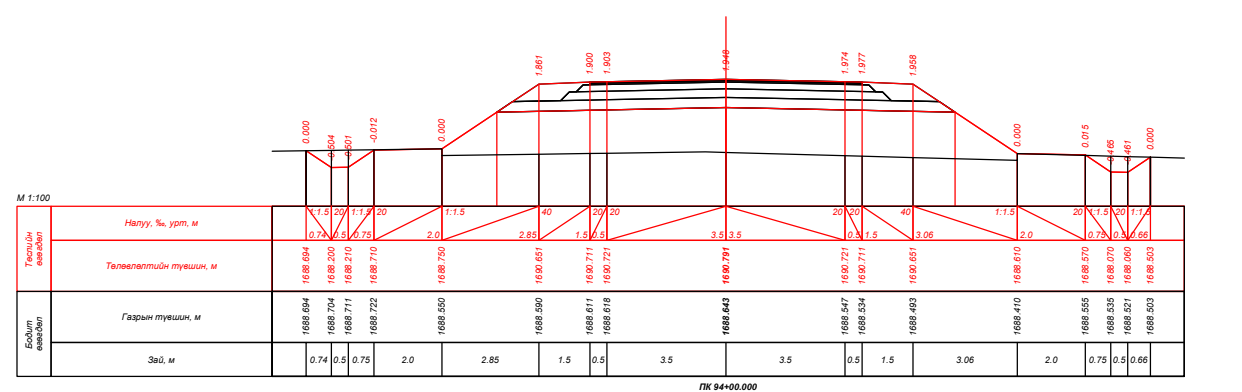
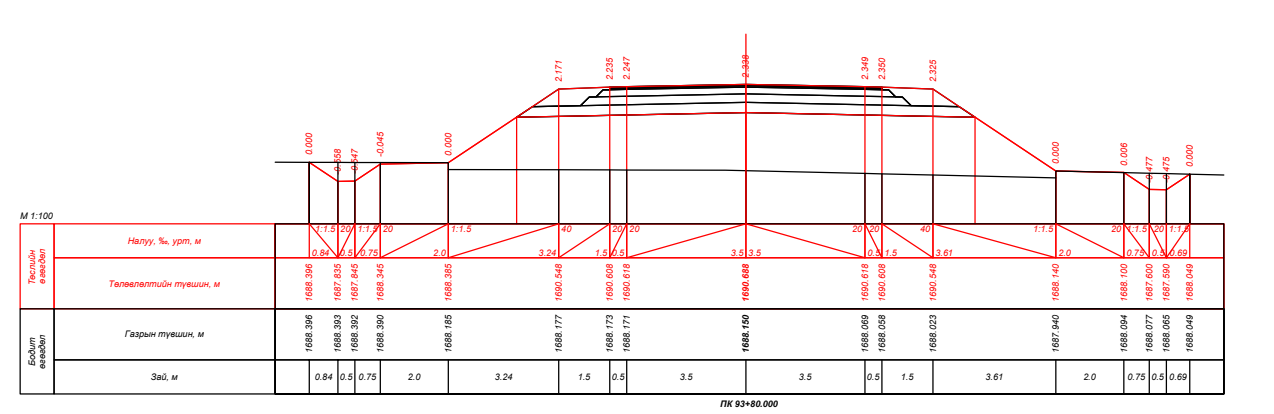
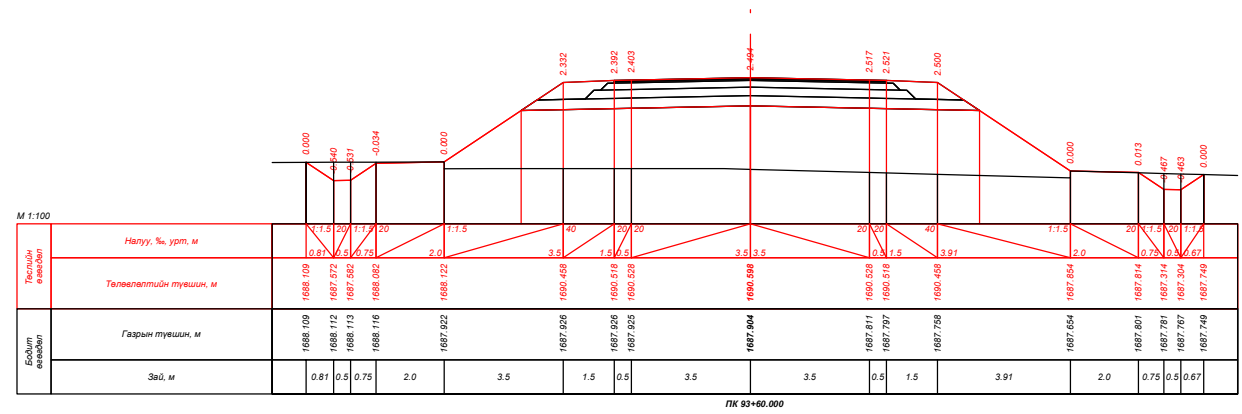
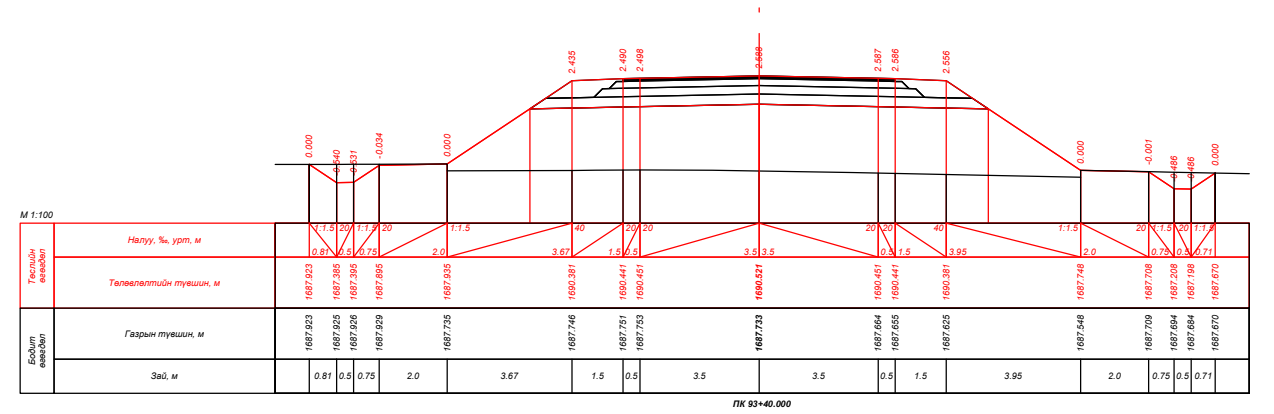
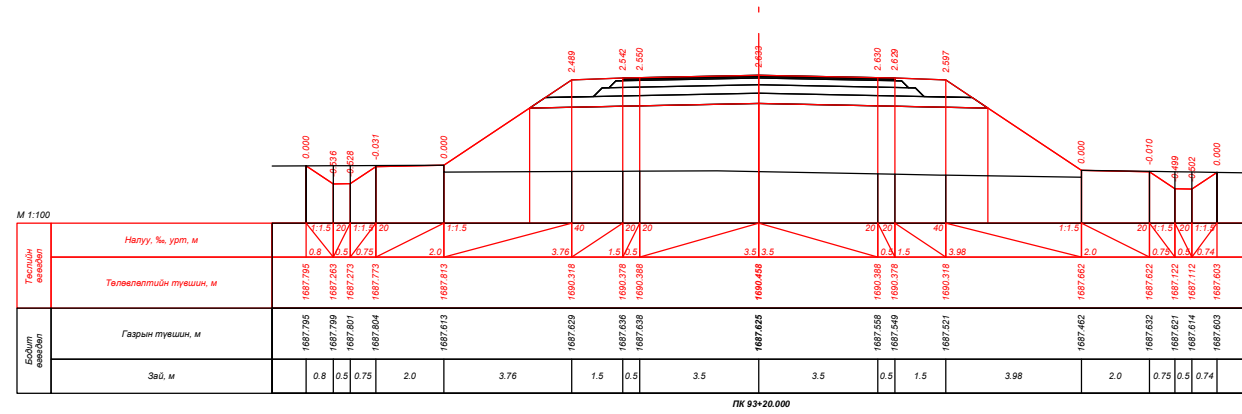
| | | | | | | |
|--|---------------|---------------|--|-----------------------------|----|-----|
|  УБ хот, СБД 9-р хороо, Алтайн гудамж, Хоймор оффис 407 тоот "Кадсүрвэй" ХХК | Зургийн Е/инж | Б.Мөнгөншагай | ХӨНДЛӨН ОГТЛОЛ Шифр: 67/21 | ХО Масштаб: 1:100 | | |
| | Зургийн инж | Б.Энхбат | | | | |
| | Гүйцэтгэсэн | Э.Билгүүнзаяа | | А3 | 85 | 384 |
| | Шалгасан | Н.Сэмжид | | 2021/10 Сар | | |








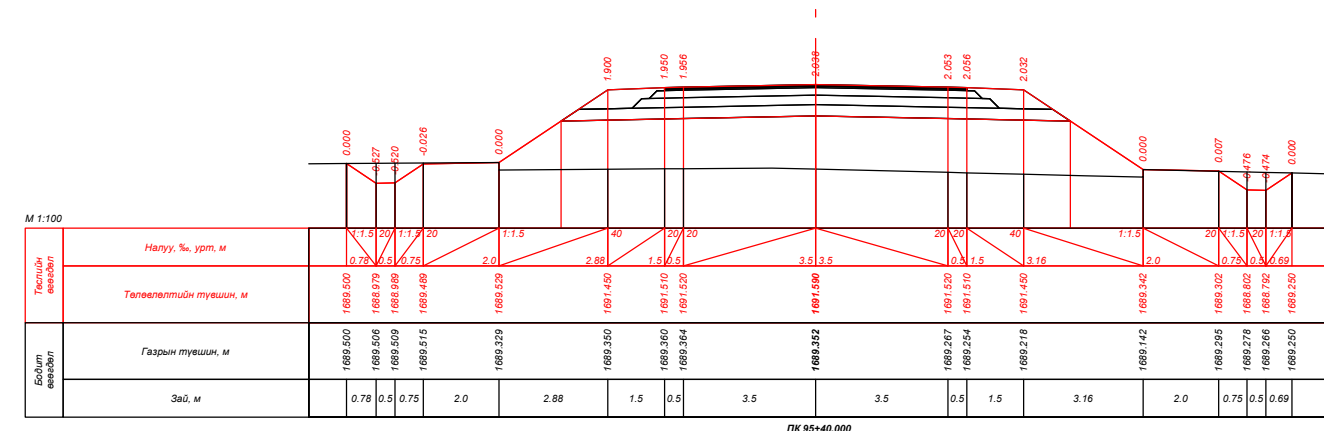
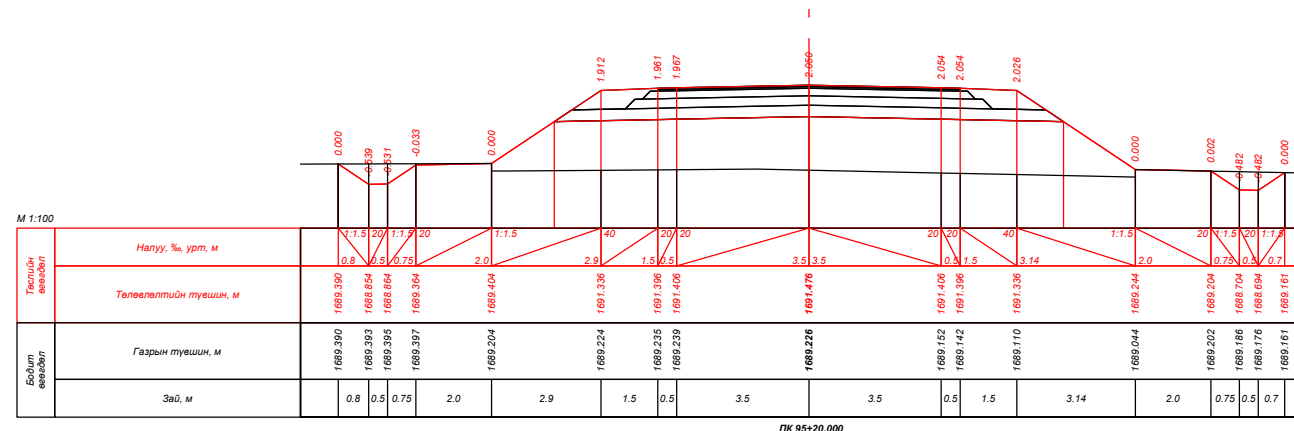
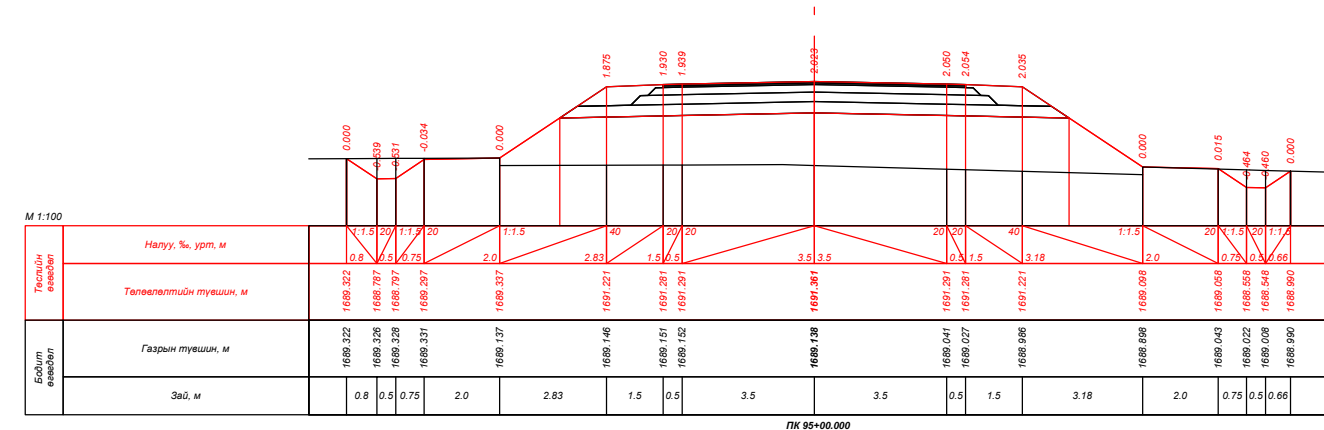
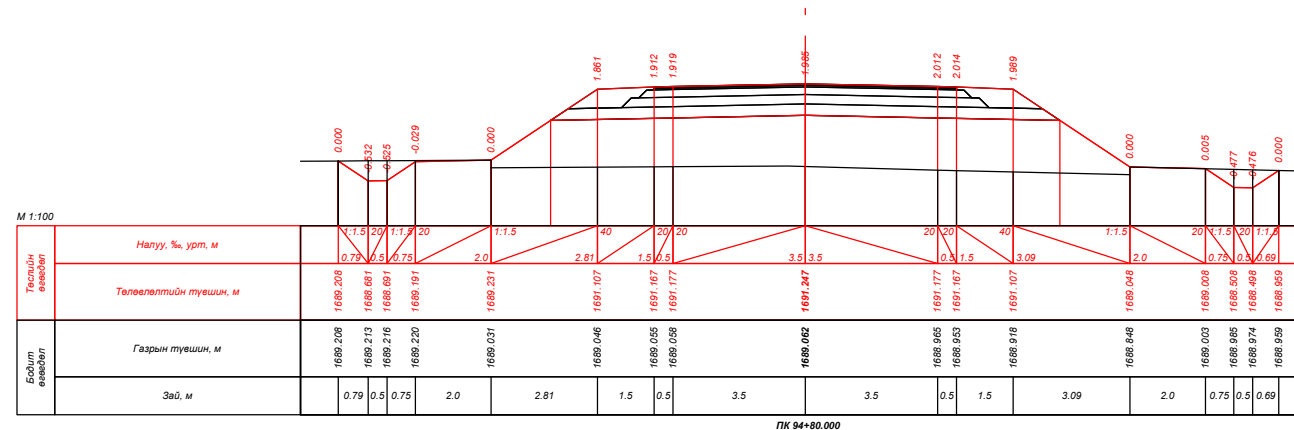
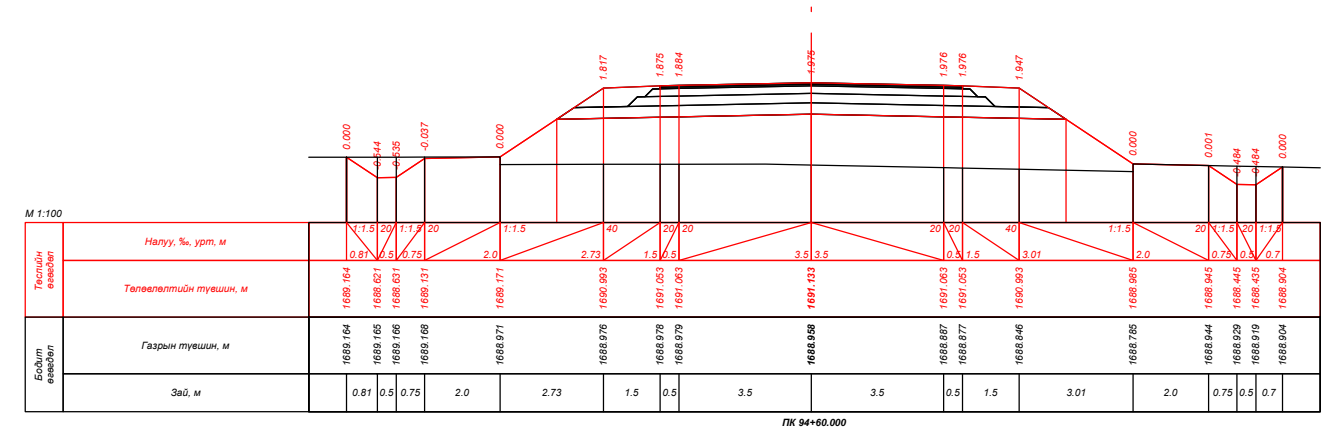
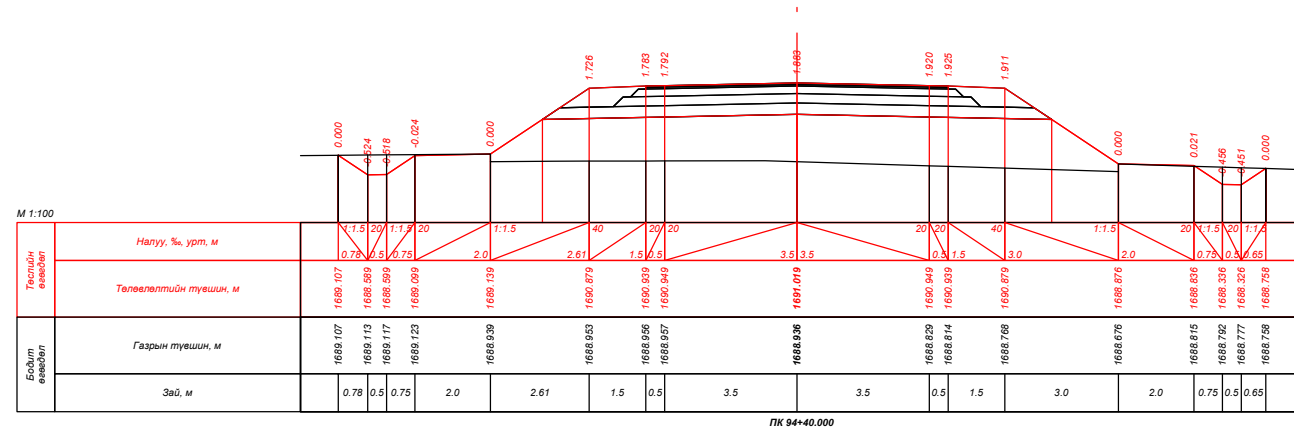
| | | | | | | |
|--|---|---|---|----------------|--------|-----------|
|  УБ хот, СБД 9-р хороо, Алтайн гудамж, Хоймор оффис 407 тоот "Кадсүрвэй" ХХК | XII.4.2.46 "ХУЖИРТ-АРВАЙХЭЭР" ЧИГЛЭЛИЙН 43.3KM ХАТУУ ХУЧИЛТТАЙ АВТО ЗАМЫН ИНЖЕНЕРИЙН НАРИЙВЧИЛСАН ЗУРАГ ТӨСӨЛ | | | ХО | | |
| | Зургийн Е/инж | Б.Мөнгөншагай |  | ХӨНДЛӨН ОГТЛОЛ | | |
| | Зургийн инж | Б.Энхбат |  | | | |
| | Гүйцэтгэсэн | Э.Билгүүнзаяа |  | | | |
| Шалгасан | Н.Сэмжид |  | Шифр: 67/21 | | | |
| | | | | Масштаб: 1:100 | | |
| | | | | Үе шат | Хуудас | Бүх. Хууд |
| | | | | A3 | 86 | 384 |
| | | | | 2021/10 Сар | | |




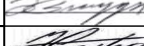



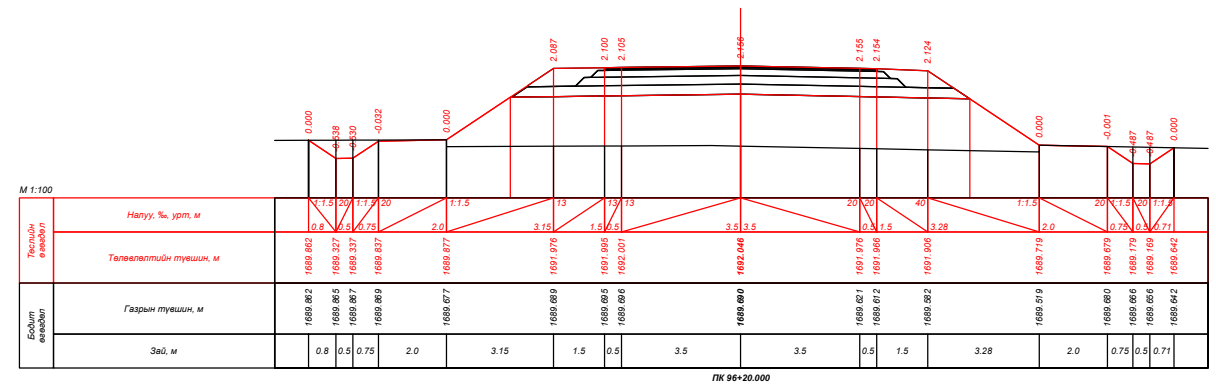
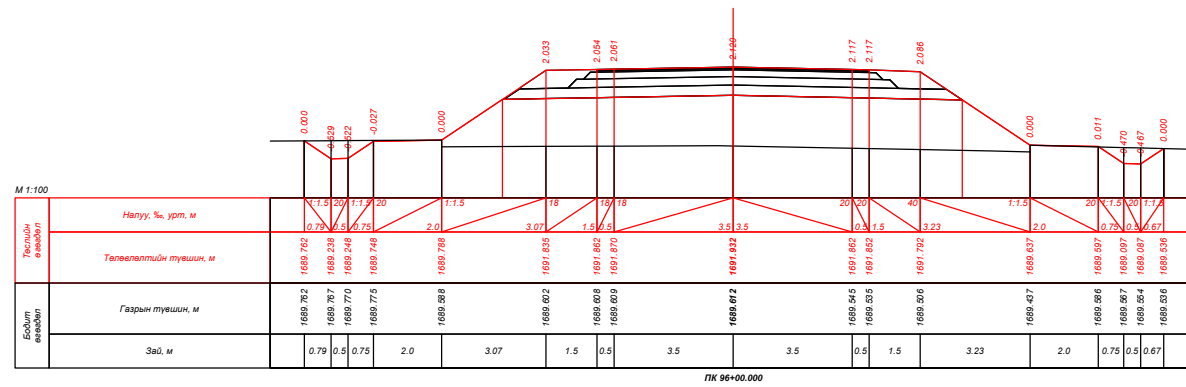
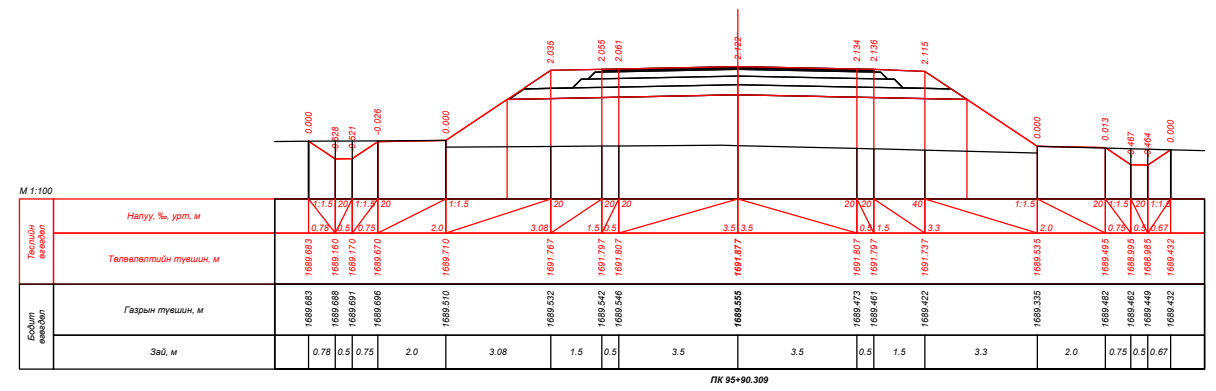
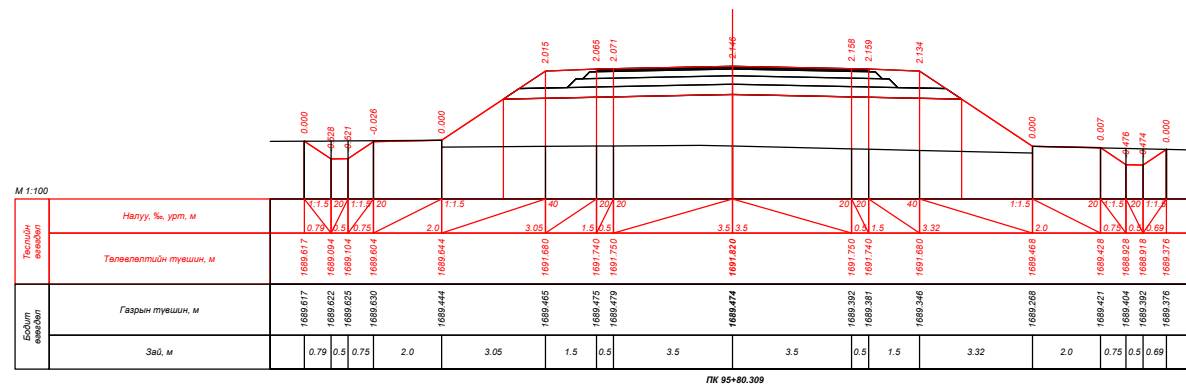
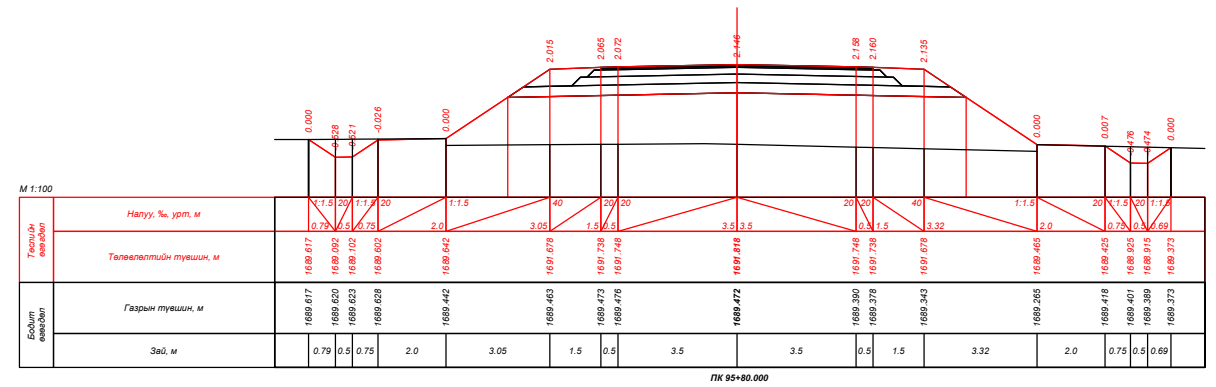
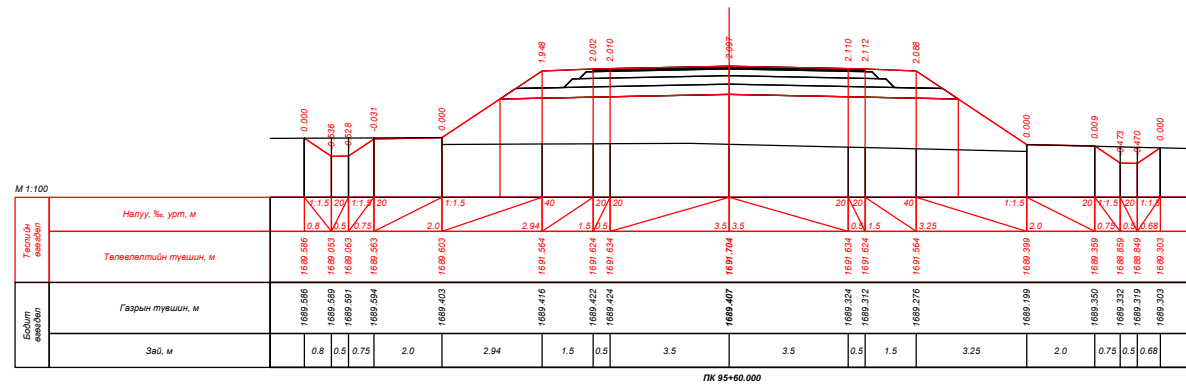
| | | | | | | |
|--|---|---|---|-----------------------|--|--|
|  УБ хот, СБД 9-р хороо, Алтайн гудамж, Хоймор оффис 407 тоот "Кадсүрвэй" ХХК | XII.4.2.46 "ХУЖИРТ-АРВАЙХЭЭР" ЧИГЛЭЛИЙН 43.3КМ ХАТУУ ХУЧИЛТТАЙ АВТО ЗАМЫН ИНЖЕНЕРИЙН НАРИЙВЧИЛСАН ЗУРАГ ТӨСӨЛ | | | ХО | | |
| | Зургийн Е/инж | Б.Мөнгөншагай |  | ХӨНДЛӨН ОГТЛОЛ | | |
| | Зургийн инж | Б.Энхбат |  | | | |
| | Гүйцэтгэсэн | Э.Билгүүнзаяа |  | | | |
| Шалгасан | Н.Сэмжид |  | Шифр: 67/21 | | | Масштаб: 1:100 Үе шат: А3 Хуудас: 87 Бүх. Хууд: 384 |
| 2021/10 Сар | | | | | | |

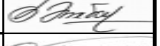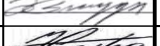






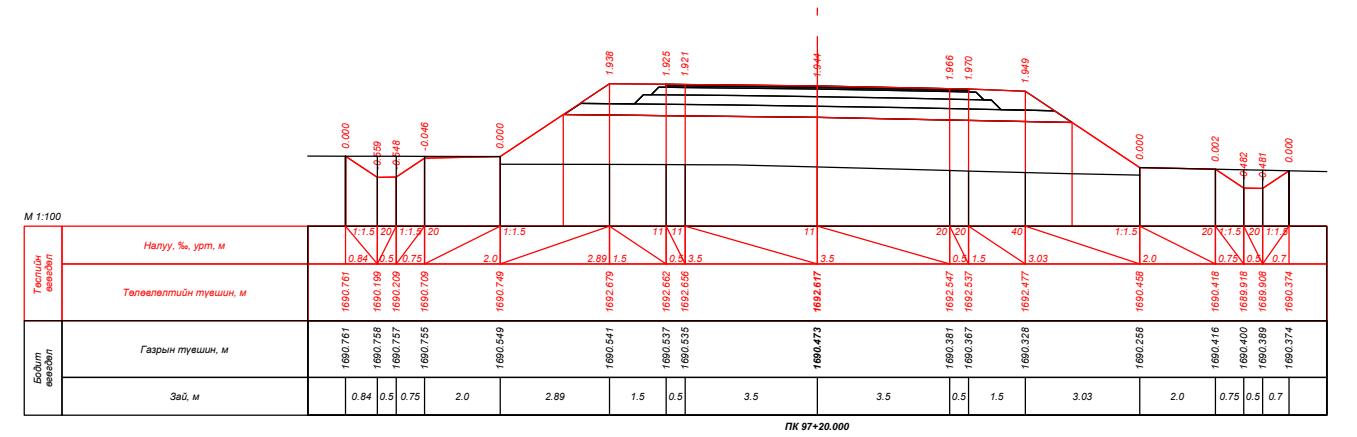
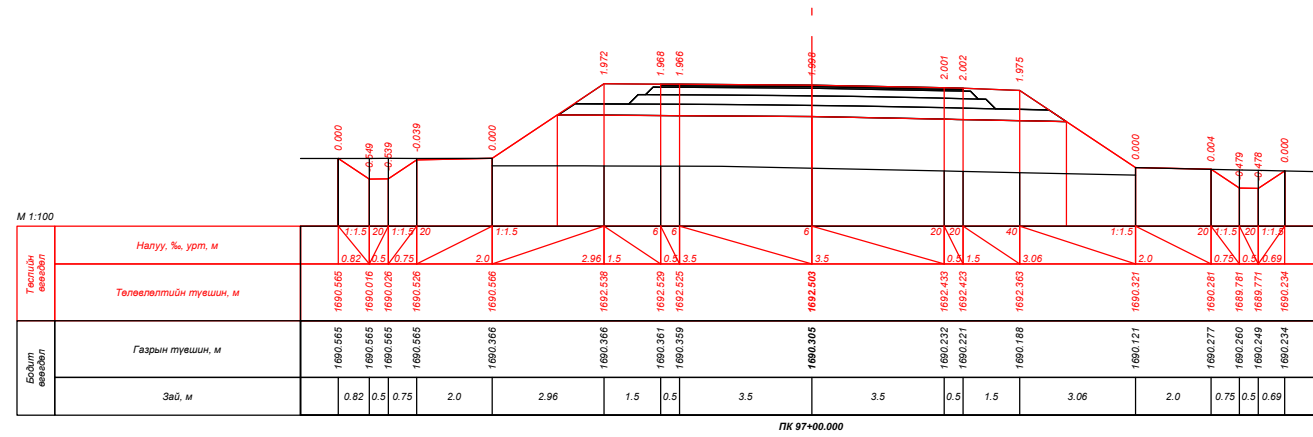
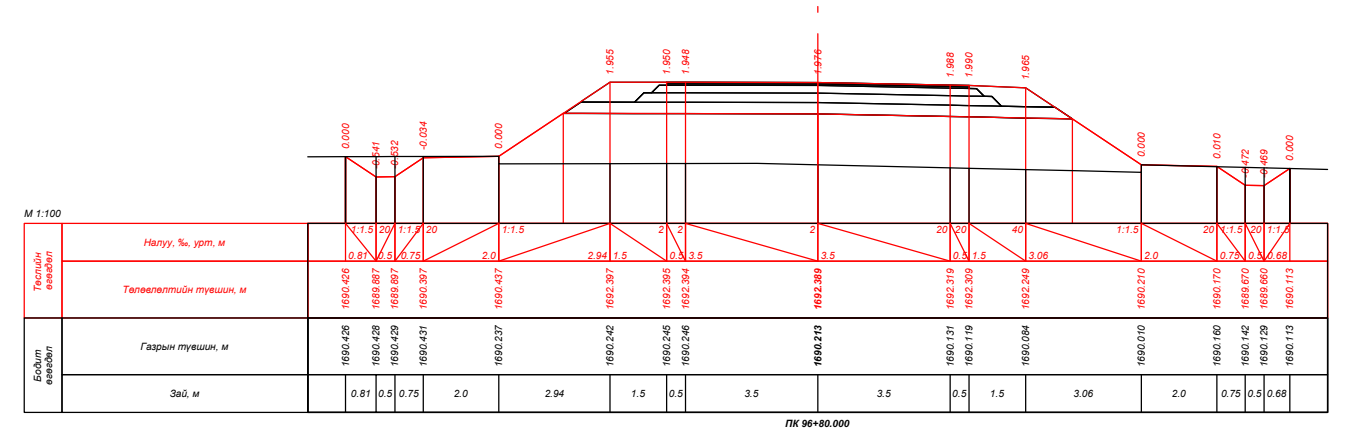
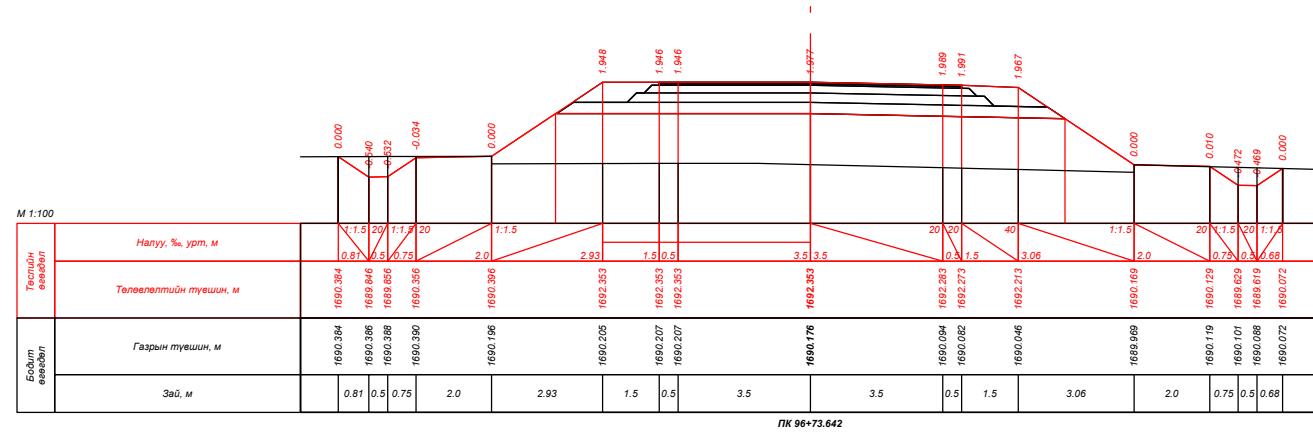
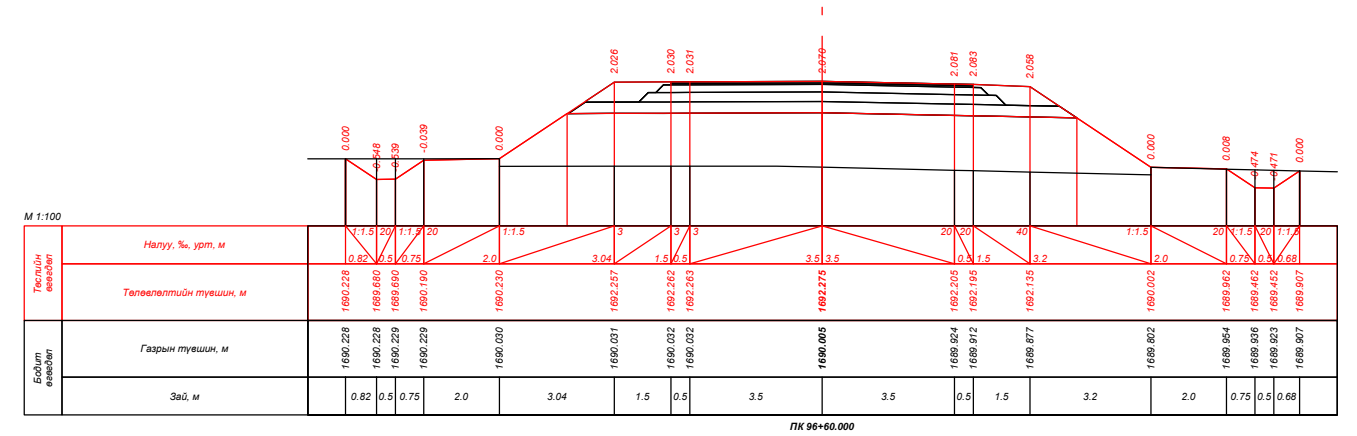
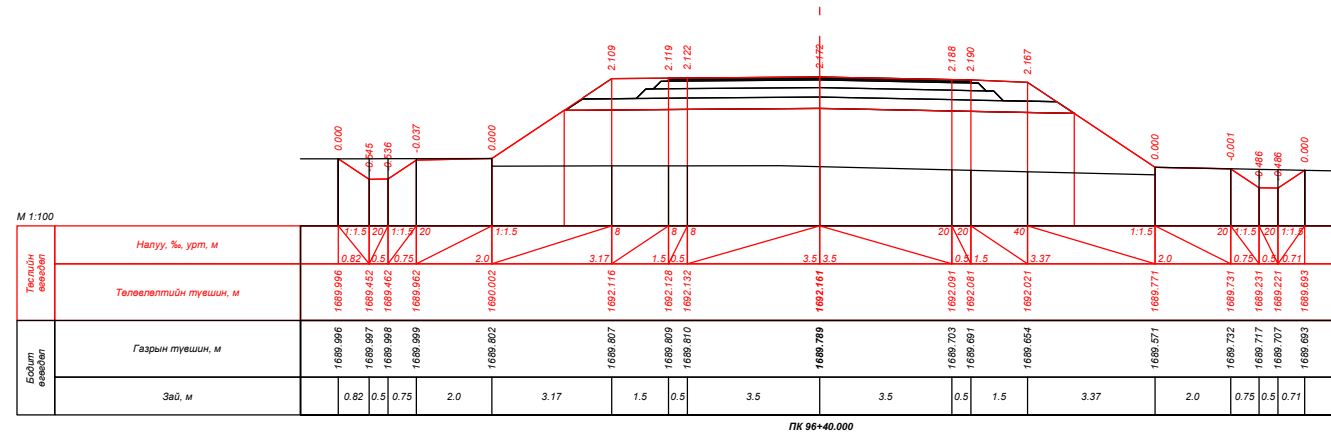
| | | | | | | |
|--|---|---|---|-----------------------|--|---|
|  УБ хот, СБД 9-р хороо, Алтайн гудамж, Хоймор оффис 407 тоот "Кадсүрвэй" ХХК | XII.4.2.46 "ХУЖИРТ-АРВАЙХЭЭР" ЧИГЛЭЛИЙН 43.3КМ ХАТУУ ХУЧИЛТТАЙ АВТО ЗАМЫН ИНЖЕНЕРИЙН НАРИЙВЧИЛСАН ЗУРАГ ТӨСӨЛ | | | ХО | | |
| | Зургийн Е/инж | Б.Мөнгөншагай |  | ХӨНДЛӨН ОГТЛОЛ | | |
| | Зургийн инж | Б.Энхбат |  | | | |
| Гүйцэтгэсэн | Э.Билгүүнзаяа |  | Шифр: 67/21 | | | |
| Шалгасан | Н.Сэмжид |  | | | | Масштаб: 1:100 Үе шат Хуудас Бүх. Хууд А3 88 384 2021/10 Сар |




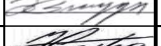



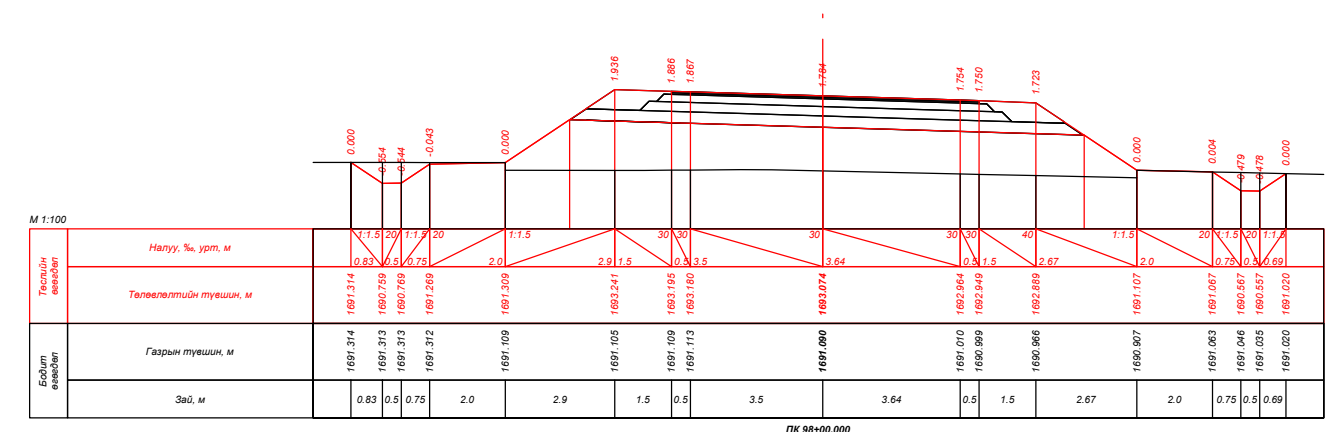
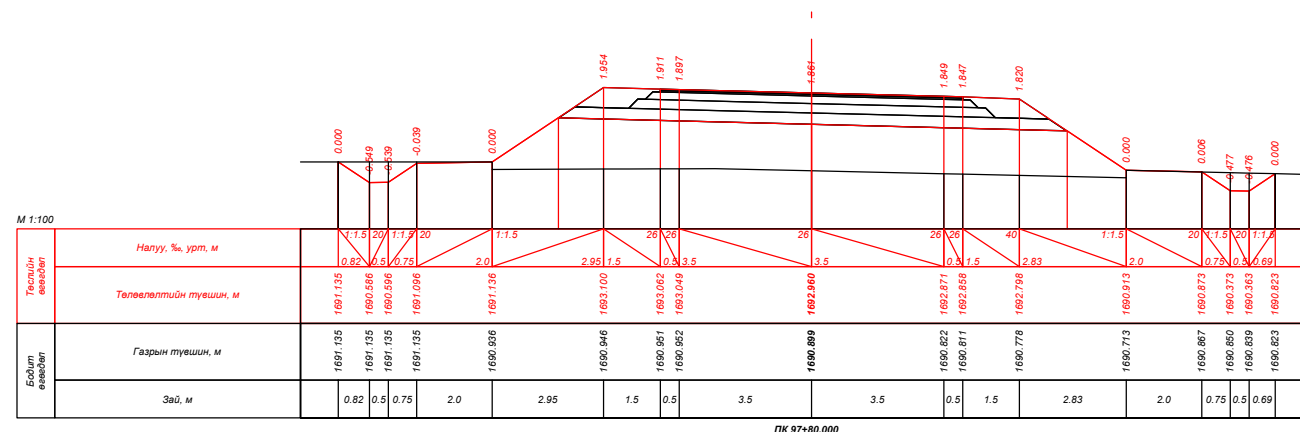
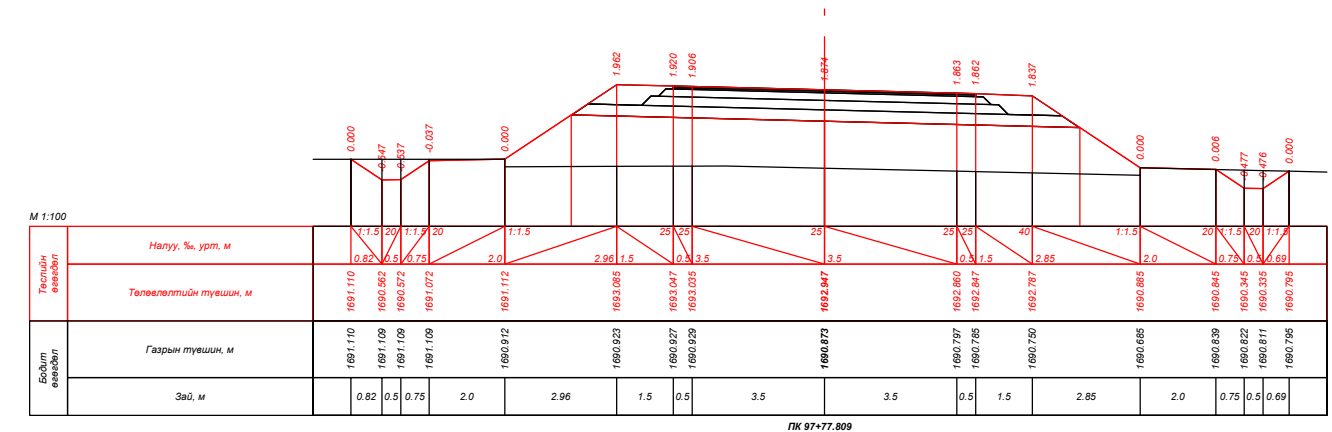
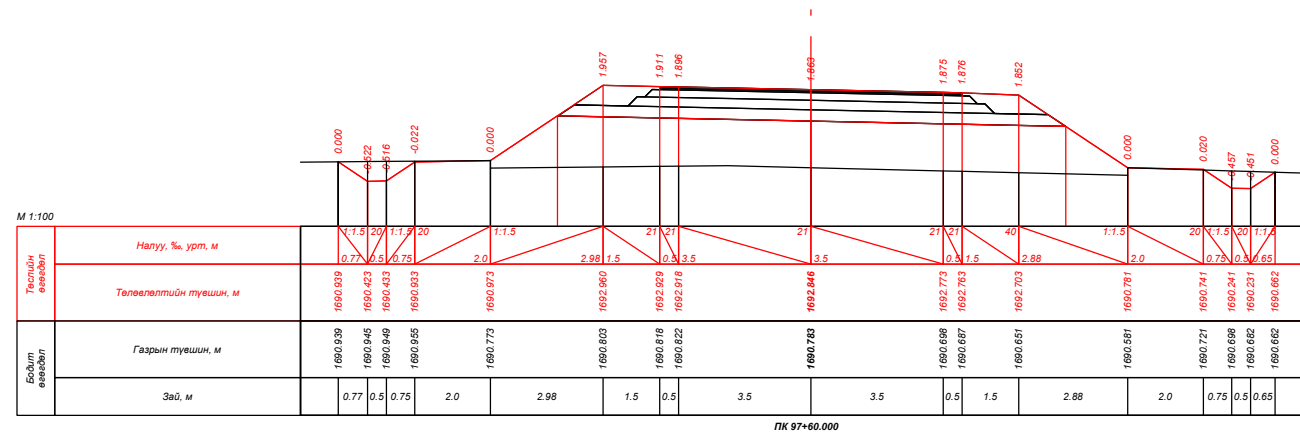
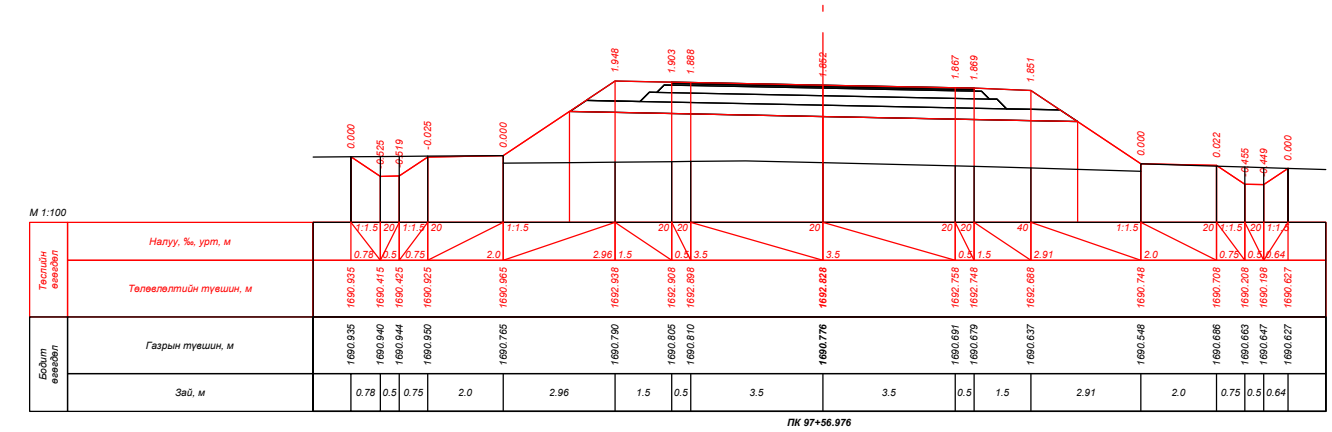
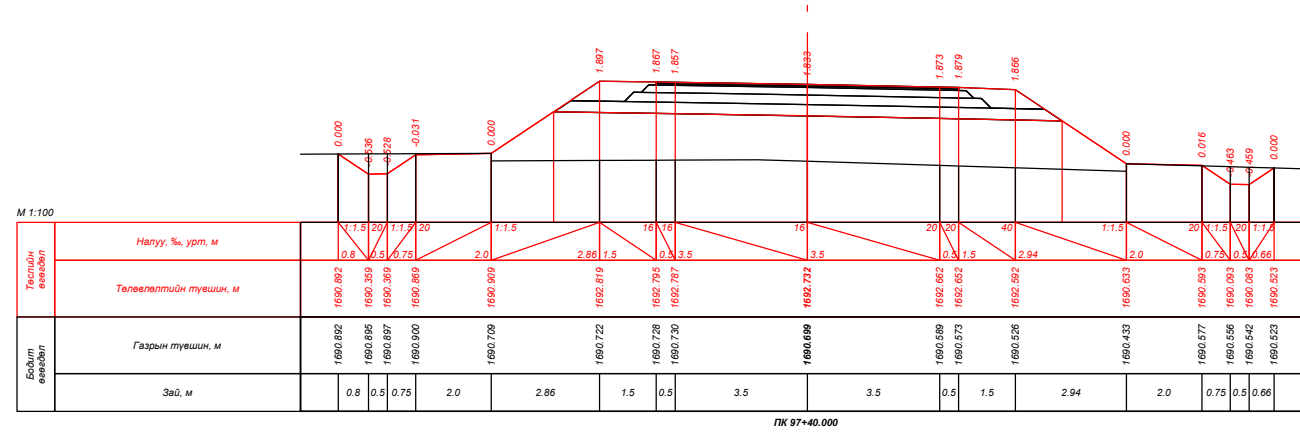
| | | | | | | |
|--|---|---|---|----------------|--|--|
|  УБ хот, СБД 9-р хороо, Алтайн гудамж, Хоймор оффис 407 тоот "Кадсүрвэй" ХХК | XII.4.2.46 "ХУЖИРТ-АРВАЙХЭЭР" ЧИГЛЭЛИЙН 43.3KM ХАТУУ ХУЧИЛТТАЙ АВТО ЗАМЫН ИНЖЕНЕРИЙН НАРИЙВЧИЛСАН ЗУРАГ ТӨСӨЛ | | | ХО | | |
| | Зургийн Е/инж | Б.Мөнгөншагай |  | ХӨНДЛӨН ОГТЛОЛ | | |
| | Зургийн инж | Б.Энхбат |  | | | |
| Гүйцэтгэсэн | Э.Билгүүнзаяа |  | Шифр: 67/21 | | | |
| Шалгасан | Н.Сэмжид |  | | | | Масштаб: 1:100 Үе шат: А3 Хуудас: 89 Бүх. Хууд: 384 |
| | | | 2021/10 Сар | | | |

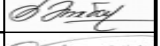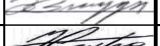






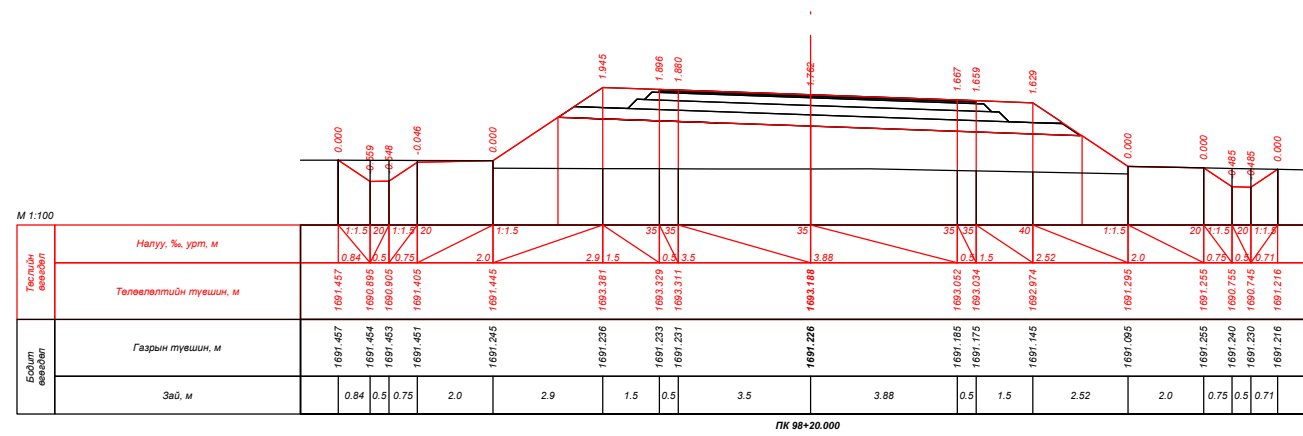
| | | | | | | | |
|--|---|---|---|-----------------------|--------|--------|-----------|
|  УБ хот, СБД 9-р хороо, Алтайн гудамж, Хоймор оффис 407 тоот "Кадсүрвэй" ХХК | XII.4.2.46 "ХУЖИРТ-АРВАЙХЭЭР" ЧИГЛЭЛИЙН 43.3KM ХАТУУ ХУЧИЛТТАЙ АВТО ЗАМЫН ИНЖЕНЕРИЙН НАРИЙВЧИЛСАН ЗУРАГ ТӨСӨЛ | | | ХО | | | |
| | Зургийн Е/инж | Б.Мөнгөншагай |  | ХӨНДЛӨН ОГТЛОЛ | | | |
| | Зургийн инж | Б.Энхбат |  | | | | |
| | Гүйцэтгэсэн | Э.Билгүүнзаяа |  | | | | |
| Шалгасан | Н.Сэмжид |  | Шифр: 67/21 | | | | |
| | | | | Масштаб: 1:100 | Үе шат | Хуудас | Бүх. Хууд |
| | | | | A3 | 90 | 384 | |
| | | | | 2021/10 Сар | | | |




| | | | | | | |
|--|---|---|---|----------------|--|--|
|  УБ хот, СБД 9-р хороо, Алтайн гудамж, Хоймор оффис 407 тоот "Кадсүрвэй" ХХК | XII.4.2.46 "ХУЖИРТ-АРВАЙХЭЭР" ЧИГЛЭЛИЙН 43.3КМ ХАТУУ ХУЧИЛТТАЙ АВТО ЗАМЫН ИНЖЕНЕРИЙН НАРИЙВЧИЛСАН ЗУРАГ ТӨСӨЛ | | | ХО | | |
| | Зургийн Е/инж | Б.Мөнгөншагай |  | ХӨНДЛӨН ОГТЛОЛ | | |
| | Зургийн инж | Б.Энхбат |  | | | |
| | Гүйцэтгэсэн | Э.Билгүүнзаяа |  | Шифр: 67/21 | | |
| Шалгасан | Н.Сэмжид |  | Масштаб: 1:100 Үе шат Хуудас Бүх. Хууд А3 91 384 2021/10 Сар | | | |




| | | | | | | | | |
|--|---|---|---|-----------------------|--|---|--|--|
|  УБ хот, СБД 9-р хороо, Алтайн гудамж, Хоймор оффис 407 тоот "Кадсүрвэй" ХХК | XII.4.2.46 "ХУЖИРТ-АРВАЙХЭЭР" ЧИГЛЭЛИЙН 43.3КМ ХАТУУ ХУЧИЛТТАЙ АВТО ЗАМЫН ИНЖЕНЕРИЙН НАРИЙВЧИЛСАН ЗУРАГ ТӨСӨЛ | | | ХО | | | | |
| | Зургийн Е/инж | Б.Мөнгөншагай |  | ХӨНДЛӨН ОГТЛОЛ | | | | |
| | Зургийн инж | Б.Энхбат |  | | | | | |
| | Гүйцэтгэсэн | Э.Билгүүнзаяа |  | | | | | |
| Шалгасан | Н.Сэмжид |  | Шифр: 67/21 | | | Масштаб: 1:100 Үе шат Хуудас Бүх. Хууд А3 92 384 2021/10 Сар | | |




ПК 98+20.000

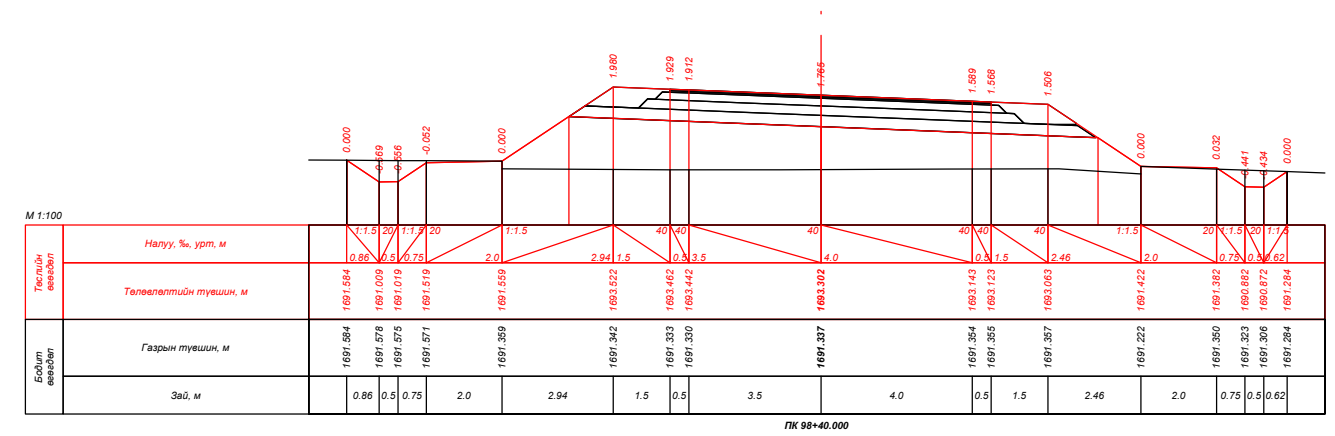


ПК 98+40.000

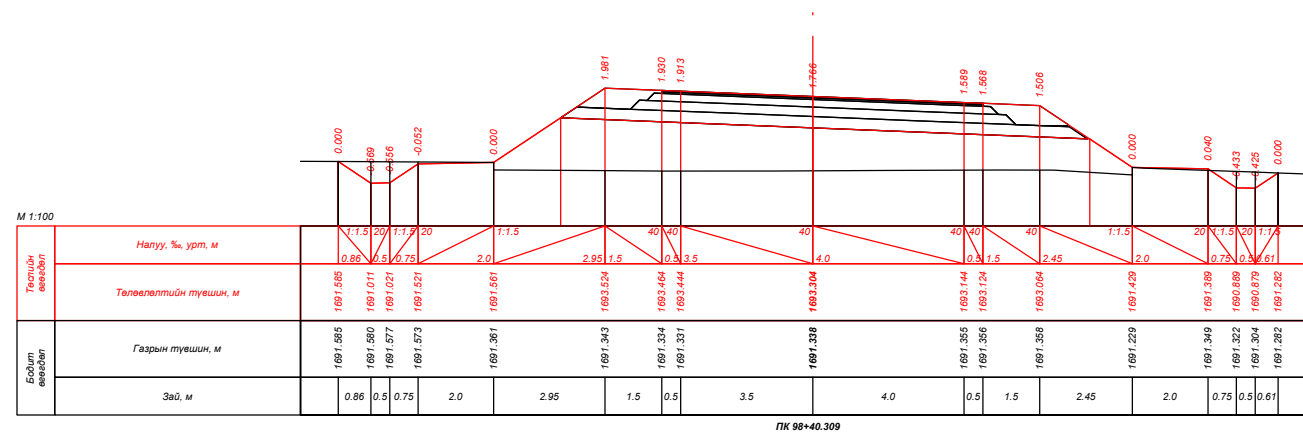


ПК 98+40.309

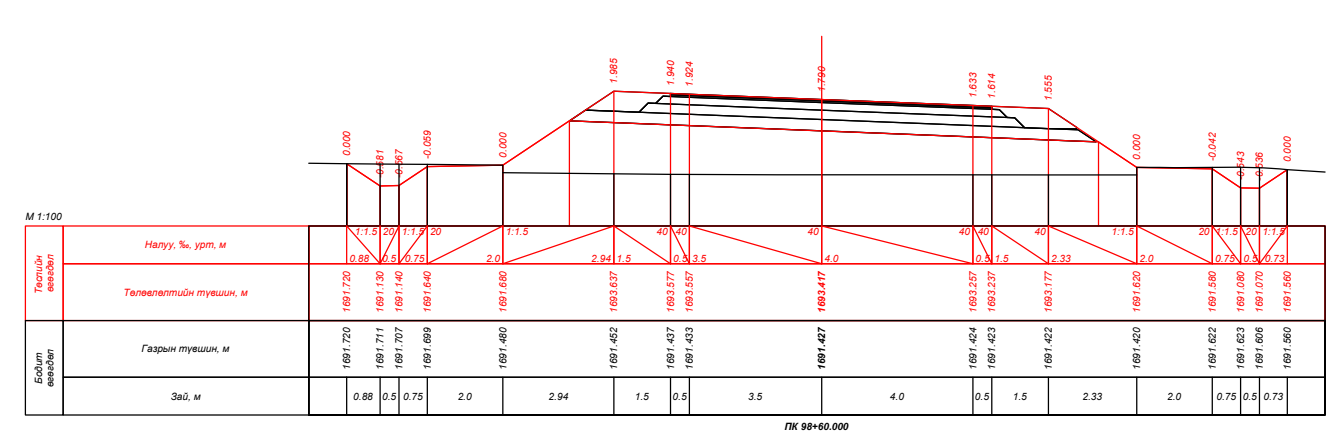

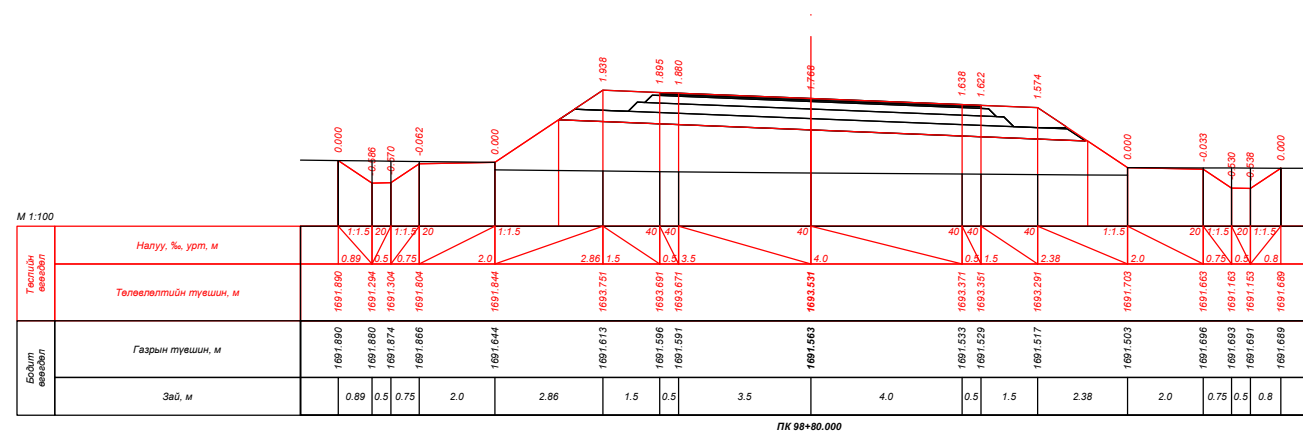




ПК 98+60.000









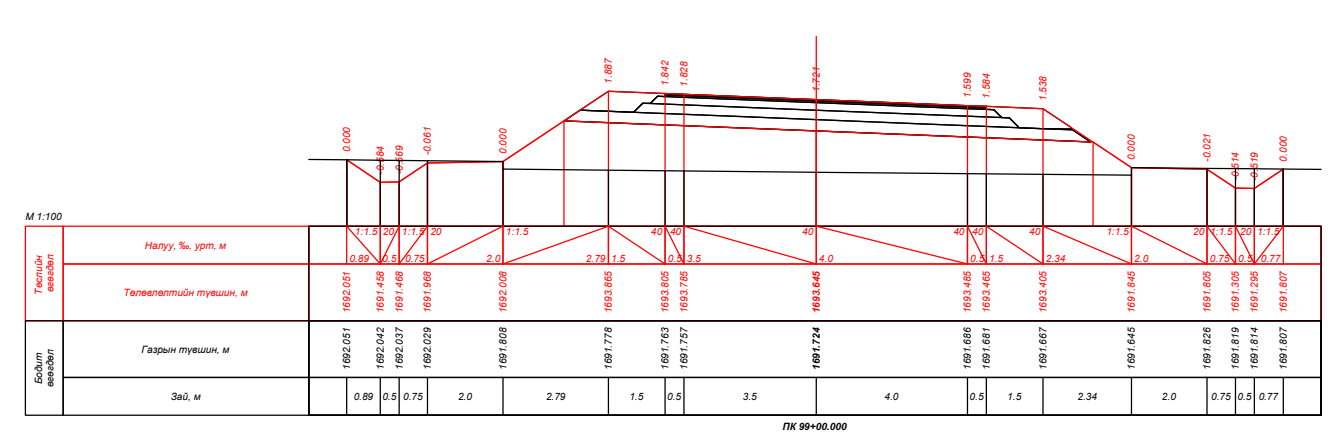




ПК 98+80.000

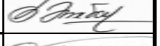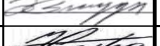


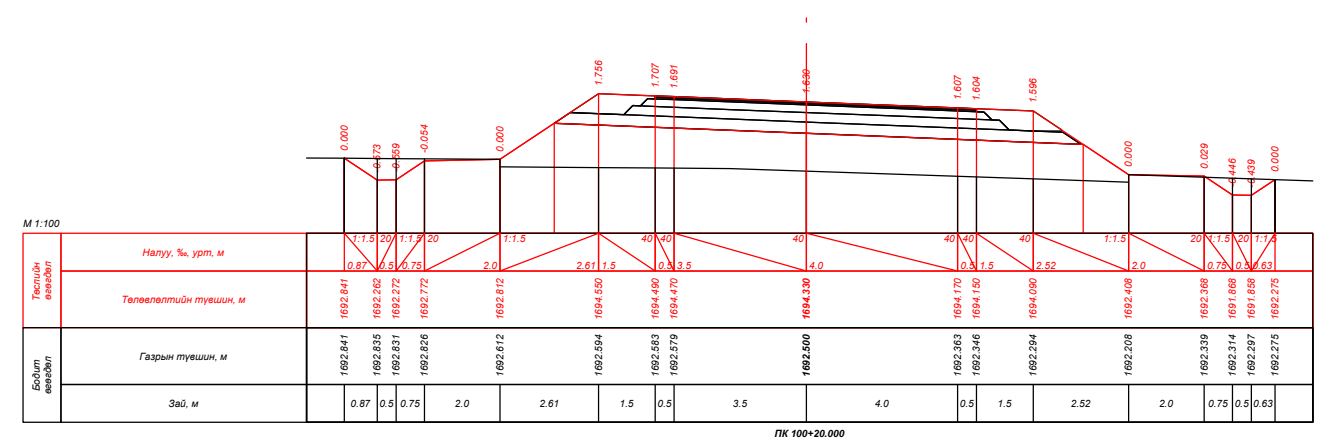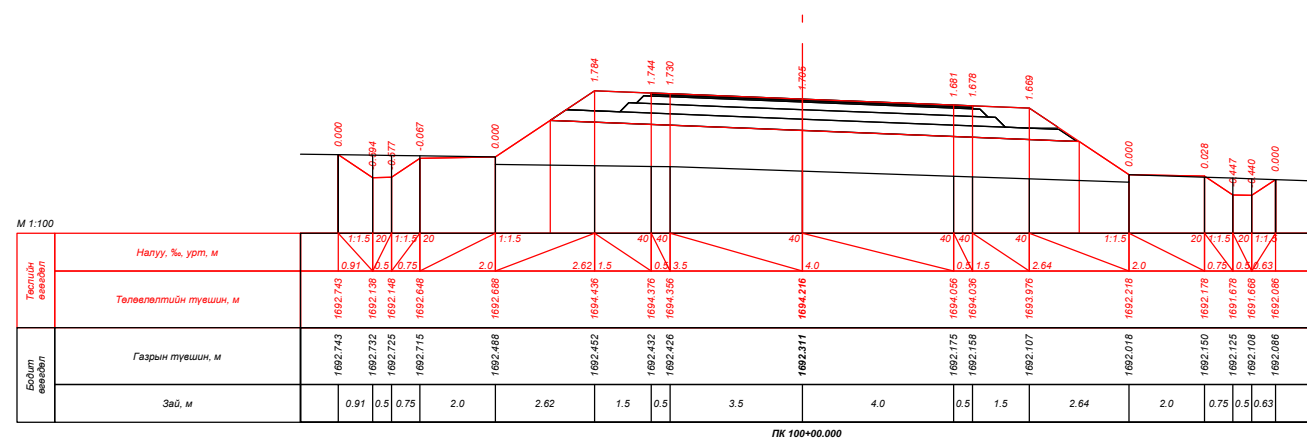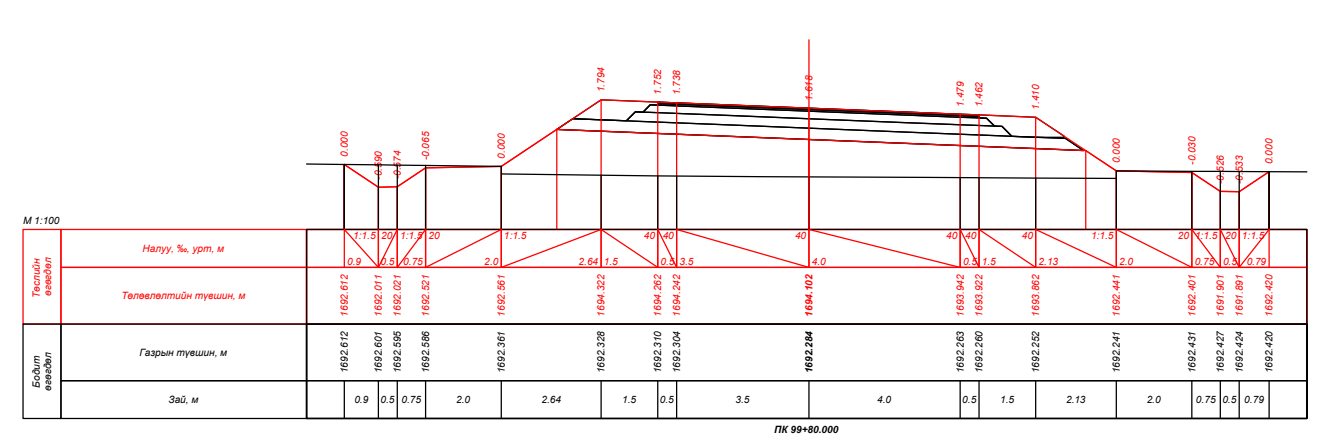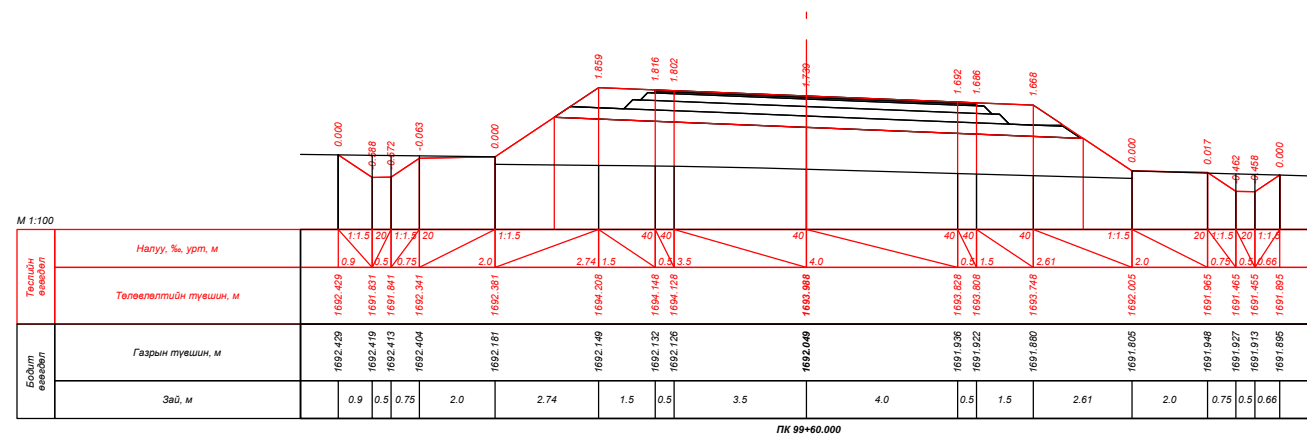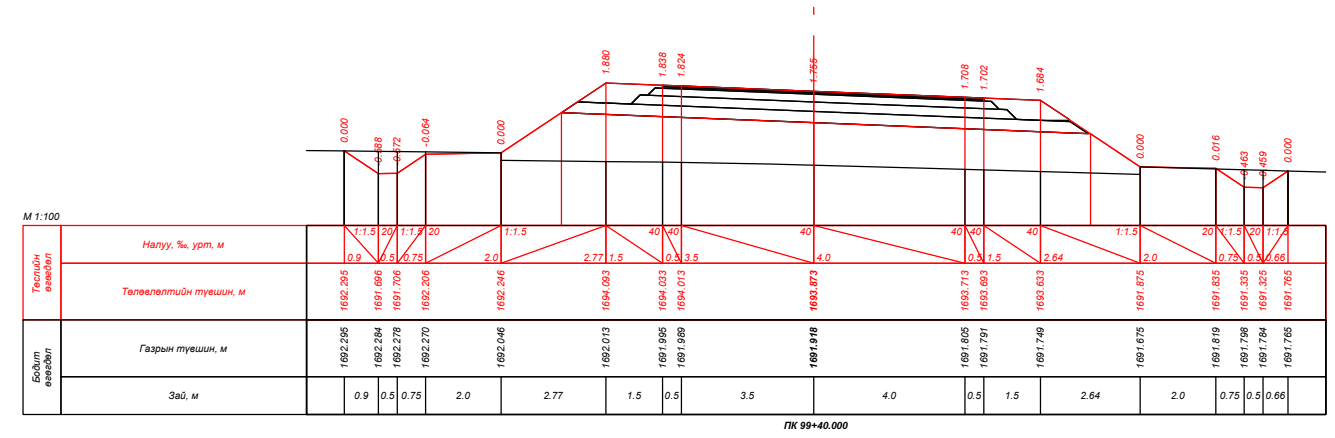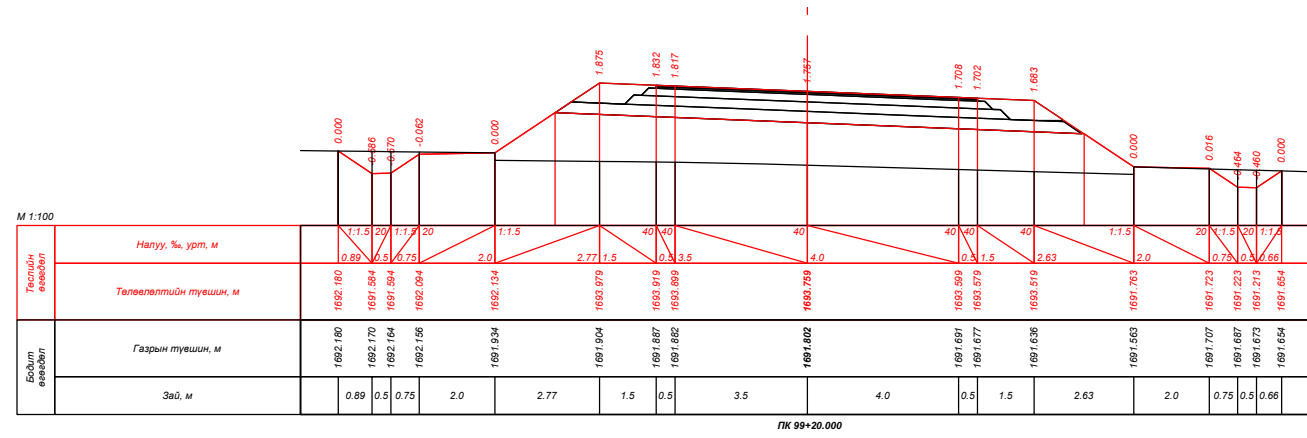ПК 99+00.000


| | | | | | | |
|--|---|---|---|----------------|--------|-----------|
|  УБ хот, СБД 9-р хороо, Алтайн гудамж, Хоймор оффис 407 тоот "Кадсүрвэй" ХХК | XII.4.2.46 "ХУЖИРТ-АРВАЙХЭЭР" ЧИГЛЭЛИЙН 43.3KM ХАТУУ ХУЧИЛТТАЙ АВТО ЗАМЫН ИНЖЕНЕРИЙН НАРИЙВЧИЛСАН ЗУРАГ ТӨСӨЛ | | | ХО | | |
| | Зургийн Е/инж | Б.Мөнгөншагай |  | ХӨНДЛӨН ОГТЛОЛ | | |
| | Зургийн инж | Б.Энхбат |  | | | |
| | Гүйцэтгэсэн | Э.Билгүүнзаяа |  | | | |
| Шалгасан | Н.Сэмжид |  | Шифр: 67/21 | | | |
| | | | | Масштаб: 1:100 | | |
| | | | | Үе шат | Хуудас | Бүх. Хууд |
| | | | | A3 | 93 | 384 |
| | | | | 2021/10 Сар | | |




| | | | | | | |
|--|---|---|---|--|--|--|
|  УБ хот, СБД 9-р хороо, Алтайн гудамж, Хоймор оффис 407 тоот "Кадсүрвэй" ХХК | XII.4.2.46 "ХУЖИРТ-АРВАЙХЭЭР" ЧИГЛЭЛИЙН 43.3КМ ХАТУУ ХУЧИЛТТАЙ АВТО ЗАМЫН ИНЖЕНЕРИЙН НАРИЙВЧИЛСАН ЗУРАГ ТӨСӨЛ | | | ХО | | |
| | Зургийн Е/инж | Б.Мөнгөншагай |  | ХӨНДЛӨН ОГТЛОЛ | | |
| | Зургийн инж | Б.Энхбат |  | | | |
| | Гүйцэтгэсэн | Э.Билгүүнзаяа |  | Масштаб: 1:100 Үе шат: А3 Хуудас: 94 Бүх. Хууд: 384 | | |
| Шалгасан | Н.Сэмжид |  | Шифр: 67/21 2021/10 Сар | | | |

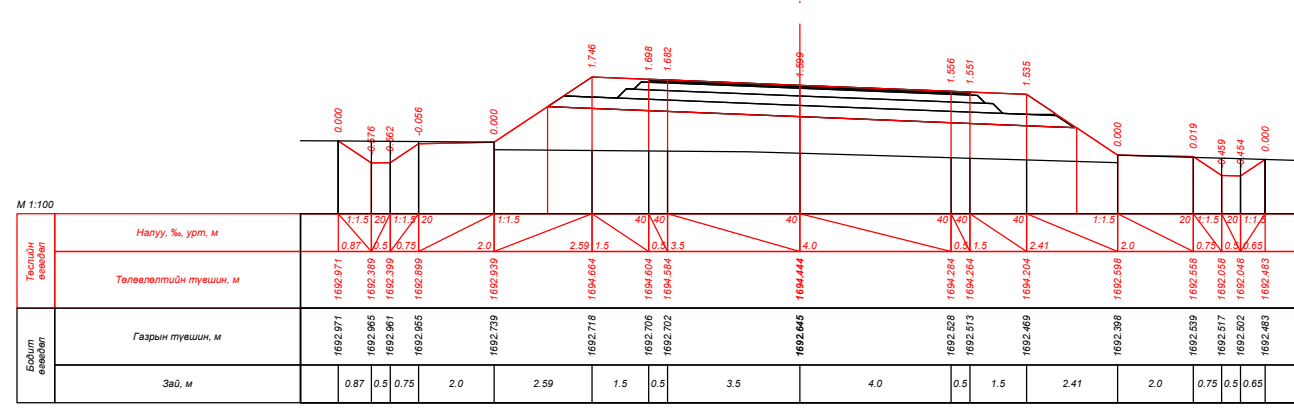


ПК 100+40.000

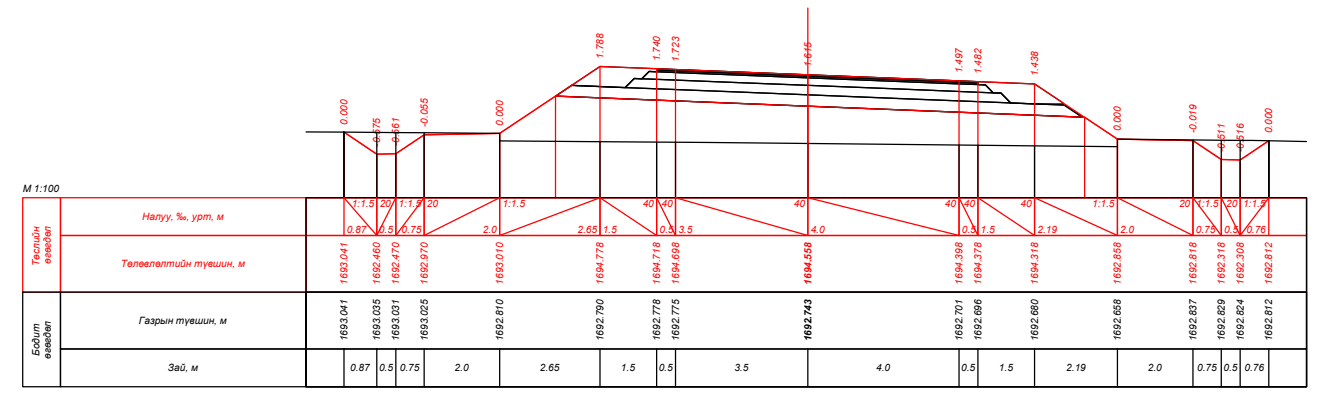


ПК 100+60.000

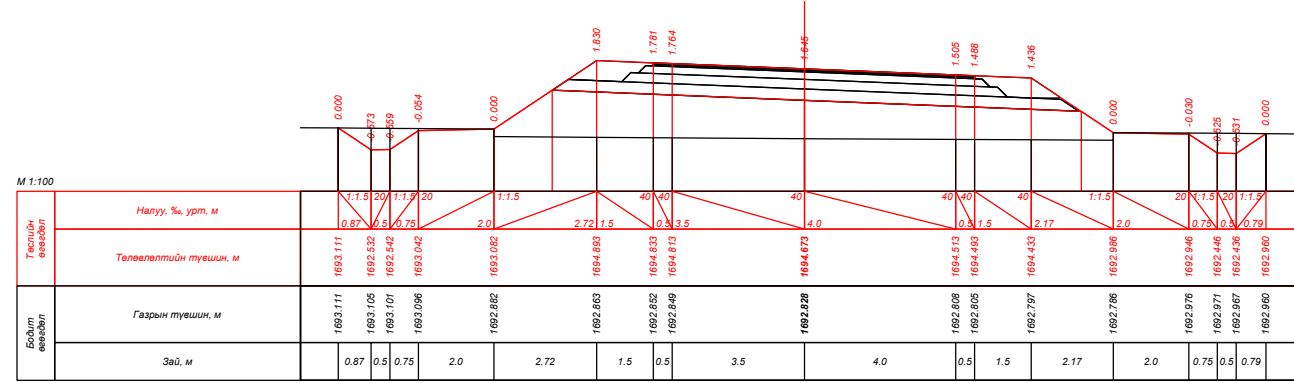


ПК 100+80.000

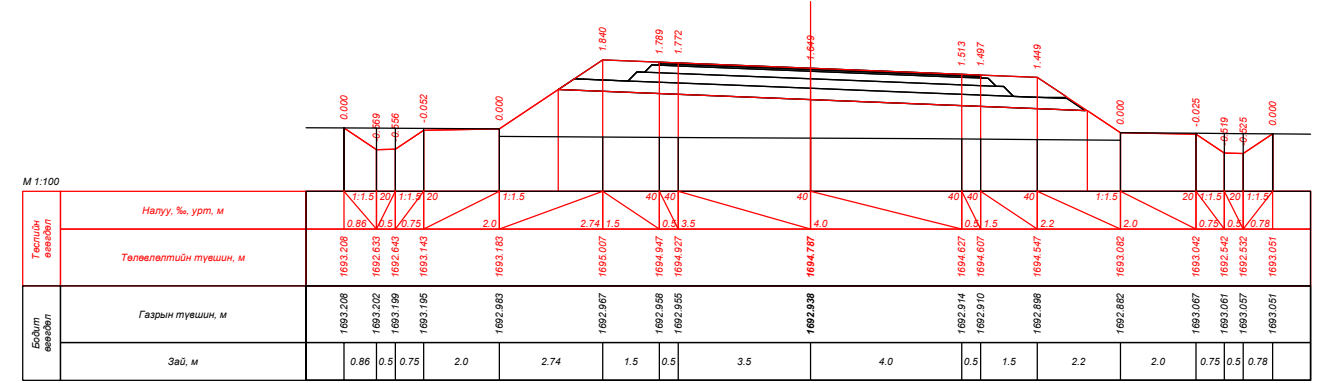

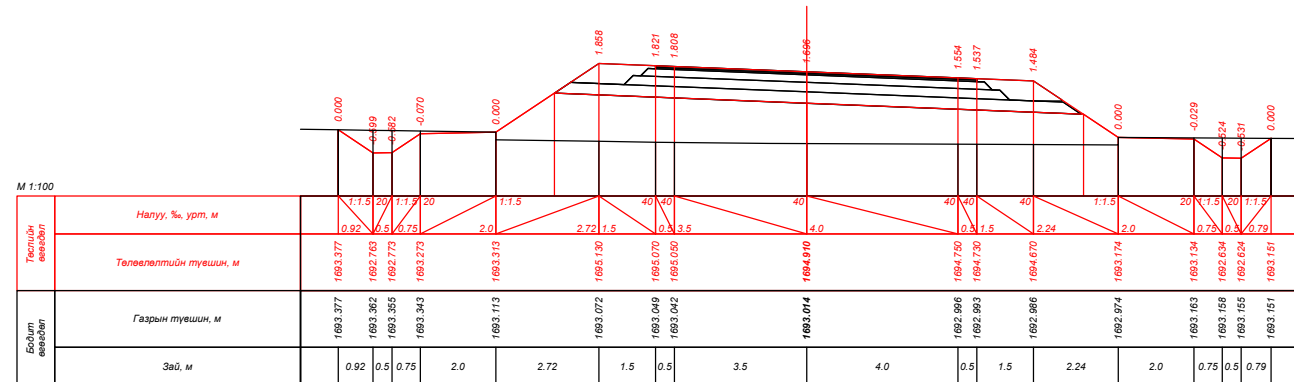


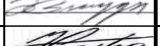

ПК 101+00.000

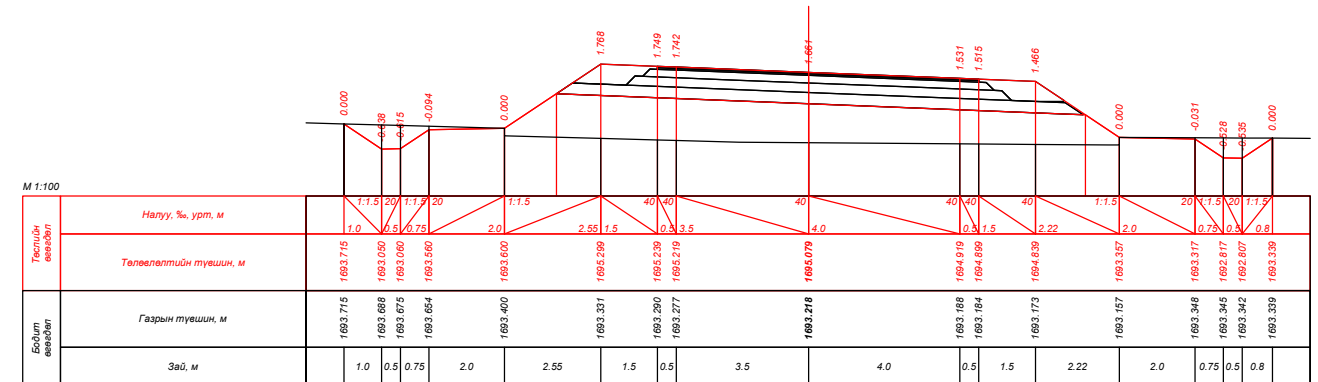


ПК 101+20.000




ПК 101+40.000


| | | | | | | |
|--|---|---|---|----------------|--|---|
|  УБ хот, СБД 9-р хороо, Алтайн гудамж, Хоймор оффис 407 тоот "Кадсүрвэй" ХХК | XII.4.2.46 "ХУЖИРТ-АРВАЙХЭЭР" ЧИГЛЭЛИЙН 43.3KM ХАТУУ ХУЧИЛТТАЙ АВТО ЗАМЫН ИНЖЕНЕРИЙН НАРИЙВЧИЛСАН ЗУРАГ ТӨСӨЛ | | | ХО | | |
| | Зургийн Е/инж | Б.Мөнгөншагай |  | ХӨНДЛӨН ОГТЛОЛ | | |
| | Зургийн инж | Б.Энхбат |  | | | |
| Гүйцэтгэсэн | Э.Билгүүнзаяа |  | Шифр: 67/21 | | | |
| Шалгасан | Н.Сэмжид |  | | | | Масштаб: 1:100 Үе шат Хуудас Бүх. Хууд А3 95 384 2021/10 Сар |

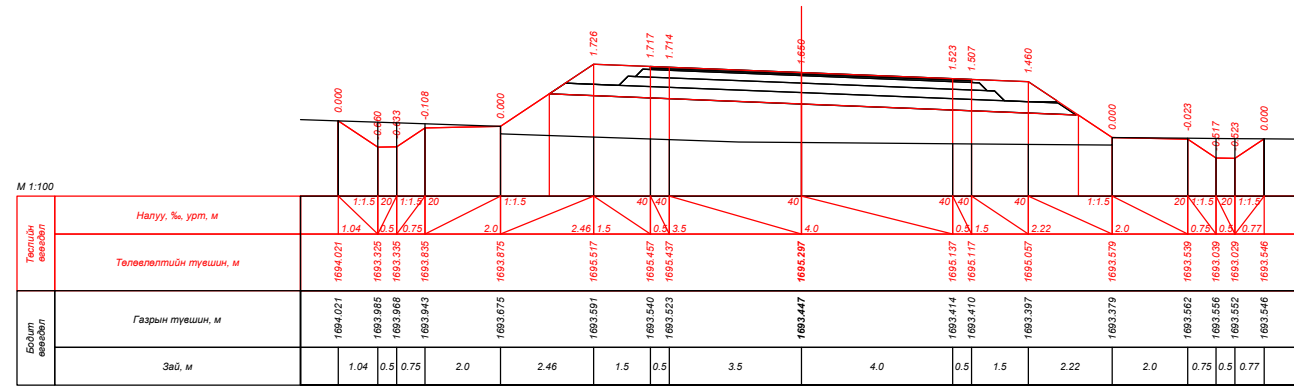


ПК 101+60.000

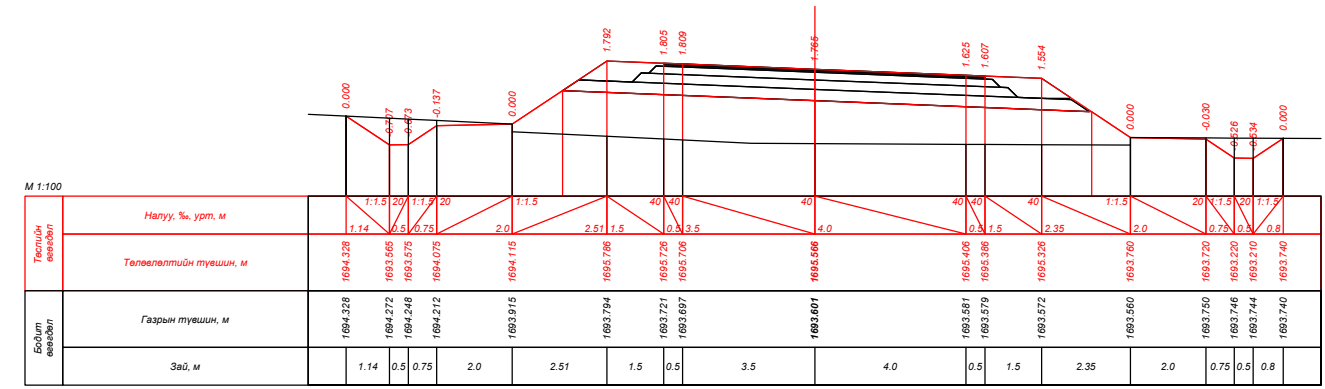


ПК 101+80.000

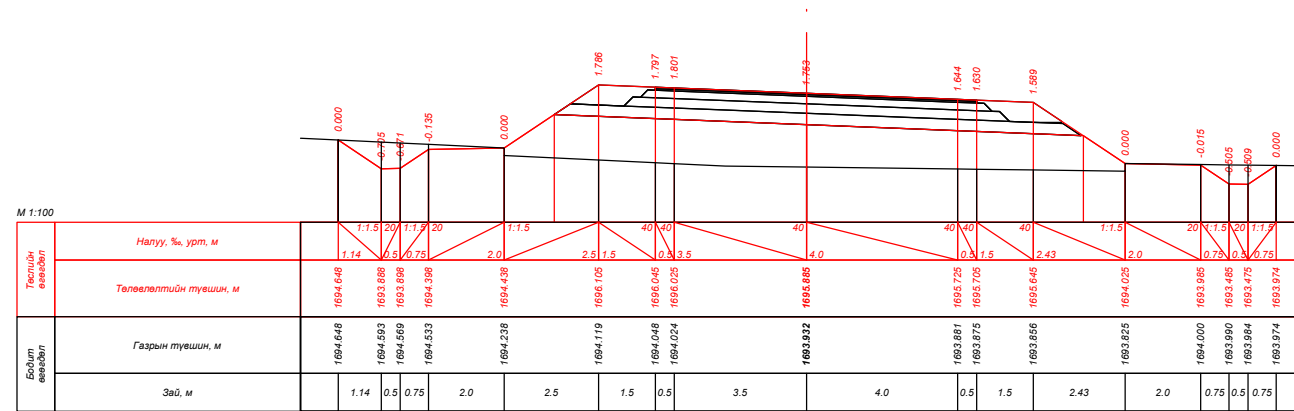


ПК 102+00.000

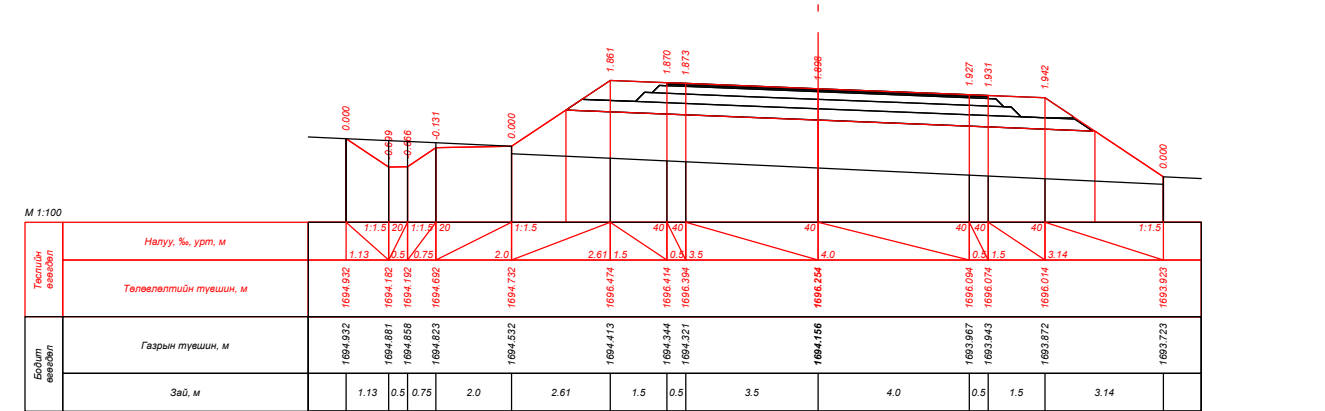

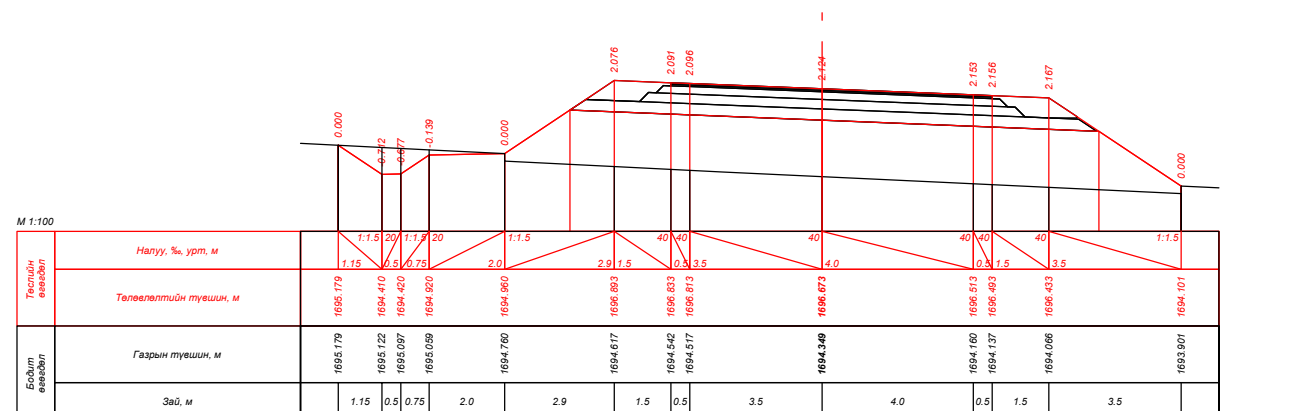


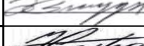

ПК 102+20.000









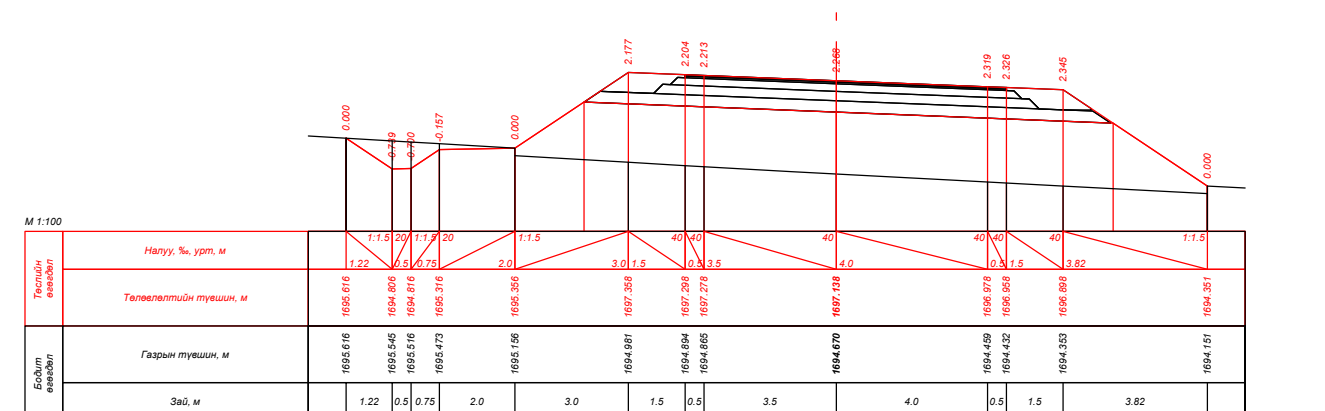


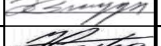

ПК 102+40.000









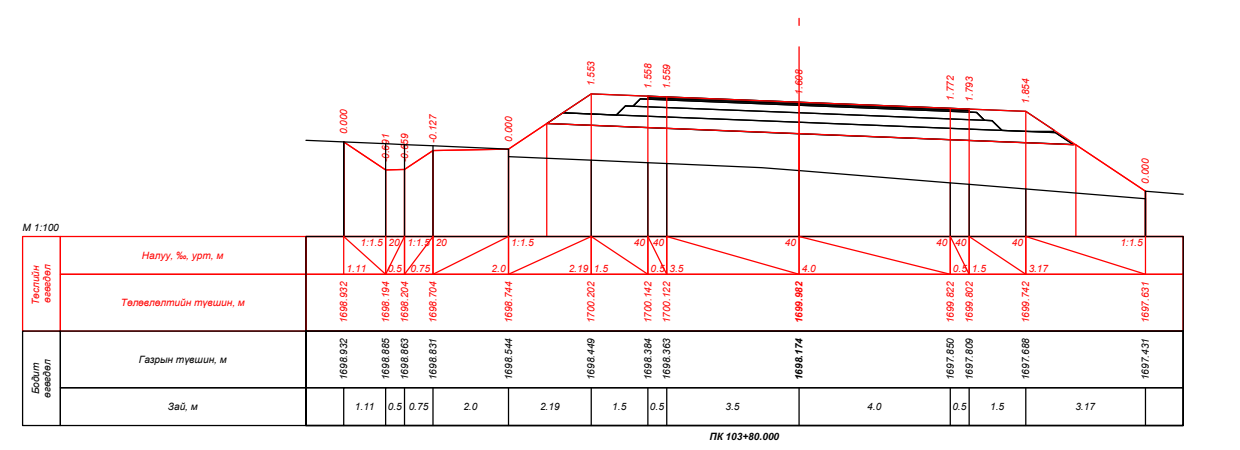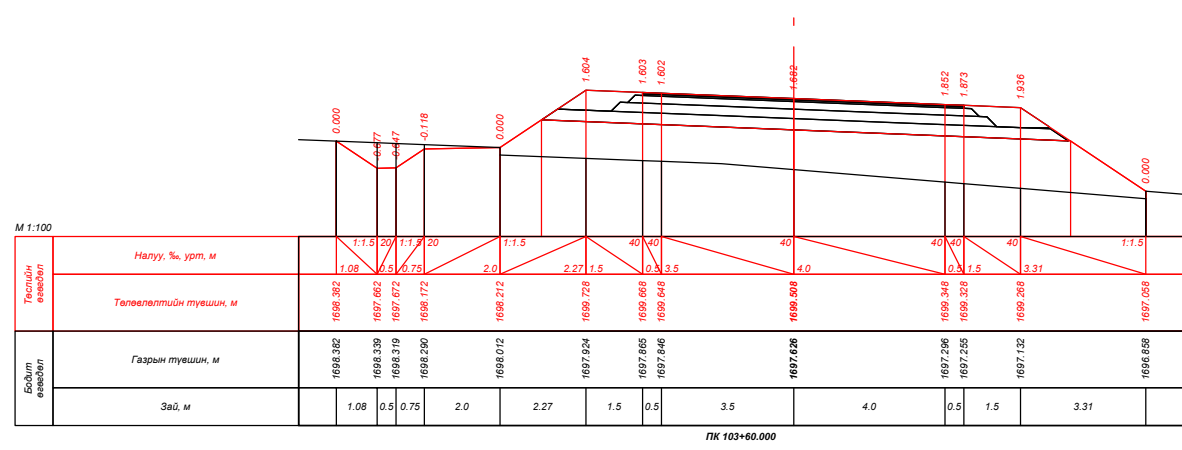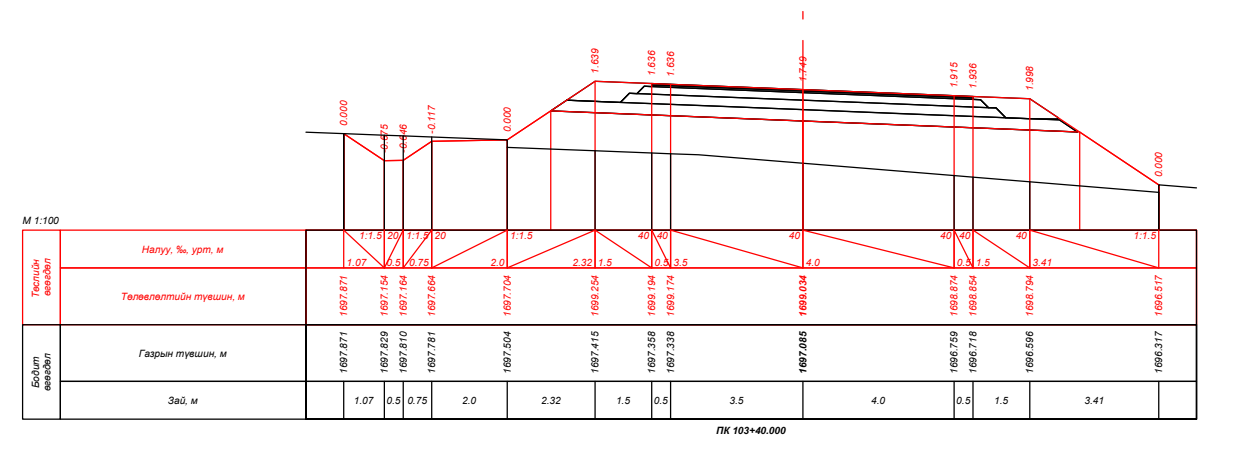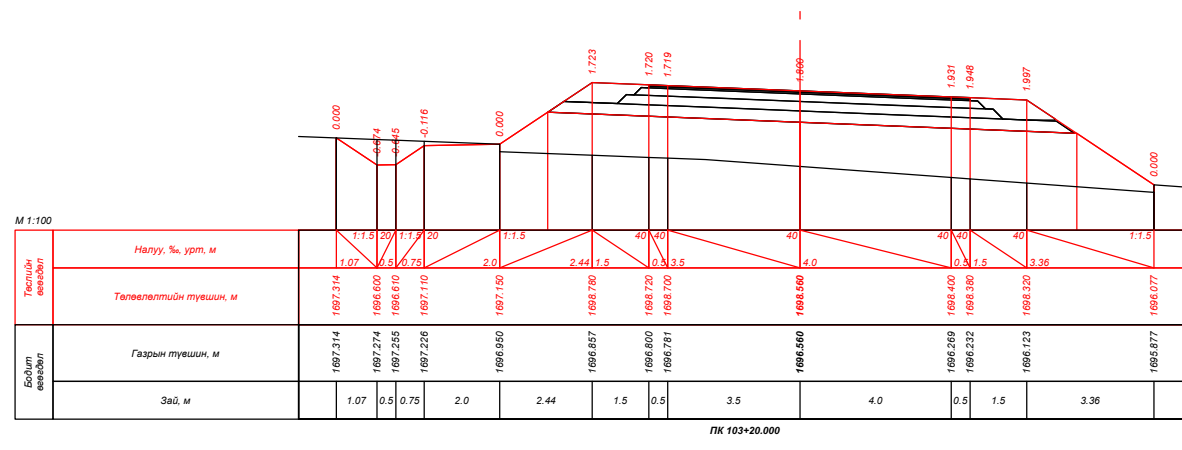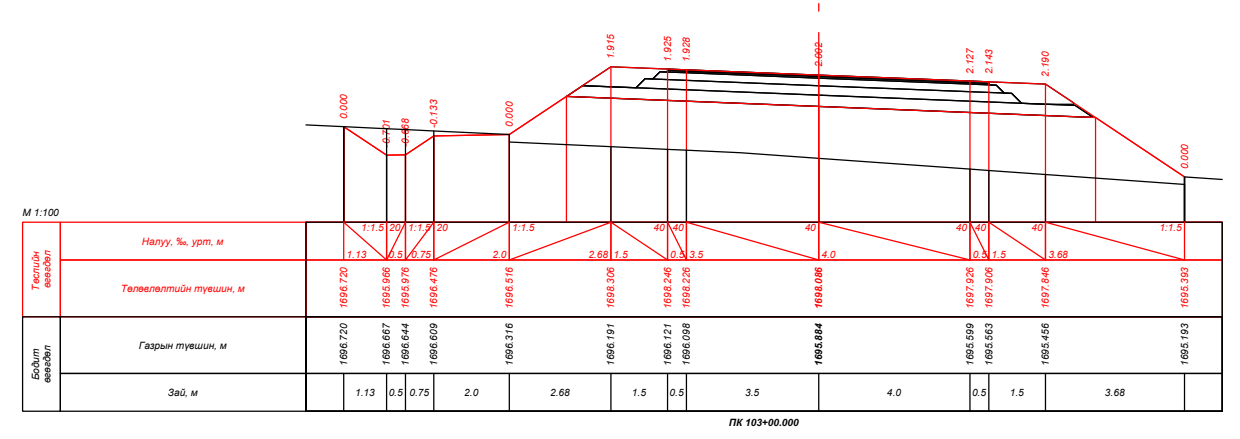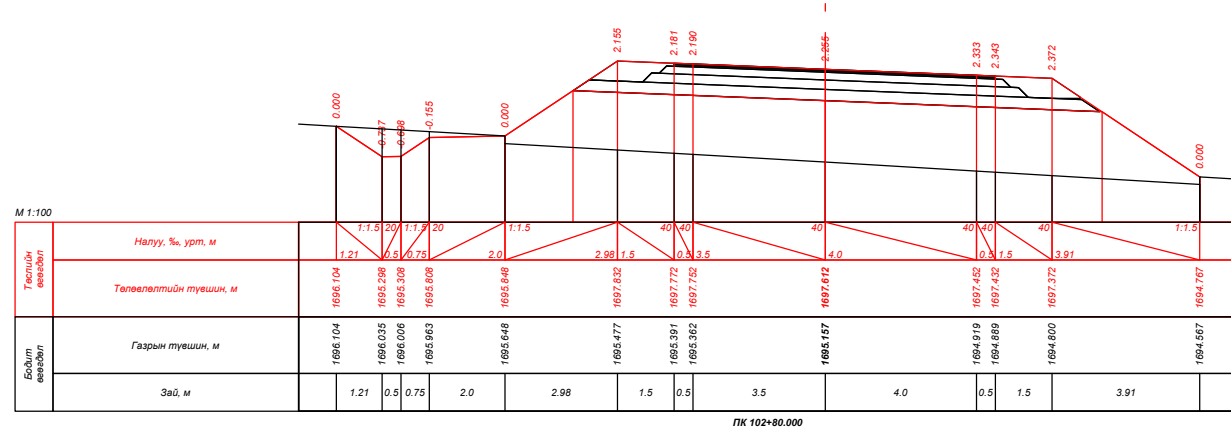




ПК 102+60.000







| | | | | | | |
|--|---|---|---|----------------|--|--|
|  УБ хот, СБД 9-р хороо, Алтайн гудамж, Хоймор оффис 407 тоот "Кадсүрвэй" ХХК | XII.4.2.46 "ХУЖИРТ-АРВАЙХЭЭР" ЧИГЛЭЛИЙН 43.3KM ХАТУУ ХУЧИЛТТАЙ АВТО ЗАМЫН ИНЖЕНЕРИЙН НАРИЙВЧИЛСАН ЗУРАГ ТӨСӨЛ | | | ХО | | |
| | Зургийн Е/инж | Б.Мөнгөншагай |  | ХӨНДЛӨН ОГТЛОЛ | | |
| | Зургийн инж | Б.Энхбат |  | | | |
| | Гүйцэтгэсэн | Э.Билгүүнзаяа |  | Шифр: 67/21 | | |
| Шалгасан | Н.Сэмжид |  | Масштаб: 1:100 Үе шат Хуудас Бүх. Хууд А3 96 384 2021/10 Сар | | | |



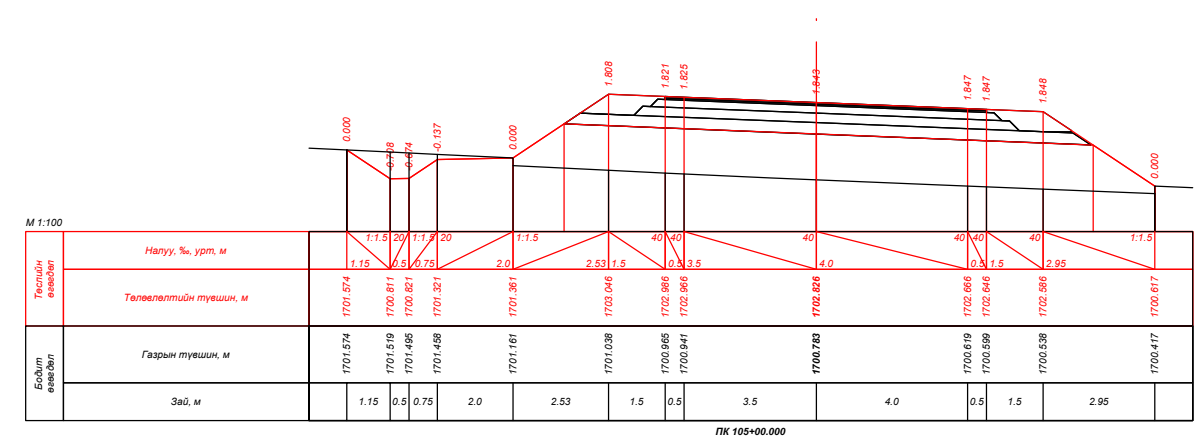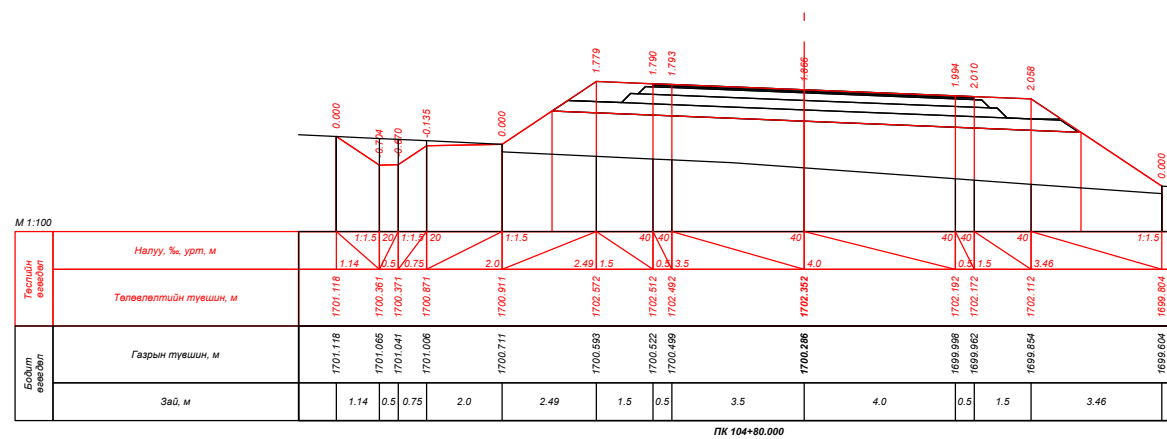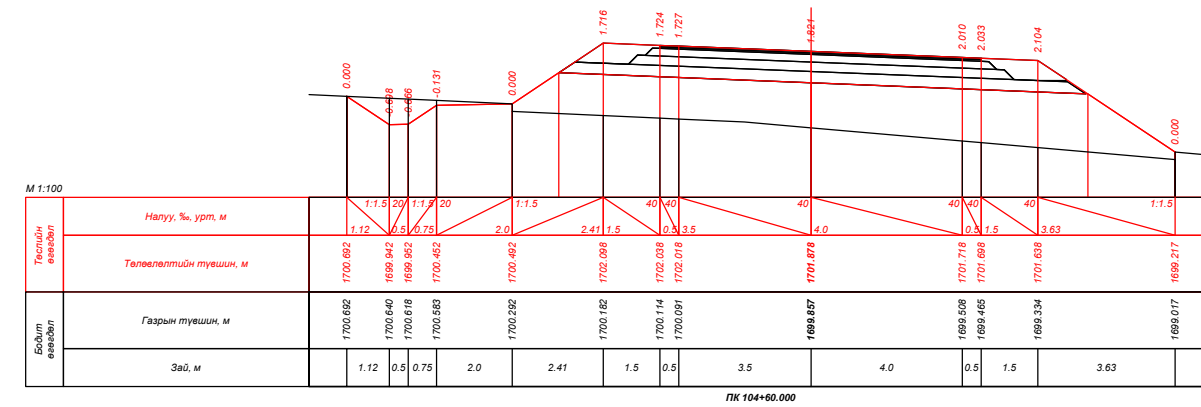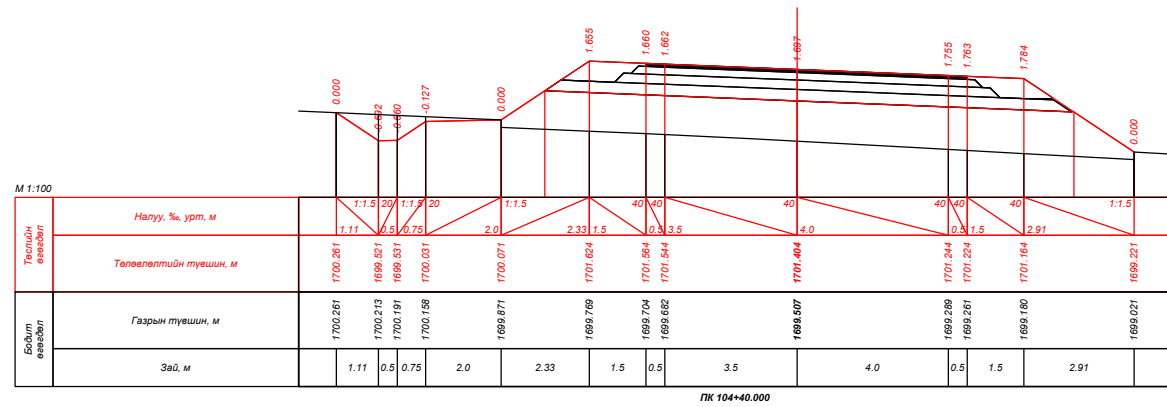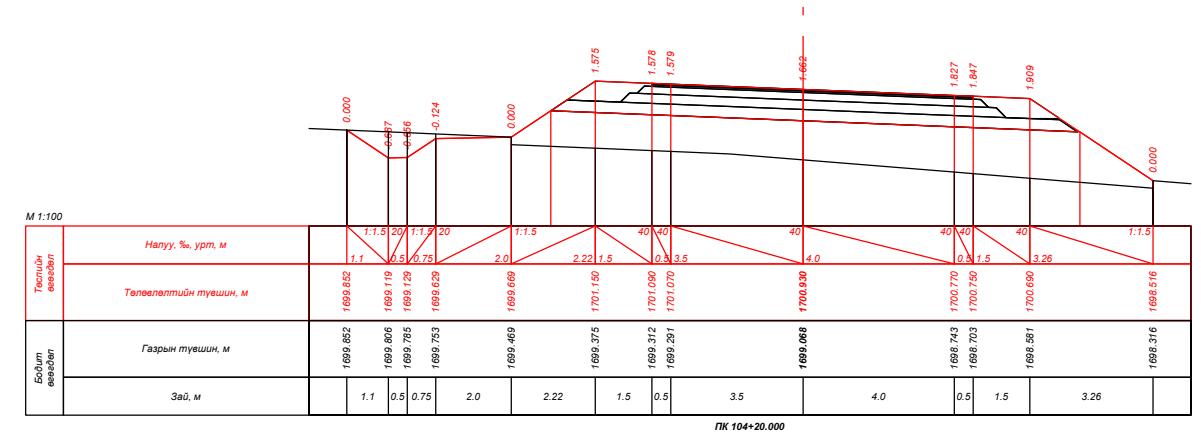
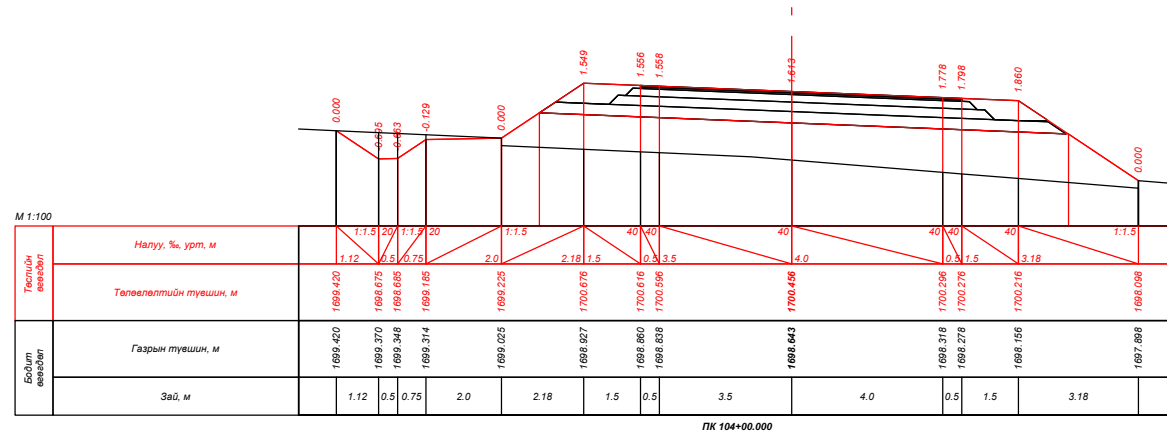



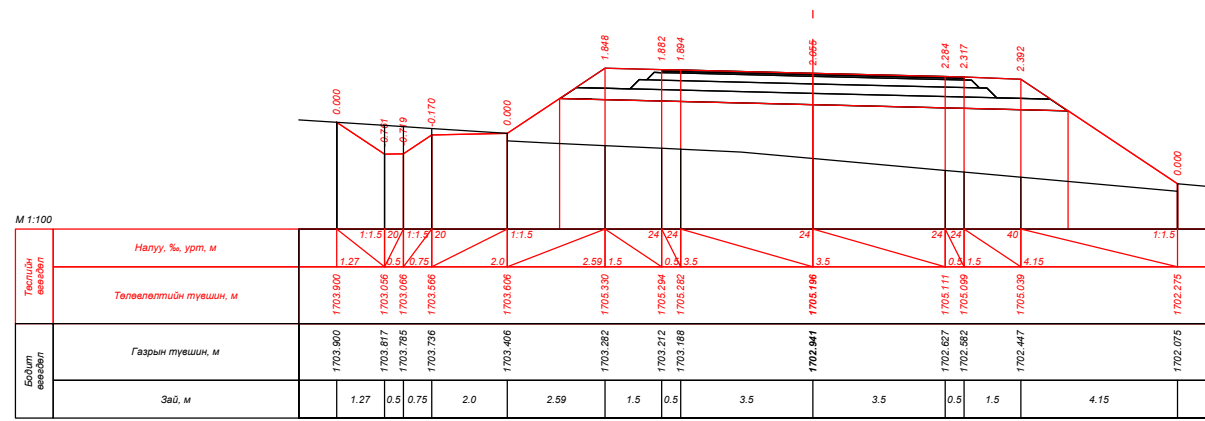
| | | | | | | |
|--|---|---|---|--------------------------------------|--|--|
|  УБ хот, СБД 9-р хороо, Алтайн гудамж, Хоймор оффис 407 тоот "Кадсүрвэй" ХХК | XII.4.2.46 "ХУЖИРТ-АРВАЙХЭЭР" ЧИГЛЭЛИЙН 43.3КМ ХАТУУ ХУЧИЛТТАЙ АВТО ЗАМЫН ИНЖЕНЕРИЙН НАРИЙВЧИЛСАН ЗУРАГ ТӨСӨЛ | | | ХО | | |
| | Зургийн Е/инж | Б.Мөнгөншагай |  | ХӨНДЛӨН ОГТЛОЛ Шифр: 67/21 | | |
| | Зургийн инж | Б.Энхбат |  | | | |
| | Гүйцэтгэсэн | Э.Билгүүнзаяа |  | | | |
| Шалгасан | Н.Сэмжид |  | Масштаб: 1:100 Үе шат Хуудас Бүх. Хууд А3 97 384 2021/10 Сар | | | |

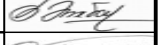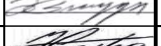

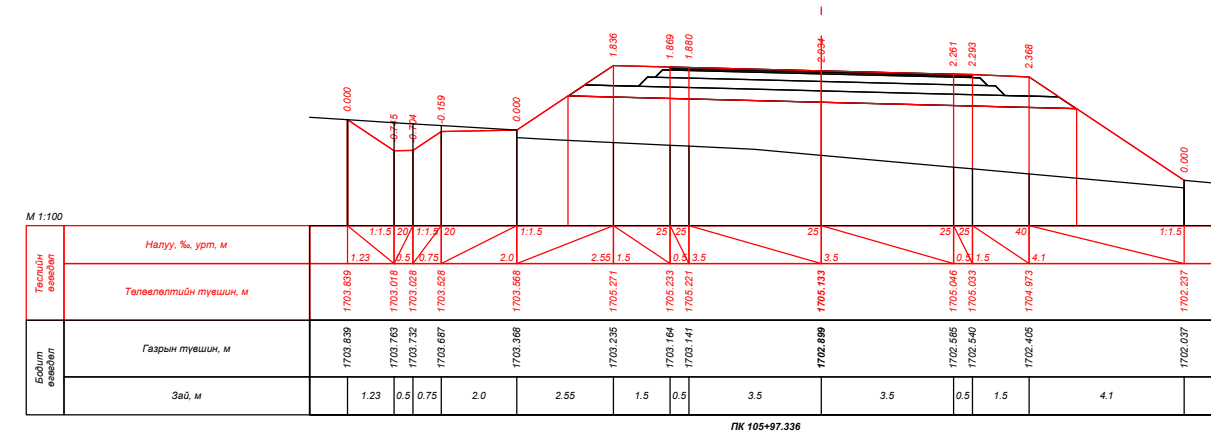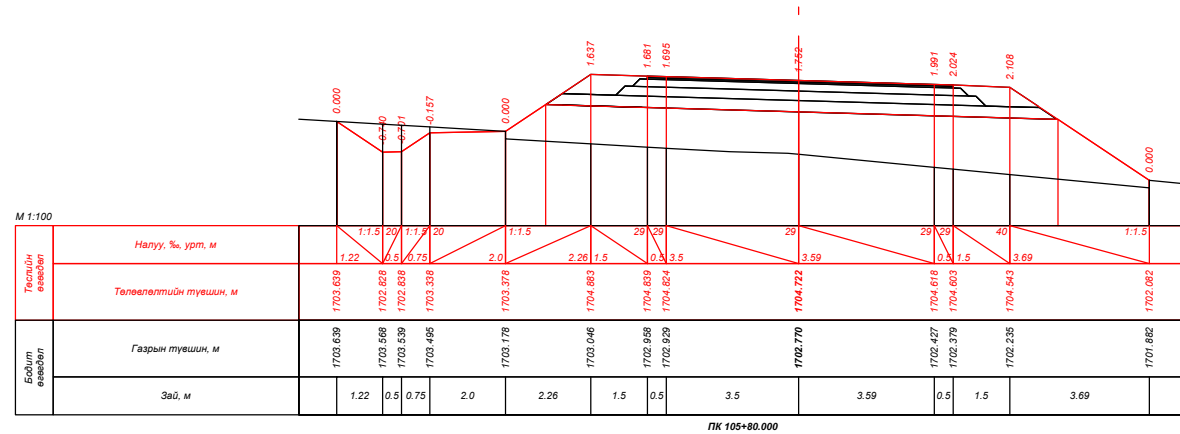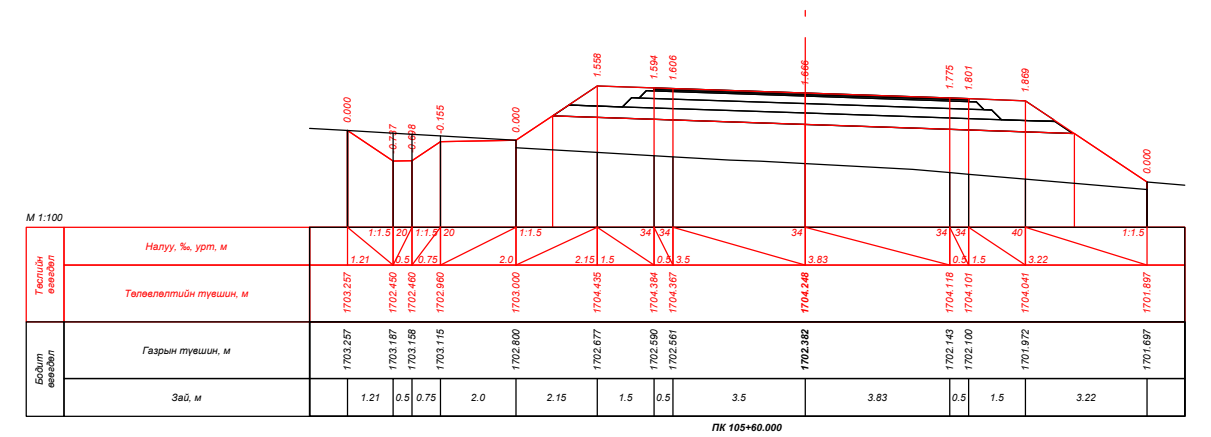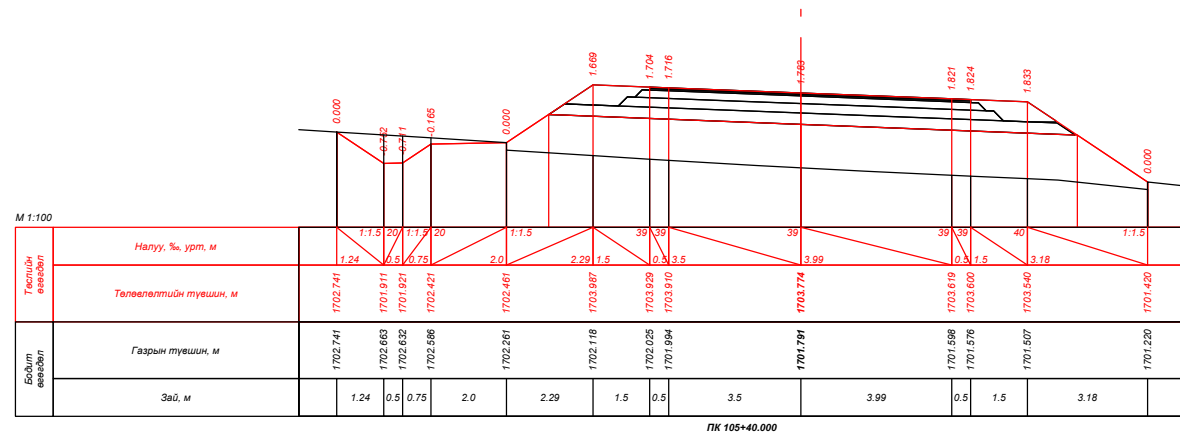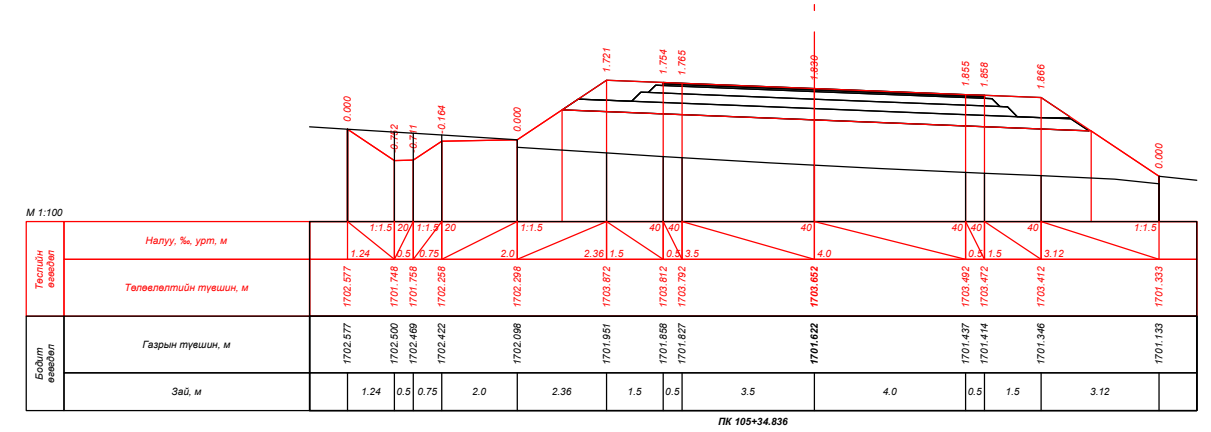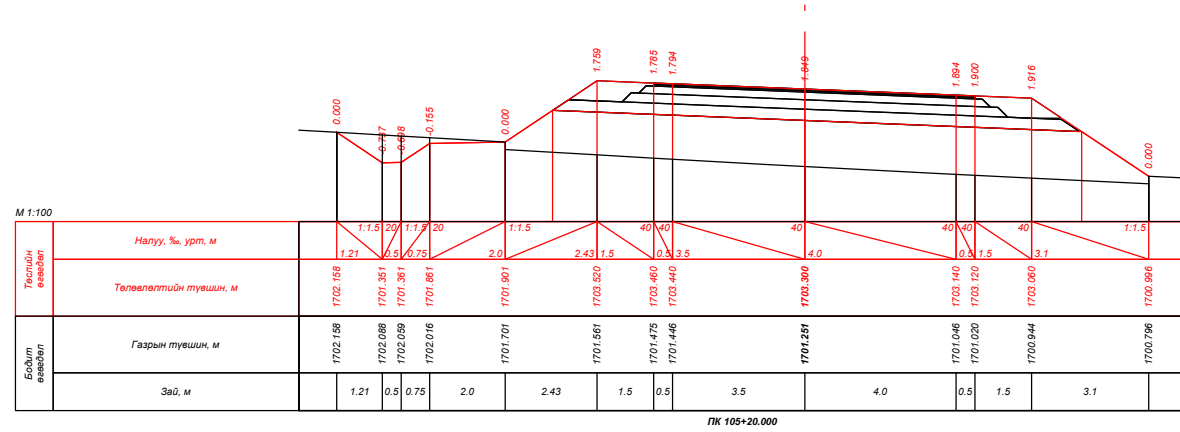
| | | | | | | |
|--|---|--|--|----------------|--|--|
|  УБ хот, СБД 9-р хороо, Алтайн гудамж, Хоймор оффис 407 тоот "Кадсүрвэй" ХХК | XII.4.2.46 "ХУЖИРТ-АРВАЙХЭЭР" ЧИГЛЭЛИЙН 43.3КМ ХАТУУ ХУЧИЛТТАЙ АВТО ЗАМЫН ИНЖЕНЕРИЙН НАРИЙВЧИЛСАН ЗУРАГ ТӨСӨЛ | | | ХО | | |
| | Зургийн Е/инж Зургийн инж Гүйцэтгэсэн Шалгасан | Б.Мөнгөншагай Б.Энхбат Э.Билгүүнзаяа Н.Сэмжид |     | ХӨНДЛӨН ОГТЛОЛ | | |
| Шифр: 67/21 | | | 2021/10 Сар | | | |

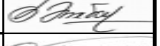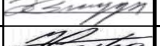


| | | | | | | |
|--|---|---|---|---|--|--|
|  УБ хот, СБД 9-р хороо, Алтайн гудамж, Хоймор оффис 407 тоот "Кадсүрвэй" ХХК | XII.4.2.46 "ХУЖИРТ-АРВАЙХЭЭР" ЧИГЛЭЛИЙН 43.3KM ХАТУУ ХУЧИЛТТАЙ АВТО ЗАМЫН ИНЖЕНЕРИЙН НАРИЙВЧИЛСАН ЗУРАГ ТӨСӨЛ | | | ХО | | |
| | Зургийн Е/инж | Б.Мөнгөншагай |  | ХӨНДЛӨН ОГТЛОЛ | | |
| | Зургийн инж | Б.Энхбат |  | | | |
| | Гүйцэтгэсэн | Э.Билгүүнзаяа |  | | | |
| Шалгасан | Н.Сэмжид |  | Шифр: 67/21 | Масштаб: 1:100 Үе шат Хуудас Бүх. Хууд А3 99 384 2021/10 Сар | | |




ПК 106+00.000

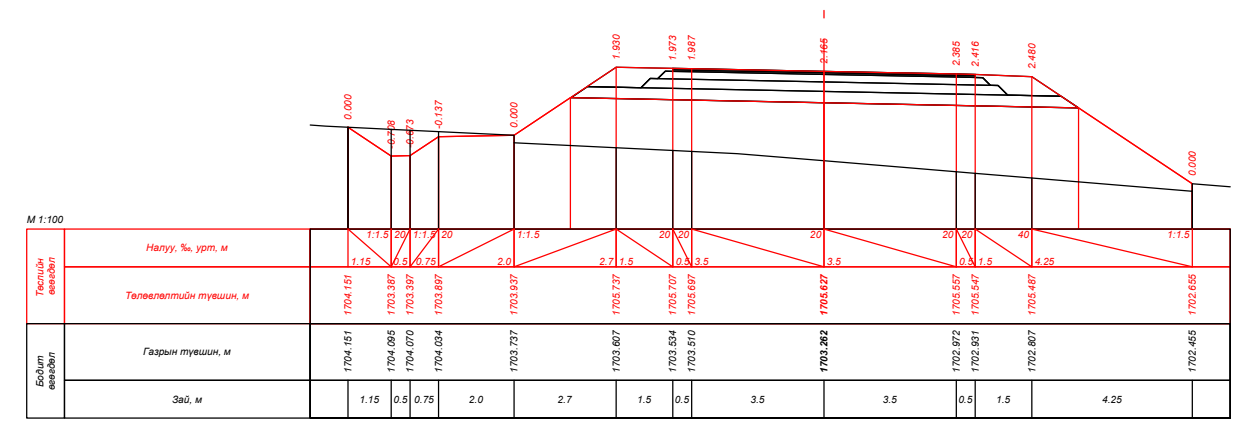


ПК 106+18.169

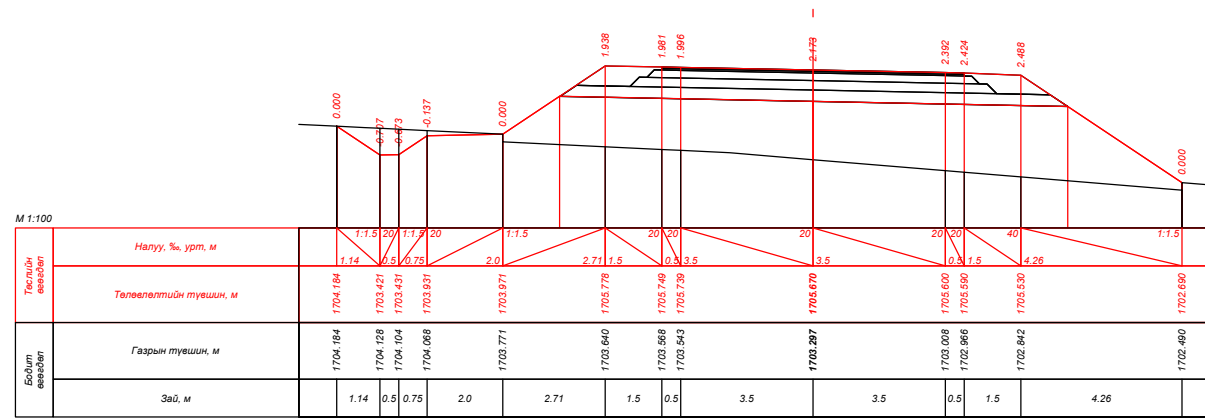


ПК 106+20.000

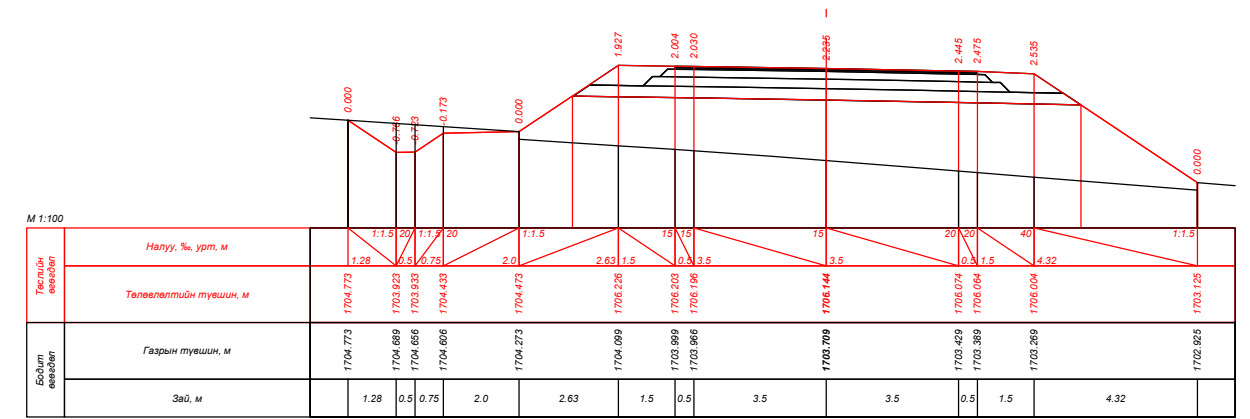



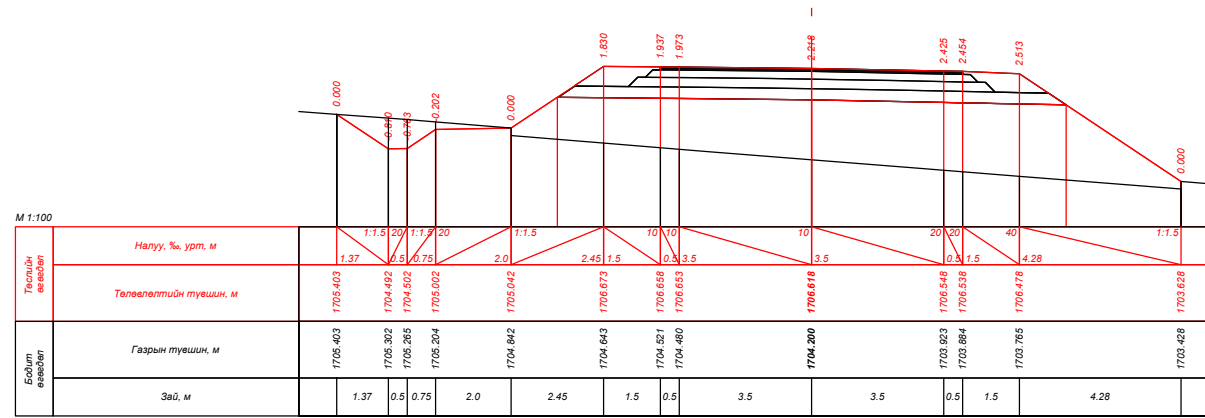


ПК 106+40.000






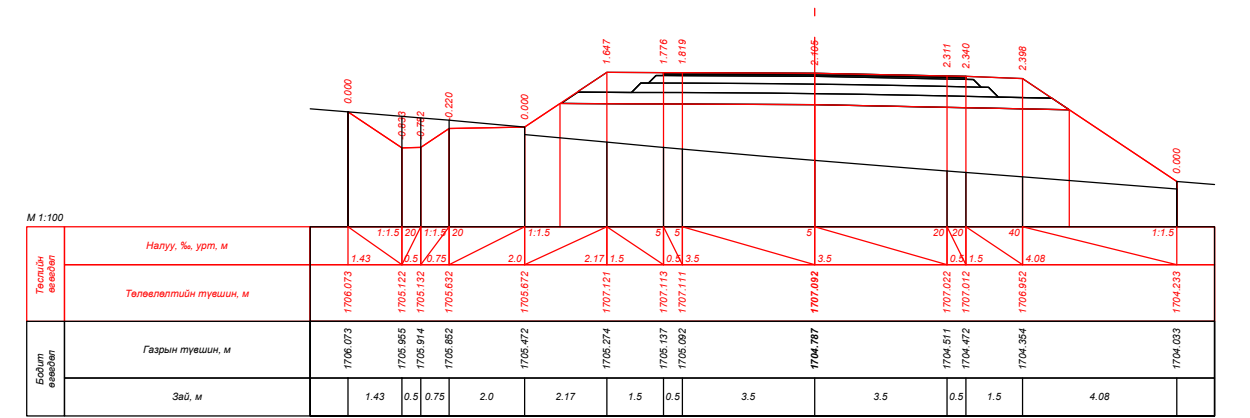





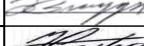

ПК 106+60.000









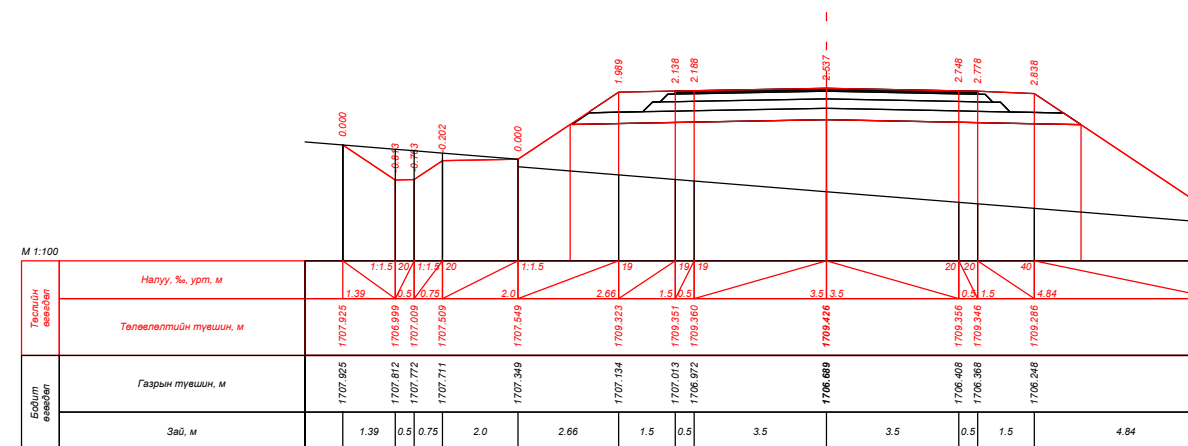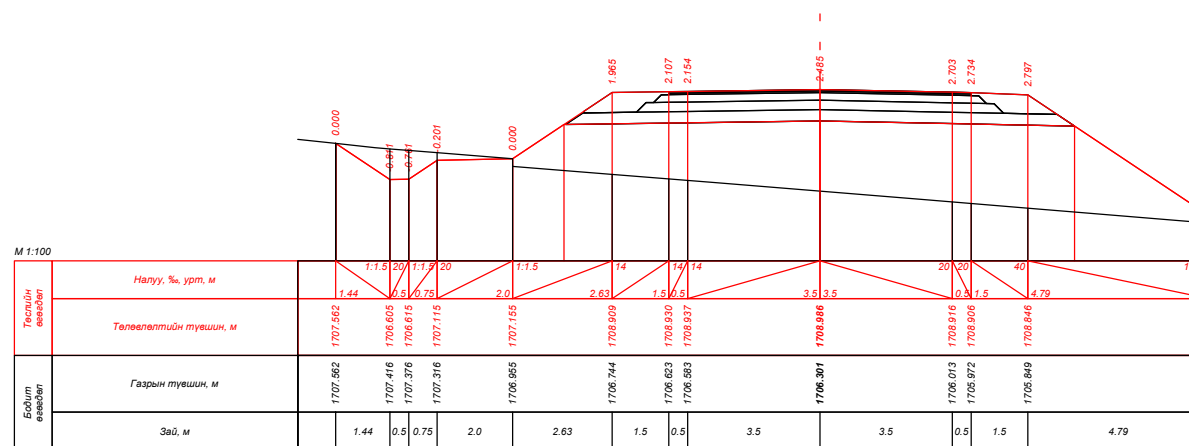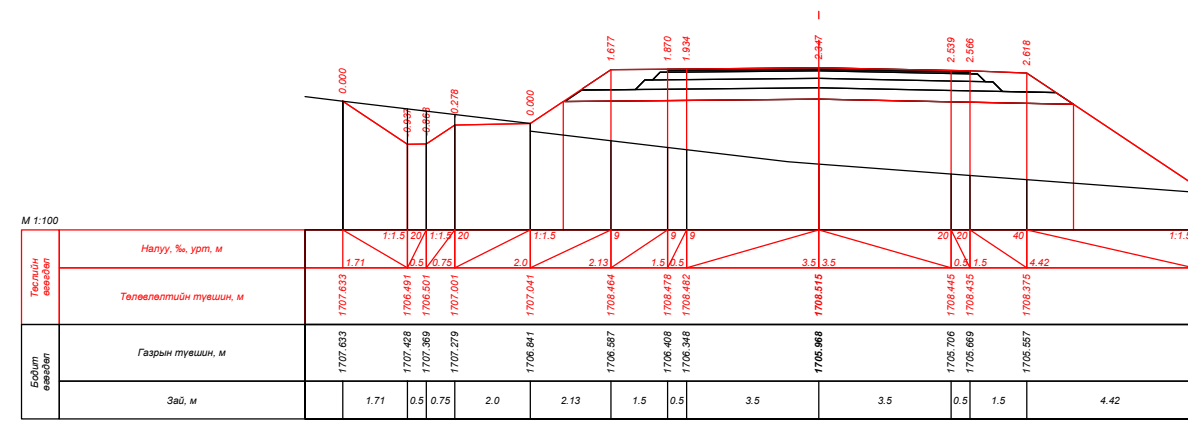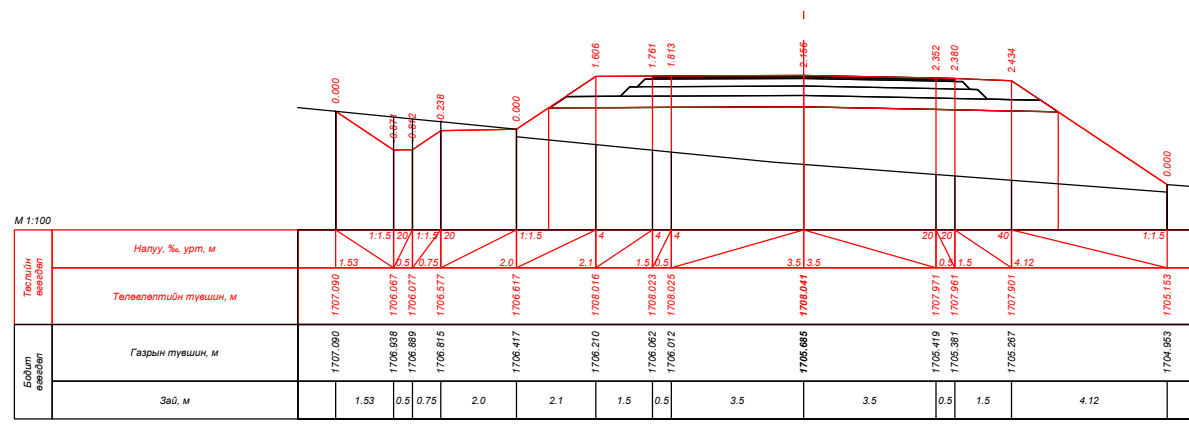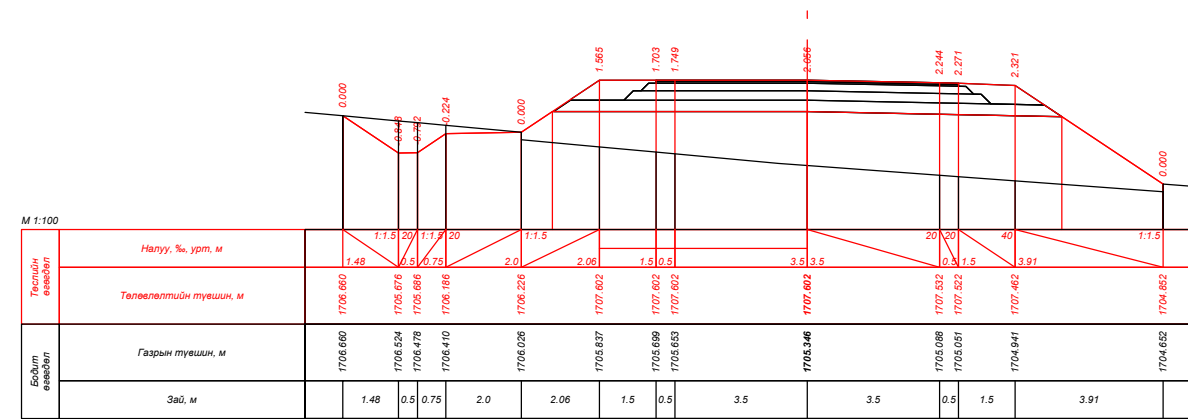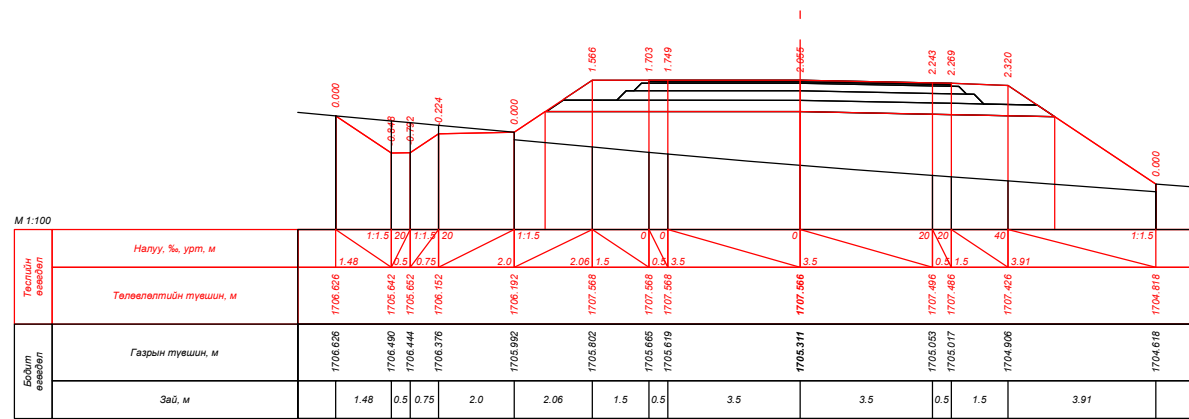




ПК 106+80.000







| | | | | | | | | |
|--|---|---|---|----------------|--|---|--|--|
|  УБ хот, СБД 9-р хороо, Алтайн гудамж, Хоймор оффис 407 тоот "Кадсүрвэй" ХХК | XII.4.2.46 "ХУЖИРТ-АРВАЙХЭЭР" ЧИГЛЭЛИЙН 43.3КМ ХАТУУ ХУЧИЛТТАЙ АВТО ЗАМЫН ИНЖЕНЕРИЙН НАРИЙВЧИЛСАН ЗУРАГ ТӨСӨЛ | | | ХО | | | | |
| | Зургийн Е/инж | Б.Мөнгөншагай |  | ХӨНДЛӨН ОГТЛОЛ | | | | |
| | Зургийн инж | Б.Энхбат |  | | | | | |
| | Гүйцэтгэсэн | Э.Билгүүнзаяа |  | | | | | |
| Шалгасан | Н.Сэмжид |  | Шифр: 67/21 | | | Масштаб: 1:100 Үе шат Хуудас Бүх. Хууд А3 100 384 | | |
| 2021/10 Сар | | | | | | | | |



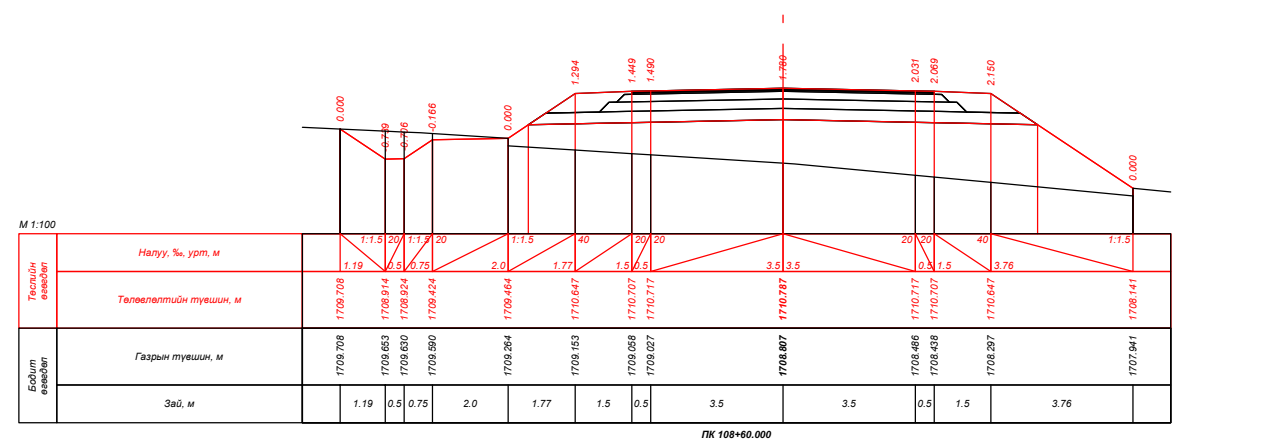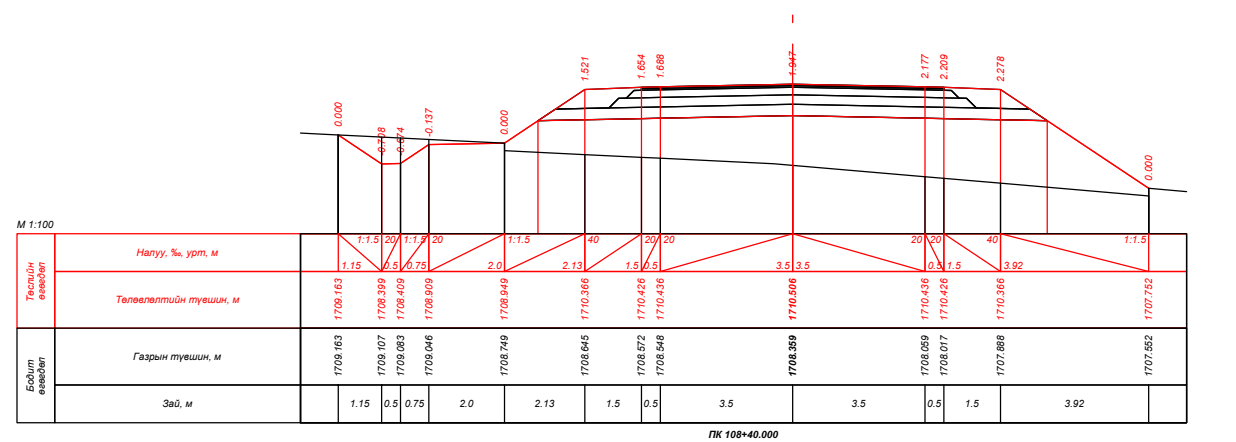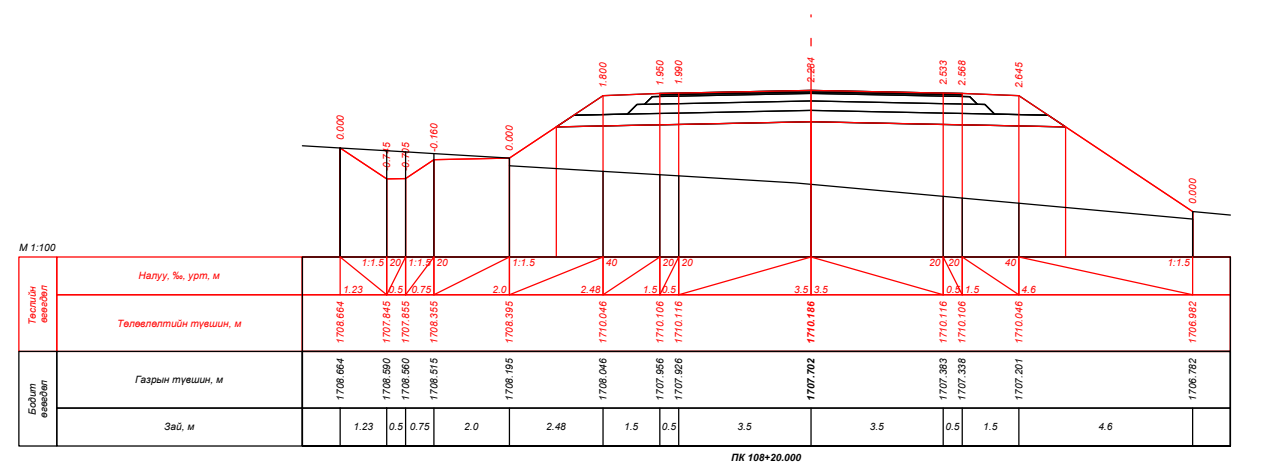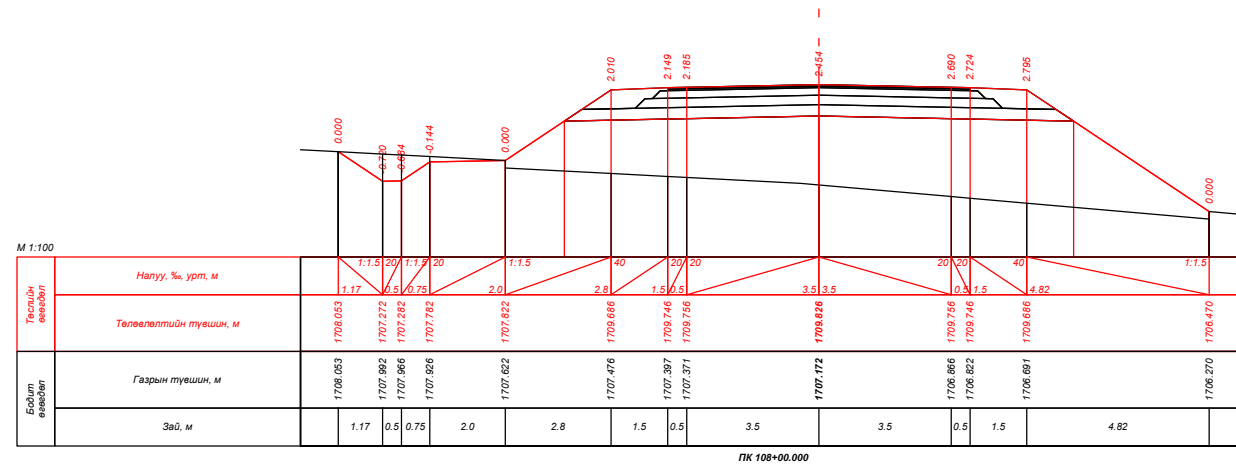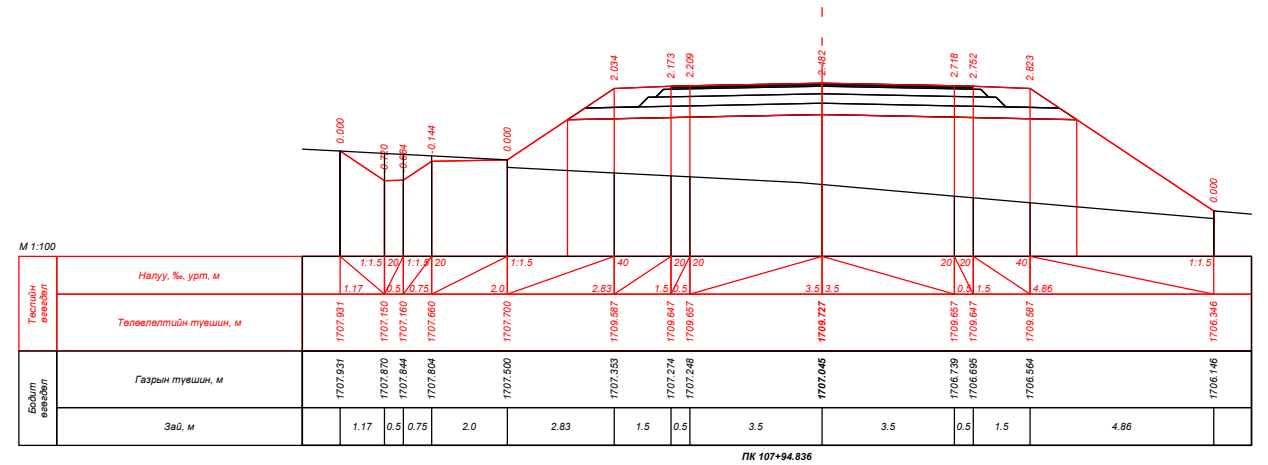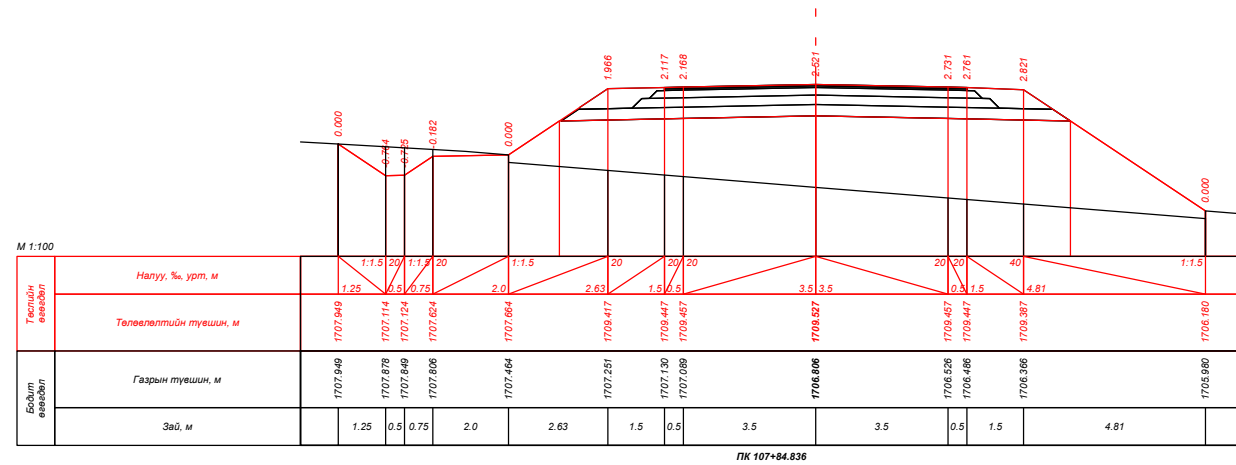

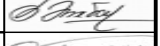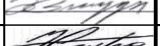


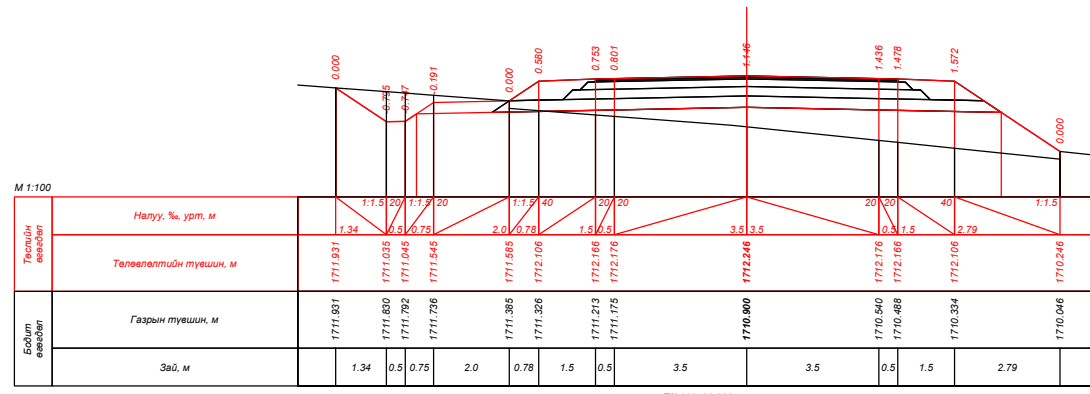
| | | | | | | |
|--|---|--|--|-----------------------|--|--|
|  УБ хот, СБД 9-р хороо, Алтайн гудамж, Хоймор оффис 407 тоот "Кадсүрвэй" ХХК | XII.4.2.46 "ХУЖИРТ-АРВАЙХЭЭР" ЧИГЛЭЛИЙН 43.3КМ ХАТУУ ХУЧИЛТТАЙ АВТО ЗАМЫН ИНЖЕНЕРИЙН НАРИЙВЧИЛСАН ЗУРАГ ТӨСӨЛ | | | ХО | | |
| | Зургийн Е/инж Зургийн инж Гүйцэтгэсэн Шалгасан | Б.Мөнгөншагай Б.Энхбат Э.Билгүүнзаяа Н.Сэмжид |     | ХӨНДЛӨН ОГТЛОЛ | | |
| Шифр: 67/21 | | | 2021/10 Сар | | | |

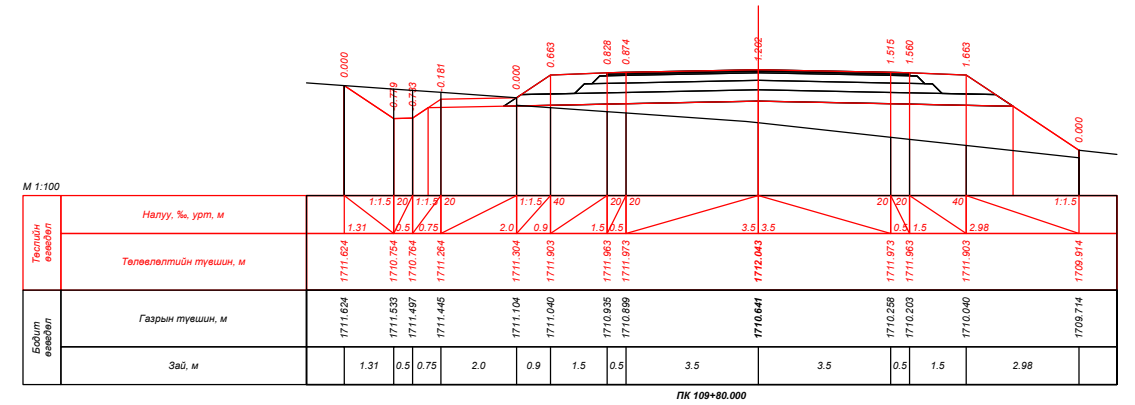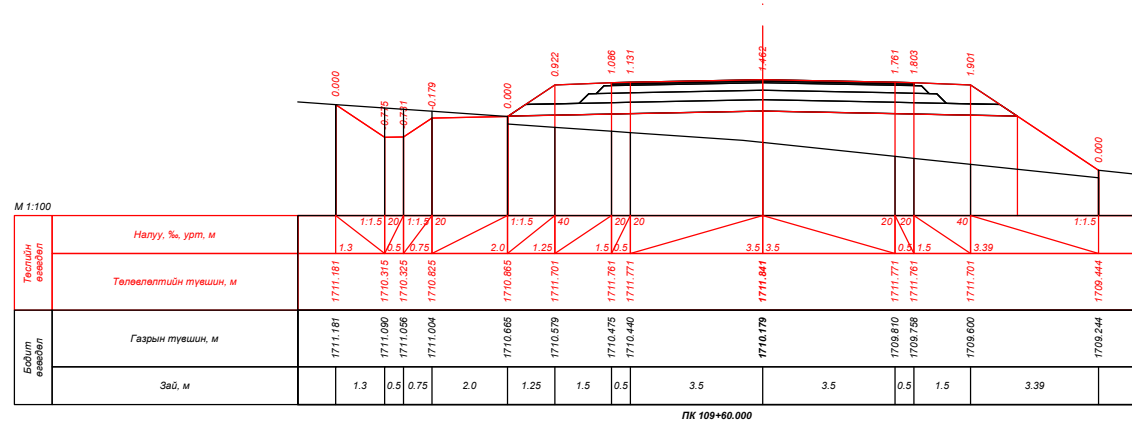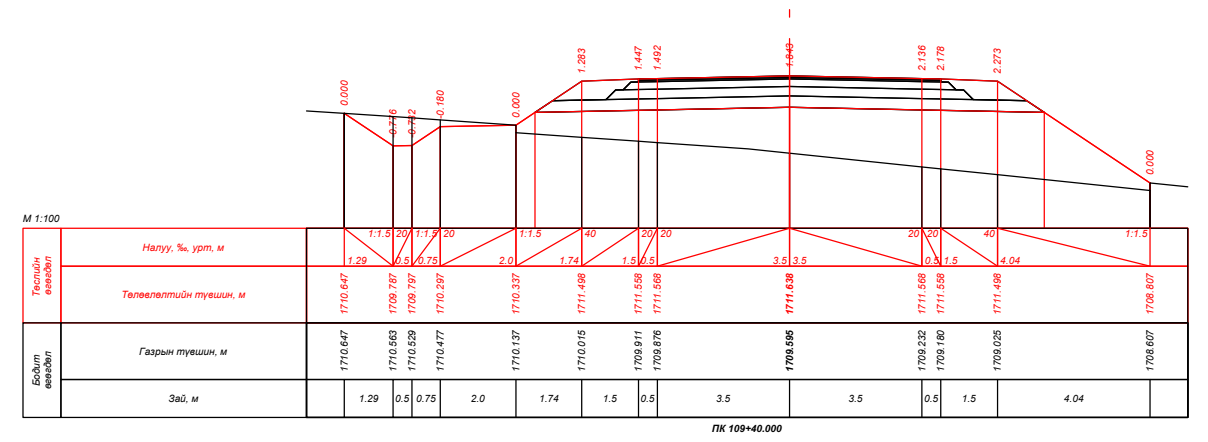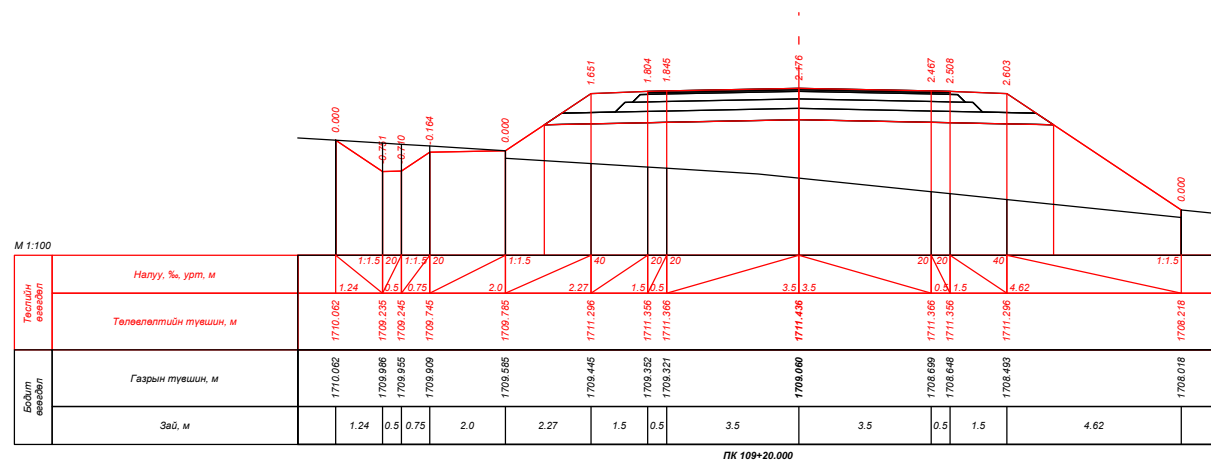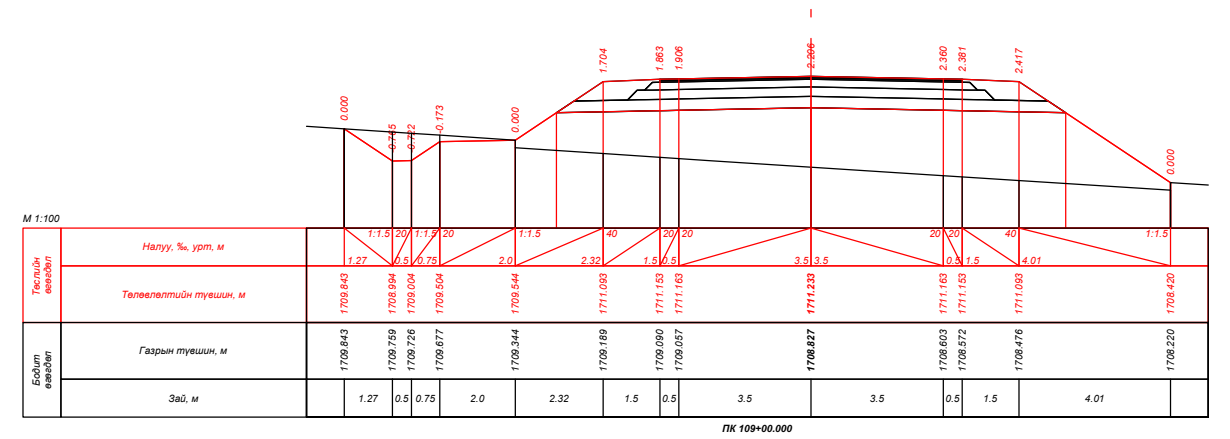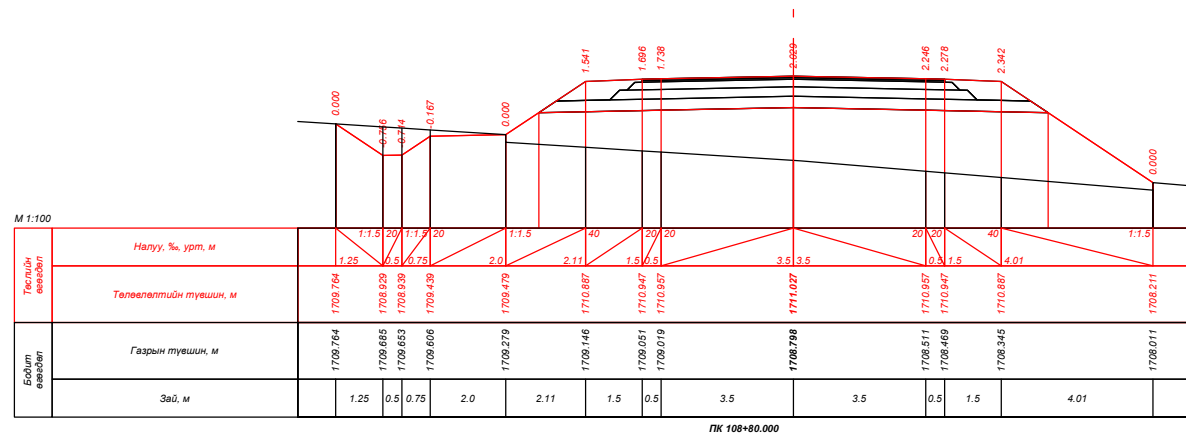


| | | | | | | |
|--|---|---|---|--|--|--|
|  УБ хот, СБД 9-р хороо, Алтайн гудамж, Хоймор оффис 407 тоот "Кадсүрвэй" ХХК | XII.4.2.46 "ХУЖИРТ-АРВАЙХЭЭР" ЧИГЛЭЛИЙН 43.3КМ ХАТУУ ХУЧИЛТТАЙ АВТО ЗАМЫН ИНЖЕНЕРИЙН НАРИЙВЧИЛСАН ЗУРАГ ТӨСӨЛ | | | ХО | | |
| | Зургийн Е/инж | Б.Мөнгөншагай |  | ХӨНДЛӨН ОГТЛОЛ Шифр: 67/21 | | |
| | Зургийн инж | Б.Энхбат |  | | | |
| | Гүйцэтгэсэн | Э.Билгүүнзаяа |  | | | |
| Шалгасан | Н.Сэмжид |  | Масштаб: 1:100 Үе шат Хуудас Бүх. Хууд А3 102 384 2021/10 Сар | | | |




| | | | | | | |
|--|---|---|---|-----------------------|--|--|
|  УБ хот, СБД 9-р хороо, Алтайн гудамж, Хоймор оффис 407 тоот "Кадсүрвэй" ХХК | XII.4.2.46 "ХУЖИРТ-АРВАЙХЭЭР" ЧИГЛЭЛИЙН 43.3КМ ХАТУУ ХУЧИЛТТАЙ АВТО ЗАМЫН ИНЖЕНЕРИЙН НАРИЙВЧИЛСАН ЗУРАГ ТӨСӨЛ | | | ХО | | |
| | Зургийн Е/инж | Б.Мөнгөншагай |  | ХӨНДЛӨН ОГТЛОЛ | | |
| | Зургийн инж | Б.Энхбат |  | | | |
| | Гүйцэтгэсэн | Э.Билгүүнзаяа |  | Шифр: 67/21 | | |
| Шалгасан | Н.Сэмжид |  | 2021/10 Сар | | | |
| Масштаб: 1:100 Үе шат Хуудас Бүх. Хууд А3 103 384 | | | | | | |




PK 110+00.000

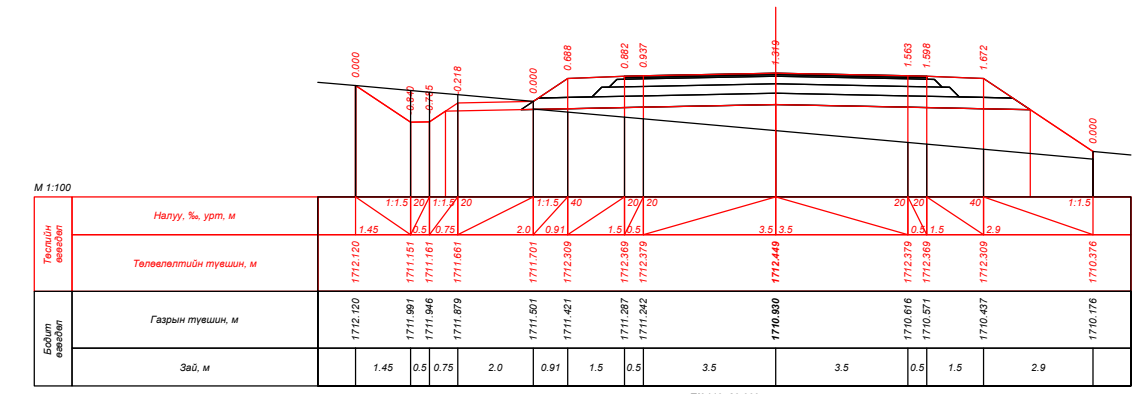


PK 110+20.000

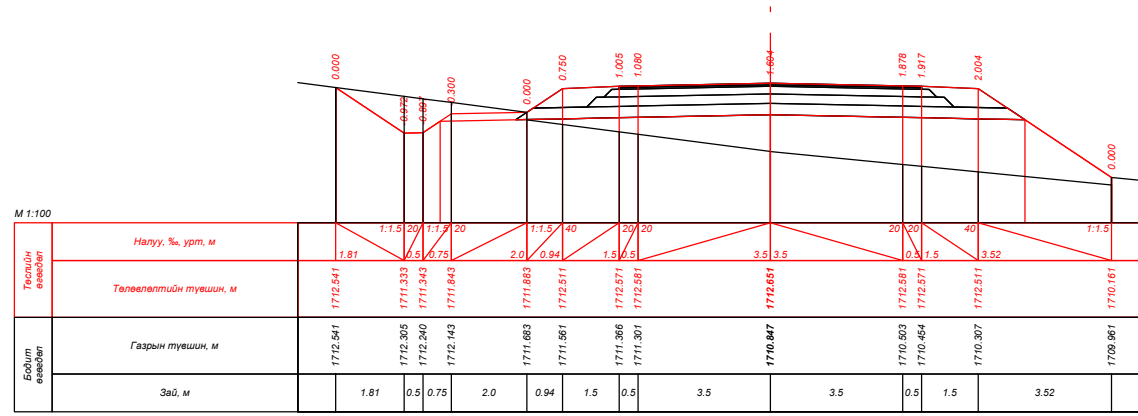


PK 110+40.000

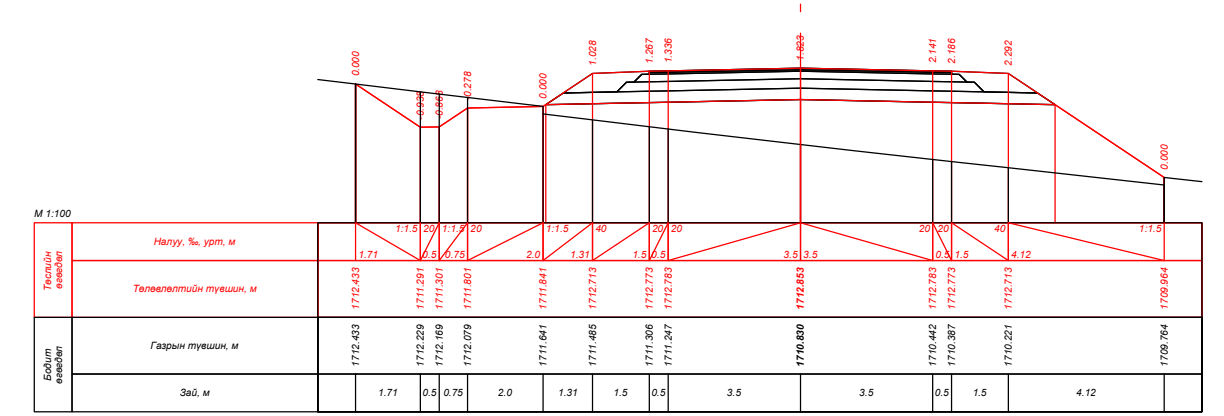

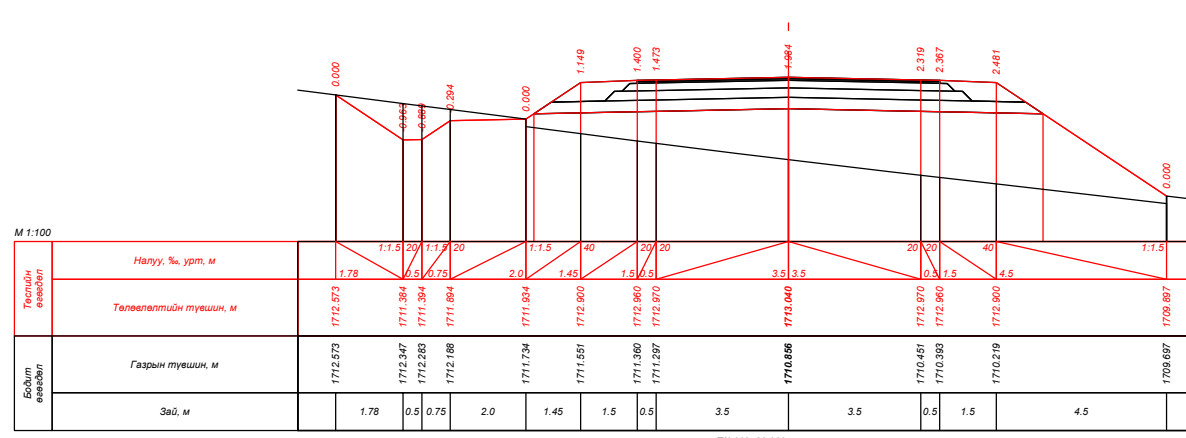




PK 110+60.000









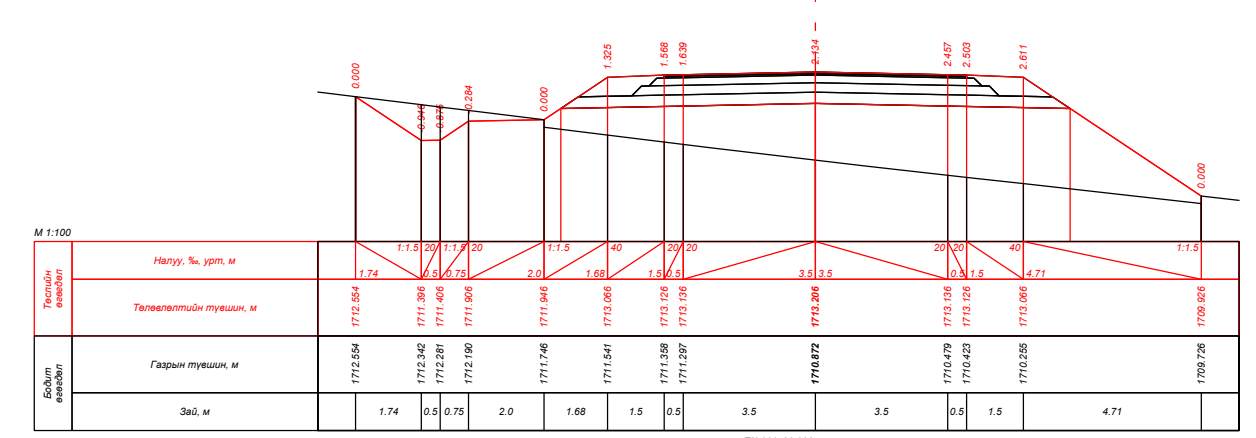


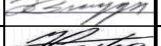

PK 110+80.000









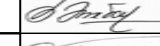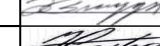

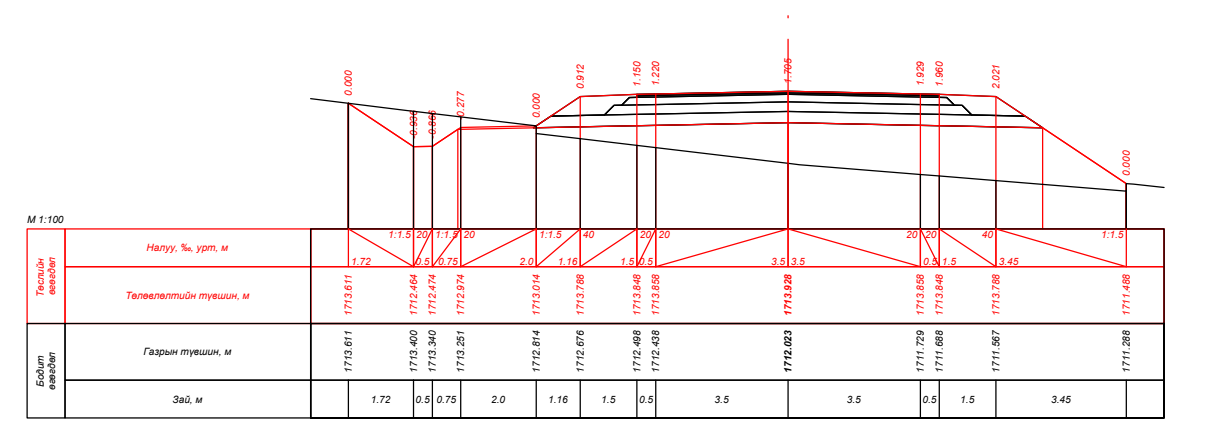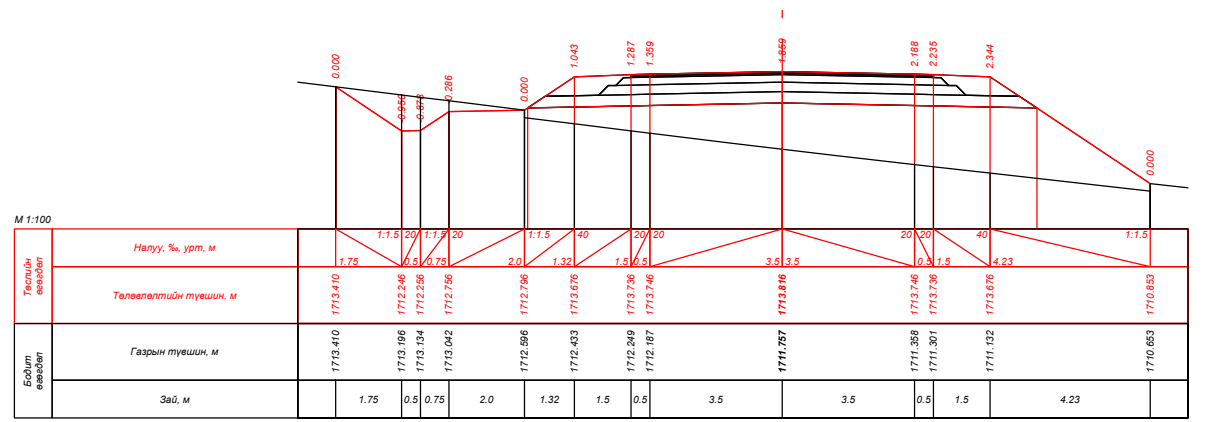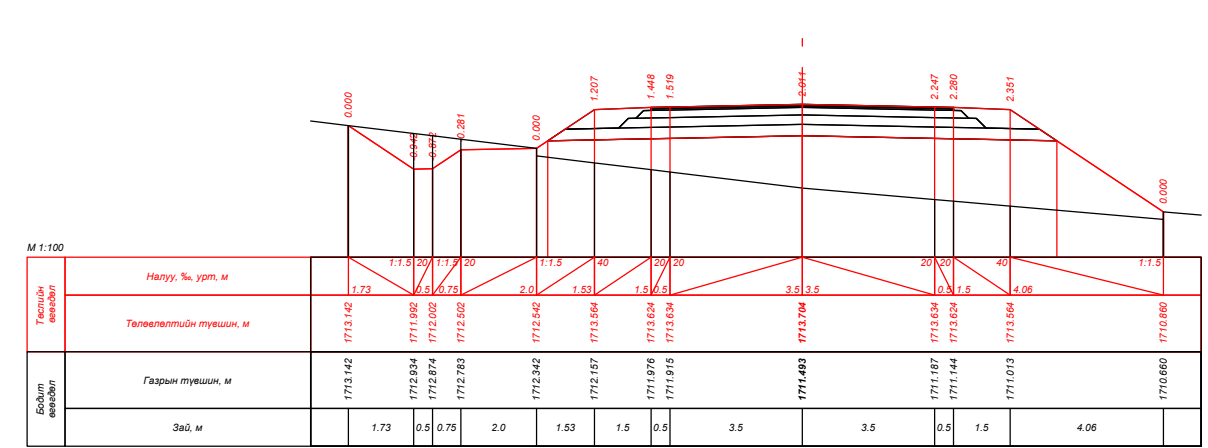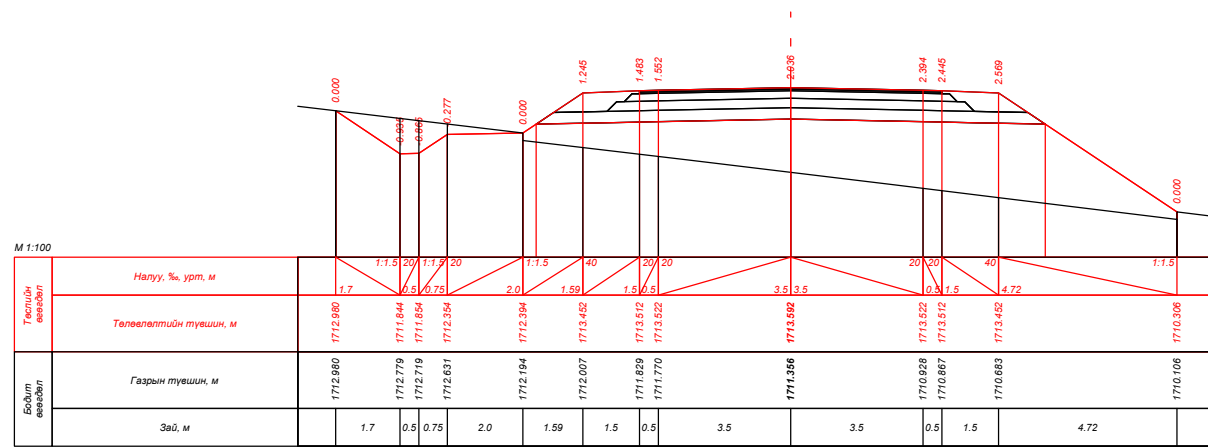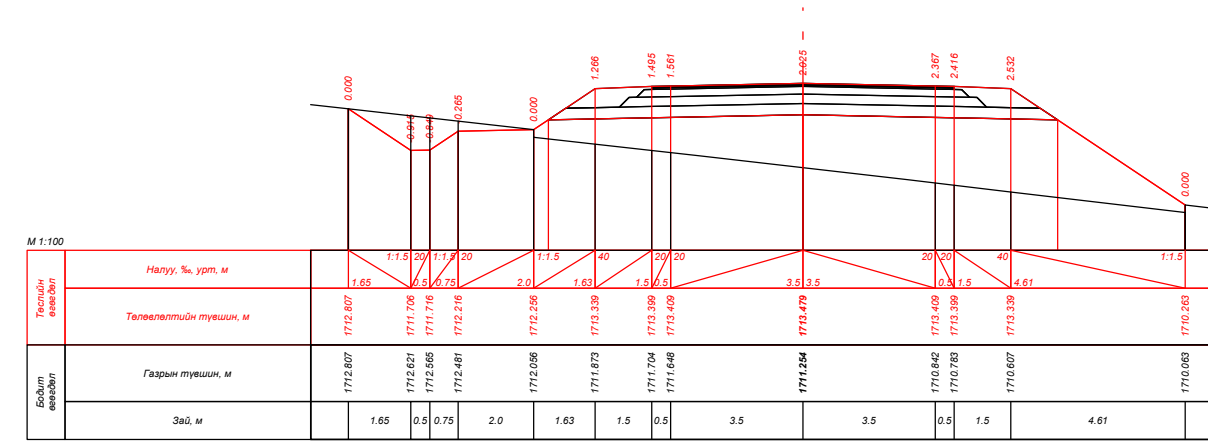
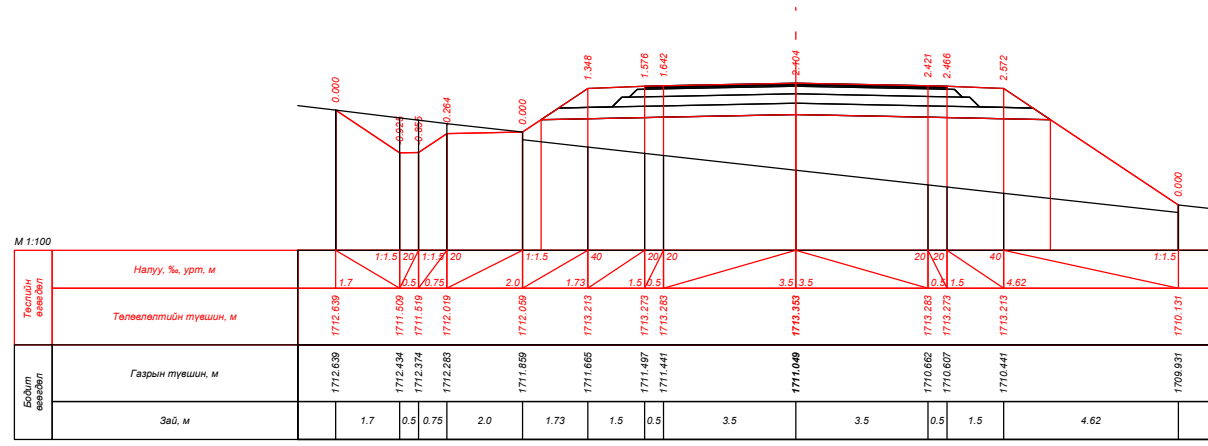

PK 111+00.000







| | | | | | | |
|--|---|---|---|---|--|--|
|  УБ хот, СБД 9-р хороо, Алтайн гудамж, Хоймор оффис 407 тоот "Кадсүрвэй" ХХК | XII.4.2.46 "ХУЖИРТ-АРВАЙХЭЭР" ЧИГЛЭЛИЙН 43.3КМ ХАТУУ ХУЧИЛТТАЙ АВТО ЗАМЫН ИНЖЕНЕРИЙН НАРИЙВЧИЛСАН ЗУРАГ ТӨСӨЛ | | | ХО | | |
| | Зургийн Е/инж | Б.Мөнгөншагай |  | ХӨНДЛӨН ОГТЛОЛ | | |
| | Зургийн инж | Б.Энхбат |  | | | |
| | Гүйцэтгэсэн | Э.Билгүүнзаяа |  | | | |
| Шалгасан | Н.Сэмжид |  | Шифр: 67/21 | Масштаб: 1:100 Үе шат: А3 Хуудас: 104 Бүх. Хууд: 384 | | |
| | | | | 2021/10 Сар | | |



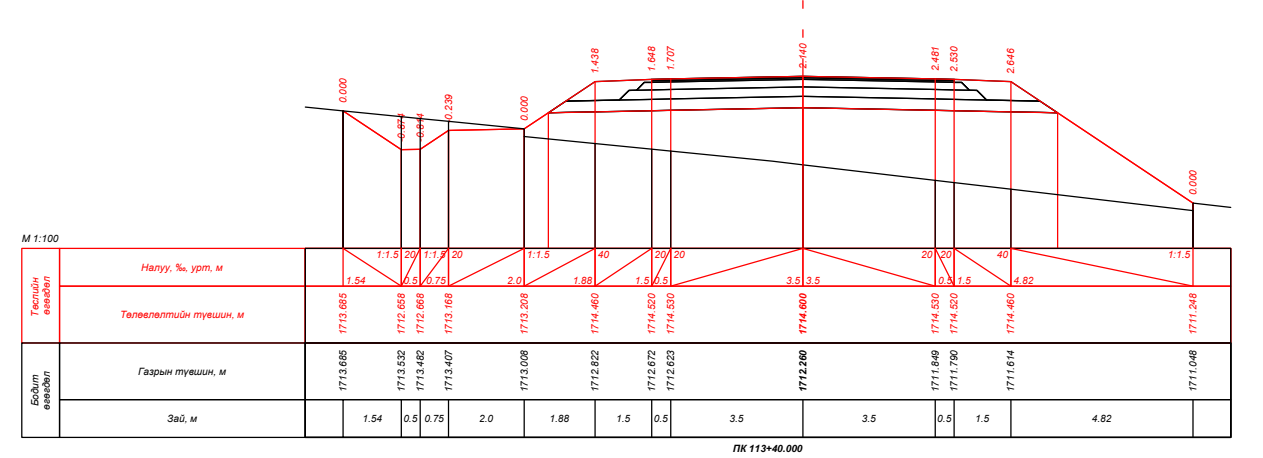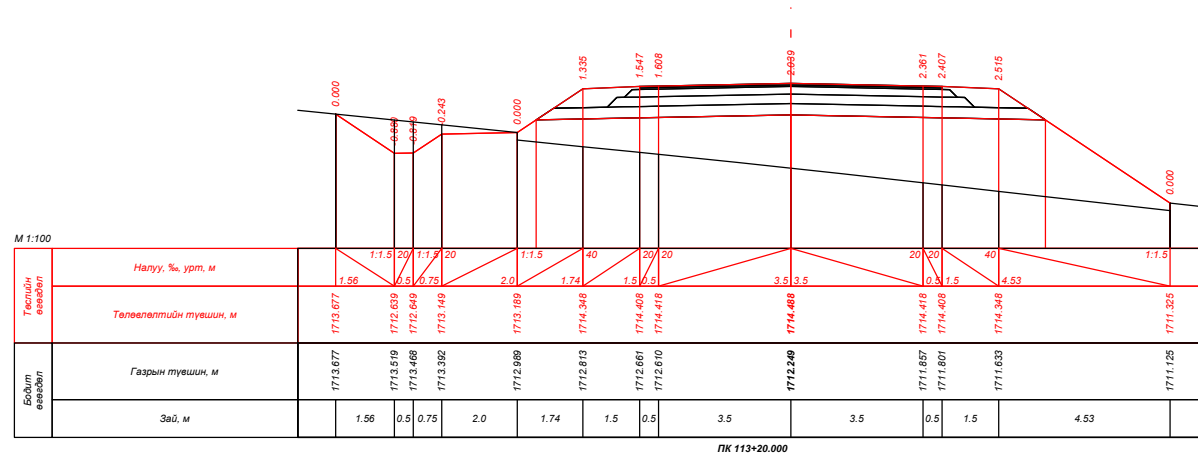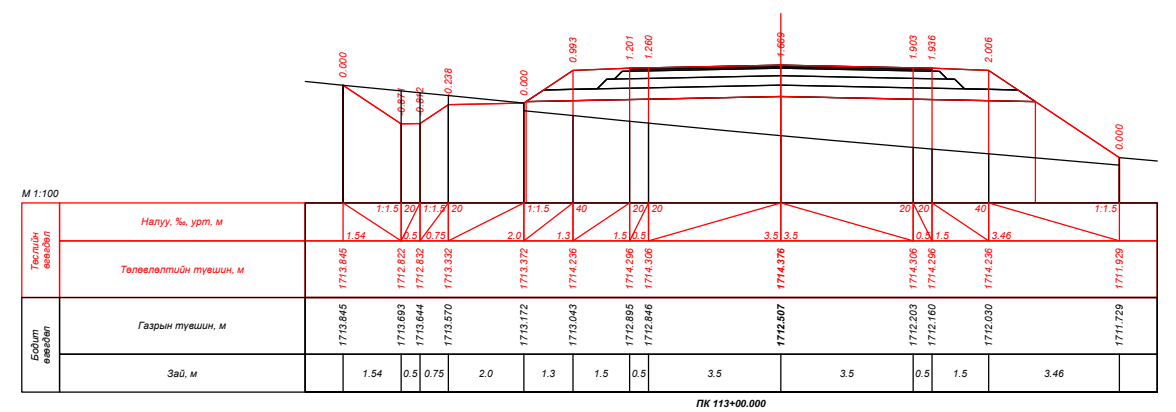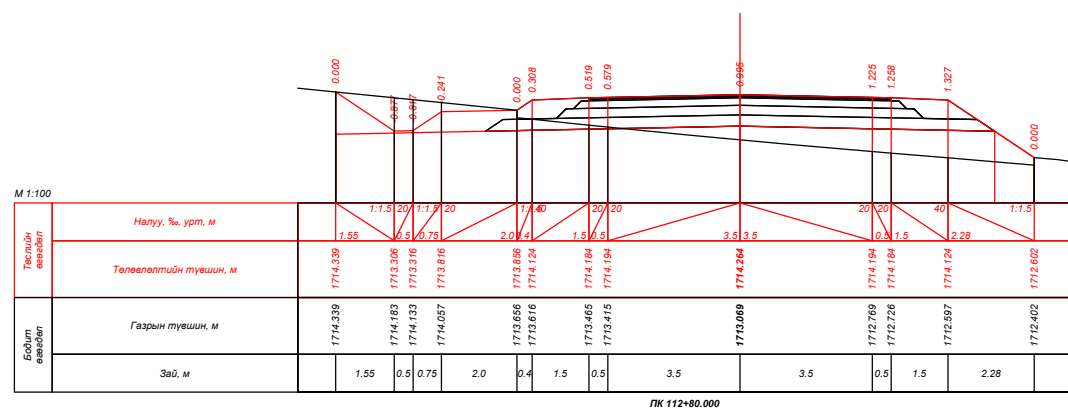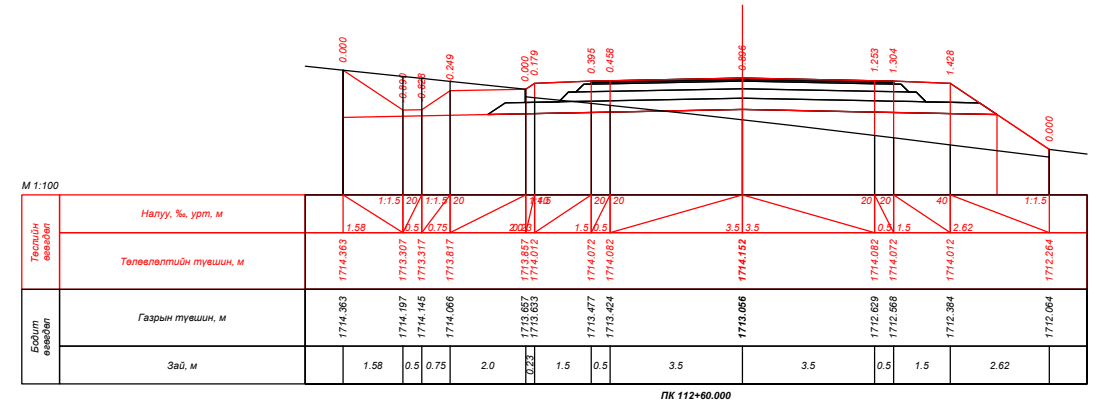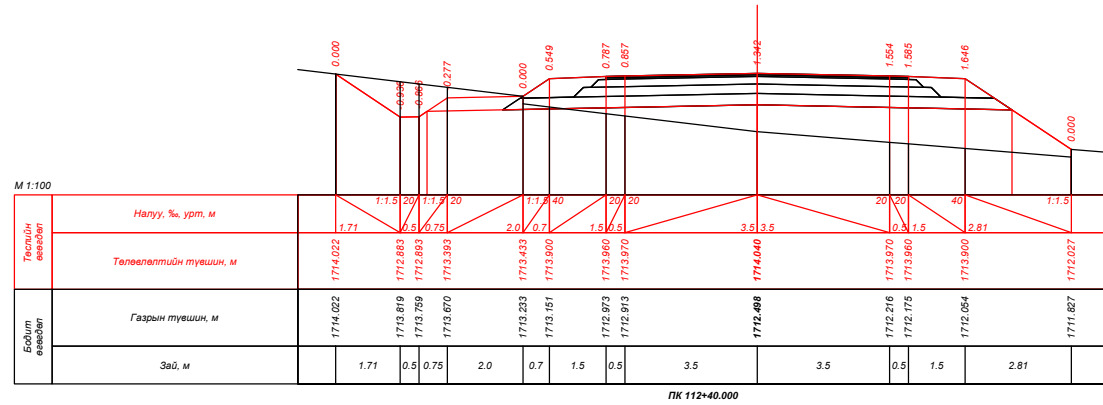

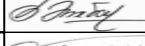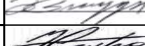


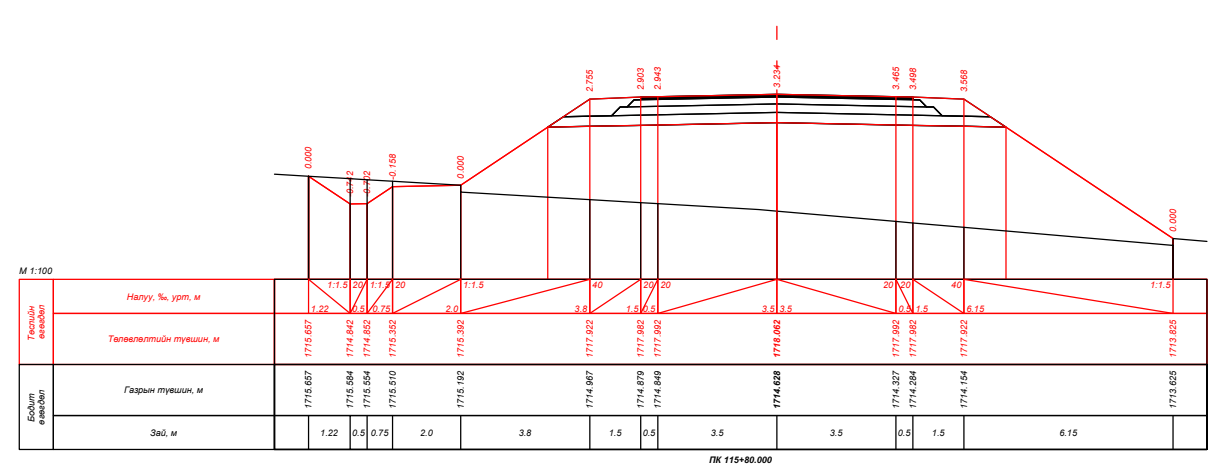
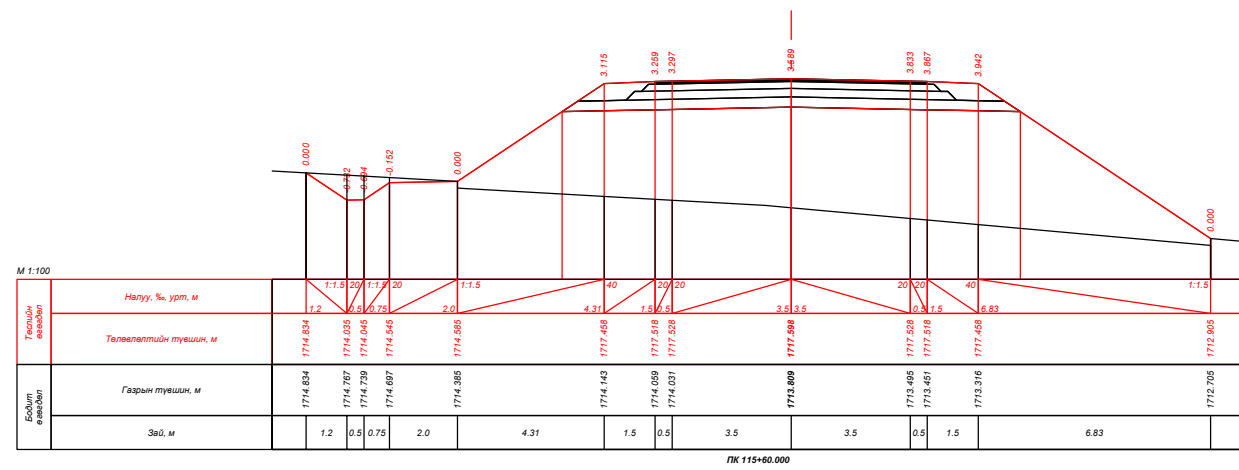
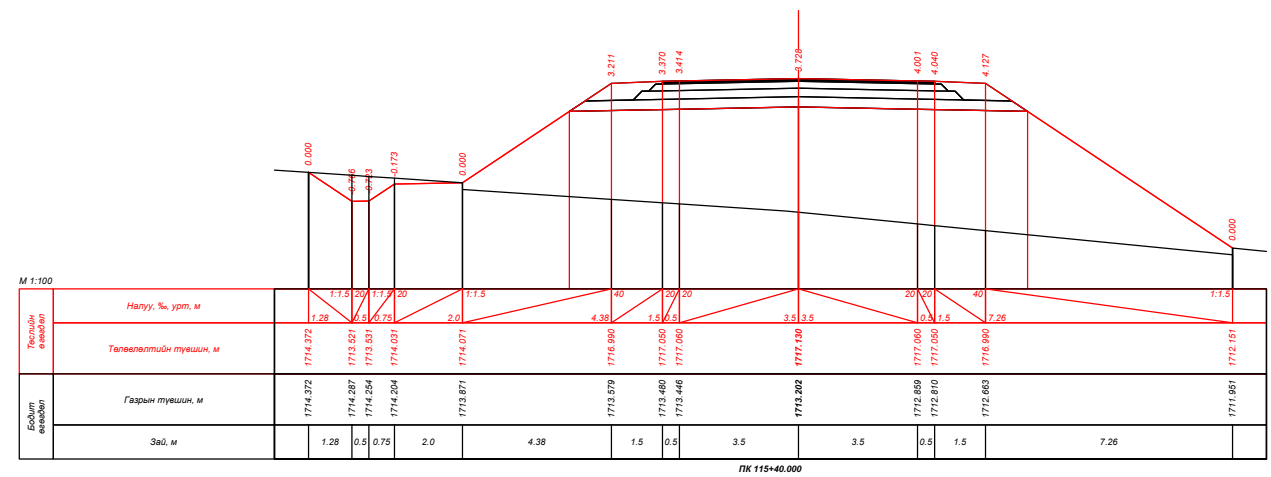
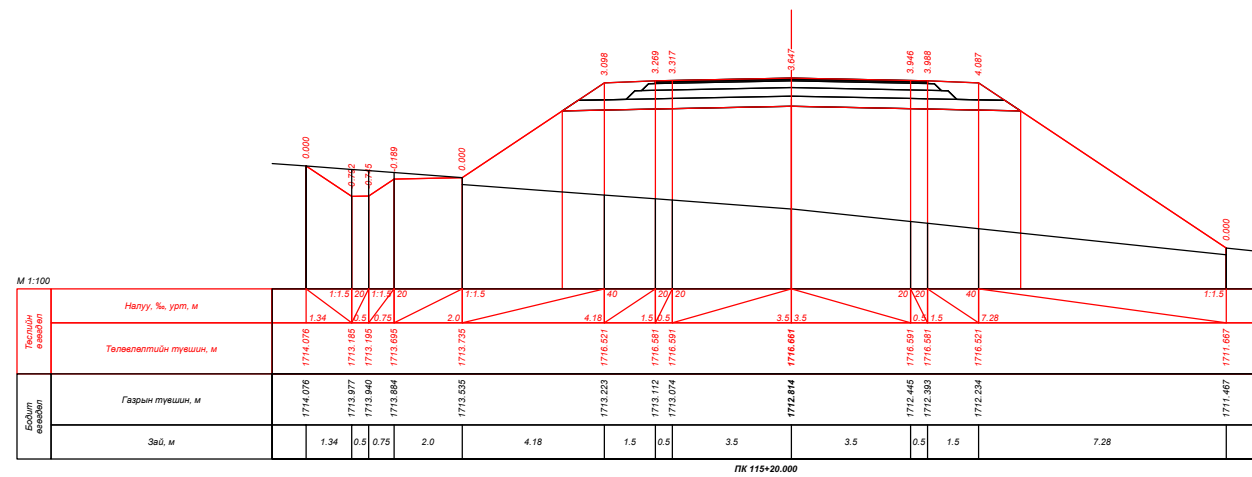
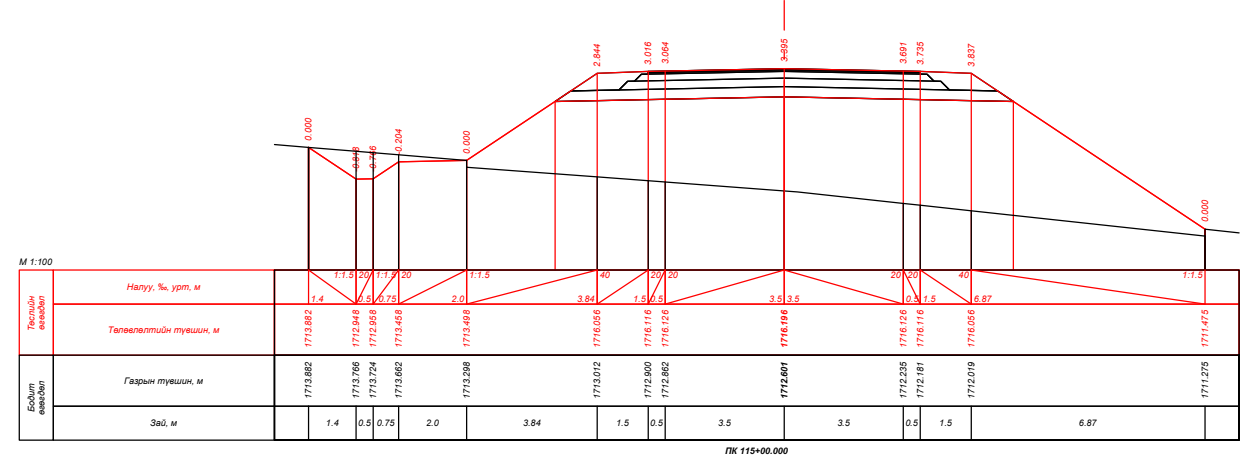
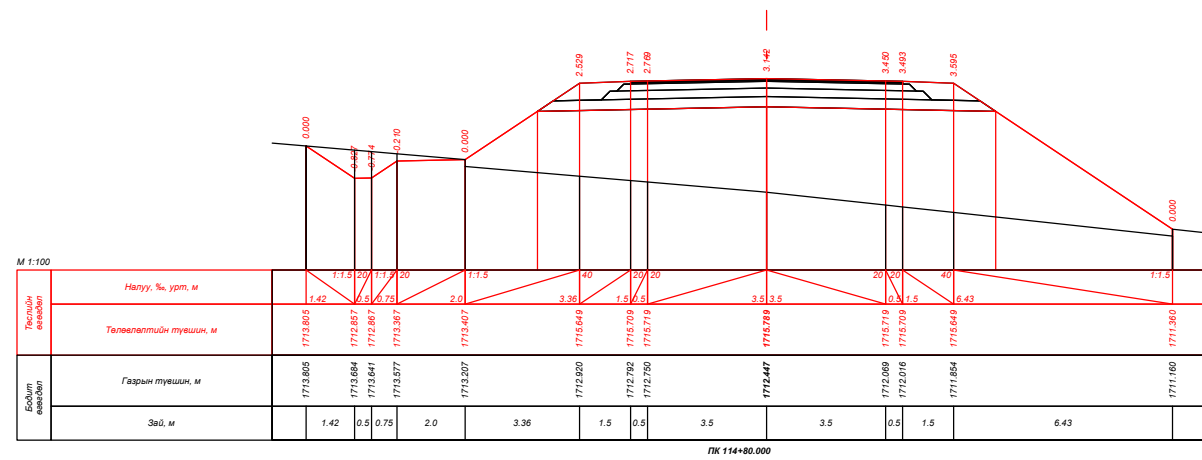
| | | | | | | |
|--|---|---|---|--|--|--|
|  УБ хот, СБД 9-р хороо, Алтайн гудамж, Хоймор оффис 407 тоот "Кадсүрвэй" ХХК | XII.4.2.46 "ХУЖИРТ-АРВАЙХЭЭР" ЧИГЛЭЛИЙН 43.3KM ХАТУУ ХУЧИЛТТАЙ АВТО ЗАМЫН ИНЖЕНЕРИЙН НАРИЙВЧИЛСАН ЗУРАГ ТӨСӨЛ | | | ХО | | |
| | Зургийн Е/инж | Б.Мөнгөншагай |  | ХӨНДЛӨН ОГТЛОЛ | | |
| | Зургийн инж | Б.Энхбат |  | | | |
| | Гүйцэтгэсэн | Э.Билгүүнзаяа |  | | | |
| Шалгасан | Н.Сэмжид |  | Шифр: 67/21 | Масштаб: 1:100 Үе шат Хуудас Бүх. Хууд А3 105 384 2021/10 Сар | | |

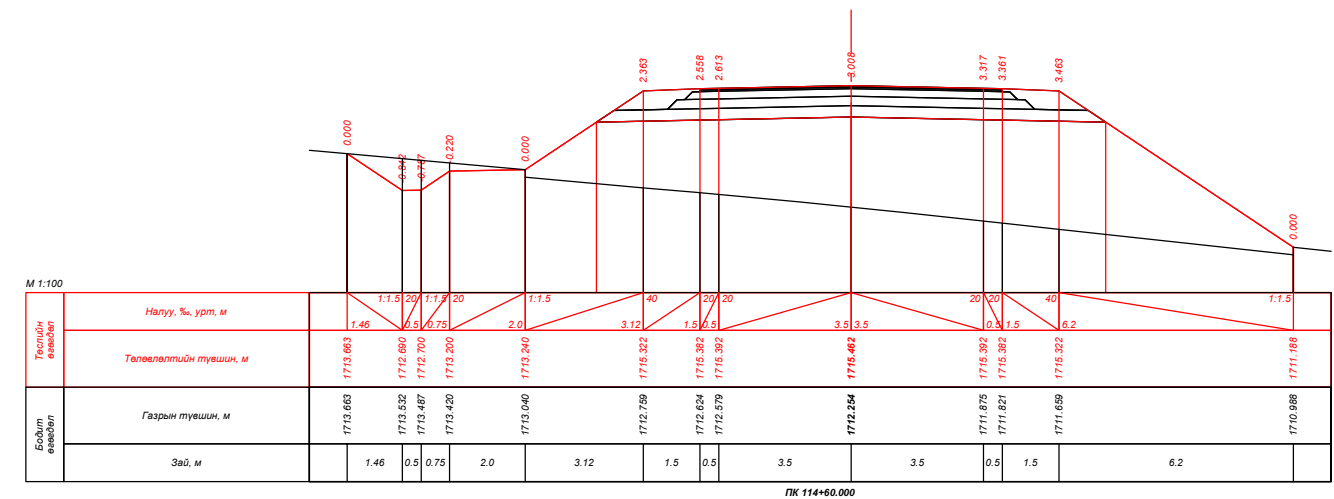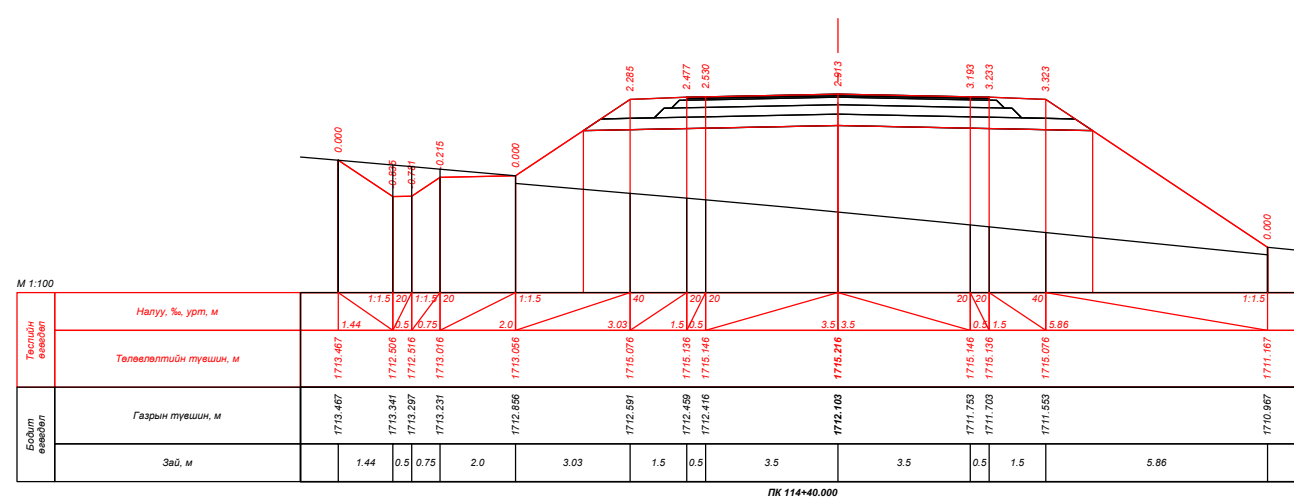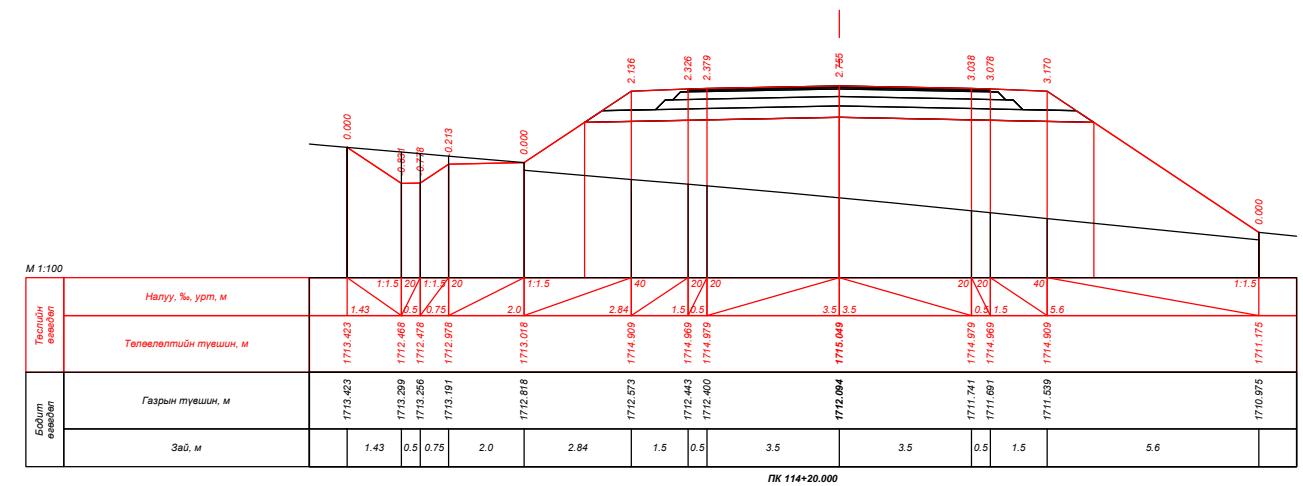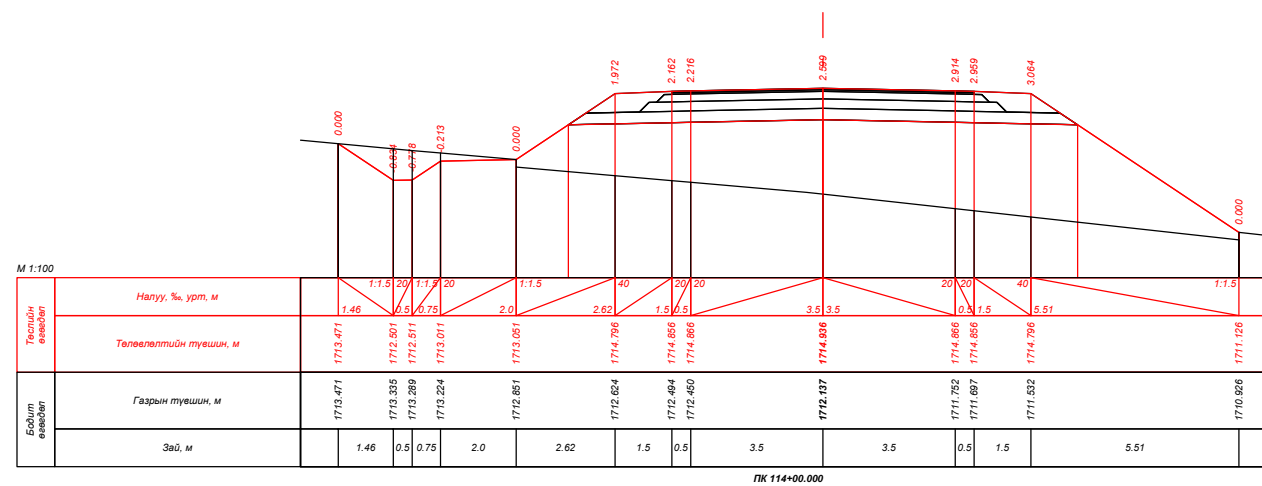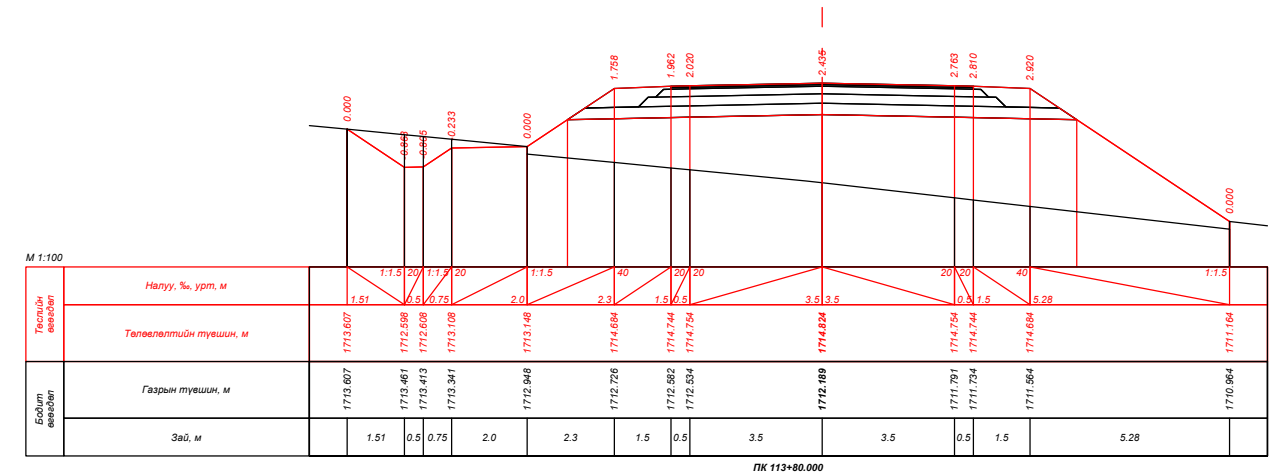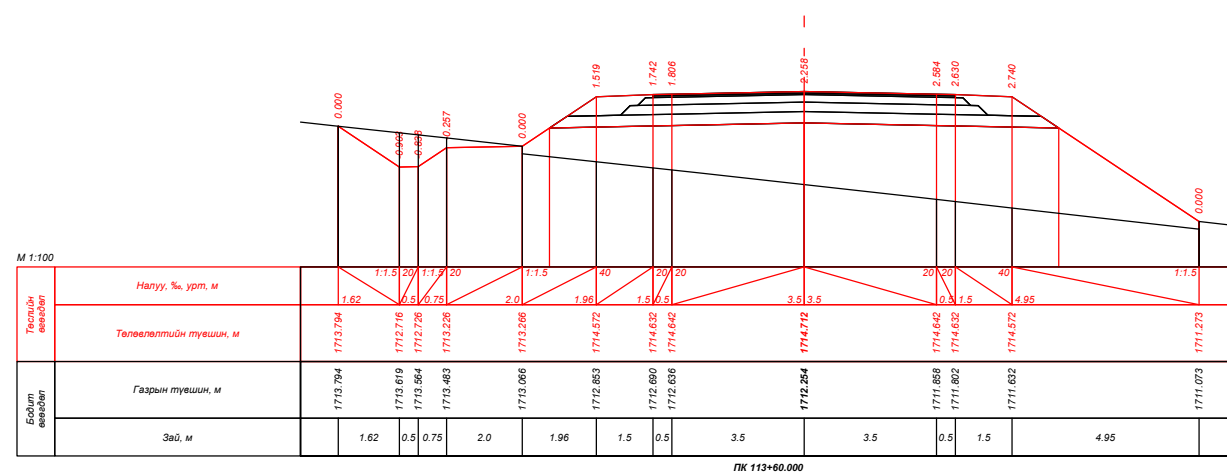


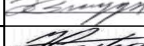



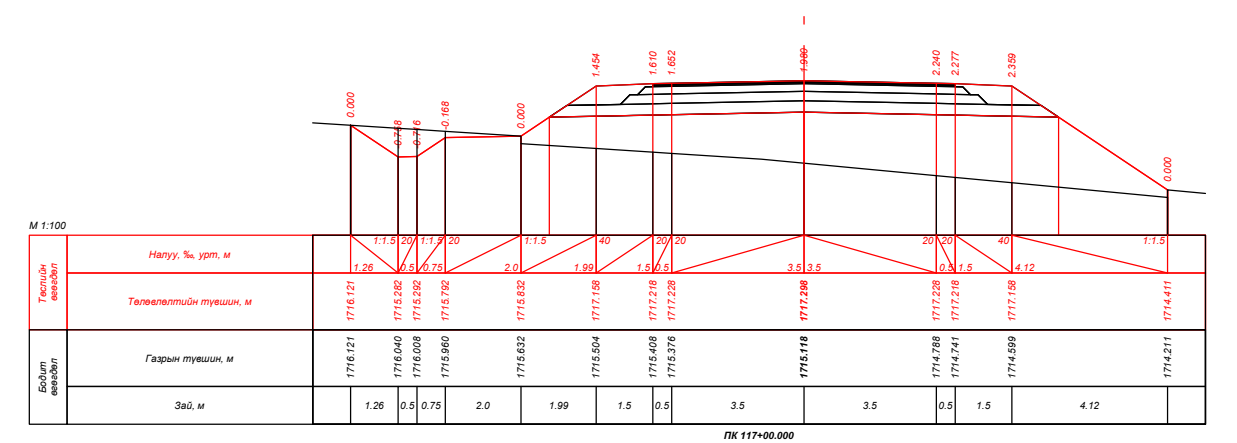
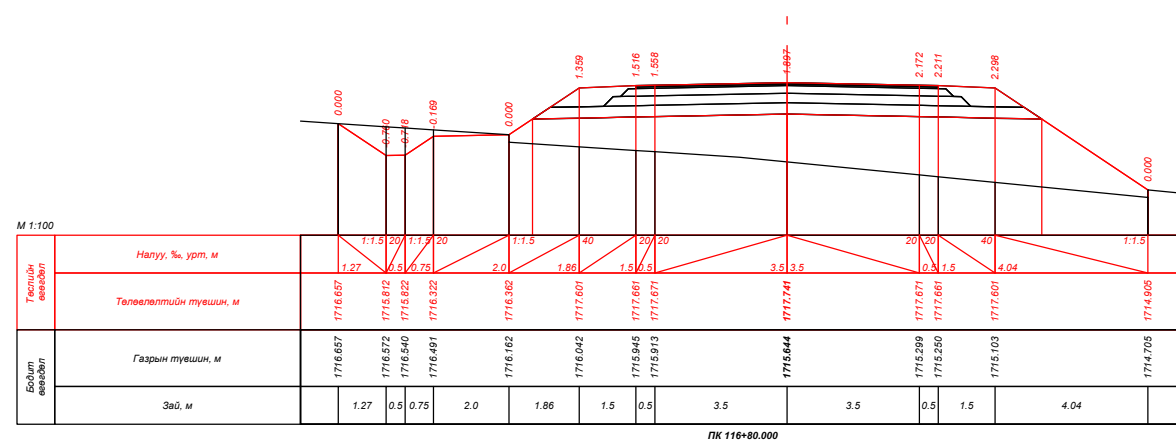
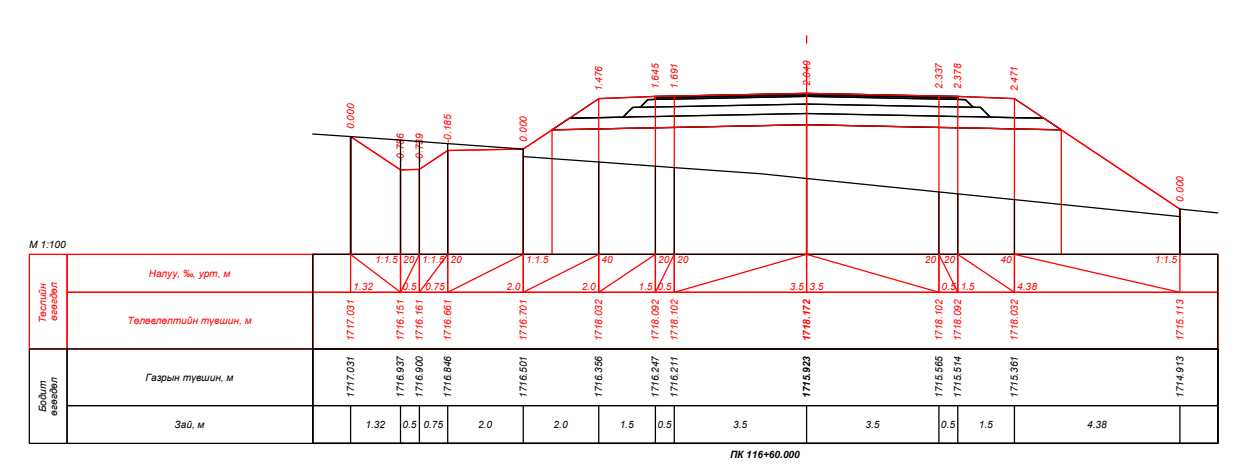
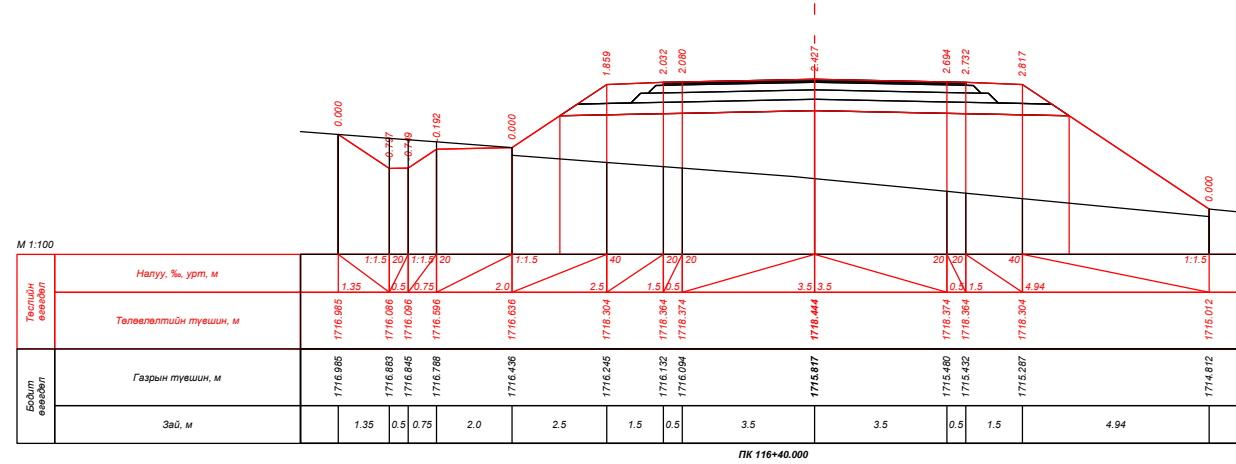
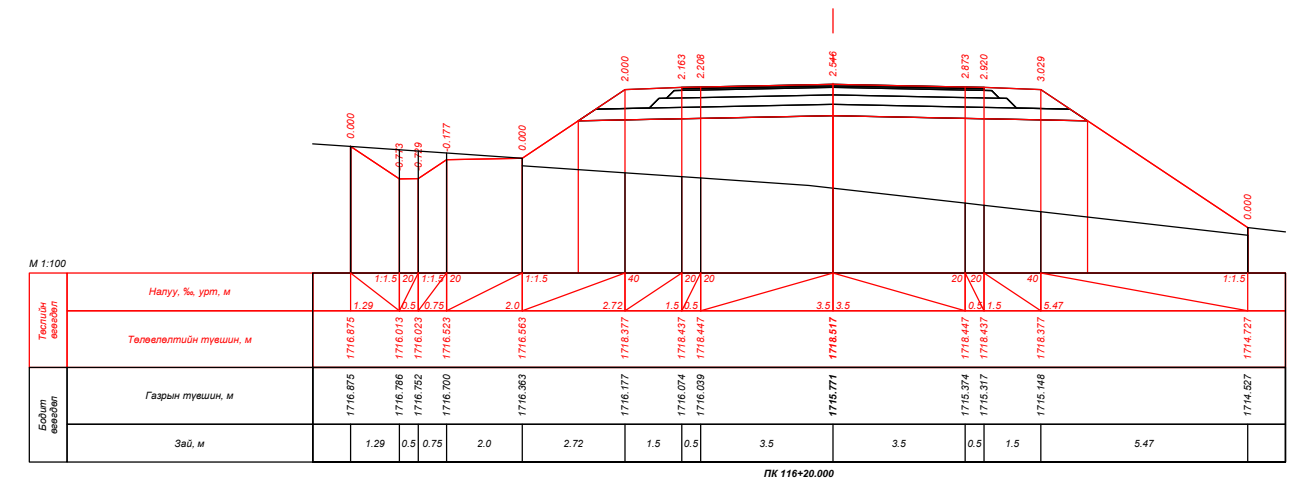
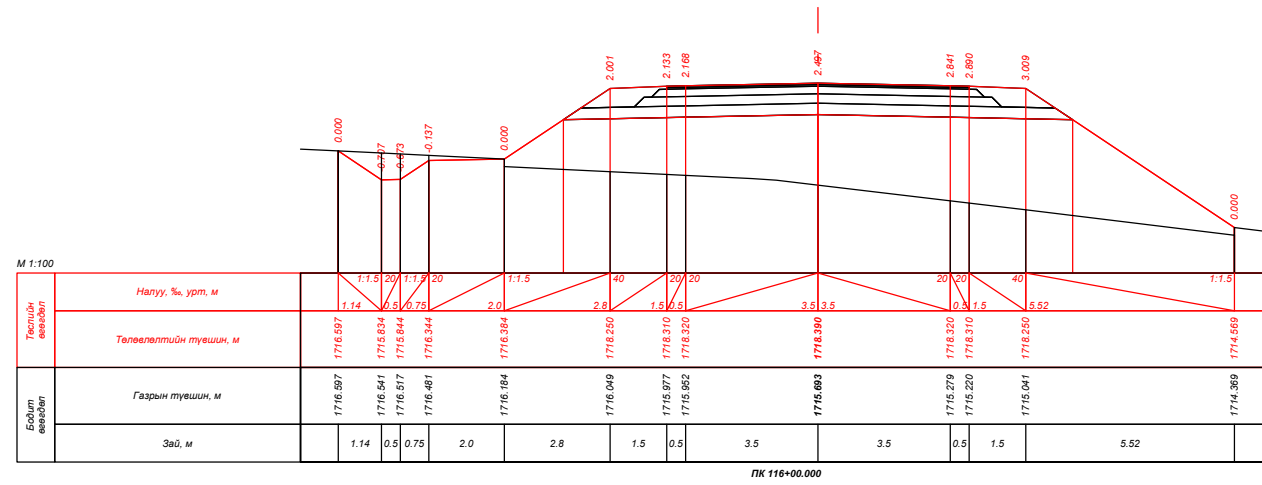
| | | | | | | |
|--|---|---|---|-----------------------|--------|-----------|
|  УБ хот, СБД 9-р хороо, Алтайн гудамж, Хоймор оффис 407 тоот "Кадсүрвэй" ХХК | XII.4.2.46 "ХУЖИРТ-АРВАЙХЭЭР" ЧИГЛЭЛИЙН 43.3KM ХАТУУ ХУЧИЛТТАЙ АВТО ЗАМЫН ИНЖЕНЕРИЙН НАРИЙВЧИЛСАН ЗУРАГ ТӨСӨЛ | | | ХО | | |
| | Зургийн Е/инж | Б.Мөнгөншагай |  | ХӨНДЛӨН ОГТЛОЛ | | |
| | Зургийн инж | Б.Энхбат |  | | | |
| | Гүйцэтгэсэн | Э.Билгүүнзаяа |  | | | |
| Шалгасан | Н.Сэмжид |  | Шифр: 67/21 | | | |
| | | | | Масштаб: 1:100 | | |
| | | | | Үе шат | Хуудас | Бүх. Хууд |
| | | | | A3 | 106 | 384 |
| | | | | 2021/10 Сар | | |








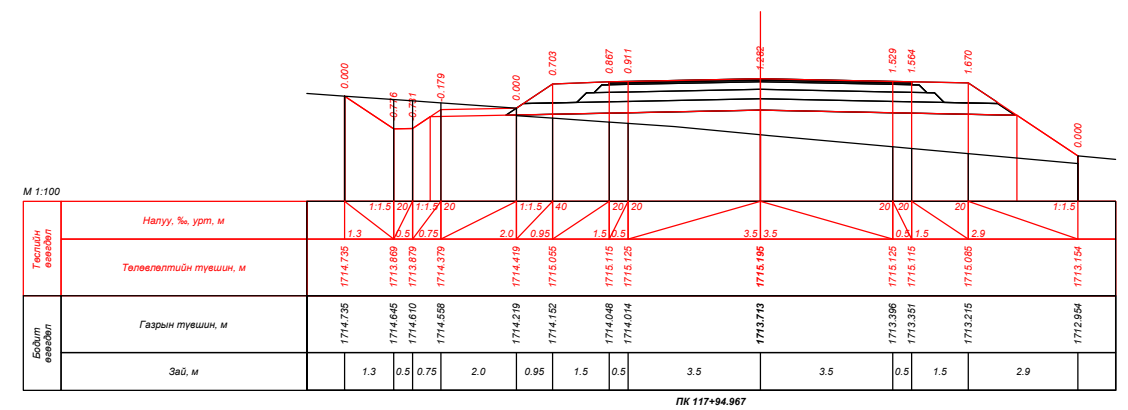
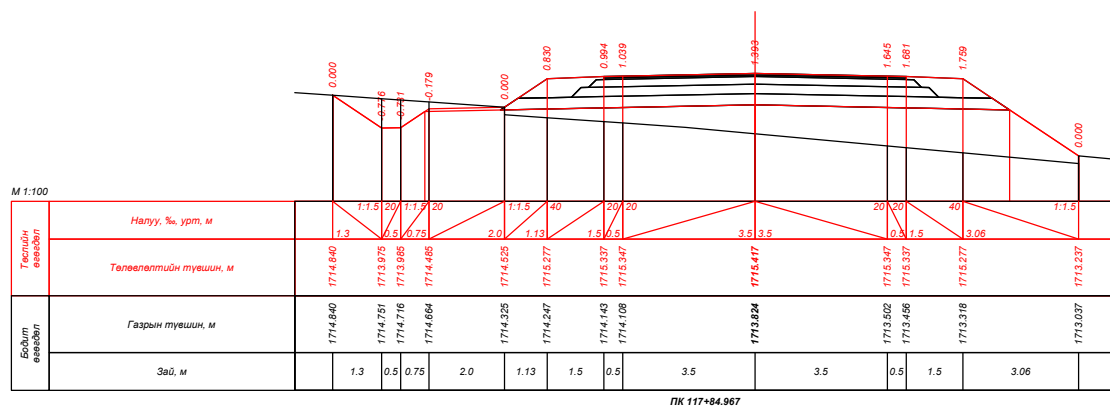
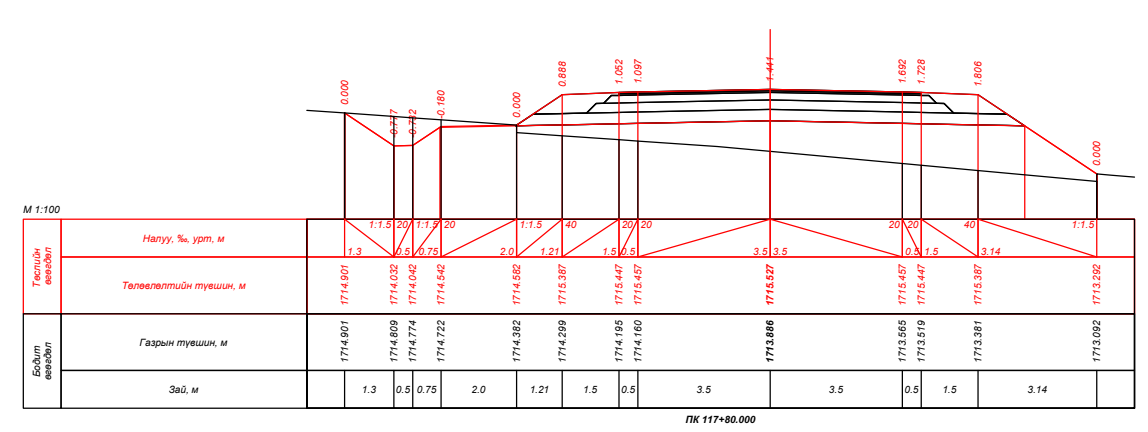
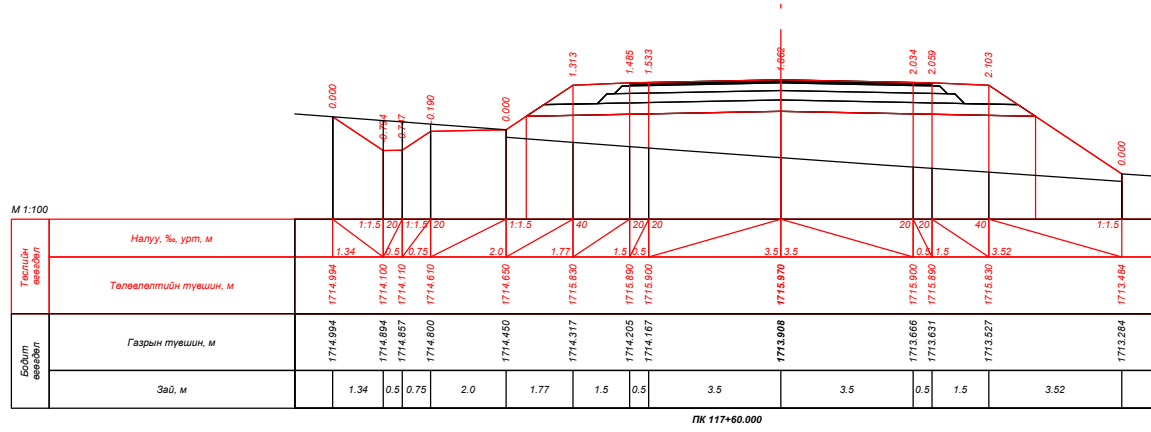
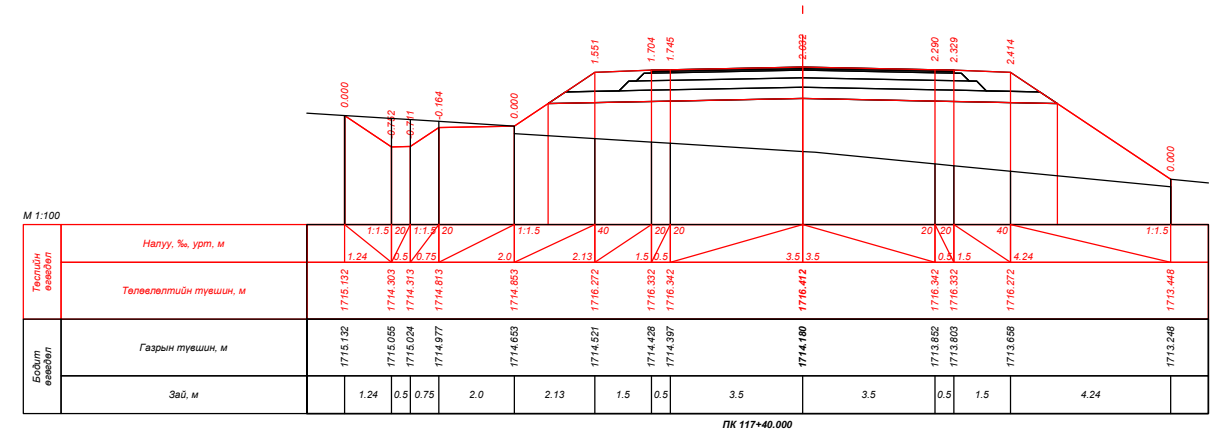
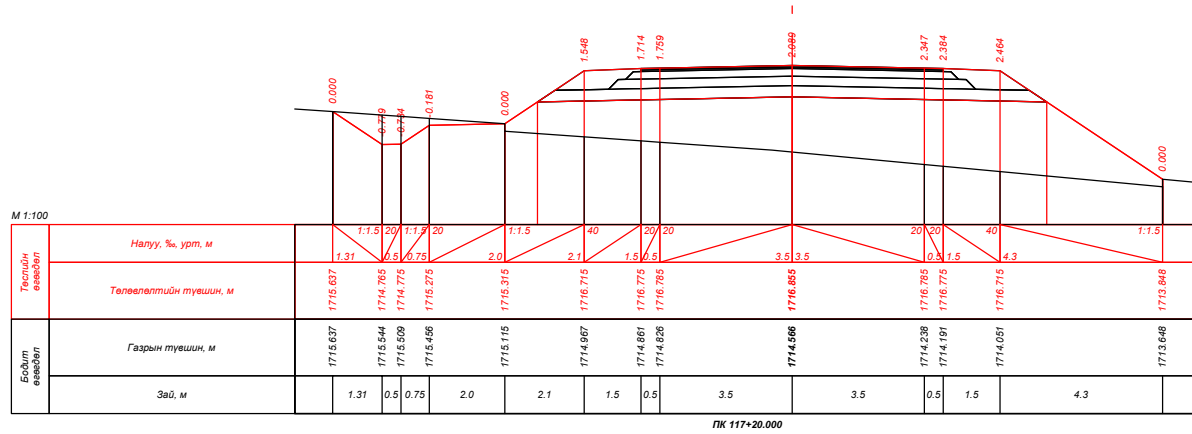
| | | | | | | |
|--|---|---|---|--|--|--|
|  УБ хот, СБД 9-р хороо, Алтайн гудамж, Хоймор оффис 407 тоот "Кадсүрвэй" ХХК | XII.4.2.46 "ХУЖИРТ-АРВАЙХЭЭР" ЧИГЛЭЛИЙН 43.3КМ ХАТУУ ХУЧИЛТТАЙ АВТО ЗАМЫН ИНЖЕНЕРИЙН НАРИЙВЧИЛСАН ЗУРАГ ТӨСӨЛ | | | ХО | | |
| | Зургийн Е/инж | Б.Мөнгөншагай |  | ХӨНДЛӨН ОГТЛОЛ Шифр: 67/21 | | |
| | Зургийн инж | Б.Энхбат |  | | | |
| | Гүйцэтгэсэн | Э.Билгүүнзаяа |  | | | |
| Шалгасан | Н.Сэмжид |  | Масштаб: 1:100 Үе шат Хуудас Бүх. Хууд А3 107 384 2021/10 Сар | | | |








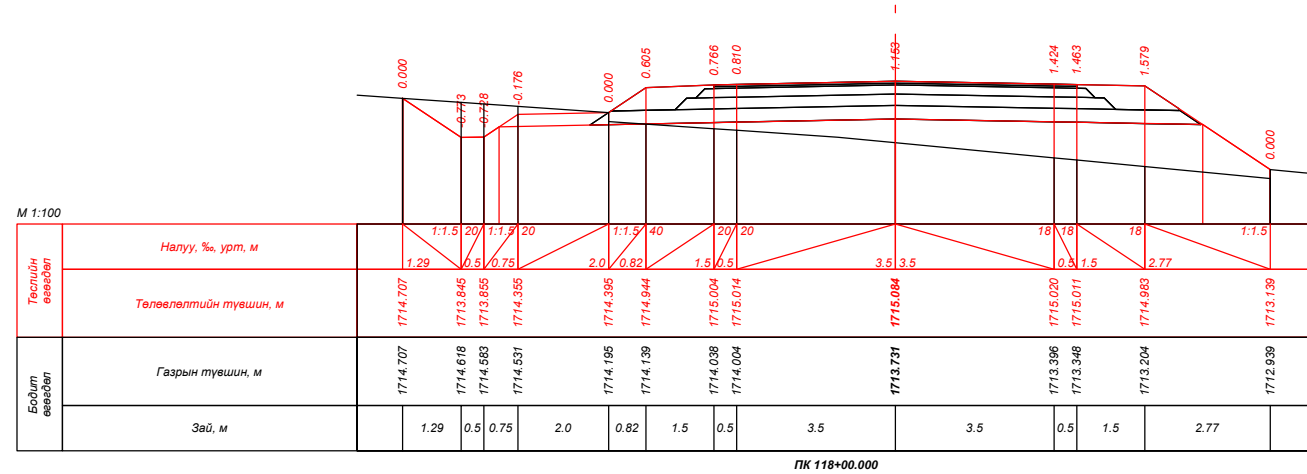
| | | | | | | |
|--|---|---|---|--|--|--|
|  УБ хот, СБД 9-р хороо, Алтайн гудамж, Хоймор оффис 407 тоот "Кадсүрвэй" ХХК | XII.4.2.46 "ХУЖИРТ-АРВАЙХЭЭР" ЧИГЛЭЛИЙН 43.3КМ ХАТУУ ХУЧИЛТТАЙ АВТО ЗАМЫН ИНЖЕНЕРИЙН НАРИЙВЧИЛСАН ЗУРАГ ТӨСӨЛ | | | ХО | | |
| | Зургийн Е/инж | Б.Мөнгөншагай |  | ХӨНДЛӨН ОГТЛОЛ Шифр: 67/21 | | |
| | Зургийн инж | Б.Энхбат |  | | | |
| | Гүйцэтгэсэн | Э.Билгүүнзаяа |  | | | |
| Шалгасан | Н.Сэмжид |  | Масштаб: 1:100 Үе шат Хуудас Бүх. Хууд А3 108 384 2021/10 Сар | | | |




| | | | | | | |
|--|---|---|---|--|--|--|
|  УБ хот, СБД 9-р хороо, Алтайн гудамж, Хоймор оффис 407 тоот "Кадсүрвэй" ХХК | XII.4.2.46 "ХУЖИРТ-АРВАЙХЭЭР" ЧИГЛЭЛИЙН 43.3КМ ХАТУУ ХУЧИЛТТАЙ АВТО ЗАМЫН ИНЖЕНЕРИЙН НАРИЙВЧИЛСАН ЗУРАГ ТӨСӨЛ | | | ХО | | |
| | Зургийн Е/инж | Б.Мөнгөншагай |  | ХӨНДЛӨН ОГТЛОЛ | | |
| | Зургийн инж | Б.Энхбат |  | | | |
| | Гүйцэтгэсэн | Э.Билгүүнзаяа |  | | | |
| Шалгасан | Н.Сэмжид |  | Шифр: 67/21 | Масштаб: 1:100 Үе шат Хуудас Бүх. Хууд А3 109 384 2021/10 Сар | | |




| | | | | | | |
|--|---|---|---|-----------------------|--------|-----------|
|  УБ хот, СБД 9-р хороо, Алтайн гудамж, Хоймор оффис 407 тоот "Кадсүрвэй" ХХК | XII.4.2.46 "ХУЖИРТ-АРВАЙХЭЭР" ЧИГЛЭЛИЙН 43.3КМ ХАТУУ ХУЧИЛТТАЙ АВТО ЗАМЫН ИНЖЕНЕРИЙН НАРИЙВЧИЛСАН ЗУРАГ ТӨСӨЛ | | | ХО | | |
| | Зургийн Е/инж | Б.Мөнгөншагай |  | ХӨНДЛӨН ОГТЛОЛ | | |
| | Зургийн инж | Б.Энхбат |  | | | |
| | Гүйцэтгэсэн | Э.Билгүүнзаяа |  | | | |
| Шалгасан | Н.Сэмжид |  | Шифр: 67/21 | | | |
| | | | | Масштаб: 1:100 | | |
| | | | | Үе шат | Хуудас | Бүх. Хууд |
| | | | | A3 | 110 | 384 |
| | | | | 2021/10 Сар | | |




ПК 118+00.000

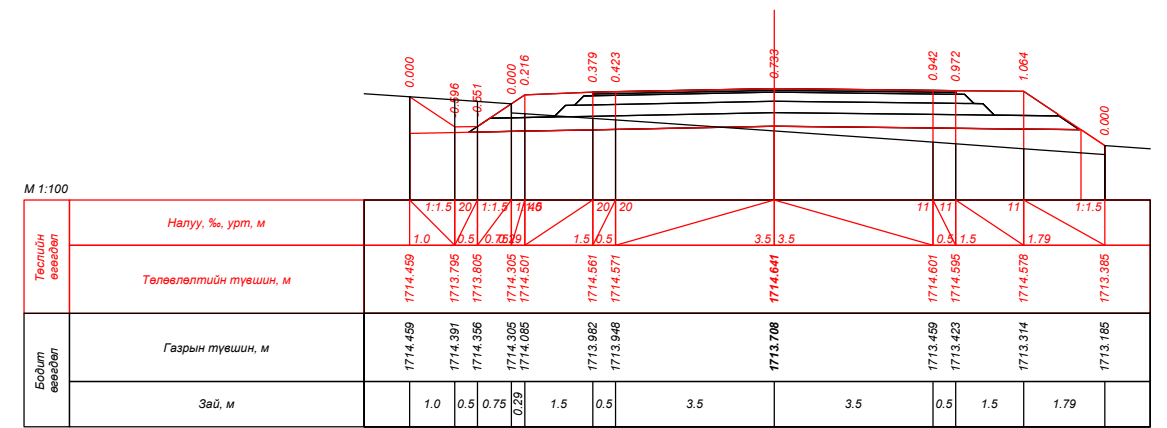


ПК 118+20.000

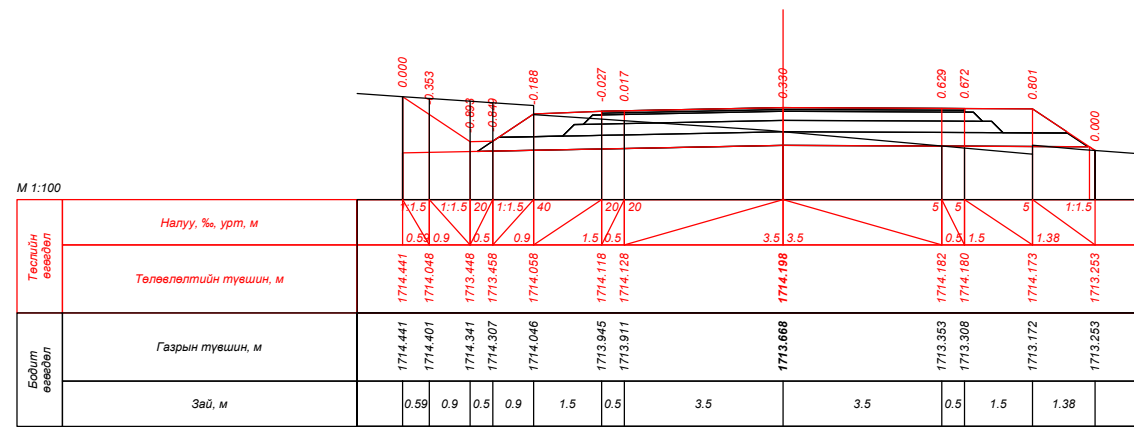


ПК 118+40.000

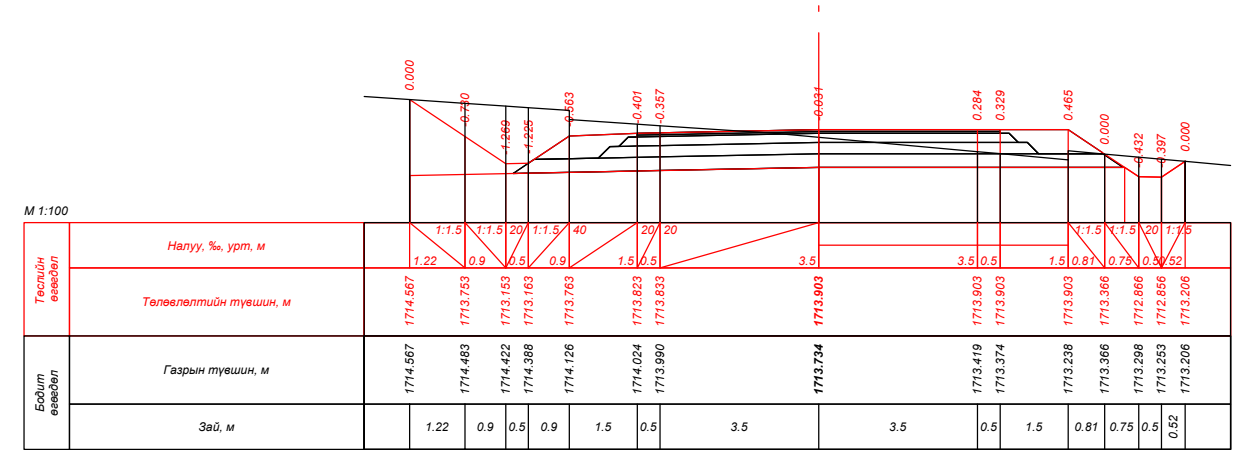



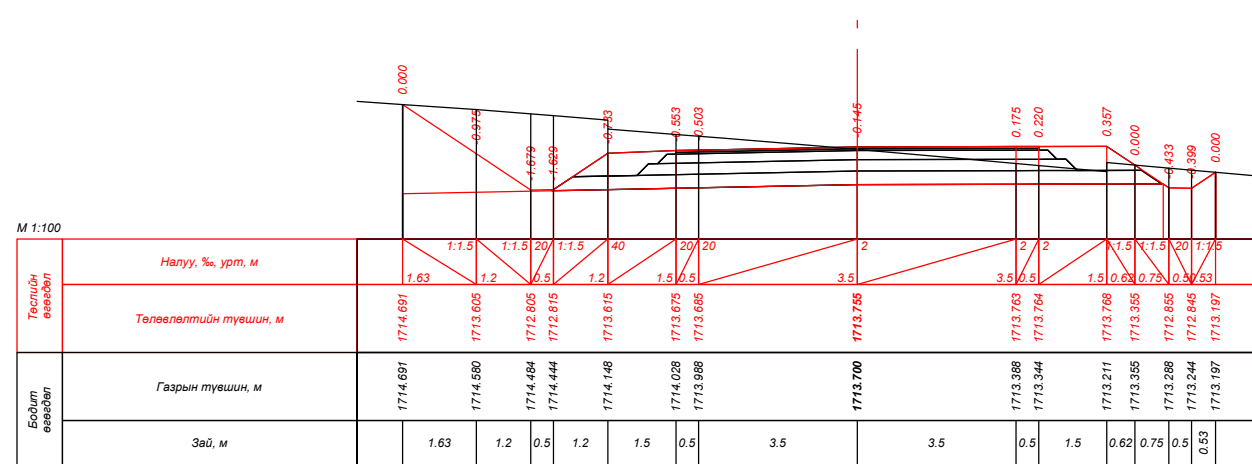


ПК 118+53.301

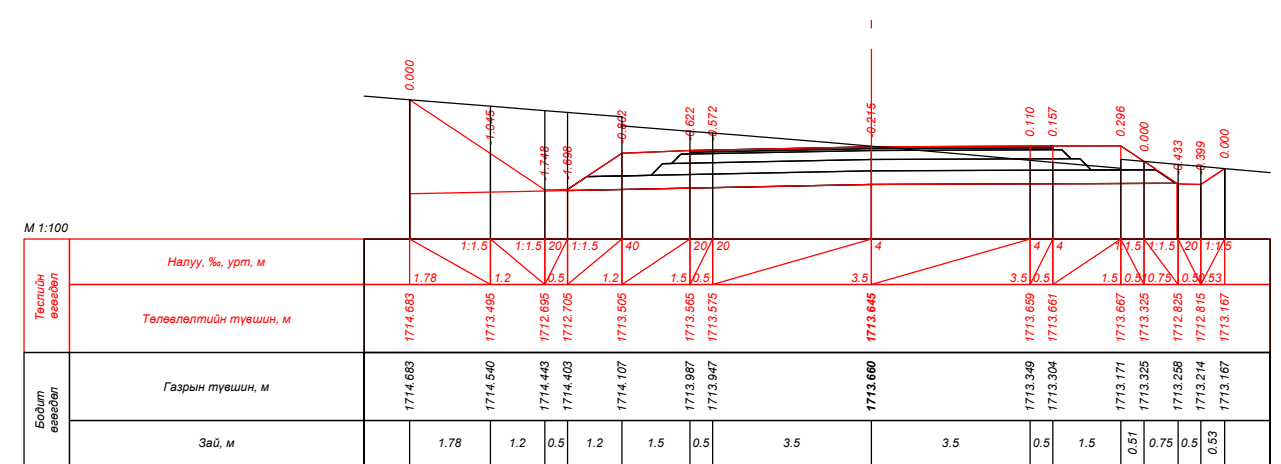


ПК 118+60.000




ПК 118+64.967


| | | | | | | | | |
|--|---|---------------|--|-----------------------|-----------|----------------|--------|-----------|
|  УБ хот, СБД 9-р хороо, Алтайн гудамж, Хоймор оффис 407 тоот "Кадсүрвэй" ХХК | XII.4.2.46 "ХУЖИРТ-АРВАЙХЭЭР" ЧИГЛЭЛИЙН 43.3КМ ХАТУУ ХУЧИЛТТАЙ АВТО ЗАМЫН ИНЖЕНЕРИЙН НАРИЙВЧИЛСАН ЗУРАГ ТӨСӨЛ | | | | ХО | | | |
| | Зургийн Е/инж | Б.Мөнгөншагай |     | ХӨНДЛӨН ОГТЛОЛ | | Масштаб: 1:100 | | |
| | Зургийн инж | Б.Энхбат | | | | Үе шат | Хуудас | Бүх. Хууд |
| | Гүйцэтгэсэн | Э.Билгүүнзаяа | | | | A3 | 111 | 384 |
| Шалгасан | Н.Сэмжид | Шифр: 67/21 | | 2021/10 Сар | | | | |

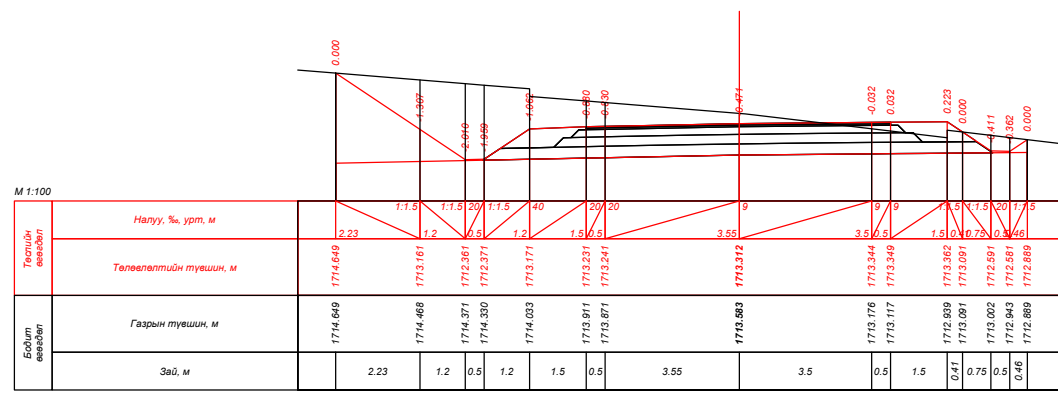


ПК 118+80.000

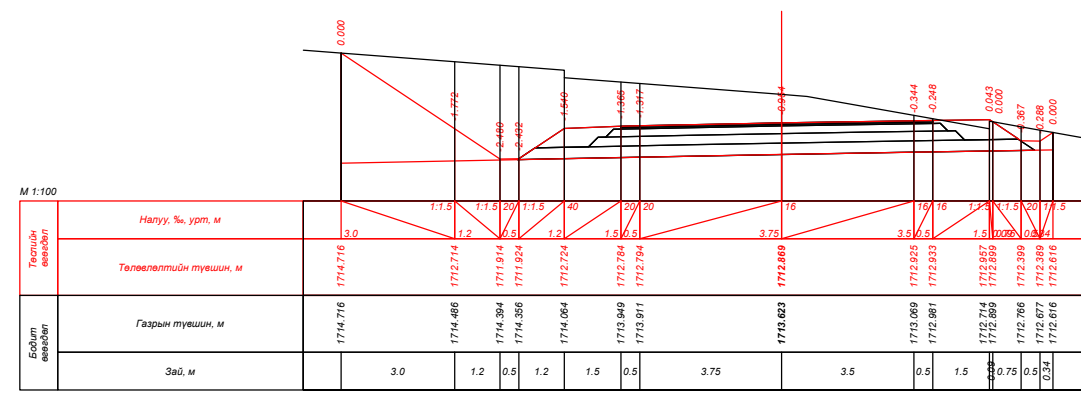


ПК 119+00.000

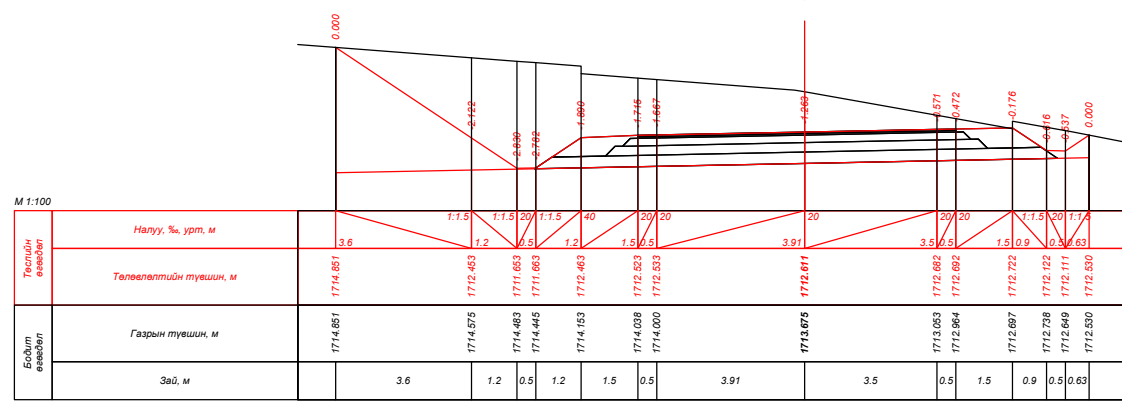


ПК 119+11.634

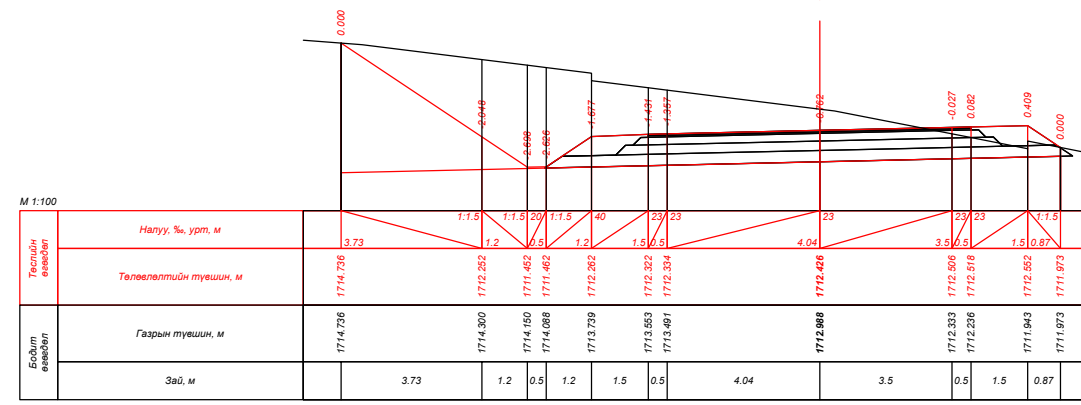

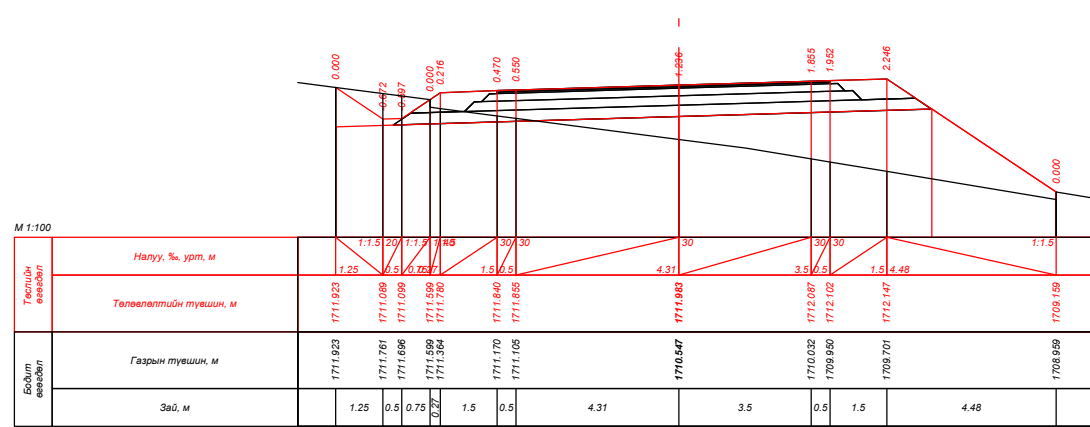


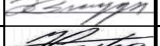

ПК 119+20.000

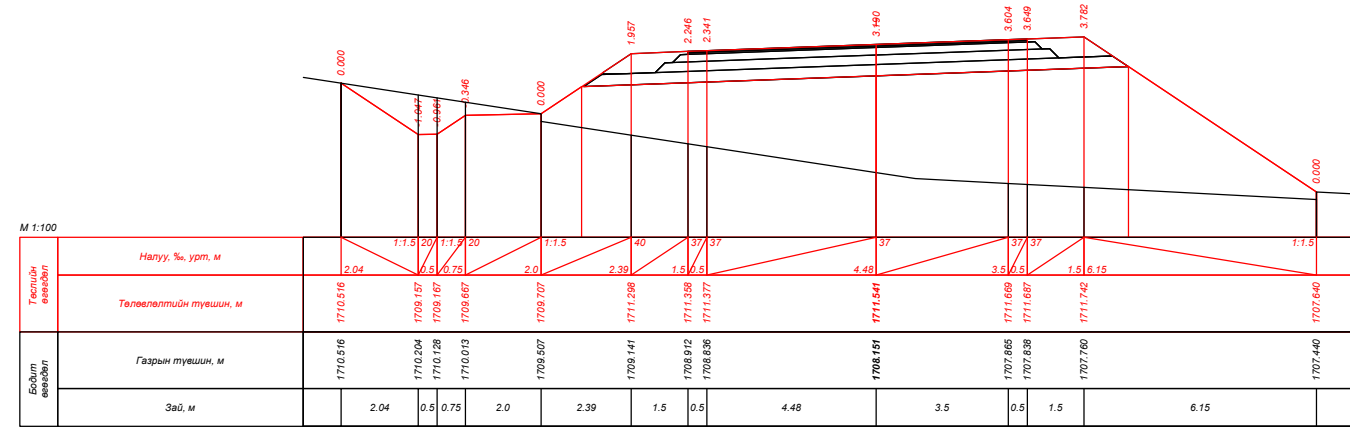


ПК 119+40.000




ПК 119+60.000


| | | | | | | |
|--|---|---|---|-----------------------|--|--|
|  УБ хот, СБД 9-р хороо, Алтайн гудамж, Хоймор оффис 407 тоот "Кадсүрвэй" ХХК | XII.4.2.46 "ХУЖИРТ-АРВАЙХЭЭР" ЧИГЛЭЛИЙН 43.3КМ ХАТУУ ХУЧИЛТТАЙ АВТО ЗАМЫН ИНЖЕНЕРИЙН НАРИЙВЧИЛСАН ЗУРАГ ТӨСӨЛ | | | ХО | | |
| | Зургийн Е/инж | Б.Мөнгөншагай |  | ХӨНДЛӨН ОГТЛОЛ | | |
| | Зургийн инж | Б.Энхбат |  | | | |
| | Гүйцэтгэсэн | Э.Билгүүнзаяа |  | Шифр: 67/21 | | |
| Шалгасан | Н.Сэмжид |  | Масштаб: 1:100 Үе шат Хуудас Бүх. Хууд А3 112 384 2021/10 Сар | | | |

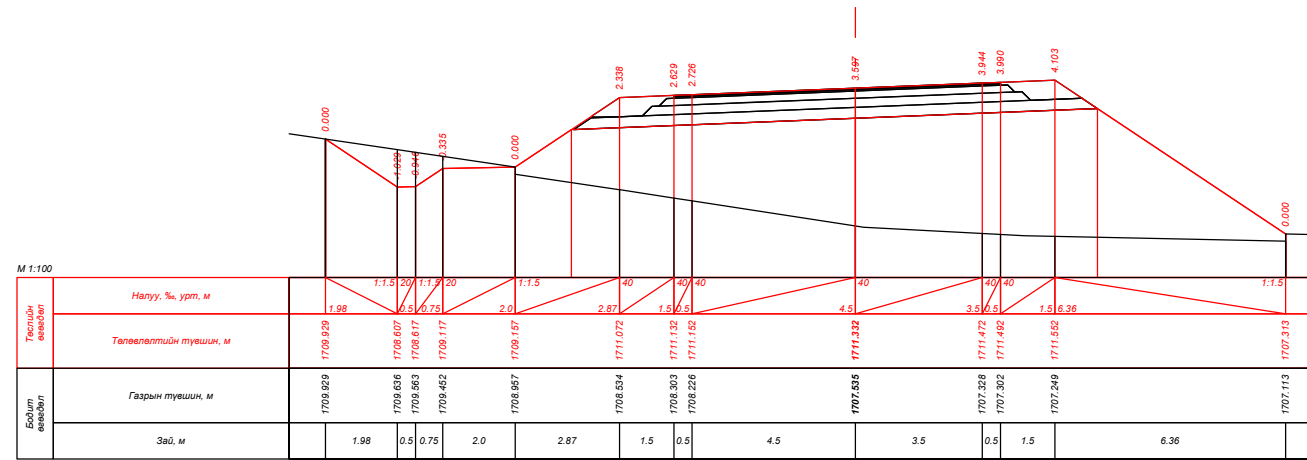


ПК 119+69.967

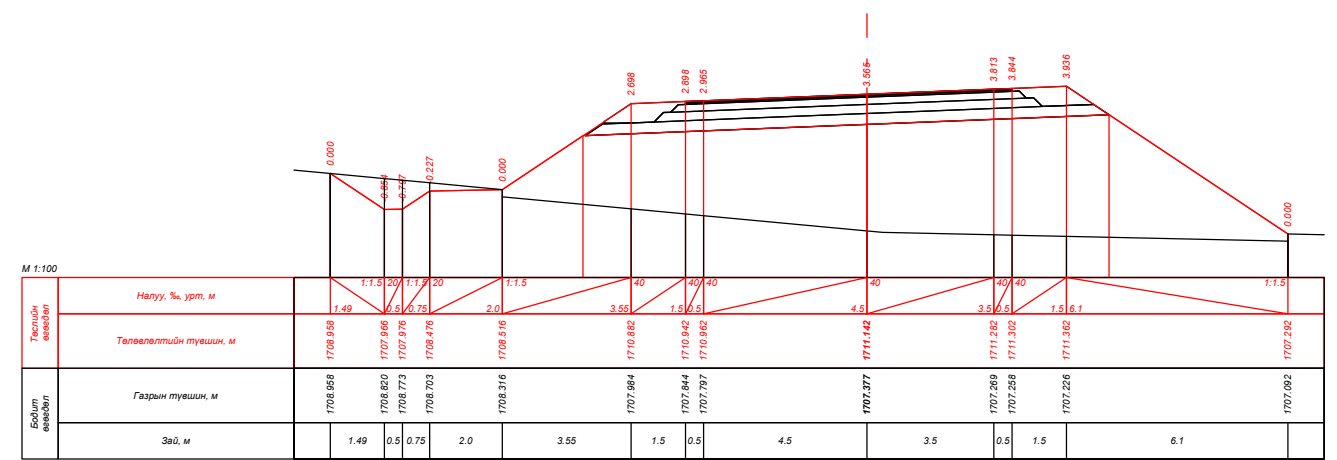


ПК 119+80.000

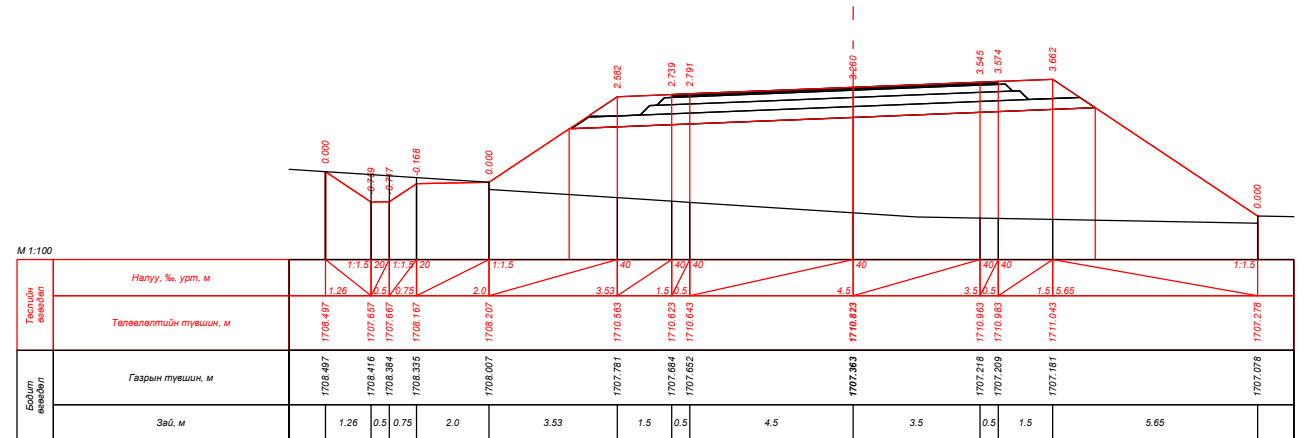


ПК 120+00.000

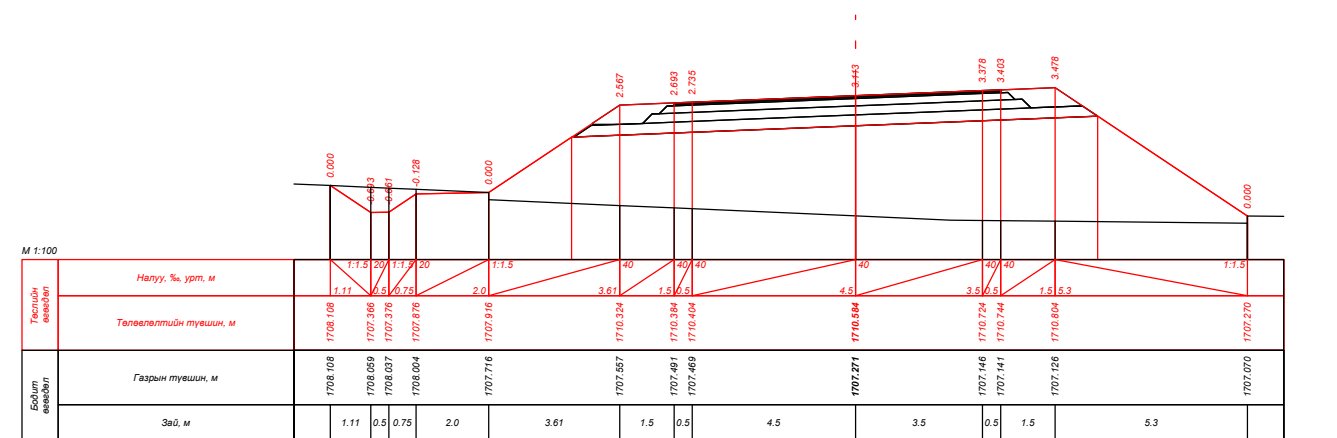

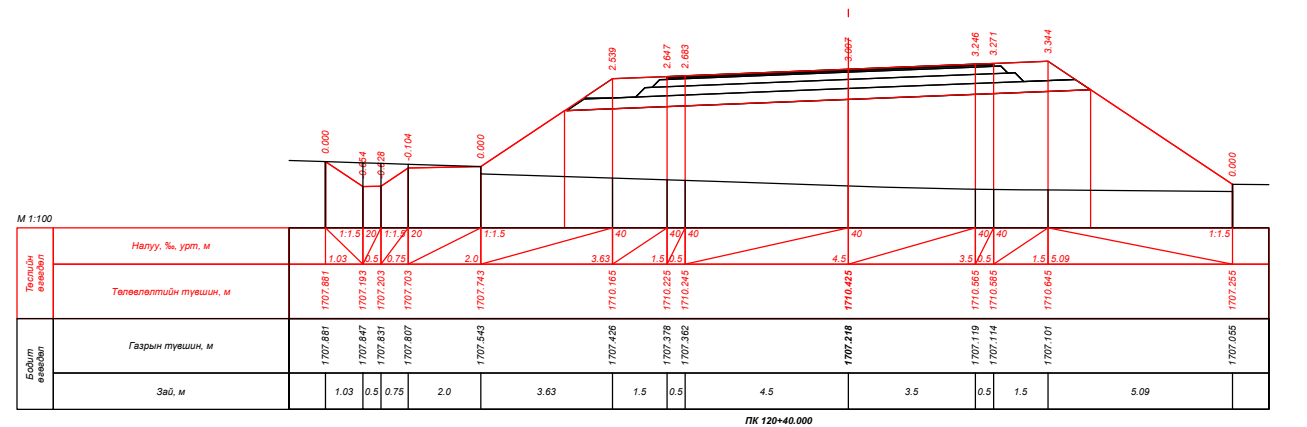




ПК 120+20.000









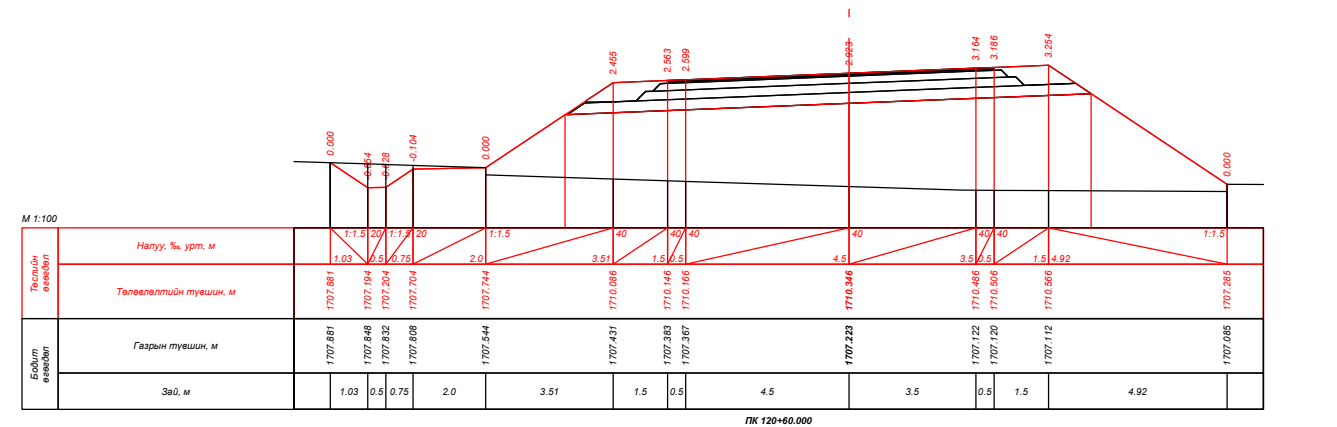




ПК 120+40.000





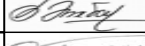
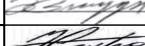


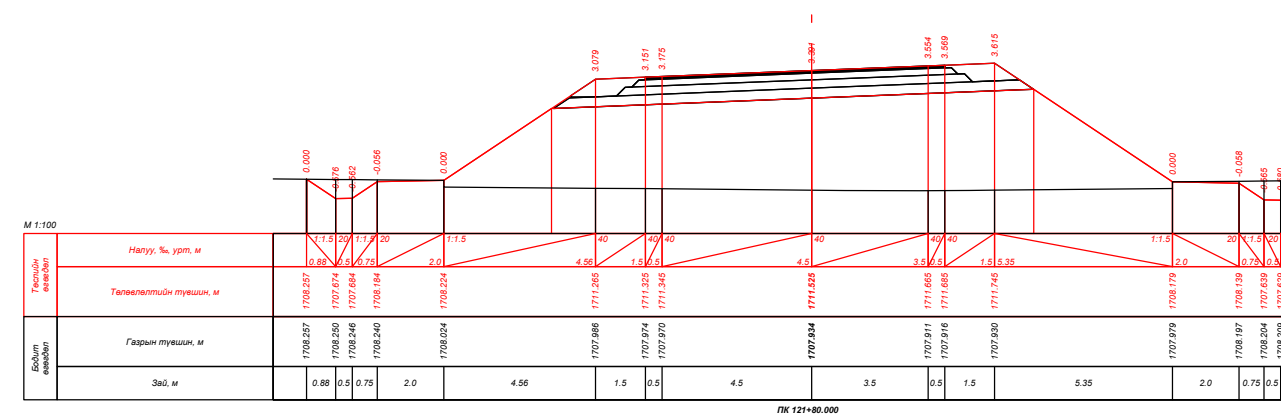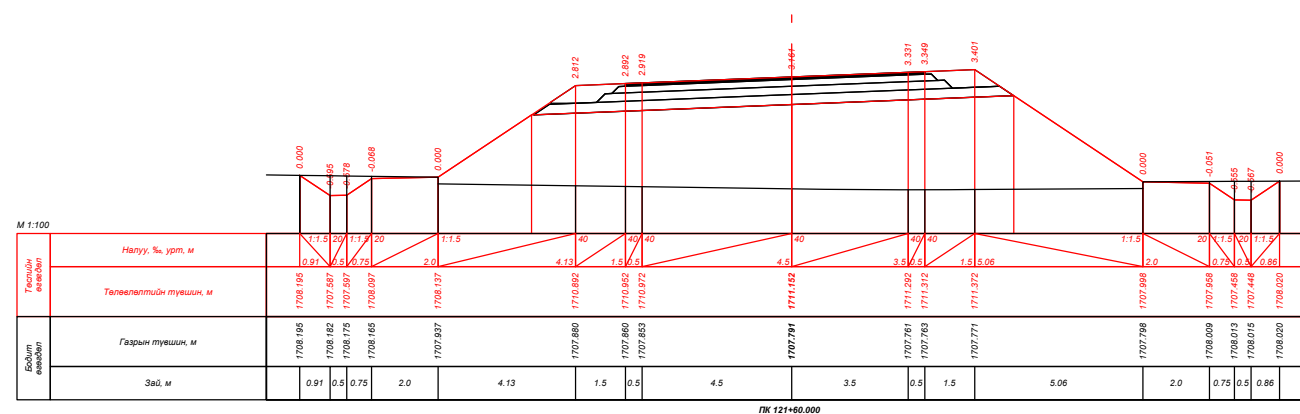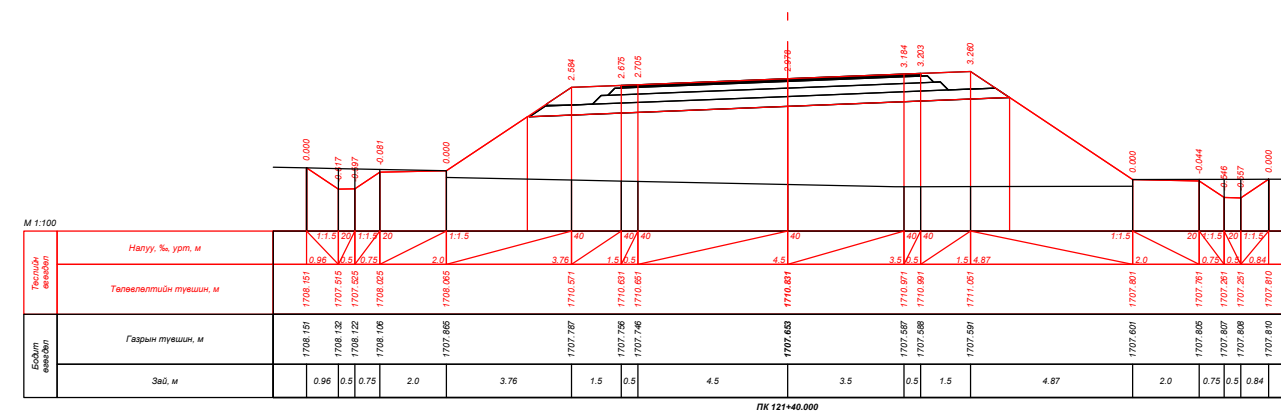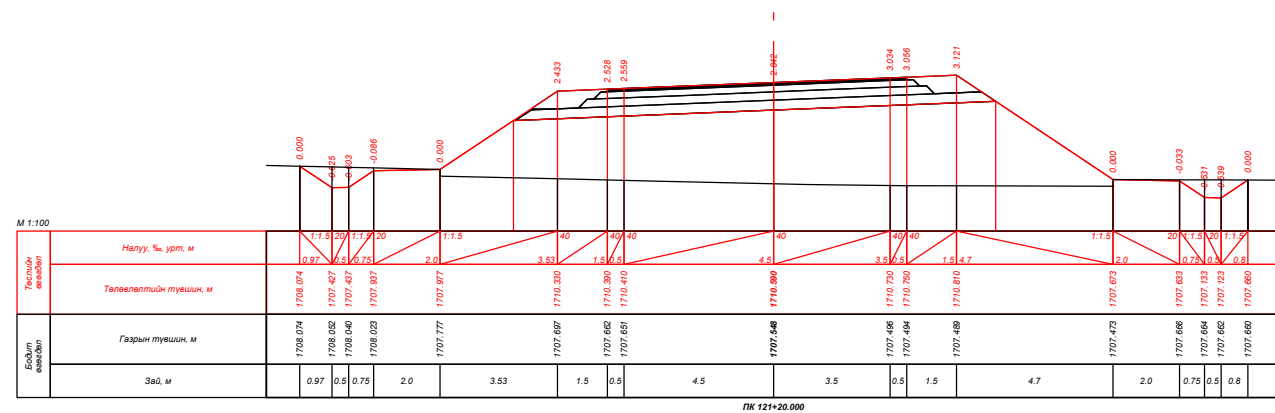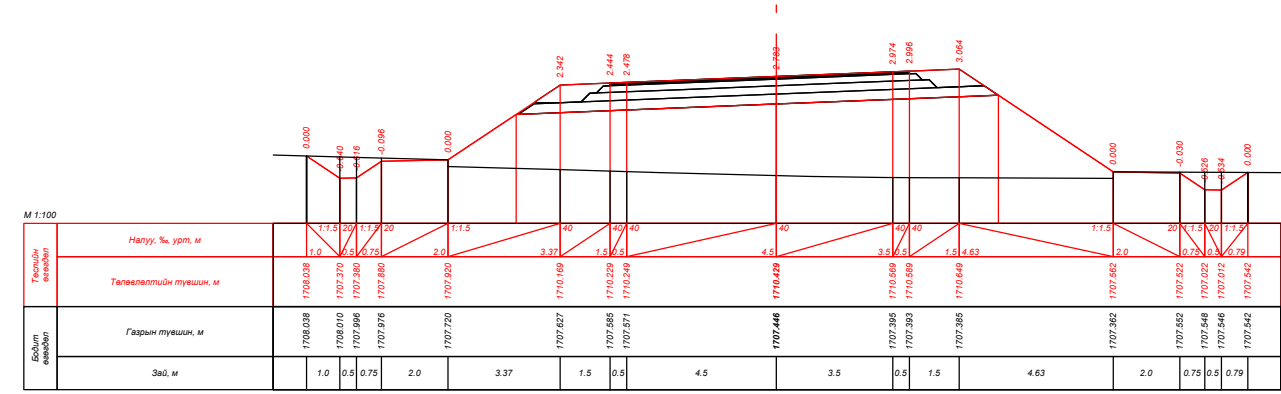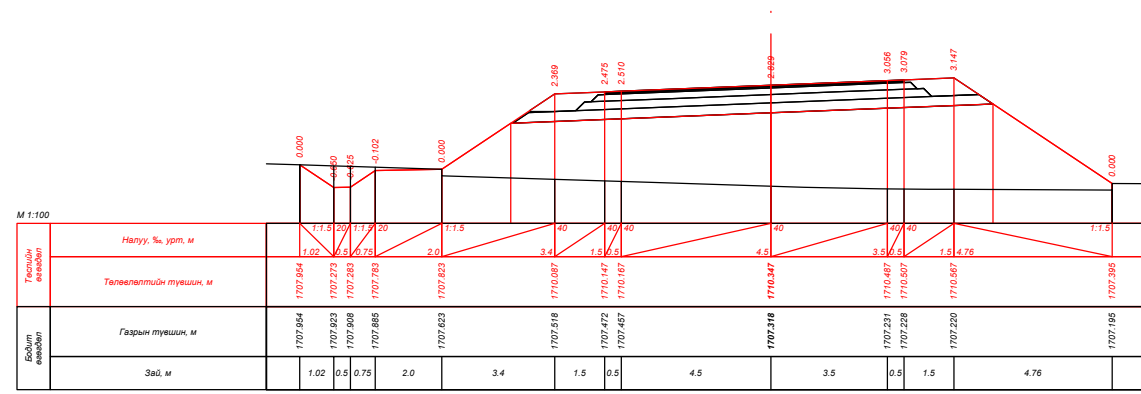




ПК 120+60.000







| | | | | | | |
|--|---|---|---|----------------|--------|-----------|
|  УБ хот, СБД 9-р хороо, Алтайн гудамж, Хоймор оффис 407 тоот "Кадсүрвэй" ХХК | XII.4.2.46 "ХУЖИРТ-АРВАЙХЭЭР" ЧИГЛЭЛИЙН 43.3KM ХАТУУ ХУЧИЛТТАЙ АВТО ЗАМЫН ИНЖЕНЕРИЙН НАРИЙВЧИЛСАН ЗУРАГ ТӨСӨЛ | | | ХО | | |
| | Зургийн Е/инж | Б.Мөнгөншагай |  | ХӨНДЛӨН ОГТЛОЛ | | |
| | Зургийн инж | Б.Энхбат |  | | | |
| | Гүйцэтгэсэн | Э.Билгүүнзаяа |  | | | |
| Шалгасан | Н.Сэмжид |  | Шифр: 67/21 | | | |
| | | | | Масштаб: 1:100 | | |
| | | | | Үе шат | Хуудас | Бүх. Хууд |
| | | | | A3 | 113 | 384 |
| | | | | 2021/10 Сар | | |

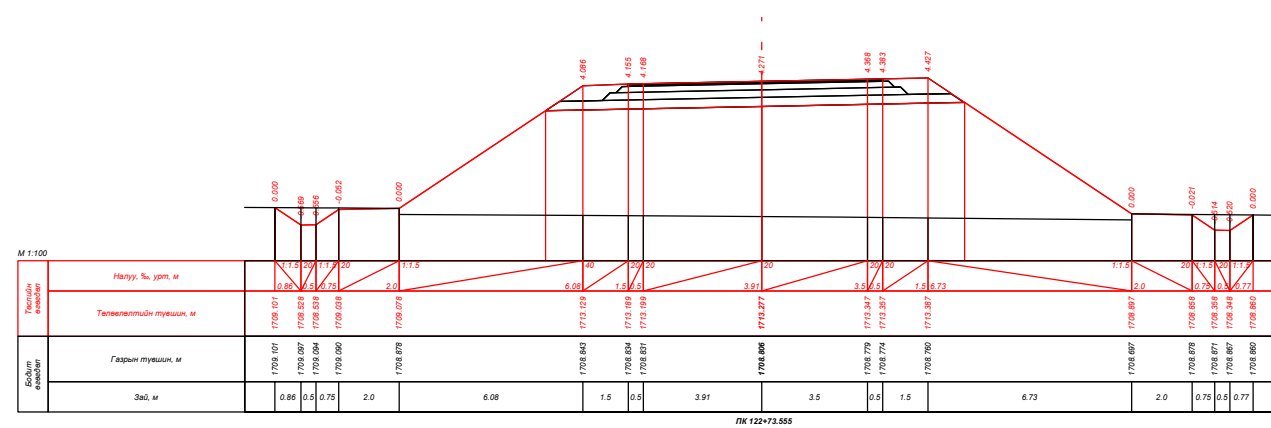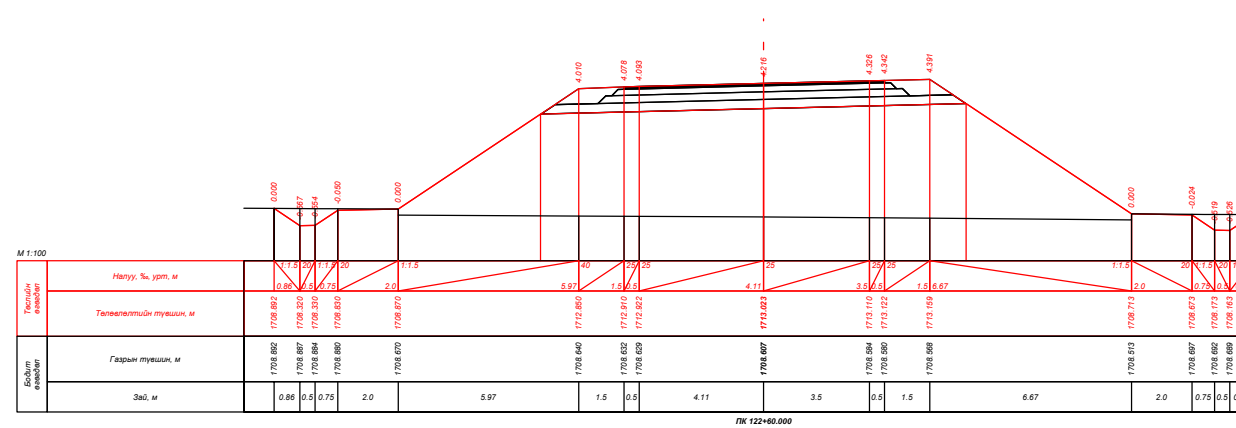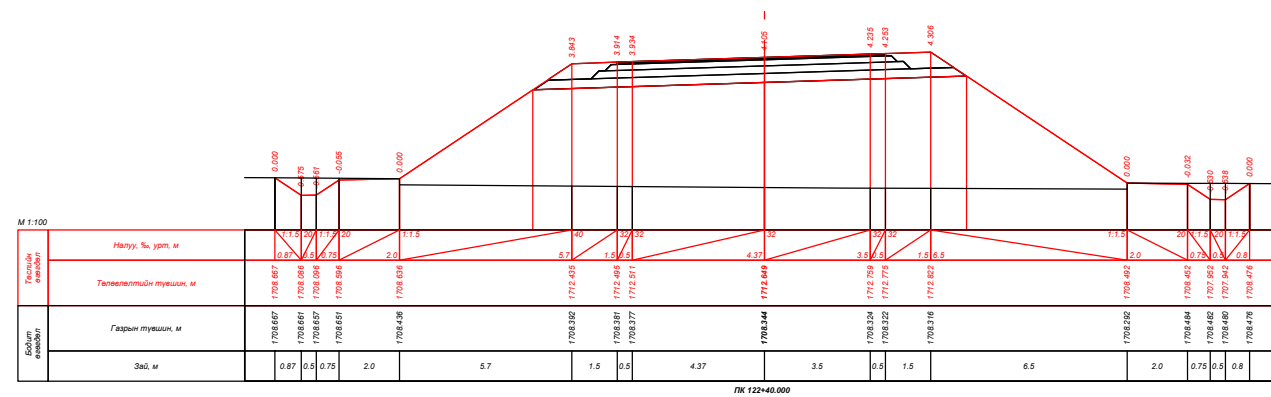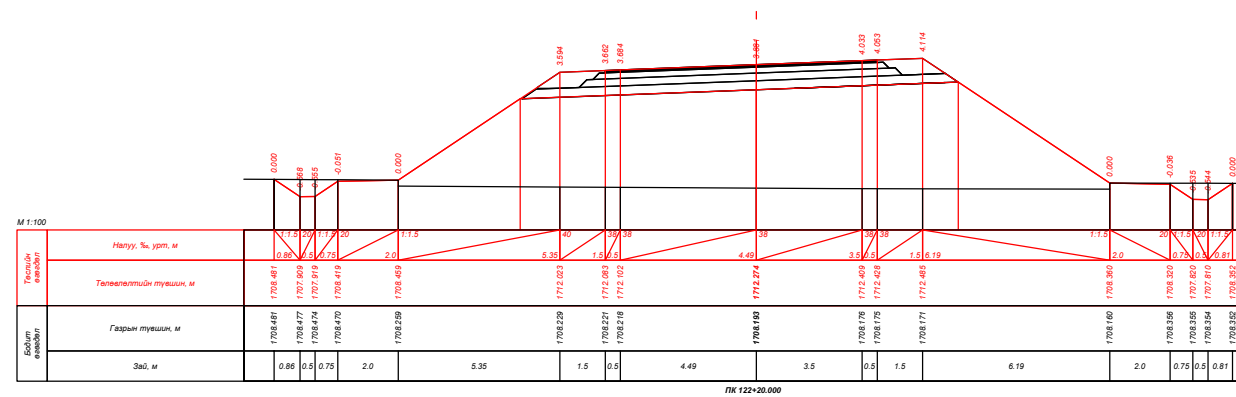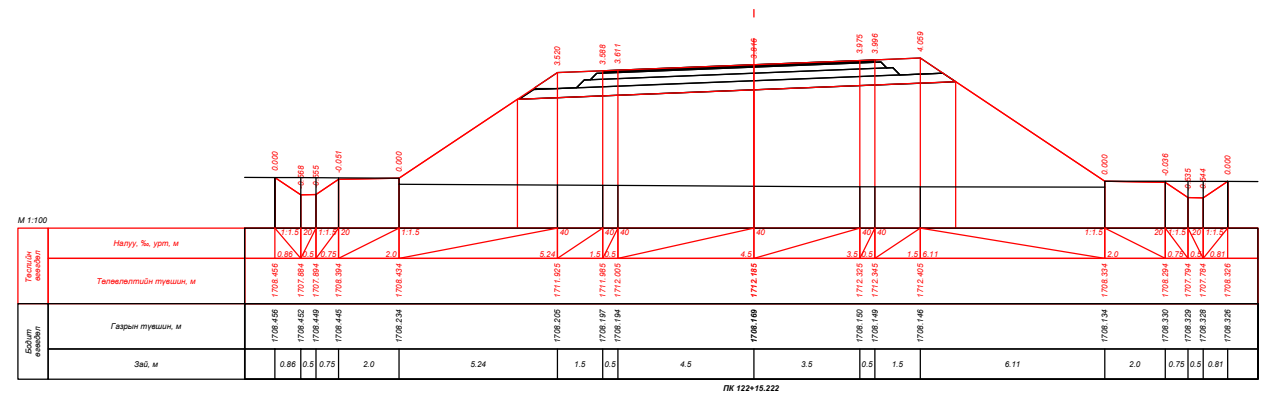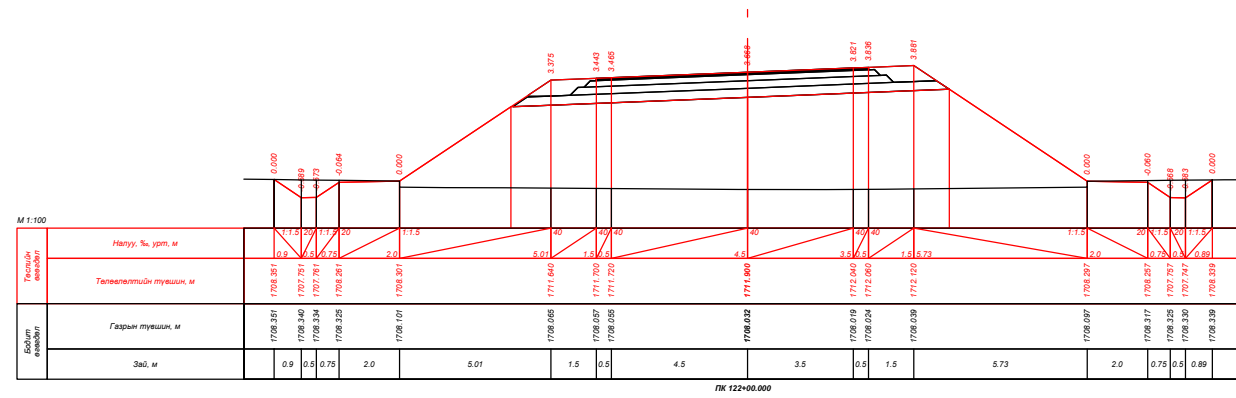






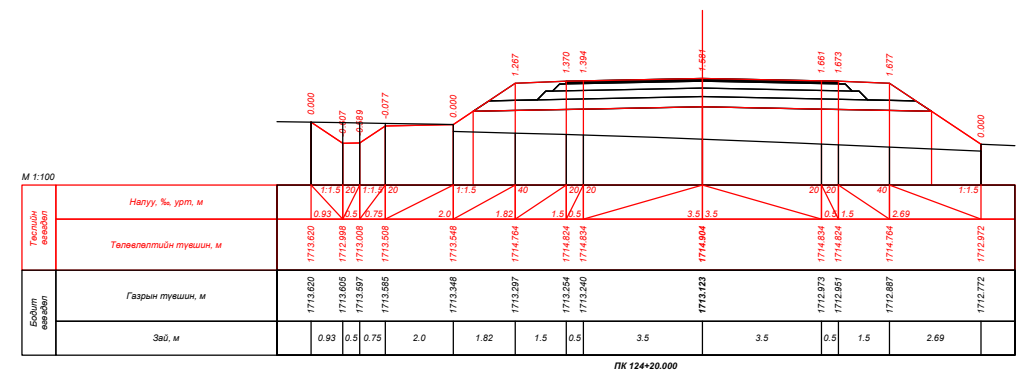
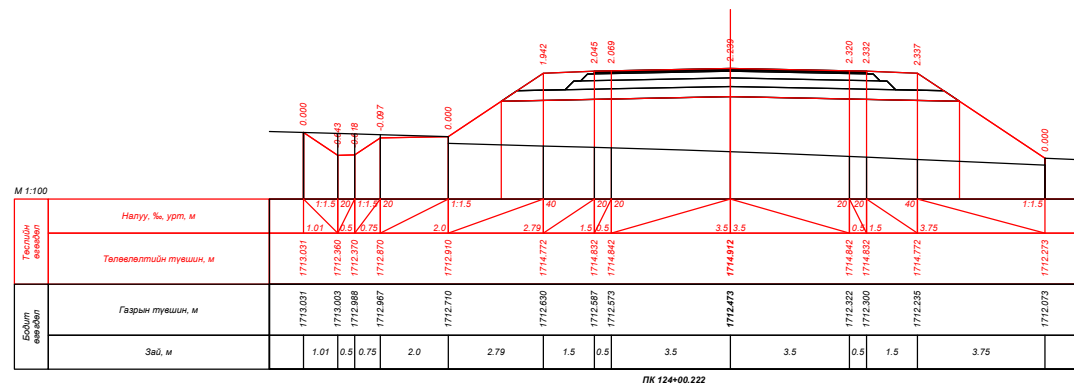
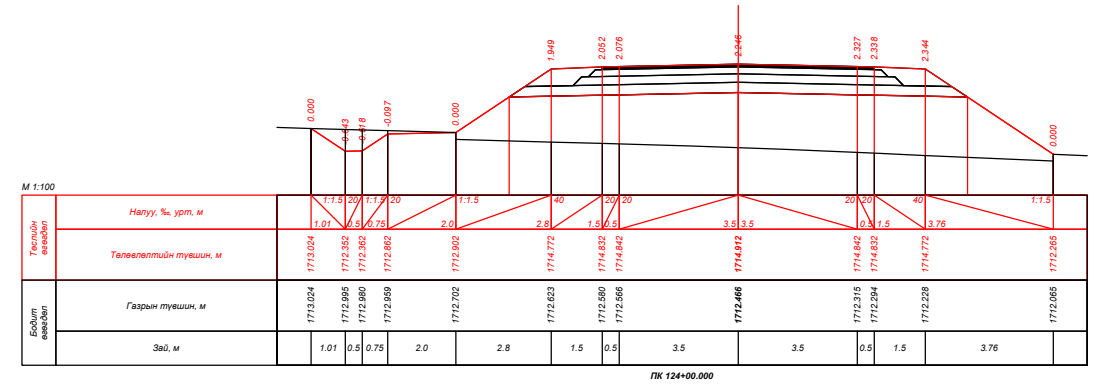
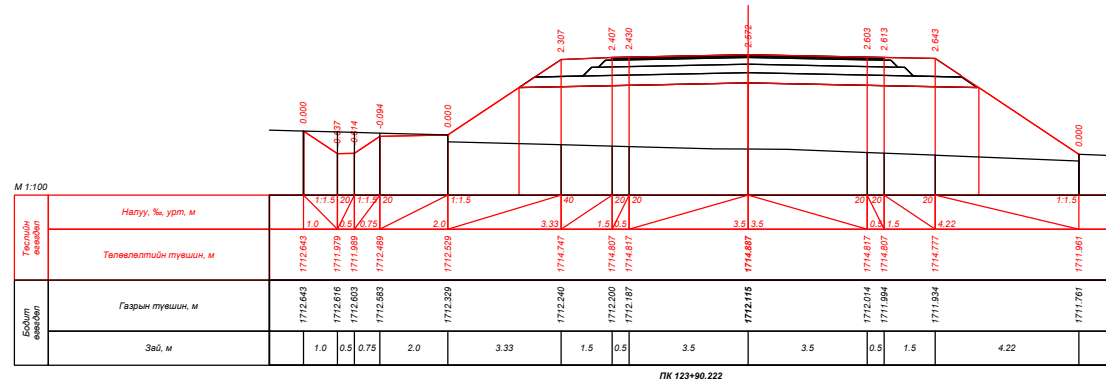
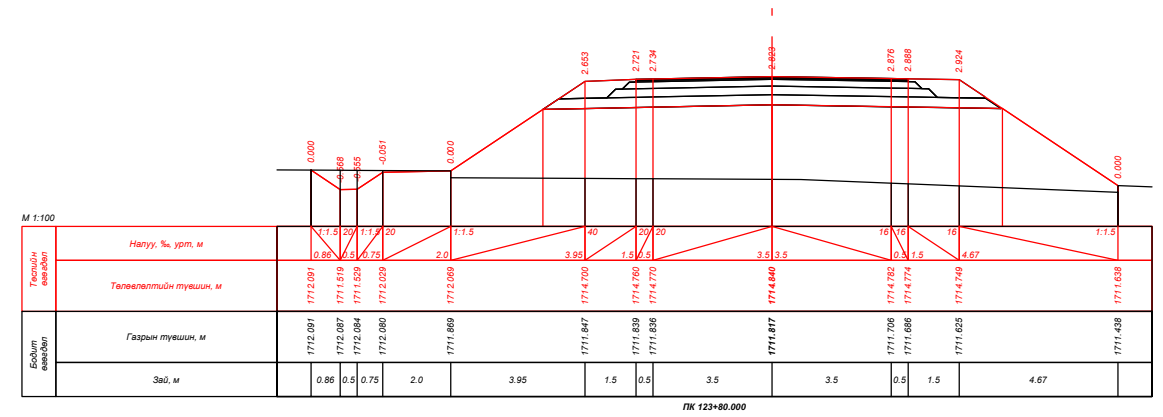
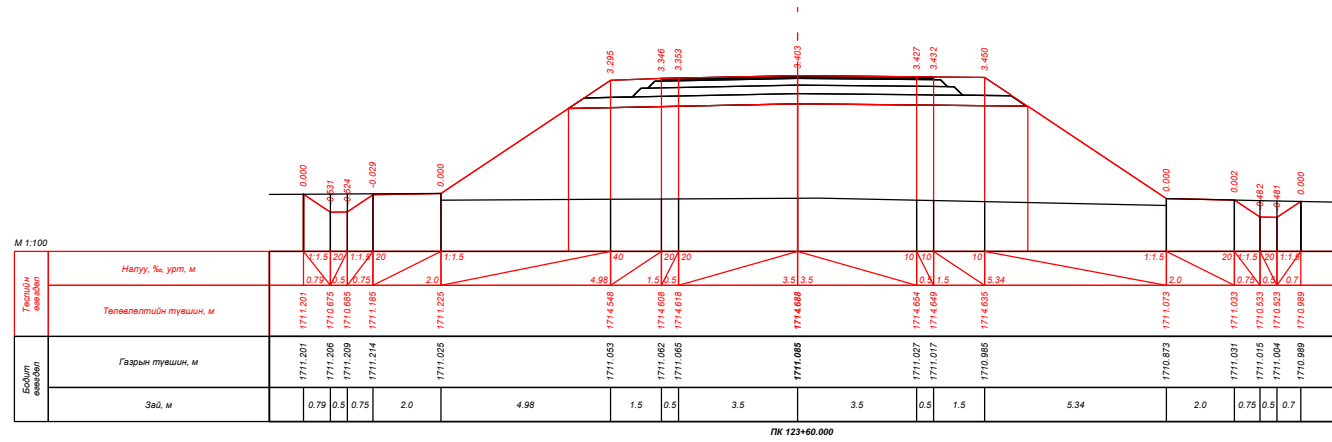
| | | | | | | | | | |
|--|---|---|---|----------------|--|--|----------------|--------|-----------|
|  УБ хот, СБД 9-р хороо, Алтайн гудамж, Хоймор оффис 407 тоот "Кадсүрвэй" ХХК | XII.4.2.46 "ХУЖИРТ-АРВАЙХЭЭР" ЧИГЛЭЛИЙН 43.3КМ ХАТУУ ХУЧИЛТТАЙ АВТО ЗАМЫН ИНЖЕНЕРИЙН НАРИЙВЧИЛСАН ЗУРАГ ТӨСӨЛ | | | ХО | | | | | |
| | Зургийн Е/инж | Б.Мөнгөншагай |  | ХӨНДЛӨН ОГТЛОЛ | | | Масштаб: 1:100 | | |
| | Зургийн инж | Б.Энхбат |  | | | | Үе шат | Хуудас | Бүх. Хууд |
| | Гүйцэтгэсэн | Э.Билгүүнзаяа |  | | | | A3 | 114 | 384 |
| Шалгасан | Н.Сэмжид |  | Шифр: 67/21 | 2021/10 Сар | | | | | |

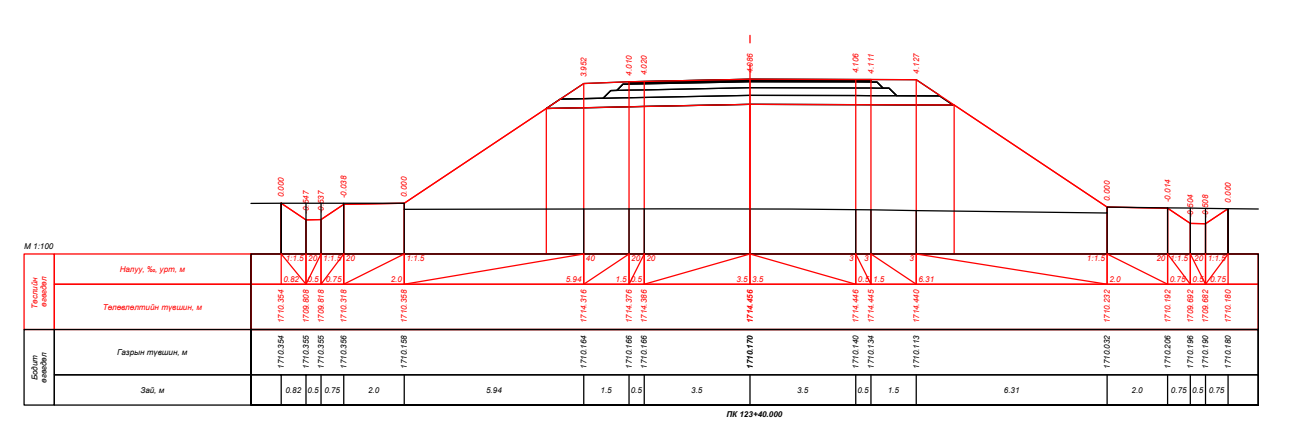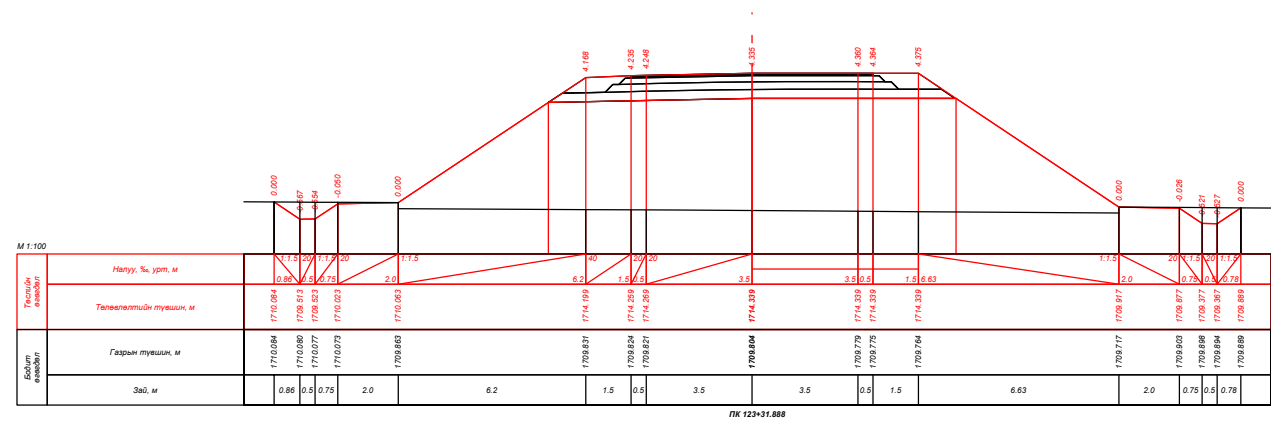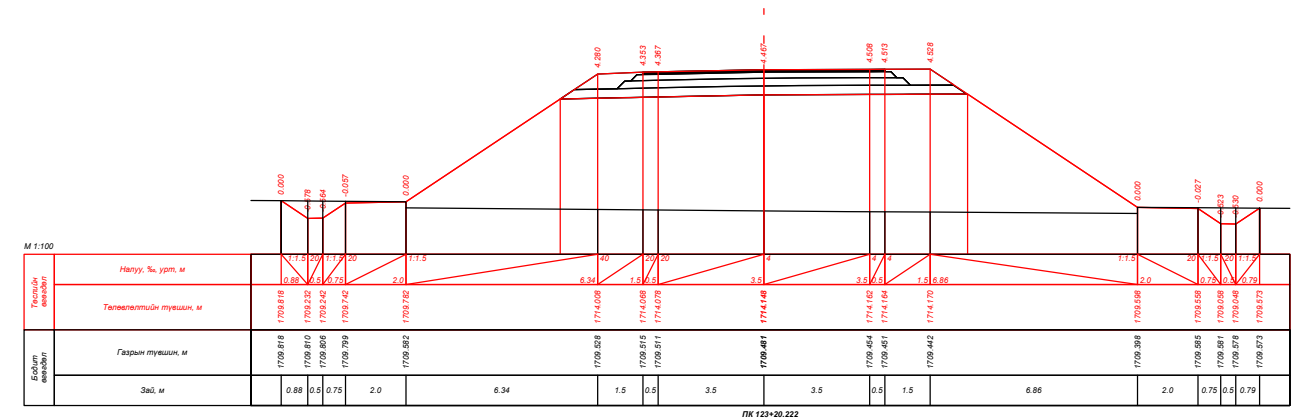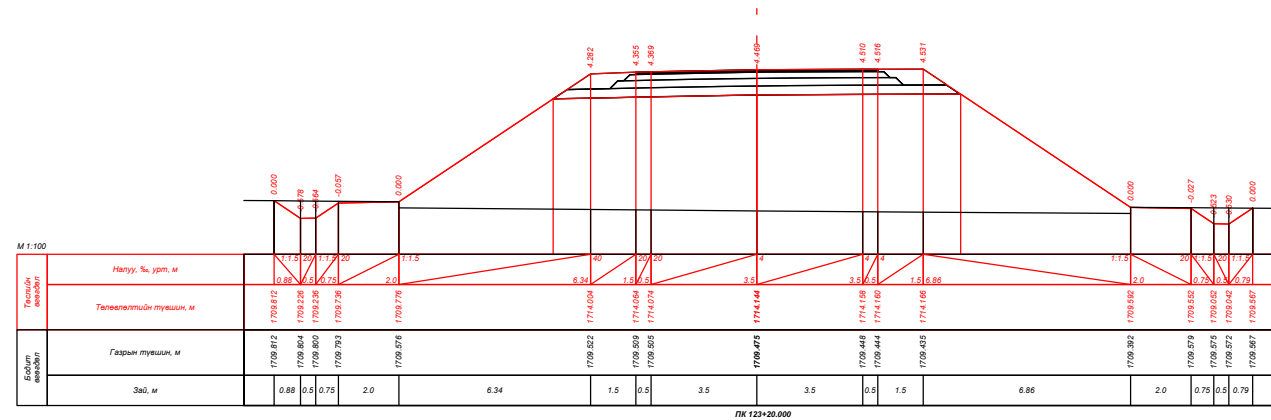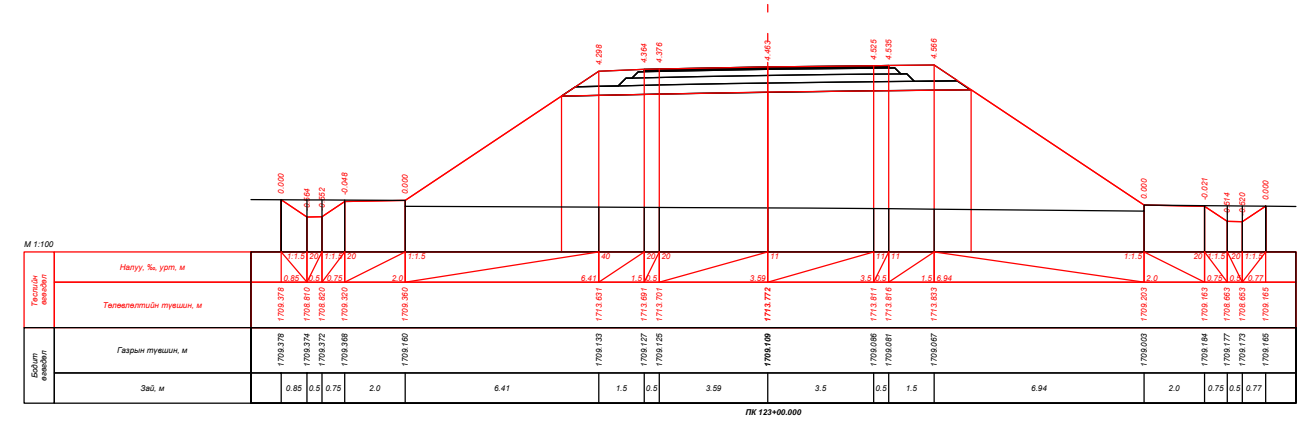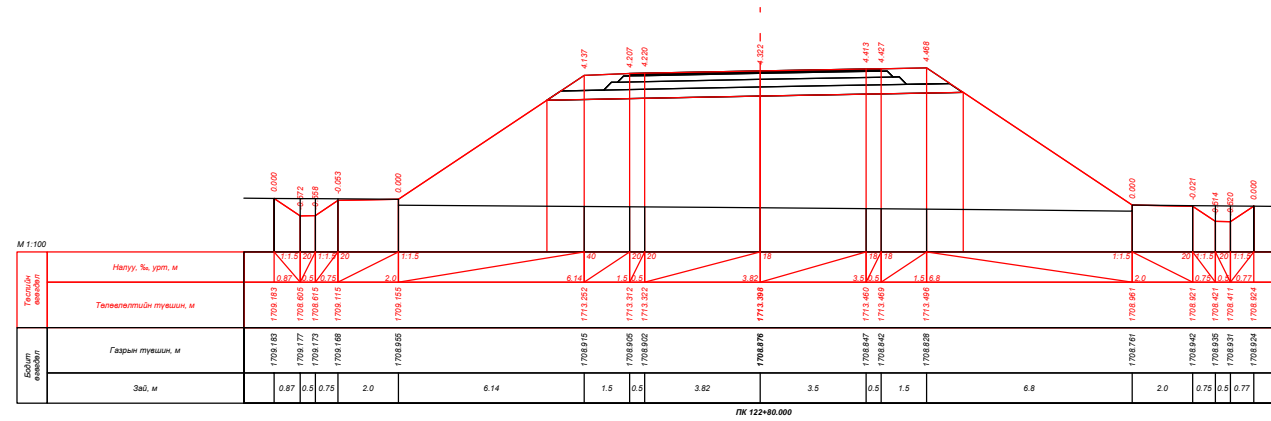


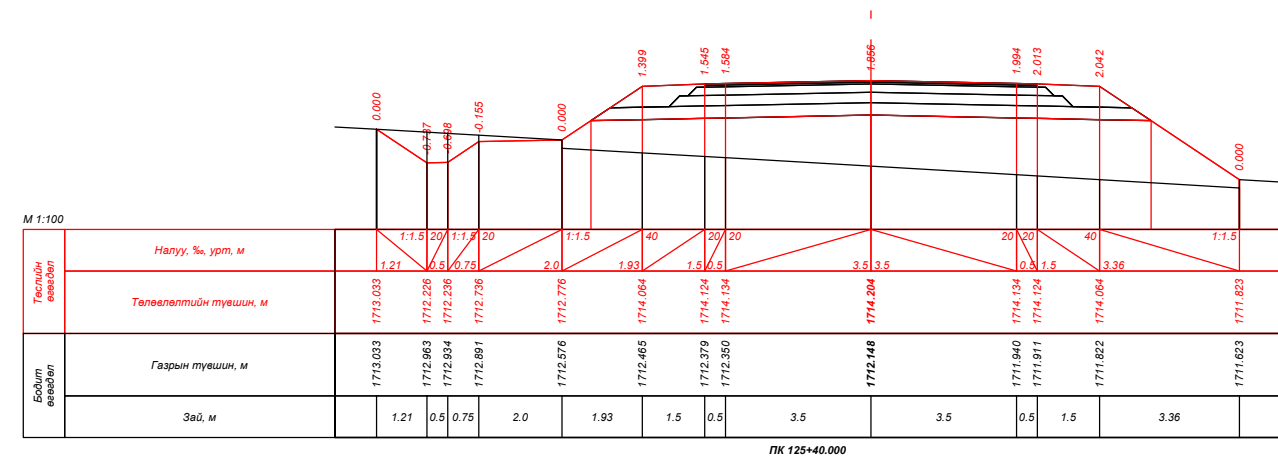
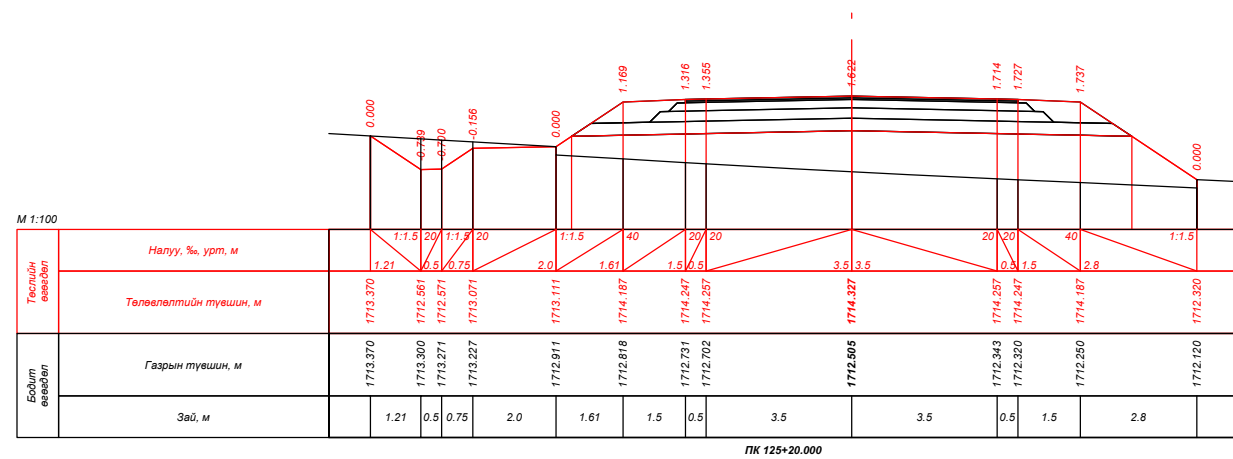
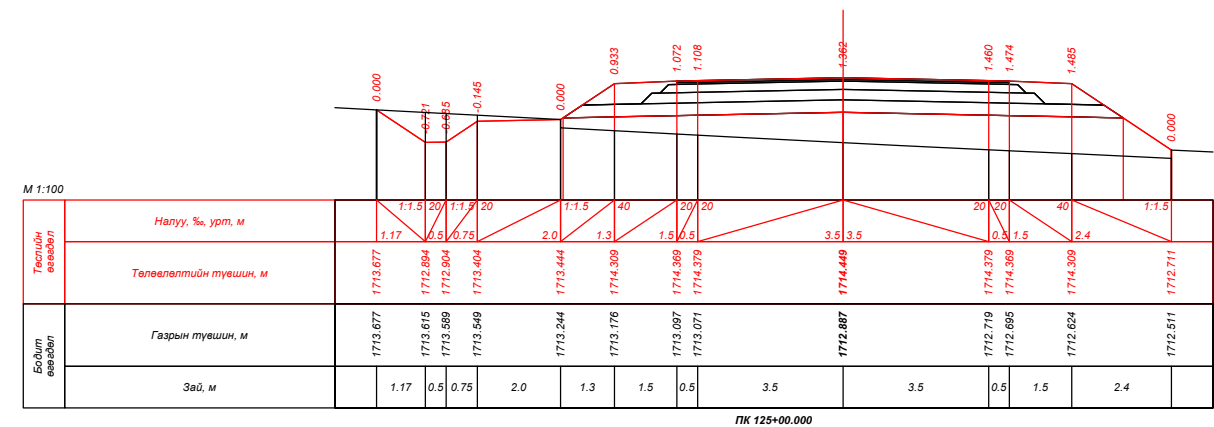
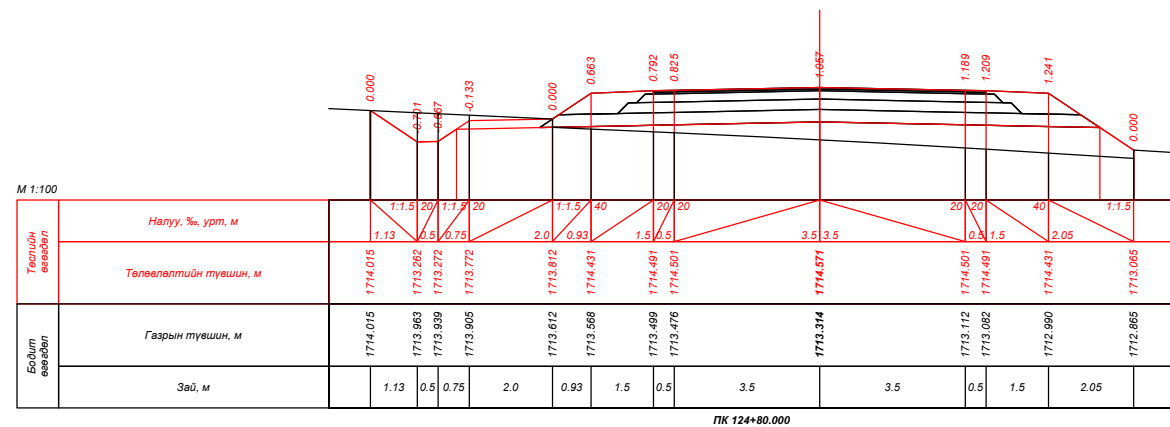
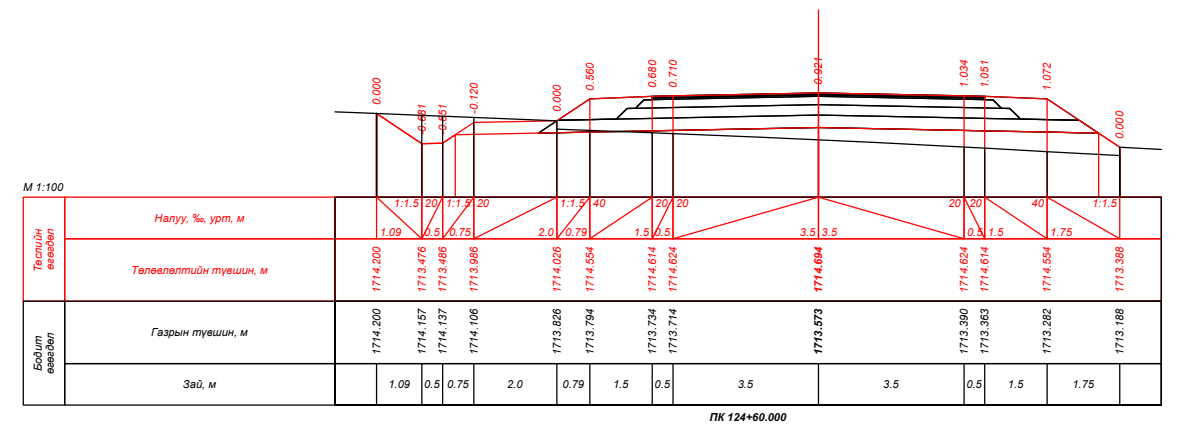
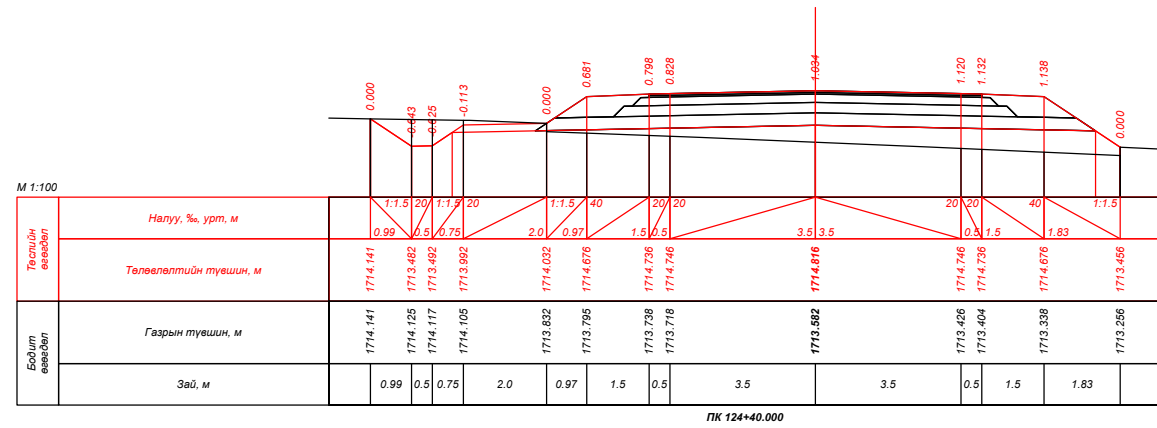
| | | | | | | |
|--|---|---|---|----------------|--|---|
|  УБ хот, СБД 9-р хороо, Алтайн гудамж, Хоймор оффис 407 тоот "Кадсүрвэй" ХХК | XII.4.2.46 "ХУЖИРТ-АРВАЙХЭЭР" ЧИГЛЭЛИЙН 43.3KM ХАТУУ ХУЧИЛТТАЙ АВТО ЗАМЫН ИНЖЕНЕРИЙН НАРИЙВЧИЛСАН ЗУРАГ ТӨСӨЛ | | | ХО | | |
| | Зургийн Е/инж | Б.Мөнгөншагай |  | ХӨНДЛӨН ОГТЛОЛ | | |
| | Зургийн инж | Б.Энхбат |  | | | |
| Гүйцэтгэсэн | Э.Билгүүнзаяа |  | Шифр: 67/21 | | | |
| Шалгасан | Н.Сэмжид |  | | | | Масштаб: 1:100 Үе шат: А3 Хуудас: 115 Бүх. Хууд: 384 |
| | | | 2021/10 Сар | | | |

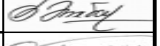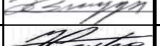


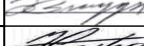



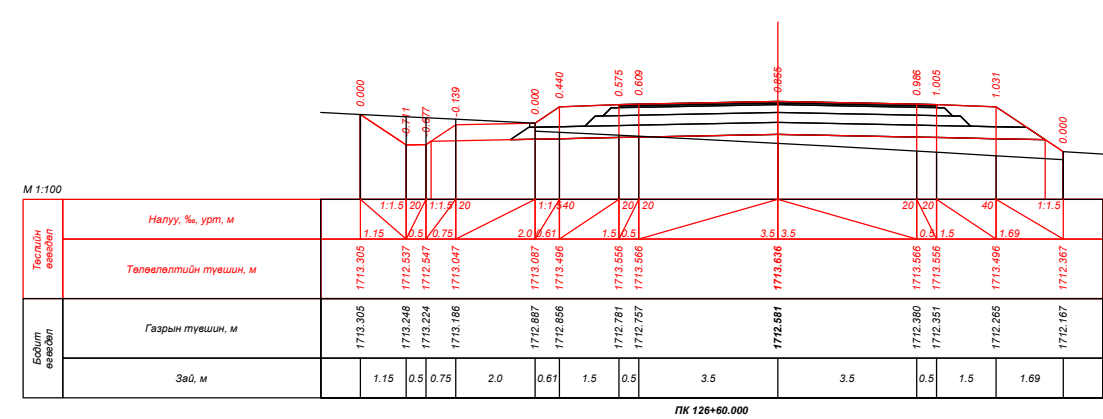
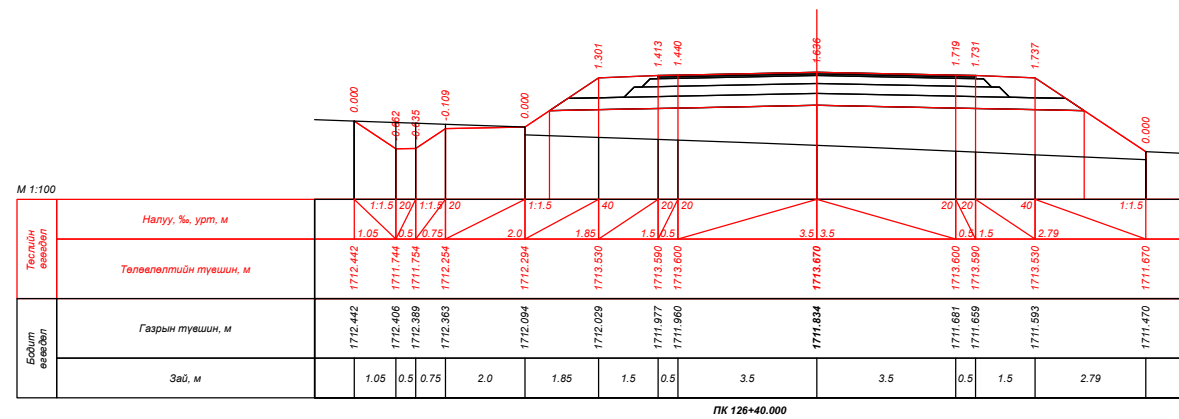
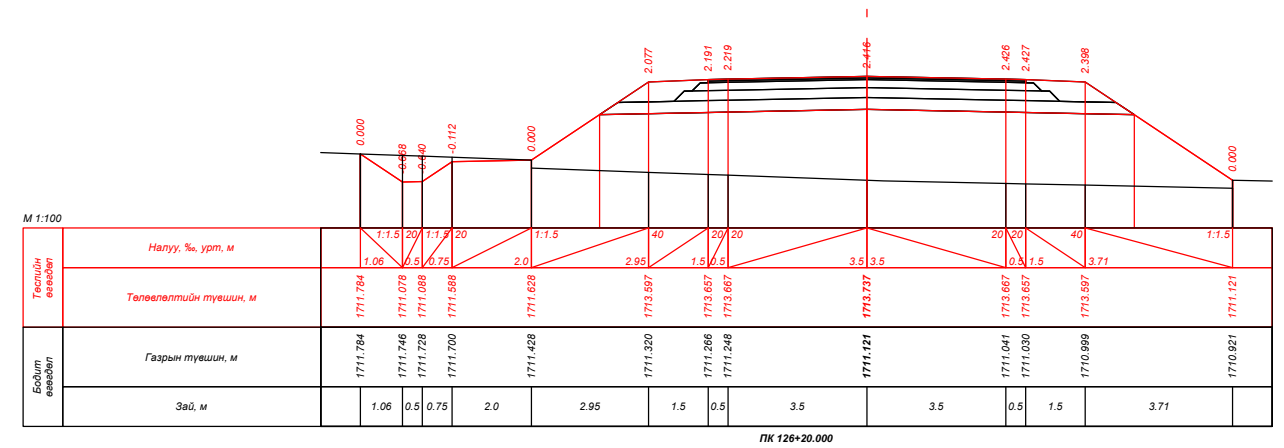
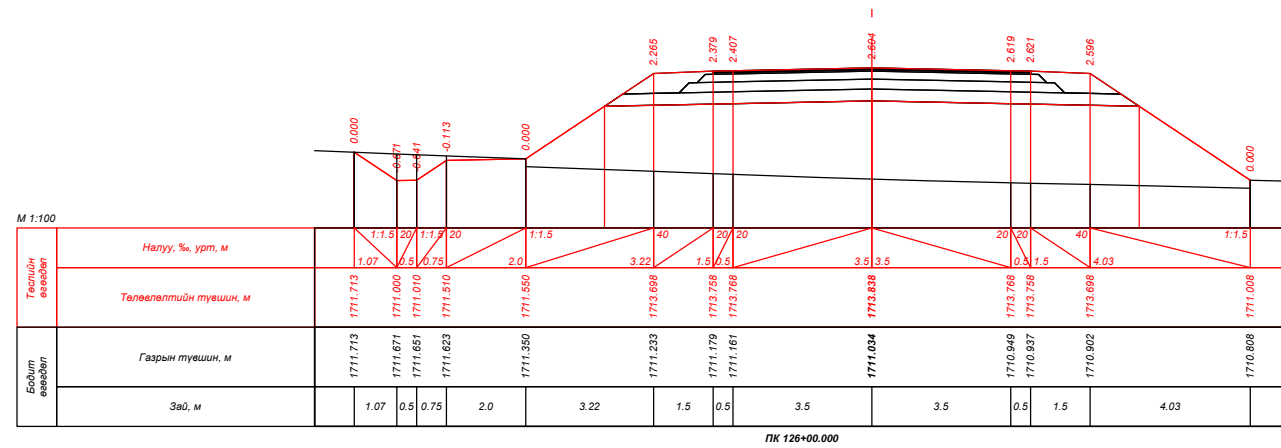
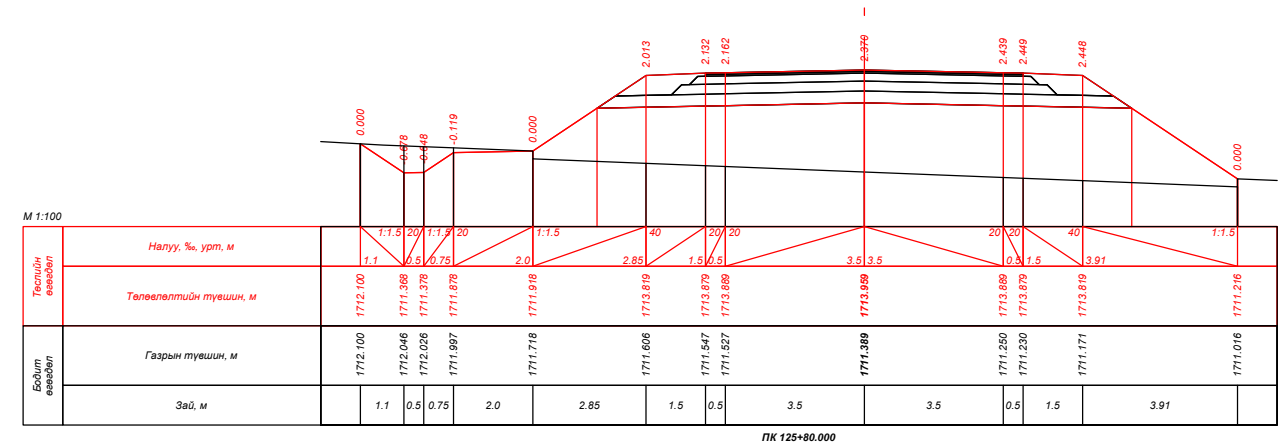
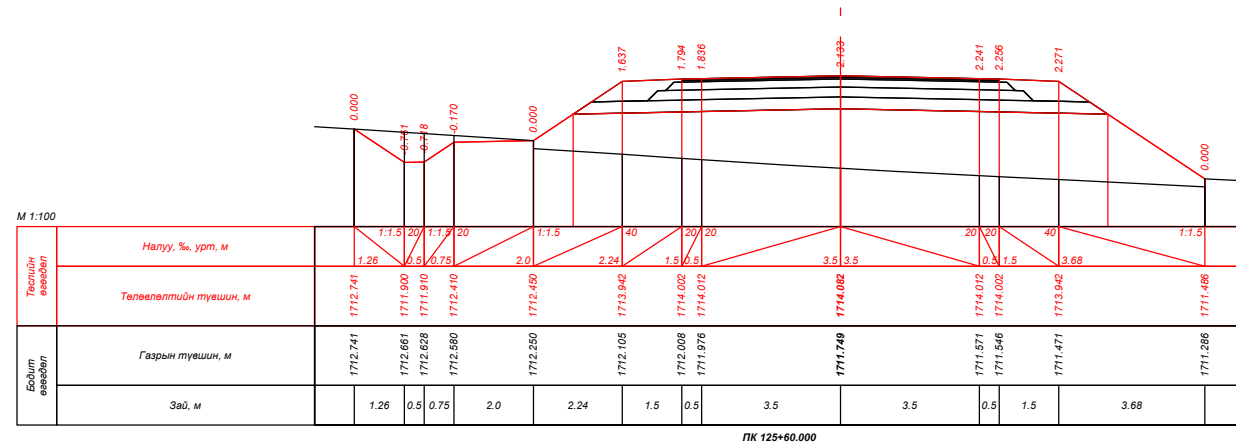
| | | | | | | | | |
|--|---|---|---|----------------|--|--|--|--|
|  УБ хот, СБД 9-р хороо, Алтайн гудамж, Хоймор оффис 407 тоот "Кадсүрвэй" ХХК | XII.4.2.46 "ХУЖИРТ-АРВАЙХЭЭР" ЧИГЛЭЛИЙН 43.3КМ ХАТУУ ХУЧИЛТТАЙ АВТО ЗАМЫН ИНЖЕНЕРИЙН НАРИЙВЧИЛСАН ЗУРАГ ТӨСӨЛ | | | ХО | | | | |
| | Зургийн Е/инж | Б.Мөнгөншагай |  | ХӨНДЛӨН ОГТЛОЛ | | | | |
| | Зургийн инж | Б.Энхбат |  | | | | | |
| | Гүйцэтгэсэн | Э.Билгүүнзаяа |  | | | | | |
| Шалгасан | Н.Сэмжид |  | Шифр: 67/21 | | | Масштаб: 1:100 Үе шат Хуудас Бүх. Хууд А3 116 384 2021/10 Сар | | |








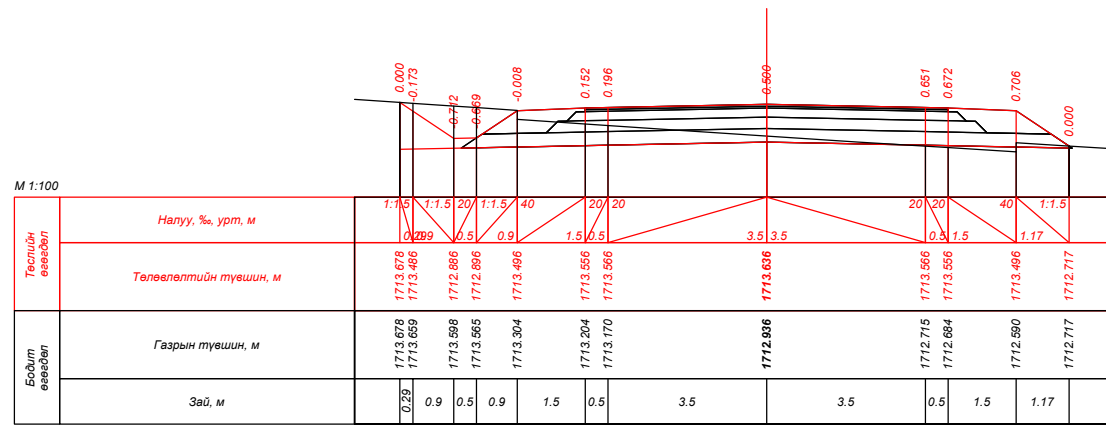
| | | | | | | |
|--|--|---------------|-----------------------------------|----------------|--------|-----------|
|  УБ хот, СБД 9-р хороо, Алтайн гудамж, Хоймор оффис 407 тоот "Кадсүрвэй" ХХК | XII.4.2.46 "ХУЖИРТ-АРВАЙХЭЭР" ЧИГЛЭЛИЙН 43.3КМ ХАТУУ ХУЧИЛТТАЙ АВТО ЗАМЫН ИНЖЕНЕРИЙН НАРИЙВЧИЛСАН ЗУРАГ ТӨСӨЛ | | ХО | | | |
| | Зургийн Е/инж | Б.Мөнгөншагай | ХӨНДЛӨН ОГТЛОЛ Шифр: 67/21 | Масштаб: 1:100 | | |
| | Зургийн инж | Б.Энхбат | | Үе шат | Хуудас | Бүх. Хууд |
| | Гүйцэтгэсэн | Э.Билгүүнзаяа | | A3 | 117 | 384 |
| Шалгасан | Н.Сэмжид | 2021/10 Сар | | | | |




| | | | | | | |
|--|---|--|--|----------------|--|--|
|  УБ хот, СБД 9-р хороо, Алтайн гудамж, Хоймор оффис 407 тоот "Кадсүрвэй" ХХК | XII.4.2.46 "ХУЖИРТ-АРВАЙХЭЭР" ЧИГЛЭЛИЙН 43.3KM ХАТУУ ХУЧИЛТТАЙ АВТО ЗАМЫН ИНЖЕНЕРИЙН НАРИЙВЧИЛСАН ЗУРАГ ТӨСӨЛ | | | ХО | | |
| | Зургийн Е/инж Зургийн инж Гүйцэтгэсэн Шалгасан | Б.Мөнгөншагай Б.Энхбат Э.Билгүүнзаяа Н.Сэмжид |     | ХӨНДЛӨН ОГТЛОЛ | | |
| Шифр: 67/21 | | | 2021/10 Сар | | | |

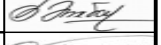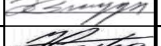


| | | | | | | |
|--|---|---|---|--|--|--|
|  УБ хот, СБД 9-р хороо, Алтайн гудамж, Хоймор оффис 407 тоот "Кадсүрвэй" ХХК | XII.4.2.46 "ХУЖИРТ-АРВАЙХЭЭР" ЧИГЛЭЛИЙН 43.3КМ ХАТУУ ХУЧИЛТТАЙ АВТО ЗАМЫН ИНЖЕНЕРИЙН НАРИЙВЧИЛСАН ЗУРАГ ТӨСӨЛ | | | ХО | | |
| | Зургийн Е/инж | Б.Мөнгөншагай |  | ХӨНДЛӨН ОГТЛОЛ | | |
| | Зургийн инж | Б.Энхбат |  | | | |
| | Гүйцэтгэсэн | Э.Билгүүнзаяа |  | | | |
| Шалгасан | Н.Сэмжид |  | Шифр: 67/21 | Масштаб: 1:100 Үе шат Хуудас Бүх. Хууд А3 119 384 2021/10 Сар | | |




ПК 126+80.000

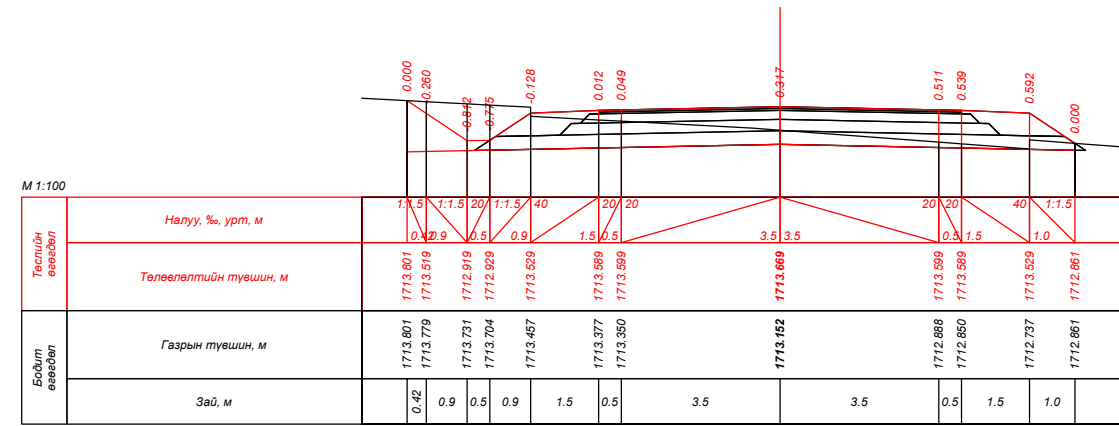


ПК 127+00.000

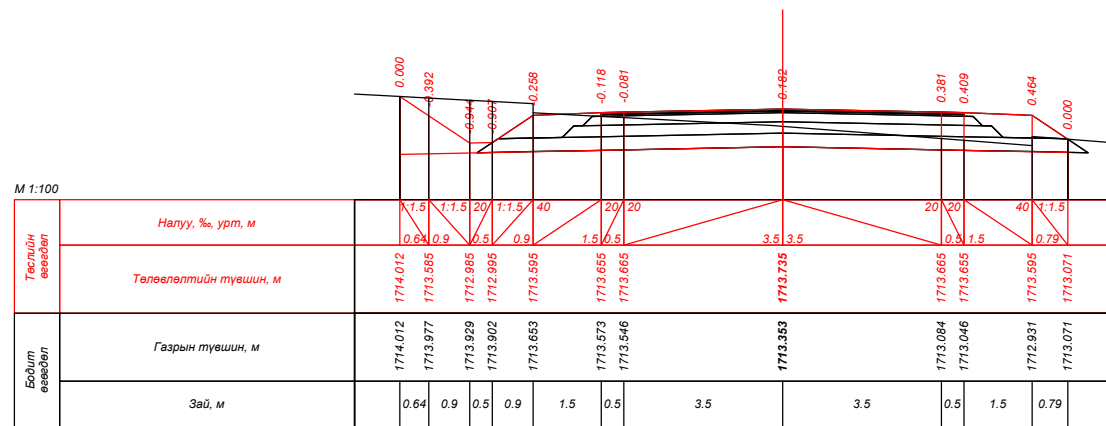


ПК 127+20.000

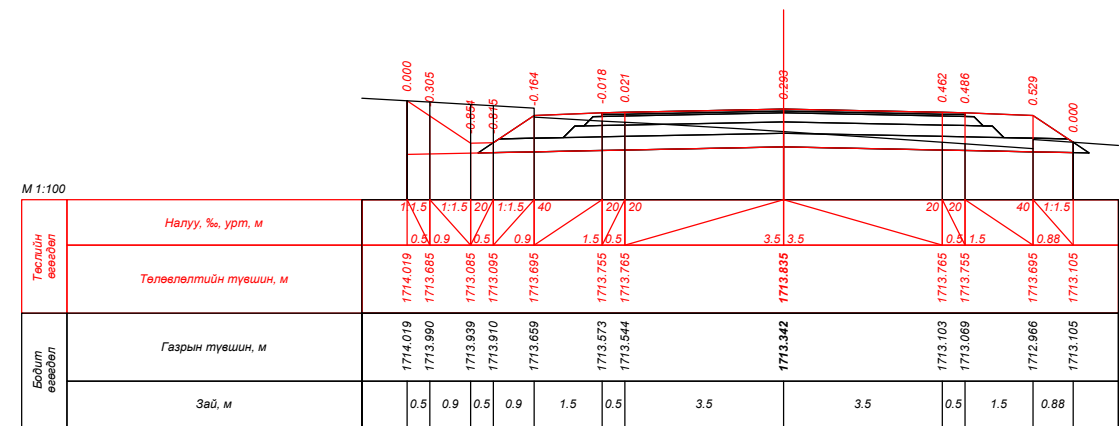



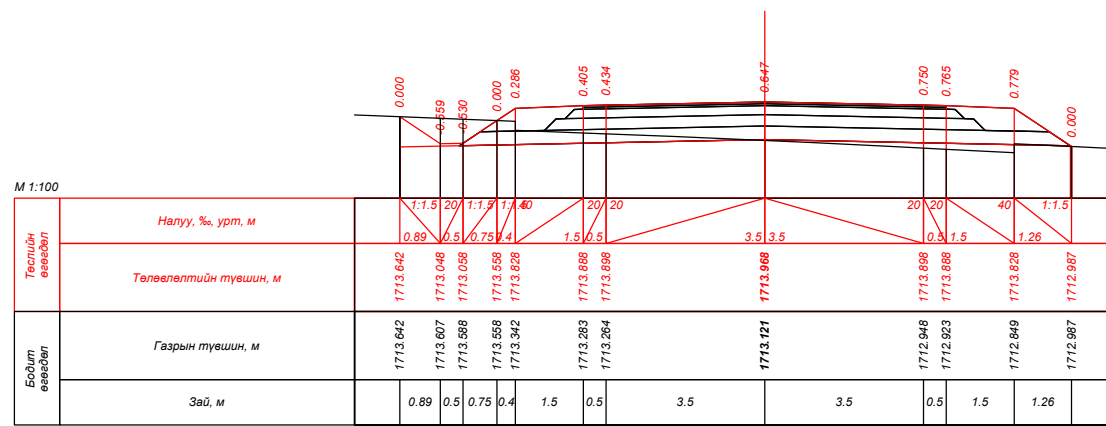


ПК 127+40.000






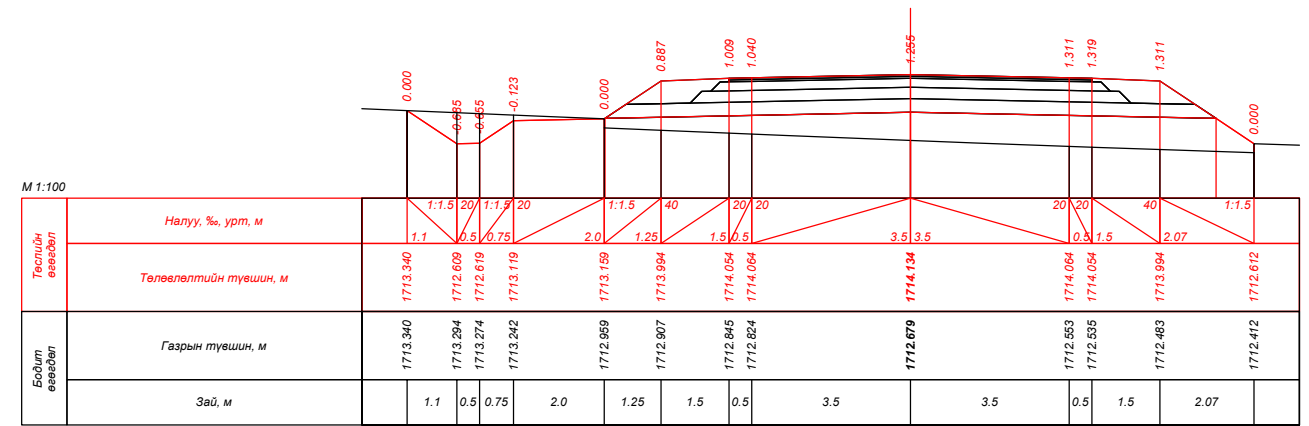





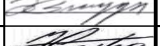

ПК 127+60.000







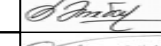



ПК 127+80.000

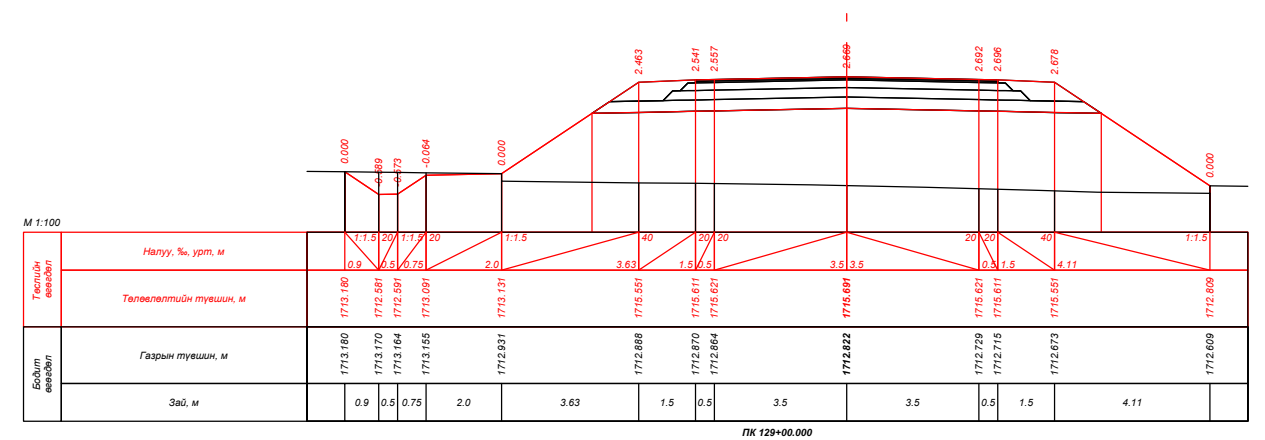
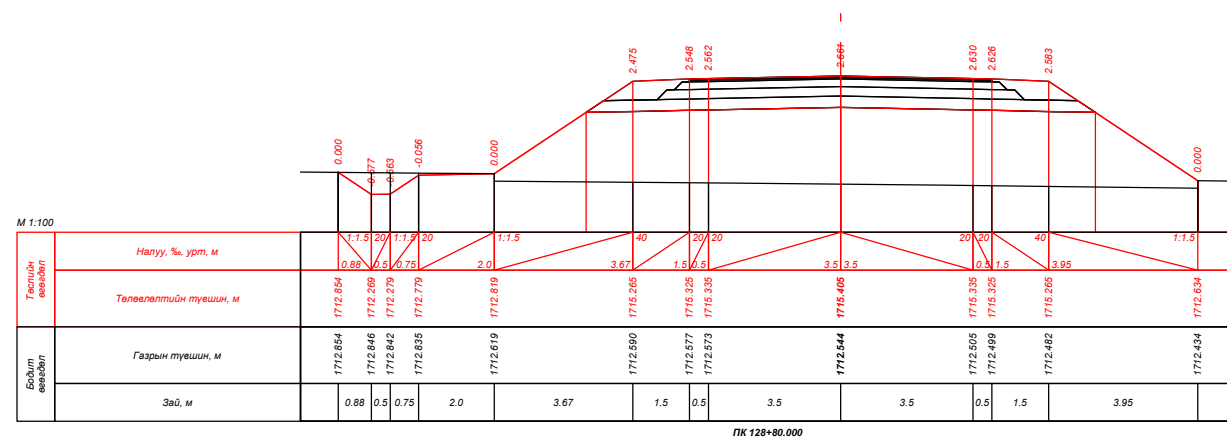
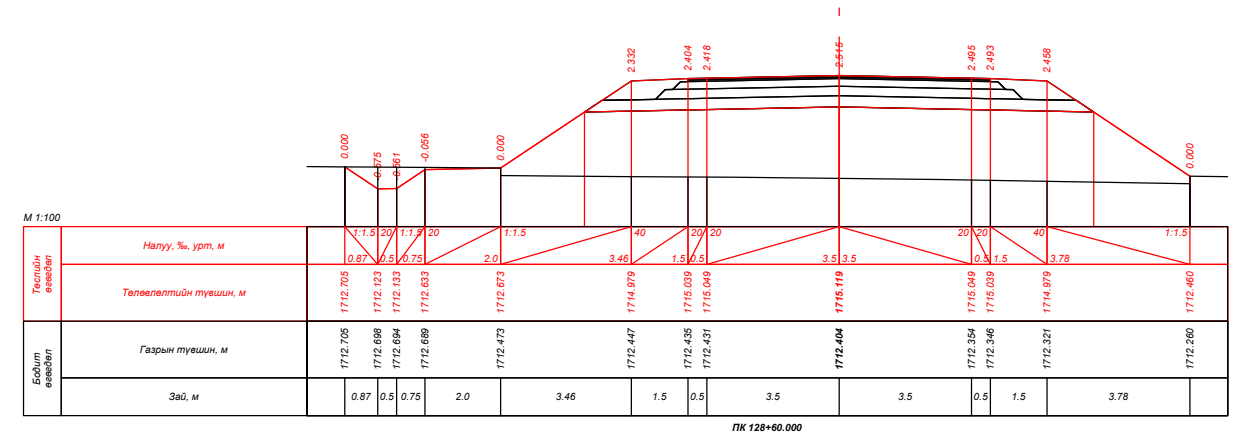
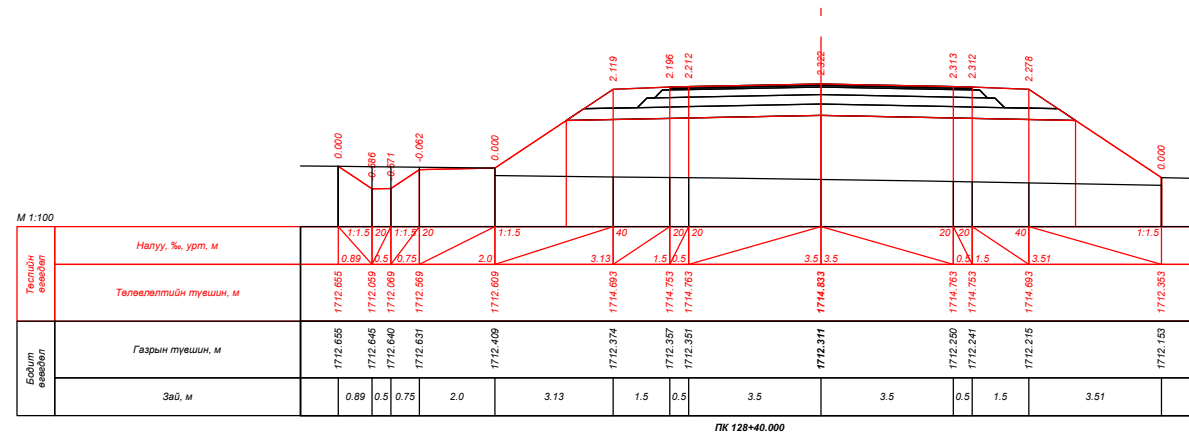
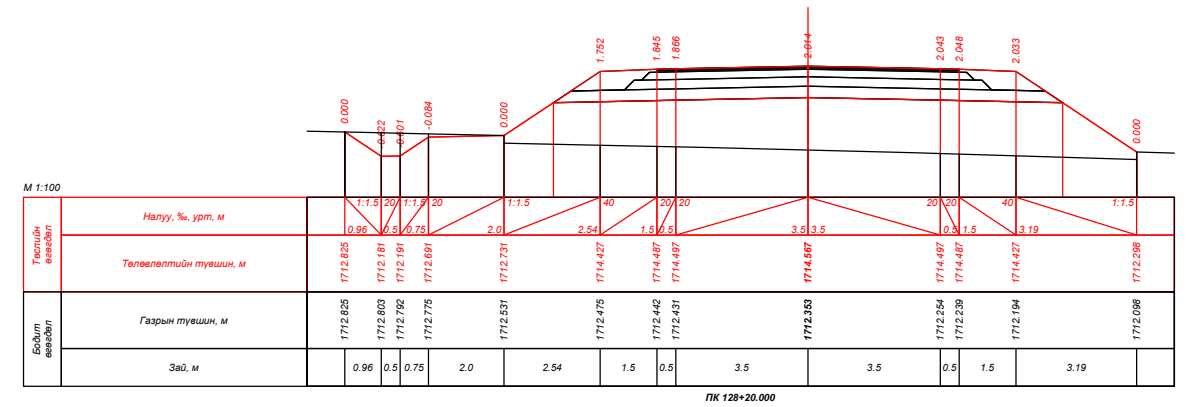
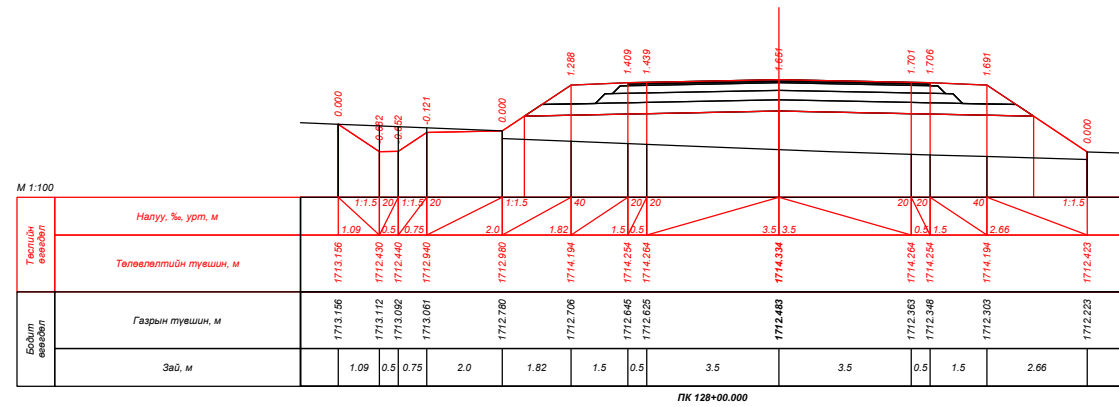
| | | | | | | | | | |
|--|---|---|---|-----------------------|---|-------------|----------------|--------|-----------|
|  УБ хот, СБД 9-р хороо, Алтайн гудамж, Хоймор оффис 407 тоот "Кадсүрвэй" ХХК | XII.4.2.46 "ХУЖИРТ-АРВАЙХЭЭР" ЧИГЛЭЛИЙН 43.3КМ ХАТУУ ХУЧИЛТТАЙ АВТО ЗАМЫН ИНЖЕНЕРИЙН НАРИЙВЧИЛСАН ЗУРАГ ТӨСӨЛ | | | ХО | | | | | |
| | Зургийн Е/инж | Б.Мөнгөншагай |  | ХӨНДЛӨН ОГТЛОЛ | | | Масштаб: 1:100 | | |
| | Зургийн инж | Б.Энхбат |  | | | | Үе шат | Хуудас | Бүх. Хууд |
| Гүйцэтгэсэн | Э.Билгүүнзаяа |  | Шалгасан | Н.Сэмжид |  | А3 | 120 | 384 | |
| Шифр: 67/21 | | | | | | 2021/10 Сар | | | |




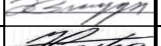


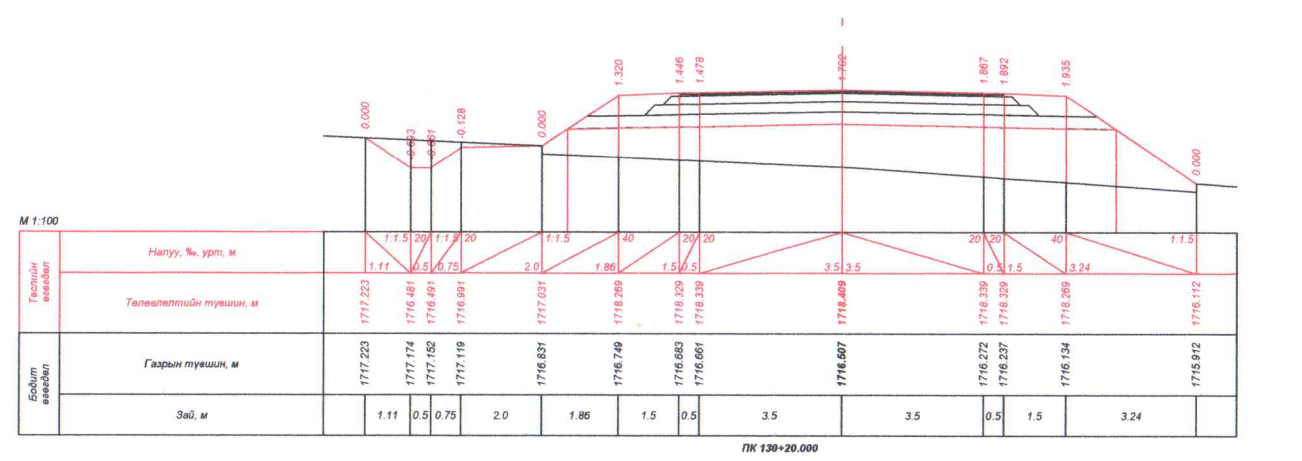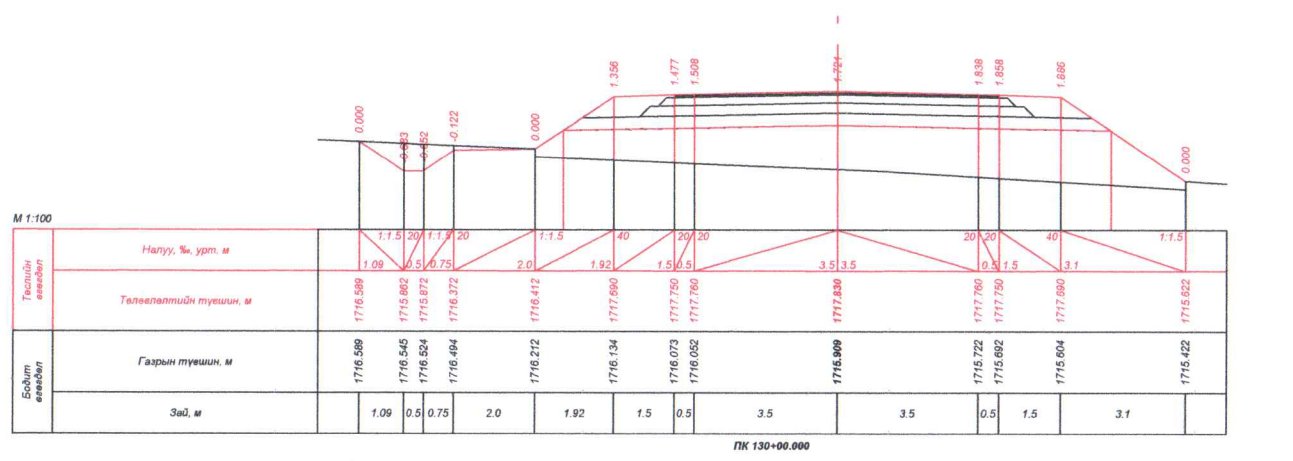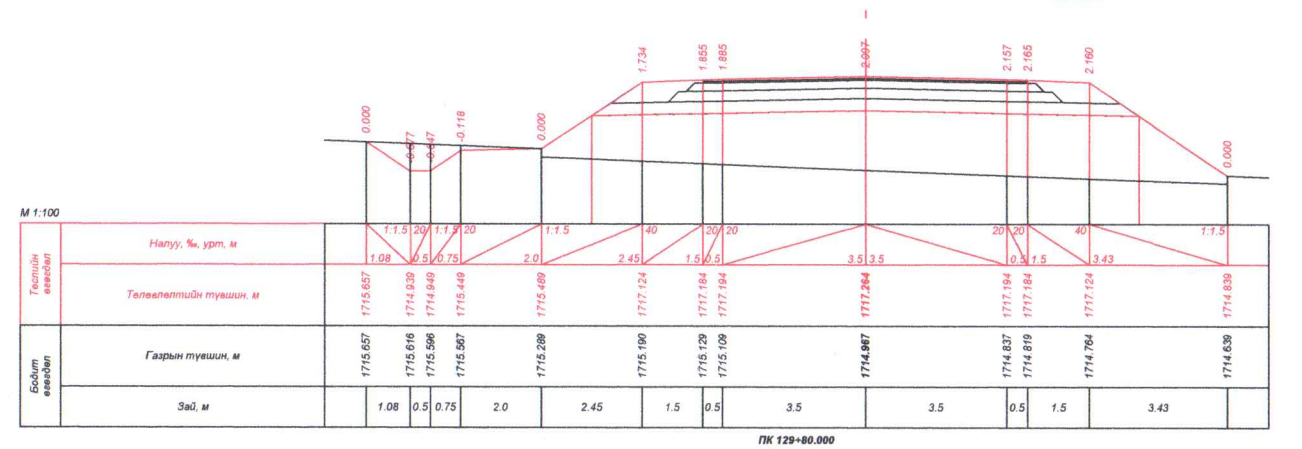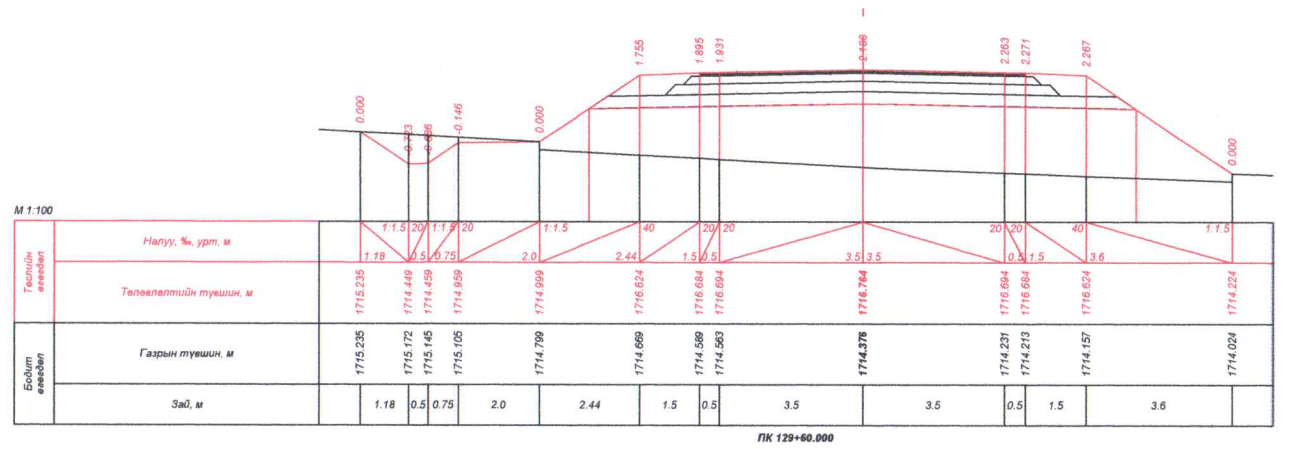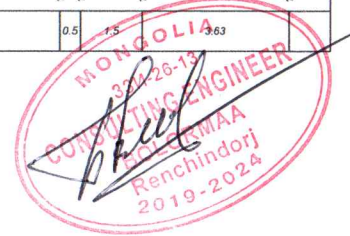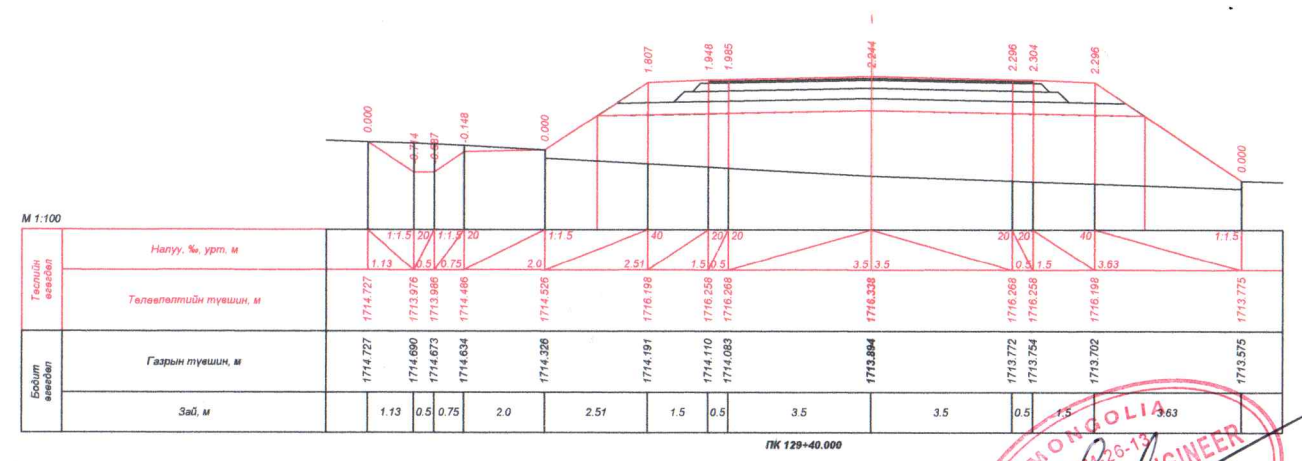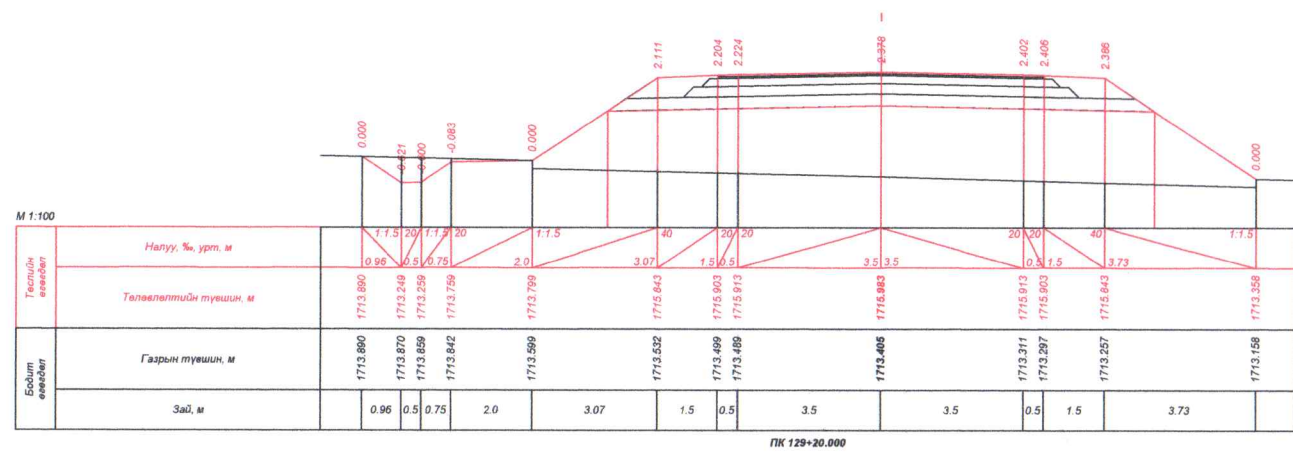
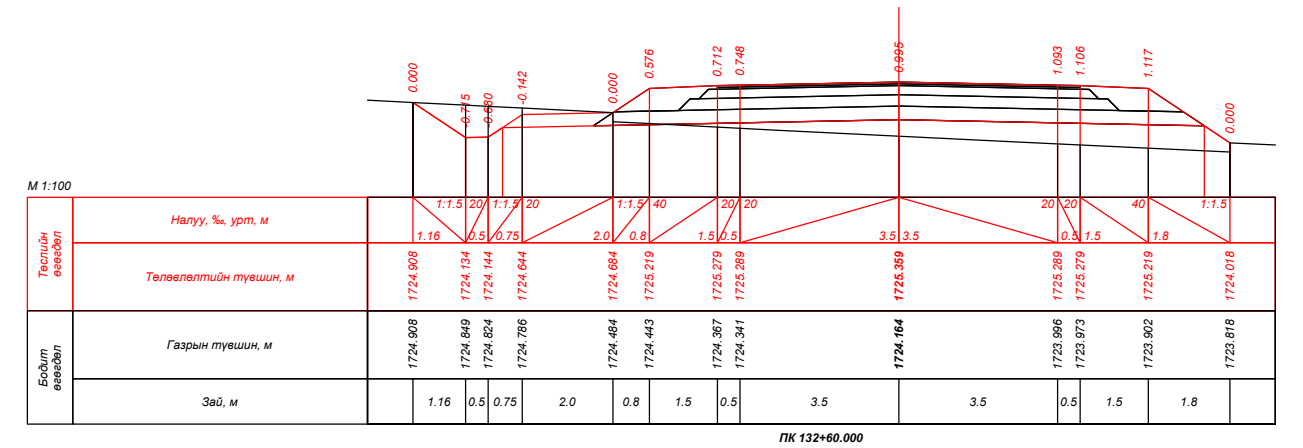
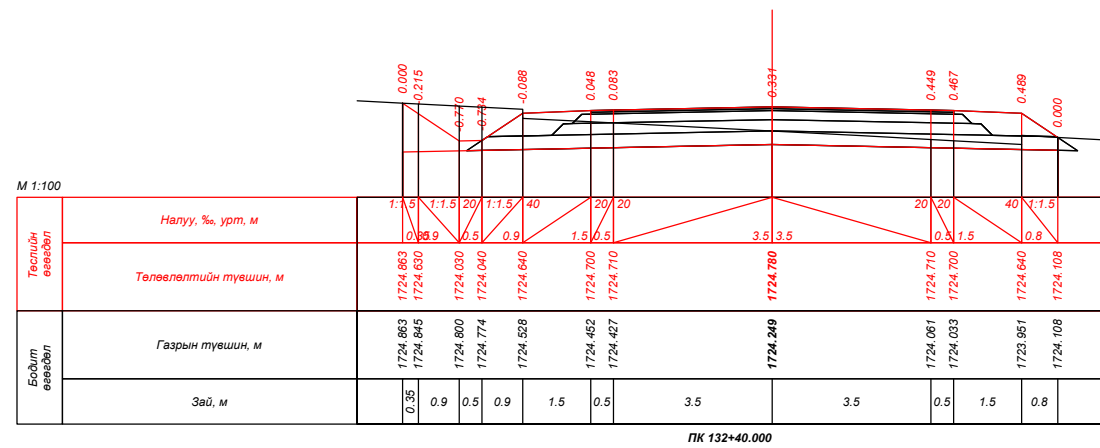
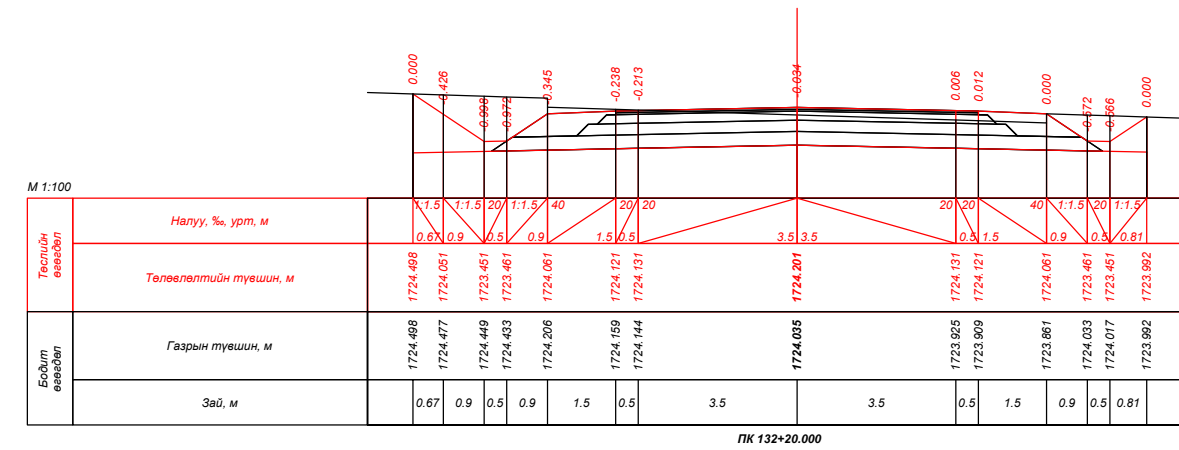
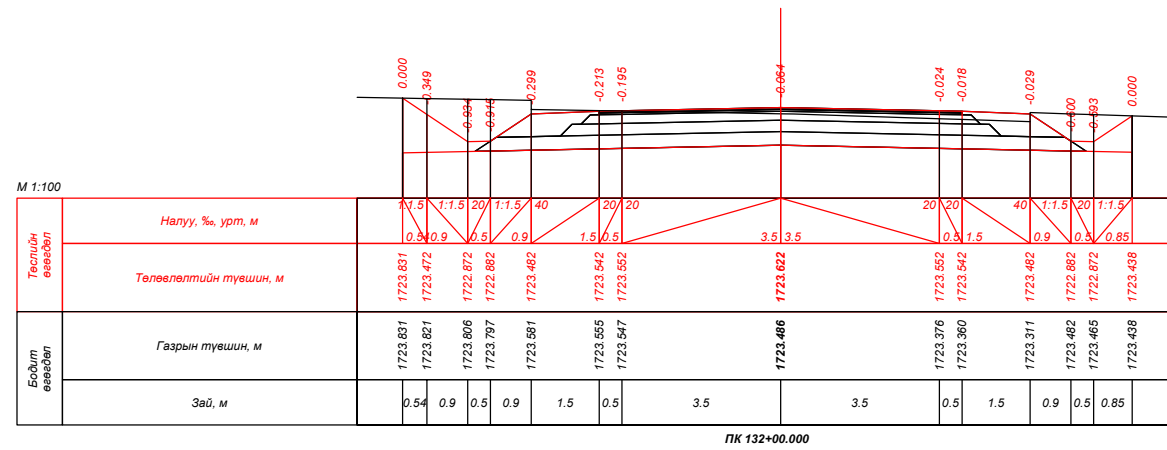
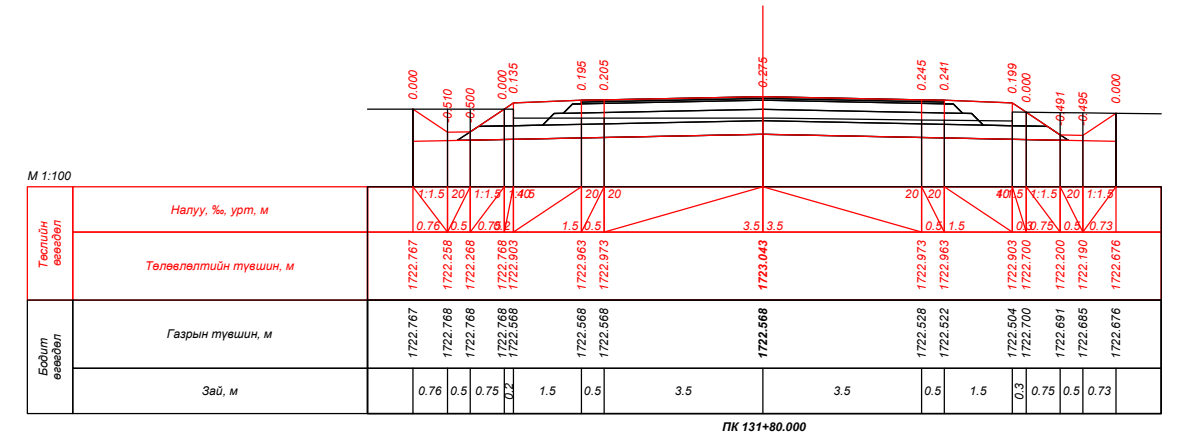
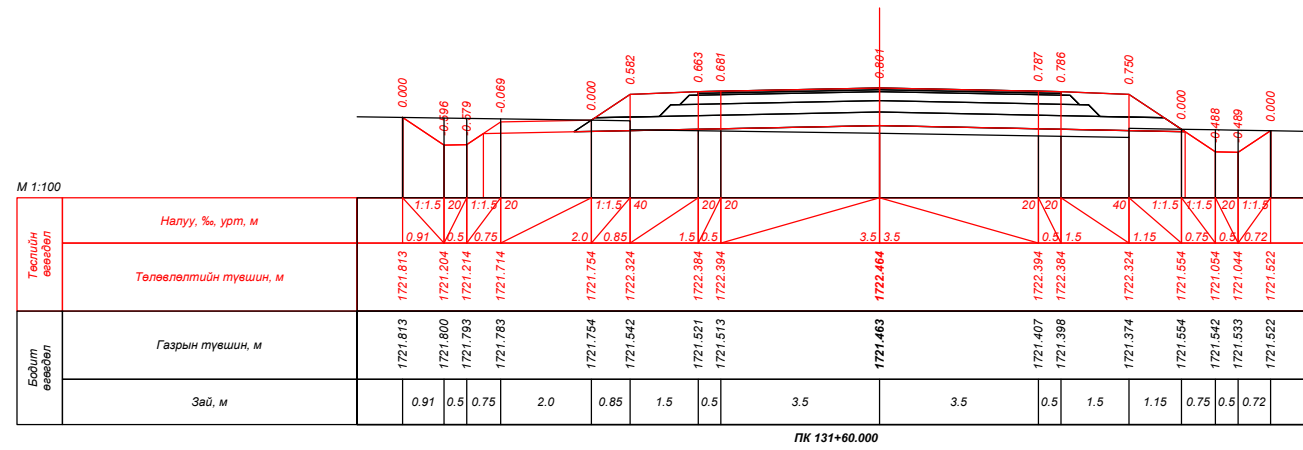
| | | | | | | |
|--|--|---|---|--|--|--|
|  УБ хот, СБД 9-р хороо, Алтайн гудамж, Хоймор оффис 407 тоот "Кадсүрвэй" ХХК | XII.4.2.46 "ХУЖИРТ-АРВАЙХЭЭР" ЧИГЛЭЛИЙН 43.3КМ ХАТУУ ХУЧИЛТАЙ АВТО ЗАМЫН ИНЖЕНЕРИЙН НАРИЙВЧИЛСАН ЗУРАГ ТӨСӨЛ | | | ХО | | |
| | Зургийн Е/инж | Б.Мөнгөншагай |  | ХӨНДЛӨН ОГТЛОЛ Шифр: 67/21 | | |
| | Зургийн инж | Б.Энхбат |  | | | |
| | Гүйцэтгэсэн | Э.Билгүүнзаяа |  | | | |
| Шалгасан | Н.Сэмжид |  | Масштаб: 1:100 Үе шат Хуудас Бүх. Хууд А3 121 384 2021/10 Сар | | | |

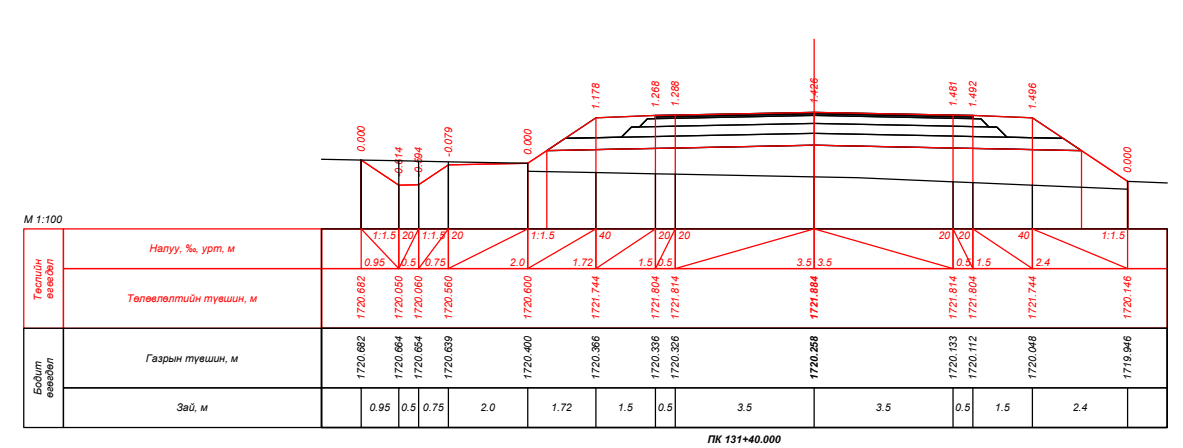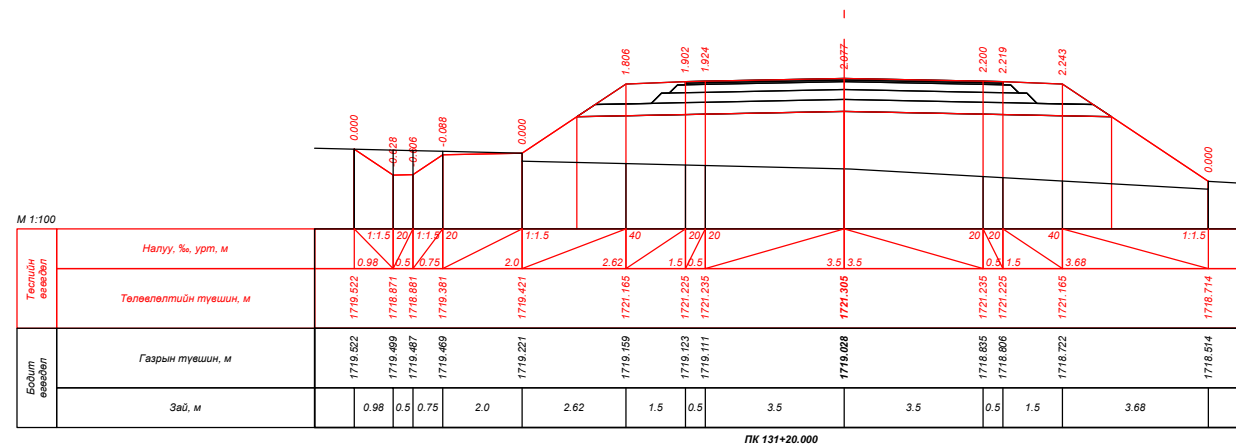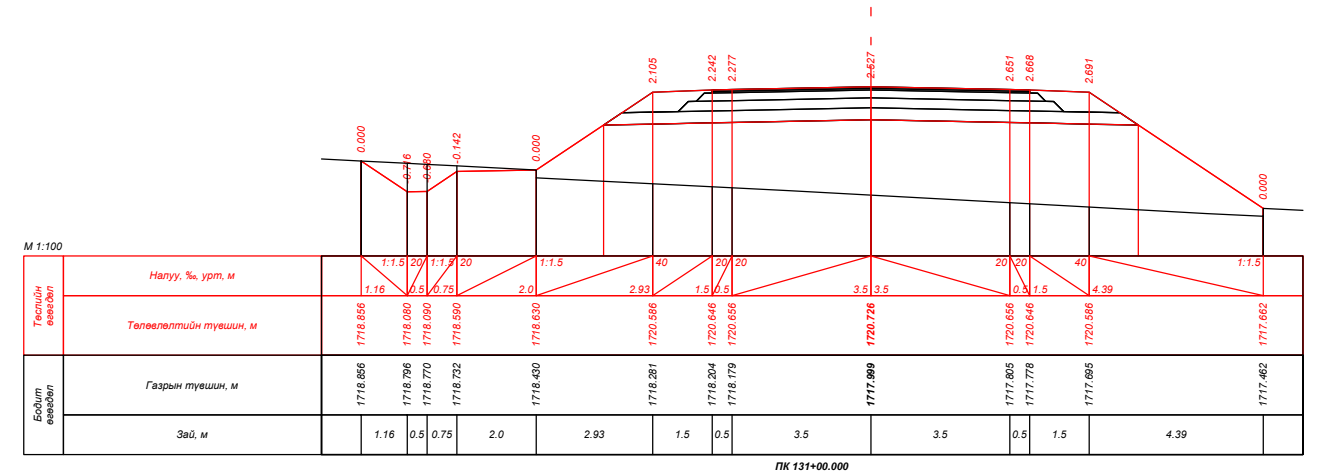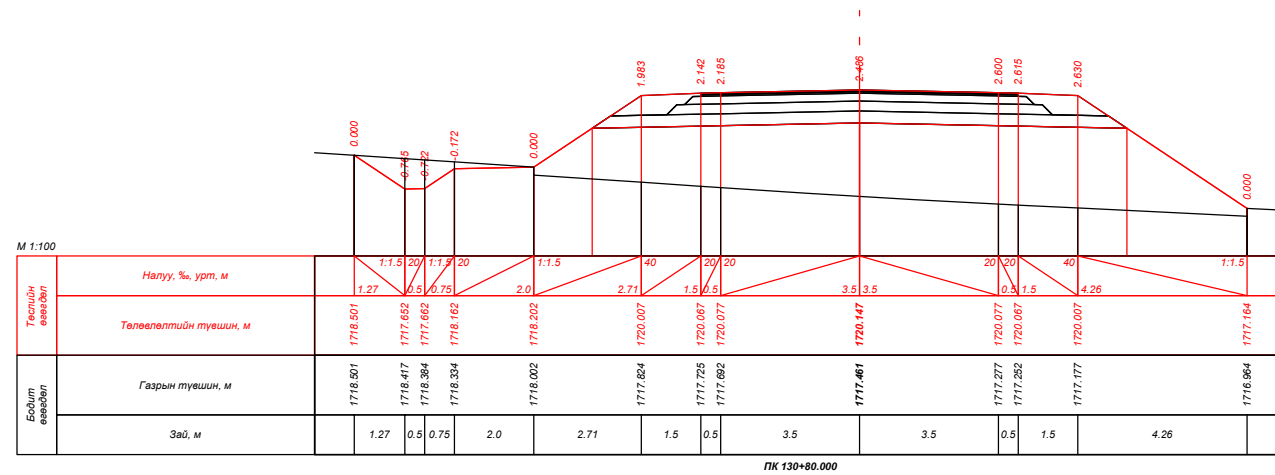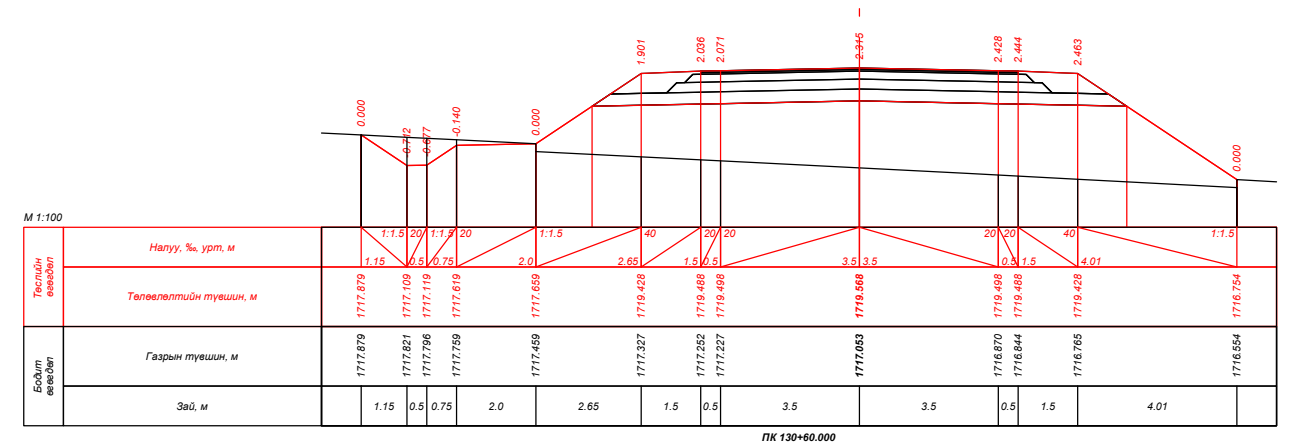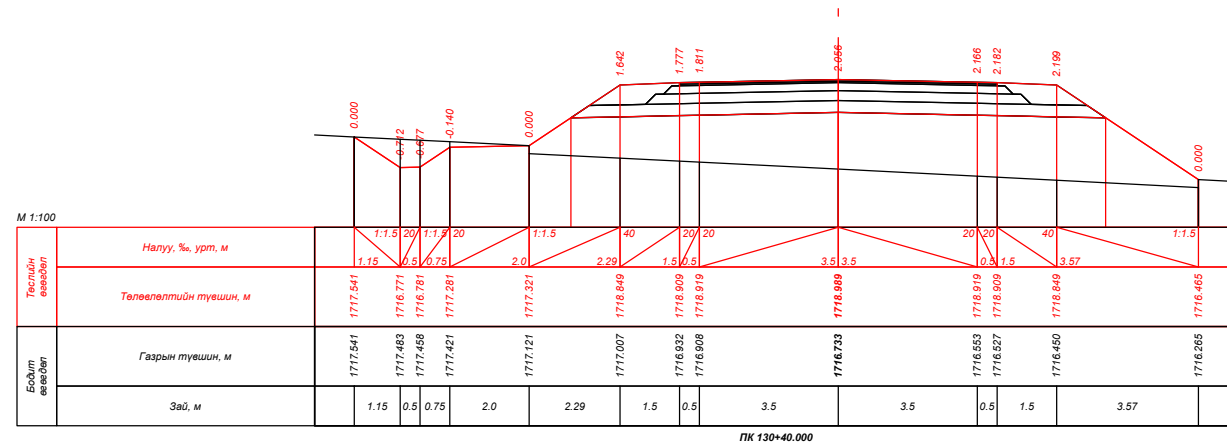


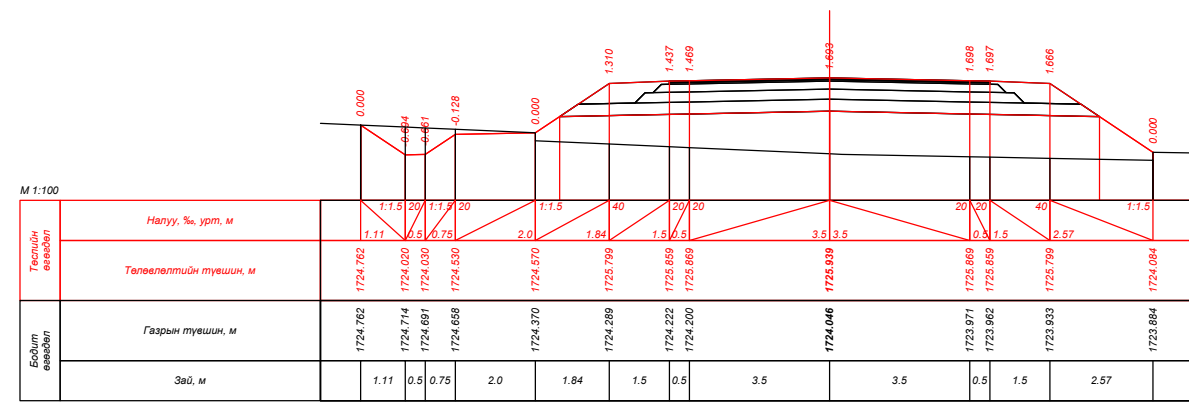
| | | | | | | |
|---|---------------|---------------|-------------------------------|----------------|-------------|--------|
|  УБ хот, СБД 9-р хороо, Алтайн гудамж, Хоймор оффис 407 тоот "Кадсүрвэй" ХХК | Зургийн Е/инж | Б.Мөнгөншагай | ХӨНДЛӨН ОГТЛОЛ Шифр: 67/21 | ХО | | |
| | Зургийн инж | Б.Энхбат | | Масштаб: 1:100 | Үе шат | Хуудас |
| | Гүйцэтгэсэн | Э.Билгүүнзаяа | | Бүх. Хууд | A3 | 122 |
| | Шалгасан | Н.Сэмжид | | 384 | 2021/10 Сар | |




| | | | | | | |
|--|---|---|---|----------------|--------|-----------|
|  УБ хот, СБД 9-р хороо, Алтайн гудамж, Хоймор оффис 407 тоот "Кадсүрвэй" ХХК | XII.4.2.46 "ХУЖИРТ-АРВАЙХЭЭР" ЧИГЛЭЛИЙН 43.3КМ ХАТУУ ХУЧИЛТТАЙ АВТО ЗАМЫН ИНЖЕНЕРИЙН НАРИЙВЧИЛСАН ЗУРАГ ТӨСӨЛ | | | ХО | | |
| | Зургийн Е/инж | Б.Мөнгөншагай |  | ХӨНДЛӨН ОГТЛОЛ | | |
| | Зургийн инж | Б.Энхбат |  | | | |
| | Гүйцэтгэсэн | Э.Билгүүнзаяа |  | | | |
| Шалгасан | Н.Сэмжид |  | Шифр: 67/21 | | | |
| | | | | Масштаб: 1:100 | | |
| | | | | Үе шат | Хуудас | Бүх. Хууд |
| | | | | A3 | 123 | 384 |
| | | | | 2021/10 Сар | | |




| | | | | | |
|--|---|---------------|----------------|--------|-------------|
|  УБ хот, СБД 9-р хороо, Алтайн гудамж, Хоймор оффис 407 тоот "Кадсүрвэй" ХХК | XII.4.2.46 "ХУЖИРТ-АРВАЙХЭЭР" ЧИГЛЭЛИЙН 43.3КМ ХАТУУ ХУЧИЛТТАЙ АВТО ЗАМЫН ИНЖЕНЕРИЙН НАРИЙВЧИЛСАН ЗУРАГ ТӨСӨЛ | | ХО | | |
| | Зургийн Е/инж | Б.Мөнгөншагай | ХӨНДЛӨН ОГТЛОЛ | | |
| | Зургийн инж | Б.Энхбат | Масштаб: 1:100 | | |
| | Гүйцэтгэсэн | Э.Билгүүнзаяа | Үе шат | Хуудас | Бүх. Хууд |
| Шалгасан | Н.Сэмжид | A3 | 124 | 384 | |
| | | Шифр: 67/21 | | | 2021/10 Сар |




ПК 132+80.000

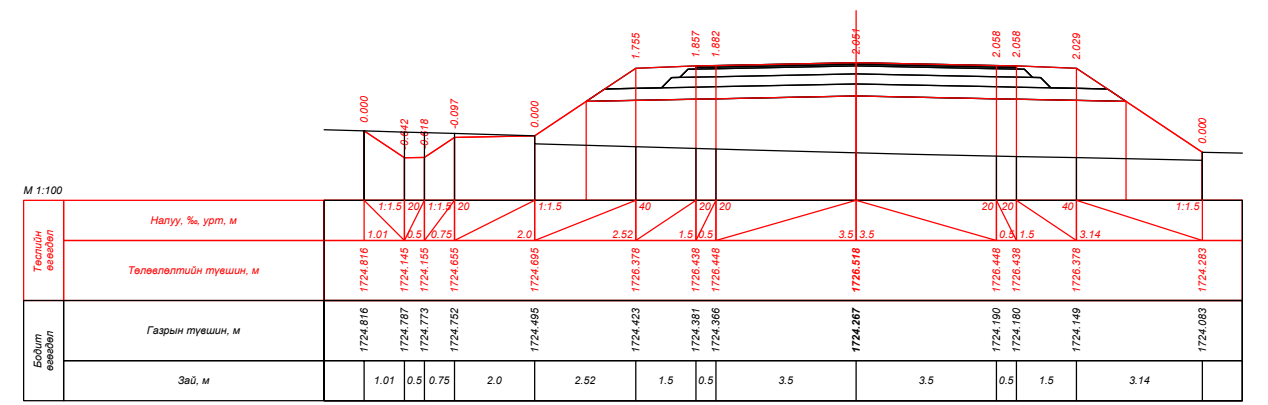


ПК 133+00.000

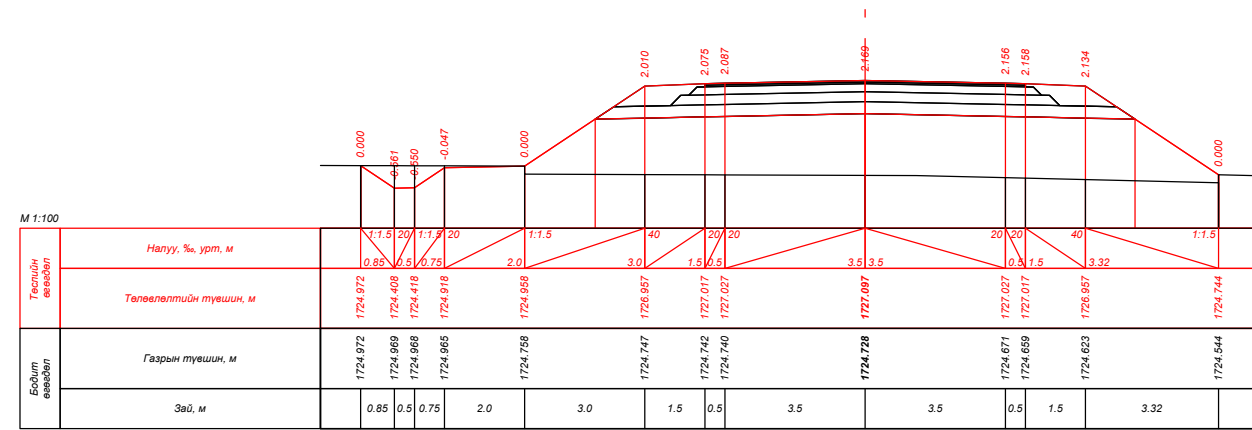


ПК 133+20.000

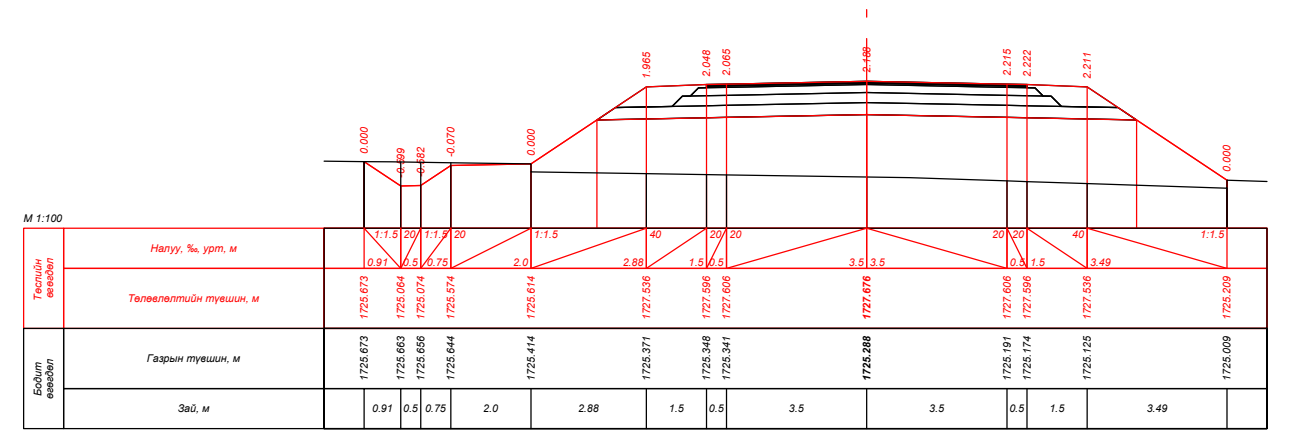

ПК 133+40.000






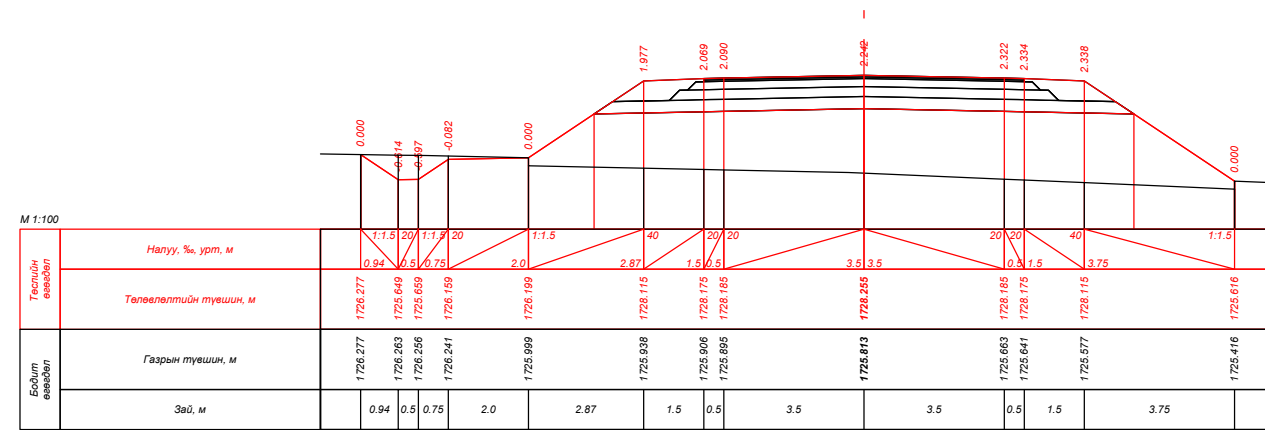


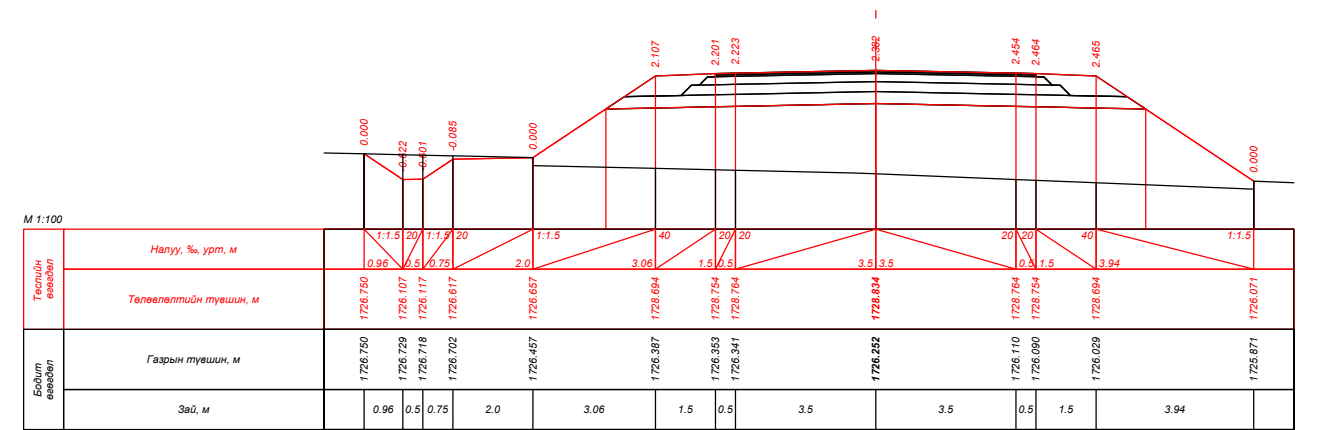


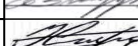

ПК 133+60.000









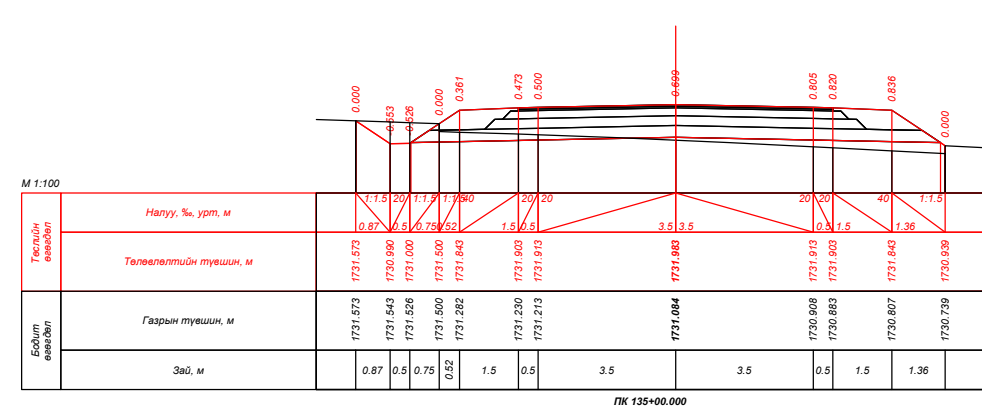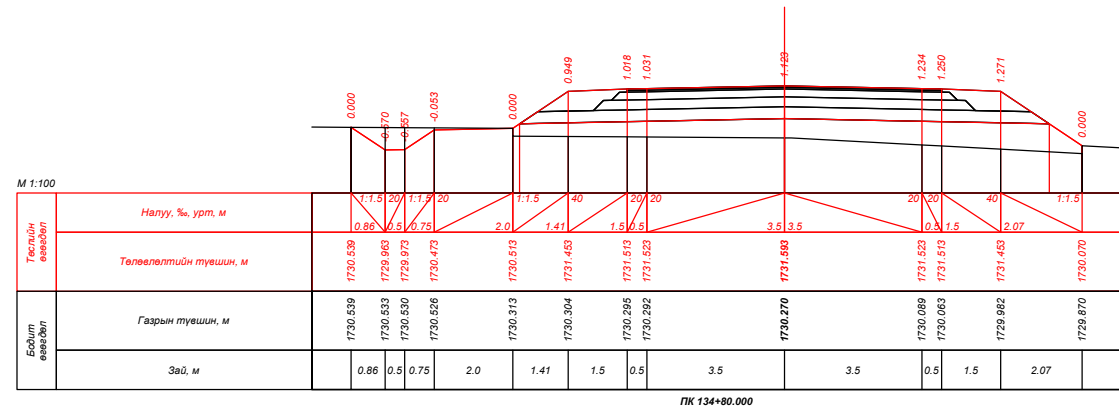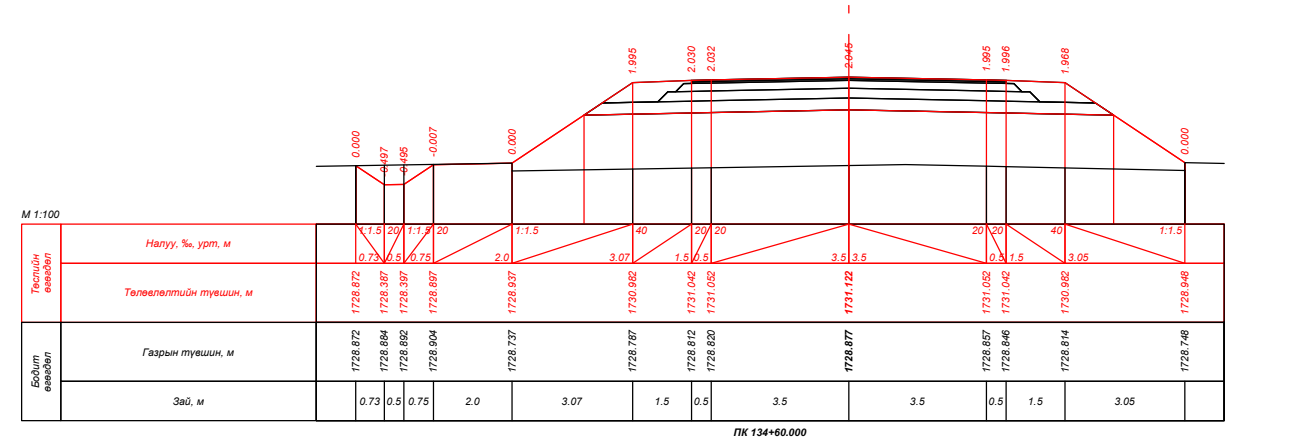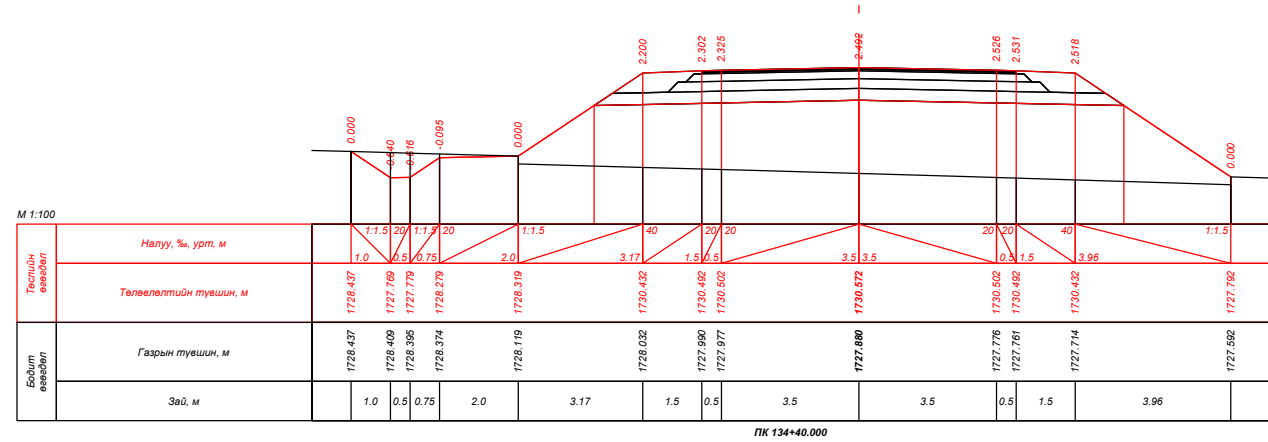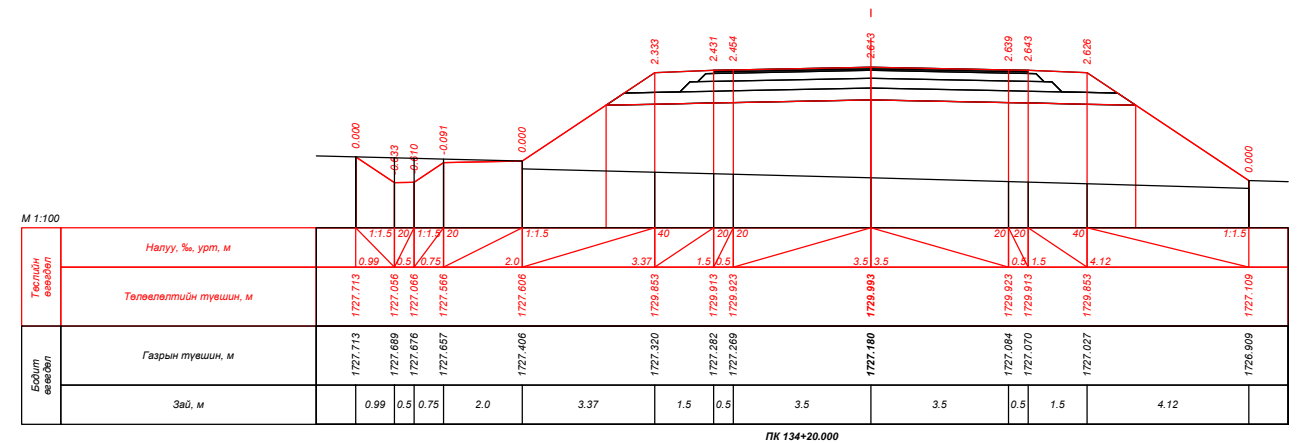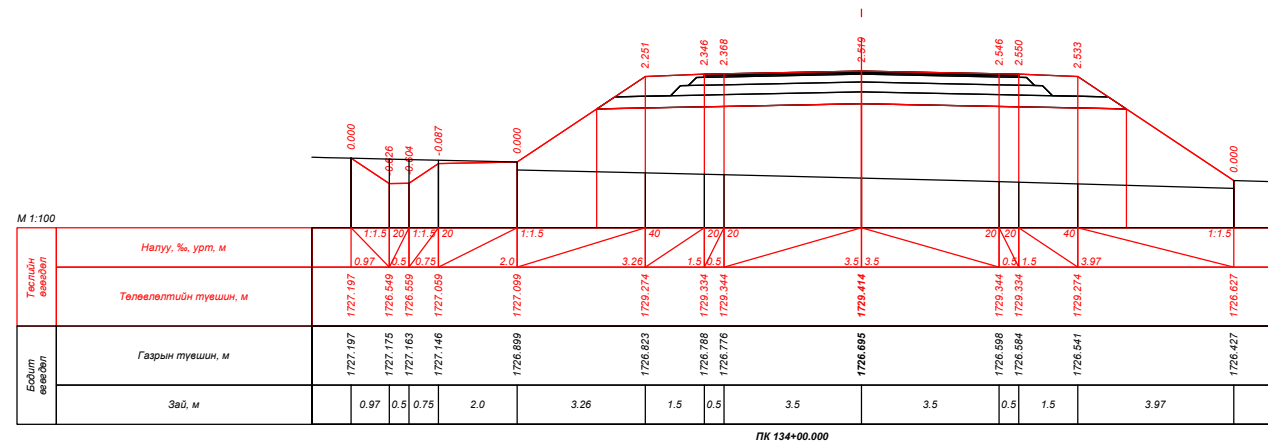


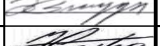

ПК 133+80.000


| | | | | | | | | | | |
|--|---|---------------|----------|-------------|----------------|--------|-----------|----------------|-----|--|
| <p>УБ хот, СБД 9-р хороо, Алтайн гудамж, Хоймор оффис 407 тоот</p> | <p>ХИ.4.2.46 "ХУЖИРТ-АРВАЙХЭЭР" ЧИГЛЭЛИЙН 43.3KM ХАТУУ ХУЧИЛТТАЙ АВТО ЗАМЫН ИНЖЕНЕРИЙН НАРИЙВЧИЛСАН ЗУРАГ ТӨСӨЛ</p> | | | | <p>ХО</p> | | | | | |
| | Зургийн Е/инж | Б.Мөнгөншагай | | Шалгасан | ХӨНДЛӨН ОГТЛОЛ | | | Масштаб: 1:100 | | |
| | Зургийн инж | Б.Энхбат | | | Үе шат | Хуудас | Бүх. Хууд | | | |
| Гүйцэтгэсэн | Э.Билгүүнзаяа | | Н.Сэмжид | Шифр: 67/21 | А3 | | | 125 | 384 | |
| "Кадсүрвэй" ХХК | | | | | Шифр: 67/21 | | | 2021/10 Сар | | |

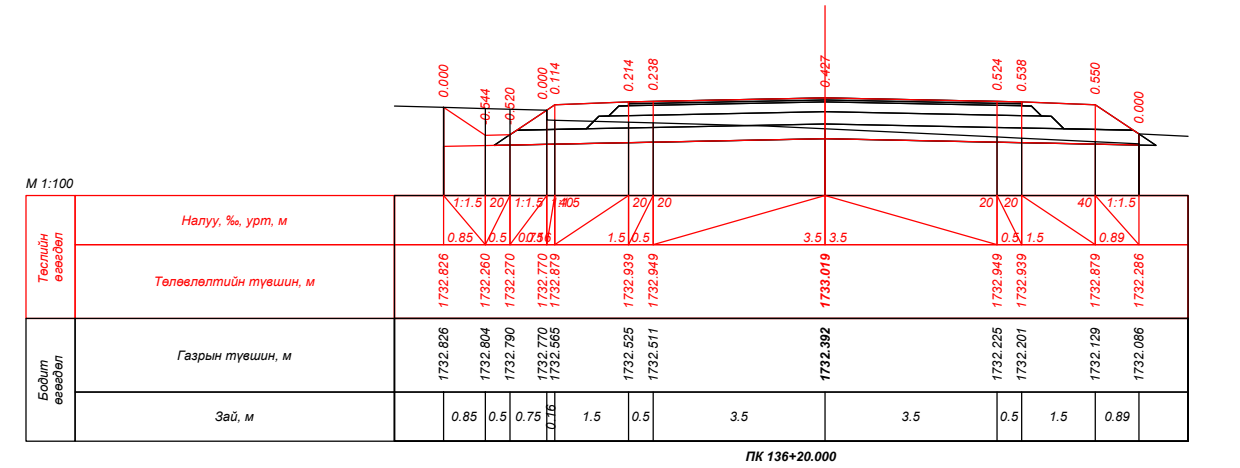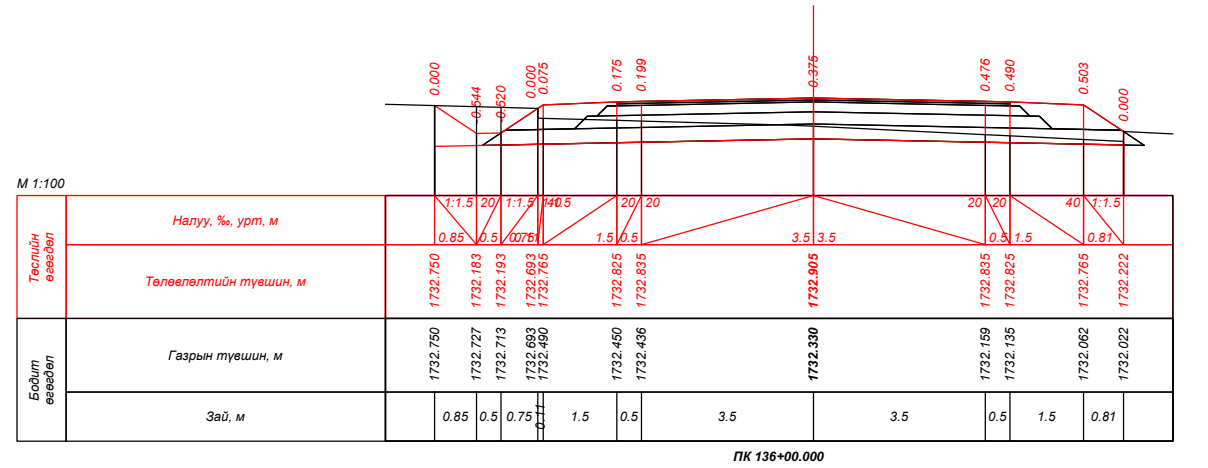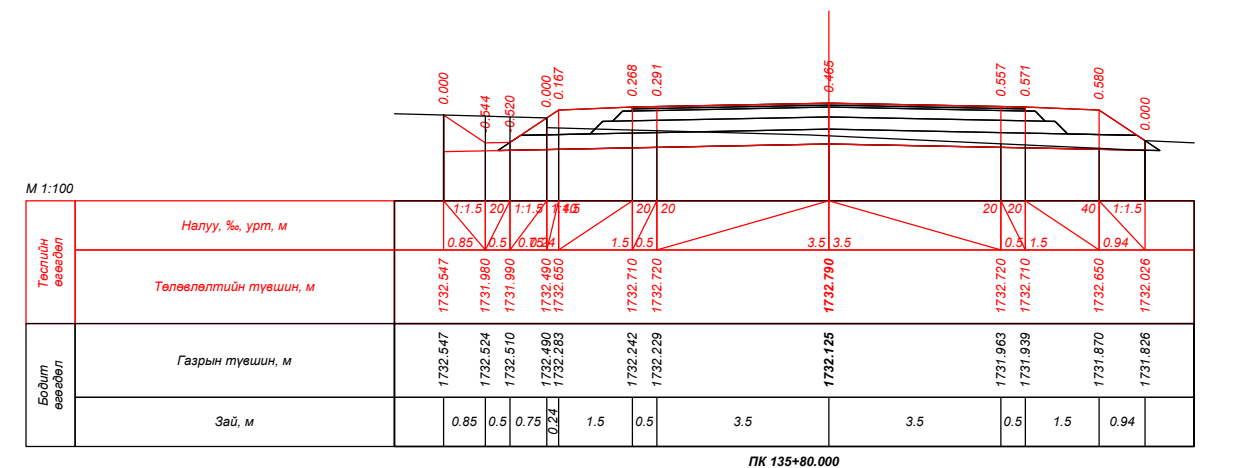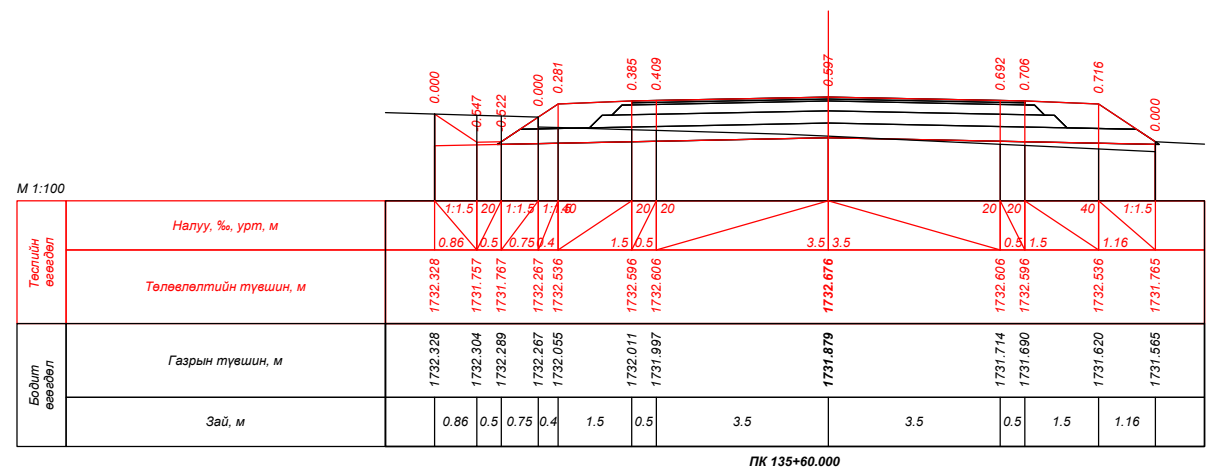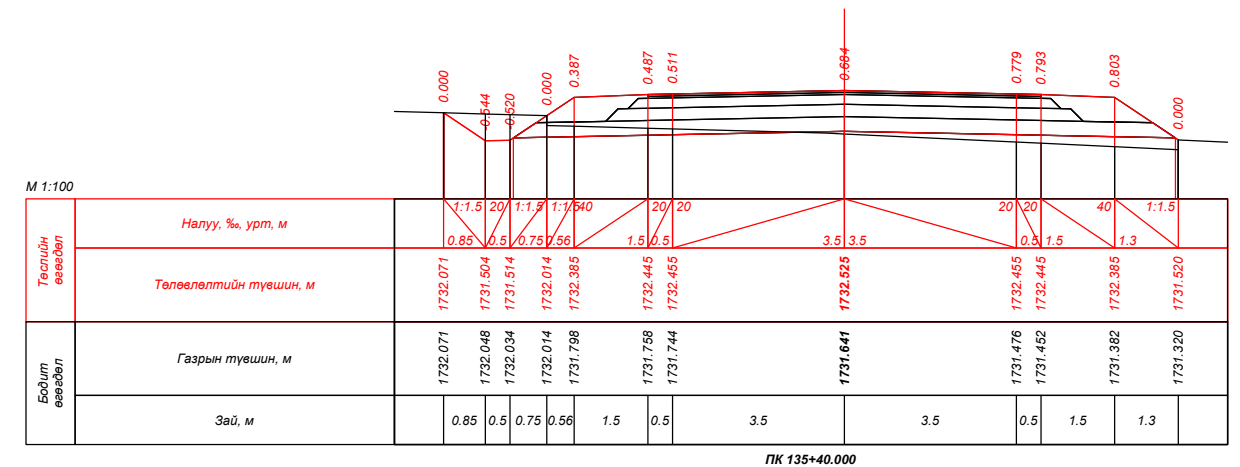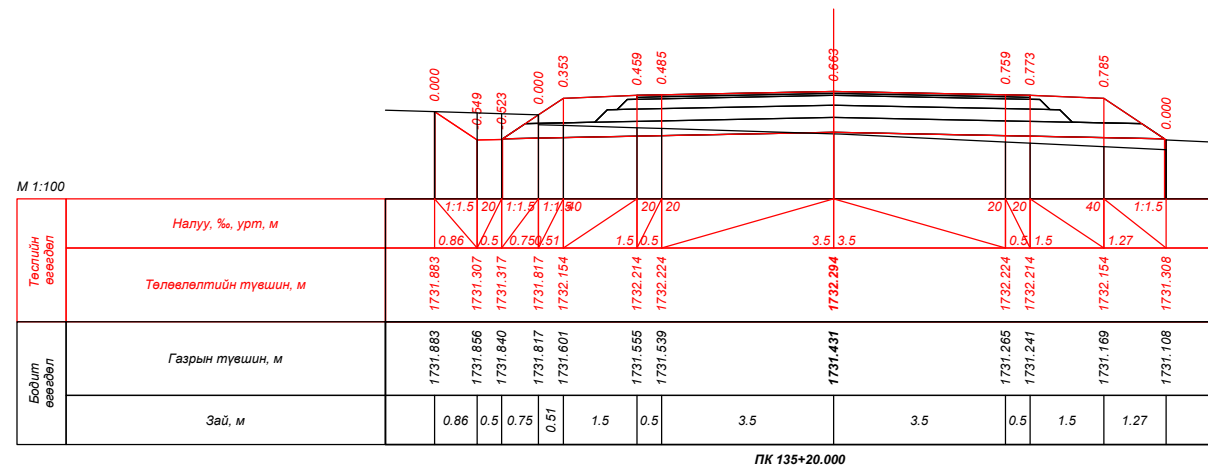


| | | | | | | | |
|--|---|---|---|-----------------------|----------------|--------|-----------|
|  УБ хот, СБД 9-р хороо, Алтайн гудамж, Хоймор оффис 407 тоот "Кадсүрвэй" ХХК | XII.4.2.46 "ХУЖИРТ-АРВАЙХЭЭР" ЧИГЛЭЛИЙН 43.3KM ХАТУУ ХУЧИЛТТАЙ АВТО ЗАМЫН ИНЖЕНЕРИЙН НАРИЙВЧИЛСАН ЗУРАГ ТӨСӨЛ | | | | ХО | | |
| | Зургийн Е/инж | Б.Мөнгөншагай |  | ХӨНДЛӨН ОГТЛОЛ | Масштаб: 1:100 | | |
| | Зургийн инж | Б.Энхбат |  | | Үе шат | Хуудас | Бүх. Хууд |
| | Гүйцэтгэсэн | Э.Билгүүнзаяа |  | | A3 | 126 | 384 |
| Шалгасан | Н.Сэмжид |  | Шифр: 67/21 | 2021/10 Сар | | | |




| | | | | | | | |
|--|---|---|---|-------------------------------|----------------|--------|-----------|
|  УБ хот, СБД 9-р хороо, Алтайн гудамж, Хоймор оффис 407 тоот "Кадсүрвэй" ХХК | XII.4.2.46 "ХУЖИРТ-АРВАЙХЭЭР" ЧИГЛЭЛИЙН 43.3KM ХАТУУ ХУЧИЛТТАЙ АВТО ЗАМЫН ИНЖЕНЕРИЙН НАРИЙВЧИЛСАН ЗУРАГ ТӨСӨЛ | | | | ХО | | |
| | Зургийн Е/инж | Б.Мөнгөншагай |  | ХӨНДЛӨН ОГТЛОЛ Шифр: 67/21 | Масштаб: 1:100 | | |
| | Зургийн инж | Б.Энхбат |  | | Үе шат | Хуудас | Бүх. Хууд |
| | Гүйцэтгэсэн | Э.Билгүүнзаяа |  | | A3 | 127 | 384 |
| Шалгасан | Н.Сэмжид |  | | 2021/10 Сар | | | |

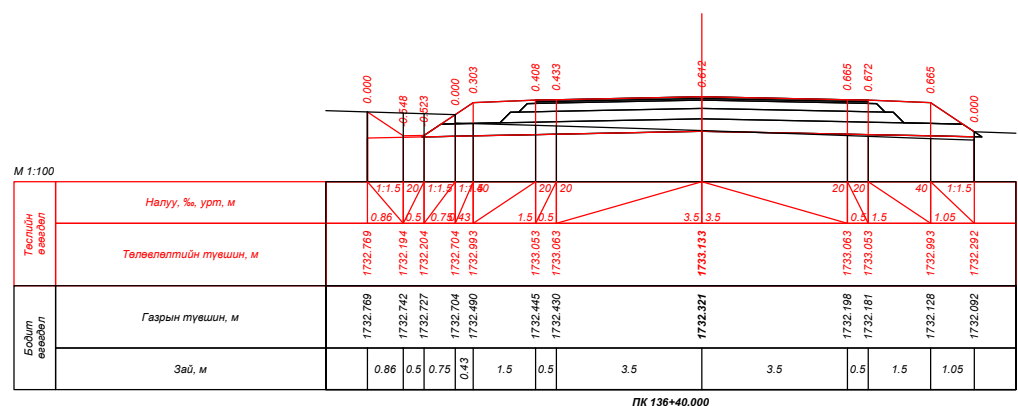


ПК 136+40.000

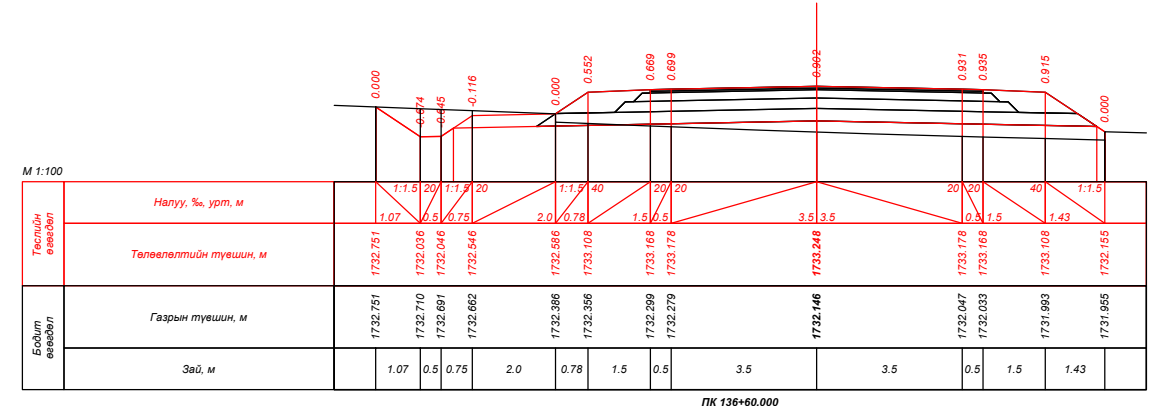


ПК 136+60.000

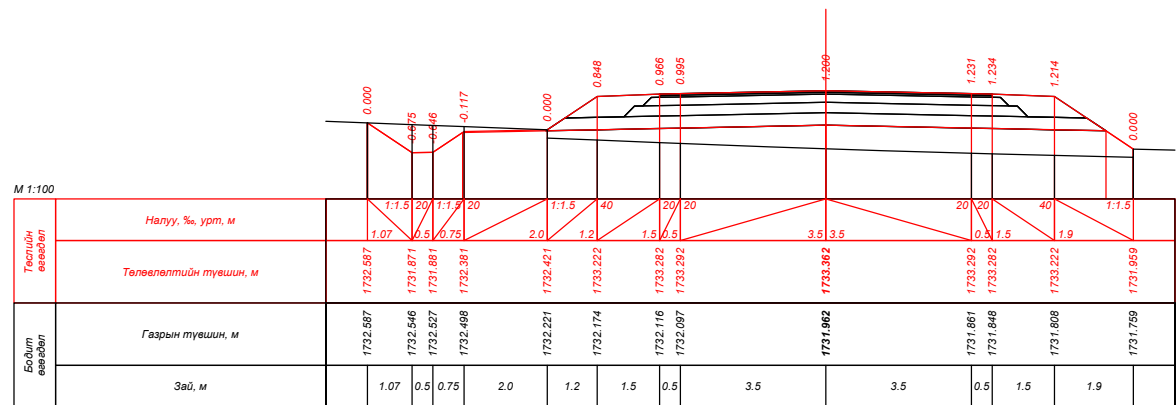


ПК 136+80.000

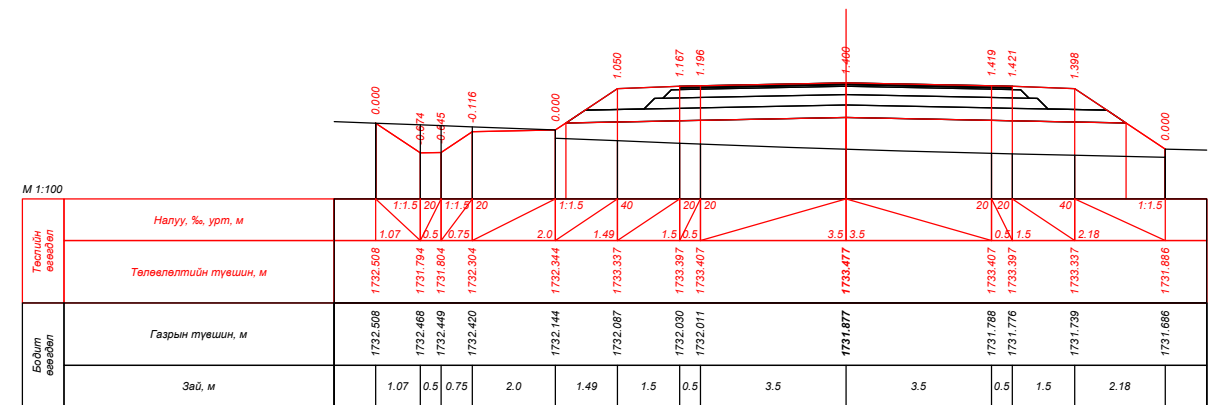

ПК 137+00.000

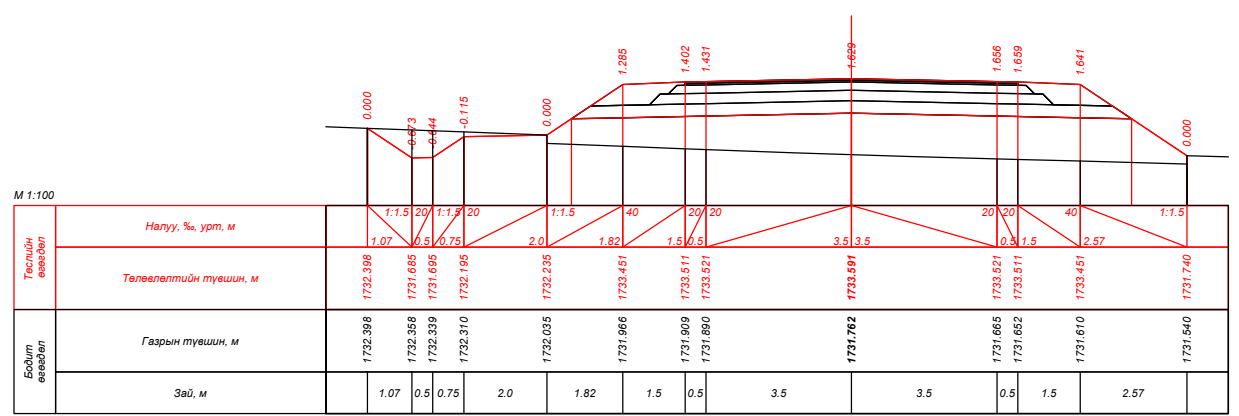


ПК 137+20.000

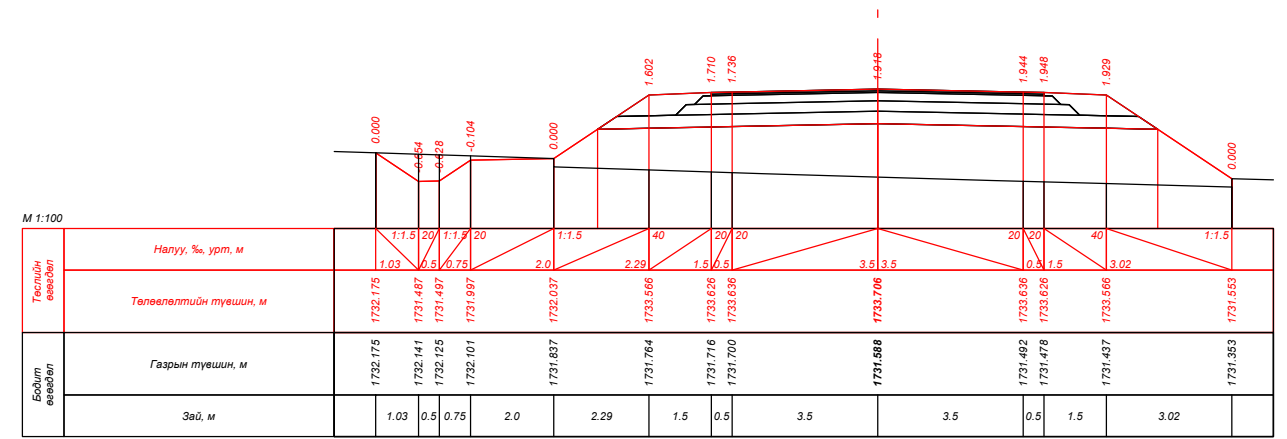


ПК 137+40.000


| | | | | | | | | | | | |
|--|---|---------------|--------------------|--|------------------|------------------------------|--|--|-----------------------|--------|-----------|
| <p>УБ хот, СБД 9-р хороо, Алтайн гудамж, Хоймор оффис 407 тоот</p> <p>"Кадсүрвэй" ХХК</p> | <p>ХИ.4.2.46 "ХУЖИРТ-АРВАЙХЭЭР" ЧИГЛЭЛИЙН 43.3КМ ХАТУУ ХУЧИЛТТАЙ АВТО ЗАМЫН ИНЖЕНЕРИЙН НАРИЙВЧИЛСАН ЗУРАГ ТӨСӨЛ</p> | | | | <p>ХО</p> | | | | | | |
| | Зургийн Е/инж | Б.Мөнгөншагай | | | | <p>ХӨНДЛӨН ОГТЛОЛ</p> | | | <p>Масштаб: 1:100</p> | | |
| | Зургийн инж | Б.Энхбат | | | | | | | Үе шат | Хуудас | Бүх. Хууд |
| Гүйцэтгэсэн | Э.Билгүүнзаяа | A3 | | | | | | | 128 | 384 | |
| Шалгасан | Н.Сэмжид | | <p>Шифр: 67/21</p> | | | <p>2021/10 Сар</p> | | | | | |

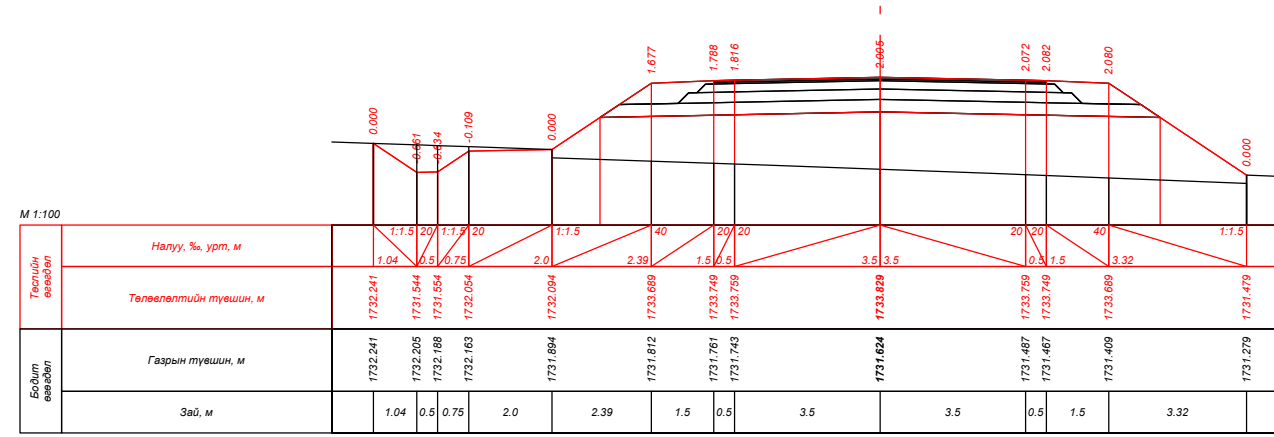


ПК 137+60.000

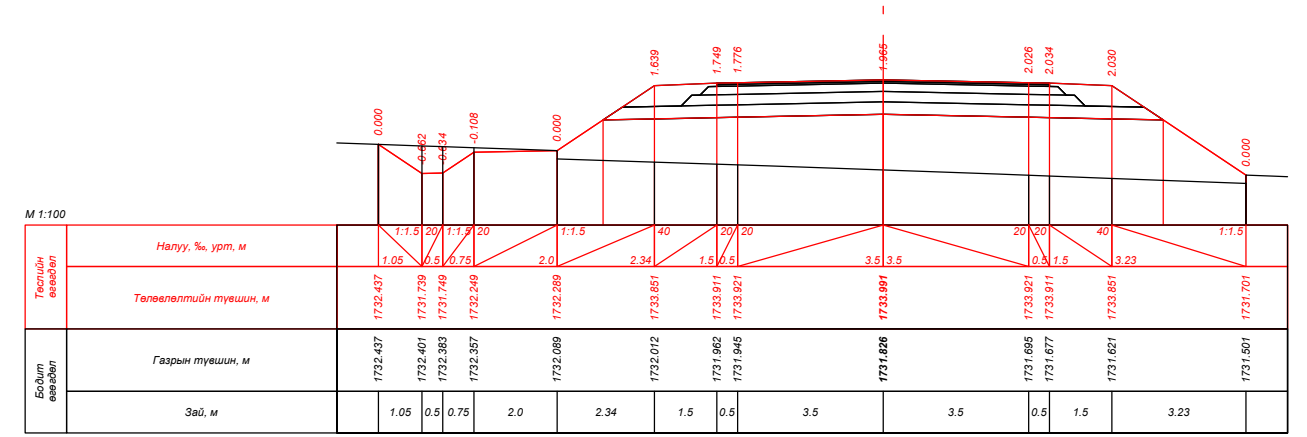


ПК 137+80.000

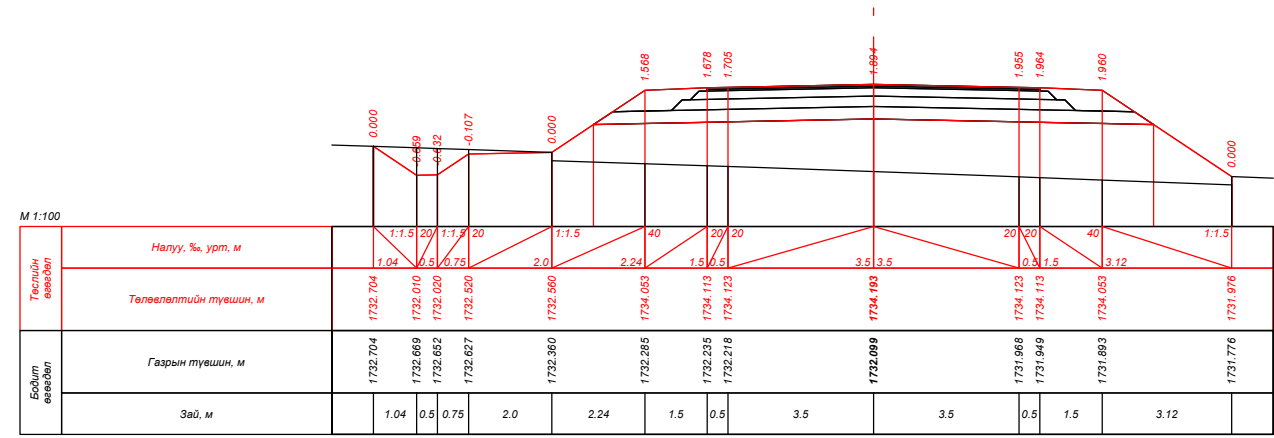


ПК 138+00.000

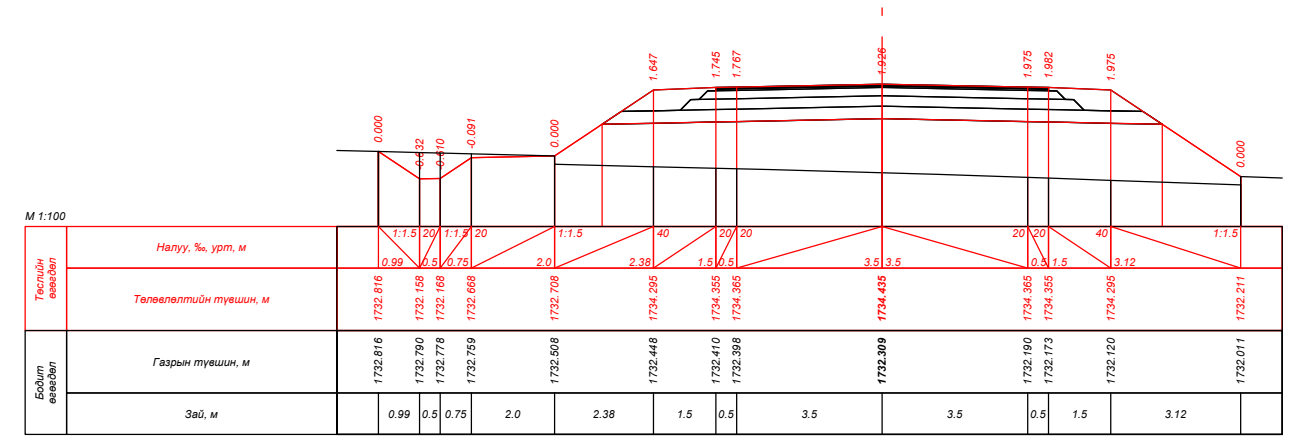



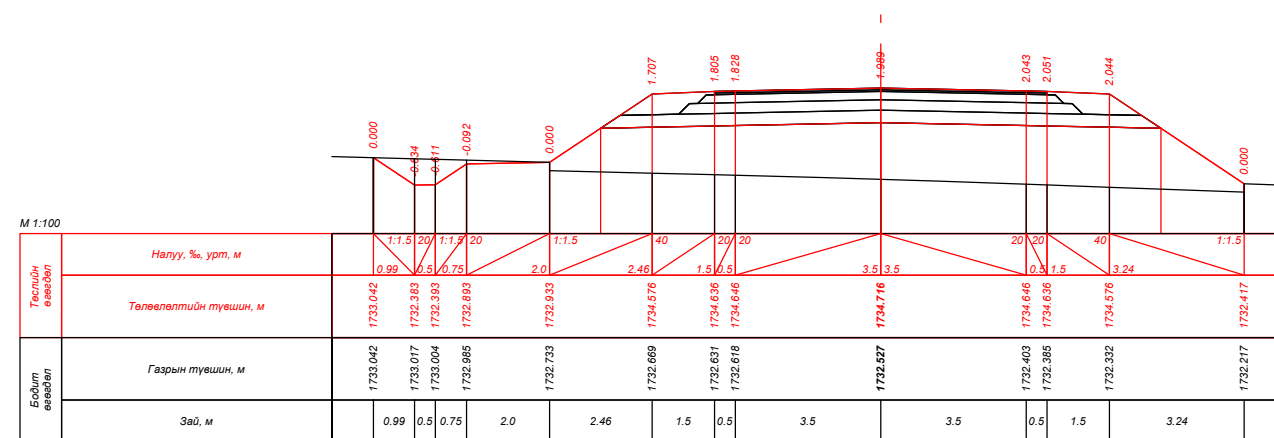


ПК 138+20.000

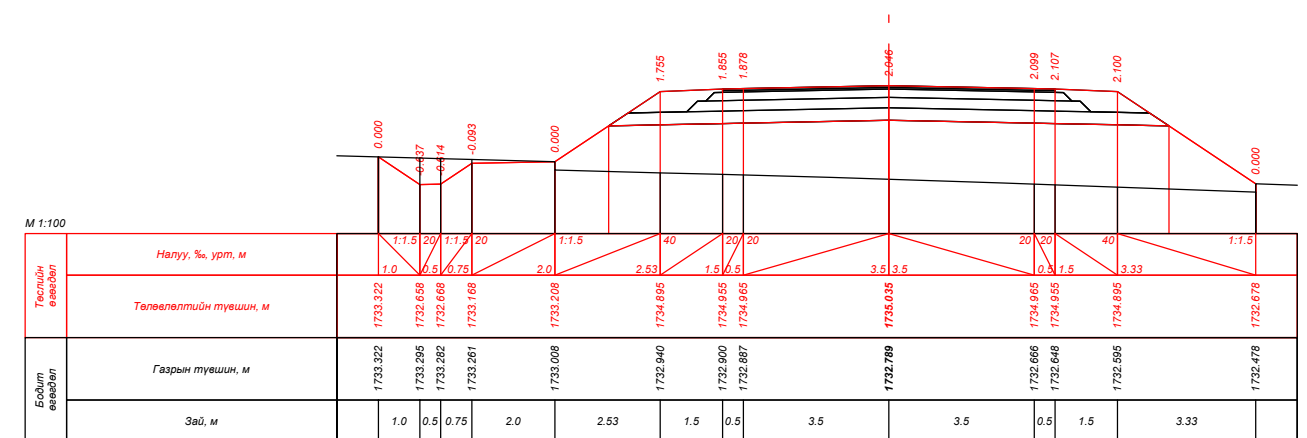


ПК 138+40.000

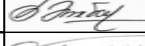


ПК 138+60.000


| | | | | | | | | | |
|--|---|---|---|-----------------------|--|--|----------------|--------|-----------|
|  УБ хот, СБД 9-р хороо, Алтайн гудамж, Хоймор оффис 407 тоот "Кадсүрвэй" ХХК | XII.4.2.46 "ХУЖИРТ-АРВАЙХЭЭР" ЧИГЛЭЛИЙН 43.3КМ ХАТУУ ХУЧИЛТТАЙ АВТО ЗАМЫН ИНЖЕНЕРИЙН НАРИЙВЧИЛСАН ЗУРАГ ТӨСӨЛ | | | ХО | | | | | |
| | Зургийн Е/инж | Б.Мөнгөншагай |  | ХӨНДЛӨН ОГТЛОЛ | | | Масштаб: 1:100 | | |
| | Зургийн инж | Б.Энхбат |  | | | | Үе шат | Хуудас | Бүх. Хууд |
| | Гүйцэтгэсэн | Э.Билгүүнзаяа |  | | | | A3 | 129 | 384 |
| Шалгасан | Н.Сэмжид |  | Шифр: 67/21 | 2021/10 Cap | | | | | |

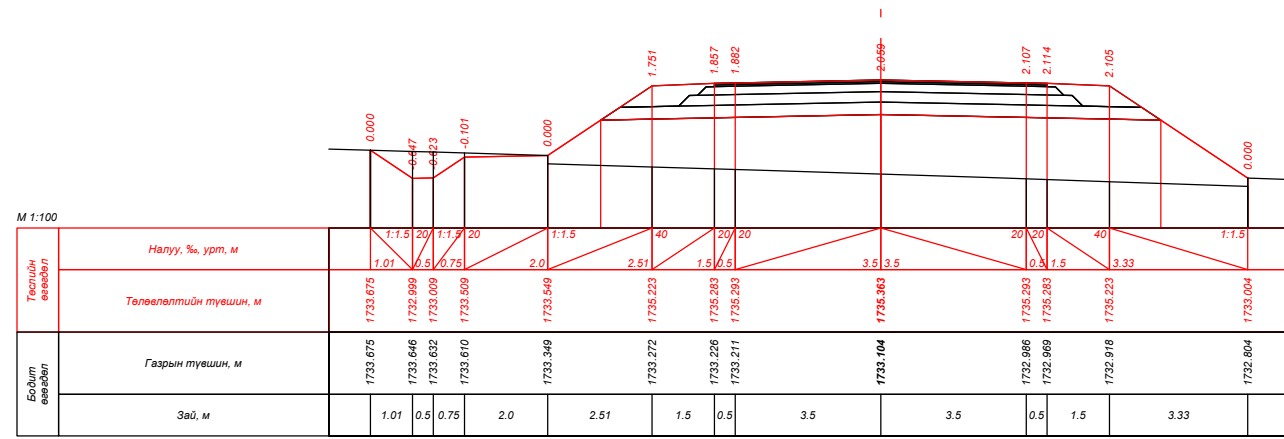


ПК 138+80.000

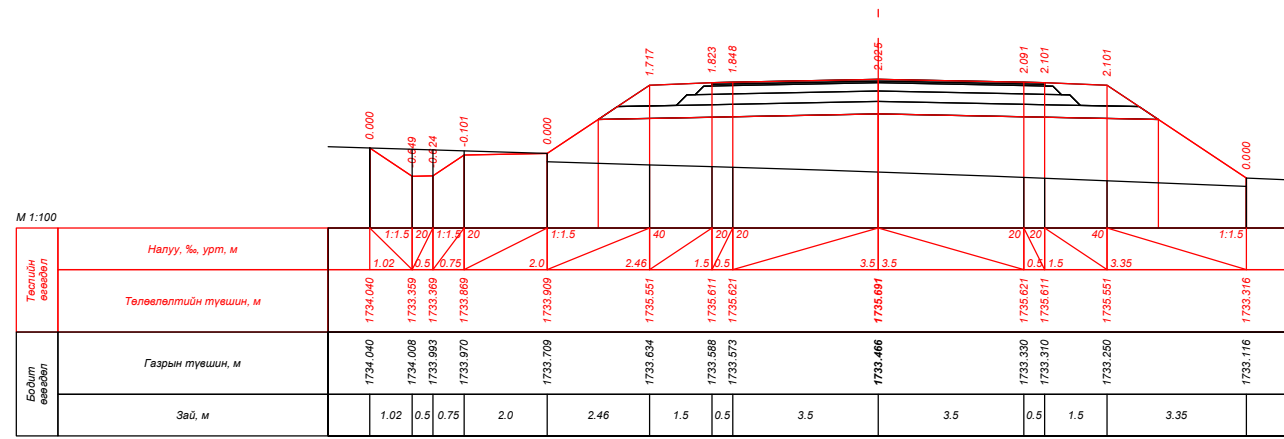


ПК 139+00.000

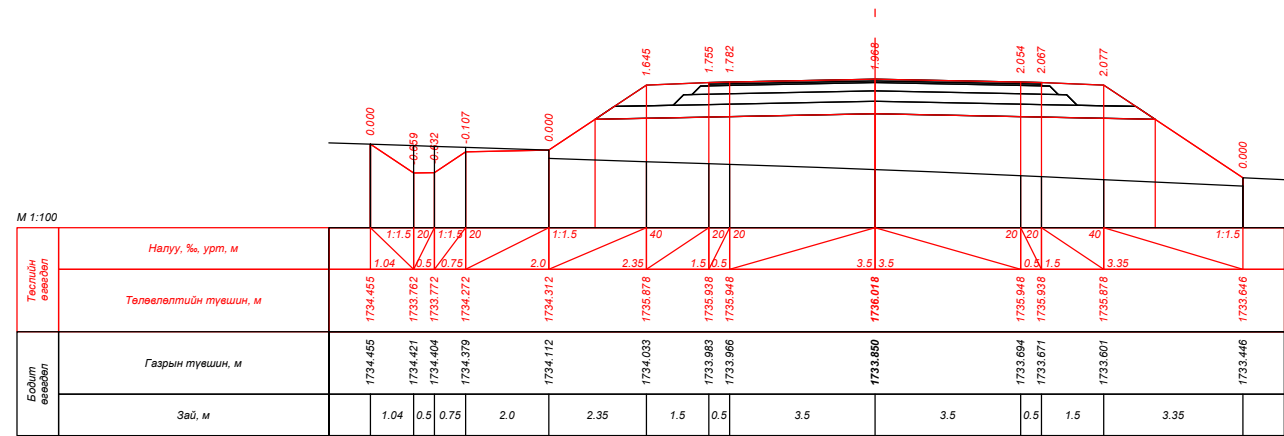


ПК 139+20.000

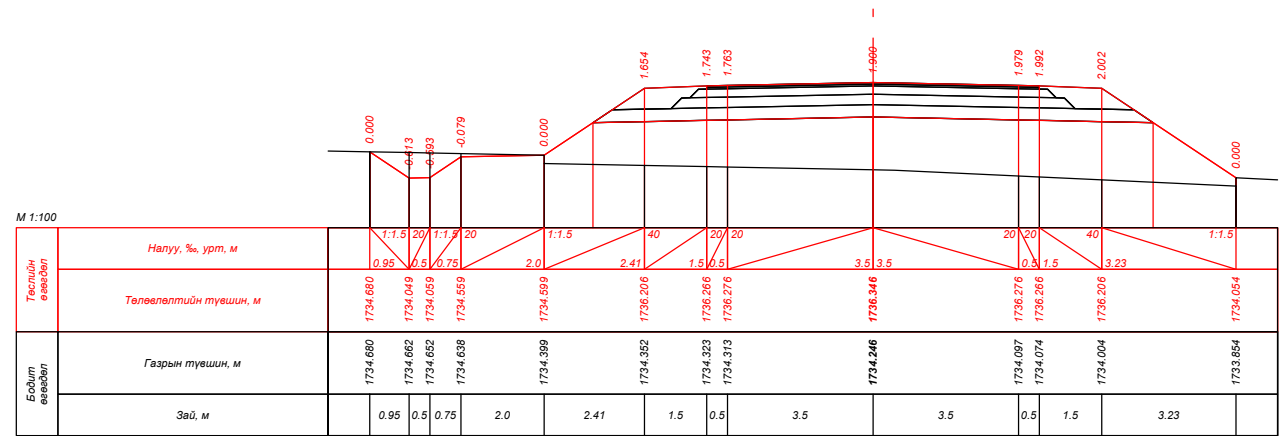

ПК 139+40.000






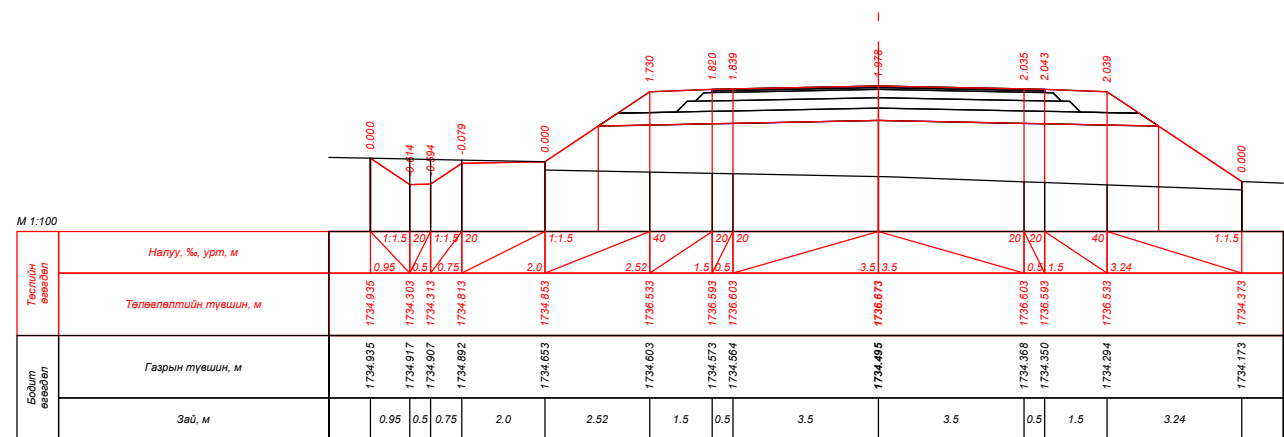


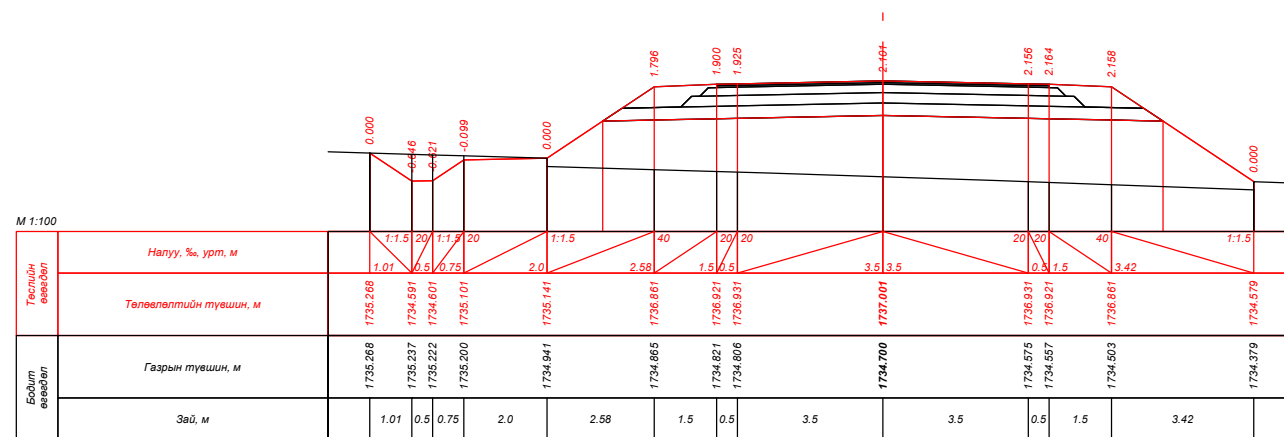


ПК 139+60.000









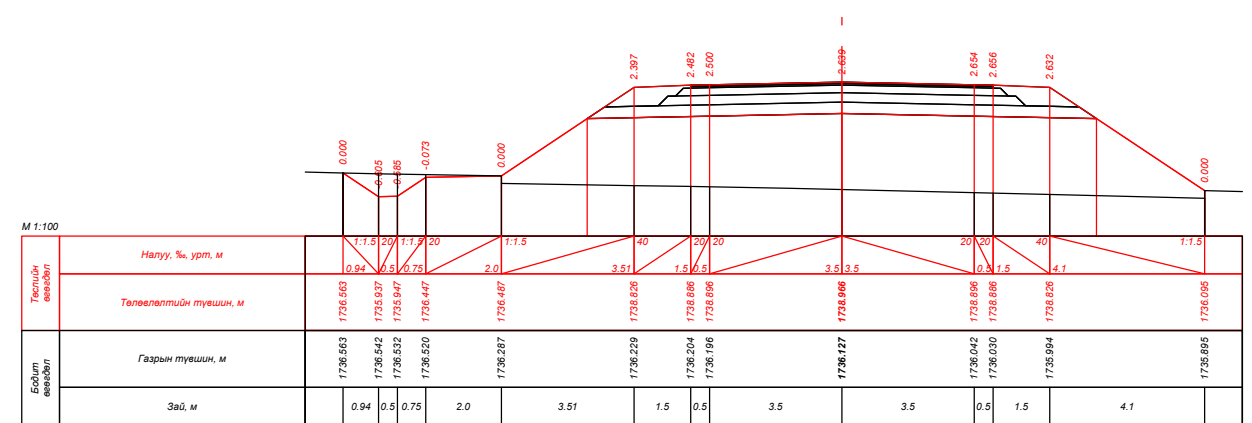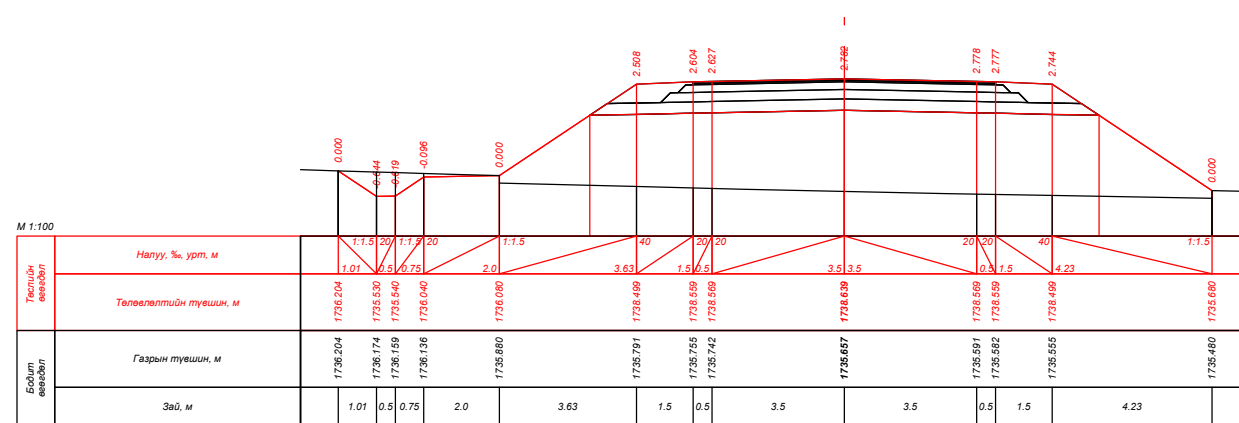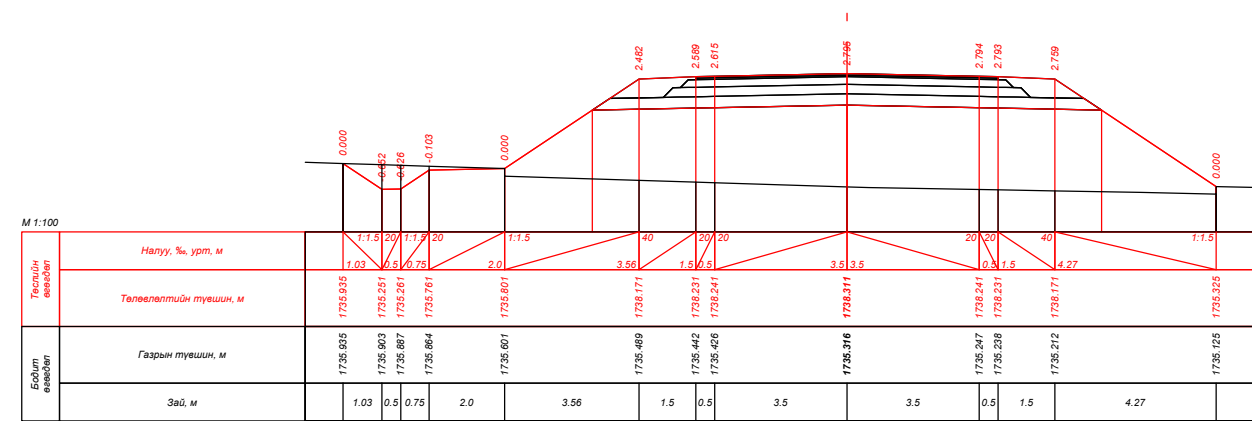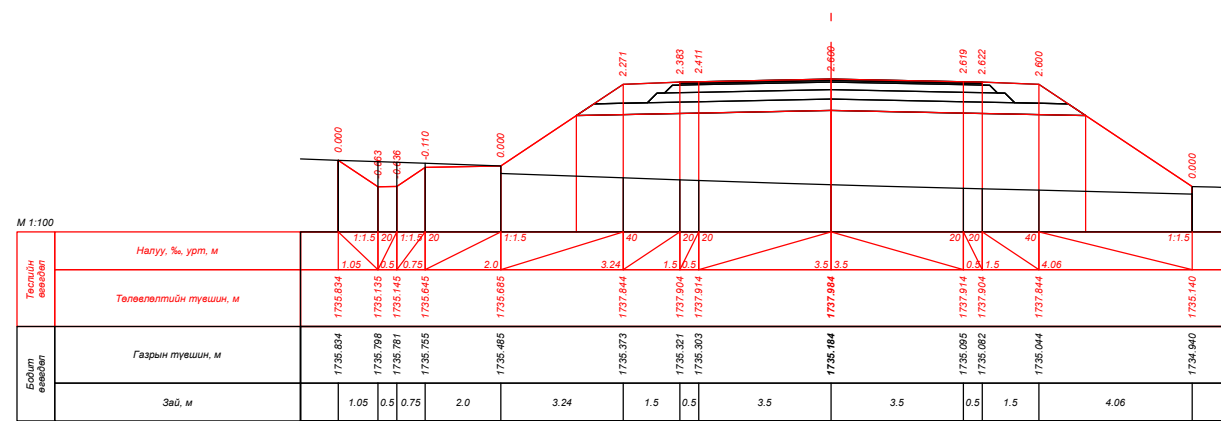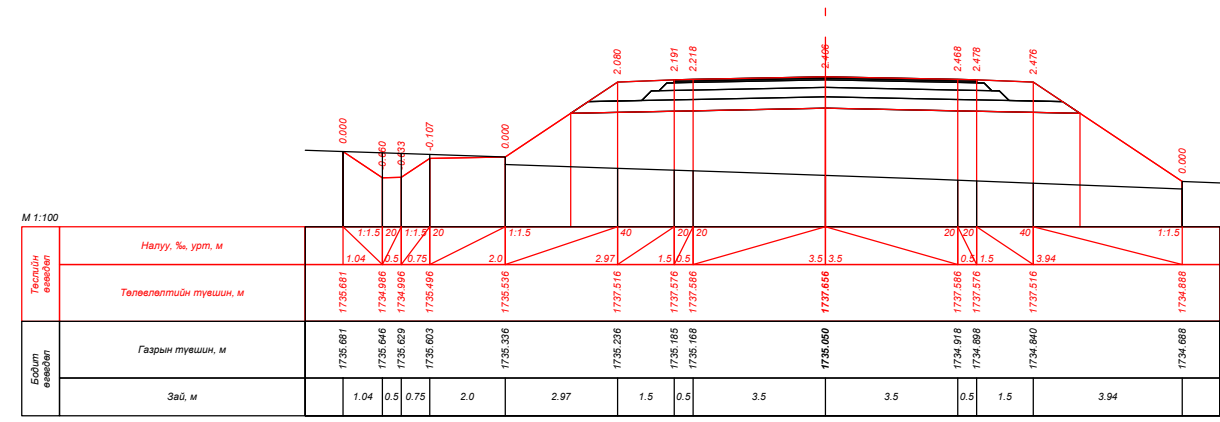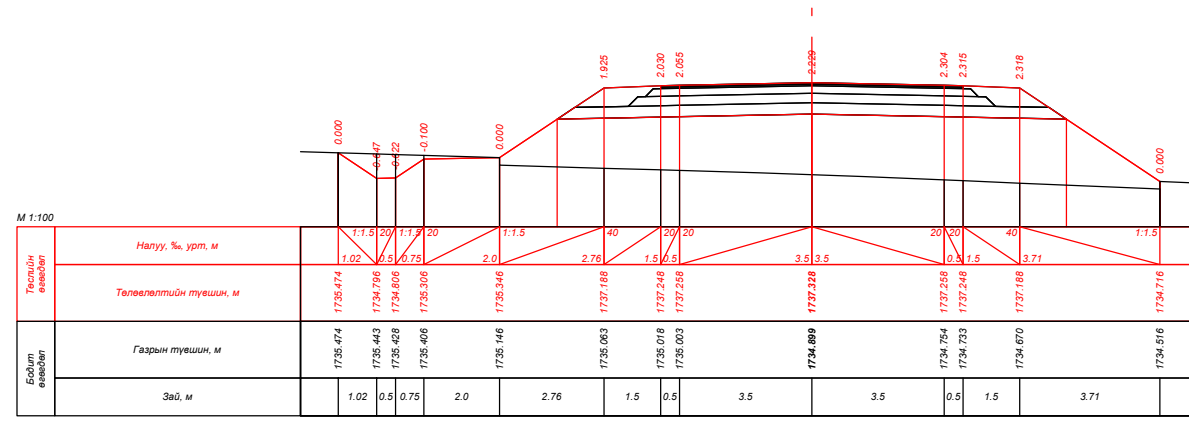


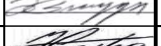

ПК 139+80.000







| | | | | |
|--|---|--------------------|-----------------------|--|
| <p>УБ хот, СБД 9-р хороо, Алтайн гудамж, Хоймор оффис 407 тоот "Кадсүрвэй" ХХК</p> | <p>ХИ.4.2.46 "ХУЖИРТ-АРВАЙХЭЭР" ЧИГЛЭЛИЙН 43.3КМ ХАТУУ ХУЧИЛТТАЙ АВТО ЗАМЫН ИНЖЕНЕРИЙН НАРИЙВЧИЛСАН ЗУРАГ ТӨСӨЛ</p> | | <p>ХО</p> | |
| | Зургийн Е/инж | Б.Мөнгөншагай | <p>ХӨНДЛӨН ОГТЛОЛ</p> | |
| | Зургийн инж | Б.Энхбат | | |
| | Гүйцэтгэсэн | Э.Билгүүнзаяа | | |
| Шалгасан | Н.Сэмжид | <p>Шифр: 67/21</p> | | <p>Масштаб: 1:100</p> <p>Үе шат Хуудас Бүх. Хууд</p> <p>A3 130 384</p> |
| | | | | <p>2021/10 Сар</p> |

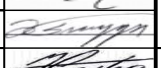

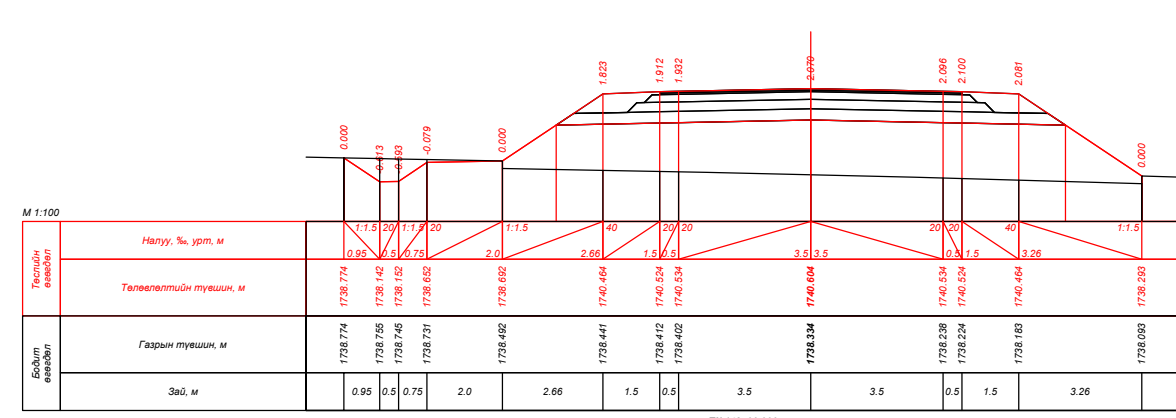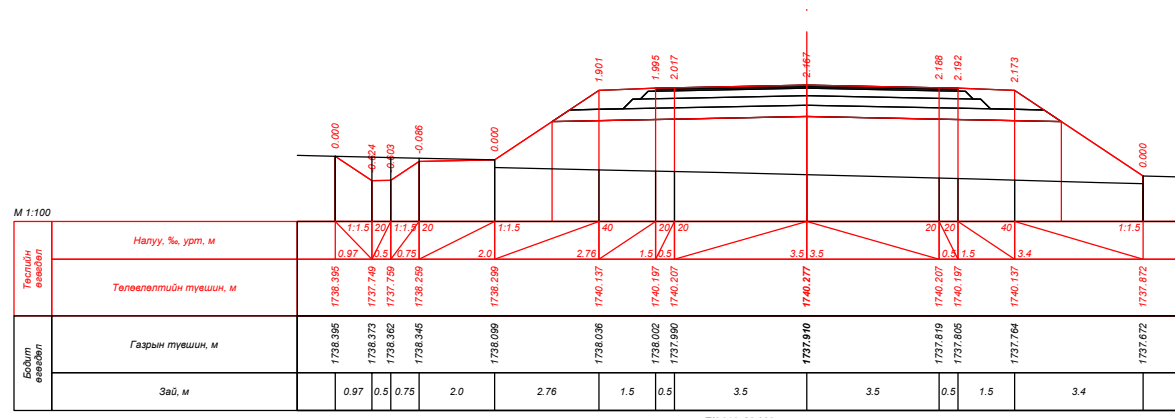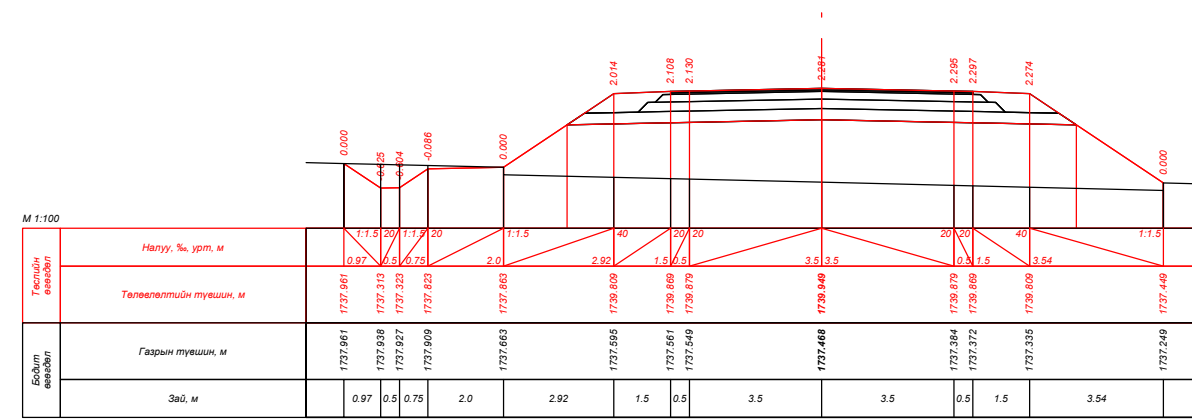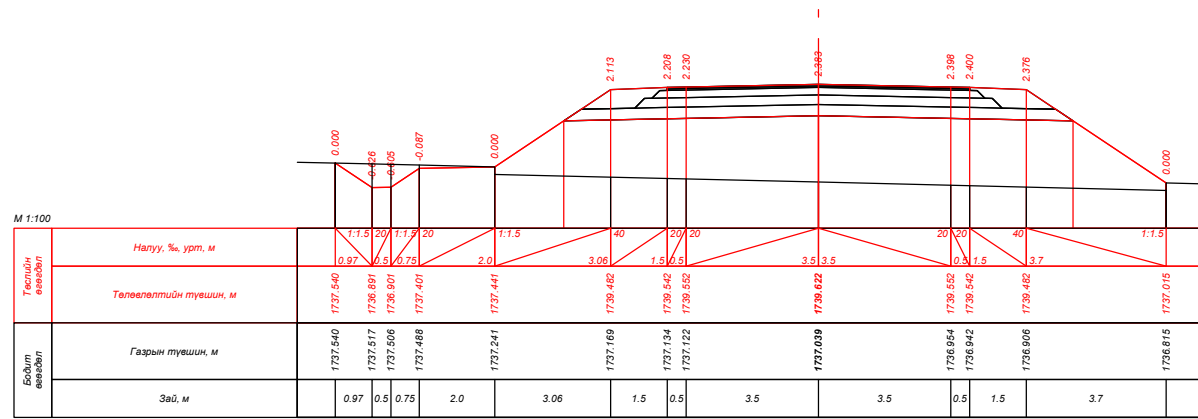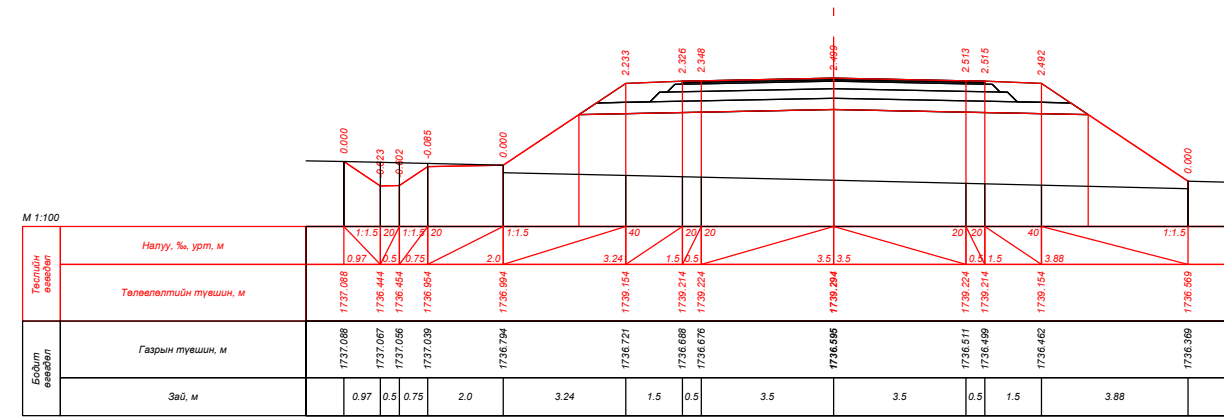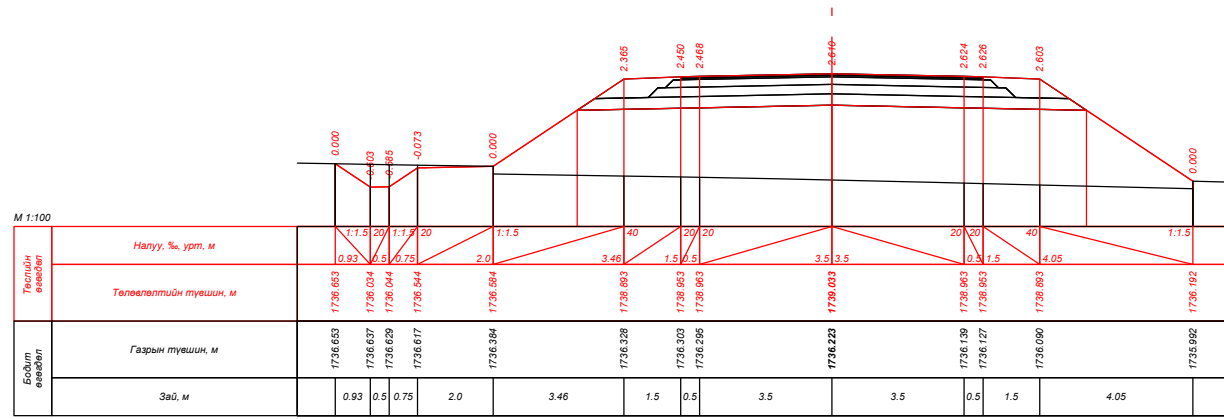
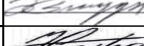



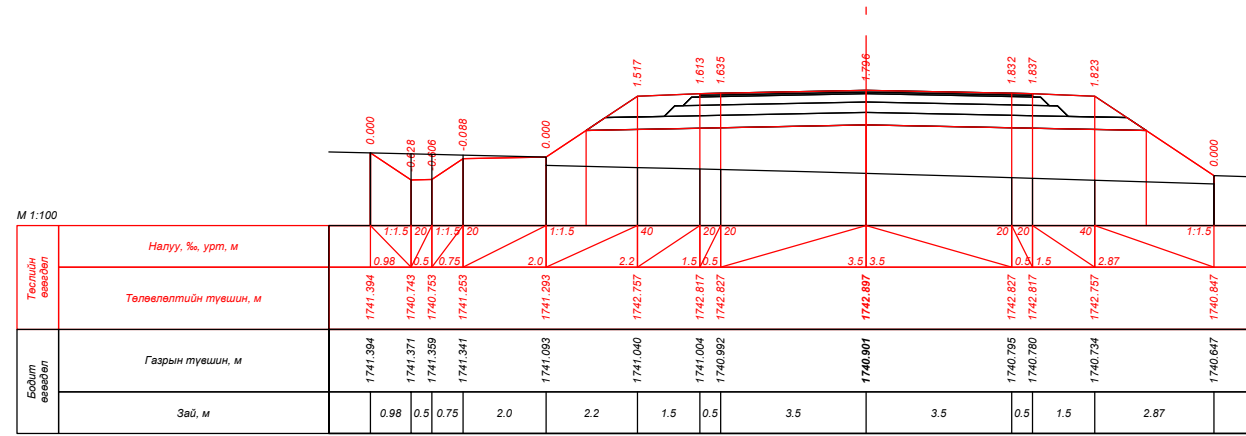
| | | | | | | | | |
|--|---|---------------|---|-----------------------|-----------|--|----------------|--------|
|  УБ хот, СБД 9-р хороо, Алтайн гудамж, Хоймор оффис 407 тоот "Кадсүрвэй" ХХК | XII.4.2.46 "ХУЖИРТ-АРВАЙХЭЭР" ЧИГЛЭЛИЙН 43.3КМ ХАТУУ ХУЧИЛТТАЙ АВТО ЗАМЫН ИНЖЕНЕРИЙН НАРИЙВЧИЛСАН ЗУРАГ ТӨСӨЛ | | | | ХО | | | |
| | Зургийн Е/инж | Б.Мөнгөншагай |  | ХӨНДЛӨН ОГТЛОЛ | | | Масштаб: 1:100 | |
| | Зургийн инж | Б.Энхбат | | | | | Үе шат | Хуудас |
| | Гүйцэтгэсэн | Э.Билгүүнзаяа |  | Шифр: 67/21 | | | А3 | 131 |
| Шалгасан | Н.Сэмжид | 2021/10 Сар | | | | | | |

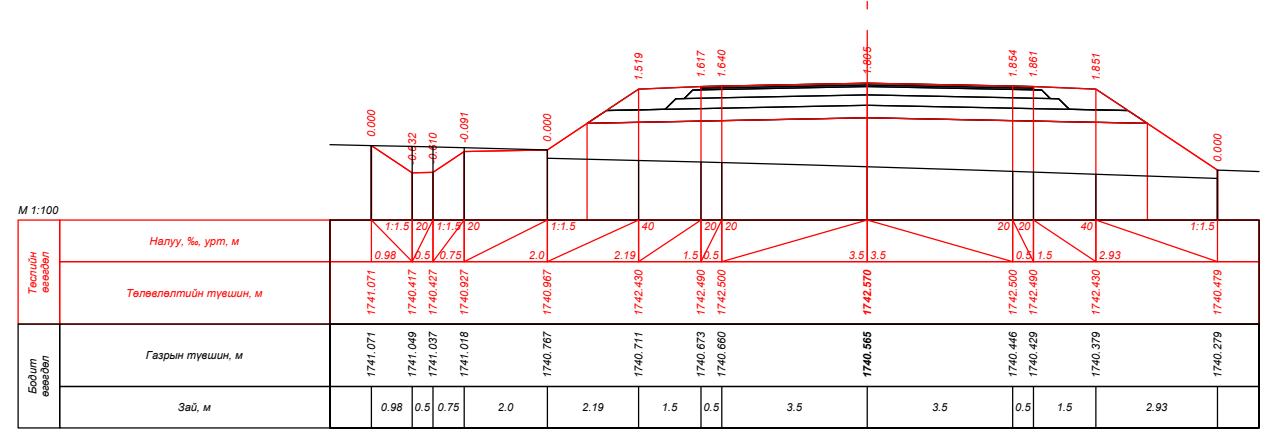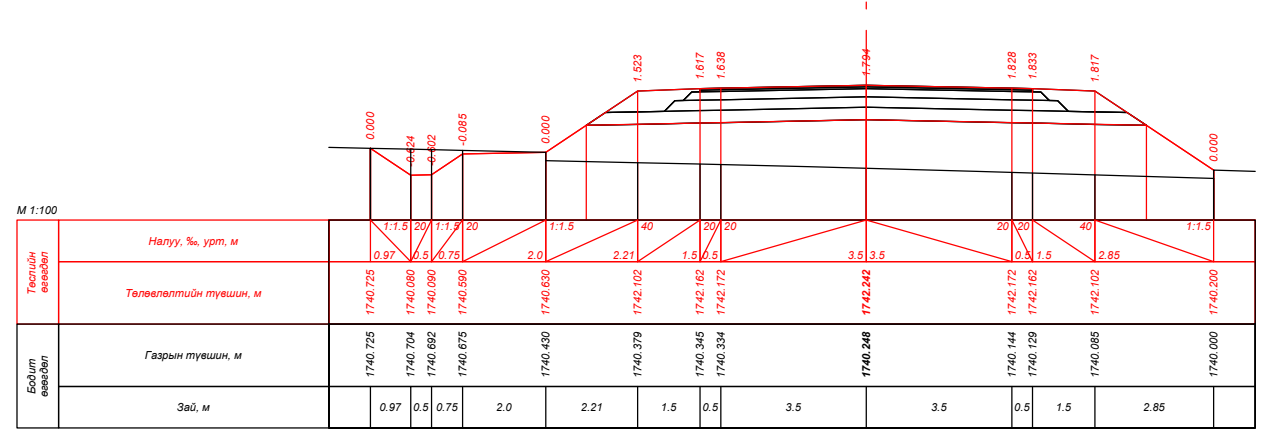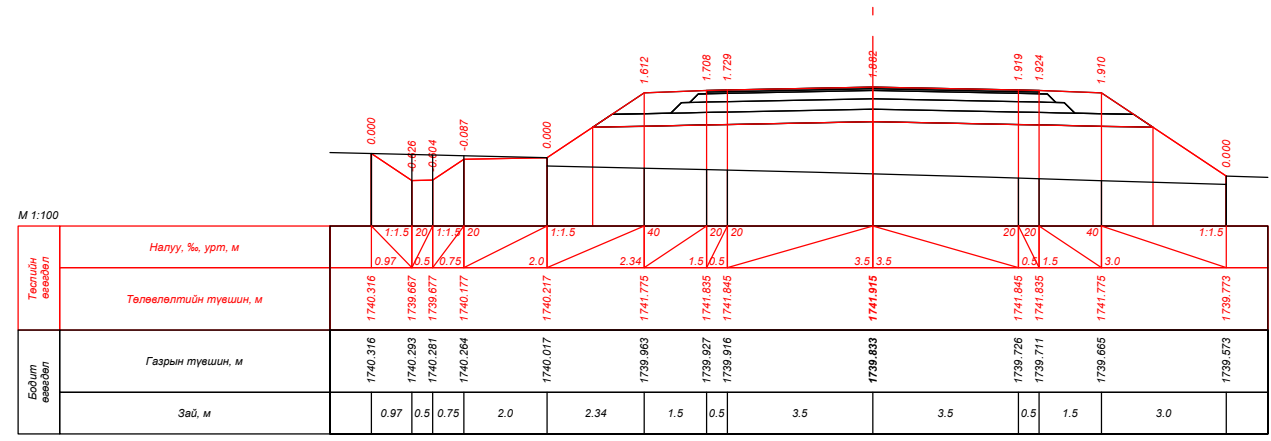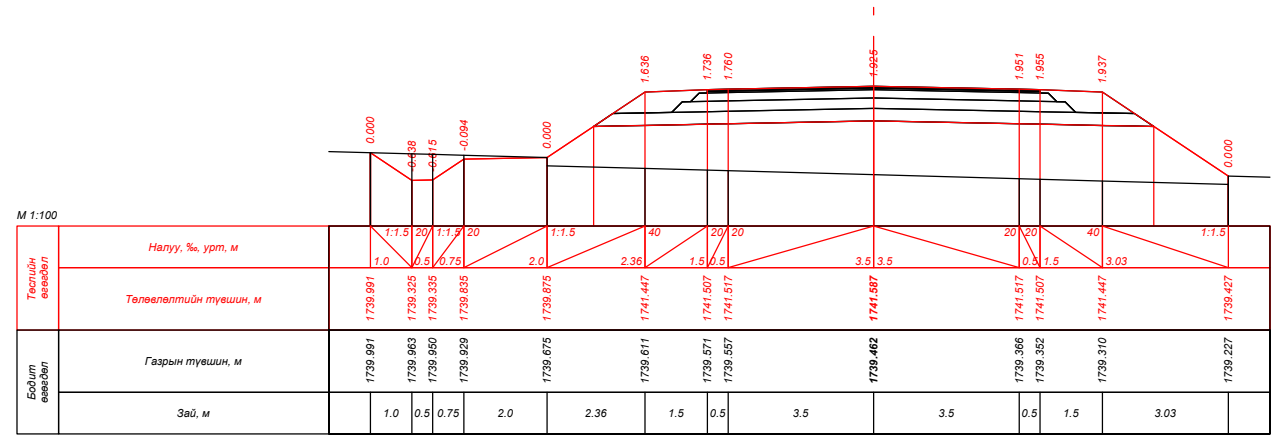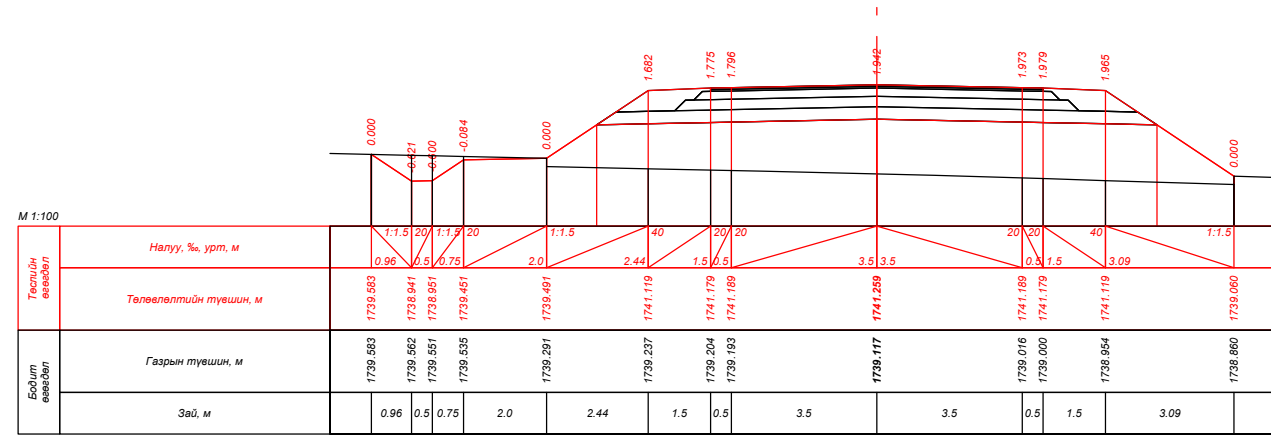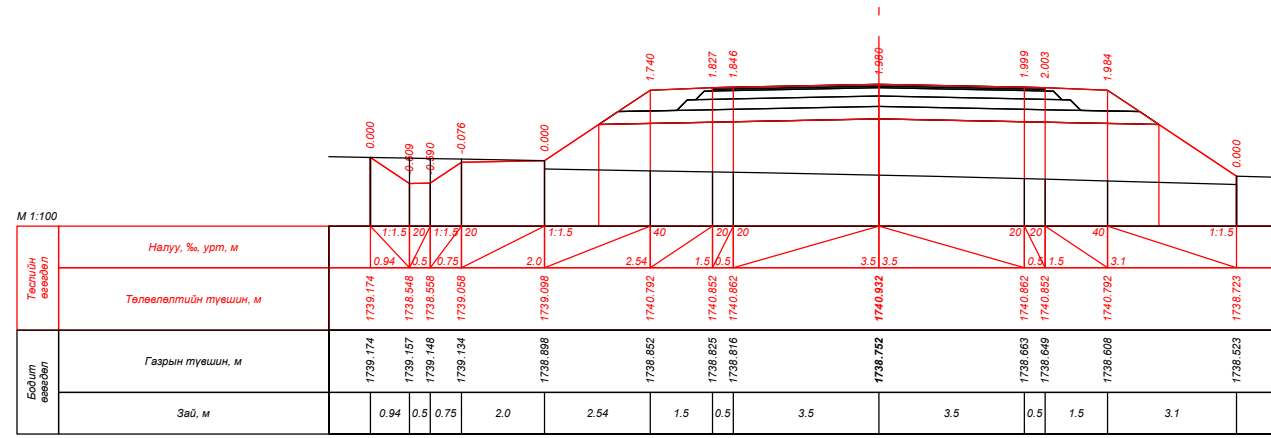


| | | | | | | |
|--|---|---|---|----------------|--------|-----------|
|  УБ хот, СБД 9-р хороо, Алтайн гудамж, Хоймор оффис 407 тоот "Кадсүрвэй" ХХК | XII.4.2.46 "ХУЖИРТ-АРВАЙХЭЭР" ЧИГЛЭЛИЙН 43.3KM ХАТУУ ХУЧИЛТТАЙ АВТО ЗАМЫН ИНЖЕНЕРИЙН НАРИЙВЧИЛСАН ЗУРАГ ТӨСӨЛ | | | ХО | | |
| | Зургийн Е/инж | Б.Мөнгөншагай |  | ХӨНДЛӨН ОГТЛОЛ | | |
| | Зургийн инж | Б.Энхбат |  | | | |
| | Гүйцэтгэсэн | Э.Билгүүнзаяа |  | | | |
| Шалгасан | Н.Сэмжид |  | Шифр: 67/21 | | | |
| | | | | Масштаб: 1:100 | | |
| | | | | Үе шат | Хуудас | Бүх. Хууд |
| | | | | A3 | 132 | 384 |
| | | | | 2021/10 Сар | | |




| | | | | | | |
|--|---|---|---|-----------------------|--------|-----------|
|  УБ хот, СБД 9-р хороо, Алтайн гудамж, Хоймор оффис 407 тоот "Кадсүрвэй" ХХК | XII.4.2.46 "ХУЖИРТ-АРВАЙХЭЭР" ЧИГЛЭЛИЙН 43.3КМ ХАТУУ ХУЧИЛТТАЙ АВТО ЗАМЫН ИНЖЕНЕРИЙН НАРИЙВЧИЛСАН ЗУРАГ ТӨСӨЛ | | | ХО | | |
| | Зургийн Е/инж | Б.Мөнгөншагай |  | ХӨНДЛӨН ОГТЛОЛ | | |
| | Зургийн инж | Б.Энхбат |  | | | |
| | Гүйцэтгэсэн | Э.Билгүүнзаяа |  | | | |
| Шалгасан | Н.Сэмжид |  | Шифр: 67/21 | | | |
| | | | | Масштаб: 1:100 | | |
| | | | | Үе шат | Хуудас | Бүх. Хууд |
| | | | | A3 | 133 | 384 |
| | | | | 2021/10 Сар | | |




ПК 143+40.000

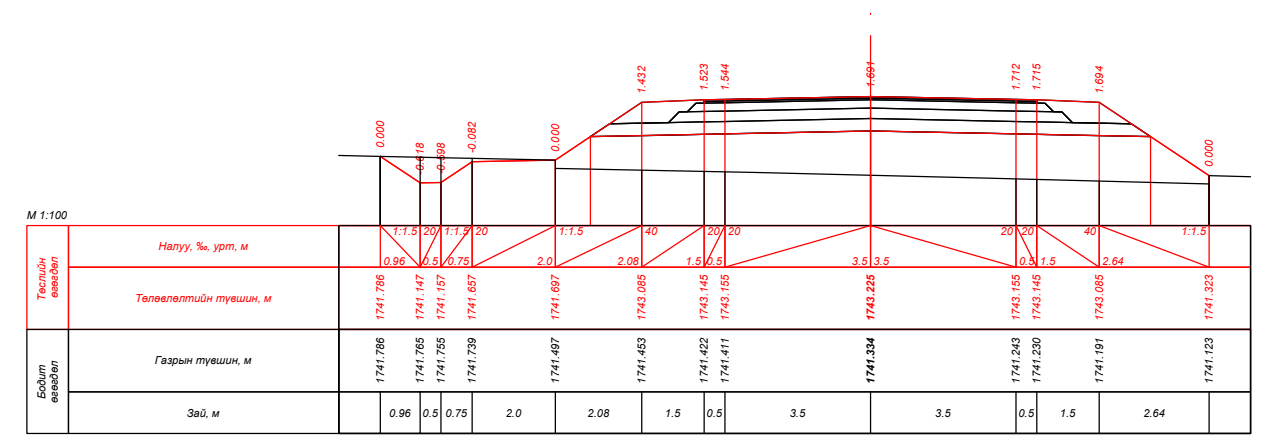


ПК 143+60.000

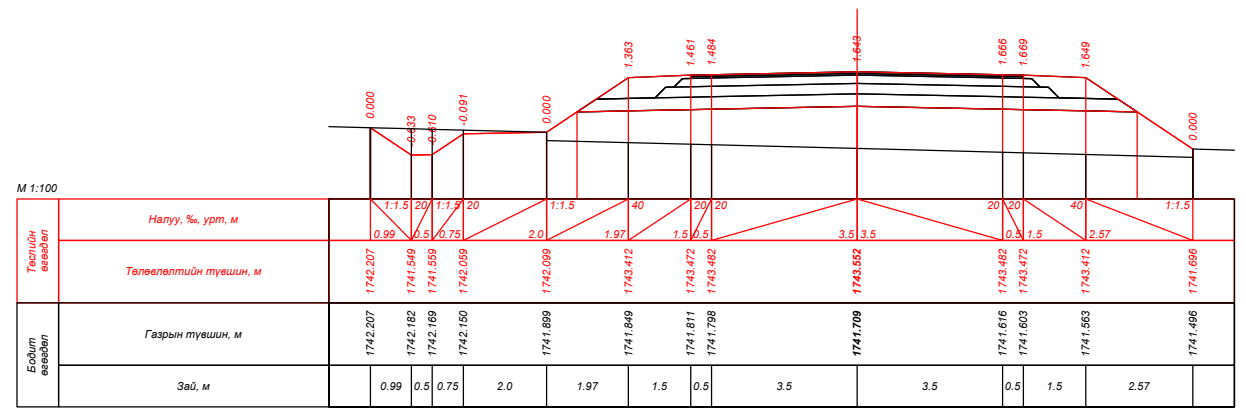


ПК 143+80.000

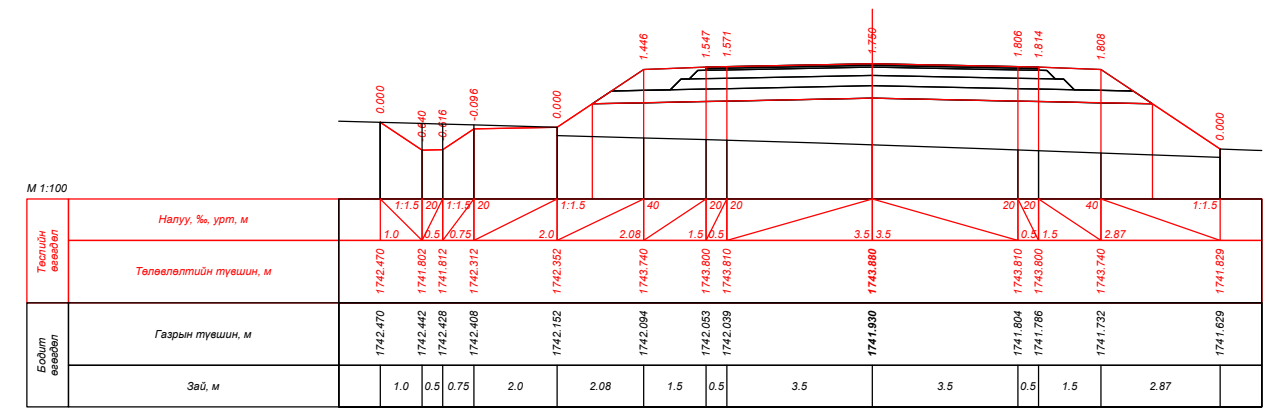



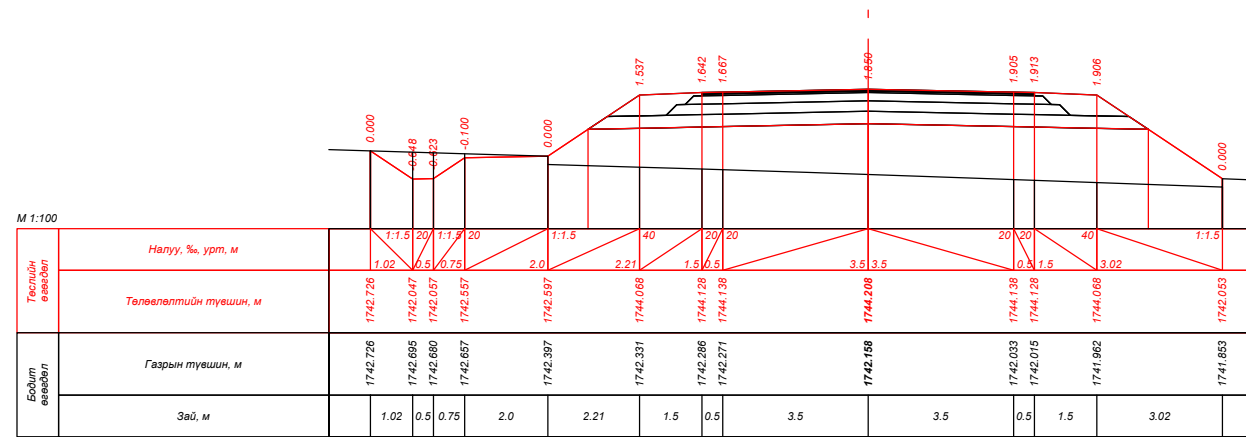


ПК 144+00.000






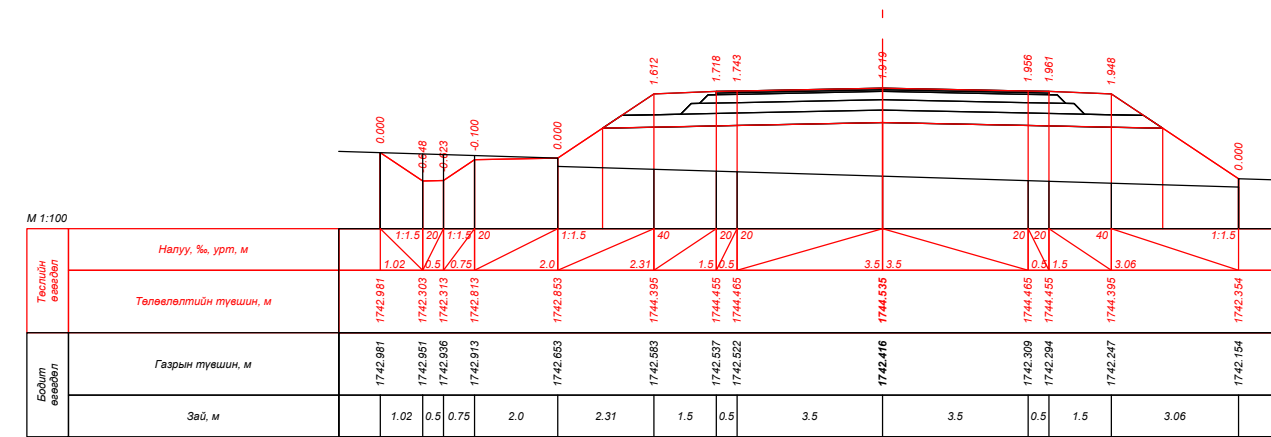





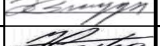

ПК 144+20.000









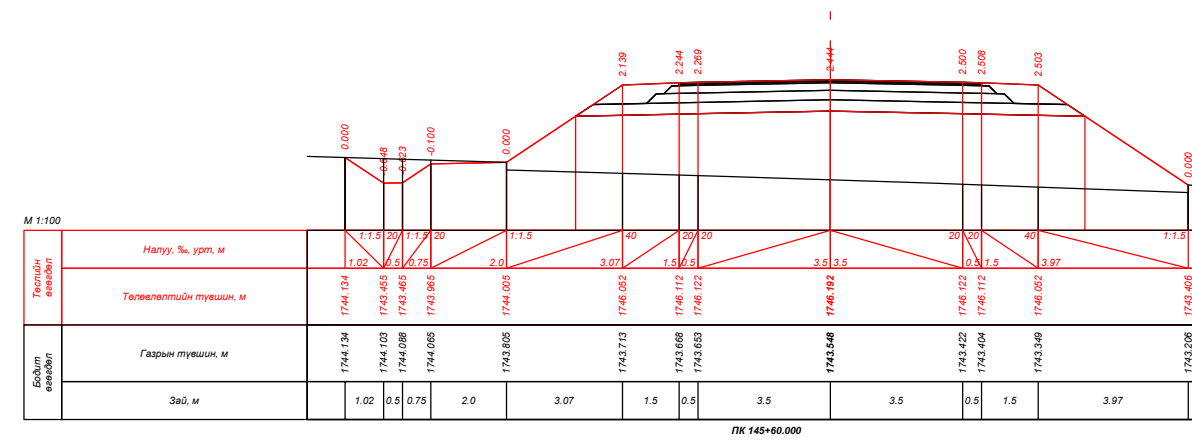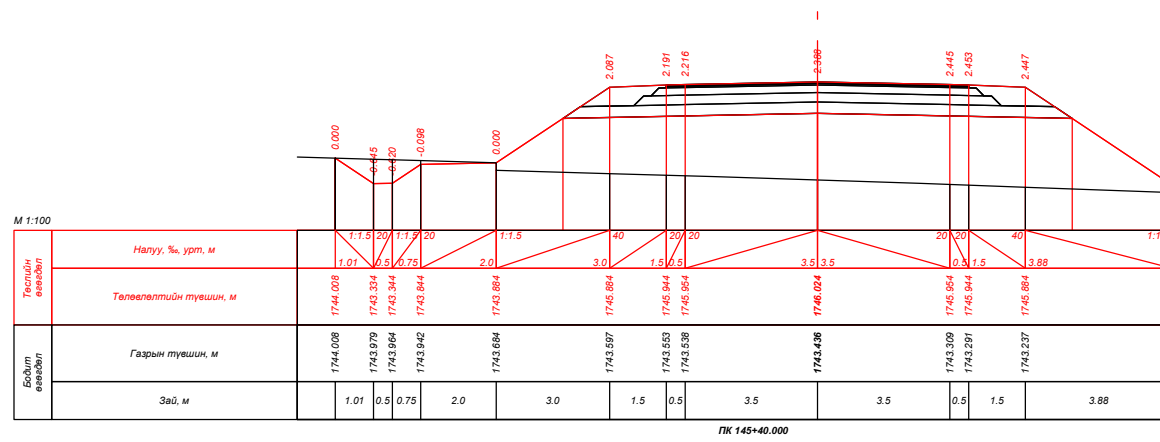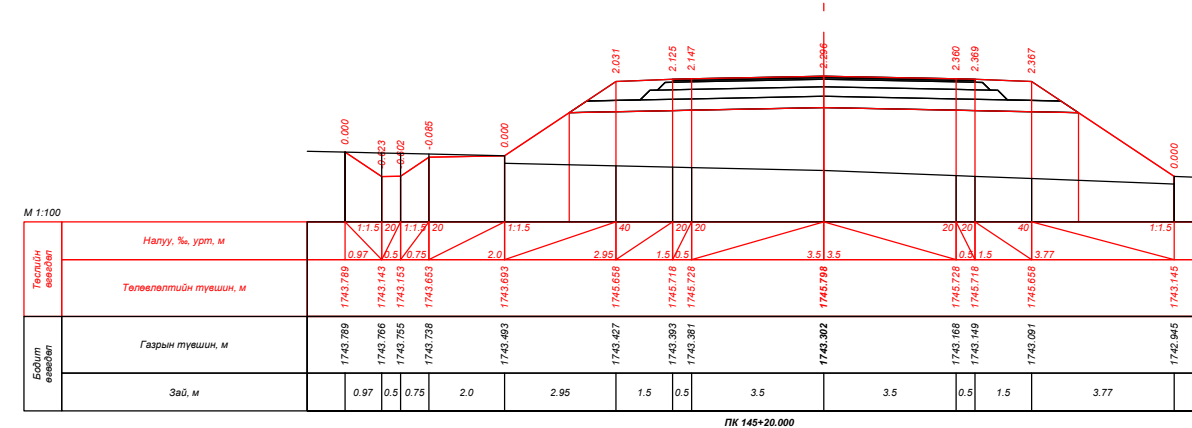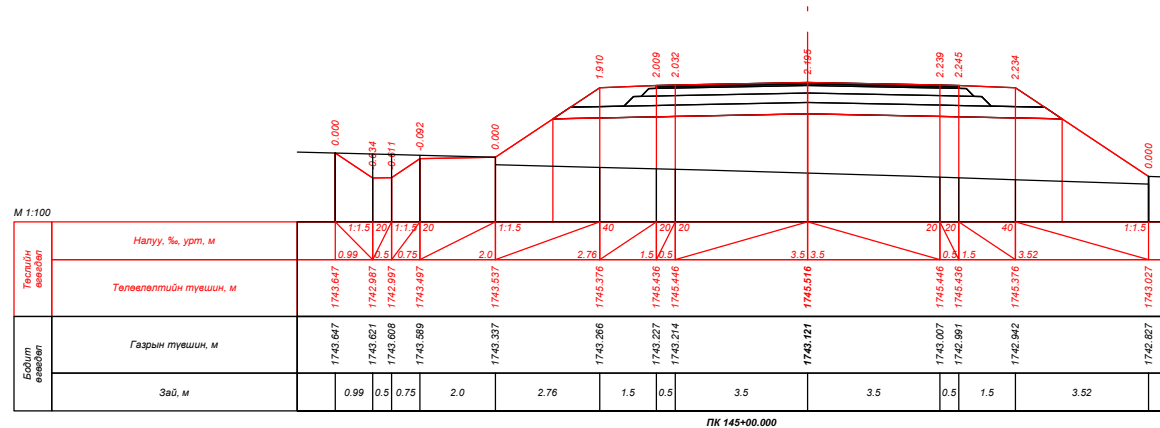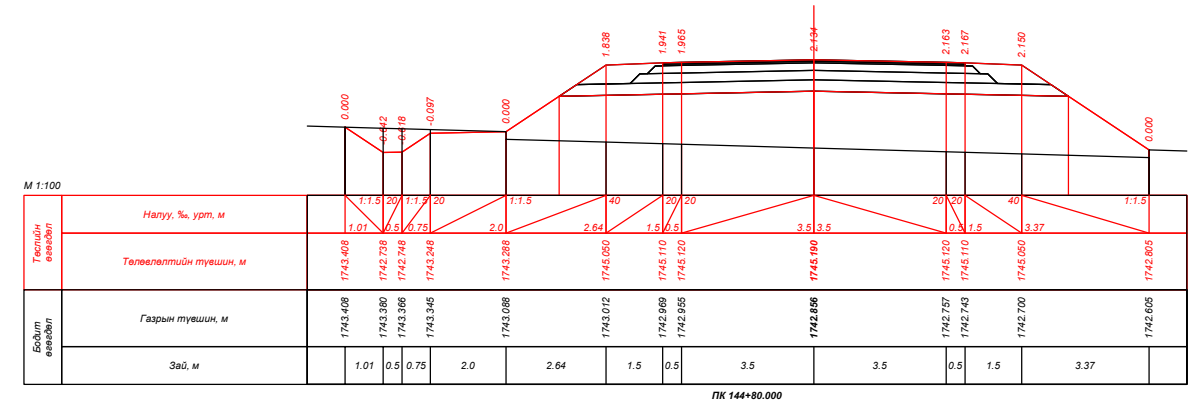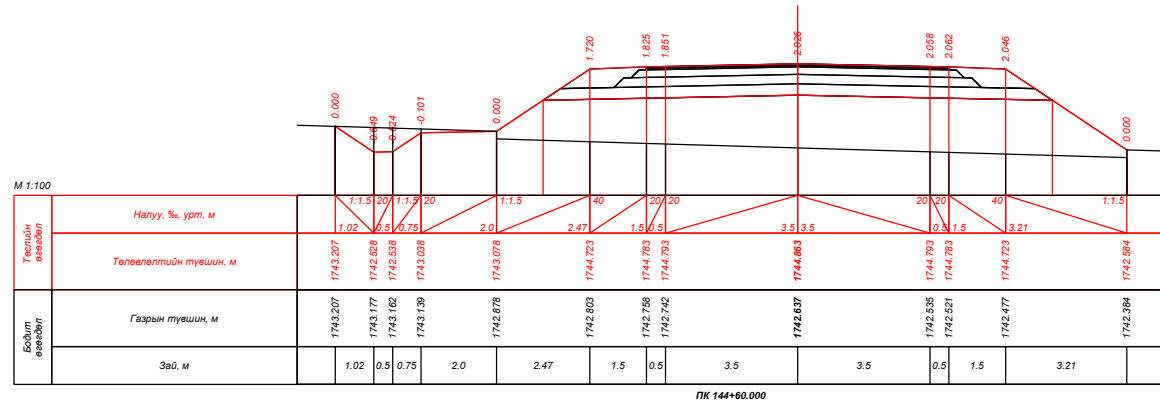


ПК 144+40.000







| | | | | | | |
|--|--|---|---|----------------|--------|-----------|
|  УБ хот, СБД 9-р хороо, Алтайн гудамж, Хоймор оффис 407 тоот "Кадсүрвэй" ХХК | XII.4.2.46 "ХУЖИРТ-АРВАЙХЭЭР" ЧИГЛЭЛИЙН 43.3КМ ХАТУУ ХУЧИЛТТАЙ АВТО ЗАМЫН ИНЖЕНЕРИЙН НАРИЙВЧИЛСАН ЗУРАГ ТӨСӨЛ | | | ХО | | |
| | Зургийн Е/инж | Б.Мөнгөншагай |  | ХӨНДЛӨН ОГТЛОЛ | | |
| | Зургийн инж | Б.Энхбат |  | | | |
| | Гүйцэтгэсэн | Э.Билгүүнзаяа |  | | | |
| Шалгасан | Н.Сэмжид |  | Шифр: 67/21 | | | |
| | | | | Масштаб: 1:100 | | |
| | | | | Үе шат | Хуудас | Бүх. Хууд |
| | | | | A3 | 134 | 384 |
| | | | | 2021/10 Сар | | |



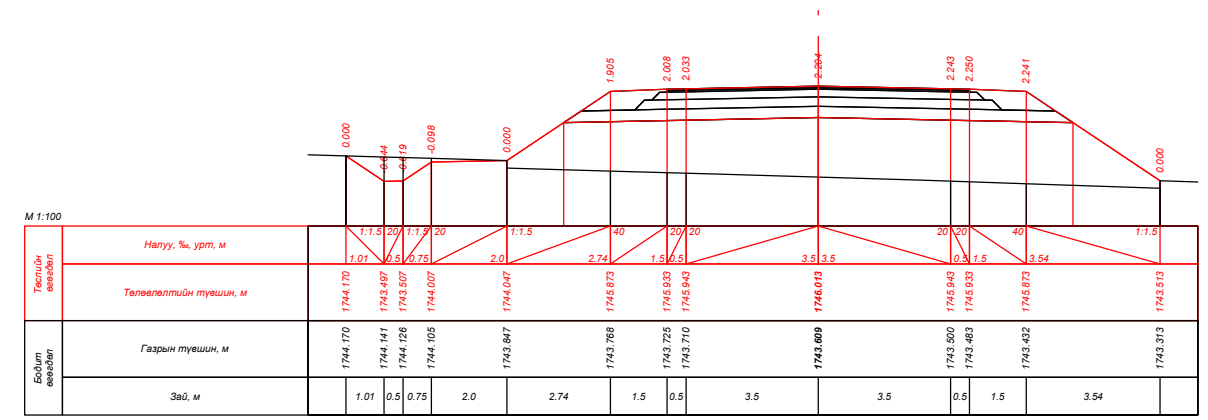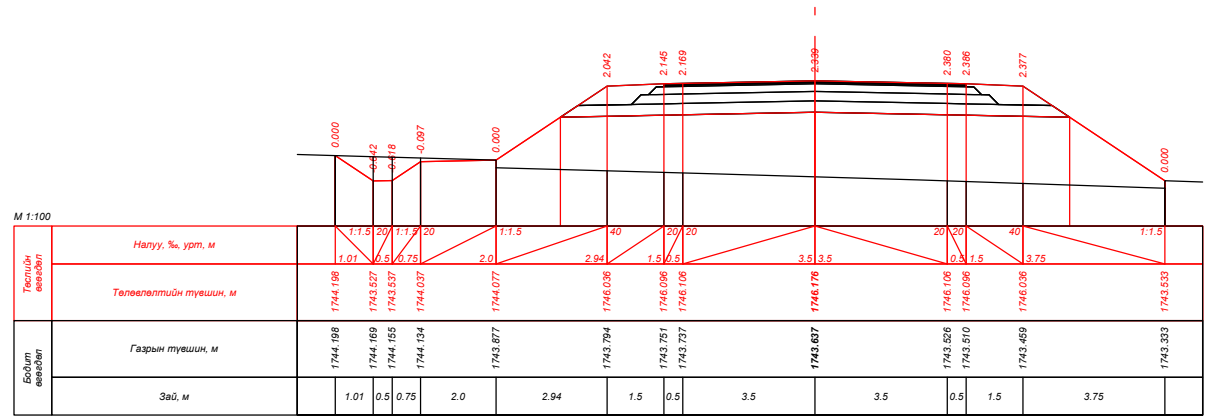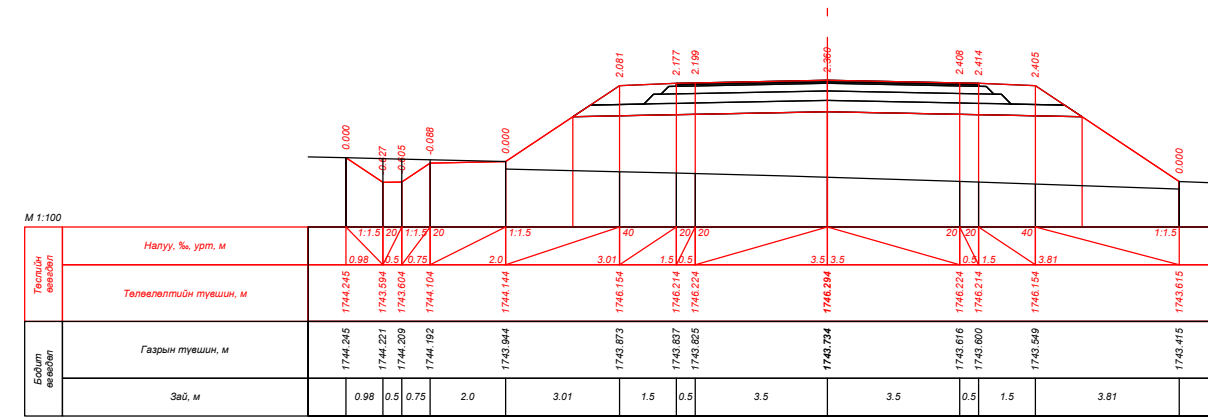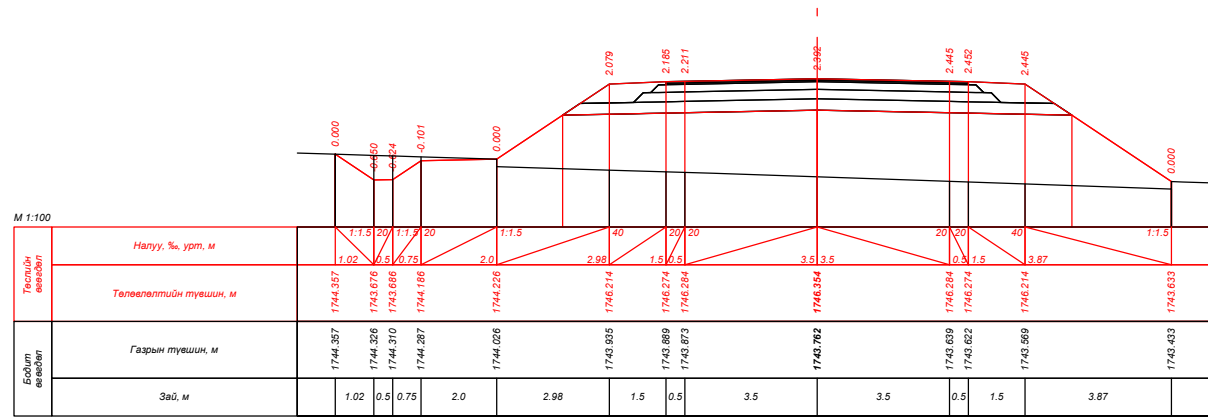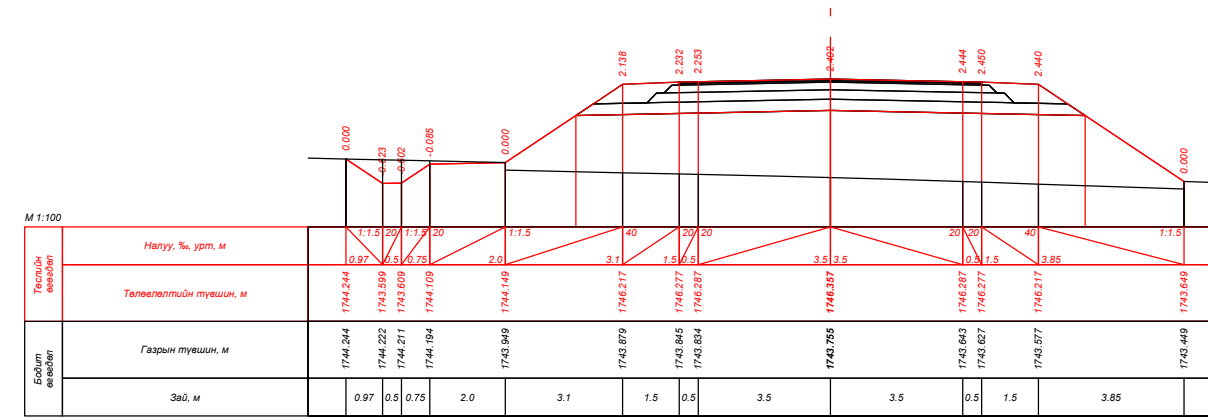
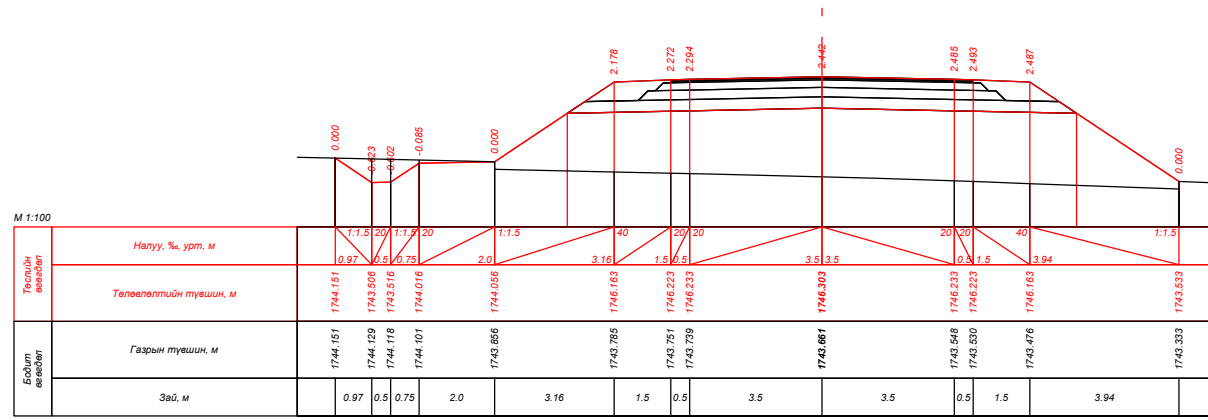



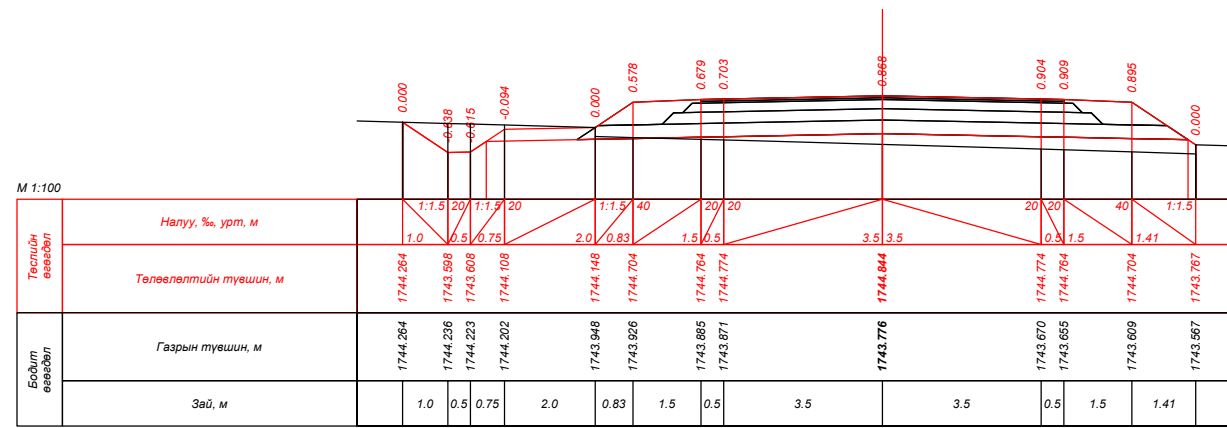
| | | | | | | | | |
|--|---|---|---|--|----------------|-------------|-----------|--|
|  УБ хот, СБД 9-р хороо, Алтайн гудамж, Хоймор оффис 407 тоот "Кадсүрвэй" ХХК | XII.4.2.46 "ХУЖИРТ-АРВАЙХЭЭР" ЧИГЛЭЛИЙН 43.3КМ ХАТУУ ХУЧИЛТТАЙ АВТО ЗАМЫН ИНЖЕНЕРИЙН НАРИЙВЧИЛСАН ЗУРАГ ТӨСӨЛ | | | | ХО | | | |
| | Зургийн Е/инж | Б.Мөнгөншагай |  | ХӨНДЛӨН ОГТЛОЛ Шифр: 67/21 | Масштаб: 1:100 | | | |
| | Зургийн инж | Б.Энхбат |  | | Үе шат | Хуудас | Бүх. Хууд | |
| Гүйцэтгэсэн | Э.Билгүүнзаяа |  | A3 | | 135 | 384 | | |
| Шалгасан | Н.Сэмжид |  | | | | 2021/10 Сар | | |

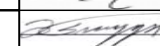

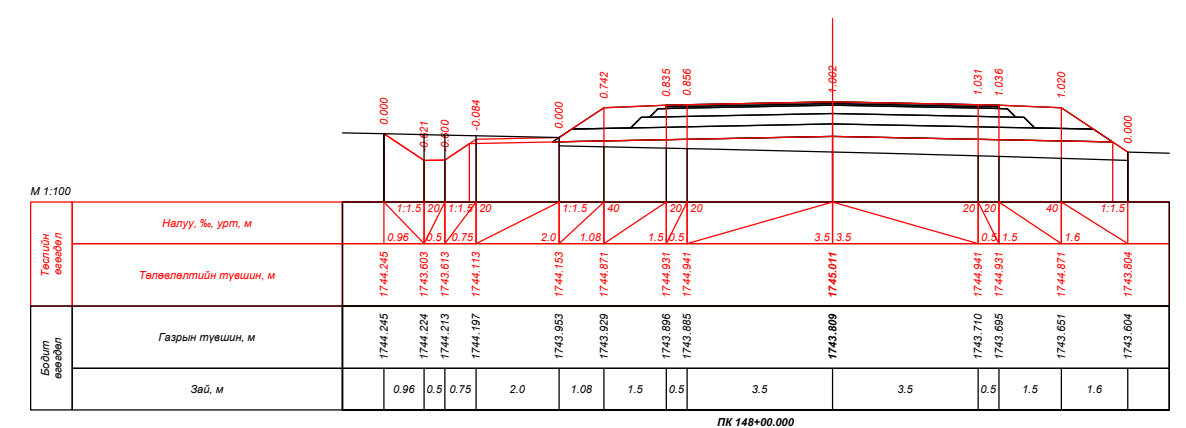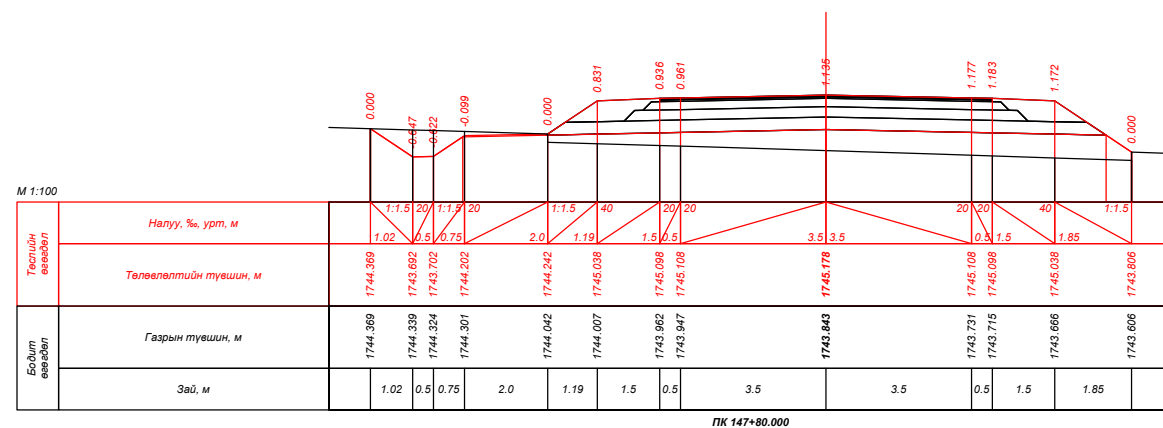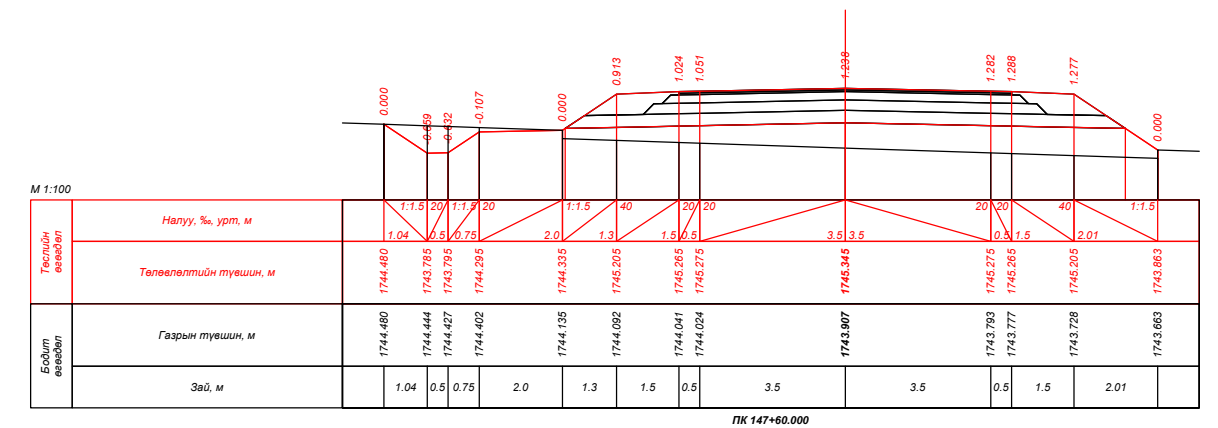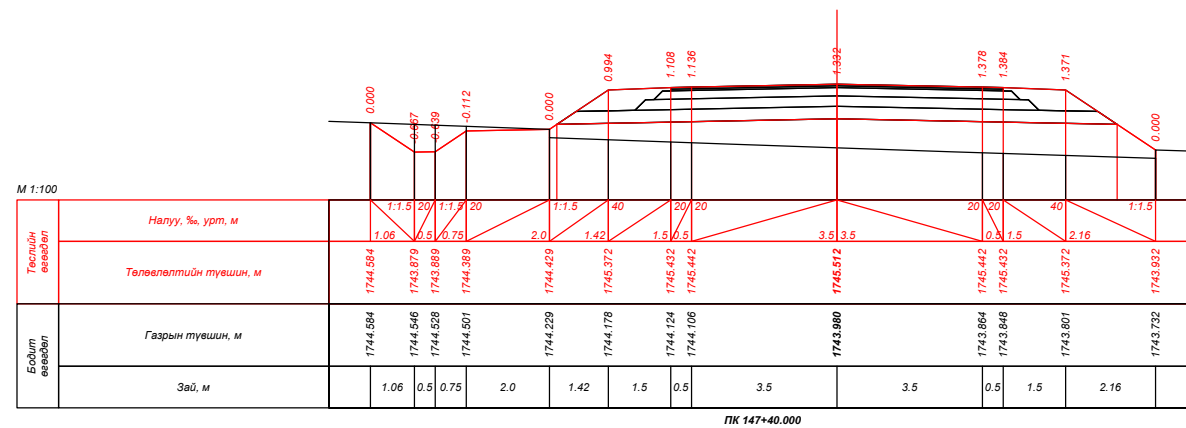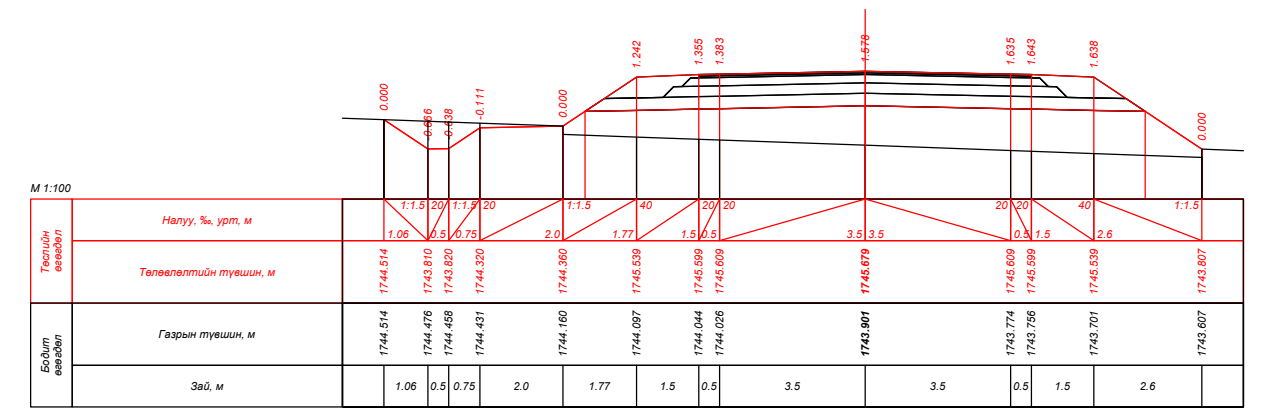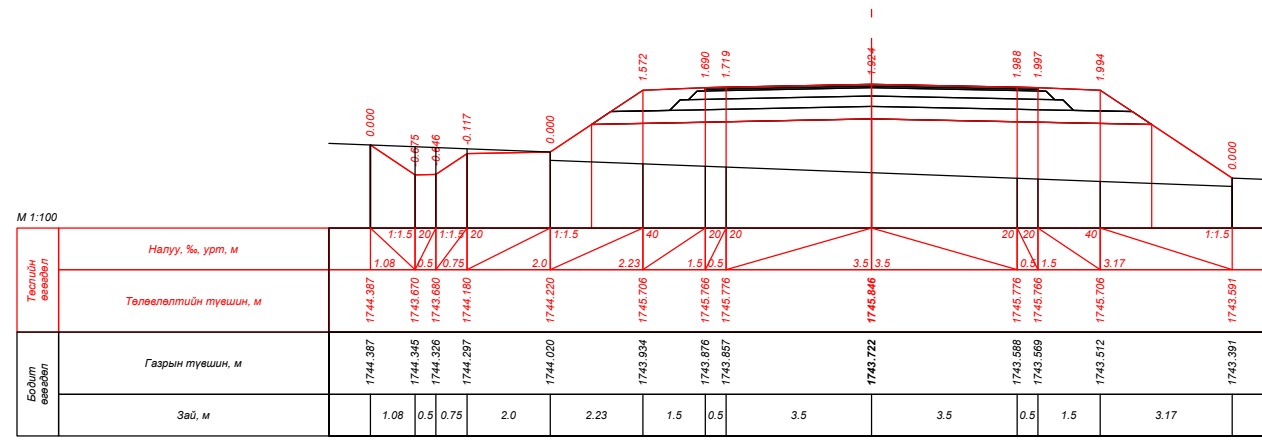
| | | | | | | | | |
|--|---|---------------|---|-----------------------|-----------|--|----------------|--------|
|  УБ хот, СБД 9-р хороо, Алтайн гудамж, Хоймор оффис 407 тоот "Кадсүрвэй" ХХК | XII.4.2.46 "ХУЖИРТ-АРВАЙХЭЭР" ЧИГЛЭЛИЙН 43.3KM ХАТУУ ХУЧИЛТТАЙ АВТО ЗАМЫН ИНЖЕНЕРИЙН НАРИЙВЧИЛСАН ЗУРАГ ТӨСӨЛ | | | | ХО | | | |
| | Зургийн Е/инж | Б.Мөнгөншагай |  | ХӨНДЛӨН ОГТЛОЛ | | | Масштаб: 1:100 | |
| | Зургийн инж | Б.Энхбат | | | | | Үе шат | Хуудас |
| | Гүйцэтгэсэн | Э.Билгүүнзаяа |  | Шифр: 67/21 | | | A3 | 136 |
| Шалгасан | Н.Сэмжид | 2021/10 Сар | | | | | | |

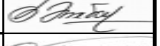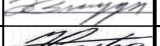


| | | | | | | | | |
|--|---|---|---|-----------------------|--------|-------------|--|--|
|  УБ хот, СБД 9-р хороо, Алтайн гудамж, Хоймор оффис 407 тоот "Кадсүрвэй" ХХК | XII.4.2.46 "ХУЖИРТ-АРВАЙХЭЭР" ЧИГЛЭЛИЙН 43.3КМ ХАТУУ ХУЧИЛТТАЙ АВТО ЗАМЫН ИНЖЕНЕРИЙН НАРИЙВЧИЛСАН ЗУРАГ ТӨСӨЛ | | | ХО | | | | |
| | Зургийн Е/инж | Б.Мөнгөншагай |  | ХӨНДЛӨН ОГТЛОЛ | | | | |
| | Зургийн инж | Б.Энхбат |  | | | | | |
| | Гүйцэтгэсэн | Э.Билгүүнзаяа |  | | | | | |
| Шалгасан | Н.Сэмжид |  | Шифр: 67/21 | | | 2021/10 Сар | | |
| | | | | Масштаб: 1:100 | | | | |
| | | | | Үе шат | Хуудас | Бүх. Хууд | | |
| | | | | A3 | 137 | 384 | | |




ПК 148+20.000

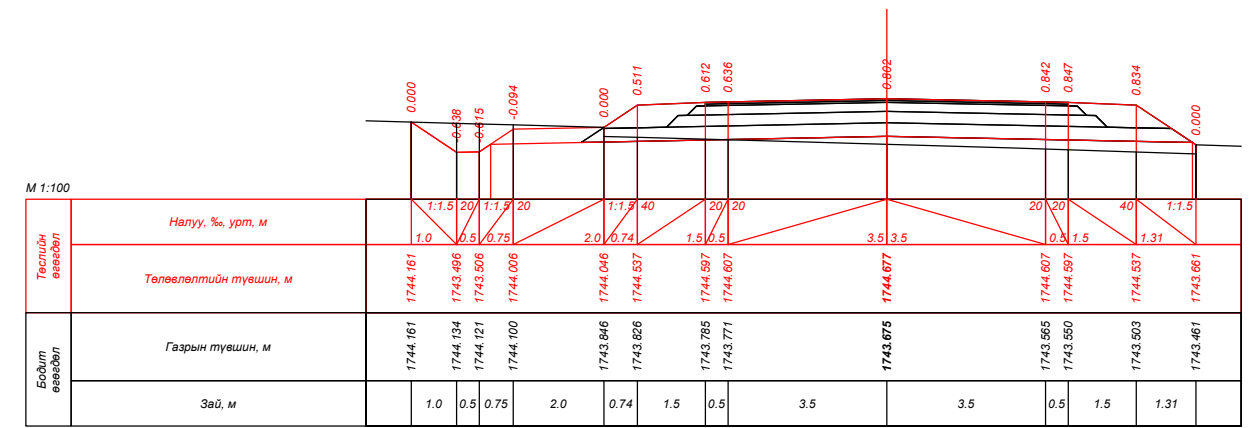


ПК 148+40.000

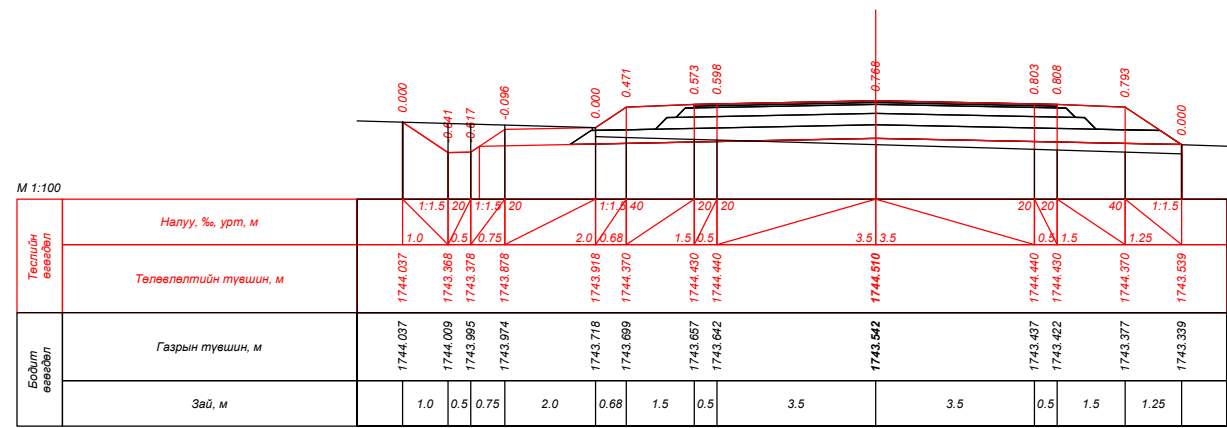


ПК 148+60.000

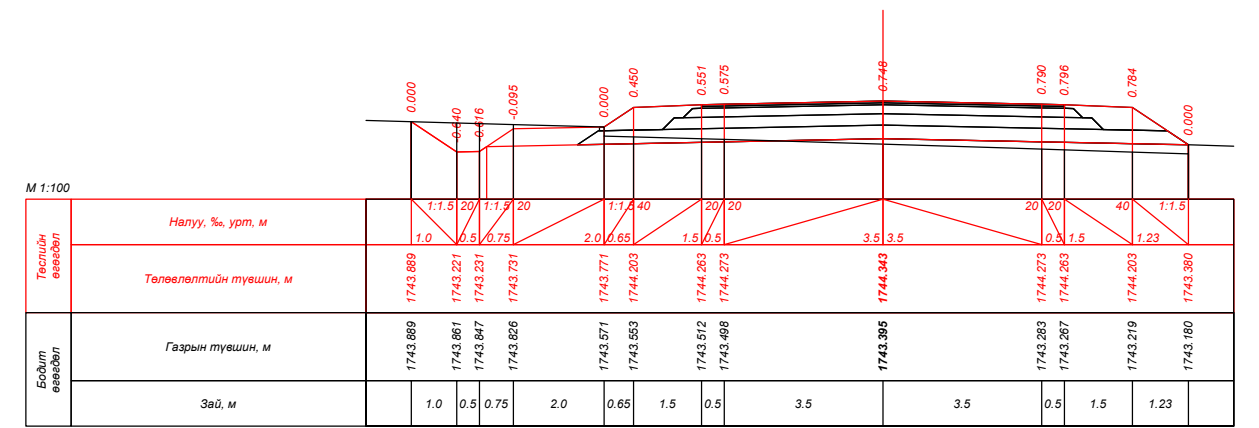



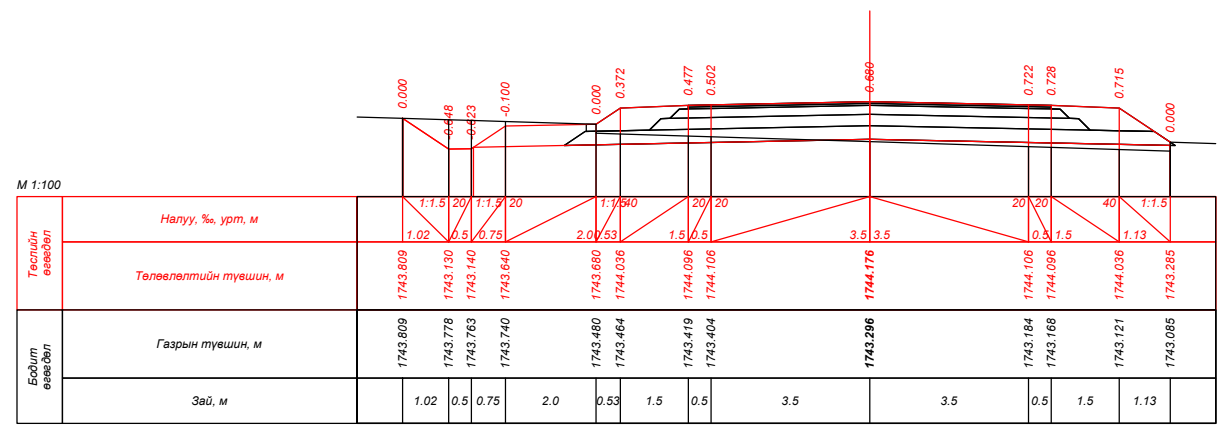


ПК 148+80.000

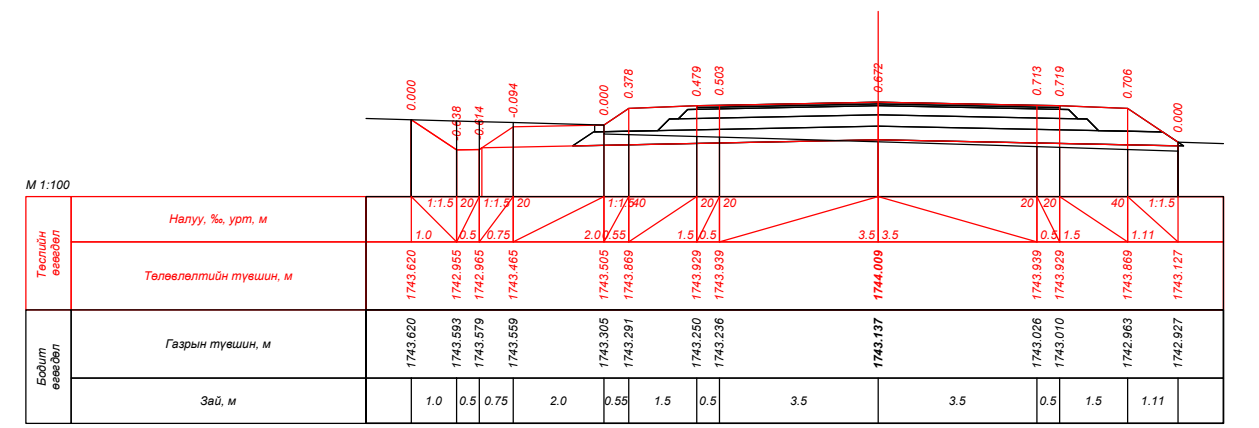


ПК 149+00.000




ПК 149+20.000


| | | | | | | |
|--|---|---|---|--|--|--|
|  УБ хот, СБД 9-р хороо, Алтайн гудамж, Хоймор оффис 407 тоот "Кадсүрвэй" ХХК | XII.4.2.46 "ХУЖИРТ-АРВАЙХЭЭР" ЧИГЛЭЛИЙН 43.3КМ ХАТУУ ХУЧИЛТТАЙ АВТО ЗАМЫН ИНЖЕНЕРИЙН НАРИЙВЧИЛСАН ЗУРАГ ТӨСӨЛ | | | ХО | | |
| | Зургийн Е/инж | Б.Мөнгөншагай |  | ХӨНДЛӨН ОГТЛОЛ | | |
| | Зургийн инж | Б.Энхбат |  | | | |
| | Гүйцэтгэсэн | Э.Билгүүнзаяа |  | | | |
| Шалгасан | Н.Сэмжид |  | Шифр: 67/21 | Масштаб: 1:100 Үе шат Хуудас Бүх. Хууд А3 138 384 2021/10 Сар | | |

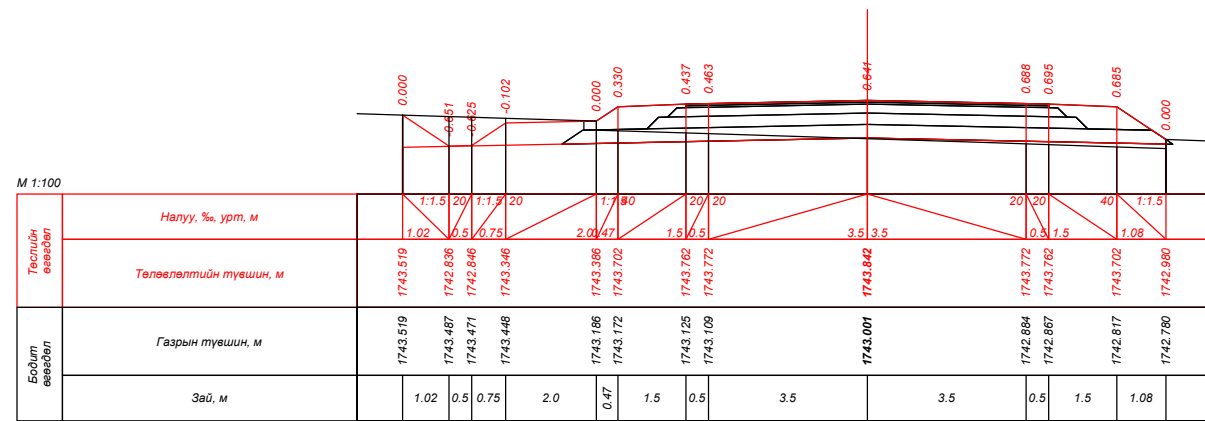


ПК 149+40.000

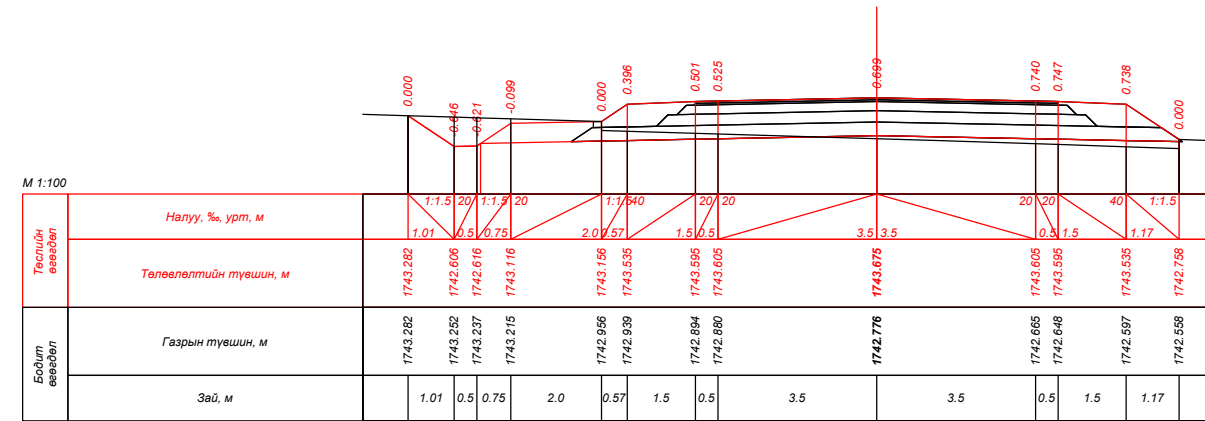


ПК 149+60.000

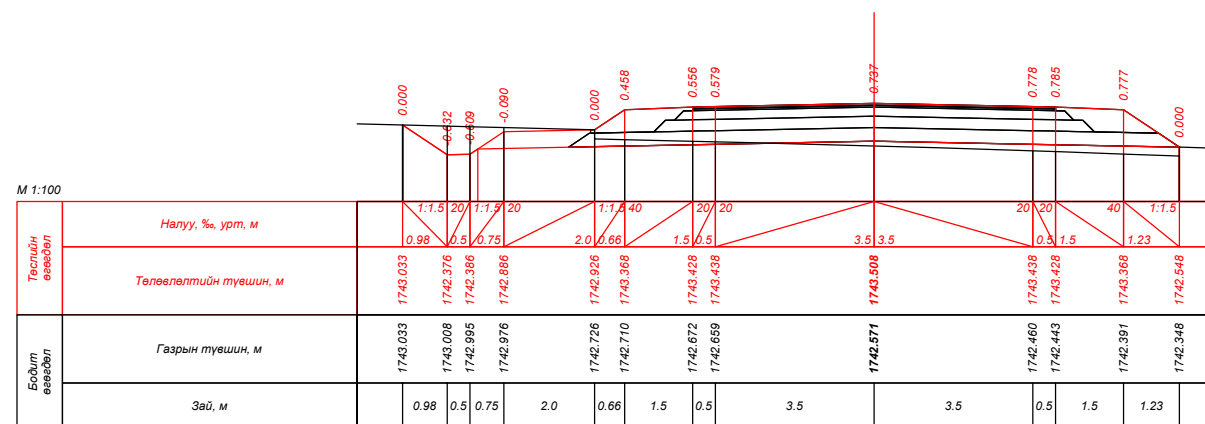


ПК 149+80.000

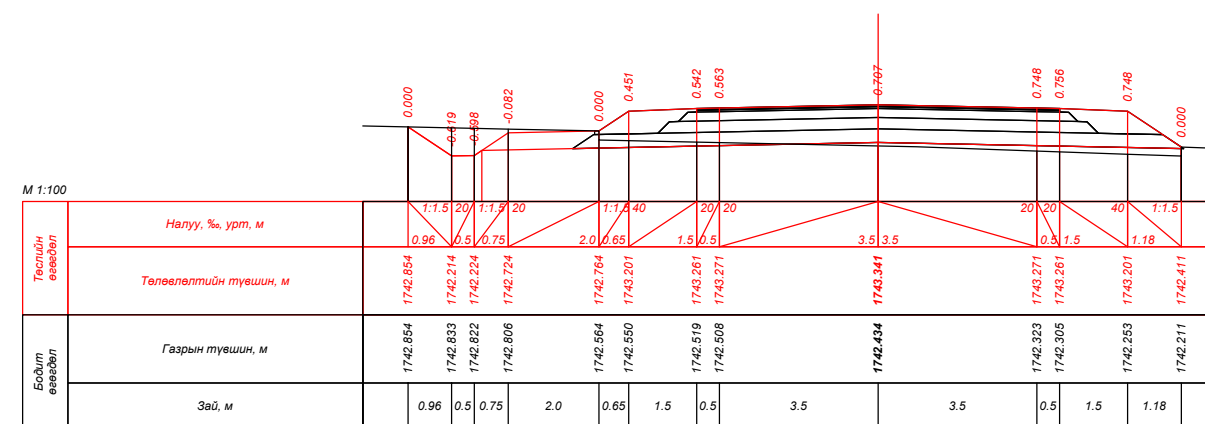



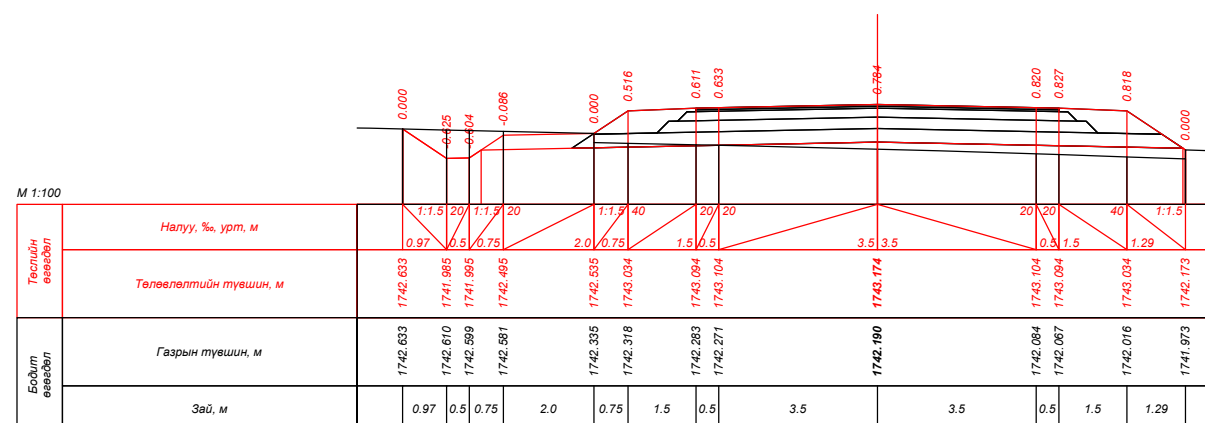


ПК 150+00.000

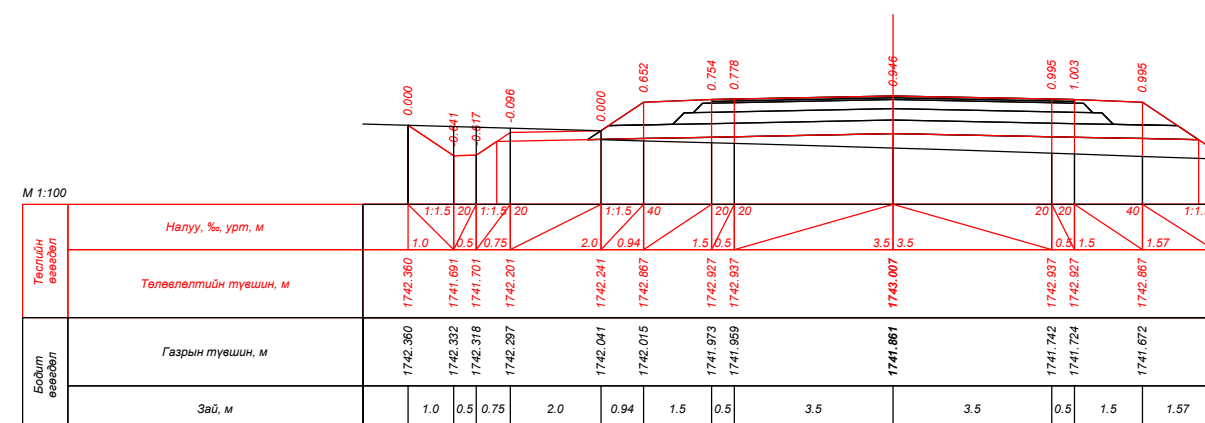


ПК 150+20.000




ПК 150+40.000


| | | | | | | |
|--|---|---|---|----------------|--------|-------------|
|  УБ хот, СБД 9-р хороо, Алтайн гудамж, Хоймор оффис 407 тоот "Кадсүрвэй" ХХК | XII.4.2.46 "ХУЖИРТ-АРВАЙХЭЭР" ЧИГЛЭЛИЙН 43.3КМ ХАТУУ ХУЧИЛТТАЙ АВТО ЗАМЫН ИНЖЕНЕРИЙН НАРИЙВЧИЛСАН ЗУРАГ ТӨСӨЛ | | | ХО | | |
| | Зургийн Е/инж | Б.Мөнгөншагай |  | ХӨНДЛӨН ОГТЛОЛ | | |
| | Зургийн инж | Б.Энхбат |  | | | |
| | Гүйцэтгэсэн | Э.Билгүүнзаяа |  | Масштаб: 1:100 | Үе шат | Хуудас |
| Шалгасан | Н.Сэмжид |  | А3 | 139 | 384 | 2021/10 Сар |
| | | | Шифр: 67/21 | | | |

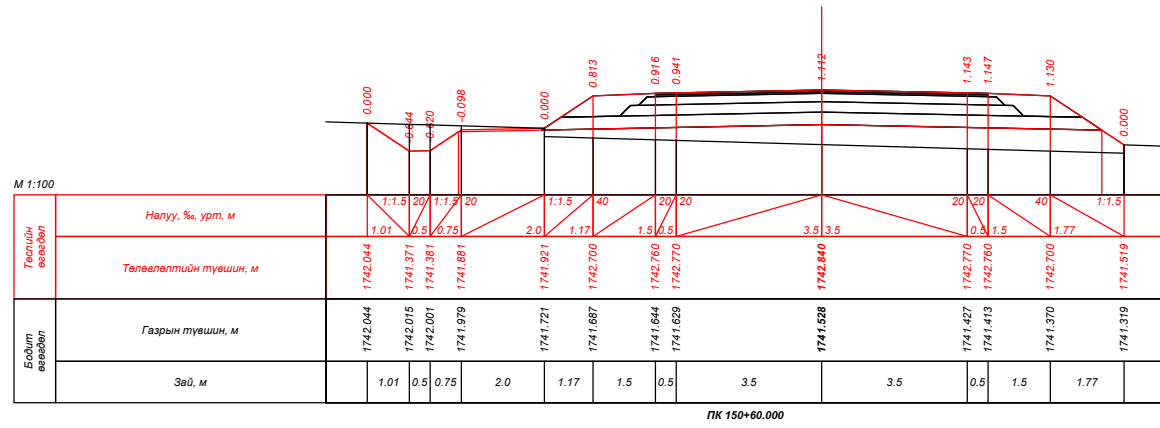


ПК 150+80.000

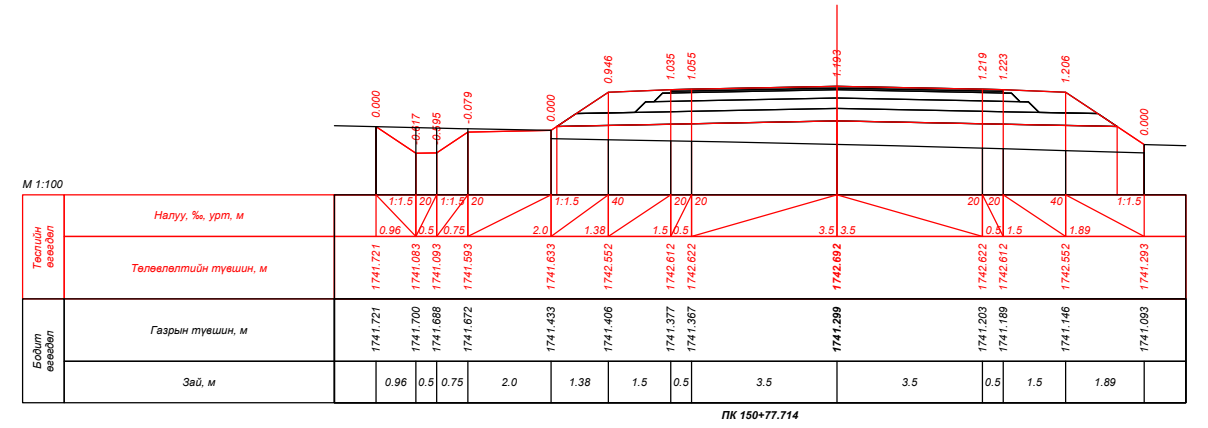


ПК 150+77.714

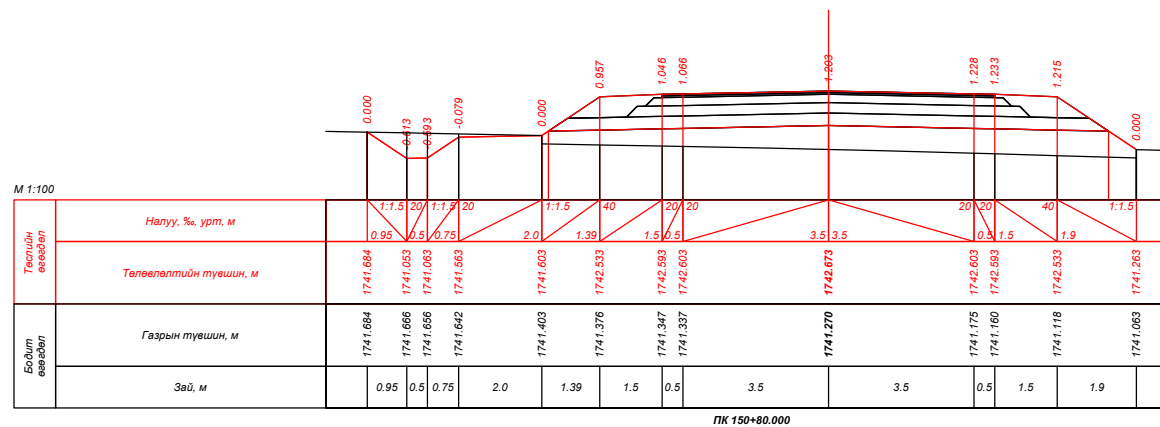


ПК 150+80.000

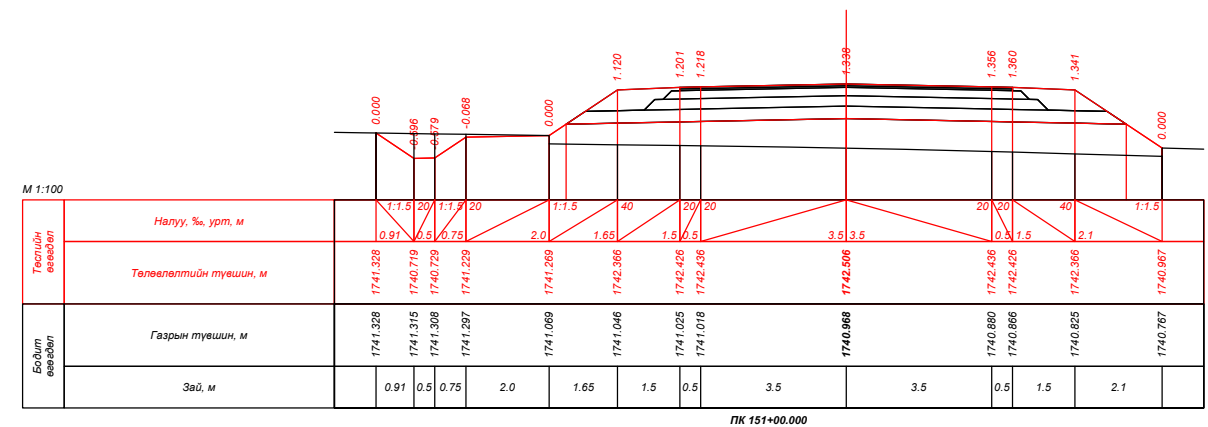

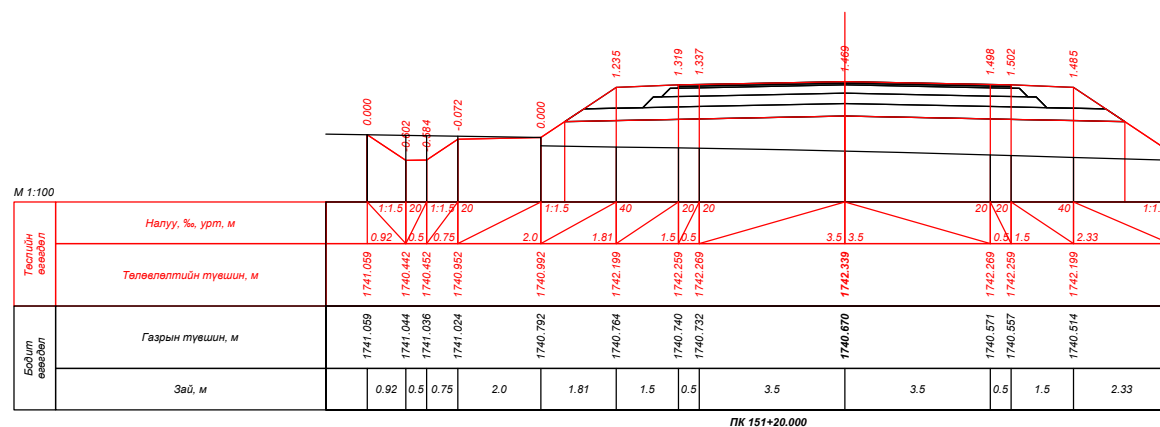


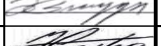

ПК 151+00.000









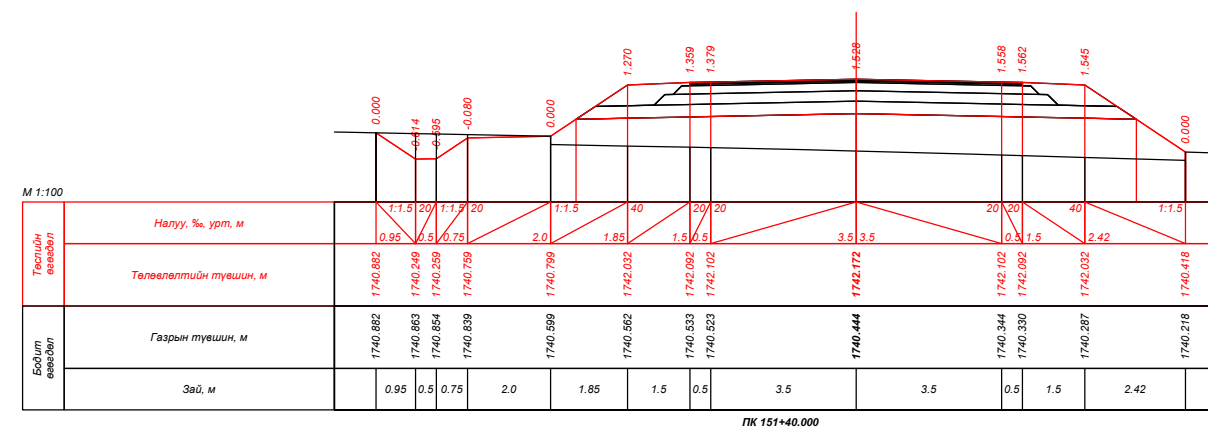




ПК 151+20.000









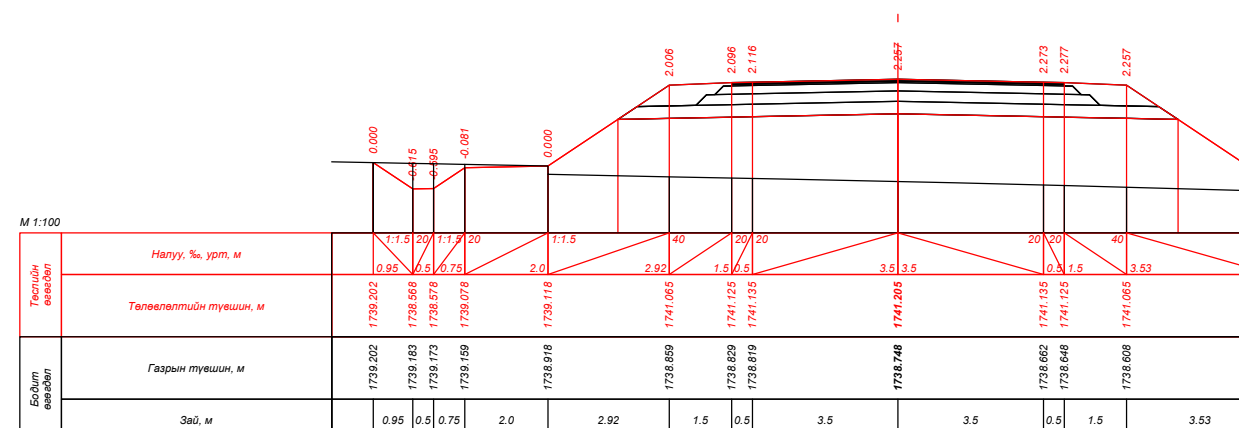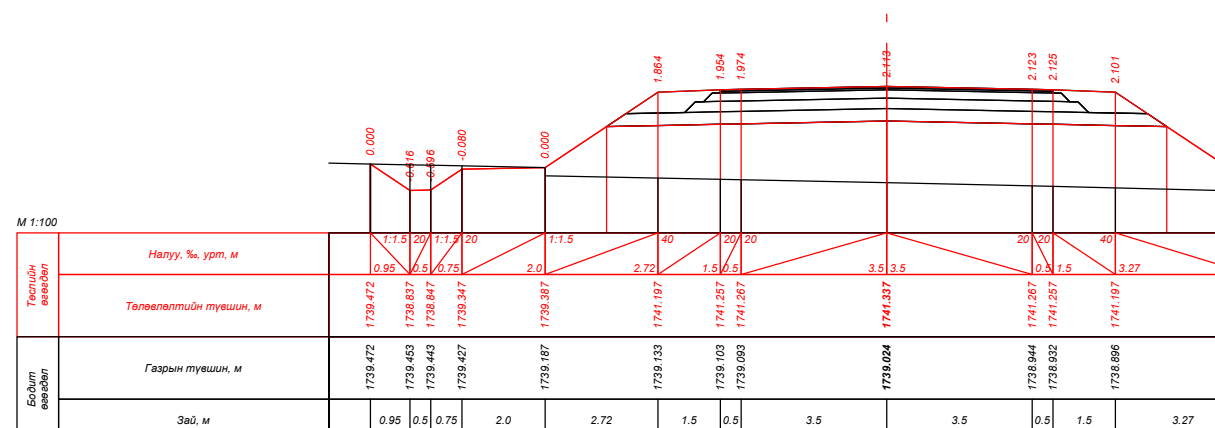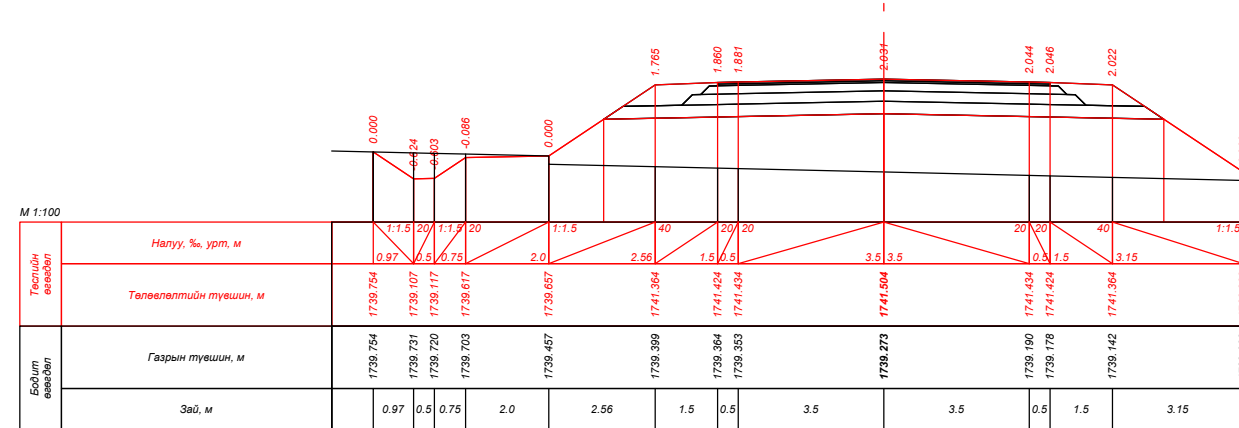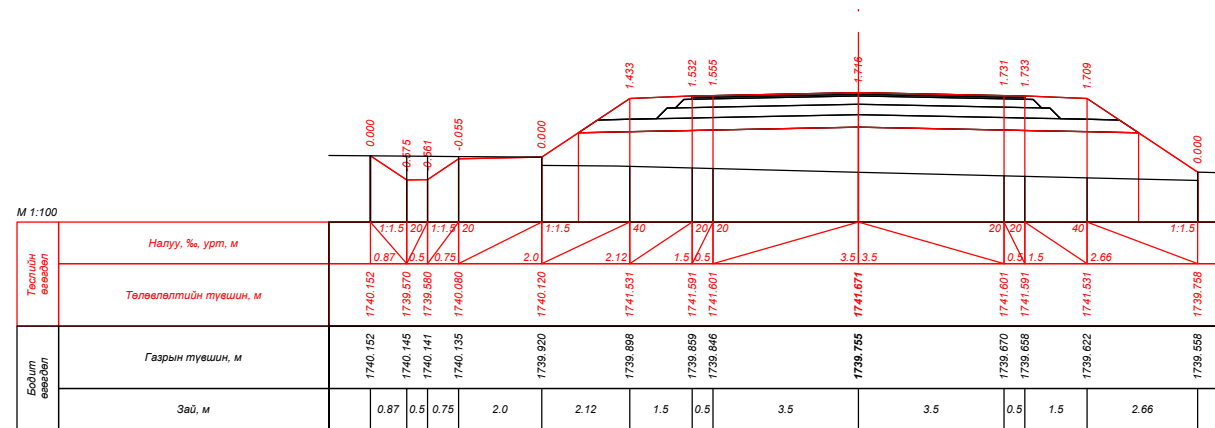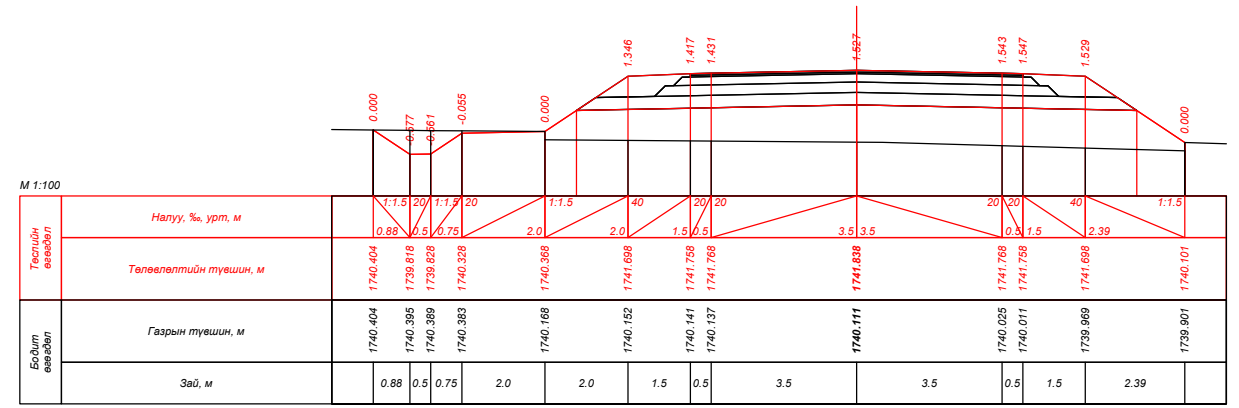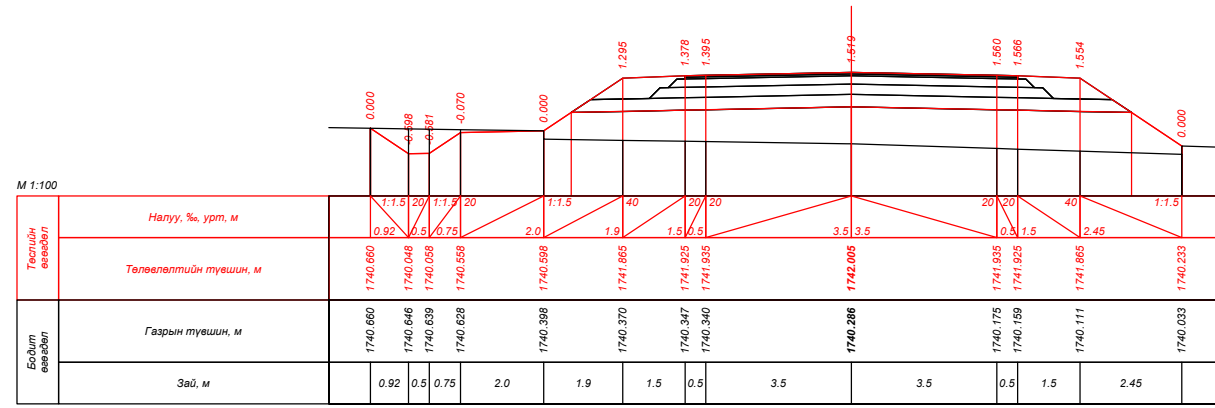


ПК 151+40.000






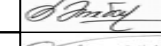
| | | | | | | | | |
|--|---|---|---|----------------|--|---|--|--|
|  УБ хот, СБД 9-р хороо, Алтайн гудамж, Хоймор оффис 407 тоот "Кадсүрвэй" ХХК | XII.4.2.46 "ХУЖИРТ-АРВАЙХЭЭР" ЧИГЛЭЛИЙН 43.3KM ХАТУУ ХУЧИЛТТАЙ АВТО ЗАМЫН ИНЖЕНЕРИЙН НАРИЙВЧИЛСАН ЗУРАГ ТӨСӨЛ | | | ХО | | | | |
| | Зургийн Е/инж | Б.Мөнгөншагай |  | ХӨНДЛӨН ОГТЛОЛ | | | | |
| | Зургийн инж | Б.Энхбат |  | | | | | |
| | Гүйцэтгэсэн | Э.Билгүүнзаяа |  | | | | | |
| Шалгасан | Н.Сэмжид |  | Шифр: 67/21 | | | Масштаб: 1:100 Үе шат Хуудас Бүх. Хууд А3 140 384 | | |
| 2021/10 Сар | | | | | | | | |

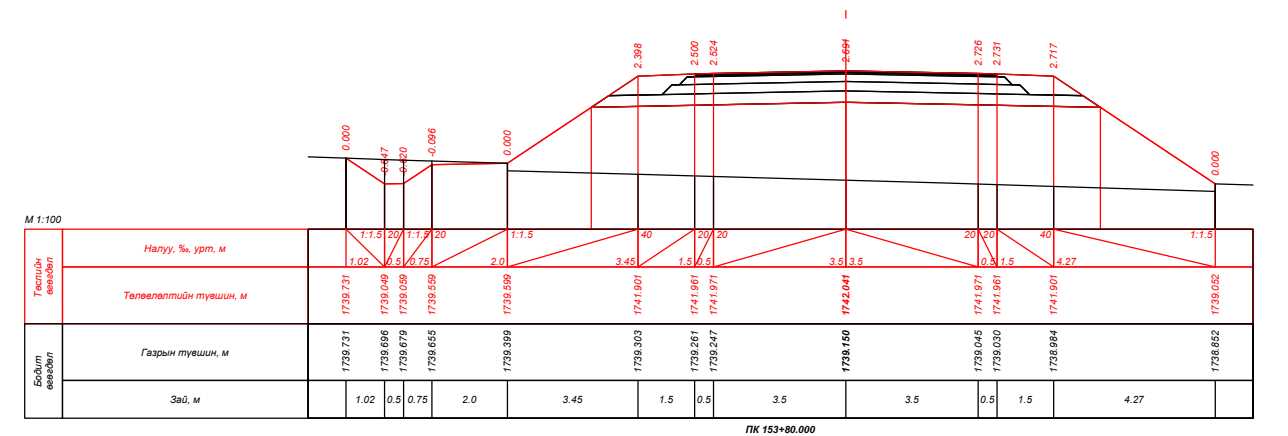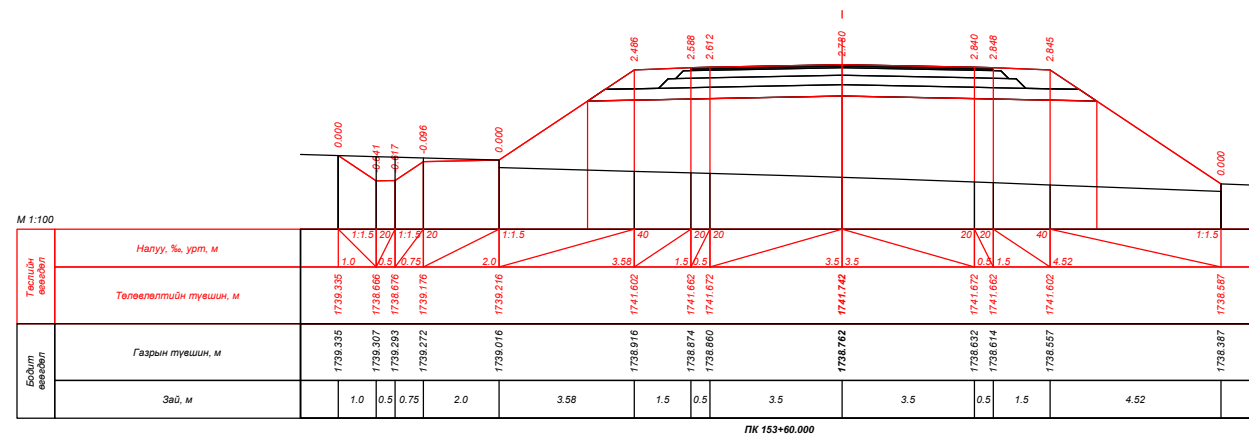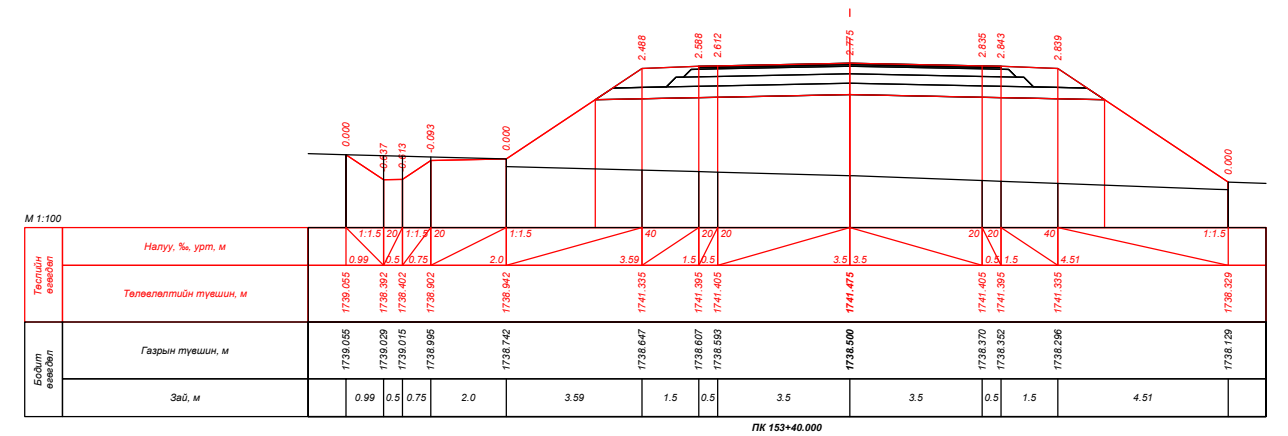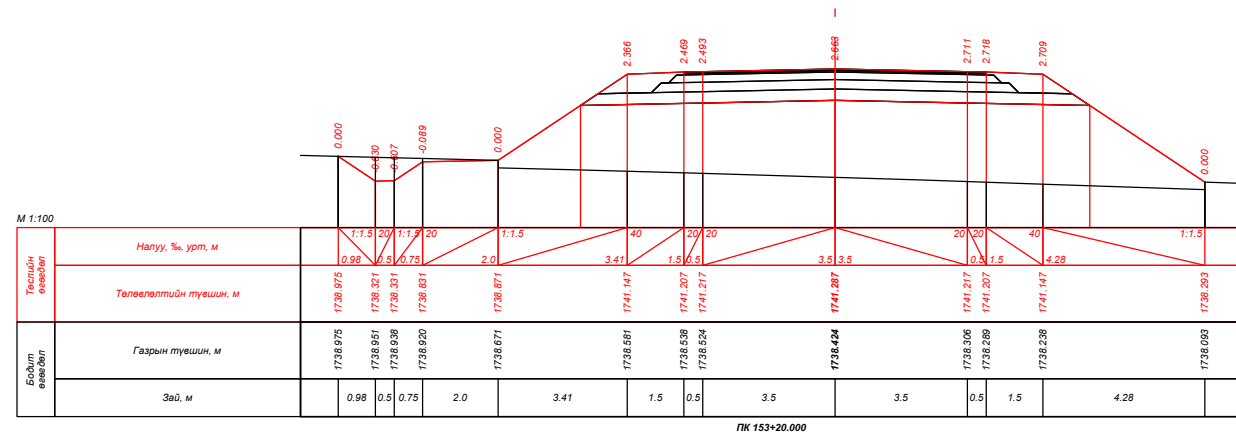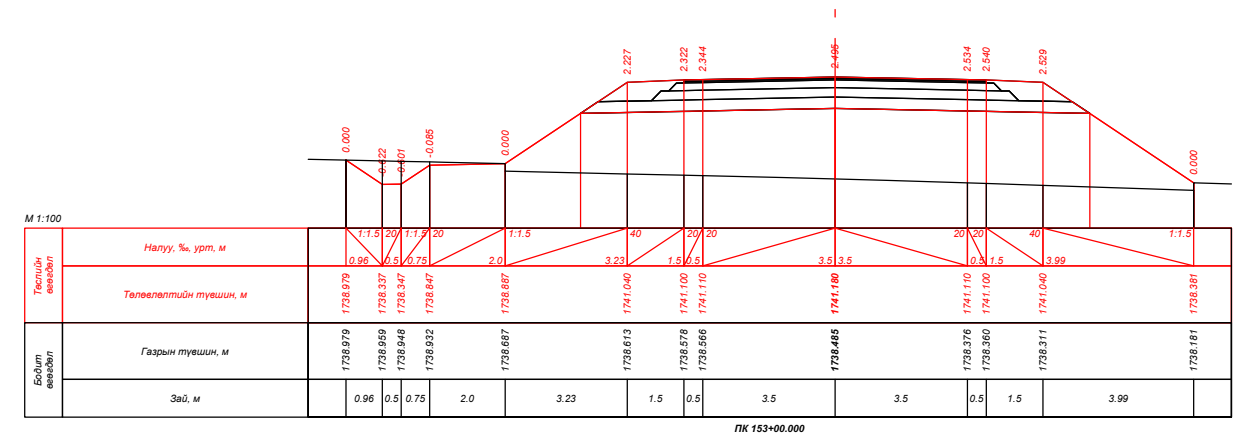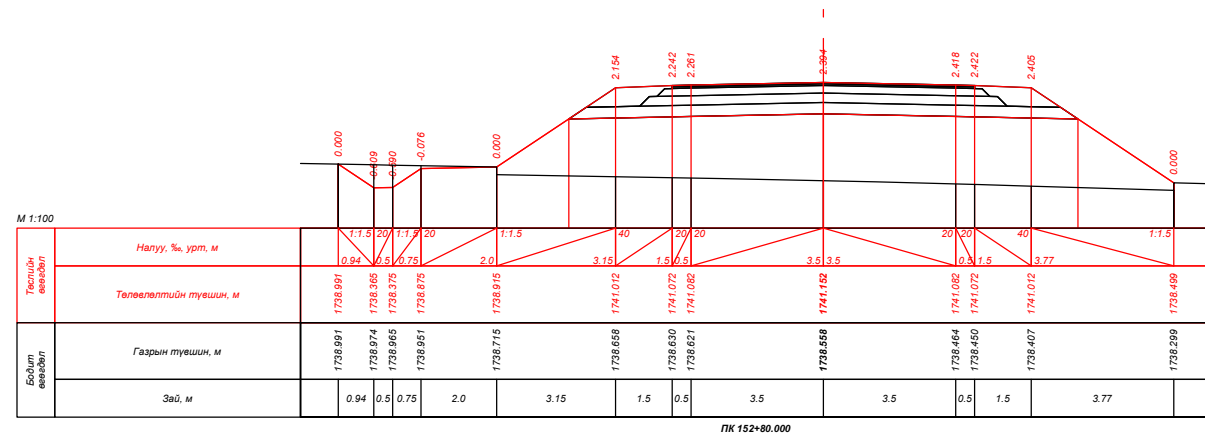


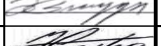



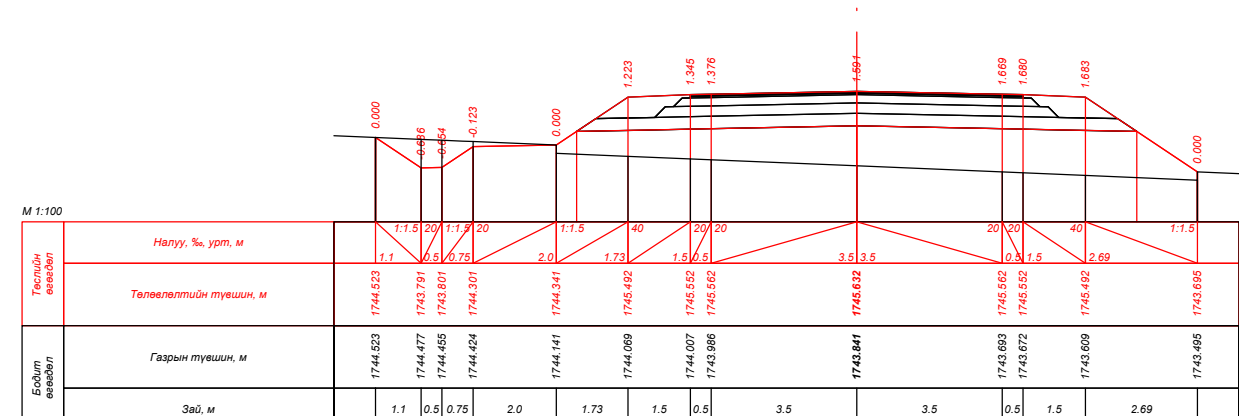
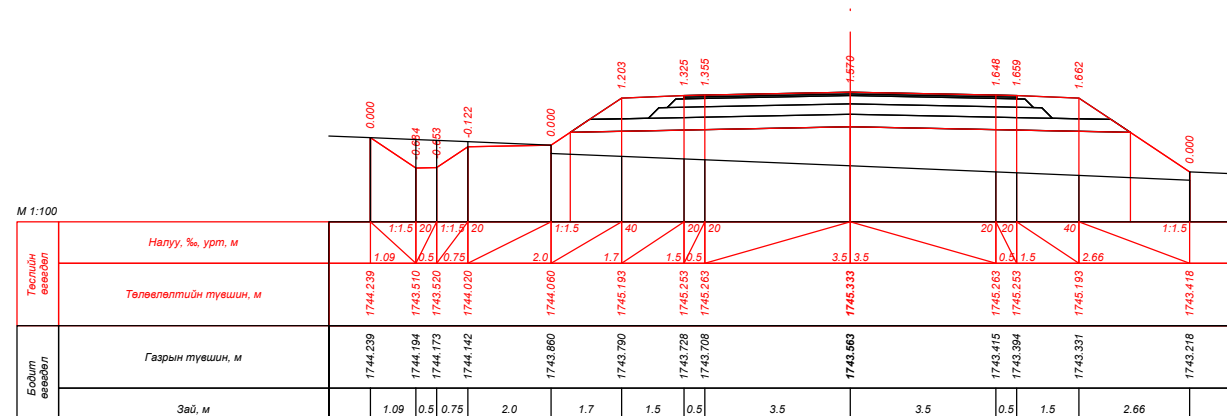
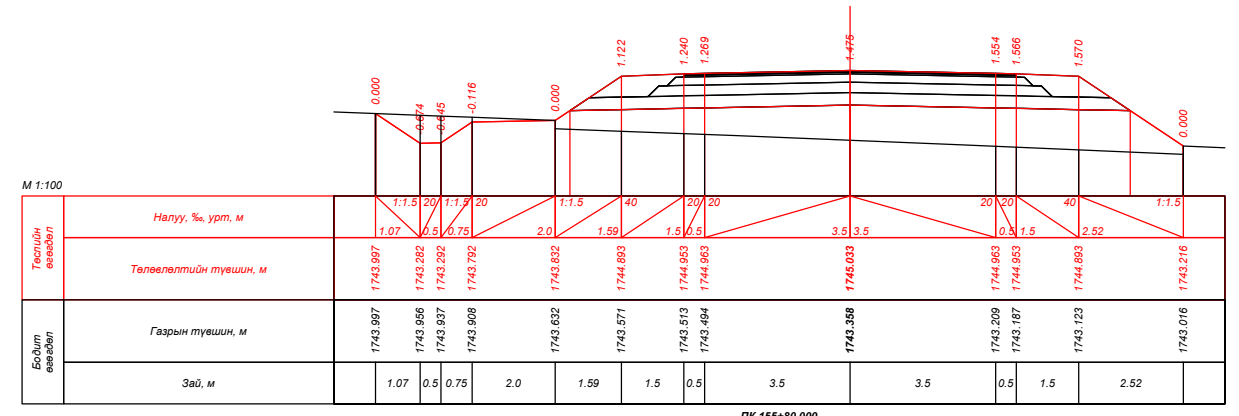
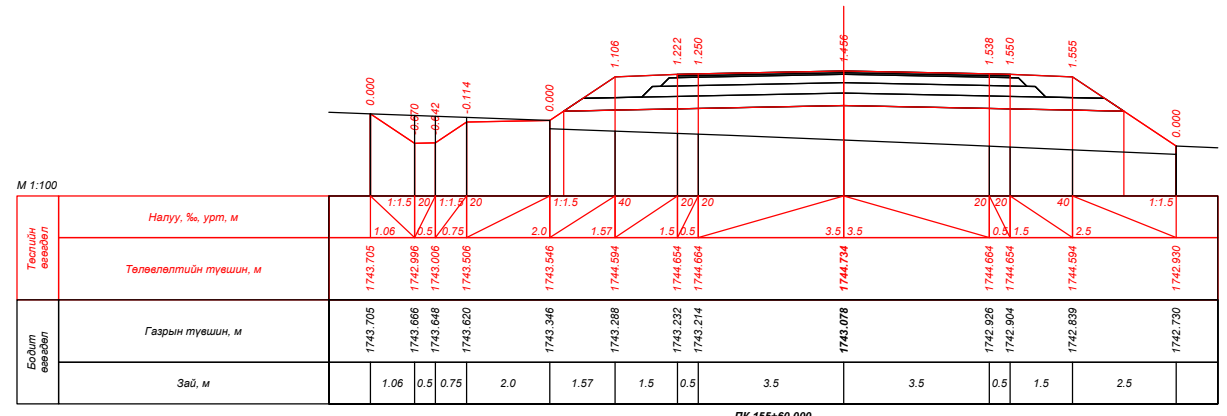
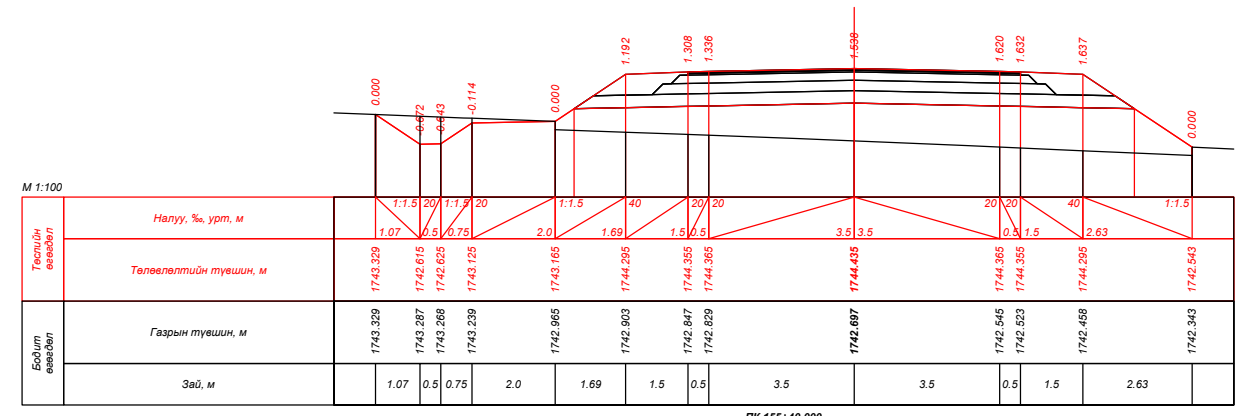
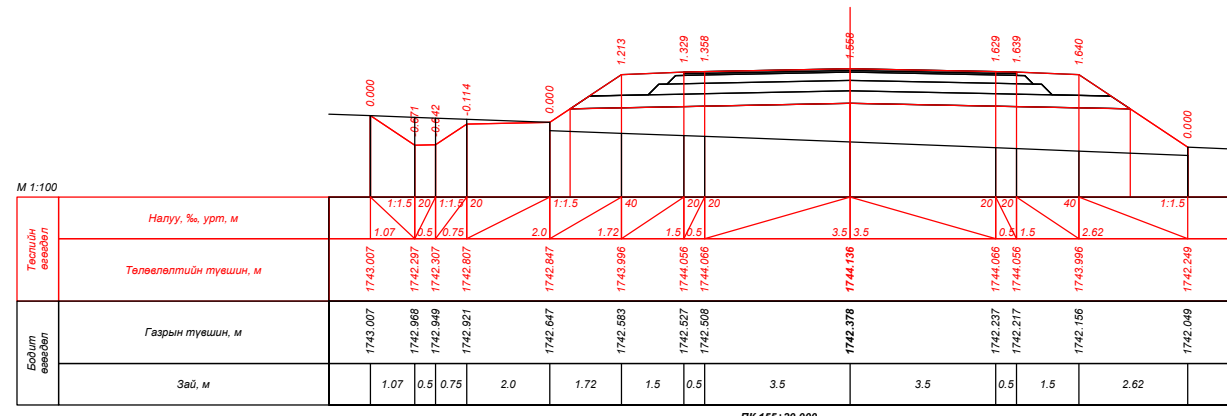
| | | | | | | |
|--|---|---|---|-----------------------|--|--|
|  УБ хот, СБД 9-р хороо, Алтайн гудамж, Хоймор оффис 407 тоот "Кадсүрвэй" ХХК | XII.4.2.46 "ХУЖИРТ-АРВАЙХЭЭР" ЧИГЛЭЛИЙН 43.3KM ХАТУУ ХУЧИЛТТАЙ АВТО ЗАМЫН ИНЖЕНЕРИЙН НАРИЙВЧИЛСАН ЗУРАГ ТӨСӨЛ | | | ХО | | |
| | Зургийн Е/инж | Б.Мөнгөншагай |  | ХӨНДЛӨН ОГТЛОЛ | | |
| | Зургийн инж | Б.Энхбат |  | | | |
| | Гүйцэтгэсэн | Э.Билгүүнзаяа |  | Шифр: 67/21 | | |
| Шалгасан | Н.Сэмжид |  | Масштаб: 1:100 Үе шат Хуудас Бүх. Хууд А3 141 384 2021/10 Сар | | | |

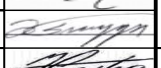

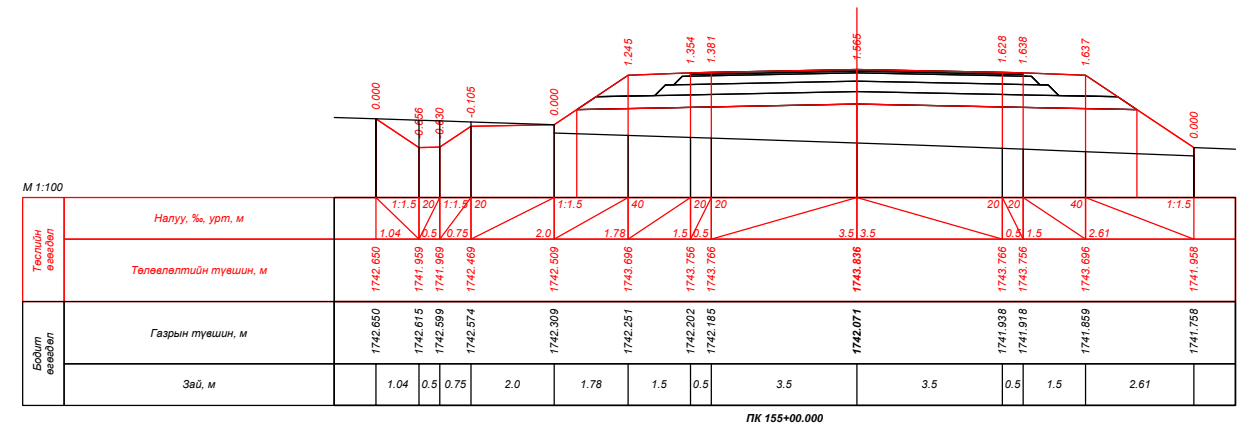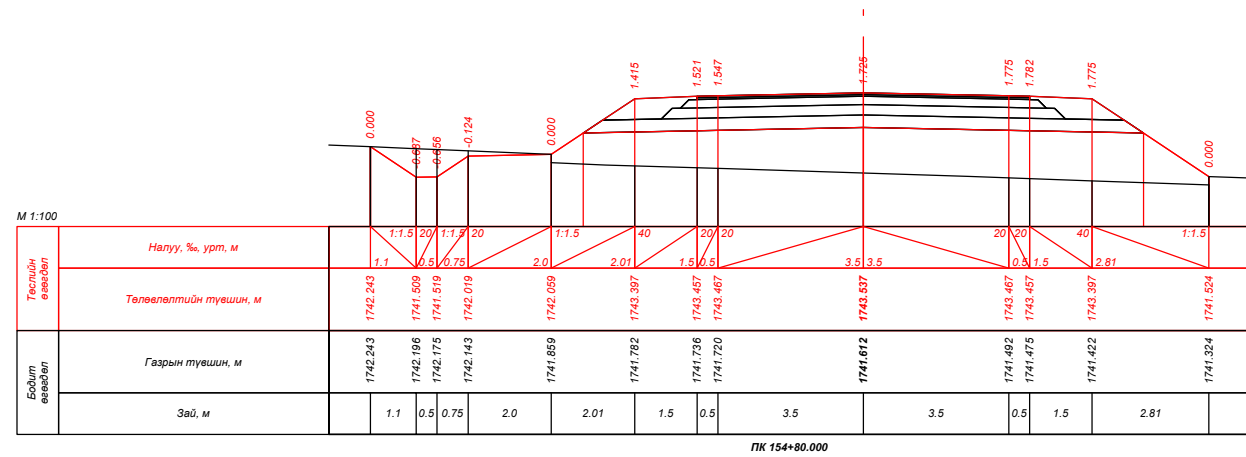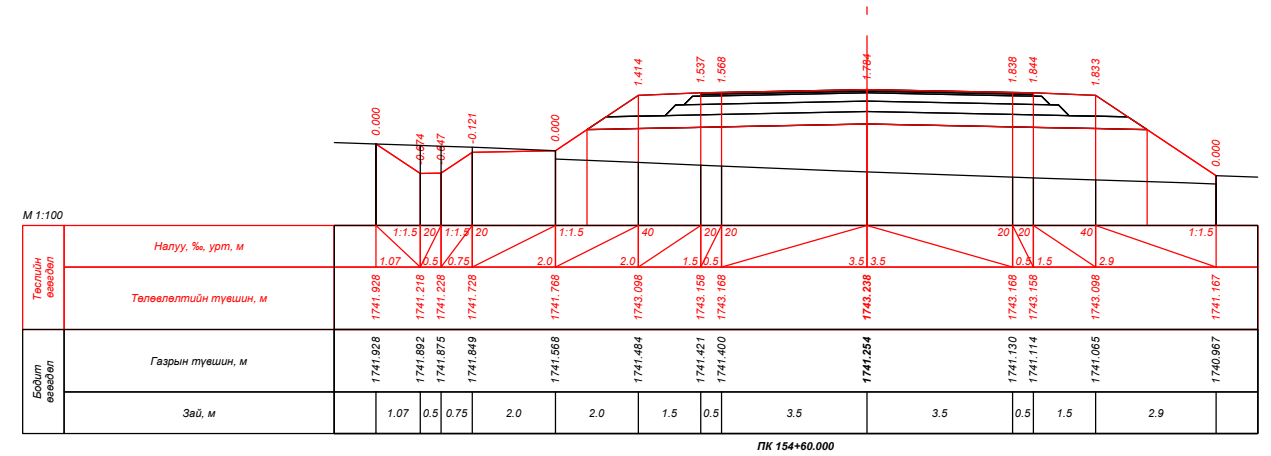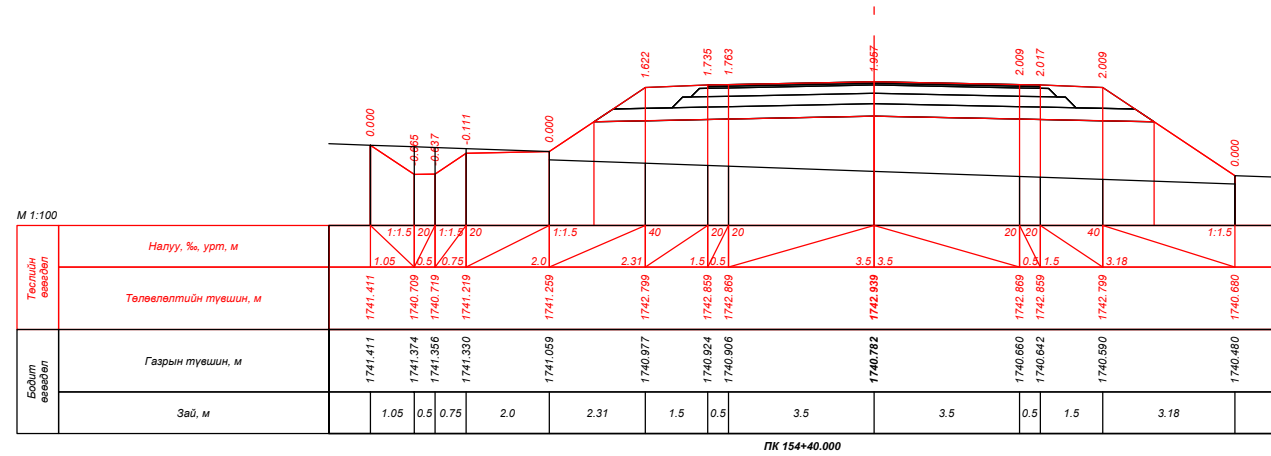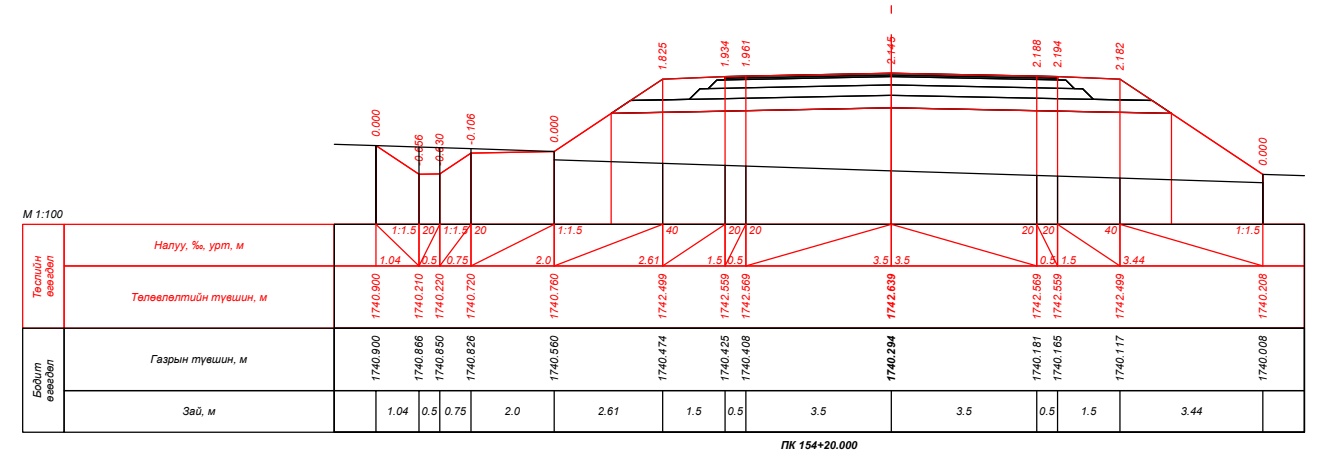
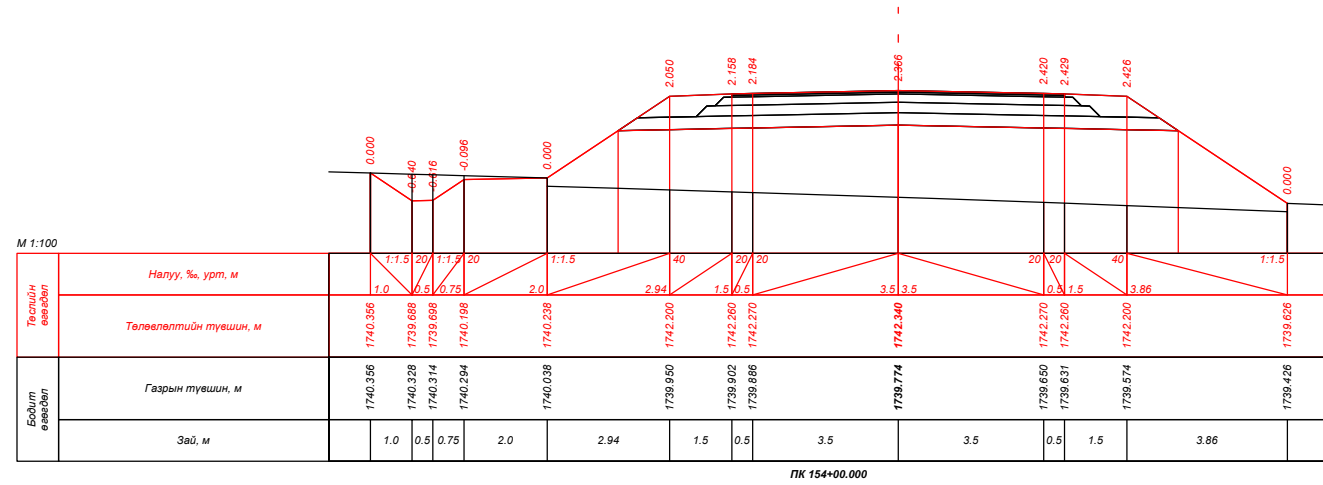



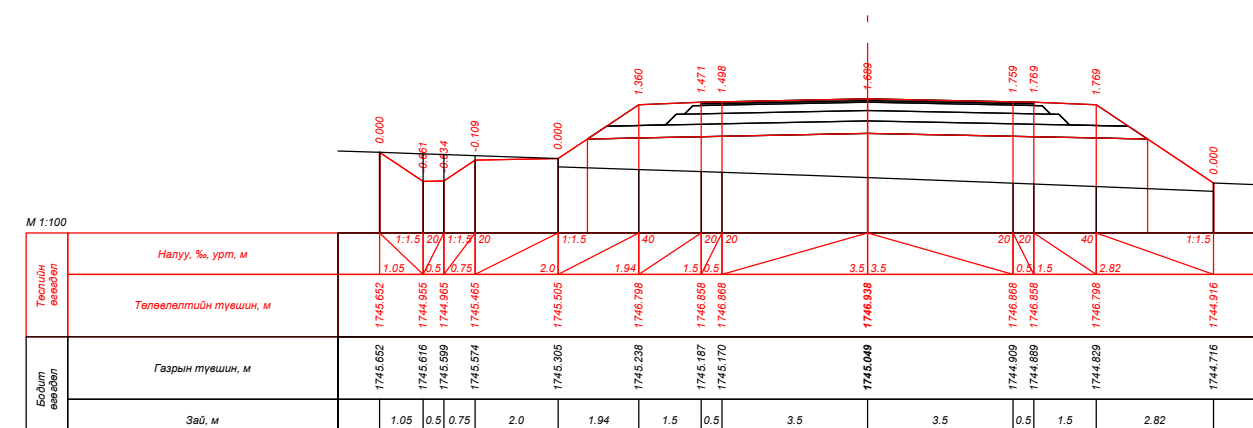
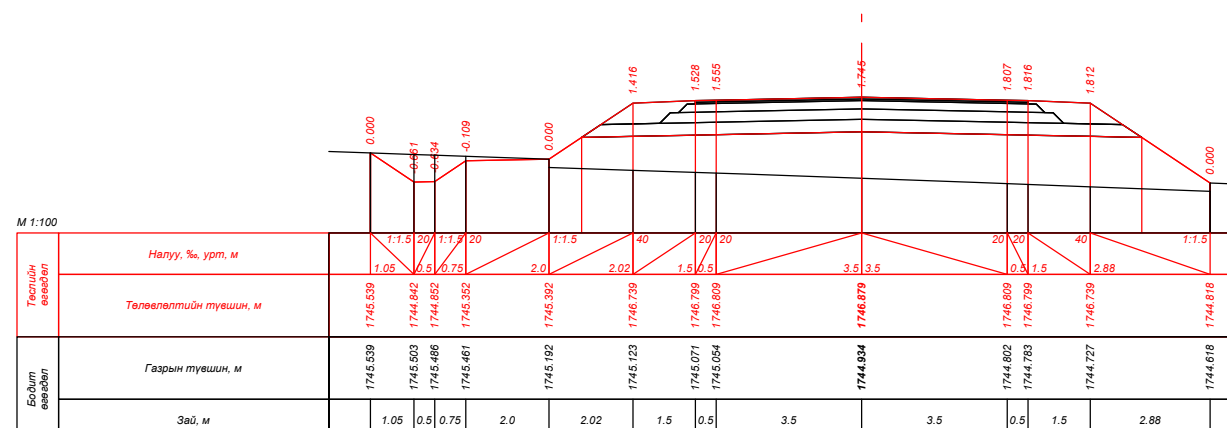
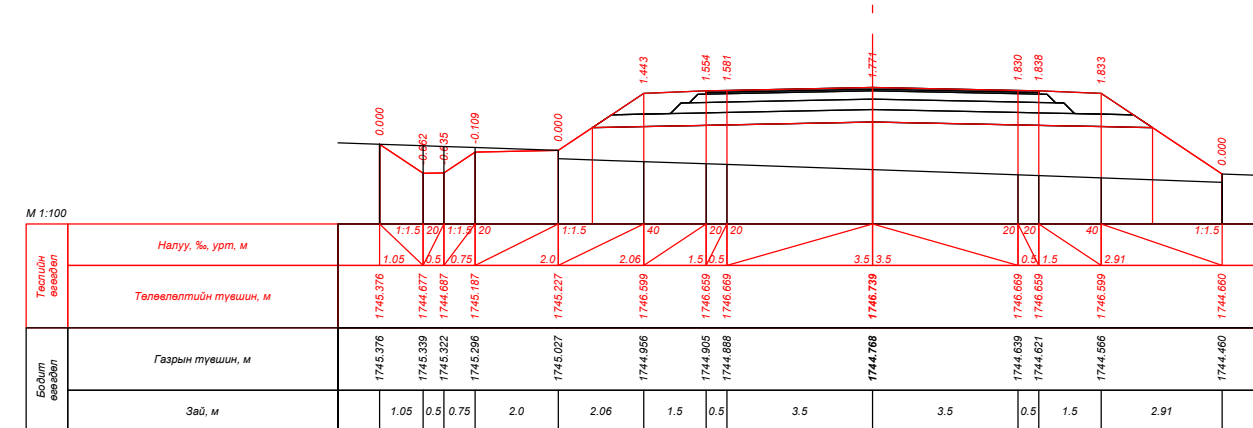
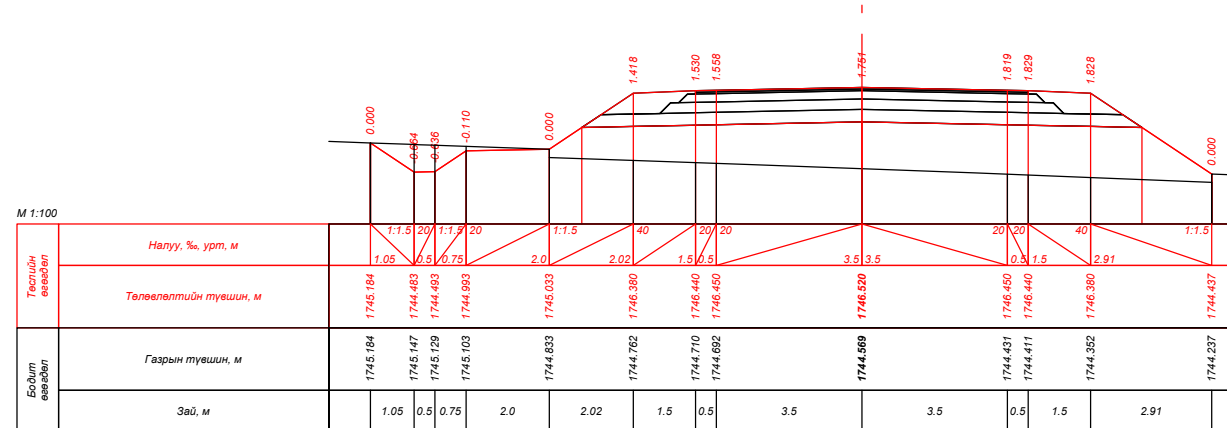
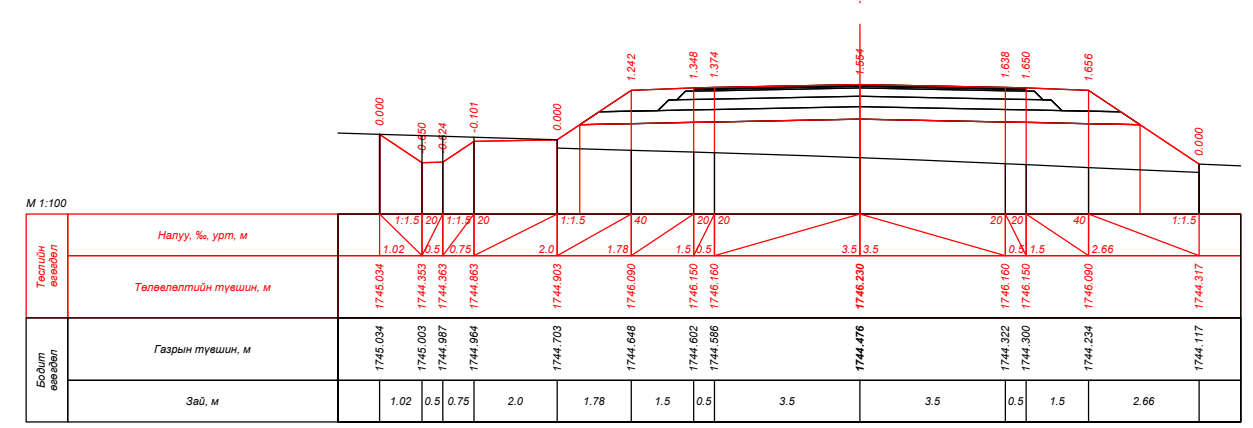
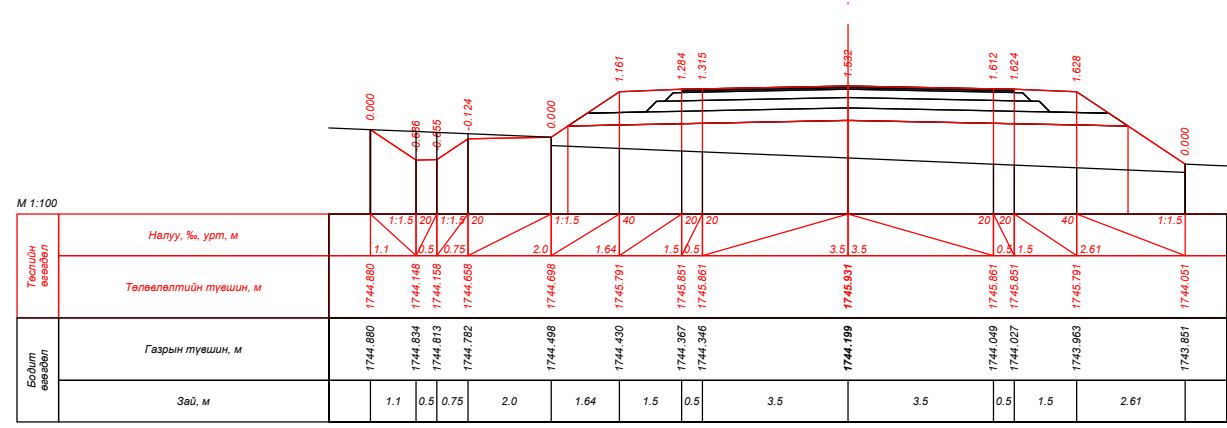
| | | | | | | | | | |
|--|---|---------------|---|-----------------------|-----------|--|----------------|--------|-----------|
|  УБ хот, СБД 9-р хороо, Алтайн гудамж, Хоймор оффис 407 тоот "Кадсүрвэй" ХХК | XII.4.2.46 "ХУЖИРТ-АРВАЙХЭЭР" ЧИГЛЭЛИЙН 43.3КМ ХАТУУ ХУЧИЛТТАЙ АВТО ЗАМЫН ИНЖЕНЕРИЙН НАРИЙВЧИЛСАН ЗУРАГ ТӨСӨЛ | | | | ХО | | | | |
| | Зургийн Е/инж | Б.Мөнгөншагай |  | ХӨНДЛӨН ОГТЛОЛ | | | Масштаб: 1:100 | | |
| | Зургийн инж | Б.Энхбат | | | | | Үе шат | Хуудас | Бүх. Хууд |
| | Гүйцэтгэсэн | Э.Билгүүнзаяа |  | Шифр: 67/21 | | | A3 | 142 | 384 |
| Шалгасан | Н.Сэмжид | 2021/10 Сар | | | | | | | |




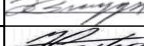



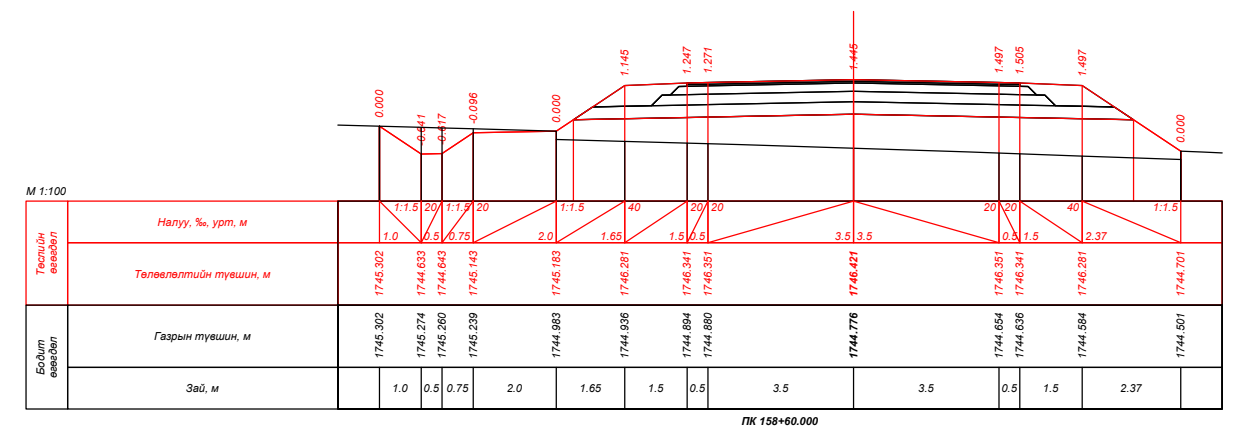
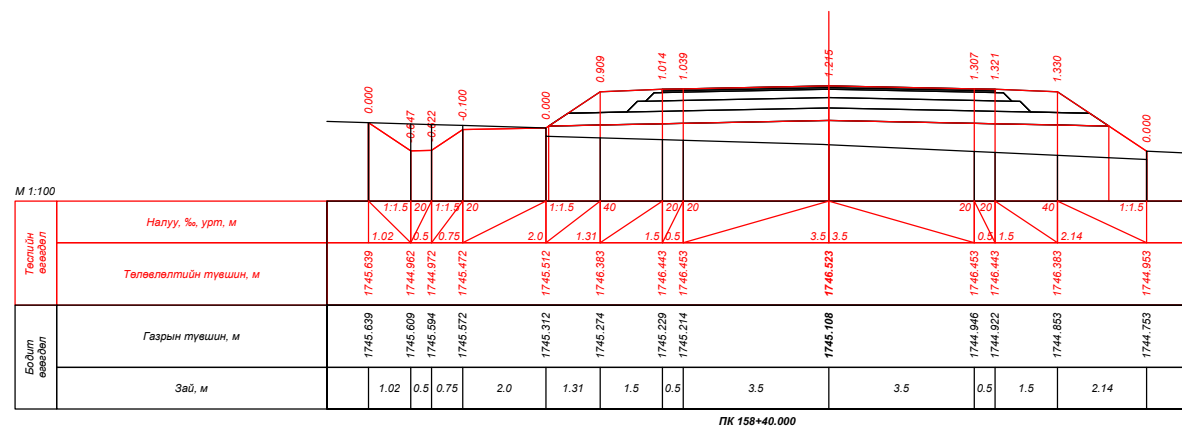
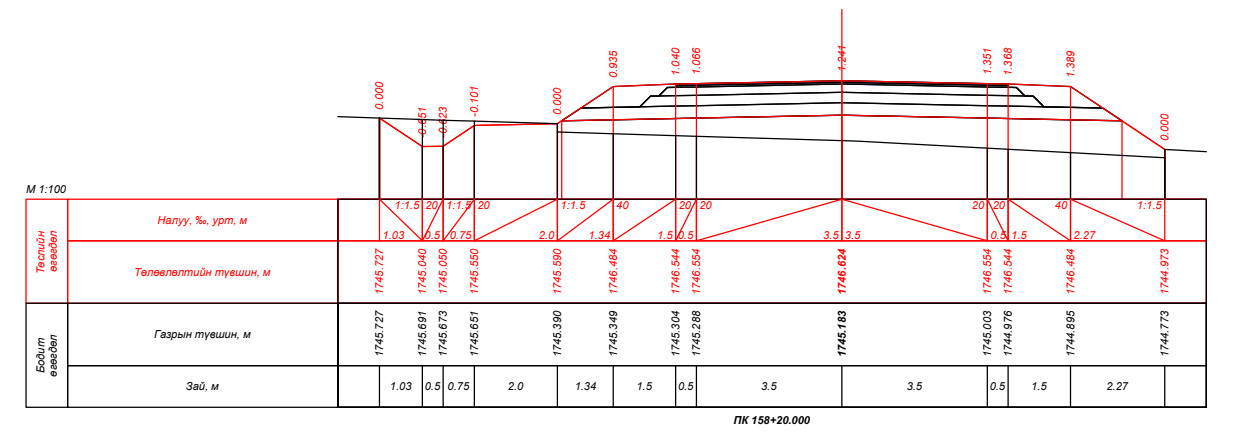
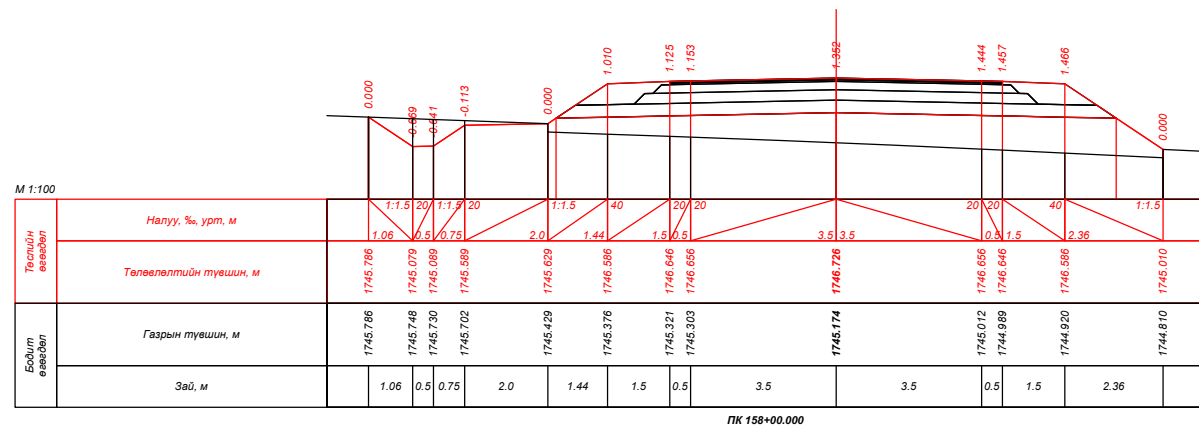
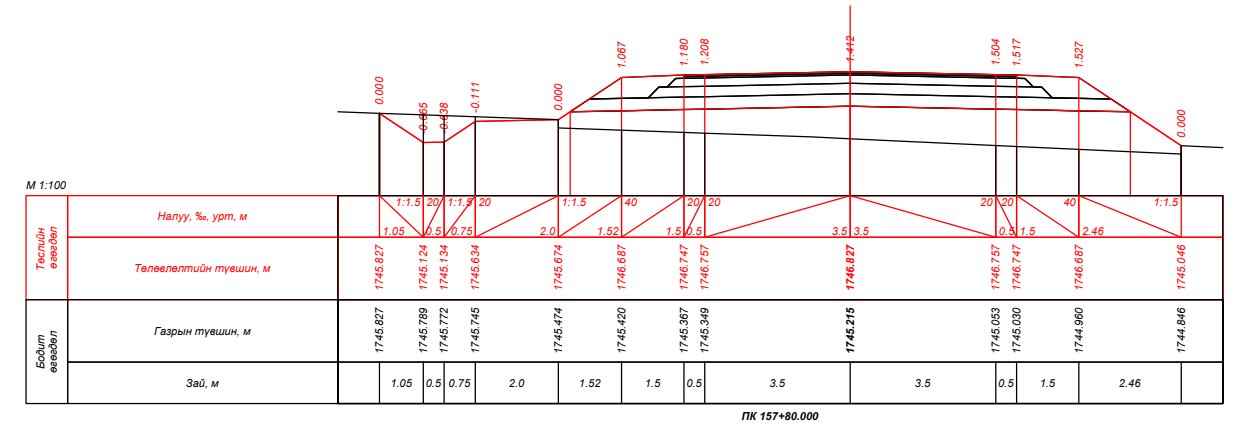
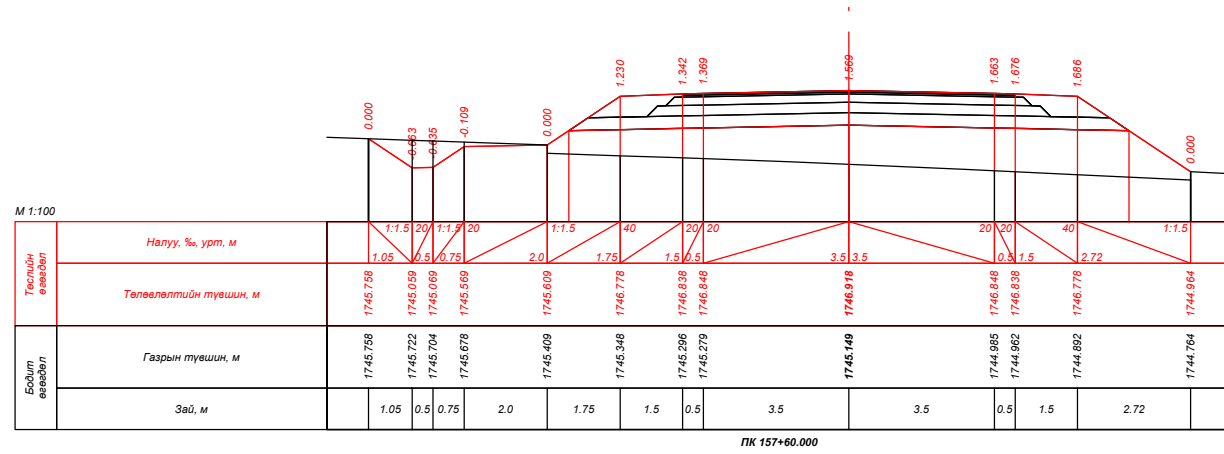
| | | | | | | |
|--|---|---|---|--------------------------------------|--|--|
|  УБ хот, СБД 9-р хороо, Алтайн гудамж, Хоймор оффис 407 тоот "Кадсүрвэй" ХХК | XII.4.2.46 "ХУЖИРТ-АРВАЙХЭЭР" ЧИГЛЭЛИЙН 43.3КМ ХАТУУ ХУЧИЛТТАЙ АВТО ЗАМЫН ИНЖЕНЕРИЙН НАРИЙВЧИЛСАН ЗУРАГ ТӨСӨЛ | | | ХО | | |
| | Зургийн Е/инж | Б.Мөнгөншагай |  | ХӨНДЛӨН ОГТЛОЛ Шифр: 67/21 | | |
| | Зургийн инж | Б.Энхбат |  | | | |
| | Гүйцэтгэсэн | Э.Билгүүнзаяа |  | | | |
| Шалгасан | Н.Сэмжид |  | Масштаб: 1:100 Үе шат Хуудас Бүх. Хууд А3 143 384 2021/10 Сар | | | |

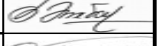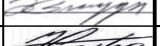


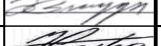



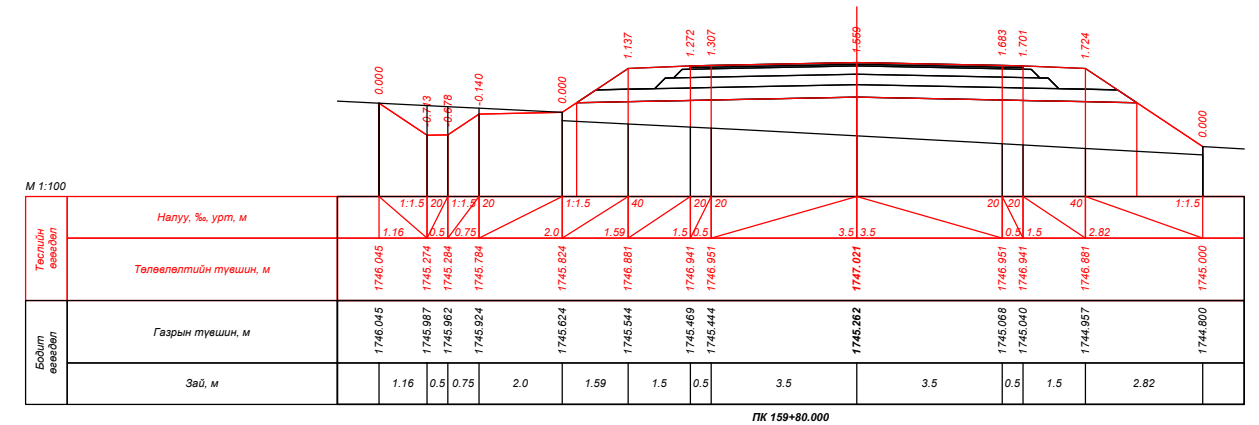
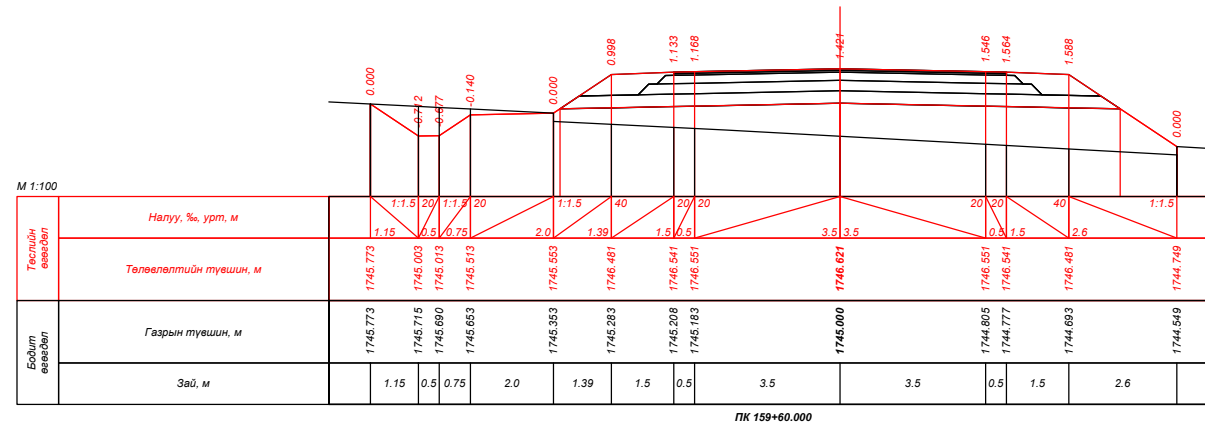
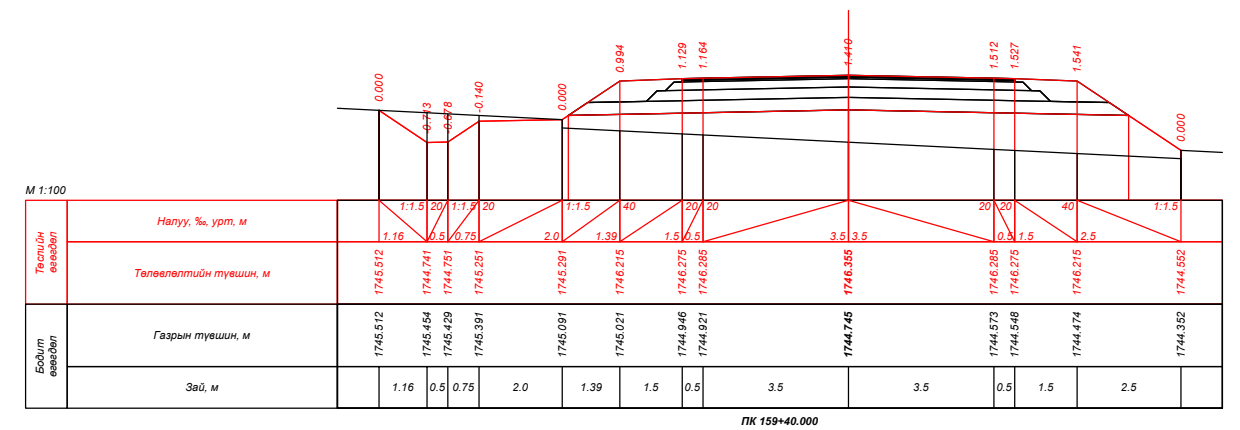
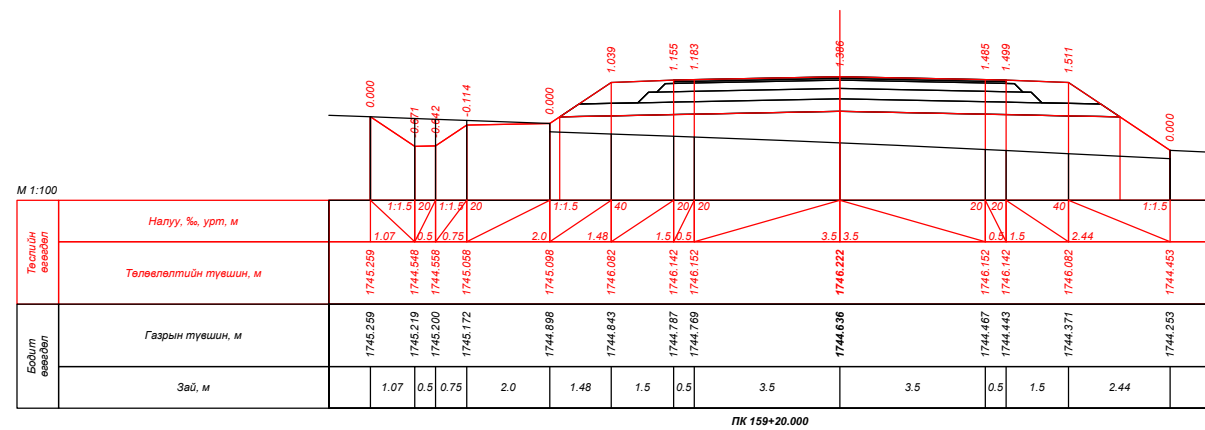
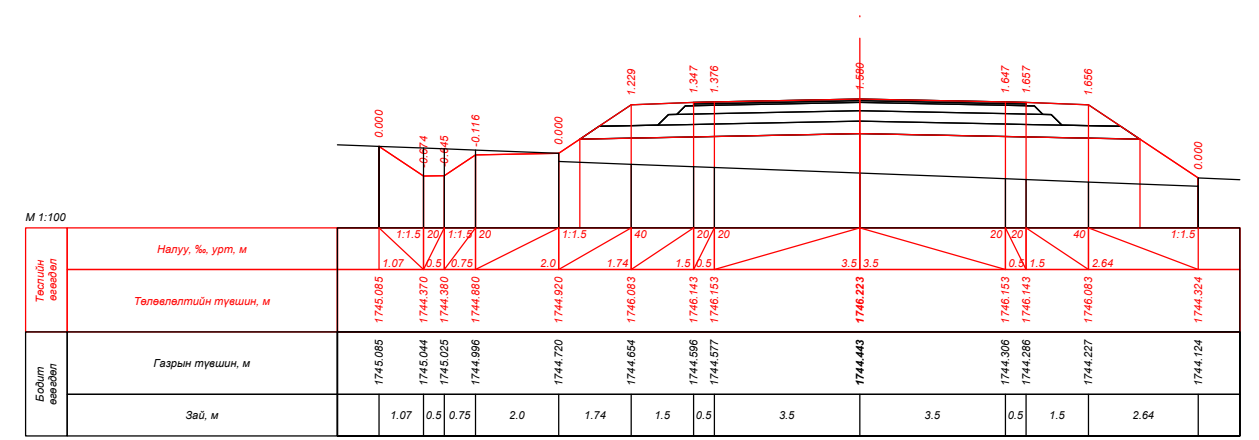
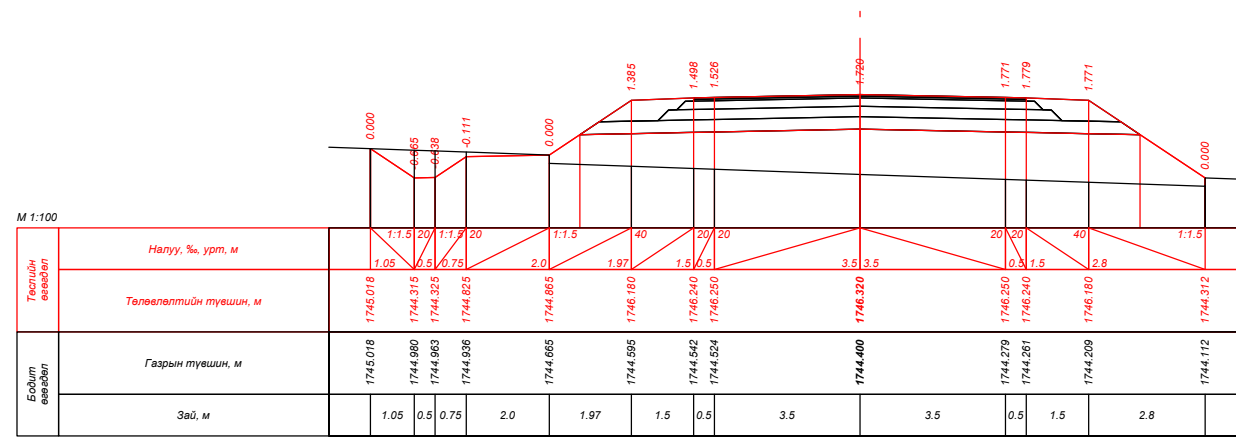
| | | | | | | |
|--|---|---|---|-----------------------|--------|-----------|
|  УБ хот, СБД 9-р хороо, Алтайн гудамж, Хоймор оффис 407 тоот "Кадсүрвэй" ХХК | XII.4.2.46 "ХУЖИРТ-АРВАЙХЭЭР" ЧИГЛЭЛИЙН 43.3КМ ХАТУУ ХУЧИЛТТАЙ АВТО ЗАМЫН ИНЖЕНЕРИЙН НАРИЙВЧИЛСАН ЗУРАГ ТӨСӨЛ | | | ХО | | |
| | Зургийн Е/инж | Б.Мөнгөншагай |  | ХӨНДЛӨН ОГТЛОЛ | | |
| | Зургийн инж | Б.Энхбат |  | | | |
| | Гүйцэтгэсэн | Э.Билгүүнзаяа |  | | | |
| Шалгасан | Н.Сэмжид |  | Шифр: 67/21 | | | |
| | | | | Масштаб: 1:100 | | |
| | | | | Үе шат | Хуудас | Бүх. Хууд |
| | | | | A3 | 144 | 384 |
| | | | | 2021/10 Сар | | |








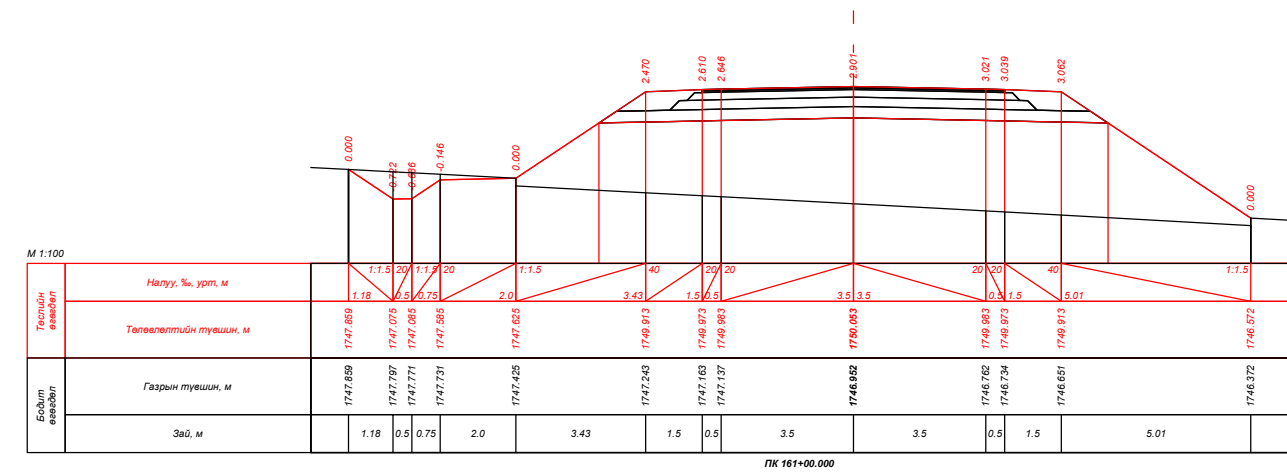
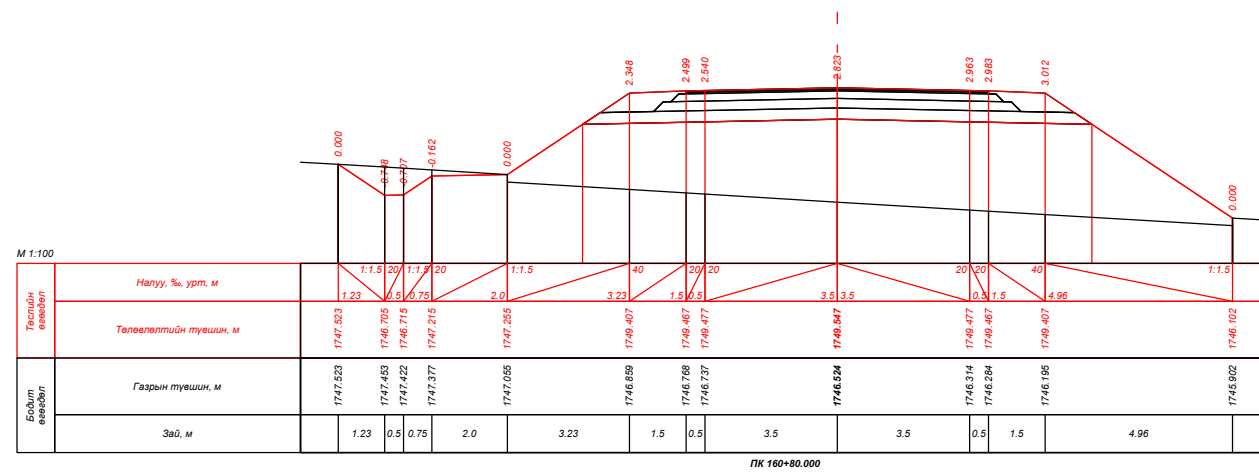
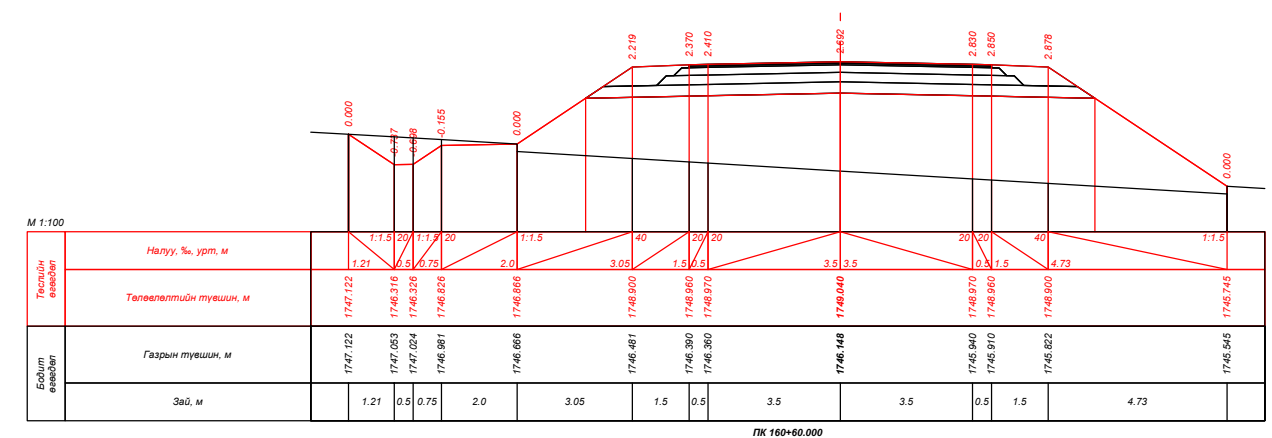
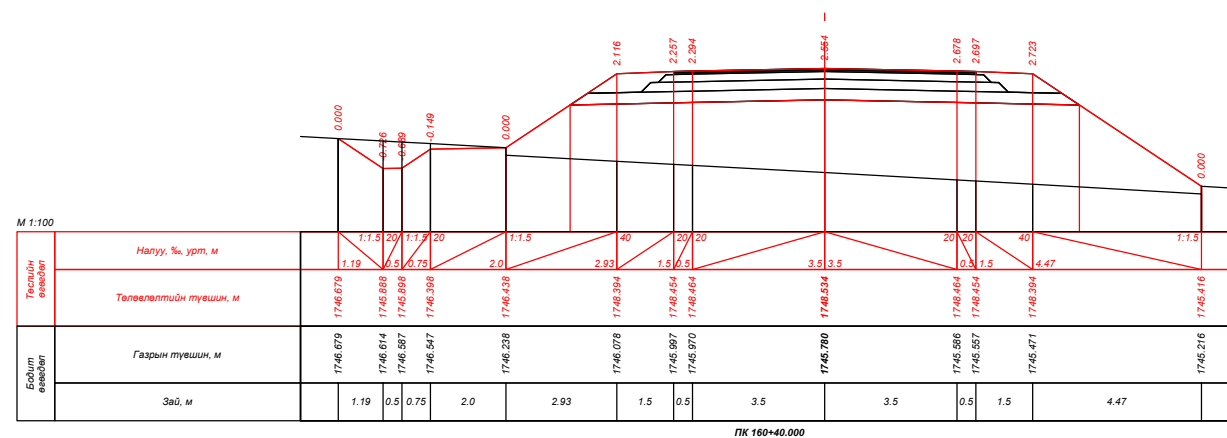
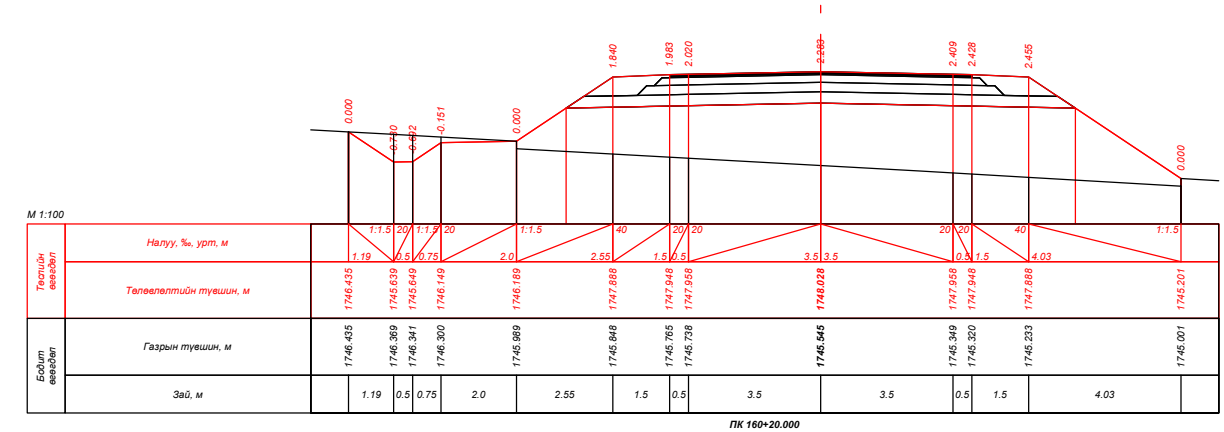
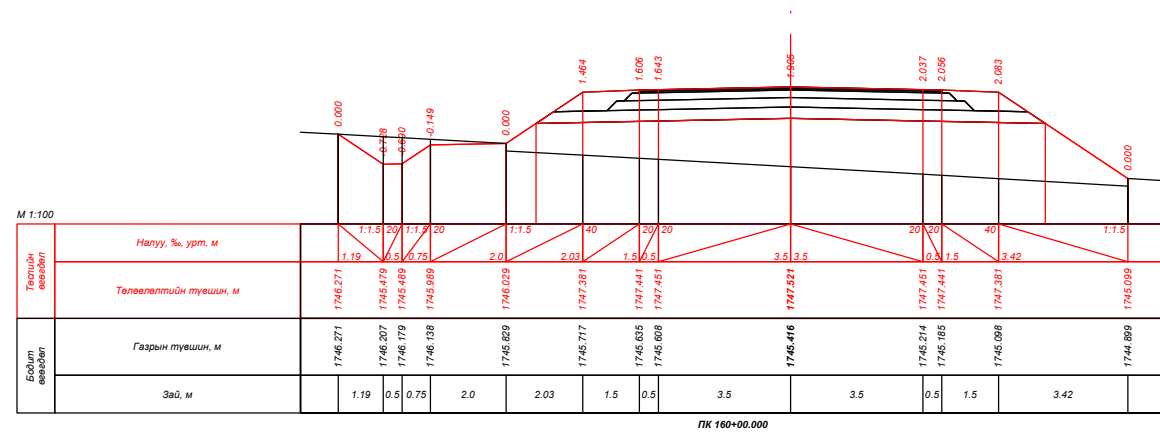
| | | | | | | |
|--|---|---|---|---|--|--|
|  УБ хот, СБД 9-р хороо, Алтайн гудамж, Хоймор оффис 407 тоот "Кадсүрвэй" ХХК | XII.4.2.46 "ХУЖИРТ-АРВАЙХЭЭР" ЧИГЛЭЛИЙН 43.3КМ ХАТУУ ХУЧИЛТТАЙ АВТО ЗАМЫН ИНЖЕНЕРИЙН НАРИЙВЧИЛСАН ЗУРАГ ТӨСӨЛ | | | ХО | | |
| | Зургийн Е/инж | Б.Мөнгөншагай |  | ХӨНДЛӨН ОГТЛОЛ | | |
| | Зургийн инж | Б.Энхбат |  | | | |
| | Гүйцэтгэсэн | Э.Билгүүнзаяа |  | | | |
| Шалгасан | Н.Сэмжид |  | Шифр: 67/21 | Масштаб: 1:100 Үе шат Хуудас Бүх. Хууд А3 145 384 | | |
| | | | | 2021/10 Сар | | |








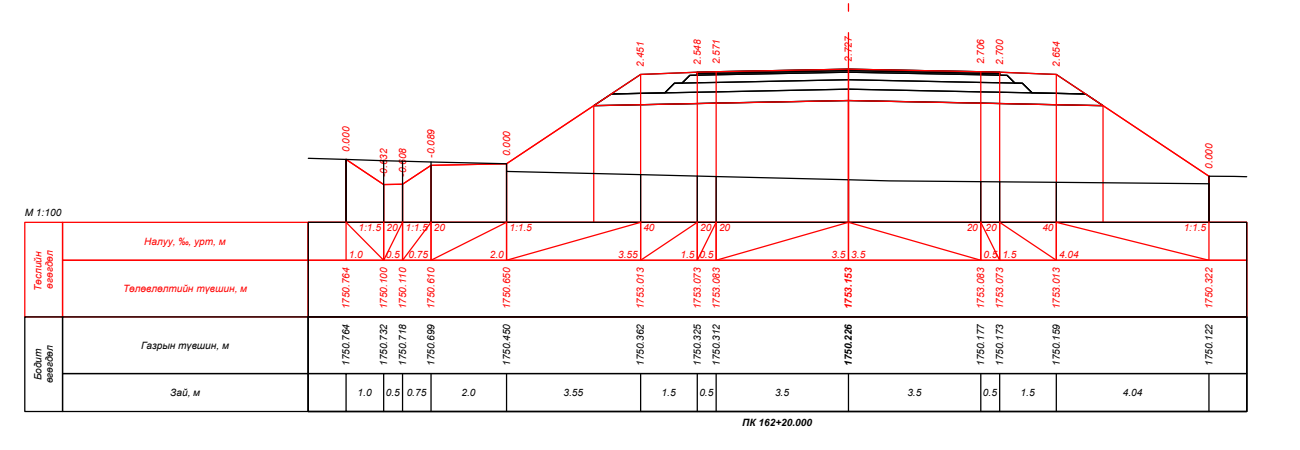
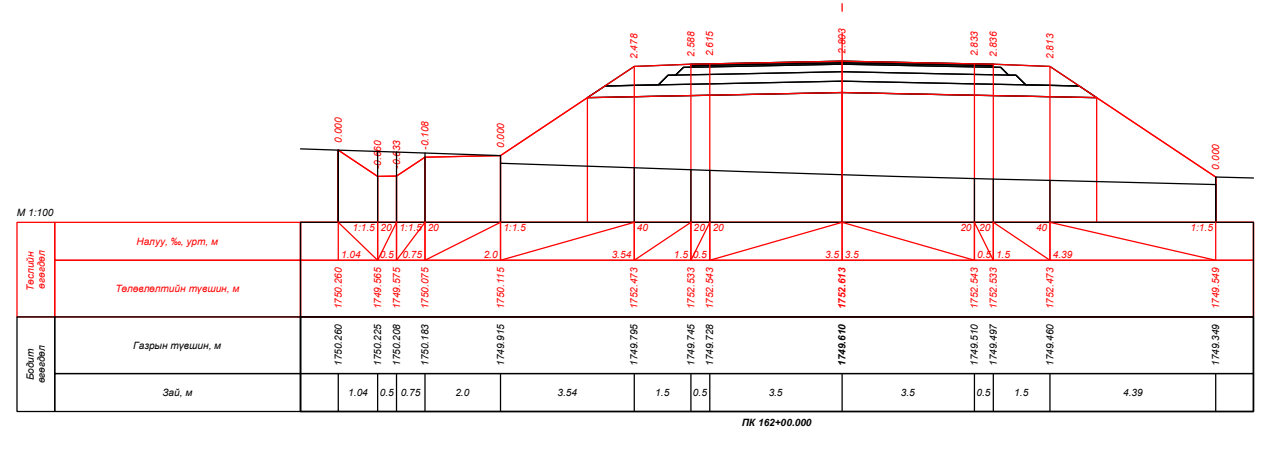
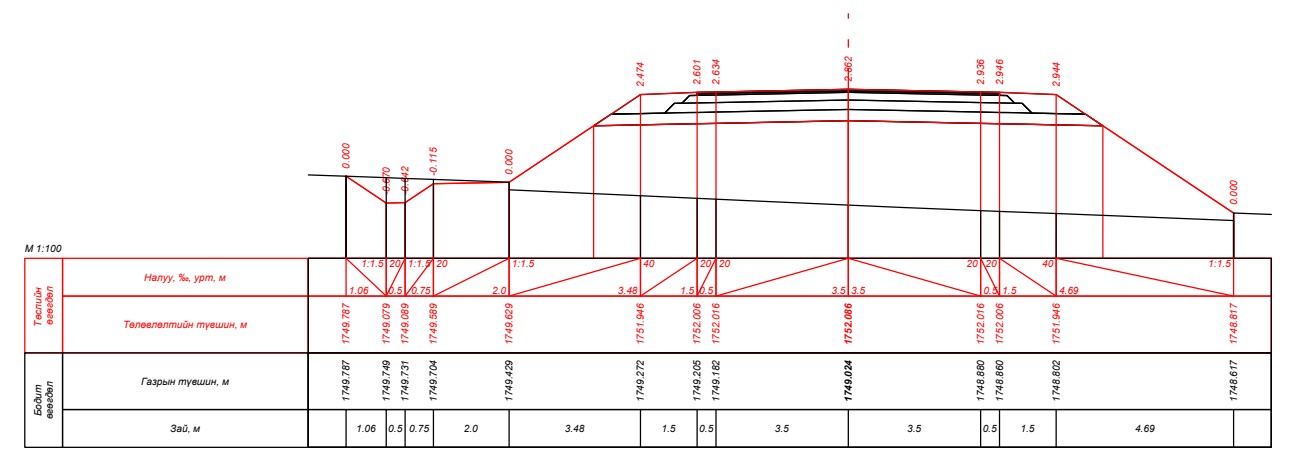
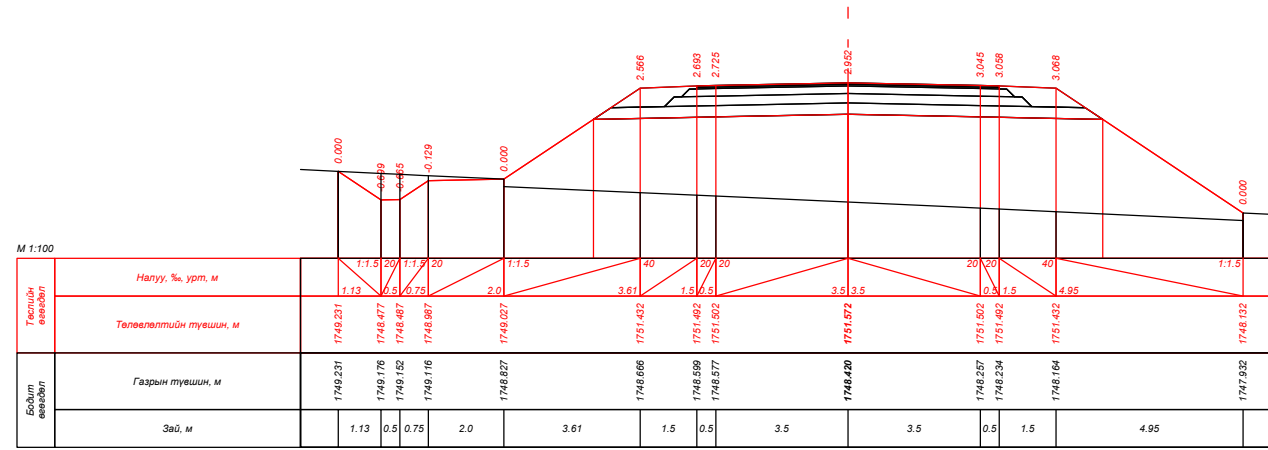
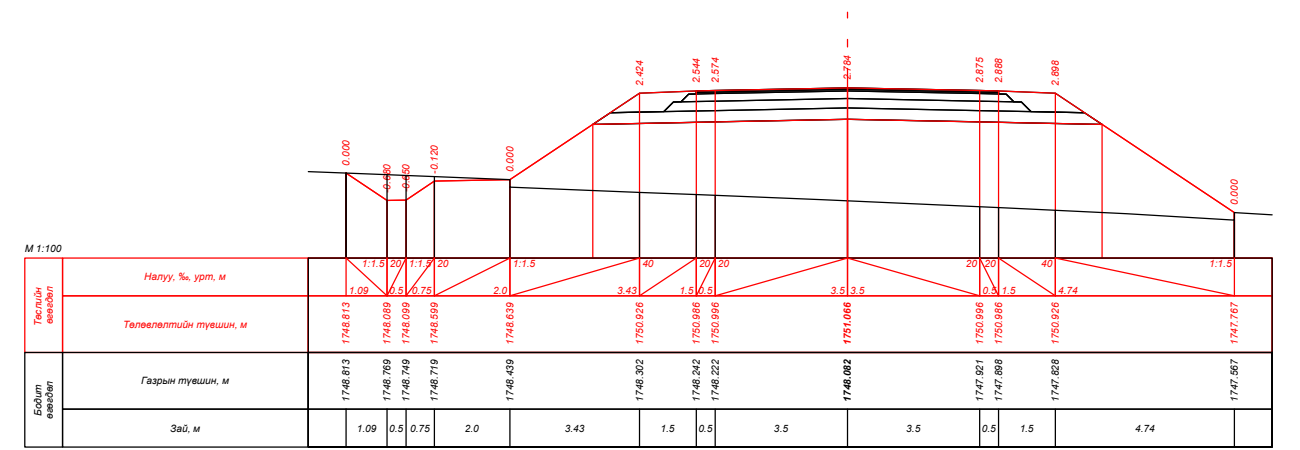
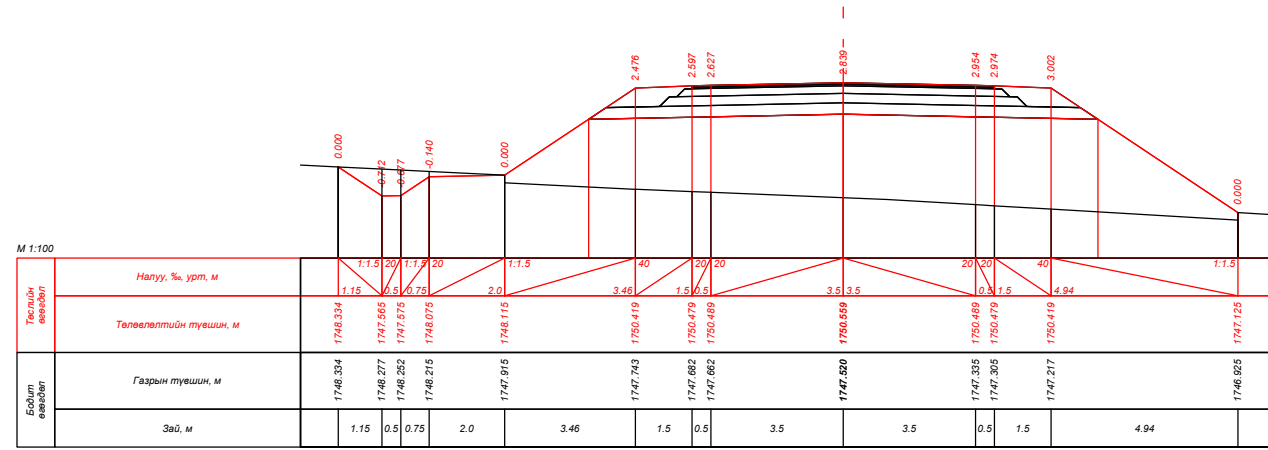
| | | | | | | |
|--|---|---|---|--|--|--|
|  УБ хот, СБД 9-р хороо, Алтайн гудамж, Хоймор оффис 407 тоот "Кадсүрвэй" ХХК | XII.4.2.46 "ХУЖИРТ-АРВАЙХЭЭР" ЧИГЛЭЛИЙН 43.3KM ХАТУУ ХУЧИЛТТАЙ АВТО ЗАМЫН ИНЖЕНЕРИЙН НАРИЙВЧИЛСАН ЗУРАГ ТӨСӨЛ | | | ХО | | |
| | Зургийн Е/инж | Б.Мөнгөншагай |  | ХӨНДЛӨН ОГТЛОЛ | | |
| | Зургийн инж | Б.Энхбат |  | | | |
| | Гүйцэтгэсэн | Э.Билгүүнзаяа |  | | | |
| Шалгасан | Н.Сэмжид |  | Шифр: 67/21 | Масштаб: 1:100 Үе шат Хуудас Бүх. Хууд А3 146 384 2021/10 Сар | | |

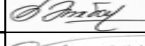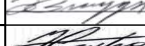


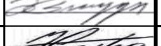



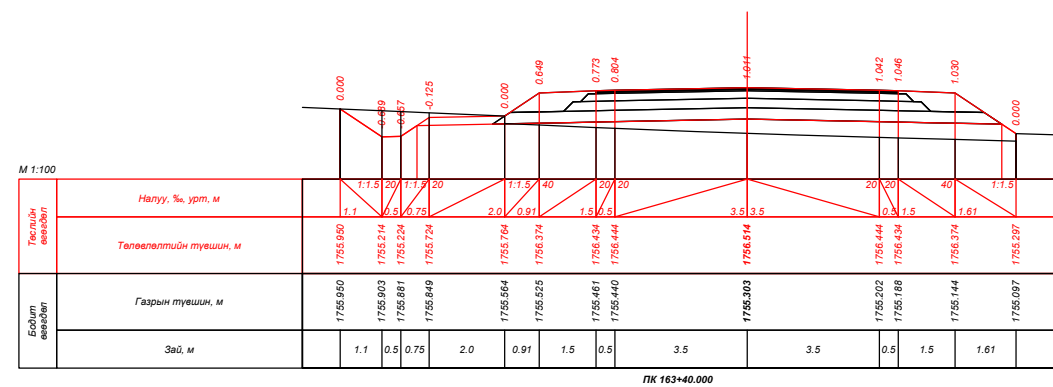
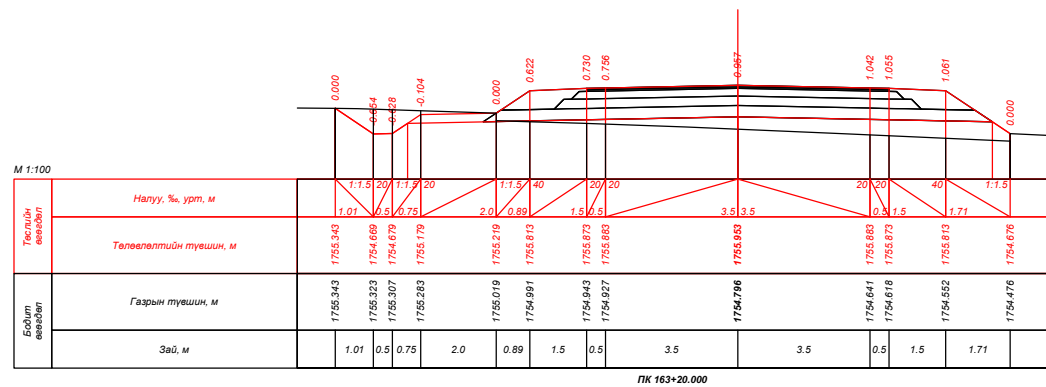
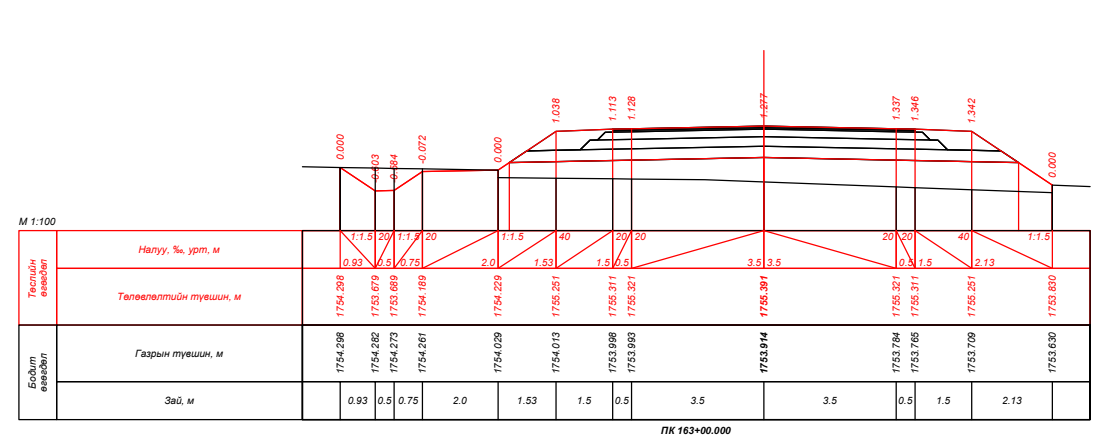
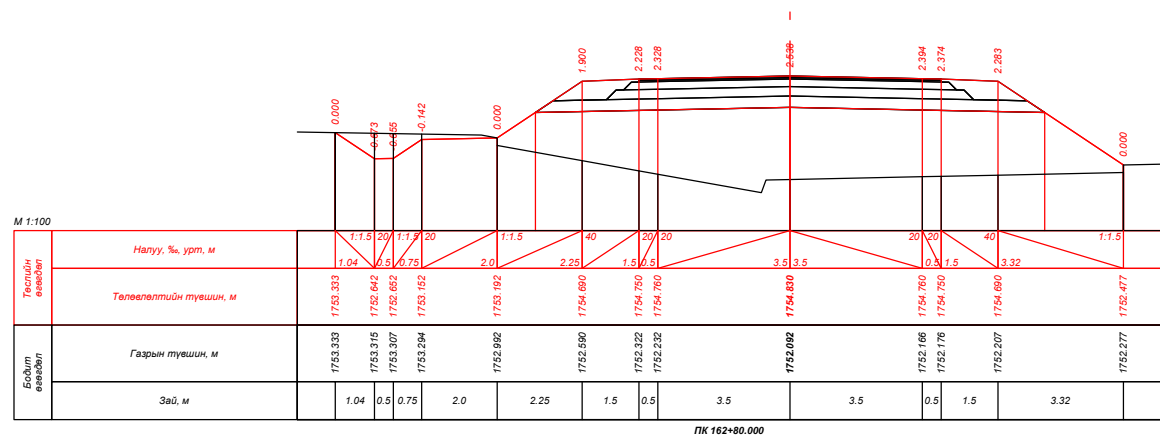
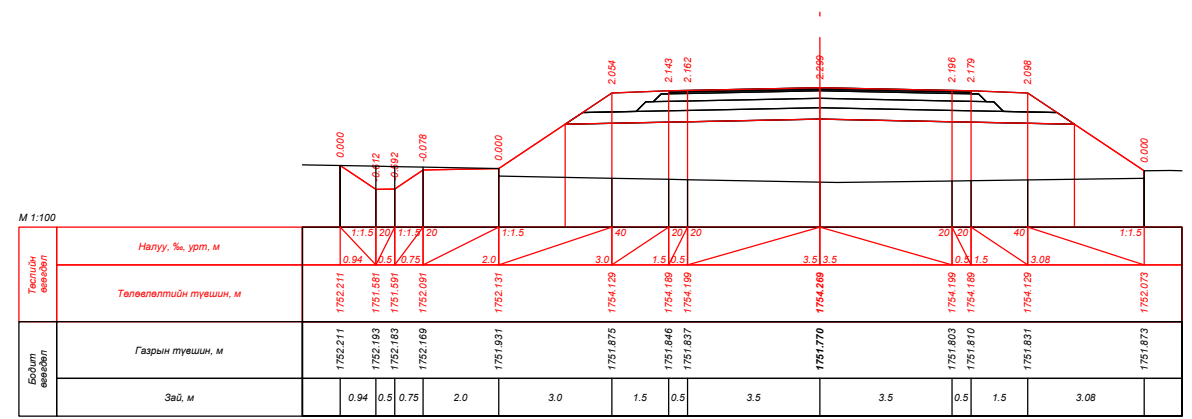
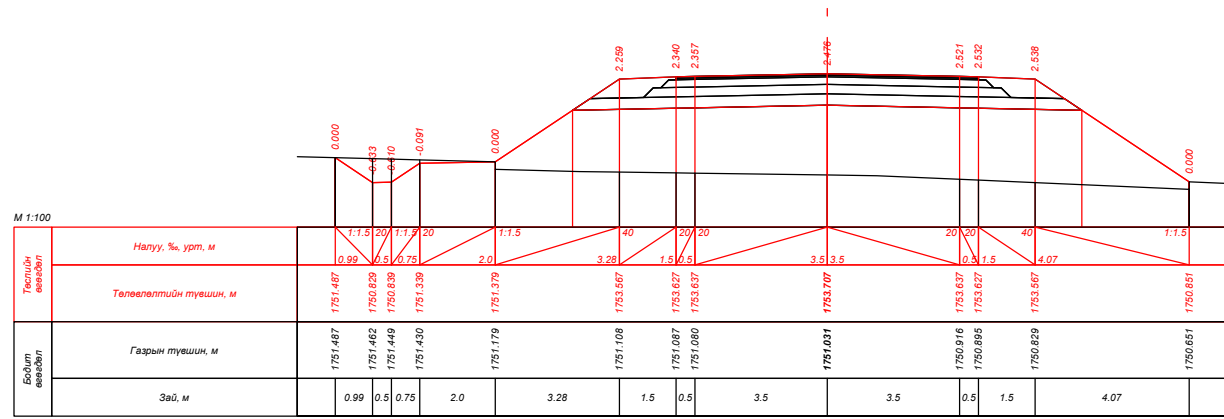
| | | | | | | | |
|--|---|--|--|--------------------------------------|--|--|---|
|  УБ хот, СБД 9-р хороо, Алтайн гудамж, Хоймор оффис 407 тоот "Кадсүрвэй" ХХК | XII.4.2.46 "ХУЖИРТ-АРВАЙХЭЭР" ЧИГЛЭЛИЙН 43.3КМ ХАТУУ ХУЧИЛТТАЙ АВТО ЗАМЫН ИНЖЕНЕРИЙН НАРИЙВЧИЛСАН ЗУРАГ ТӨСӨЛ | | | ХО | | | |
| | Зургийн Е/инж Зургийн инж Гүйцэтгэсэн Шалгасан | Б.Мөнгөншагай Б.Энхбат Э.Билгүүнзаяа Н.Сэмжид |     | ХӨНДЛӨН ОГТЛОЛ Шифр: 67/21 | | | Масштаб: 1:100 Үе шат Хуудас Бүх. Хууд А3 147 384 |
| 2021/10 Сар | | | | | | | |

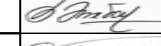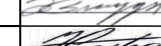


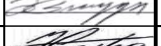



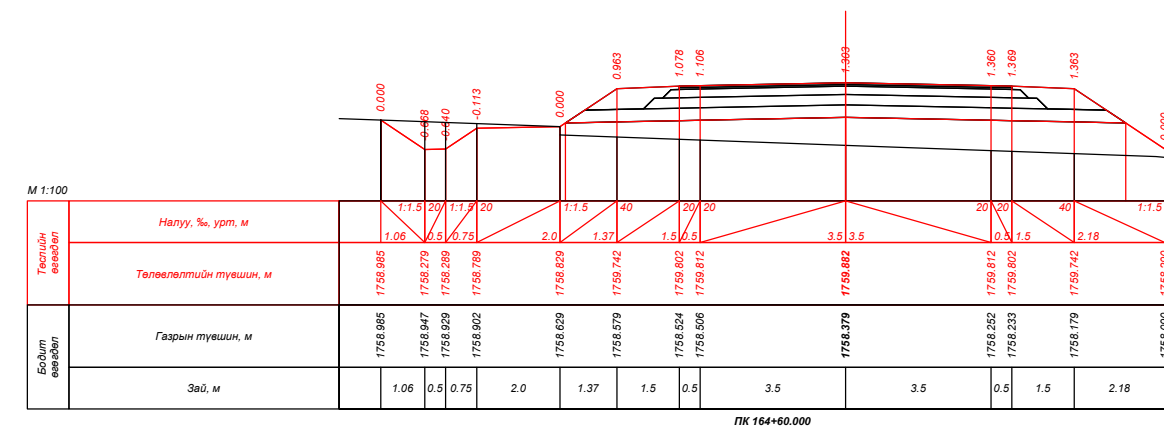
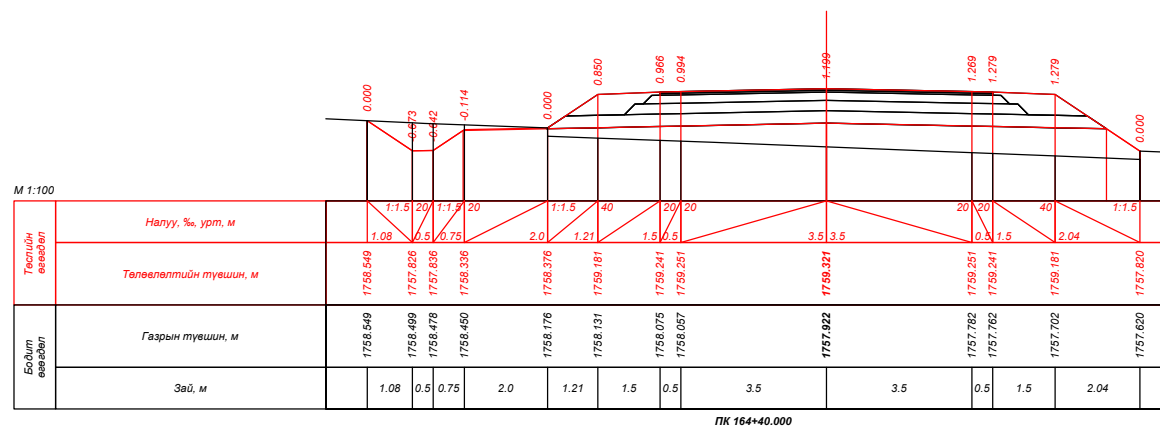
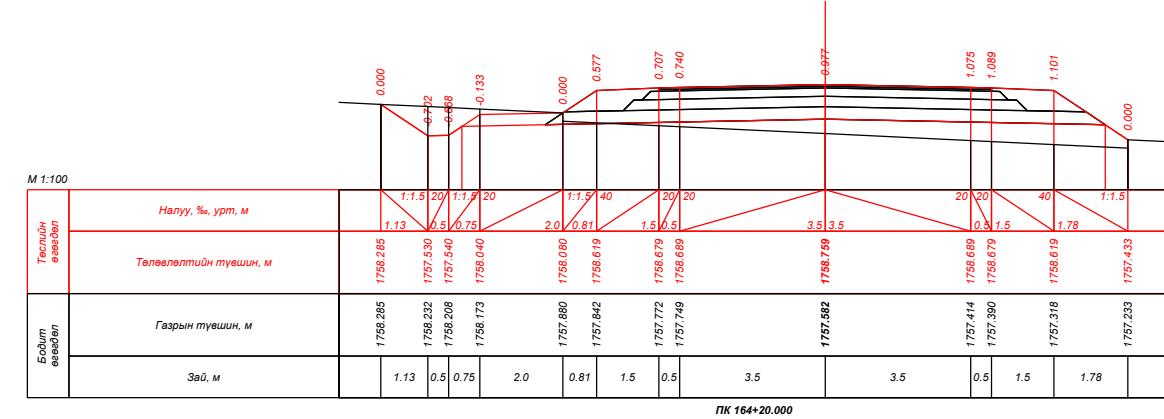
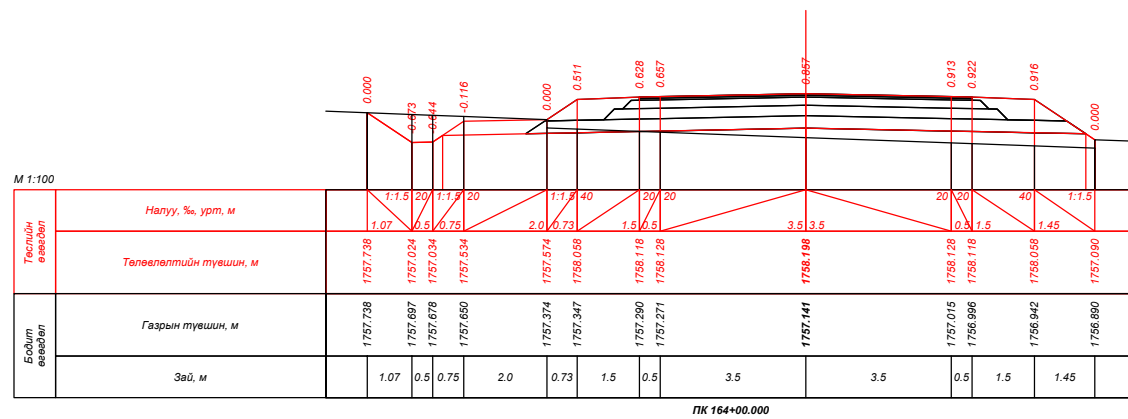
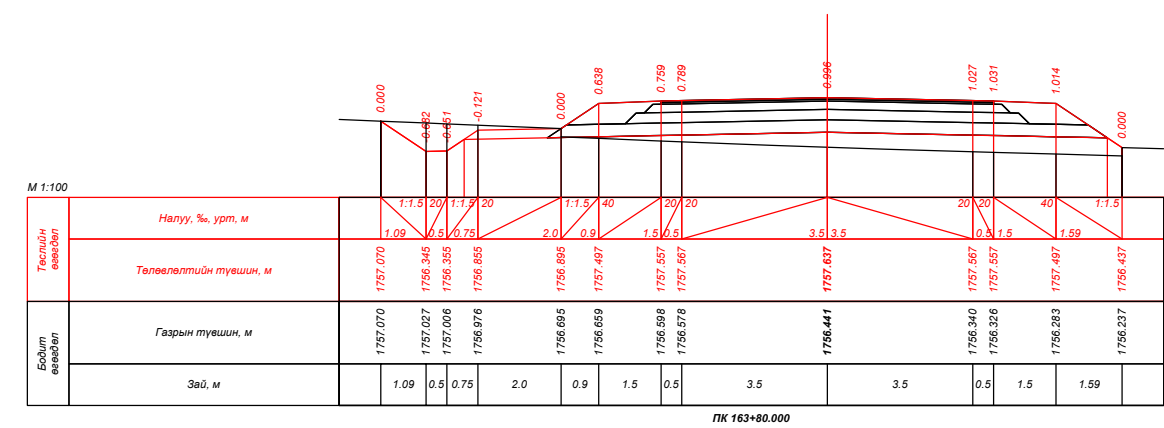
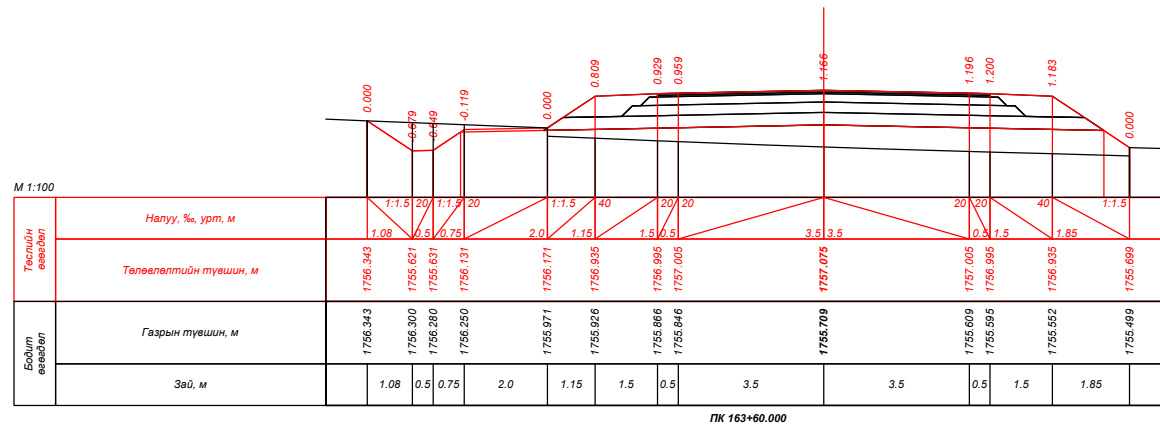
| | | | | | | | | | | | |
|--|---|---|---|-----------------------|--|-------------|--|--------|--|-----------|--|
|  УБ хот, СБД 9-р хороо, Алтайн гудамж, Хоймор оффис 407 тоот "Кадсүрвэй" ХХК | XII.4.2.46 "ХУЖИРТ-АРВАЙХЭЭР" ЧИГЛЭЛИЙН 43.3KM ХАТУУ ХУЧИЛТТАЙ АВТО ЗАМЫН ИНЖЕНЕРИЙН НАРИЙВЧИЛСАН ЗУРАГ ТӨСӨЛ | | | ХО | | | | | | | |
| | Зургийн Е/инж | Б.Мөнгөншагай |  | ХӨНДЛӨН ОГТЛОЛ | | | | | | | |
| | Зургийн инж | Б.Энхбат |  | | | | | | | | |
| | Гүйцэтгэсэн | Э.Билгүүнзаяа |  | | | | | | | | |
| Шалгасан | Н.Сэмжид |  | Шифр: 67/21 | | | 2021/10 Сар | | | | | |
| | | | | Масштаб: 1:100 | | Үе шат | | Хуудас | | Бүх. Хууд | |
| | | | | А3 | | 148 | | 384 | | | |








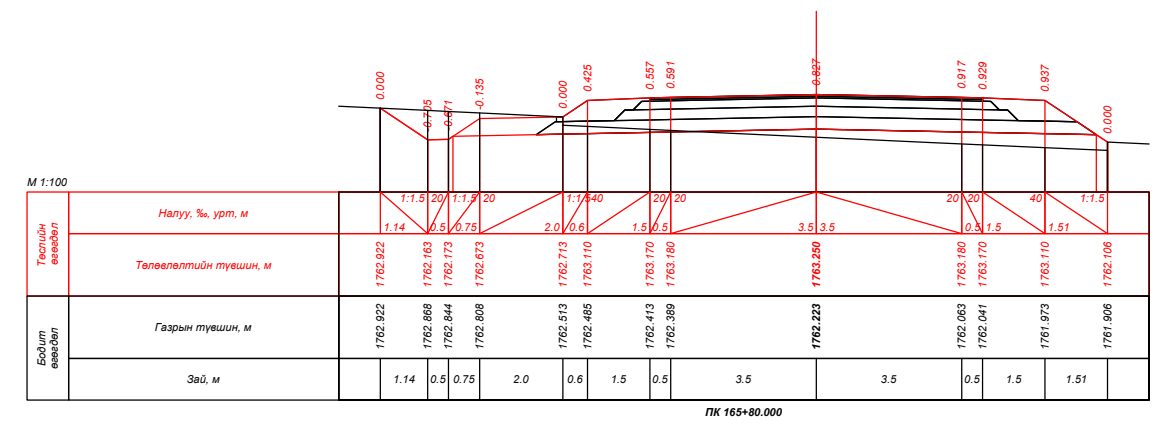
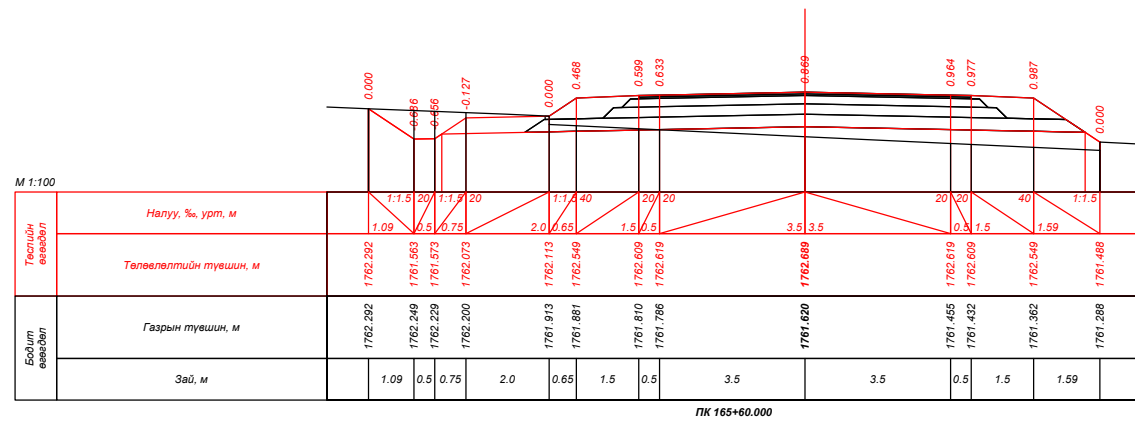
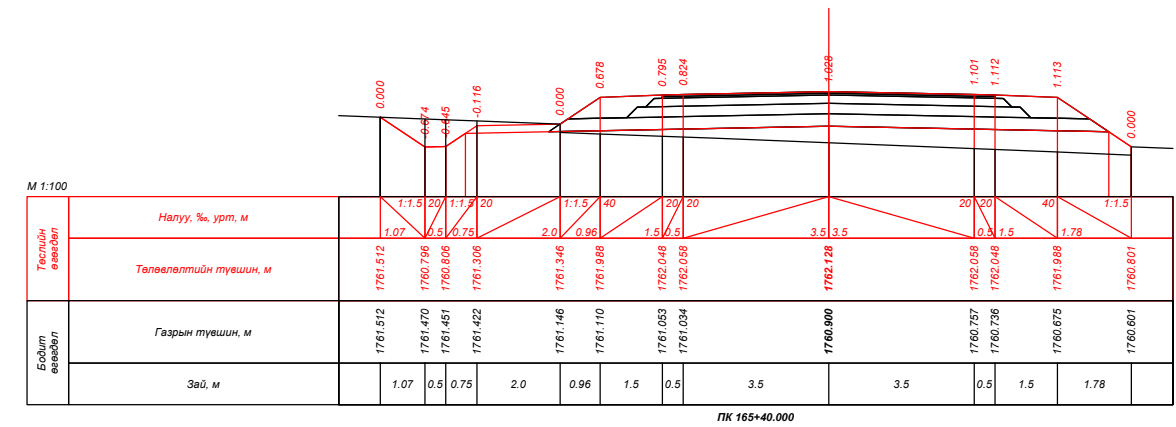
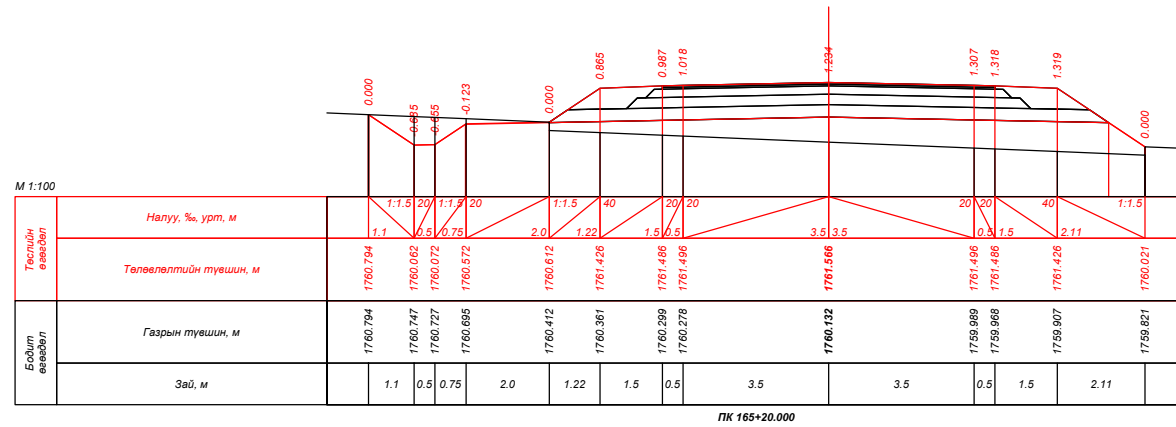
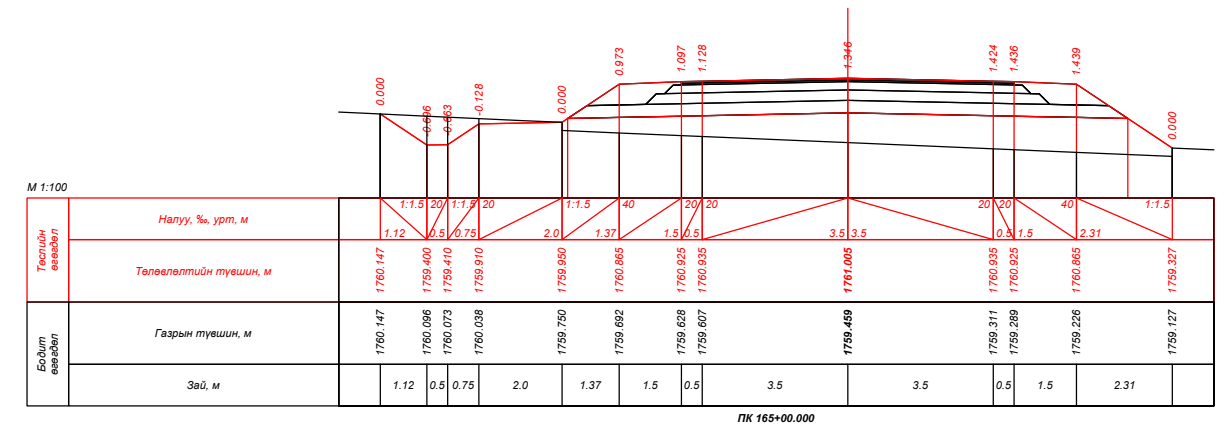
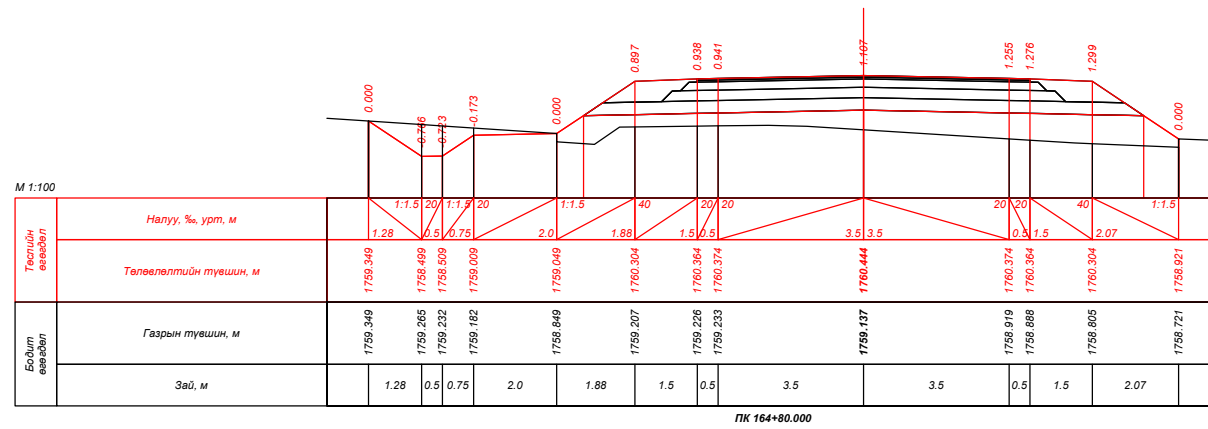
| | | | | | | |
|--|---|---|---|----------------|--|--|
|  УБ хот, СБД 9-р хороо, Алтайн гудамж, Хоймор оффис 407 тоот "Кадсүрвэй" ХХК | XII.4.2.46 "ХУЖИРТ-АРВАЙХЭЭР" ЧИГЛЭЛИЙН 43.3KM ХАТУУ ХУЧИЛТТАЙ АВТО ЗАМЫН ИНЖЕНЕРИЙН НАРИЙВЧИЛСАН ЗУРАГ ТӨСӨЛ | | | ХО | | |
| | Зургийн Е/инж | Б.Мөнгөншагай |  | ХӨНДЛӨН ОГТЛОЛ | | |
| | Зургийн инж | Б.Энхбат |  | | | |
| | Гүйцэтгэсэн | Э.Билгүүнзаяа |  | Шифр: 67/21 | | |
| Шалгасан | Н.Сэмжид |  | Масштаб: 1:100 Үе шат Хуудас Бүх. Хууд А3 149 384 2021/10 Сар | | | |








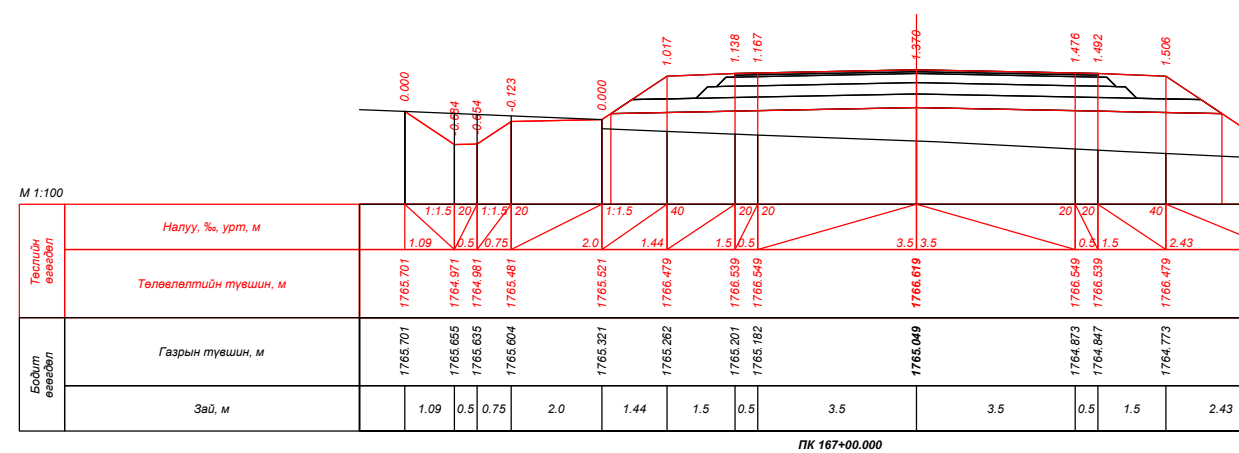
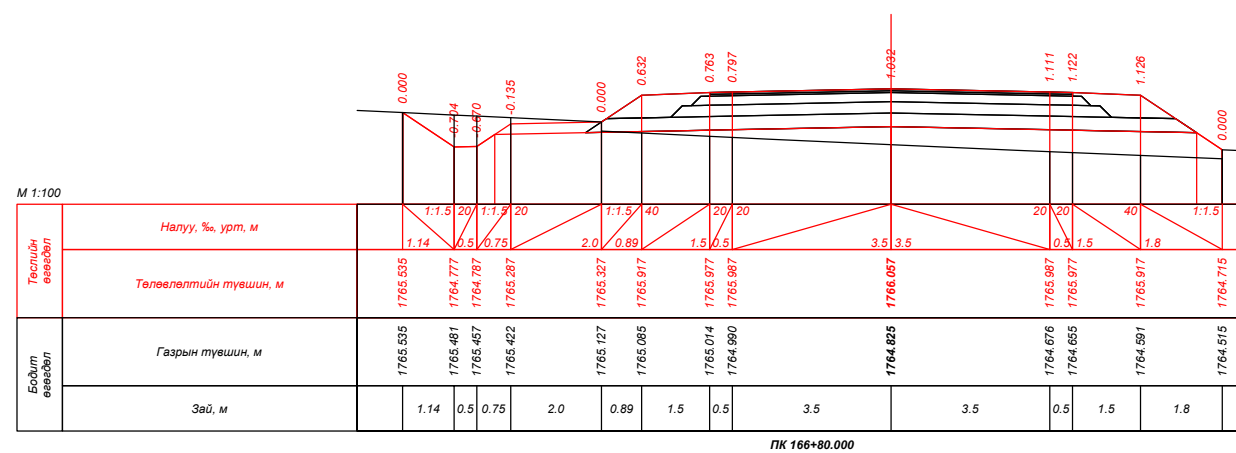
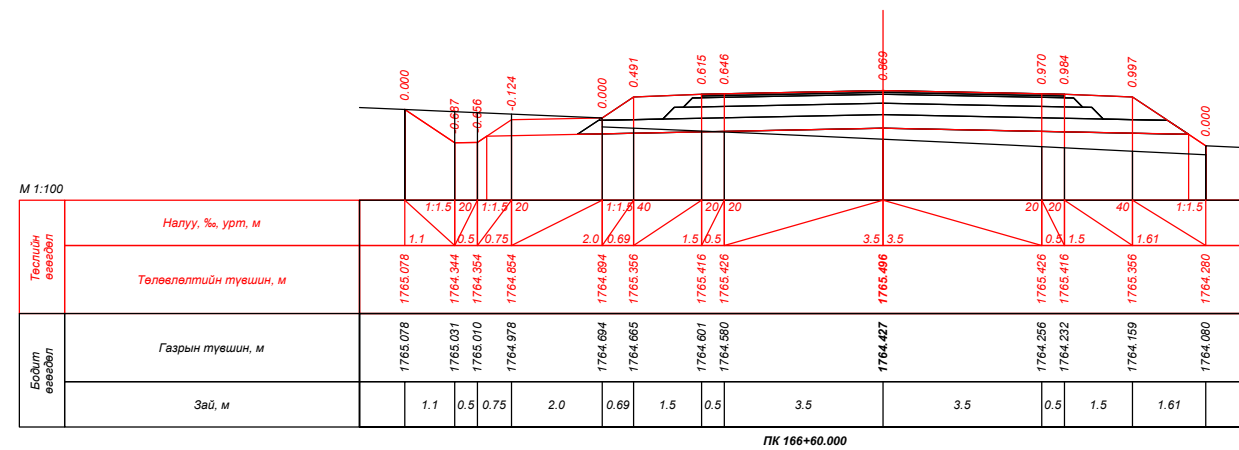
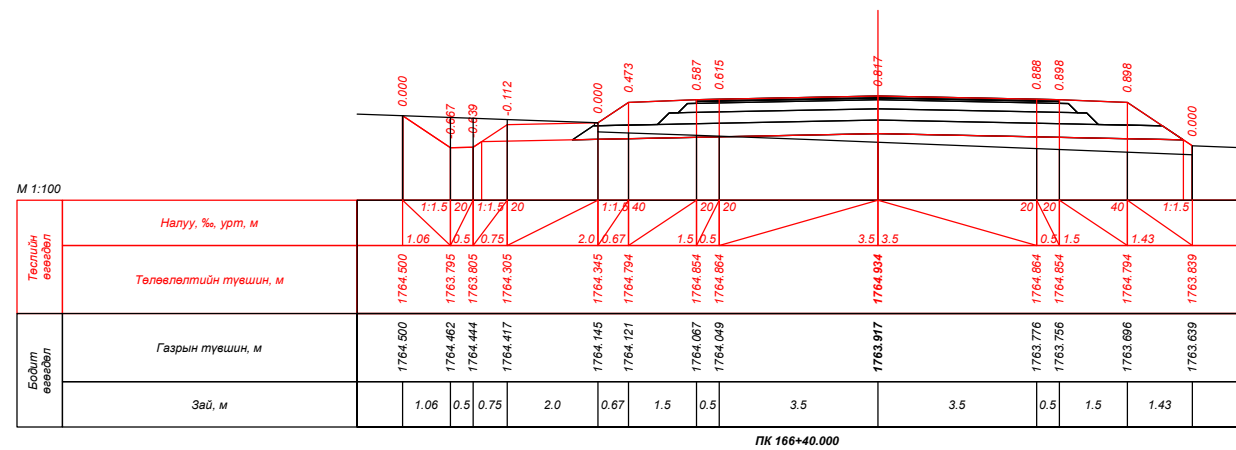
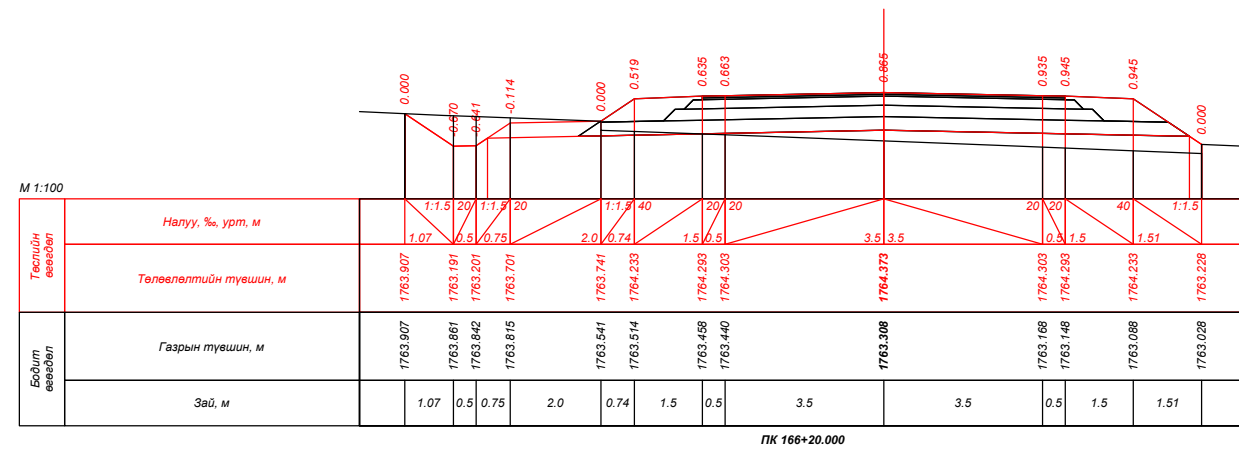
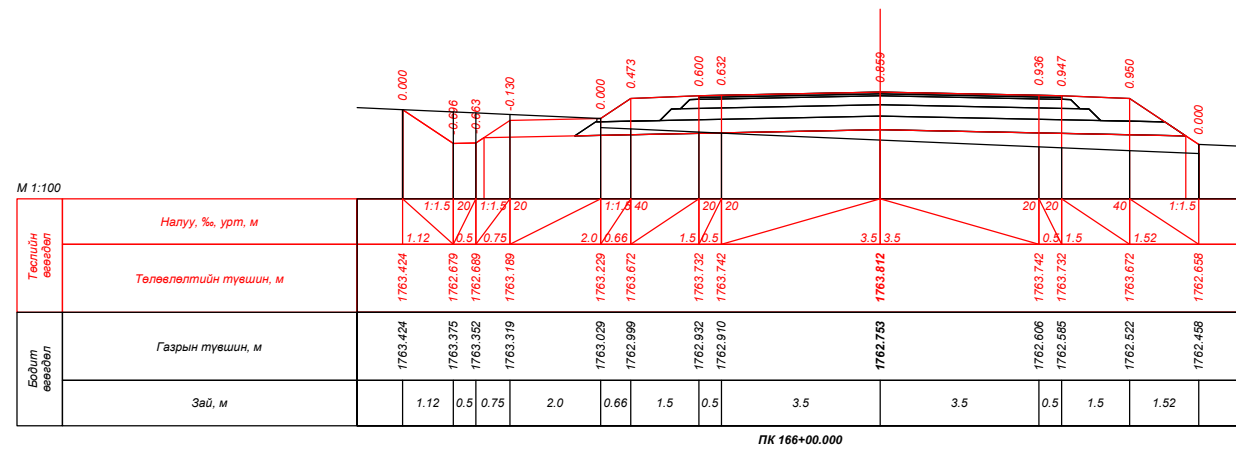
| | | | | | | |
|--|---|---|---|-----------------------|--------|-----------|
|  УБ хот, СБД 9-р хороо, Алтайн гудамж, Хоймор оффис 407 тоот "Кадсүрвэй" ХХК | XII.4.2.46 "ХУЖИРТ-АРВАЙХЭЭР" ЧИГЛЭЛИЙН 43.3КМ ХАТУУ ХУЧИЛТТАЙ АВТО ЗАМЫН ИНЖЕНЕРИЙН НАРИЙВЧИЛСАН ЗУРАГ ТӨСӨЛ | | | ХО | | |
| | Зургийн Е/инж | Б.Мөнгөншагай |  | ХӨНДЛӨН ОГТЛОЛ | | |
| | Зургийн инж | Б.Энхбат |  | | | |
| | Гүйцэтгэсэн | Э.Билгүүнзаяа |  | | | |
| Шалгасан | Н.Сэмжид |  | Шифр: 67/21 | | | |
| | | | | Масштаб: 1:100 | | |
| | | | | Үе шат | Хуудас | Бүх. Хууд |
| | | | | A3 | 150 | 384 |
| | | | | 2021/10 Сар | | |

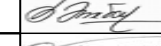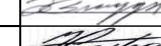


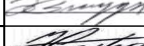



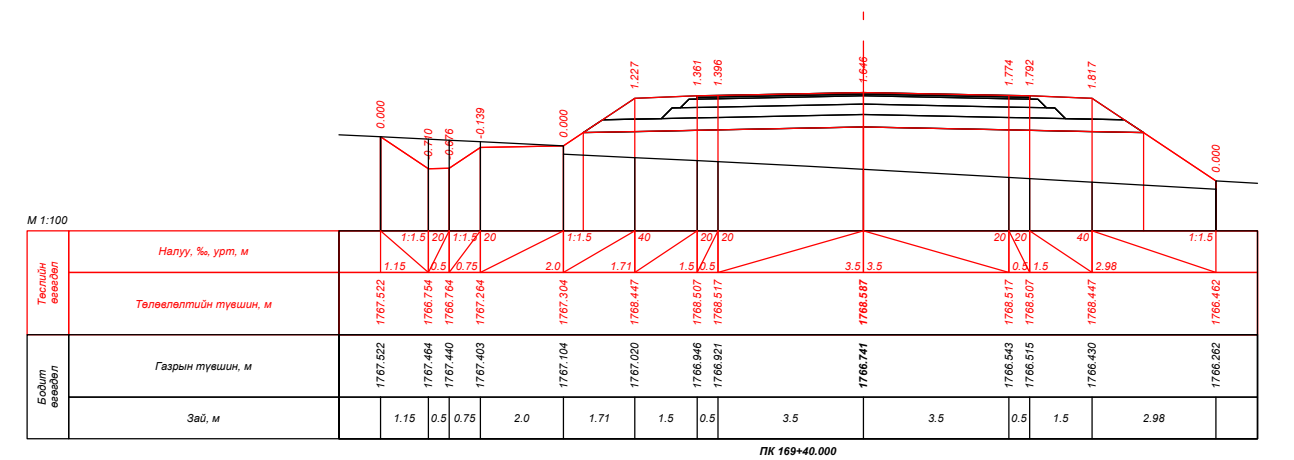
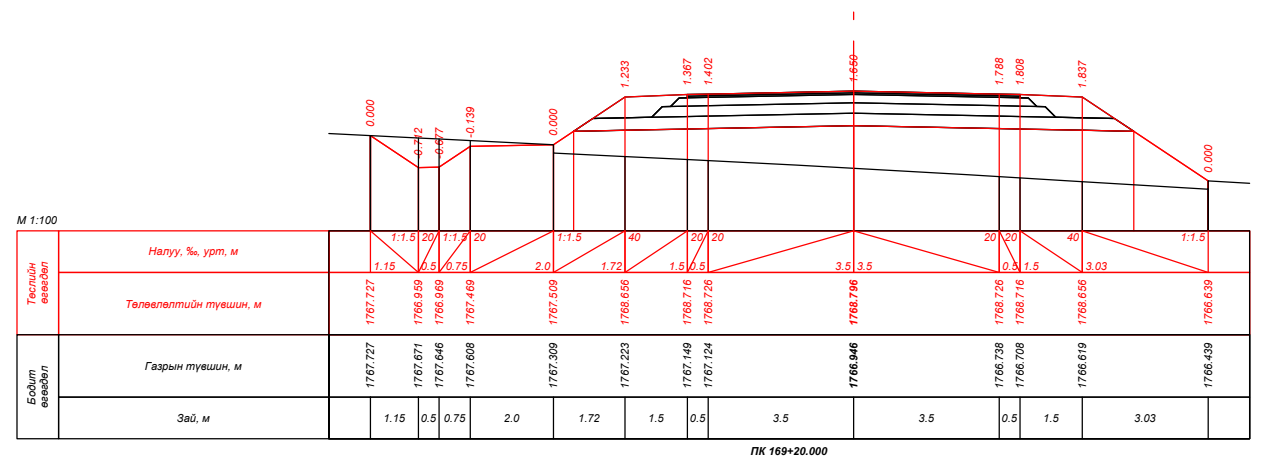
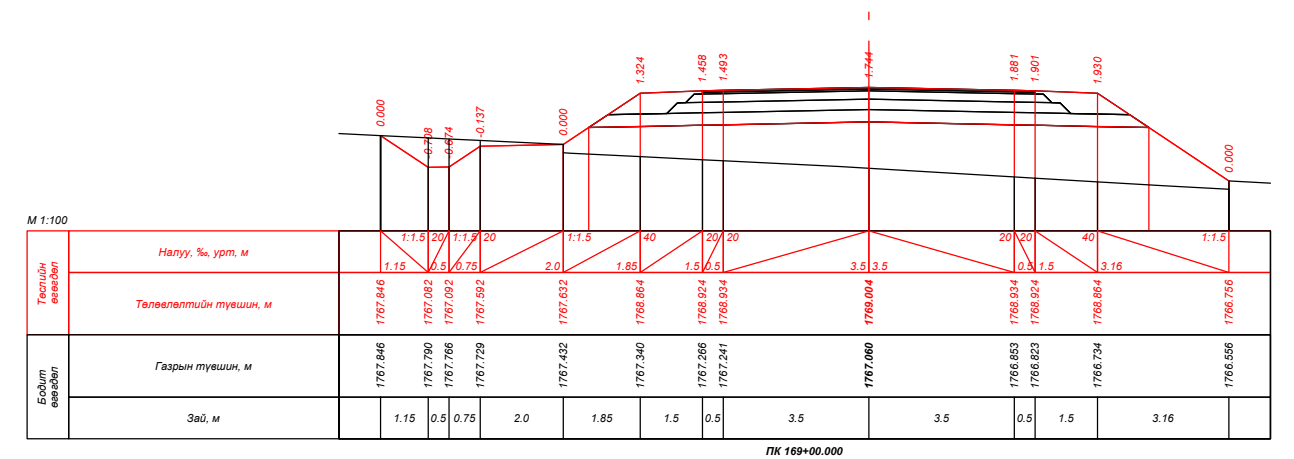
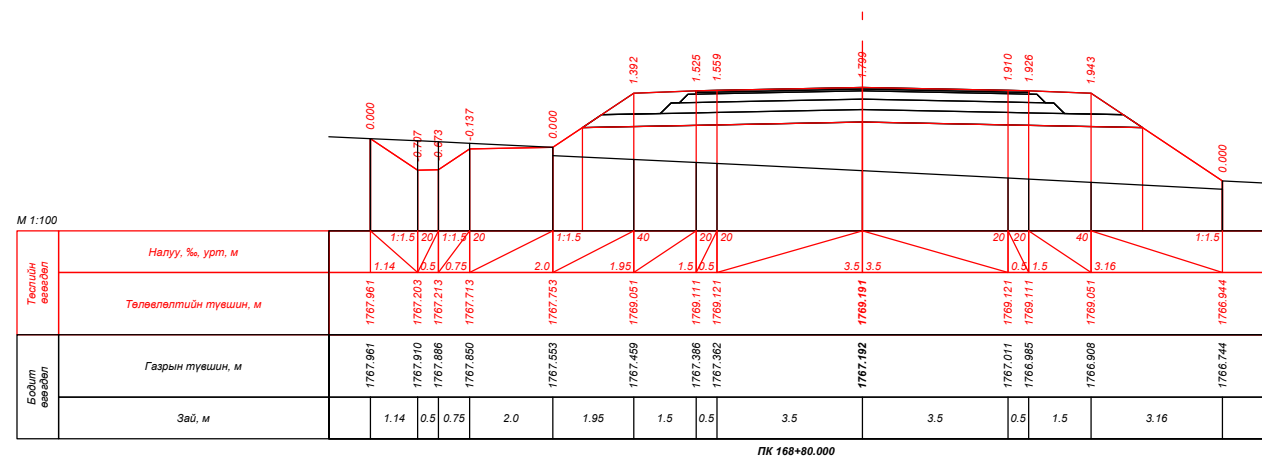
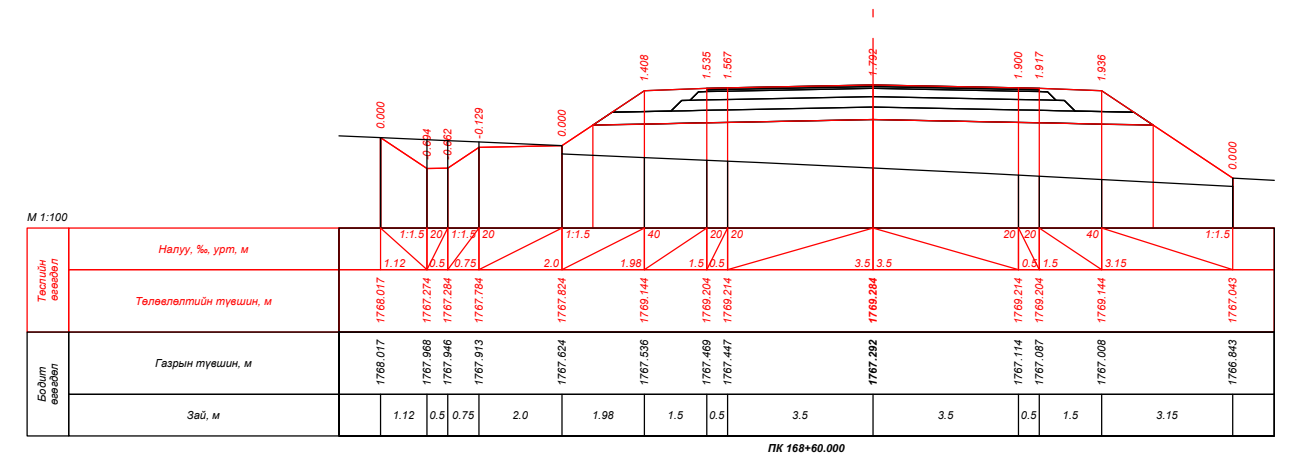
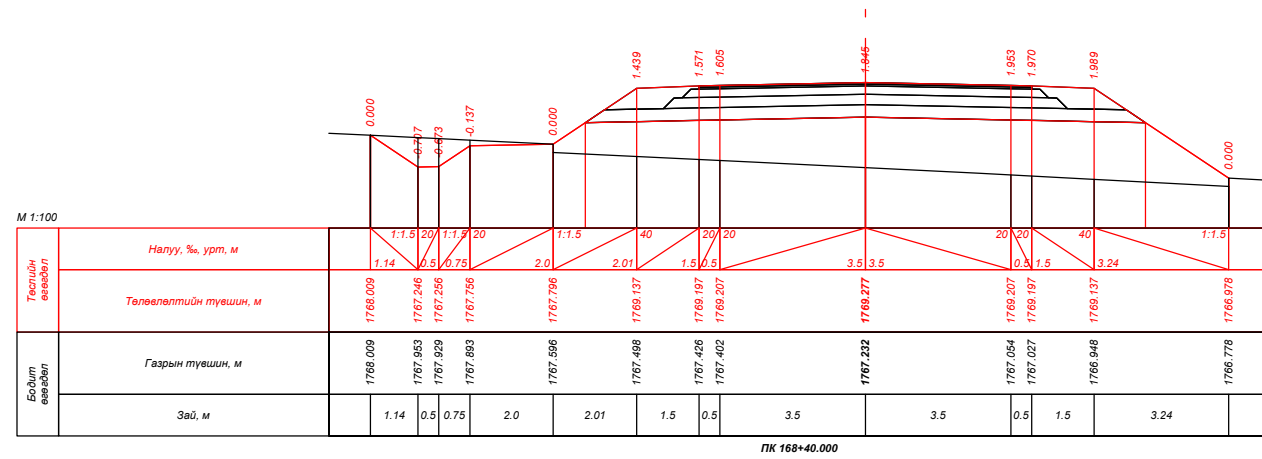
| | | | | | | |
|--|---|---|---|--|--|--|
|  УБ хот, СБД 9-р хороо, Алтайн гудамж, Хоймор оффис 407 тоот "Кадсүрвэй" ХХК | XII.4.2.46 "ХУЖИРТ-АРВАЙХЭЭР" ЧИГЛЭЛИЙН 43.3КМ ХАТУУ ХУЧИЛТТАЙ АВТО ЗАМЫН ИНЖЕНЕРИЙН НАРИЙВЧИЛСАН ЗУРАГ ТӨСӨЛ | | | ХО | | |
| | Зургийн Е/инж | Б.Мөнгөншагай |  | ХӨНДЛӨН ОГТЛОЛ | | |
| | Зургийн инж | Б.Энхбат |  | | | |
| | Гүйцэтгэсэн | Э.Билгүүнзаяа |  | | | |
| Шалгасан | Н.Сэмжид |  | Шифр: 67/21 | Масштаб: 1:100 Үе шат Хуудас Бүх. Хууд А3 151 384 2021/10 Сар | | |

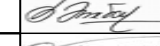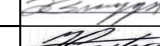






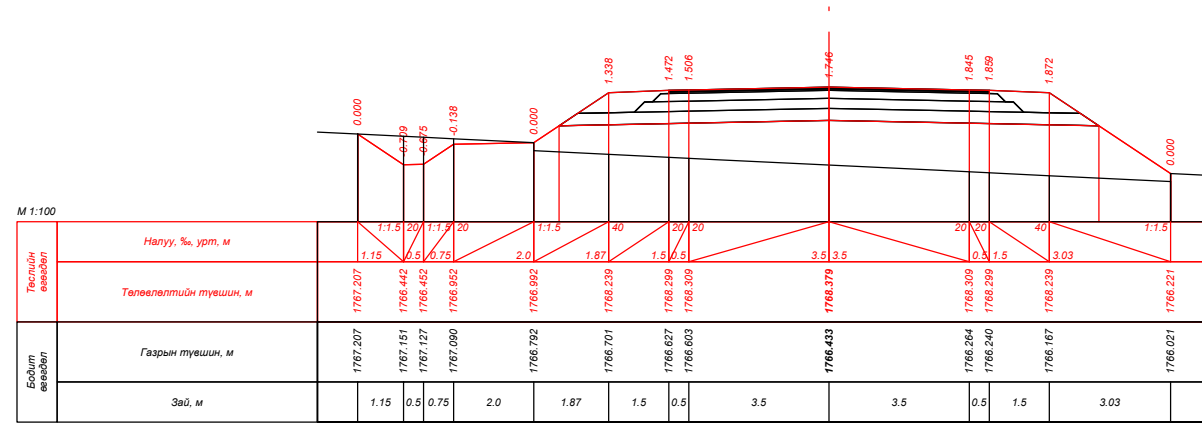
| | | | | | | |
|--|--|---|---|--|--|--|
|  УБ хот, СБД 9-р хороо, Алтайн гудамж, Хоймор оффис 407 тоот "Кадсүрвэй" ХХК | XII.4.2.46 "ХУЖИРТ-АРВАЙХЭЭР" ЧИГЛЭЛИЙН 43.3КМ ХАТУУ ХУЧИЛТТАЙ АВТО ЗАМЫН ИНЖЕНЕРИЙН НАРИЙВЧИЛСАН ЗУРАГ ТӨСӨЛ | | | ХО | | |
| | Зургийн Е/инж | Б.Мөнгөншагай |  | ХӨНДЛӨН ОГТЛОЛ Шифр: 67/21 | | |
| | Зургийн инж | Б.Энхбат |  | | | |
| | Гүйцэтгэсэн | Э.Билгүүнзаяа |  | | | |
| Шалгасан | Н.Сэмжид |  | Масштаб: 1:100 Үе шат Хуудас Бүх. Хууд А3 152 384 2021/10 Сар | | | |




| | | | | | | |
|--|---|---|---|--|--|--|
|  УБ хот, СБД 9-р хороо, Алтайн гудамж, Хоймор оффис 407 тоот "Кадсүрвэй" ХХК | XII.4.2.46 "ХУЖИРТ-АРВАЙХЭЭР" ЧИГЛЭЛИЙН 43.3КМ ХАТУУ ХУЧИЛТТАЙ АВТО ЗАМЫН ИНЖЕНЕРИЙН НАРИЙВЧИЛСАН ЗУРАГ ТӨСӨЛ | | | ХО | | |
| | Зургийн Е/инж | Б.Мөнгөншагай |  | ХӨНДЛӨН ОГТЛОЛ Шифр: 67/21 | | |
| | Зургийн инж | Б.Энхбат |  | | | |
| | Гүйцэтгэсэн | Э.Билгүүнзаяа |  | | | |
| Шалгасан | Н.Сэмжид |  | Масштаб: 1:100 Үе шат Хуудас Бүх. Хууд А3 153 384 2021/10 Сар | | | |

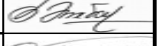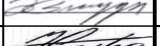


| | | | | | | |
|--|--|---|---|-------------------------------|--|--|
|  УБ хот, СБД 9-р хороо, Алтайн гудамж, Хоймор оффис 407 тоот "Кадсүрвэй" ХХК | ХИ.4.2.46 "ХУЖИРТ-АРВАЙХЭЭР" ЧИГЛЭЛИЙН 43.3КМ ХАТУУ ХУЧИЛТТАЙ АВТО ЗАМЫН ИНЖЕНЕРИЙН НАРИЙВЧИЛСАН ЗУРАГ ТӨСӨЛ | | | ХО | | |
| | Зургийн Е/инж | Б.Мөнгөншагай |  | ХӨНДЛӨН ОГТЛОЛ Шифр: 67/21 | | |
| | Зургийн инж | Б.Энхбат |  | | | |
| | Гүйцэтгэсэн | Э.Билгүүнзаяа |  | | | |
| Шалгасан | Н.Сэмжид |  | Масштаб: 1:100 Үе шат Хуудас Бүх. Хууд А3 155 384 2021/10 Сар | | | |




ПК 169+60.000

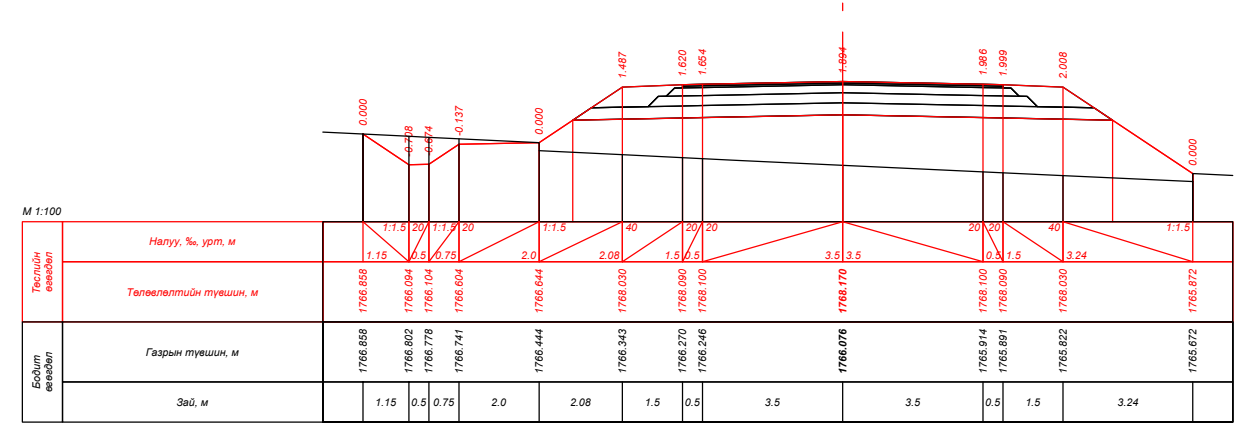


ПК 169+80.000

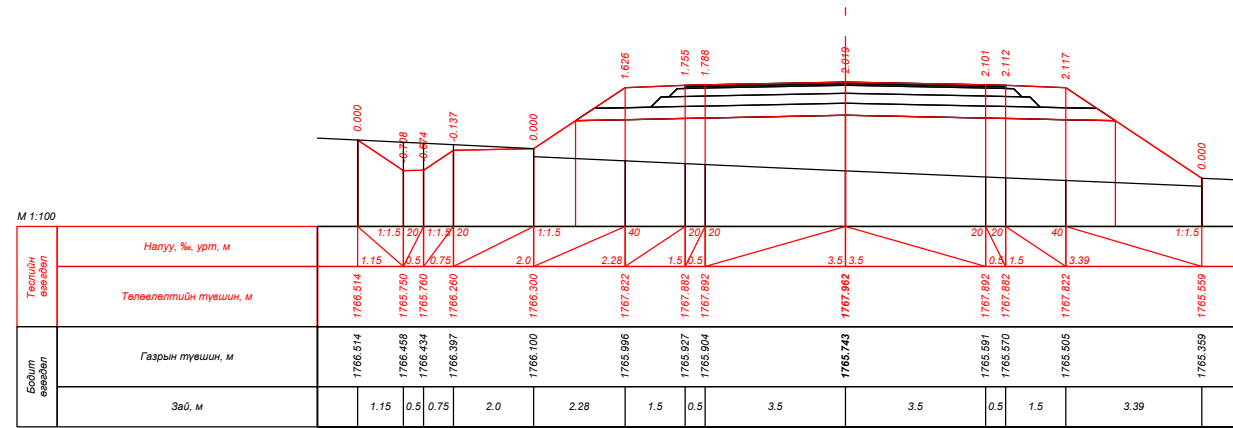


ПК 170+00.000

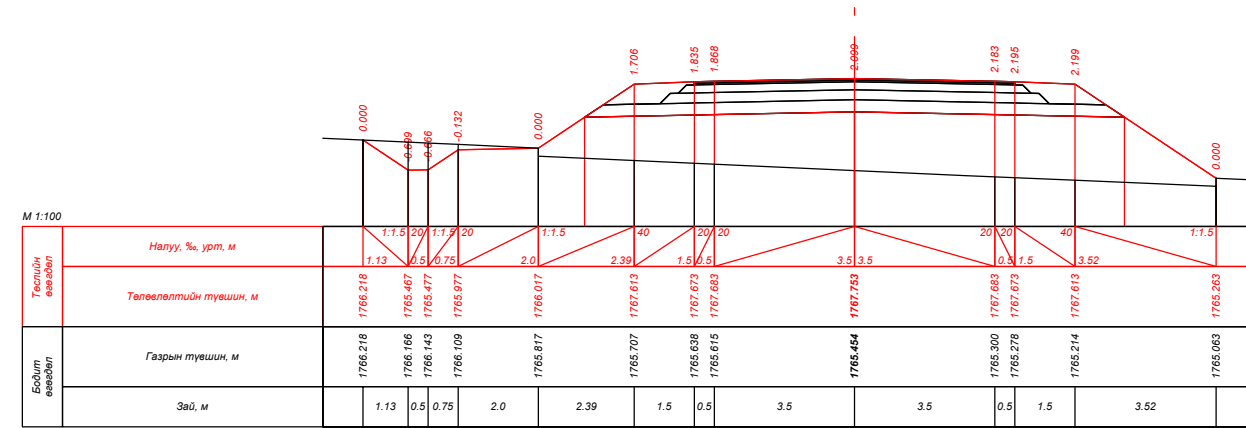

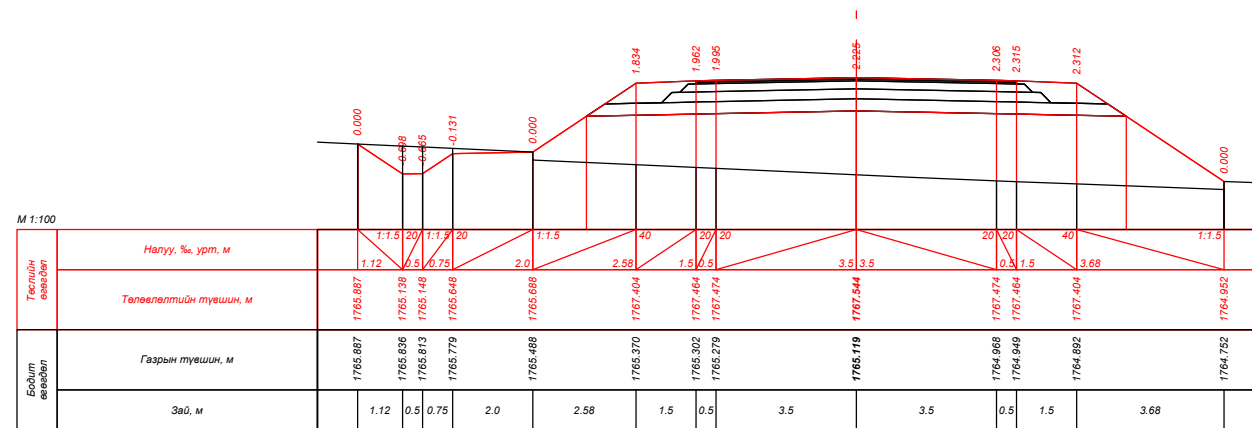


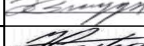

ПК 170+20.000

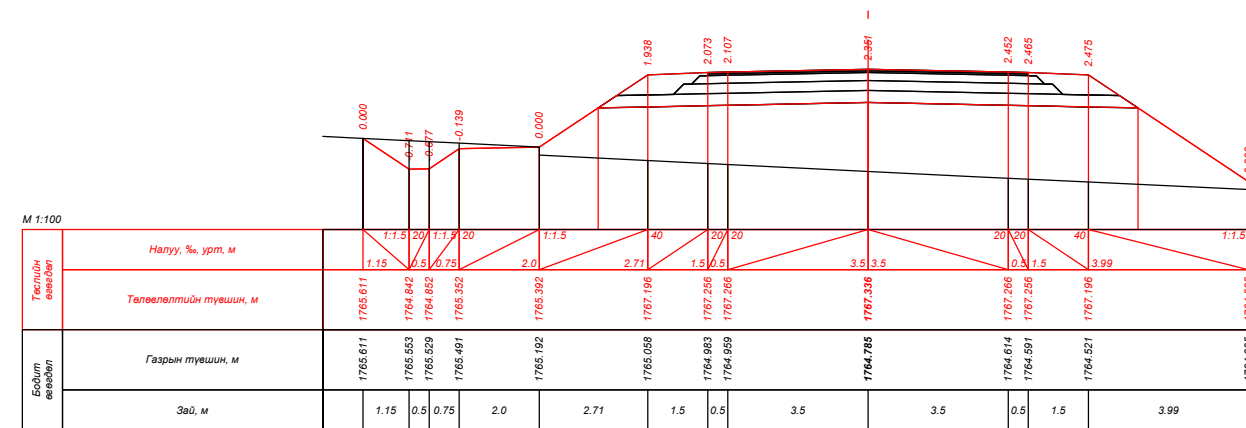


ПК 170+40.000




ПК 170+60.000


| | | | | | | |
|--|---|---|---|----------------|--|--|
|  УБ хот, СБД 9-р хороо, Алтайн гудамж, Хоймор оффис 407 тоот "Кадсүрвэй" ХХК | XII.4.2.46 "ХУЖИРТ-АРВАЙХЭЭР" ЧИГЛЭЛИЙН 43.3КМ ХАТУУ ХУЧИЛТТАЙ АВТО ЗАМЫН ИНЖЕНЕРИЙН НАРИЙВЧИЛСАН ЗУРАГ ТӨСӨЛ | | | ХО | | |
| | Зургийн Е/инж | Б.Мөнгөншагай |  | ХӨНДЛӨН ОГТЛОЛ | | |
| | Зургийн инж | Б.Энхбат |  | | | |
| Гүйцэтгэсэн | Э.Билгүүнзаяа |  | Шифр: 67/21 | | | |
| Шалгасан | Н.Сэмжид |  | | | | Масштаб: 1:100 Үе шат Хуудас Бүх. Хууд А3 156 384 2021/10 Сар |

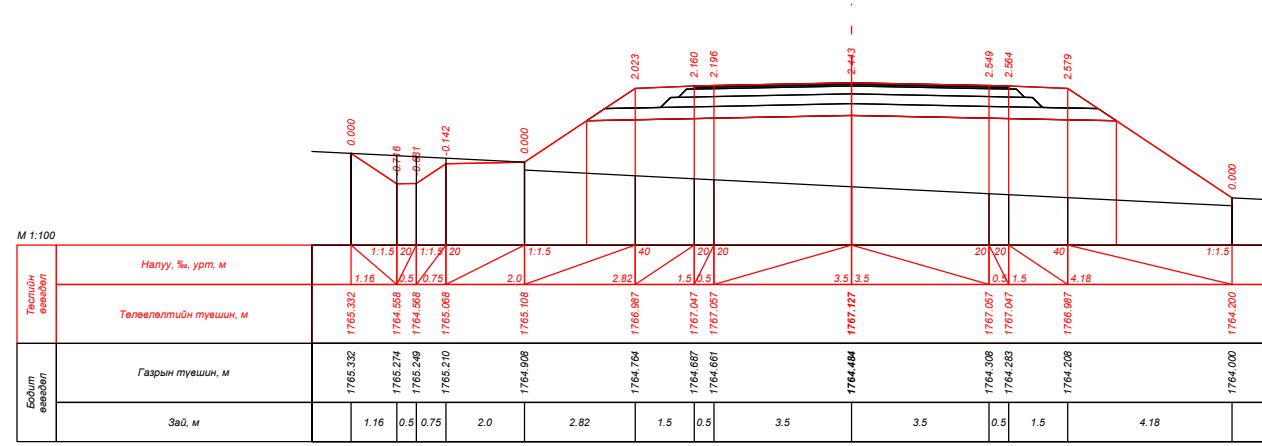


ПК 170+80.000

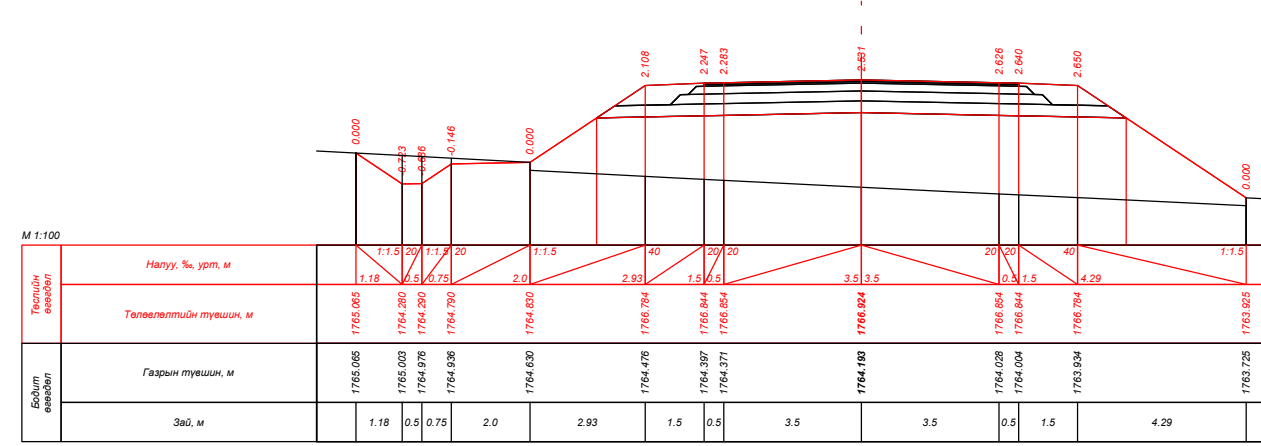


ПК 171+00.000

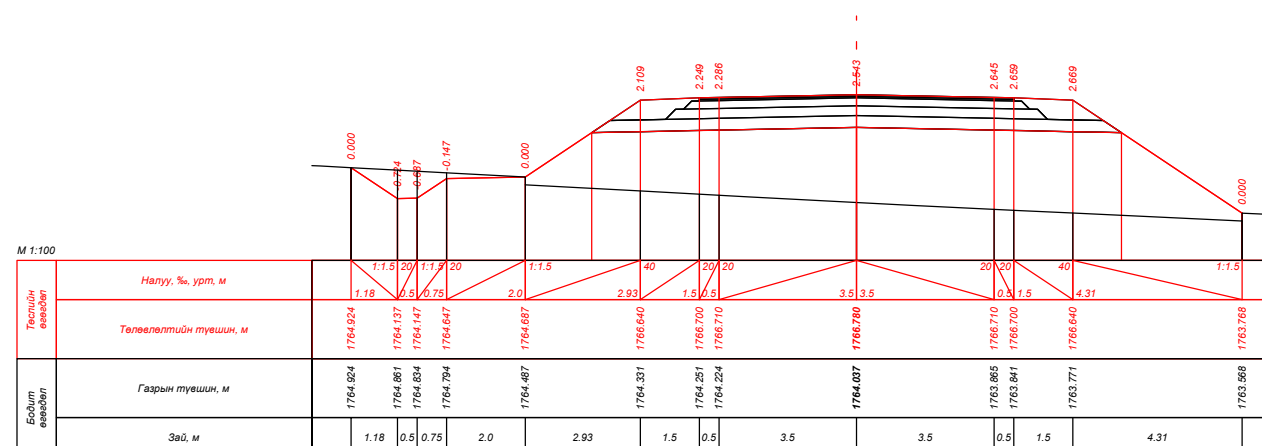


ПК 171+20.000

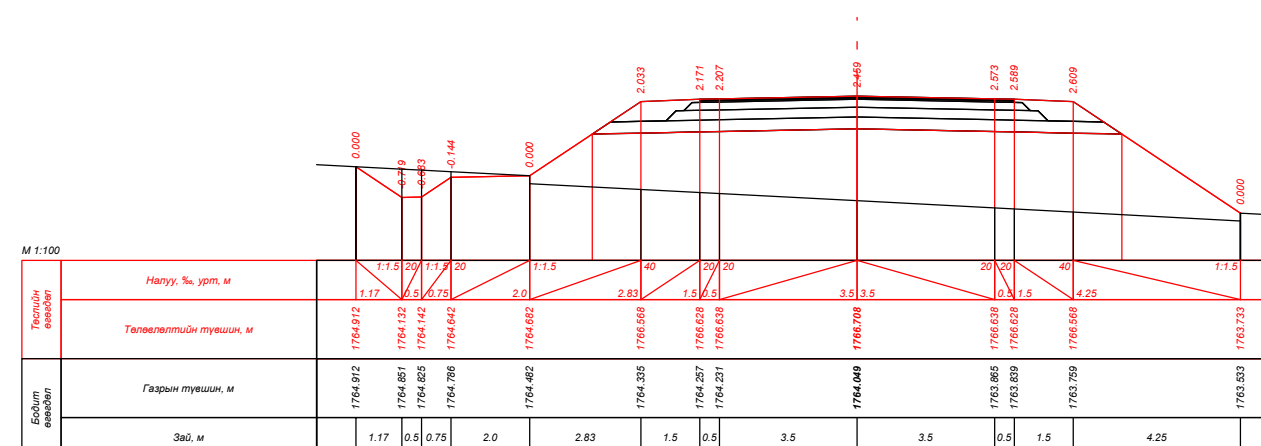



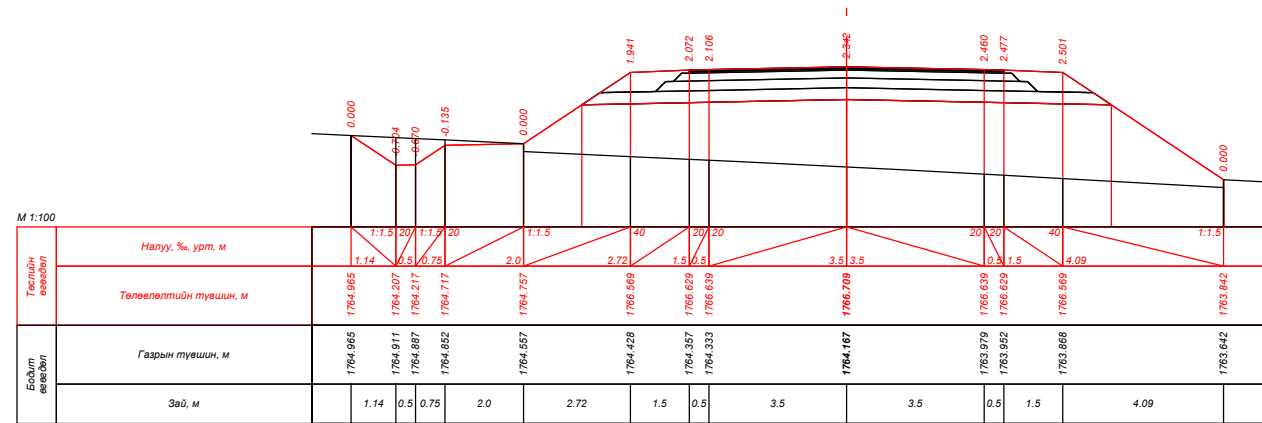


ПК 171+40.000

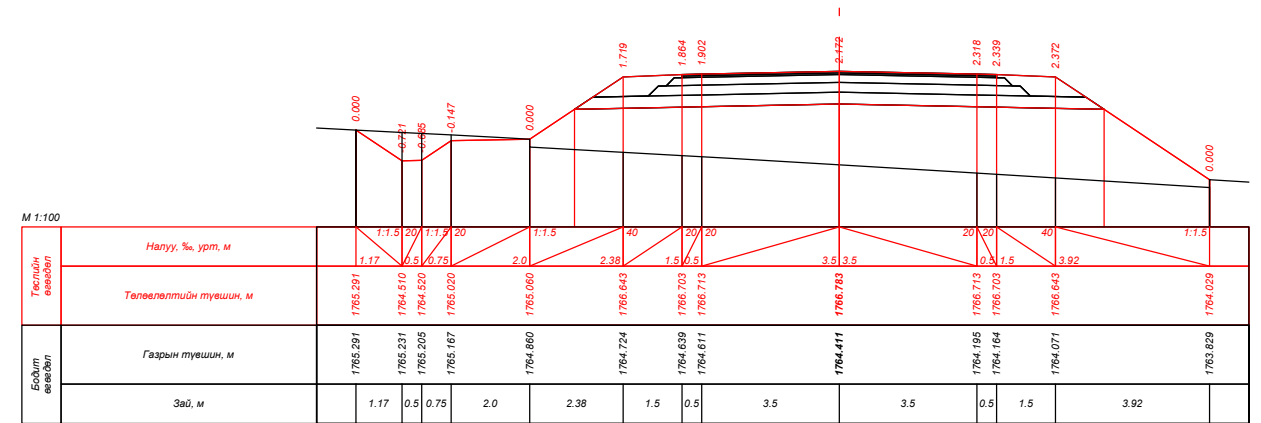


ПК 171+60.000




ПК 171+80.000


| | | | | | | |
|--|---|---|---|---|--|--|
|  УБ хот, СБД 9-р хороо, Алтайн гудамж, Хоймор оффис 407 тоот "Кадсүрвэй" ХХК | XII.4.2.46 "ХУЖИРТ-АРВАЙХЭЭР" ЧИГЛЭЛИЙН 43.3KM ХАТУУ ХУЧИЛТТАЙ АВТО ЗАМЫН ИНЖЕНЕРИЙН НАРИЙВЧИЛСАН ЗУРАГ ТӨСӨЛ | | | ХО | | |
| | Зургийн Е/инж | Б.Мөнгөншагай |  | ХӨНДЛӨН ОГТЛОЛ | | |
| | Зургийн инж | Б.Энхбат |  | | | |
| | Гүйцэтгэсэн | Э.Билгүүнзаяа |  | | | |
| Шалгасан | Н.Сэмжид |  | Шифр: 67/21 | | | |
| | | | | Масштаб: 1:100 Үе шат Хуудас Бүх. Хууд | | |
| | | | | А3 157 384 | | |
| | | | | 2021/10 Сар | | |

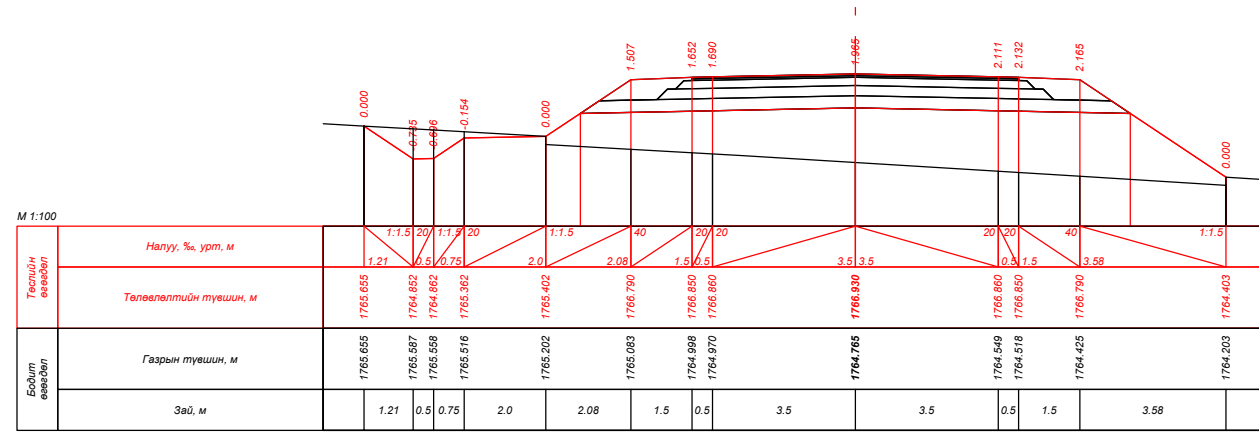


ПК 172+00.000

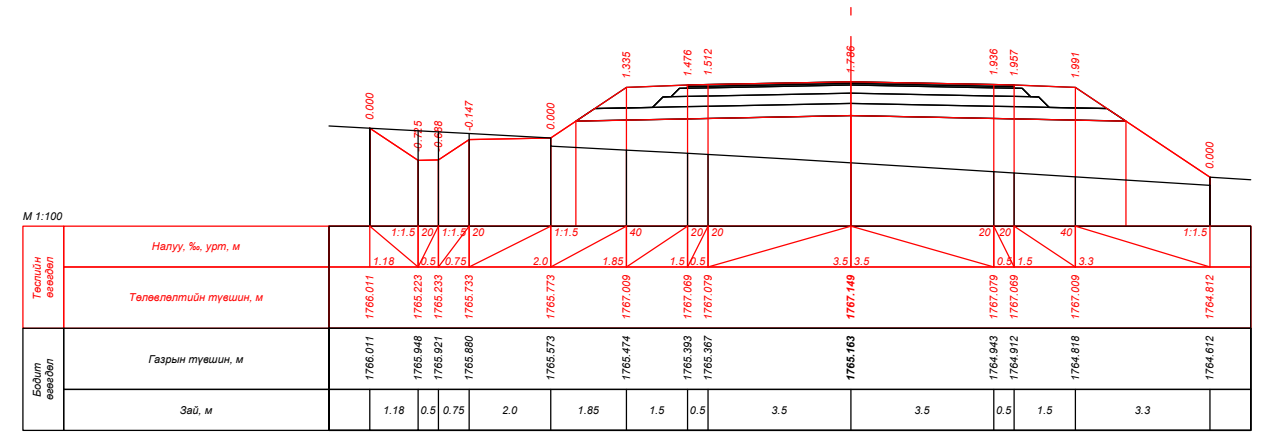


ПК 172+20.000

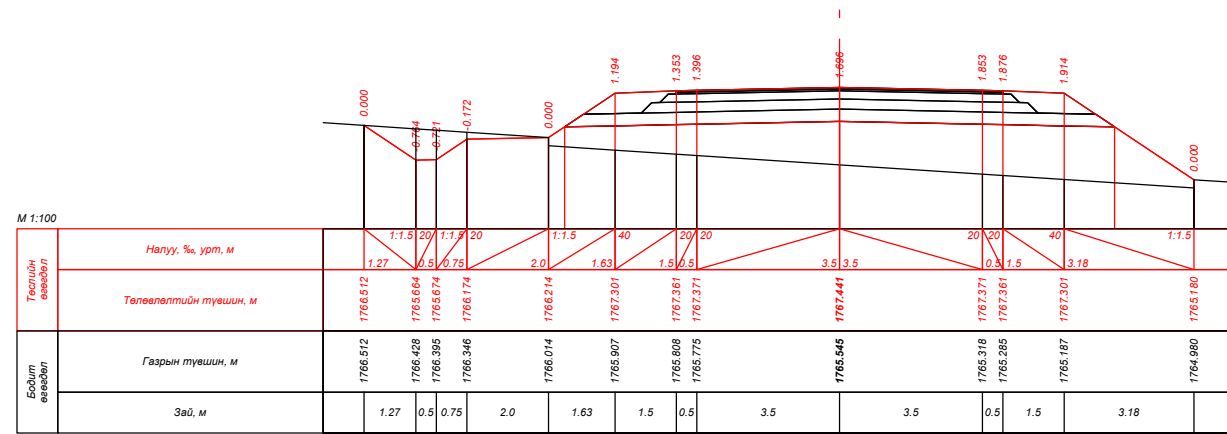


ПК 172+40.000

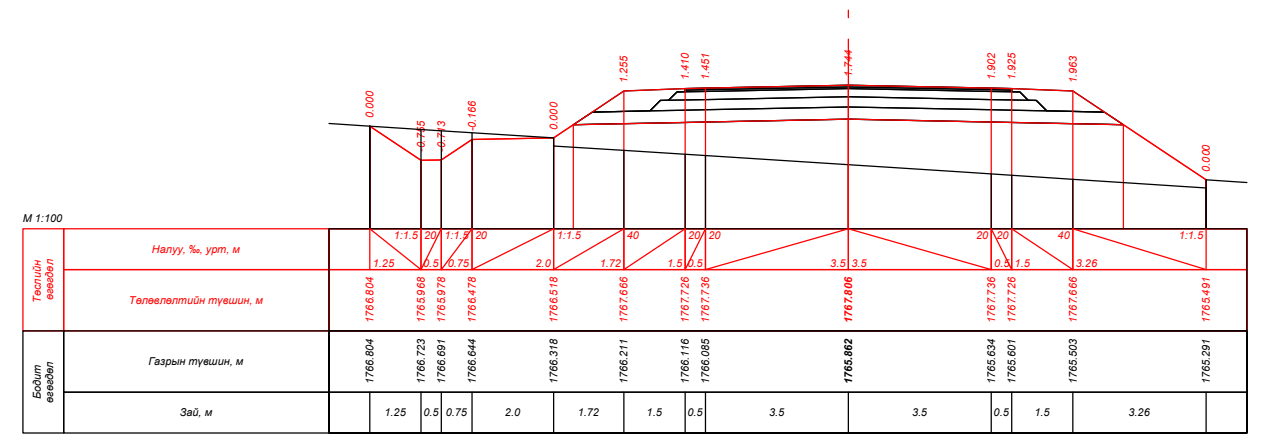



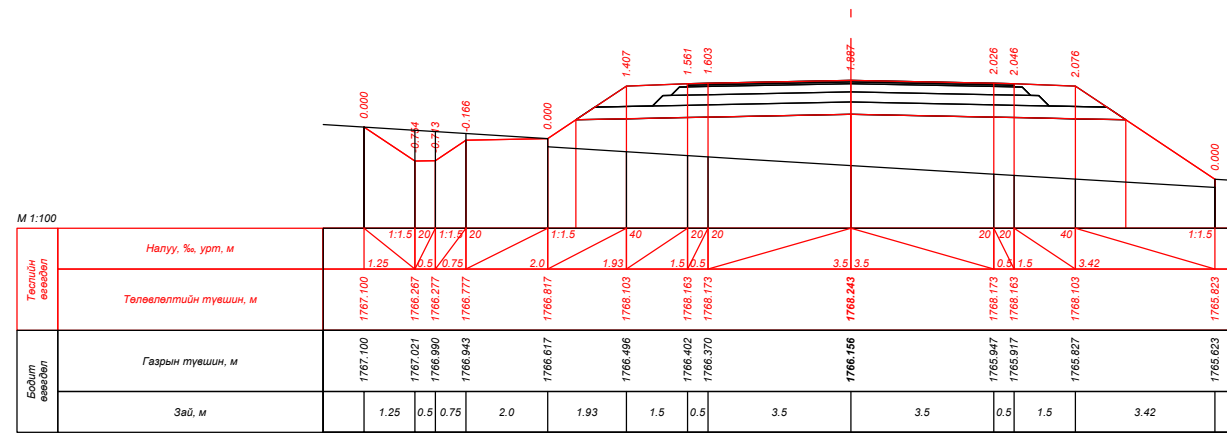


ПК 172+60.000






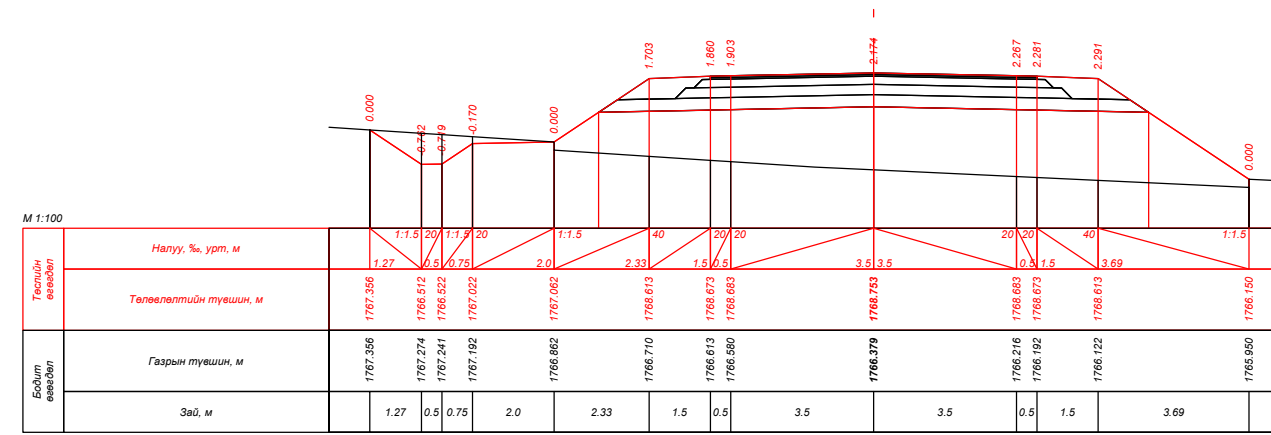



ПК 172+80.000











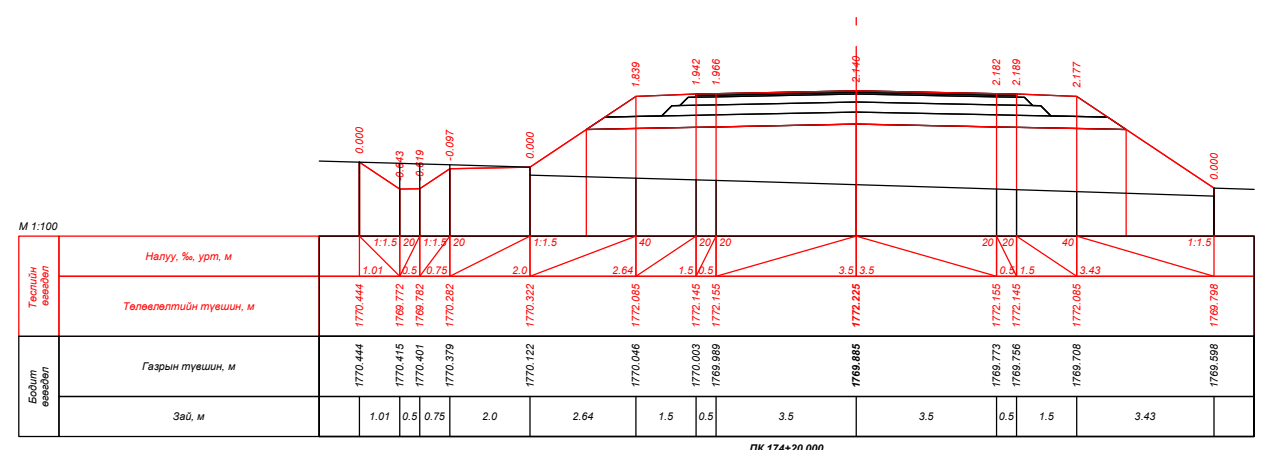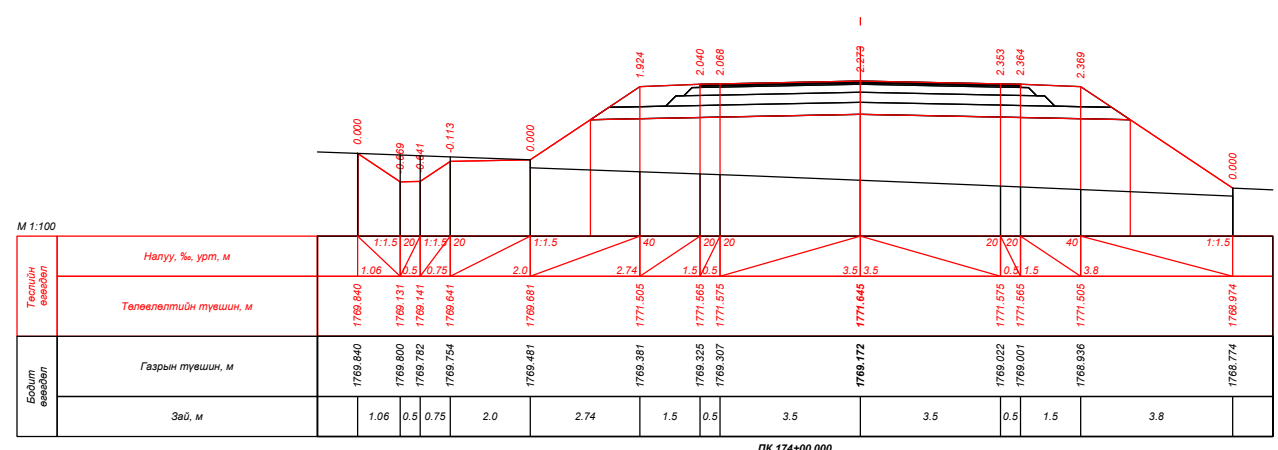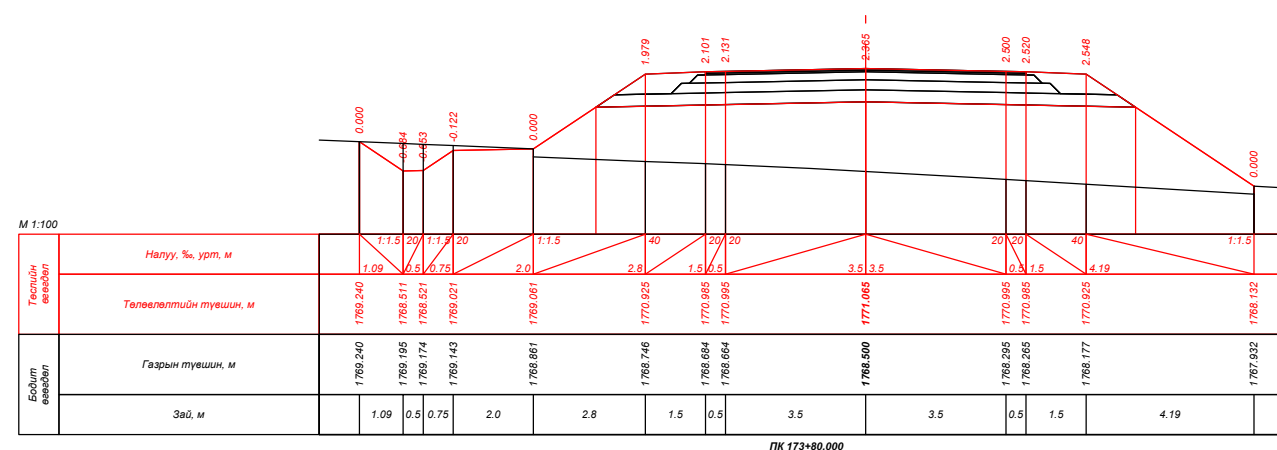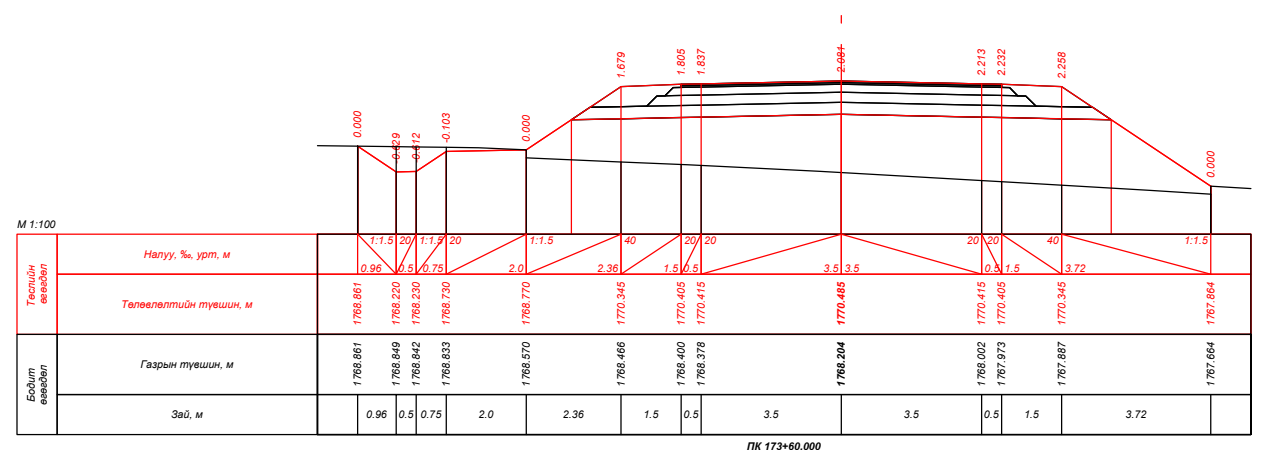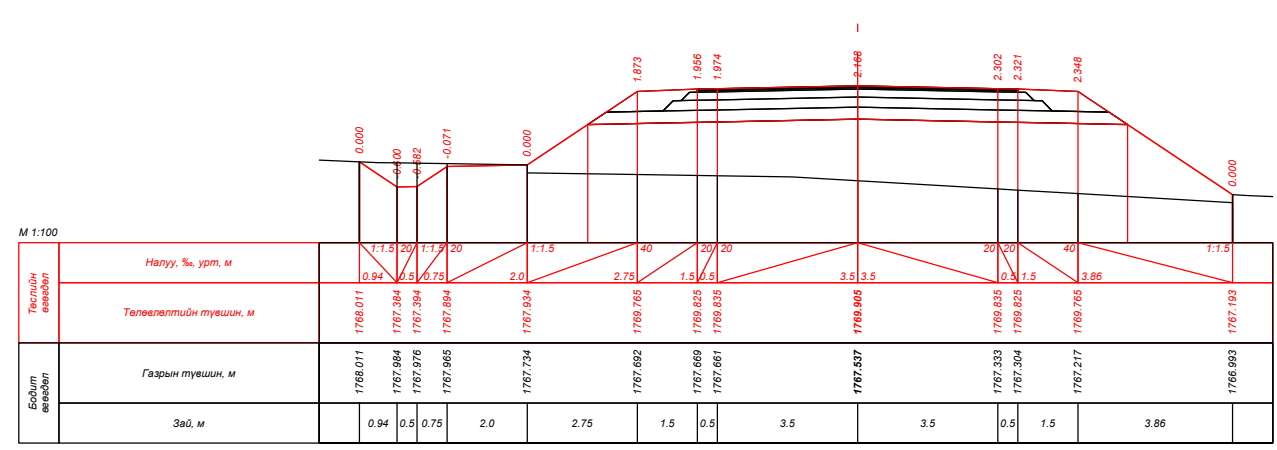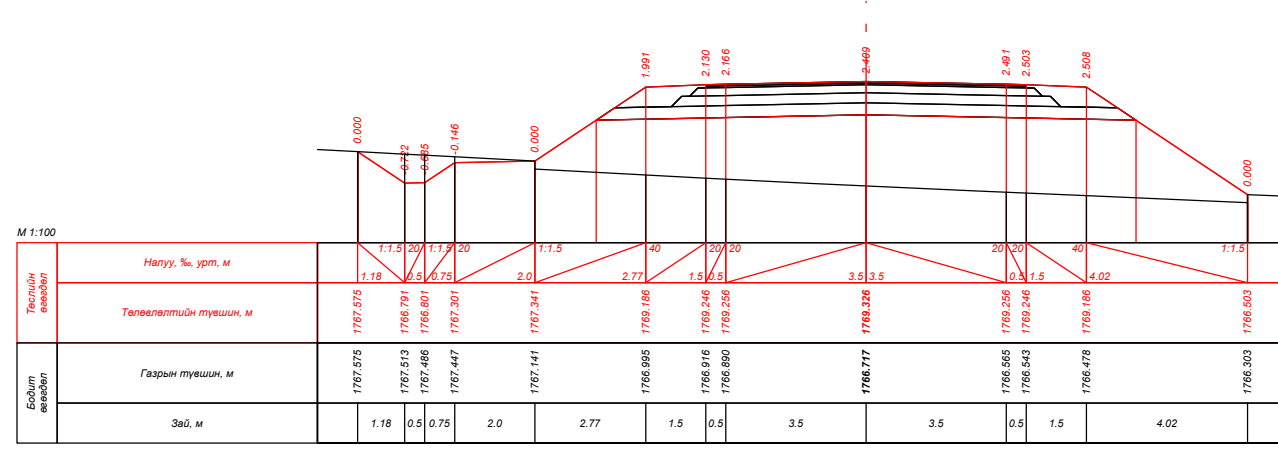


ПК 173+00.000







| | | | | | | | | | | | |
|--|--|---|---|----------------|--|-------------|--|--------|--|-----------|--|
|  УБ хот, СБД 9-р хороо, Алтайн гудамж, Хоймор оффис 407 тоот "Кадсүрвэй" ХХК | ХИ.4.2.46 "ХУЖИРТ-АРВАЙХЭЭР" ЧИГЛЭЛИЙН 43.3КМ ХАТУУ ХУЧИЛТТАЙ АВТО ЗАМЫН ИНЖЕНЕРИЙН НАРИЙВЧИЛСАН ЗУРАГ ТӨСӨЛ | | | ХО | | | | | | | |
| | Зургийн Е/инж | Б.Мөнгөншагай |  | ХӨНДЛӨН ОГТЛОЛ | | | | | | | |
| | Зургийн инж | Б.Энхбат |  | | | | | | | | |
| | Гүйцэтгэсэн | Э.Билгүүнзаяа |  | | | | | | | | |
| Шалгасан | Н.Сэмжид |  | Шифр: 67/21 | | | 2021/10 Сар | | | | | |
| | | | | Масштаб: 1:100 | | Үе шат | | Хуудас | | Бүх. Хууд | |
| | | | | А3 | | 158 | | 384 | | | |

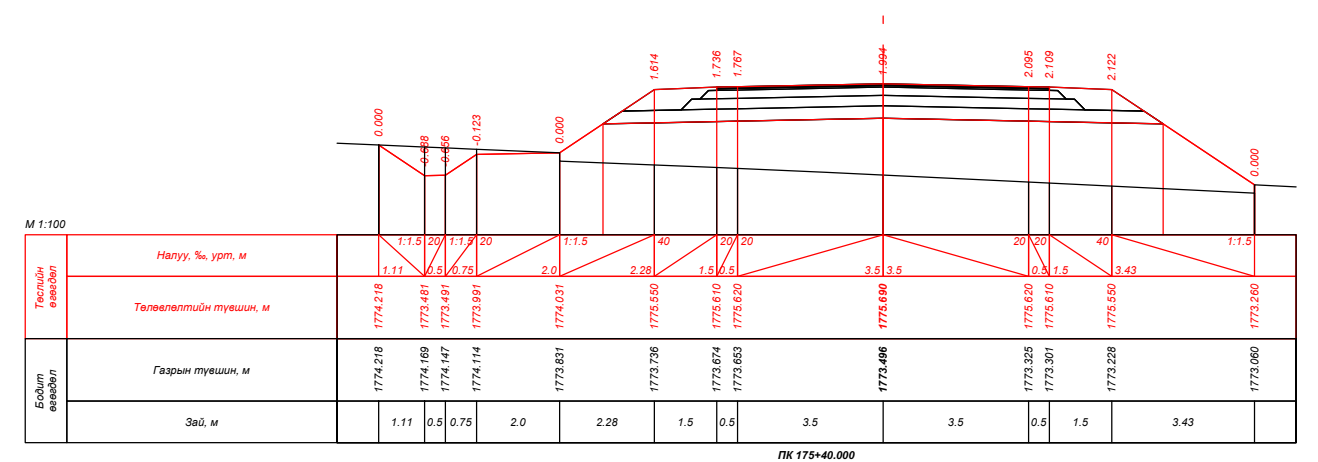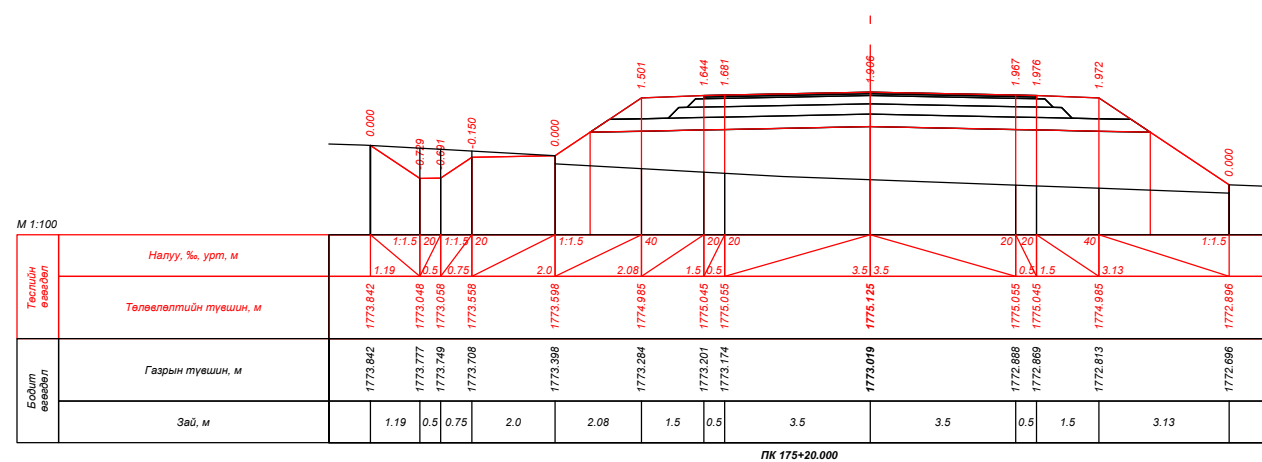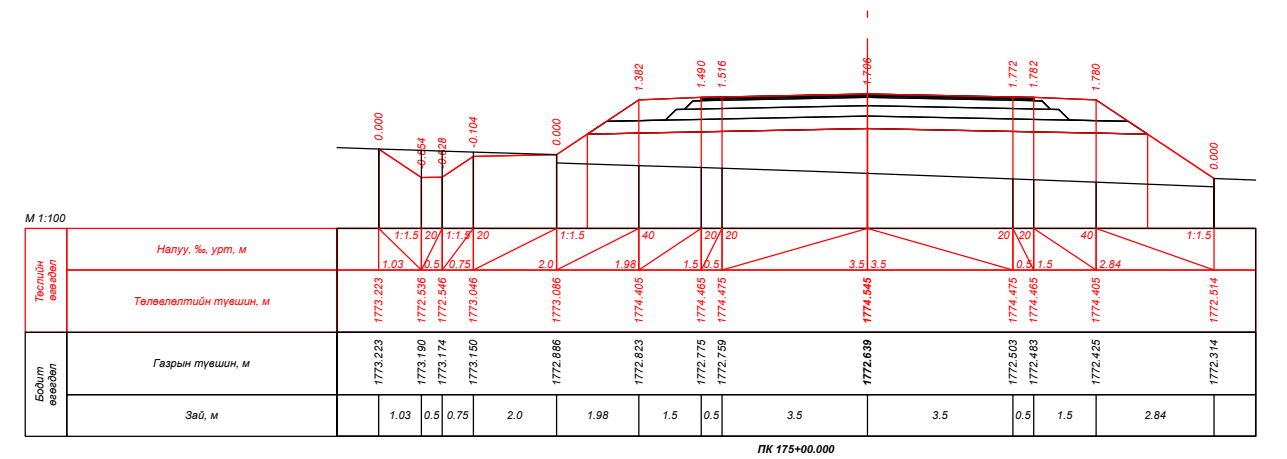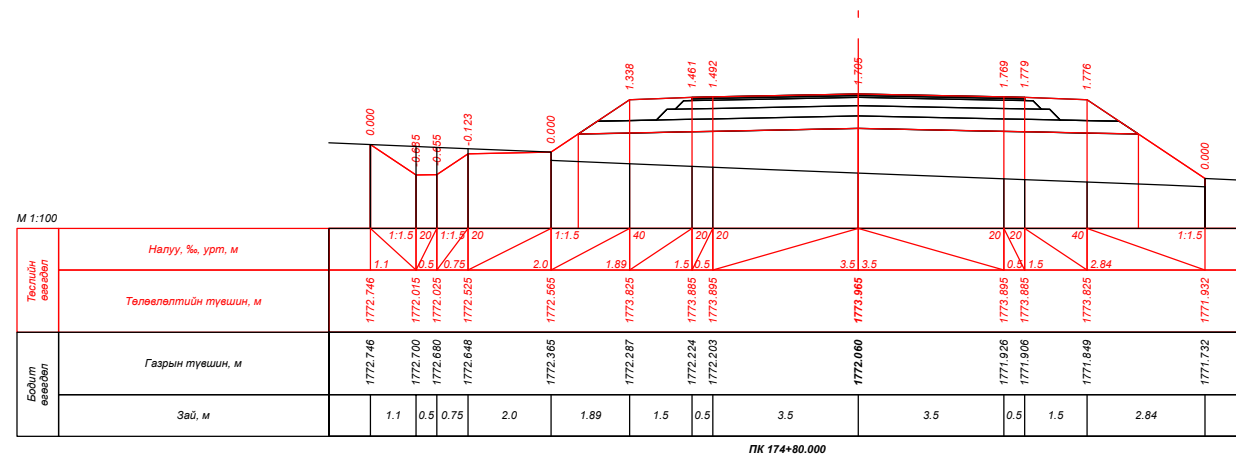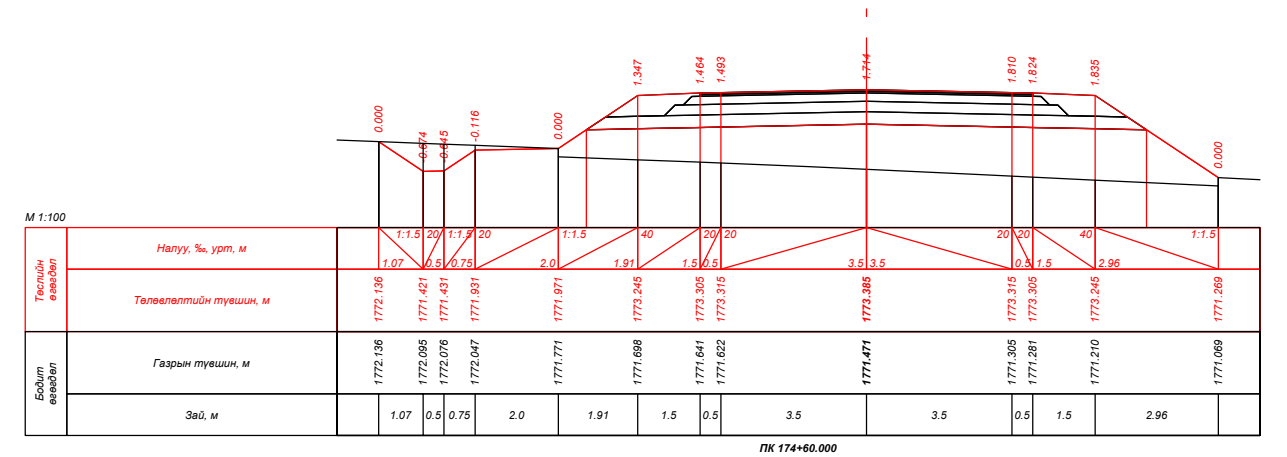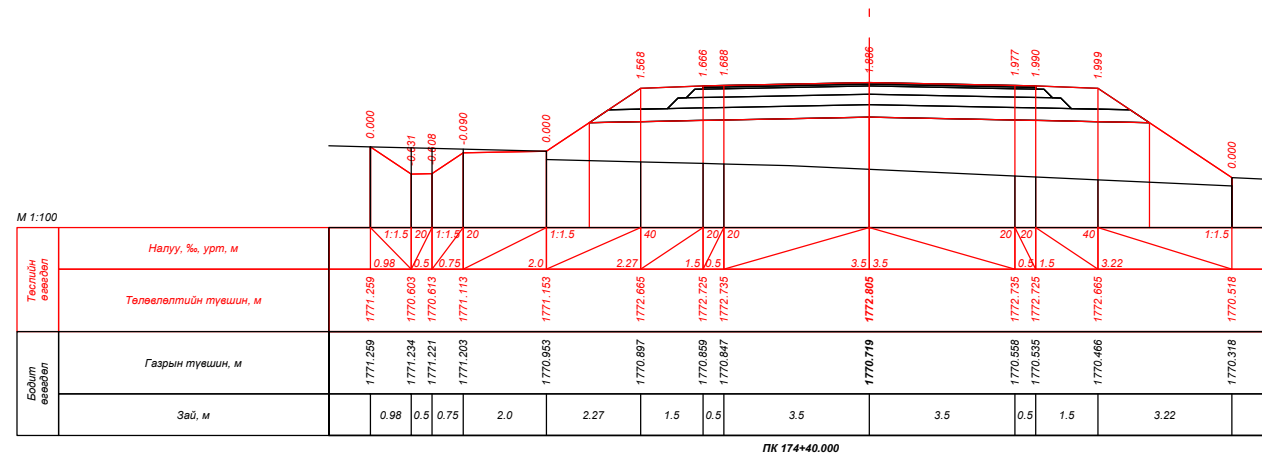


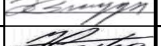



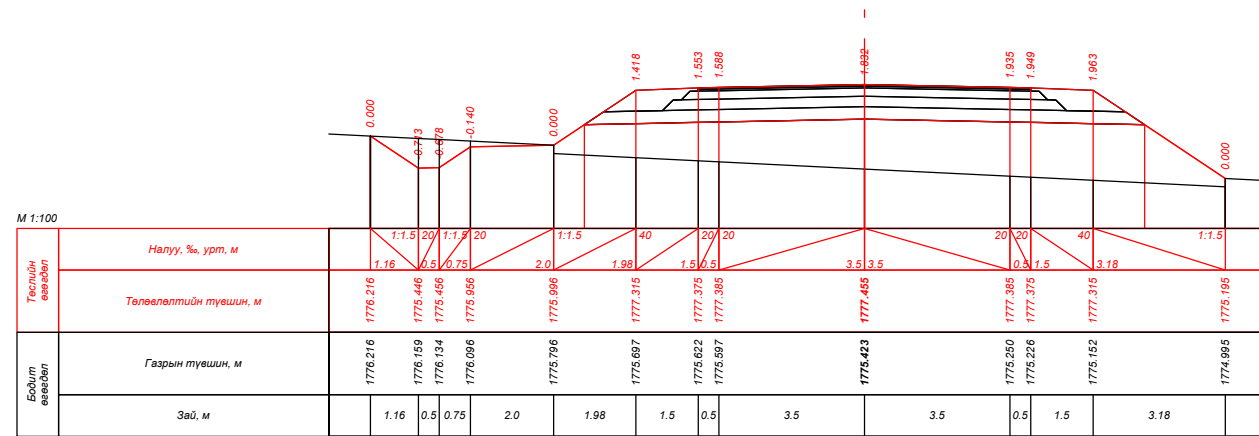
| | | | | |
|--|---|-------------------|-------------------------------|--|
|  УБ хот, СБД 9-р хороо, Алтайн гудамж, Хоймор оффис 407 тоот "Кадсүрвэй" ХХК | XII.4.2.46 "ХУЖИРТ-АРВАЙХЭЭР" ЧИГЛЭЛИЙН 43.3KM ХАТУУ ХУЧИЛТТАЙ АВТО ЗАМЫН ИНЖЕНЕРИЙН НАРИЙВЧИЛСАН ЗУРАГ ТӨСӨЛ | | ХО | |
| | Зургийн Е/инж Б.Мөнгөншагай Зургийн инж Б.Энхбат Гүйцэтгэсэн Э.Билгүүнзаяа | Шалгасан Н.Сэмжид | ХӨНДЛӨН ОГТЛОЛ Шифр: 67/21 | |

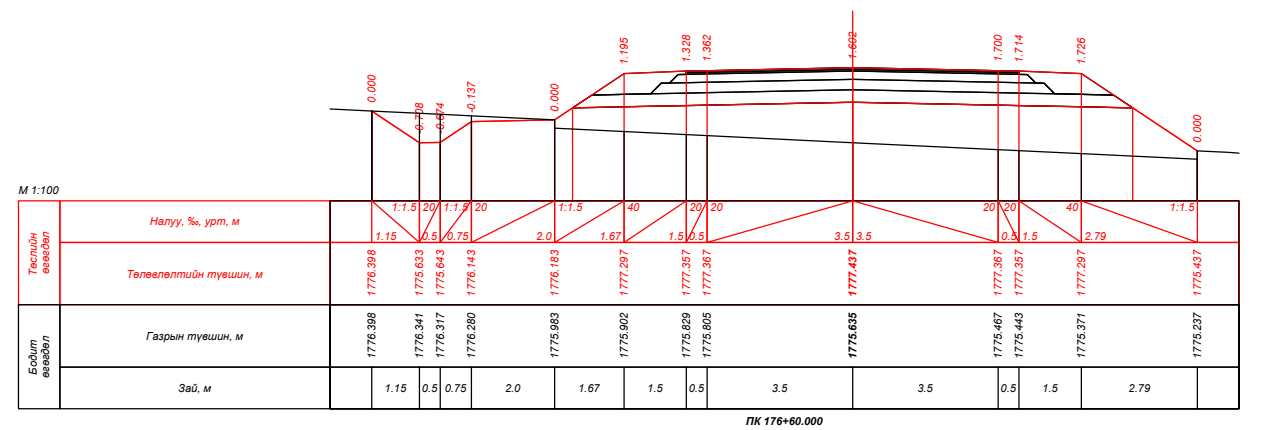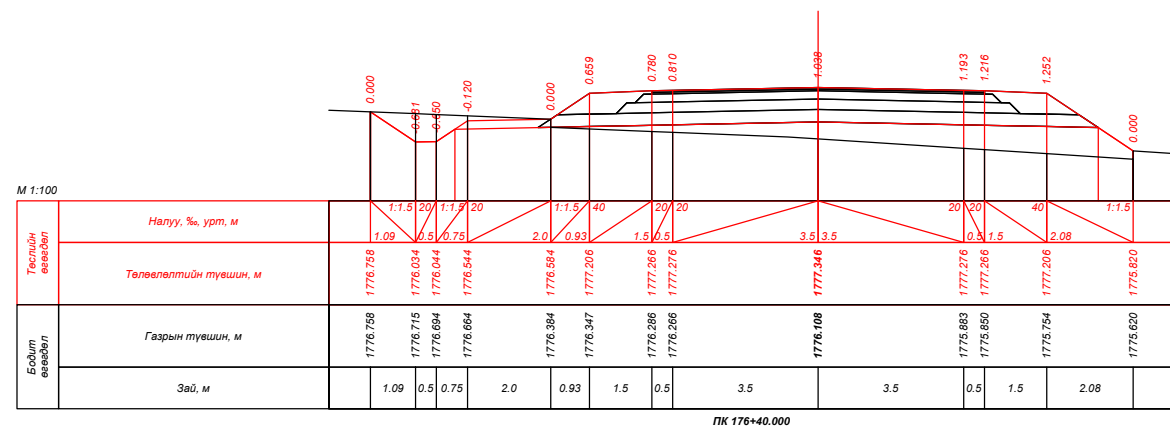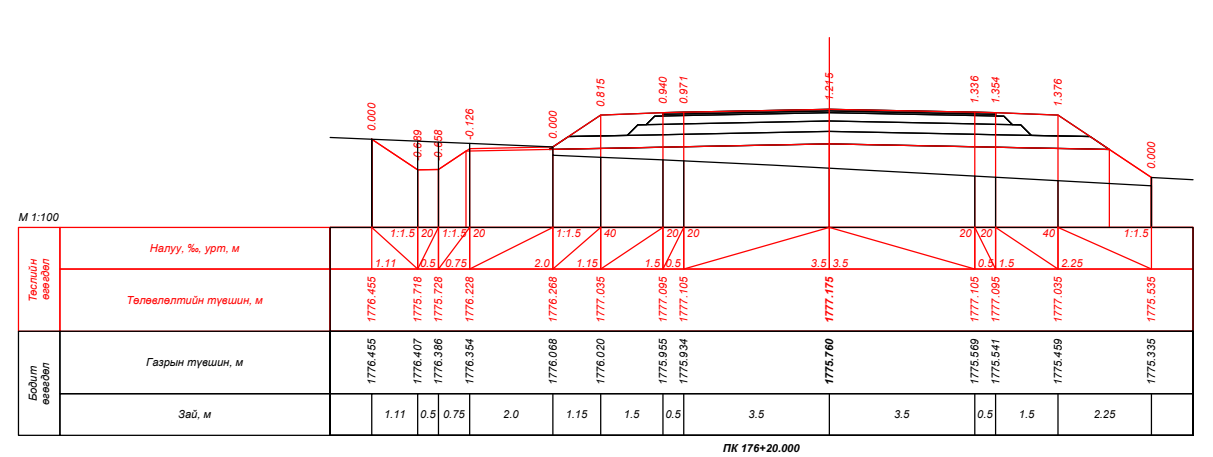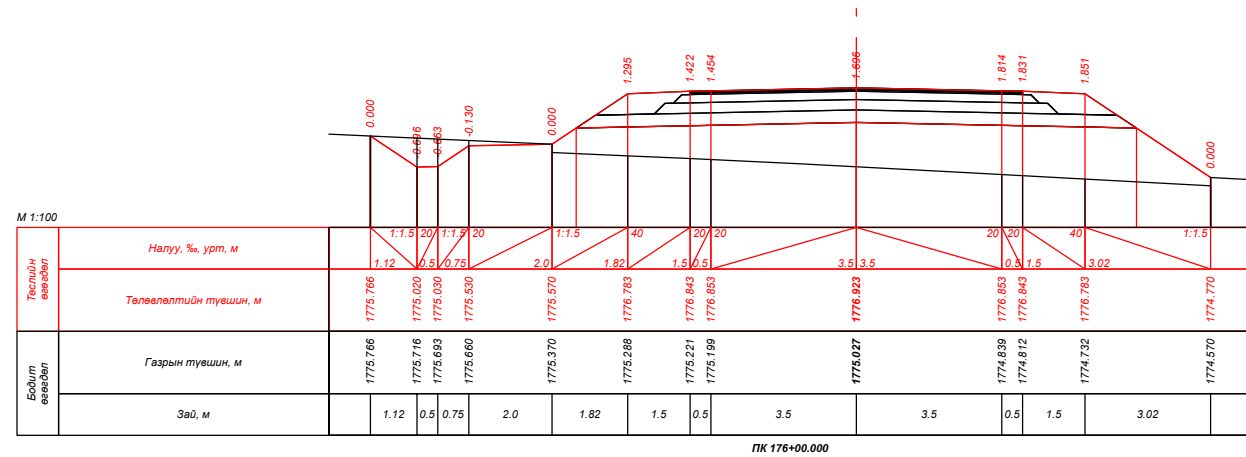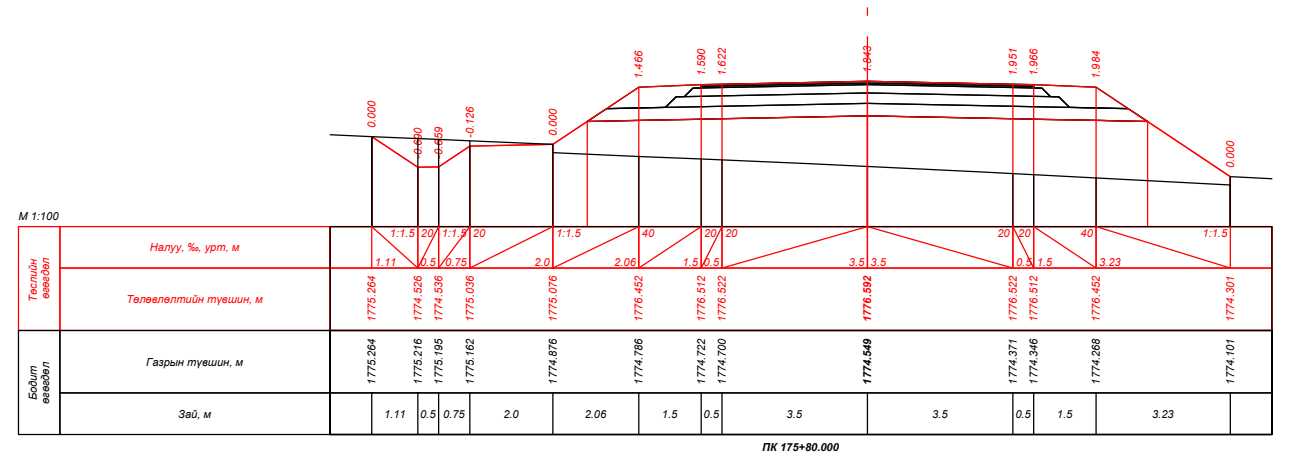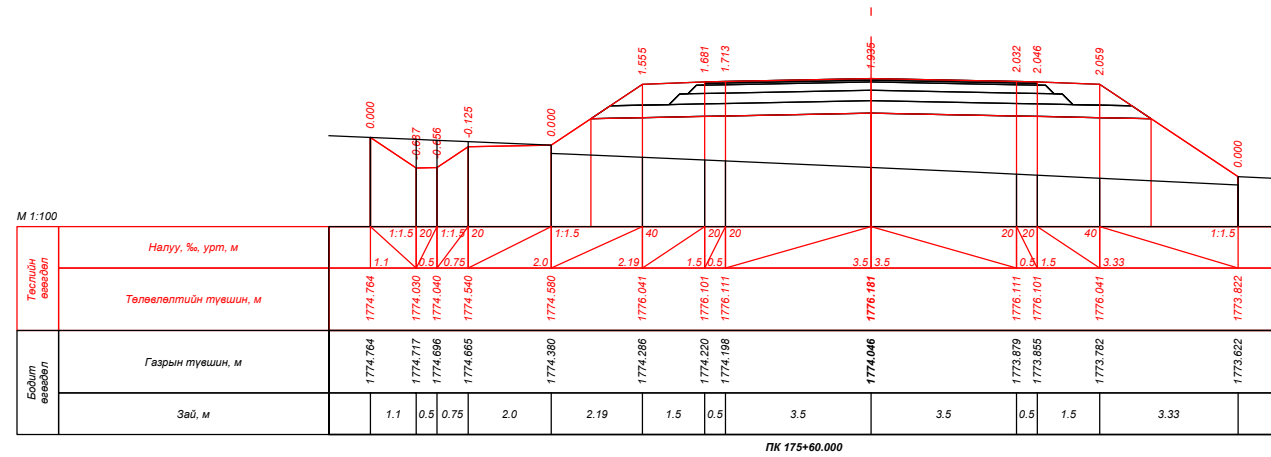


| | | | | | | | | |
|--|---|---|---|-----------------------|-----|-------------|----------------|-----------|
|  УБ хот, СБД 9-р хороо, Алтайн гудамж, Хоймор оффис 407 тоот "Кадсүрвэй" ХХК | XII.4.2.46 "ХУЖИРТ-АРВАЙХЭЭР" ЧИГЛЭЛИЙН 43.3КМ ХАТУУ ХУЧИЛТТАЙ АВТО ЗАМЫН ИНЖЕНЕРИЙН НАРИЙВЧИЛСАН ЗУРАГ ТӨСӨЛ | | | ХО | | | | |
| | Зургийн Е/инж | Б.Мөнгөншагай |  | ХӨНДЛӨН ОГТЛОЛ | | | Масштаб: 1:100 | |
| Зургийн инж | Б.Энхбат |  | Үе шат | | | | Хуудас | Бүх. Хууд |
| Гүйцэтгэсэн | Э.Билгүүнзаяа |  | A3 | 160 | 384 | | | |
| Шалгасан | Н.Сэмжид |  | Шифр: 67/21 | | | 2021/10 Сар | | |




| | | | | | | | | |
|--|---|---|---|-----------------------|--|--|--|--|
|  УБ хот, СБД 9-р хороо, Алтайн гудамж, Хоймор оффис 407 тоот "Кадсүрвэй" ХХК | XII.4.2.46 "ХУЖИРТ-АРВАЙХЭЭР" ЧИГЛЭЛИЙН 43.3КМ ХАТУУ ХУЧИЛТТАЙ АВТО ЗАМЫН ИНЖЕНЕРИЙН НАРИЙВЧИЛСАН ЗУРАГ ТӨСӨЛ | | | ХО | | | | |
| | Зургийн Е/инж | Б.Мөнгөншагай |  | ХӨНДЛӨН ОГТЛОЛ | | | | |
| | Зургийн инж | Б.Энхбат |  | | | | | |
| | Гүйцэтгэсэн | Э.Билгүүнзаяа |  | | | | | |
| Шалгасан | Н.Сэмжид |  | Шифр: 67/21 | | | Масштаб: 1:100 Үе шат Хуудас Бүх. Хууд А3 161 384 2021/10 Сар | | |




ПК 176+80.000

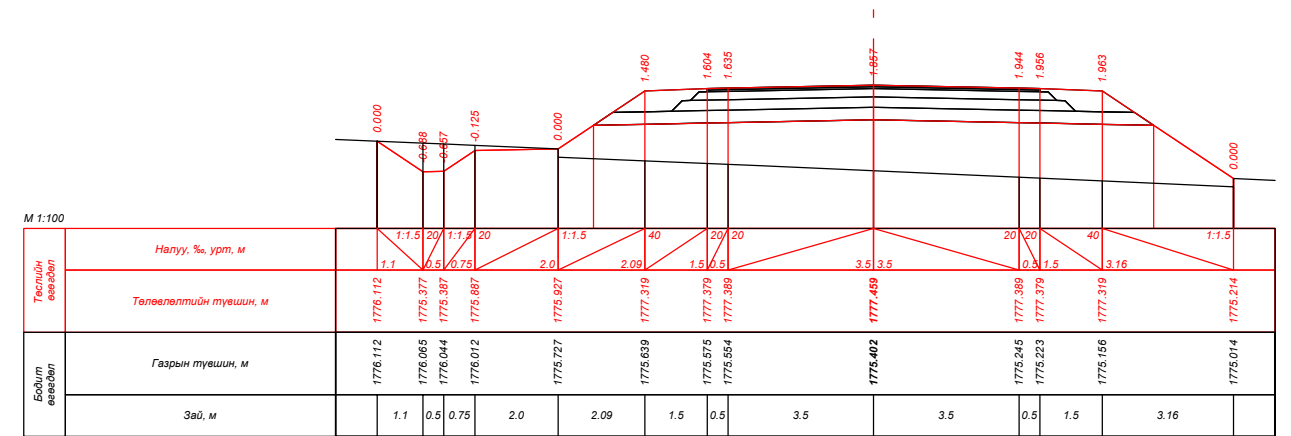


ПК 177+00.000

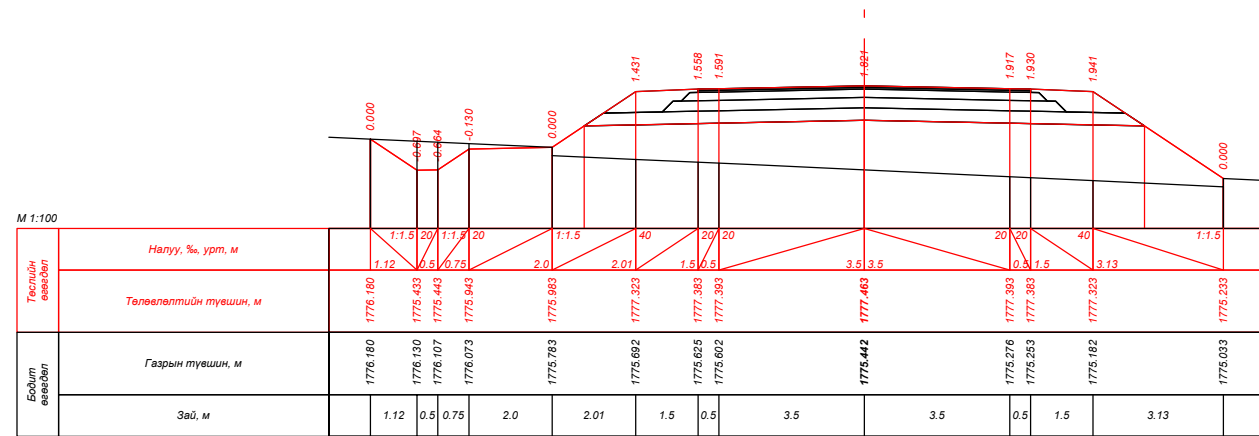


ПК 177+20.000

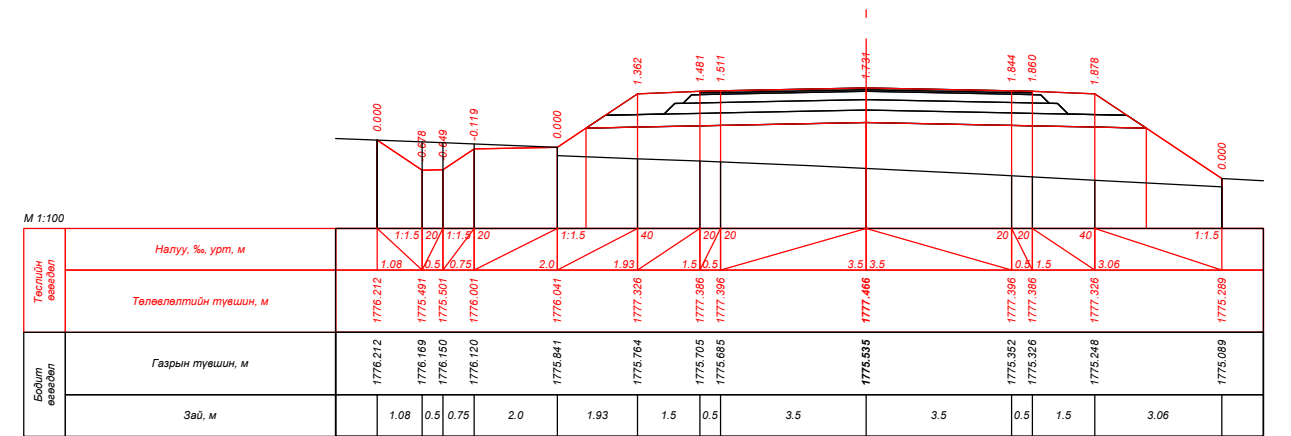



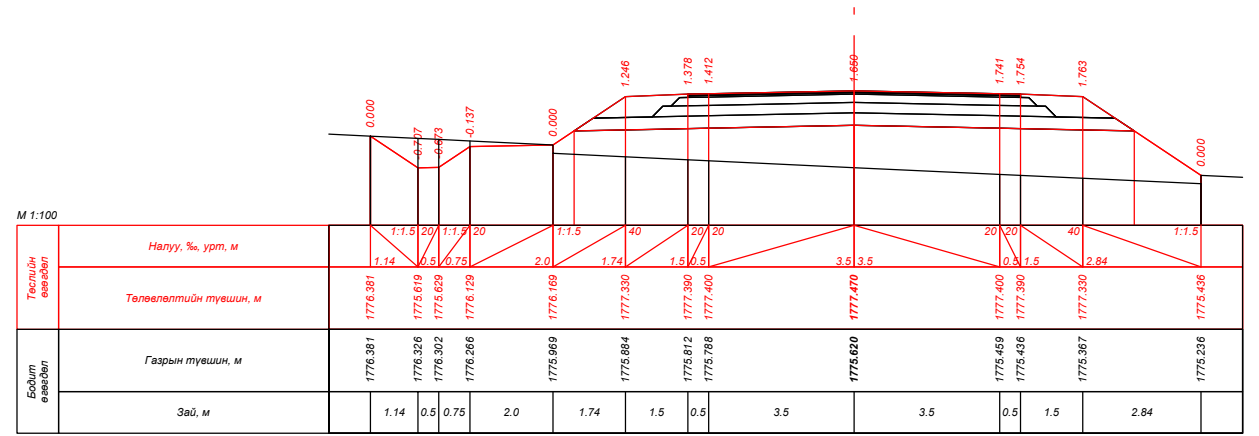


ПК 177+40.000






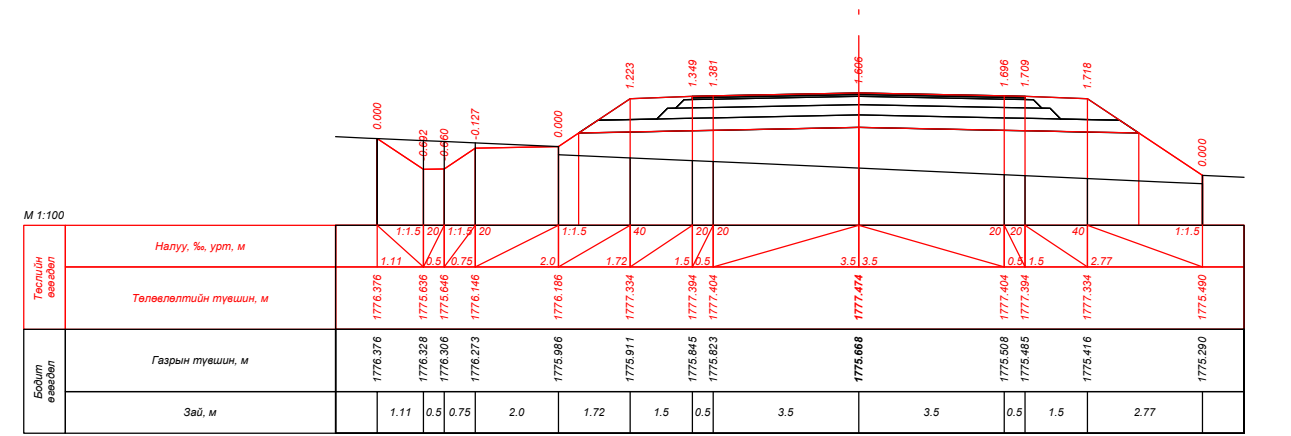







ПК 177+60.000









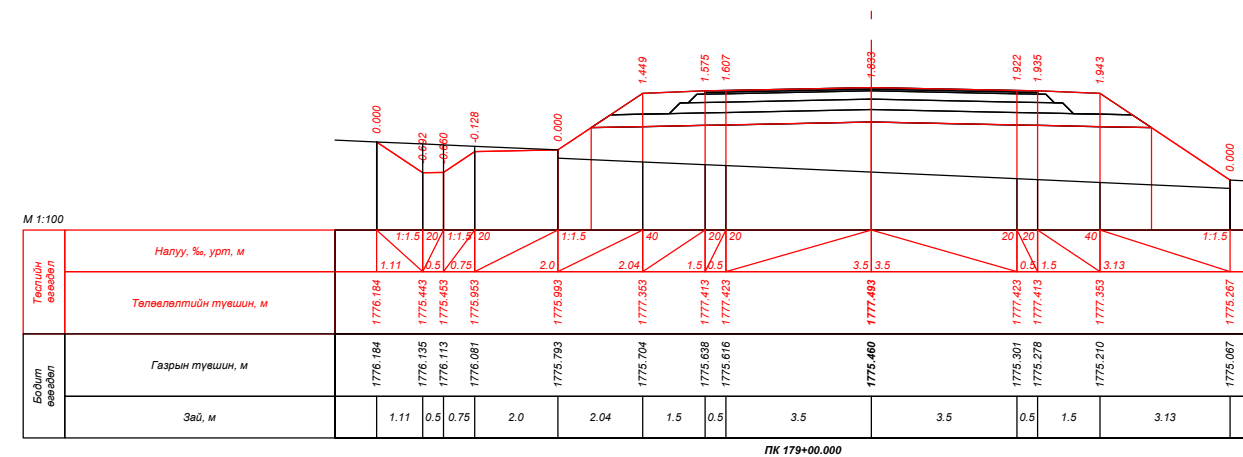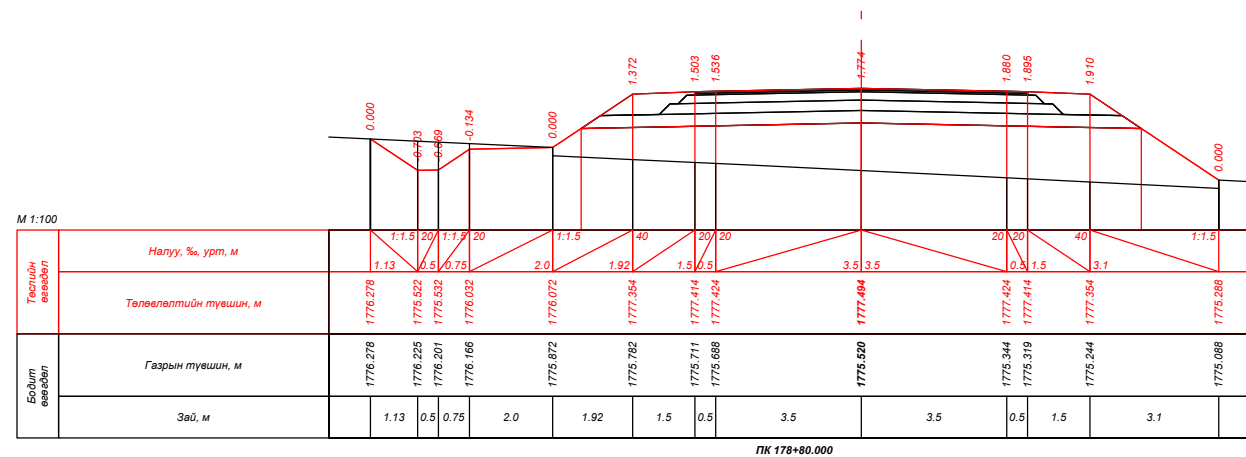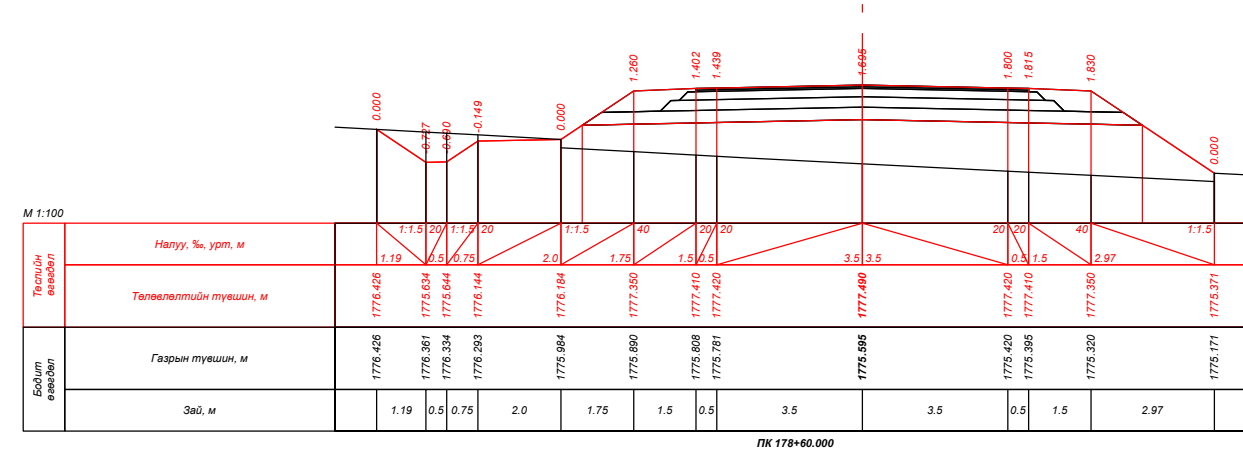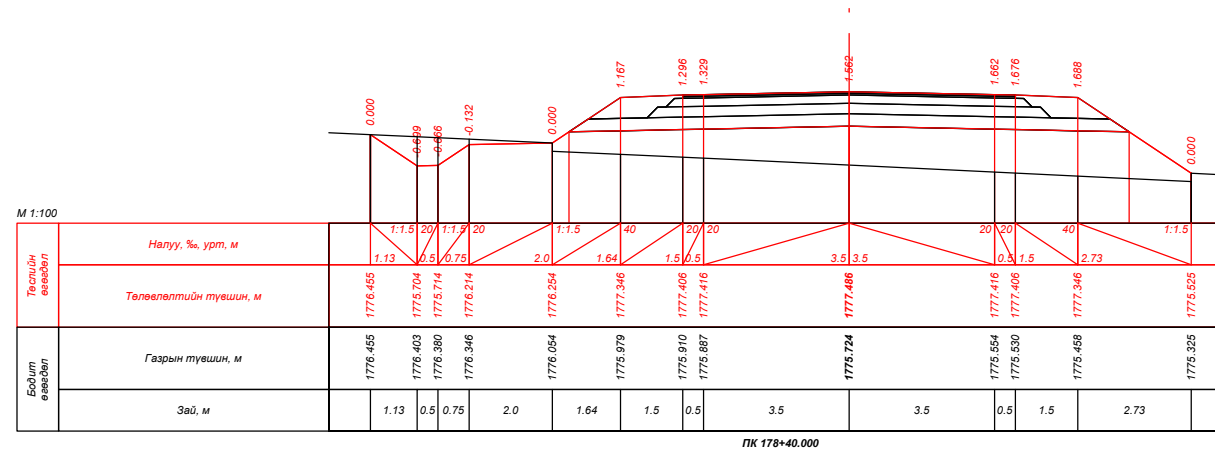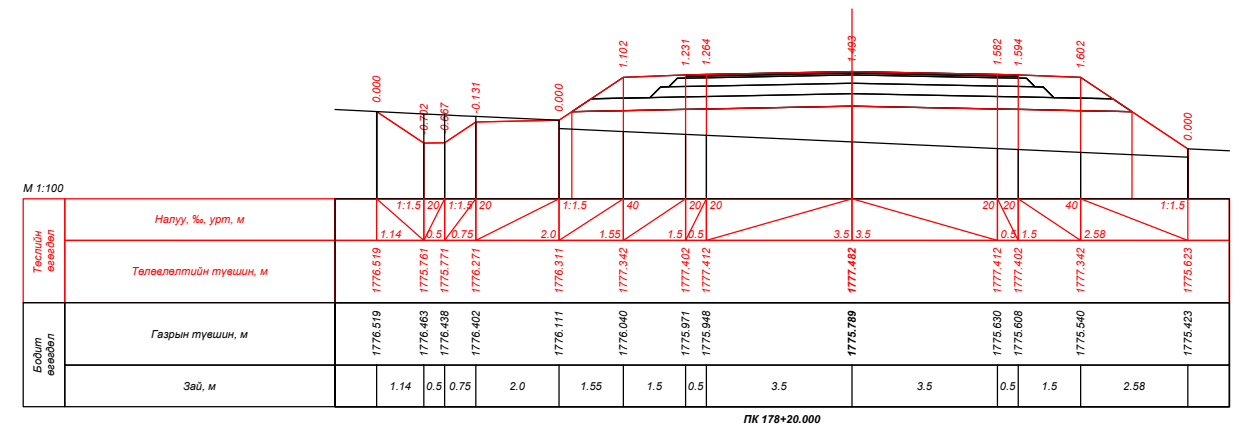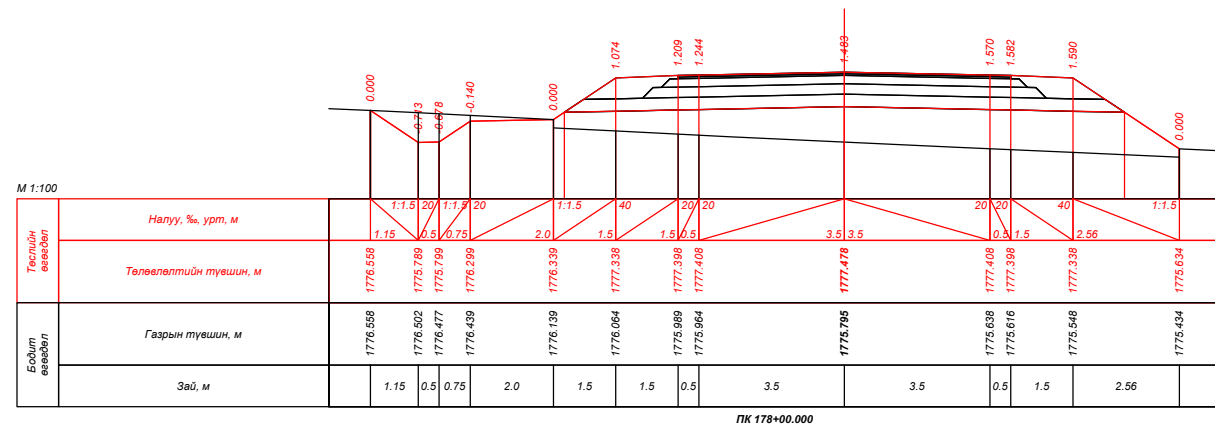




ПК 177+80.000


| | | | | | | |
|--|---|---|---|----------------|--------|-----------|
|  УБ хот, СБД 9-р хороо, Алтайн гудамж, Хоймор оффис 407 тоот "Кадсүрвэй" ХХК | XII.4.2.46 "ХУЖИРТ-АРВАЙХЭЭР" ЧИГЛЭЛИЙН 43.3КМ ХАТУУ ХУЧИЛТТАЙ АВТО ЗАМЫН ИНЖЕНЕРИЙН НАРИЙВЧИЛСАН ЗУРАГ ТӨСӨЛ | | | ХО | | |
| | Зургийн Е/инж | Б.Мөнгөншагай |  | ХӨНДЛӨН ОГТЛОЛ | | |
| | Зургийн инж | Б.Энхбат |  | | | |
| | Гүйцэтгэсэн | Э.Билгүүнзаяа |  | Шифр: 67/21 | | |
| Шалгасан | Н.Сэмжид |  | 2021/10 Сар | | | |
| | | | | Масштаб: 1:100 | | |
| | | | | Үе шат | Хуудас | Бүх. Хууд |
| | | | | A3 | 162 | 384 |

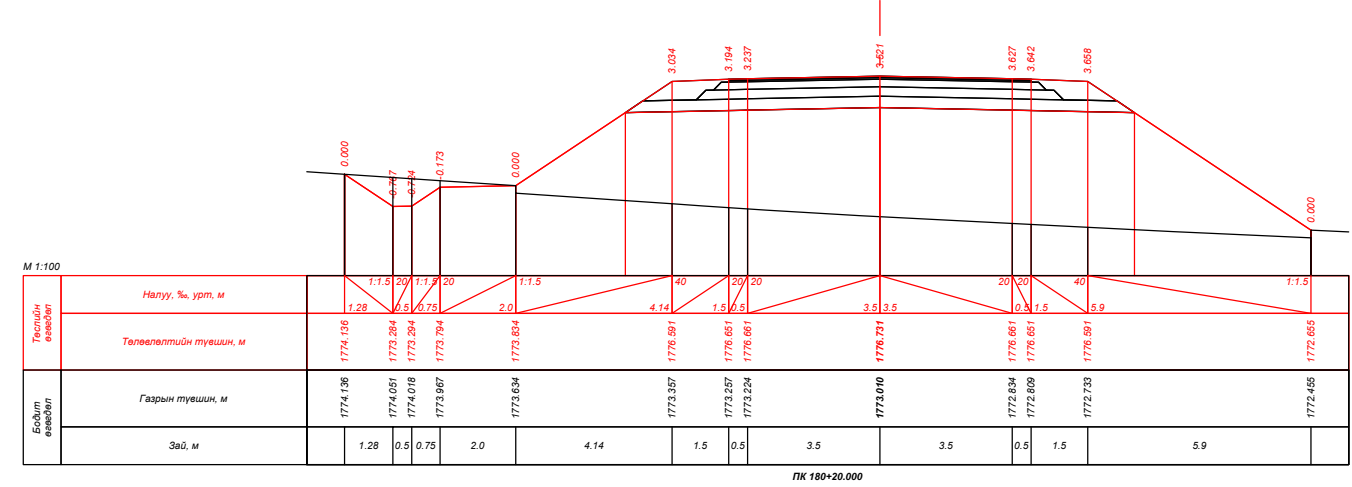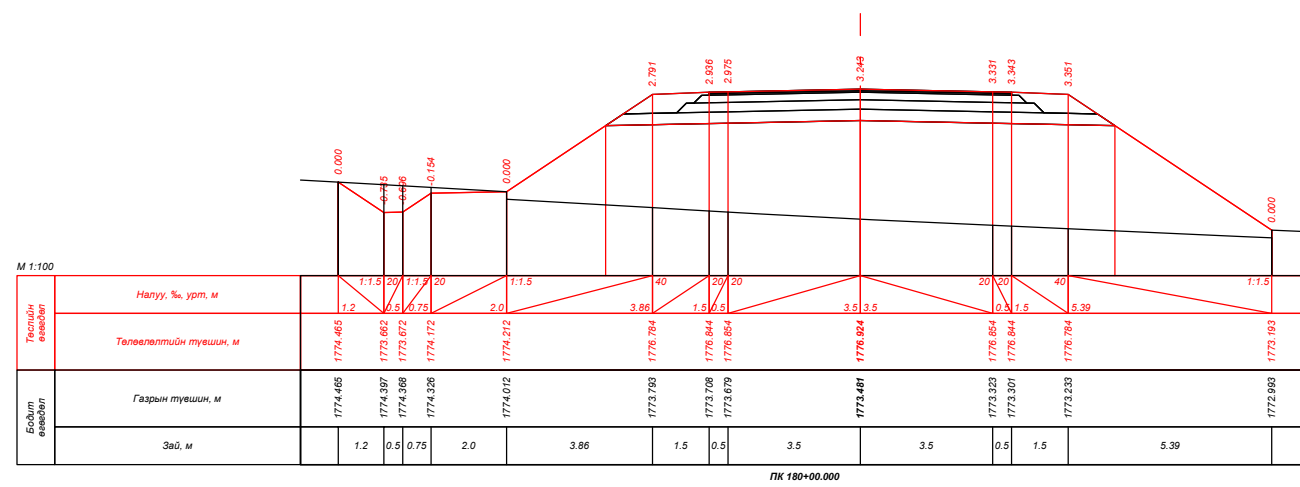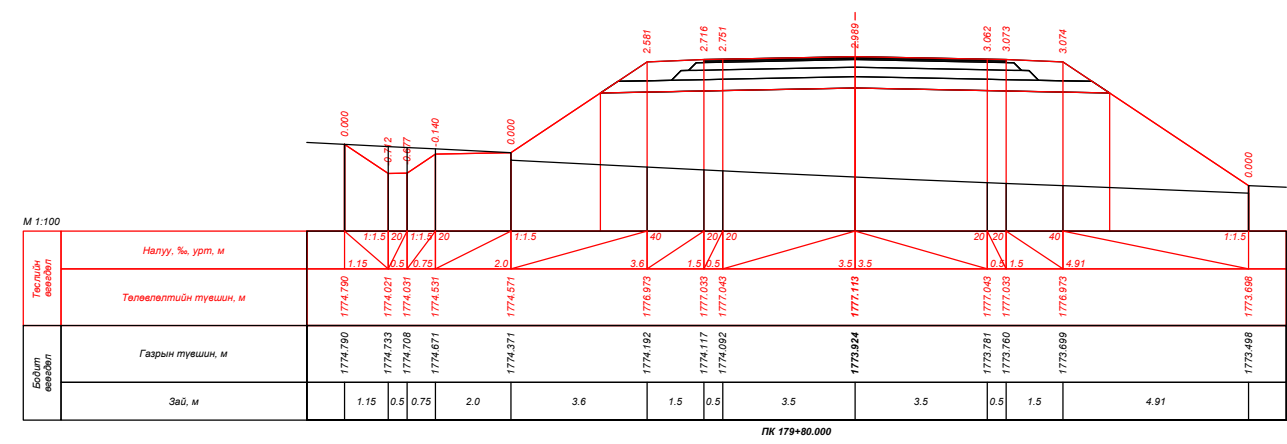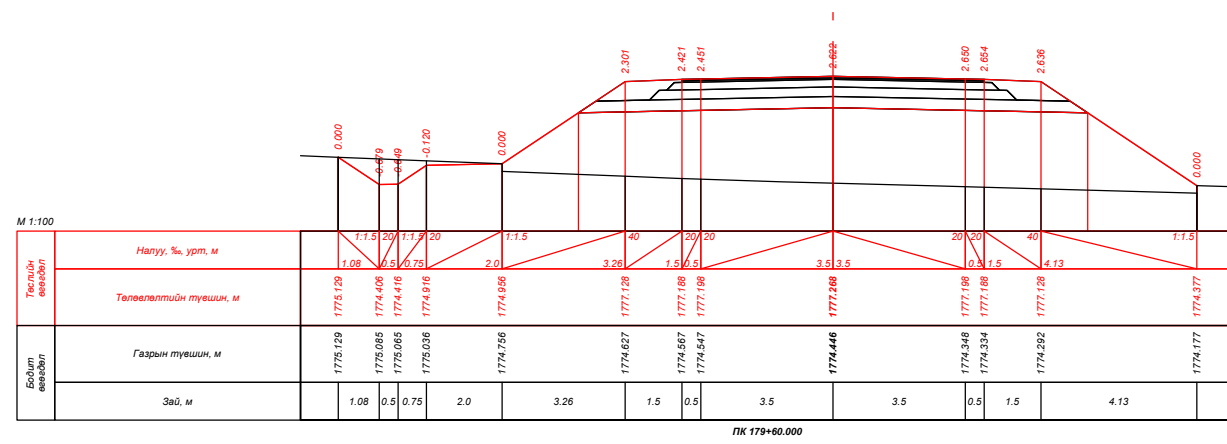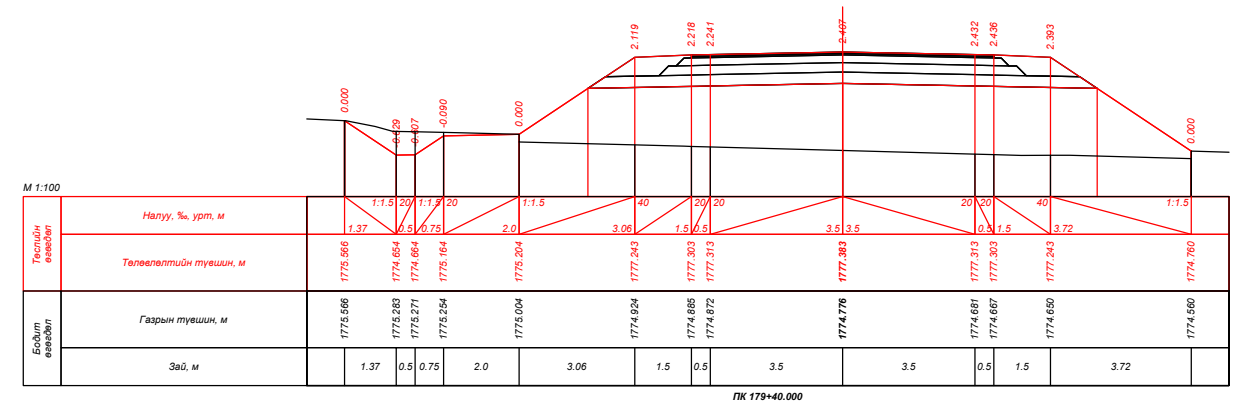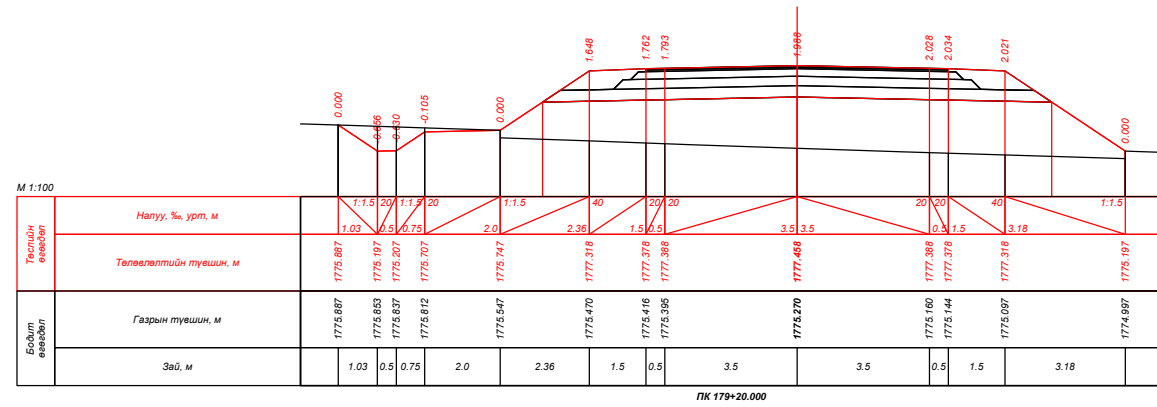


| | | | | | | |
|--|---|---|---|----------------|--|--|
|  УБ хот, СБД 9-р хороо, Алтайн гудамж, Хоймор оффис 407 тоот "Кадсүрвэй" ХХК | XII.4.2.46 "ХУЖИРТ-АРВАЙХЭЭР" ЧИГЛЭЛИЙН 43.3КМ ХАТУУ ХУЧИЛТТАЙ АВТО ЗАМЫН ИНЖЕНЕРИЙН НАРИЙВЧИЛСАН ЗУРАГ ТӨСӨЛ | | | ХО | | |
| | Зургийн Е/инж | Б.Мөнгөншагай |  | ХӨНДЛӨН ОГТЛОЛ | | |
| | Зургийн инж | Б.Энхбат |  | | | |
| Гүйцэтгэсэн | Э.Билгүүнзаяа |  | Шифр: 67/21 | | | |
| Шалгасан | Н.Сэмжид |  | | | | Масштаб: 1:100 Үе шат Хуудас Бүх. Хууд А3 163 384 2021/10 Сар |

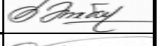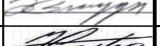


| | | | | | | |
|--|---|---|---|-----------------------|--------|-----------|
|  УБ хот, СБД 9-р хороо, Алтайн гудамж, Хоймор оффис 407 тоот "Кадсүрвэй" ХХК | XII.4.2.46 "ХУЖИРТ-АРВАЙХЭЭР" ЧИГЛЭЛИЙН 43.3КМ ХАТУУ ХУЧИЛТТАЙ АВТО ЗАМЫН ИНЖЕНЕРИЙН НАРИЙВЧИЛСАН ЗУРАГ ТӨСӨЛ | | | ХО | | |
| | Зургийн Е/инж | Б.Мөнгөншагай |  | ХӨНДЛӨН ОГТЛОЛ | | |
| | Зургийн инж | Б.Энхбат |  | | | |
| | Гүйцэтгэсэн | Э.Билгүүнзаяа |  | | | |
| Шалгасан | Н.Сэмжид |  | Шифр: 67/21 | | | |
| | | | | Масштаб: 1:100 | | |
| | | | | Үе шат | Хуудас | Бүх. Хууд |
| | | | | A3 | 164 | 384 |
| | | | | 2021/10 Сар | | |

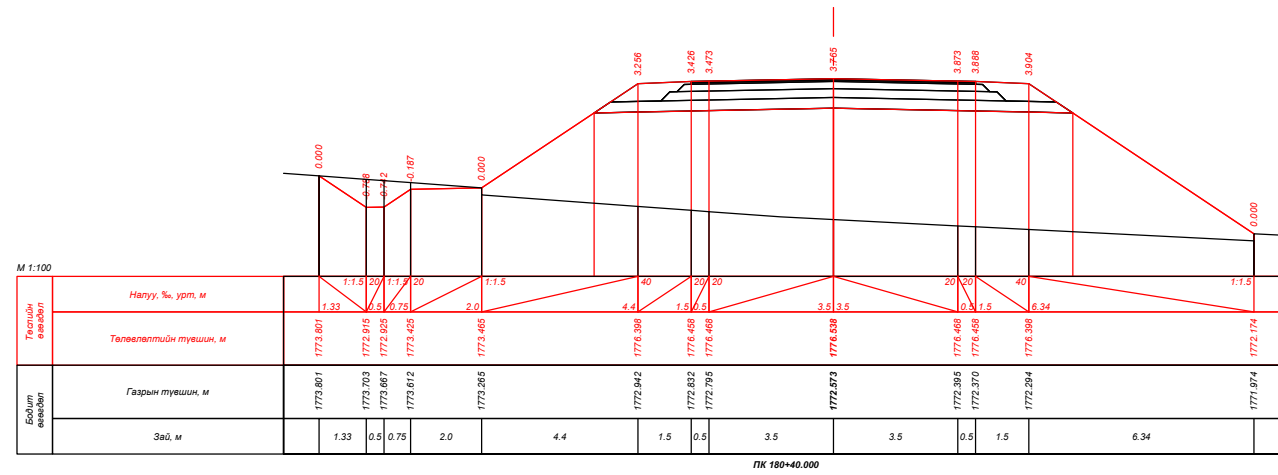


ПК 180+40.000

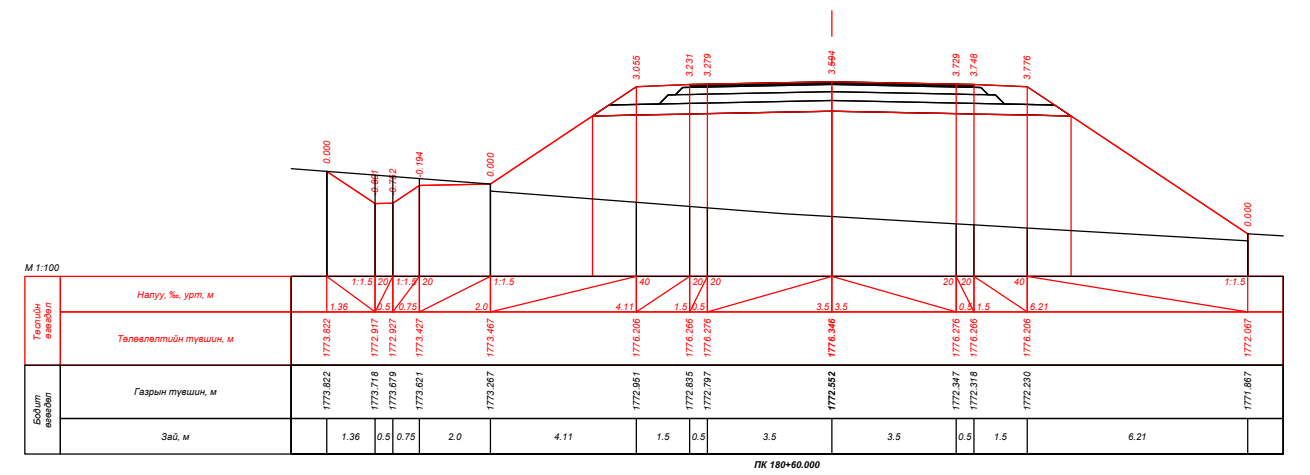


ПК 180+60.000

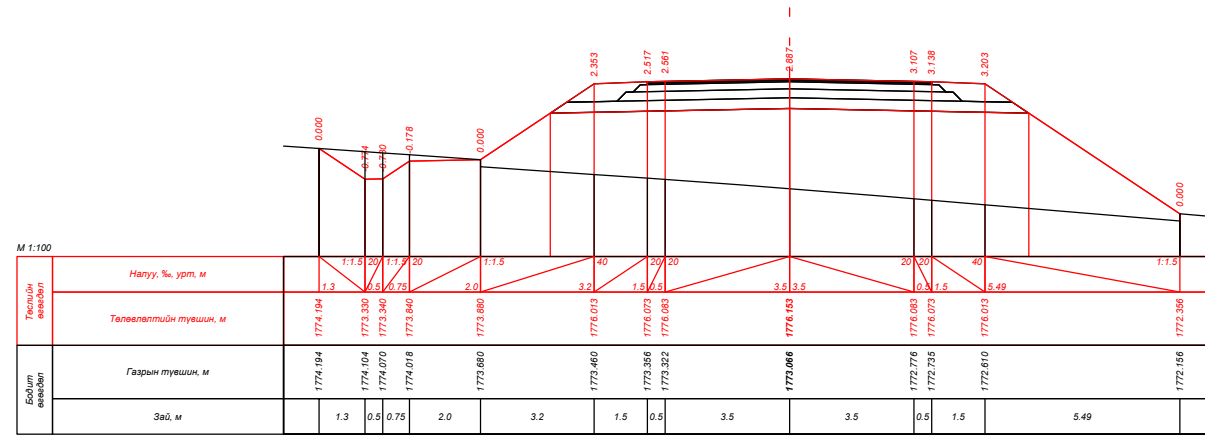


ПК 180+80.000

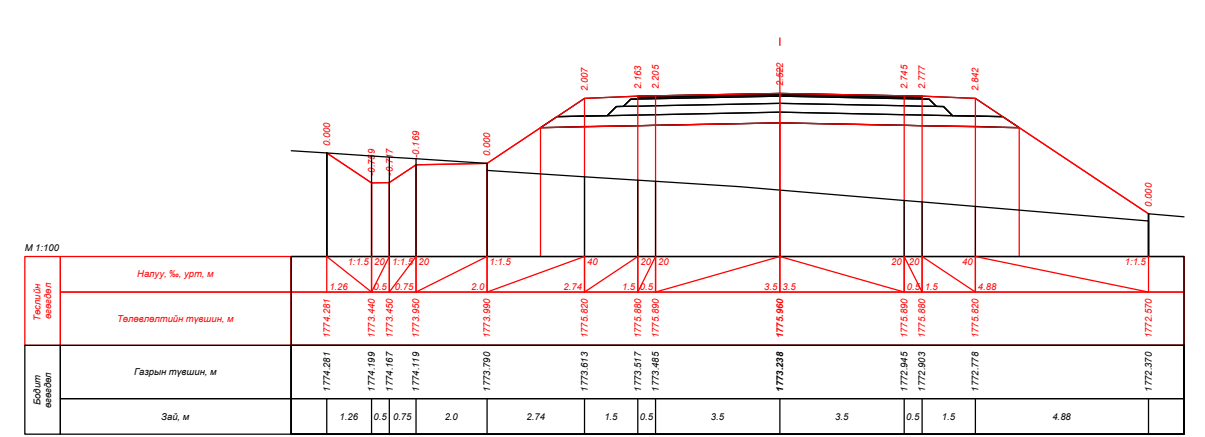

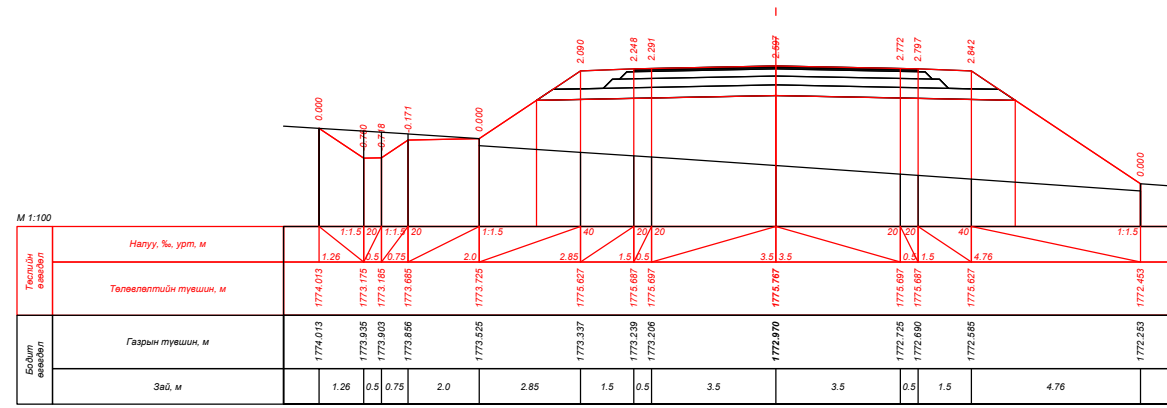




ПК 181+00.000









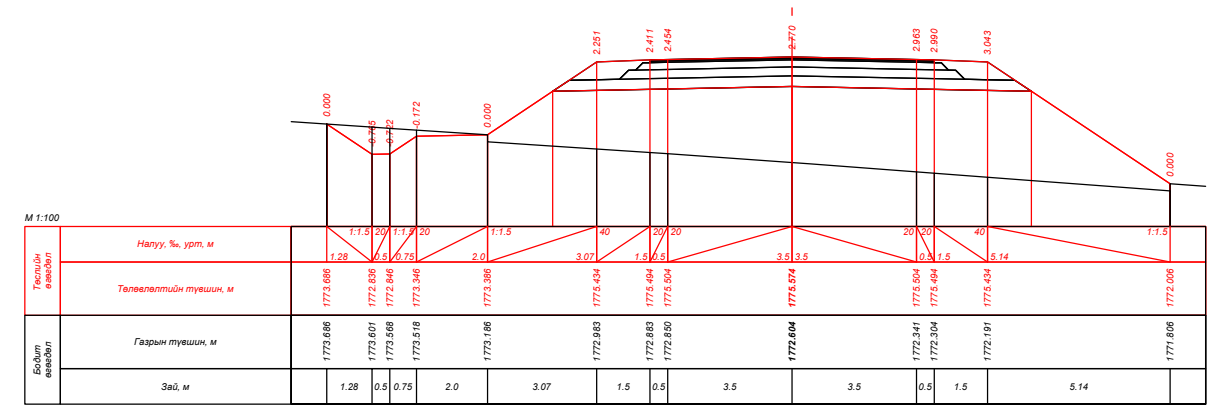


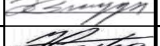

ПК 181+20.000

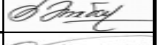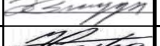


ПК 181+40.000

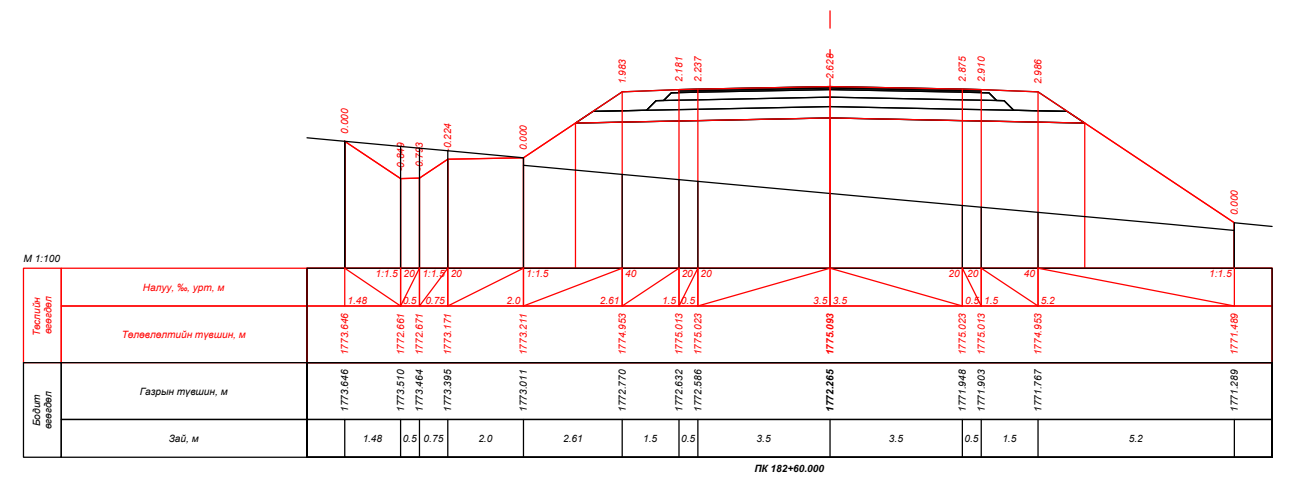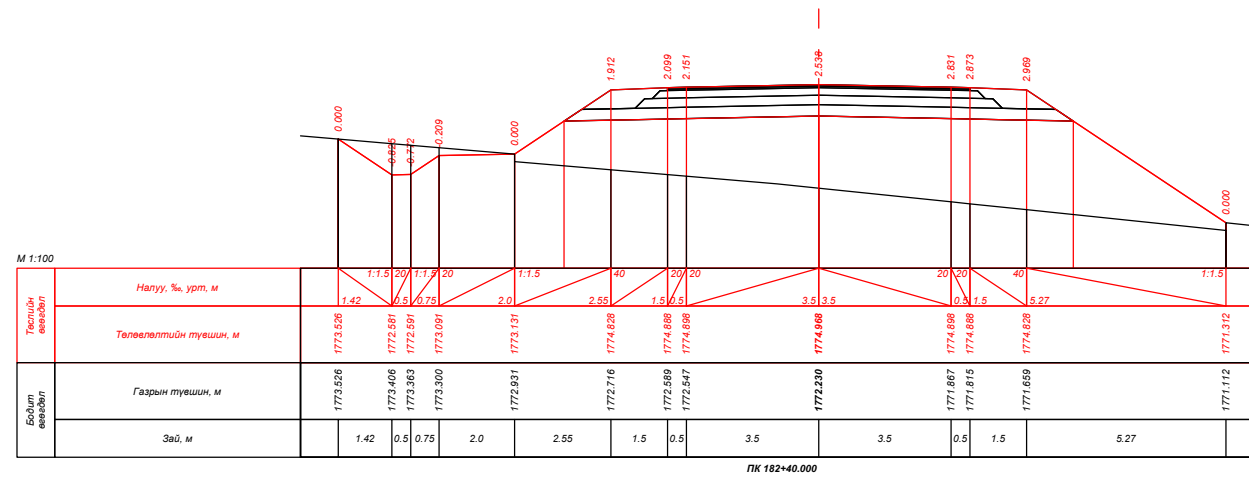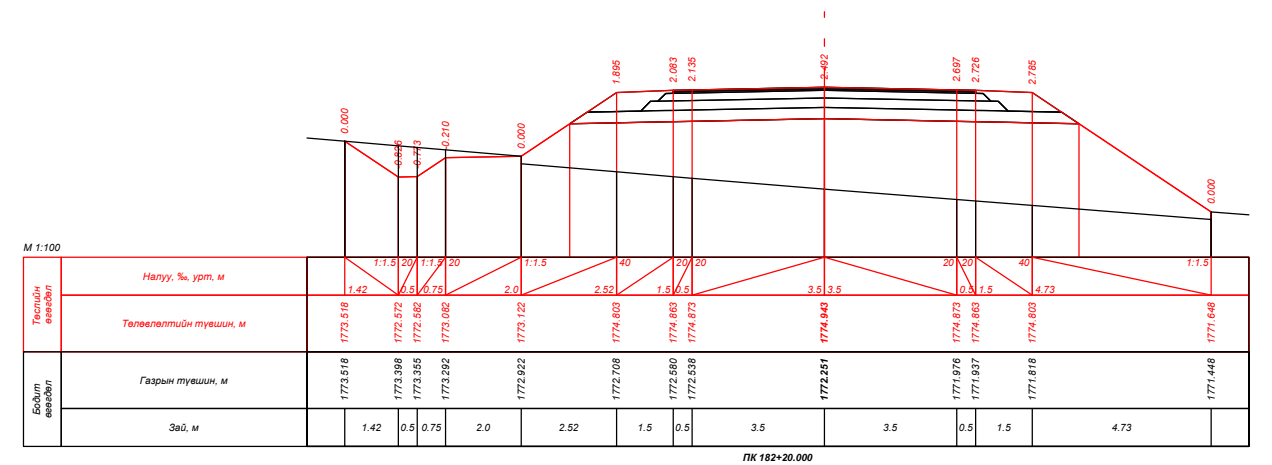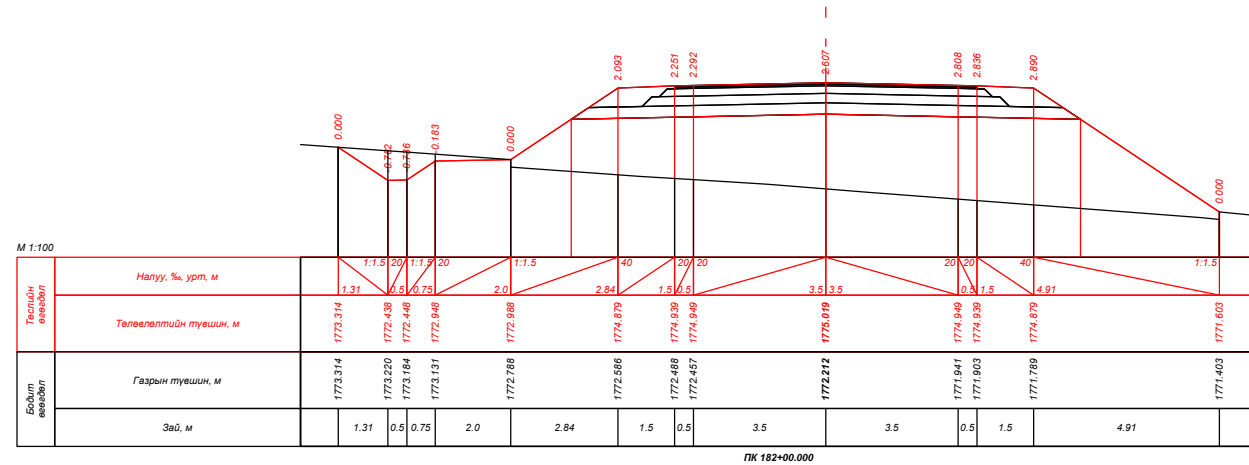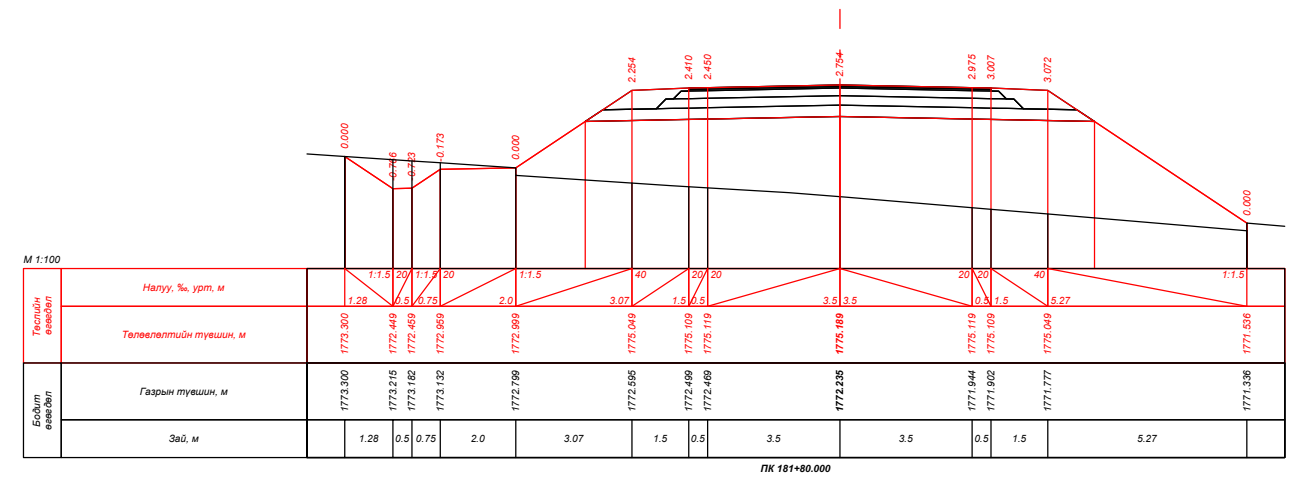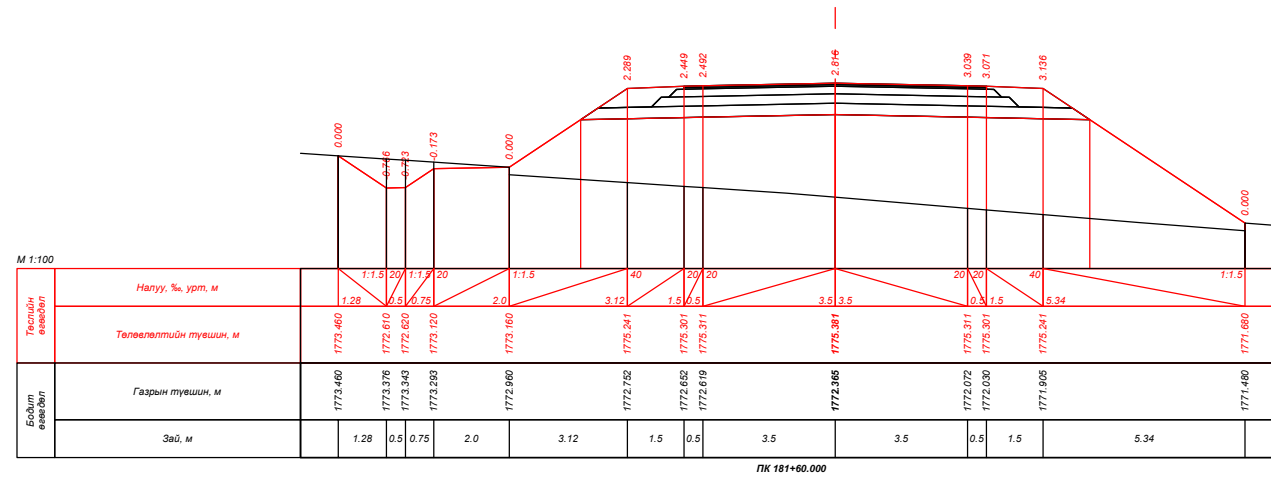
| | | | | | | | | | |
|--|---|---------------|---|-----------------------|----------|---|----------------|--------|-----------|
|  УБ хот, СБД 9-р хороо, Алтайн гудамж, Хоймор оффис 407 тоот "Кадсүрвэй" ХХК | XII.4.2.46 "ХУЖИРТ-АРВАЙХЭЭР" ЧИГЛЭЛИЙН 43.3KM ХАТУУ ХУЧИЛТТАЙ АВТО ЗАМЫН ИНЖЕНЕРИЙН НАРИЙВЧИЛСАН ЗУРАГ ТӨСӨЛ | | | ХО | | | | | |
| | Зургийн Е/инж | Б.Мөнгөншагай |  | ХӨНДЛӨН ОГТЛОЛ | | | Масштаб: 1:100 | | |
| | Зургийн инж | Б.Энхбат |  | | | | Үе шат | Хуудас | Бүх. Хууд |
| | Гүйцэтгэсэн | Э.Билгүүнзаяа |  | Шалгасан | Н.Сэмжид |  | A3 | 165 | 384 |
| Шифр: 67/21 | | | | | | 2021/10 Сар | | | |




| | | | | | | |
|--|---|---|---|--------------------------------------|-----|--|
|  УБ хот, СБД 9-р хороо, Алтайн гудамж, Хоймор оффис 407 тоот "Кадсүрвэй" ХХК | XII.4.2.46 "ХУЖИРТ-АРВАЙХЭЭР" ЧИГЛЭЛИЙН 43.3KM ХАТУУ ХУЧИЛТТАЙ АВТО ЗАМЫН ИНЖЕНЕРИЙН НАРИЙВЧИЛСАН ЗУРАГ ТӨСӨЛ | | | ХО | | |
| | Зургийн Е/инж | Б.Мөнгөншагай |  | ХӨНДЛӨН ОГТЛОЛ Шифр: 67/21 | | |
| Зургийн инж | Б.Энхбат |  | Масштаб: 1:100 | | | |
| Гүйцэтгэсэн | Э.Билгүүнзаяа |  | А3 | 166 | 384 | |
| Шалгасан | Н.Сэмжид |  | 2021/10 Сар | | | |

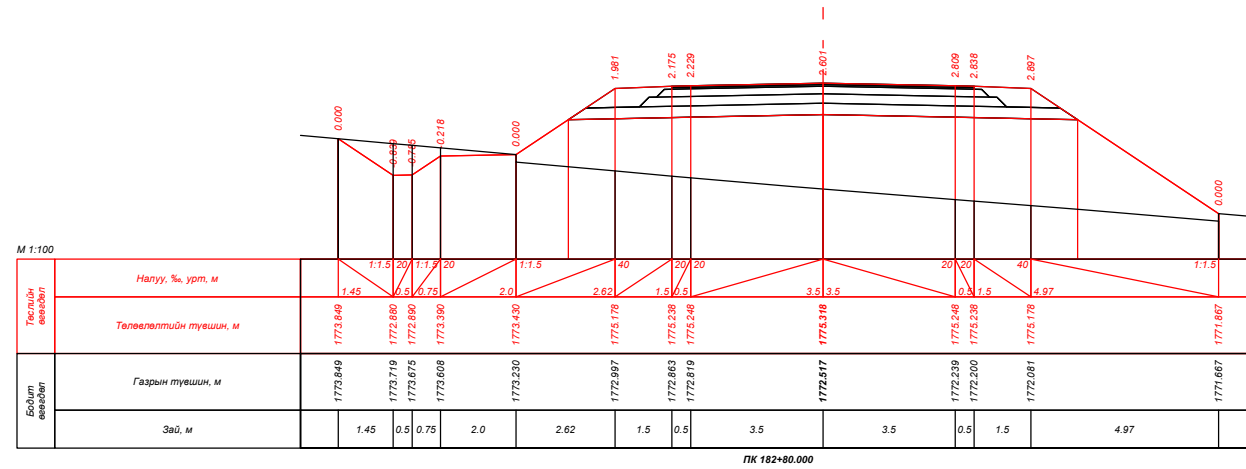


ПК 182+80.000

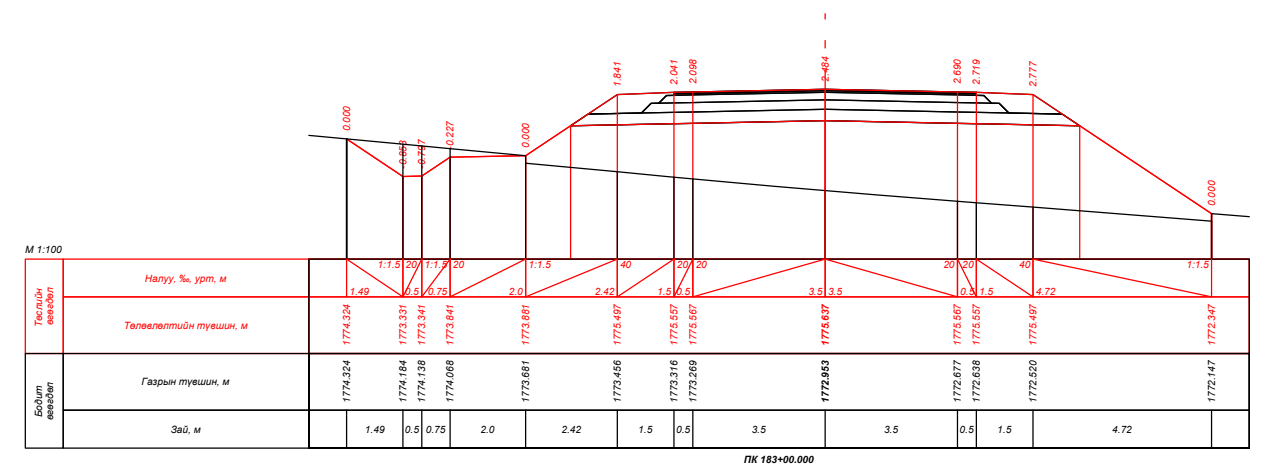


ПК 183+00.000

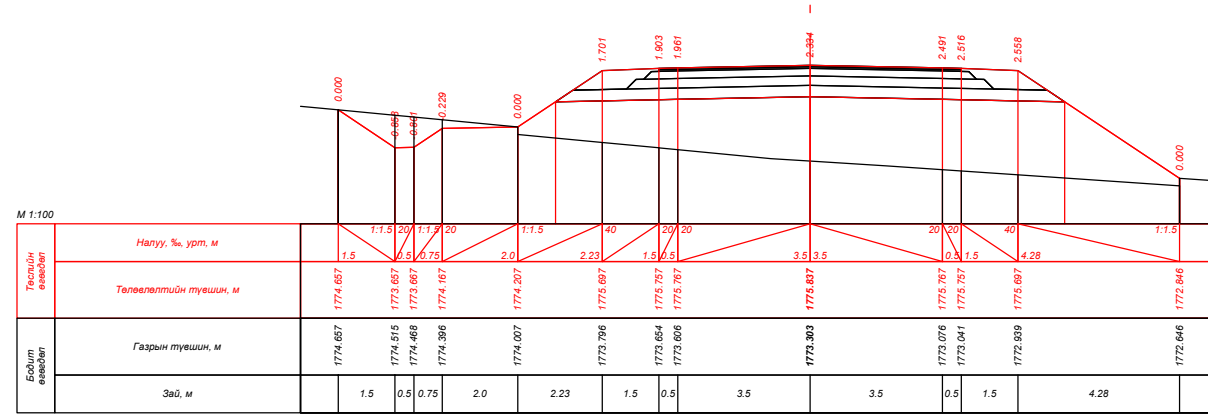


ПК 183+11.748

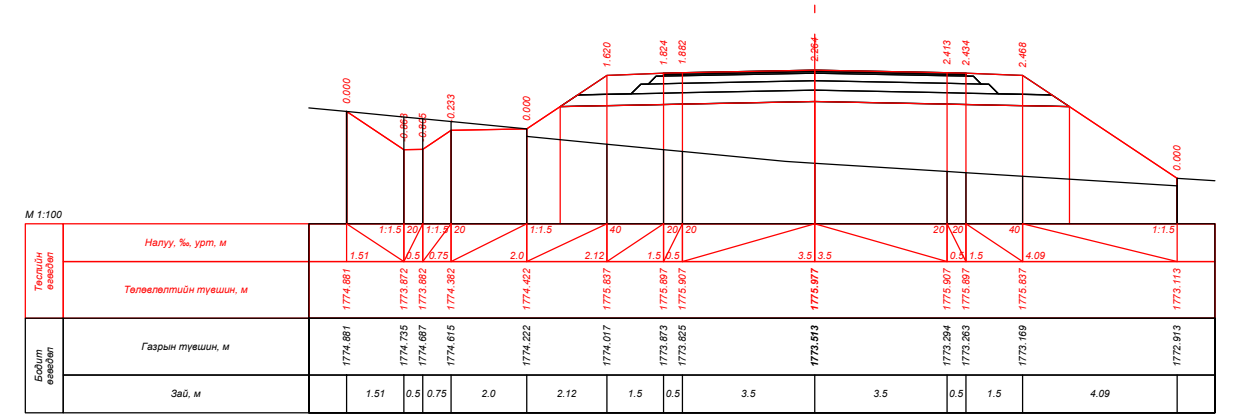

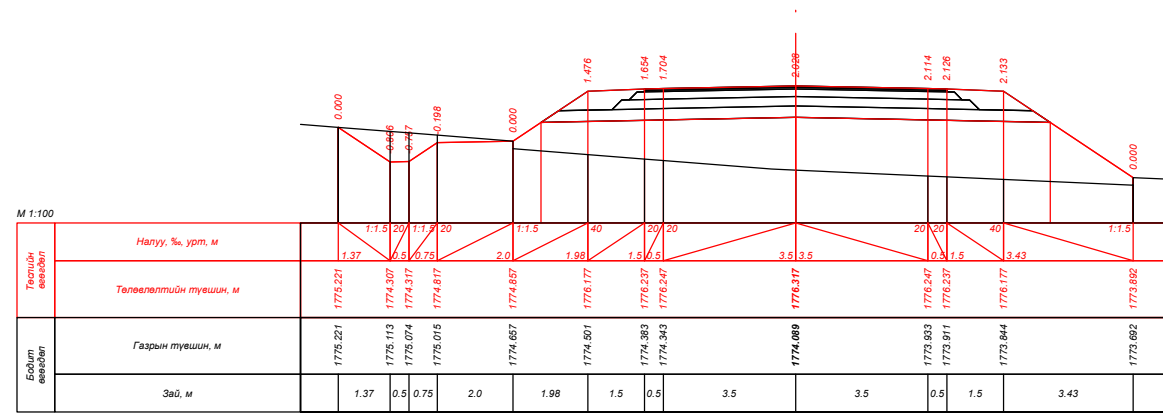


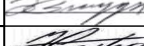

ПК 183+20.000









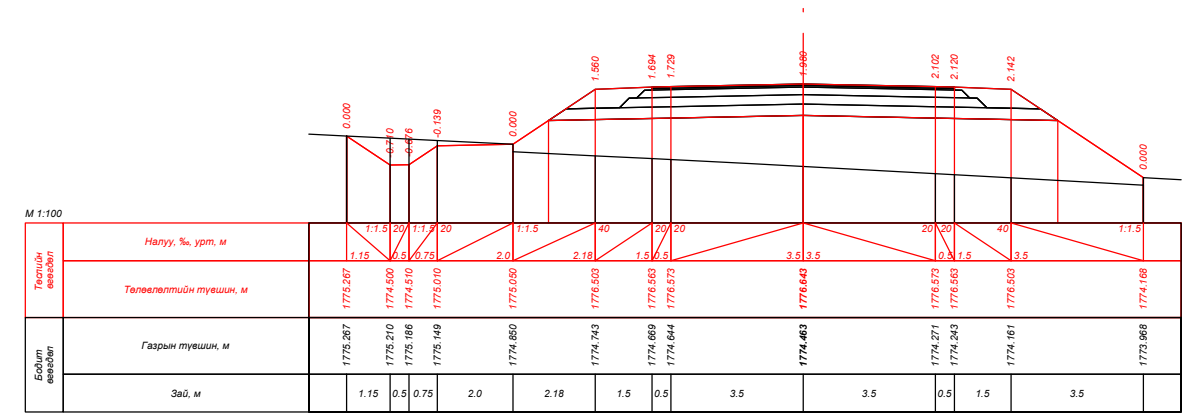




ПК 183+40.000









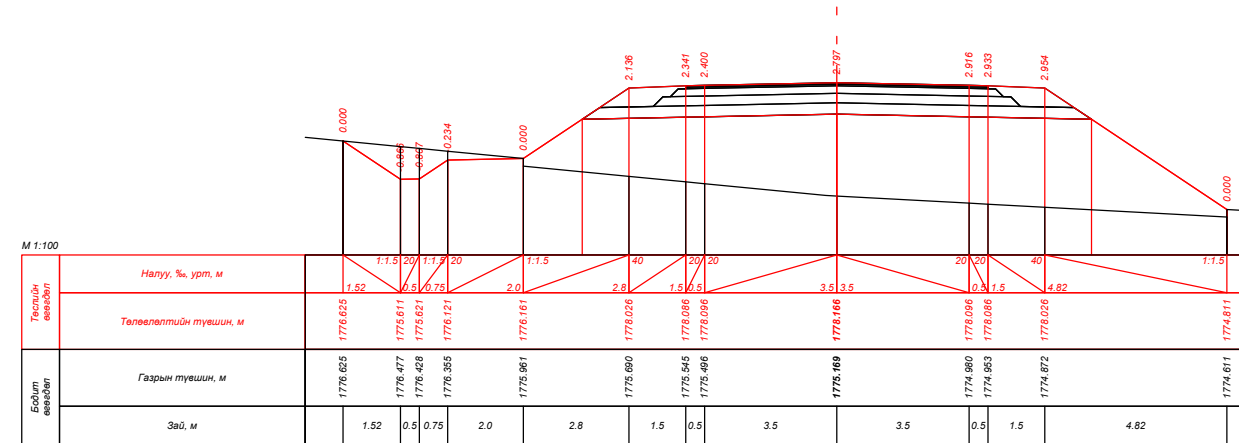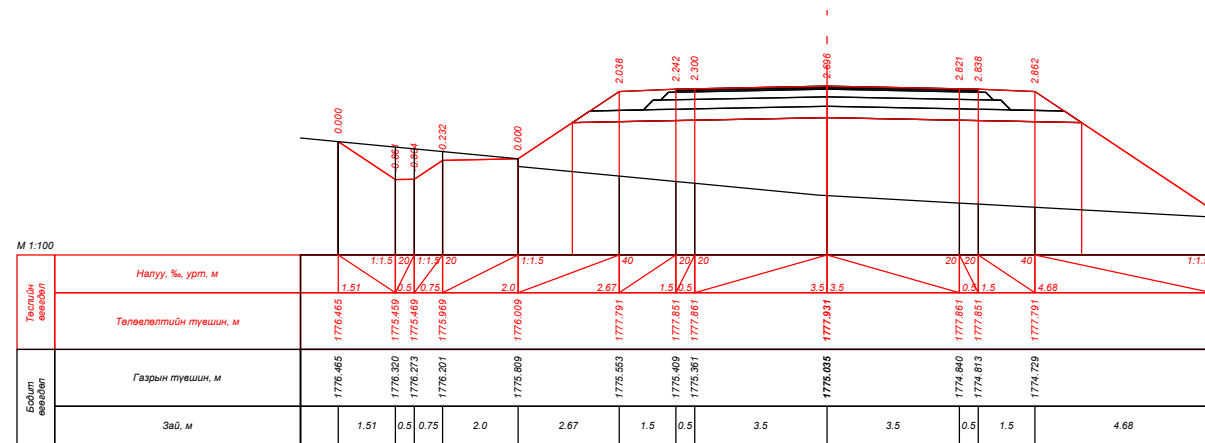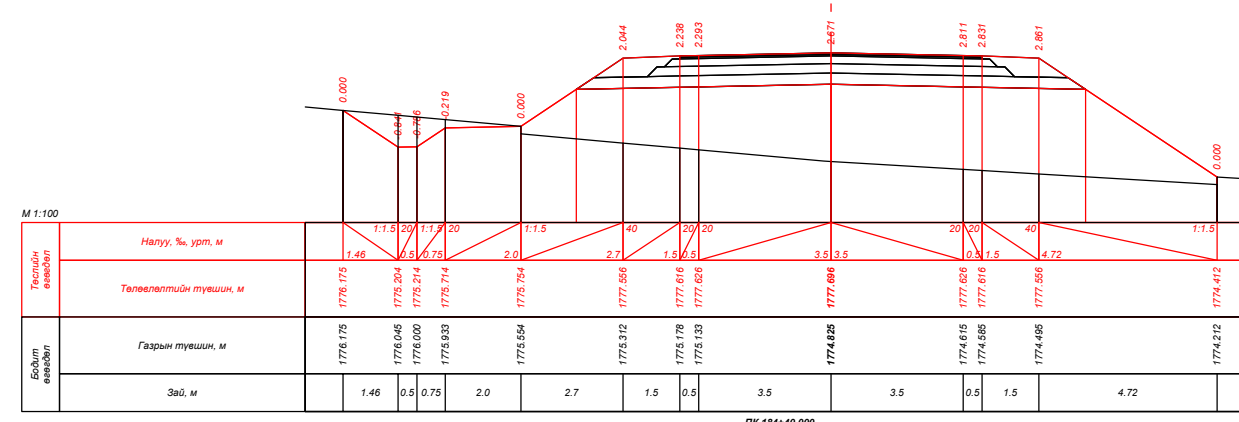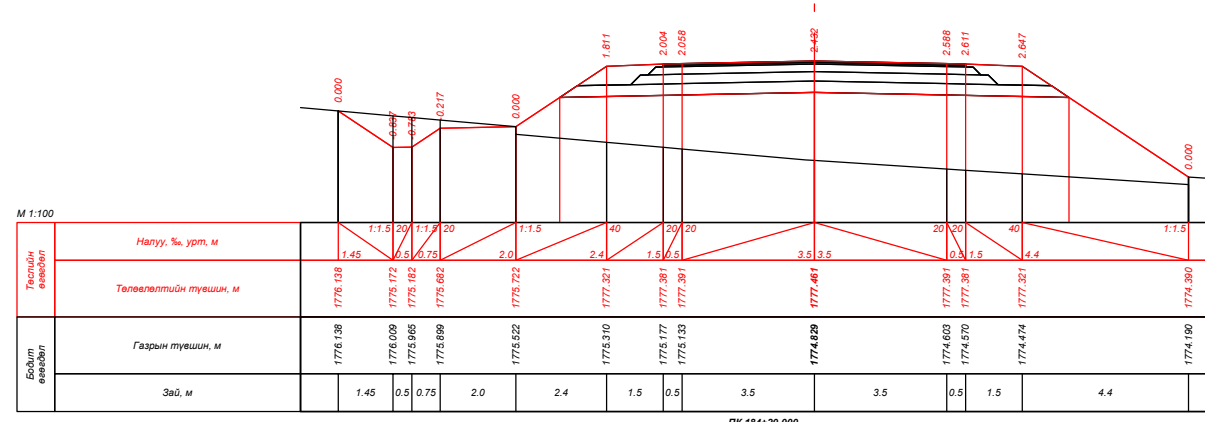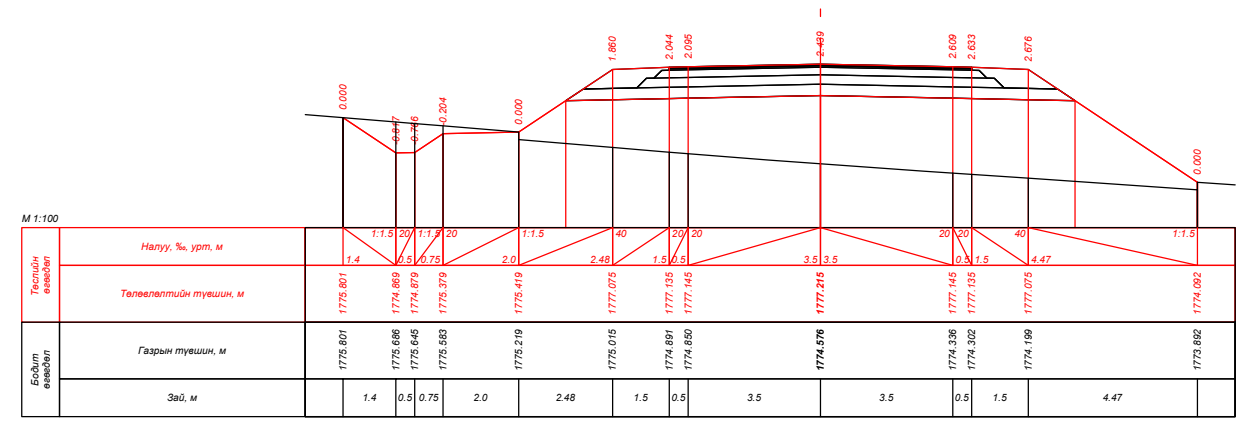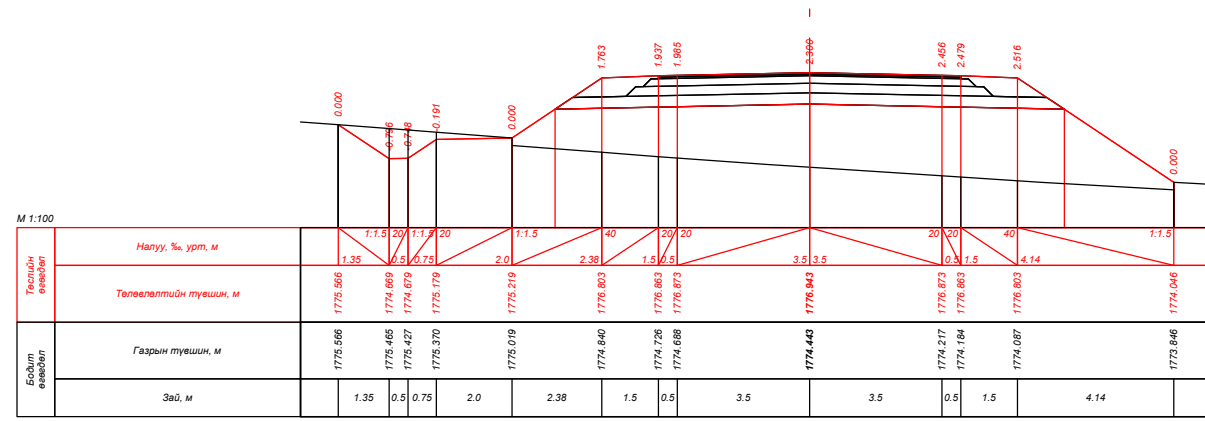




ПК 183+60.000







| | | | | | | |
|--|---|--|--|----------------|--|--|
|  УБ хот, СБД 9-р хороо, Алтайн гудамж, Хоймор оффис 407 тоот "Кадсүрвэй" ХХК | XII.4.2.46 "ХУЖИРТ-АРВАЙХЭЭР" ЧИГЛЭЛИЙН 43.3КМ ХАТУУ ХУЧИЛТТАЙ АВТО ЗАМЫН ИНЖЕНЕРИЙН НАРИЙВЧИЛСАН ЗУРАГ ТӨСӨЛ | | | ХО | | |
| | Зургийн Е/инж Зургийн инж Гүйцэтгэсэн Шалгасан | Б.Мөнгөншагай Б.Энхбат Э.Билгүүнзаяа Н.Сэмжид |     | ХӨНДЛӨН ОГТЛОЛ | | |
| Шифр: 67/21 | | | 2021/10 Сар | | | |

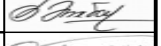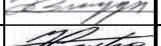

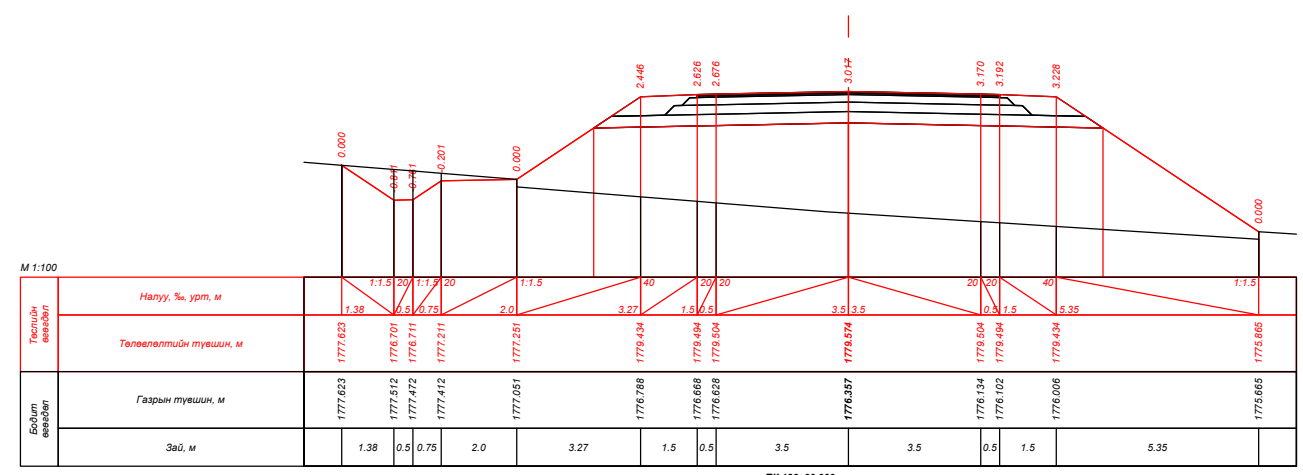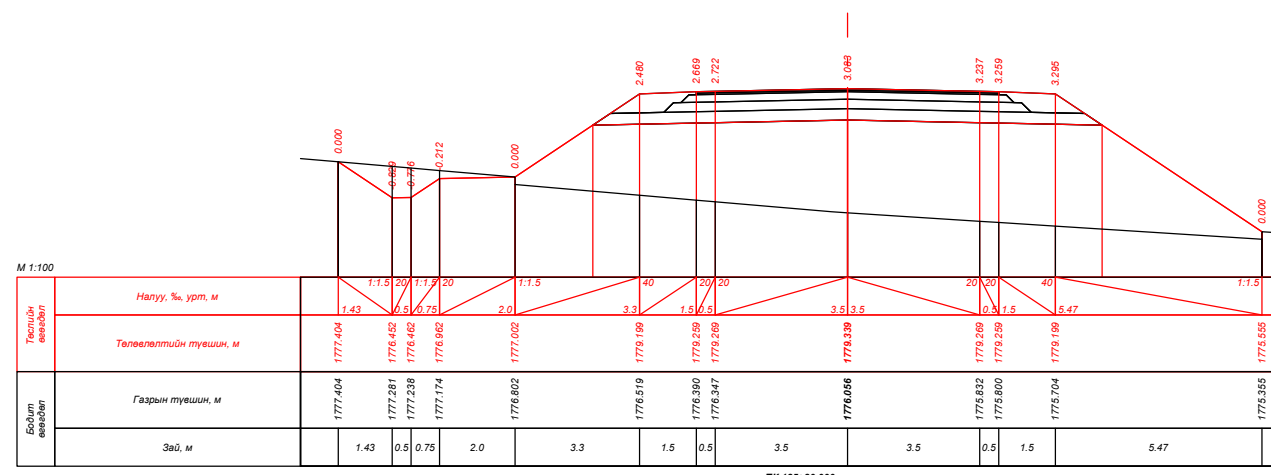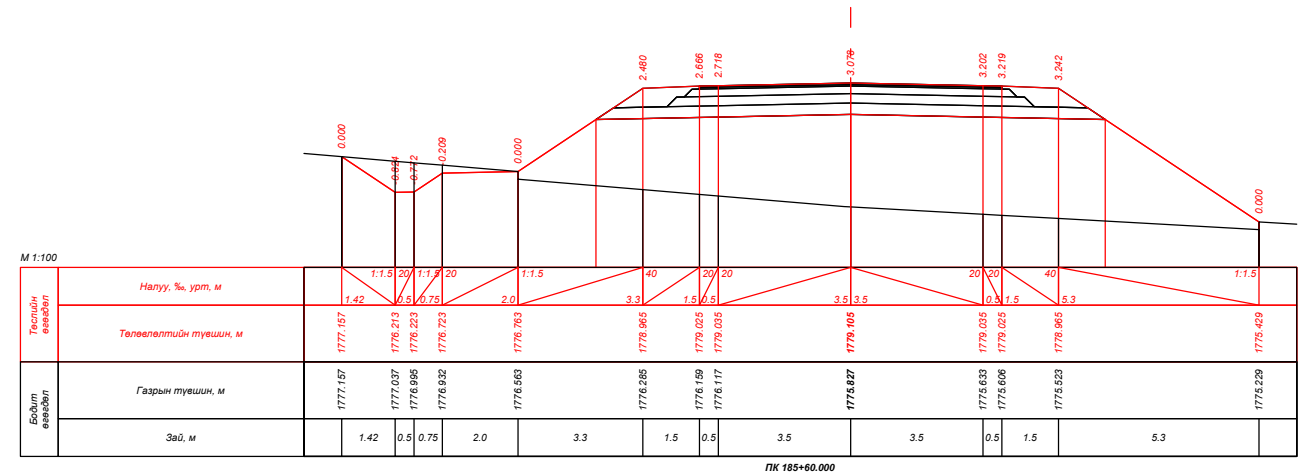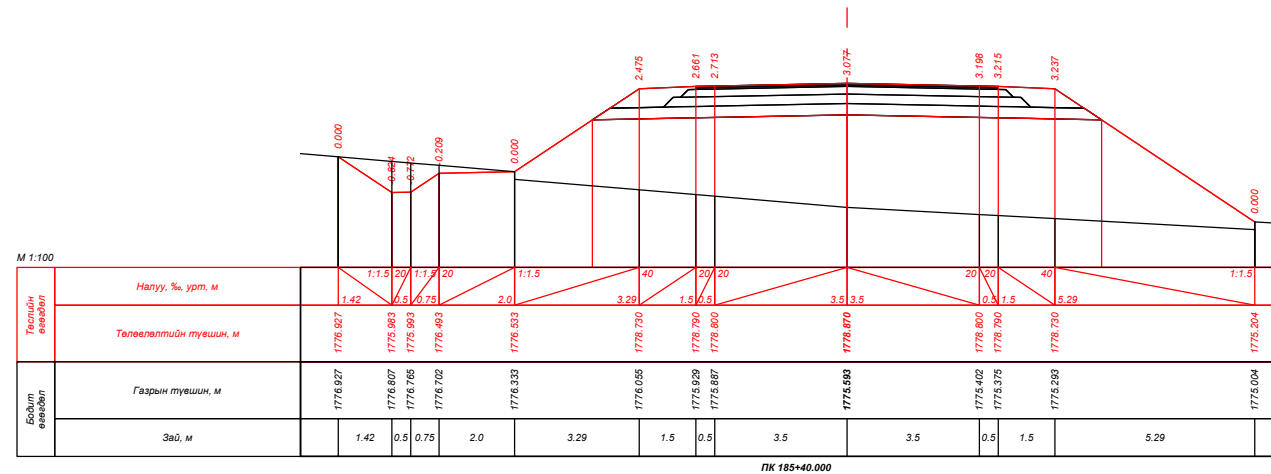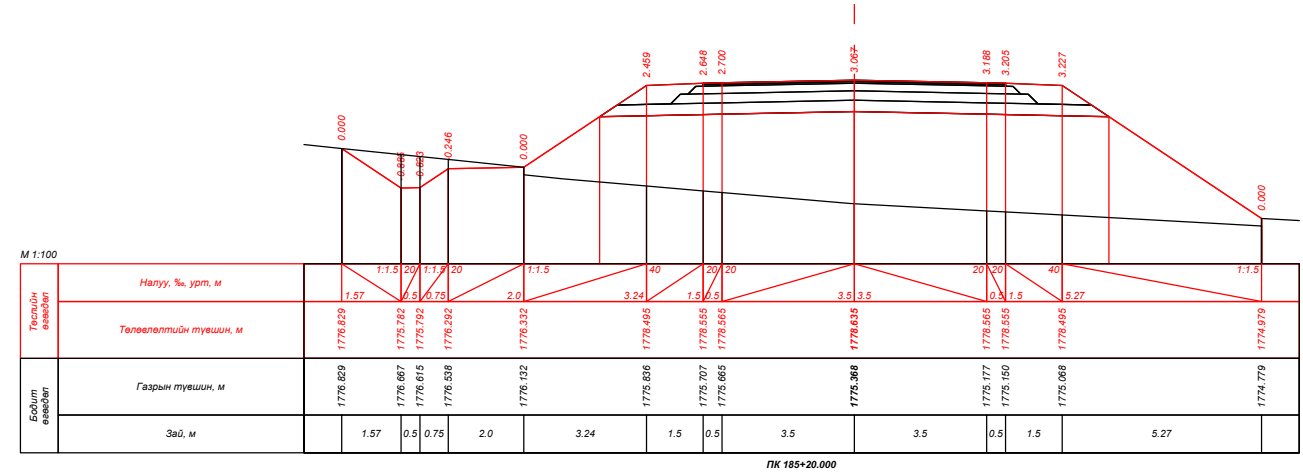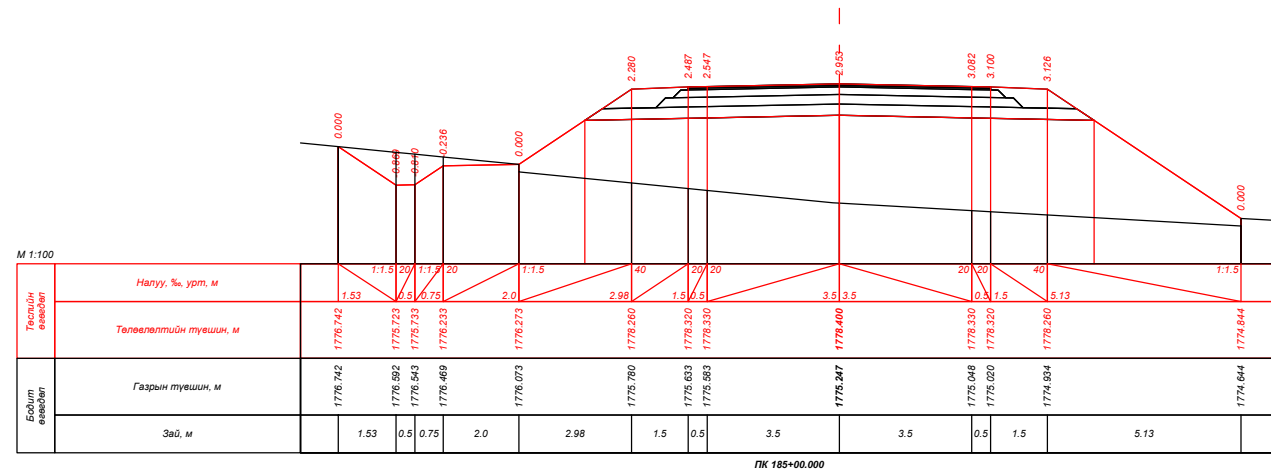
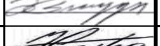



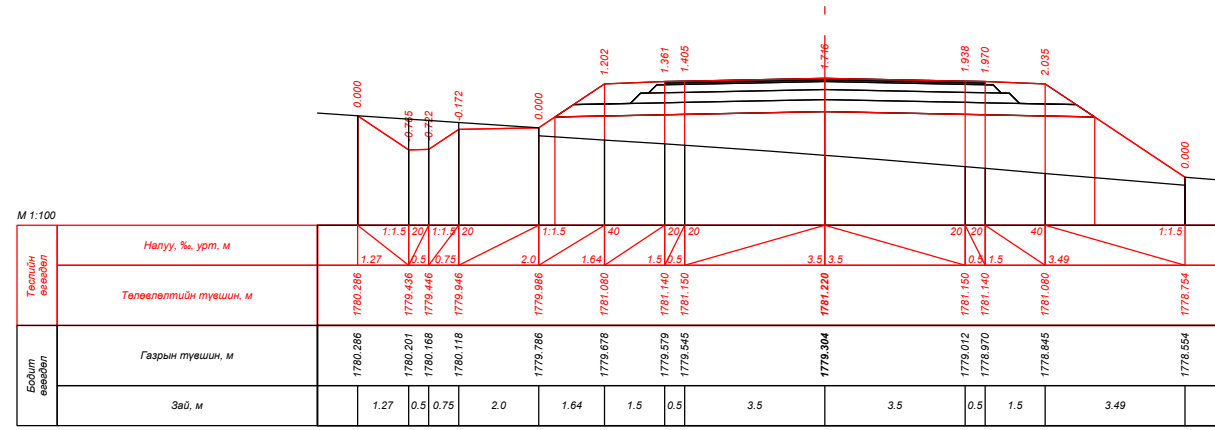
| | | | | | | |
|--|---|---|---|----------------|--------|-----------|
|  УБ хот, СБД 9-р хороо, Алтайн гудамж, Хоймор оффис 407 тоот "Кадсүрвэй" ХХК | XII.4.2.46 "ХУЖИРТ-АРВАЙХЭЭР" ЧИГЛЭЛИЙН 43.3КМ ХАТУУ ХУЧИЛТТАЙ АВТО ЗАМЫН ИНЖЕНЕРИЙН НАРИЙВЧИЛСАН ЗУРАГ ТӨСӨЛ | | | ХО | | |
| | Зургийн Е/инж | Б.Мөнгөншагай |  | ХӨНДЛӨН ОГТЛОЛ | | |
| | Зургийн инж | Б.Энхбат |  | | | |
| | Гүйцэтгэсэн | Э.Билгүүнзаяа |  | | | |
| Шалгасан | Н.Сэмжид |  | Шифр: 67/21 | | | |
| | | | | Масштаб: 1:100 | | |
| | | | | Үе шат | Хуудас | Бүх. Хууд |
| | | | | A3 | 168 | 384 |
| | | | | 2021/10 Сар | | |

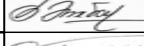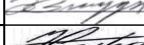

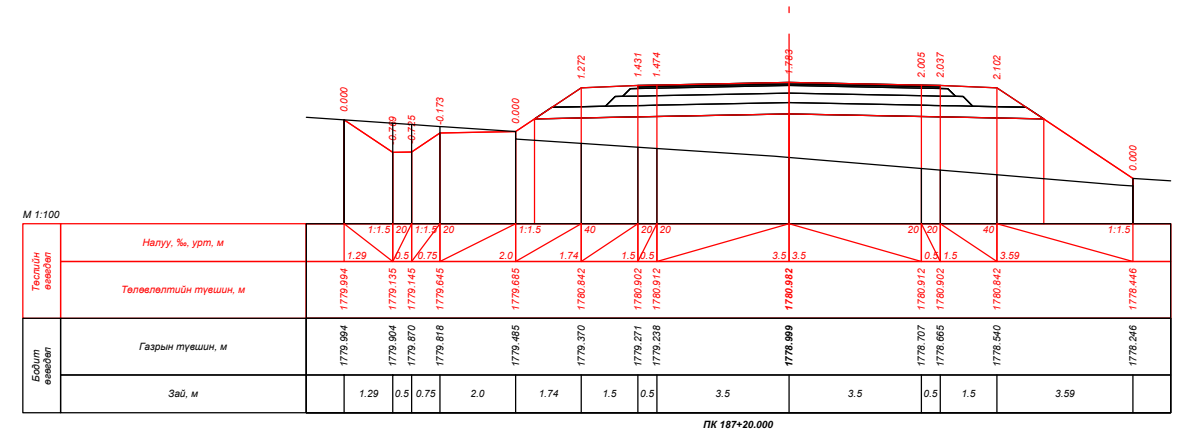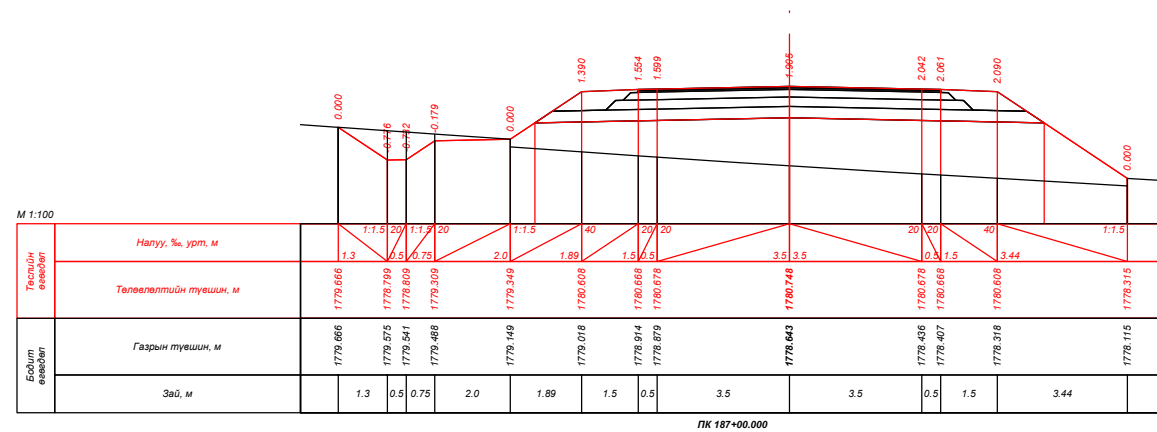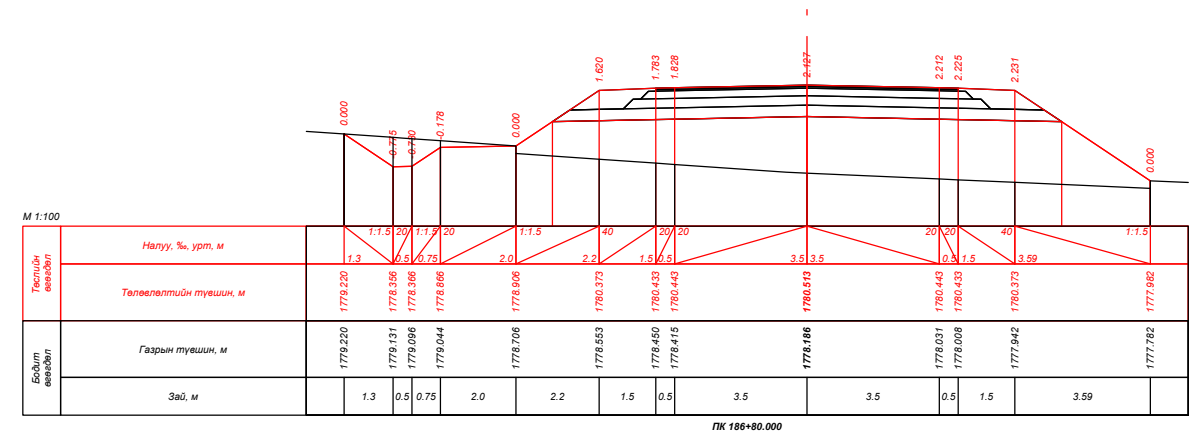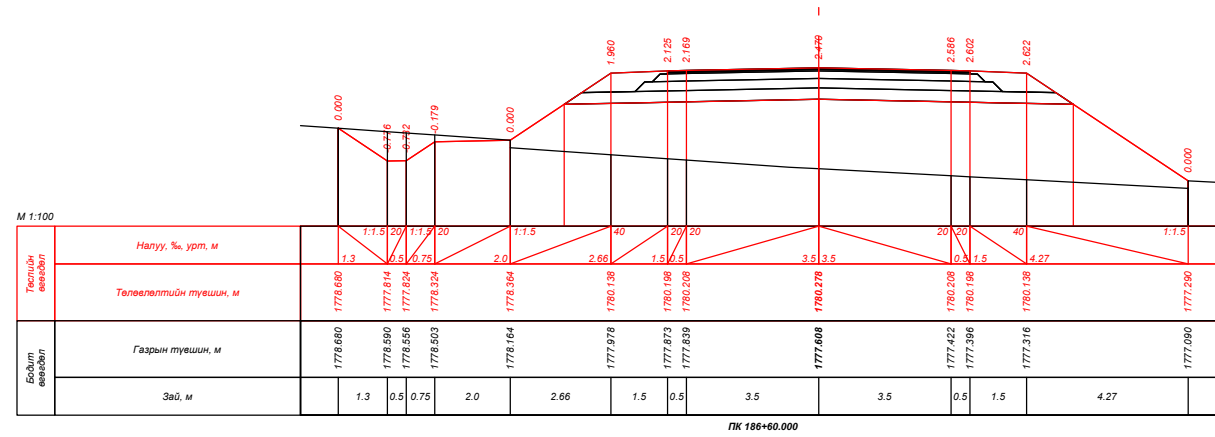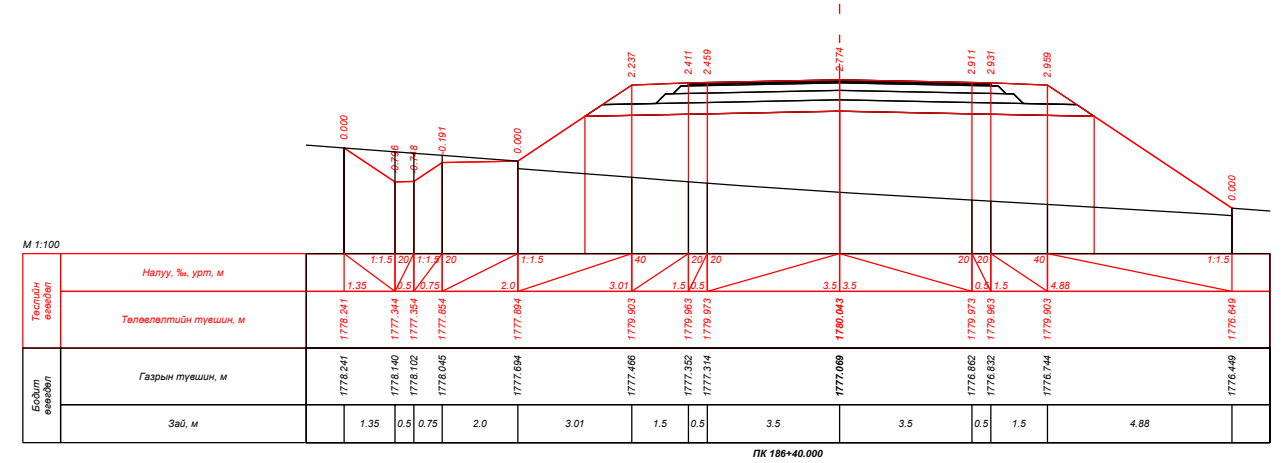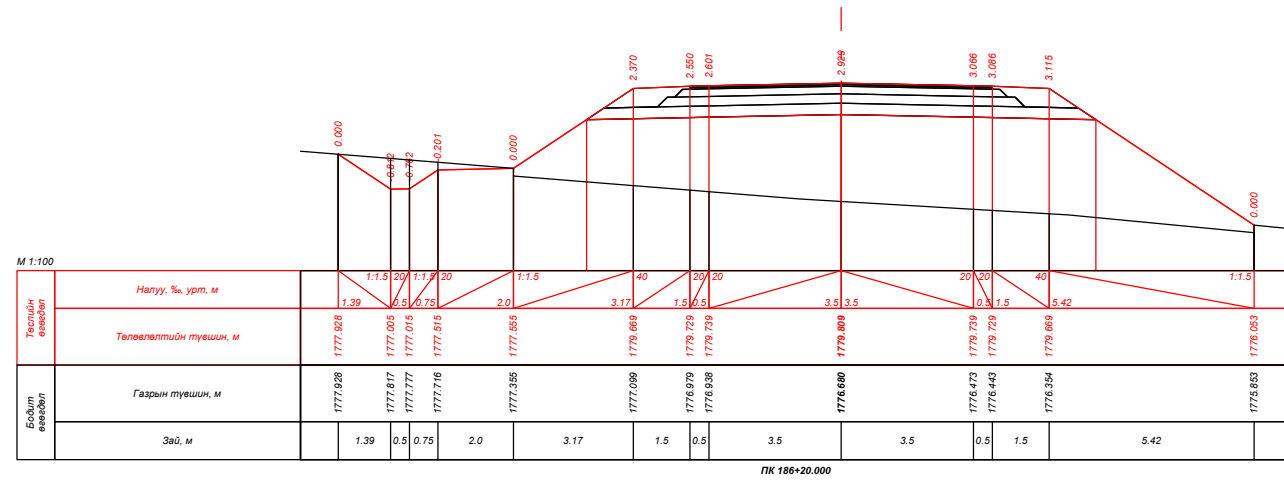
| | | | | | | |
|--|---|---|---|--|--|--|
|  УБ хот, СБД 9-р хороо, Алтайн гудамж, Хоймор оффис 407 тоот "Кадсүрвэй" ХХК | XII.4.2.46 "ХУЖИРТ-АРВАЙХЭЭР" ЧИГЛЭЛИЙН 43.3КМ ХАТУУ ХУЧИЛТТАЙ АВТО ЗАМЫН ИНЖЕНЕРИЙН НАРИЙВЧИЛСАН ЗУРАГ ТӨСӨЛ | | | ХО | | |
| | Зургийн Е/инж | Б.Мөнгөншагай |  | ХӨНДЛӨН ОГТЛОЛ | | |
| | Зургийн инж | Б.Энхбат |  | | | |
| | Гүйцэтгэсэн | Э.Билгүүнзаяа |  | | | |
| Шалгасан | Н.Сэмжид |  | Шифр: 67/21 | Масштаб: 1:100 Үе шат Хуудас Бүх. Хууд А3 169 384 2021/10 Сар | | |




| | | | | | | |
|--|---|---|---|-----------------------|--------|-----------|
|  УБ хот, СБД 9-р хороо, Алтайн гудамж, Хоймор оффис 407 тоот "Кадсүрвэй" ХХК | XII.4.2.46 "ХУЖИРТ-АРВАЙХЭЭР" ЧИГЛЭЛИЙН 43.3КМ ХАТУУ ХУЧИЛТТАЙ АВТО ЗАМЫН ИНЖЕНЕРИЙН НАРИЙВЧИЛСАН ЗУРАГ ТӨСӨЛ | | | ХО | | |
| | Зургийн Е/инж | Б.Мөнгөншагай |  | ХӨНДЛӨН ОГТЛОЛ | | |
| | Зургийн инж | Б.Энхбат |  | | | |
| | Гүйцэтгэсэн | Э.Билгүүнзаяа |  | | | |
| Шалгасан | Н.Сэмжид |  | Шифр: 67/21 | | | |
| | | | | Масштаб: 1:100 | | |
| | | | | Үе шат | Хуудас | Бүх. Хууд |
| | | | | A3 | 170 | 384 |
| | | | | 2021/10 Сар | | |




ПК 187+40.000

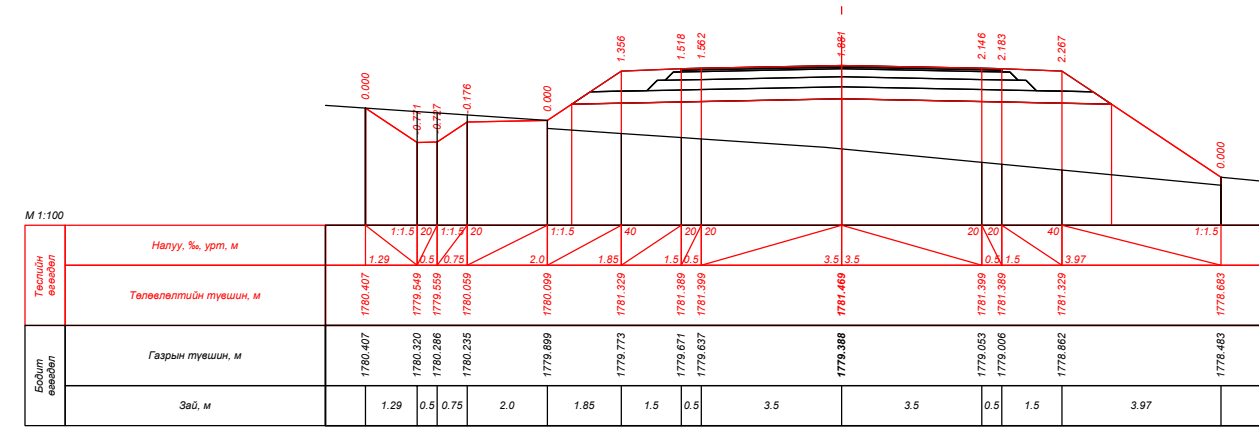


ПК 187+60.000

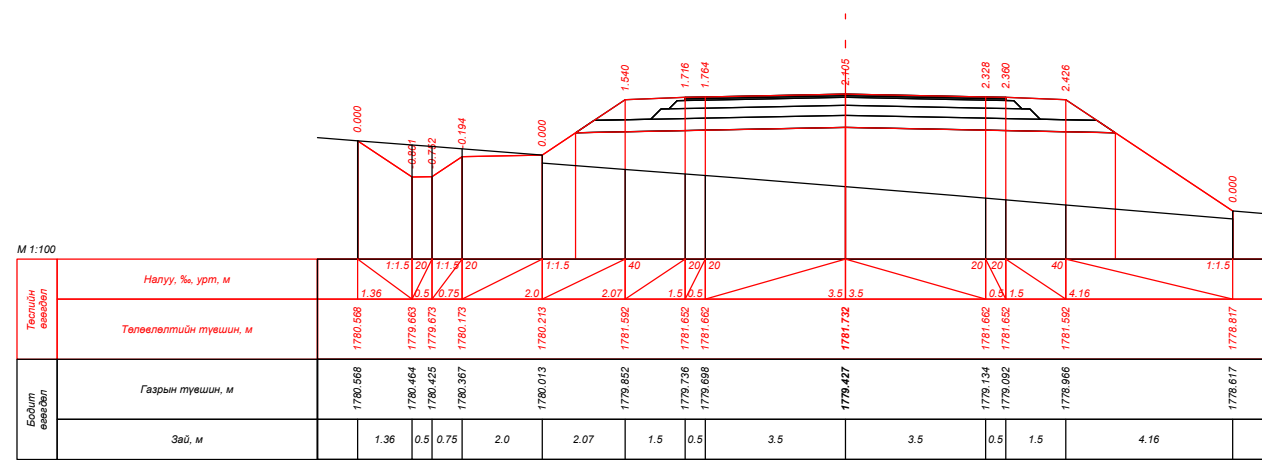


ПК 187+80.000

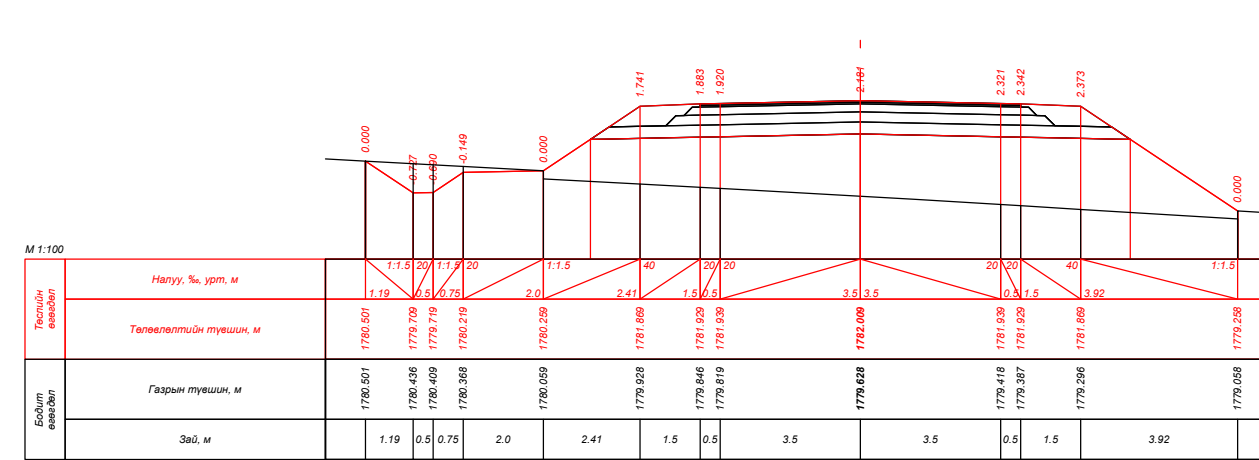

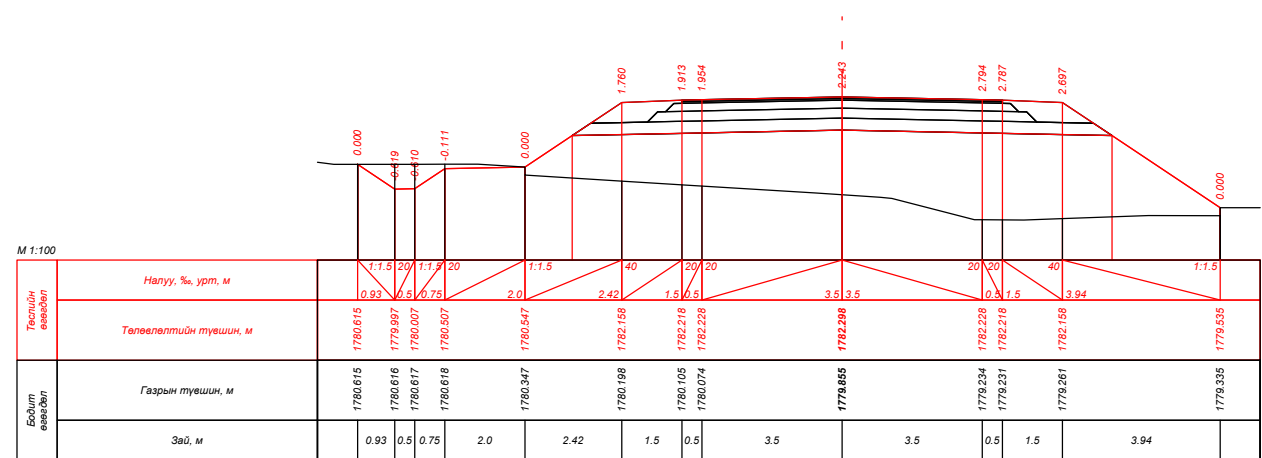




ПК 188+00.000









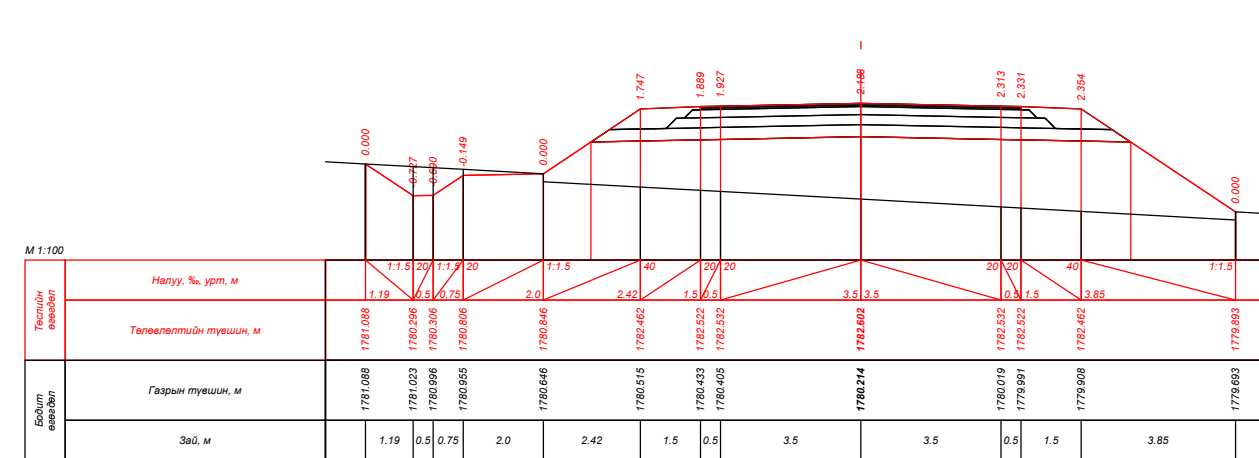




ПК 188+20.000









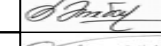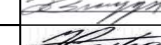

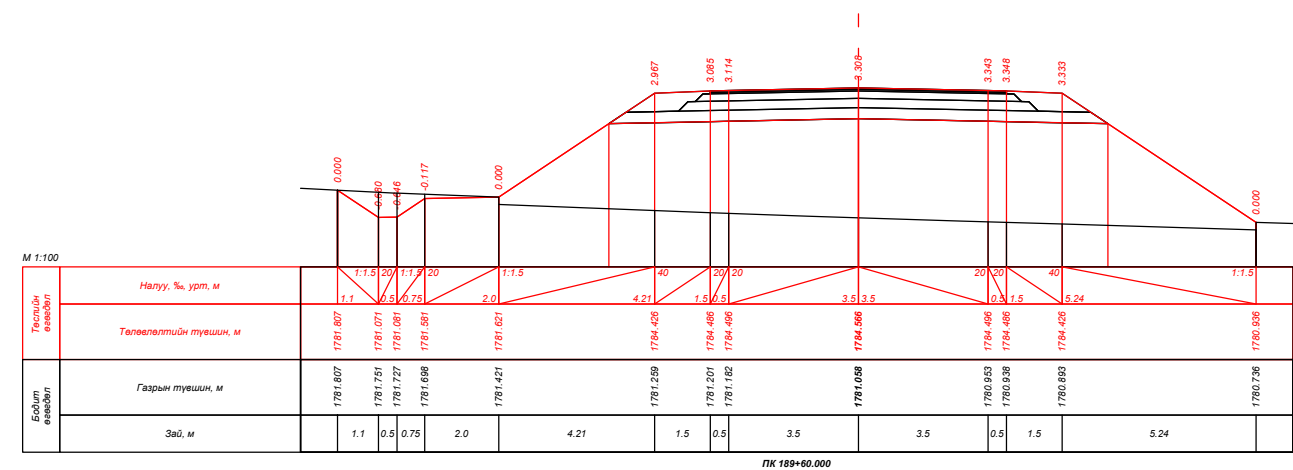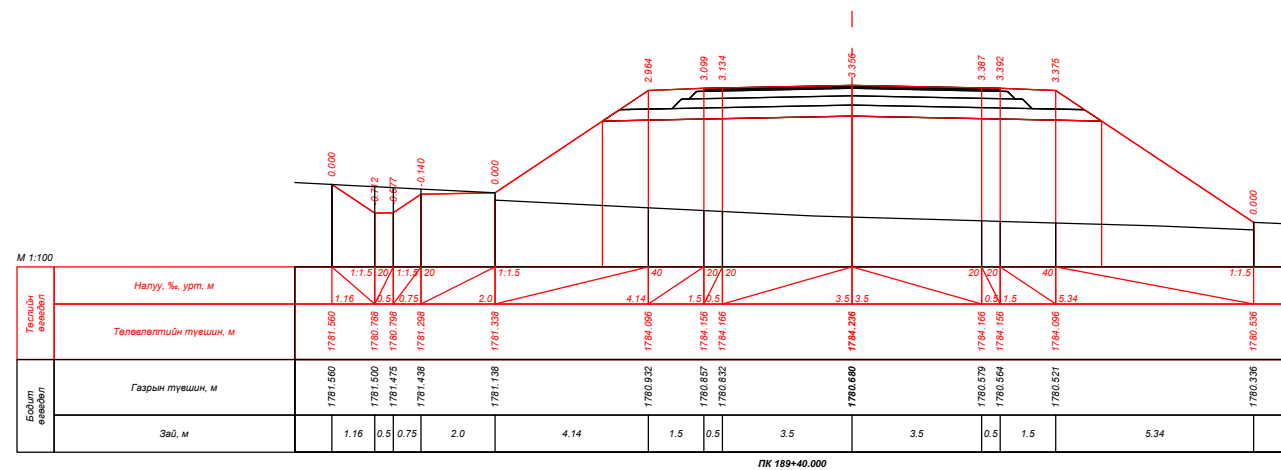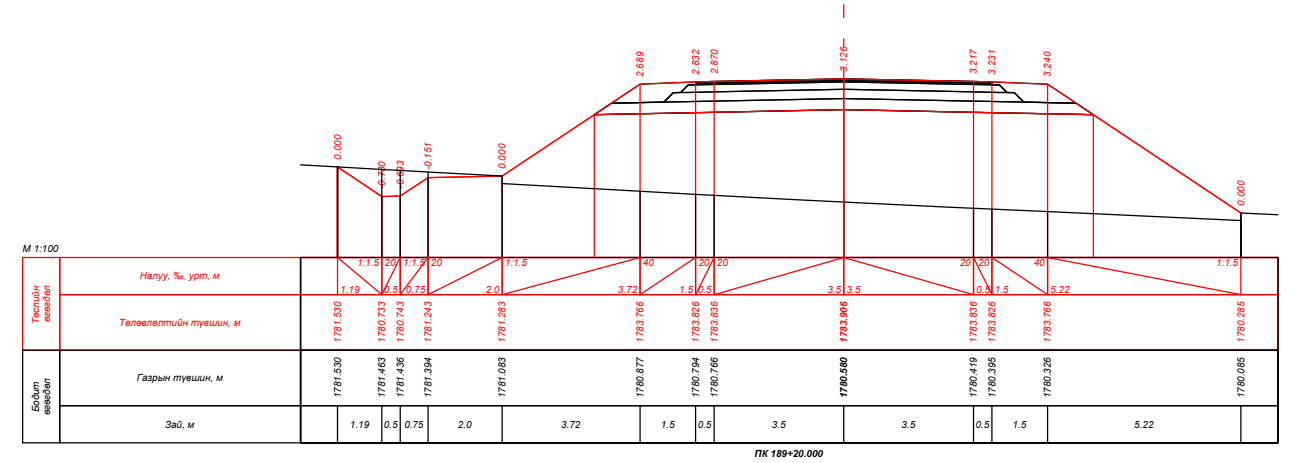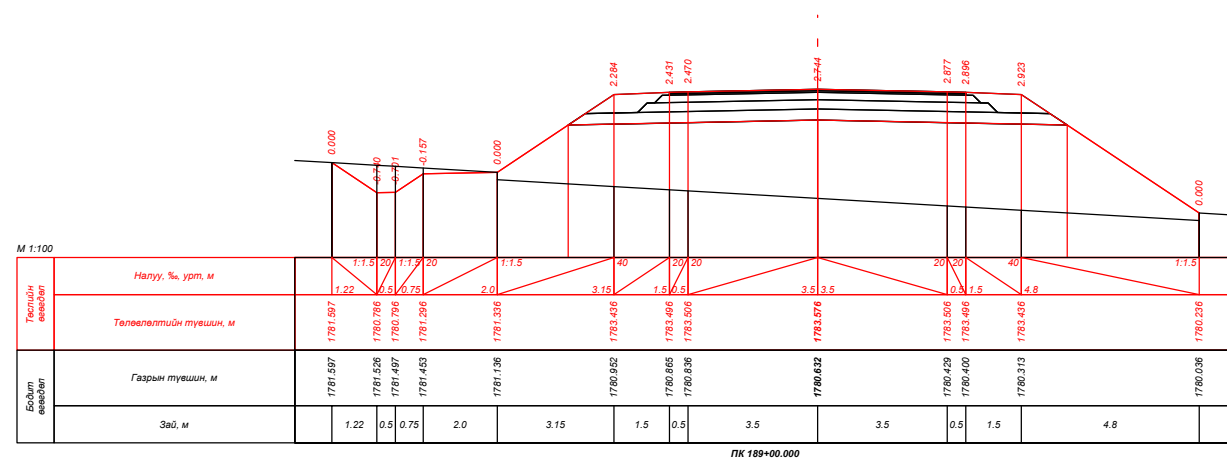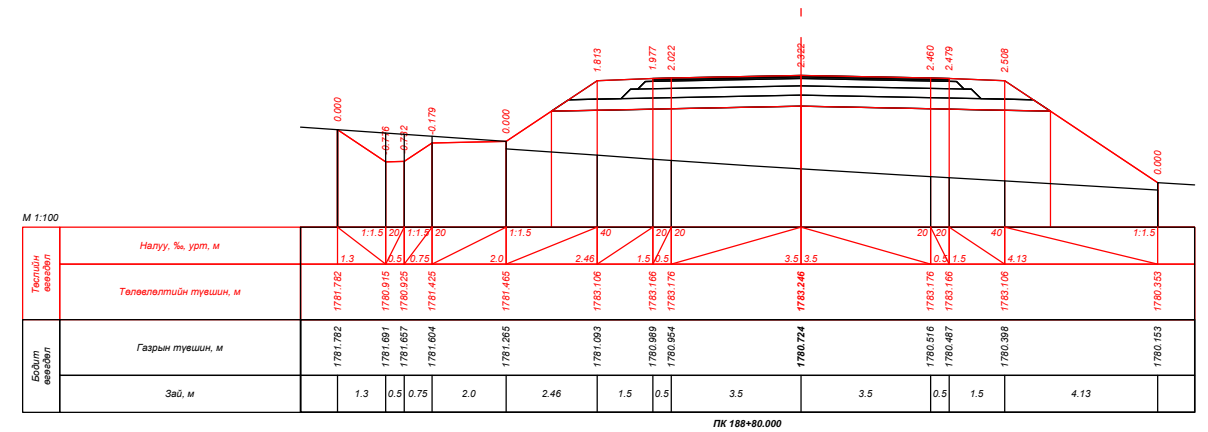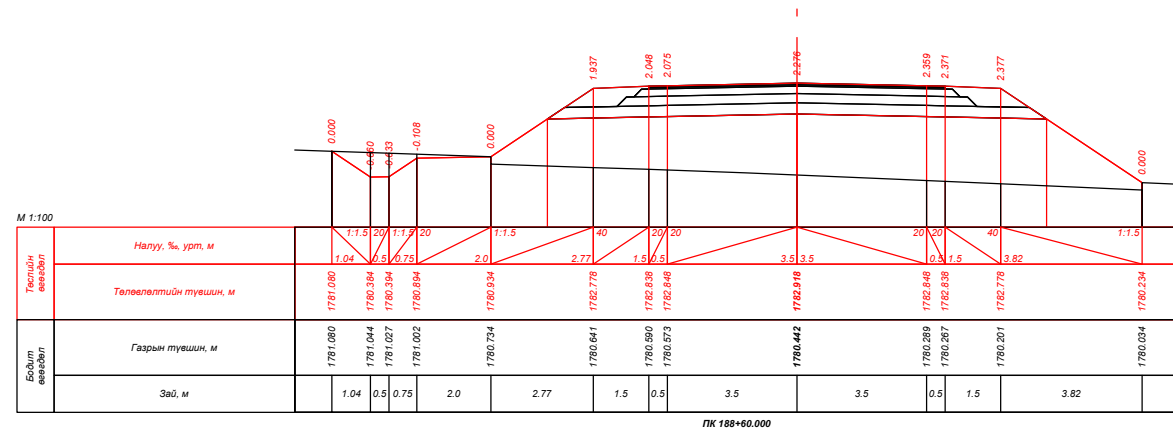
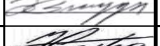

ПК 188+40.000







| | | | | | | | | |
|--|---|---|---|----------------|--|---|--|--|
|  УБ хот, СБД 9-р хороо, Алтайн гудамж, Хоймор оффис 407 тоот "Кадсүрвэй" ХХК | XII.4.2.46 "ХУЖИРТ-АРВАЙХЭЭР" ЧИГЛЭЛИЙН 43.3KM ХАТУУ ХУЧИЛТТАЙ АВТО ЗАМЫН ИНЖЕНЕРИЙН НАРИЙВЧИЛСАН ЗУРАГ ТӨСӨЛ | | | ХО | | | | |
| | Зургийн Е/инж | Б.Мөнгөншагай |  | ХӨНДЛӨН ОГТЛОЛ | | | | |
| | Зургийн инж | Б.Энхбат |  | | | | | |
| | Гүйцэтгэсэн | Э.Билгүүнзаяа |  | | | | | |
| Шалгасан | Н.Сэмжид |  | Шифр: 67/21 | | | Масштаб: 1:100 Үе шат Хуудас Бүх. Хууд А3 171 384 | | |
| 2021/10 Сар | | | | | | | | |

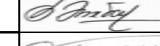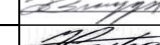

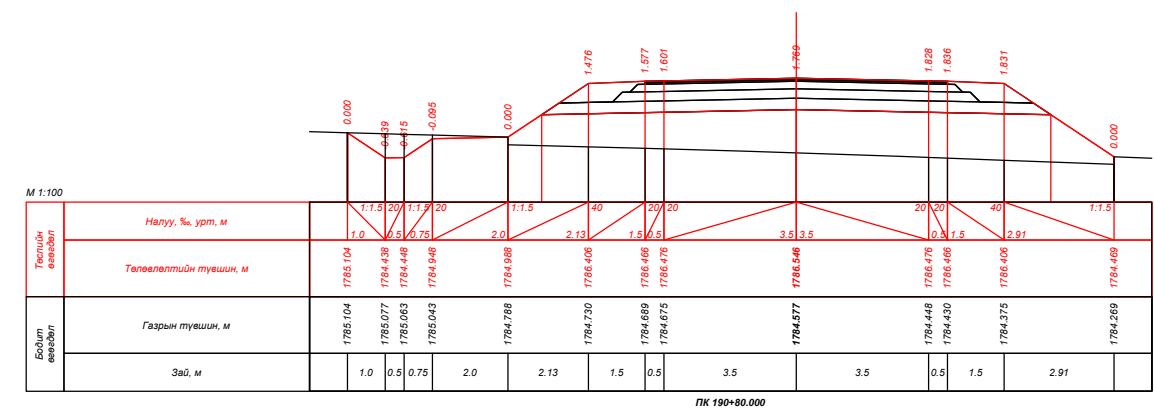
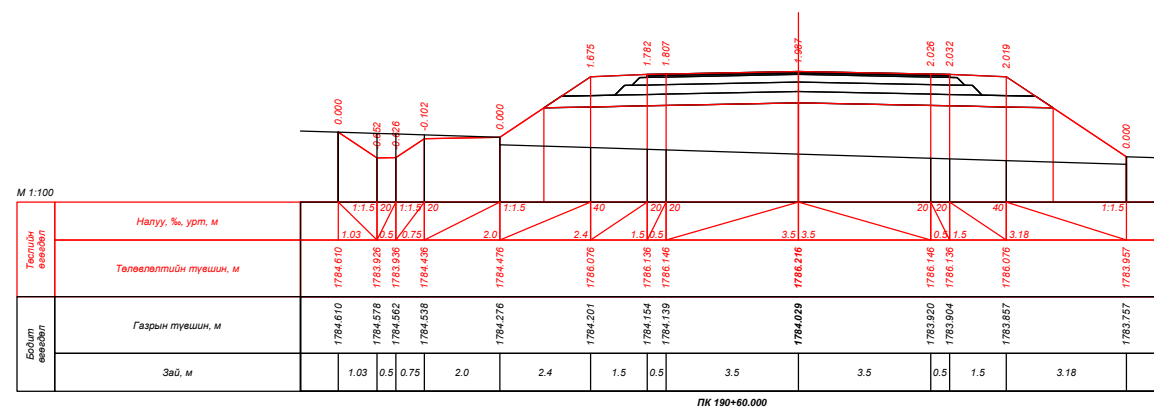
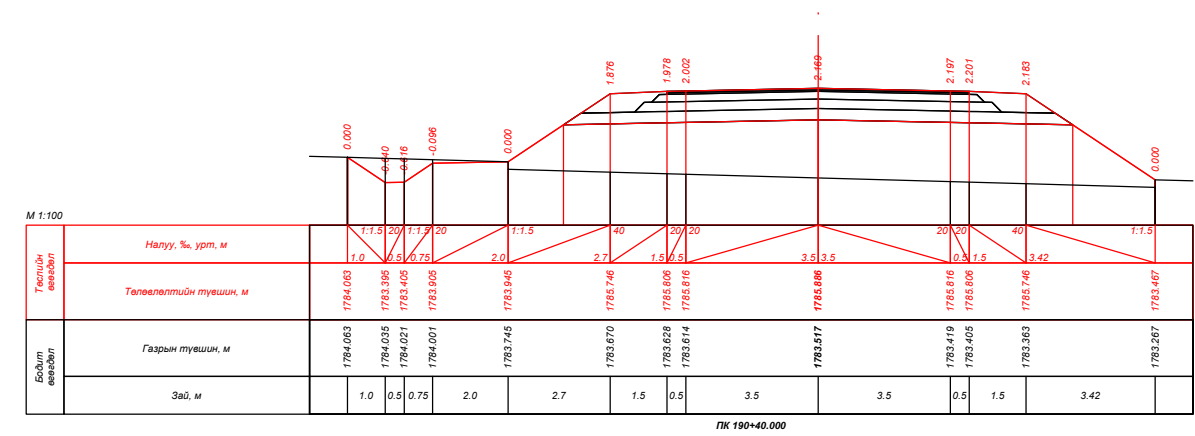
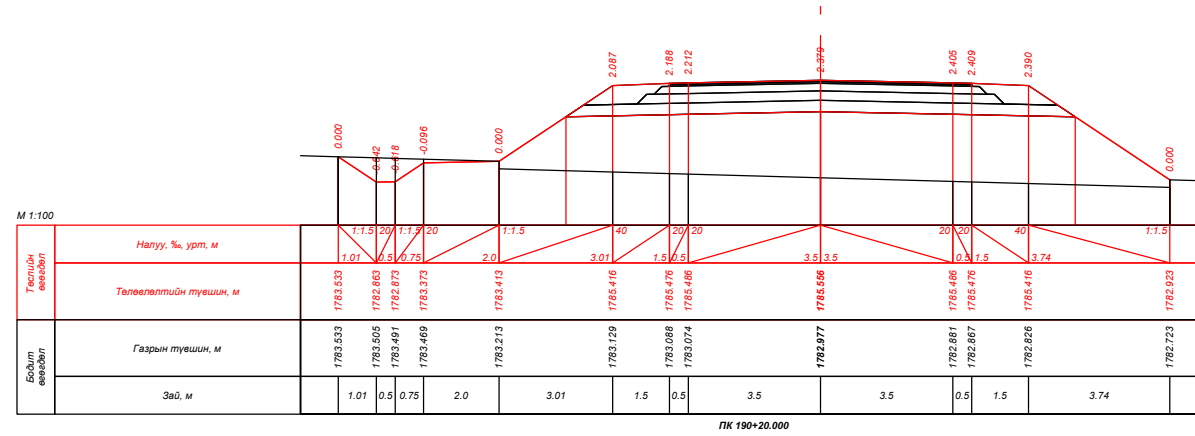
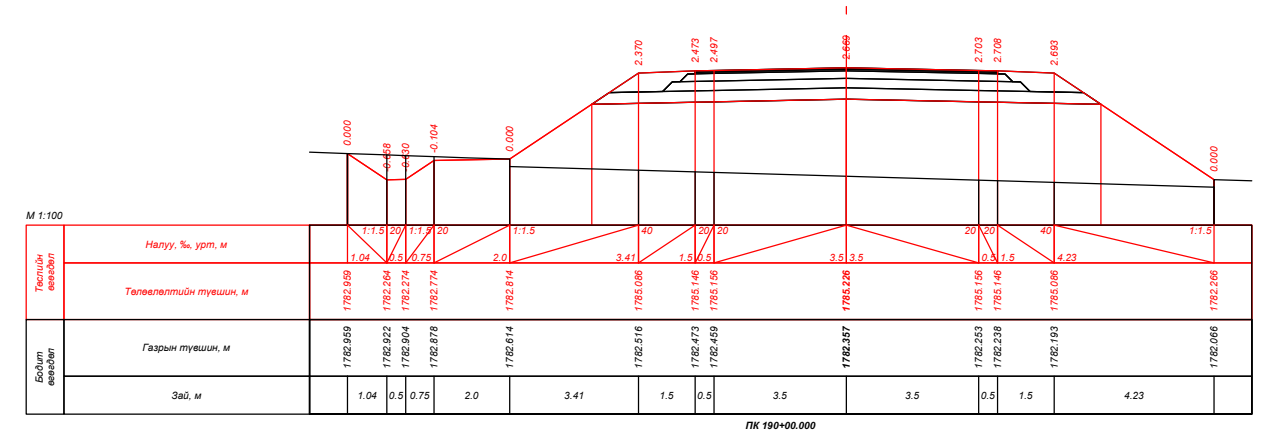
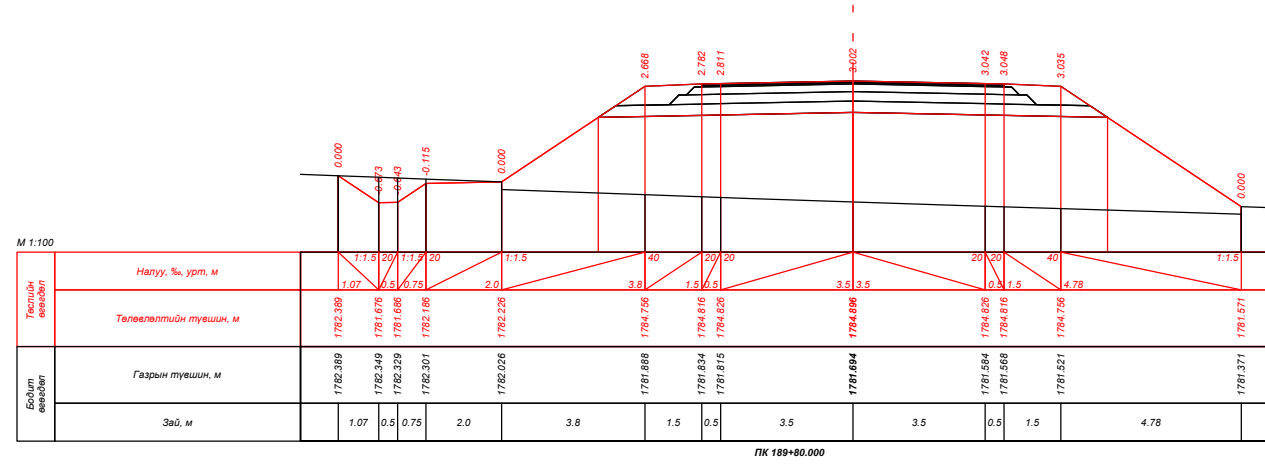
| | | | | | | |
|--|---|---|---|-----------------------|--------|-----------|
|  УБ хот, СБД 9-р хороо, Алтайн гудамж, Хоймор оффис 407 тоот "Кадсүрвэй" ХХК | XII.4.2.46 "ХУЖИРТ-АРВАЙХЭЭР" ЧИГЛЭЛИЙН 43.3КМ ХАТУУ ХУЧИЛТТАЙ АВТО ЗАМЫН ИНЖЕНЕРИЙН НАРИЙВЧИЛСАН ЗУРАГ ТӨСӨЛ | | | ХО | | |
| | Зургийн Е/инж | Б.Мөнгөншагай |  | ХӨНДЛӨН ОГТЛОЛ | | |
| | Зургийн инж | Б.Энхбат |  | | | |
| | Гүйцэтгэсэн | Э.Билгүүнзаяа |  | | | |
| Шалгасан | Н.Сэмжид |  | Шифр: 67/21 | | | |
| | | | | Масштаб: 1:100 | | |
| | | | | Үе шат | Хуудас | Бүх. Хууд |
| | | | | A3 | 172 | 384 |
| | | | | 2021/10 Сар | | |









| | | | | | | | |
|--|---|---|---|-----------------------|--------|-------------|-----------|
|  УБ хот, СБД 9-р хороо, Алтайн гудамж, Хоймор оффис 407 тоот "Кадсүрвэй" ХХК | XII.4.2.46 "ХУЖИРТ-АРВАЙХЭЭР" ЧИГЛЭЛИЙН 43.3KM ХАТУУ ХУЧИЛТТАЙ АВТО ЗАМЫН ИНЖЕНЕРИЙН НАРИЙВЧИЛСАН ЗУРАГ ТӨСӨЛ | | | ХО | | | |
| | Зургийн Е/инж | Б.Мөнгөншагай |  | ХӨНДЛӨН ОГТЛОЛ | | | |
| | Зургийн инж | Б.Энхбат |  | | | | |
| Гүйцэтгэсэн | Э.Билгүүнзаяа |  | Шифр: 67/21 | | | | |
| Шалгасан | Н.Сэмжид |  | | | | 2021/10 Сар | |
| | | | | Масштаб: 1:100 | Үе шат | Хуудас | Бүх. Хууд |
| | | | | A3 | 173 | 384 | |

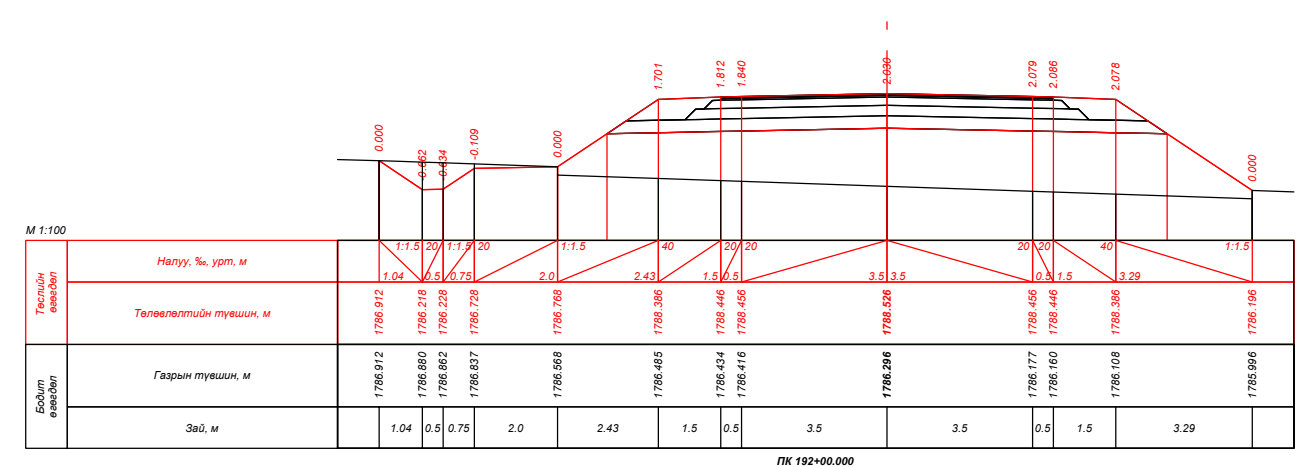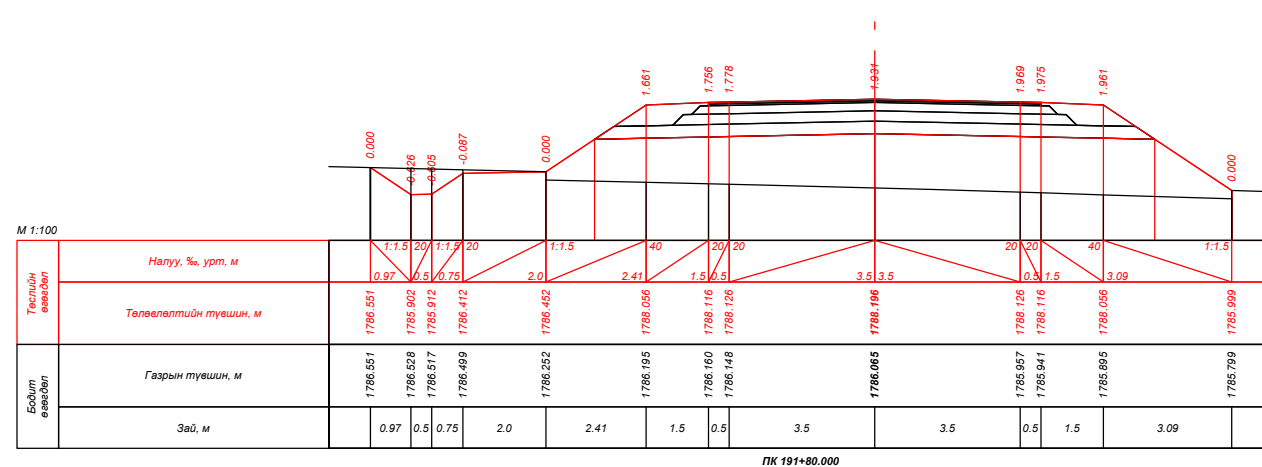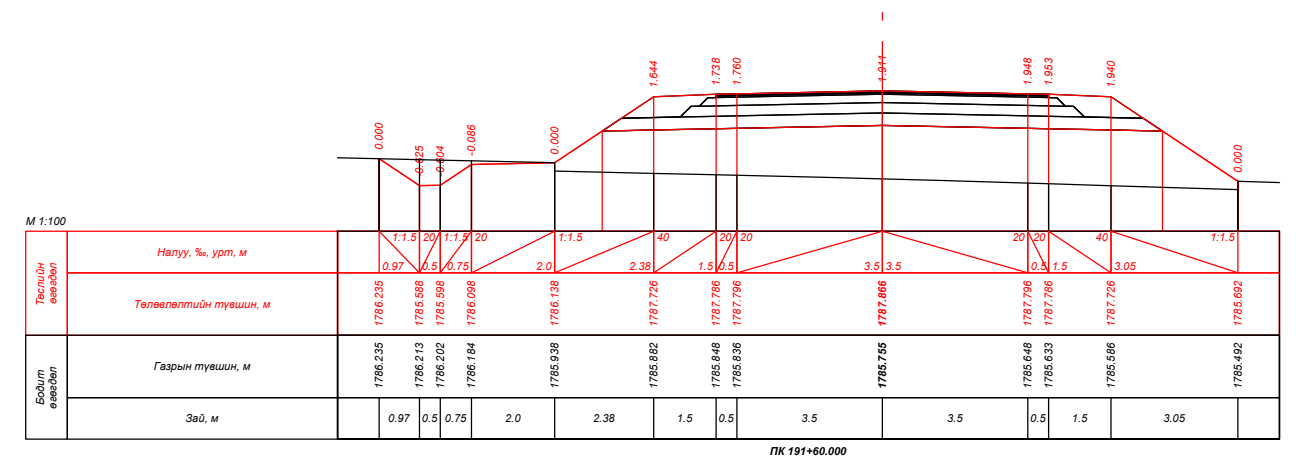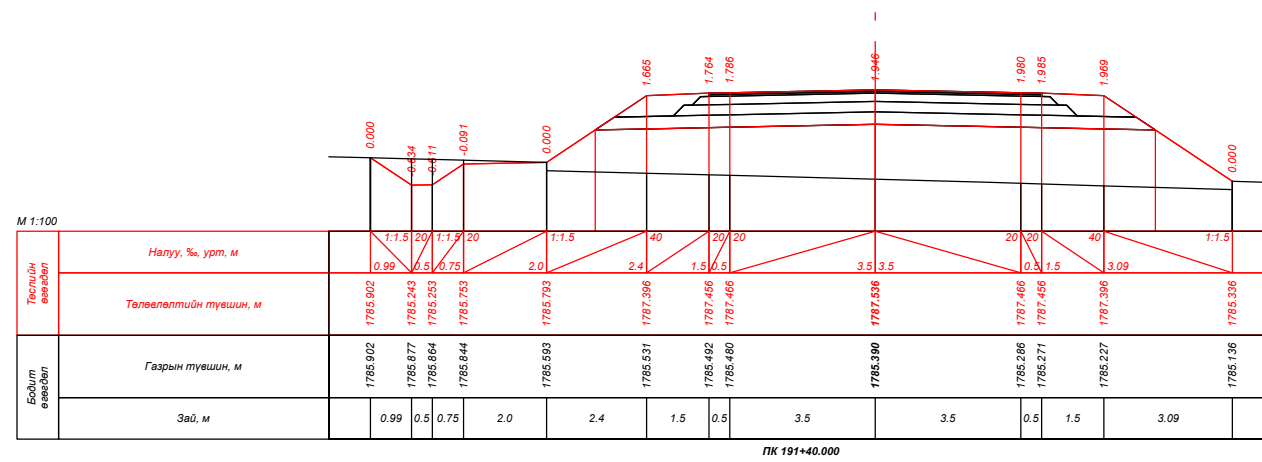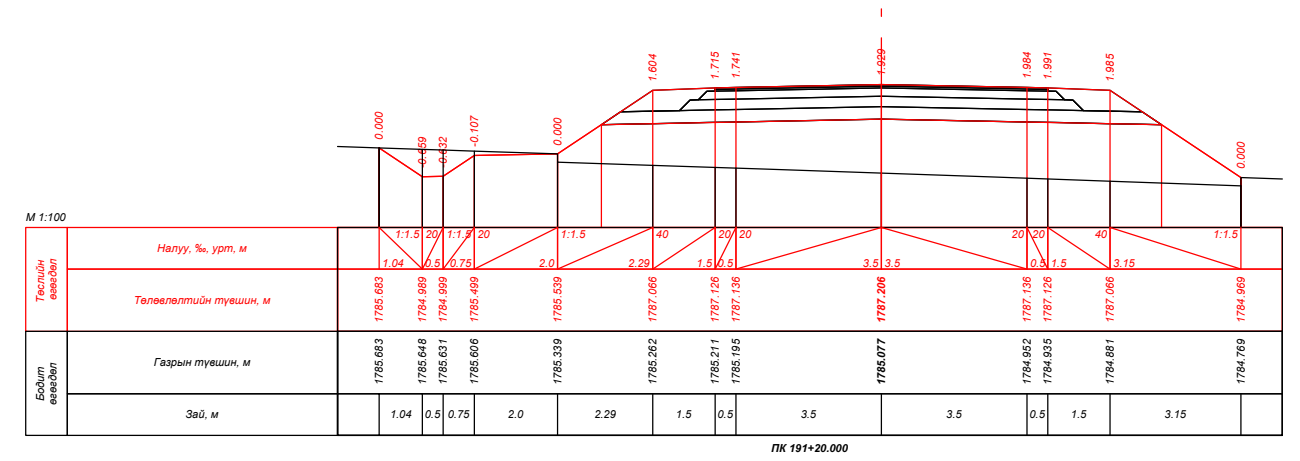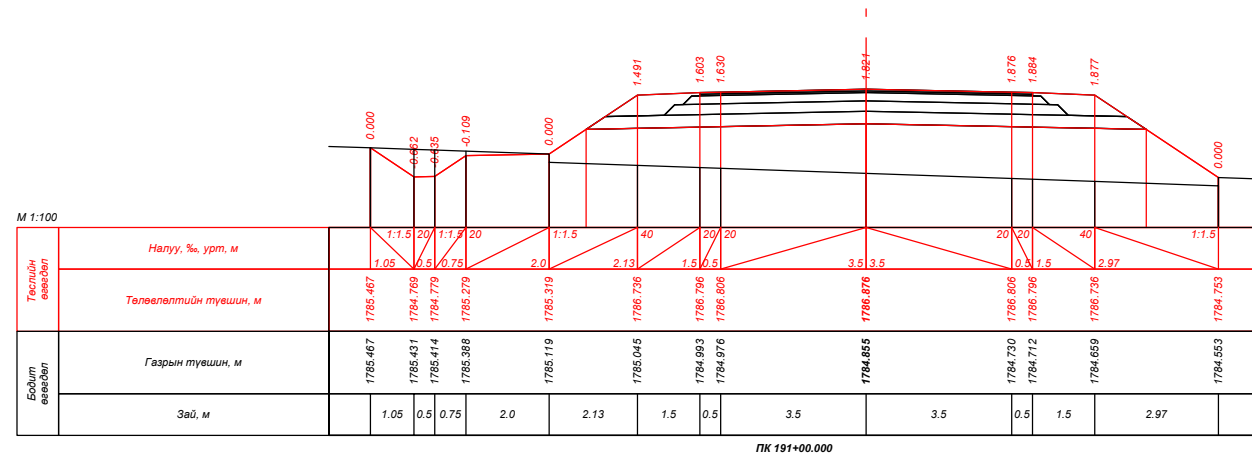



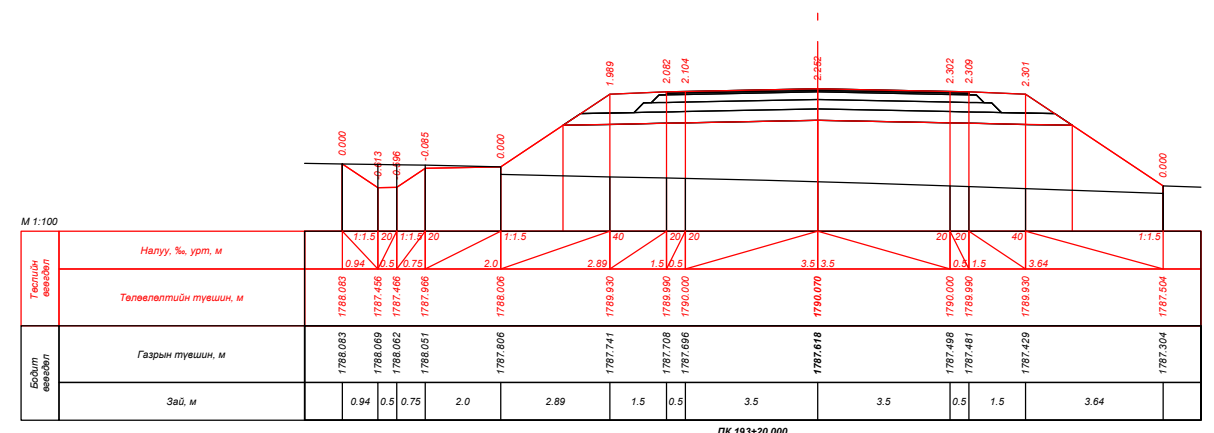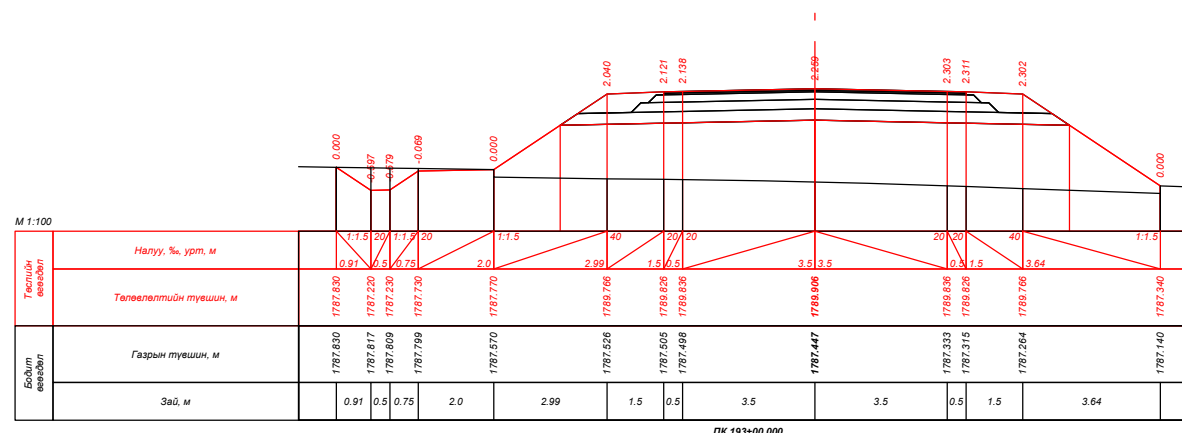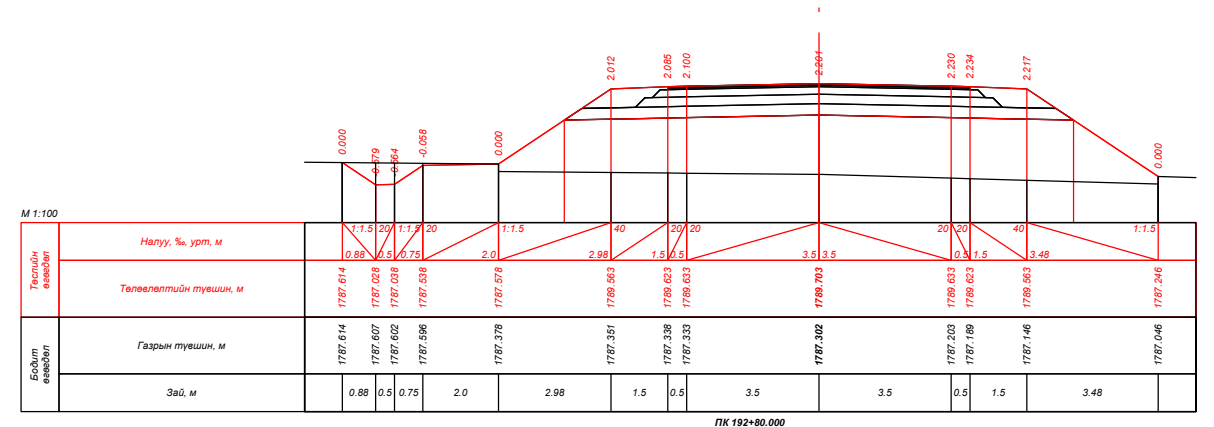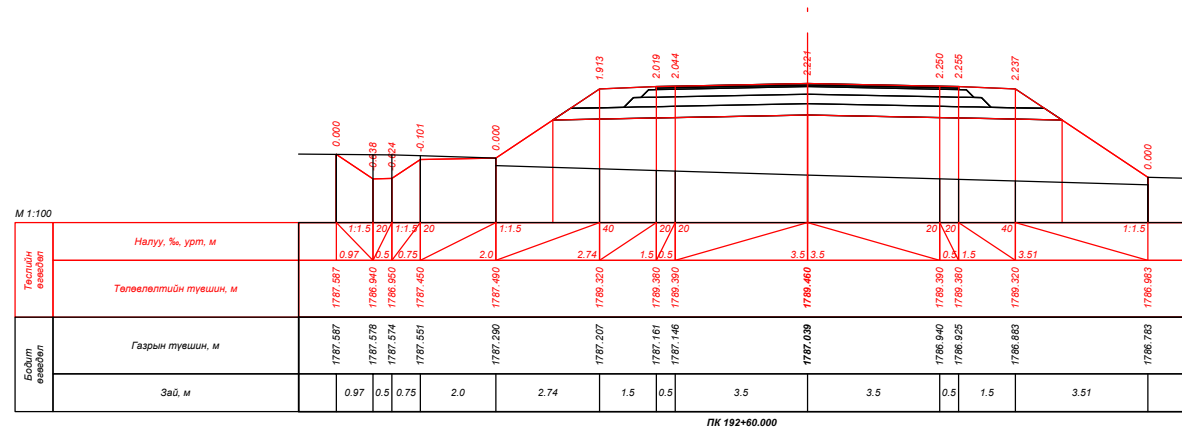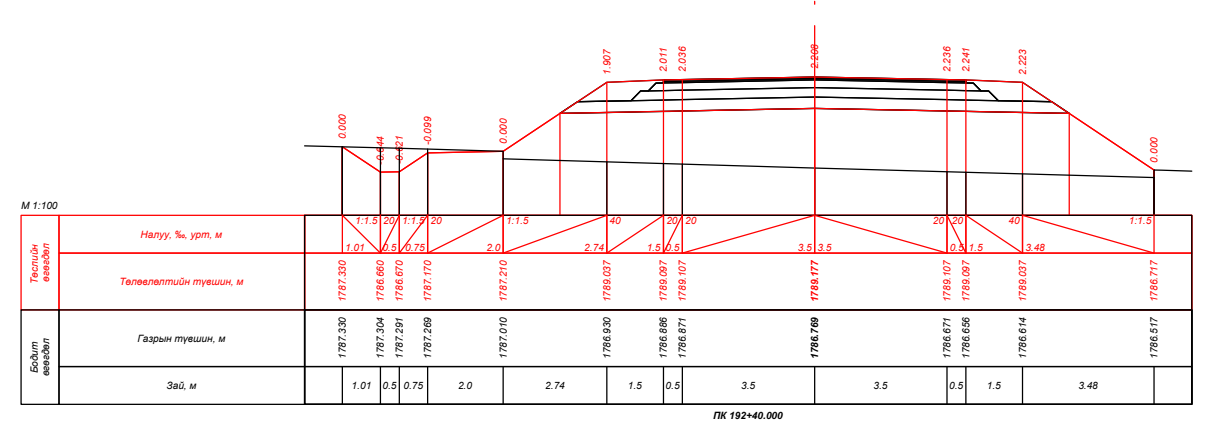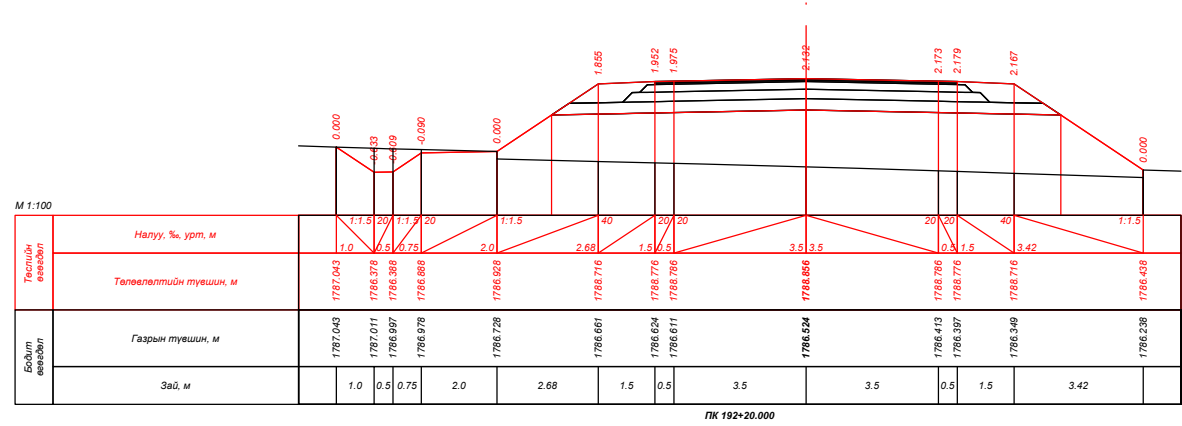


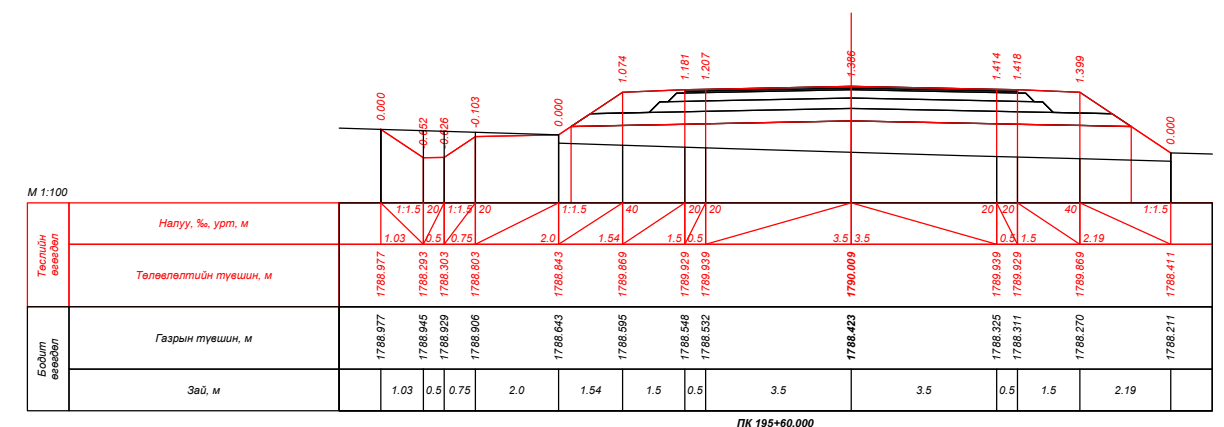
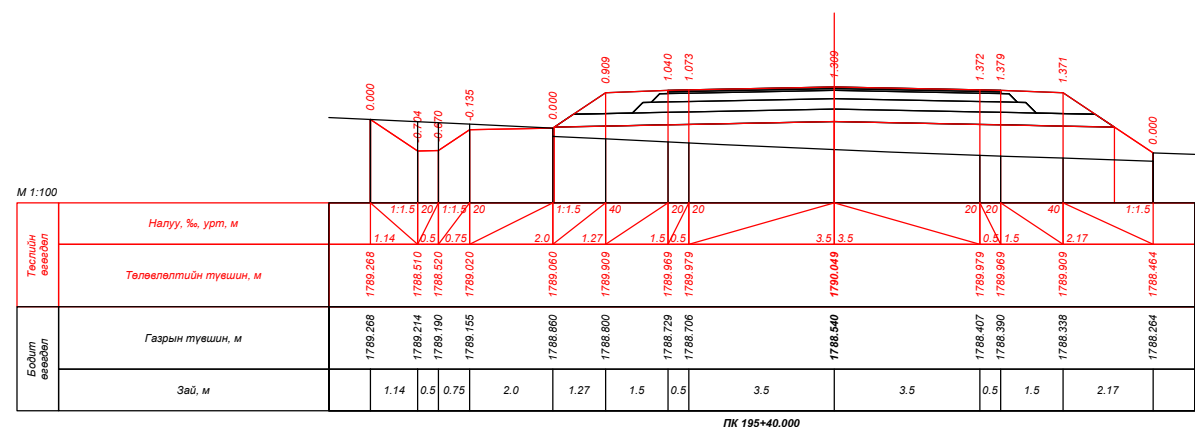
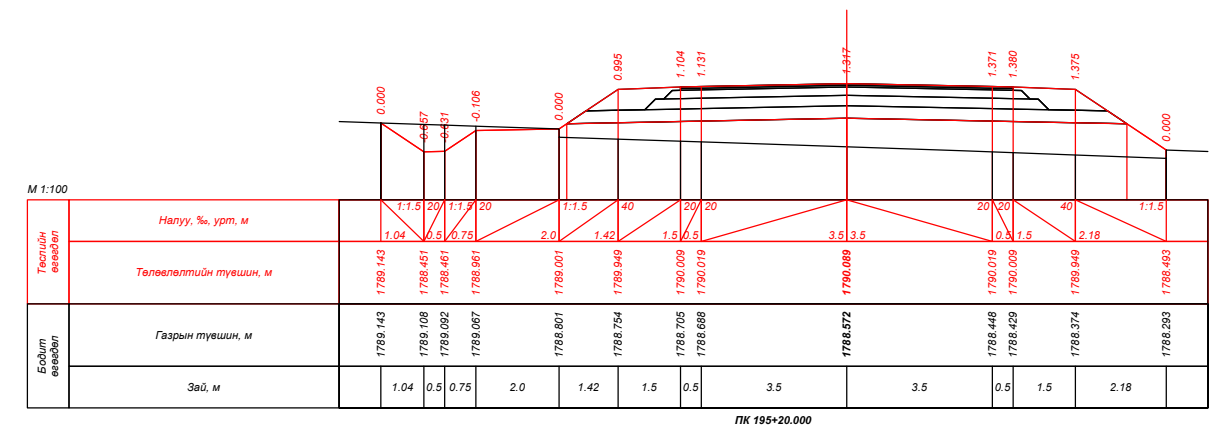
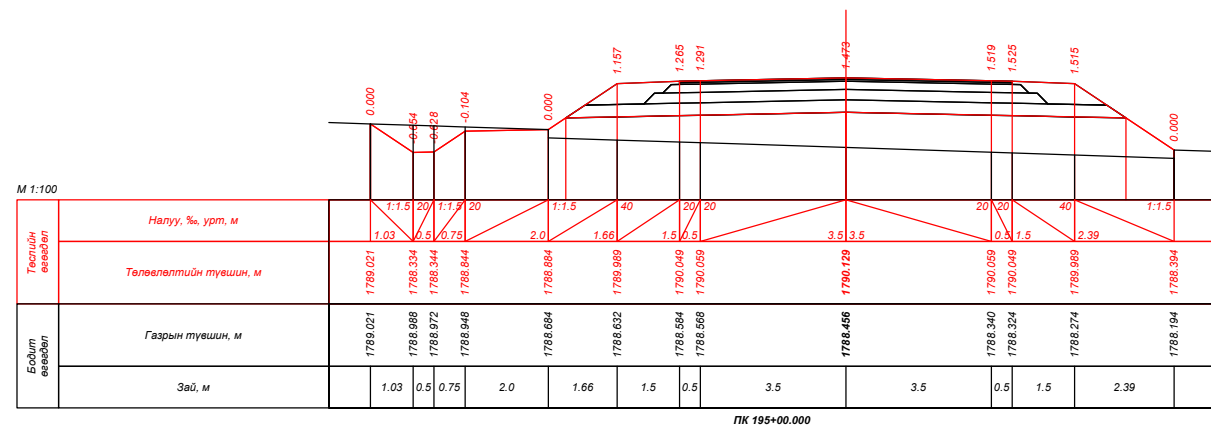
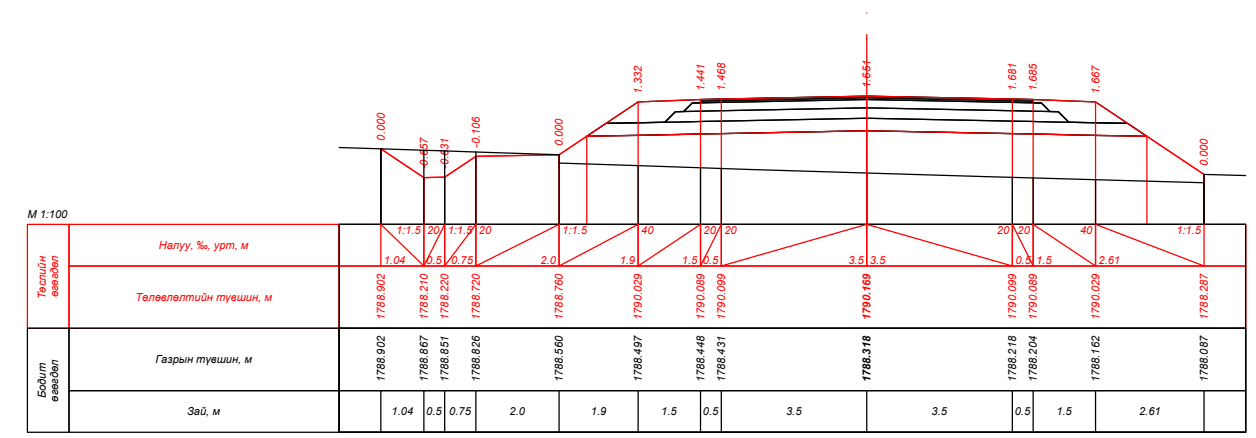
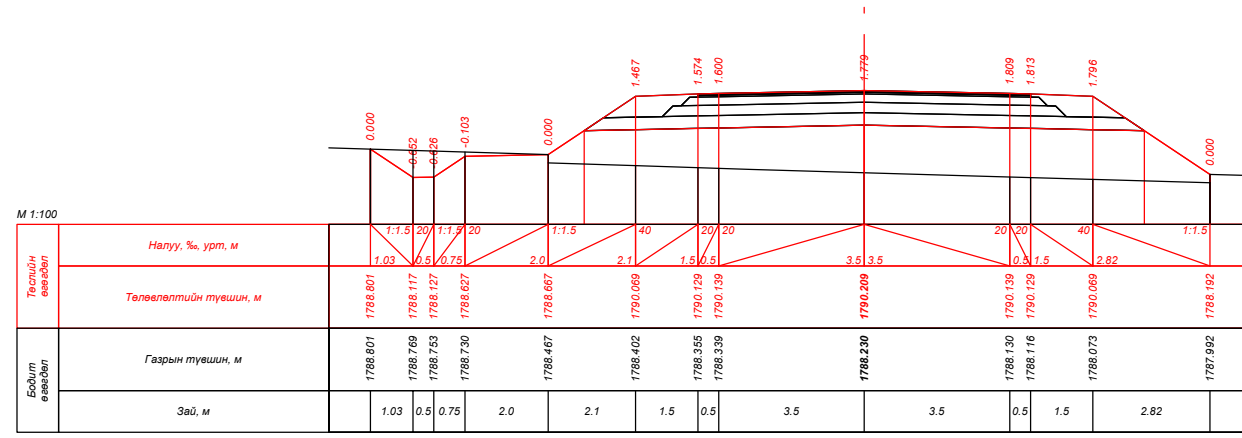
| | | | | | | |
|---|---|---------------|--|--|--|--|
| УБ хот, СБД 9-р хороо, Алтайн гудамж, Хоймор оффис 407 тоот "Кадсүрвэй" ХХК | XII.4.2.46 "ХУЖИРТ-АРВАЙХЭЭР" ЧИГЛЭЛИЙН 43.3KM ХАТУУ ХУЧИЛТТАЙ АВТО ЗАМЫН ИНЖЕНЕРИЙН НАРИЙВЧИЛСАН ЗУРАГ ТӨСӨЛ | | | ХО | | |
| | Зургийн Е/инж | Б.Мөнгөншагай | | ХӨНДЛӨН ОГТЛОЛ Шифр: 67/21 | | |
| | Зургийн инж | Б.Энхбат | | | | |
| | Гүйцэтгэсэн | Э.Билгүүнзаяа | | | | |
| Шалгасан | Н.Сэмжид | | | | | |
| | | | | Масштаб: 1:100 Үе шат Хуудас Бүх. Хууд А3 174 384 2021/10 Сар | | |

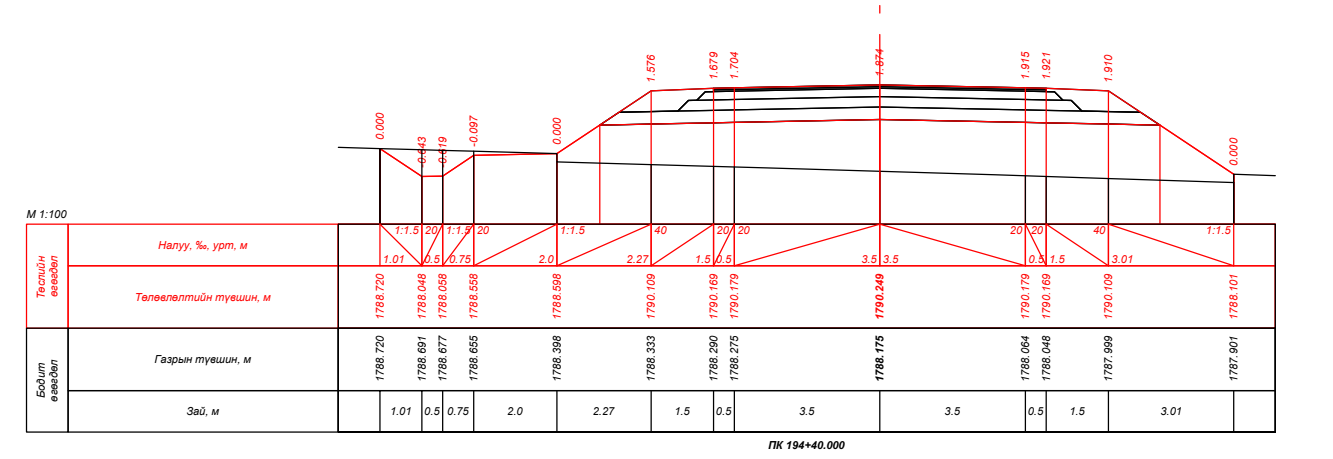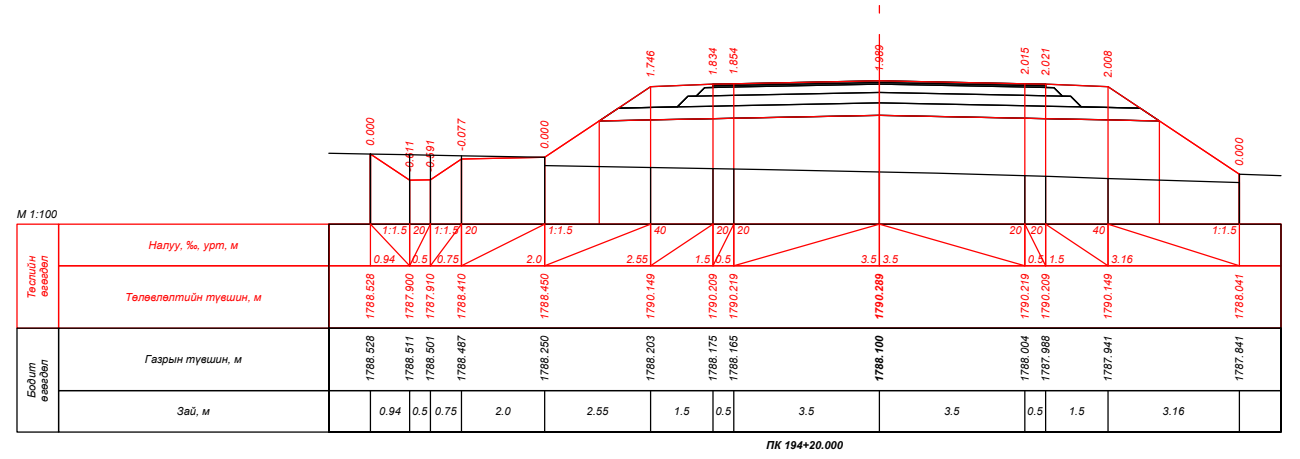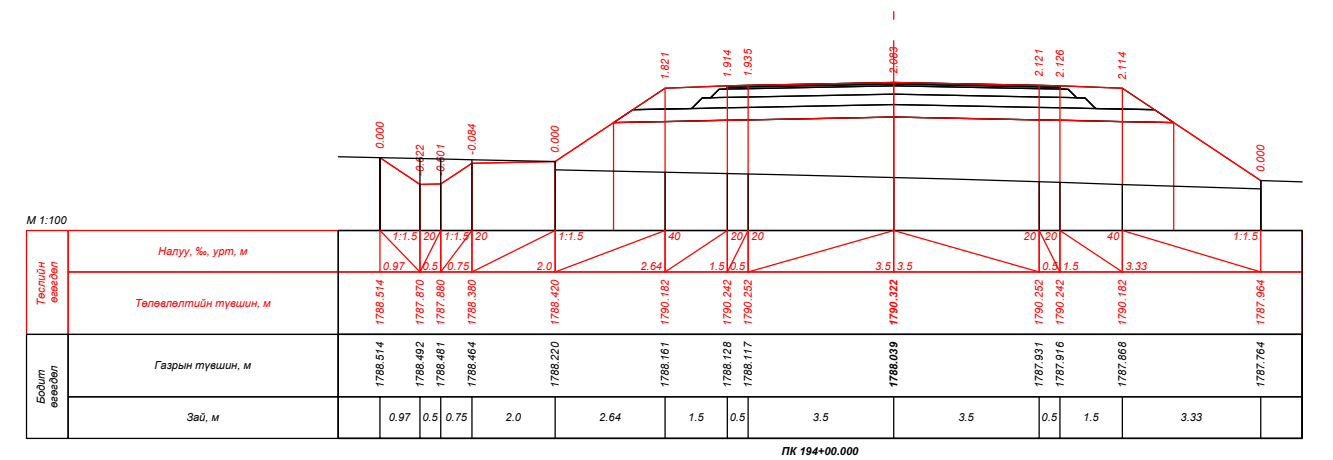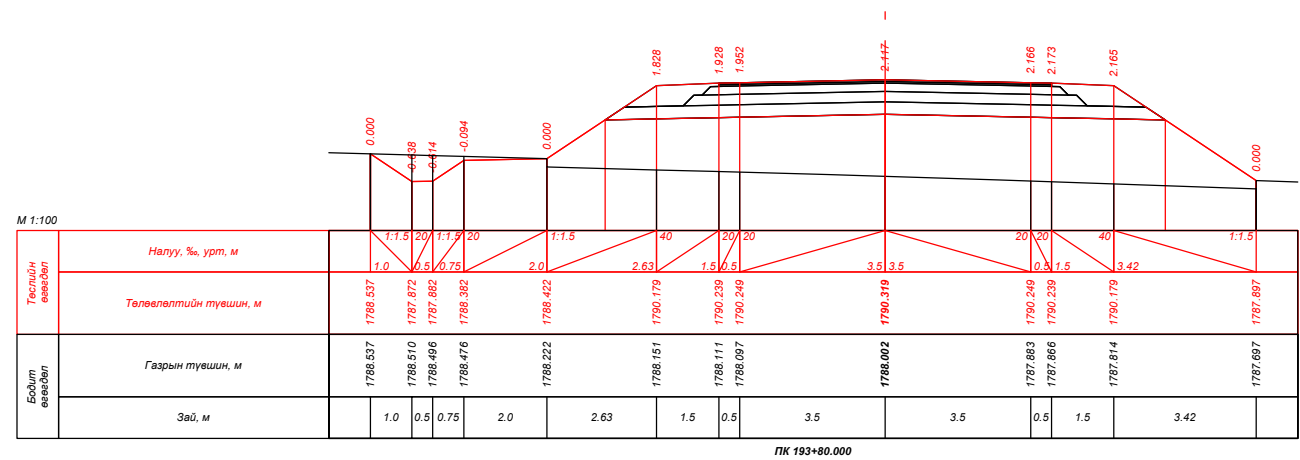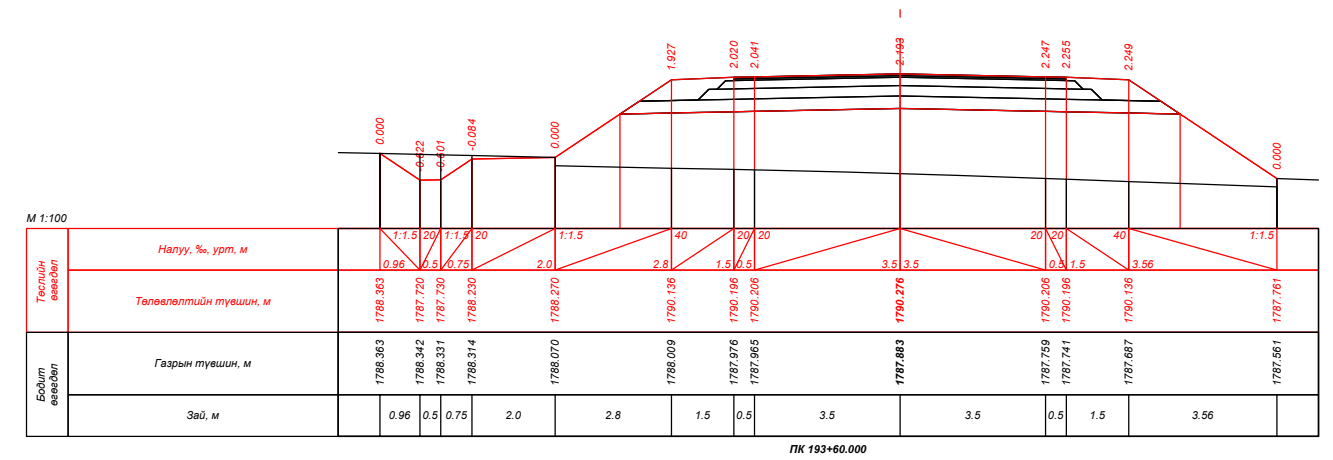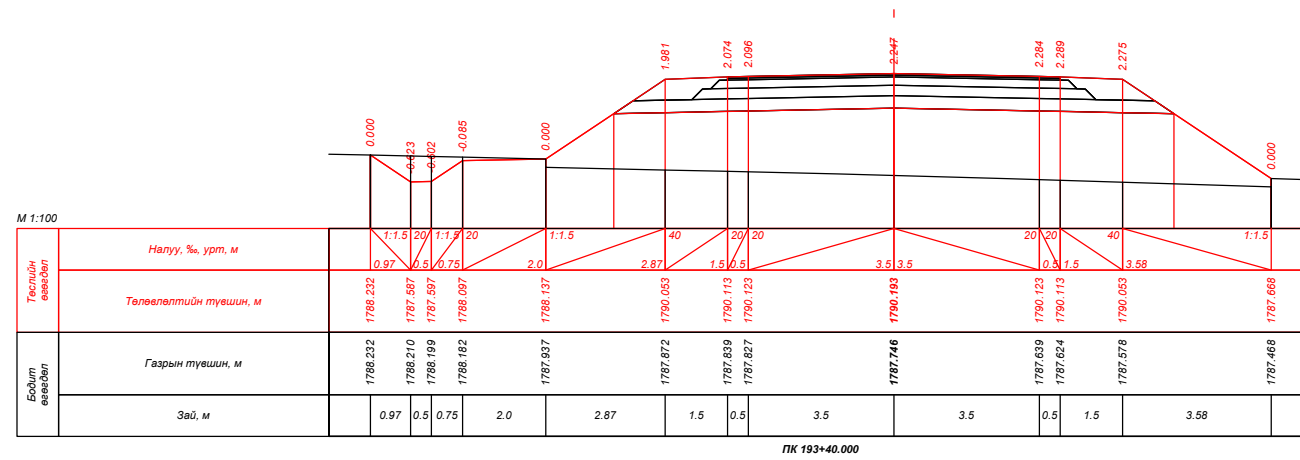






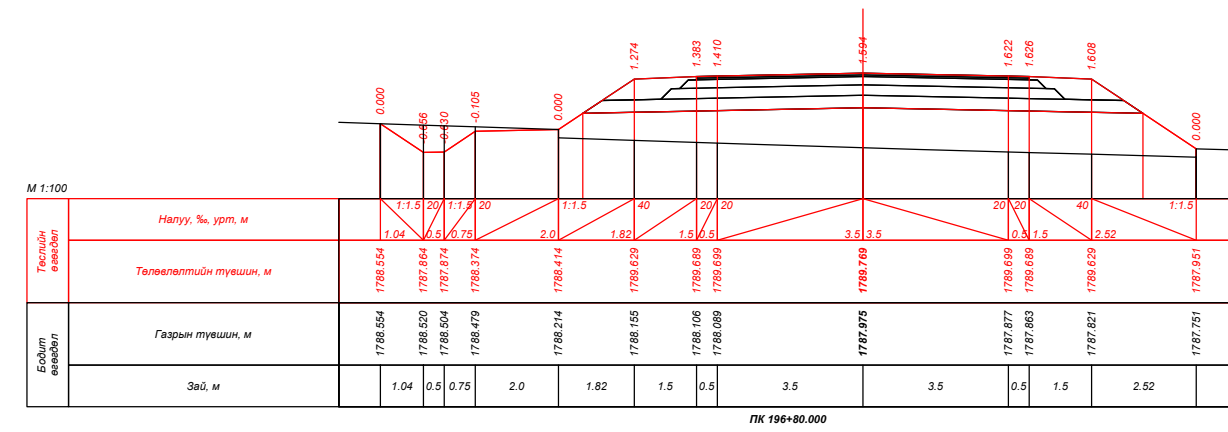
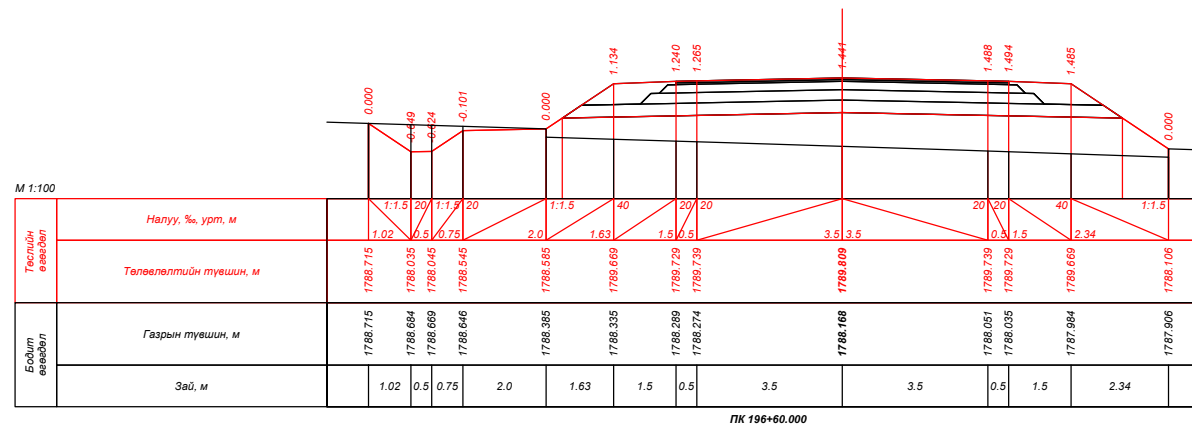
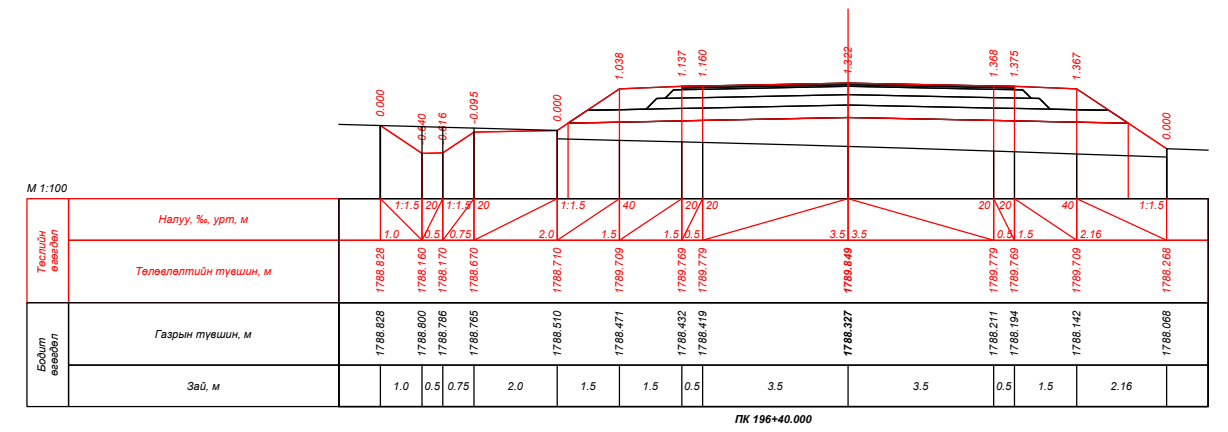
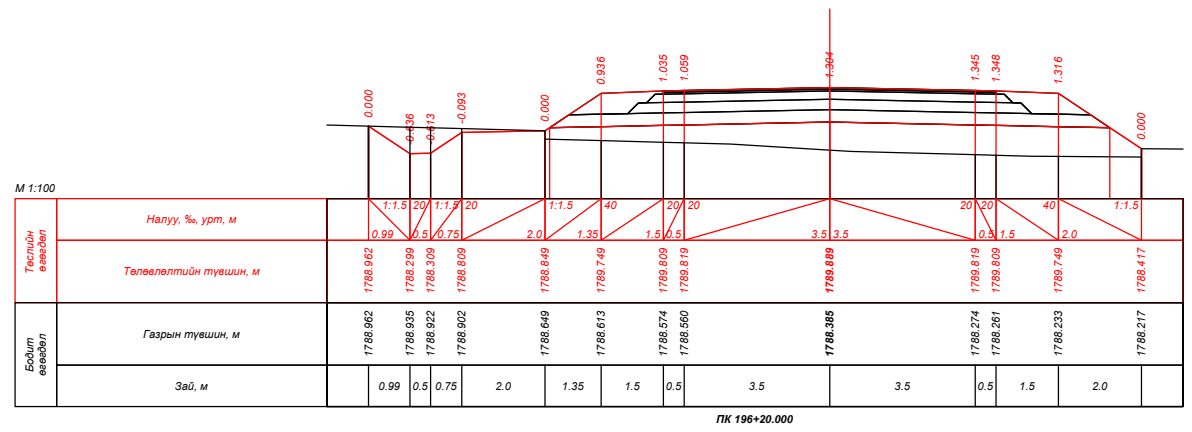
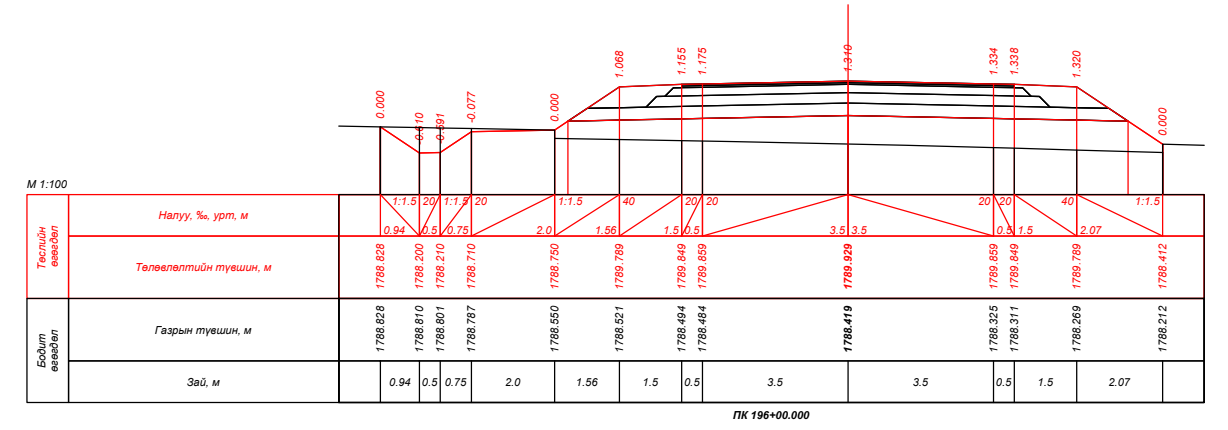
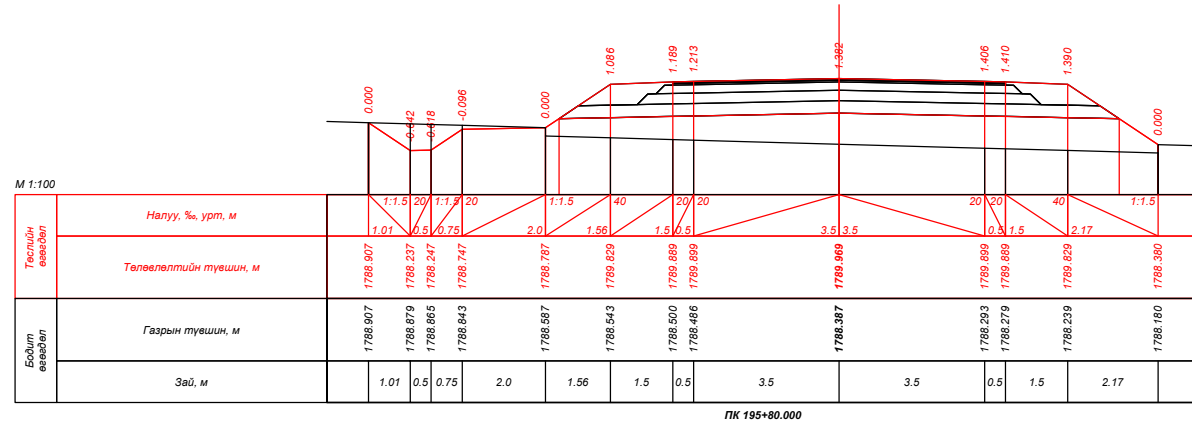
| | | | | | | | |
|-----------------|---|---|--|-------------|-------------|--------|-----------|
| | ХИ.4.2.46 "ХУЖИРТ-АРВАЙХЭЭР" ЧИГЛЭЛИЙН 43.3КМ ХАТУУ ХУЧИЛТТАЙ АВТО ЗАМЫН ИНЖЕНЕРИЙН НАРИЙВЧИЛСАН ЗУРАГ ТӨСӨЛ | | | | ХО | | |
| | УБ хот, СБД 9-р хороо, Алтайн гудамж, Хоймор оффис 407 тоот | Зургийн Е/инж Зургийн инж Гүйцэтгэсэн | Б.Мөнгөншагай Б.Энхбат Э.Билгүүнзаяа | | | | |
| "Кадсүрвэй" ХХК | Шалгасан | Н.Сэмжид | | Шифр: 67/21 | Үе шат | Хуудас | Бүх. Хууд |
| | | | | | A3 | 175 | 384 |
| | | | | | 2021/10 Сар | | |








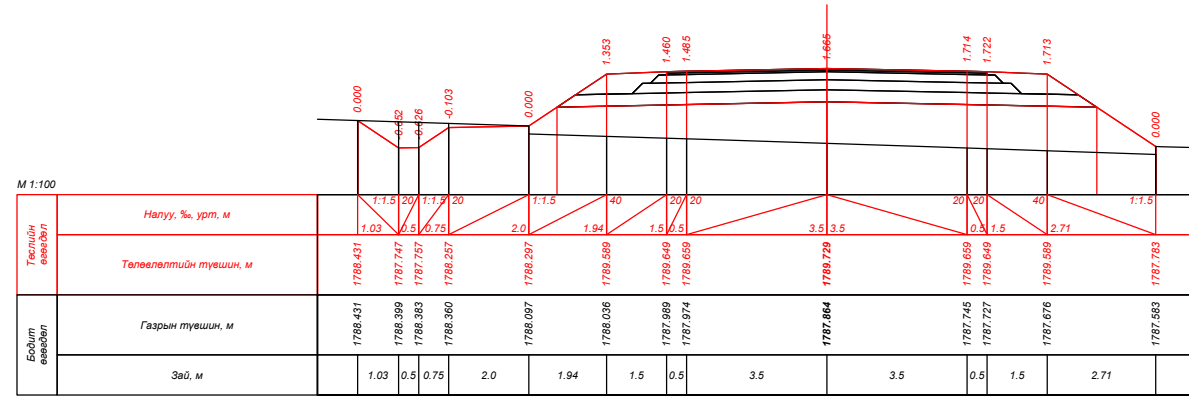
| | | | | | | |
|--|---|---|---|---|--|--|
|  УБ хот, СБД 9-р хороо, Алтайн гудамж, Хоймор оффис 407 тоот "Кадсүрвэй" ХХК | XII.4.2.46 "ХУЖИРТ-АРВАЙХЭЭР" ЧИГЛЭЛИЙН 43.3КМ ХАТУУ ХУЧИЛТТАЙ АВТО ЗАМЫН ИНЖЕНЕРИЙН НАРИЙВЧИЛСАН ЗУРАГ ТӨСӨЛ | | | ХО | | |
| | Зургийн Е/инж | Б.Мөнгөншагай |  | ХӨНДЛӨН ОГТЛОЛ | | |
| | Зургийн инж | Б.Энхбат |  | | | |
| | Гүйцэтгэсэн | Э.Билгүүнзаяа |  | Масштаб: 1:100 Үе шат Хуудас Бүх. Хууд А3 176 384 | | |
| Шалгасан | Н.Сэмжид |  | Шифр: 67/21 2021/10 Сар | | | |




| | | | | | | |
|--|---|---|---|-----------------------|-------------|--|
|  УБ хот, СБД 9-р хороо, Алтайн гудамж, Хоймор оффис 407 тоот "Кадсүрвэй" ХХК | XII.4.2.46 "ХУЖИРТ-АРВАЙХЭЭР" ЧИГЛЭЛИЙН 43.3KM ХАТУУ ХУЧИЛТТАЙ АВТО ЗАМЫН ИНЖЕНЕРИЙН НАРИЙВЧИЛСАН ЗУРАГ ТӨСӨЛ | | | ХО | | |
| | Зургийн Е/инж | Б.Мөнгөншагай |  | ХӨНДЛӨН ОГТЛОЛ | | |
| | Зургийн инж | Б.Энхбат |  | | | |
| | Гүйцэтгэсэн | Э.Билгүүнзаяа |  | Масштаб: | 1:100 | |
| Шалгасан | Н.Сэмжид |  | Үе шат | Хуудас | Бүх. Хууд | |
| | | | А3 | 177 | 384 | |
| | | | Шифр: 67/21 | | 2021/10 Сар | |

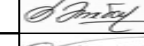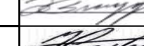


| | | | | | | |
|--|--|---|----------------|--|--|---|
|  УБ хот, СБД 9-р хороо, Алтайн гудамж, Хоймор оффис 407 тоот "Кадсүрвэй" ХХК | XII.4.2.46 "ХУЖИРТ-АРВАЙХЭЭР" ЧИГЛЭЛИЙН 43.3KM ХАТУУ ХУЧИЛТТАЙ АВТО ЗАМЫН ИНЖЕНЕРИЙН НАРИЙВЧИЛСАН ЗУРАГ ТӨСӨЛ | | ХО | | | |
| | Зургийн Е/инж Б.Мөнгөншагай Зургийн инж Б.Энхбат Гүйцэтгэсэн Э.Билгүүнзаяа |    | ХӨНДЛӨН ОГТЛОЛ | | | Масштаб: 1:100 Үе шат Хуудас Бүх. Хууд |
| | Шалгасан Н.Сэмжид |  | Шифр: 67/21 | | | А3 178 384 2021/10 Cap |




ПК 197+00.000

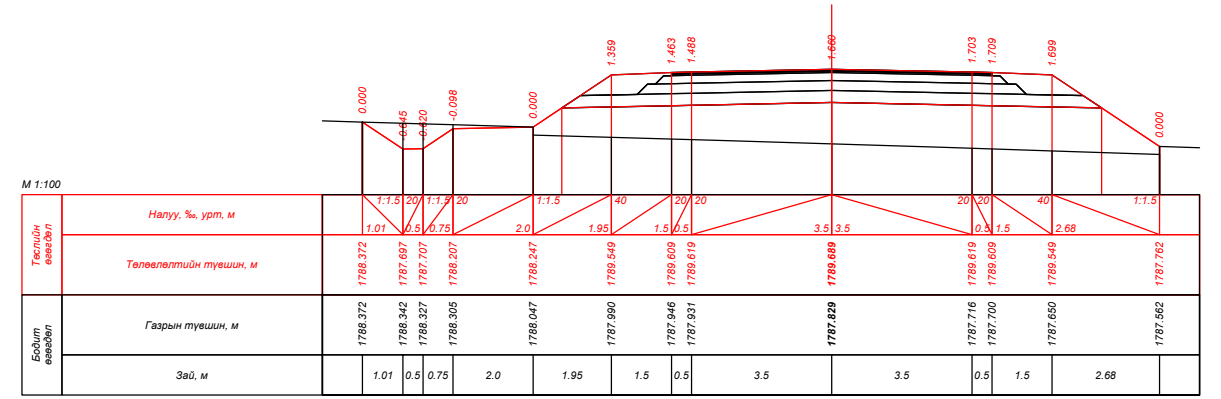


ПК 197+20.000

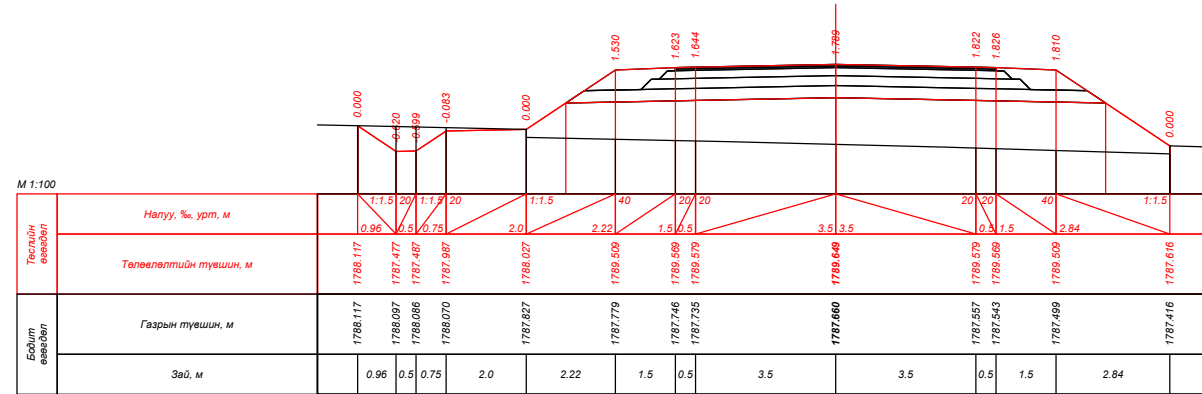


ПК 197+40.000

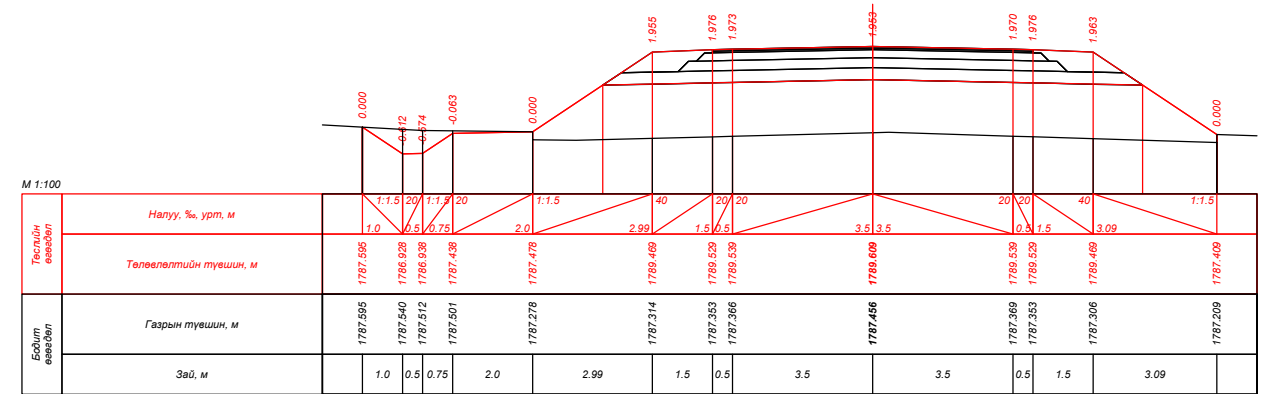



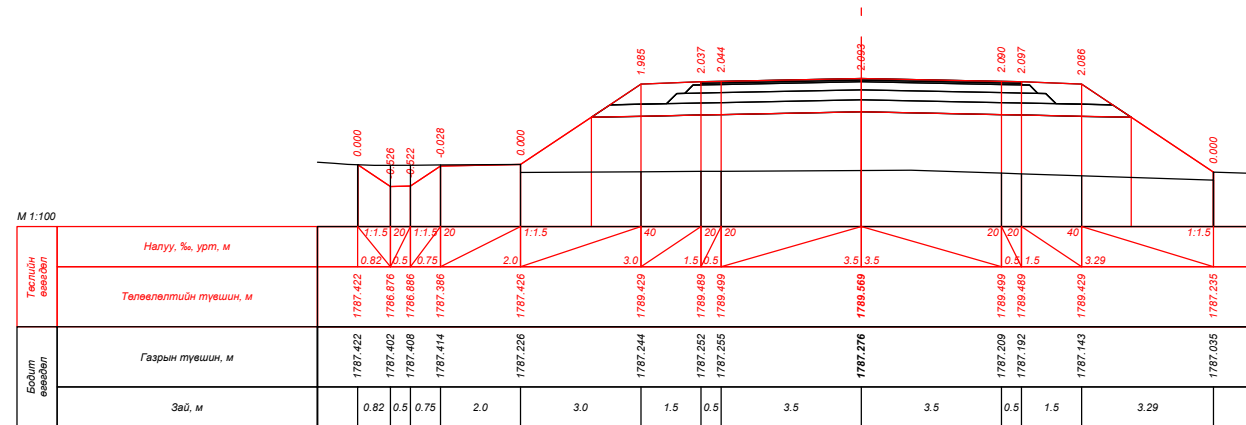


ПК 197+60.000






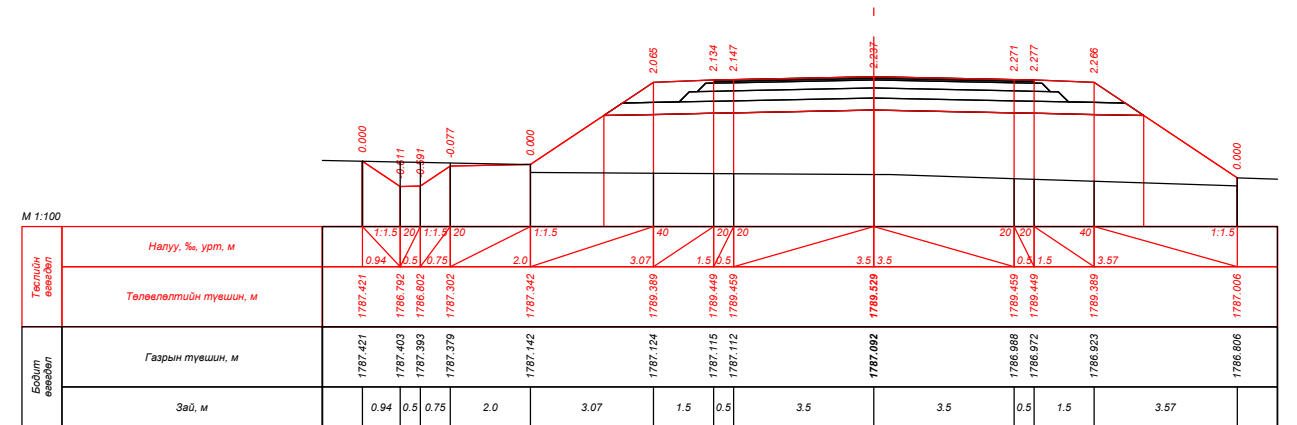





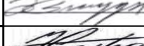

ПК 197+80.000











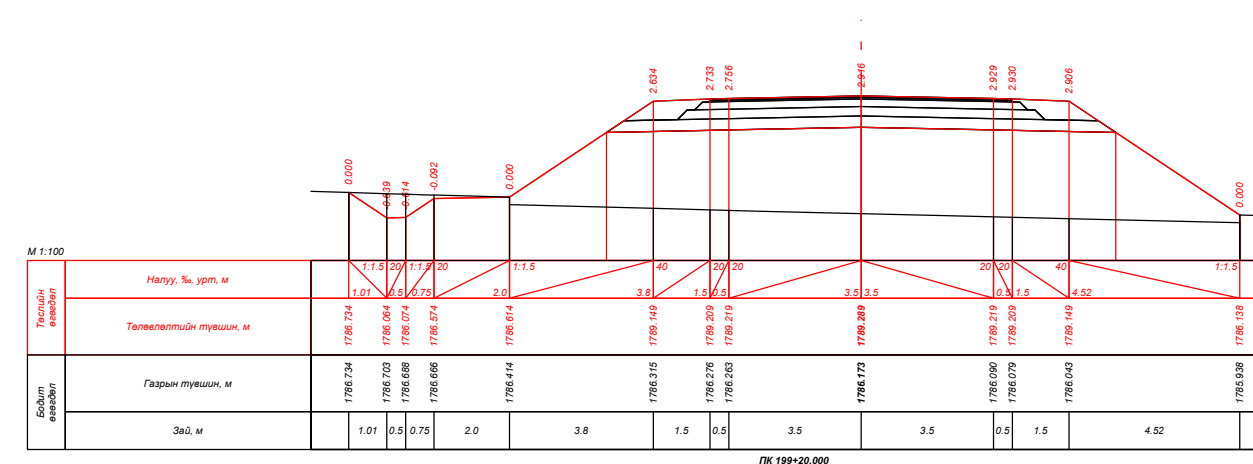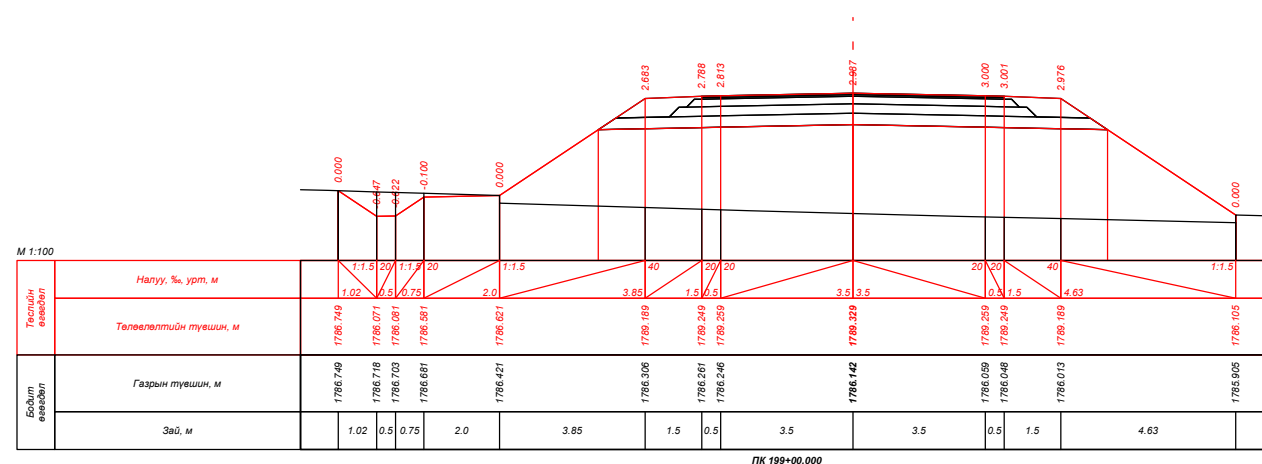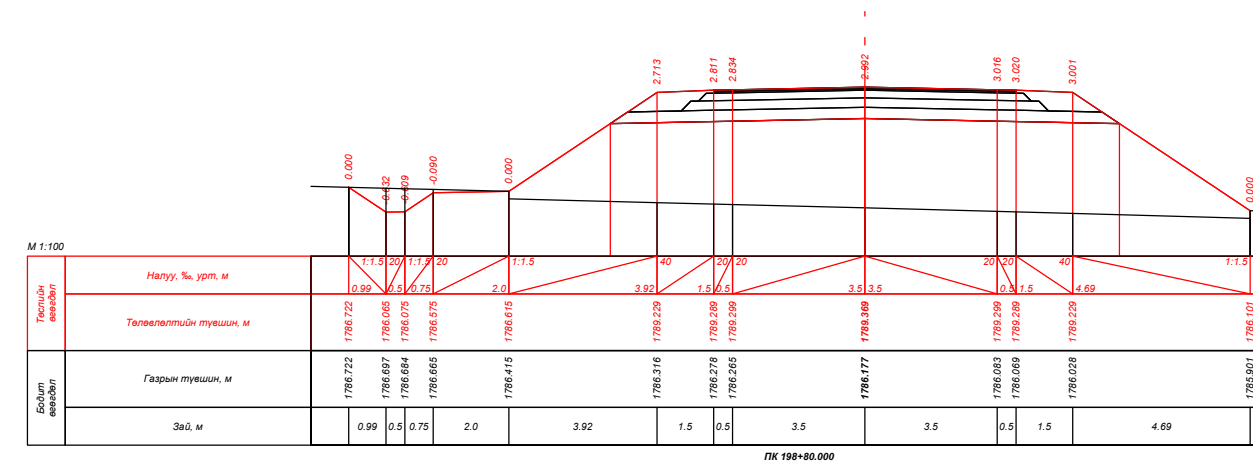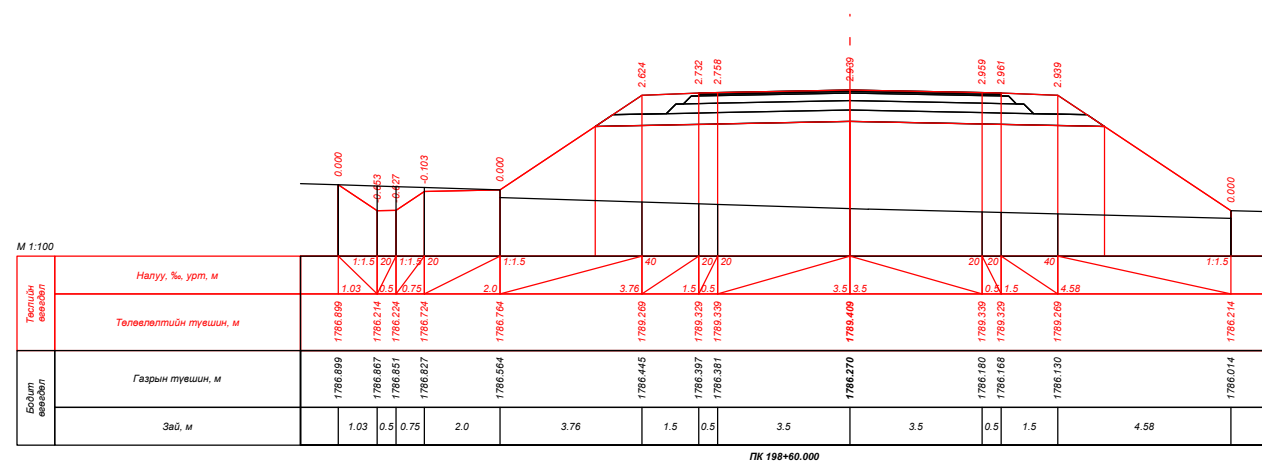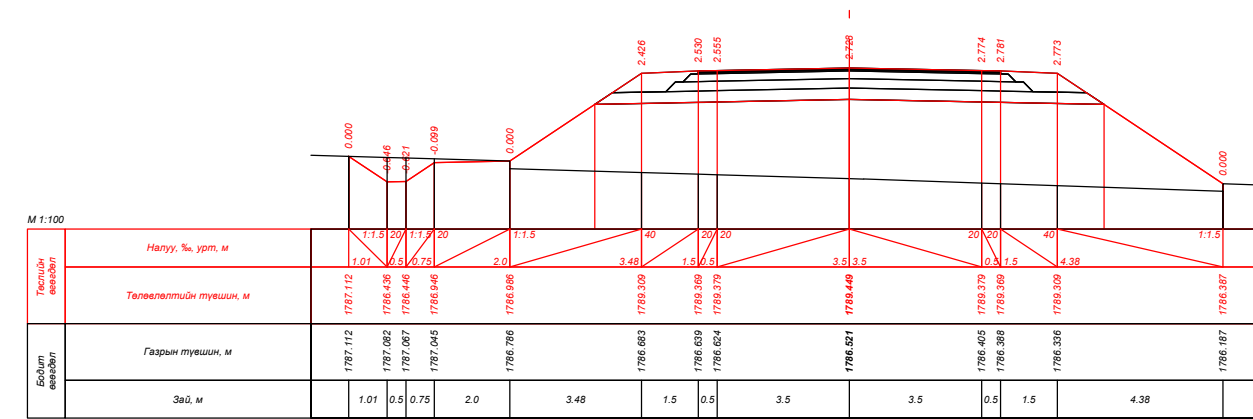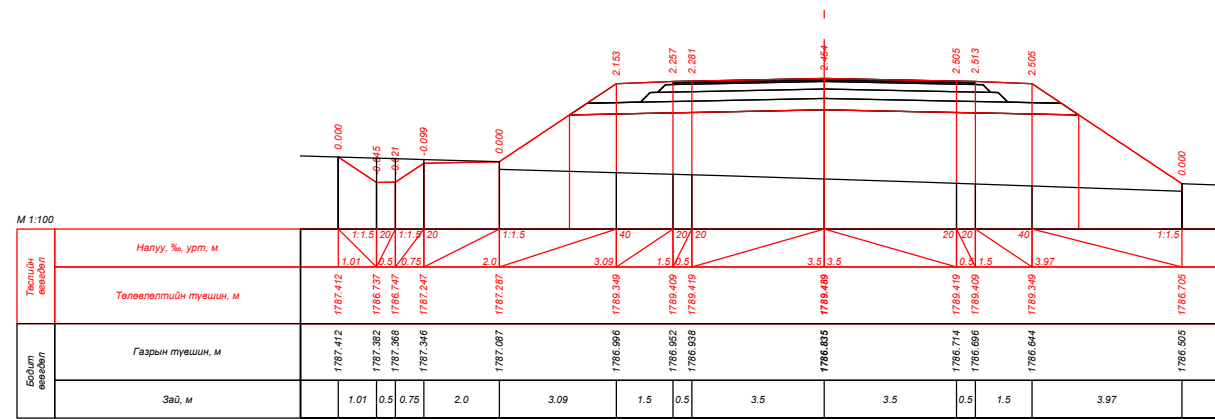


ПК 198+00.000







| | | | | | | |
|--|---|---|---|-----------------------|--|---------------------------------------|
|  УБ хот, СБД 9-р хороо, Алтайн гудамж, Хоймор оффис 407 тоот "Кадсүрвэй" ХХК | XII.4.2.46 "ХУЖИРТ-АРВАЙХЭЭР" ЧИГЛЭЛИЙН 43.3КМ ХАТУУ ХУЧИЛТТАЙ АВТО ЗАМЫН ИНЖЕНЕРИЙН НАРИЙВЧИЛСАН ЗУРАГ ТӨСӨЛ | | | ХО | | |
| | Зургийн Е/инж Зургийн инж Гүйцэтгэсэн | Б.Мөнгөншагай Б.Энхбат Э.Билгүүнзаяа |    | ХӨНДЛӨН ОГТЛОЛ | | |
| Шалгасан | Н.Сэмжид |  | Шифр: 67/21 | | | Үе шат Хуудас Бүх. Хууд А3 179 384 |
| 2021/10 Сар | | | | | | |

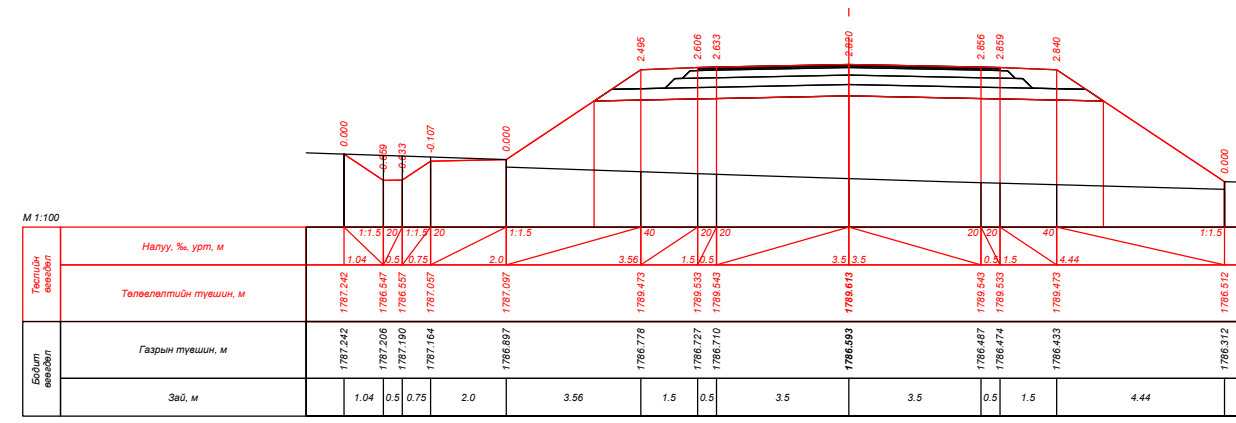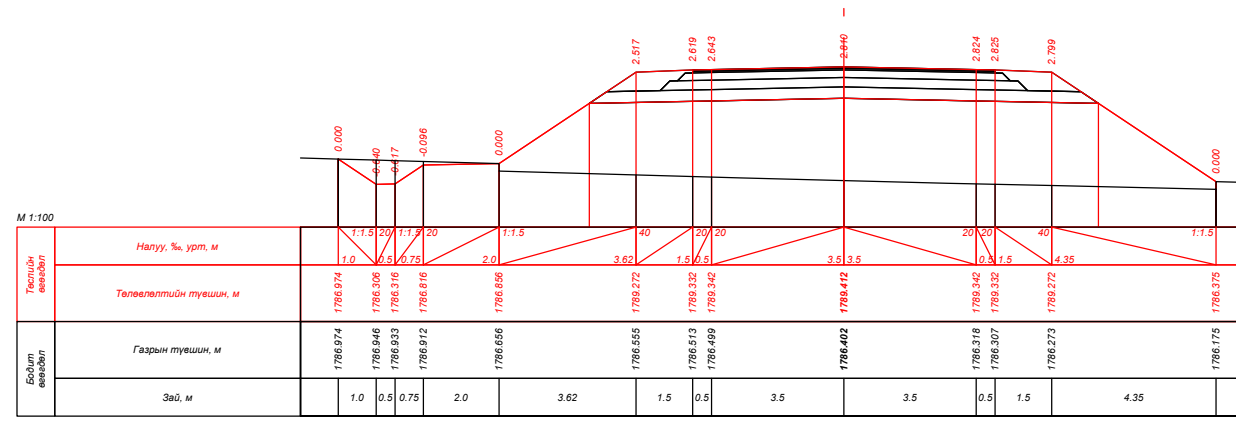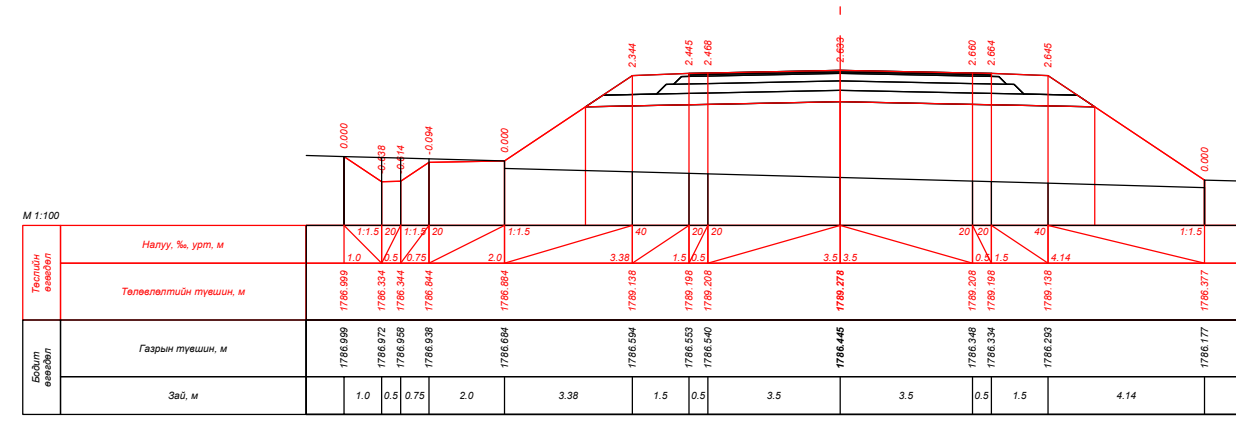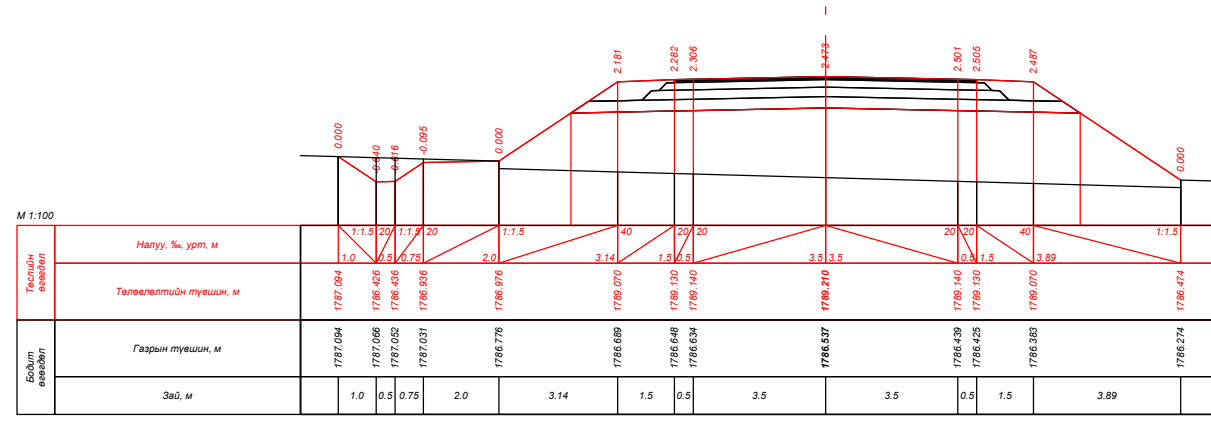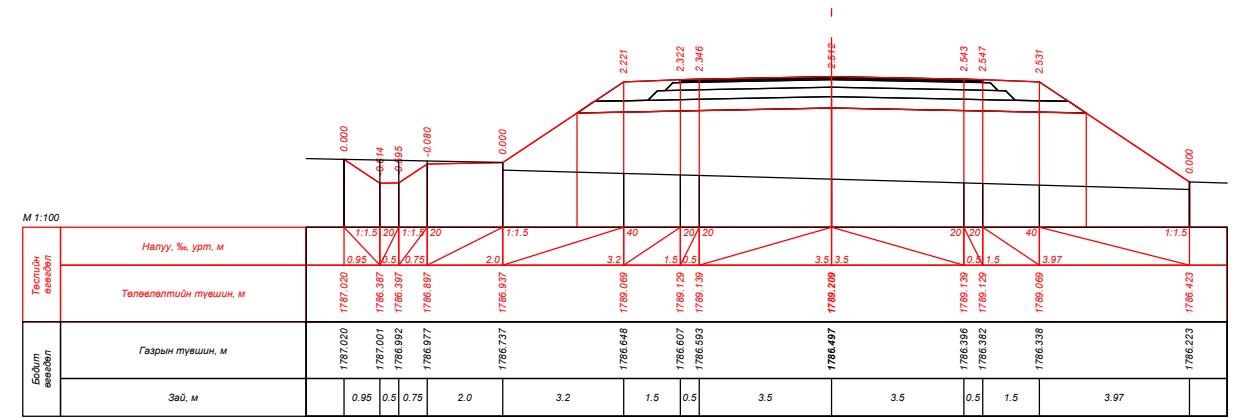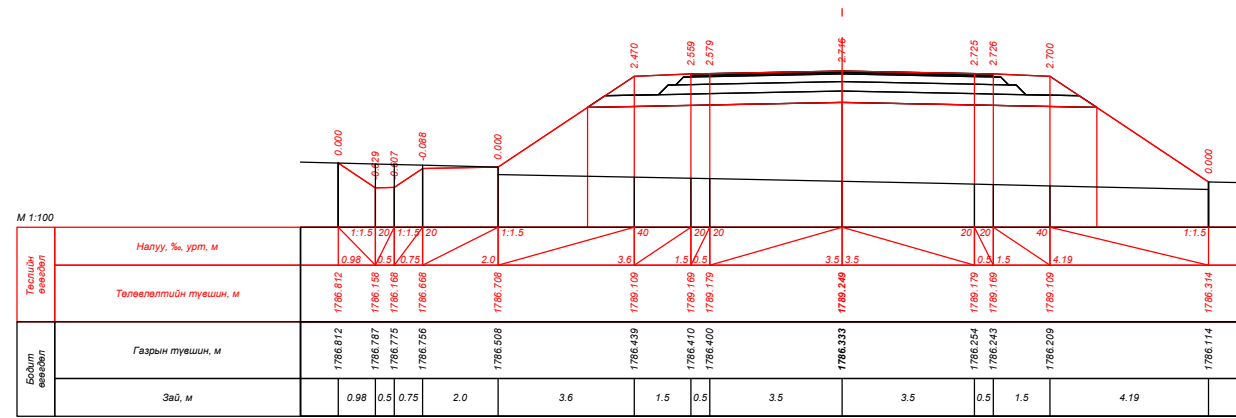


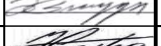



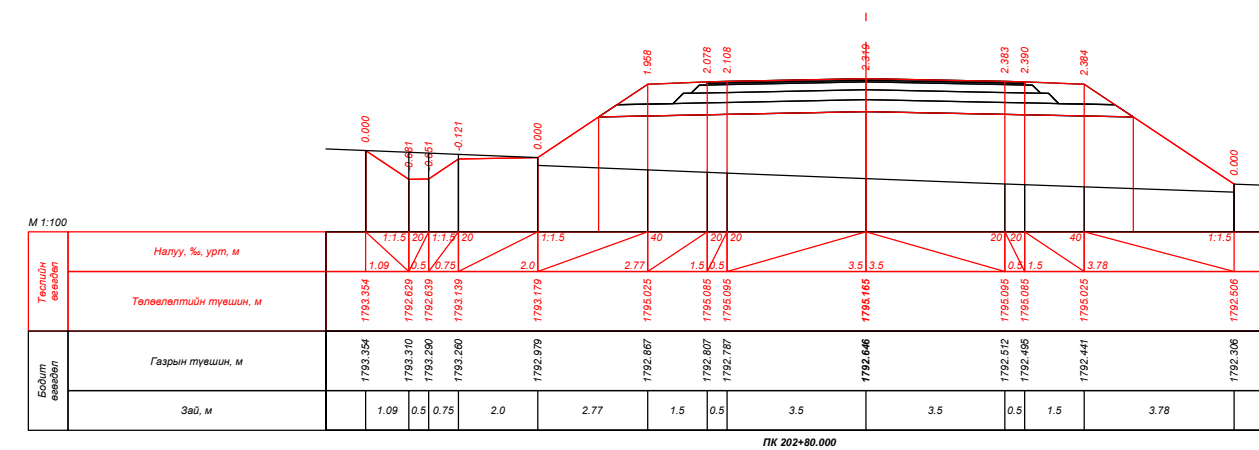
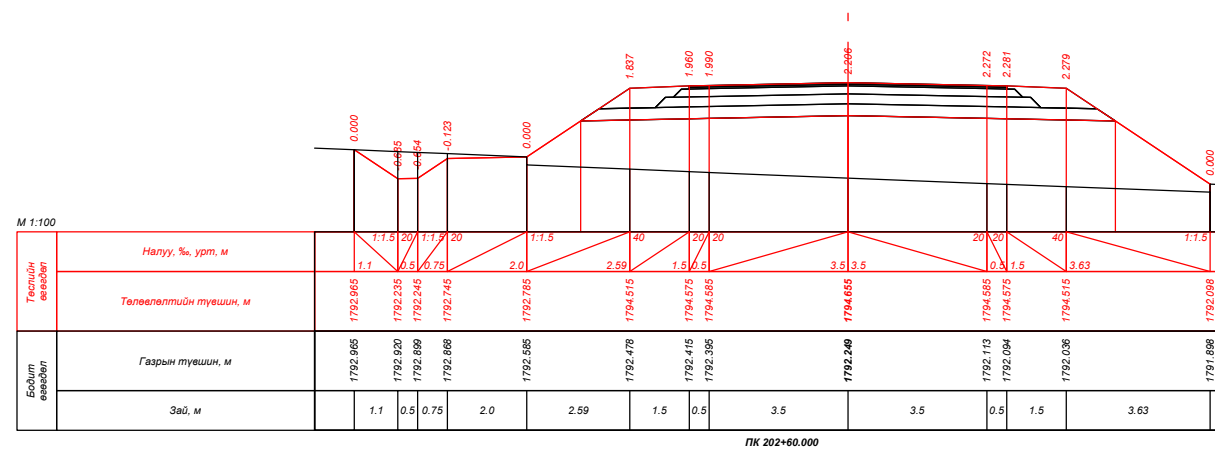
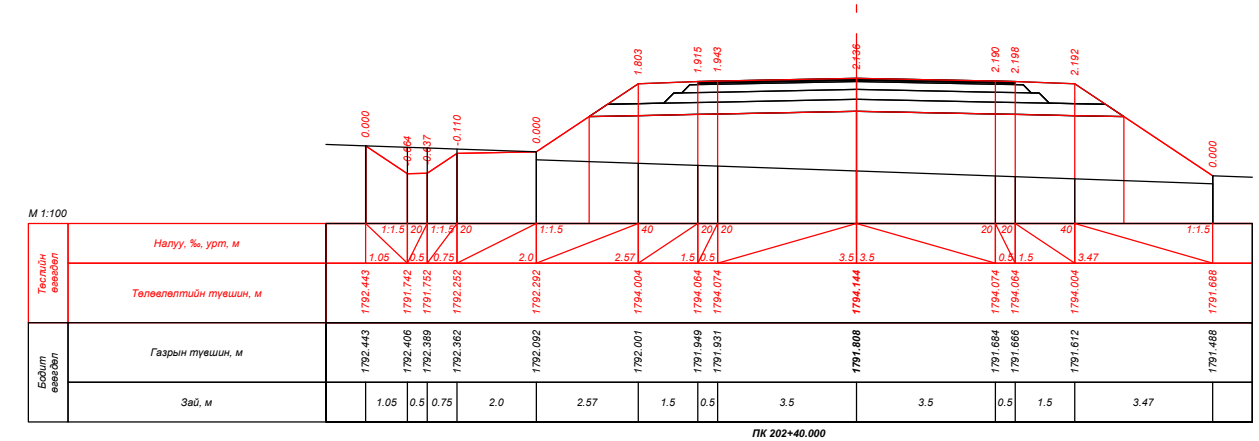
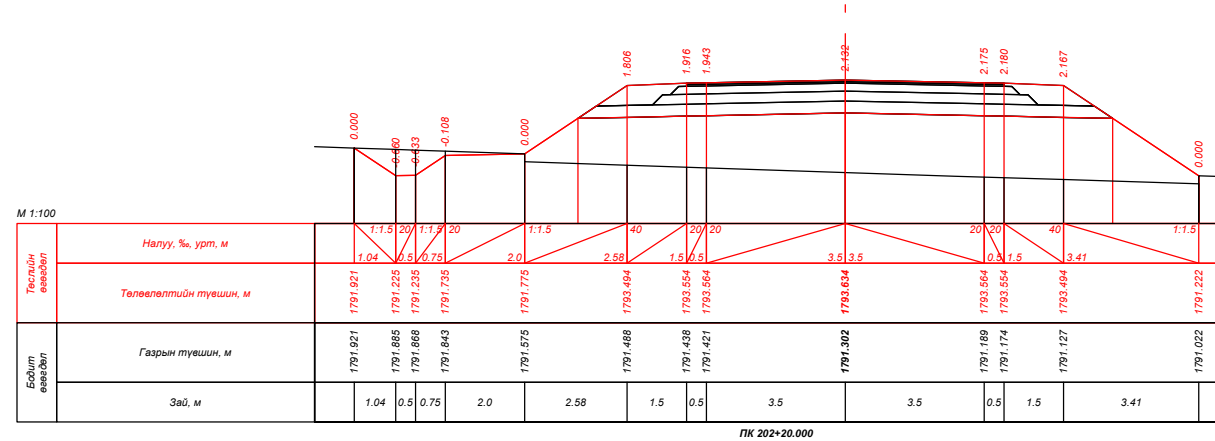
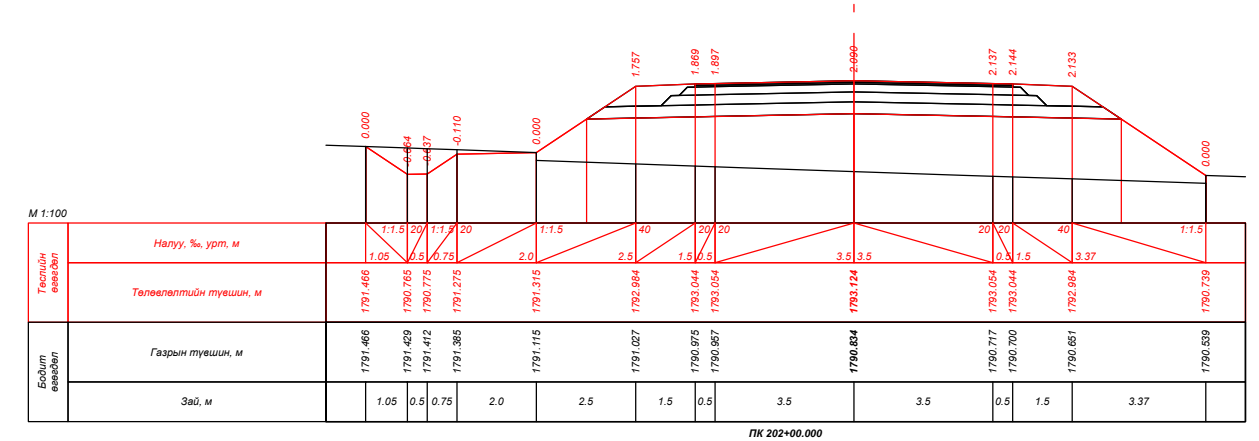
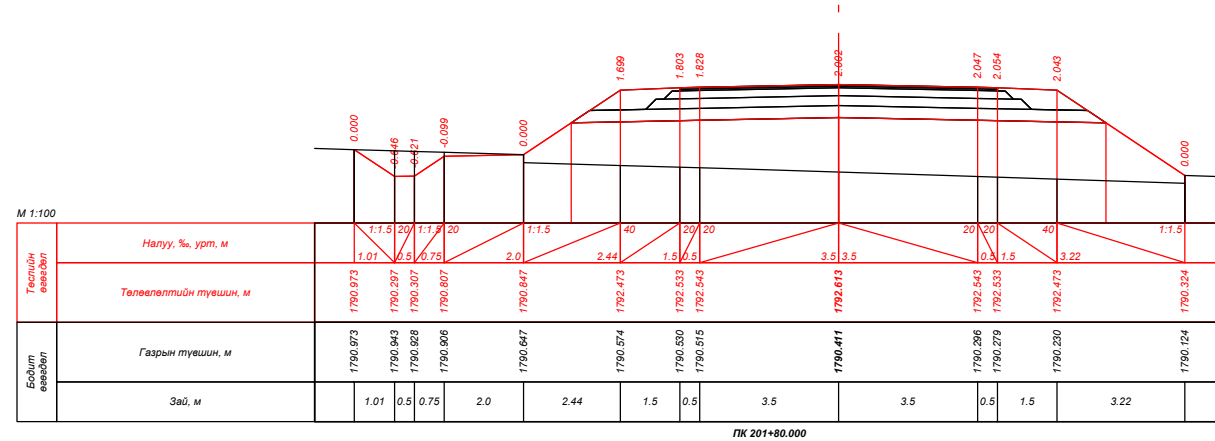
| | | | | | | |
|--|---|---|---|----------------|--------|-----------|
|  УБ хот, СБД 9-р хороо, Алтайн гудамж, Хоймор оффис 407 тоот "Кадсүрвэй" ХХК | XII.4.2.46 "ХУЖИРТ-АРВАЙХЭЭР" ЧИГЛЭЛИЙН 43.3КМ ХАТУУ ХУЧИЛТТАЙ АВТО ЗАМЫН ИНЖЕНЕРИЙН НАРИЙВЧИЛСАН ЗУРАГ ТӨСӨЛ | | | ХО | | |
| | Зургийн Е/инж | Б.Мөнгөншагай |  | ХӨНДЛӨН ОГТЛОЛ | | |
| | Зургийн инж | Б.Энхбат |  | | | |
| | Гүйцэтгэсэн | Э.Билгүүнзаяа |  | | | |
| Шалгасан | Н.Сэмжид |  | Шифр: 67/21 | | | |
| | | | | Масштаб: 1:100 | | |
| | | | | Үе шат | Хуудас | Бүх. Хууд |
| | | | | А3 | 180 | 384 |
| | | | | 2021/10 Сар | | |

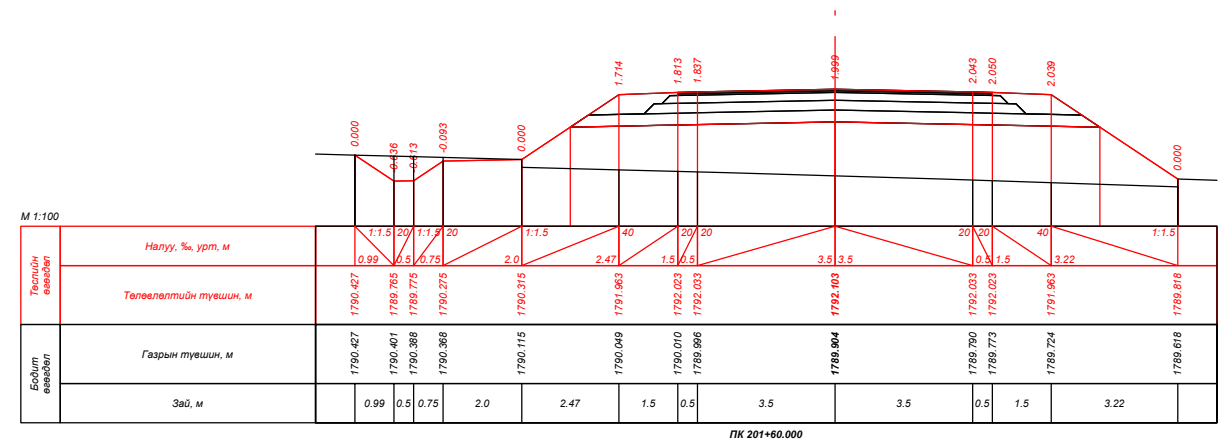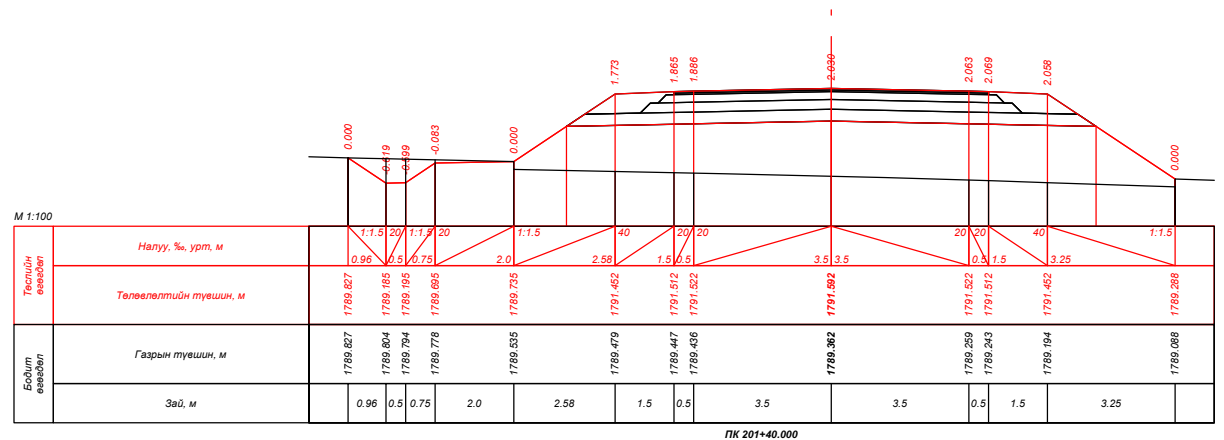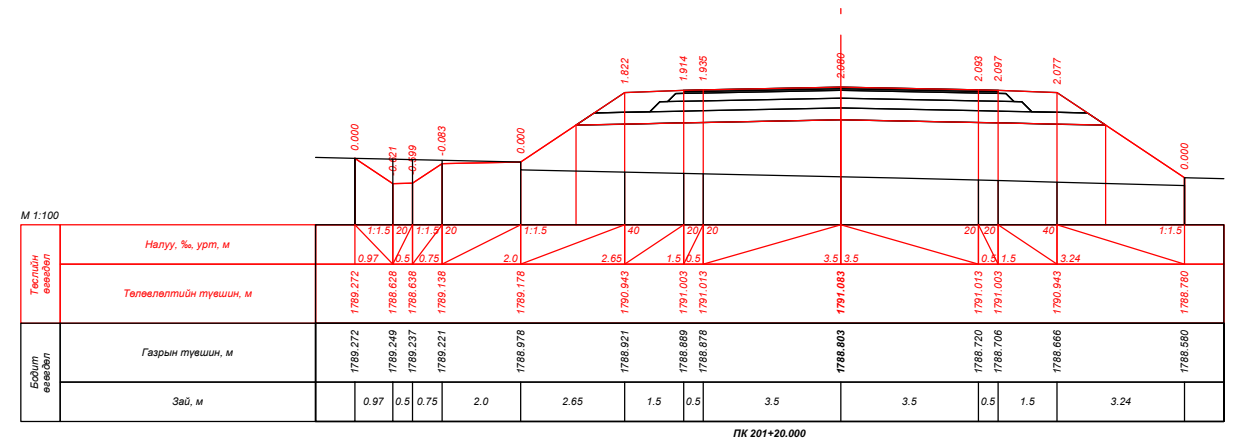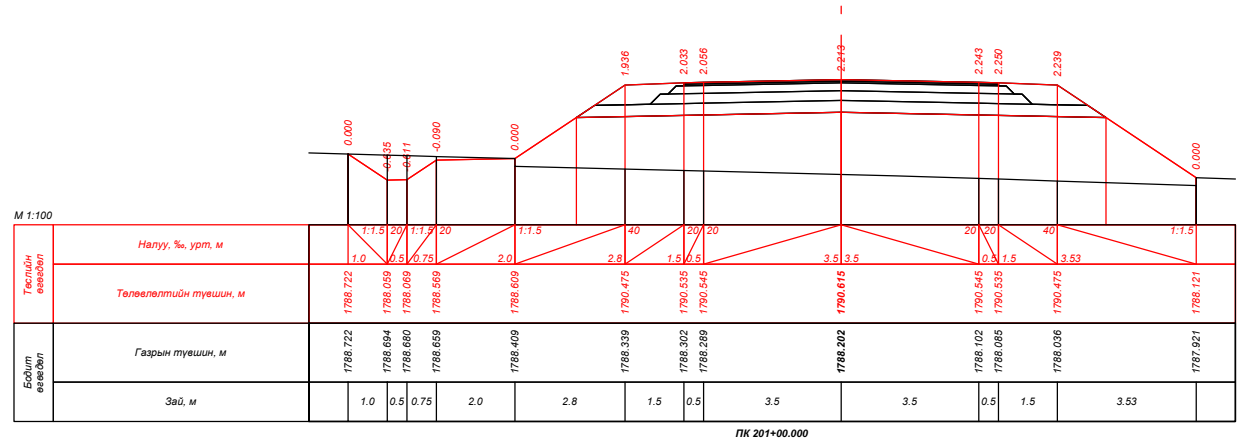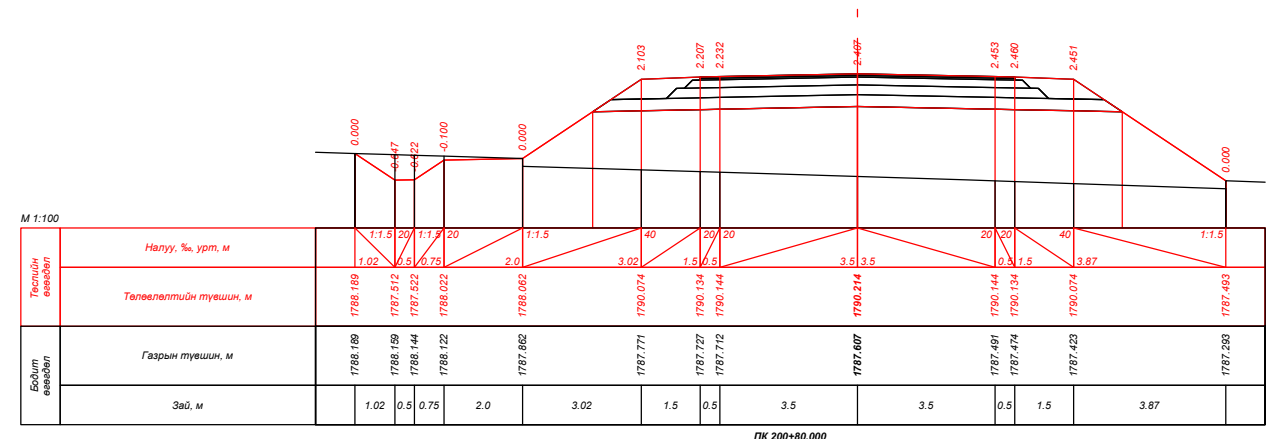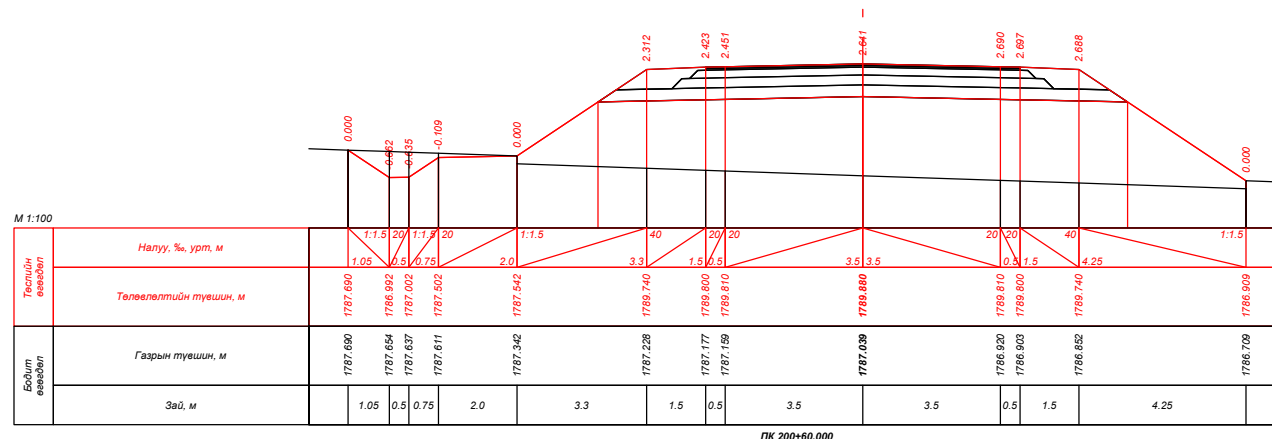


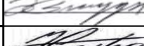



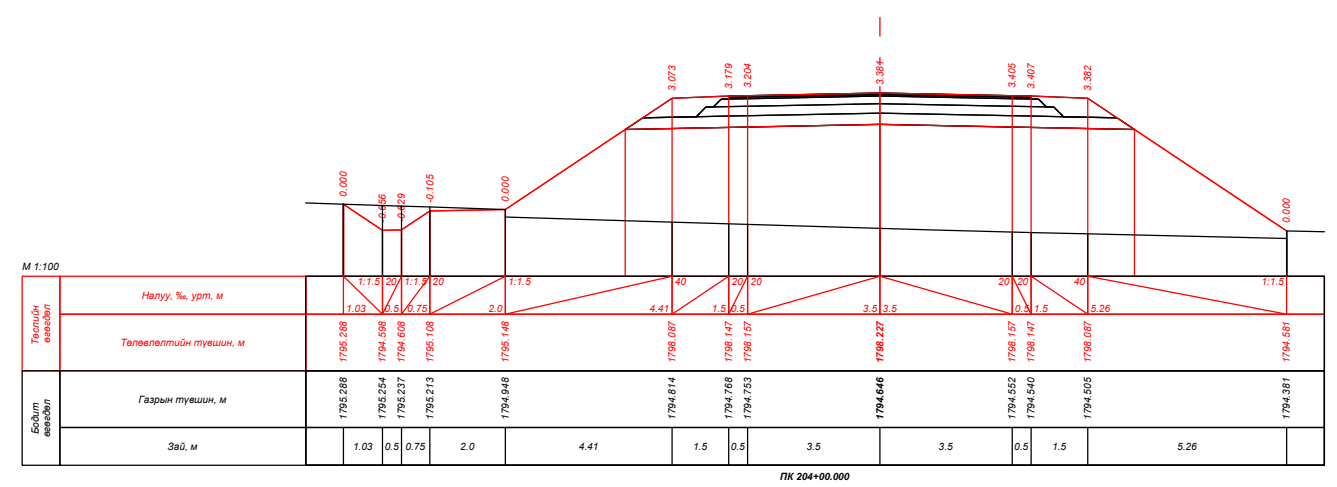
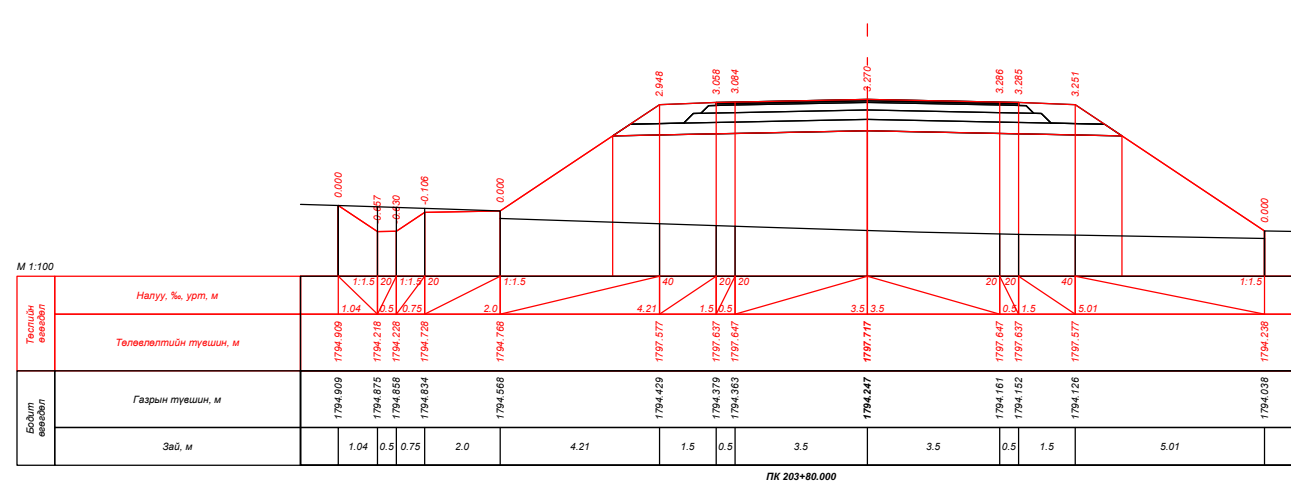
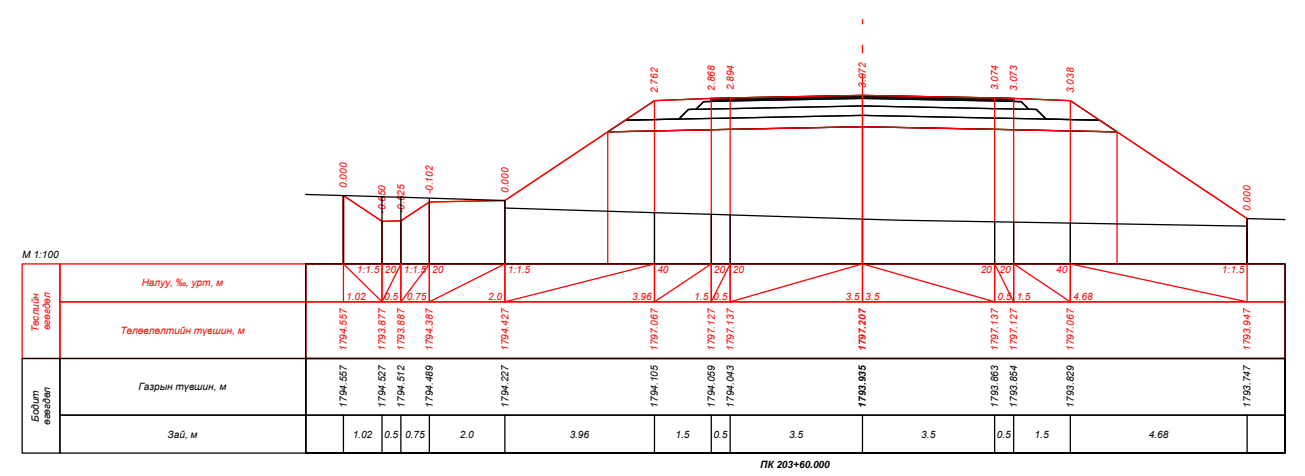
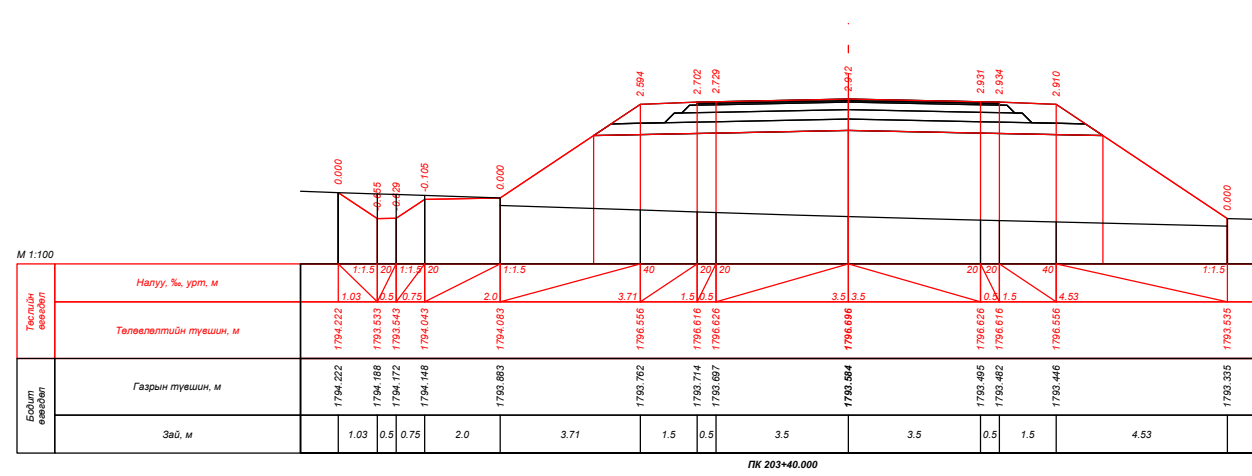
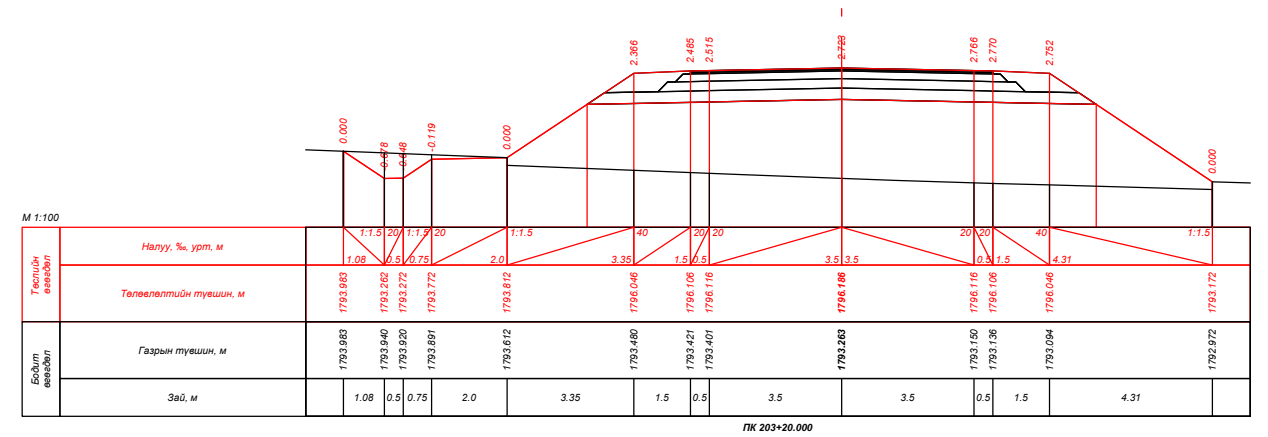
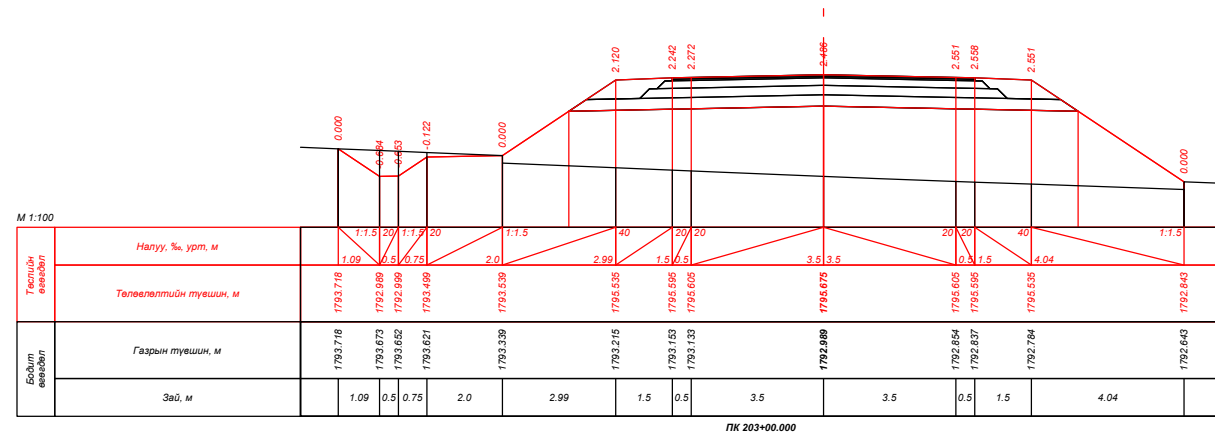
| | | | | | | |
|--|---|---|---|--|--|--|
|  УБ хот, СБД 9-р хороо, Алтайн гудамж, Хоймор оффис 407 тоот "Кадсүрвэй" ХХК | XII.4.2.46 "ХУЖИРТ-АРВАЙХЭЭР" ЧИГЛЭЛИЙН 43.3KM ХАТУУ ХУЧИЛТТАЙ АВТО ЗАМЫН ИНЖЕНЕРИЙН НАРИЙВЧИЛСАН ЗУРАГ ТӨСӨЛ | | | ХО | | |
| | Зургийн Е/инж | Б.Мөнгөншагай |  | ХӨНДЛӨН ОГТЛОЛ Шифр: 67/21 | | |
| | Зургийн инж | Б.Энхбат |  | | | |
| | Гүйцэтгэсэн | Э.Билгүүнзаяа |  | | | |
| Шалгасан | Н.Сэмжид |  | Масштаб: 1:100 Үе шат Хуудас Бүх. Хууд А3 181 384 2021/10 Сар | | | |




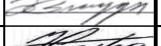



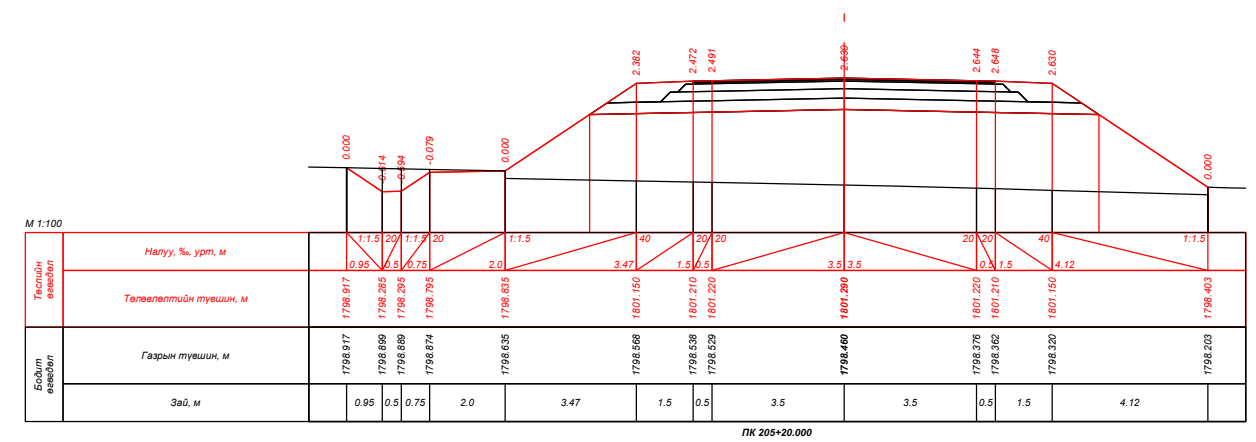
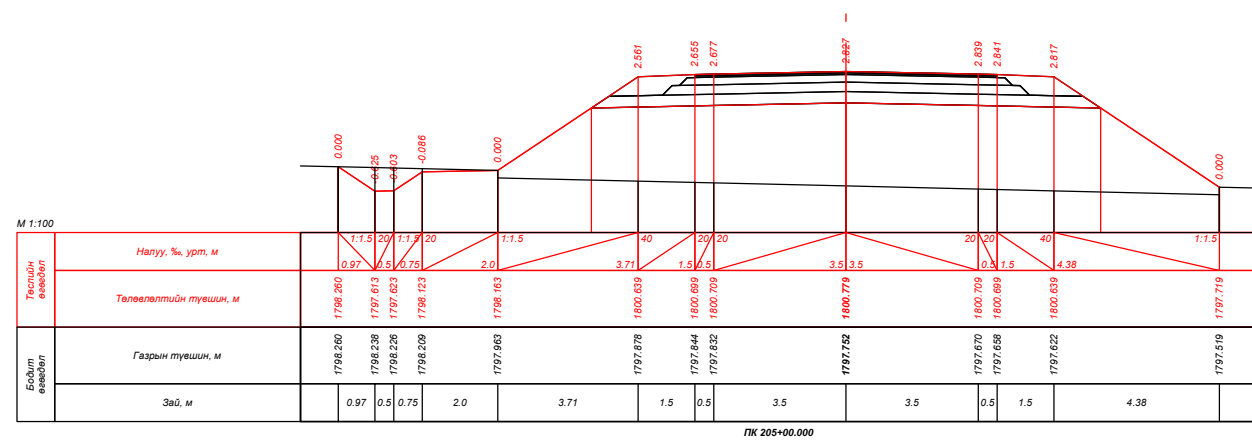
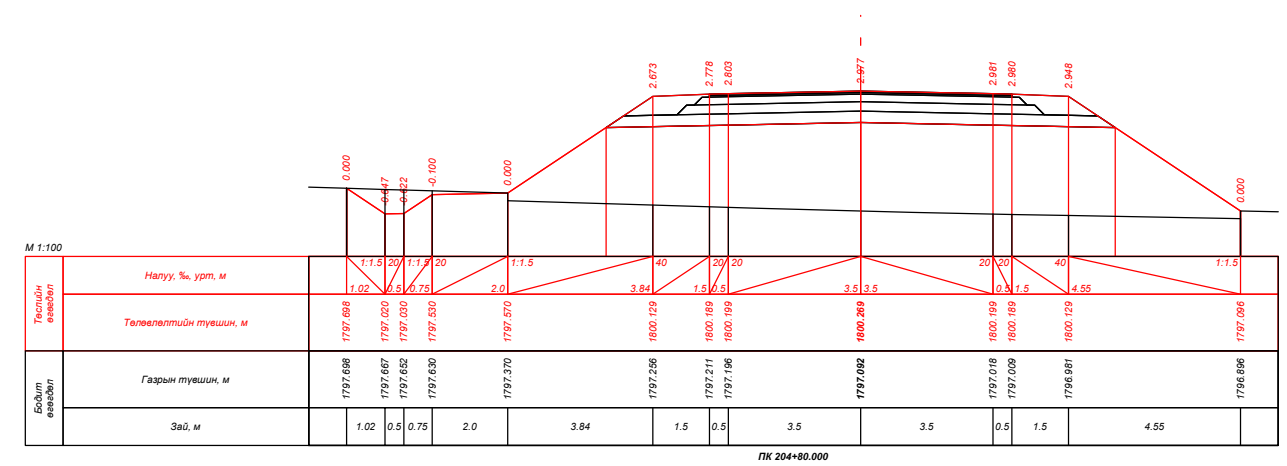
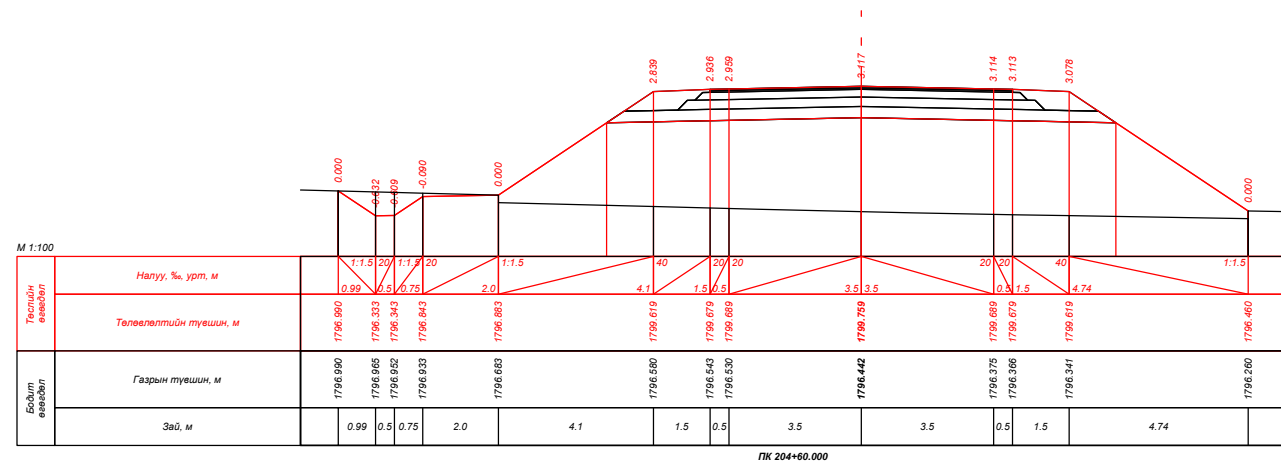
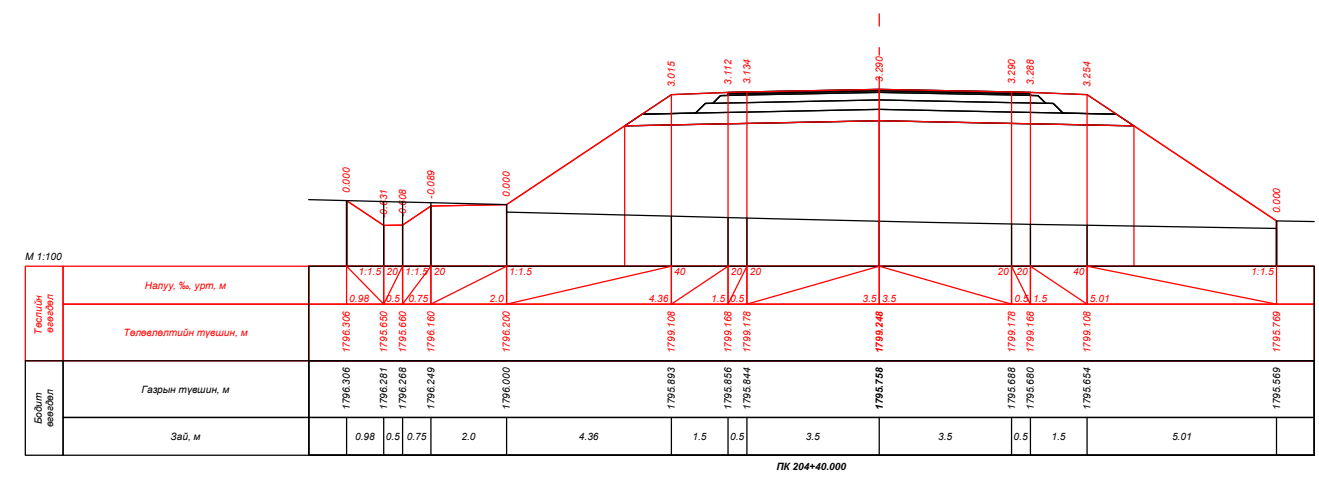
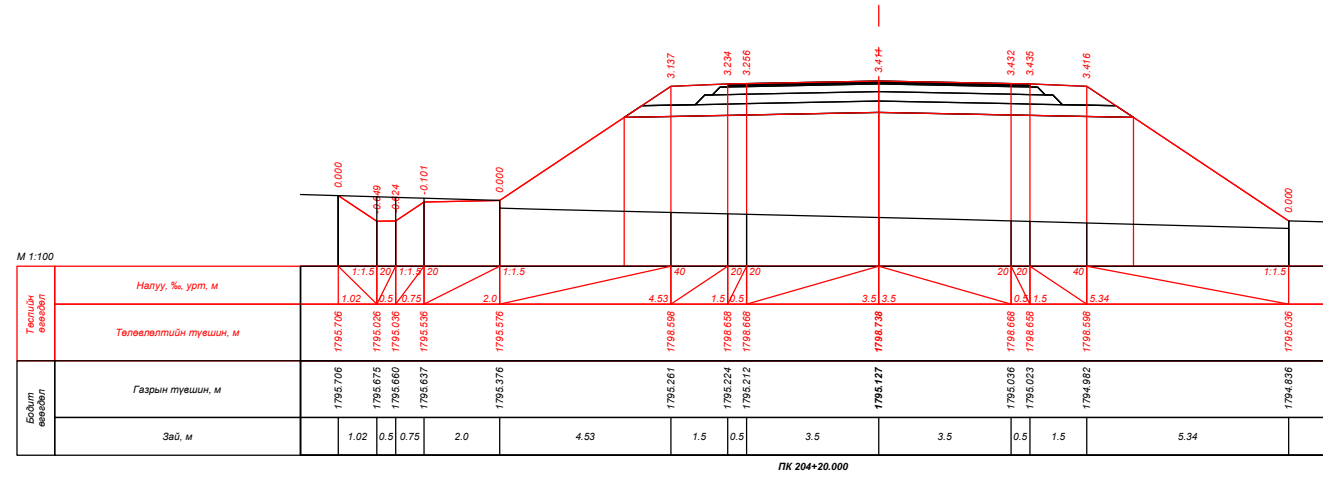
| | | | | | | |
|--|---|---|---|-----------------------|--|--|
|  УБ хот, СБД 9-р хороо, Алтайн гудамж, Хоймор оффис 407 тоот "Кадсүрвэй" ХХК | XII.4.2.46 "ХУЖИРТ-АРВАЙХЭЭР" ЧИГЛЭЛИЙН 43.3KM ХАТУУ ХУЧИЛТТАЙ АВТО ЗАМЫН ИНЖЕНЕРИЙН НАРИЙВЧИЛСАН ЗУРАГ ТӨСӨЛ | | | ХО | | |
| | Зургийн Е/инж | Б.Мөнгөншагай |  | ХӨНДЛӨН ОГТЛОЛ | | |
| | Зургийн инж | Б.Энхбат |  | | | |
| | Гүйцэтгэсэн | Э.Билгүүнзаяа |  | | | |
| Шалгасан | Н.Сэмжид |  | Шифр: 67/21 | | | Масштаб: 1:100 Үе шат Хуудас Бүх. Хууд А3 182 384 2021/10 Сар |




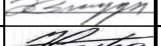



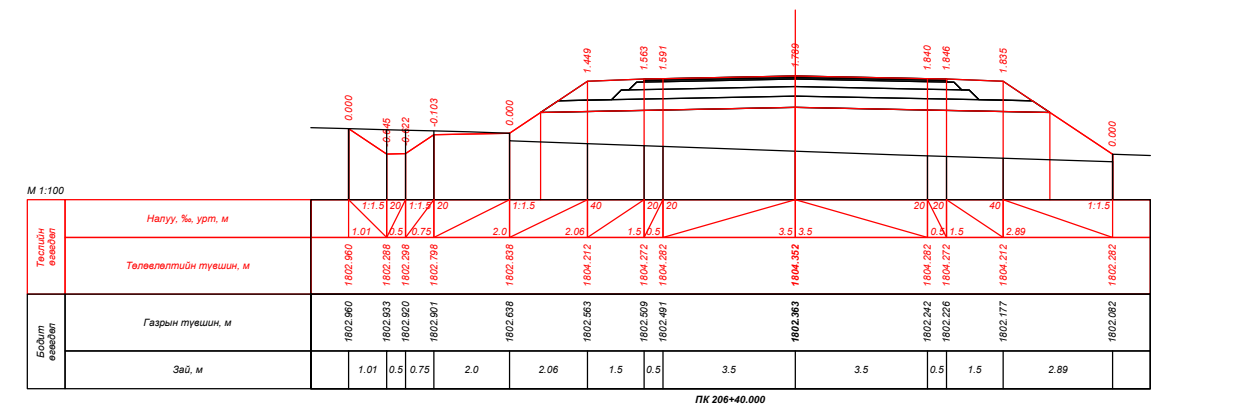
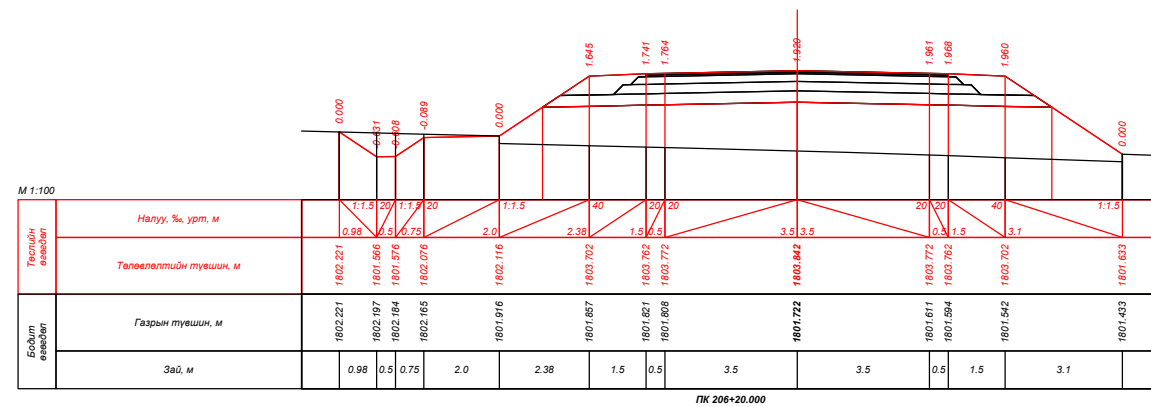
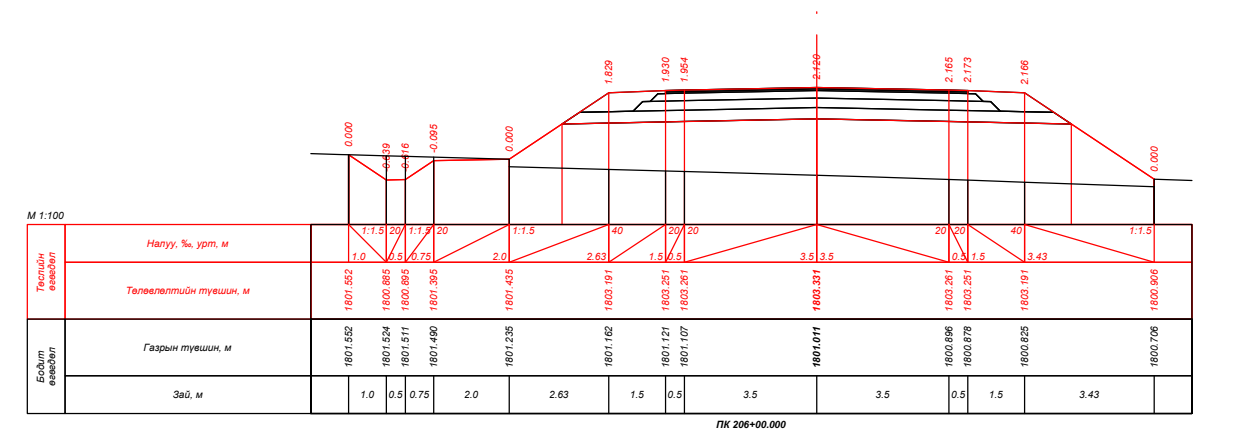
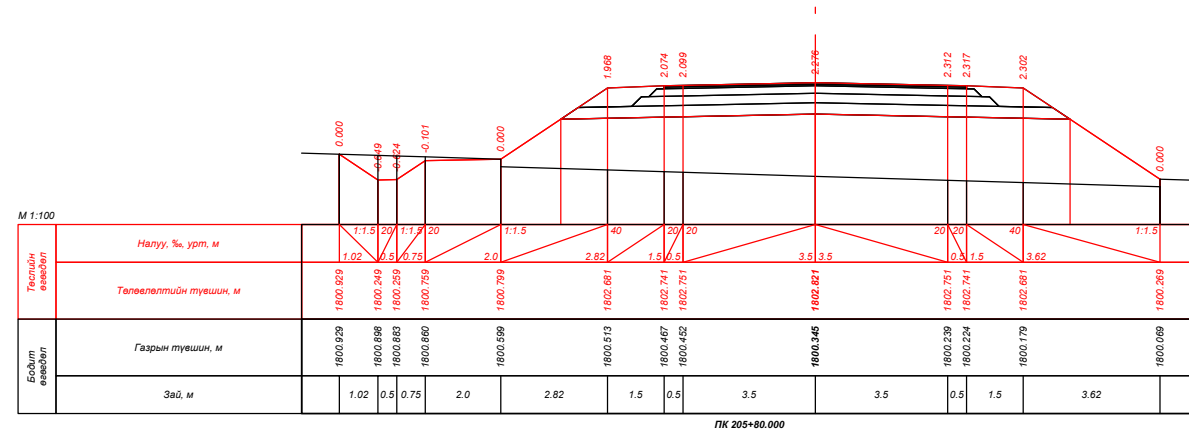
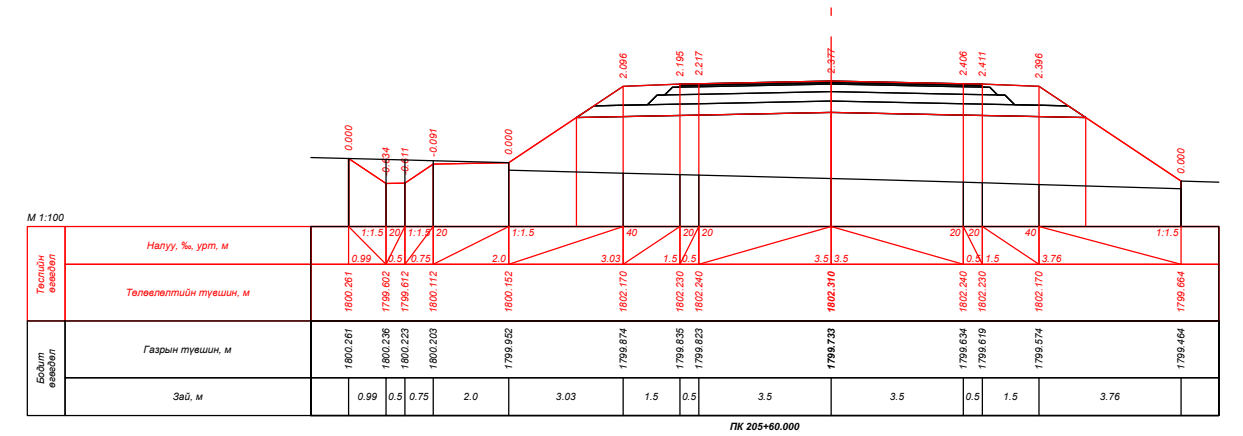
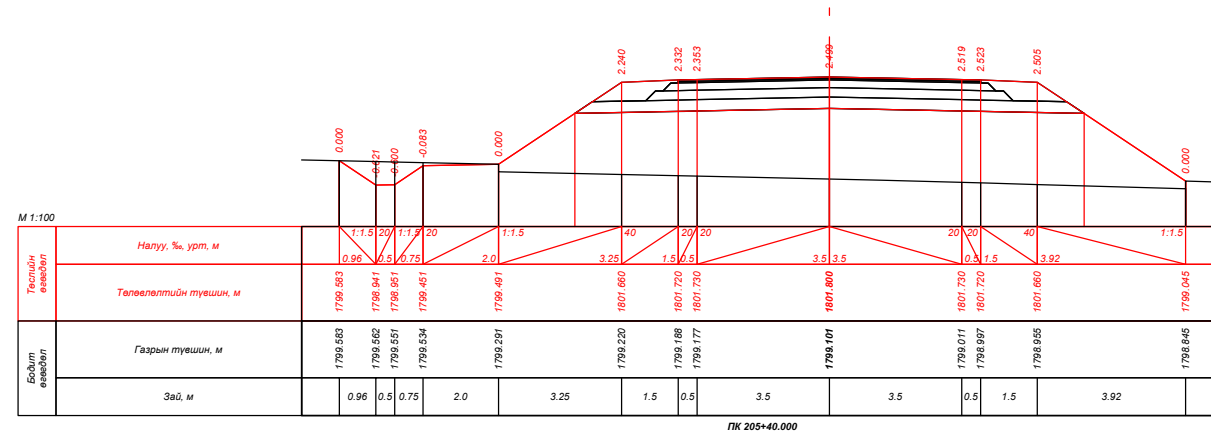
| | | | | | | |
|--|---|---|---|-------------------------------|--|--|
|  УБ хот, СБД 9-р хороо, Алтайн гудамж, Хоймор оффис 407 тоот "Кадсүрвэй" ХХК | XII.4.2.46 "ХУЖИРТ-АРВАЙХЭЭР" ЧИГЛЭЛИЙН 43.3КМ ХАТУУ ХУЧИЛТТАЙ АВТО ЗАМЫН ИНЖЕНЕРИЙН НАРИЙВЧИЛСАН ЗУРАГ ТӨСӨЛ | | | ХО | | |
| | Зургийн Е/инж | Б.Мөнгөншагай |  | ХӨНДЛӨН ОГТЛОЛ Шифр: 67/21 | | |
| | Зургийн инж | Б.Энхбат |  | | | |
| | Гүйцэтгэсэн | Э.Билгүүнзаяа |  | | | |
| Шалгасан | Н.Сэмжид |  | Масштаб: 1:100 Үе шат Хуудас Бүх. Хууд А3 183 384 2021/10 Сар | | | |




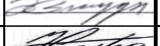



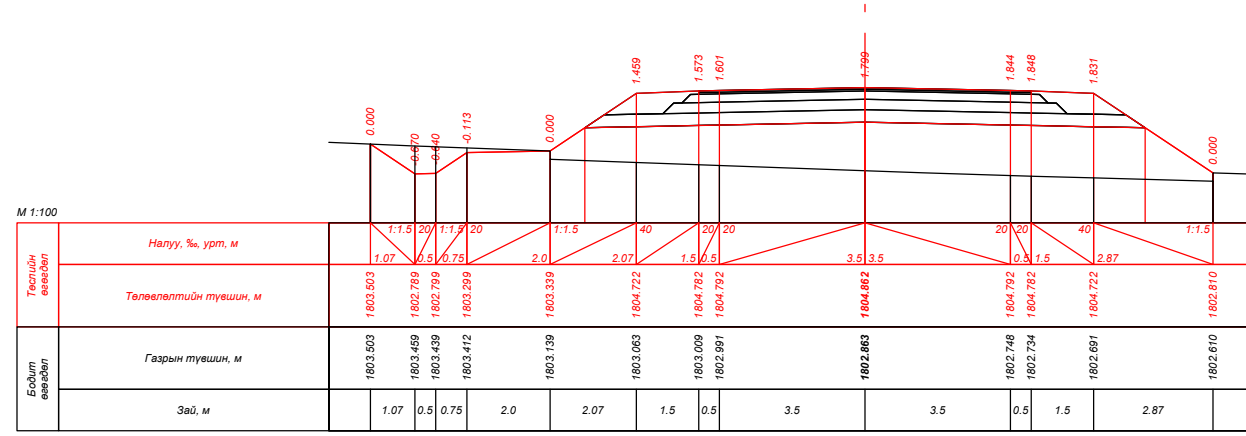
| | | | | | | |
|--|--|---|---|--|--|--|
|  УБ хот, СБД 9-р хороо, Алтайн гудамж, Хоймор оффис 407 тоот "Кадсүрвэй" ХХК | XII.4.2.46 "ХУЖИРТ-АРВАЙХЭЭР" ЧИГЛЭЙЛН 43.3KM ХАТУУ ХУЧИЛТТАЙ АВТО ЗАМЫН ИНЖЕНЕРИЙН НАРИЙВЧИЛСАН ЗУРАГ ТӨСӨЛ | | | ХО | | |
| | Зургийн Е/инж | Б.Мөнгөншагай |  | ХӨНДЛӨН ОГТЛОЛ Шифр: 67/21 | | |
| | Зургийн инж | Б.Энхбат |  | | | |
| | Гүйцэтгэсэн | Э.Билгүүнзаяа |  | | | |
| Шалгасан | Н.Сэмжид |  | Масштаб: 1:100 Үе шат Хуудас Бүх. Хууд А3 184 384 2021/10 Сар | | | |




| | | | | | | | | | |
|--|---|---------------|--|----------------|-------------|--------|----------------|--|--|
|  УБ хот, СБД 9-р хороо, Алтайн гудамж, Хоймор оффис 407 тоот "Кадсүрвэй" ХХК | XII.4.2.46 "ХУЖИРТ-АРВАЙХЭЭР" ЧИГЛЭЛИЙН 43.3КМ ХАТУУ ХУЧИЛТТАЙ АВТО ЗАМЫН ИНЖЕНЕРИЙН НАРИЙВЧИЛСАН ЗУРАГ ТӨСӨЛ | | | | ХО | | | | |
| | Зургийн Е/инж | Б.Мөнгөншагай |     | ХӨНДЛӨН ОГТЛОЛ | | | Масштаб: 1:100 | | |
| | Зургийн инж | Б.Энхбат | | Шифр: 67/21 | Үе шат | Хуудас | Бүх. Хууд | | |
| Гүйцэтгэсэн | Э.Билгүүнзаяа | A3 | | | 185 | 384 | | | |
| Шалгасан | Н.Сэмжид | Шифр: 67/21 | | | 2021/10 Сар | | | | |




| | | | | | | |
|--|--|---|---|-------------------------------|--|--|
|  УБ хот, СБД 9-р хороо, Алтайн гудамж, Хоймор оффис 407 тоот "Кадсүрвэй" ХХК | XII.4.2.46 "ХУЖИРТ-АРВАЙХЭЭР" ЧИГЛЭЛИЙН 43.3KM ХАТУУ ХУЧИЛТАЙ АВТО ЗАМЫН ИНЖЕНЕРИЙН НАРИЙВЧИЛСАН ЗУРАГ ТӨСӨЛ | | | ХО | | |
| | Зургийн Е/инж | Б.Мөнгөншагай |  | ХӨНДЛӨН ОГТЛОЛ Шифр: 67/21 | | |
| | Зургийн инж | Б.Энхбат |  | | | |
| | Гүйцэтгэсэн | Э.Билгүүнзаяа |  | | | |
| Шалгасан | Н.Сэмжид |  | Масштаб: 1:100 Үе шат Хуудас Бүх. Хууд А3 186 384 2021/10 Сар | | | |




ПК 206+60.000

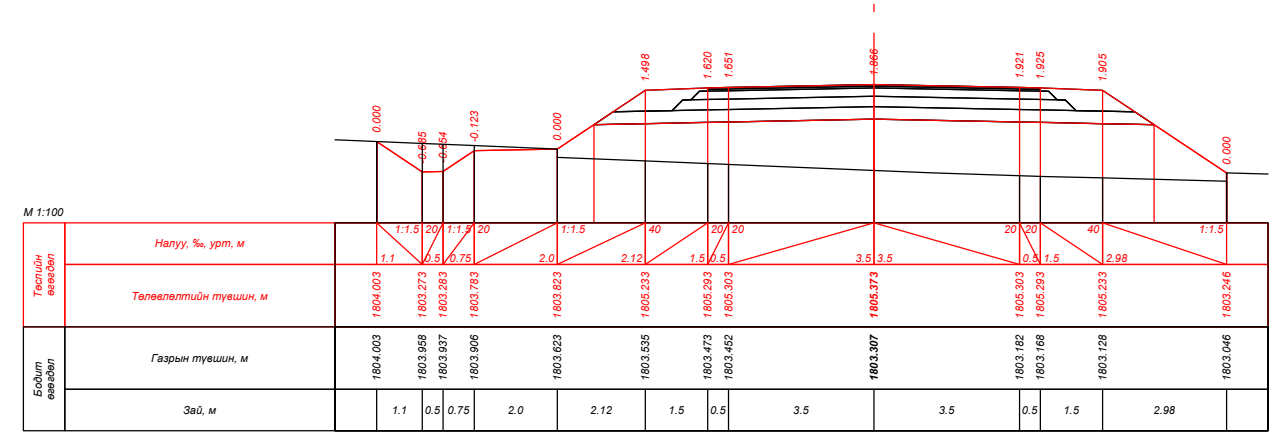


ПК 206+80.000

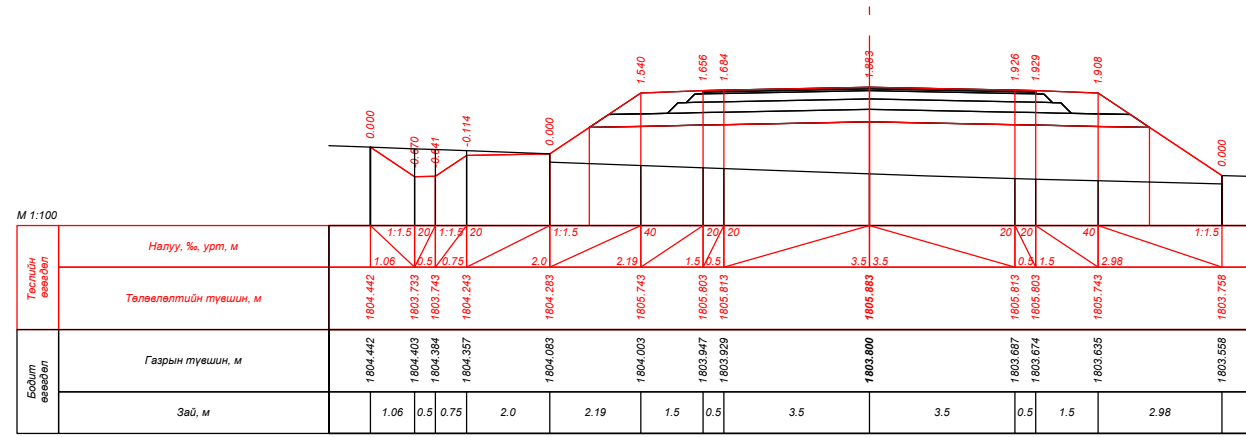


ПК 207+00.000

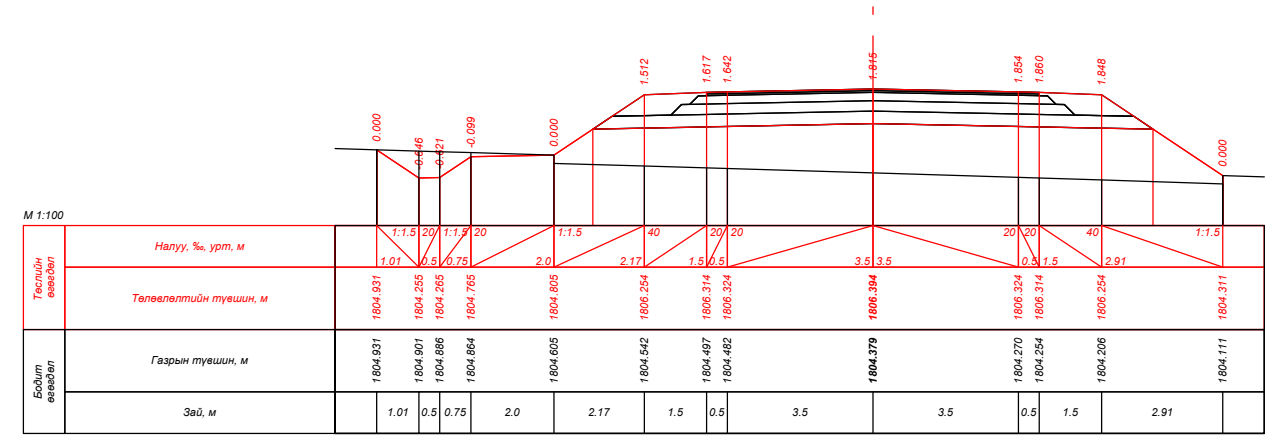

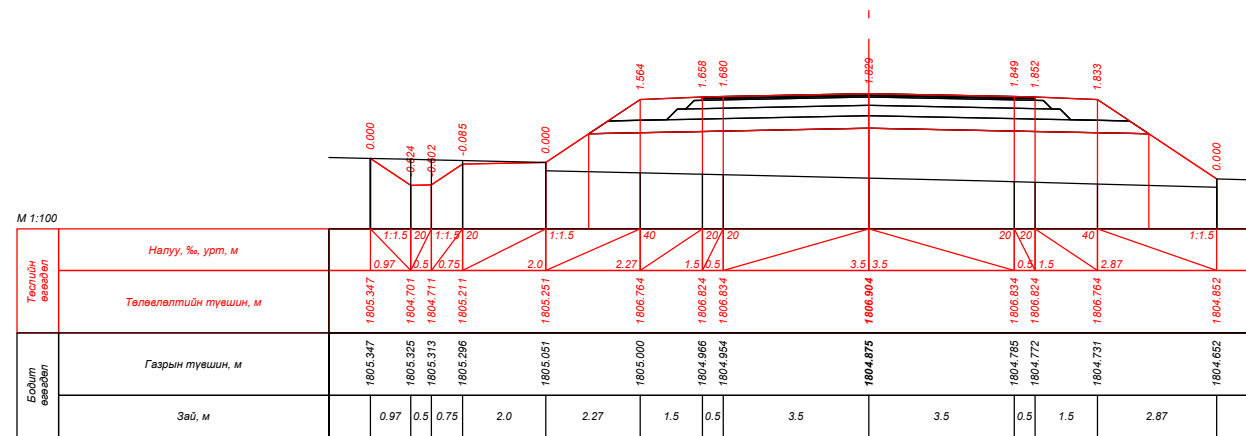




ПК 207+20.000

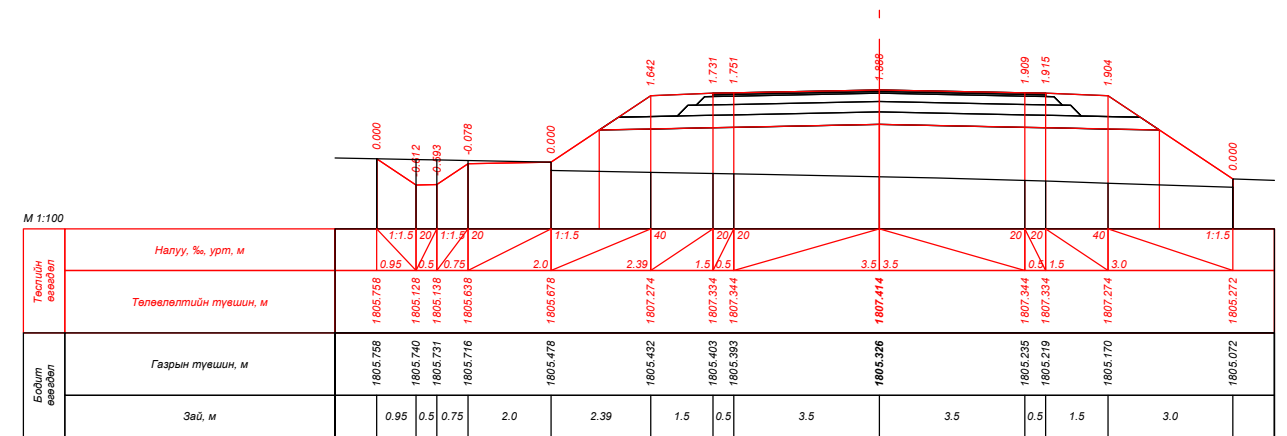


ПК 207+40.000




ПК 207+60.000

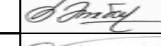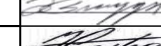
| | | | | | | |
|--|---|---------------|--|-----------------------|-------------|----------------|
|  УБ хот, СБД 9-р хороо, Алтайн гудамж, Хоймор оффис 407 тоот "Кадсүрвэй" ХХК | XII.4.2.46 "ХУЖИРТ-АРВАЙХЭЭР" ЧИГЛЭЛИЙН 43.3KM ХАТУУ ХУЧИЛТТАЙ АВТО ЗАМЫН ИНЖЕНЕРИЙН НАРИЙВЧИЛСАН ЗУРАГ ТӨСӨЛ | | ХО | | | |
| | Зургийн Е/инж | Б.Мөнгөншагай |     | ХӨНДЛӨН ОГТЛОЛ | | Масштаб: 1:100 |
| | Зургийн инж | Б.Энхбат | | Үе шат | Хуудас | Бүх. Хууд |
| Гүйцэтгэсэн | Э.Билгүүнзаяа | A3 | | 187 | 384 | |
| Шалгасан | Н.Сэмжид | Шифр: 67/21 | | | 2021/10 Сар | |

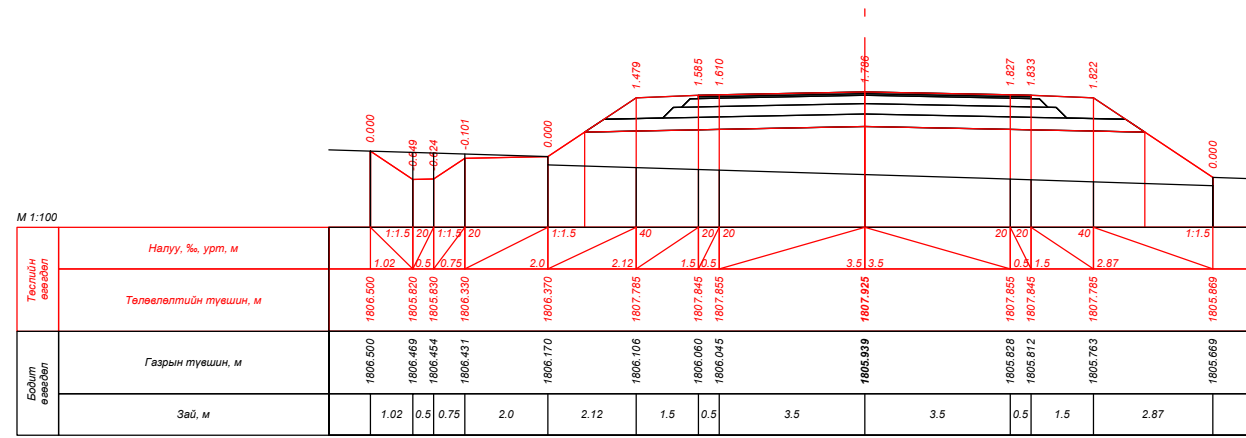


ПК 207+80.000

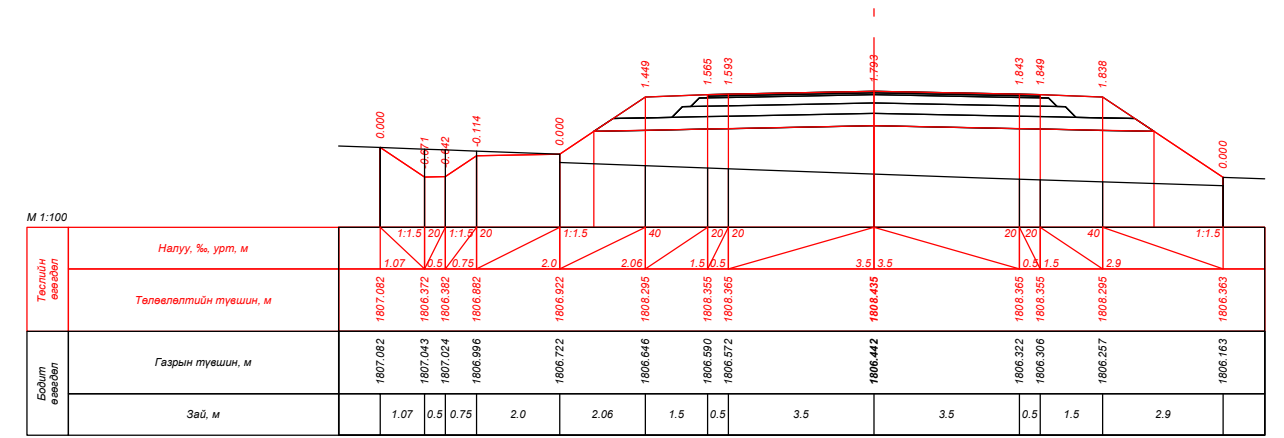


ПК 208+00.000

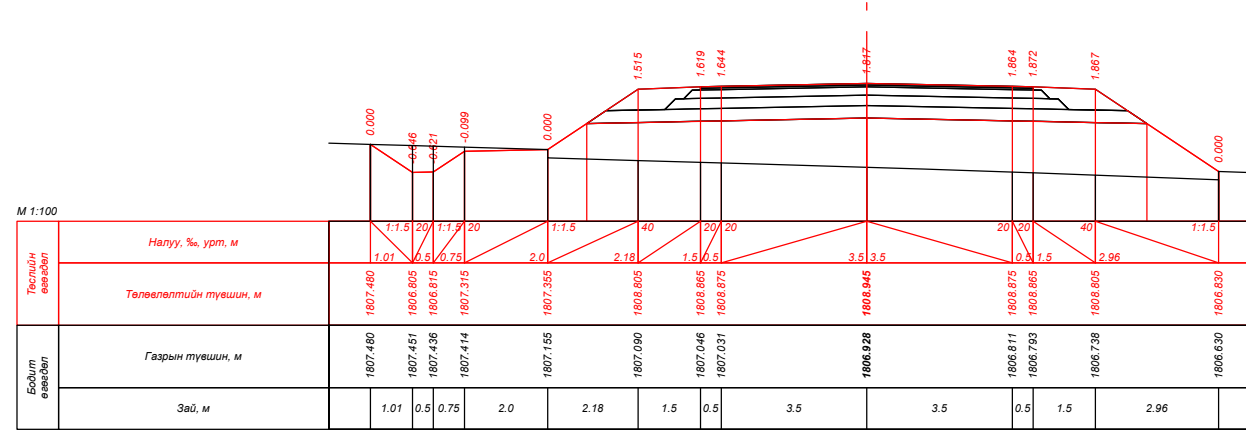


ПК 208+20.000

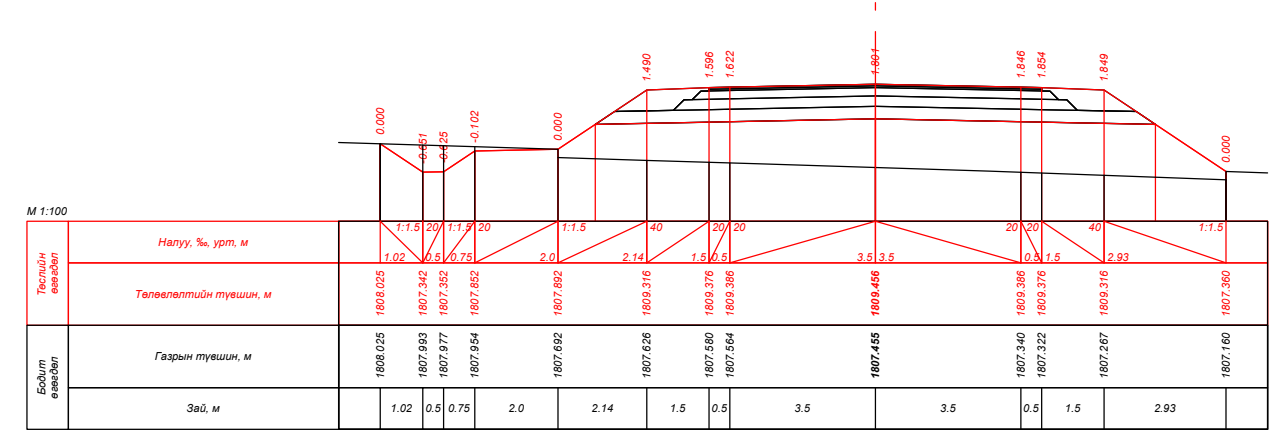

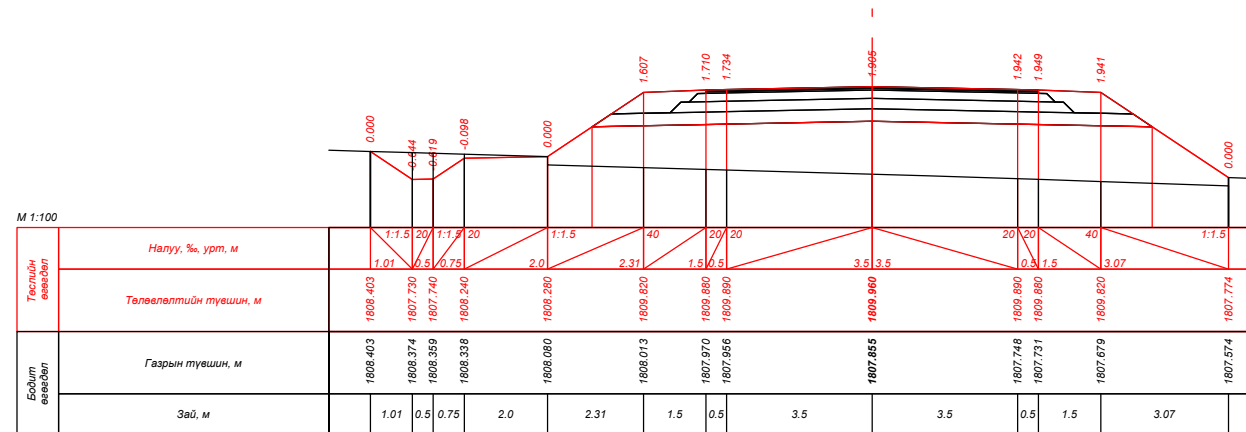




ПК 208+40.000









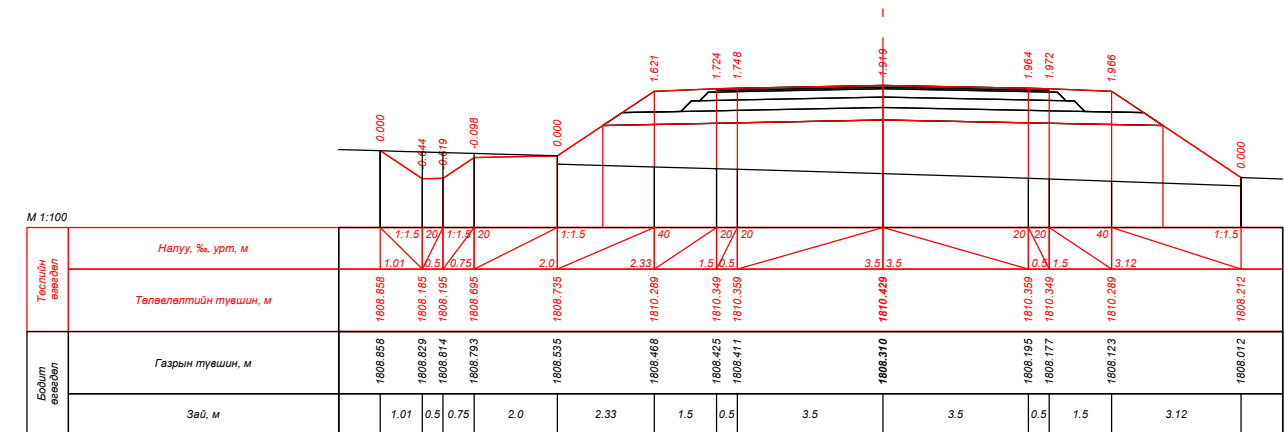


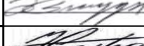

ПК 208+60.000









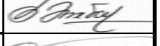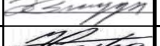

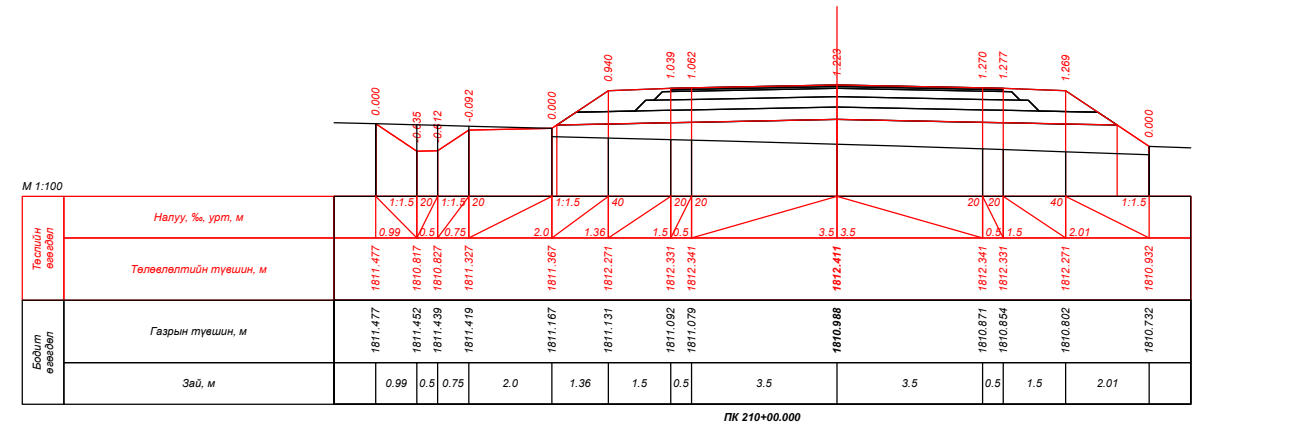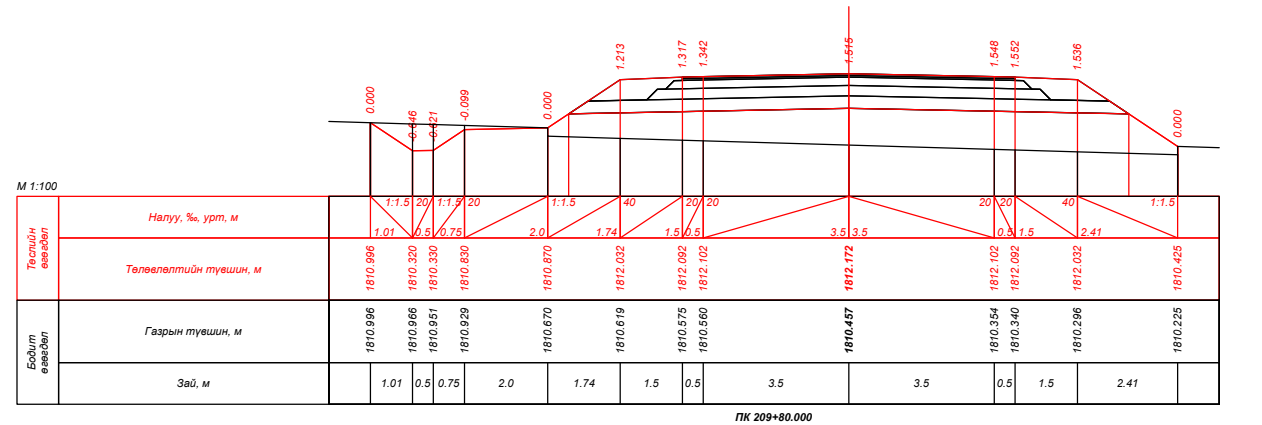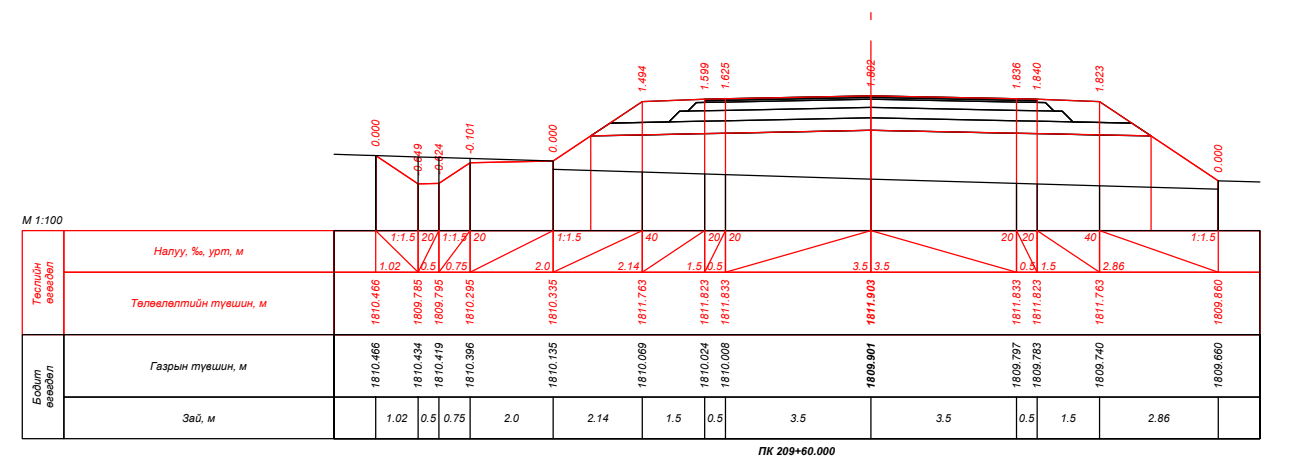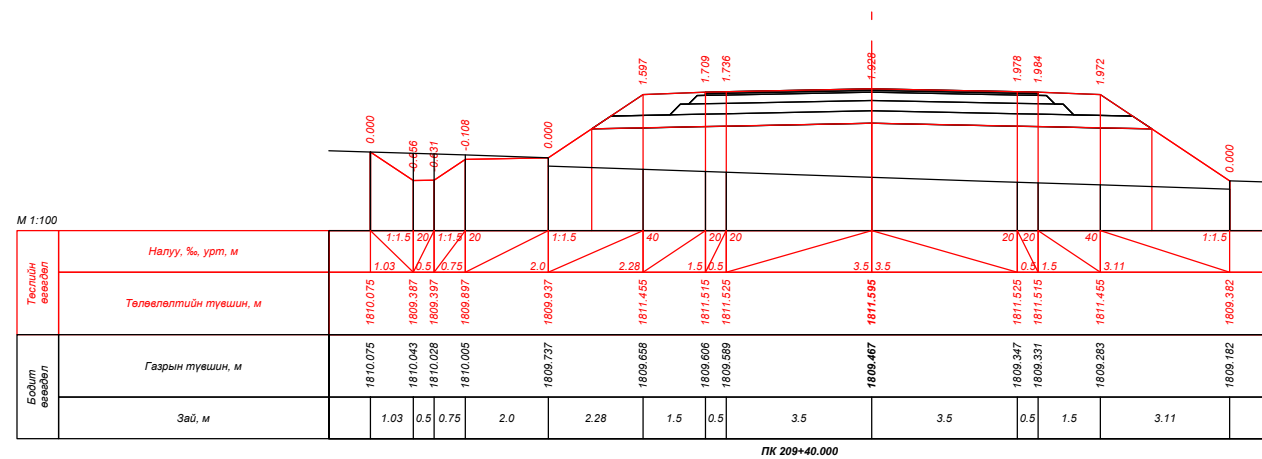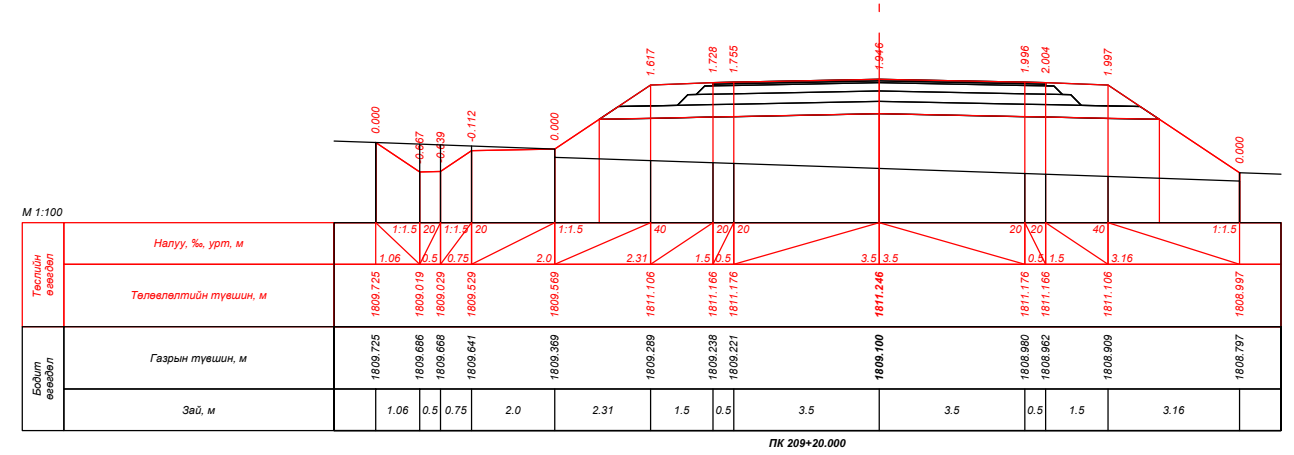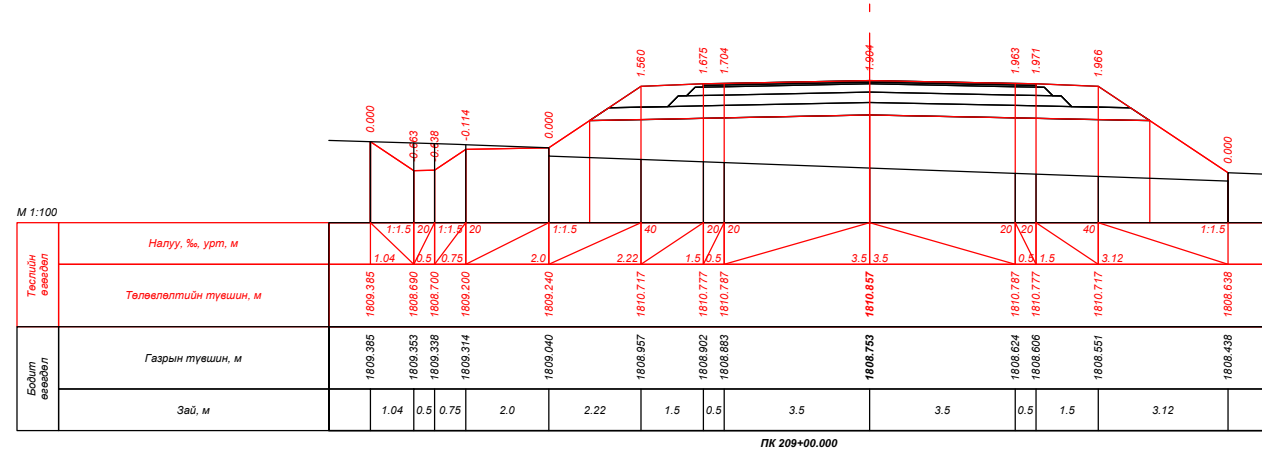


ПК 208+80.000







| | | | | | | |
|--|---|---|---|----------------|--------|-----------|
|  УБ хот, СБД 9-р хороо, Алтайн гудамж, Хоймор оффис 407 тоот "Кадсүрвэй" ХХК | XII.4.2.46 "ХУЖИРТ-АРВАЙХЭЭР" ЧИГЛЭЛИЙН 43.3КМ ХАТУУ ХУЧИЛТТАЙ АВТО ЗАМЫН ИНЖЕНЕРИЙН НАРИЙВЧИЛСАН ЗУРАГ ТӨСӨЛ | | | ХО | | |
| | Зургийн Е/инж | Б.Мөнгөншагай |  | ХӨНДЛӨН ОГТЛОЛ | | |
| | Зургийн инж | Б.Энхбат |  | | | |
| | Гүйцэтгэсэн | Э.Билгүүнзаяа |  | | | |
| Шалгасан | Н.Сэмжид |  | Шифр: 67/21 | | | |
| | | | | Масштаб: 1:100 | | |
| | | | | Үе шат | Хуудас | Бүх. Хууд |
| | | | | A3 | 188 | 384 |
| | | | | 2021/10 Сар | | |

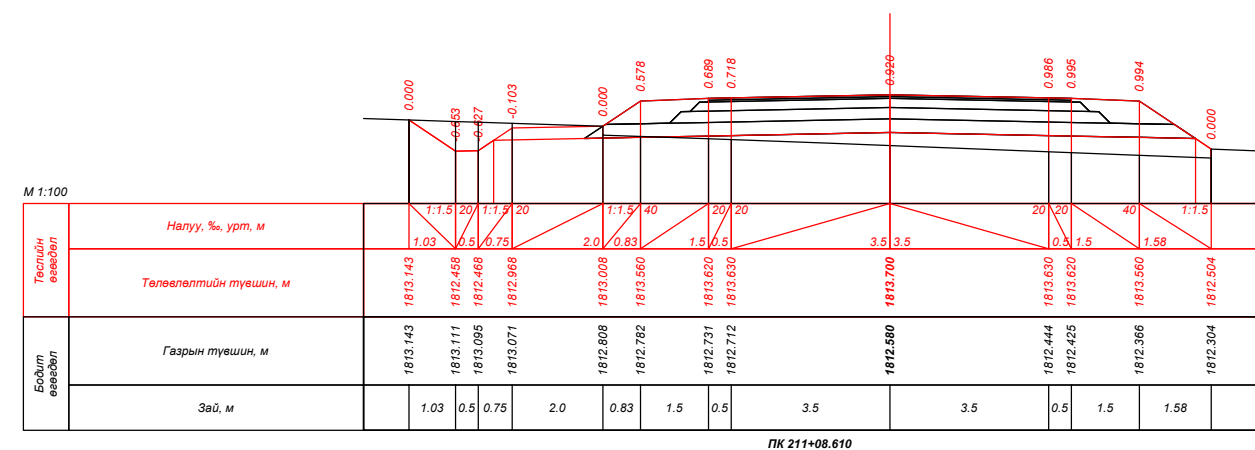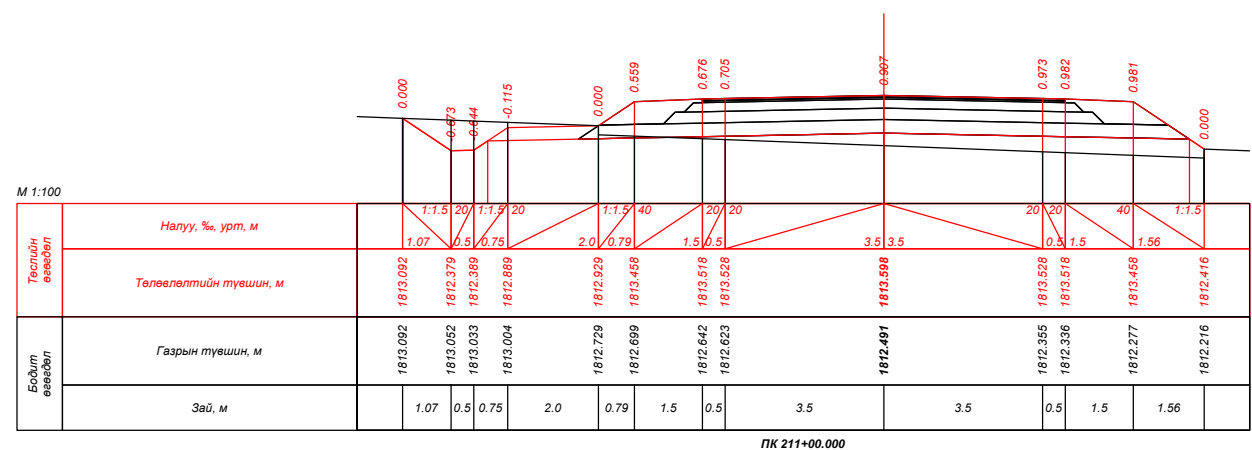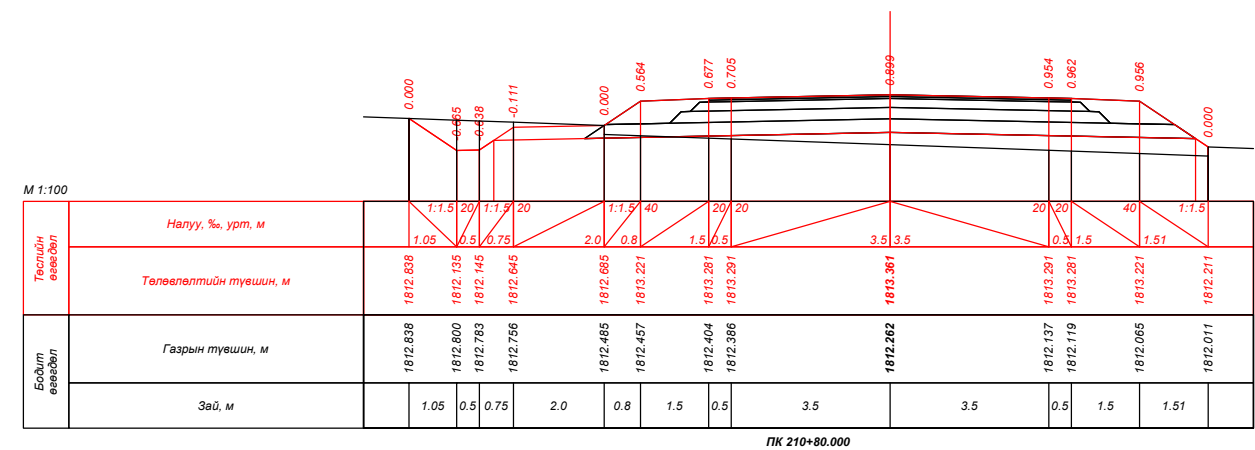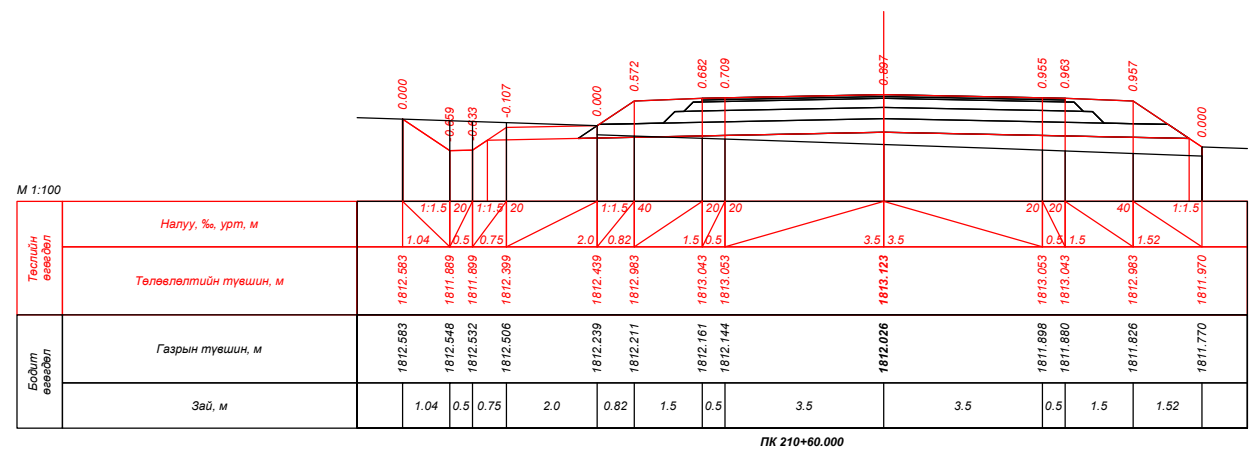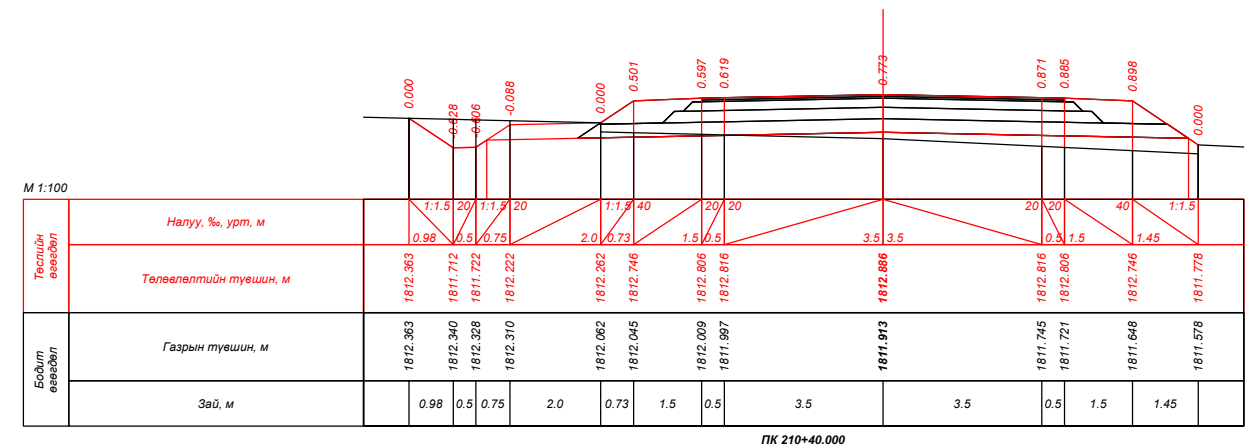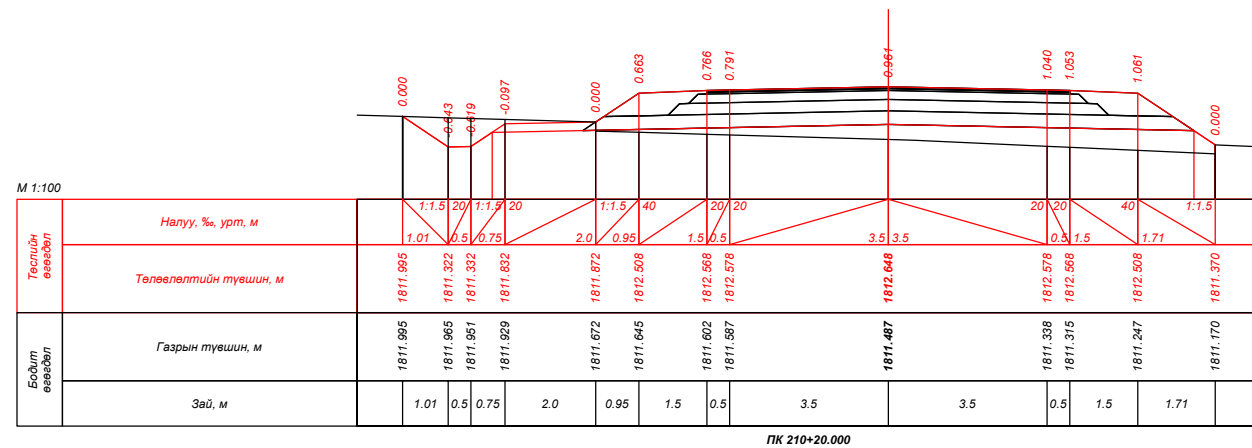






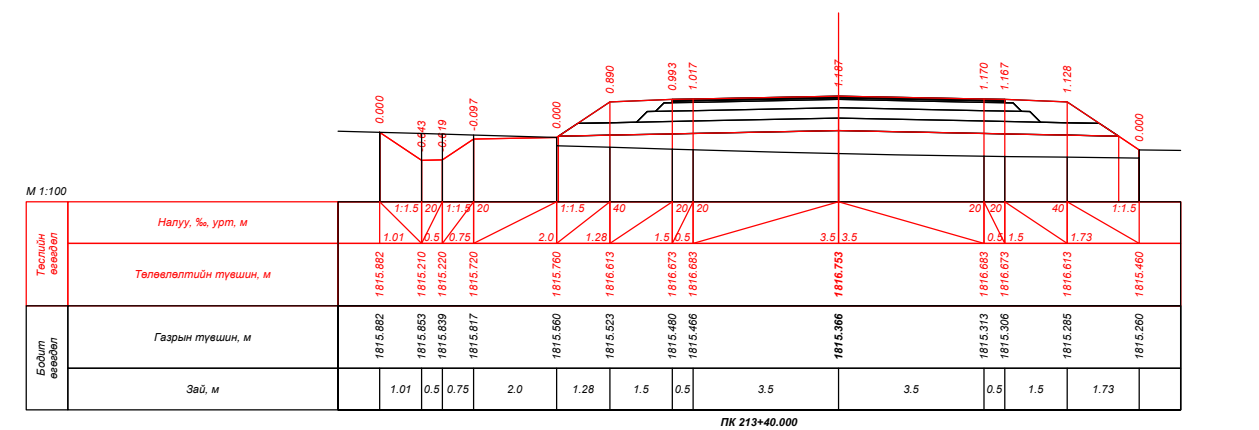
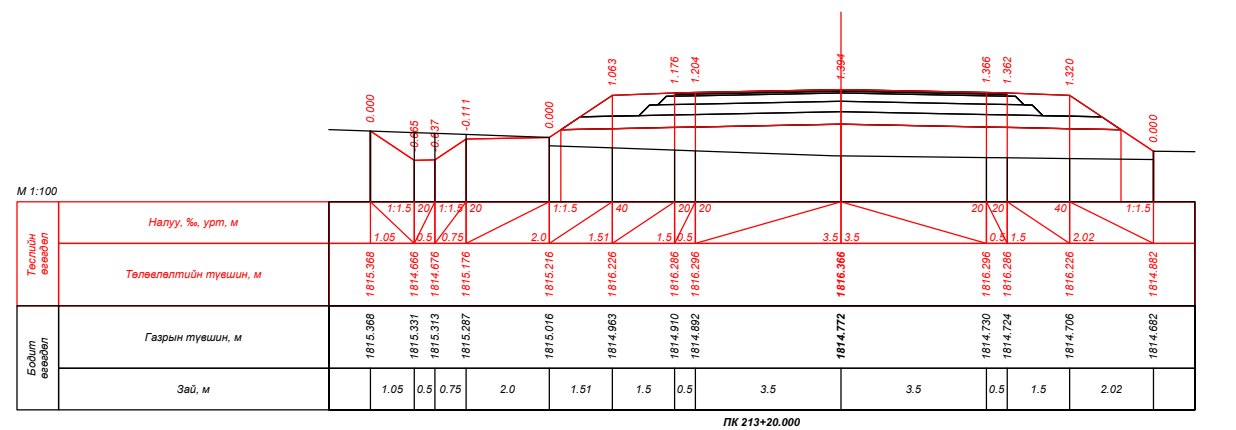
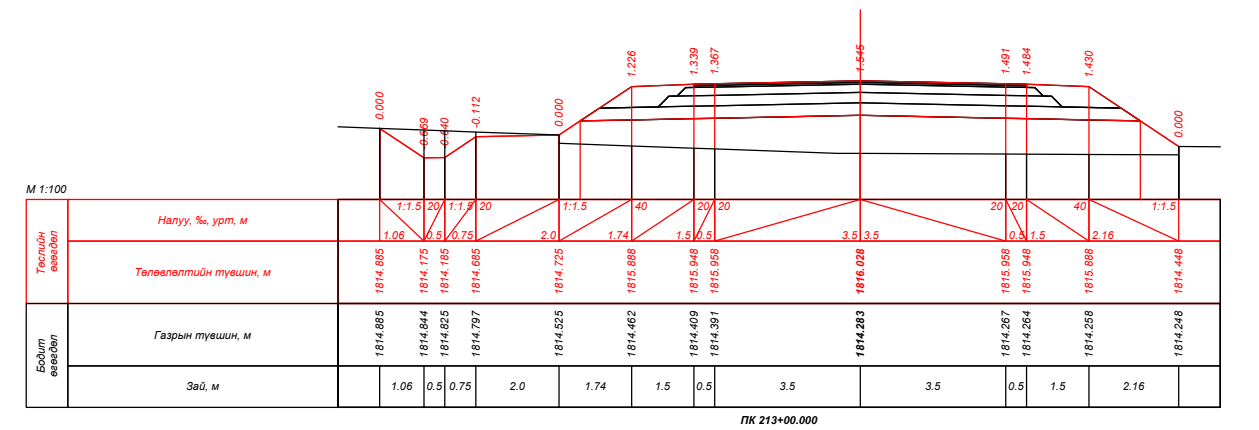
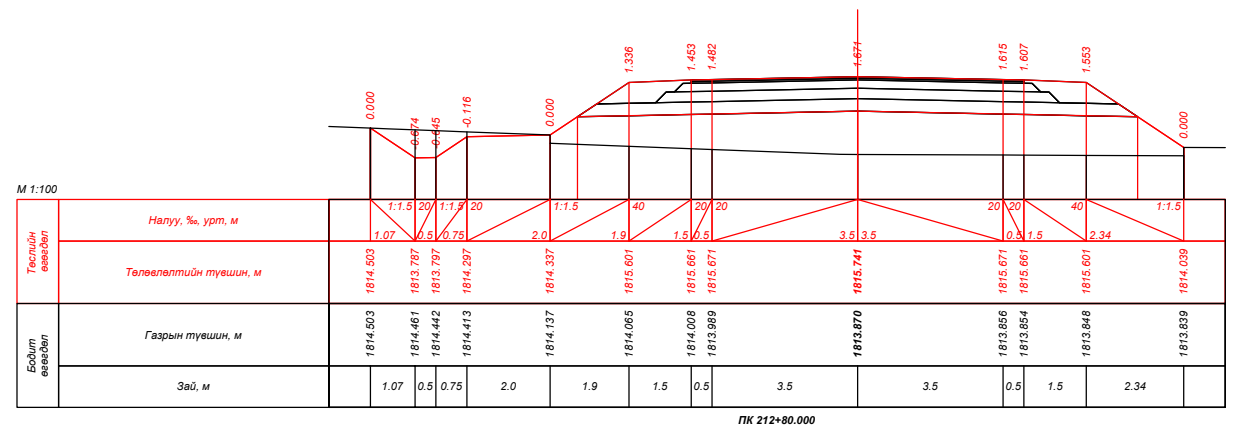
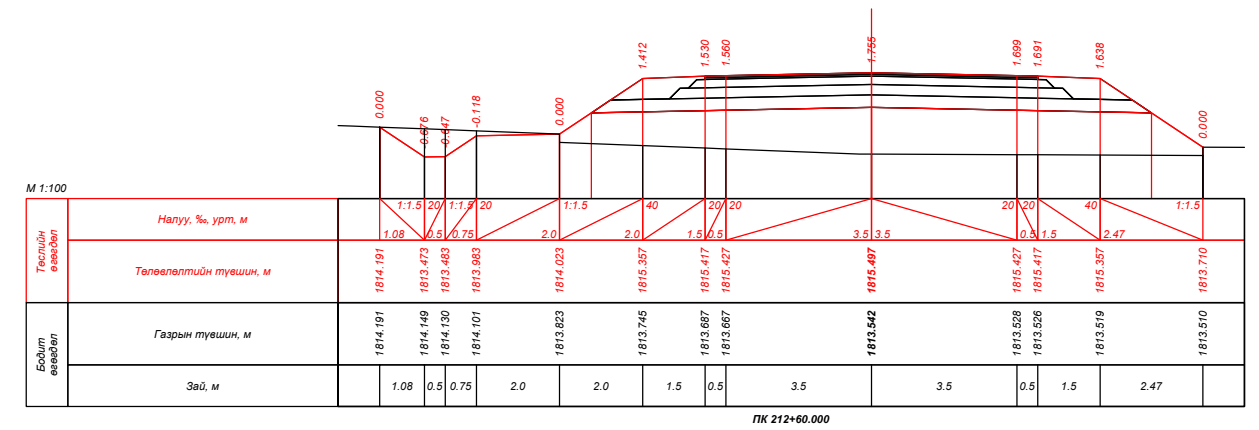
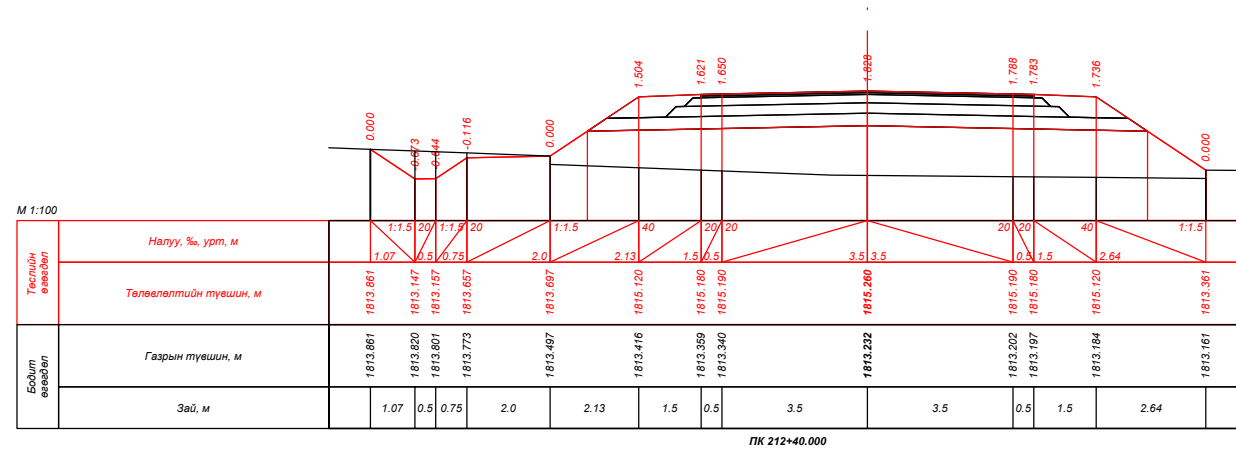
| | | | | | | |
|--|---|---|---|-----------------------|--------|-----------|
|  УБ хот, СБД 9-р хороо, Алтайн гудамж, Хоймор оффис 407 тоот "Кадсүрвэй" ХХК | XII.4.2.46 "ХУЖИРТ-АРВАЙХЭЭР" ЧИГЛЭЛИЙН 43.3KM ХАТУУ ХУЧИЛТТАЙ АВТО ЗАМЫН ИНЖЕНЕРИЙН НАРИЙВЧИЛСАН ЗУРАГ ТӨСӨЛ | | | ХО | | |
| | Зургийн Е/инж | Б.Мөнгөншагай |  | ХӨНДЛӨН ОГТЛОЛ | | |
| | Зургийн инж | Б.Энхбат |  | | | |
| | Гүйцэтгэсэн | Э.Билгүүнзаяа |  | | | |
| Шалгасан | Н.Сэмжид |  | Шифр: 67/21 | | | |
| | | | | Масштаб: 1:100 | | |
| | | | | Үе шат | Хуудас | Бүх. Хууд |
| | | | | A3 | 189 | 384 |
| | | | | 2021/10 Сар | | |

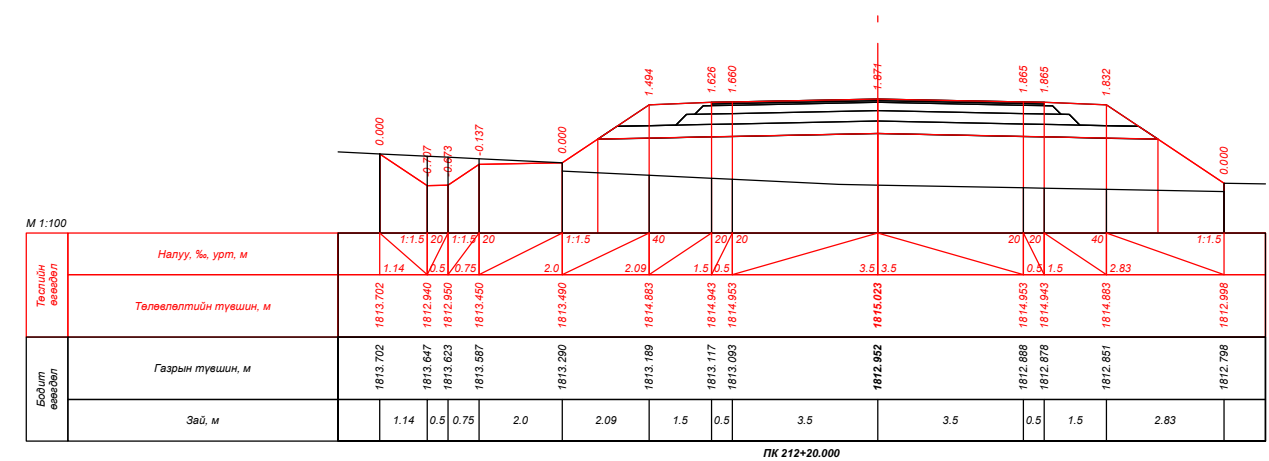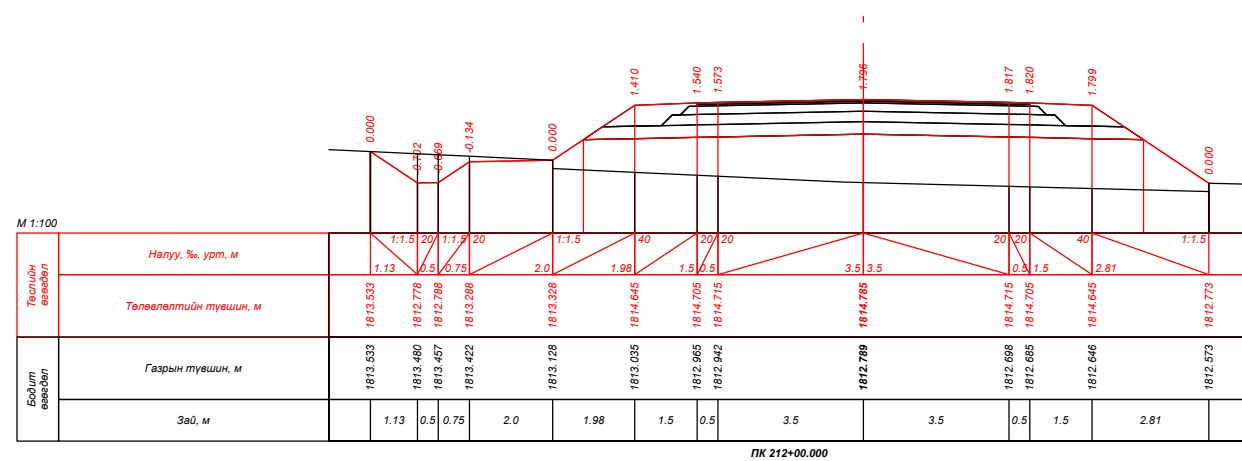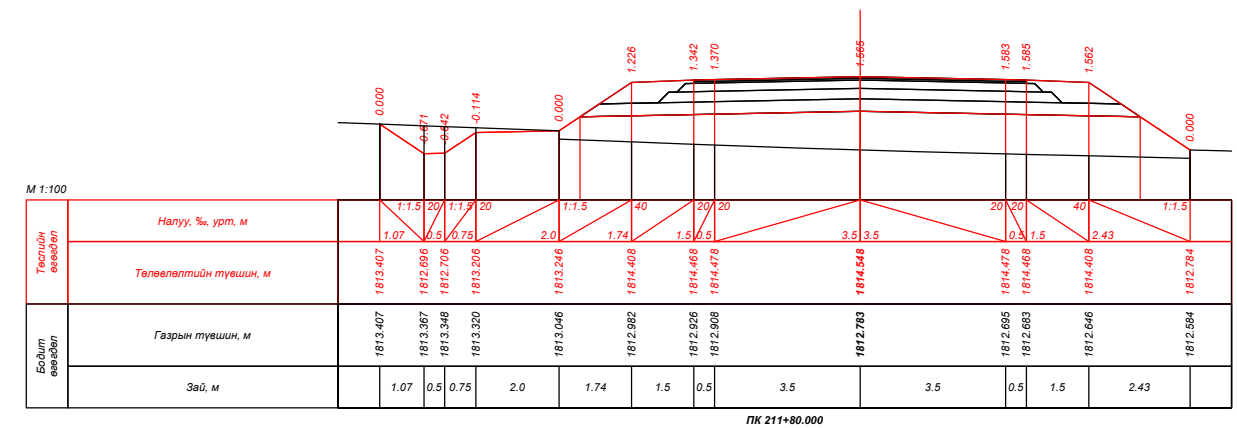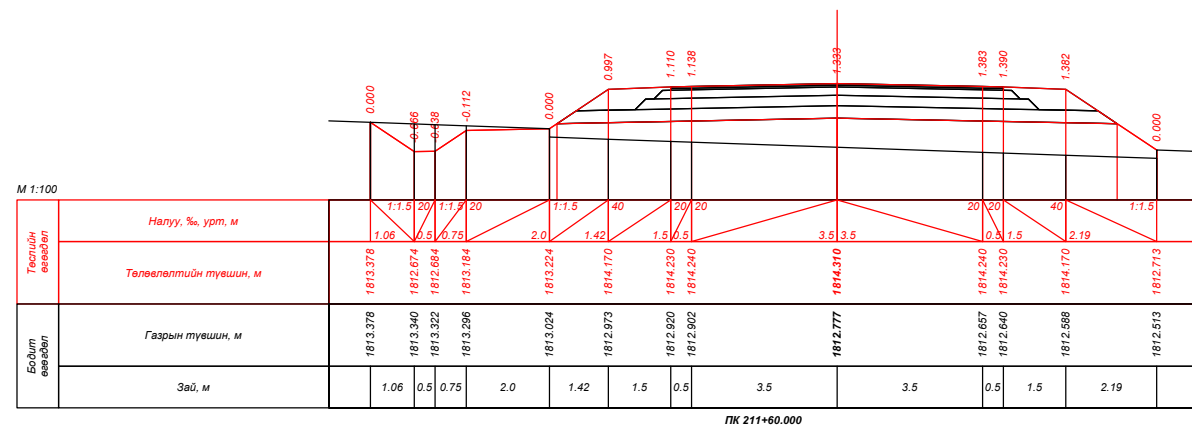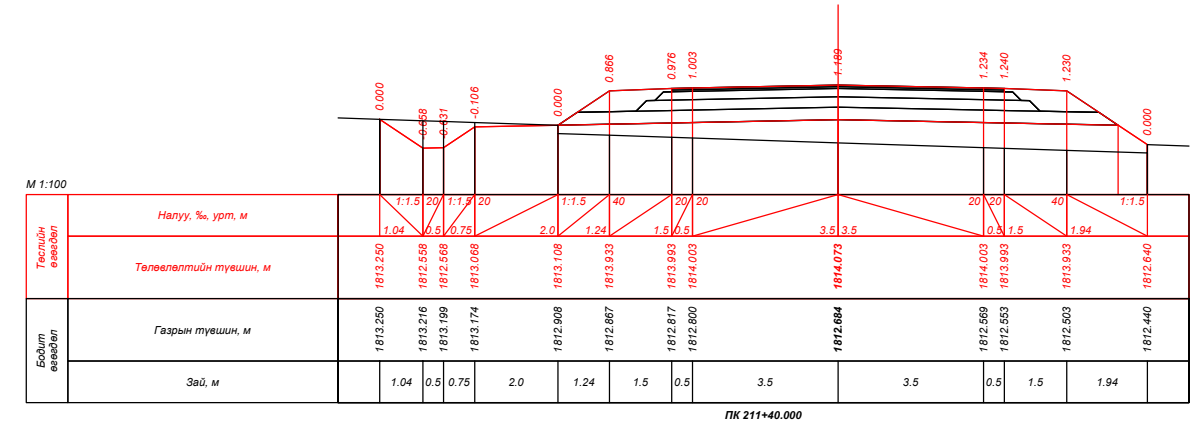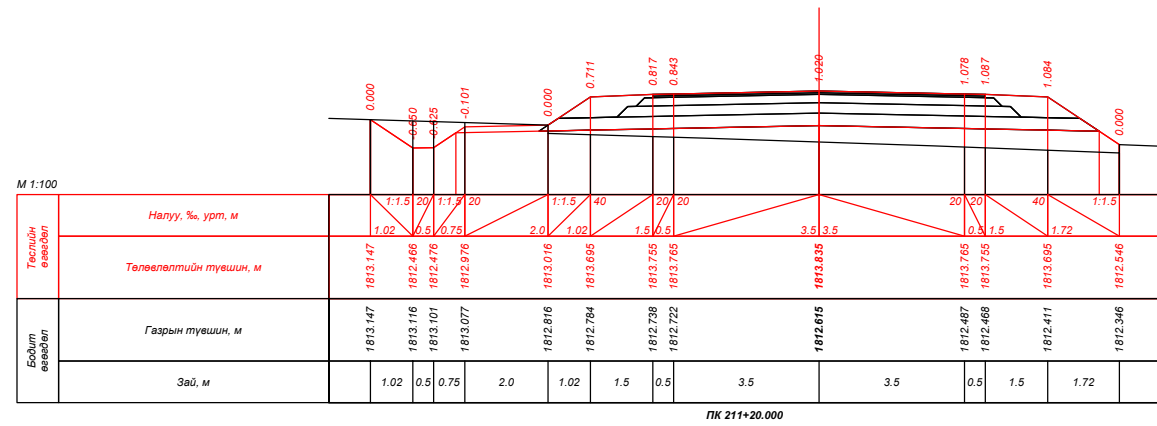






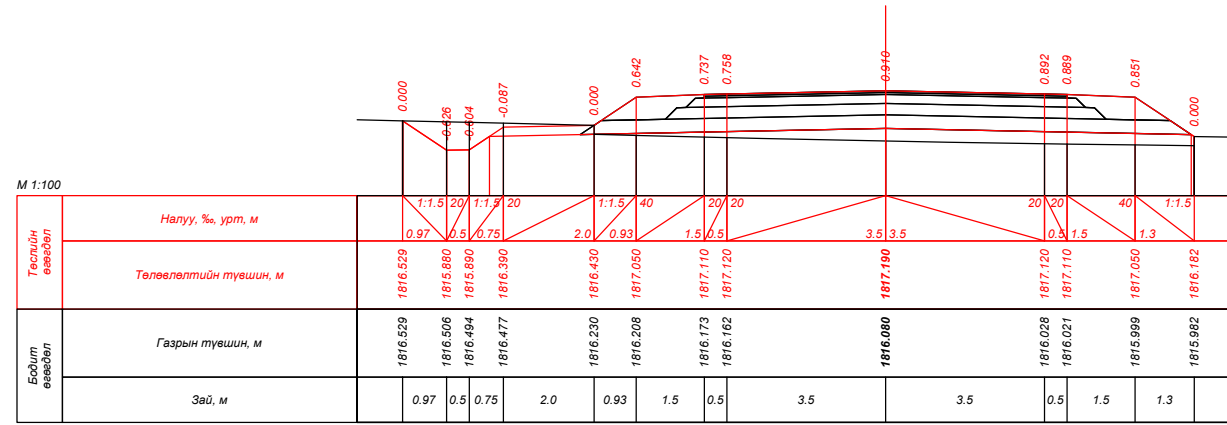
| | | | | | | | | |
|--|---|--|--|-------------------------------|--|--|---|--|
|  УБ хот, СБД 9-р хороо, Алтайн гудамж, Хоймор оффис 407 тоот "Кадсүрвэй" ХХК | XII.4.2.46 "ХУЖИРТ-АРВАЙХЭЭР" ЧИГЛЭЛИЙН 43.3KM ХАТУУ ХУЧИЛТТАЙ АВТО ЗАМЫН ИНЖЕНЕРИЙН НАРИЙВЧИЛСАН СУРАГ ТӨСӨЛ | | | ХО | | | | |
| | Зургийн Е/инж Зургийн инж Гүйцэтгэсэн Шалгасан | Б.Мөнгөншагай Б.Энхбат Э.Билгүүнзаяа Н.Сэмжид |     | ХӨНДЛӨН ОГТЛОЛ Шифр: 67/21 | | | Масштаб: 1:100 Үе шат Хуудас Бүх. Хууд А3 190 384 | |
| 2021/10 Сар | | | | | | | | |




| | | | | | | | |
|--|--|---|---|----------------|--|--------|--|
|  УБ хот, СБД 9-р хороо, Алтайн гудамж, Хоймор оффис 407 тоот "Кадсүрвэй" ХХК | XII.4.2.46 "ХУЖИРТ-АРВАЙХЭЭР" ЧИГЛЭЛИЙН 43.3KM ХАТУУ ХУЧИЛТТАЙ АВТО ЗАМЫН ИНЖЕНЕРИЙН НАРИЙВЧЛАНСАН ЗУРАГ ТӨСӨЛ | | | ХО | | | |
| | Зургийн Е/инж | Б.Мөнгөншагай |  | ХӨНДЛӨН ОГТЛОЛ | | | |
| | Зургийн инж | Б.Энхбат |  | | | | |
| | Гүйцэтгэсэн | Э.Билгүүнзаяа |  | Шифр: 67/21 | | | |
| Шалгасан | Н.Сэмжид |  | 2021/10 Сар | | | | |
| | | | | Масштаб: 1:100 | | | |
| | | | | Үе шат | | Хуудас | |
| | | | | А3 | | 191 | |
| | | | | Бүх. Хууд | | 384 | |




| | | | | | |
|--|---|---|---|---|--|
|  УБ хот, СБД 9-р хороо, Алтайн гудамж, Хоймор оффис 407 тоот "Кадсүрвэй" ХХК | XII.4.2.46 "ХУЖИРТ-АРВАЙХЭЭР" ЧИГЛЭЛИЙН 43.3КМ ХАТУУ ХУЧИЛТТАЙ АВТО ЗАМЫН ИНЖЕНЕРИЙН НАРИЙВЧИЛСАН ЗУРАГ ТӨСӨЛ | | | ХО | |
| | Зургийн Е/инж | Б.Мөнгөншагай |  | ХӨНДЛӨН ОГТЛОЛ | |
| | Зургийн инж | Б.Энхбат |  | | |
| | Гүйцэтгэсэн | Э.Билгүүнзаяа |  | Масштаб: 1:100 Үе шат: А3 Хуудас: 192 Бүх. Хууд: 384 | |
| Шалгасан | Н.Сэмжид |  | Шифр: 67/21 2021/10 Сар | | |




ПК 213+60.000

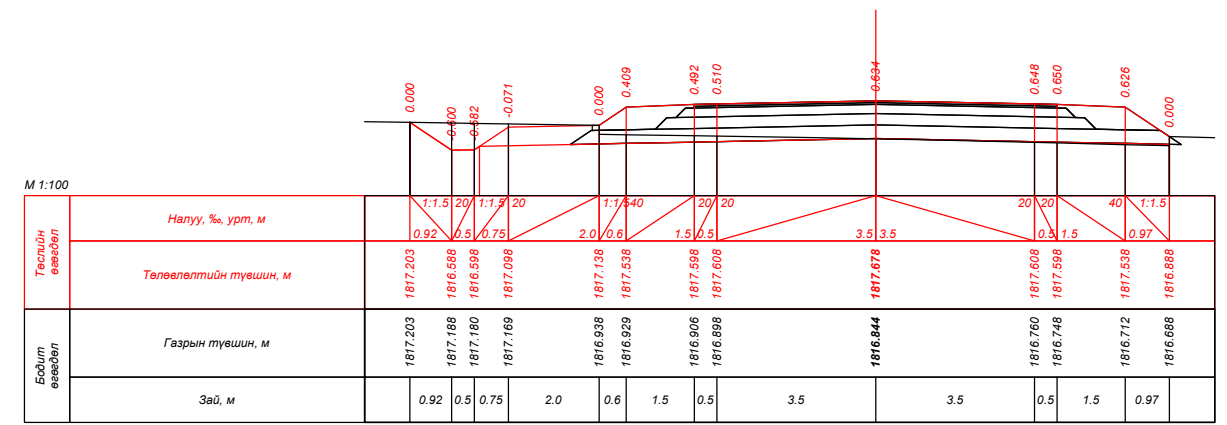


ПК 213+80.000

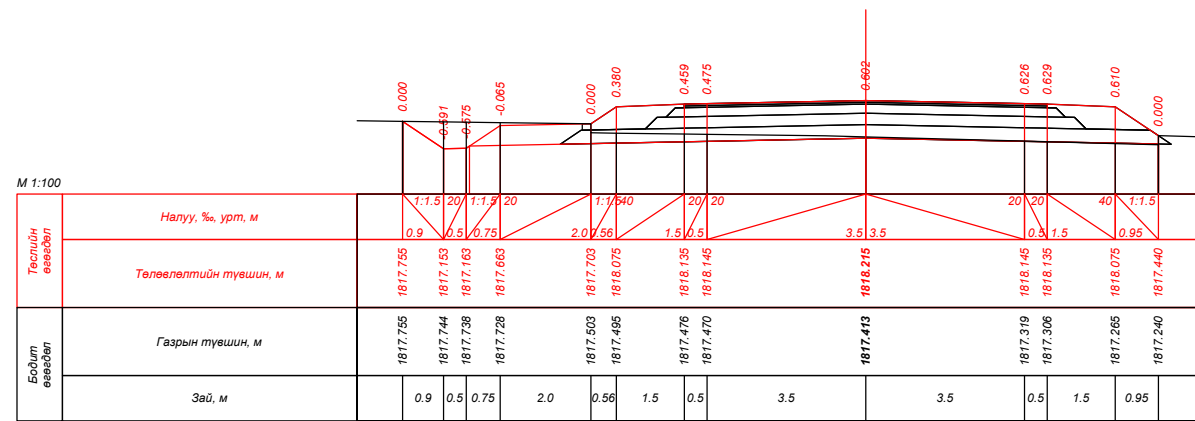


ПК 214+00.000

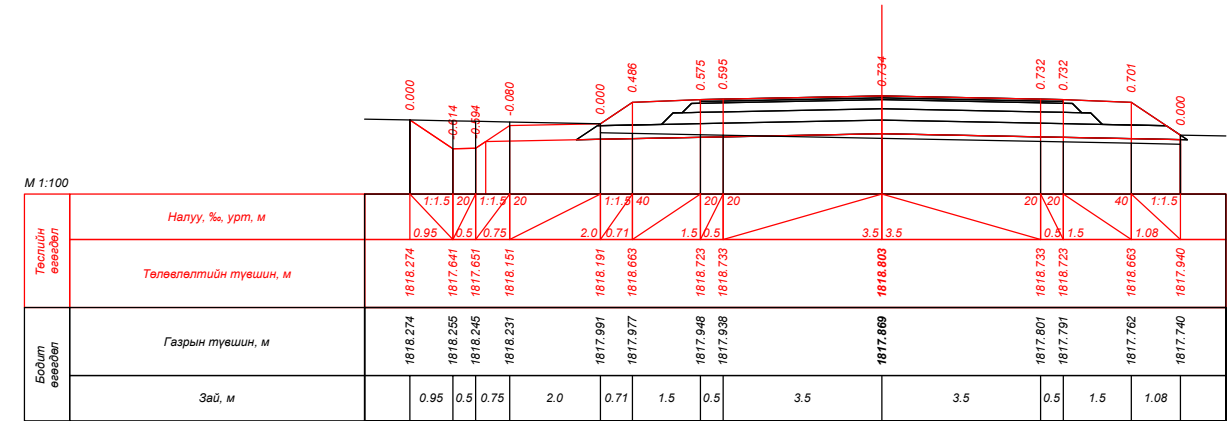

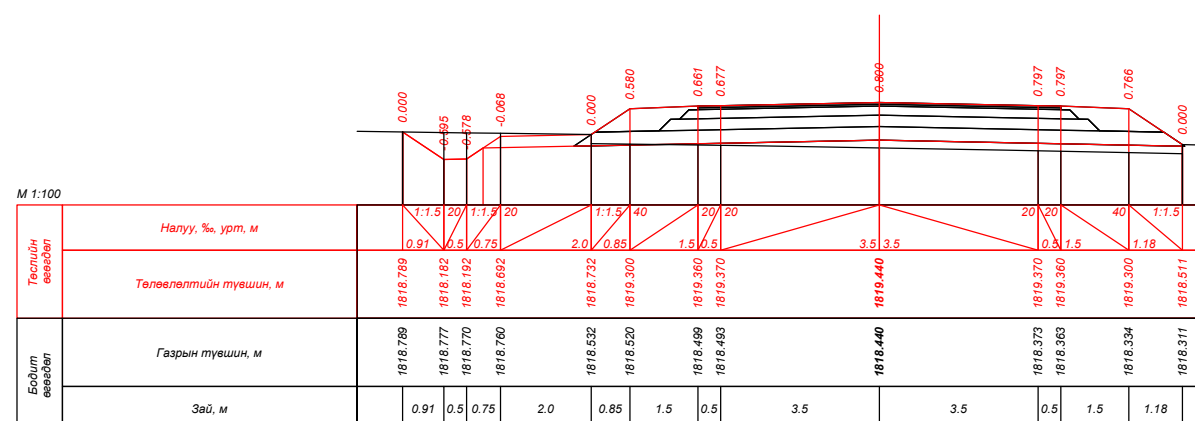




ПК 214+20.000

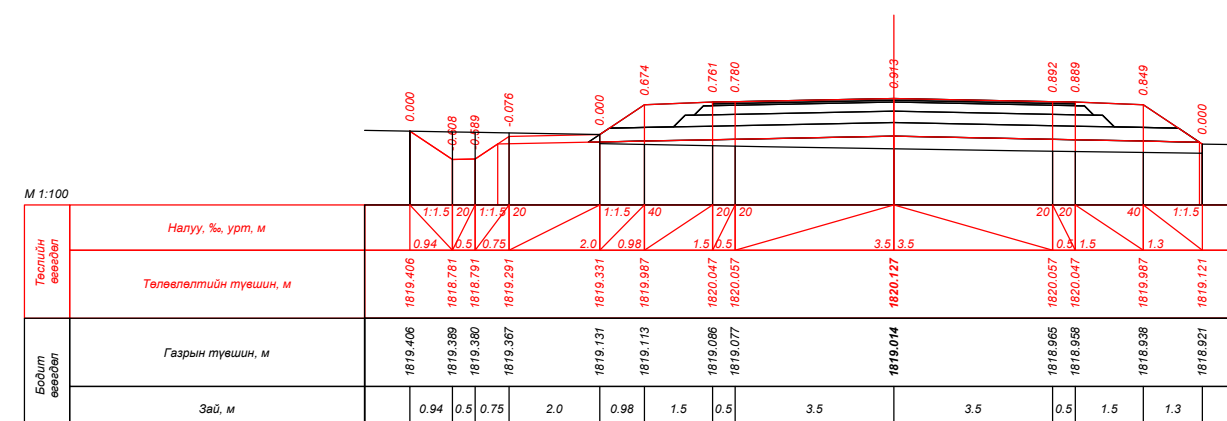


ПК 214+40.000




ПК 214+60.000

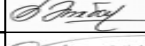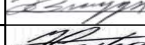
| | | | | | | |
|--|---|---|---|----------------|--------|-----------|
|  УБ хот, СБД 9-р хороо, Алтайн гудамж, Хоймор оффис 407 тоот "Кадсүрвэй" ХХК | XII.4.2.46 "ХУЖИРТ-АРВАЙХЭЭР" ЧИГЛЭЛИЙН 43.3КМ ХАТУУ ХУЧИЛТТАЙ АВТО ЗАМЫН ИНЖЕНЕРИЙН НАРИЙВЧИЛСАН ЗУРАГ ТӨСӨЛ | | | ХО | | |
| | Зургийн Е/инж | Б.Мөнгөншагай |  | ХӨНДЛӨН ОГТЛОЛ | | |
| | Зургийн инж | Б.Энхбат |  | | | |
| | Гүйцэтгэсэн | Э.Билгүүнзаяа |  | Шифр: 67/21 | | |
| Шалгасан | Н.Сэмжид |  | 2021/10 Сар | | | |
| | | | | Масштаб: 1:100 | | |
| | | | | Үе шат | Хуудас | Бүх. Хууд |
| | | | | A3 | 193 | 384 |

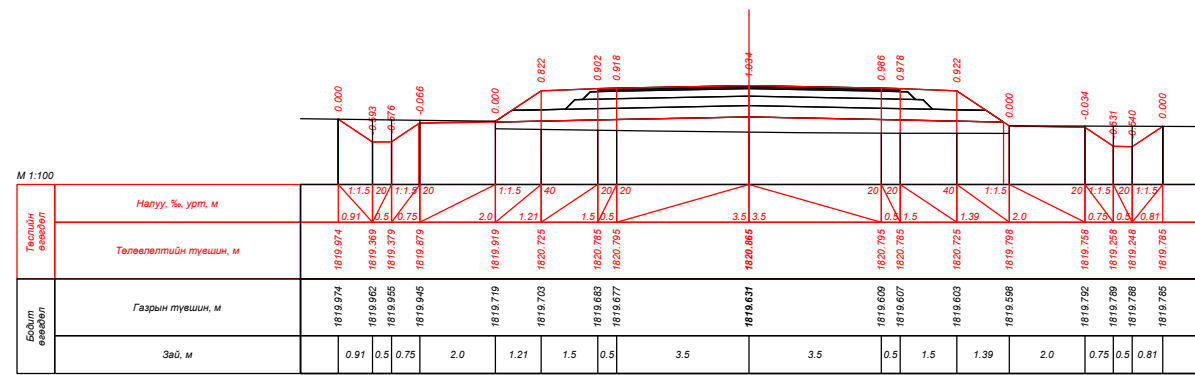


ПК 214+80.000

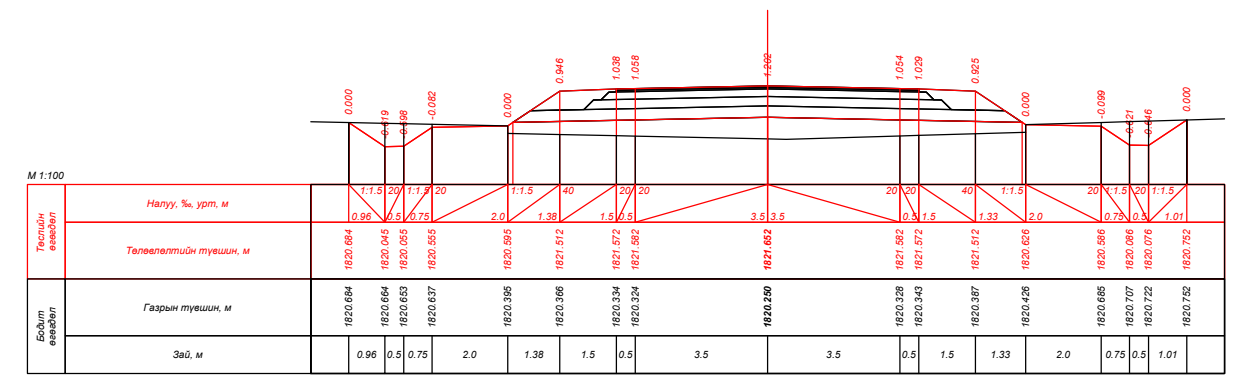


ПК 215+00.000

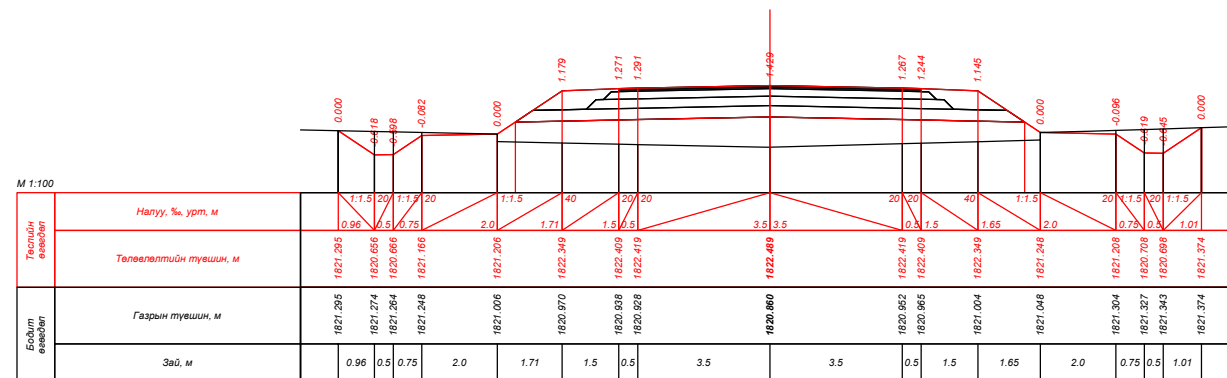


ПК 215+20.000

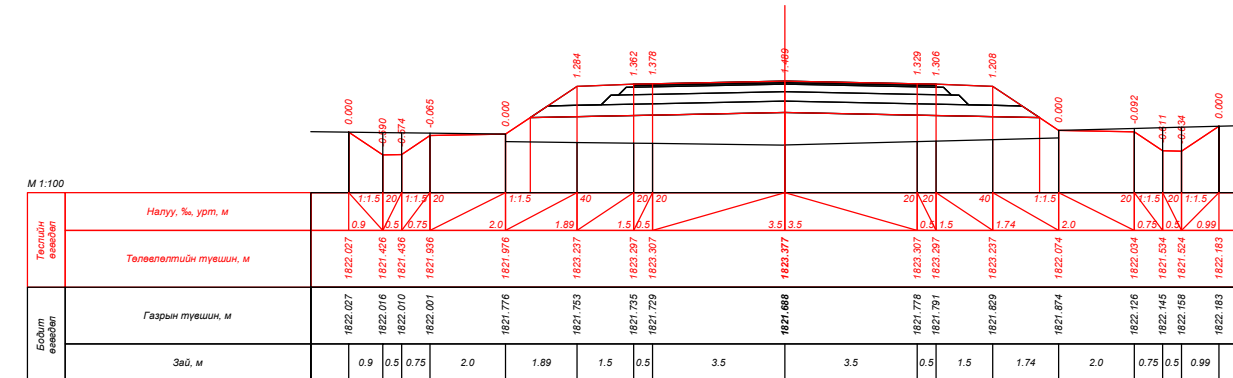

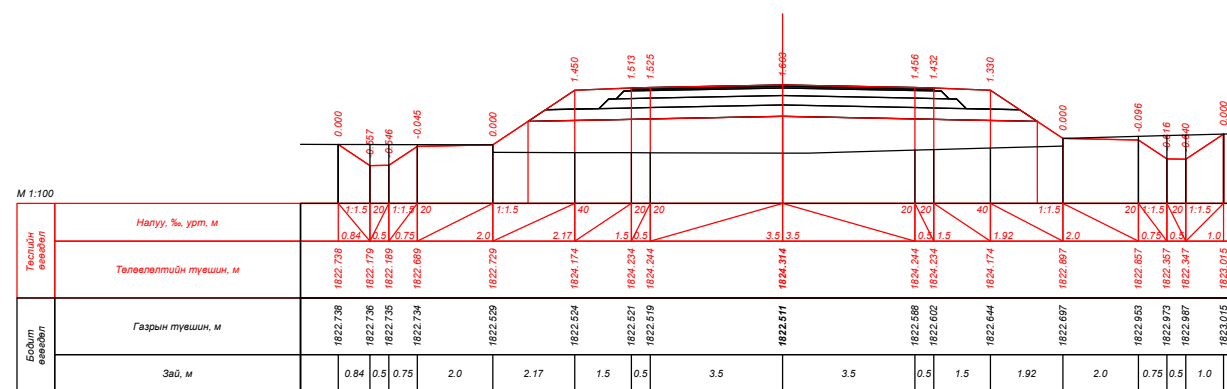


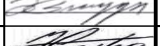

ПК 215+40.000









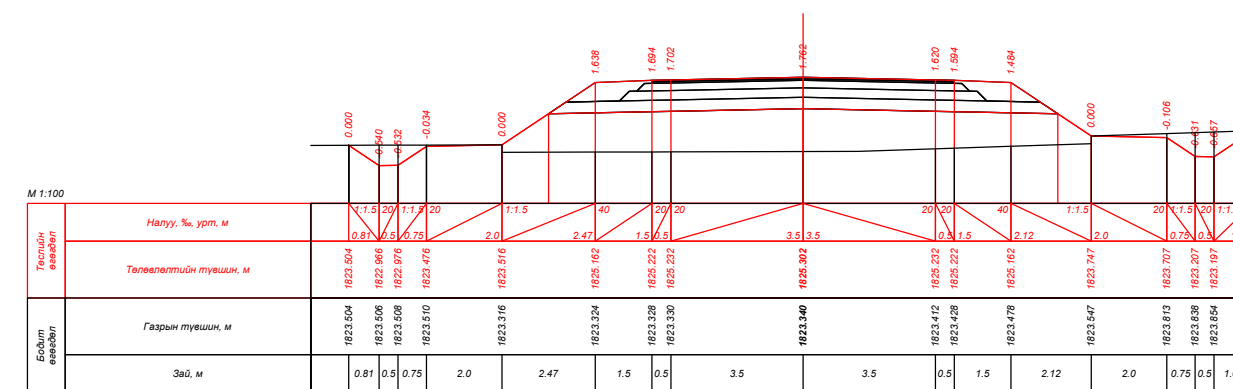


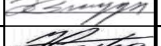

ПК 215+60.000









ПК 215+80.000

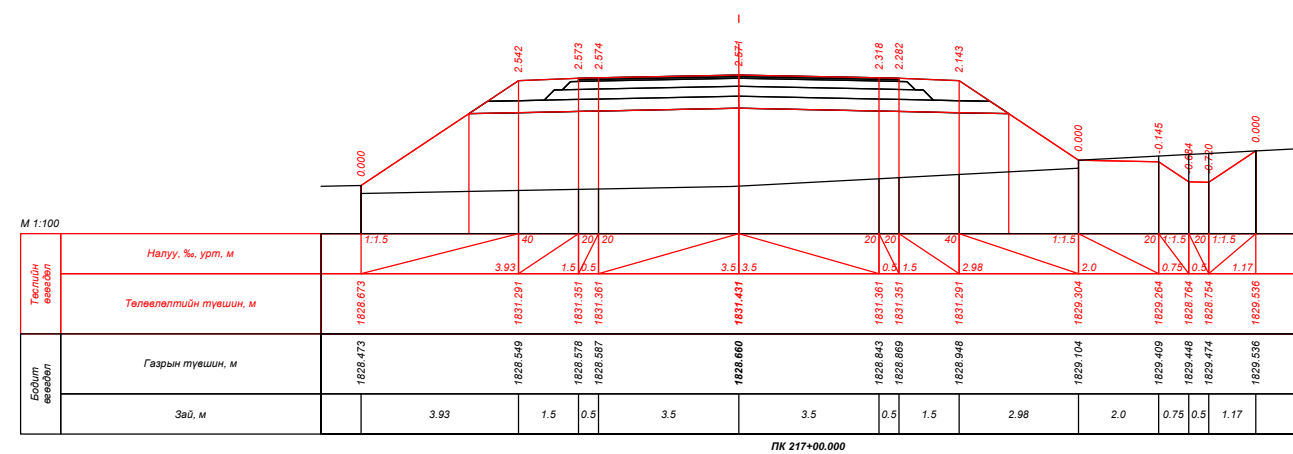
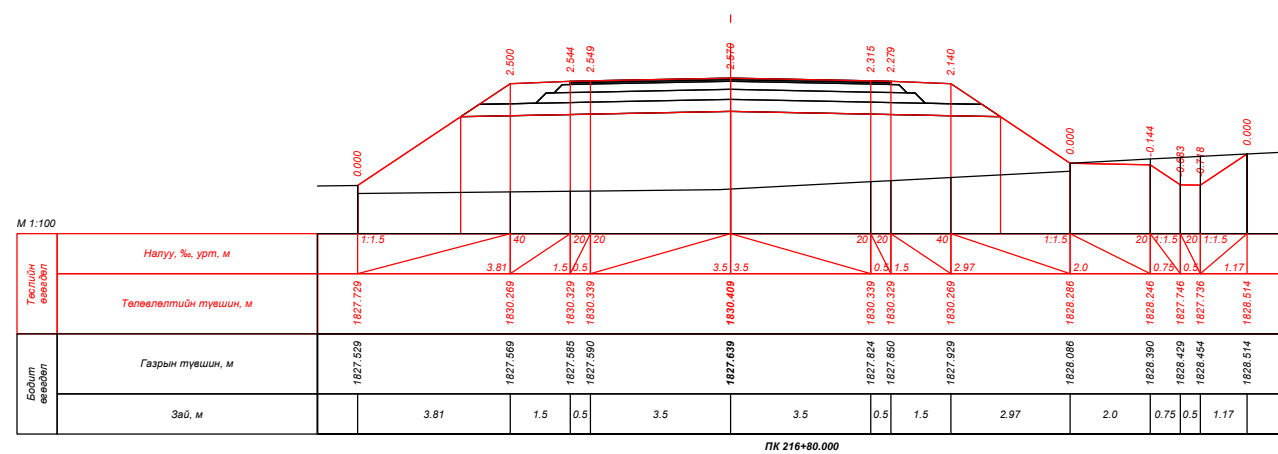
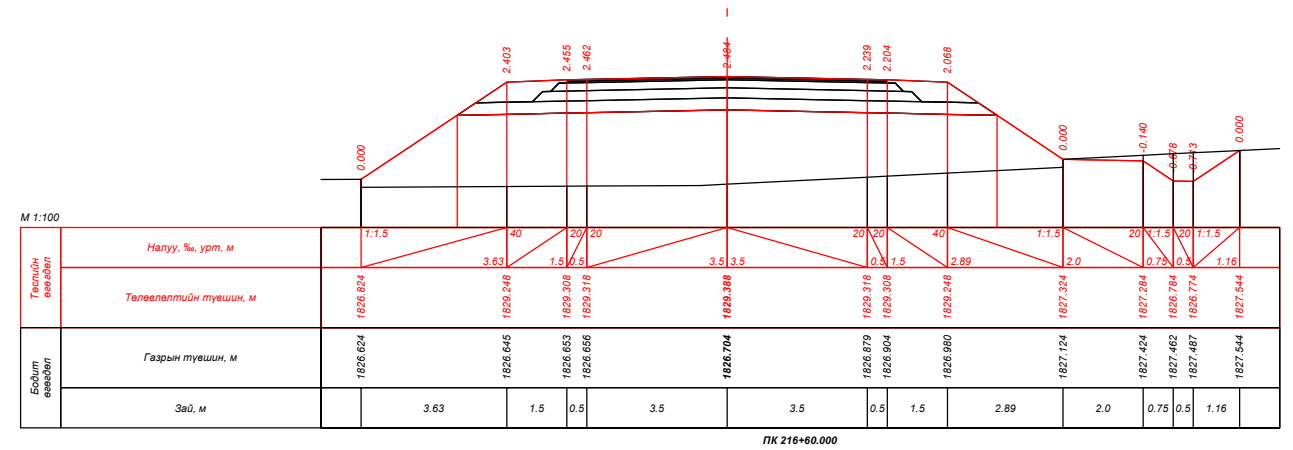
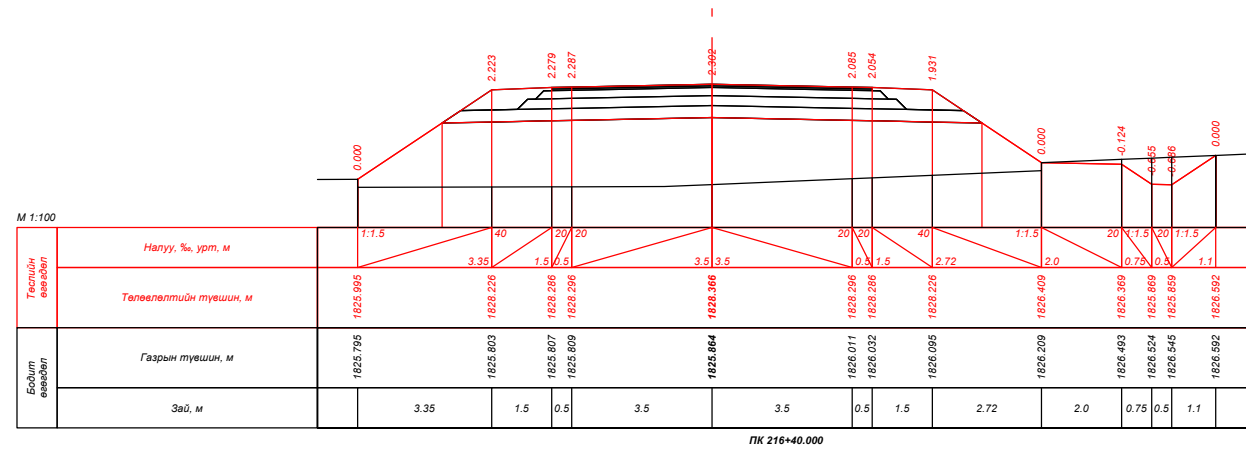
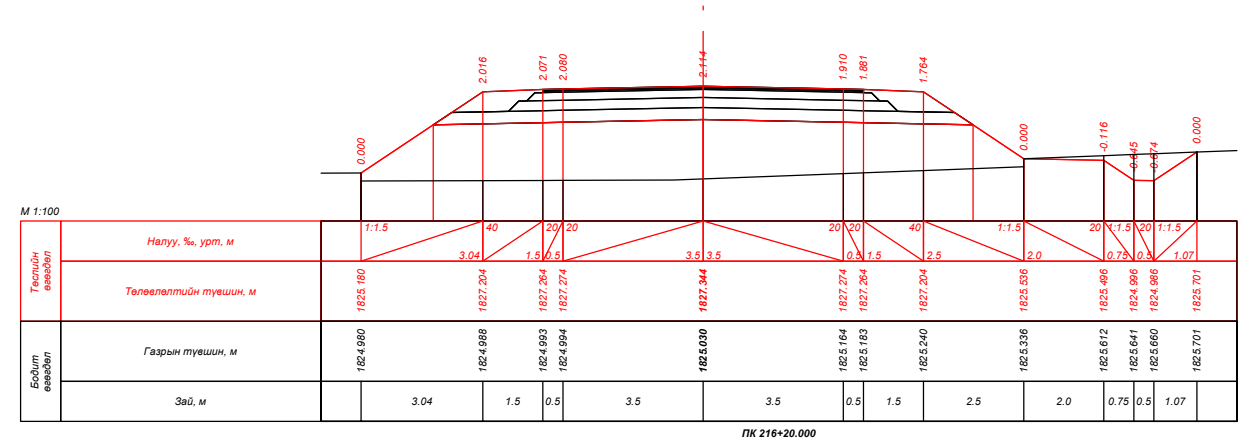
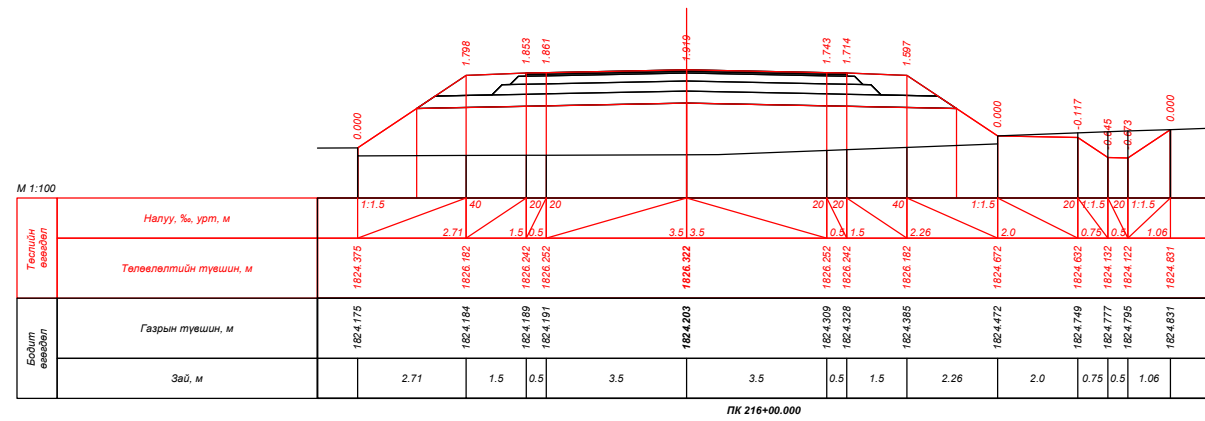
| | | | | | | |
|--|---|---|---|----------------|--|--|
|  УБ хот, СБД 9-р хороо, Алтайн гудамж, Хоймор оффис 407 тоот "Кадсүрвэй" ХХК | XII.4.2.46 "ХУЖИРТ-АРВАЙХЭЭР" ЧИГЛЭЛИЙН 43.3КМ ХАТУУ ХУЧИЛТТАЙ АВТО ЗАМЫН ИНЖЕНЕРИЙН НАРИЙВЧИЛСАН ЗУРАГ ТӨСӨЛ | | | ХО | | |
| | Зургийн Е/инж | Б.Мөнгөншагай |  | ХӨНДЛӨН ОГТЛОЛ | | |
| | Зургийн инж | Б.Энхбат |  | | | |
| | Гүйцэтгэсэн | Э.Билгүүнзаяа |  | Шифр: 67/21 | | |
| Шалгасан | Н.Сэмжид |  | Масштаб: 1:100 Үе шат Хуудас Бүх. Хууд А3 194 384 2021/10 Сар | | | |




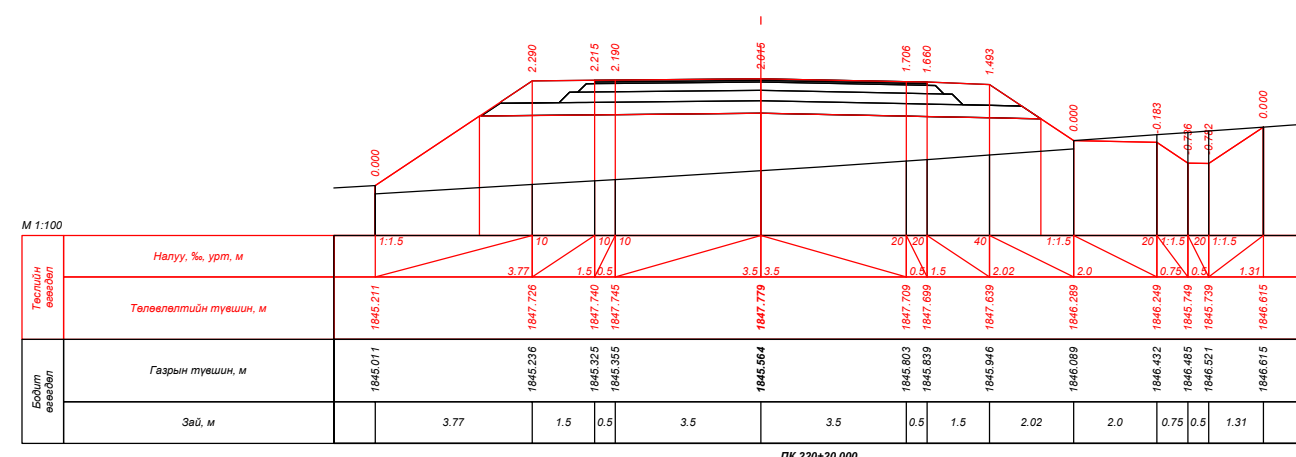
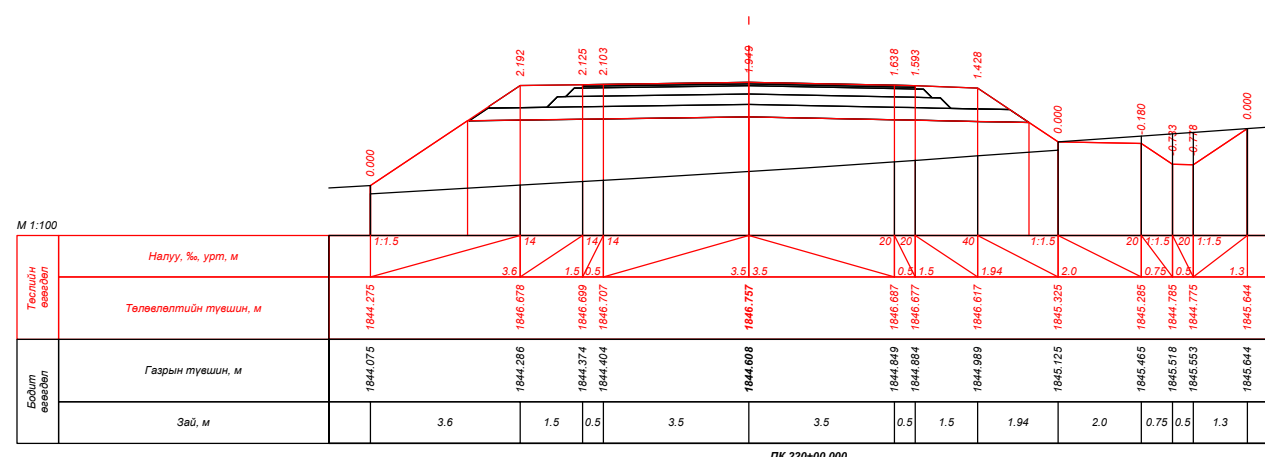
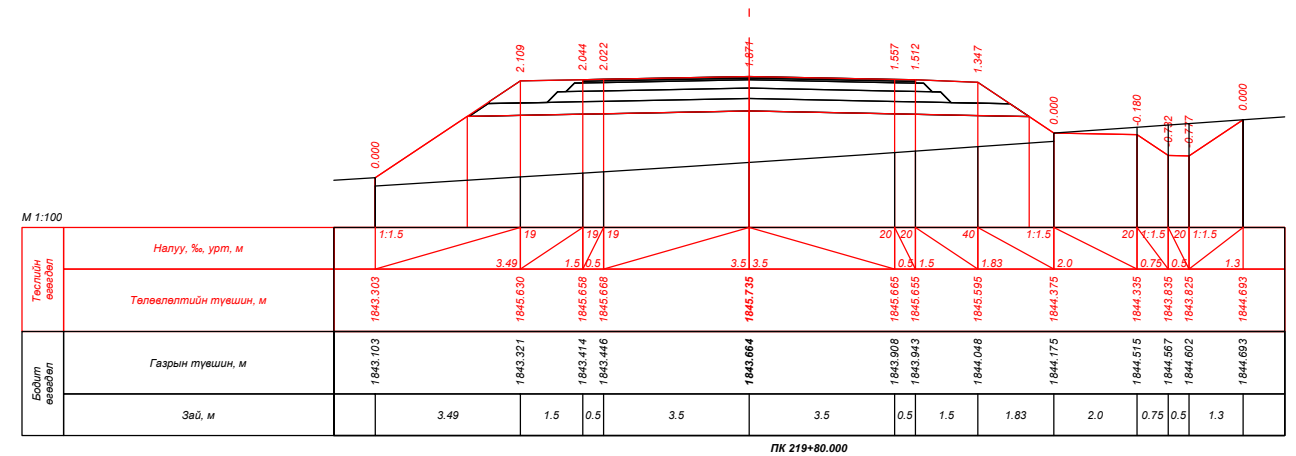
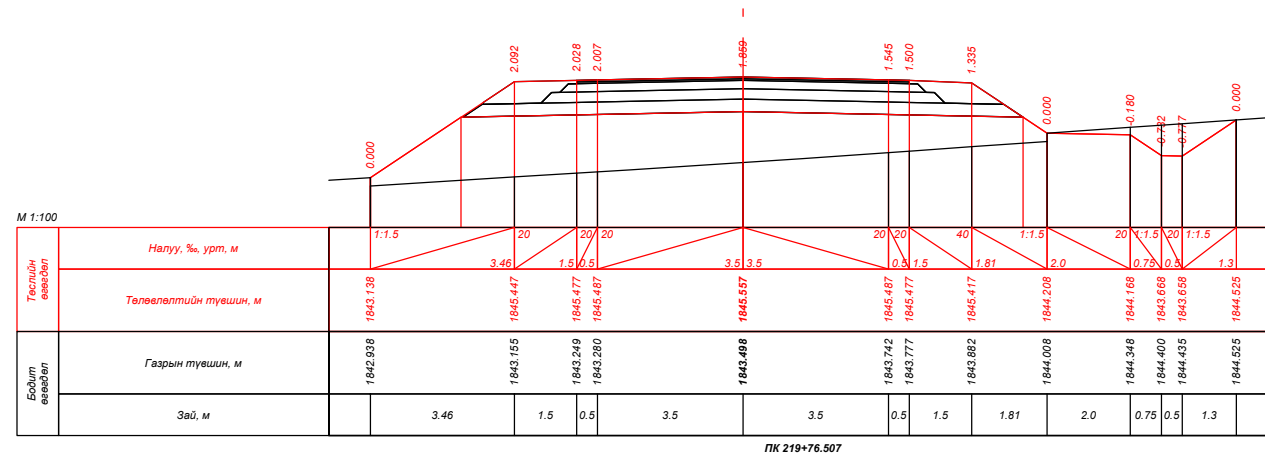
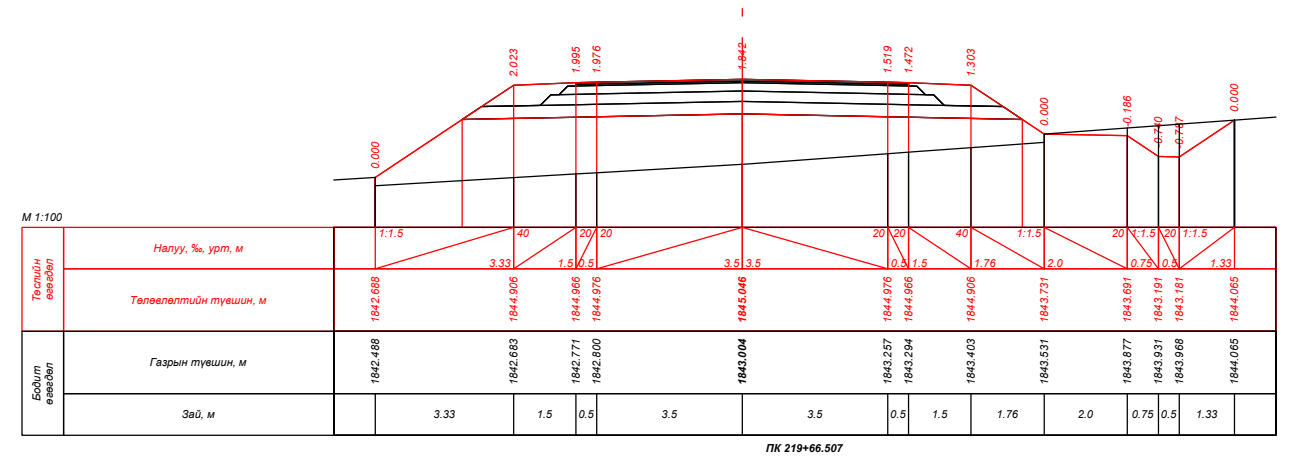
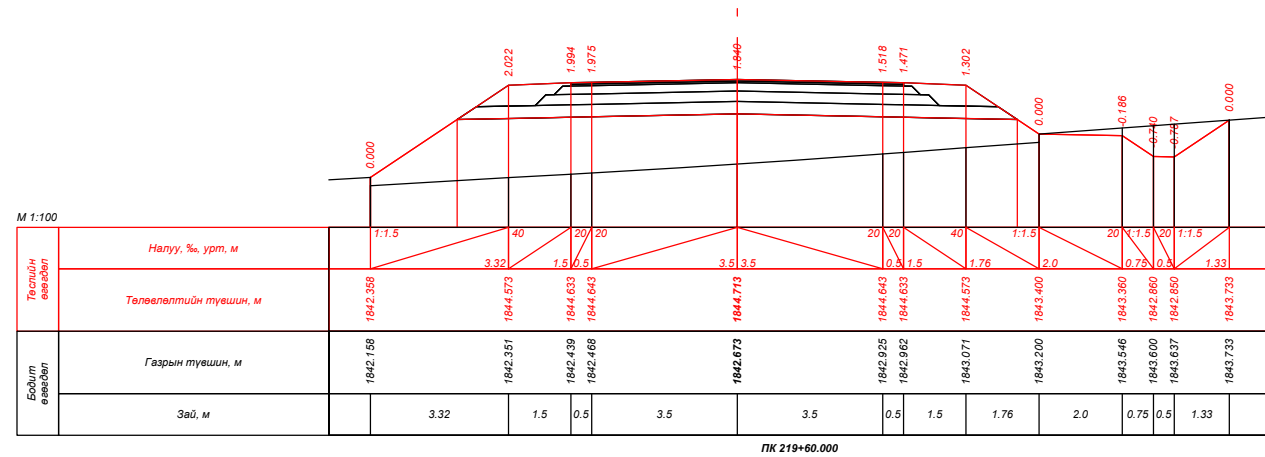
| | | | | | | |
|--|---|---|---|--|--|--|
|  УБ хот, СБД 9-р хороо, Алтайн гудамж, Хоймор оффис 407 тоот "Кадсүрвэй" ХХК | XII.4.2.46 "ХУЖИРТ-АРВАЙХЭЭР" ЧИГЛЭЛИЙН 43.3КМ ХАТУУ ХУЧИЛТТАЙ АВТО ЗАМЫН ИНЖЕНЕРИЙН НАРИЙВЧИЛСАН ЗУРАГ ТӨСӨЛ | | | ХО | | |
| | Зургийн Е/инж | Б.Мөнгөншагай |  | ХӨНДЛӨН ОГТЛОЛ | | |
| | Зургийн инж | Б.Энхбат |  | | | |
| | Гүйцэтгэсэн | Э.Билгүүнзаяа |  | | | |
| Шалгасан | Н.Сэмжид |  | Шифр: 67/21 | Масштаб: 1:100 Үе шат Хуудас Бүх. Хууд А3 195 384 2021/10 Сар | | |

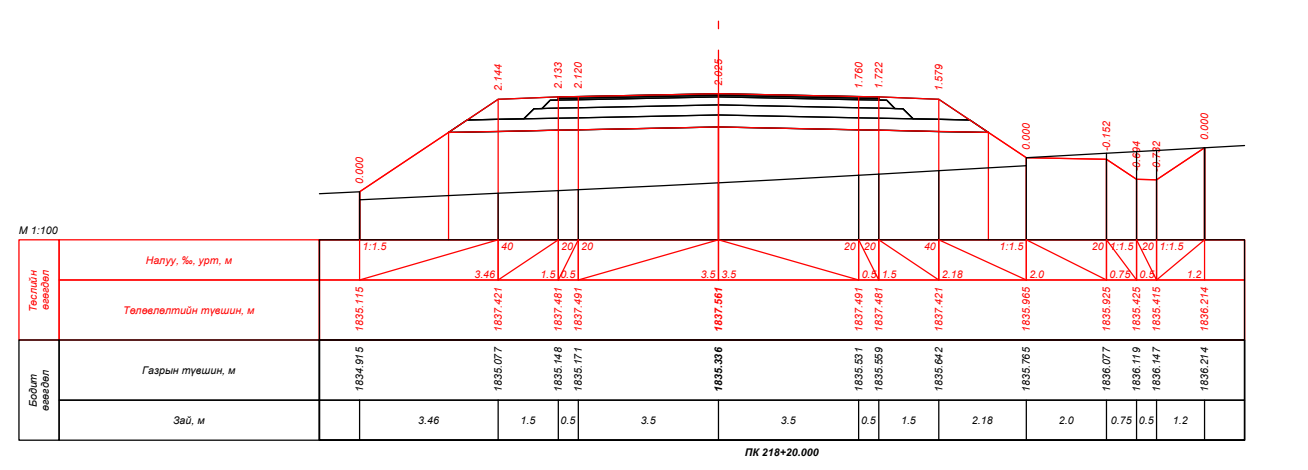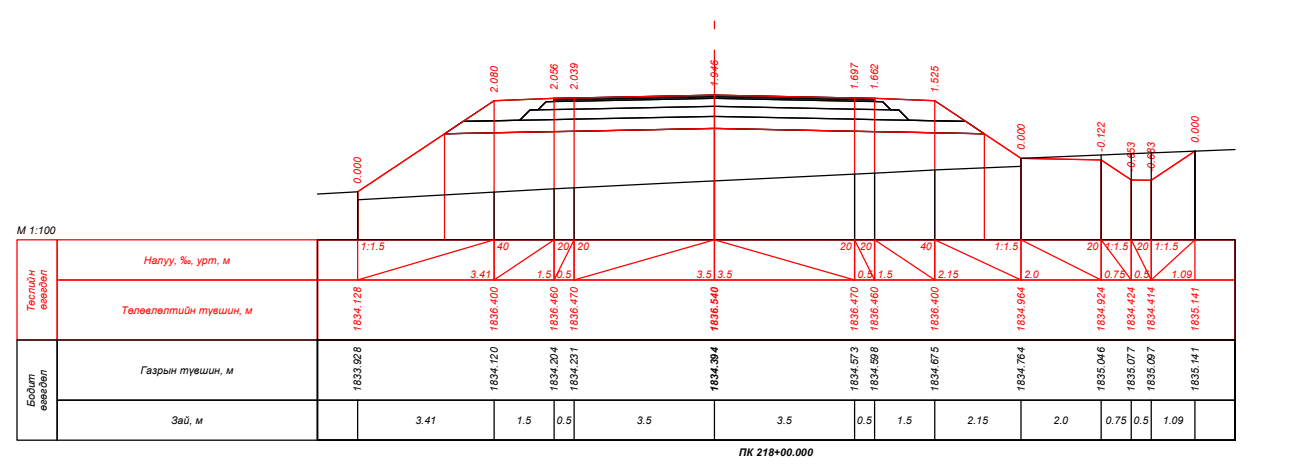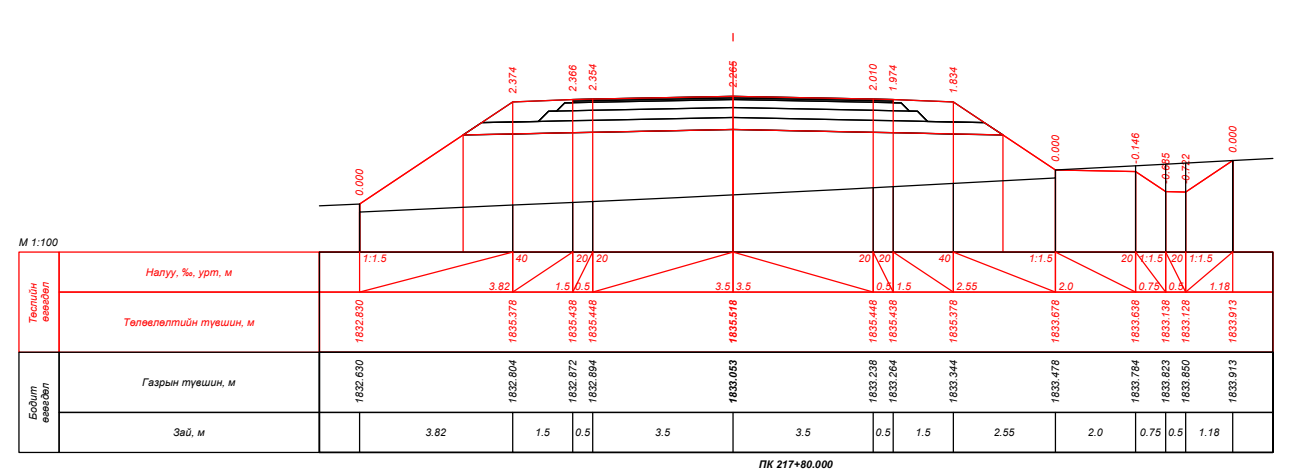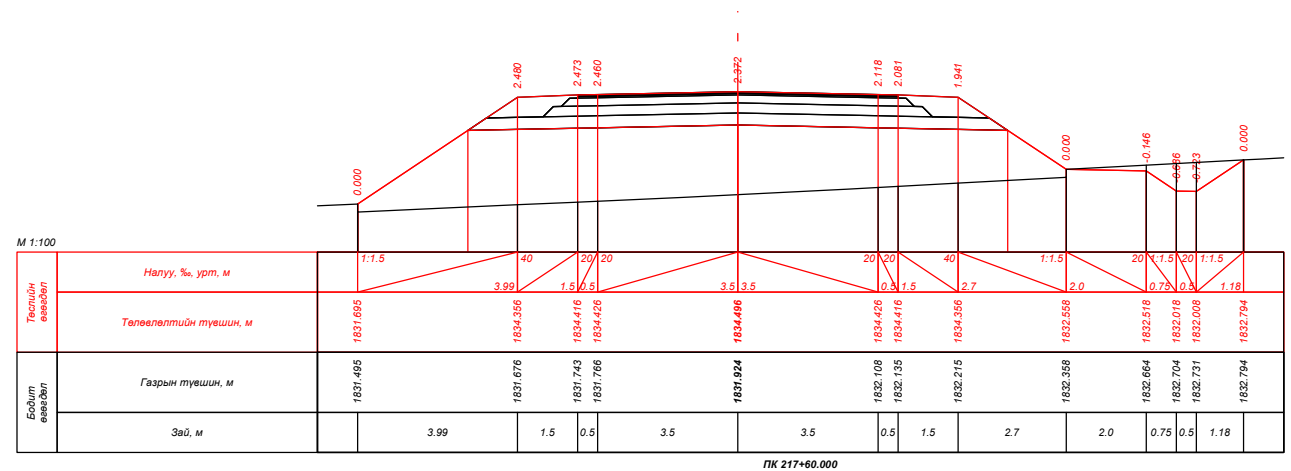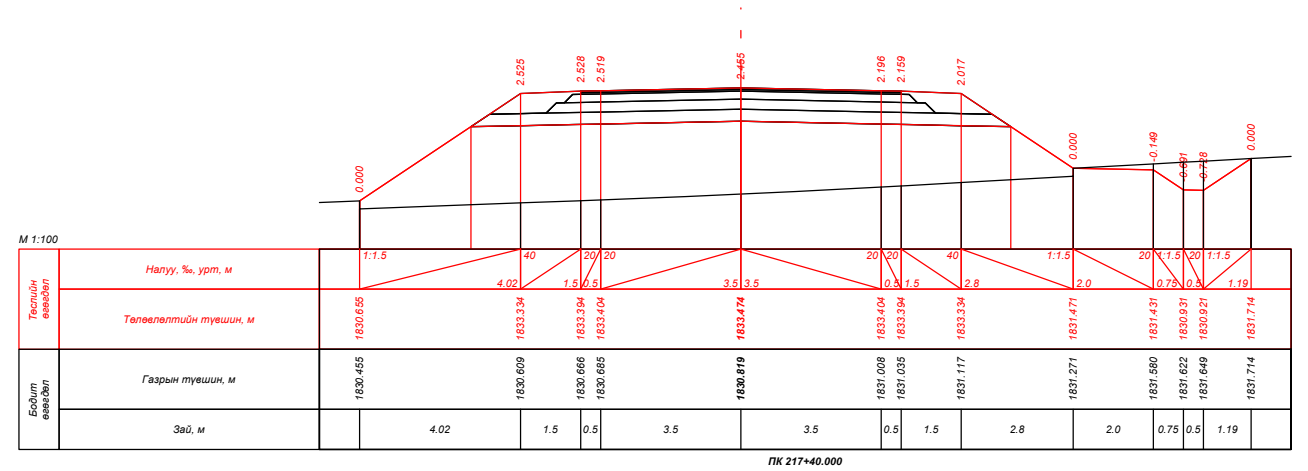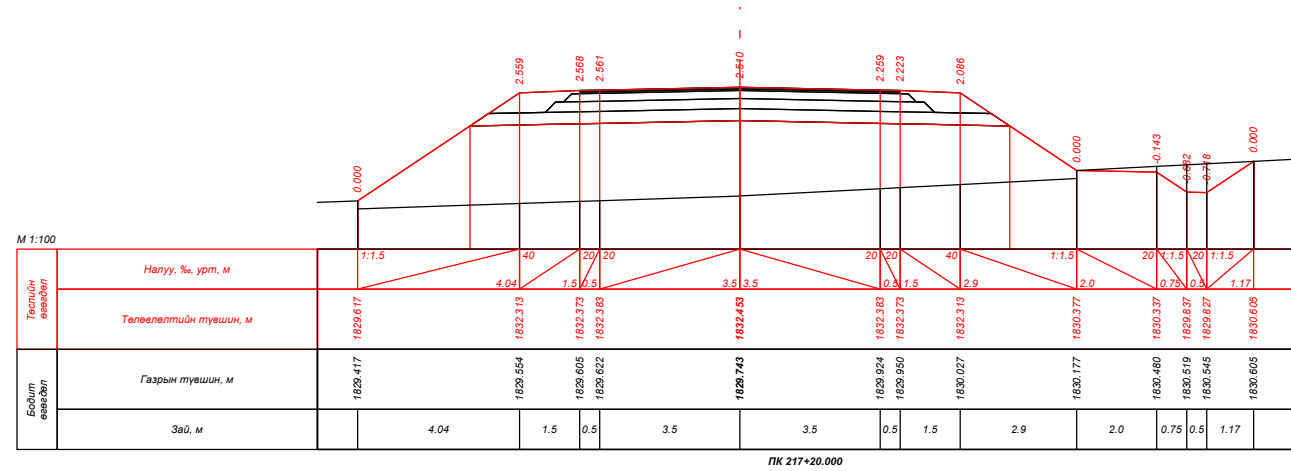


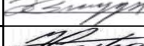


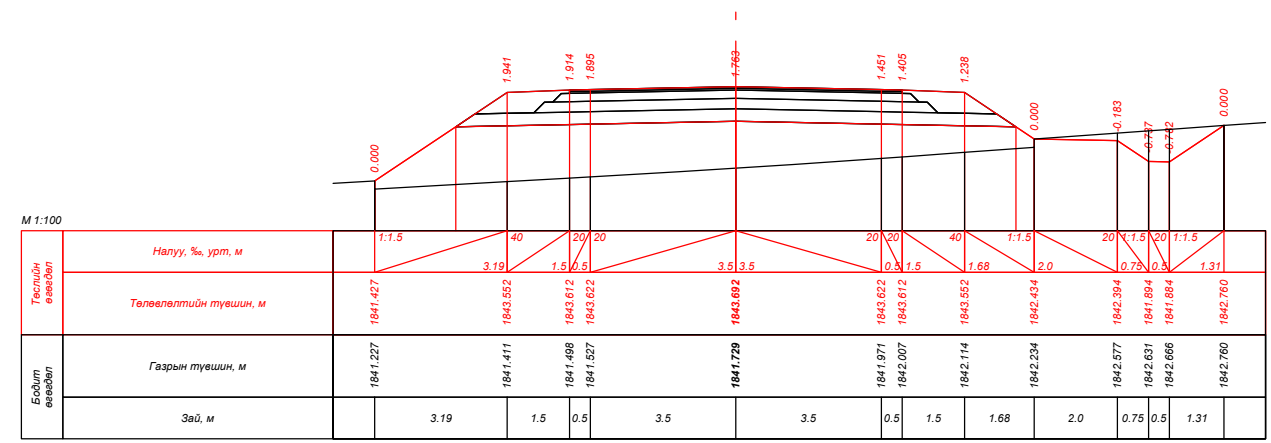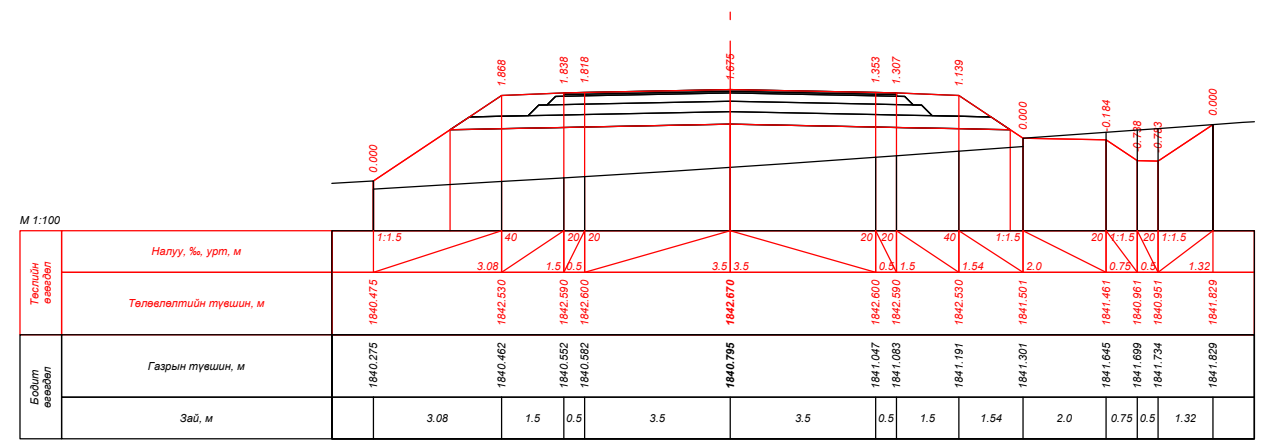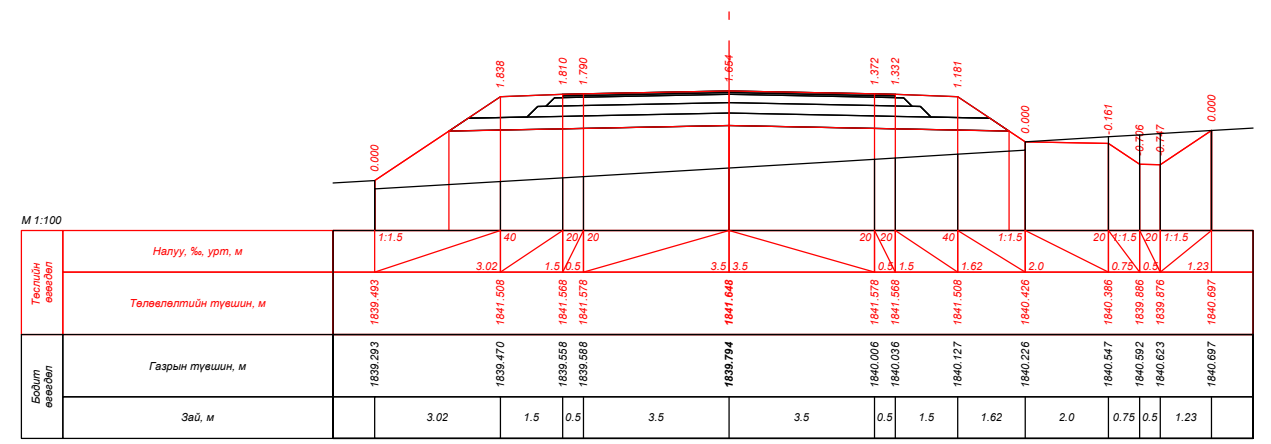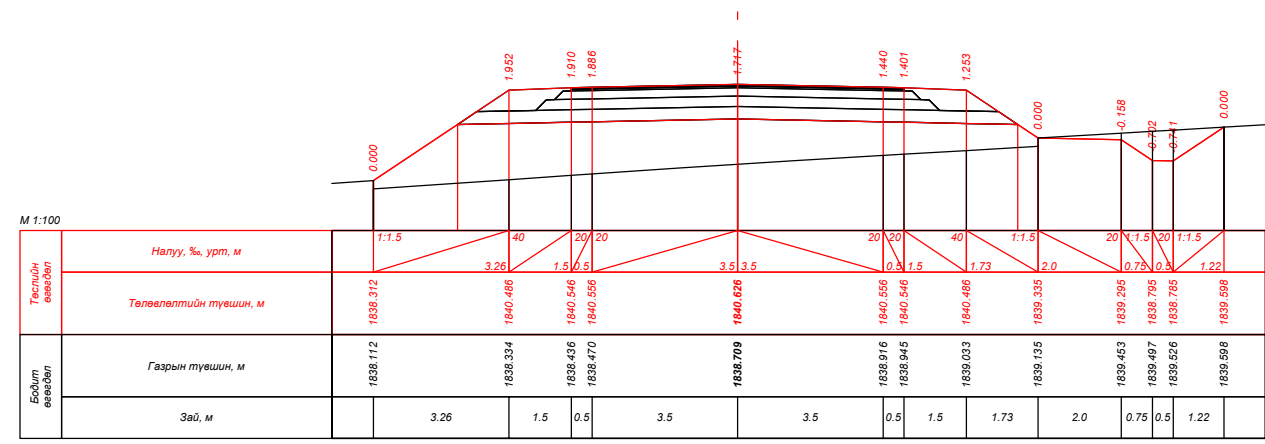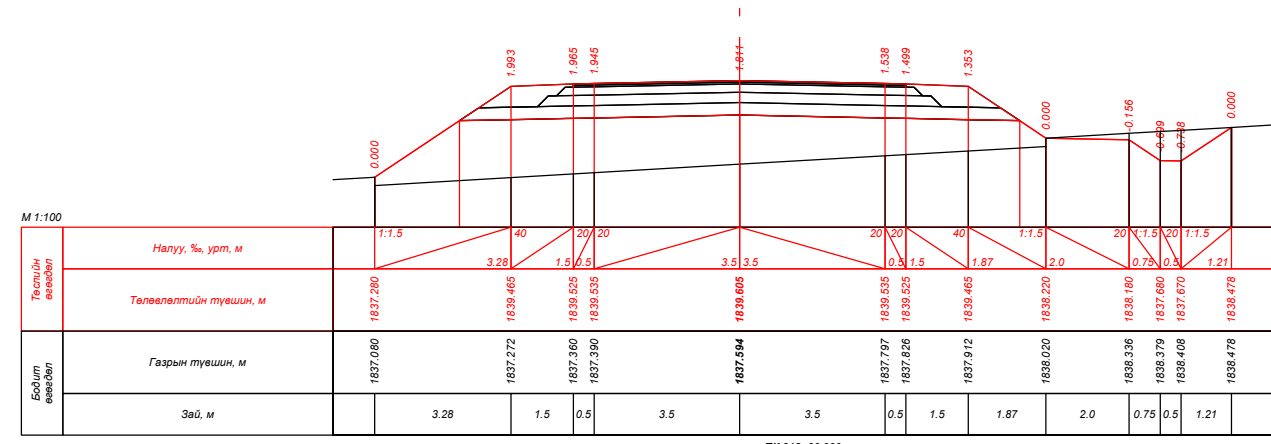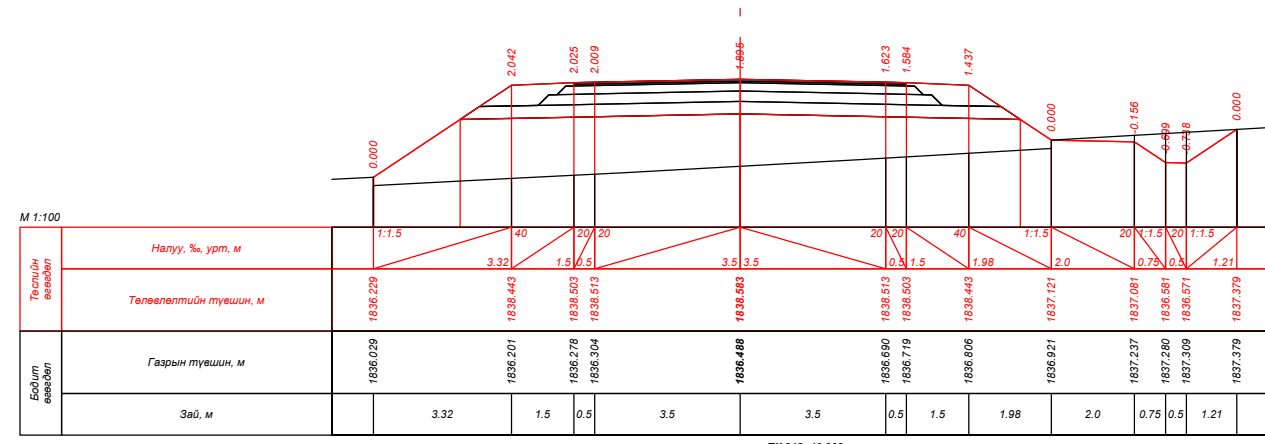
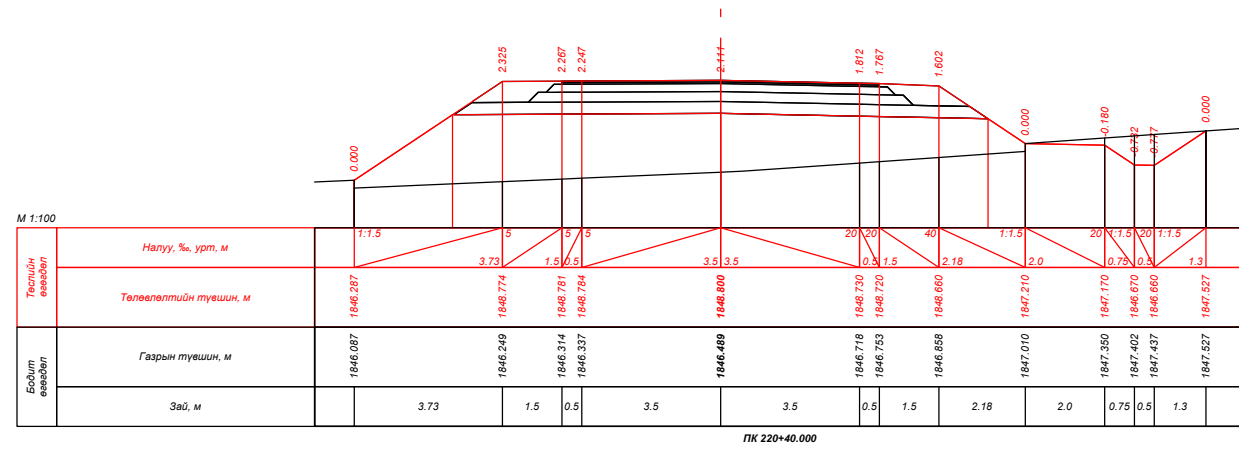
| | | | | | | | | |
|---|---|---------------|-------------|-----------------------|--|--|--|--|
| УБ хот, СБД 9-р хороо, Алтайн гудамж, Хоймор оффис 407 тоот "Кадсүрвэй" ХХК | XII.4.2.46 "ХУЖИРТ-АРВАЙХЭЭР" ЧИГЛЭЛИЙН 43.3КМ ХАТУУ ХУЧИЛТТАЙ АВТО ЗАМЫН ИНЖЕНЕРИЙН НАРИЙВЧИЛСАН ЗУРАГ ТӨСӨЛ | | | ХО | | | | |
| | Зургийн Е/инж | Б.Мөнгөншагай | | ХӨНДЛӨН ОГТЛОЛ | | | | |
| | Зургийн инж | Б.Энхбат | | | | | | |
| | Гүйцэтгэсэн | Э.Билгүүнзаяа | | | | | | |
| Шалгасан | Н.Сэмжид | | Шифр: 67/21 | | | Масштаб: 1:100 Үе шат Хуудас Бүх. Хууд А3 196 384 2021/10 Сар | | |




| | | | | | | |
|--|---|--|-------------------------------|--|--|--|
|  УБ хот, СБД 9-р хороо, Алтайн гудамж, Хоймор оффис 407 тоот "Кадсүрвэй" ХХК | XII.4.2.46 "ХУЖИРТ-АРВАЙХЭЭР" ЧИГЛЭЛИЙН 43.3КМ ХАТУУ ХУЧИЛТТАЙ АВТО ЗАМЫН ИНЖЕНЕРИЙН НАРИЙВЧИЛСАН ЗУРАГ ТӨСӨЛ | | | | ХО Масштаб: 1:100 Үе шат Хуудас Бүх. Хууд А3 197 384 | |
| | Зургийн Е/инж Зургийн инж Гүйцэтгэсэн Шалгасан | Б.Мөнгөншагай Б.Энхбат Э.Билгүүнзаяа Н.Сэмжид | ХӨНДЛӨН ОГТЛОЛ Шифр: 67/21 | | | |




| | | | | | | |
|--|---|---|---|----------------|-------------|--|
|  УБ хот, СБД 9-р хороо, Алтайн гудамж, Хоймор оффис 407 тоот "Кадсүрвэй" ХХК | XII.4.2.46 "ХУЖИРТ-АРВАЙХЭЭР" ЧИГЛЭЛИЙН 43.3КМ ХАТУУ ХУЧИЛТТАЙ АВТО ЗАМЫН ИНЖЕНЕРИЙН НАРИЙВЧИЛСАН ЗУРАГ ТӨСӨЛ | | | ХО | | |
| | Зургийн Е/инж | Б.Мөнгөншагай |  | ХӨНДЛӨН ОГТЛОЛ | | |
| | Зургийн инж | Б.Энхбат |  | | | |
| | Гүйцэтгэсэн | Э.Билгүүнзаяа |  | Масштаб: | 1:100 | |
| Шалгасан | Н.Сэмжид |  | Үе шат | Хуудас | Бүх. Хууд | |
| | | | A3 | 198 | 384 | |
| | | | Шифр: 67/21 | | 2021/10 Сар | |




ПК 220+40.000

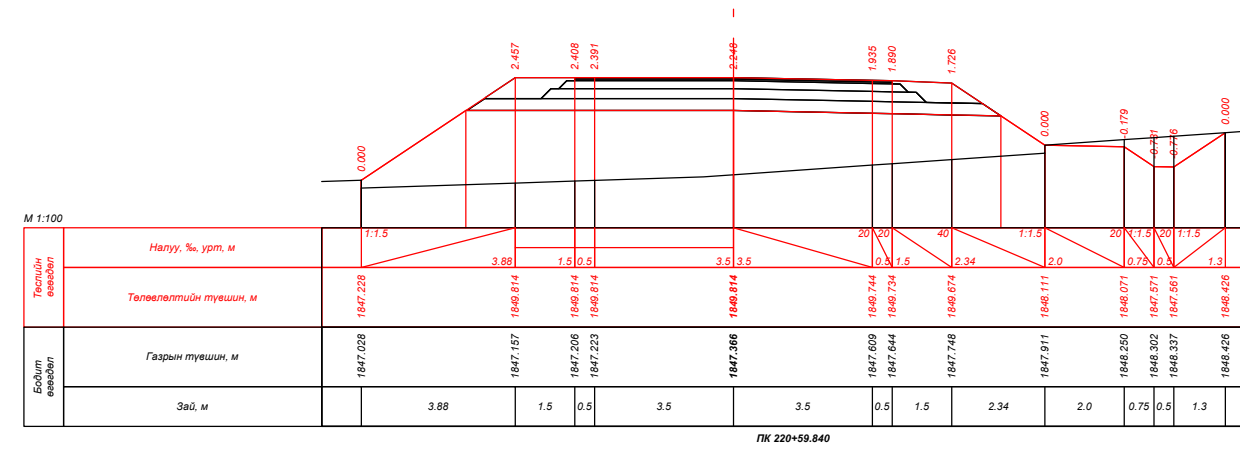


ПК 220+58.840

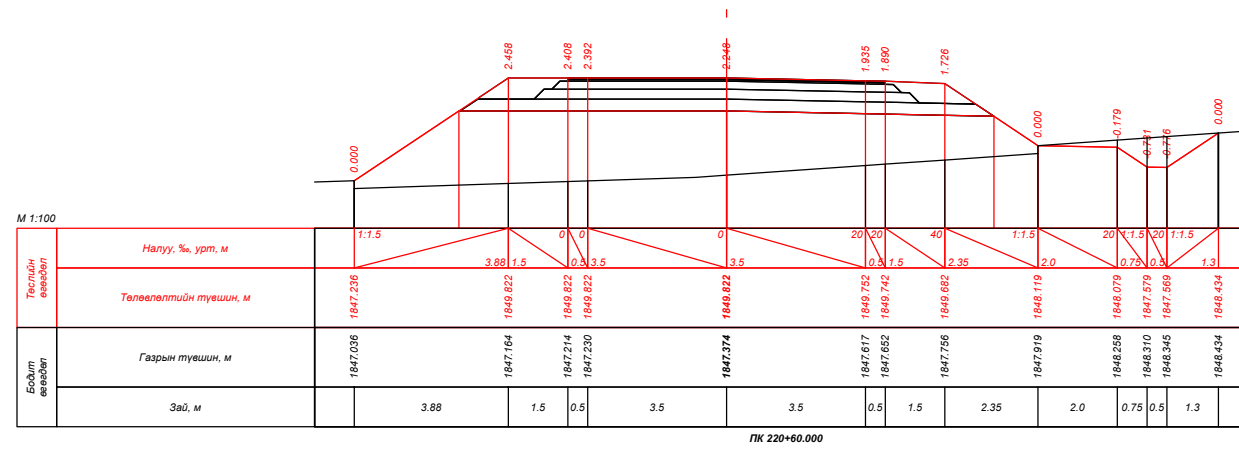


ПК 220+60.000

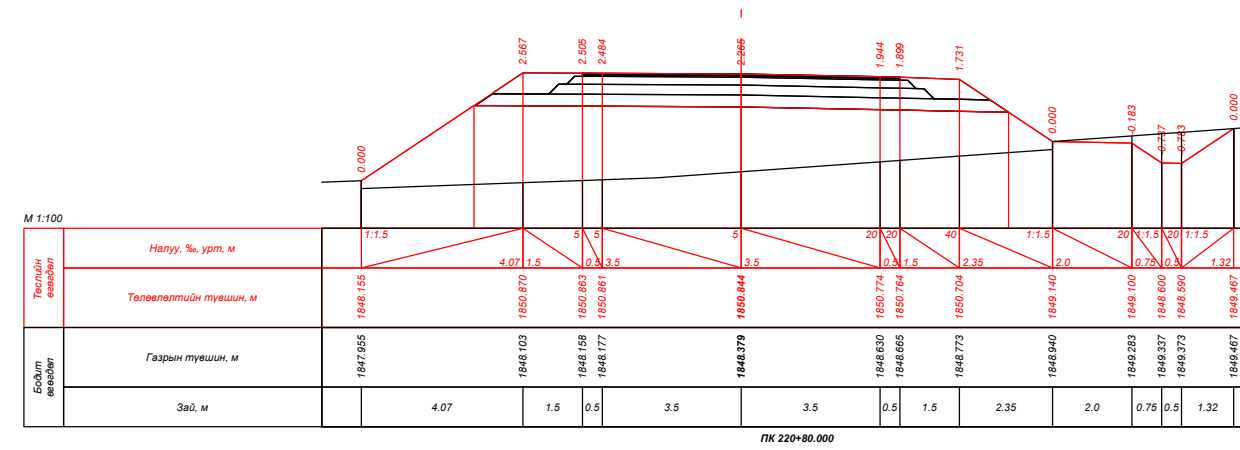

ПК 220+80.000






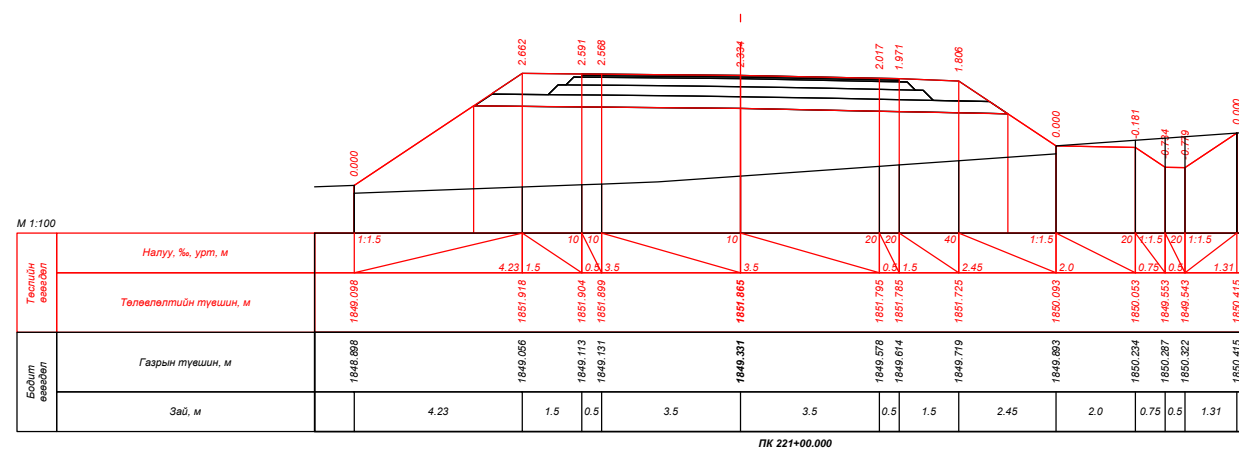


ПК 221+00.000






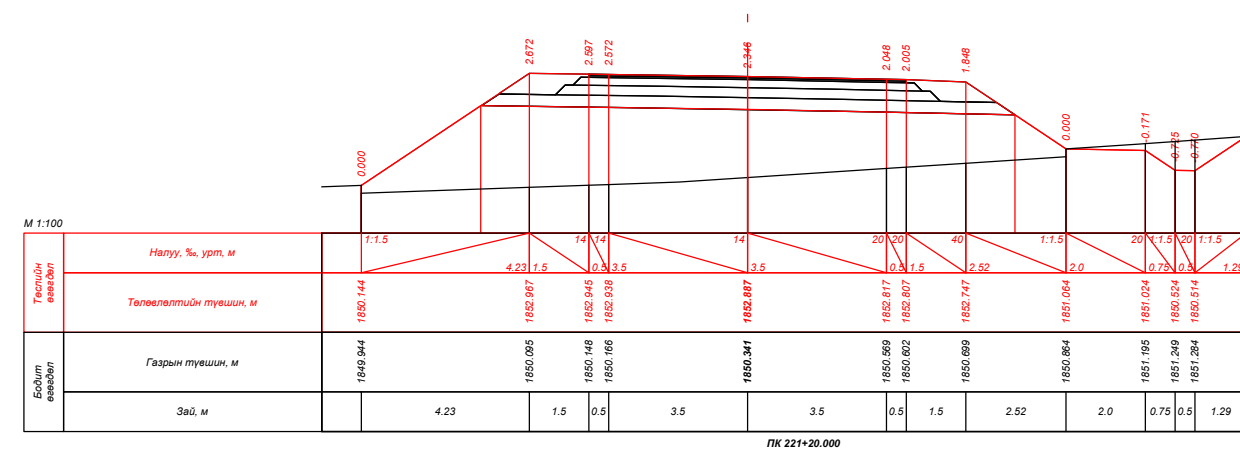







ПК 221+20.000

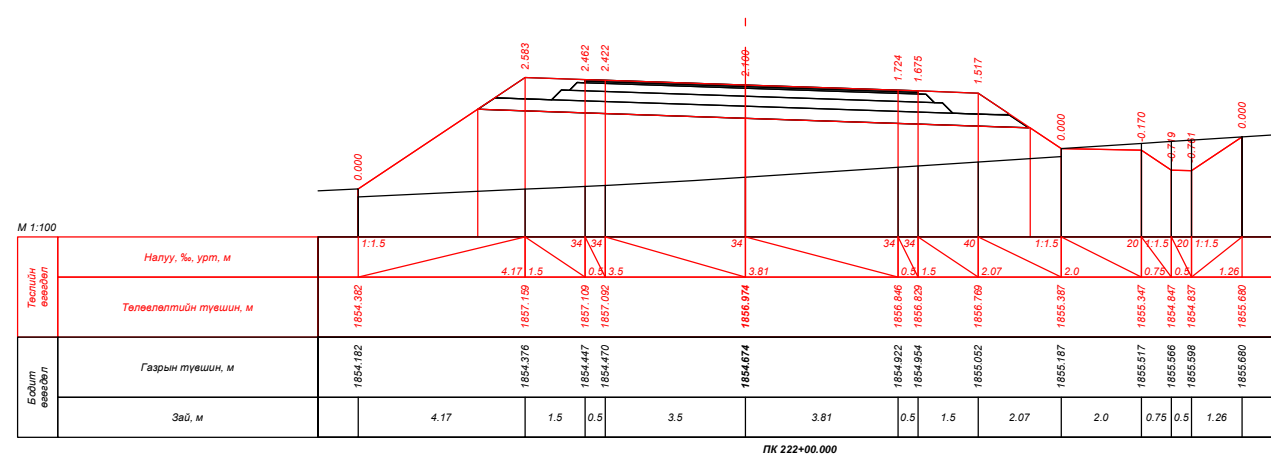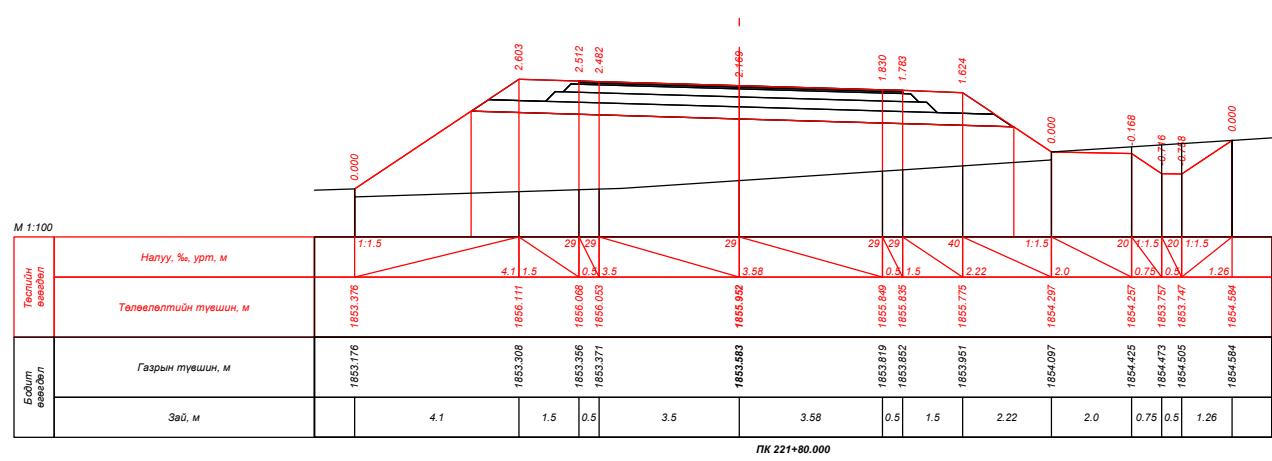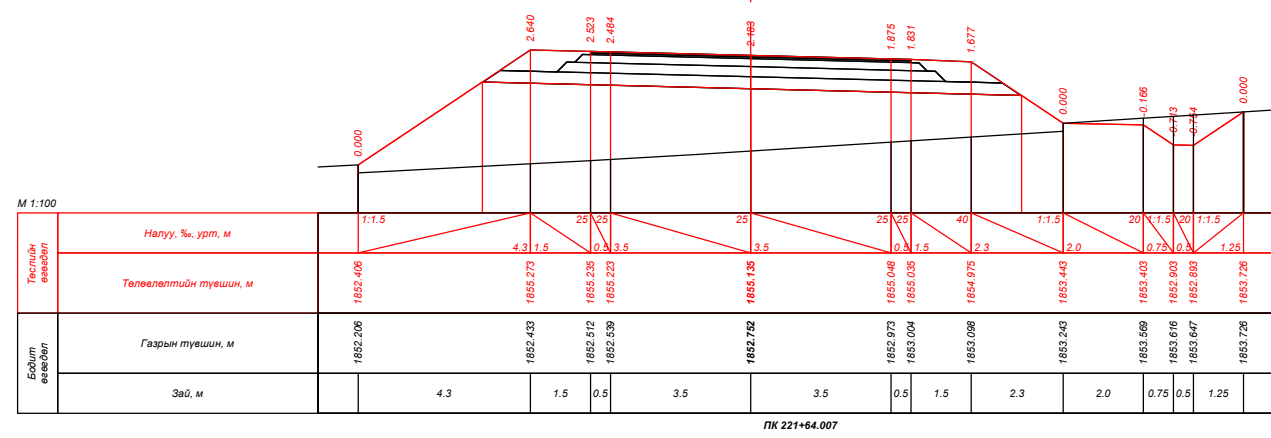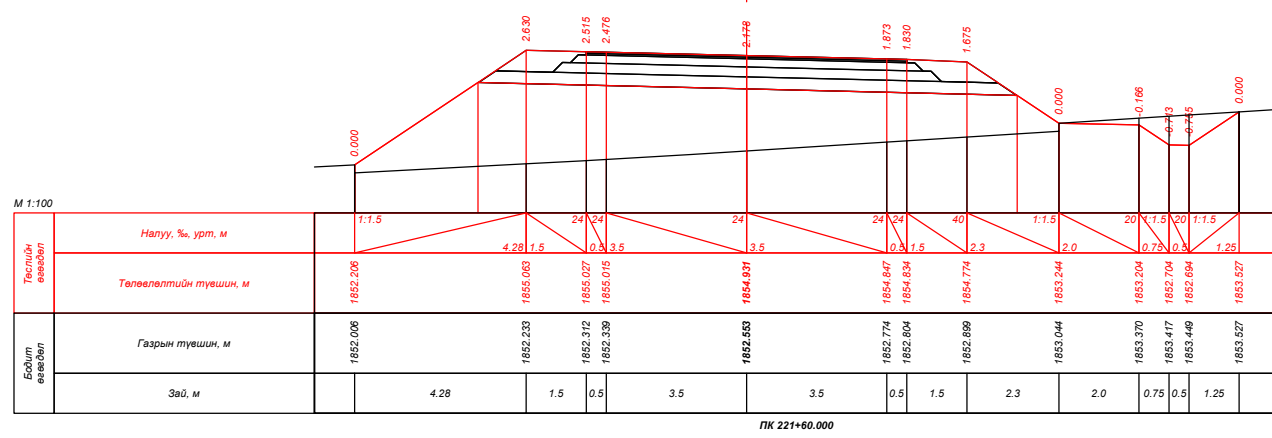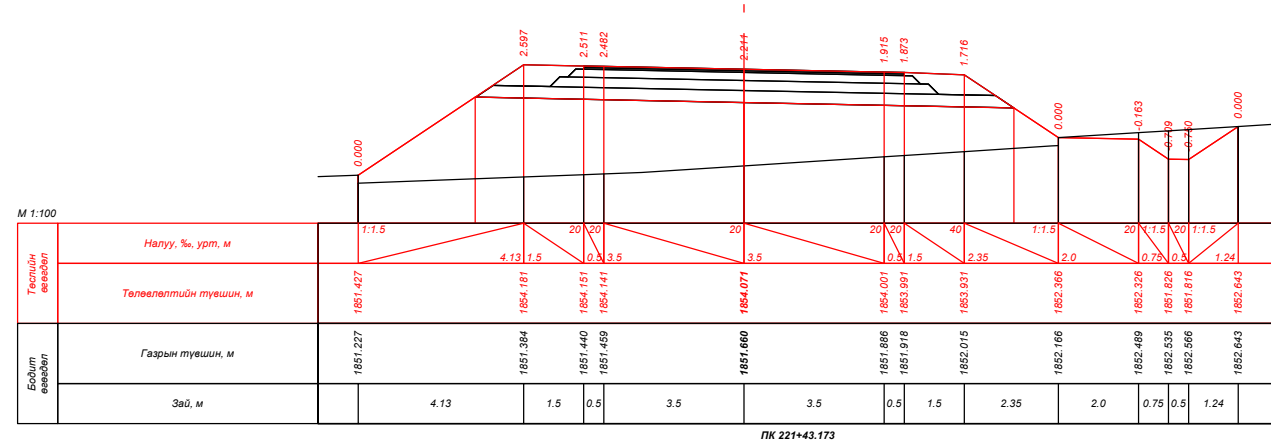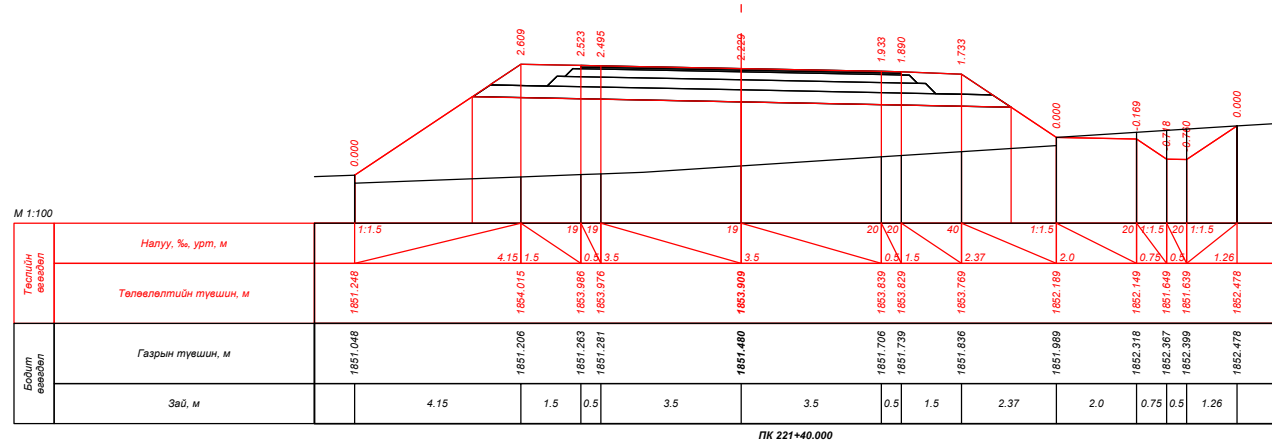
| | | | | | | | |
|--|---|---------------|--------------------|-----------------------|--------|--------|-----------|
| <p>УБ хот, СБД 9-р хороо, Алтайн гудамж, Хоймор оффис 407 тоот "Кадсүрвэй" ХХК</p> | <p>ХИ.4.2.46 "ХУЖИРТ-АРВАЙХЭЭР" ЧИГЛЭЛИЙН 43.3КМ ХАТУУ ХУЧИЛТТАЙ АВТО ЗАМЫН ИНЖЕНЕРИЙН НАРИЙВЧИЛСАН ЗУРАГ ТӨСӨЛ</p> | | | <p>ХО</p> | | | |
| | Зургийн Е/инж | Б.Мөнгөншагай | | <p>ХӨНДЛӨН ОГТЛОЛ</p> | | | |
| | Зургийн инж | Б.Энхбат | | | | | |
| | Гүйцэтгэсэн | Э.Билгүүнзаяа | | Масштаб: 1:100 | Үе шат | Хуудас | Бүх. Хууд |
| | Шалгасан | Н.Сэмжид | | А3 | 199 | 384 | |
| <p>Шифр: 67/21</p> | | | <p>2021/10 Сар</p> | | | | |

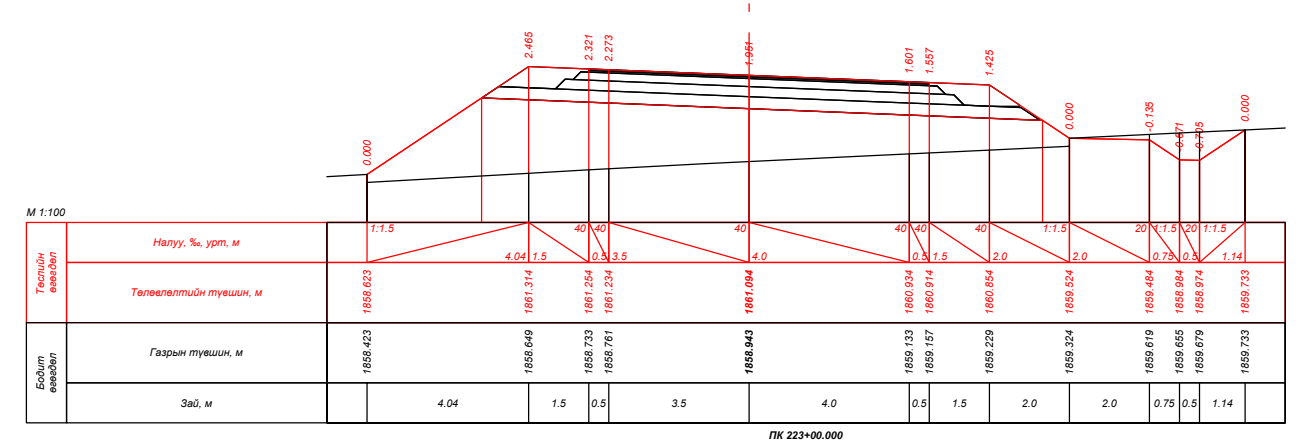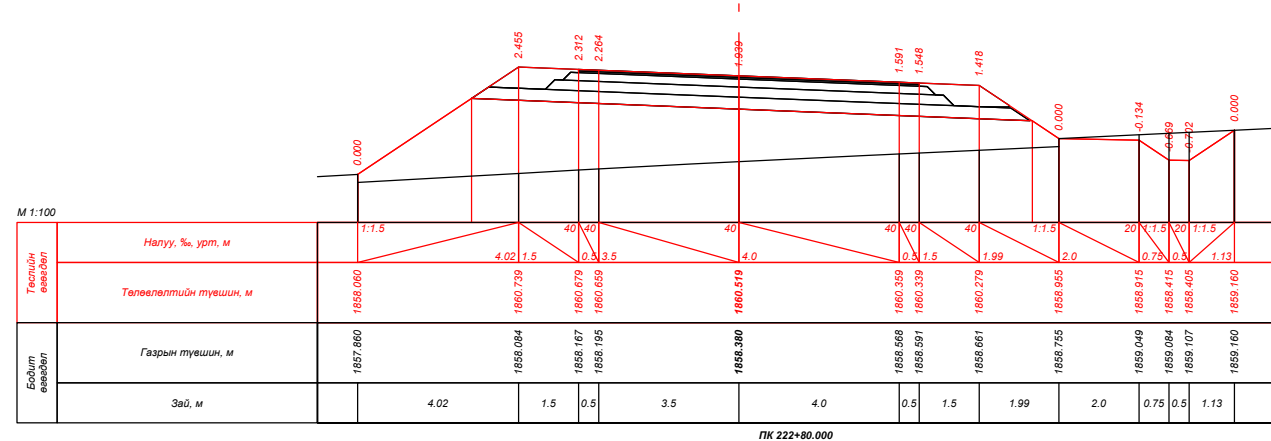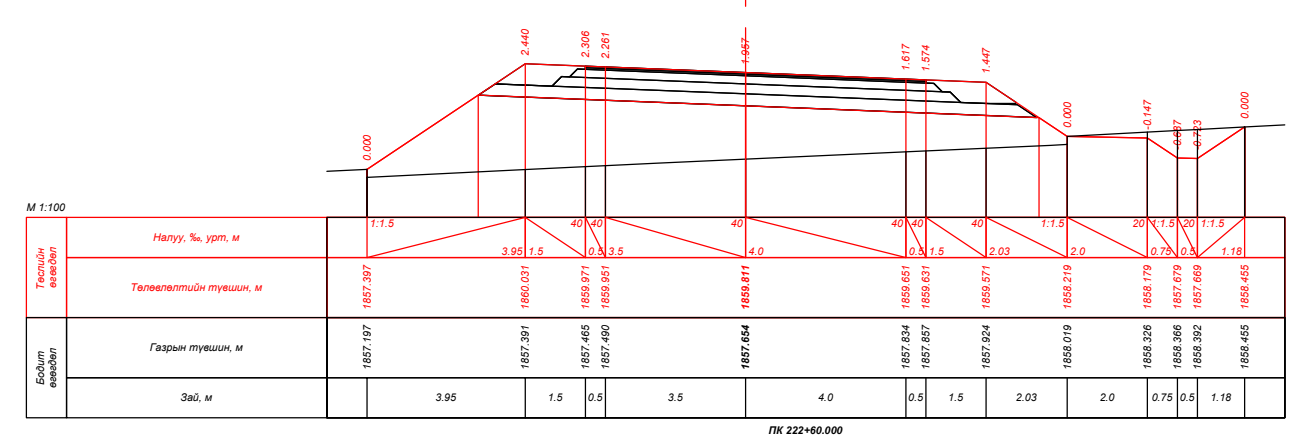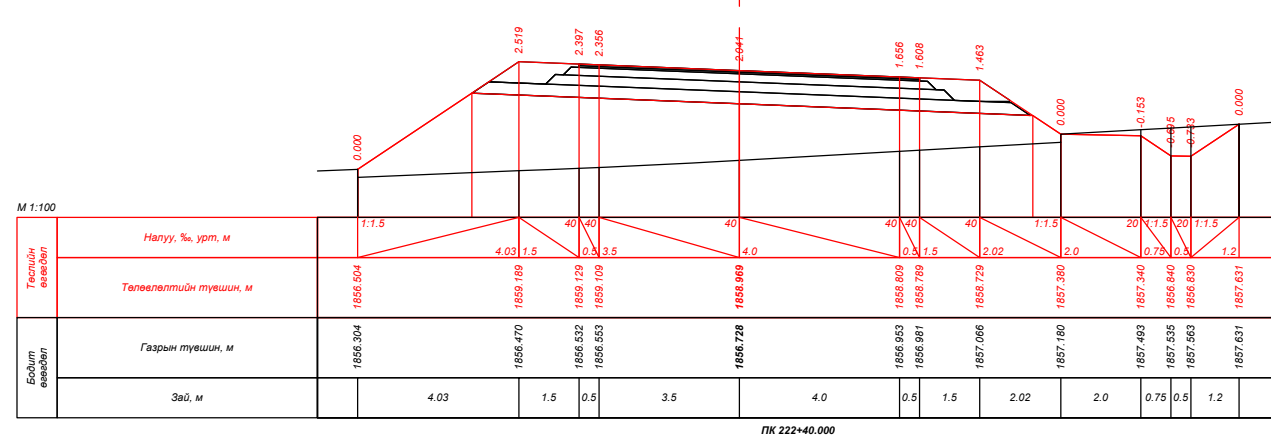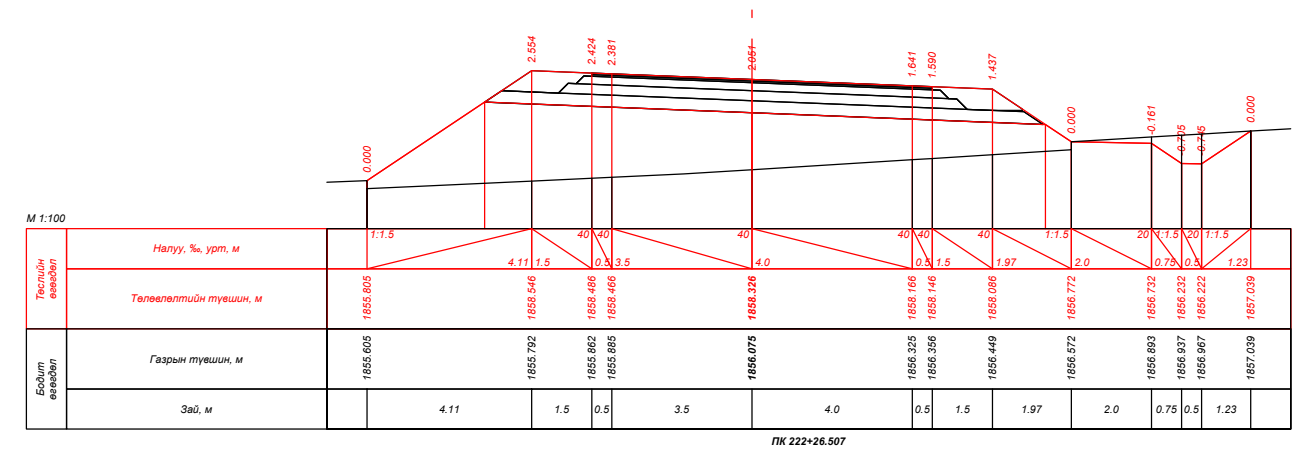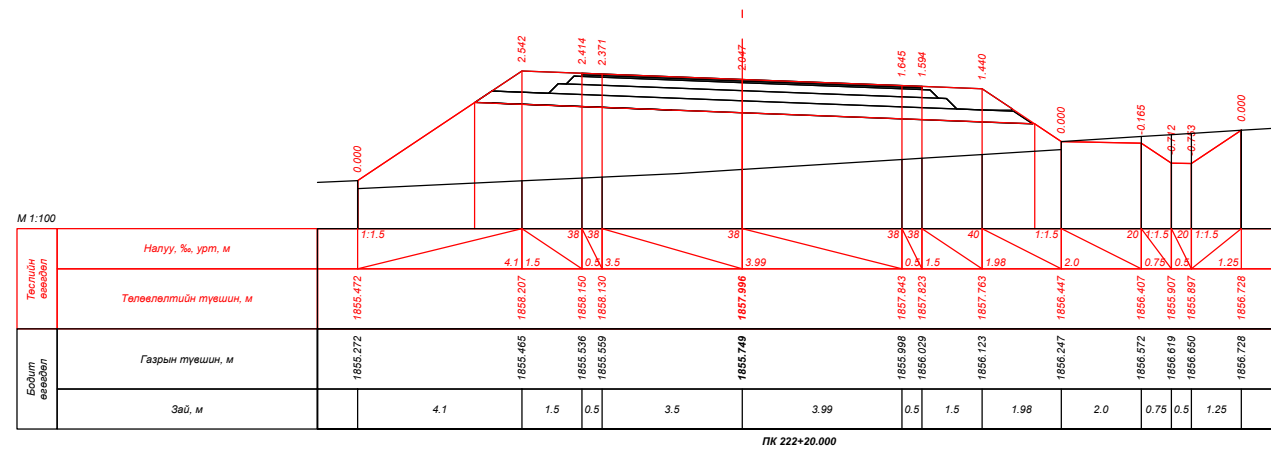


| | | | | | | | | |
|---|--|--|--------------|--------------------------------------|--|-------------|--------------------------------|---------------|
| УБ хот, СБД 9-р хороо, Алтайн гудамж, Хоймор оффис 407 тоот "Кадсүрвэй" ХХК | XII.4.2.46 "ХУЖИРТ-АРВАЙХЭЭР" ЧИГЛЭЛИЙН 43.3KM ХАТУУ ХУЧИЛТАЙ АВТО ЗАМЫН ИНЖЕНЕРИЙН НАРИЙВЧИЛСАН ЗУРАГ ТӨСӨЛ | | | ХО | | | | |
| | Зургийн Е/инж Зургийн инж Гүйцэтгэсэн Шалгасан | Б.Мөнгөншагай Б.Энхбат Э.Билгүүнзаяа Н.Сэмжид | | ХӨНДЛӨН ОГТЛОЛ Шифр: 67/21 | | | Масштаб: 1:100 Үе шат А3 | Хуудас 200 |
| | | | | | | 2021/10 Сар | | |

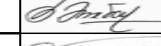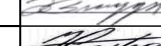


| | | | | | | |
|--|---|---|---|-----------------------|--------|-----------|
|  УБ хот, СБД 9-р хороо, Алтайн гудамж, Хоймор оффис 407 тоот "Кадсүрвэй" ХХК | XII.4.2.46 "ХУЖИРТ-АРВАЙХЭЭР" ЧИГЛЭЛИЙН 43.3КМ ХАТУУ ХУЧИЛТТАЙ АВТО ЗАМЫН ИНЖЕНЕРИЙН НАРИЙВЧИЛСАН ЗУРАГ ТӨСӨЛ | | | ХО | | |
| | Зургийн Е/инж | Б.Мөнгөншагай |  | ХӨНДЛӨН ОГТЛОЛ | | |
| | Зургийн инж | Б.Энхбат |  | | | |
| | Гүйцэтгэсэн | Э.Билгүүнзаяа |  | | | |
| Шалгасан | Н.Сэмжид |  | Шифр: 67/21 | | | |
| | | | | Масштаб: 1:100 | | |
| | | | | Үе шат | Хуудас | Бүх. Хууд |
| | | | | A3 | 201 | 384 |
| | | | | 2021/10 Сар | | |

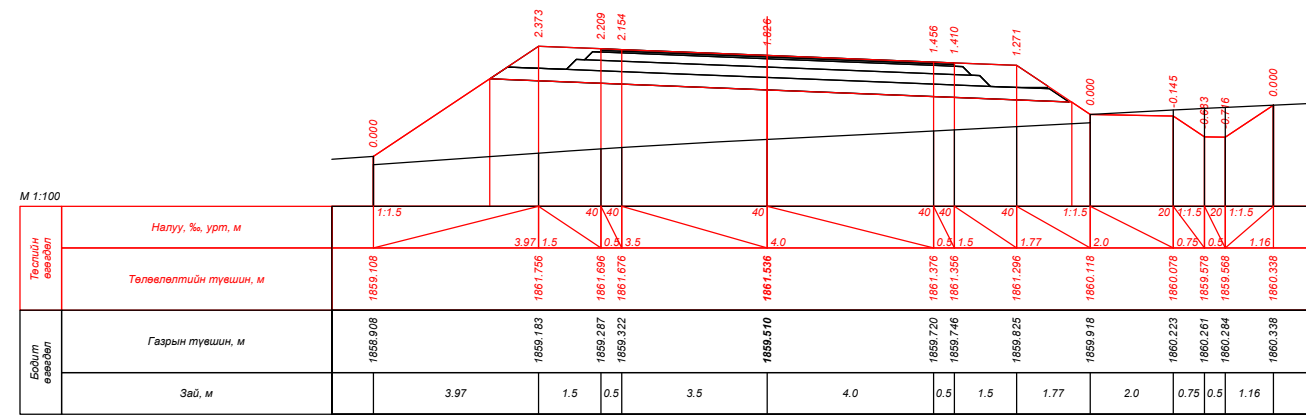


ПК 223+20.000

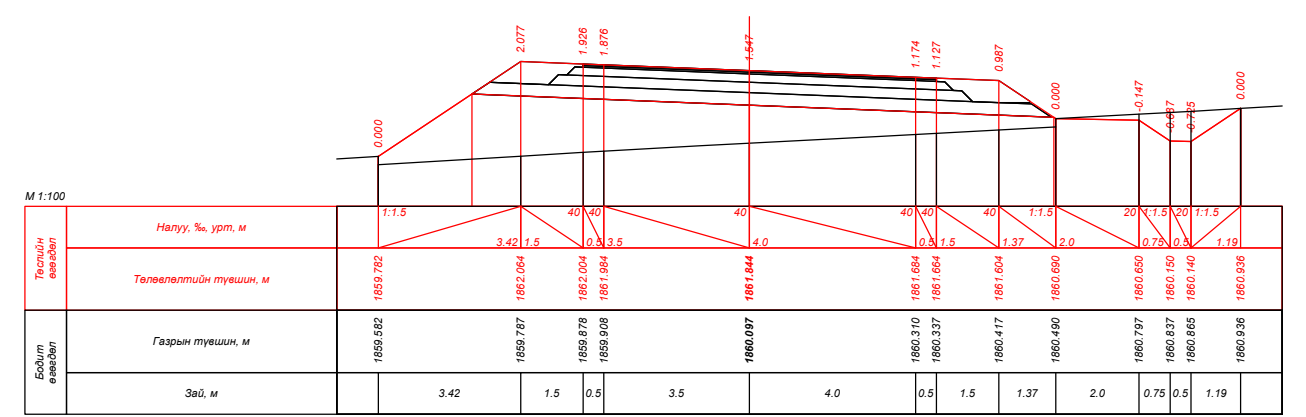


ПК 223+40.000

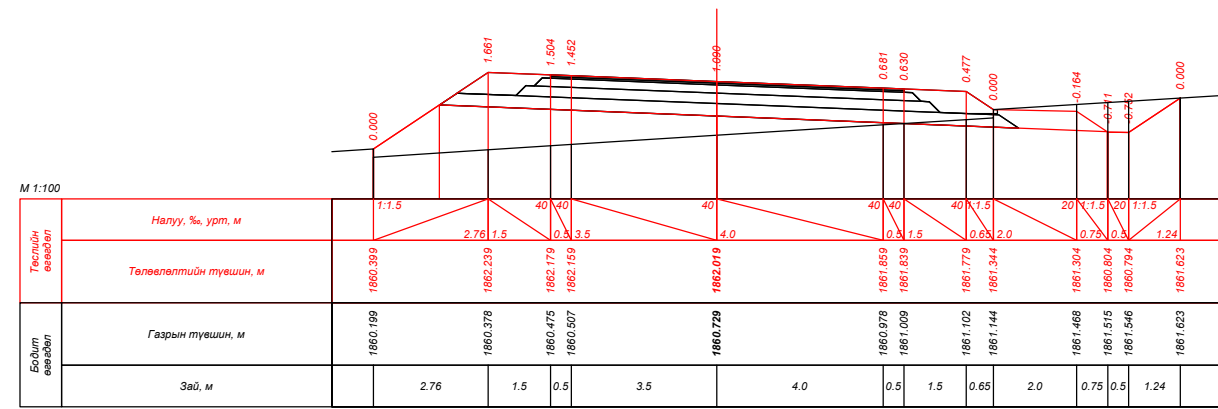


ПК 223+60.000

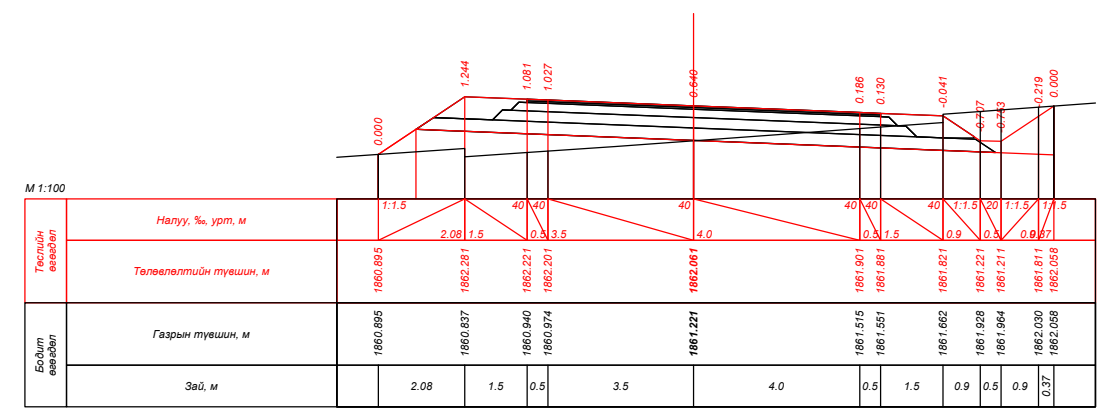

ПК 223+80.000






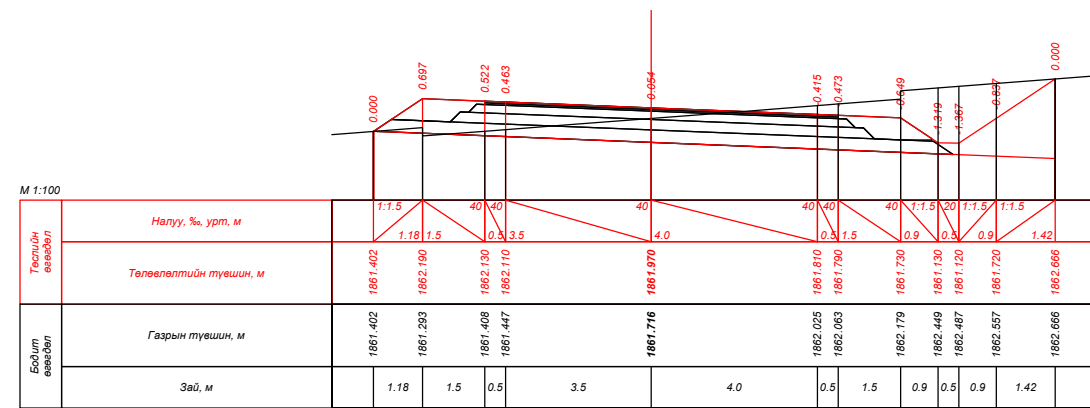


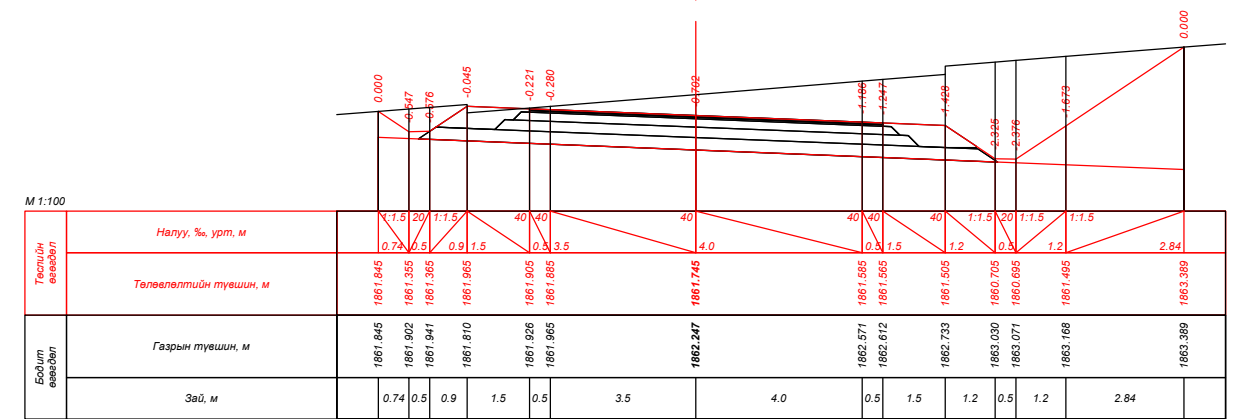


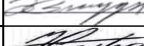

ПК 224+00.000









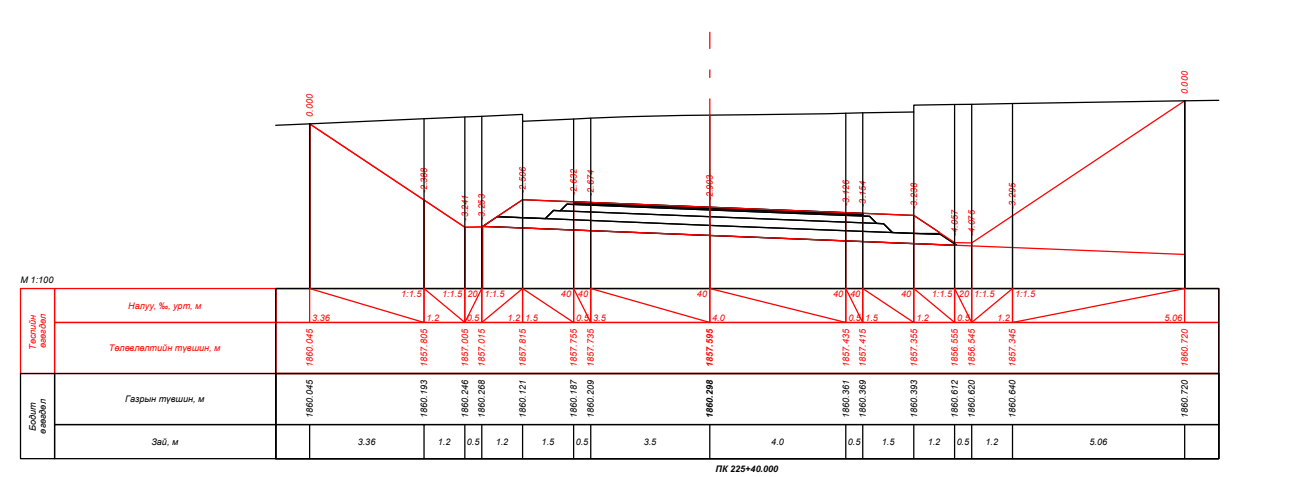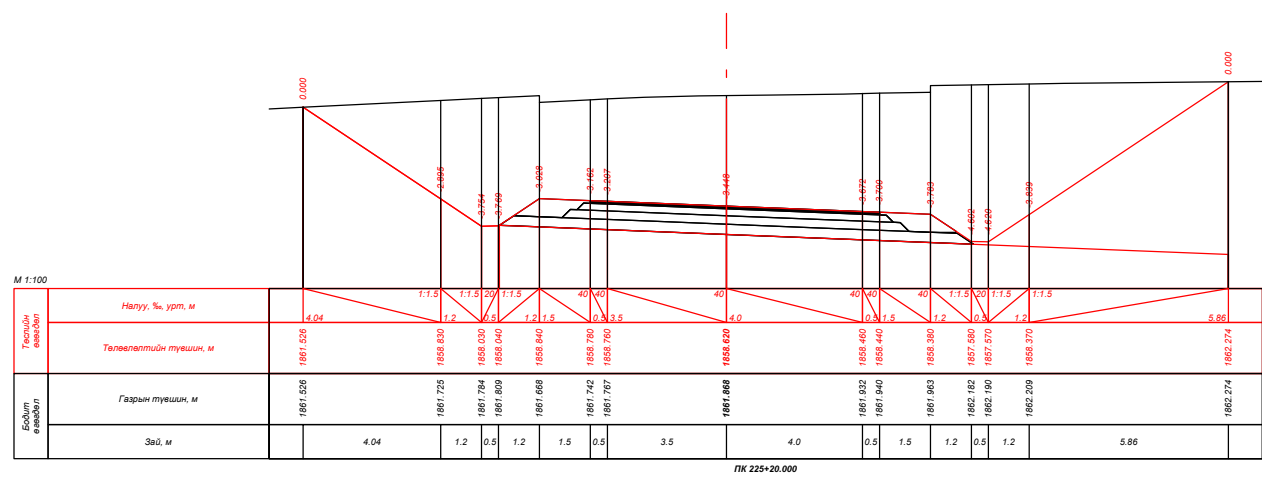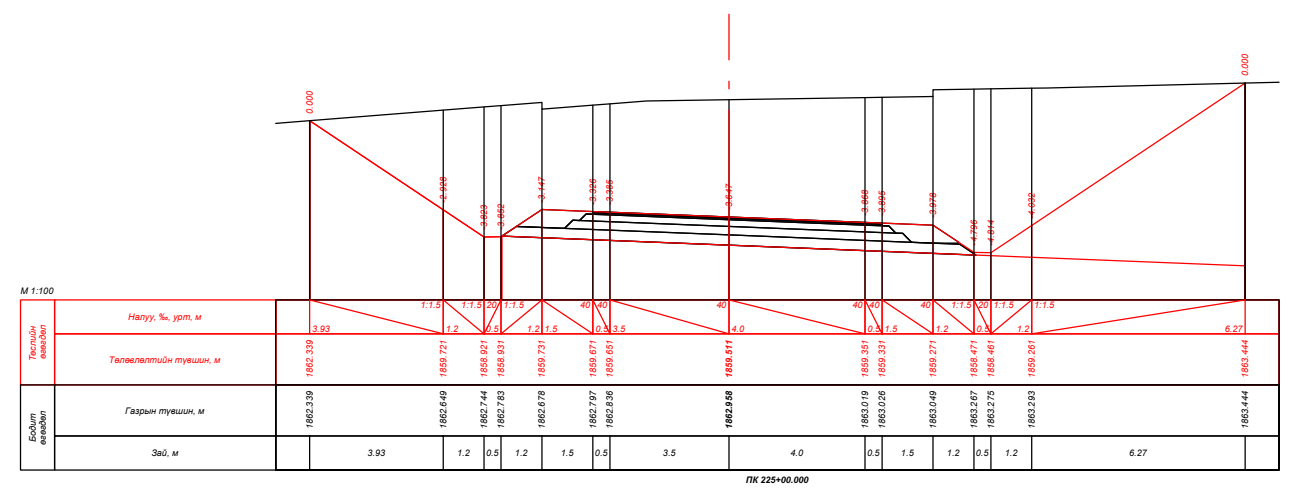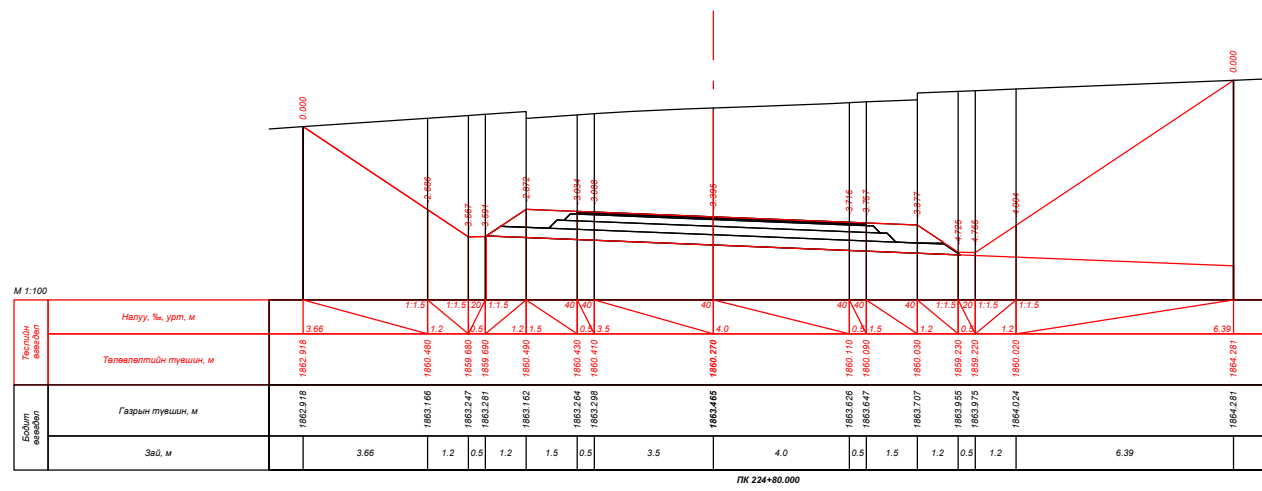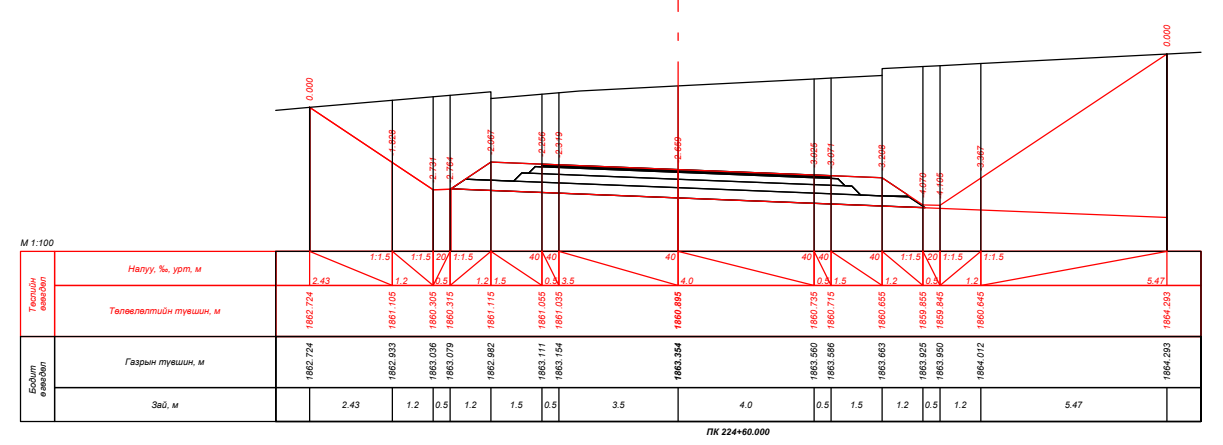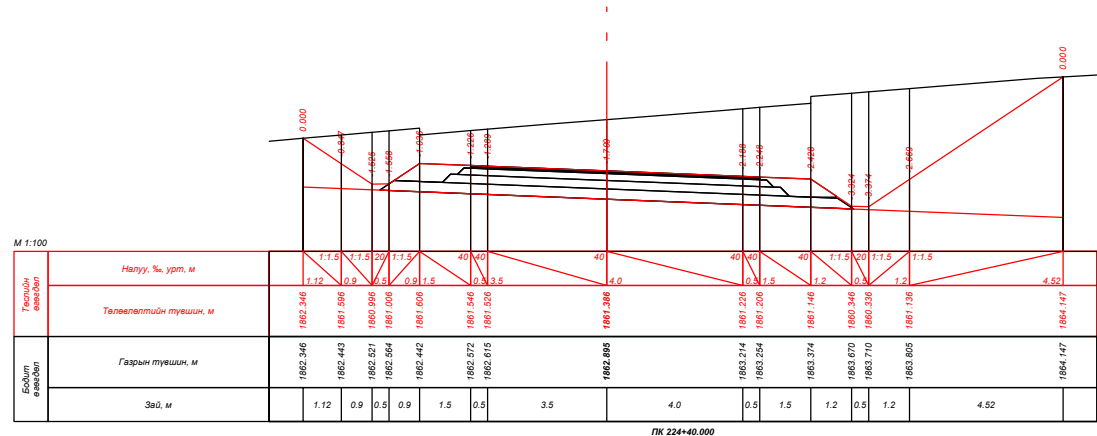




ПК 224+20.000







| | | | | | | |
|---|---|---------------|-------------|----------------|-------------|-----------|
| УБ хот, СБД 9-р хороо, Алтайн гудамж, Хоймор оффис 407 тоот "Кадсүрвэй" ХХК | XII.4.2.46 "ХУЖИРТ-АРВАЙХЭЭР" ЧИГЛЭЛИЙН 43.3KM ХАТУУ ХУЧИЛТТАЙ АВТО ЗАМЫН ИНЖЕНЕРИЙН НАРИЙВЧИЛСАН ЗУРАГ ТӨСӨЛ | | | ХО | | |
| | Зургийн Е/инж | Б.Мөнгөншагай | | Масштаб: 1:100 | | |
| | Зургийн инж | Б.Энхбат | | Үе шат | Хуудас | Бүх. Хууд |
| | Гүйцэтгэсэн | Э.Билгүүнзаяа | | A3 | 202 | 384 |
| Шалгасан | Н.Сэмжид | | Шифр: 67/21 | | 2021/10 Сар | |



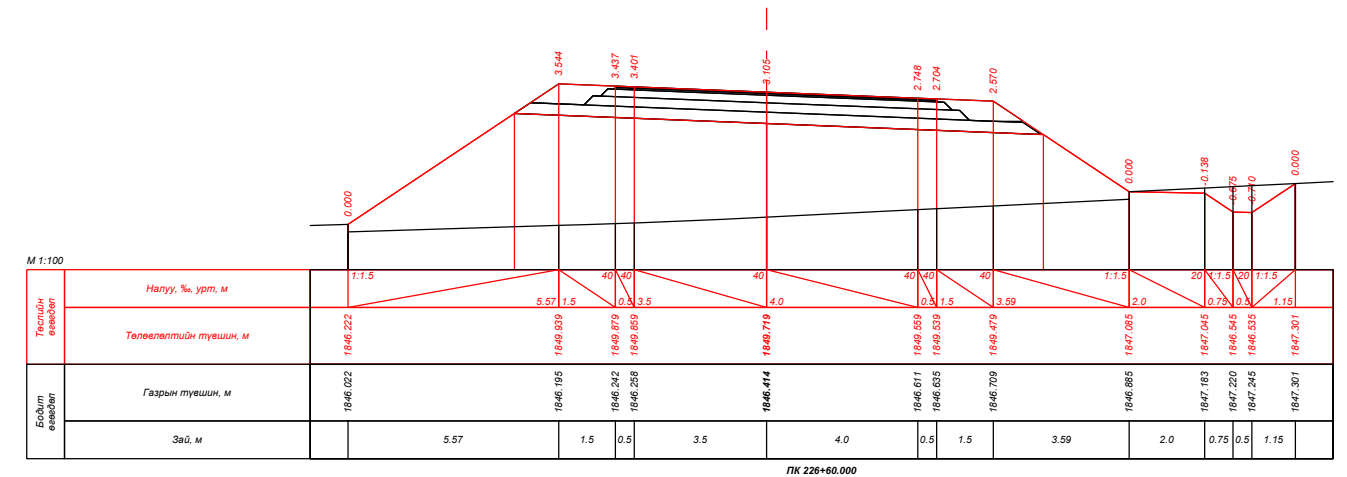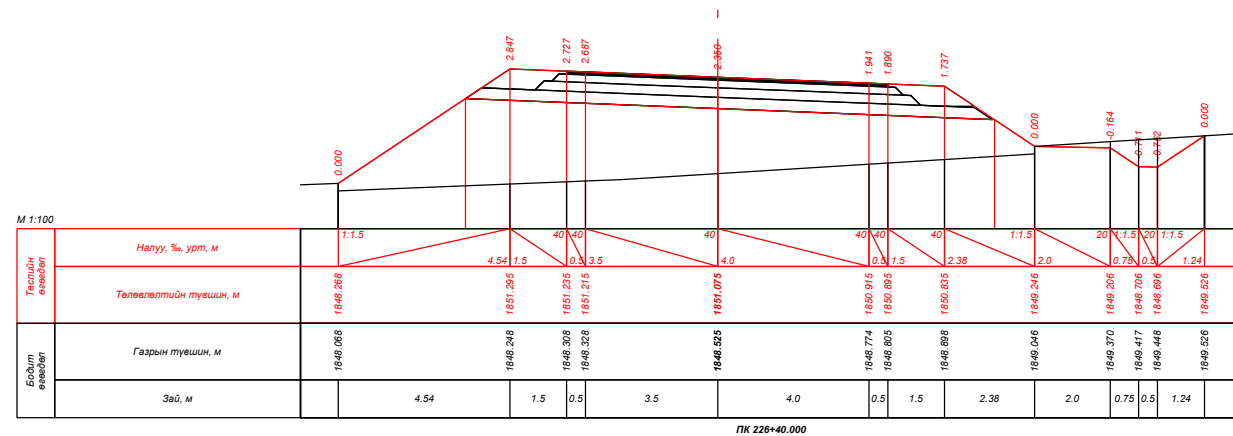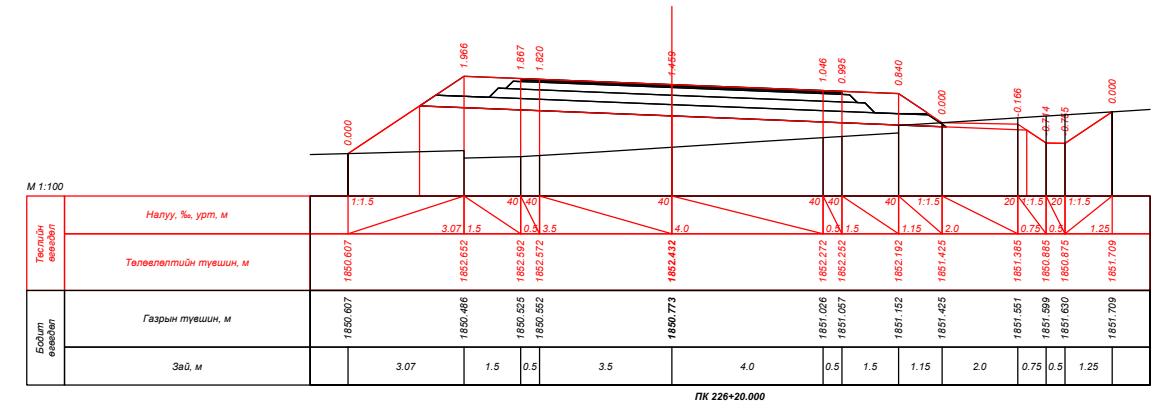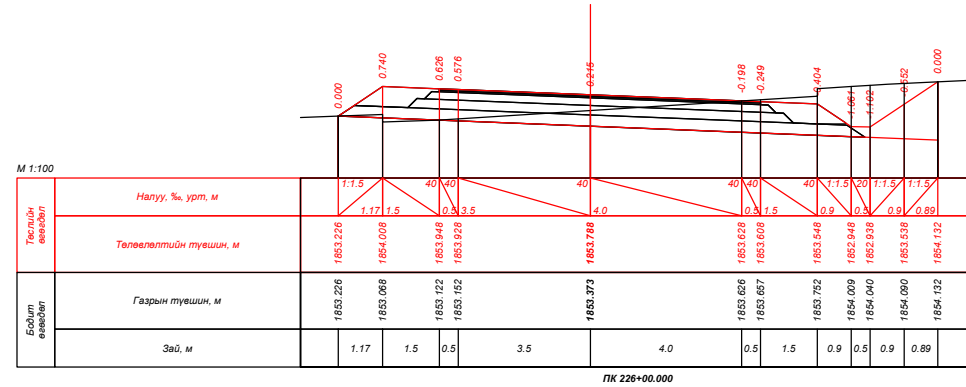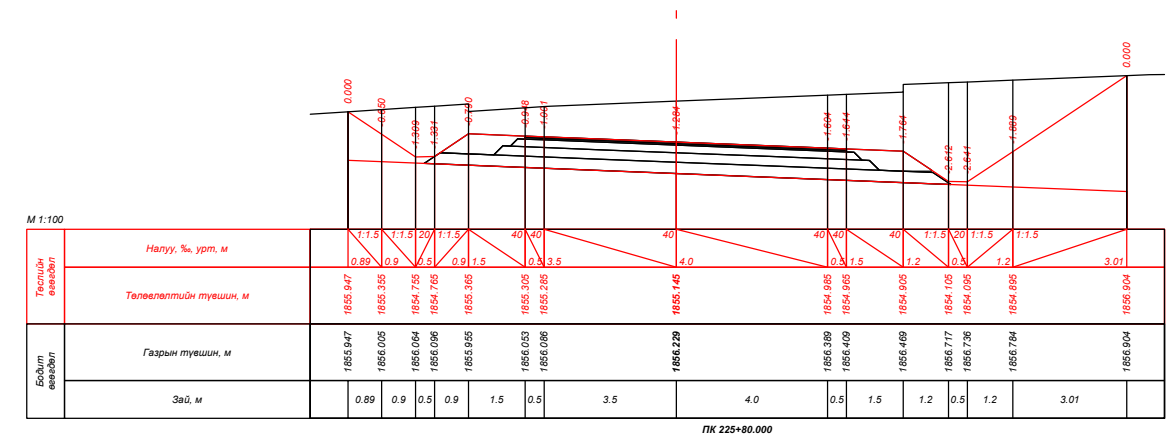
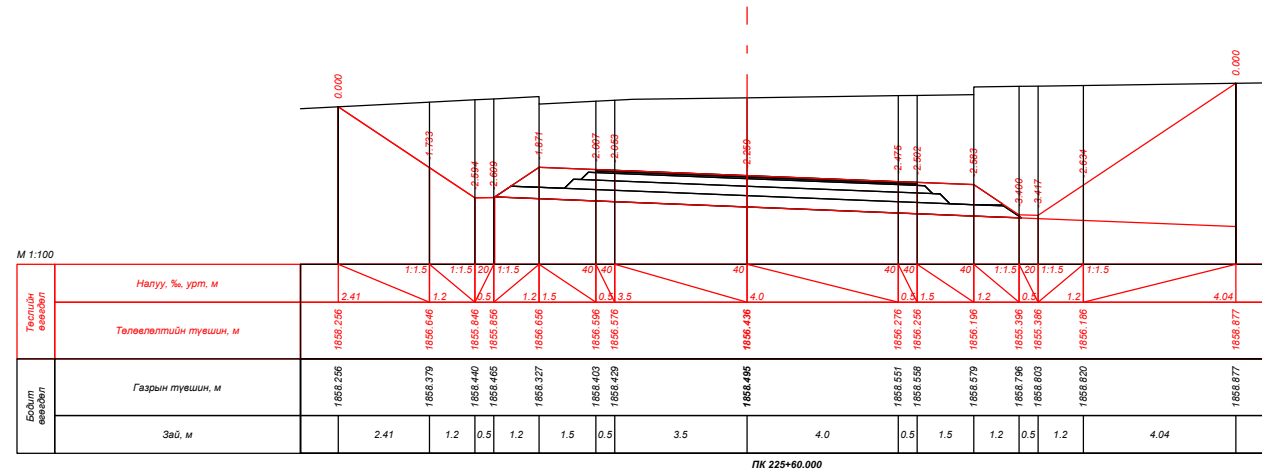



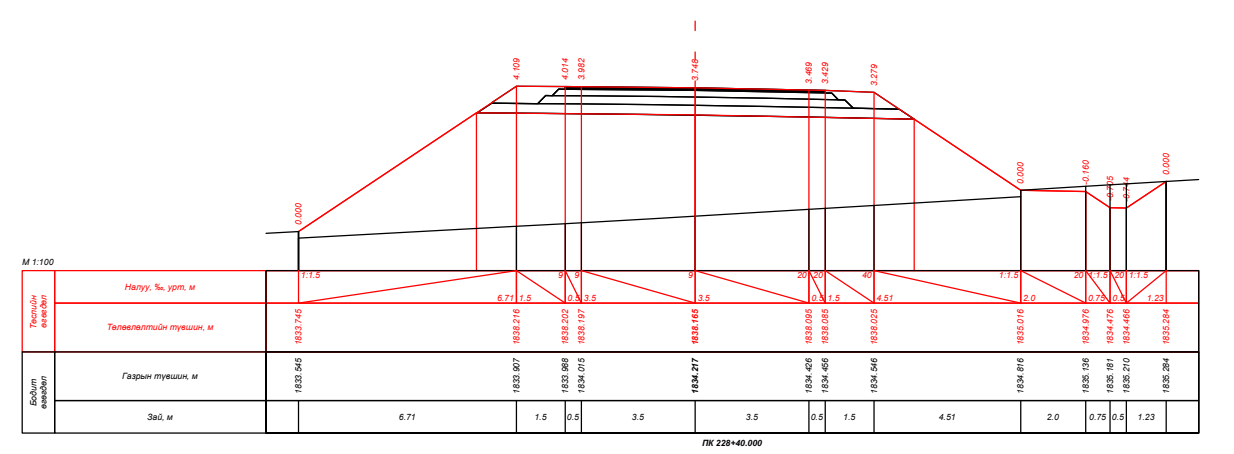
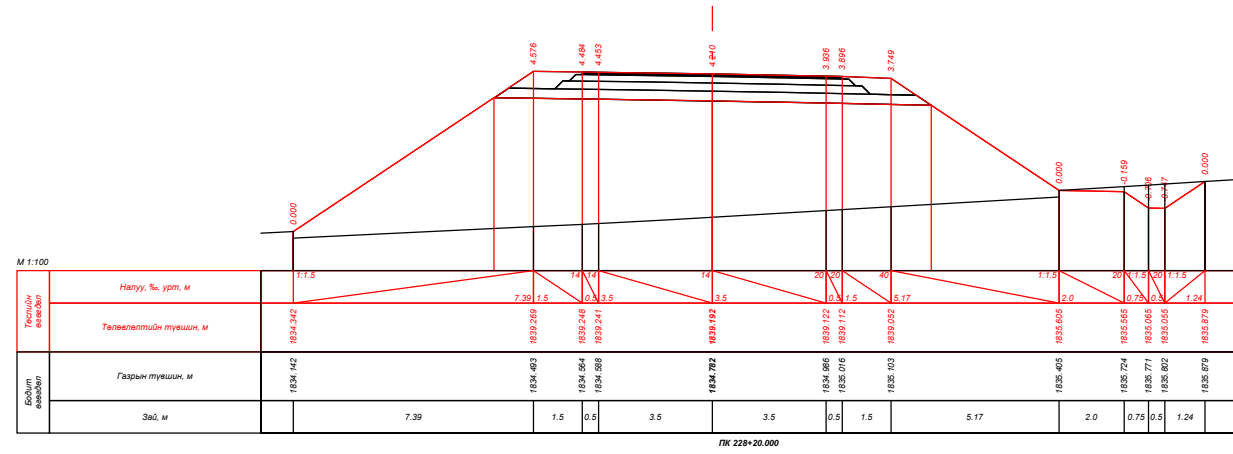
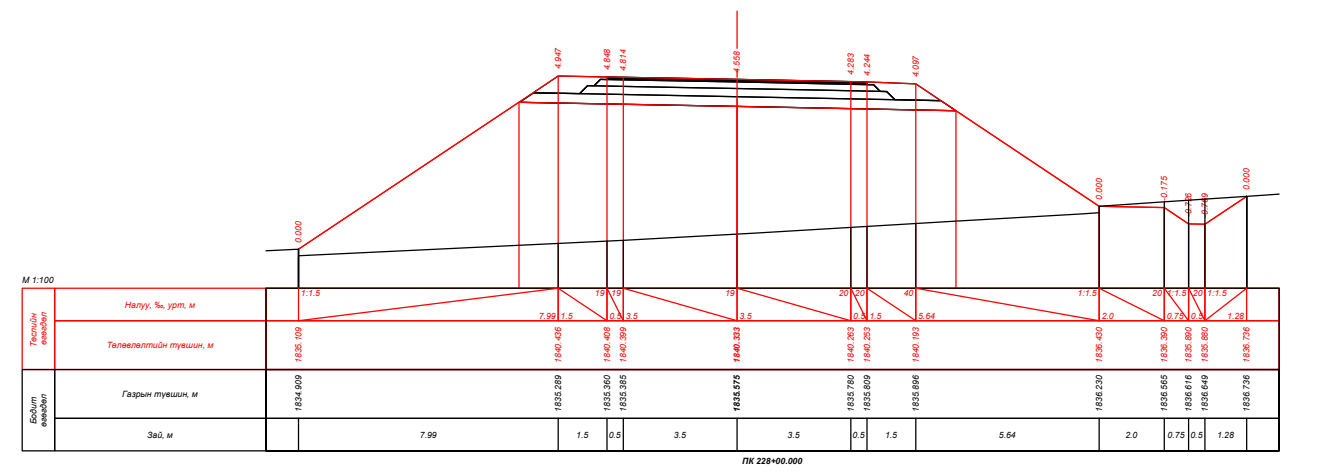
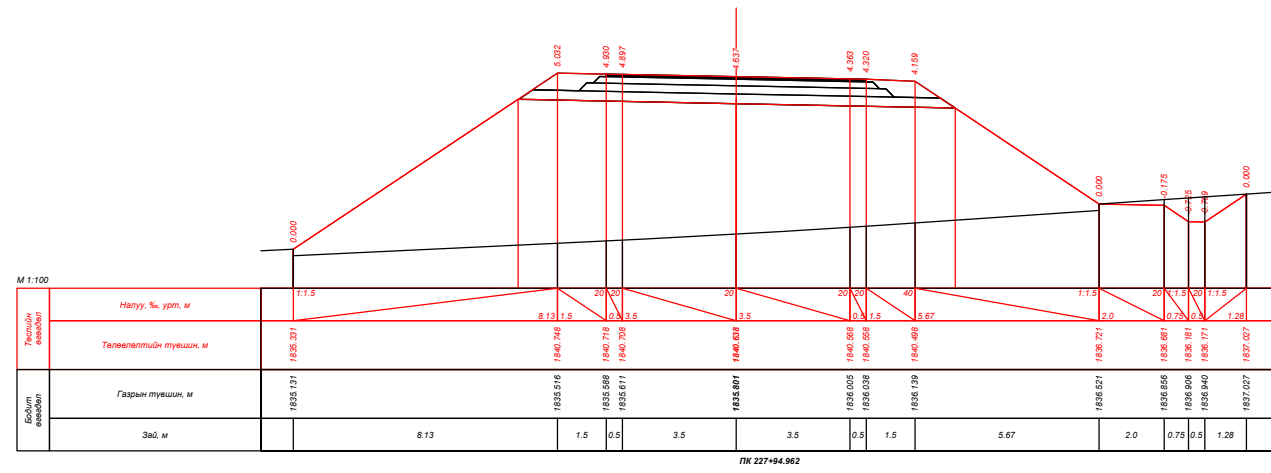
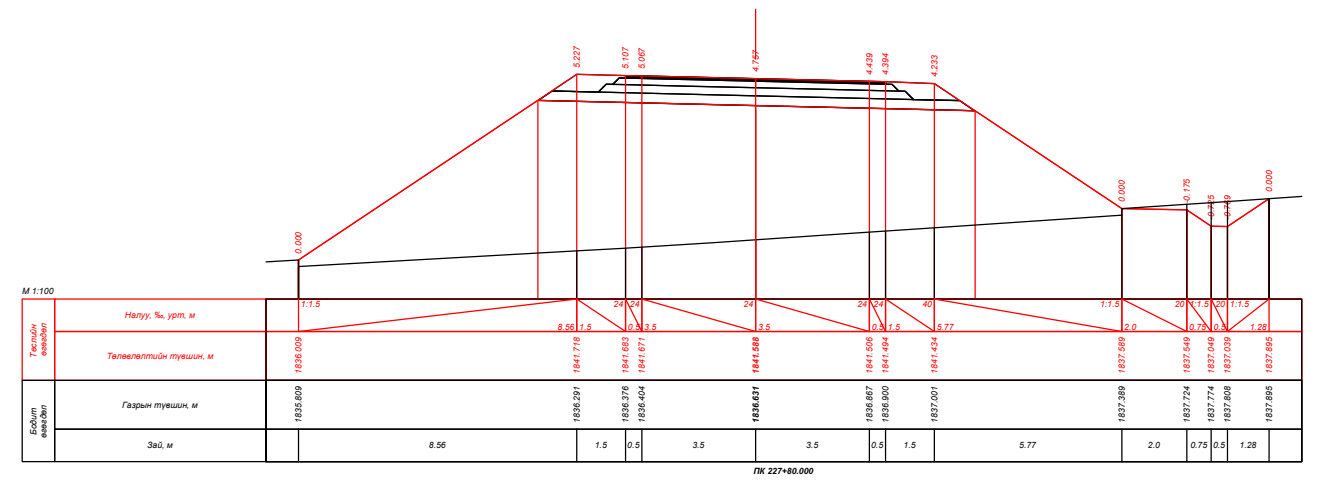
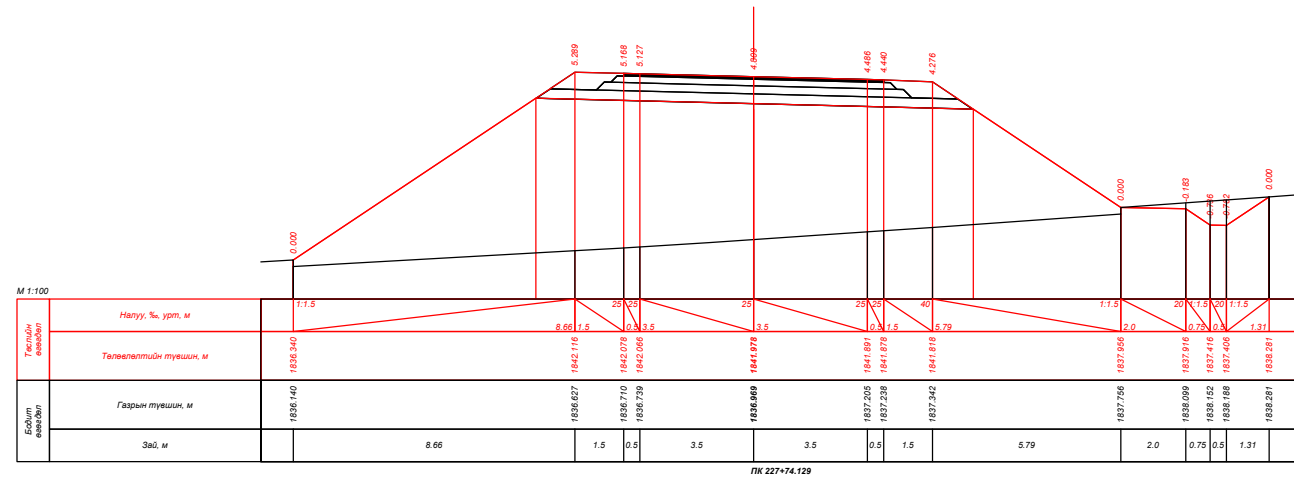
| | | | | | | | | |
|--|---|---|---|-----------------------|--|--|--|--|
|  УБ хот, СБД 9-р хороо, Алтайн гудамж, Хоймор оффис 407 тоот "Кадсүрвэй" ХХК | XII.4.2.46 "ХУЖИРТ-АРВАЙХЭЭР" ЧИГЛЭЛИЙН 43.3KM ХАТУУ ХУЧИЛТТАЙ АВТО ЗАМЫН ИНЖЕНЕРИЙН НАРИЙВЧИЛСАН ЗУРАГ ТӨСӨЛ | | | ХО | | | | |
| | Зургийн Е/инж | Б.Мөнгөншагай |  | ХӨНДЛӨН ОГТЛОЛ | | | | |
| | Зургийн инж | Б.Энхбат |  | | | | | |
| | Гүйцэтгэсэн | Э.Билгүүнзаяа |  | | | | | |
| Шалгасан | Н.Сэмжид |  | Шифр: 67/21 | | | Масштаб: 1:100 Үе шат Хуудас Бүх. Хууд А3 203 384 2021/10 Сар | | |

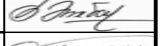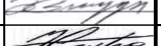

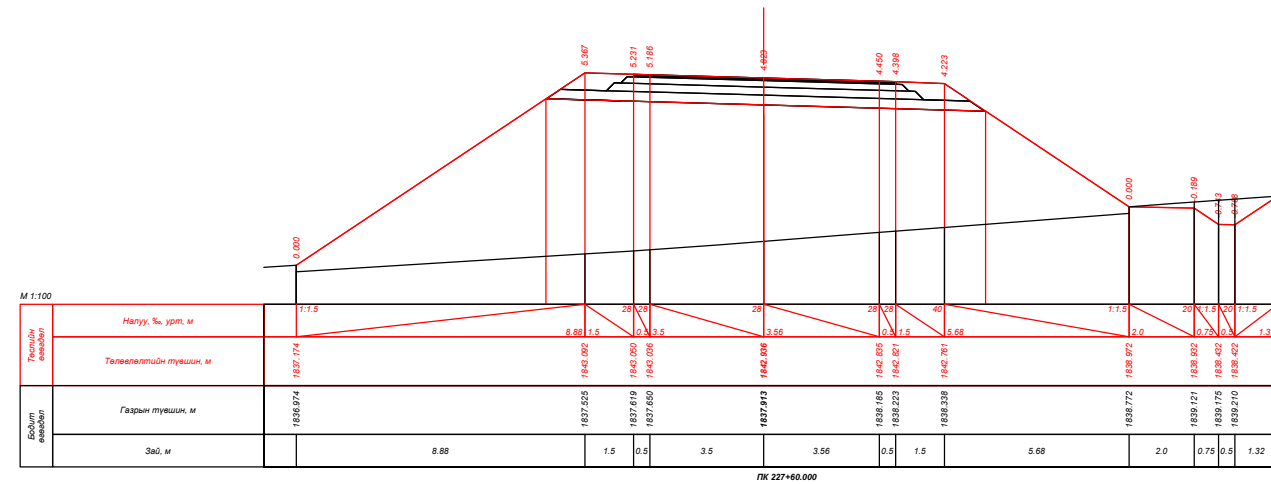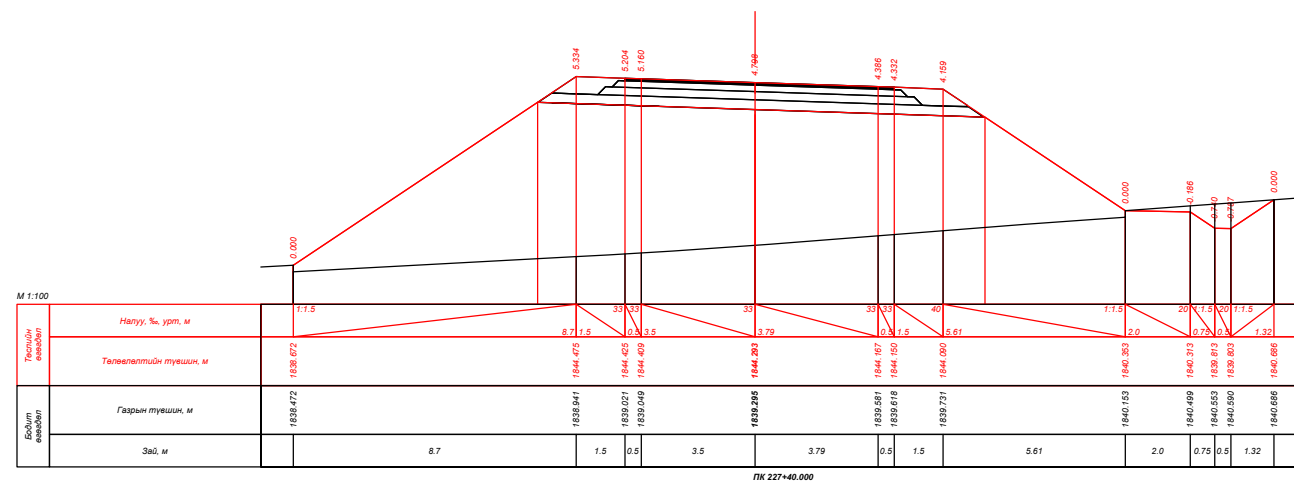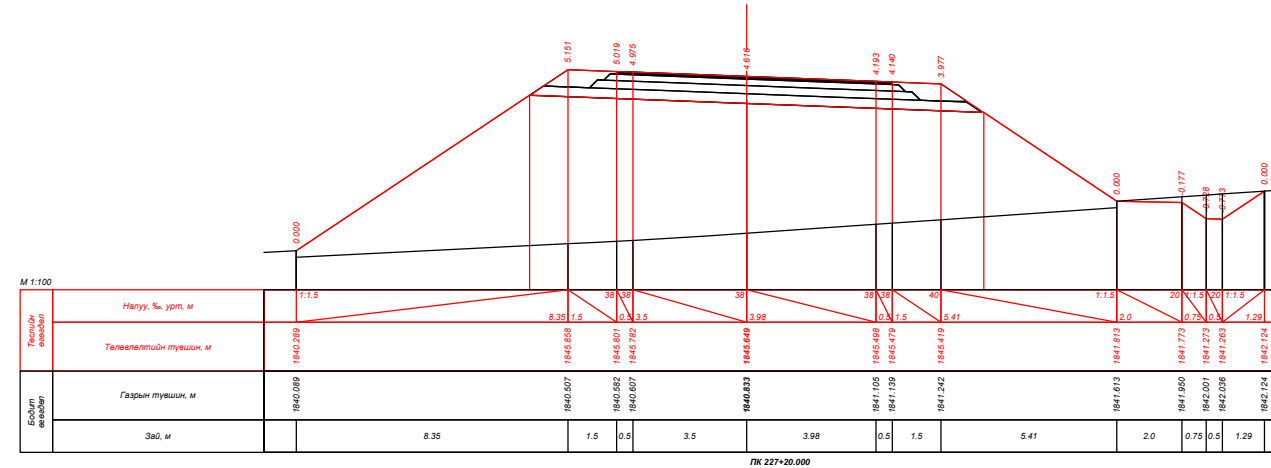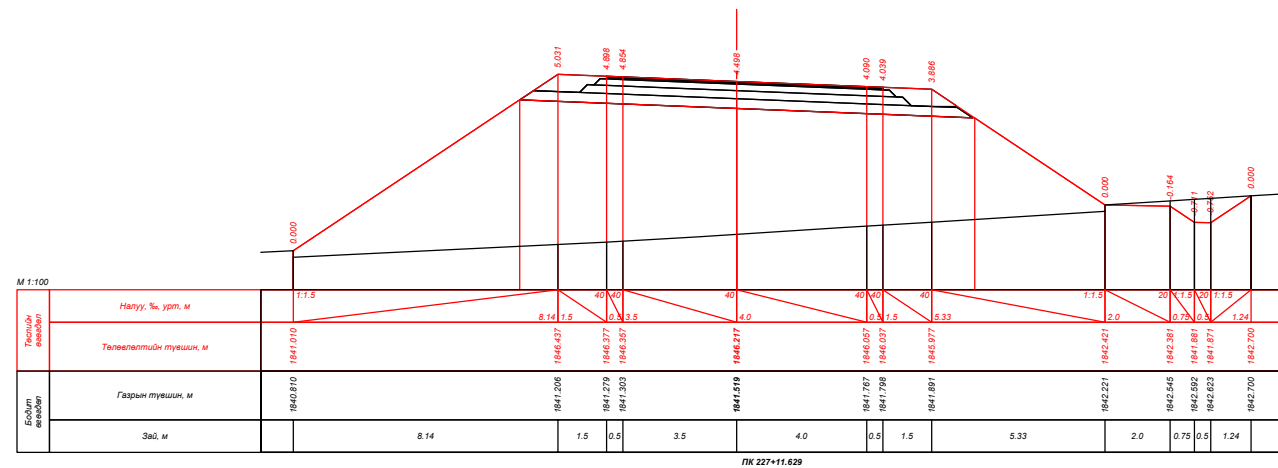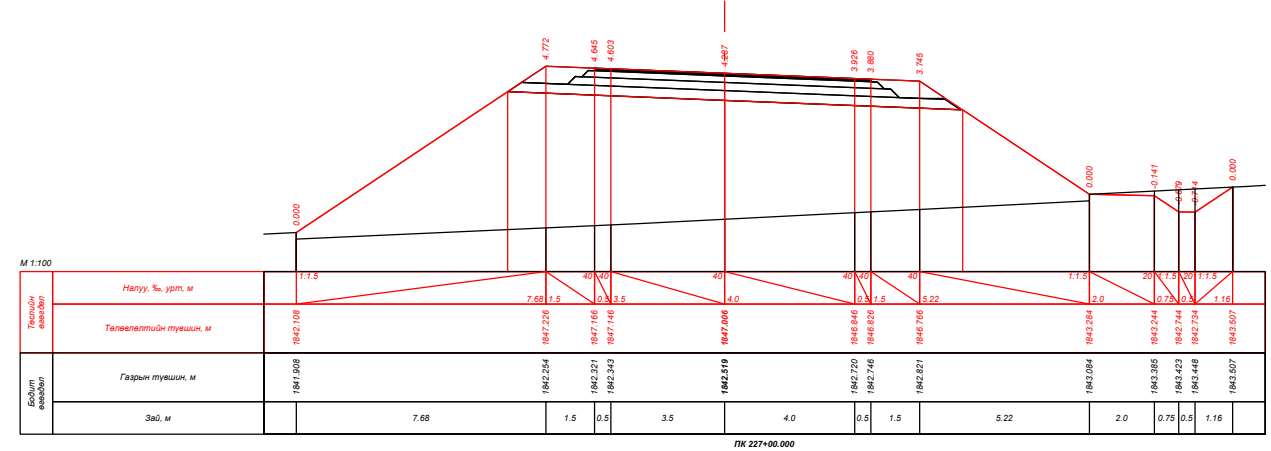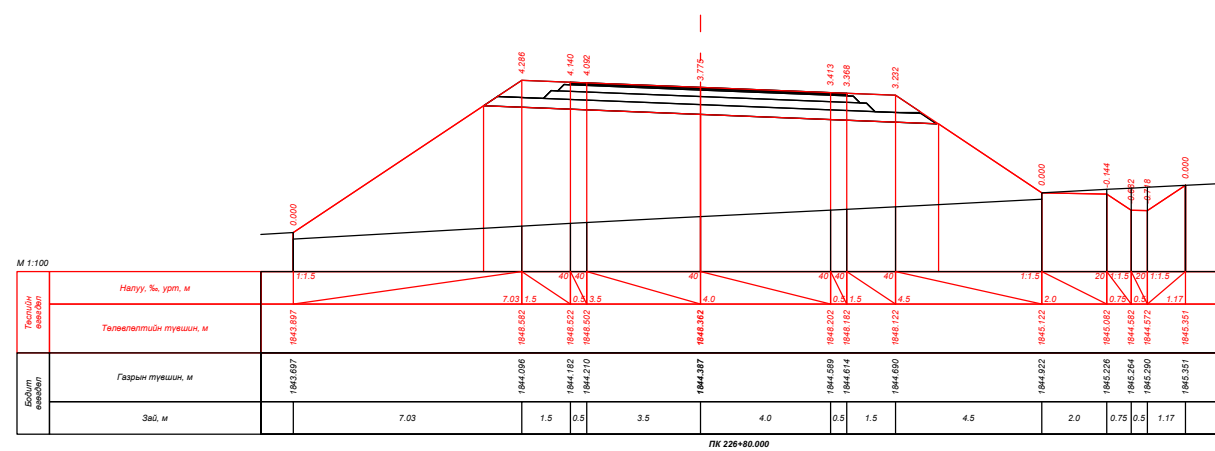
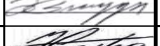



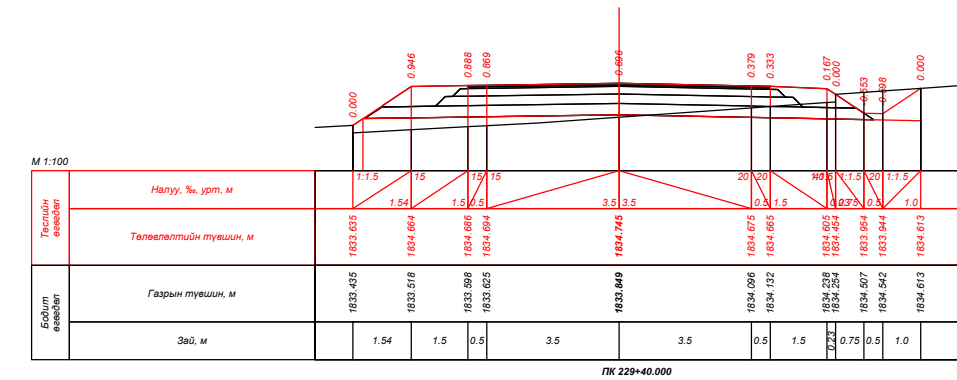
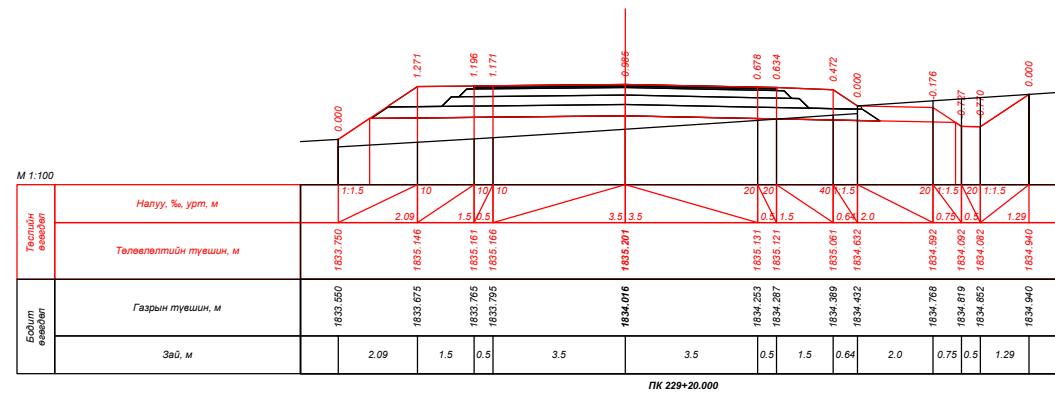
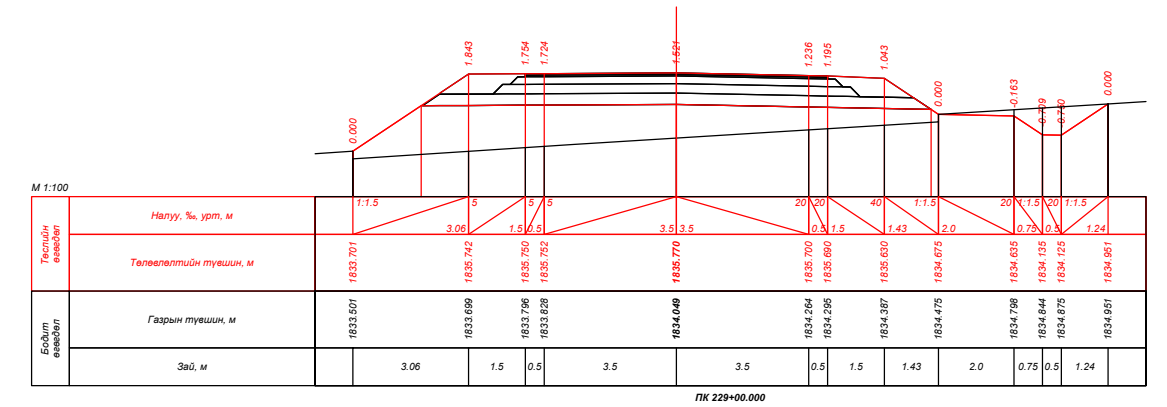
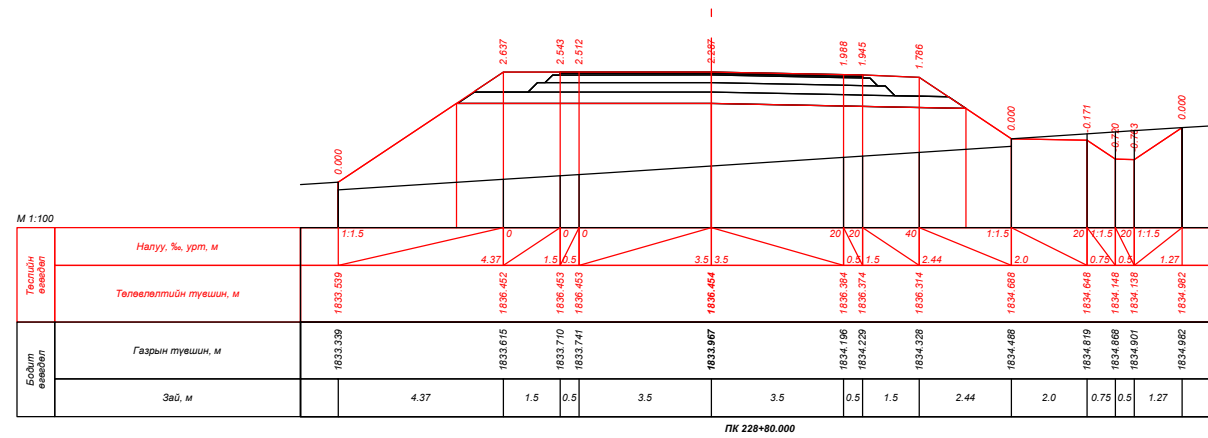
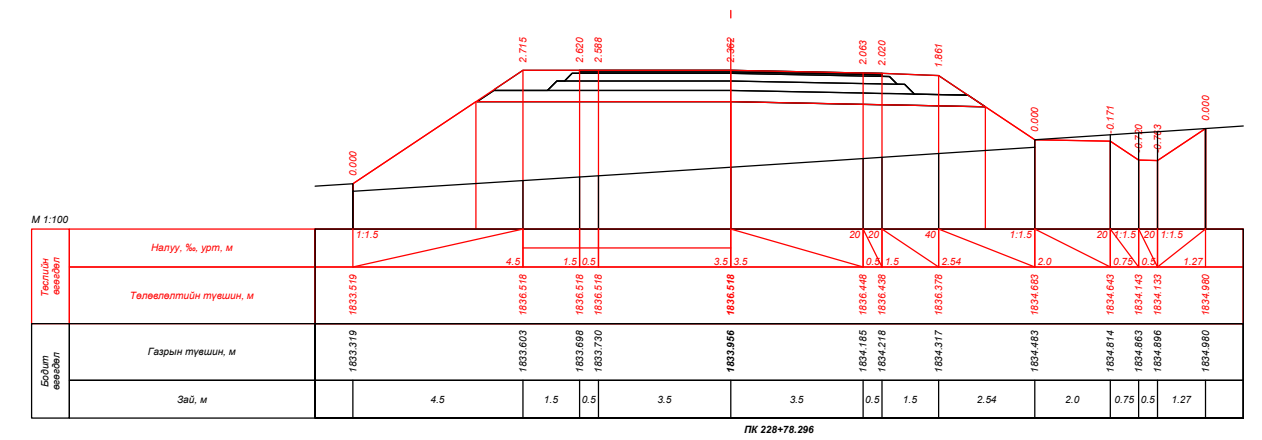
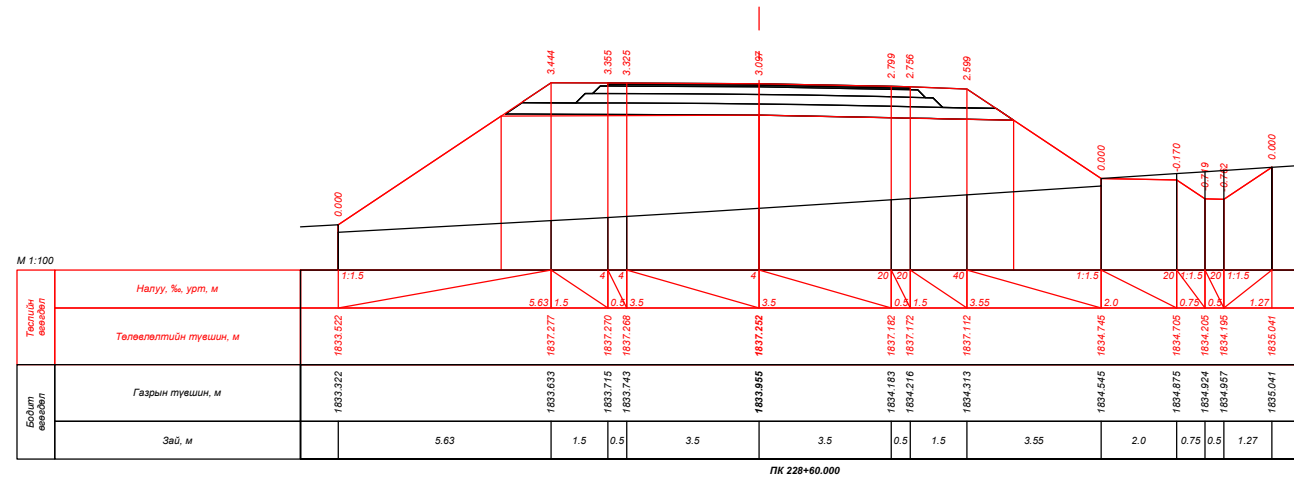
| | | | | | | |
|--|---|---|---|-----------------------|--|--|
|  УБ хот, СБД 9-р хороо, Алтайн гудамж, Хоймор оффис 407 тоот "Кадсүрвэй" ХХК | XII.4.2.46 "ХУЖИРТ-АРВАЙХЭЭР" ЧИГЛЭЛИЙН 43.3КМ ХАТУУ ХУЧИЛТТАЙ АВТО ЗАМЫН ИНЖЕНЕРИЙН НАРИЙВЧИЛСАН ЗУРАГ ТӨСӨЛ | | | ХО | | |
| | Зургийн Е/инж | Б.Мөнгөншагай |  | ХӨНДЛӨН ОГТЛОЛ | | |
| | Зургийн инж | Б.Энхбат |  | | | |
| | Гүйцэтгэсэн | Э.Билгүүнзаяа |  | Шифр: 67/21 | | |
| Шалгасан | Н.Сэмжид |  | Масштаб: 1:100 Үе шат Хуудас Бүх. Хууд А3 204 384 2021/10 Сар | | | |

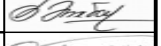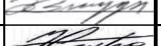






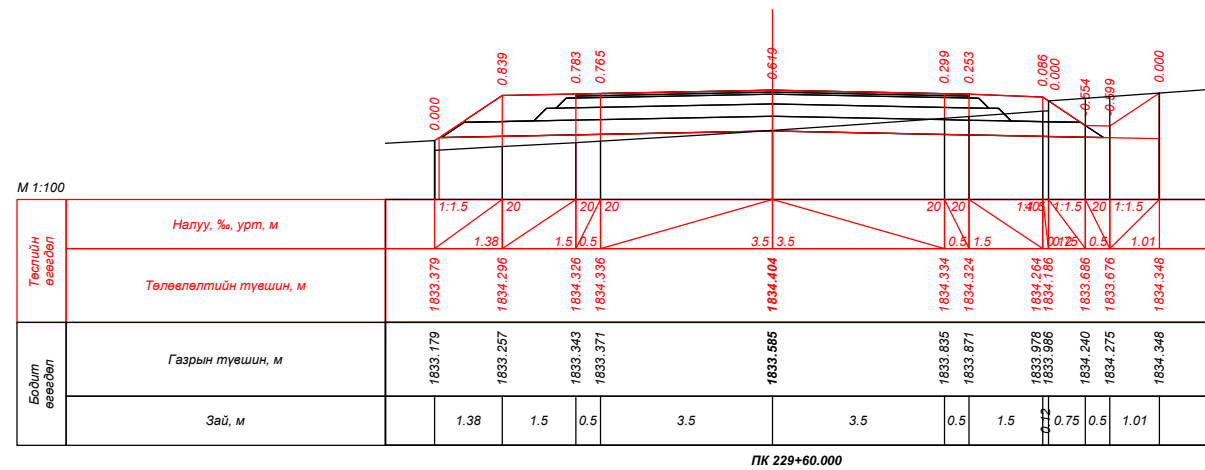
| | | | | | | |
|--|--|---|---|-----------------------|-----------|-------------|
|  УБ хот, СБД 9-р хороо, Алтайн гудамж, Хоймор оффис 407 тоот "Кадсүрвэй" ХХК | XII.4.2.46 "ХУЖИРТ-АРВАЙХЭЭР" ЧИГЛЭЛИЙН 43.3КМ ХАТУУ ХУЧИЛТТАЙ АВТО ЗАМЫН ИНЖЕНЕРИЙН НАРИЙВЧИЛСАН ЗУРАГ ТӨСӨЛ | | | ХО | | |
| | Зургийн Е/инж | Б.Мөнгөншагай |  | ХӨНДЛӨН ОГТЛОЛ | | |
| | Зургийн инж | Б.Энхбат |  | | | |
| | Гүйцэтгэсэн | Э.Билгүүнзаяа |  | Масштаб: | 1:100 | |
| Шалгасан | Н.Сэмжид |  | Үе шат | Хуудас | Бүх. Хууд | |
| | | | A3 | 205 | 384 | |
| | | | Шифр: 67/21 | | | 2021/10 Сар |




| | | | | | | |
|--|---|---|---|-----------------------|--------|--------|
|  УБ хот, СБД 9-р хороо, Алтайн гудамж, Хоймор оффис 407 тоот "Кадсүрвэй" ХХК | XII.4.2.46 "ХУЖИРТ-АРВАЙХЭЭР" ЧИГЛЭЛИЙН 43.3КМ ХАТУУ ХУЧИЛТТАЙ АВТО ЗАМЫН ИНЖЕНЕРИЙН НАРИЙВЧИЛСАН ЗУРАГ ТӨСӨЛ | | | ХО | | |
| | Зургийн Е/инж | Б.Мөнгөншагай |  | ХӨНДЛӨН ОГТЛОЛ | | |
| | Зургийн инж | Б.Энхбат |  | | | |
| | Гүйцэтгэсэн | Э.Билгүүнзаяа |  | Масштаб: 1:100 | Үе шат | Хуудас |
| Шалгасан | Н.Сэмжид |  | А3 | 206 | 384 | |
| Шифр: 67/21 | | | 2021/10 Сар | | | |

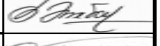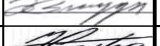


| | | | | | |
|--|---|--|--|--------------------------------------|--|
|  УБ хот, СБД 9-р хороо, Алтайн гудамж, Хоймор оффис 407 тоот "Кадсүрвэй" ХХК | XII.4.2.46 "ХУЖИРТ-АРВАЙХЭЭР" ЧИГЛЭЛИЙН 43.3КМ ХАТУУ ХУЧИЛТТАЙ АВТО ЗАМЫН ИНЖЕНЕРИЙН НАРИЙВЧИЛСАН ЗУРАГ ТӨСӨЛ | | ХО | | |
| | Зургийн Е/инж Зургийн инж Гүйцэтгэсэн Шалгасан | Б.Мөнгөншагай Б.Энхбат Э.Билгүүнзаяа Н.Сэмжид |     | ХӨНДЛӨН ОГТЛОЛ Шифр: 67/21 | |
| | | Масштаб: 1:100 Үе шат Хуудас Бүх. Хууд А3 207 384 2021/10 Сар | | | |




ПК 229+60.000

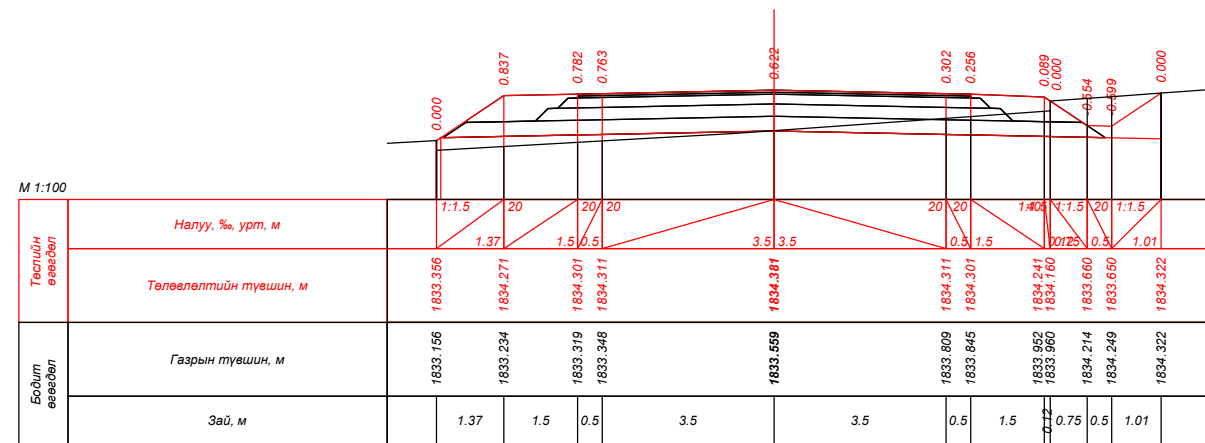


ПК 229+61.629

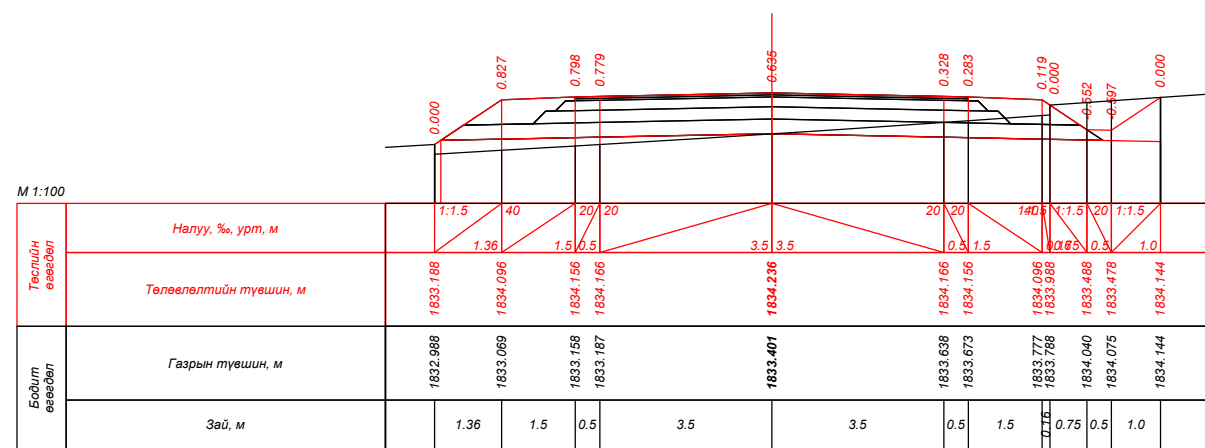


ПК 229+71.629

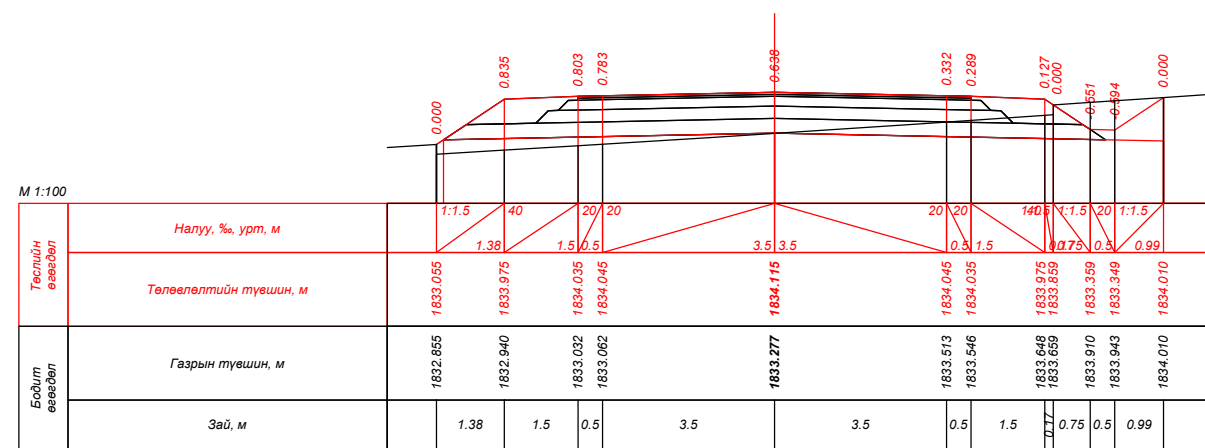

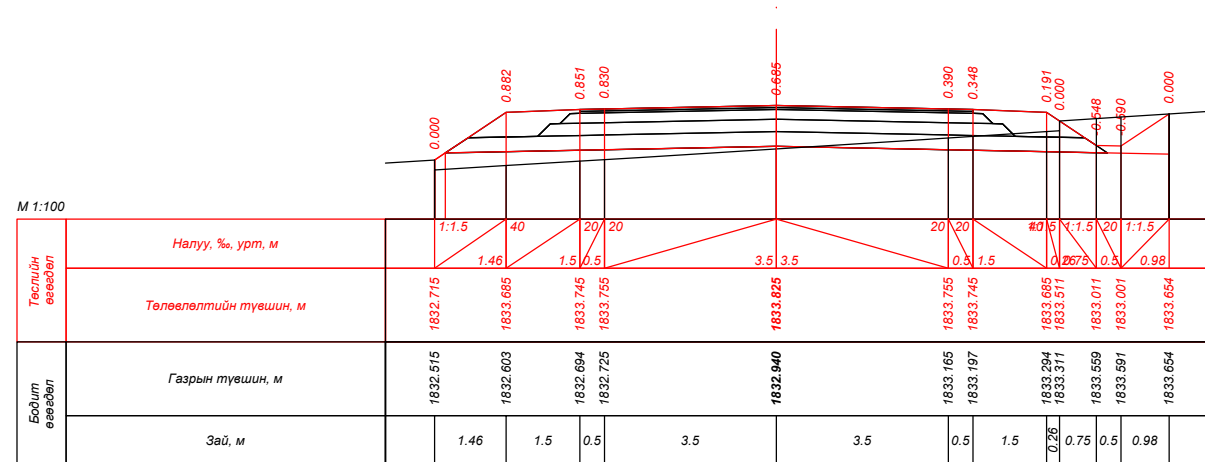


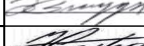

ПК 229+80.000









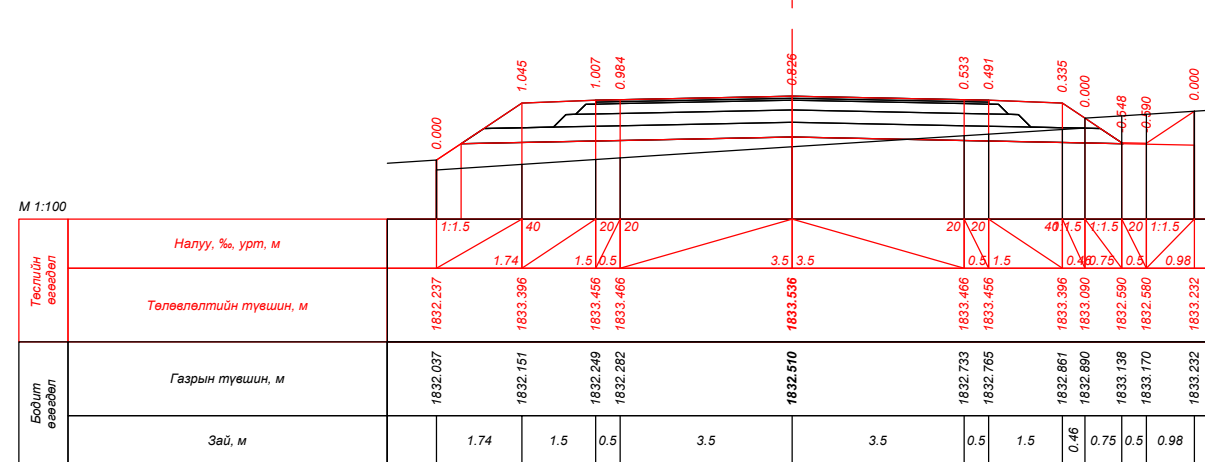


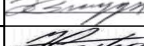

ПК 230+00.000




ПК 230+20.000

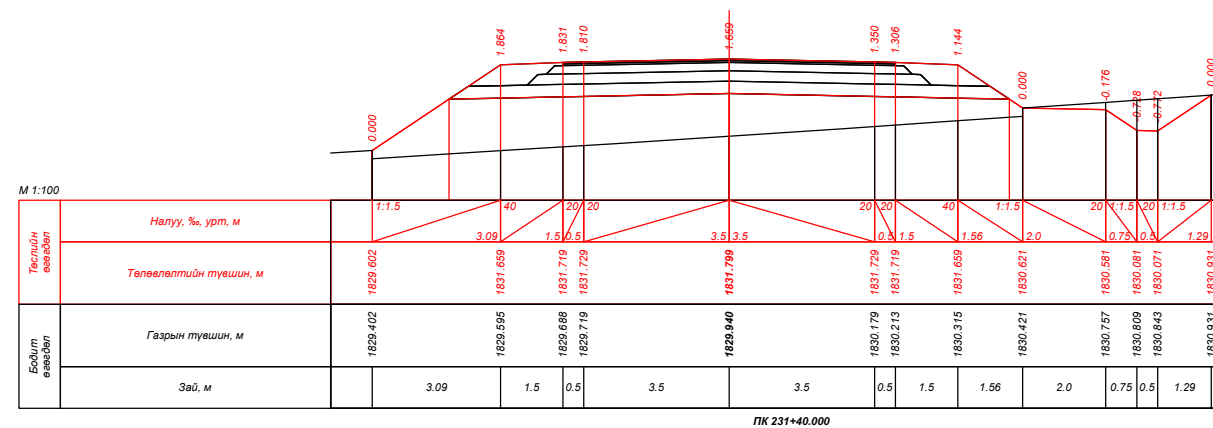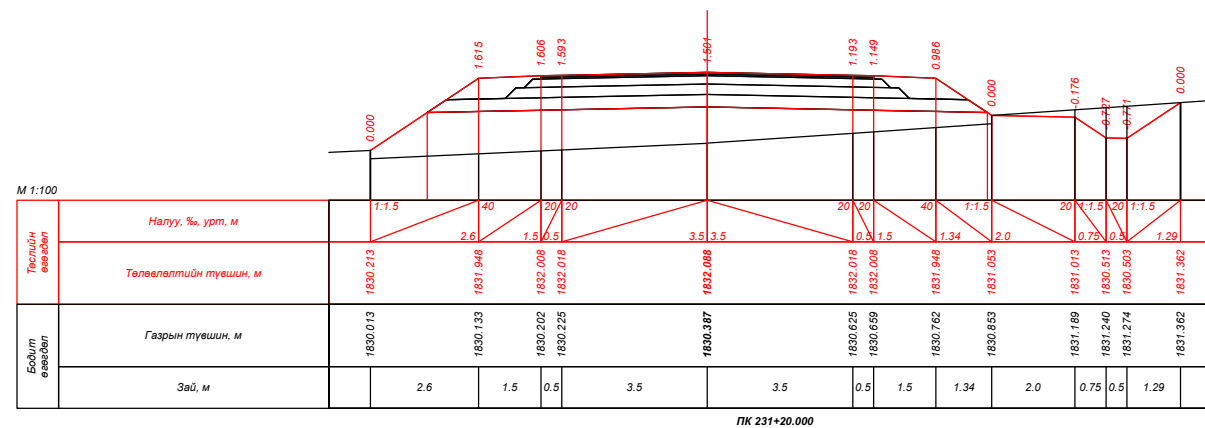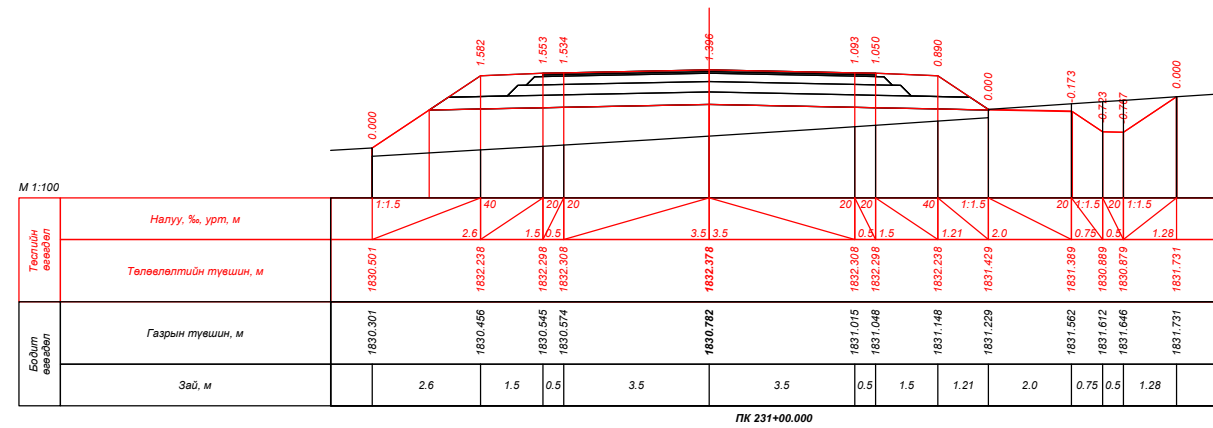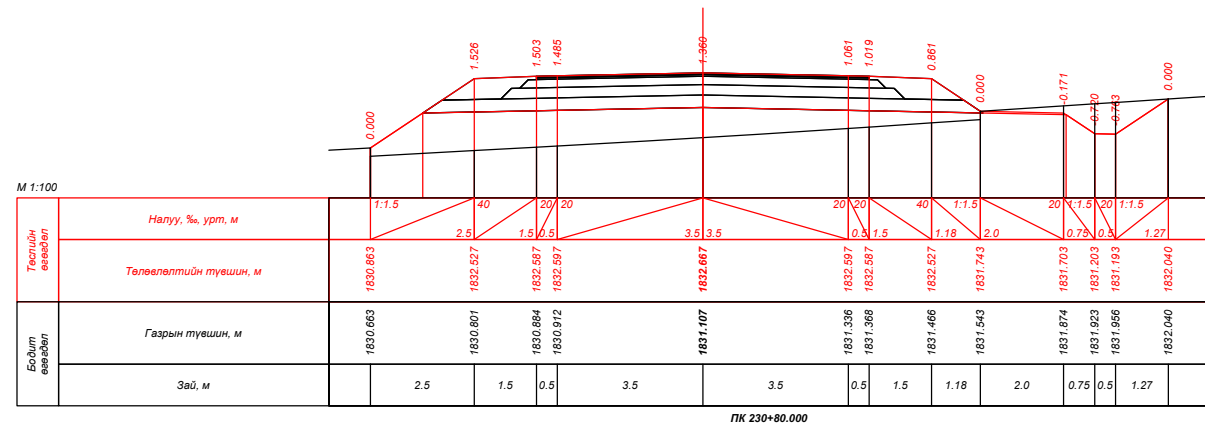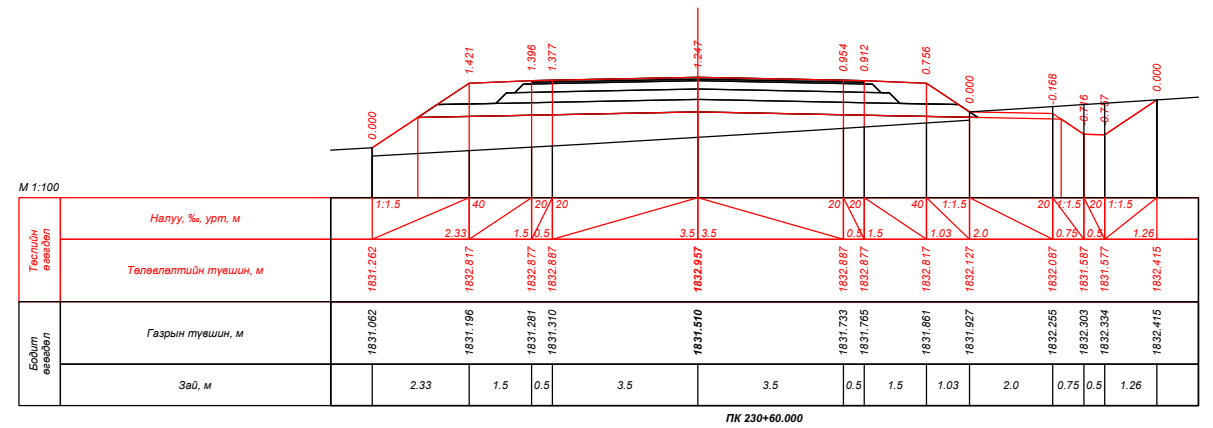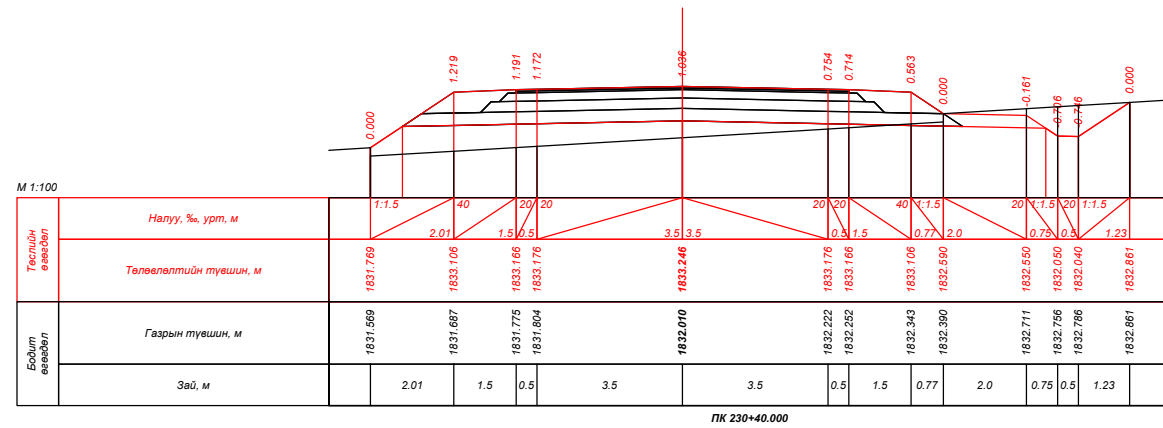
| | | | | | | | |
|--|---|---------------|---|---|-----------------------|--|--|
|  УБ хот, СБД 9-р хороо, Алтайн гудамж, Хоймор оффис 407 тоот "Кадсүрвэй" ХХК | XII.4.2.46 "ХУЖИРТ-АРВАЙХЭЭР" ЧИГЛЭЛИЙН 43.3КМ ХАТУУ ХУЧИЛТТАЙ АВТО ЗАМЫН ИНЖЕНЕРИЙН НАРИЙВЧИЛСАН ЗУРАГ ТӨСӨЛ | | | | ХО | | |
| | Зургийн Е/инж | Б.Мөнгөншагай |  |  | ХӨНДЛӨН ОГТЛОЛ | | |
| | Зургийн инж | Б.Энхбат | | | | | |
| | Гүйцэтгэсэн | Э.Билгүүнзаяа |  |  | Шифр: 67/21 | | |
| Шалгасан | Н.Сэмжид | | | | | | |
| | | | | Масштаб: 1:100 Үе шат Хуудас Бүх. Хууд А3 208 384 2021/10 Сар | | | |




| | | | | | | | | |
|--|---|--|--|--------------------------------------|-----------|--|--|--|
|  УБ хот, СБД 9-р хороо, Алтайн гудамж, Хоймор оффис 407 тоот "Кадсүрвэй" ХХК | XII.4.2.46 "ХУЖИРТ-АРВАЙХЭЭР" ЧИГЛЭЛИЙН 43.3КМ ХАТУУ ХУЧИЛТТАЙ АВТО ЗАМЫН ИНЖЕНЕРИЙН НАРИЙВЧИЛСАН ЗУРАГ ТӨСӨЛ | | | | ХО | | | |
| | Зургийн Е/инж Зургийн инж Гүйцэтгэсэн Шалгасан | Б.Мөнгөншагай Б.Энхбат Э.Билгүүнзаяа Н.Сэмжид |     | ХӨНДЛӨН ОГТЛОЛ Шифр: 67/21 | | | Масштаб: 1:100 Үе шат Хуудас Бүх. Хууд А3 209 384 2021/10 Сар | |

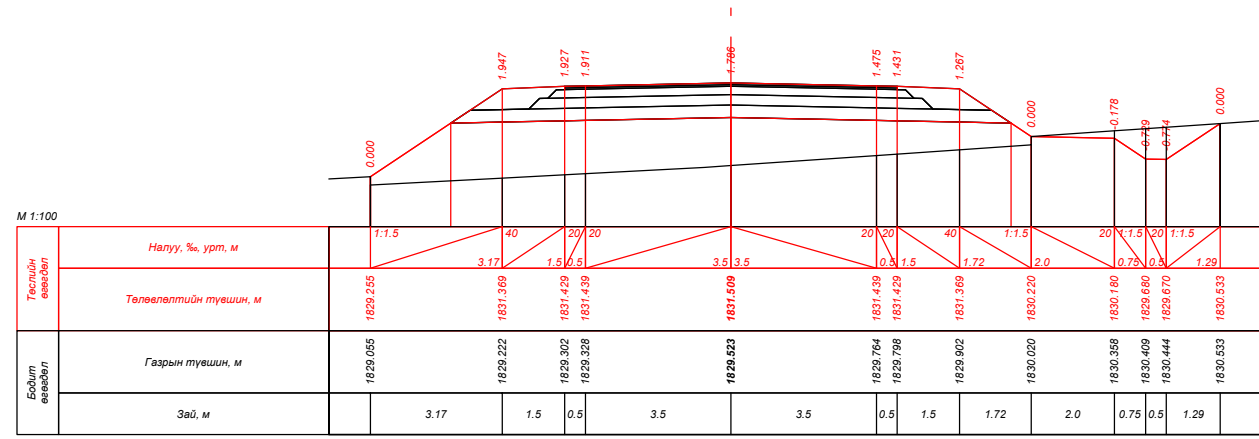


ПК 231+60.000

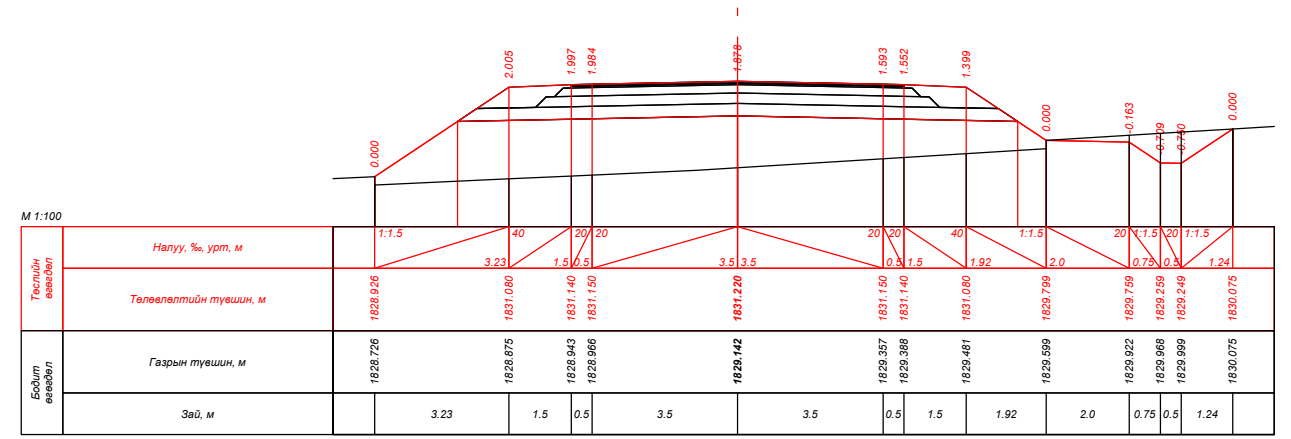


ПК 231+80.000

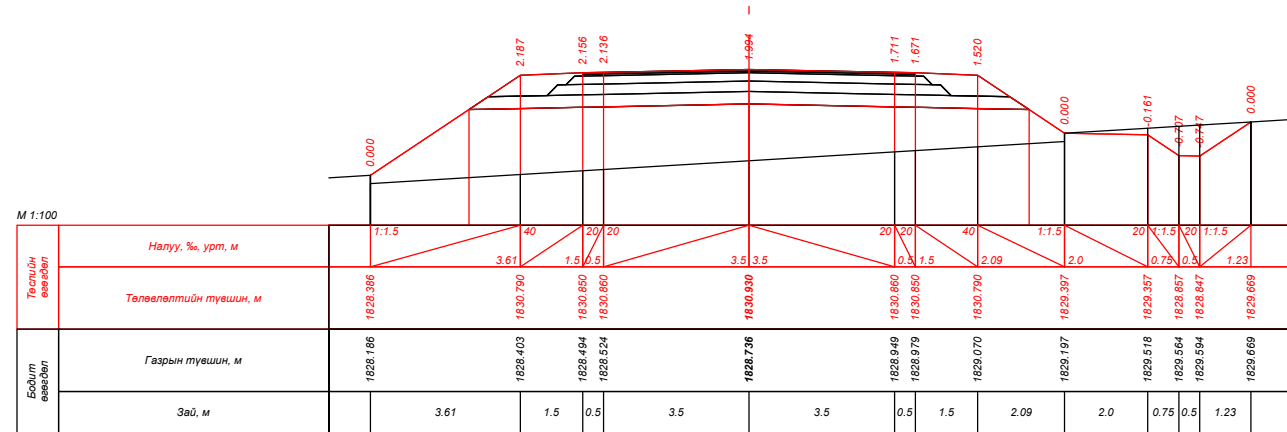


ПК 232+00.000

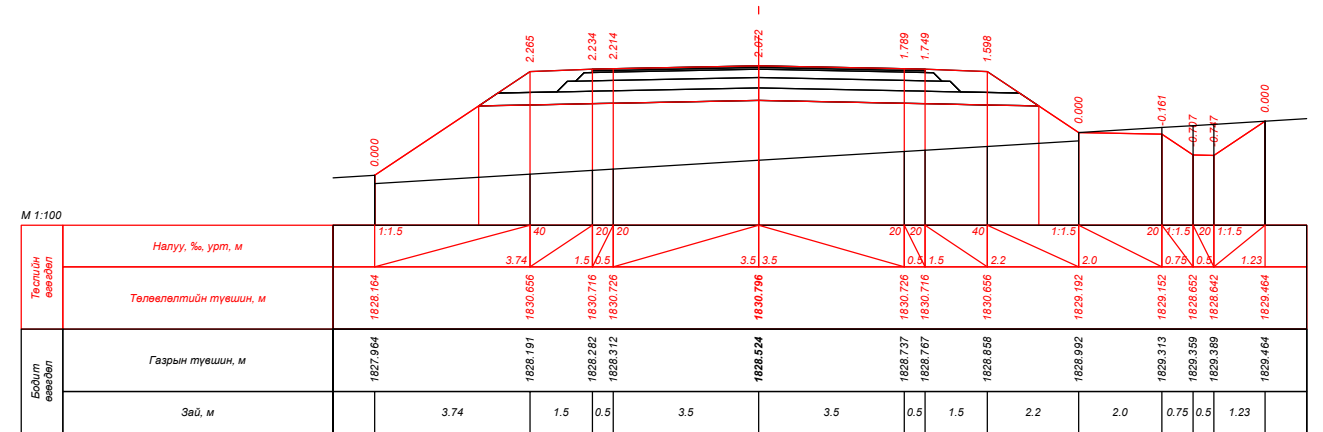

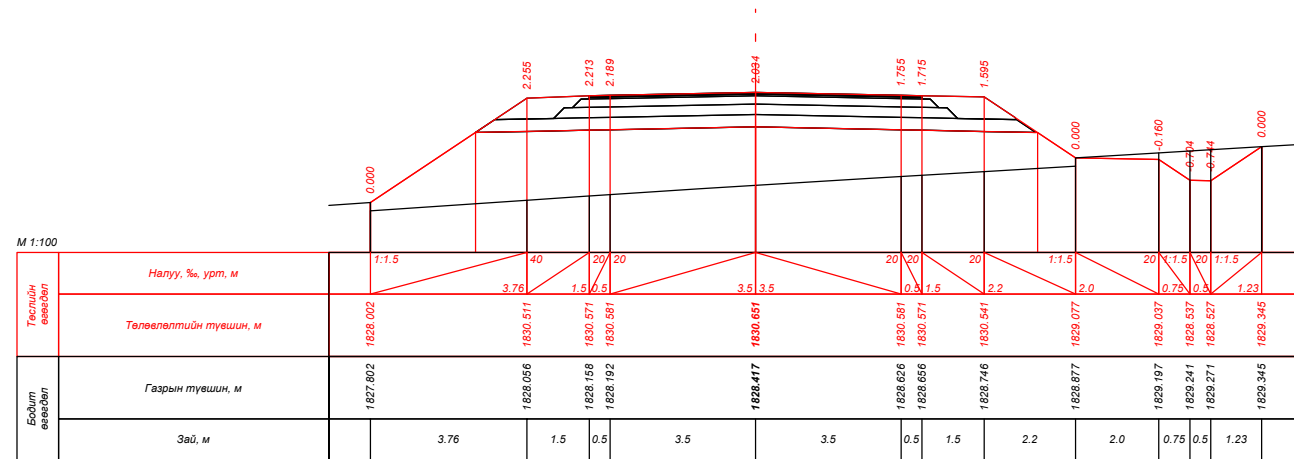


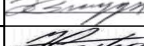

ПК 232+09.269









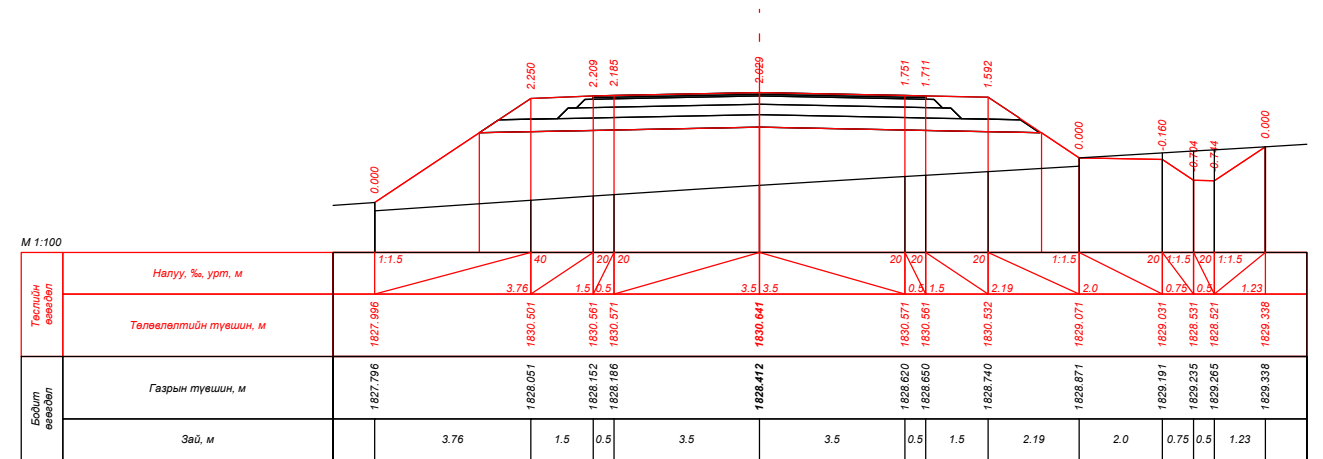


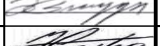

ПК 232+19.269











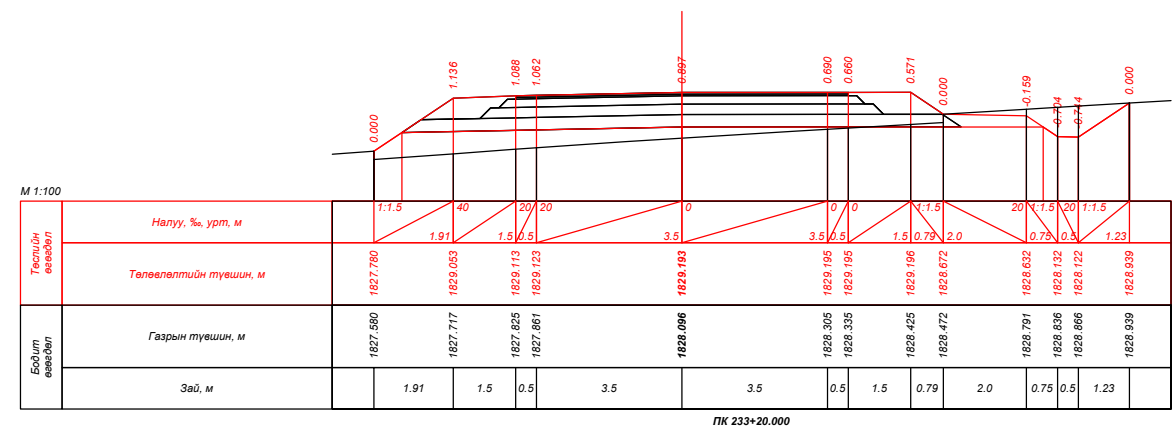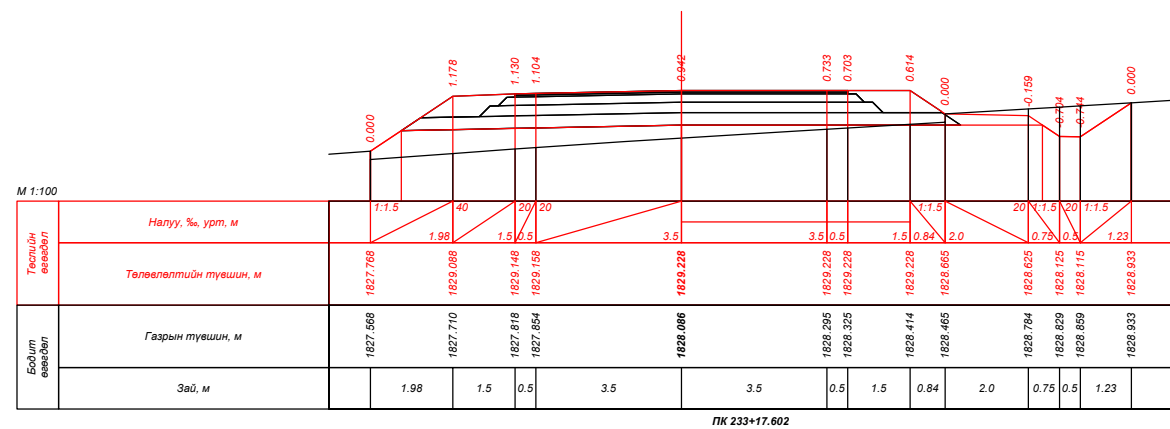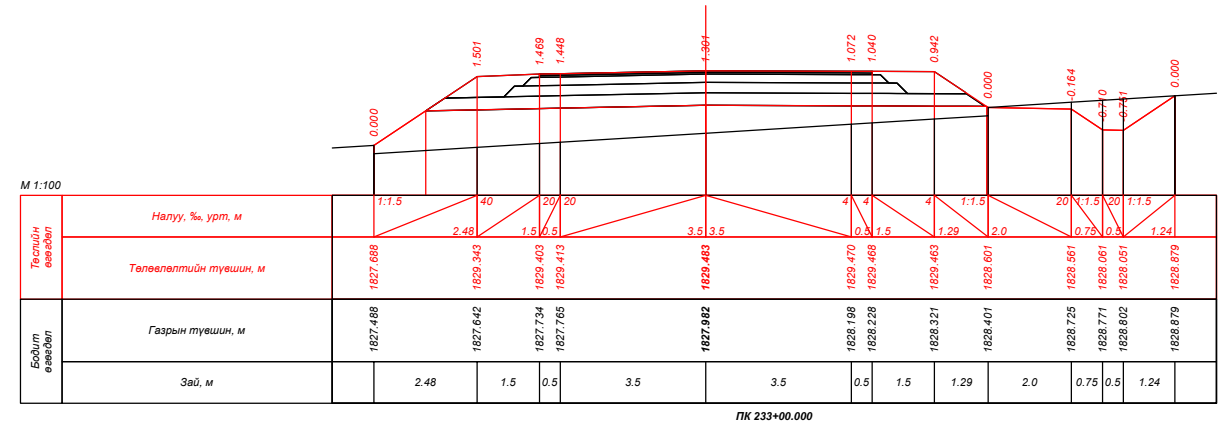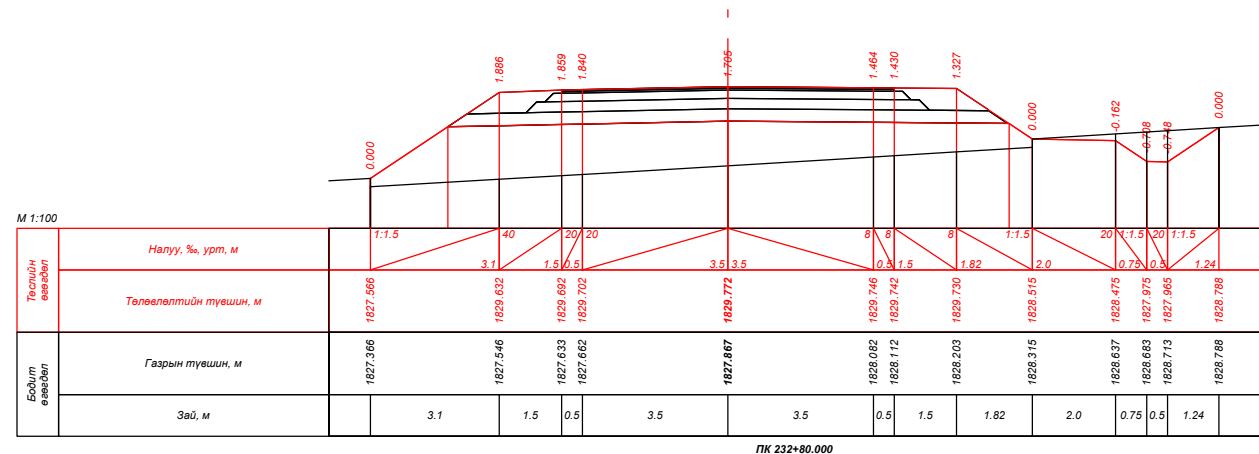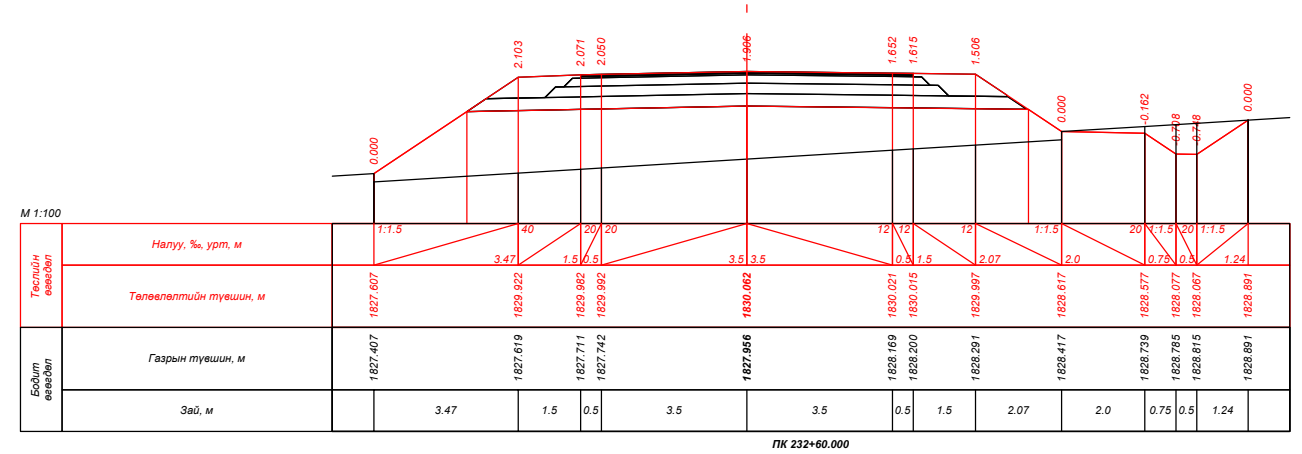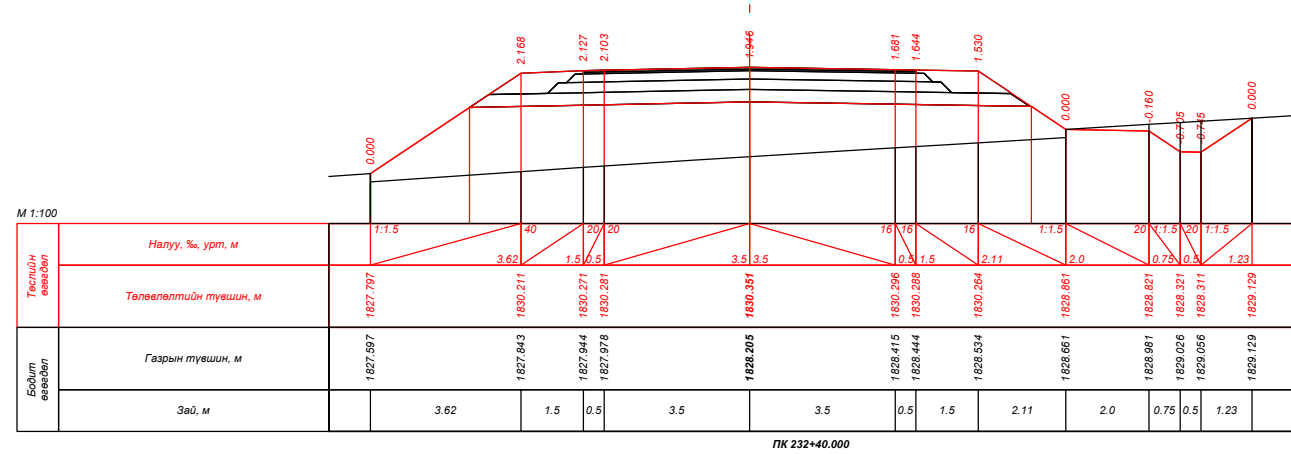


ПК 232+20.000


| | | | | | | |
|--|---|---|---|-----------------------|-----------|-------------|
|  УБ хот, СБД 9-р хороо, Алтайн гудамж, Хоймор оффис 407 тоот "Кадсүрвэй" ХХК | XII.4.2.46 "ХУЖИРТ-АРВАЙХЭЭР" ЧИГЛЭЛИЙН 43.3КМ ХАТУУ ХУЧИЛТТАЙ АВТО ЗАМЫН ИНЖЕНЕРИЙН НАРИЙВЧИЛСАН ЗУРАГ ТӨСӨЛ | | | ХО | | |
| | Зургийн Е/инж | Б.Мөнгөншагай |  | ХӨНДЛӨН ОГТЛОЛ | | |
| | Зургийн инж | Б.Энхбат |  | | | |
| | Гүйцэтгэсэн | Э.Билгүүнзаяа |  | Масштаб: | 1:100 | |
| Шалгасан | Н.Сэмжид |  | Үе шат | Хуудас | Бүх. Хууд | |
| | | | A3 | 210 | 384 | |
| | | | Шифр: 67/21 | | | 2021/10 Сар |

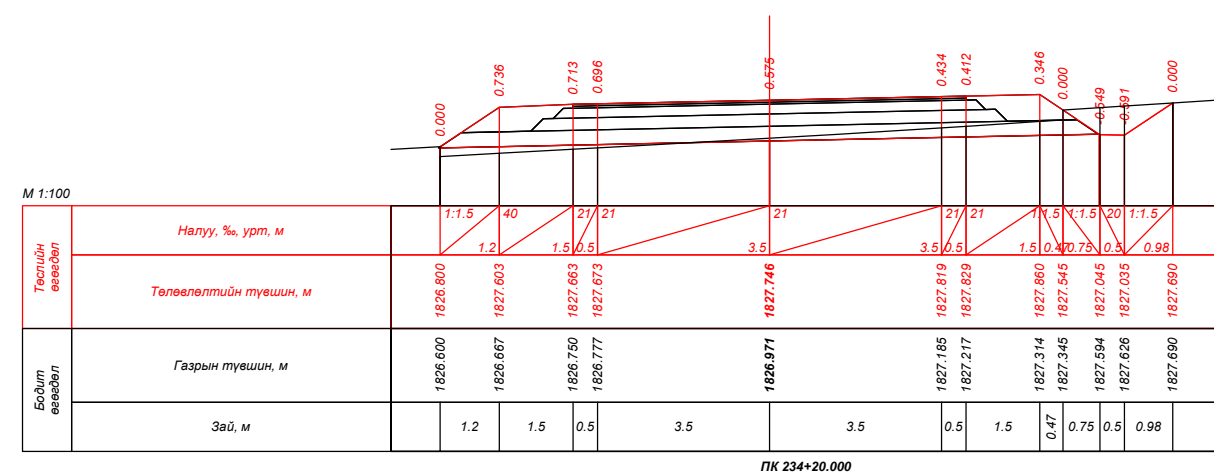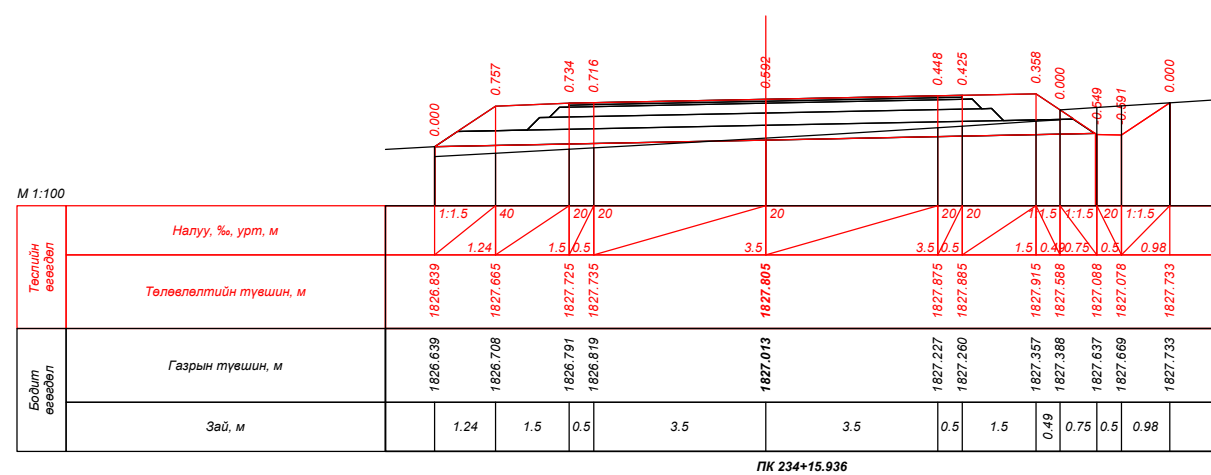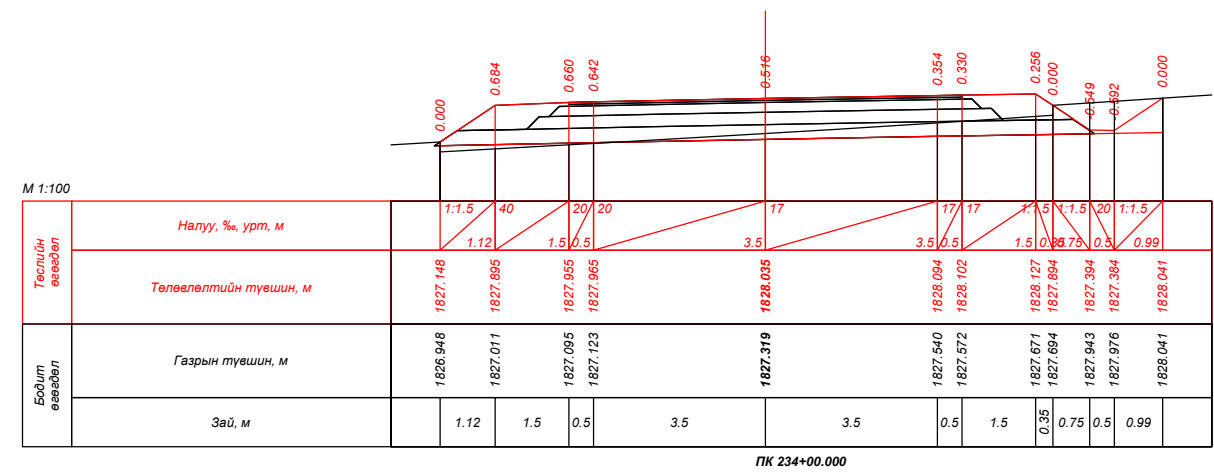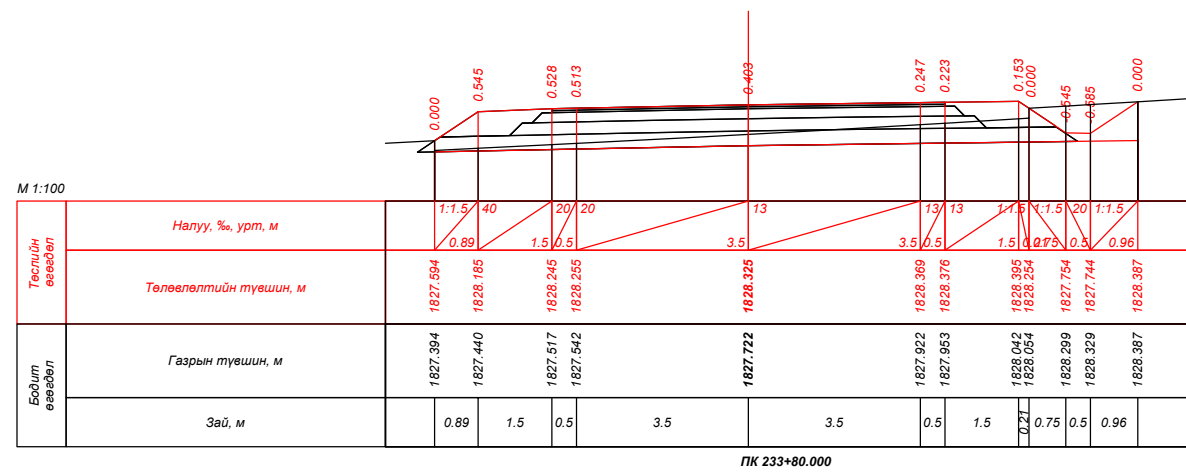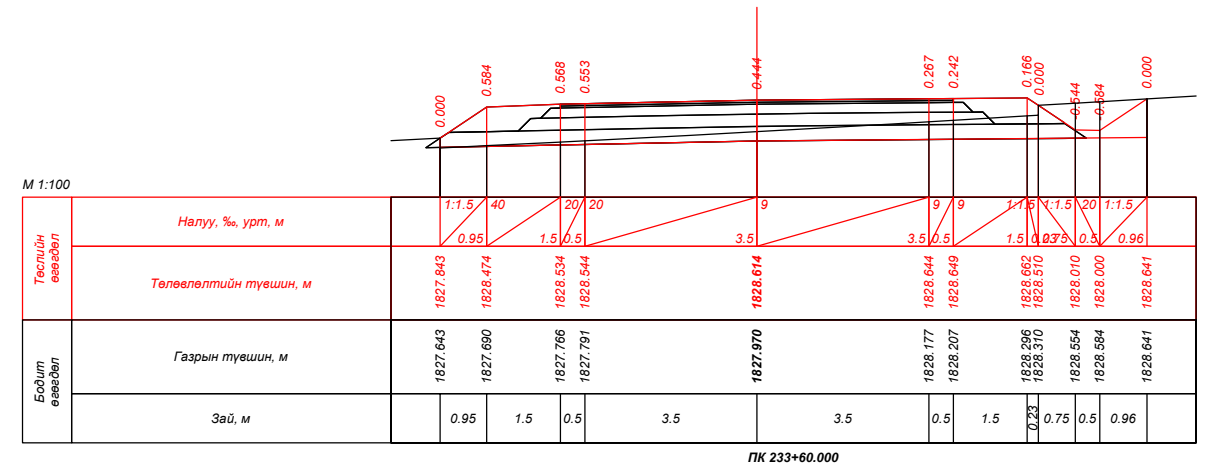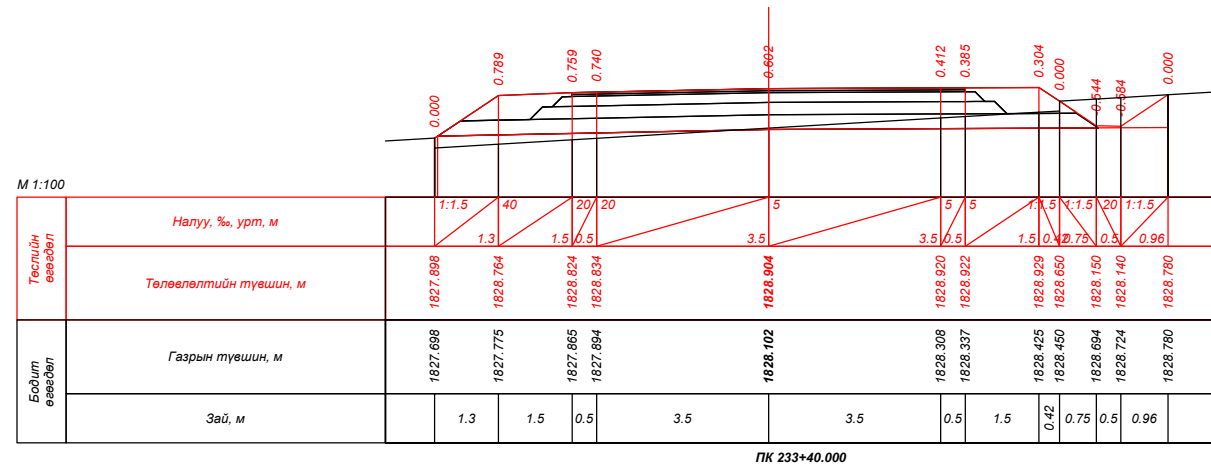


| | | | | | | |
|--|---|---|---|----------------|--|--|
|  УБ хот, СБД 9-р хороо, Алтайн гудамж, Хоймор оффис 407 тоот "Кадсүрвэй" ХХК | XII.4.2.46 "ХУЖИРТ-АРВАЙХЭЭР" ЧИГЛЭЛИЙН 43.3КМ ХАТУУ ХУЧИЛТТАЙ АВТО ЗАМЫН ИНЖЕНЕРИЙН НАРИЙВЧИЛСАН ЗУРАГ ТӨСӨЛ | | | ХО | | |
| | Зургийн Е/инж | Б.Мөнгөншагай |  | ХӨНДЛӨН ОГТЛОЛ | | |
| | Зургийн инж | Б.Энхбат |  | | | |
| Гүйцэтгэсэн | Э.Билгүүнзаяа |  | Шифр: 67/21 | | | |
| Шалгасан | Н.Сэмжид |  | | | | Масштаб: 1:100 Үе шат Хуудас Бүх. Хууд А3 211 384 2021/10 Сар |




| | | | | | | | | |
|--|---|--|--|--------------------------------------|--|-------------|--------------------------------|---------------|
|  УБ хот, СБД 9-р хороо, Алтайн гудамж, Хоймор оффис 407 тоот "Кадсүрвэй" ХХК | XII.4.2.46 "ХУЖИРТ-АРВАЙХЭЭР" ЧИГЛЭЛИЙН 43.3КМ ХАТУУ ХУЧИЛТТАЙ АВТО ЗАМЫН ИНЖЕНЕРИЙН НАРИЙВЧИЛСАН ЗУРАГ ТӨСӨЛ | | | ХО | | | | |
| | Зургийн Е/инж Зургийн инж Гүйцэтгэсэн Шалгасан | Б.Мөнгөншагай Б.Энхбат Э.Билгүүнзаяа Н.Сэмжид |     | ХӨНДЛӨН ОГТЛОЛ Шифр: 67/21 | | | Масштаб: 1:100 Үе шат А3 | Хуудас 212 |
| | | | | | | 2021/10 Сар | | |

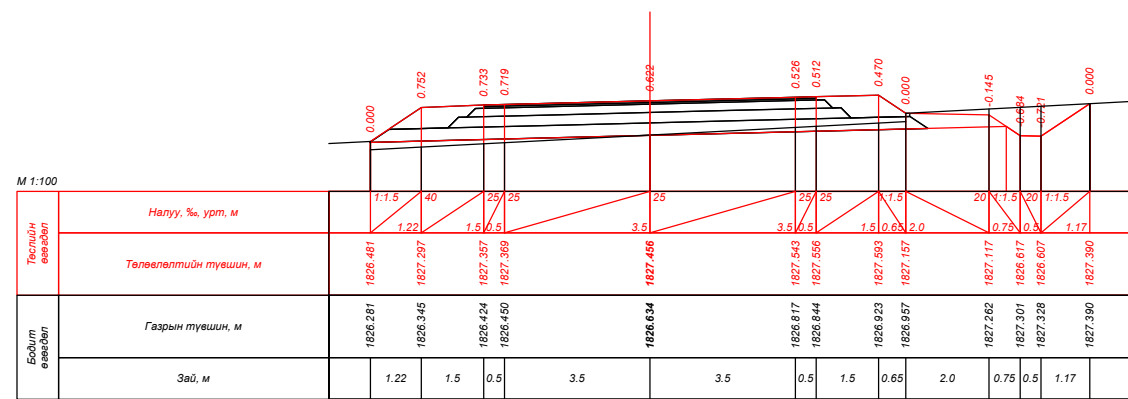


ПК 234+40.000

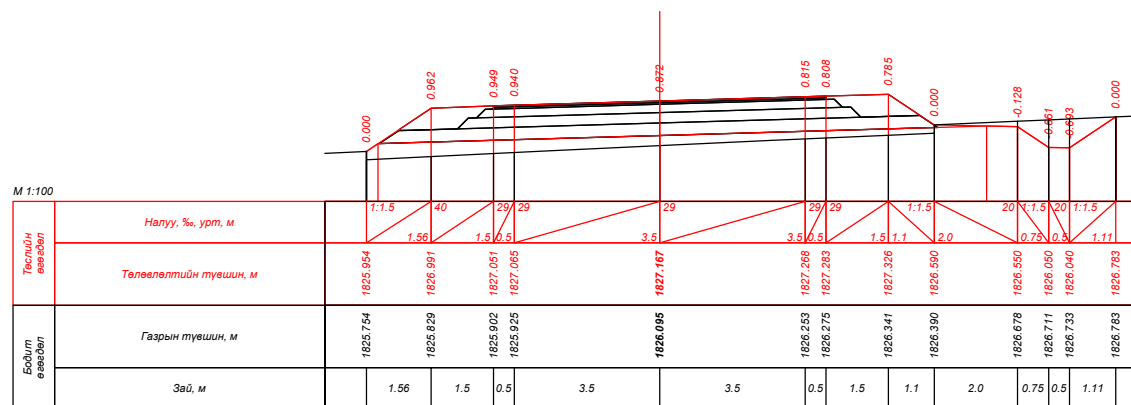


ПК 234+60.000

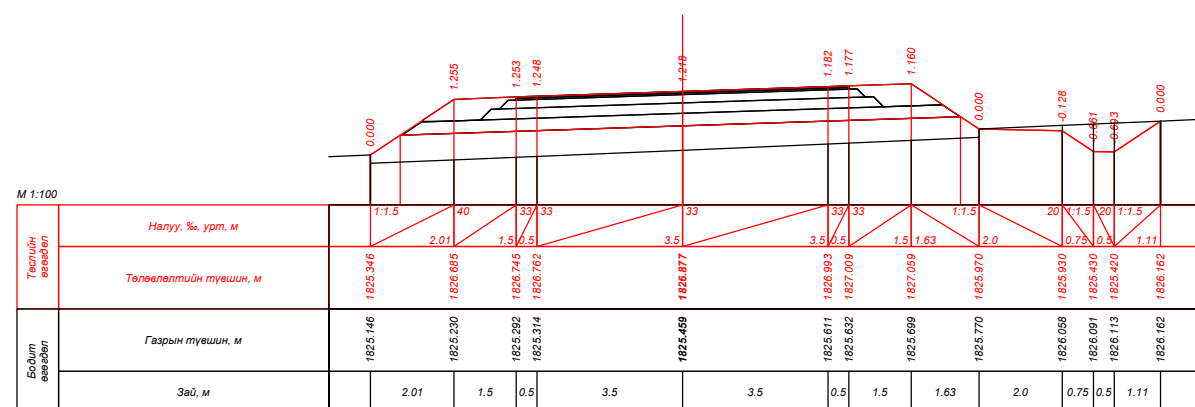


ПК 234+80.000

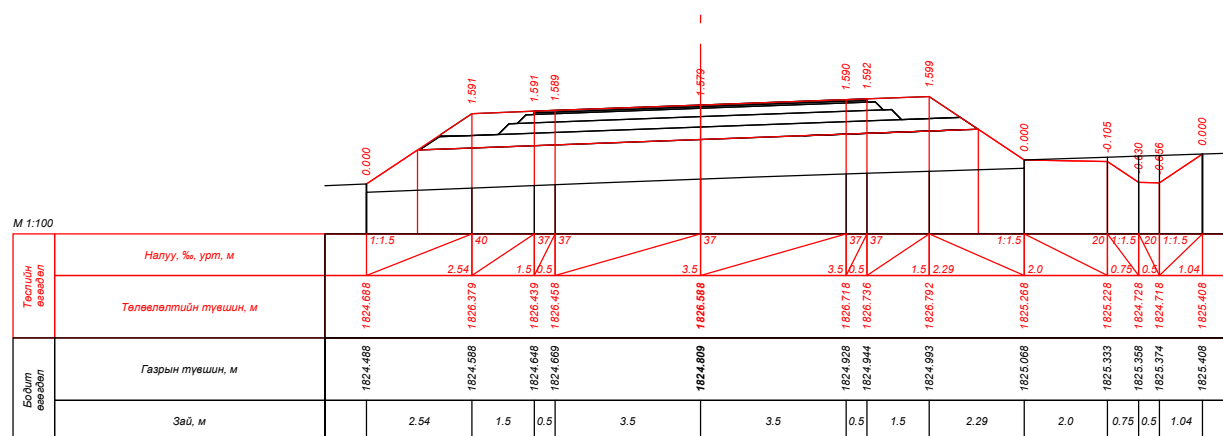



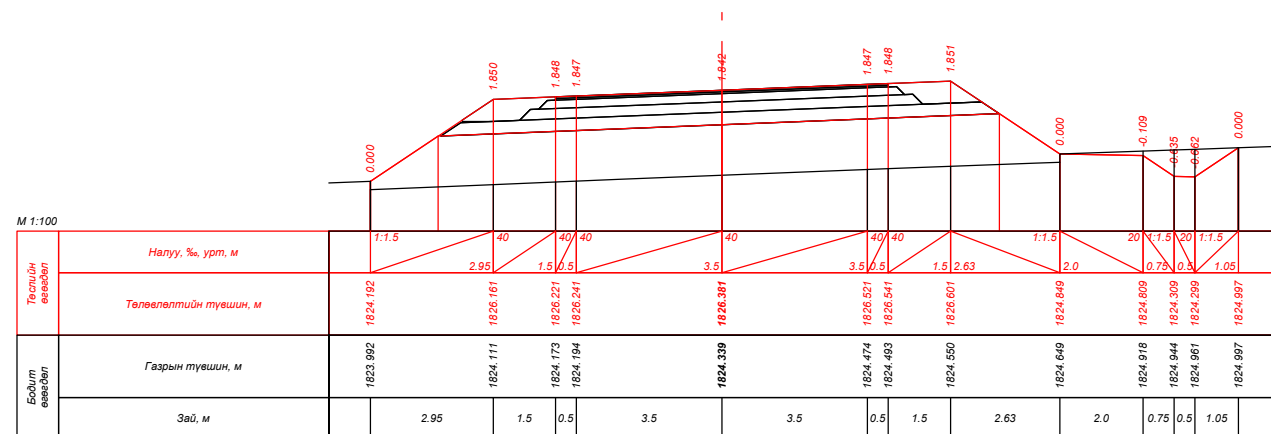


ПК 235+00.000






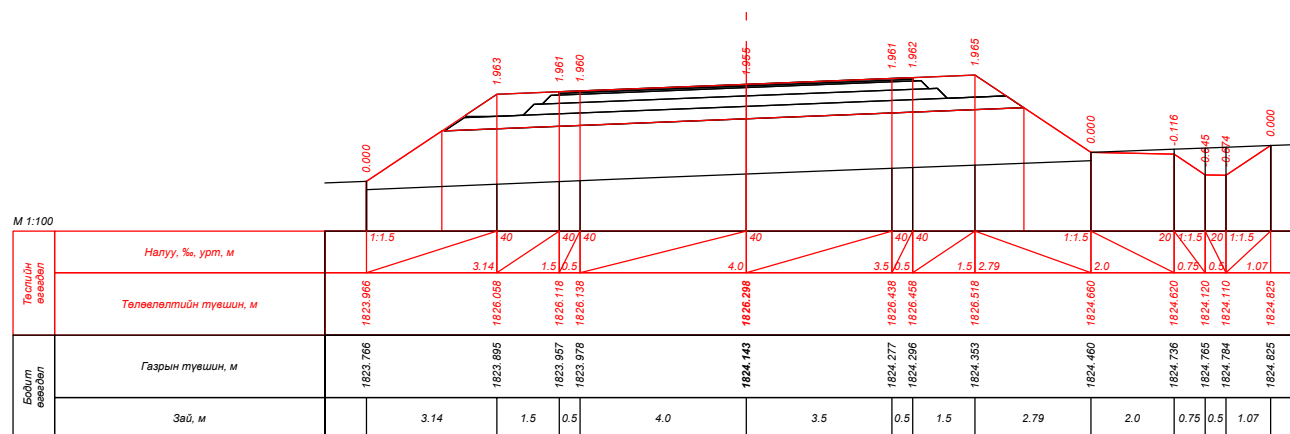







ПК 235+14.269









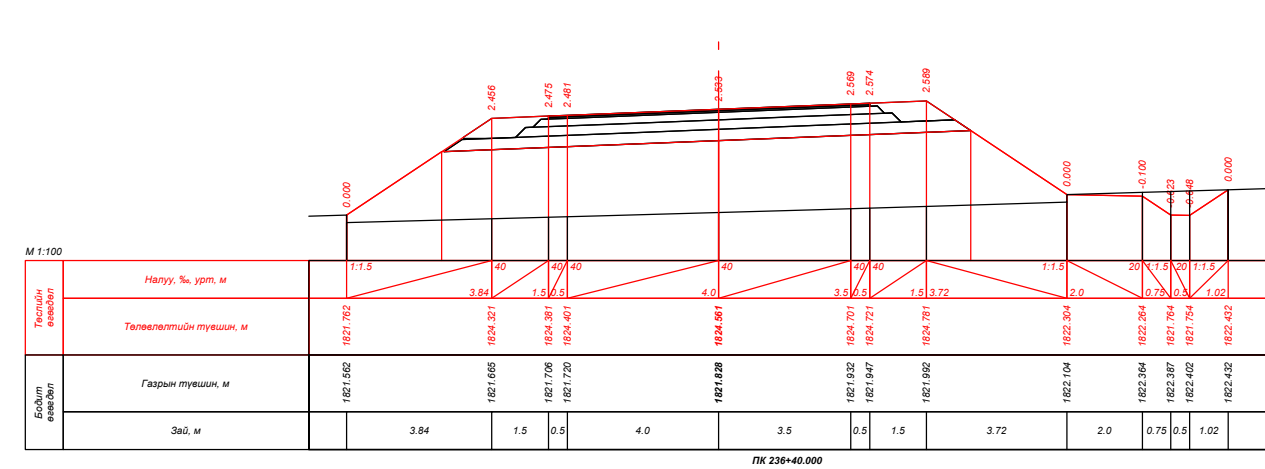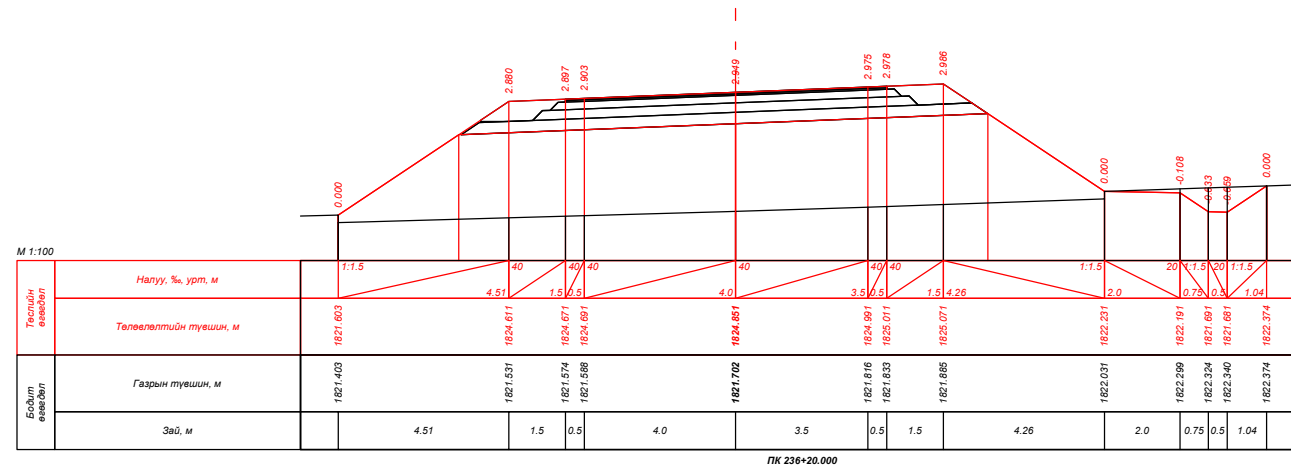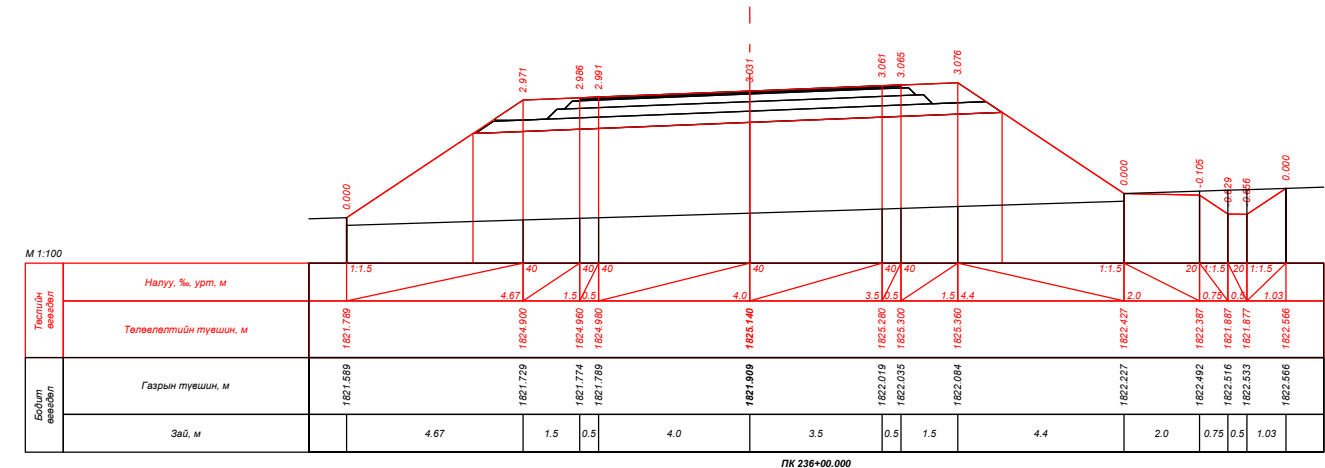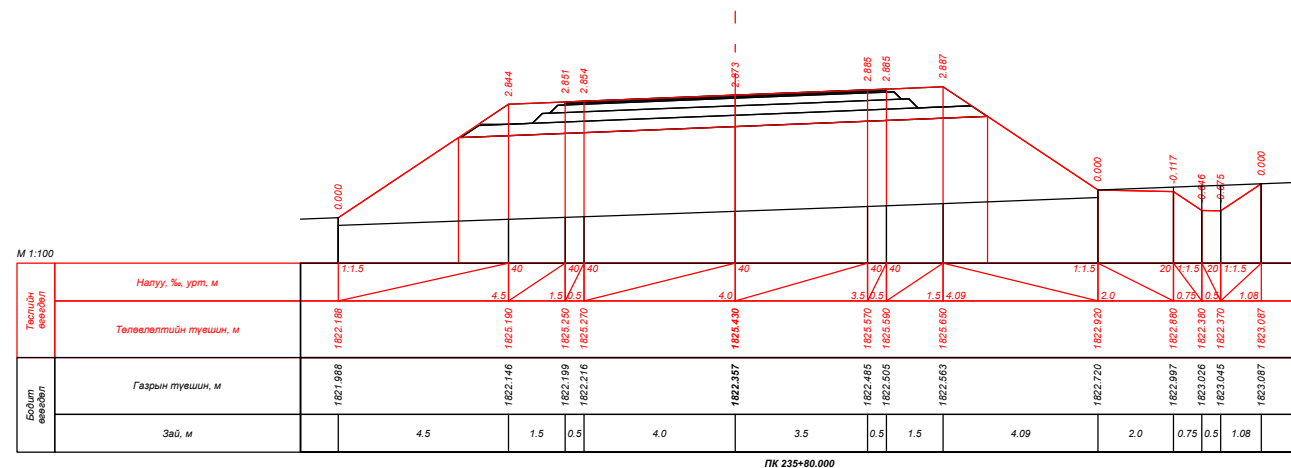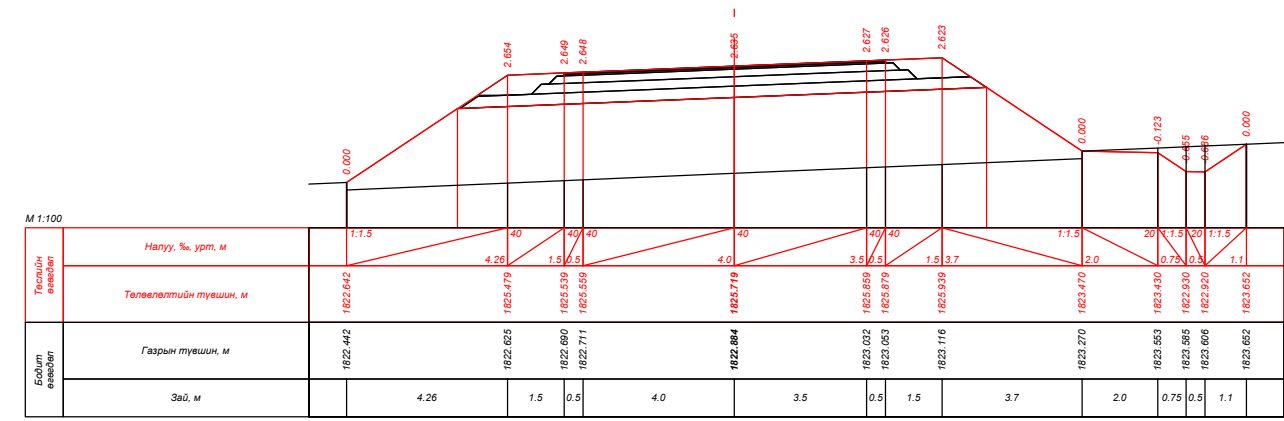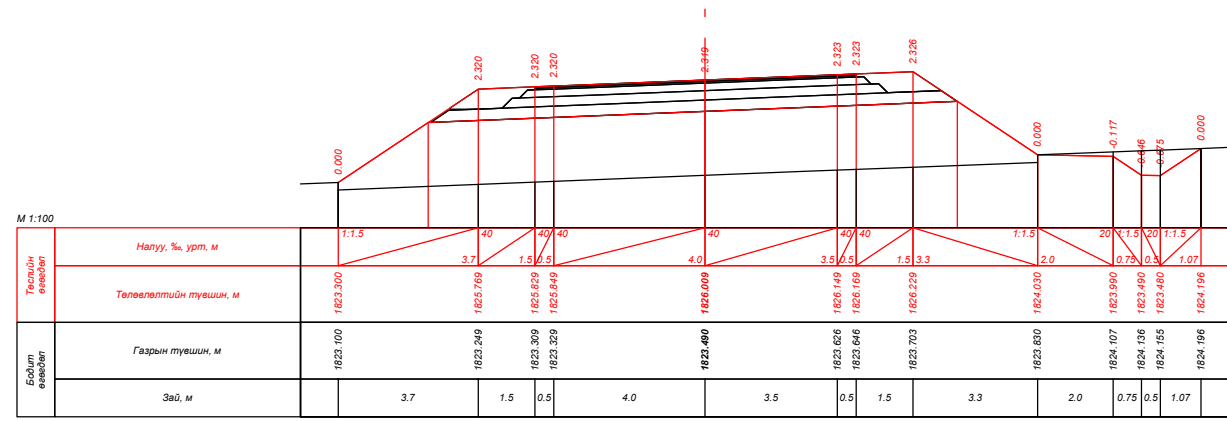


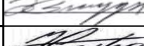

ПК 235+20.000


| | | | | | | | | |
|--|---|--|--|--------------------------------------|--|--|--|--|
|  УБ хот, СБД 9-р хороо, Алтайн гудамж, Хоймор оффис 407 тоот "Кадсүрвэй" ХХК | XII.4.2.46 "ХУЖИРТ-АРВАЙХЭЭР" ЧИГЛЭЛИЙН 43.3КМ ХАТУУ ХУЧИЛТТАЙ АВТО ЗАМЫН ИНЖЕНЕРИЙН НАРИЙВЧИЛСАН ЗУРАГ ТӨСӨЛ | | | ХО | | | | |
| | Зургийн Е/инж Зургийн инж Гүйцэтгэсэн Шалгасан | Б.Мөнгөншагай Б.Энхбат Э.Билгүүнзаяа Н.Сэмжид |     | ХӨНДЛӨН ОГТЛОЛ Шифр: 67/21 | | | Масштаб: 1:100 Үе шат Хуудас Бүх. Хууд А3 213 384 2021/10 Сар | |

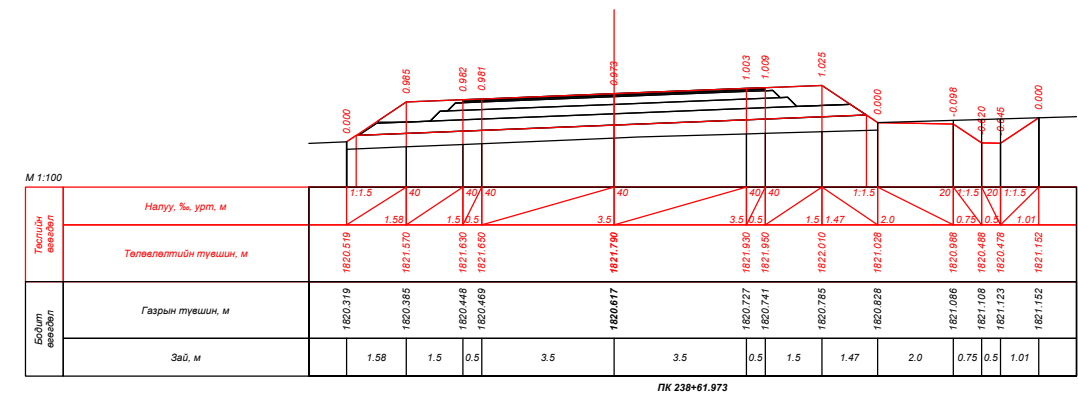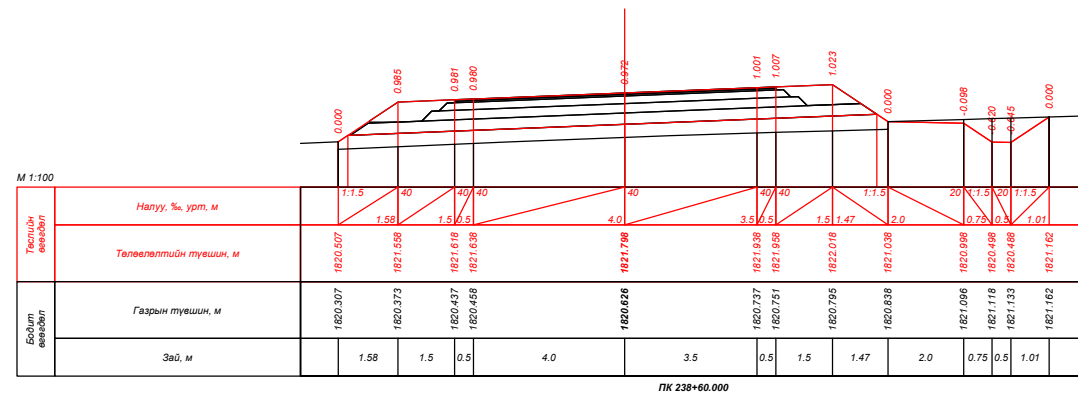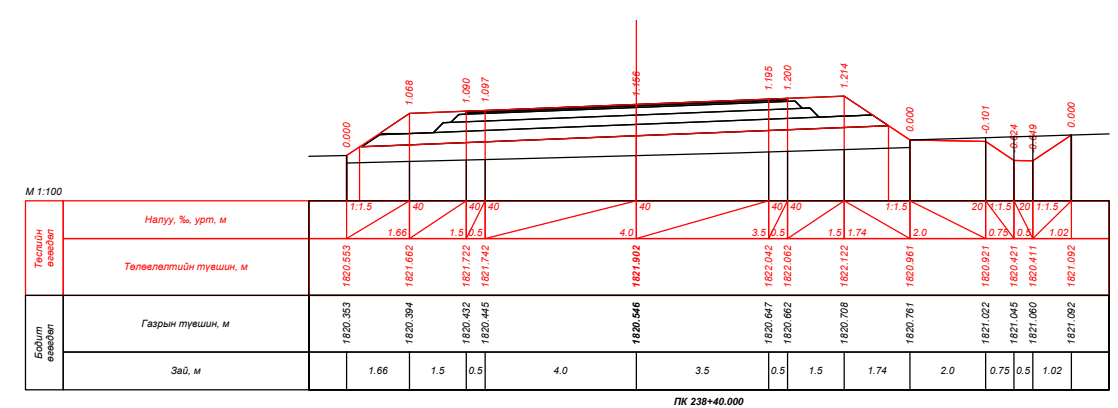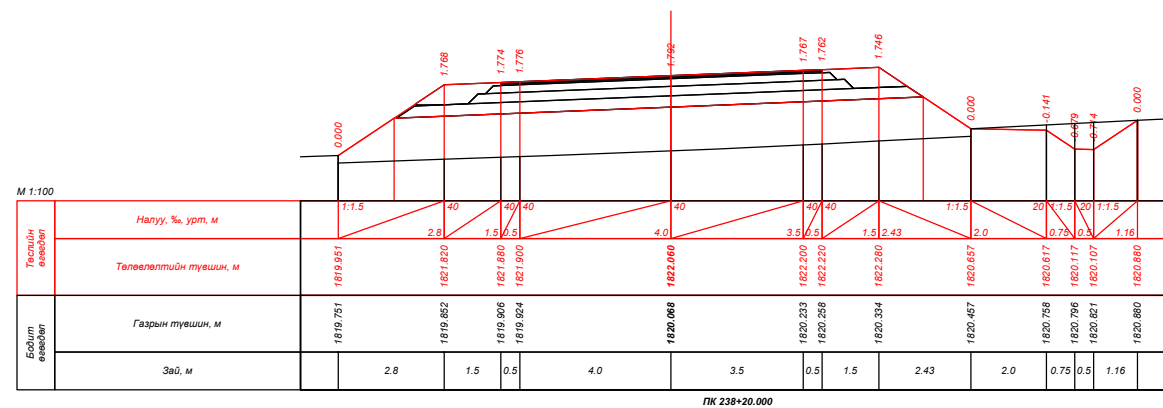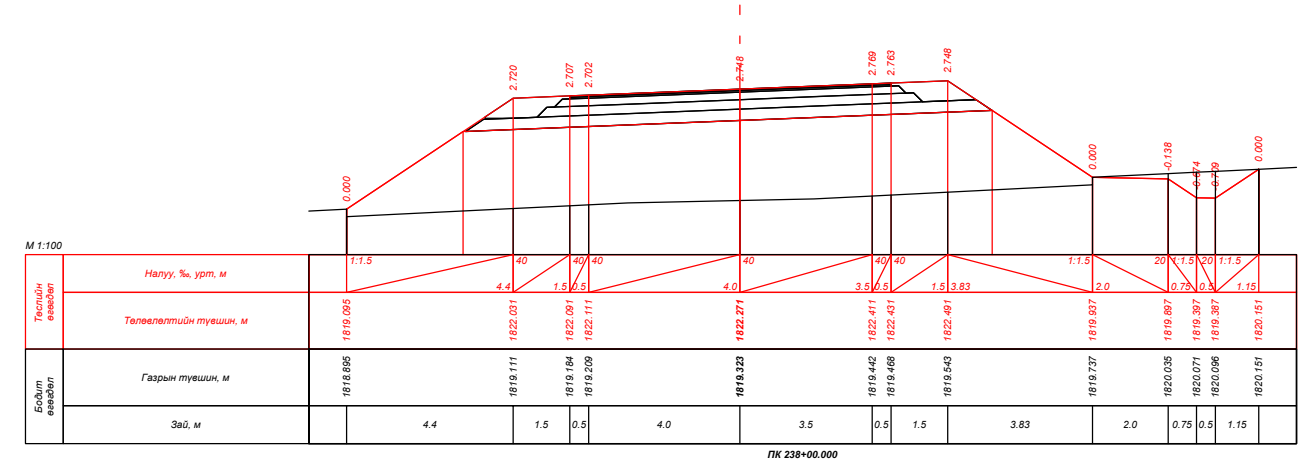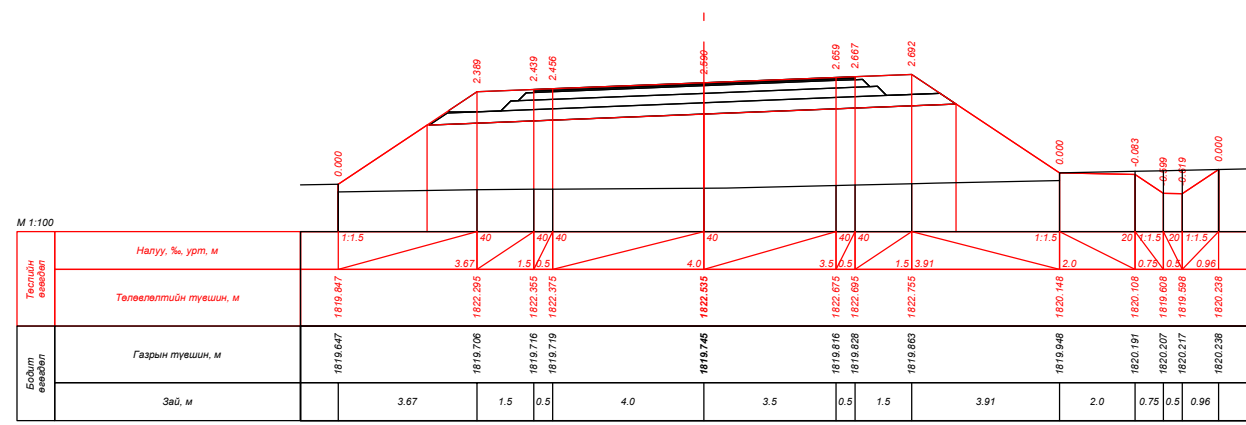


| | | | | | | |
|--|---|---|---|-----------------------|--------|-----------|
|  УБ хот, СБД 9-р хороо, Алтайн гудамж, Хоймор оффис 407 тоот "Кадсүрвэй" ХХК | XII.4.2.46 "ХУЖИРТ-АРВАЙХЭЭР" ЧИГЛЭЛИЙН 43.3KM ХАТУУ ХУЧИЛТТАЙ АВТО ЗАМЫН ИНЖЕНЕРИЙН НАРИЙВЧИЛСАН ЗУРАГ ТӨСӨЛ | | | ХО | | |
| | Зургийн Е/инж | Б.Мөнгөншагай |  | ХӨНДЛӨН ОГТЛОЛ | | |
| | Зургийн инж | Б.Энхбат |  | | | |
| | Гүйцэтгэсэн | Э.Билгүүнзаяа |  | | | |
| Шалгасан | Н.Сэмжид |  | Шифр: 67/21 | | | |
| | | | | Масштаб: 1:100 | | |
| | | | | Үе шат | Хуудас | Бүх. Хууд |
| | | | | A3 | 214 | 384 |
| | | | | 2021/10 Сар | | |




| | | | | | | | |
|--|---|---|---|----------------|--------|-------------|-----------|
|  УБ хот, СБД 9-р хороо, Алтайн гудамж, Хоймор оффис 407 тоот "Кадсүрвэй" ХХК | XII.4.2.46 "ХУЖИРТ-АРВАЙХЭЭР" ЧИГЛЭЛИЙН 43.3КМ ХАТУУ ХУЧИЛТТАЙ АВТО ЗАМЫН ИНЖЕНЕРИЙН НАРИЙВЧИЛСАН ЗУРАГ ТӨСӨЛ | | | ХО | | | |
| | Зургийн Е/инж | Б.Мөнгөншагай |  | ХӨНДЛӨН ОГТЛОЛ | | | |
| | Зургийн инж | Б.Энхбат |  | | | | |
| Гүйцэтгэсэн | Э.Билгүүнзаяа |  | Шифр: 67/21 | | | | |
| Шалгасан | Н.Сэмжид |  | | | | 2021/10 Сар | |
| | | | | Масштаб: 1:100 | Үе шат | Хуудас | Бүх. Хууд |
| | | | | | A3 | 216 | 384 |

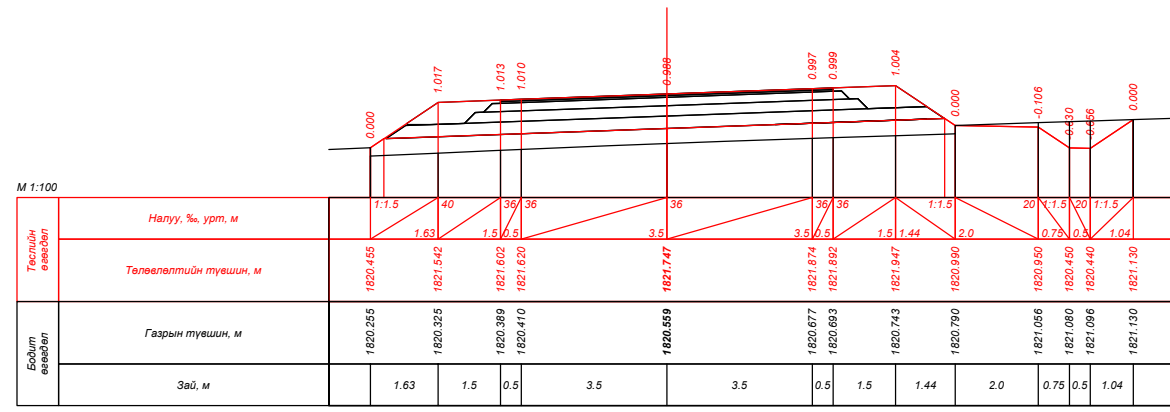


ПК 238+80.000

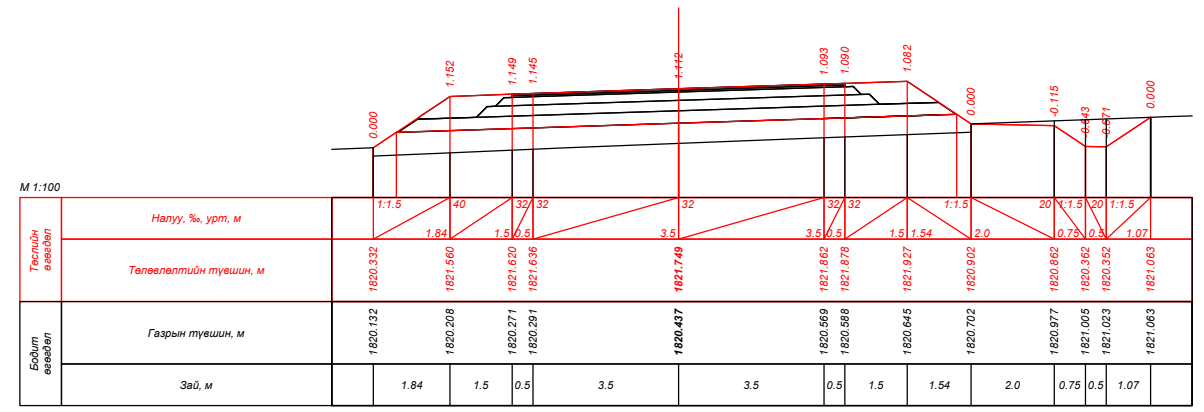


ПК 239+00.000

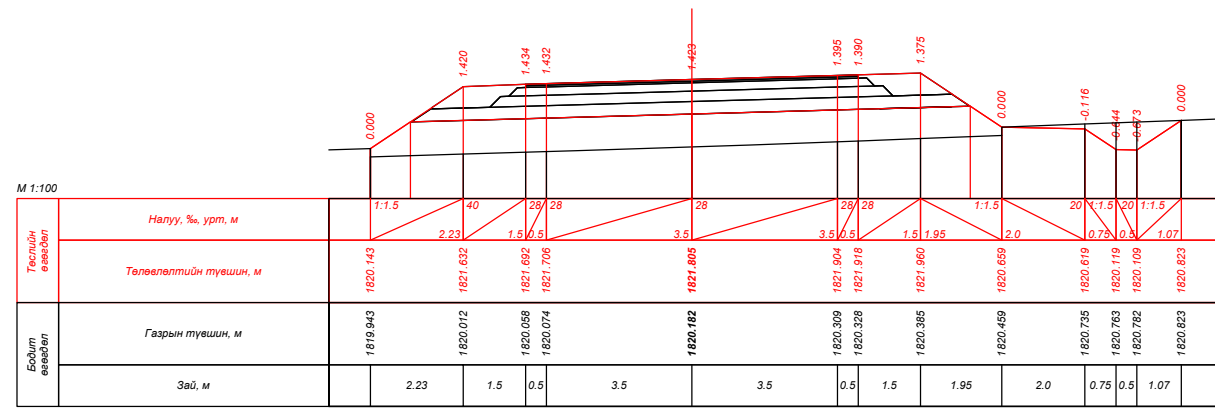


ПК 239+20.000

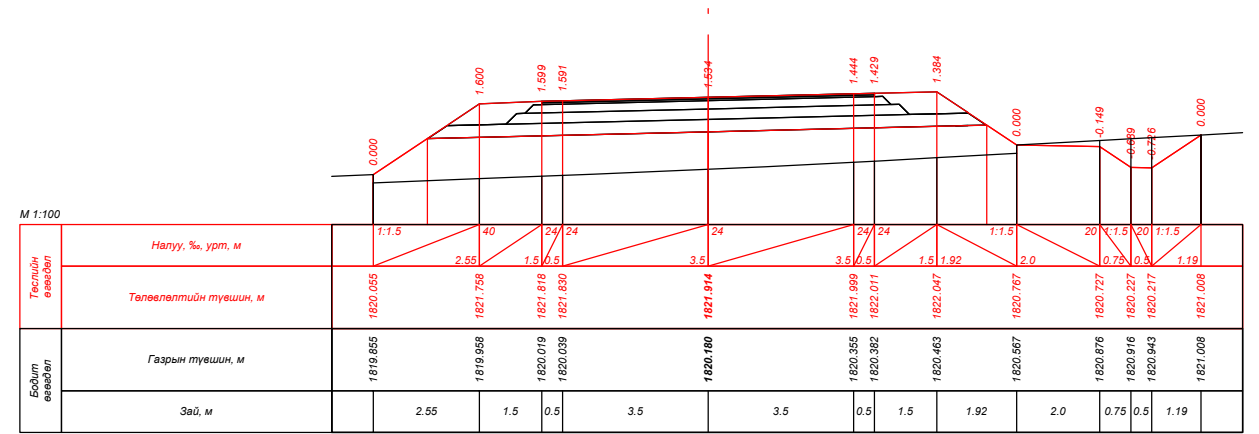



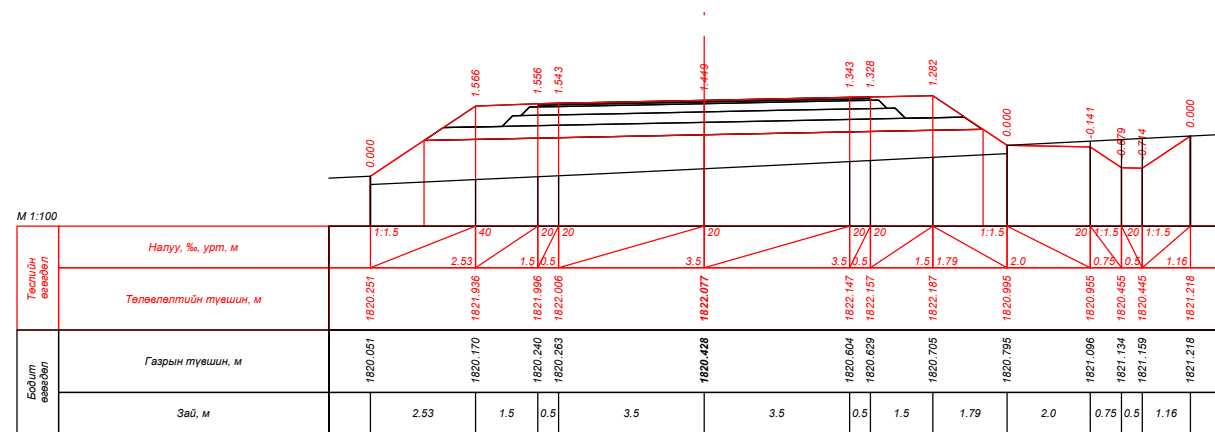


ПК 239+40.000

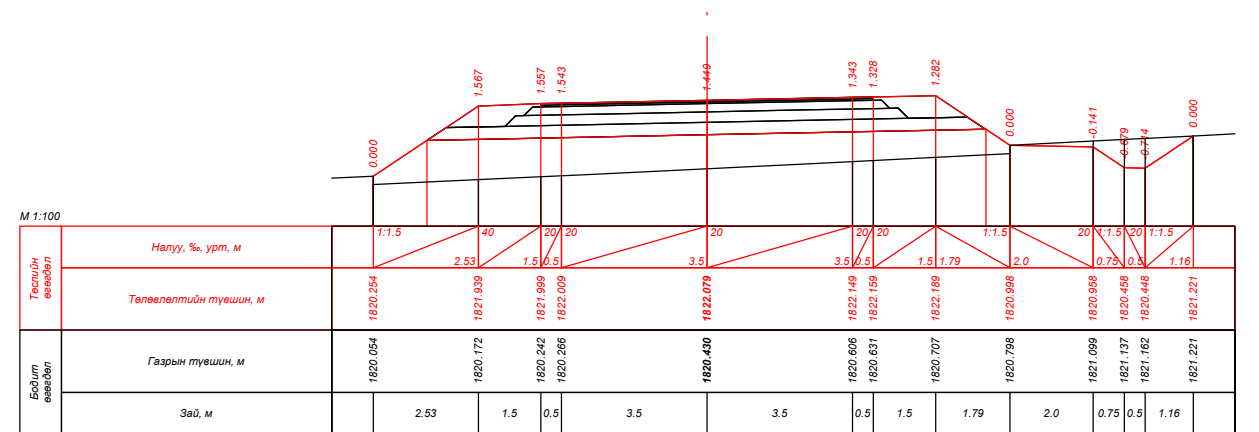


ПК 239+60.000




ПК 239+60.307


| | | | | | | |
|--|---|---|---|-----------------------|--------|-----------|
|  УБ хот, СБД 9-р хороо, Алтайн гудамж, Хоймор оффис 407 тоот "Кадсүрвэй" ХХК | XII.4.2.46 "ХУЖИРТ-АРВАЙХЭЭР" ЧИГЛЭЛИЙН 43.3KM ХАТУУ ХУЧИЛТТАЙ АВТО ЗАМЫН ИНЖЕНЕРИЙН НАРИЙВЧИЛСАН ЗУРАГ ТӨСӨЛ | | | ХО | | |
| | Зургийн Е/инж | Б.Мөнгөншагай |  | ХӨНДЛӨН ОГТЛОЛ | | |
| | Зургийн инж | Б.Энхбат |  | | | |
| | Гүйцэтгэсэн | Э.Билгүүнзаяа |  | | | |
| Шалгасан | Н.Сэмжид |  | Шифр: 67/21 | | | |
| | | | | Масштаб: 1:100 | | |
| | | | | Үе шат | Хуудас | Бүх. Хууд |
| | | | | A3 | 217 | 384 |
| | | | | 2021/10 Сар | | |

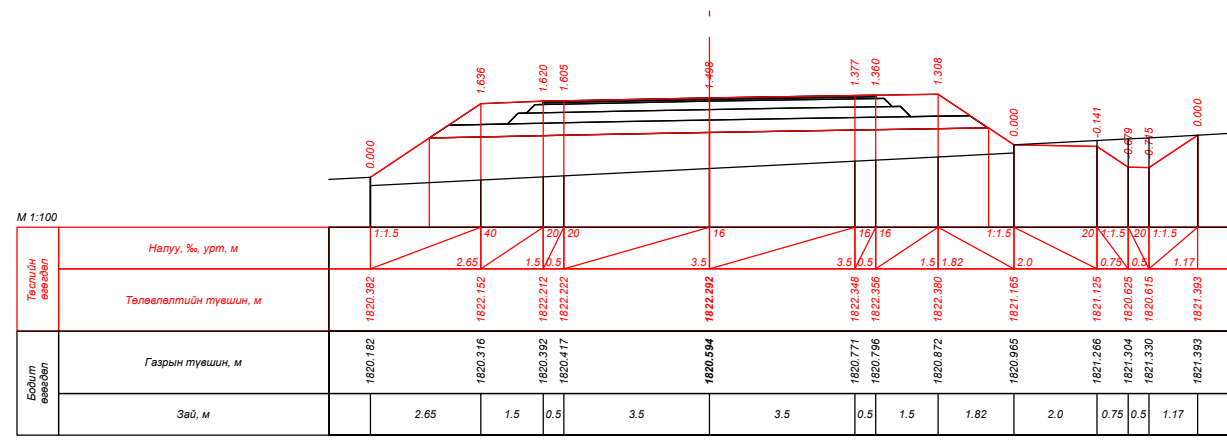


ПК 239+80.000

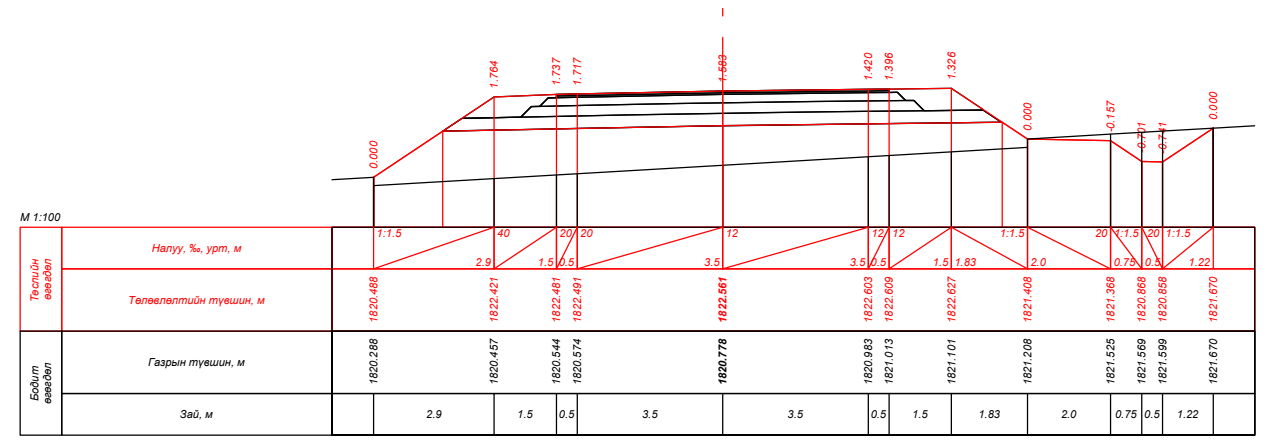


ПК 240+00.000

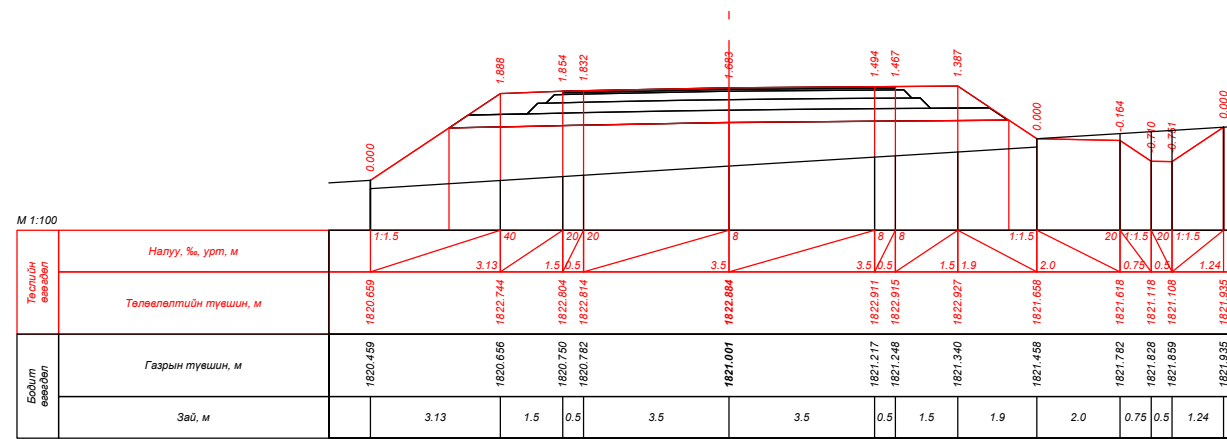


ПК 240+20.000

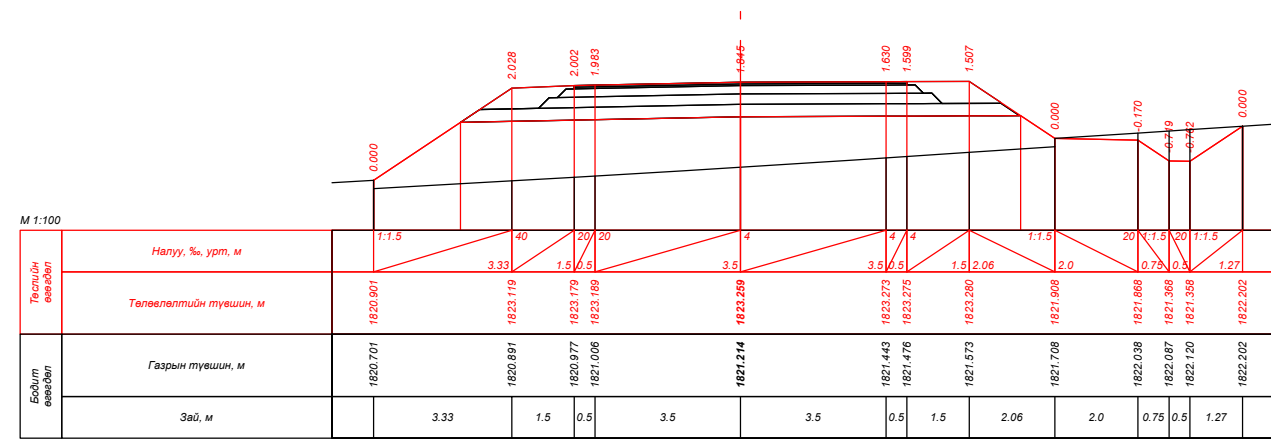



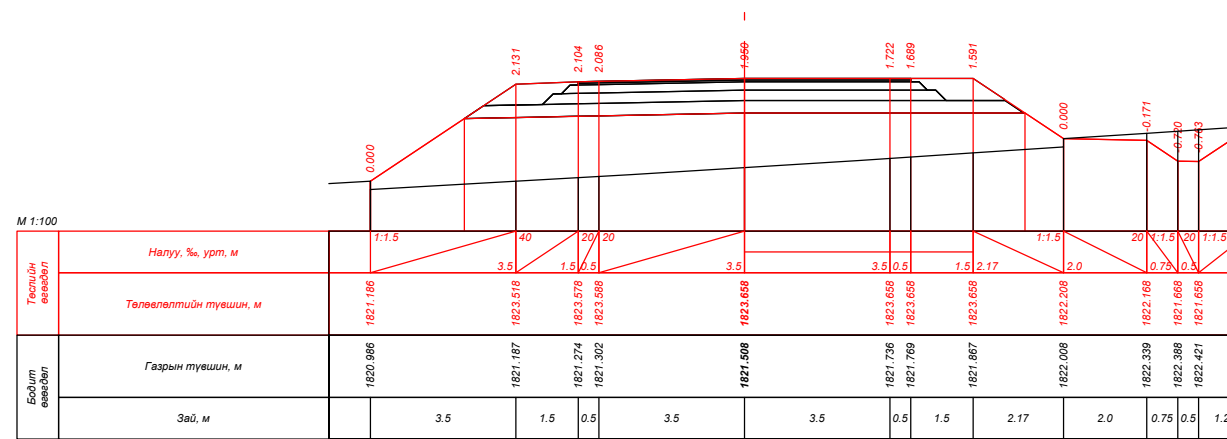


ПК 240+40.000






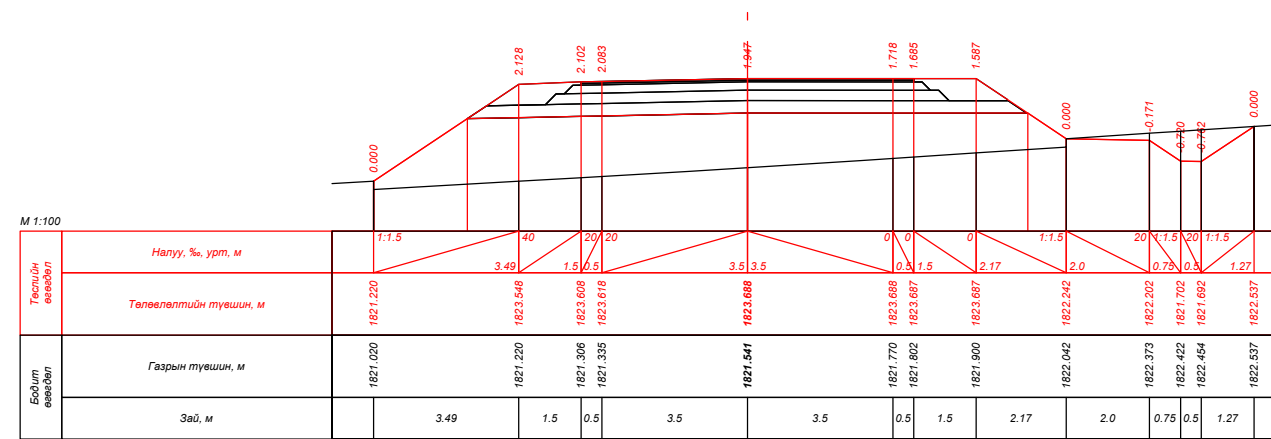






ПК 240+58.640

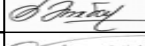


ПК 240+60.000

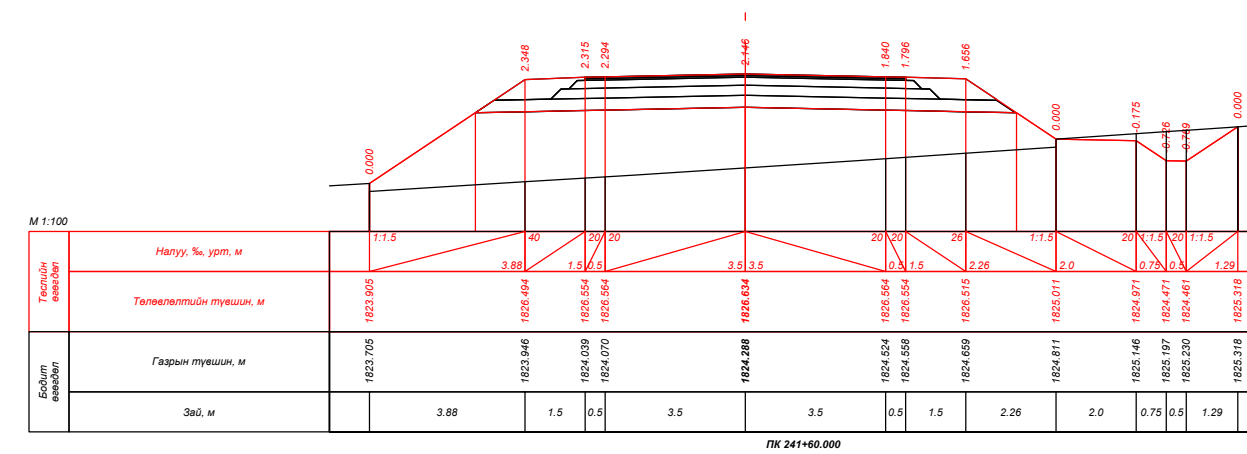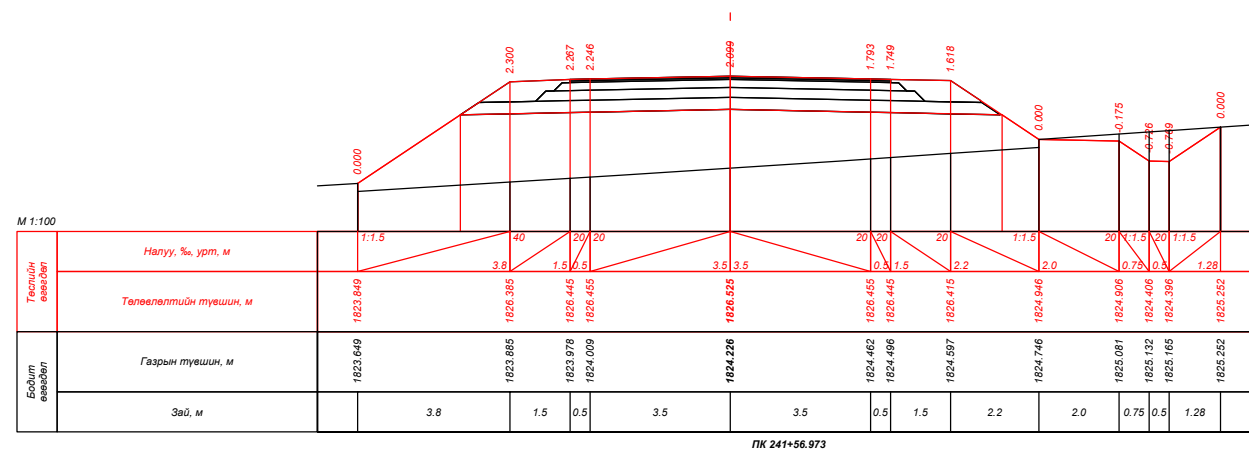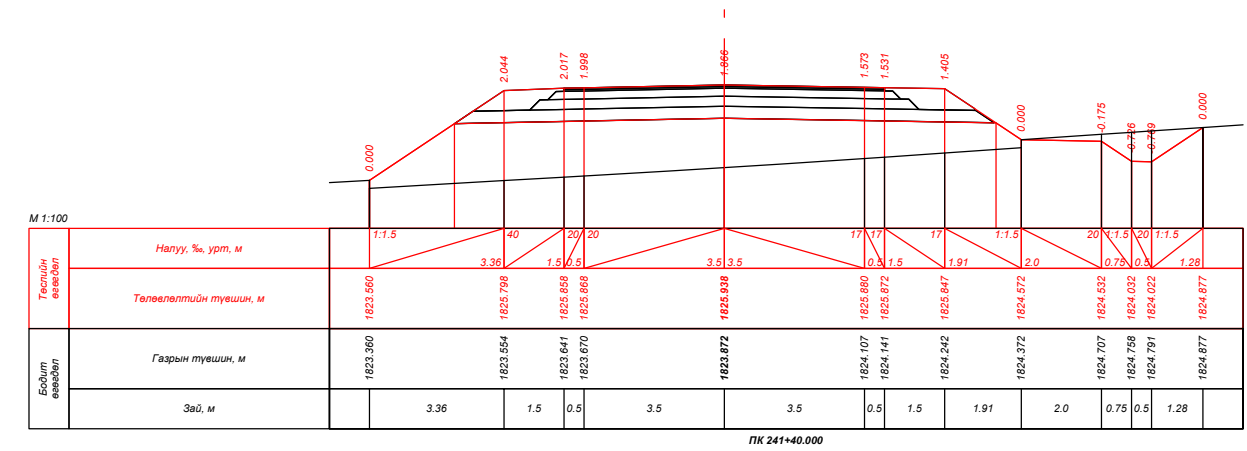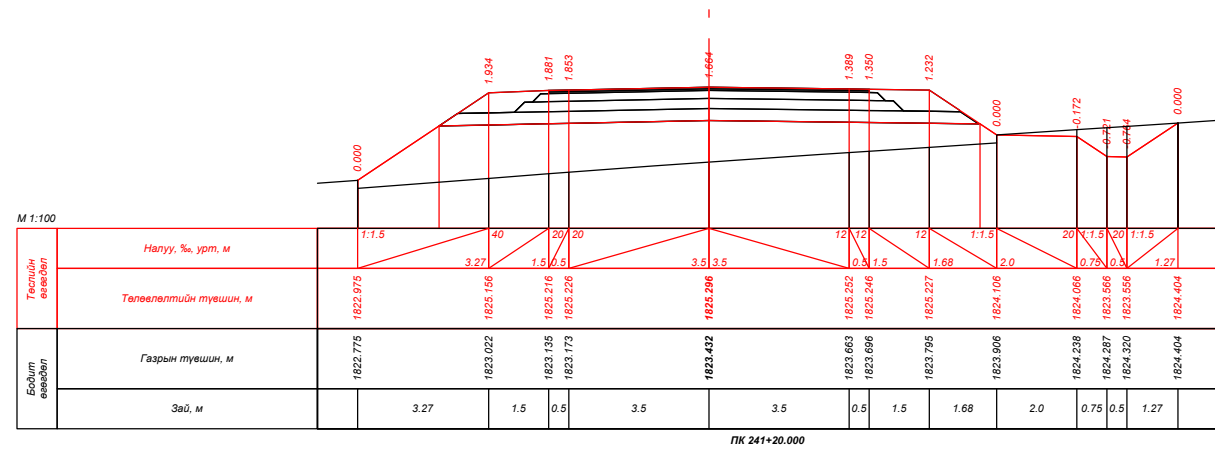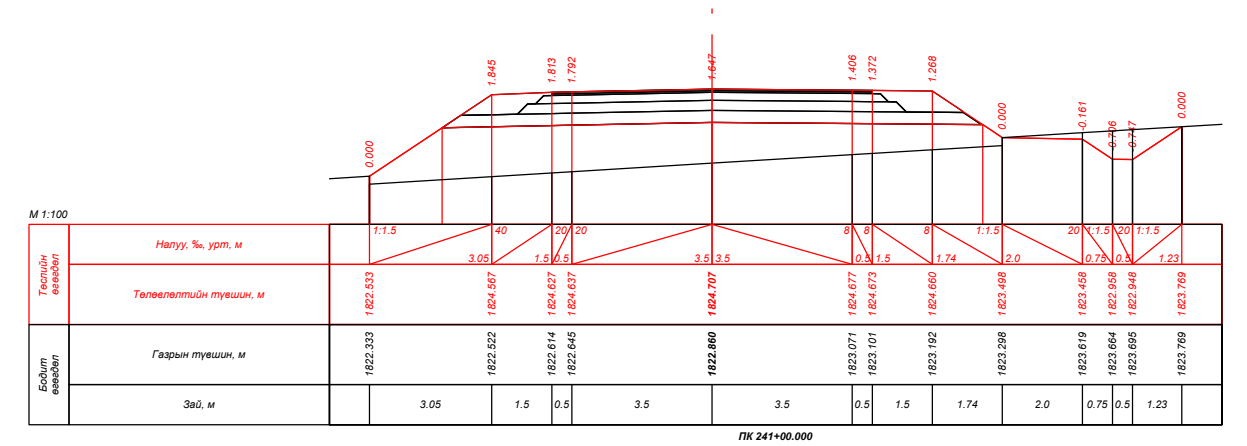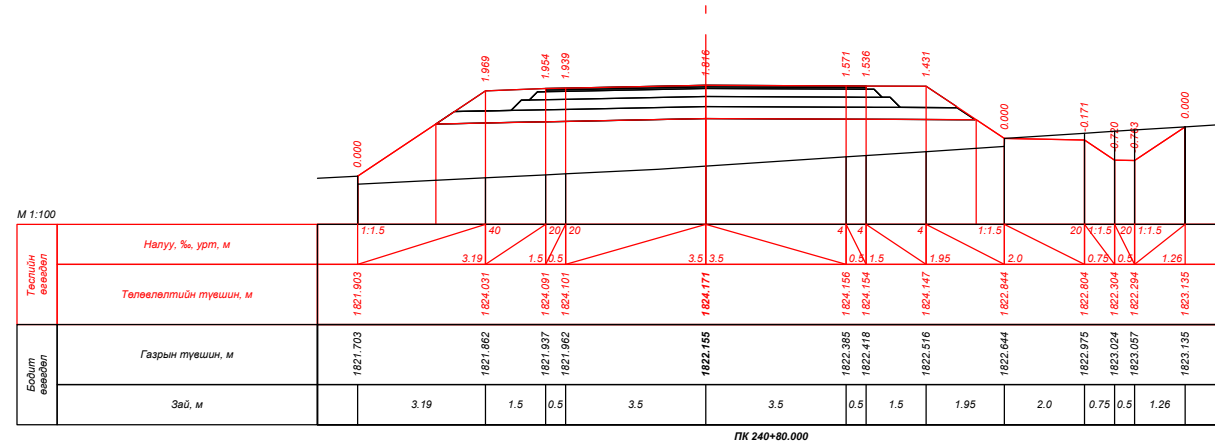
| | | | | | | |
|--|---|---|---|-----------------------|--|--|
|  УБ хот, СБД 9-р хороо, Алтайн гудамж, Хоймор оффис 407 тоот "Кадсүрвэй" ХХК | XII.4.2.46 "ХУЖИРТ-АРВАЙХЭЭР" ЧИГЛЭЛИЙН 43.3КМ ХАТУУ ХУЧИЛТТАЙ АВТО ЗАМЫН ИНЖЕНЕРИЙН НАРИЙВЧИЛСАН ЗУРАГ ТӨСӨЛ | | | ХО | | |
| | Зургийн Е/инж | Б.Мөнгөншагай |  | ХӨНДЛӨН ОГТЛОЛ | | |
| | Зургийн инж | Б.Энхбат |  | | | |
| Гүйцэтгэсэн | Э.Билгүүнзаяа |  | Шифр: 67/21 | | | |
| Шалгасан | Н.Сэмжид |  | | | | Масштаб: 1:100 Үе шат Хуудас Бүх. Хууд А3 218 384 2021/10 Сар |

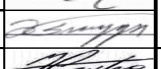


| | | | | | | | | |
|--|---|---------------|---|-----------------------|-------------|----------------|-------------|-----------|
|  УБ хот, СБД 9-р хороо, Алтайн гудамж, Хоймор оффис 407 тоот "Кадсүрвэй" ХХК | XII.4.2.46 "ХУЖИРТ-АРВАЙХЭЭР" ЧИГЛЭЛИЙН 43.3КМ ХАТУУ ХУЧИЛТТАЙ АВТО ЗАМЫН ИНЖЕНЕРИЙН НАРИЙВЧИЛСАН ЗУРАГ ТӨСӨЛ | | | | ХО | | | |
| | Зургийн Е/инж | Б.Мөнгөншагай |    | ХӨНДЛӨН ОГТЛОЛ | | Масштаб: 1:100 | | |
| | Зургийн инж | Б.Энхбат | | | | Үе шат | Хуудас | Бүх. Хууд |
| | Гүйцэтгэсэн | Э.Билгүүнзаяа | Шалгасан | Н.Сэмжид | Шифр: 67/21 | | А3 | 219 |
| | | | | | | | 2021/10 Сар | |

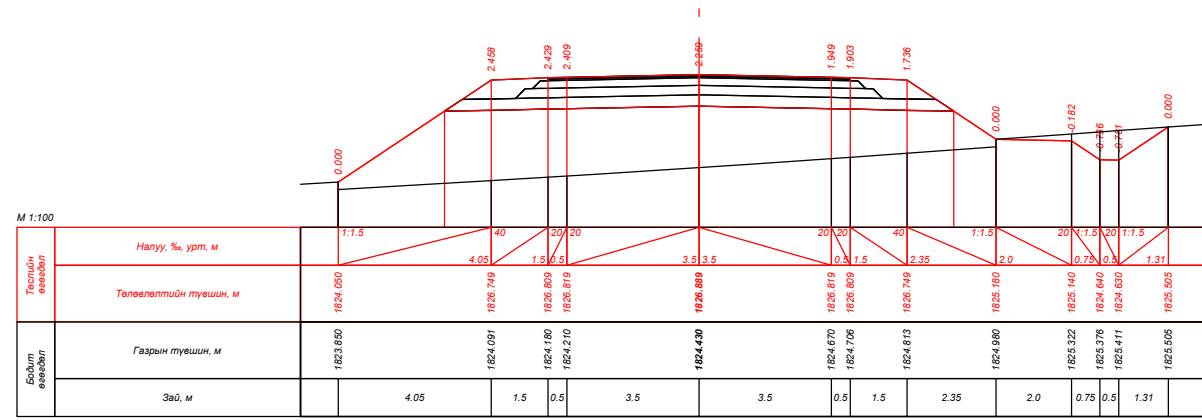


ПК 241+66.973

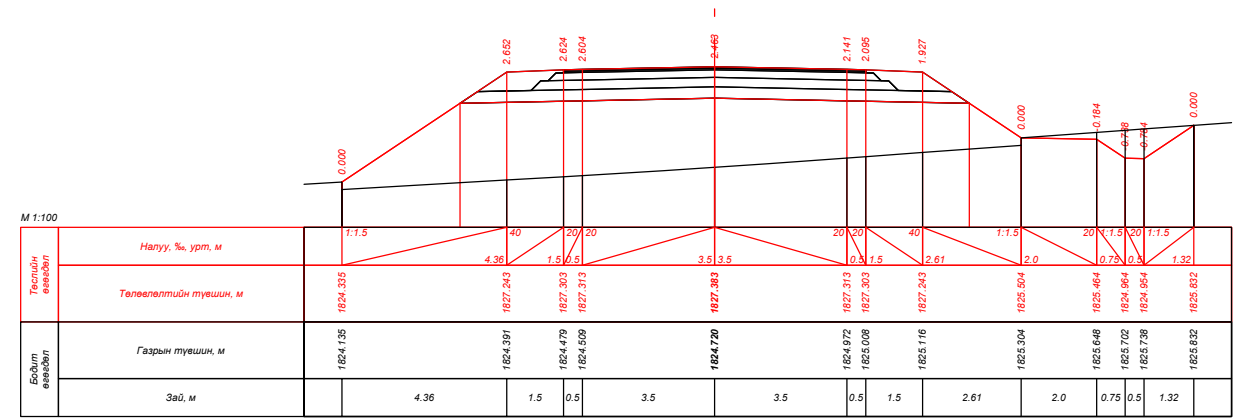


ПК 241+80.000

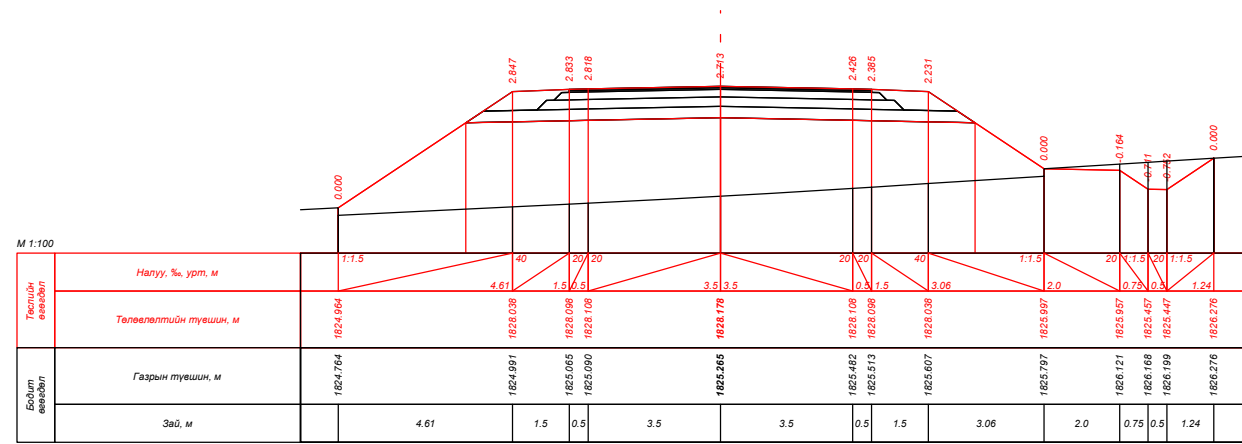


ПК 242+00.000

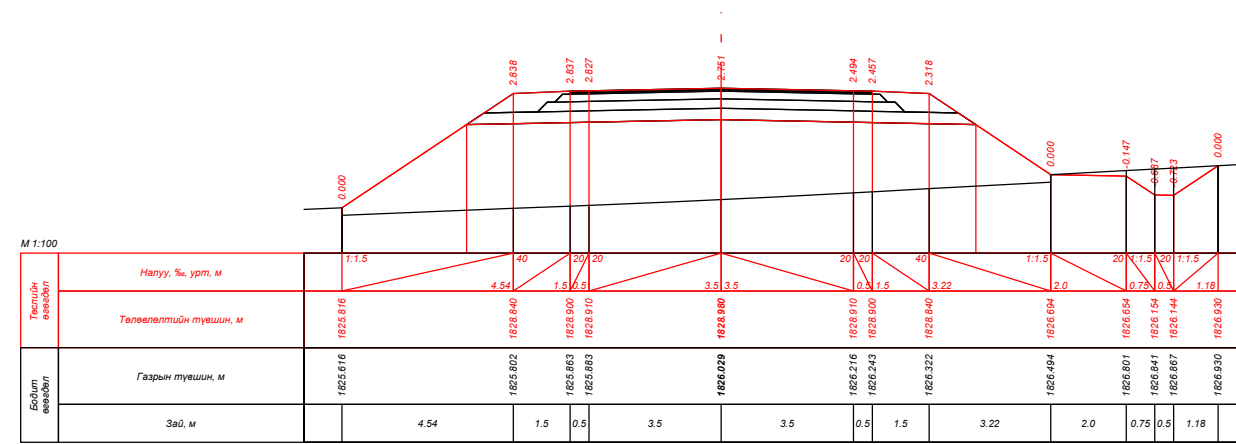

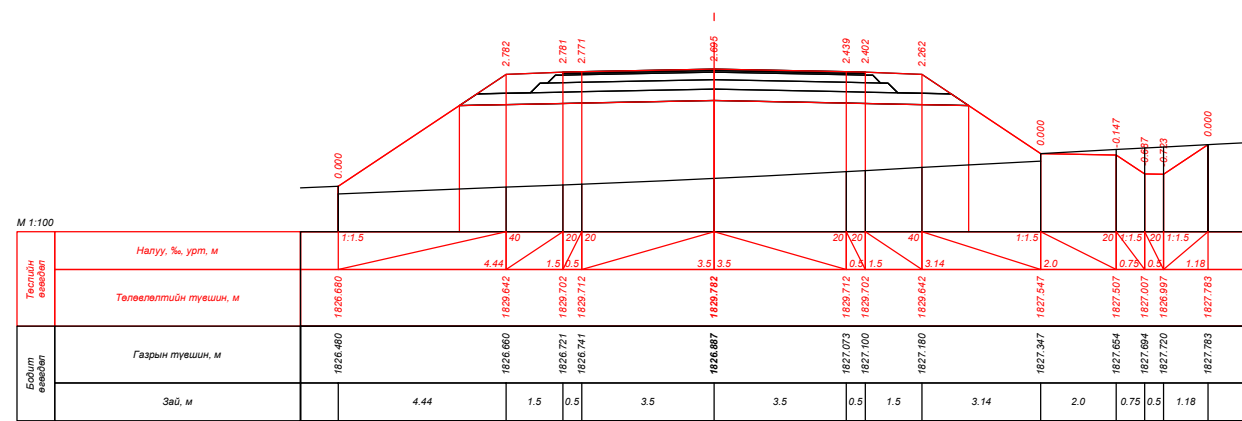




ПК 242+20.000









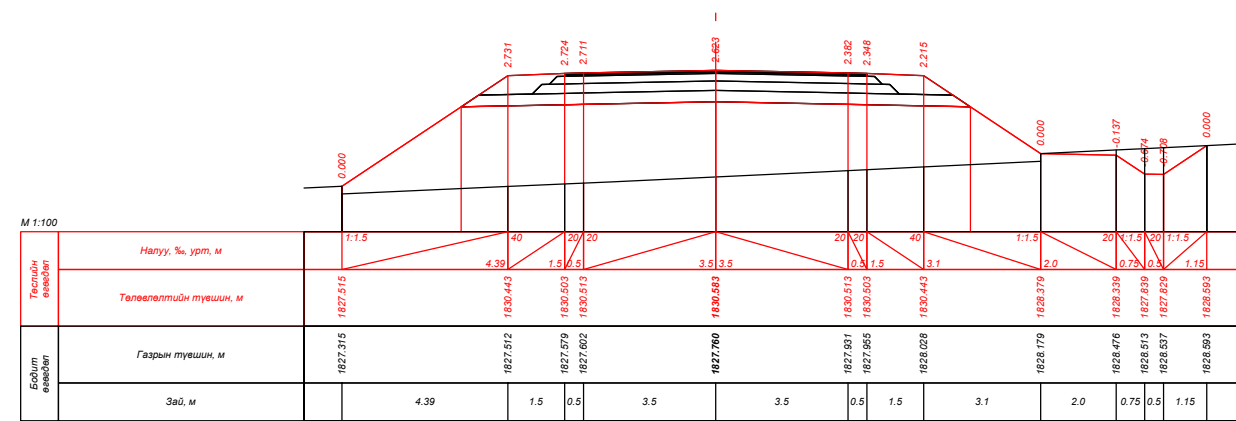


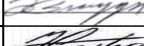

ПК 242+40.000









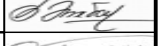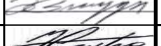

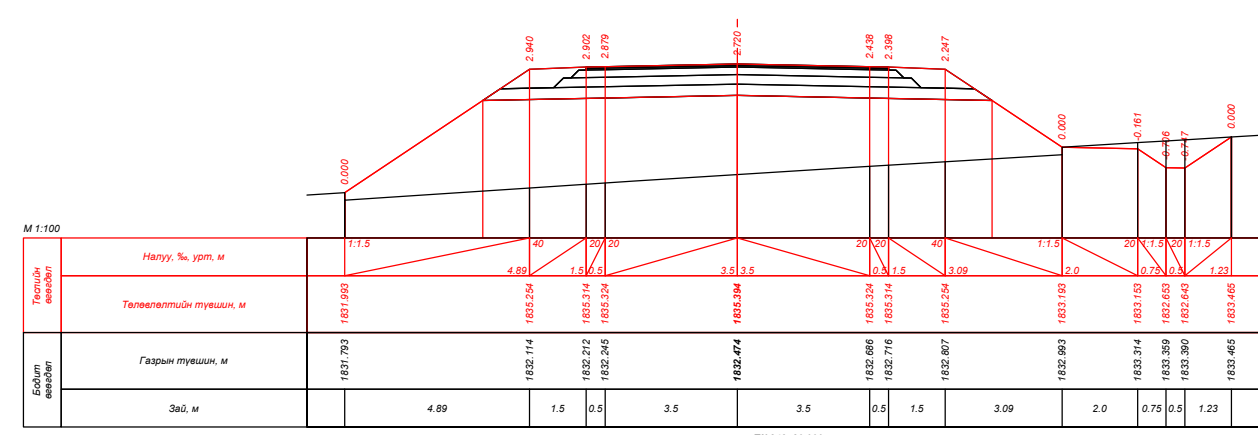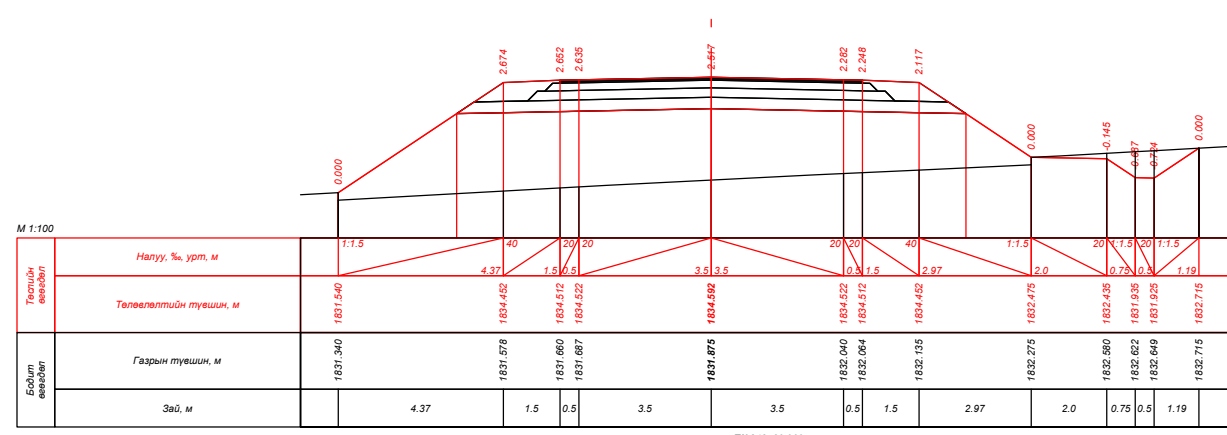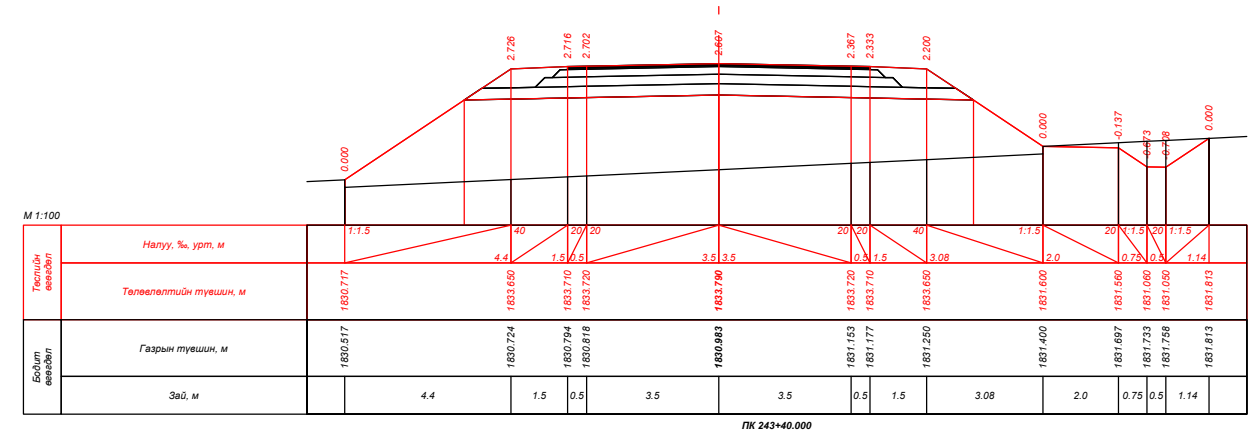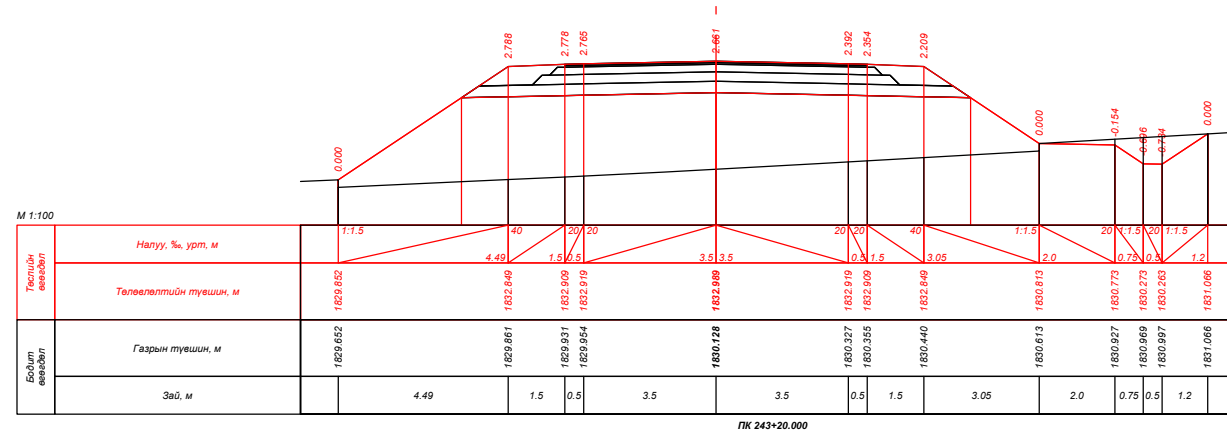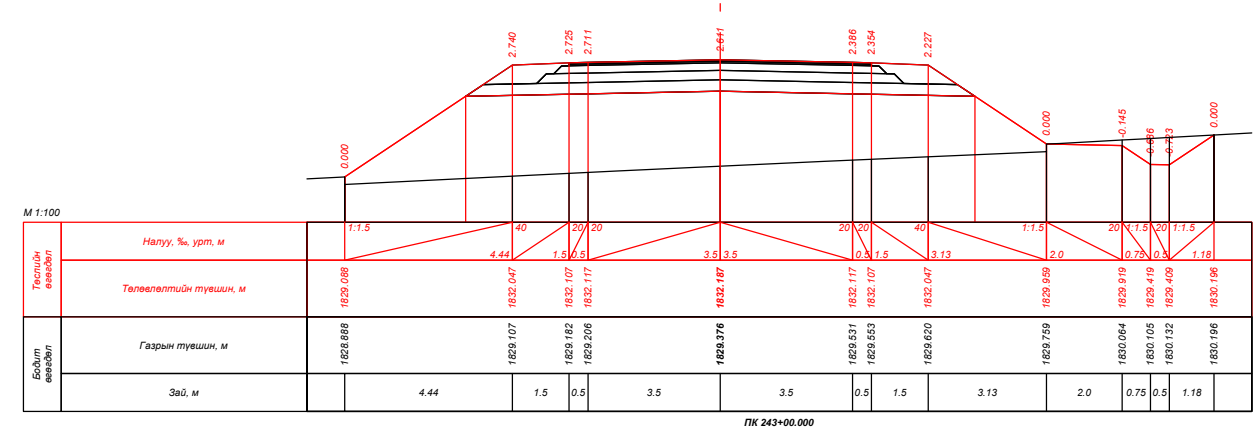
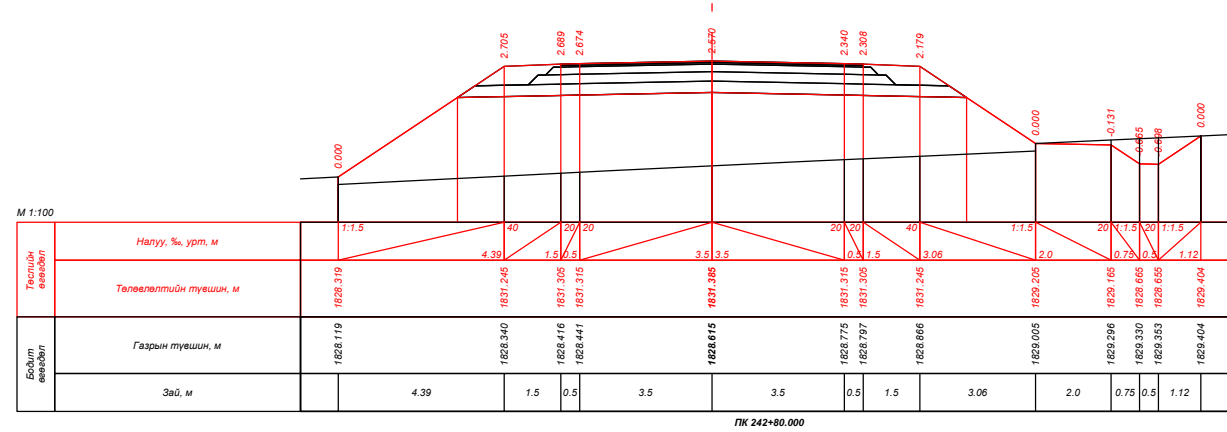

ПК 242+60.000







| | | | | | | |
|--|---|--|--|-----------------------|--|--|
|  УБ хот, СБД 9-р хороо, Алтайн гудамж, Хоймор оффис 407 тоот "Кадсүрвэй" ХХК | XII.4.2.46 "ХУЖИРТ-АРВАЙХЭЭР" ЧИГЛЭЛИЙН 43.3КМ ХАТУУ ХУЧИЛТТАЙ АВТО ЗАМЫН ИНЖЕНЕРИЙН НАРИЙВЧИЛСАН ЗУРАГ ТӨСӨЛ | | | ХО | | |
| | Зургийн Е/инж Зургийн инж Гүйцэтгэсэн Шалгасан | Б.Мөнгөншагай Б.Энхбат Э.Билгүүнзаяа Н.Сэмжид |     | ХӨНДЛӨН ОГТЛОЛ | | |
| Шифр: 67/21 | | | 2021/10 Сар | | | |



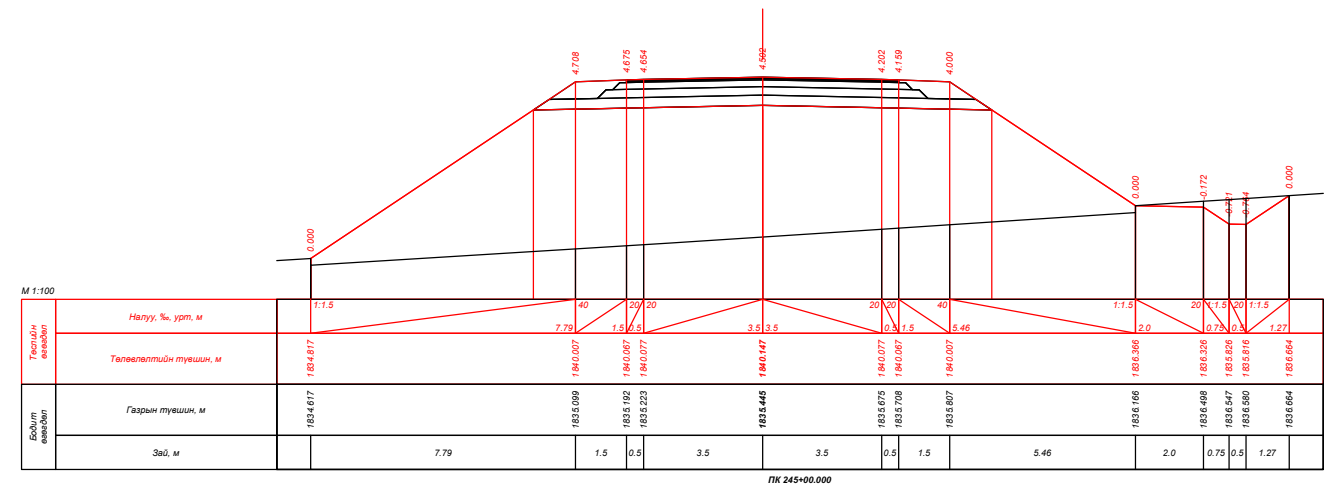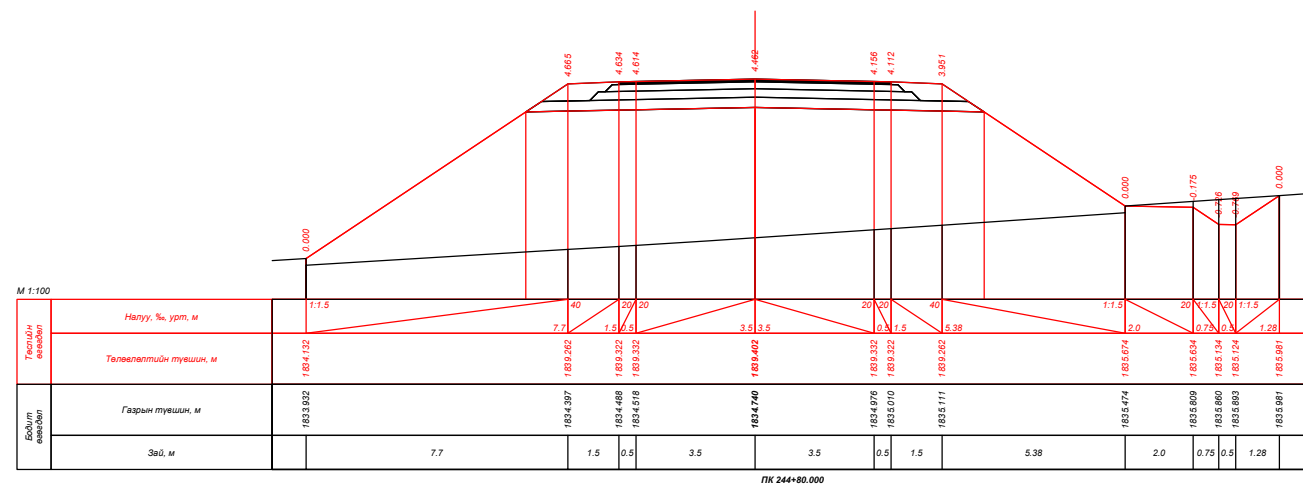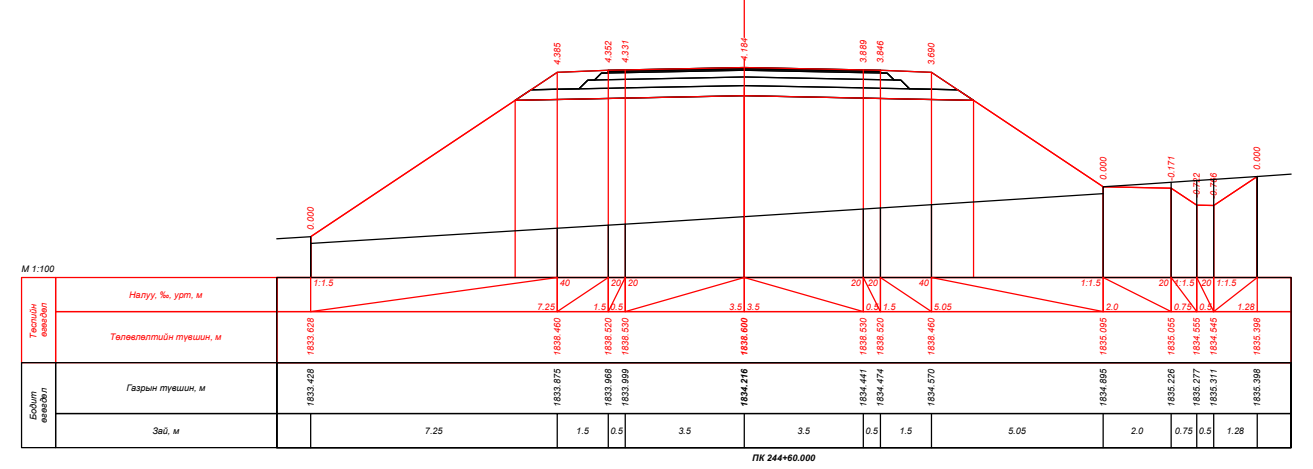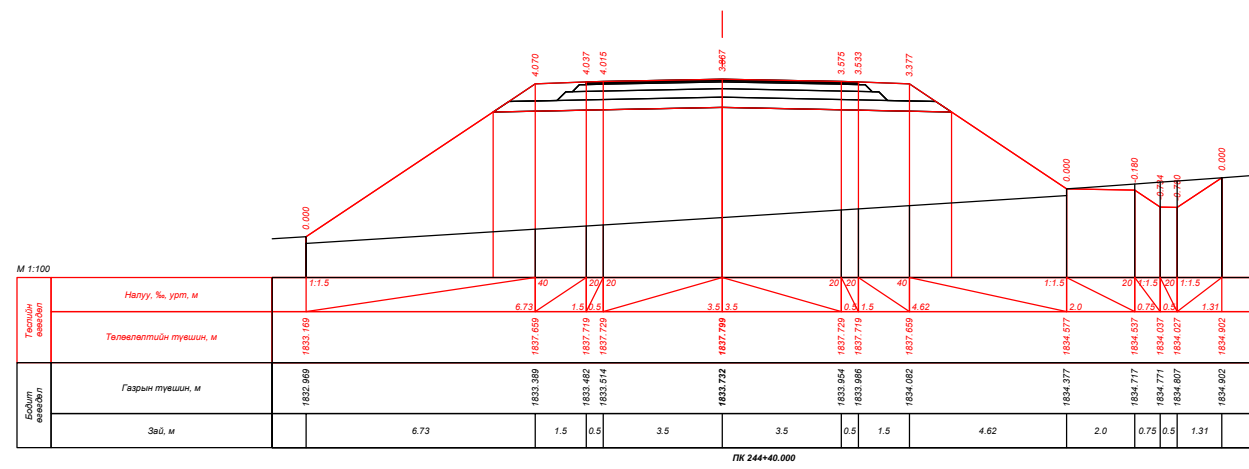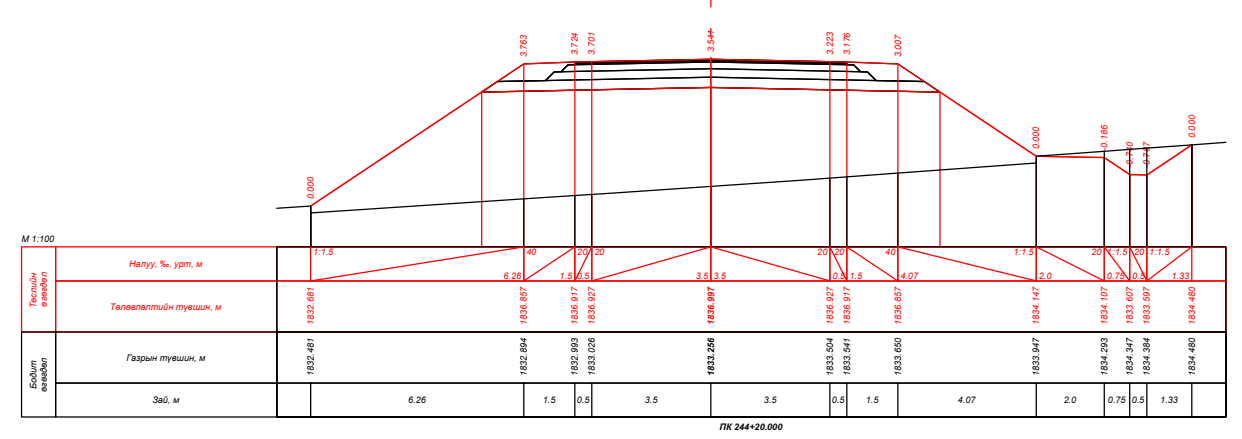
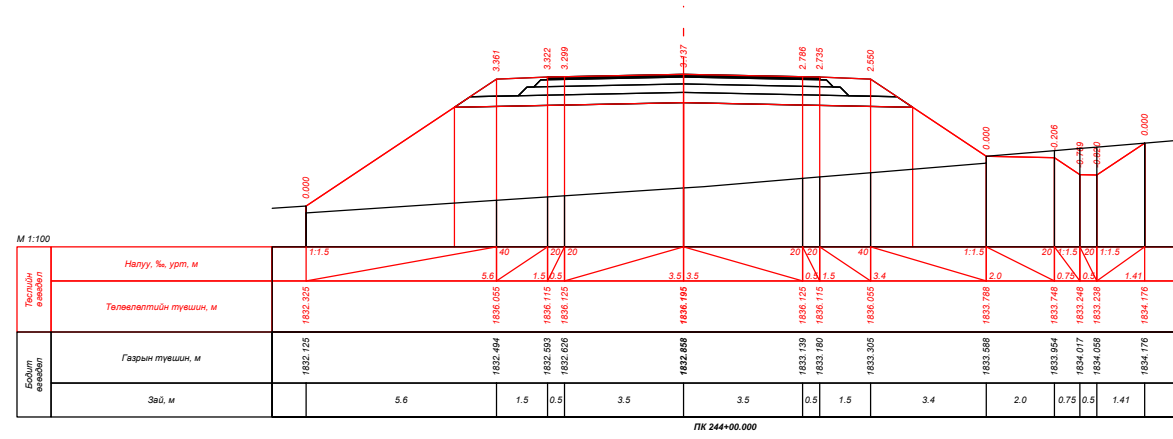



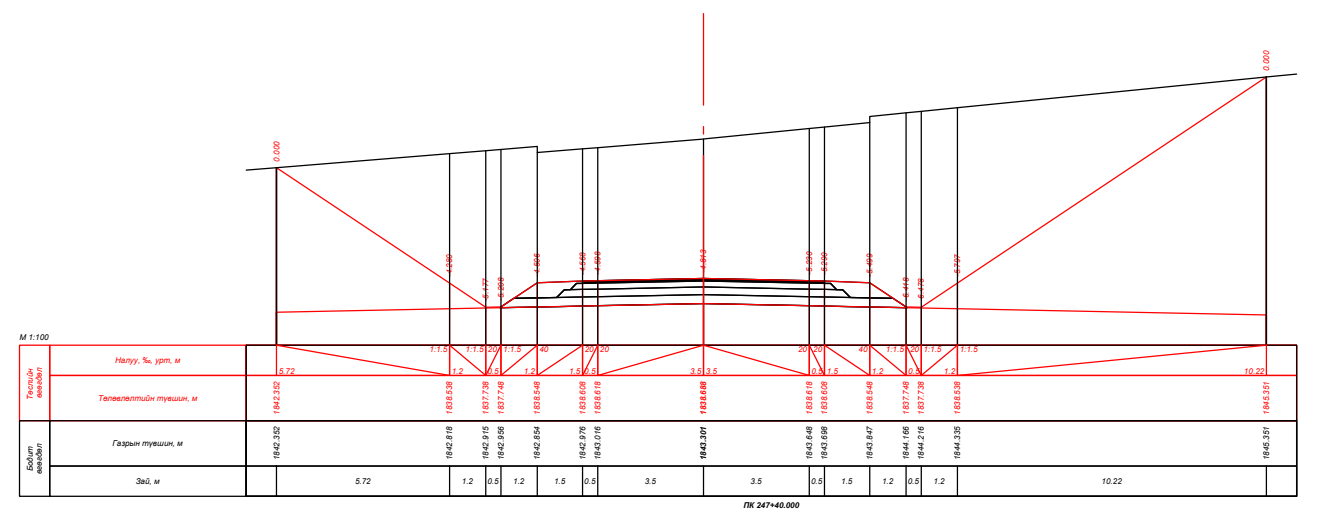
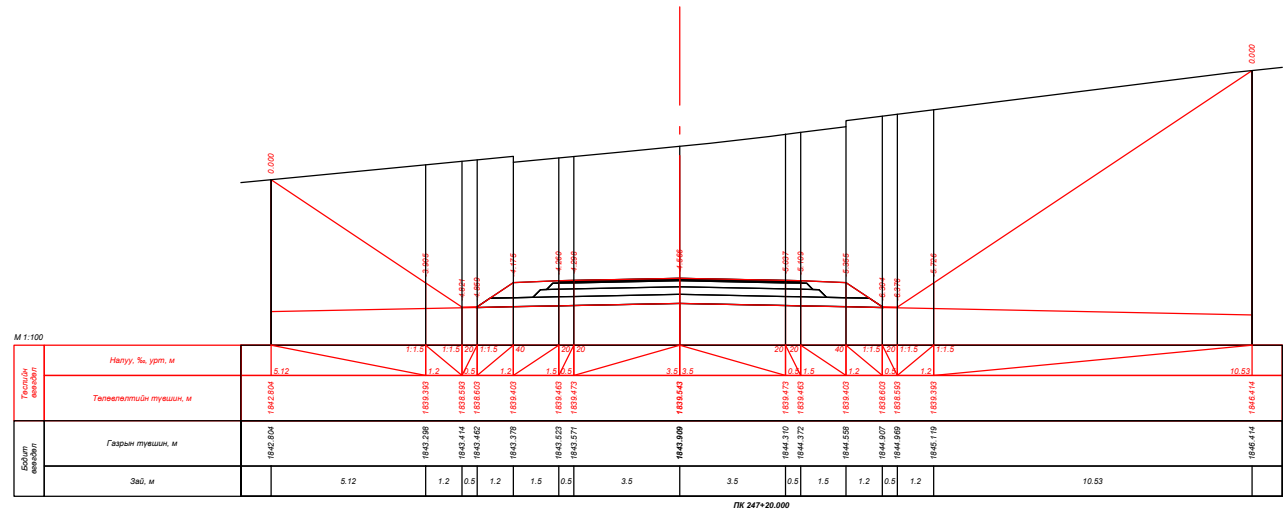
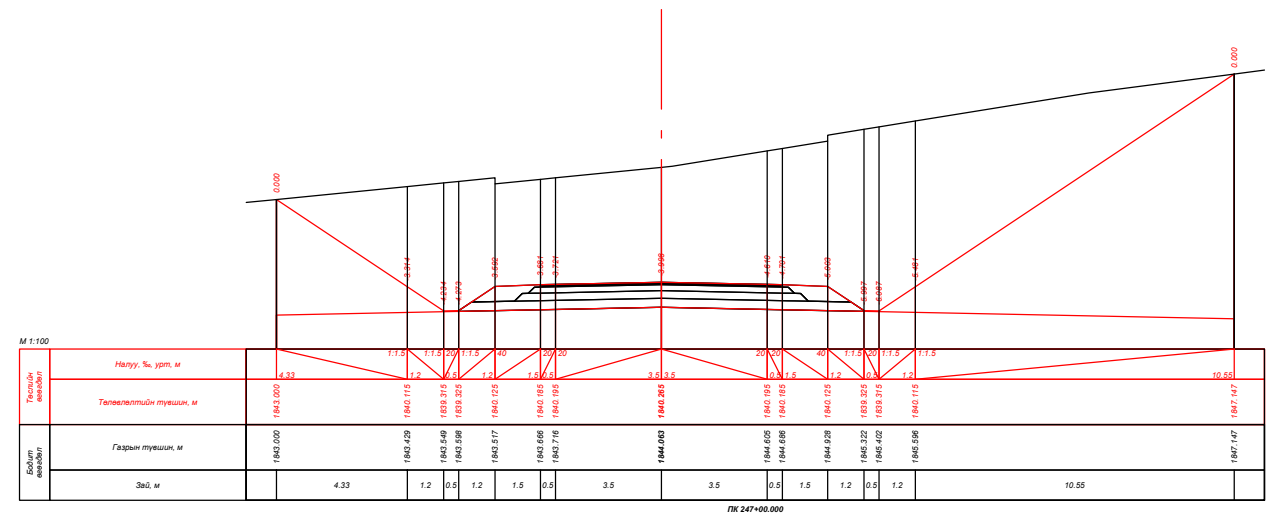
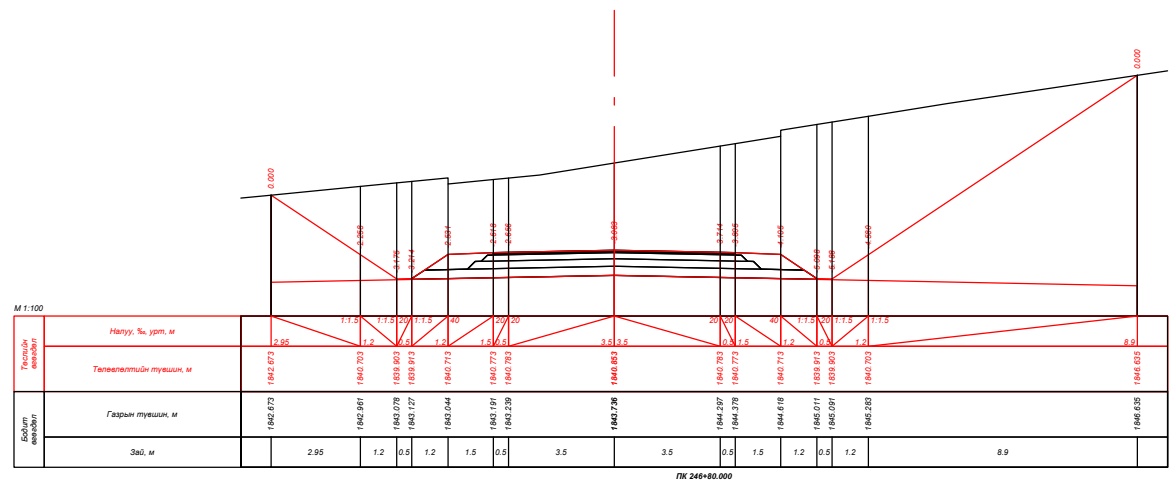
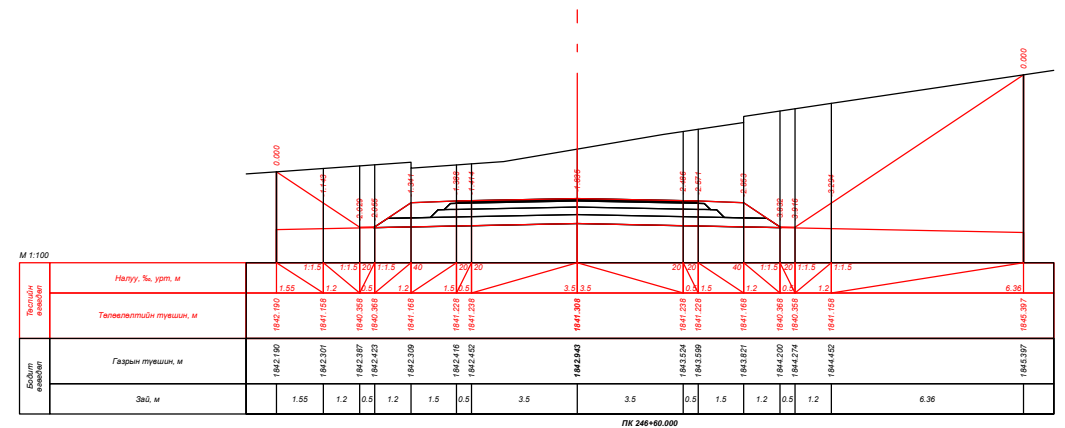
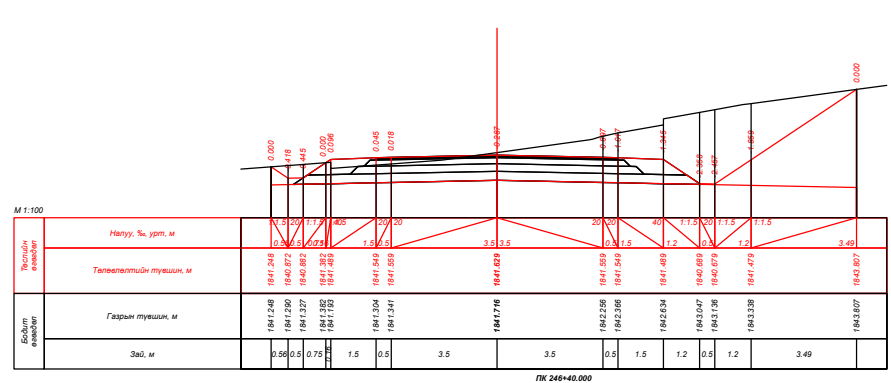
| | | | | | | |
|--|---|---|---|-------------------------------|--|--|
|  УБ хот, СБД 9-р хороо, Алтайн гудамж, Хоймор оффис 407 тоот "Кадсүрвэй" ХХК | XII.4.2.46 "ХУЖИРТ-АРВАЙХЭЭР" ЧИГЛЭЛИЙН 43.3KM ХАТУУ ХУЧИЛТТАЙ АВТО ЗАМЫН ИНЖЕНЕРИЙН НАРИЙВЧИЛСАН ЗУРАГ ТӨСӨЛ | | | ХО | | |
| | Зургийн Е/инж | Б.Мөнгөншагай |  | ХӨНДЛӨН ОГТЛОЛ Шифр: 67/21 | | |
| | Зургийн инж | Б.Энхбат |  | | | |
| | Гүйцэтгэсэн | Э.Билгүүнзаяа |  | | | |
| Шалгасан | Н.Сэмжид |  | Масштаб: 1:100 Үе шат Хуудас Бүх. Хууд А3 221 384 2021/10 Сар | | | |

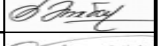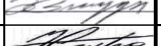

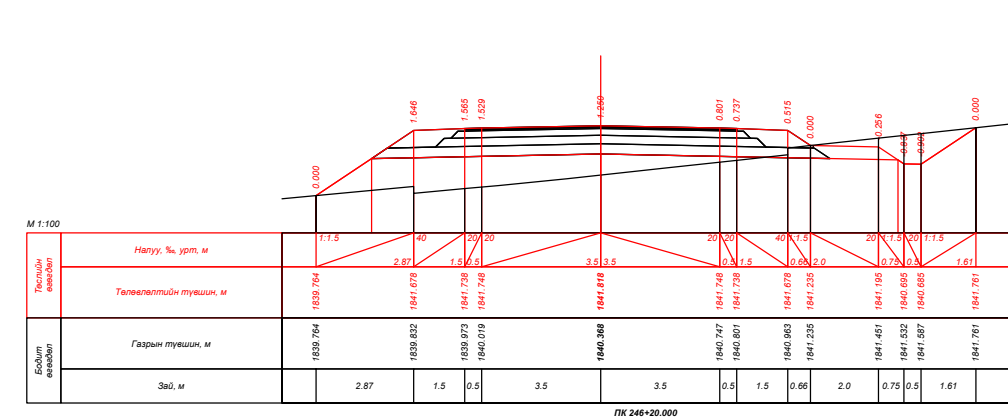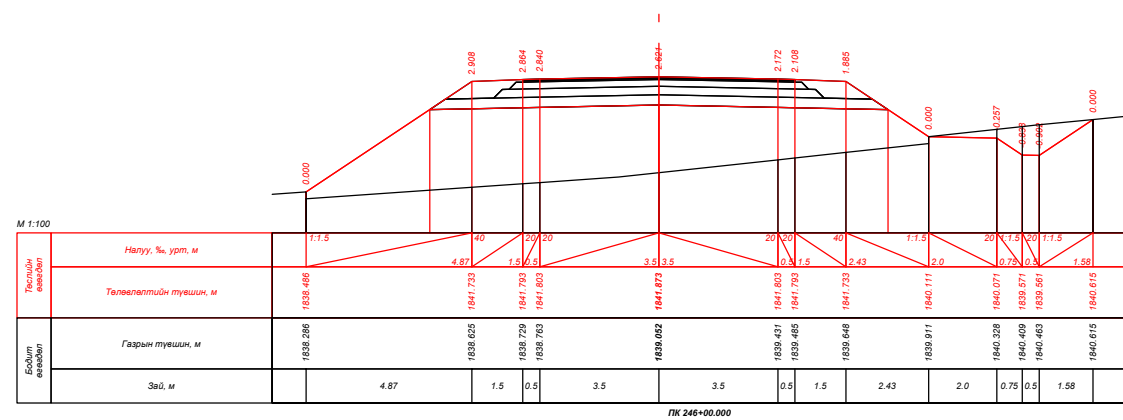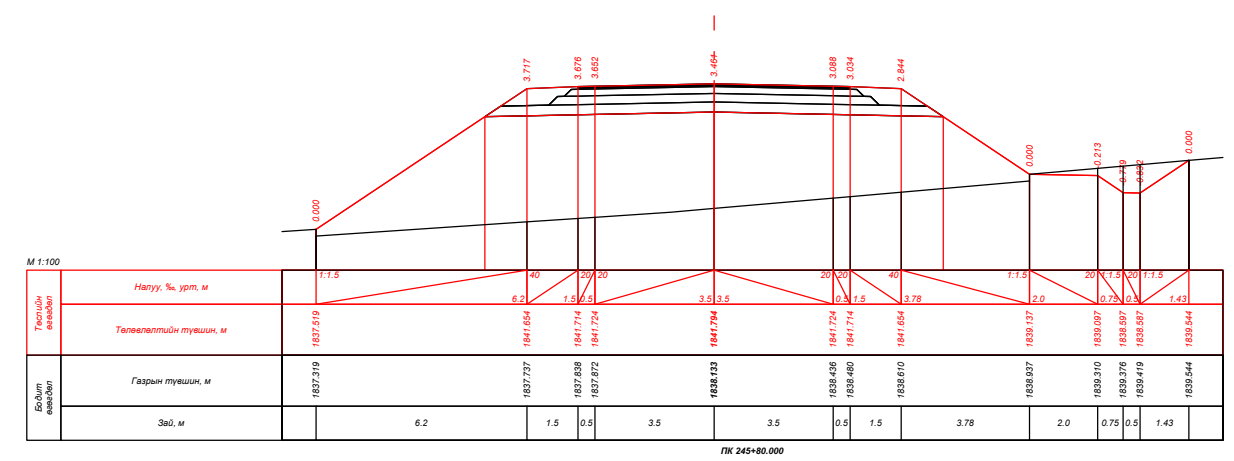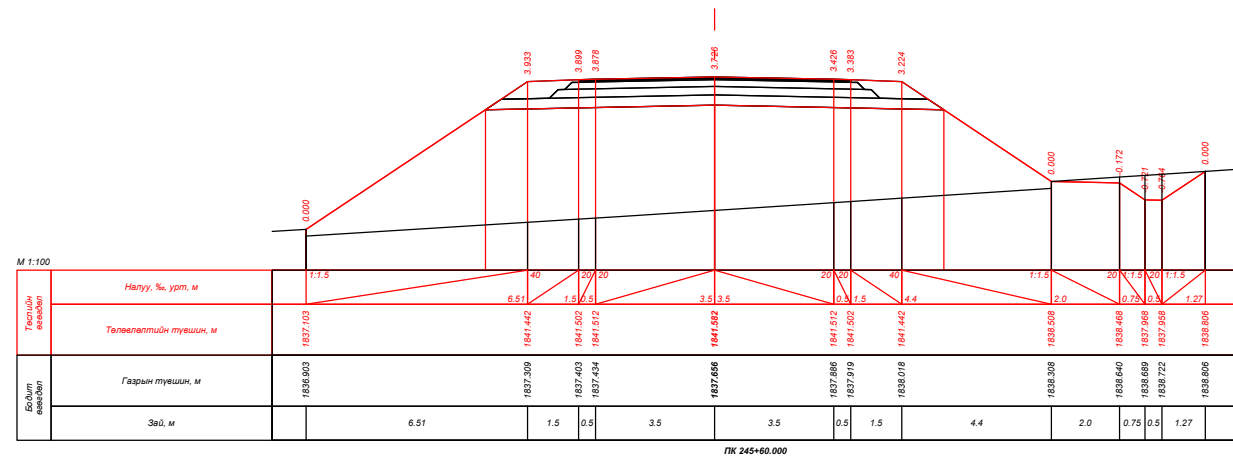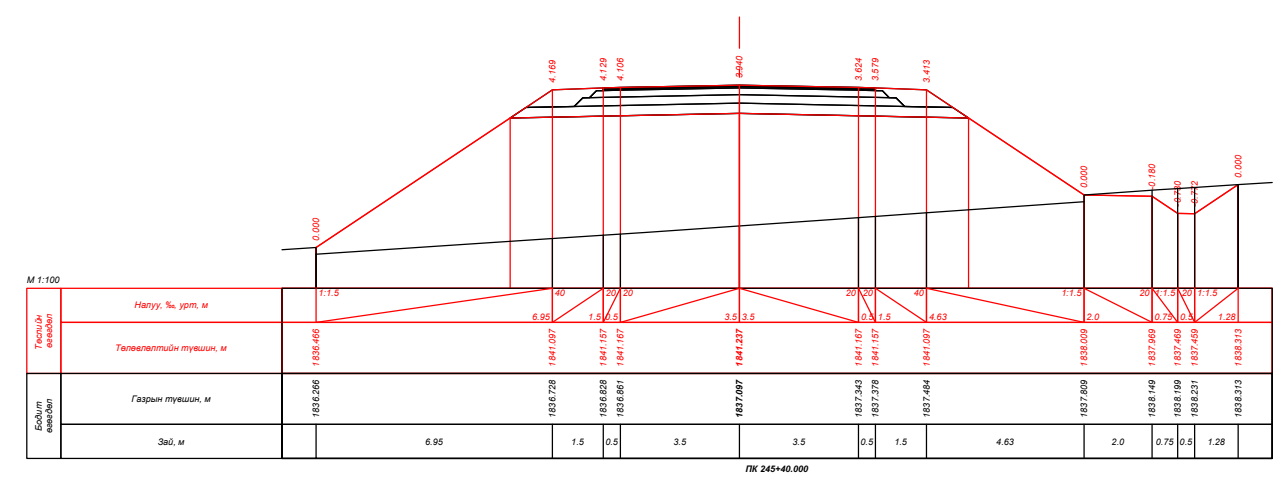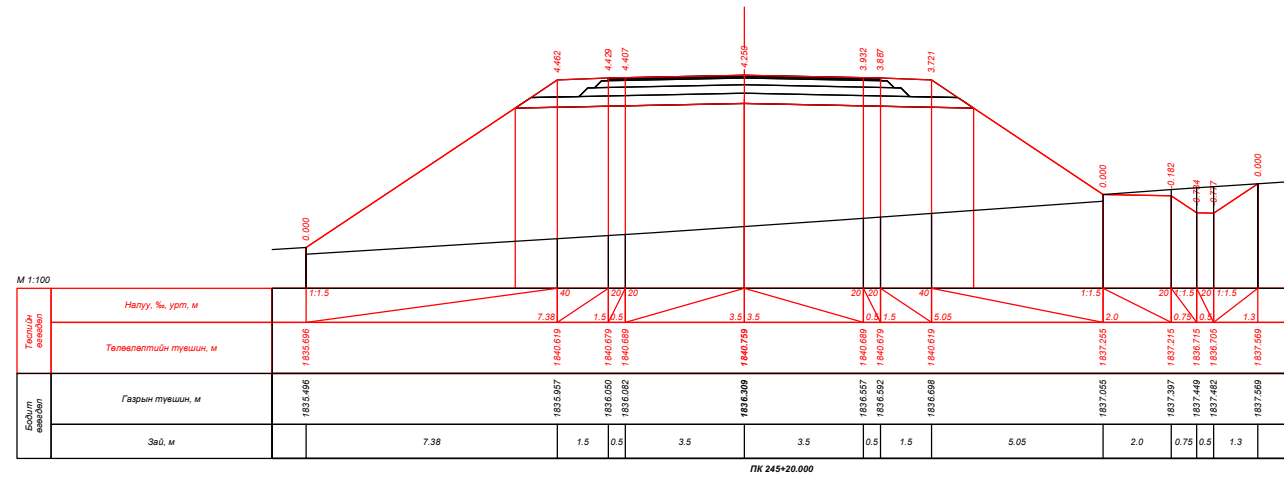

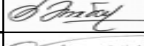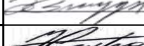


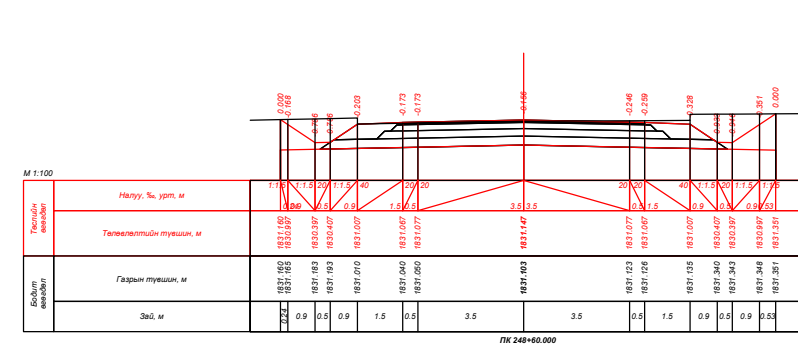
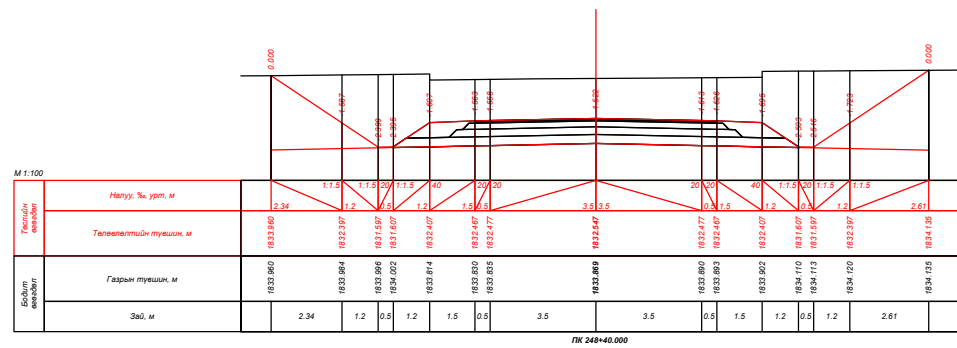
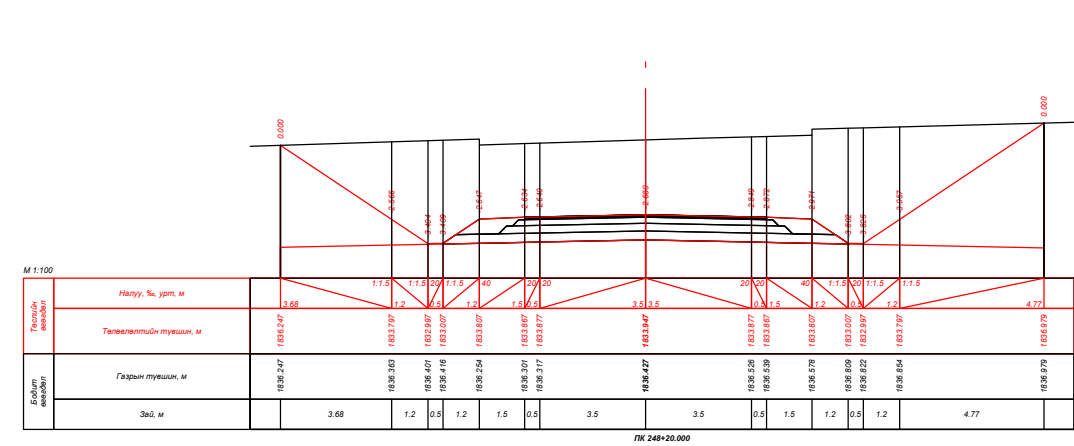
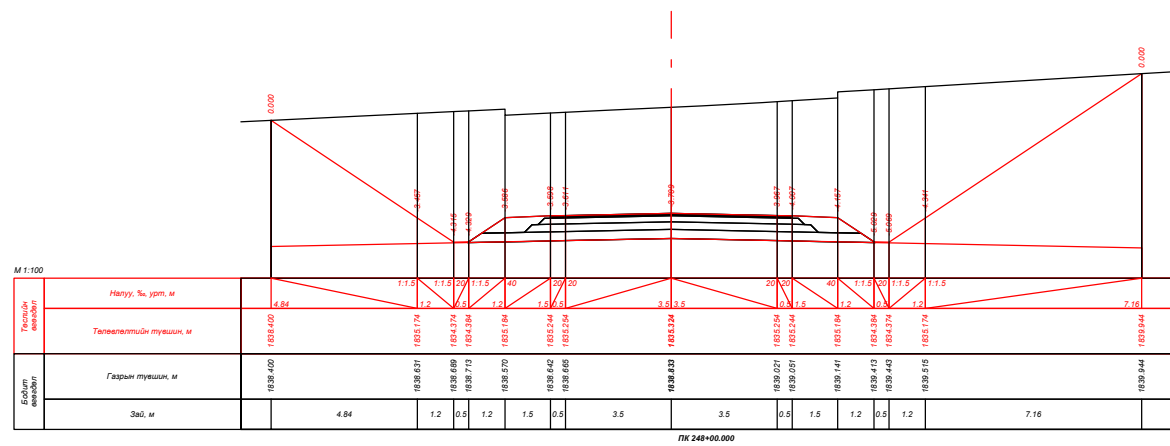
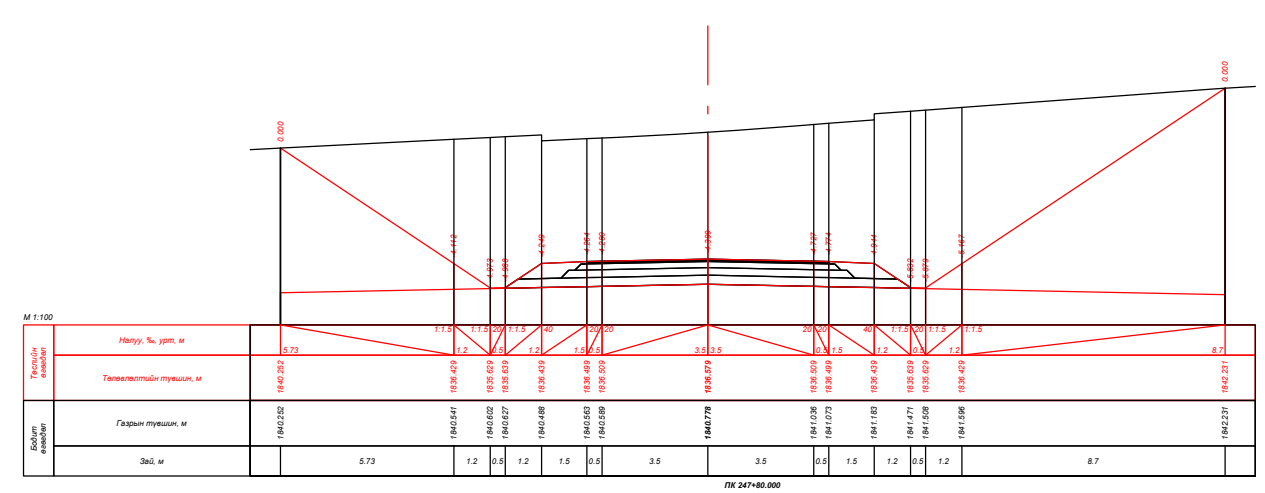
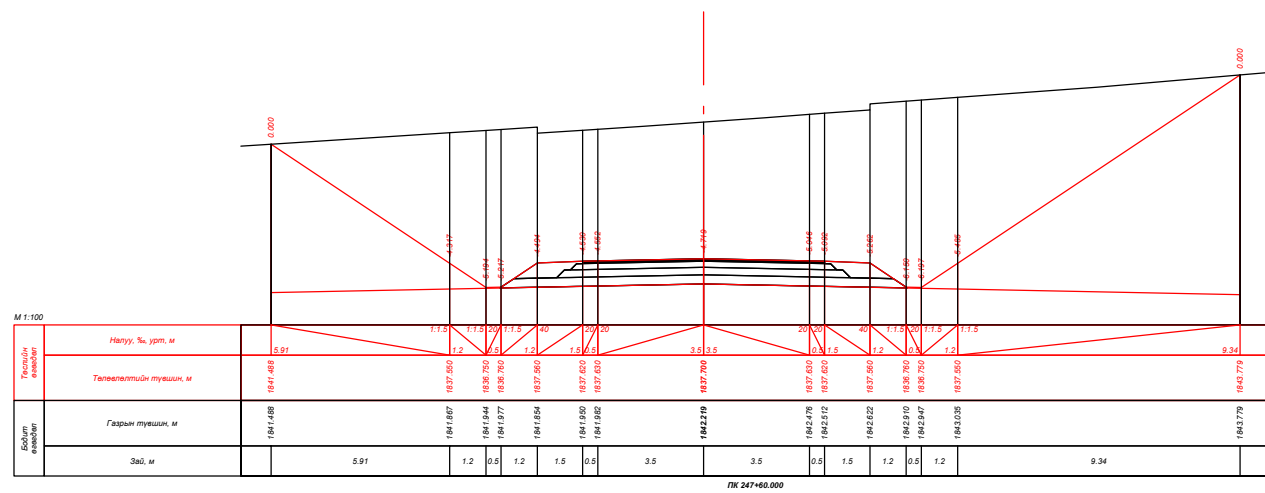
| | | | | | | |
|--|--|--|--|-----------------------|--|--|
|  УБ хот, СБД 9-р хороо, Алтайн гудамж, Хоймор оффис 407 тоот "Кадсүрвэй" ХХК | XII.4.2.46 "ХУЖИРТ-АРВАЙХЭЭР" ЧИГЛЭЛИЙН 43.3КМ ХАТУУ ХУЧИЛТТАЙ АВТО ЗАМЫН ИНЖЕНЕРИЙН НАРИЙВЧИЛСАН ЗУРАГ ТӨСӨЛ | | | ХО | | |
| | Зургийн Е/инж Зургийн инж Гүйцэтгэсэн Шалгасан | Б.Мөнгөншагай Б.Энхбат Э.Билгүүнзаяа Н.Сэмжид |     | ХӨНДЛӨН ОГТЛОЛ | | |
| Шифр: 67/21 | | | 2021/10 Сар | | | |




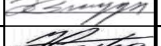



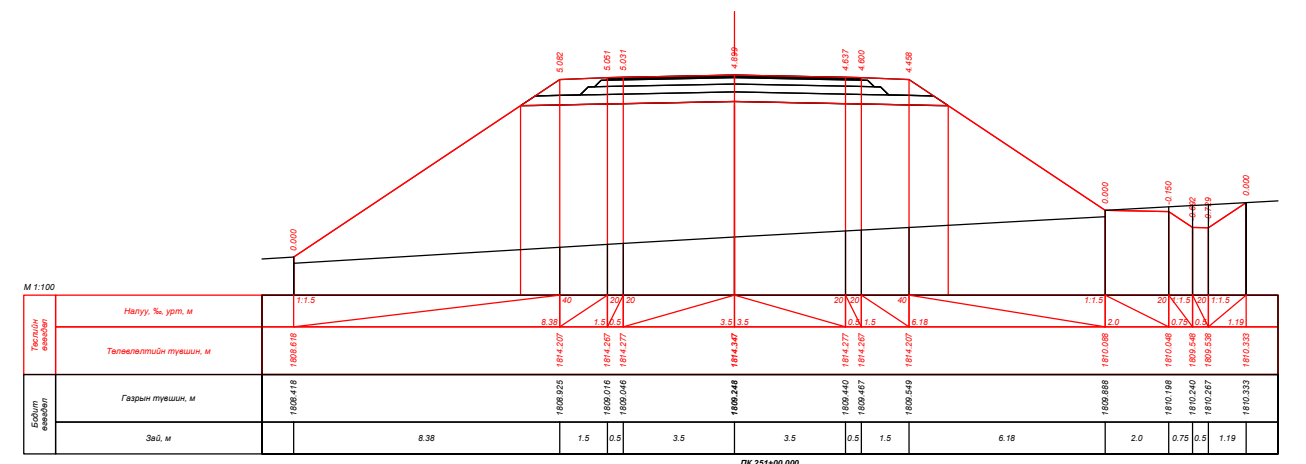
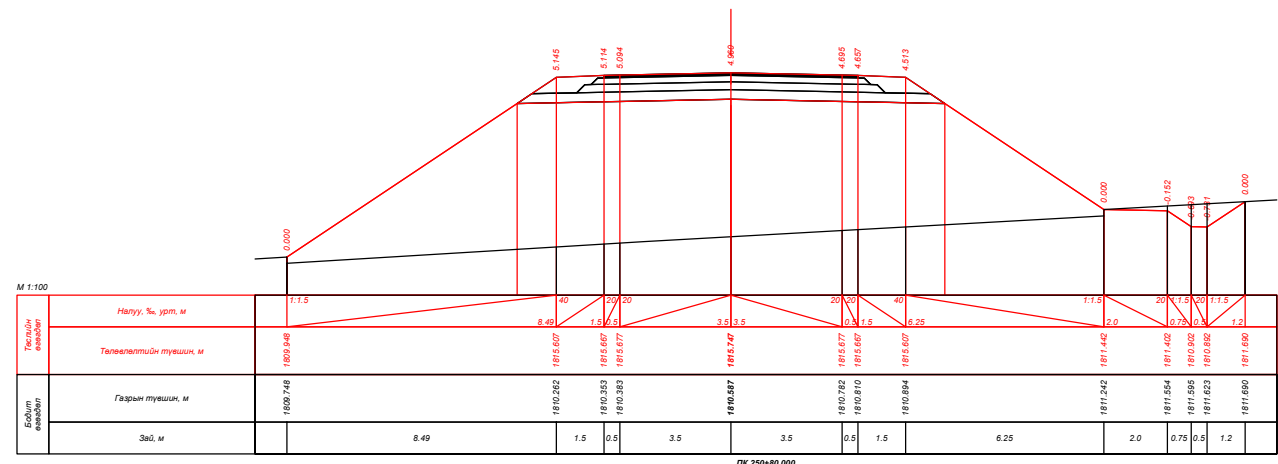
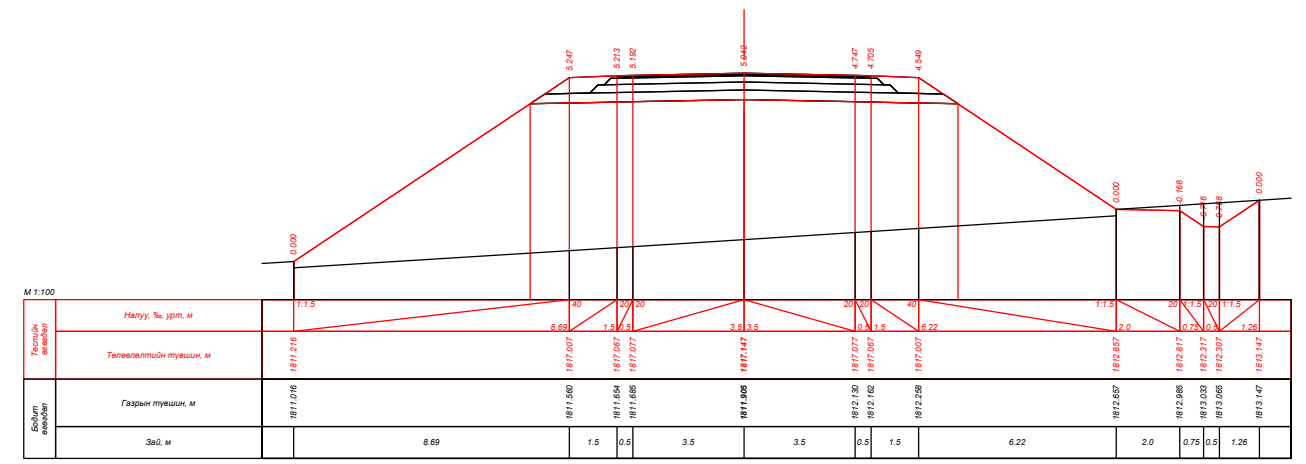
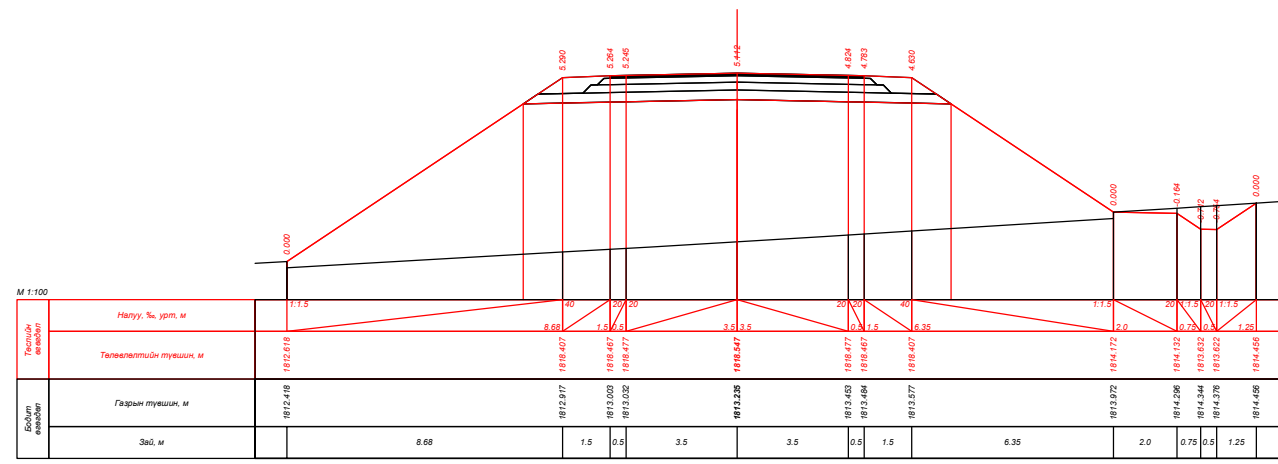
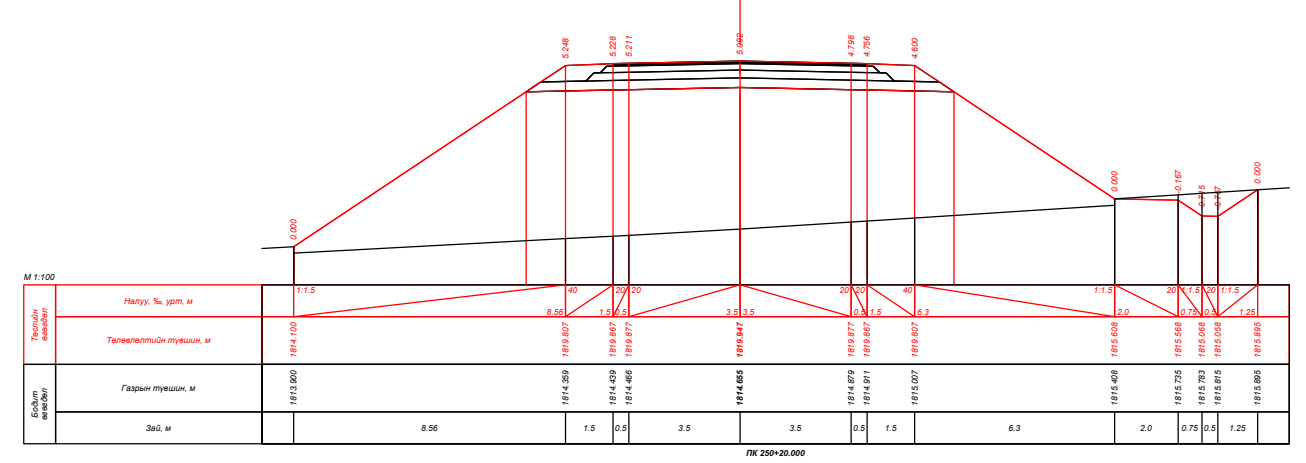
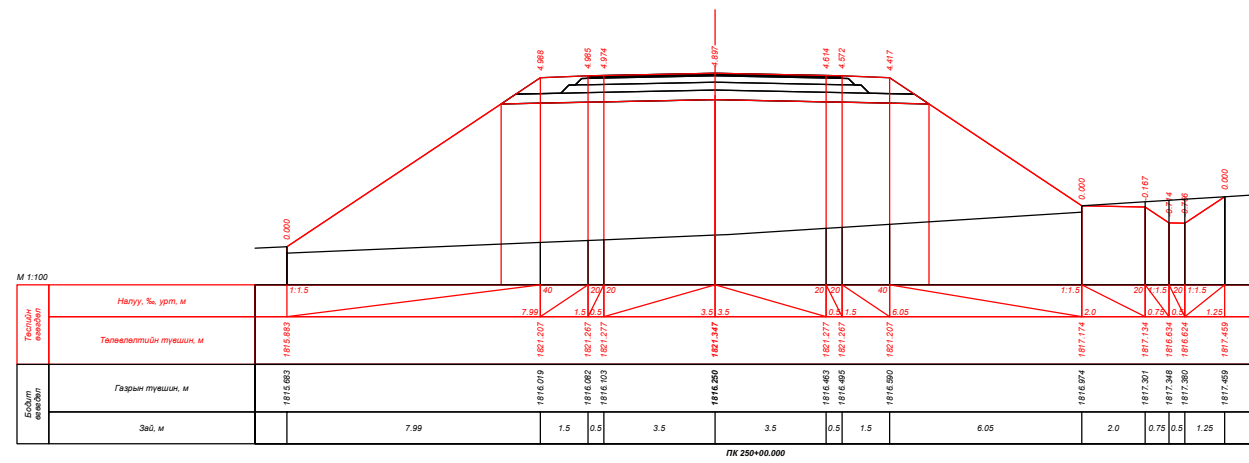
| | | | | | | |
|--|---|---|---|-----------------------|--------|-----------|
|  УБ хот, СБД 9-р хороо, Алтайн гудамж, Хоймор оффис 407 тоот "Кадсүрвэй" ХХК | XII.4.2.46 "ХУЖИРТ-АРВАЙХЭЭР" ЧИГЛЭЛИЙН 43.3КМ ХАТУУ ХУЧИЛТТАЙ АВТО ЗАМЫН ИНЖЕНЕРИЙН НАРИЙВЧИЛСАН ЗУРАГ ТӨСӨЛ | | | ХО | | |
| | Зургийн Е/инж | Б.Мөнгөншагай |  | ХӨНДЛӨН ОГТЛОЛ | | |
| | Зургийн инж | Б.Энхбат |  | | | |
| | Гүйцэтгэсэн | Э.Билгүүнзаяа |  | | | |
| Шалгасан | Н.Сэмжид |  | Шифр: 67/21 | | | |
| | | | | Масштаб: 1:100 | | |
| | | | | Үе шат | Хуудас | Бүх. Хууд |
| | | | | A3 | 223 | 384 |
| | | | | 2021/10 Сар | | |








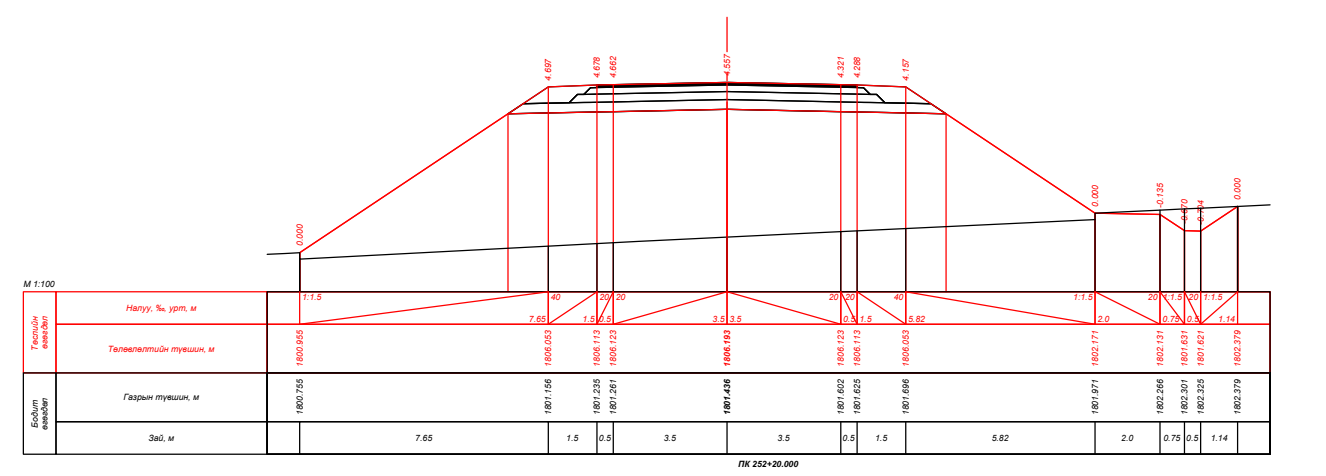
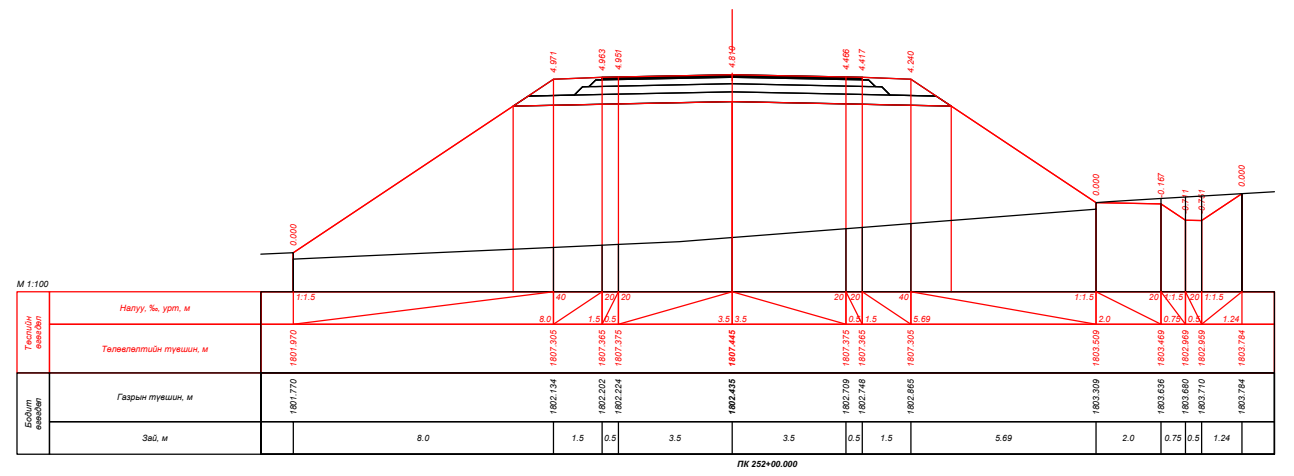
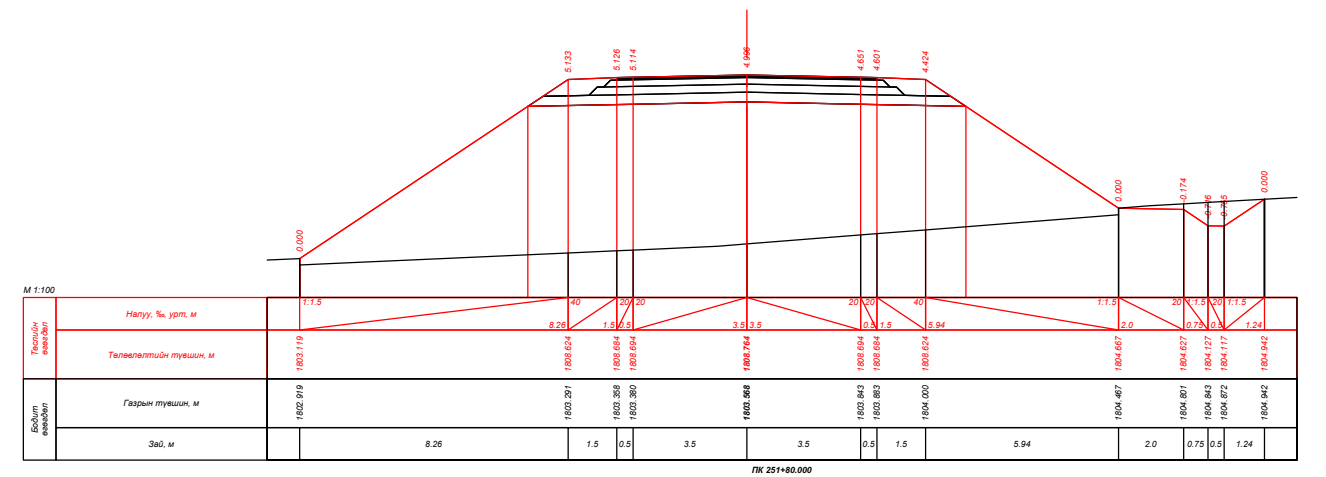
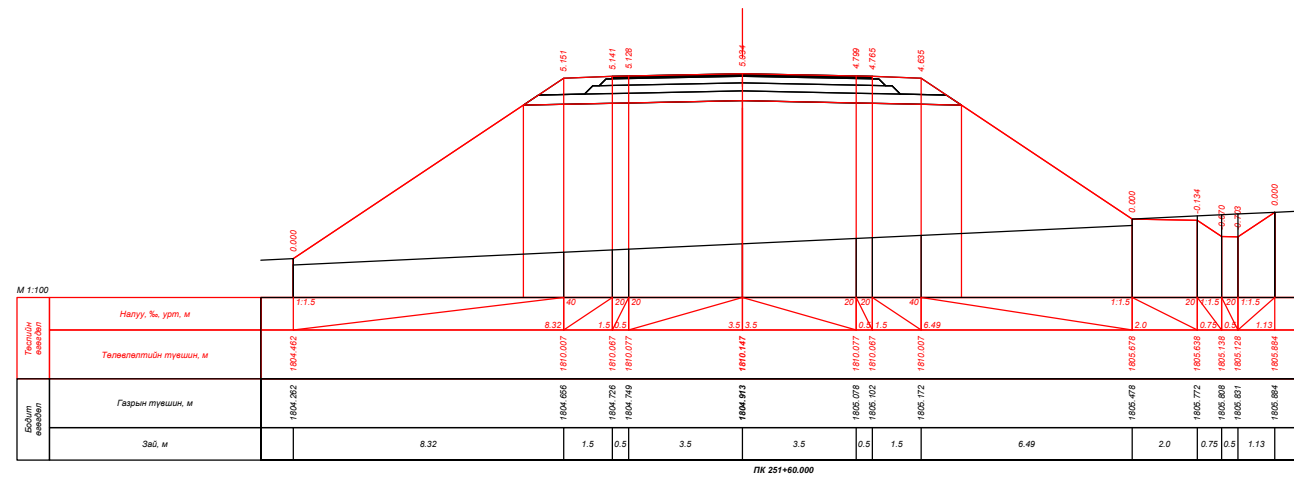
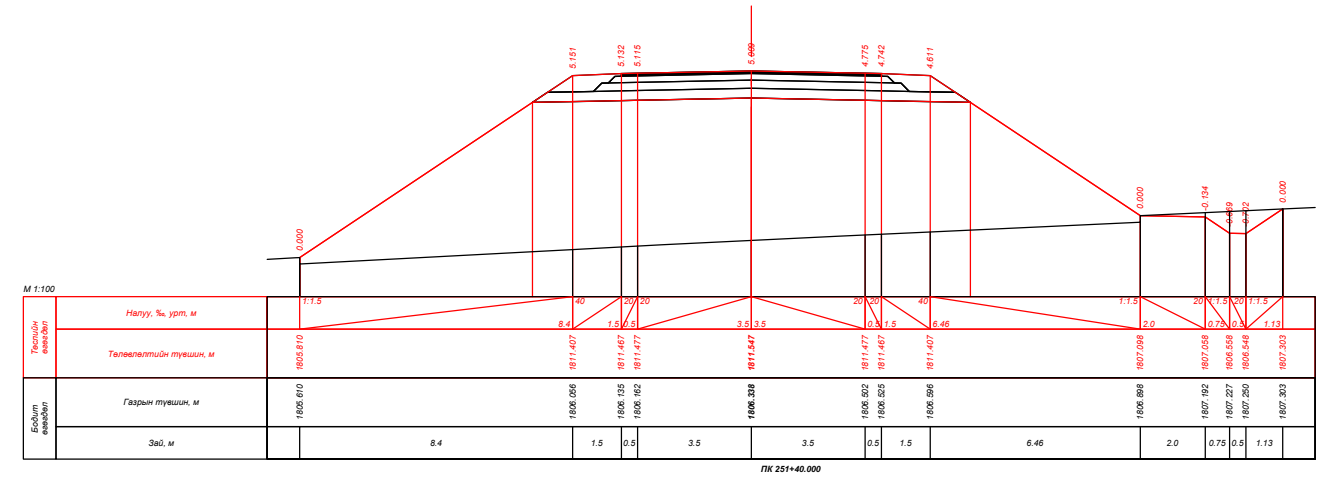
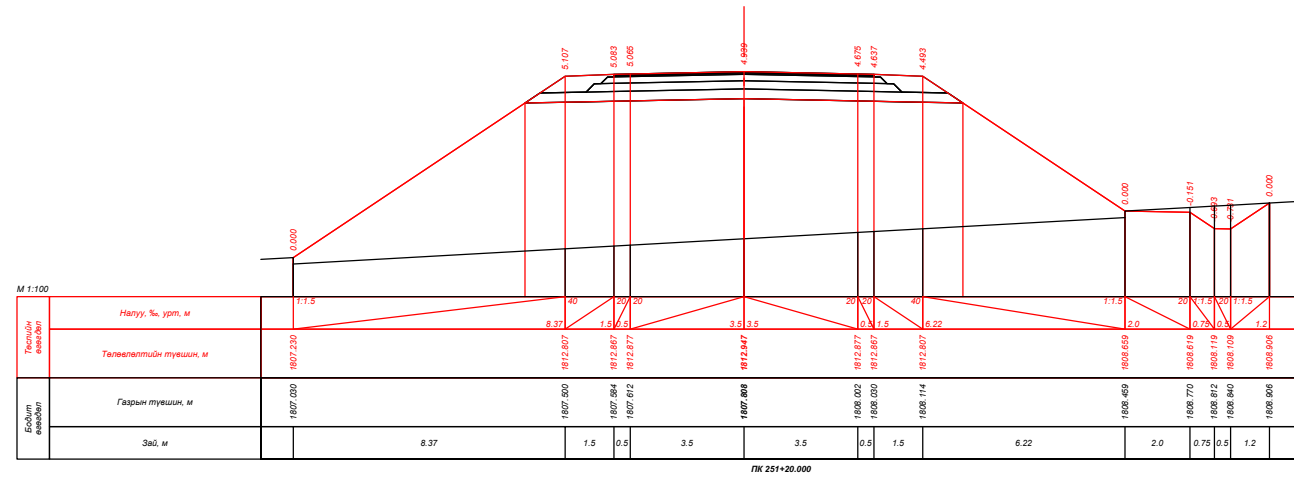
| | | | | | | | | |
|--|---|--|--|--------------------------------------|--|--|--|--|
|  УБ хот, СБД 9-р хороо, Алтайн гудамж, Хоймор оффис 407 тоот "Кадсүрвэй" ХХК | XII.4.2.46 "ХУЖИРТ-АРВАЙХЭЭР" ЧИГЛЭЛИЙН 43.3КМ ХАТУУ ХУЧИЛТТАЙ АВТО ЗАМЫН ИНЖЕНЕРИЙН НАРИЙВЧИЛСАН ЗУРАГ ТӨСӨЛ | | | ХО | | | | |
| | Зургийн Е/инж Зургийн инж Гүйцэтгэсэн Шалгасан | Б.Мөнгөншагай Б.Энхбат Э.Билгүүнзаяа Н.Сэмжид |     | ХӨНДЛӨН ОГТЛОЛ Шифр: 67/21 | | | Масштаб: 1:100 Үе шат Хуудас Бүх. Хууд А3 224 384 2021/10 Сар | |




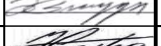



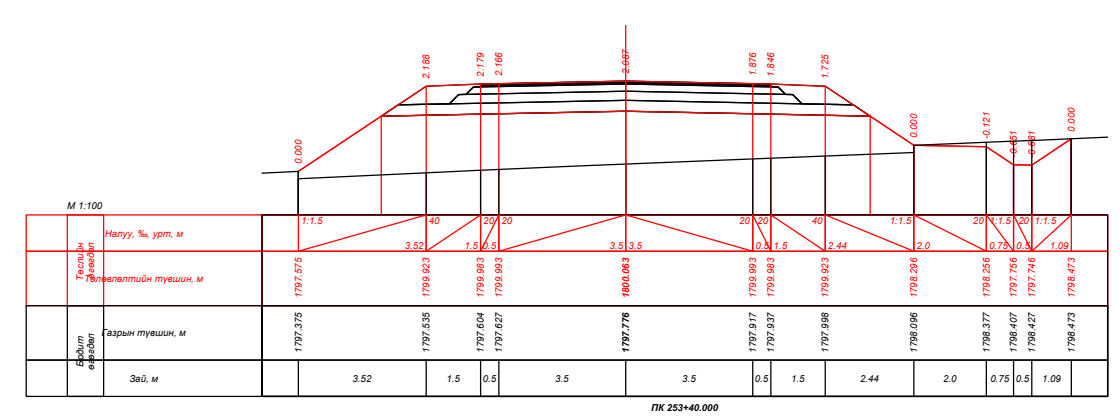
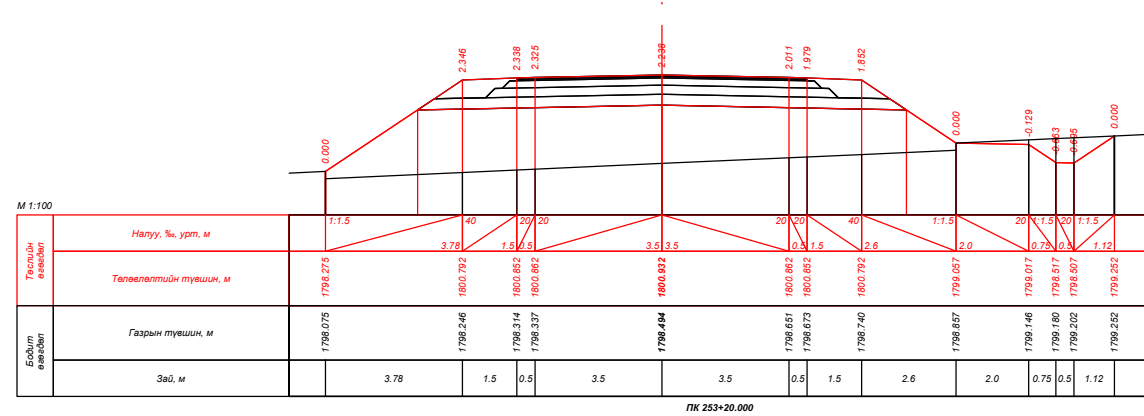
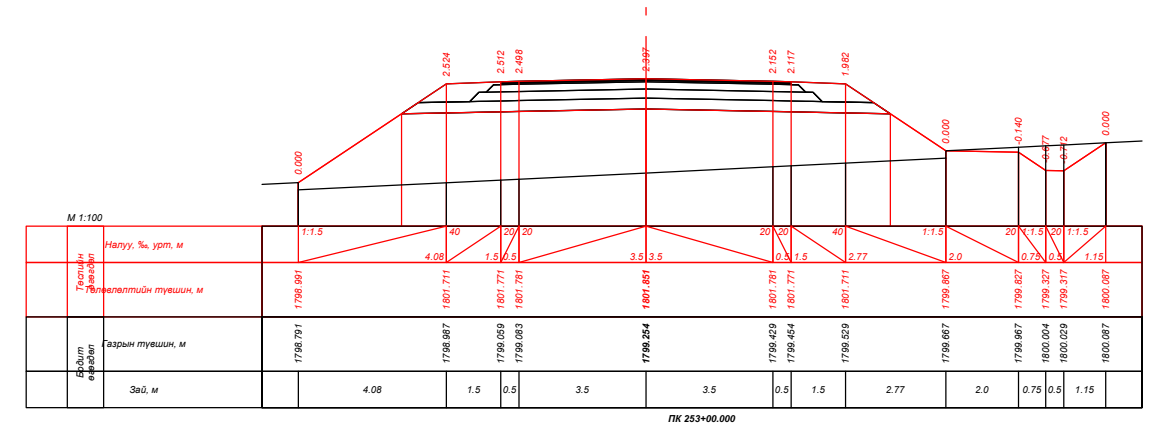
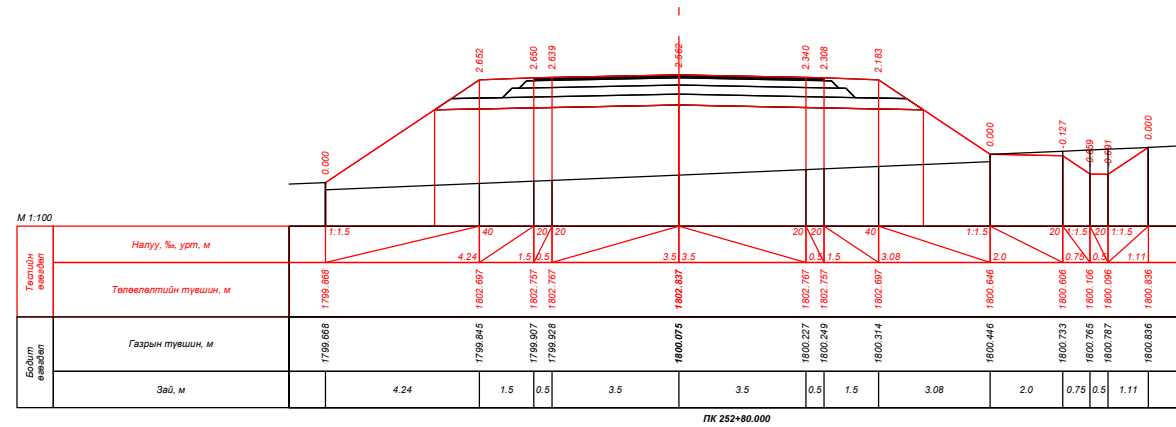
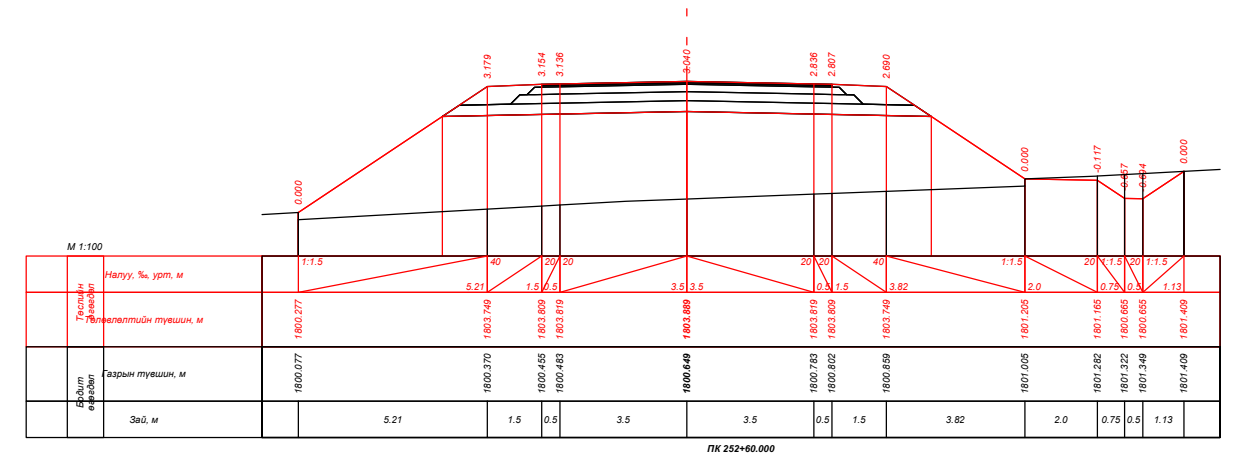
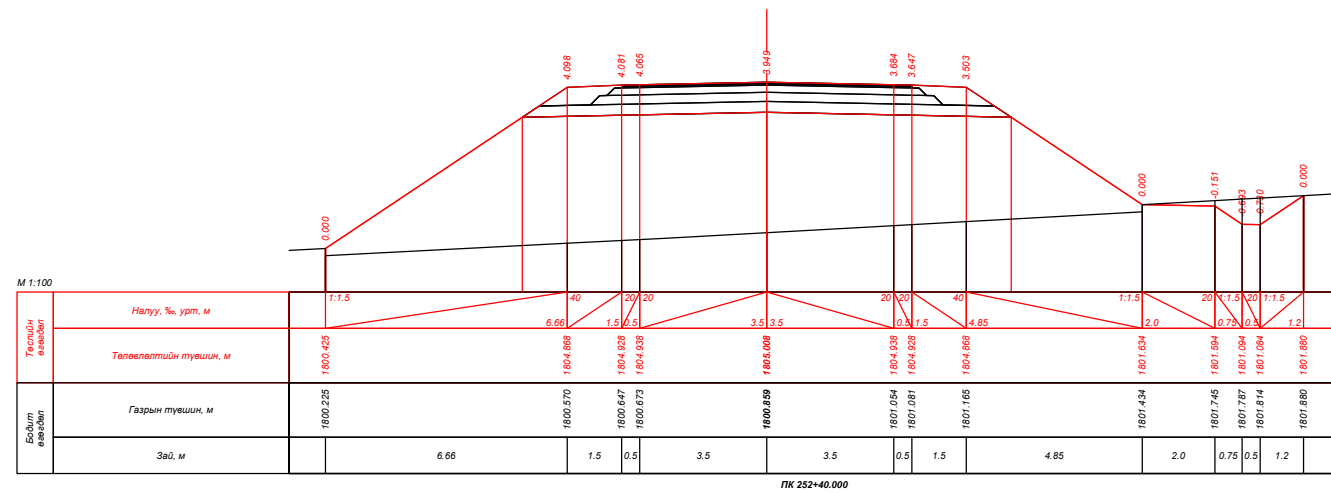
| | | | | | | |
|--|---|--|--|-----------------------|--|--|
|  УБ хот, СБД 9-р хороо, Алтайн гудамж, Хоймор оффис 407 тоот "Кадсүрвэй" ХХК | XII.4.2.46 "ХУЖИРТ-АРВАЙХЭЭР" ЧИГЛЭЛИЙН 43.3KM ХАТУУ ХУЧИЛТТАЙ АВТО ЗАМЫН ИНЖЕНЕРИЙН НАРИЙВЧИЛСАН ЗУРАГ ТӨСӨЛ | | | ХО | | |
| | Зургийн Е/инж Зургийн инж Гүйцэтгэсэн Шалгасан | Б.Мөнгөншагай Б.Энхбат Э.Билгүүнзаяа Н.Сэмжид |     | ХӨНДЛӨН ОГТЛОЛ | | |
| Шифр: 67/21 | | | 2021/10 Сар | | | |

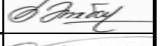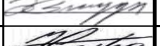






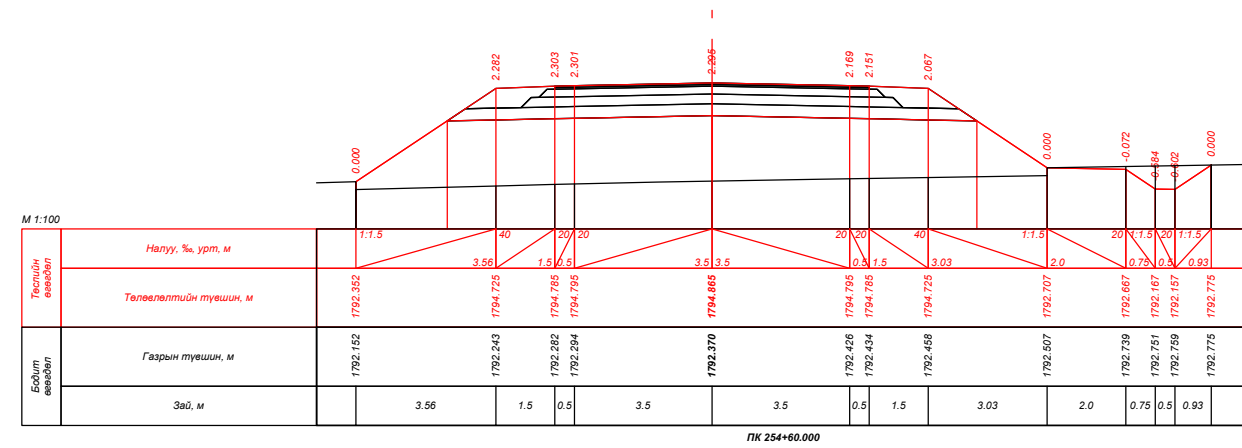
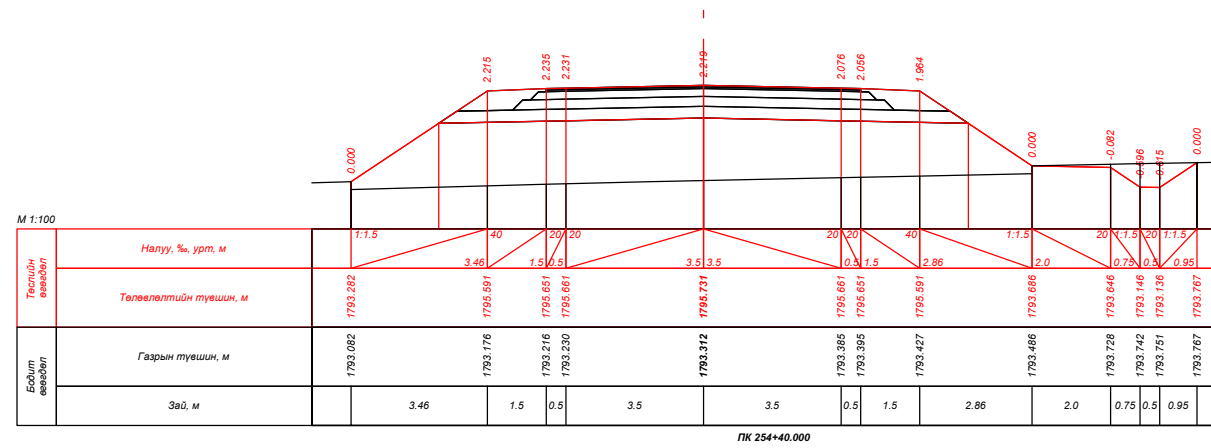
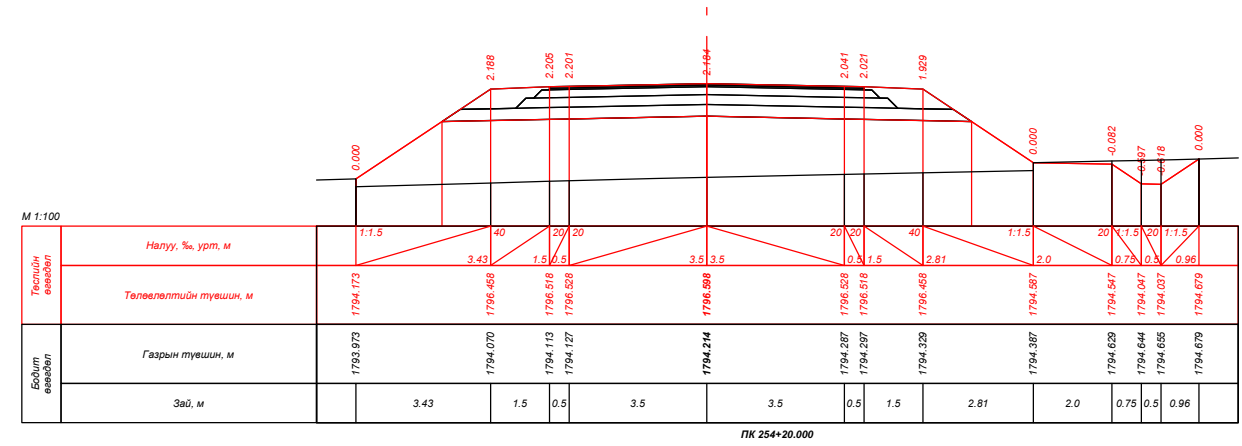
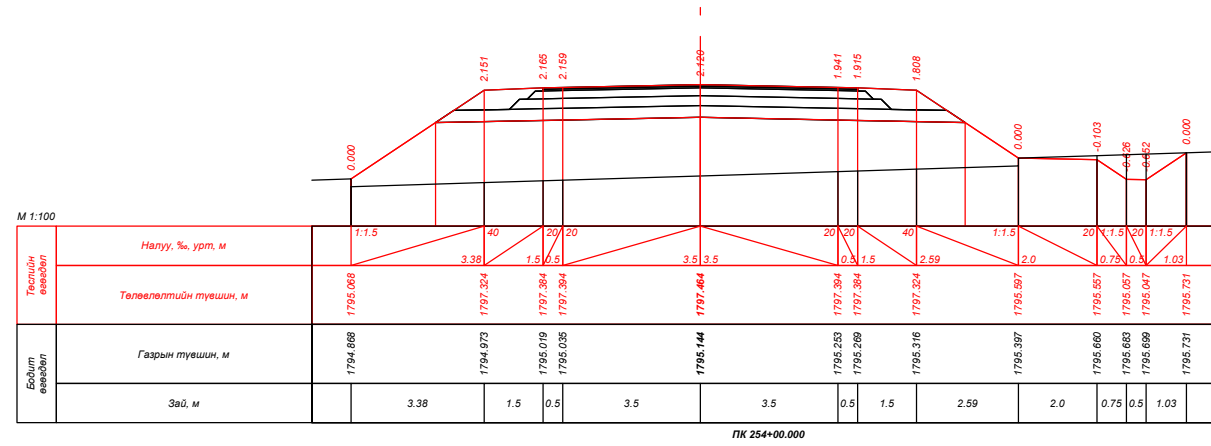
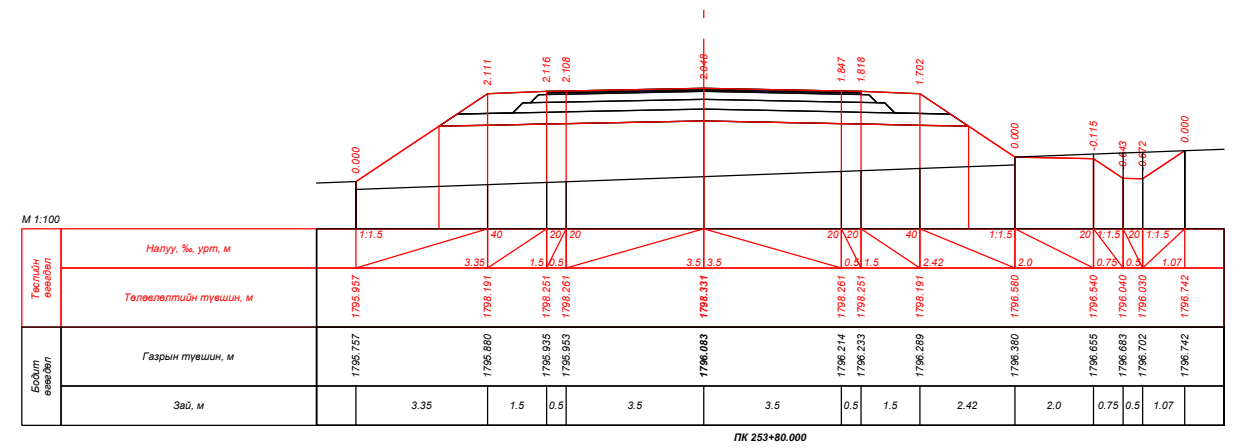
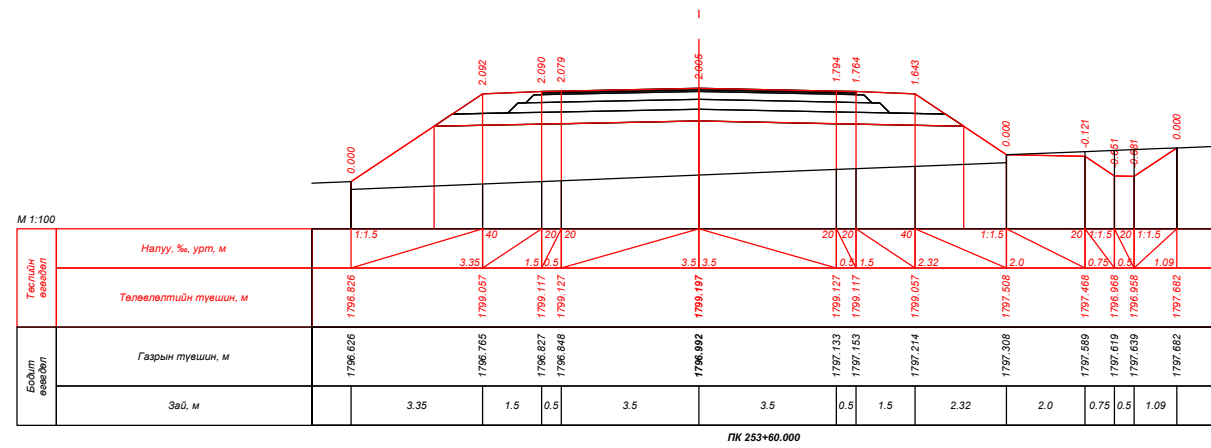
| | | | | | | | | | | | |
|--|---|---|---|--|--|-----|----------------|--------|-----------|--|--|
|  УБ хот, СБД 9-р хороо, Алтайн гудамж, Хоймор оффис 407 тоот "Кадсүрвэй" ХХК | XII.4.2.46 "ХУЖИРТ-АРВАЙХЭЭР" ЧИГЛЭЛИЙН 43.3KM ХАТУУ ХУЧИЛТТАЙ АВТО ЗАМЫН ИНЖЕНЕРИЙН НАРИЙВЧИЛСАН ЗУРАГ ТӨСӨЛ | | | ХО | | | | | | | |
| | Зургийн Е/инж | Б.Мөнгөншагай |  | ХӨНДЛӨН ОГТЛОЛ Шифр: 67/21 | | | | | | | |
| | Зургийн инж | Б.Энхбат |  | | | | Масштаб: 1:100 | | | | |
| | Гүйцэтгэсэн | Э.Билгүүнзаяа |  | | | | Үе шат | Хуудас | Бүх. Хууд | | |
| Шалгасан | Н.Сэмжид |  | 2021/10 Сар | | | | | | | | |
| | | | А3 | | | 227 | | | 384 | | |




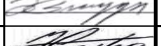



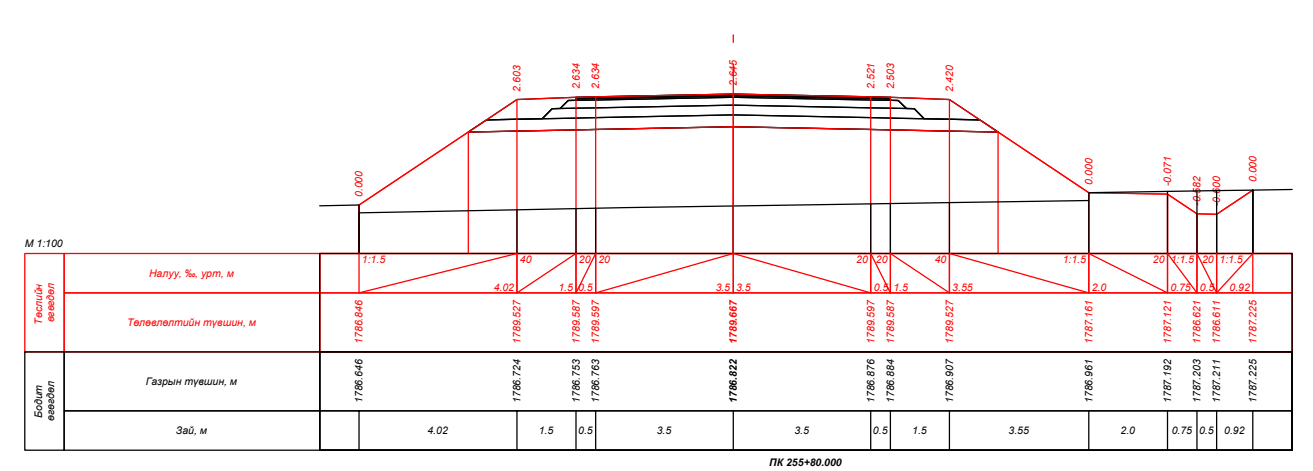
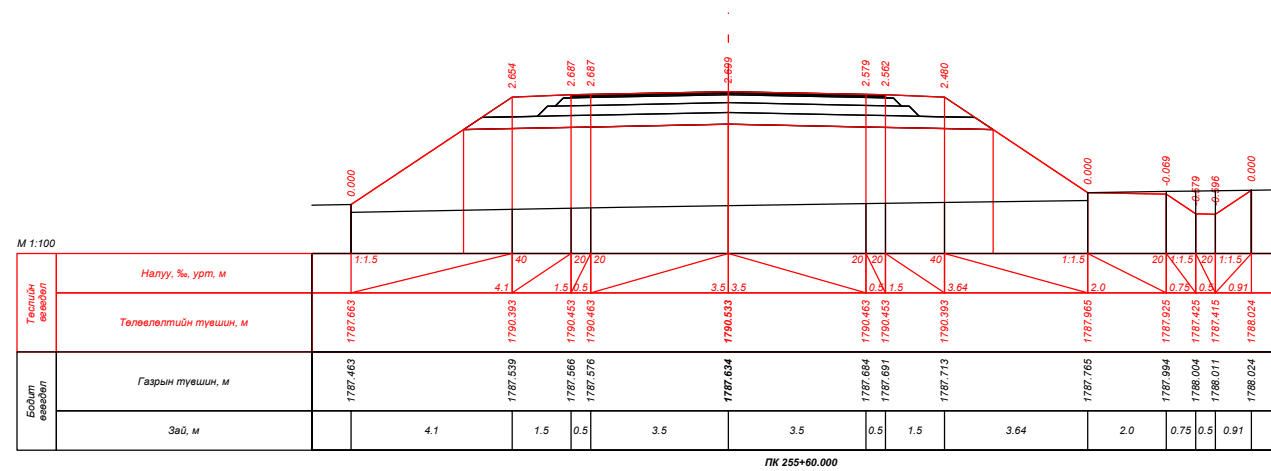
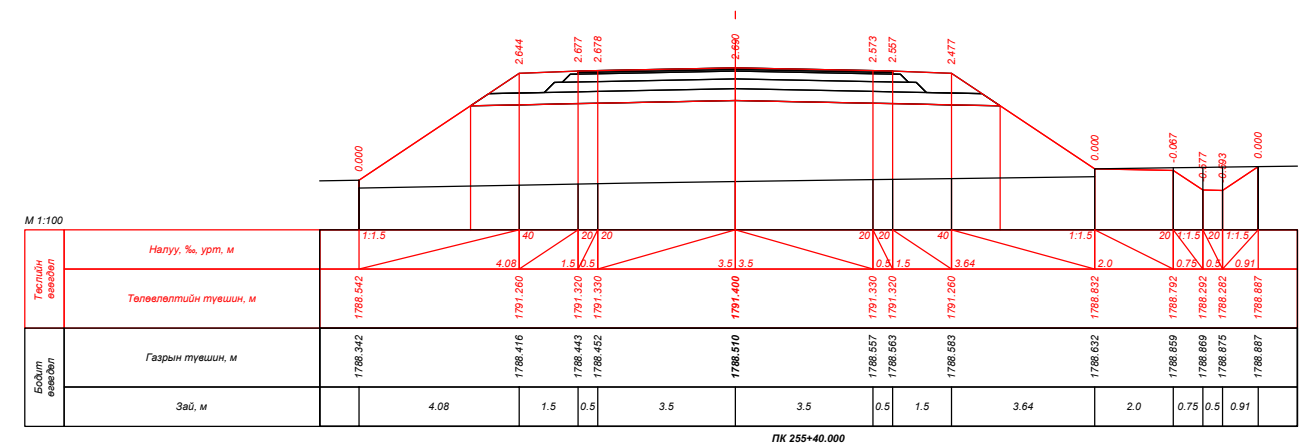
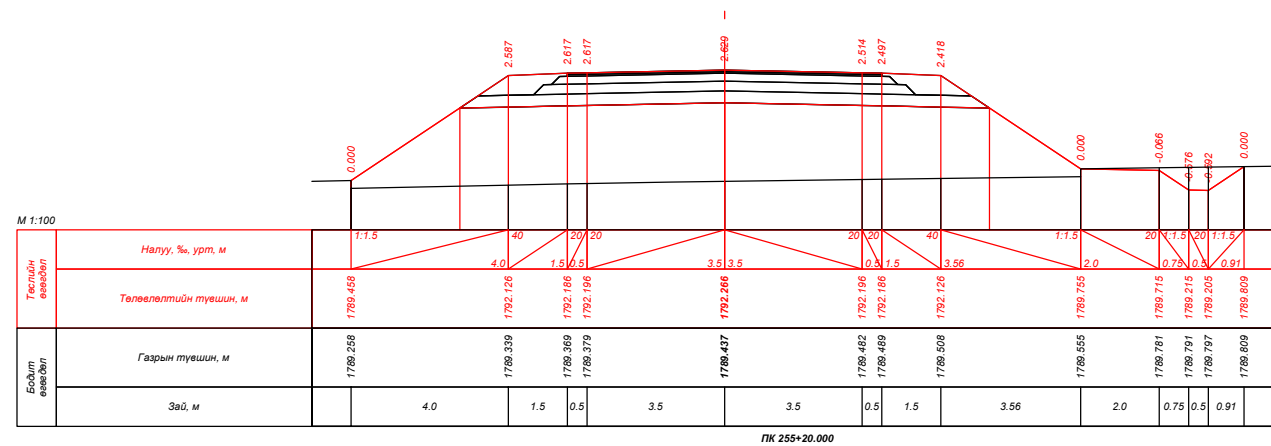
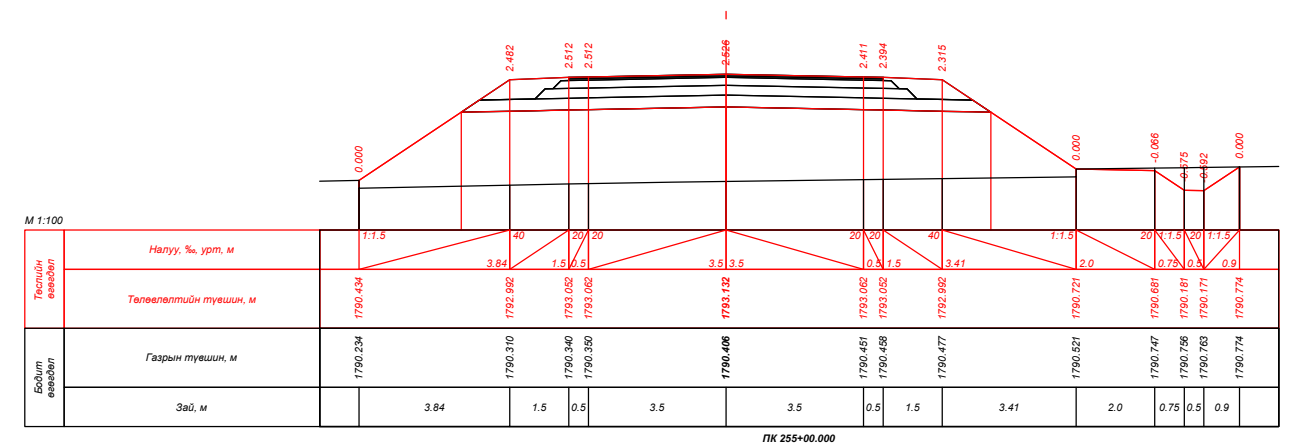
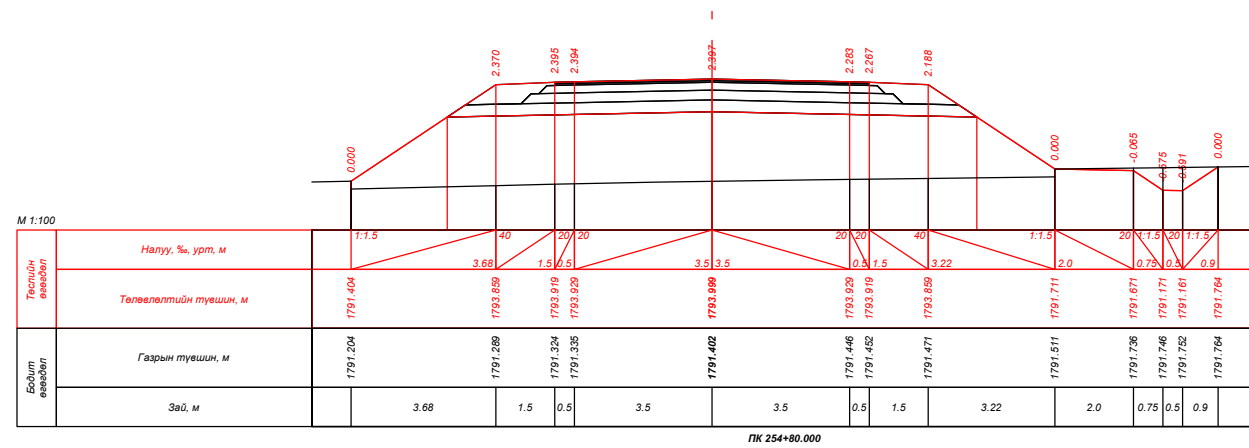
| | | | | | | | |
|--|--|---|---|-----------------------|--------|-------------|-----------|
|  УБ хот, СБД 9-р хороо, Алтайн гудамж, Хоймор оффис 407 тоот "Кадсүрвэй" ХХК | XII.4.2.46 "ХУЖИРТ-АРВАЙХЭЭР" ЧИГЛЭЛИЙН 43.3КМ ХАТУУ ХУЧИЛТАЙ АВТО ЗАМЫН ИНЖЕНЕРИЙН НАРИЙВЧИЛСАН ЗУРАГ ТӨСӨЛ | | | ХО | | | |
| | Зургийн Е/инж | Б.Мөнгөншагай |  | ХӨНДЛӨН ОГТЛОЛ | | | |
| | Зургийн инж | Б.Энхбат |  | | | | |
| Гүйцэтгэсэн | Э.Билгүүнзаяа |  | Шифр: 67/21 | | | | |
| Шалгасан | Н.Сэмжид |  | | | | 2021/10 Сар | |
| | | | | Масштаб: 1:100 | Үе шат | Хуудас | Бүх. Хууд |
| | | | | A3 | 228 | 384 | |








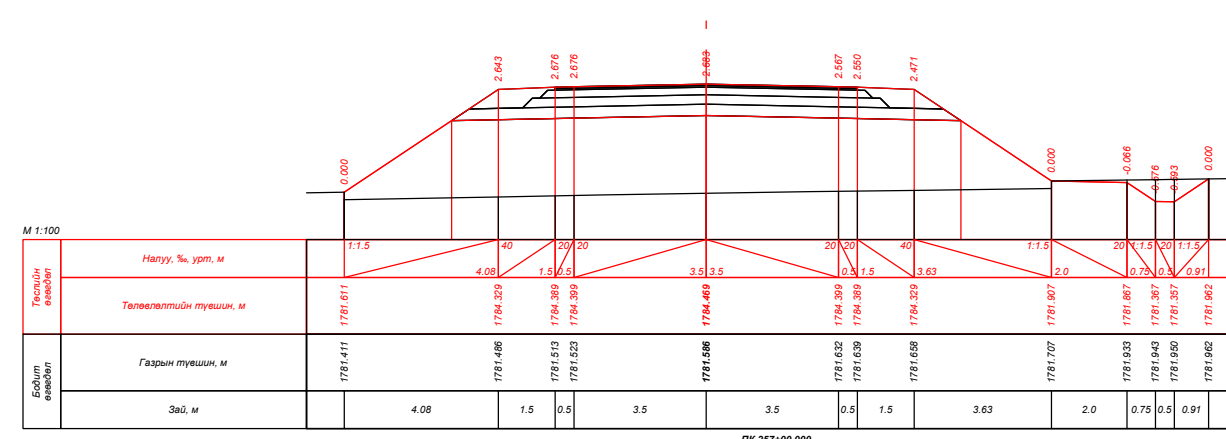
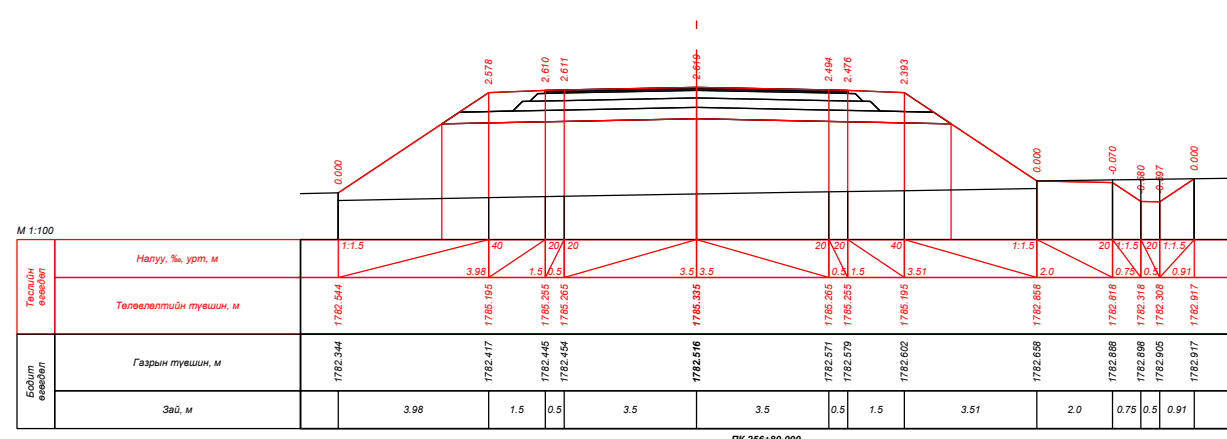
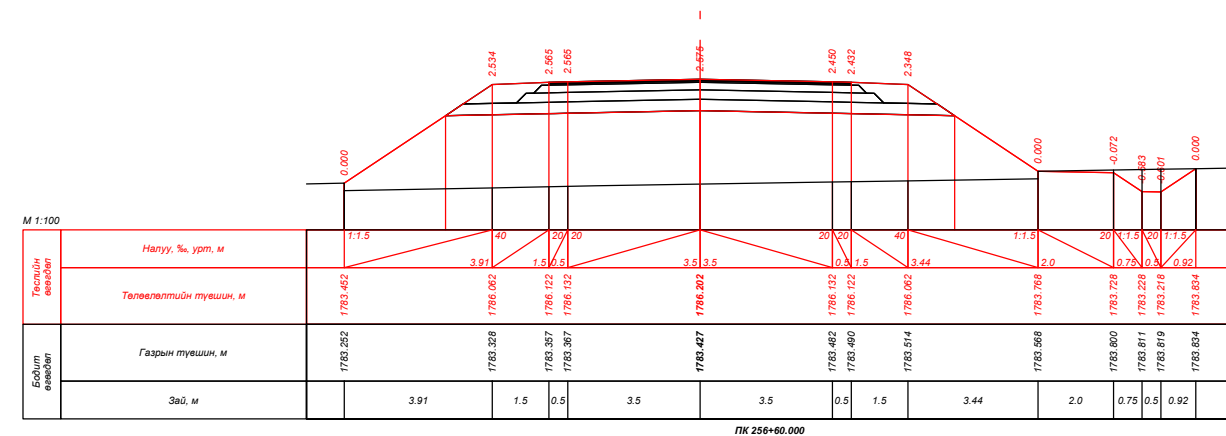
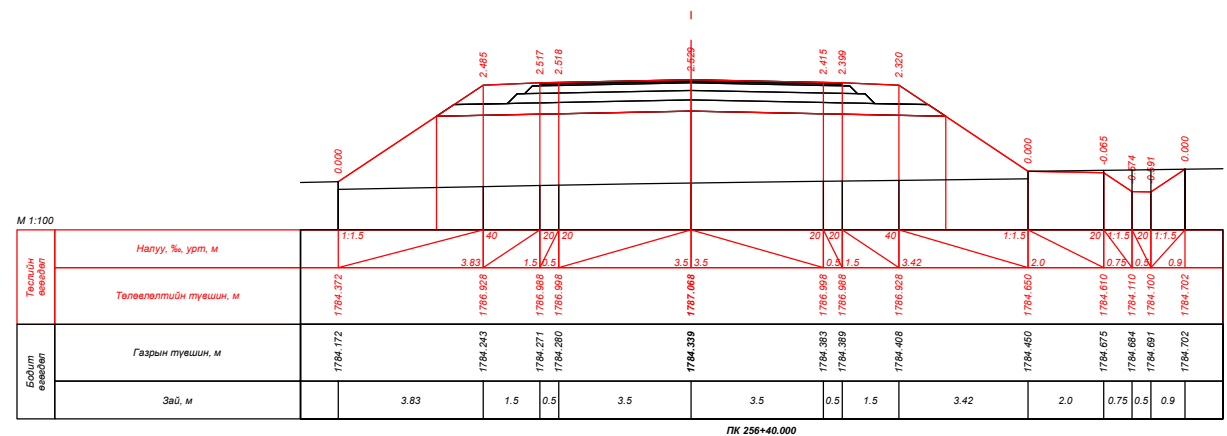
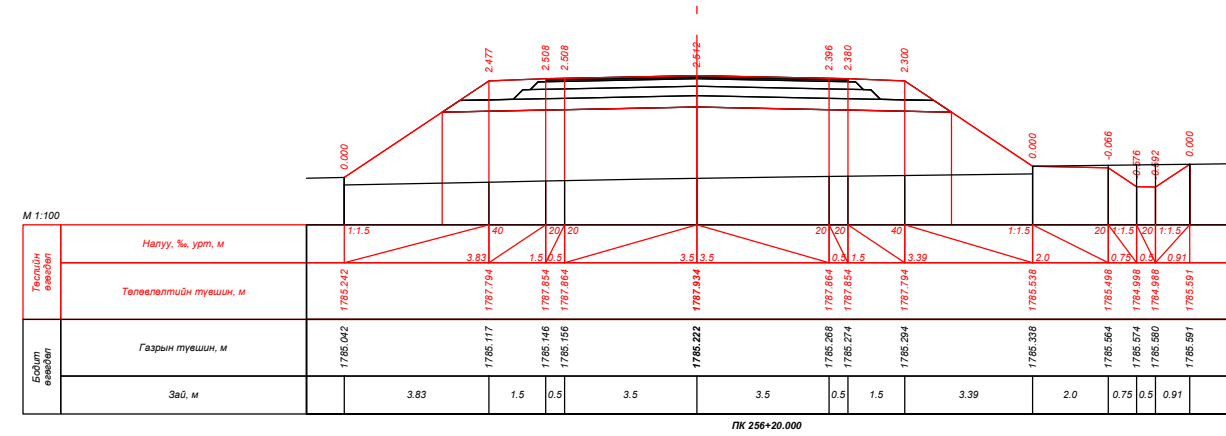
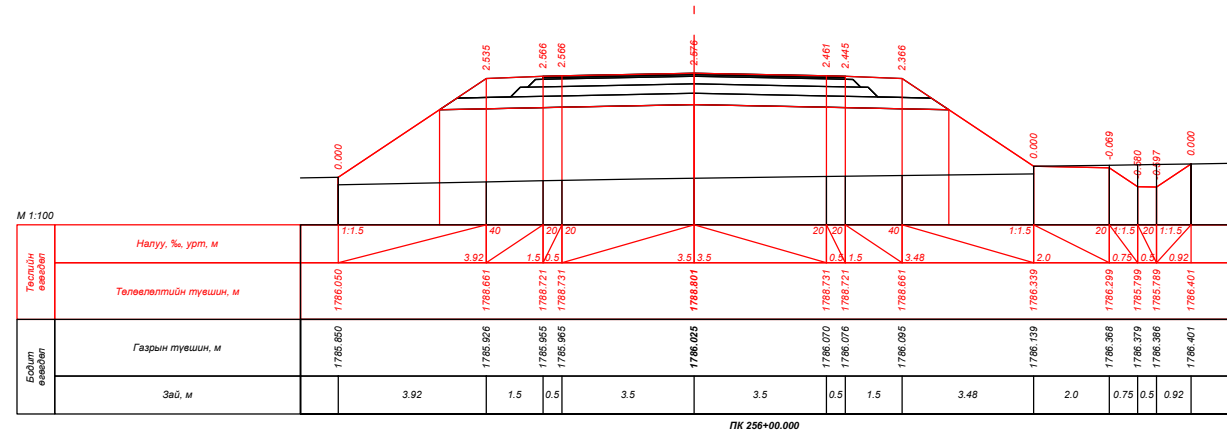
| | | | | | | |
|--|---|---|---|-----------------------|--|--|
|  УБ хот, СБД 9-р хороо, Алтайн гудамж, Хоймор оффис 407 тоот "Кадсүрвэй" ХХК | XII.4.2.46 "ХУЖИРТ-АРВАЙХЭЭР" ЧИГЛЭЛИЙН 43.3КМ ХАТУУ ХУЧИЛТТАЙ АВТО ЗАМЫН ИНЖЕНЕРИЙН НАРИЙВЧИЛСАН ЗУРАГ ТӨСӨЛ | | | ХО | | |
| | Зургийн Е/инж | Б.Мөнгөншагай |  | ХӨНДЛӨН ОГТЛОЛ | | |
| | Зургийн инж | Б.Энхбат |  | | | |
| Гүйцэтгэсэн | Э.Билгүүнзаяа |  | Шифр: 67/21 | | | |
| Шалгасан | Н.Сэмжид |  | | | | Масштаб: 1:100 Үе шат: А3 Хуудас: 229 Бүх. Хууд: 384 2021/10 Сар |




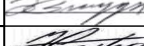



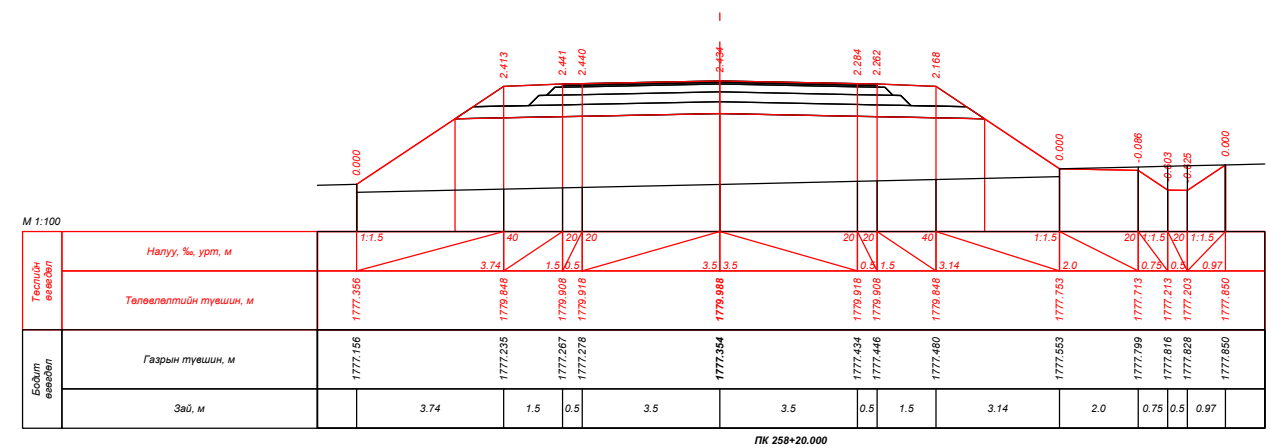
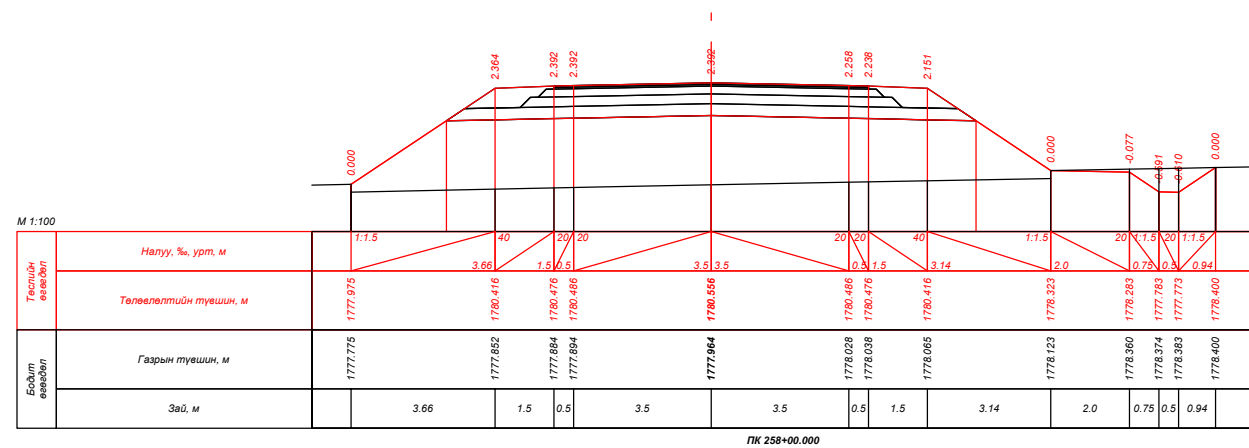
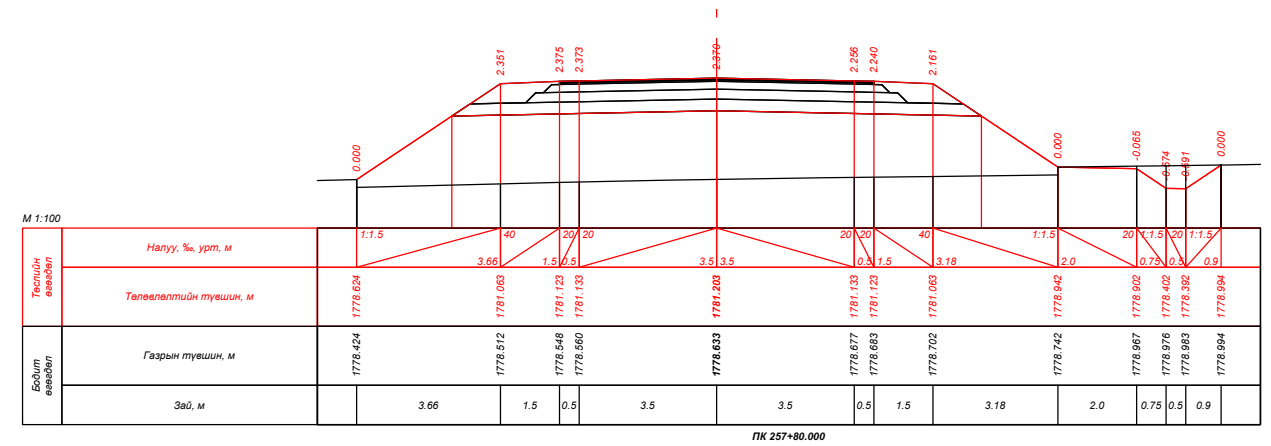
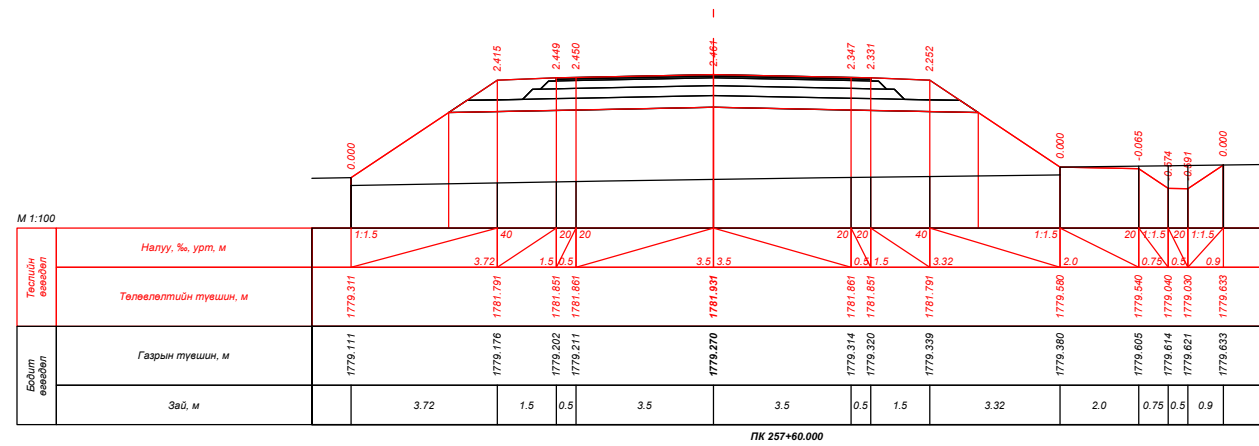
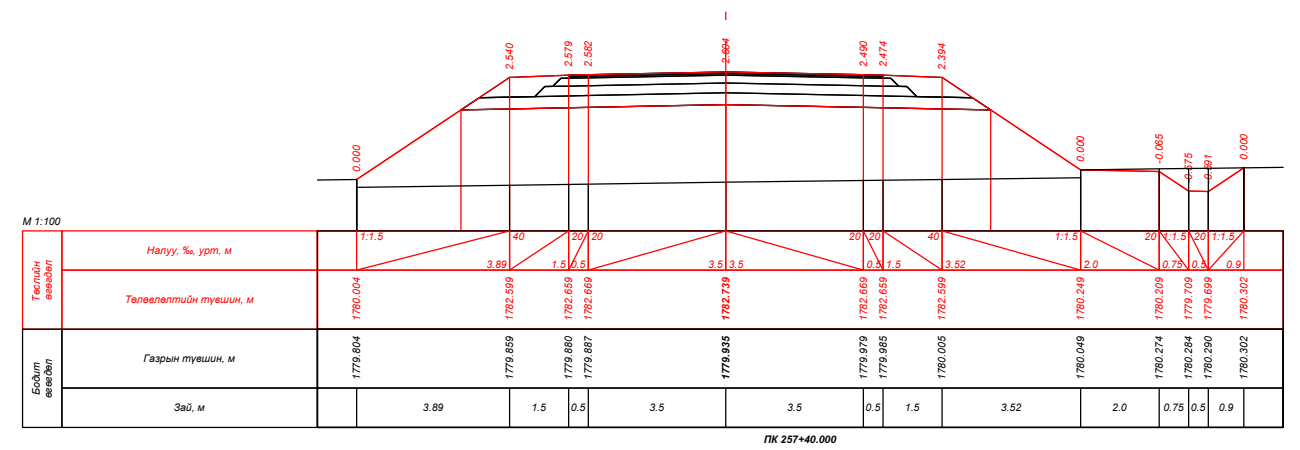
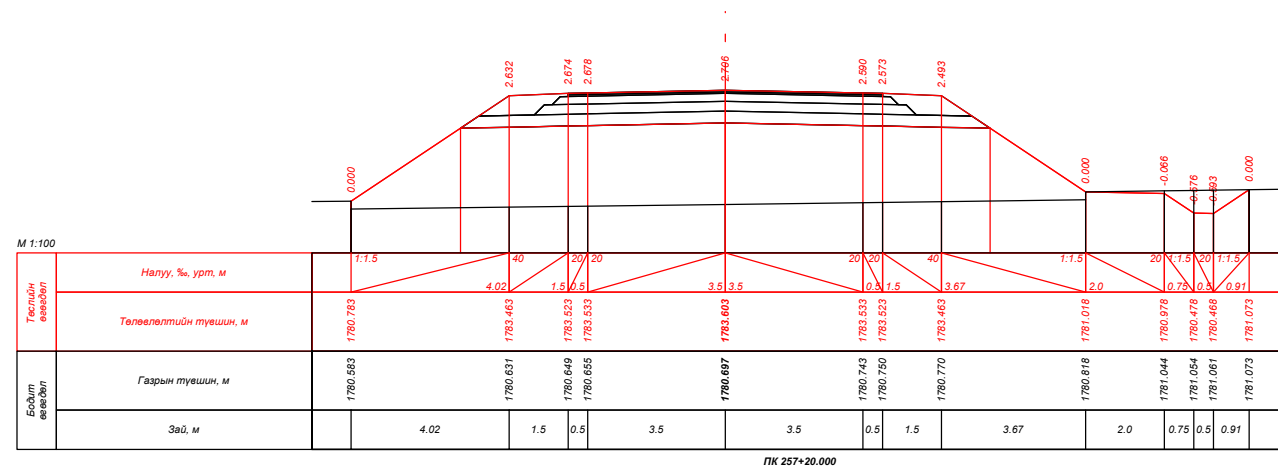
| | | | | | | |
|--|--|---|---|----------------|-----------|-------------|
|  УБ хот, СБД 9-р хороо, Алтайн гудамж, Хоймор оффис 407 тоот "Кадсүрвэй" ХХК | XII.4.2.46 "ХУЖИРТ-АРВАЙХЭЭР" ЧИГЛЭЛИЙН 43.3КМ ХАТУУ ХУЧИЛТТАЙ АВТО ЗАМЫН ИНЖЕНЕРИЙН НАРИЙВЧИЛСАН ЗУРАГ ТӨСӨЛ | | | ХО | | |
| | Зургийн Е/инж | Б.Мөнгөншагай |  | ХӨНДЛӨН ОГТЛОЛ | | |
| | Зургийн инж | Б.Энхбат |  | | | |
| | Гүйцэтгэсэн | Э.Билгүүнзаяа |  | Масштаб: | 1:100 | |
| Шалгасан | Н.Сэмжид |  | Үе шат | Хуудас | Бүх. Хууд | |
| | | | A3 | 230 | 384 | |
| | | | Шифр: 67/21 | | | 2021/10 Сар |

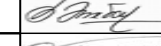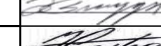


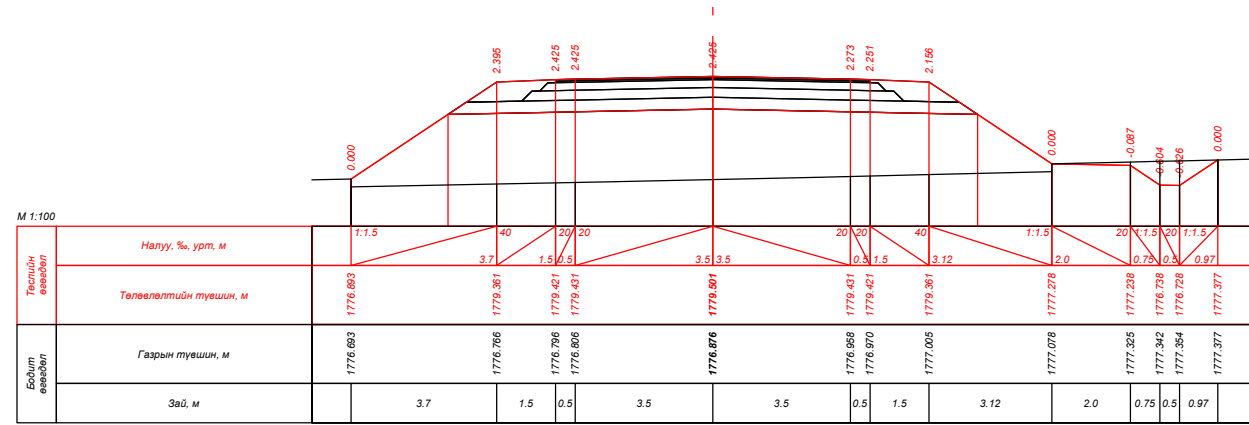
| | | | | | | |
|--|---|---|---|---|--|--|
|  УБ хот, СБД 9-р хороо, Алтайн гудамж, Хоймор оффис 407 тоот "Кадсүрвэй" ХХК | XII.4.2.46 "ХУЖИРТ-АРВАЙХЭЭР" ЧИГЛЭЛИЙН 43.3КМ ХАТУУ ХУЧИЛТТАЙ АВТО ЗАМЫН ИНЖЕНЕРИЙН НАРИЙВЧИЛСАН ЗУРАГ ТӨСӨЛ | | | ХО | | |
| | Зургийн Е/инж | Б.Мөнгөншагай |  | ХӨНДЛӨН ОГТЛОЛ | | |
| | Зургийн инж | Б.Энхбат |  | | | |
| | Гүйцэтгэсэн | Э.Билгүүнзаяа |  | | | |
| Шалгасан | Н.Сэмжид |  | Шифр: 67/21 | Масштаб: 1:100 Үе шат: А3 Хуудас: 231 Бүх. Хууд: 384 | | |
| | | | | 2021/10 Сар | | |




| | | | | | | | | |
|--|---|--|--|----------------|--|--------------|----------------|------------------|
|  УБ хот, СБД 9-р хороо, Алтайн гудамж, Хоймор оффис 407 тоот "Кадсүрвэй" ХХК | XII.4.2.46 "ХУЖИРТ-АРВАЙХЭЭР" ЧИГЛЭЛИЙН 43.3КМ ХАТУУ ХУЧИЛТТАЙ АВТО ЗАМЫН ИНЖЕНЕРИЙН НАРИЙВЧИЛСАН ЗУРАГ ТӨСӨЛ | | | ХО | | | | |
| | Зургийн Е/инж Зургийн инж Гүйцэтгэсэн Шалгасан | Б.Мөнгөншагай Б.Энхбат Э.Билгүүнзаяа Н.Сэмжид |     | ХӨНДЛӨН ОГТЛОЛ | | | Масштаб: 1:100 | |
| | | | Шифр: 67/21 | | | Үе шат А3 | Хуудас 232 | Бүх. Хууд 384 |
| | | | 2021/10 Сар | | | | | |




| | | | | | | |
|--|---|---------------|-----------------------|----------------|--------|-----------|
|  УБ хот, СБД 9-р хороо, Алтайн гудамж, Хоймор оффис 407 тоот "Кадсүрвэй" ХХК | XII.4.2.46 "ХУЖИРТ-АРВАЙХЭЭР" ЧИГЛЭЛИЙН 43.3КМ ХАТУУ ХУЧИЛТТАЙ АВТО ЗАМЫН ИНЖЕНЕРИЙН НАРИЙВЧИЛСАН ЗУРАГ ТӨСӨЛ | | ХО | | | |
| | Зургийн Е/инж | Б.Мөнгөншагай | ХӨНДЛӨН ОГТЛОЛ | Масштаб: 1:100 | | |
| | Зургийн инж | Б.Энхбат | | Үе шат | Хуудас | Бүх. Хууд |
| | Гүйцэтгэсэн | Э.Билгүүнзаяа | | A3 | 233 | 384 |
| Шалгасан | Н.Сэмжид | Шифр: 67/21 | | | | |
| 2021/10 Сар | | | | | | |




ПК 258+40.000

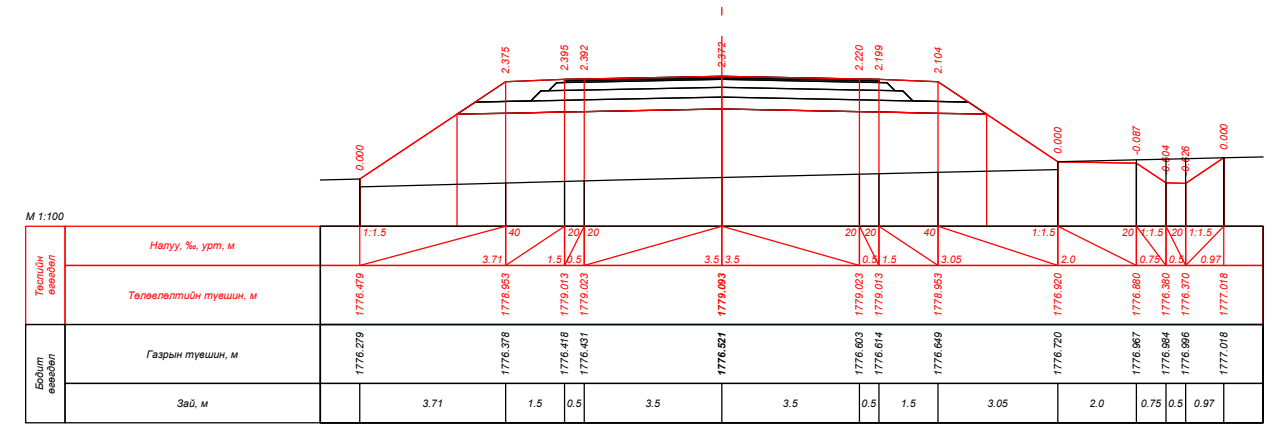


ПК 258+60.000

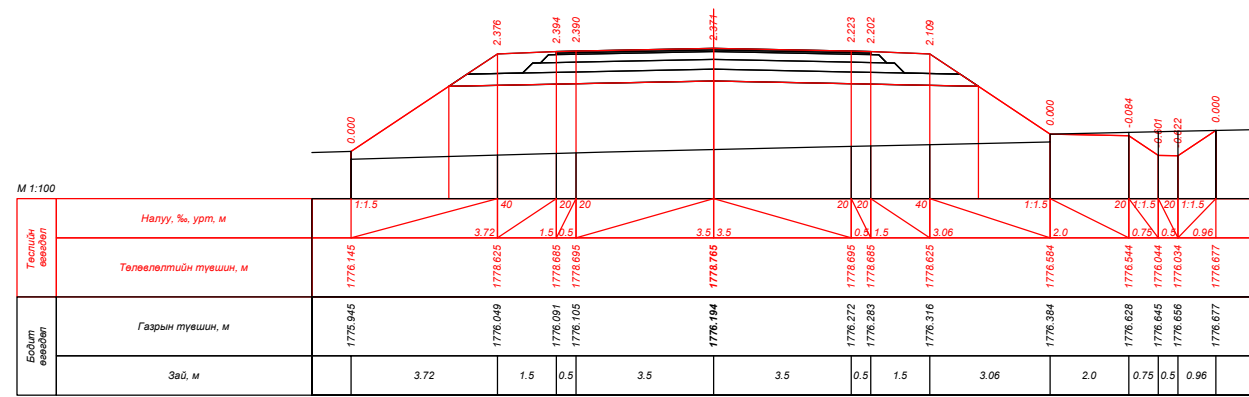


ПК 258+80.000

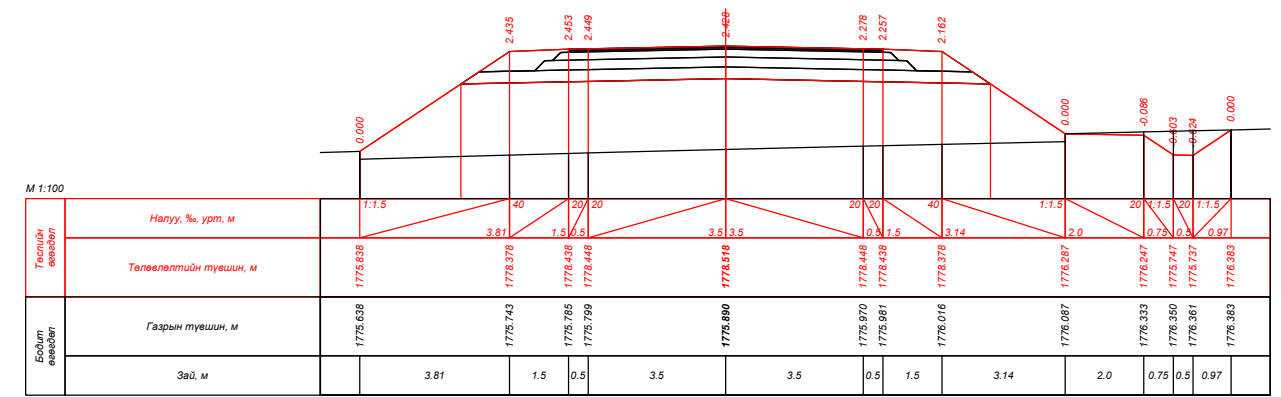



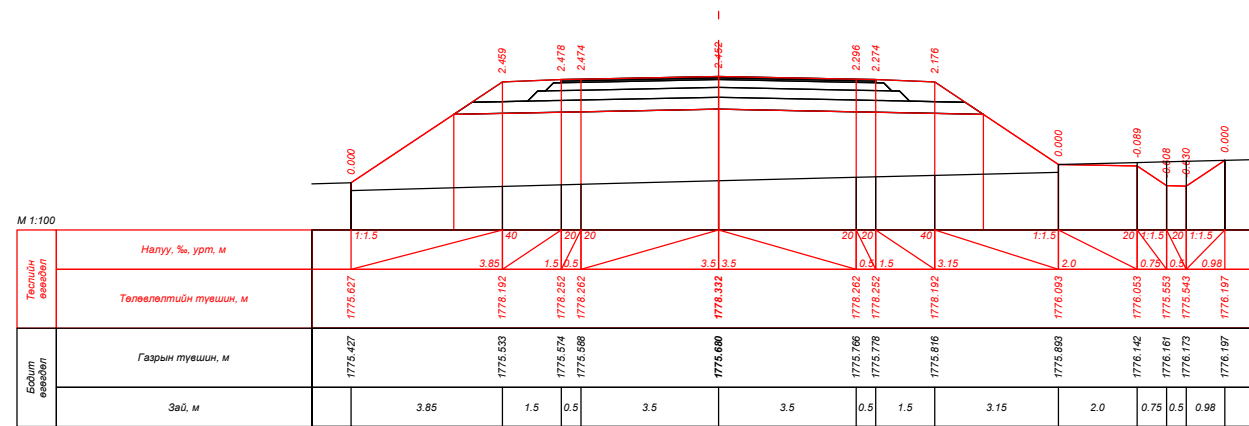


ПК 259+00.000






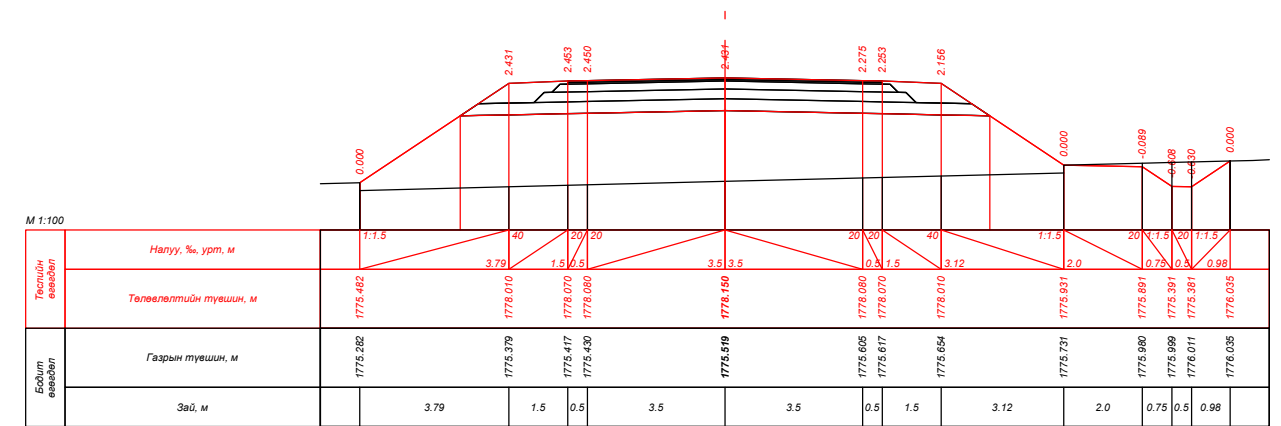







ПК 259+20.000











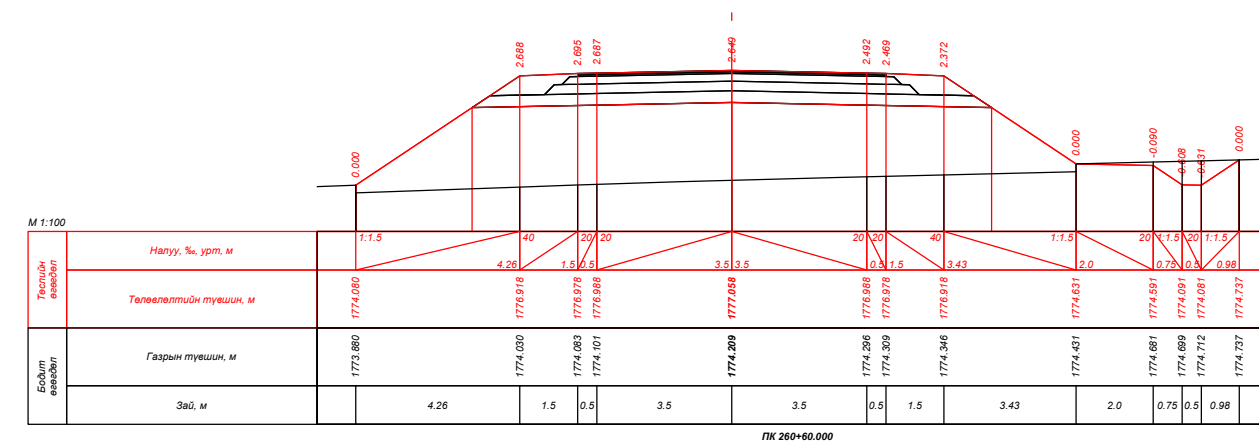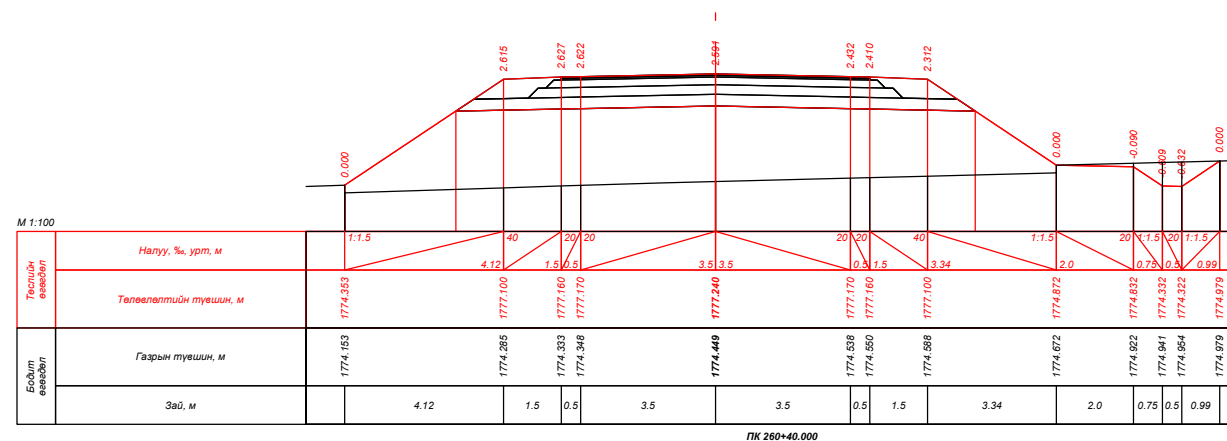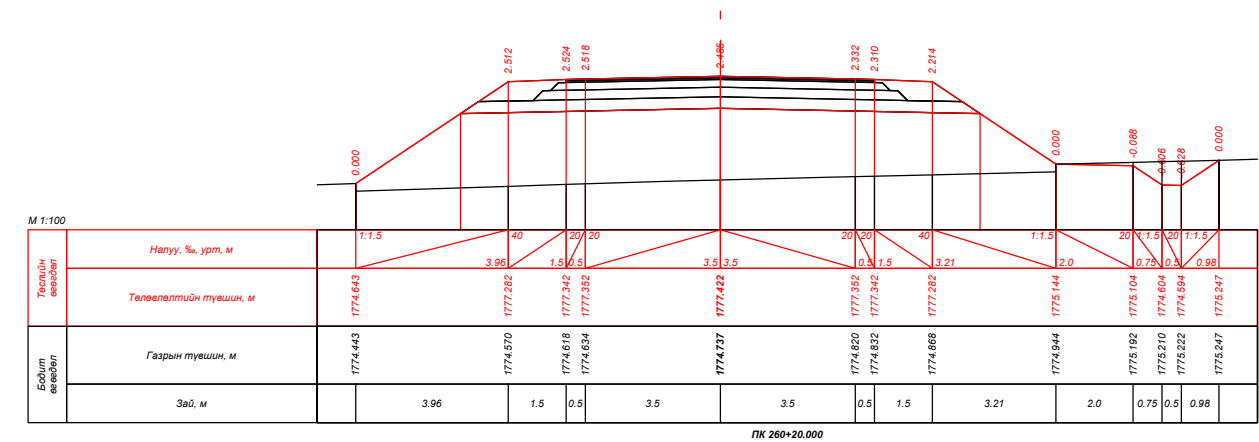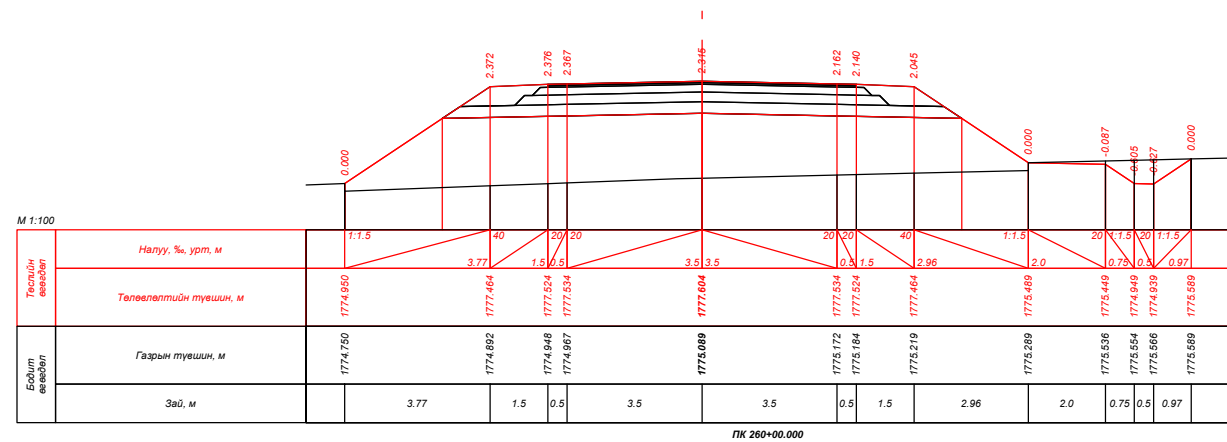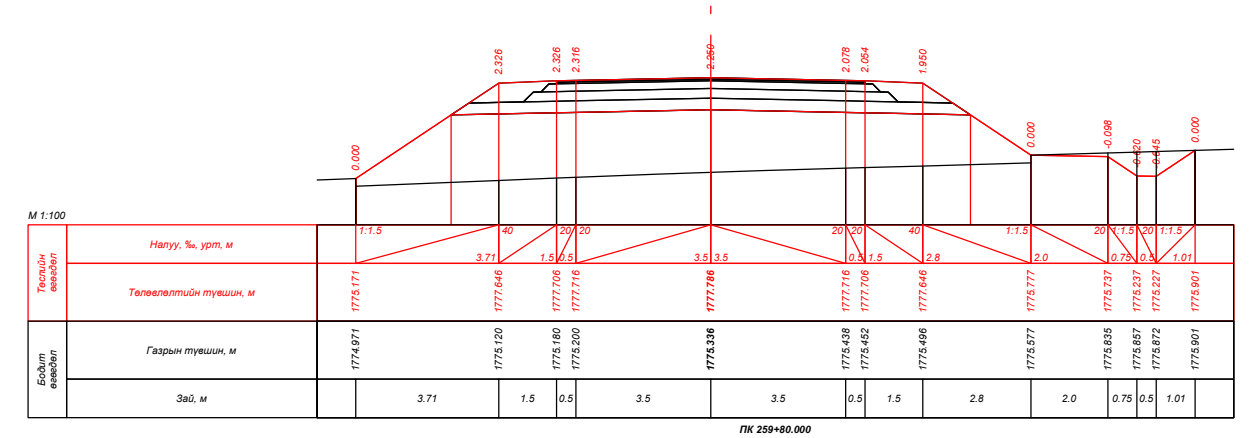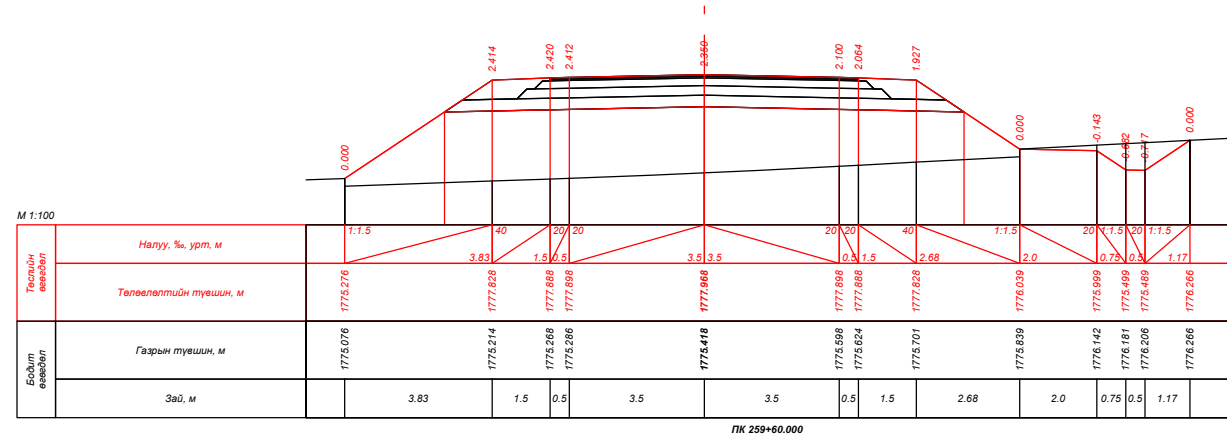


ПК 259+40.000





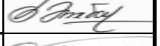
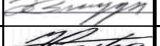
| | | | | | | | | | |
|--|---|---|---|-----------------------|--|--|----------------|--------|-----------|
|  УБ хот, СБД 9-р хороо, Алтайн гудамж, Хоймор оффис 407 тоот "Кадсүрвэй" ХХК | XII.4.2.46 "ХУЖИРТ-АРВАЙХЭЭР" ЧИГЛЭЛИЙН 43.3КМ ХАТУУ ХУЧИЛТТАЙ АВТО ЗАМЫН ИНЖЕНЕРИЙН НАРИЙВЧИЛСАН ЗУРАГ ТӨСӨЛ | | | ХО | | | | | |
| | Зургийн Е/инж | Б.Мөнгөншагай |  | ХӨНДЛӨН ОГТЛОЛ | | | Масштаб: 1:100 | | |
| | Зургийн инж | Б.Энхбат |  | | | | Үе шат | Хуудас | Бүх. Хууд |
| | Гүйцэтгэсэн | Э.Билгүүнзаяа |  | Шифр: 67/21 | | | A3 | 234 | 384 |
| Шалгасан | Н.Сэмжид |  | 2021/10 Сар | | | | | | |

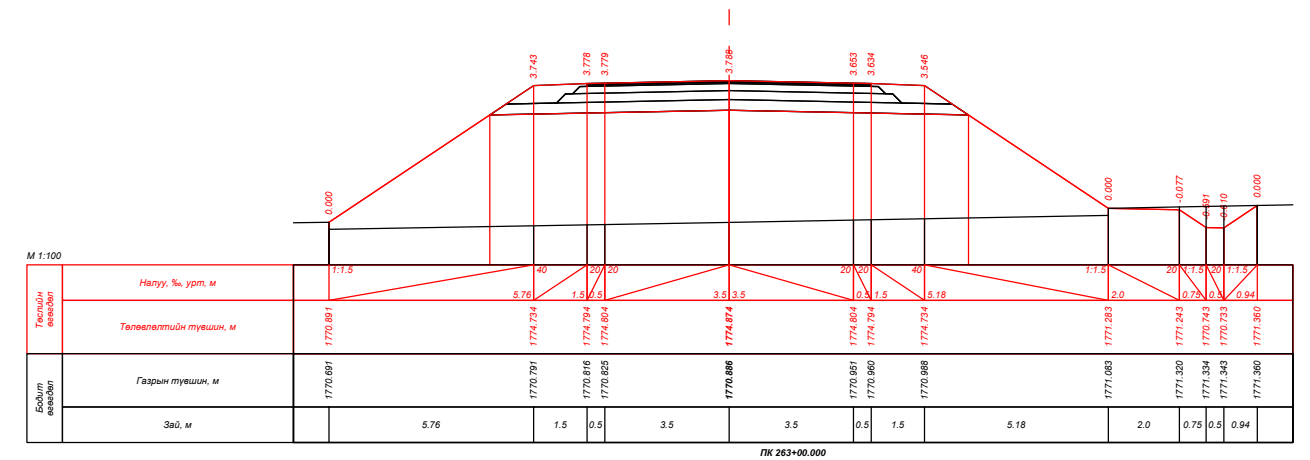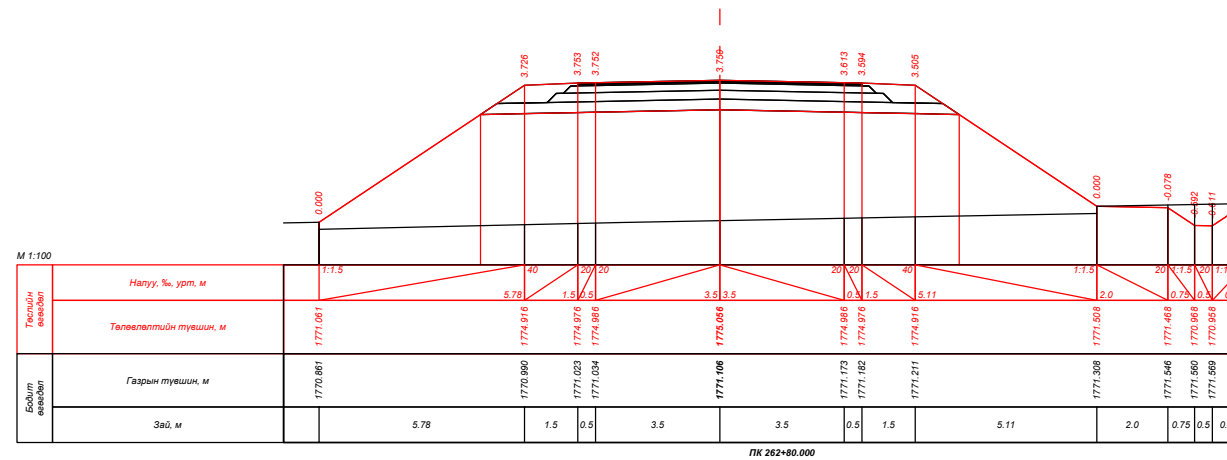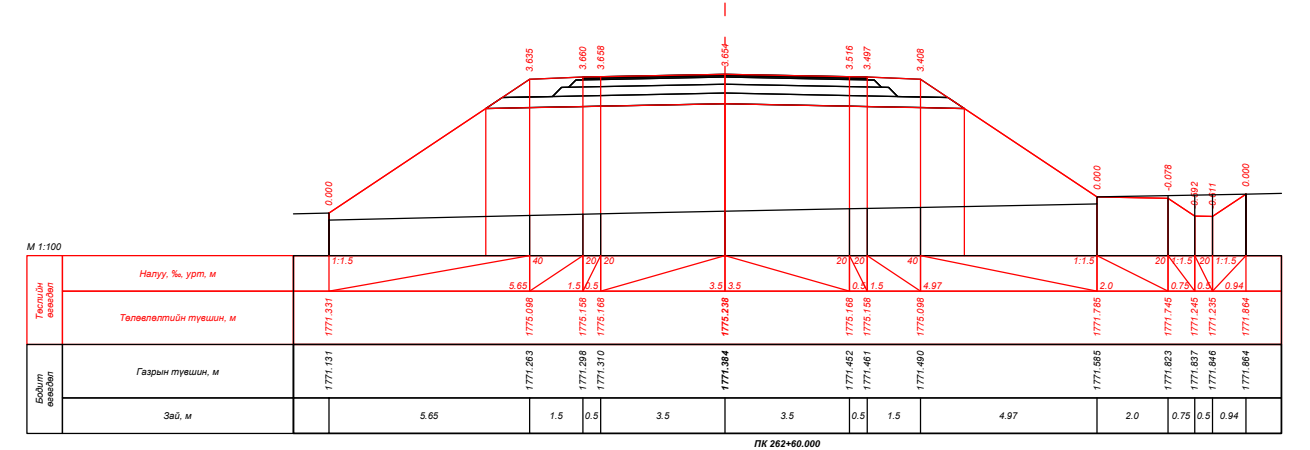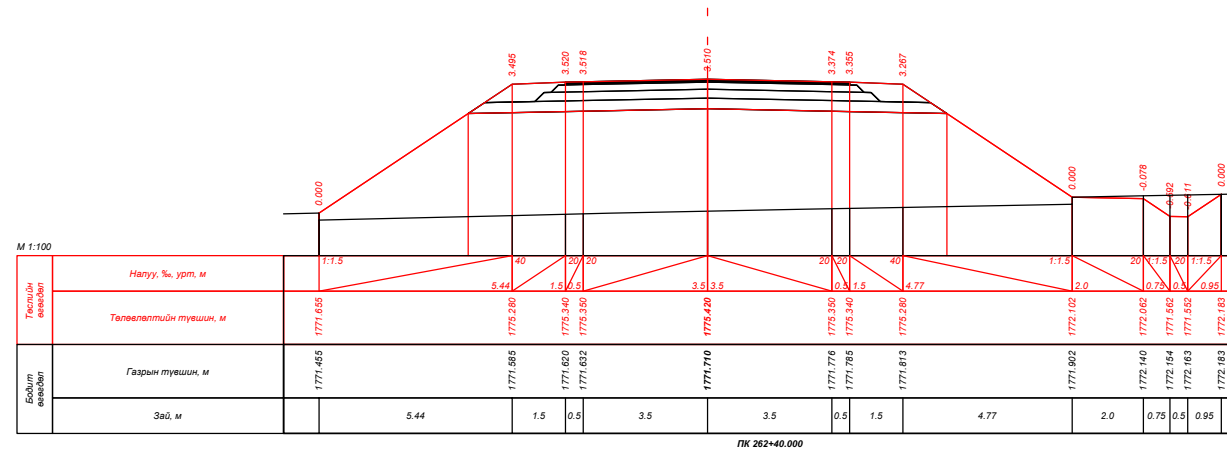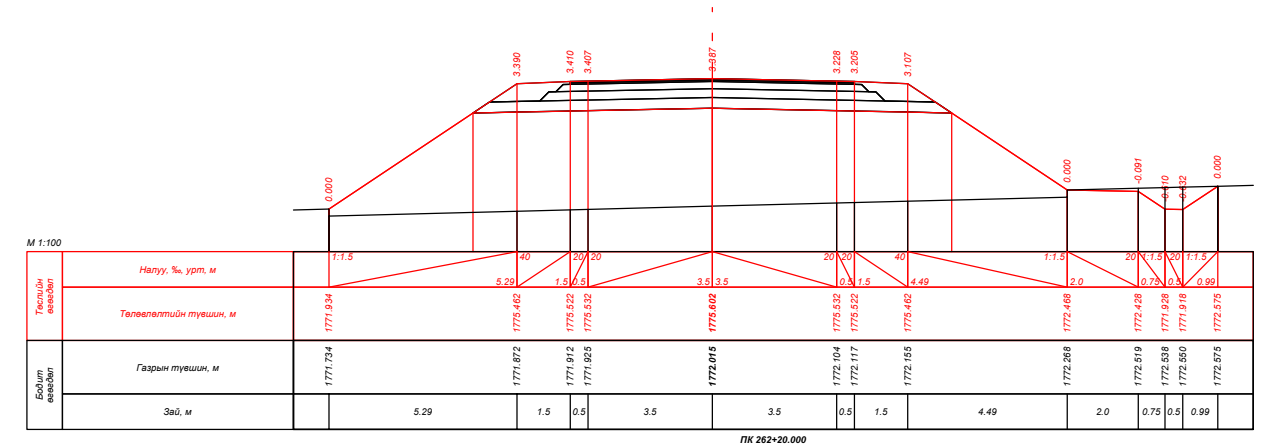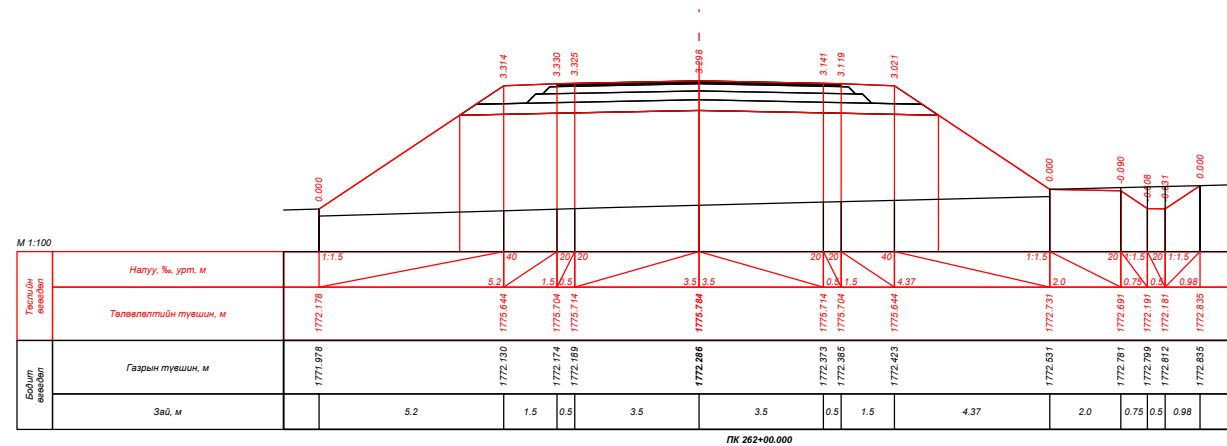






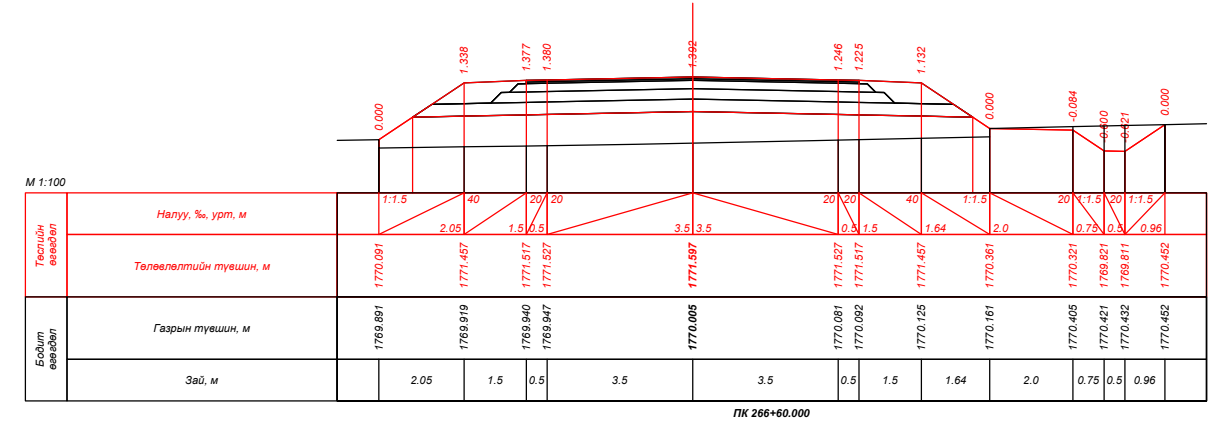
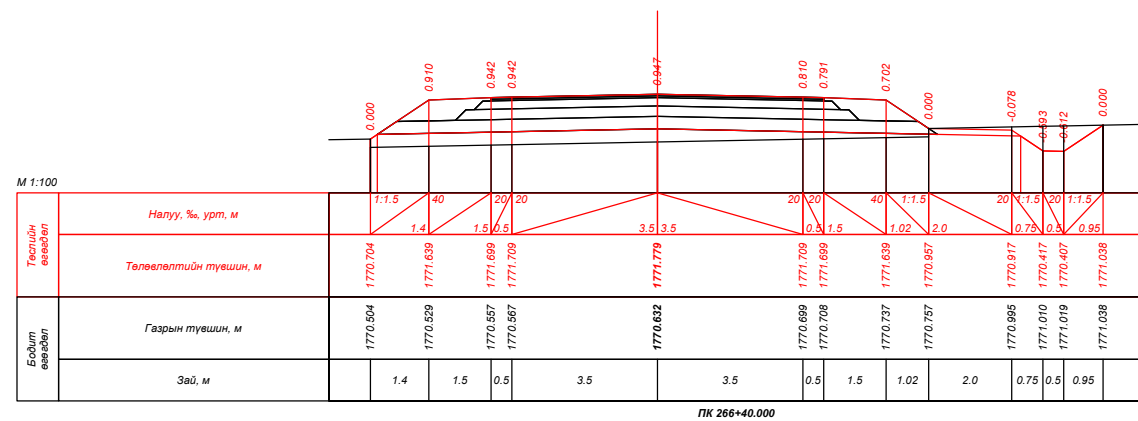
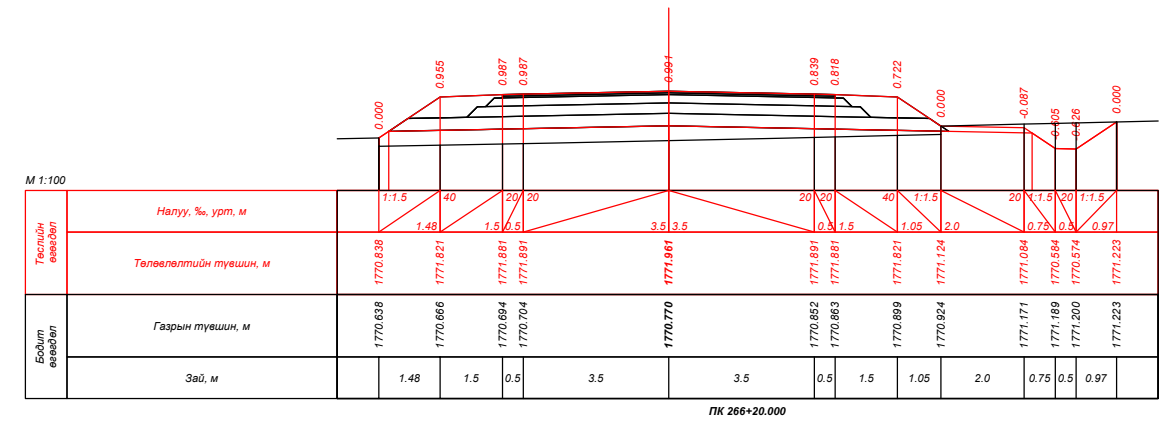
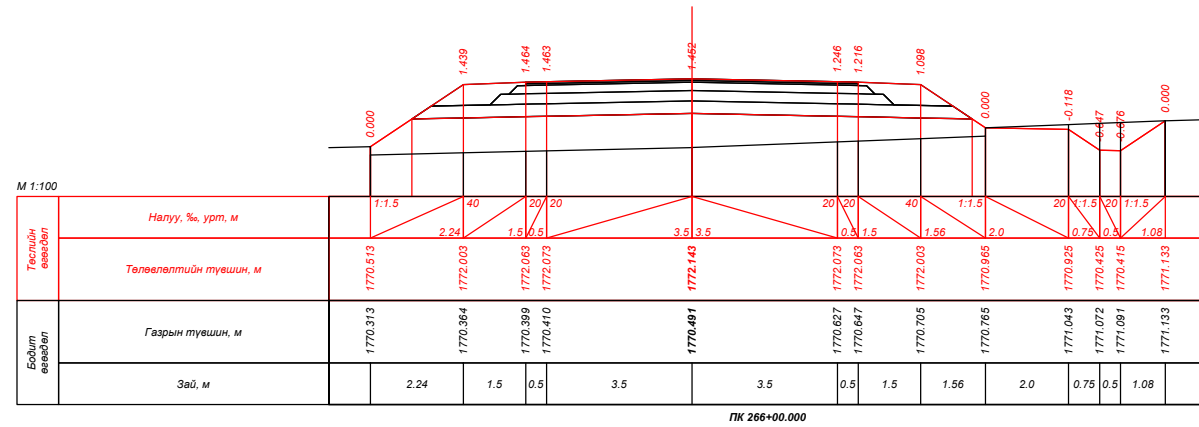
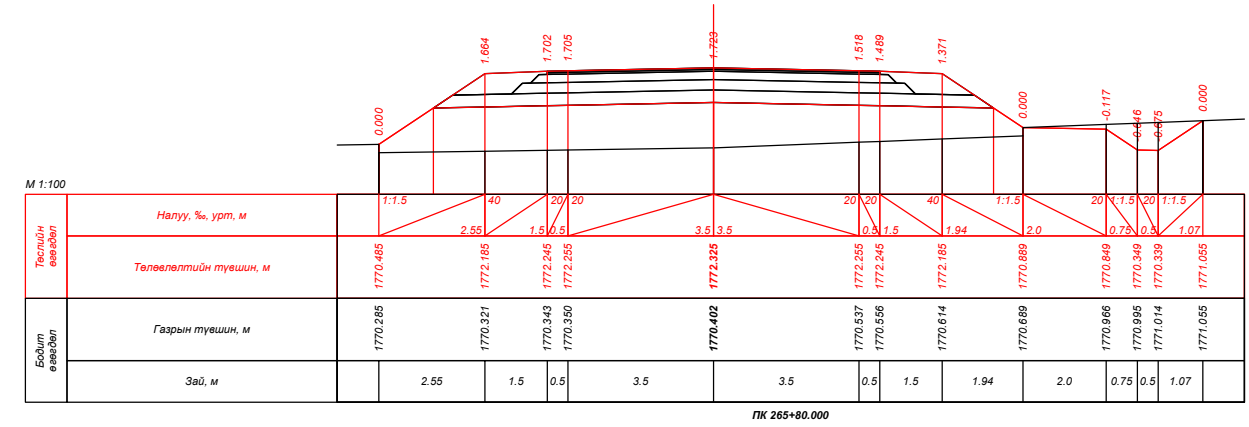
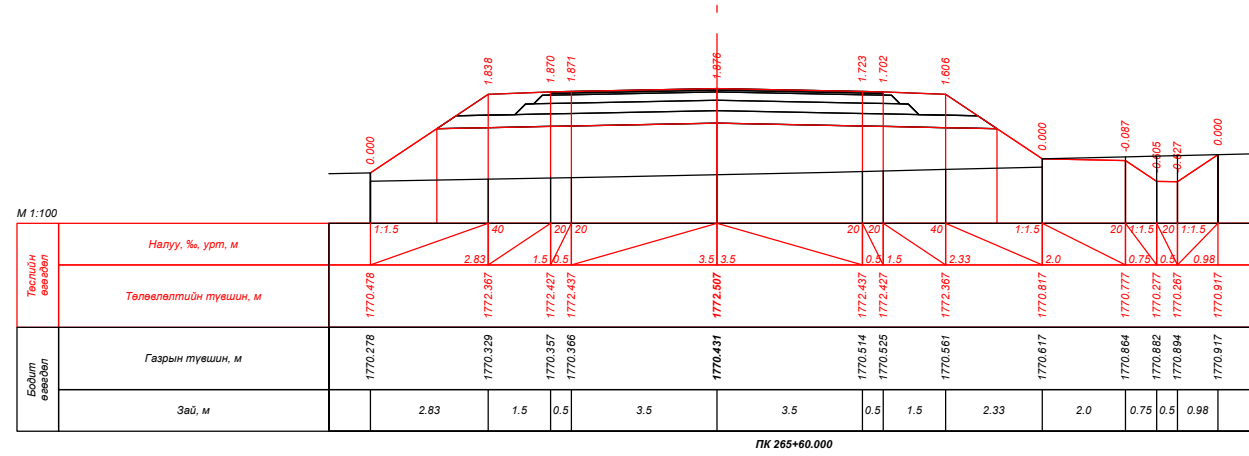
| | | | | | | |
|--|---|---|---|-----------------------|--|--|
|  УБ хот, СБД 9-р хороо, Алтайн гудамж, Хоймор оффис 407 тоот "Кадсүрвэй" ХХК | XII.4.2.46 "ХУЖИРТ-АРВАЙХЭЭР" ЧИГЛЭЛИЙН 43.3КМ ХАТУУ ХУЧИЛТТАЙ АВТО ЗАМЫН ИНЖЕНЕРИЙН НАРИЙВЧИЛСАН ЗУРАГ ТӨСӨЛ | | | ХО | | |
| | Зургийн Е/инж | Б.Мөнгөншагай |  | ХӨНДЛӨН ОГТЛОЛ | | |
| | Зургийн инж | Б.Энхбат |  | | | |
| | Гүйцэтгэсэн | Э.Билгүүнзаяа |  | | | |
| Шалгасан | Н.Сэмжид |  | Шифр: 67/21 | | | Масштаб: 1:100 Үе шат: АЗ Хуудас: 235 Бүх. Хууд: 384 2021/10 Сар |

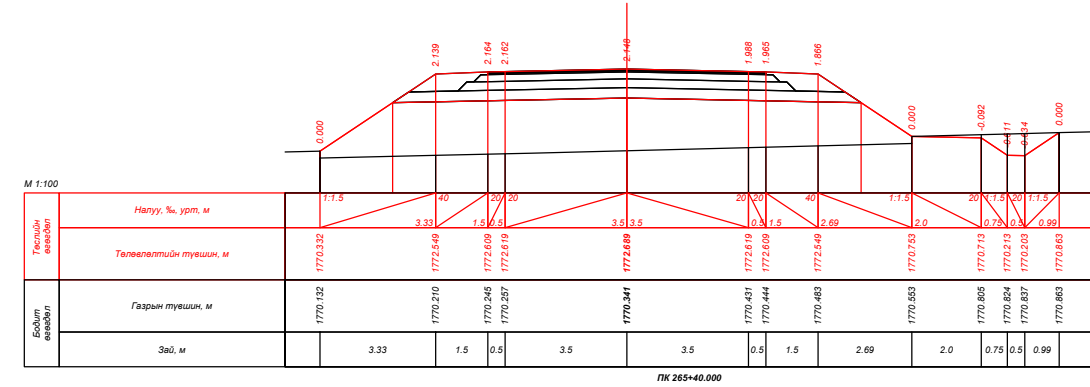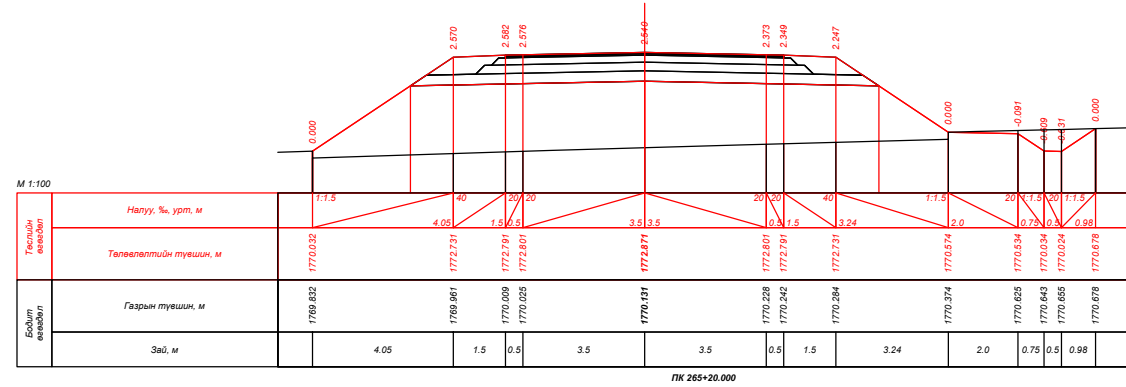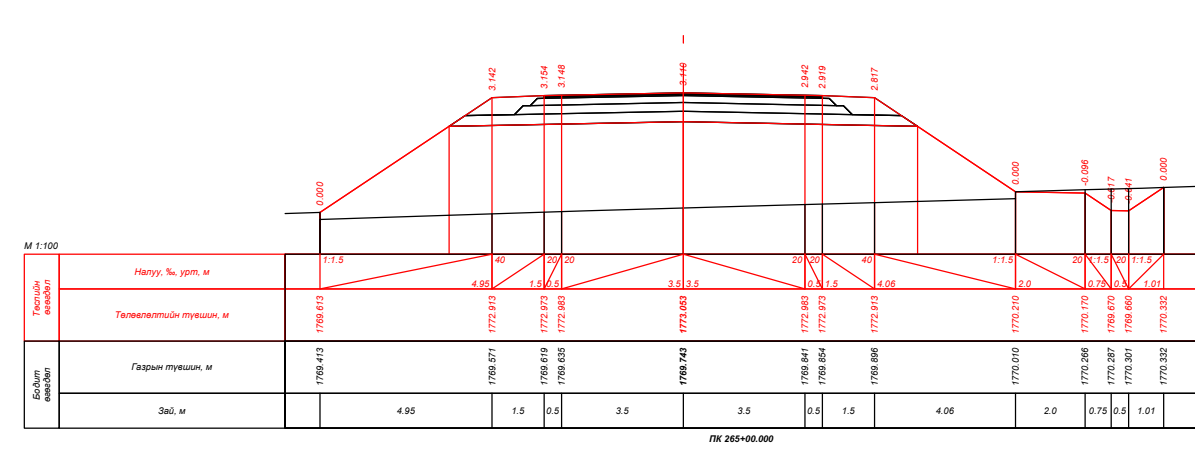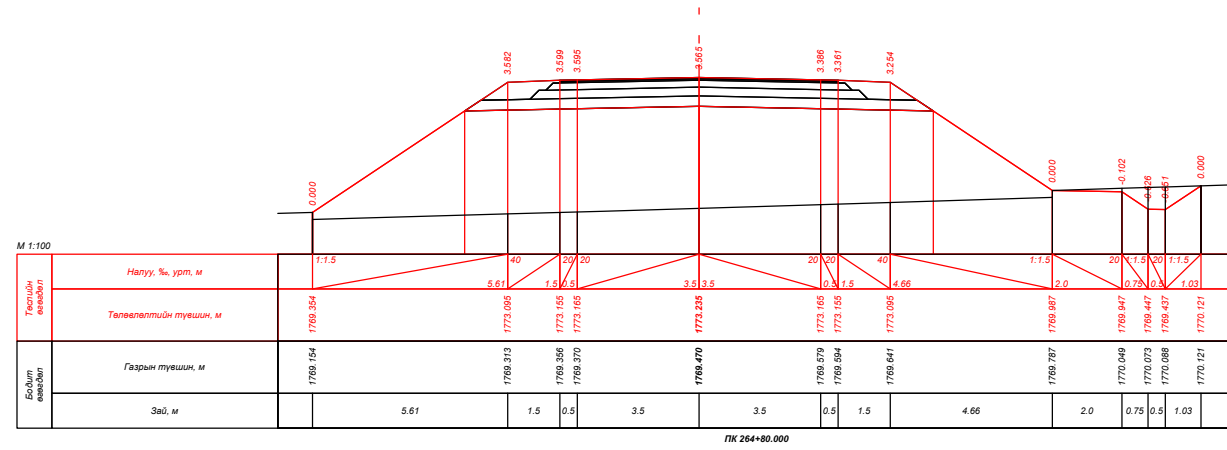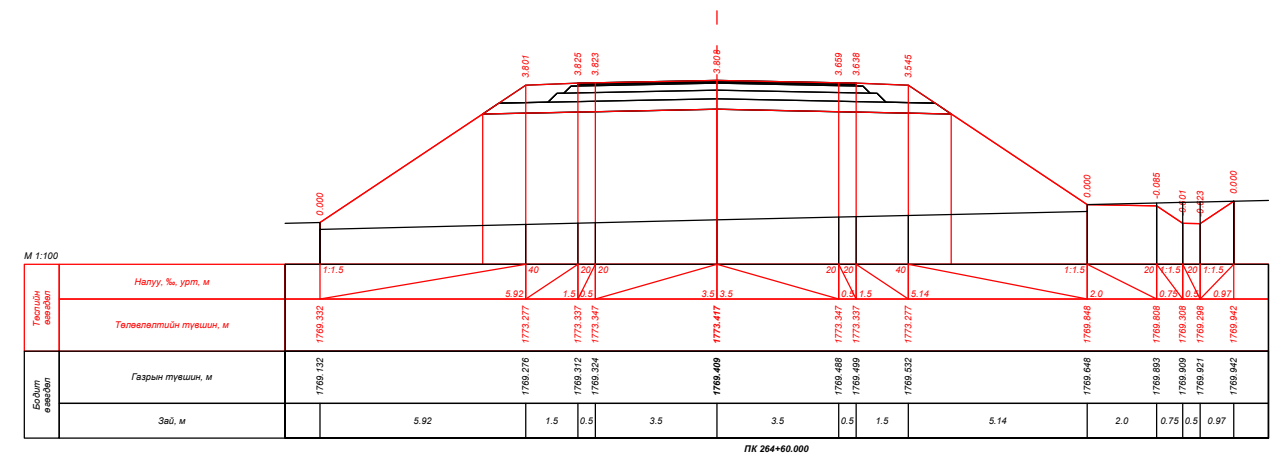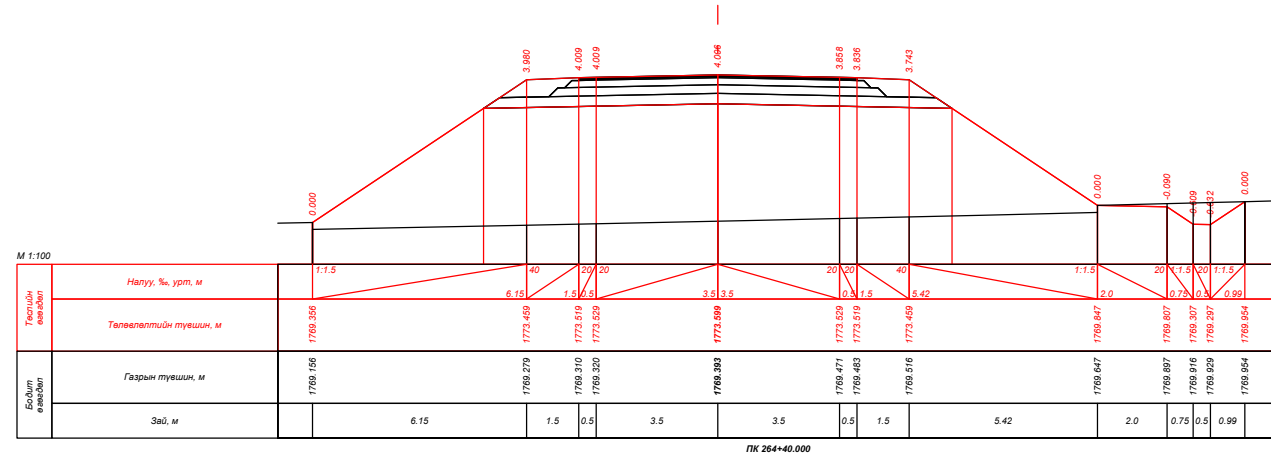


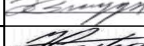



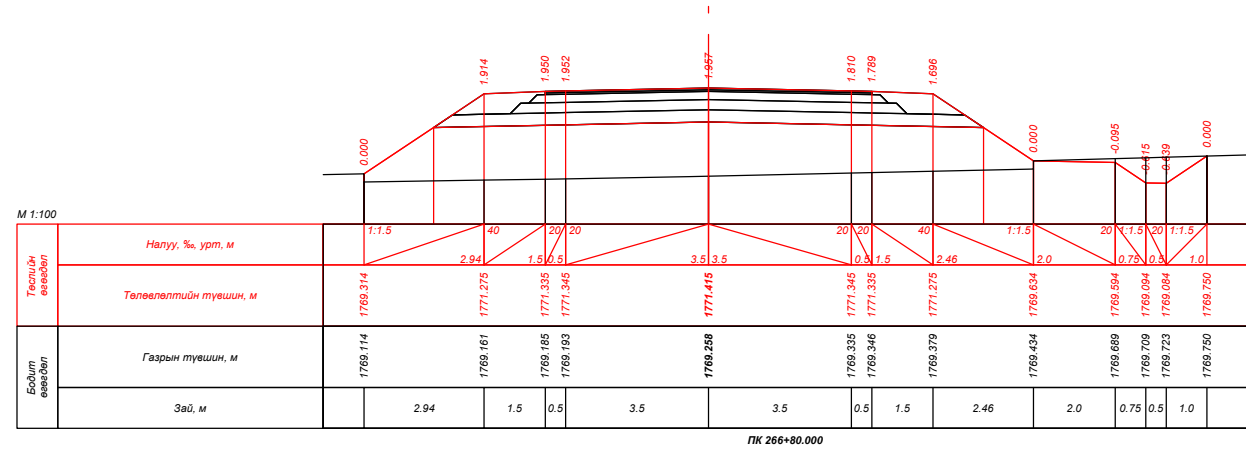
| | | | | | | | |
|--|--|--|--|-----------------------|-----------|---|--|
|  УБ хот, СБД 9-р хороо, Алтайн гудамж, Хоймор оффис 407 тоот "Кадсүрвэй" ХХК | XII.4.2.46 "ХУЖИРТ-АРВАЙХЭЭР" ЧИГЛЭЛИЙН 43.3КМ ХАТУУ ХУЧИЛТТАЙ АВТО ЗАМЫН ИНЖЕНЕРИЙН НАРИЙВЧИЛСАН ЗУРАГ ТӨСӨЛ | | | | ХО | | |
| | Зургийн Е/инж Зургийн инж Гүйцэтгэсэн Шалгасан | Б.Мөнгөншагай Б.Энхбат Э.Билгүүнзаяа Н.Сэмжид |     | ХӨНДЛӨН ОГТЛОЛ | | Масштаб: 1:100 Үе шат Хуудас Бүх. Хууд А3 237 384 | |
| Шифр: 67/21 | | | | 2021/10 Сар | | | |




| | | | | | | | | |
|--|--|--|--|--------------------------------------|--|--|--|--|
|  УБ хот, СБД 9-р хороо, Алтайн гудамж, Хоймор оффис 407 тоот "Кадсүрвэй" ХХК | XII.4.2.46 "ХУЖИРТ-АРВАЙХЭЭР" ЧИГЛЭЛИЙН 43.3КМ ХАТУУ ХУЧИЛТТАЙ АВТО ЗАМЫН ИНЖЕНЕРИЙН НАРИЙВЧИЛСАН ЗУРАГ ТӨСӨЛ | | | ХО | | | | |
| | Зургийн Е/инж Зургийн инж Гүйцэтгэсэн Шалгасан | Б.Мөнгөншагай Б.Энхбат Э.Билгүүнзаяа Н.Сэмжид |     | ХӨНДЛӨН ОГТЛОЛ Шифр: 67/21 | | | Масштаб: 1:100 Үе шат Хуудас Бүх. Хууд А3 239 384 2021/10 Сар | |




| | | | | | | | | |
|--|---|--|--|-----------------------|--|-------------|--------------------------------|---------------|
|  УБ хот, СБД 9-р хороо, Алтайн гудамж, Хоймор оффис 407 тоот "Кадсүрвэй" ХХК | XII.4.2.46 "ХУЖИРТ-АРВАЙХЭЭР" ЧИГЛЭЛИЙН 43.3КМ ХАТУУ ХУЧИЛТТАЙ АВТО ЗАМЫН ИНЖЕНЕРИЙН НАРИЙВЧИЛСАН ЗУРАГ ТӨСӨЛ | | | ХО | | | | |
| | Зургийн Е/инж Зургийн инж Гүйцэтгэсэн Шалгасан | Б.Мөнгөншагай Б.Энхбат Э.Билгүүнзаяа Н.Сэмжид |     | ХӨНДЛӨН ОГТЛОЛ | | | Масштаб: 1:100 Үе шат А3 | Хуудас 240 |
| | | | Шифр: 67/21 | | | 2021/10 Сар | | |




ПК 266+80.000

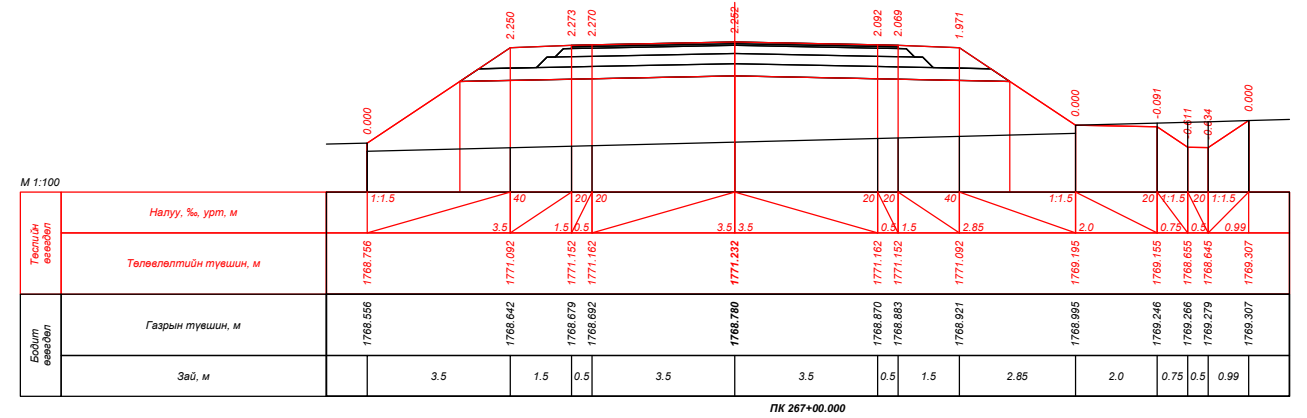


ПК 267+00.000

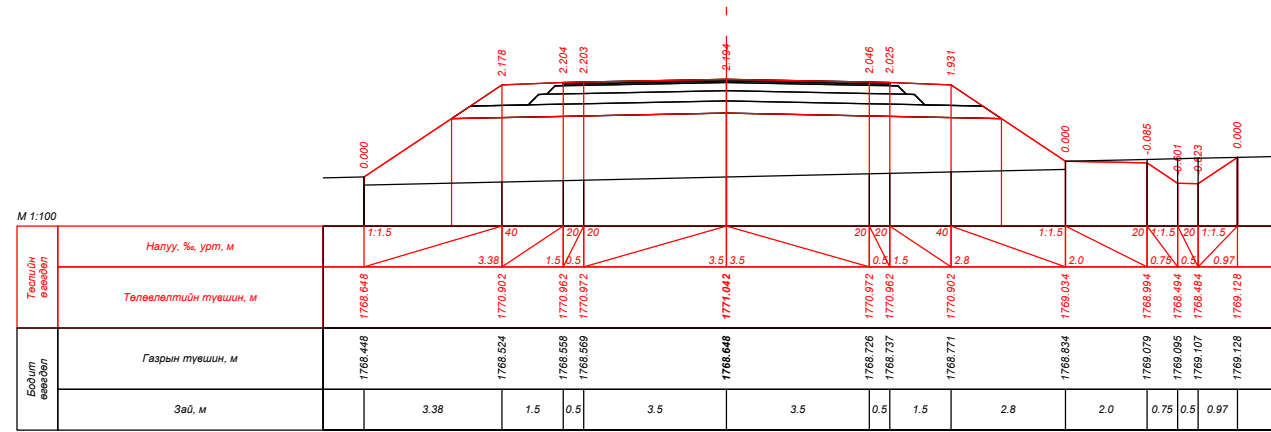


ПК 267+20.000

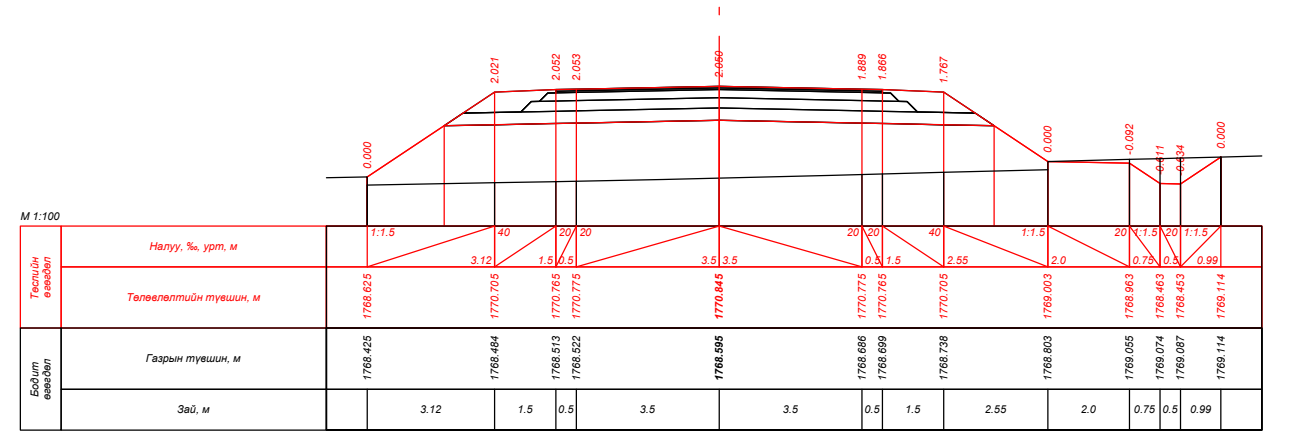

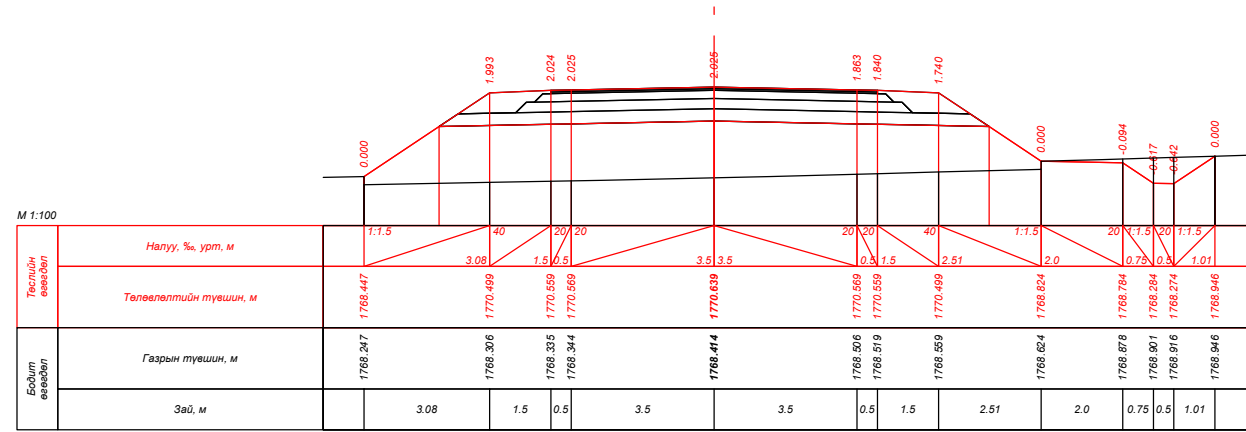


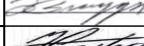

ПК 267+40.000









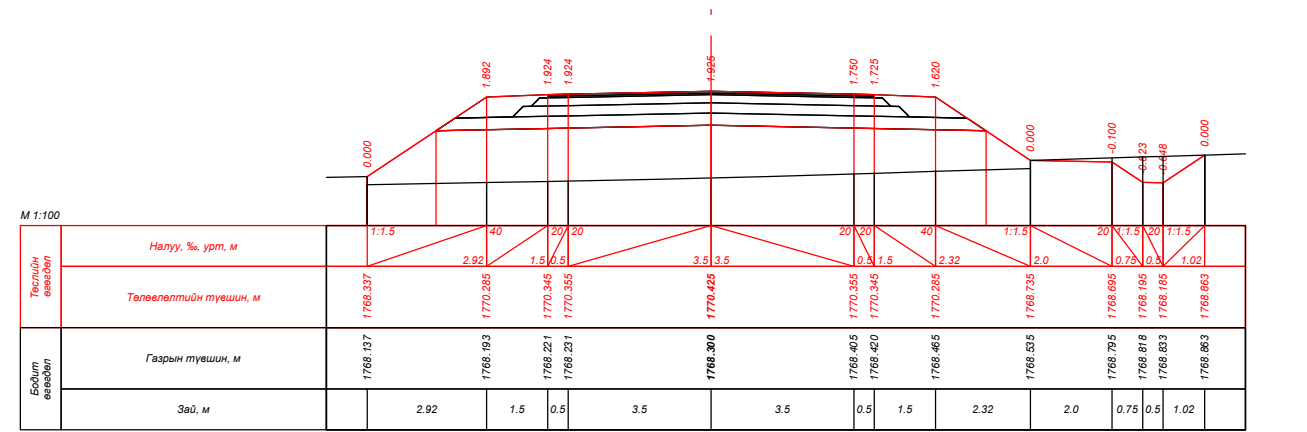




ПК 267+60.000









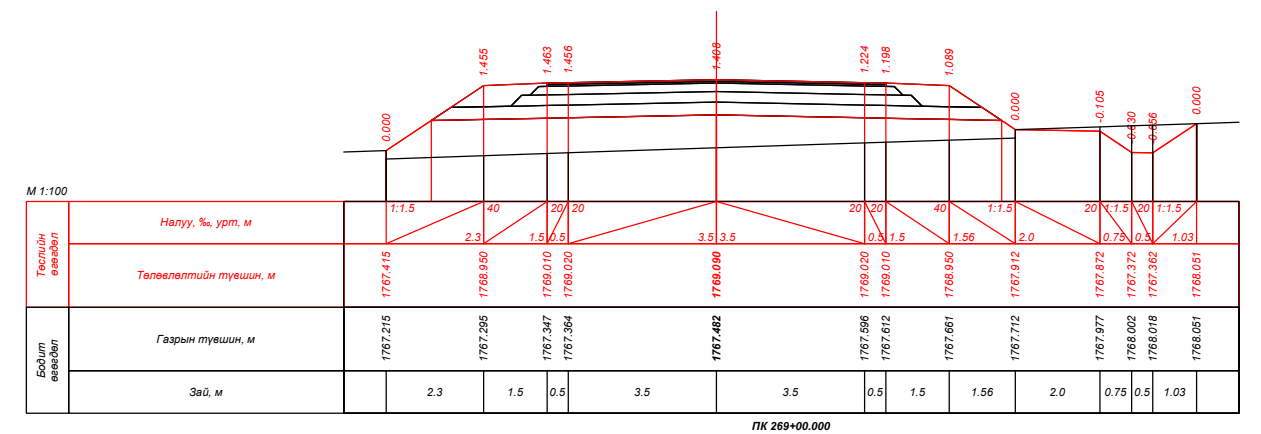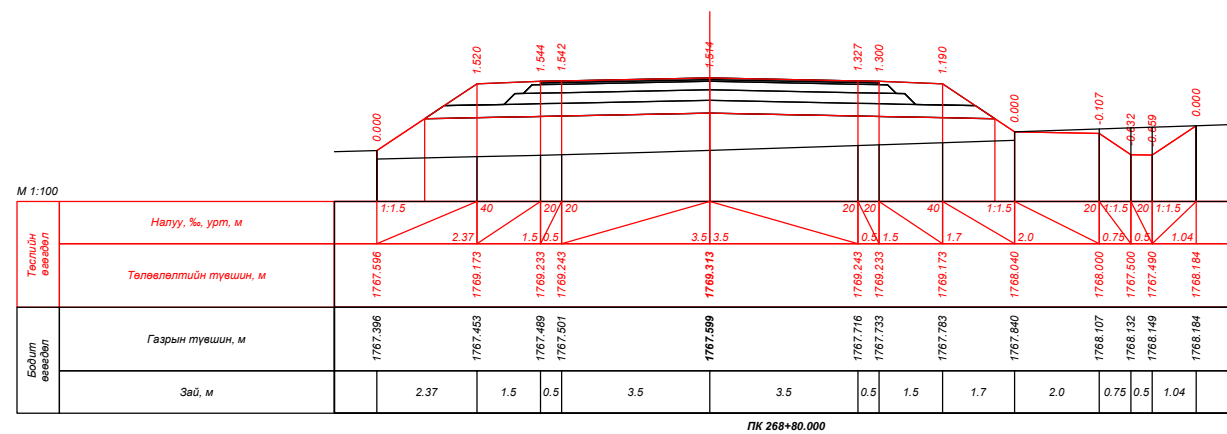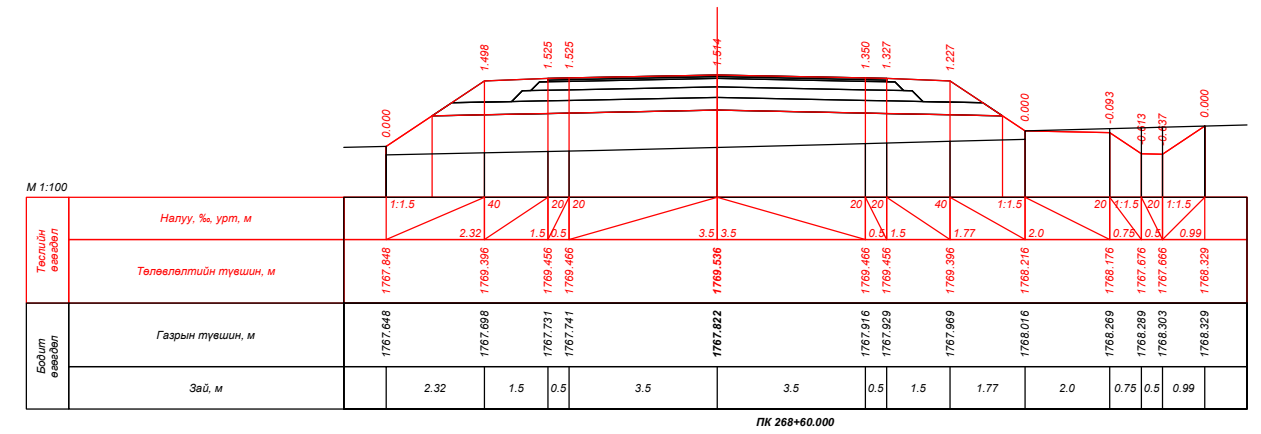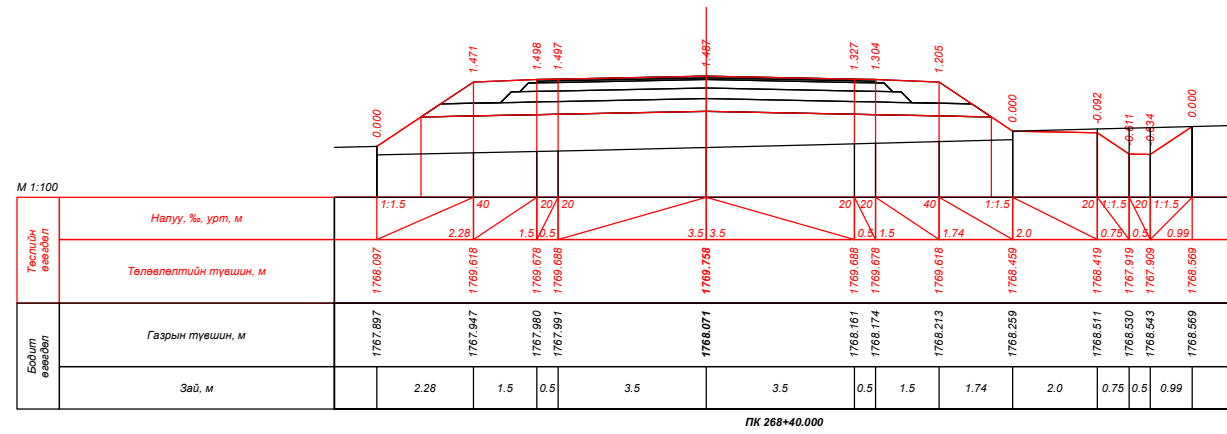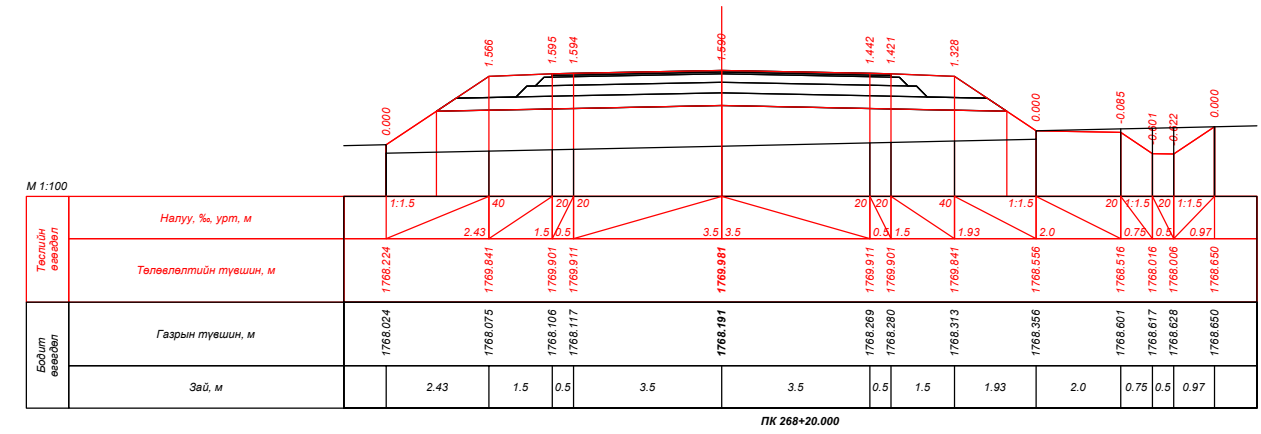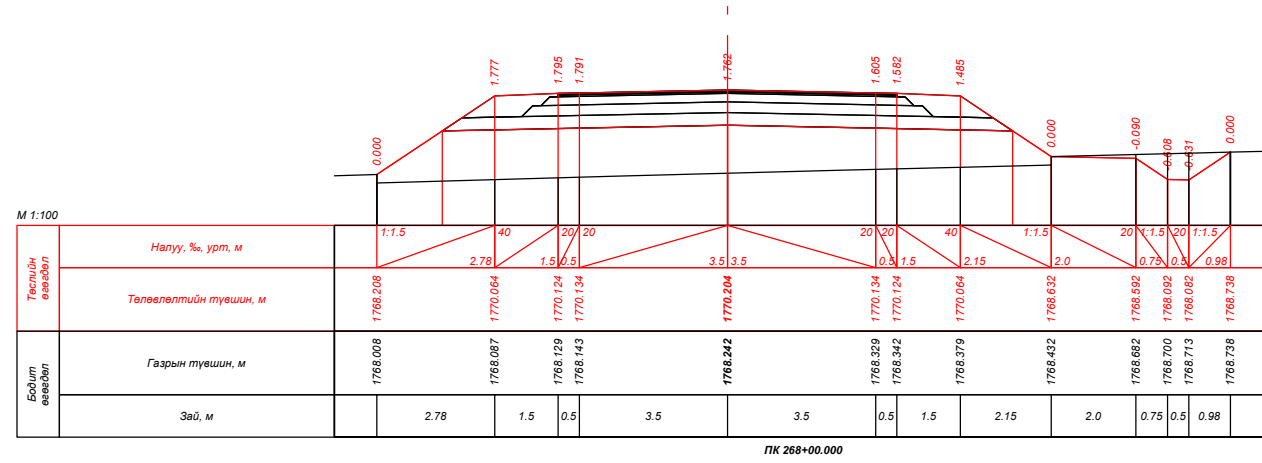




ПК 267+80.000






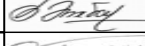
| | | | | | | | | |
|--|---|--|--|--------------------------------------|-----------|--|--------------------------------|---------------|
|  УБ хот, СБД 9-р хороо, Алтайн гудамж, Хоймор оффис 407 тоот "Кадсүрвэй" ХХК | XII.4.2.46 "ХУЖИРТ-АРВАЙХЭЭР" ЧИГЛЭЛИЙН 43.3КМ ХАТУУ ХУЧИЛТТАЙ АВТО ЗАМЫН ИНЖЕНЕРИЙН НАРИЙВЧИЛСАН ЗУРАГ ТӨСӨЛ | | | | ХО | | | |
| | Зургийн Е/инж Зургийн инж Гүйцэтгэсэн Шалгасан | Б.Мөнгөншагай Б.Энхбат Э.Билгүүнзаяа Н.Сэмжид |     | ХӨНДЛӨН ОГТЛОЛ Шифр: 67/21 | | | Масштаб: 1:100 Үе шат А3 | Хуудас 241 |
| 2021/10 Сар | | | | | | | | |

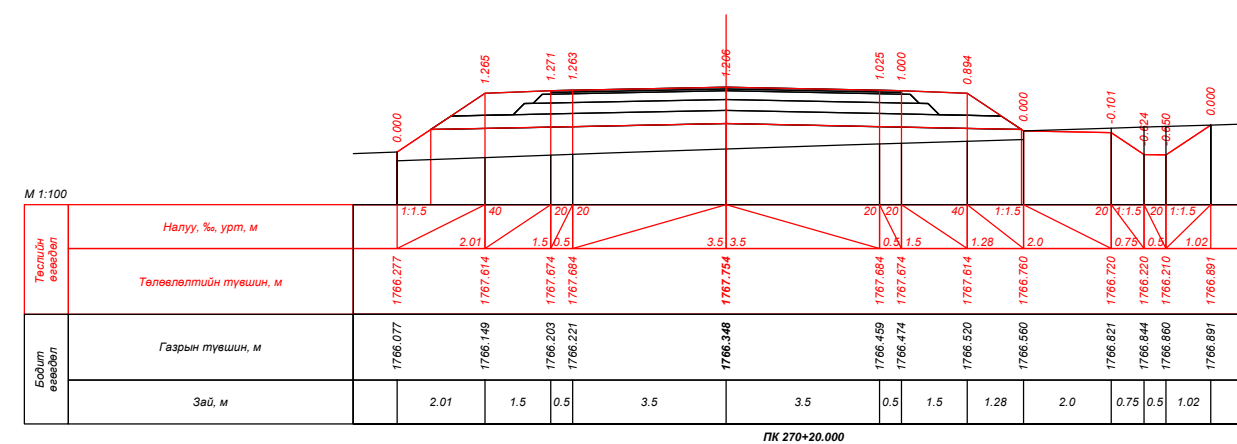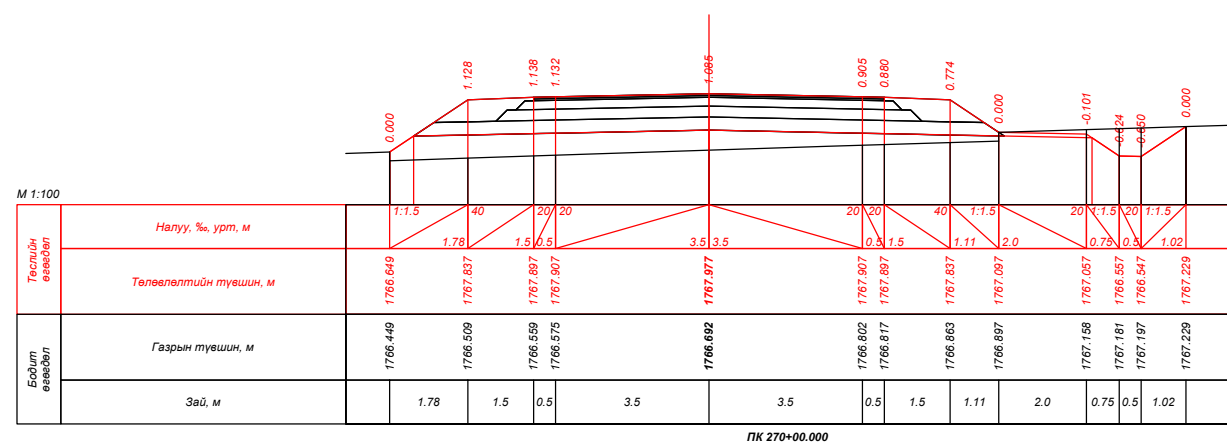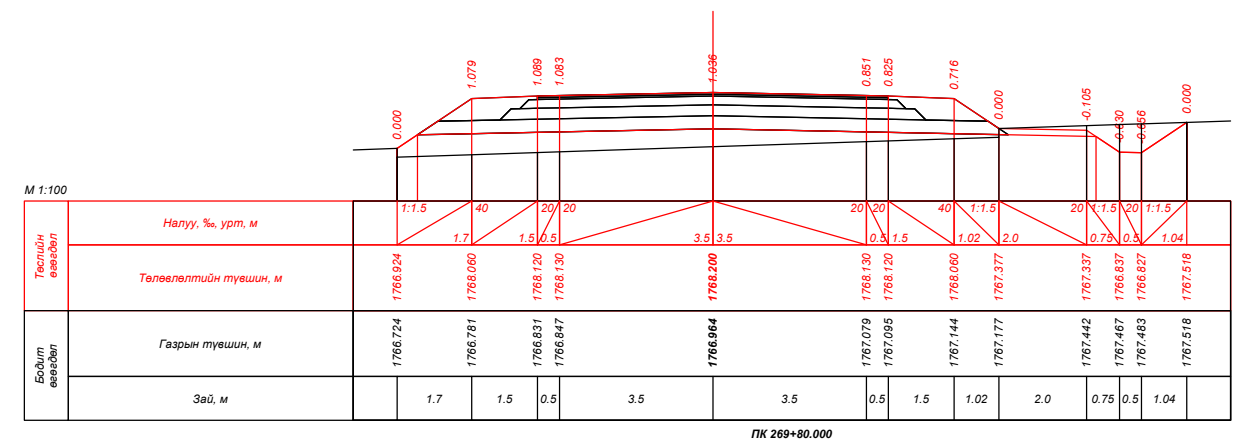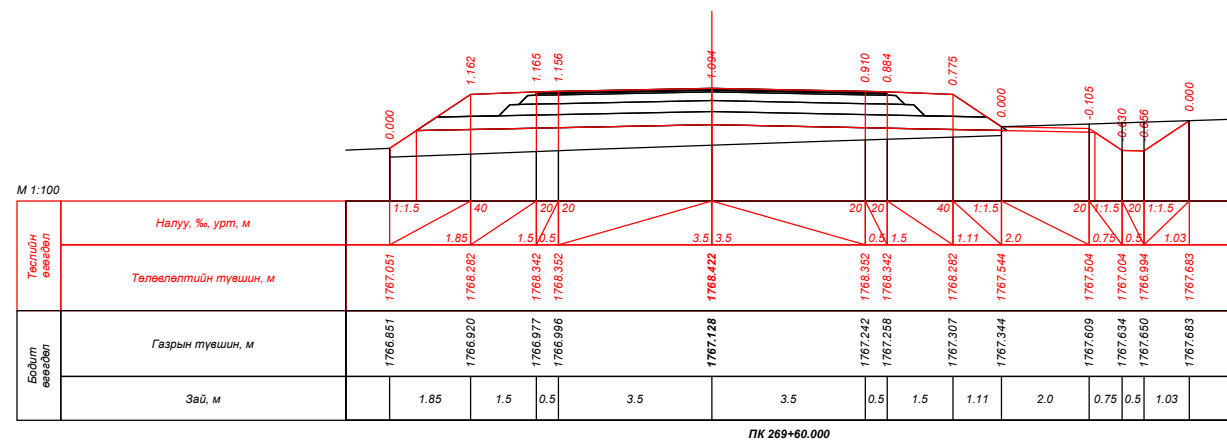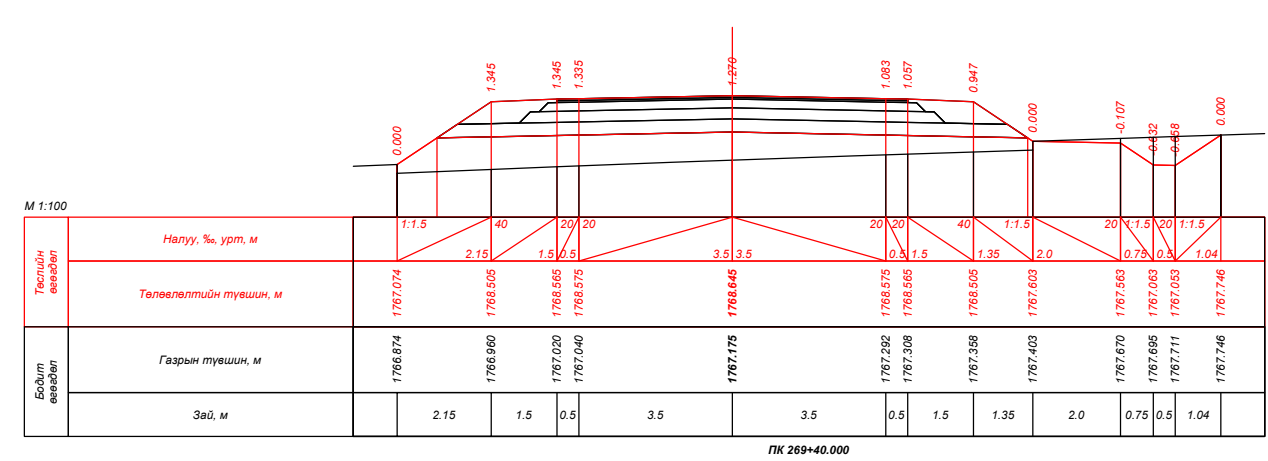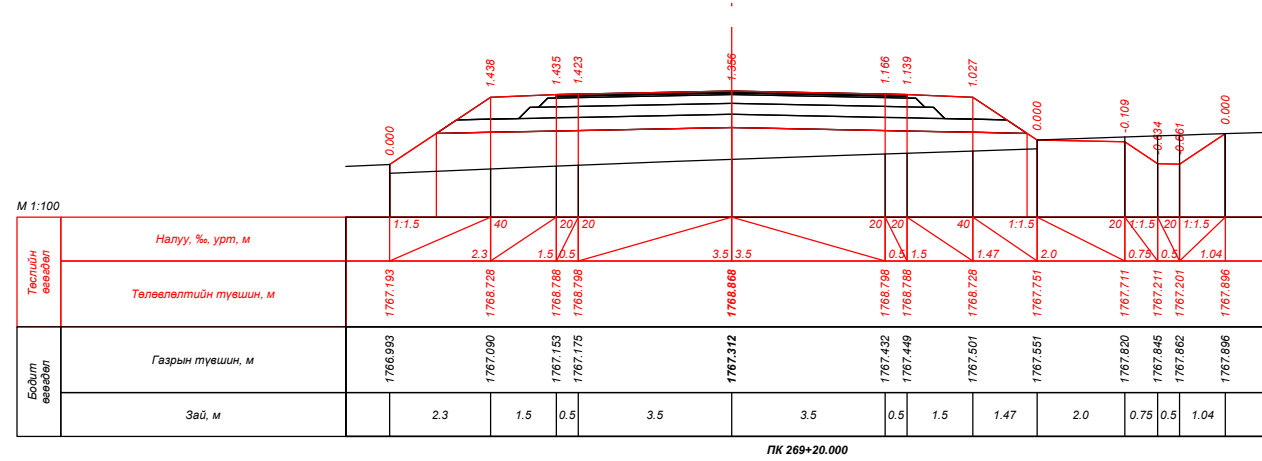


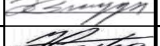



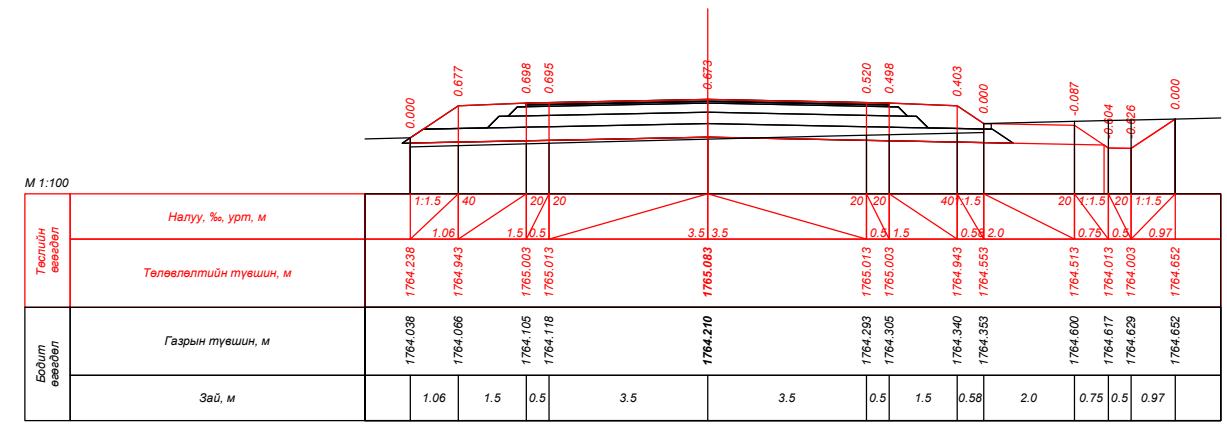
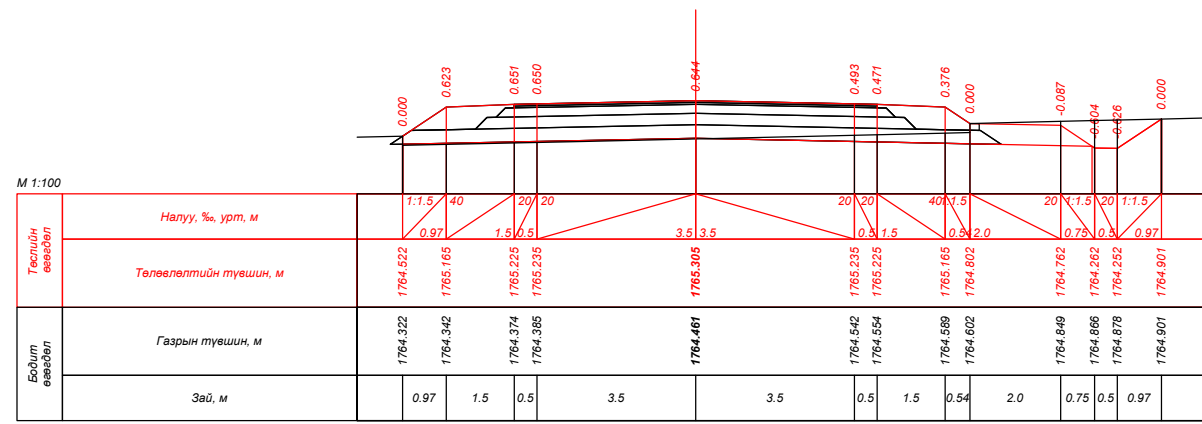
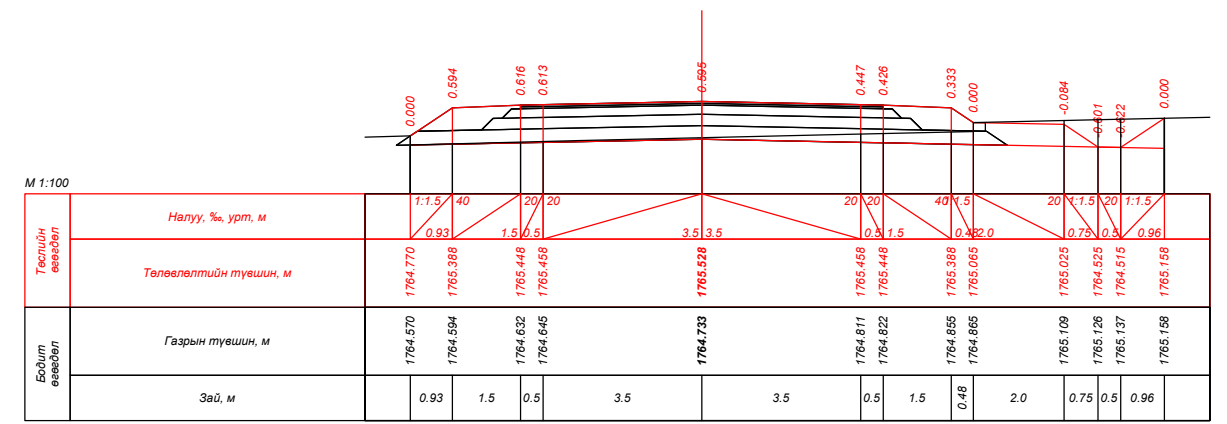
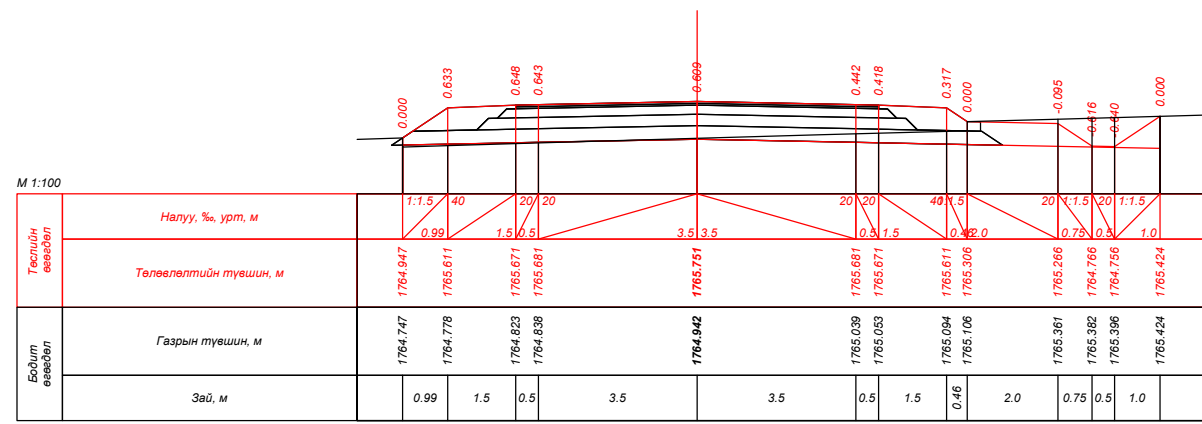
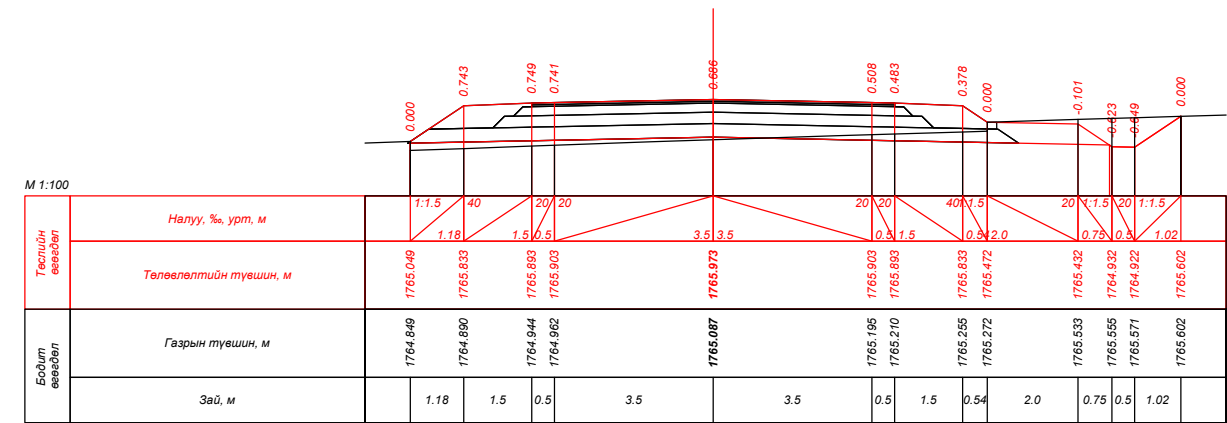
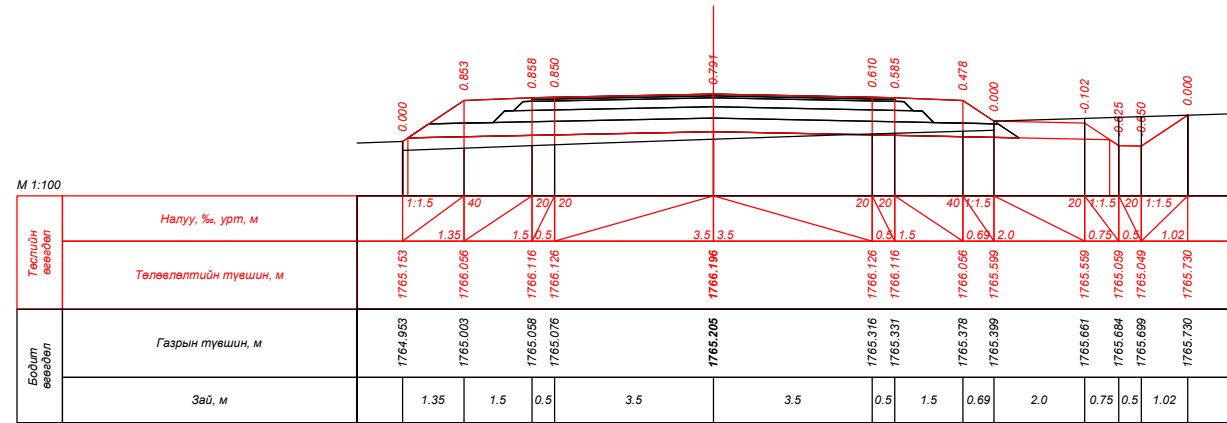
| | | | | | | |
|--|---|---|--|--|--|--|
|  УБ хот, СБД 9-р хороо, Алтайн гудамж, Хоймор оффис 407 тоот "Кадсүрвэй" ХХК | XII.4.2.46 "ХУЖИРТ-АРВАЙХЭЭР" ЧИГЛЭЛИЙН 43.3КМ ХАТУУ ХУЧИЛТТАЙ АВТО ЗАМЫН ИНЖЕНЕРИЙН НАРИЙВЧИЛСАН ЗУРАГ ТӨСӨЛ | | | ХО | | |
| | Зургийн Е/инж | Б.Мөнгөншагай |  | ХӨНДЛӨН ОГТЛОЛ Шифр: 67/21 | | |
| | Зургийн инж | Б.Энхбат |  | | | |
| | Гүйцэтгэсэн | Э.Билгүүнзаяа |  | | | |
| Шалгасан | Н.Сэмжид |  | Масштаб: 1:100 Үе шат Хуудас Бүх. Хууд А3 242 384 2021/10 Сар | | | |

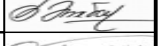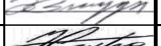

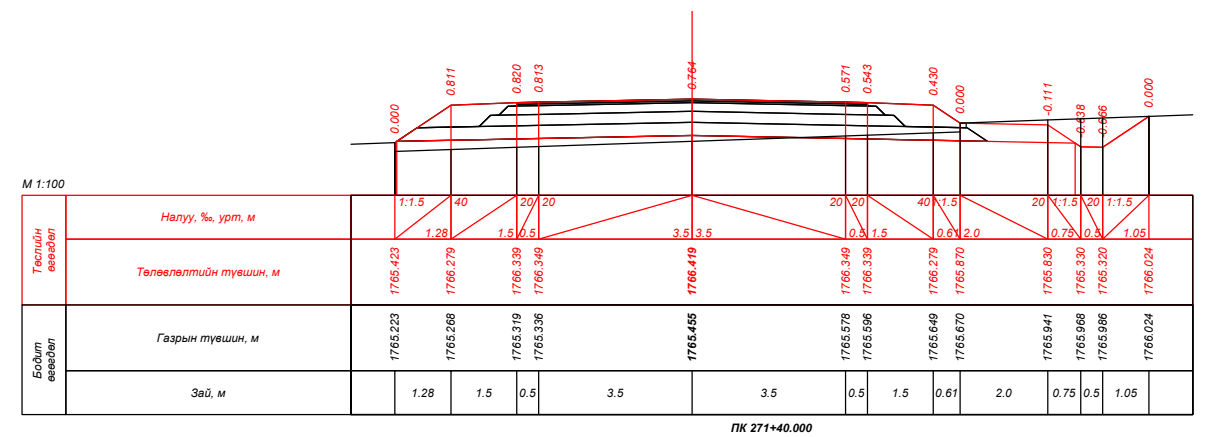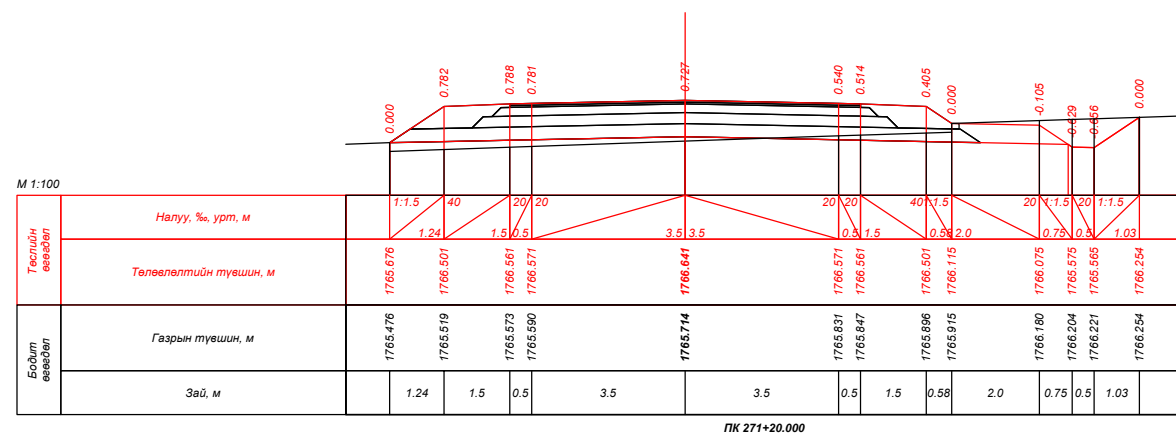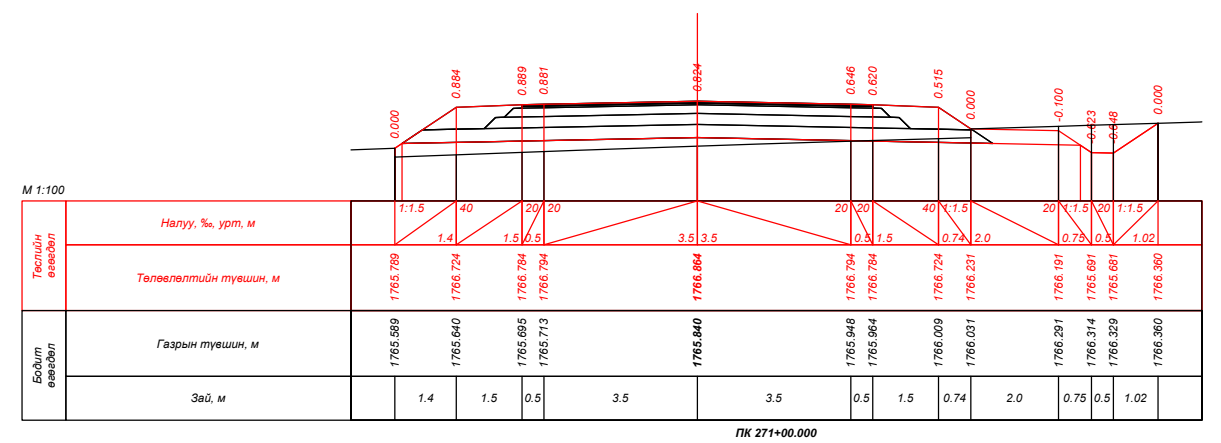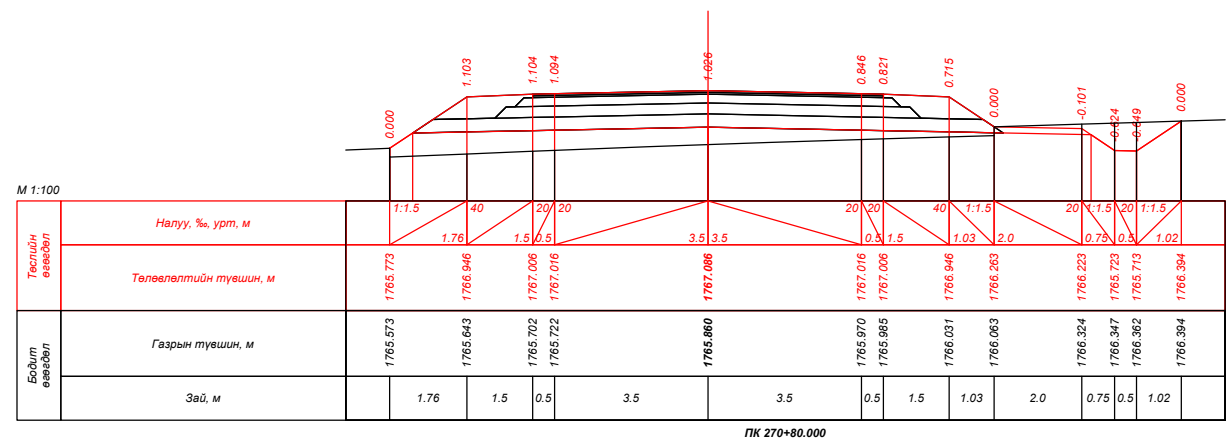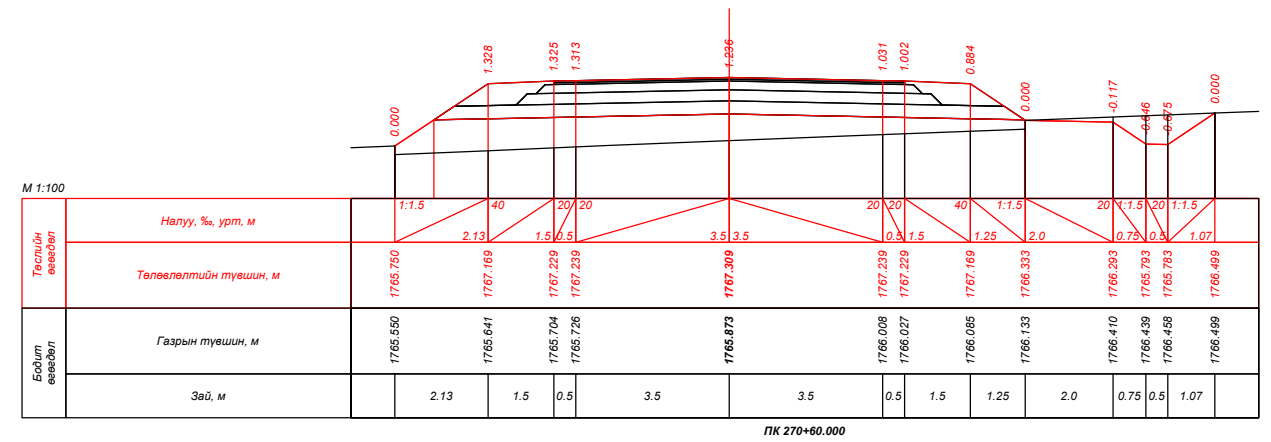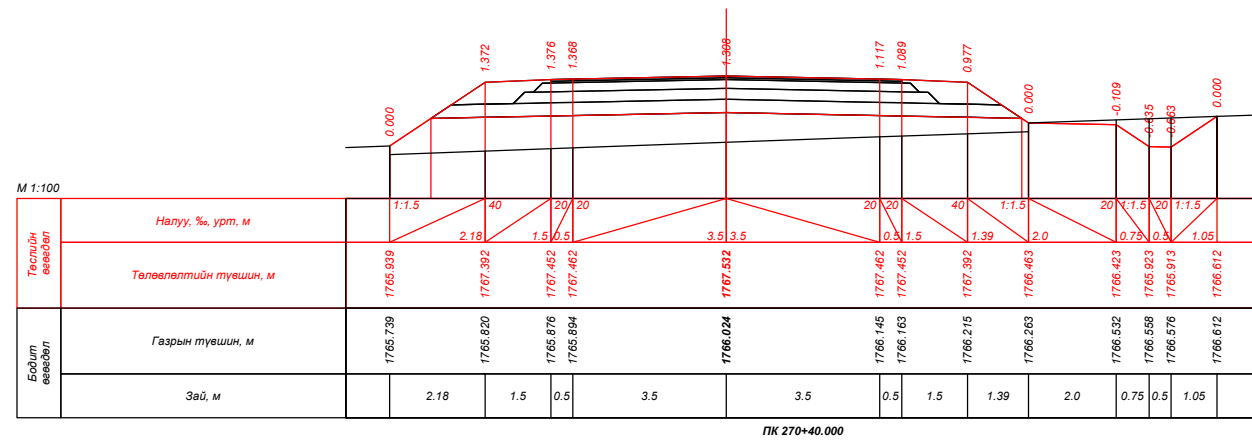
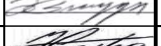



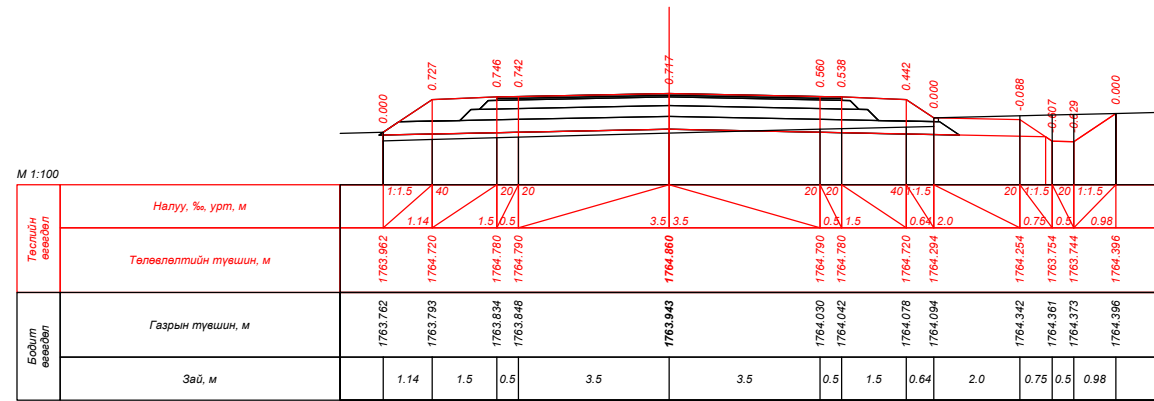
| | | | | | | | | | |
|--|---|---------------|---|-----------------------|----------------|--------|-------------|--|--|
|  УБ хот, СБД 9-р хороо, Алтайн гудамж, Хоймор оффис 407 тоот "Кадсүрвэй" ХХК | XII.4.2.46 "ХУЖИРТ-АРВАЙХЭЭР" ЧИГЛЭЛИЙН 43.3KM ХАТУУ ХУЧИЛТТАЙ АВТО ЗАМЫН ИНЖЕНЕРИЙН НАРИЙВЧИЛСАН ЗУРАГ ТӨСӨЛ | | | | ХО | | | | |
| | Зургийн Е/инж | Б.Мөнгөншагай |  | ХӨНДЛӨН ОГТЛОЛ | Масштаб: 1:100 | | | | |
| | Зургийн инж | Б.Энхбат |  | | Үе шат | Хуудас | Бүх. Хууд | | |
| | Гүйцэтгэсэн | Э.Билгүүнзаяа |  | | A3 | 243 | 384 | | |
| | Шалгасан | Н.Сэмжид |  | Шифр: 67/21 | | | 2021/10 Сар | | |




| | | | | | | | |
|--|---|---|---|--|----------------|--------|-----------|
|  УБ хот, СБД 9-р хороо, Алтайн гудамж, Хоймор оффис 407 тоот "Кадсүрвэй" ХХК | XII.4.2.46 "ХУЖИРТ-АРВАЙХЭЭР" ЧИГЛЭЛИЙН 43.3КМ ХАТУУ ХУЧИЛТТАЙ АВТО ЗАМЫН ИНЖЕНЕРИЙН НАРИЙВЧИЛСАН ЗУРАГ ТӨСӨЛ | | | | ХО | | |
| | Зургийн Е/инж | Б.Мөнгөншагай |  | ХӨНДЛӨН ОГТЛОЛ Шифр: 67/21 | Масштаб: 1:100 | | |
| | Зургийн инж | Б.Энхбат |  | | Үе шат | Хуудас | Бүх. Хууд |
| | Гүйцэтгэсэн | Э.Билгүүнзаяа |  | | A3 | 244 | 384 |
| Шалгасан | Н.Сэмжид |  | 2021/10 Сар | | | | |




| | | | | | | | | |
|--|---|---|---|----------------|--|---|--|--|
|  УБ хот, СБД 9-р хороо, Алтайн гудамж, Хоймор оффис 407 тоот "Кадсүрвэй" ХХК | XII.4.2.46 "ХУЖИРТ-АРВАЙХЭЭР" ЧИГЛЭЛИЙН 43.3КМ ХАТУУ ХУЧИЛТТАЙ АВТО ЗАМЫН ИНЖЕНЕРИЙН НАРИЙВЧИЛСАН ЗУРАГ ТӨСӨЛ | | | ХО | | | | |
| | Зургийн Е/инж | Б.Мөнгөншагай |  | ХӨНДЛӨН ОГТЛОЛ | | | | |
| | Зургийн инж | Б.Энхбат |  | | | | | |
| | Гүйцэтгэсэн | Э.Билгүүнзаяа |  | | | | | |
| Шалгасан | Н.Сэмжид |  | Шифр: 67/21 | | | Масштаб: 1:100 Үе шат Хуудас Бүх. Хууд А3 245 384 | | |
| 2021/10 Сар | | | | | | | | |




ПК 272+80.000

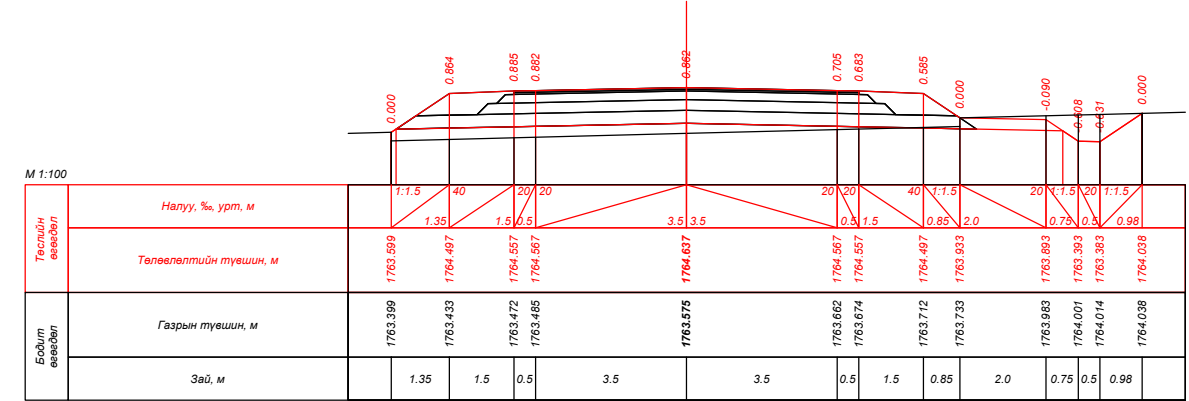


ПК 273+00.000

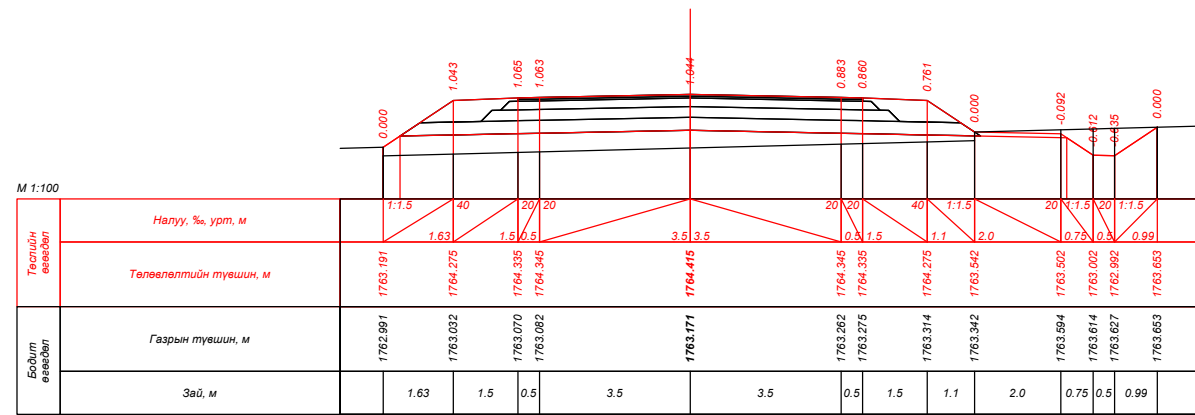


ПК 273+20.000

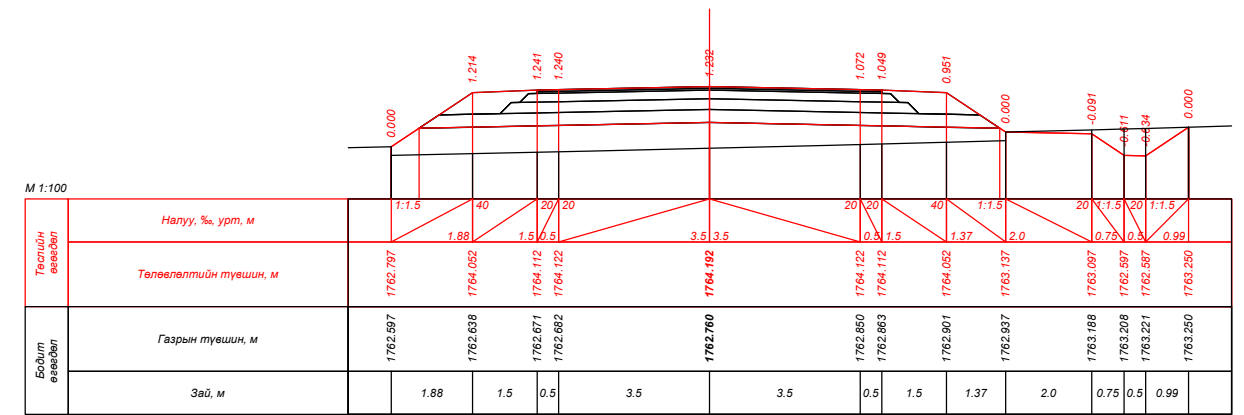


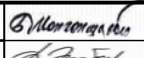
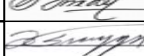


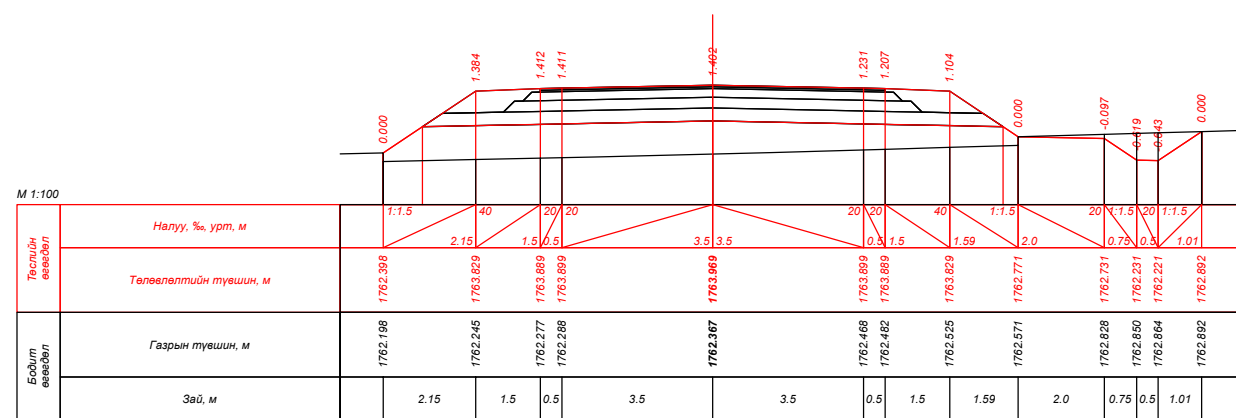ПК 273+40.000

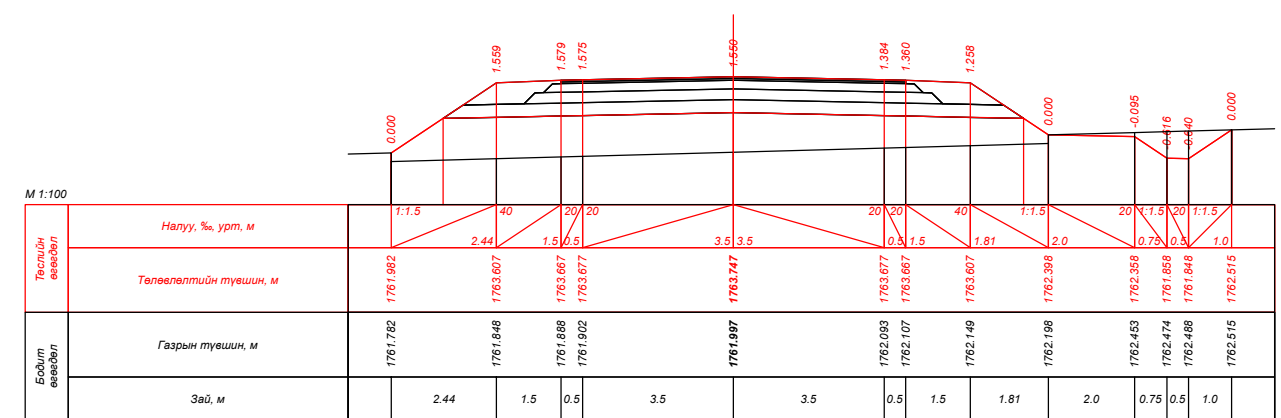


ПК 273+60.000




ПК 273+80.000


| | | | | | | | | | | |
|--|---|---|---|---|-----------------------|--|------------------|----------------|--------|-----------|
|  УБ хот, СБД 9-р хороо, Алтайн гудамж, Хоймор оффис 407 тоот "Кадсүрвэй" ХХК | XII.4.2.46 "ХУЖИРТ-АРВАЙХЭЭР" ЧИГЛЭЛИЙН 43.3КМ ХАТУУ ХУЧИЛТТАЙ АВТО ЗАМЫН ИНЖЕНЕРИЙН НАРИЙВЧИЛСАН ЗУРАГ ТӨСӨЛ | | | | ХО | | | | | |
| | Зургийн Е/инж | Б.Мөнгөншагай |  |  | ХӨНДЛӨН ОГТЛОЛ | | | Масштаб: 1:100 | | |
| | Зургийн инж | Б.Энхбат | | | | | | Үе шат | Хуудас | Бүх. Хууд |
| Гүйцэтгэсэн | Э.Билгүүнзаяа |  |  | Шифр: 67/21 | | | А3 246 384 | | | |
| Шалгасан | Н.Сэмжид | | | | | | 2021/10 Сар | | | |

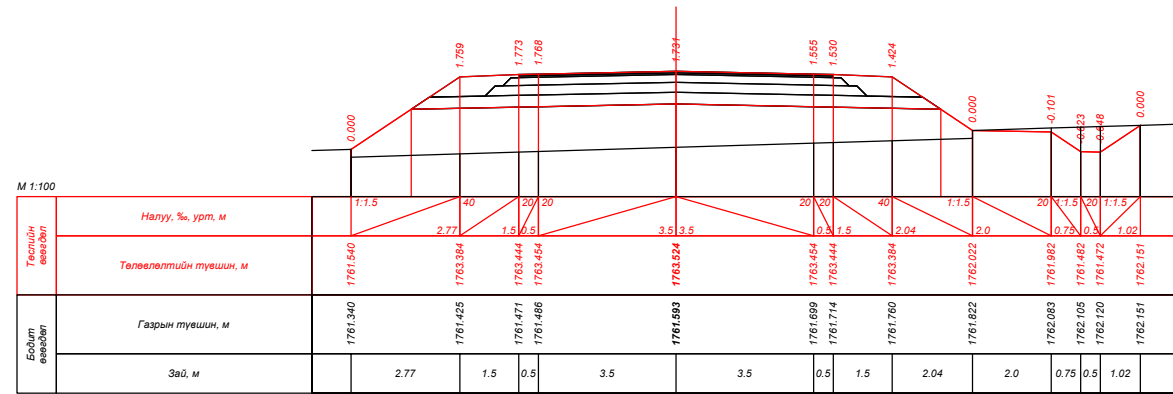


ПК 274+00.000

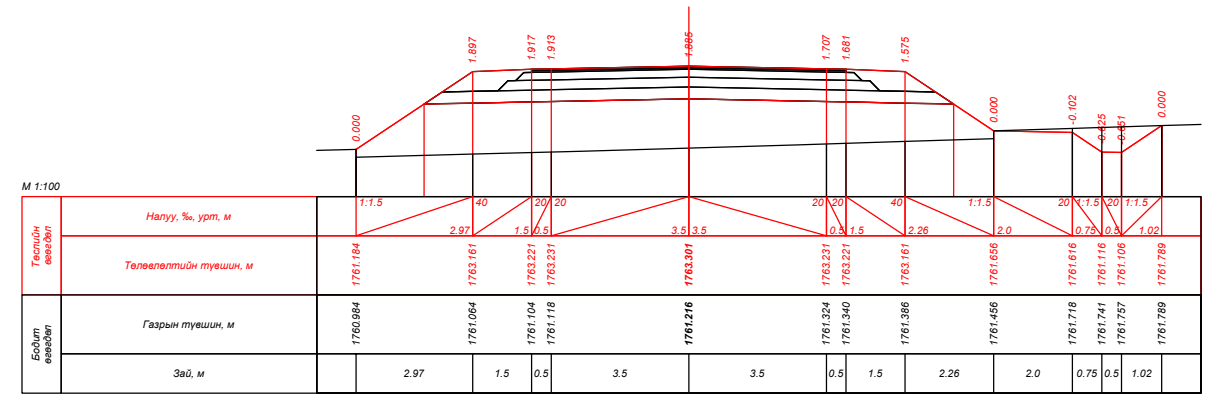


ПК 274+20.000

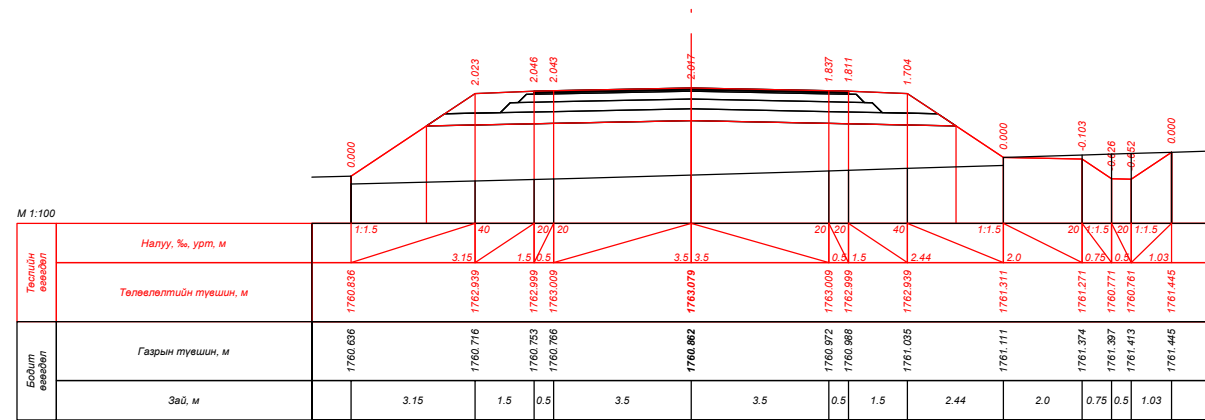


ПК 274+40.000

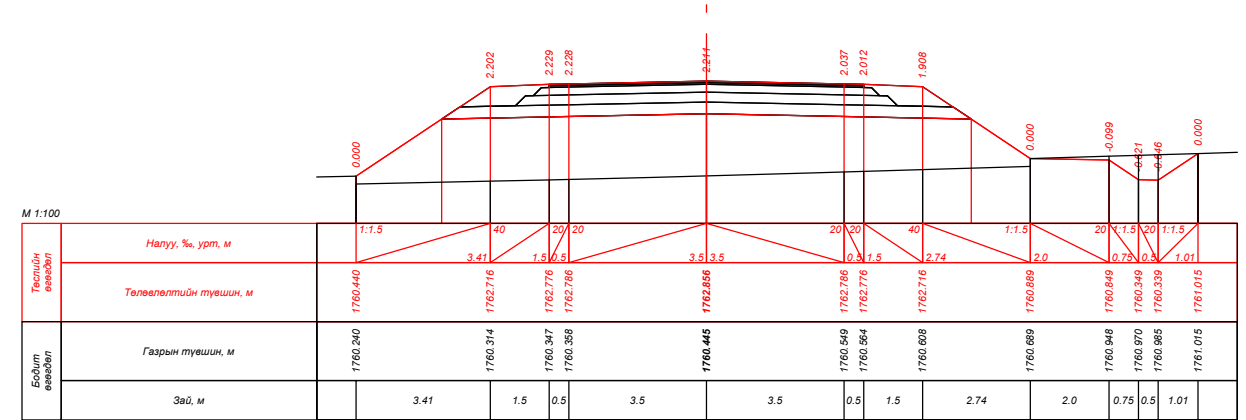

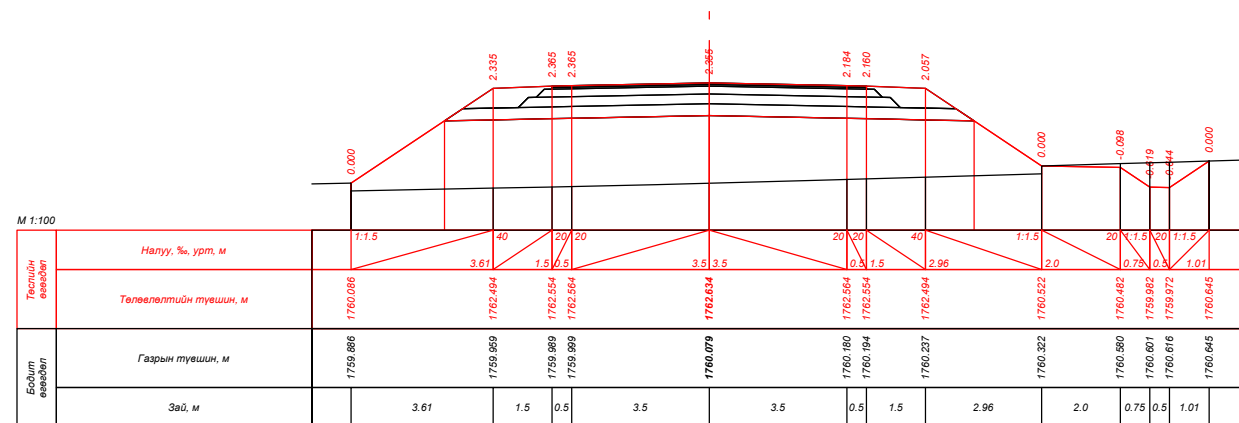


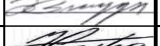

ПК 274+60.000

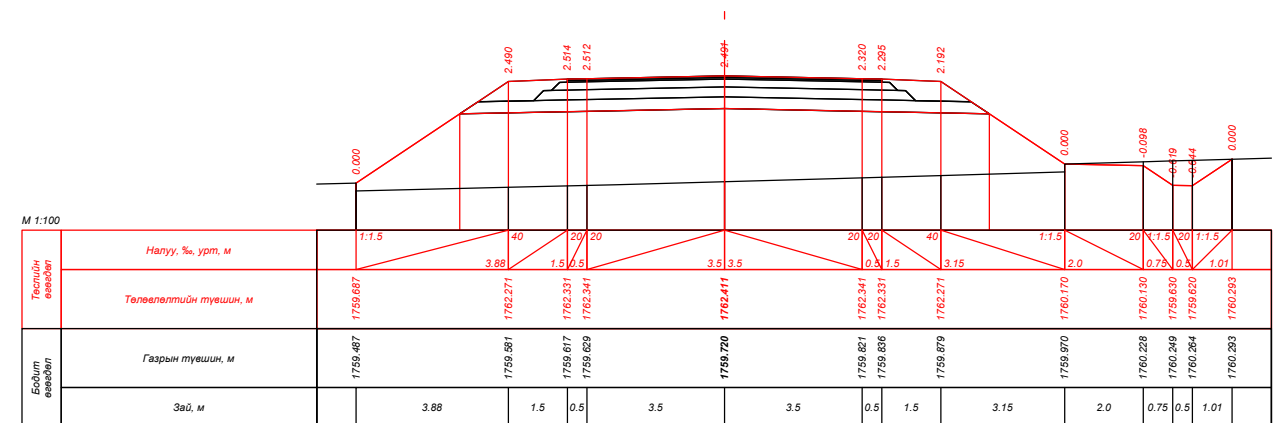


ПК 274+80.000




ПК 275+00.000


| | | | | | | |
|--|---|---|---|----------------|-----------|-------------|
|  УБ хот, СБД 9-р хороо, Алтайн гудамж, Хоймор оффис 407 тоот "Кадсүрвэй" ХХК | XII.4.2.46 "ХУЖИРТ-АРВАЙХЭЭР" ЧИГЛЭЛИЙН 43.3КМ ХАТУУ ХУЧИЛТТАЙ АВТО ЗАМЫН ИНЖЕНЕРИЙН НАРИЙВЧИЛСАН ЗУРАГ ТЭСӨЛ | | | ХО | | |
| | Зургийн Е/инж | Б.Мөнгөншагай |  | ХӨНДЛӨН ОГТЛОЛ | | |
| | Зургийн инж | Б.Энхбат |  | | | |
| | Гүйцэтгэсэн | Э.Билгүүнзаяа |  | Масштаб: | 1:100 | |
| Шалгасан | Н.Сэмжид |  | Үе шат | Хуудас | Бүх. Хууд | |
| | | | A3 | 247 | 384 | |
| | | | Шифр: 67/21 | | | 2021/10 Сар |

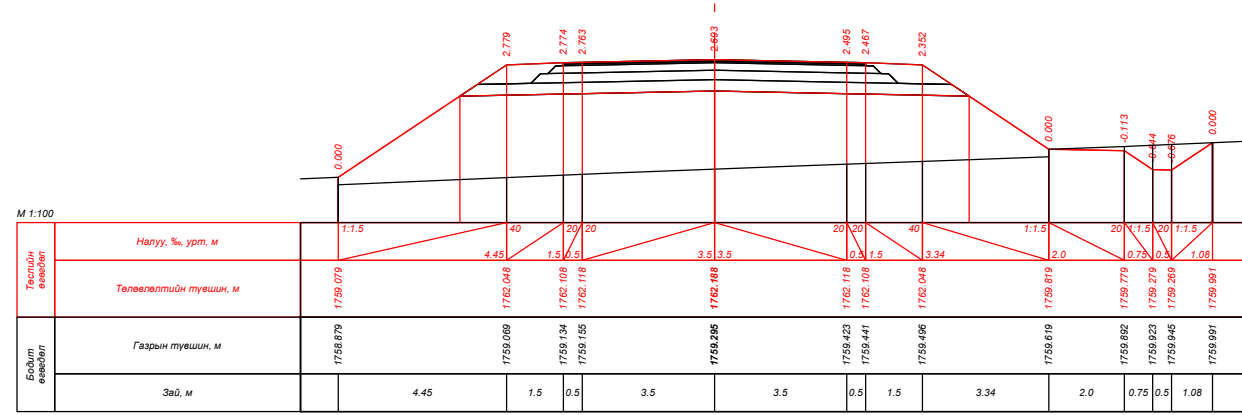


ПК 275+20.000

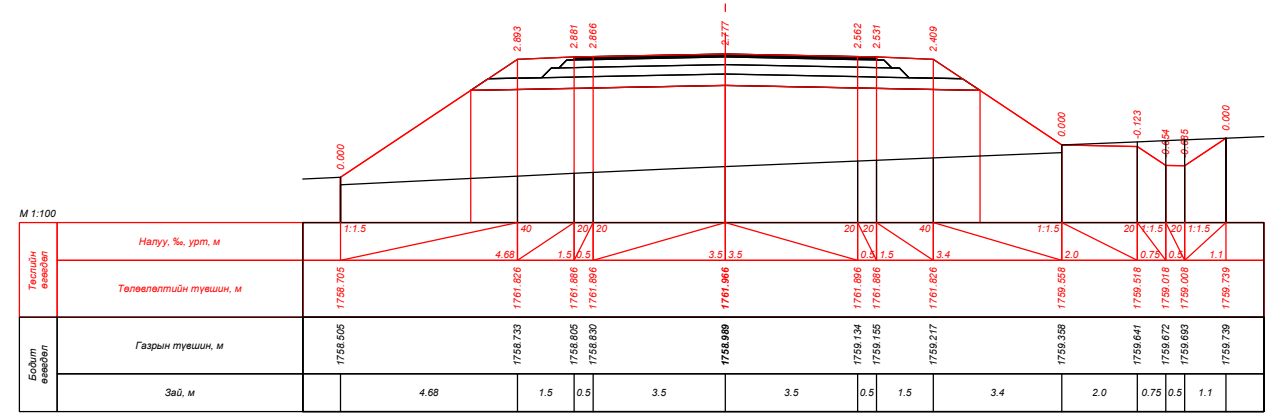


ПК 275+40.000

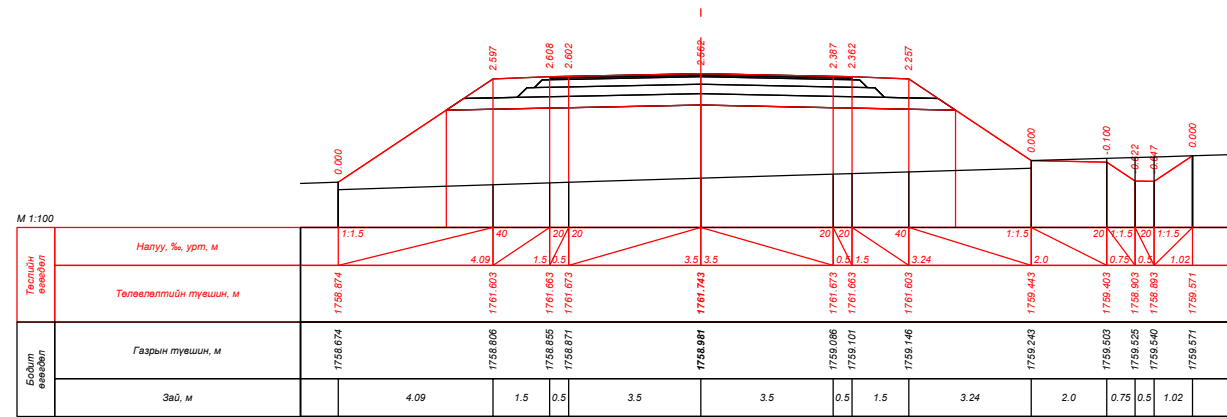


ПК 275+60.000

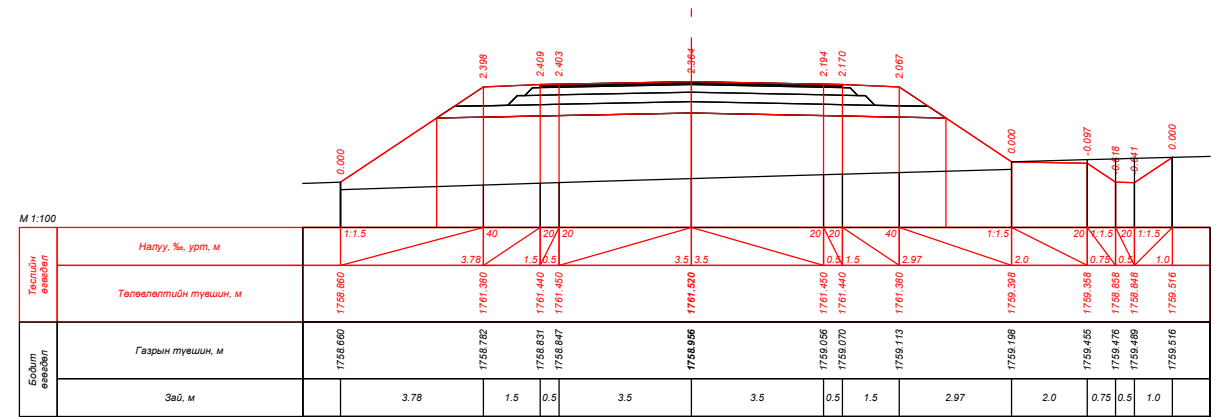

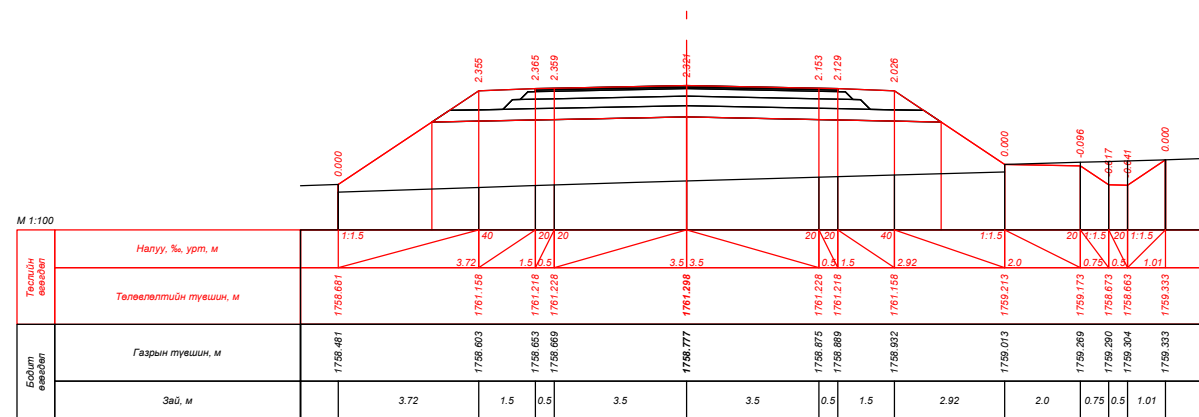


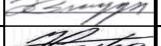

ПК 275+80.000









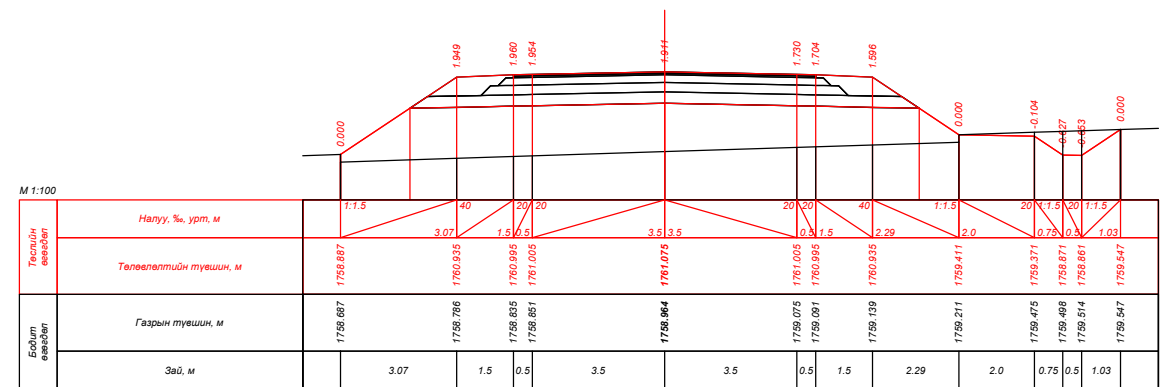




ПК 276+00.000

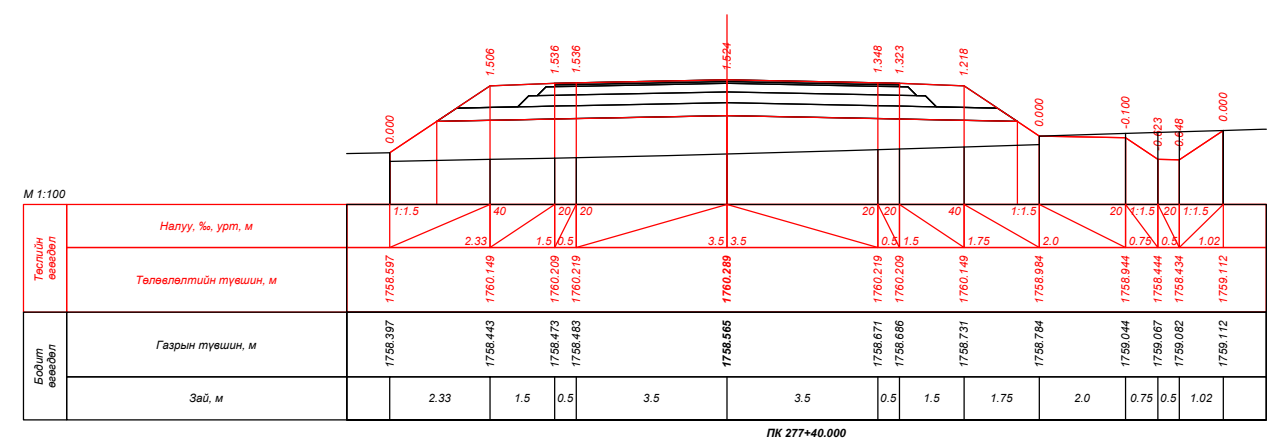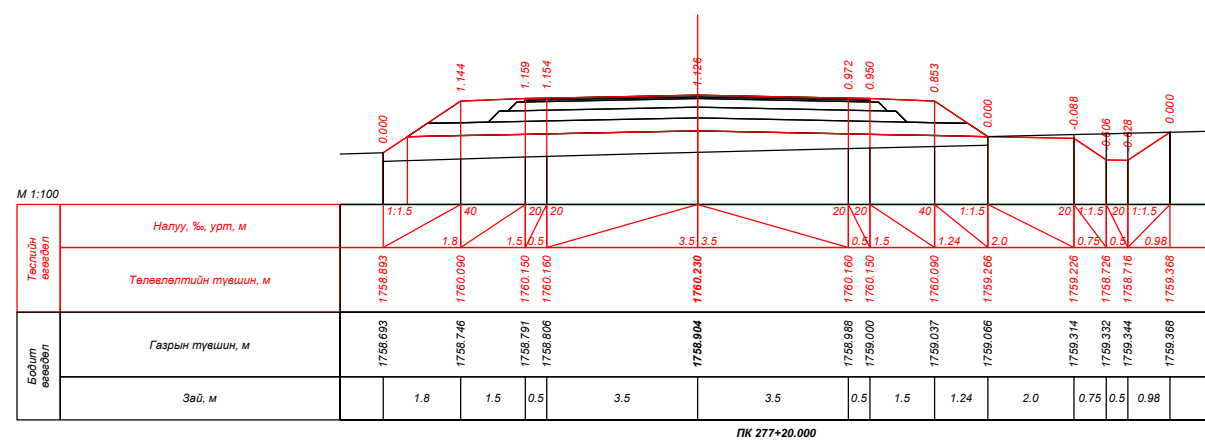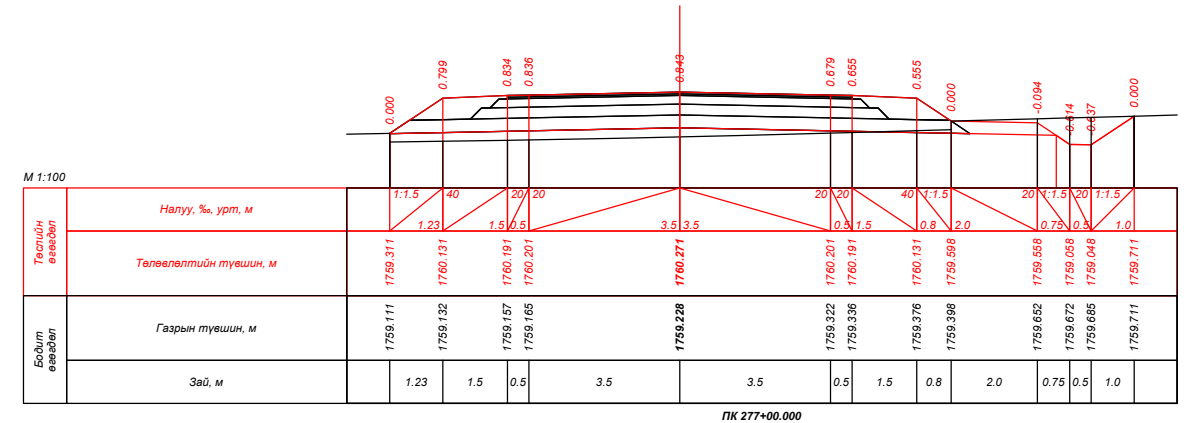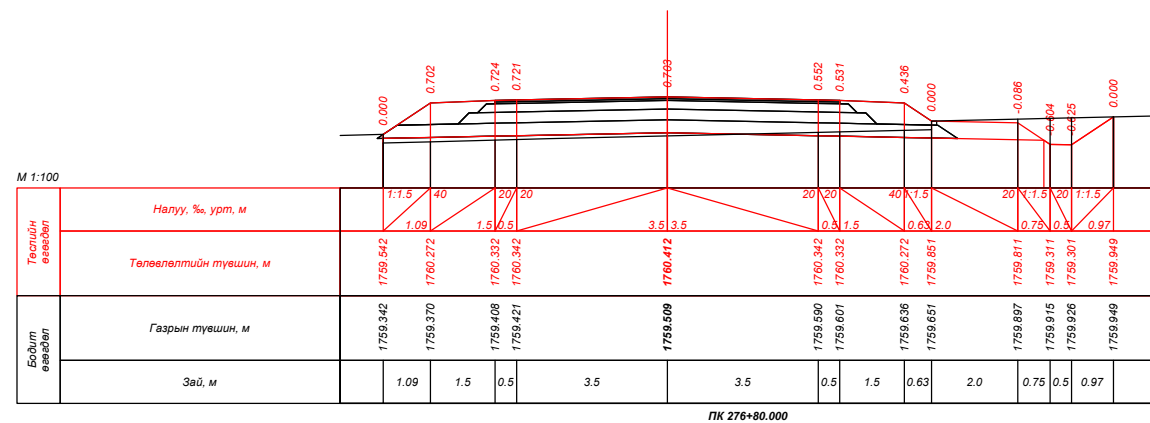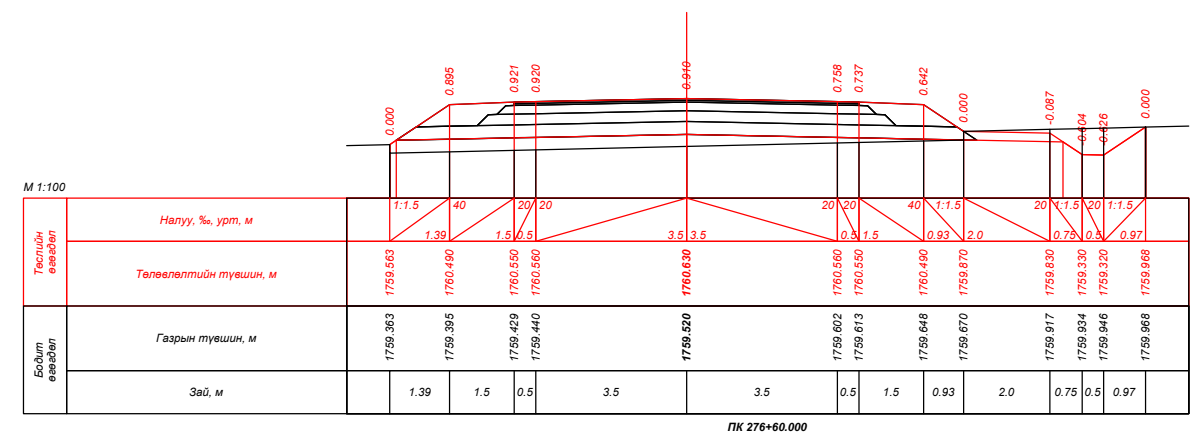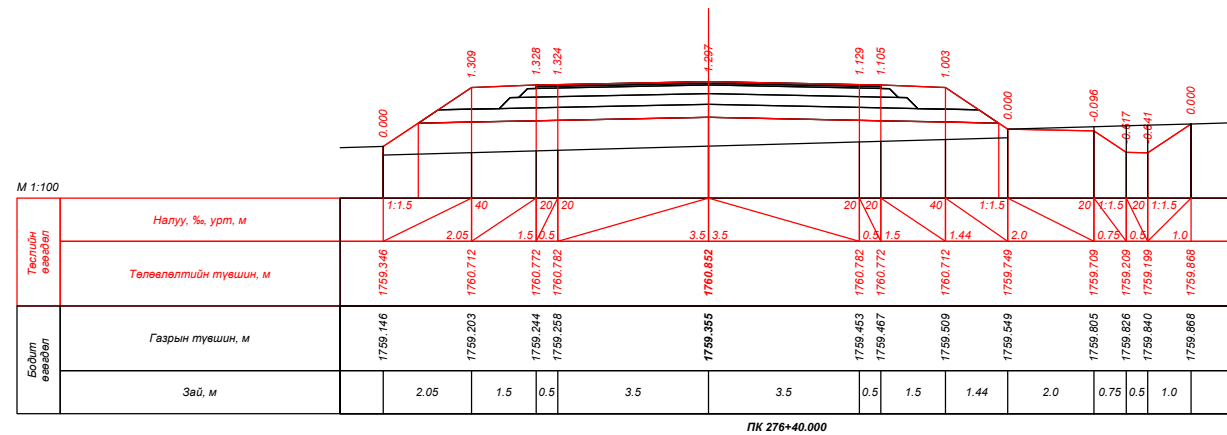

ПК 276+20.000

| | | | | | | | |
|--|---|---------------|--|----------------|--------|--------|-----------|
|  УБ хот, СБД 9-р хороо, Алтайн гудамж, Хоймор оффис 407 тоот "Кадсүрвэй" ХХК | XII.4.2.46 "ХУЖИРТ-АРВАЙХЭЭР" ЧИГЛЭЛИЙН 43.3KM ХАТУУ ХУЧИЛТТАЙ АВТО ЗАМЫН ИНЖЕНЕРИЙН НАРИЙВЧИЛСАН ЗУРАГ ТӨСӨЛ | | | ХО | | | |
| | Зургийн Е/инж | Б.Мөнгөншагай |     | ХӨНДЛӨН ОГТЛОЛ | | | |
| | Зургийн инж | Б.Энхбат | | Масштаб: 1:100 | Үе шат | Хуудас | Бүх. Хууд |
| | Гүйцэтгэсэн | Э.Билгүүнзаяа | | А3 | 248 | 384 | |
| Шалгасан | Н.Сэмжид | Шифр: 67/21 | 2021/10 Сар | | | | |

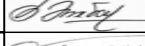

| | | | | | | | |
|--|---|--|--|--------------------------------------|-----------|--|--|
|  УБ хот, СБД 9-р хороо, Алтайн гудамж, Хоймор оффис 407 тоот "Кадсүрвэй" ХХК | XII.4.2.46 "ХУЖИРТ-АРВАЙХЭЭР" ЧИГЛЭЛИЙН 43.3КМ ХАТУУ ХУЧИЛТТАЙ АВТО ЗАМЫН ИНЖЕНЕРИЙН НАРИЙВЧИЛСАН ЗУРАГ ТӨСӨЛ | | | | ХО | | |
| | Зургийн Е/инж Зургийн инж Гүйцэтгэсэн Шалгасан | Б.Мөнгөншагай Б.Энхбат Э.Билгүүнзаяа Н.Сэмжид |     | ХӨНДЛӨН ОГТЛОЛ Шифр: 67/21 | | Масштаб: 1:100 Үе шат Хуудас Бүх. Хууд А3 249 384 2021/10 Сар | |