

/Улаанбаатар хот, Баянгол дүүрэг, 19-р хороо, 4-р хороолол, Далив хуэмг Жамсранжадын гудамж, Оймон Оффис 4-р давхар /

" БАЛДАНС " ХХК

МОНГОЛ УЛС
 БАРИЛГА, ХОТ БАЙГУУЛАЛТЫН ДАМ
 БАРИЛГЫН ХӨГЖЛИЙН ТӨВ
 Магадлалын дүрмийн нэгтгэл
 Бүртгэл
МАГАДЛАЛ ХИЙГЭСЭН
 Магадлал харжээ
 Хэлтсийн дарга /Гарын үсэг/
 20 04 онд 03 сарын 08 өдөр

ET Шифр: B'S-210/19-08(A)

Улаанбаатар хот, Сонгинохайрхан дүүрэг, 5-р хороо "850 ХҮНИЙ СУУДАЛТАЙ ХҮҮХЭД, ЗАЛУУЧУУДЫН ОРДОН" ХАЯГ, ЛОГО

БОЛОВСРУУЛСАН:

| | | |
|--------------------------------|------------|---|
| Гүйцэтгэгч | | |
| Албан тушаал | Нэр | Гарын үсэг |
| "БАЛДАНС" ХХК-ийн захирал | Б.Оюун |  |
| "БАЛДАНС" ХХК-ийн архивлектор | УБСүлгүүн |  |
| "МЕДИА ВАРНЕР" ХХК-ийн захирал | С.Сэрдэмба |  |






Улаанбаатар хот
 2024 он

ЗООРИЙН ДАВХРЫН ТУСГАЙ ХЭРЭГЦЭЭТЭЙ ИРГЭНИЙ ЛИФТНИЙ ХЭСЭГЧИЛСЭН ОГТЛОЛ 1-1 М1:50

ЗООРИЙН ДАВХРЫН ТУСГАЙ ХЭРЭГЦЭЭТЭЙ ИРГЭНИЙ ЛИФТНИЙ ХЭСЭГЧИЛСЭН ОГТЛОЛ 2-2 М1:50

ЗООРИЙН ДАВХРЫН ТУСГАЙ ХЭРЭГЦЭЭТЭЙ ИРГЭНИЙ ЛИФТНИЙ ХЭСЭГЧИЛСЭН БАЙГУУЛАЛТ М1:50

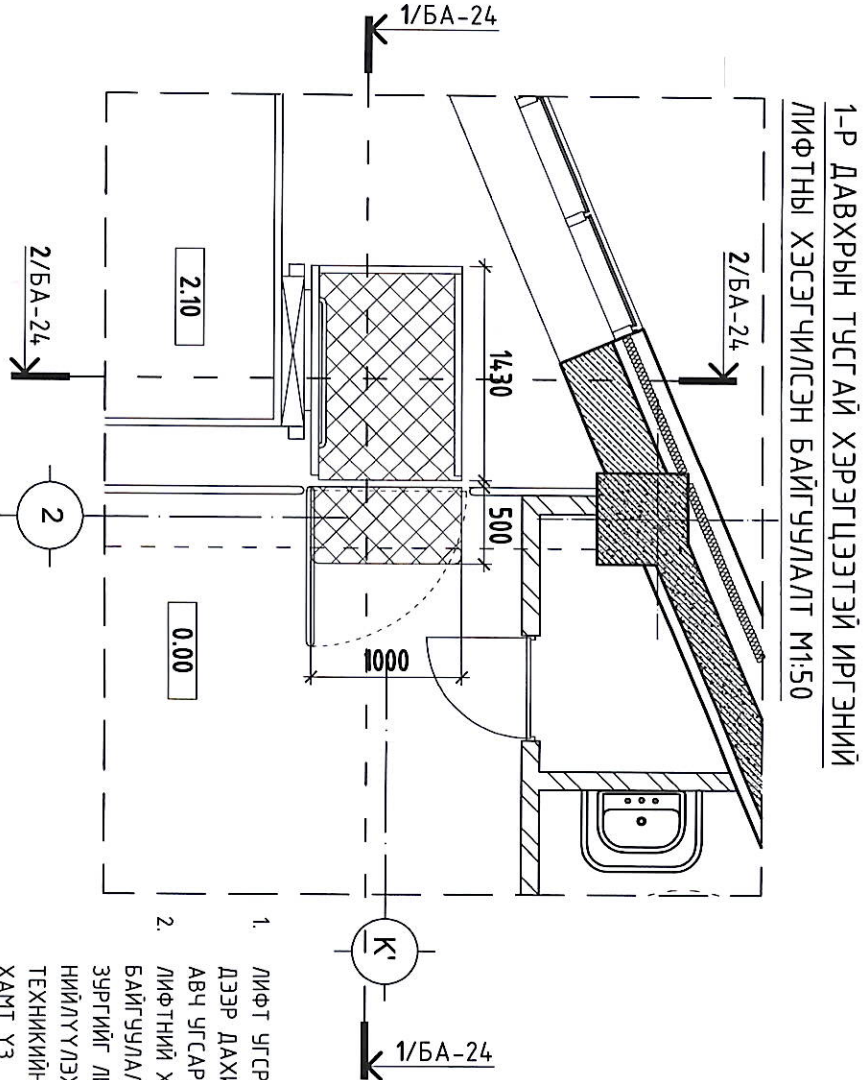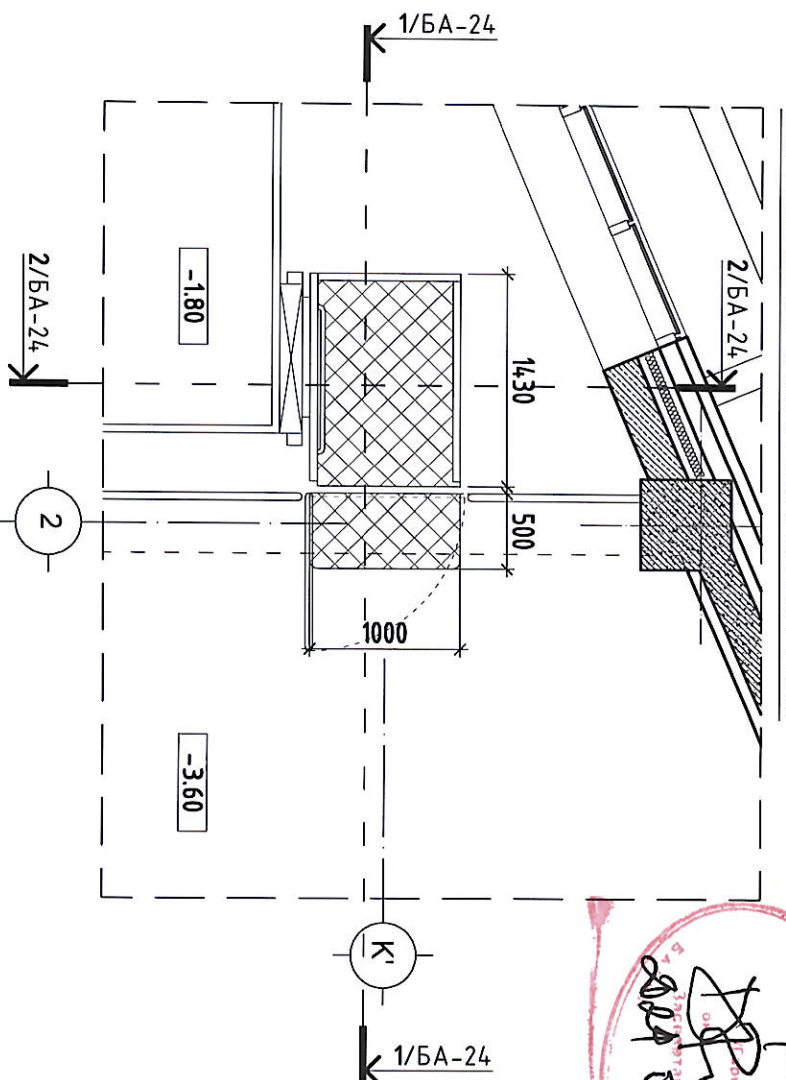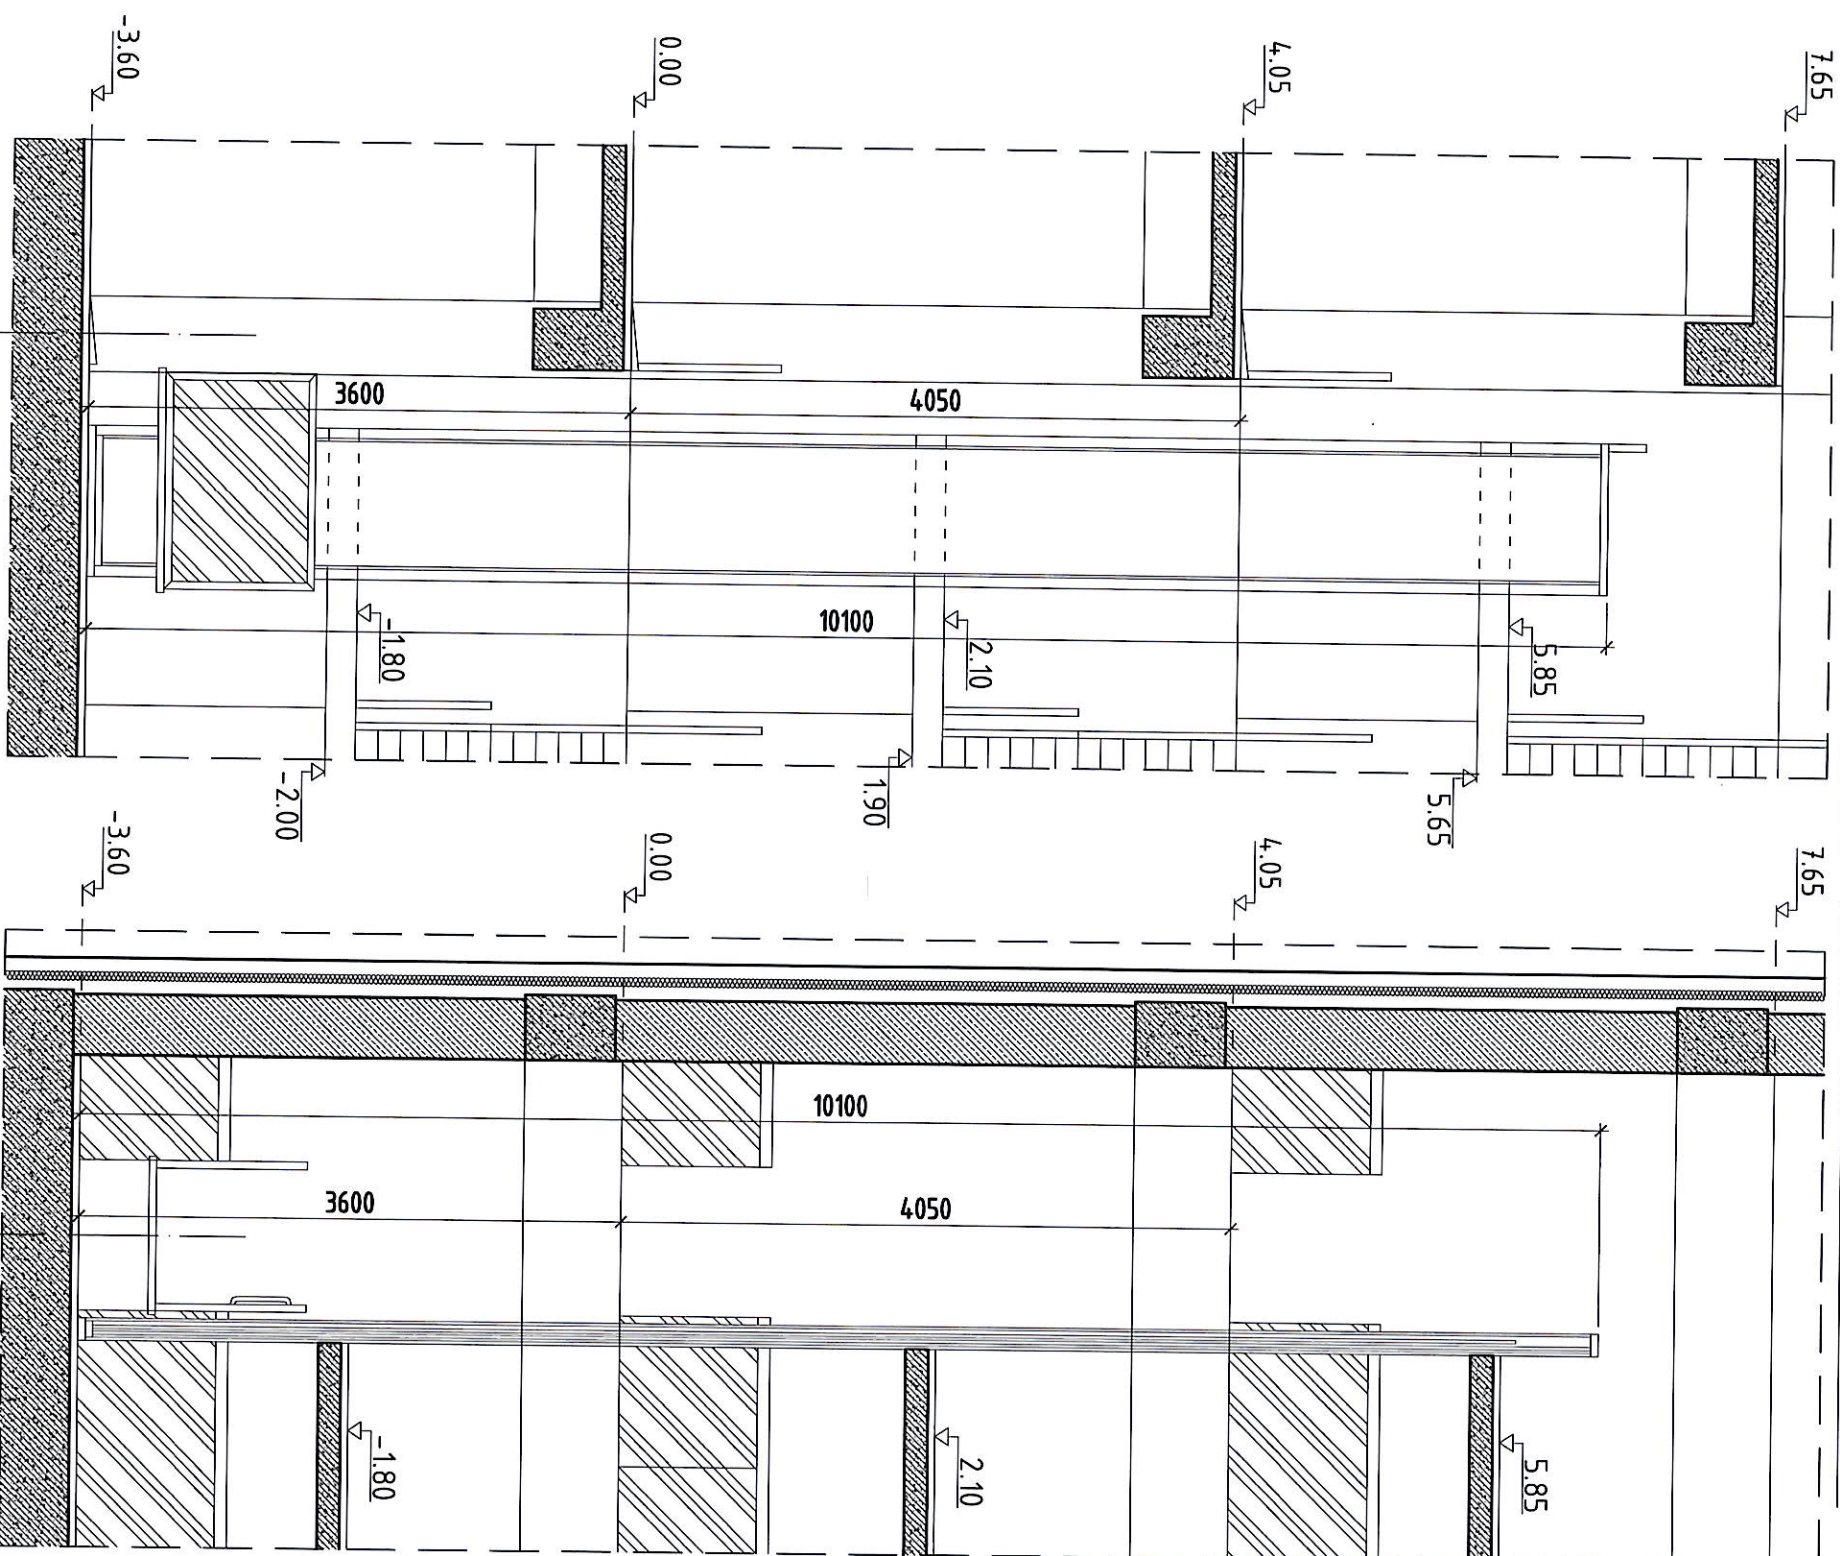

1. ЛИФТ УГСРАХДАА ГАЗАР ДЭЭР ДАХИН ХЭМЖЭЭ АВЧ УГСАРНА.
2. ЛИФТНИЙ ХЭСЭГЧИЛСЭН БАЙГУУЛАЛТ ОГТЛОЛЫН ЗҮРГИЙГ ЛИФТ НИЙЛҮҮЛЭХ КОМПАНИЙН ТЕХНИКИЙН ЗӨРАГТАЙ ХАМТ ҮЗ.




| | | | |
|---|----------------------|--|--------------------------|
|  | | 850 ХҮНИЙ СУЦААГАЙ ХҮҮХЭД ЭАЛУУЧУУДЫН ОРДОН Байршил: Ч.Балдангийн 65м Ур Бон-шочихдорхан дүүрэг, 5-р хороо | |
| ТУСГАЙ ХЭРЭГЦЭЭТЭЙ ИРГЭНИЙ ЛИФТНИЙ ХЭСЭГЧИЛСЭН БАЙГУУЛАЛТ, ОГТЛОЛ | Ч.БИЛГҮН Ч.БИЛГҮН | Шифр: В.С-210/19-08(А) | Масштаб: М1:50 |
| АРХИТЕКТОР ГҮЙЦЭТГЭСЭН | Ч.БИЛГҮН Ч.БИЛГҮН | Шифр: В.С-210/19-08(А) | Огноо: 2023/12/01 |
| БАЛДАН'С ХХК ШАЛГАСАН | Б.ОНОН | Шифр: - | Зургийн дугаар: БА-24 |

1 2 3 4 5 6 7 8

F E D C B A

АЗ

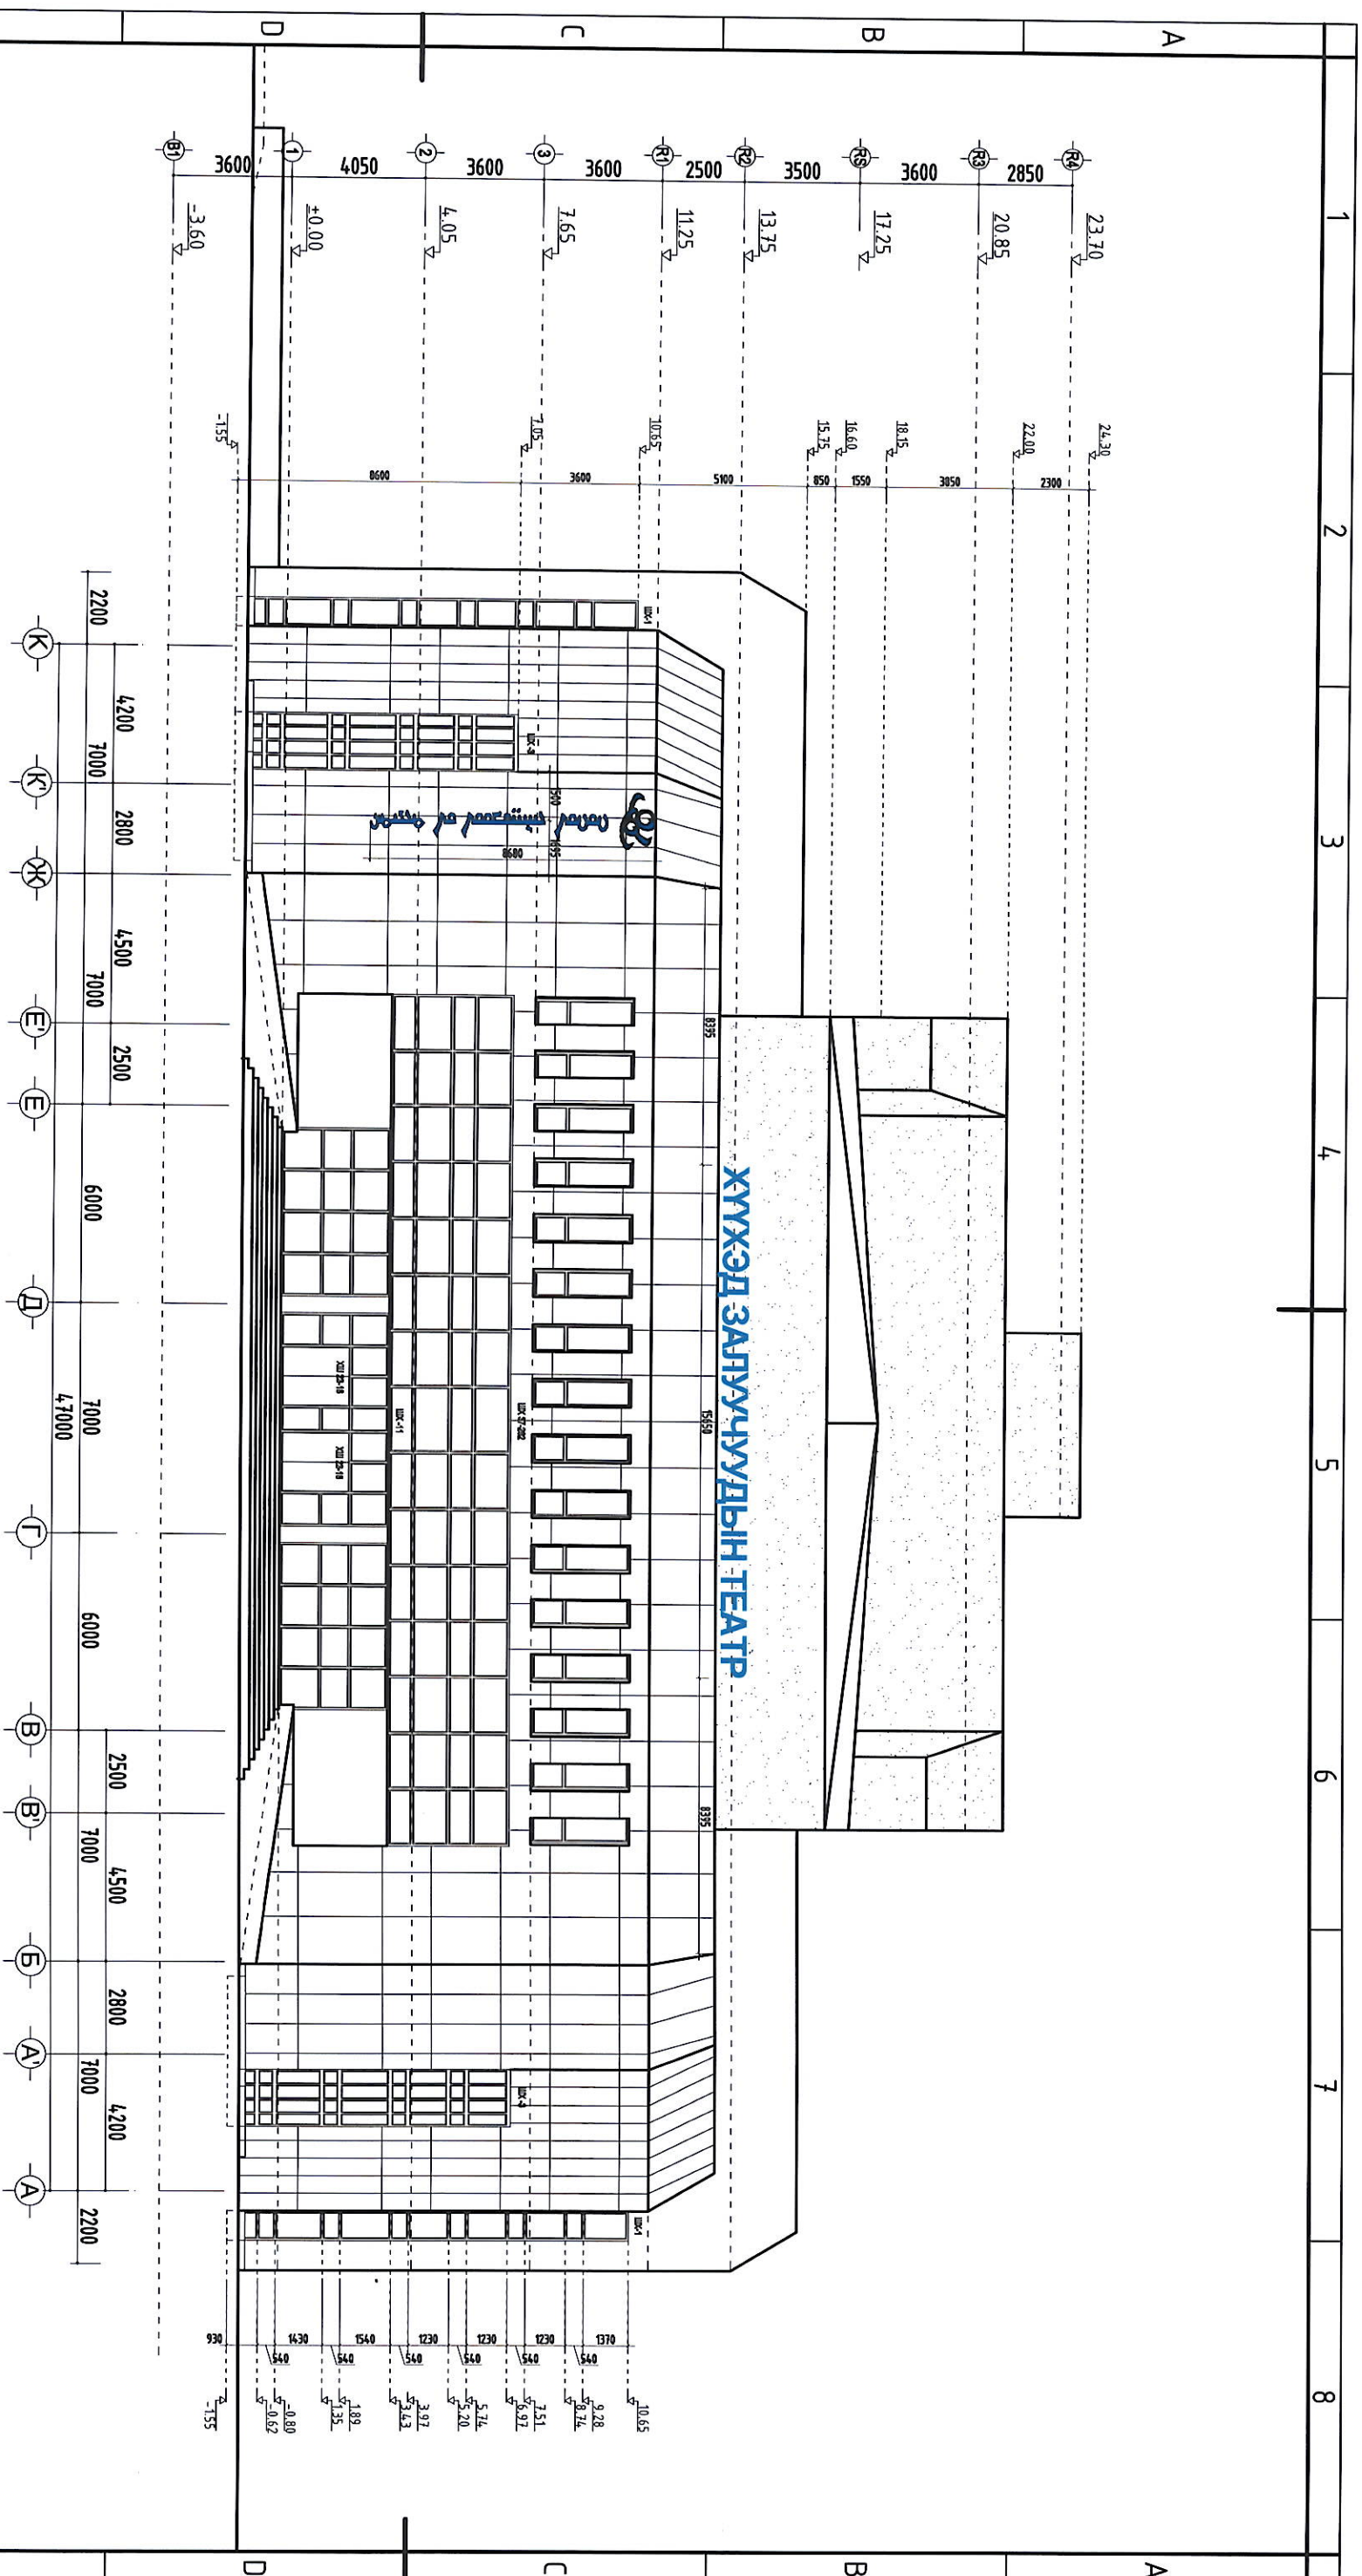


ТАЙЛГАР БИЧИГ

- "МЕДИА ВАРНЕР" хэдлэл, хяналт, заралтгүйгээр чиглэлгүйн компанид хамтран хийж гүйцэтгэв.
- Хагас, лозогийн зургийг газар дээр хэмжээ өвч гүйцэтгэх байдлуудтай авшигдсан хийж гүйцэтгэсэн.

МАТЕРИАЛЫН ТЭМДЭГЛЭЭ


- ЦЭНХЭР НЕРЖ
- НӨНГӨЛӨГ НЕРЖ
- ЦЭНХЭР АКРИЛ
- ЦАГАН АКРИЛ

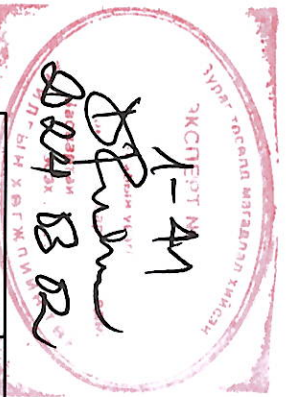


850 ХҮНИЙ СУУЦЛАЛАН ХҮҮХЭД, ЗАЛГУУЧУУДЫН ТЕАТР

Боловсгачдын байр: ХХК "Балданс ХХК" ул. Сүхбаатарын дүүрэг, 5-р хороо

| | | | | | | | | | |
|--------------------|-------------|------------|------|----|---|---|-------|-------------------|------------|
| БАЛДАНС ХХК | Шалгасан | Б.Ор | Ур | М | Х | Т | Шуфр: | Зургуудын дугаар: | Хүндэс: |
| БАЛДАНС | Архитектор | Ч.БИНДЭХ | Б.Ор | Ур | М | Х | Т | Шуфр: | Масштаб: |
| | Гүйцэтгэсэн | С.СЕРДАНКА | Б.Ор | Ур | М | Х | Т | Шуфр: | М1:200 |
| | | 2024/02/28 | | | | | | | Огноо: |
| | | | | | | | | | 2024/02/28 |

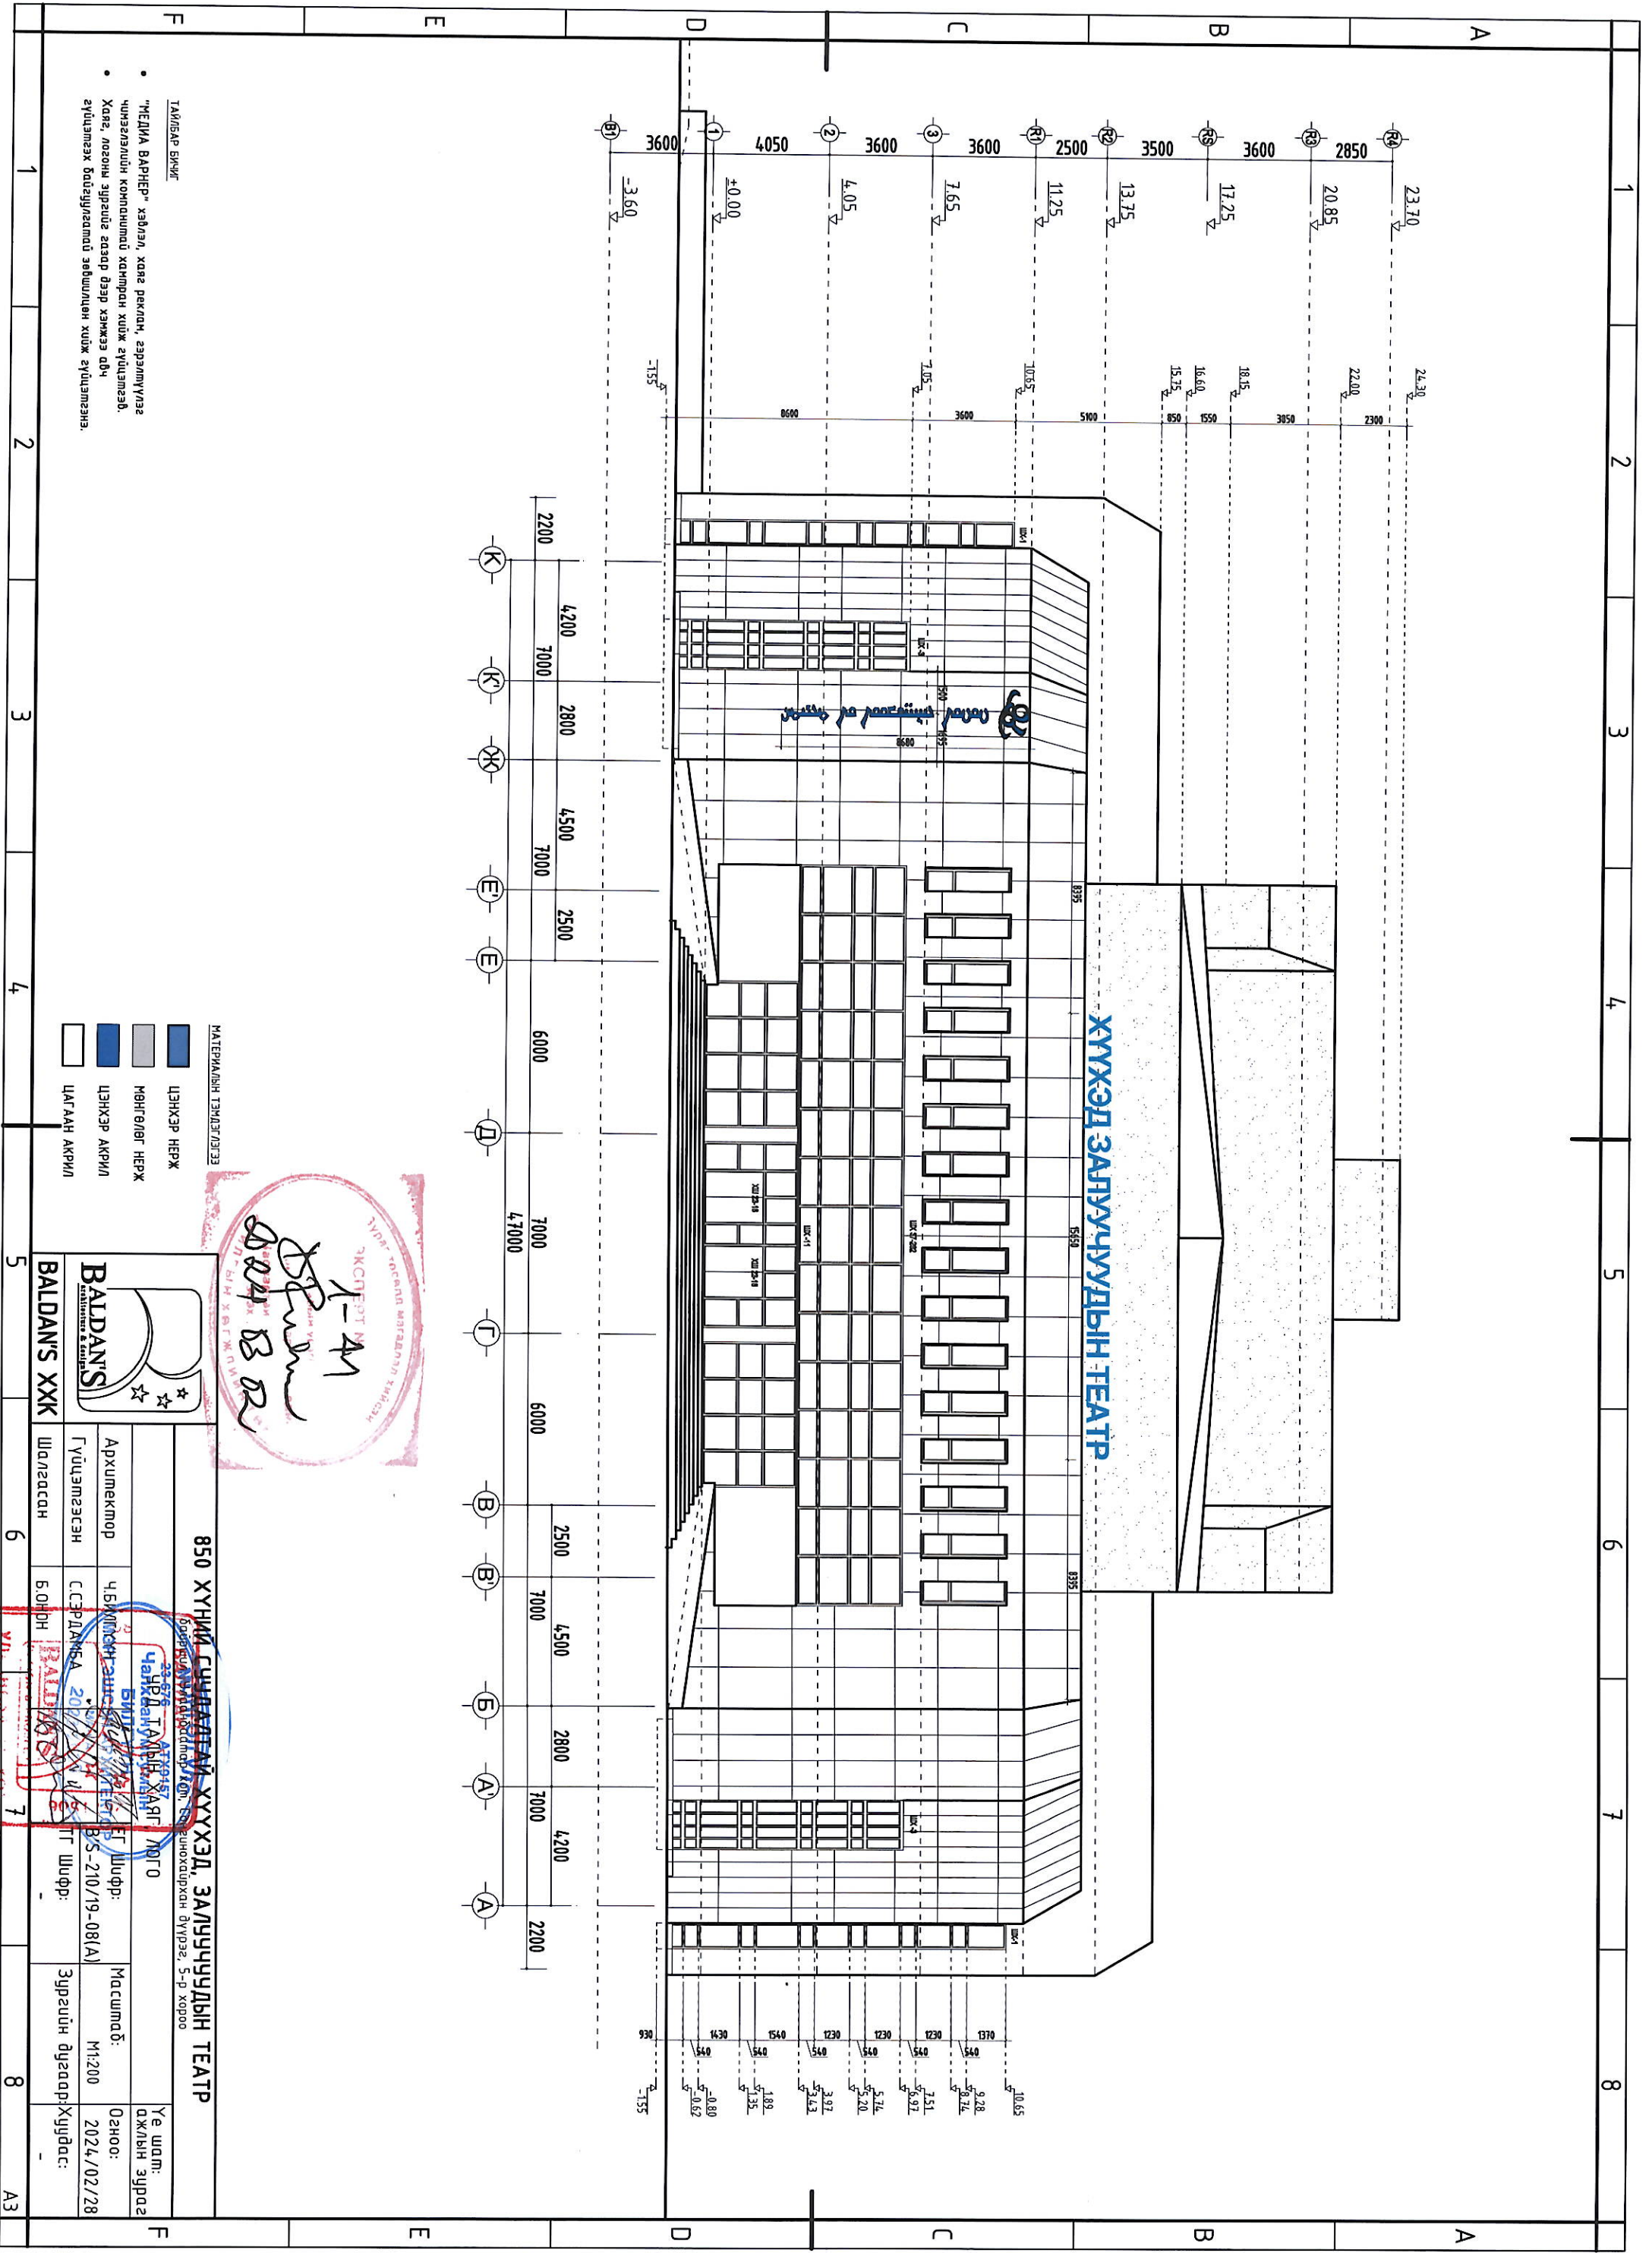

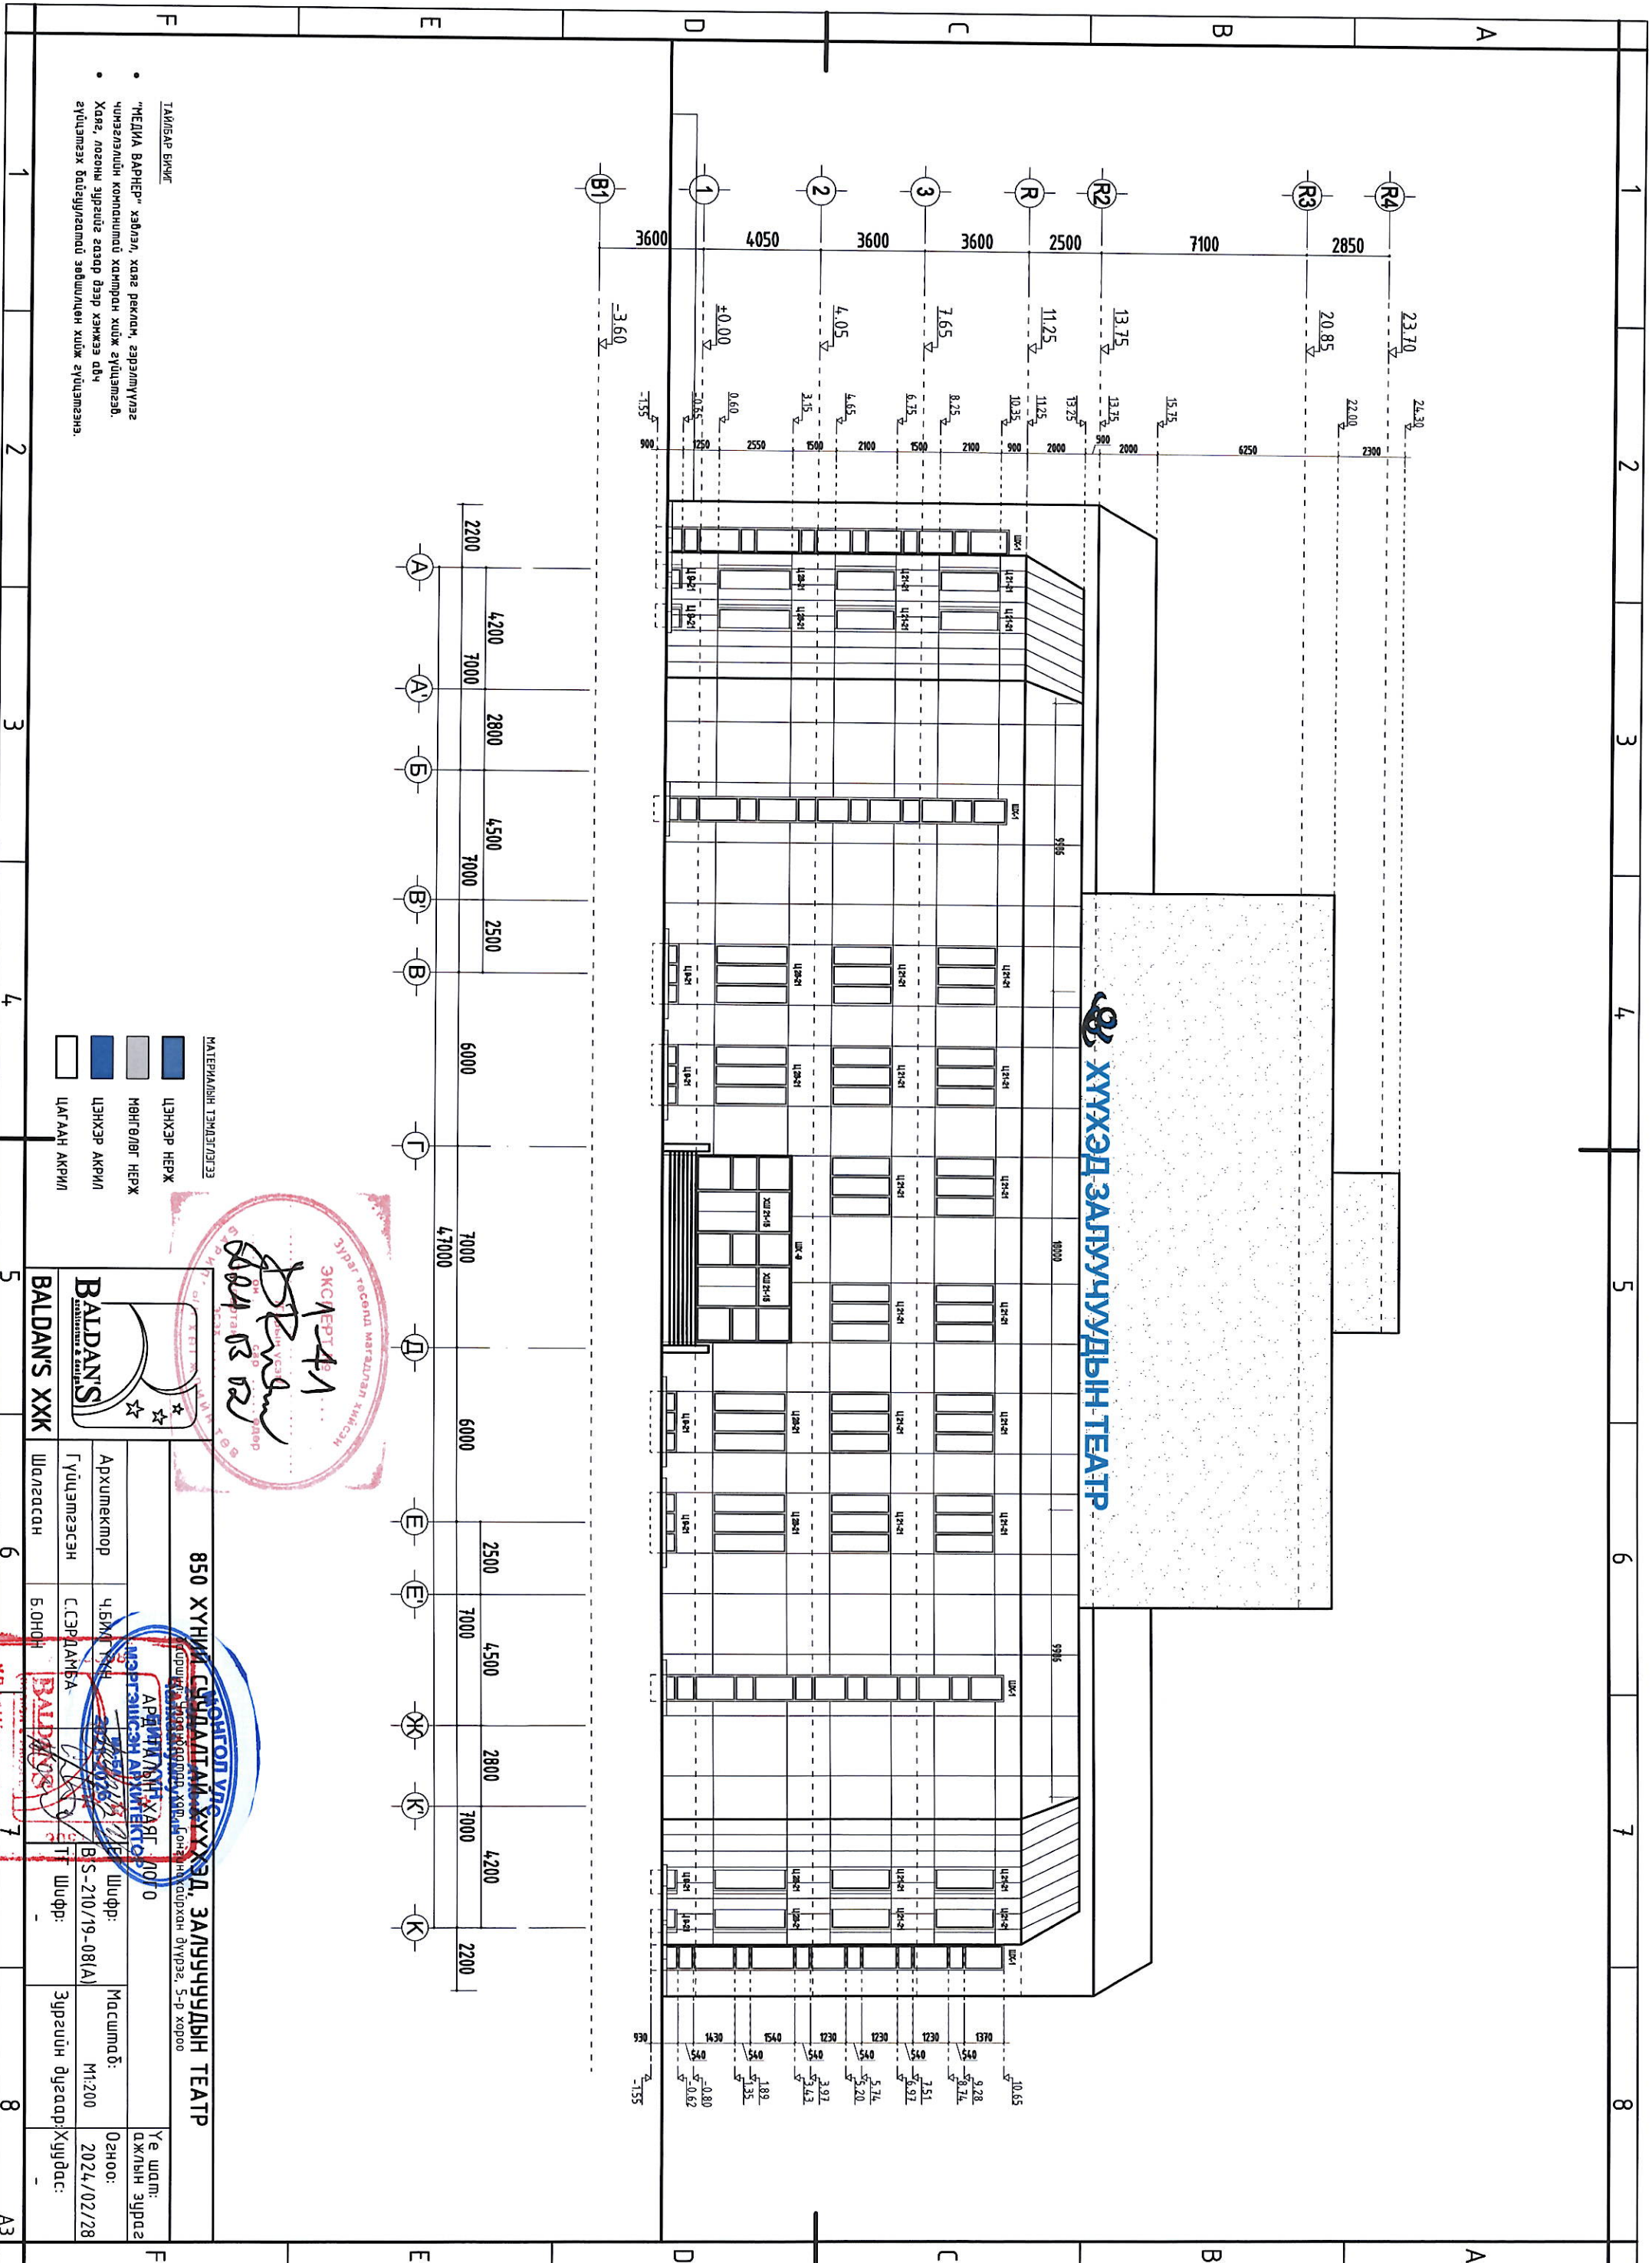


ТАЙЛАГ БИЧИГ

- "МЕДИА ВАРНЕР" хэвлэл, хаяг реклам, зарлалтуулаг чимэглэлийн компанитай хамтран хийж гүйцэтгэв.
- Хаяг, логотип зургийг агаар дээр ханжаа авч гүйцэтгэх бэлдэглэсэний зөвшөөрлийн хийж гүйцэтгэсэн.

МАТЕРИАЛЫН ТЭМЦЛЭГЛЭЭ

- ЦЭНХЭР НЕРЖ
- МӨНГӨЛӨГ НЕРЖ
- ЦЭНХЭР АКРИЛ
- ЦАГТАН АКРИЛ

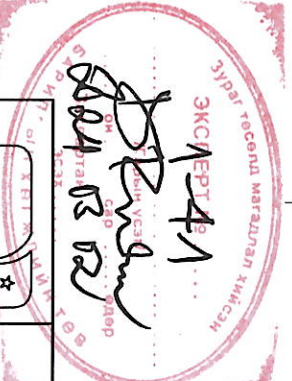

850 ХҮНИЙ САШИЛАЛТ ХҮҮХЭД, ЗАЛГУУЧУУДЫН ТЕАТР

Урьдчилсан зураг, хэрэг, төслийн үндсэн дүүрээ, 5-р хороо

Ардчилалын туслах байр / 1070

Архитектор: Ч.БМН ТАН

Гүйцэтгэсэн: С.СЭРДАНБА

Шалгасан: Б.ОНОН

Шуфр: В.С-210/19-08/А

Масштаб: М1:200

Зургийн дугаар: Хуудас

Үе шат: ажлын зураг

Огноо: 2024/02/28

АЗ


УРД ТАВЫН БОСОО МОНГОЛ БИЧИГ М1:50

МОНГОЛ БИЧИГ М1:10



МОНГОЛ БИЧИГ

8680

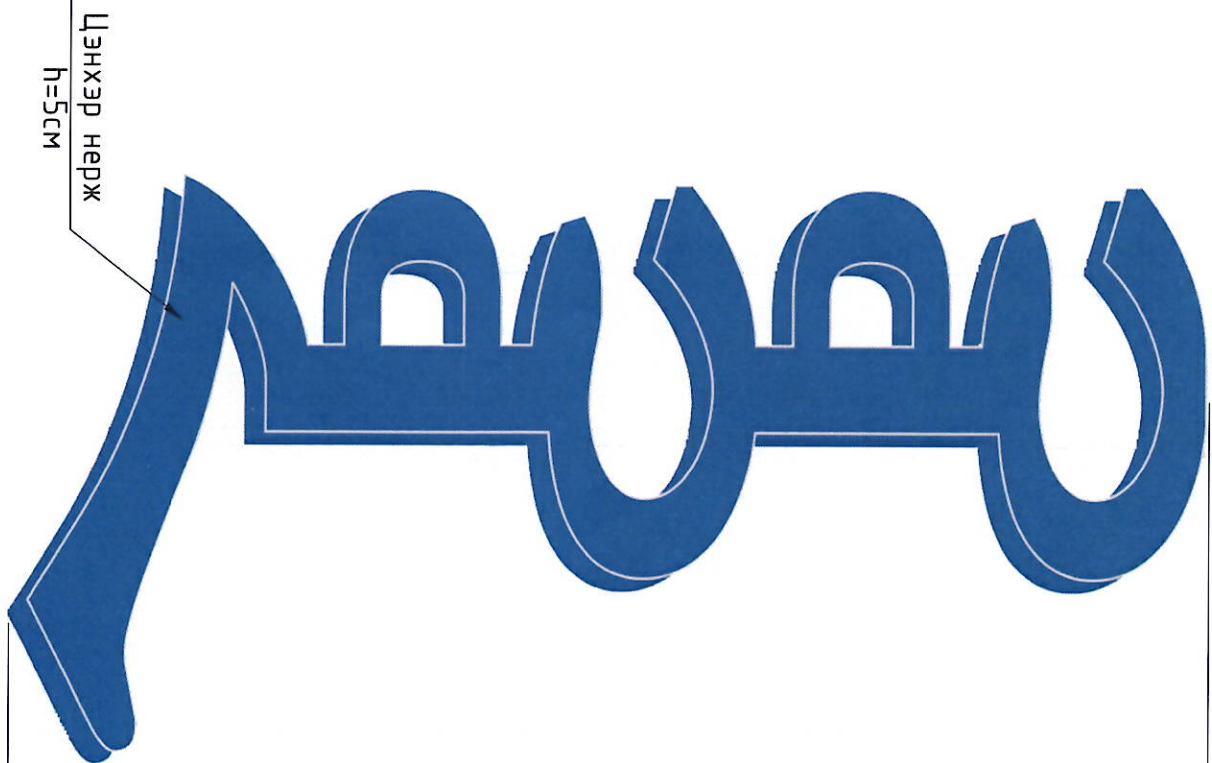


1590

ТАВИАР БИЧИГ

- "МЕДИА ВАРНЕР" хэвлэл, хаяг реклам, зэрэглүүвээс чинээлэлдүүн компанийн хамтран хийж гүйцэтгэв.
- Хаяг, логогийн зургийг газар дээр хэмжээ өөрч гүйцэтгэх бодлогын хийж гүйцэтгэв.

МАТЕРИАЛЫН ТЭМЦЛЭГЭЭ

- ЦЭНХЭР НЕРЖ
- МӨНГӨЛӨГ НЕРЖ
- ЦЭНХЭР АКРИЛ
- ЦАГААН АКРИЛ

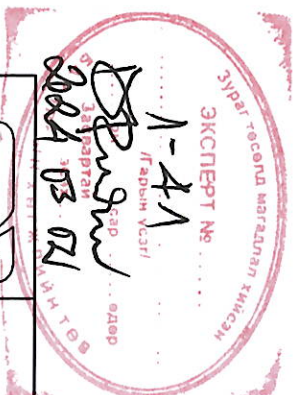

850 ХҮНИЙ СЭЭДЛЭЛТЭЙ ХҮҮХЭД, ЭДЛҮҮЧҮҮДЫН ТЕАТР

Борлуулсан хугацаа: 2024.02.28

БЭЭТЭЙ БЭЭТЭЙ БЭЭТЭЙ БЭЭТЭЙ БЭЭТЭЙ

БАЛДАНС ХХК

Аркулектор

Гүйцэтгэгч

Шалгасан

Б.ОНОН

Улаанбаатар хош

ХАЯГ

Шуфф: 210/19-08(A)

Шуфф:

Зургийн дугаар: Хуудас:

Үе шам:

ажлын зураг

Масштаб:

М1:10, 50

Огноо:

2024/02/28

Зургийн дугаар:

Хуудас:

-

-

А3


| | | | | | | | |
|---|---|---|---|---|---|---|---|
| 1 | 2 | 3 | 4 | 5 | 6 | 7 | 8 |
| A | B | C | D | E | F | | |

УРД ТАЛЫН БОСОО МОНГОЛ БИЧИГ М1:50

МОНГОЛ БИЧИГ М1:10



МОНГОЛ УЛСЫН ОЮУН УРЛАХ УРСАМЖ

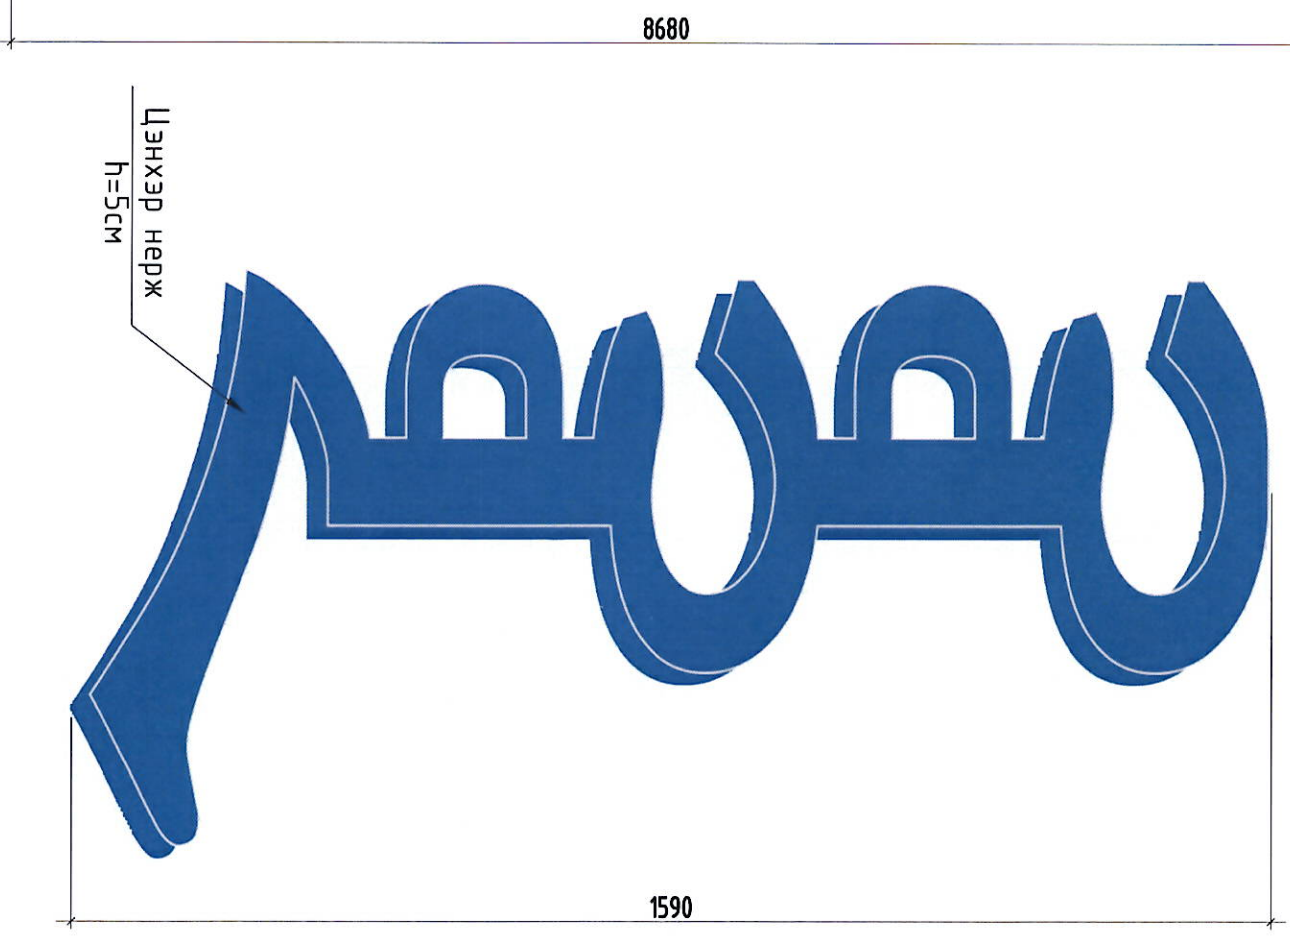

Гэрэлтэй нерж хаягт орох материалын түүвэр

| д/д | Материалын нэр | Хэмжээ | Тоо шүрхэг | Зэвэрдээгүй ган, гандаж өнгөө алдахгүй, гадна нөхцөлд тэсвэртэй |
|-----|--------------------|-------------------|------------|---|
| 1 | Цэнхэр молч нерж | 2440x1220 δ=1мм | 6 | Зэвэрдээгүй ган, гандаж өнгөө алдахгүй, гадна нөхцөлд тэсвэртэй |
| 2 | Мөнгөлөг молч нерж | 2440x1220 δ=1мм | 22 | Зэвэрдээгүй ган, гандаж өнгөө алдахгүй, гадна нөхцөлд тэсвэртэй |
| 3 | Цэнхэр акрилк | 2440x1220 δ=0.3мм | 20 | Үйлдвэрийн, гандалт удаан, бат дах чандар сайн |
| 4 | ПУС | 2440x1220 δ=10мм | 20 | Хамту, шахалт сайн |
| 5 | Квадрат мөмөр рам | □ 20x20мм δ=1.2мм | 240м | Бага зэргийн ганжуулсан цагаан өнгөтэй, зэврэлт бага |
| 6 | Уголынц мөмөр рөм | ┌ 40x40мм δ=2мм | 50м | Зүзэсэн |
| 7 | Лед гэрэл | 1.2м | 5000 | Үйлдвэрийн, усны хамгаалагдтай |
| 8 | Цахилгааны умас | 0.75 | 200м | Орос сайн чандартай умас |
| 8 | Цахилгааны умас | 1.5 | 100м | Орос сайн чандартай умас |

ТАЙЛАР БИЧИГ

- "МЕДИА ВАРНЕР" хэвлэл, хаяг реклам, зэрэглүүлээ чимэглэлийн компанийн хамтран хийж гүйцэтгэв.
- Хаяг, логоны зургийг газар дээр хэмжээ дбч гүйцэтгэх бодлогын зөвшөөрөл хийж гүйцэтгэв.

МАТЕРИАЛЫН ТЭМДЭГЛЭЛЭЭ

- ЦЭНХЭР НЕРЖ
- МӨНГӨЛӨГ НЕРЖ
- ЦЭНХЭР АКРИЛ
- ЦАГААН АКРИЛ

850 ХҮНИЙ СЭНДЭГЭЛЭВЭН ХХҮҮХЭД, ЗАЛУУЧУУДЫН ТЕАТР

Босгоо Монголын Оюуны Урлах Урсагчдын Театрын Түүвэр

Босгоо Монголын Оюуны Урлах Урсагчдын Театрын Түүвэр

Адрес: Улаанбаатар, Сүхбаатар дүүрэг, 5-р хороо

Адрес: Улаанбаатар, Сүхбаатар дүүрэг, 5-р хороо

А3



ХҮҮХЭД ДЭГЭЙН АЖИЛААНЫ ТЕАТР

36000


АРД ТАЛЫН ХАЯГ М1:50

ХҮҮХЭД ДЭГЭЙН АЖИЛААНЫ ТЕАТР

31300

КРИЛЛ ҮСЭГ М1:10

ЛОГО М1:10

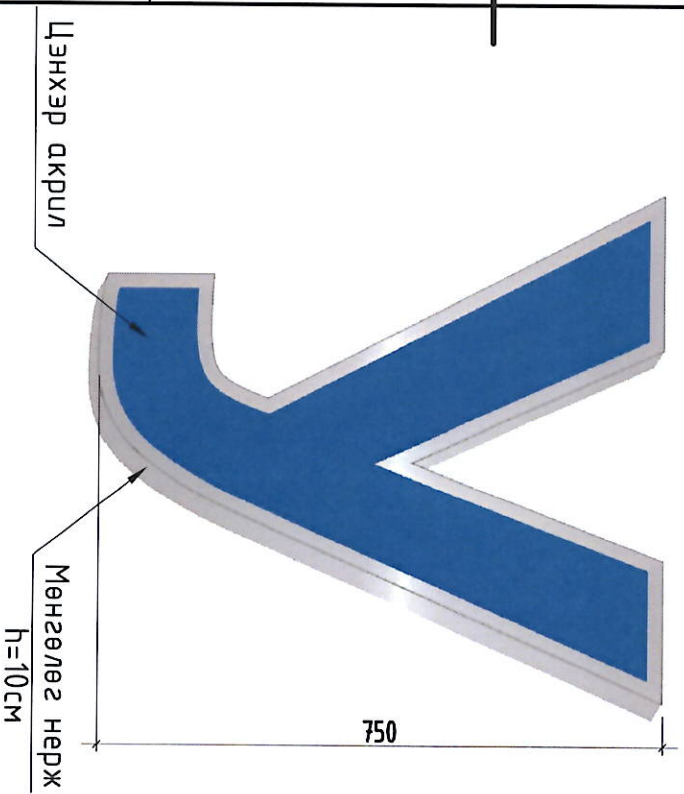

ТАЙЛАГ БИЧИГ

- "МЕДИА ВАРНЕР" хэвлэл, хаяг, реклам, зэрэглүүлэг чиглэлд хамтран хийж гүйцэтгэд.
- Хаяг, лого, зургийг газар дээр ханжаа авч гүйцэтгэх бэлтгэгчдийн зөвшөөрлийн хийж гүйцэтгэнэ.



МАТЕРИАЛЫН ТЭЙЛЭГЛЭЭ

| |
|---------------|
| Цэнхэр нөрж |
| Мөнгөлөг нөрж |
| Цэнхэр акрил |
| Цагаан акрил |

ВАЛДАНС ХХК

850 ХҮНИЙ СУДААГАМ ХҮҮХЭД, АЖИЛААНЫ ТЕАТР

| | | | | |
|------------|-------------|---------|-----------------|------------|
| Архитектор | Ч. ВИНЧИГ | Г. ШУФР | Масштаб: | М1:10, 50 |
| Гүйцэтгэгч | С. СЭРДАМБА | Г. ШУФР | Огноо: | 2024/02/28 |
| Шалгасан | БОНОН | | Зургийн дугаар: | Хуудас |


УЛААНБААТАР - 2024

ХАРАГДАХ БАЙДАЛ



- ТАЙЛАГ БҮЧИГ
- "МЕДИА ВАРНЕР" хэвлэл, хаяг реклин, зэрэглүүлээ чимэглэлийн компаниуд хамтран хийж гүйцэтгэв.
 - Хаяг, логоны зургийг газар дээр хэмжээ өвч гүйцэтгэх байдлаартай зөвшөөлөн хийж гүйцэтгэв.

Зурал төсөлд өргөтгөл
 СОСОНТ № 1-41
 "Медиа Варнер"
 Засагтун
 2024.03.02

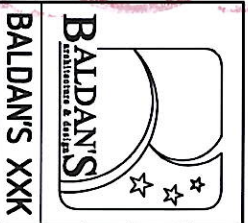

| | | | | | | | | | | | |
|--|--|------------|--|-----------------|--|---------|--|----------------|--|-------------|--|
| ВАЛДАНС ХХК | | Шалгасан | | Б.Орн | | 7 | | 8 | | А3 | |
| 850 ХҮНИЙ СУЙДАЛГААЙ ХҮҮХЭД, ЗАЛГУУЧУУДЫН ТЕАТР | | | | | | | | | | | |
| Балданс - Улаанбаатар хот - Сонгогчдын буураг, 5-р хороо | | | | | | | | | | | |
| Архитектор | | Ч.БИЛЭГ | | Т.СЭРДАНБА | | Шифр: | | Масштаб: | | Үе шат: | |
| Гүйцэтгэсэн | | С.СЭРДАНБА | | Т.СЭРДАНБА | | Шифр: | | М:1:0, 50, 100 | | ажлын зураг | |
| Огноо: | | 2024/02/28 | | Зургийн дугаар: | | Хурдас: | | | | | |

ХАРАГДАХ БАЙДАЛ



- Тайлбар биш:
- "НЕЛИА ВАРНЕР" хэдлэл, хагас реклам, заралмуулаа чухалдгийн компанитай хамтран хийж гүйцэтгэв.
 - Хагас, логоний зургацаа газар дээр хэнжээ өдч гүйцэтгэх байгуулагамой зөвшилцөн хийж гүйцэтгэсэн.

ЭХЭГТ ТАСАЛД МЭГЭЛДЭН ХЭМЖЭЭ
 4-41
 БАЛДАНС ХХК
 2024.03.02

| | | | |
|-------------------------------------|------------|---|-----------------|
| БАЛДАНС ХХК | | 850 ХҮНИЙ СҮЛДЭГТЭЙ ХҮҮХЭД, ЗАЛГУУЧУУДЫН ТЕАТР | |
| Архитектор | Ч.БМТ | Мэргэжлийн байгууллага | Масштаб: |
| Гүйцэтгэсэн | С.СЭРДАМБА | Урьдчилсан зураг | М:1:10, 50, 100 |
| Шалгасан | Б.ОНОН | Хугацаа | 2024/02/28 |
| БАЛДАНС ХХК Утас: 7711-1111 7 | | Үе шат: ажлын зураг Огноо: 2024/02/28 | |

1 2 3 4 5 6 7 8 АЗ