


Дэвсгэр зураг ПК0+00- ПК1+80

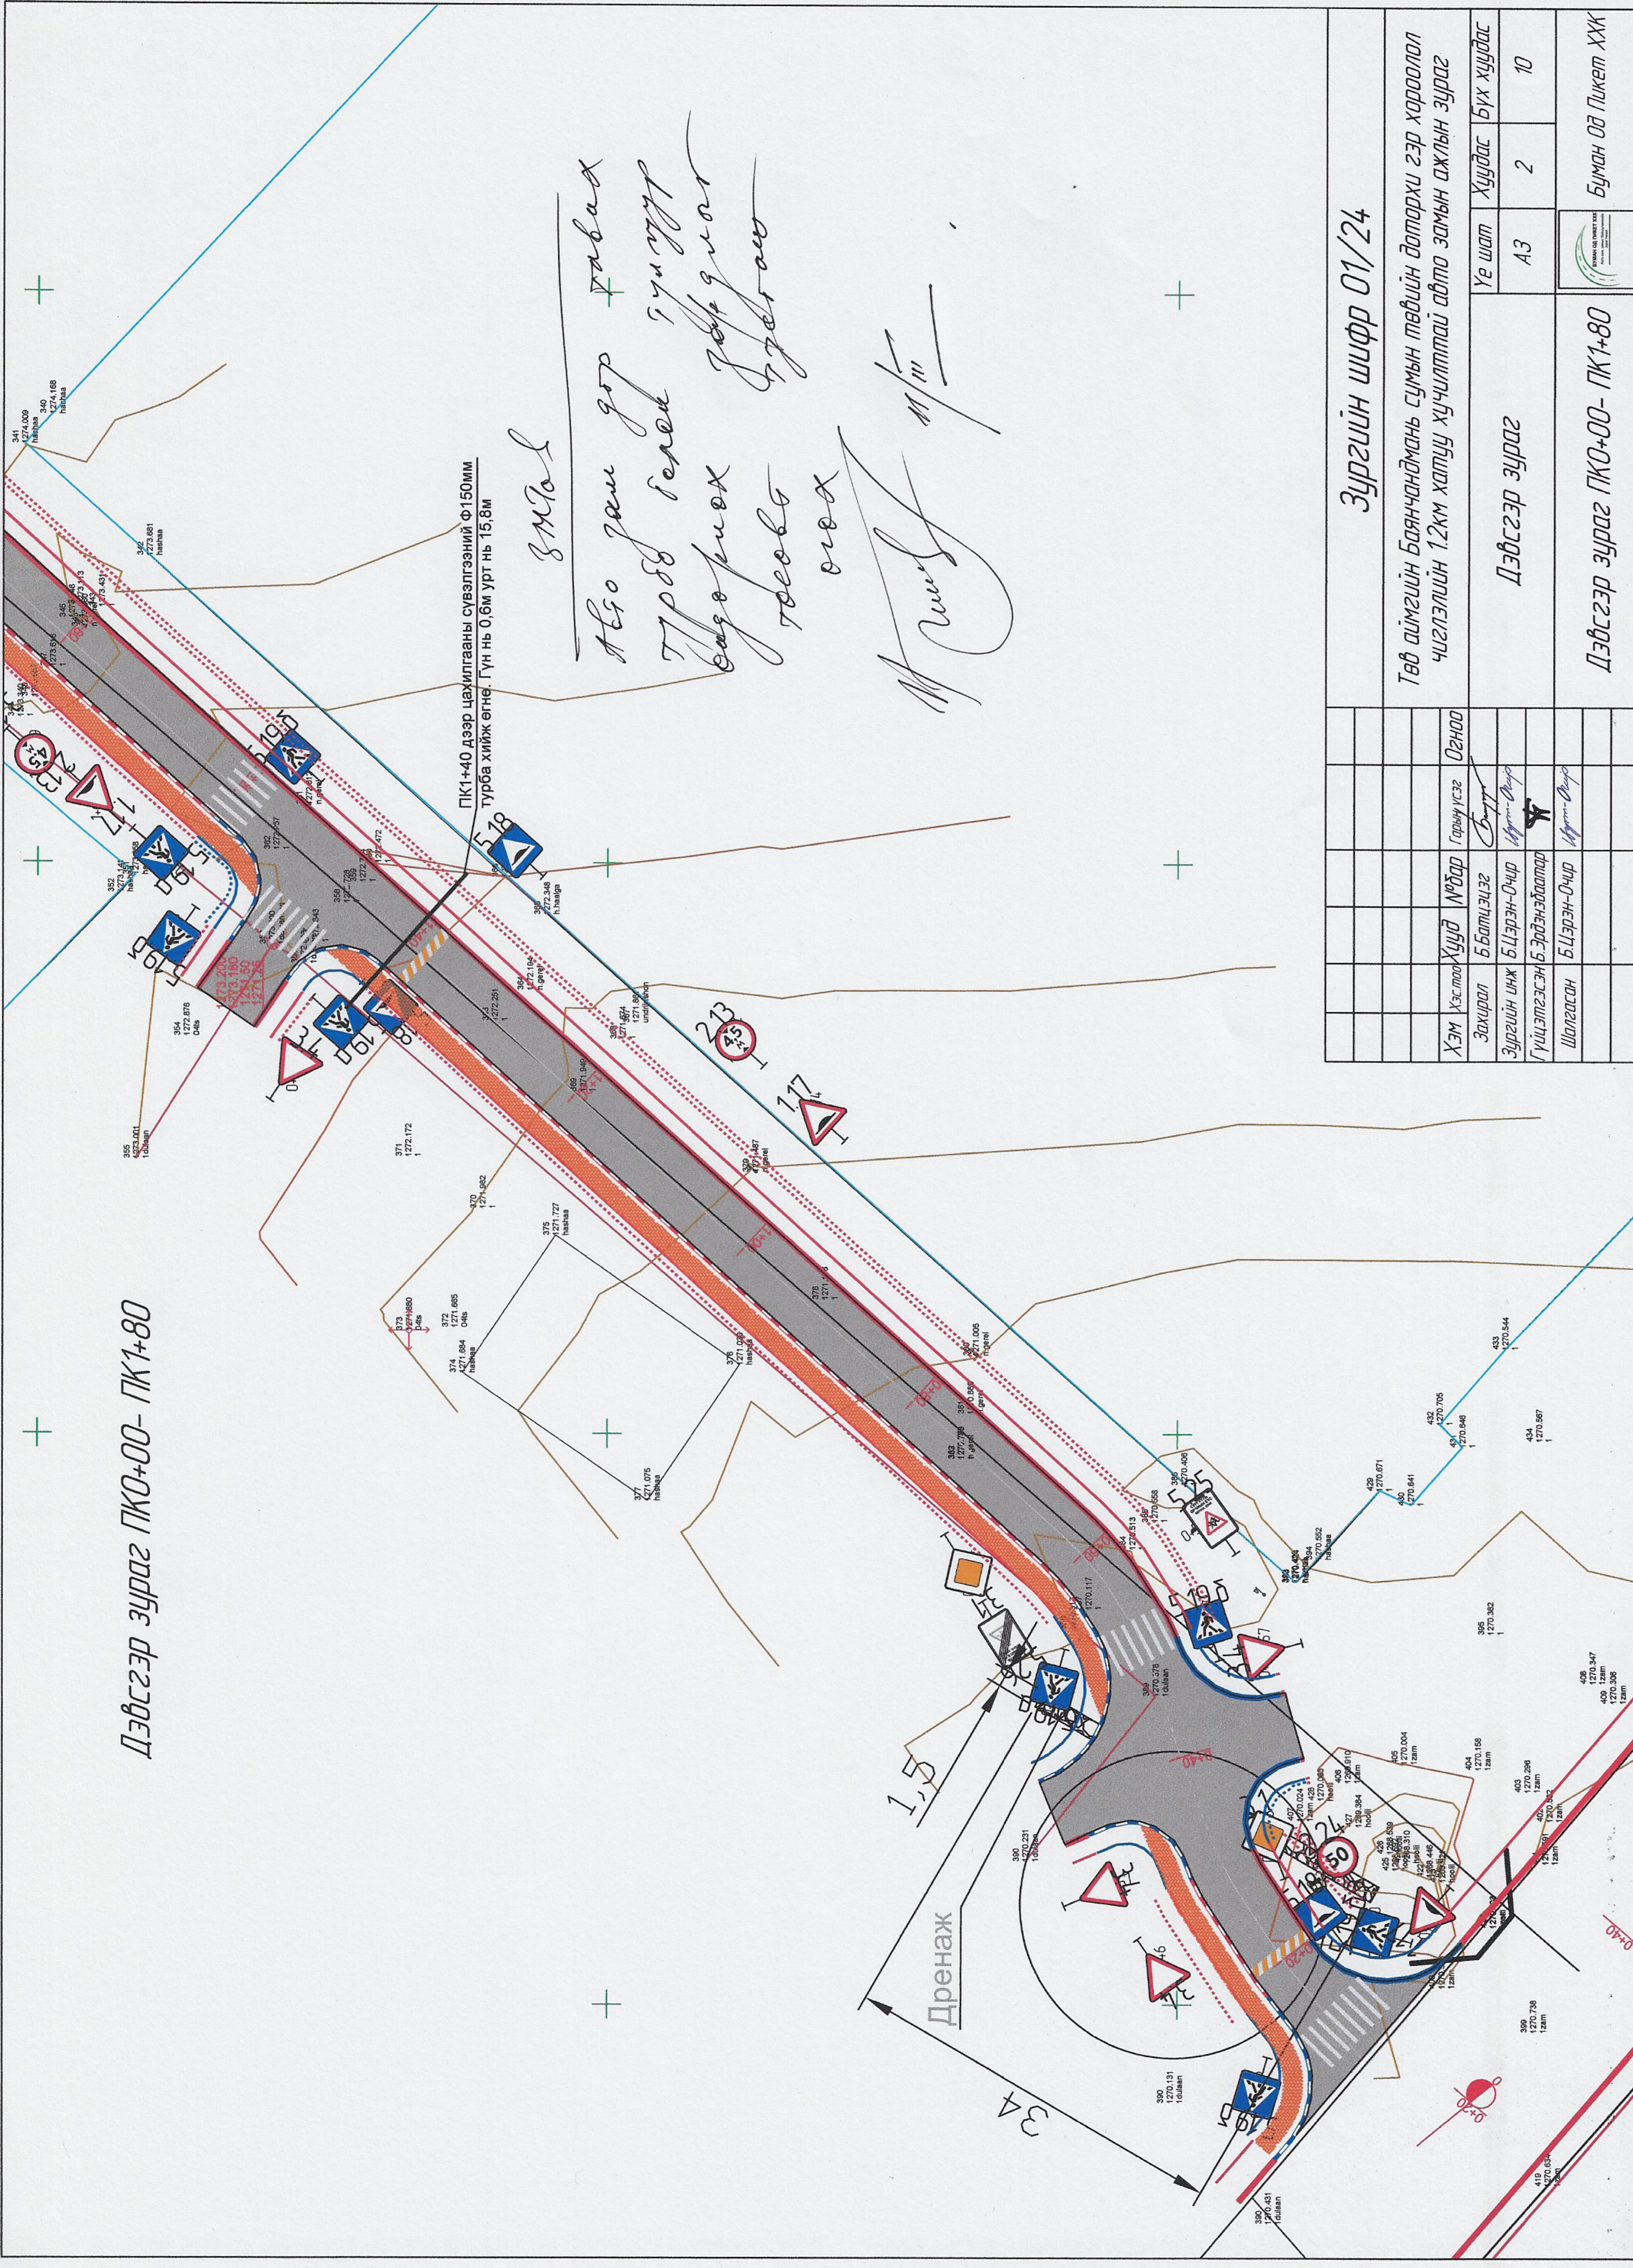

Зургийн шифр 01/24

Төв аймгийн Баянчандмань сумын төвийн дотархи гэр хороолол чиглэлийн 1.2км хатуу хучилттай авто замын ажлын зураг

Дэвсгэр зураг

Дэвсгэр зураг ПК0+00- ПК1+80

Хэм	Хэсэг	Хууд	№ дор	Гарын үсэг	Огноо
	Захираг	Батцэцэг		Батцэцэг	
	Зургийн инж	Б.Цэрэн-Очир		Б.Цэрэн-Очир	
	Гууцлэгч	Б.Эрдэнэбалтар		Б.Эрдэнэбалтар	
	Шалгасан	Б.Цэрэн-Очир		Б.Цэрэн-Очир	
	Хуудас	Бүх хуудас			
	Уе шат	А3	2	10	



Буман 02 Ликет ХХК