


# НЭГ МАЯГИЙН ХӨНДЛӨН ОГТЛОЛ

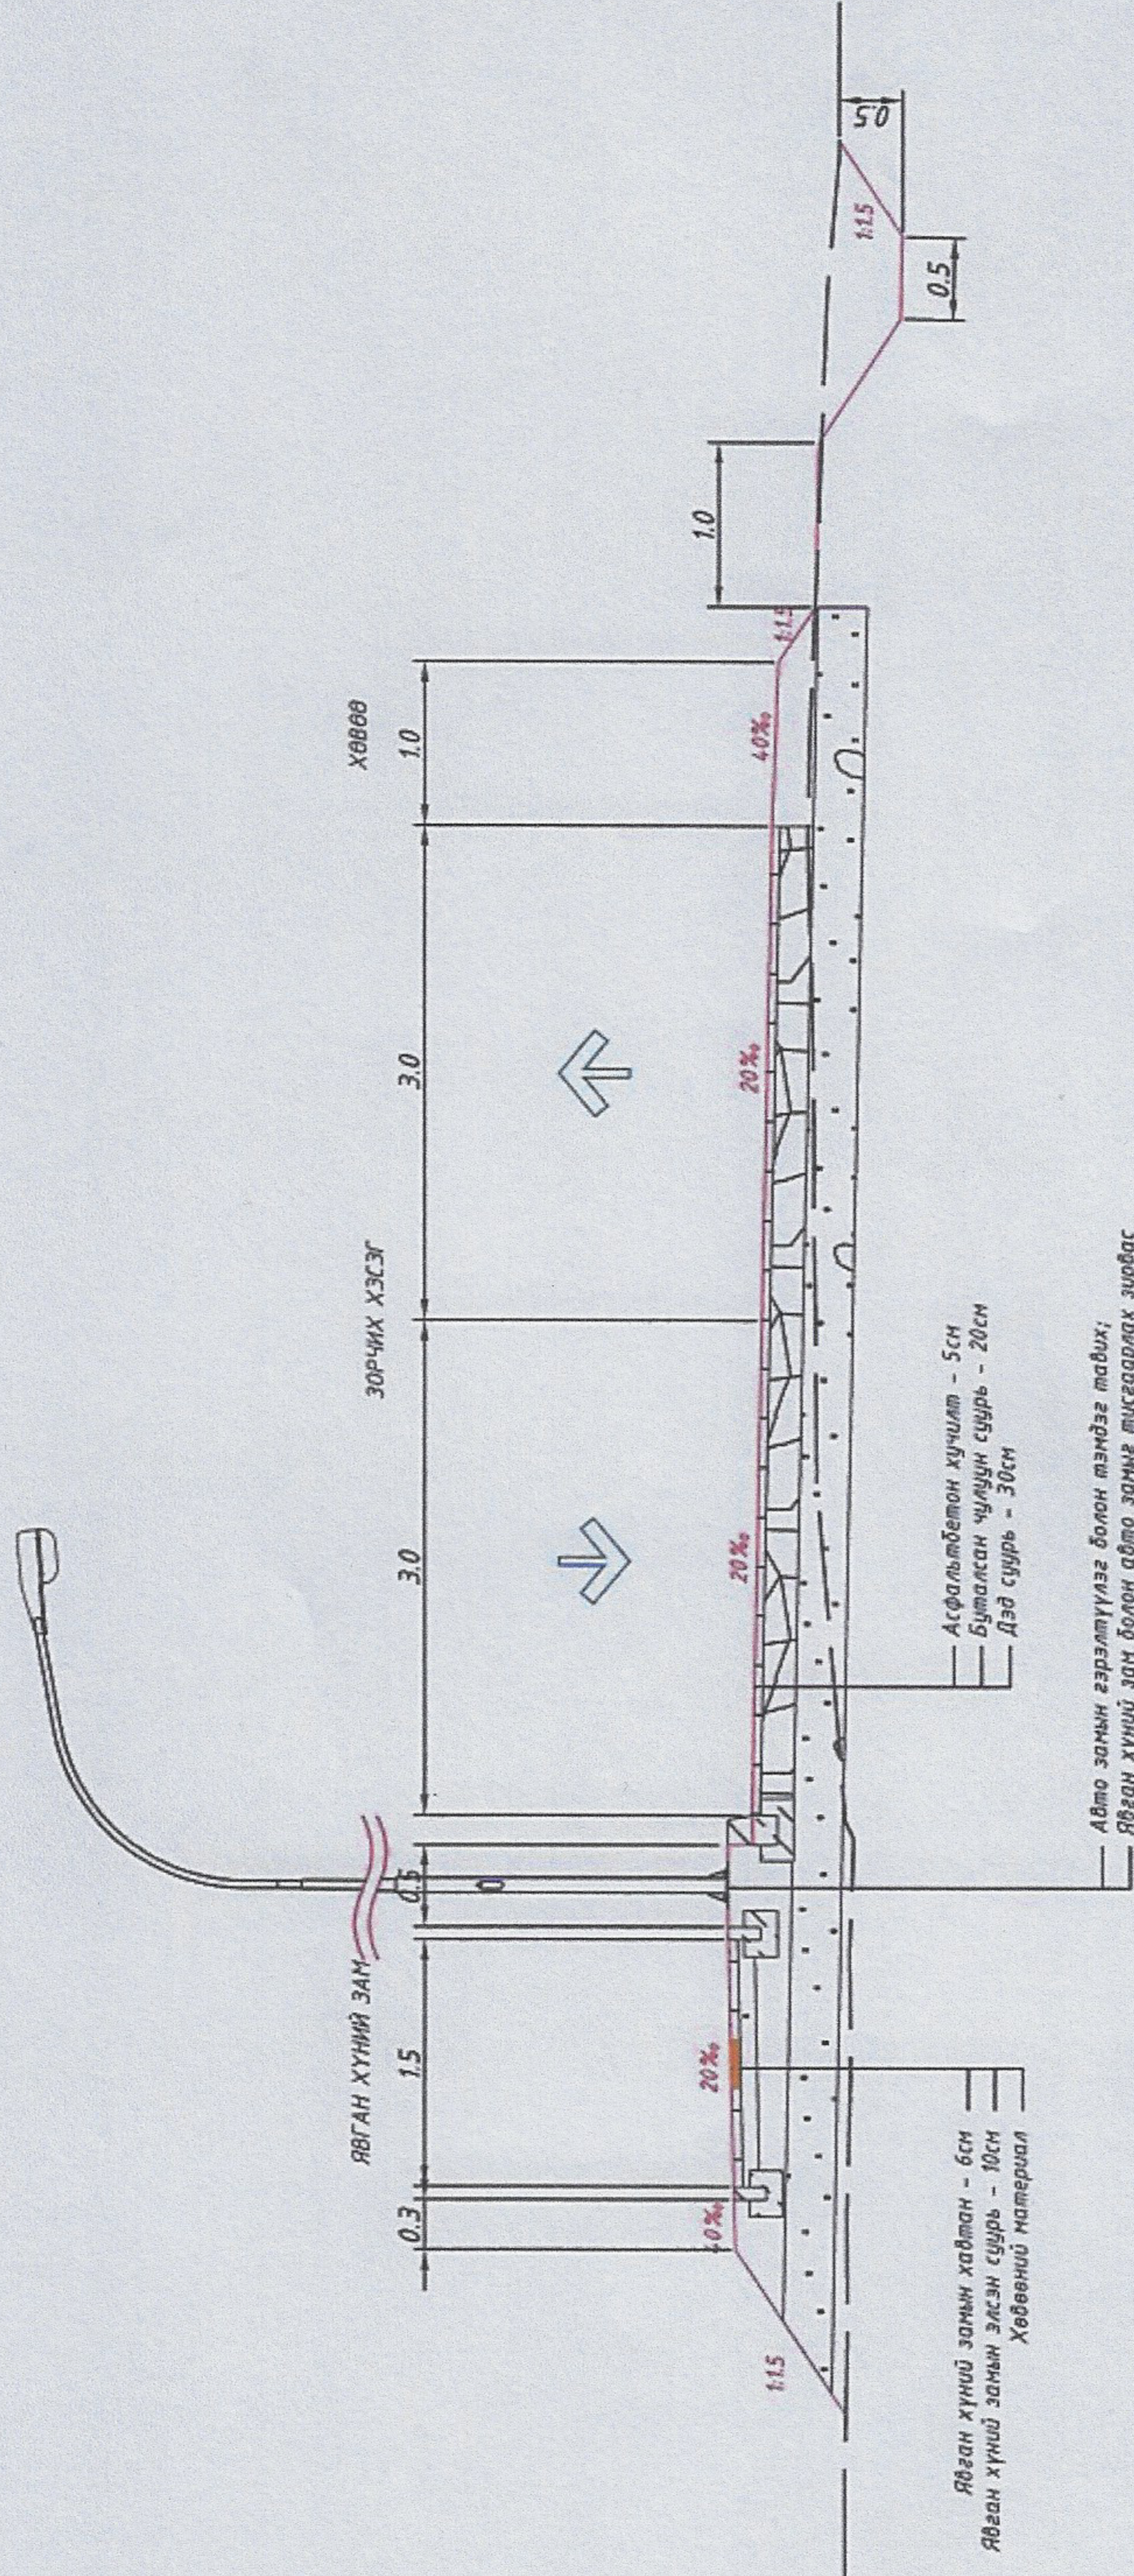

**ТАЙЛБАР:**

1. Бүх хэмжээийг "м" өгөд.
2. Зурагт үзүүлсэн зорчих хэсэг болон хөвөөний хөндлөн налуу нь замын зөвхөн шулуун хэсэгт хамаарна.

Зургийн шифр 01/24			
Төв аймгийн Баянчандмань сумын төвийн дотархи гэр хороолол чиглэлийн 1.2км хатуу хучилттай авто замын ажлын зураг			
Хэн	Хэргийн Хуульч	Гарын үсэг	Огноо
Зохирал	Б.Батцэцэг	<i>Б.Батцэцэг</i>	
Зургийн иж	Б.Цэрэн-Очир	<i>Б.Цэрэн-Очир</i>	
Гүйцэтгэгч	Б.Эрдэнэбаатар	<i>Б.Эрдэнэбаатар</i>	
Шалгалсан	Б.Цэрэн-Очир	<i>Б.Цэрэн-Очир</i>	
Үе шат	Хуудас	Бүх хуудас	
	А3		
Нэг маягийн хөндлөн огтлол		Буюун 0д Ликет ХХК	
Нэг маягийн хөндлөн огтлол			