


Дэвсгэр зураг ПК3+50- ПК5+00

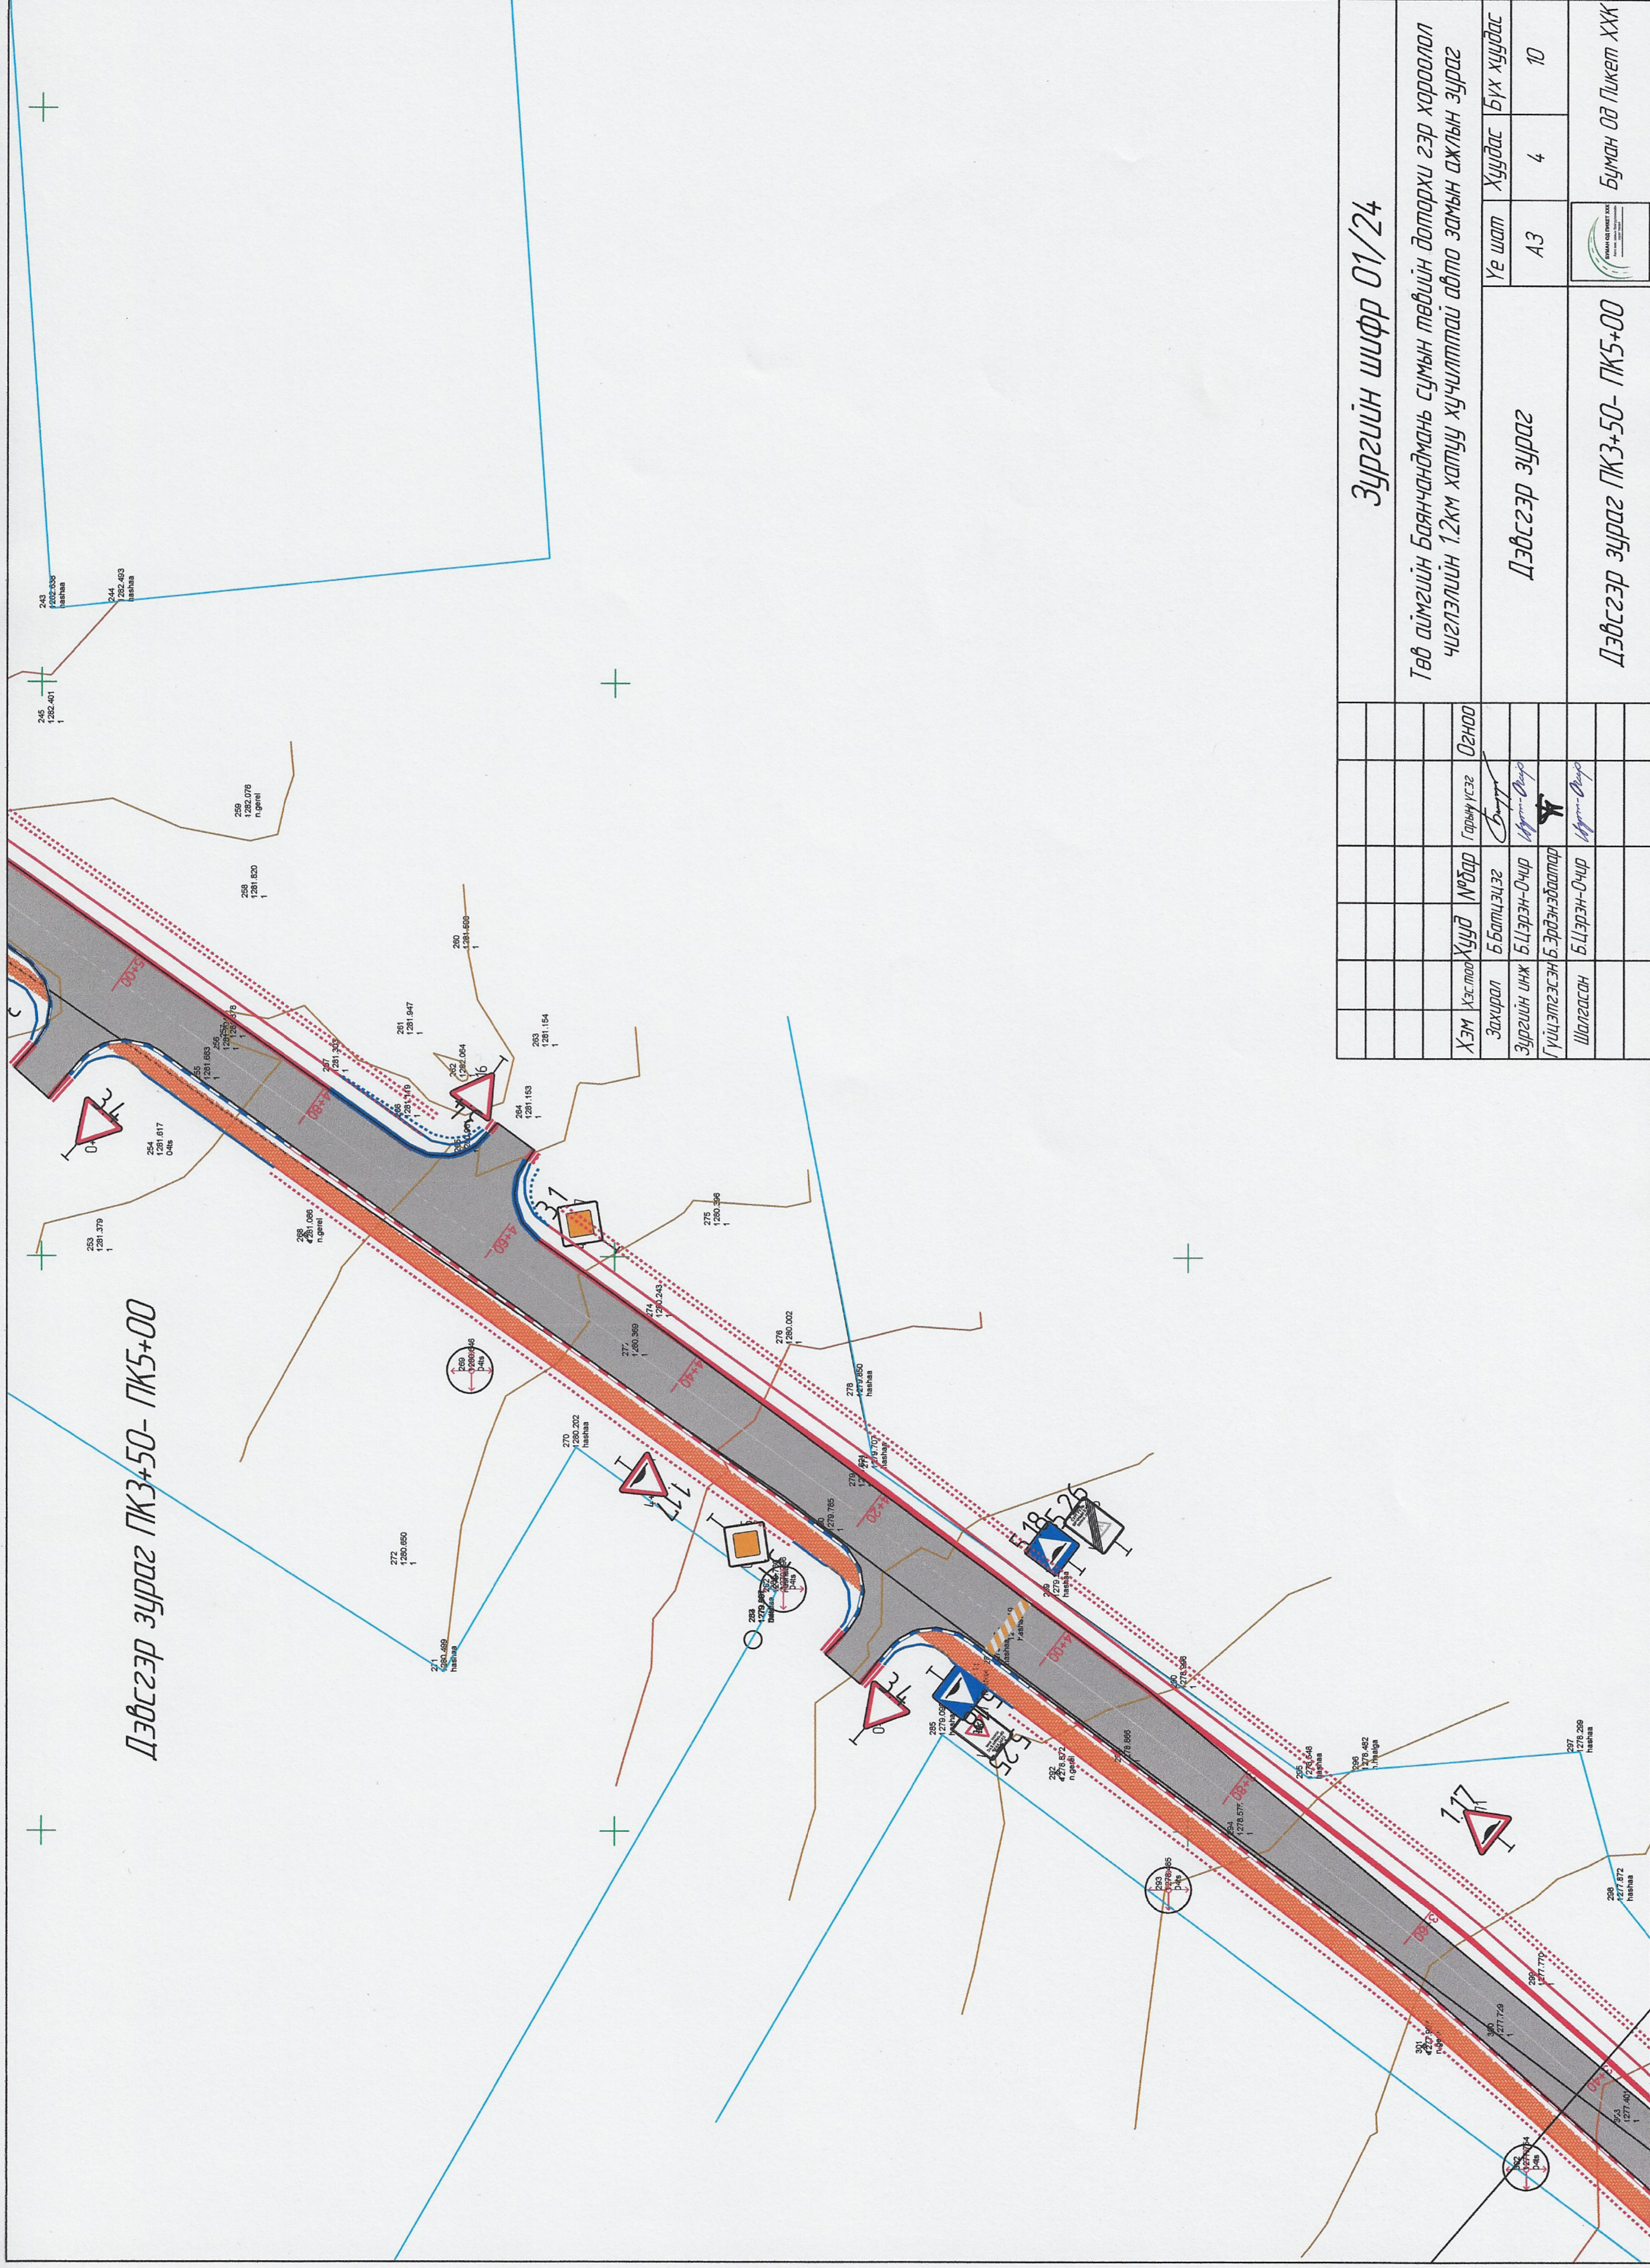


Зургийн шифр 01/24

Төв аймгийн Баянчандмань сумын төвийн доторхи гэр хороолол чиглэлийн 1.2км хатуу хучилттай авто замын ажлын зураг

Дэвсгэр зураг

ХЭМ	Хэс.тосол	Хууд	№бар	Гарын үсэг	Огноо
Захирагч	Б.Батцэцэг			<i>Батцэцэг</i>	
Зургийн инж	Б.Цэрэн-Очир			<i>Цэрэн-Очир</i>	
Гүйцэтгэсэн	Б.Эрдэнэдамбал			<i>Эрдэнэдамбал</i>	
Шалгалсан	Б.Цэрэн-Очир			<i>Цэрэн-Очир</i>	
Үе шат	Хуудас	Бүх хуудас			
A3	4	10			
Дэвсгэр зураг ПК3+50- ПК5+00			Буман од Ликет ХХК		

Дэвсгэр зураг ПК6+50-ПК8+00

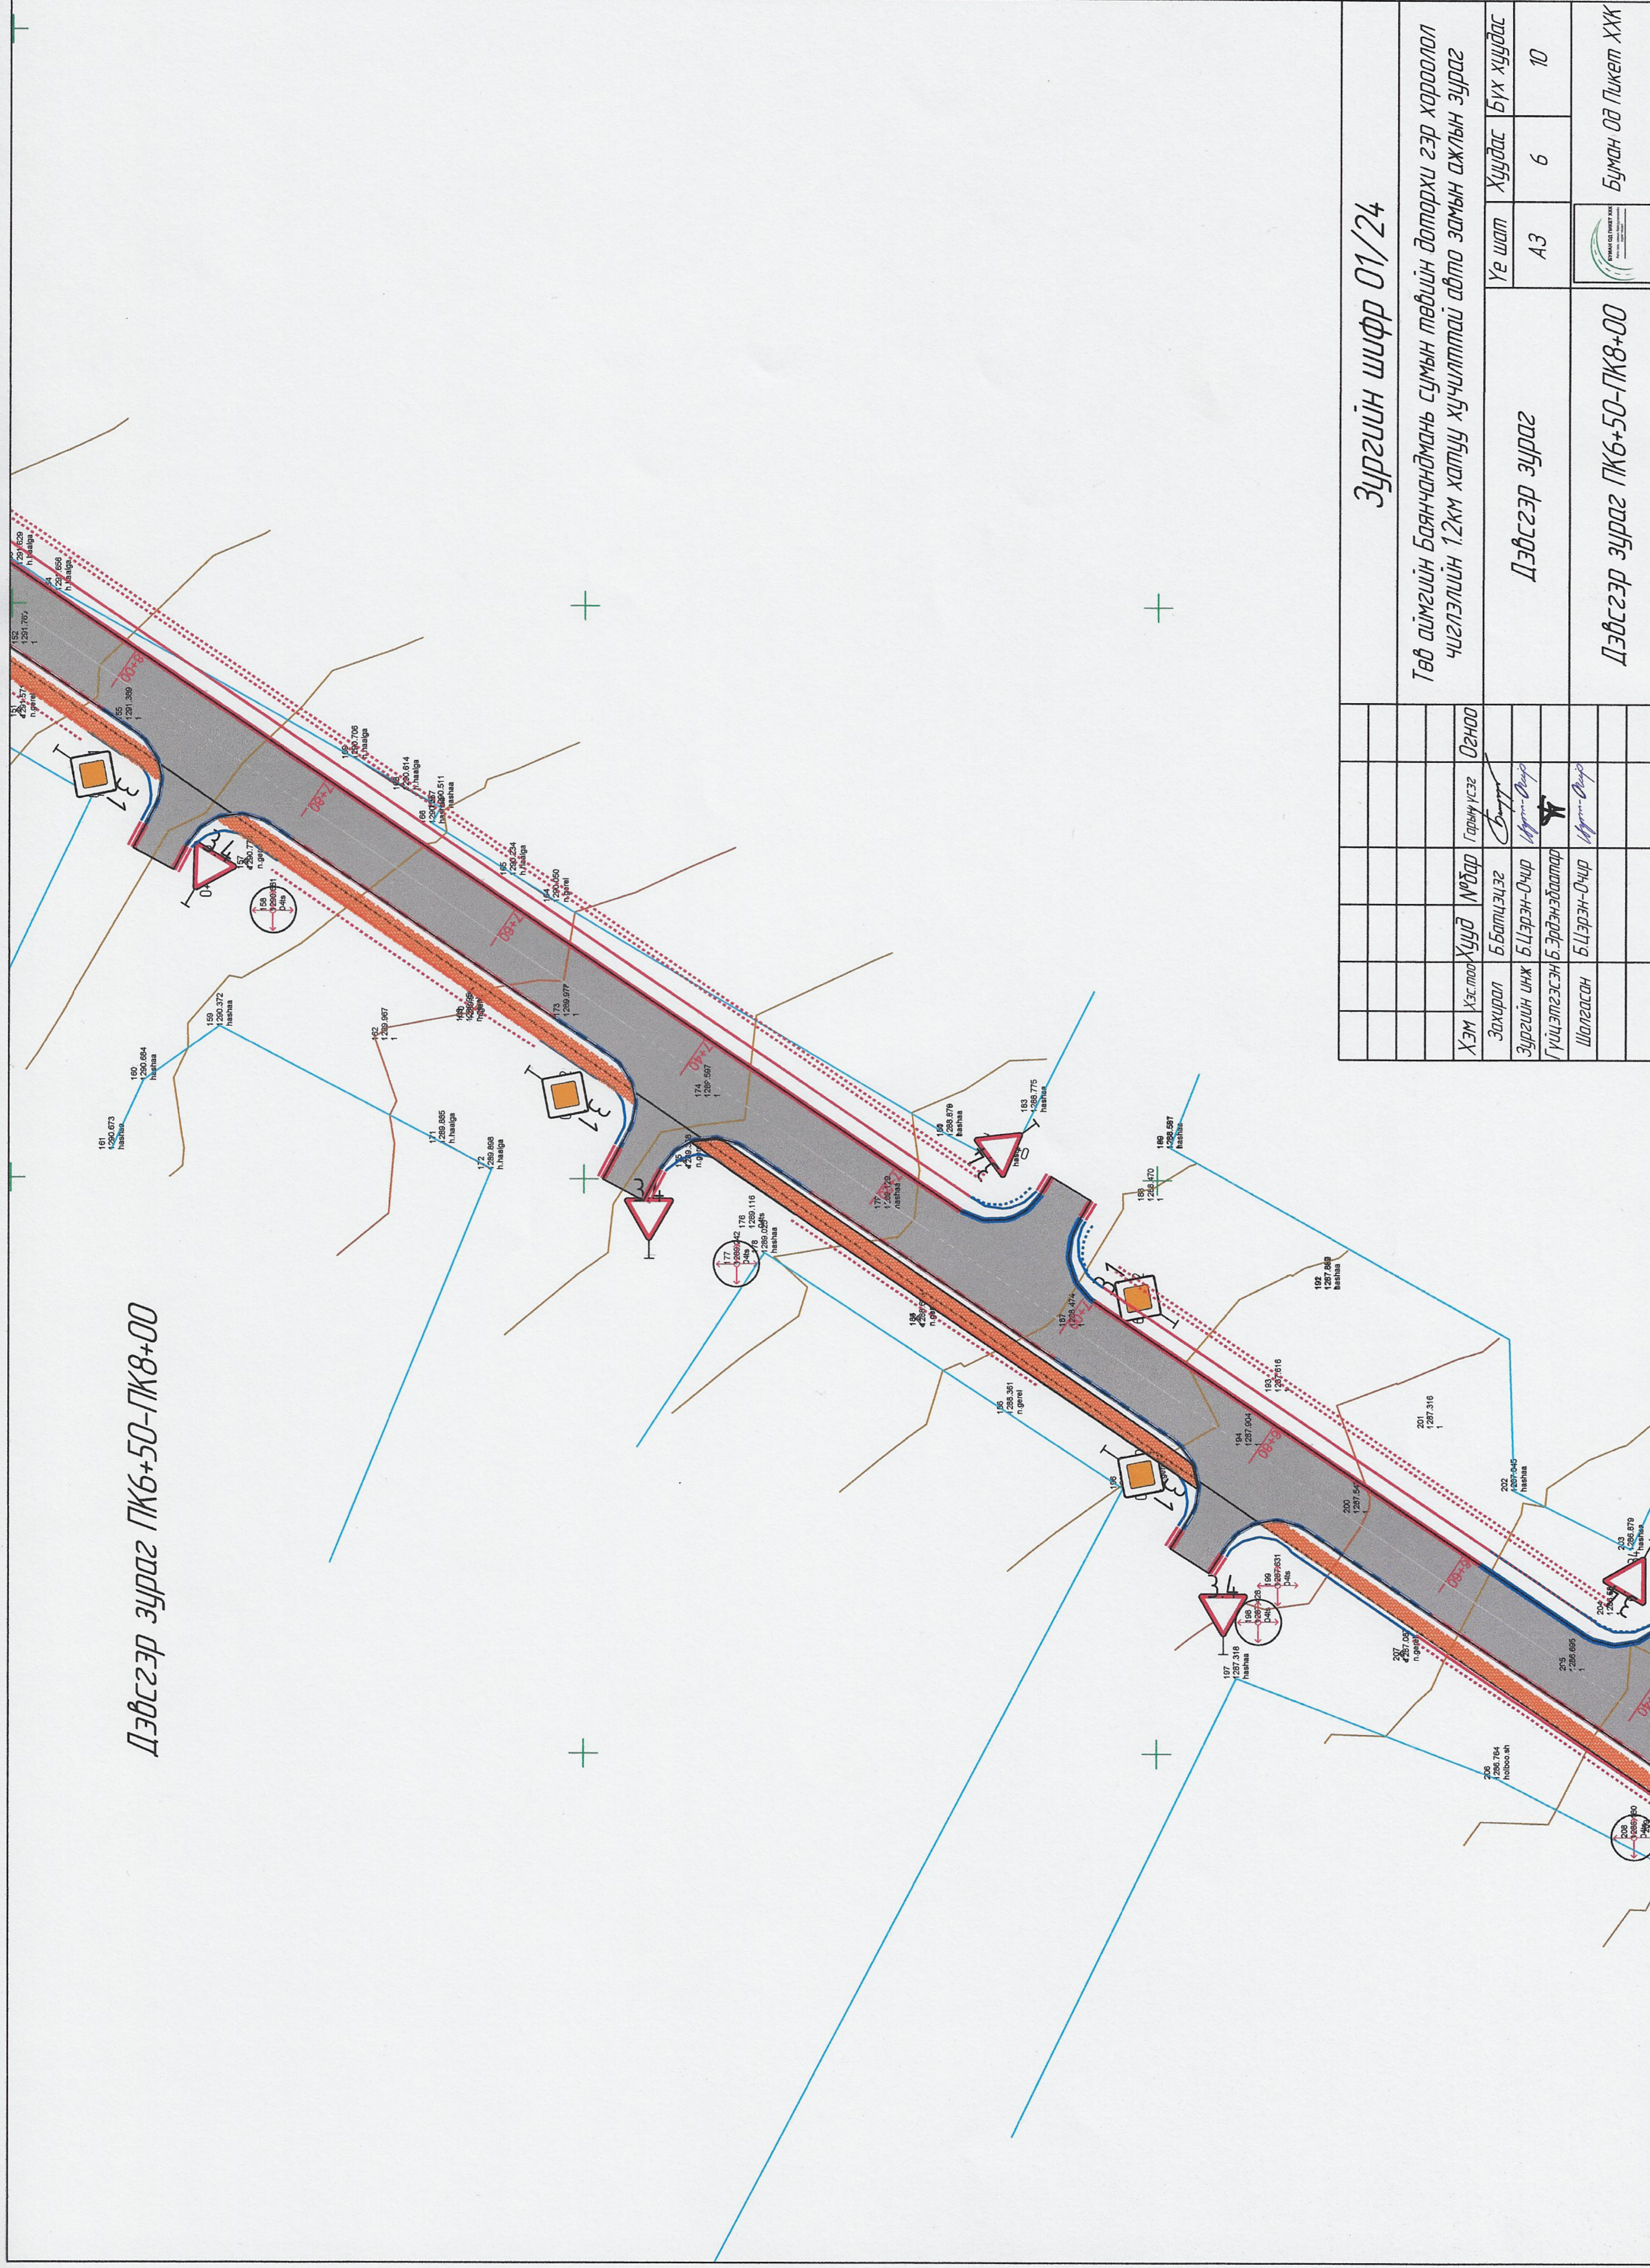

Зургийн шифр 01/24

Төв аймгийн Баянчандмань сумын төвийн доторхи гэр хороолол чиглэлийн 12км хатуу хучилттай авто замын ажлын зураг


Дэвсгэр зураг

Дэвсгэр зураг ПК6+50-ПК8+00

Хуудас	Бүх хуудас
А3	6
Буман од Ликет ХХК	

ХЭМ	Хэс.тлоо	Хууд	МТбар	Гарын үсэг	Огноо
Захирагч	Б.Батцэцэг	Б.Цэрэн-Очир	Гүйцэтгэсэн Б.Эрдэнэдагвар	Шалгалсан Б.Цэрэн-Очир	

Дэвсгэр зураг ПК9+50-ПК11+00

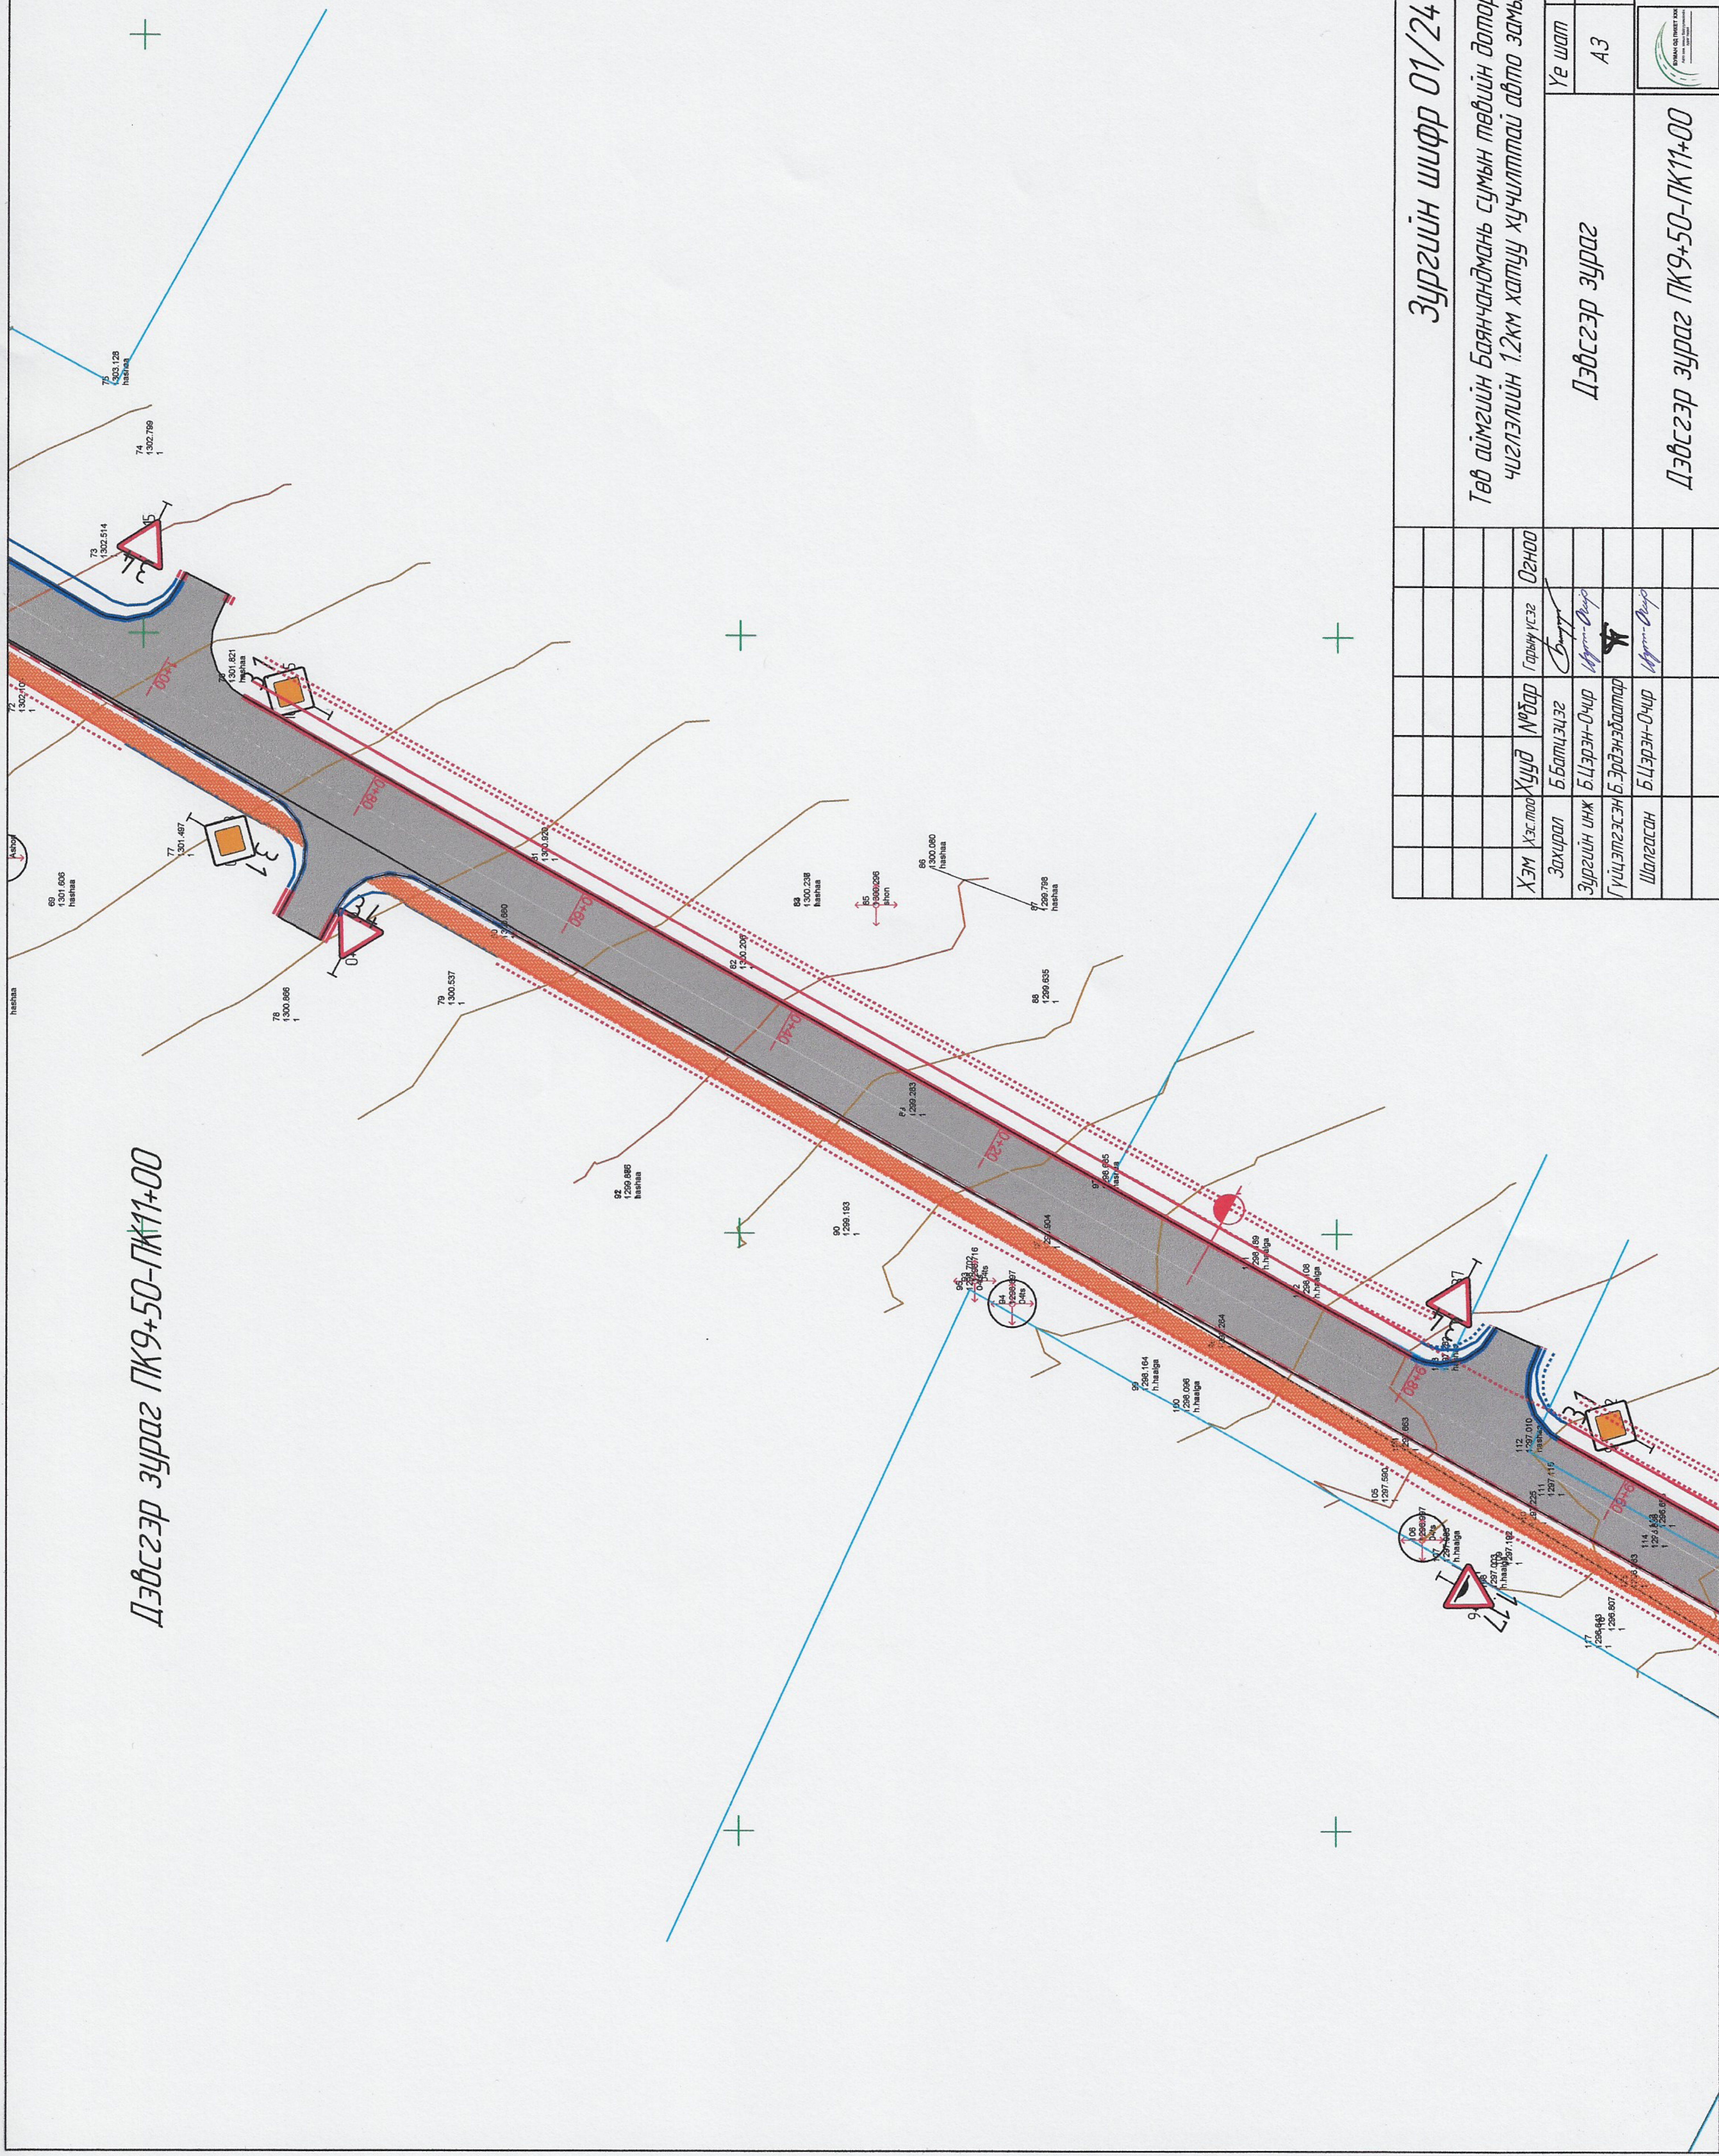

Төв аймгийн Баянчандмань сумын төвийн доторхи гэр хороолал чиглэлийн 1.2км хатуу хучилттай авто замын ажлын зураг

Дэвсгэр зураг	Үе шалт	А3	Хуудас	8	Бүх хуудас	10
	Дэвсгэр зураг ПК9+50-ПК11+00					


Бүжигчин: Хүснэгт Хууд НМБАР
 Зургийн инж: Б.Батцэцэг
 Гүйцэтгэсэн: Б.Эрдэмтсайхан
 Шалгалсан: Б.Цэрэн-Очир



Бүжигчин: Хүснэгт Хууд НМБАР
 Зургийн инж: Б.Батцэцэг
 Гүйцэтгэсэн: Б.Эрдэмтсайхан
 Шалгалсан: Б.Цэрэн-Очир

Бүжигчин: Хүснэгт Хууд НМБАР
 Зургийн инж: Б.Батцэцэг
 Гүйцэтгэсэн: Б.Эрдэмтсайхан
 Шалгалсан: Б.Цэрэн-Очир

Дэвсгэр зураг ПК11+00-ПК12+50

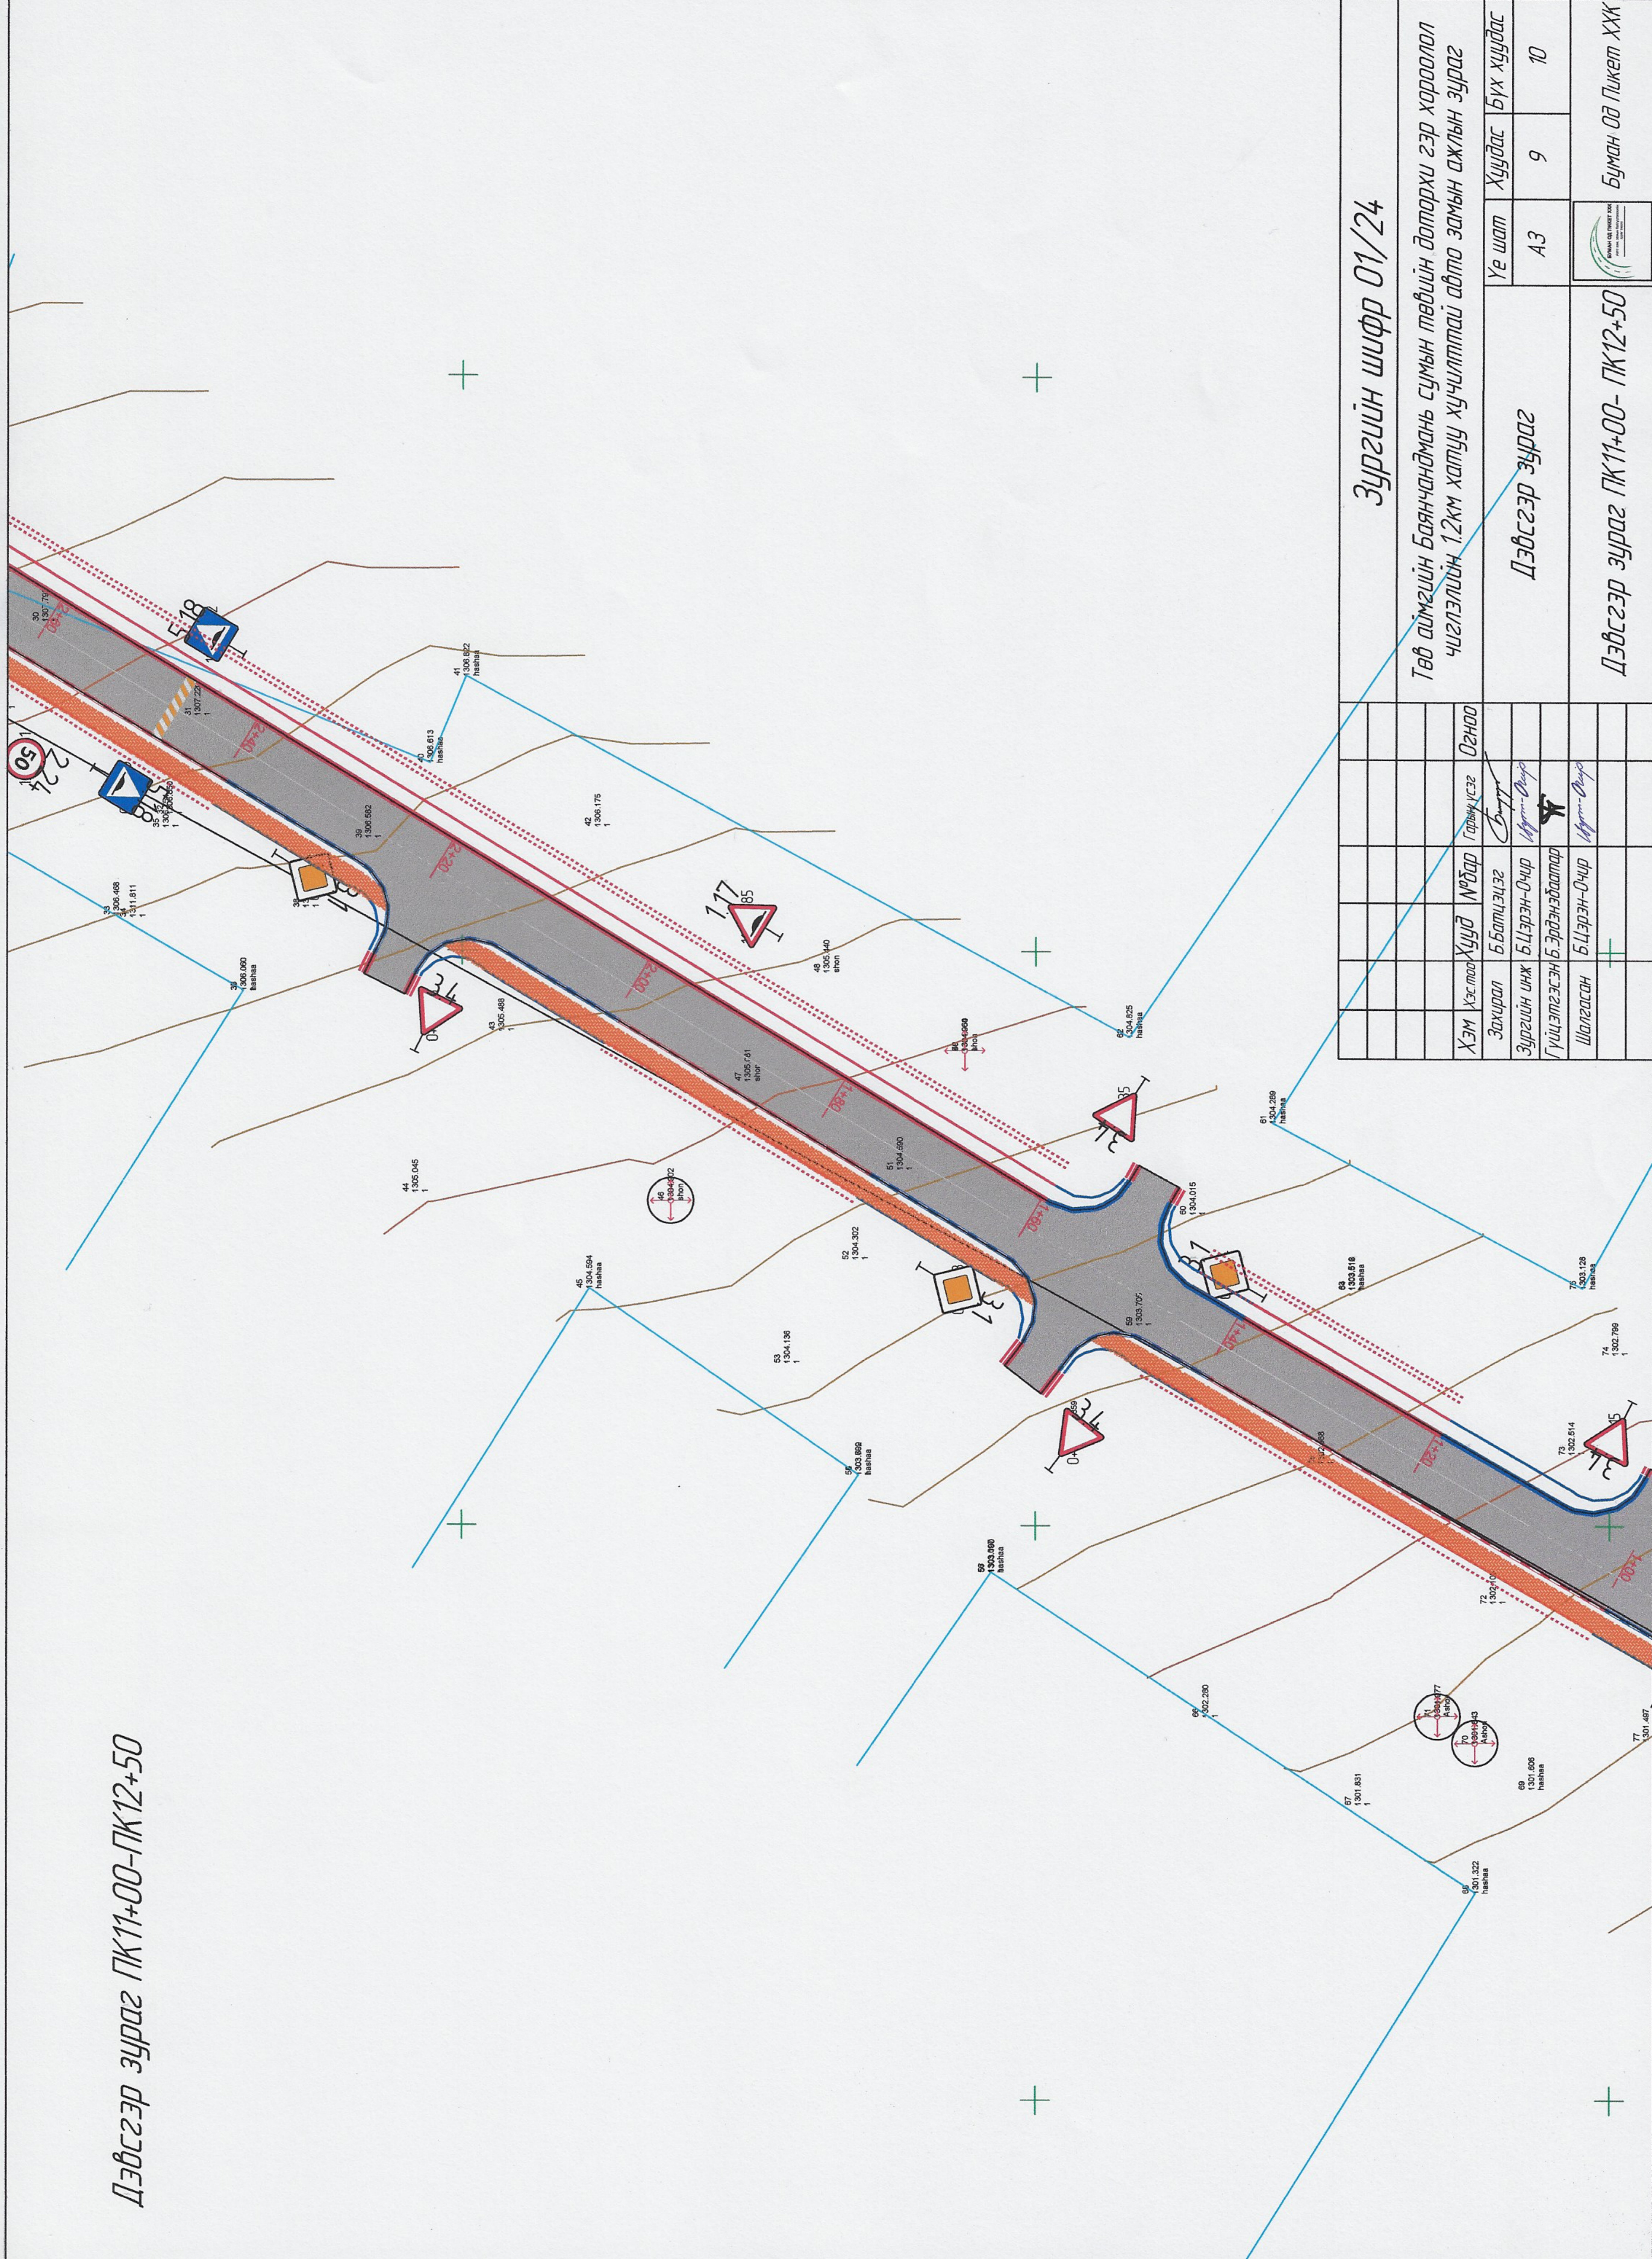


Зургийн шифр 01/24

Төв аймгийн Баянчандмань сумын төвийн доторхи гэр хороолол чиглэлийн 1.2км хатуу хучилттай авто замын ажлын зураг

Дэвсгэр зураг		Үе шал	Хуудас	Бүх хуудас
		A3	9	10
Дэвсгэр зураг ПК11+00- ПК12+50		Буман-Од Ликет ХХК		

Дэвсгэр зураг ПК12+50-3Т

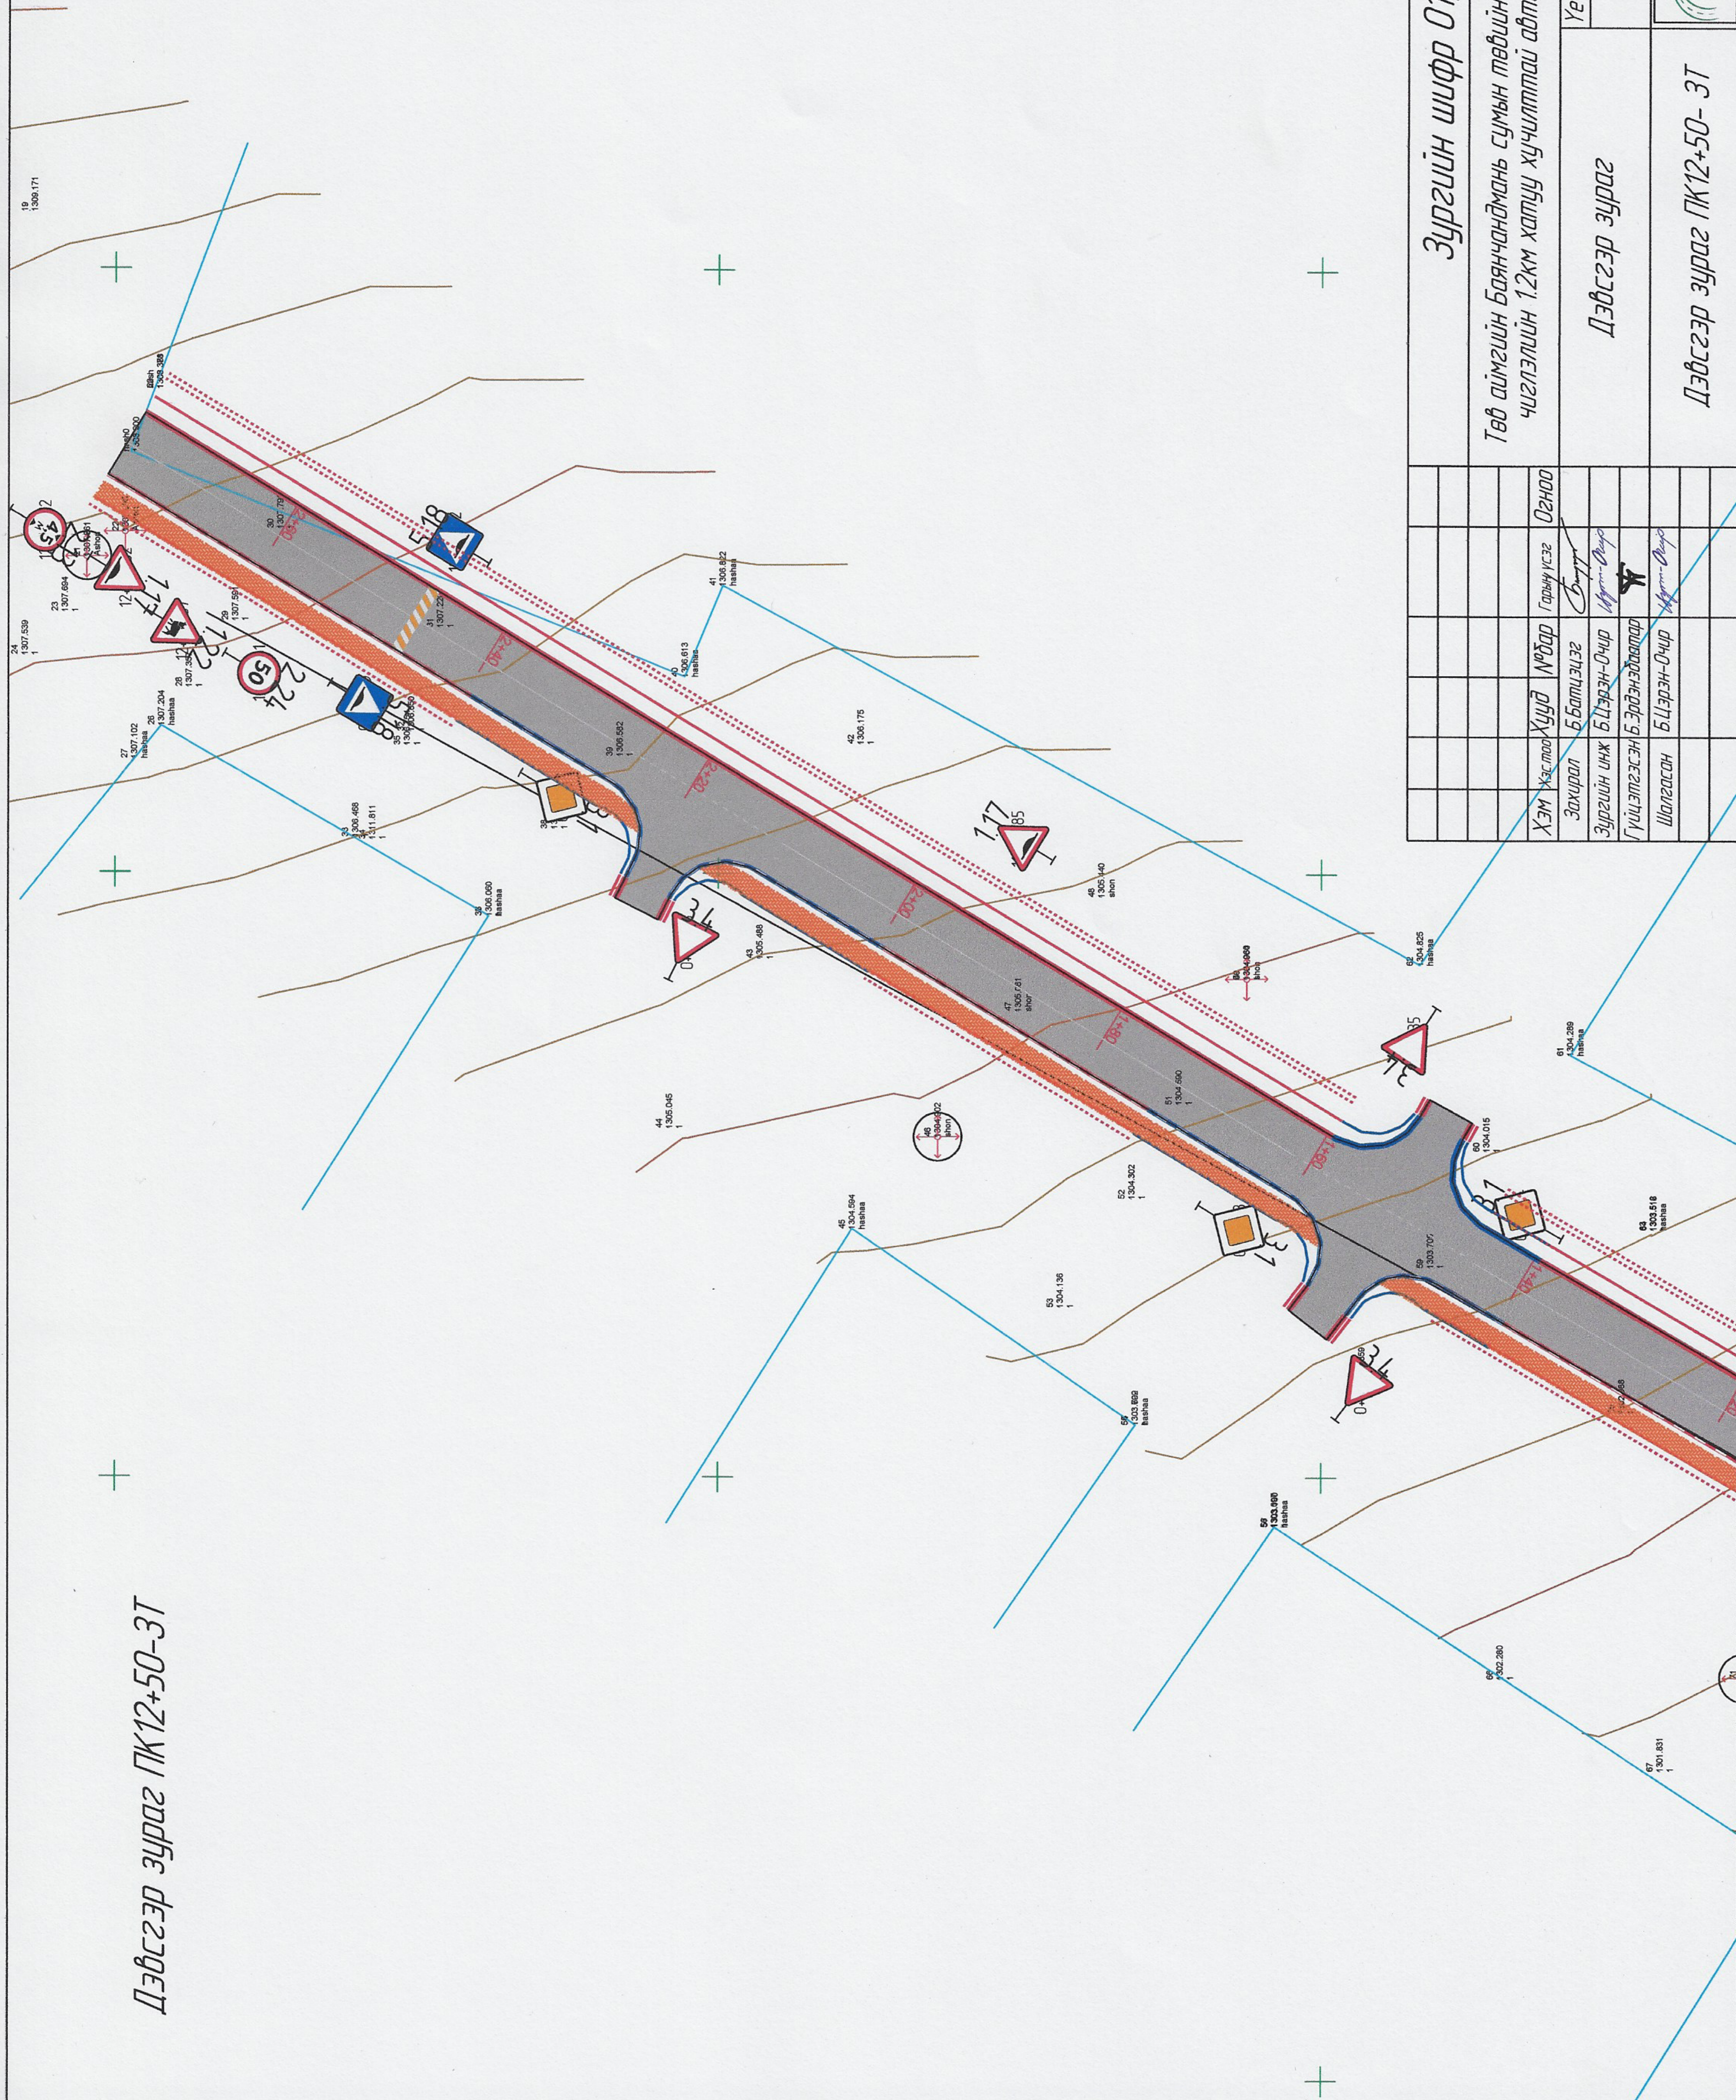

Зургийн шифр 01/24


Төв аймгийн Баянчандмань сумын төвийн доторхи гэр хороолол чиглэлийн 1.2км хатуу хучилттай авто замын ажлын зураг

Дэвсгэр зураг	Үе шат	Хуудас	Бүх хуудас
	A3	10	10
Дэвсгэр зураг ПК12+50- 3Т	Буман Од Ликет ХХК		

Хэм	Хэстмэл	Хууд	Нөбөр	Гарын үсэг	Огноо
Захирагч	Б.Батцэцэг	Б.Цэрэн-Очир	Гүйцэтгэсэн	Б.Эрдэнэдагва	
Зургийн инж	Б.Цэрэн-Очир	Шалгалсан	Б.Цэрэн-Очир		

Дазуу бйгэд

Дагуу огтлол ПК5+50-ПК8+25

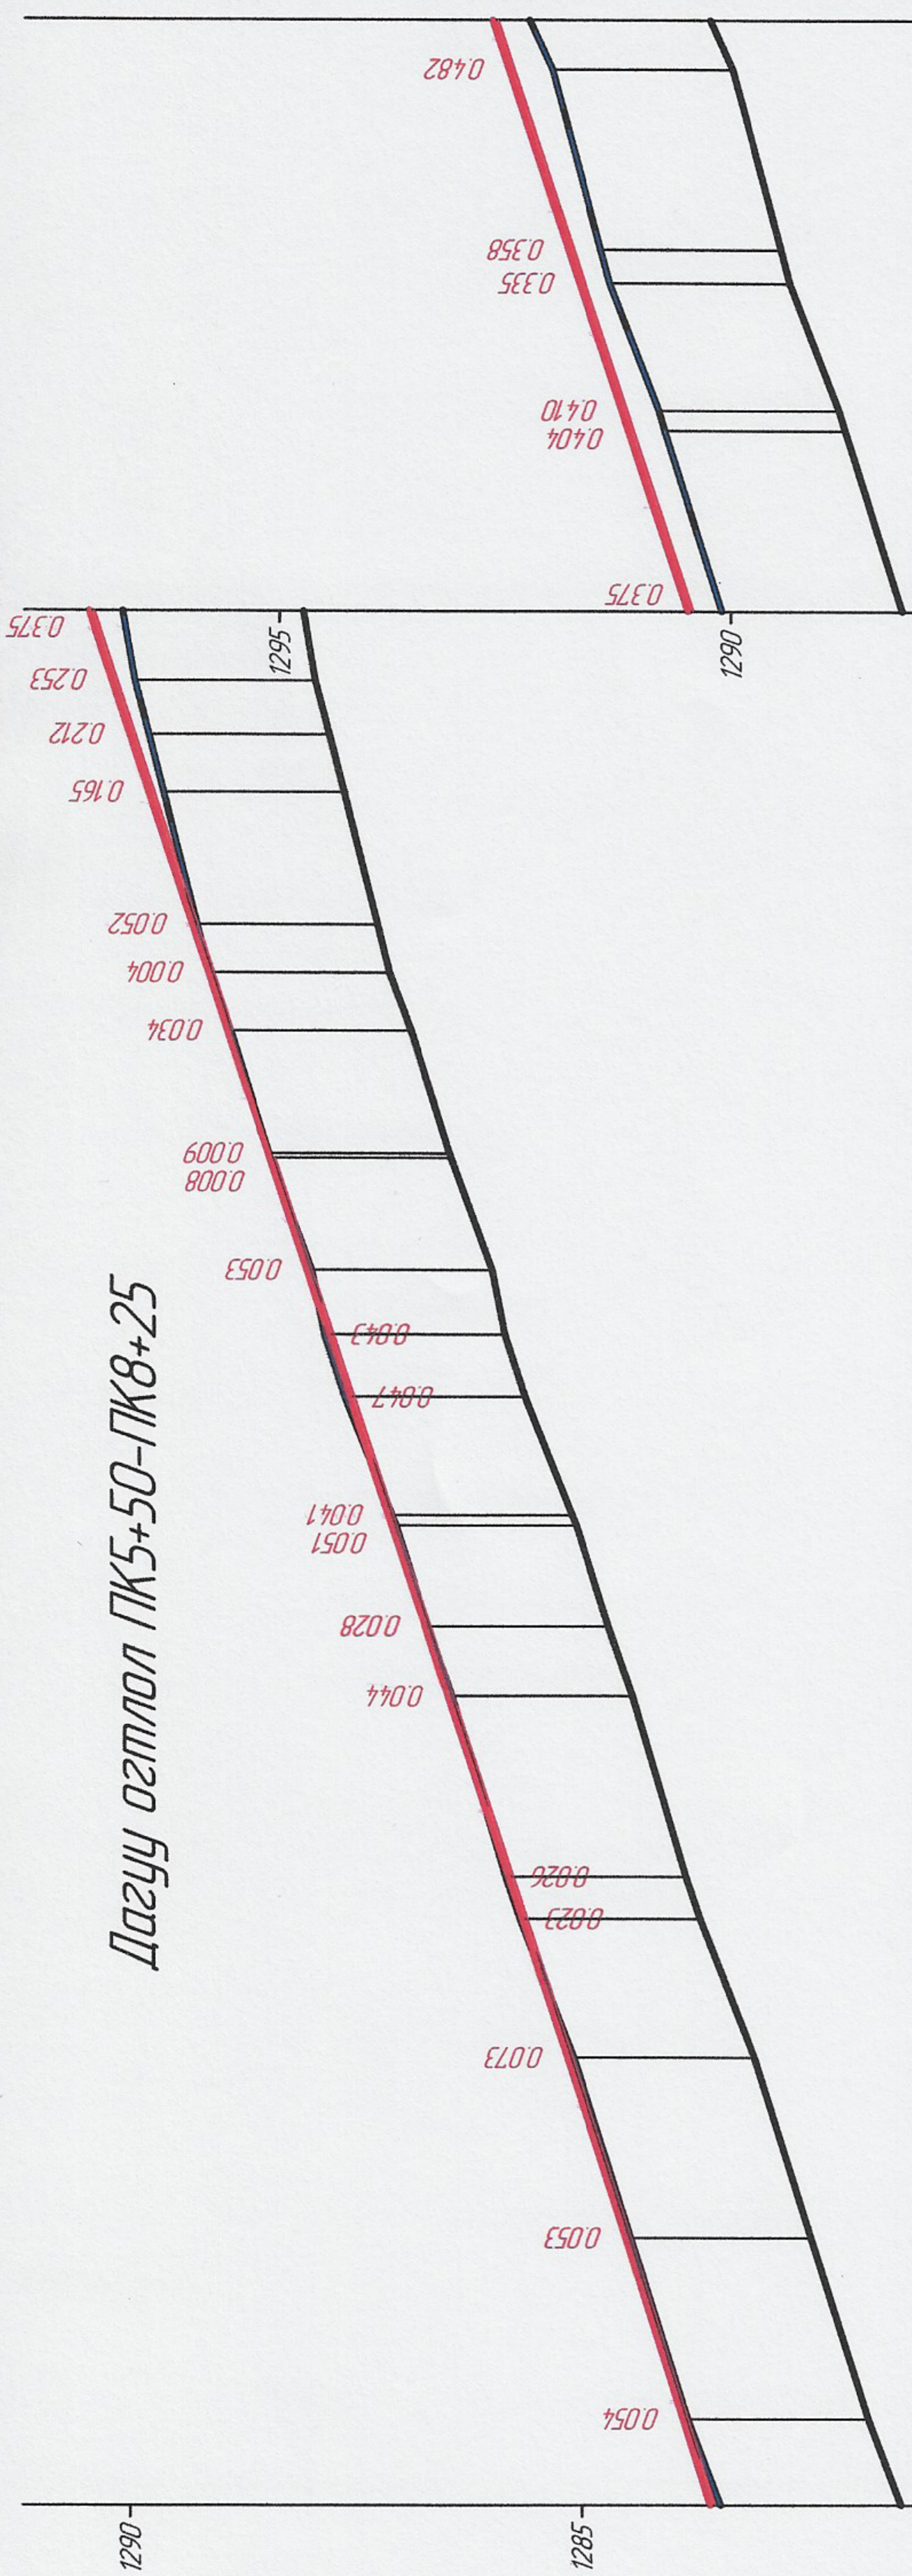

M 1:1000 - Хэвцэг
M 1:100 - Босоо

Тасгийн өсгөвөл		Баруун шугам		Бэхлэгээ		Дэвсгэр зурга	
Налуу, %	Босоо муруй, м	Урт, м	Налуу, %	Урт, м	Налуу, %	Урт, м	Босоо муруй, м
1283.824	1283.878	22.7	31	59.5	32	1283.818	1283.878
1284.460	1284.513	40.0	33	99.5	33	1284.453	1284.513
1285.088	1285.161	70.0	33	199.5	33	1285.101	1285.161
1285.692	1285.668	14.92	33	19.5	33	1285.762	1285.822
1286.443	1286.487	44.0	33	199.5	33	1286.743	1286.487
1287.062	1287.113	51.0	33	299.5	33	1287.092	1287.152
1287.635	1287.588	55.0	33	349.5	33	1287.528	1287.617
1288.000	1288.053	53.0	33	309.5	33	1287.757	1287.817
1288.473	1288.482	9.0	33	9.5	33	1288.874	1288.934
1288.459	1288.467	8.0	33	8.5	33	1289.087	1289.147
1289.811	1289.812	1.0	33	1.0	33	1289.266	1289.326
1290.023	1290.023	0.0	33	0.0	33	1289.752	1289.812
1290.968	1290.968	0.0	33	0.0	33	1290.417	1290.477
1291.449	1291.449	0.0	33	0.0	33	1291.155	1291.215
1291.350	1291.350	0.0	33	0.0	33	1291.747	1291.807
1291.991	1291.991	0.0	33	0.0	33	1292.413	1292.473

1291.991	1290.738	1291.42	1290.805	1290.102	1289.968	1290.102	1289.274	1289.143	1288.900	1288.473	1288.000	1287.860	1287.635	1287.113	1287.062	1287.113	1286.715	1286.443	1285.692	1285.848	1285.692	1285.088	1284.460	1283.824
1291.991	1290.805	1291.42	1290.805	1290.102	1289.968	1290.102	1289.274	1289.143	1288.900	1288.473	1288.000	1287.860	1287.635	1287.113	1287.062	1287.113	1286.715	1286.443	1285.692	1285.848	1285.692	1285.088	1284.460	1283.824
1291.991	1290.805	1291.42	1290.805	1290.102	1289.968	1290.102	1289.274	1289.143	1288.900	1288.473	1288.000	1287.860	1287.635	1287.113	1287.062	1287.113	1286.715	1286.443	1285.692	1285.848	1285.692	1285.088	1284.460	1283.824

Зургийн шифр 01/24

Төв аймгийн Баянчандмань сумын төвийн дотрохи гэр хороолол чиглэлийн 1.2км хатуу хучилттай авто замын ажлын зурга

Хэм	Хэсэг	Хууд	№ дор	Гарын үсэг	Огноо
Захирагч	Б.Батцэцэг	М.Орлов	М.Орлов	М.Орлов	
Зургийн инж	Б.Цэрэн-Очир	М.Орлов	М.Орлов	М.Орлов	
Гүйцэтгэгч	Б.Эрдэнэбат	М.Орлов	М.Орлов	М.Орлов	
Шалгалсан	Б.Цэрэн-Очир	М.Орлов	М.Орлов	М.Орлов	

Дагуу огтлол ПК5+50-ПК8+25

Бүтэцтэй

Хуудас	Бүх хуудас
А3	3
Үе шат	5
Бүтэцтэй	Бүтэцтэй