

Сэлэнгэ аймгийн Газрын Харилцаа Барилга Хот Байгуулалтын Газар

Нэгж талбарын дугаар: 4301003932 Эрхийн төрөл: эзэмших

Регистрийн дугаар: 3744574 Хуулийн этгээдийн нэр: Сэлэнгэ аймгийн Ерөө сумын соёлын төв Nope


ХАЯГ: Аймаг/Хот: Сэлэнгэ

Гудамж: Тавин 1 Тоот: 101

Сум/Дүүрэг: Ерөө

Баг/Хороо: 1-р баг

Кадастрын муж: 003

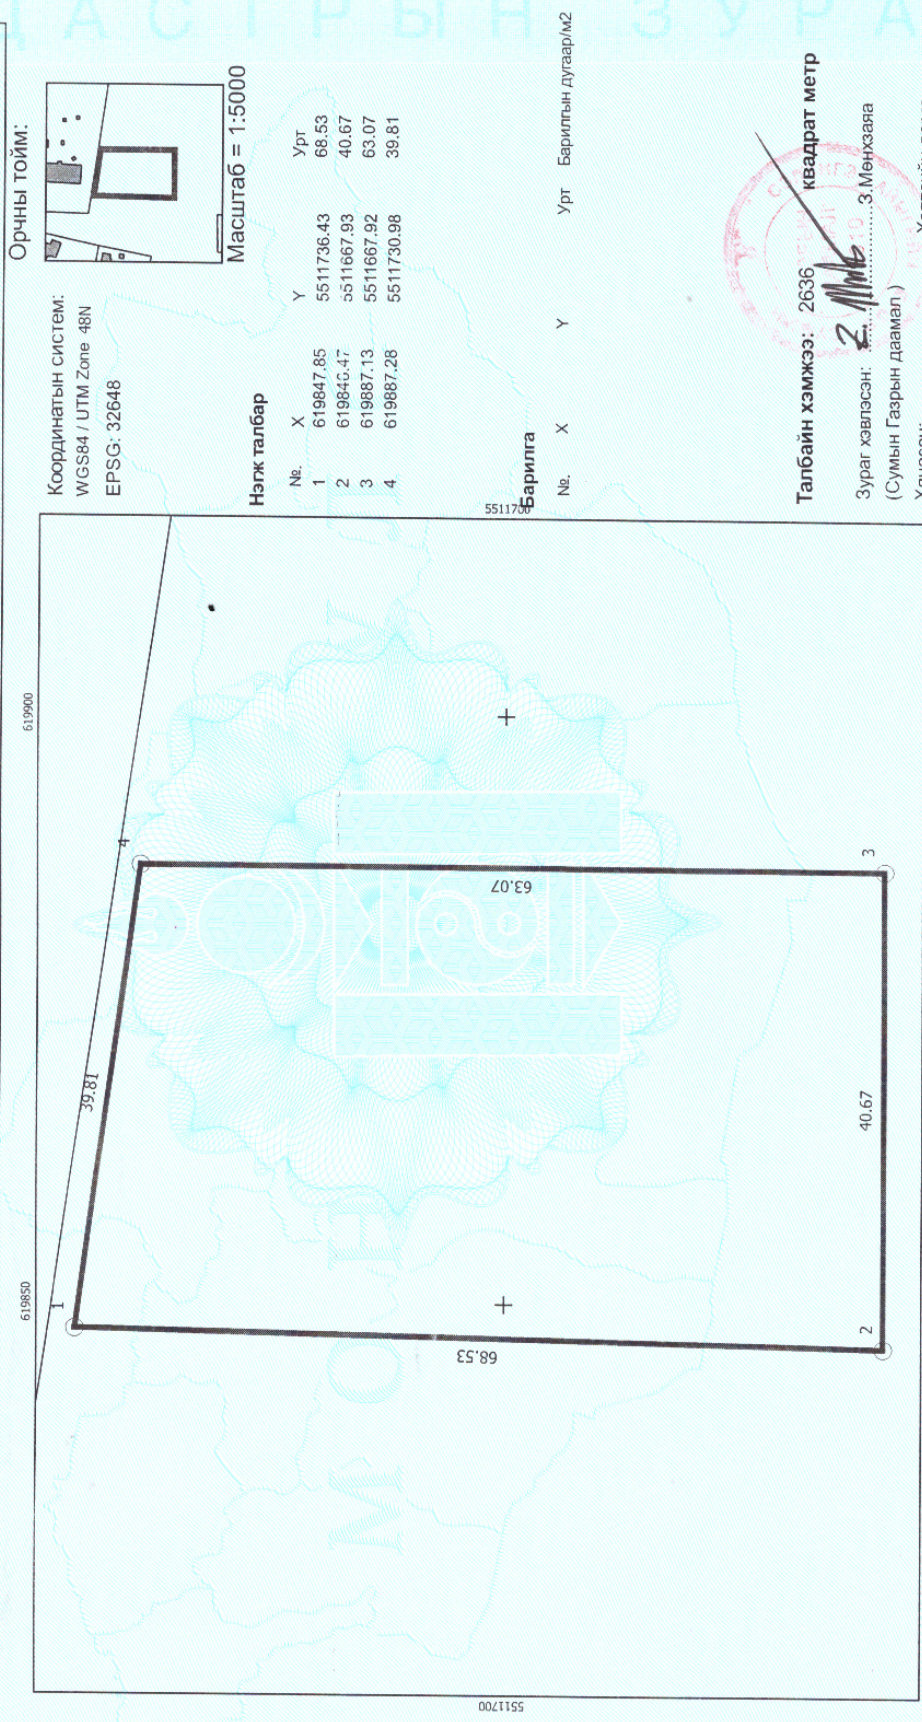

Координатын систем:
WGS84 / UTM Zone 48N
EPSG: 32648

Орчны тойм:

Масштаб = 1:5000

Нэгж талбар

| № | X | Y | Урт |
|---|-----------|------------|-------|
| 1 | 619847.85 | 5511736.43 | 68.53 |
| 2 | 619846.47 | 5511667.93 | 40.67 |
| 3 | 619887.13 | 5511667.92 | 63.07 |
| 4 | 619887.28 | 5511730.98 | 39.81 |

Барилга

| № | X | Y | Урт | Барилгын дугаар/м2 |
|---|---|---|-----|--------------------|
|---|---|---|-----|--------------------|

Талбайн хэмжээ: 2636 квадрат метр

Зураг хэвлэсэн: 3 Мөнхзааа
(Сумын Газрын даамал)

Хянасан: Хэлтсийн дарга
(Хэлтсийн нэр) 0618509

Зургийн масштаб = 1:500 (1 сантиметрт 5 метр багтана) Хэвлэсэн огноо: 2021-04-15