

Ахуй үйлчилгээний төвийн төсөв


12/4/2024

№	Зардлын нэр төрөл	Нэмжих нэгж	Нэгж үнэ	Нийт үнэ
1	Хөрс хуулах, газар шорооны зардал			5000000
2	Цемент	120	600000	72000000
3	Арматур төмөр	30	3000000	90000000
4	Дүүргэлтийн блок			30000000
5	Хар цагаан замаск			10000000
6	Будаг			50000000
7	Цонх	8	700000	56000000
8	Хаалга, хаалт	3	2000000	60000000
9	Хар хавтан	100	40000	40000000
10	Прус	400	11000	44000000
11	Сангийн материал			30000000
12	Элс хайрга			150000000
13	Бусад материал/гэрэл цахилгаан, хөшиг монтаж/			150000000
14	Пилта	300	30000	90000000
15	Гадна пасад	180	170000	306000000
16	Тээврийн зардал			800000000
17	Ажлын хөлс			700000000
18	Нийт өртөг			4726000000

Төсөв гаргасан:



Б.Наранбаатар

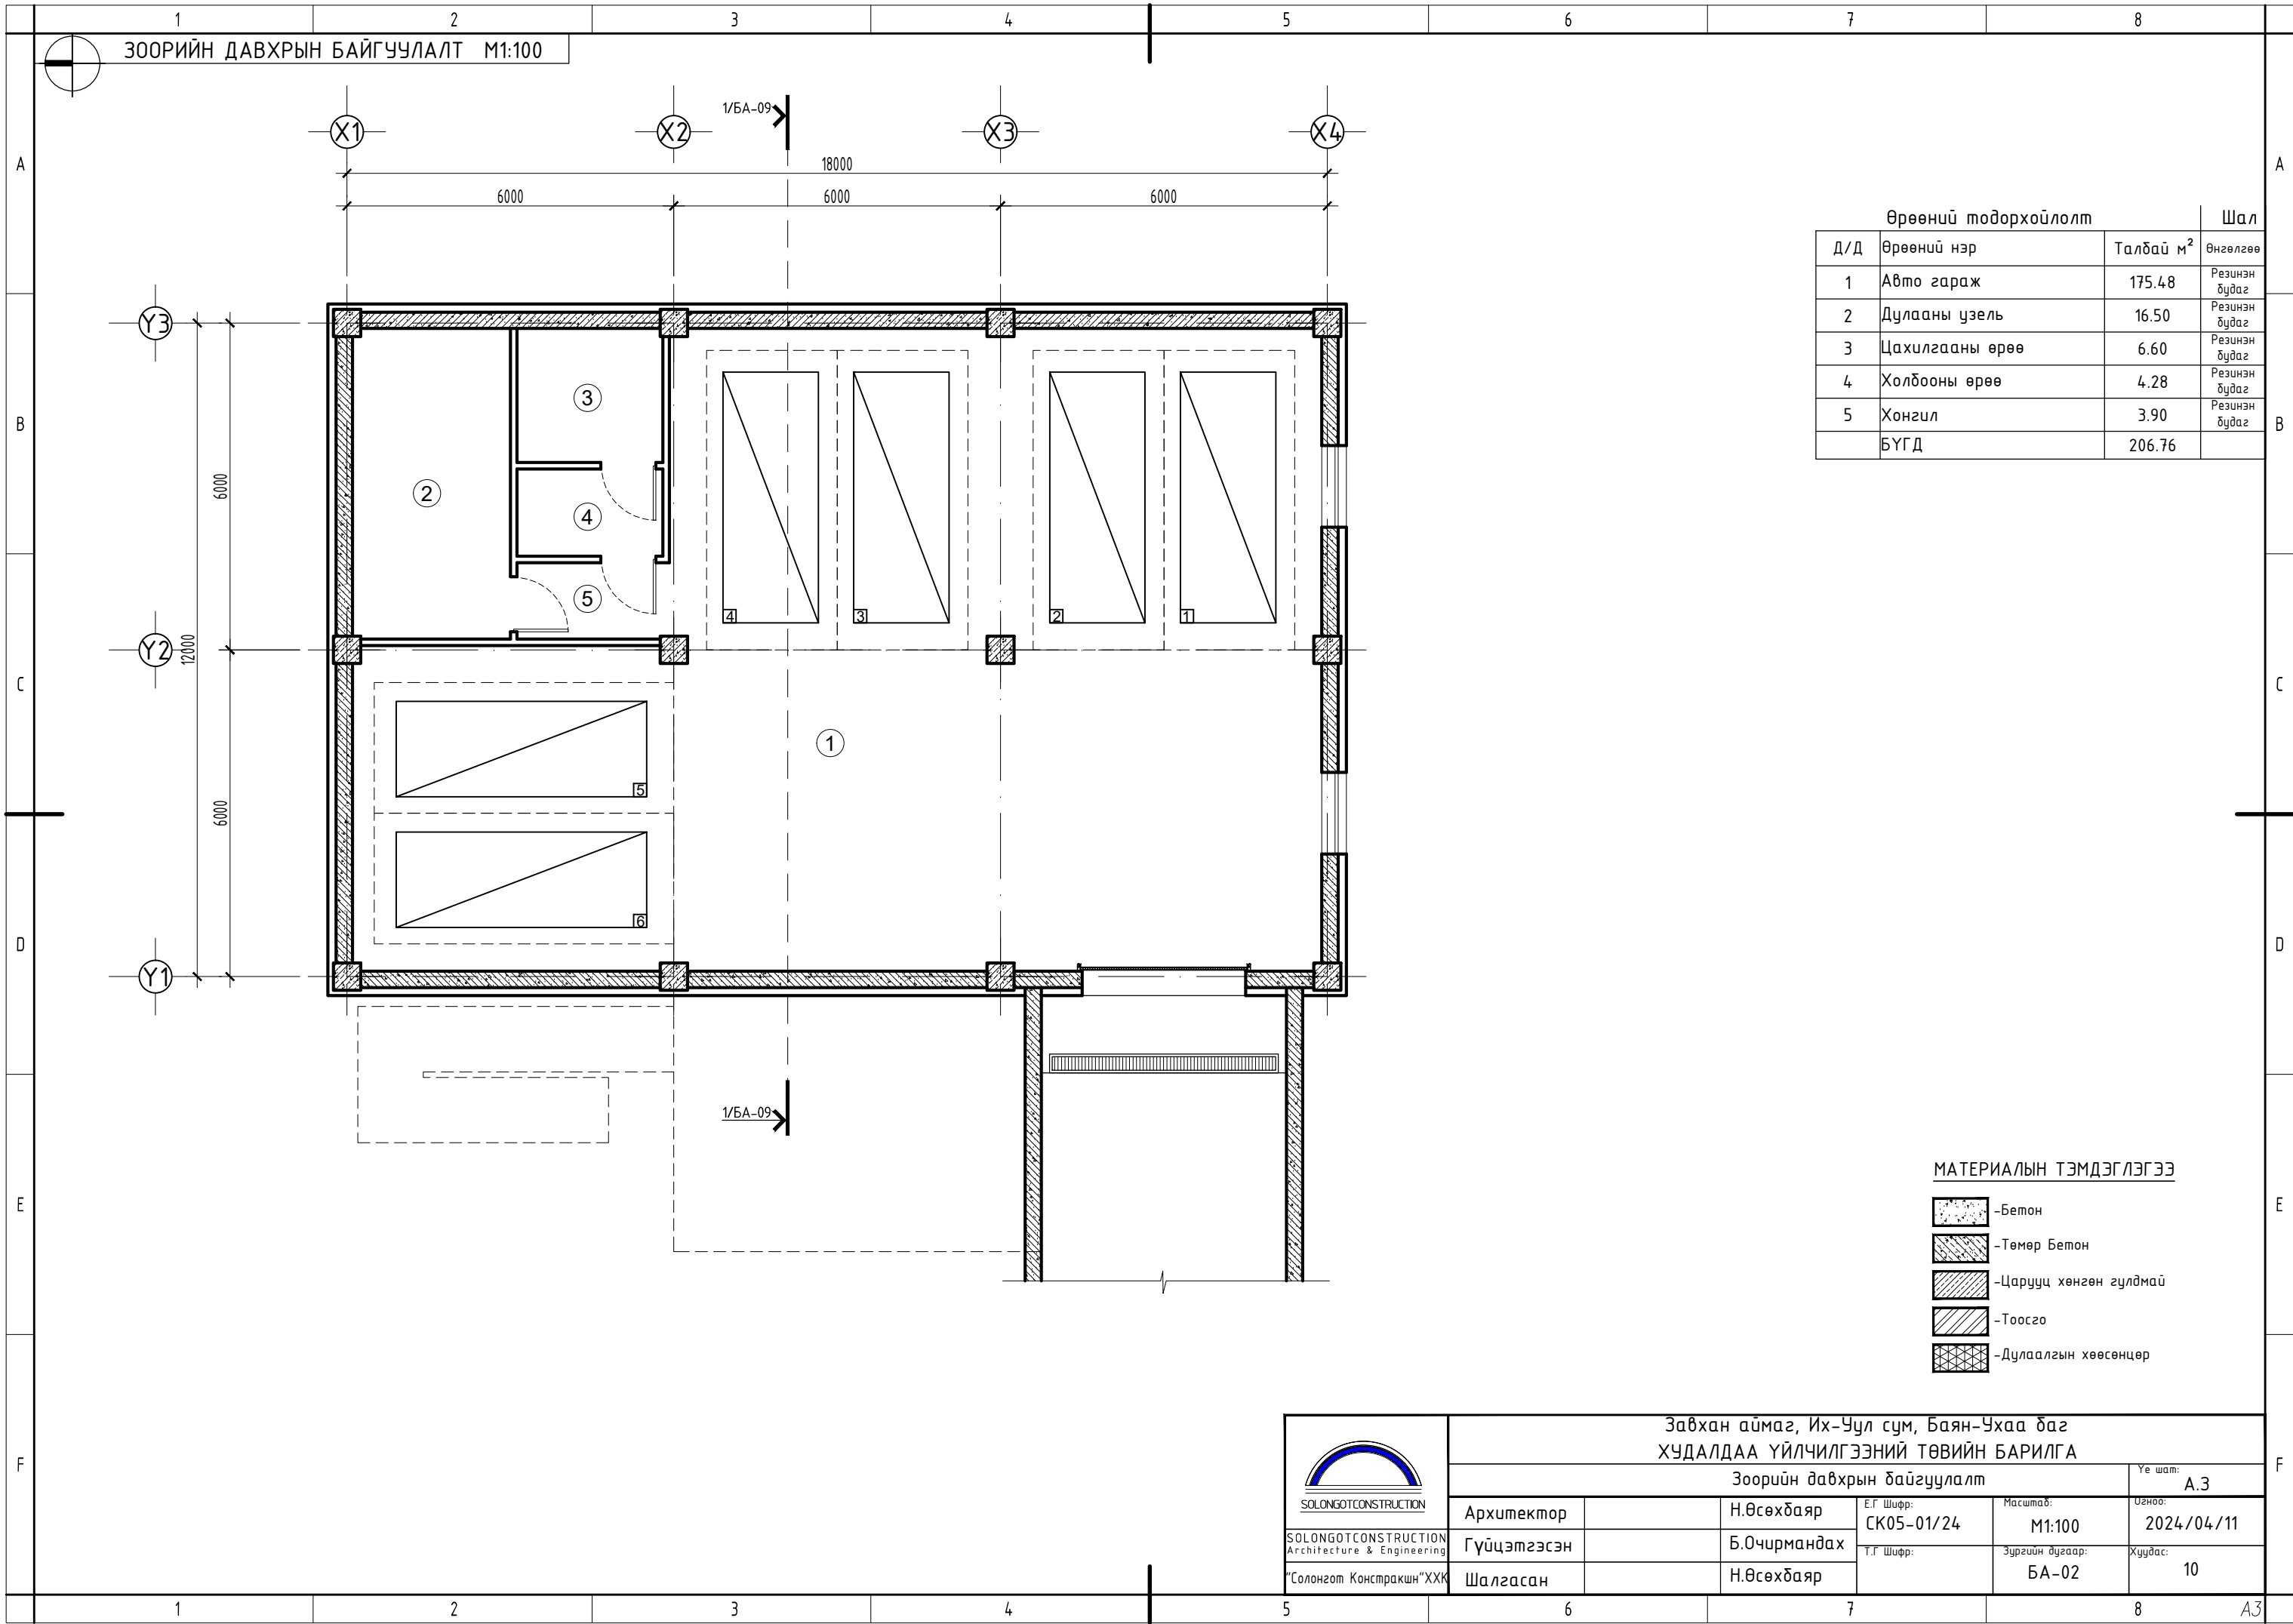


ЗООРИЙН ДАВХРЫН БАЙГУУЛАЛТ М1:100

Өрөөний тодорхойлолт			Шал
Д/Д	Өрөөний нэр	Талбай м <sup>2</sup>	Өнгөлгөө
1	Авто гараж	175.48	Резинэн будаг
2	Дулааны үзель	16.50	Резинэн будаг
3	Цахилгааны өрөө	6.60	Резинэн будаг
4	Холбооны өрөө	4.28	Резинэн будаг
5	Хонгил	3.90	Резинэн будаг
	БҮГД	206.76	

МАТЕРИАЛЫН ТЭМДЭГЛЭГЭЭ



	-Бетон
	-Төмөр Бетон
	-Царууц хөнгөн гулдмай
	-Тоосго
	-Дулаалгын хөөсөнцөр

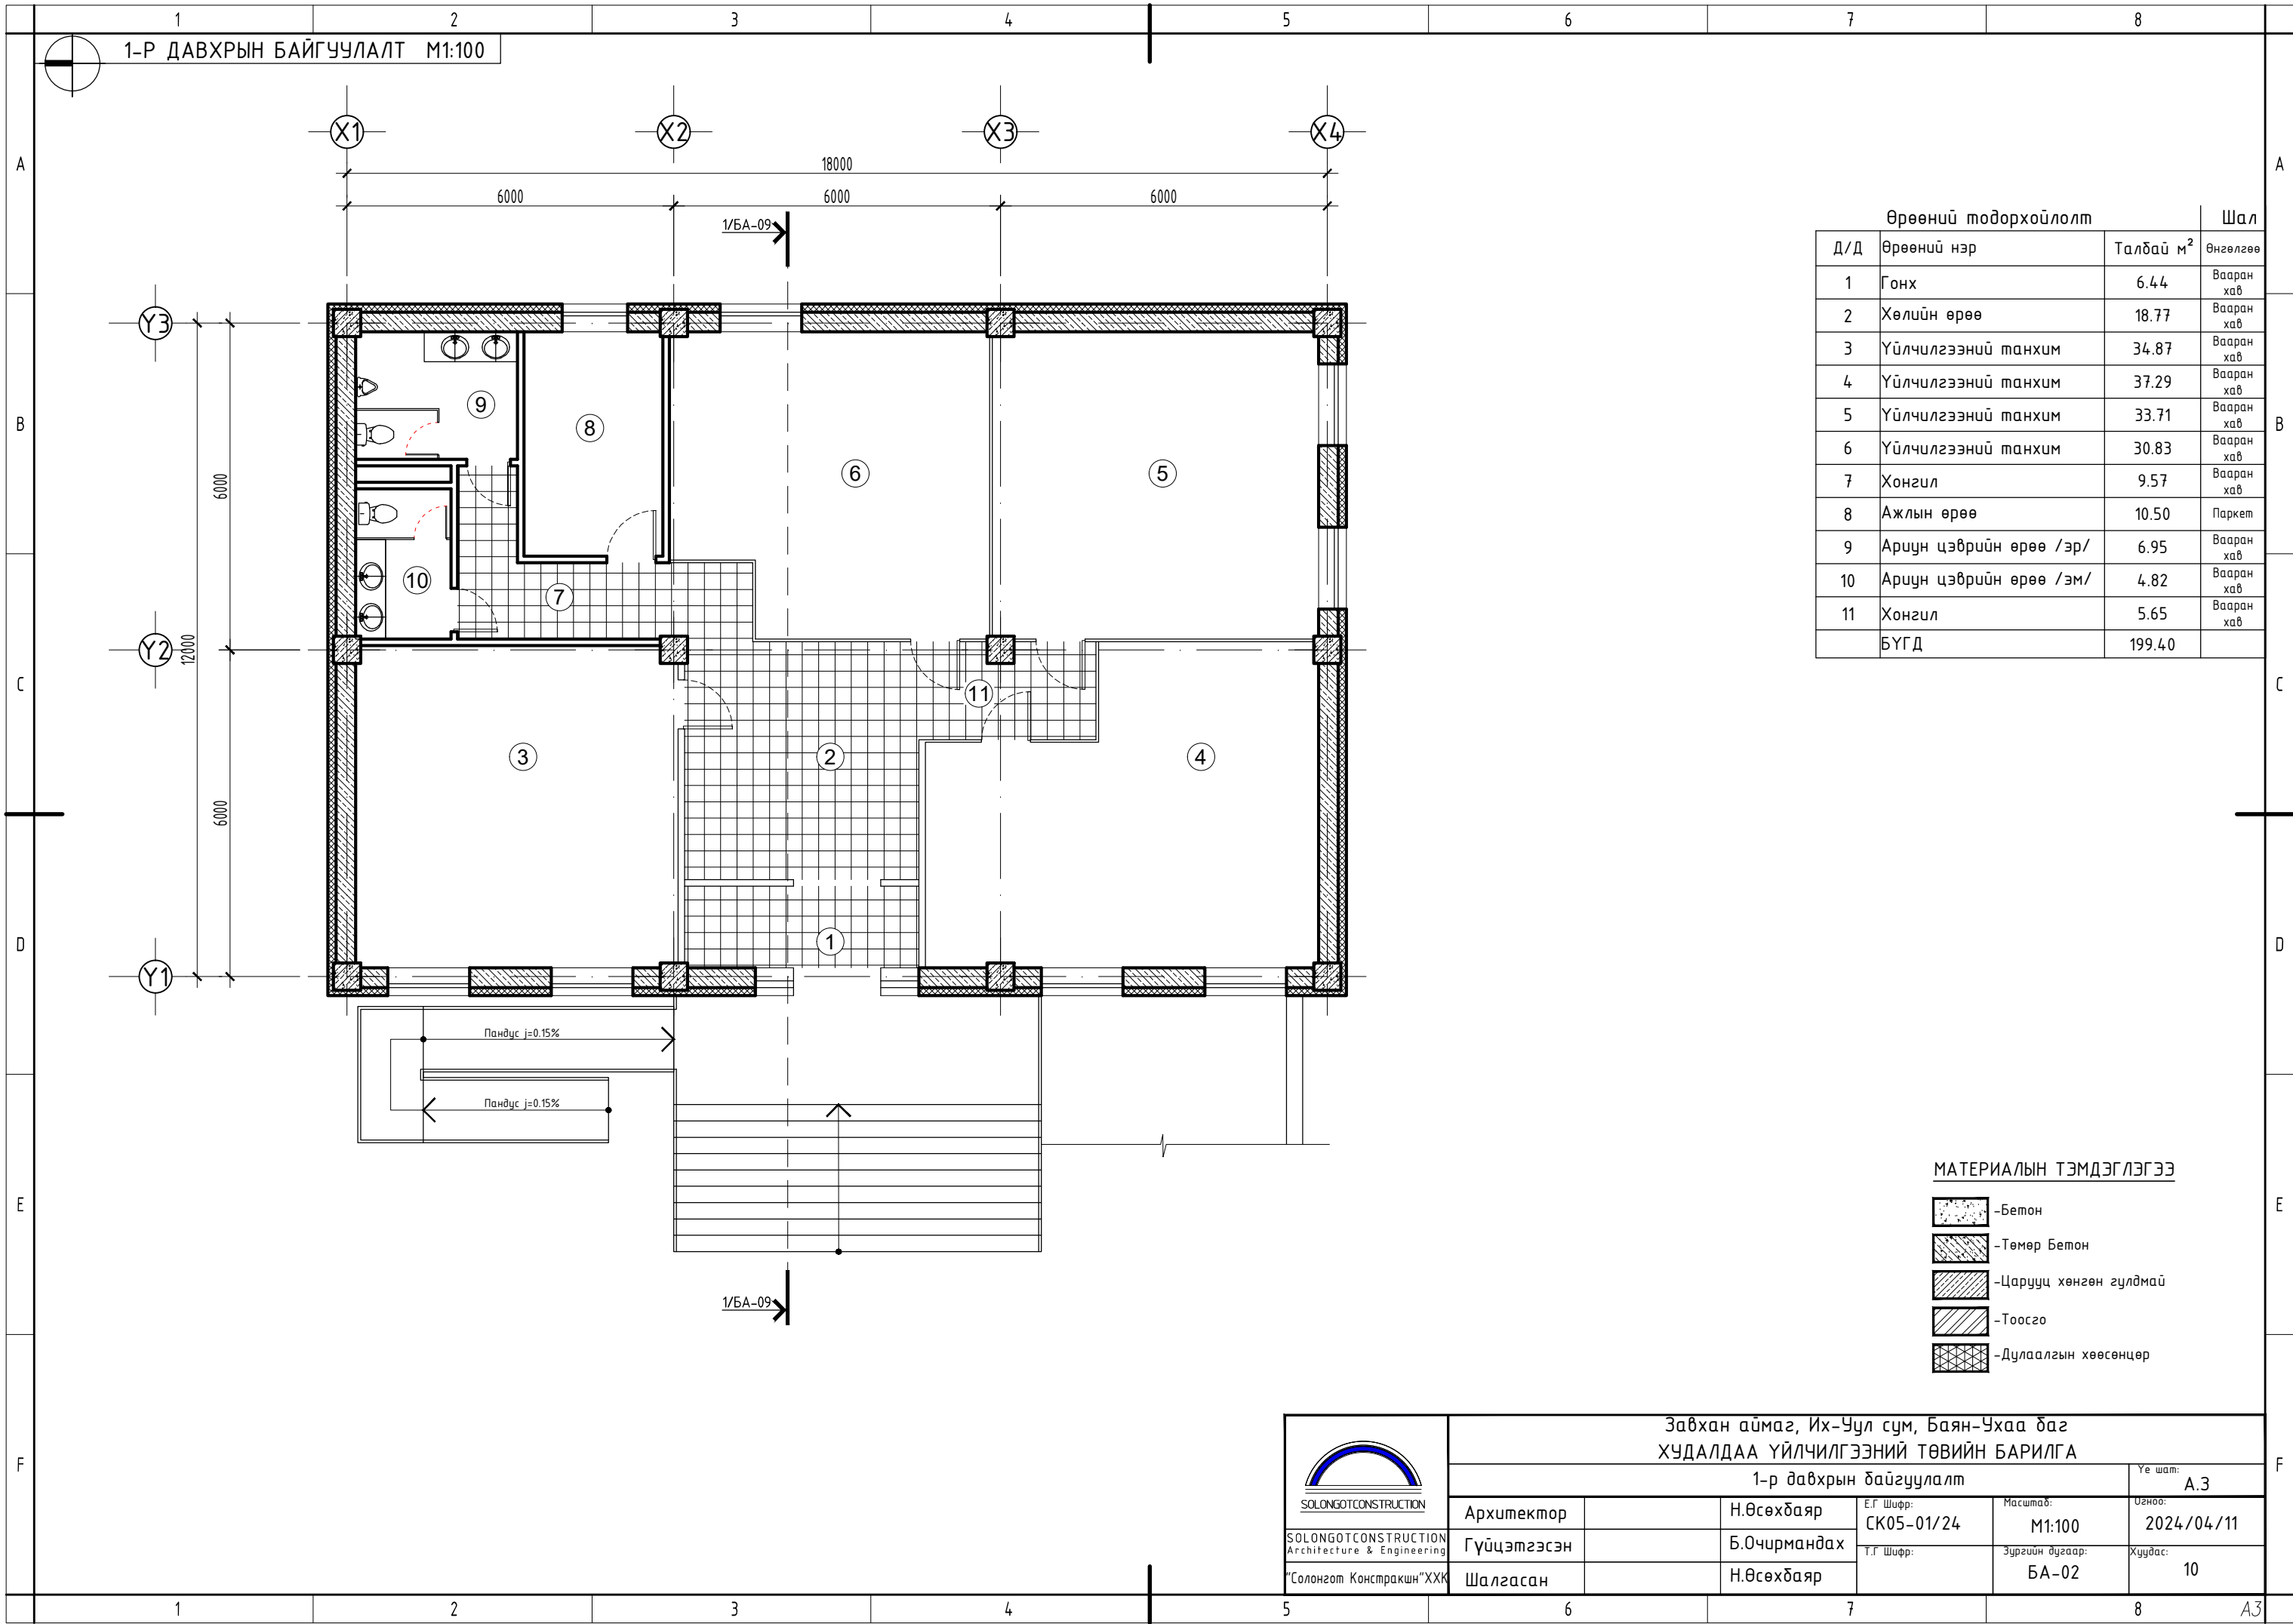
 SOLONGOTCONSTRUCTION Architecture & Engineering "Солонгот Констракшн"ХХК	Завхан аймаг, Их-Уул сум, Баян-Ухаа баг			
	ХУДАЛДАА ҮЙЛЧИЛГЭЭНИЙ ТӨВИЙН БАРИЛГА			
	Зоорийн давхрын байгуулалт			Үе шат: А.3
	Архитектор	Н.Өсөхбаяр	Е.Г Шифр: СК05-01/24	Масштаб: М1:100
Гүйцэтгэсэн	Б.Очирмандах	Т.Г Шифр:	Зургийн дугаар: БА-02	
Шалгасан	Н.Өсөхбаяр		Хуудас: 10	



1-Р ДАВХРЫН БАЙГУУЛАЛТ М1:100

Өрөөний тодорхойлолт			Шал
Д/Д	Өрөөний нэр	Талбай м <sup>2</sup>	Өнгөлгөө
1	Гонх	6.44	Вааран хав
2	Хөлийн өрөө	18.77	Вааран хав
3	Үйлчилгээний танхим	34.87	Вааран хав
4	Үйлчилгээний танхим	37.29	Вааран хав
5	Үйлчилгээний танхим	33.71	Вааран хав
6	Үйлчилгээний танхим	30.83	Вааран хав
7	Хонгил	9.57	Вааран хав
8	Ажлын өрөө	10.50	Паркет
9	Ариун цэврийн өрөө /эр/	6.95	Вааран хав
10	Ариун цэврийн өрөө /эм/	4.82	Вааран хав
11	Хонгил	5.65	Вааран хав
БҮГД		199.40	

- МАТЕРИАЛЫН ТЭМДЭГЛЭГЭЭ**
-  -Бетон
  -  -Төмөр Бетон
  -  -Царууц хөнгөн гулдмай
  -  -Тоосго
  -  -Дулаалгын хөөсөнцөр

 SOLONGOTCONSTRUCTION Architecture & Engineering "Солонгот Констракшн"ХХК	Завхан аймаг, Их-Уул сум, Баян-Ухаа баг				Үе шат: А.3
	ХУДАЛДАА ҮЙЛЧИЛГЭЭНИЙ ТӨВИЙН БАРИЛГА				
	1-р давхрын байгуулалт				
Архитектор	Н.Өсөхбаяр	Е.Г Шифр: СК05-01/24	Масштаб: М1:100	Угноо: 2024/04/11	
Гүйцэтгэсэн	Б.Очирмандах	Т.Г Шифр:	Зургийн дугаар: БА-02	Хуудас: 10	
Шалгасан	Н.Өсөхбаяр				