

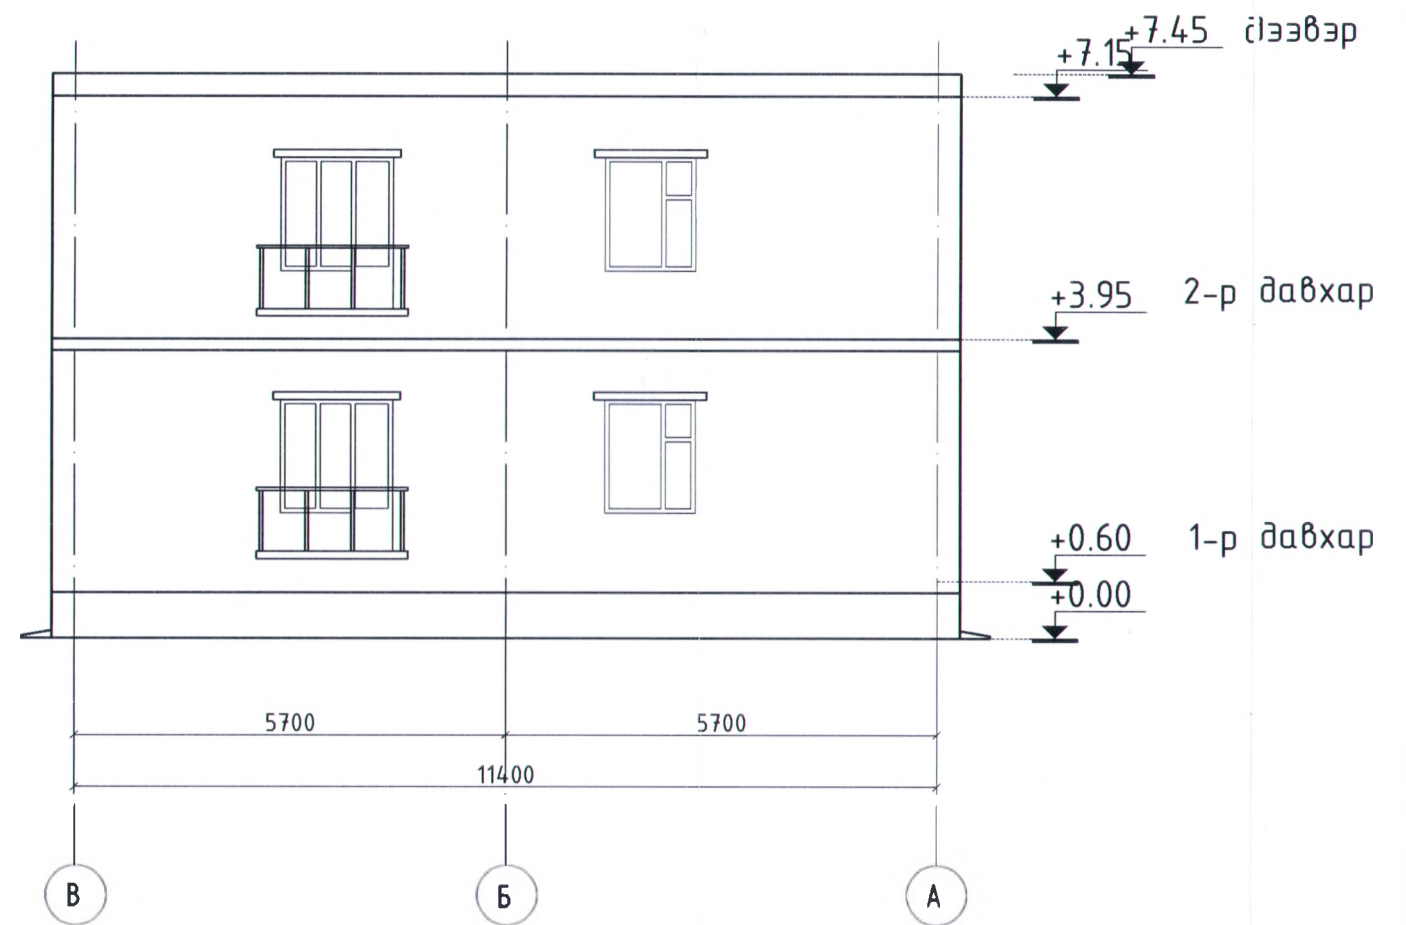


БАРУУН ТАЛ М1:100

ЗҮҮН ТАЛ М1:100

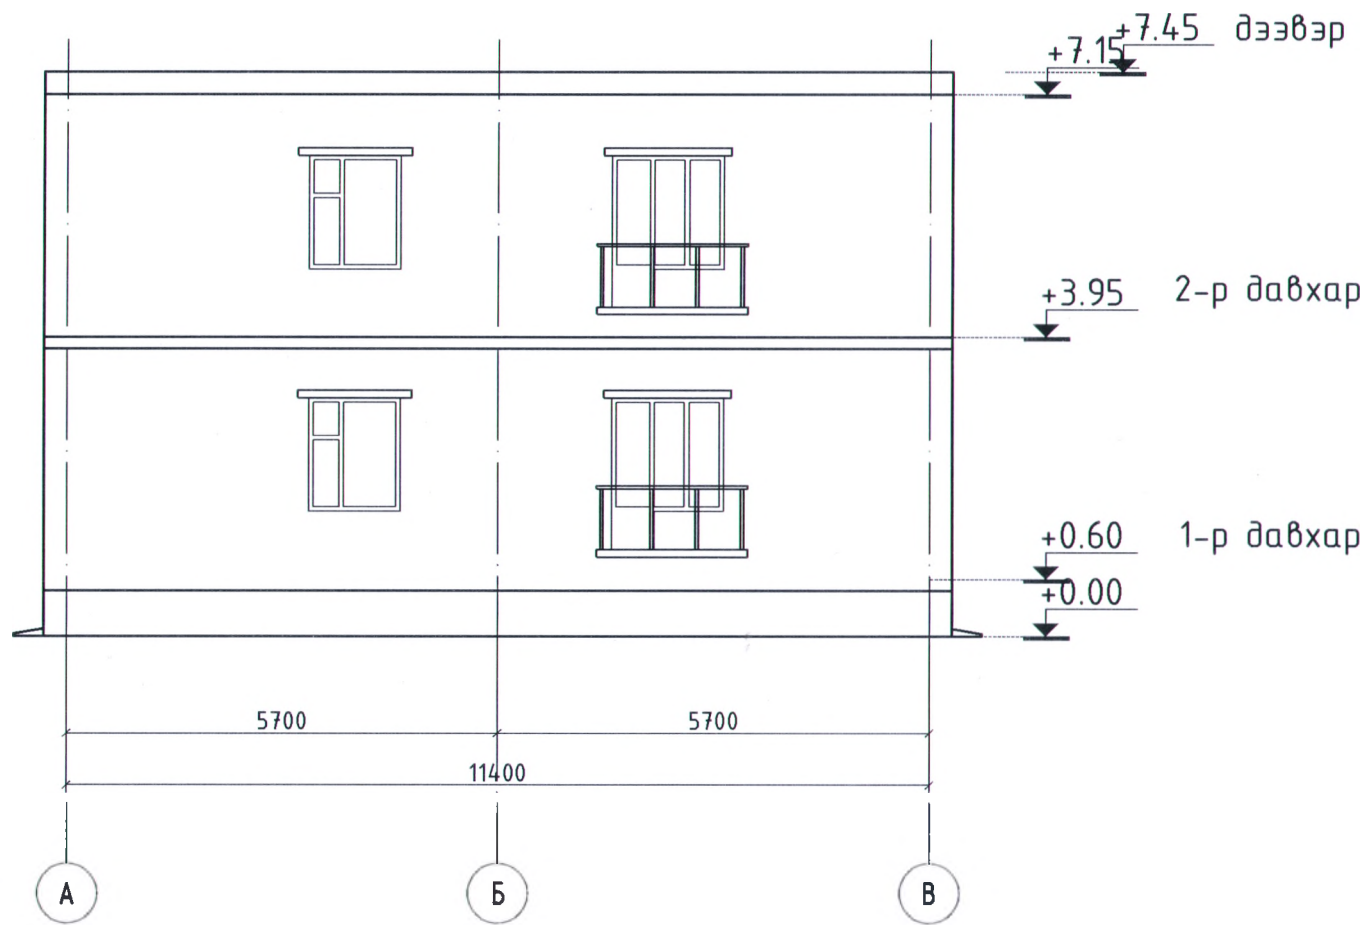

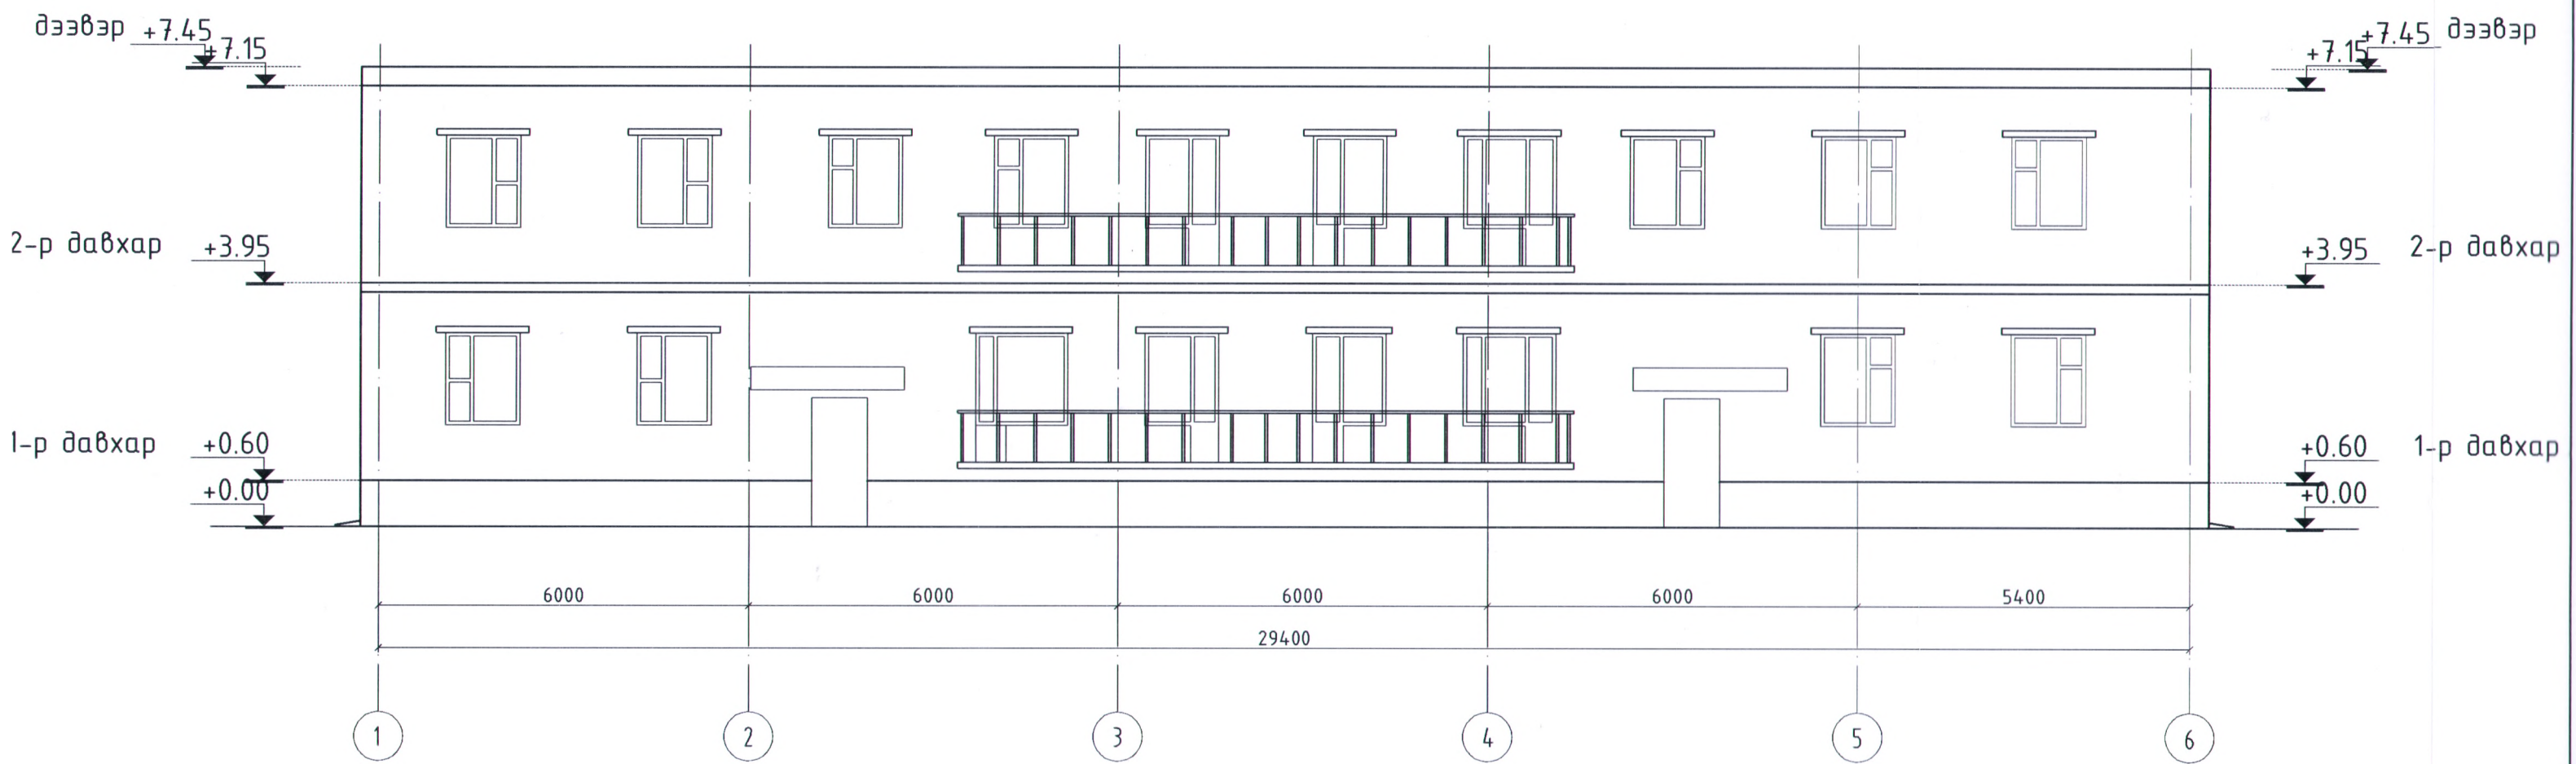

ХОЙД ТАЛ М1:100

