

“ХОТ БАЙГУУЛАЛТ, БАРИЛГА ЗАХИАЛАГЧИЙН АЛБА” ОНӨААТҮГ

БАТЛАВ:
ОРХОН АЙМГИЙН ЕРӨНХИЙ АРХИТЕКТОР



П.Баясгалан

ЕГ Шифр: ХББЗА-119/2023

Орхон аймаг, Жаргалант сум
НОГООН ЖАРГАЛАНТ ХӨТӨЛБӨРИЙН ХҮРЭЭНД АВТО ЗАМЫН
ХАМГААЛАЛТЫН ОЙН ЗУРВАСЫН ХАШАА БАРИХ АЖИЛ.
/Ажлын зураг/

Боловсруулсан:

Ерөнхий инженер
Зургийн инженер

Ц.Хушигжаргал
З.Бямбацогт

Зөвшөөрөлцсөн:

ОБГ-агзын дарга, хурандаа:



Г.Ганбаатар

Захиалагч:

Жаргалант сумын засаг дарга



Б.Зоригтбаяр

Орхон аймаг
2023 он

ЗҮРГИЙН ЖАГСГАЛТ, ТАЙЛБАР БИЧИГ

Д/д	Худгасны нэр	Худгасны марк
1	ЗҮРГИЙН ЖАГСГАЛТ, ТАЙЛБАР БИЧИГ	БА-1
2	ХАМГААЛЛАЛТЫН ХАШААНЫ БАЙГУУЛАЛТ, НҮҮР ТАЛ	БА-2
3	ХАМГААЛЛАЛТЫН ХАШААНЫ ХААЛГАНЫ НҮҮР ТАЛ, ДЭЛГЭЭС	БА-3

Тайлбар бүчүү:

Аулгүйн ХОХБТХ-ийн 2023оны 11сарын 03-ний өдрийн жагсаалтыг үндэслэн авто замын хамгаалалтын ойн зурвасын хашаа барих ажлын зургийг төсвийг "ХББЗД" ӨНӨДАТГ-аар болговсруулав.

Орхон аймаг, Жаргалант сумын ойн зурвасын хамгаалалтын хашаа хүйж гүйцэтгэхээр төлөвлөв.

Хашаа: Шон хороондын хэмжээ 2.0м, шонгын өндөр газрын $+0.00$ м үндснээс 1.50м-т /КВАДРАТ ТӨМӨР 60х60х2/ байрлуулсан КВАДРАТ ТӨМӨР 30х30х1.2 болон 20х20х1.2 зузаантай квадрат төмрөөр хүйж гүйцэтгэхээр төлөвлөсөн.


Хамгаалалтын хашааны байршлыг Жаргалант сумын захиалагчдын санал хүсэлтийг үндэслэн гүйцэтгэв.

Ажлыг эхлэх үед захиалагч болон мэргэжилтний удирдлаган дор дахин зөвшилцсөний үндсэн дээр эхлэх шаардлагатай.


Зураг төсөвт тусгагдсан тоо хэмжээний дагуу ажлыг чанартай материалар хүйж гүйцэтгэнэ.

Тухайн ажлыг гүйцэтгэхдээ Монгол улсад хүчин төгөлдөр мөрдөгдөж байгаа стандарт, БНБД-ийг мөрдлөг болгон ажиллах шаардлагатай.

БАЙРШЛЫН СХЕМ

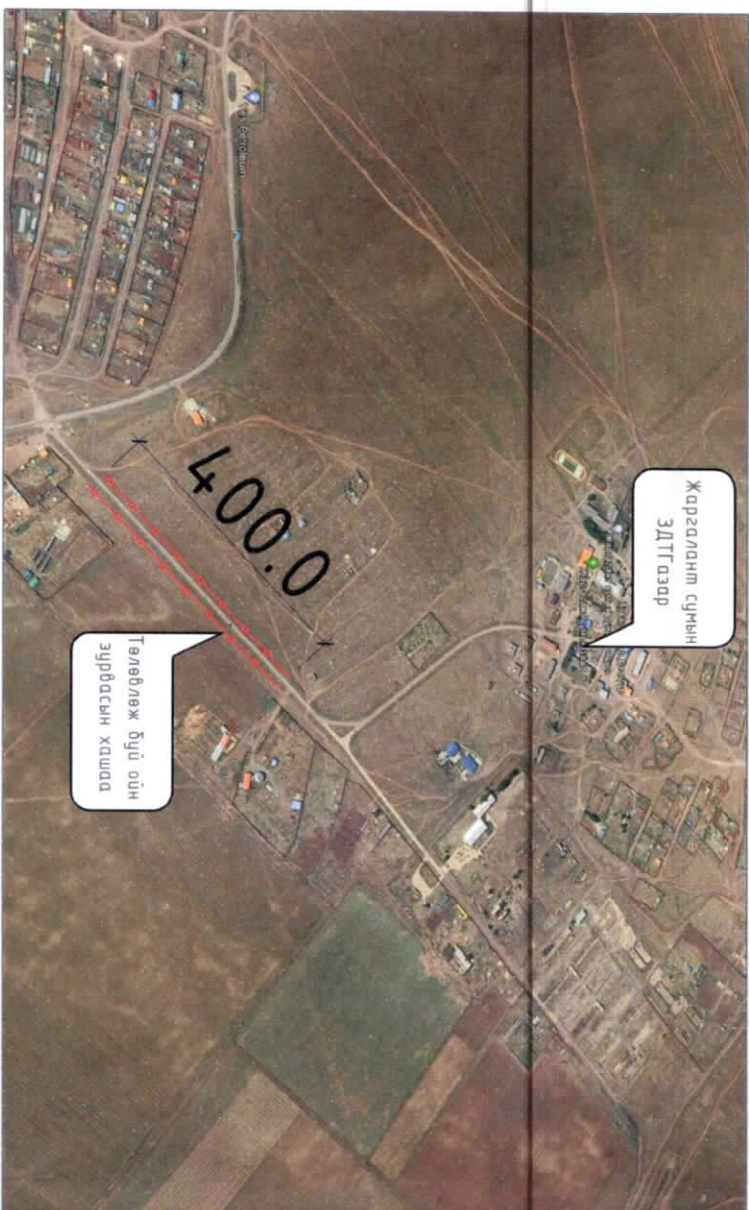

СХЕМ

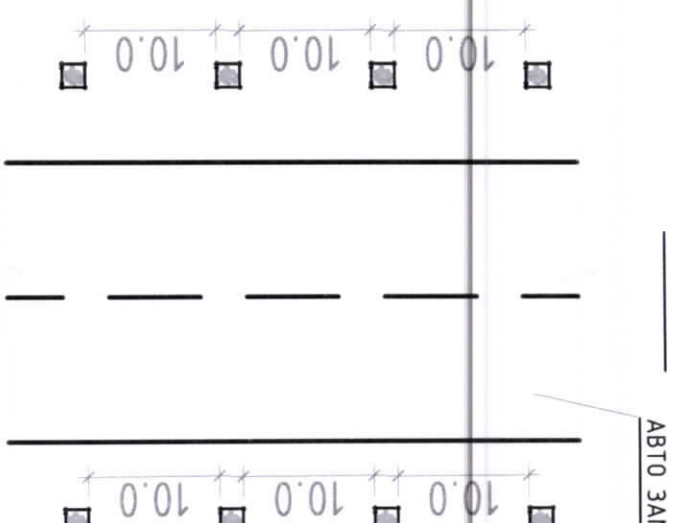


ОРХОН АЙМАГ, ЖАРГАЛАНТ СУМ.
НОГООН ЖАРГАЛАНТ ХӨТӨЛБӨРИЙН ХҮРЭЭНД АВТО ЗАМЫН ХАМГААЛЛАЛТЫН ОЙН ЗҮРВАСЫН ХАШАА БАРИХ АЖИЛ

МАТЕРИАЛЫН НЭГДСЭН ТҮҮВЭР, БҮУЛГАЛТЫН АЖЛЫН ТОО ХЭМЖЭЭ


Аркушкерор	З.Бямбацогт	Е.Г.Шуфр:	ХББЗД-119/2023	Масштаб:	Огноо:
Гүйцэтгэсэн	З.Бямбацогт	Т.Г.Шуфр:	ХББЗД-119/2023	Зургийн дугаар:	Худгас:
Шалгасан				БА-1	4

1 2 3 4 5 6 7 8

ХАМГААЛАЛТЫН ХАШААНЫ БАЙГУУЛАЛТ М1:100

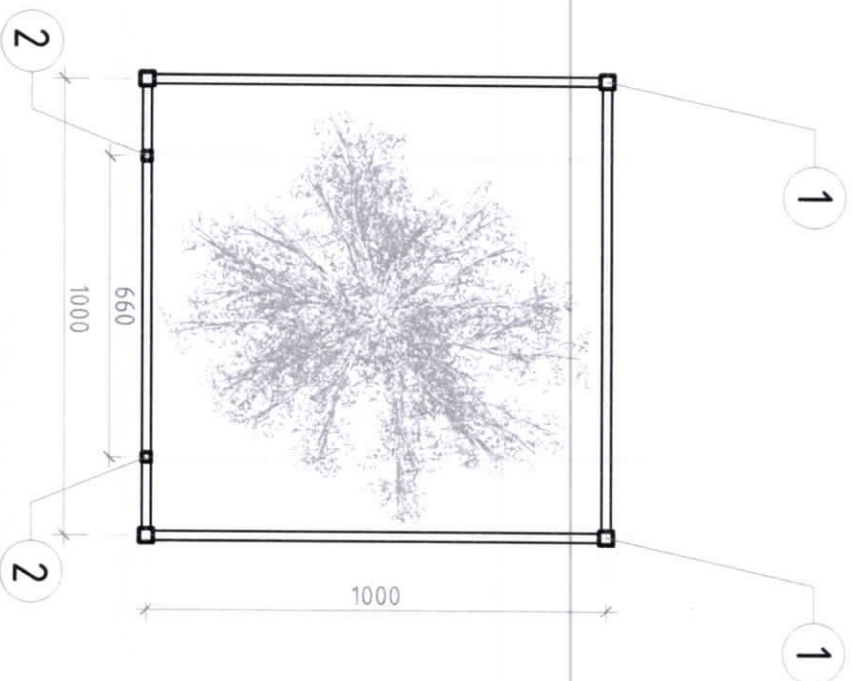

ХАМГААЛАЛТЫН ХАШААНЫ НҮҮР ТАЛ М1:50

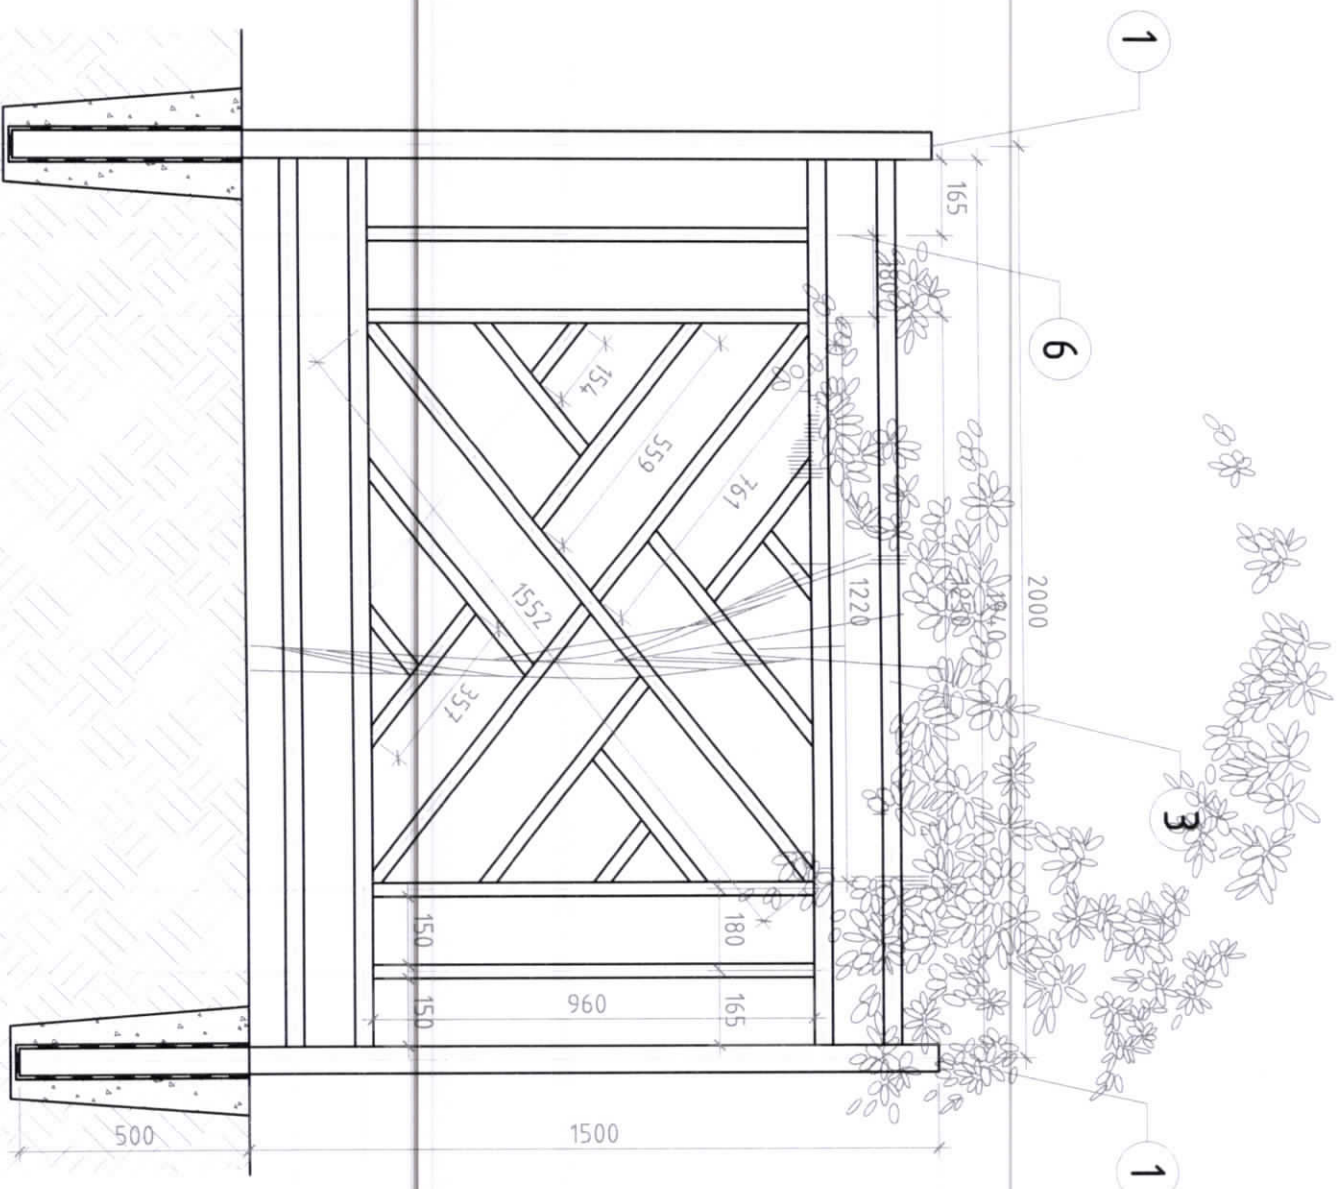

МАТЕРИАЛЫН ТҮҮВЭР /Модны хашлага/


Д/р	ЭДЭЛХҮҮНИЙ МАРК	Хэмжүүр Нэгж /г/м/	Хэмжүүр Нэгж /ш,м ² ,м ³ /	Нүлм г/м	Тн-н жин/кг/	Нүлм жин/кг/	Тайлбар
1	КВАДРАТ ТӨМӨР 60x60x2	2.0	4	8	3.49	27.9	
2	КВАДРАТ ТӨМӨР 40x40x15	2.0	2				
3	КВАДРАТ ТӨМӨР 40x40x15	1.95	12				
4	КВАДРАТ ТӨМӨР 40x40x15	1.25	2	35.0	1.64	57.40	
5	КВАДРАТ ТӨМӨР 40x40x15	1.05	2				
6	КВАДРАТ ТӨМӨР 40x40x15	0.30	8				
7	КВАДРАТ ТӨМӨР 30x30x2	0.96	14	12.0	1.78	21.40	
8	КВАДРАТ ТӨМӨР 20x20x2	1.55	4				ГОСТ 8639-82, ГОСТ 8645-68, ГОСТ 13663-86, СТЭсн/нс
9	КВАДРАТ ТӨМӨР 20x20x2	0.76	8				
10	КВАДРАТ ТӨМӨР 20x20x2	0.560	16	30.0	1.20	36.0	
11	КВАДРАТ ТӨМӨР 20x20x2	0.16	16				
12	КВАДРАТ ТӨМӨР 20x20x2	0.36	16				
13	ШОНГИЙН СУУРЬ БЕТОН В10		0.027м ³				
14	ШОНГИЙН ТОЛГОЙ		4ш				
15	ТӨМРИЙН БУДАГ		4,05м ²				
16	ТӨМӨР НУГАС		2ш				
17	ЗАМАГАН ТҮГЖЭЭ		1ш				

Тайлбар 8-дүгээ: Зургам заагдсан материалын тоо хэмжээ 1шүрхээг модны хамгаалагчийн хашаа бөгөөд нүлм 80шүрхээг модны хамгаалагчийн хашааны тоо хэмжээгээр төлөлт бодсон болно.





"ХББЭА" ОНВАЛТУГ		Шалгасан		ОРХОН АЙМАГ, ЖАРГАЛАНТ СУМ.	
Архитектор		З.Бямбацогт		ХАМГААЛАЛТЫН ХАШААНЫ БАЙГУУЛАЛТ, НҮҮР ТАЛ	
Гүйцэтгэгч		З.Бямбацогт		НОГООН ЖАРГАЛАНТ ХӨТӨЛБӨРИЙН ХҮРЭЭНД АВТО ЗАМЫН ХАМГААЛАЛТЫН ОЙН ЗЭРВАСЫН ХАШАА БАРИХ АЖИЛ	
Е.Г.Шуфр.		ХББЭА-119/2023		Масштаб:	
Т.Г.Шуфр.		Зургийн дугаар:		Хуудас:	
		БА-2		4	
		2024-02-08			

ХАМГААЛАЛТЫН ХАШААНЫ
ДЭЛГЭЭС М1:200

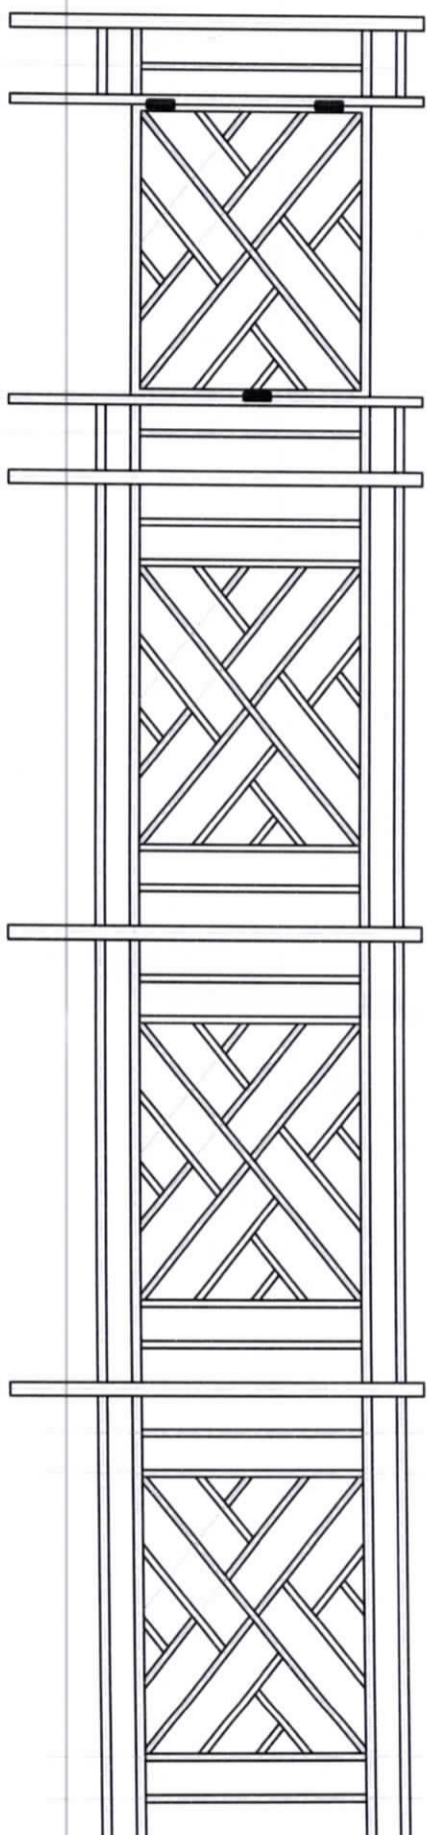

ХАМГААЛАЛТЫН ХАШААНЫ
ХААЛГАНЫ НҮҮР ТАЛ М1:100

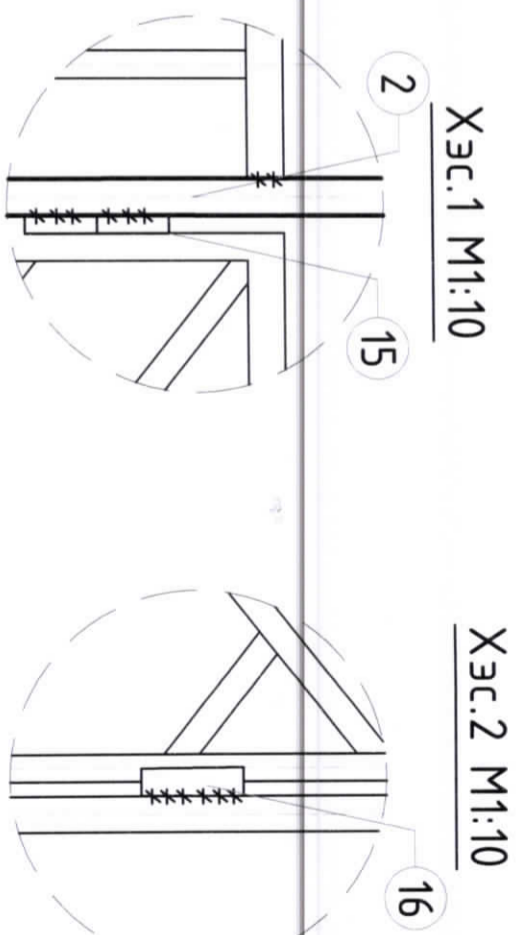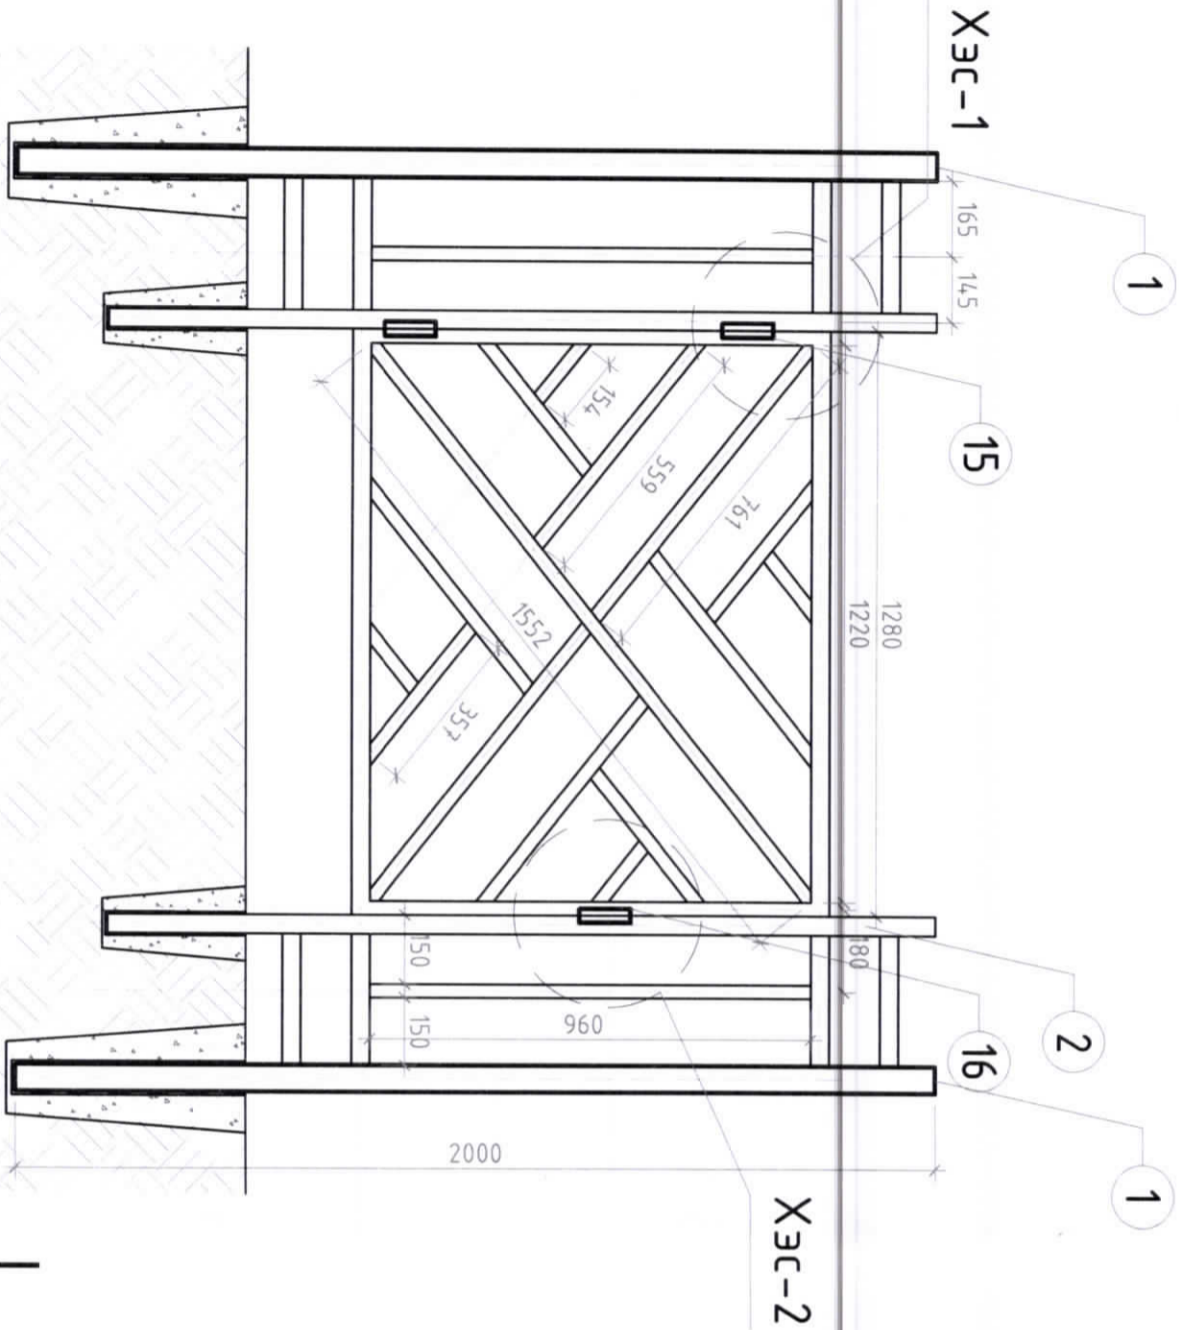

Тайлбар бүчүүс:

1. Хамгаалалтын хашаа нь 2.0х2.0м-ийн харьцаатай квадрат хэлбэрийн хашаа байх ба -0.50см гүнд хар тосон түрхлэг түрхэн бөмбөг хийнэ. Модны арчиглага болон сугилгалт, цэвэрлэлтийн үйл явцад арчиглага, татлага зэрэг ажлууд хийгдэх тул явган харагдахтай зүүцэтгэсэн болно.

		<p>ОРХОН АЙМАГ, ЖАРГАЛАНТ СУМ, НОГООН ЖАРГАЛАНТ ХӨТӨЛБӨРНИЙН ХҮРЭЭНД АВТО ЗАМЫН ХАМГААЛАЛТЫН ОЙН ЗЭРВАСЫН ХАШАА БАРИХ АЖИЛ</p>	
<p>Архитектор Гүйцэтгэсэн</p>	<p>Э.Бямбацогт Э.Бямбацогт</p>	<p>Э.Г.Шифр: ХББЭА-119/2023</p>	<p>Масштаб: М1:100, М1:200</p>
<p>Шалгасан</p>	<p>Т.Г.Шифр:</p>	<p>Зургийн дугаар: БА-3</p>	<p>Огноо: 2024-02-08</p>
<p>“ХББЭА” ОНЛАЛТИГ</p>		<p>Хуудас: 4</p>	