


БУУЛГАХ ШАЛ, ТӨМӨР БЕТОН СУУРИЙН БАЙГУУЛАЛТ

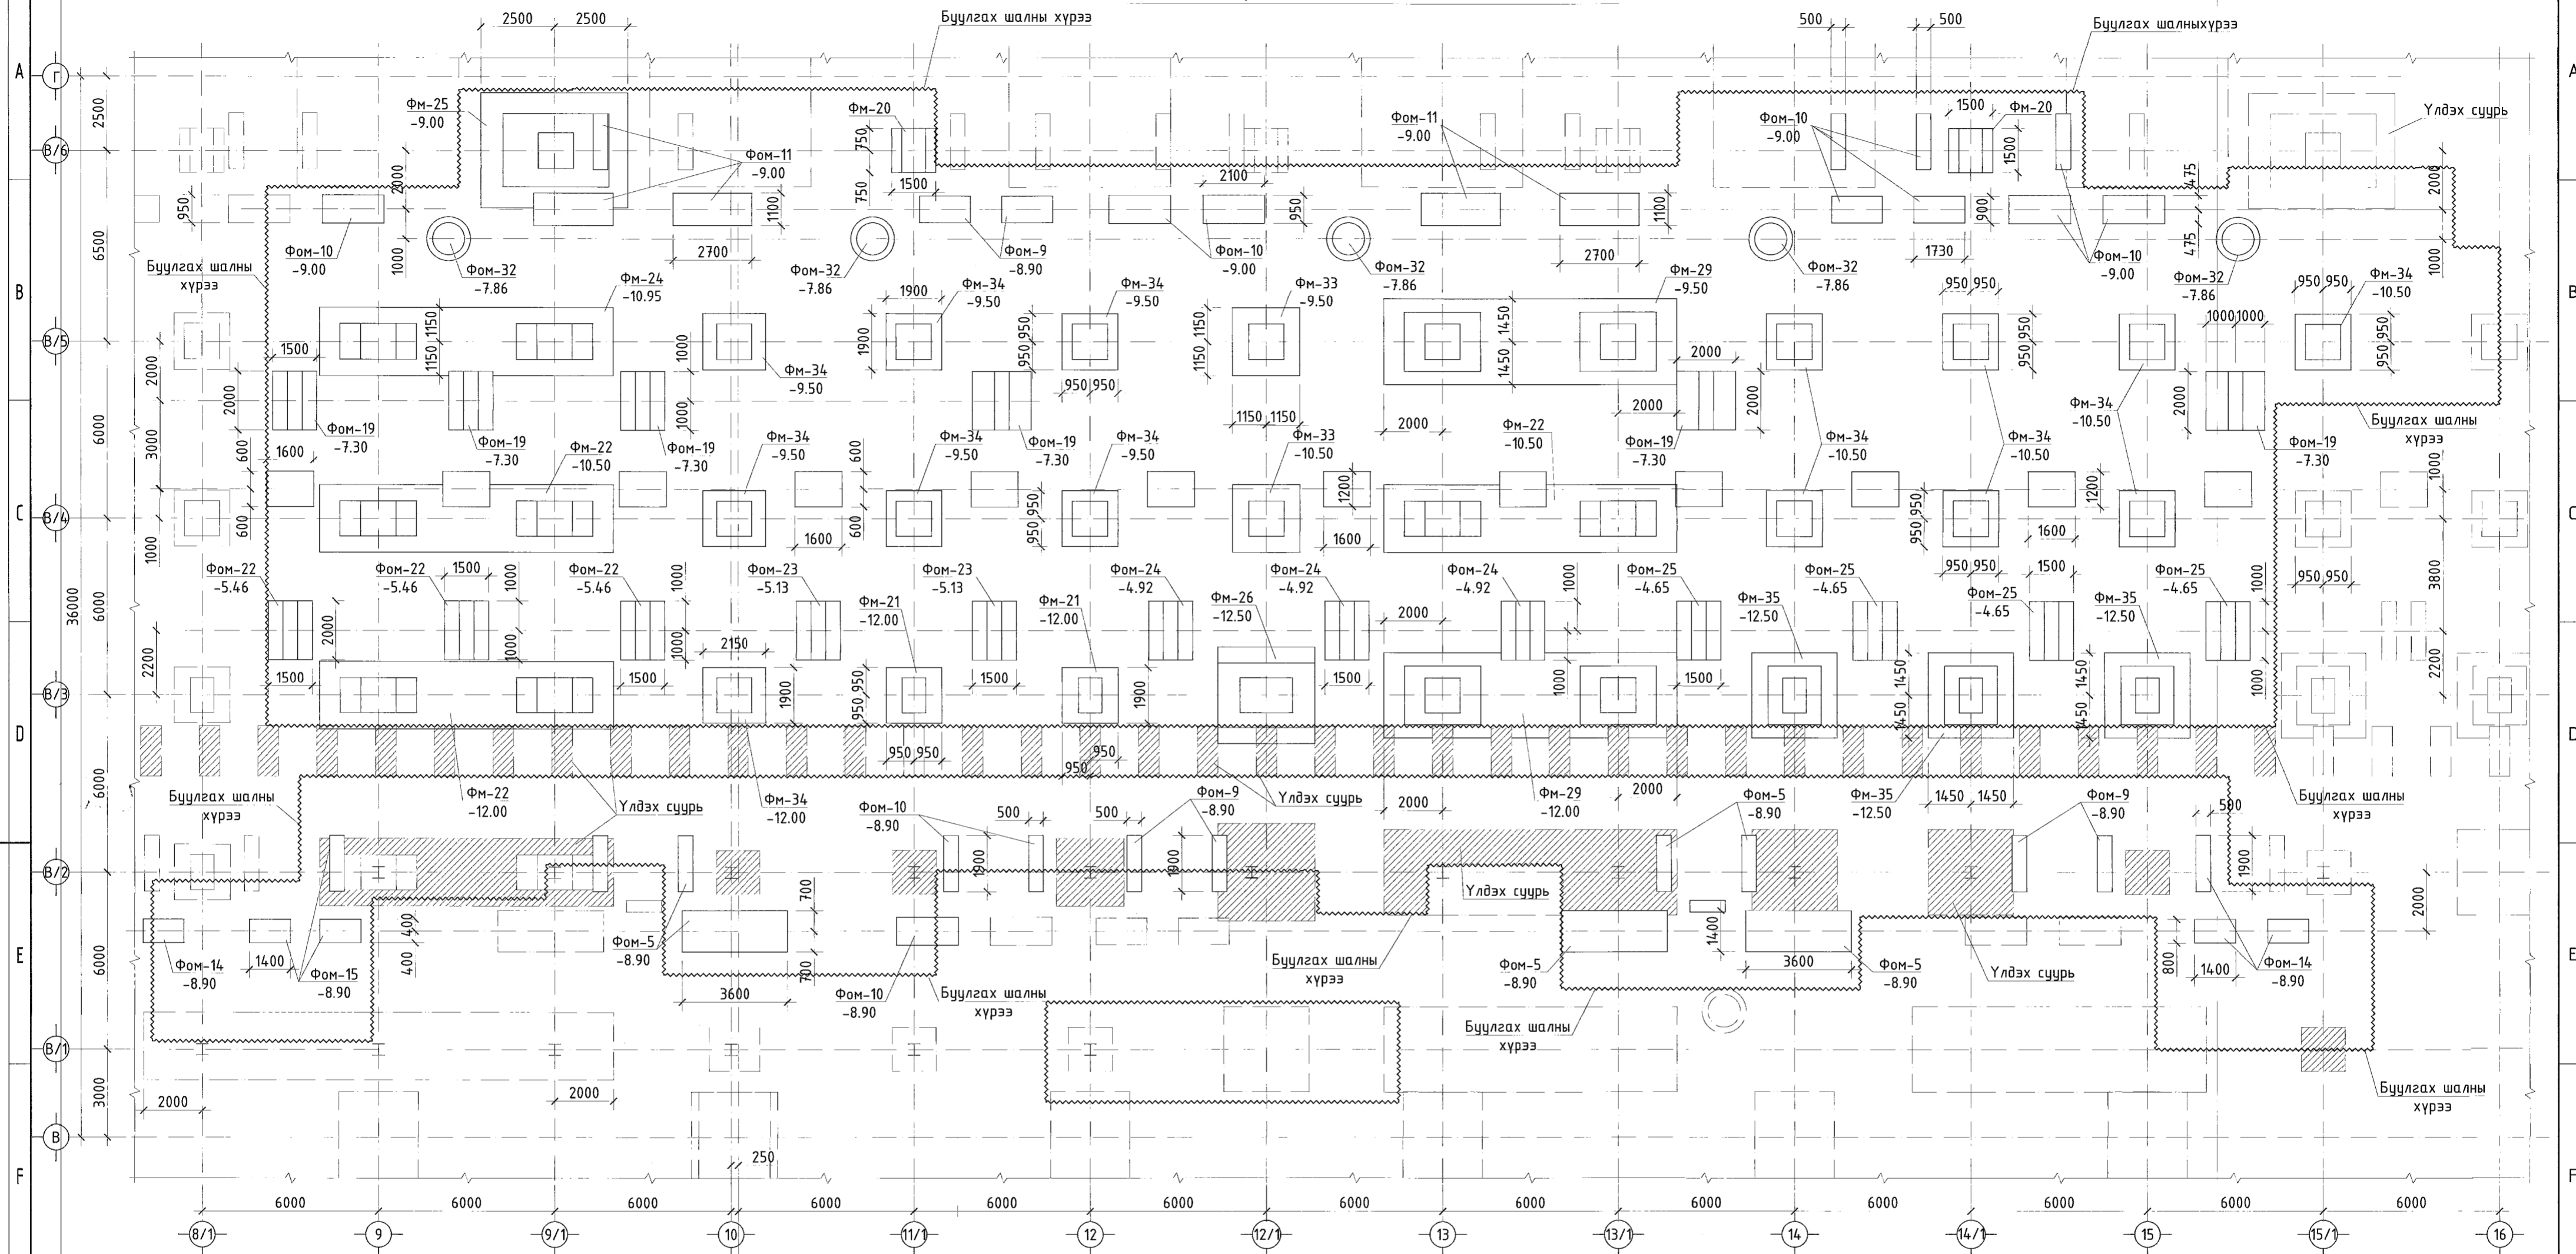

- Ерөнхий өгөгдөл:**
- Ажлын зургийг "Эрдэнэт үйлдвэр" ТӨҮГ-ны Ерөнхий инженерийн 2022 оны 08-р сарын 31-ны өдөр баталсан Т22.04.89-01 (2022-260-Х0) тоот зургийн даалгавар болон ЗТХ-ийн Технологийн ЗБТ-ны ТХ зурагт үндэслэн боловсруулав.
 - Одоо байгаа барилгын шалыг 0.00 түвшин болгон авсан. Одоо байгаа тоног төхөөрөмжийн суурийг зургийн дагуу задлаж буулгах ба үлдэх суурийг зураг зохиогч болон захиалагч инженерээс тодруулж нягтлах шаардлагатай.
 - Барилгын шалны түвшинг 0.000 түвшин болгон авсан.
 - Барилгын буулгалтын ажлыг "БД 20-101-12"-г баримтлах ба дараах үндсэн аргуудаар буулгана. Үүнд
 - Задлах үе
 - Буулгах үе
 - Буулгалтын дараах үе
 - Задлах үе: Шалны бетоныг зурагт үзүүлсний дагуу буулгах ба дүүрийн хөрсийг ухах, барилгын ажил хийгдэж буй талбайгаас бүрэн зайлуулна.
 - Буулгах үе: Тоног төхөөрөмжийн суурийг механизм болон гар гараар эвдэж буулгах ба барилгын талбайгаас кран ашиглан зөөнө.
 - Сүүлчийн үе шат нь: Барилгын талбайн цэвэрлэгээ бөгөөд талбайг аюулгүй, найдвартай нөхцөлд орхих ёстой. Аливаа нүх, ус шавхуурга, судас шуудуу, хоосон зайг дүүргэж найдвартай хүчилт хийх ёстой ба барилгын талбайн ус зайлуулах системийг бүрэн цэвэрлэж ажиллагааг шалгасан байх шаардлагатай.
 - Барилга угсралтын ажилд бэлдэх, гүйцэтгэх явцдаа "Барилгын үйлдвэрлэлийн зохион байгуулалт" БНБД 12-01-09-ийг чанд баримтлах ба ерөнхий гүйцэтгэгч байгууллага нь "Ажил гүйцэтгэх төсөл - АГТ" боловсруулж захиалагчаар батлуулж, хэрэгжүүлэн ажиллана.

БУУЛГАХ СУУРИЙН ТҮҮВЭР

Д/д	Нэр	Фом	Тоо шир	Жин /мЗ/	
				Нэгж	Нийт
Фом-20	Тулгуурын суурь	Фом-20	2	3.2	6.4
Фом-21	Тулгуурын суурь	Фом-21	2	4.8	9.6
Фом-22	Тулгуурын суурь	Фом-22	3	21.8	65.4
Фом-24	Тулгуурын суурь	Фом-24	1	32.4	32.4
Фом-25	Тулгуурын суурь	Фом-25	1	19.7	19.7
Фом-26	Тулгуурын суурь	Фом-26	1	44.2	44.2
Фом-29	Тулгуурын суурь	Фом-29	3	38.8	116.4
Фом-33	Тулгуурын суурь	Фом-33	2	6.1	12.2
Фом-34	Тулгуурын суурь	Фом-34	14	5.2	72.8
Фом-35	Тулгуурын суурь	Фом-35	3	12.4	37.2
Бүгд жин, мЗ					416.3

БУУЛГАХ СУУРИЙН ТҮҮВЭР

Д/д	Нэр	Фом	Тоо шир	Жин /мЗ/	
				Нэгж	Нийт
Фом-5	Тоног төхөөрөмжийн суурь	Фом-5	2	24.7	49.4
Фом-9	Тоног төхөөрөмжийн суурь	Фом-9	6	8.2	49.2
Фом-10	Тоног төхөөрөмжийн суурь	Фом-10	6	7.2	43.2
Фом-11	Тоног төхөөрөмжийн суурь	Фом-11	2	18.5	37.0
Фом-14	Тоног төхөөрөмжийн суурь	Фом-14	2	6.3	12.6
Фом-15	Тоног төхөөрөмжийн суурь	Фом-15	1	5.8	5.8
Фом-18	Тоног төхөөрөмжийн суурь	Фом-18	2	6.3	12.6
Фом-19	Тоног төхөөрөмжийн суурь	Фом-19	6	5.2	31.2
Фом-22	Тоног төхөөрөмжийн суурь	Фом-22	3	5.0	15.0
Фом-23	Тоног төхөөрөмжийн суурь	Фом-23	3	5.3	15.9
Фом-24	Тоног төхөөрөмжийн суурь	Фом-24	2	5.6	11.2
Фом-25	Тоног төхөөрөмжийн суурь	Фом-25	4	9.2	36.8

БУУЛГАХ СУУРИЙН ТҮҮВЭР

Д/д	Нэр	Фом	Тоо шир	Жин /мЗ/	
				Нэгж	Нийт
Фом-32	Тоног төхөөрөмжийн суурь	Фом-32	5	5.2	26.00
Фом	Тоног төхөөрөмжийн суурь		12	3.20	38.40
Бүгд жин, мЗ					378.4

- Буулгах ажил:**
- Бетон шал буулгах $\delta=200\text{мм}$ - 404.3м³
 - Суурийн хөрс ухах, зөөх - 4116м³
 - Суурийн дэр бетон задлаж буулгах - 264.5м³
 - Барилгын хог зөөх - 1748.11м³



Эрдэнэт үйлдвэр ТӨҮГ
ЗТХ

Б.У. Нунтаглан баяжуулах хэсэг. Хам баяжуулалтын 2, 3-р секцийн шинэчлэл			
Буулгах шал, төмөр бетон суурийн байгуулалт /Буулгалт/			
Захирал	Д.Тамир	ЕГ Шифр:	11.04.14.0
З.Е.Инженер	Т.Намрайсүрэн	Масштаб:	
Тэргүүлэх инж.	А.Хатантуул	ТГ Шифр:	
Шалгасан	Ж.Хурц	Зургийн дугаар:	ББ1 -
Гүйцэтгэсэн	Ц.Хатанбаатар	Хуудас:	1
Үе шат:		А.3	
Огноо:		2024.02	