


2-Р СЕКЦИЙН БУУЛГАХ ТОНОГ ТӨХӨӨРӨМЖ ШАТ ТАВЦАНГИЙН
БАЙГУУЛАЛТ М1:100

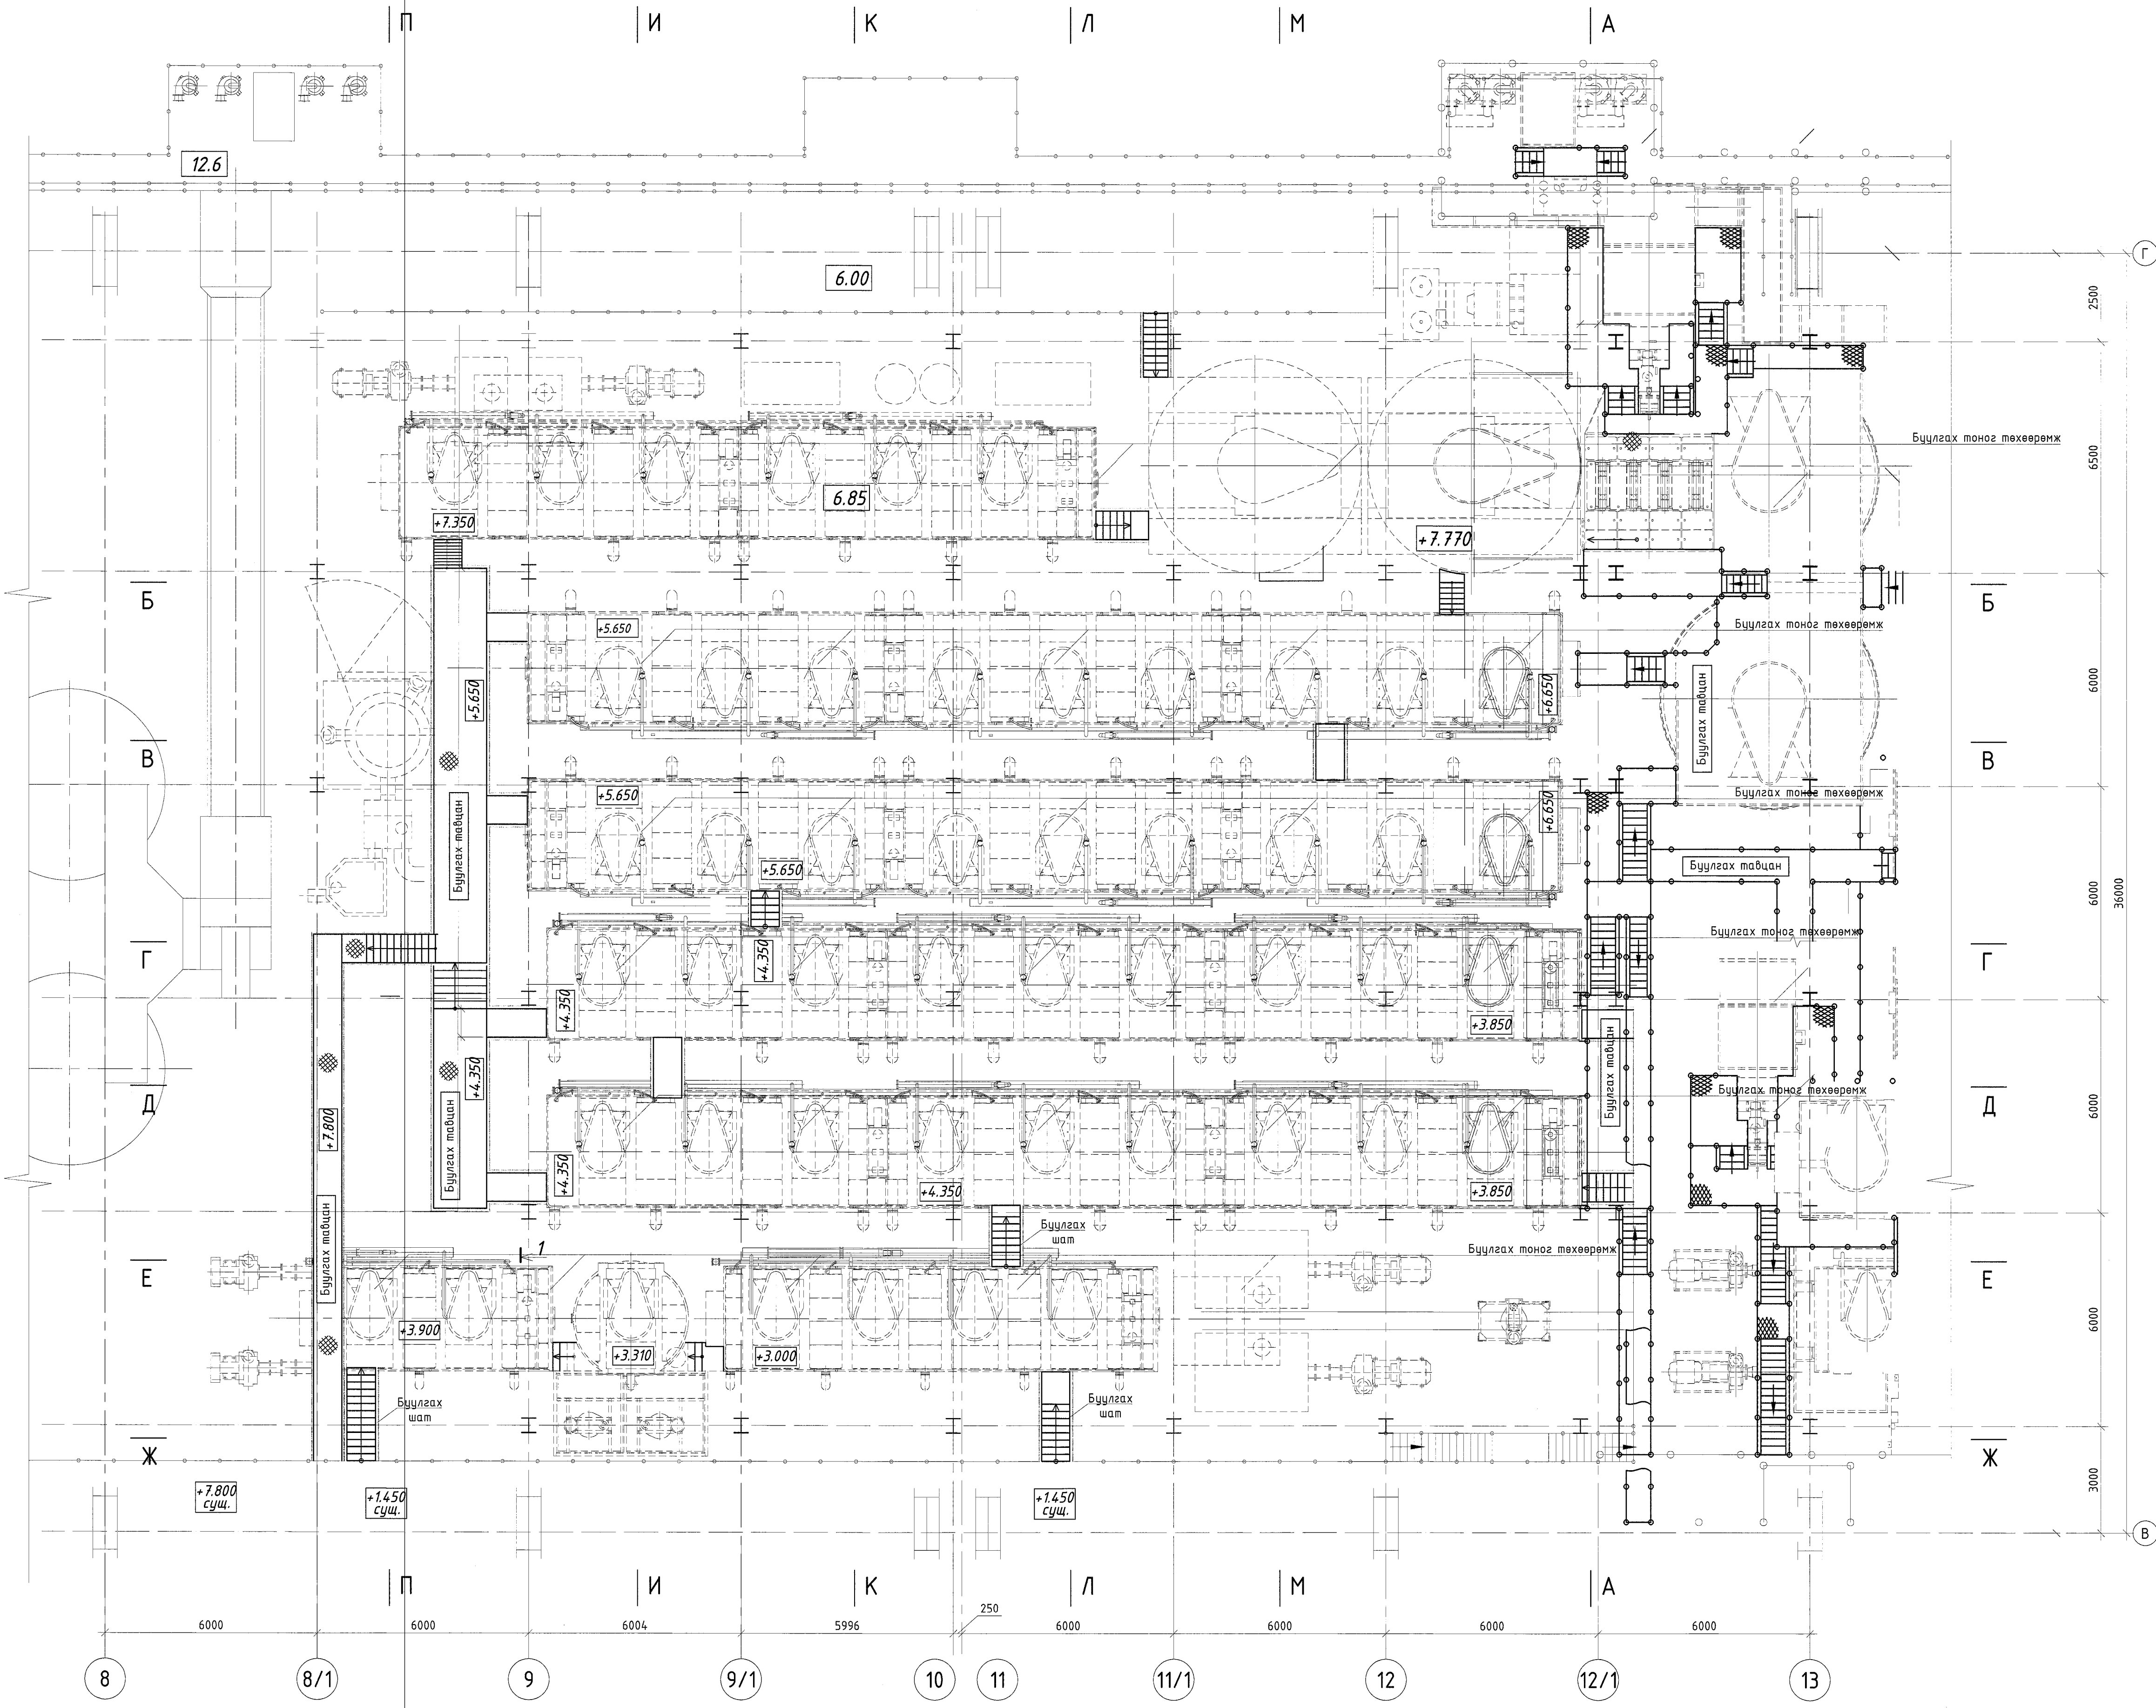

Ажлын зургийн үндсэн бүрлийн жагсаалт

Д.д	Зургийн нэр	Зургийн марк	Тайлбар
1	Технологи	11.04.140 ТХ	
2	Технологи	11.04.140 ТХ1	
3	Технологи	11.04.140 ТХ2	
4	Технологи	11.04.140 ТХ3	
5	Технологи	11.04.140 ТХ4	
6	Барилга бүтээц	11.04.140 ББ	
7	Барилга бүтээц	11.04.140 ББ-1	
8	Барилга бүтээц	11.04.140 ББ-2	
9	Ган бүтээц	11.04.140 ГБ	
10	Ган бүтээц	11.04.140 ГБ1	
11	Ган бүтээц	11.04.140 ГБ2	
12	Ган бүтээц	11.04.140 ГБ3	
13	Хүчлэг төхөөрөмж	11.04.140 ХТ	
14	Хүчлэг төхөөрөмж	11.04.140 ХТ-1	
15	Дотор гэрэлтүүлэг	11.04.140 ДГ	
16	Дэд өртөө	11.04.140 ДӨ	
17	Технологийн автоматжуулалт	11.04.140 ТА	

"ГБ2" маркийн ажлын зургийн жагсаалт

Д.д	Зургийн нэр	Тайлбар
ГБ2-1	Зургийн жагсаалт, тайлбар бичиг, 2-р секцийн буулгах тоног төхөөрөмж шат тавцангийн байгуулалт	
ГБ2-2	2-р секцийн буулгах металл хийцийн байгуулалт	
ГБ2-3	Озтлол А-А, М-М	
ГБ2-4	Озтлол Л-Л, К-К	
ГБ2-5	Озтлол И-И, П-П	
ГБ2-6	Озтлол Б-Б, В-В, Г-Г	
ГБ2-7	Озтлол Д-Д, Е-Е, Ж-Ж	

Тайлбар:

- Үндэслэл: Энэхүү зураг төслийг "Эрдэнэт үйлдвэр" ТӨҮГ-ын ерөнхий инженерийн 2022.08.31-ны өдрийн 2022-260-ХО, /Т22.04.89-01/ асаалгаварыг үндэслэл болгон холбогдох норм дүрмийн дагуу хийж гүйцэтгэв.
- Буулгах тоног төхөөрөмжийн нийт жин -500 кг
- Буулгах шат тавцангийн нийт жин -50000 кг
- Буулгах металл багана, дамнуруу, холбоосын нийт жин -340000 кг
- Буулгах ажлын захиалагч байгууллагын хяналтанд дар гүйцэтгэнэ.

ЗӨВШӨӨРӨЛЦСӨН		
ТХ		Б.Эрдэнэбаяр
ТХ-1		Б.Эрдэнэбаяр
ТХ-2		Б.Эрдэнэбаяр
ТХ-3		Б.Бямбацэцэг
ТХ-4		Б.Бямбацэцэг
ББ-1		Ц.Хатанбаатар
ББ-2		Ц.Хатанбаатар
ББ-3		Ц.Хатанбаатар
ХТ-1		Ж.Батцэцэг
ХТ-2		Ж.Батцэцэг
ДГ		Д.Баасандорж
ДӨ		Т.Золбаяр
ТА		Б.Ганшигзэд


"Эрдэнэт үйлдвэр" ТӨҮГ-ын БҮ.НБХ
Хан баяжуулалтын 2, 3-р секцийн шинэчлэл.

2-р секцийн буулгах тоног төхөөрөмж шат тавцангийн байгуулалт

Захирагч З.Е.И	Д.Тамир	ЕГ Шифр: 11.04.140	Масштаб: 1:100	Огноо: 2024.02
Таруулах инж. Шалгасан	А.Хатантуул	ТГ Шифр:	Зургийн дугаар: ГБ2-1	Хуудас: 7
Гүйцэтгэсэн	У.Орхон			
	Х.Галхүү			

Эрдэнэт үйлдвэр ТӨҮГ
3ТХ


2-Р СЕКЦИЙН БУУЛГАХ МЕТАЛЛ ХИЙЦИЙН БАЙГУУЛАЛТ М1:100

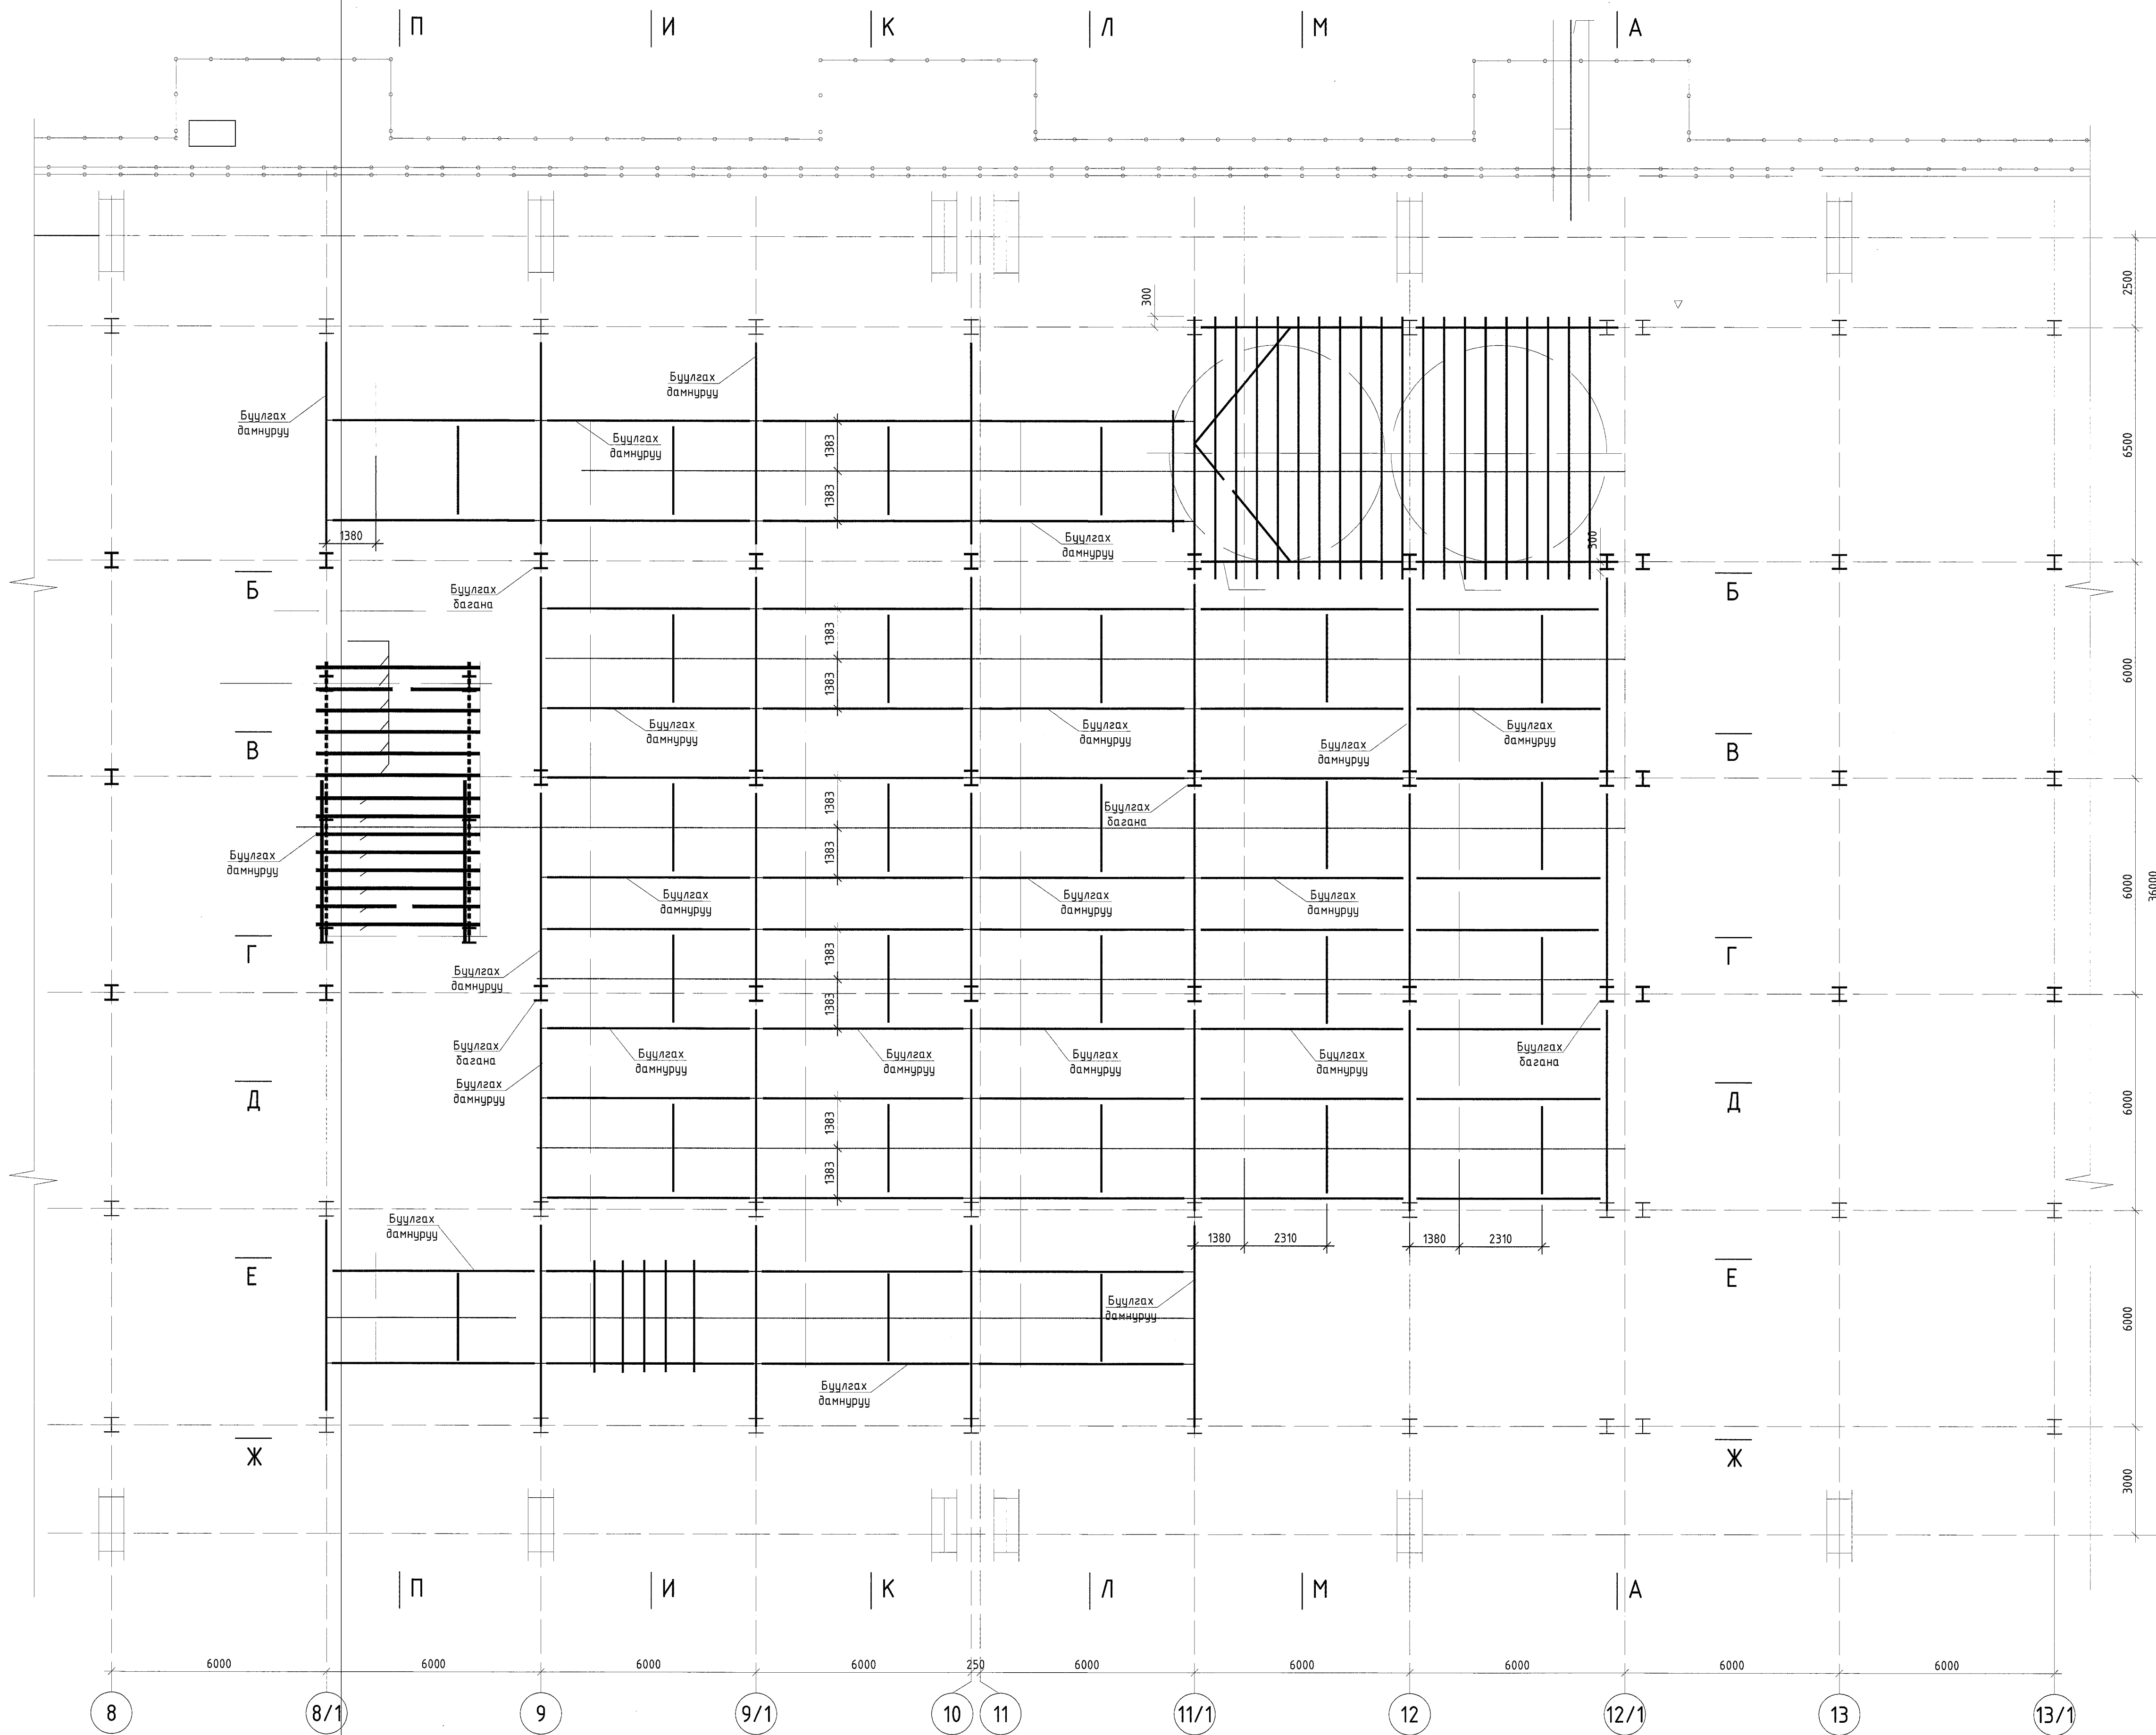


ЗӨВШӨӨРӨЛЦӨН		
ТХ	<i>[Signature]</i>	Б.Эрдэнэбаяр
ТХ-1	<i>[Signature]</i>	Б.Эрдэнэбаяр
ТХ-2	<i>[Signature]</i>	Б.Эрдэнэбаяр
ТХ-3	<i>[Signature]</i>	Б.Бямбацэцэг
ТХ-4	<i>[Signature]</i>	Б.Бямбацэцэг
ББ-1	<i>[Signature]</i>	Ц.Хатанбаатар
ББ-2	<i>[Signature]</i>	Ц.Хатанбаатар
ББ-3	<i>[Signature]</i>	Ц.Хатанбаатар
ХТ-1	<i>[Signature]</i>	Ж.Батцэцэг
ХТ-2	<i>[Signature]</i>	Ж.Батцэцэг
ДГ	<i>[Signature]</i>	Д.Басандорж
ДӨ	<i>[Signature]</i>	Т.Золбаяр
ТА	<i>[Signature]</i>	Б.Ганшигээд

"Эрдэнэт үйлдвэр" ТӨҮГ-ийн БҮ, НБХ Хам баяжуулалтын 2, 3-р секцийн шинэчлэл.				Үе шат:	А.3	
2-р секцийн буулгах металл хийцийн байгуулалт				ЕГ шифр:	11.04.14.0	
Захирал	<i>[Signature]</i>	Д.Тамир	Масштаб:	1:100	Огноо:	2024.02
З.Е.И	<i>[Signature]</i>	Т.Нажрагсүрэн	ТТ шифр:		Зургийн дугаар:	ГБ2-2
Тэрүүлэх инж.	<i>[Signature]</i>	А.Хатанжүүл	Хуудас:	7		
Шалгасан	<i>[Signature]</i>	У.Орхон				
Гүйцэтгэсэн	<i>[Signature]</i>	Х.Галхүү				

A - A M1:100

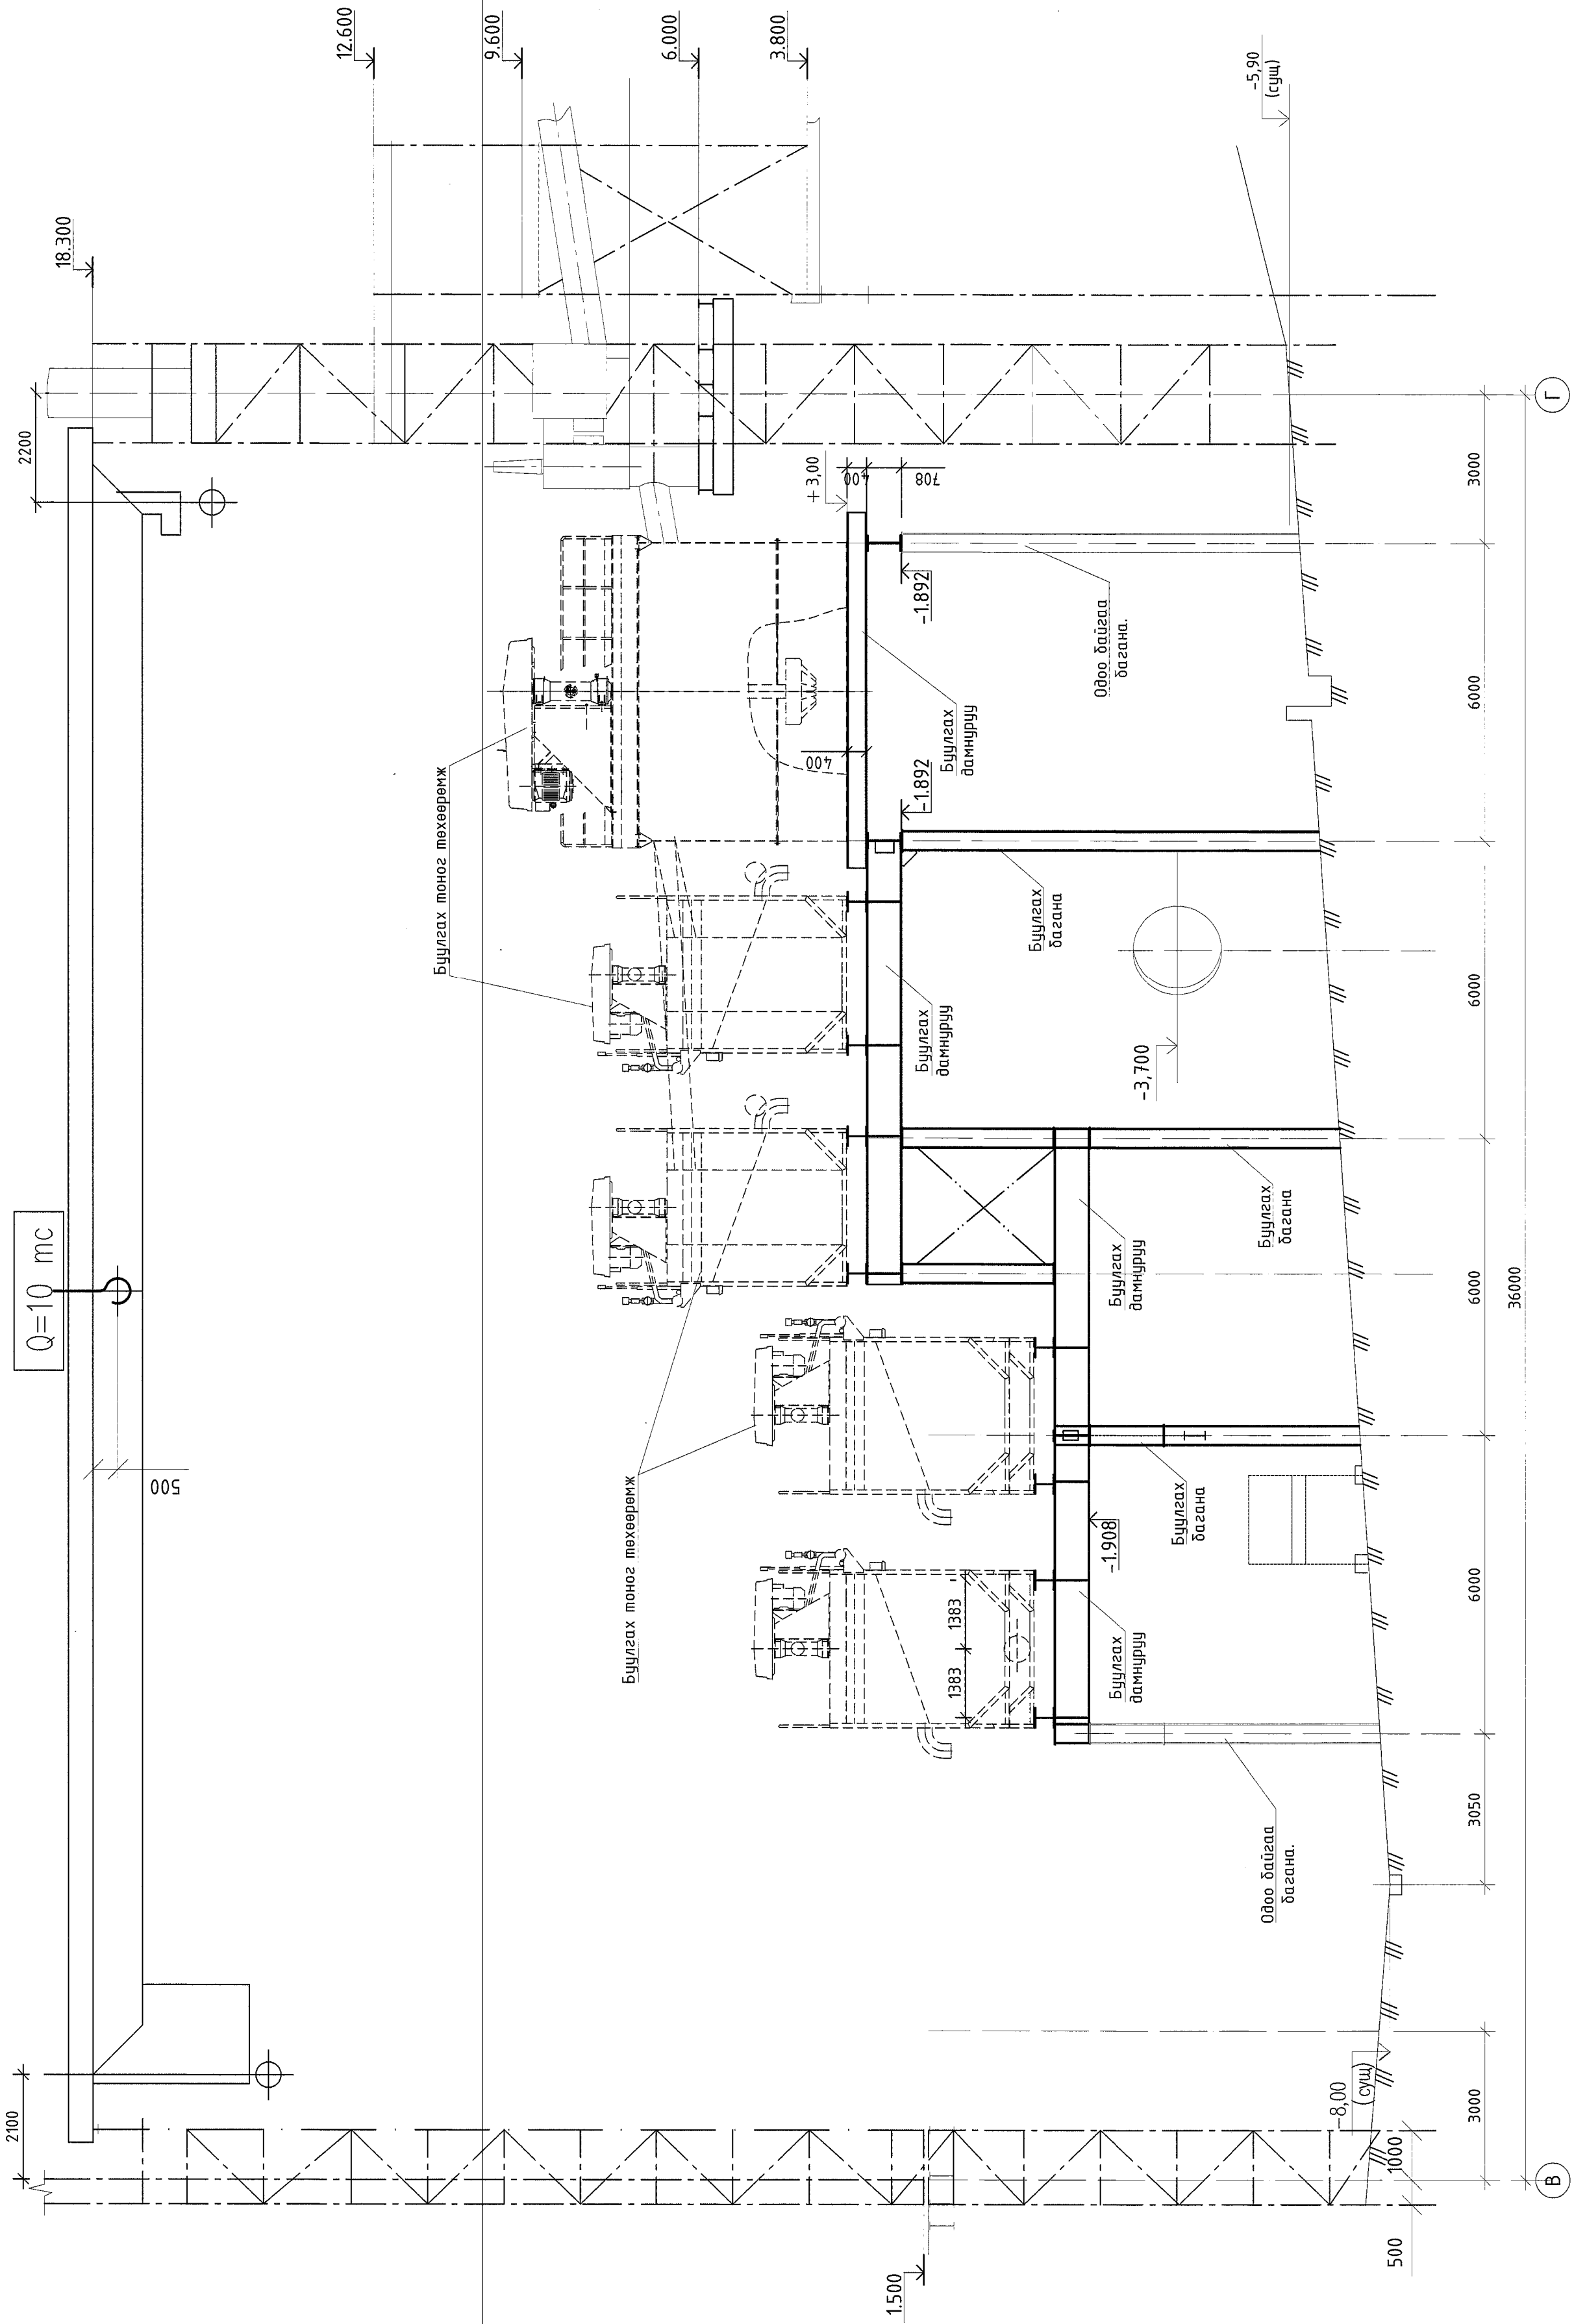


M - M M1:100

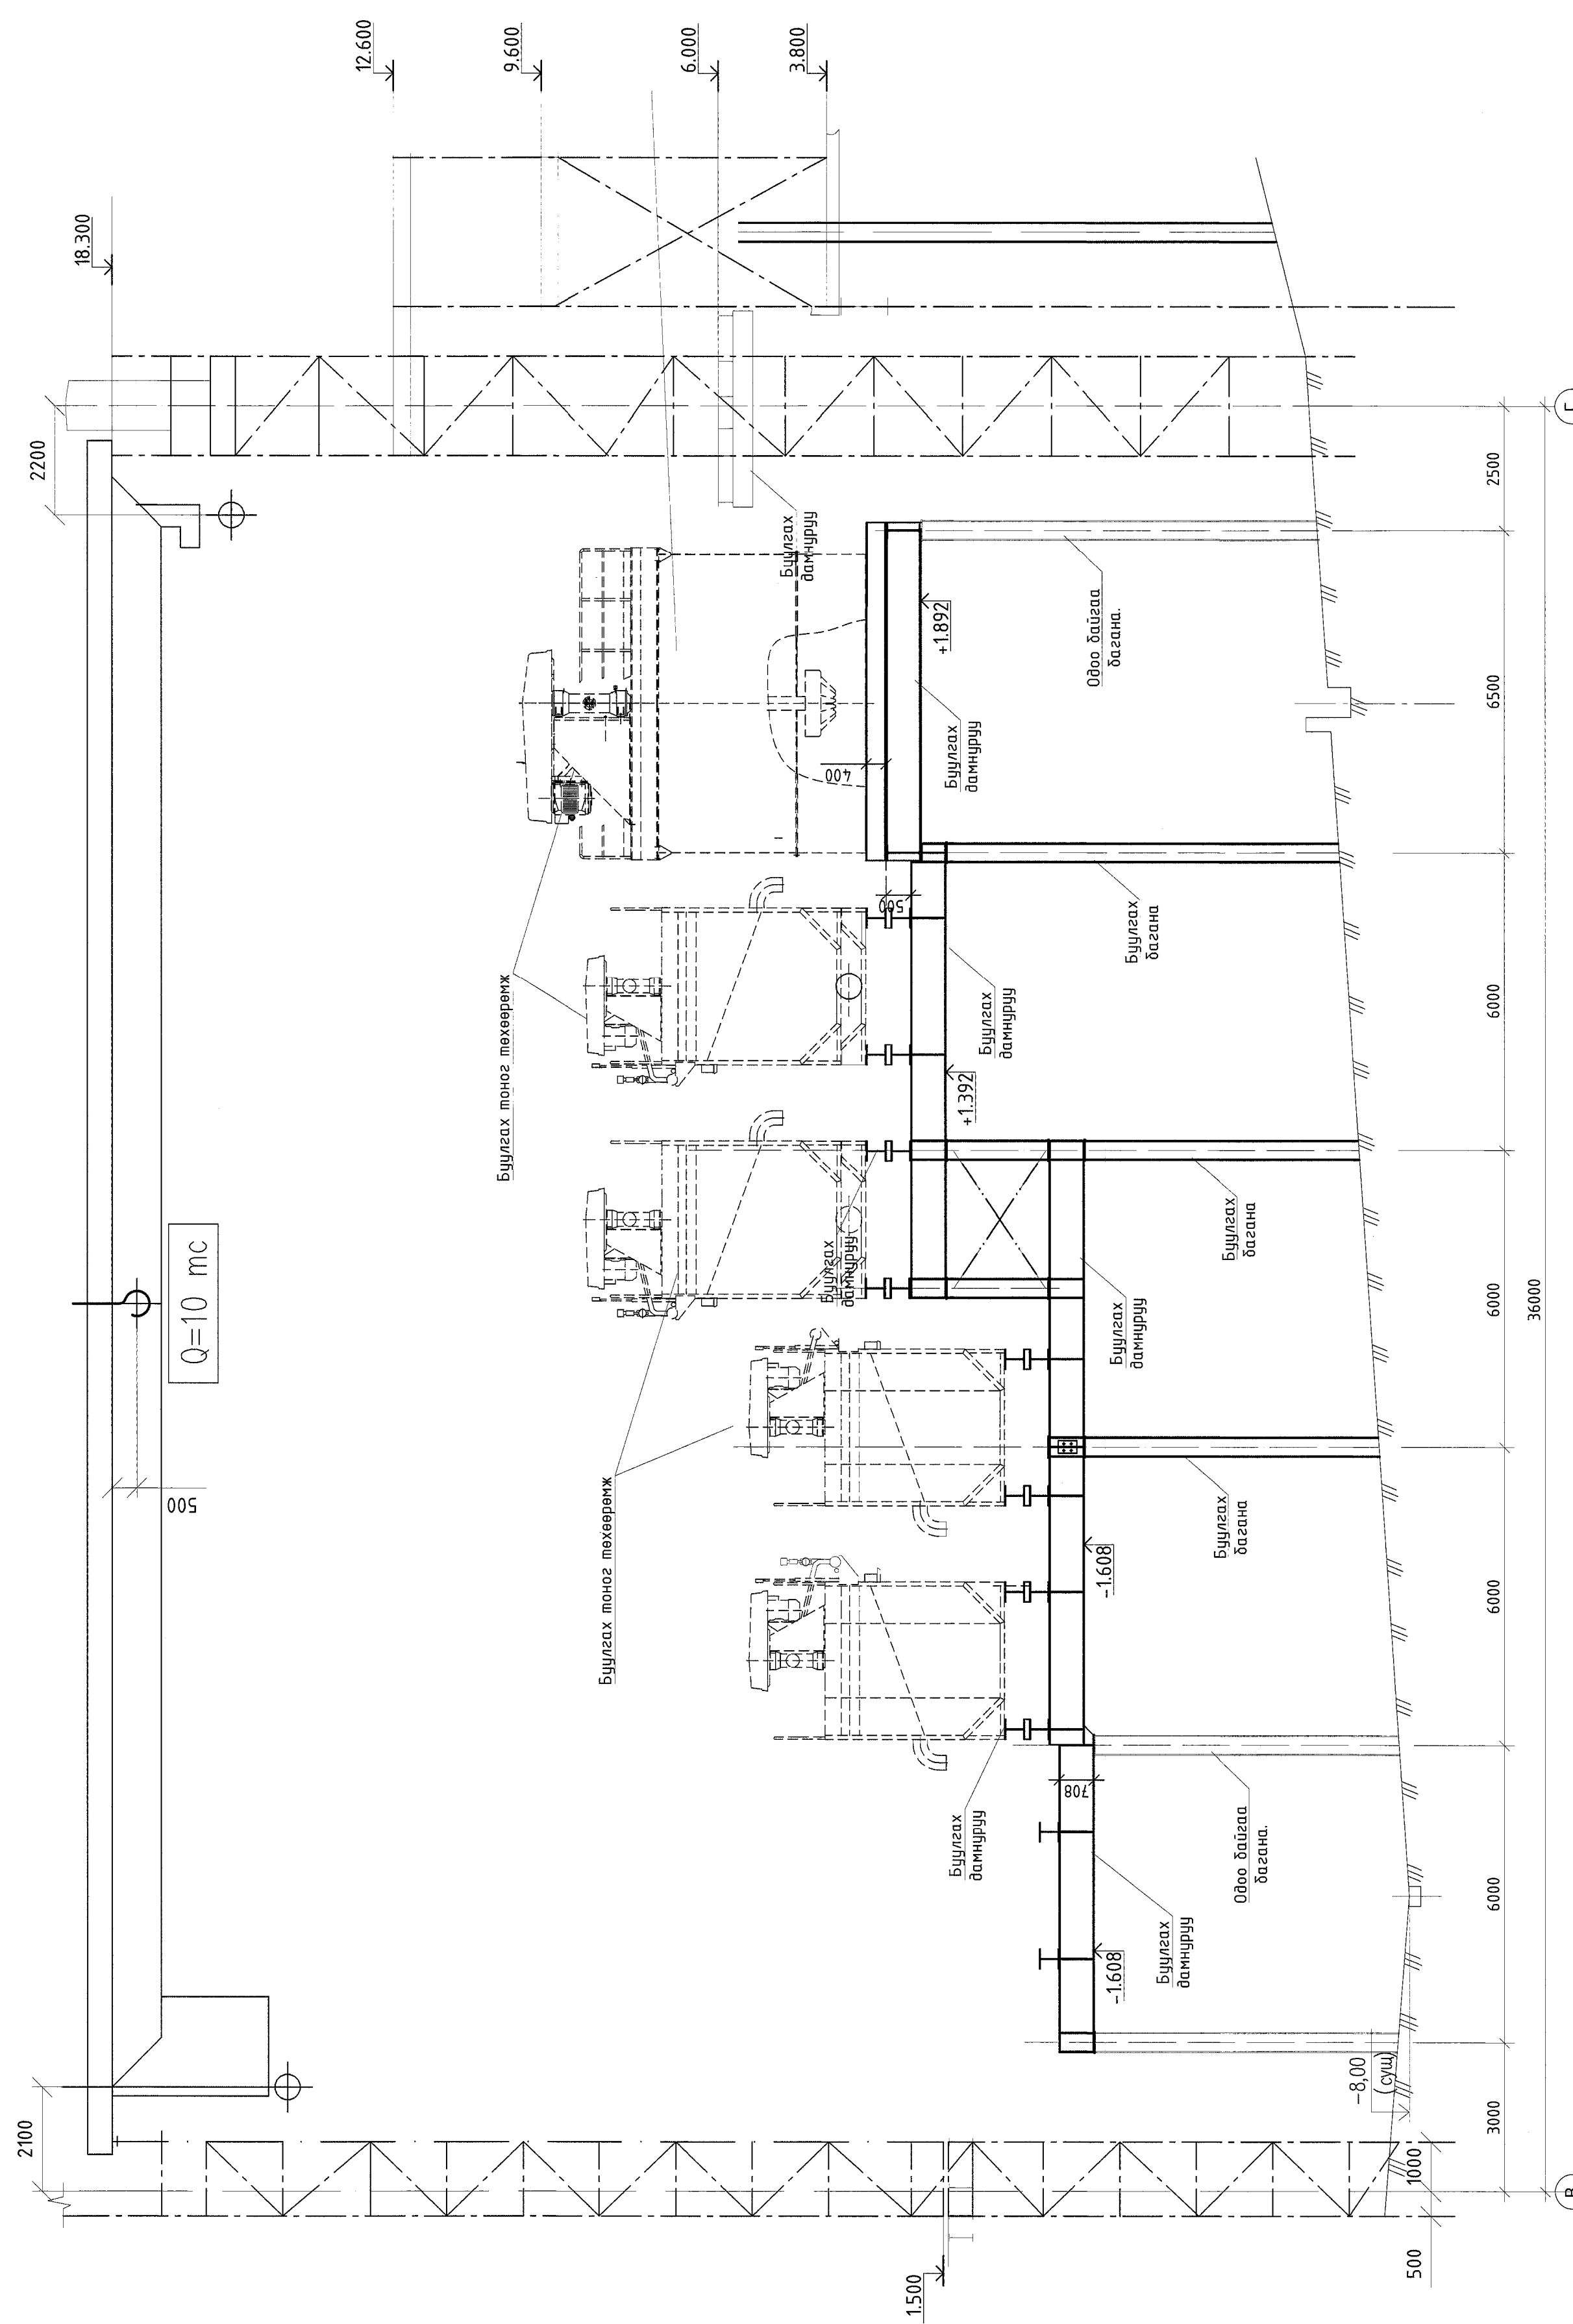



"Эрдэнэт үйлдвэр" ТӨҮГ-ийн БҮ.НБХ Хан баяжуулалтын 2, 3-р секцийн шинэчлэл.			
Деталь: А-А, М-М			
Захирагч З.Э.И	Д.Тамир	БГ Шифр: 11.04.140	Масштаб: 1:100
Тэрэгш Шалгасан Гүйцэтгэсэн	А.Хатагтуйл Ч.Орхон Х.Галхүү	ТГ Шифр:	Эргэлийн дугаар: ГБЗ-3
"Эрдэнэт үйлдвэр" ТӨҮГ ЗТХ			Хуудас: 7
			Үе шал: А.3
			Огноо: 2024.02

Л - Л М1:100

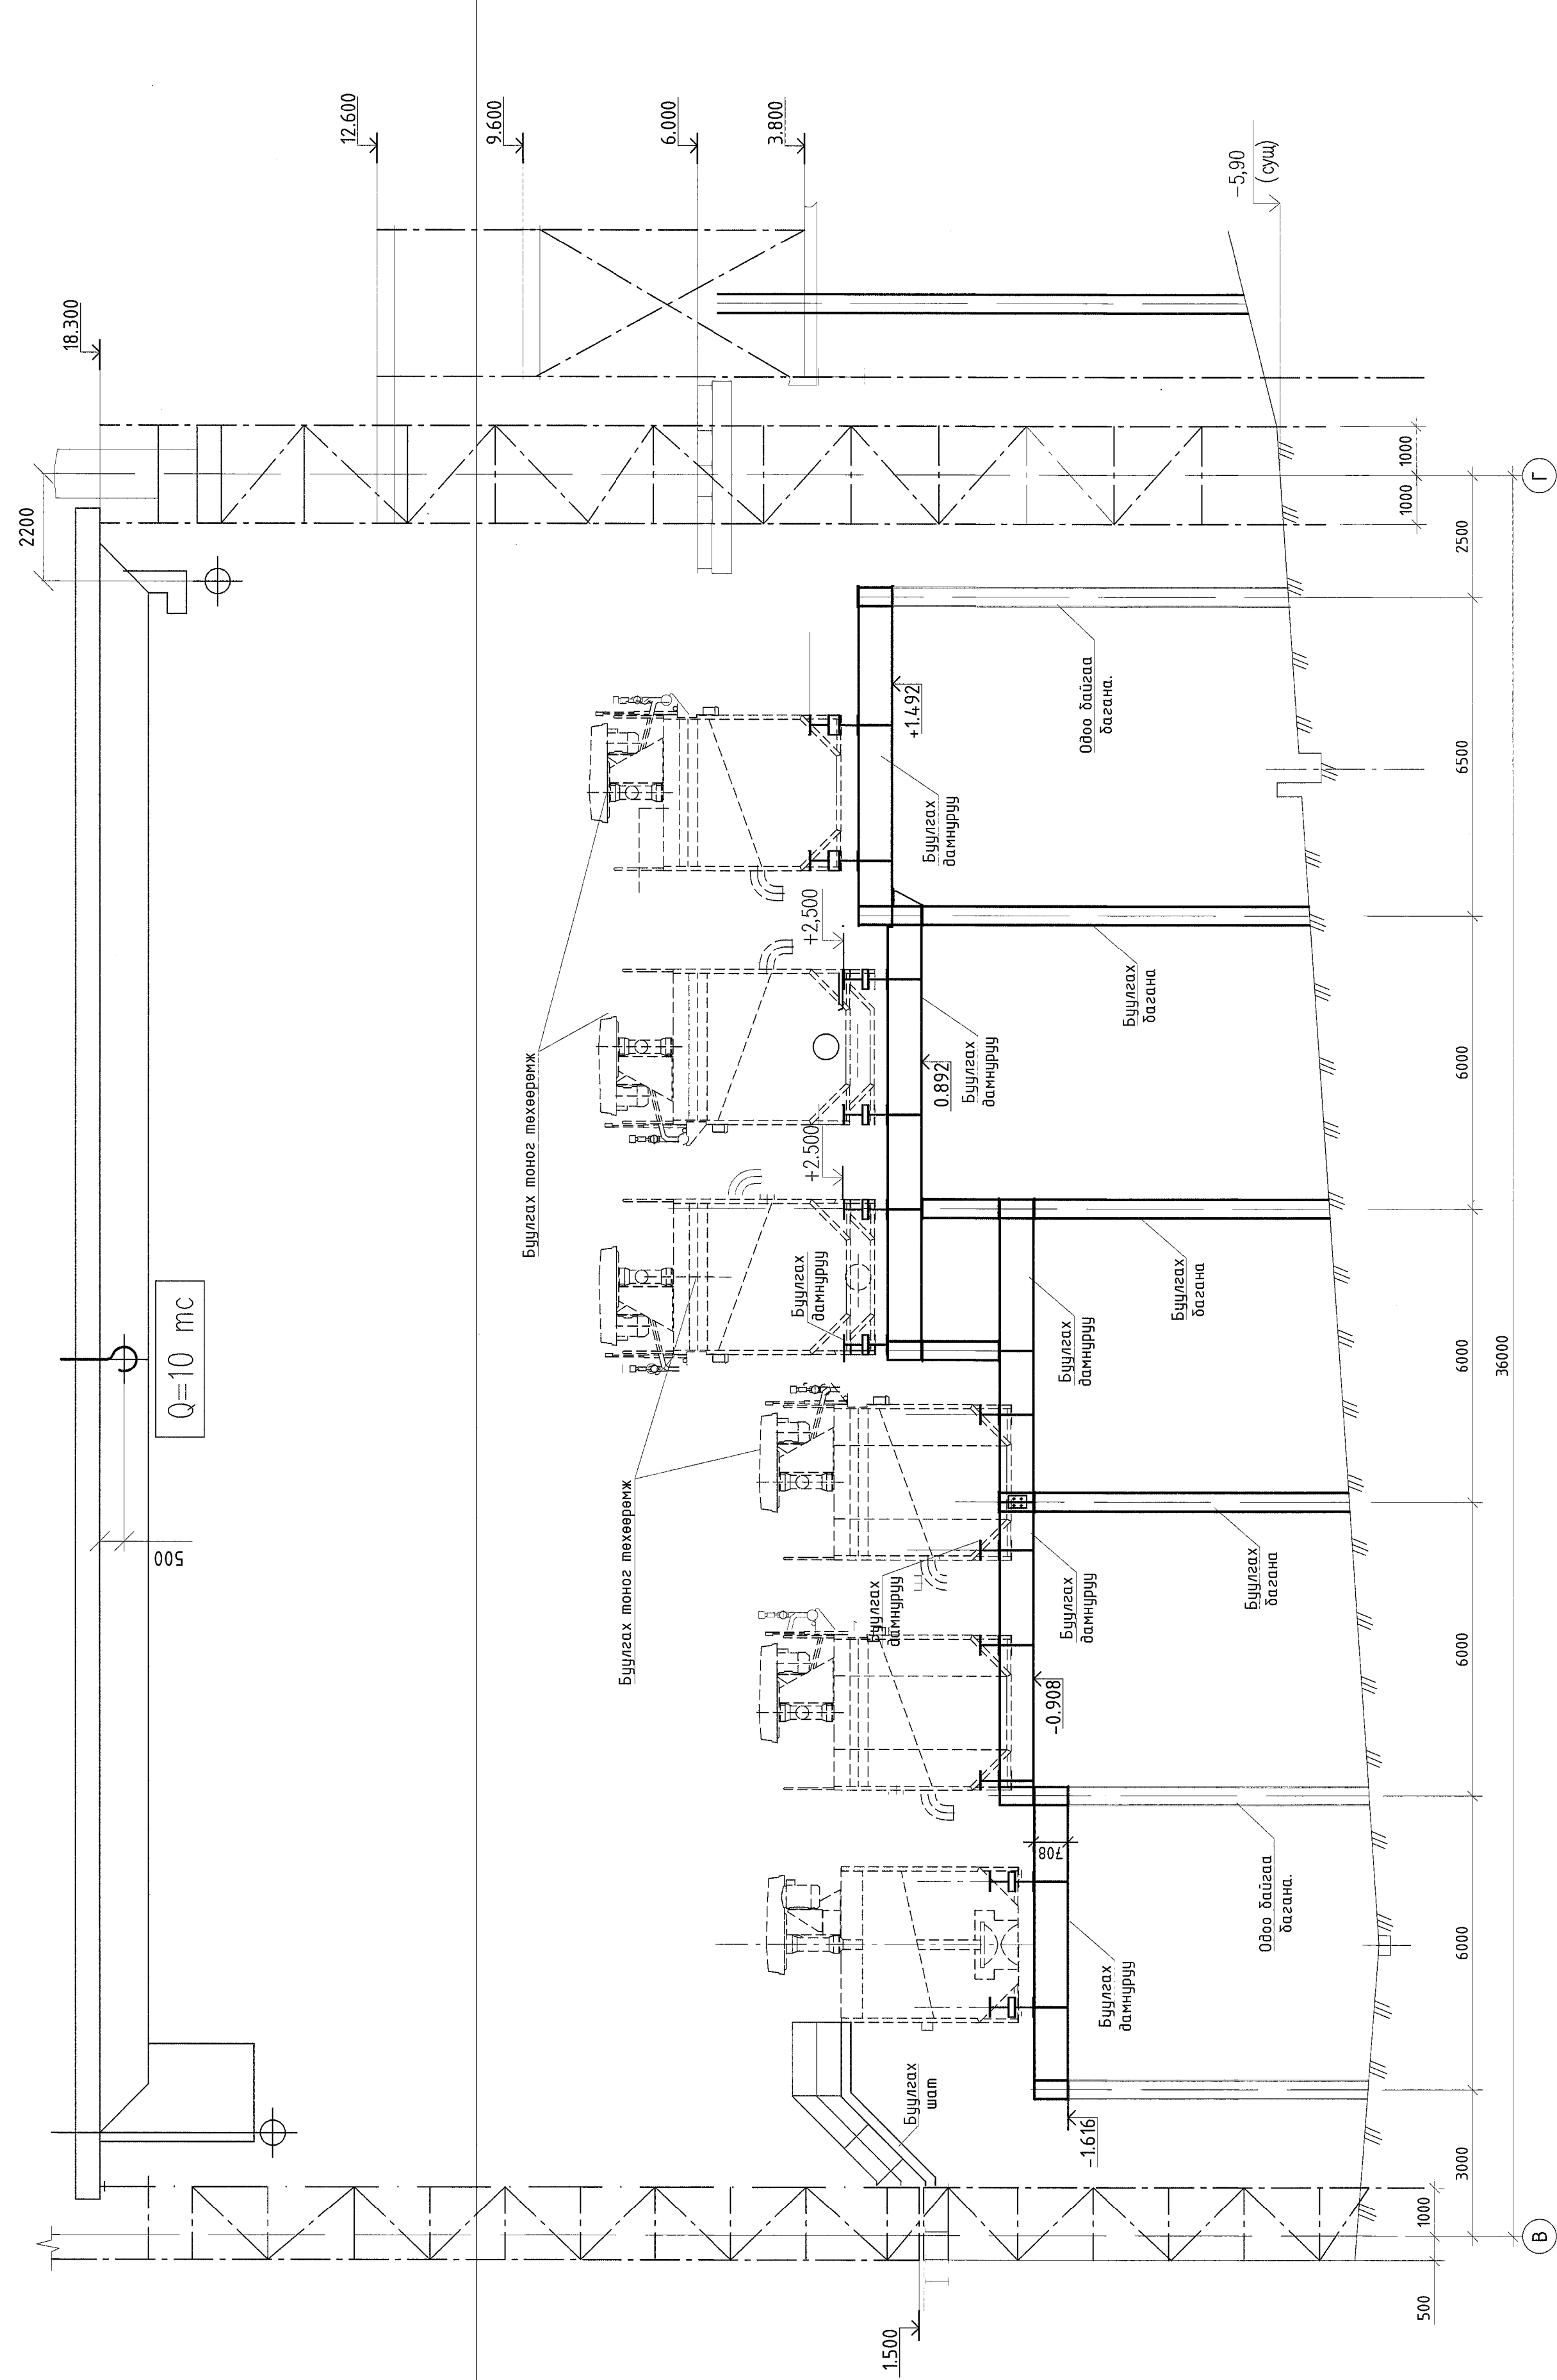


К - К М1:100

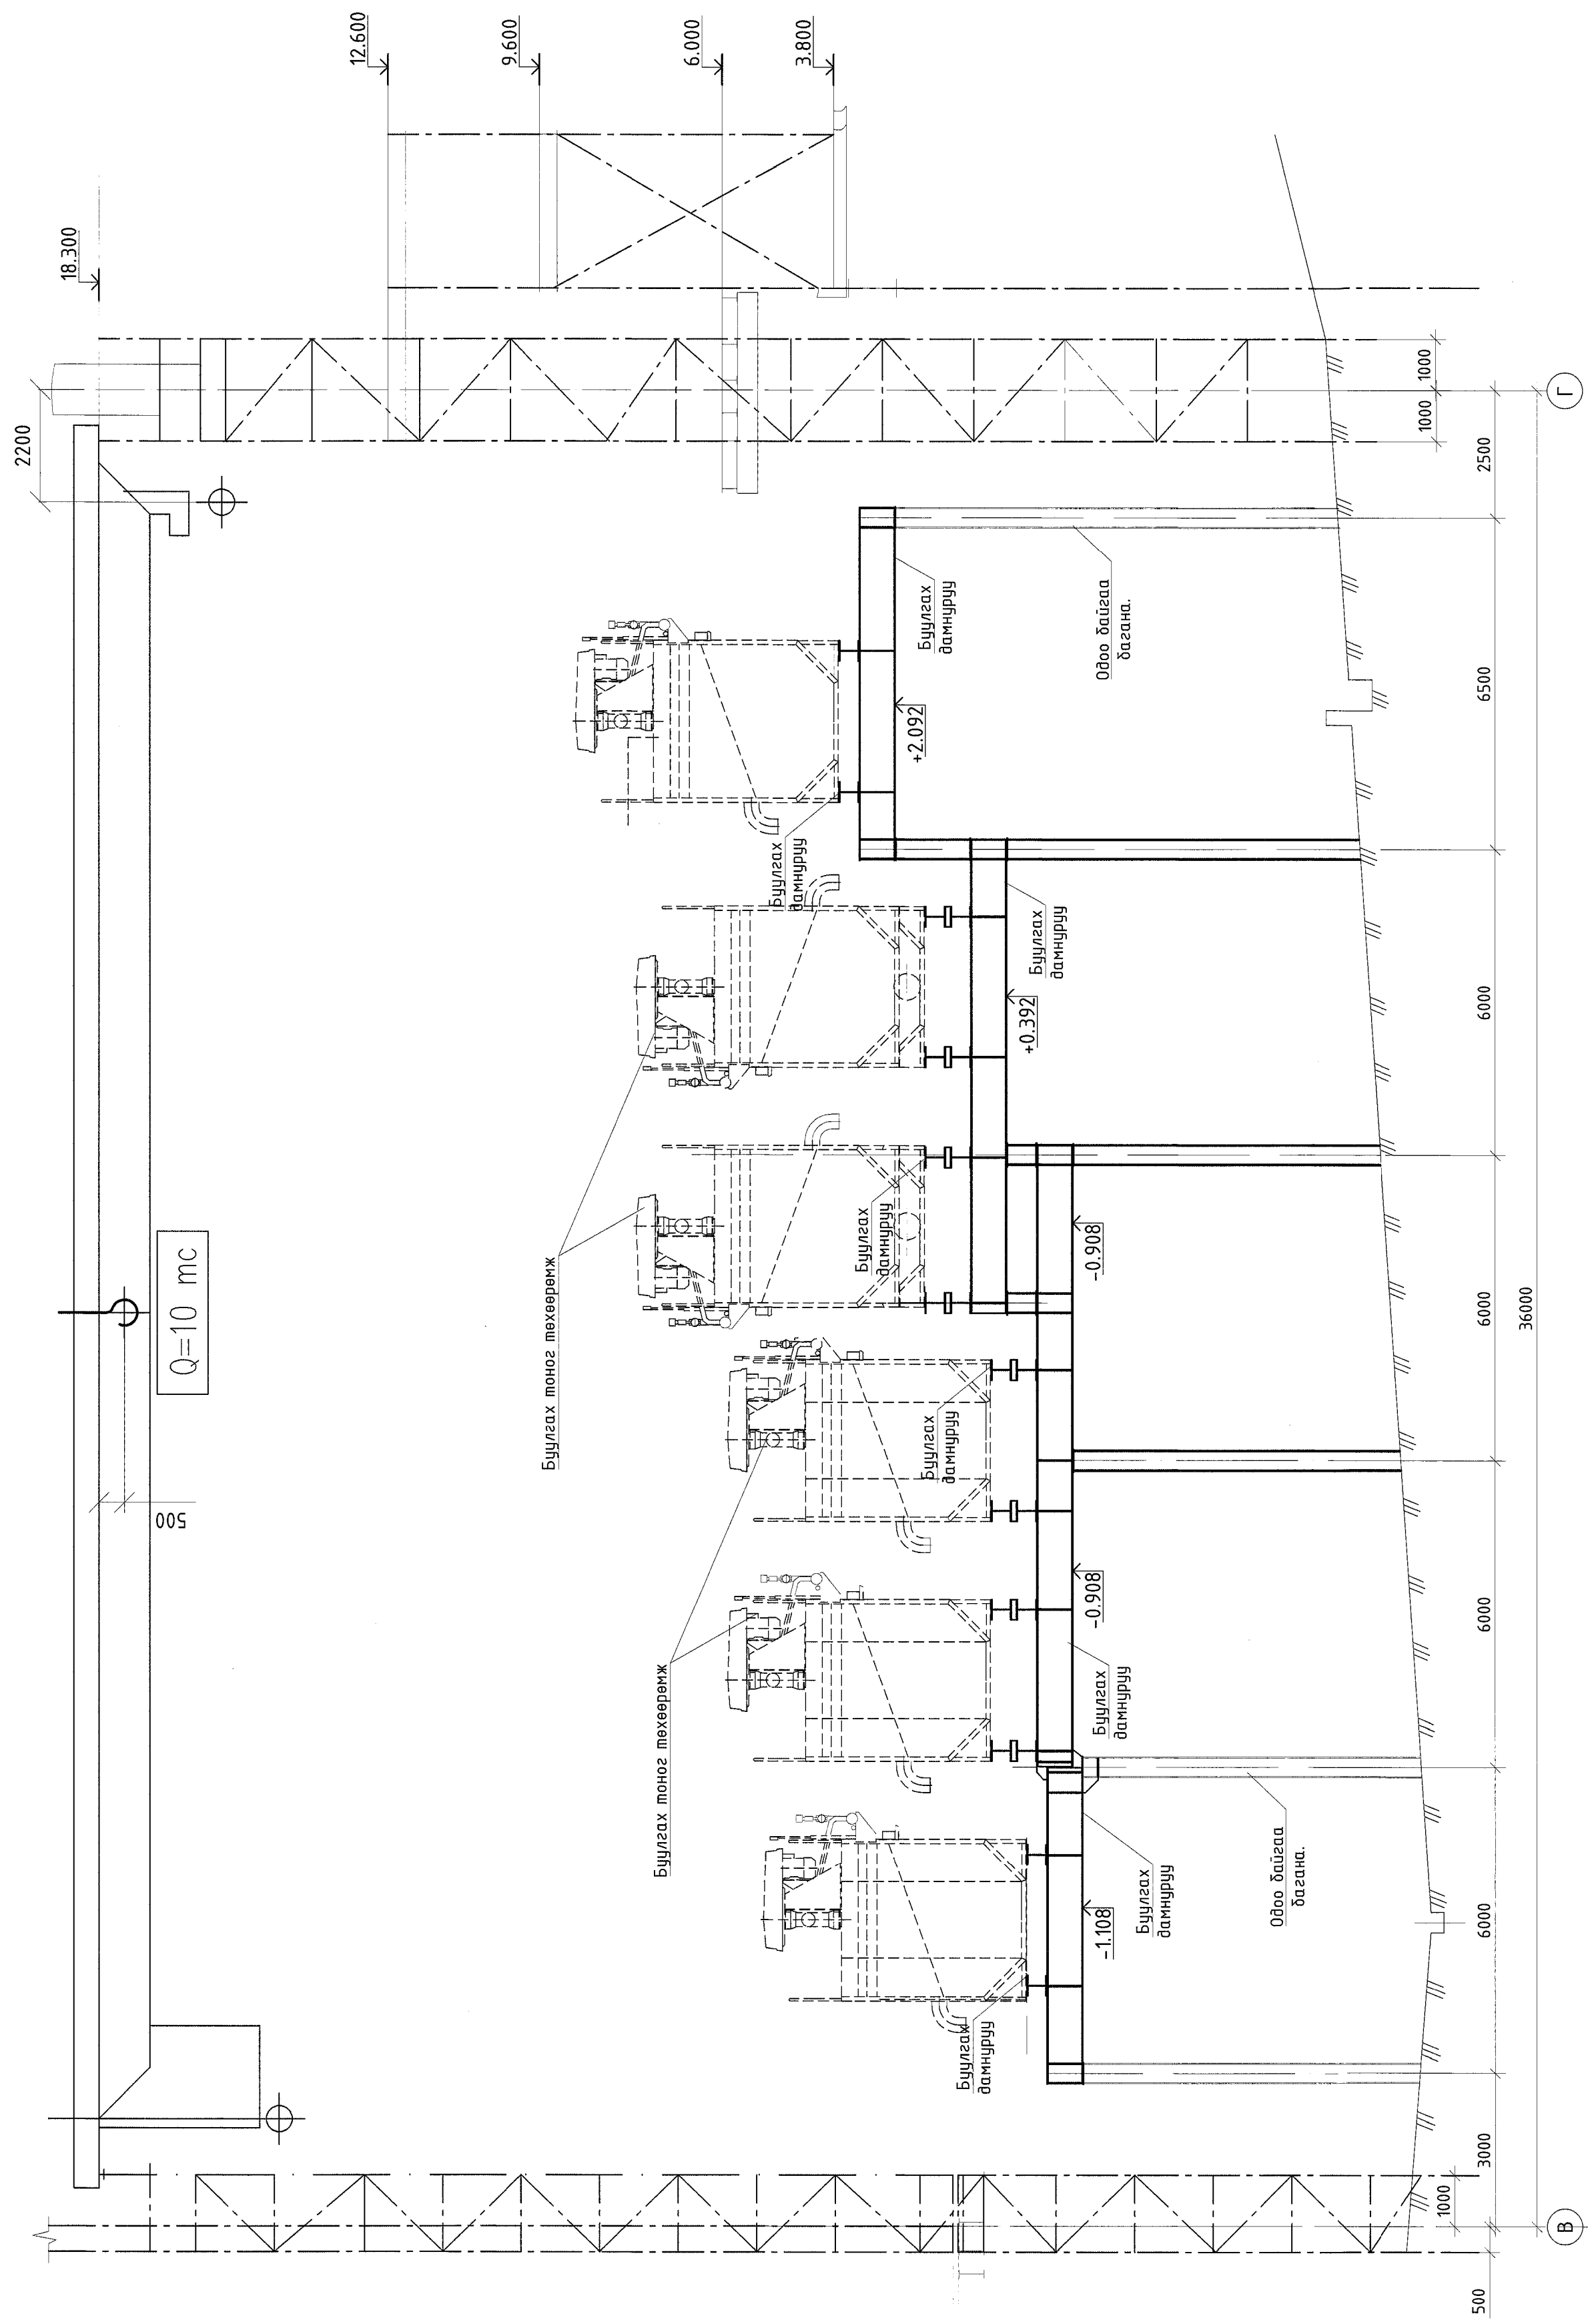


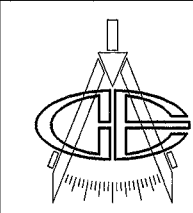 <p>“Эрдэнэт үйлдвэр” ТҮҮГ-ын БҮ, НБХ Хан баяжуулалтын 2, 3-р секцийн шинэчлэл.</p>				Үе шал: А.3
<p>Огноо: 2024.02</p>				
<p>Масштаб: 1:100</p>				
<p>Эрдэнэт үйлдвэр ТҮҮГ ЗТХ</p>		<p>Эрдэнэт үйлдвэр ГБ2-4</p>		
Захирагч Э.Е.И	Төсвийн Шалгарсан Гүйцэтгэсэн	Д.Тамир Т.Намрайсүрэн А.Хатантуул У.Орхон Х.Галхүү	ТГ Шифр: Эрдэнэт үйлдвэр ГБ2-4	Хуудас: 7

N - N M1:100

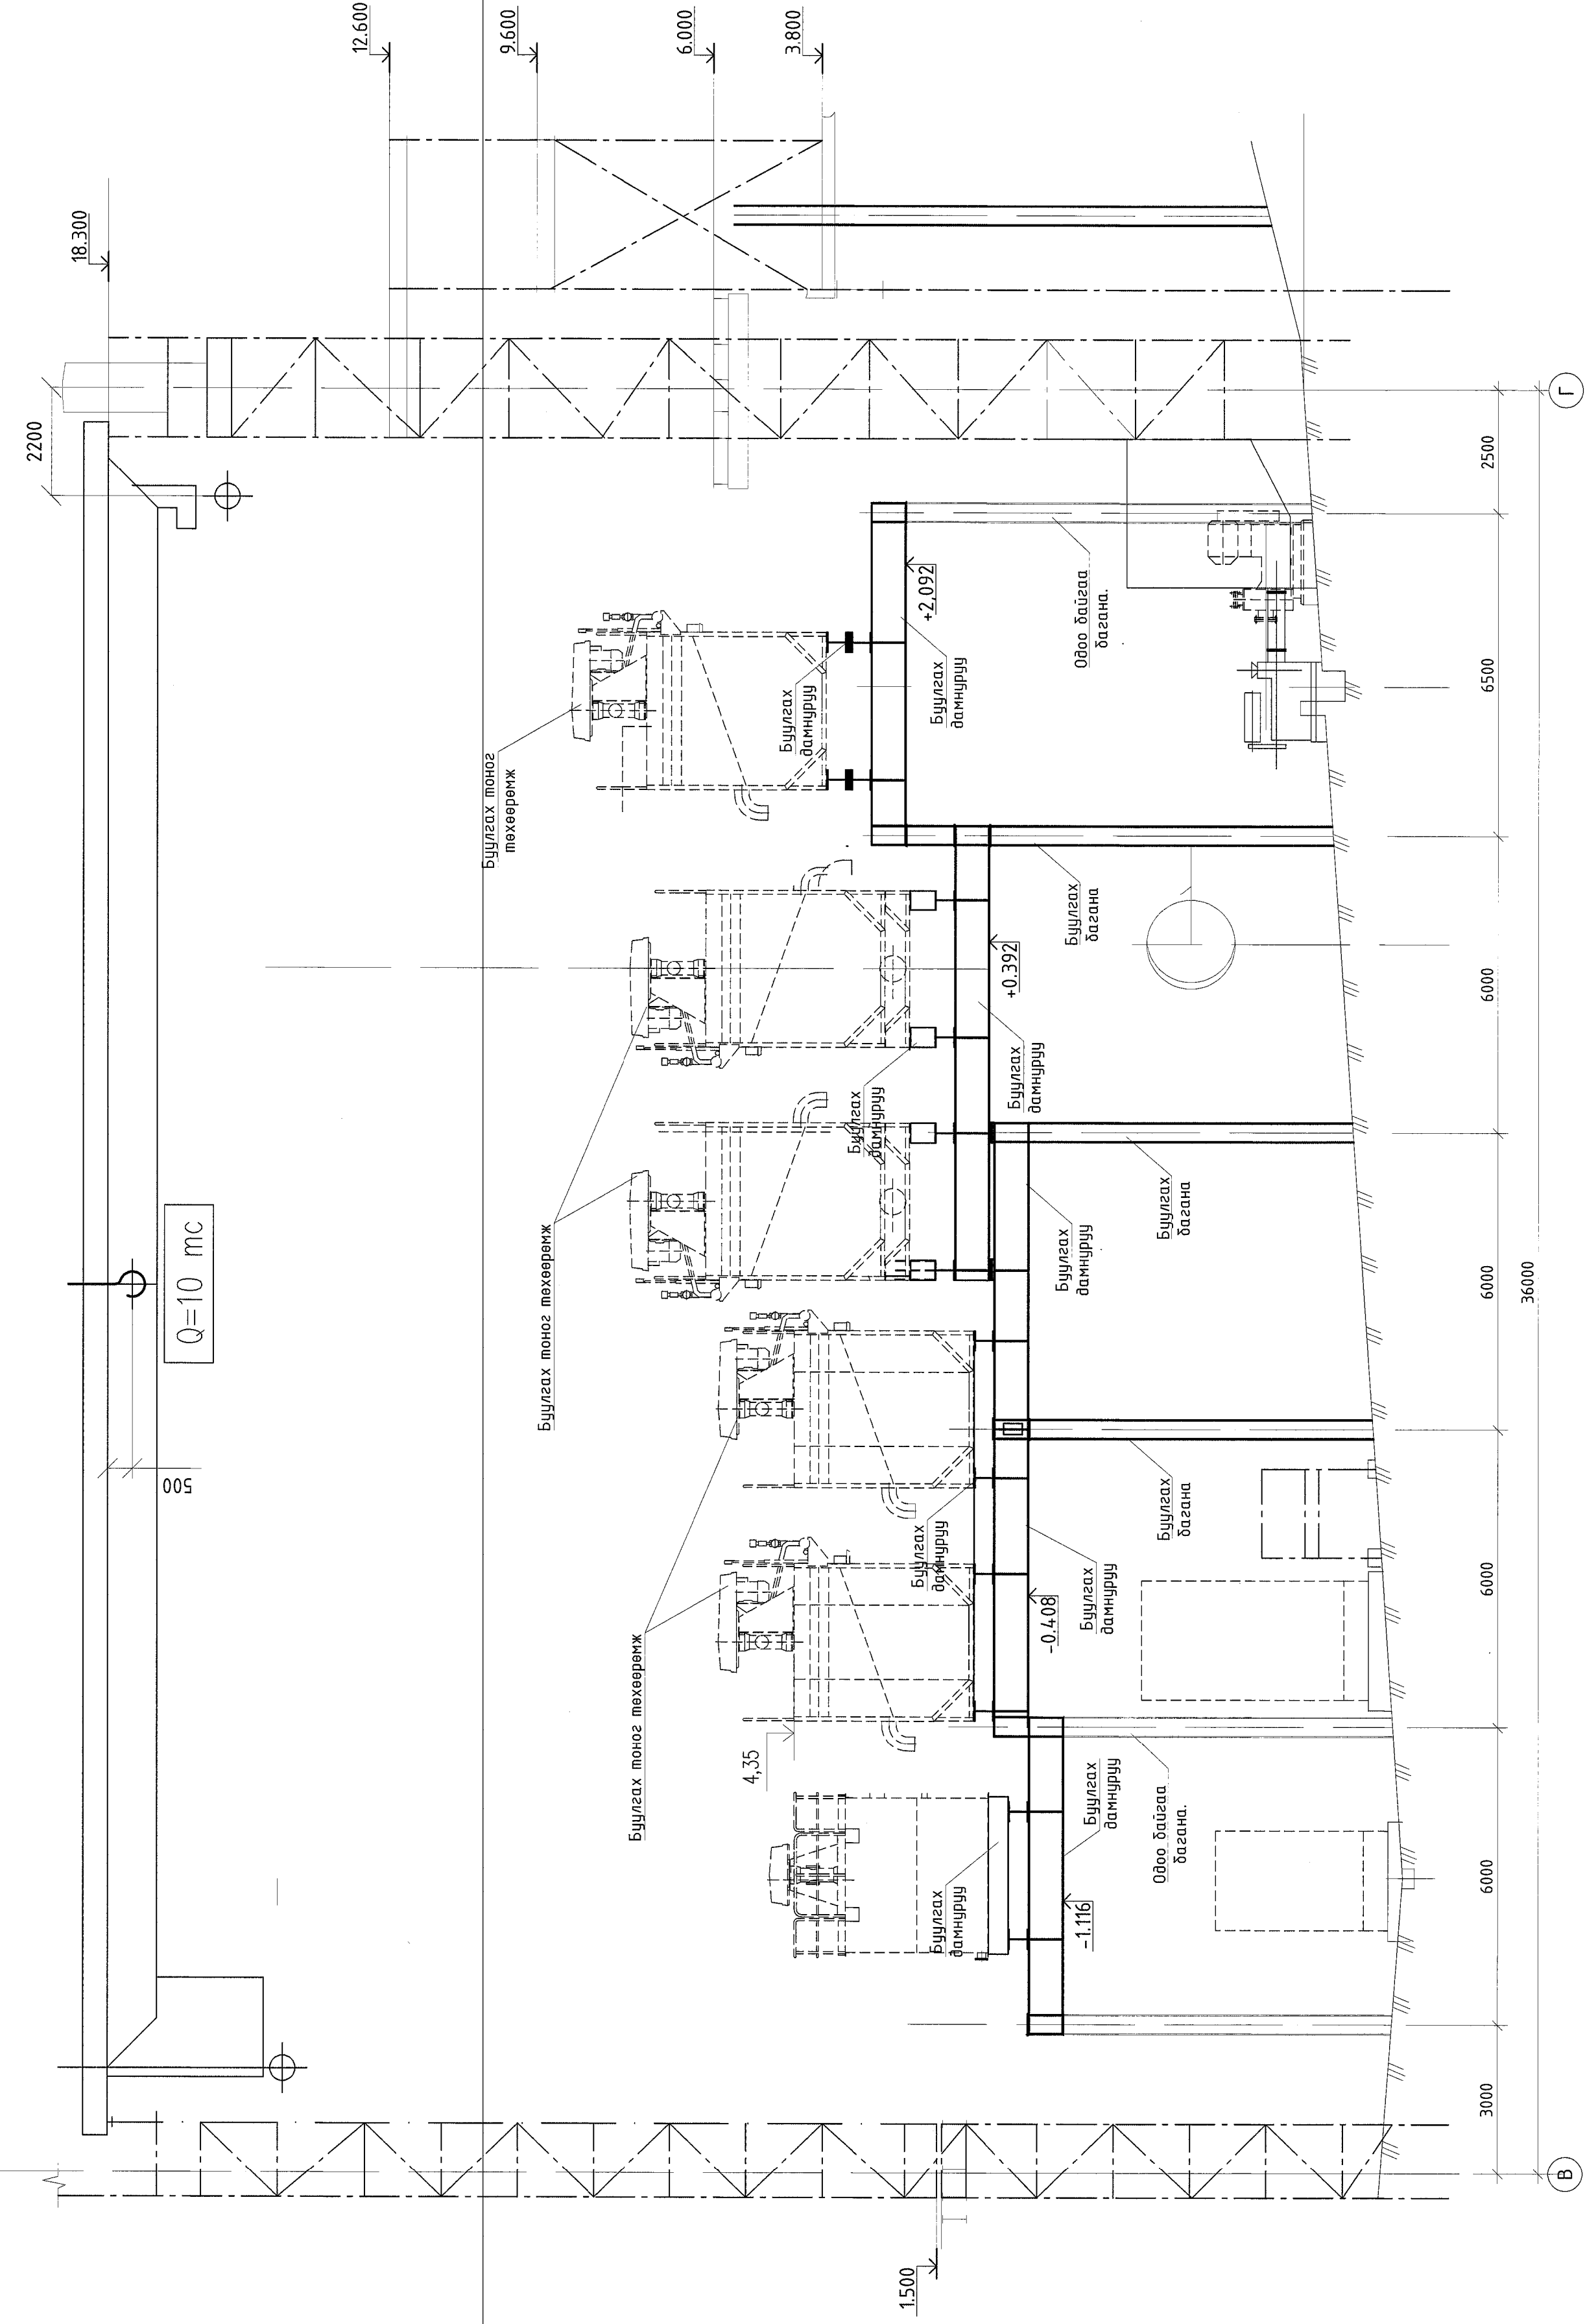


П - П M1:100

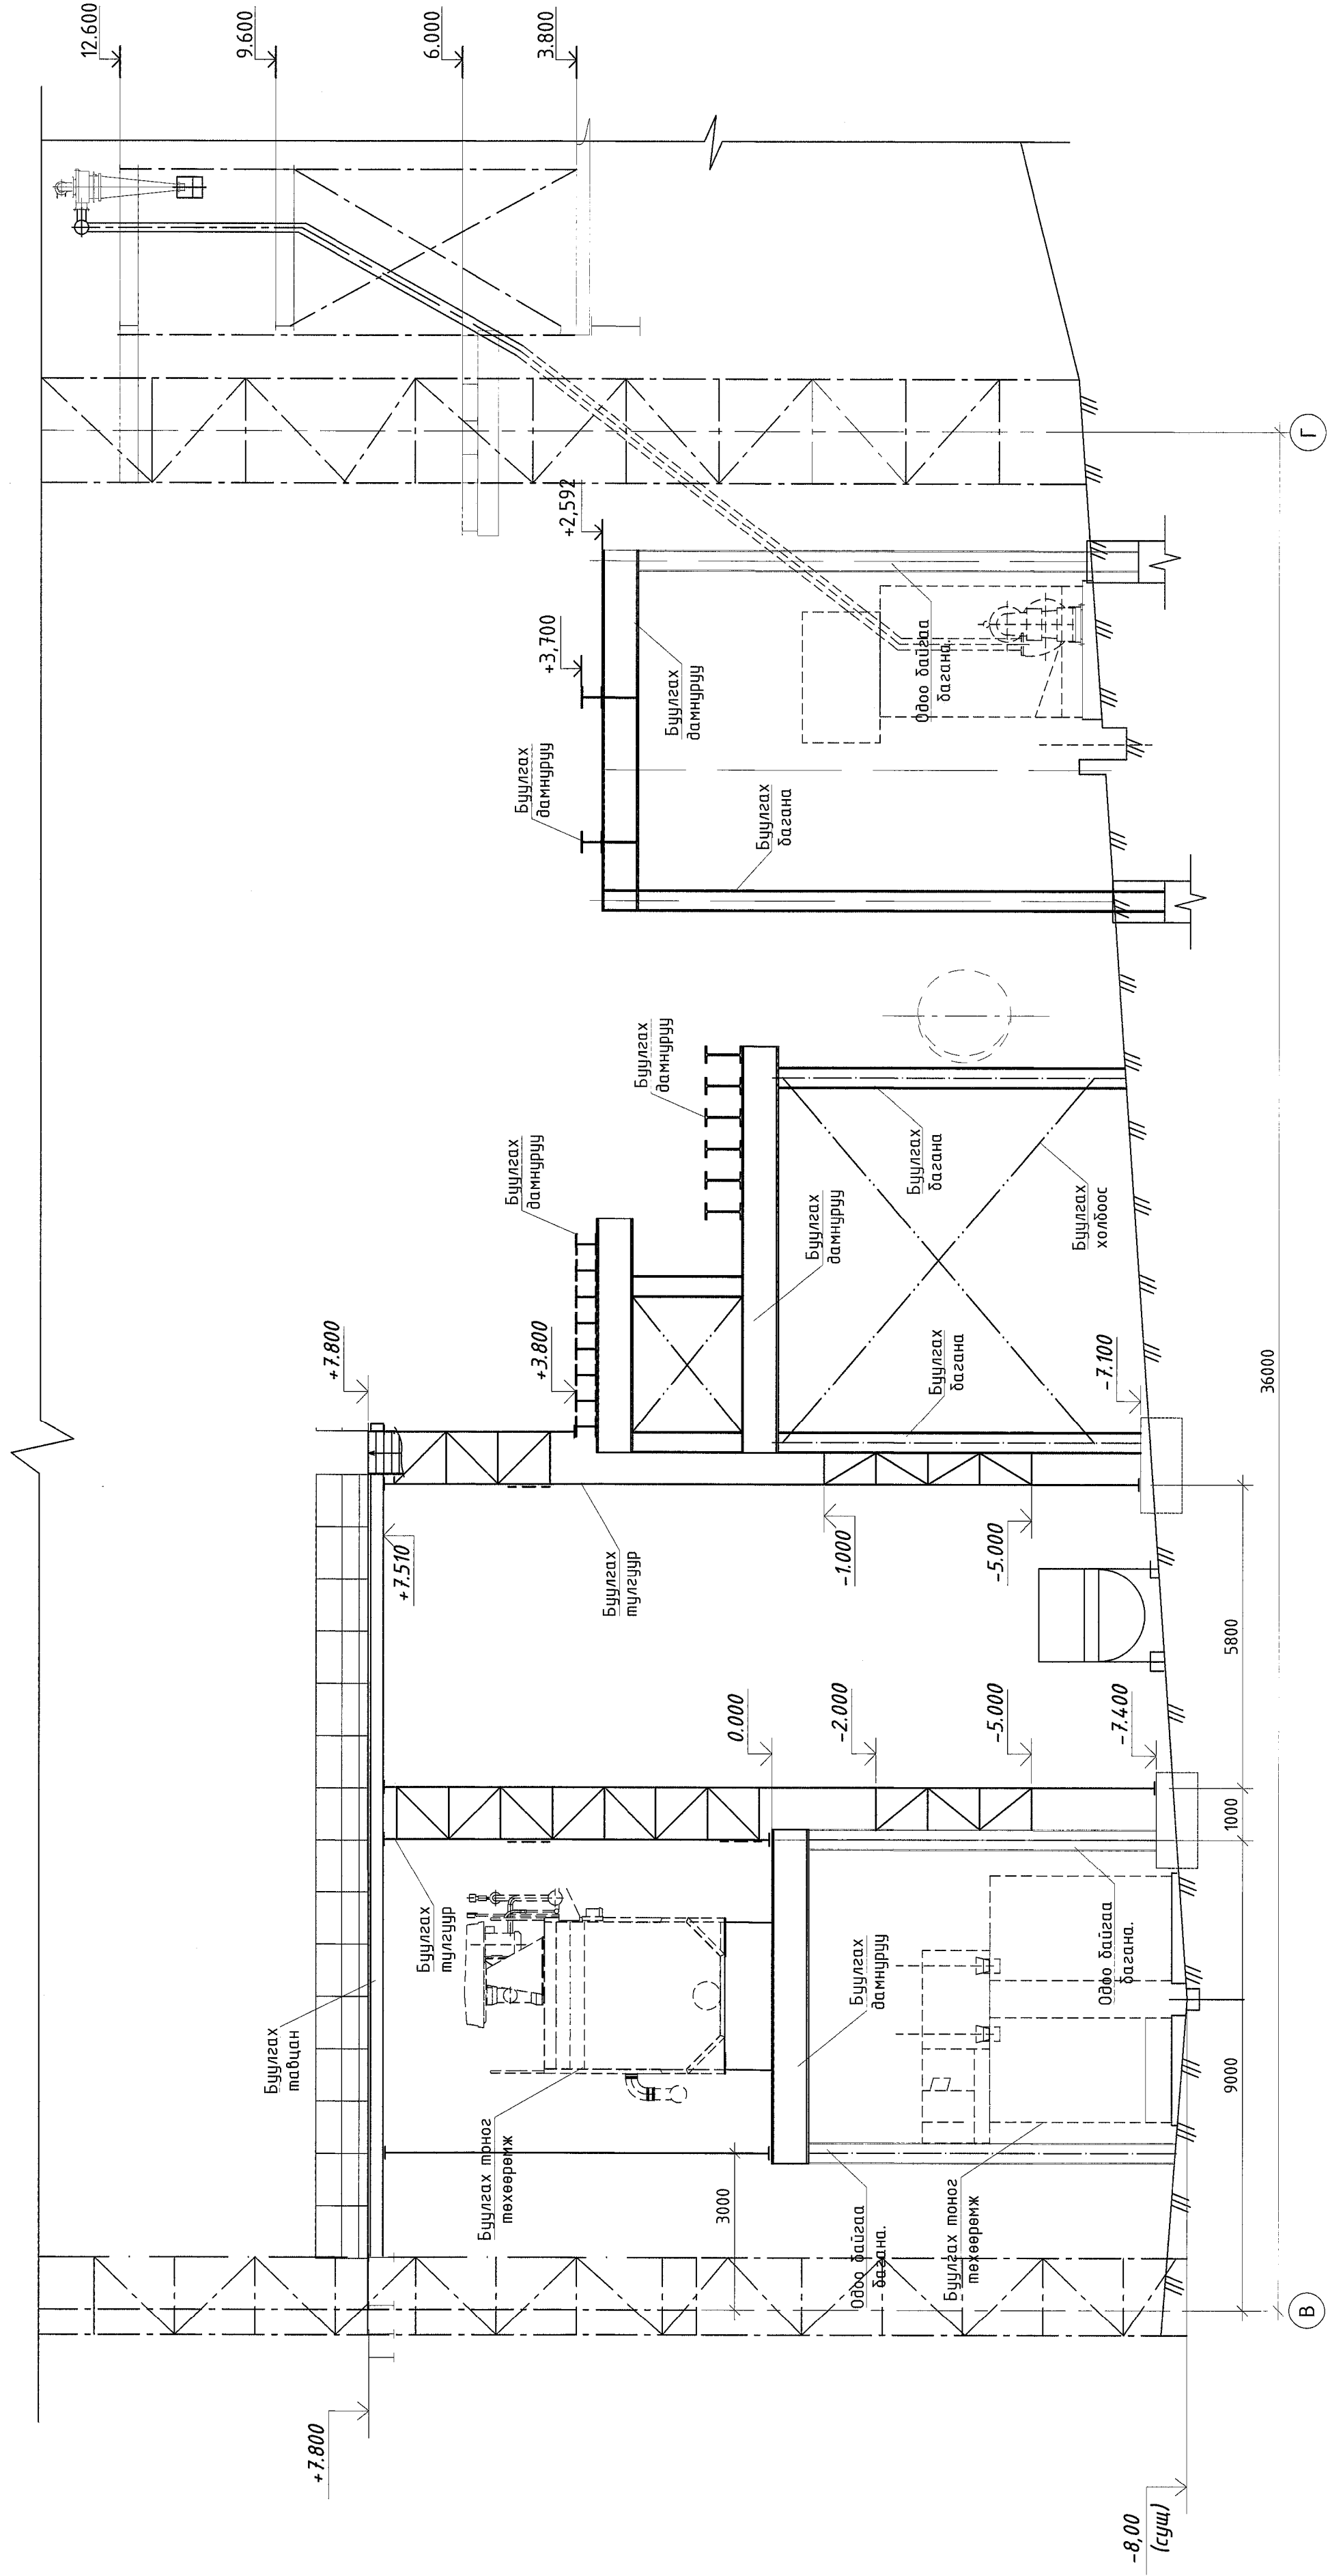


"Эрдэнэт үйлдвэр" ТӨҮГ-ын БҮ, НБХ Хам баяжуулалтын 2, 3-р секцийн шинэчлэл.				Үе шат: А.3
Огноло: И-И, П-П				
Захирагч З.Е.И	Д.Тамир	БГ Шифр 11.04.140	Масштаб 1:100	Огноо 2024.02
Таруулах иж: Шалгаасан	А.Хатагтмуул	ТГ Шифр:	Зургийн дугаар ГБ2-5	Хуудас 7
Гүйцэтгэсэн	У.Орхон Х.Галхүү			


Б - В М1:100

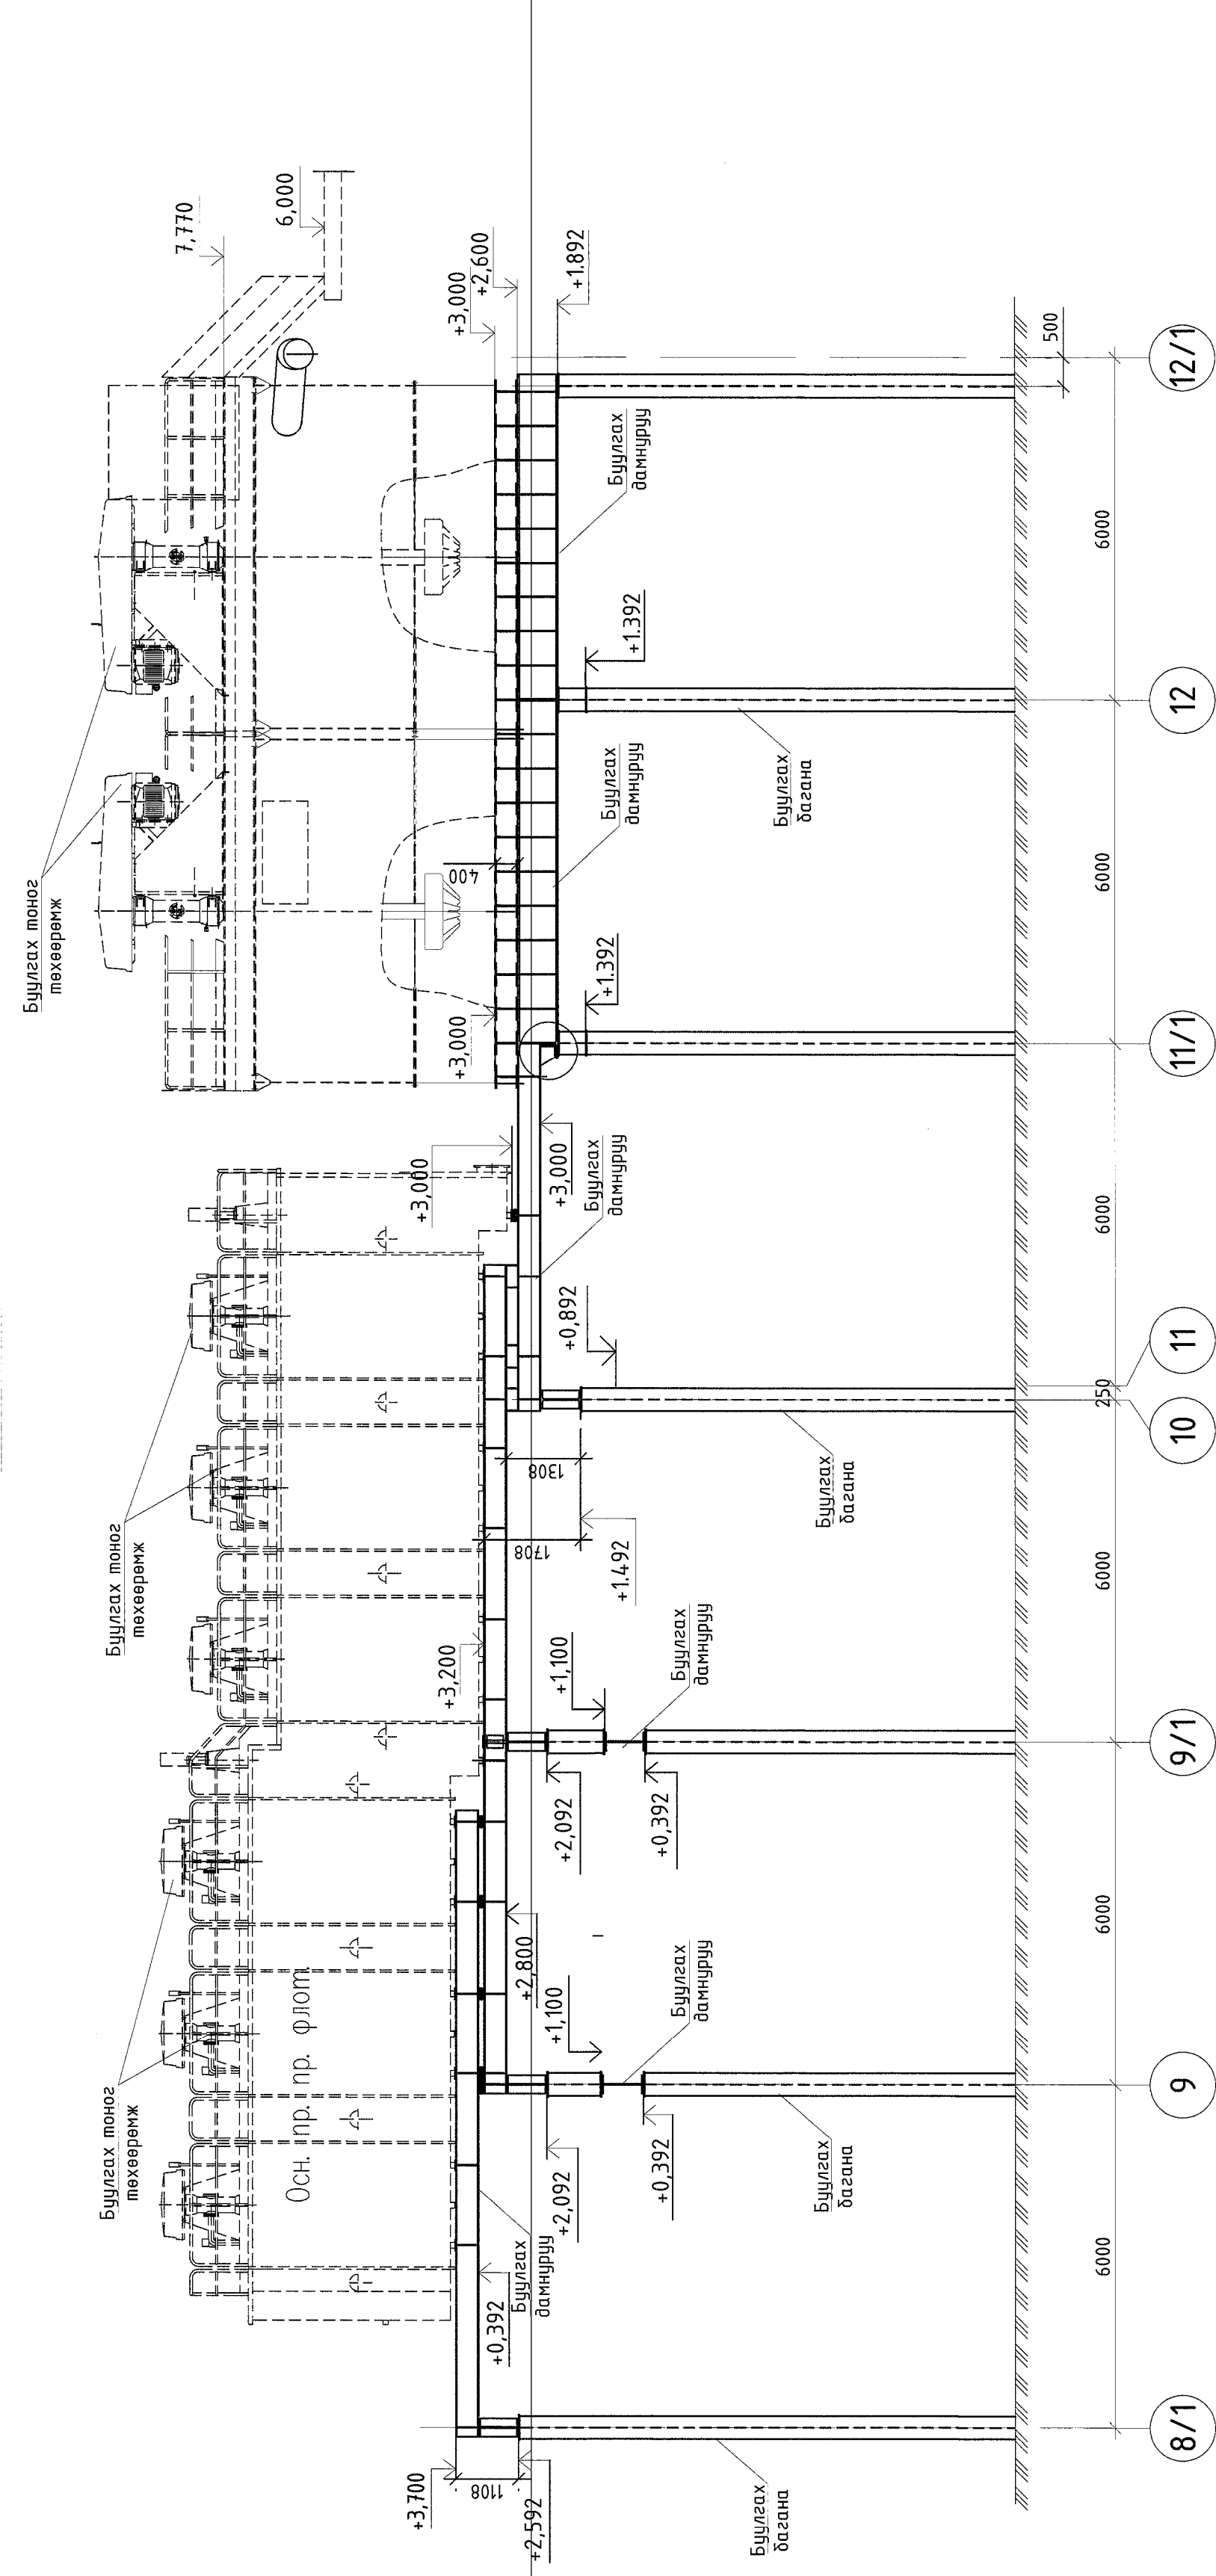

В - В М1:100

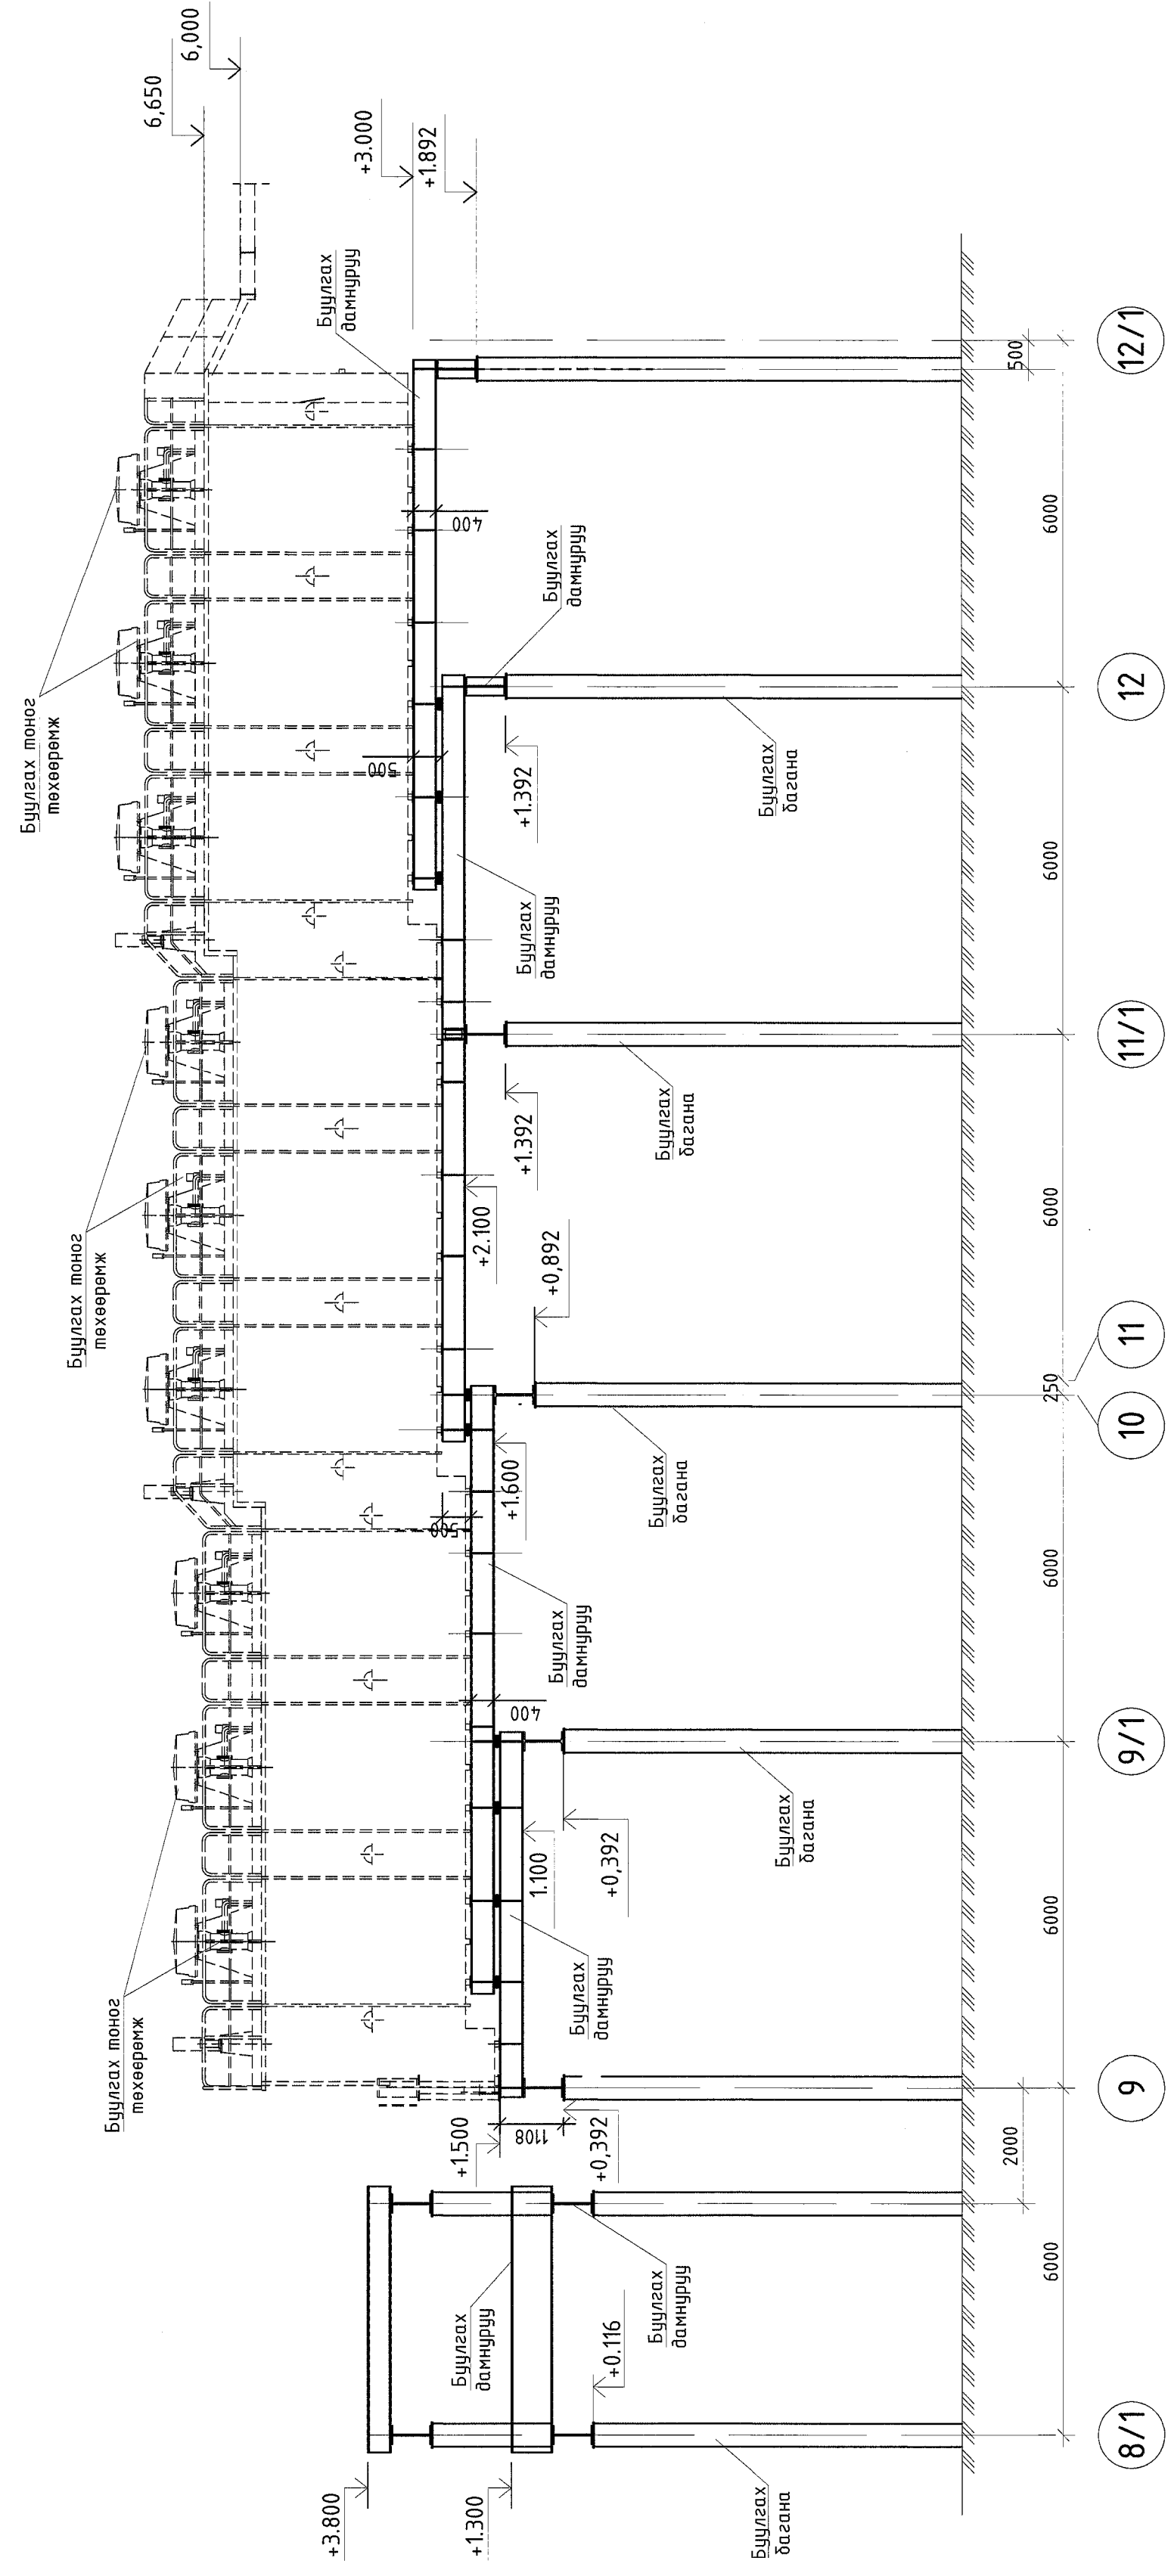


Г - Г М1:100

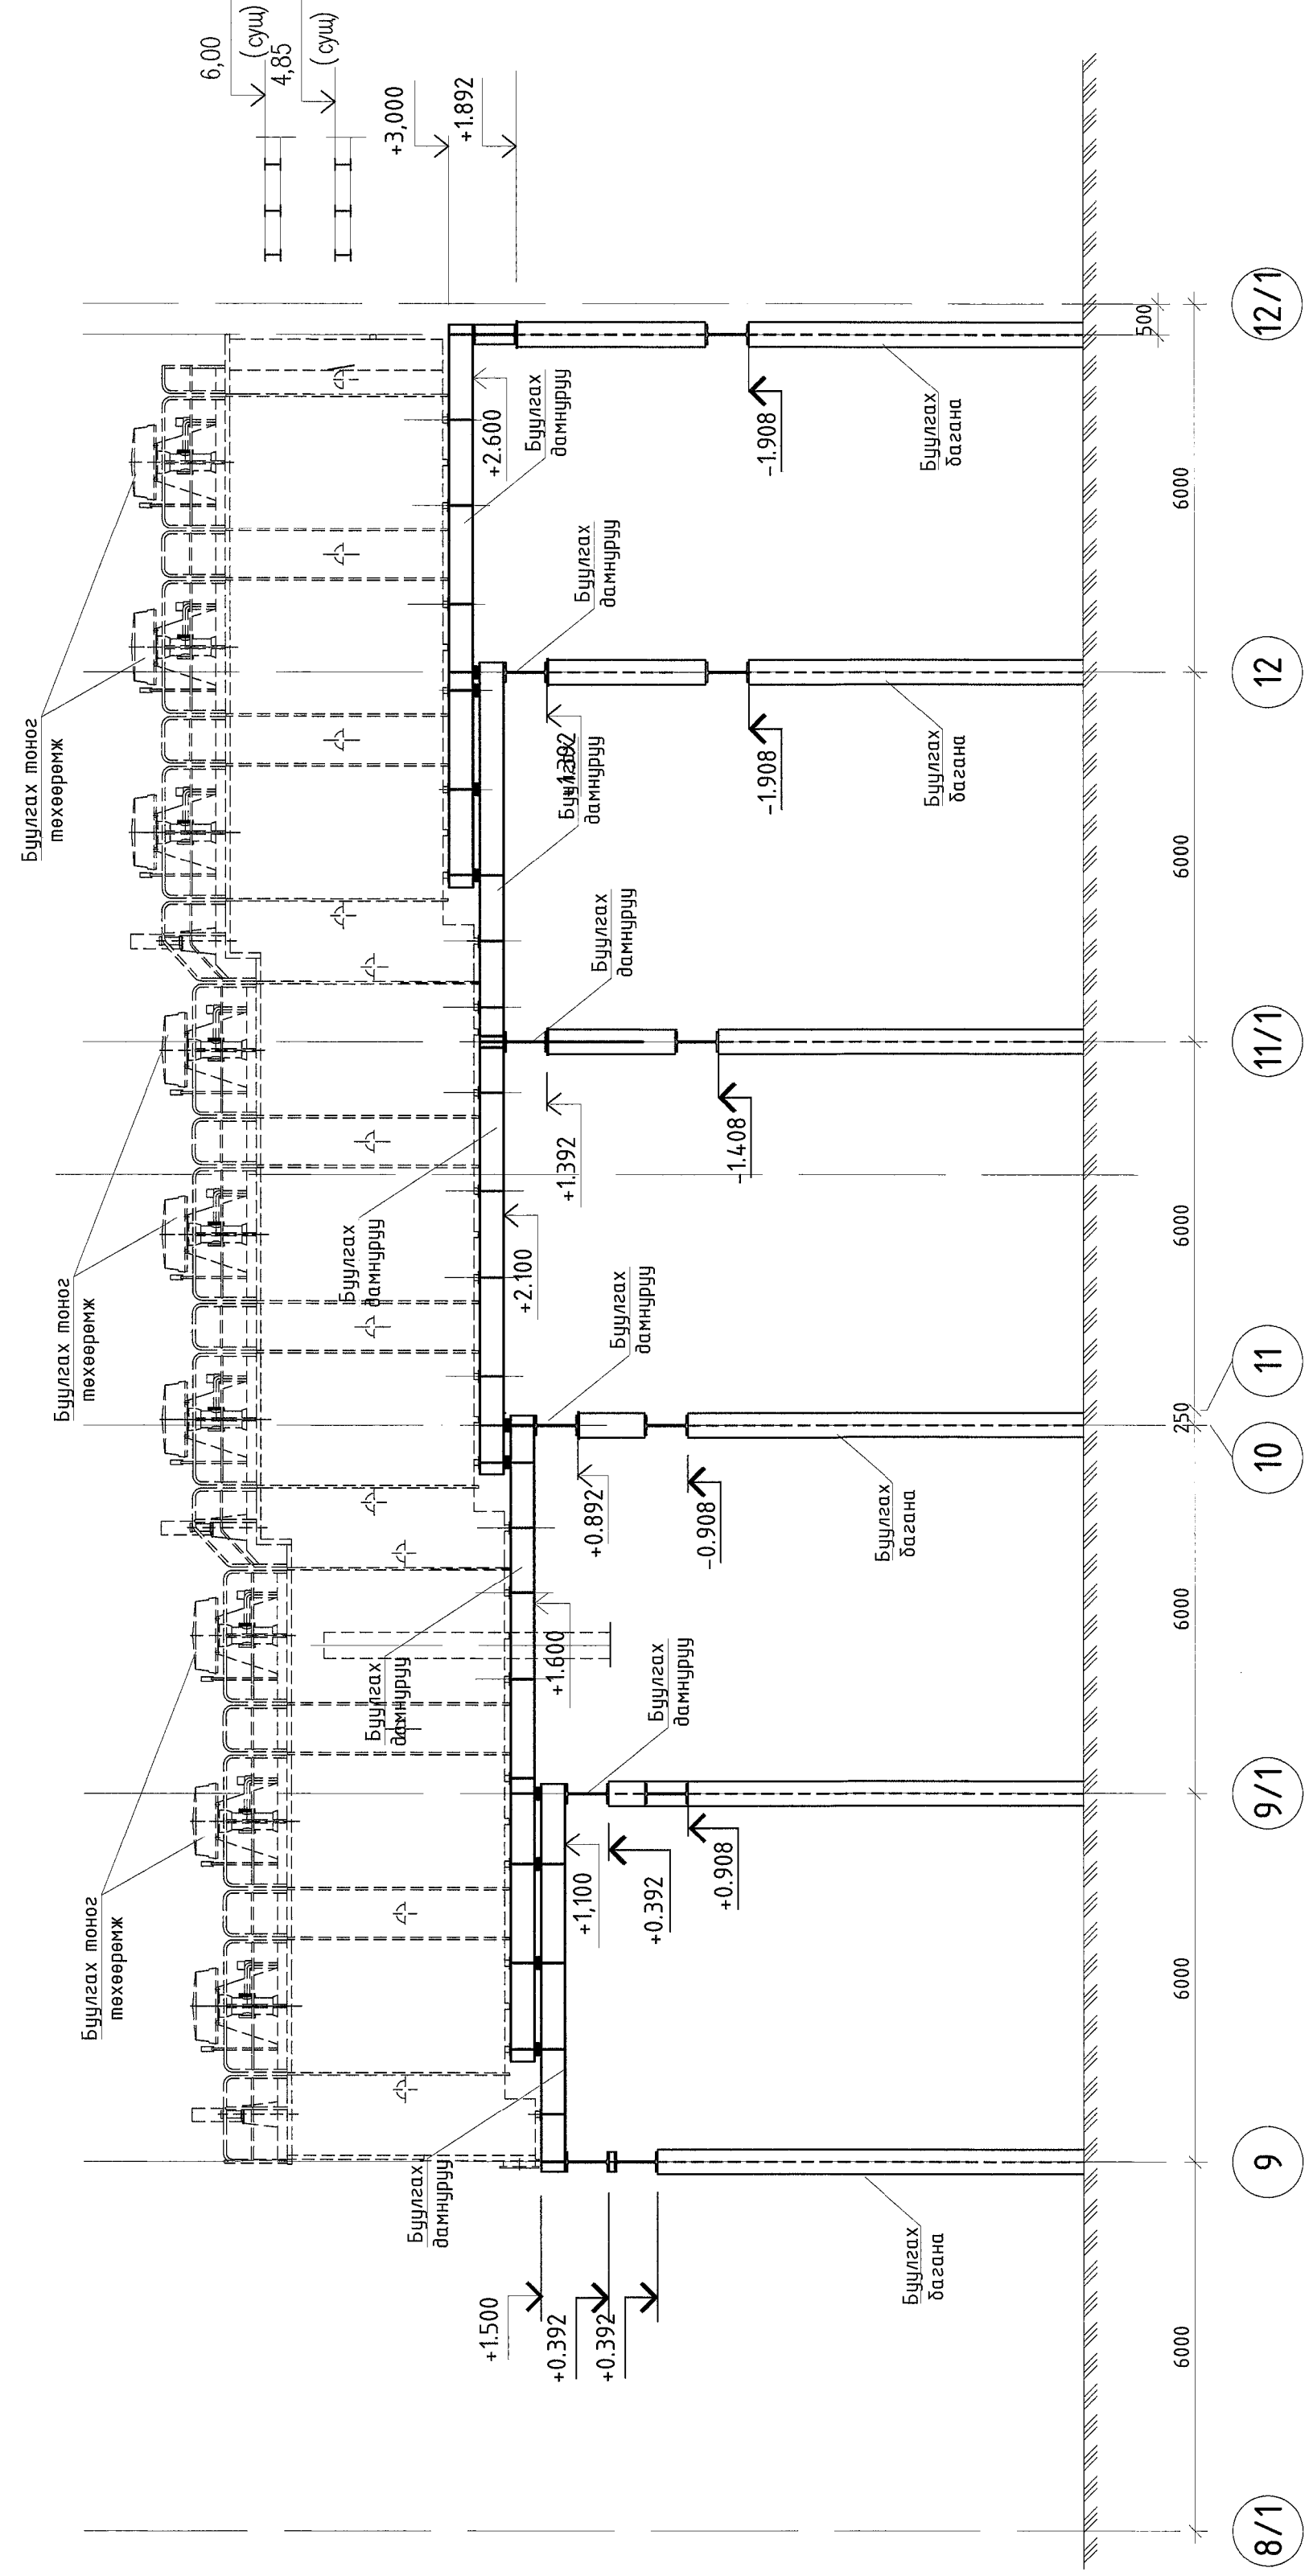


"Эрдэнэт үйлдвэр" ТҮҮГ-ийн БУ, НБХ Хам баяжуулалтын 2, 3-р секцийн шинэчлэл.					Үе шал:
Детал Б-Б, В-В, Г-Г					А.3
Захирал	Э.Е.И	Д.Тамир	ЕГ Шифр:	Масштаб:	Огноо:
Тэрүүлэх	Ц.Ж.	Т.Намрайсуурь	11.04.140	1:100	2024.02
Шалгасан	Гүйцэтгэсэн	А.Хатамчуул	ТГ Шифр:	Зургийн дугаар:	Хуудас:
		Ч.Орхон		ББ2-6	7
Эрдэнэт үйлдвэр ТҮҮГ ЭТХ		Х.Галхүү			


Д - Д М1:100

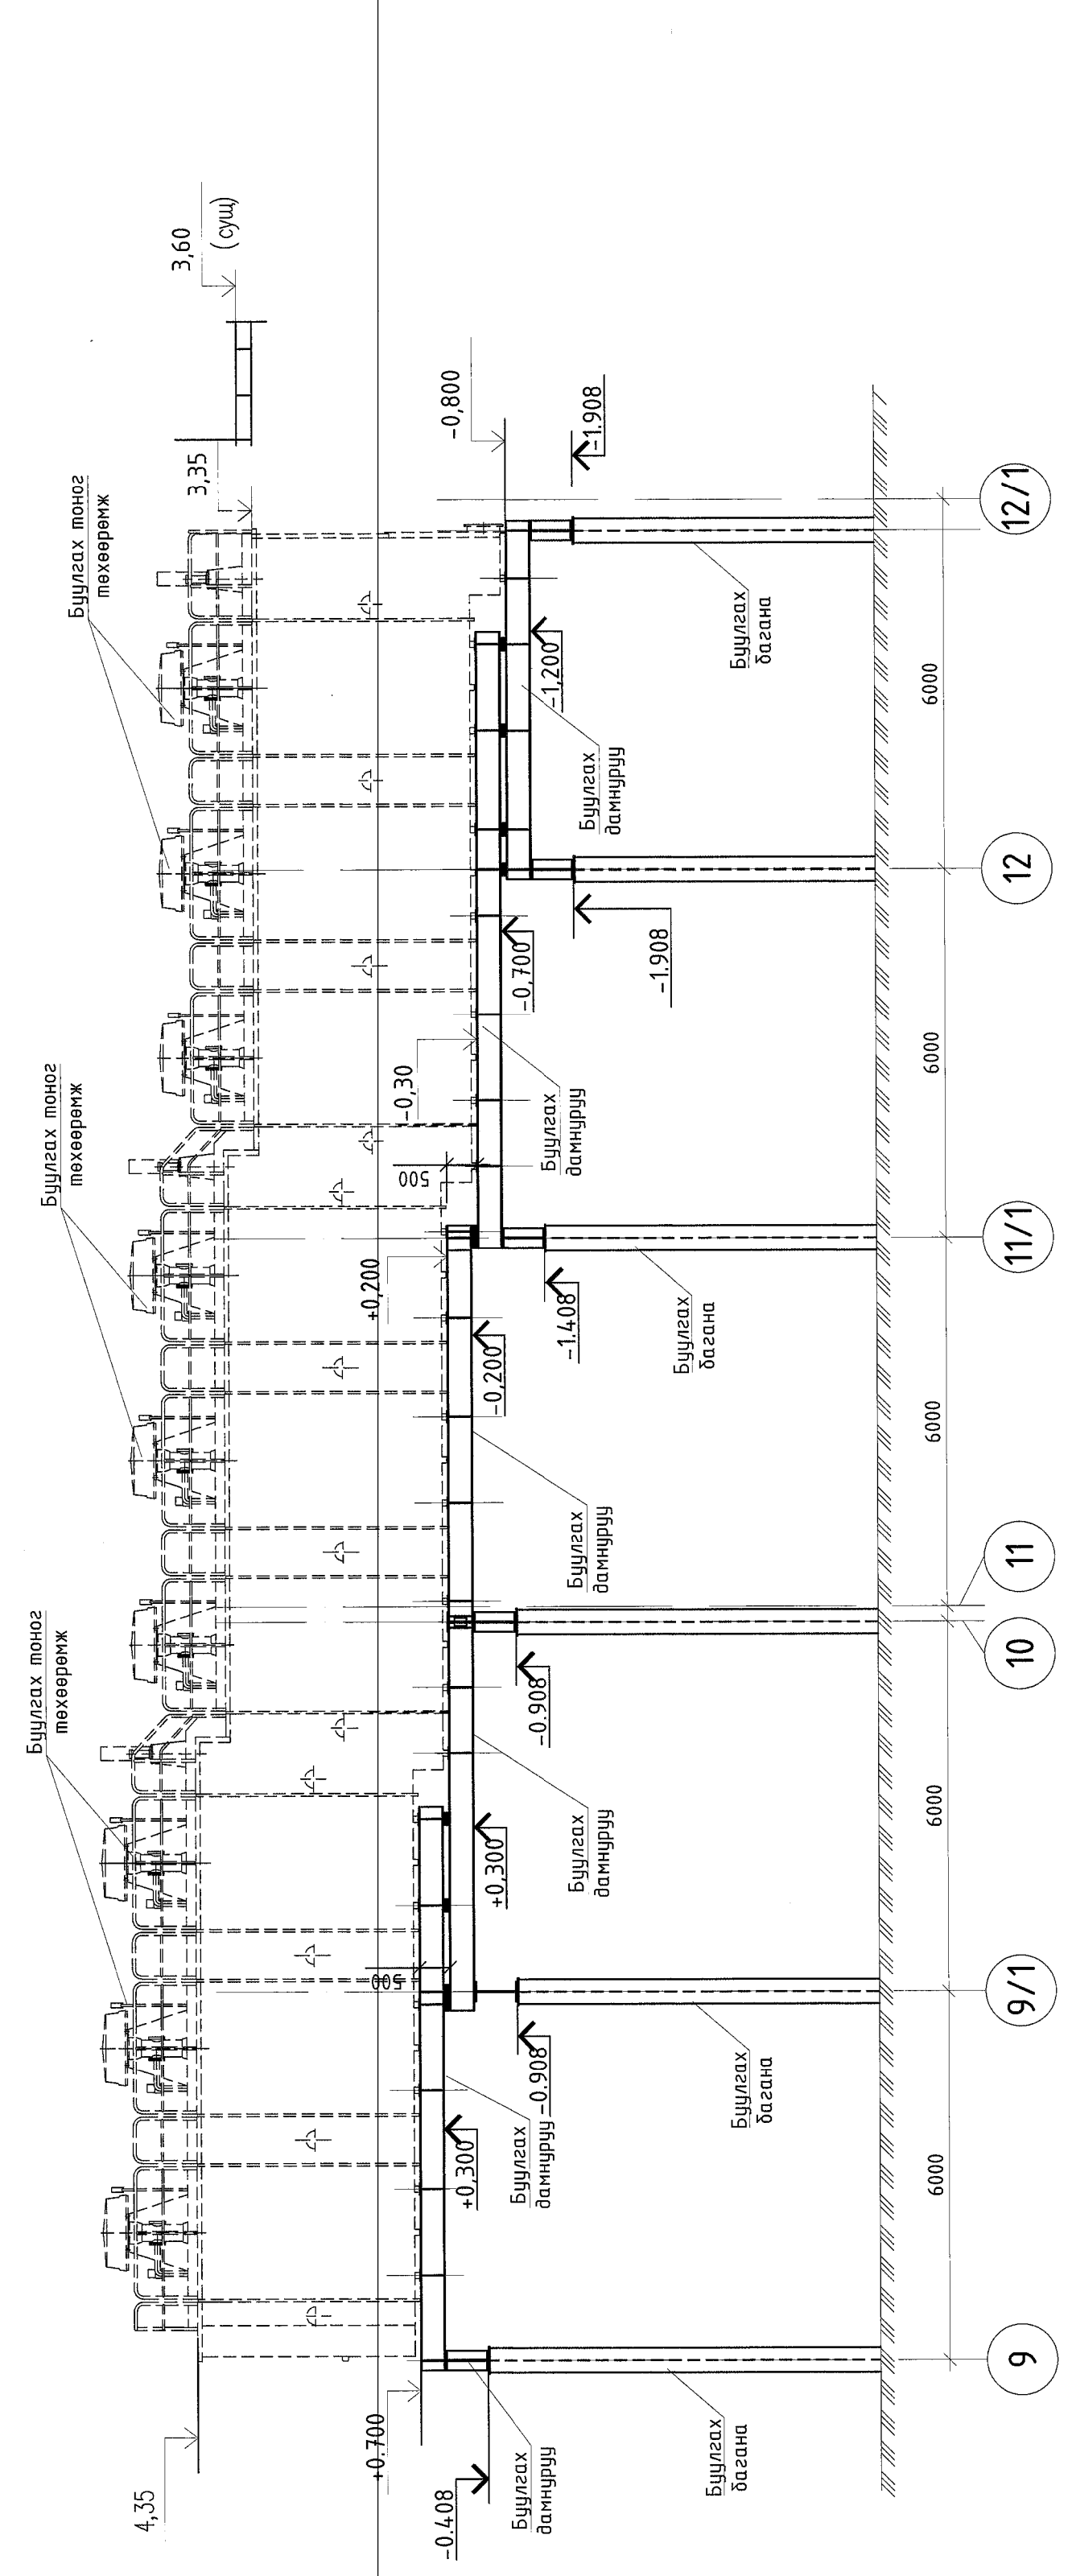

Е - Е М1:100

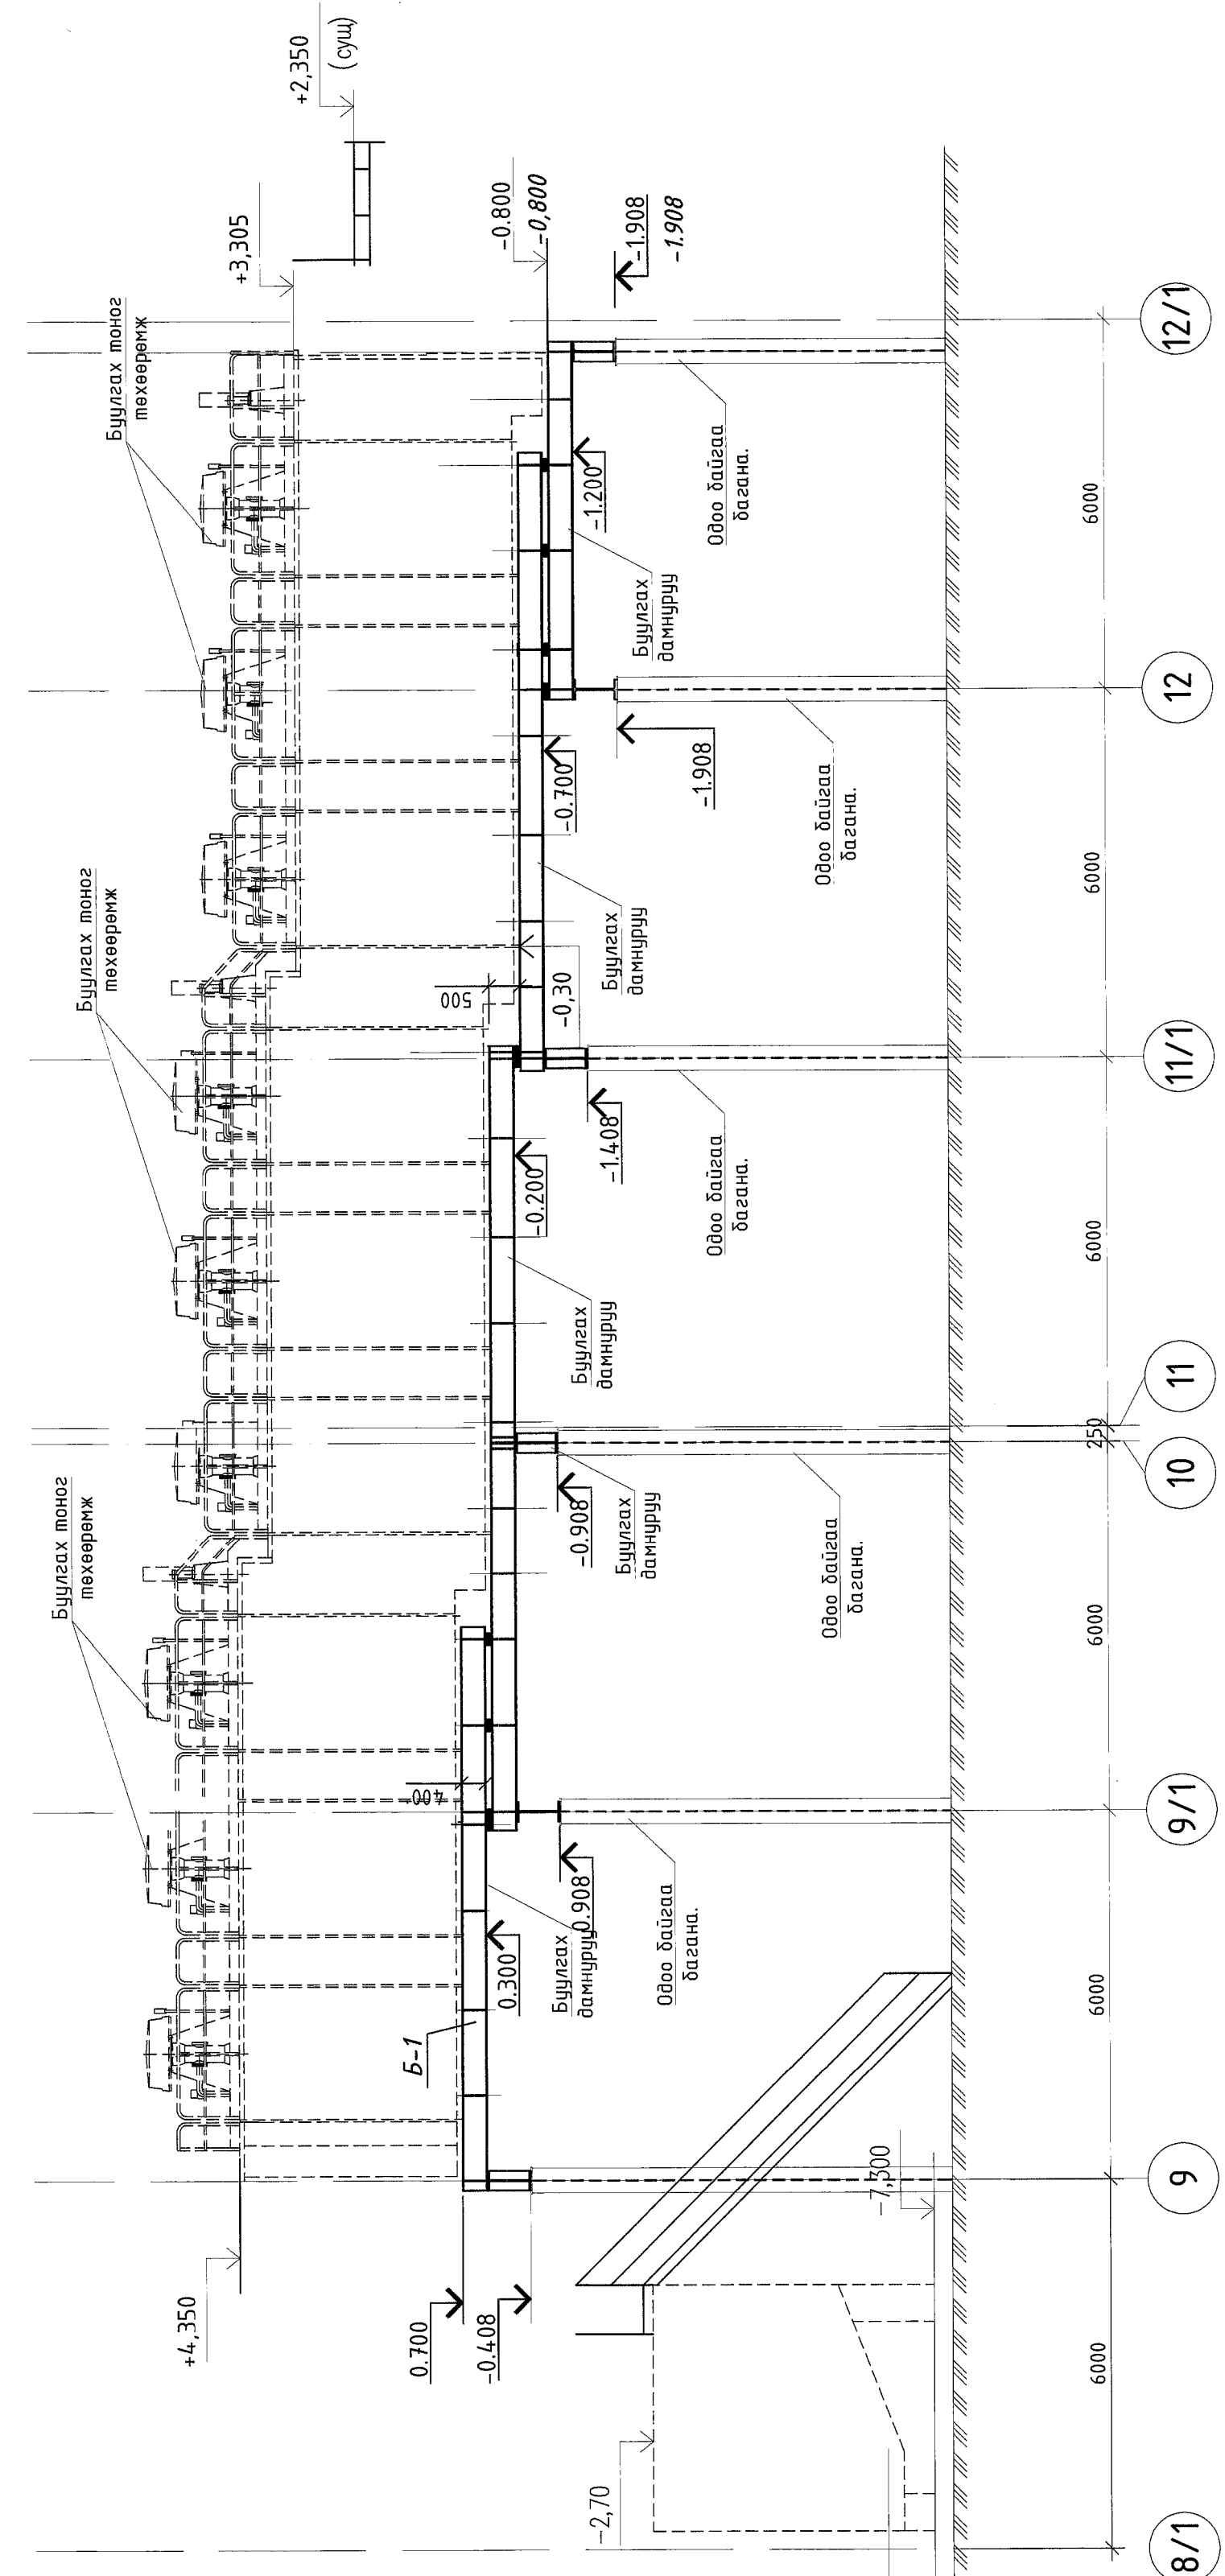

Ж - Ж М1:100

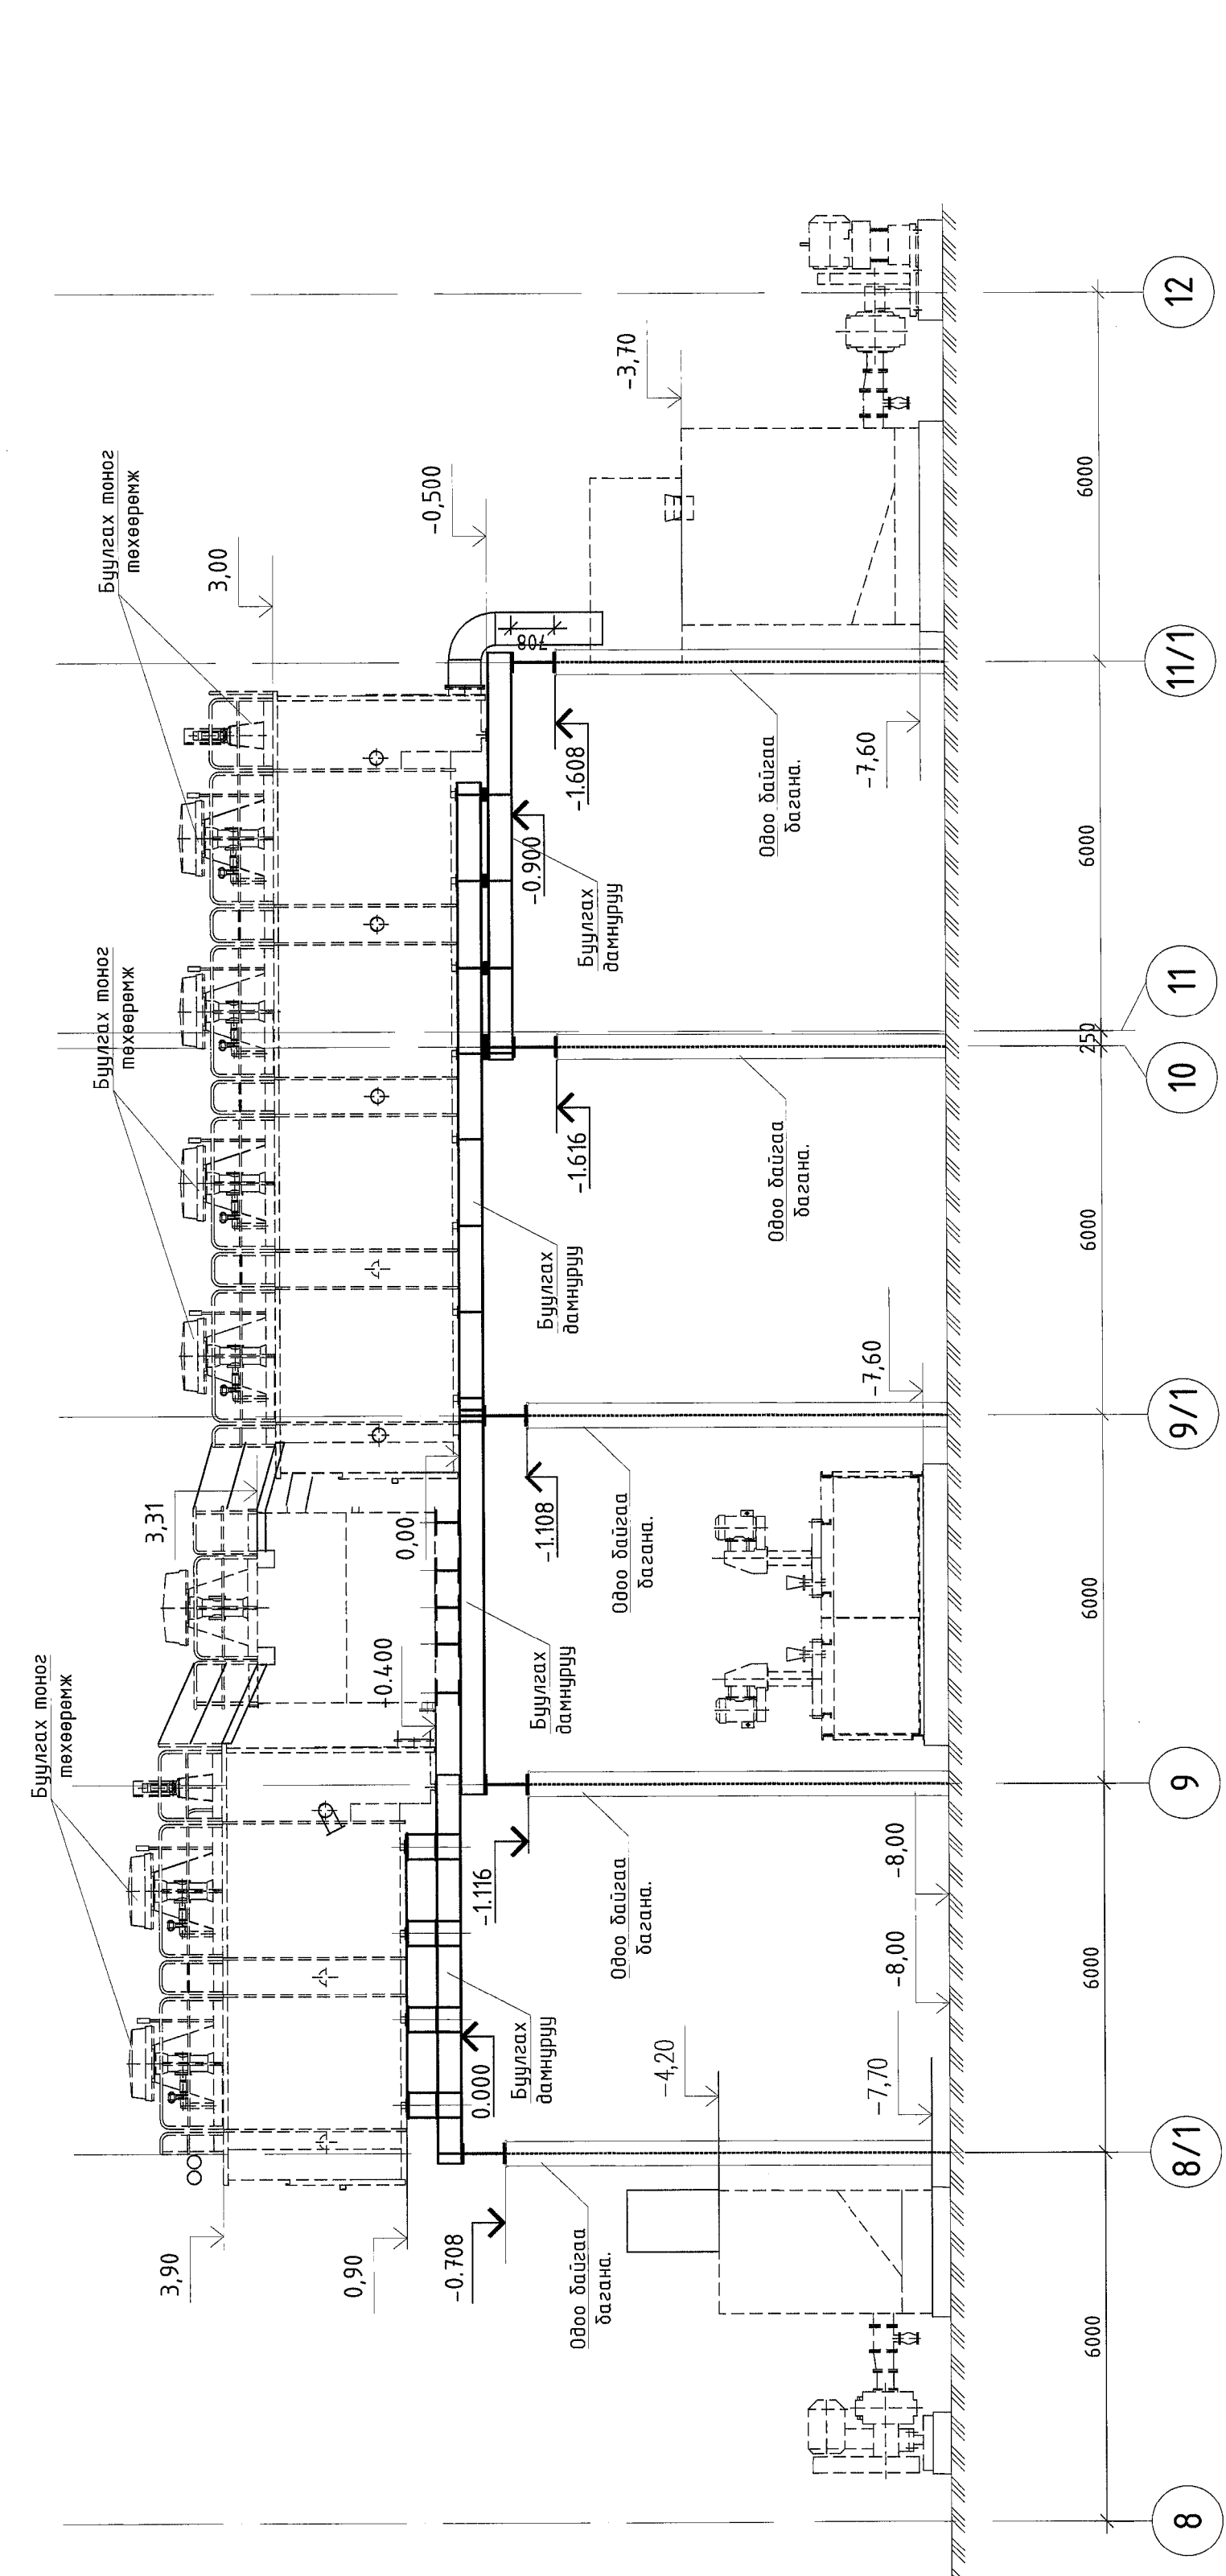

"Эрдэнэт үйлдвэр" ТӨҮГ-ын БҮ, НБХ Хам баяжуулагчтын 2-р секцийн шинэчлэл.			
Огноо Д-Д, Е-Е, Ж-Ж			
Захирагч Э.Е.И	Д.Тамир Т.Намрагсайрэн	ЕГ Шифр: 11.04.14.0	Масштаб: 1:100
Төргүүлж Шалгаасан Гүйцэтгэсэн	инж. А.Хатагтмуул У.Орхон Х.Галхүү	ТГ Шифр:	Зургийн дугаар: ГБ2-7
Эрдэнэт үйлдвэр ТӨҮГ ЗТХ			Хуудас: 7
			Үе шал: А.3 Огноо: 2024.02