


ЕРӨНХИЙ ТӨЛӨВЛӨГӨӨНИЙ ӨӨРЧЛӨЛТ-НЭГДҮГЭЭР ЭЭЛЖ - БАРИЛГА БАЙГУУЛАМЖ, ЗАМ ТАЛБАЙН ТОДОРХОЙЛОЛТ


УВС АЙМАГ. ДАВСТ СУМ. "БОРШОО" ХИЛИЙН БООМТЫН  
ӨРГӨТГӨЛ, ШИНЭЧЛЭЛТИЙН ЗУРАГ  
ЕРӨНХИЙ ТӨЛӨВЛӨГӨӨ ӨӨРЧЛӨЛТ-НЭГДҮГЭЭР ЭЭЛЖ

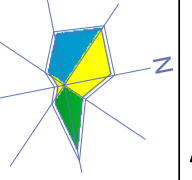

No	Нэр төрөл	Талбай барилгах м²-м2	Барилгын Урт ум	Барилгын Өргөн ум	Давхар тал тоо	Талбай тэнхлэг	ХН	Барилгын тоо	Нийт талбай тэнхлэгээр м2	No	Нэр төрөл	Талбай барилгах м²-м2	Барилгын Урт ум	Барилгын Өргөн ум	Давхар тал тоо	Талбай тэнхлэг	ХН	Барилгын тоо	Нийт талбай тэнхлэгээр м2	No	Нэр төрөл	Талбай барилгах м²-м2	Барилгын Урт ум	Барилгын Өргөн ум	Давхар тал тоо	Талбай тэнхлэг	ХН	Барилгын тоо	Нийт талбай тэнхлэгээр м2		
<b>БАРИЛГУУД</b>										<b>ТАЛБAY, НОГООН БАЙГУУЛАМЖ</b>																					
1	ЗОРЧИГЧ ТЭЭВРИЙН ШАЛГАН НЭВТРҮҮЛЭХ БАРИЛГА /ЭТШНБ/	1412.00	45.95	28.00	3	3232.00	м2	1	3.232.00	22	ДУЛААН ХАНГАМЖ	266.00	24.00	10.30	2.00	202.00	м2	1	202.00	34	АВТО РЕНТГЕН, ХЯНАЛТЫН ПОСТ / Пост ик бүрэн дагалдан ирэнэ	50.00	12.40				м2	1	620		
2	ЗОРЧИГЧ ТЭЭВРИЙН ШАЛГАН НЭВТРҮҮЛЭХ ХЭСГИЙН САРАВЧ	27.00	14.00	1	378.00	м2	2	756.00	13	УУРЫН ЗУУХНЫ БАРИЛГА - 1	185.40	18.00	9.00	1	162.00	м2	1	162.00	23	ГҮНИЙ ХУДАГ	10.6					м2	1	31.433.5			
3	ШАЛГАГЧИЙН КАБИН - ХХБ	22.30	10.00	2.40	1	24.00	м2	1	24.00	<b>ЭРЧИМ ХҮЧНИЙ ЭХ ҮҮСВЭР</b>																					
4	ДУЛААН АГУУЛАХ ГАРАЖИЙН БАРИЛГА - МКБ, ГБ	432.00	36.00	12.00	1	432.00	м2	1	432.00	14	ДЭД СТАНЦИЙН БАРИЛГА	73.00	9.80	7.10	1	69.58	м2	1	69.58	24	ХИЛИЙН ЗАСТАВ	БАРИЛГА БАЙГУУЛАМЖИНД ӨӨРЧЛӨЛТ ОРОХҮЙ									
5	ГҮНЭГИЙРҮҮЛСЭН ҮЗЛЭГИЙН ТАВЦАН - ЖИЖИГ	294.00	26.20	5.50	1	144.10	м2	1	144.10	15	ДИЗЕЛЬ ГЕНЕРАТОР	8.00	2.00	4.00	1	8.00	м2	1	8.00	25	БУУГДАХ БАРИЛГА БАЙГУУЛАМЖ	ОДОО БАЙГАА БАРИЛГА БАЙГУУЛАМЖИЙН ЗУРГААС ҮНЭЭ ҮҮ									
6	ЛАБОРАТОРИ - МК, ГБ	360.00	24.00	15.00	2	720.00	м2	1	720.00	<b>УС ХАНГАМЖ, БОХИР УС</b>																					
7	АВТО ПҮҮ - БАРИЛГА	20.00	4.00	3.00	1	12.00	м2	1	12.00	16	УСАН САНГИЙН БАРИЛГА	61.40	8.00	6.00	1	48.00	м2	1	48.00	26	ДЭЭЖ АВАХ ТАВЦАН	5.00	4.00	1.00	20.00		м2	1	20.00		
8	АВТО ПҮҮ - ПҮҮЛЭГЧ	108.00	31.00	3.50	1	108.50	м2	1	108.50	17	БОХИР УС ЦЭВЭРЛЭХ БАЙГУУЛАМЖ 10М3	10.70	3.20	1	34.24	м2	1	34.24	28	RFID дан болон ик бүрдэл / Ниглүүлэх ЛЕД дэлгэц, гэрэл дохио, хяналтын камер, самбар	Ком	16									
9	ХИЛИЙН ХЯНАЛТЫН БАЙГУУЛАГУУДЫН АЛБА ХААГЧДЫН ОРОН СУУЦ - БЛОК Г - 50 ХН	271.04	30.00	8.00	1	240.00	м2	1	240.00	18	БОХИР УС ЦЭВЭРЛЭХ БАЙГУУЛАМЖИЙН ЦӨӨРӨМ	415.29	30.00	10.00	1	300.00	м2	1	300.00	29	АВТОМАТ ХААЛТ дан болон хосор RFID-ны ик бүрдэл дотор	Ком	16								
10	ХИЛИЙН ШАЛГАН НЭВТРҮҮЛЭХ ЗАСТАВЫН БАРИЛГА	640.00	35.65	20.40	1	580.00	м2	1	580.00	19	ЦЭВЭРЛЭХ БАЙГУУЛАМЖИЙН ШИТНЫ БАРИЛГА	8.17	2.50	2.50	1	6.25	м2	1	6.25	30	СААТУУЛАХ ЗАРАА - RFID-ны ик бүрдэл дотор	Ком	16								
11	ХАЛДВАРГУЙЖУУЛАХ ПОСТЫН БАРИЛГА - ТУУЛУУЛАХ БАНН	20.00	4.00	3.00	1	12.00	м2	1	12.00	<b>ХОЛБООНЫ ШУГАМ</b>																					
12	НЭГ ЦЭГИЙН ХЯНАЛТ ШАЛГАЛТЫН БАЙР -ХХБ, ГБ,МКБ /ГАРАХ ТАЛ/	30.00	4.00	5.00	2	40.00	м2	1	40.00	20	ЦАЦРАГИЙН ХЯНАЛТЫН СИСТЕМ ШИЛЖҮҮЛЭХ						ш	1		31	МЭДЭЭЛЛИЙН САМБАР дан болон хосор RFID-ны ик бүрдэл дотор	Ком	16								
13	НЭГ ЦЭГИЙН ХЯНАЛТ ШАЛГАЛТЫН БАЙР -ХХБ, ГБ,МКБ /ОРОХ ТАЛ/	30.00	4.00	5.00	2	40.00	м2	1	40.00	21	ЦАЦРАГИЙН ХЯНАЛТЫН СИСТЕМ-ОДОО БАЙГАА						ш	1		32	ГАДНА ХААША - ӨНДӨР						ум	1	1,860.00		
		ДҮН	3640.34						6,340.60			ДҮН	751.26						628.07			ДҮН	285.60								

**ЗӨВШИЛЦСӨН:**

"ХӨГЖЛИЙН ХӨТӨЧ-ДЭД БҮТЭЦ" ТӨСЛИЙН ЗОХИЦУУЛАГЧ ...../Х.БОЛОР-ЭРДЭНЭ/  
 "ХӨГЖЛИЙН ХӨТӨЧ-ДЭД БҮТЭЦ" ТӨСЛИЙН АТ АЛБАНЫ ДАРГА ...../Б.МЯГМАРЖАВ/  
 "RIBS"-ийн МЭРГЭЖИЛТЭН ...../С.БЯМБАДОРЖ/  
**ТАЙЛБАР**  
 ЗАХИАЛАГЧ БАЙГУУЛАГААС ӨГСӨН ЗҮРГИЙН ДААЛГАВРЫН ДАГЧУ ХӨРӨНГӨ ОРУУЛАЛТЫН ТӨЛӨВЛӨГӨӨТӨЙ ҮЯЛДУУЛАН "БОРШОО" ХИЛИЙН БООМТЫН БАТЛАГДСАН ЕРӨНХИЙ ТӨЛӨВЛӨГӨӨНИЙ ЗОРЧИГЧ ТЭЭВРИЙН ХЭСГИЙГ НЭГДҮГЭЭР ЭЭЛЖИНД БАРИХААР ӨӨРЧЛӨЛТИЙН ЗҮРГИЙГ ХИЙЖ ГҮЙЦЭГТЭВ.  
 БООМТЫН ОДОО БАЙГАА БАЙДАЛ, БУУЛАХ БОЛОН ҮЛДЭХ БАРИЛГЫН ТАЛААР ЕТ-1р ХУЧДАСНААС ҮНЭЭ ҮҮ. ГАЗРЫН БЭЛТГЭЛ АЖИЛ, ГАЗАР ШОРООНЫ КАРТОГРАММИЙН ЗУРАГ АВТО ЗАМЫН ТОО, ЗАЙ ХЭМЖЭЭ ЗЭРГИЙГ АВТО ЗАМЫН ЗУРГААС ҮНЭЭ ҮҮ. ТУУЧУУЛАХ ВАННЫ ЗУРАГ ТӨСВИЙГ АВТО ЗАМЫН ЗУРГААС ХАРНА ҮҮ.

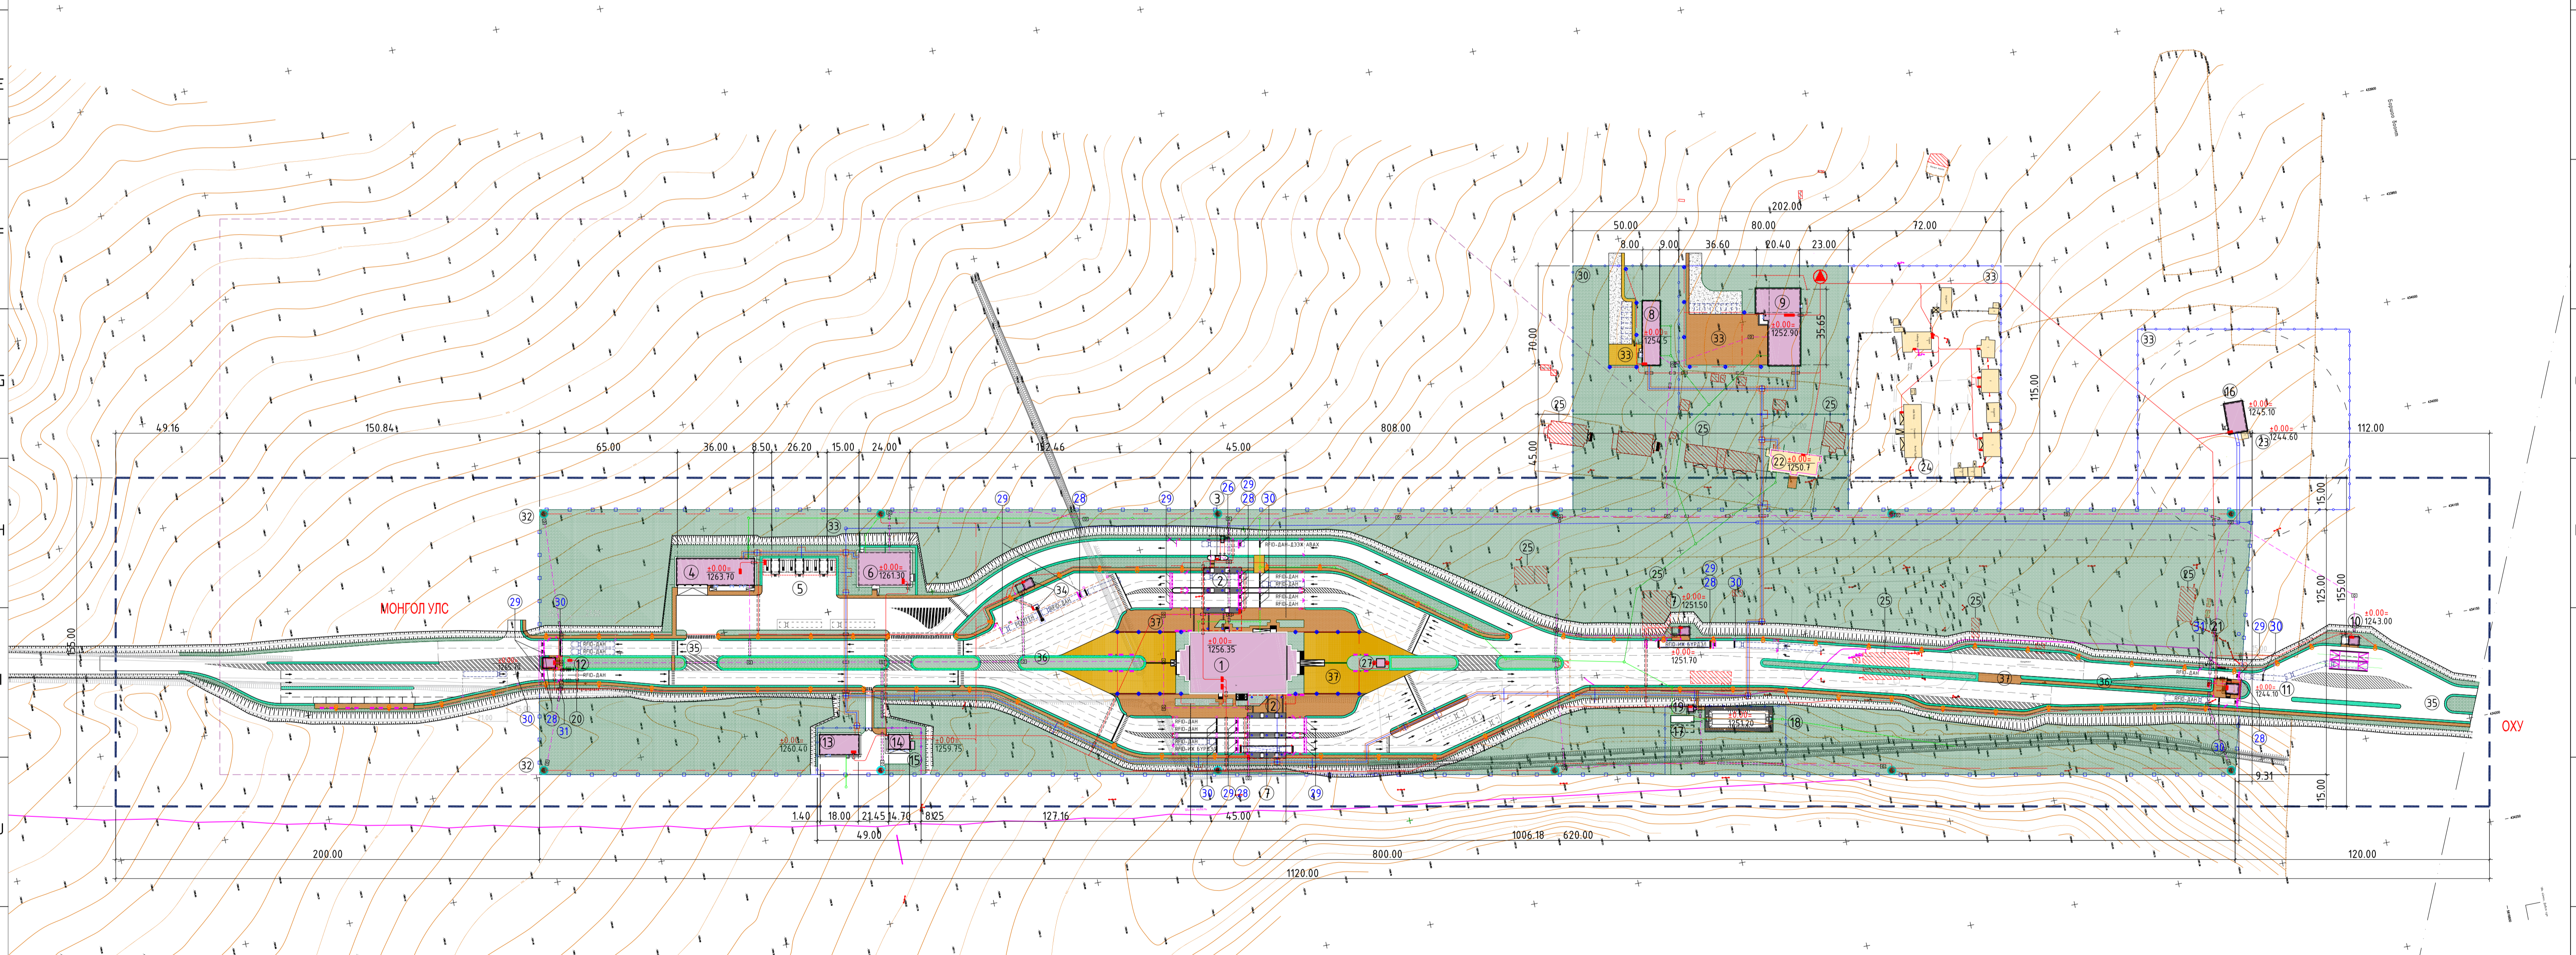

<p><b>ТАНИХ ТЭМДЭГ</b></p> <ul style="list-style-type: none"> <li>ОДОО БАЙГАА БАРИЛГА БАЙГУУЛАМЖ</li> <li>БУУЛАХ БАРИЛГА БАЙГУУЛАМЖ</li> <li>ТӨЛӨВЛӨЖ БҮЙ БАРИЛГА БАЙГУУЛАМЖ</li> <li>ТӨЛӨВЛӨЖ БҮЙ БООМТЫН ӨНДӨР ХАШАА</li> <li>ТӨЛӨВЛӨЖ БҮЙ СУУРШИЛ БОЛОН АЖ АЖУЙН ХАШАА</li> <li>ТӨЛӨВЛӨЛТИЙН ХИЛ</li> </ul>	<p><b>ТАНИХ ТЭМДЭГ</b></p> <ul style="list-style-type: none"> <li>ГҮНЭГИЙРҮҮЛСЭН ҮЗЛЭГ</li> <li>ДЭЭЖ АВАХ ТАВЦАН</li> <li>ШАЛГАГЧИЙН КАБИН</li> <li>ПҮҮ</li> <li>ЦЭВЭРЛЭХ БАЙГУУЛАМЖ</li> <li>ЦАЦРАГИЙН ТӨХӨӨРӨМЖ</li> </ul>	<p><b>ТАНИХ ТЭМДЭГ</b></p> <ul style="list-style-type: none"> <li>ЧИГЛҮҮЛЭХ САМБАР, RFID</li> <li>СААТУУЛАХ ЗАРАА АВТОМАТ ХААЛТ</li> <li>МЭДЭЭЛЛИЙН САМБАР</li> <li>ДАЛАН</li> <li>ГАЗРЫН ХЭВГИЙ, РЕЛЬЕФ</li> <li>ПАНДУС - НАЛУУ ЗАМ</li> </ul>	<p><b>ТАНИХ ТЭМДЭГ</b></p> <ul style="list-style-type: none"> <li>ОДОО БАЙГАА БУУЛАХ ХАШАА</li> <li>ОДОО БАЙГАА БУУЛАХ АВТОЗАМ ТАЛБAY</li> <li>ОДОО БАЙГАА ШИЛЭН КАБЕЛЬ</li> <li>БАРИЛГЫН 0,00 ТҮВШИН</li> <li>ТӨЛӨВЛӨЖ БҮЙ ӨНДӨР ОДОО БАЙГАА ӨНДӨР</li> <li>САЙХРУУЛСАН ШОРООН ЗАМ</li> </ul>	<p><b>ТАНИХ ТЭМДЭГ</b></p> <ul style="list-style-type: none"> <li>ЯВГАН ХҮНИЙ ЗАМЫН ХАВТАН 1</li> <li>ЯВГАН ХҮНИЙ ЗАМЫН ХАВТАН 1</li> <li>ЯВГАН ХҮНИЙ ЗАМЫН ЭКО ХАВТАН</li> <li>ЗҮЛЭГЖҮҮЛСЭН ТАЛБAY</li> <li>АВТОЗАМ ТАЛБAY</li> <li>АВТО РЕНТГЕНИЙ ЗОГСООЛ</li> </ul>
--	--	---	--	--

**АЖЛЫН ЗУРАГ**

"НЬО УРБАНИЗМ" ХХК

Хөт. Өүс. шилэйн төлөвлөгөө  
Архитектор, инженер-дизайнер  
Зөвлөх үйлчилгээ

Архитектор: Г.Лхагасүрэн  
Гүйцэтгэсэн: Г.Лхагасүрэн  
Шалгалсан: Х.Саранбилээ

УВС АЙМАГЫН ДАВСТ СУМ  
УВС АЙМАГ ДАХ "БОРШОО" ХИЛИЙН БООМТЫН  
ӨРГӨТГӨЛ, ШИНЭЧЛЭЛТИЙН ЗУРАГ

ЕРӨНХИЙ ТӨЛӨВЛӨГӨӨ ӨӨРЧЛӨЛТ-НЭГДҮГЭЭР ЭЭЛЖ  
ЕРӨНХИЙ ТӨЛӨВЛӨГӨӨ

Масштаб: М1:500хА1  
ЭГ Шифр: НУ-А/10-2018/2019

Хугацаа: ЕТ - 02  
ТГ Шифр: Огноо: 2019-12