


ЗОРЧИГЧ ТЭЭВРИЙН ШАЛГАН НЭВТРҮҮЛЭХ БАРИЛГА

МОНГОЛ ҮС ЧУЧ ОРОХ

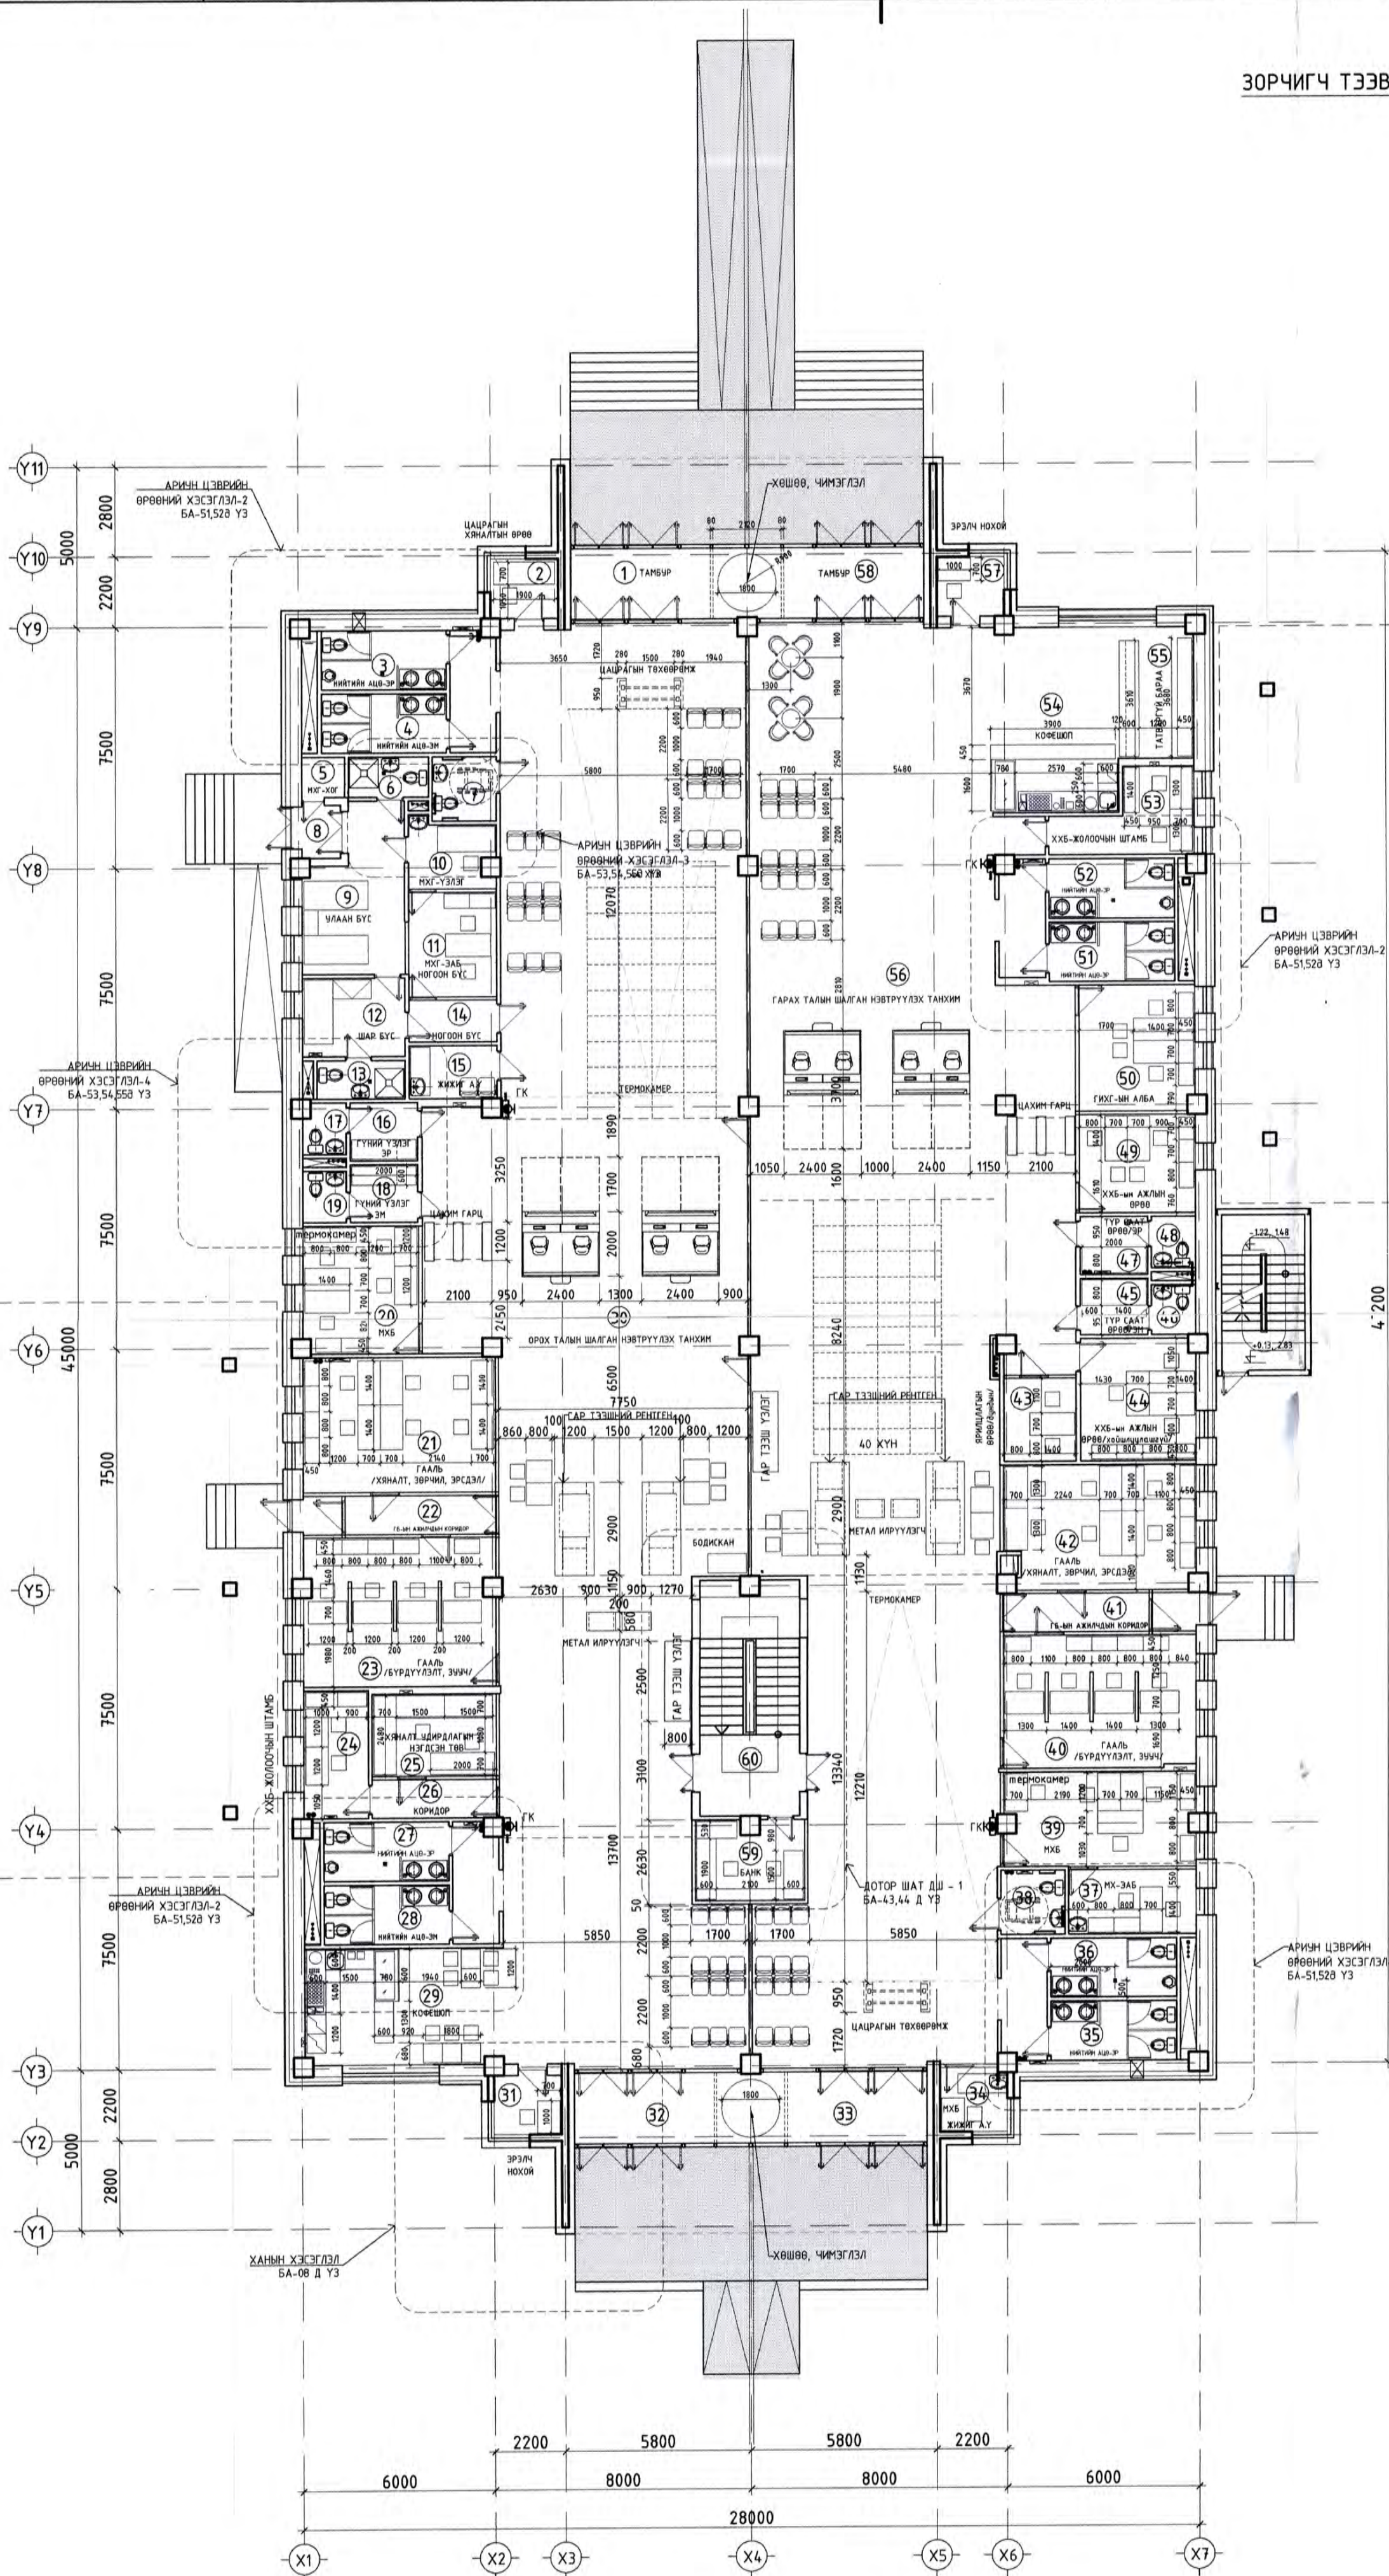

ЗОРЧИГЧ ТЭЭВРИЙН ШАЛГАН НЭВТРҮҮЛЭХ БАЙР НЭГДҮГЭЭР ДАВХРЫН ӨРӨНИЙ ТОДОРХОЙЛОЛТ

№	ӨРӨНИЙ НЭР ТӨРӨЛ	ШАЛГАН ТАЛБAY М2
МОНГОЛ ҮС ЧУЧ ОРОХ ТАЛ		
1	МОНГОЛ ҮС ЧУЧ ОРОХ ТАМБУР	12.00
2	МХБ-ЫН ЦАЦРАГЫН ХЯНАЛТЫН ӨРӨӨ	3.80
3	НИЙТИЙН АРИАН ЦЭВРИЙН ӨРӨӨ-ЭР	7.20
4	НИЙТИЙН АРИАН ЦЭВРИЙН ӨРӨӨ-ЭМ	7.20
5	МХГ-ХОГ	1.00
6	МХБ-ЫН ЧАААН БҮС-АРИАН ЦЭВРИЙН ӨРӨӨ	3.00
7	ХБИ-ЫН АРИАН ЦЭВРИЙН ӨРӨӨ	4.00
8	МХБ-ЫН ЧАААН БҮС-ШУМД ГАДАГШ ГАРАХ	2.40
9	МХБ-ЫН ЧАААН БҮС-ӨВЧТӨН ТЭСГААРЛАХ ӨРӨӨ	14.50
10	МХГ-ЫН ҮЭЛЭГИЙН ӨРӨӨ	5.80
11	МХБ-ЫН НОГООН БҮС-ЗРҮҮЛ АХИЙН БАЙЦААГЧ	9.10
12	МХБ-ЫН ШАР БҮС	7.60
13	МХБ-ЫН ШАР БҮС-АРИАН ЦЭВРИЙН ӨРӨӨ	3.20
14	МХБ-ЫН НОГООН БҮС КОРИДОР	3.60
15	МХБ-ЫН ХИЖИГ АМЬТНЫ ҮЭЛЭГИЙН ӨРӨӨ	4.40
16	ГҮНИЙ ҮЭЛЭГИЙН ӨРӨӨ ЭР ДҮНДЭЙН	3.70
17	ГҮНИЙ ҮЭЛЭГИЙН ӨРӨӨ - ЭР - АЦӨ	1.90
18	ГҮНИЙ ҮЭЛЭГИЙН ӨРӨӨ ЭМ ДҮНДЭЙН	3.70
19	ГҮНИЙ ҮЭЛЭГИЙН ӨРӨӨ - ЭМ - АЦӨ	2.10
20	МХБ-ЫН БАЙЦААГЧДЫН ӨРӨӨ	14.60
21	ГБ-ЗӨРЧИЛ, ЭРСДЭЛ ХАРИЦСАН ГҮБ-ЫН ӨРӨӨ	25.00
22	ГБ-ЫН АХИЛЧДЫН КОРИДОР	7.20
23	ГБ-ЫН БҮРДҮҮЛЭЛТИЙН ГҮБ, ГААЛЫН ЗУУЧЫН ТАМБИМ	26.90
24	ХХБ-ХОЛООЧЫН ШТАМБ	8.00
25	ХЯНАЛТ ЭДИРДЛАГЫН НЭГДСЭН ТӨВ	10.00
26	ХЯНАЛТ ЭДИРДЛАГЫН НЭГДСЭН ТӨВИЙН КОРИДО	4.60
27	НИЙТИЙН АРИАН ЦЭВРИЙН ӨРӨӨ-ЭР	7.20
28	НИЙТИЙН АРИАН ЦЭВРИЙН ӨРӨӨ-ЭМ	7.20
29	КОФЕШОП	22.60
30	ОРОХ ТАЛЫН ШАЛГАН НЭВТРҮҮЛЭХ ТАМБИМ	356.80
31	ЭРЭГН НОХОЙ БОЛОН СУРГАГЧЫН ӨРӨӨ	3.80
32	МОНГОЛ ҮС ЧУЧ ОРОХ ТАМБУР	12.00
МОНГОЛ ҮС ЧУЧ ОРОХ ТАЛЫН НИЙТ ТАЛБAY М2 606.10		
МОНГОЛОС ГАРАХ ТАЛ		
33	МОНГОЛОС ГАРАХ ТАМБУР	12.00
34	МХБ-ЫН ХИЖИГ АМЬТНЫ ҮЭЛЭГИЙН ӨРӨӨ	4.10
35	НИЙТИЙН АРИАН ЦЭВРИЙН ӨРӨӨ-ЭМ	7.20
36	НИЙТИЙН АРИАН ЦЭВРИЙН ӨРӨӨ-ЭР	7.20
37	МХБ-ЫН ЗРҮҮЛ АХИЙН БАЙЦААГЧ	8.80
38	ХБИ-ЫН АРИАН ЦЭВРИЙН ӨРӨӨ	4.00
39	МХБ-ЫН БАЙЦААГЧДЫН ӨРӨӨ	17.40
40	ГБ-ЫН БҮРДҮҮЛЭЛТИЙН ГҮБ, ГААЛЫН ЗУУЧЫН ТАМБИМ	24.30
41	ГБ-ЫН АХИЛЧДЫН КОРИДОР	7.20
42	ГБ-ЗӨРЧИЛ, ЭРСДЭЛ ХАРИЦСАН ГҮБ-ЫН ӨРӨӨ	23.20
43	ЯРИДЛАГЫН ӨРӨӨ/ДҮНДЭЙН/	5.90
44	ХХБ-ЫН АЖЛЫН ӨРӨӨ/ХОЙШУУЛАХ/	13.70
45	ХХБ-ЫН ТУР СААТУУЛАХ ӨРӨӨ - ЭМ	3.70
46	ХХБ-ЫН ТУР СААТУУЛАХ ӨРӨӨ - ЭМ-АЦӨ	2.10
47	ХХБ-ЫН ТУР СААТУУЛАХ ӨРӨӨ - ЭР	3.70
48	ХХБ-ЫН ТУР СААТУУЛАХ ӨРӨӨ - ЭР-АЦӨ	2.10
49	ХХБ-ЫН АЖЛЫН ӨРӨӨ	10.60
50	ГИХГ-ЫН АЛБА	14.30
51	НИЙТИЙН АРИАН ЦЭВРИЙН ӨРӨӨ-ЭМ	7.20
52	НИЙТИЙН АРИАН ЦЭВРИЙН ӨРӨӨ-ЭР	7.20
53	ХХБ-ХОЛООЧЫН ШТАМБ	8.70
54	КОФЕШОП	22.10
55	ТАТВАРГҮЙ БАРАА	9.70
56	ГАРАХ ТАЛЫН ШАЛГАН НЭВТРҮҮЛЭХ ТАМБИМ	370.30
57	ЭРЭГН НОХОЙ БОЛОН СУРГАГЧЫН ӨРӨӨ	3.80
58	МОНГОЛОС ГАРАХ ТАМБУР	12.00
59	БАНК	7.60
60	ШАТНЫ ЖИГИЛ	7.70
МОНГОЛОС ГАРАХ ТАЛЫН НИЙТ ТАЛБAY М2 627.80		
ДАВХРЫН НИЙТ АШИГТАЙ ТАЛБAY М2 1,233.90		
		Давхрын талбай тэнхлэгээр М2 1330
		Давхрын талбай гадна ханаар М2 1402

ЗӨВШӨӨРӨЛЦСӨН

ББ	САЛТАНТУЧА	<i>[Signature]</i>
ХАС	Э.БОЛОРТУЧА	<i>[Signature]</i>
ЦБУ	Б.МОЛОР	<i>[Signature]</i>
ХТ, ДГ	Б.ХҮРЭЛТҮЛГА	<i>[Signature]</i>
ХД	Я.БАДРАЛ	<i>[Signature]</i>
АУ	Б.АНАНД	<i>[Signature]</i>

Үе шал:

АЖЛЫН ЗУРАГ

"НЬУ УРБАНИЗМ" ХХК
 Хот, бүс нутгийн төлбөлийн
 Архитектур, интерьер дизайны
 Зөвлөх үйлчилгээ

Улаанбаатар хот, Чингэлтэй дүүрэг
 2-р хороо, 40-50 мянгат-30,
 Оршл-2 төв -6-11

Архитектор	<i>[Signature]</i>	Г.Лхагвасуран
Гүйцэтгэсэн	<i>[Signature]</i>	Г.Лхагвасуран
Шалгасан	<i>[Signature]</i>	Ж.Саранбилэг

УВС АЙМГИЙН ДАВСТ СУМ
 УВС АЙМАГ ДАХЬ "БОРШОО" ХИЛИЙН БООМТЫН
 ӨРГӨТГӨЛ, ШИНЭЧЛЭЛИЙН ЗУРАГ

ЗОРЧИГЧ ТЭЭВРИЙН ШАЛГАН НЭВТРҮҮЛЭХ БАРИЛГА
 НЭГДҮГЭЭР ДАВХРЫН ТЕХНОЛОГИЙН БАЙГУУЛАЛТ

Масштаб:	Зургийн дугаар:	Хуудас:
М1:50	ТХ - 2	
ЕГ Шифр:	ТГ Шифр:	Огноо:
НУ-А/11-2018		2018