

БАТЛАВ.
ЦЭНХЭРМАНДАЛ СУМЫН ЗАСАГ
ДАРГА С.ЗОЛЖАРГАЛ

УС ЗӨӨЛРҮҮЛЭГЧТЭЙ УХААЛАГ ХУДГИЙН
ТЕХНИКИЙН ТОДОРХОЙЛОЛТ

Нийт өртөг- 36,000,000 ₮ Санхүүжилт-ОНХС

Ерөнхий шаардлага:

Зөөлрүүлсэн устай ухаалаг худаг шинээр барих

№	Хийгдэх ажил	Тавигдах шаардлага
1	Худаг гаргах	70 м доошгүй өрөмдөж газрын гүнээс гаргах Монгол улсад хүчин төгөлдөр мөрдөгдөж буй стандартын шаардлага хангасан байна. MNS 0900 : 2018 / Явган тэрэгтэй хүнд ус түгээх хоолтой, тээврийн хэрэгсэлтэй хүнд ус түгээх хоолойг тусад нь гаргаж талбайг шавар болхооргүй хайрга дэвсэж цементлэх.
2	Худгийн барилга	4x4 хэмжээтэй байх бөгөөд ус чийг нэвтэрдэггүй , дулаан хадгалалт сайтай материалаар хийгдсэн байх / Хана-блок, тоосго, цонх-вакуум, хаалга-төмөр дээвэр-төмөр/
3	Автомажуулсан төхөөрөмж суурилуулах	1.Хэрэглэгчийн дэлгэц 2.RFID карт уншигч 3.Ухаалаг худгийн удирдлага 4.Цахилгаан хаалт Ф20 5.Цахилгаан тоолуур Ф20 6.Удирдлагын товчлуур 7.Интернет модем 8.Ус авах карт 9.Хяналтын камер МНК 10.Камерын бичлэг хадгалагч бүхий шинэ орчин цагийн дэвшилтэт иж бүрэн тоног төхөөрөмж
4	Нөөцийн сав	1тонны хэмжээтэй зэвэрдэггүй ган байх
5	Зөөлрүүлэгч	Зориулалтын гүний ус зөөлрүүлэгч суурилуулах /шүүж зөөлрүүлнэ/
6	Гэрэл цахилгаан	Цахилгааны шугам татаж худгийн гаднах орчныг гэрэлтүүлэх орчин үеийн шийдэл бүхий гэрэлтүүлэг суурилуулах
7	Халаалт	Халаалтын эх үүсвэрийг цахилгаанаар бүрэн шийдсэн байх.
8	Хашаа барих	100м ² хэмжээтэй төмөр шон бүхий бат бөх төмөр материалаар хийх

Хэнтий аймгийн Цэнхэрмандал сум

Нэгж талбарын дугаар: 2321002431 Эрхийн төрөл: эзэмших

Регистрийн дугаар: 9074783

Хуулийн этгээдийн нэр: Хэнтий аймгийн Цэнхэрмандал сумын засаг даргын тамгын газар ЗДТГ-ын дарга: Ү.Ичинхорлоо

ХАЯГ Аймаг/Хот: Хэнтий

Сум/Дүүрэг: Цэнхэрмандал


Баг/Хороо: 4-р баг, Баянмод

Кадастрын муж: 0210

ШИНЭ: Гудамж: Бор толгой Тоот: 01

ХУУЧИН: Гудамж Тоот:

Орчны тойм

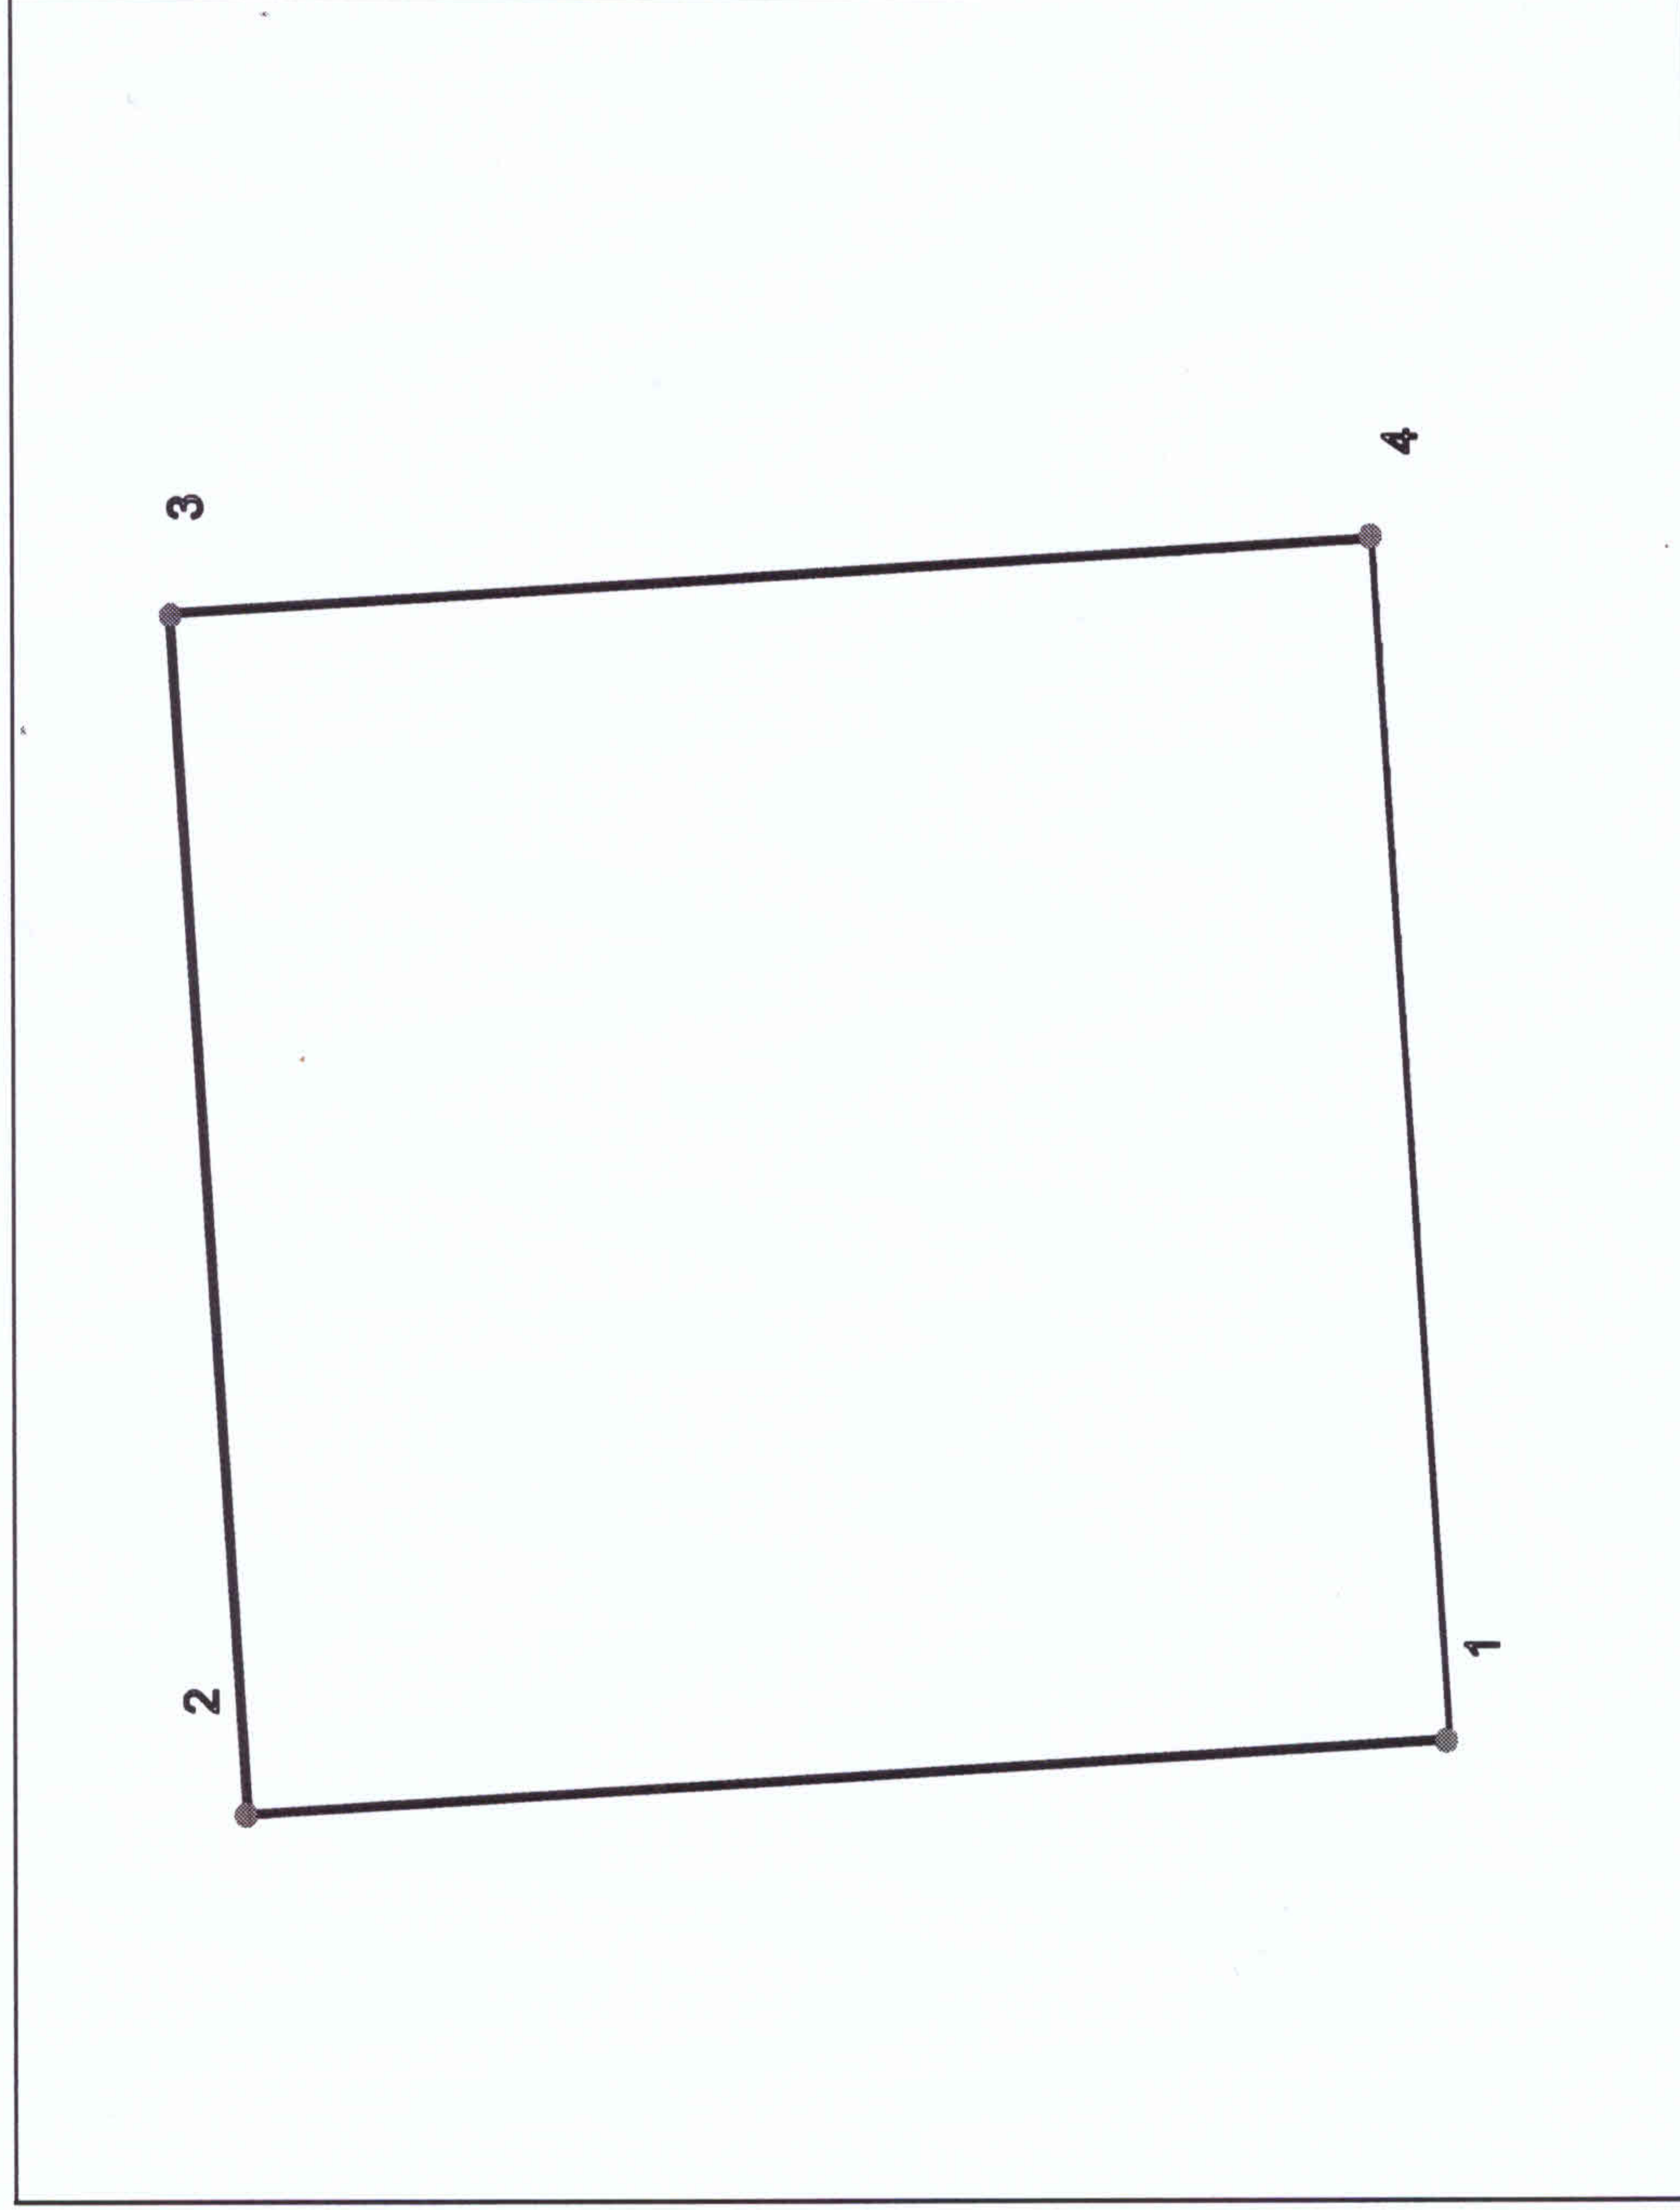

Координатын систем:

WGS84/UTM 49N

EPSG: 32649

Нэгж талбар Масштаб = 1: 6771

№	X	Y	Урт
1	354340.94	5290114.42	10.00
2	354340.34	5290124.40	10.00
3	354350.33	5290124.99	10.00
4	354350.92	5290115.02	10.00

Барилга

№ X Y Урт Дугаар Талбай

Талбайн хэмжээ: 100 квадрат метр



Энэхүү кадастрын зураг нь газар эзэмших, ашиглах эрхийн гэрчилгээ болон гэрээний хамт хүчин төгөлдөр болно.

Зургийн масштаб = 1:10 (1 сантиметрт 1.00 метр багтана)

Хэвлэсэн огноо: 2024-05-27

www.egazar.gov.mn