

379600 379700 379800 379900 380000 380100 380200 380300 380400 380500 380600

5125200

5125100

5125000

5124900

5124800

5124700

5124600

379600 379700 379800 379900 380000 380100 380200 380300 380400 380500 380600

5125200

5125100



5125000

5124900

5124800

5124700

5124600

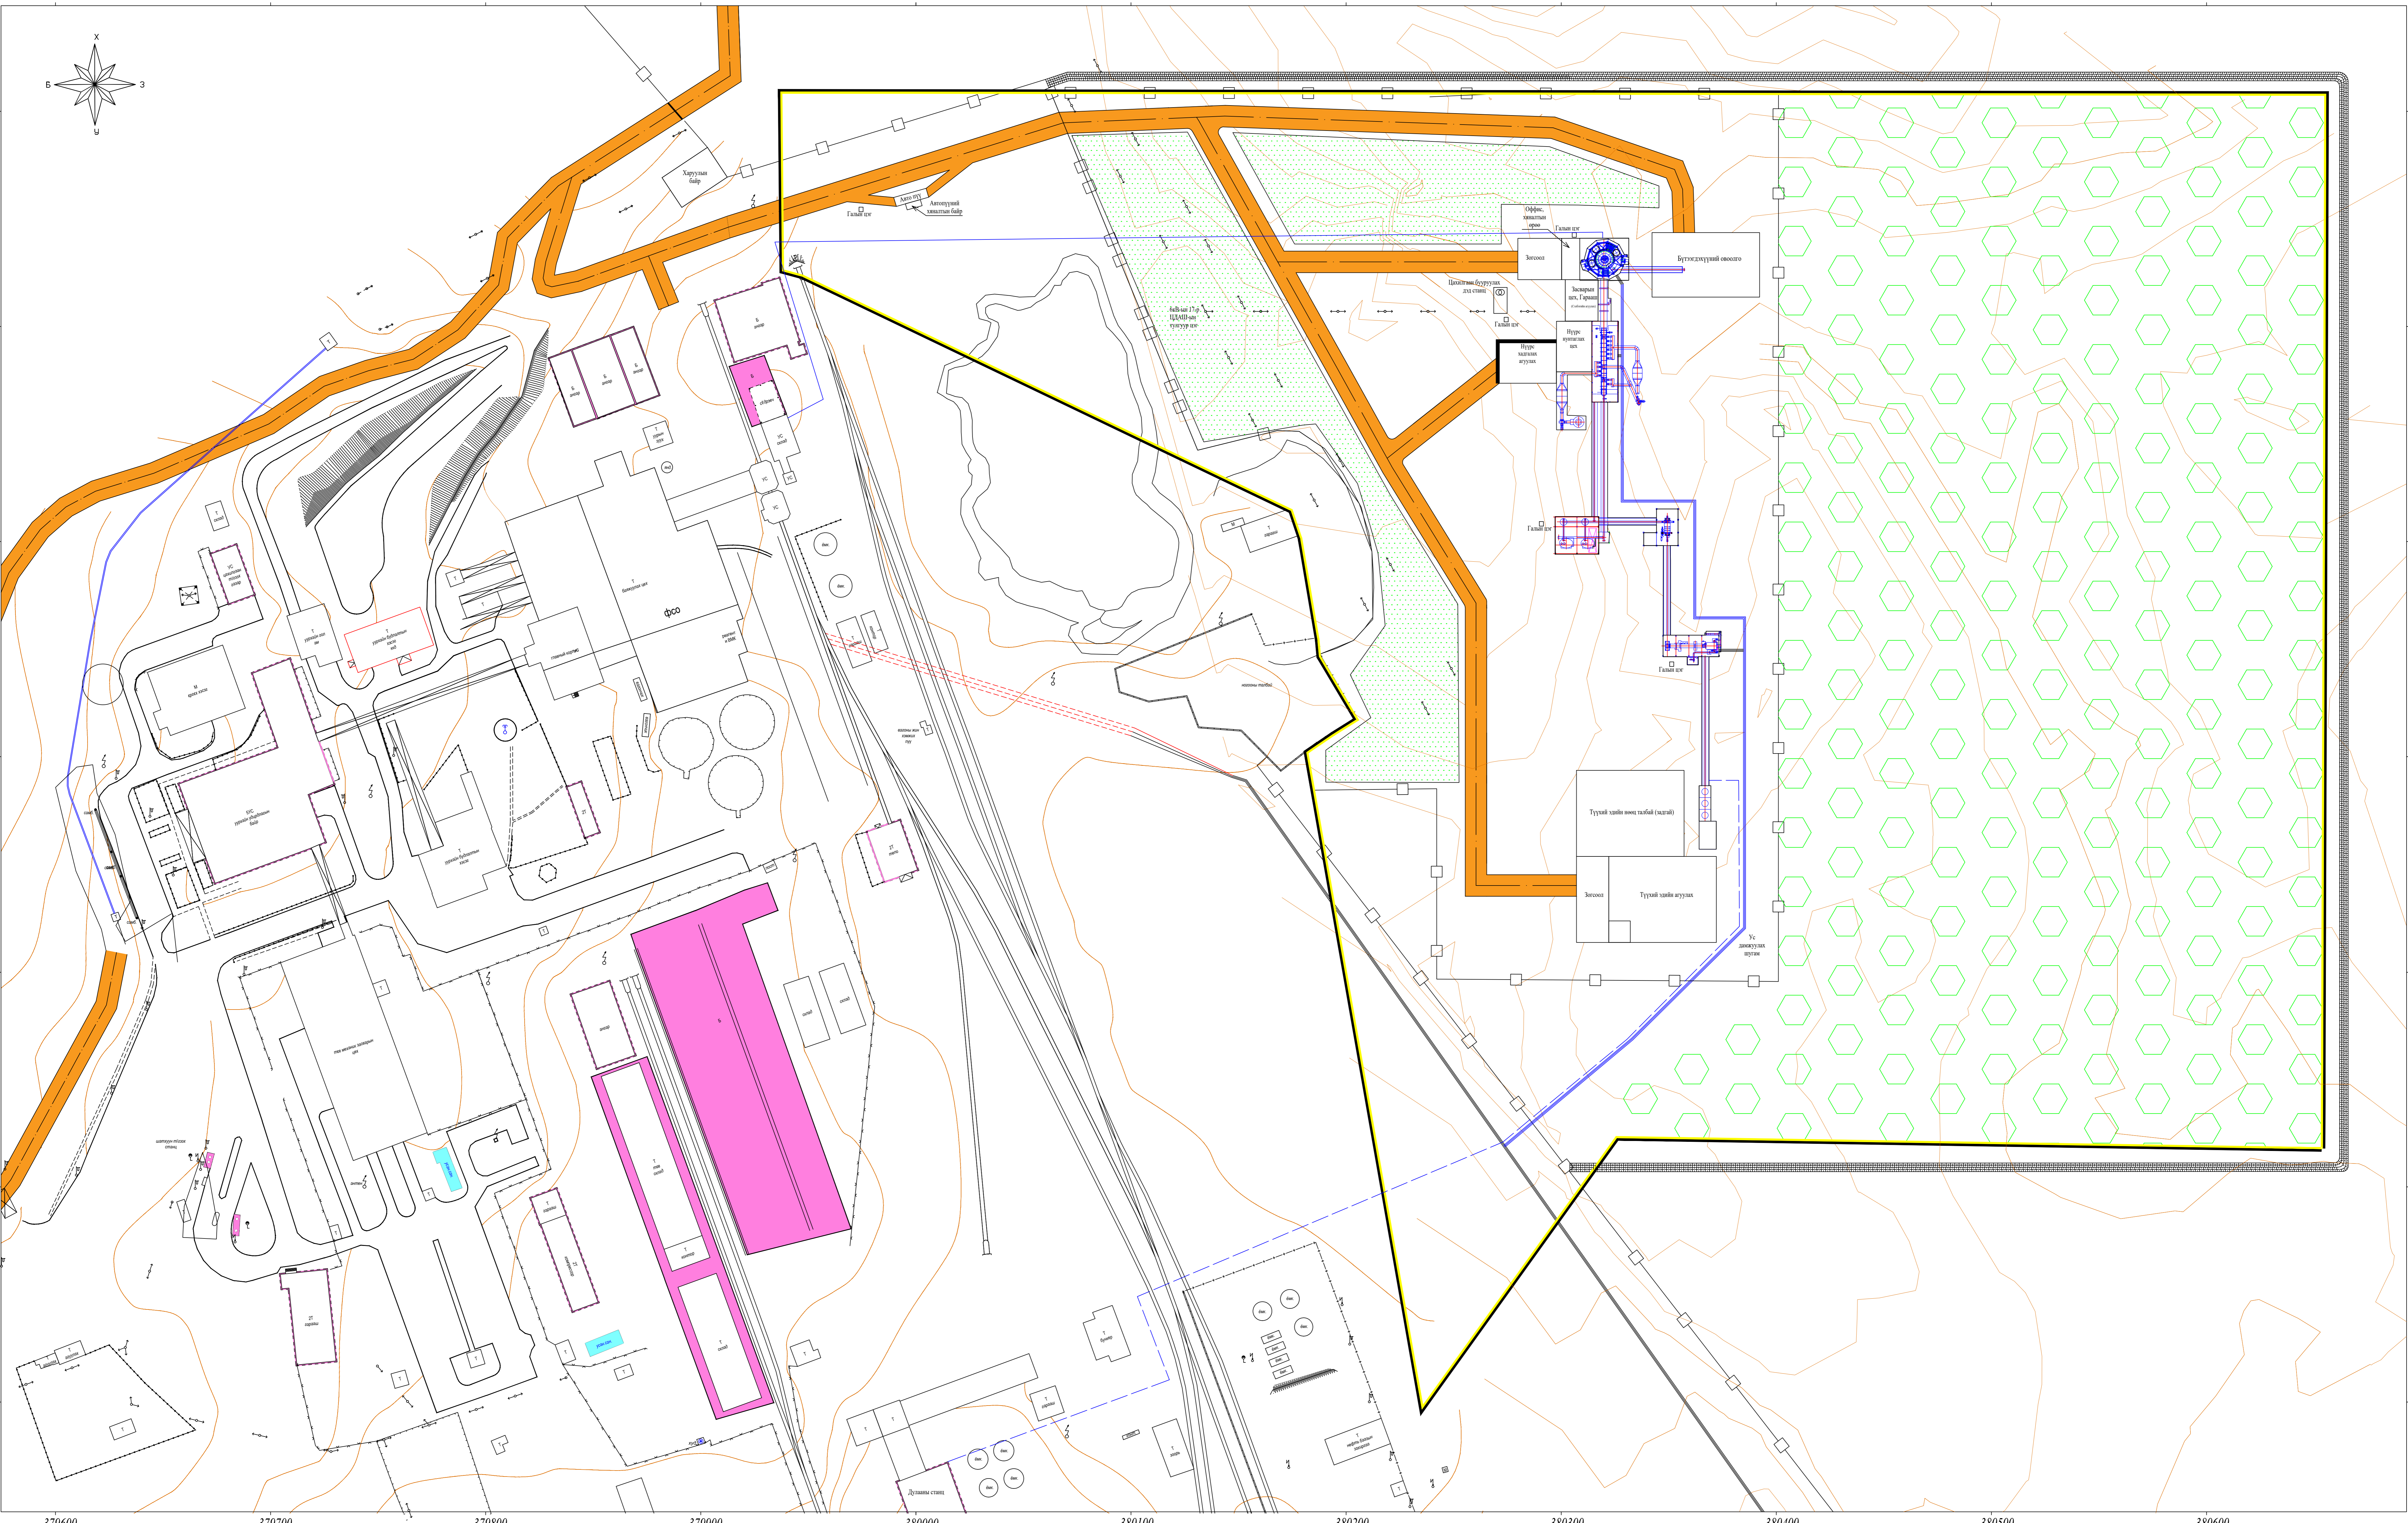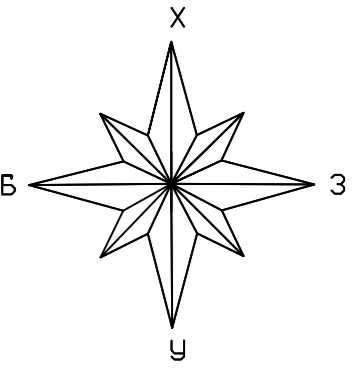





Тоног төхөөрөмжүүдийн холболтын схем

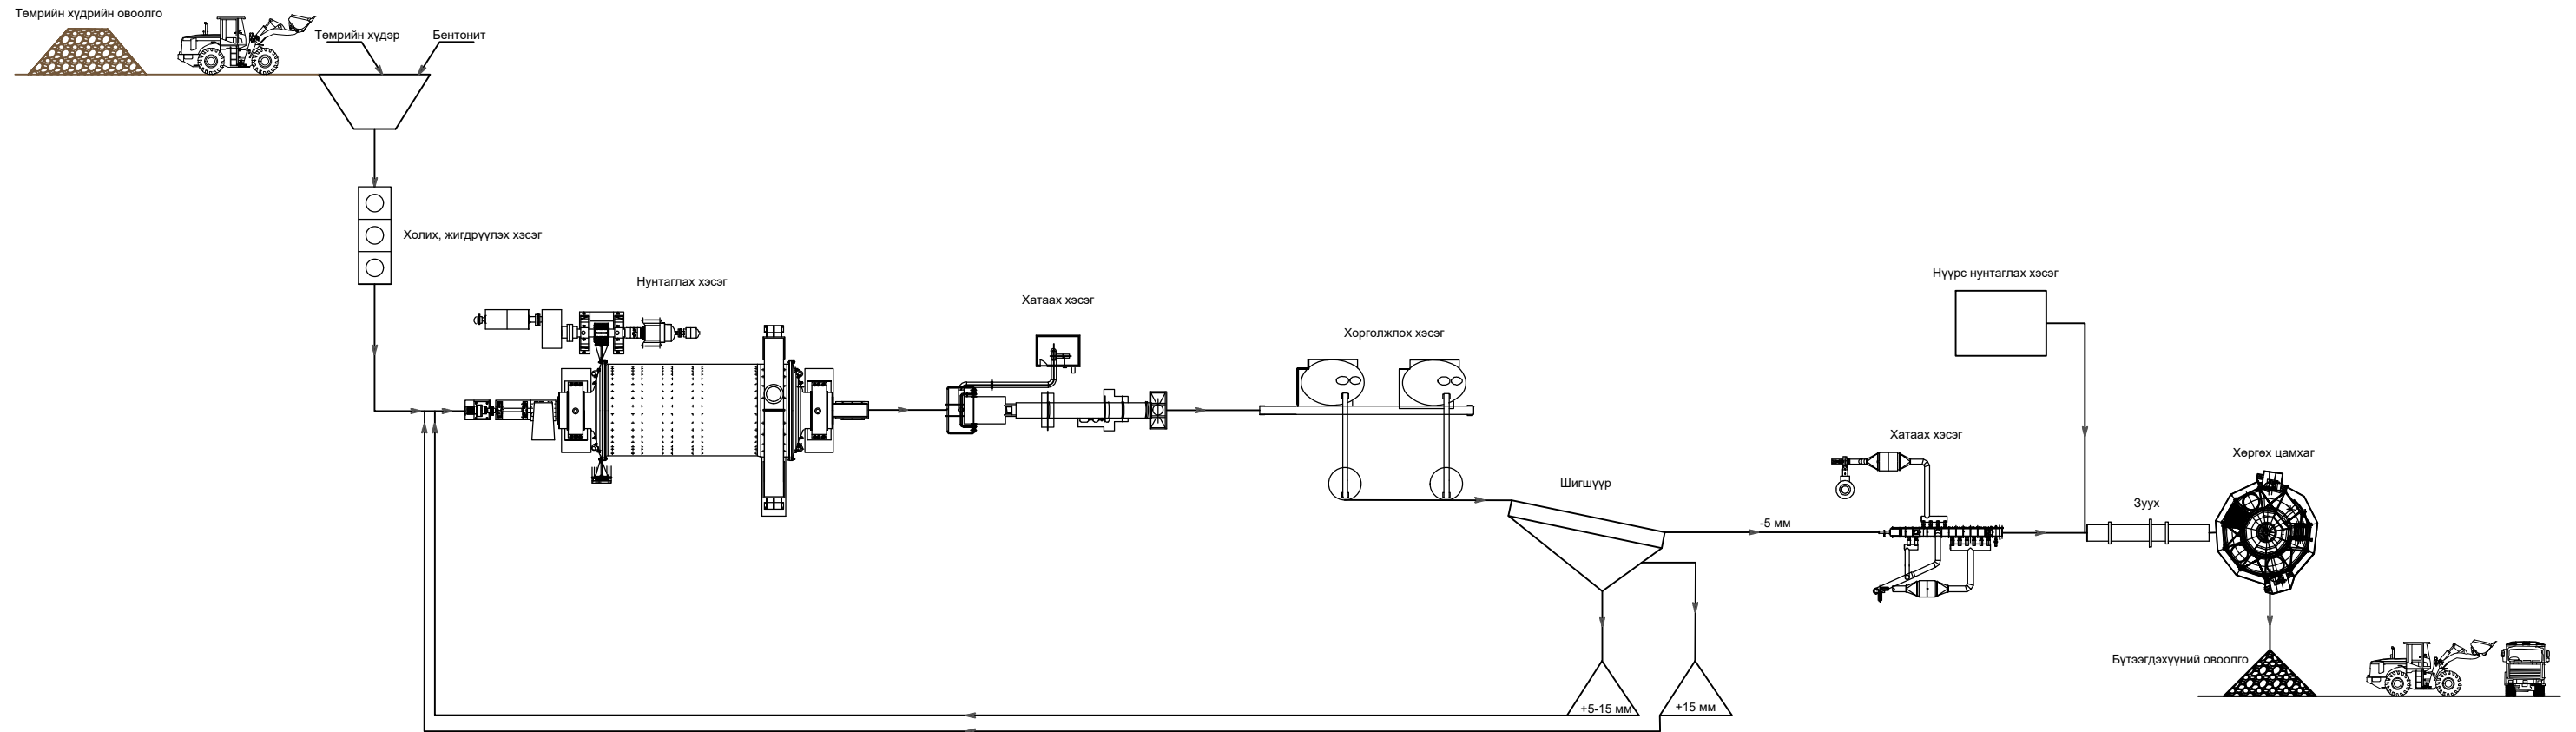

				Ашигт малтмал, газрын тосны газар		Зургийн дугаар: 3	
А/тушаал	Овог нэр	Г/үсэг	Огноо			Хэлтэс	Масштаб
Ер.менеж	М.Бямбадорж			Тоног төхөөрөмжүүдийн холболтын схем		Инженер техник	
Төс.инжэ	Э.Ганбаатар						
Уул.инжэ	Ө.Намдуу					Хуудас: 3	Хуудас: 5
				Схем зураг		"Роял Майнинг" ХХК	