



1	2	3	4	5	6	7	8																								
A	<p>ЗҮРГИЙН ЖАГСААЛТ</p> <table border="1"> <thead> <tr> <th>Зургийн нэр</th> <th>Хуудасны дугаар</th> </tr> </thead> <tbody> <tr> <td>ТАЙЛАР БИЧИГ</td> <td>ЕТ-01</td> </tr> <tr> <td>ОДОО БАЙГАА БАЙДАЛ</td> <td>ЕТ-02</td> </tr> <tr> <td>БАЙРШЛЫН ЗУРАГ</td> <td>ЕТ-03</td> </tr> <tr> <td>ЕРӨНХИЙ ТӨЛӨВЛӨГӨӨ</td> <td>ЕТ-04</td> </tr> <tr> <td>ЗАЙ ХЭМЖЭЭ</td> <td>ЕТ-05</td> </tr> <tr> <td>ЭРГИЙН НАЛУУЛГА, ЗҮЛЭГЖҮҮЛЭХ ТАЛБАЙ</td> <td>ЕТ-06</td> </tr> <tr> <td>ЭРГИЙН НАЛУУЛГЫН ОГТЛОЛ, ЖИШЭЭ ЗУРАГ</td> <td>ЕТ-07</td> </tr> <tr> <td>ТӨМӨР ХАШАА</td> <td>ЕТ-08</td> </tr> <tr> <td>ТӨМӨР ХАШАА</td> <td>ЕТ-09</td> </tr> <tr> <td>ХАШААНЫ СУУРЬ</td> <td>ЕТ-10</td> </tr> </tbody> </table>							Зургийн нэр	Хуудасны дугаар	ТАЙЛАР БИЧИГ	ЕТ-01	ОДОО БАЙГАА БАЙДАЛ	ЕТ-02	БАЙРШЛЫН ЗУРАГ	ЕТ-03	ЕРӨНХИЙ ТӨЛӨВЛӨГӨӨ	ЕТ-04	ЗАЙ ХЭМЖЭЭ	ЕТ-05	ЭРГИЙН НАЛУУЛГА, ЗҮЛЭГЖҮҮЛЭХ ТАЛБАЙ	ЕТ-06	ЭРГИЙН НАЛУУЛГЫН ОГТЛОЛ, ЖИШЭЭ ЗУРАГ	ЕТ-07	ТӨМӨР ХАШАА	ЕТ-08	ТӨМӨР ХАШАА	ЕТ-09	ХАШААНЫ СУУРЬ	ЕТ-10		
Зургийн нэр	Хуудасны дугаар																														
ТАЙЛАР БИЧИГ	ЕТ-01																														
ОДОО БАЙГАА БАЙДАЛ	ЕТ-02																														
БАЙРШЛЫН ЗУРАГ	ЕТ-03																														
ЕРӨНХИЙ ТӨЛӨВЛӨГӨӨ	ЕТ-04																														
ЗАЙ ХЭМЖЭЭ	ЕТ-05																														
ЭРГИЙН НАЛУУЛГА, ЗҮЛЭГЖҮҮЛЭХ ТАЛБАЙ	ЕТ-06																														
ЭРГИЙН НАЛУУЛГЫН ОГТЛОЛ, ЖИШЭЭ ЗУРАГ	ЕТ-07																														
ТӨМӨР ХАШАА	ЕТ-08																														
ТӨМӨР ХАШАА	ЕТ-09																														
ХАШААНЫ СУУРЬ	ЕТ-10																														
B	<p>Үндэслэл ТАЙЛАР БИЧИГ Улаанбаатар хот, Сонгинохайрхан дүүрэг "23-р хорооны нийтийн эзэмшлийн зам талбайн тохижилт" ажлын зураг. Зураг төслийг 2023 оны 11 дугаар сард "ӨСӨН ҮРЖИХ КОНСТРАКШН" ХХК-д хийж гүйцэтгэв.</p> <p>Одоогийн байдал: Айлын хашаанууд дүнд, хуучин гуу жалга байсан газар их хэмжээний шороо асгас өндөр талдаа 8,9м, нам талдаа 1,1м, 1500 м2 талбай үүсгэсэн. Энэхүү үүсгэсэн талбай дээр нийтийн эзэмшлийн зам талбай хийхээр төлөвлөж байгаа. Газрын урд таласар өнөдөр эрэг, налуу үүссэн доод талын айлууд руу борооны устай хамт сул шороо урсаж ордог энэ нь аюултай билээ.</p> <p>АРХИТЕКТУР ТӨЛӨВЛӨЛТИЙН ШИЙДЭЛ Доорхи ажлуудыг хийхээр төлөвлөв. Үүнд: - Эргийн налууугийн ёроолоор нийт 1м өндөртэй /газарт 0,5м суусан, газраас дээш 0,5м/ 0,3м өргөнтэй түшиж хана арматурлаж цутгана. - Эргийн налууд сул шороо урсахаас хамгаалсан хамгаалалтын төмөр тор татаж, дээгүүр нь зүлэгжүүлнэ - Тохижилт хийх талбайг тойруулан төмөр хашаа угсарна.</p> <p>Барилга угсралтын дүх ажлуудыг гүйцэтгэхэд шаардагдах материал эдэлхүүн, түүхий эд нь Монгол улсад хүчин төгөлдөр мөрдөгдөж буй MNS стандарт, ISO стандартын шаардлагыг бүрэн хангасан байх ёстой.</p>																														
C																															
D																															
E	<p>Үе шал: АЖЛЫН ЗУРАГ /БА/</p> <table border="1"> <tr> <td colspan="2">"ӨСӨН ҮРЖИХ КОНСТРАКШН" ХХК</td> </tr> <tr> <td>Адрес: 9710233, 7608771 -ph: 87608777@gmail.com</td> <td></td> </tr> <tr> <td>Архитектор</td> <td>Ц.Нямсүрэн</td> </tr> <tr> <td>Гүйцэтгэгч</td> <td>М.Сүхбаатар</td> </tr> <tr> <td>Шалгасан</td> <td>Ш.Сумъяасүрэн</td> </tr> <tr> <td colspan="2">УЛААНБААТАР ХОТ, СОНГИНОХАЙРХАН ДҮҮРЭГ</td> </tr> <tr> <td colspan="2">"23-р хорооны нийтийн эзэмшлийн зам талбайн тохижилт"-ын зураг</td> </tr> <tr> <td colspan="2">ТАЙЛАР БИЧИГ</td> </tr> <tr> <td>Масштаб: М1:300</td> <td>Зургийн дугаар: 01</td> </tr> <tr> <td>Хуудас: ЕТ-10</td> <td></td> </tr> <tr> <td>EG шифр: ӨҮК-20.11.23/32</td> <td>ТГ шифр: ӨҮК-20.11.23/32</td> </tr> <tr> <td>Огноо: 2023 он</td> <td></td> </tr> </table>							"ӨСӨН ҮРЖИХ КОНСТРАКШН" ХХК		Адрес: 9710233, 7608771 -ph: 87608777@gmail.com		Архитектор	Ц.Нямсүрэн	Гүйцэтгэгч	М.Сүхбаатар	Шалгасан	Ш.Сумъяасүрэн	УЛААНБААТАР ХОТ, СОНГИНОХАЙРХАН ДҮҮРЭГ		"23-р хорооны нийтийн эзэмшлийн зам талбайн тохижилт"-ын зураг		ТАЙЛАР БИЧИГ		Масштаб: М1:300	Зургийн дугаар: 01	Хуудас: ЕТ-10		EG шифр: ӨҮК-20.11.23/32	ТГ шифр: ӨҮК-20.11.23/32	Огноо: 2023 он	
"ӨСӨН ҮРЖИХ КОНСТРАКШН" ХХК																															
Адрес: 9710233, 7608771 -ph: 87608777@gmail.com																															
Архитектор	Ц.Нямсүрэн																														
Гүйцэтгэгч	М.Сүхбаатар																														
Шалгасан	Ш.Сумъяасүрэн																														
УЛААНБААТАР ХОТ, СОНГИНОХАЙРХАН ДҮҮРЭГ																															
"23-р хорооны нийтийн эзэмшлийн зам талбайн тохижилт"-ын зураг																															
ТАЙЛАР БИЧИГ																															
Масштаб: М1:300	Зургийн дугаар: 01																														
Хуудас: ЕТ-10																															
EG шифр: ӨҮК-20.11.23/32	ТГ шифр: ӨҮК-20.11.23/32																														
Огноо: 2023 он																															
F																															
1	2	3	4	5	6	7	8																								
A3																															

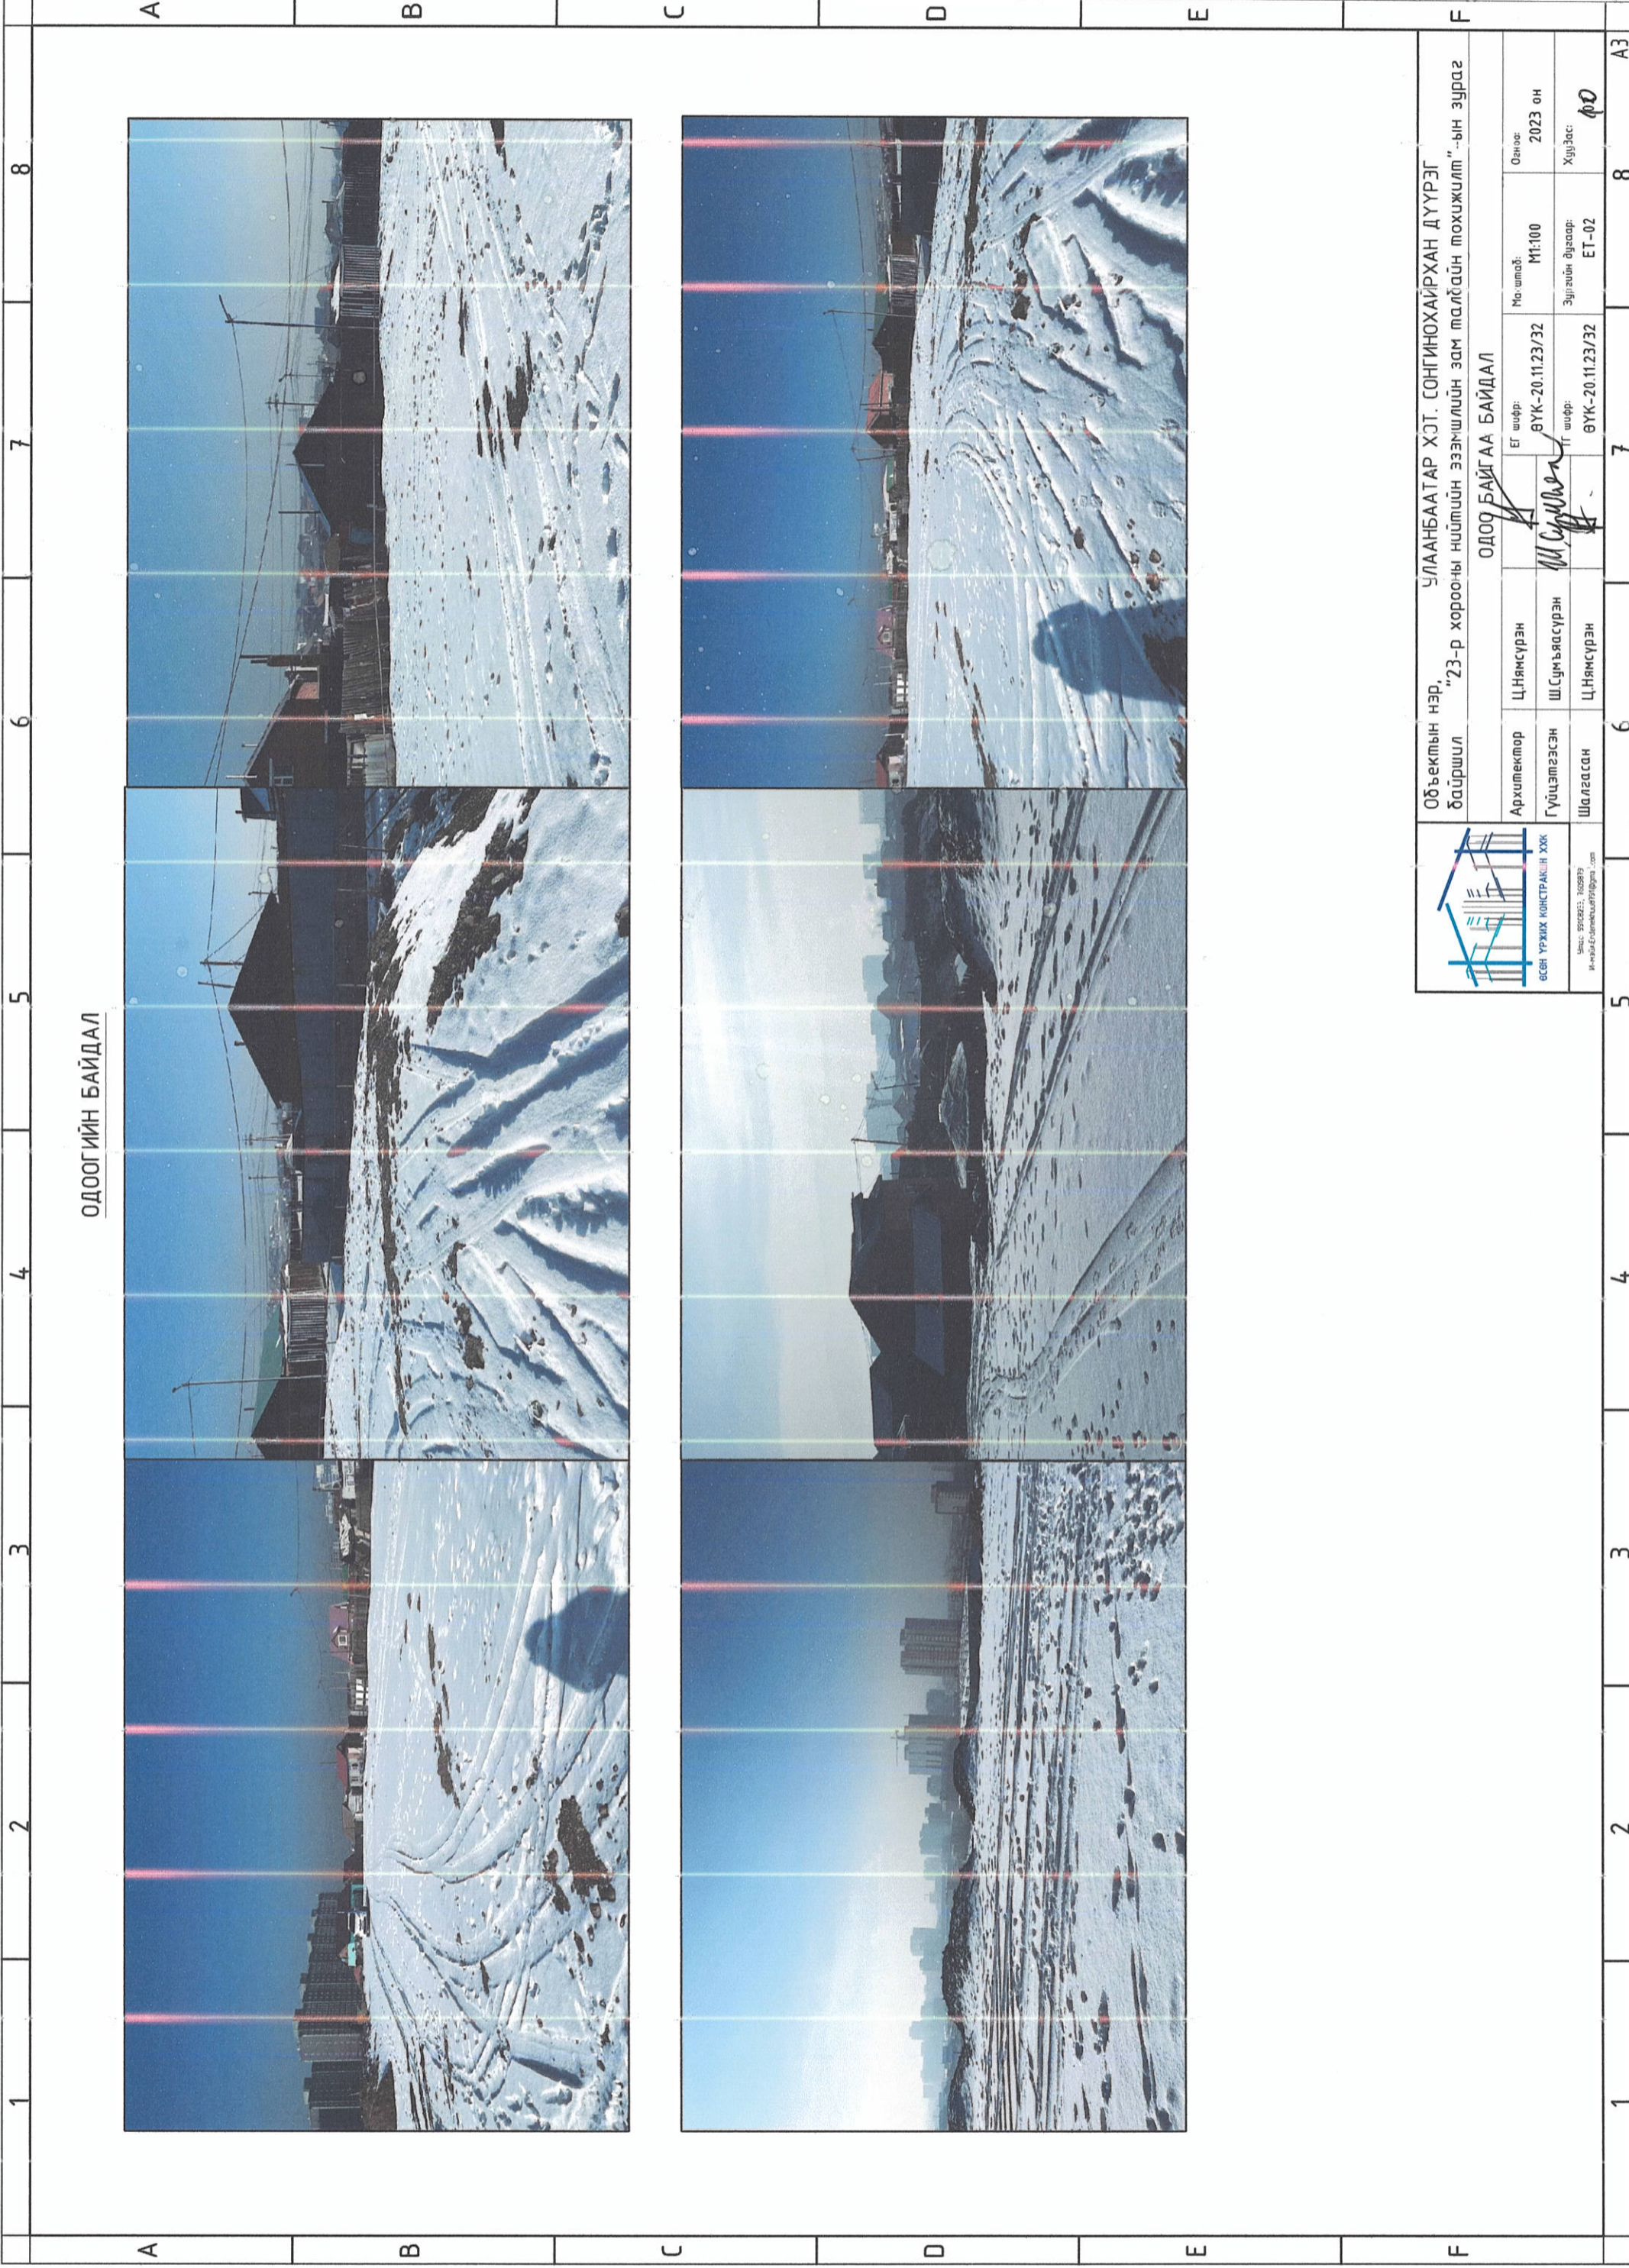

ОДООГИЙН БАЙДАЛ

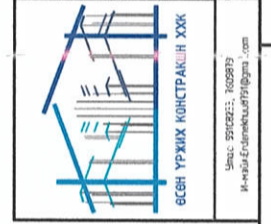


ВСН УРЖИХ КОНСТРАХИН ХХК
 Улс: 970223, 100919
 И-мэйл: konstrakh@vsn.com

Объектын нэр, байршил		УЛААНБААТАР ХТ. СОНГИНОХАЙРХАН ДҮҮРЭГ "23-р хорооны нийтийн эзэмшлийн зам малгайн тохижилт"-ын зураг			
		ОДОО БАЙГАА БАЙДАЛ			
Архитектор	Ц.Нямсүрэн	ЕГ шифр:	ӨҮК-20.11.23/32	Масштаб:	М1:100
Гүйцэтгэсэн	Ш.Сумъяасүрэн	ТГ шифр:	ӨҮК-20.11.23/32	Зургийн дугаар:	ЕТ-02
Шалгасан	Ц.Нямсүрэн	Хуудас:	ӨД	Огноо:	2023 он

БАЙРШЛЫН СХЕМ М1:500




Элсэлтийн нэр:
Байршил

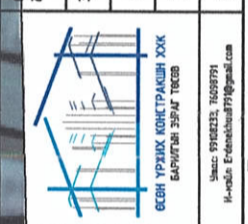


Байршлын схем

Зургийн нэр	Ц.Нямсүрэн	ЭГ шифр:	ӨҮК-20.11.23/32	Масштаб:	M1:100	Огноо:	2023 он
Архитектор	Ц.Ихбаяр	ТТ шифр:	ӨҮК-20.11.23/32	Зургийн дугаар:	03	Хуудас:	ЕТ-10
Гүйцэтгэгч	Ц.Нямсүрэн						
Шалгалсан							

1 2 3 4 5 6 7 8 A B C D E F A3

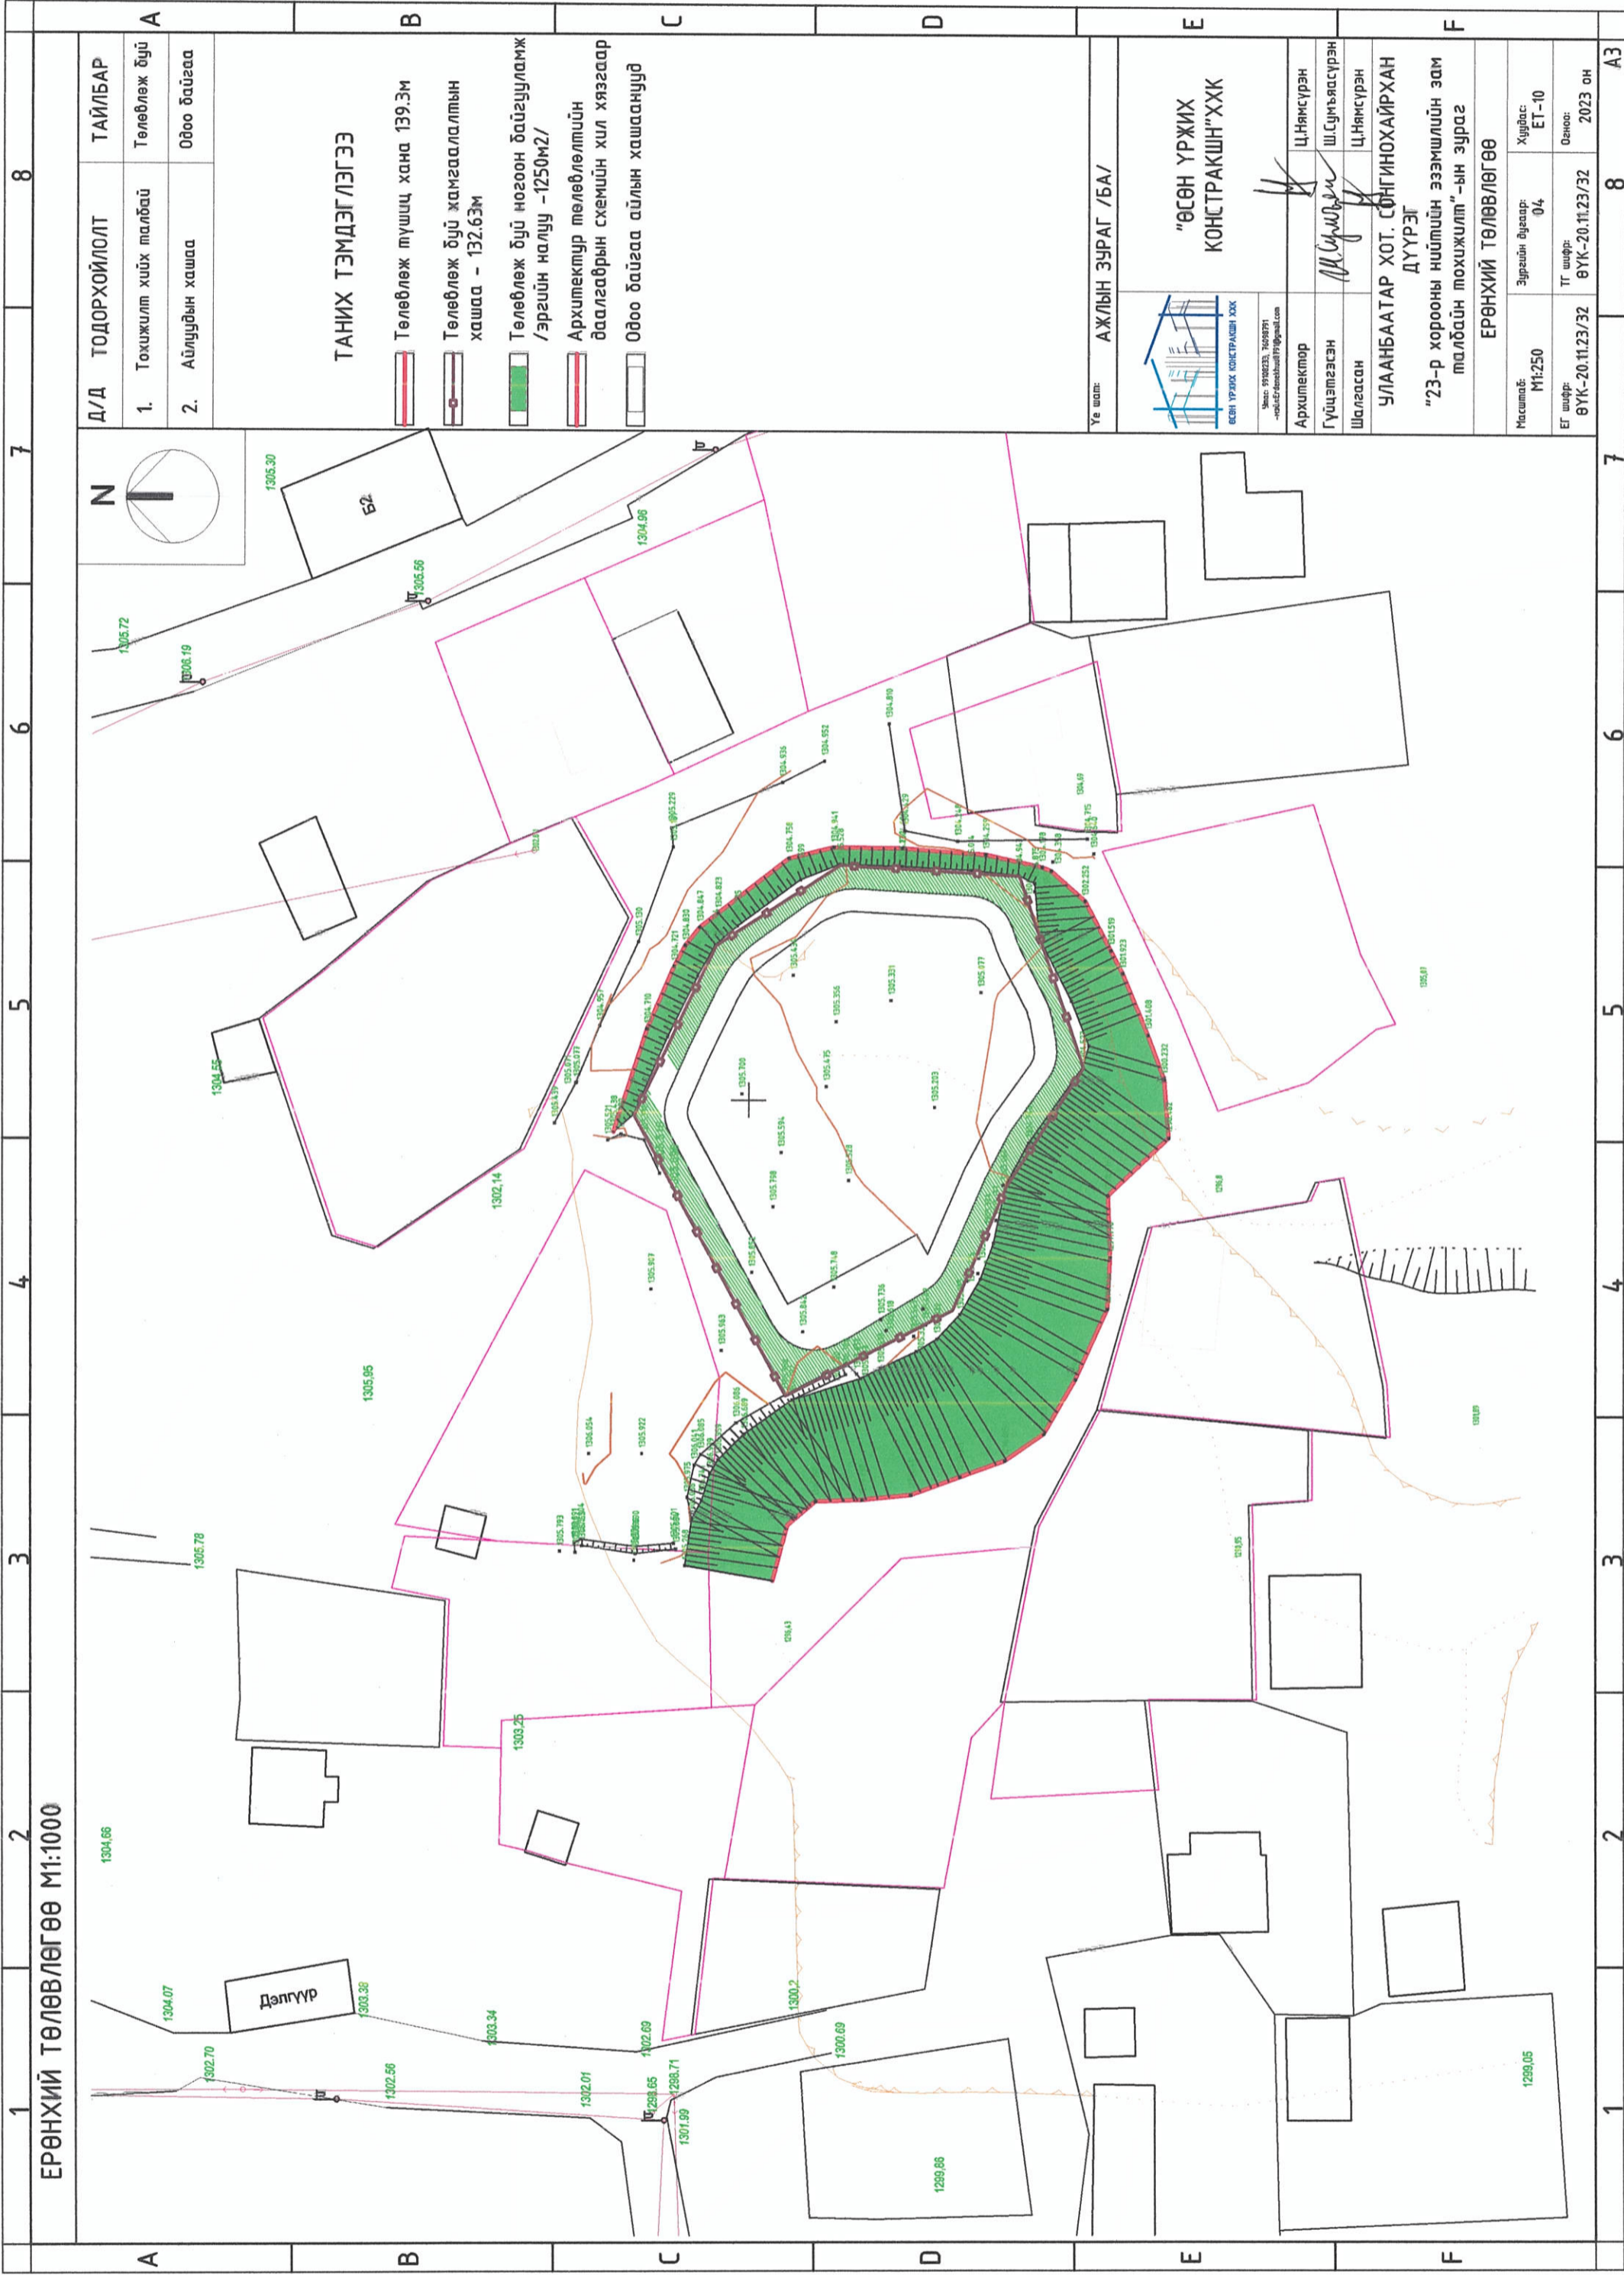



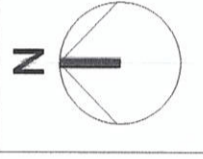


ЕРӨНХИЙ ТӨЛӨВЛӨГӨӨ М1:1000




Д/Д	ТОДОРХОЙЛОЛТ	ТАЙЛБАР
1.	Тохижилт хийх талбай	Төлөвлөж дүй
2.	Айлудын хашаа	Одоо байгаа

ТАНИХ ТЭМДЭГ/ЛЭГЭЭ

-  Төлөвлөж түшиц хана 139.Эм
-  Төлөвлөж дүй хамгаалалтын хашаа - 132.6Эм
-  Төлөвлөж дүй ногоон байгууламж /эргийн налуу -1250М2/
-  Архитектур төлөвлөлтийн баалгаврын схемийн хил хязгаар
-  Одоо байгаа айлын хашаанууд

Үе шал: АЖЛЫН ЗУРАГ /БА/

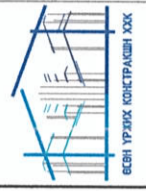


"ӨСӨН ҮРЖИХ
КОНСТРАКШН"ХХК

БЕВИ ҮРЯХ КОНСТРАКШН ХХК
Улаанбаатар хот, Сүхбаатар дүүрэг
Төрийн захиргааны тусгай зөвшөөрлийн № 04/2019-01/01

Архитектор	Ц.Нямсүрэн
Гүйцэтгэсэн	М.Сүмъяасүрэн
Шалгасан	Ц.Нямсүрэн
УЛААНБААТАР ХОТ, СӨНГИНОХАЙРХАН ДҮҮРЭГ	
"23-р хорооны нийтийн эзэмшлийн зам талбайн тохижилт"-ын зураг	
ЕРӨНХИЙ ТӨЛӨВЛӨГӨӨ	

Масштаб:	М1:250	Зургийн дугаар:	04	Хугацаа:	ЕТ-10
ЕГ шифр:	ӨҮК-20.11.23/32	ТГ шифр:	ӨҮК-20.11.23/32	Огноо:	2023 он

1 2 3 4 5 6 7 8

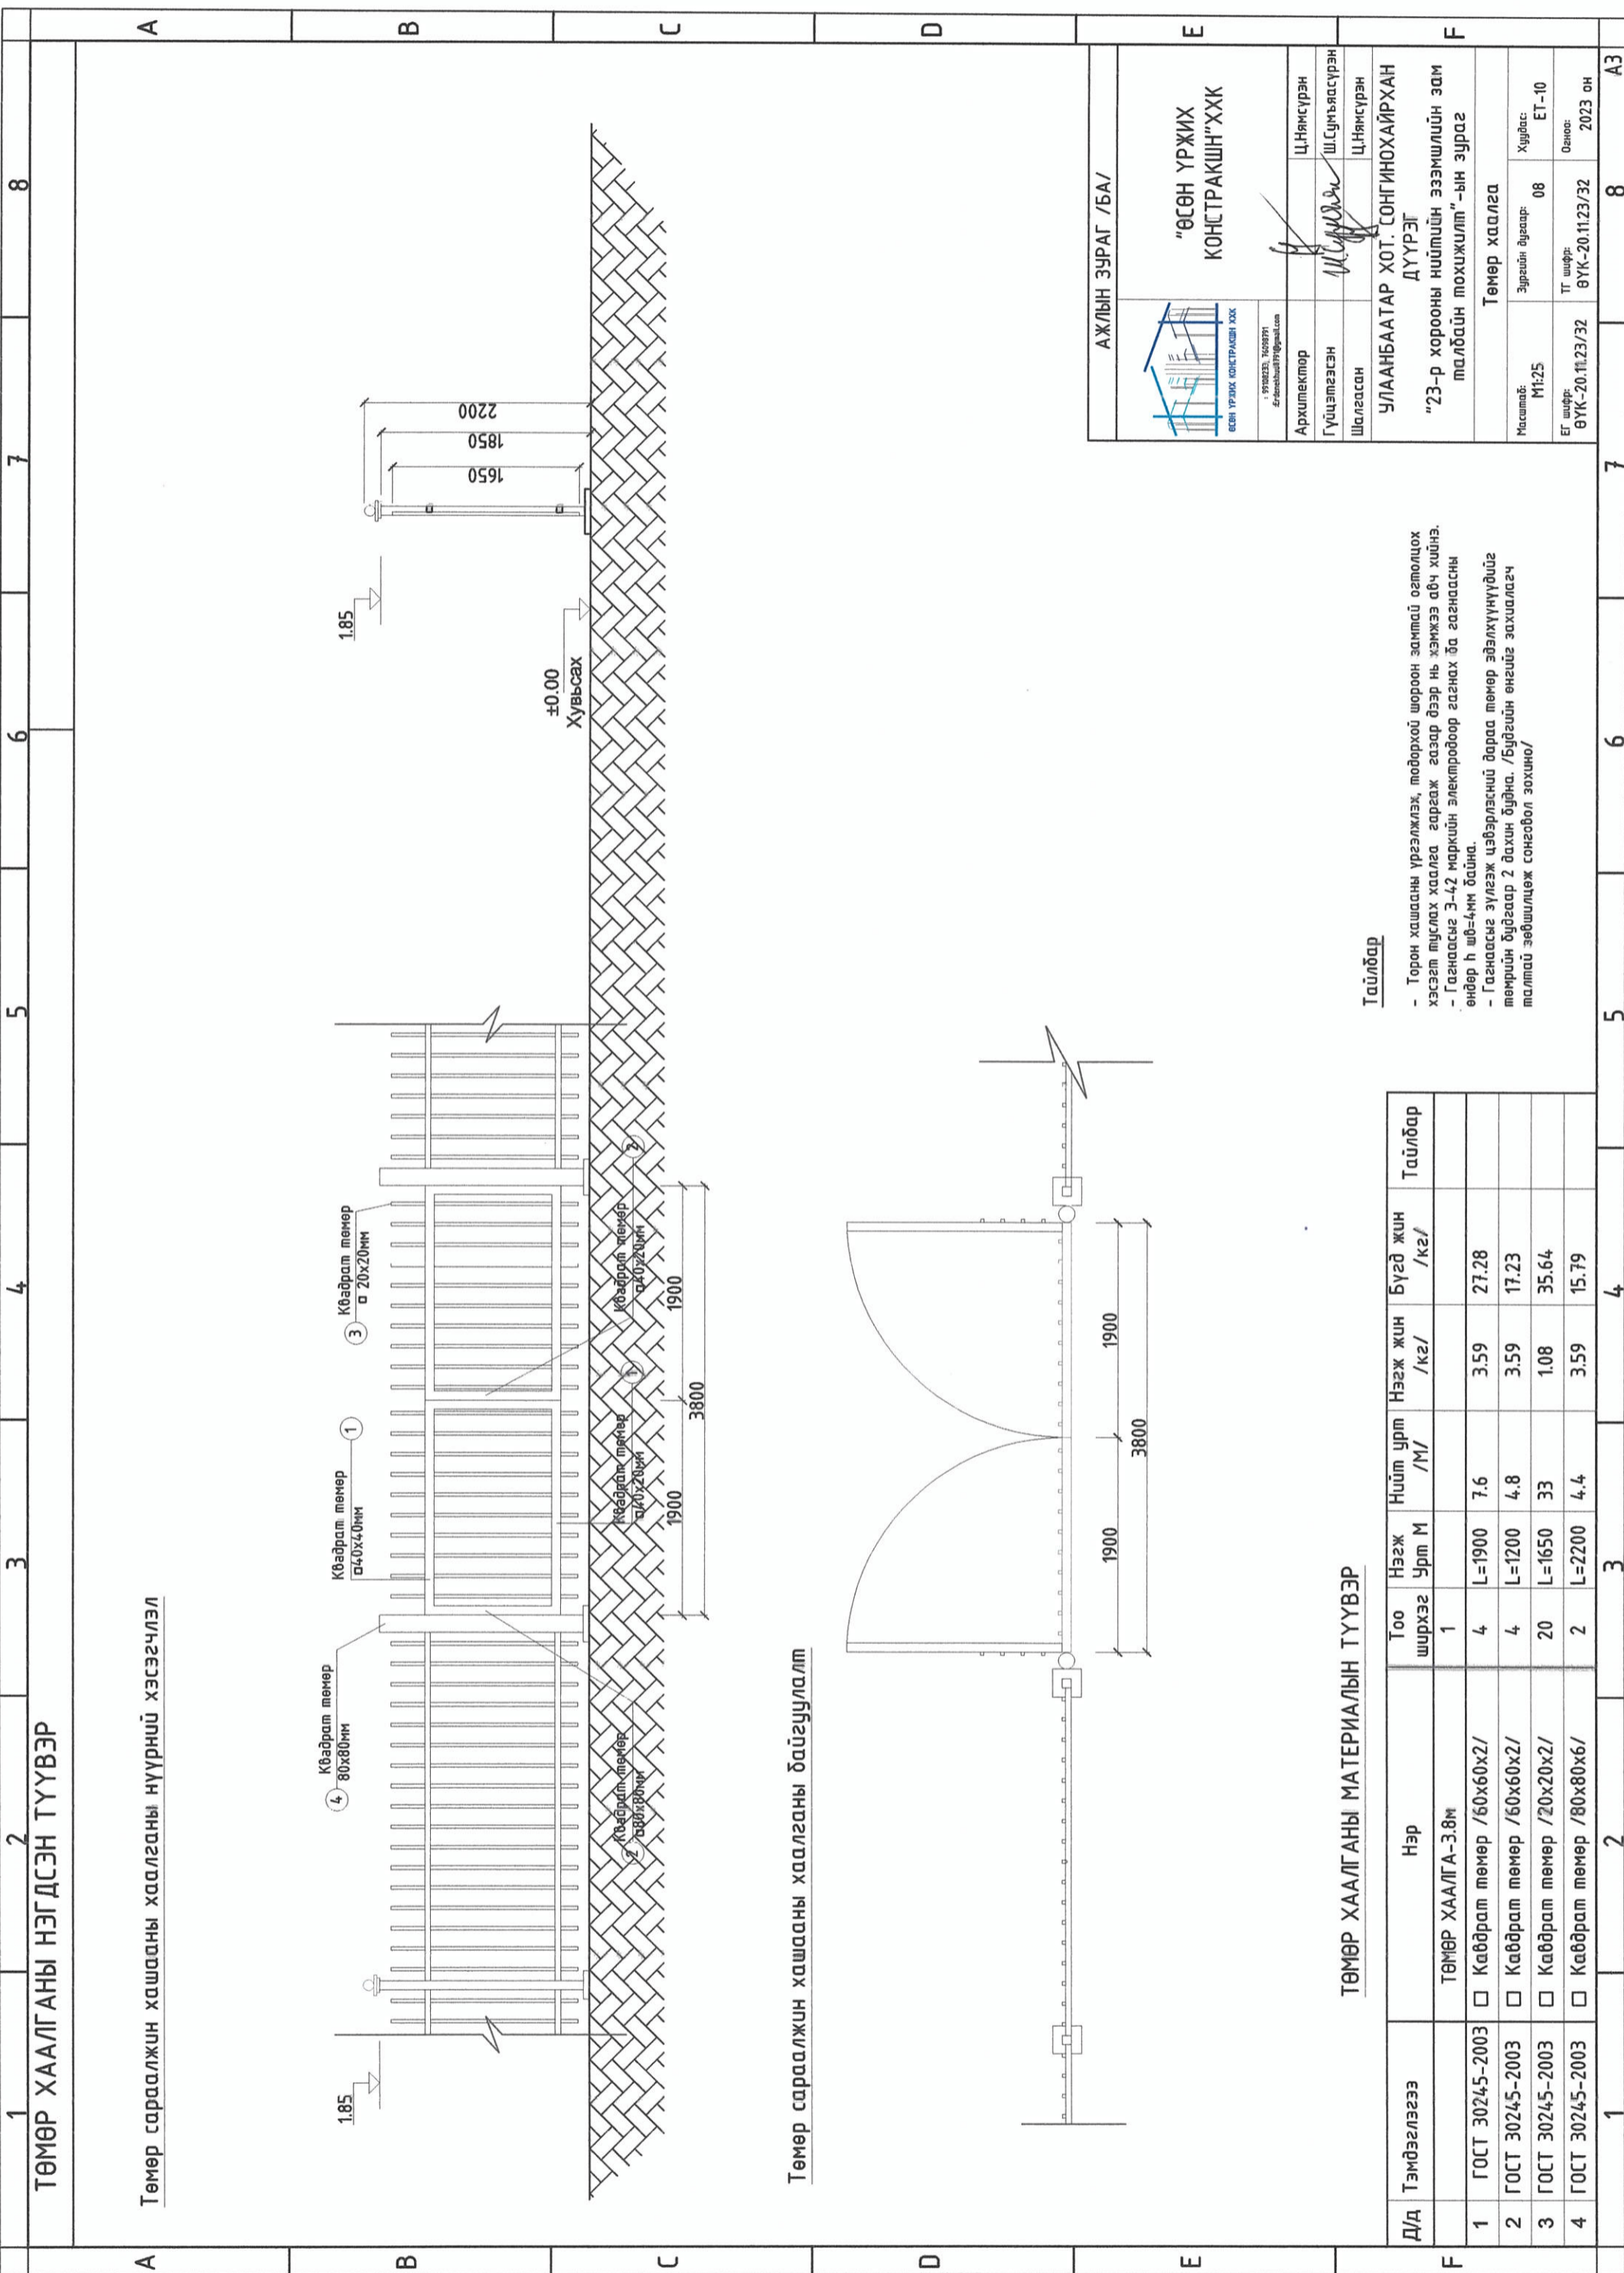

ТӨМӨР ХААЛГАНЫ НЭГДСЭН ТҮҮВЭР

Төмөр сараалжин хашааны хаалганы нүүрний хэсэгчлэл

Төмөр сараалжин хашааны хаалганы байгуулалт


ТӨМӨР ХААЛГАНЫ МАТЕРИАЛЫН ТҮҮВЭР

Д/д	Тэмдэглэгээ	Нэр	Тоо ширхэг	Нэгж Урм М	Нийт урм /М/	Нэгж жин /кг/	Бүгд жин /кг/	Тайлбар
		ТӨМӨР ХААЛГА-3.8М	1					
1	ГОСТ 30245-2003	□ Кавадрат төмөр /60x60x2/	4	L=1900	7.6	3.59	27.28	
2	ГОСТ 30245-2003	□ Кавадрат төмөр /60x60x2/	4	L=1200	4.8	3.59	17.23	
3	ГОСТ 30245-2003	□ Кавадрат төмөр /20x20x2/	20	L=1650	33	1.08	35.64	
4	ГОСТ 30245-2003	□ Кавадрат төмөр /80x80x6/	2	L=2200	4.4	3.59	15.79	
			1	2	3	4	5	6

Тайлбар

- Торон хашааны үргэлжлэх, төмөрхөй шороон замтай огтлолцох хэсэгт туслах хаалга гаргаж газар дээр нь хэмжээ авч хийнэ.
- Гагнаасыг 3-42 маркийн электродоор гагнах ба гагнаасын өндөр h шд=4мм байна.
- Гагнаасыг зүлгэж цэвэрлэсний дараа төмөр эдэлхүүнүүдийг төмрийн будаагаар 2 дахин будна. /Бүдгийн өнгийг захиалагч талтай зөвшилцөж сонговол зохино/


АЖЛЫН ЗУРАГ /БА/

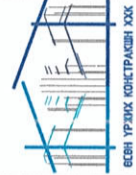

"ӨСӨН ҮРЖИХ
КОНСТРАКШН" ХХК

Адрес: УРЛЫХ КОНСТРАКШН ХХК Улаанбаатар хот, Сүхбаатар дүүрэг Төмөр халга	Ц.Нямсүрэн
Архитектор	Ц.Нямсүрэн
Гүйцэтгэсэн	Ш.Сумъяасүрэн
Шалгасан	Ц.Нямсүрэн

УЛААНБААТАР ХОТ, СОНГИНОХАЙРХАН ДҮҮРЭГ	
"23-р хорооны нийтийн эзэмшлийн зам талбайн тохижилт"-ын зураг	
Масштаб: М1:25	Хуудас: 08
ЭГ шифр: ӨҮК-20.11.23/32	ТТ шифр: ӨҮК-20.11.23/32
Огноо: 2023 он	8

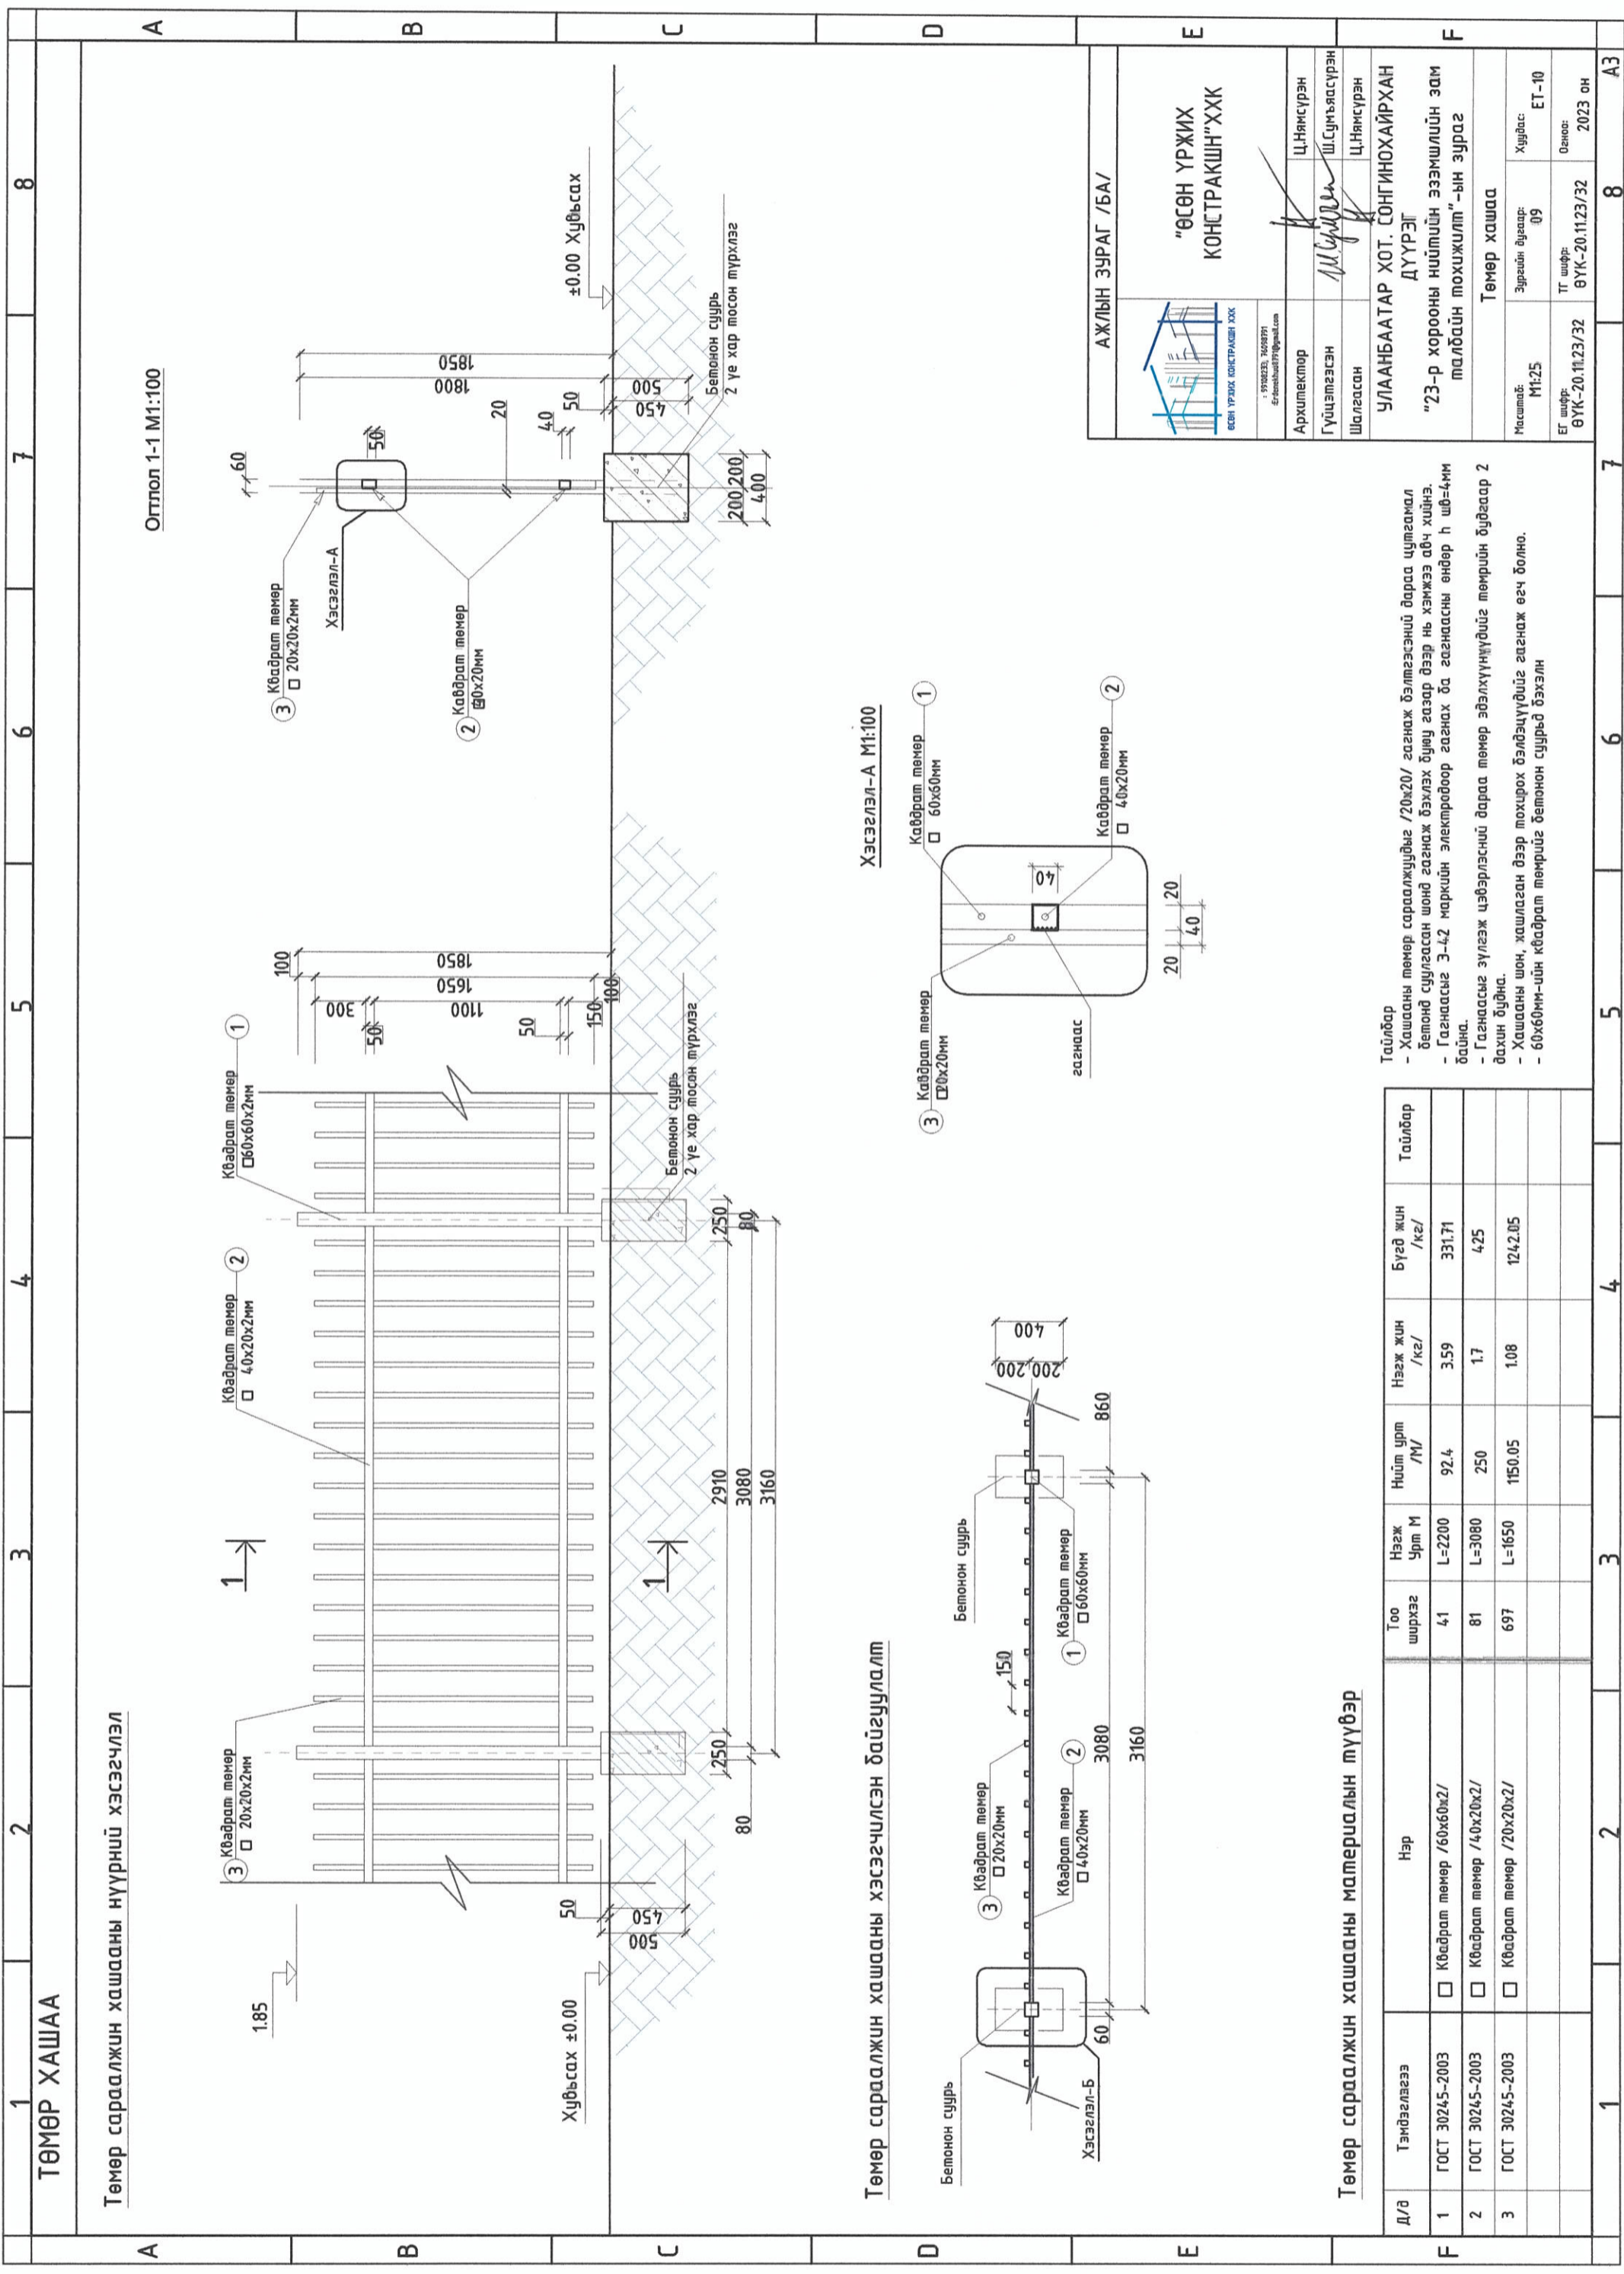

Огллол 1-1 М1:100

Хэсгэлэл-А М1:100

Төмөр сараалжин хашааны хэсэгчилсэн байгуулалт

Төмөр сараалжин хашааны материалын мүүвэр

Д/э	Тэмдэглэгээ	Нэр	Тоо ширхэг	Нэгж Црм М	Нийт црм /М/	Нэгж жин /кг/	Бүгд жин /кг/	Тайлбар
1	ГОСТ 30245-2003	□ Квадрат төмөр /60x60x2/	41	L=2200	92.4	3.59	331.71	
2	ГОСТ 30245-2003	□ Квадрат төмөр /40x20x2/	81	L=3080	250	1.7	4.25	
3	ГОСТ 30245-2003	□ Квадрат төмөр /20x20x2/	697	L=1650	1150.05	1.08	1242.05	

АЖЛЫН ЗУРАГ /БА/

"ӨСӨН ҮРЖИХ
КОНСТРАКШН" ХХК

УЛААНБААТАР ХОТ, СОНГИНОХАЙРХАН
ДУҮРЭГ
"23-р хорооны нийтийн эзэмшлийн зам
талбайн тохижилт"-ын зураг

Төмөр хашаа

Масштаб: М1:25


Зургийн дүрвэр: 09

Хувьдас: ЕТ-10

ТТ шифр: ӨҮК-20.11.23/32

Огноо: 2023 он

- Тайлбар
- Хашааны төмөр сараалжудыг /20x20/ загнаж бэлтгэсний дараа цугталал бетонд суулгасан шонд загнаж бэхлэх буюу газар дээр нь хэмжээ авч хийнэ.
 - Гагнаасыг 3-42 маркийн электродоор загнаж ба загнаасны өндөр h шб=4mm байна.
 - Гагнаасыг зүлгэж цэвэрлэсний дараа төмөр эвэлхүүнүүдийг төмрийн дүдсээр 2 дахин дүднэ.
 - Хашааны шон, хашаагаан дээр тохирох бэлтгэцүүдийг загнаж өгч болно.
 - 60x60мм-ийн квадрат төмрийг бетонон суурьд бэхлэн

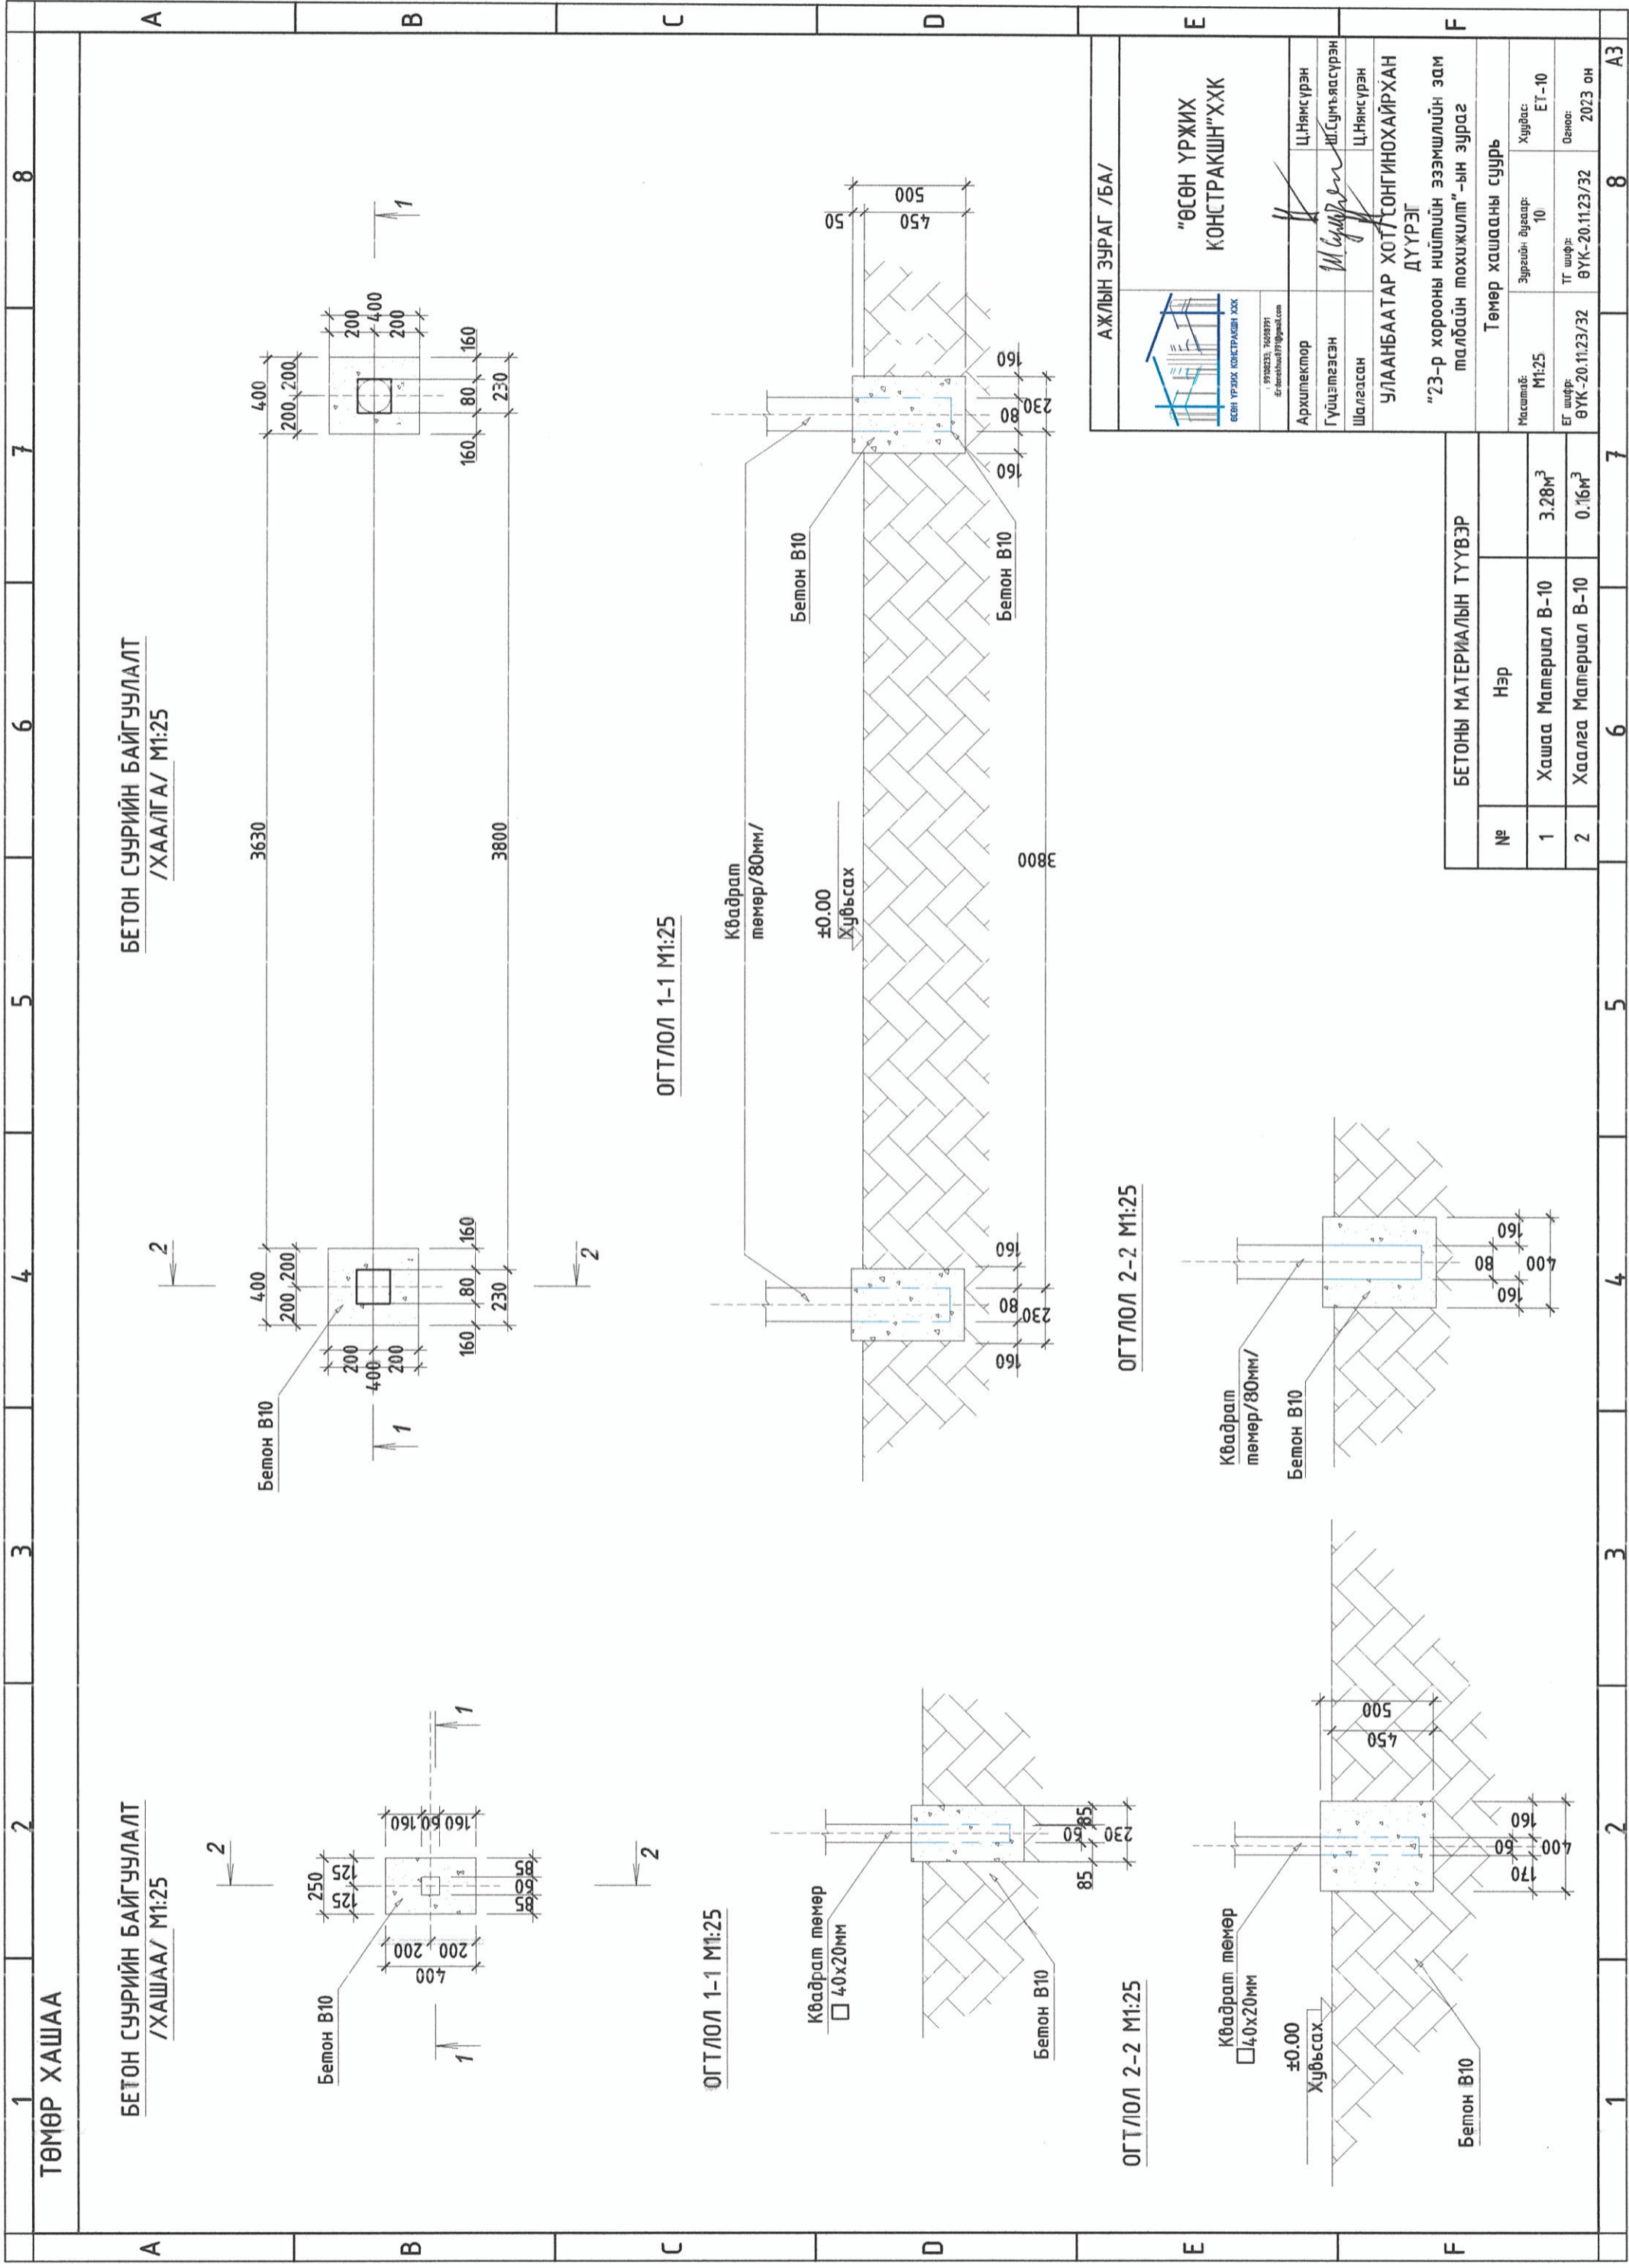

БЕТОН СУУРИЙН БАЙГУУЛАЛТ
/ХААЛГА/ М1:25

БЕТОН СУУРИЙН БАЙГУУЛАЛТ
/ХАШАА/ М1:25


ОГТ/ЛОЛ 1-1 М1:25

ОГТ/ЛОЛ 1-1 М1:25

ОГТ/ЛОЛ 2-2 М1:25

ОГТ/ЛОЛ 2-2 М1:25

АЖЛЫН ЗУРАГ /БА/

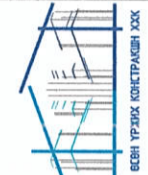

"ӨСӨН ҮРЖИХ
КОНСТРАКШН" ХХК

Урьдчилсан гэрээний дугаар: 10	Хувьсах: ЕТ-10
Архитектор: Ц.Нямсүрэн	Хувьсах: ЕТ-10
Гүйцэтгэгч: Ш.Сумъяасүрэн	ТГ шифр: ӨҮК-20.11.23/32
Шалтсан: Ц.Нямсүрэн	Огноо: 2023 он
УЛААНБААТАР ХОТ / СОНГИНОХАЙРХАН ДҮҮРЭГ	
"23-р хорооны нийтийн эзэмшлийн зам талбайн тохижилт" -ын зураг	
Төмөр хашааны суурь	
Масштаб: М1:25	Зургийн дугаар: 10
ЕГ шифр: ӨҮК-20.11.23/32	ТГ шифр: ӨҮК-20.11.23/32

БЕТОНЫ МАТЕРИАЛЫН ТҮҮВЭР

№	Нэр	Хэмжээ
1	Хашаа Материал В-10	3.28м³
2	Халга Материал В-10	0.16м³