
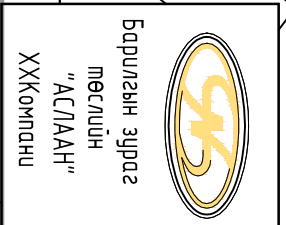


ГАДНА ДУЛААНЫ ШУГАМЫН УГСАЛТЫН ТОЙМ

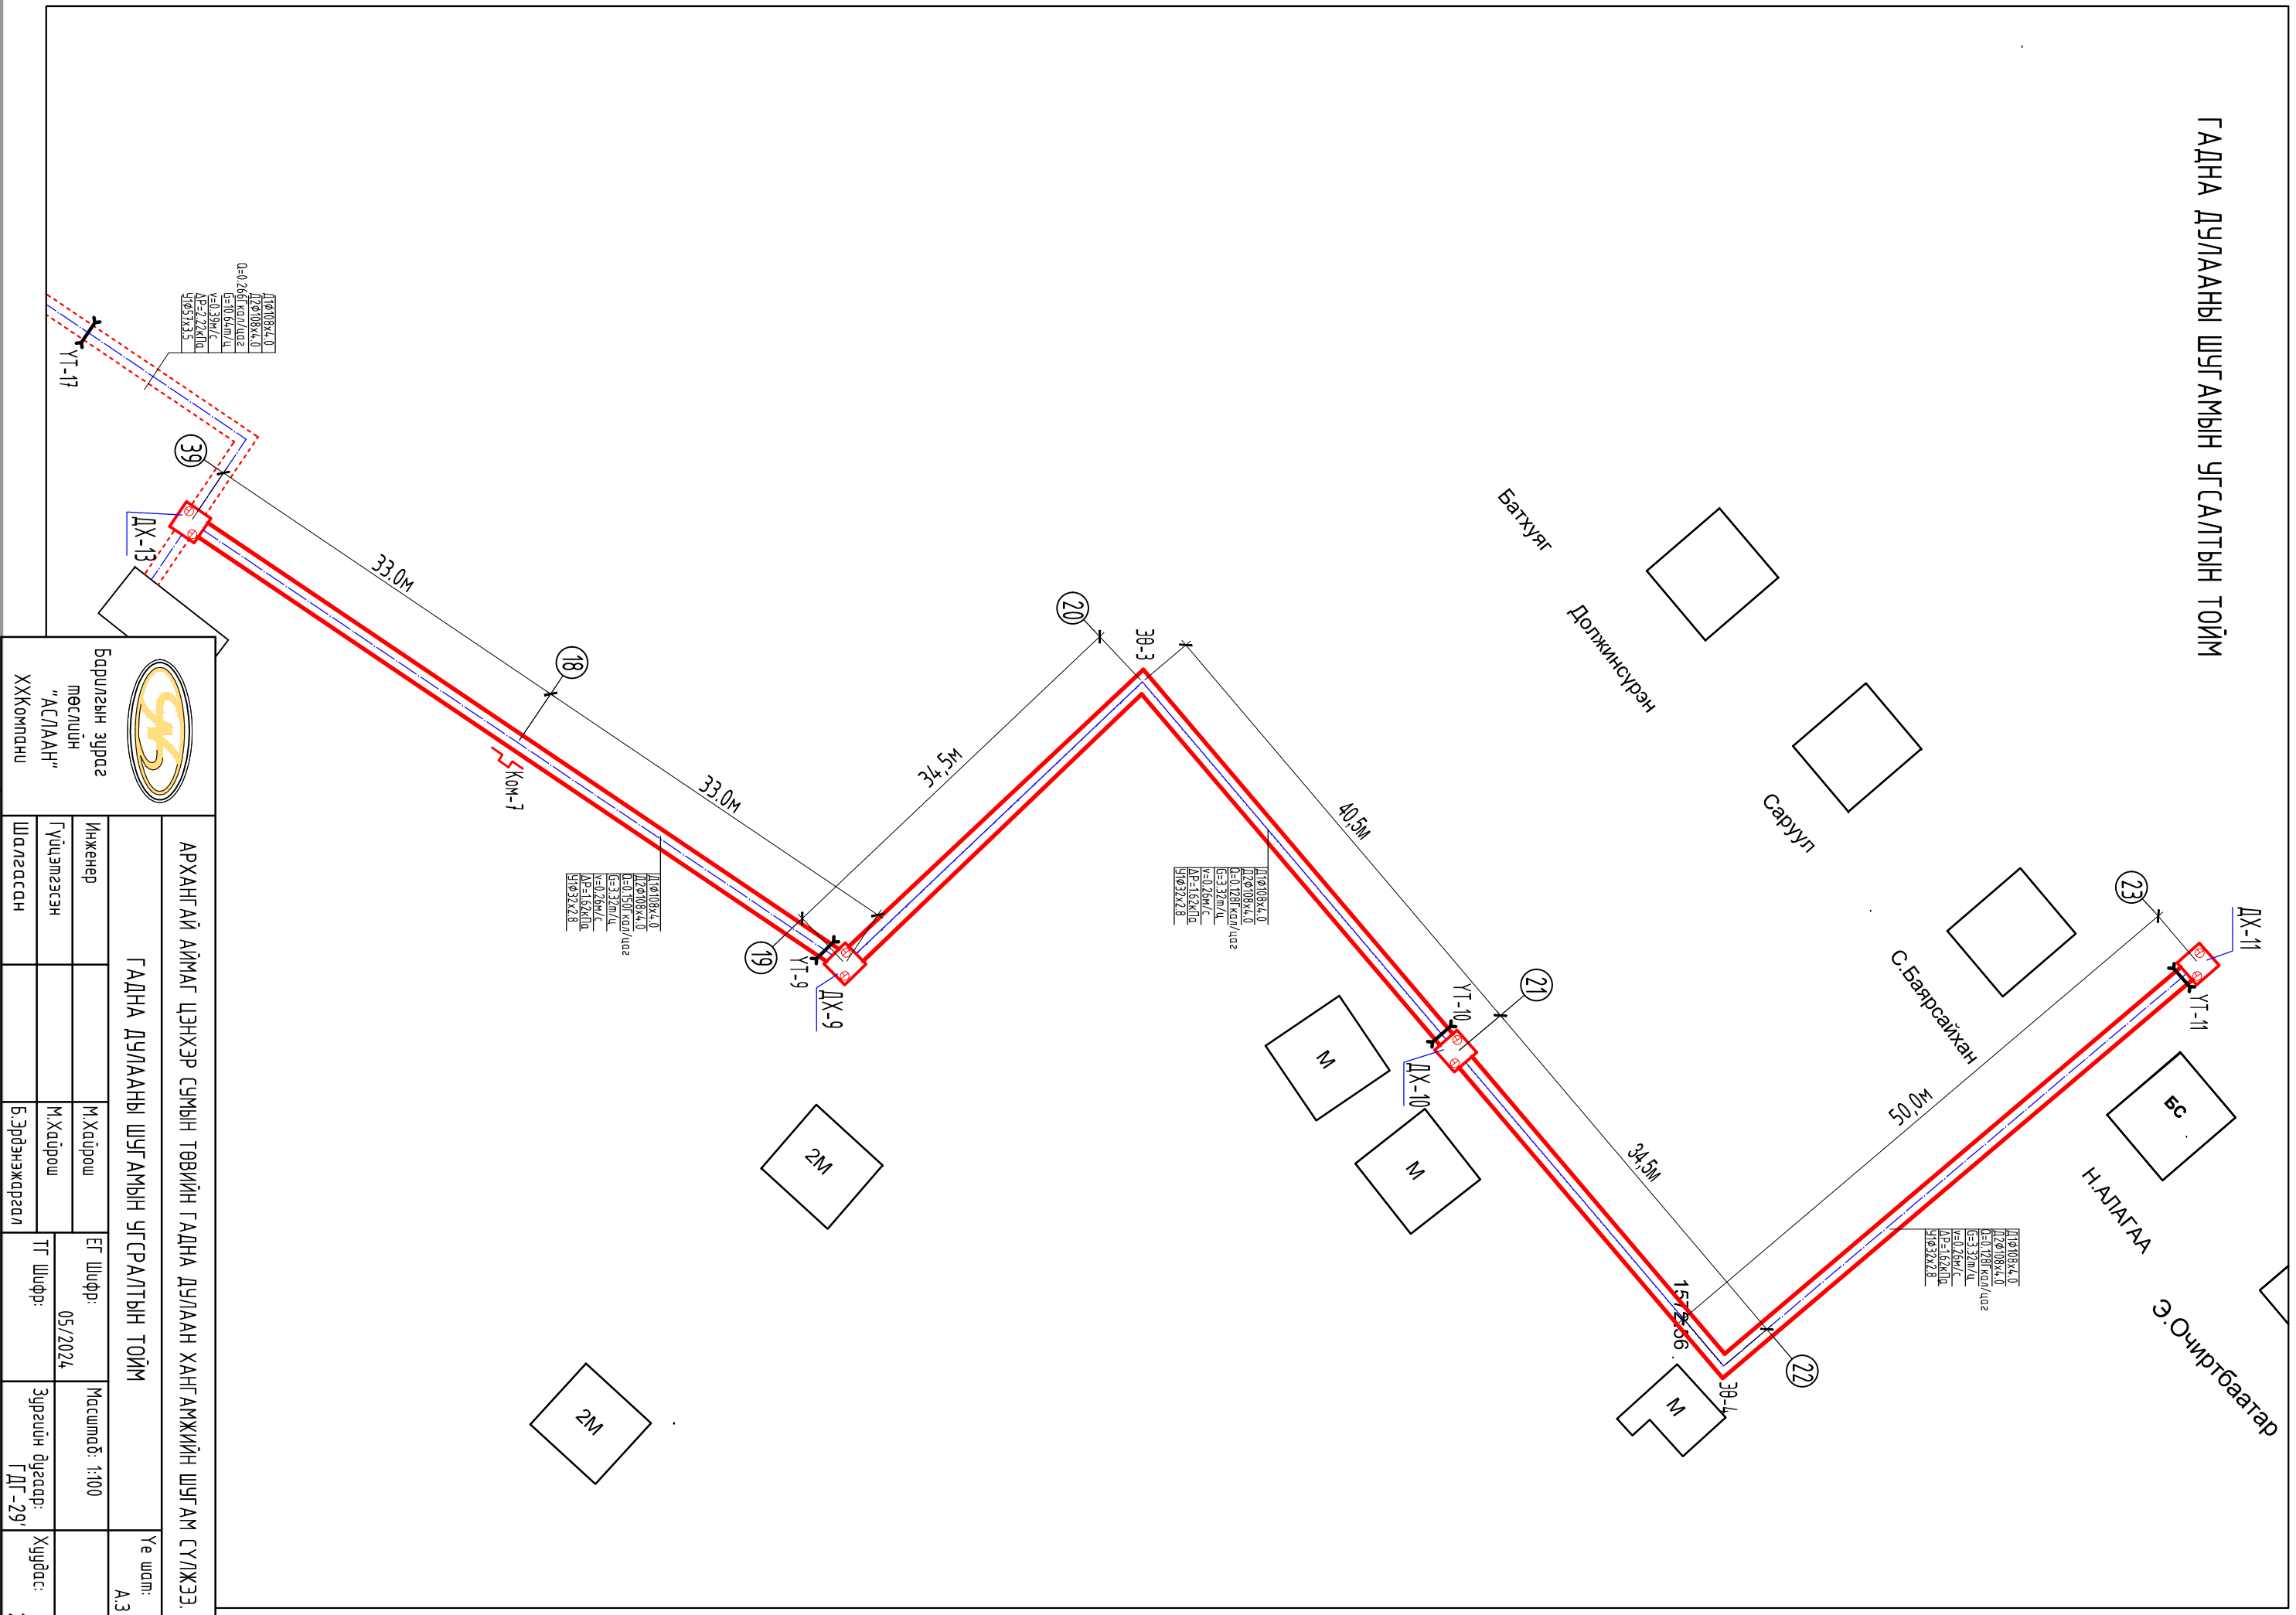

Барууны зураг  
мөслийн  
"АСЛААН"  
ХХК-и-аас

АРХАНГАЙ АЙМАГ ЦЭНХЭР СУМЫН ТӨВИЙН ГАДНА ДУЛААН ХАНГАХИЙН ШУГАМ СУЛЖЭЭ.

ГАДНА ДУЛААНЫ ШУГАМЫН УГСРАЛТЫН ТОЙМ

Инженер	М.Хайрш	ЕГ Шуфр:	05/2024	Масштаб:	1:100	Үе шал:	А.3
Гүйцэтгэсэн	М.Хайрш	ТТ Шуфр:		Зургийн дугаар:	Г.ДГ-29'	Хуудас:	29
Шалгасан	Б.Эрдэнэжаргал						

ТТ-108x4.0  
ТТ-2008x4.0  
Q=0.256т/квд/куз  
S=10.6м/Л  
V=0.39м/с  
M=2.2х/Л  
MР=1.6х/Л  
MР32x2.8

ТТ-108x4.0  
ТТ-2008x4.0  
Q=0.50т/квд/куз  
S=3.37м/Л  
V=0.26м/с  
M=1.6х/Л  
MР=1.6х/Л  
MР32x2.8

ТТ-108x4.0  
ТТ-2008x4.0  
Q=0.128т/квд/куз  
S=3.37м/Л  
V=0.26м/с  
M=1.6х/Л  
MР=1.6х/Л  
MР32x2.8

ТТ-108x4.0  
ТТ-2008x4.0  
Q=0.37т/квд/куз  
S=3.37м/Л  
V=0.26м/с  
M=1.6х/Л  
MР=1.6х/Л  
MР32x2.8