


# ГАДНА ДУЛААНЫ ШУГАМЫН УГСАЛТЫН ТОЙМ

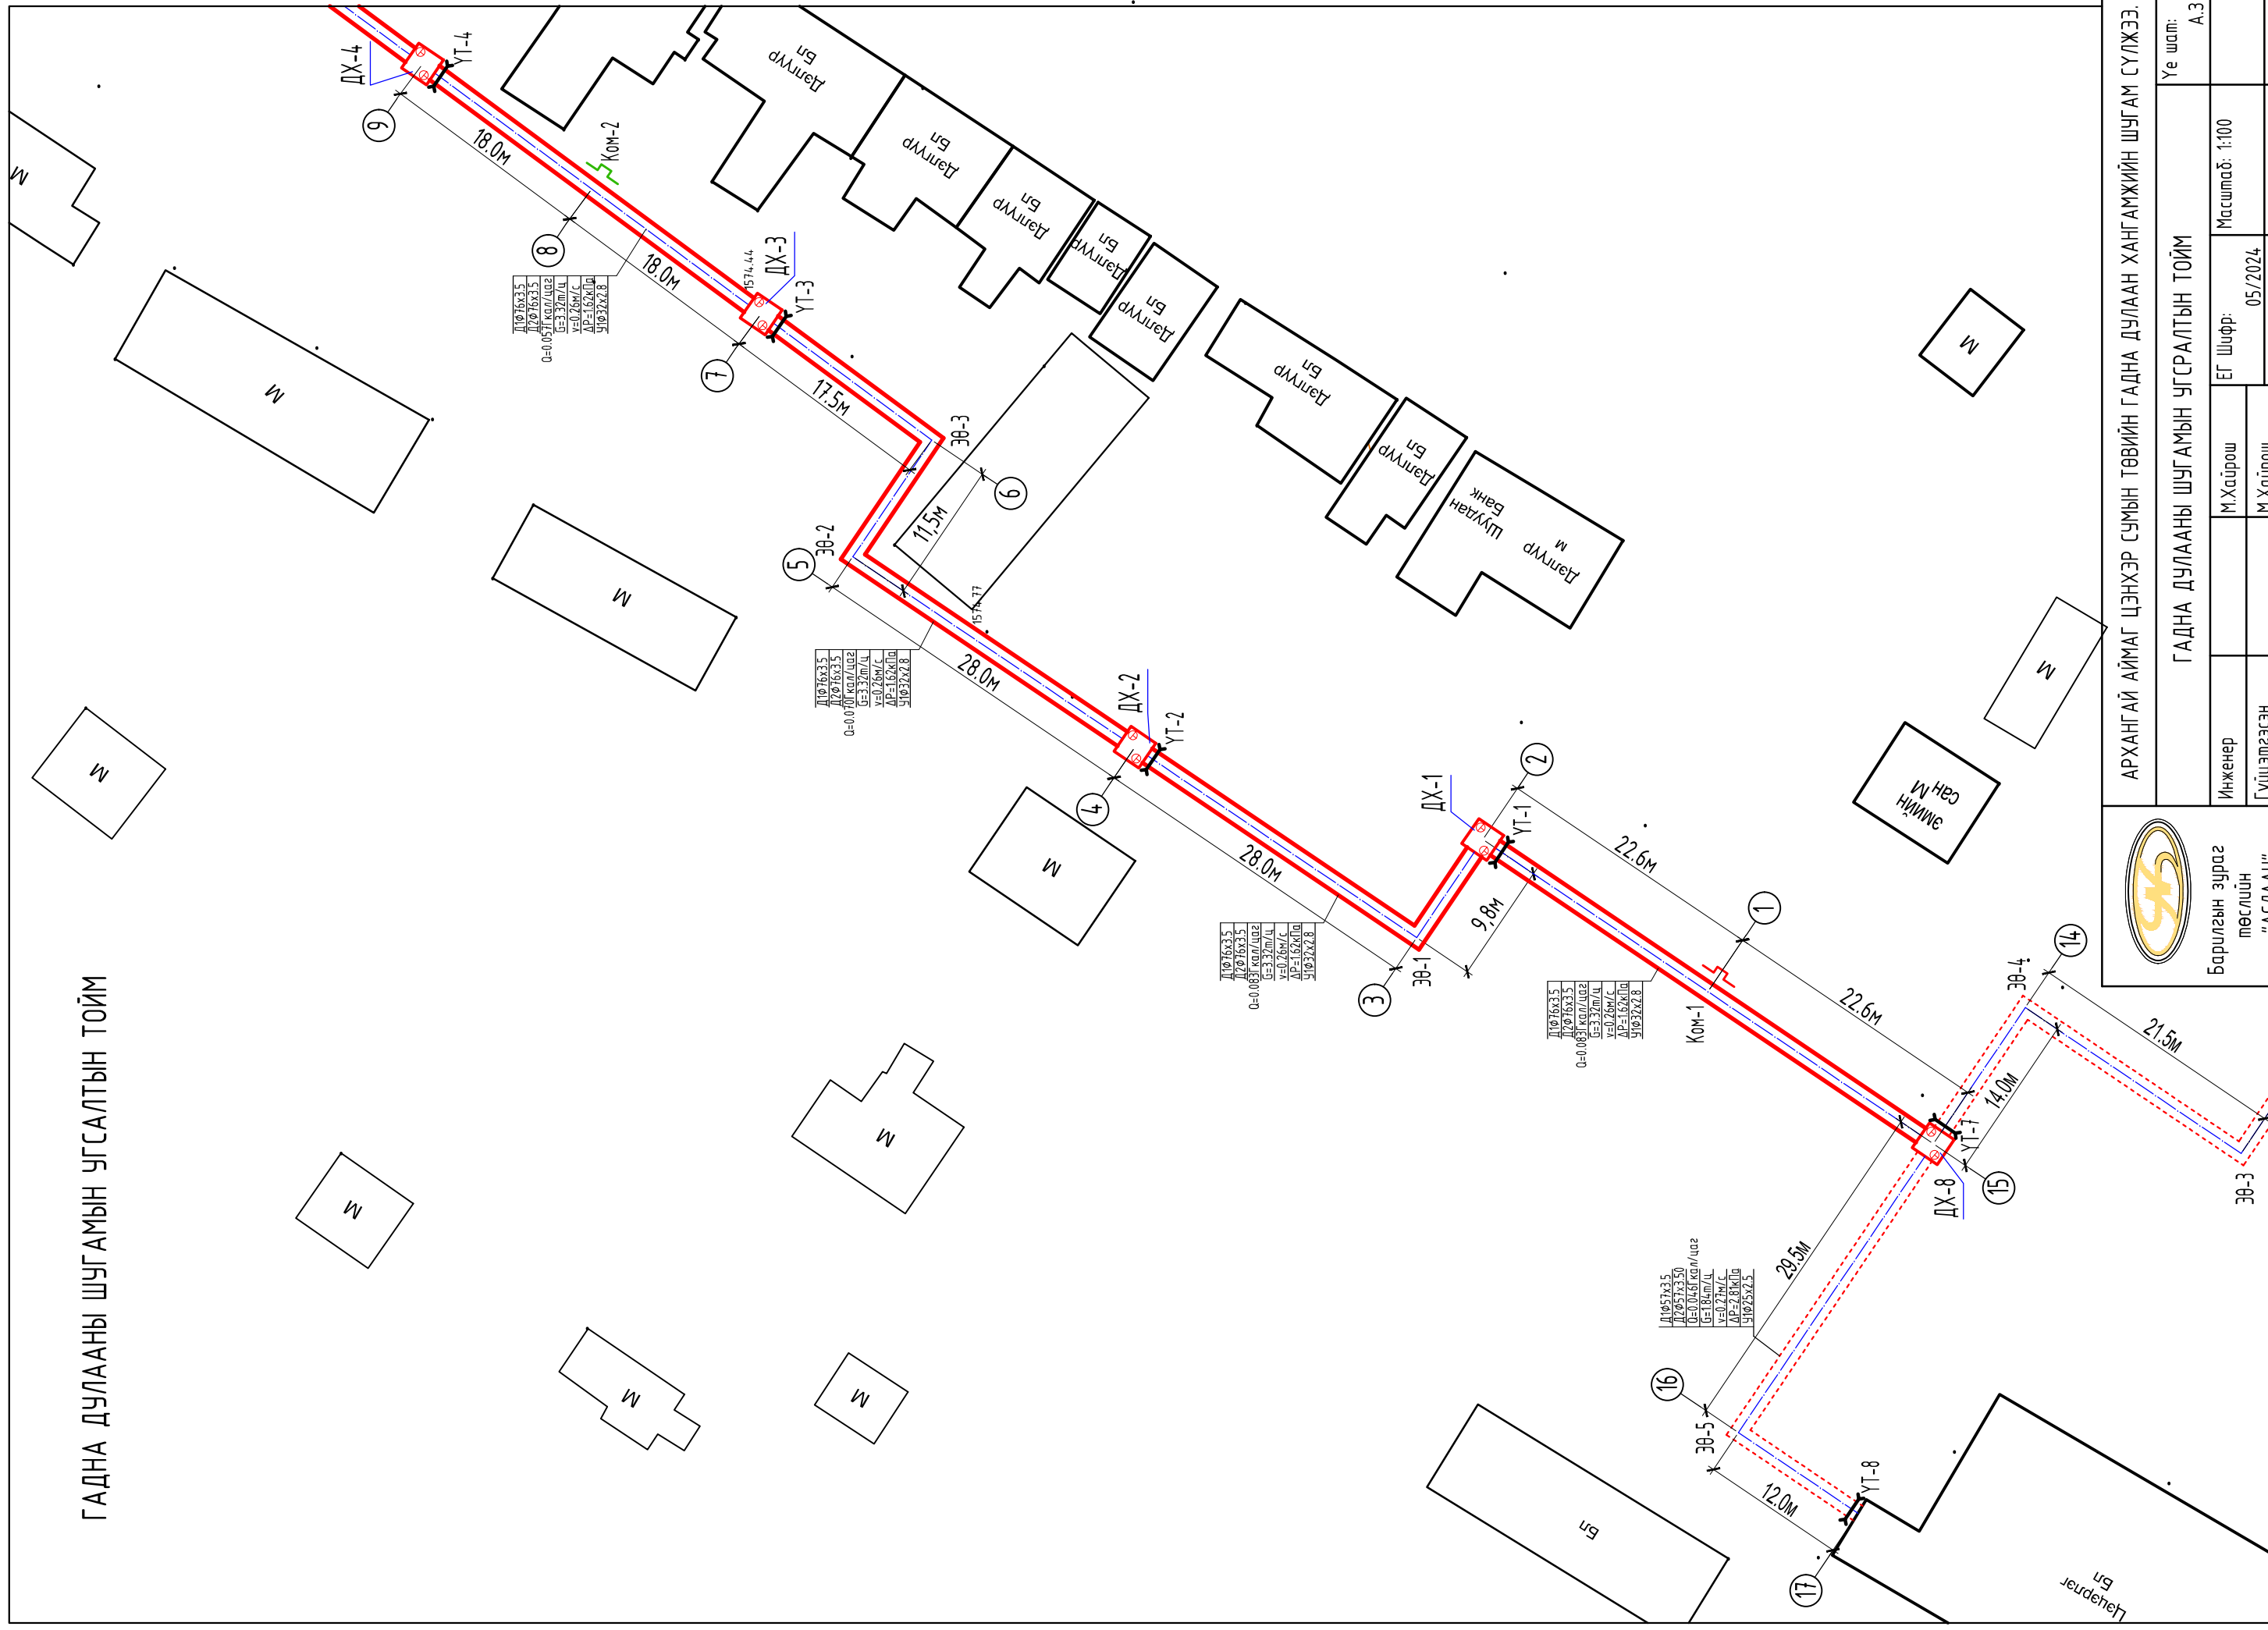

Барилгын зураг  
төслийн  
"АСЛААН"  
ХХКомпани

АРХАНГАЙ АЙМАГ ЦЭНХЭР СУМЫН ТӨВИЙН ГАДНА ДУЛААН ХАНГАМЖИЙН ШУГАМ СУЛЖЭЭ.

## ГАДНА ДУЛААНЫ ШУГАМЫН УГСРАЛТЫН ТОЙМ

Инженер	М.Хайрш	ЕГ Шифр:	05/2024	Масштаб:	1:100	Үе шам:	А.3
Гүйцэтгэсэн	М.Хайрш	ТТ Шифр:		Зургийн дугаар:	ГДТ-29	Хуудас:	29
Шалгасан	Б.Эрдэнэжаргал						