


1	2	3	4	5	6	7	8
A	B	C	D	E	F		

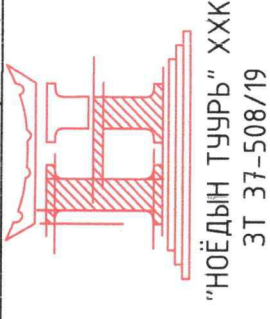

ЗУРГИЙН ШИФР: НТ/БЕГ-31/2023

**ХӨВСГӨЛ АЙМГИЙН МӨРӨН СУМЫН
000 ХҮҮХДИЙН ЕРӨНХИЙ БОЛОВСРОЛЫН ТИТЭМ СУРГУУЛИЙН А, Б БАЙРНЫ
НҮХЭН ЖОРЛОНГ ОРЧИН ҮЕИЙН СТАНДАРТ ШААРДЛАГАД НИЙЦСЭН АРИУН ЦЭВРИЙН
БАЙГУУЛАМЖ БОЛГОХ ТӨСӨЛ**

(АЖЛЫН ЗУРАГ)

ХАЛААЛТ, АГААР СЭЛГЭЛТИЙН ХЭСЭГ-ХАС

БОЛОВСРУУЛСАН:

"НОЁДЫН ТУУР" ХХК-н ЗАХИРАЛ *Н.АРИУНБОЛД*


ИНЖЕНЕР


Э.МӨНХТУЛГА



ДАРХАН УУЛ АЙМАГ 2023 ОН

1	2	3	4	5	6	7	8
A	B	C	D	E	F		

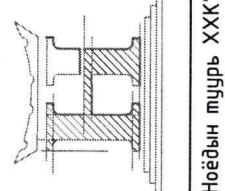1	2	3	4	5	6	7	8
A	B	C	D	E	F		
МАТЕРИАЛЫН ТҮҮВЭР							
Д/д	Тэмдэглэгээ	Материалын нүүр	Тоо шир	Нэгж жин	Тайлбар		
1	2	3	4	5	6		
АГААР СЭЛГЭЛТИЙН СИСТЕМ							
1	ГОСТ 19904-76	Агаар дамжуулах хоолой, 100x100 δ=0.5мм	3 ✓	-	у/м		
2	ГОСТ 19904-76	Агаар дамжуулах хоолой, φ100 δ=0.5мм	10 ✓	-	у/м		
3	ГОСТ 19904-76	Агаар дамжуулах хоолой, 150x150 δ=0.5мм	14 ✓	-	у/м		
4		Агаар дамжуулах уян хоолой, φ100 δ=0.5мм	2.5 ✓	-	у/м		
5	ГОСТ 19904-76	Агаар дамжуулах хоолой, 200x150 δ=0.5мм	6 ✓	-	у/м		
6	Эрдэс хөвөн λ=0.05 Вт/м°С	Хоолойн дулаалга, δ=50мм	5 ✓	-	у/м		
7	ГОСТ 8946-75	Шилжвэр, φ100/100x100, δ=0.5мм	9 ✓	-	шир		
8	ГОСТ 8946-75	Шилжвэр, φ100/150x150, δ=0.5мм	2 ✓	-	шир		
9	ГОСТ 8946-75	Шилжвэр, 150x150/200x150, δ=0.5мм	3 ✓	-	шир		
10	ГОСТ 8946-75	Эргэлт 90°, 200x150 δ=0.5мм	4 ✓	-	шир		
11	ГОСТ 8946-75	Эргэлт 90°, φ100 δ=0.5мм	2 ✓	-	шир		
12	ГОСТ 8946-75	Эргэлт 90°, 100x100, δ=0.5мм	1 ✓	-	шир		
13	ГОСТ 8946-75	Эргэлт 90°, 150x150, δ=0.5мм	4 ✓	-	шир		
14		Сараалж, Р100	11 ✓	-	шир		
15		СС/408м L=100мз/ц f=0.023м2	1 ✓	-	шир		
16		Зөөлөн холбоос, φ150	4 ✓	-	ком		
17	СК150В	АЦВ-ний зайлуулах сэнс L=225мз/ц, Р=50Па, 180V; 0.08кВт	2 ✓	-	ком		
18							
							
Хөвсгөл аймаг, Мөрөн сүм ТИТЭМ А,Б БАЙР ЕБС Материалын түүвэр							
			Инженер	Э.Мөнхтулга	Э.Мөнхтулга	Масштаб:	Огноо:
			Гүйцэтгэсэн	Ч.Баярцагаан	Ч.Баярцагаан	НТ/БЕГ-35/2023	2023.06
			Шалгасан	Э.Мөнхтулга	Э.Мөнхтулга	Зургийн дугаар:	Хуудас:
						ХАС-2	ХАС-3
1	2	3	4	5	6	7	8
A	B	C	D	E	F		
"Ноёдын туурь ХХК"							
20-3685 20-3685							
10/02/2018 23:00 PM							

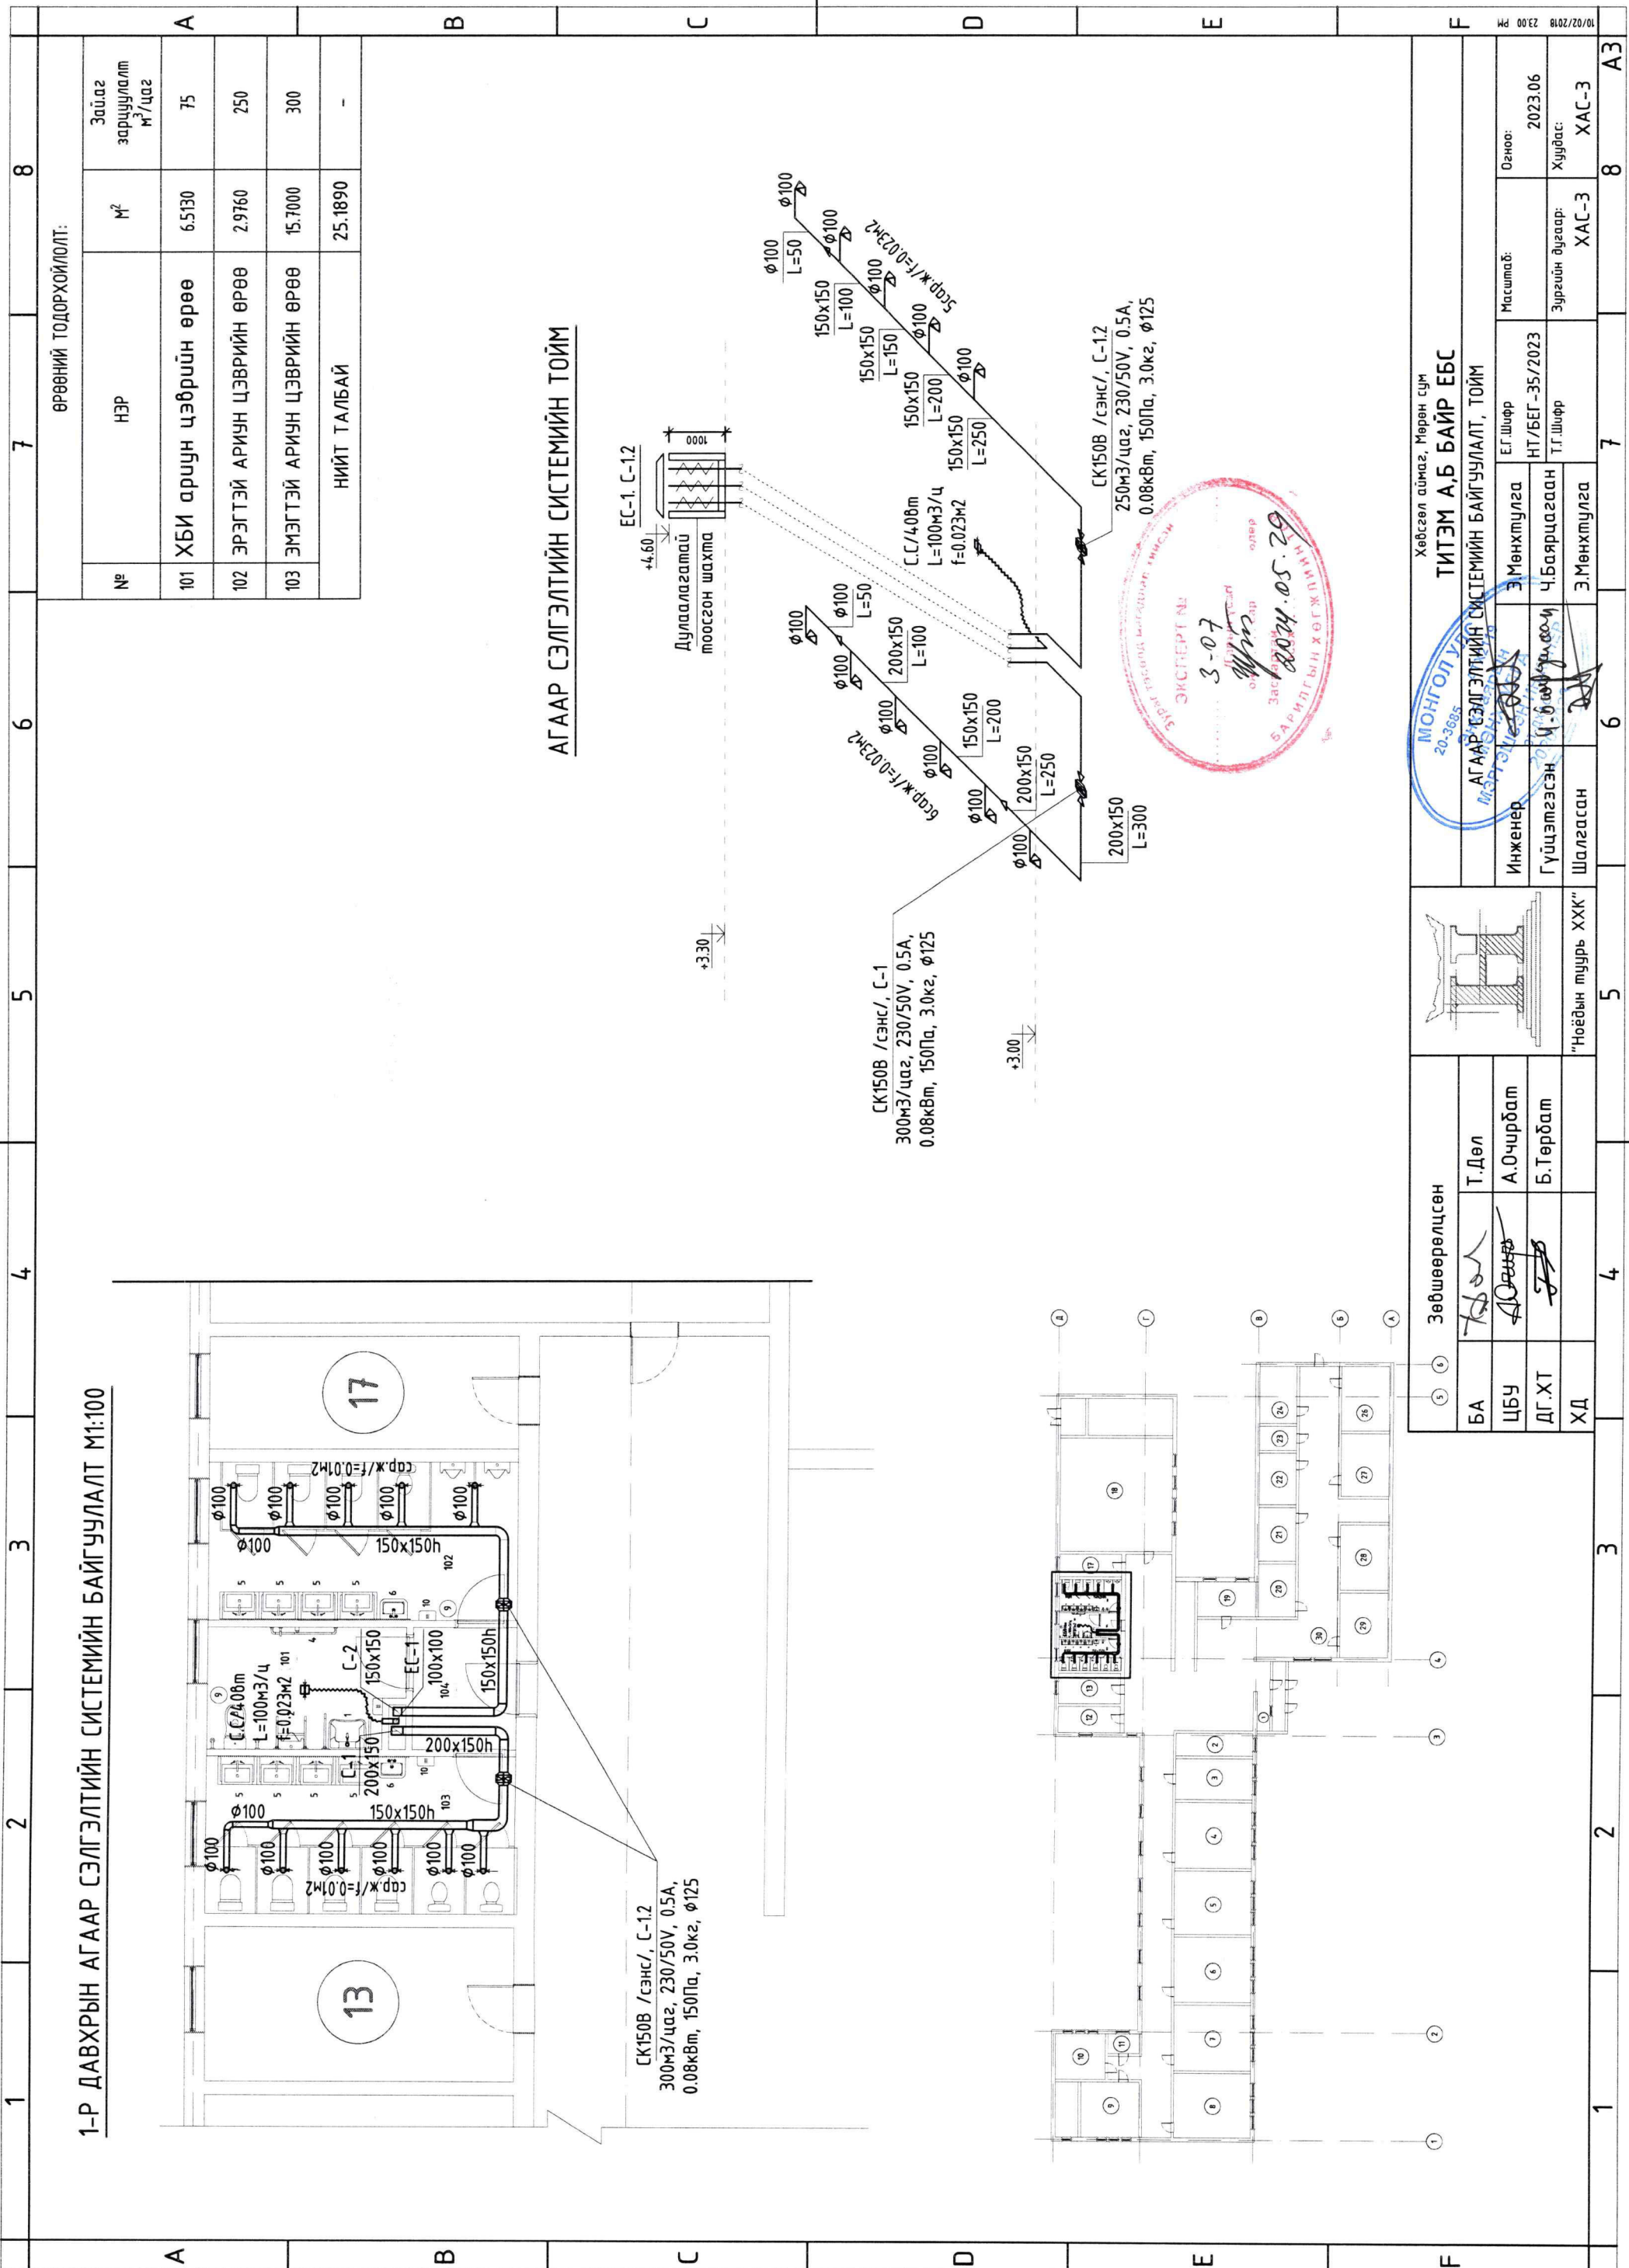

1-Р ДАВХРЫН АГААР СЭЛГЭЛТИЙН СИСТЕМЫЙН БАЙГУУЛАЛТ М1:100

АГААР СЭЛГЭЛТИЙН СИСТЕМЫЙН ТОЙМ

ӨРӨВНИЙ ТОДОРХОЙЛОЛТ:

№	НЭР	М ²	Эцэс зарцуулалт м ² /цаг
101	ХБИ ариун цэврийн өрөө	6.5130	75
102	ЭРЭГТЭЙ АРИУН ЦЭВРИЙН ӨРӨӨ	2.9760	250
103	ЭМЭГТЭЙ АРИУН ЦЭВРИЙН ӨРӨӨ	15.7000	300
НИЙТ ТАЛБАЙ			25.1890

Хөвсгөл аймаг, Мөрөн сум
ТИТЭМ А.Б БАЙР ЕБС
 АГААР СЭЛГЭЛТИЙН СИСТЕМЫЙН БАЙГУУЛАЛТ, ТОЙМ

Зөвшөөрөлцсөн		Зөвшөөрөлцсөн	
БА	Т.Дол	Инженер	Э.Мөнхмулга
ЦБУ	А.Очирдам	Гүйцэтгэгч	Ч.Баярцагаан
ДГ.ХТ	Б.Төрбат	Шалгасан	Э.Мөнхмулга
ХД		“Нөөдөн туурь ХХК”	

10/02/2018 23:00 PM
 8
 АЗ

