

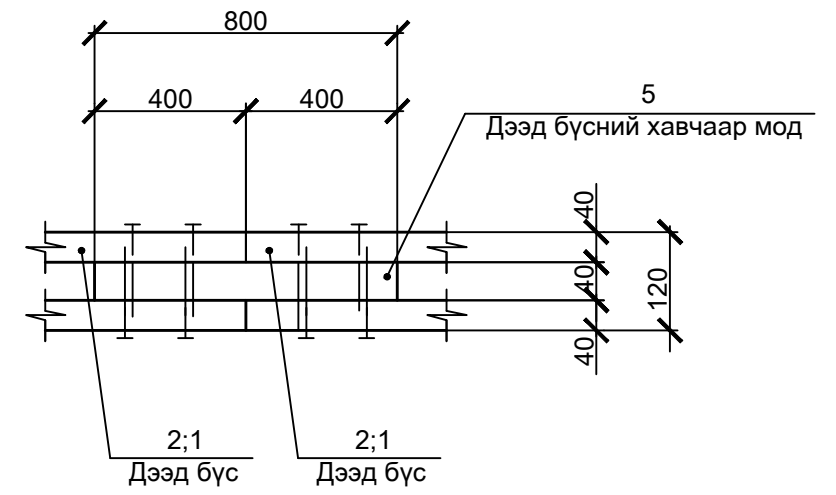
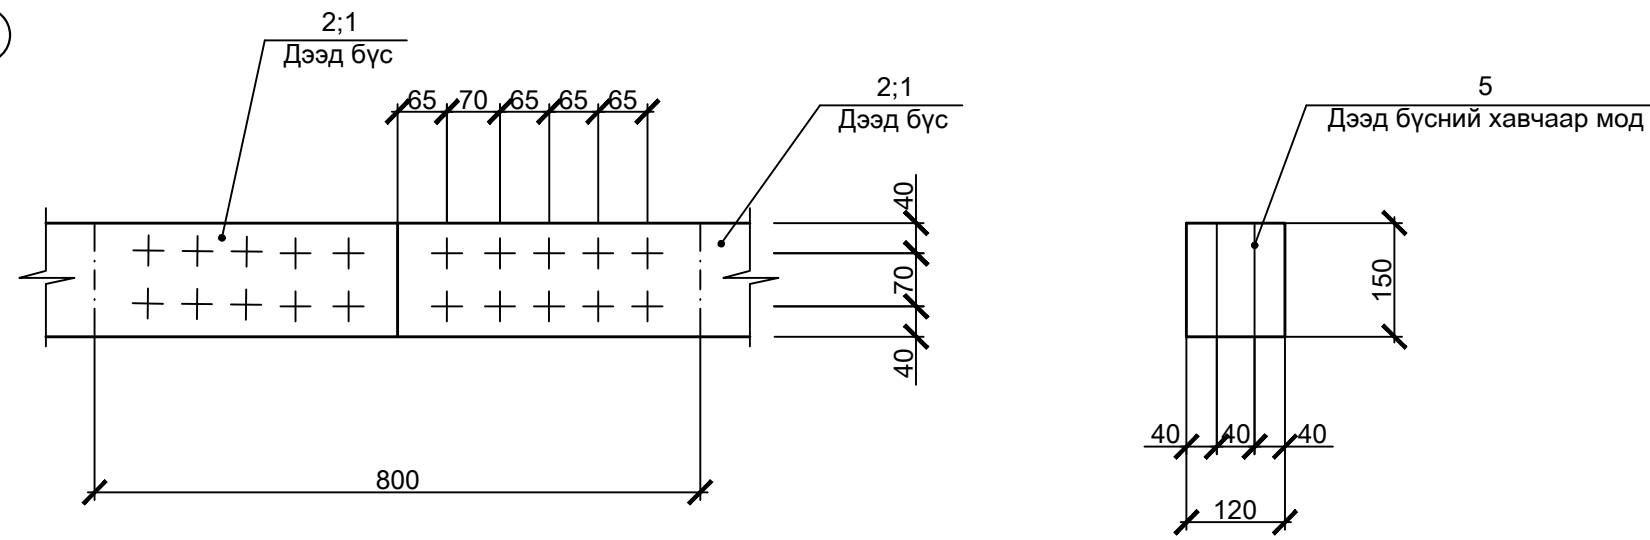


Е

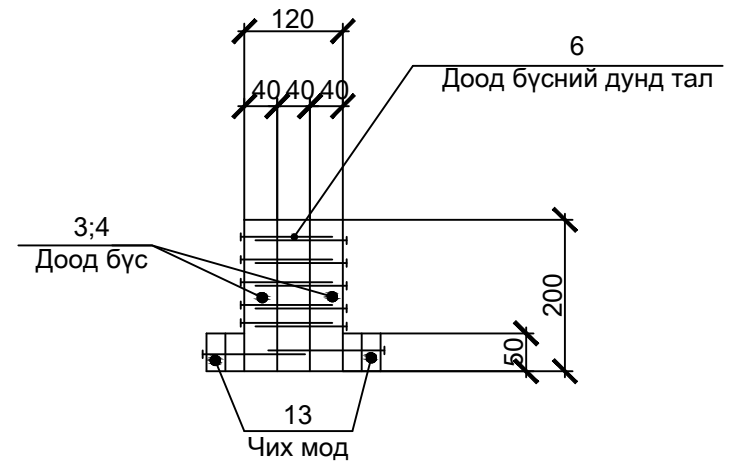

Ж

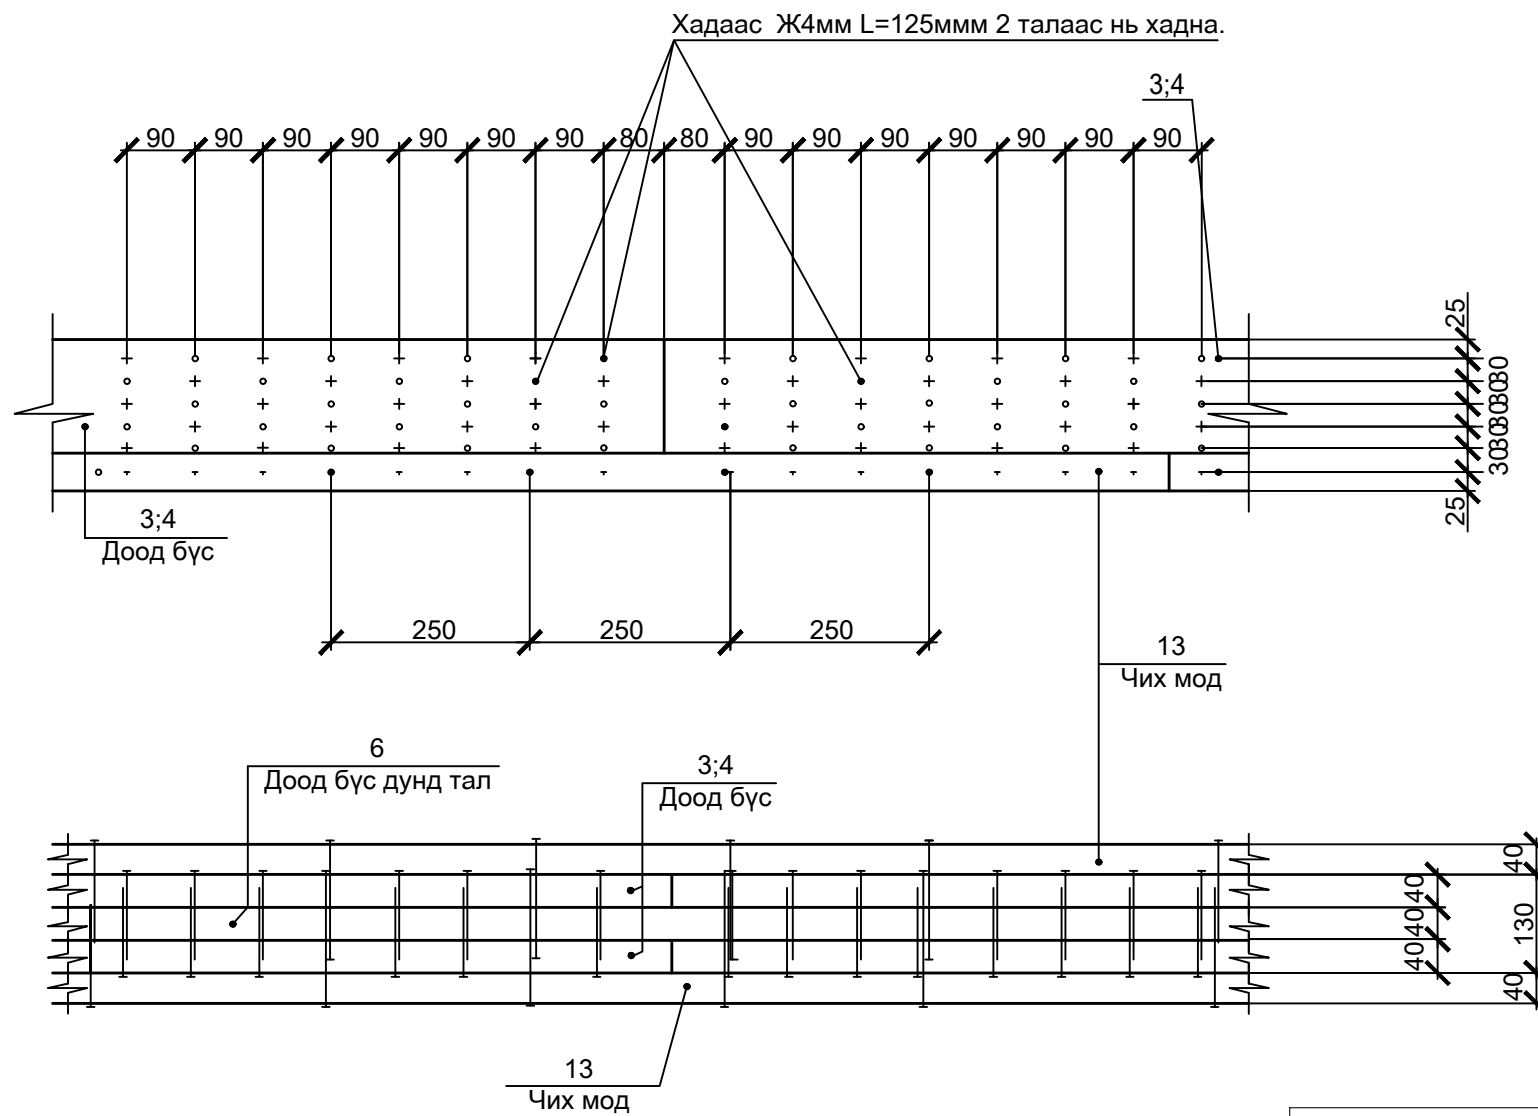

- + Цаана байгаа хадаас
- Наана байгаа хадаас

Тайлбар:

1. Узель /Е/ нь дээд бүсний залгаа хэсэг болно.
2. Узель /ж/ нь доод бүсний залгаа хэсэг болно.

ББ-7-с ББ-10 хуудас зурагтай хамт үз.